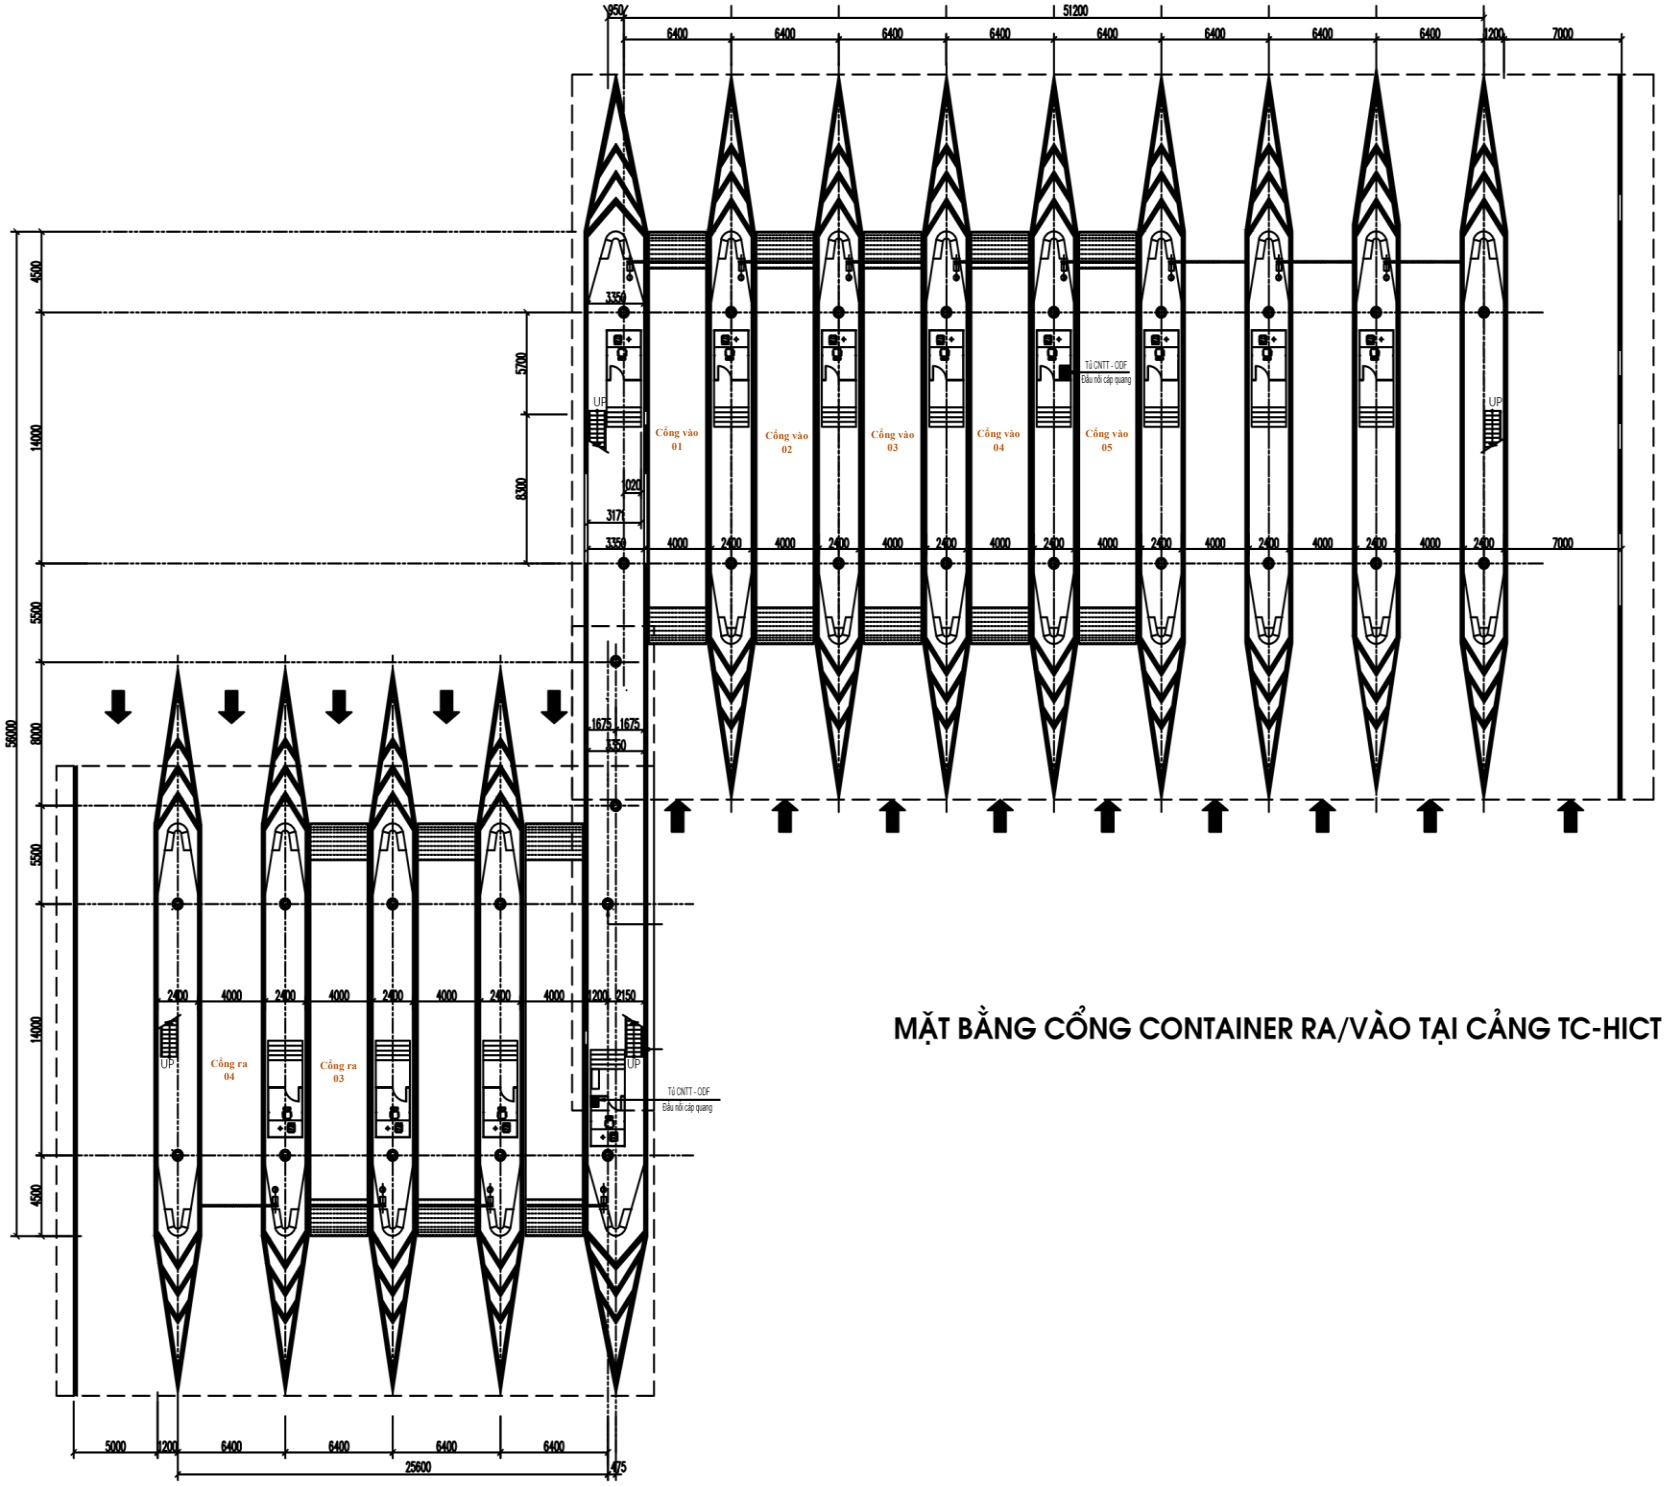

MẶT BẰNG CỔNG CONTAINER RA/VÀO TẠI CẢNG TC-HICT