


MẶT ĐỨNG CỔNG VÀO

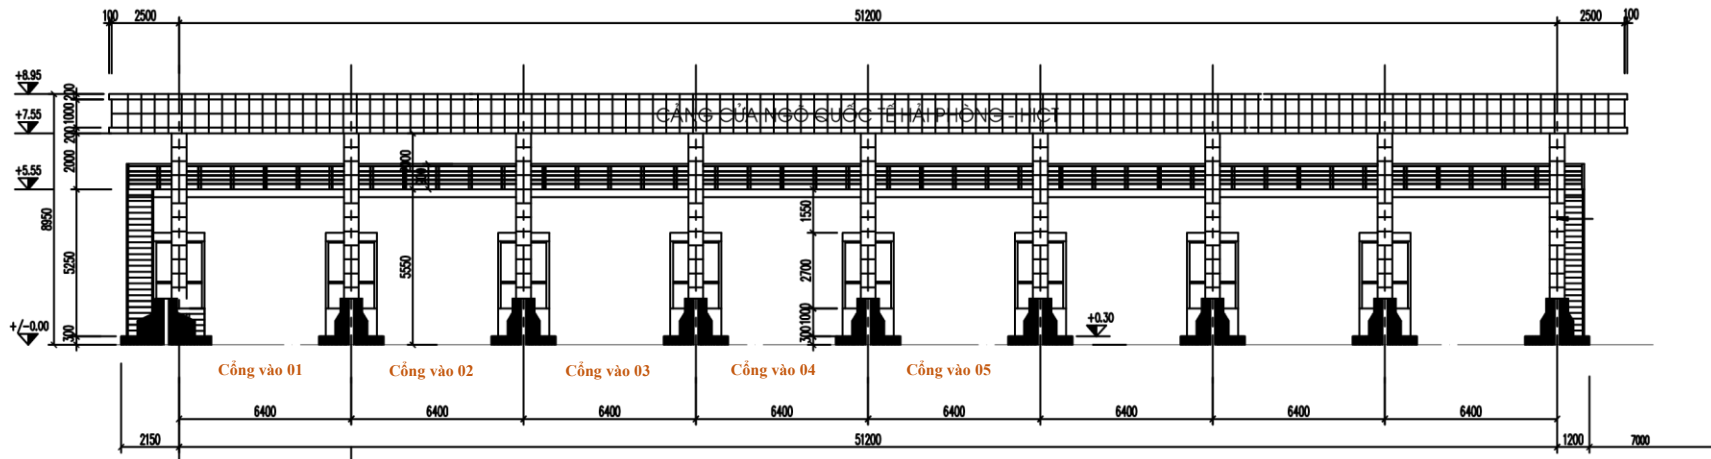

MẶT ĐỨNG CỔNG RA

