



TRƯỚC KIẾN TOÀN

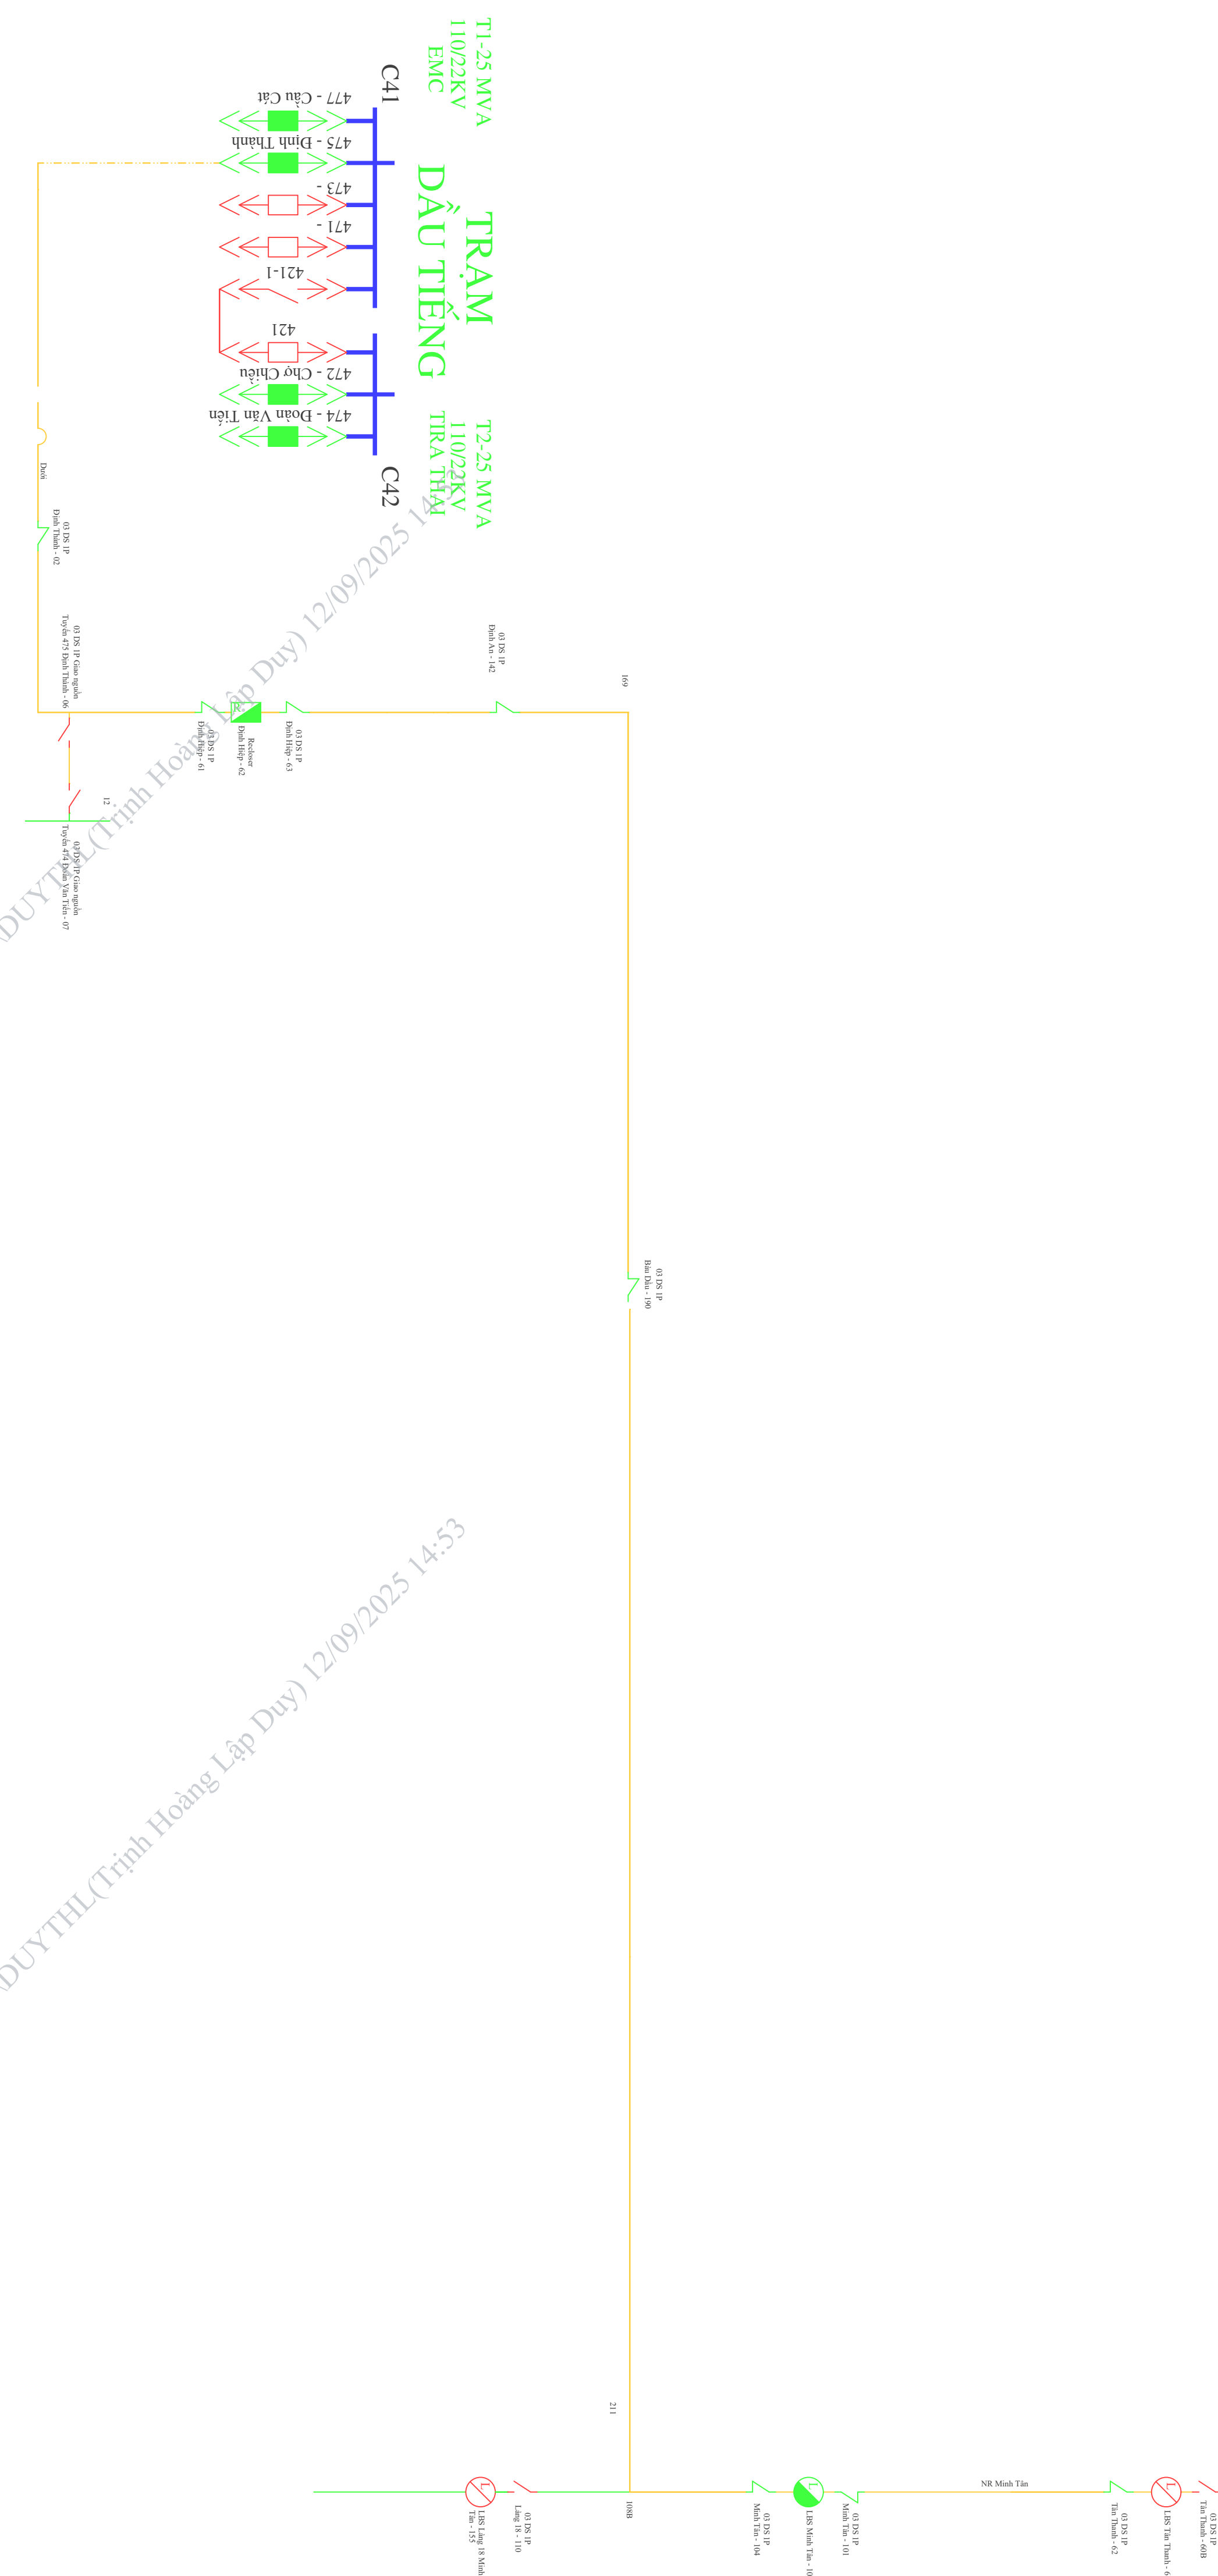

SAU KIẾN TOÀN

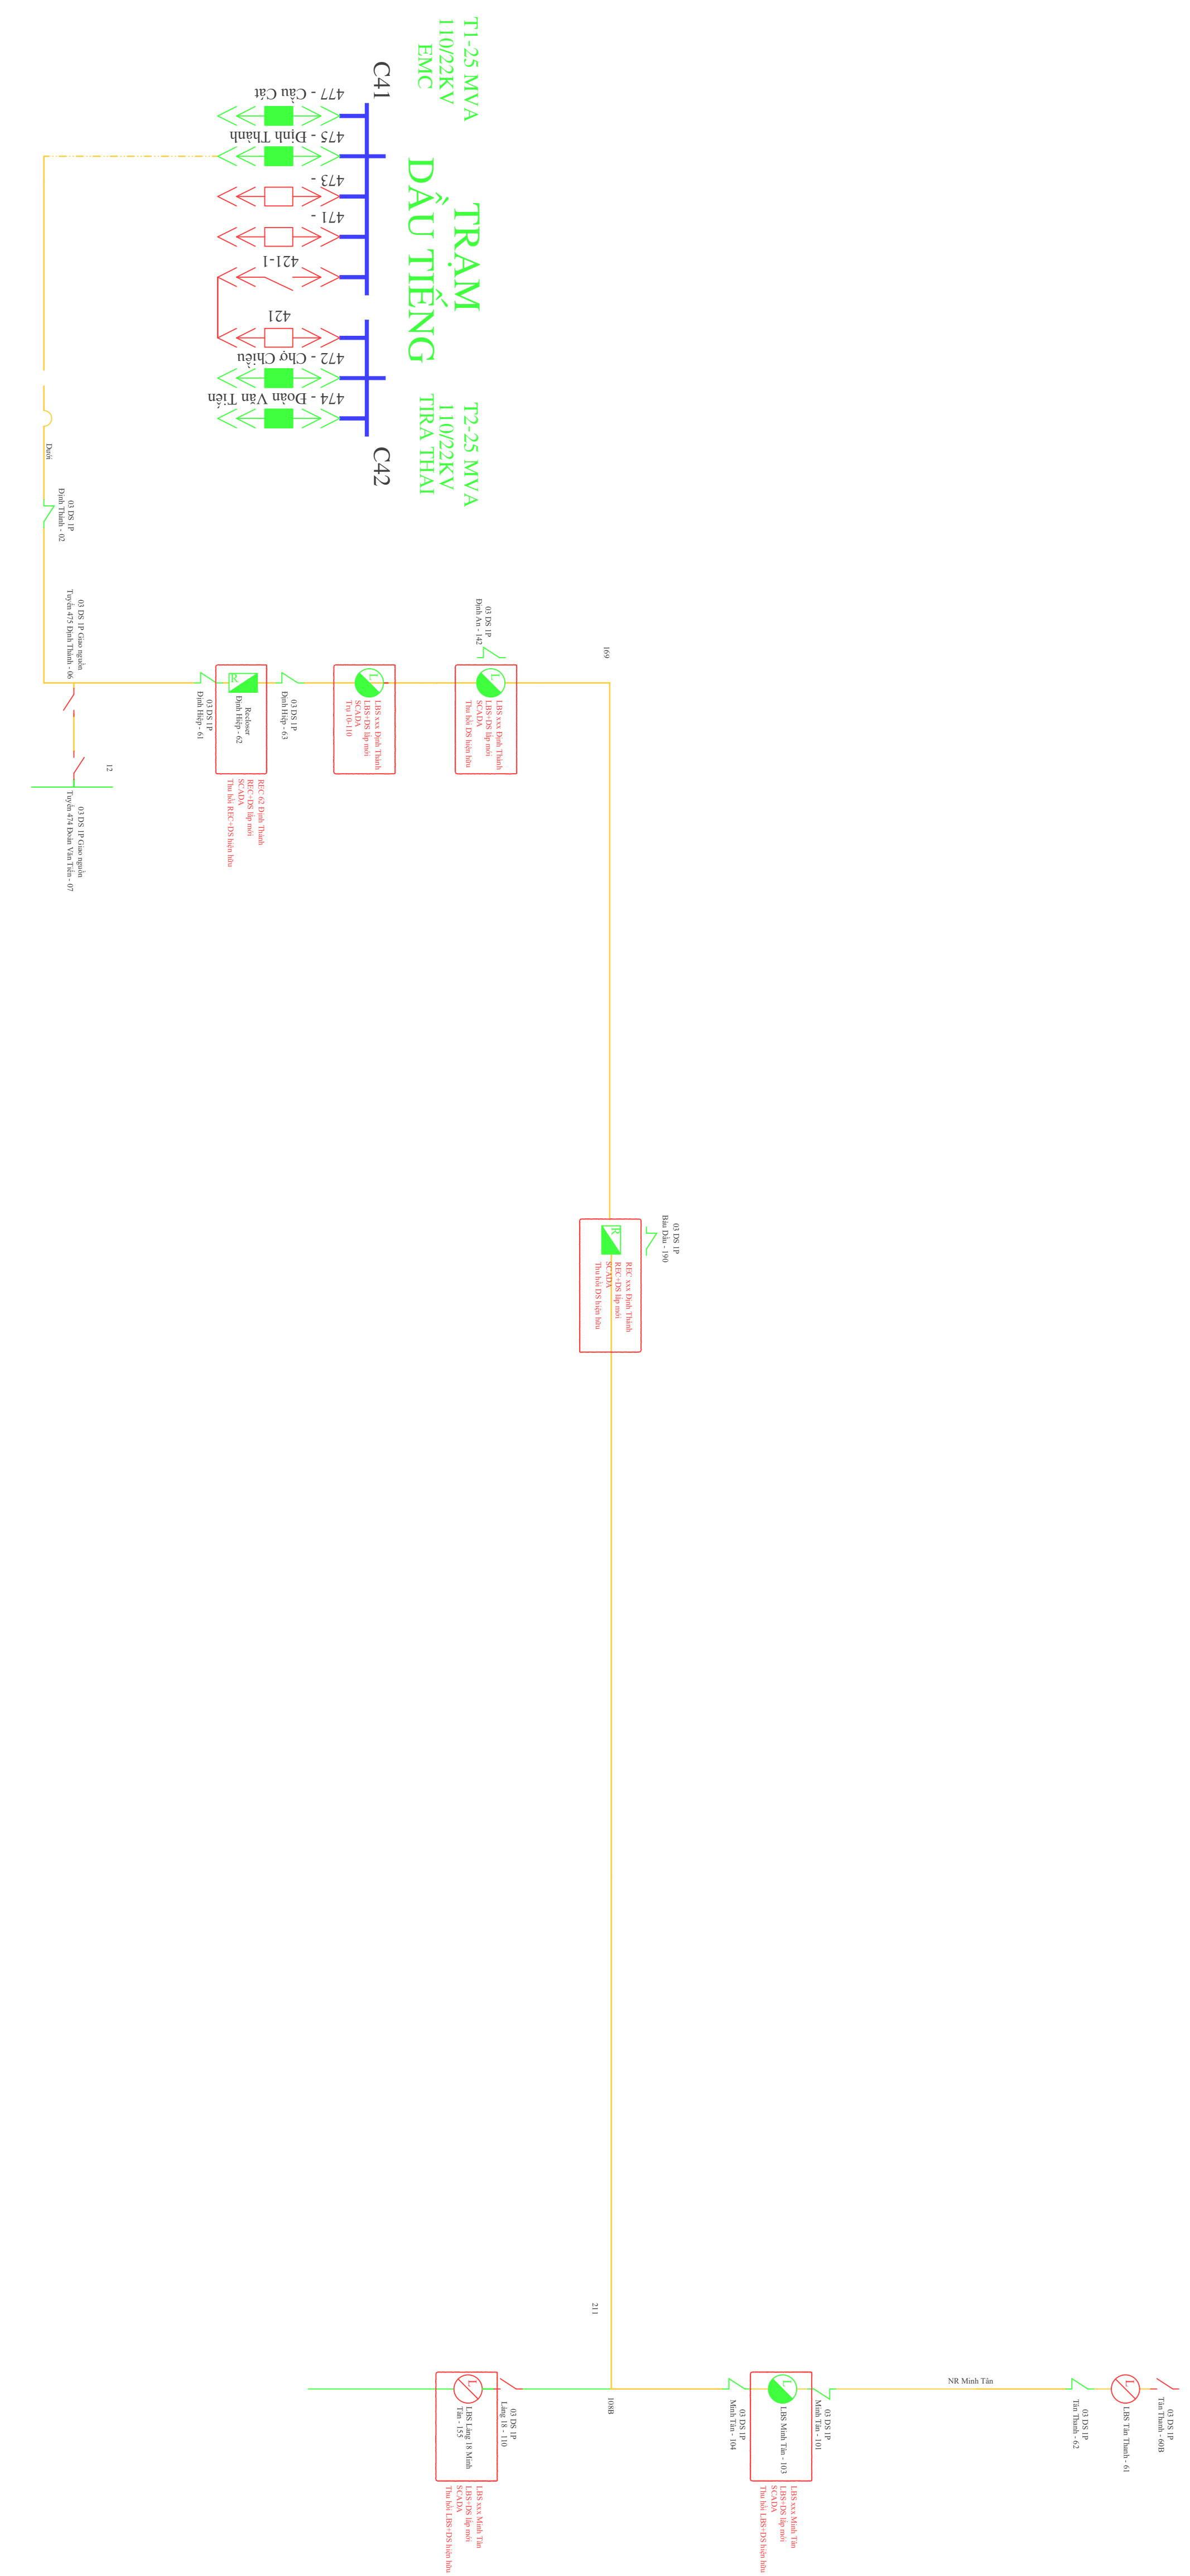

Ghi chú:

- Dao cách ly cách gián - Đóng
- Dao cách ly cách gián - Mở
- Máy cắt - Đóng
- Máy cắt - Mở

- Recloser - Đóng
- Recloser - Mở
- Dao cách ly - Đóng
- Dao cách ly - Mở


- LBFCO - Đóng
- LBFCO - Mở
- LBS - Đóng
- LBS - Mở

- VCB - Đóng
- VCB - Mở
- Đo ghi ranh giới
- Cáp ngầm 22kV


- Cáp nổi 22kV

TUYẾN 475 ĐỊNH THÀNH

TRƯỚC KIẾN TOÀN

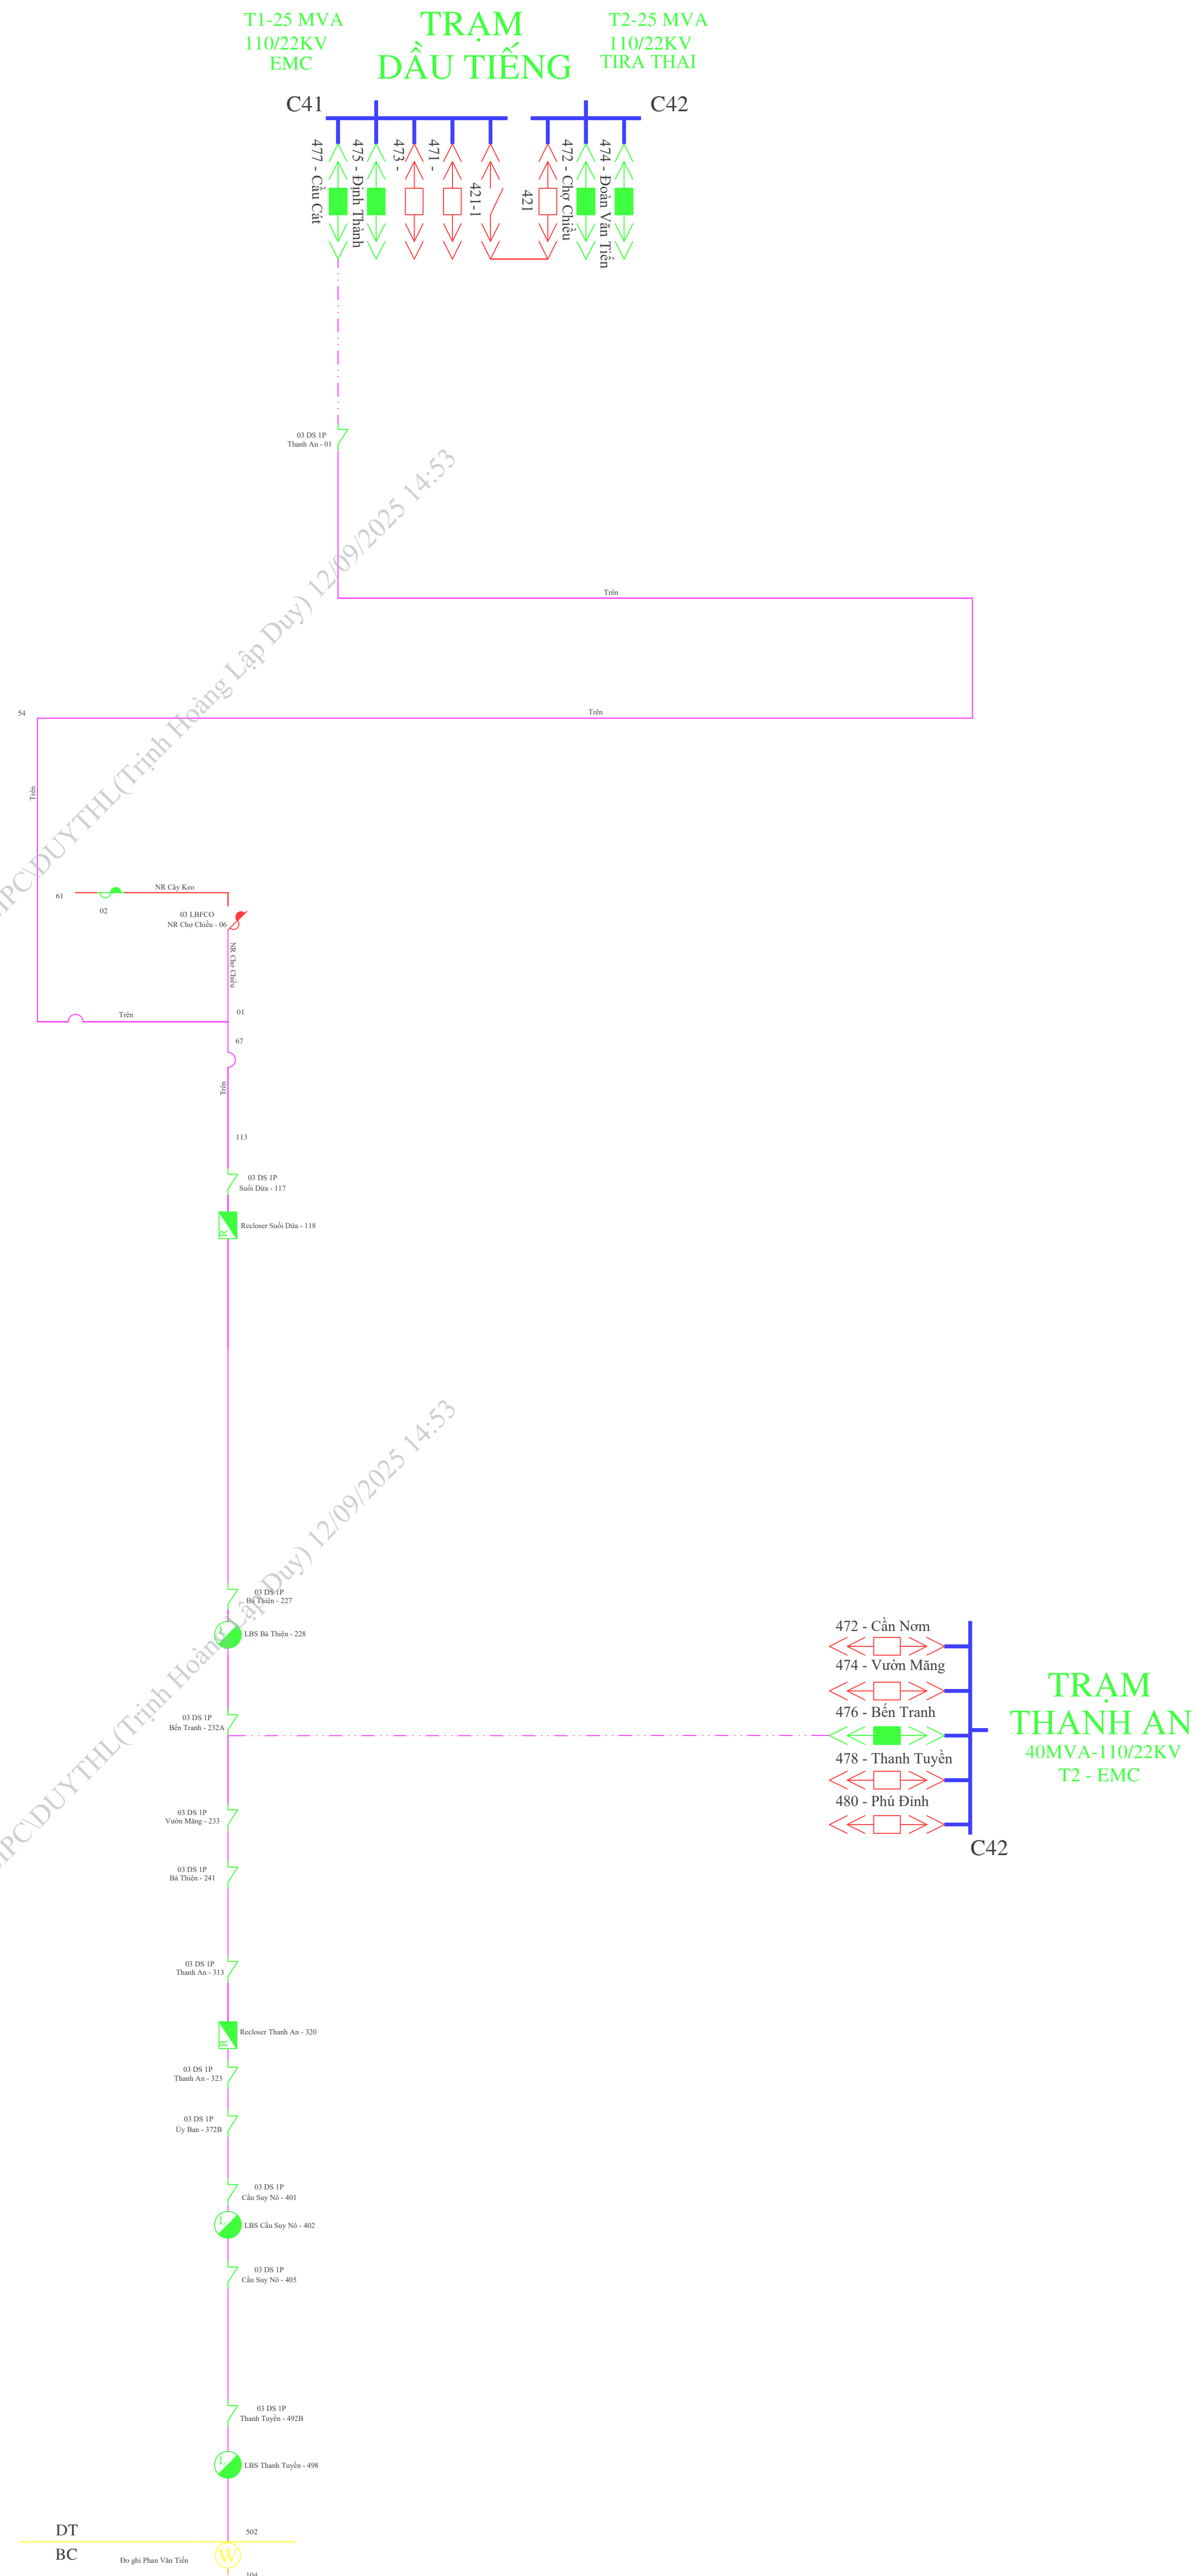

SAU KIẾN TOÀN

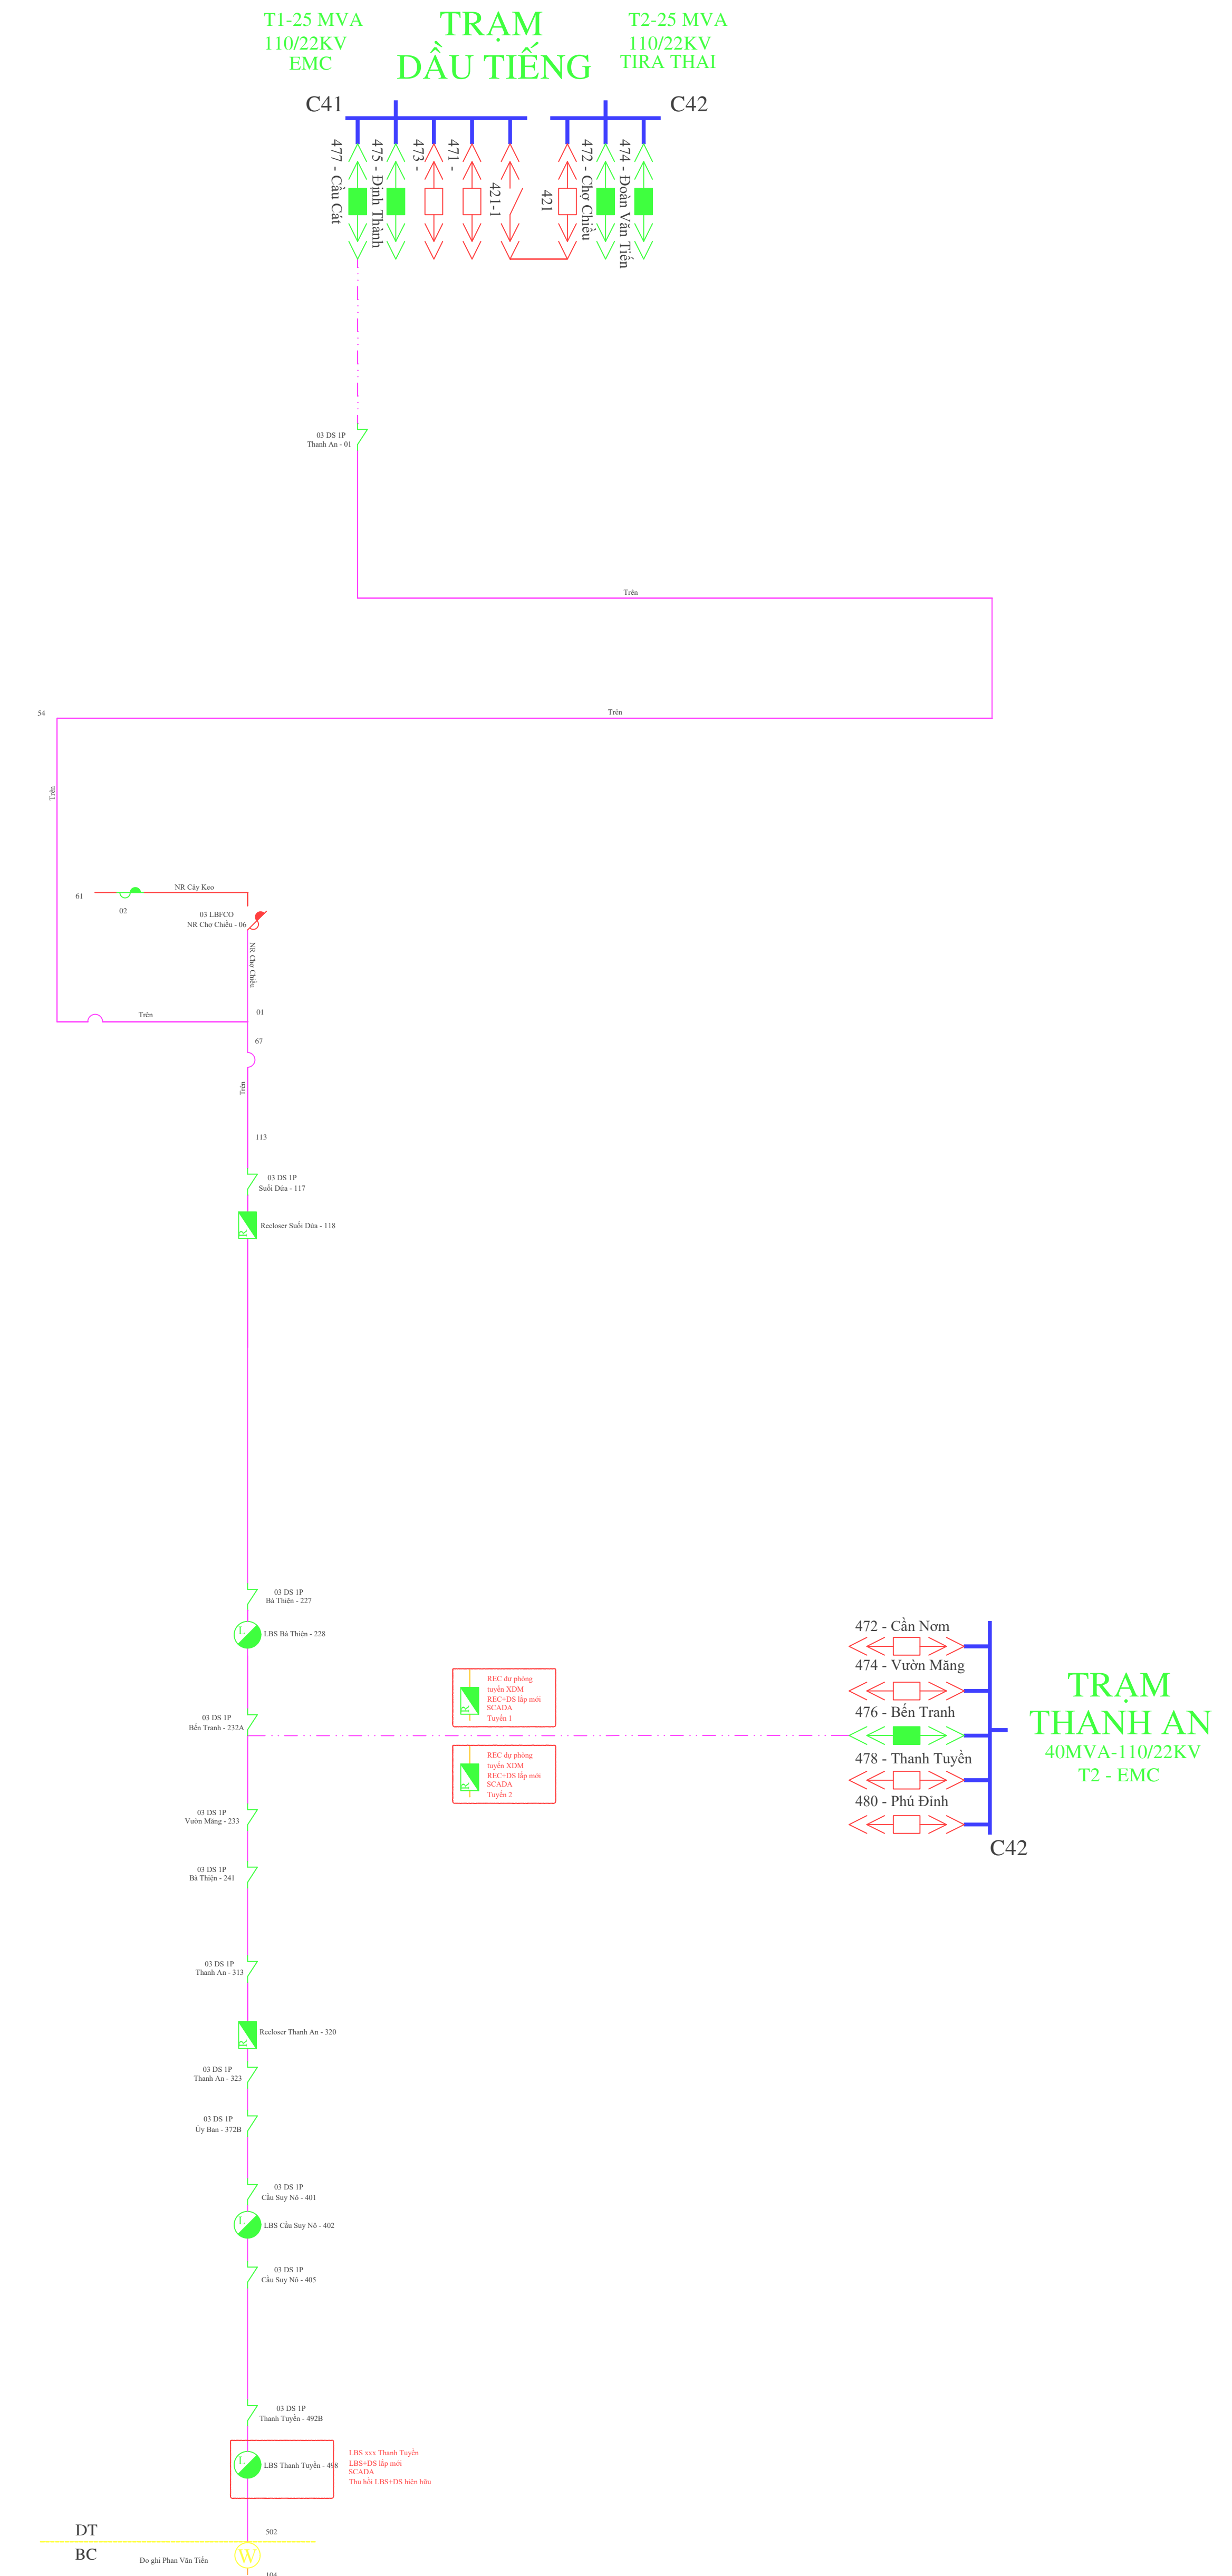


Ghi chú:


	Dao cách ly cách gián - Đóng		Recloser - Đóng		LBFCO - Đóng		VCB - Đóng		Cáp nổi 22kV
	Dao cách ly cách gián - Mở		Recloser - Mở		LBFCO - Mở		VCB - Mở		
	Máy cắt - Đóng		Dao cách ly - Đóng		LBS - Đóng		Đo ghi ranh giới		
	Máy cắt - Mở		Dao cách ly - Mở		LBS - Mở		Cáp ngầm 22kV		

TUYẾN 477 CẦU CÁT

TRƯỚC KIẾN TOÀN

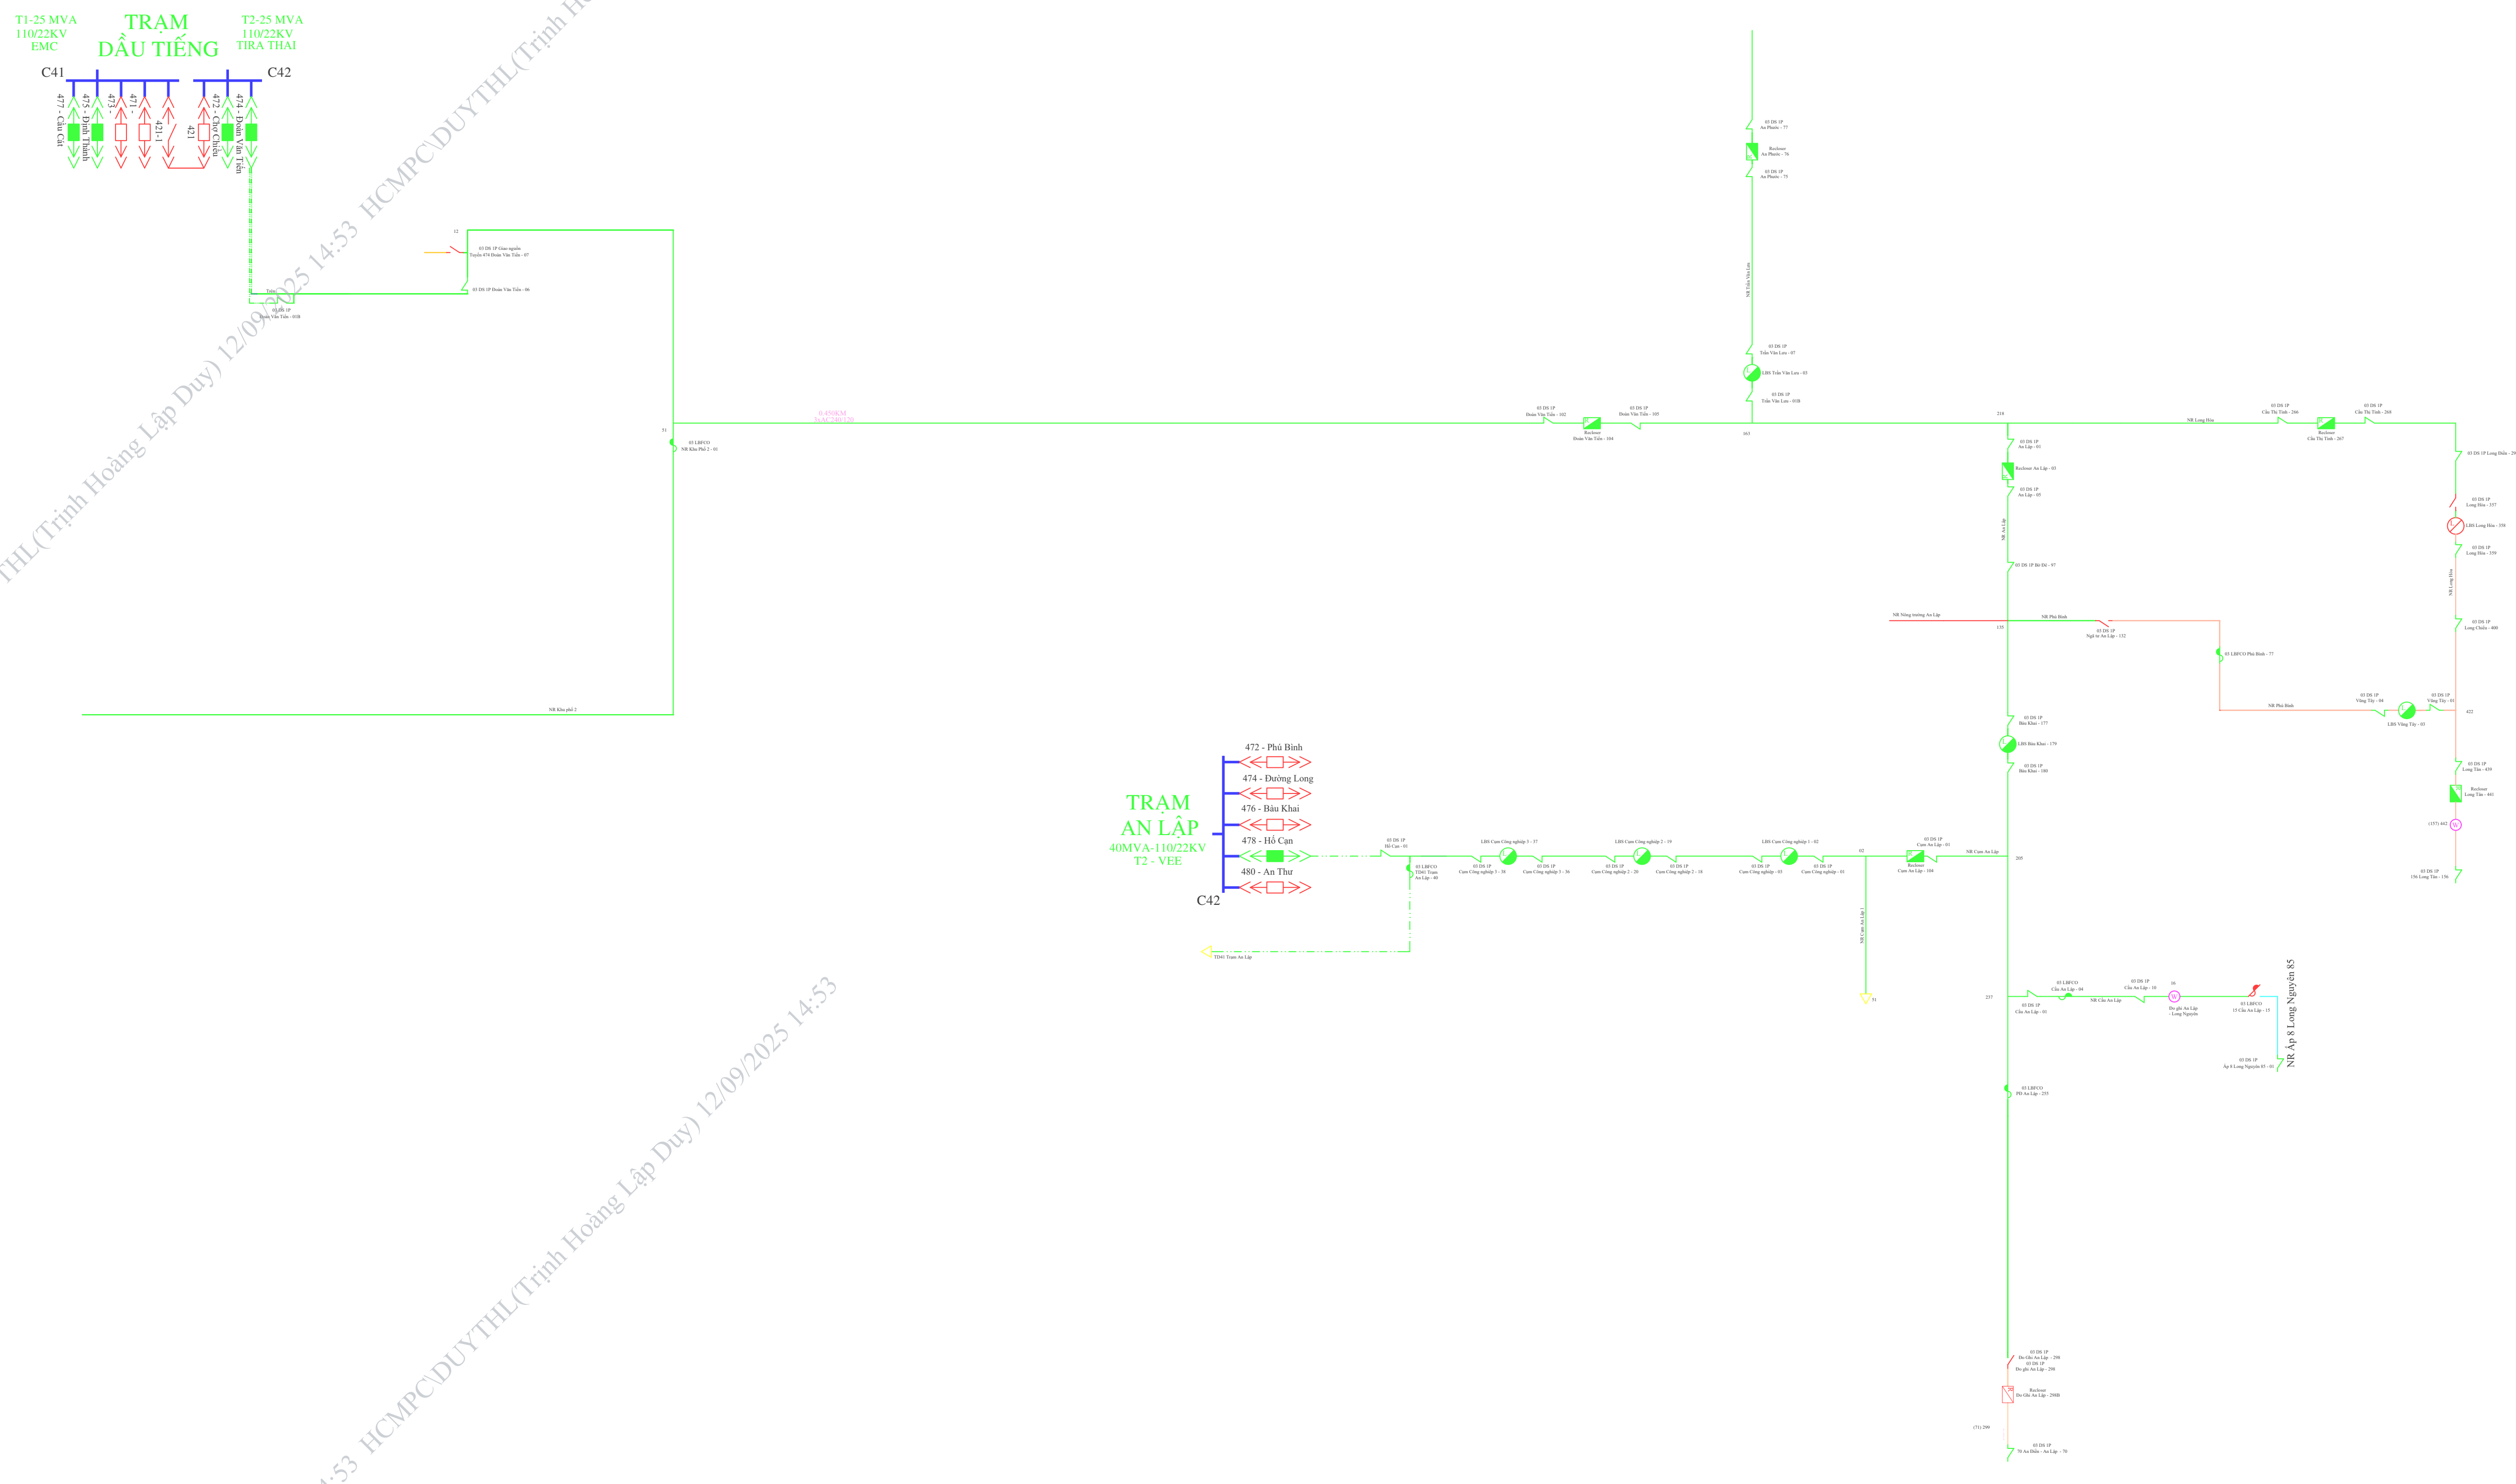

SAU KIẾN TOÀN

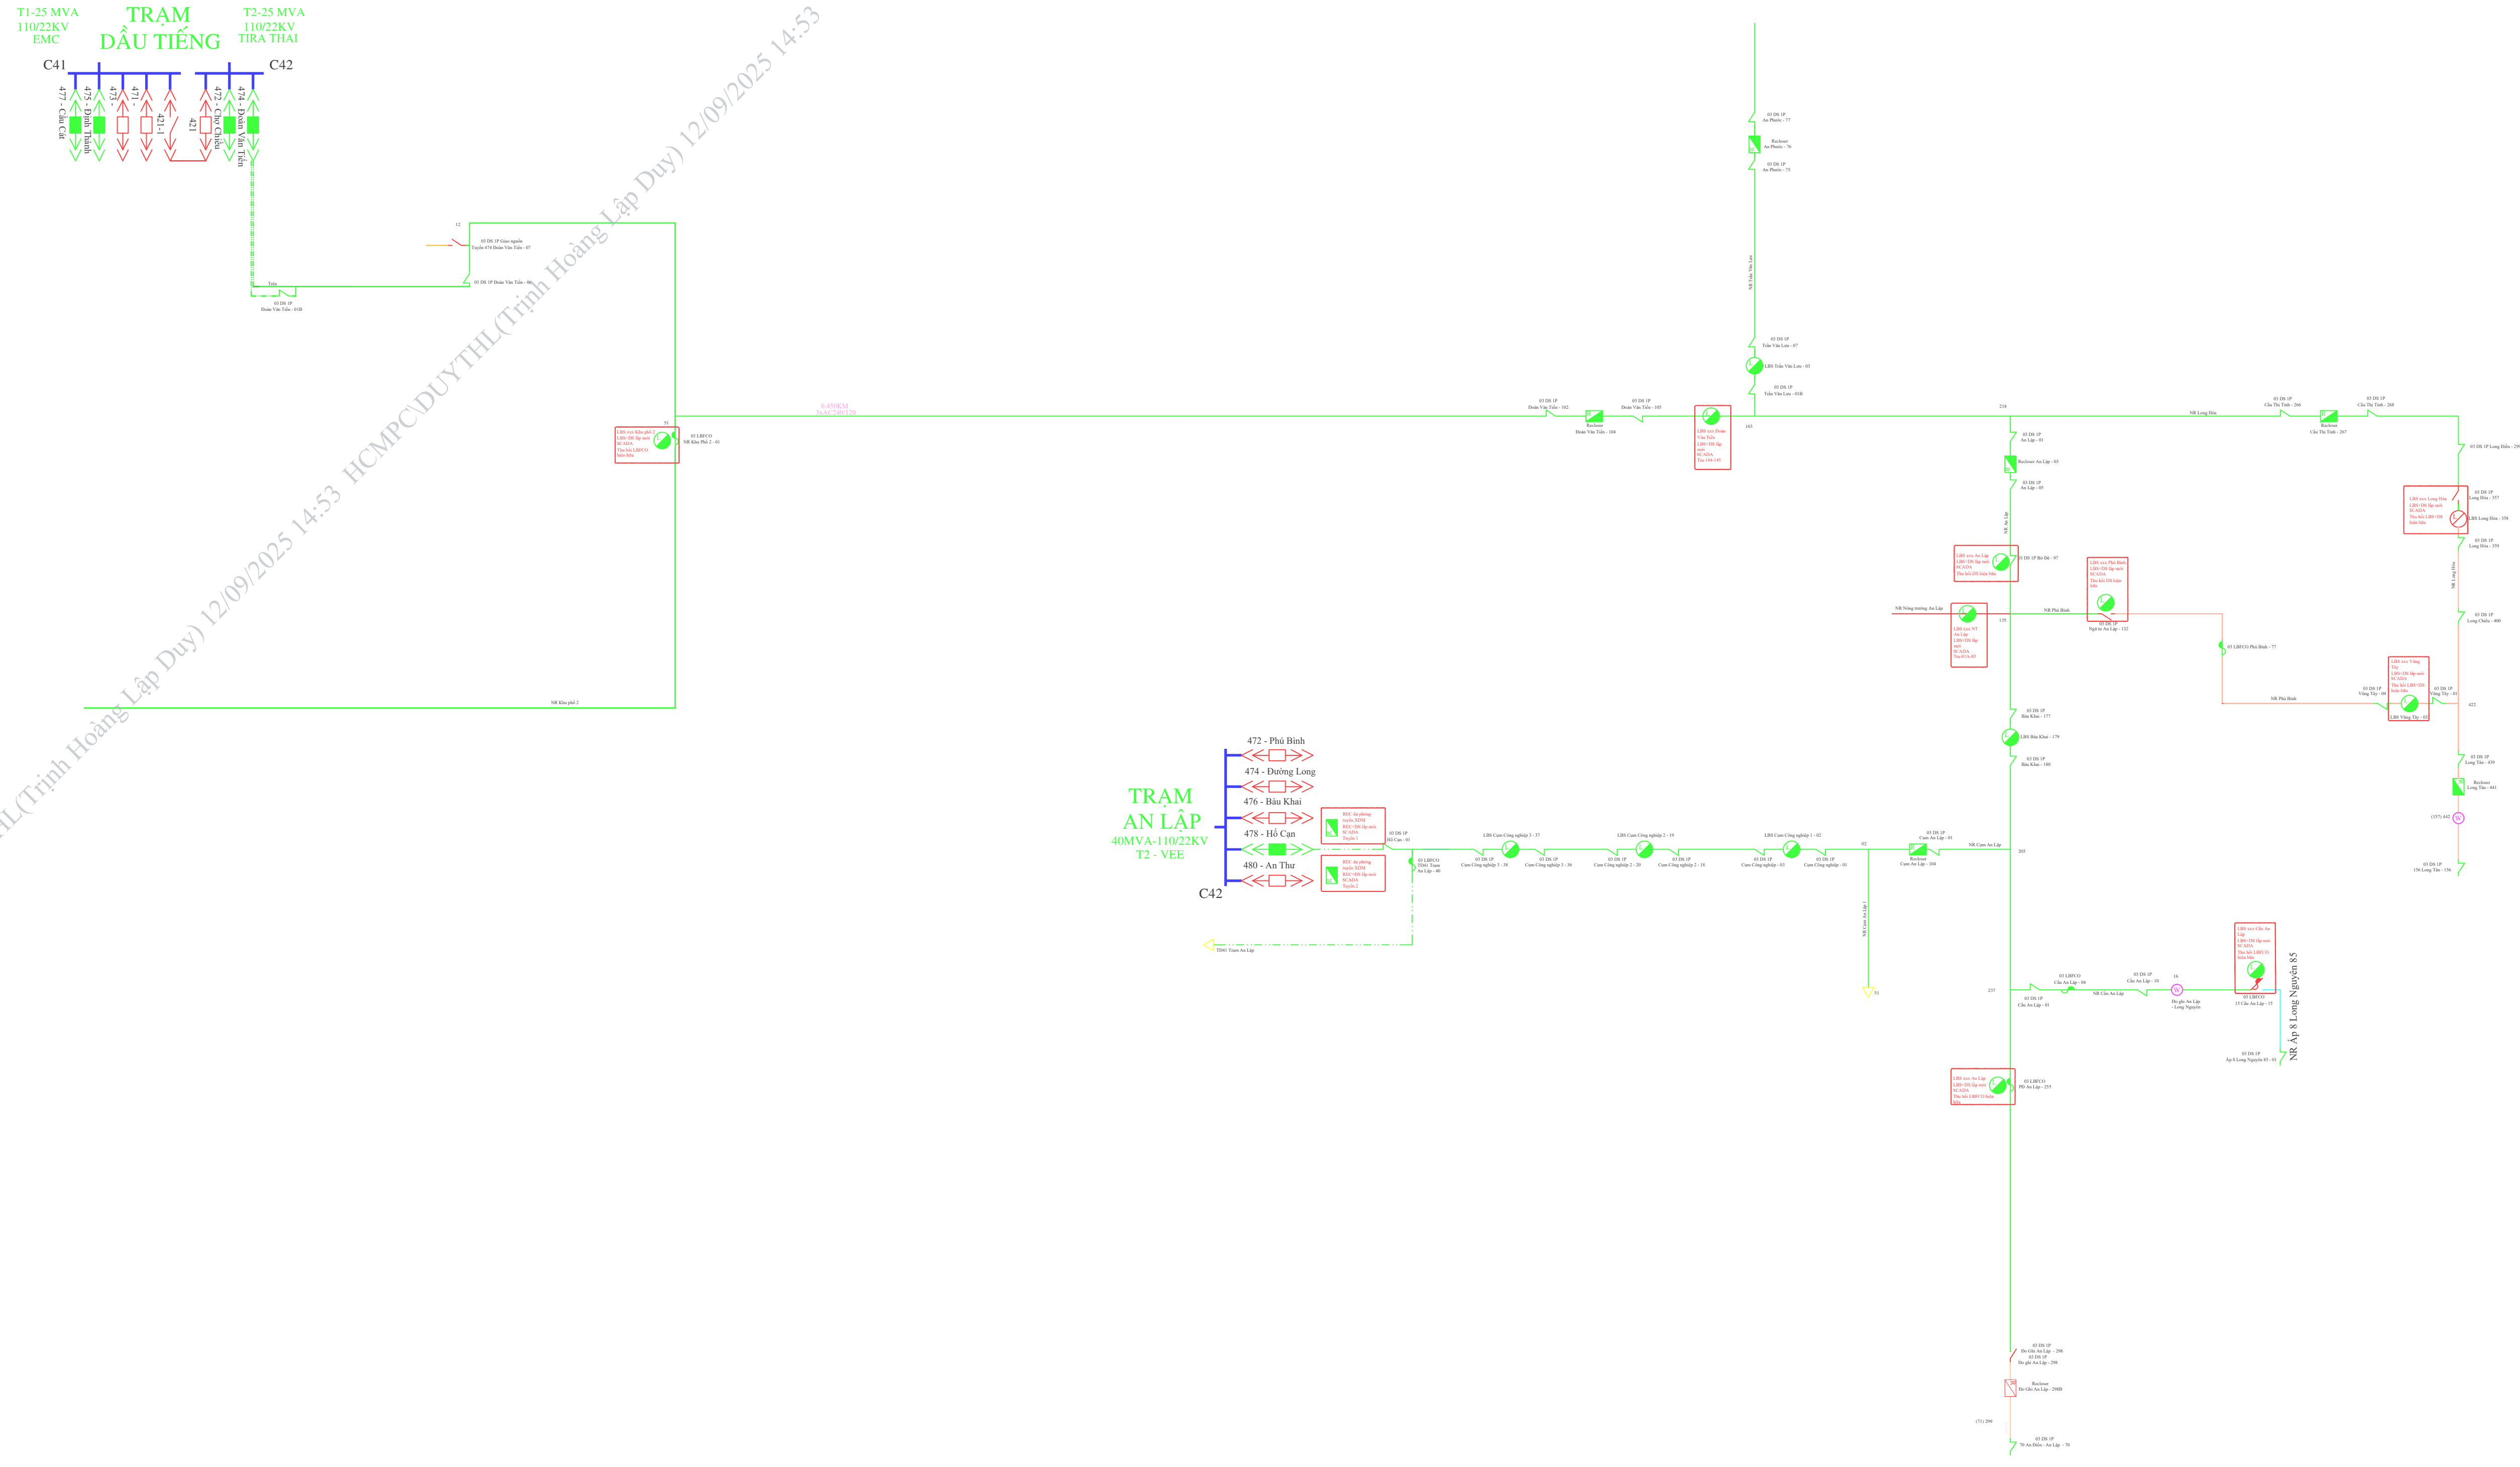



TUYẾN 474 ĐOÀN VĂN TIẾN

Cấp nối 22kV

- | | |
|--|--------------------|
| | VCB - Đóng |
| | VCB - Mở |
| | Dao cách ly - Đóng |
| | Dao cách ly - Mở |
| | LBFCO - Đóng |
| | LBFCO - Mở |
| | LBS - Đóng |
| | LBS - Mở |
| | Đo ghi ranh giới |
| | Cấp ngầm 22kV |

TRƯỚC KIẾN TOÀN

SAU KIẾN TOÀN

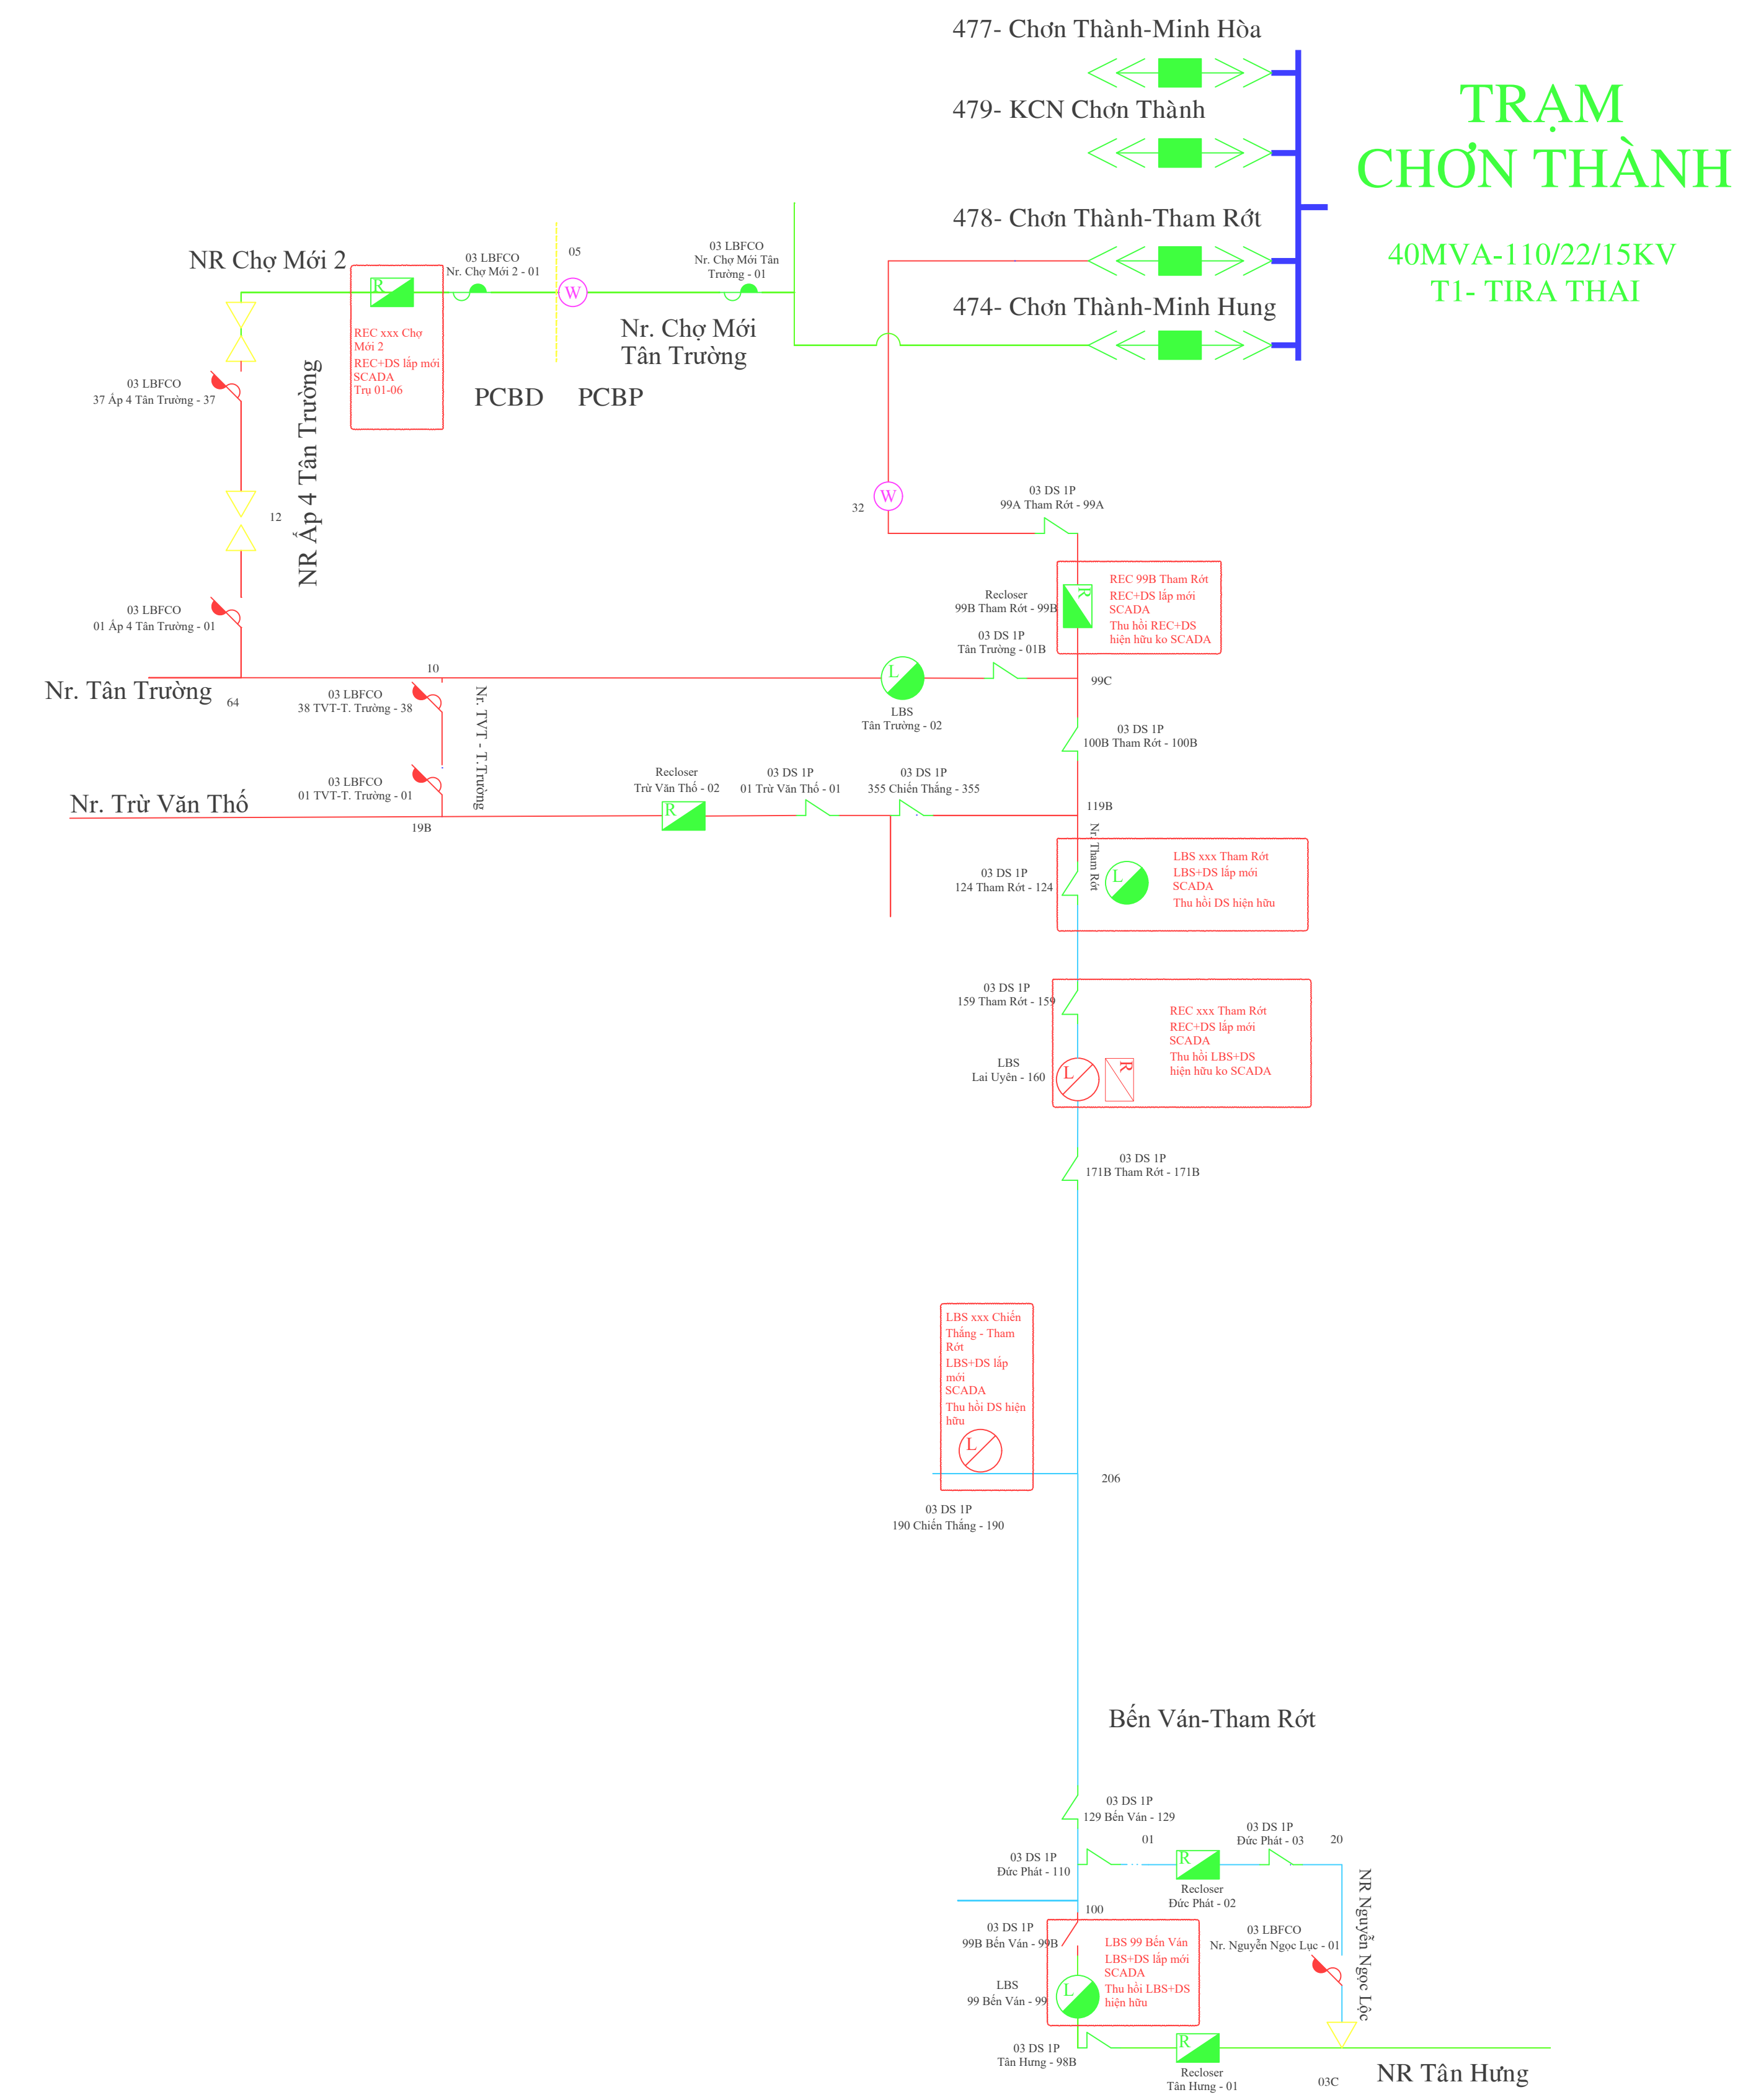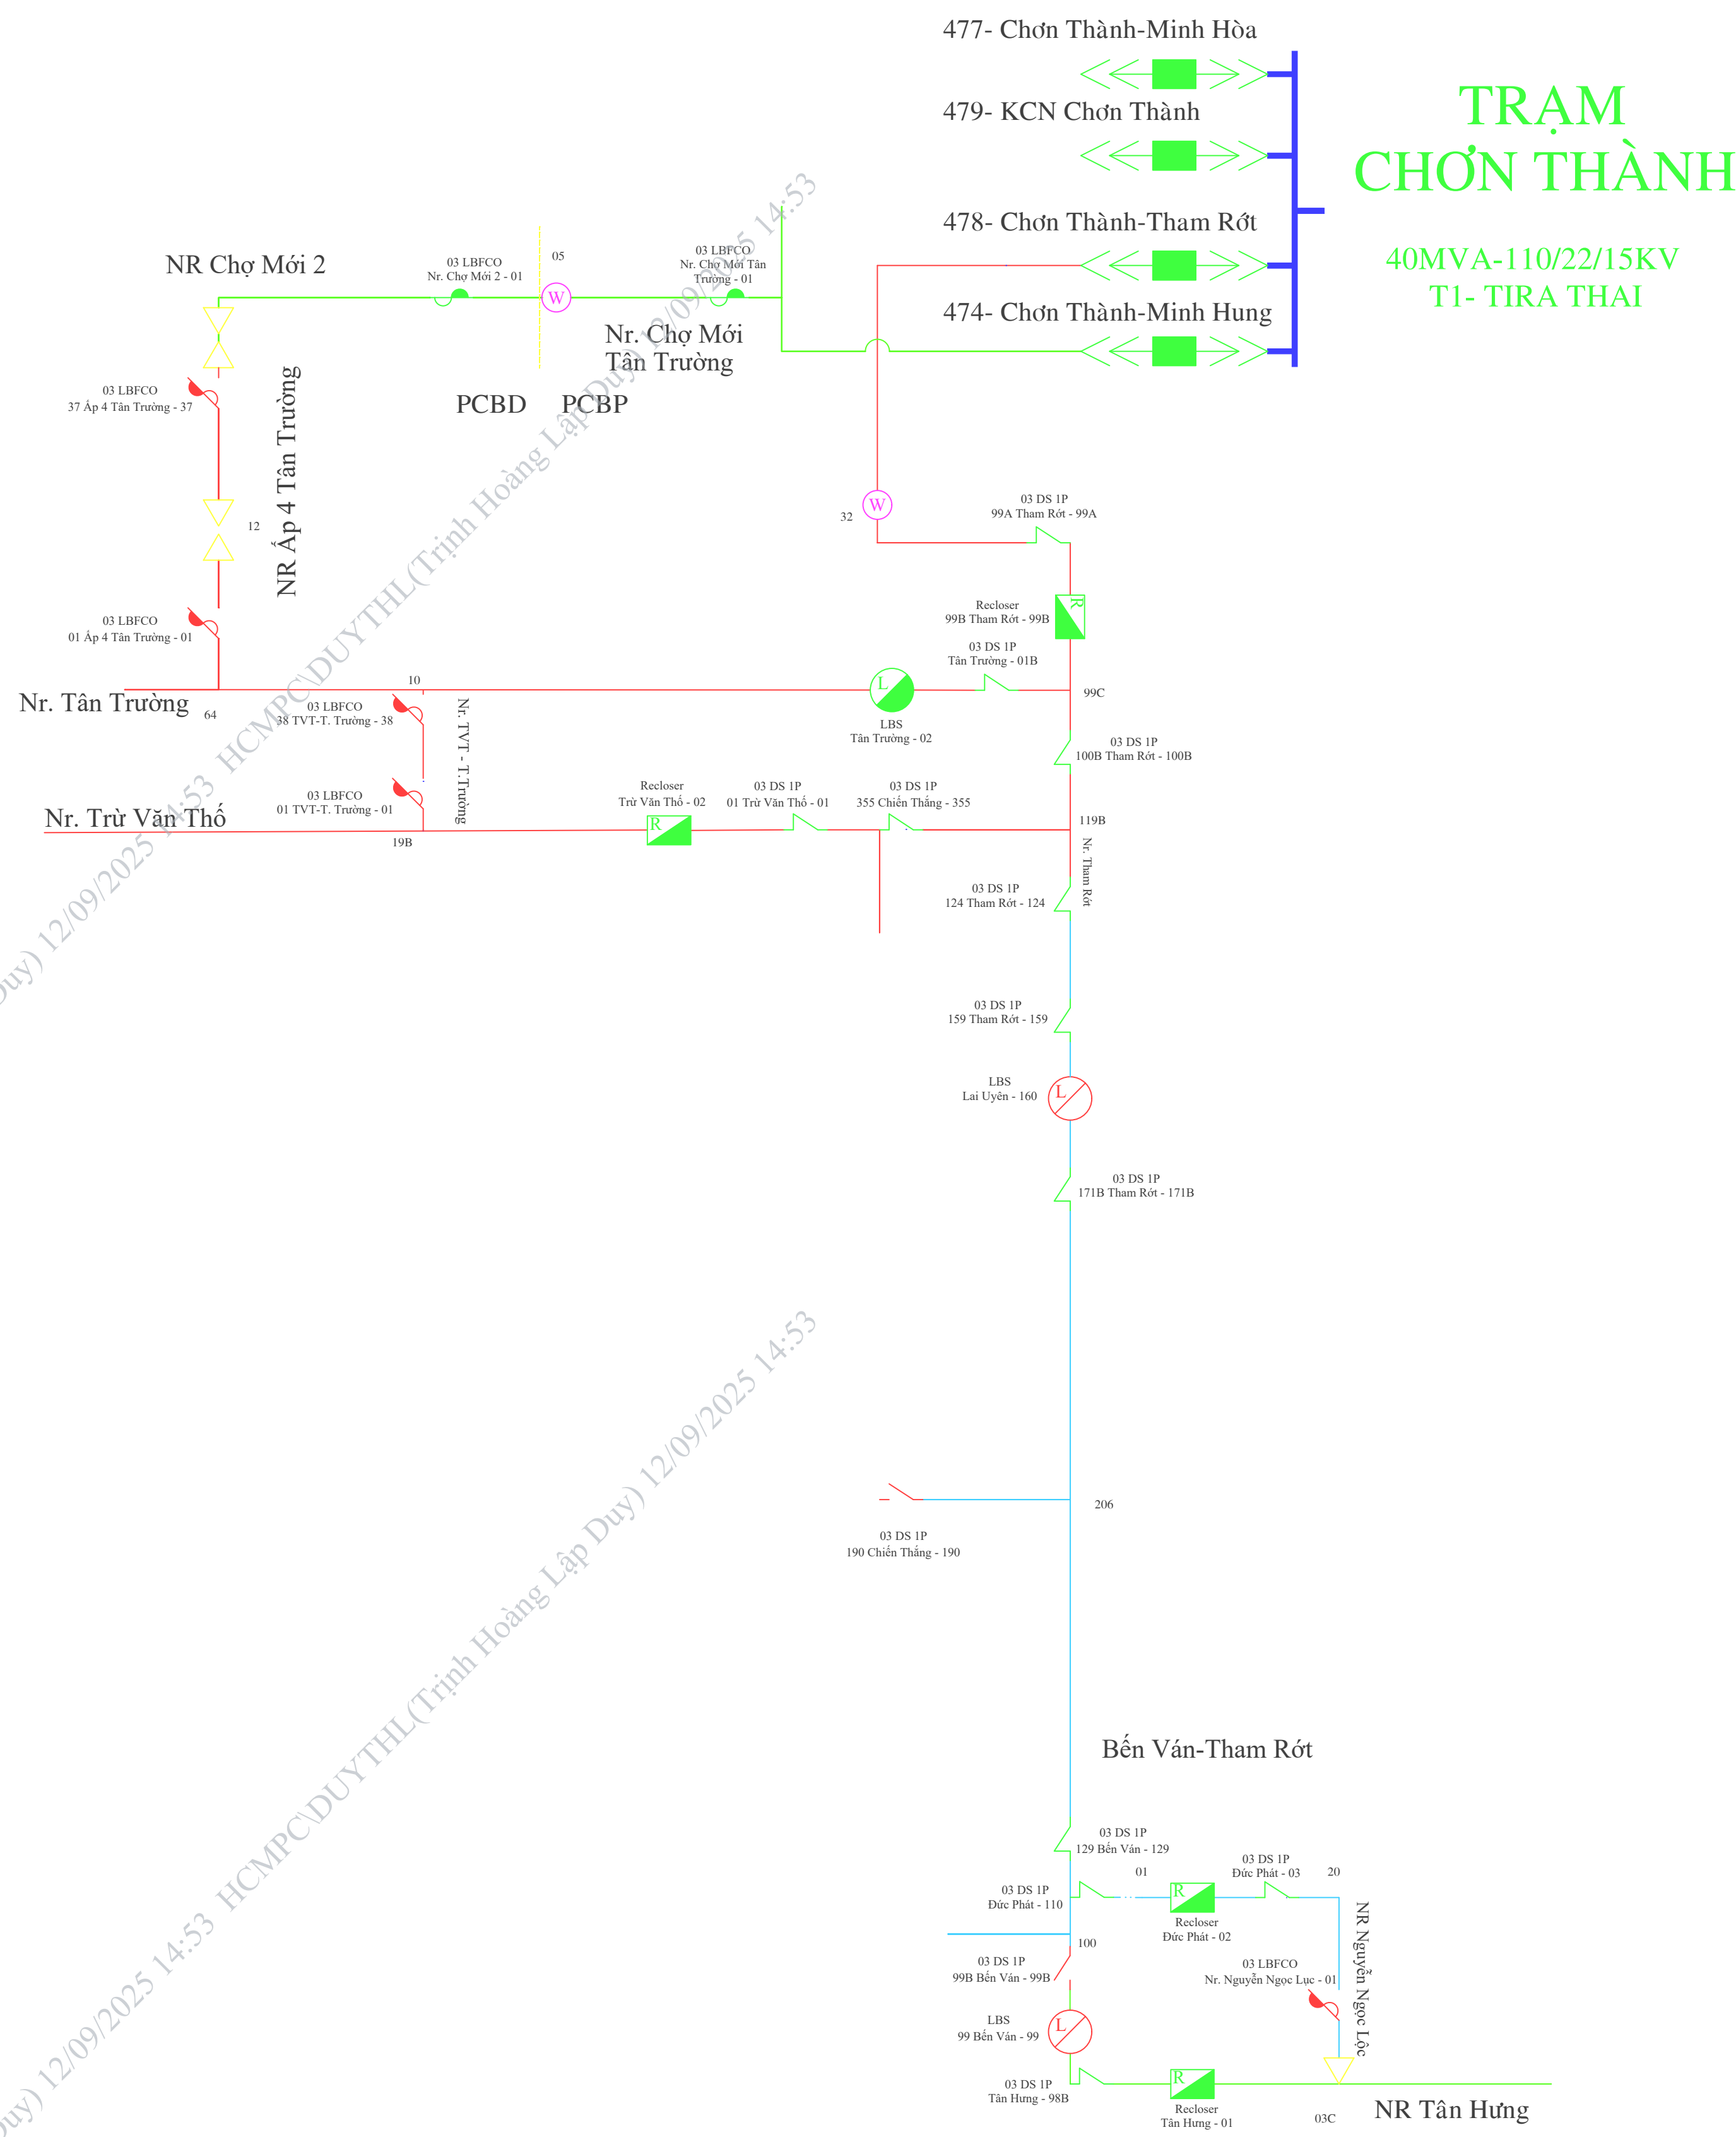


Ghi chú:

- | | | | | | | | | | |
|--|------------------------------|--|--------------------|--|--------------|--|------------------|--|---------------|
| | Dao cách ly cách gián - Đóng | | Recloser - Đóng | | LBFCO - Đóng | | VCB - Đóng | | Cáp nổi 22kV |
| | Dao cách ly cách gián - Mở | | Recloser - Mở | | LBFCO - Mở | | VCB - Mở | | Cáp ngầm 22kV |
| | Máy cắt - Đóng | | Dao cách ly - Đóng | | LBS - Đóng | | Đo ghi ranh giới | | |
| | Máy cắt - Mở | | Dao cách ly - Mở | | LBS - Mở | | | | |


TUYẾN 474 CHƠN THÀNH - MINH HƯNG
TUYẾN 478 CHƠN THÀNH - THAM RỐT

TRƯỚC KIẾN TOÀN


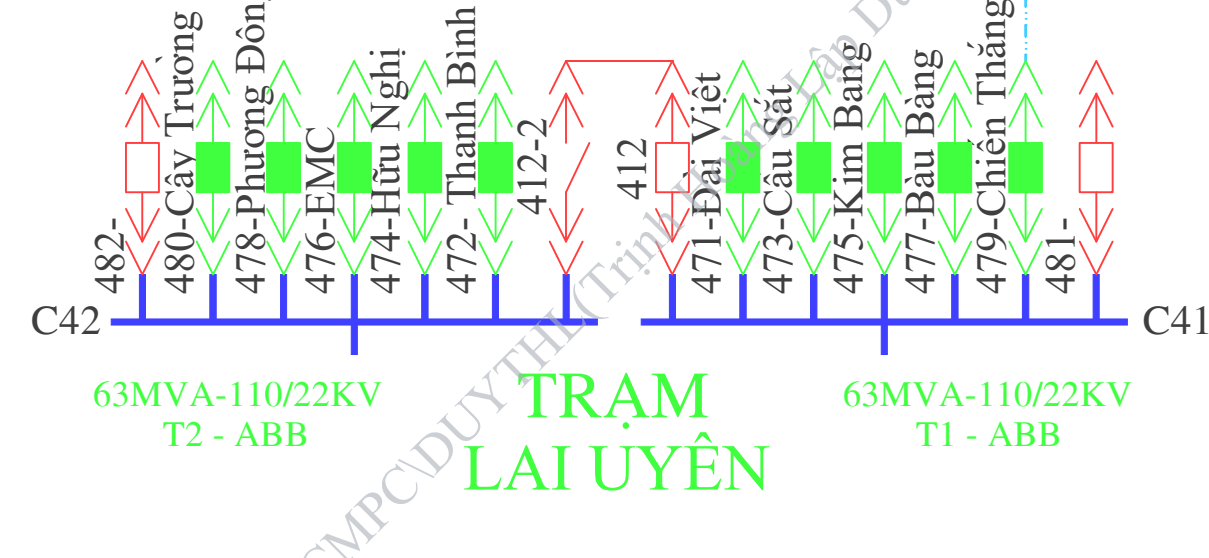


HCMPCCDUYTHL(Trình Hoàng Lập Duyệt) 12/09/2025 14:53

SAU KIẾN TOÀN

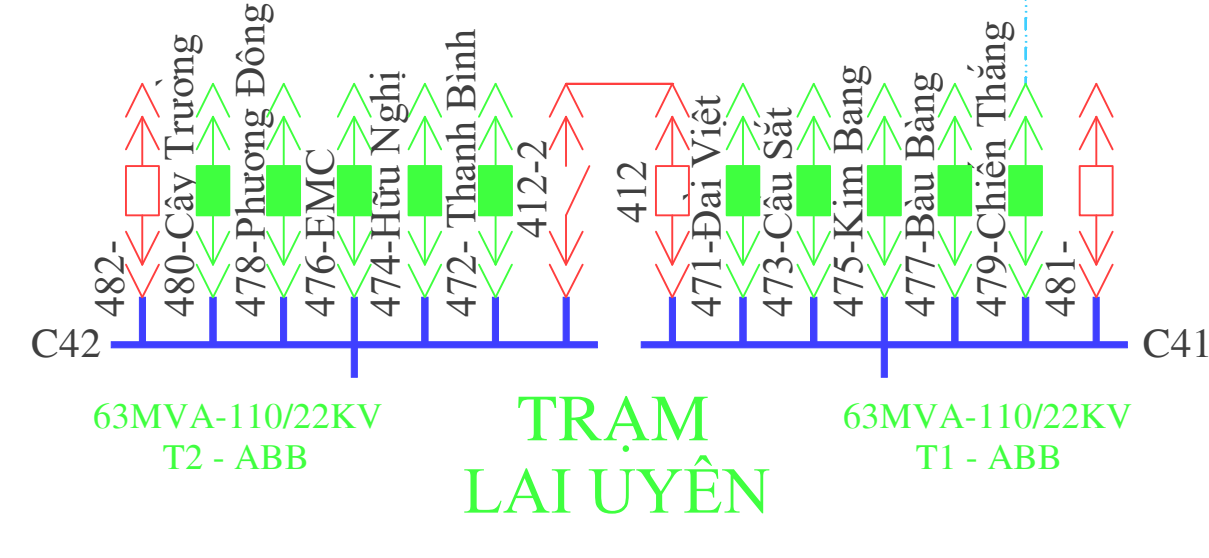


HCMPCCDUYTHL(Trình Hoàng Lập Duyệt) 12/09/2025 14:53

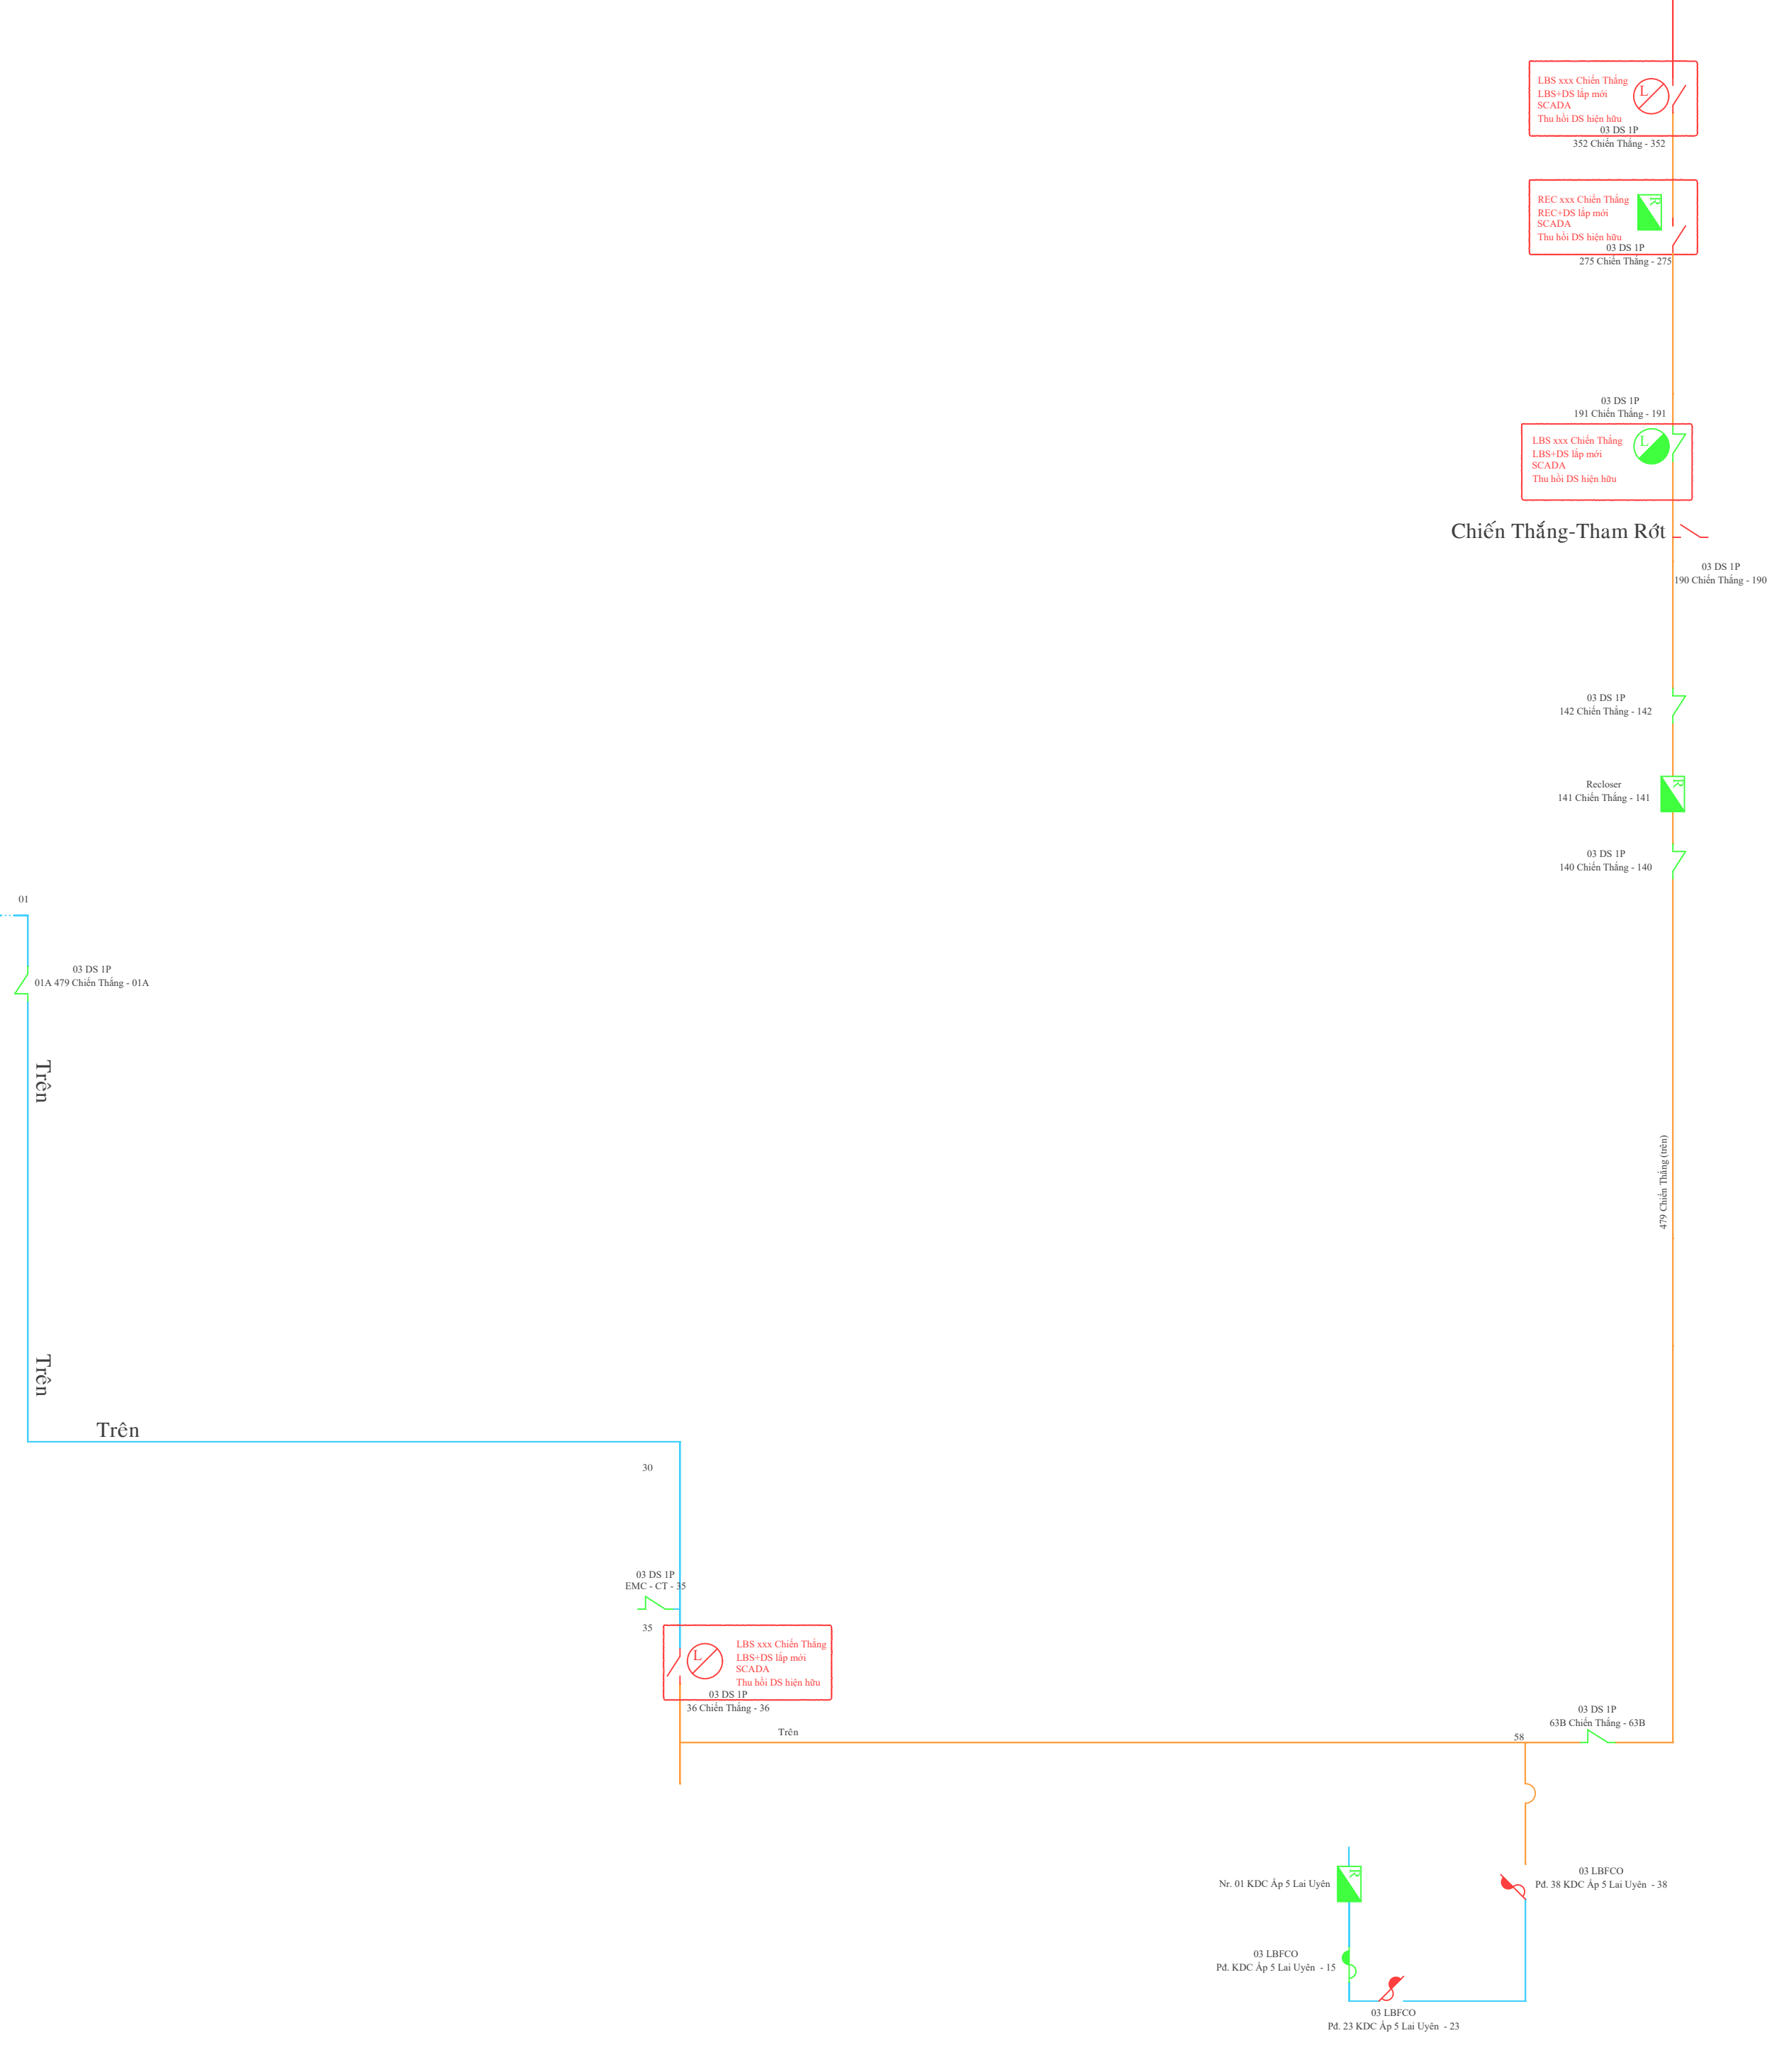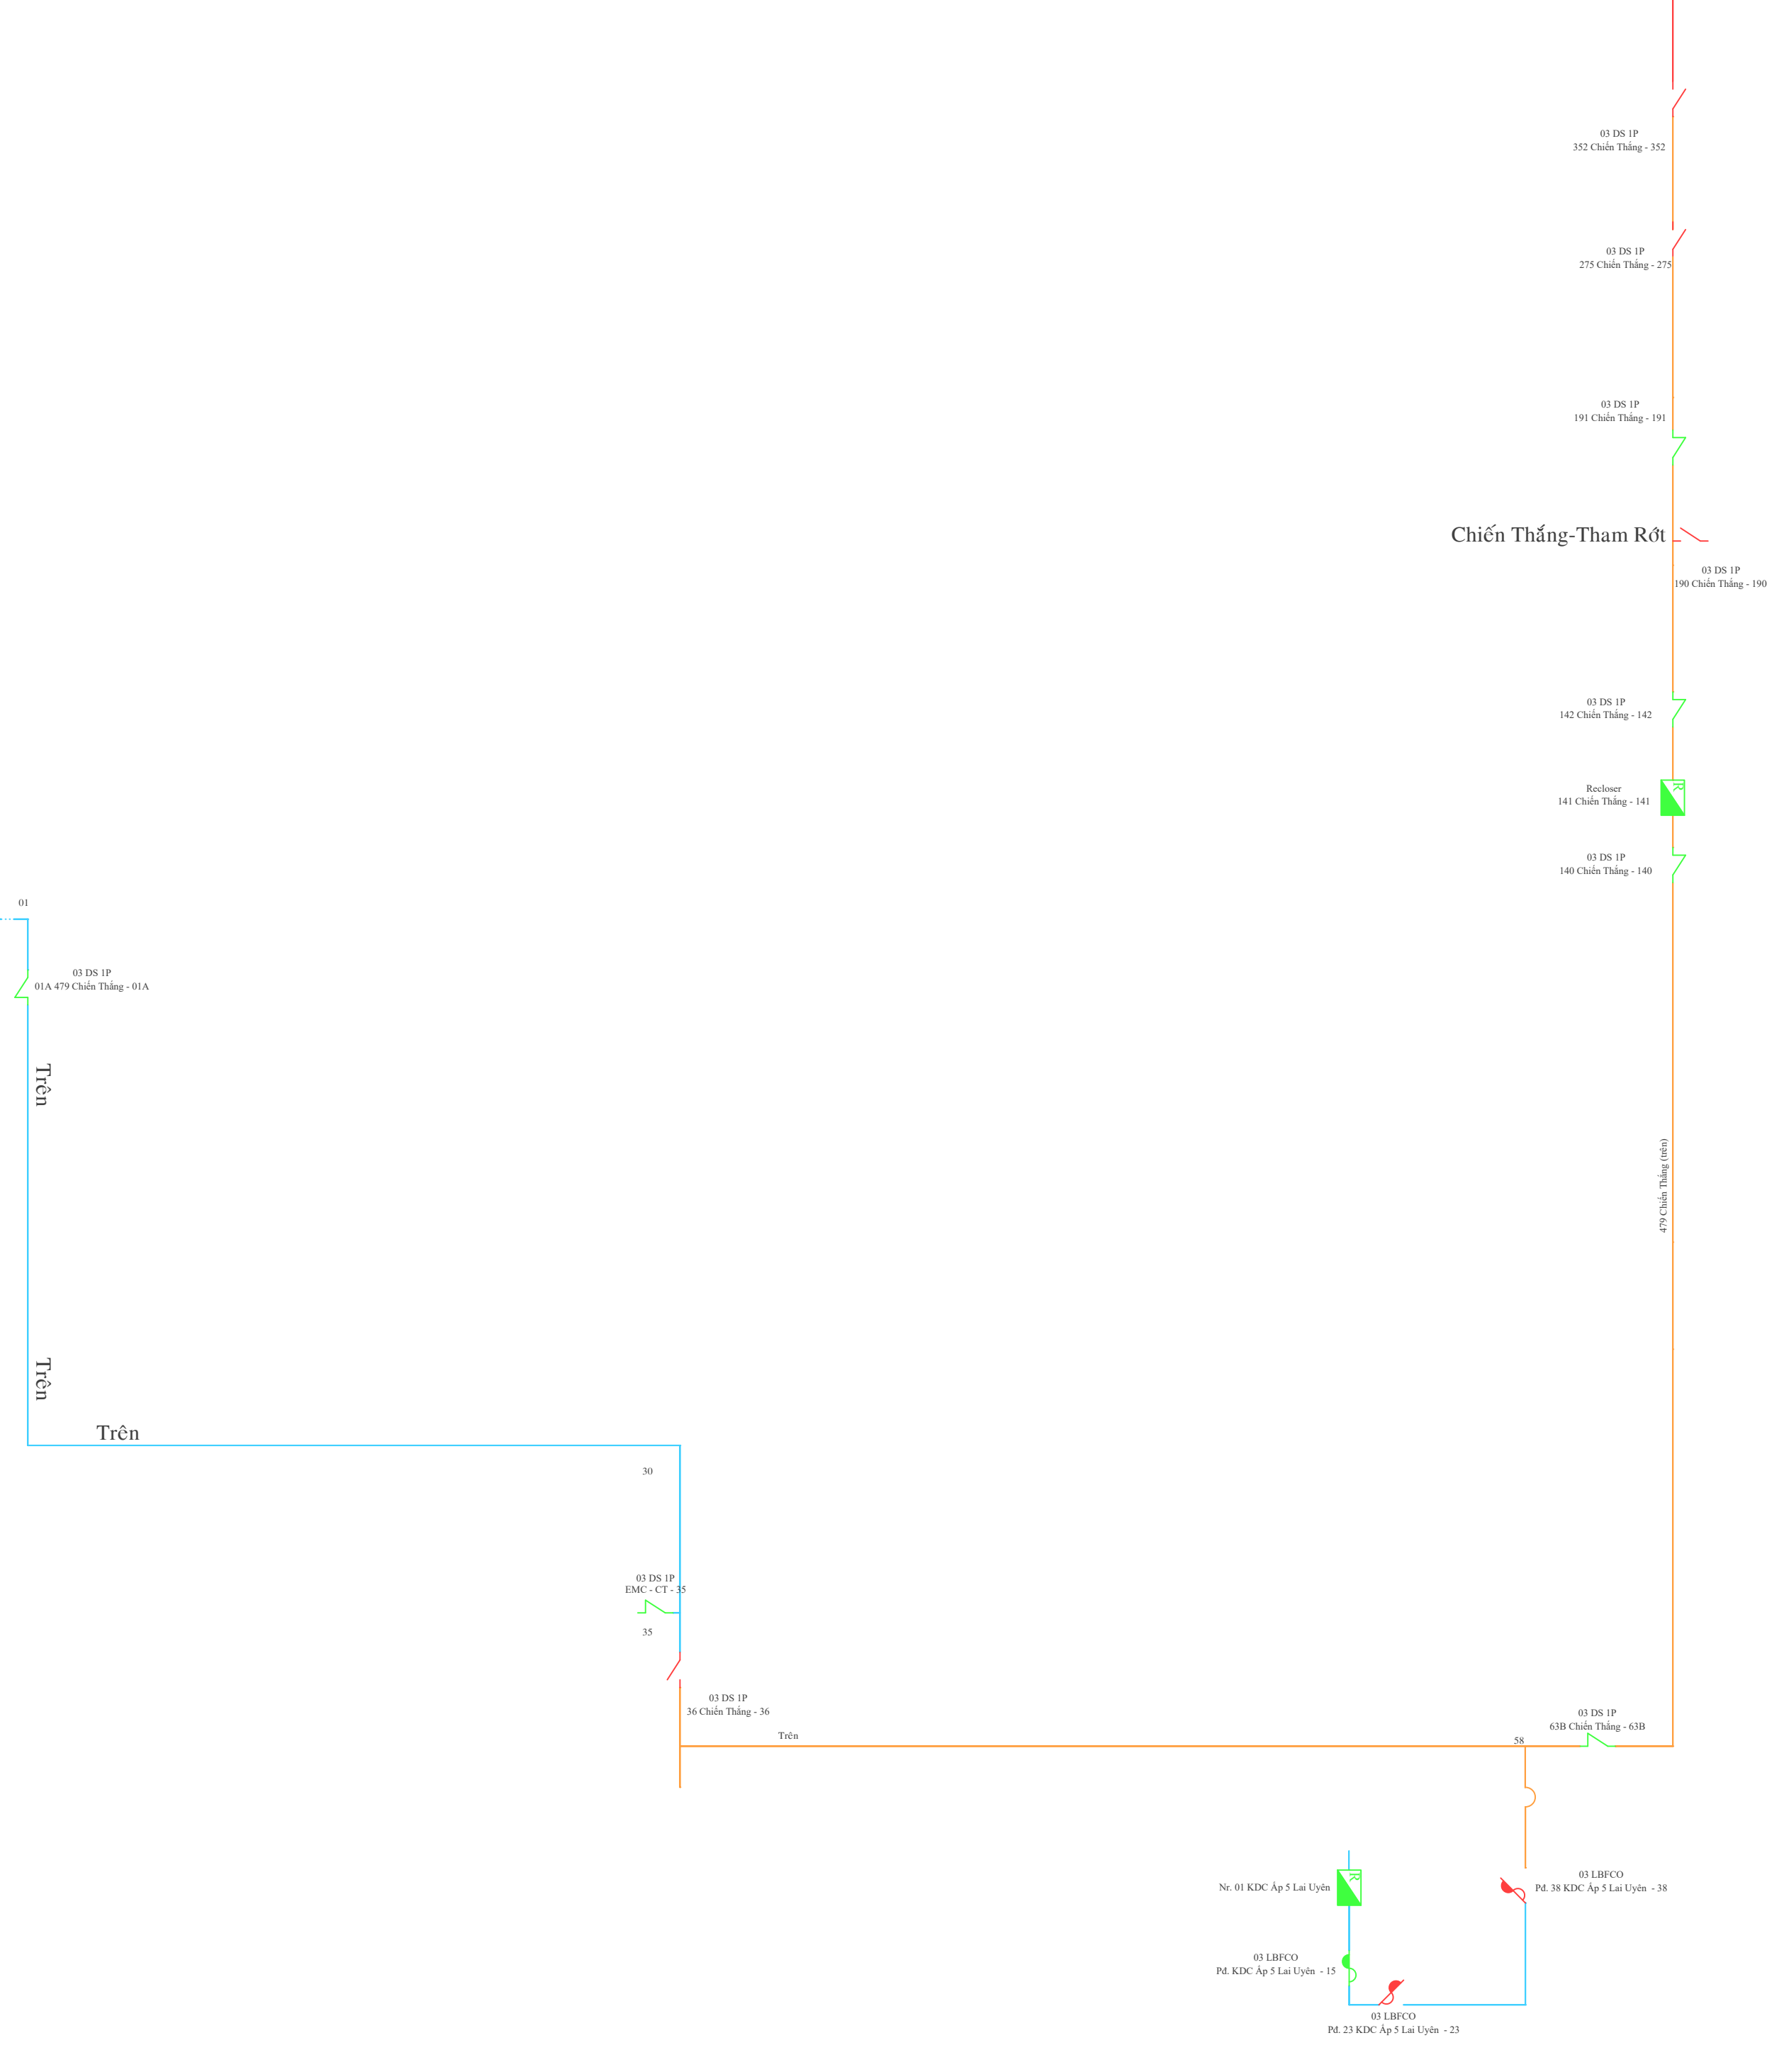


TUYẾN 479 CHIẾN THẮNG

- VCB - Đóng
- VCB - Mở
- Dao cắt rãnh giới
- Cấp nối 22KV
- LBFCO - Đóng
- LBFCO - Mở
- LBS - Đóng
- LBS - Mở
- Recloser - Đóng
- Recloser - Mở
- Dao cách ly - Đóng
- Dao cách ly - Mở

TRƯỚC KIẾN TOÀN

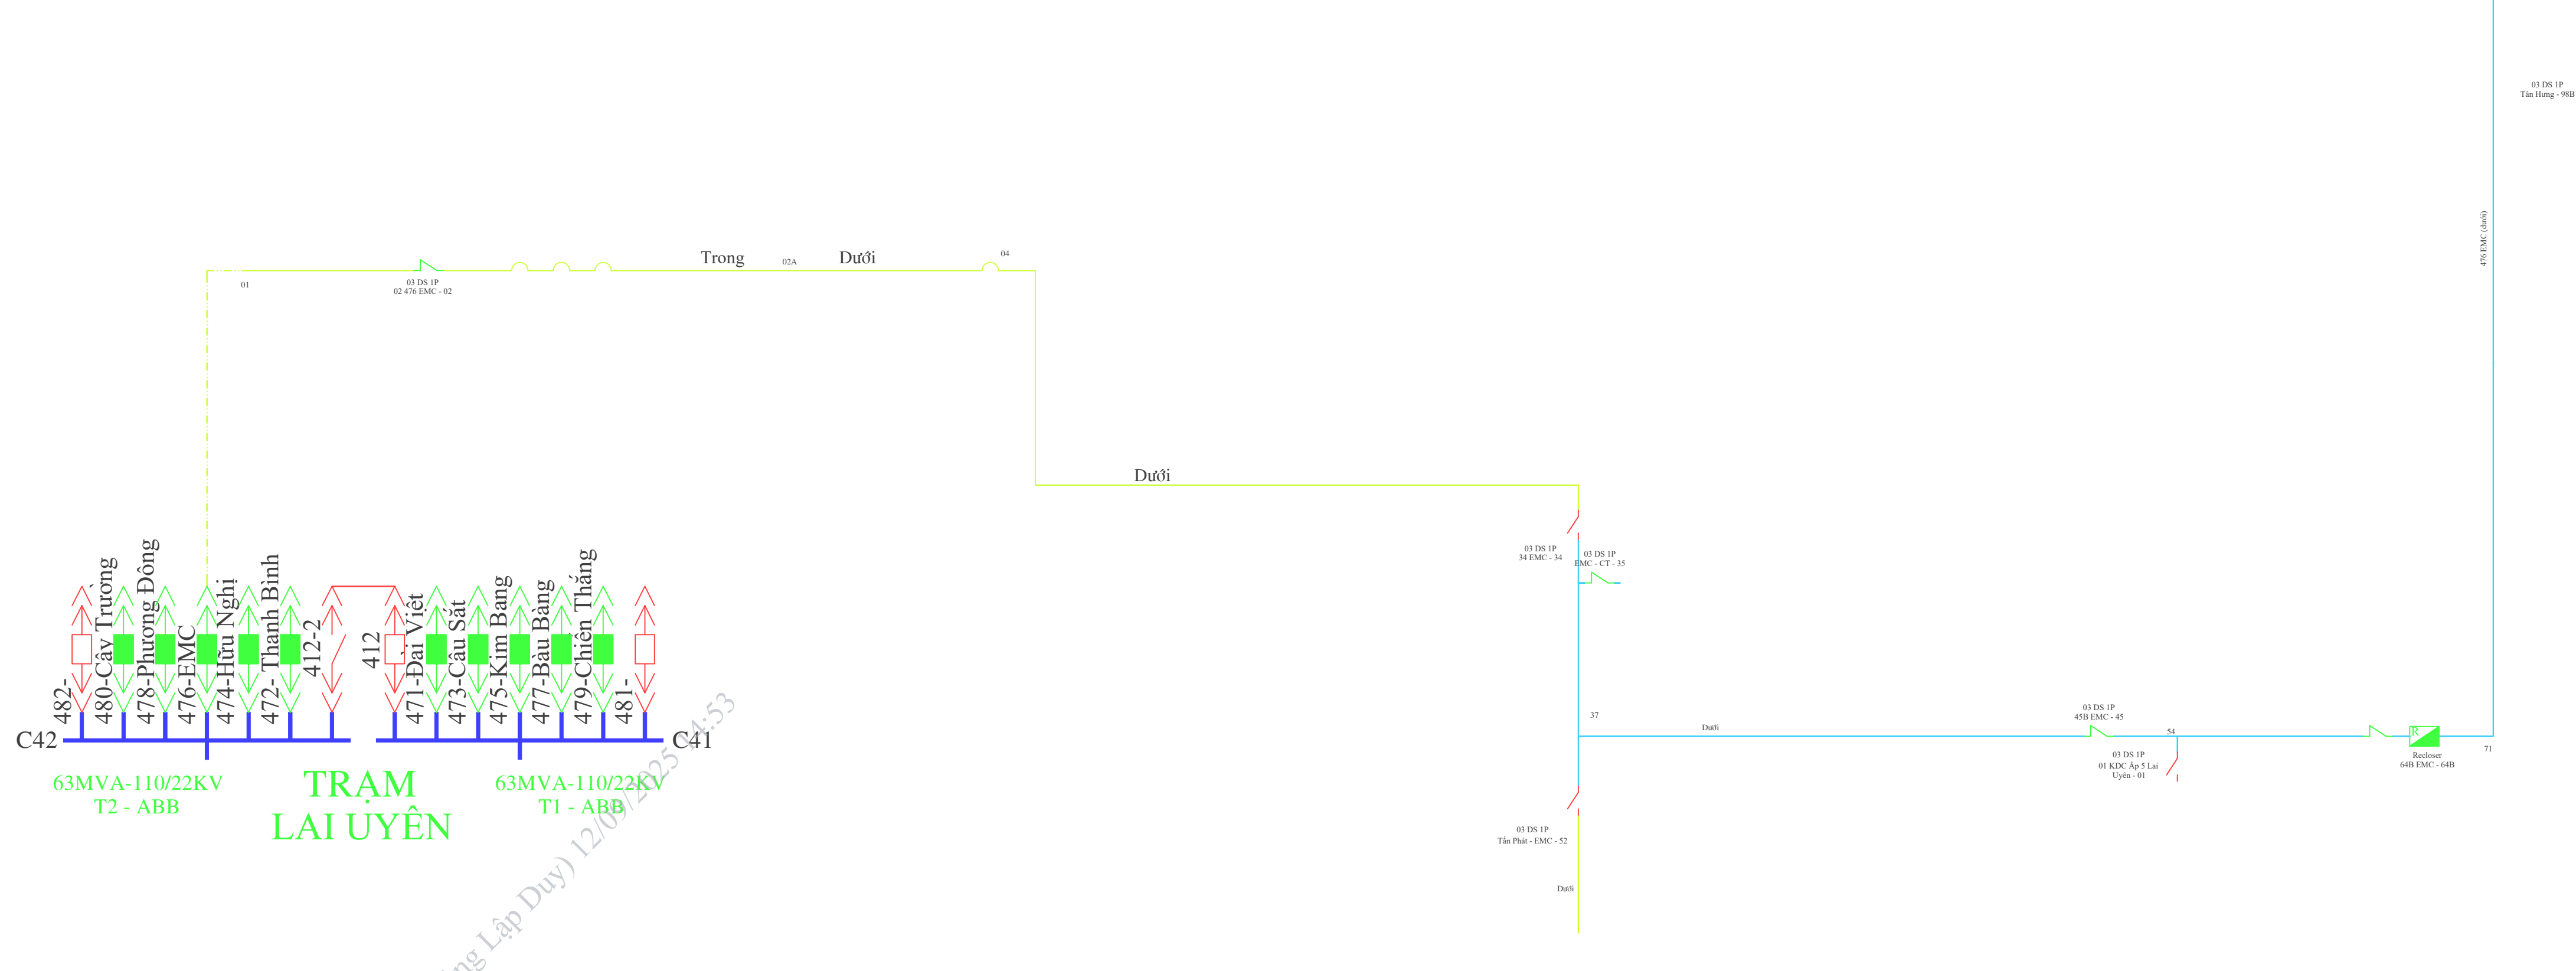

SAU KIẾN TOÀN

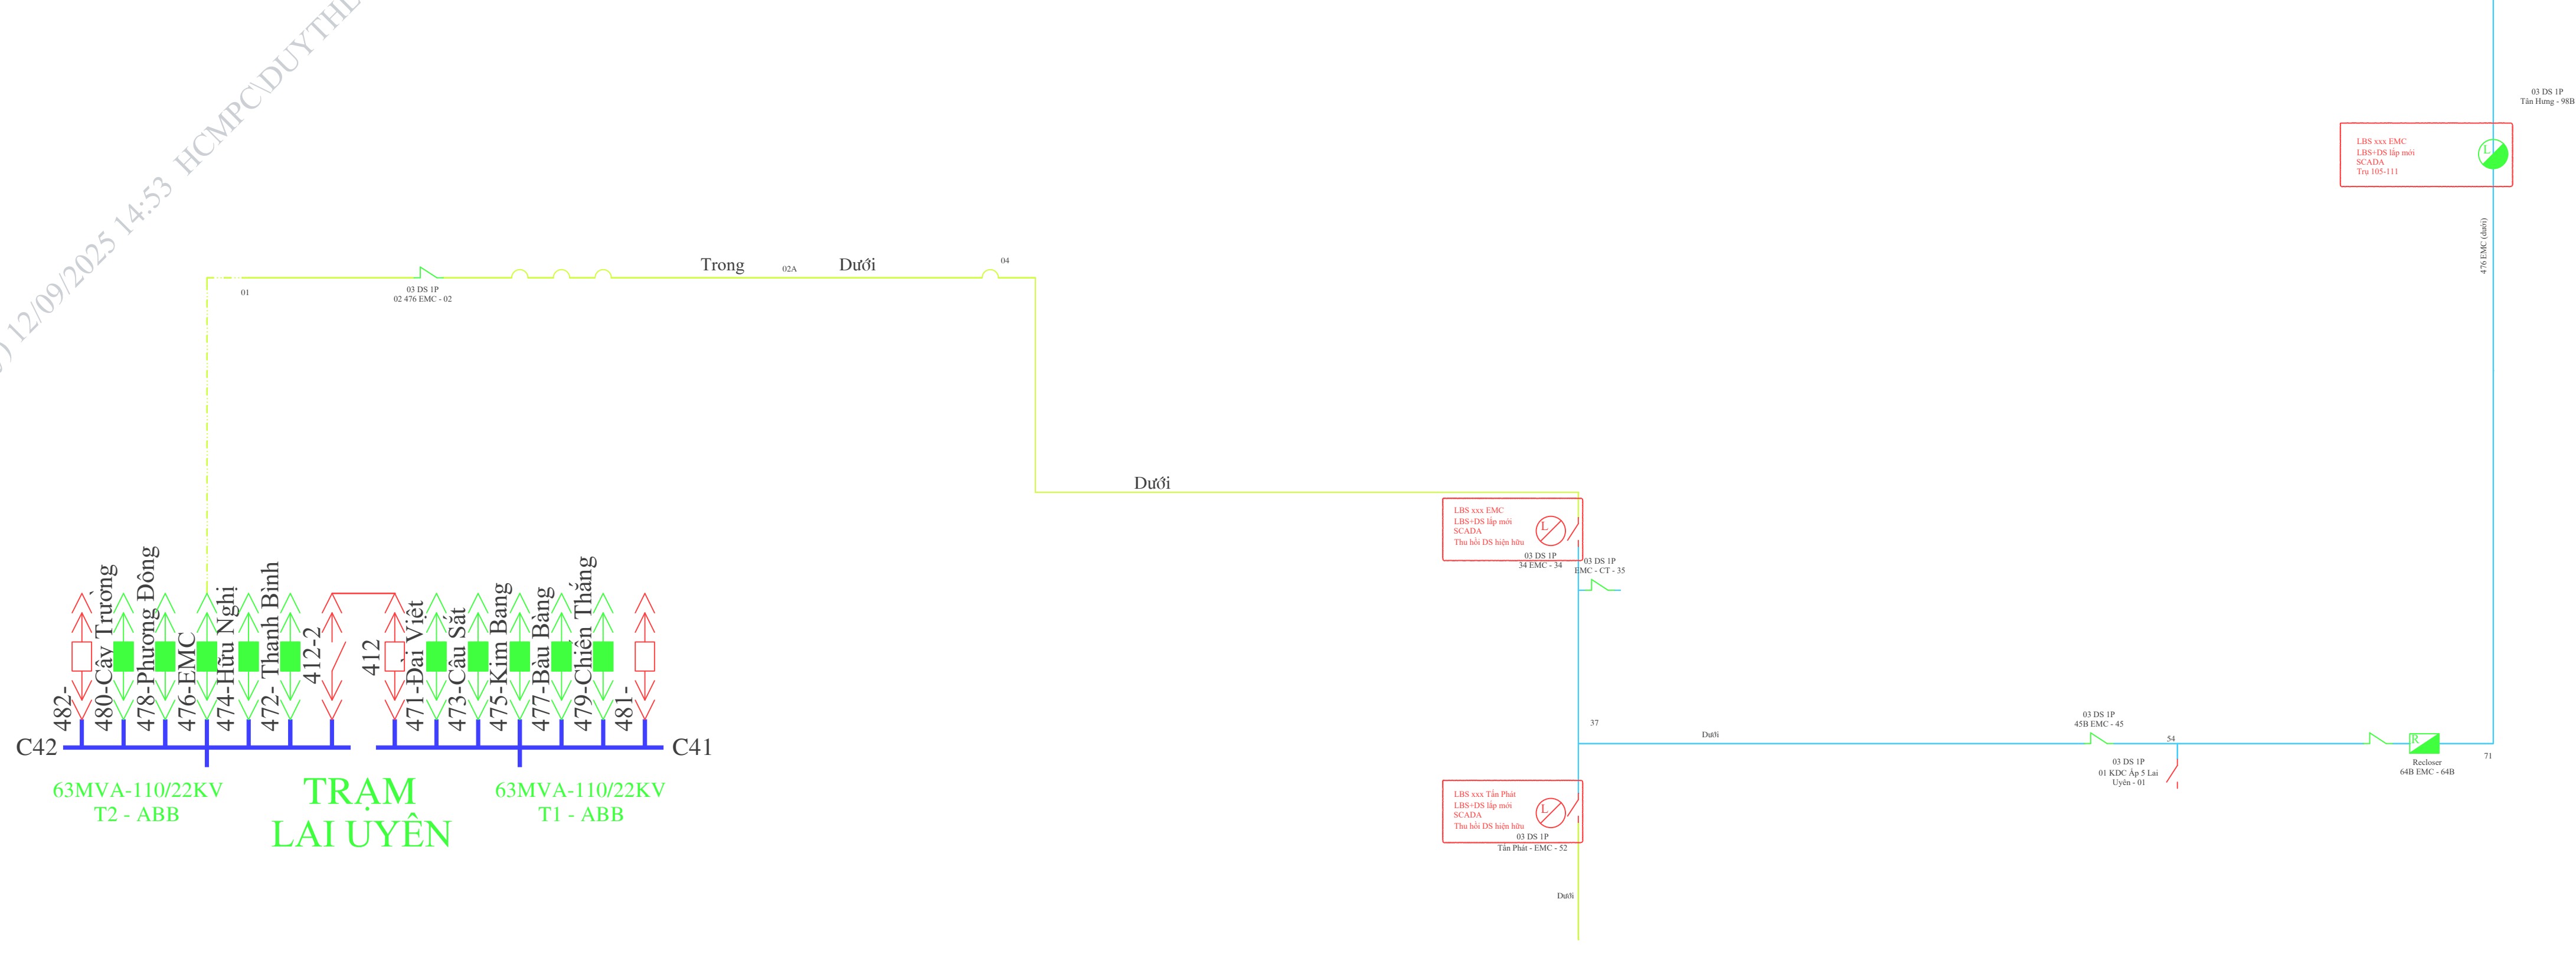


TUYỂN 476 EMC

Cấp nối 22KV


- VCB - Động
- VCB - Mờ
- Dao cách ly - Động
- Dao cách ly - Mờ
- LBFCO - Động
- LBFCO - Mờ
- LBS - Động
- LBS - Mờ
- Cấp nối 22KV

TRƯỚC KIẾN TOÀN

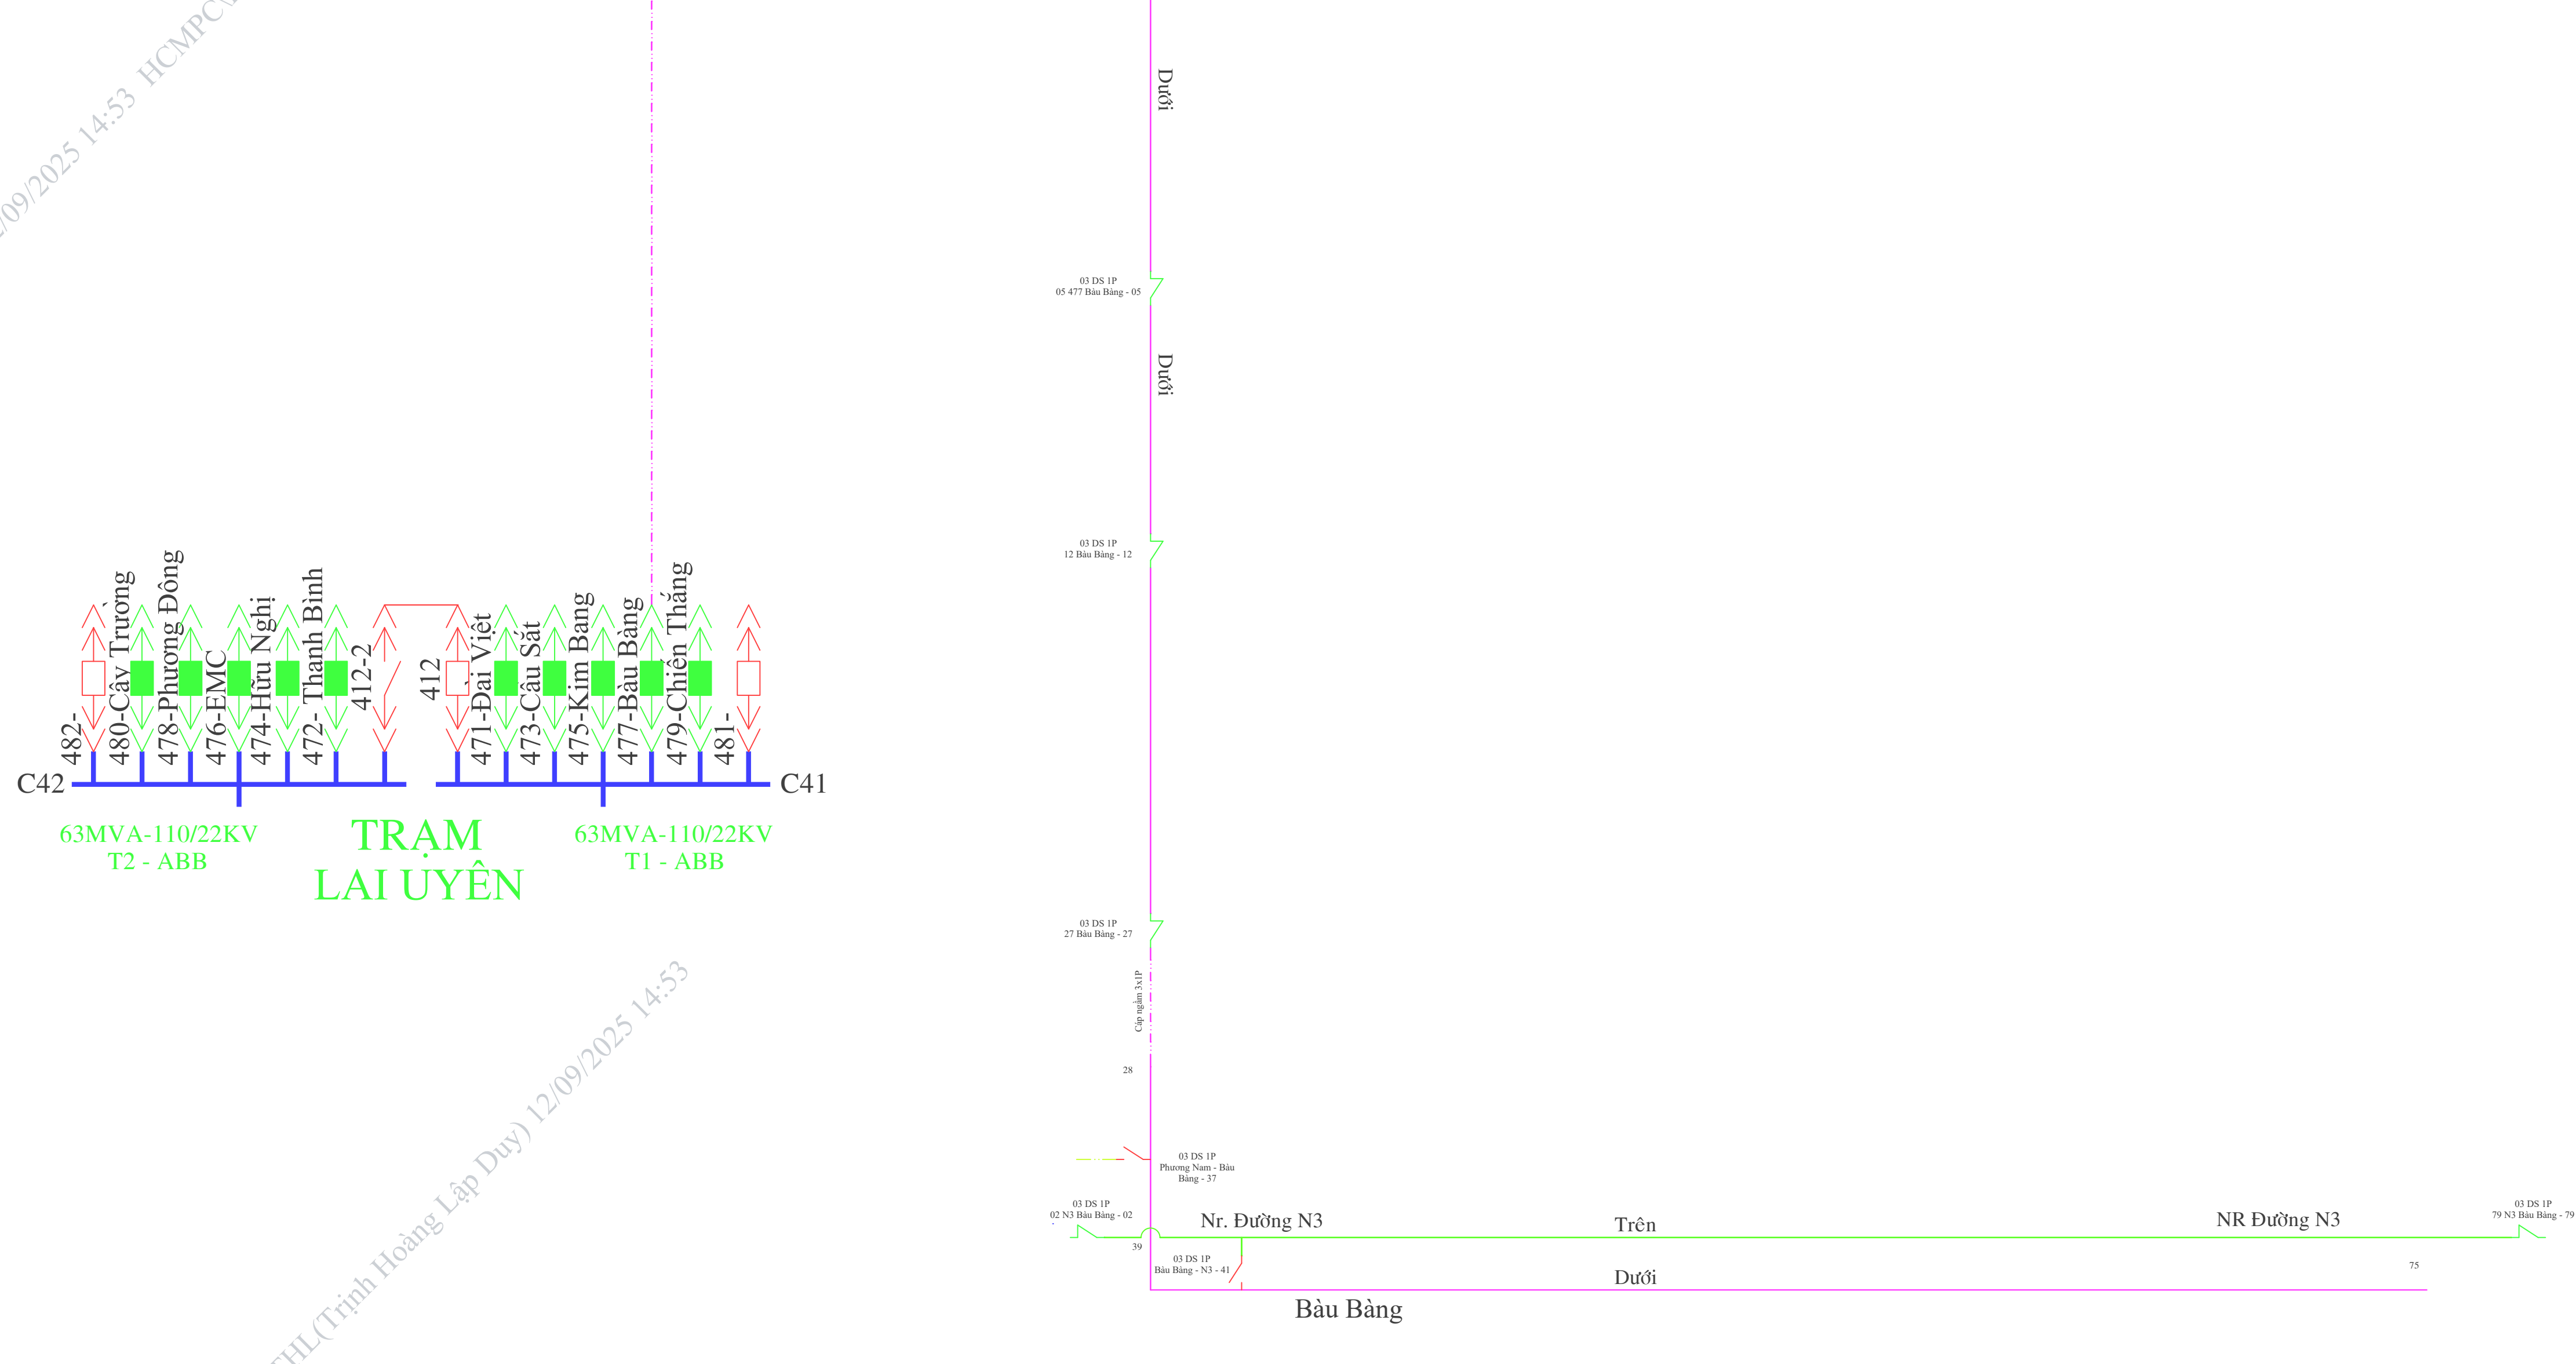

TUYẾN 477 BÀU BÀNG

SAU KIẾN TOÀN

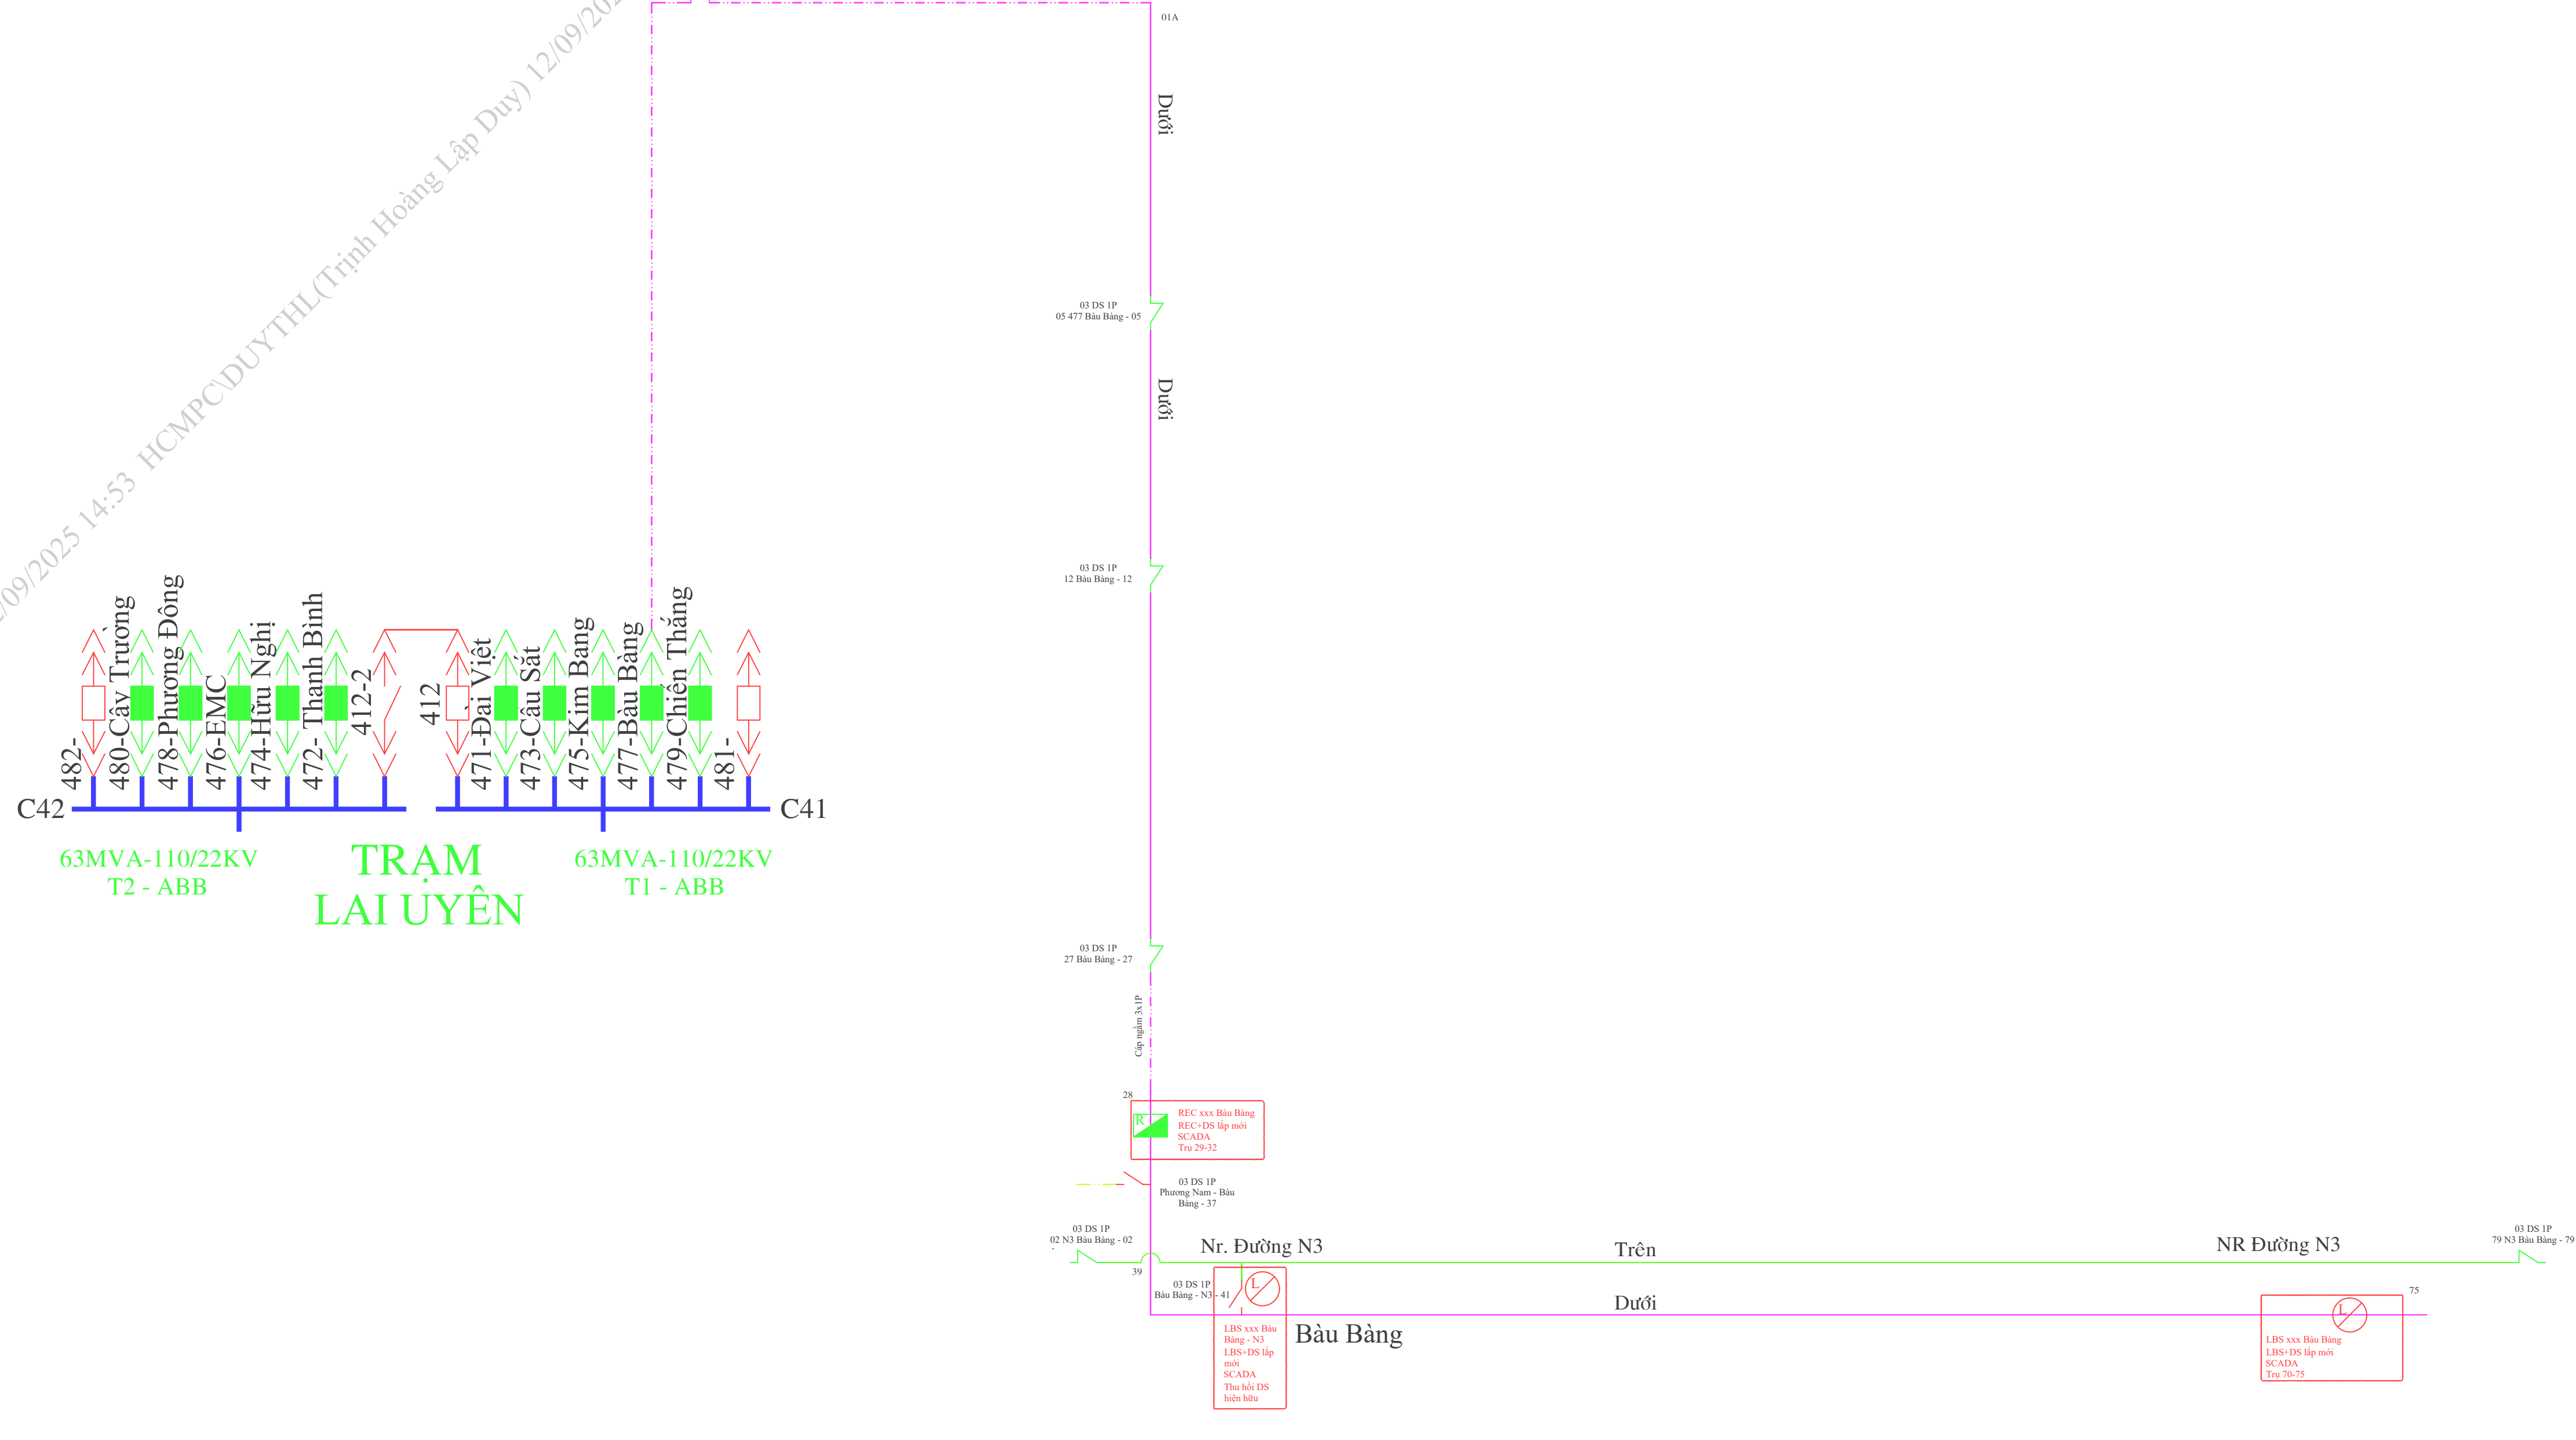

Cấp nối 22KV

VCB - Đồng

VCB - Mơ

Dao ghi ranh giới

Cấp ngầm 22KV

LBFCO - Đồng

LBFCO - Mơ

LBS - Đồng

LBS - Mơ


Recluser - Đồng

Recluser - Mơ

Dao cách ly - Đồng


Dao cách ly - Mơ

TRƯỚC KIẾN TOÀN

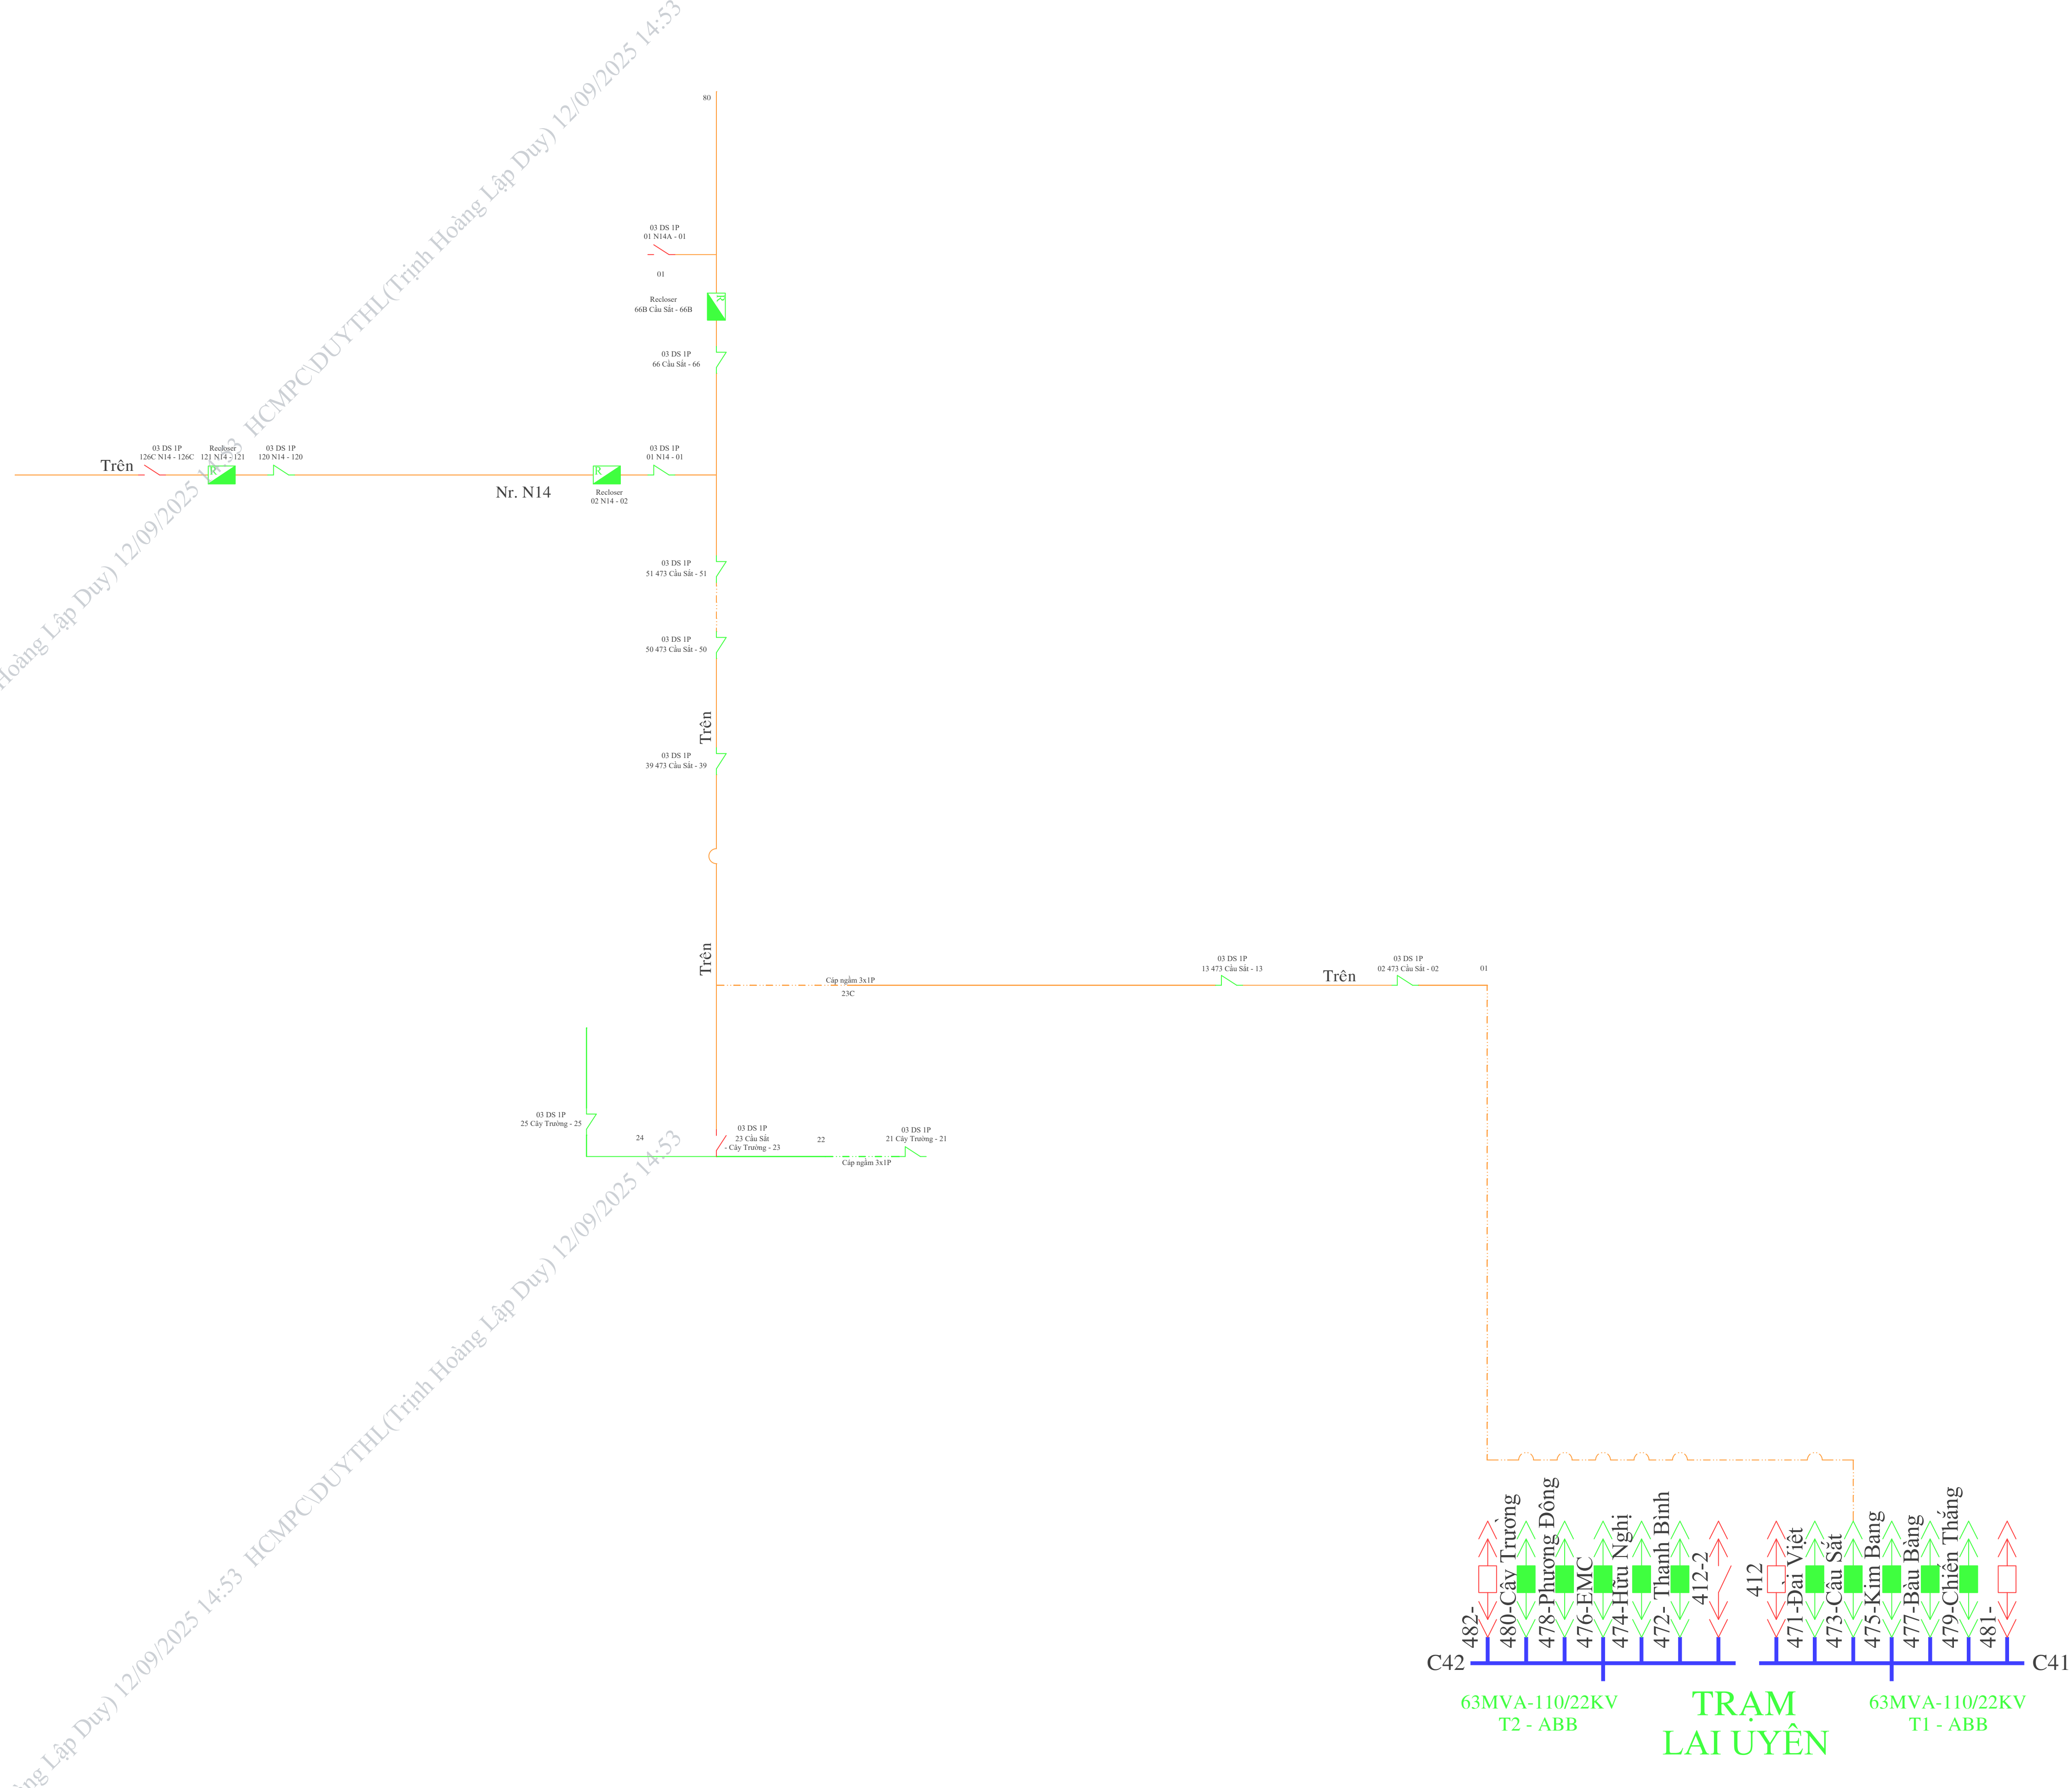


TUYẾN 473 CẦU SẮT

SAU KIẾN TOÀN

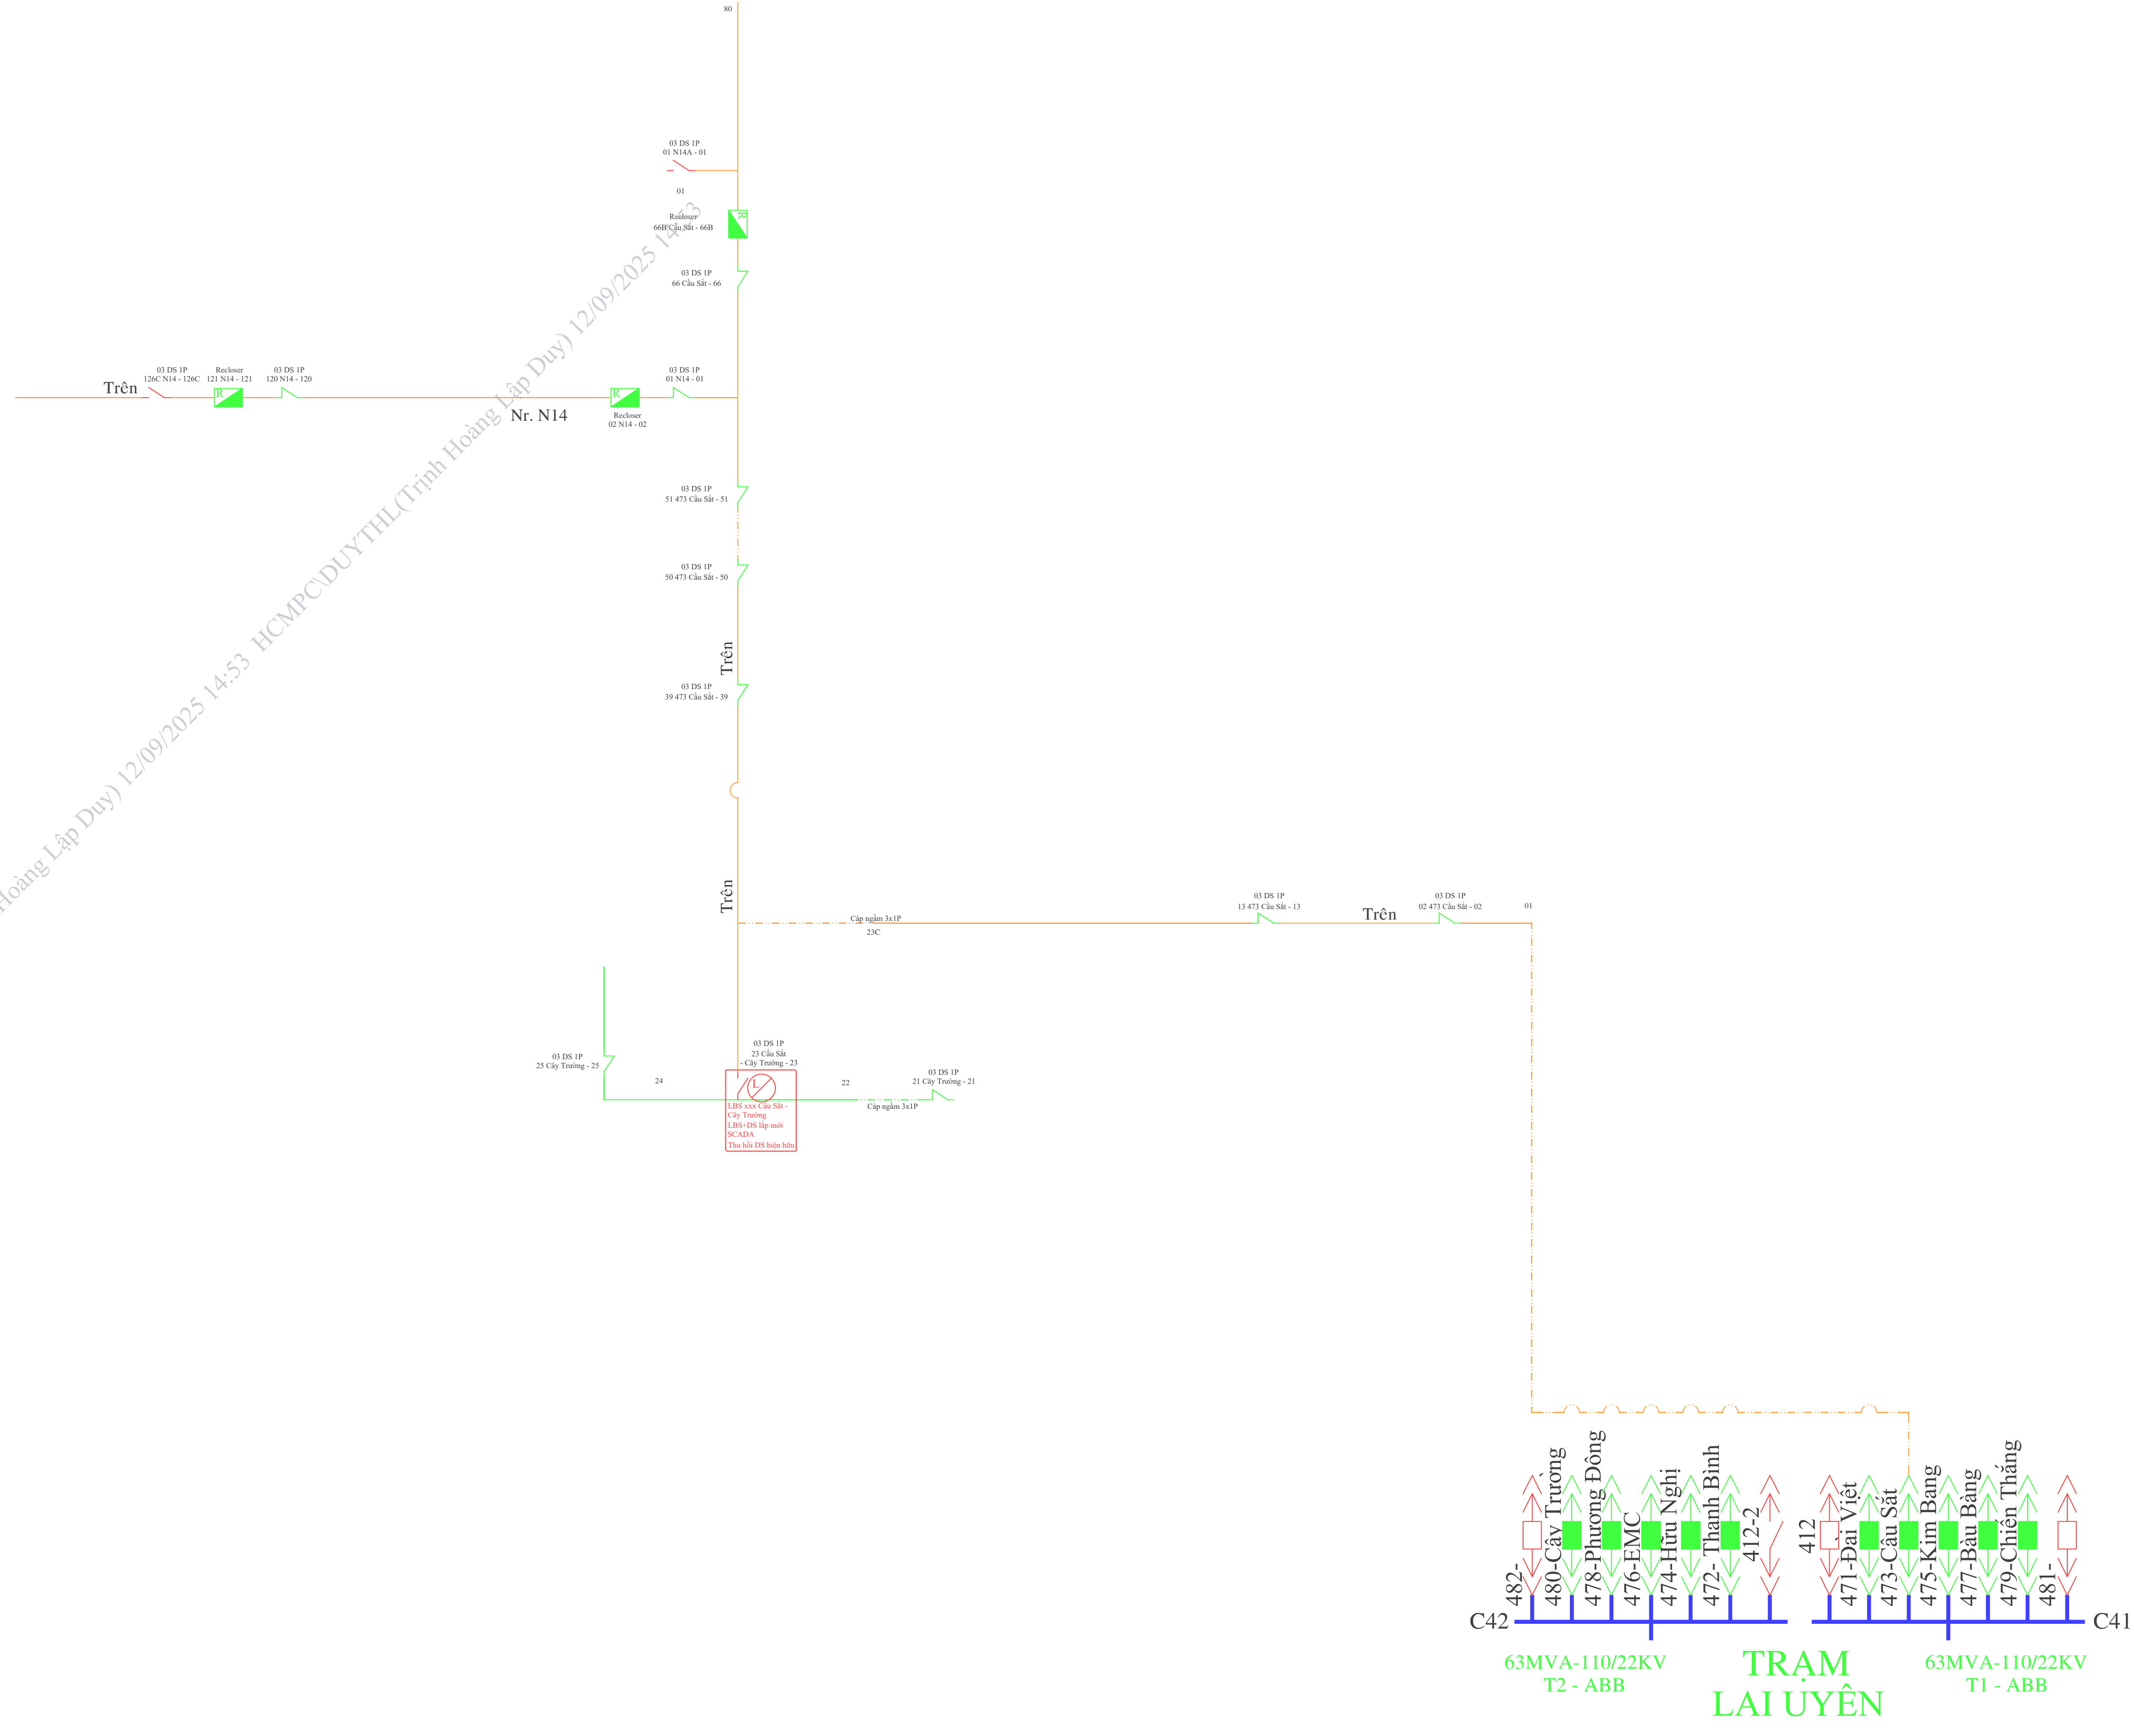


- | | | | | | |
|--|--------------------|--|------------------|--|--------------------|
| | Recluser - Đồng | | VCB - Đồng | | Cấp nối 22kV |
| | Recluser - Mờ | | VCB - Mờ | | Dao cách ly - Đồng |
| | Dao cách ly - Đồng | | Dao cách ly - Mờ | | Dao cách ly - Mờ |
| | LBFCS - Đồng | | LBFCS - Mờ | | Dao ghi ranh giới |
| | LBS - Đồng | | LBS - Mờ | | Cấp ngầm 22kV |

TRƯỚC KIẾN TOÀN

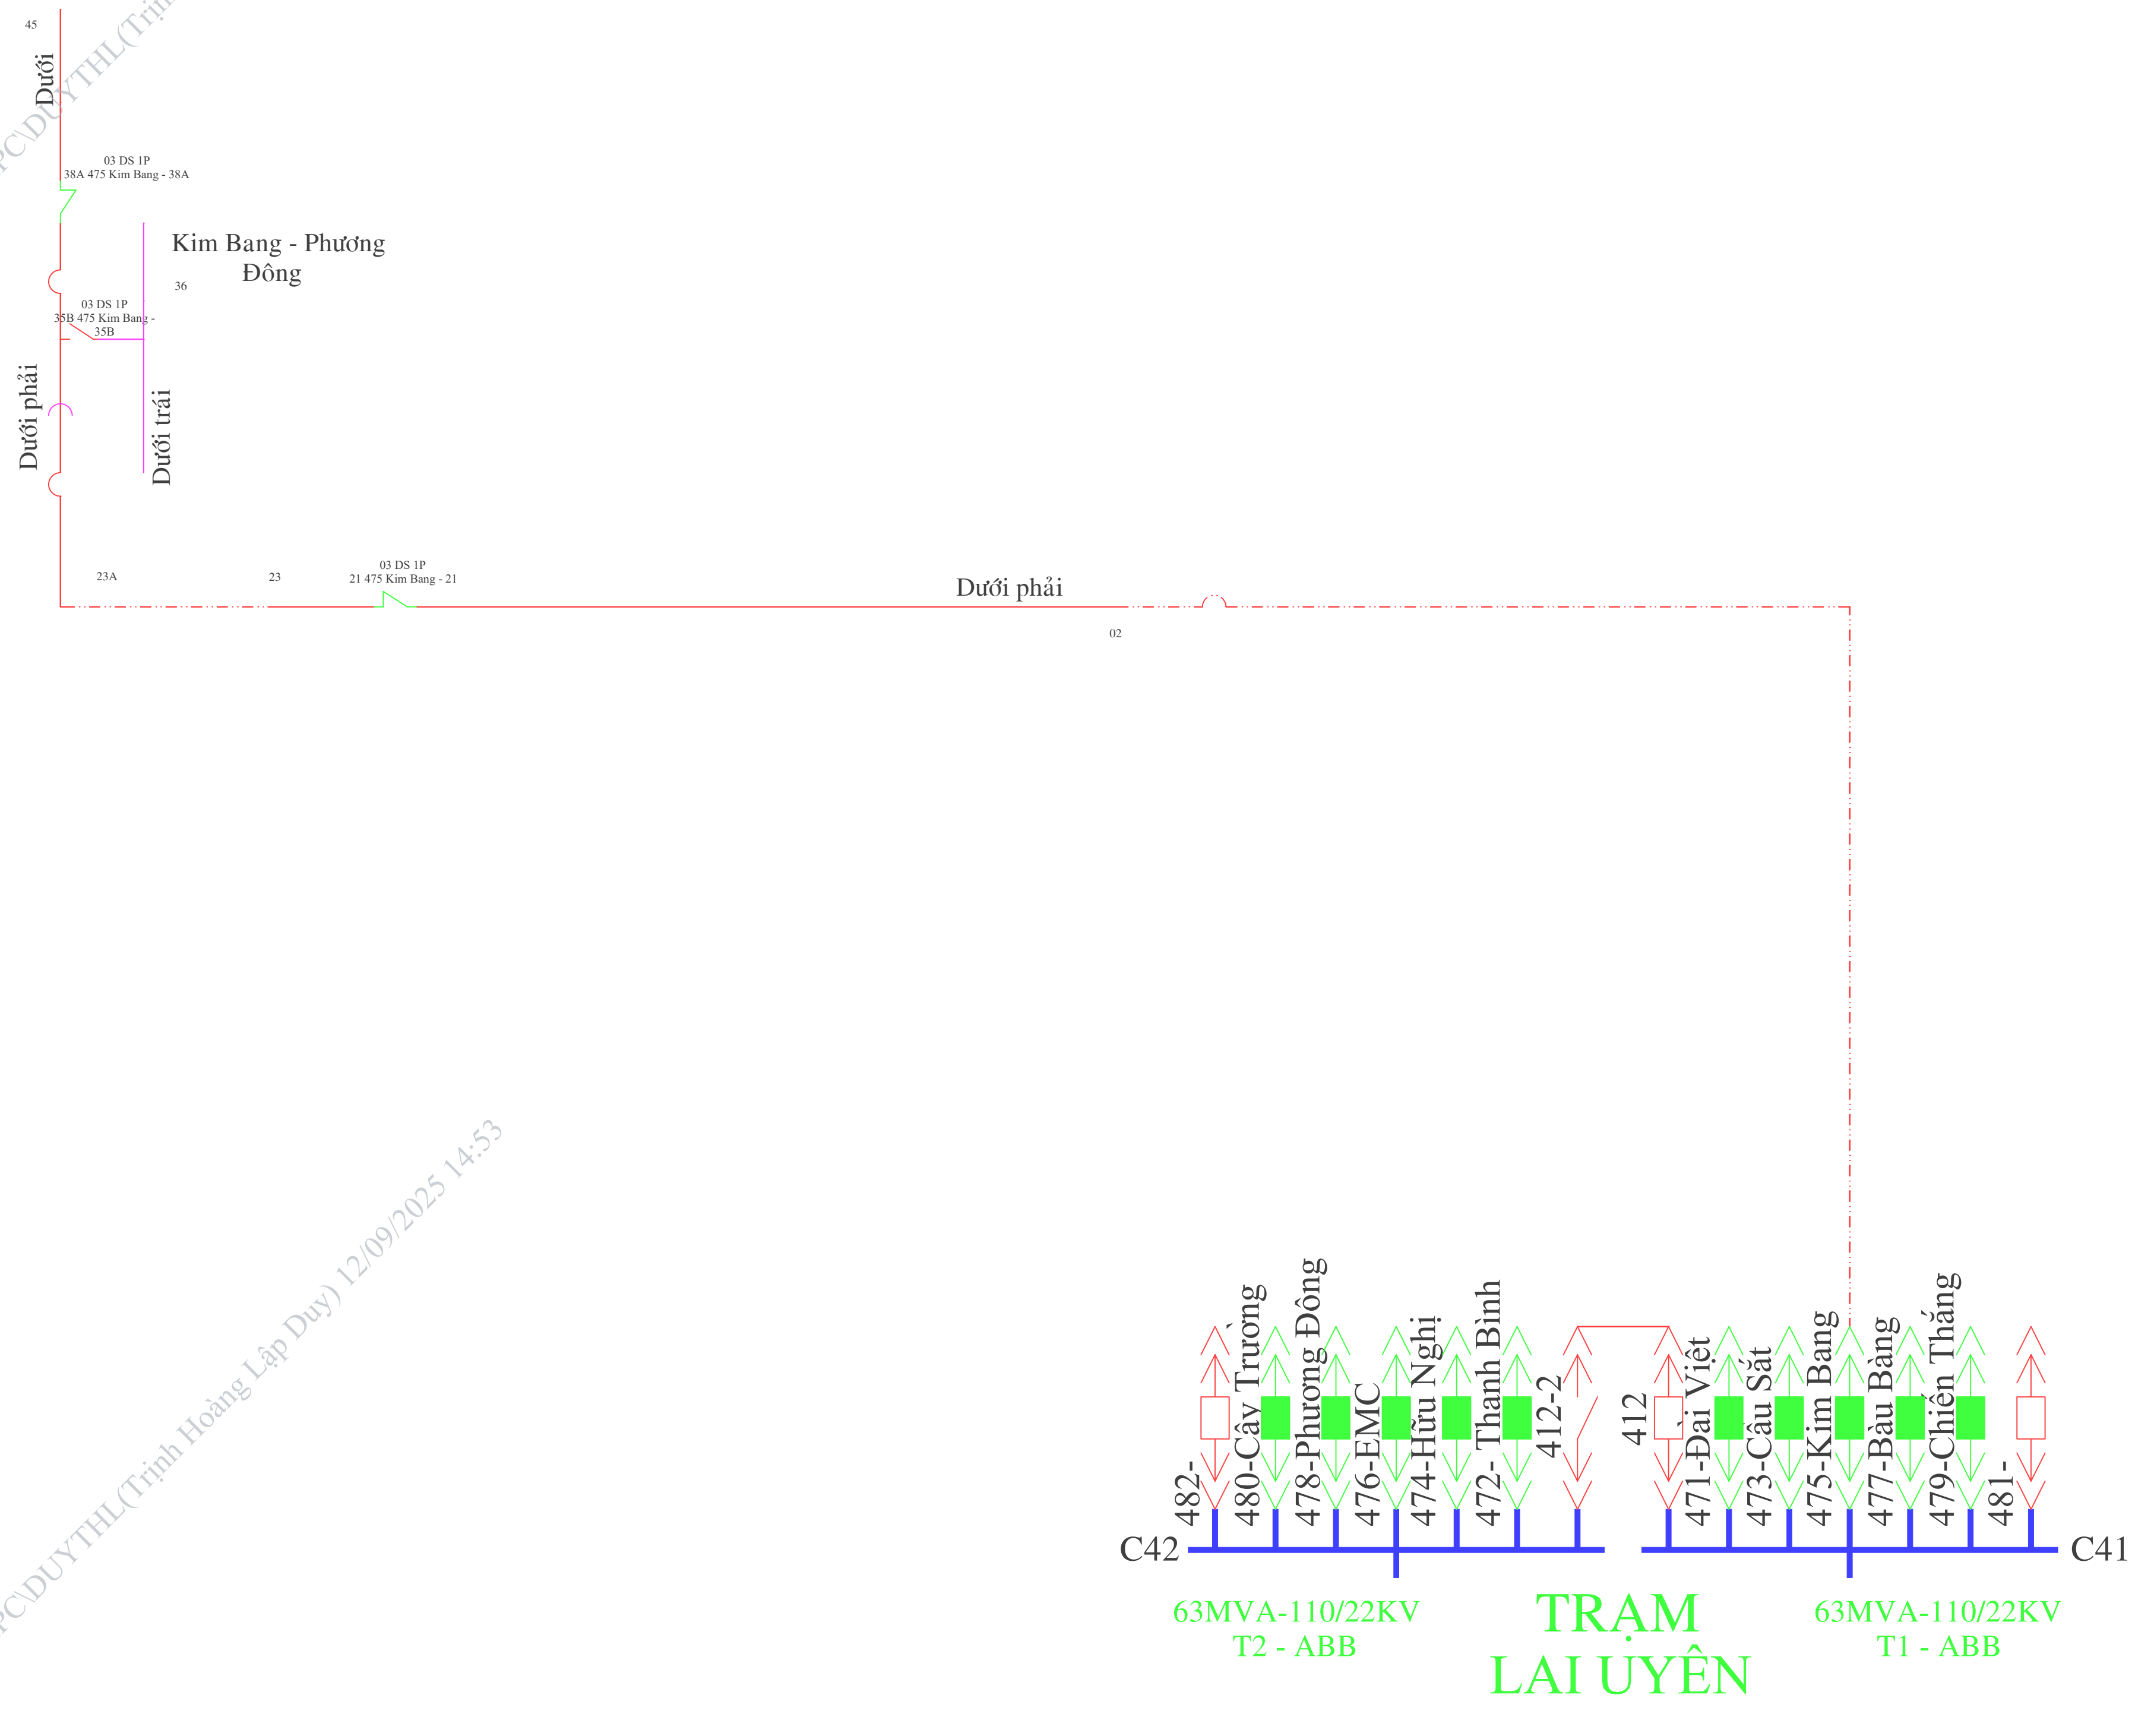

TUYẾN 475 KIM BANG


SAU KIẾN TOÀN

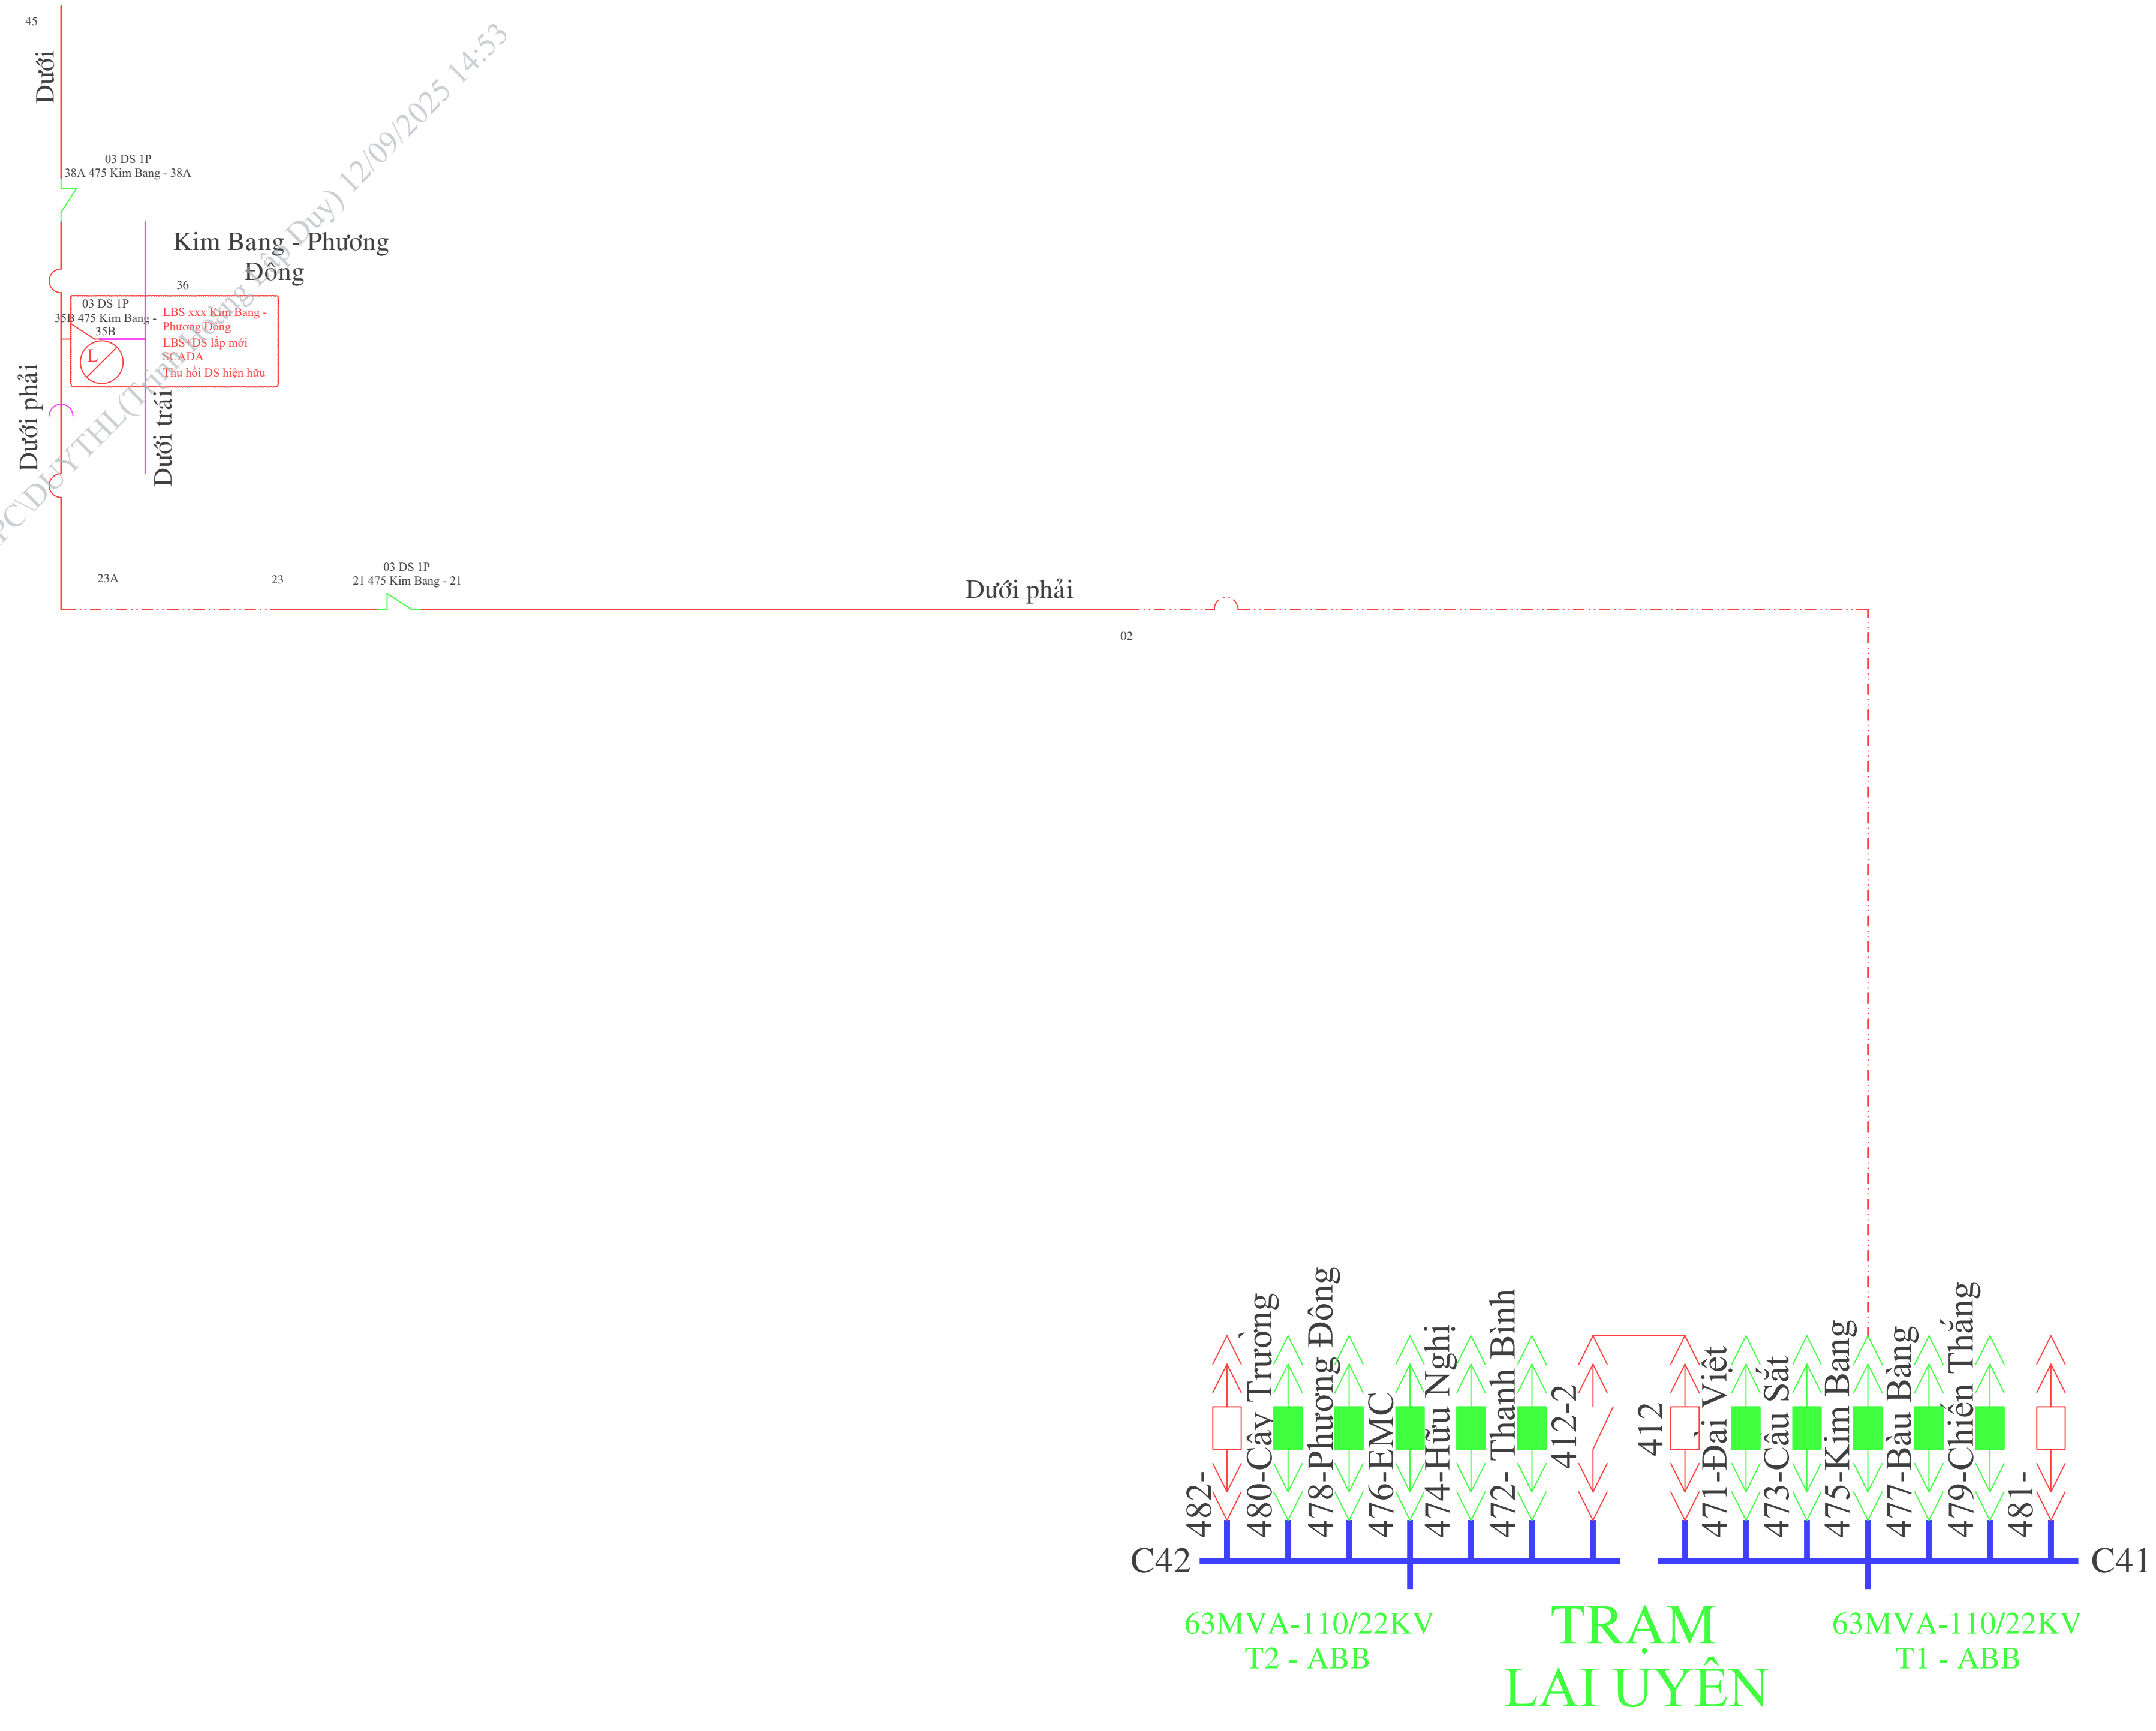

- VCB - Đóng
- VCB - Mở
- Dao cắt rãnh giới
- Cấp nhận 22KV
- LBFCO - Đóng
- LBFCO - Mở
- LBS - Đóng
- LBS - Mở
- Recluser - Đóng
- Recluser - Mở
- Dao cách ly - Đóng
- Dao cách ly - Mở

TRƯỚC KIẾN TOÀN


GIAO NGUỒN TRẠM 110KV BÀU BÀNG

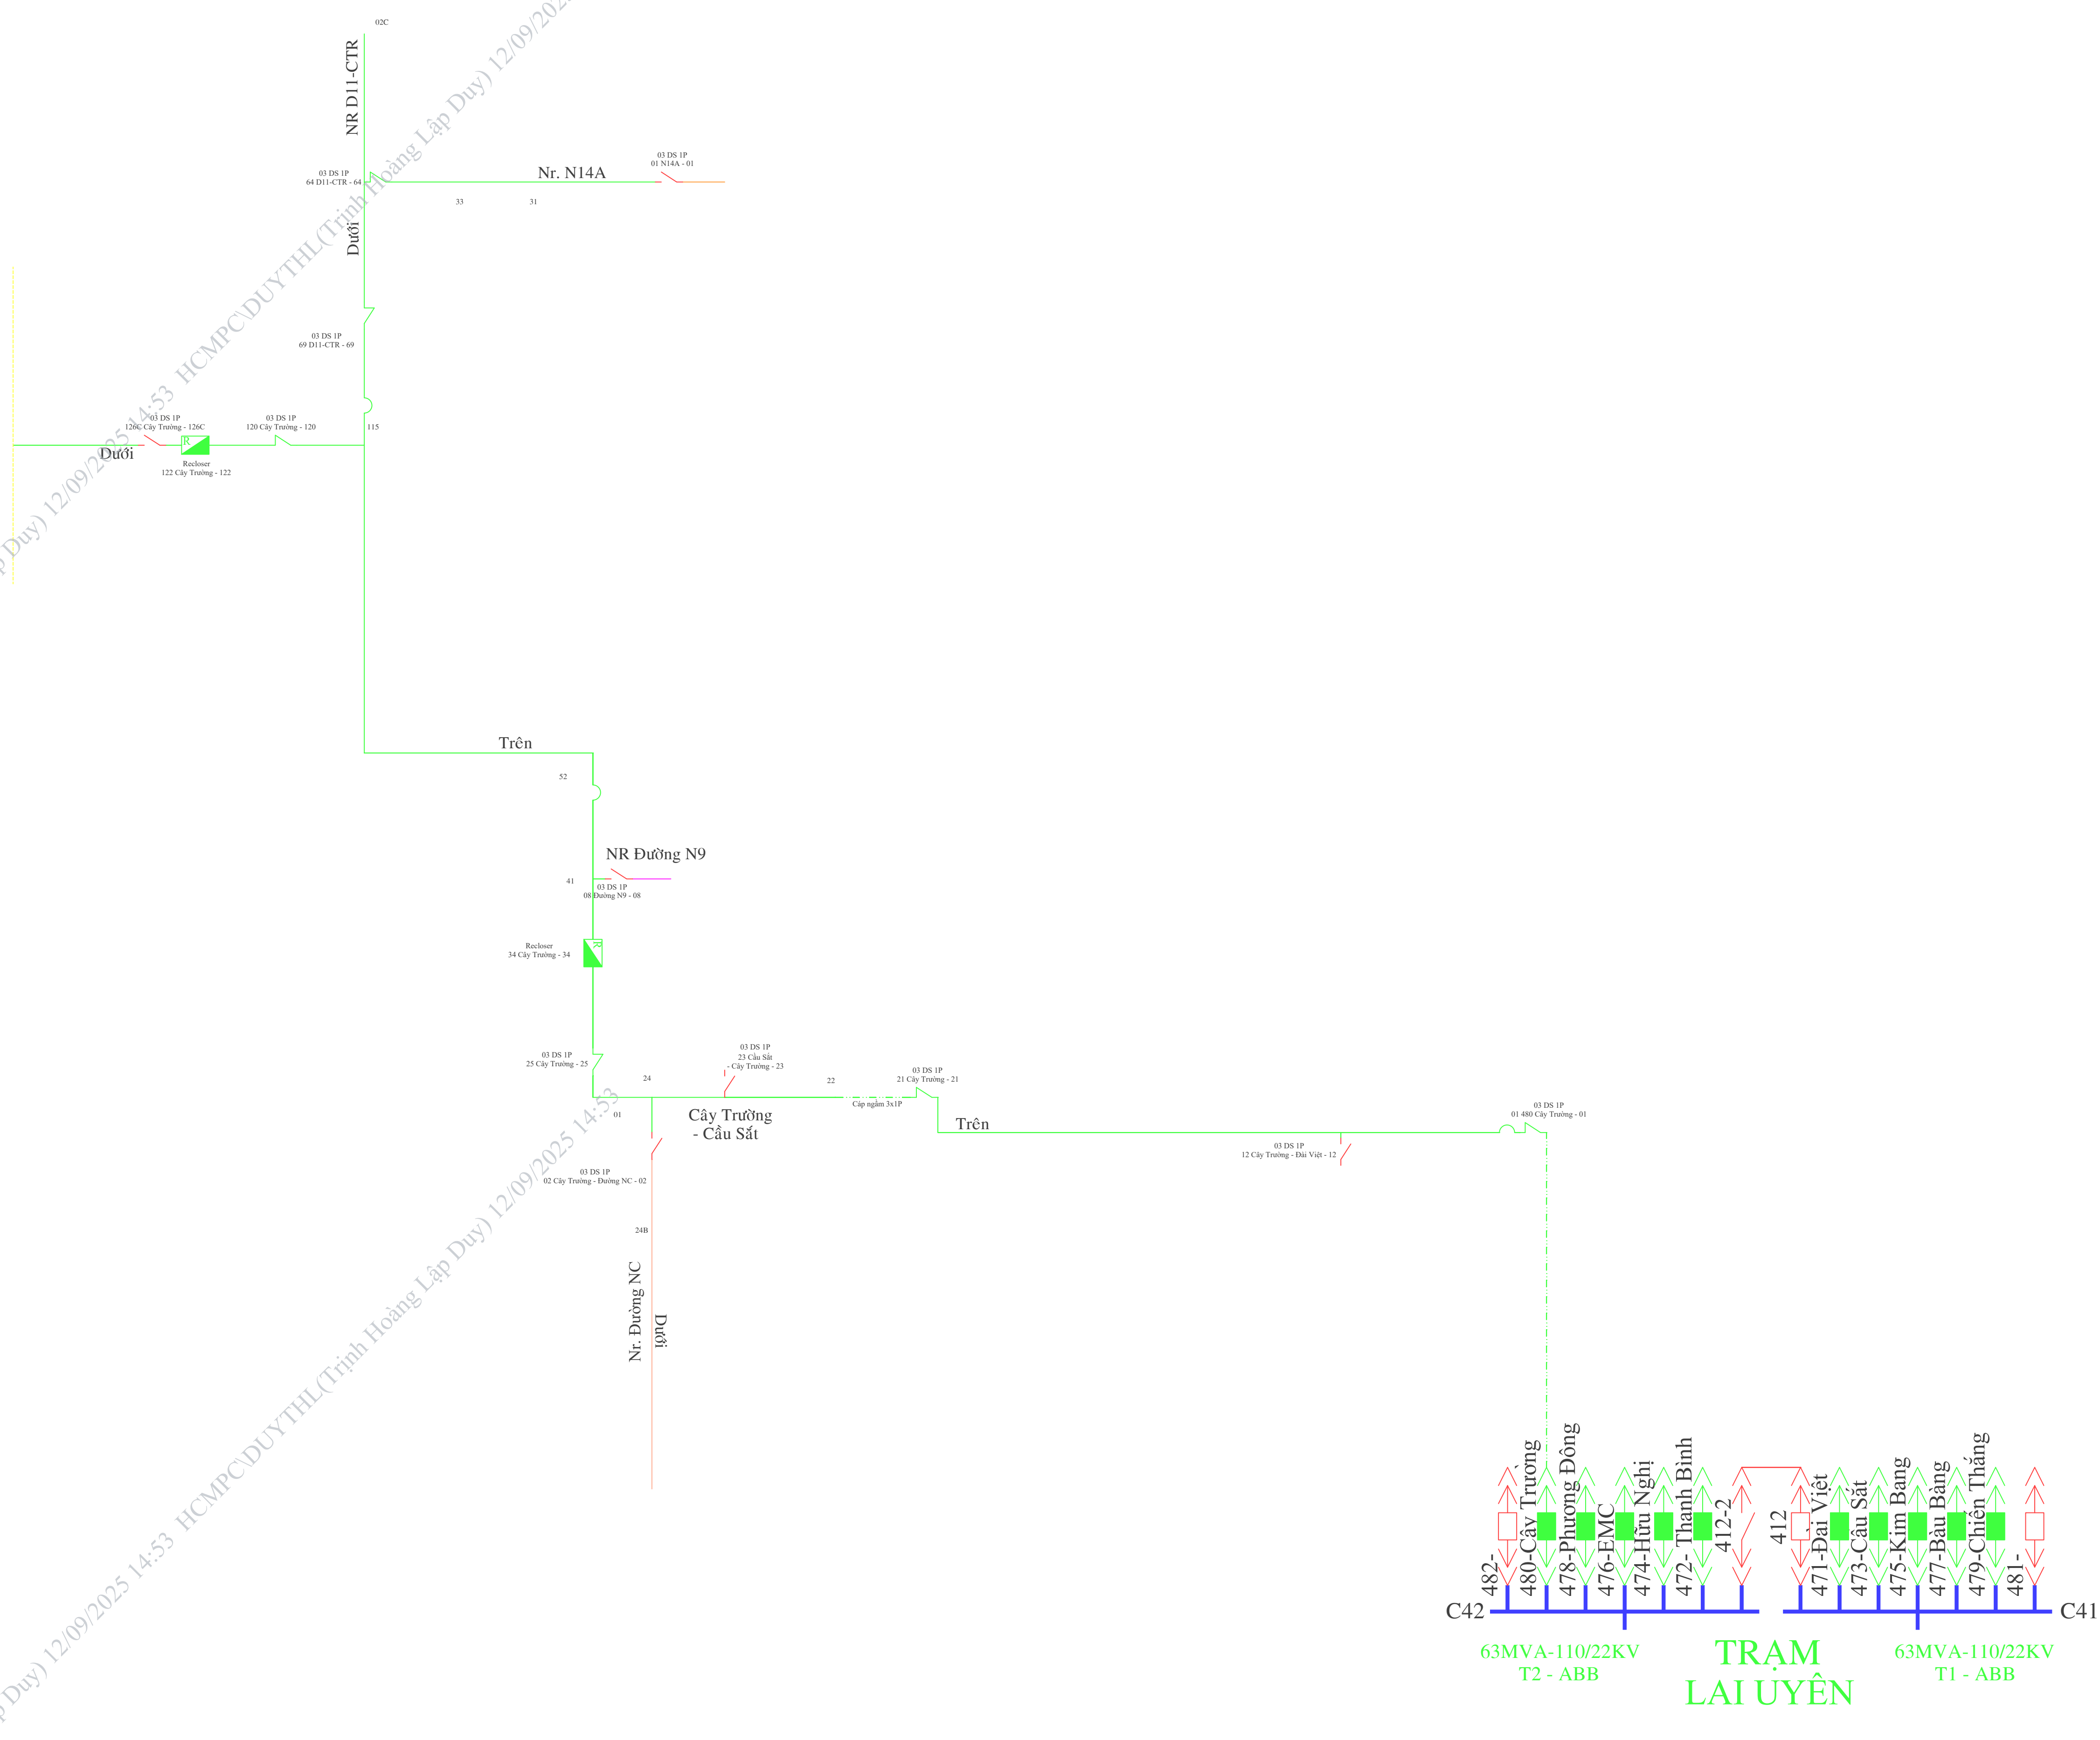

TUYẾN 480 CÂY TRƯỜNG


SAU KIẾN TOÀN

GIAO NGUỒN TRẠM 110KV BÀU BÀNG

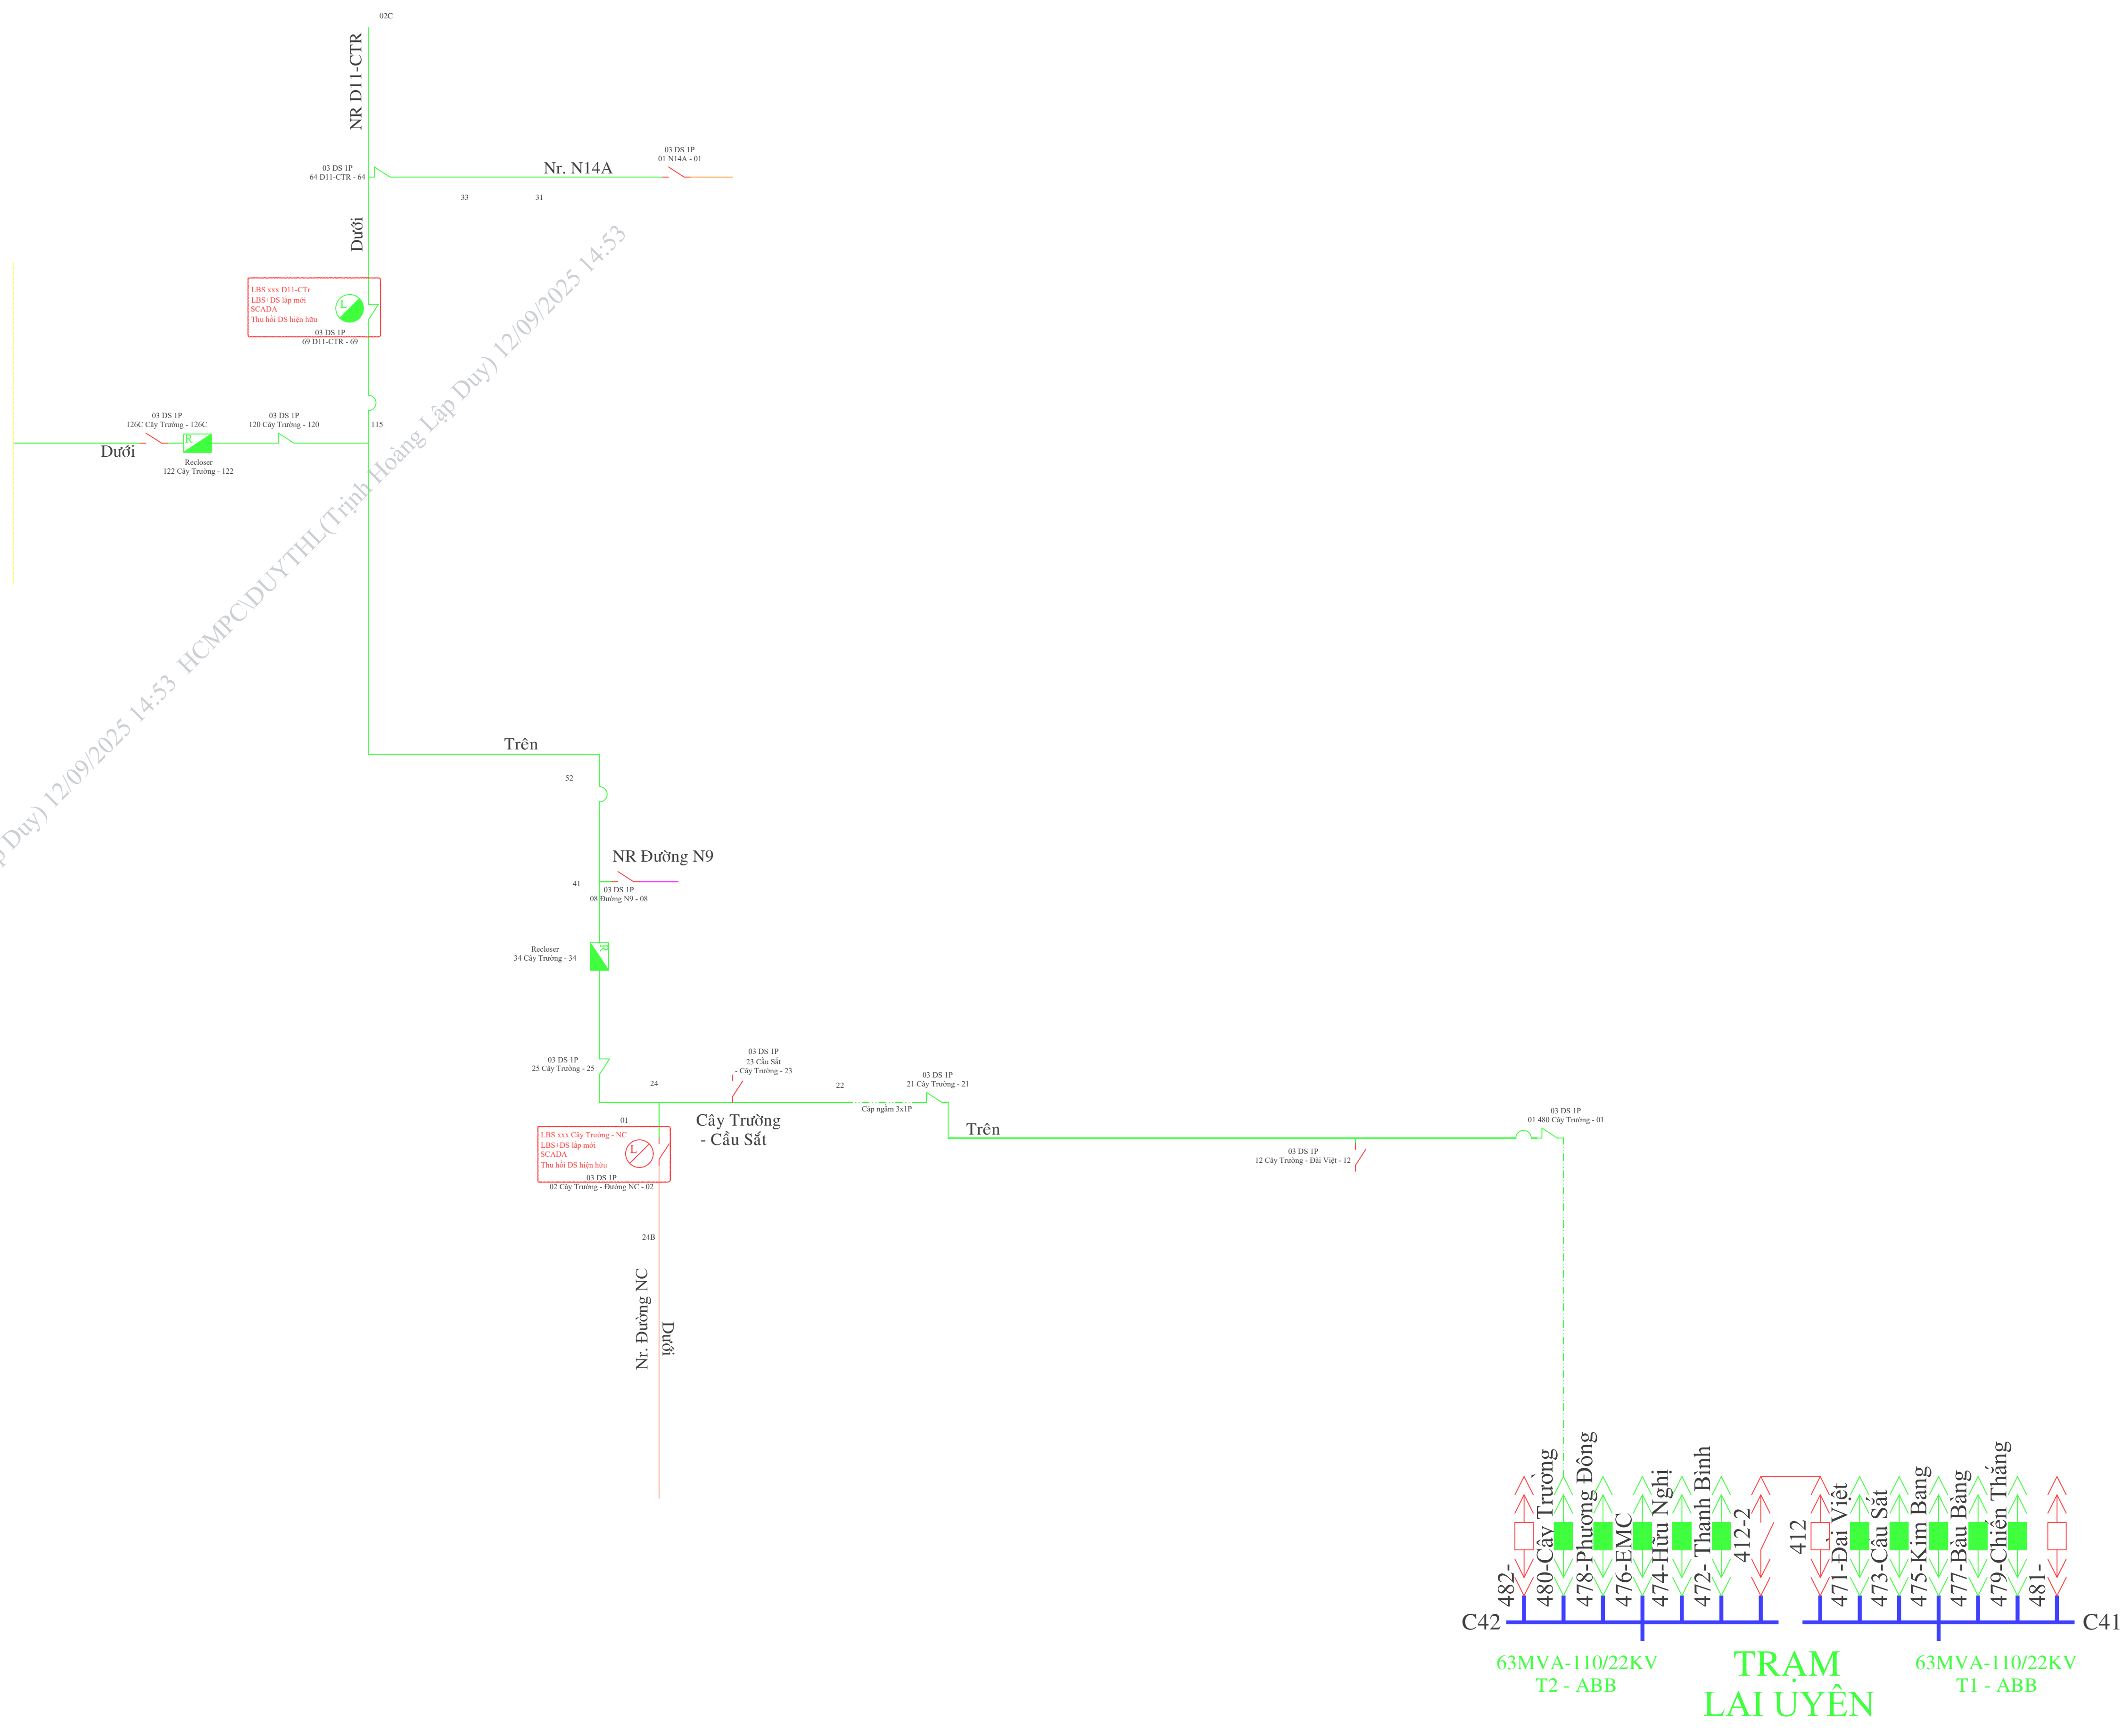


- Recloser - Đóng
- Recloser - Mở
- Dao cách ly - Đóng
- Dao cách ly - Mở
- LBFCO - Đóng
- LBFCO - Mở
- LBS - Đóng
- LBS - Mở
- VCB - Đóng
- VCB - Mở
- Đo ghi ranh giới
- Cấp nối 22KV
- Cấp ngầm 22KV

TRƯỚC KIẾN TOÀN

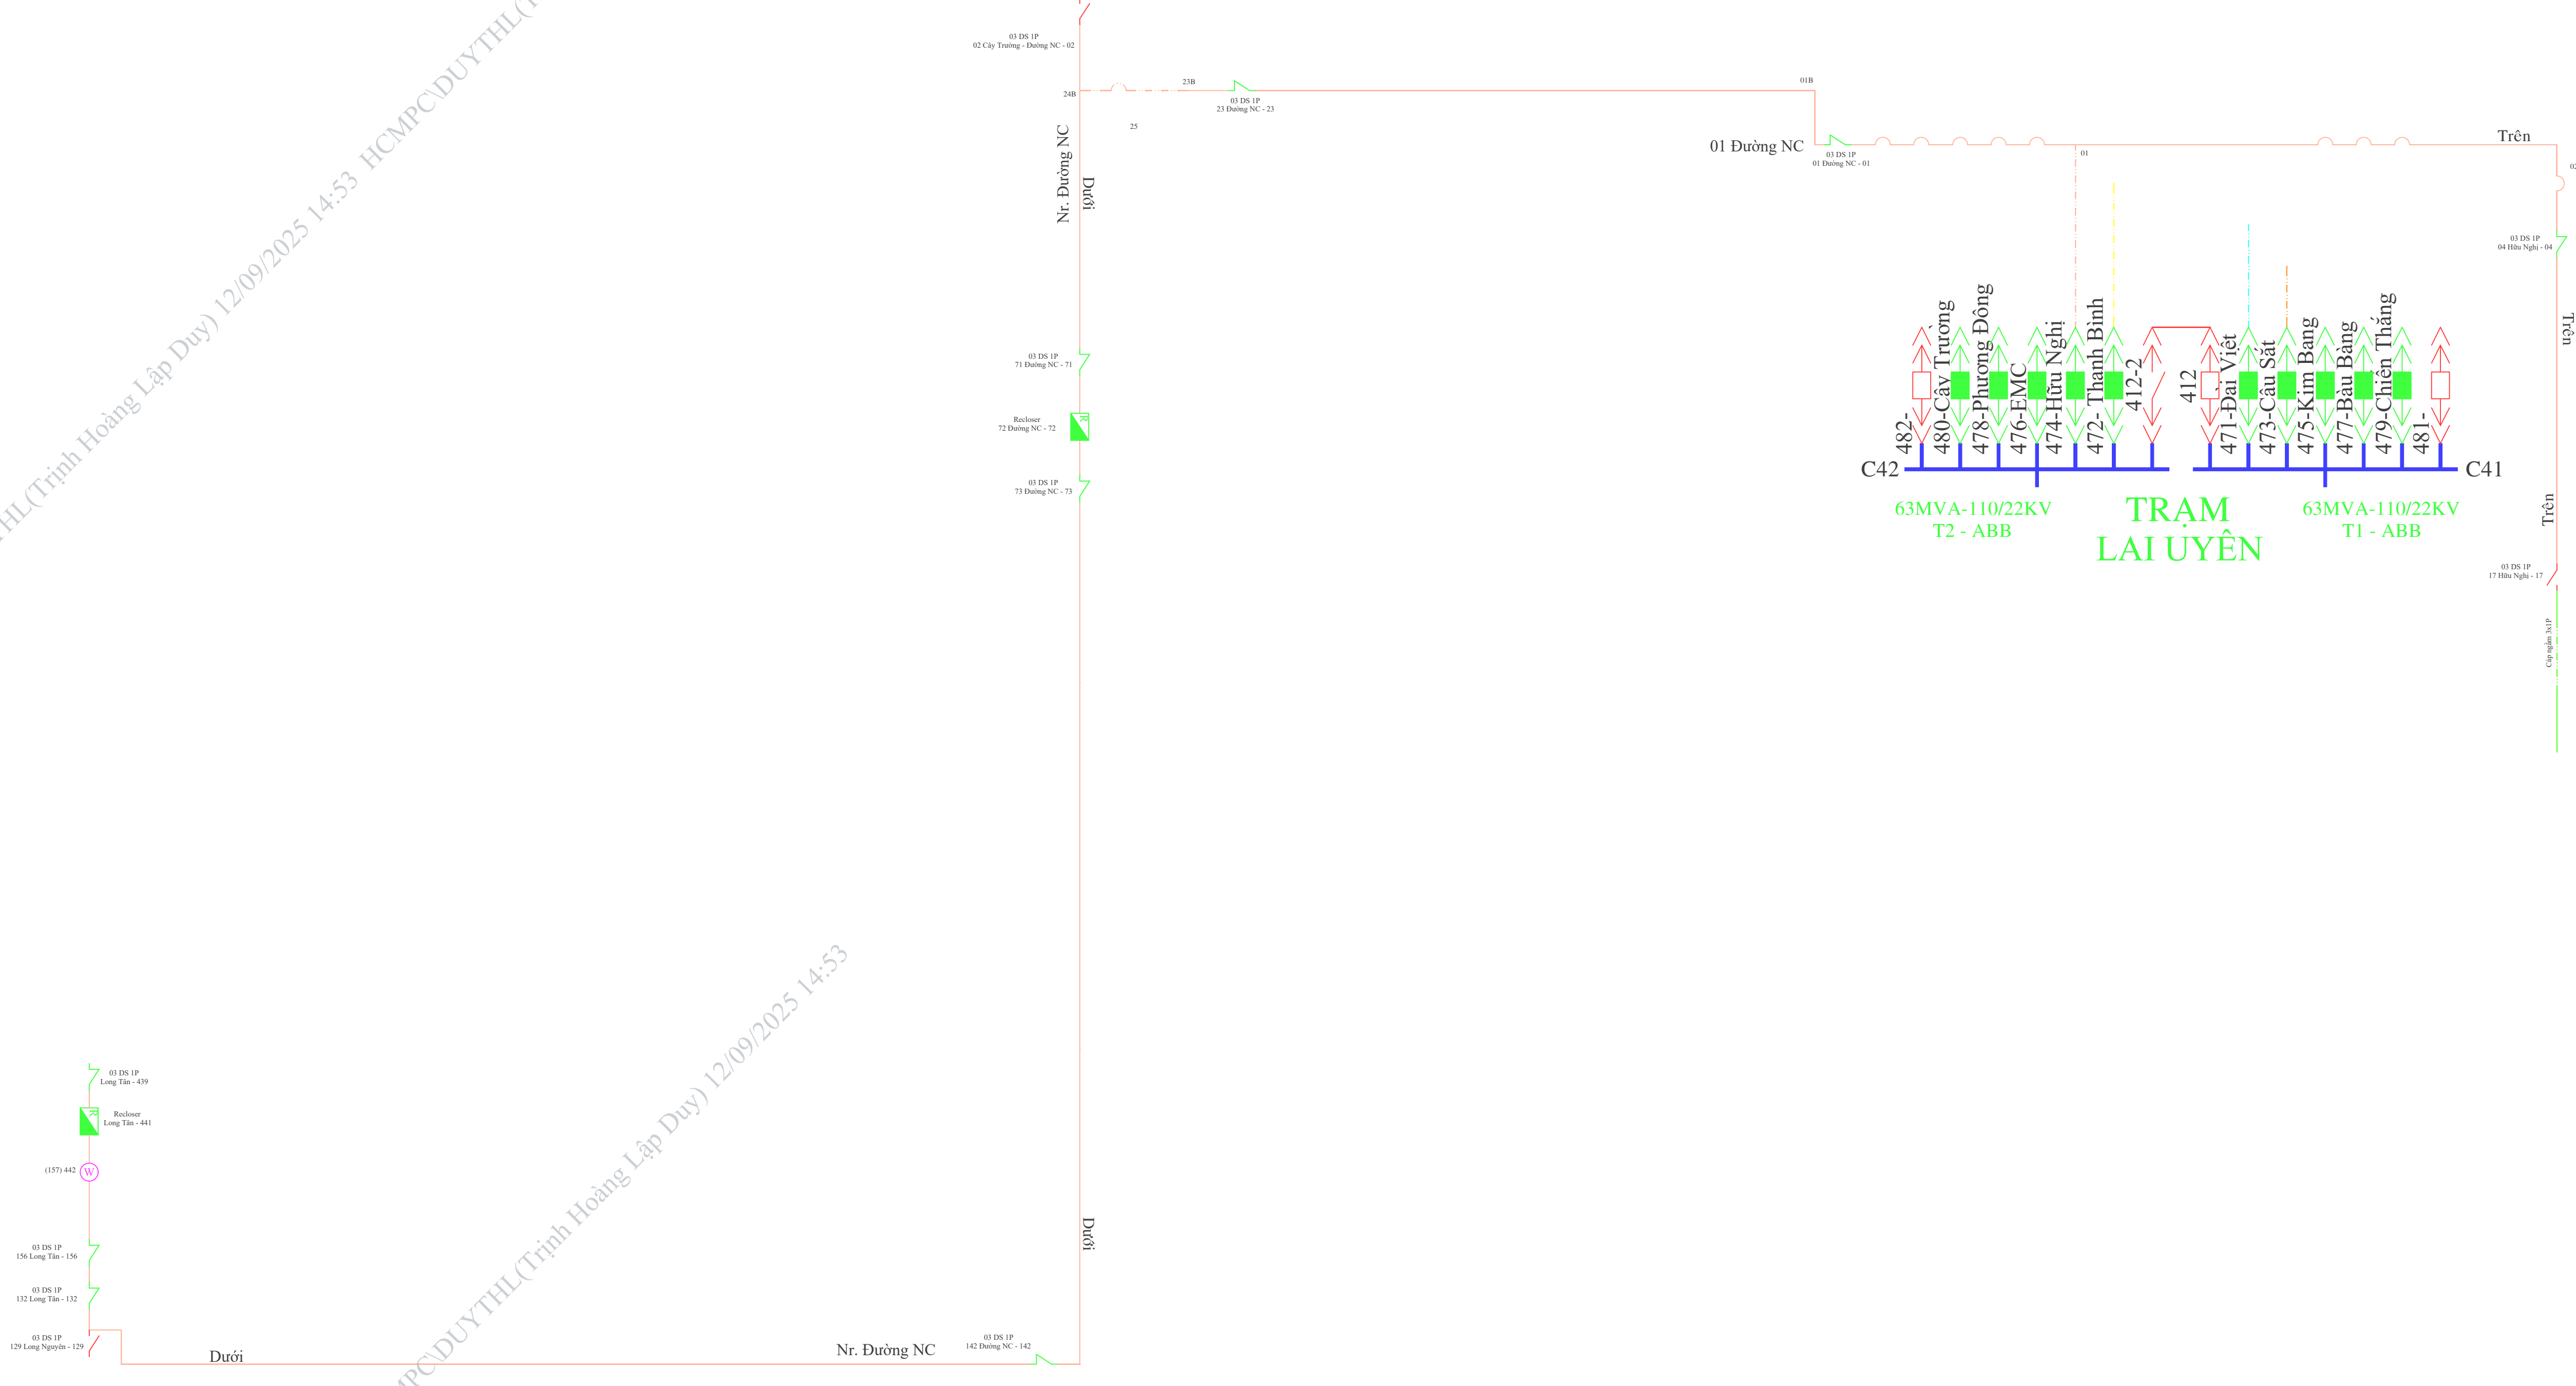


SAU KIẾN TOÀN

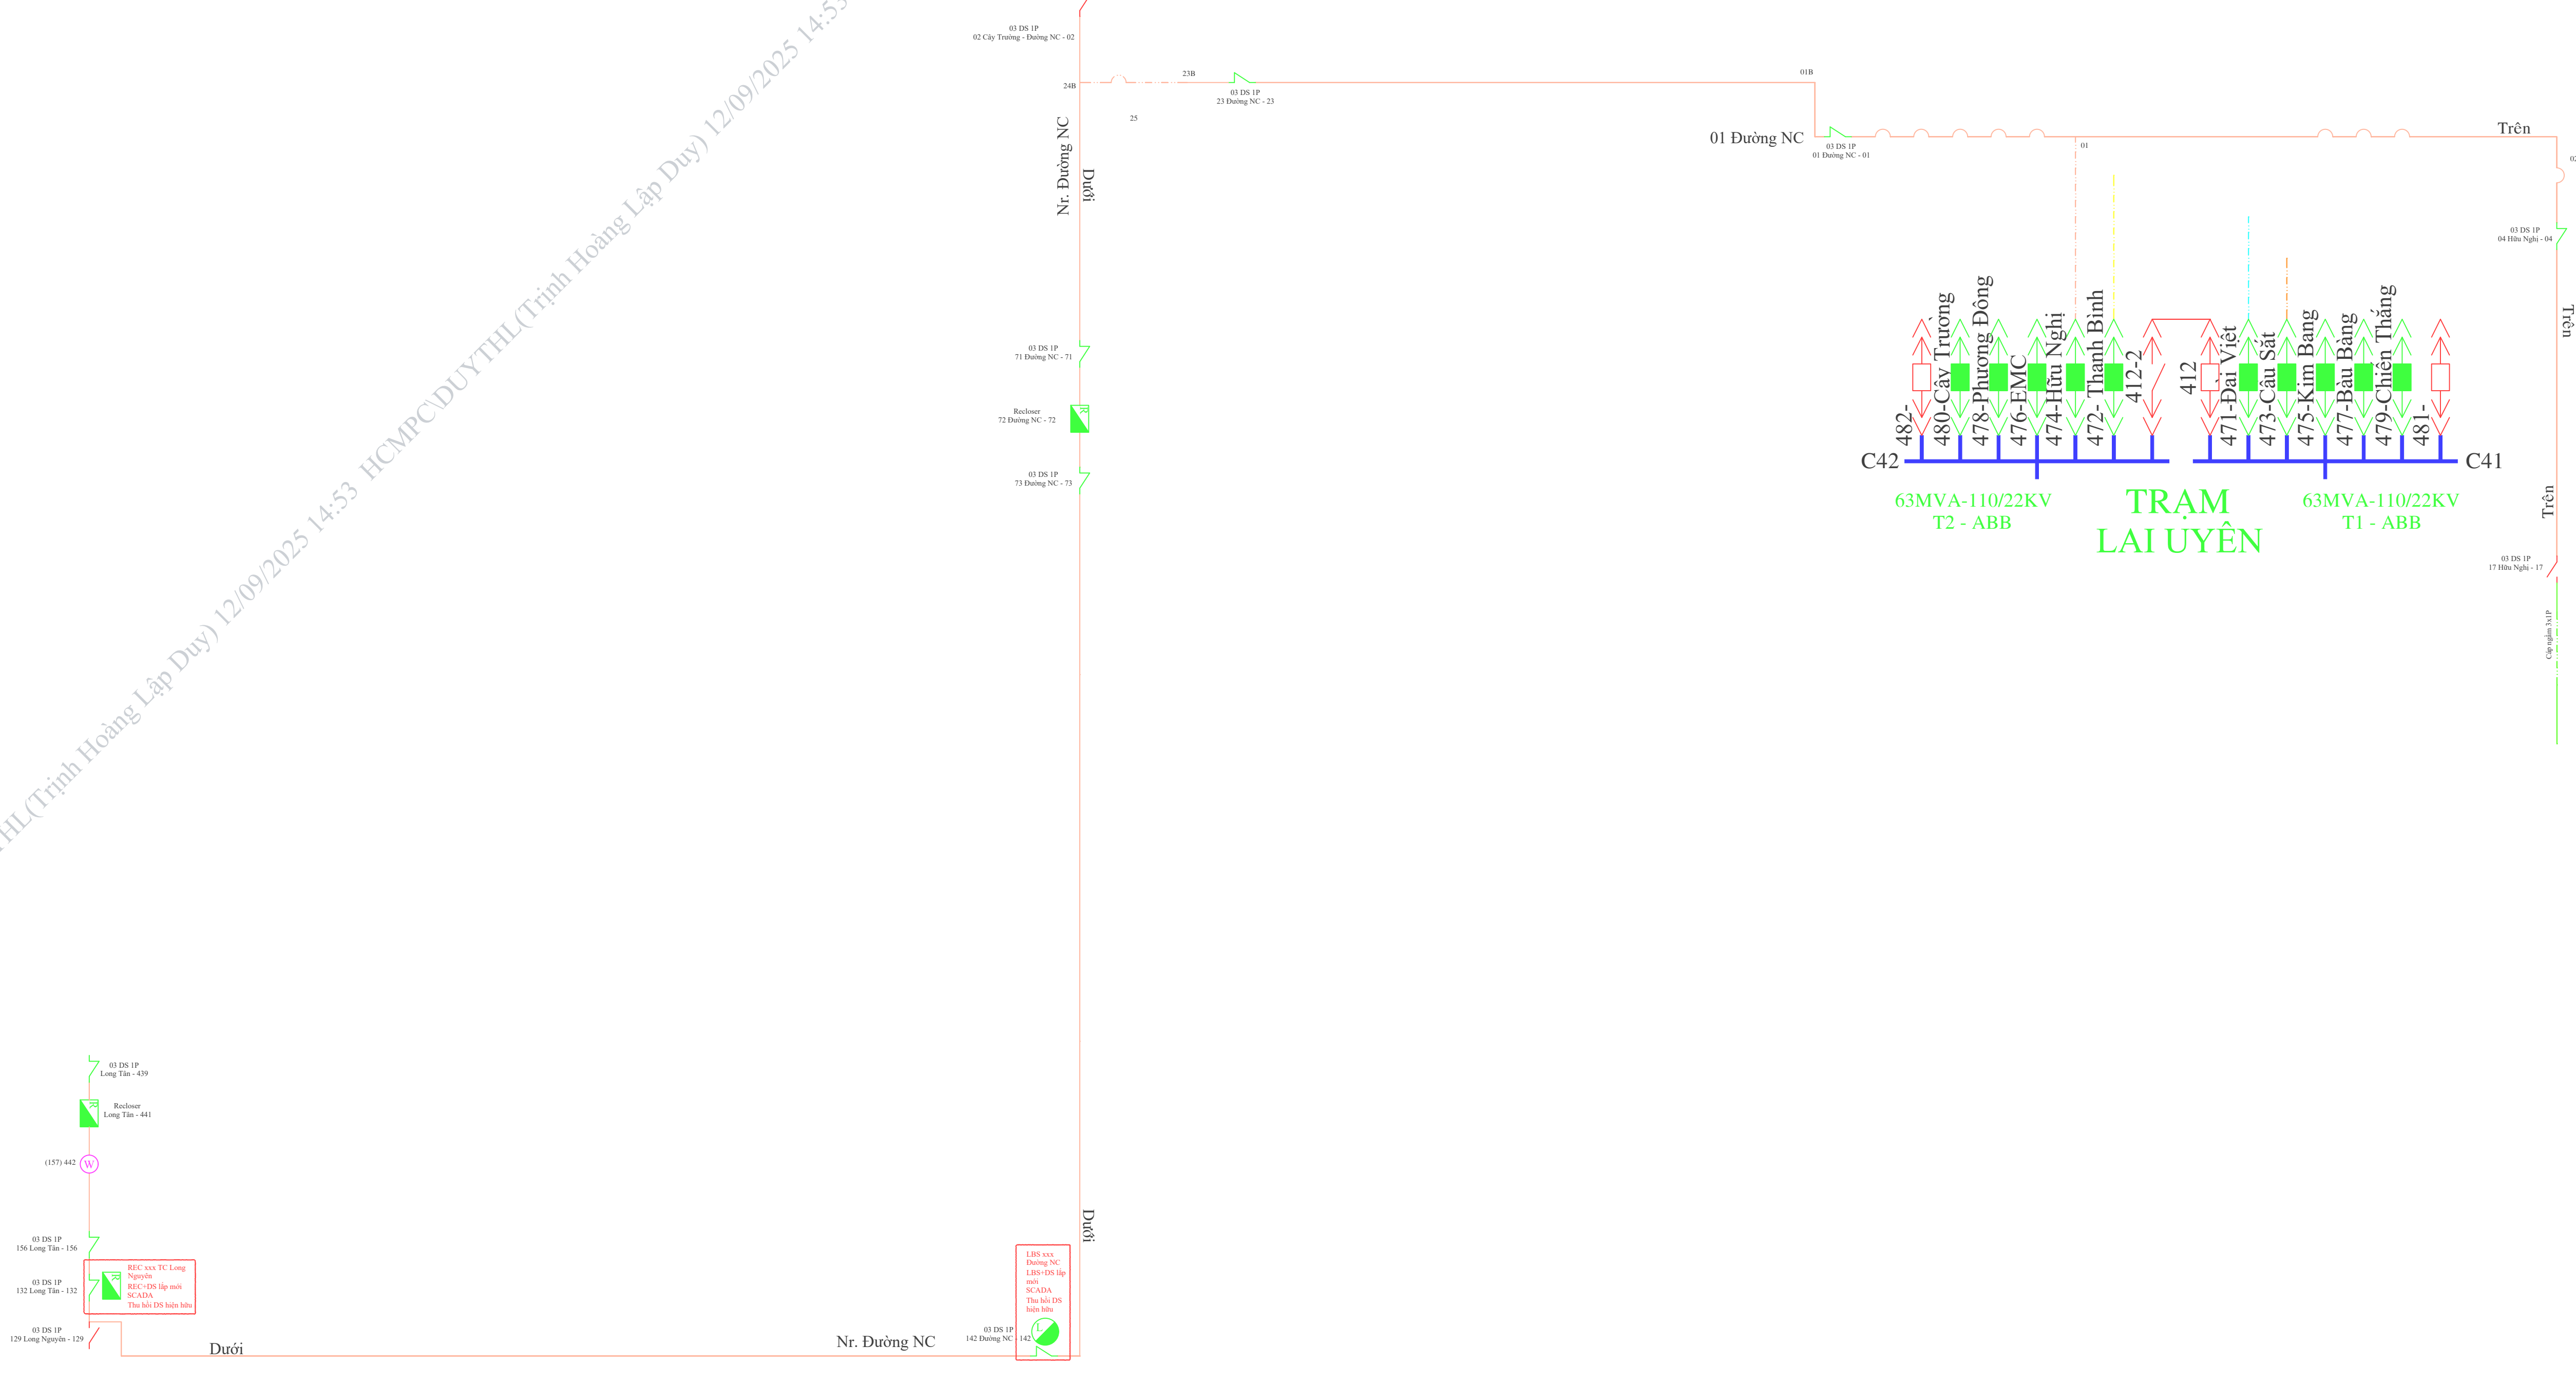


TUYẾN 474 HỮU NGHỊ

- VCB - Đồng
- VCB - Mơ
- Dao ghi ranh giới
- Cáp ngầm 22KV
- LBFCO - Đồng
- LBFCO - Mơ
- LBS - Đồng
- LBS - Mơ
- Recloser - Đồng
- Recloser - Mơ
- Dao cách ly - Đồng
- Dao cách ly - Mơ

TRƯỚC KIẾN TOÀN

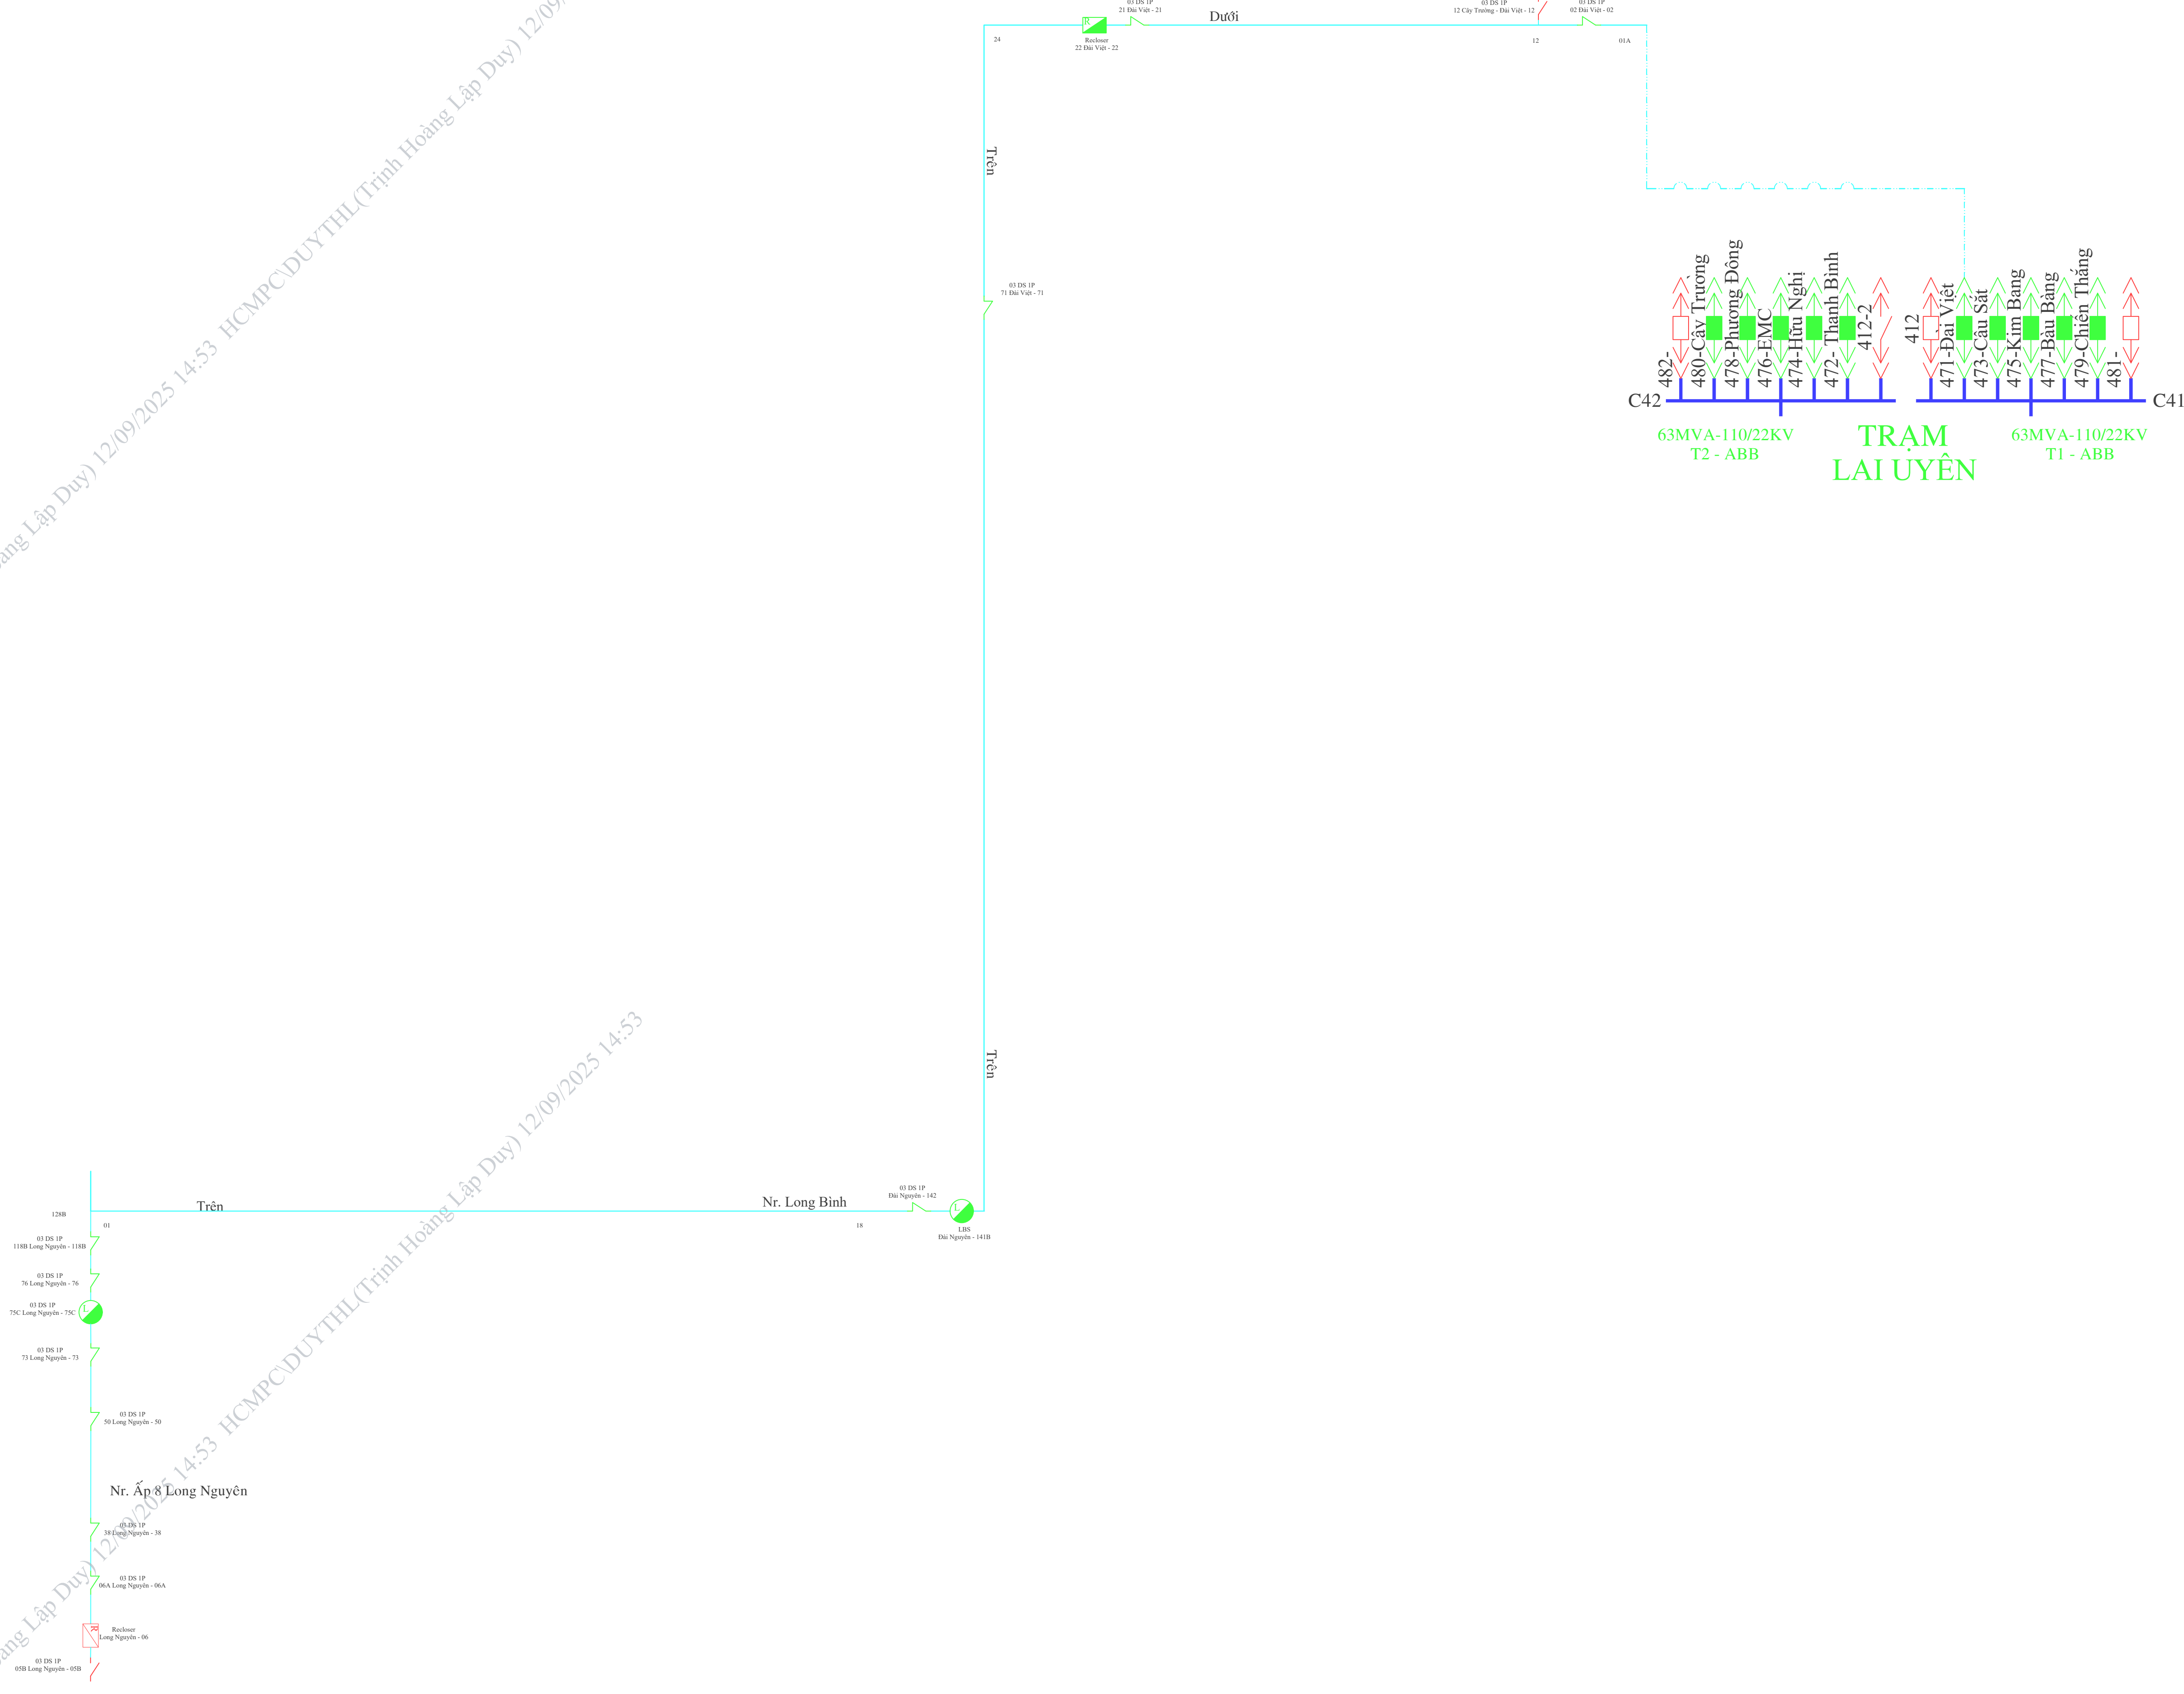

SAU KIẾN TOÀN

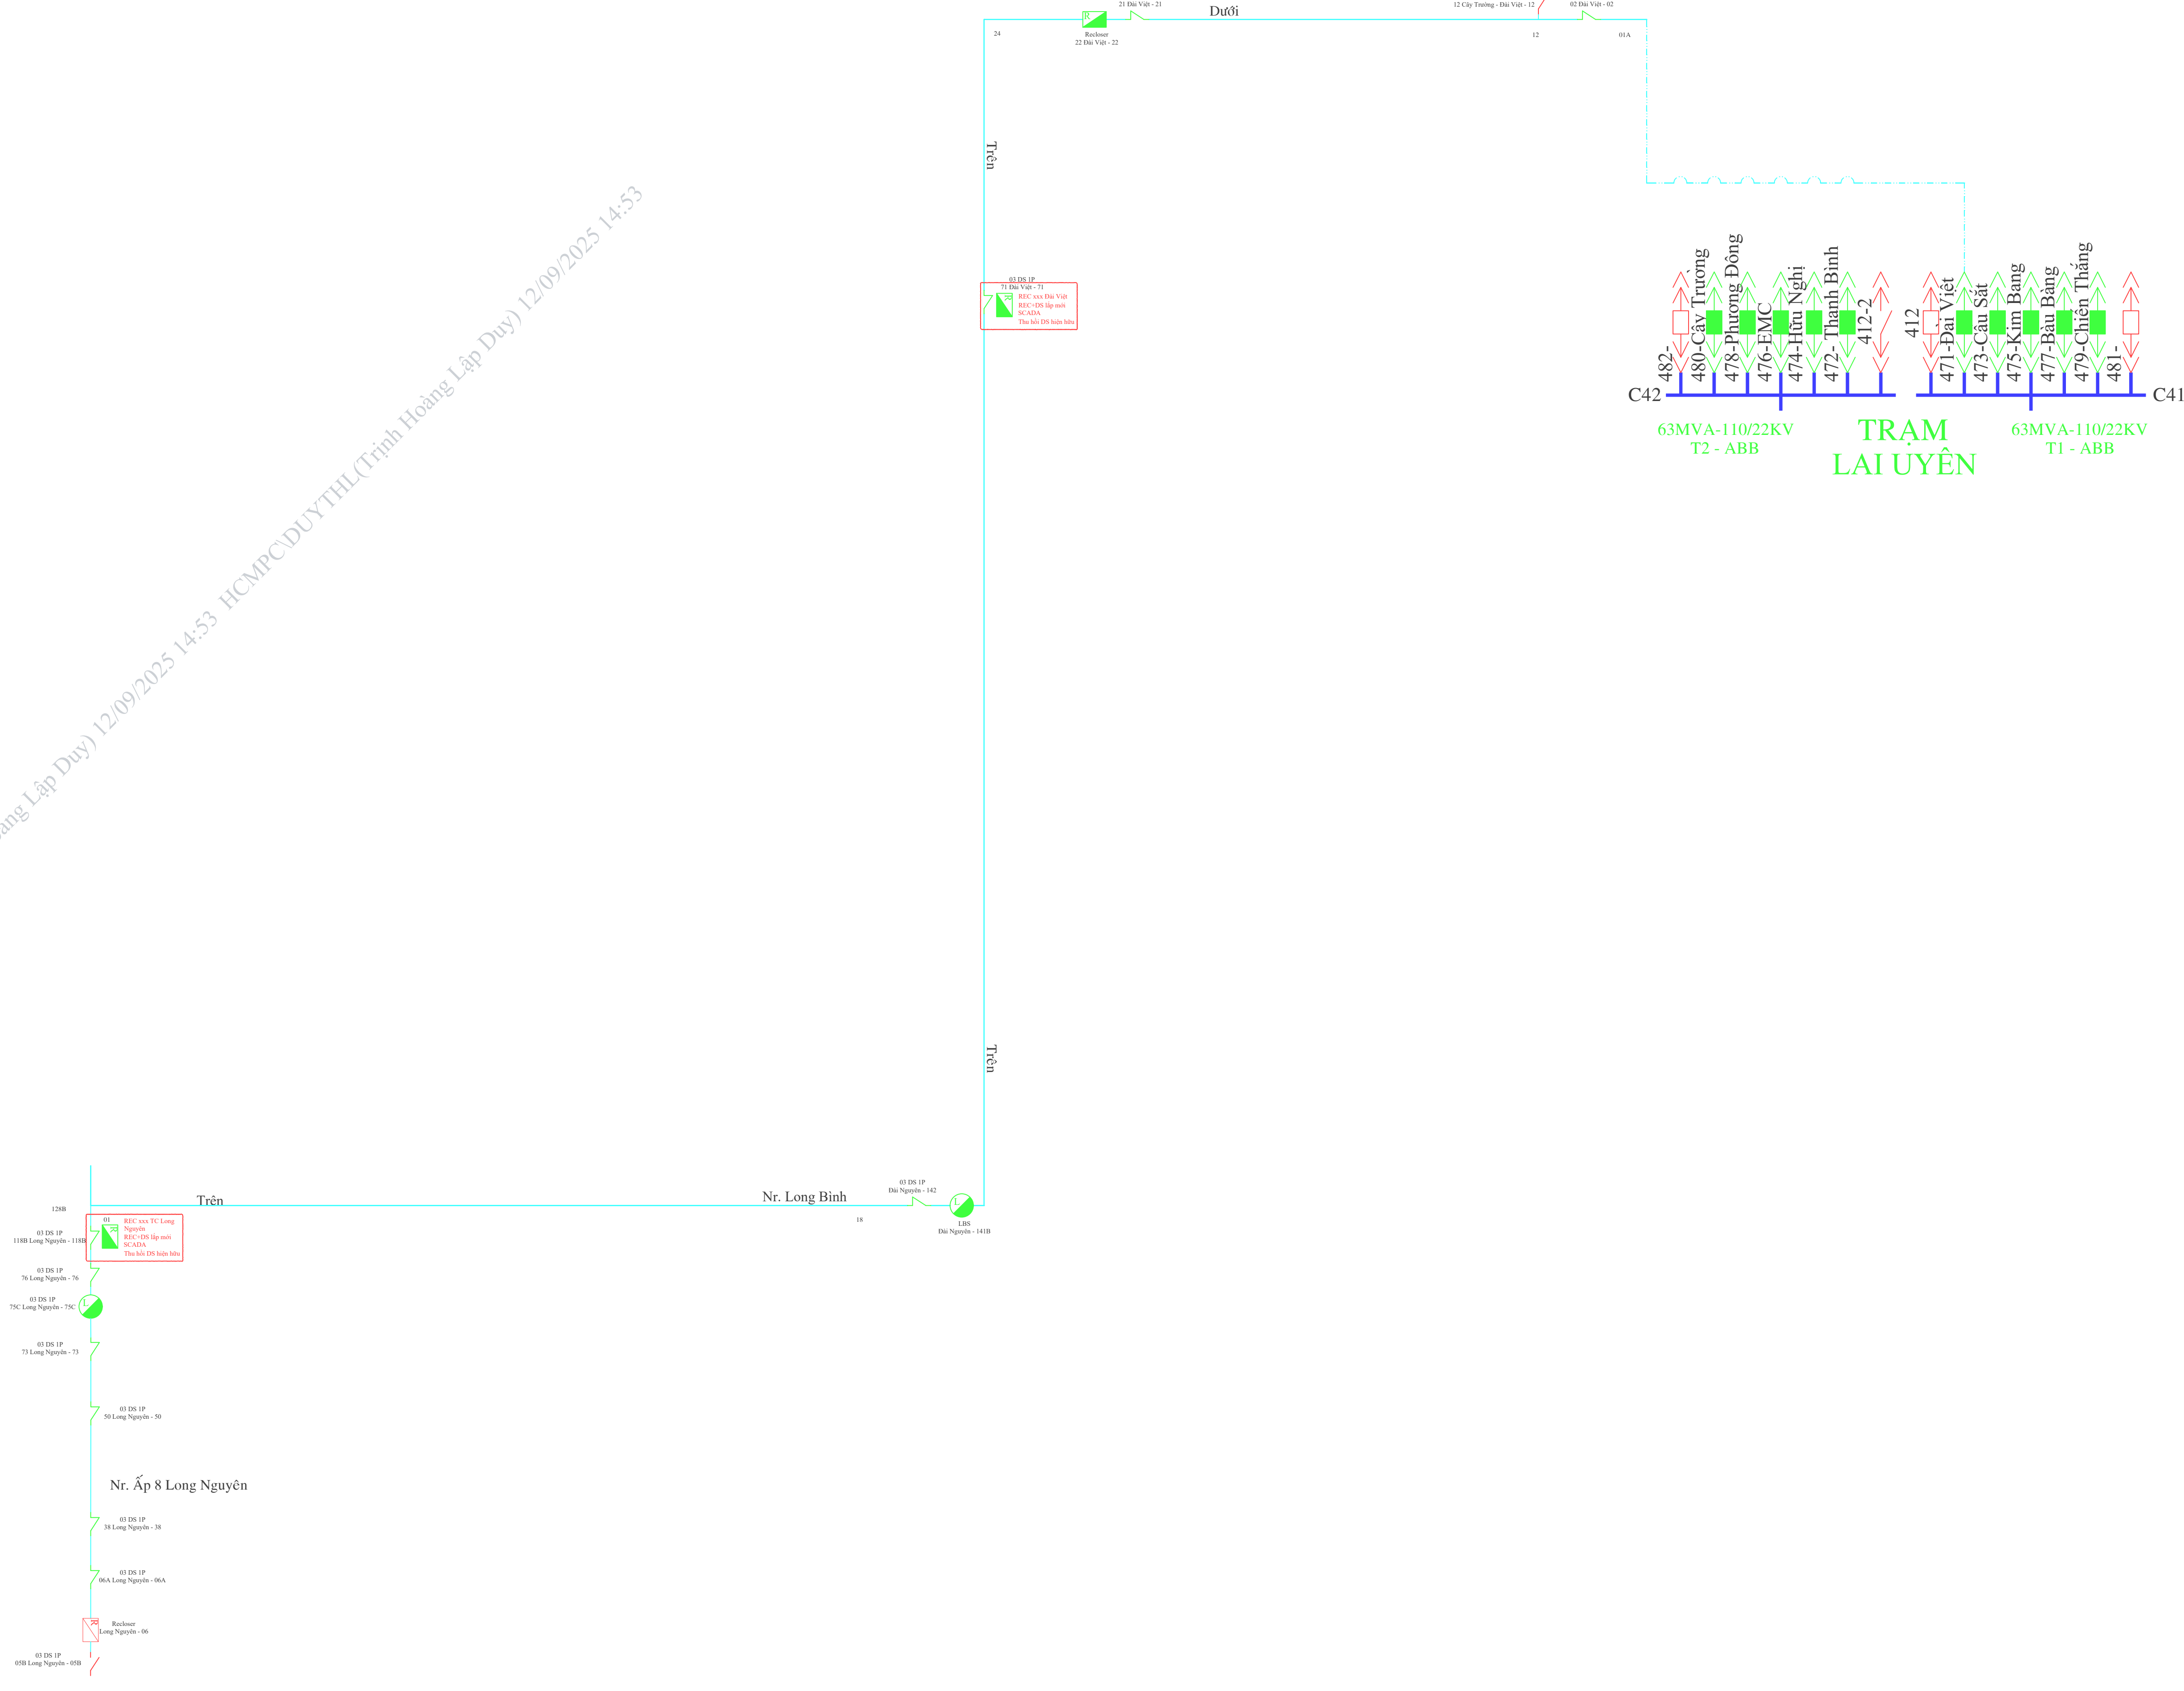

TUYẾN 474 HỮU NGHỊ

Cấp nối 22KV

VCB - Đóng

VCB - Mở

Dao ngắt ranh giới

Cấp ngầm 22KV

LBFCO - Đóng

LBFCO - Mở

LBS - Đóng

LBS - Mở

Recloser - Đóng



Recloser - Mở

Dao cách ly - Đóng

Dao cách ly - Mở

TRƯỚC KIẾN TOÀN

SAU KIẾN TOÀN

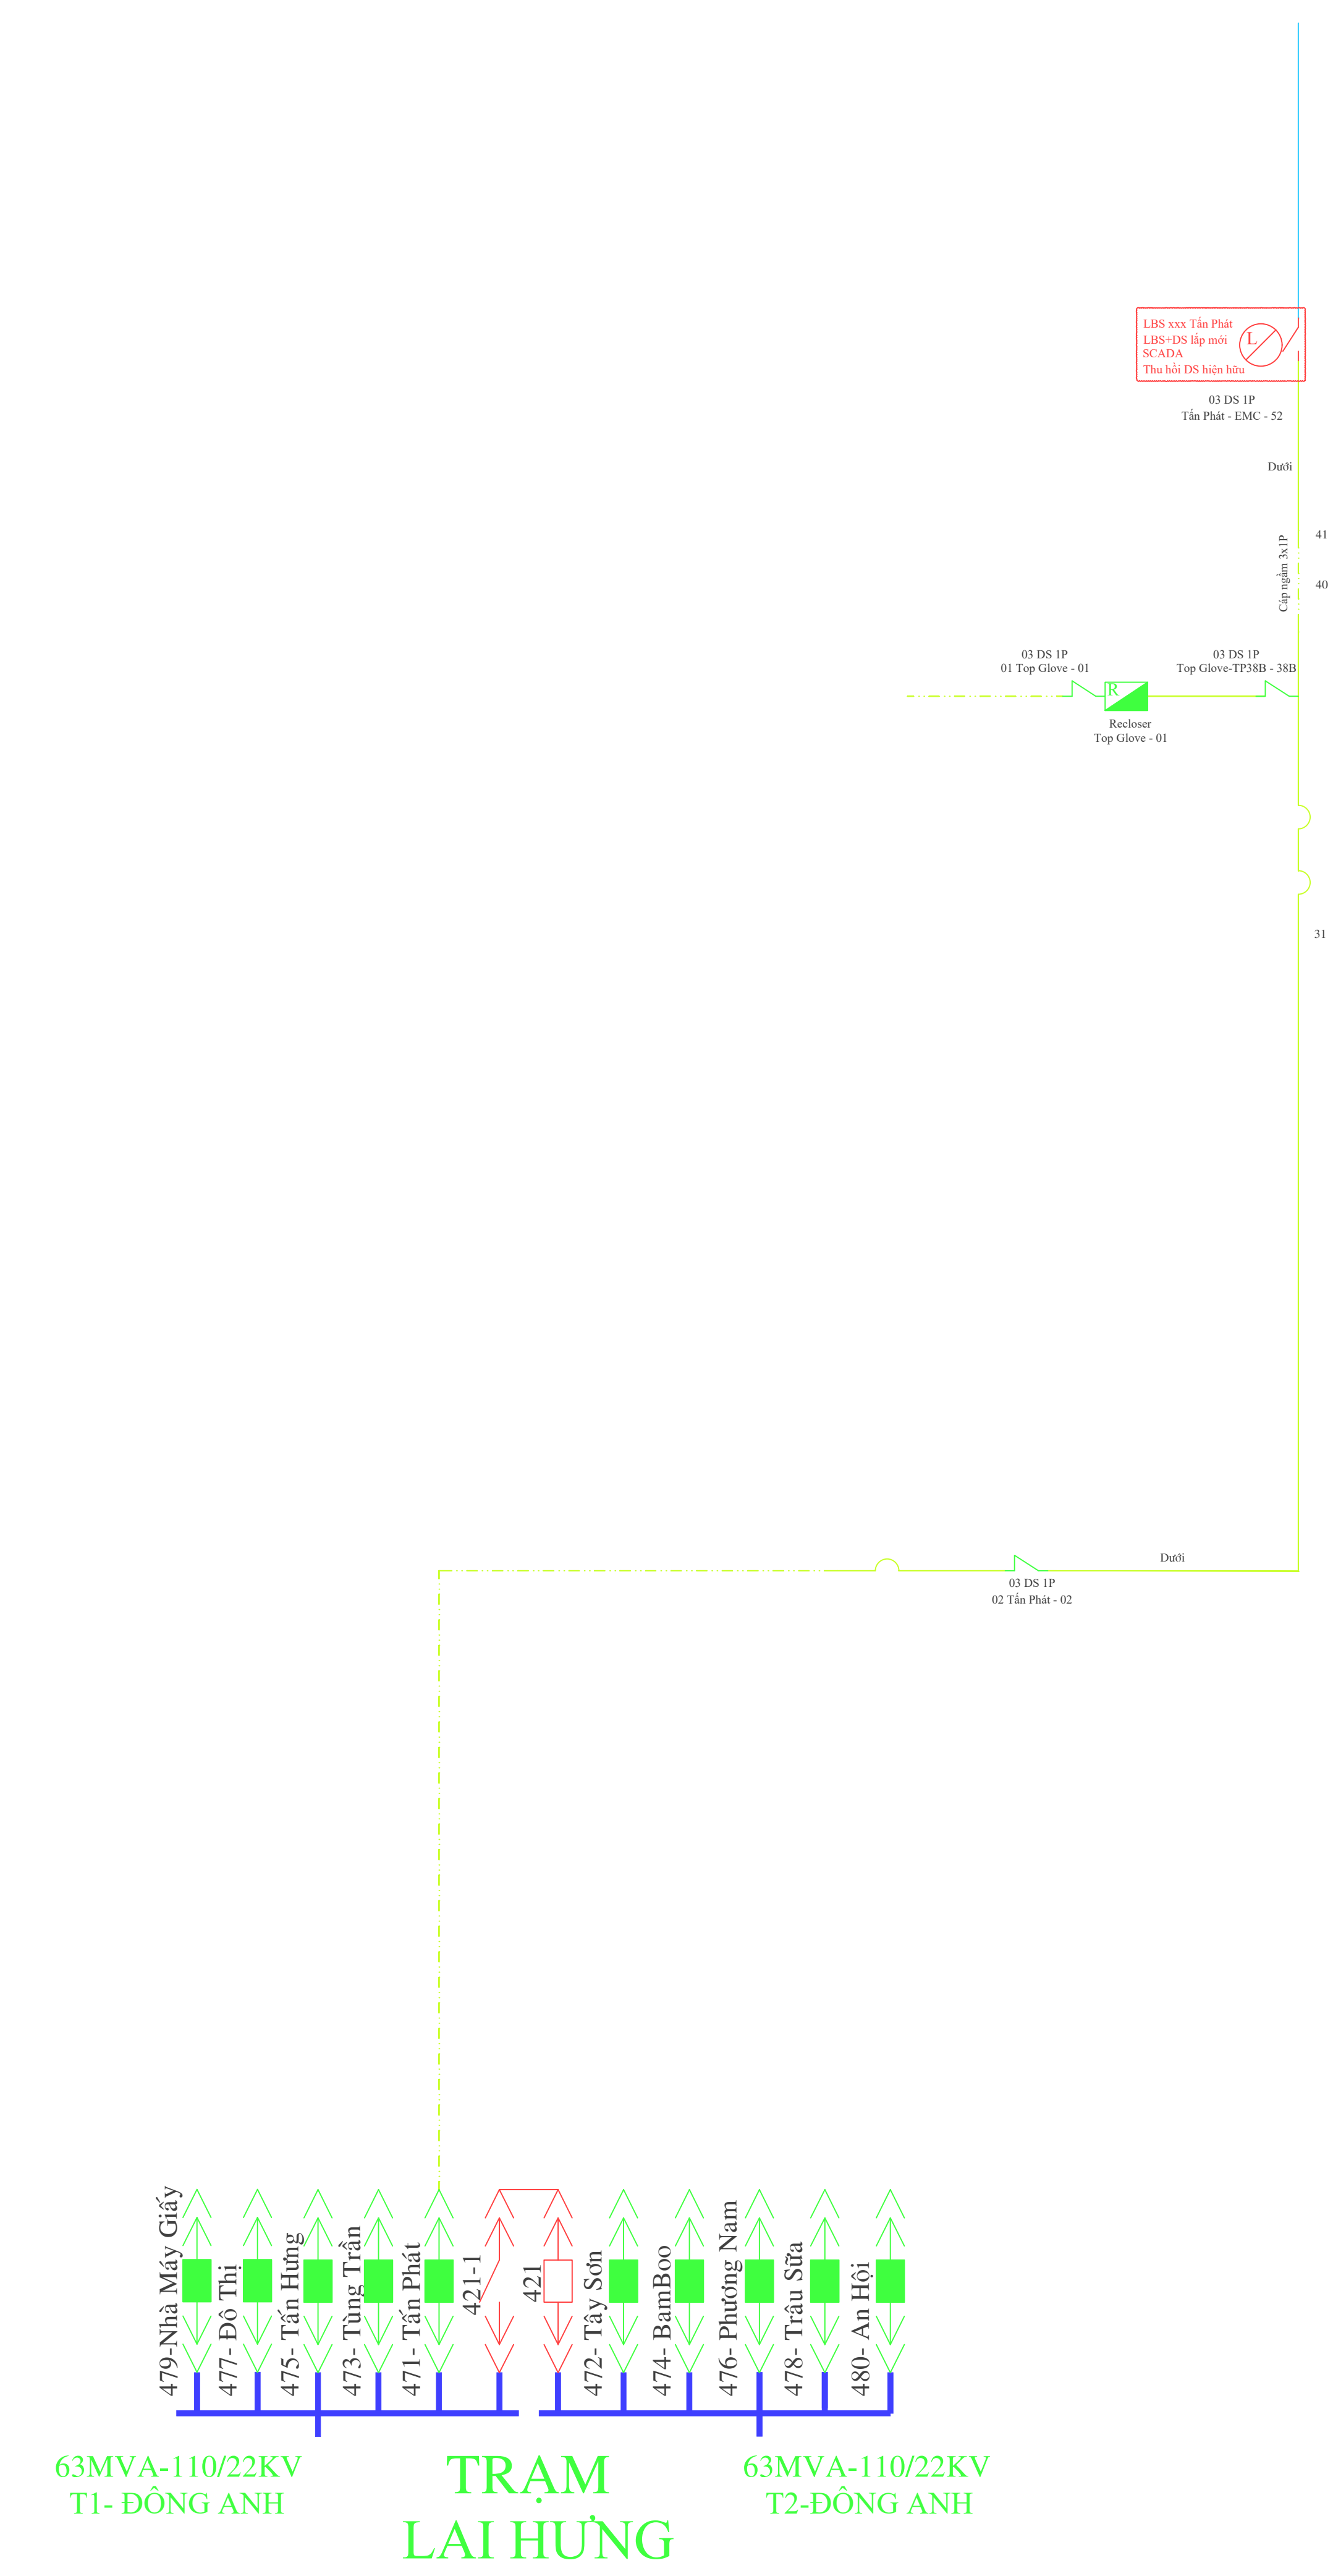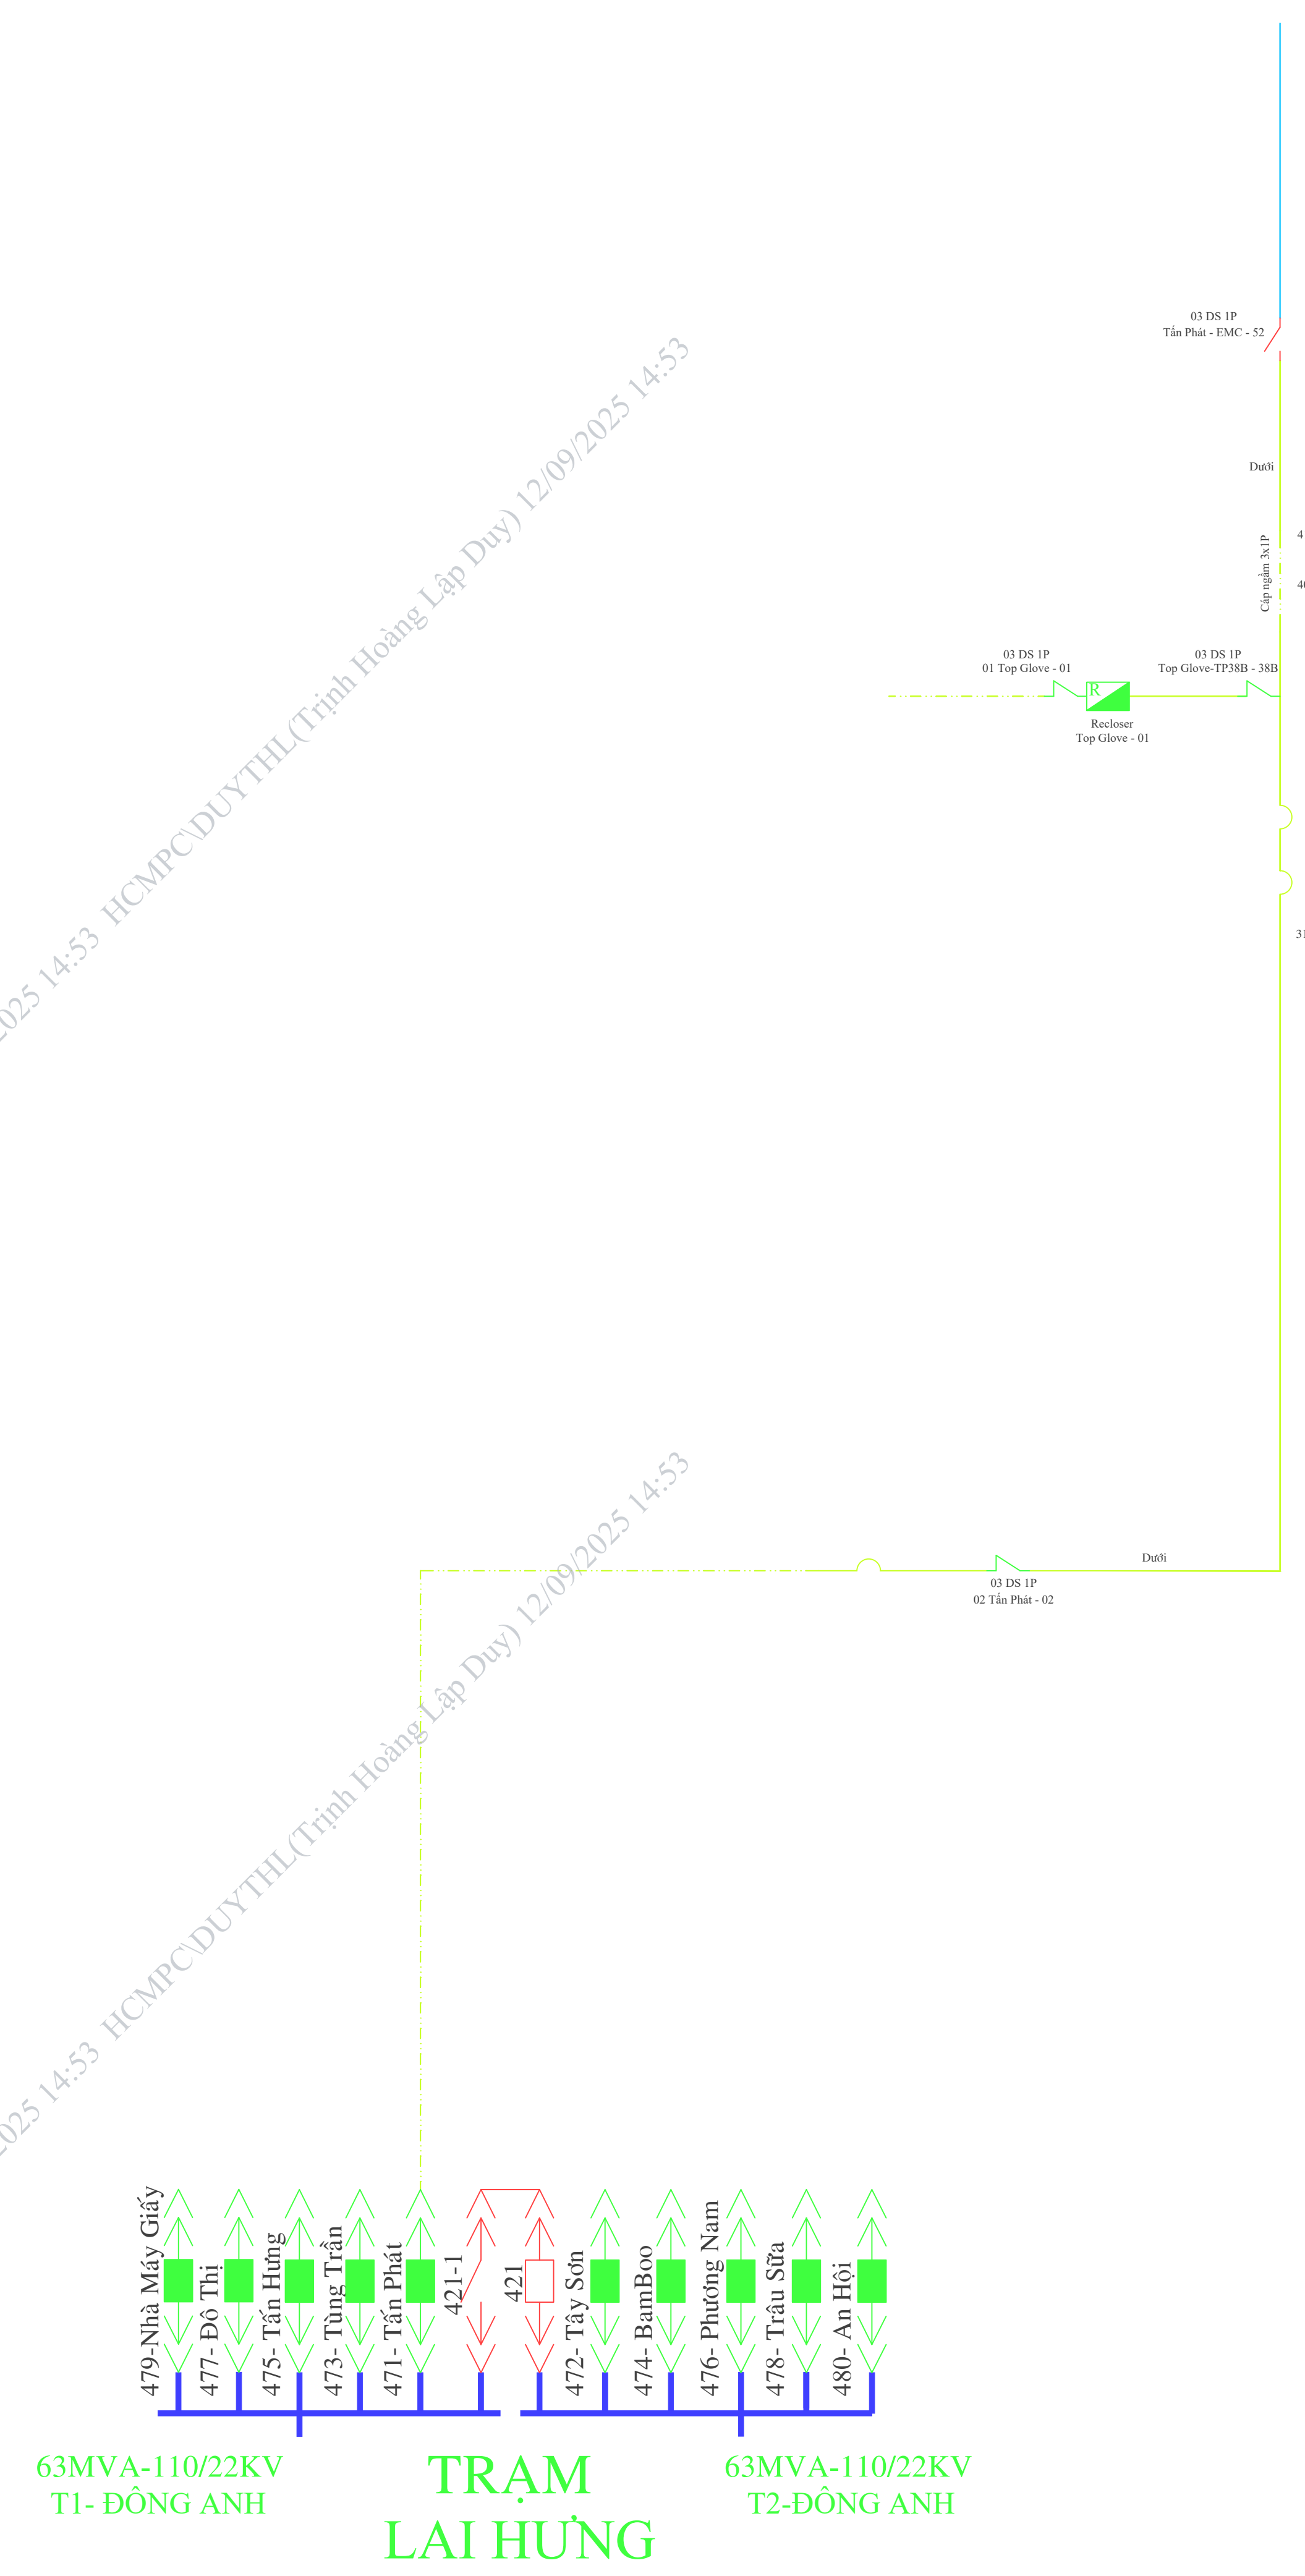

Ghi chú:


	Dao cách ly cách gián - Đóng		Recloser - Đóng		LBFCO - Đóng		VCB - Đóng		Cáp nối 22kV
	Dao cách ly cách gián - Mở		Recloser - Mở		LBFCO - Mở		VCB - Mở		
	Máy cắt - Đóng		Dao cách ly - Đóng		LBS - Đóng		Đo ghi ranh giới		
	Máy cắt - Mở		Dao cách ly - Mở		LBS - Mở		Cáp ngầm 22kV		

TUYẾN 471 TẤN PHÁT

HCMPC/DUYTHL(Trình Hoàng Lập Duy) 12/09/2025 14:53 HCMPC/DUYTHL(Trình Hoàng Lập Duy) 12/09/2025 14:53
 HCMPC/DUYTHL(Trình Hoàng Lập Duy) 12/09/2025 14:53 HCMPC/DUYTHL(Trình Hoàng Lập Duy) 12/09/2025 14:53
 HCMPC/DUYTHL(Trình Hoàng Lập Duy) 12/09/2025 14:53 HCMPC/DUYTHL(Trình Hoàng Lập Duy) 12/09/2025 14:53

TRƯỚC KIẾN TOÀN


HCMP/CDUY/THL(Trình Hoàng Lập Duyệt) 12/09/2025 14:53

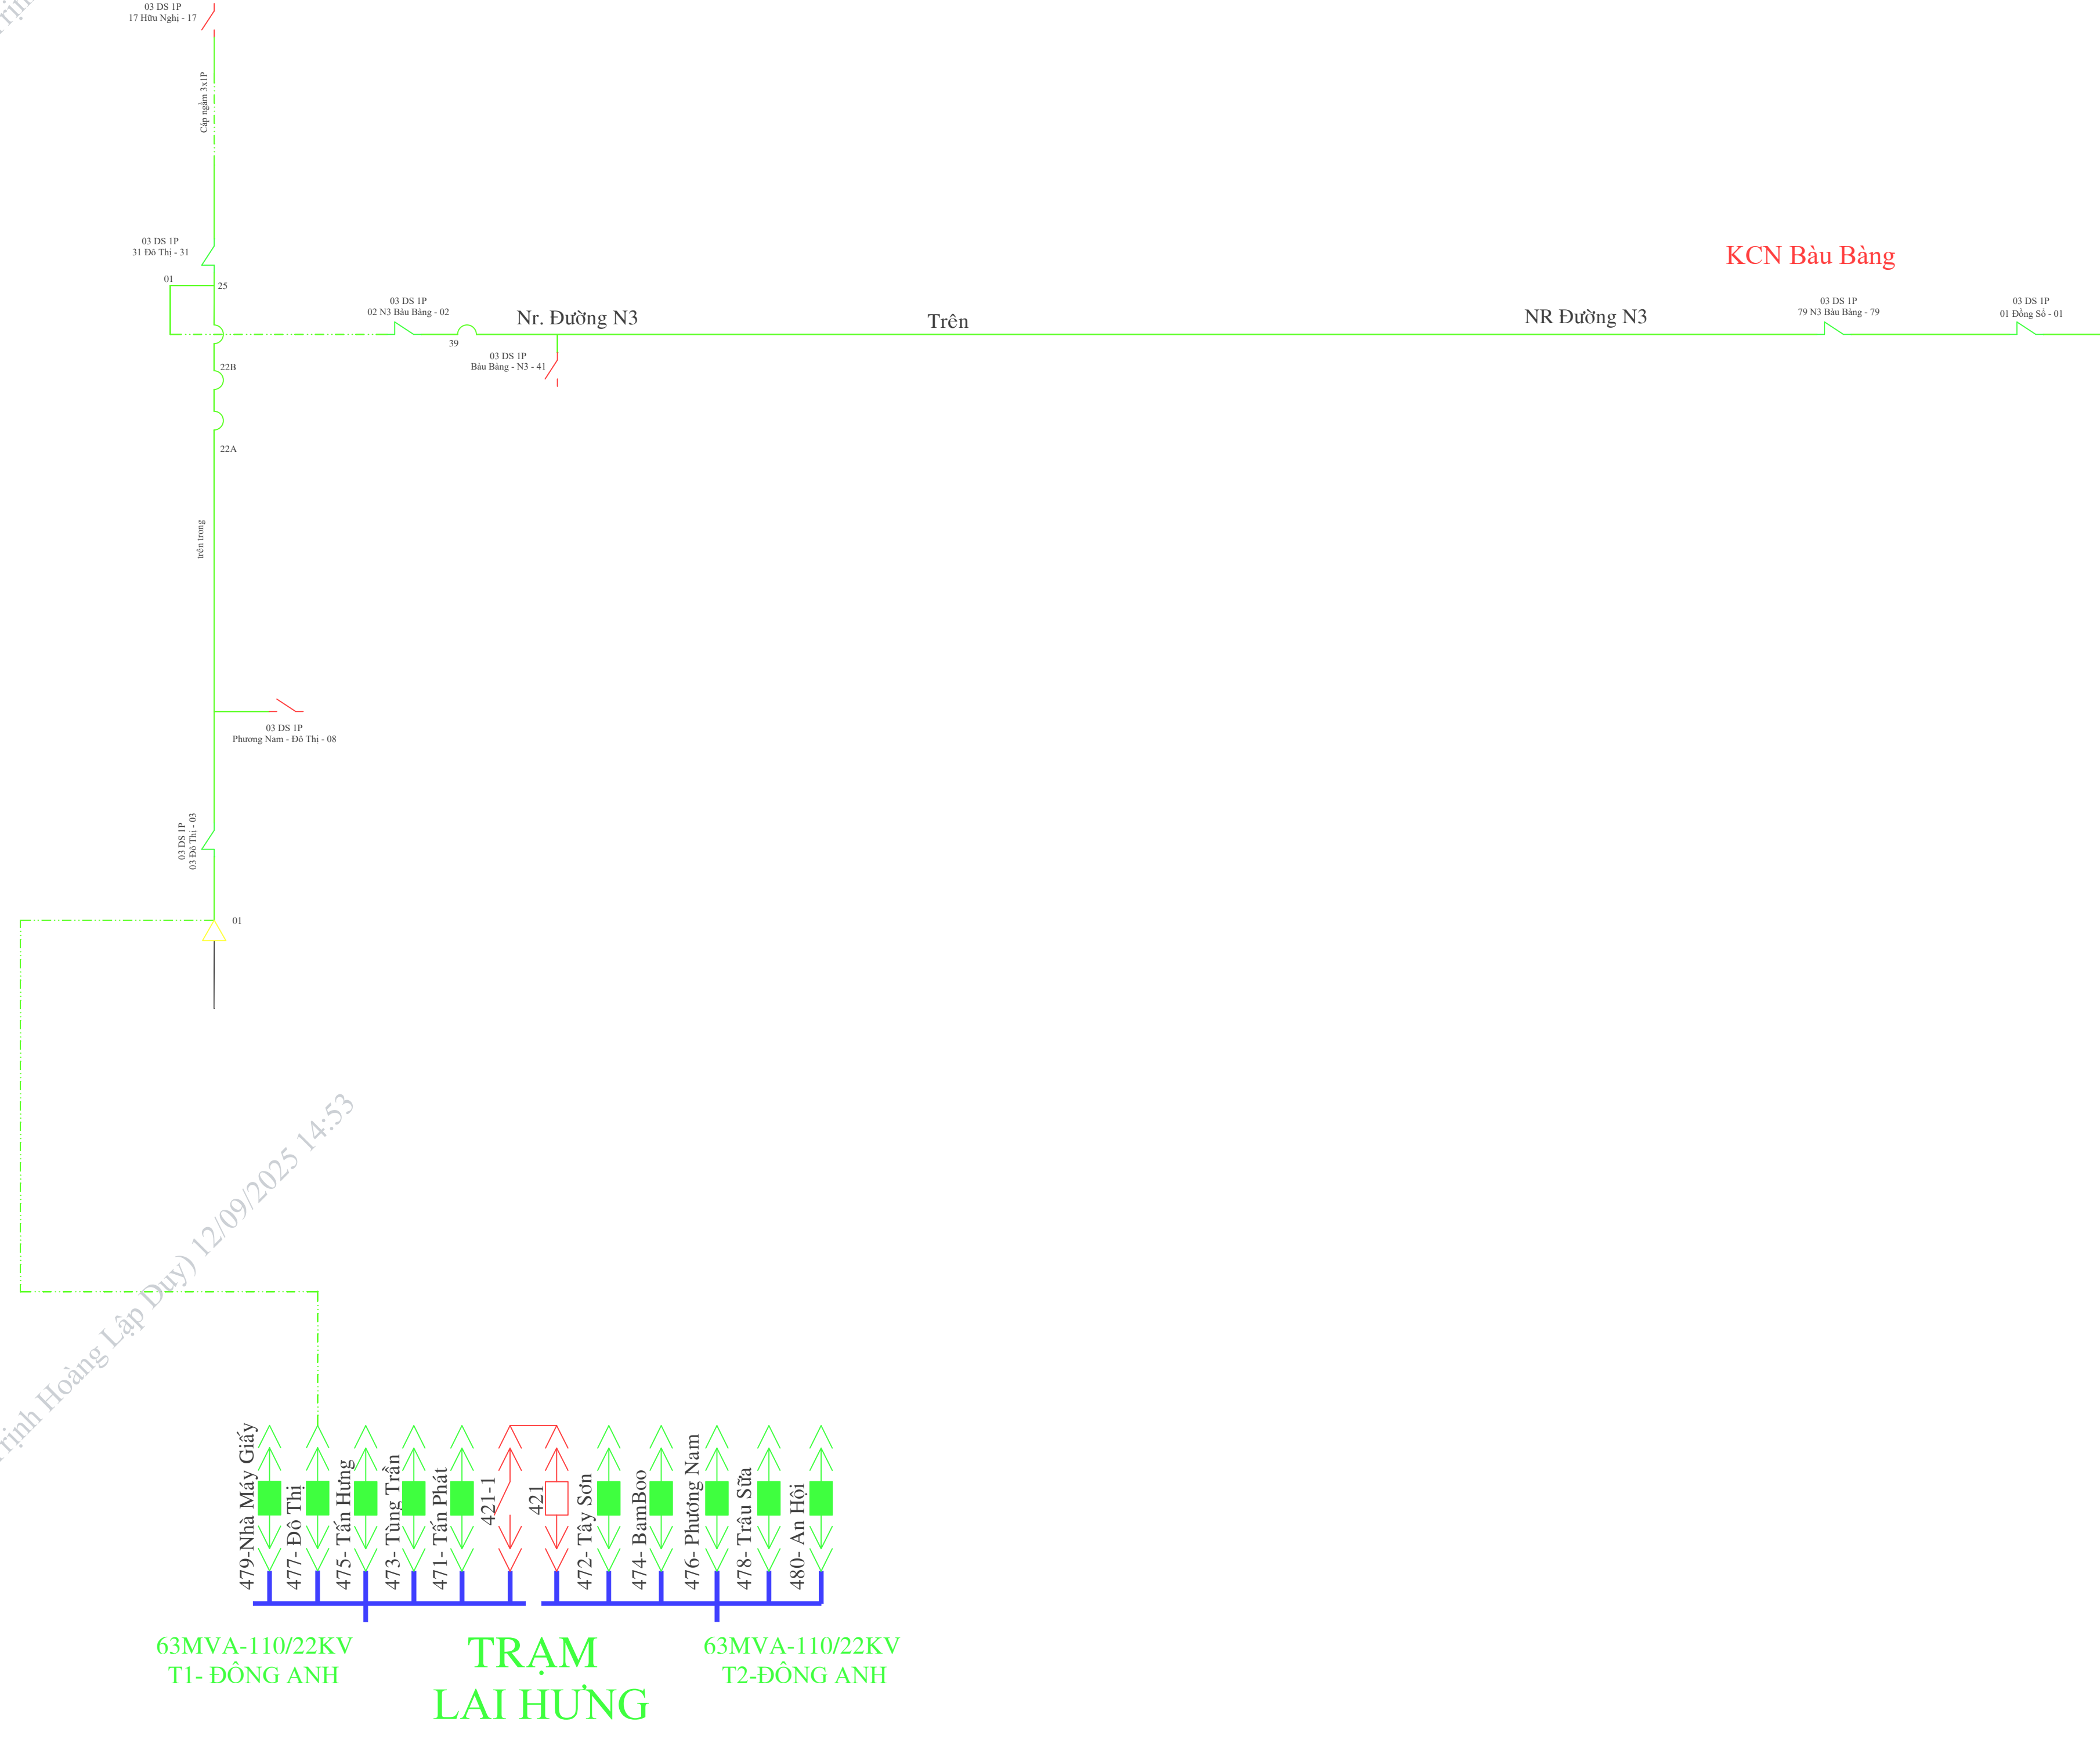

TUYẾN 477 ĐO THỊ

SAU KIẾN TOÀN



HCMP/CDUY/THL(Trình Hoàng Lập Duyệt) 12/09/2025 14:53

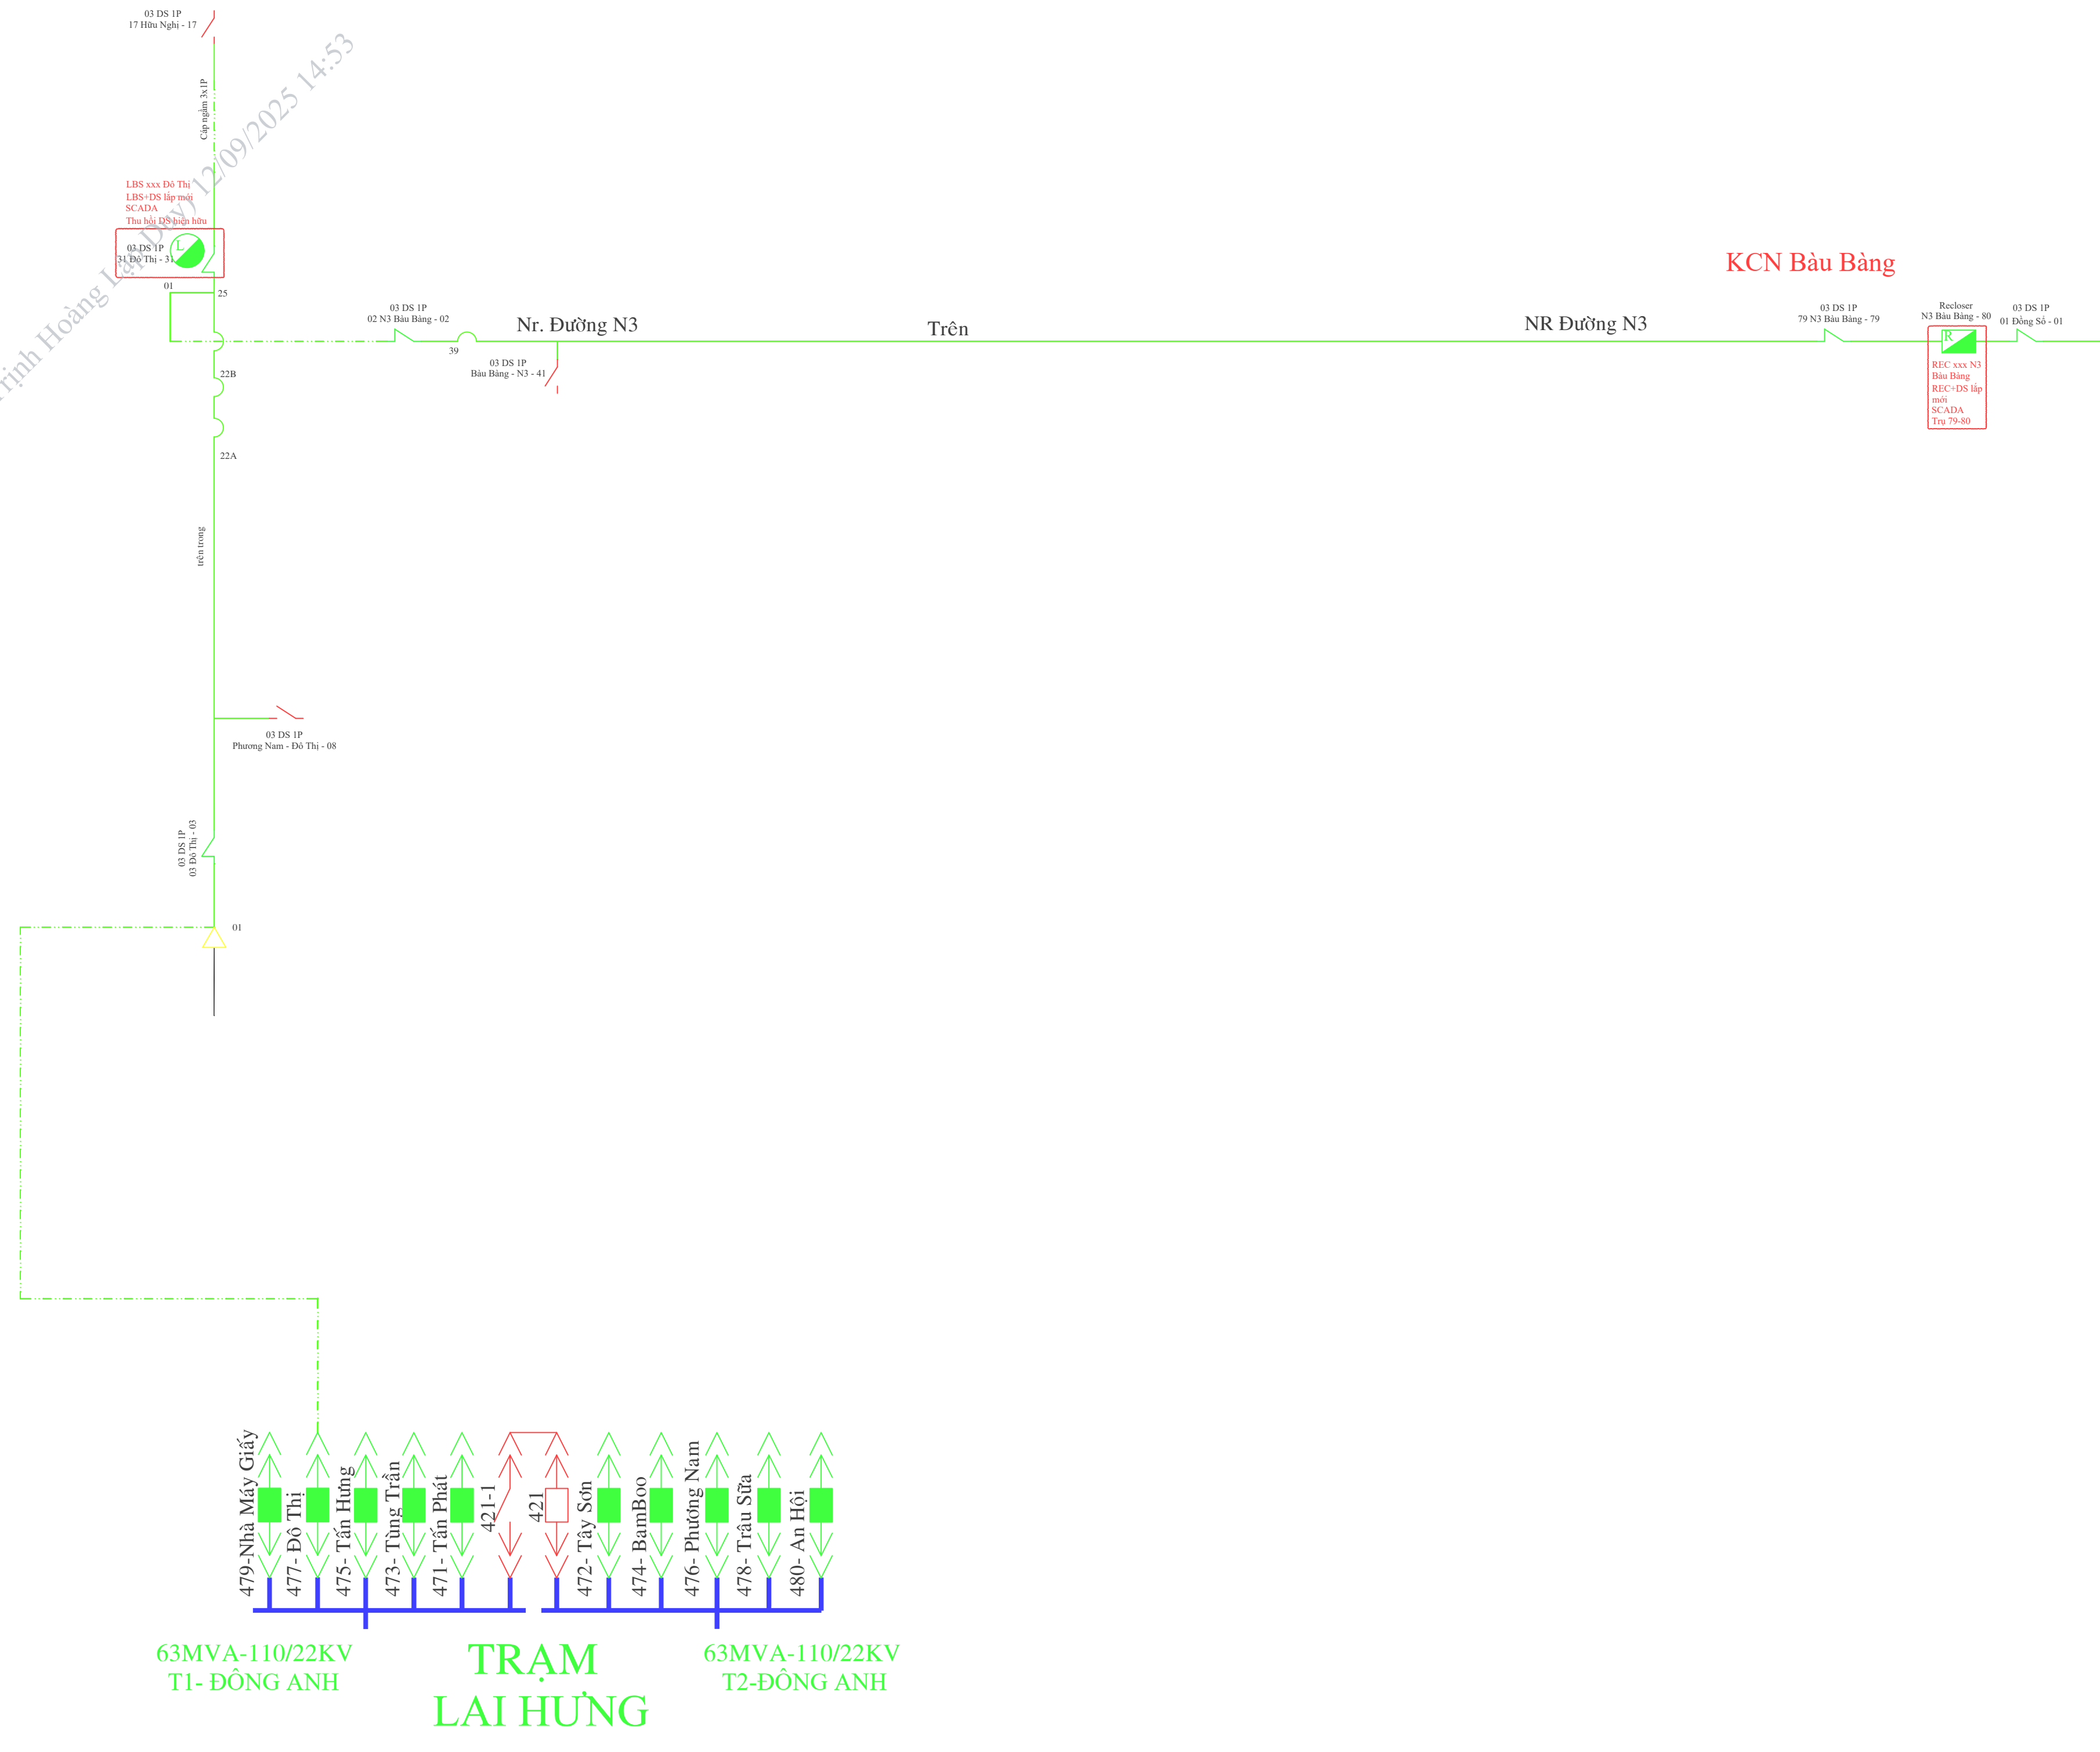

- Recluser - Đông
- Recluser - Mờ
- Dao cách ly - Đông
- Dao cách ly - Mờ
- LBFCO - Đông
- LBFCO - Mờ
- LBS - Đông
- LBS - Mờ
- VCB - Đông
- VCB - Mờ
- Dao ghi ranh giới
- Cấp ngầm 22KV
- Cấp nối 22KV

TRƯỚC KIẾN TOÀN

SAU KIẾN TOÀN

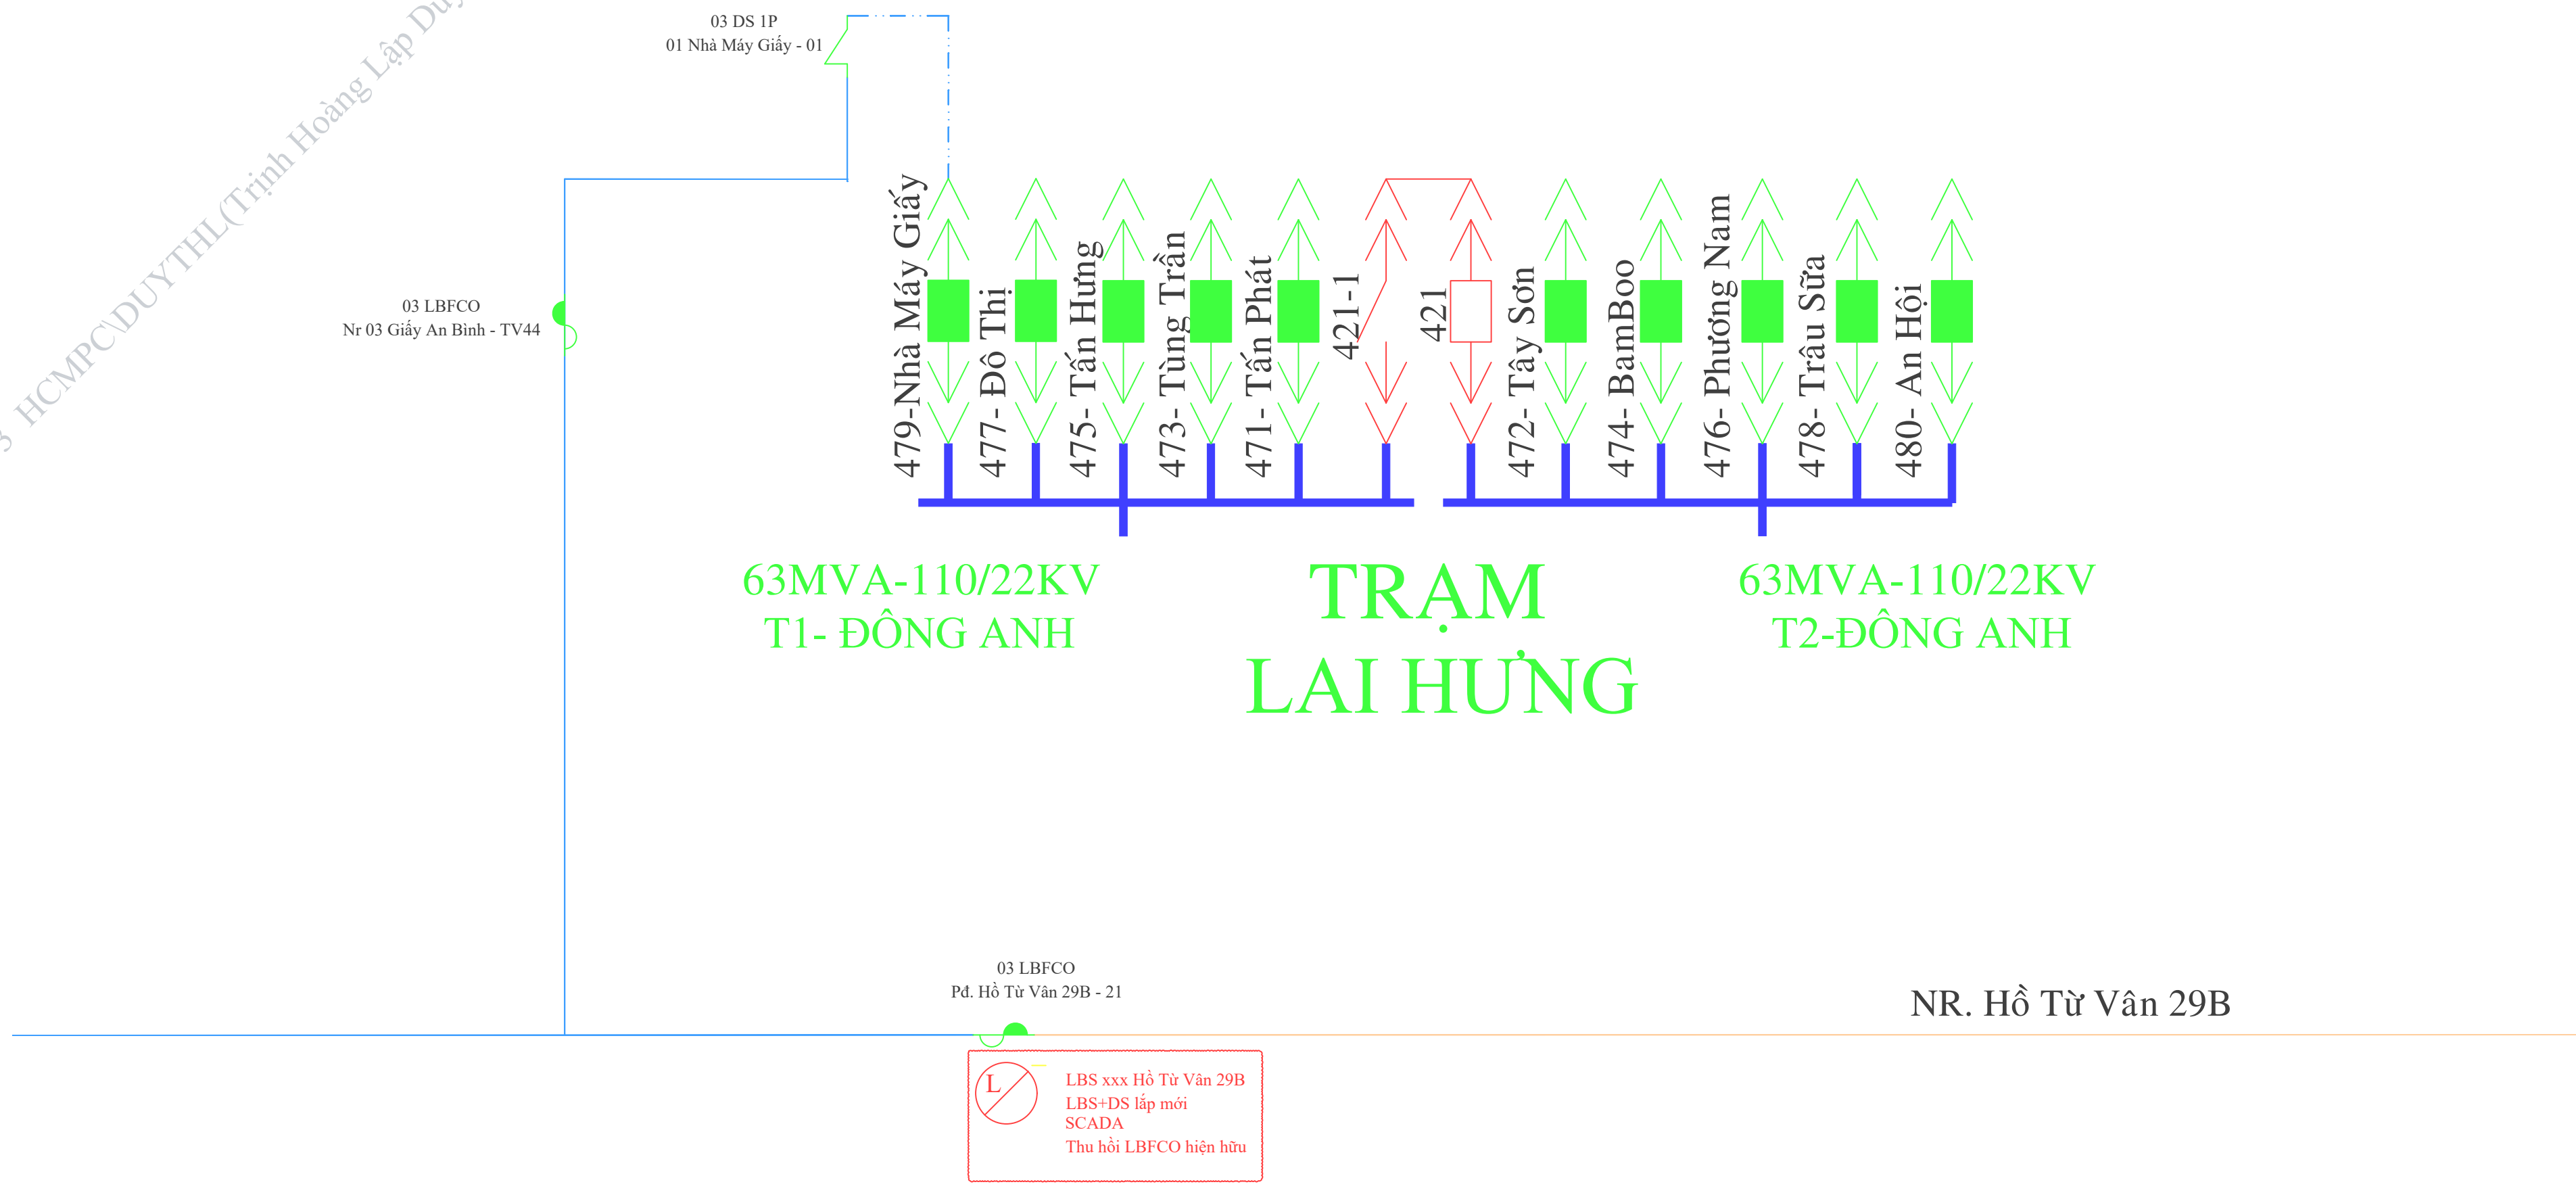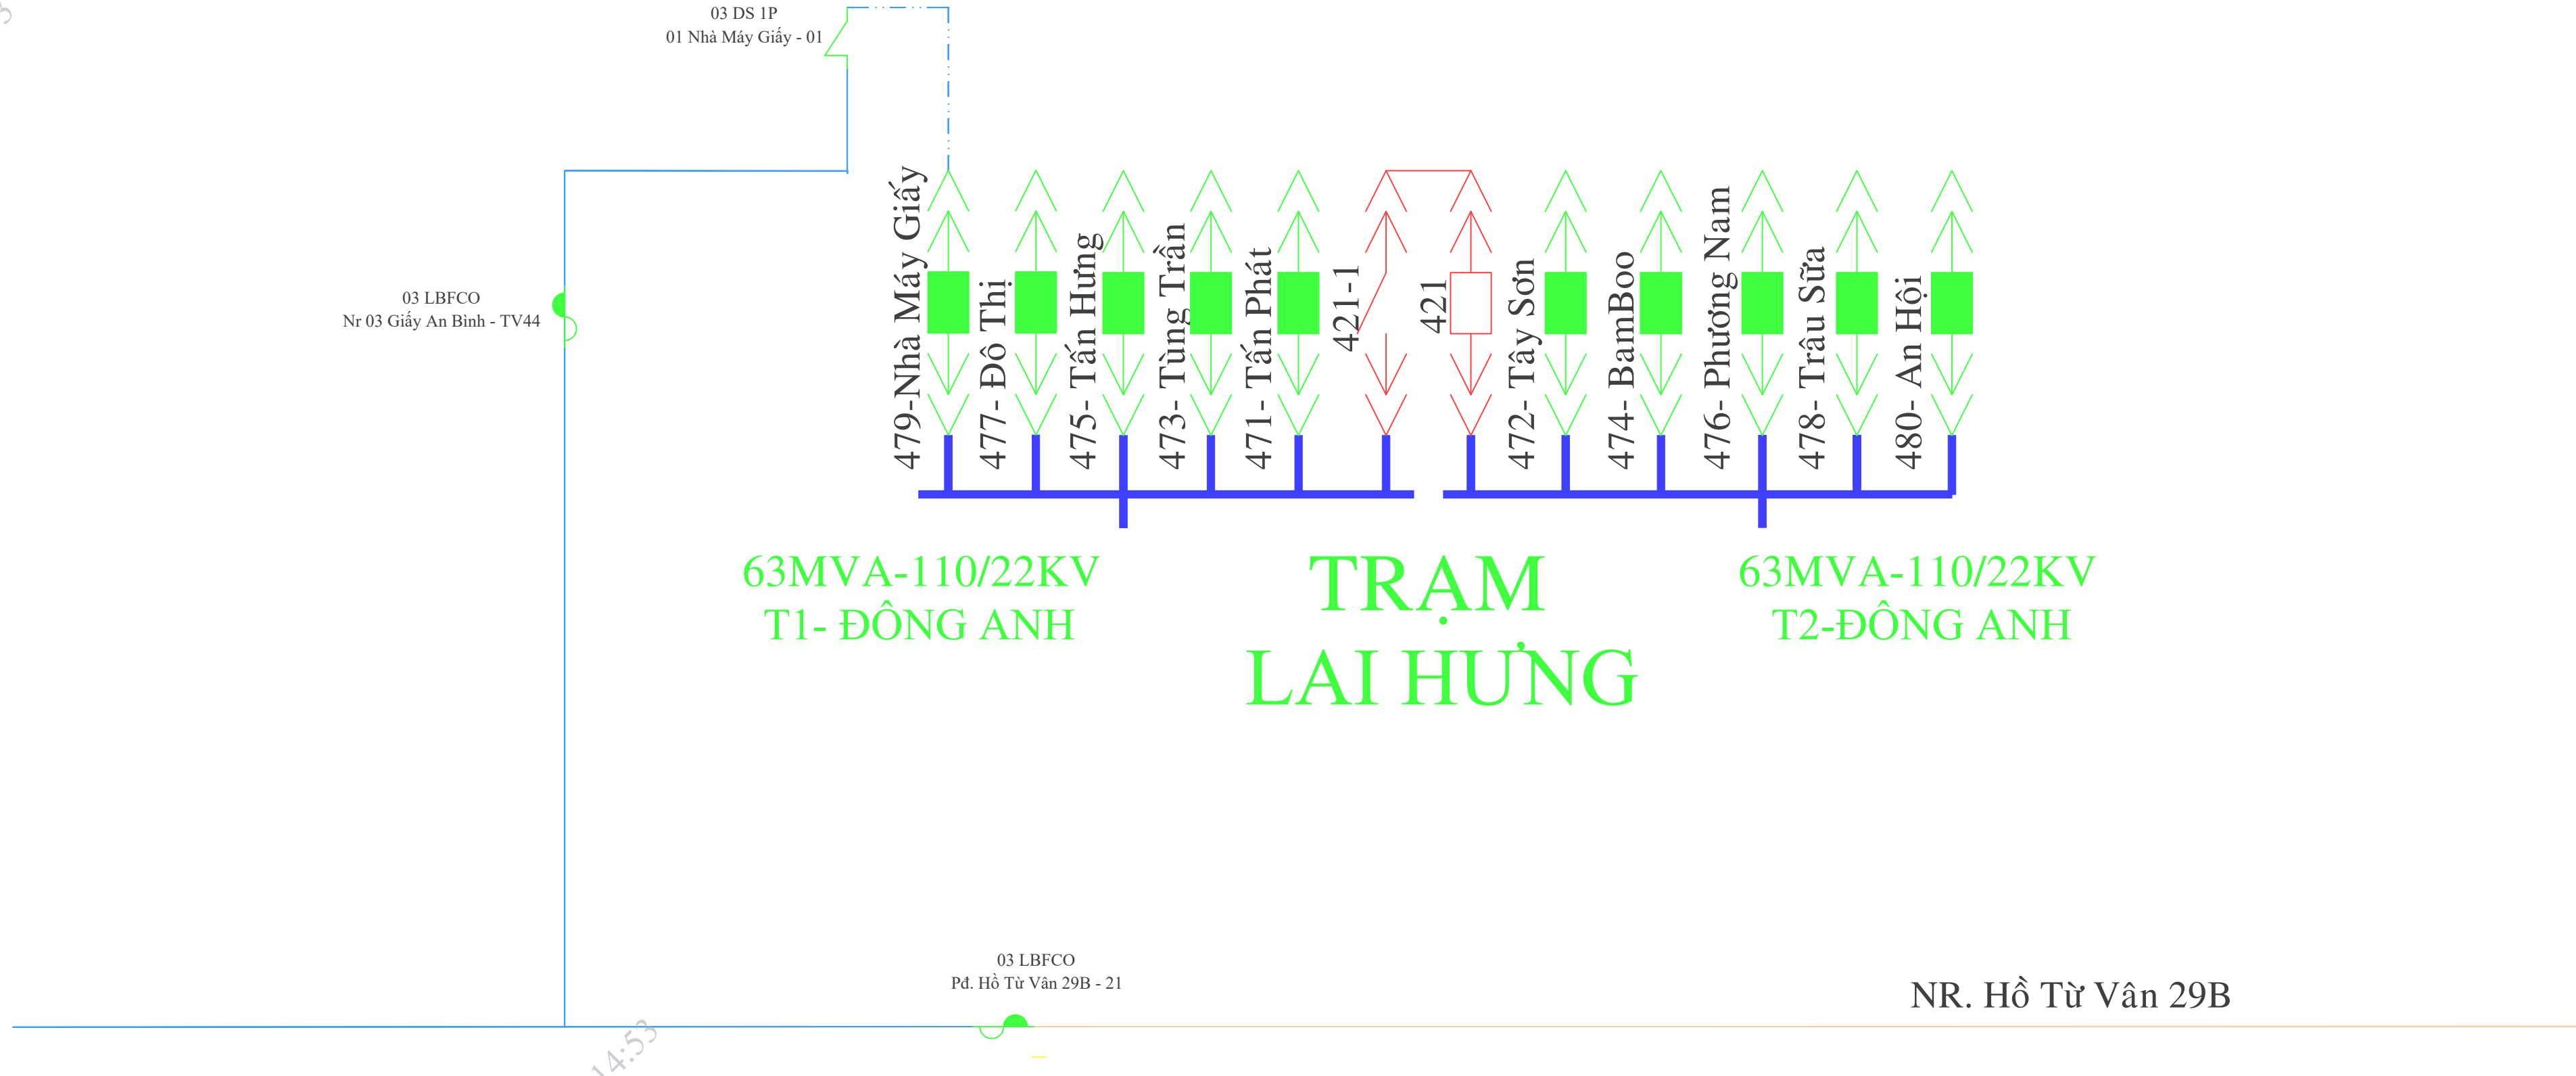

TUYẾN 479 NHÀ MÁY GIẤY

Cấp nối 22KV

VCB - Đóng

VCB - Mở

Dao cắt ranh giới

Cấp nhận 22KV

LBFCO - Đóng

LBFCO - Mở

LBS - Đóng

LBS - Mở

Recluser - Đóng



Recluser - Mở

Dao cách ly - Đóng

Dao cách ly - Mở

TRƯỚC KIẾN TOÀN

SAU KIẾN TOÀN

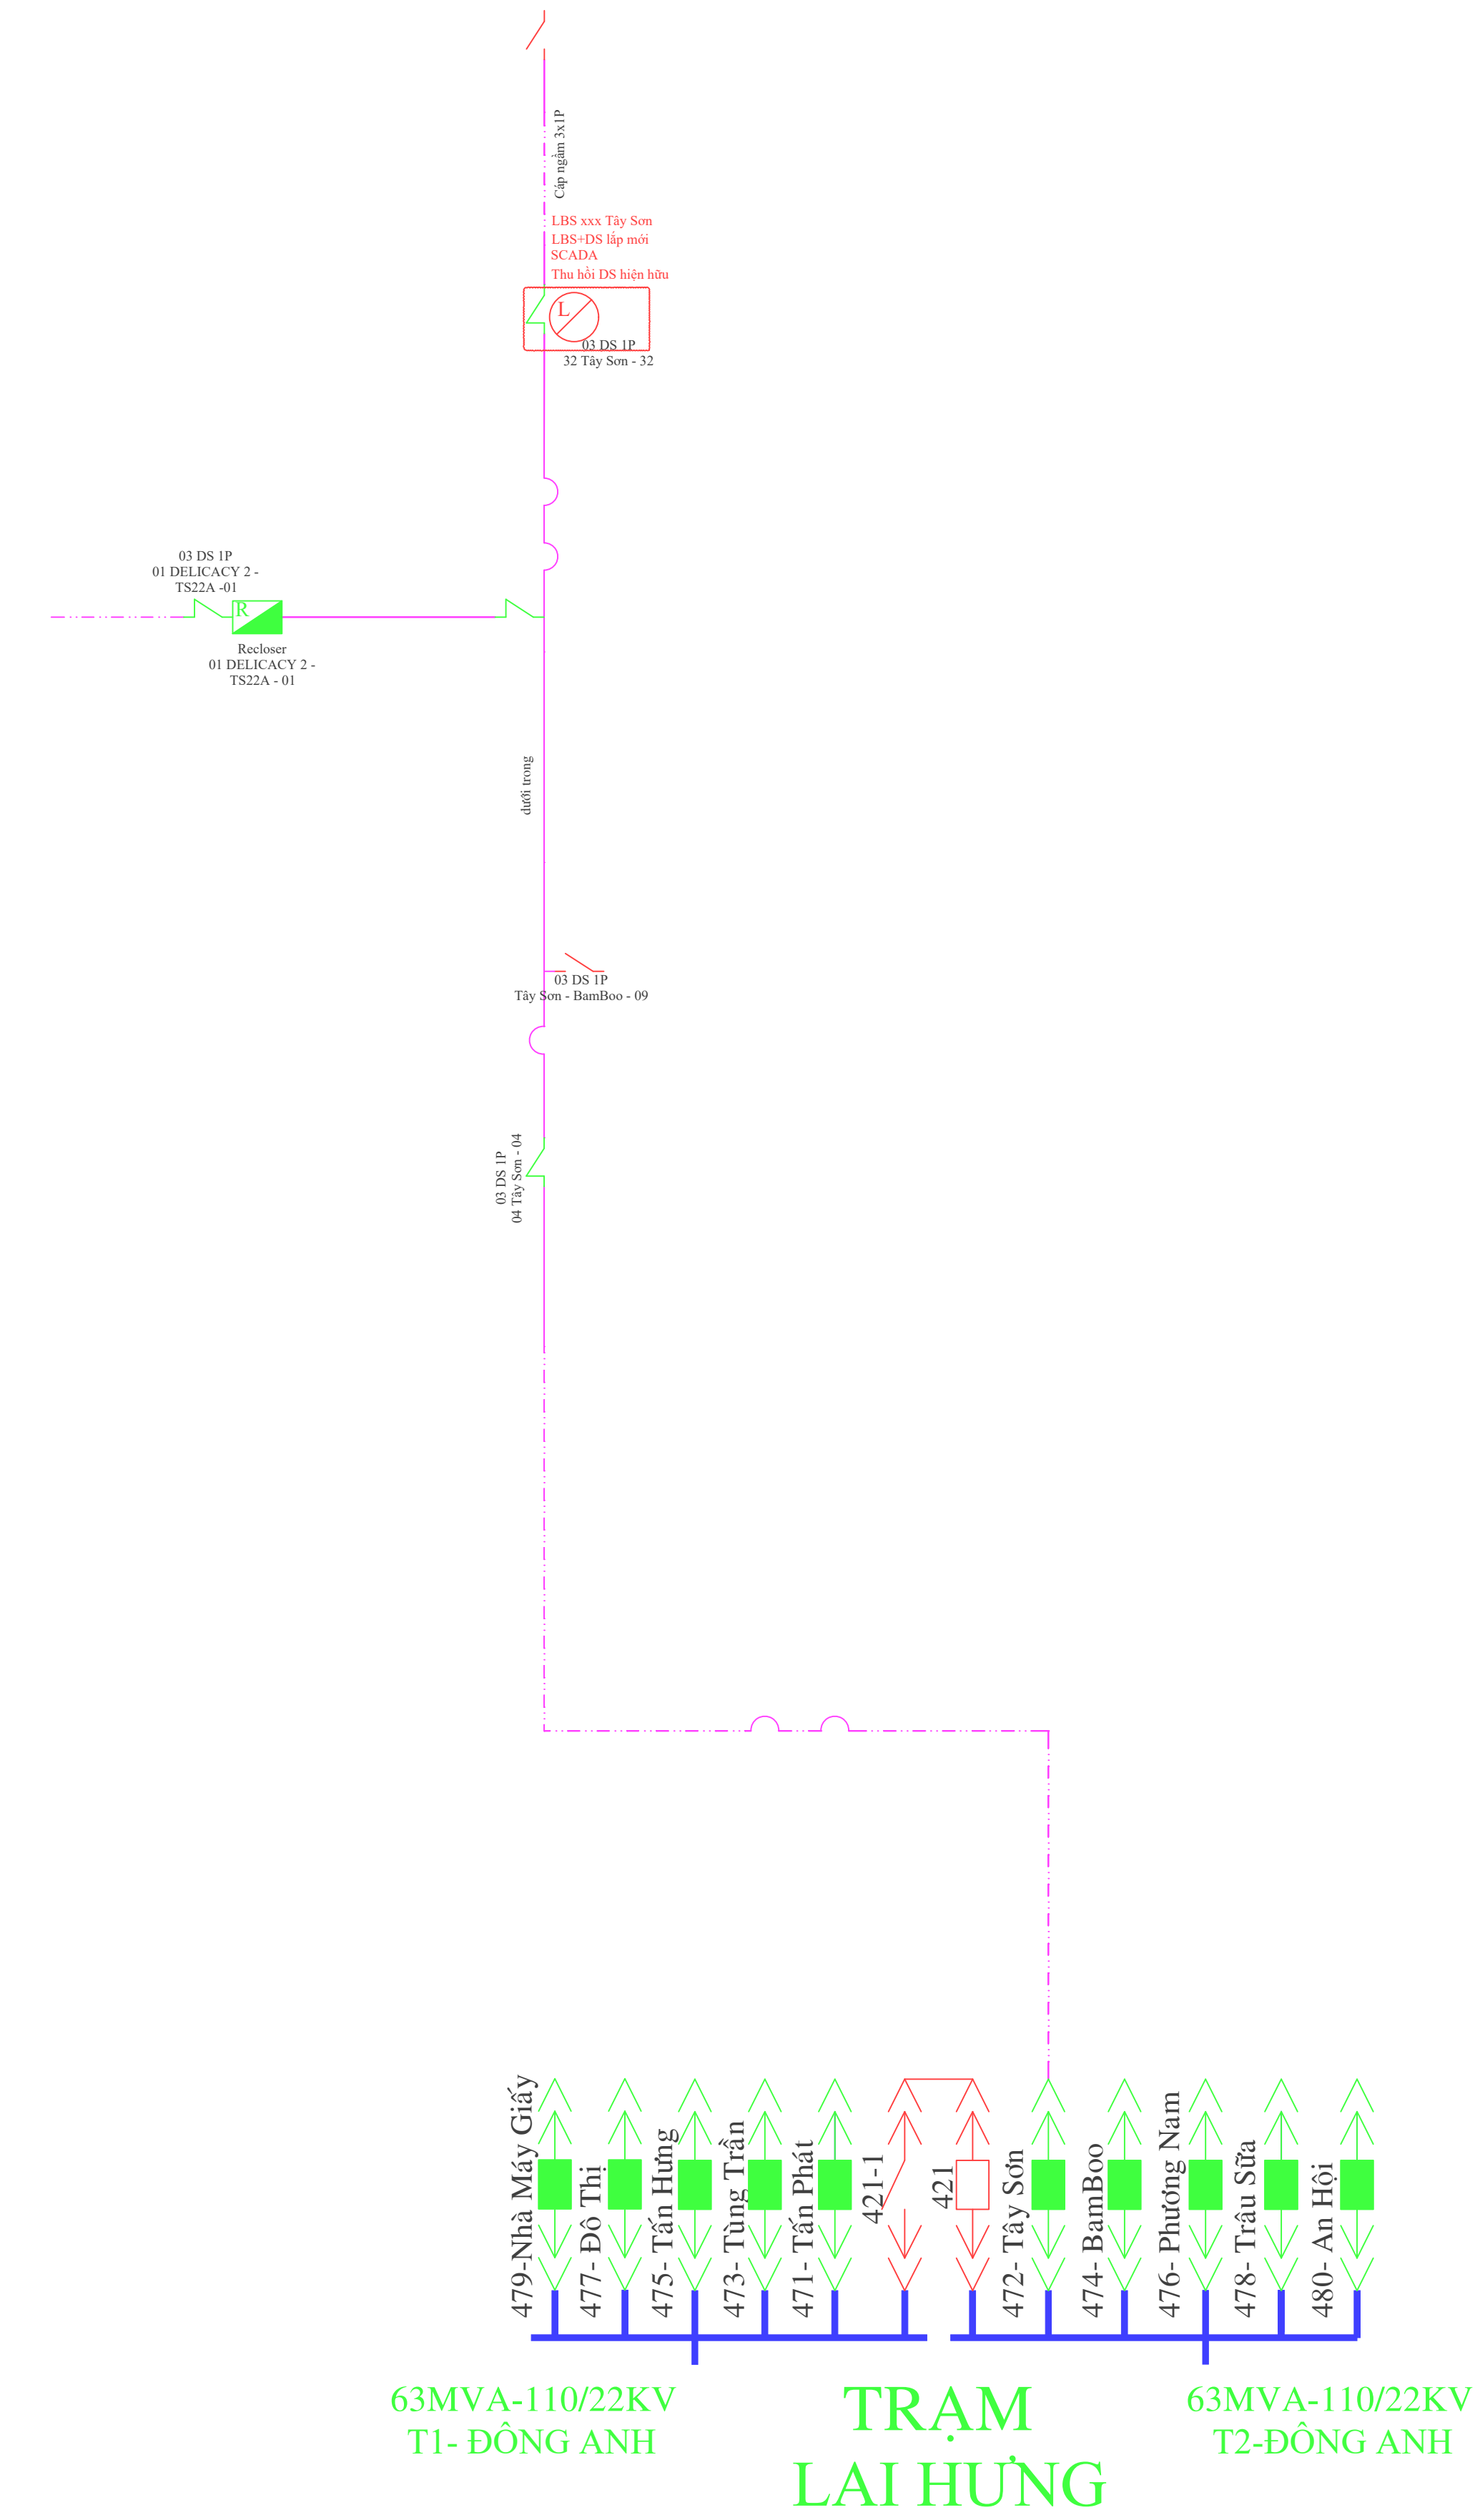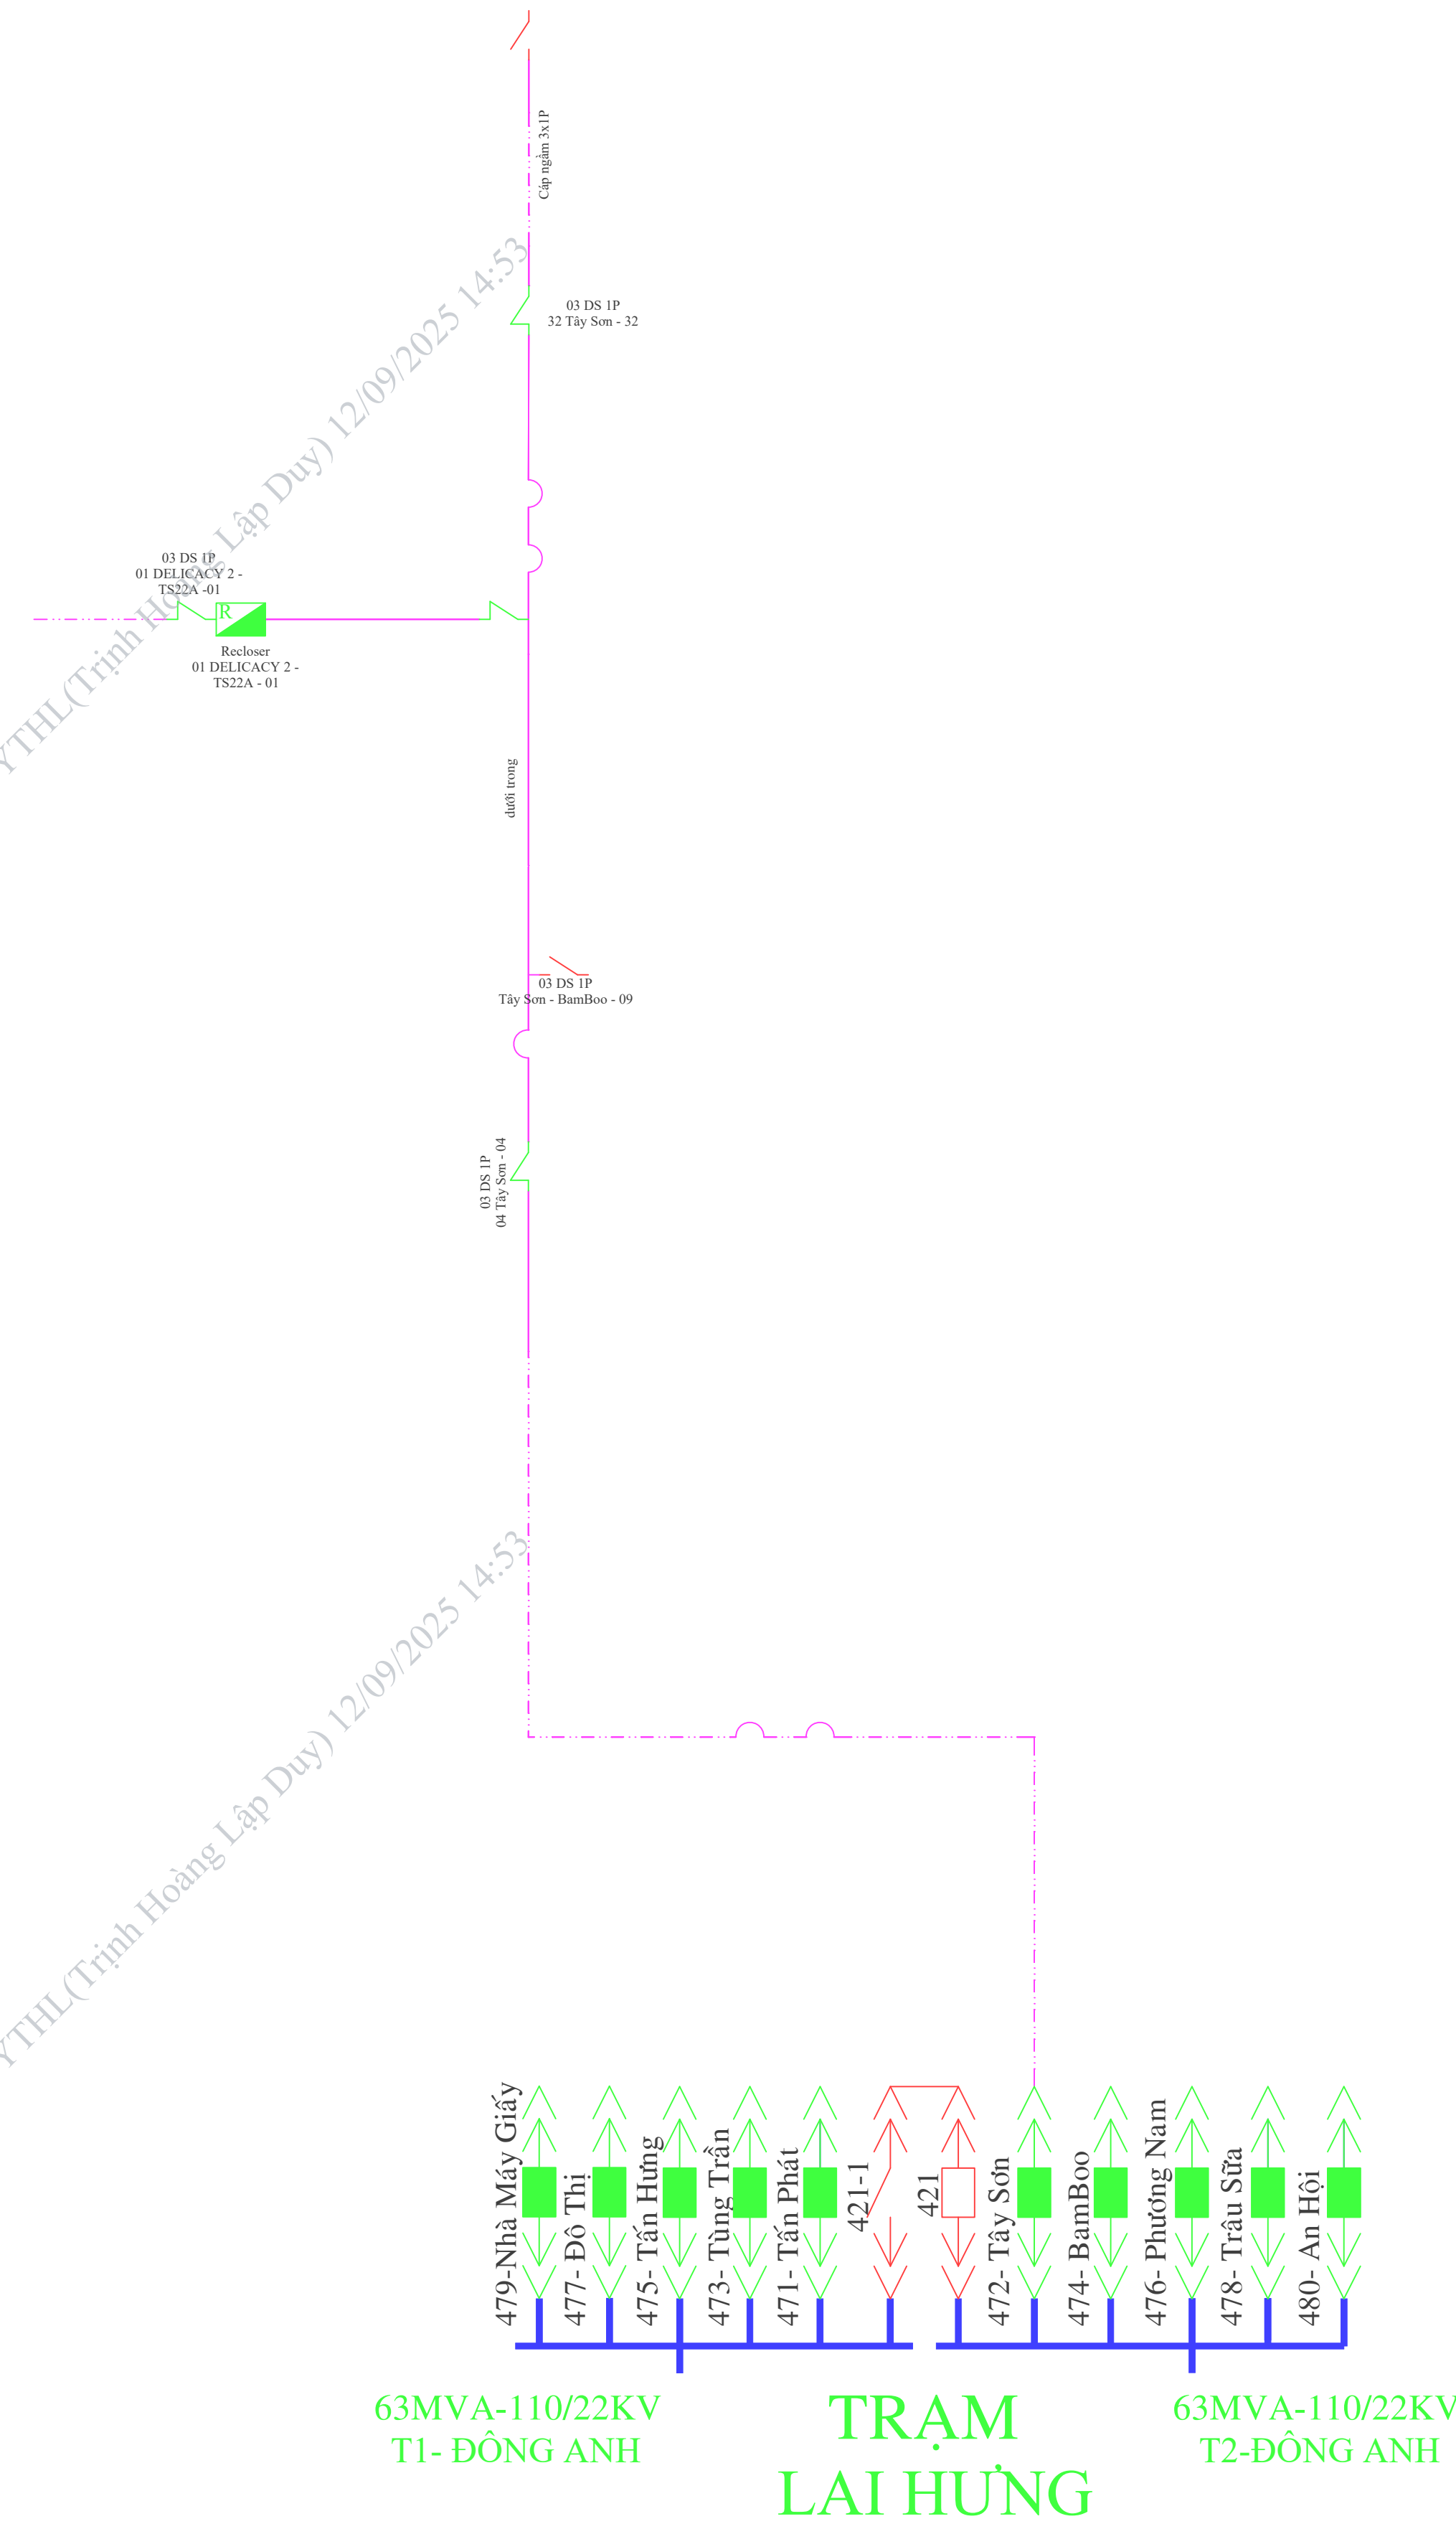


Ghi chú:


	Dao cách ly cách gián - Đóng		Recloser - Đóng		LBFCO - Đóng		VCB - Đóng		Cáp nối 22kV
	Dao cách ly cách gián - Mở		Recloser - Mở		LBFCO - Mở		VCB - Mở		Cáp nối 22kV
	Máy cắt - Đóng		Dao cách ly - Đóng		LBS - Đóng		Đo ghi ranh giới		Cáp ngầm 22kV
	Máy cắt - Mở		Dao cách ly - Mở		LBS - Mở				

TUYẾN 472 TÂY SƠN

TRƯỚC KIẾN TOÀN

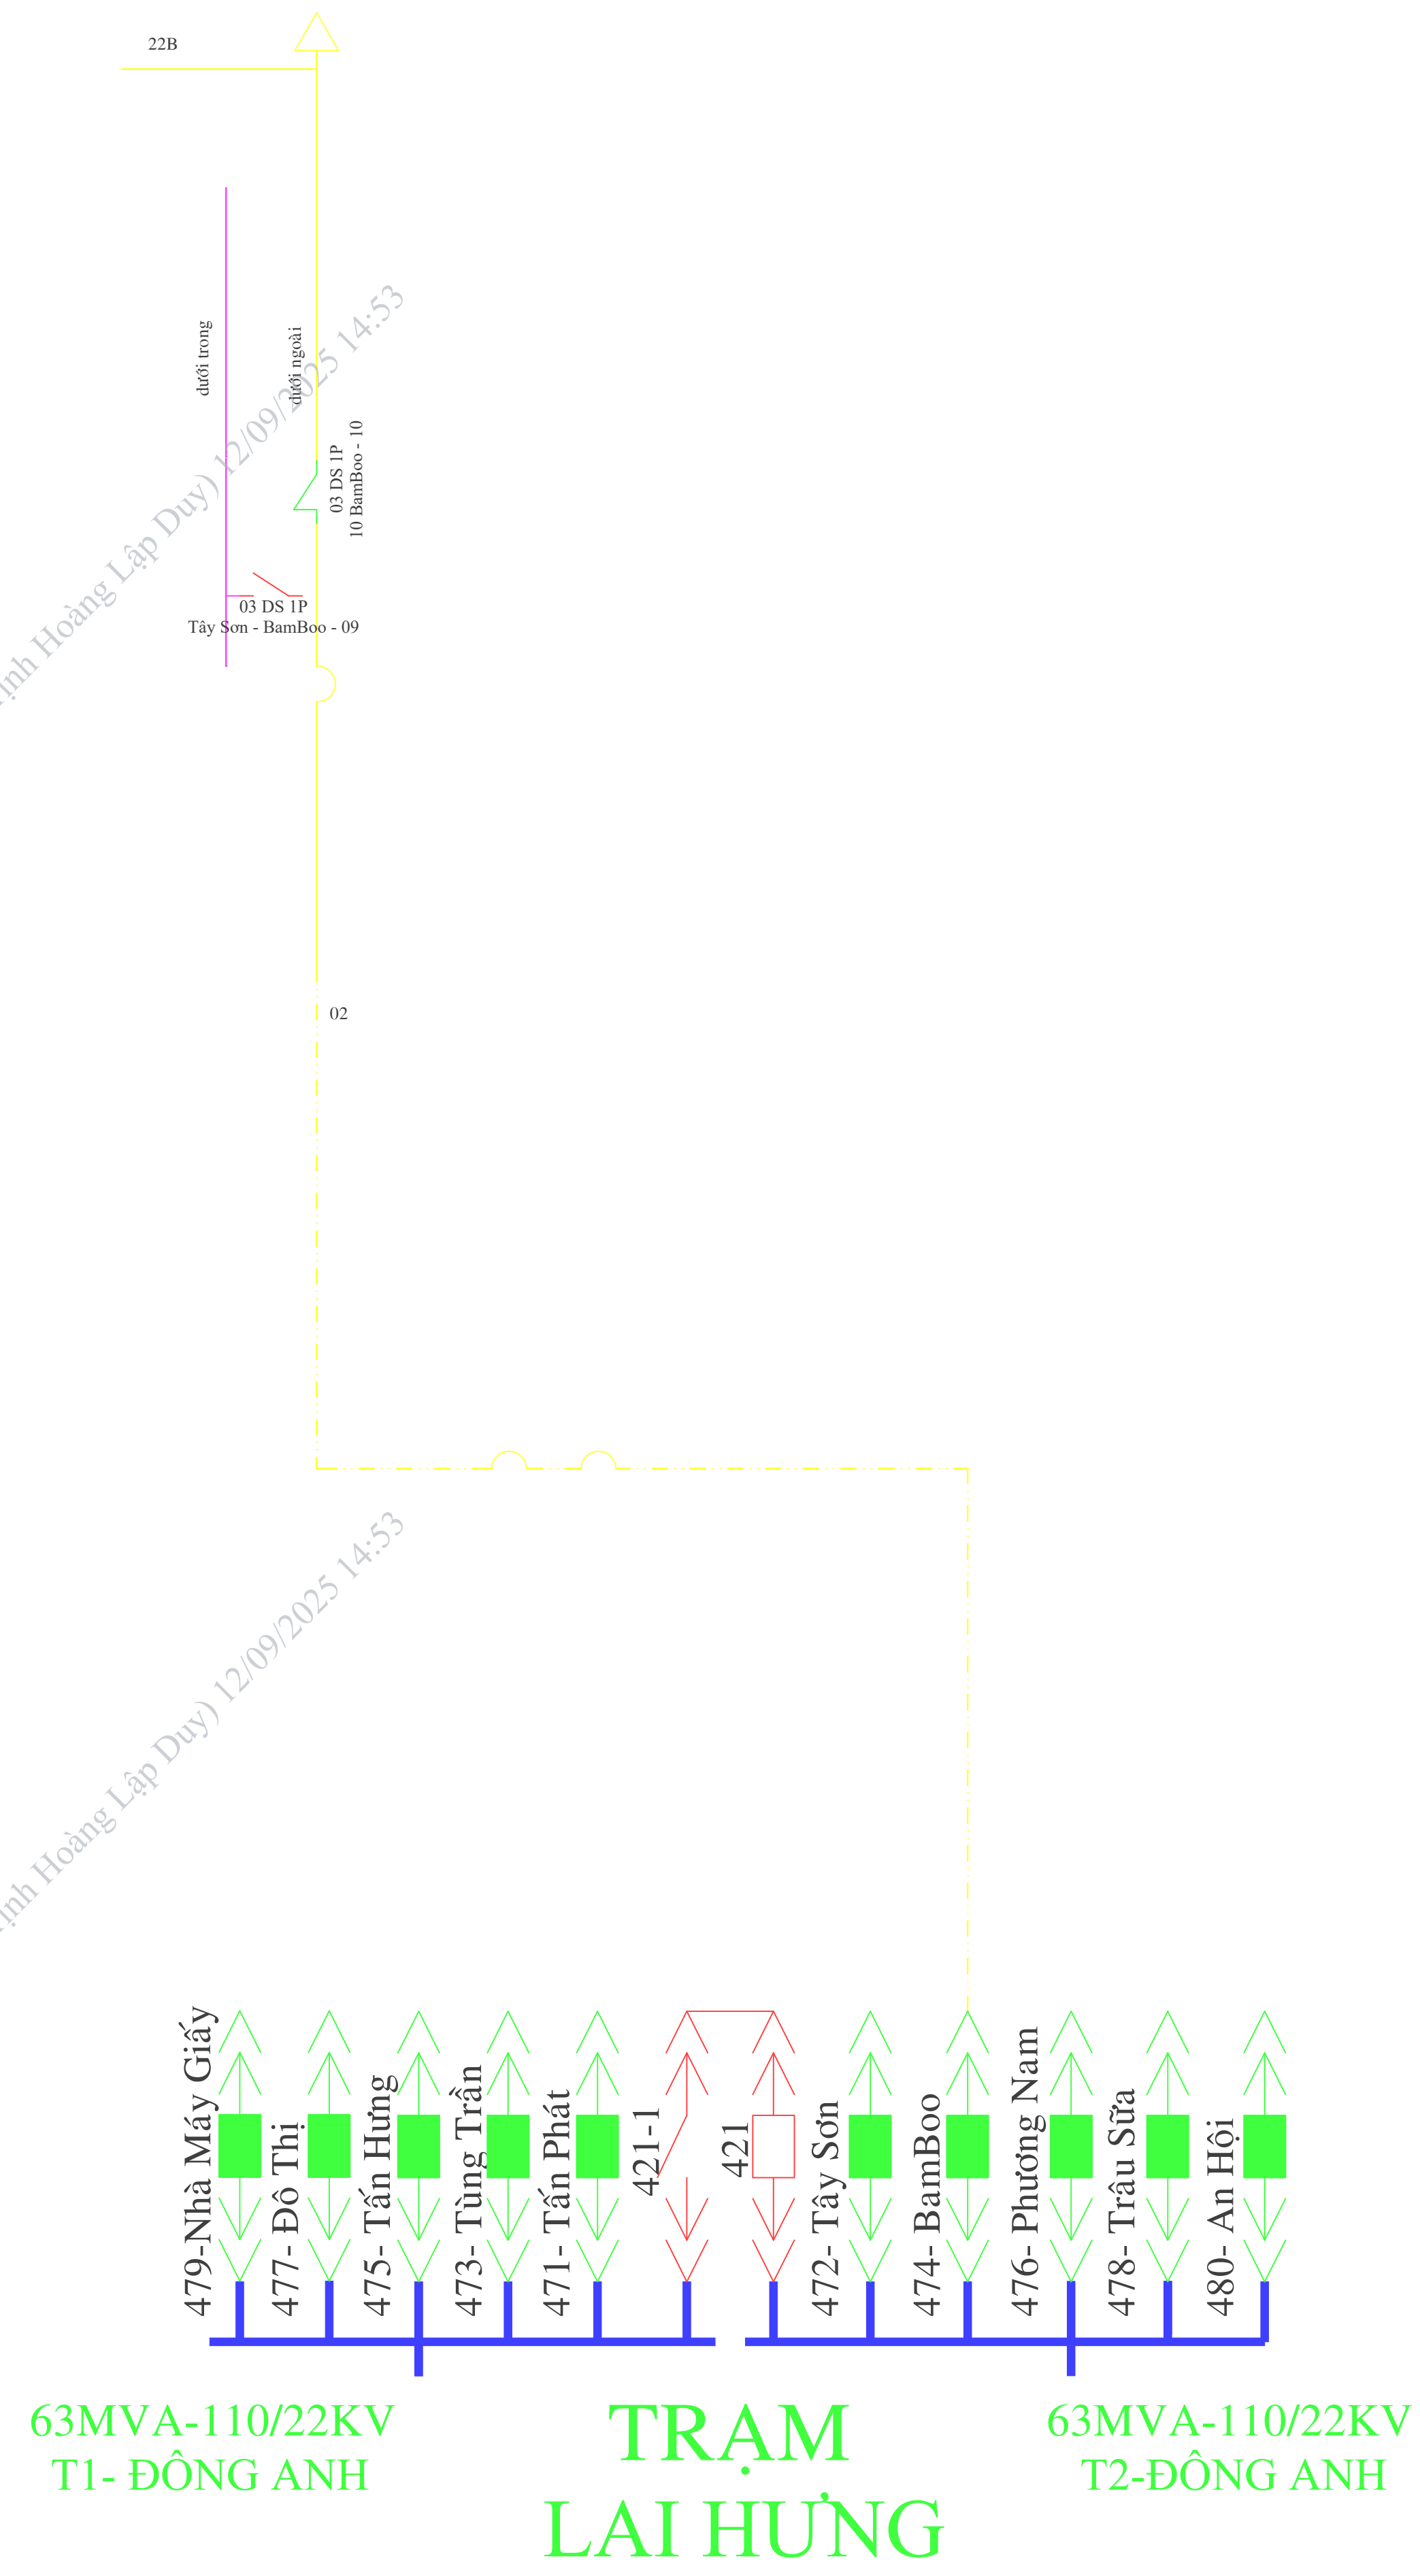

SAU KIẾN TOÀN

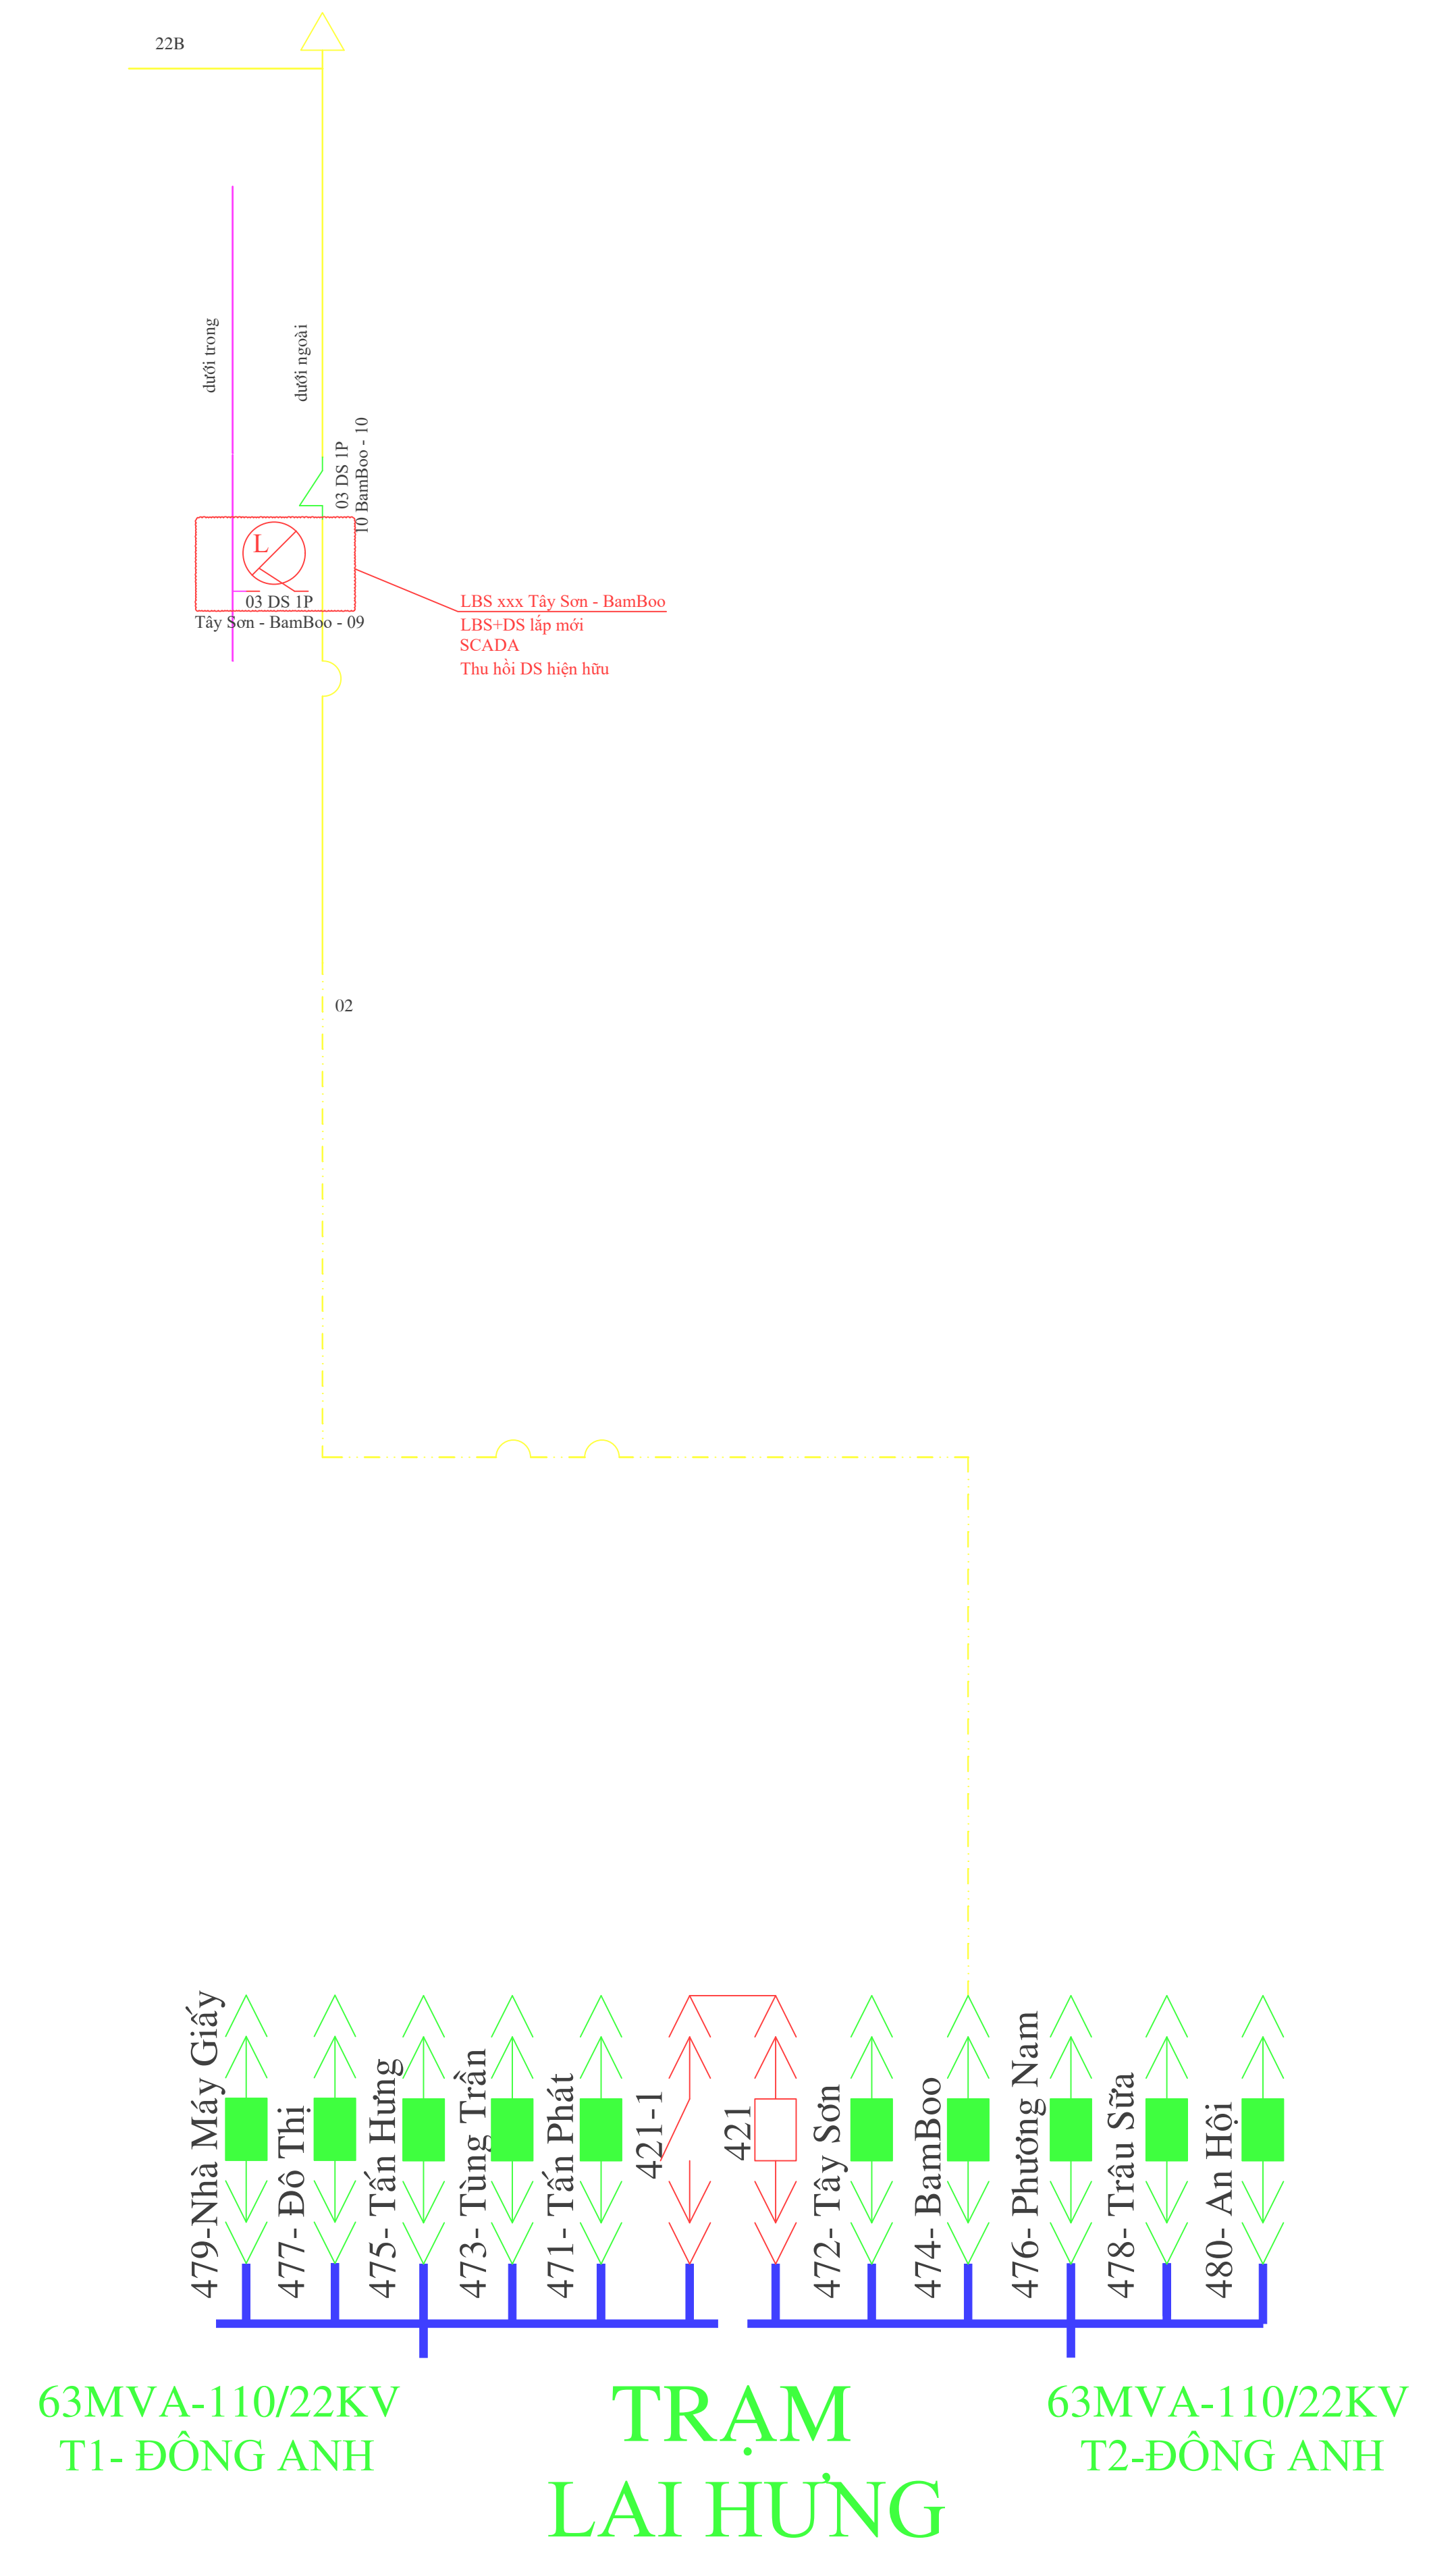


Ghi chú:


- | | | | | | | | | | |
|--|------------------------------|--|--------------------|--|--------------|--|------------------|--|--------------|
| | Dao cách ly cách gián - Đóng | | Recloser - Đóng | | LBFCO - Đóng | | VCB - Đóng | | Cáp nối 22kV |
| | Dao cách ly cách gián - Mở | | Recloser - Mở | | LBFCO - Mở | | VCB - Mở | | |
| | Máy cắt - Đóng | | Dao cách ly - Đóng | | LBS - Đóng | | Đo ghi ranh giới | | |
| | Máy cắt - Mở | | Dao cách ly - Mở | | LBS - Mở | | Cáp ngầm 22kV | | |

TUYỂN 472 BAMBOO

TRƯỚC KIẾN TOÀN

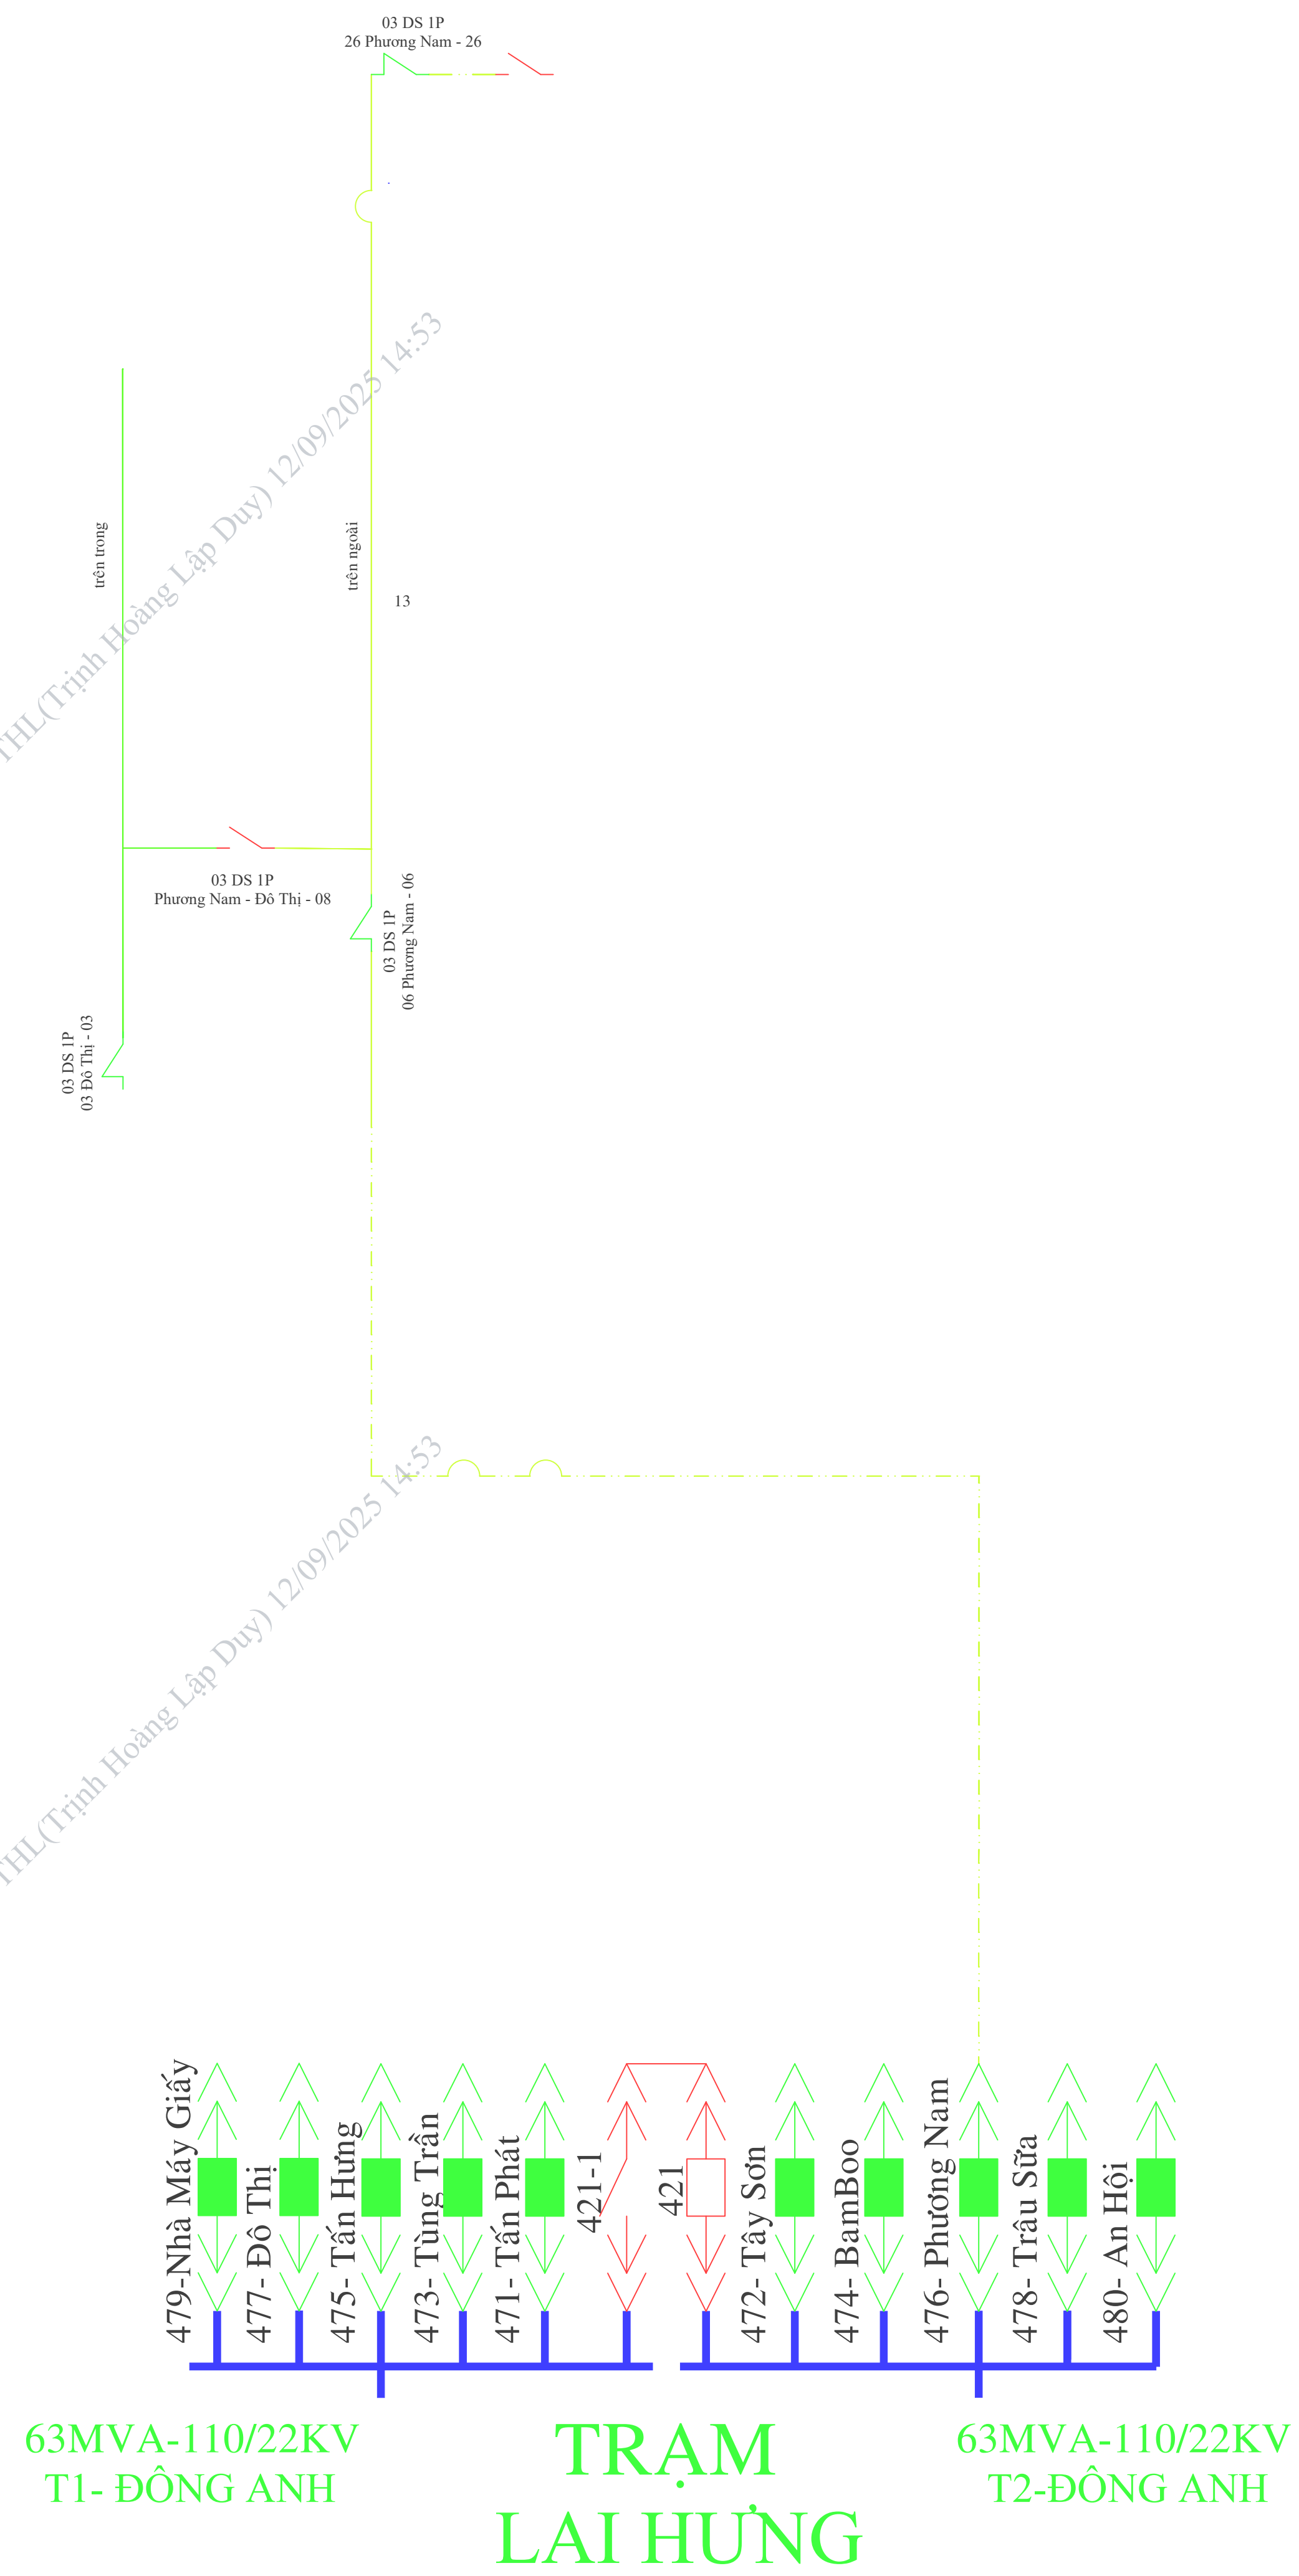

SAU KIẾN TOÀN

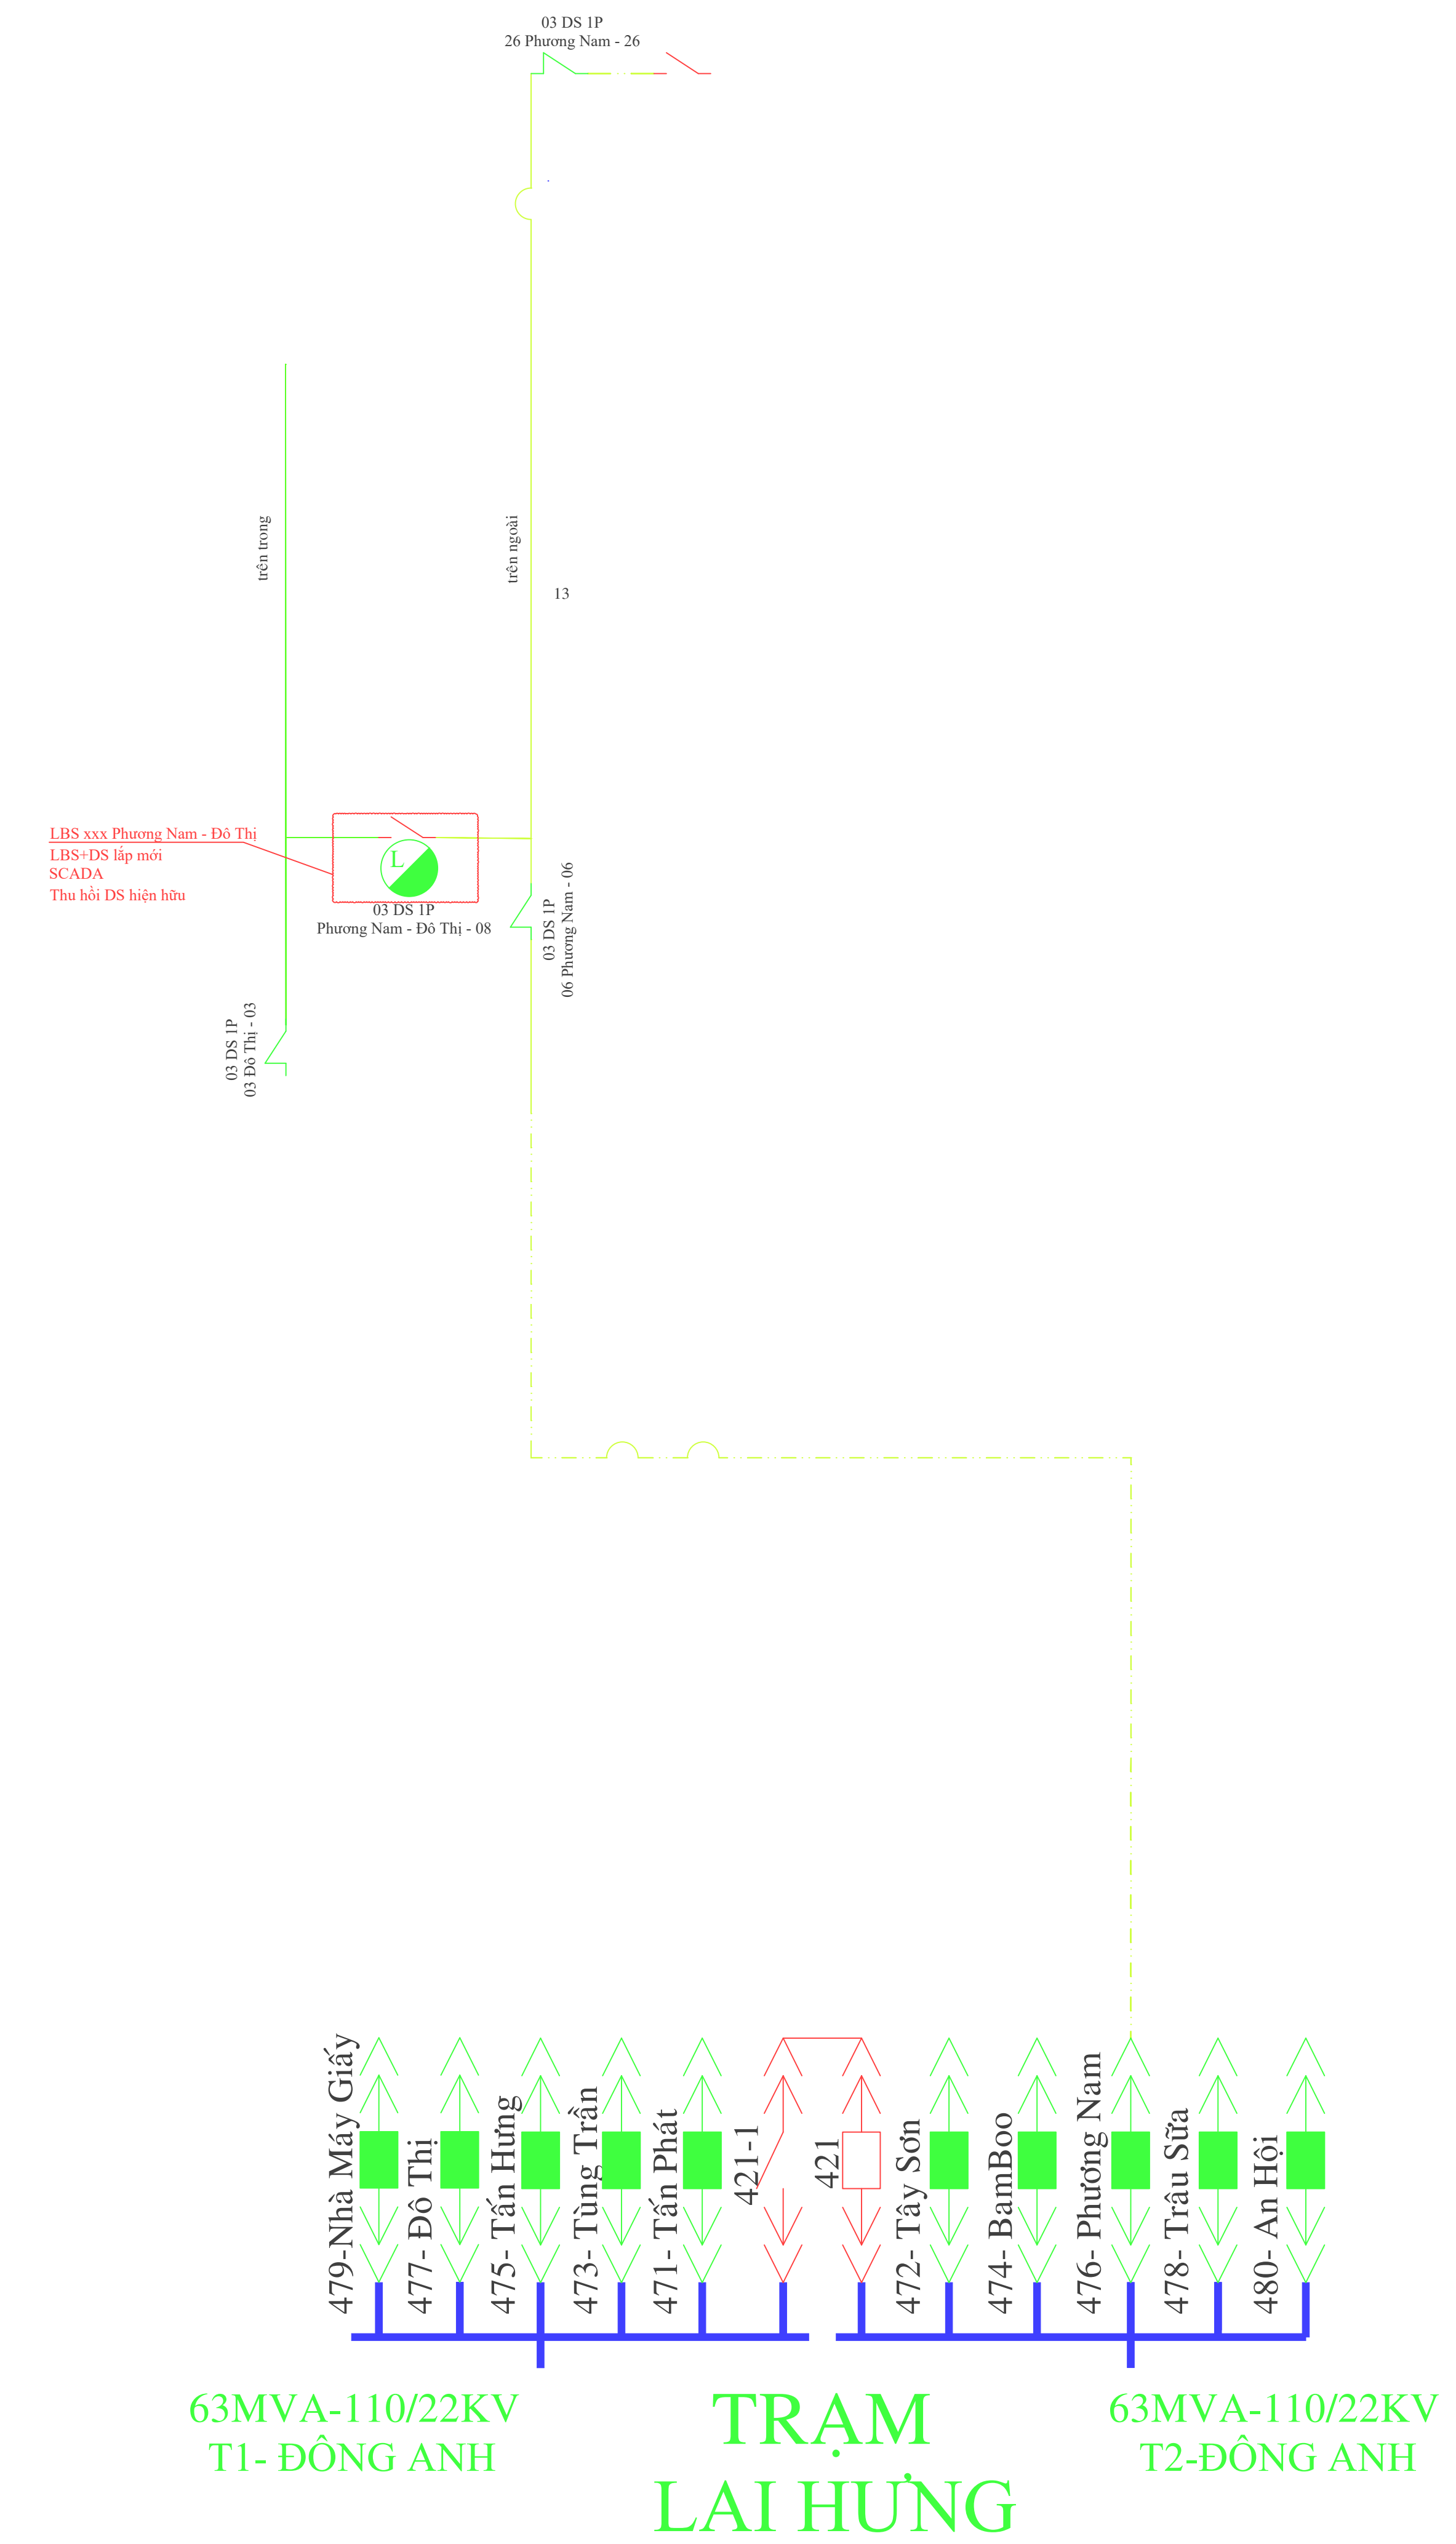


Ghi chú:

	Dao cách ly cách gián - Đóng		Recloser - Đóng		LBS - Đóng		VCB - Đóng		Cáp nổi 22kV
	Dao cách ly cách gián - Mở		Recloser - Mở		LBS - Mở		VCB - Mở		Đo ghi ranh giới
	Máy cắt - Đóng		Dao cách ly - Đóng		LBS - Đóng		VCB - Mở		Cáp ngầm 22kV
	Máy cắt - Mở		Dao cách ly - Mở		LBS - Mở		VCB - Mở		


TUYỂN 476 PHƯỜNG NAM

TRƯỚC KIẾN TOÀN

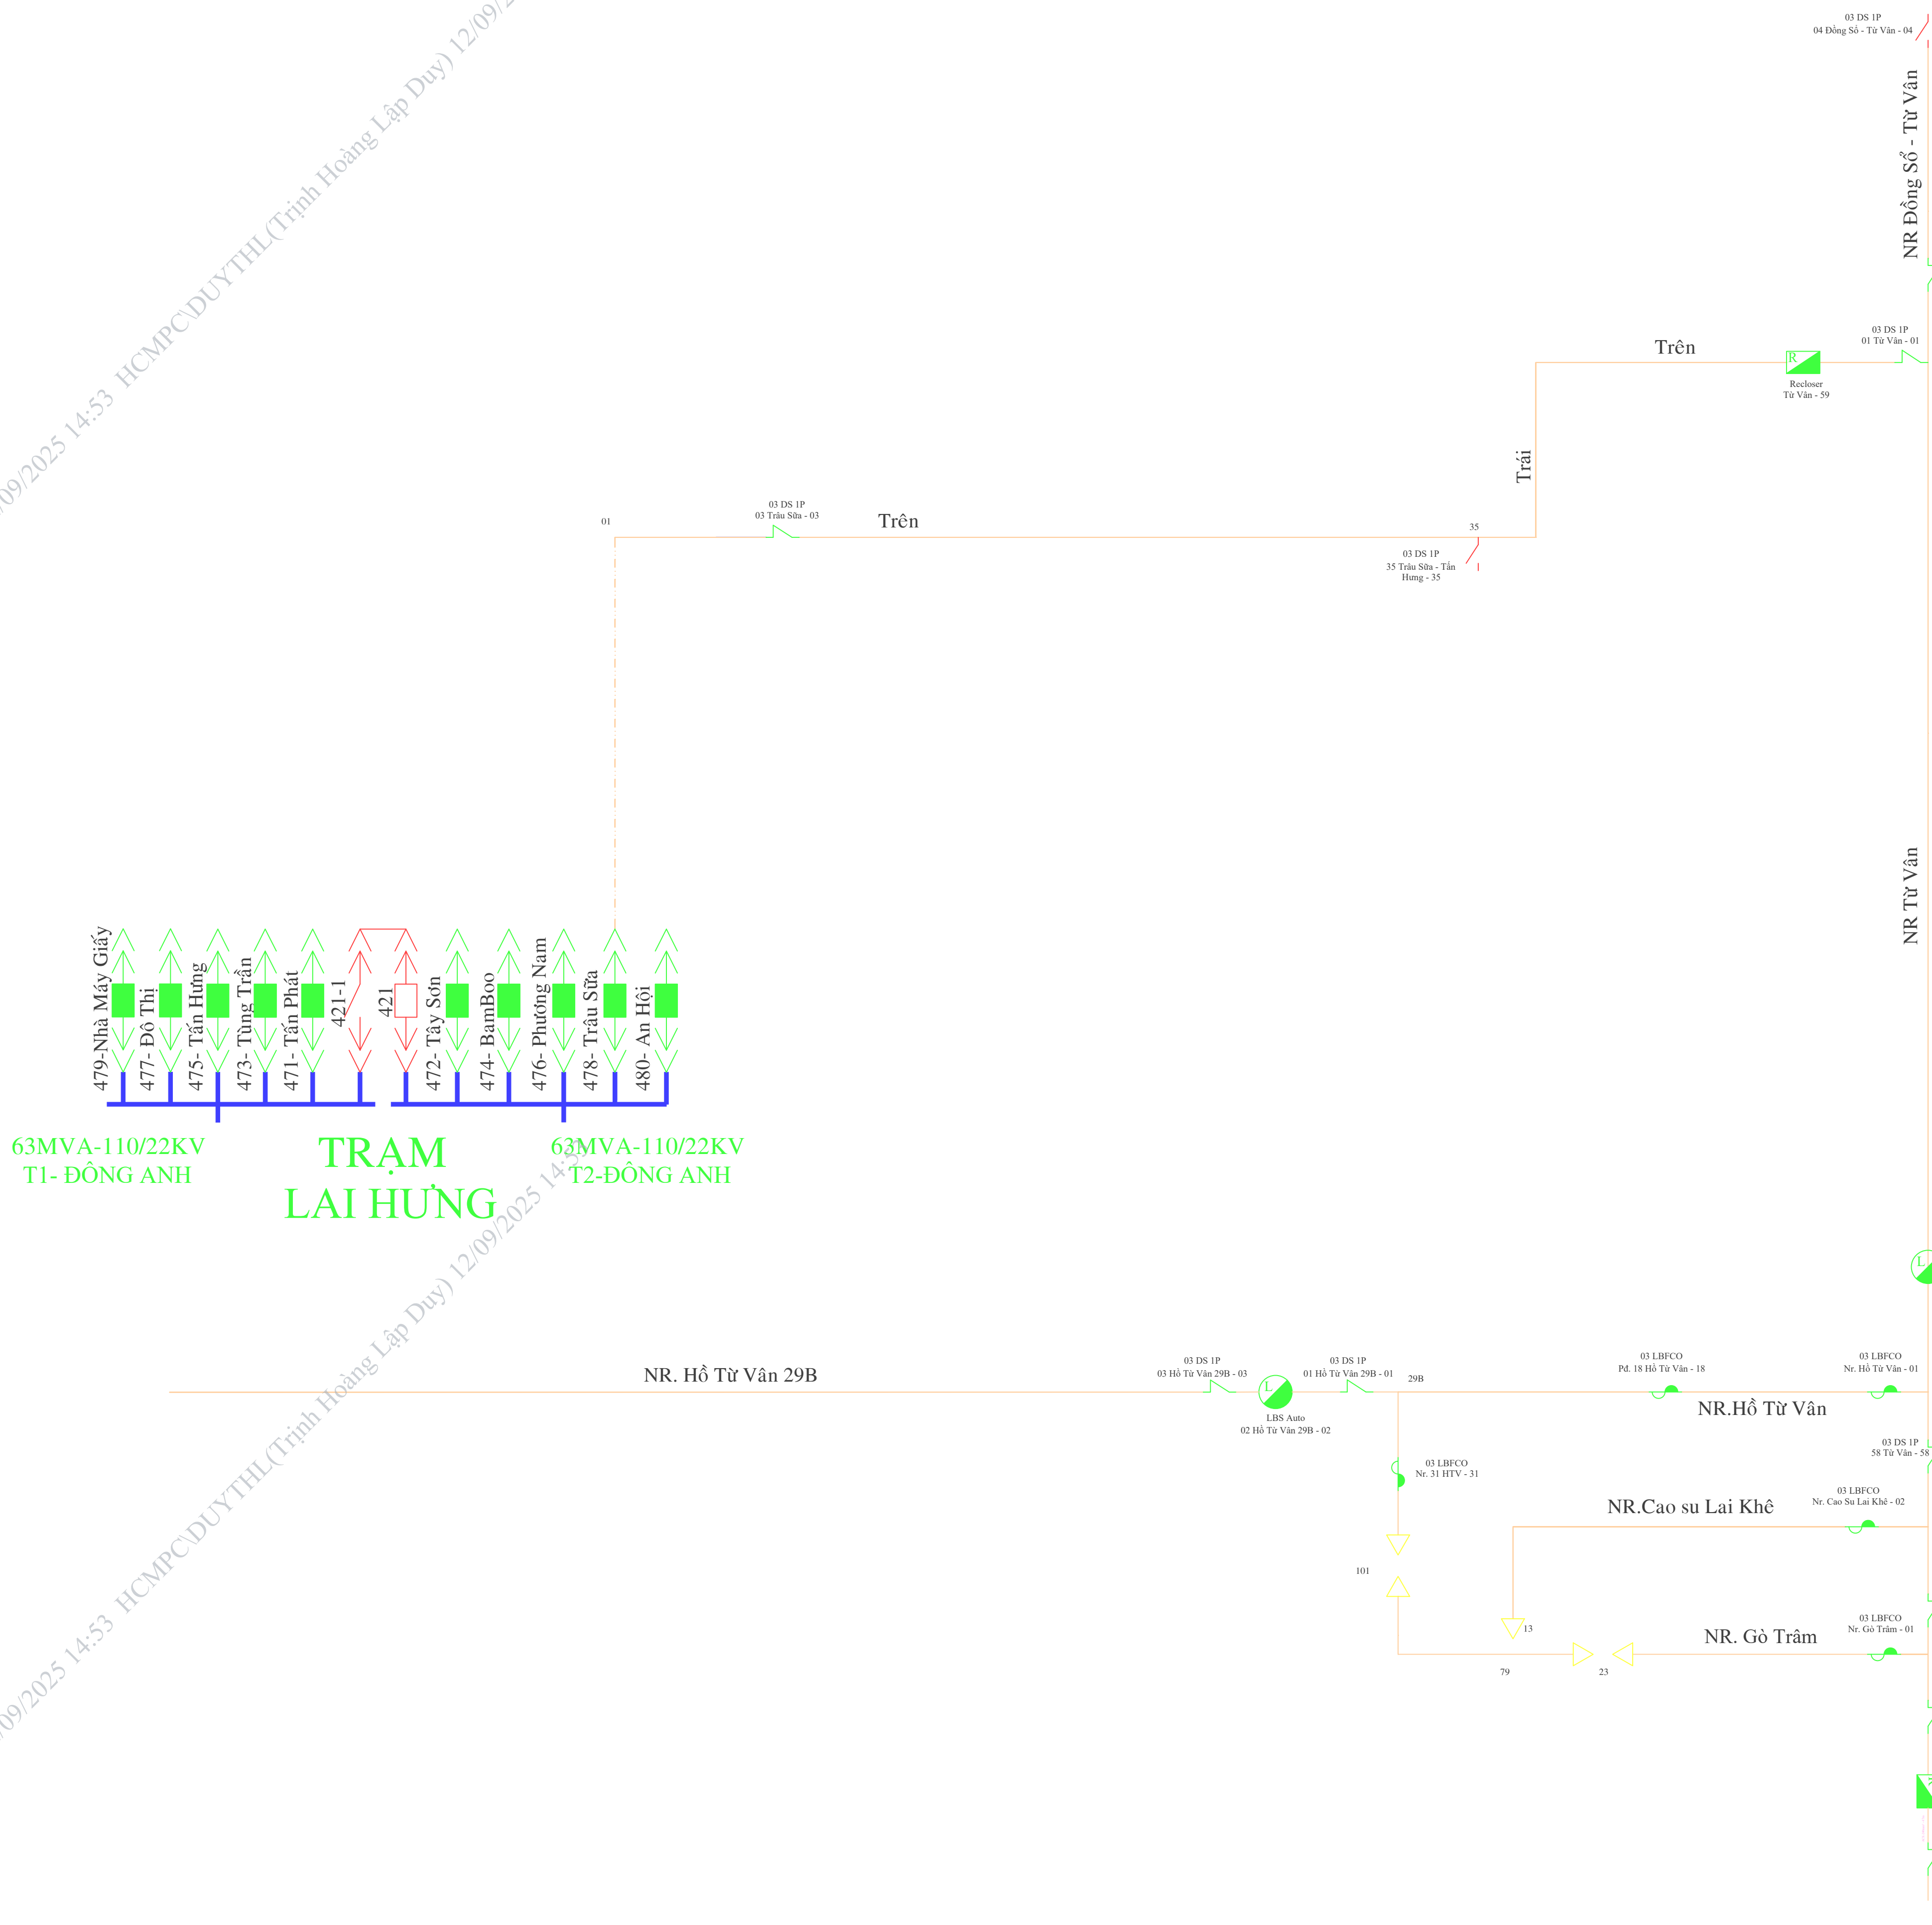

TUYẾN 478 TRÀU SỮA

SAU KIẾN TOÀN

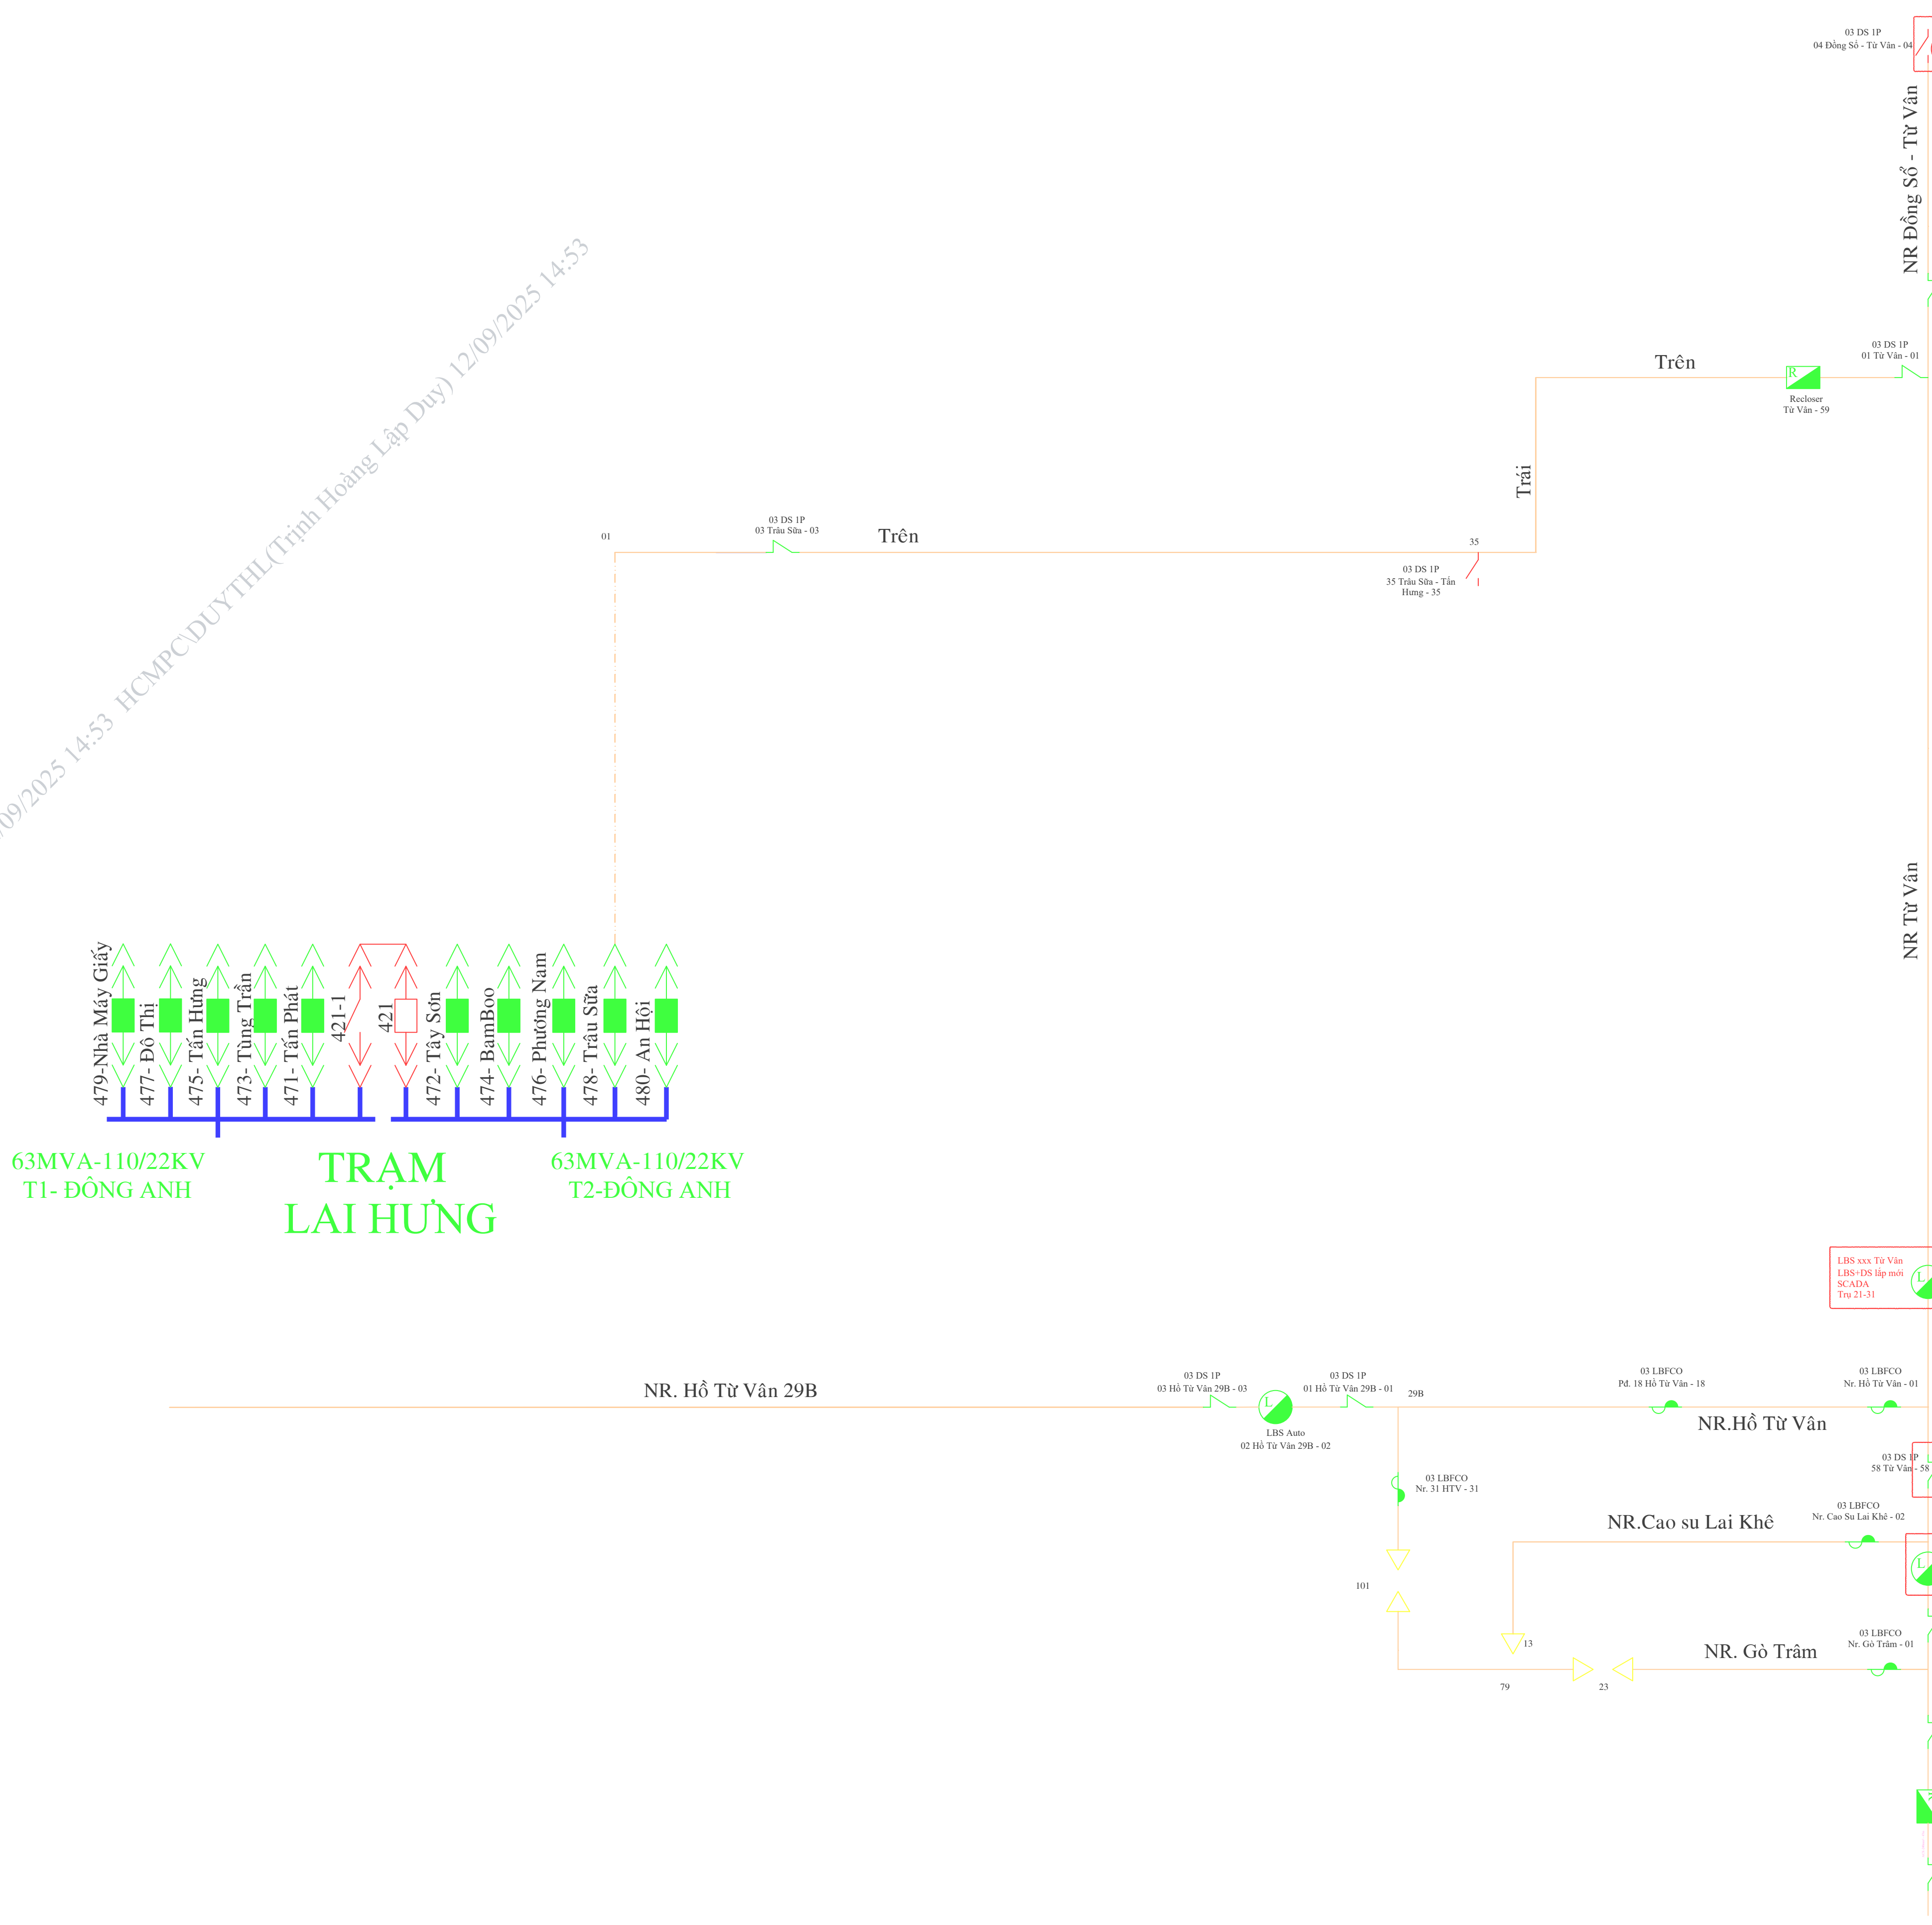


- Cấp nối 22kV
- VCB - Đóng
- VCB - Mở
- Dao cách ly - Đóng
- Dao cách ly - Mở
- LBFCO - Đóng
- LBFCO - Mở
- LBS - Đóng
- LBS - Mở
- Recloser - Đóng
- Recloser - Mở
- Dao cách ly - Đóng
- Dao cách ly - Mở

TRƯỚC KIẾN TOÀN



SAU KIẾN TOÀN

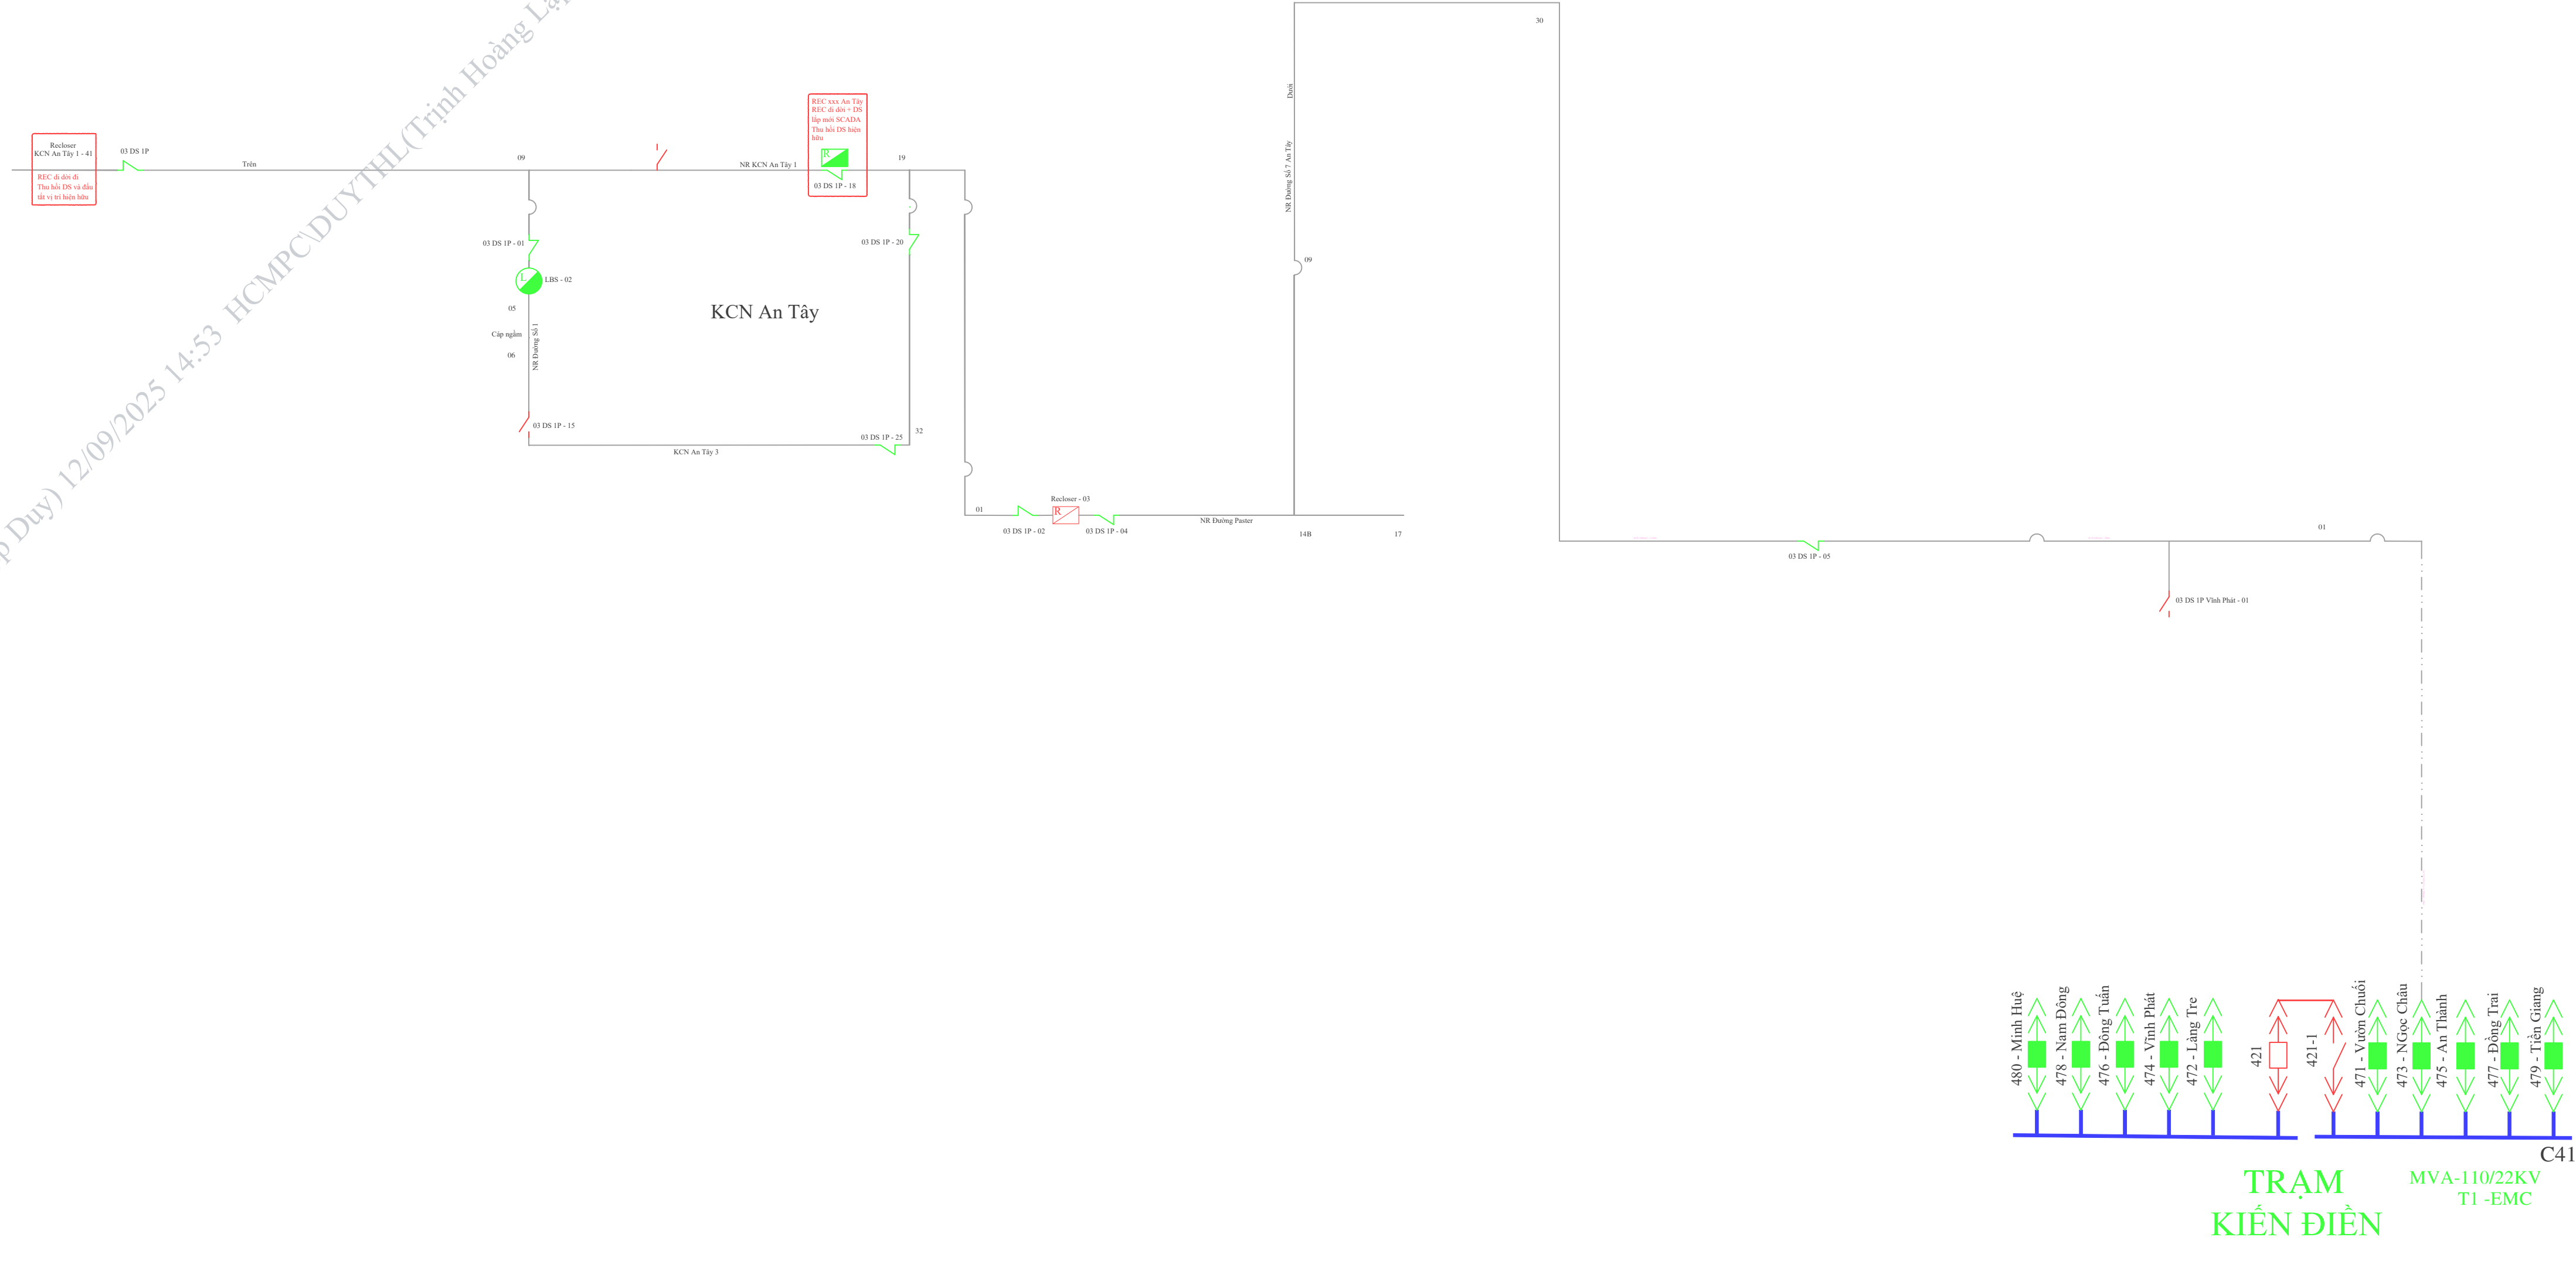

TUYẾN 473 NGỌC CHÂU

Cấp nối 22KV

VCB - Động

VCB - Mờ

Dao cắt ranh giới

Cấp ngầm 22KV

LBFECO - Động

LBFECO - Mờ

LBS - Động

LBS - Mờ

Recloser - Động

Recloser - Mờ

Dao cách ly - Động

Dao cách ly - Mờ