



MẶT BẰNG XUẤT TUYẾN 22KV SAU TBA 110KV HÙNG THẮNG
CẤP ĐIỆN CHO PHƯỜNG HÀ KHẨU, ĐẠI YÊN - THÀNH PHỐ HÀ LONG

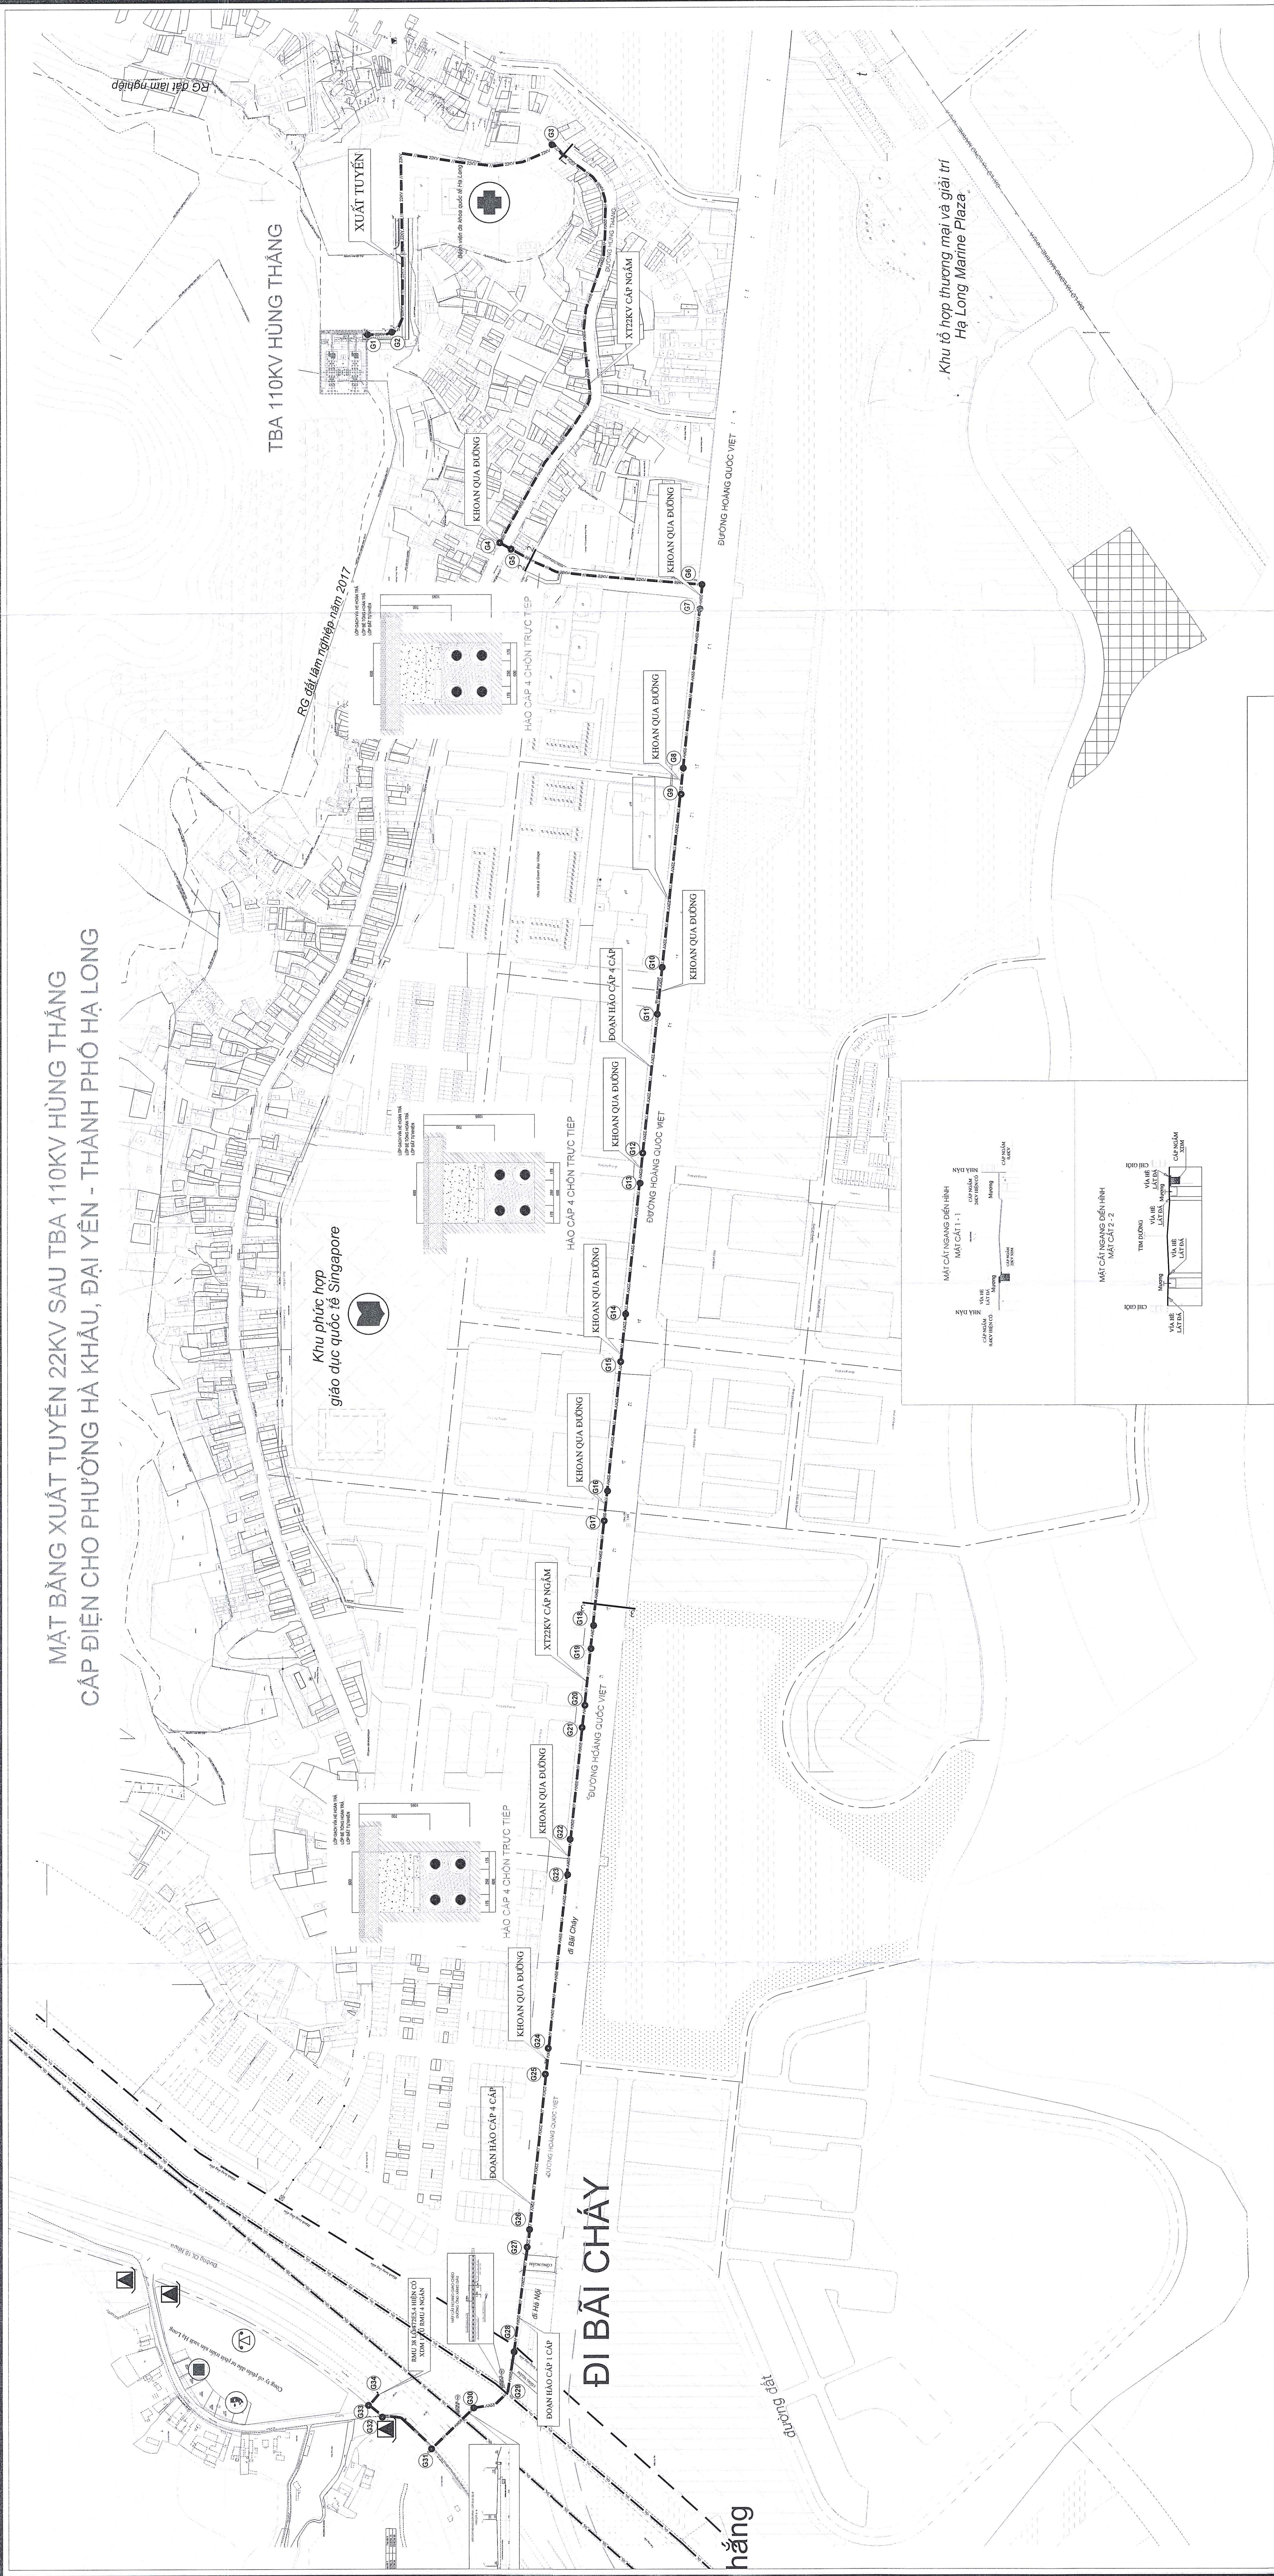

GHI CHÚ:

- TBA hiện có
- Đường dây 110KV hiện có
- DZ 22KV dự kiến XD mới
- DZ 22KV hiện có cải tạo
- Cáp ngầm 22KV dự kiến XD mới
- TỤ RƠM

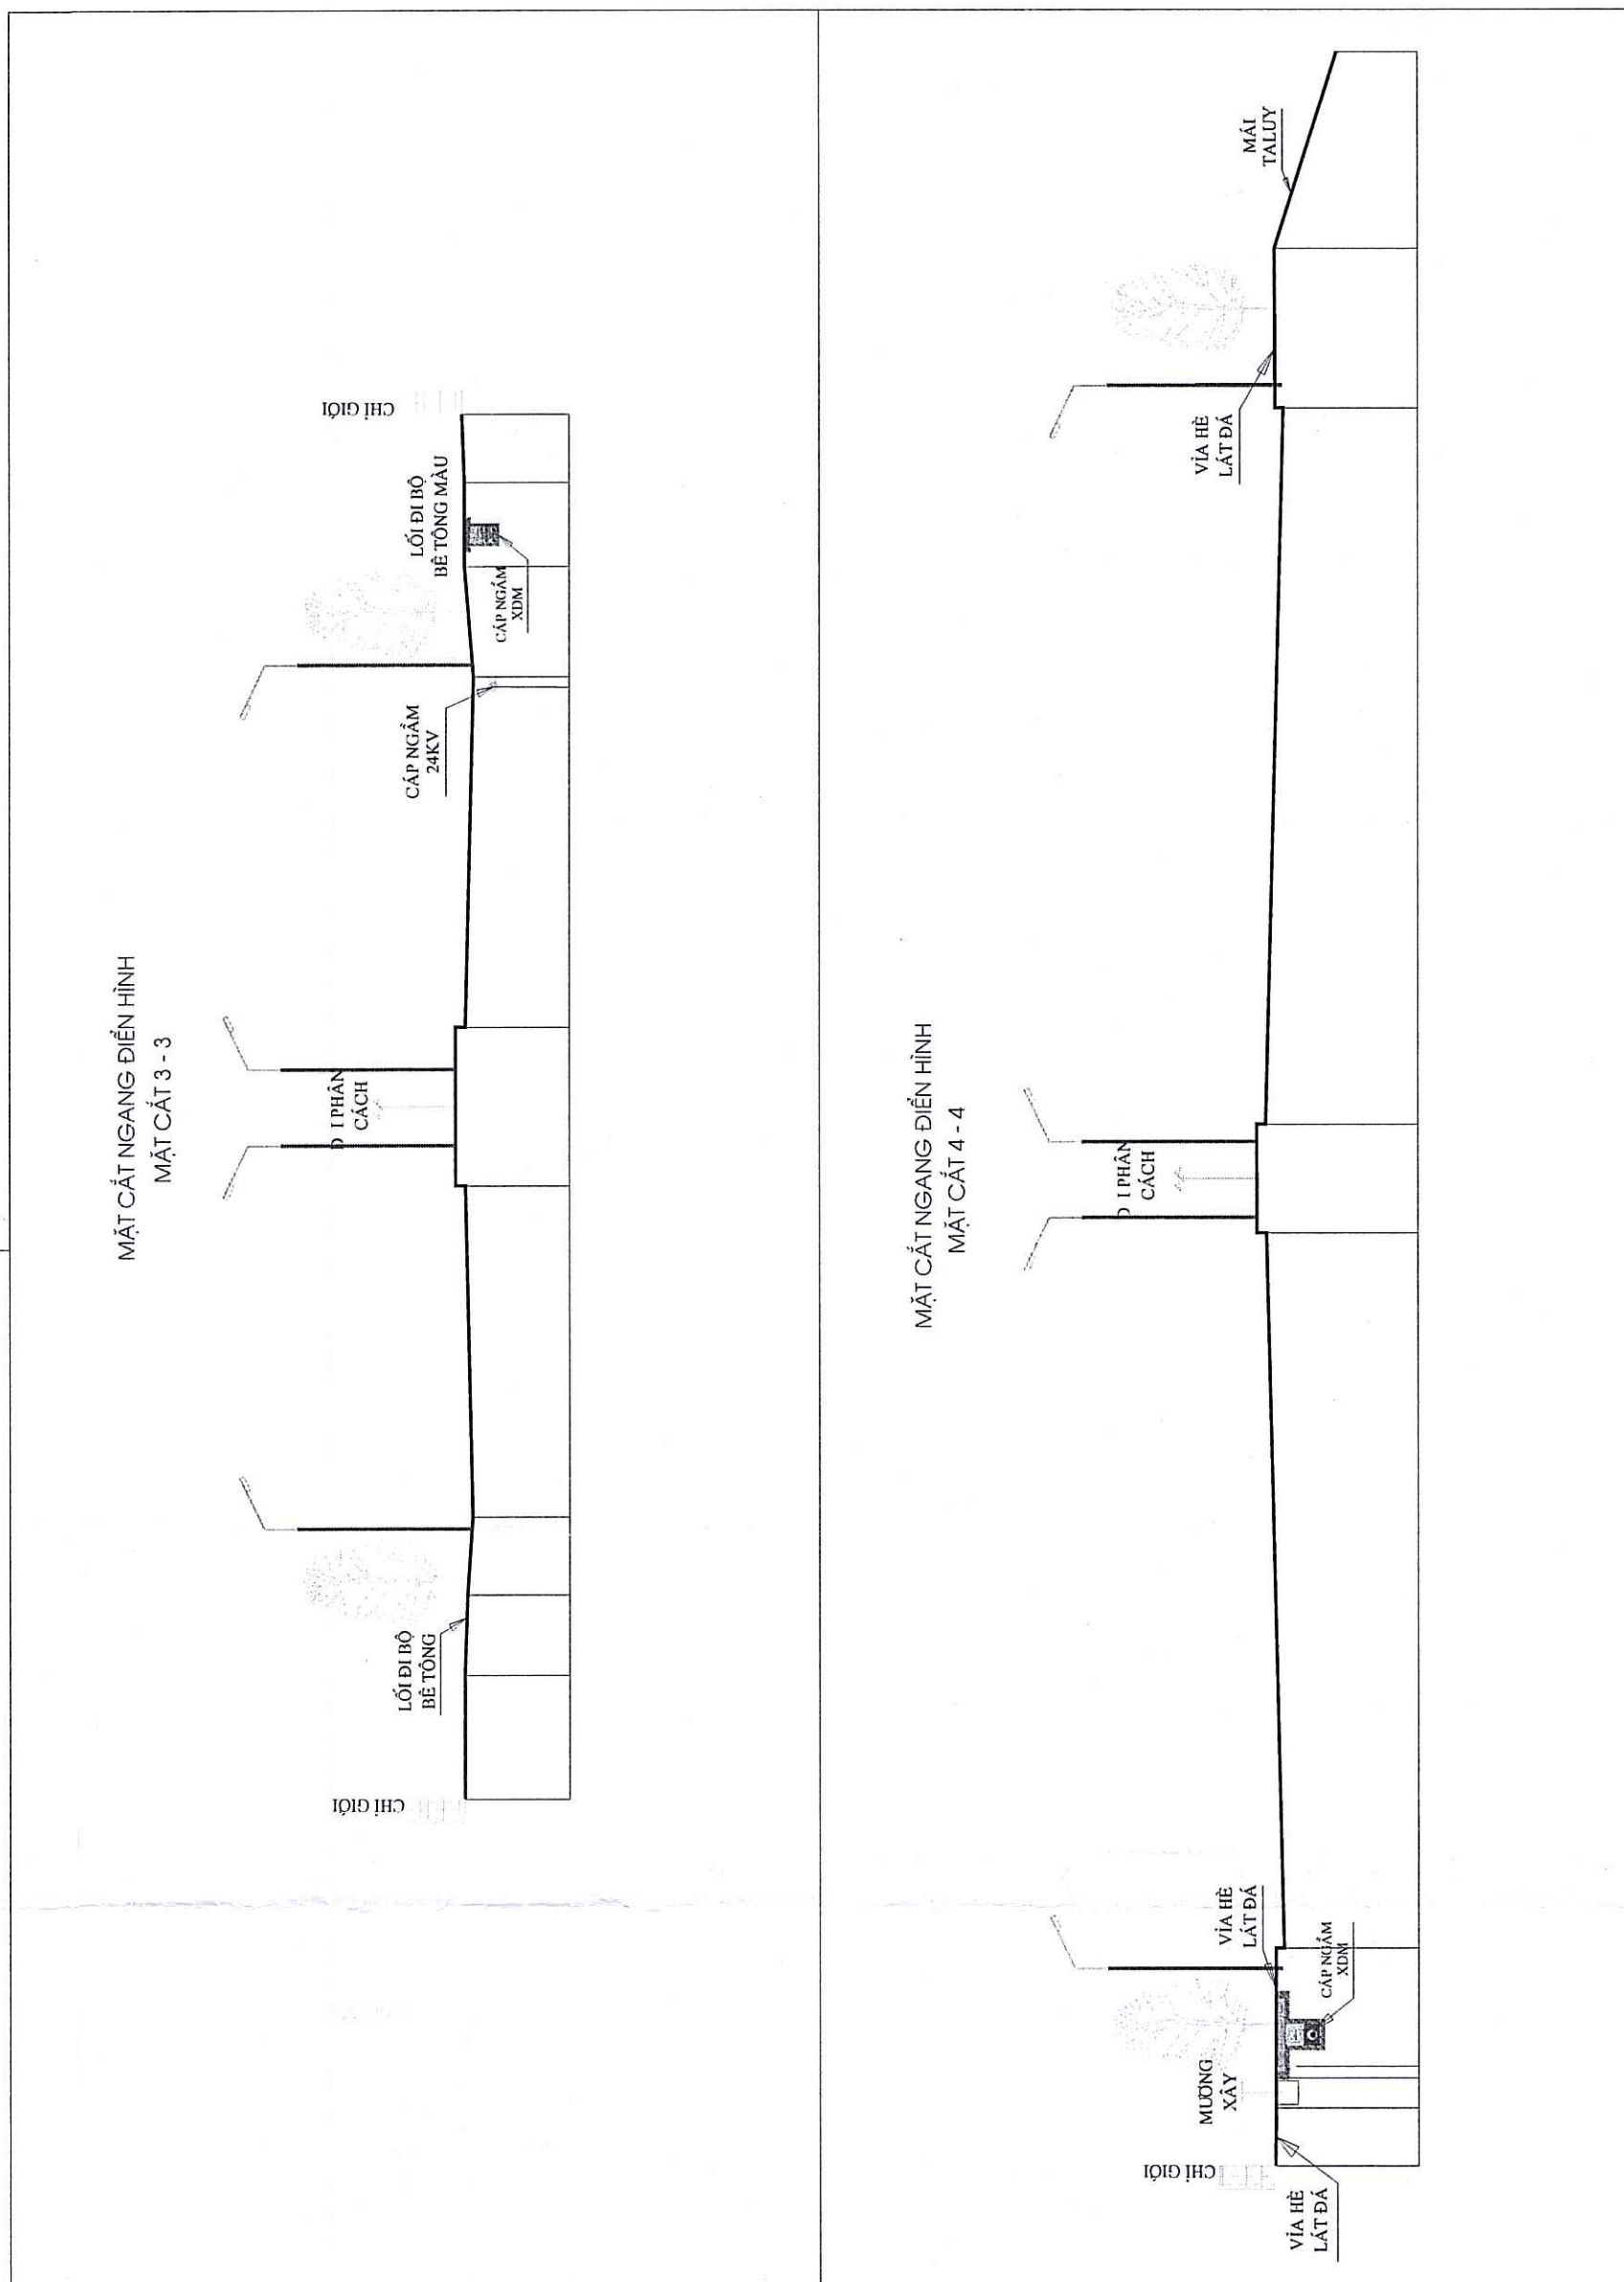


ĐẠI DIỆN	ĐẠI DIỆN CÔNG TY ĐIỆN LỰC QUẢNG NINH	ĐẠI DIỆN UBND PHƯỜNG BÀI CHÁY
	 KT. GIÁM ĐỐC PHÓ GIÁM ĐỐC Đặng Thành	 TM. ỦY BAN NHÂN DÂN PHƯỜNG BÀI CHÁY
ĐẠI DIỆN	ĐẠI DIỆN CÔNG TY TNHH ĐPT SX HÀ LONG (BIM)	ĐẠI DIỆN ĐƠN VỊ TƯ VẤN THIẾT KẾ
	 PHÓ TỔNG GIÁM ĐỐC Nguyễn Văn Thành	 PHÓ GIÁM ĐỐC Nguyễn Thị Dương

MẶT BẰNG XUẤT TUYÊN 22KV SAU TBA 110KV HÙNG THẮNG
CẤP ĐIỆN CHO PHƯỜNG HÀ KHÁU, ĐẠI YÊN - THÀNH PHỐ HÀ LONG



GHI CHÚ :

- BIA hiện có
- Đường dây 10KV/ hiện có
- 02 22KV dự kiến XD mới
- 02 22KV/ hiện có cũ/ tạo
- Cấp nguồn 22KV dự kiến XD mới
- TĐ RMU

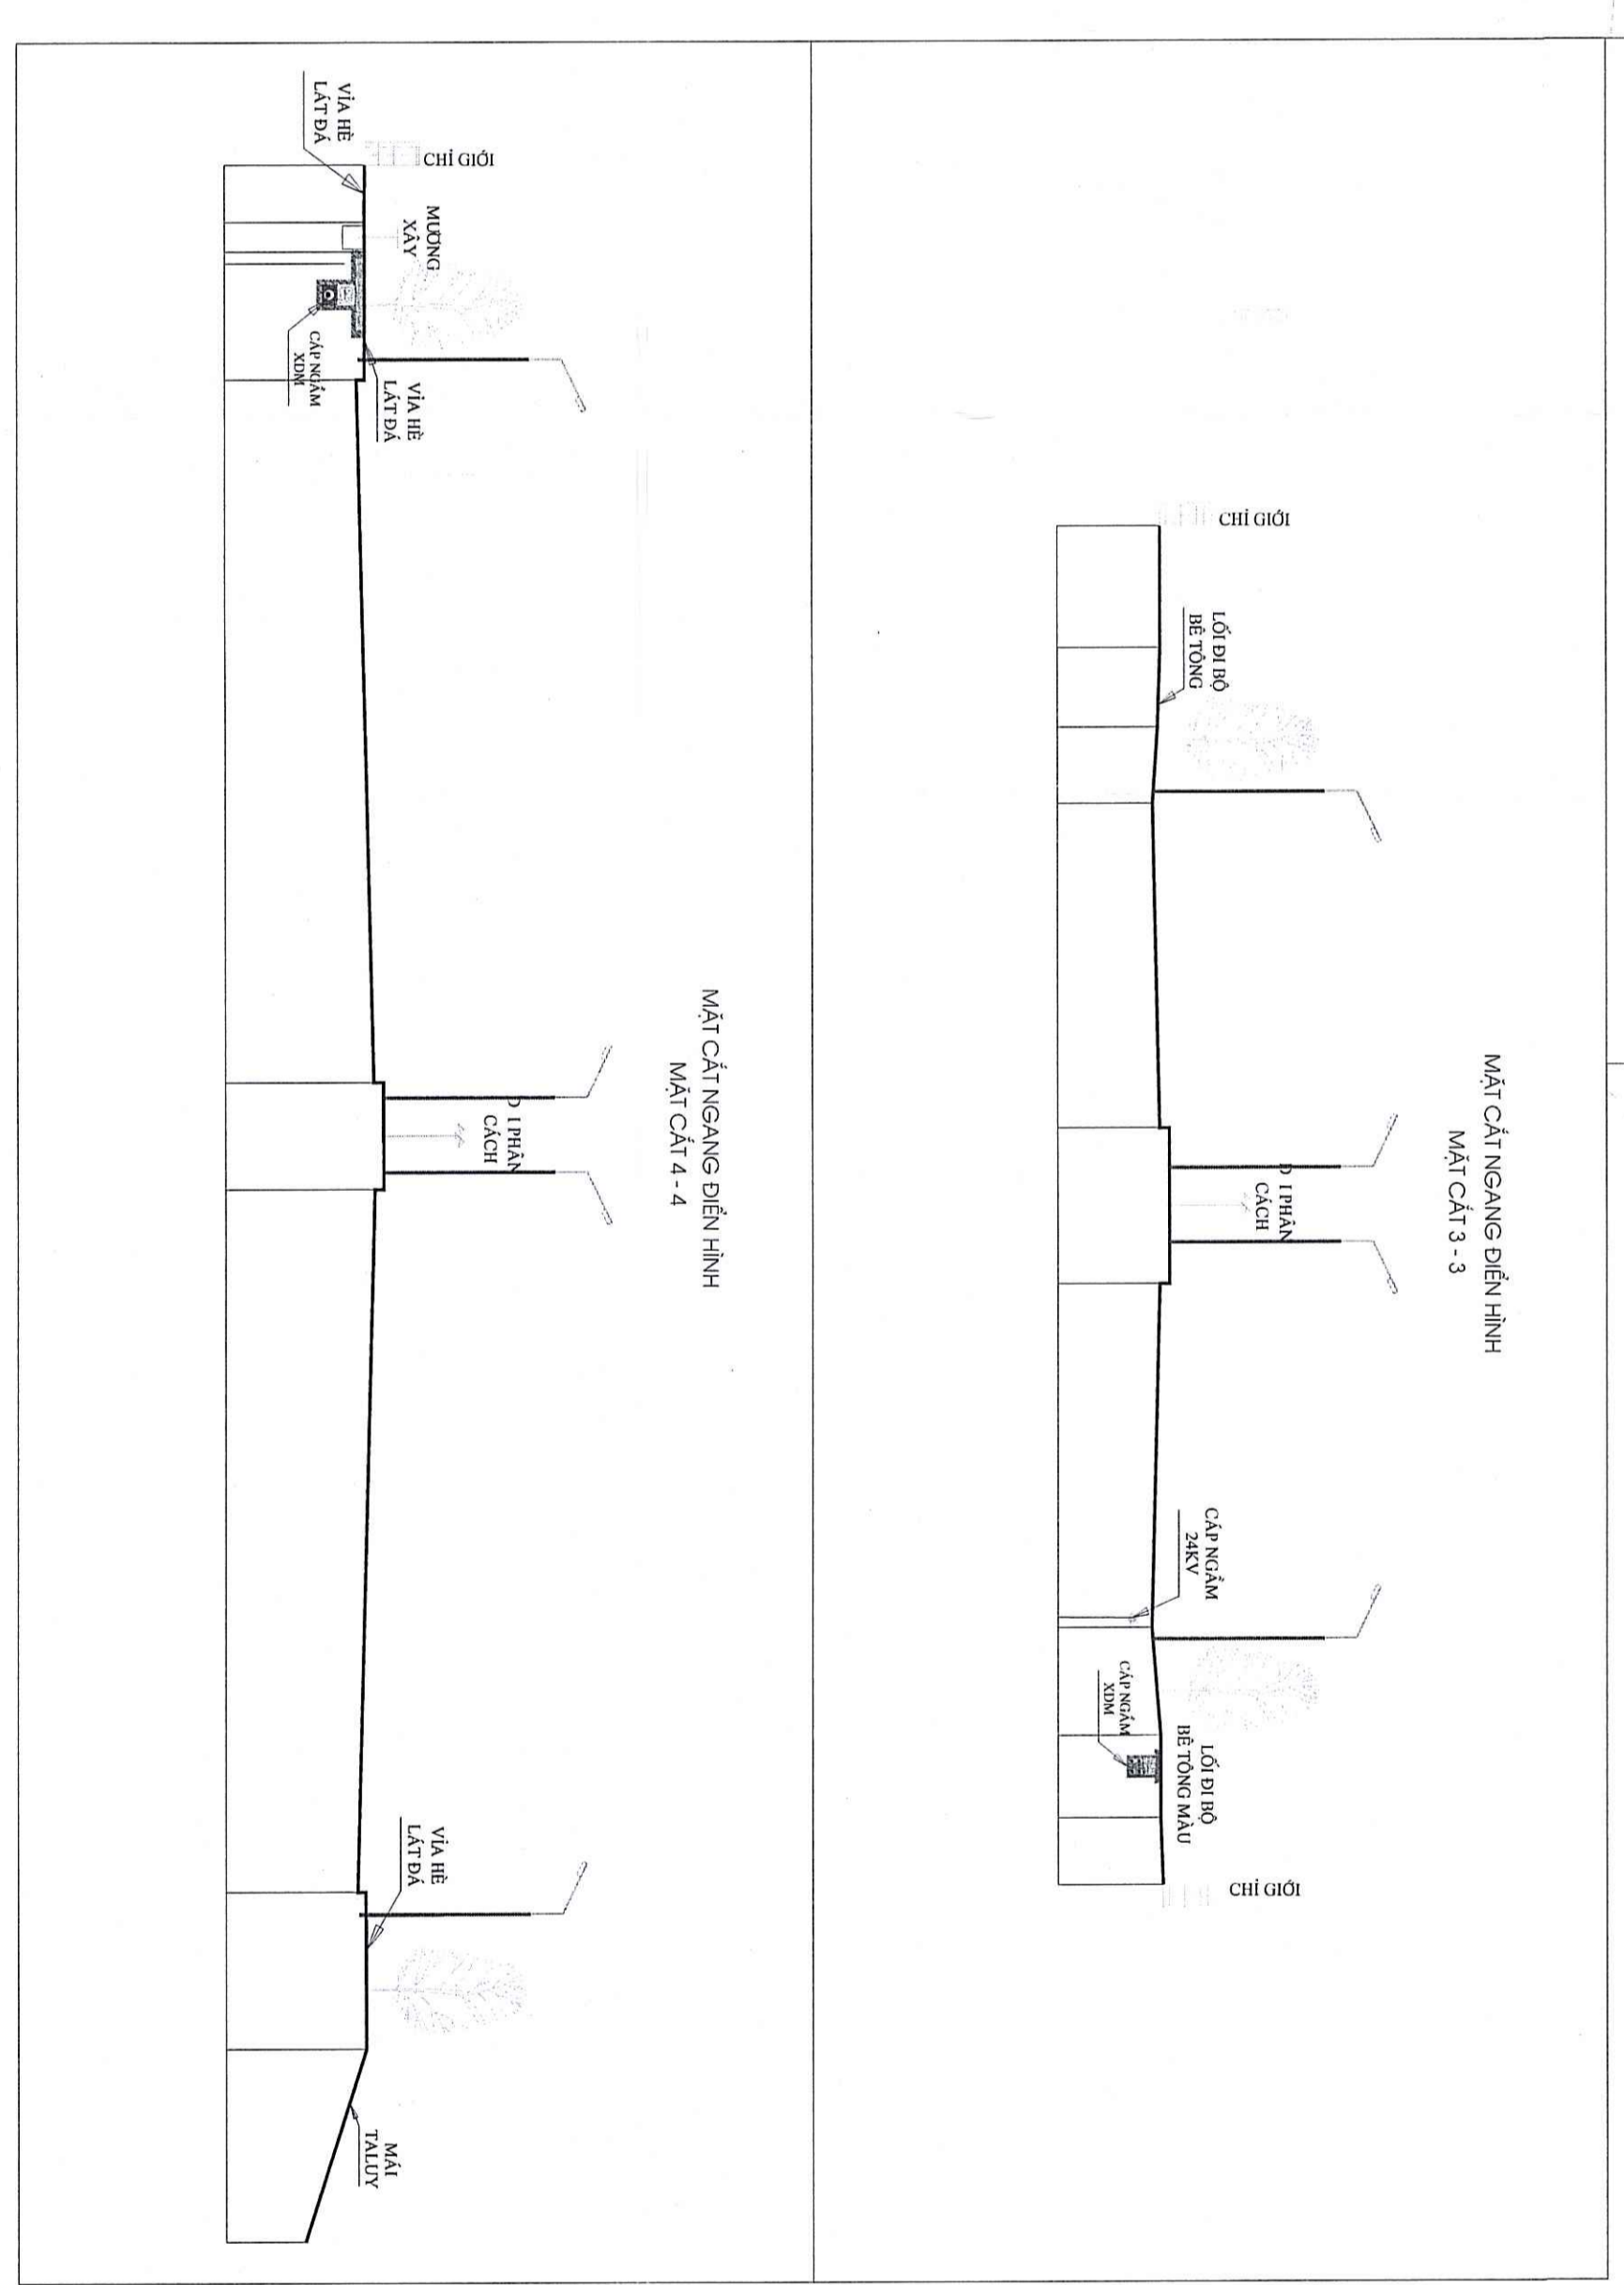

ĐẠI DIỆN	ĐẠI DIỆN CÔNG TY BIÊN LỰC QUANG NINH KT. GIÁM ĐỐC PHÓ GIÁM ĐỐC Đặng Thành	ĐẠI DIỆN UBND PHƯỜNG BAI CHÁY
ĐẠI DIỆN	ĐẠI DIỆN CÔNG TY TNHH ĐTPT SX HÀ LONG (BHM) PHÓ TỔNG GIÁM ĐỐC Nguyễn Văn Sơn	ĐẠI DIỆN BAN NHÂN DÂN KT. CHỦ TỊCH PHÓ CHỦ TỊCH Nguyễn Sơn/ Sơn
ĐẠI DIỆN		PHÓ GIÁM ĐỐC Nguyễn Văn Sơn