


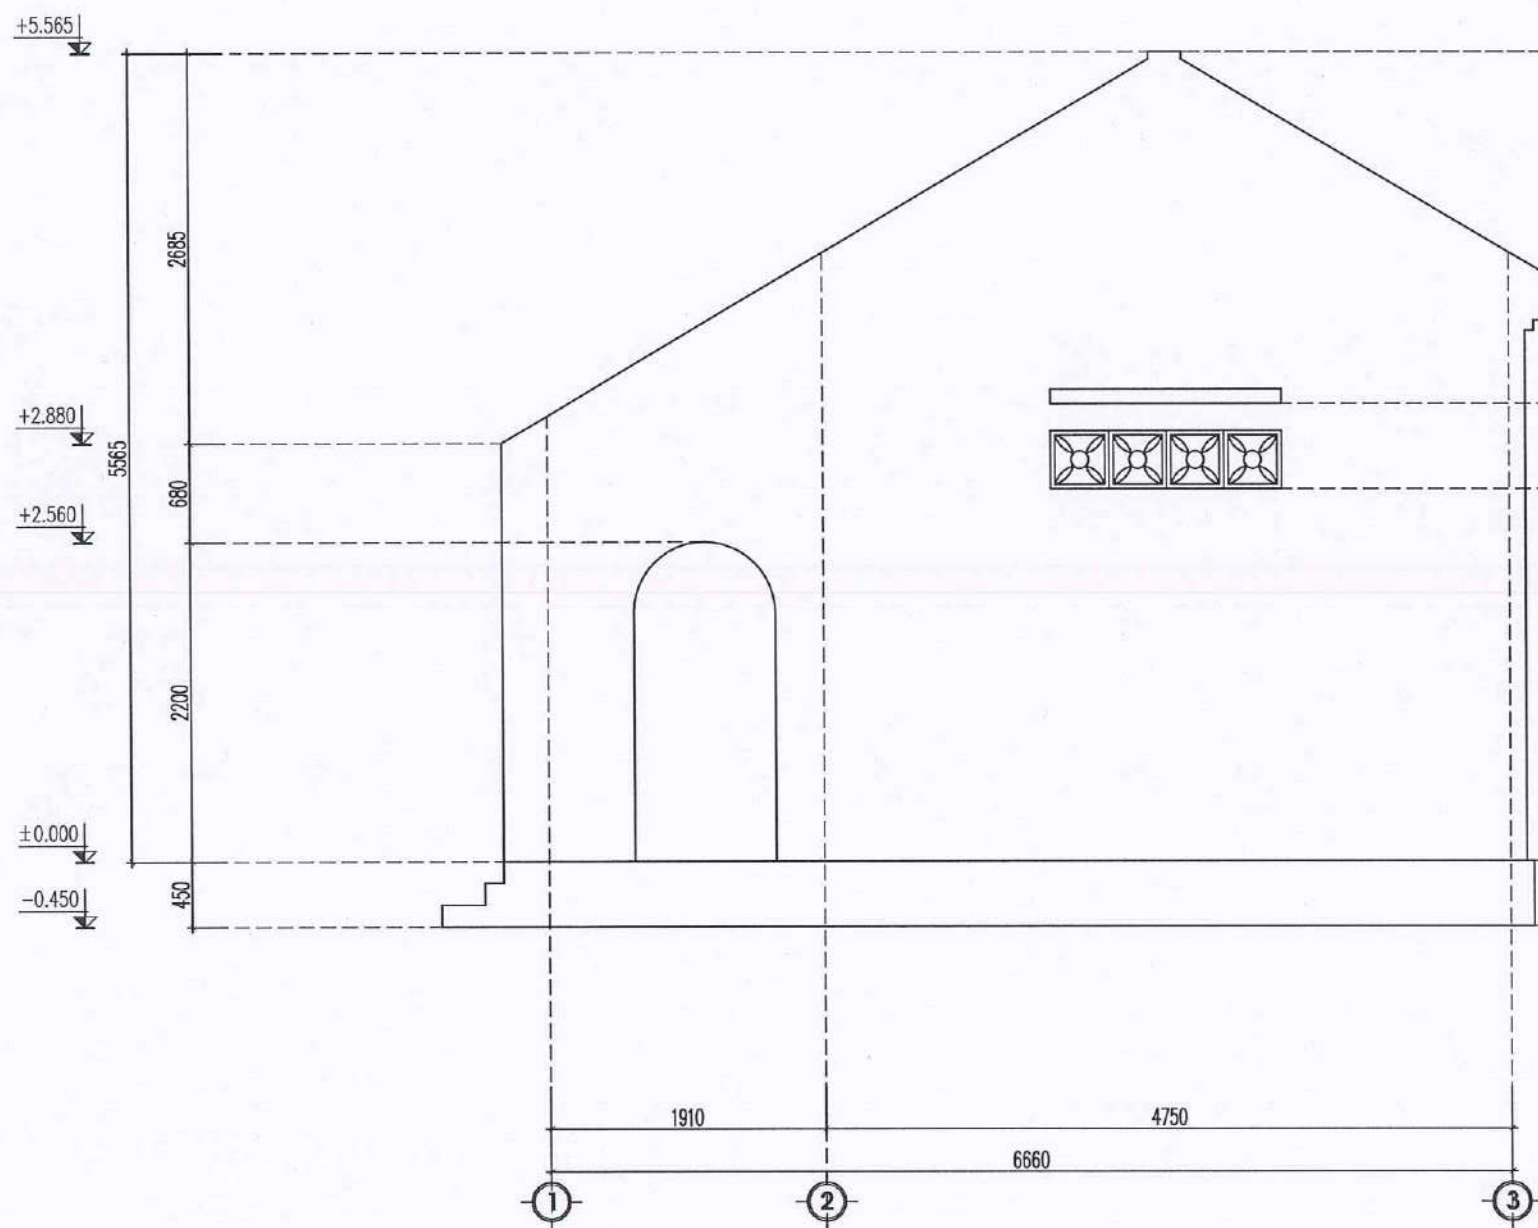

MẶT ĐÚNG HIỆN TRẠNG TRỤC 1 - 3

CÔNG TY TNHH TƯ VẤN ĐẦU TƯ VÀ XÂY DỰNG ACA

THẨM TRA

Theo Văn bản số:/.....

Ngày.....tháng.....năm 20.....

Chủ trì bộ môn ký tên:

BAN QUẢN LÝ DỰ ÁN
HT - HT VÀ ĐÔNG ANH

PHÊ DUYỆT

Quyết định số:/QĐ-QLDA

ngày.....tháng.....năm 20.....

Ký tên:

ỦY BAN NHÂN DÂN XÃ ĐÔNG ANH
PHÒNG KINH TẾ


THẨM ĐỊNH

Theo văn bản số:/.....

Ngày.....tháng.....năm 20.....

Người thẩm định ký tên:

CHỦ ĐẦU TƯ BAN QUẢN LÝ DỰ ÁN ĐẦU TƯ - HẠ TẦNG XÃ ĐÔNG ANH					
AMC CÔNG TY CỔ PHẦN TƯ VẤN VÀ QUẢN LÝ ĐẦU TƯ XÂY DỰNG AMC VIỆT NAM ĐC: 68 NGUYỄN THƯỜNG KIỆT - TÂN MỸ - PHÚC THỊNH - HÀ NỘI GIÁM ĐỐC AMC VIỆT NAM TRẦN PHƯƠNG ANH KS. PHẠM TRỌNG HỒNG					
CHỦ NHIỆM DỰ ÁN KTS. NGUYỄN HOÀNG TRUNG					
CHỦ TRÌ THIẾT KẾ KIẾN TRÚC KTS. ĐỖ VĂN NGUYỄN					
THIẾT KẾ KTS. PHẠM TIỂU THƯ					
QKKT KIỂM KTS. ĐỖ VĂN NGUYỄN					
CÔNG TRÌNH TU BỐ, TÔN TẠO DI TÍCH CHÙA PHÚC THỌ (DIÊN PHÚC TỰ) XÃ MẠI LÂM ĐỊA ĐIỂM XÂY DỰNG THÔN PHÚC THỌ, XÃ ĐÔNG ANH THÀNH PHỐ HÀ NỘI HẠNG MỤC KHO + VỆ SINH - HIỆN TRẠNG					
TÊN BẢN VẼ MẶT ĐÚNG HIỆN TRẠNG TRỤC 1 - 3					
HỒ SƠ THIẾT KẾ BẢN VẼ THI CÔNG <table><tr><td>TỶ LỆ</td><td>SỐ BẢN VẼ</td></tr><tr><td>1/100</td><td>HT - 07</td></tr></table>		TỶ LỆ	SỐ BẢN VẼ	1/100	HT - 07
TỶ LỆ	SỐ BẢN VẼ				
1/100	HT - 07				

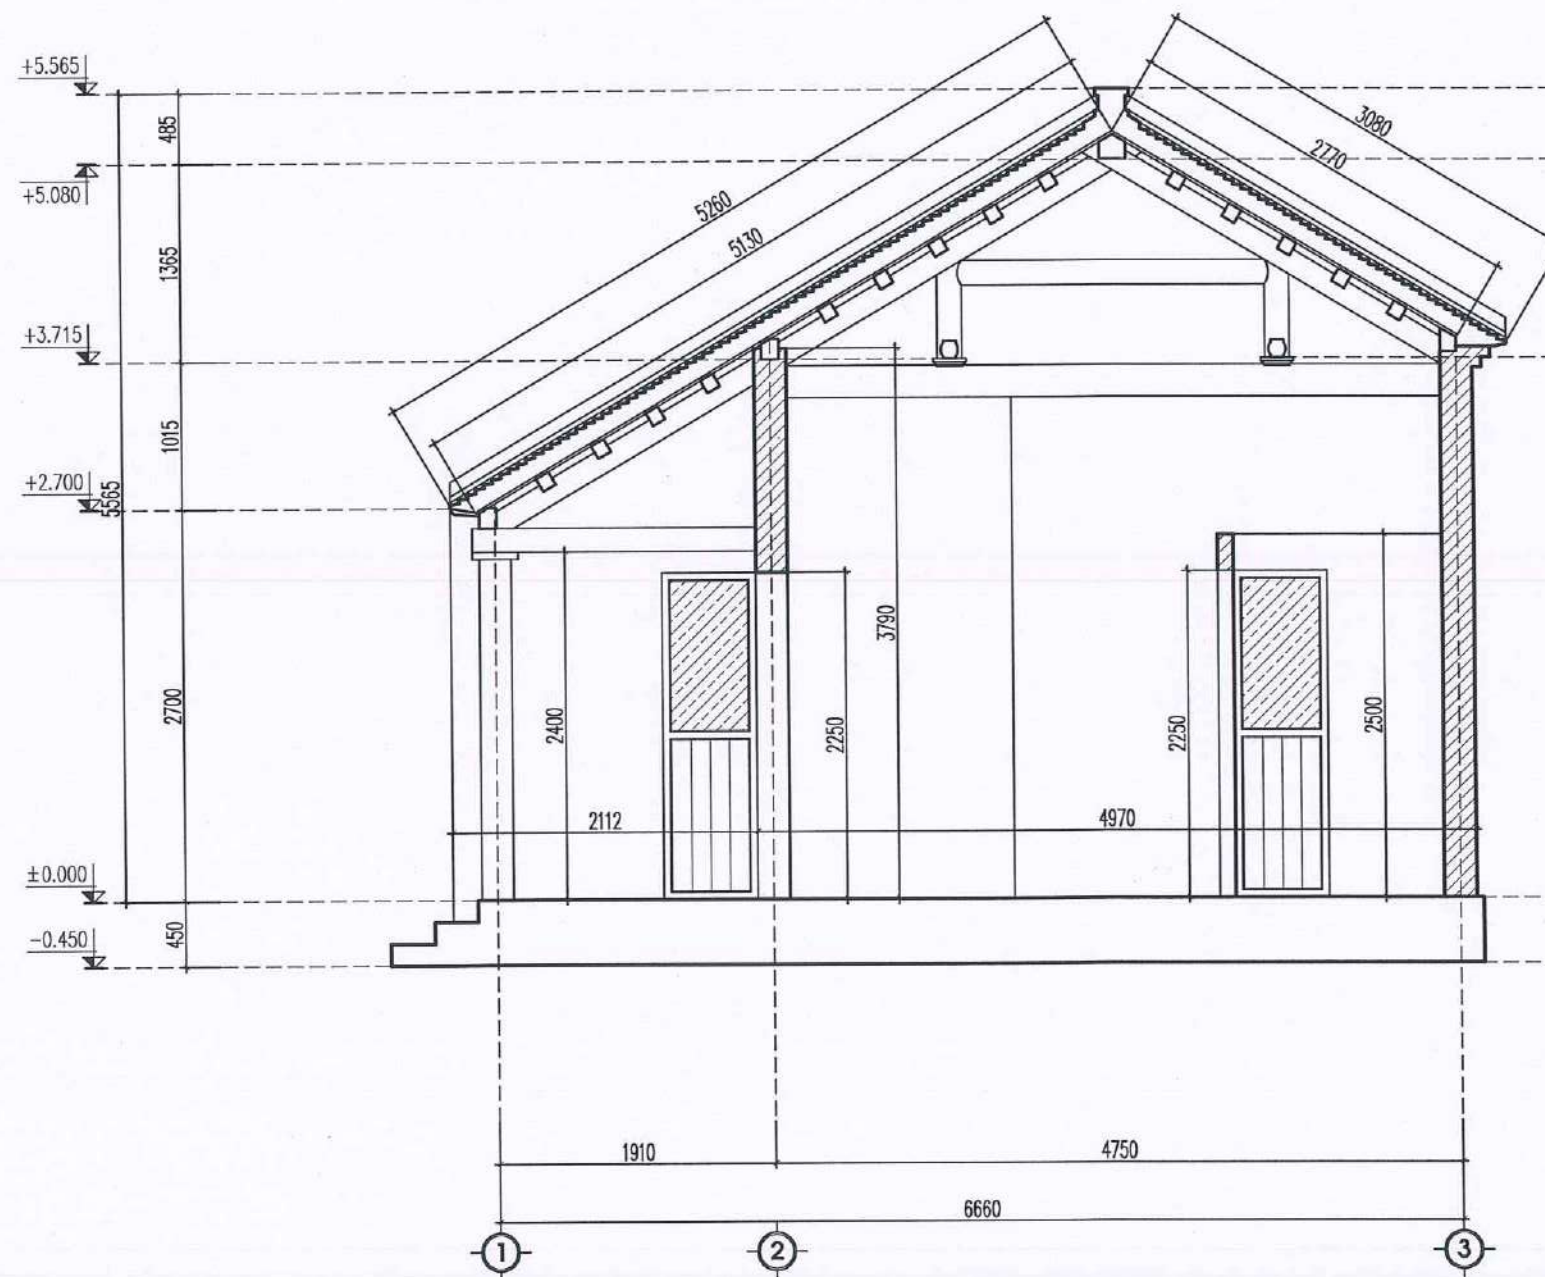

MẶT CẮT 1-1

CÔNG TY TNHH TƯ VẤN ĐẦU TƯ VÀ XÂY DỰNG ACA

THẨM TRA

Theo Văn bản số: 36.7/1/BC/TKR-ACA

Ngày 25 tháng 9 năm 2025

Chức vụ: Giám đốc

Hang

+5.080

BAN QUẢN LÝ DỰ ÁN
ĐT - HT XÃ ĐÔNG ANH

PHÊ DUYỆT

Quyết định số:/QĐ-QLDA
ngày tháng năm 20.....

Ký tên:

ỦY BAN NHÂN DÂN XÃ ĐÔNG ANH
PHÒNG KINH TẾ

THẨM ĐỊNH

Theo văn bản số: 1.165/KT

Ngày 08 tháng 10 năm 2025

Người thẩm định ký tên:

CHỦ ĐẦU TƯ

BAN QUẢN LÝ DỰ ÁN

ĐẦU TƯ - HẠ TẦNG

XÃ ĐÔNG ANH

AMC

CÔNG TY CỔ PHẦN TƯ VẤN VÀ QUẢN LÝ

ĐẦU TƯ XÂY DỰNG AMC VIỆT NAM

ĐC: SỐ 43 KHOA THUỐC LÁNG - TỈNH MI - PHÚC THỊNH - HÀ NỘI

TU VẤN VÀ QUẢN LÝ

ĐẦU TƯ XÂY DỰNG

AMC

VIỆT NAM

THÀNH PHỐ HÀ NỘI

KS. PHẠM TRỌNG HỒNG

CHỦ NHIỆM DỰ ÁN

Trung

KTS. NGUYỄN HOÀNG TRUNG

CHỦ TRÌ THIẾT KẾ KIẾN TRÚC

Nguyễn

KTS. ĐỖ VĂN NGUYÊN

THIẾT KẾ

Thu

KTS. PHẠM TIỂU THƯ

QKKT/KIỂM

Nguyễn

KTS. ĐỖ VĂN NGUYÊN

CÔNG TRÌNH

TU BỐ, TÔN TẠO DI TÍCH

CHÙA PHÚC THỌ (DIÊN PHÚC TỰ)

XÃ MẠI LÂM

ĐỊA ĐIỂM XÂY DỰNG

THÔN PHÚC THỌ, XÃ ĐÔNG ANH

THÀNH PHỐ HÀ NỘI

HẠNG MỤC

KHO + VỆ SINH - HIỆN TRẠNG

TÊN BẢN VẼ

MẶT CẮT 1-1


HỒ SƠ THIẾT KẾ BẢN VẼ THI CÔNG

TỶ LỆ

1/100

SỐ BẢN VẼ

HT - 08

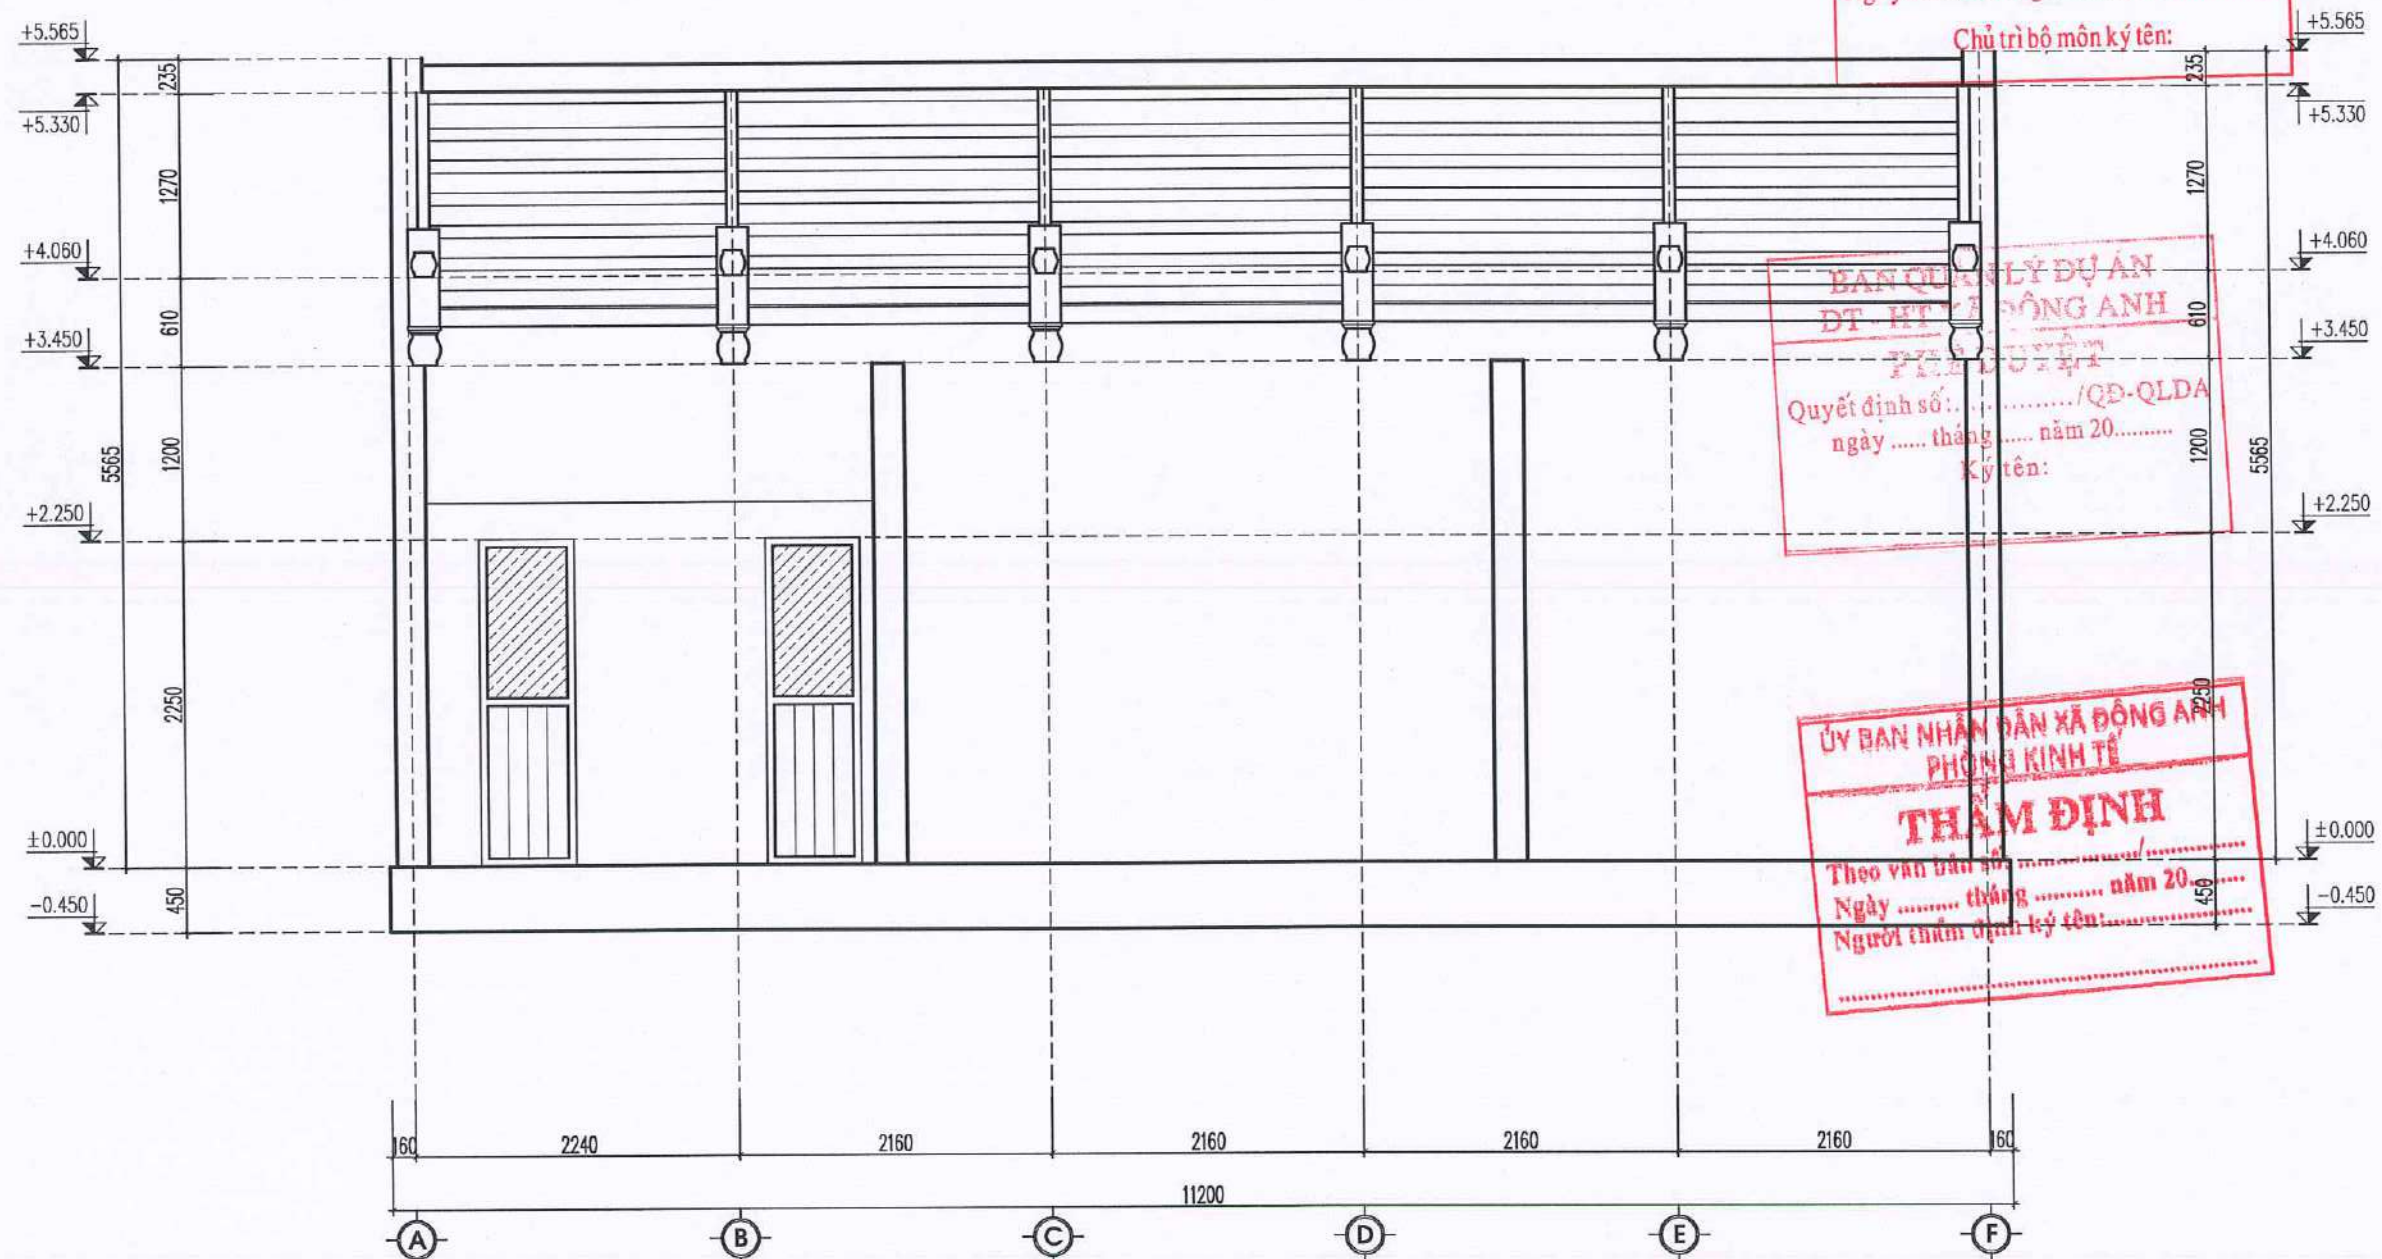

MẶT CẮT 2 - 2

CÔNG TY TNHH TƯ VẤN ĐẦU TƯ VÀ XÂY DỰNG ACA

THẨM TRA

Theo Văn bản số:/.....

Ngày tháng năm 20.....

Chủ trì bộ môn ký tên:

BAN QUẢN LÝ DỰ ÁN
ĐT - HT XÃ ĐỒNG ANH

Quyết định số:/QP-QLDA
ngày tháng năm 20.....

Ký tên:

ỦY BAN NHÂN DÂN XÃ ĐỒNG ANH
PHÒNG KINH TẾ

THẨM ĐỊNH

Theo văn bản số:/.....

Ngày tháng năm 20.....

Người thẩm định ký tên:



CHỦ ĐẦU TƯ
BAN QUẢN LÝ DỰ ÁN
ĐẦU TƯ - HẠ TẦNG
XÃ ĐỒNG ANH



CHỦ NHIỆM DỰ ÁN
KS. PHẠM TRỌNG HỒNG

CHỦ TRÌ THIẾT KẾ KIẾN TRÚC
KTS. NGUYỄN HOÀNG TRUNG

THIẾT KẾ
KTS. ĐỖ VĂN NGUYÊN


QKKT KIỂM
KTS. PHẠM TIỂU THU

CÔNG TRÌNH
TU BỐ, TÔN TẠO DI TÍCH
CHÙA PHÚC THỌ (DIÊN PHÚC TỰ)
XÃ MẠI LÂM
ĐỊA ĐIỂM XÂY DỰNG
THÔN PHÚC THỌ, XÃ ĐỒNG ANH
THÀNH PHỐ HÀ NỘI
HẠNG MỤC
KHO + VỆ SINH - HIỆN TRẠNG

TÊN BẢN VẼ

HỒ SƠ THIẾT KẾ BẢN VẼ THI CÔNG

TỶ LỆ 1/100	SỐ BẢN VẼ HT - 09
-----------------------	-----------------------------

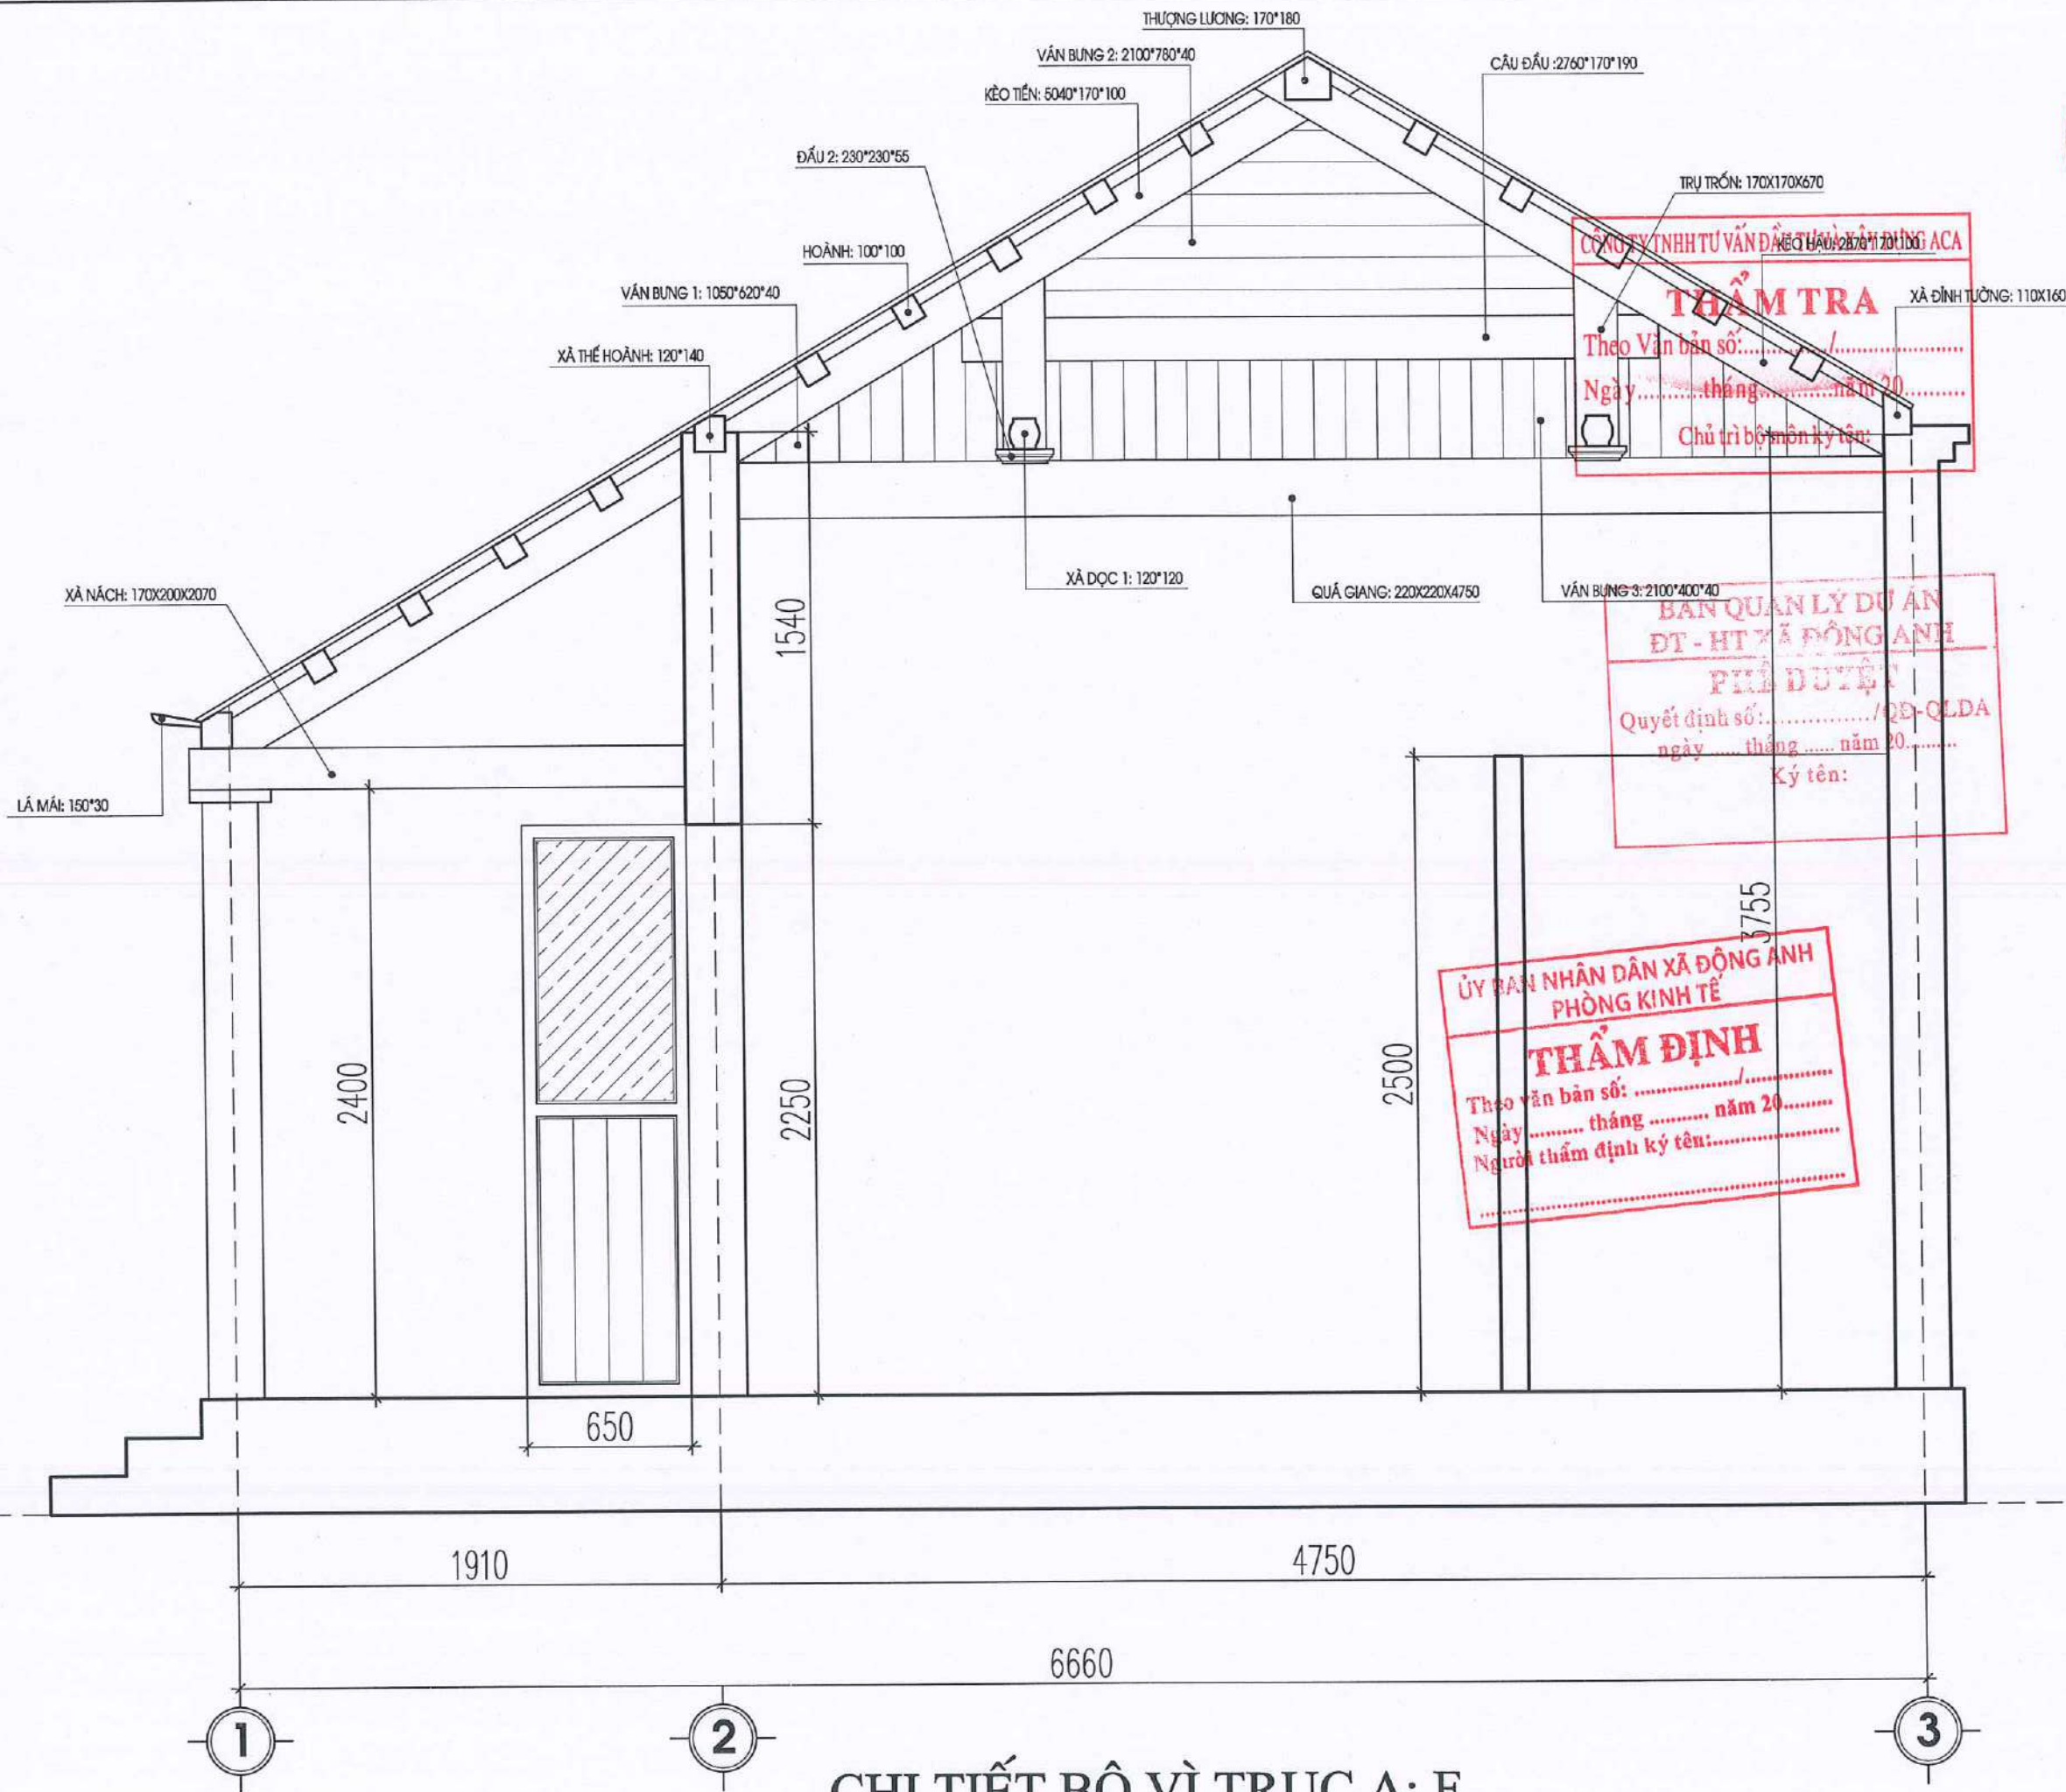

CHI TIẾT BỘ VÌ TRỤC A; F

CHỦ ĐẦU TƯ

BAN QUẢN LÝ DỰ ÁN

ĐẦU TƯ - HẠ TẦNG

XÃ ĐÔNG ANH

AMC
Vietnam

CÔNG TY CỔ PHẦN TƯ VẤN VÀ QUẢN LÝ
ĐẦU TƯ XÂY DỰNG AMC VIỆT NAM

(ĐC: SỐ 10/100 TRƯỚC LÃNG - TÂN MỸ - PHÚC THỊNH - HÀ NỘI)

TU VẤN VÀ QUẢN LÝ

ĐẦU TƯ XÂY DỰNG

AMC

VIỆT NAM

THÀNH PHỐ

KS. PHẠM TRỌNG HỒNG

CHỦ NHIỆM DỰ ÁN

[Signature]

KTS. NGUYỄN HOÀNG TRUNG

CHỦ TRÌ THIẾT KẾ KIẾN TRÚC

[Signature]

KTS. ĐỖ VĂN NGUYÊN

THIẾT KẾ

[Signature]

KTS. PHẠM TIỂU THU

QKKT KIỂM

[Signature]

KTS. ĐỖ VĂN NGUYÊN

CÔNG TRÌNH

TU BỐ, TÔN TẠO DI TÍCH

CHÙA PHÚC THỌ (DIÊN PHÚC TỰ)

XÃ MẠI LÂM

ĐỊA ĐIỂM XÂY DỰNG

THÔN PHÚC THỌ, XÃ ĐÔNG ANH

THÀNH PHỐ HÀ NỘI

HẠNG MỤC

KHO + VỆ SINH - HIỆN TRẠNG

TÊN BẢN VẼ

CHI TIẾT BỘ VÌ TRỤC A; F


HỒ SƠ THIẾT KẾ BẢN VẼ THI CÔNG

TỶ LỆ

SỐ BẢN VẼ

1/75

HT - 10

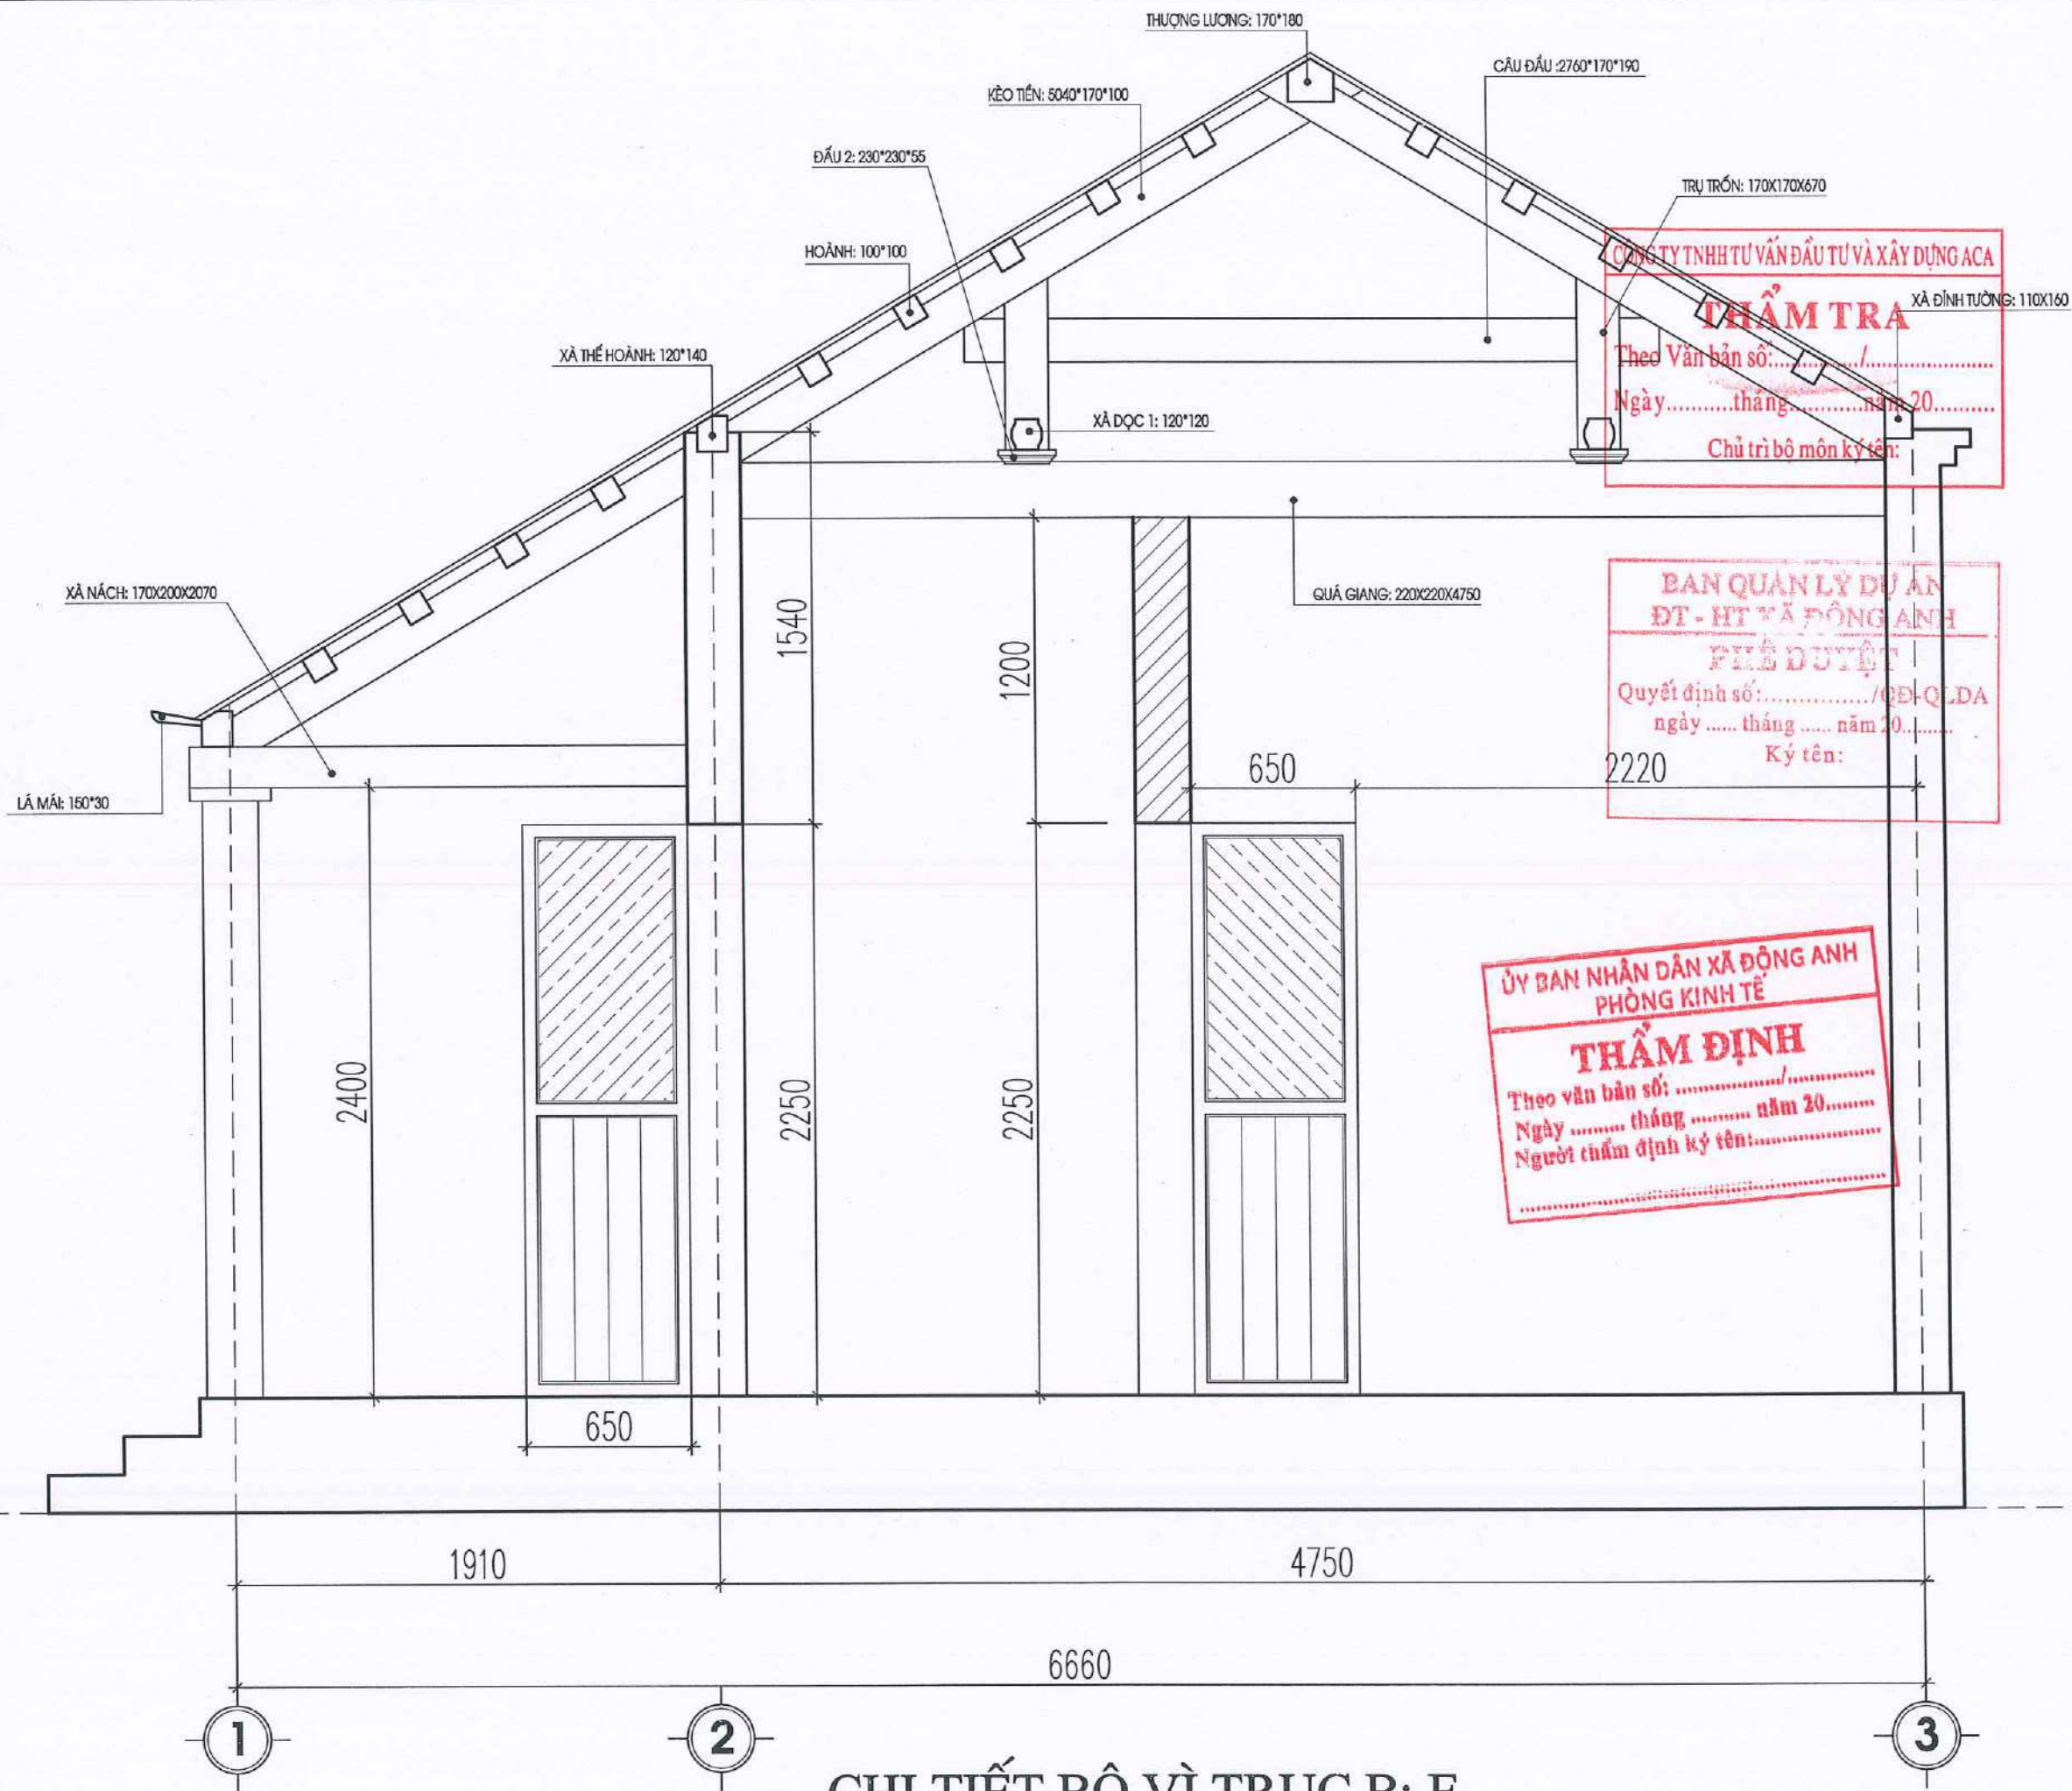

CHI TIẾT BỘ VÌ TRỤC B; E

CHỦ ĐẦU TƯ

BAN QUẢN LÝ DỰ ÁN

ĐẦU TƯ - HẠ TẦNG

XÃ ĐÔNG ANH

AMC

Viện kiến trúc

CÔNG TY CỔ PHẦN TƯ VẤN VÀ QUẢN LÝ
ĐẦU TƯ XÂY DỰNG AMC VIỆT NAM

ĐC: SỐ 45 NGUYỄN TRƯỜNG LÃNG - TÂN HUY - PHÚC THỊNH - HÀ NỘI

QUẢN LÝ VÀ QUẢN LÝ

ĐẦU TƯ XÂY DỰNG

AMC

VIỆT NAM

PHẦN ĐỒ HẠ TẦNG

KS. PHẠM TRỌNG HỒNG

CHỦ NHIỆM DỰ ÁN

[Signature]

KTS. NGUYỄN HOÀNG TRUNG

CHỦ TRÌ THIẾT KẾ KIẾN TRÚC

[Signature]

KTS. ĐỖ VĂN NGUYÊN

THIẾT KẾ

[Signature]

KTS. PHẠM TIỂU THU

QKKT KIỂM

[Signature]

KTS. ĐỖ VĂN NGUYÊN

CÔNG TRÌNH

TU BỐ, TÔN TẠO DI TÍCH

CHÙA PHÚC THỌ (DIÊN PHÚC TỰ)

XÃ MẠI LÂM

ĐỊA ĐIỂM XÂY DỰNG

THÔN PHÚC THỌ, XÃ ĐÔNG ANH

THÀNH PHỐ HÀ NỘI

HẠNG MỤC

KHO + VỆ SINH - HIỆN TRẠNG

TÊN BẢN VẼ

CHI TIẾT BỘ VÌ TRỤC B; E


HỒ SƠ THIẾT KẾ BẢN VẼ THI CÔNG

TỶ LỆ

1/75

SỐ BẢN VẼ

HT - 11

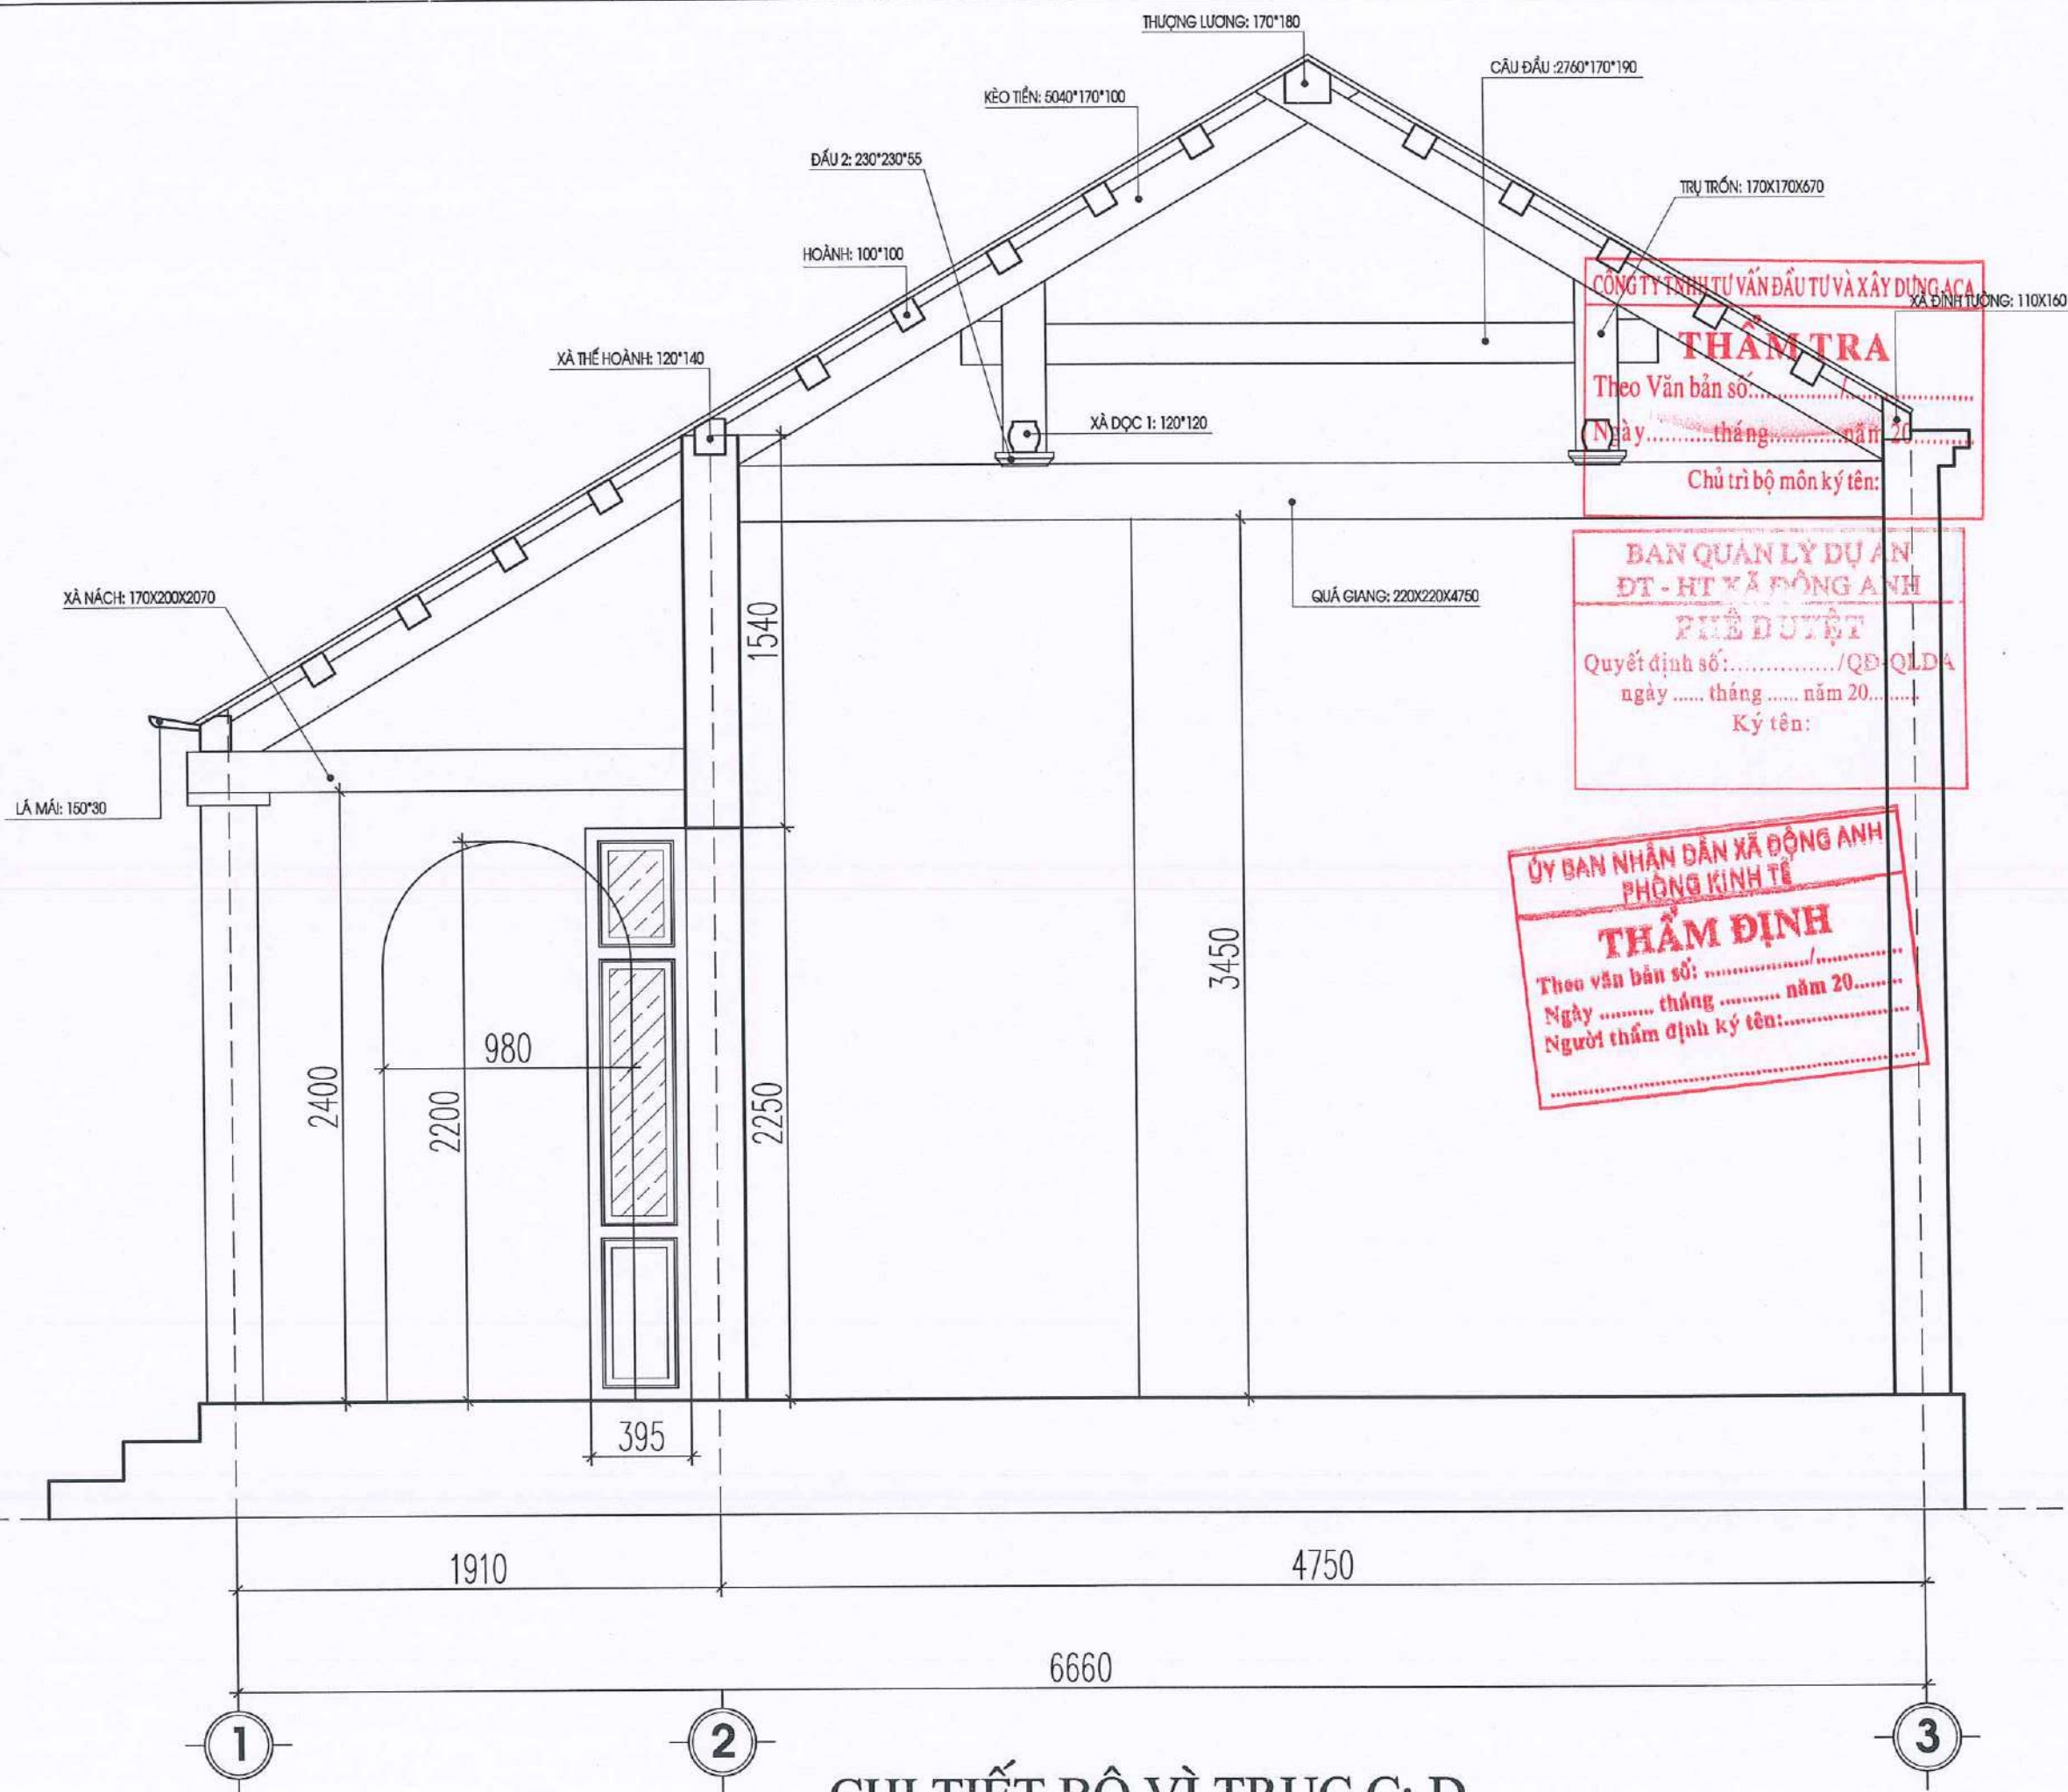

CHI TIẾT BỘ VÌ TRỤC C; D

CHỦ ĐẦU TƯ
BAN QUẢN LÝ DỰ ÁN
ĐẦU TƯ - HẠ TẦNG
XÃ ĐÔNG ANH

AMC
CÔNG TY CỔ PHẦN TƯ VẤN VÀ QUẢN LÝ
ĐẦU TƯ XÂY DỰNG VIỆT NAM
ĐC: SỐ 48 NGÕ TRƯỚC LĂNG - TẶNG MỸ - PHÚC THỊNH - HÀ NỘI

THẨM TRA
Theo Văn bản số:
Ngày tháng năm 20.....
Chủ trì bộ môn ký tên:

BAN QUẢN LÝ DỰ ÁN
ĐT - HT XÃ ĐÔNG ANH
PHÊ DUYỆT
Quyết định số:/QĐ-QĐA
ngày tháng năm 20.....
Ký tên:

ỦY BAN NHÂN DÂN XÃ ĐÔNG ANH
PHÒNG KINH TẾ
THẨM ĐỊNH
Theo văn bản số:
Ngày tháng năm 20.....
Người thẩm định ký tên:

KS. PHẠM TRỌNG HỒNG

CHỦ NHIỆM DỰ ÁN
KTS. NGUYỄN HOÀNG TRUNG

CHỦ TRÌ THIẾT KẾ KIẾN TRÚC
KTS. ĐỖ VĂN NGUYÊN

THIẾT KẾ
KTS. PHẠM TIỂU THƯ

QKKT KIỂM
KTS. ĐỖ VĂN NGUYÊN

CÔNG TRÌNH
TU BỐ, TÔN TẠO DI TÍCH
CHÙA PHÚC THỌ (DIÊN PHÚC TỰ)
XÃ MẠI LÂM
ĐỊA ĐIỂM XÂY DỰNG
THÔN PHÚC THỌ, XÃ ĐÔNG ANH
THÀNH PHỐ HÀ NỘI
HẠNG MỤC
KHO + VỆ SINH - HIỆN TRẠNG

TÊN BẢN VẼ
CHI TIẾT BỘ VÌ TRỤC C; D

HỒ SƠ THIẾT KẾ BẢN VẼ THI CÔNG

TỶ LỆ
1/75

SỐ BẢN VẼ
HT - 12

CÔNG TY CỔ PHẦN T- VẤN QUẢN LÝ VÀ ĐẦU T- XÂY DỰNG AMC VIỆT NAM



HẠ TẦNG KỸ THUẬT - TU BỔ, TÔN TẠO

HÀ NỘI - NĂM 2025



GHI CHÚ:

- 1 TAM QUAN - TÔN TẠO
- 2 THÁP SỬ - HIỆN TRẠNG
- 3 ĐIỆN MẪU - TU BỔ TÔN TẠO
- 4 NHÀ ĐỊA TẠNG - TÔN TẠO
- 5 TAM BẢO - TU BỔ TÔN TẠO
- 6 NHÀ KHÁCH - TÔN TẠO
- 7 NHÀ NI - TÔN TẠO
- 8
- 9
- 10 HÓA VANG XÂY MỚI
- 11 CỔNG - HIỆN TRẠNG
- 12 LỐI ĐI XƯỚNG (HIỆN TRẠNG)
- 13 VƯỜN HOA (HIỆN TRẠNG)
- 14 CỘT CỎ (LÀM MỚI)

THẨM TRA
Theo Văn bản số: 367-1/BCTR-ACA
Ngày 25 tháng 09 năm 2025
Chủ tịch Hội đồng ý kiến
Ký tên: *[Signature]*

THẨM ĐỊNH
Theo văn bản số: 1465/KT
Ngày 08 tháng 10 năm 2025
Người thẩm định ký tên: *[Signature]*

- KÍ HIỆU:
- SÂN LÁT GẠCH BÁT KT 300X300X50MM
 - SÂN LÁT ĐÁ XANH ĐEN TỰ NHIÊN
 - SÂN LÁT GẠCH BÁT KT 300X300X50MM
 - LÁT ĐÓNG VÁN
 - BÓN CÂY, VƯỜN CÂY
- CÂY BÓNG MÁT (ĐỊNH HƯỚNG TRỒNG MỚI TRONG DỰ ÁN KHÔNG THỰC HIỆN TRỒNG CÂY)
CÂY TRANG TRÍ, HOA BỤI ĐỊNH HƯỚNG TRỒNG MỚI
CÂY HIỆN TRẠNG
RANH GIỚI, MỐC DỰ ÁN

THUYẾT MINH "TU BỔ TÔN TẠO TỔNG THỂ":

- QUY HOẠCH, TU BỔ TÔN TẠO LẠI CÁC HẠNG MỤC CHÍNH: TAM BẢO, NHÀ TỔ, ĐIỆN MẪU, NHÀ KHÁCH, NHÀ NI, NHÀ ĐỊA TẠNG, NHÀ PHỤ TRỢ - KHO - BẾP - VỆ SINH. CÁC HẠNG MỤC PHỤ TRỢ: HÓA VANG, TAM QUAN, THÁP SỬ HIỆN TRẠNG.
- QUY HOẠCH LẠI HỆ THỐNG HẠ TẦNG KỸ THUẬT: CẤP NƯỚC, THOÁT NƯỚC BẰNG HỆ THỐNG RẦNH THOÁT NƯỚC XÂY B300, CẤP ĐIỆN SINH HOẠT, ĐIỆN CHIẾU SÁNG NGOÀI NHÀ, BỔ SUNG HỆ THỐNG MẠNG WIFI VÀ CAMERA LẮP ĐẶT Ở CÁC HẠNG MỤC.
- QUY HOẠCH LẠI CẢNH QUAN SÂN VƯỜN, CÂY XANH. XÂY DỰNG LẠI HỆ THỐNG TƯỜNG RÀO ĐẢM BẢO AN TOÀN VÀ KIẾN TRÚC PHÙ HỢP.

MẶT BẰNG TU BỔ TÔN TẠO TỔNG THỂ

ĐẠI DIỆN CHỦ ĐẦU TƯ
BAN QUẢN LÝ DỰ ÁN
ĐẦU TƯ - HẠ TẦNG
XÃ ĐÔNG ANH

AMC
Ban Quản lý Dự án
Đầu tư xây dựng AMC Việt Nam
Đo: 45/40 Phố Trưng Trắc - Trưng Nhị - Phố Thịnh - Hà Nội

GIÁM ĐỐC
Ks. PHẠM TRỌNG HỒNG

CHỦ NHIỆM DỰ ÁN
Kts. NGUYỄN HOÀNG TRUNG

CHỦ TRÌ THIẾT KẾ HẠ TẦNG
Ks. ĐỖ VĂN GIÁP


THIẾT KẾ
Kts. LÊ THỊ LƯU

QUẢN LÝ KIỂM
Ks. ĐỖ VĂN GIÁP

CÔNG TRÌNH
TU BỔ, TÔN TẠO DI TÍCH CHÙA PHÚC THỌ
XÃ MẠI LÂM
ĐỊA ĐIỂM XÂY DỰNG
THÔN PHÚC THỌ, XÃ ĐÔNG ANH
THÀNH PHỐ HÀ NỘI
HẠNG MỤC
HẠ TẦNG KỸ THUẬT

TÊN BẢN VẼ
MẶT BẰNG TU BỔ TÔN TẠO TỔNG THỂ
HỒ SƠ THIẾT KẾ BẢN VẼ THI CÔNG
TỶ LỆ 1:300
SỐ BẢN VẼ MBTT-05

*GHI CHÚ: KHI THI CÔNG CẦN ĐO KÍCH THƯỚC THỰC TẾ VÀ CÁC BẢN VẼ LIÊN QUAN.

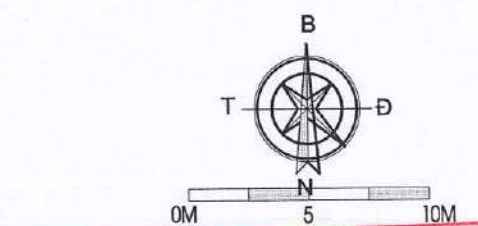

CÔNG TY TNHH TƯ VẤN ĐẦU TƯ VÀ XÂY DỰNG ACA

GHI CHÚ:

THẨM TRA

- | | |
|----------------------------|---------------------------------|
| 1 TAM QUAN - TÔN TẠO | 8 PHU TRỞ (BẾP + KHO + VỆ SINH) |
| 2 GIÁP SỬ - HIỆN TRẠNG | 9 NHÀ TỜ - TU BỒ TÔN TẠO |
| 3 DIỆN MẪU - TU BỒ TÔN TẠO | 10 HÓA VÀNG - XÂY MỚI |
| 4 NHÀ ĐỊA TẠNG - TÔN TẠO | 11 CỒNG - HIỆN TRẠNG |
| 5 TAM BẢO - TU BỒ TÔN TẠO | 12 LỐI ĐI XUỐNG (HIỆN TRẠNG) |
| 6 NHÀ KHÁCH - TÔN TẠO | 13 VƯỜN HOA (HIỆN TRẠNG) |
| 7 NHÀ NI - TÔN TẠO | 14 CỘT CỜ (LÀM MỚI) |

KÍ HIỆU:

- | | |
|--|----------------------|
| | TƯỜNG RÀO TU BỒ |
| | BỒN CÂY, VƯỜN CÂY |
| | RANH GIỚI, MỐC DỰ ÁN |

H +0.51 CAO ĐỘ THIẾT KẾ QUY ƯỚC THEO COS ± 0.000
+12.75 CAO ĐỘ THIẾT KẾ THEO VN 2000

ỦY BAN NHÂN DÂN XÃ ĐÔNG ANH
PHÒNG KINH TẾ
THẨM ĐỊNH
Theo văn bản số:
Ngày tháng năm 20.....
Người thẩm định ký tên:

ĐẠI DIỆN CHỦ ĐẦU TƯ
BAN QUẢN LÝ DỰ ÁN
ĐẦU TƯ - HẠ TẦNG
XÃ ĐÔNG ANH

AMC
CÔNG TY CỔ PHẦN TƯ VẤN VÀ QUẢN LÝ
ĐẦU TƯ XÂY DỰNG AMC VIỆT NAM
ĐC: 46 NGÕ THƯỜNG LAM - TÂY MỸ - PHÚC THỌ - HÀ NỘI

AMC
VIỆT NAM
PHỐ YÊN PHỐ
Ks. PHẠM TRỌNG HỒNG

CHỦ NHIỆM DỰ ÁN
Kts. NGUYỄN HOÀNG TRUNG

CHỦ TRÌ THIẾT KẾ HẠ TẦNG
Ks. ĐỖ VĂN GIÁP

THIẾT KẾ
Kts. LÊ THỊ LƯU

QUẢN LÝ KIỂM
Ks. ĐỖ VĂN GIÁP

CÔNG TRÌNH
TU BỒ, TÔN TẠO DI TÍCH CHÙA PHÚC THỌ
XÃ MẠI LÂM
ĐỊA ĐIỂM XÂY DỰNG
THÔN PHÚC THỌ, XÃ ĐÔNG ANH
THÀNH PHỐ HÀ NỘI
HANG MỤC
HẠ TẦNG KỸ THUẬT

TÊN BẢN VẼ
MẶT BẰNG COS CAO ĐỘ QUY HOẠCH
HỒ SƠ THIẾT KẾ BẢN VẼ THI CÔNG
TỶ LỆ 1:300
SỐ BẢN VẼ MBTT-06

MẶT BẰNG COS CAO ĐỘ QUY HOẠCH

ĐẠI DIỆN CHỦ ĐẦU TƯ
BAN QUẢN LÝ DỰ ÁN
ĐẦU TƯ - HẠ TẦNG
XÃ ĐÔNG ANH

AMC
CÔNG TY CỔ PHẦN TƯ VẤN VÀ QUẢN LÝ
ĐẦU TƯ XÂY DỰNG AMC VIỆT NAM
ĐC: SỐ 43 HỒ TRƯỚC LĂNG - TÂN CƯƠNG - PHÚC THỊNH - HÀ NỘI

GIÁM ĐỐC
KS. PHẠM TRỌNG HỒNG

CHỦ NHIỆM DỰ ÁN
KTS. NGUYỄN HOÀNG TRUNG

CHỦ TRÌ THIẾT KẾ HẠ TẦNG
KS. ĐỖ VĂN GIÁP

THIẾT KẾ
KTS. LÊ THỊ LƯU

QUẢN LÝ KIỂM
KS. ĐỖ VĂN GIÁP


CÔNG TRÌNH
TU BỐ, TÔN TẠO DI TÍCH CHÙA PHÚC THỌ
XÃ MẠI LÂM
ĐỊA ĐIỂM XÂY DỰNG
THÔN PHÚC THỌ, XÃ ĐÔNG ANH
THÀNH PHỐ HÀ NỘI
HẠNG MỤC
HẠ TẦNG KỸ THUẬT

TÊN BẢN VẼ
MẶT CẮT DỌC TU BỐ, TÔN TẠO
CHÙA PHÚC THỌ
HỒ SƠ THIẾT KẾ BẢN VẼ THI CÔNG
TỶ LỆ
1/300
SỐ BẢN VẼ
MCTT - 02

CÔNG TY TNHH TƯ VẤN ĐẦU TƯ VÀ XÂY DỰNG ACA
THẨM TRA
Theo Văn bản số:
Ngày tháng năm 20.....
Chủ trì bộ môn ký tên:



BAN QUẢN LÝ DỰ ÁN
HT - HT XÃ ĐÔNG ANH
PHÊ DUYỆT
Cấp định số:/QĐ-QLDA
Ngày tháng năm 20.....
Ký tên:

ỦY BAN NHÂN DÂN XÃ ĐÔNG ANH
PHÒNG KINH TẾ
THẨM ĐỊNH
Theo văn bản số:
Ngày tháng năm 20.....
Người thẩm định ký tên:

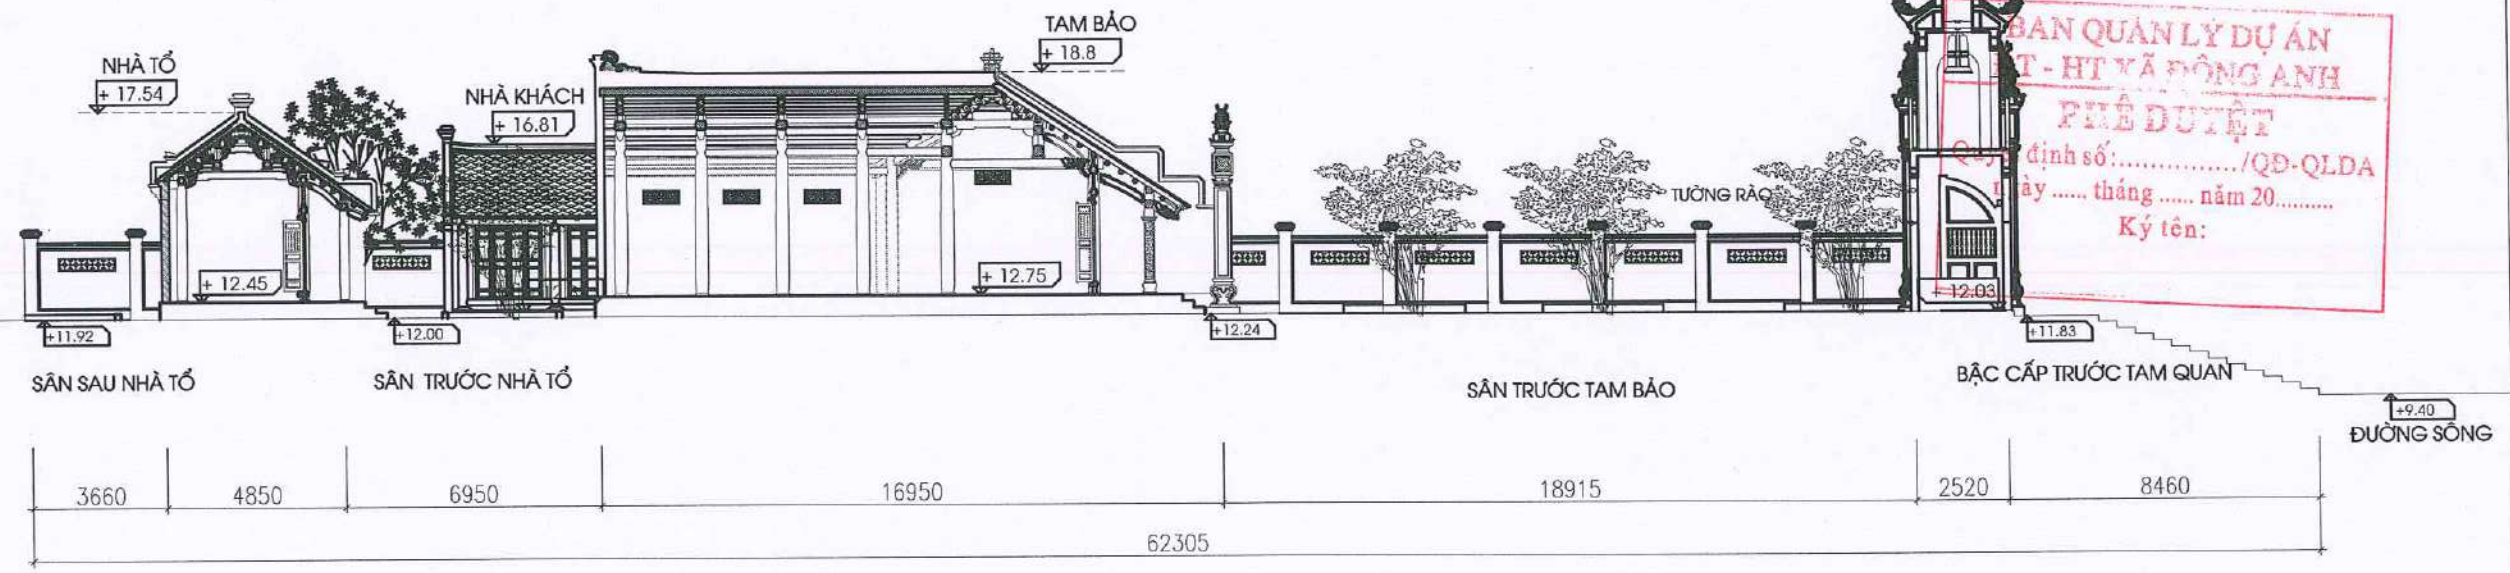

MẶT CẮT DỌC TU BỐ, TÔN TẠO CHÙA PHÚC THỌ

*GHI CHÚ: KHI THI CÔNG CẦN ĐO KÍCH THƯỚC THỰC TẾ VÀ CÁC BẢN VẼ LIÊN QUAN.

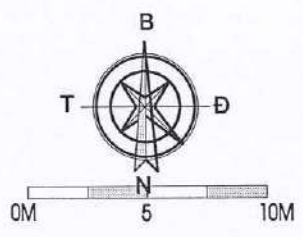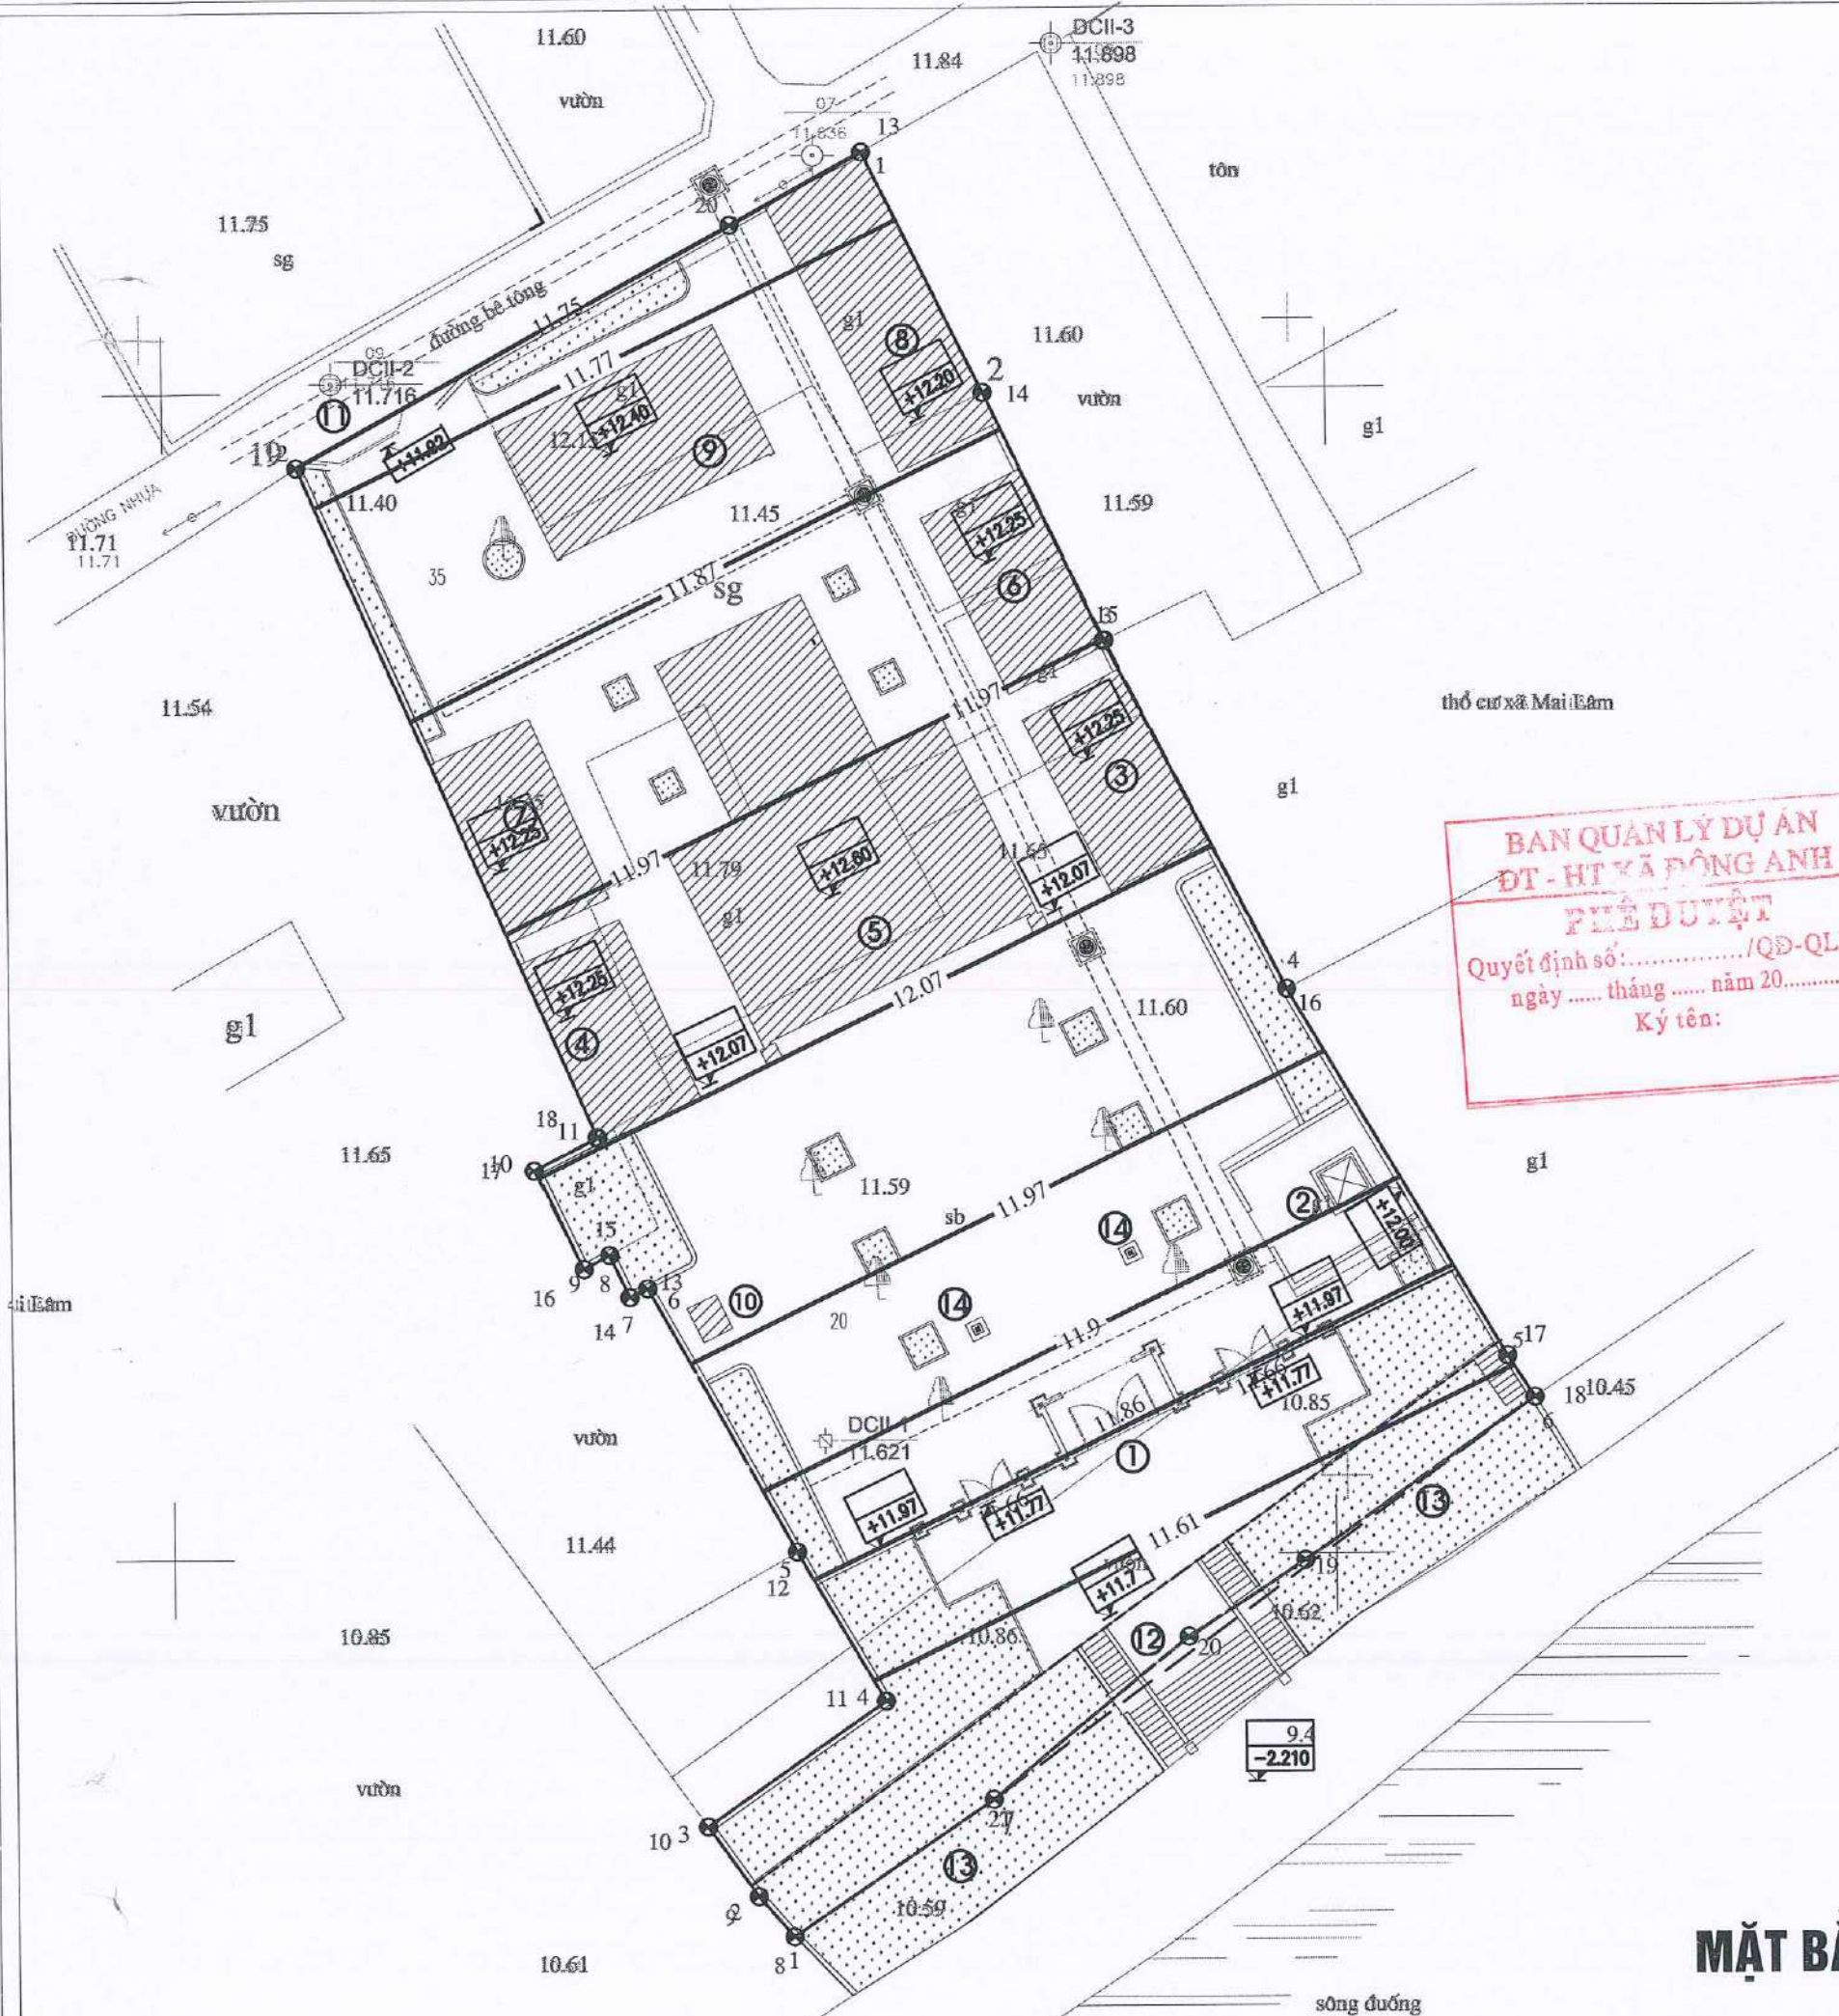

- GHI CHÚ:**
- CÔNG TY TNHH TƯ VẤN ĐẦU TƯ VÀ XÂY DỰNG ACA**
- THẨM TRA**
- ① TẠM QUAN - TÔN TẠO ⑧ PHỤ TRỢ (BẾP + KHO + VỆ SINH)
② THÁP SÚ - HIỆN TRẠNG ⑨ NHÀ TỎ - TU BỐ TÔN TẠO
③ ĐIỆN MẪU - TU BỐ TÔN TẠO ⑩ HÓA VÀNG - XÂY MỚI
④ NHÀ ĐỊA TẠNG - TÔN TẠO ⑪ CỒNG - HIỆN TRẠNG
⑤ TẠM BẢO - TU BỐ TÔN TẠO ⑫ LỐI ĐI XUỐNG (HIỆN TRẠNG)
⑥ NHÀ KHÁCH - TÔN TẠO ⑬ VƯỜN HOA (HIỆN TRẠNG)
⑦ NHÀ NI - TÔN TẠO ⑭ CỘT CỎ (LÀM MỚI)

BAN QUẢN LÝ DỰ ÁN
ĐT - HT XÃ ĐÔNG ANH
PHÊ DUYỆT
Quyết định số:/QĐ-QLDA
ngày tháng năm 20.....
Ký tên:

- KÍ HIỆU:**
- SAN NỀN TRỪ PHẦN BÓN CÂY, VƯỜN CÂY
- SAN NỀN TRỪ PHẦN HẠNG MỤC
- RANH GIỚI, MỐC DỰ ÁN

ỦY BAN NHÂN DÂN XÃ ĐÔNG ANH
PHÒNG KINH TẾ
THẨM ĐỊNH
Theo văn bản số:/
Ngày tháng năm 20.....
Người thẩm định ký tên:.....

ĐẠI DIỆN CHỦ ĐẦU TƯ
BAN QUẢN LÝ DỰ ÁN
ĐẦU TƯ - HẠ TẦNG
XÃ ĐÔNG ANH



CÔNG TY CỔ PHẦN TƯ VẤN VÀ QUẢN LÝ
ĐẦU TƯ XÂY DỰNG AMC VIỆT NAM
ĐC: SỐ 45 HOÀ TRƯỚC LĂNG - TÀNG MỸ - PHÚC THỊNH - HÀ NỘI
CÔNG TY
CỔ PHẦN
TU VẤN VÀ QUẢN LÝ
ĐẦU TƯ XÂY DỰNG
AMC
VIỆT NAM
THÀNH PHỐ HÀ NỘI
KS. PHẠM TRỌNG HỒNG

CHỦ NHIỆM DỰ ÁN

KTS. NGUYỄN HOÀNG TRUNG

CHỦ TRÌ THIẾT KẾ HẠ TẦNG

KS. ĐỖ VĂN GIÁP

THIẾT KẾ

KTS. LÊ THỊ LƯU


QKKT KIỂM

KS. ĐỖ VĂN GIÁP

CÔNG TRÌNH
TU BỐ, TÔN TẠO DI TÍCH CHÙA PHÚC THỌ
XÃ MAI LÂM
ĐỊA ĐIỂM XÂY DỰNG
THÔN PHÚC THỌ, XÃ ĐÔNG ANH
THÀNH PHỐ HÀ NỘI
HẠNG MỤC
HẠ TẦNG KỸ THUẬT

TÊN BẢN VẼ
MẶT BẰNG ĐƯỜNG ĐỒNG MỨC SAN NỀN
HỒ SƠ THIẾT KẾ BẢN VẼ THI CÔNG
TỶ LỆ
1:300
SỐ BẢN VẼ
MBTT-08

MẶT BẰNG ĐƯỜNG ĐỒNG MỨC SAN NỀN

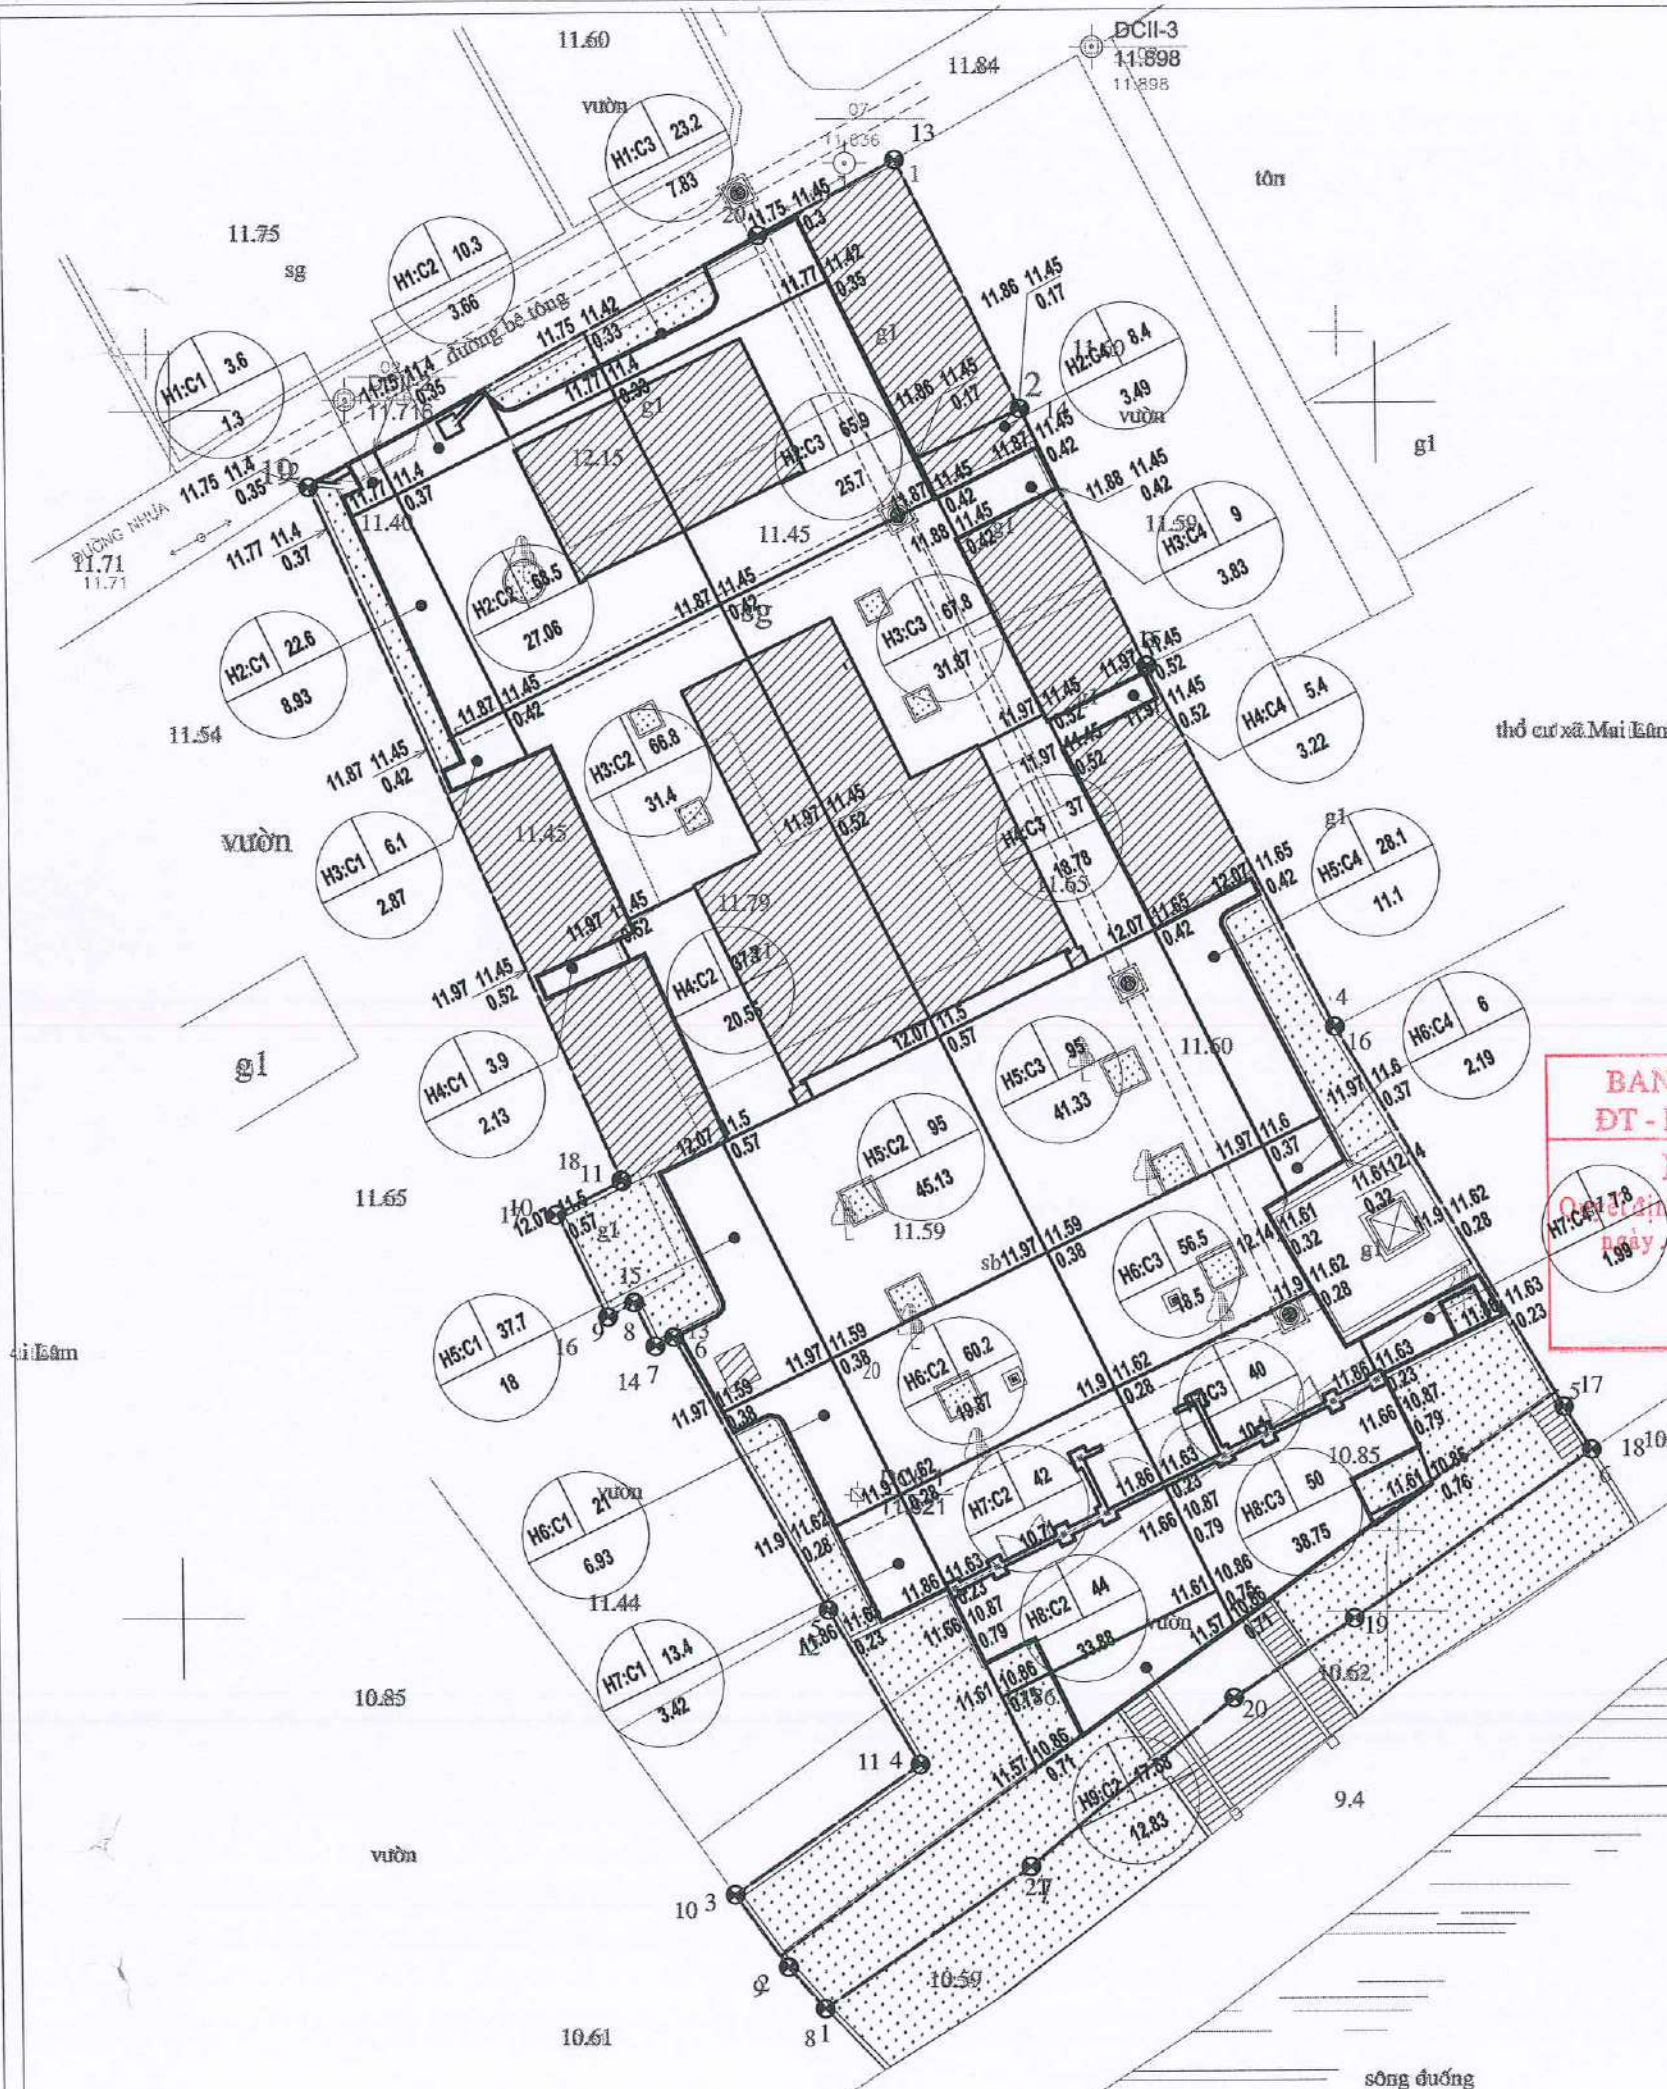

- GHI CHÚ:**
- THẨM TRA**
Theo Văn bản số: 367-11/BCTTK-ACA
Ngày: 28 tháng 9 năm 2025
- | | |
|----------------------------|-----------------------------------|
| ① TAM QUAN - TÔN TẠO | ⑧ PHU TRỢ (BẾP + KHO + VỆ SINH) |
| ② THÁP SỨ - HIỆN TRẠNG | ⑨ NHÀ TỖ - TU BỔ TÔN TẠO |
| ③ ĐIỆN MẪU - TU BỔ TÔN TẠO | ⑩ CHỜA VÀNG - XÂY MỚI |
| ④ NHÀ ĐỊA TẠNG - TÔN TẠO | ⑪ CÔNG - HIỆN TRẠNG |
| ⑤ TAM BẢO- TU BỔ TÔN TẠO | ⑫ LỐI ĐI XUỐNG (HIỆN TRẠNG) |
| ⑥ NHÀ KHÁCH - TÔN TẠO | ⑬ VƯỜN HOA (HIỆN TRẠNG) |
| ⑦ NHÀ NI- TÔN TẠO | ⑭ CỘT CỎ (LÀM MỚI) |

- KÍ HIỆU:**
- SAN NỀN TRỪ PHẦN BỎ CÂY, VƯỜN CÂY
 - SAN NỀN TRỪ PHẦN HANG MỤC
 - RANH GIỚI, MỐC DỰ ÁN

BAN QUẢN LÝ DỰ ÁN
ĐT - HT XÃ ĐÔNG ANH
PHÊ DUYỆT
Số phê duyệt:/QĐ-QLDA
Ngày tháng năm 20.....
Ký tên:

ỦY BAN NHÂN DÂN XÃ ĐÔNG ANH
PHÒNG KINH TẾ
THẨM ĐỊNH
Theo văn bản số: 165/KT
Ngày 02 tháng 10 năm 2025
Người thẩm định ký tên:

ĐẠI DIỆN CHỦ ĐẦU TƯ
BAN QUẢN LÝ DỰ ÁN
ĐẦU TƯ - HẠ TẦNG
XÃ ĐÔNG ANH

AMC
CÔNG TY CỔ PHẦN TƯ VẤN VÀ QUẢN LÝ
ĐẦU TƯ XÂY DỰNG AMC VIỆT NAM
ĐC: SỐ 45 HOÀNG TRƯỞNG LÂNG - TÂN MỸ - PHÚC THỊNH - HÀ NỘI

GIÁM ĐỐC
AMC
VIỆT NAM
TRẦN PHÚC HƯNG

KS. PHẠM TRỌNG HỒNG

CHỦ NHIỆM DỰ ÁN

KTS. NGUYỄN HOÀNG TRUNG

CHỦ TRÌ THIẾT KẾ HẠ TẦNG

KS. ĐỖ VĂN GIÁP

THIẾT KẾ

KTS. LÊ THỊ LƯU

QKKT KIỂM

KS. ĐỖ VĂN GIÁP

CÔNG TRÌNH
TU BỔ, TÔN TẠO DI TÍCH CHÙA PHÚC THỌ
XÃ MẠI LÂM
ĐỊA ĐIỂM XÂY DỰNG
THÔN PHÚC THỌ, XÃ ĐÔNG ANH
THÀNH PHỐ HÀ NỘI
HẠ TẦNG KỸ THUẬT

TÊN BẢN VẼ
MẶT BẰNG KHỐI LƯỢNG SAN NỀN
HỒ SƠ THIẾT KẾ BẢN VẼ THI CÔNG
TỶ LỆ
1:300
SỐ BẢN VẼ
MBTT-09

MẶT BẰNG KHỐI LƯỢNG SAN NỀN

*GHI CHÚ: KHI THI CÔNG CẦN ĐO KÍCH THƯỚC THỰC TẾ VÀ CÁC BẢN VẼ LIÊN QUAN.

CÔNG TY TNHH TƯ VẤN ĐẦU TƯ VÀ XÂY DỰNG ACA

THẨM TRA

Theo Văn bản số:
KHỐI LƯỢNG
TÍNH Ô
ĐẠO ĐÁP năm 20.....
(M2)
Chủ trì bộ môn ký tên:
(M3)

ĐẠI DIỆN CHỦ ĐẦU TƯ

BAN QUẢN LÝ DỰ ÁN

ĐẦU TƯ - HẠ TẦNG

XÃ ĐÔNG ANH



Thị trường.

CÔNG TY CỔ PHẦN TƯ VẤN VÀ QUẢN LÝ

ĐẦU TƯ XÂY DỰNG AMC VIỆT NAM

ĐC: 80/41/VOO TRƯỚC LĂNG - TÂN MỸ - PHÚC THỊNH - HÀ NỘI

GIÁM ĐỐC

[Signature]

KS. PHẠM TRỌNG HỒNG

CHỦ NHIỆM DỰ ÁN

[Signature]

KTS. NGUYỄN HOÀNG TRUNG

CHỦ TRÌ THIẾT KẾ HẠ TẦNG

[Signature]

KS. ĐỖ VĂN GIÁP

THIẾT KẾ

[Signature]

KTS. LÊ THỊ LƯU

QKKT/KIỂM

[Signature]

KS. ĐỖ VĂN GIÁP

CÔNG TRÌNH

TU BỐ, TÔN TẠO DI TÍCH CHÙA PHÚC THỌ

XÃ MẠI LÂM

ĐỊA ĐIỂM XÂY DỰNG

THÔN PHÚC THỌ, XÃ ĐÔNG ANH

THÀNH PHỐ HÀ NỘI

HẠNG MỤC


HẠ TẦNG KỸ THUẬT

TÊN BẢN VẼ


BẢNG KHỐI LƯỢNG SẢN NÉN

HỒ SƠ THIẾT KẾ BẢN VẼ THI CÔNG

TỶ LỆ	SỐ BẢN VẼ
1:300	MBTT-10

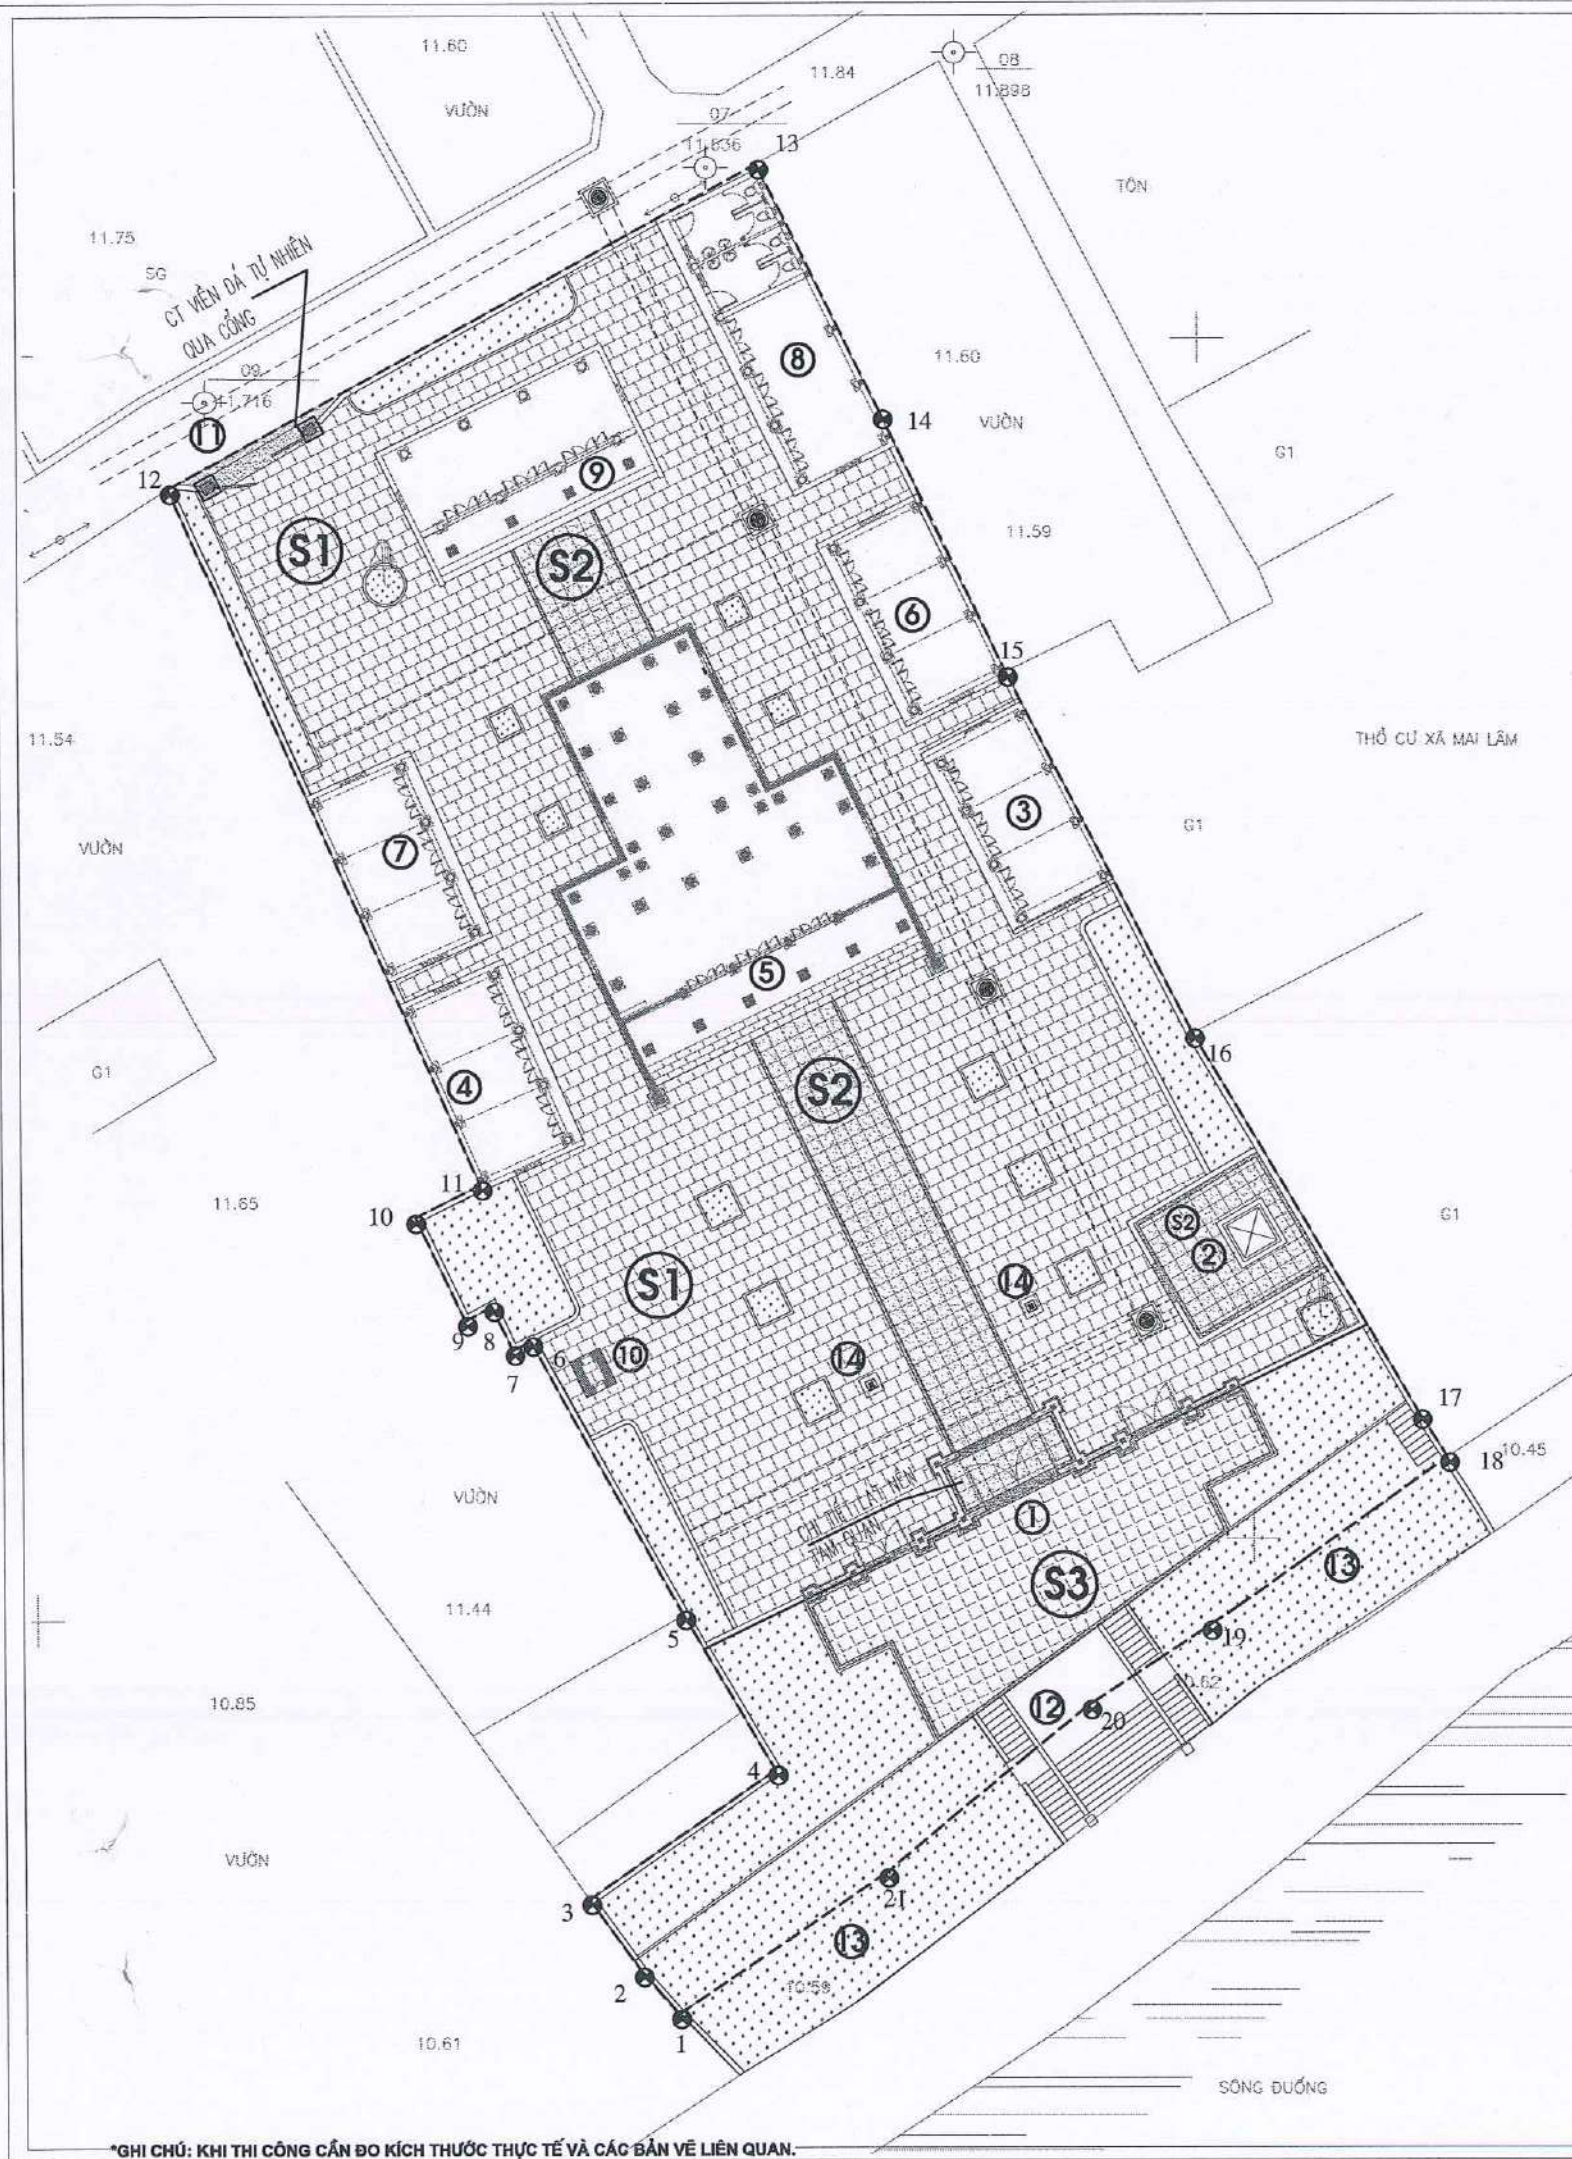


*GHI CHÚ: KHI THI CÔNG CẦN ĐO KÍCH THƯỚC THỰC TẾ VÀ CÁC BẢN VẼ LIÊN QUAN.

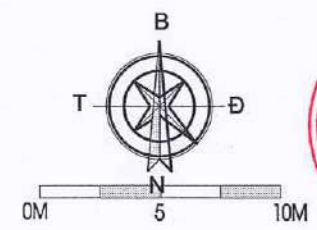

KS. PHẠM TRỌNG HỒNG

CHỦ NHIỆM DỰ ÁN

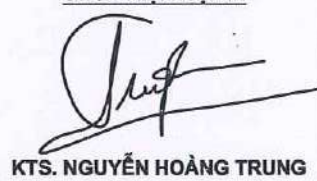

KTS. NGUYỄN HOÀNG TRUNG

CHỦ TRÌ THIẾT KẾ HẠ TẦNG



KS. ĐỖ VĂN GIÁP

THIẾT KẾ



KTS. LÊ THỊ LƯU

QKKT KIỂM



KS. ĐỖ VĂN GIÁP

CÔNG TRÌNH

TU BỐ, TÔN TẠO DI TÍCH CHÙA PHÚC THỌ
XÃ MẠI LÂM
ĐỊA ĐIỂM XÂY DỰNG
THÔN PHÚC THỌ, XÃ ĐÔNG ANH
THÀNH PHỐ HÀ NỘI
HẠNG MỤC
HẠ TẦNG KỸ THUẬT

TÊN BẢN VẼ

MẶT BẰNG TU BỐ LÁT NỀN SÀN

HỒ SƠ THIẾT KẾ BẢN VẼ THI CÔNG


TỶ LỆ 1:300	SỐ BẢN VẼ MBTT-11
----------------	----------------------

GHI CHÚ

- THẨM ĐỊNH**
Theo Văn bản số:/.....
Ngày tháng năm 20.....
Chủ trì bộ môn ký tên:
- TAM QUAN - TÔN TẠO (BẾP + KHO + VỆ SINH)
 - THÁP S - HIỆN TRẠNG
 - DIỆN MẪU - TU BỐ TÔN TẠO
 - NHÀ ĐÀ TẠNG - TÔN TẠO
 - TAM BẢO - TU BỐ TÔN TẠO
 - NHÀ KHÁCH - TÔN TẠO
 - NHÀ NI - TÔN TẠO
 - NHÀ TỖ - TU BỐ TÔN TẠO
 - HÓA VÀNG - XÂY MỚI
 - CỔNG - HIỆN TRẠNG
 - LỐI ĐI XƯỚNG (HIỆN TRẠNG)
 - VƯỜN HOA (HIỆN TRẠNG)
 - CỘT CỜ (LÀM MỚI)

KÍ HIỆU:


- SÂN LÁT GẠCH BÁT KT 300X300X50MM
- SÂN LÁT ĐÁ XANH ĐEN TỰ NHIÊN
- SÂN LÁT GẠCH BÊ TÔNG GIÀ ĐÁ KT 300X300X50MM
- LÁT BƠ VỈ
- BỒN CÂY, VƯỜN CÂY
- RANH GIỚI, MỐC DỰ ÁN

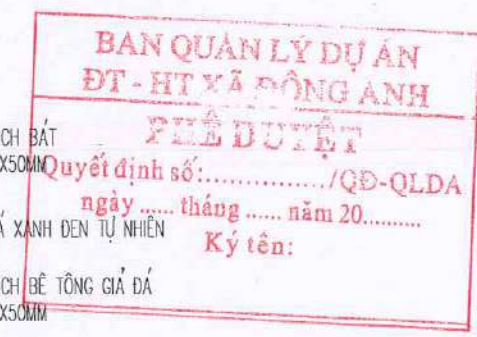


MẶT BẰNG TU BỐ LÁT NỀN SÀN

S1

- LÁT GẠCH BÁT, KT 300X300X50MM
- LÁT SƠ LÊ CHỮ CÔNG, CHỮA MẠCH 20MM, MIẾT MẠCH
- VXM M75#, DÂY TB 20MM
- LỚP BÊ TÔNG LỚT M150#, ĐÁ 2X4
- LỚP NILON CHỐNG MẮT NƯỚC
- COS SAN NỀN

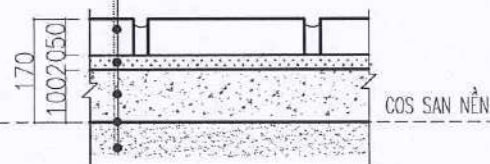


KẾT CẤU SÂN S1
(S = 820 M2)

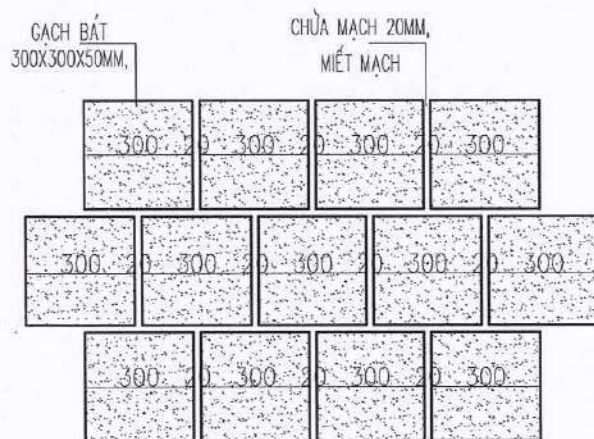



MB LÁT SÂN S1

S2


- LÁT ĐÁ XANH ĐEN TỰ NHIÊN, ĐÁ NHẪN - BÓ VIÊN, KT 300X300X50MM. LÁT THẮNG MẠCH
- VIÊN 2 BÊN BẰNG ĐÁ XANH ĐEN TỰ NHIÊN, ĐÁ NHẪN, KT 100X600X50
- VXM M75#, DÂY TB 20MM
- LỚP BÊ TÔNG LỚT M150#, ĐÁ 2X4
- LỚP NILON CHỐNG MẮT NƯỚC
- COS SAN NỀN

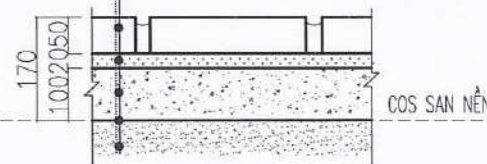

KẾT CẤU SÂN S2
(S = 135.7 M2)

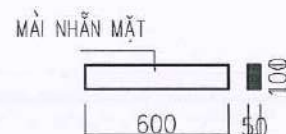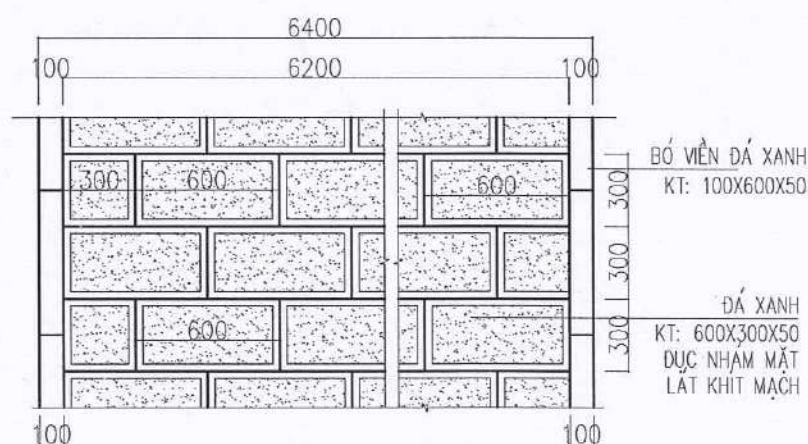


VIÊN ĐÁ BÓ VIÊN
TRỤC THẪN ĐẠO

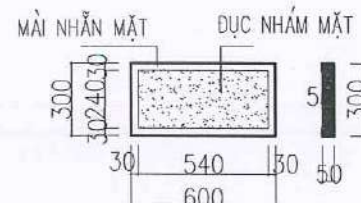


VIÊN ĐÁ LÁT
TRỤC THẪN ĐẠO

S3

- LÁT ĐÁ GẠCH BÊ TÔNG GIẢ ĐÁ MÀU XÁM NHẠT, KT 300X300X50MM
- MIỀN XUNG QUANH BẰNG GẠCH BÊ TÔNG GIẢ ĐÁ XÁM ĐẬM, KT 150X300X50MM
- VXM M75#, DÂY TB 20MM
- LỚP BÊ TÔNG LỚT M150#, ĐÁ 2X4
- LỚP NILON CHỐNG MẮT NƯỚC
- COS SAN NỀN

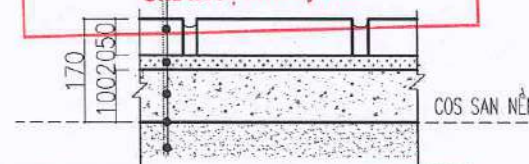

KẾT CẤU SÂN S3
(S = 104 M2)

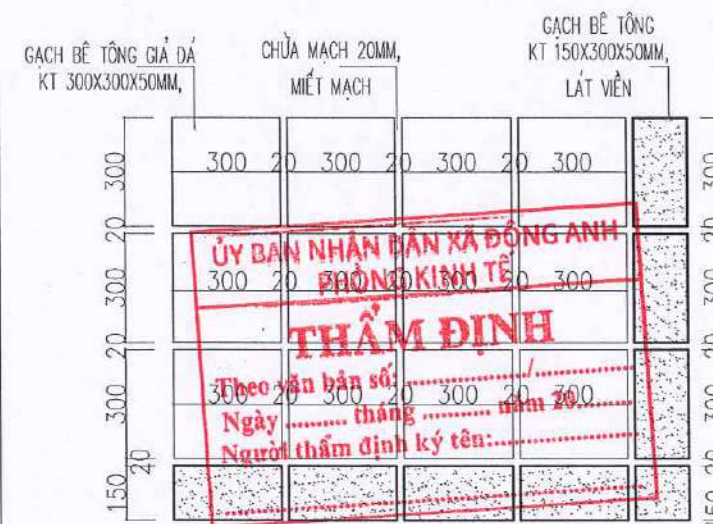

MB LÁT SÂN S3

ĐẠI DIỆN CHỦ ĐẦU TƯ

BAN QUẢN LÝ DỰ ÁN

ĐẦU TƯ - HẠ TẦNG

XÃ ĐÔNG ANH

AMC


CÔNG TY CỔ PHẦN TƯ VẤN VÀ QUẢN LÝ
ĐẦU TƯ XÂY DỰNG AMC VIỆT NAM

ĐC: SỐ 10 NGÕ TRƯỚC LĂNG - TÂY MỸ - PHÚC TRINH - HÀ NỘI

GIÁM ĐỐC

AMC

VIỆT NAM

THÀNH PHỐ HÀ NỘI

KS. PHẠM TRỌNG HỒNG

CHỦ NHIỆM DỰ ÁN

Trần

Trần

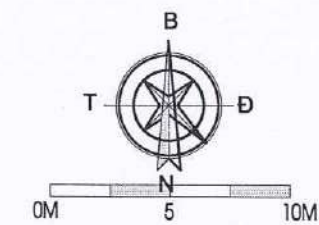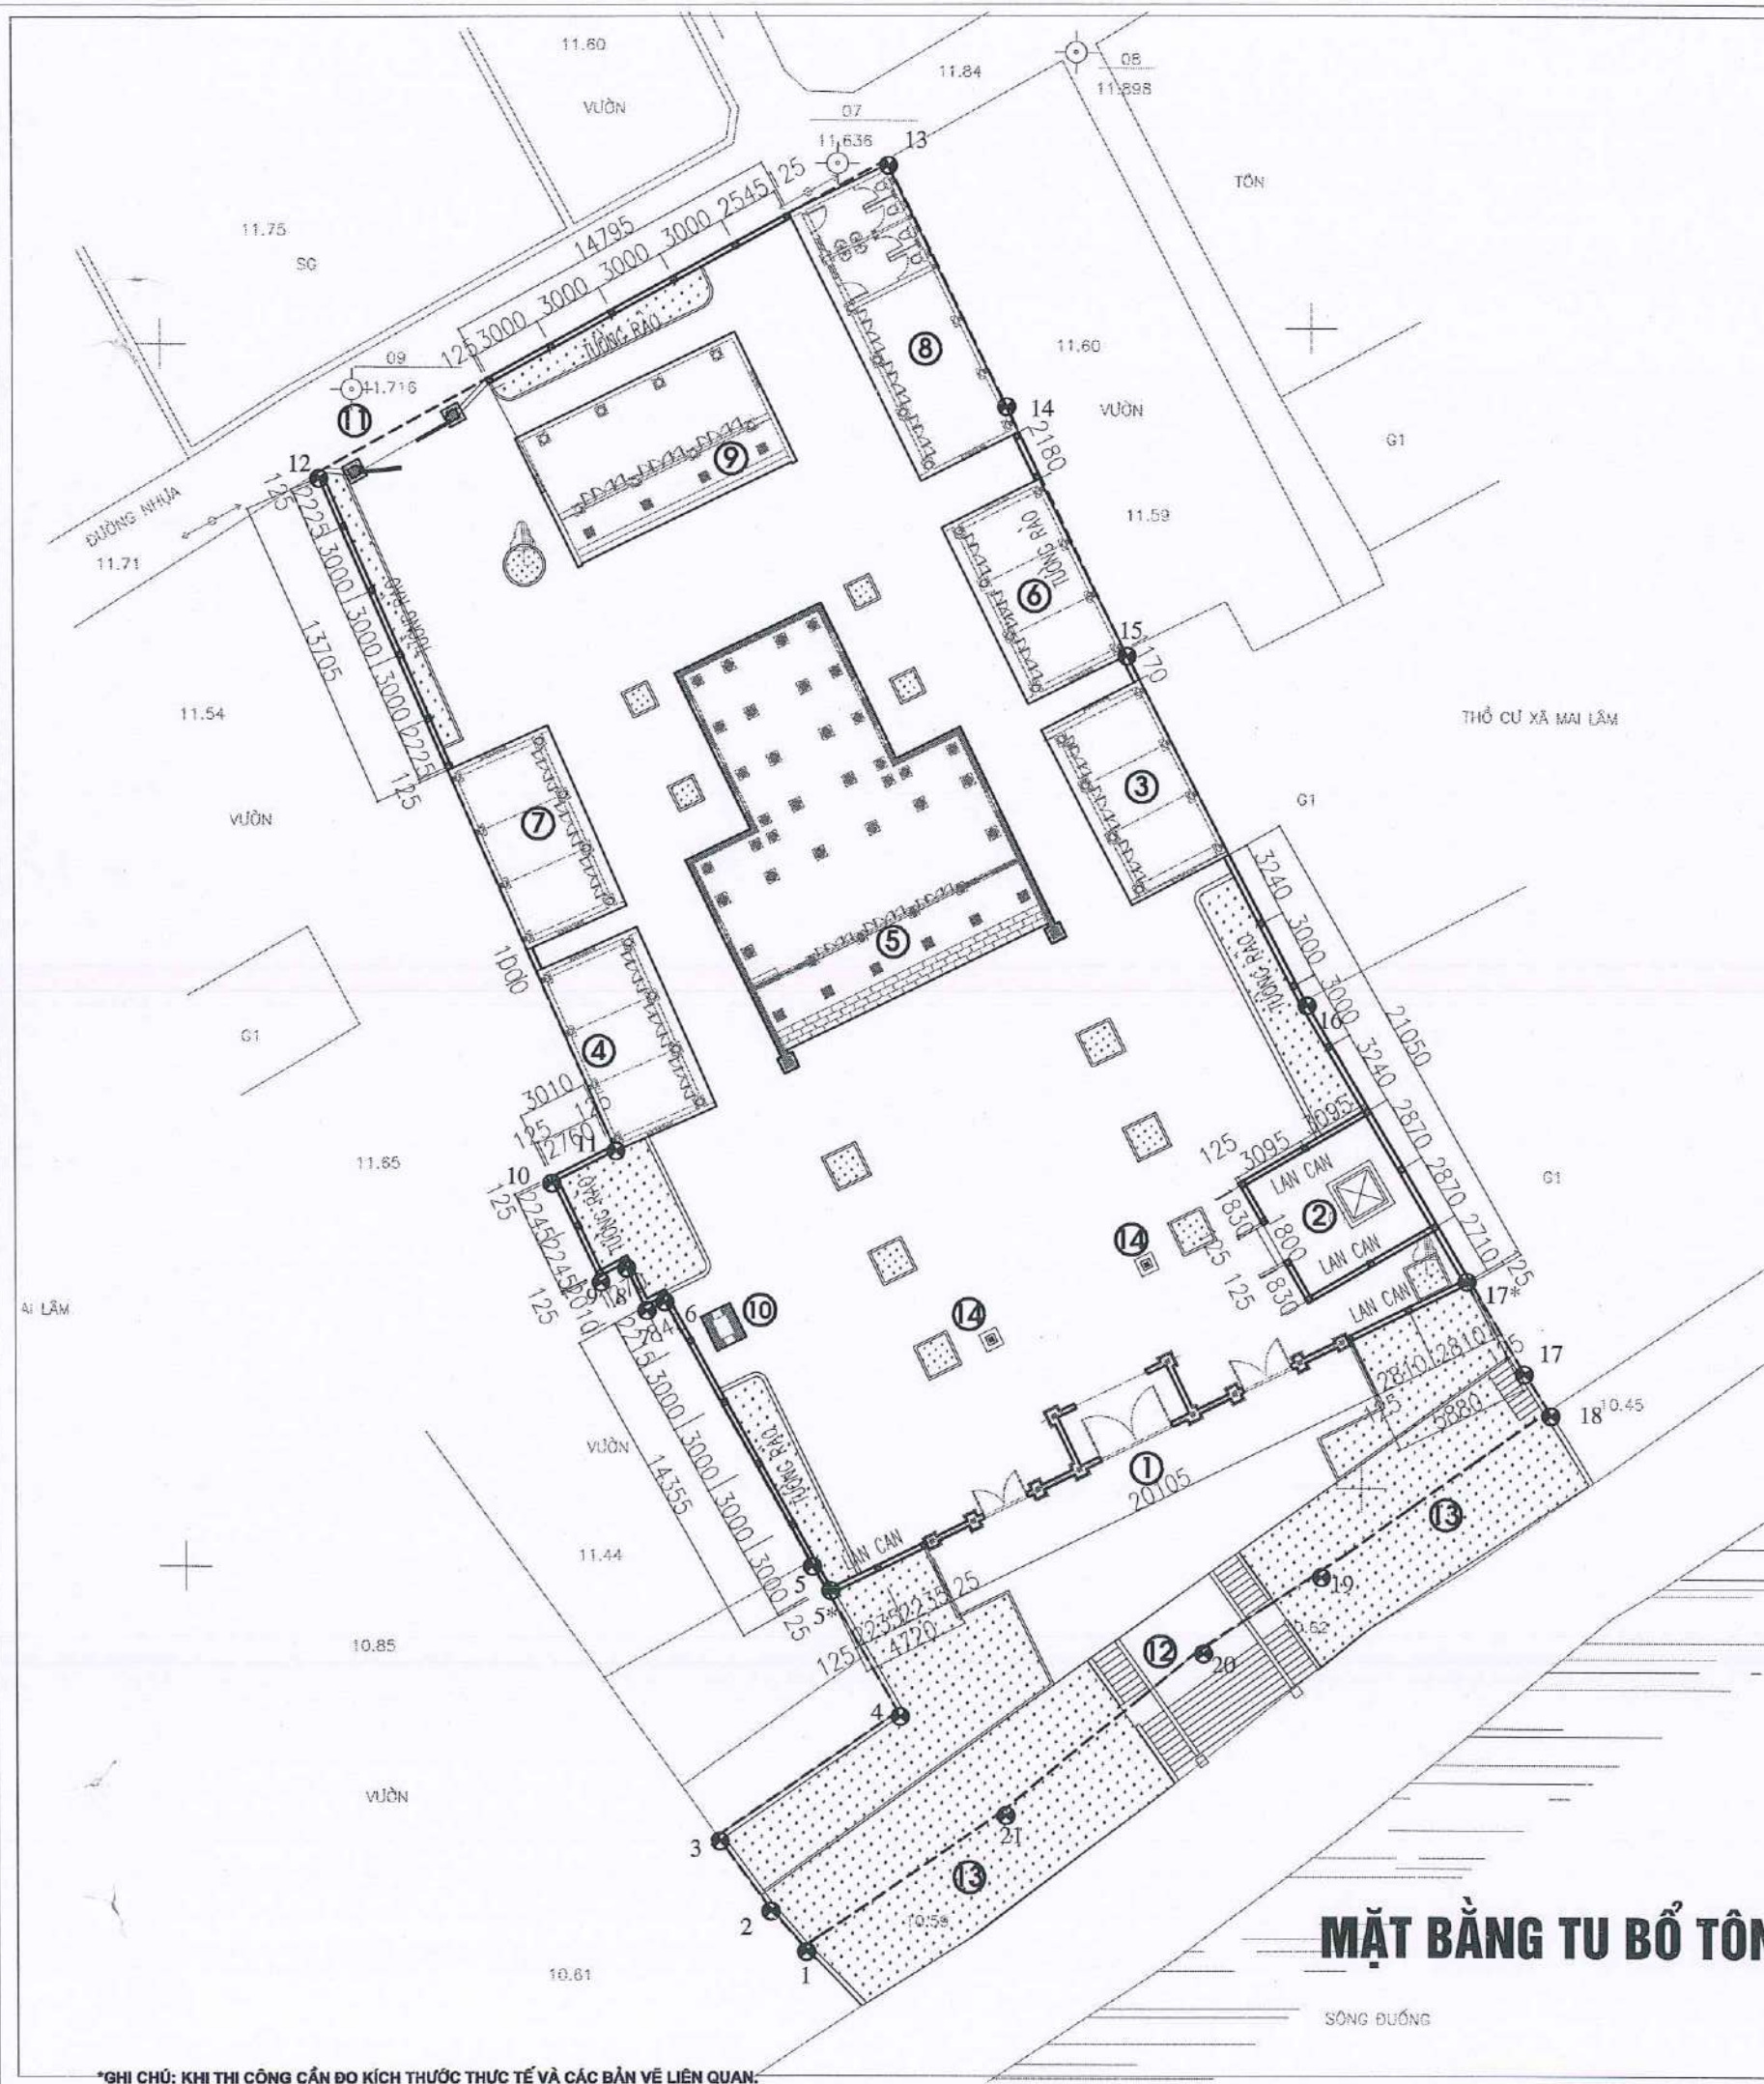

CÔNG TY TNHH TƯ VẤN ĐẦU TƯ VÀ XÂY DỰNG ACA

GHI CHÚ: THẨM TRA

- Theo Văn bản số:
Ngày tháng năm 20.....
Tháp Sứ - HIỆN TRẠNG
Diện Mẫu - TU BỔ TÔN TẠO
Nhà Địa Tạng - TÔN TẠO
TAM BẢO - TU BỔ TÔN TẠO
Nhà Khách - TÔN TẠO
Nhà Ni - TÔN TẠO
Phụ Trợ (BẾP + KHO + VỆ SINH)
Nhà Tổ - TU BỔ TÔN TẠO
HÓA VÀNG - XÂY MỚI
CỔNG - HIỆN TRẠNG
LỐI ĐI XUỐNG (HIỆN TRẠNG)
VƯỜN HOA (HIỆN TRẠNG)
CỘT CỜ (LÀM MỚI)

KÍ HIỆU:

- +— TƯỜNG RÀO TU BỔ
BỖN CÂY, VƯỜN XÂY
—+— RANH GIỚI, MỐC DỰ ÁN

BAN QUẢN LÝ DỰ ÁN
ĐT - HT XÃ ĐỒNG ANH
PHÊ DUYỆT
Quyết định số: /QĐ-QLDA
Ngày tháng năm 20.....
Ký tên:

ỦY BAN NHÂN DÂN XÃ ĐỒNG ANH
PHÒNG KINH TẾ
THẨM ĐỊNH
Theo văn bản số:
Ngày tháng năm 20.....
Người thẩm định ký tên:

MẶT BẰNG TU BỔ TÔN TẠO CỔNG - T- ỜNG RÀO - LAN CAN

*GHI CHÚ: KHI THI CÔNG CẦN ĐO KÍCH THƯỚC THỰC TẾ VÀ CÁC BẢN VẼ LIÊN QUAN.

ĐẠI DIỆN CHỦ ĐẦU TƯ
BAN QUẢN LÝ DỰ ÁN
ĐẦU TƯ - HẠ TẦNG
XÃ ĐỒNG ANH



GIÁM ĐỐC
AMC
VIỆT NAM
THÀNH PHỐ HÀ NỘI
Ks. PHẠM TRỌNG HỒNG

CHỦ NHIỆM DỰ ÁN
Kts. NGUYỄN HOÀNG TRUNG


CHỦ TRÌ THIẾT KẾ HẠ TẦNG
Ks. ĐỖ VĂN GIÁP

THIẾT KẾ
Kts. LÊ THỊ LƯU


QUẢN LÝ KIỂM
Ks. ĐỖ VĂN GIÁP

CÔNG TRÌNH
TU BỔ, TÔN TẠO DI TÍCH CHÙA PHÚC THỌ
XÃ MAI LÂM
ĐỊA ĐIỂM XÂY DỰNG
THÔN PHÚC THỌ, XÃ ĐỒNG ANH
THÀNH PHỐ HÀ NỘI
HẠNG MỤC
HẠ TẦNG KỸ THUẬT

TÊN BẢN VẼ
MẶT BẰNG TU BỔ TÔN TẠO
CỔNG - T- ỜNG RÀO - LAN CAN
HỒ SƠ THIẾT KẾ BẢN VẼ THI CÔNG
TỶ LỆ
1:300
SỐ BẢN VẼ
MBTT-12

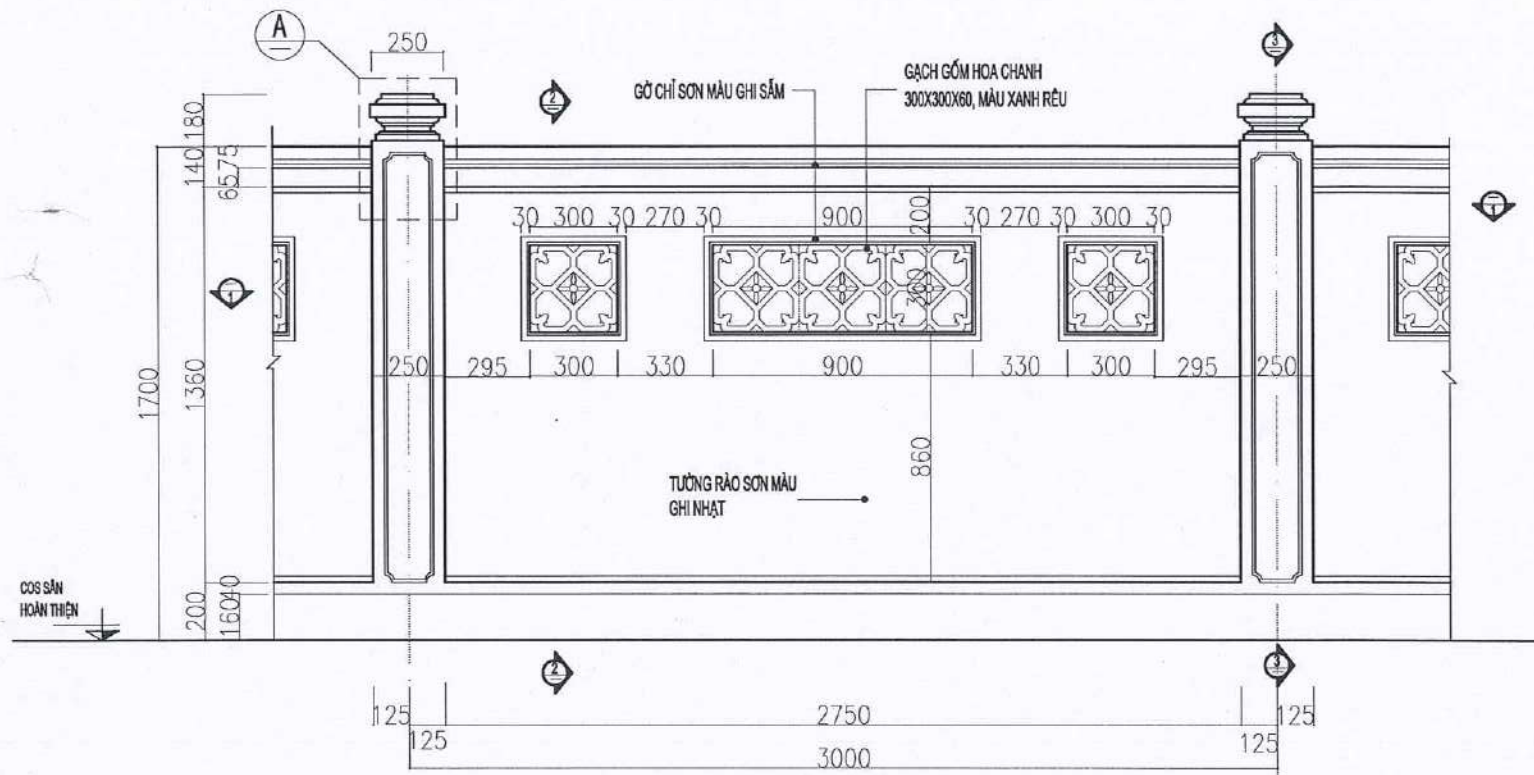


MẶT ĐÚNG

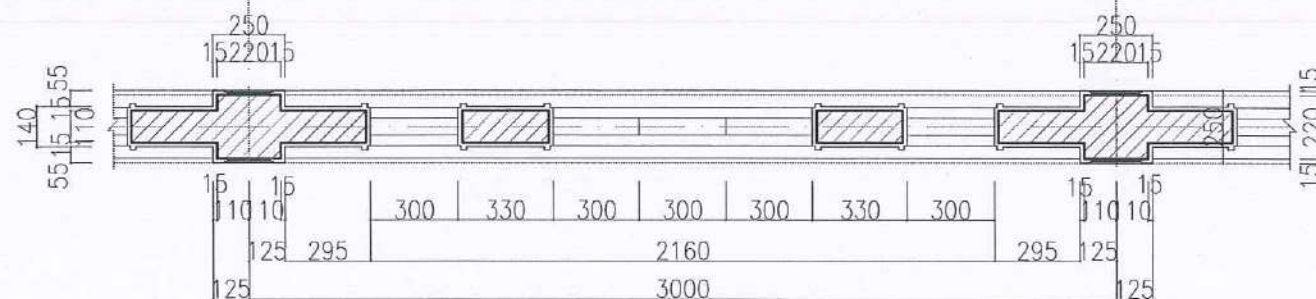


CHI TIẾT ĐOẠN T-ỜNG RÀO KHOANG 3M


(SỐ LƯỢNG: 13 KHOANG)

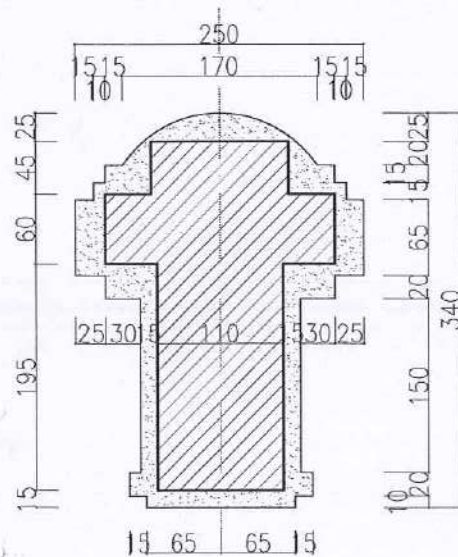

CHI TIẾT B

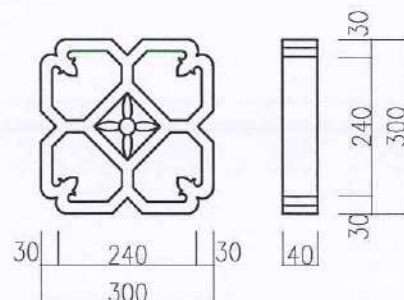

CT VIÊN GẠCH GỐM HOA CHANH


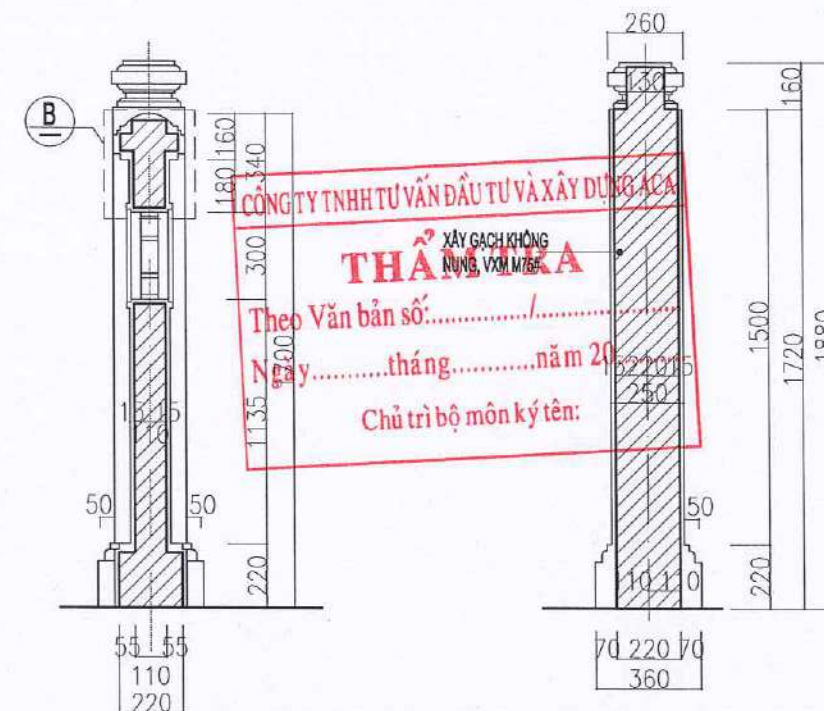


MẶT CẮT 2-2

**M/C ĐỌC TRỤ RÀO
SL 32 TRỤ**

GHI CHÚ

- TƯỜNG, MÓNG RÀO XÂY GẠCH KHÔNG NUNG, VXM M75#, TRÁT VXM M75#, DÀY TB 15MM.
- BỐ TRÍ TRỤ RÀO VÀ KHE LÚN THEO MẶT BẰNG ĐỊNH VỊ
- HOÀN THIỆN SƠN 1 LỚP LÓT, 2 LỚP MÀU.

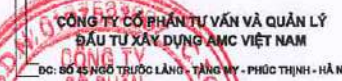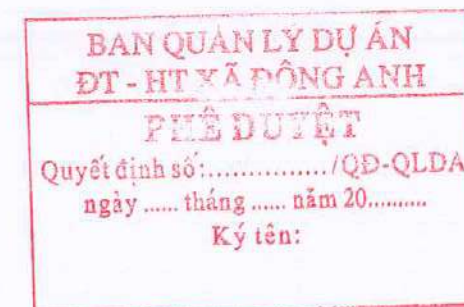

KS. PHẠM TRỌNG HỒNG

CHỦ NHIỆM DỰ ÁN

[Signature]

KTS. NGUYỄN HOÀNG TRUNG

CHỦ TRÌ THIẾT KẾ HẠ TẦNG

[Signature]

KS. ĐỖ VĂN GIÁP

THIẾT KẾ

[Signature]

KTS. LÊ THỊ LƯU

QKKT KIỂM

[Signature]

KS. ĐỖ VĂN GIÁP

CÔNG TRÌNH

TU BỒ, TÔN TẠO DI TÍCH CHÙA PHÚC THỌ
XÃ MẠI LÂM

ĐỊA ĐIỂM XÂY DỰNG

THÔN PHÚC THỌ, XÃ ĐÔNG ANH

THÀNH PHỐ HÀ NỘI

HẠNG MỤC

HẠ TẦNG KỸ THUẬT

TÊN BẢN VẼ

CHI TIẾT T-ỜNG RÀO

HỒ SƠ THIẾT KẾ BẢN VẼ THI CÔNG

TỶ LỆ

1:25

SỐ BẢN VẼ

TR-01

ĐẠI DIỆN CHỦ ĐẦU TƯ
BAN QUẢN LÝ DỰ ÁN
ĐẦU TƯ - HẠ TẦNG
XÃ ĐÔNG ANH

AMC

CÔNG TY CỔ PHẦN TƯ VẤN VÀ QUẢN LÝ
ĐẦU TƯ XÂY DỰNG AMC VIỆT NAM
ĐC: SỐ 45 NGÕ TRƯỚC LĂNG - TẮNG MỸ - PHÚC THỊNH - HÀ NỘI
GIÁM ĐỐC
AMC
THÀNH PHỐ HÀ NỘI

KS. PHẠM TRỌNG HỒNG

CHỦ NHIỆM DỰ ÁN

KTS. NGUYỄN HOÀNG TRUNG

CHỦ TRÌ THIẾT KẾ HẠ TẦNG

KS. ĐỖ VĂN GIÁP

THIẾT KẾ

KTS. LÊ THỊ LƯU

QKKT KIỂM

KS. ĐỖ VĂN GIÁP

CÔNG TRÌNH

TU BỒ, TÔN TẠO DI TÍCH CHÙA PHÚC THỌ
XÃ MẠI LÂM
ĐỊA ĐIỂM XÂY DỰNG
THÔN PHÚC THỌ, XÃ ĐÔNG ANH
THÀNH PHỐ HÀ NỘI
HẠNG MỤC
HẠ TẦNG KỸ THUẬT

TÊN BẢN VẼ

CHI TIẾT T- ỜNG RÀO

HỒ SƠ THIẾT KẾ BẢN VẼ THI CÔNG

TỶ LỆ
1:25

SỐ BẢN VẼ
TR-02


CÔNG TY TNHH TƯ VẤN ĐẦU TƯ VÀ XÂY DỰNG ACA
THẨM TRA
Theo Văn bản số:/.....
Ngày tháng năm 20.....
Chủ trì bộ môn ký tên:

BAN QUẢN LÝ DỰ ÁN
ĐT - HT XÃ ĐÔNG ANH
PHÊ DUYỆT
Quyết định số:/.....
ngày tháng năm 20.....
Ký tên:


ỦY BAN NHÂN DÂN XÃ ĐÔNG ANH
PHÒNG KINH TẾ
THẨM ĐỊNH
Theo văn bản số:/.....
Ngày tháng năm 20.....
Người thẩm định ký tên:

BẢNG THỐNG KÊ THÉP (1M)

TÊN C.KIỆN	SỐ HIỆU	HÌNH DẠNG - KÍCH THƯỚC	ĐƯỜNG KÍNH (mm)	CHIỀU DÀI 1 THANH (mm)	SỐ LƯỢNG		TỔNG CHIỀU DÀI (m)	TỔNG T.LƯỢNG (Kg)
					1 C.KIỆN	T.BỘ		
Giằng móng	1	1000	10	1	2	2	2	1.23
Số lượng: 2	2	60 190 60	6	310	5	5	1.55	0.34

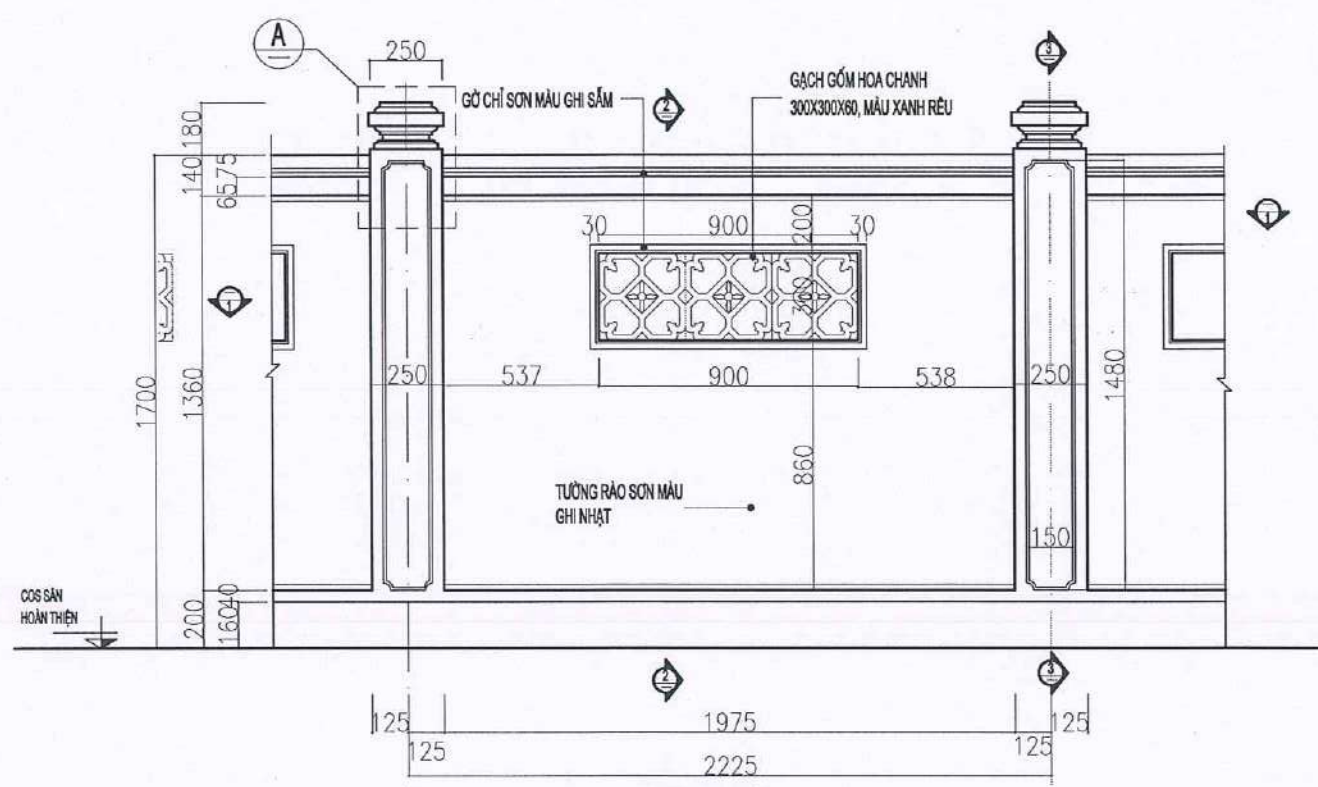


MẶT ĐỨNG

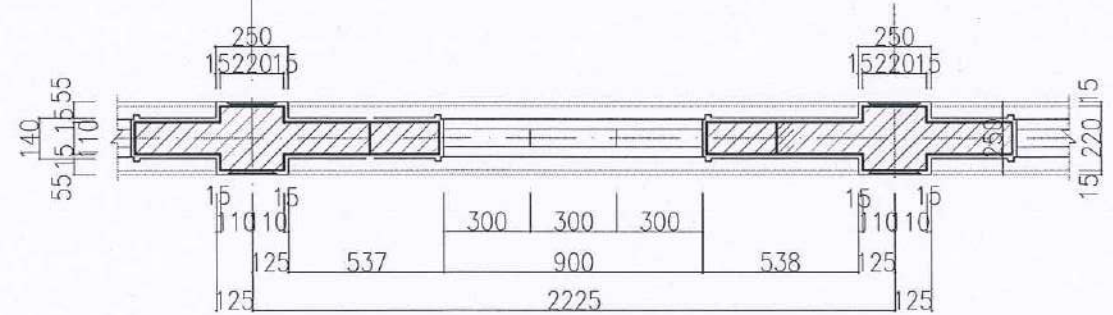


M/C ĐỌC TRƯ RÀO

CHI TIẾT ĐOẠN T- ỜNG RÀO KHOANG 2.225M
(SỐ LƯỢNG: 02 KHOANG)

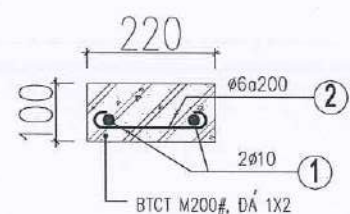


CHI TIẾT GIẺNG MÓNG


*GHI CHÚ: KHI THI CÔNG CẦN ĐO KÍCH THƯỚC THỰC TẾ VÀ CÁC BẢN VẼ LIÊN QUAN.

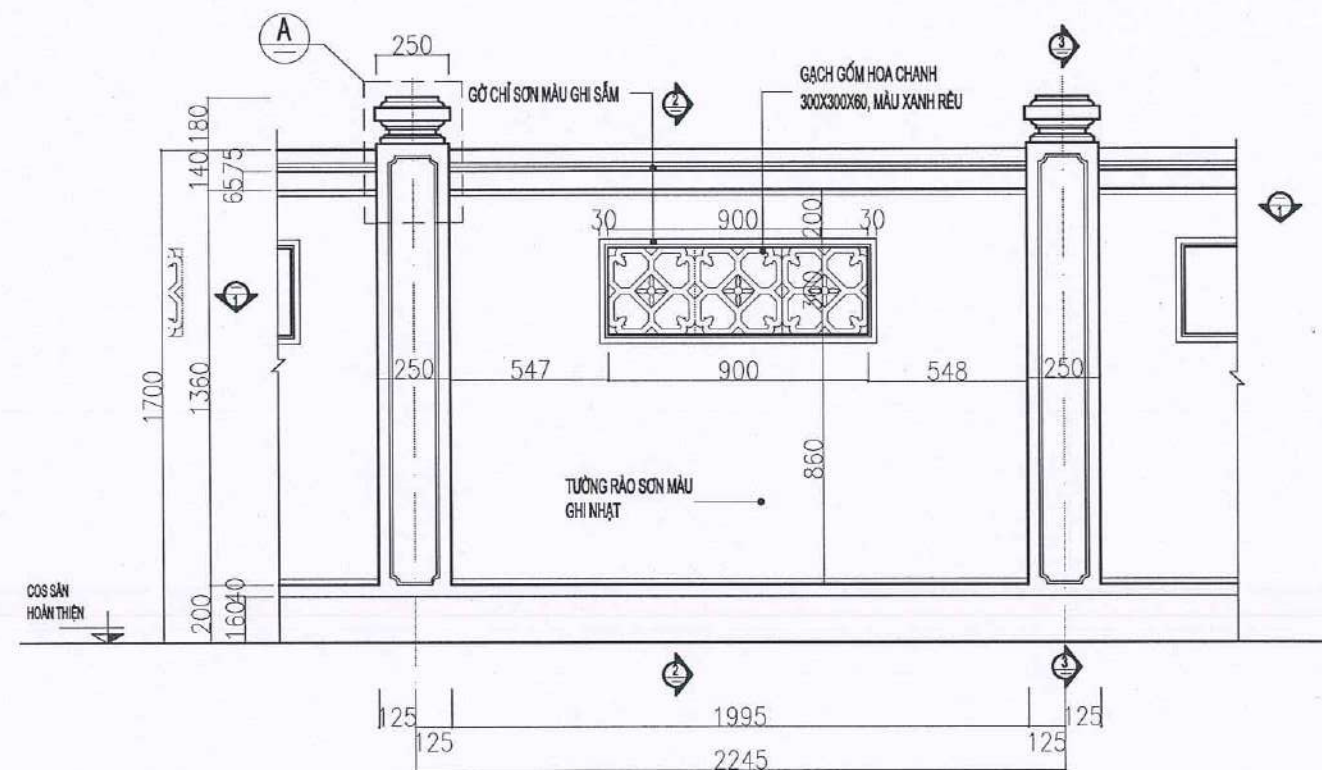


MẶT ĐỨNG

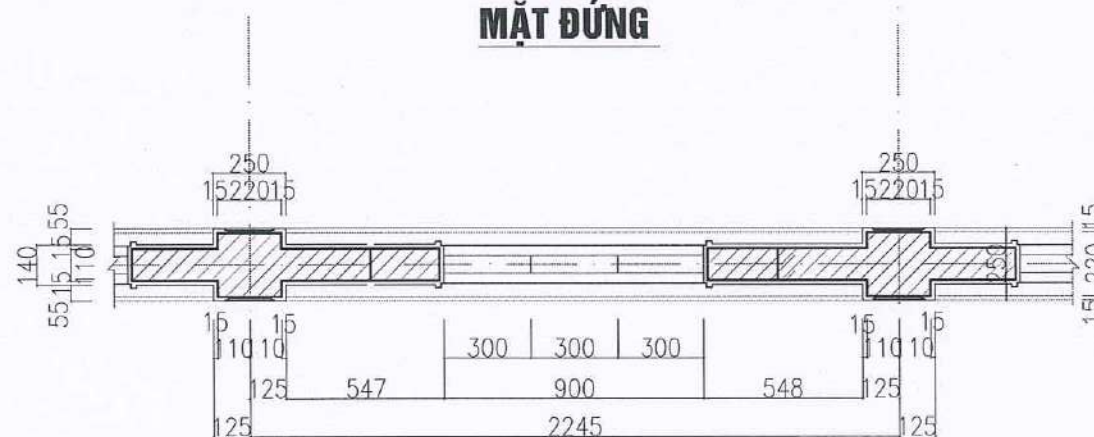

CHI TIẾT ĐOẠN T- ỜNG RÀO KHOANG 2.245M
(SỐ LƯỢNG: 02 KHOANG)

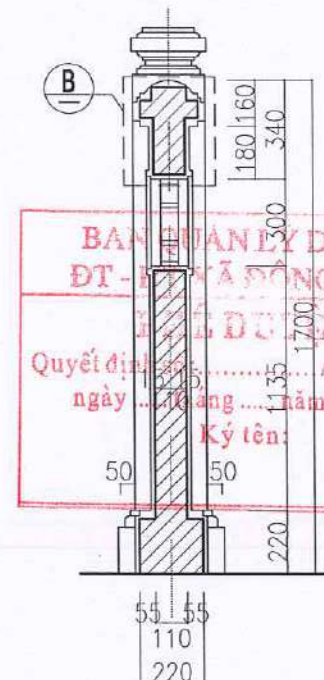

MẶT CẮT 2-2

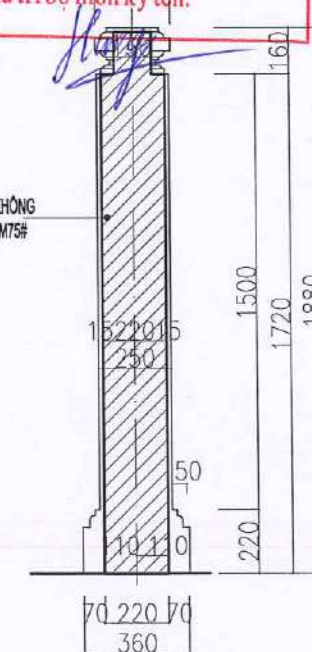

M/C DỌC TRỤ RÀO

CÔNG TY TNHH TƯ VẤN ĐẦU TƯ VÀ XÂY DỰNG ACA
THẨM TRA


Người thẩm định ký tên:

ĐẠI DIỆN CHỦ ĐẦU TƯ
BAN QUẢN LÝ DỰ ÁN
ĐẦU TƯ - HẠ TẦNG
XÃ ĐÔNG ANH

AMC
Viện kiến trúc
CÔNG TY CỔ PHẦN TƯ VẤN VÀ QUẢN LÝ
ĐẦU TƯ XÂY DỰNG AMC VIỆT NAM
ĐC: 45 NGÕ TRƯỚC LĂNG, TÁNG MỸ - PHÚC THỊNH - HÀ NỘI

AMC
VIỆT NAM
THÀNH PHỐ HÀ NỘI

KS. PHẠM TRỌNG HỒNG

CHỦ NHIỆM DỰ ÁN
KTS. NGUYỄN HOÀNG TRUNG

CHỦ TRÌ THIẾT KẾ HẠ TẦNG
KTS. ĐỖ VĂN GIÁP

THIẾT KẾ
KTS. LÊ THỊ LƯU

QKKT KIỂM
KTS. ĐỖ VĂN GIÁP


CÔNG TRÌNH
TU BỒ, TÔN TẠO DI TÍCH CHÙA PHƯỚC THỌ
XÃ MẠI LÂM
ĐỊA ĐIỂM XÂY DỰNG
THÔN PHƯỚC THỌ, XÃ ĐÔNG ANH
THÀNH PHỐ HÀ NỘI
HẠNG MỤC
HẠ TẦNG KỸ THUẬT

TÊN BẢN VẼ
CHI TIẾT T- ỜNG RÀO


HỒ SƠ THIẾT KẾ BẢN VẼ THI CÔNG

TỶ LỆ
1:25

SỐ BẢN VẼ
TR-03

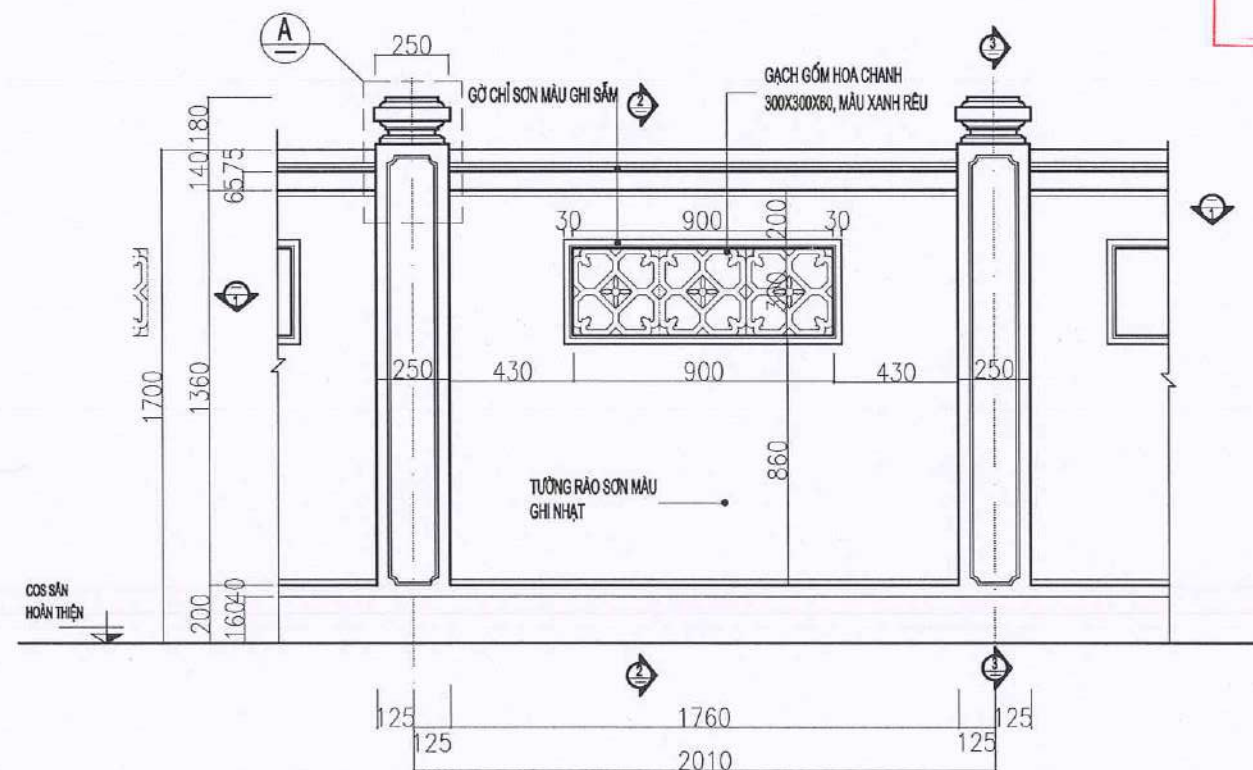


MẶT ĐỨNG

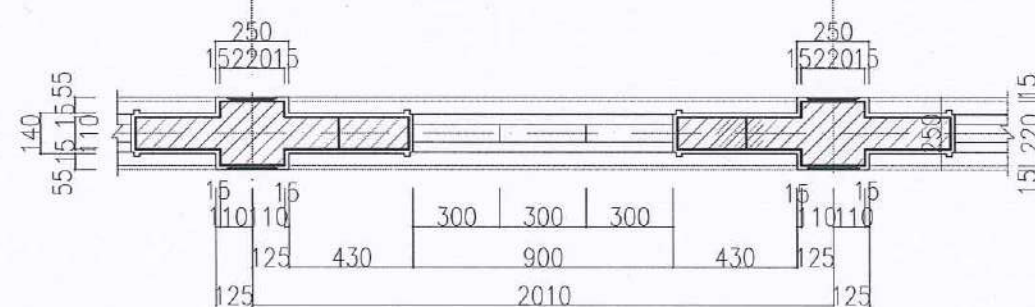


CHI TIẾT ĐOẠN T- ỜNG RÀO KHOANG 2.010M
(SỐ LƯỢNG: 01 KHOANG)

BAN QUẢN LÝ DỰ ÁN
ĐT - HT XÃ ĐÔNG ANH
PHÊ DUYỆT
Quyết định số:/QĐ-QLDA
ngày tháng năm 20.....
Ký tên:

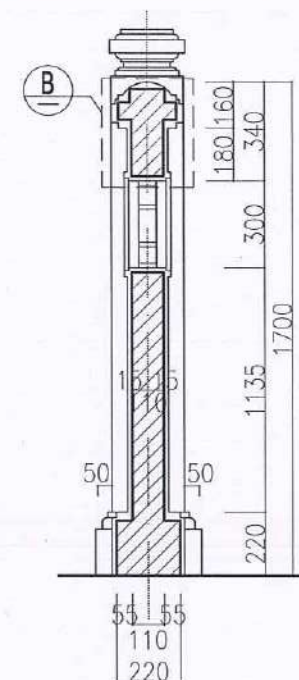

MẶT CẮT 2-2

CÔNG TY TNHH TƯ VẤN ĐẦU TƯ VÀ XÂY DỰNG ACA
THẨM TRA
Theo Văn bản số:/
Ngày tháng năm 20.....
Chủ trì bộ môn ký tên:

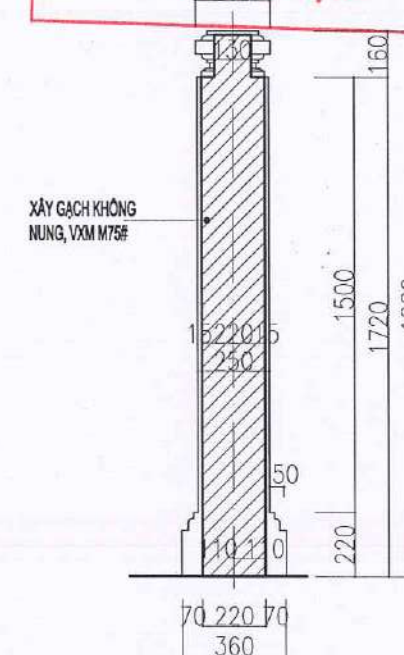

M/C DỌC TRỤ RÀO

ỦY BAN NHÂN DÂN XÃ ĐÔNG ANH
PHÒNG KINH TẾ
THẨM ĐỊNH
Theo văn bản số:/
Ngày tháng năm 20.....
Người thẩm định ký tên:

ĐẠI DIỆN CHỦ ĐẦU TƯ
BAN QUẢN LÝ DỰ ÁN
ĐẦU TƯ - HẠ TẦNG
XÃ ĐÔNG ANH

AMC
th ty TNHH
CÔNG TY CỔ PHẦN TƯ VẤN VÀ QUẢN LÝ
ĐẦU TƯ XÂY DỰNG AMC VIỆT NAM
THÀNH PHỐ HÀ NỘI
GIÁM ĐỐC
AMC
VIỆT NAM

KS. PHẠM TRỌNG HỒNG

CHỦ NHIỆM DỰ ÁN

KTS. NGUYỄN HOÀNG TRUNG

CHỦ TRÌ THIẾT KẾ HẠ TẦNG

KS. ĐỖ VĂN GIÁP

THIẾT KẾ

KTS. LÊ THỊ LƯU

QKKT KIỂM

KS. ĐỖ VĂN GIÁP

CÔNG TRÌNH

TU BỐ, TÔN TẠO DI TÍCH CHÙA PHÚC THỌ
XÃ MẠI LÂM
ĐỊA ĐIỂM XÂY DỰNG
THÔN PHÚC THỌ, XÃ ĐÔNG ANH
THÀNH PHỐ HÀ NỘI
HẠNG MỤC
HẠ TẦNG KỸ THUẬT


TÊN BẢN VẼ

CHI TIẾT T- ỜNG RÀO


HỒ SƠ THIẾT KẾ BẢN VẼ THI CÔNG

TỶ LỆ
1:25

SỐ BẢN VẼ
TR-05

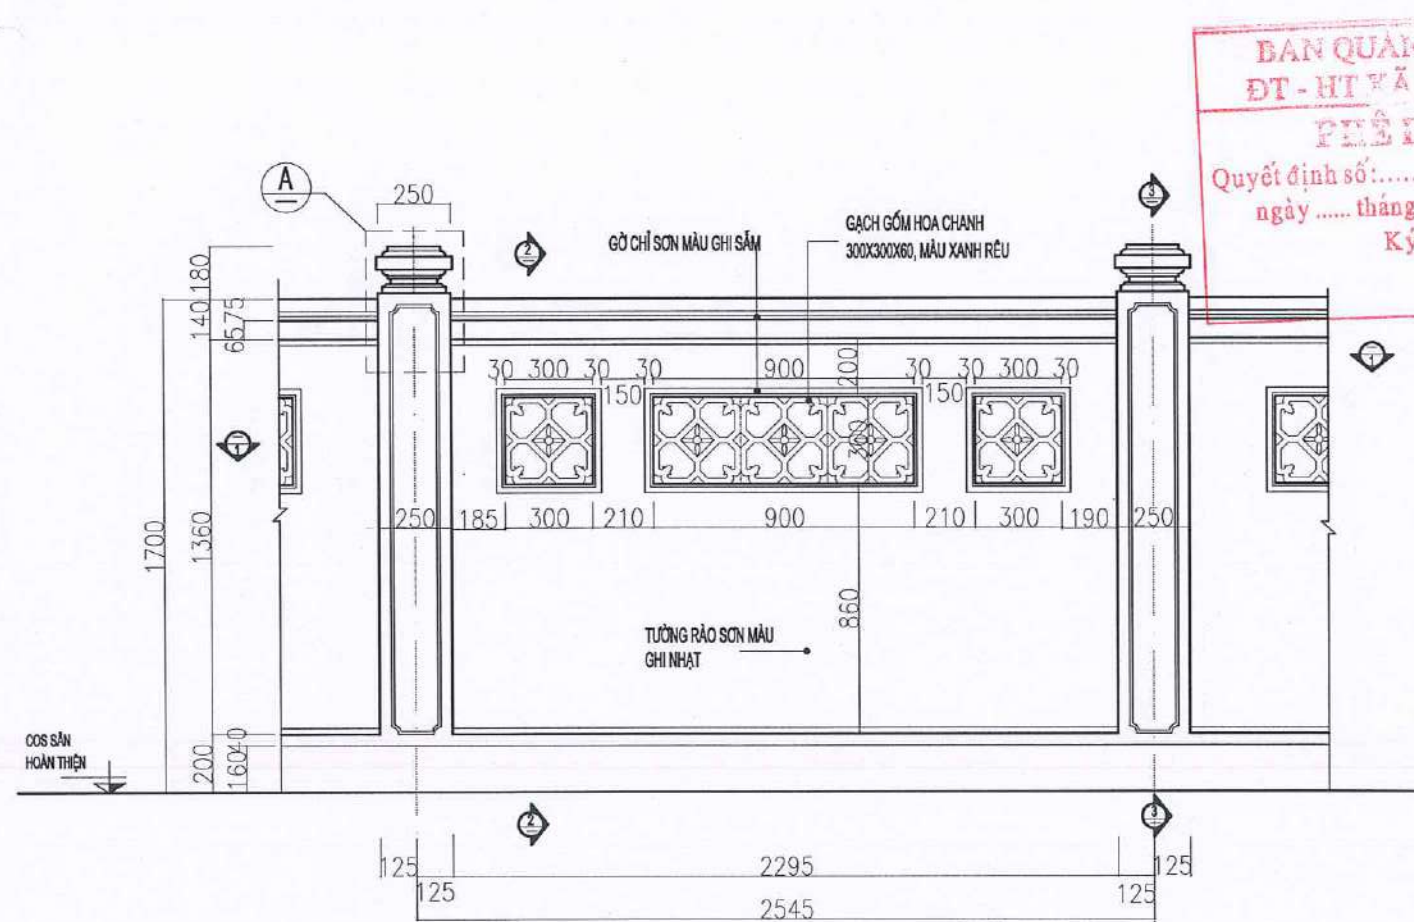


MẶT ĐỨNG

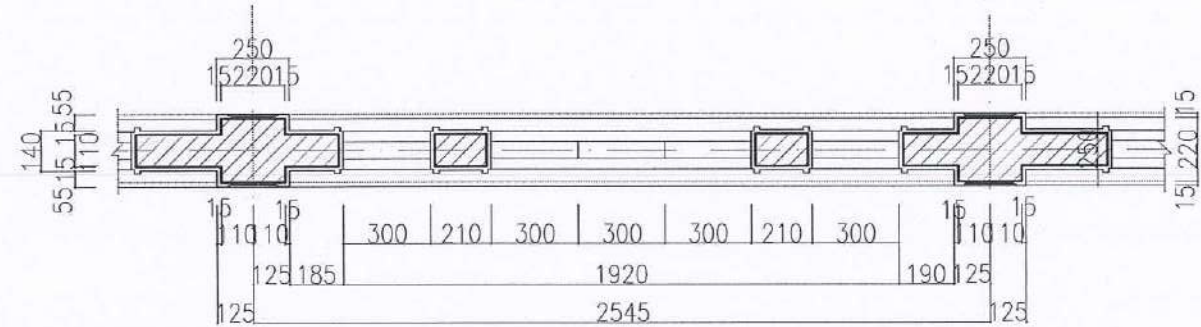

CHI TIẾT ĐOẠN T- ỜNG RÀO KHOANG 2.545M


(SỐ LƯỢNG: 01 KHOANG)

BAN QUẢN LÝ DỰ ÁN
ĐT - HT XÃ ĐÔNG ANH
PHÊ DUYỆT
Quyết định số:...../QĐ-QLDA
ngày tháng năm 20.....
Ký tên:

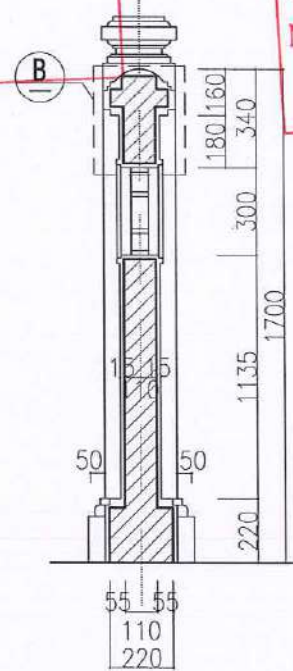

MẶT CẮT 2-2

CÔNG TY TNHH TƯ VẤN ĐẦU TƯ VÀ XÂY DỰNG ACA
THẨM TRA
Theo Văn bản số:...../.....
Ngày.....tháng.....năm 20.....
Chủ trì bộ môn ký tên:

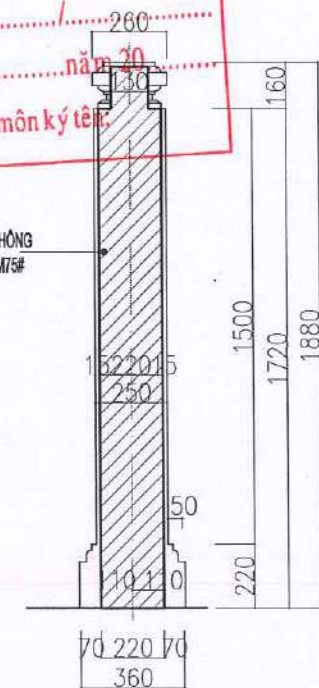

M/C DỌC TRỤ RÀO

ỦY BAN NHÂN DÂN XÃ ĐÔNG ANH
PHÒNG KINH TẾ
THẨM ĐỊNH
Theo văn bản số:/.....
Ngày tháng năm 20.....
Người thẩm định ký tên:.....

ĐẠI DIỆN CHỦ ĐẦU TƯ
BAN QUẢN LÝ DỰ ÁN
ĐẦU TƯ - HẠ TẦNG
XÃ ĐÔNG ANH

AMC
Thị trường
CÔNG TY CỔ PHẦN TƯ VẤN VÀ QUẢN LÝ
ĐẦU TƯ XÂY DỰNG AMC VIỆT NAM
ĐC: SỐ 45 NGÕ TRƯỚC LĂNG - TẮNG MỸ - PHÚC THỊNH - HÀ NỘI
GIÁM ĐỐC
AMC
VIỆT NAM
THÀNH PHỐ HÀ NỘI
KS. PHẠM TRỌNG HỒNG

CHỦ NHIỆM DỰ ÁN
KTS. NGUYỄN HOÀNG TRUNG


CHỦ TRÌ THIẾT KẾ HẠ TẦNG
KS. ĐỖ VĂN GIÁP

THIẾT KẾ
KTS. LÊ THỊ LƯU


QKKT KIỂM
KS. ĐỖ VĂN GIÁP

CÔNG TRÌNH
TU BỐ, TÔN TẠO DI TÍCH CHÙA PHÚC THỌ
XÃ MẠI LÂM
ĐỊA ĐIỂM XÂY DỰNG
THÔN PHÚC THỌ, XÃ ĐÔNG ANH
THÀNH PHỐ HÀ NỘI
HẠ TẦNG KỸ THUẬT

TÊN BẢN VẼ
CHI TIẾT T- ỜNG RÀO
HỒ SƠ THIẾT KẾ BẢN VẼ THI CÔNG
TỶ LỆ
1:25
SỐ BẢN VẼ
TR-06

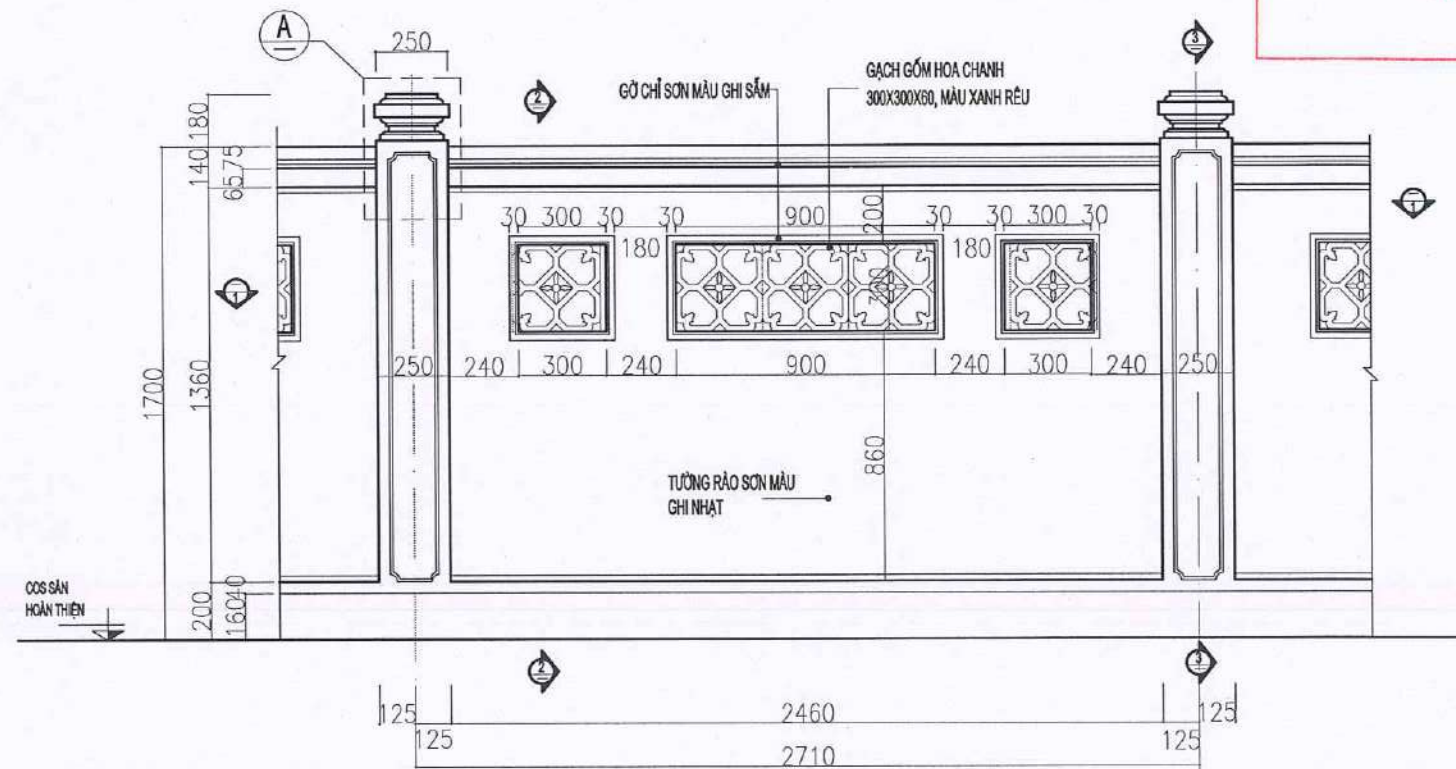

MẶT ĐỨNG

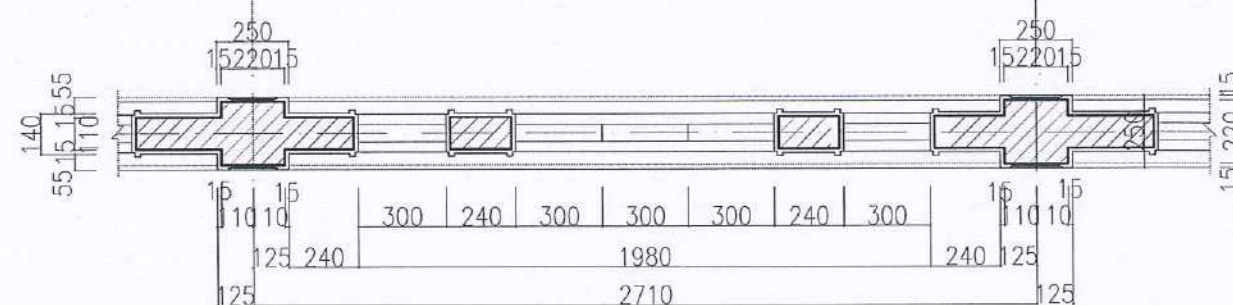


CHI TIẾT ĐOẠN T- ỜNG RÀO KHOANG 2.710M


(SỐ LƯỢNG: 01 KHOANG)

BAN QUAN LÝ DỰ ÁN
ĐT - HT XÃ ĐÔNG ANH
PHÊ DUYỆT
Quyết định số:...../QĐ-QLDA
ngày tháng năm 20.....
Ký tên:

CÔNG TY TNHH TƯ VẤN ĐẦU TƯ VÀ XÂY DỰNG ACA
THẨM TRA
Theo Văn bản số:...../
Ngày.....tháng.....năm 20.....
Chủ trì bộ môn ký tên:

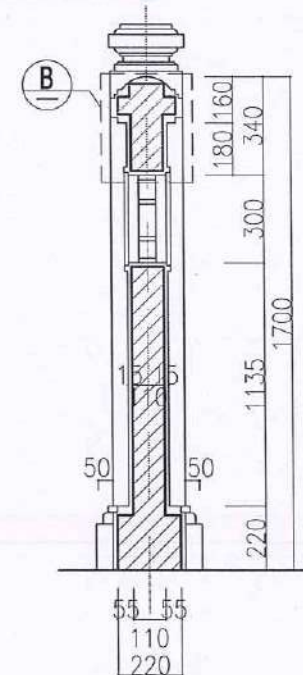

MẶT CẮT 2-2

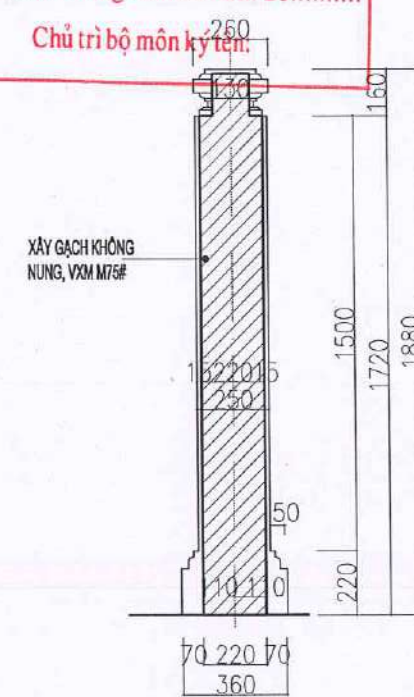

M/C DỌC TRỤ RÀO

ỦY BAN NHÂN DÂN XÃ ĐÔNG ANH
PHÒNG KINH TẾ
THẨM ĐỊNH
Theo văn bản số:...../
Ngày tháng năm 20.....
Người thẩm định ký tên:.....

ĐẠI DIỆN CHỦ ĐẦU TƯ

BAN QUẢN LÝ DỰ ÁN

ĐẦU TƯ - HẠ TẦNG

XÃ ĐÔNG ANH

AMC

0107527003

CÔNG TY CỔ PHẦN TƯ VẤN VÀ QUẢN LÝ

ĐẦU TƯ XÂY DỰNG AMC VIỆT NAM

ĐC: SỐ 45 NGÕ TRẦN LÃNG - TẶNG MỸ - PHÚC THỊNH - HÀ NỘI

TU VẤN VÀ QUẢN LÝ

ĐẦU TƯ XÂY DỰNG

AMC

VIỆT NAM

THÀNH PHỐ HÀ NỘI

GIÁM ĐỐC

KS. PHẠM TRỌNG HỒNG

CHỦ NHIỆM DỰ ÁN

KS. NGUYỄN HOÀNG TRUNG

CHỦ TRÌ THIẾT KẾ HẠ TẦNG

KS. ĐỖ VĂN GIÁP

THIẾT KẾ

KS. LÊ THỊ LƯU

QKKT KIỂM

KS. ĐỖ VĂN GIÁP

CÔNG TRÌNH

TU BỐ, TÔN TẠO DI TÍCH CHÙA PHÚC THỌ

XÃ MẠI LÂM

ĐỊA ĐIỂM XÂY DỰNG

THÔN PHÚC THỌ, XÃ ĐÔNG ANH

THÀNH PHỐ HÀ NỘI

HẠNG MỤC

HẠ TẦNG KỸ THUẬT

TÊN BẢN VẼ

CHI TIẾT T- ỜNG RÀO


HỒ SƠ THIẾT KẾ BẢN VẼ THI CÔNG

TỶ LỆ


1:25

SỐ BẢN VẼ

TR-08

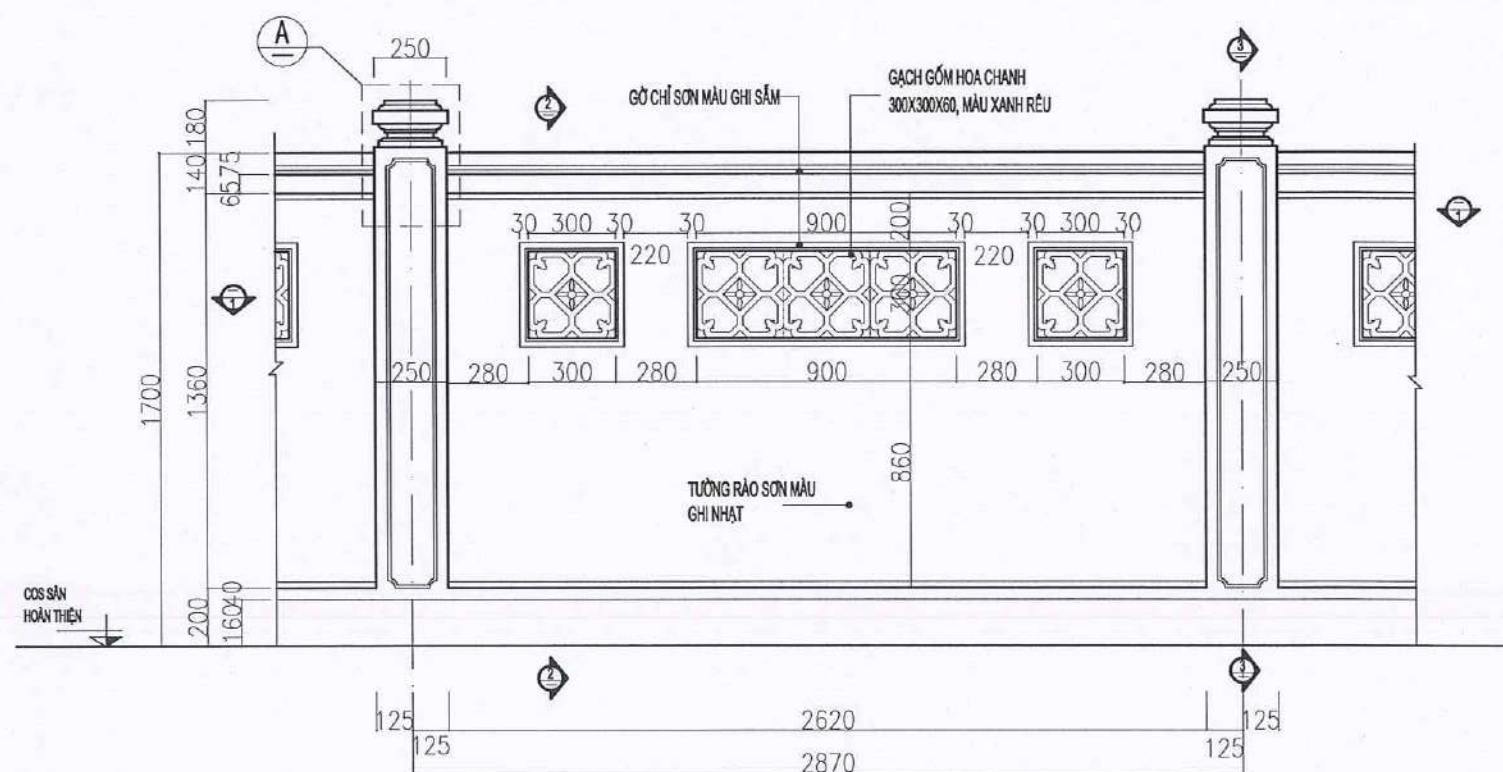


MẶT ĐỨNG

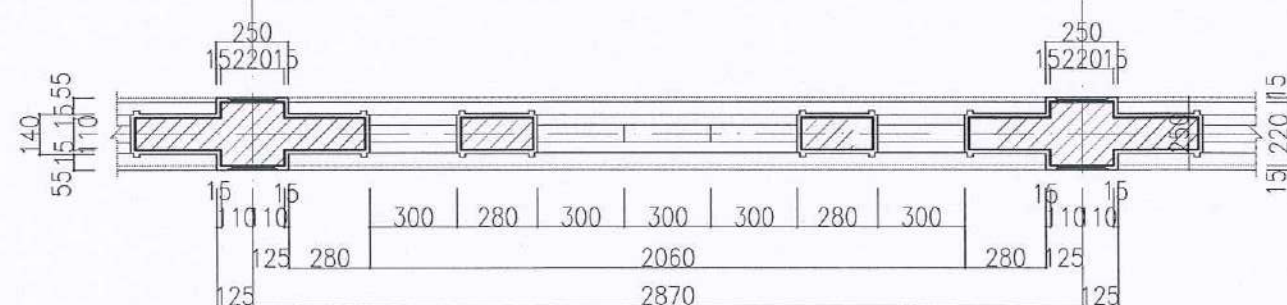

CHI TIẾT ĐOẠN T- ỜNG RÀO KHOANG 2.870M

(SỐ LƯỢNG: 02 KHOANG)

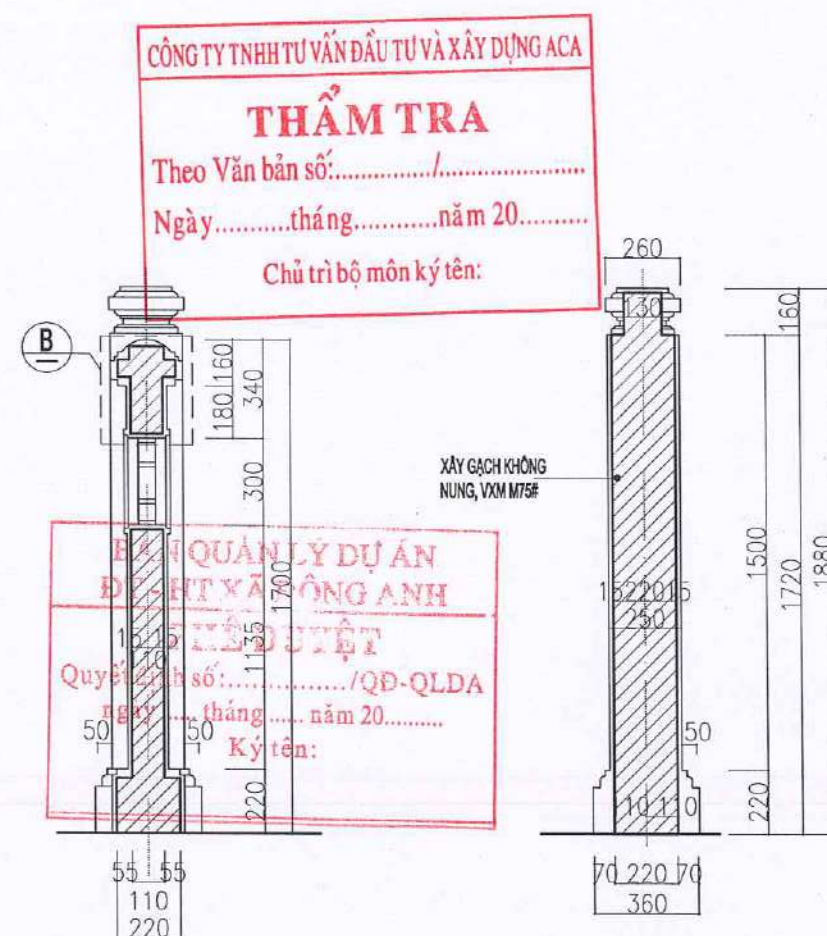

MẶT CẮT 2-2

M/C DỌC TRƯ RÀO

CÔNG TY TNHH TƯ VẤN ĐẦU TƯ VÀ XÂY DỰNG ACA

THẨM TRA

Theo Văn bản số:/.....

Ngàythángnăm 20.....

Chủ trì bộ môn ký tên:

BAN QUẢN LÝ DỰ ÁN
Quyết định số:/QĐ-QLDA
Ngày tháng năm 20.....
Ký tên:

ỦY BAN NHÂN DÂN XÃ ĐÔNG ANH
PHÒNG KINH TẾ

THẨM ĐỊNH

Theo văn bản số:/.....

Ngày tháng năm 20.....

Người thẩm định ký tên:.....

ĐẠI DIỆN CHỦ ĐẦU TƯ

BAN QUẢN LÝ DỰ ÁN

ĐẦU TƯ - HẠ TẦNG

XÃ ĐÔNG ANH

AMC

Địa chỉ:

CÔNG TY CỔ PHẦN TƯ VẤN VÀ QUẢN LÝ

ĐẦU TƯ XÂY DỰNG AMC VIỆT NAM


TU VẤN VÀ QUẢN LÝ

ĐẦU TƯ XÂY DỰNG

AMC

VIỆT NAM

THÀNH PHỐ HÀ NỘI

KS. PHẠM TRỌNG HỒNG

CHỦ NHIỆM DỰ ÁN

KTS. NGUYỄN HOÀNG TRUNG

CHỦ TRÌ THIẾT KẾ HẠ TẦNG

KS. ĐỖ VĂN GIÁP

THIẾT KẾ

KTS. LÊ THỊ LƯU

QKKT KIỂM

KS. ĐỖ VĂN GIÁP

CÔNG TRÌNH

TU BỐ, TÔN TẠO DI TÍCH CHÙA PHÚC THỌ

XÃ MẠI LÂM

ĐỊA ĐIỂM XÂY DỰNG

THÔN PHÚC THỌ, XÃ ĐÔNG ANH

THÀNH PHỐ HÀ NỘI

HẠNG MỤC

HẠ TẦNG KỸ THUẬT


TÊN BẢN VẼ

CHI TIẾT T- ỜNG RÀO


HỒ SƠ THIẾT KẾ BẢN VẼ THI CÔNG

TỶ LỆ
1:25

SỐ BẢN VẼ
TR-09

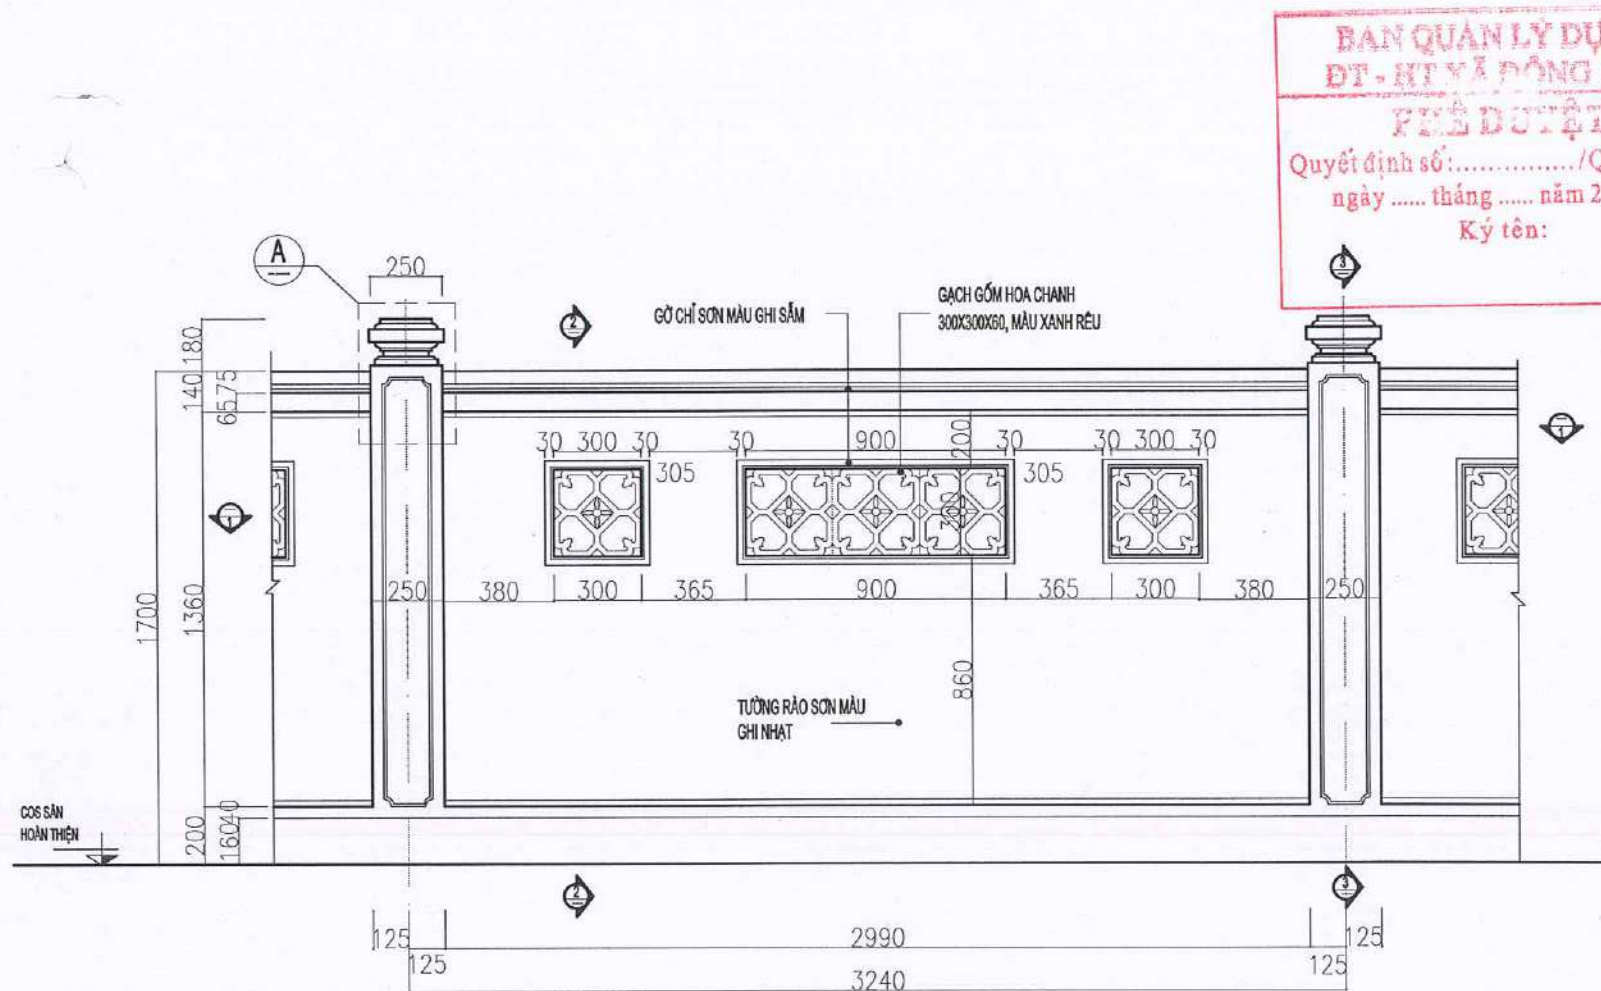

MẶT ĐỨNG

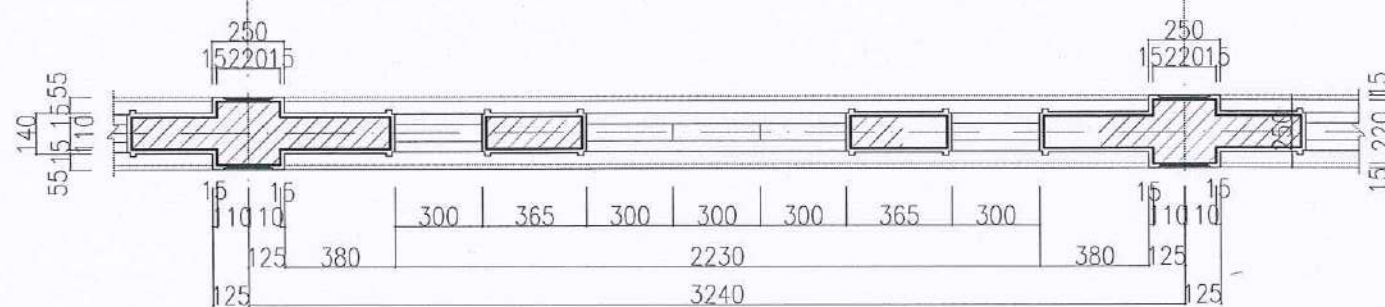


CHI TIẾT ĐOẠN T- ỜNG RÀO KHOANG 3.240M


(SỐ LƯỢNG: 02 KHOANG)

BAN QUẢN LÝ DỰ ÁN
ĐT - HT VÀ ĐÔNG ANH
PHÊ DUYỆT
Quyết định số:...../QĐ-QLDA
ngày tháng năm 20.....
Ký tên:

CÔNG TY TNHH TƯ VẤN ĐẦU TƯ VÀ XÂY DỰNG ACA
THẨM TRA
Theo Văn bản số: 367-1/ BCTT R-ACA
Ngày: 25 tháng 9 năm 2025
Chủ trì bộ môn ký tên:

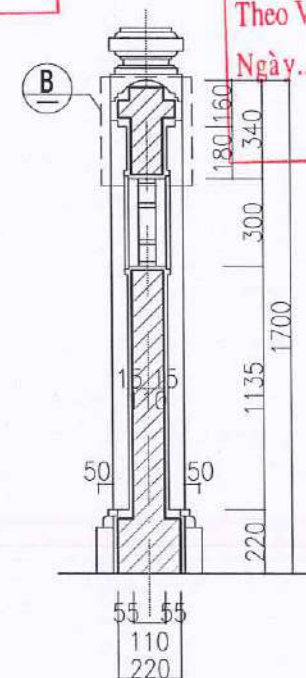

MẶT CẮT 2-2

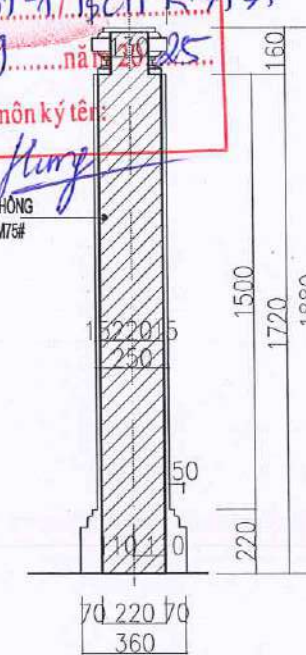

M/C DỌC TRƯ RÀO

ỦY BAN NHÂN DÂN XÃ ĐÔNG ANH
PHÒNG KINH TẾ
THẨM ĐỊNH
Theo văn bản số: 1165
Ngày: 08 tháng 10 năm 2025
Người thẩm định ký tên:

ĐẠI DIỆN CHỦ ĐẦU TƯ
BAN QUẢN LÝ DỰ ÁN
ĐẦU TƯ - HẠ TẦNG
XÃ ĐÔNG ANH

AMC
Đơn vị thi công.
CÔNG TY CỔ PHẦN TƯ VẤN VÀ QUẢN LÝ
ĐẦU TƯ XÂY DỰNG AMC VIỆT NAM
ĐC: SỐ 45 NGÕ TRƯỚC LĂNG - TÂY MỸ - PHÚC THỊNH - HÀ NỘI
GIÁM ĐỐC
AMC
VIỆT NAM
THÀNH PHỐ HÀ NỘI
KS. PHẠM TRỌNG HỒNG

CHỦ NHIỆM DỰ ÁN
KS. NGUYỄN HOÀNG TRUNG


CHỦ TRÌ THIẾT KẾ HẠ TẦNG
KS. ĐỖ VĂN GIÁP

THIẾT KẾ
KS. LÊ THỊ LƯU


QKKT KIỂM
KS. ĐỖ VĂN GIÁP

CÔNG TRÌNH
TU BỒ, TÔN TẠO DI TÍCH CHÙA PHÚC THỌ
XÃ MẠI LÂM
ĐỊA ĐIỂM XÂY DỰNG
THÔN PHÚC THỌ, XÃ ĐÔNG ANH
THÀNH PHỐ HÀ NỘI
HẠNG MỤC
HẠ TẦNG KỸ THUẬT

TÊN BẢN VẼ
CHI TIẾT T- ỜNG RÀO
HỒ SƠ THIẾT KẾ BẢN VẼ THI CÔNG
TỶ LỆ
1:25
SỐ BẢN VẼ
TR-11

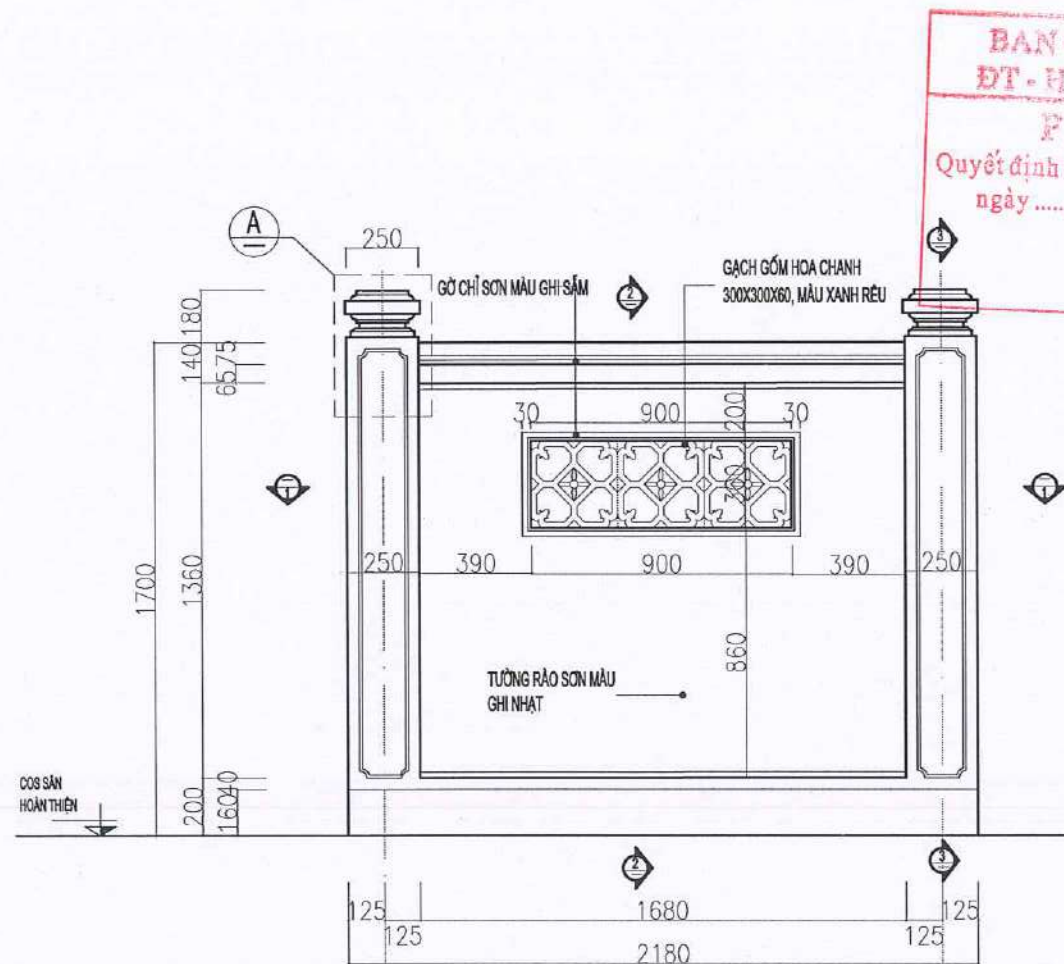

MẶT ĐỨNG

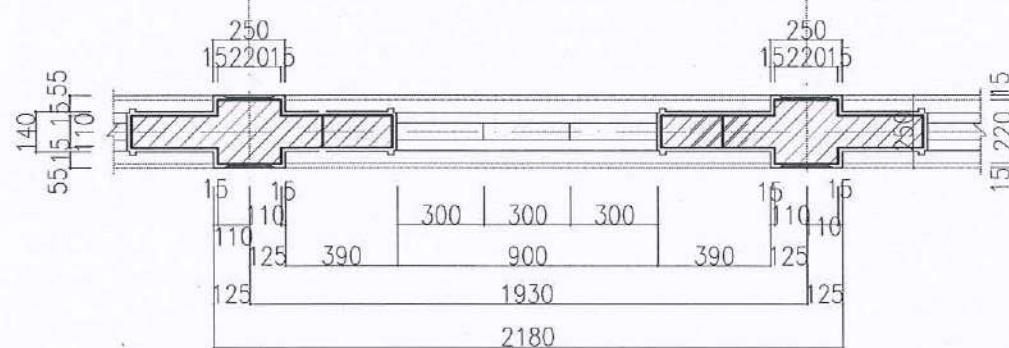

MẶT CẮT 2-2

M/C ĐỌC TRỤ RÀO

CHI TIẾT ĐOẠN T- ỜNG RÀO KHOANG 2.18M
(SỐ LƯỢNG: 01 KHOANG)

BAN QUẢN LÝ DỰ ÁN
ĐT - HT XÃ ĐÔNG ANH
PHÊ DUYỆT
Quyết định số:/QĐ-QLDA
ngày tháng năm 20.....
Ký tên:

CÔNG TY TNHH TƯ VẤN ĐẦU TƯ VÀ XÂY DỰNG ACA
THẨM TRA
Theo Văn bản số:/.....
Ngày tháng năm 20.....
Chủ trì bộ môn ký tập:

ỦY BAN NHÂN DÂN XÃ ĐÔNG ANH
PHÒNG KINH TẾ
THẨM ĐỊNH
Theo văn bản số:/.....
Ngày tháng năm 20.....
Người thẩm định ký tên:.....

ĐẠI DIỆN CHỦ ĐẦU TƯ
BAN QUẢN LÝ DỰ ÁN
DỰ ÁN ĐẦU TƯ - HẠ TẦNG
ĐẦU TƯ - HẠ TẦNG XÃ ĐÔNG ANH

AMC
CÔNG TY CỔ PHẦN TƯ VẤN VÀ QUẢN LÝ
ĐẦU TƯ XÂY DỰNG ANO VIỆT NAM
ĐC: 65 NGUYỄN TRÚC LĂNG - TÂN MỸ - PHÚC THỊNH - HÀ NỘI
GIÁM ĐỐC
AMC
VIỆT NAM
THÀNH PHỐ HÀ NỘI
KS. PHẠM TRỌNG HỒNG

CHỦ NHIỆM DỰ ÁN
KTS. NGUYỄN HOÀNG TRUNG


CHỦ TRÌ THIẾT KẾ HẠ TẦNG
KS. ĐỖ VĂN GIÁP

THIẾT KẾ
KTS. LÊ THỊ LƯU


QUẢN LÝ KIỂM
KS. ĐỖ VĂN GIÁP

CÔNG TRÌNH
TU BỒ, TÔN TẠO DI TÍCH CHÙA PHÚC THỌ
XÃ MẠI LÂM
ĐỊA ĐIỂM XÂY DỰNG
THÔN PHÚC THỌ, XÃ ĐÔNG ANH
THÀNH PHỐ HÀ NỘI
HẠNG MỤC
HẠ TẦNG KỸ THUẬT

TÊN BẢN VẼ
CHI TIẾT T- ỜNG RÀO
HỒ SƠ THIẾT KẾ BẢN VẼ THI CÔNG
TỶ LỆ
1:25
SỐ BẢN VẼ
TR-12

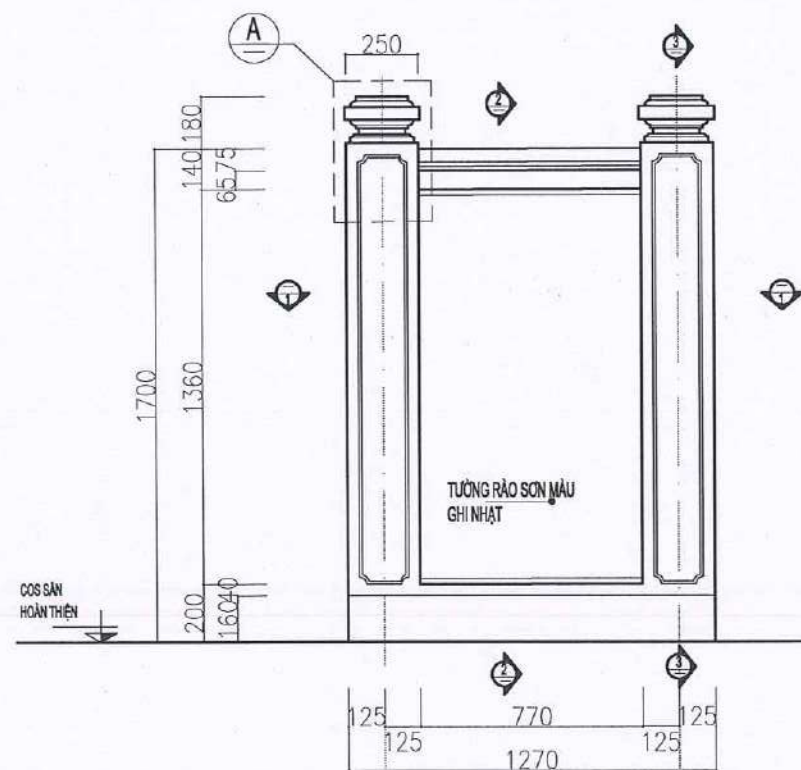


MẶT ĐỨNG

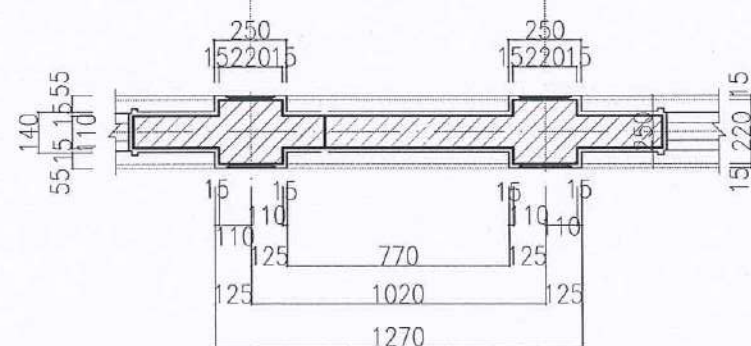

CHI TIẾT ĐOẠN T- ỜNG RÀO KHOANG 1.27M
(SỐ LƯỢNG: 01 KHOANG)


BAN QUẢN LÝ DỰ ÁN
ĐT - HT XÃ ĐÔNG ANH
PHÊ DUYỆT
Quyết định số:/QĐ-QLDA
ngày tháng năm 20.....
Ký tên:

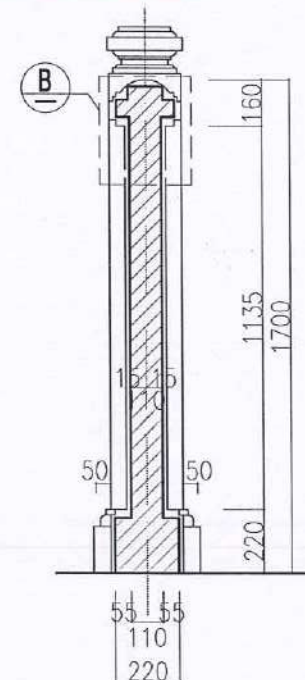

MẶT CẮT 2-2

CÔNG TY TNHH TƯ VẤN ĐẦU TƯ VÀ XÂY DỰNG ACA
THẨM TRA
Theo Văn bản số:
Ngày tháng năm 20.....
Chữ ký bộ môn ký tên:

XÂY GẠCH KHÔNG
NUNG, VẪM M75#

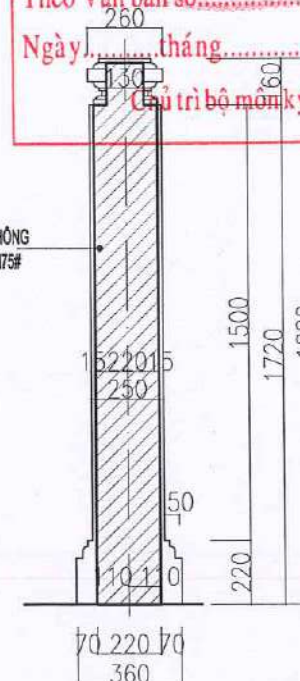

M/C DỌC TRỤ RÀO

ỦY BAN NHÂN DÂN XÃ ĐÔNG ANH
PHÒNG KINH TẾ
THẨM ĐỊNH
Theo văn bản số:
Ngày tháng năm 20.....
Người thẩm định ký tên:

ĐẠI DIỆN CHỦ ĐẦU TƯ
BAN QUẢN LÝ DỰ ÁN
ĐẦU TƯ - HẠ TẦNG
XÃ ĐÔNG ANH

AMC
Thị trường
CÔNG TY CỔ PHẦN TƯ VẤN VÀ QUẢN LÝ
ĐẦU TƯ XÂY DỰNG AMC VIỆT NAM
ĐC: 45-47 NGUYỄN TRÚC LẠNG - TÂN MỸ - PHÚC THỊNH - HÀ NỘI
TƯ VẤN VÀ QUẢN LÝ
ĐẦU TƯ XÂY DỰNG
AMC
VIỆT NAM
THÀNH PHỐ HÀ NỘI
GIÁM ĐỐC
K.S. PHẠM TRỌNG HỒNG

CHỦ NHIỆM DỰ ÁN
KTS. NGUYỄN HOÀNG TRUNG


CHỦ TRÌ THIẾT KẾ HẠ TẦNG
K.S. ĐỖ VĂN GIÁP

THIẾT KẾ
KTS. LÊ THỊ LƯU


QKKT KIỂM
K.S. ĐỖ VĂN GIÁP

CÔNG TRÌNH
TU BỐ, TÔN TẠO DI TÍCH CHÙA PHÚC THỌ
XÃ MẠI LÂM
ĐỊA ĐIỂM XÂY DỰNG
THÔN PHÚC THỌ, XÃ ĐÔNG ANH
THÀNH PHỐ HÀ NỘI
HẠNG MỤC
HẠ TẦNG KỸ THUẬT


TÊN BẢN VẼ
CHI TIẾT T- ỜNG RÀO
HỒ SƠ THIẾT KẾ BẢN VẼ THI CÔNG
TỶ LỆ
1:25
SỐ BẢN VẼ
TR-13

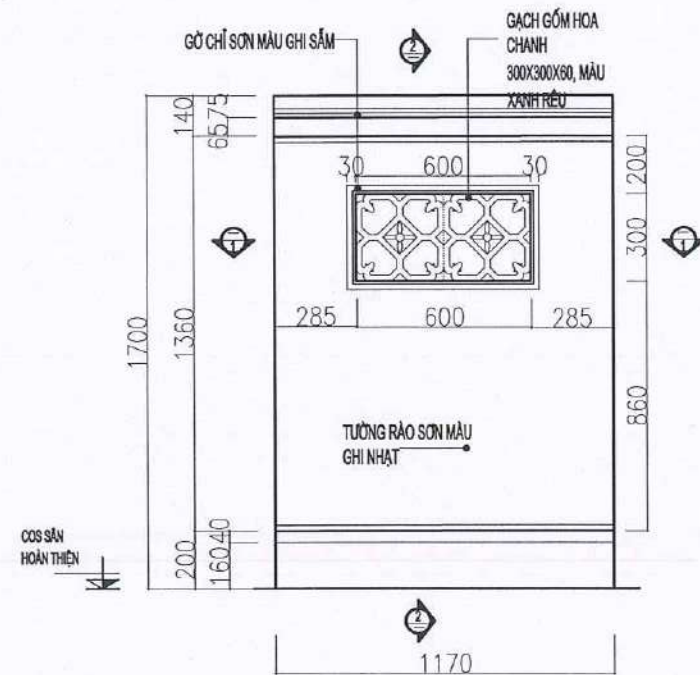


MẶT ĐỨNG

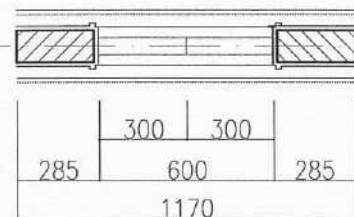

CT ĐOẠN T- ỜNG RÀO KHOANG 1.17M
(SỐ LƯỢNG: 01 KHOANG)

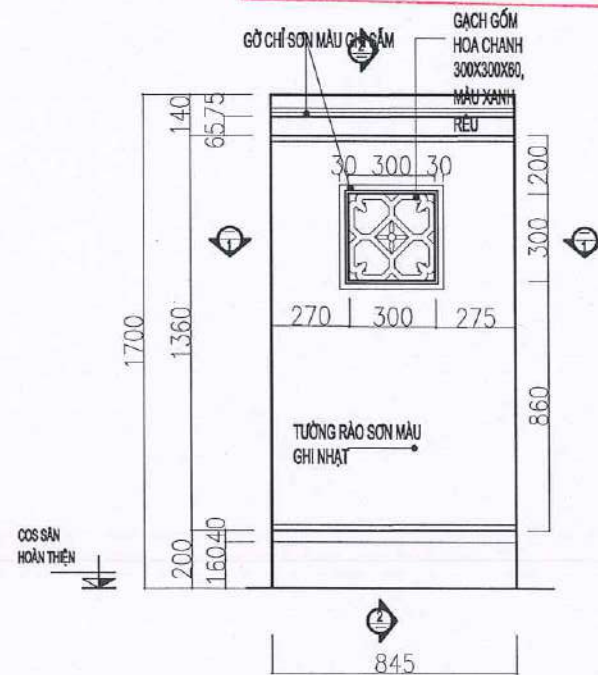

MẶT ĐỨNG

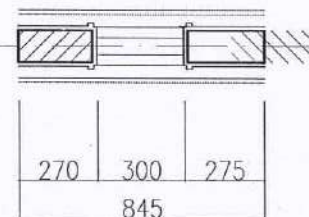

CT ĐOẠN T- ỜNG RÀO KHOANG 0.845M
(SỐ LƯỢNG: 01 KHOANG)

BAN QUẢN LÝ DỰ ÁN
ĐT - HT XÃ ĐÔNG ANH
PHÊ DUYỆT
Quyết định số:/QĐ-QLDA
ngày tháng năm 20.....
Ký tên:

CÔNG TY TNHH TƯ VẤN ĐẦU TƯ VÀ XÂY DỰNG ACA
THẨM TRA
Theo Văn bản số:/
Ngày tháng năm 20.....
Chủ trì bộ môn ký tên:

ỦY BAN NHÂN DÂN XÃ ĐÔNG ANH
PHÒNG KINH TẾ
THẨM ĐỊNH
Theo Văn bản số:/
Ngày tháng năm 20.....
Người thẩm định ký tên:.....

ĐẠI DIỆN CHỦ ĐẦU TƯ
BAN QUẢN LÝ DỰ ÁN
ĐẦU TƯ - HẠ TẦNG
XÃ ĐÔNG ANH

AMC
CÔNG TY CỔ PHẦN TƯ VẤN VÀ QUẢN LÝ
ĐẦU TƯ XÂY DỰNG AMC VIỆT NAM
ĐC: SỐ 45 NGÕ TRƯỚC LĂNG - TẮNG MỸ - PHÚC THỊNH - HÀ NỘI
GIÁM ĐỐC
K.S. PHẠM TRỌNG HỒNG

CHỦ NHIỆM DỰ ÁN
KTS. NGUYỄN HOÀNG TRUNG


CHỦ TRÌ THIẾT KẾ HẠ TẦNG
K.S. ĐỖ VĂN GIÁP

THIẾT KẾ
KTS. LÊ THỊ LƯU


QUẢN LÝ KIỂM
K.S. ĐỖ VĂN GIÁP

CÔNG TRÌNH
TU BỒ, TÔN TẠO DI TÍCH CHÙA PHÚC THỌ
XÃ MẠI LÂM
ĐỊA ĐIỂM XÂY DỰNG
THÔN PHÚC THỌ, XÃ ĐÔNG ANH
THÀNH PHỐ HÀ NỘI
HẠNG MỤC
HẠ TẦNG KỸ THUẬT


TÊN BẢN VẼ
CHI TIẾT T- ỜNG RÀO
HỒ SƠ THIẾT KẾ BẢN VẼ THI CÔNG
TỶ LỆ
1:25
SỐ BẢN VẼ
TR-14

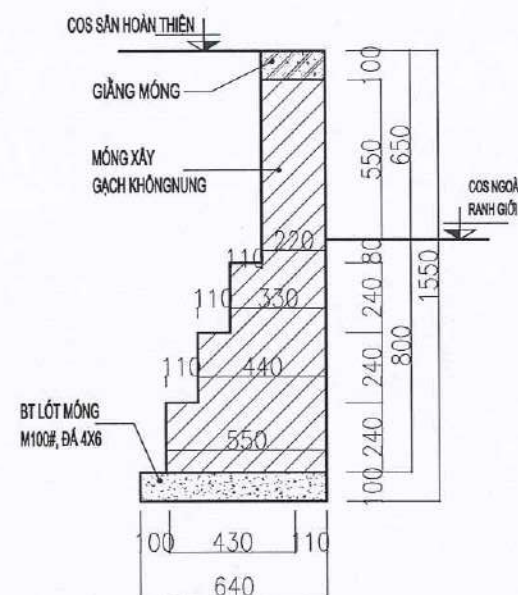


MẶT CẮT MÓNG TƯỜNG RÀO
CÁC ĐOẠN TƯỜNG RÀO TỪ MỐC 5* ĐẾN MỐC 11
L = 25.075M

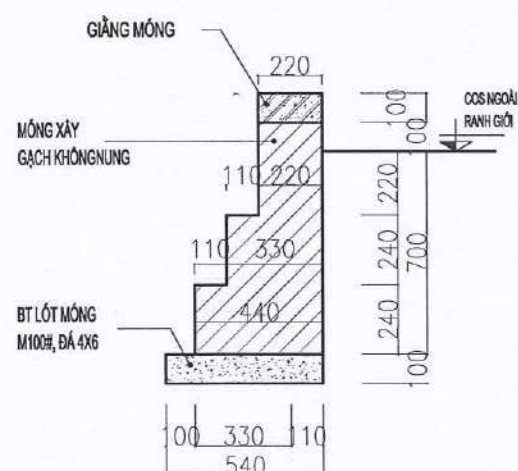

MẶT CẮT MÓNG TƯỜNG RÀO
CÁC ĐOẠN TƯỜNG RÀO TỪ MỐC 12 ĐẾN MỐC 13
L = 14.795 M

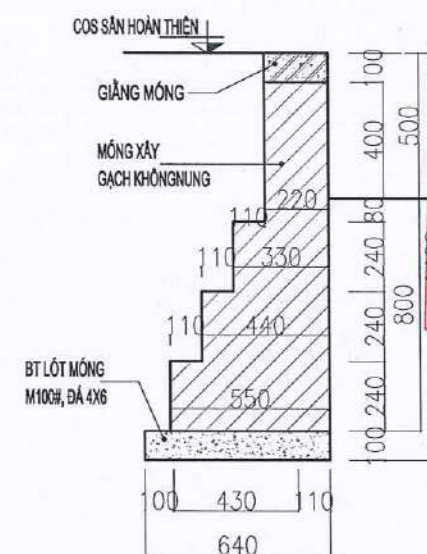

MẶT CẮT MÓNG TƯỜNG RÀO
CÁC ĐOẠN TƯỜNG RÀO TỪ MỐC 11 ĐẾN MỐC 12
L = 14.705 M

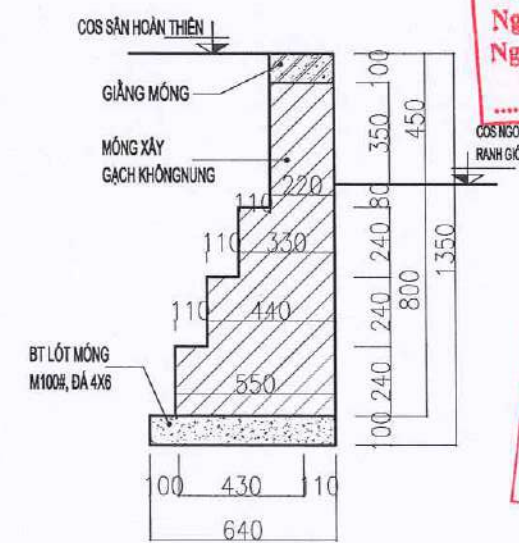

MẶT CẮT MÓNG TƯỜNG RÀO
CÁC ĐOẠN TƯỜNG RÀO TỪ MỐC 13 ĐẾN MỐC 17
L = 24.4 M

CÔNG TY TNHH TƯ VẤN ĐẦU TƯ VÀ XÂY DỰNG ACA
THẨM TRA
 Theo Văn bản số:/.....
 Ngày tháng năm 20.....
 Chủ trì bộ môn ký tên:

ỦY BAN NHÂN DÂN XÃ ĐỒNG ANH
PHÒNG KINH TẾ
THẨM ĐỊNH
 Theo văn bản số:/.....
 Ngày tháng năm 20.....
 Người thẩm định ký tên:

BAN QUẢN LÝ DỰ ÁN
ĐT - HT XÃ ĐỒNG ANH
PHÊ DUYỆT
 Quyết định số:/QĐ-QLDA
 ngày tháng năm 20.....
 Ký tên:

ĐẠI DIỆN CHỦ ĐẦU TƯ
BAN QUẢN LÝ DỰ ÁN
DỰ ÁN ĐẦU TƯ - HẠ TẦNG
XÃ ĐỒNG ANH

AMC
 Công ty Cổ phần Tư vấn và Quản lý
 Đầu tư xây dựng AMC Việt Nam
GIÁM ĐỐC
AMC
VIỆT NAM
THÀNH PHỐ HÀ NỘI
 KS. PHẠM TRỌNG HỒNG

CHỦ NHIỆM DỰ ÁN
 KTS. NGUYỄN HOÀNG TRUNG


CHỦ TRÌ THIẾT KẾ HẠ TẦNG
 KS. ĐỖ VĂN GIÁP

THIẾT KẾ
 KTS. LÊ THỊ LƯU

QKKT KIỂM
 KS. ĐỖ VĂN GIÁP

CÔNG TRÌNH
 TƯ BỐ, TÔN TẠO DI TÍCH CHÙA PHÚC THỌ
 XÃ MẠI LÂM
ĐỊA ĐIỂM XÂY DỰNG
 THÔN PHÚC THỌ, XÃ ĐỒNG ANH
 THÀNH PHỐ HÀ NỘI
HẠNG MỤC
 HẠ TẦNG KỸ THUẬT


TÊN BẢN VẼ
CHI TIẾT T- ỜNG RÀO
HỒ SƠ THIẾT KẾ BẢN VẼ THI CÔNG
TỶ LỆ
 1:25
SỐ BẢN VẼ
 TR-14

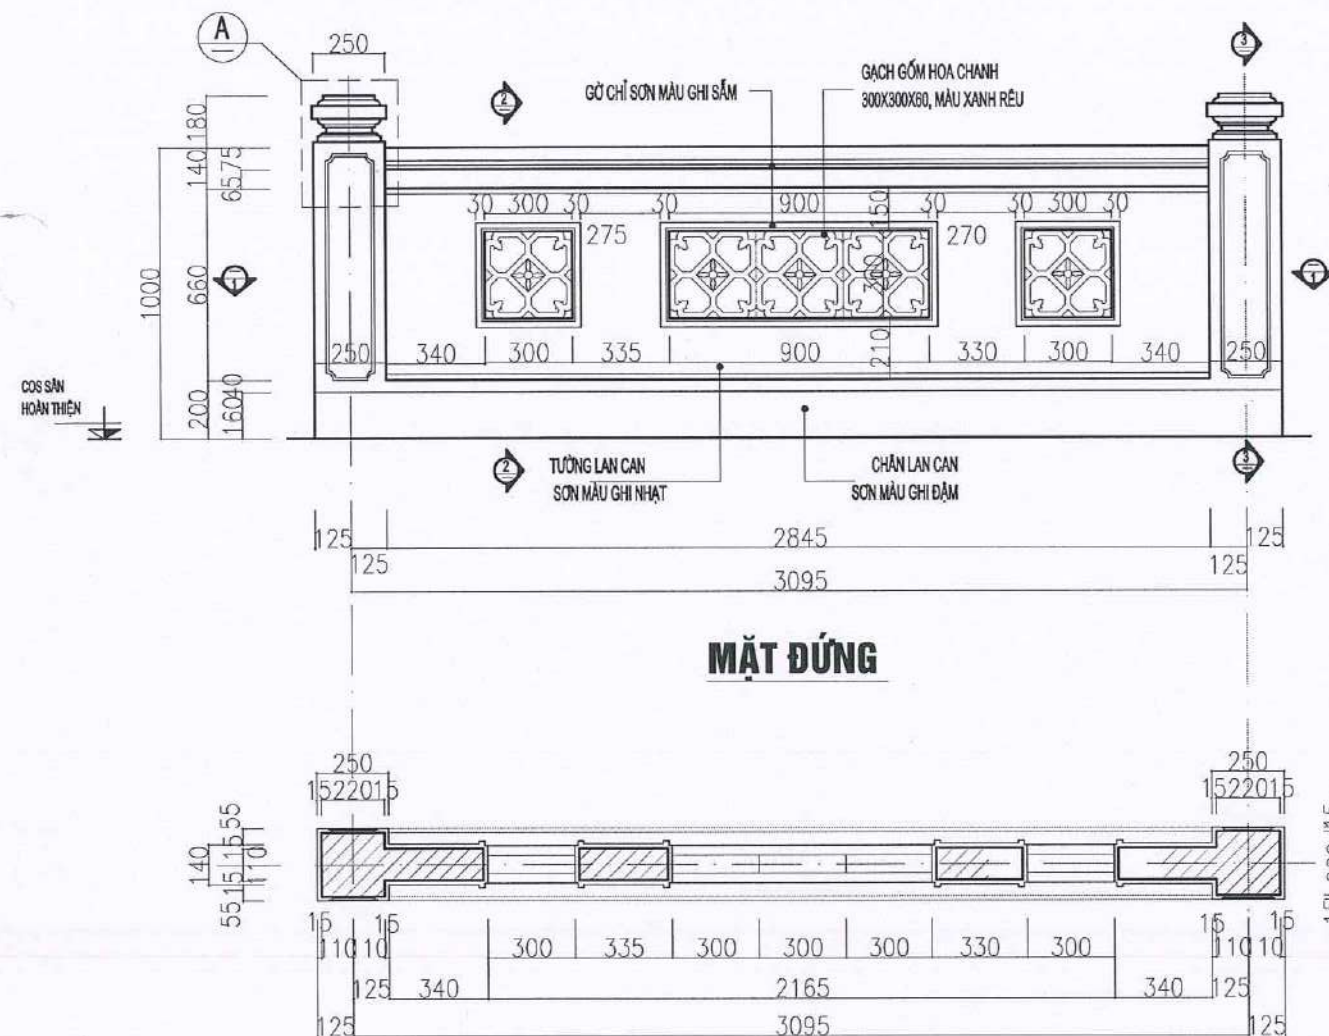


MẶT ĐỨNG

CHI TIẾT ĐOẠN LAN CAN KHOẢNG 3.095M


(SỐ LƯỢNG: 04 KHOẢNG)

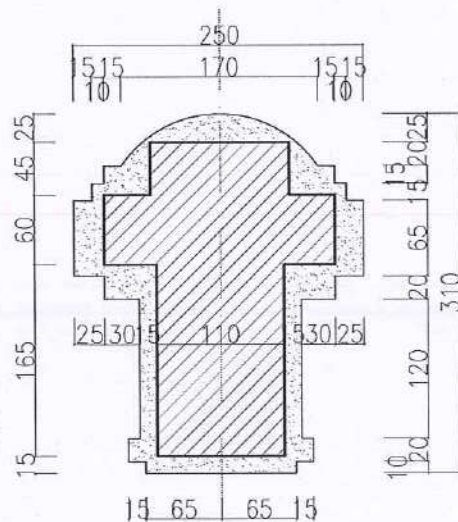

CHI TIẾT B

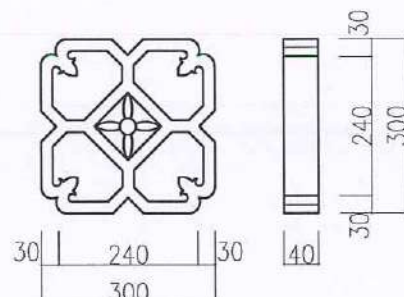

CT VIÊN GẠCH GỐM HOA CHANH

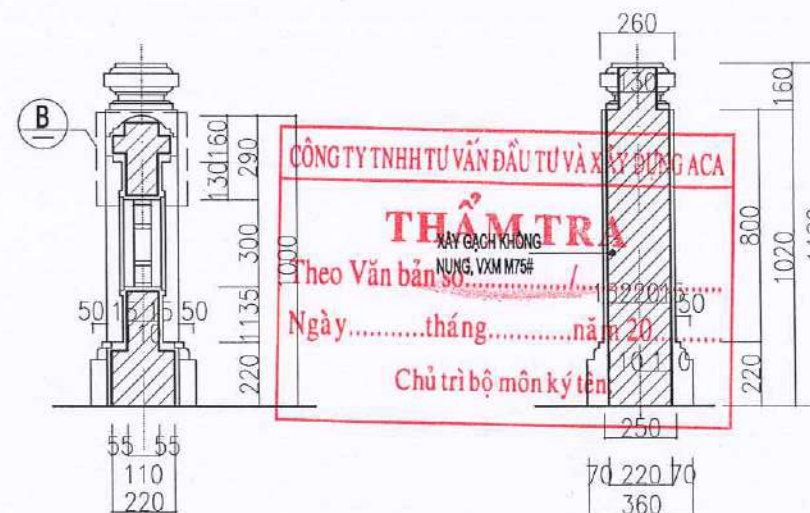

MẶT CẮT 2-2


PHẠM QUÂN LÝ DỰ ÁN

PHÊ DUYỆT
Quyết định số:/QĐ-QLDA
ngày tháng năm 20.....
Ký tên: **GHI CHÚ**


M/C DỌC TRỤ RÀO

SL 11 TRỤ

- TƯỜNG, MÓNG LAN CAN XÂY GẠCH KHÔNG NUNG, VXM M75#, TRÁT VXM M75#, DÀY TB 15MM.
- BỐ TRÍ TRỤ RÀO VÀ KHE LÚN THEO MẶT BẰNG ĐỊNH VỊ
- HOÀN THIỆN SƠN 1 LỚP LÓT, 2 LỚP MÀU.





















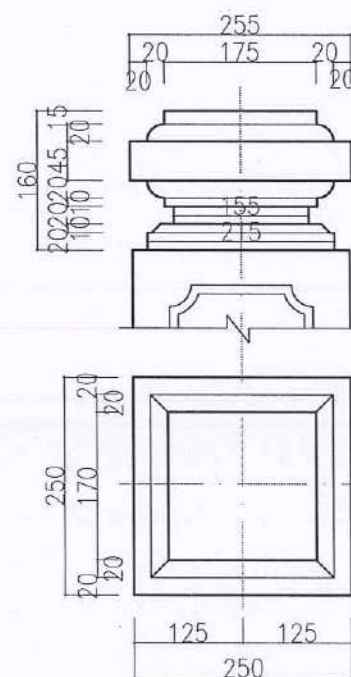



CHI TIẾT A

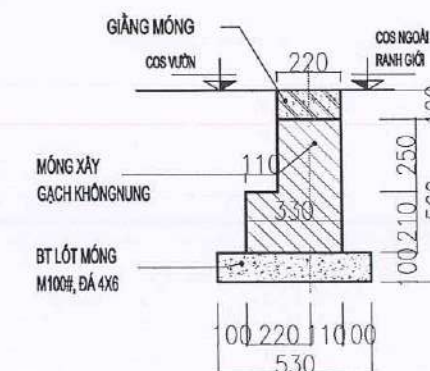


MẶT CẮT MÓNG LAN CAN

(L = 28.7 M)

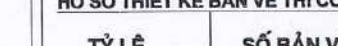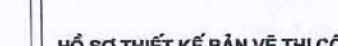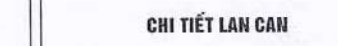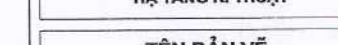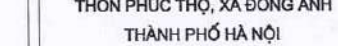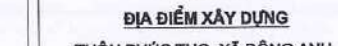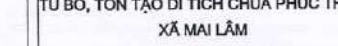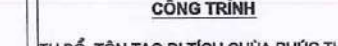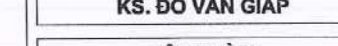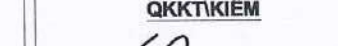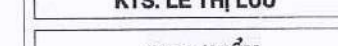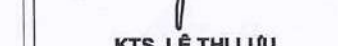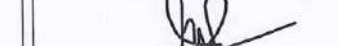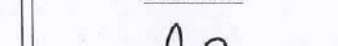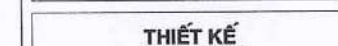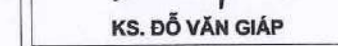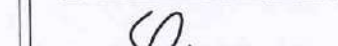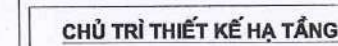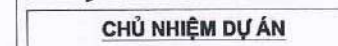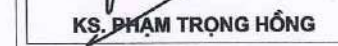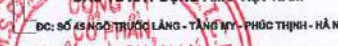

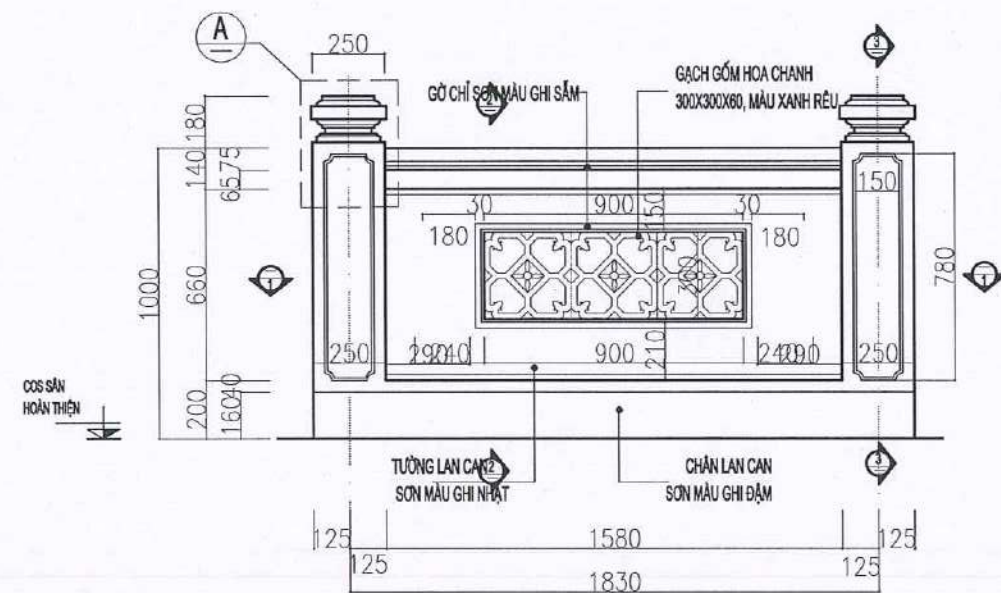


MẶT ĐÚNG

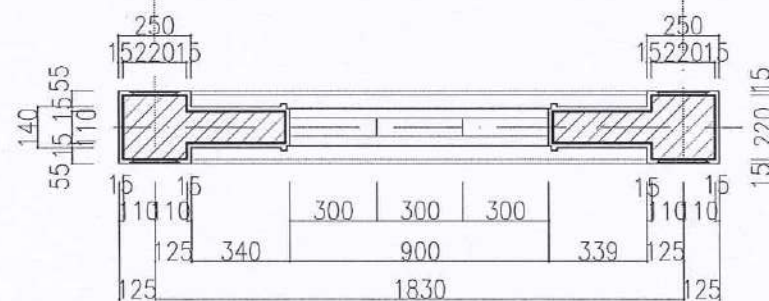




(SỐ LƯỢNG: 02 KHOANG)

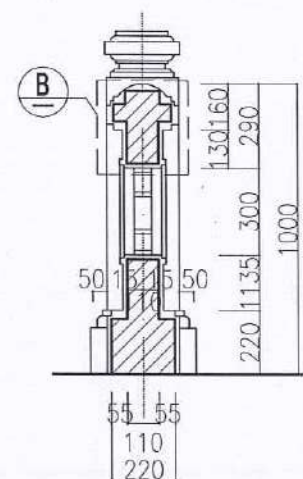

MẶT CẮT 2-2

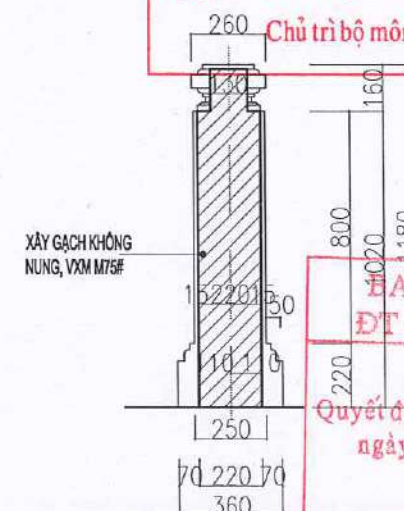

M/C ĐỌC TRỤ RÀO

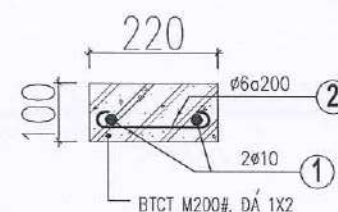

CHI TIẾT GIẺNG MÓNG

CÔNG TY TNHH TƯ VẤN ĐẦU TƯ VÀ XÂY DỰNG ACA

THẨM TRA

Theo Văn bản số:...../.....

Ngày.....tháng.....năm 20.....

Chủ trì bộ môn ký tên:

BAN QUẢN LÝ DỰ ÁN
ĐT - HT XÃ ĐÔNG ANH

PHÊ DUYỆT

Quyết định số:...../QĐ-QLDA

ngày tháng năm 20.....

Ký tên:

ỦY BAN NHÂN DÂN XÃ ĐÔNG ANH
PHÒNG KINH TẾ
THẨM ĐỊNH
Theo văn bản số:...../.....
Ngày.....tháng.....năm 20.....
Người thẩm định ký tên:.....

BẢNG THỐNG KÊ THÉP (1M)

TÊN C.KIỆN	SỐ HIỆU	HÌNH DẠNG - KÍCH THƯỚC	ĐƯỜNG KÍNH (mm)	CHIỀU DÀI 1 THANH (mm)	SỐ LƯỢNG		TỔNG CHIỀU DÀI (m)	TỔNG T.LƯỢNG (Kg)
					1 C.KIỆN	T.BỘ		
Giằng móng Số lượng: 1	1	1000	10	1	2	2	2	1.23
	2	60 190 60	6	310	5	5	1.55	0.34

ĐẠI DIỆN CHỦ ĐẦU TƯ
BAN QUẢN LÝ DỰ ÁN
ĐẦU TƯ - HẠ TẦNG
XÃ ĐÔNG ANH

AMC
CÔNG TY CỔ PHẦN TƯ VẤN VÀ QUẢN LÝ
ĐẦU TƯ XÂY DỰNG AMC VIỆT NAM
ĐC: 40/45 NGÕ TRUỘC LẠNG, TÁNG MỸ, PHÚC THỊNH - HÀ NỘI

AMC
GIÁM ĐỐC
VIỆT NAM
THÀNH PHỐ HÀ NỘI

KS. PHẠM TRỌNG HỒNG

CHỦ NHIỆM DỰ ÁN

KTS. NGUYỄN HOÀNG TRUNG

CHỦ TRÌ THIẾT KẾ HẠ TẦNG

KS. ĐỖ VĂN GIÁP

THIẾT KẾ

KTS. LÊ THỊ LƯU

OK/KT/KIỂM

KS. ĐỖ VĂN GIÁP

CÔNG TRÌNH

TU BỒ, TÔN TẠO DI TÍCH CHÙA PHÚC THỌ
XÃ MẠI LÂM
ĐỊA ĐIỂM XÂY DỰNG
THÔN PHÚC THỌ, XÃ ĐÔNG ANH
THÀNH PHỐ HÀ NỘI
HẠNG MỤC
HẠ TẦNG KỸ THUẬT


TÊN BẢN VẼ

CHI TIẾT LAN CAN


HỒ SƠ THIẾT KẾ BẢN VẼ THI CÔNG

TỶ LỆ
1:25

SỐ BẢN VẼ
LC-02

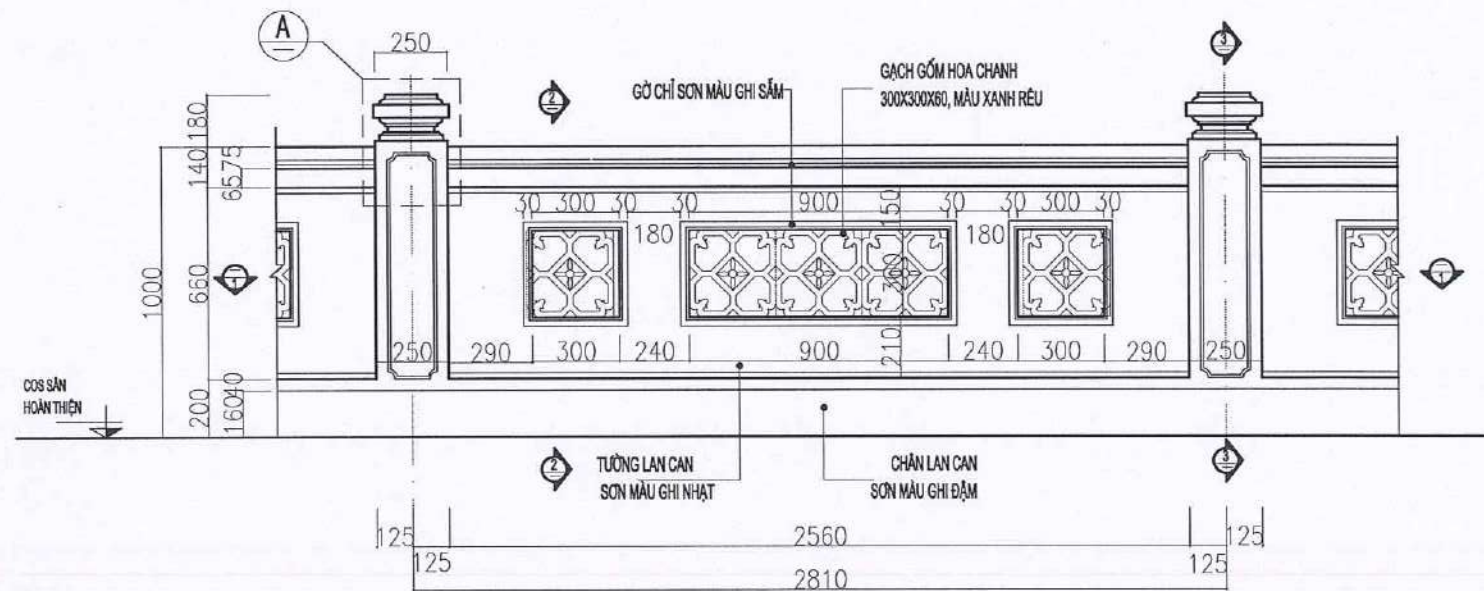

MẶT ĐỨNG

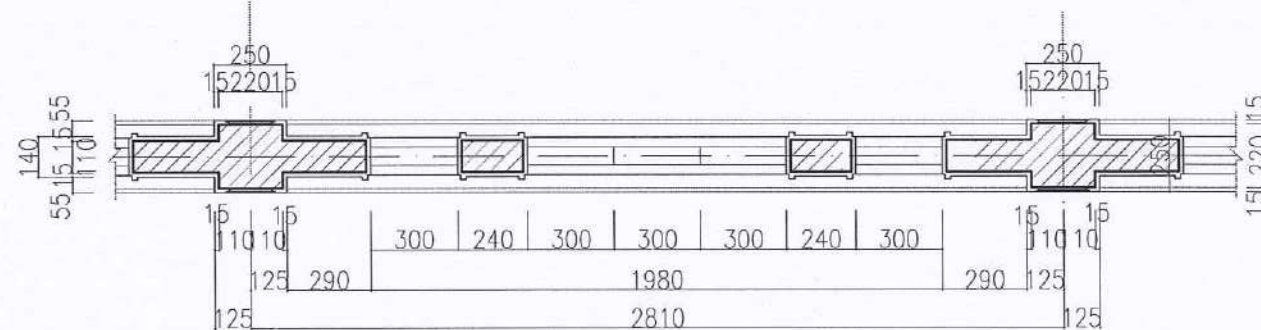

CHI TIẾT ĐOẠN LAN CAN KHOANG 2.810M

(SỐ LƯỢNG: 02 KHOANG)


CÔNG TY TNHH TƯ VẤN ĐẦU TƯ VÀ XÂY DỰNG ACA

THẨM TRA


Theo Văn bản số:/.....

Ngàythángnăm 20.....

Chủ trì bộ môn ký tên:

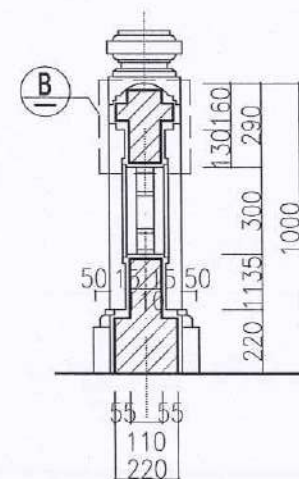

MẶT CẮT 2-2

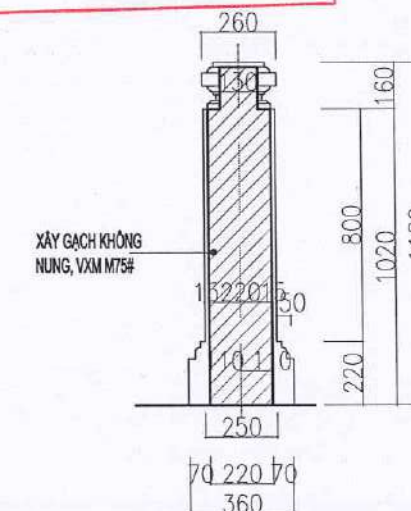

M/C ĐỌC TRỤ RÀO

ỦY BAN NHÂN DÂN XÃ ĐỒNG ANH
PHÒNG KINH TẾ
THẨM ĐỊNH
Theo văn bản số:/.....
Ngày tháng năm 20.....
Người thẩm định ký tên:.....

BAN QUẢN LÝ DỰ ÁN
ĐT - HT XÃ ĐỒNG ANH
PHÊ DUYỆT
Quyết định số:/QB-QLDA
ngày tháng năm 20.....
Ký tên:

ĐẠI DIỆN CHỦ ĐẦU TƯ
BAN QUẢN LÝ DỰ ÁN
ĐẦU TƯ - HẠ TẦNG
XÃ ĐỒNG ANH

AMC
CÔNG TY CỔ PHẦN TƯ VẤN VÀ QUẢN LÝ
ĐẦU TƯ XÂY DỰNG AMC VIỆT NAM
ĐC: SỐ 45 NGÕ TRƯỚC LĂNG - TẮNG MỸ - PHÚC THỊNH - HÀ NỘI
GIÁM ĐỐC
AMC VIỆT NAM

KS. PHẠM TRỌNG HỒNG

CHỦ NHIỆM DỰ ÁN

KTS. NGUYỄN HOÀNG TRUNG

CHỦ TRÌ THIẾT KẾ HẠ TẦNG

KS. ĐỖ VĂN GIÁP

THIẾT KẾ

KTS. LÊ THỊ LƯU

QKKT KIỂM

KS. ĐỖ VĂN GIÁP

CÔNG TRÌNH

TU BỐ, TÔN TẠO DI TÍCH CHÙA PHÚC THỌ
XÃ MẠI LÂM
ĐỊA ĐIỂM XÂY DỰNG
THÔN PHÚC THỌ, XÃ ĐỒNG ANH
THÀNH PHỐ HÀ NỘI
HẠNG MỤC
HẠ TẦNG KỸ THUẬT

TÊN BẢN VẼ

CHI TIẾT LAN CAN

HỒ SƠ THIẾT KẾ BẢN VẼ THI CÔNG

TỶ LỆ
1:25
SỐ BẢN VẼ
LC-03

ĐẠI DIỆN CHỦ ĐẦU TƯ
BAN QUẢN LÝ DỰ ÁN
ĐẦU TƯ - HẠ TẦNG
XÃ ĐÔNG ANH

AMC

CÔNG TY CỔ PHẦN TƯ VẤN VÀ QUẢN LÝ
ĐẦU TƯ XÂY DỰNG AMC VIỆT NAM
ĐC: SỐ 45 NGÕ TRƯỚC LĂNG - TÂY MỸ - PHÚC THỊNH - HÀ NỘI

ĐẦU TƯ XÂY DỰNG
AMC
VIỆT NAM
THÀNH PHỐ

KS. PHẠM TRỌNG HỒNG

CHỦ NHIỆM DỰ ÁN

KTS. NGUYỄN HOÀNG TRUNG

CHỦ TRÌ THIẾT KẾ HẠ TẦNG

KS. ĐỖ VĂN GIÁP

THIẾT KẾ

KTS. LÊ THỊ LƯU

QKKT KIỂM

KS. ĐỖ VĂN GIÁP

CÔNG TRÌNH

TU BỒ, TÔN TẠO DI TÍCH CHÙA PHÚC THỌ
XÃ MẠI LÂM

ĐỊA ĐIỂM XÂY DỰNG

THÔN PHÚC THỌ, XÃ ĐÔNG ANH
THÀNH PHỐ HÀ NỘI
HẠNG MỤC
HẠ TẦNG KỸ THUẬT

TÊN BẢN VẼ


CHI TIẾT LAN CAN

HỒ SƠ THIẾT KẾ BẢN VẼ THI CÔNG


TỶ LỆ
1:25
SỐ BẢN VẼ
LC-04

CÔNG TY TNHH TƯ VẤN ĐẦU TƯ VÀ XÂY DỰNG ACA
THẨM TRA
Theo Văn bản số:/
Ngày tháng năm 20.....
Chủ trì bộ môn ký tên:


BAN QUẢN LÝ DỰ ÁN
ĐT - HT XÃ ĐÔNG ANH
PHÊ DUYỆT
Quyết định số:/QĐ-QLDA
ngày tháng năm 20.....
Ký tên:

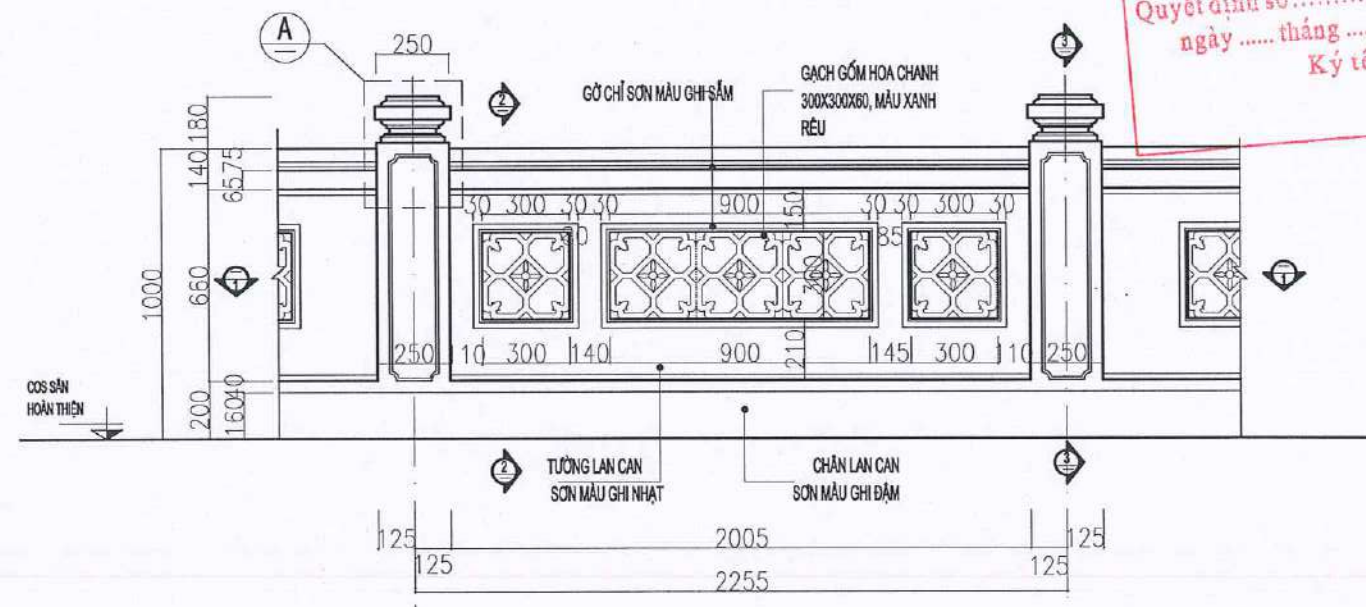


MẶT ĐỨNG

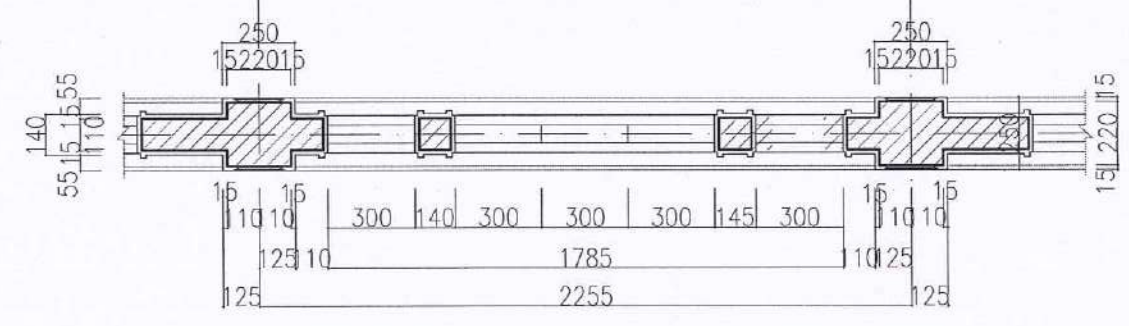

CHI TIẾT ĐOẠN LAN CAN KHOẢNG 2.255M
(SỐ LƯỢNG: 02 KHOANG)

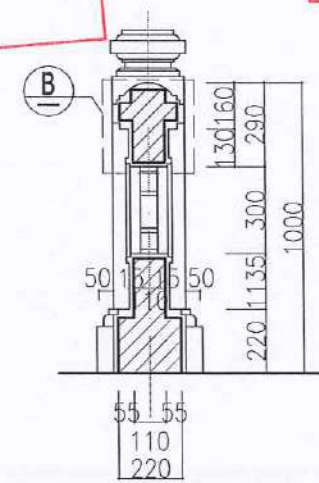



MẶT CẮT 2-2

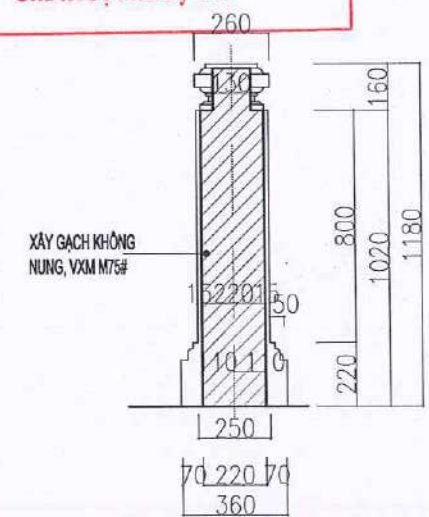

M/C DỌC TRỤ RÀO

ỦY BAN NHÂN DÂN XÃ ĐÔNG ANH
PHÒNG KINH TẾ
THẨM ĐỊNH
Theo văn bản số:/
Ngày tháng năm 20.....
Người thẩm định ký tên:

*GHI CHÚ: KHI THI CÔNG CẦN ĐO KÍCH THƯỚC THỰC TẾ VÀ CÁC BẢN VẼ LIÊN QUAN.

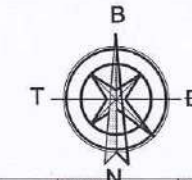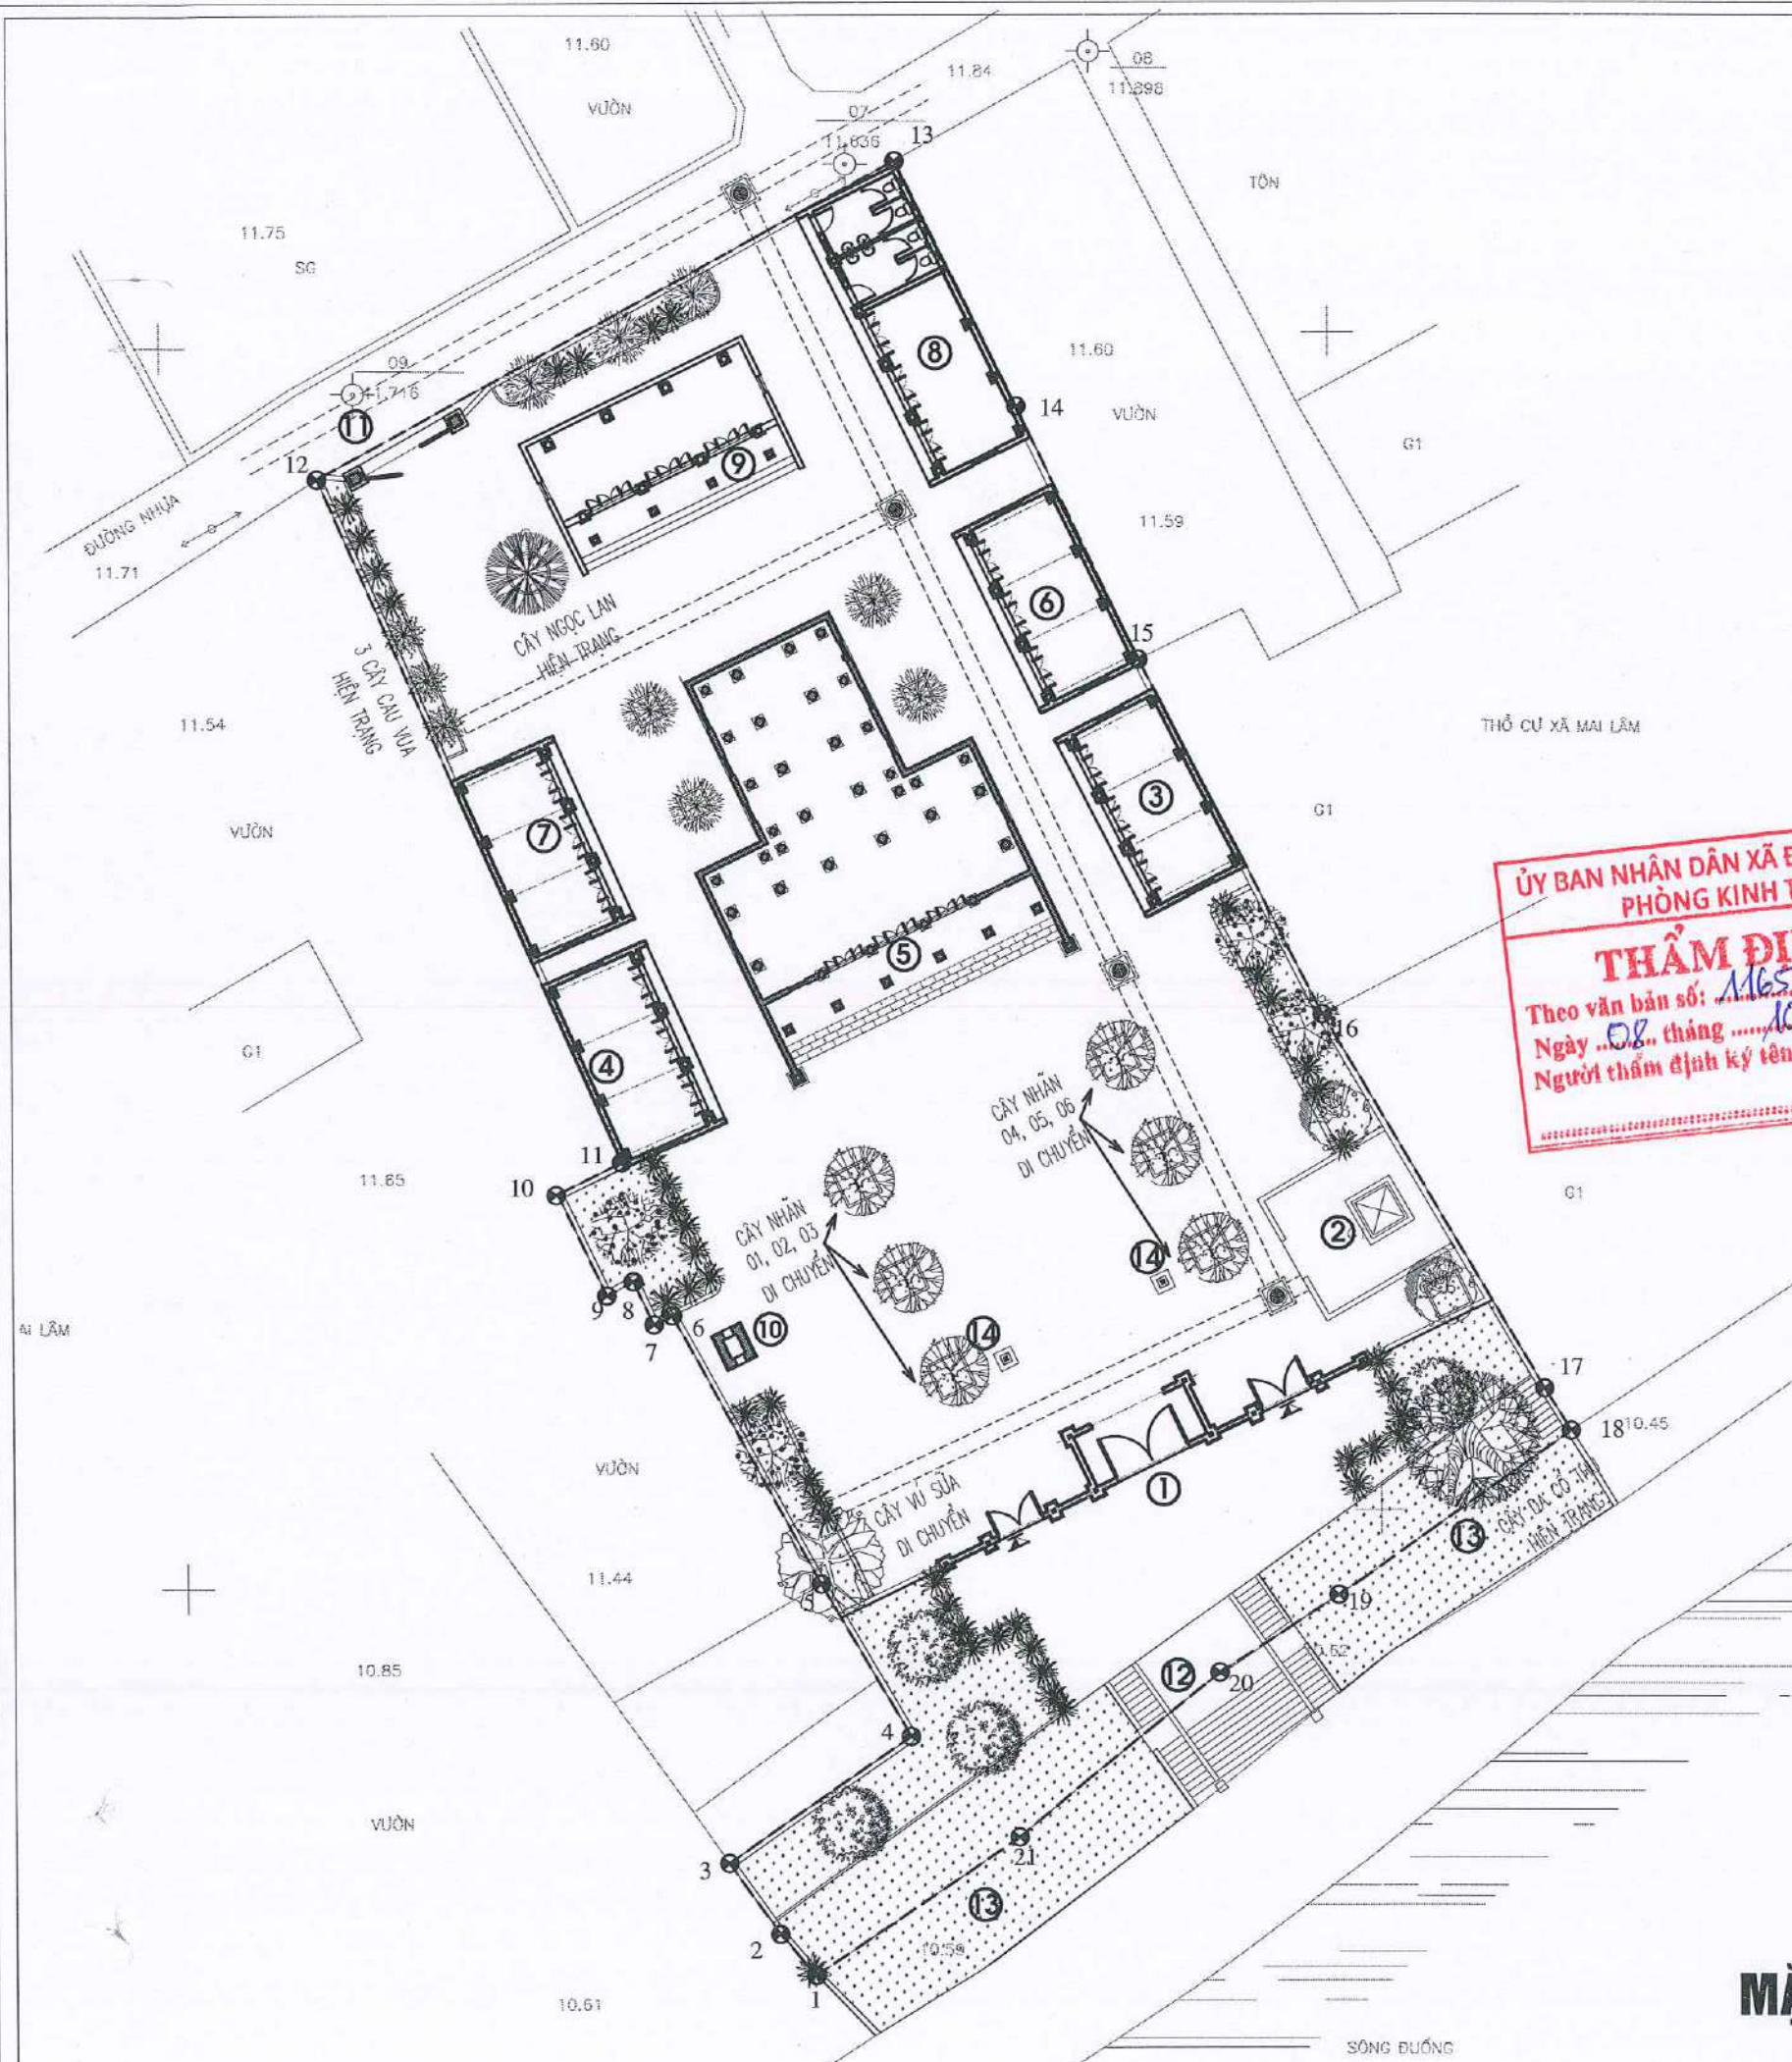

CÔNG TY TNHH TƯ VẤN ĐẦU TƯ VÀ XÂY DỰNG ACA

THẨM TRA

Theo Văn bản số: 367-1/CTK-ACA
Ngày: 25 tháng 9 năm 2025

- GHỊCHỮ:
- | | |
|----------------------------|-----------------------------------|
| ① TAM QUAN - TÔN TẠO | ⑧ PHỤ TRỢ (BẾP + KHO + VỆ SINH) |
| ② THÁP SỨ - HIỆN TRẠNG | ⑨ NHÀ TỜ - TỰ BỐ TÔN TẠO |
| ③ ĐIỆN MẪU - TỰ BỐ TÔN TẠO | ⑩ HÓA VÀNG - XÂY MỚI |
| ④ NHÀ ĐỊA TẠNG - TÔN TẠO | ⑪ CỔNG - HIỆN TRẠNG |
| ⑤ TAM BẢO - TỰ BỐ TÔN TẠO | ⑫ LỐI ĐI XƯỚNG (HIỆN TRẠNG) |
| ⑥ NHÀ KHÁCH - TÔN TẠO | ⑬ VƯỜN HOA (HIỆN TRẠNG) |
| ⑦ NHÀ NI - TÔN TẠO | ⑭ CỘT CỎ (LÀM MỚI) |

ỦY BAN NHÂN DÂN XÃ ĐÔNG ANH
PHÒNG KINH TẾ

THẨM ĐỊNH

Theo văn bản số: 165/CT
Ngày: 08 tháng 10 năm 2025
Người thẩm định ký tên: [Signature]

KÍ HIỆU:



BAN QUẢN LÝ DỰ ÁN
BT-HẠ TẦNG XÃ ĐÔNG ANH

PHÊ DUYỆT

Quyết định số: 11/QĐ-QLDA
ngày: 11 tháng 10 năm 2025
Ký tên: [Signature]

ĐẠI DIỆN CHỦ ĐẦU TƯ
BAN QUẢN LÝ DỰ ÁN
ĐẦU TƯ - HẠ TẦNG
XÃ ĐÔNG ANH



Giám đốc
Ks. PHẠM TRỌNG HỒNG

CHỦ NHIỆM DỰ ÁN
Kts. NGUYỄN HOÀNG TRUNG

CHỦ TRÌ THIẾT KẾ HẠ TẦNG
Ks. ĐỖ VĂN GIÁP

THIẾT KẾ
Kts. LÊ THỊ LƯU


QKKT KIỂM
Ks. ĐỖ VĂN GIÁP

CÔNG TRÌNH
TỰ BỐ, TÔN TẠO DI TÍCH CHÙA PHÚC THỌ
XÃ MẠI LÂM
ĐỊA ĐIỂM XÂY DỰNG
THÔN PHÚC THỌ, XÃ ĐÔNG ANH
THÀNH PHỐ HÀ NỘI
HẠNG MỤC
HẠ TẦNG KỸ THUẬT

TÊN BẢN VẼ
MẶT BẰNG QUY HOẠCH CÂY XANH
HỒ SƠ THIẾT KẾ BẢN VẼ THI CÔNG
TỶ LỆ 1:300
SỐ BẢN VẼ MBTT-13

MẶT BẰNG QUY HOẠCH CÂY XANH

*GHI CHÚ: KHI THI CÔNG CẦN ĐO KÍCH THƯỚC THỰC TẾ VÀ CÁC BẢN VẼ LIÊN QUAN.

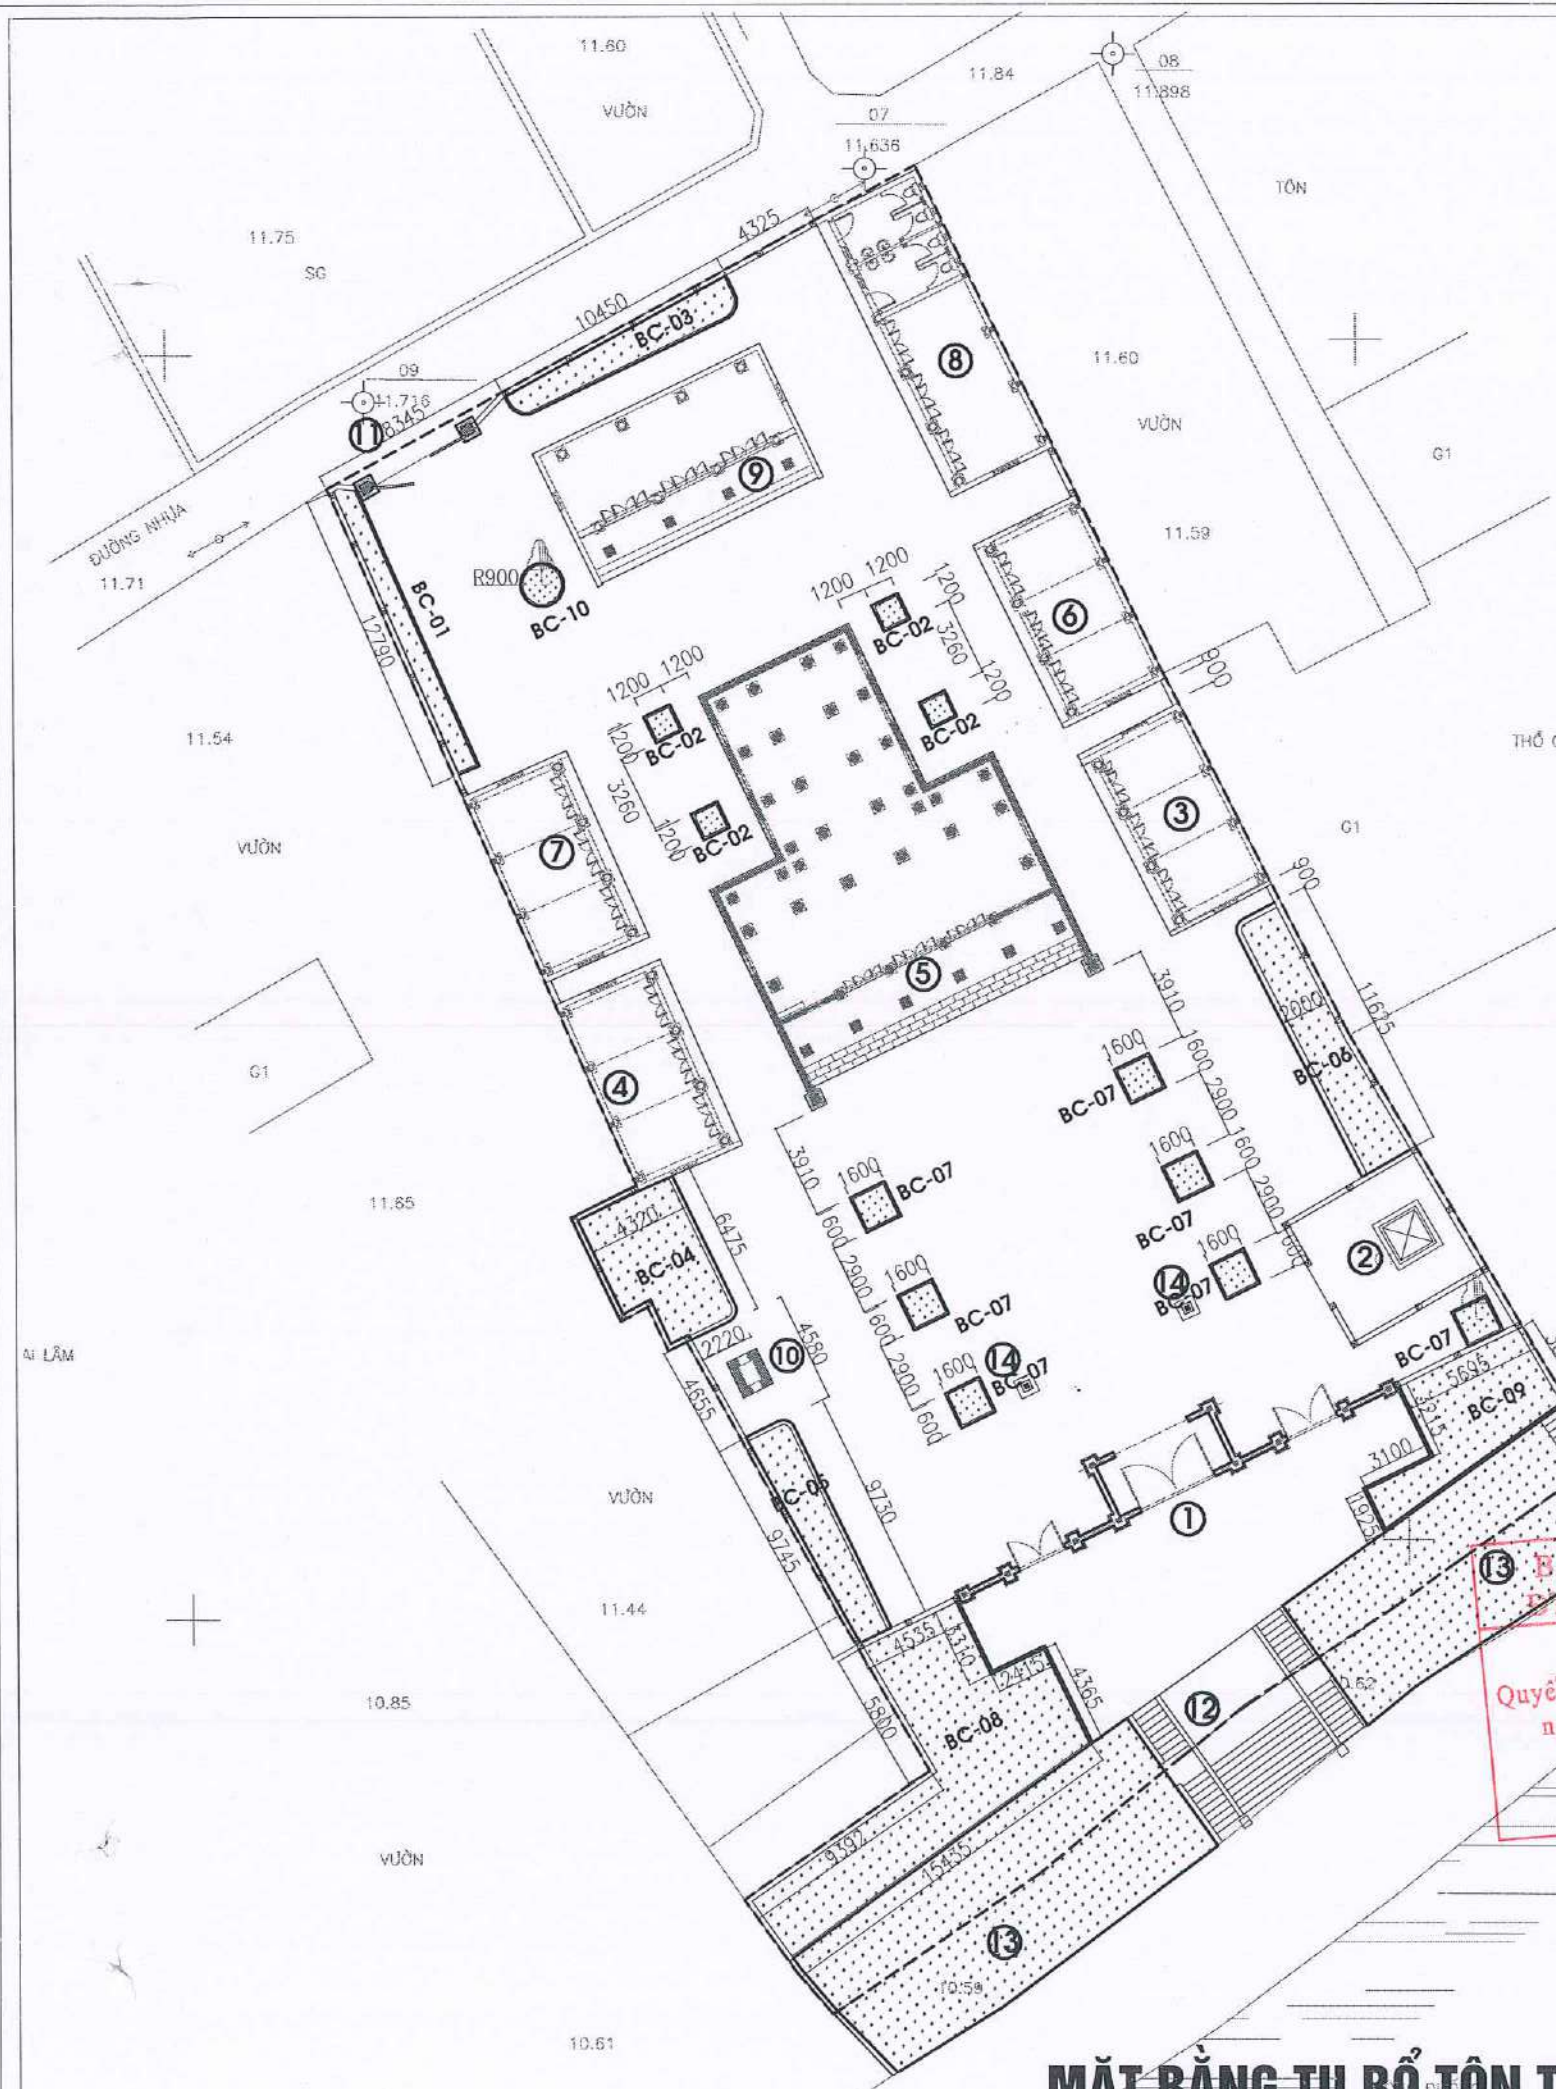

GHI CHÚ:

- 1 TAM QUAN - TÔN TẠO
- 2 THÁP SỬ - HIỆN TRẠNG
- 3 DIỆN MẪU - TU BỔ TÔN TẠO
- 4 NHÀ ĐỊA TẠNG - TÔN TẠO
- 5 TAM BẢO - TU BỔ TÔN TẠO
- 6 NHÀ BẢO TỒN TÔN TẠO
- 7 NHÀ NI - TÔN TẠO
- 8 PHỤ TRỢ (BẾP + KHO + VỆ SINH)
- 9 NHÀ TỔ - TU BỔ TÔN TẠO
- 10 HÓA VÀNG - XÂY MỚI
- 11 CỔNG - HIỆN TRẠNG
- 12 LỐI ĐI XUỐNG (HIỆN TRẠNG)
- 13 VƯỜN HOA (HIỆN TRẠNG)
- 14 CỘT CỜ (LÀM MỚI)

KÍ HIỆU:

- BỒN CÂY, VƯỜN CÂY
- RANH GIỚI, MỐC DỰ ÁN

ỦY BAN NHÂN DÂN XÃ ĐÔNG ANH
PHÒNG KINH TẾ


THẨM ĐỊNH

Theo văn bản số:
Ngày tháng năm 20.....
Người thẩm định ký tên:

CÔNG TY TNHH TƯ VẤN ĐẦU TƯ VÀ XÂY DỰNG ACA


THẨM TRA

Theo văn bản số:
Ngày tháng năm 20.....
Chủ trì bộ môn ký tên:

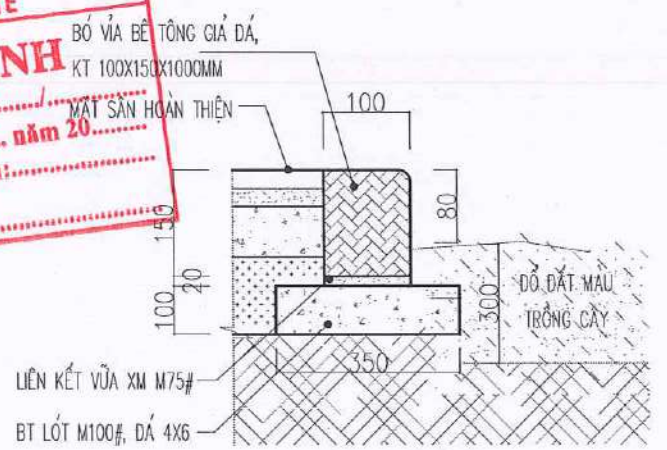

CHI TIẾT BỐ BỒN LOẠI 1

ÁP DỤNG CHO CÁC BỒN CÂY - BC01, BC03, BC04, BC05, BC06, BC08, BC09
TỔNG CHIỀU DÀI BỐ BỒN: L = 88,09 M

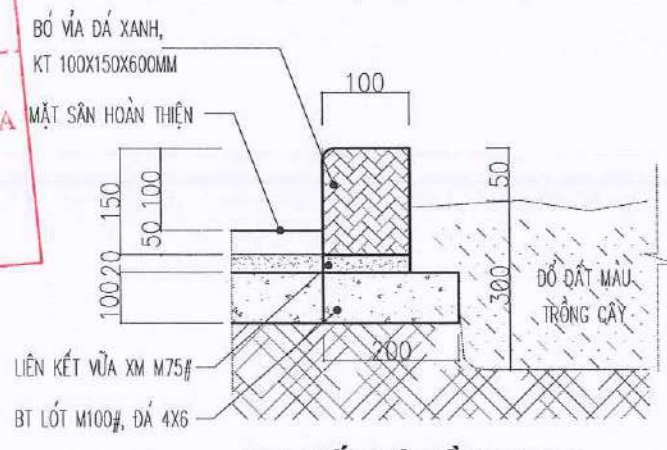


CHI TIẾT BỐ BỒN LOẠI 2

ÁP DỤNG CHO CÁC BỒN CÂY - BC02, BC07, BC10
TỔNG CHIỀU DÀI BỐ BỒN: L = 63,25M

MẶT BẰNG TU BỔ TÔN TẠO BỒN CÂY

*GHI CHÚ: KHI THI CÔNG CẦN ĐO KÍCH THƯỚC THỰC TẾ VÀ CÁC BẢN VẼ LIÊN QUAN.

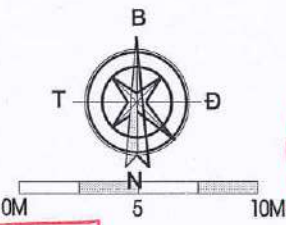

ĐẠI DIỆN CHỦ ĐẦU TƯ
BAN QUẢN LÝ DỰ ÁN
ĐẦU TƯ - HẠ TẦNG
XÃ ĐÔNG ANH



CÔNG TY CỔ PHẦN TƯ VẤN VÀ QUẢN LÝ
ĐẦU TƯ XÂY DỰNG AMC VIỆT NAM
ĐC: SỐ 45 NGÕ TRƯỚC LĂNG - TẮNG MỸ - PHÚC THỊNH - HÀ NỘI

GIÁM ĐỐC
CÔNG TY CỔ PHẦN
TƯ VẤN VÀ QUẢN LÝ
ĐẦU TƯ XÂY DỰNG
AMC VIỆT NAM
K.S. PHẠM TRỌNG HỒNG

CHỦ NHIỆM DỰ ÁN
KTS. NGUYỄN HOÀNG TRUNG


CHỦ TRÌ THIẾT KẾ HẠ TẦNG
K.S. ĐỖ VĂN GIÁP

THIẾT KẾ
KTS. LÊ THỊ LƯU


QUẢN LÝ KIỂM
K.S. ĐỖ VĂN GIÁP

CÔNG TRÌNH
TU BỔ, TÔN TẠO DI TÍCH CHÙA PHÚC THỌ
XÃ MẠI LÂM
ĐỊA ĐIỂM XÂY DỰNG
THÔN PHÚC THỌ, XÃ ĐÔNG ANH
THÀNH PHỐ HÀ NỘI
HẠNG MỤC
HẠ TẦNG KỸ THUẬT


TÊN BẢN VẼ
MẶT BẰNG TU BỔ TÔN TẠO BỒN CÂY
HỒ SƠ THIẾT KẾ BẢN VẼ THI CÔNG
TỶ LỆ
1:300
SỐ BẢN VẼ
MBTT-14

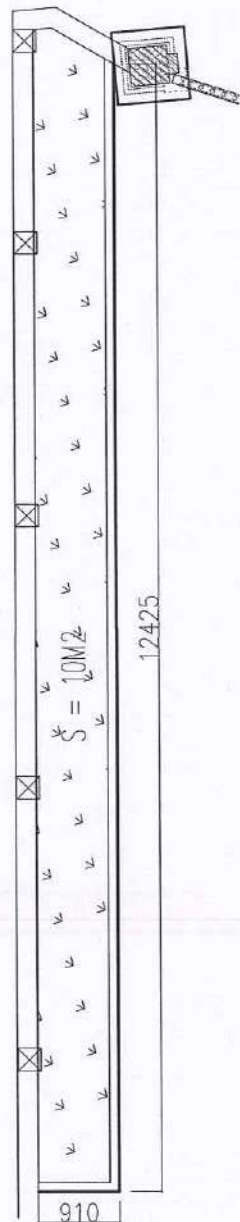


CT BỒN CÂY 01
BỐ BÓN L = 13.335 M

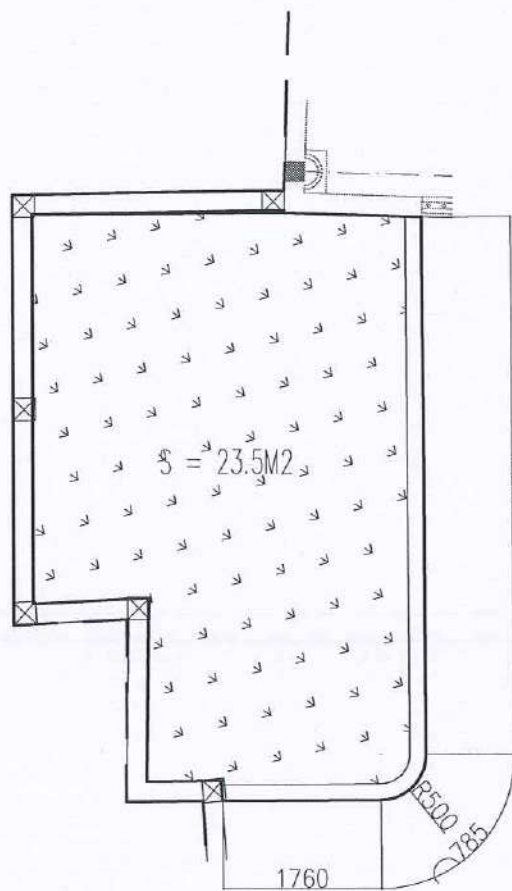

CT BỒN CÂY 04
BỐ BÓN L = 8.47M

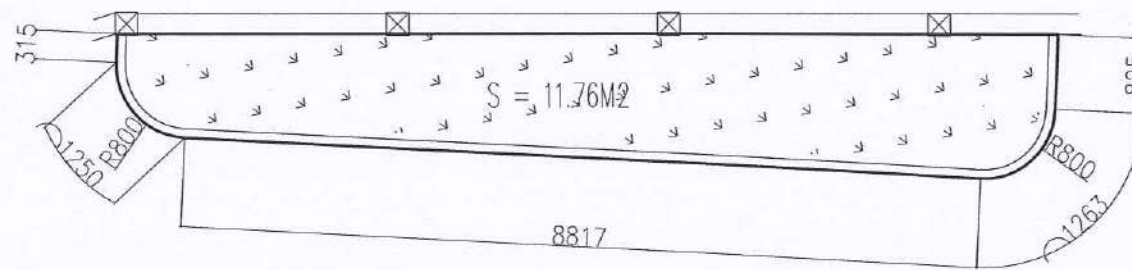

CT BỒN CÂY 03
BỐ BÓN L = 12.47M

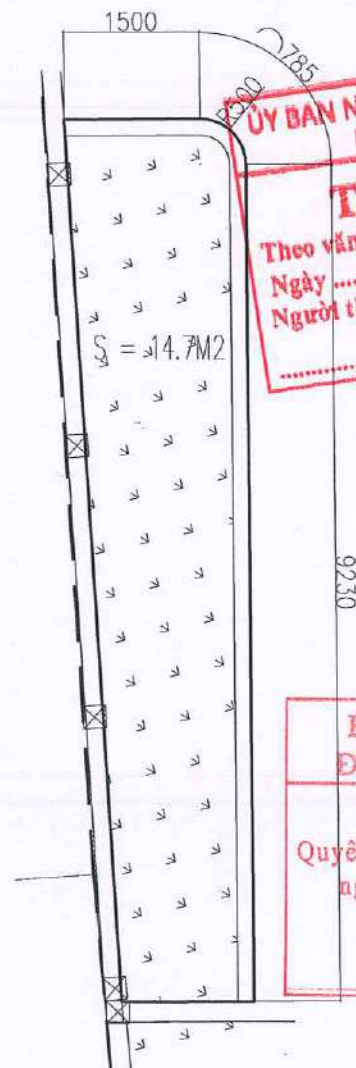

CT BỒN CÂY 05
BỐ BÓN L = 11.515 M

CÔNG TY TNHH TƯ VẤN ĐẦU TƯ VÀ XÂY DỰNG ACA


THẨM TRA

Theo Văn bản số:/.....


Ngày tháng năm 20.....

Chủ trì bộ môn ký tên:

CT BỒN CÂY 02
BỐ BÓN L = 4*4.8 = 19.2 M

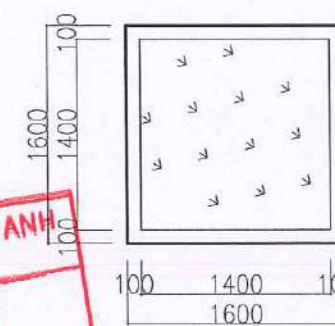

CT BỒN CÂY 07
BỐ BÓN L = 6*6.4 = 38.4 M

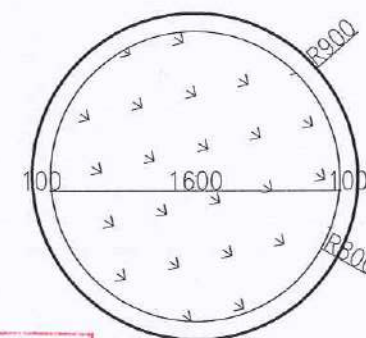

CT BỒN CÂY 10
BỐ BÓN L = 5.65 M

ỦY BAN NHÂN DÂN XÃ ĐÔNG ANH

PHÒNG KINH TẾ

THẨM ĐỊNH

Theo văn bản số:/.....

Ngày tháng năm 20.....

Người thẩm định ký tên:

BAN QUẢN LÝ DỰ ÁN

ĐT - HT XÃ ĐÔNG ANH

PHÊ DUYỆT

Quyết định số:/QĐ-QLDA

ngày tháng năm 20.....

Ký tên:

CHỦ ĐẦU TƯ

ỦY BAN NHÂN DÂN

XÃ CỔ LOA

AMC

thị trường.

0107527002

CÔNG TY CỔ PHẦN TƯ VẤN VÀ QUẢN LÝ

ĐẦU TƯ XÂY DỰNG AMC VIỆT NAM

ĐC: SỐ 45 NGUYỄN TRƯỜNG LÃNG - LAM THƯỜNG - ĐÔNG ANH - HÀ NỘI

ĐẦU TƯ XÂY DỰNG

AMC

VIỆT NAM

THÀNH PHỐ HÀ NỘI

KS. PHẠM TRỌNG HỒNG

CHỦ NHIỆM DỰ ÁN

CHỦ TRÌ - THIẾT KẾ

KTS. ĐỖ VĂN NGUYÊN

VỀ KỸ THUẬT

KTS. NGUYỄN MẠNH TRƯỜNG

QKKT KIỂM

KTS. ĐỖ VĂN NGUYÊN

CÔNG TRÌNH

TU BỐ, TÔN TẠO DI TÍCH

CHÙA MẠCH TRĂNG, XÃ CỔ LOA

HUYỆN ĐÔNG ANH

ĐỊA ĐIỂM XÂY DỰNG

XÃ CỔ LOA, HUYỆN ĐÔNG ANH

THÀNH PHỐ HÀ NỘI

HẠNG MỤC


HẠ TẮNG KỸ THUẬT - TU BỐ, TÔN TẠO

TÊN BẢN VẼ


CHI TIẾT BỒN CÂY

HỒ SƠ THIẾT KẾ BẢN VẼ THI CÔNG

TỶ LỆ	SỐ BẢN VẼ
1/150	BC - 01

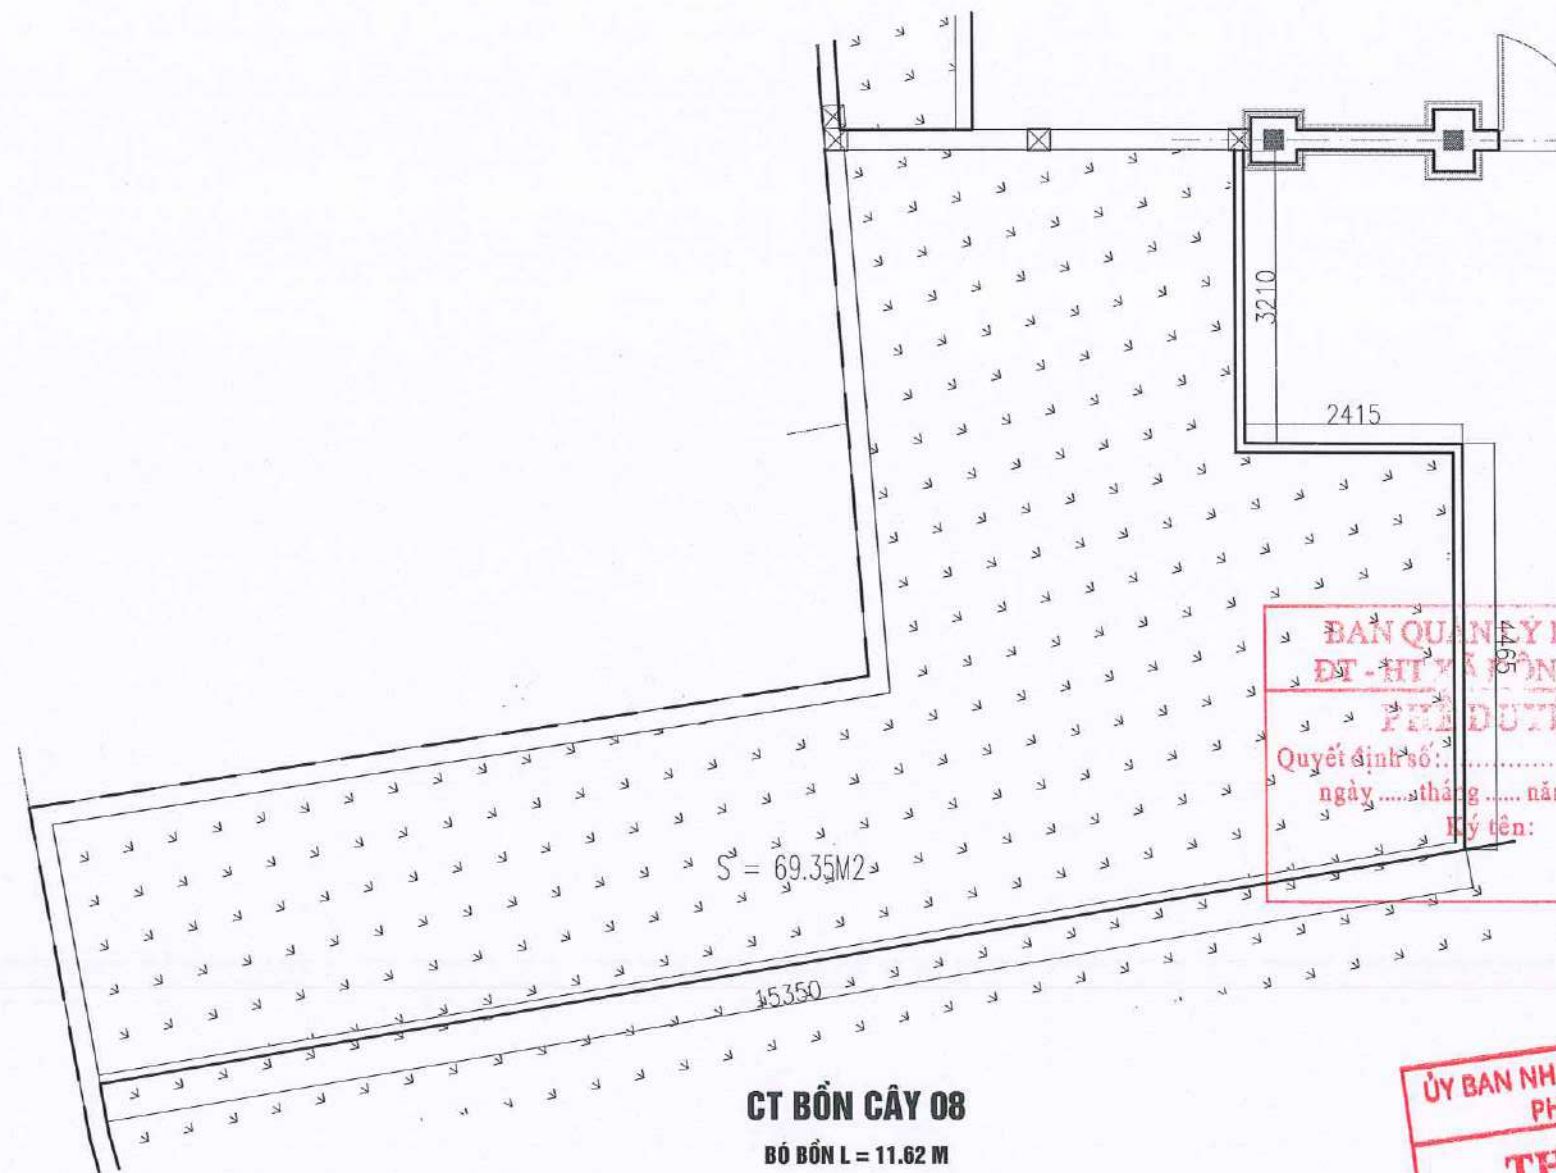

CT BÓN CÂY 08
BỐ BÓN L = 11.62 M

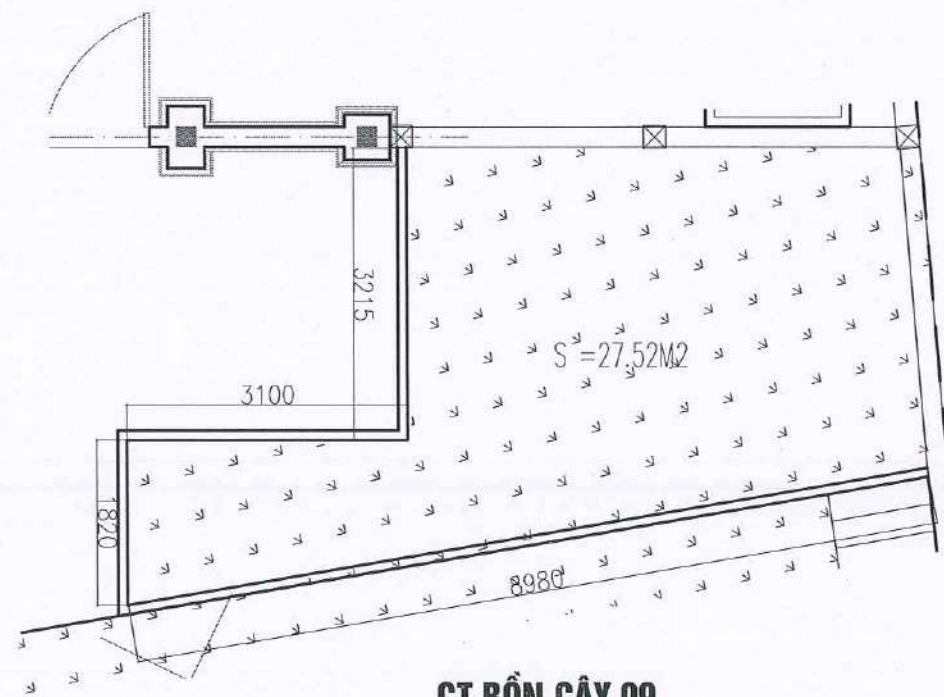


CT BÓN CÂY 09
BỐ BÓN L = 17.115 M

CÔNG TY TNHH TƯ VẤN ĐẦU TƯ VÀ XÂY DỰNG ACA
THẨM TRA
Theo Văn bản số:/1500
Ngày tháng năm 20.....
Chủ trì bộ môn ký tên:



BAN QUẢN LÝ DỰ ÁN
ĐT - HT VÀ ĐỒNG ANH
PHÒNG KINH TẾ
Quyết định số:/QB-QLDA
ngày tháng năm 20.....
Ký tên:

ỦY BAN NHÂN DÂN XÃ ĐỒNG ANH
PHÒNG KINH TẾ
THẨM ĐỊNH
Theo văn bản số:
Ngày tháng năm 20.....
Người thẩm định ký tên:

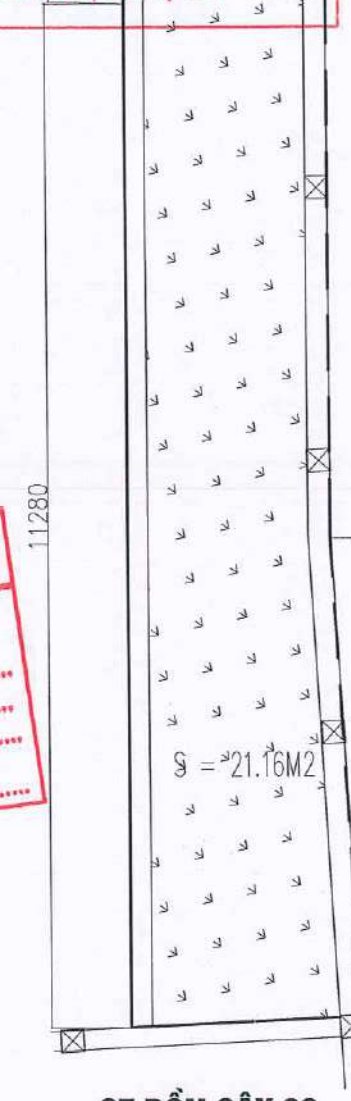

CT BÓN CÂY 06
BỐ BÓN L = 13.565 M

CHỦ ĐẦU TƯ ỦY BAN NHÂN DÂN XÃ CỔ LOA		
GIÁM ĐỐC Ks. PHẠM TRỌNG HỒNG		
CHỦ NHIỆM DỰ ÁN CHỦ TRÌ - THIẾT KẾ Kts. ĐỖ VĂN NGUYÊN		
VỀ KỸ THUẬT Kts. NGUYỄN MẠNH TRƯỜNG		
QKKT KIỂM Kts. ĐỖ VĂN NGUYÊN		
CÔNG TRÌNH TU BỐ, TÒN TẠO DI TÍCH CHÙA MẠCH TRĂNG, XÃ CỔ LOA HUYỆN ĐỒNG ANH ĐỊA ĐIỂM XÂY DỰNG XÃ CỔ LOA, HUYỆN ĐỒNG ANH THÀNH PHỐ HÀ NỘI HẠNG MỤC HẠ TẦNG KỸ THUẬT - TU BỐ, TÒN TẠO		
TÊN BẢN VẼ CHI TIẾT BÓN CÂY HỒ SƠ THIẾT KẾ BẢN VẼ THI CÔNG <table><tr><td>TỶ LỆ 1/150</td><td>SỐ BẢN VẼ BC - 02</td></tr></table>	TỶ LỆ 1/150	SỐ BẢN VẼ BC - 02
TỶ LỆ 1/150	SỐ BẢN VẼ BC - 02	

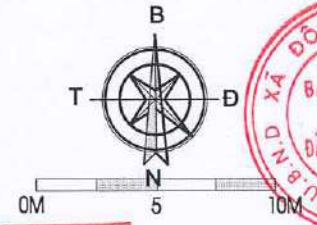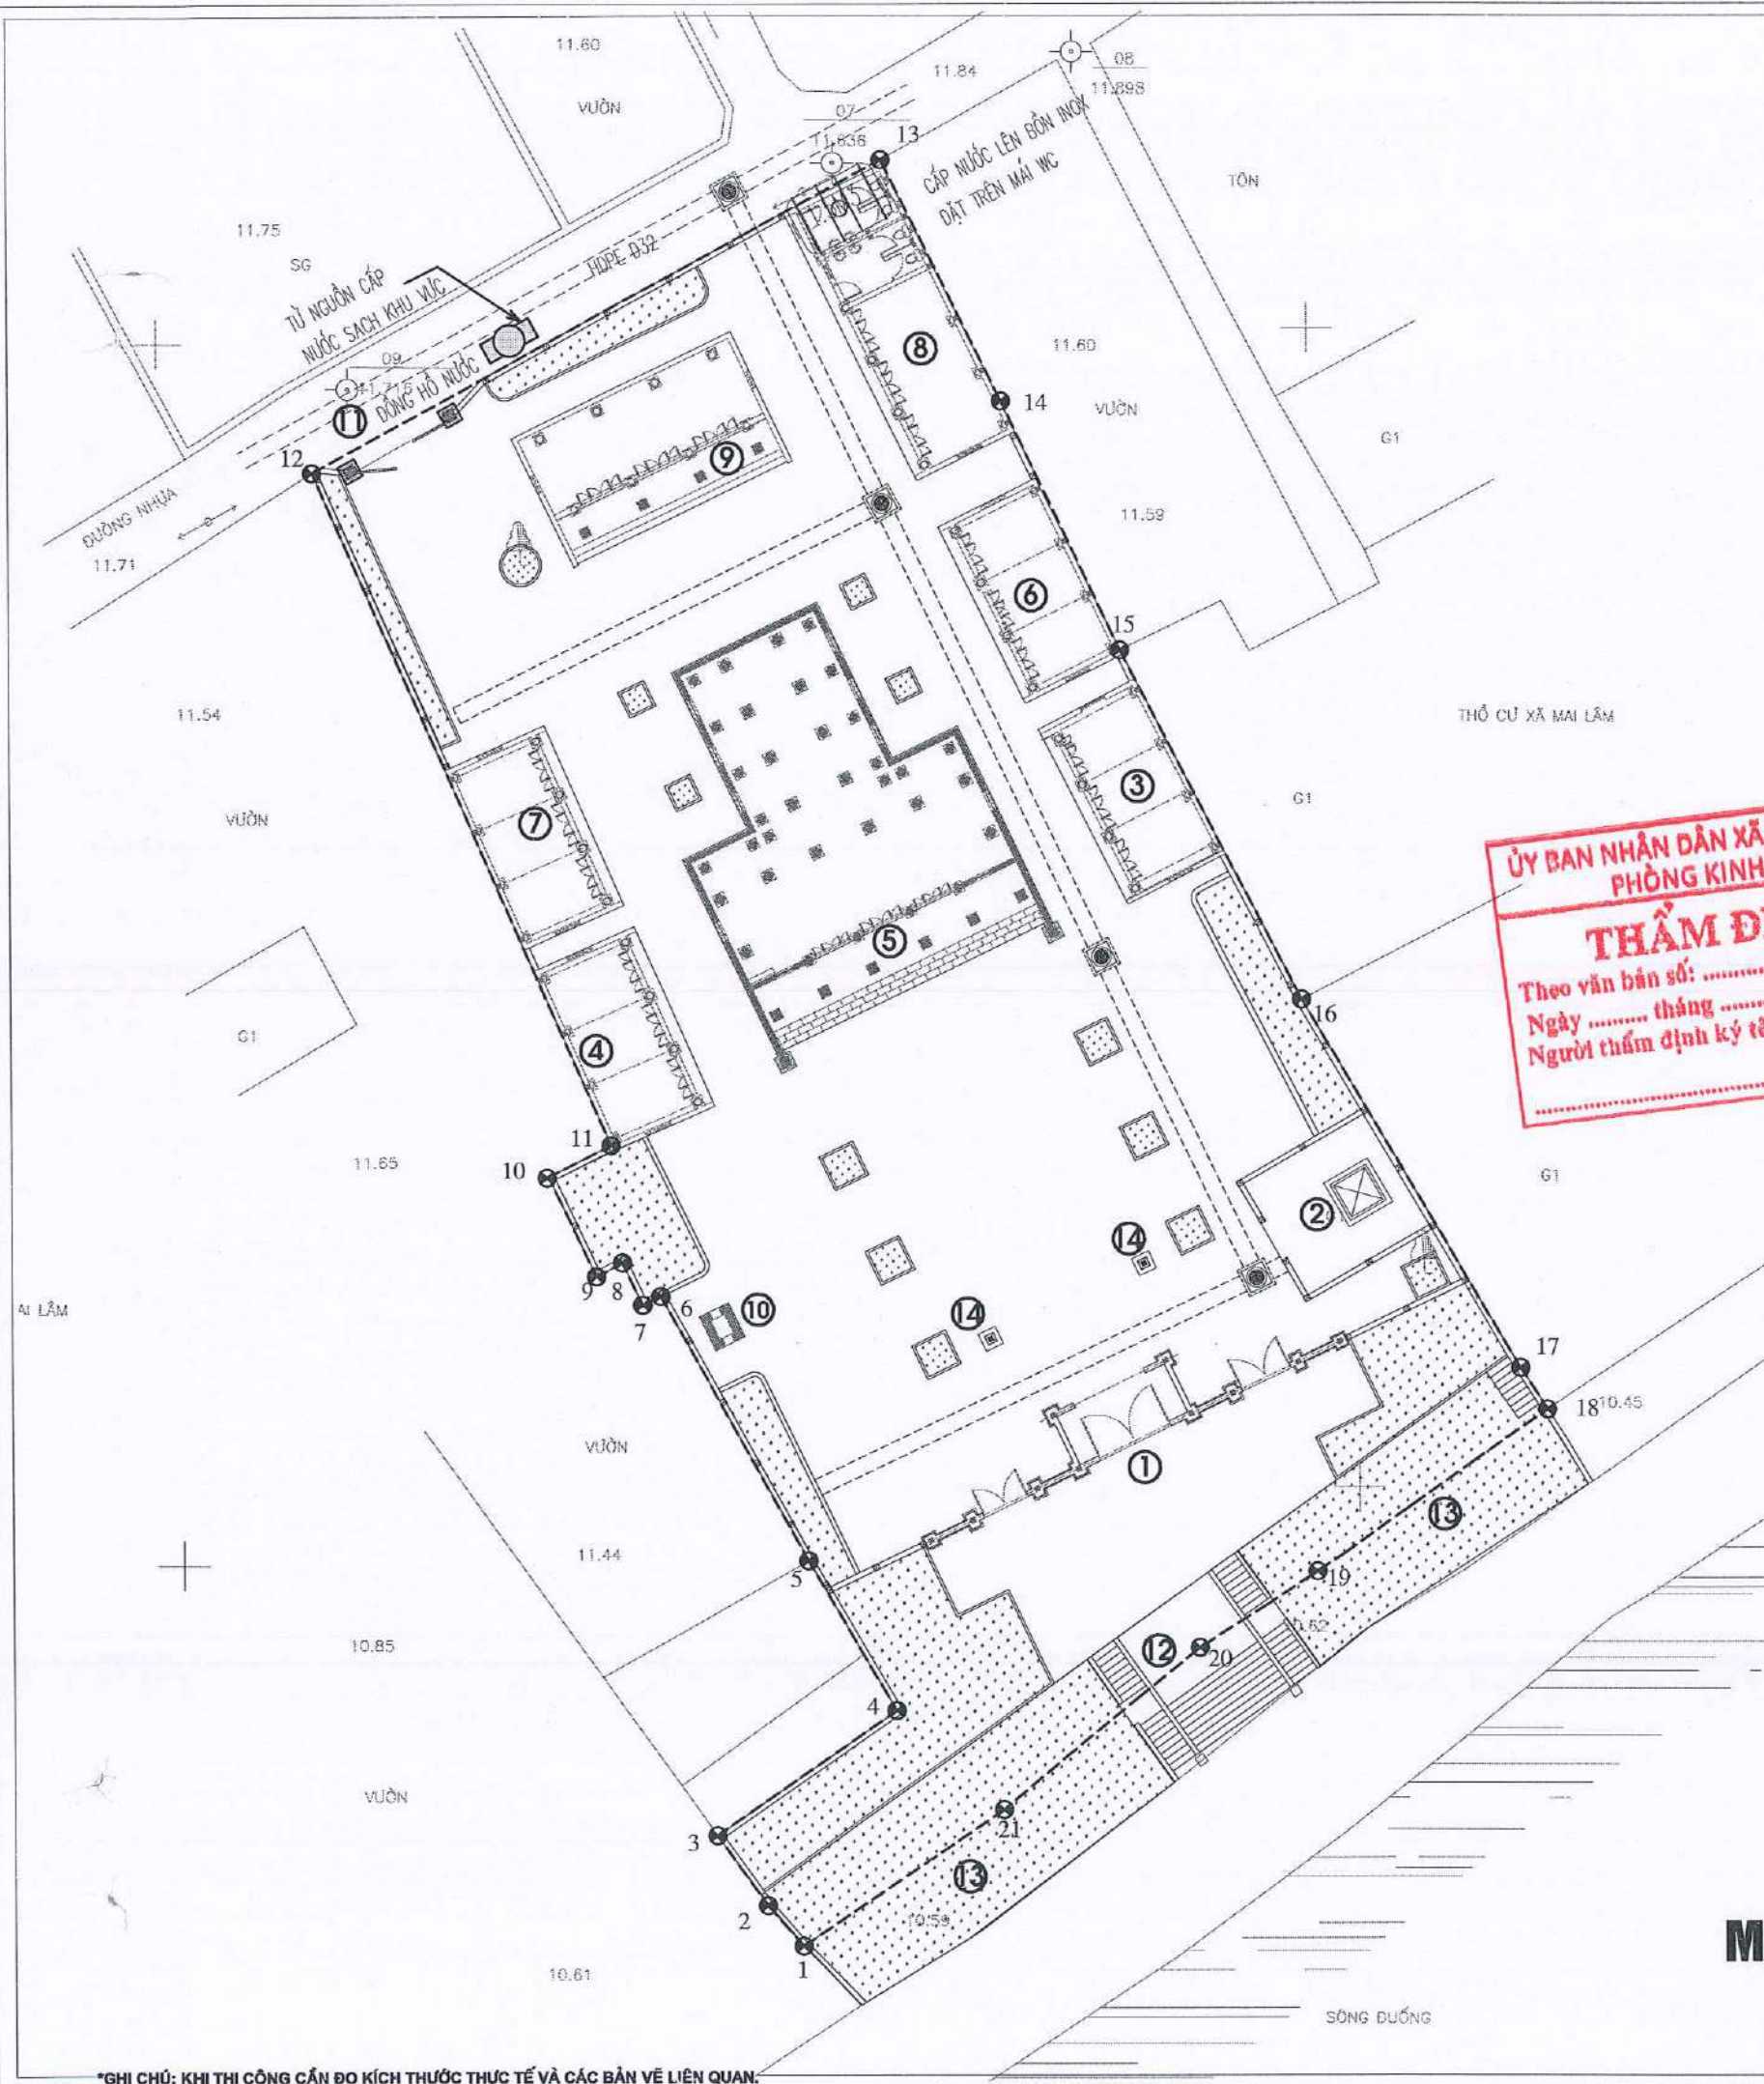

ĐẠI DIỆN CHỦ ĐẦU TƯ
BAN QUẢN LÝ DỰ ÁN
ĐẦU TƯ - HẠ TẦNG
XÃ ĐÔNG ANH



CÔNG TY CỔ PHẦN TƯ VẤN VÀ QUẢN LÝ
ĐẦU TƯ XÂY DỰNG AMO VIỆT NAM
ĐC: SỐ 41 NGUYỄN TRƯỜNG LẠNG - TÁNG MỸ - PHÚC THỊNH - HÀ NỘI



KS. PHẠM TRỌNG HỒNG

CHỦ NHIỆM DỰ ÁN

KTS. NGUYỄN HOÀNG TRUNG

CHỦ TRÌ THIẾT KẾ HẠ TẦNG

KS. ĐỖ VĂN GIÁP

THIẾT KẾ

KTS. LÊ THỊ LƯU

QKKT KIỂM

KS. ĐỖ VĂN GIÁP

CÔNG TRÌNH

TU BỒ, TÔN TẠO DI TÍCH CHÙA PHÚC THỌ
XÃ MAI LÂM
ĐỊA ĐIỂM XÂY DỰNG
THÔN PHÚC THỌ, XÃ ĐÔNG ANH
THÀNH PHỐ HÀ NỘI
HẠNG MỤC
HẠ TẦNG KỸ THUẬT

TÊN BẢN VẼ

MẶT BẰNG CẤP N- ỨC TỔNG THỂ

HỒ SƠ THIẾT KẾ BẢN VẼ THI CÔNG

TỶ LỆ
1:300
SỐ BẢN VẼ
CNTT-01

CÔNG TY TNHH TƯ VẤN ĐẦU TƯ VÀ XÂY DỰNG ACA

THẨM TRA

GHI CHÚ:
Theo Văn bản số:/.....

1) TÀM QUAN - TÔN TẠO
2) THÁP SƯ - TÔN TẠO
3) ĐIỆN MẪU - TÔN TẠO
4) NHÀ ĐỊA TẠNG - TÔN TẠO
5) TÀM BẢO - TÔN TẠO
6) NHÀ KHÁCH - TÔN TẠO
7) NHÀ NI - TÔN TẠO

8) NHÀ TRỢ (BẾP + KHO + VỆ SINH)
9) NHÀ TỔ - TÔN TẠO
10) HÓA VÀNG - XÂY MỚI
11) CỒNG - HIỆN TRẠNG
12) LỐI ĐI XƯỚNG (HIỆN TRẠNG)
13) VƯỜN HOA (HIỆN TRẠNG)
14) CỘT CỎ (LÀM MỚI)

ỦY BAN NHÂN DÂN XÃ ĐÔNG ANH
PHÒNG KINH TẾ

THẨM ĐỊNH

Theo văn bản số:/.....

Ngày tháng năm 20.....

Người thẩm định ký tên:

KÍ HIỆU:

BỒN CÂY, VƯỜN CÂY

RẠNG GIỚI MỐC DỰ ÁN

ĐT - HT XÃ ĐÔNG ANH

QUYẾT ĐỊNH

ĐƯỜNG CẤP NƯỚC SẠCH

TỦ DÒNG HỒ VÀO HỒ D32

Ngày tháng năm 20.....



Ký tên:

THUYẾT MINH:

- CẤP NƯỚC SINH HOẠT SỬ DỤNG KẾT HỢP NGUỒN NƯỚC SẠCH CẤP LÊN BỒN NƯỚC

ĐẶT TRÊN MÁI NHÀ PHỤ TRỢ.

MẶT BẰNG CẤP N- ỨC TỔNG THỂ

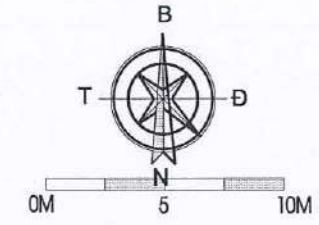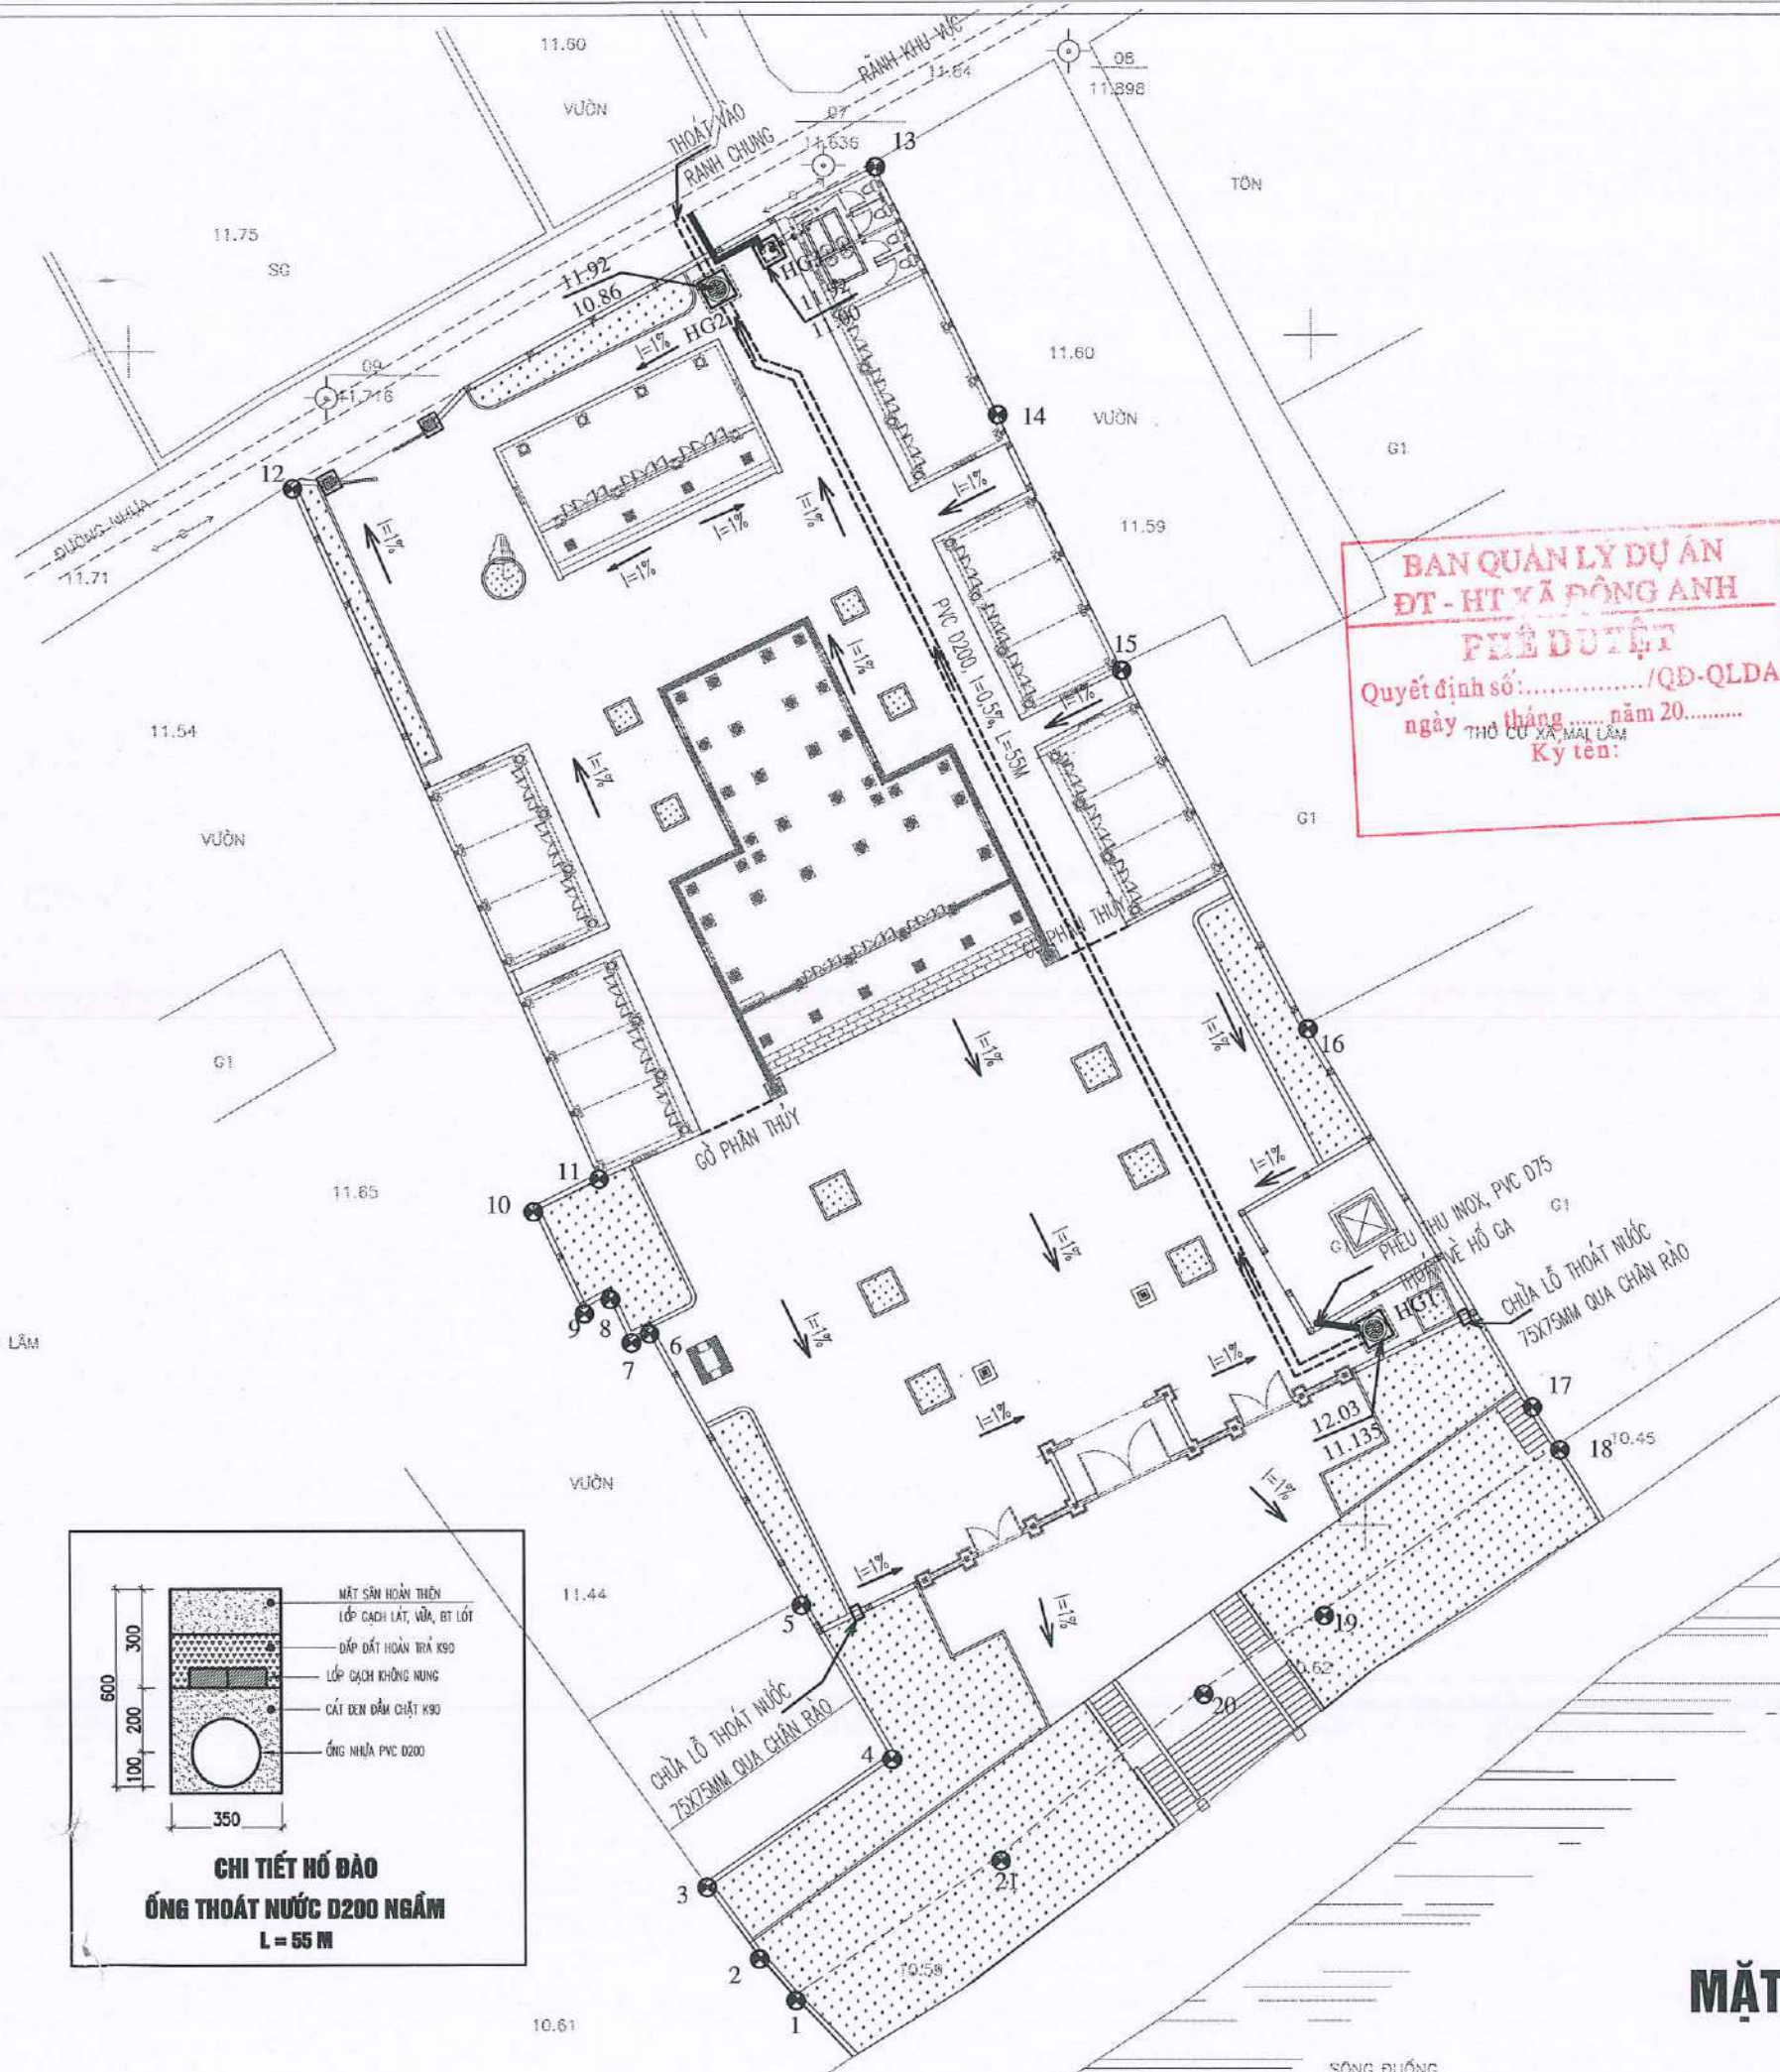

CÔNG TY TNHH TƯ VẤN ĐẦU TƯ VÀ XÂY DỰNG ACA

GHỊ CHẤM TRA

Theo Văn bản số:/.....

Ngày tháng năm 20.....

Chủ trì bộ môn ký tên:

② THÁP SÚ - HIỆN TRẠNG

③ DIỆN MẪU - TỰ BỔ TÔN TẠO

④ NHÀ DẠ TẠNG - TÔN TẠO

⑤ TAM BẢO - TỰ BỔ TÔN TẠO

⑥ NHÀ KHÁCH - TÔN TẠO

⑦ NHÀ NI - TÔN TẠO

⑧ PHỤ TRỢ (BẾP + KHO + VỆ SINH)

⑨ NHÀ TỔ - TỰ BỔ TÔN TẠO

⑩ HÓA VÀNG - XÂY MỚI

⑪ CỔNG - HIỆN TRẠNG

⑫ LỐI ĐI XƯỚNG (HIỆN TRẠNG)

⑬ VƯỜN HOA (HIỆN TRẠNG)

⑭ CỘT CỎ (LÀM MỚI)

ỦY BAN NHÂN DÂN XÃ ĐÔNG ANH
KÍ HIỆU:
THẨM ĐỊNH
Theo văn bản số: BỔN CÂY
Ngày tháng năm 20.....
Người thẩm định ký tên:
HỌ TÊN: THU NƯỚC

—+— RANH GIỚI, MỐC DỰ ÁN

→ I=1% HƯỚNG DỐC, ĐỘ DỐC

BẢNG THỐNG KÊ VẬT TƯ THOÁT NƯỚC TỔNG THỂ

STT	QUY CÁCH - TÊN THIẾT BỊ	ĐƠN VỊ	SỐ LƯỢNG
1	ỐNG THOÁT NƯỚC UPVC D200	M	55
2	CÚT 90° UPVC D200	CÁI	01
3	CÚT 45° UPVC D200	CÁI	02

MẶT BẰNG THOÁT NƯỚC TỔNG THỂ



ĐẠI DIỆN CHỦ ĐẦU TƯ
BAN QUẢN LÝ DỰ ÁN
ĐẦU TƯ - HẠ TẦNG
XÃ ĐÔNG ANH

AMC
Thị trường
CÔNG TY CỔ PHẦN TƯ VẤN VÀ QUẢN LÝ
ĐẦU TƯ XÂY DỰNG AMC VIỆT NAM
ĐC: SỐ 45 NGÕ TRƯỚC LĂNG - TÂN MỸ - PHÚC THỊNH - HÀ NỘI
TƯ VẤN VÀ QUẢN LÝ
ĐẦU TƯ XÂY DỰNG
AMC
VIỆT NAM
THÀNH PHỐ HÀ NỘI
Ks. PHẠM TRỌNG HỒNG

CHỦ NHIỆM DỰ ÁN
KTS. NGUYỄN HOÀNG TRUNG

CHỦ TRÌ THIẾT KẾ NƯỚC
KTS. NGUYỄN VĂN HUYNH


THIẾT KẾ
KTS. LÊ THỊ LƯU

QKKT KIỂM
KTS. NGUYỄN VĂN HUYNH

CÔNG TRÌNH
TỰ BỔ, TÔN TẠO DI TÍCH CHÙA PHÚC THỌ
XÃ MẠI LÂM
ĐỊA ĐIỂM XÂY DỰNG
THÔN PHÚC THỌ, XÃ ĐÔNG ANH
THÀNH PHỐ HÀ NỘI
HANG MỤC
HẠ TẦNG KỸ THUẬT


TÊN BẢN VẼ
MẶT BẰNG THOÁT NƯỚC TỔNG THỂ
HỒ SƠ THIẾT KẾ BẢN VẼ THI CÔNG
TỶ LỆ
1:300
SỐ BẢN VẼ
TNIT-02

*GHI CHÚ: KHI THI CÔNG CẦN ĐO KÍCH THƯỚC THỰC TẾ VÀ CÁC BẢN VẼ LIÊN QUAN.

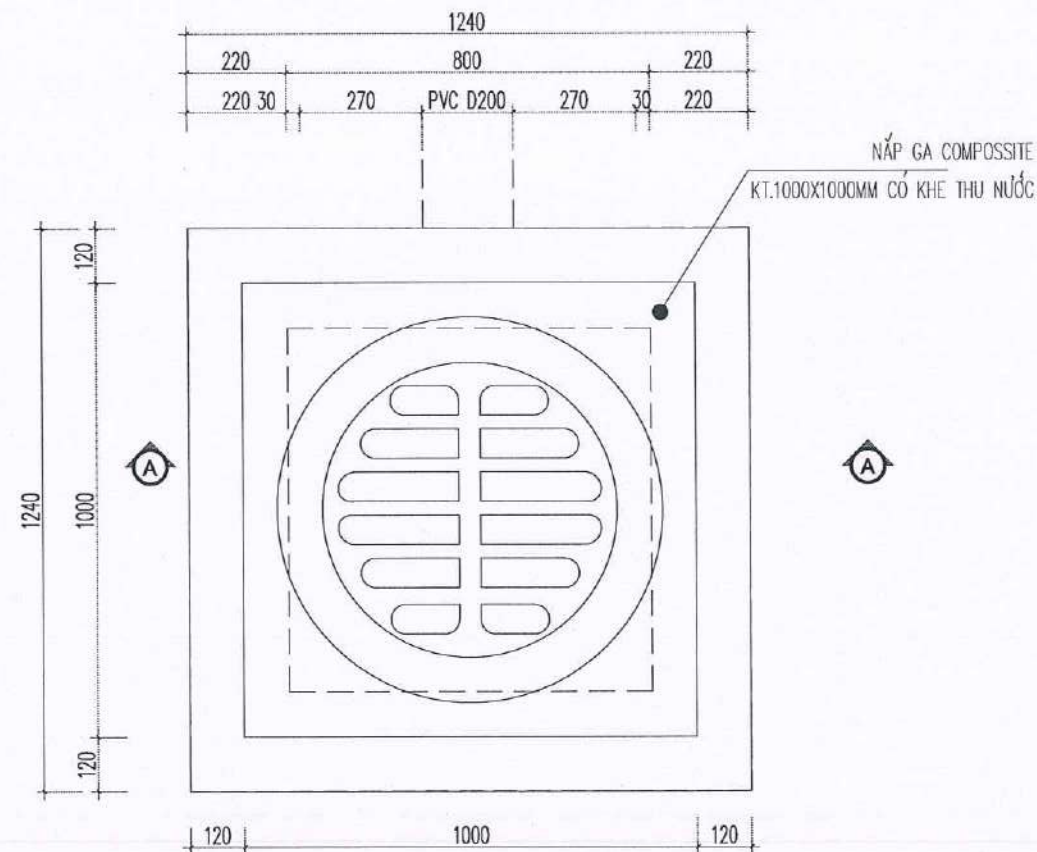


CHI TIẾT HỐ GA HG1


(SỐ LƯỢNG=01 HỐ)

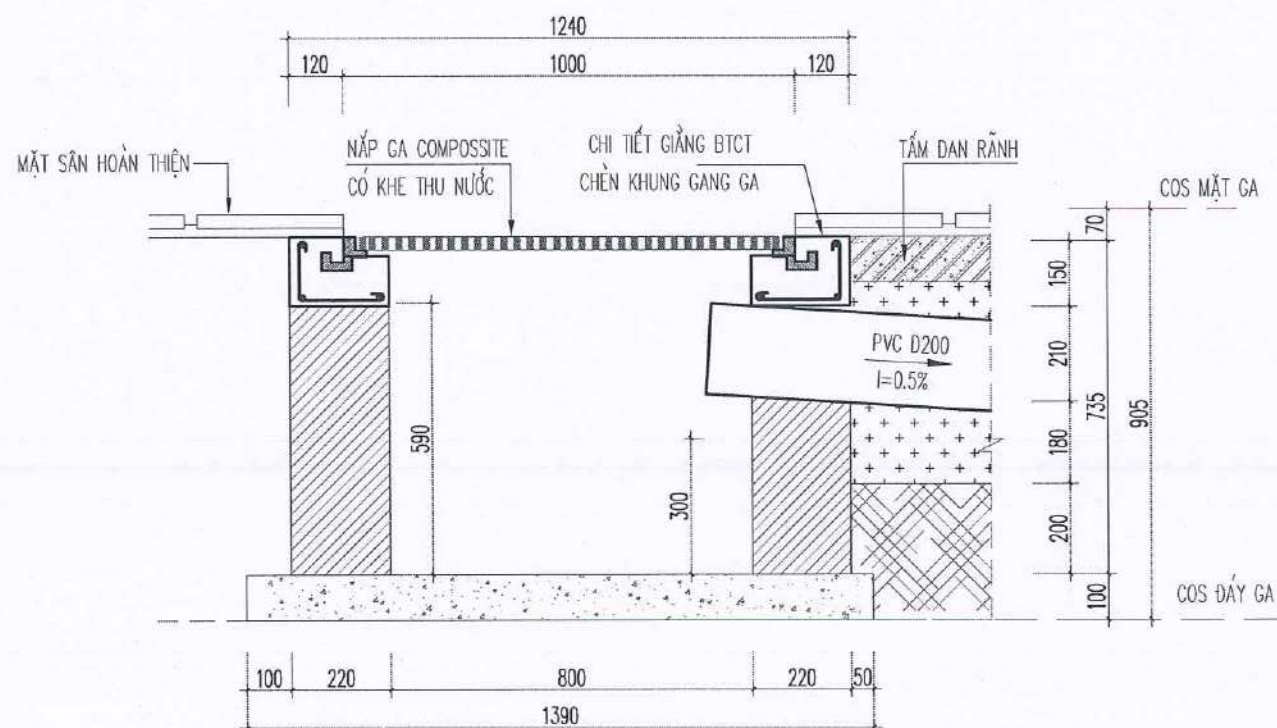

MẶT CẮT A-A

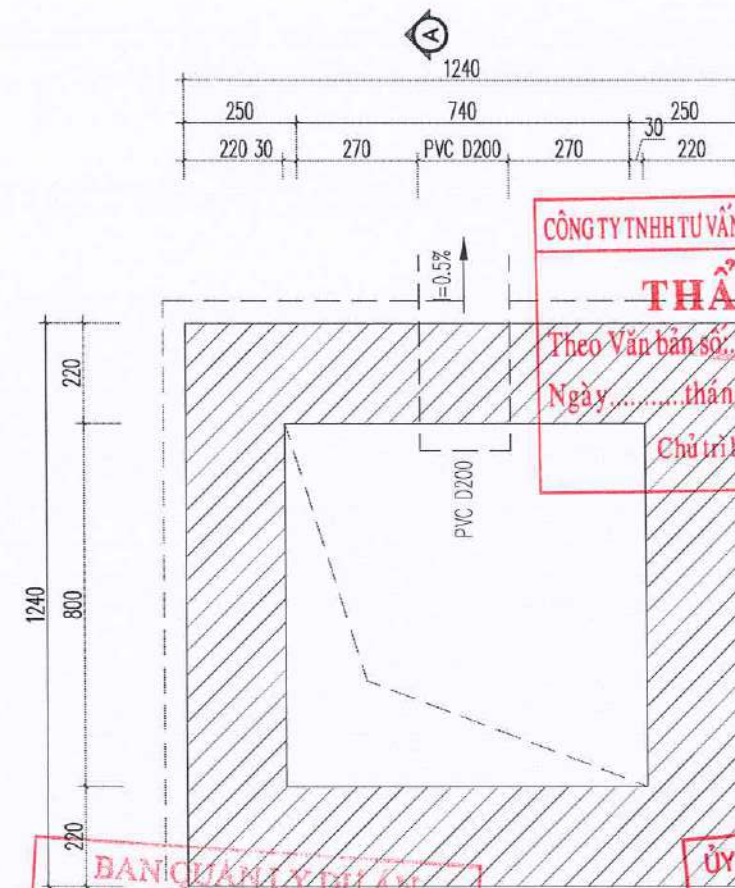

MẶT BẰNG HỐ GA

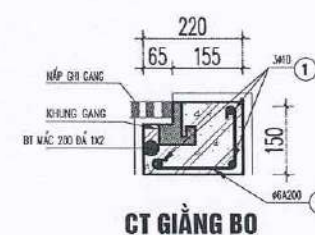

CÔNG TY TNHH TƯ VẤN ĐẦU TƯ VÀ XÂY DỰNG ACA

THẨM TRA

Theo Văn bản số:/.....

Ngày tháng năm 20.....

Chủ trì bộ môn ký tên:

ỦY BAN NHÂN DÂN XÃ ĐÔNG ANH

PHÒNG KINH TẾ

THẨM ĐỊNH

Theo văn bản số:/.....

Ngày tháng năm 20.....

Người thẩm định ký tên:

- * HỐ GA XÂY MỚI
- NẮP GA COMPOSITE, KT 1000X1000MM, CÓ KHE THU NƯỚC
 - GIẢNG CỐ BTCT CHÈN KHUNG GA
 - TƯỜNG HỐ GA XÂY GẠCH KHÔNG NUNG, VXM M75#
 - TRÁT TƯỜNG VMX M75#, DÂY TB 15MM.
 - LẮNG DÂY HỐ GA BẰNG VXM M100#, DÂY TB 20MM
 - BÊ TÔNG DÂY HỐ GA DẤ 1x2 M200# DÂY 100MM
 - LÓT NI LÔNG CHỐNG MẮT NƯỚC
 - COS SAN NỀN

BẢNG THỐNG KÊ CỐT THÉP								
TÊN C.KIỆN	SỐ HIỆU	HÌNH DẠNG - KÍCH THƯỚC	ĐƯỜNG KÍNH (mm)	CHIỀU DÀI 1 THANH (mm)	SỐ LƯỢNG		TỔNG CHIỀU DÀI (m)	TỔNG T.LƯỢNG (Kg)
					1 C.KIỆN	T.BỘ		
Giảng bo hố ga	1	1200	10	1200	3	12	14.4	8.88
	2	110 U60 180 60	6	410	7	28	11.48	2.55

ĐẠI DIỆN CHỦ ĐẦU TƯ

BAN QUẢN LÝ DỰ ÁN

ĐẦU TƯ - HẠ TẦNG

XÃ ĐÔNG ANH

AMC

Thị trường

CÔNG TY CỔ PHẦN TƯ VẤN VÀ QUẢN LÝ

ĐẦU TƯ XÂY DỰNG AMC VIỆT NAM

ĐC: SỐ 45 NGÕ TRƯỚC LÁNH - TÁNG MỸ - PHÚC THỊNH - HÀ NỘI

GIÁM ĐỐC

AMC

VIỆT NAM

THÀNH PHỐ HÀ NỘI

KS. PHẠM TRỌNG HỒNG

CHỦ NHIỆM DỰ ÁN

Thị trường

KTS. NGUYỄN HOÀNG TRUNG

CHỦ TRÌ THIẾT KẾ NƯỚC

Thị trường

KTS. NGUYỄN VĂN HUYNH

THIẾT KẾ

Thị trường

KTS. LÊ THỊ LƯU

QKKT KIỂM

Thị trường

KTS. NGUYỄN VĂN HUYNH

CÔNG TRÌNH

TU BỒ, TÔN TẠO DI TÍCH CHÙA PHÚC THỌ

XÃ MẠI LÂM

ĐỊA ĐIỂM XÂY DỰNG

THÔN PHÚC THỌ, XÃ ĐÔNG ANH

THÀNH PHỐ HÀ NỘI

HẠ TẦNG KỸ THUẬT

TÊN BẢN VẼ

CHI TIẾT HỐ GA


HỒ SƠ THIẾT KẾ BẢN VẼ THI CÔNG

TỶ LỆ


1:50

SỐ BẢN VẼ

TNIT-03

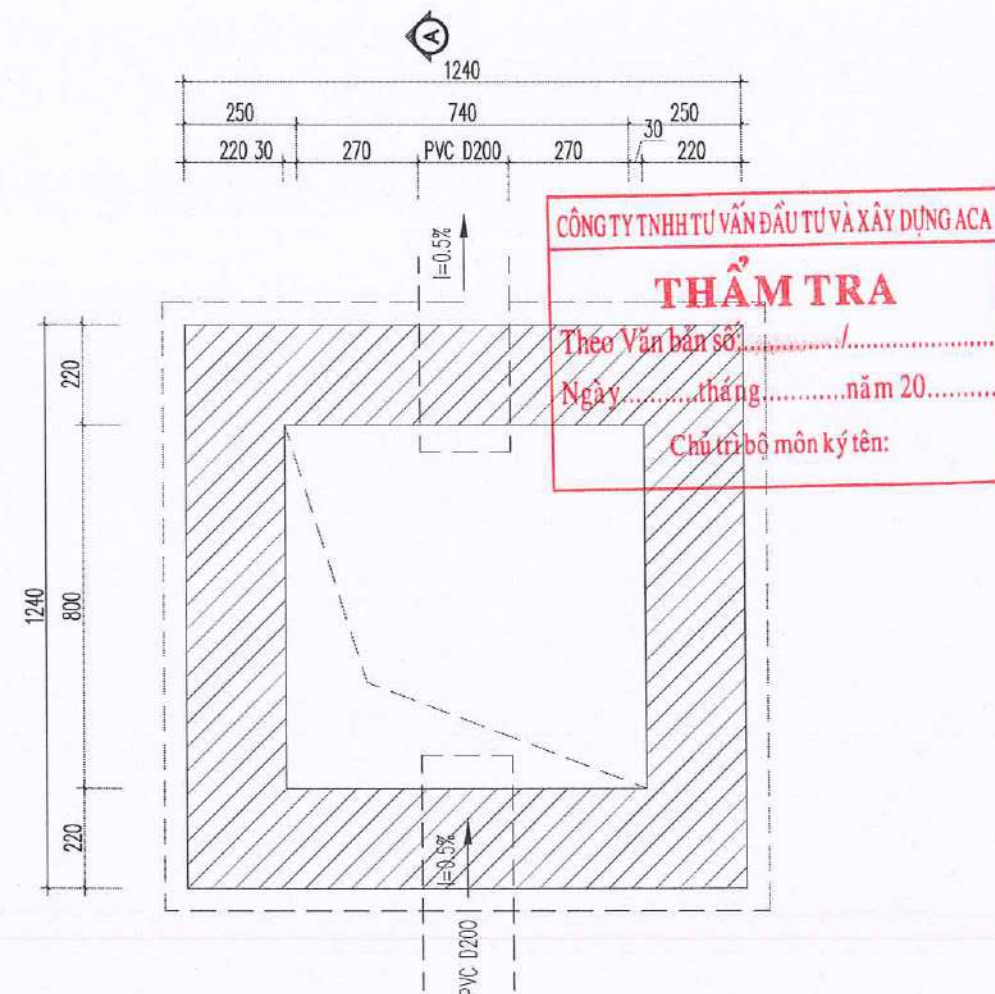

(SỐ LƯỢNG=01 HỒ)

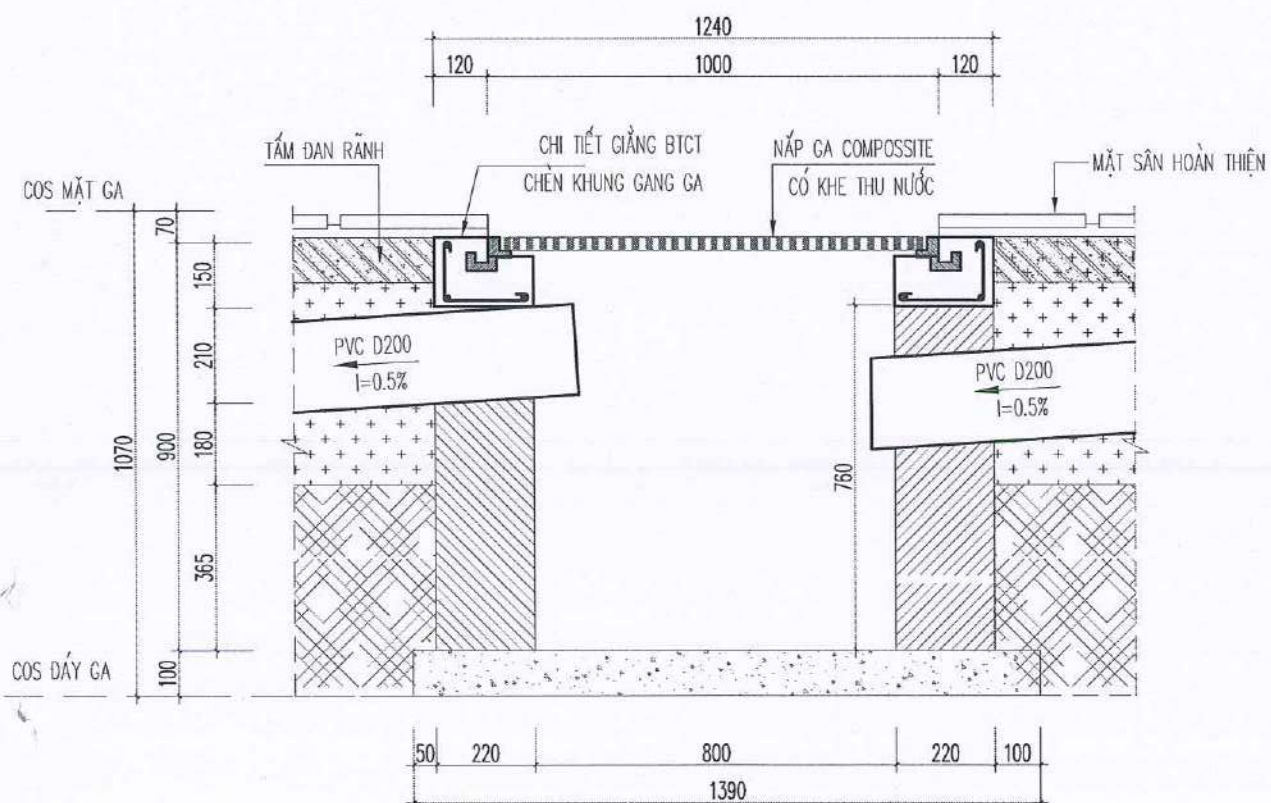

MẮT CẮT A-A

*GHI CHÚ: KHI THI CÔNG CẦN ĐO KÍCH THƯỚC THỰC TẾ VÀ CÁC BẢN VẼ LIÊN QUAN.

ĐẠI DIỆN CHỦ ĐẦU TƯ
BAN QUẢN LÝ DỰ ÁN
ĐẦU TƯ - HẠ TẦNG
XÃ ĐÔNG ANH

AMC

CÔNG TY CỔ PHẦN TƯ VẤN VÀ QUẢN LÝ
ĐẦU TƯ XÂY DỰNG AMC VIỆT NAM
ĐO: 45 NGÕ TRƯỚC LĂNG - TÀNG LUY - PHÚC THỊNH - HÀ NỘI

TU VẤN VÀ QUẢN LÝ
ĐẦU TƯ XÂY DỰNG
AMC
VIỆT NAM

THÀNH PHỐ HÀ NỘI

GIÁM ĐỐC

[Signature]

~~KS. PHẠM TRỌNG HỒNG~~

CHỦ NHIỆM DỰ ÁN


KTS. NGUYỄN HOÀNG TRUNG

CHỦ TRÌ THIẾT KẾ NƯỚC


KTS. NGUYỄN VĂN HUYNH

THIẾT KẾ


KTS. LÊ THI LƯU

QKKT\KIỂM


KTS. NGUYỄN VĂN HUYNH

CÔNG TRÌNH


TU BỐ, TÔN TẠO DI TÍCH CHÙA PHÚC THỌ
XÃ MẠI LÂM
ĐỊA ĐIỂM XÂY DỰNG
THÔN PHÚC THỌ, XÃ ĐÔNG ANH
HÀ TẦNG KỸ THUẬT
THÀNH PHỐ HÀ NỘI
HANG MỤC
HÀ TẦNG KỸ THUẬT

TÊN BẢN VẼ


CHI TIẾT NỔ SA

HỒ SƠ THIẾT KẾ BẢN VẼ THI CÔNG

TỶ LỆ 1:50	SỐ BẢN VẼ TNTT-03
----------------------	-----------------------------

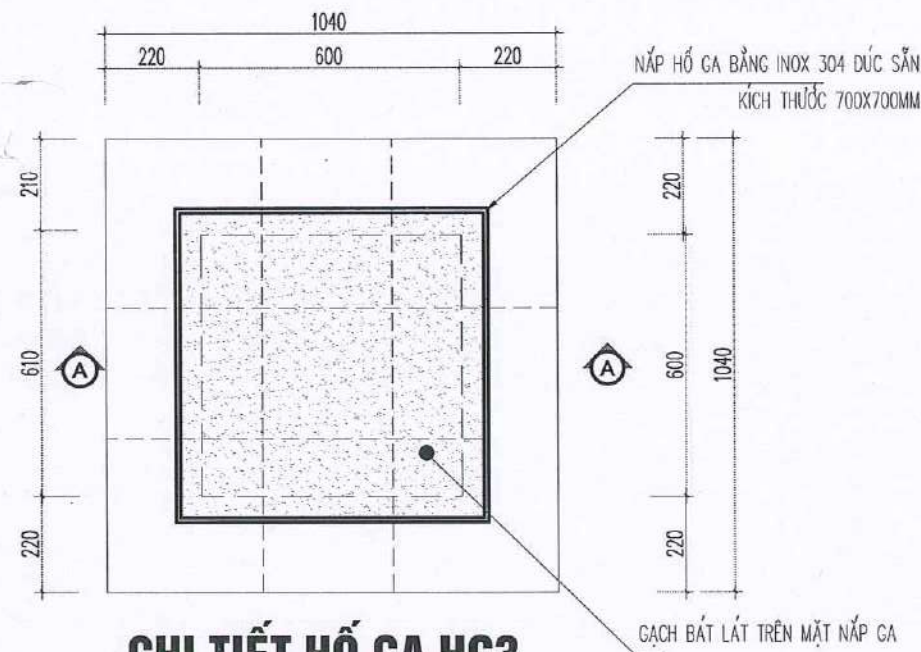


CHI TIẾT HỐ GA HG3
(SL: 01 HỐ)

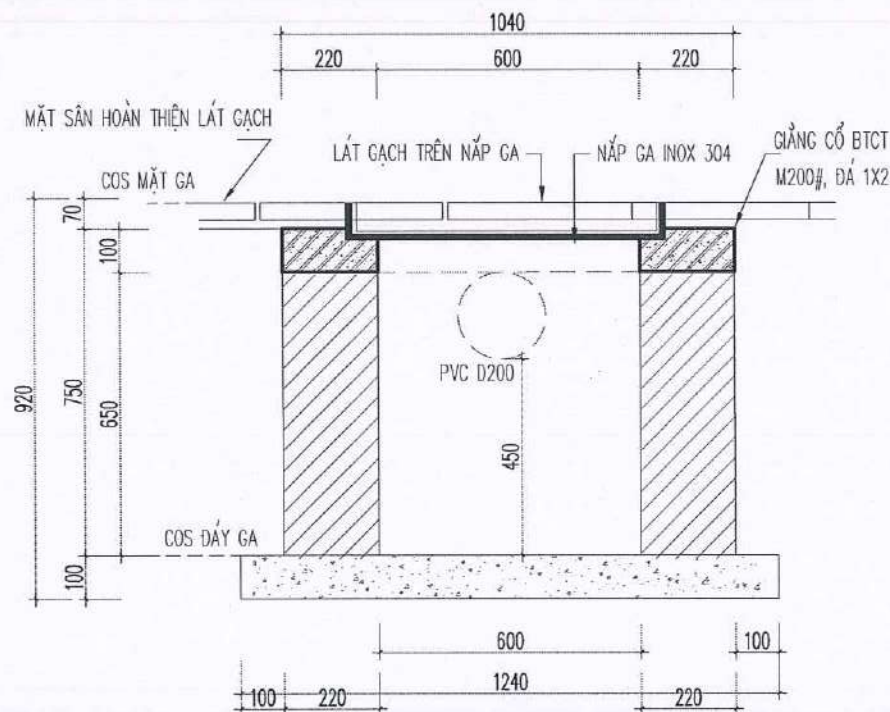


MẶT CẮT A-A

BẢNG THỐNG KÊ THÉP (1M)


TÊN C.KIỆN	SỐ HIỆU	HÌNH DẠNG - KÍCH THƯỚC	ĐƯỜNG KÍNH (mm)	CHIỀU DÀI 1 THANH (mm)	SỐ LƯỢNG	TỔNG CHIỀU DÀI (m)	TỔNG T.LƯỢNG (Kg)
					1 C.KIỆN	T.BỘ	
Giăng móng	1	1000	10	1	2	2	1.23
Số lượng: 1	2	60 190 60	6	310	5	5	0.34

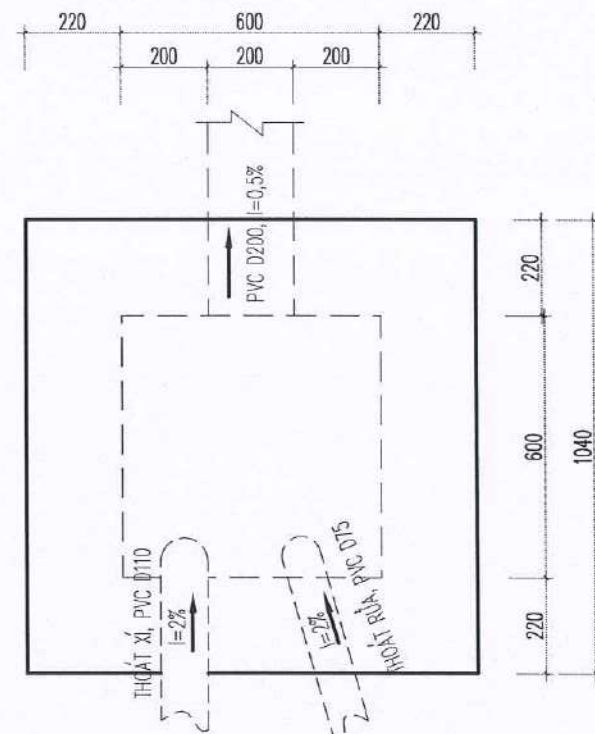

MẶT BẰNG HỐ GA

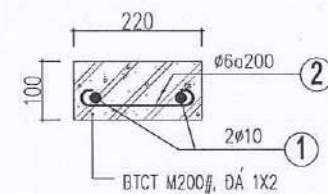

CHI TIẾT GIĂNG

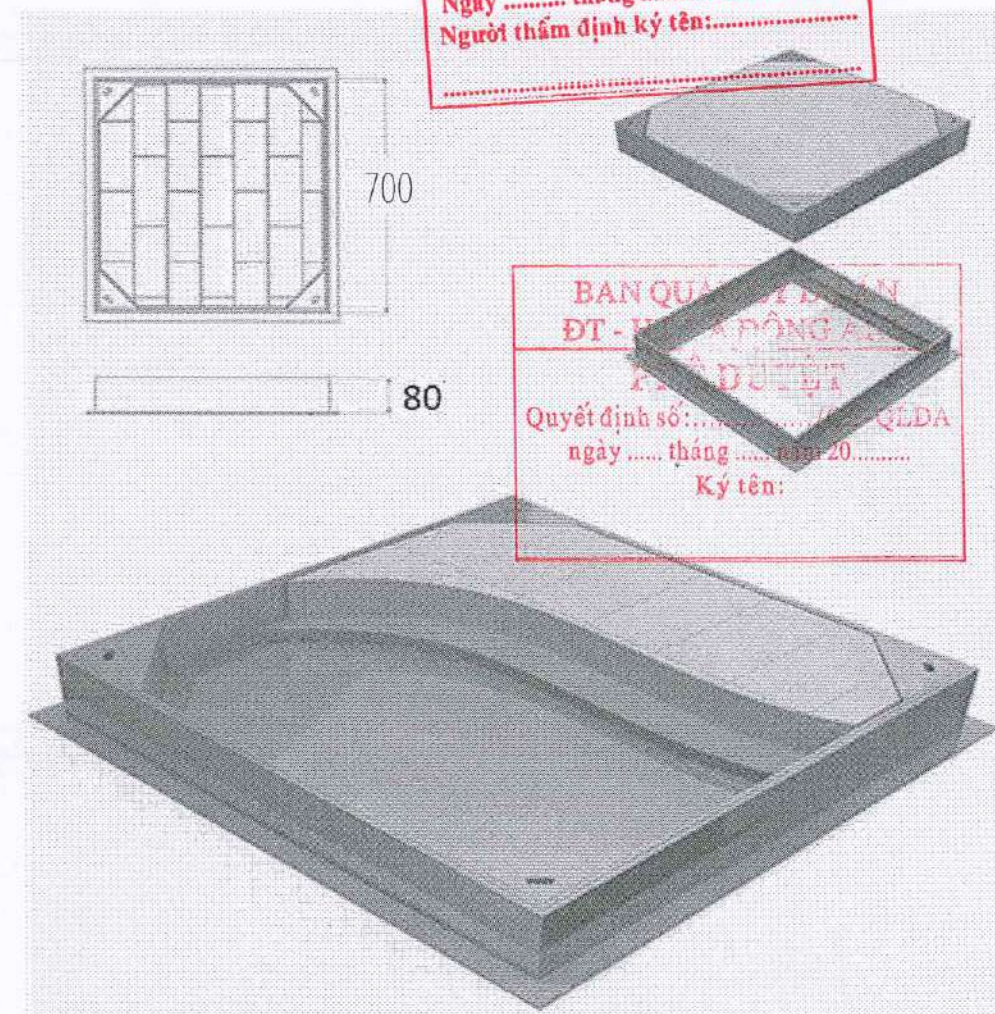

CHI TIẾT NẮP GA INOX

HG1

CÔNG TY TNHH TƯ VẤN ĐẦU TƯ VÀ XÂY DỰNG ACA

THẨM TRA

Theo Văn bản số:/.....

Hố ga xây mới

Ngày tháng năm 20.....

Nắp ga inox 304, lát gạch bên trên

Tường hố ga xây gạch 1200x1200x1200

Trát tường vữa M75# dày TB 15mm

- LẮNG DÂY HỐ GA BẰNG VXM M100#, DÂY TB 20MM

- BÊ TÔNG ĐÁY HỐ GA ĐÁ 1x2 M200# DÀY 100MM

- LỚT NI LÔNG CHỐNG MẤT NƯỚC

- CỎ SAN NỀN

ỦY BAN NHÂN DÂN XÃ ĐỒNG ANH

PHÒNG KINH TẾ

THẨM ĐỊNH

Theo văn bản số:/.....

Ngày tháng năm 20.....

Người thẩm định ký tên:

BAN QUẢN LÝ ĐẦU TƯ VÀ XÂY DỰNG


ĐT - H. ĐỒNG ANH

QUYẾT ĐỊNH

Quyết định số:/.....

ngày tháng năm 20.....

Ký tên:

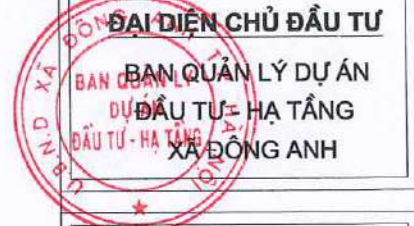

KS. PHẠM TRỌNG HỒNG

CHỦ NHIỆM DỰ ÁN

KTS. NGUYỄN HOÀNG TRUNG

CHỦ TRÌ THIẾT KẾ NƯỚC

KTS. NGUYỄN VĂN HUYNH

THIẾT KẾ

KTS. LÊ THỊ LƯU

QKKT KIỂM

KTS. NGUYỄN VĂN HUYNH

CÔNG TRÌNH

TU BỐ, TÔN TẠO DI TÍCH CHÙA PHÚC THỌ

XÃ MẠI LÂM

ĐỊA ĐIỂM XÂY DỰNG

THÔN PHÚC THỌ, XÃ ĐỒNG ANH

THÀNH PHỐ HÀ NỘI

HẠ TẦNG KỸ THUẬT

TÊN BẢN VẼ

CHI TIẾT HỐ GA HG1

HỒ SƠ THIẾT KẾ BẢN VẼ THI CÔNG

TỶ LỆ

1: 50

SỐ BẢN VẼ

TNNT: 03

CÔNG TY CỔ PHẦN TƯ VẤN QUẢN LÝ VÀ ĐẦU TƯ XÂY DỰNG AMC VIỆT NAM



CÔNG TY TNHH TƯ VẤN ĐẦU TƯ VÀ XÂY DỰNG A

THẨM TRA

Theo Văn bản số:...../.....

Ngày.....tháng.....năm 20.....

Chủ trì bộ môn ký tên:

PHẦN CẤP ĐIỆN TỔNG THỂ



THUYẾT MINH CHUNG


1. TIÊU CHUẨN KỸ THUẬT CỦA DỰ ÁN

- QUY PHẠM TRANG BỊ ĐIỆN: 11 - TCN - 19 - 2006 DO BỘ CÔNG NGHIỆP BAN HÀNH NĂM 2006.
- QUY PHẠM TRANG BỊ ĐIỆN: 11 - TCN - 20 - 2006 DO BỘ CÔNG NGHIỆP BAN HÀNH NĂM 2006.
- TCVN 333 : 2005 CHIẾU SÁNG NHÂN TẠO BÊN NGOÀI CÔNG TRÌNH CÔNG CỘNG VÀ KỸ THUẬT HẠ TẦNG ĐÔ THỊ - TIÊU CHUẨN THIẾT KẾ.
- TCVN 185 : 1986 HỆ THỐNG TÀI LIỆU THIẾT KẾ. KÍ HIỆU BẰNG HÌNH VẼ TRÊN SƠ ĐỒ ĐIỆN, THIẾT BỊ ĐIỆN VÀ DÂY DẪN TRÊN MẶT BẰNG.
- TCVN 259 : 2001 TIÊU CHUẨN THIẾT KẾ CHIẾU SÁNG NHÂN TẠO Đ- ỜNG PHỐ, QUẢNG TR- ỜNG ĐÔ THỊ.
- TCVN 4756 : 1989 QUY PHẠM NỐI ĐẤT VÀ NỐI KHÔNG CÁC THIẾT BỊ ĐIỆN.
- TCVN 5681 : 1992 HỆ THỐNG TÀI LIỆU THIẾT KẾ XÂY DỰNG-CHIẾU SÁNG ĐIỆN CÔNG TRÌNH PHẦN NGOÀI NHÀ-HỒ SƠ BẢN VẼ THI CÔNG.

2. PHẠM VI VÀ GIỚI HẠN CỦA DỰ ÁN

- THIẾT KẾ TUYẾN TRỰC CHÍNH CẤP ĐIỆN HẠ THỂ ;CHIẾU SÁNG NGOÀI NHÀ
- ### 3. CẤP ĐIỆN HẠ THỂ :

- HỆ THỐNG ĐIỆN HẠ THỂ BAO GỒM 1 TỦ ĐIỆN PHÂN PHỐI TỔNG (TĐT) SAU ĐÓ ĐƯỢC PHÂN PHỐI ĐẾN CÁC NHÀ.
- ĐỂ ĐÓNG CẮT VÀ BẢO VỆ CÁC MẠCH CẤP NGUỒN CHÍNH, SỬ DỤNG CÁC ATTOMAT KHUNG (MCB) .
- C.DÂY DẪN CUNG CẤP ĐIỆN
- CẤP ĐIỆN NGOÀI NHÀ :
- + TOÀN BỘ CÁC TUYẾN CẤP HẠ THỂ 0.4KV SỬ DỤNG LOẠI CÁP ĐIỆN LỰC CÁCH ĐIỆN CU/XLPE/PVC ĐƯỢC LUỒN TRONG ỐNG NHỰA HDPE BẢO VỆ
- + TUYẾN CẤP ĐIỆN ĐẾN CÁC CỘT ĐÈN ĐƯỜNG SỬ DỤNG LOẠI CÁP CÁCH ĐIỆN CU/XLPE/PVC

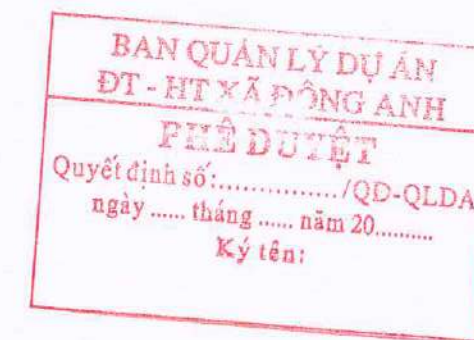

ĐẠI DIỆN CHỦ ĐẦU TƯ BAN QUẢN LÝ DỰ ÁN ĐẦU TƯ - HẠ TẦNG XÃ ĐỒNG ANH				
AMC CÔNG TY CỔ PHẦN TƯ VẤN VÀ QUẢN LÝ ĐẦU TƯ XÂY DỰNG AMC VIỆT NAM ĐC: 80 45 KHOA TRƯỜNG LĂNG - TẦNG 10V - PHÚC THỊNH - HÀ NỘI TU VẤN VÀ QUẢN LÝ ĐẦU TƯ XÂY DỰNG GIÁM ĐỐC AMC VIỆT NAM THÀNH PHỐ HÀ NỘI <i>Phạm Trọng Hồng</i> KS. PHẠM TRỌNG HỒNG				
CHỦ NHIỆM DỰ ÁN <i>Nguyễn Hoàng Trung</i> KTS. NGUYỄN HOÀNG TRUNG				
CHỦ TRÌ THIẾT KẾ ĐIỆN <i>Đỗ Trọng Tài</i> KS. ĐỖ TRỌNG TÀI				
THIẾT KẾ <i>Lê Hoàng Ân</i> KS. LÊ HOÀNG ÂN				
QKKT KIỂM <i>Nguyễn Hữu Tung</i> KS. NGUYỄN HỮU TUNG				
CÔNG TRÌNH TU BỐ, TÒN TẠO DI TÍCH CHÙA PHÚC THỌ XÃ MẠI LÂM ĐỊA ĐIỂM XÂY DỰNG THÔN PHÚC THỌ, XÃ ĐỒNG ANH THÀNH PHỐ HÀ NỘI HANG MỤC HẠ TẦNG KỸ THUẬT				
TÊN BẢN VẼ THUYẾT MINH CHUNG				
HỒ SƠ THIẾT KẾ BẢN VẼ THI CÔNG <table><tr><td>TỶ LỆ</td><td>SỐ BẢN VẼ</td></tr><tr><td>1/75</td><td>CĐTT : 01</td></tr></table>	TỶ LỆ	SỐ BẢN VẼ	1/75	CĐTT : 01
TỶ LỆ	SỐ BẢN VẼ			
1/75	CĐTT : 01			

SƠ ĐỒ NGUYÊN LÝ TỦ ĐIỆN TỔNG

Tủ điện tổng công trình (TĐT)

Pđ = 51.354kW
Kđt = 0.85
Ptt = 43.85kW
Itt = 91.7 A
Vỏ tủ điện KT:
800x600x250MM

Tủ điện

Dây cáp điện

Lộ cáp điện

Công suất tủ điện
P đặt (KW)

Dòng điện
(A)

Tên tải điện
/ Phạm vị cấp

Công suất tổng
(KW)

TĐ-01	TĐ-02	TĐ-03	TĐ-04	TĐ-05	TĐ-06	TĐ-07	TTT	TĐ-CS
8	6	8	6	8	6	6	1.5	1.854
42.78	32.1	42.78	32.1	15.3	32.1	32.1	8.02	9.92
Tủ điện Nhà Ni	Tủ điện Nhà Địa Tạng	Tủ điện Tam Bảo	Tủ điện Nhà Tổ	Tủ điện Nhà Phụ trợ + Bếp	Tủ điện Nhà Khách	Tủ điện Điện Mẫu	Tủ thông tin, Camera + Wifi	Tủ điện Chiếu sáng ngoài nhà
51.354								

Từ công tơ điện lực địa phương

KWH

Cáp Cu/xlpe/pvc/dsta/pvc(4x35mm²) + E 25mm²
Ống luồn HDPE D65/50
Cáp từ nguồn điện khu vực

MCCB - 3P
125A-6KA

CÔNG TY TNHH TƯ VẤN ĐẦU TƯ VÀ XÂY DỰNG ACA

THẨM TRA

Theo Văn bản số:...../.....

Ngày.....tháng.....năm 20.....

Chủ trì bộ môn ký tên:

ỦY BAN NHÂN DÂN XÃ ĐÔNG ANH
PHÒNG KINH TẾ

THẨM ĐỊNH

Theo văn bản số:...../.....

Ngày.....tháng.....năm 20.....

Người thẩm định ký tên:.....



BAN QUẢN LÝ DỰ ÁN
ĐT - HT XÃ ĐÔNG ANH

PHÊ DUYỆT

Quyết định số:...../QĐ-QLDA

ngày.....tháng.....năm 20.....

Ký tên:

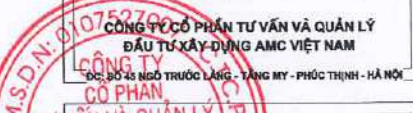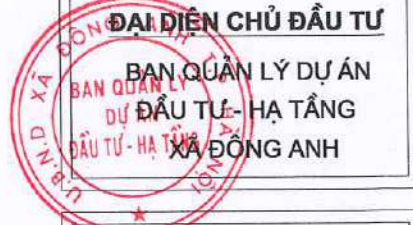

KS. PHẠM TRỌNG HỒNG

CHỦ NHIỆM DỰ ÁN

KTS. NGUYỄN HOÀNG TRUNG

CHỦ TRÌ THIẾT KẾ ĐIỆN

KS. ĐỖ TRỌNG TÀI

THIẾT KẾ

KS. LÊ HOÀNG AN

QKKT KIỂM

KS. NGUYỄN HỮU TUNG

CÔNG TRÌNH

TU BỐ, TÔN TẠO DI TÍCH CHÙA PHÚC THỌ

XÃ MẠI LÂM

ĐỊA ĐIỂM XÂY DỰNG

THÔN PHÚC THỌ, XÃ ĐÔNG ANH

THÀNH PHỐ HÀ NỘI

HẠ TẦNG KỸ THUẬT

TÊN BẢN VẼ

SƠ ĐỒ NGUYÊN LÝ

CẤP ĐIỆN TỔNG THỂ

HỒ SƠ THIẾT KẾ BẢN VẼ THI CÔNG

TỶ LỆ

1:75


SỐ BẢN VẼ

CDTT-02

SƠ ĐỒ NGUYÊN LÝ TỦ ĐIỆN CHIẾU SÁNG NGOÀI NHÀ

Tủ điện chiếu sáng (TĐCS)

Pđ = 1.854kW
Kđt = 0.85
Ptt = 1.58kW
Itt = 9.92 A
Tủ điện âm tường 35x25x10cm
Tủ điện
Dây cáp điện
Lộ cáp điện
Công suất tủ điện P đặt (KW)
Dòng điện (A)
Tên tải điện / Phạm vị cấp
Công suất tổng (KW)

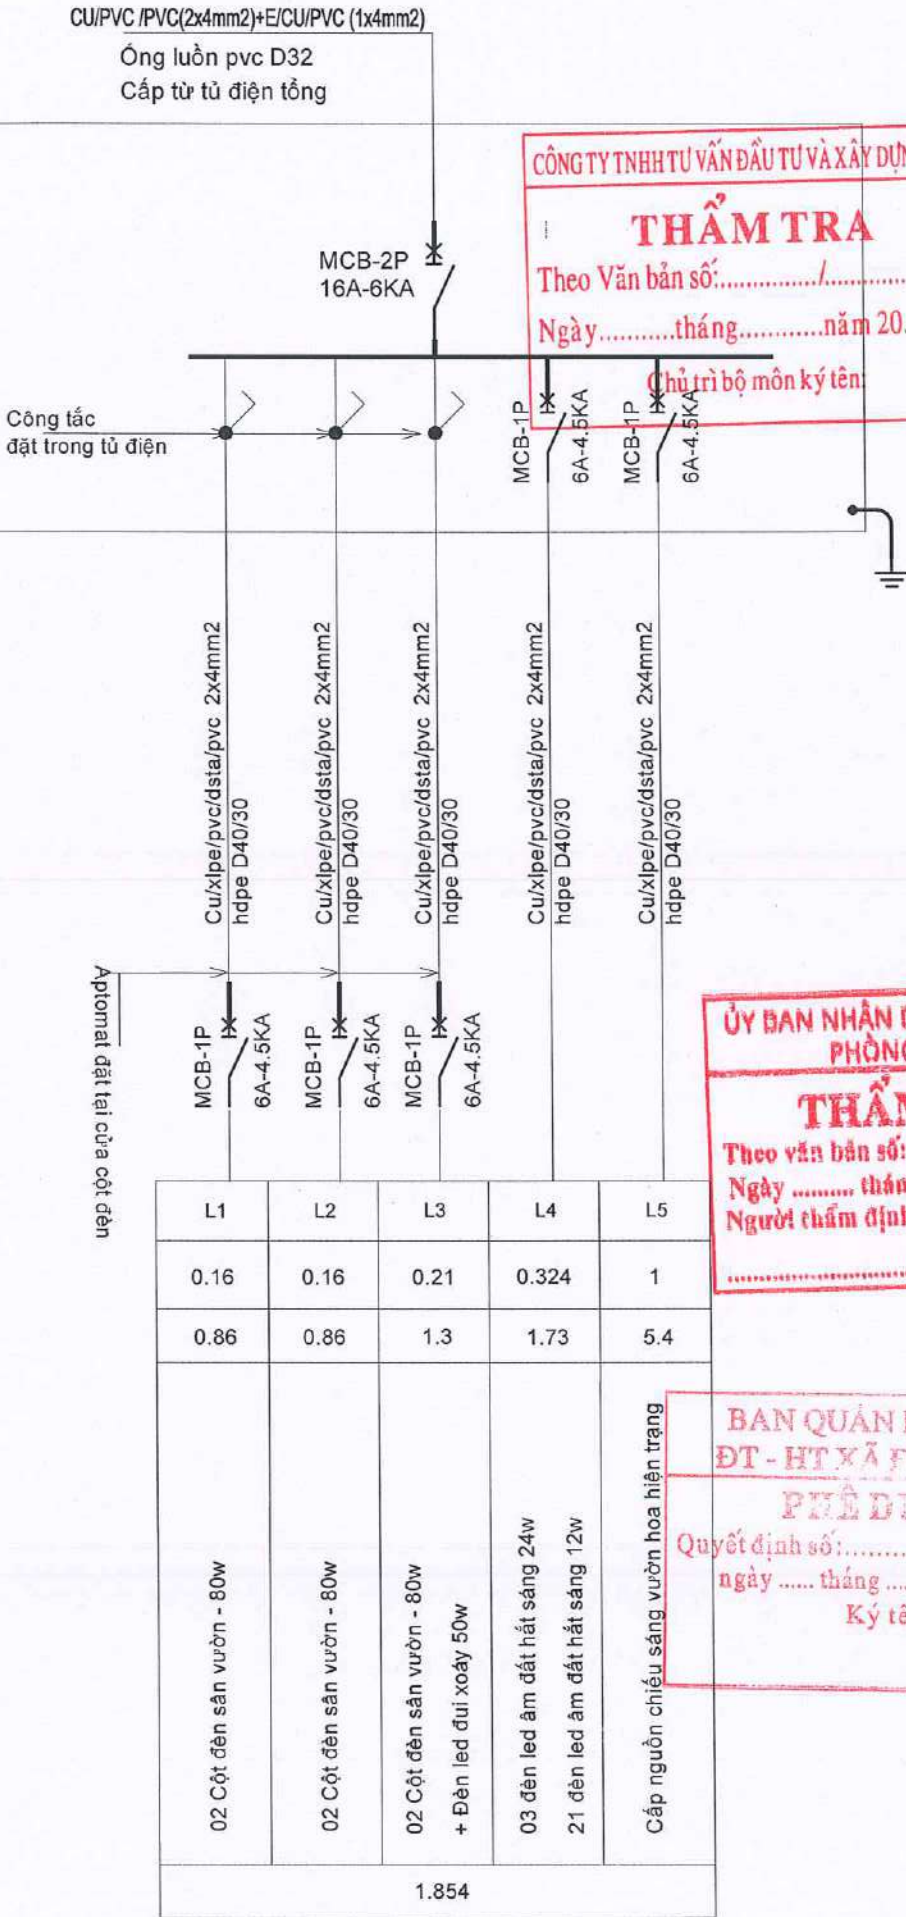

CÔNG TY TNHH TƯ VẤN ĐẦU TƯ VÀ XÂY DỰNG ACA

THẨM TRA

Theo Văn bản số:...../.....

Ngày.....tháng.....năm 20.....

Chủ trì bộ môn ký tên:

ỦY BAN NHÂN DÂN XÃ ĐÔNG ANH
PHÒNG KINH TẾ

THẨM ĐỊNH

Theo văn bản số:/.....

Ngày tháng năm 20.....

Người thẩm định ký tên:.....

BAN QUẢN LÝ DỰ ÁN
ĐT - HT XÃ ĐÔNG ANH

PHÊ DUYỆT

Quyết định số:...../QĐ-QLDA

ngày tháng năm 20.....

Ký tên:

ĐẠI DIỆN CHỦ ĐẦU TƯ

BAN QUẢN LÝ DỰ ÁN

ĐẦU TƯ - HẠ TẦNG

XÃ ĐÔNG ANH

AMC

thị trường

CÔNG TY CỔ PHẦN TƯ VẤN VÀ QUẢN LÝ

ĐẦU TƯ XÂY DỰNG AMC VIỆT NAM

ĐC: SỐ 45 NGÕ TRƯỚC LĂNG - TẮNG MỸ - PHÚC THỊNH - HÀ NỘI

GIÁM ĐỐC

AMC

VIỆT NAM

THÀNH PHỐ HÀ NỘI

KS. PHẠM TRỌNG HỒNG

CHỦ NHIỆM DỰ ÁN

KS. NGUYỄN HOÀNG TRUNG

CHỦ TRÌ THIẾT KẾ ĐIỆN

KS. ĐỖ TRỌNG TÀI

THIẾT KẾ

KS. LÊ HOÀNG AN

QKKT KIỂM

KS. NGUYỄN HỮU TUNG

CÔNG TRÌNH

TU BỐ, TÔN TẠO DI TÍCH CHÙA PHÚC THỌ

XÃ MẠI LÂM

ĐỊA ĐIỂM XÂY DỰNG

THÔN PHÚC THỌ, XÃ ĐÔNG ANH

THÀNH PHỐ HÀ NỘI

HÀNG MỤC

HẠ TẦNG KỸ THUẬT

TÊN BẢN VẼ

SƠ ĐỒ NGUYÊN LÝ

TỦ ĐIỆN CHIẾU SÁNG

HỒ SƠ THIẾT KẾ BẢN VẼ THI CÔNG



TỶ LỆ

1:75

SỐ BẢN VẼ

CĐT-03

*GHI CHÚ: KHI THI CÔNG CẦN ĐO KÍCH THƯỚC THỰC TẾ VÀ CÁC BẢN VẼ LIÊN QUAN.

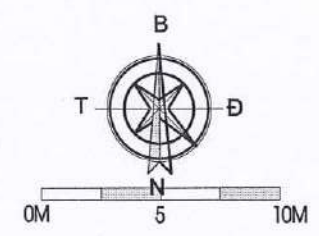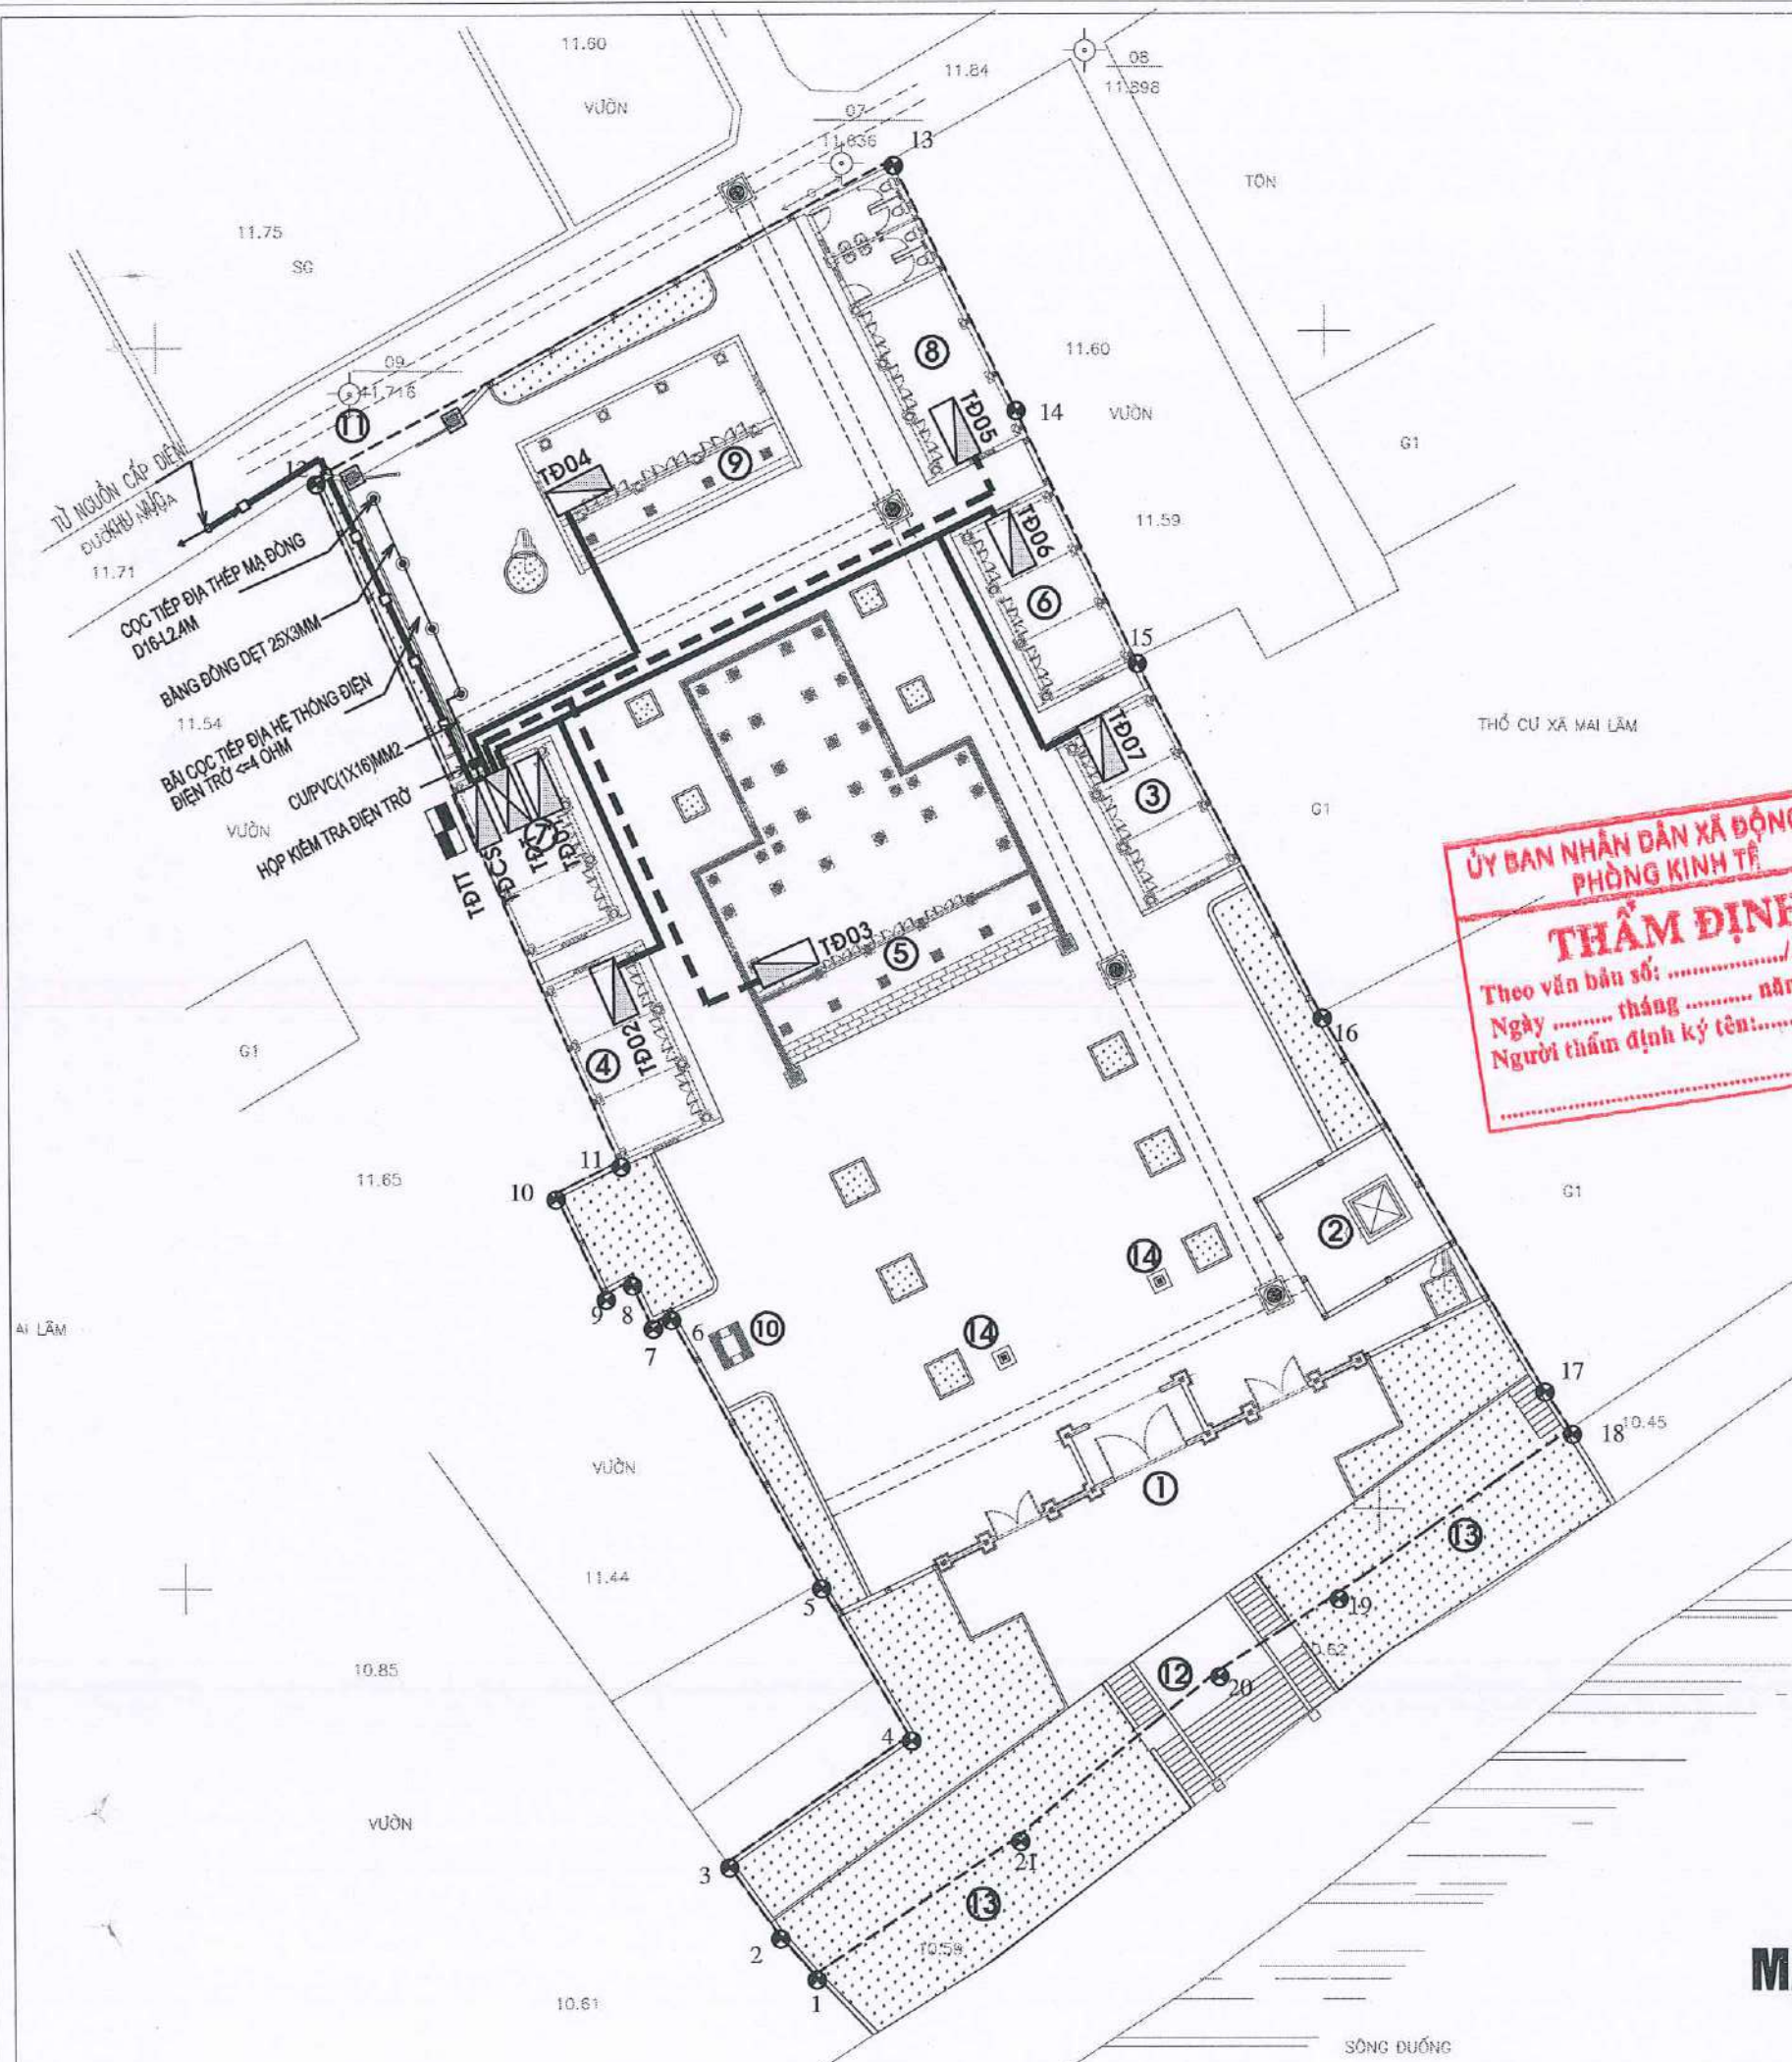

CÔNG TY TNHH TƯ VẤN ĐẦU TƯ VÀ XÂY DỰNG ACA

**GHI CHÚ:
THẨM TRA**

- Theo Văn bản số:/T.Đ.Đ. (BẾP + KHO + VỆ SINH) ⑧
Ngày tháng năm 20..... ⑨ NHÀ TỔ - TU BỒ TÔN TẠO
Chủ trì bộ môn ký tên: ⑩ HÓA VÀNG - XÂY MÓI
③ ĐIỆN MẪU - TU BỒ TÔN TẠO ⑪ CỔNG - HIỆN TRẠNG
④ NHÀ ĐỊA TẠNG - TÔN TẠO ⑫ LỐI ĐI XƯỚNG (HIỆN TRẠNG)
⑤ TAM BẢO - TU BỒ TÔN TẠO ⑬ VƯỜN HOA (HIỆN TRẠNG)
⑥ NHÀ KHÁCH - TÔN TẠO ⑭ CỘT CỜ (LÀM MỚI)
⑦ NHÀ NI - TÔN TẠO

**ỦY BAN NHÂN DÂN XÃ ĐÔNG ANH
PHÒNG KINH TẾ
THẨM ĐỊNH**
Theo văn bản số:
Ngày tháng năm 20.....
Người thẩm định ký tên:

**BAN QUẢN LÝ ĐẦU TƯ VÀ XÂY DỰNG XÃ ĐÔNG ANH
PHÊ DUYỆT**
Quyết định số:/QĐ-QLĐA
ngày tháng năm 20.....
Ký tên:

- ⊕ — RANH GIỚI, MỐC DỰ ÁN
— — — DÂY CU/XLPE/PVC/DSTA/PVC(2X16MM²)
— — — DÂY CU/XLPE/PVC/DSTA/PVC (2X10MM²)
+ E/CU/PVC (1X10MM²)
— — — DÂY CU/XLPE/PVC/DSTA/PVC (2X6MM²)
+ E/CU/PVC (1X6MM²)
⊗ TỦ ĐIỆN TỔNG
⊗ TỦ ĐIỆN PHÂN PHỐI HẠNG MỤC

MẶT BẰNG CẤP ĐIỆN TỔNG THỂ

ĐẠI DIỆN CHỦ ĐẦU TƯ
BAN QUẢN LÝ DỰ ÁN
ĐẦU TƯ - HẠ TẦNG
XÃ ĐÔNG ANH

AMC
CÔNG TY CỔ PHẦN TƯ VẤN VÀ QUẢN LÝ
ĐẦU TƯ XÂY DỰNG AMC VIỆT NAM
TỔNG VĂN PHÒNG: LÁNG - TÂY - HÀ NỘI
ĐẦU TƯ XÂY DỰNG
AMC VIỆT NAM
THÀNH PHỐ HÀ NỘI

KS. PHẠM TRỌNG HỒNG

CHỦ NHIỆM DỰ ÁN

KTS. NGUYỄN HOÀNG TRUNG

CHỦ TRÌ THIẾT KẾ ĐIỆN

KS. ĐỖ TRỌNG TÀI

THIẾT KẾ

KS. LÊ HOÀNG AN

QKKT/KIỂM

KS. NGUYỄN HỮU TUNG

CÔNG TRÌNH

TU BỒ, TÔN TẠO DI TÍCH CHÙA PHÚC THỌ
XÃ MẠI LÂM
ĐỊA ĐIỂM XÂY DỰNG
THÔN PHÚC THỌ, XÃ ĐÔNG ANH
THÀNH PHỐ HÀ NỘI
HẠNG MỤC
HẠ TẦNG KỸ THUẬT

TÊN BẢN VẼ


MẶT BẰNG CẤP ĐIỆN TỔNG THỂ

HỒ SƠ THIẾT KẾ BẢN VẼ THI CÔNG

TỶ LỆ 1:300
SỐ BẢN VẼ CĐT-04

*GHI CHÚ: KHI THI CÔNG CẦN ĐO KÍCH THƯỚC THỰC TẾ VÀ CÁC BẢN VẼ LIÊN QUAN.


SƠ ĐỒ NGUYÊN LÝ HỆ THỐNG TIẾP ĐẤT AN TOÀN

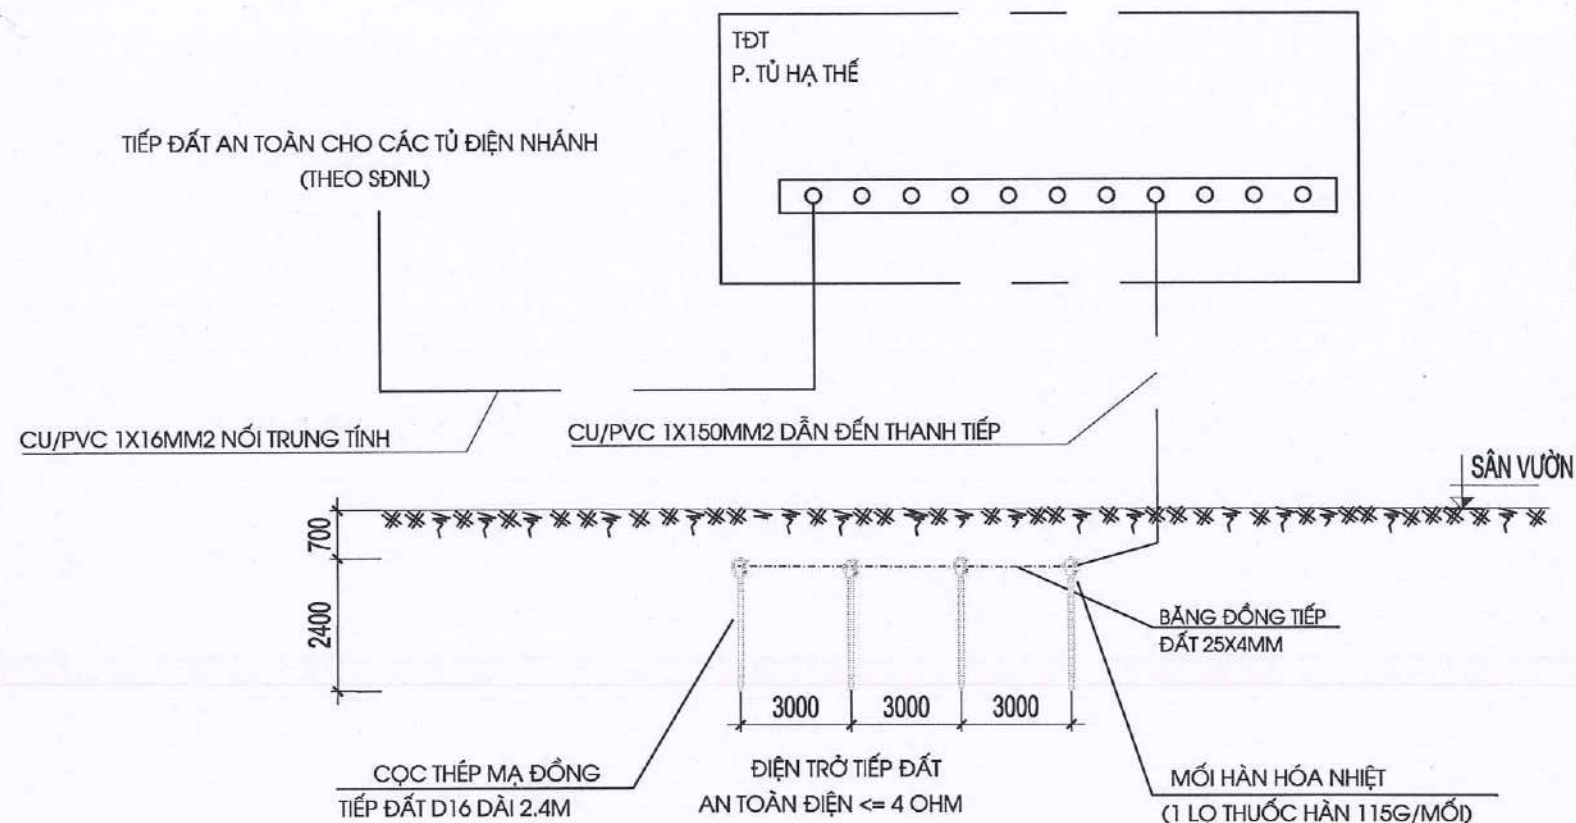

BẢNG THỐNG KÊ VẬT T-

STT	QUY CÁCH - TÊN THIẾT BỊ	ĐƠN VỊ	SỐ LƯỢNG
1	CỌC TIẾP ĐỊA THÉP MẠ ĐỒNG D16-L2.4M	CỌC	05
2	BẢNG ĐỒNG DẸT 25X3MM	M	35
3	HỘP KIỂM TRA TIẾP ĐỊA	HỘP	01
4	DÂY TIẾP ĐỊA 1X16MM2	M	08
5	MỐI HÀN HÓA NHIỆT	MỐI	05
6	BỘT LẠM GIẢM ĐIỆN TRỞ GEM	GÓI	04
7	RĂNG TIẾP ĐỊA 500X300X700MM	M	35


MẶT CẮT HỆ THỐNG TIẾP ĐẤT

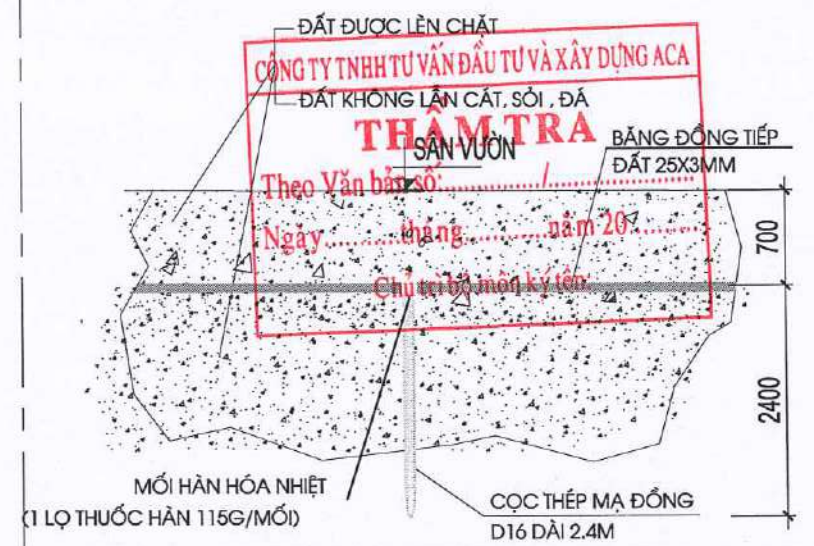

MỐI HÀN HÓA NHIỆT



CHI TIẾT RĂNG CỌC TIẾP ĐỊA

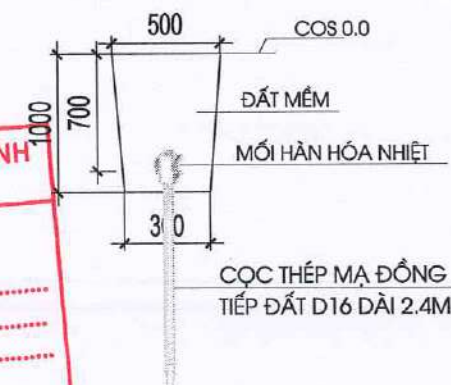

ĐẠI DIỆN CHỦ ĐẦU TƯ

BAN QUẢN LÝ DỰ ÁN
ĐẦU TƯ - HẠ TẦNG
XÃ ĐÔNG ANH



KS. PHẠM TRỌNG HỒNG

CHỦ NHIỆM DỰ ÁN

KTS. NGUYỄN HOÀNG TRUNG

CHỦ TRÌ THIẾT KẾ ĐIỆN

KS. ĐỖ TRỌNG TÀI

THIẾT KẾ

KS. LÊ HOÀNG AN

QKKT KIỂM

KS. NGUYỄN HỮU TUNG

CÔNG TRÌNH

TU BỐ, TÔN TẠO DI TÍCH CHÙA PHÚC THỌ
XÃ MẠI LÂM
ĐỊA ĐIỂM XÂY DỰNG
THÔN PHÚC THỌ, XÃ ĐÔNG ANH
THÀNH PHỐ HÀ NỘI
HẠ TẦNG KỸ THUẬT



TÊN BẢN VẼ

CHI TIẾT LẮP BẶT
VÀ BẢNG THỐNG KÊ TIẾP ĐỊA

HỒ SƠ THIẾT KẾ BẢN VẼ THI CÔNG

TỶ LỆ
1:50

SỐ BẢN VẼ
CĐT-05

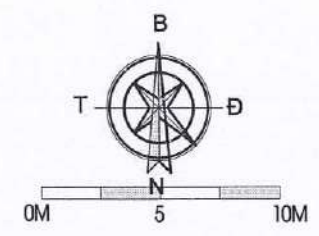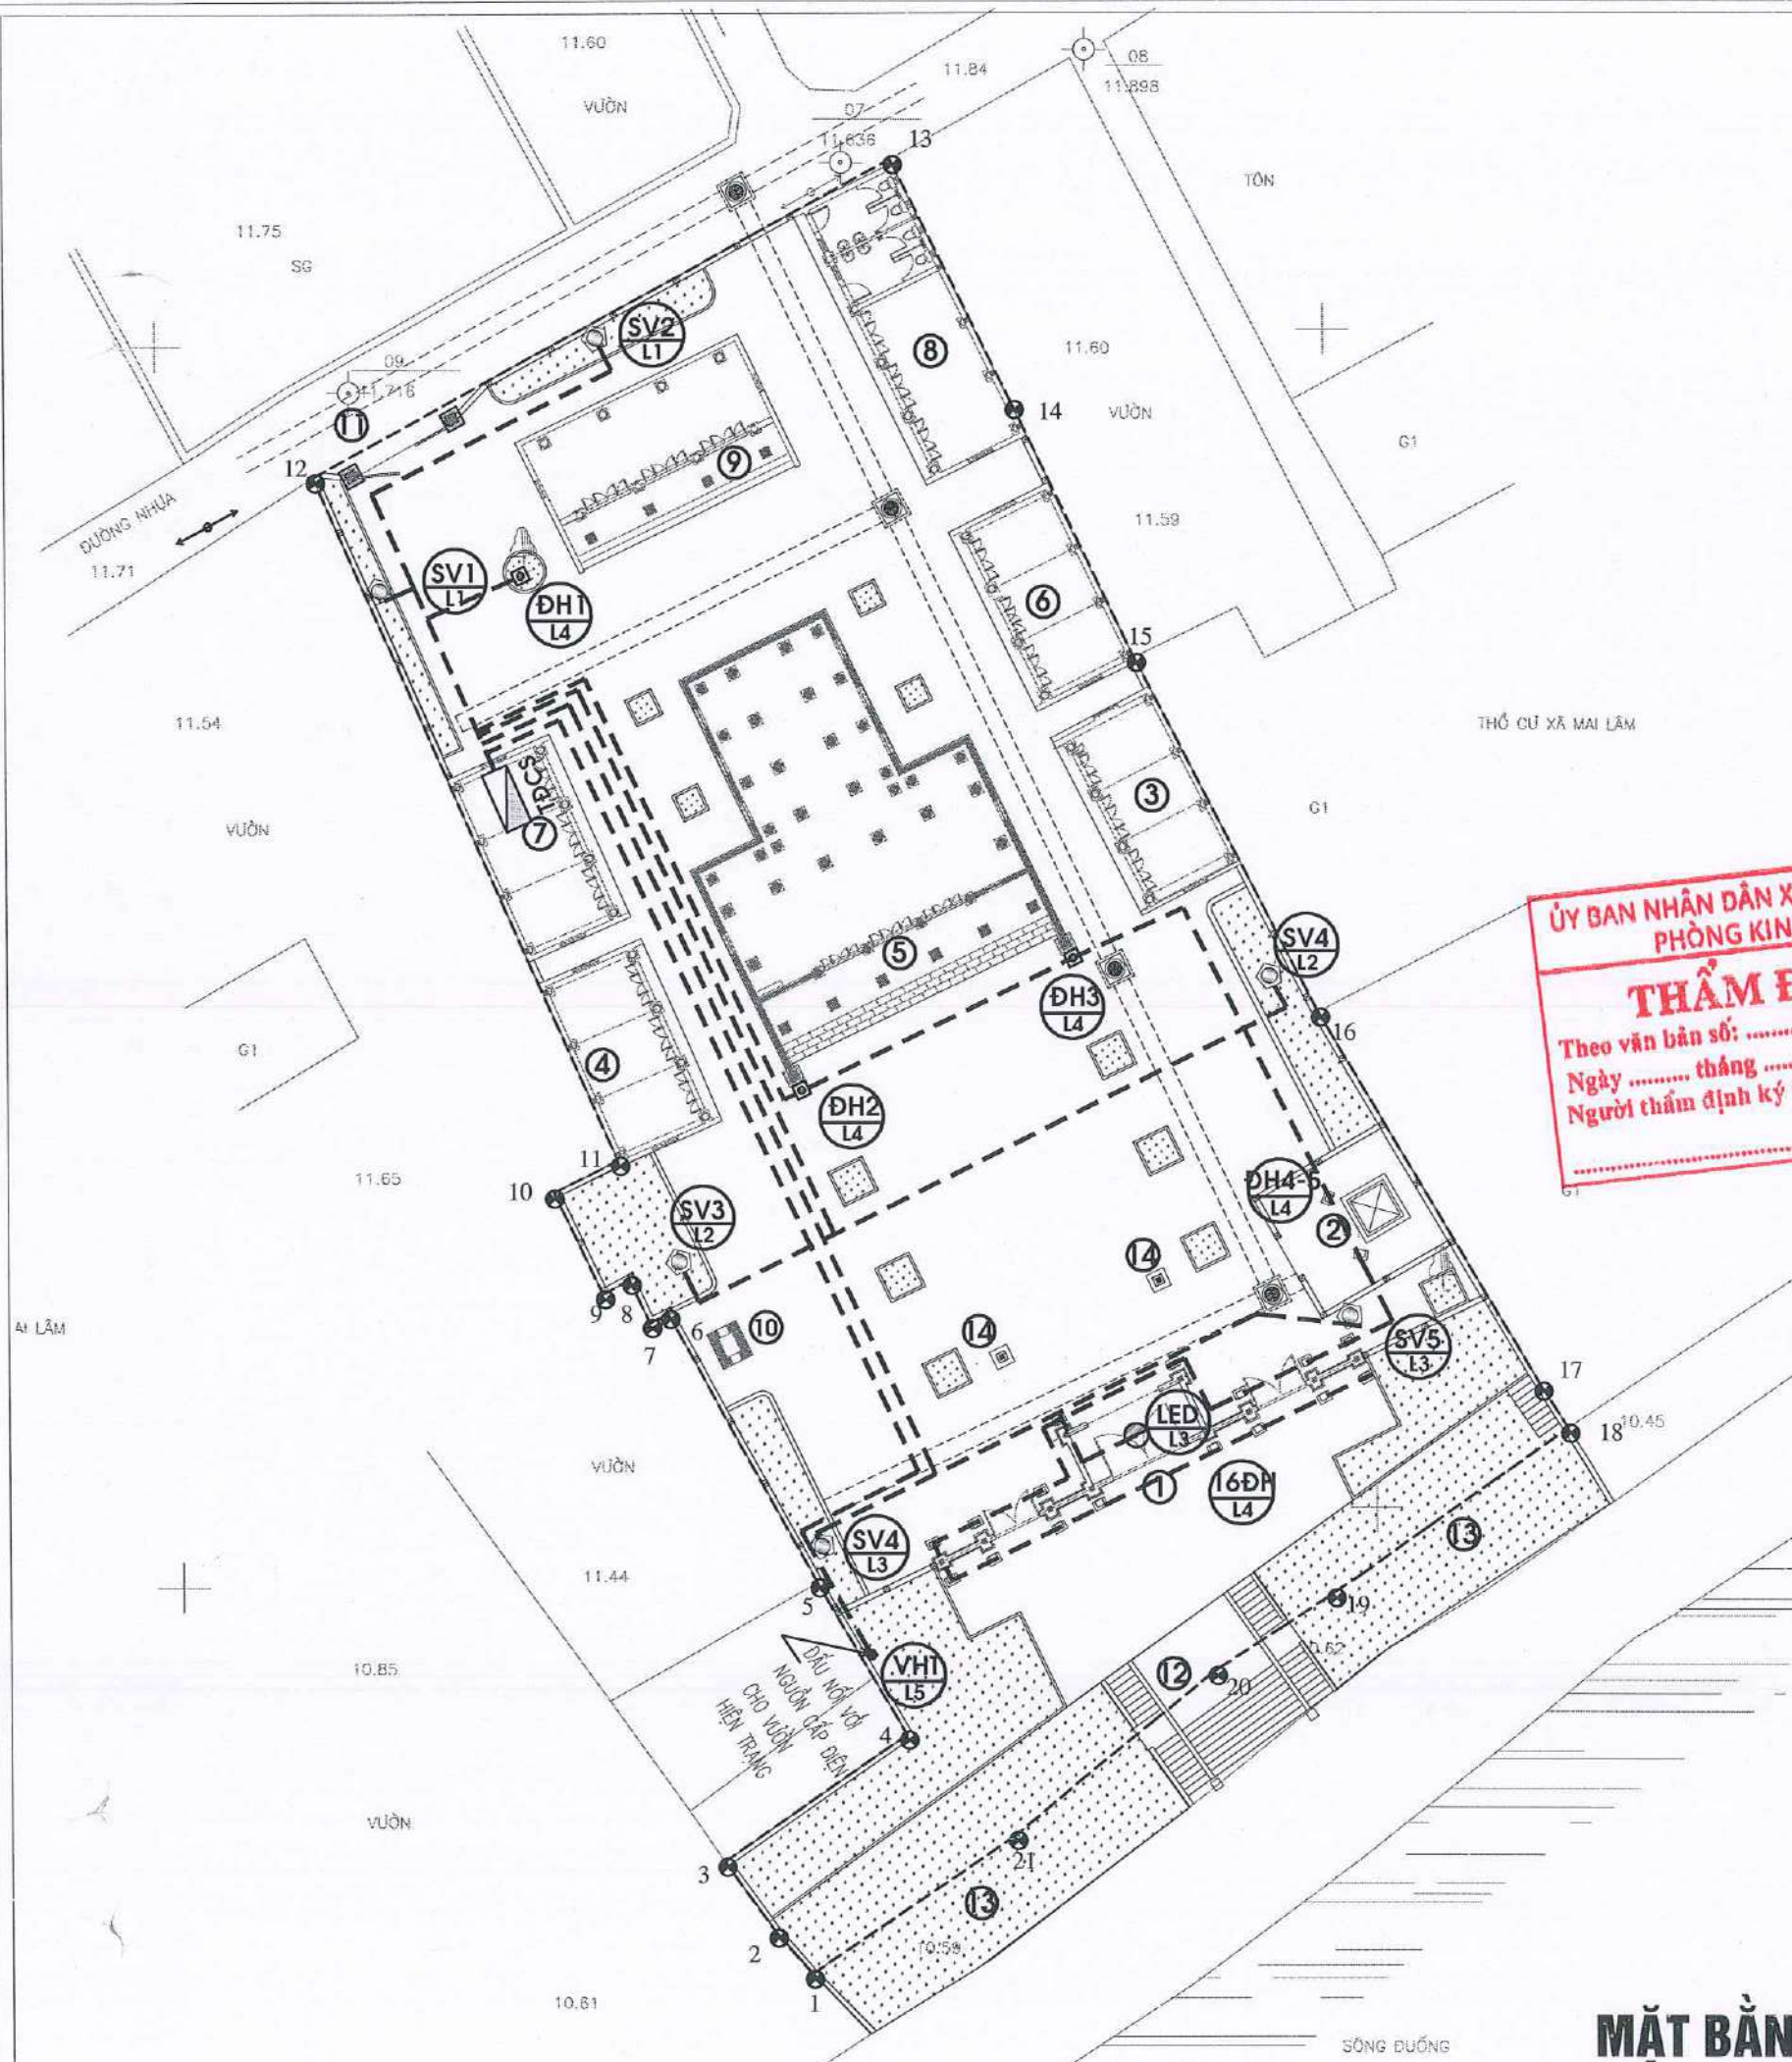

- CHỈ CHU**
CÔNG TY TNHH TƯ VẤN ĐẦU TƯ VÀ XÂY DỰNG ACA
- THẨM TRÁ**
- ① TAM QUAN - TÔN TẠO ⑧ PHỤ TRỢ (BẾP + KHO + VỆ SINH)
② Theo Văn bản số:/..... ⑨ NHÀ TỔ - TỰ BỐ TÔN TẠO
Ngày tháng năm 20.....
③ ĐIỆN MẪU - TỰ BỐ TÔN TẠO ⑩ HÓA VÀNG - XÂY MỚI
Chủ trì bộ môn ký tên:
④ NHÀ ĐÀ TẠNG - TÔN TẠO ⑪ CỔNG - HIỆN TRẠNG
⑤ TAM BẢO - TỰ BỐ TÔN TẠO ⑫ LỐI ĐI XƯỚNG (HIỆN TRẠNG)
⑥ NHÀ KHÁCH - TÔN TẠO ⑬ VƯỜN HOA (HIỆN TRẠNG)
⑦ NHÀ NI - TÔN TẠO ⑭ CỘT CỎ (LÀM MỚI)

ỦY BAN NHÂN DÂN XÃ ĐÔNG ANH
PHÒNG KINH TẾ

THẨM ĐỊNH

Theo văn bản số:/.....
Ngày tháng năm 20.....
Người thẩm định ký tên:

BAN QUẢN LÝ DỰ ÁN
ĐT - HT XÃ ĐÔNG ANH

PHÊ DUYỆT

BỘN CÂY, VƯỜN CÂY
Quyết định số:/QĐ-QLDA
ngày tháng năm 20.....
RANH GIỚI, MỐC DỰ ÁN
Ký tên:

- -- -- -- --
- ⊠ TỦ ĐIỆN TỔNG
- ⊡ TỦ ĐIỆN PHÂN PHỐI HẠNG MỤC
- ⬡ CỘT ĐÈN CHIẾU SÁNG SÂN VƯỜN 1 BÓNG
80W - ÁNH SÁNG VÀNG
- ⬢ ĐÈN LED HẮT ÂM ĐẤT - 24W,
ÁNH SÁNG VÀNG
- ⬤ ĐÈN LED HẮT ÂM ĐẤT - 12W
ÁNH SÁNG VÀNG

ĐẠI DIỆN CHỦ ĐẦU TƯ
BAN QUẢN LÝ DỰ ÁN
ĐẦU TƯ - HẠ TẦNG
XÃ ĐÔNG ANH

AMC
AMC
CÔNG TY CỔ PHẦN TƯ VẤN VÀ QUẢN LÝ
ĐẦU TƯ XÂY DỰNG AMC VIỆT NAM
ĐC: 45 KHOA TRƯỜNG LẠNG - TẶNG MỸ - PHÚC THỊNH - HÀ NỘI
TU VẤN VÀ QUẢN LÝ
ĐẦU TƯ XÂY DỰNG
AMC
VIỆT NAM
THÀNH PHỐ HÀ NỘI
KS. PHẠM TRỌNG HỒNG

CHỦ NHIỆM DỰ ÁN
KTS. NGUYỄN HOÀNG TRUNG

CHỦ TRÌ THIẾT KẾ ĐIỆN
KS. ĐỖ TRỌNG TÀI

THIẾT KẾ
KS. LÊ HOÀNG AN


QKKT/KIỂM
KS. NGUYỄN HỮU TUNG

CÔNG TRÌNH
TỰ BỐ, TÔN TẠO DI TÍCH CHÙA PHÚC THỌ
XÃ MAI LÂM
ĐỊA ĐIỂM XÂY DỰNG
THÔN PHÚC THỌ, XÃ ĐÔNG ANH
THÀNH PHỐ HÀ NỘI
HẠNG MỤC
HẠ TẦNG KỸ THUẬT

TÊN BẢN VẼ
MẶT BẰNG
CẤP ĐIỆN CHIẾU SÁNG NGOÀI NHÀ
HỒ SƠ THIẾT KẾ BẢN VẼ THI CÔNG
TỶ LỆ
1:300
SỐ BẢN VẼ
CĐTT-06


MẶT BẰNG CẤP ĐIỆN CHIẾU SÁNG NGOÀI NHÀ

*GHI CHÚ: KHI THI CÔNG CẦN ĐO KÍCH THƯỚC THỰC TẾ VÀ CÁC BẢN VẼ LIÊN QUAN.

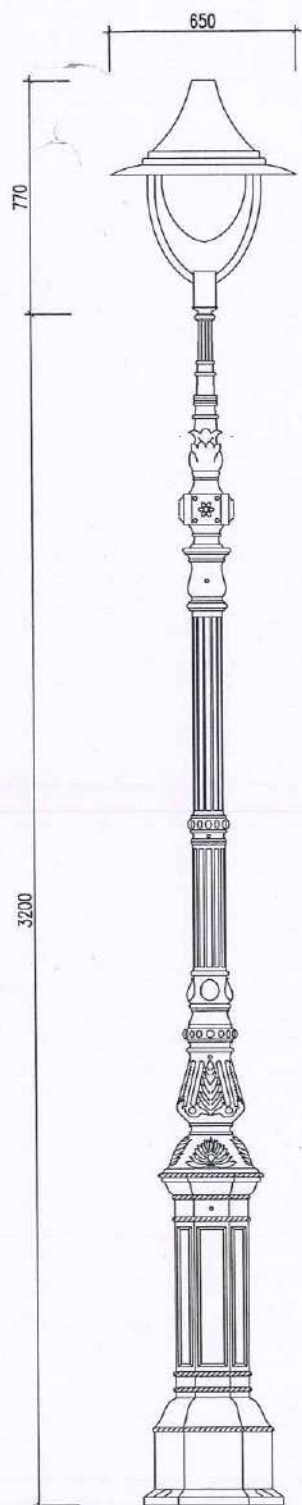


CỘT ĐÈN SÂN VƯỜN

BIỂU ĐỒ PHÂN BỐ ÁNH SÁNG ĐÈN CẦU TRONG
D600-75W (CD/1000LM)

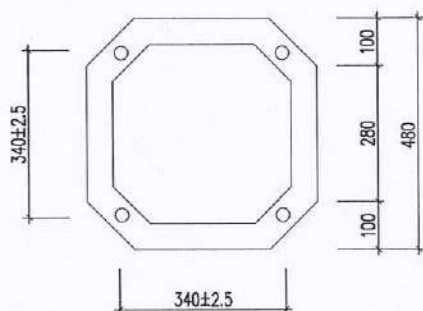


CHÂN ĐỂ CỘT

- CHI CHÚ:
- CỘT ĐÈN SÂN VƯỜN PINE CAO 3,2M
 - ĐÉ LẮM BẰNG GANG DÚC, THÂN CỘT NHÔM DÚC
 - CỘT SƠN MÀU XANH RÊU
 - CỬA CỘT: 436X105MM
 - KHUNG MÓNG: M16X240X240X500MM
 - CẦU D600 LẮP BÓNG: COMPACT 75W

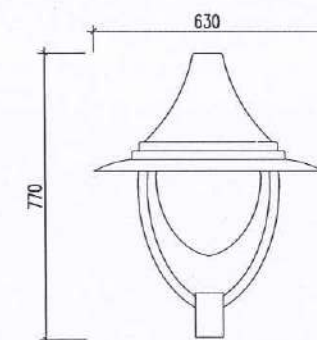


CHỈ TIÊU KỸ THUẬT

- ĐÈN MARIA
- ĐÈN SÂN VƯỜN 1 BÓNG, CÔNG SUẤT 80W
 - CHÓA LẮM BẰNG NHÔM NGUYÊN CHẤT CÓ ĐỘ PHẢN QUANG, CHIẾU SÁNG RỘNG
 - BÓNG ĐÈN NHỰA PE CAO CẤP, CỔ ZOĂNG SILICON CHỐNG BỤI, ẨM.


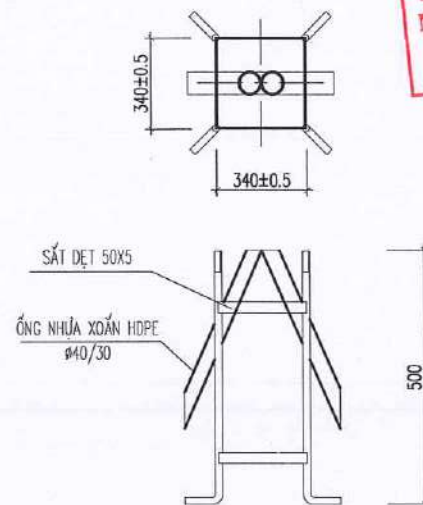


KHUNG MÓNG CỘT

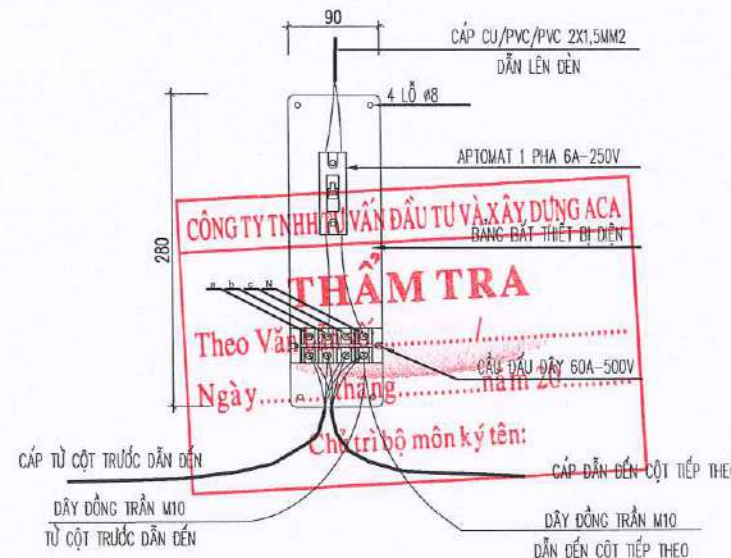

CHI TIẾT ĐẦU CÁP BẢNG ĐIỆN

CỬA CỘT

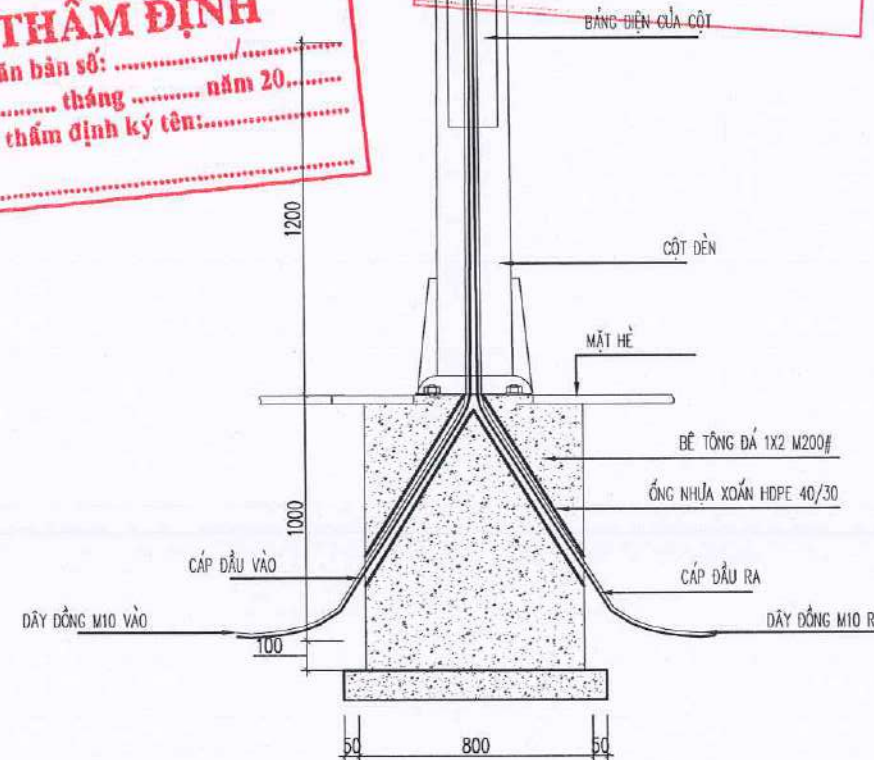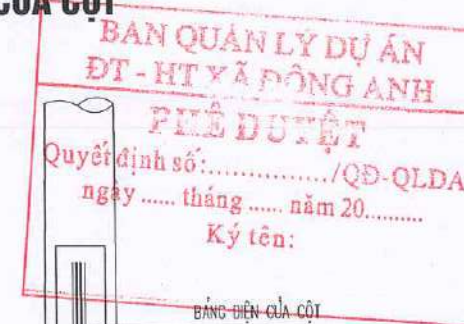

LUỒNG CÁP MÓNG CỘT



ĐẠI DIỆN CHỦ ĐẦU TƯ
BAN QUẢN LÝ DỰ ÁN
ĐẦU TƯ - HẠ TẦNG
XÃ ĐÔNG ANH



CÔNG TY CỔ PHẦN TƯ VẤN VÀ QUẢN LÝ
ĐẦU TƯ XÂY DỰNG AMC VIỆT NAM

ĐC: ĐƯỜNG SỐ 10 - TÁNG MỸ - PHÚC THỊNH - HÀ NỘI

TU VẤN VÀ QUẢN LÝ
ĐẦU TƯ XÂY DỰNG

AMC
VIỆT NAM

THÀNH PHỐ HÀ NỘI

KS. PHẠM TRỌNG HỒNG

CHỦ NHIỆM DỰ ÁN

KS. NGUYỄN HOÀNG TRUNG

CHỦ TRÌ THIẾT KẾ ĐIỆN

KS. ĐỖ TRỌNG TÀI

THIẾT KẾ

KS. LÊ HOÀNG AN

QKKT/KIỂM

KS. NGUYỄN HỮU TUNG

CÔNG TRÌNH

TU BỒ, TÔN TẠO DI TÍCH CHÙA PHÚC THỌ
XÃ MẠI LÂM

ĐỊA ĐIỂM XÂY DỰNG

THÔN PHÚC THỌ, XÃ ĐÔNG ANH

THÀNH PHỐ HÀ NỘI

HẠNG MỤC

HẠ TẦNG KỸ THUẬT

TÊN BẢN VẼ

CHI TIẾT CỘT ĐÈN SÂN VƯỜN

HỒ SƠ THIẾT KẾ BẢN VẼ THI CÔNG

TỶ LỆ

1:100

SỐ BẢN VẼ

CĐT-07

DANH MỤC THIẾT BỊ ĐIỆN

No.	Thiết Bị	Ký Hiệu	Số lượng	Đơn vị
I. Nguyên lý hạ thế				
	Tủ điện tổng công trình (TĐT)		1	tủ
1	Aptomat MCCB-3P- 125A-10KA		1	cái
2	Aptomat MCB-2P- 63A-6KA		3	cái
3	Aptomat MCB-2P- 50A-6KA		4	cái
4	Aptomat MCB-2P- 16A-6KA		1	cái
5	Aptomat MCB-2P- 10A-6KA		1	cái
6	Vỏ tủ điện kích thước 800x600x250MM		1	tủ
	Tủ điện chiếu sáng (TĐCS)		1	tủ
1	Aptomat MCB-2P- 32A-6KA		1	cái
2	Aptomat MCB-1P- 6A-4.5KA		8	cái
3	Công tắc đơn		03	cái
4	Vỏ tủ điện kích thước 350x250x150MM		1	tủ
III. Thiết bị điện				
1	Cột đèn sân vườn 1 bóng, cột gang, bóng đèn compact ánh sáng vàng, 75w		06	cột
2	đèn led búp trụ đuôi xoáy 50w, ánh sáng vàng		01	chiếc
3	đèn led âm đất hắt sáng 24w, ánh sáng vàng, chống ẩm, cấp bảo vệ ip 67.		03	bộ
4	đèn led âm đất hắt sáng 12w, ánh sáng vàng, chống ẩm, cấp bảo vệ ip 67.		21	bộ
Phần xây dựng				
1	Móng cột đèn (Xem tại chi tiết lắp đặt)		6	móng

DANH MỤC DÂY CÁP ĐIỆN & PHỤ KIỆN

No.	Thiết Bị	Số lượng	Đơn vị
A	PHẦN CÁP ĐIỆN MẠNG NGOÀI		
TĐT	CU/XLPE/PVC/DSTA/PVC (4x35mm ²) + E25mm ²	42	m
	Ống luồn HDPE D65/50	42	m
TĐ-01	CU/XLPE/PVC (2x10mm ²)+E/CU/PVC (1x10mm ²)	1	m
	Ống luồn PVC D40	1	m
TĐ-02	CU/XLPE/PVC/DSTA/PVC (2x6mm ²)+E/CU/PVC (1x6mm ²)	20	m
	Ống luồn HDPE D40/30	20	m
TĐ-03	CU/XLPE/PVC/DSTA/PVC (2x6mm ²)+E/CU/PVC (1x6mm ²)	23	m
	Ống luồn HDPE D40/30	23	m
TĐ-04	CU/XLPE/PVC/DSTA/PVC (2x6mm ²)+E/CU/PVC (1x6mm ²)	25	m
	Ống luồn HDPE D40/30	25	m
TĐ-05	CU/XLPE/PVC/DSTA/PVC (2x10mm ²)+E/CU/PVC (1x10mm ²)	27	m
	Ống luồn HDPE D50/40	27	m
TĐ-06	CU/XLPE/PVC/DSTA/PVC (2x6mm ²)+E/CU/PVC (1x6mm ²)	30	m
	Ống luồn HDPE D40/30	30	m
TĐ-07	CU/XLPE/PVC/DSTA/PVC (2x6mm ²)+E/CU/PVC (1x6mm ²)	39	m
	Ống luồn HDPE D40/30	39	m
TĐ-TT	CU/XLPE/PVC (2x2.5mm ²)+E/CU/PVC (1x2.5mm ²)	1	m
	Ống luồn PVC D20	1	m
TĐ-CS	CU/XLPE/PVC/DSTA/PVC (2x6mm ²)+E/CU/PVC (1x6mm ²)	1	m
	Ống luồn PVC D32	1	m
	CU/XLPE/PVC/DSTA/PVC (2x4mm ²)	360	m
	Ống luồn HDPE D40/30	360	m
	CU/XLPE/PVC (2x1.5mm ²)	20	m
	Ống luồn pvc d16	20	m

ĐẠI DIỆN CHỦ ĐẦU TƯ

BAN QUẢN LÝ DỰ ÁN

ĐẦU TƯ - HẠ TẦNG

XÃ ĐÔNG ANH

AMC

CÔNG TY CỔ PHẦN TƯ VẤN VÀ QUẢN LÝ

ĐẦU TƯ XÂY DỰNG AMC VIỆT NAM

ĐC: SỐ 10 NGÕ TRƯỚC LĂNG - TƯỜNG MỸ - PHÚC THỊNH - HÀ NỘI

TU VẤN VÀ QUẢN LÝ

ĐẦU TƯ XÂY DỰNG

AMC VIỆT NAM

THÀNH PHỐ HÀ NỘI

KS. PHẠM TRỌNG HỒNG

CHỦ NHIỆM DỰ ÁN

KS. NGUYỄN HOÀNG TRUNG

CHỦ TRÌ THIẾT KẾ ĐIỆN

KS. ĐỖ TRỌNG TÀI

THIẾT KẾ

KS. LÊ HOÀNG AN

QKKT KIỂM

KS. NGUYỄN HỮU TUNG

CÔNG TRÌNH

TU BỐ, TÔN TẠO DI TÍCH CHÙA PHÚC THỌ

XÃ MẠI LÂM

ĐỊA ĐIỂM XÂY DỰNG

THÔN PHÚC THỌ, XÃ ĐÔNG ANH

THÀNH PHỐ HÀ NỘI

HẠNG MỤC

HẠ TẦNG KỸ THUẬT

TÊN BẢN VẼ

THỐNG KÊ VẬT T- ĐIỆN

HỒ SƠ THIẾT KẾ BẢN VẼ THI CÔNG


TỶ LỆ

1/75

SỐ BẢN VẼ

CDTT : 08

MẶT BẰNG CAMERA + WIFI MẠNG NGOÀI

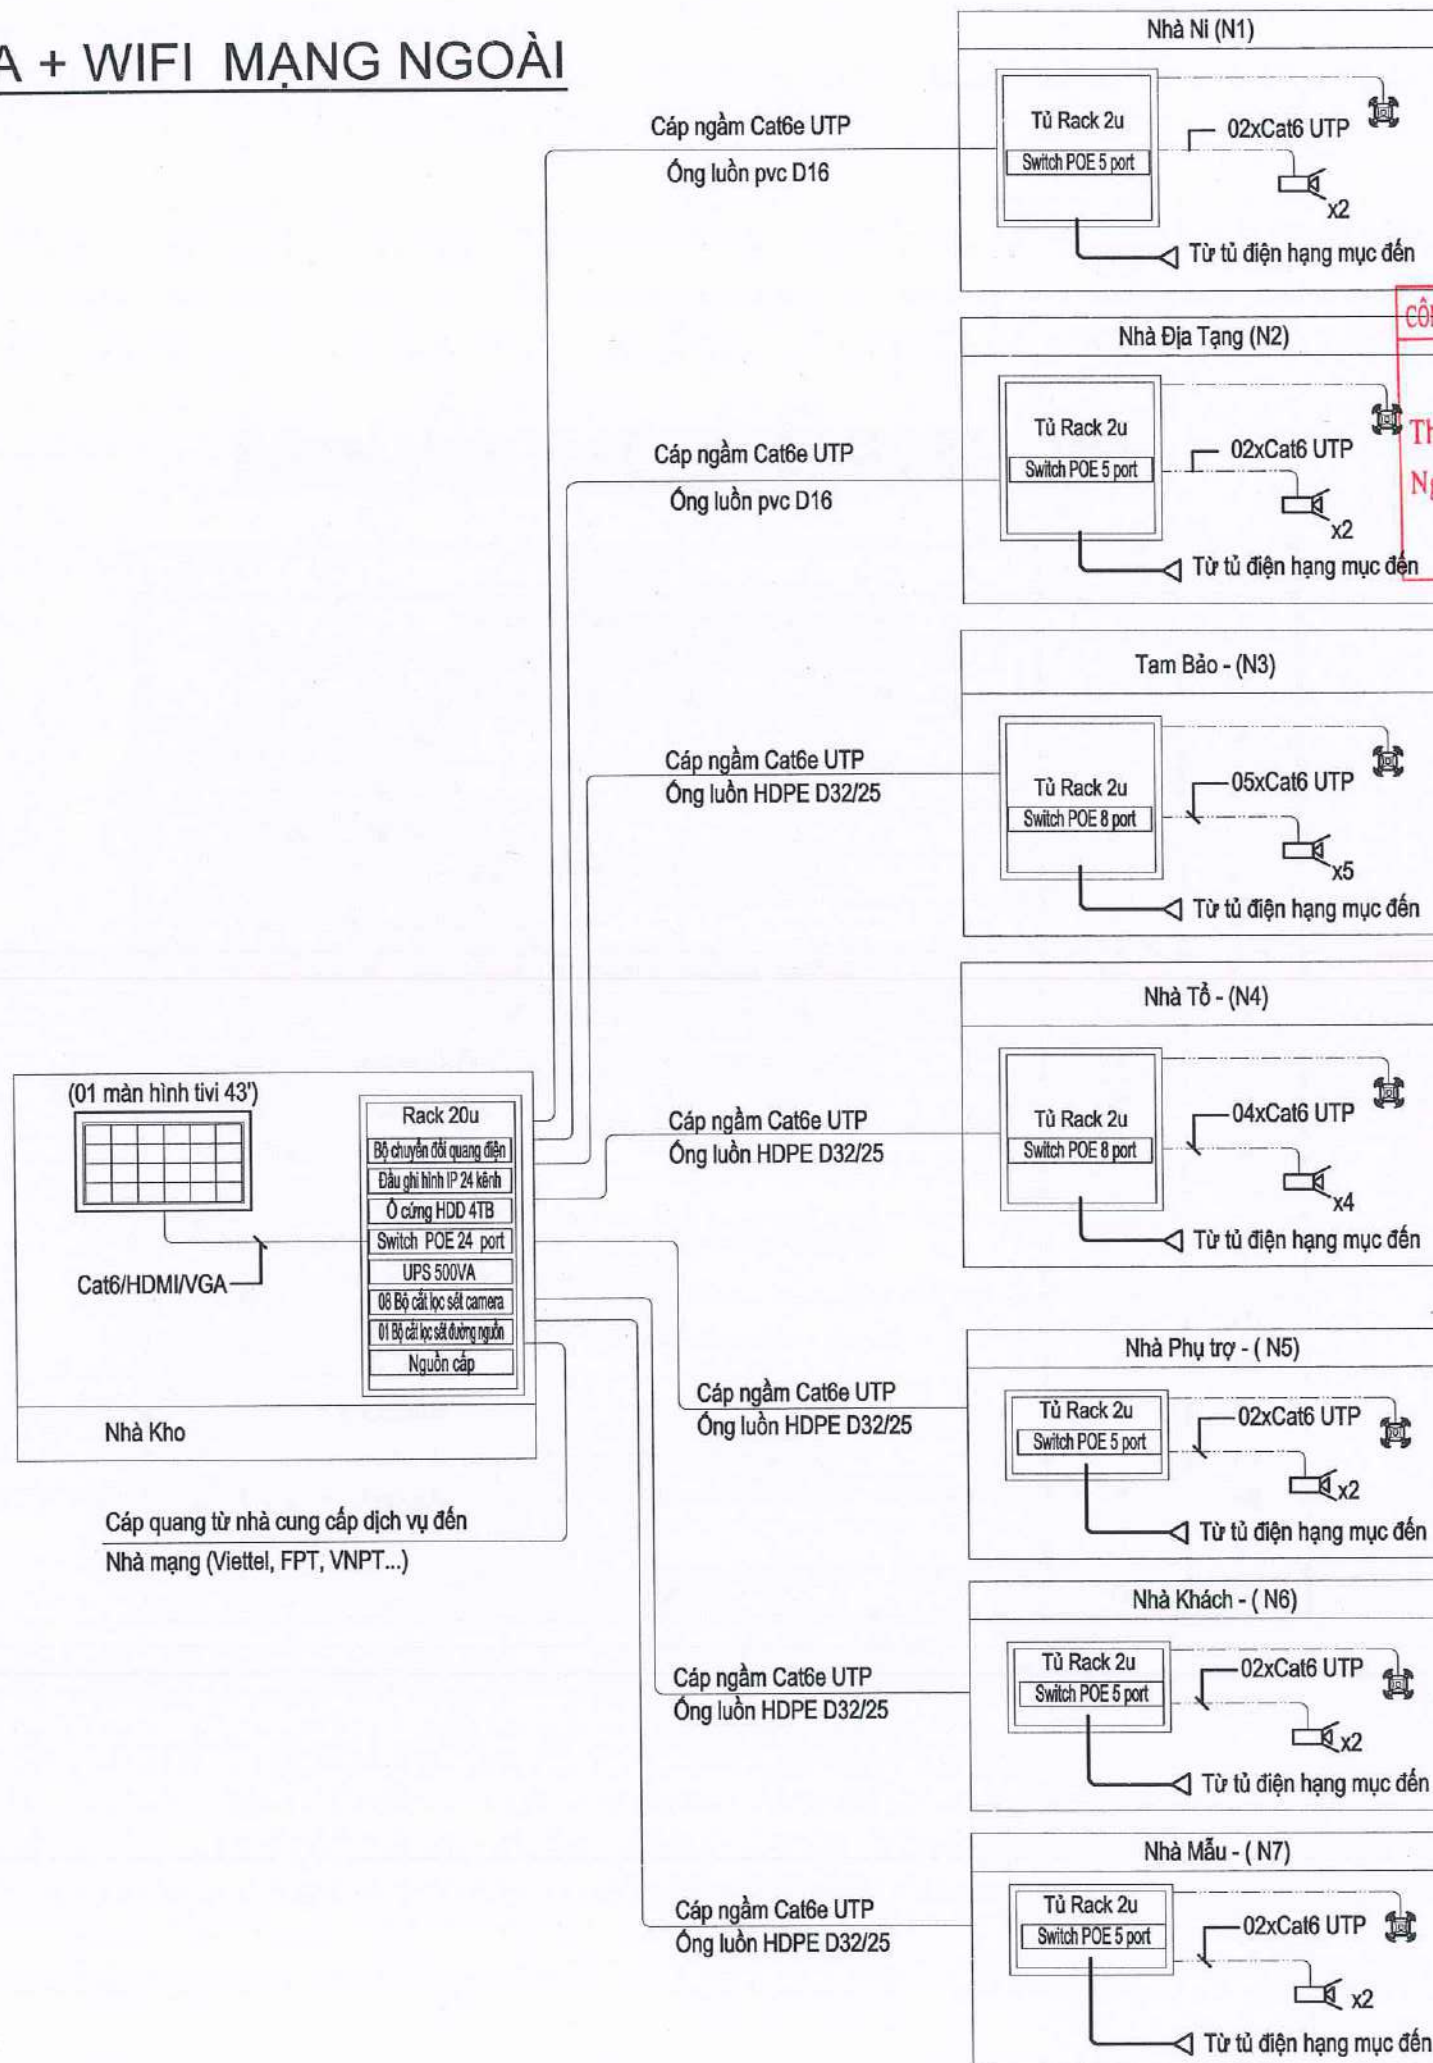

CÔNG TY TNHH TƯ VẤN ĐẦU TƯ VÀ XÂY DỰNG ACA

THẨM TRA

Theo Văn bản số:/.....

Ngàythángnăm 20.....

Chủ trì bộ môn ký tên:

ỦY BAN NHÂN DÂN XÃ ĐỒNG ANH
PHÒNG KINH TẾ

THẨM ĐỊNH

Theo văn bản số:/.....

Ngày tháng năm 20.....

Người thẩm định ký tên:.....

BAN QUẢN LÝ DỰ ÁN
ĐT - HT XÃ ĐỒNG ANH

PHÊ DUYỆT

Quyết định số:/QĐ-QLDA

ngày tháng năm 20.....

Ký tên:

ĐẠI DIỆN CHỦ ĐẦU TƯ

BAN QUẢN LÝ DỰ ÁN

ĐẦU TƯ - HẠ TẦNG

XÃ ĐỒNG ANH

AMC


CÔNG TY CỔ PHẦN TƯ VẤN VÀ QUẢN LÝ

ĐẦU TƯ XÂY DỰNG AMC VIỆT NAM

ĐC: SỐ 18 NGÕ TRƯỚC LĂNG - TỈNH LỘ - PHÚC THỊNH - HÀ NỘI

ĐỒ PHẠM

ĐẦU TƯ XÂY DỰNG

AMC

VIỆT NAM

THÀNH PHỐ HÀ NỘI

KS. PHẠM TRỌNG HỒNG

CHỦ NHIỆM DỰ ÁN

[Signature]

KTS. NGUYỄN HOÀNG TRUNG

CHỦ TRÌ THIẾT KẾ ĐIỆN

[Signature]

KS. ĐỖ TRỌNG TÀI

THIẾT KẾ

[Signature]

KS. LÊ HOÀNG AN

QKKT/KIỂM

[Signature]

KS. NGUYỄN HỮU TUNG

CÔNG TRÌNH

TU BỒ, TÔN TẠO DI TÍCH CHÙA PHÚC THỌ

XÃ MAI LÂM

ĐỊA ĐIỂM XÂY DỰNG

THÔN PHÚC THỌ, XÃ ĐỒNG ANH

THÀNH PHỐ HÀ NỘI

HẠNG MỤC

HẠ TẦNG KỸ THUẬT

TÊN BẢN VẼ

SƠ ĐỒ ĐẦU NỐI CAMERA + WIFI

MẠNG NGOÀI


HỒ SƠ THIẾT KẾ BẢN VẼ THI CÔNG

TỶ LỆ


1:30

SỐ BẢN VẼ

CĐTT-10

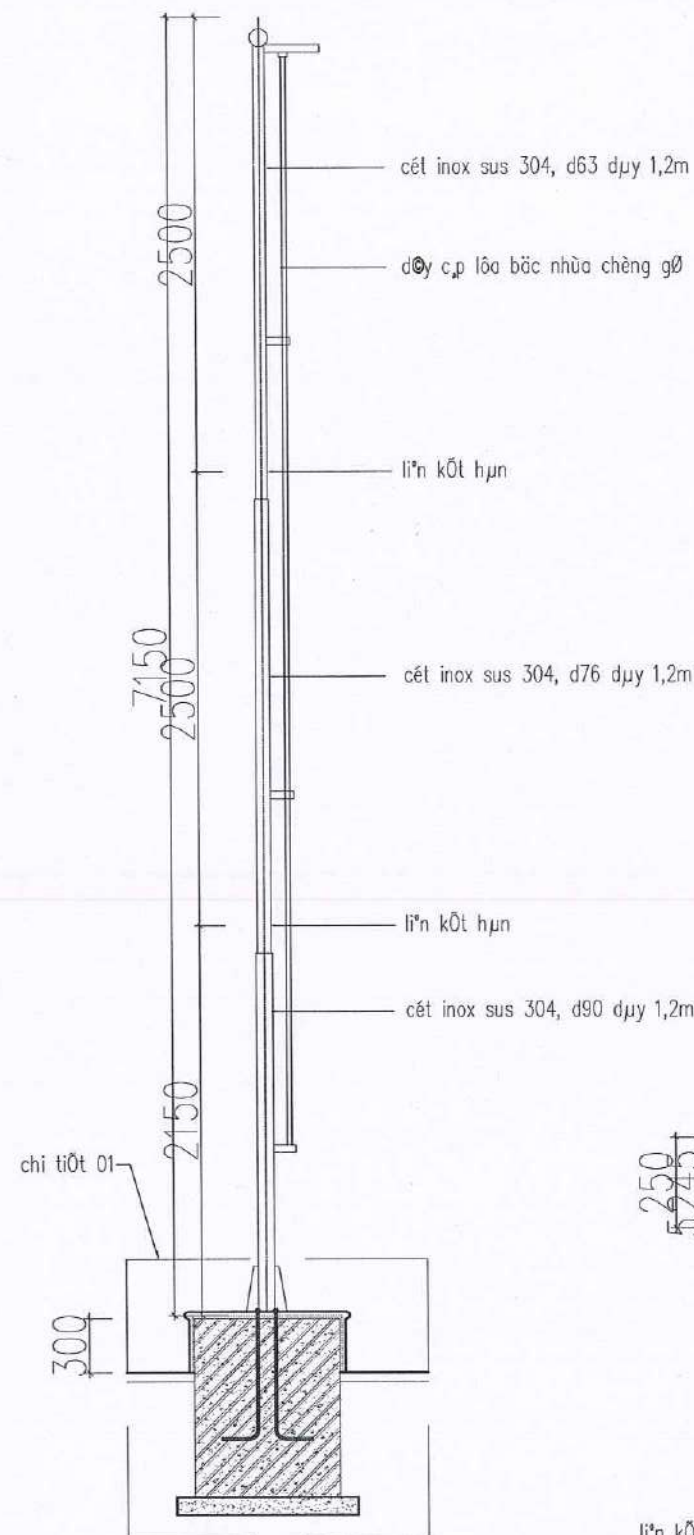


MẶT CẮT 1-1

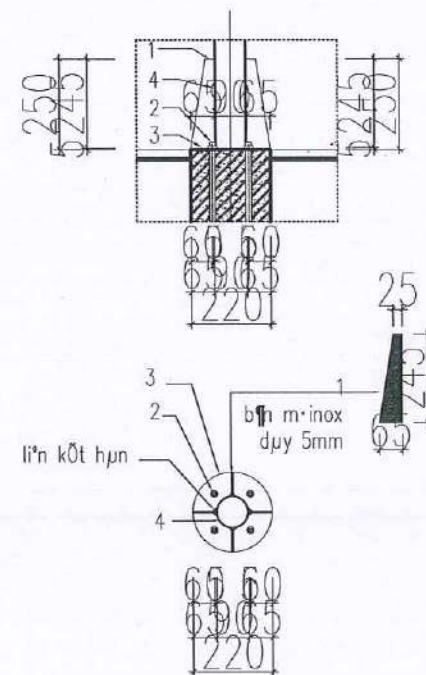


CT CHÂN CỘT CỜ

- | | |
|--------------------------------|--------------------------|
| ① bản inox dày 5mm | ③ bản m-d220mm, dày 5mm |
| ② bu lông chèn Ø16 b° tằng d16 | ④ cốt inox 304 d90x1,2mm |

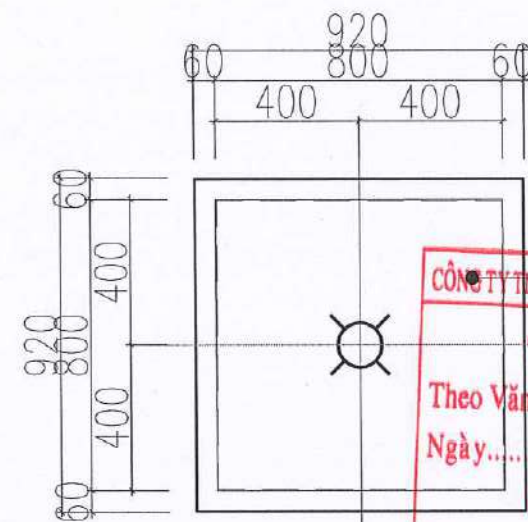

CHI TIẾT CỘT CỜ XÂY MỚI
SỐ L- ỢNG: SL = 02 CK

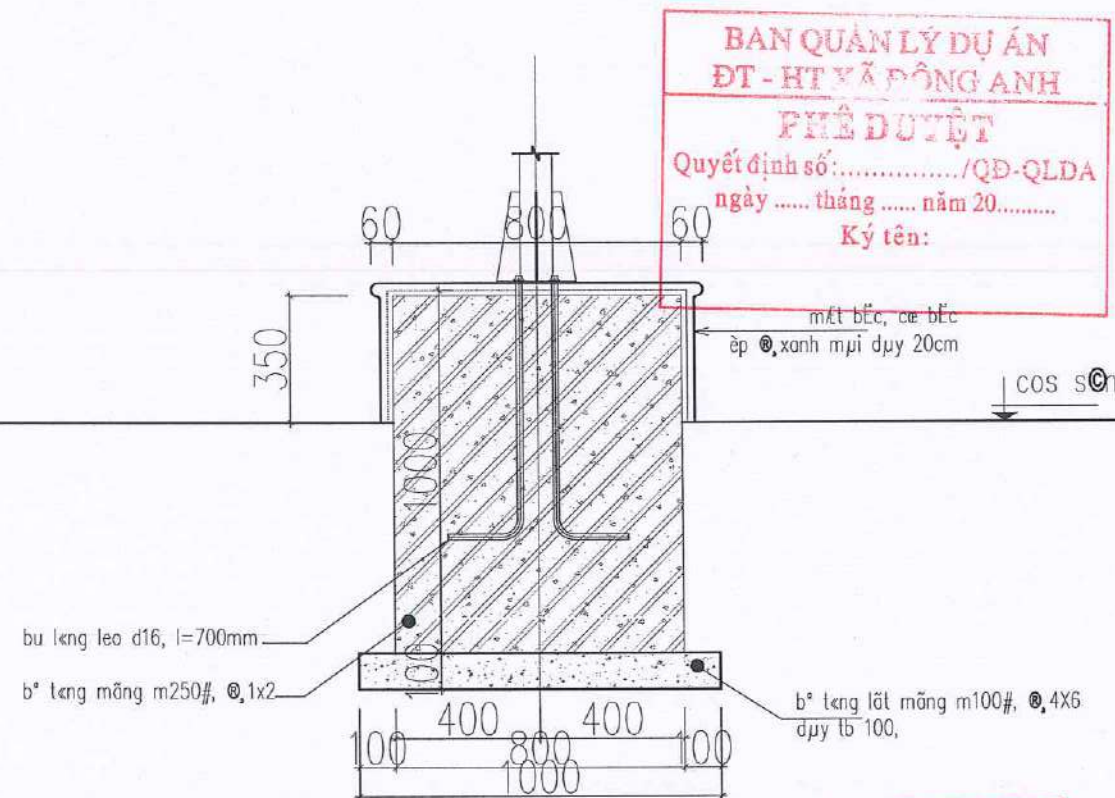

CHI TIẾT 01

BẠC ỚP ĐÁ xanh mui, dày 20mm-
v-a tr.t xm m75#, dày tb 15mm-
mãng cốt b1 m250#, ①, 1x2-

CT MŨI BẠC

THẨM TRA
Theo Văn bản số:/.....
Ngàythángnăm 20.....
Chủ trì bộ môn ký tên:

BAN QUẢN LÝ DỰ ÁN
ĐT - HT XÃ ĐÔNG ANH
PHÊ DUYỆT
Quyết định số:/QĐ-QLDA
ngày tháng năm 20.....
Ký tên:

ỦY BAN NHÂN DÂN XÃ ĐÔNG ANH
PHÒNG KINH TẾ
THẨM ĐỊNH
Theo văn bản số:/.....
Ngày tháng năm 20.....
Người thẩm định ký tên:.....

ĐẠI DIỆN CHỦ ĐẦU TƯ
BAN QUẢN LÝ DỰ ÁN
DỰ ÁN ĐẦU TƯ - HẠ TẦNG
XÃ ĐÔNG ANH

AMC
CÔNG TY CỔ PHẦN TƯ VẤN VÀ QUẢN LÝ
ĐẦU TƯ XÂY DỰNG AMC VIỆT NAM
ĐC: SỐ 10 NGÕ TRƯỜNG LAM - TẮNG MỸ - PHÚC THỊNH - HÀ NỘI
GIÁM ĐỐC
AMC VIỆT NAM
PHẠNG PHÚC
KS. PHẠM TRỌNG HỒNG

CHỦ NHIỆM DỰ ÁN
KTS. NGUYỄN HOÀNG TRUNG

CHỦ TRÌ THIẾT KẾ ĐIỆN
KS. ĐỖ TRỌNG TÀI

THIẾT KẾ
KS. LÊ HOÀNG AN

QKKT KIỂM
KS. NGUYỄN HỮU TUNG


CÔNG TRÌNH
TU BỐ, TÔN TẠO DI TÍCH CHÙA PHÚC THỌ
XÃ MẠI LÂM
ĐỊA ĐIỂM XÂY DỰNG
THÔN PHÚC THỌ, XÃ ĐÔNG ANH
THÀNH PHỐ HÀ NỘI
HẠNG MỤC
HẠ TẦNG KỸ THUẬT

TÊN BẢN VẼ
CHI TIẾT CỘT CỜ
HỒ SƠ THIẾT KẾ BẢN VẼ THI CÔNG
TỶ LỆ
1:20
SỐ BẢN VẼ
CC:01



THẨM ĐỊNH

Người thẩm định ký tên:.....

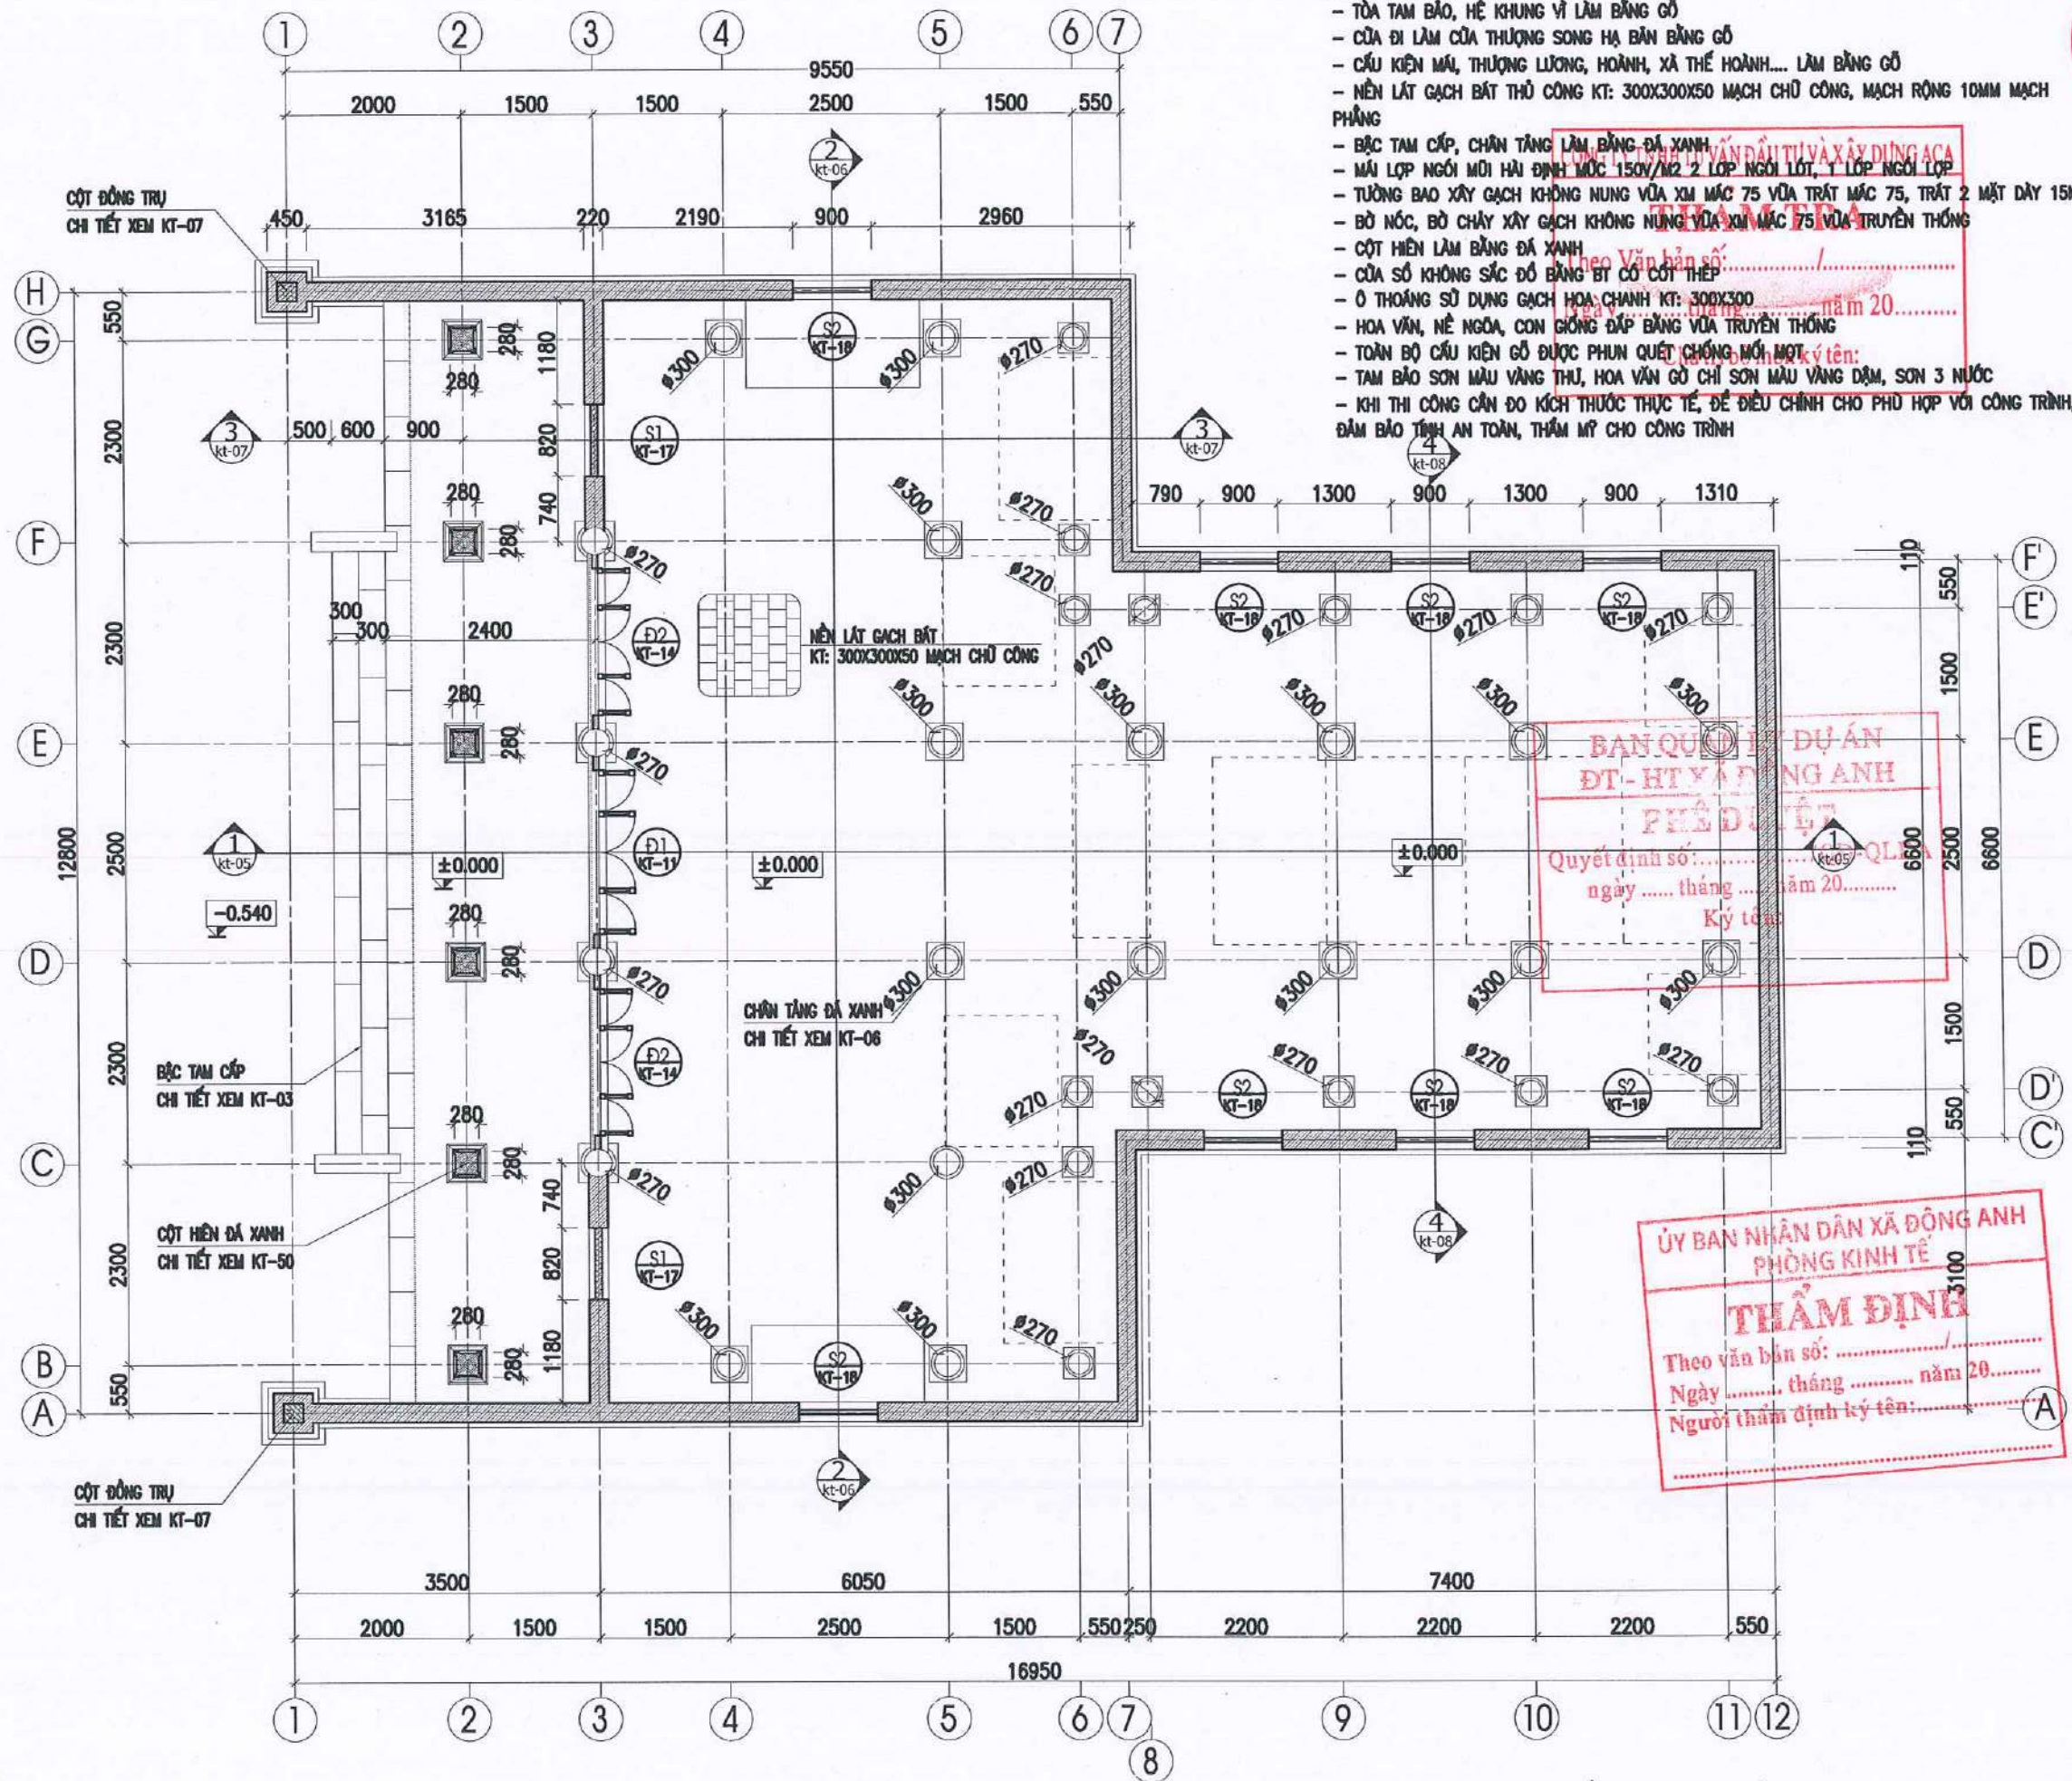

GHI CHÚ:

- TÀM TAM BẢO, HỆ KHUNG VÍ LÂM BẰNG GỖ
- CỬA ĐI LÂM CỬA THƯỢNG SONG HẠ BÀN BẰNG GỖ
- CẦU KIẾN MÃI, THƯỢNG LƯƠNG, HOÀNH, XÃ THỂ HOÀNH... LÂM BẰNG GỖ
- NỀN LÁT GẠCH BÁT THỔ CÔNG KT: 300X300X50 MẠCH CHỮ CÔNG, MẠCH RỘNG 10MM MẠCH PHẪNG
- BẬC TAM CẤP, CHÂN TANG LÂM BẰNG ĐÁ XANH
- MÃI LỘP NGỒI MỖI HẢI ĐỊNH MỐC 150V/M2 2 LỚP NGỒI LỘT, 1 LỚP NGỒI LỘP
- TƯỜNG BAO XÂY GẠCH KHÔNG NUNG VỮA XÍM MẮC 75 VỮA TRẮT MẮC 75, TRẮT 2 MẶT DÀY 15MM
- BỜ NỐC, BỜ CHÁY XÂY GẠCH KHÔNG NUNG VỮA XÍM MẮC 75 VỮA TRUYỀN THÔNG
- CỘT HIỀN LÂM BẰNG ĐÁ XANH
- CỬA SỔ KHÔNG SẮC ĐỎ BẰNG BỊ CỘT CỘT THÉP
- Ồ THOẢNG SỬ DỤNG GẠCH HOA CHANH KT: 300X300
- HOA VẪN, NẾNG GỐM, CON GỐM ĐÁP BẰNG VỮA TRUYỀN THÔNG
- TOÀN BỘ CẤU KIỆN GỖ ĐƯỢC PHUN QUÉT CHỐNG MỐI MỘT
- TAM BẢO SƠN MÀU VÀNG THỦ, HOA VẪN GỖ CHỈ SƠN MÀU VÀNG ĐẬM, SƠN 3 NƯỚC
- KHI THI CÔNG CẦN ĐO KÍCH THƯỚC THỰC TẾ, ĐỂ ĐIỀU CHỈNH CHO PHÙ HỢP VỚI CÔNG TRÌNH, ĐẢM BẢO TÍNH AN TOÀN, THẨM MỸ CHO CÔNG TRÌNH

CHỦ ĐẦU TƯ
BAN QUẢN LÝ DỰ ÁN
ĐẦU TƯ - HẠ TẦNG
XÃ ĐÔNG ANH

AMC

CÔNG TY CỔ PHẦN TƯ VẤN VÀ QUẢN LÝ
ĐẦU TƯ XÂY DỰNG AMC VIỆT NAM
Số 45 NGUYỄN TRƯỜNG LẠNG - TÁNG MỸ PHÚC THỊNH - HÀ NỘI

GIÁM ĐỐC
THÀNH PHỐ HÀ NỘI

KS. PHẠM TRỌNG HỒNG

CHỦ NHIỆM DỰ ÁN

[Signature]

KTS. NGUYỄN HOÀNG TRUNG

CHỦ TRÌ THIẾT KẾ KIẾN TRÚC

[Signature]

KTS. ĐỖ VĂN NGUYÊN

THIẾT KẾ

[Signature]

KTS. PHẠM TIỂU THƯ

QKKT KIỂM

[Signature]

KTS. ĐỖ VĂN NGUYÊN

CÔNG TRÌNH

TU BỐ, TÔN TẠO DI TÍCH
CHÙA PHÚC THỌ (DIỆN PHÚC TỰ)
XÃ MẠI LÂM
ĐỊA ĐIỂM XÂY DỰNG
THÔN PHÚC THỌ, XÃ ĐÔNG ANH
THÀNH PHỐ HÀ NỘI
HẠNG MỤC
TAM BẢO - TU BỐ, TÔN TẠO

TÊN BẢN VẼ

MẶT BẰNG TU BỐ, TÔN TẠO
TAM BẢO

HỒ SƠ THIẾT KẾ BẢN VẼ THI CÔNG

TỶ LỆ
1/100

SỐ BẢN VẼ
TB-01

MẶT BẰNG TU BỐ, TÔN TẠO TAM BẢO


GHI CHÚ:

- LÁT NỀN BẰNG GẠCH BÁT THỦ CÔNG KT: 300X300X50 MẠCH CHỮ CÔNG, MẠCH PHẪNG
- BẠC TAM CẤP BẰNG ĐÁ XANH NGUYÊN KHỐI, THÀNH CHẤM BẠC BẰNG ĐÁ XANH NGUYÊN KHỐI

KÍ HIỆU:

 NỀN GẠCH BÁT THỦ CÔNG, KT 300*300*50MM,
LÁT MẠCH CHỮ CÔNG MIẾT MẠCH LỖI

 BẠC HIỀN ĐÁ XANH TỰ NHIÊN


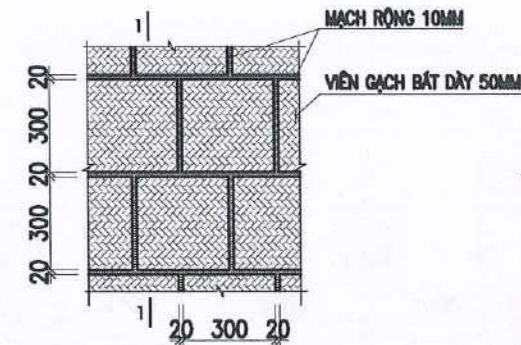


LỚP GẠCH BÁT
KT: 300*300*50

- LỚP GẠCH BÁT 300*300*50
- LỚP Vữa LÁT MẮC 75 DÀY 20
- LỚP BT ĐÁ 2*4 MẮC 150 DÀY 100
- LỚP CÁT TÓN NÉN
- LỚP ĐẤT THIÊN NHIÊN



TRÍCH MẶT BẰNG LÁT NỀN

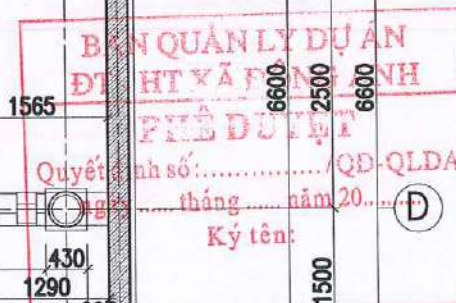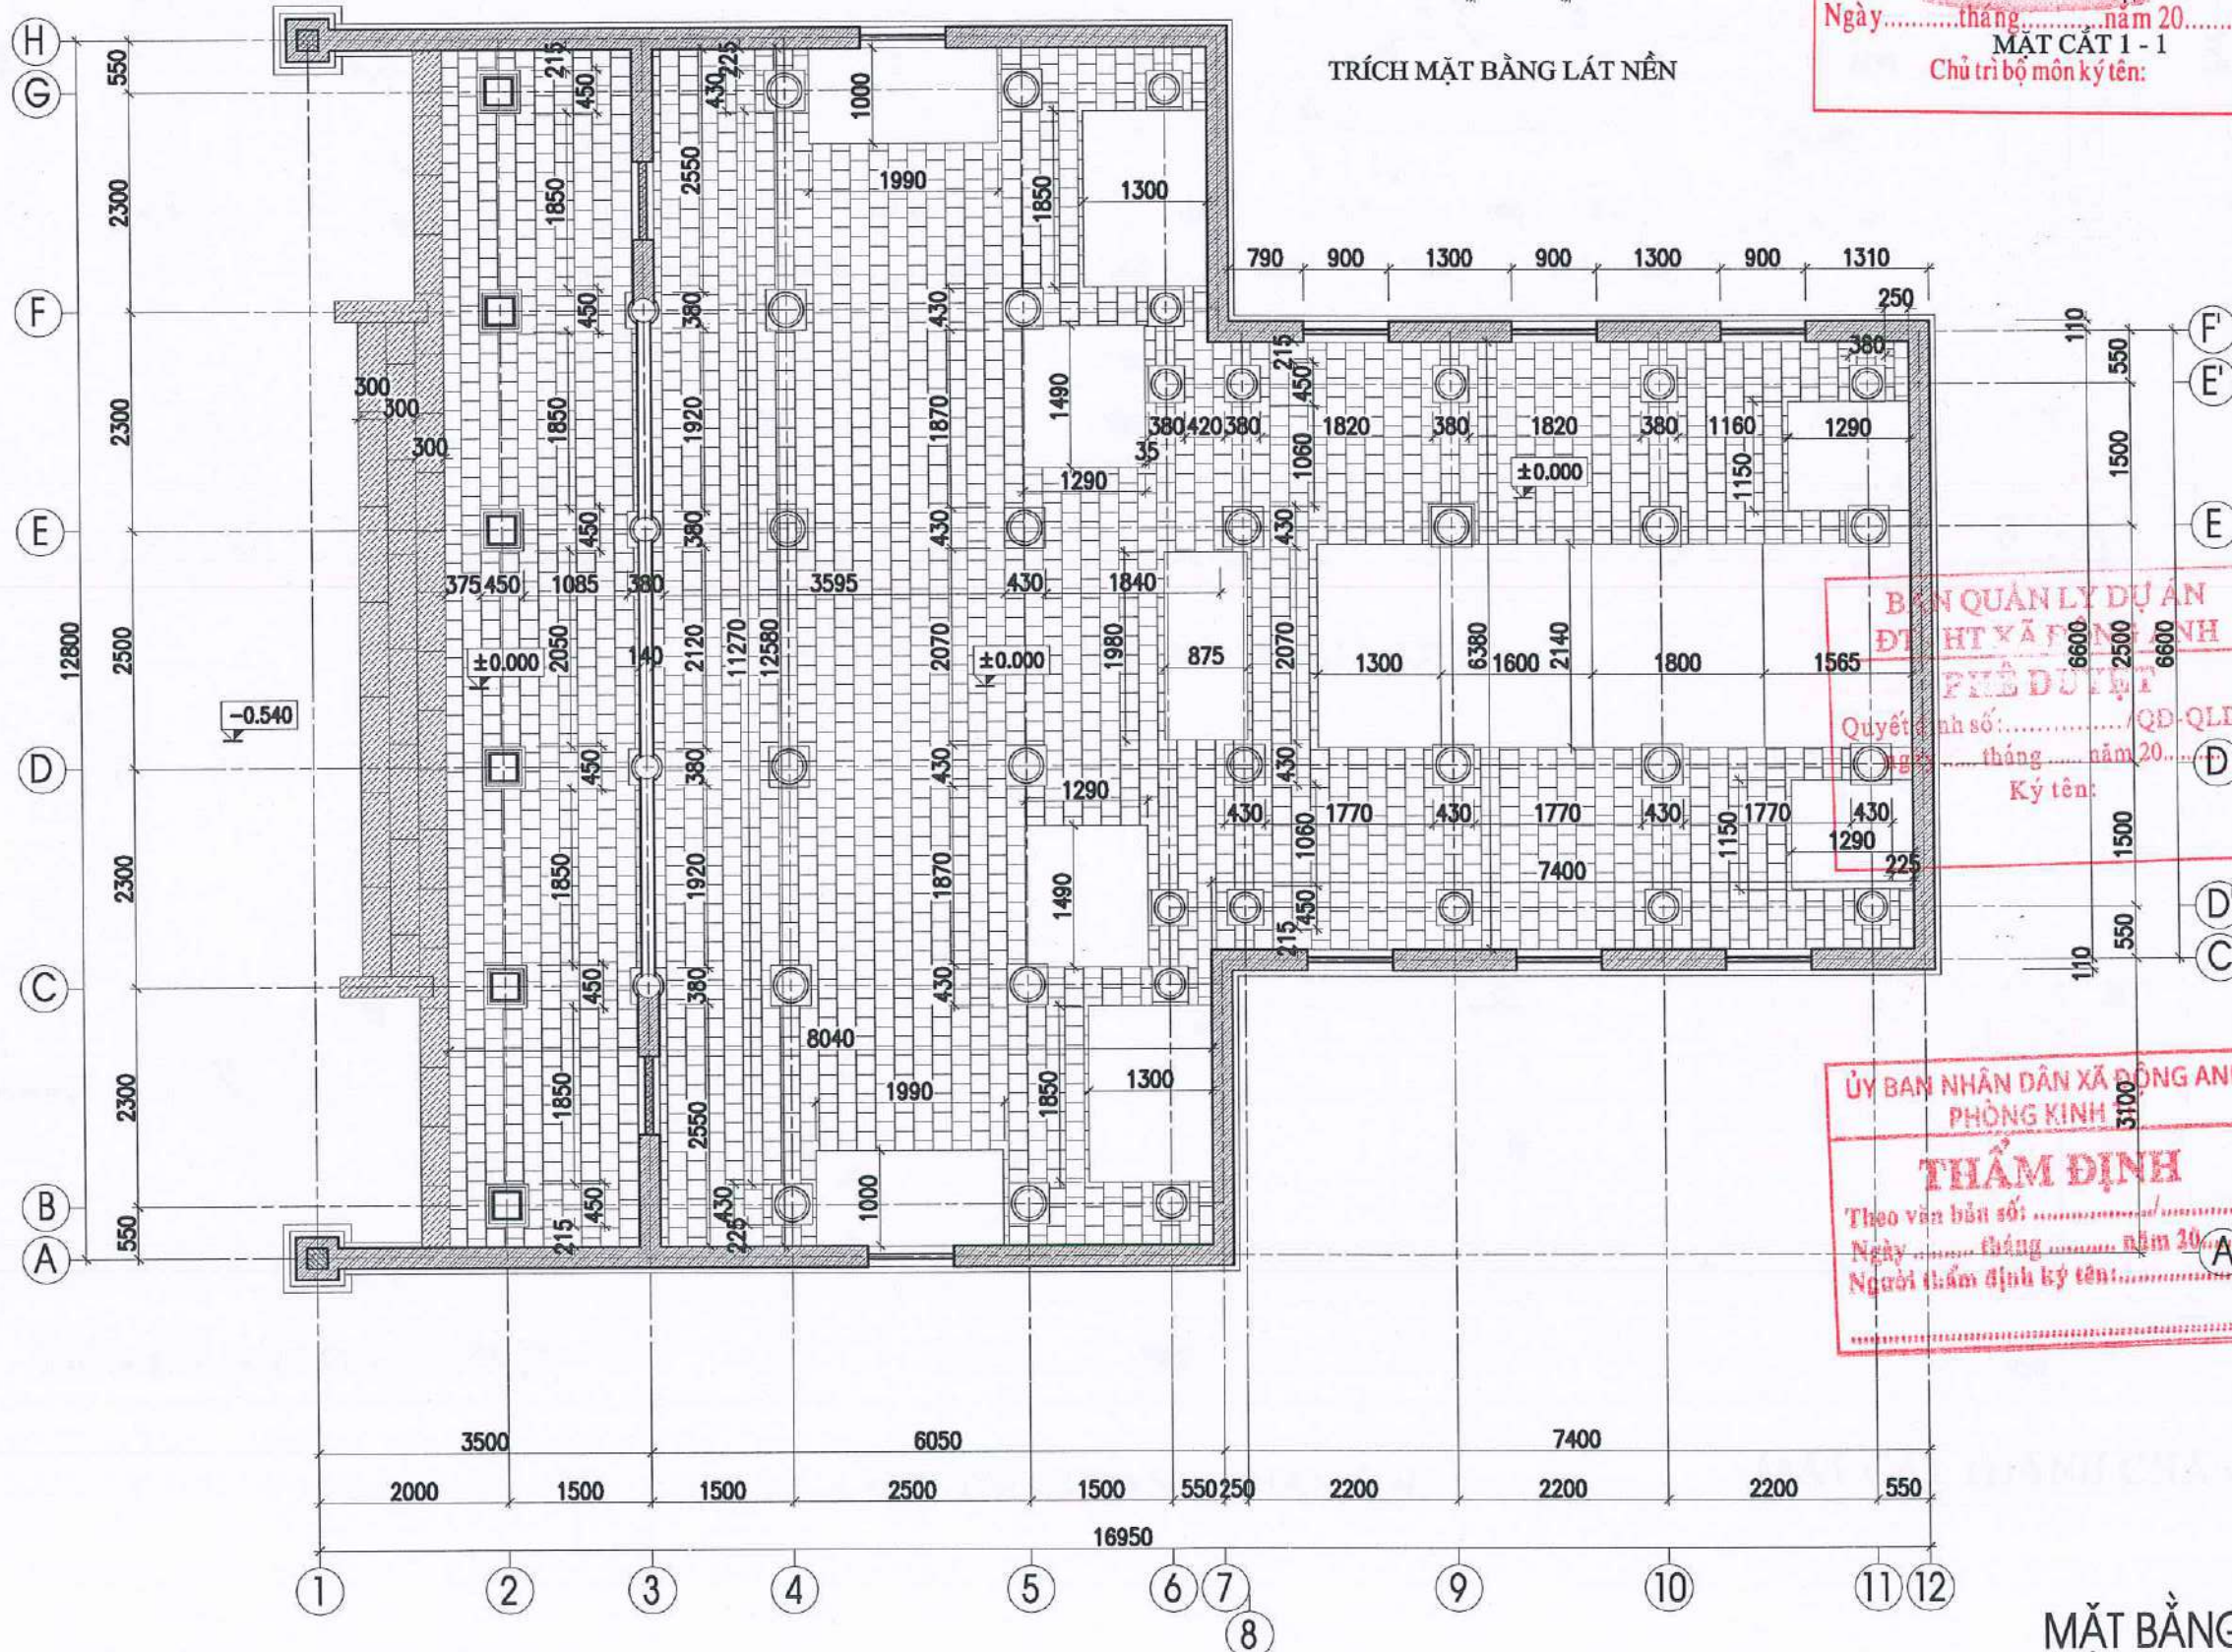

CHỦ ĐẦU TƯ

BAN QUẢN LÝ DỰ ÁN
ĐẦU TƯ - HẠ TẦNG
XÃ ĐÔNG ANH




CÔNG TY CỔ PHẦN TƯ VẤN VÀ QUẢN LÝ
ĐẦU TƯ XÂY DỰNG AMC VIỆT NAM
ĐC: SỐ 45 NGUYỄN TRÚC LÃNG - TẦNG 3 - PHỐ THỊNH - HÀ NỘI



KS. PHẠM TRỌNG HỒNG


CHỦ NHIỆM DỰ ÁN

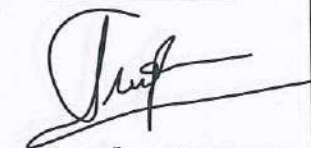
KTS. NGUYỄN HOÀNG TRUNG


CHỦ TRÌ THIẾT KẾ KIẾN TRÚC


KTS. ĐỖ VĂN NGUYÊN

THIẾT KẾ

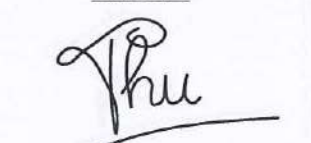
KTS. PHẠM TIỂU THƯ

QKKT KIỂM

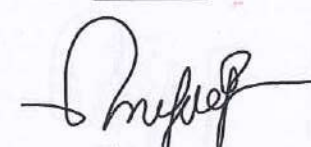
KTS. ĐỖ VĂN NGUYÊN

CÔNG TRÌNH

TU BỐ, TÔN TẠO DI TÍCH
CHÙA PHÚC THỌ (DIỆN PHÚC TỰ)
XÃ MAI LÂM
ĐỊA ĐIỂM XÂY DỰNG
THÔN PHÚC THỌ, XÃ ĐÔNG ANH
THÀNH PHỐ HÀ NỘI
HANG MỤC
TAM BẢO - TU BỐ, TÔN TẠO

TÊN BẢN VẼ

MẶT BẰNG LÁT NỀN

HỒ SƠ THIẾT KẾ BẢN VẼ THI CÔNG

TỶ LỆ



















1/100

SỐ BẢN VẼ

TB-02

MẶT BẰNG LÁT NỀN

THỐNG KÊ ĐÁ BẠC

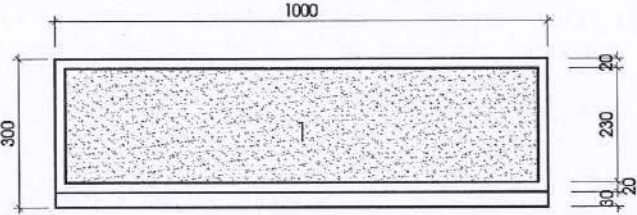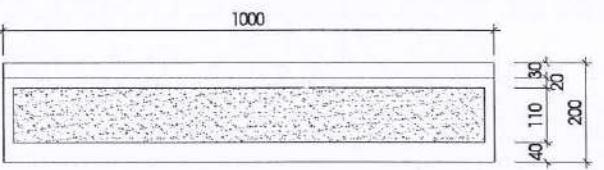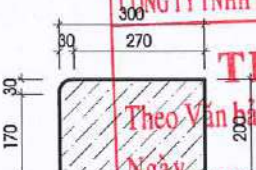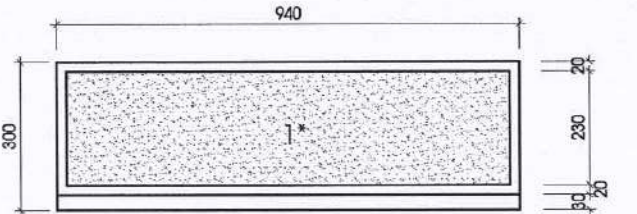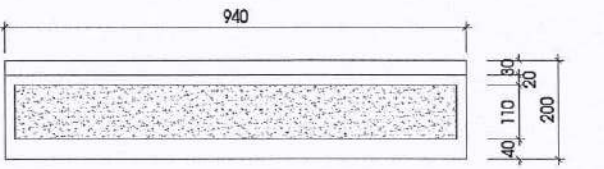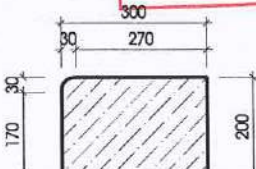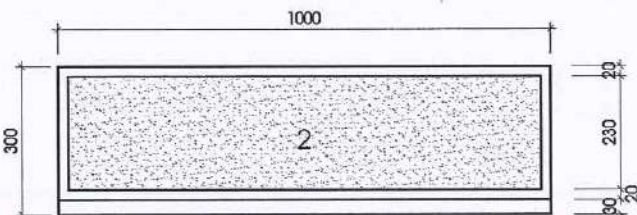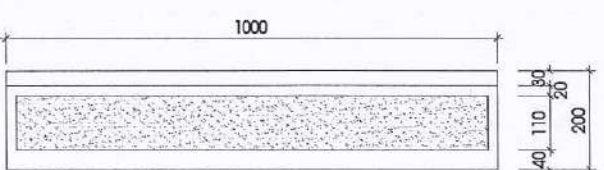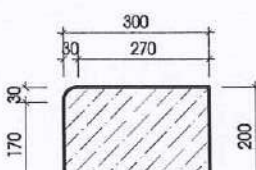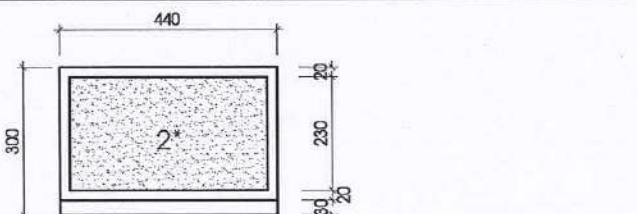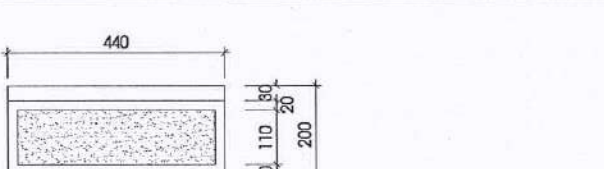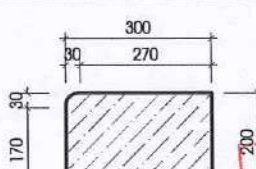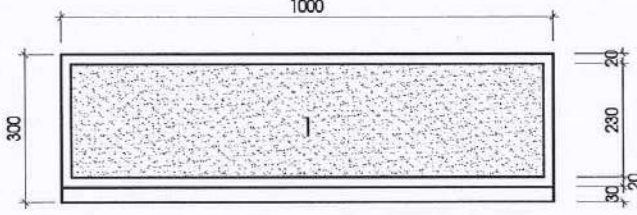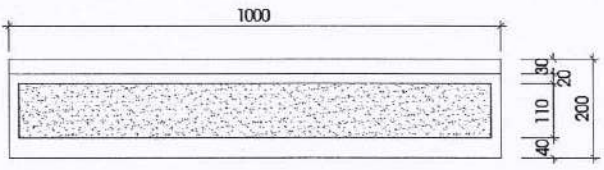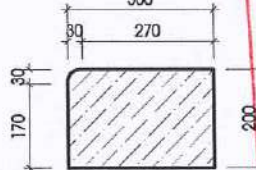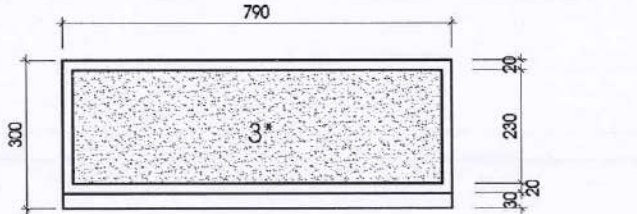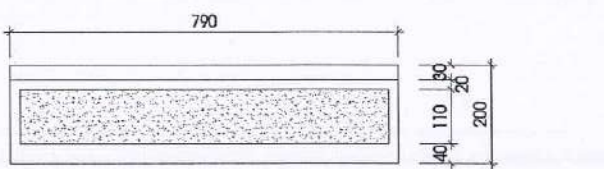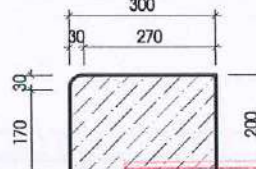TÊN CẤU KIỆN	SỐ LƯỢNG	HÌNH DÁNG		TIẾT DIỆN	PHƯƠNG ÁN TU BỐ	VẬT LIỆU
		MẶT BẰNG	MẶT ĐÚNG			
VIÊN ĐÁ 1	05				THẨM TRA Theo Văn bản số: Ngày tháng năm 20..... Chủ trì bộ môn ký tên:	ĐÁ XANH
VIÊN ĐÁ 1*	02				GIA CÔNG MỚI	ĐÁ XANH
VIÊN ĐÁ 2	06				GIA CÔNG MỚI	ĐÁ XANH
VIÊN ĐÁ 2*	02				GIA CÔNG MỚI	ĐÁ XANH
VIÊN ĐÁ 3	11				THẨM ĐỊNH Theo văn bản số: Ngày tháng năm 20..... Người thẩm định ký tên:	ĐÁ XANH
VIÊN ĐÁ 3*	02				PHÊ DUYỆT Quyết định số:/QĐ-QLDA ngày tháng năm 20..... Ký tên:	ĐÁ XANH



AMC



KS. PHẠM TRỌNG HỒNG

CHỦ NHIỆM DỰ ÁN

[Signature]
KTS. NGUYỄN HOÀNG TRUNG

CHỦ TRÌ THIẾT KẾ KIẾN TRÚC

[Signature]
KTS. ĐỖ VĂN NGUYÊN

THIẾT KẾ

[Signature]
KTS. PHẠM TIỂU THU


QKKT/KIỂM

[Signature]
KTS. ĐỖ VĂN NGUYÊN

CÔNG TRÌNH
TU BỐ, TÔN TẠO DI TÍCH
CHÙA PHÚC THỌ (DIỆN PHÚC TỰ)
XÃ MẠI LÂM
ĐỊA ĐIỂM XÂY DỰNG
THÔN PHÚC THỌ, XÃ ĐÔNG ANH
THÀNH PHỐ HÀ NỘI
HẠNG MỤC
TAM BẢO - TU BỐ, TÔN TẠO

TÊN BẢN VẼ

BẢNG THỐNG KÊ BẠC ĐÁ
HỒ SƠ THIẾT KẾ BẢN VẼ THI CÔNG
TỶ LỆ
1/25
SỐ BẢN VẼ
TB - 05

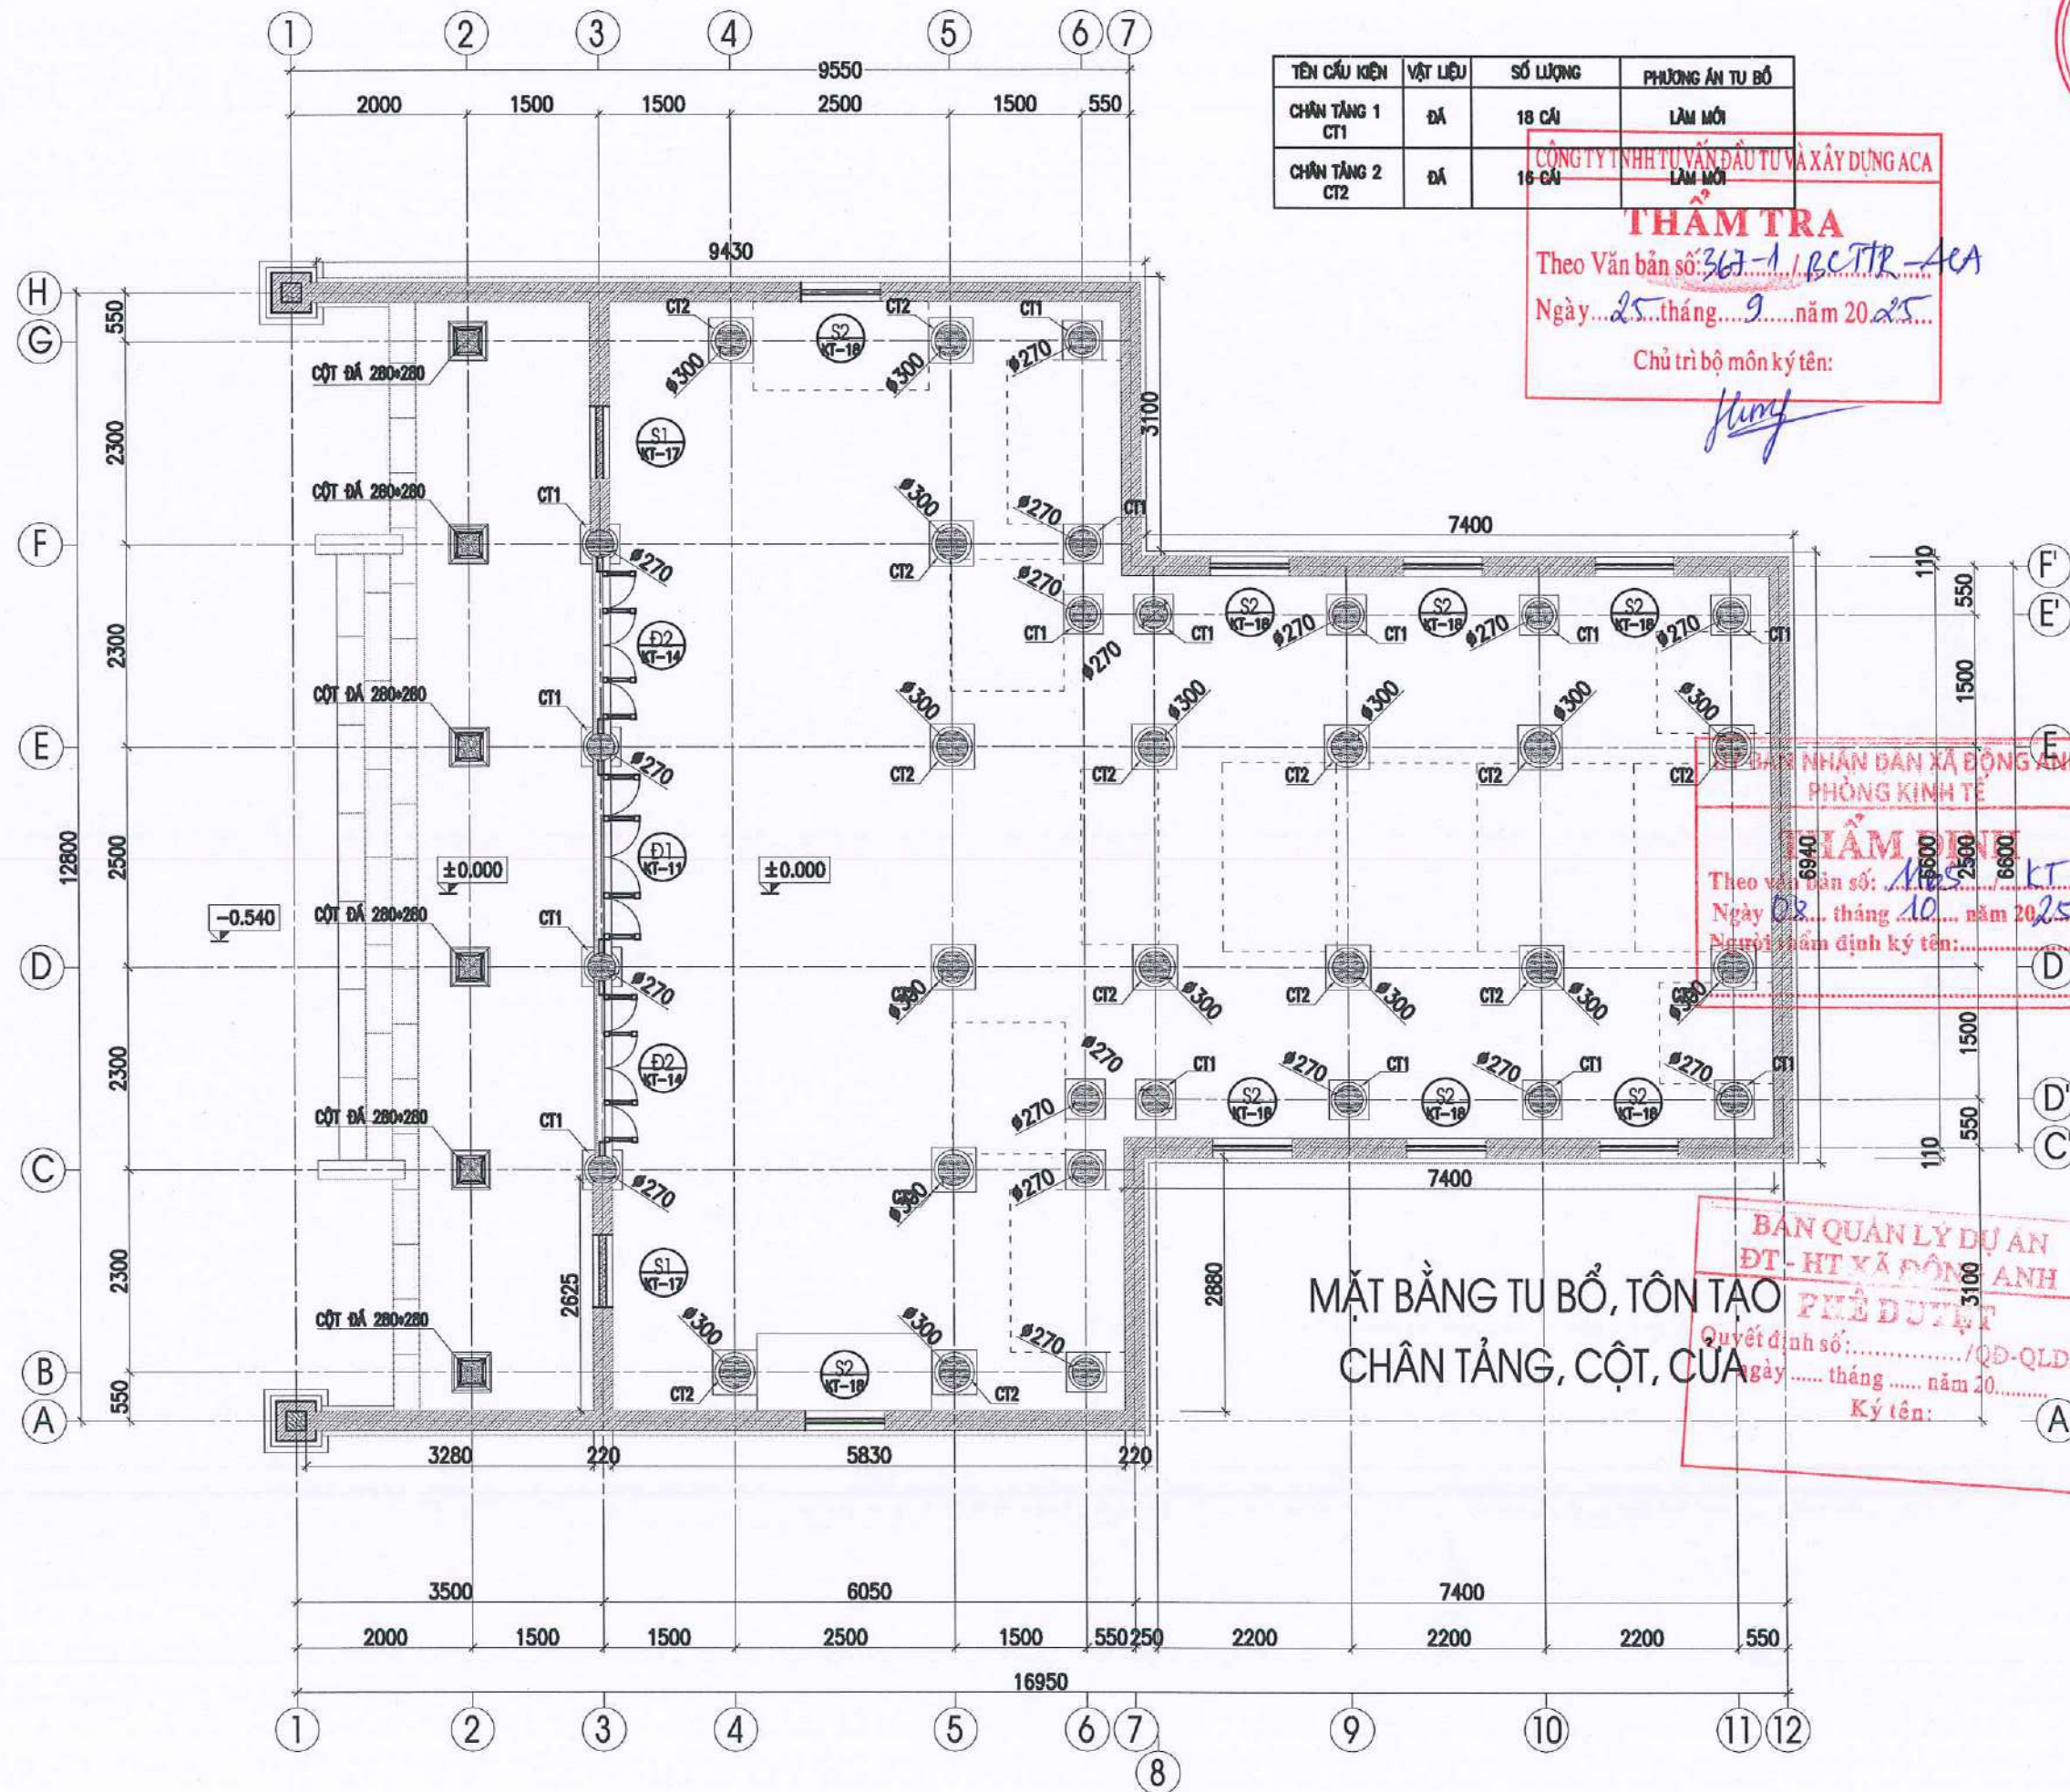

TÊN CẤU KIỆN	VẬT LIỆU	SỐ LƯỢNG	PHƯƠNG ÁN TU BỐ
CHÂN TẦNG 1 CT1	ĐÁ	18 CÁI	LÀM MỚI
CHÂN TẦNG 2 CT2	ĐÁ	16 CÁI	LÀM MỚI

CÔNG TY TNHH TƯ VẤN ĐẦU TƯ VÀ XÂY DỰNG ACA
THẨM TRA
Theo Văn bản số: 367-1/PC.TTR-ACA
Ngày...25...tháng...9...năm 2025...
Chủ trì bộ môn ký tên: *Phung*

BAN NHÂN DÂN XÃ ĐỒNG ANH
PHÒNG KINH TẾ
THẨM ĐỊNH
Theo văn bản số: 15800/KT
Ngày 08...tháng 10...năm 2025...
Người thẩm định ký tên:

BAN QUẢN LÝ DỰ ÁN
ĐT-HT XÃ ĐỒNG ANH
PHÊ DUYỆT
Quyết định số:/QĐ-QLDA
Ngày tháng năm 20.....
Ký tên:

CHỦ ĐẦU TƯ
BAN QUẢN LÝ DỰ ÁN
ĐẦU TƯ - HẠ TẦNG
XÃ ĐỒNG ANH

AMC
CÔNG TY CỔ PHẦN TƯ VẤN VÀ QUẢN LÝ
ĐẦU TƯ XÂY DỰNG AMC VIỆT NAM
ĐC: SỐ 8 NGÕ THƯỜNG LÃNG - TÁNH MỸ - PHÚC THỊNH - HÀ NỘI
TƯ VẤN VÀ QUẢN LÝ
GIÁM ĐỐC
AMC
VIỆT NAM
THÀNH PHỐ HÀ NỘI
KS. PHẠM TRỌNG HỒNG

CHỦ NHIỆM DỰ ÁN
Trương
KTS. NGUYỄN HOÀNG TRUNG

CHỦ TRÌ THIẾT KẾ KIẾN TRÚC
Đỗ Văn Nguyên
KTS. ĐỖ VĂN NGUYÊN




THIẾT KẾ
Phạm Tiểu Thư
KTS. PHẠM TIỂU THƯ

QKKT KIỂM
Đỗ Văn Nguyên
KTS. ĐỖ VĂN NGUYÊN



CÔNG TRÌNH
TU BỒ, TÔN TẠO DI TÍCH
CHÙA PHÚC THỌ (DIỆN PHÚC TỰ)
XÃ MẠI LÂM
ĐỊA ĐIỂM XÂY DỰNG
THÔN PHÚC THỌ, XÃ ĐỒNG ANH
THÀNH PHỐ HÀ NỘI
HẠNG MỤC
TAM BẢO - TU BỒ, TÔN TẠO

TÊN BẢN VẼ
MẶT BẰNG TU BỒ, TÔN TẠO
CHÂN TẦNG, CỘT, CỬA
HỒ SƠ THIẾT KẾ BẢN VẼ THI CÔNG
TỶ LỆ
1/100
SỐ BẢN VẼ
TB-06

CHI TIẾT CHÂN TẦNG 1 (CT1)
SL: 18

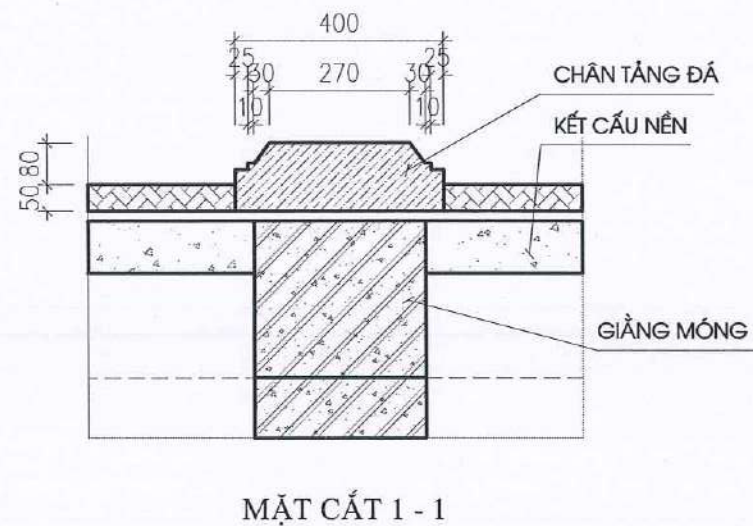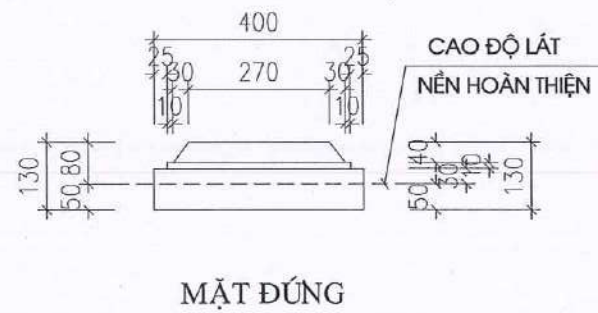
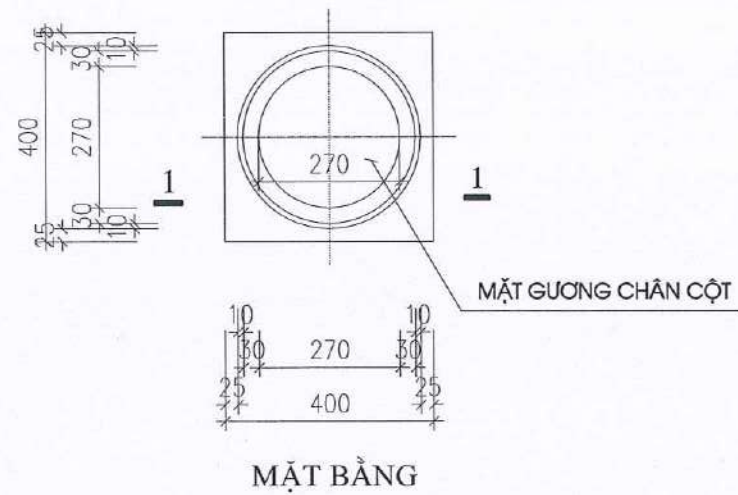


CHI TIẾT CHÂN TẦNG 2 (CT2)
SL: 16

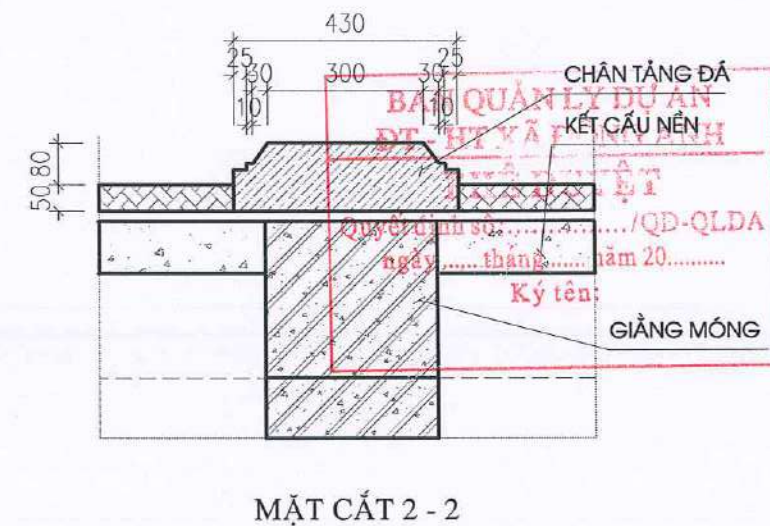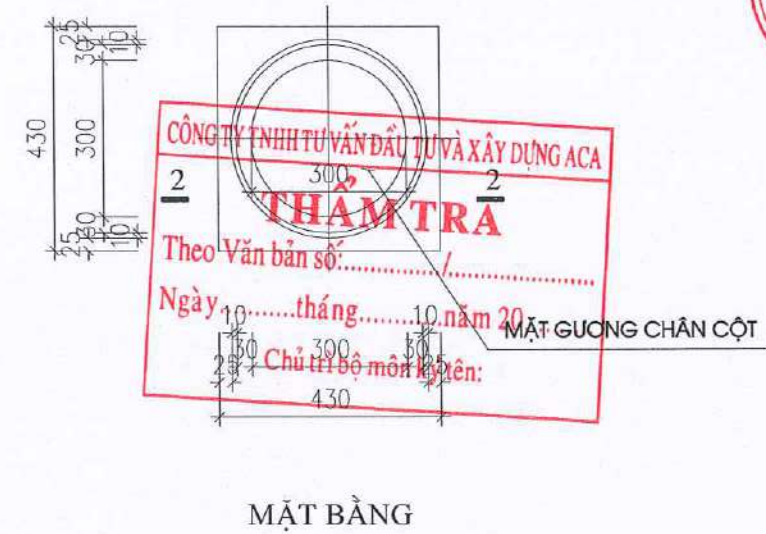

CÔNG TRÌNH
TU BỒ, TÔN TẠO DI TÍCH
CHÙA PHÚC THỌ (DIỆN PHÚC TỰ)
XÃ MẠI LÂM
ĐỊA ĐIỂM XÂY DỰNG
THÔN PHÚC THỌ, XÃ ĐỒNG ANH
THÀNH PHỐ HÀ NỘI
HẠNG MỤC
TAM BẢO - TU BỒ, TÔN TẠO

TÊN BẢN VẼ
CHI TIẾT CHÂN TẦNG 1, 2
HỒ SƠ THIẾT KẾ BẢN VẼ THI CÔNG
TỶ LỆ
1/50
SỐ BẢN VẼ
TB - 07

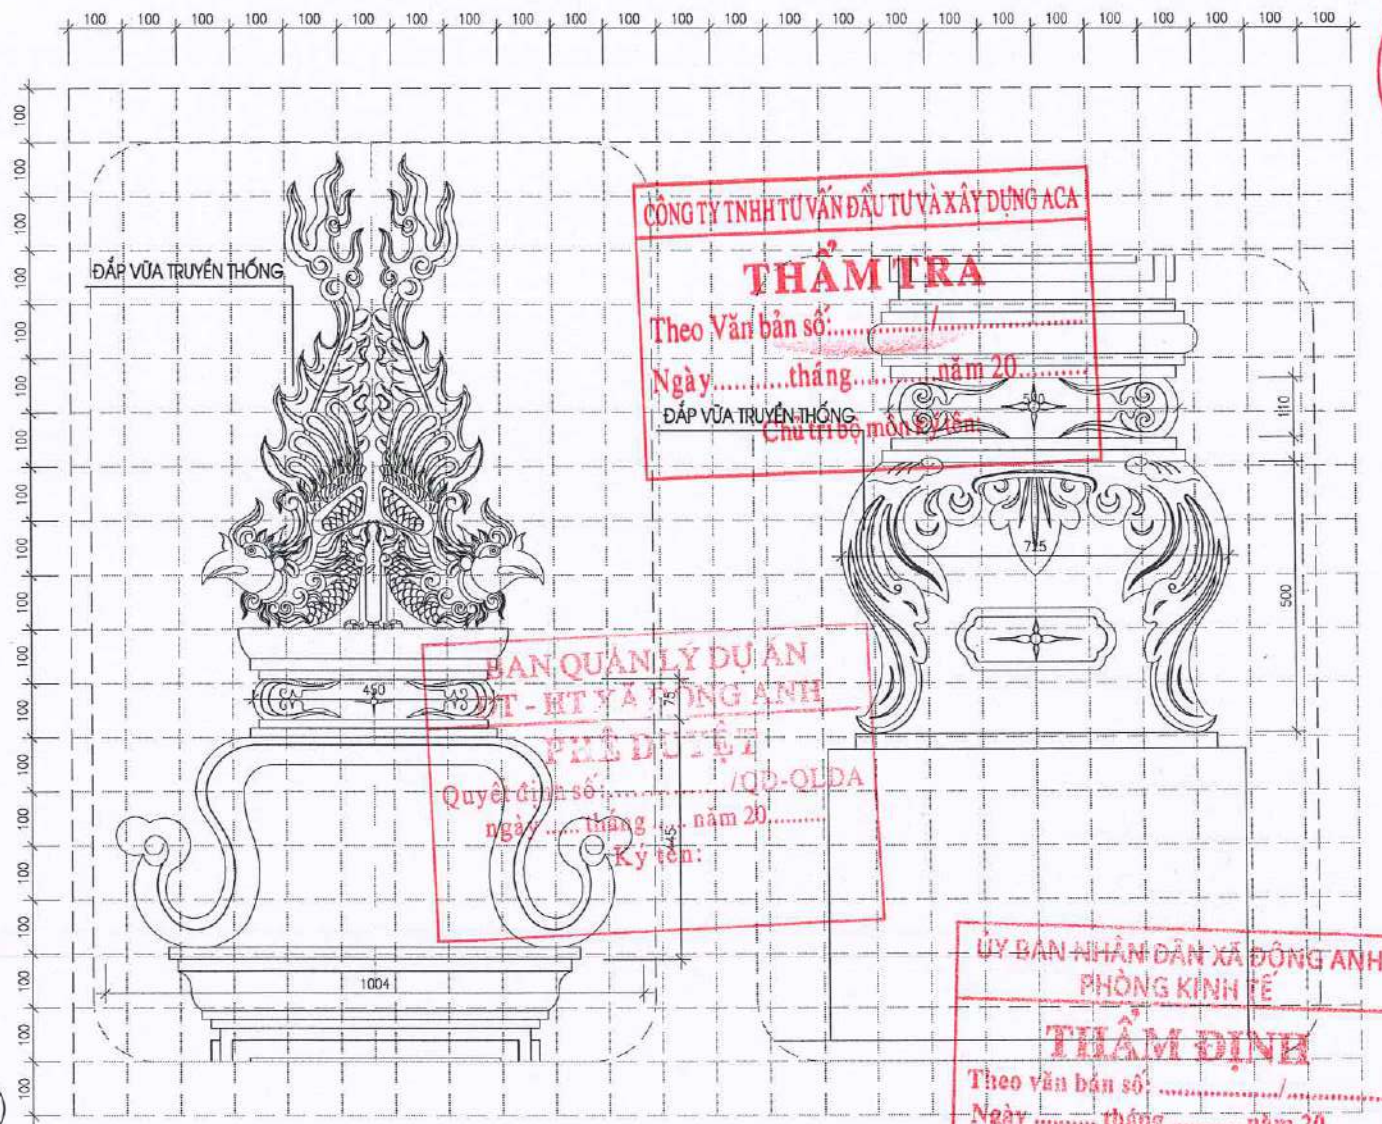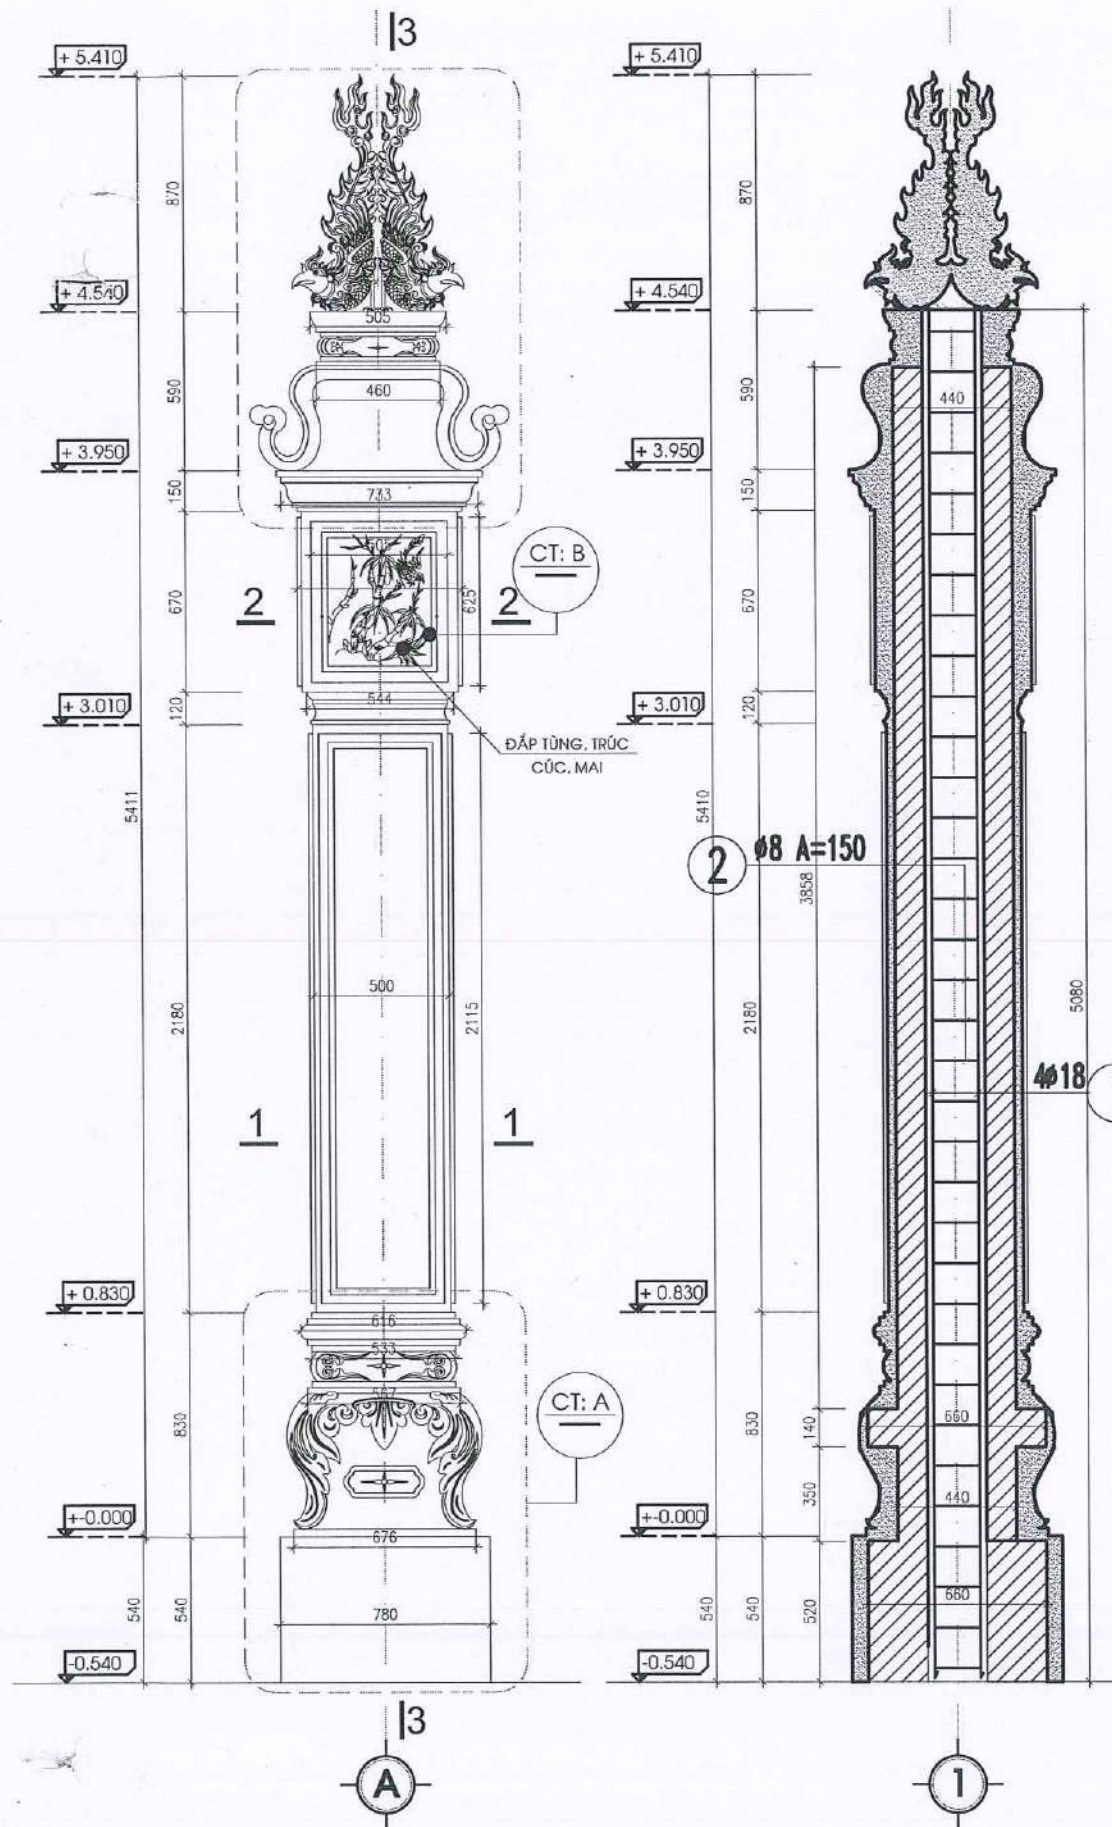

CÔNG TY TNHH TƯ VẤN ĐẦU TƯ VÀ XÂY DỰNG ACA

THẨM TRA

Theo Văn bản số:/.....

Ngày tháng năm 20.....

ĐÁP VUA TRUYỀN THỐNG

Chủ trì: môn:/.....

BAN QUẢN LÝ DỰ ÁN

T - HT VÀ ĐỒNG ANH

PHÊ DUYỆT

Quyết định số:/QĐ-QĐDA

ngày tháng năm 20.....

Ký tên:

ỦY BAN NHÂN DÂN XÃ ĐỒNG ANH

PHÒNG KINH TẾ

THẨM ĐỊNH

Theo văn bản số:/.....

Ngày tháng năm 20.....

Người thẩm định ký tên:

CHỦ ĐẦU TƯ

BAN QUẢN LÝ DỰ ÁN

ĐẦU TƯ - HẠ TẦNG

XÃ ĐỒNG ANH

AMC

CÔNG TY CỔ PHẦN TƯ VẤN VÀ QUẢN LÝ

ĐẦU TƯ XÂY DỰNG AMC VIỆT NAM

ĐC: SỐ 45 NGÕ THUỐC LÁNG - TÂN MỸ - PHÚC THỊNH - HÀ NỘI

TU VẤN VÀ QUẢN LÝ

ĐẦU TƯ XÂY DỰNG

AMC

THÀNH PHỐ HÀ NỘI

KS. PHẠM TRỌNG HỒNG

CHỦ NHIỆM DỰ ÁN

KTS. NGUYỄN HOÀNG TRUNG

CHỦ TRÌ THIẾT KẾ KIẾN TRÚC

KTS. ĐỖ VĂN NGUYÊN

THIẾT KẾ

KTS. PHẠM TIỂU THƯ

QKKT KIỂM

KTS. ĐỖ VĂN NGUYÊN

CÔNG TRÌNH

TU BỐ, TÔN TẠO DI TÍCH

CHÙA PHÚC THỌ (DIỆN PHÚC TỰ)

XÃ MAI LÂM

ĐỊA ĐIỂM XÂY DỰNG

THÔN PHÚC THỌ, XÃ ĐỒNG ANH

THÀNH PHỐ HÀ NỘI

HANG MỤC

TAM BẢO - TU BỐ, TÔN TẠO

TÊN BẢN VẼ

CHI TIẾT CỘT ĐỒNG TRỤ 500*500

HỒ SƠ THIẾT KẾ BẢN VẼ THI CÔNG


TỶ LỆ

1/75


SỐ BẢN VẼ

TB - 08


*GHI CHÚ: KHI THI CÔNG CẦN ĐO KÍCH THƯỚC THỰC TẾ VÀ CÁC BẢN VẼ LIÊN QUAN.

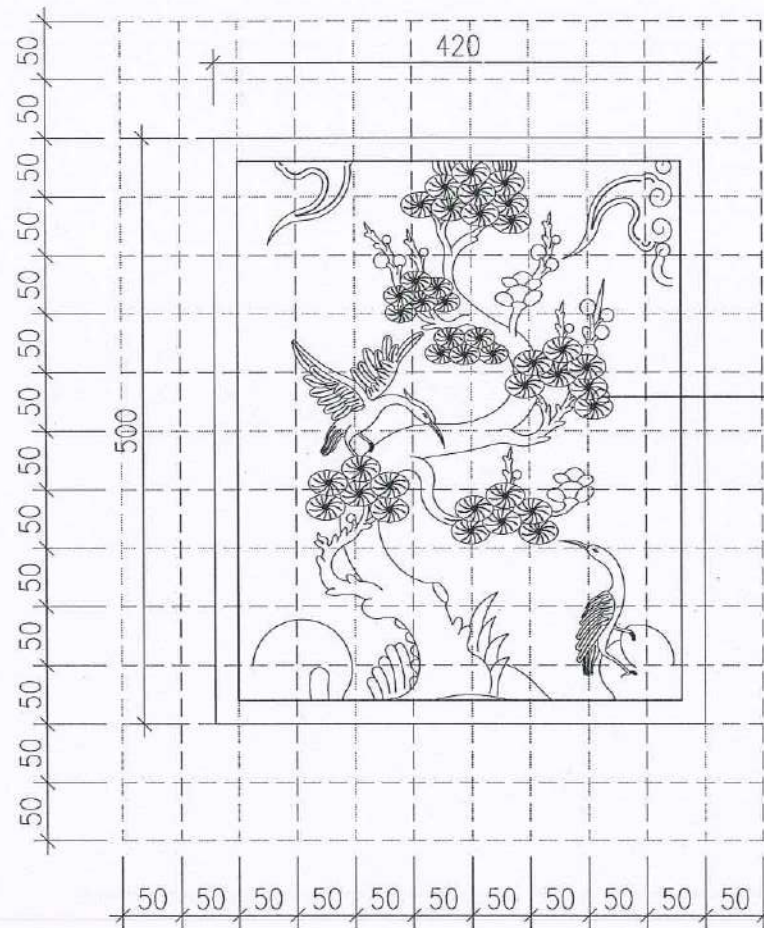


CHI TIẾT ĐẮP TÙNG

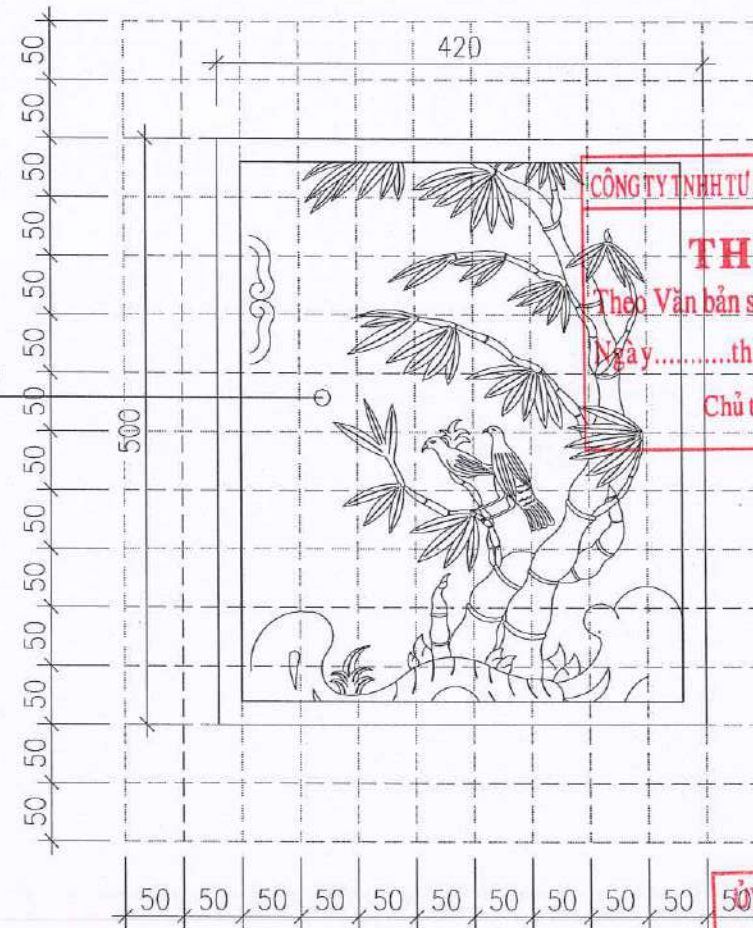

CHI TIẾT ĐẮP TRÚC

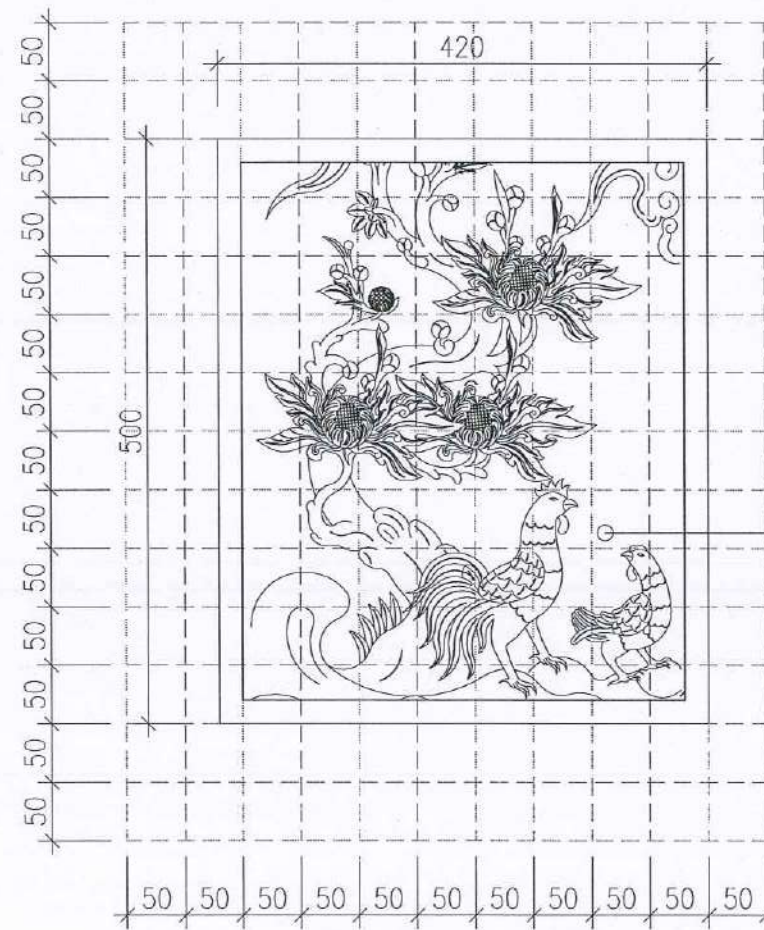

CHI TIẾT ĐẮP CÚC

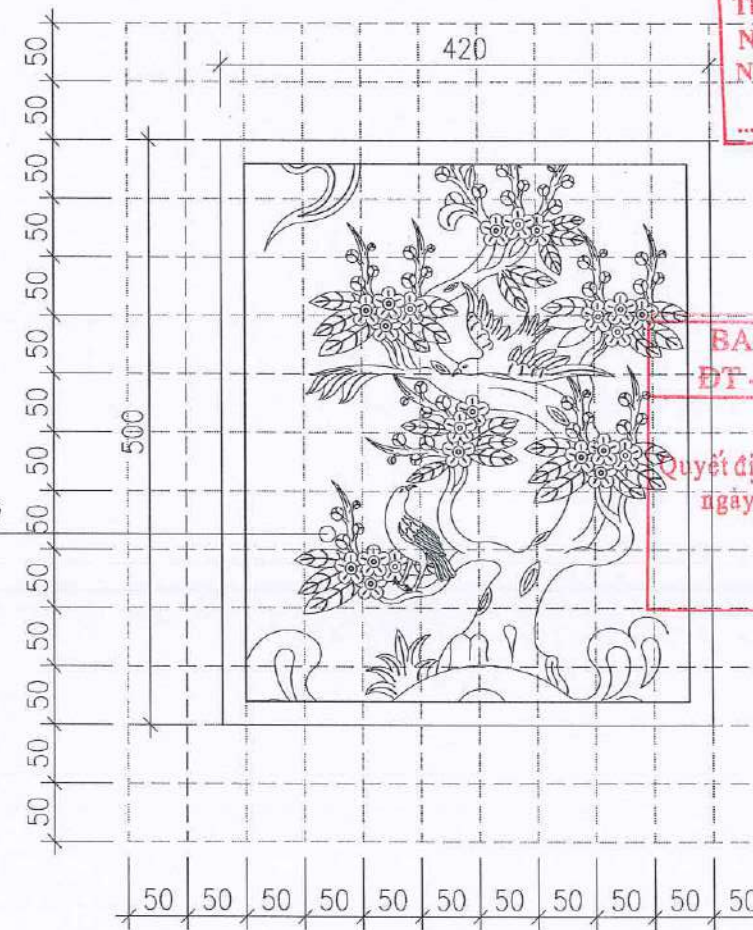

CHI TIẾT ĐẮP MAI



KS. PHẠM TRỌNG HỒNG

CHỦ NHIỆM DỰ ÁN

KTS. NGUYỄN HOÀNG TRUNG

CHỦ TRÌ THIẾT KẾ KIẾN TRÚC

KTS. ĐỖ VĂN NGUYÊN

THIẾT KẾ

KTS. PHẠM TIỂU THƯ

QKKT KIỂM

KTS. ĐỖ VĂN NGUYÊN

CÔNG TRÌNH
TU BỐ, TÔN TẠO DI TÍCH
CHÙA PHÚC THỌ (DIỆN PHÚC TỰ)
XÃ MAI LÂM
ĐỊA ĐIỂM XÂY DỰNG
THÔN PHÚC THỌ, XÃ ĐÔNG ANH
THÀNH PHỐ HÀ NỘI
HẠNG MỤC
TAM BẢO - TU BỐ, TÔN TẠO


TÊN BẢN VẼ

CHI TIẾT
CỘT 500*500


HỒ SƠ THIẾT KẾ BẢN VẼ THI CÔNG

TỶ LỆ
1/75


SỐ BẢN VẼ
TB - 09

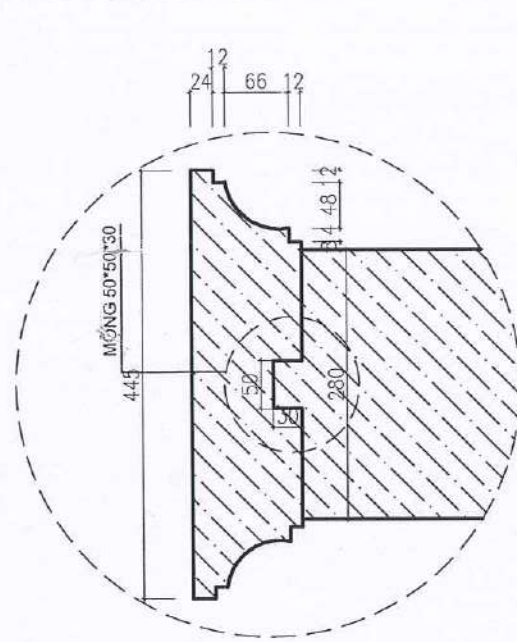

CHI TIẾT C

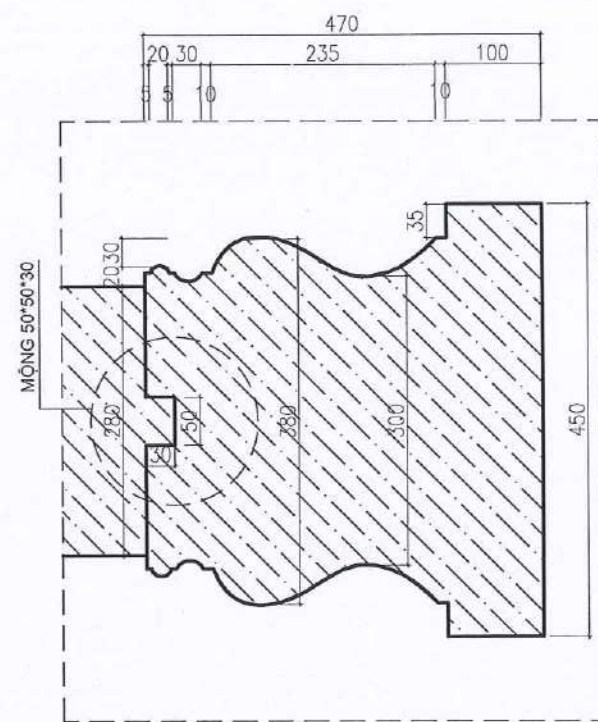


CHI TIẾT B

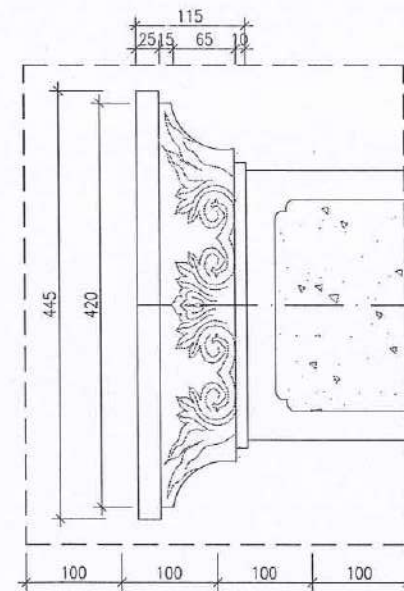


CHI TIẾT B











CHI TIẾT A

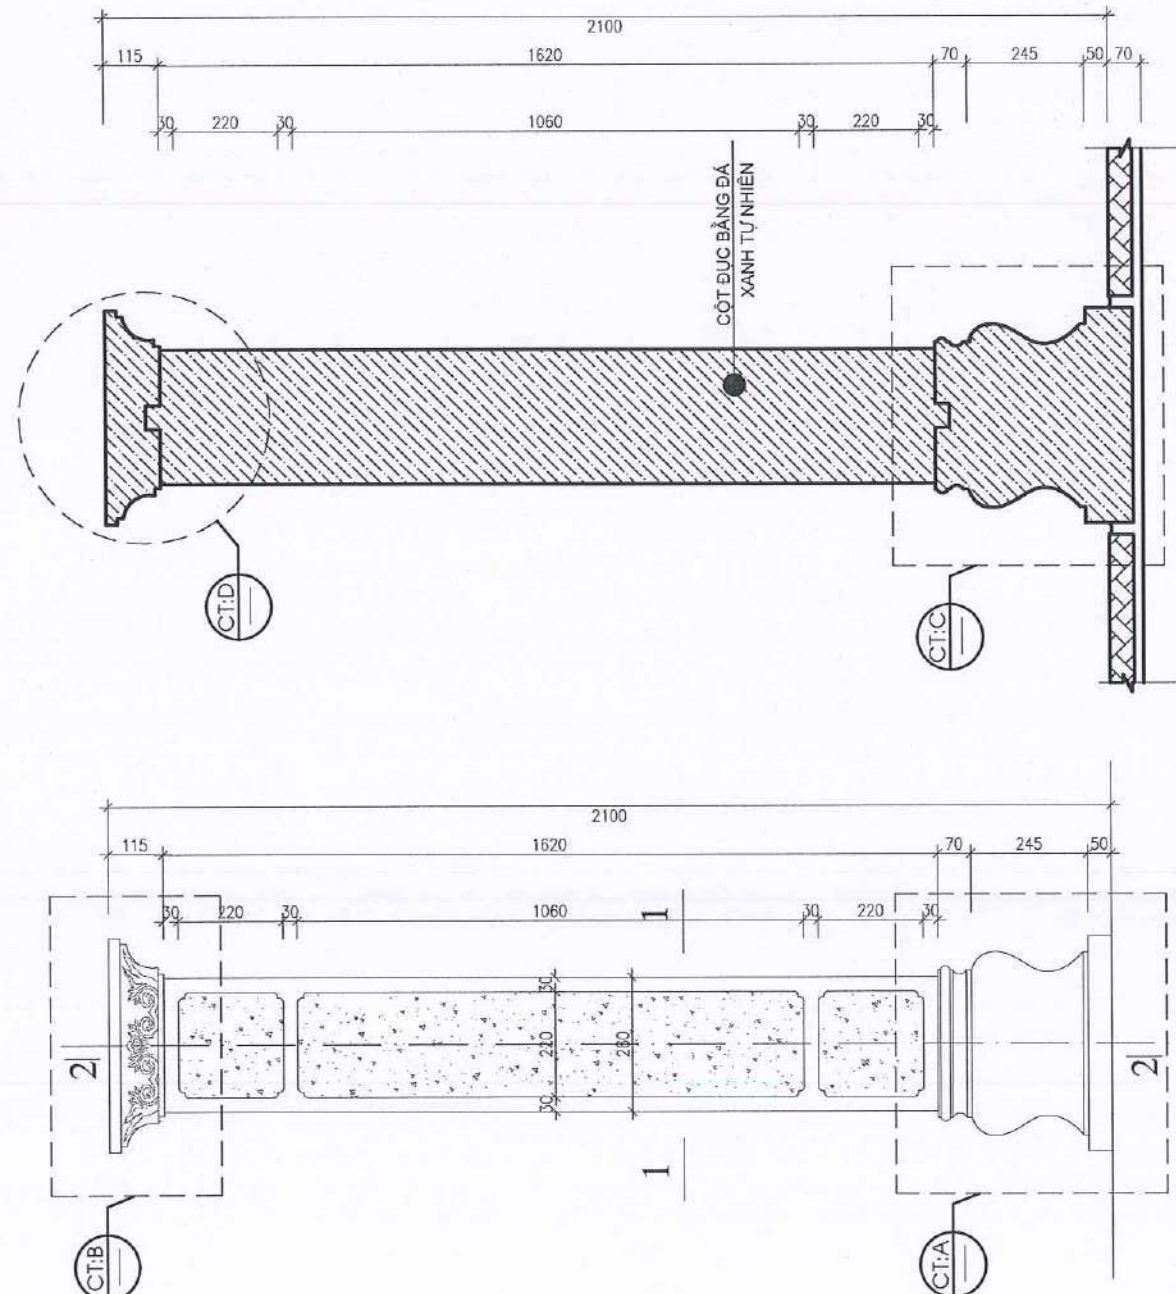


CHI TIẾT CỘT ĐÁ 280*280 MẶT CẮT 2-2
(SL: 06 CÁI)

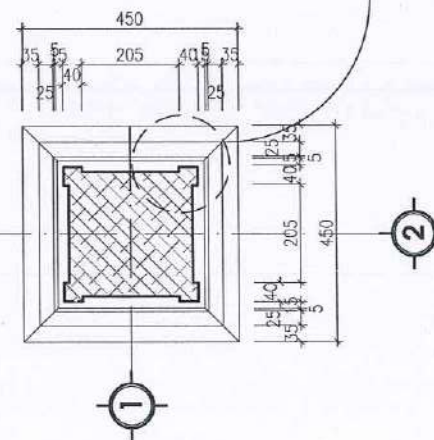


MẶT CẮT 1-1

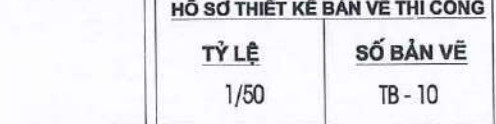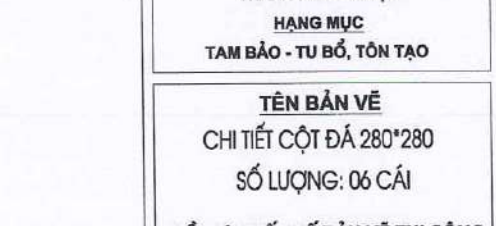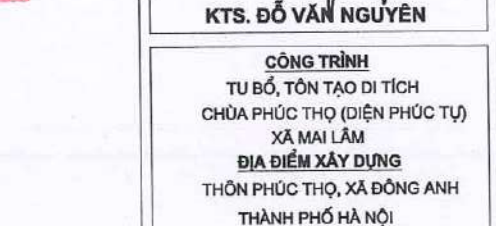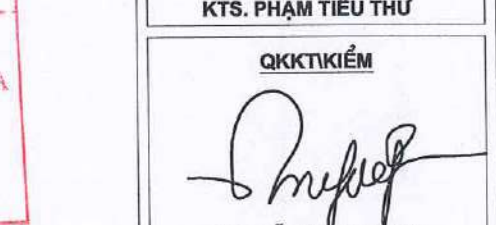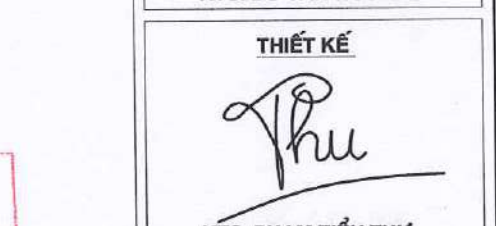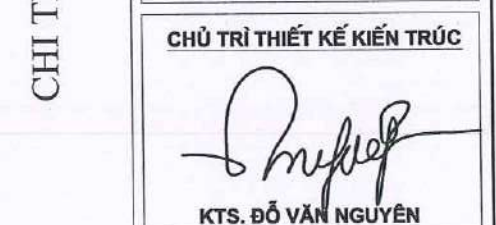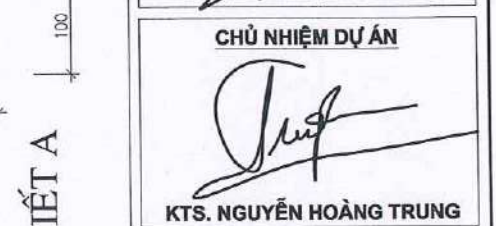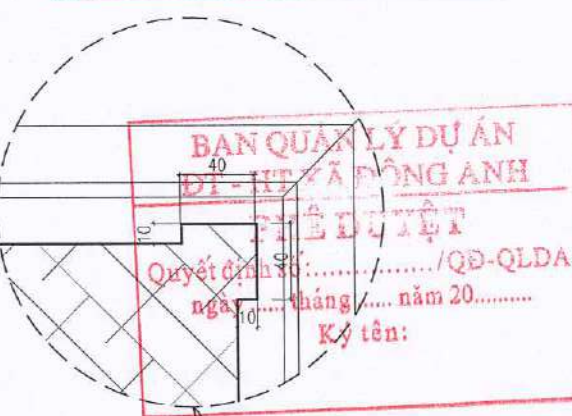

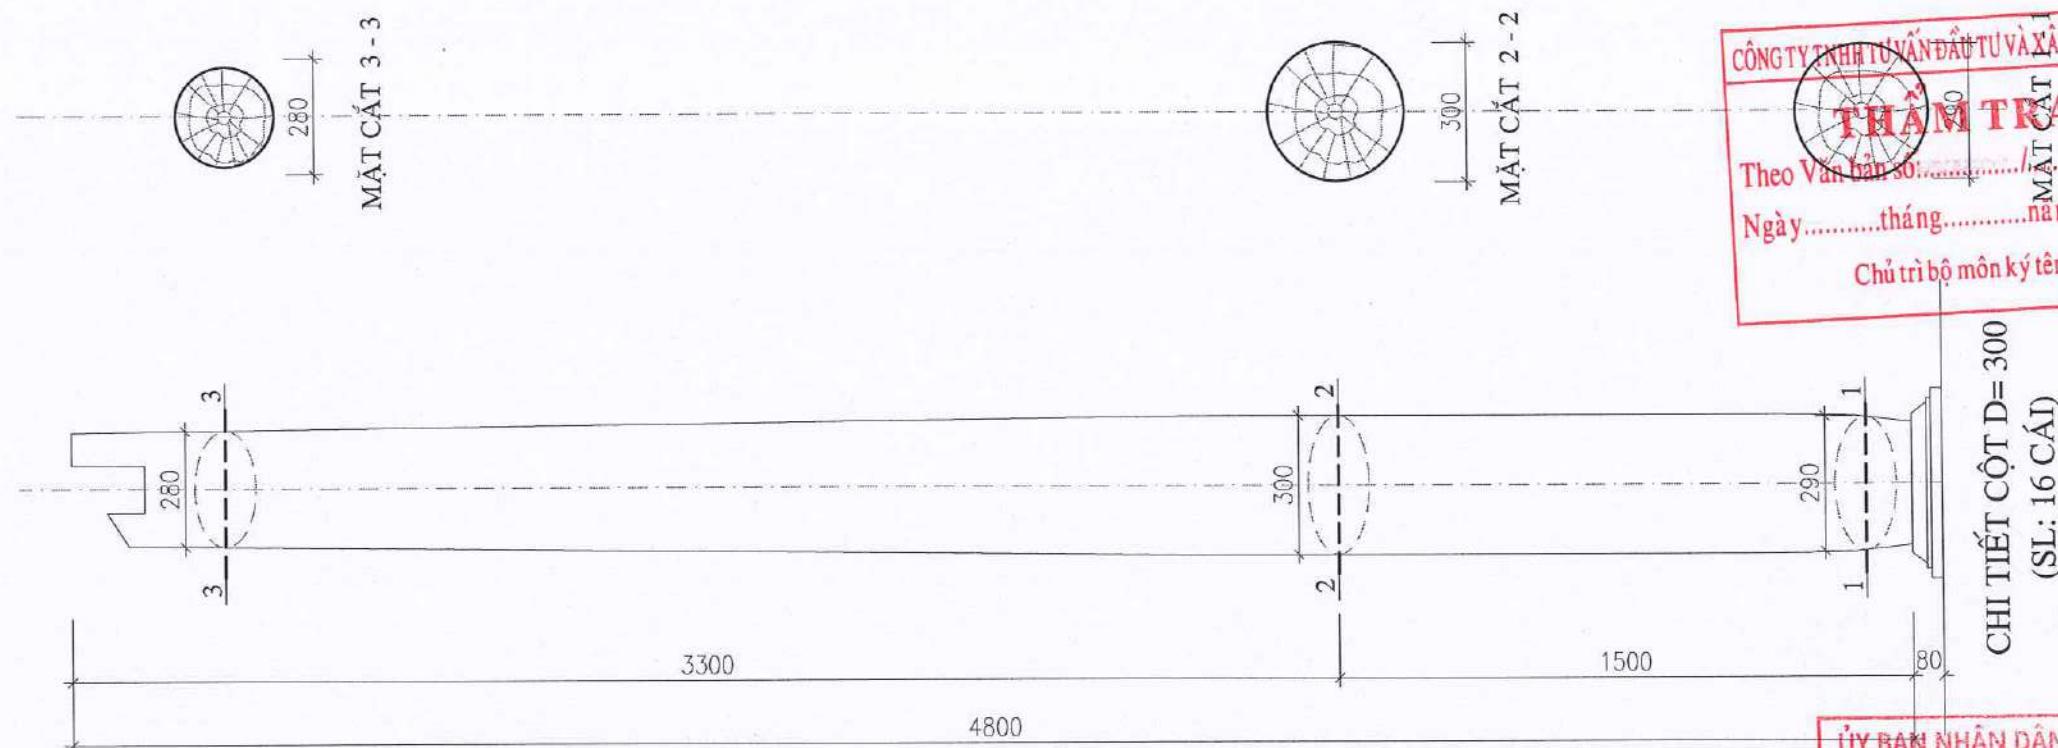

CÔNG TY TNHH TƯ VẤN ĐẦU TƯ VÀ XÂY DỰNG ACA
THẨM TRA
 Theo Văn bản số:
 Ngày tháng năm 20.....
 Chủ trì bộ môn ký tên:

ỦY BAN NHÂN DÂN XÃ ĐỒNG ANH
PHÒNG KINH TẾ
THẨM ĐỊNH
 Theo văn bản số:
 Ngày tháng năm 20.....
 Người thẩm định ký tên:

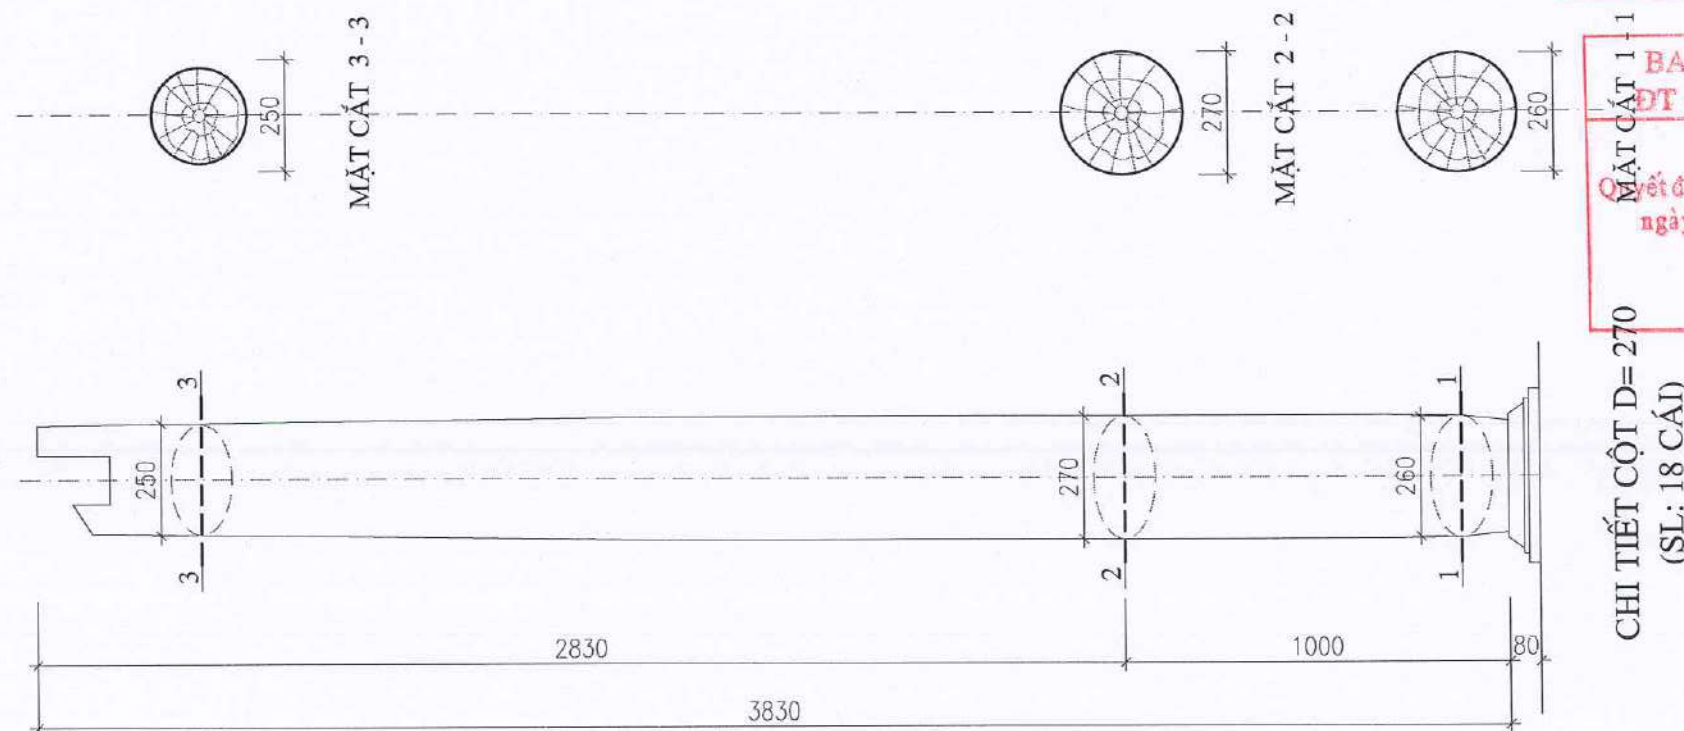

BAN QUẢN LÝ DỰ ÁN
ĐT - HT XÃ ĐỒNG ANH
PHÊ DUYỆT
 Quyết định số:/QĐ-QLDA
 ngày tháng năm 20.....
 Ký tên:

CHỦ ĐẦU TƯ
BAN QUẢN LÝ DỰ ÁN
ĐẦU TƯ - HẠ TẦNG
XÃ ĐỒNG ANH

AMC
CÔNG TY CỔ PHẦN TƯ VẤN VÀ QUẢN LÝ
ĐẦU TƯ XÂY DỰNG AMC VIỆT NAM
ĐC: SỐ 4 NG. TRƯỚC LĂNG - T. NG. N. - P. TH. N. - HÀ NỘI
GIÁM ĐỐC
THÀNH PHỐ HÀ NỘI

KS. PHẠM TRỌNG HỒNG

CHỦ NHIỆM DỰ ÁN

KTS. NGUYỄN HOÀNG TRUNG

CHỦ TRÌ THIẾT KẾ KIẾN TRÚC

KTS. ĐỖ VĂN NGUYÊN

THIẾT KẾ

KTS. PHẠM TIỂU THƯ

QKKT KIỂM

KTS. ĐỖ VĂN NGUYÊN

CÔNG TRÌNH

TU BỒ, TÔN TẠO DI TÍCH
CHÙA PHÚC THỌ (DIỆN PHÚC TỰ)
XÃ MẠI LÂM
ĐỊA ĐIỂM XÂY DỰNG
THÔN PHÚC THỌ, XÃ ĐỒNG ANH
THÀNH PHỐ HÀ NỘI
HẠNG MỤC
TAM BẢO - TU BỒ, TÔN TẠO

TÊN BẢN VẼ

CHI TIẾT CỘT
D=320, D=460

HỒ SƠ THIẾT KẾ BẢN VẼ THI CÔNG

TỶ LỆ

SỐ BẢN VẼ

1/50

TB - 11

XÃ THẾ HOÀNH
130X150

VÁN GIÓ 2
40X230X2210

XEM CHI TIẾT XÃ DỌC 1

SÔNG TIỀN


XÃ DA CỬA
180X180X2500

BAO CỬA
ĐÚNG: 70X150X2330
NGANG: 70X230X2190


CÁNH CỬA

XÃ NGƯỠNG CỬA
120X230X2500


NGÁCH CỬA ĐÁ XANH
2300X140X280

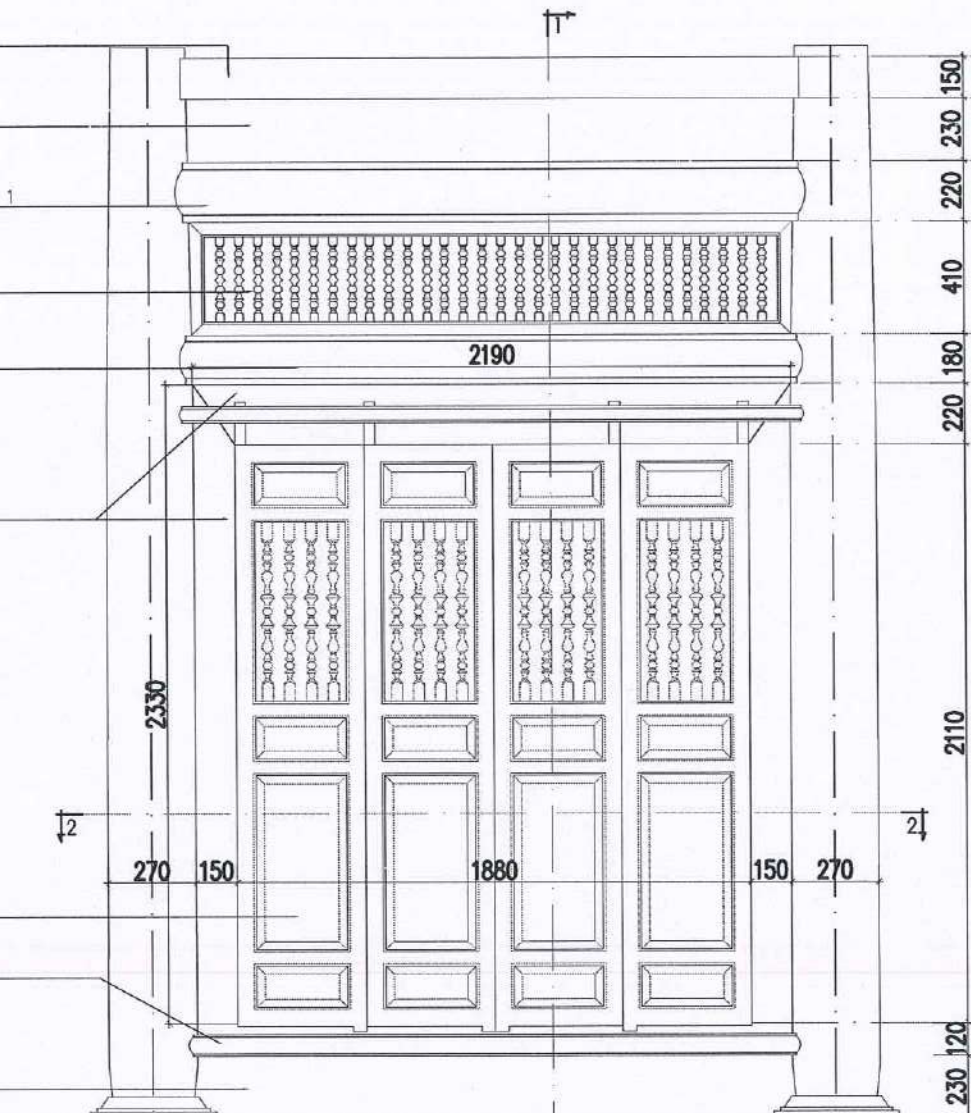

MẶT ĐÚNG CỬA Đ1 (SL: 1BỘ)

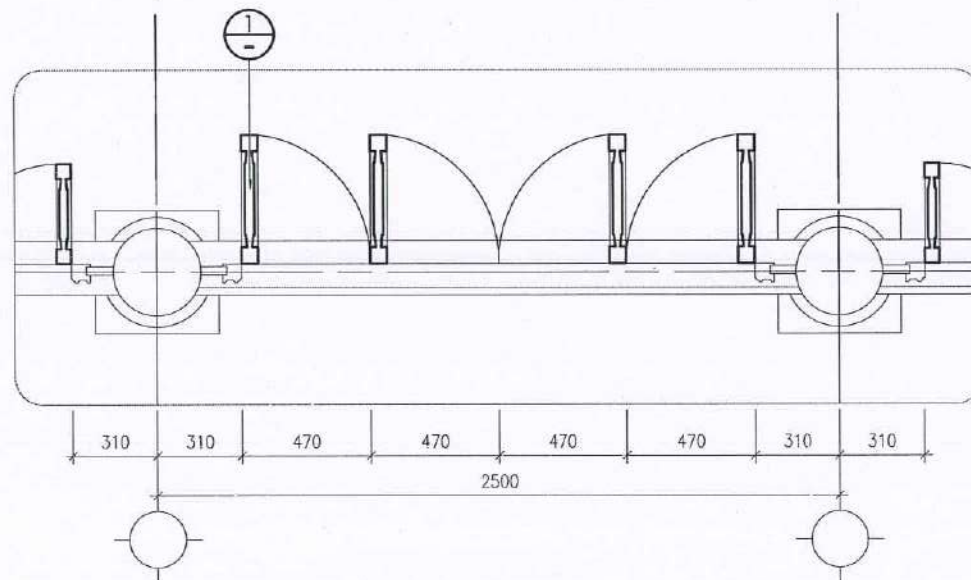

MẶT BẰNG CỬA Đ1 (SL: 1BỘ)

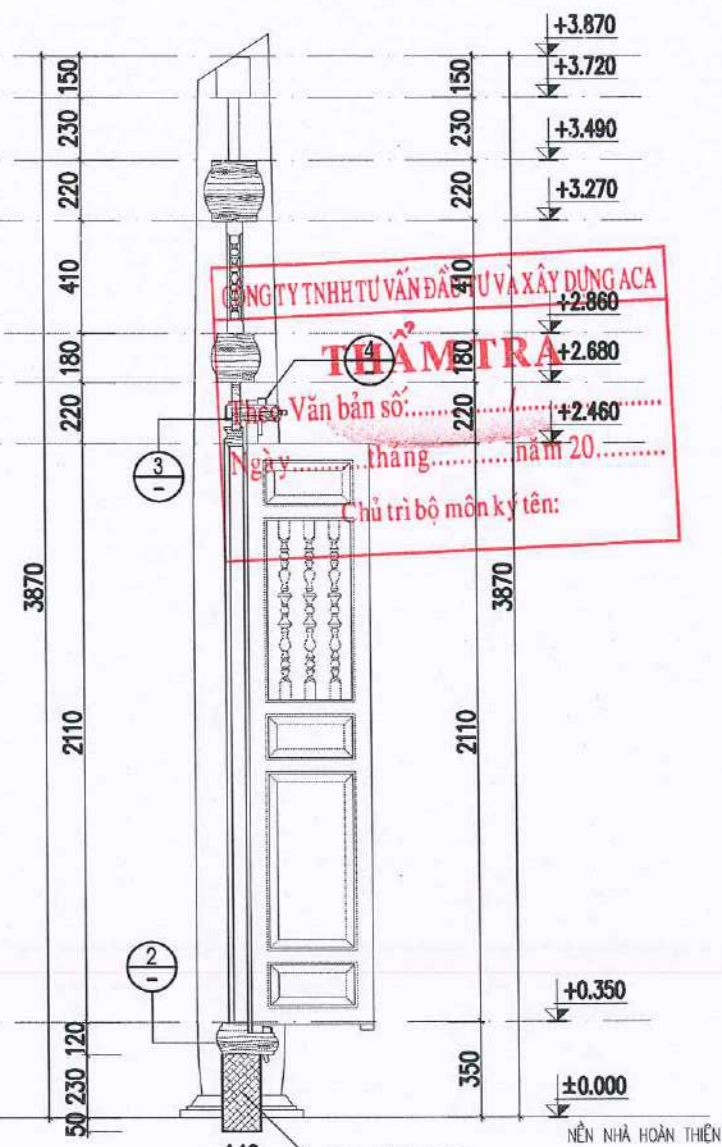

MẶT CẮT 1-1

GHI CHÚ:

- TOÀN BỘ HỆ THỐNG CỬA ĐI ĐƯỢC LẮM BẰNG GỖ LİM.
- TOÀN BỘ GỖ ĐƯỢC SỬ LÝ CHỐNG MỐI MỘT THEO ĐÚNG QUY TRÌNH TRƯỚC KHI GIA CÔNG LẮP DỰNG
- CỬA ĐI LẮM THEO HÌNH THỨC CHẮN SONG
- NGÁCH CỬA XÂY BẰNG GẠCH ĐÁT NUNG VỪA XM #75.
- TRÁT 2 MẶT VỪA XM #75
- KHI THI CÔNG CẦN ĐO KÍCH THƯỚC THỰC TẾ VÀ XEM CÁC BẢN VẼ CÓ LIÊN QUAN

Quyết định số:/QĐ-QLDA
ngày tháng năm 20.....
Ký tên:

CHỦ ĐẦU TƯ
BAN QUẢN LÝ DỰ ÁN
ĐẦU TƯ - HẠ TẦNG
XÃ ĐÔNG ANH

AMC
CÔNG TY CỔ PHẦN TƯ VẤN VÀ QUẢN LÝ
ĐẦU TƯ XÂY DỰNG AMC VIỆT NAM
ĐC: SỐ 45 NGÕ TRƯỚC LĂNG - TÂN MỸ - PHÚC THỊNH - HÀ NỘI
AMC GIÁM ĐỐC
VIỆT NAM

KS. PHẠM TRỌNG HỒNG

CHỦ NHIỆM DỰ ÁN
KTS. NGUYỄN HOÀNG TRUNG



CHỦ TRÌ THIẾT KẾ KIẾN TRÚC
KTS. ĐỖ VĂN NGUYÊN

THIẾT KẾ
KTS. PHẠM TIỂU THU





QKKT KIỂM
KTS. ĐỖ VĂN NGUYÊN

CÔNG TRÌNH
TU BỐ, TÔN TẠO DI TÍCH
CHÙA PHÚC THỌ (DIỆN PHÚC TỰ)
XÃ MẠI LÂM
ĐỊA ĐIỂM XÂY DỰNG
THÔN PHÚC THỌ, XÃ ĐÔNG ANH
THÀNH PHỐ HÀ NỘI
HANG MỤC
TAM BẢO - TU BỐ, TÔN TẠO

TÊN BẢN VẼ
CHI TIẾT CỬA ĐI - Đ2
HỒ SƠ THIẾT KẾ BẢN VẼ THI CÔNG
TỶ LỆ
1/50
SỐ BẢN VẼ
TB - 12

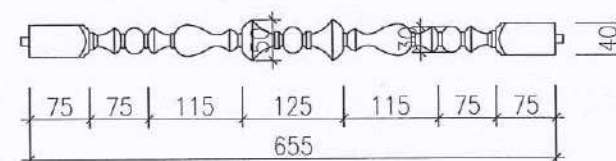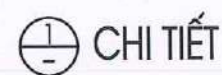

CHI TIẾT SONG TIỆN

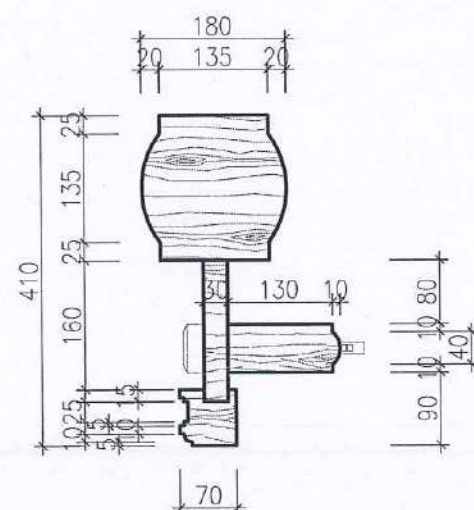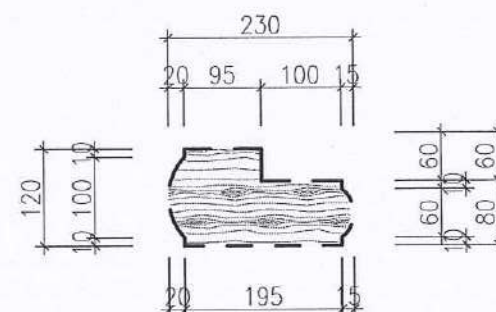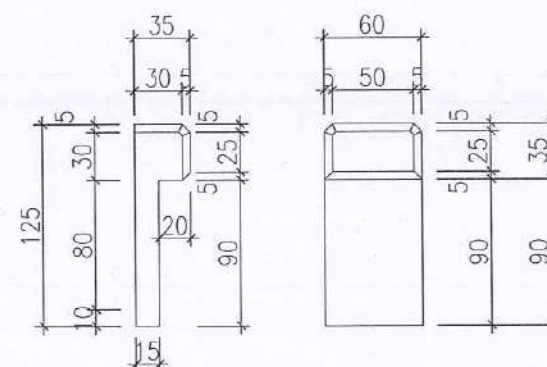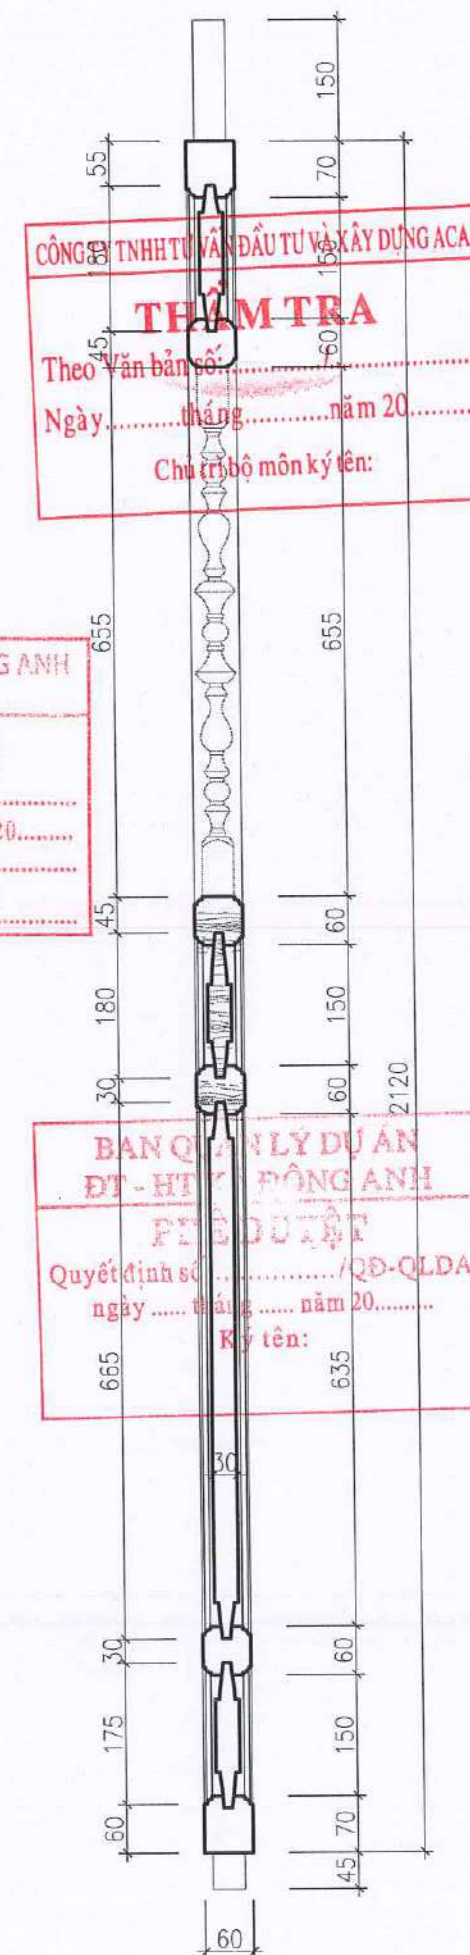CHI TIẾT CHI TIẾT $\frac{2}{-}$ CHI TIẾT $\frac{4}{-}$ 

MẶT CẮT 3 - 3



KS. ~~PHẠM~~ TRỌNG HỒNG




CHỦ TRÌ THIẾT KẾ KIẾN TRÚC



THIẾT KẾ



QKKT\KIỂM

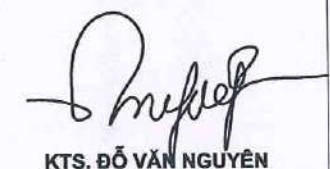

CÔNG TRÌNH

TU BỔ, TÔN TẠO DI TÍCH
CHÙA PHÚC THỌ (DIỆN PHÚC TỰ)
XÃ MẠI LÂM
ĐỊA ĐIỂM XÂY DỰNG
THÔN PHÚC THỌ, XÃ ĐỒNG ANH
THÀNH PHỐ HÀ NỘI
HẠNG MỤC
TAM BẢO - TU BỔ, TÔN TẠO


TÊN BẢN VẼ

CHI TIẾT CỦA ĐI - Đ1

HỒ SƠ THIẾT KẾ BẢN VẼ THI CÔNG

TỶ LỆ
1/50

SỐ BẢN VẼ
TB - 13

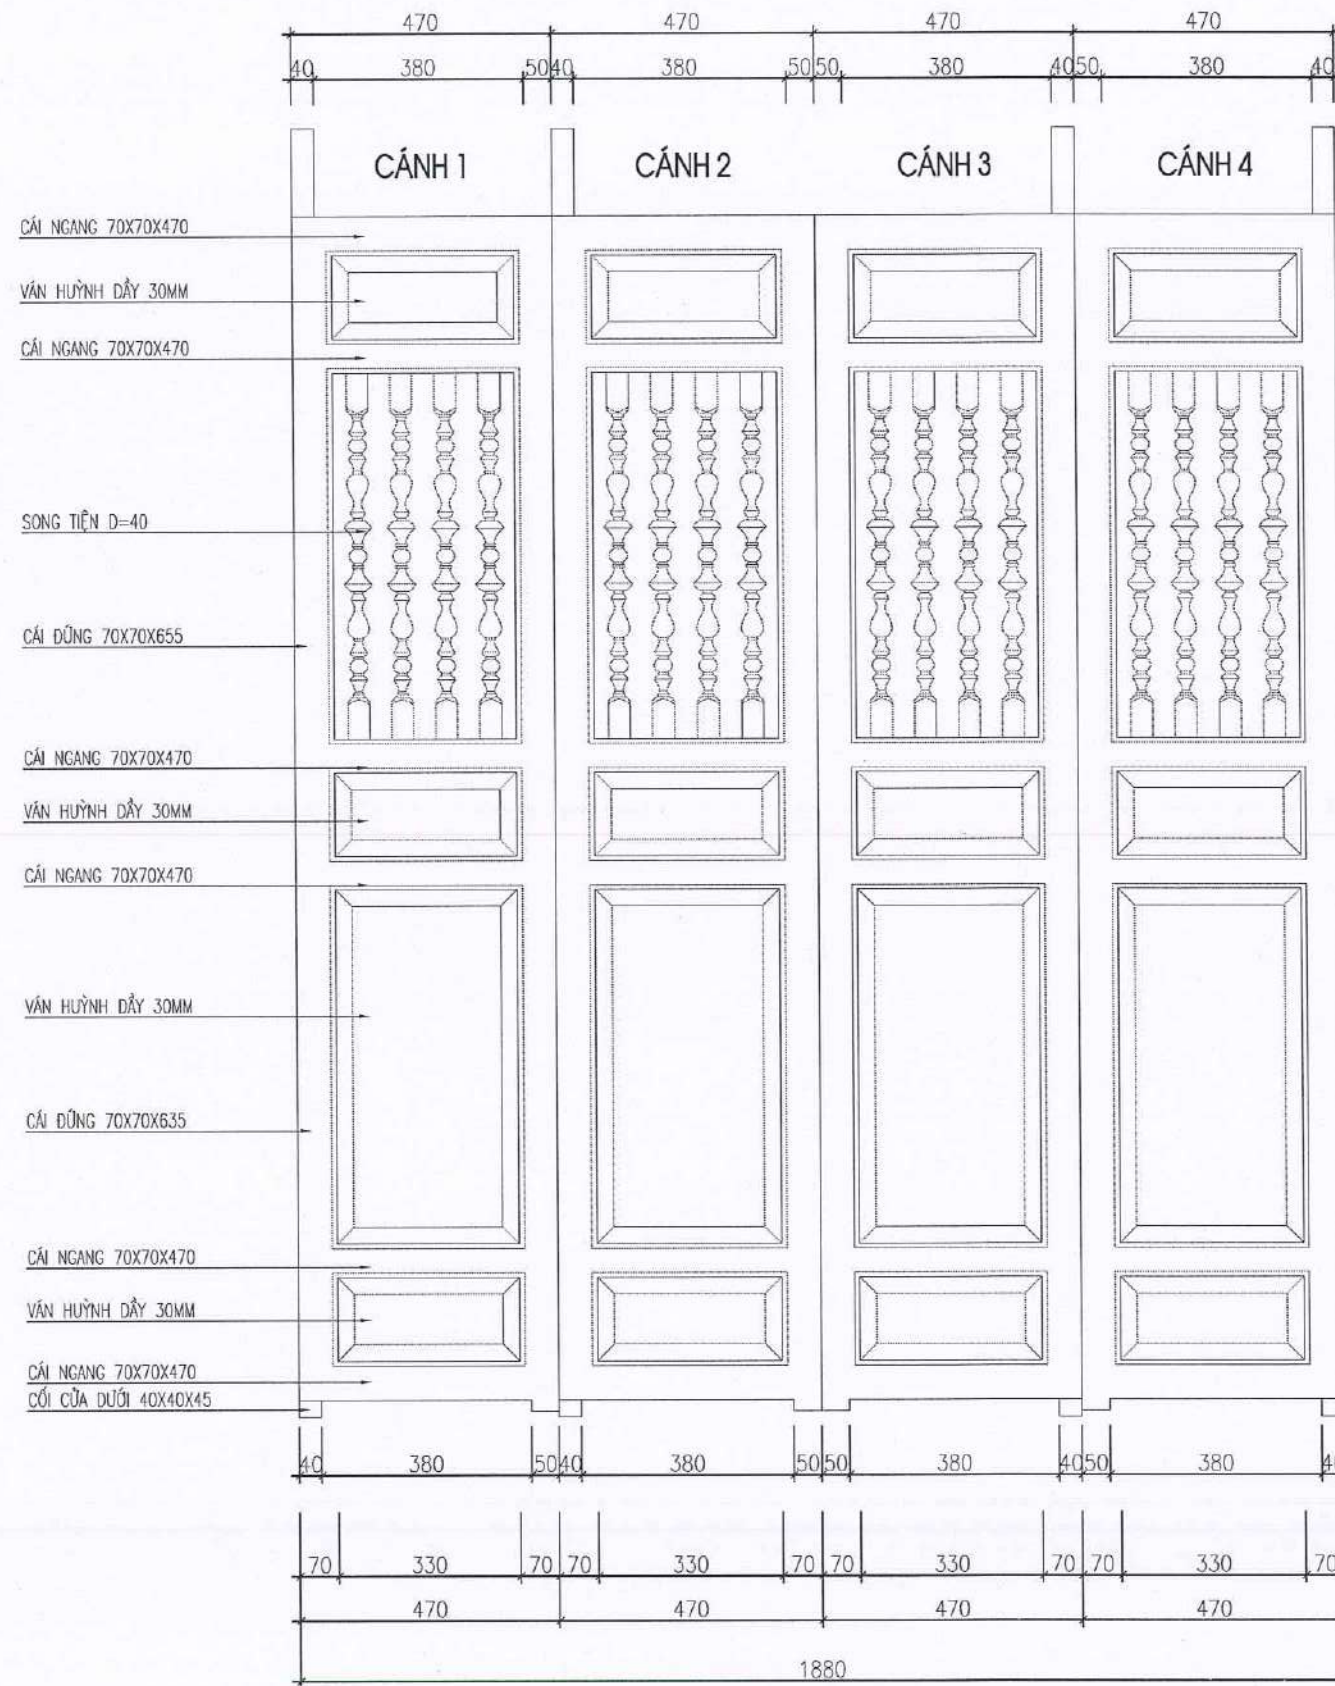

CÔNG TY TNHH TƯ VẤN ĐẦU TƯ VÀ XÂY DỰNG ACA

THẨM TRA

Theo Văn bản số:/.....

Ngày tháng năm 20.....

Chủ trì bộ môn ký tên:

BAN QUẢN LÝ DỰ ÁN

ĐT - HT XÃ ĐÔNG ANH

THẨM ĐỊNH

Quyết định số:/QĐ-QLDA

ngày tháng năm 20.....

Ký tên:

ỦY BAN NHÂN DÂN XÃ ĐÔNG ANH

PHÒNG KINH TẾ

THẨM ĐỊNH

Theo văn bản số:/.....

Ngày tháng năm 20.....

Người thẩm định ký tên:.....

CHI TIẾT MẮT CỬA
SỐ LƯỢNG: 01 BỘ

CHỦ ĐẦU TƯ
BAN QUẢN LÝ DỰ ÁN
ĐẦU TƯ - HẠ TẦNG
XÃ ĐÔNG ANH

AMC
CÔNG TY CỔ PHẦN TƯ VẤN VÀ QUẢN LÝ
ĐẦU TƯ XÂY DỰNG AMC VIỆT NAM
ĐC: SỐ 45 HỒ TRƯỞNG LƯƠNG - TÁNG MỸ - PHÚC THỊNH - HÀ NỘI

GIÁM ĐỐC
KS. PHẠM TRỌNG HỒNG

CHỦ NHIỆM DỰ ÁN
KTS. NGUYỄN HOÀNG TRUNG

CHỦ TRÌ THIẾT KẾ KIẾN TRÚC
KTS. ĐỖ VĂN NGUYÊN

THIẾT KẾ
KTS. PHẠM TIỂU THU

QKKT KIỂM
KTS. ĐỖ VĂN NGUYÊN

CÔNG TRÌNH
TU BỐ, TÔN TẠO DI TÍCH
CHÙA PHÚC THỌ (DIỆN PHÚC TỰ)
XÃ MẠI LÂM
ĐỊA ĐIỂM XÂY DỰNG
THÔN PHÚC THỌ, XÃ ĐÔNG ANH
THÀNH PHỐ HÀ NỘI
HẠNG MỤC
TAM BẢO - TU BỐ, TÔN TẠO

TÊN BẢN VẼ
CHI TIẾT CỬA ĐI - ĐI
HỒ SƠ THIẾT KẾ BẢN VẼ THI CÔNG
TỶ LỆ
1/50
SỐ BẢN VẼ
TB - 14

NGẠCH CỦA ĐÁ XANH
2100X140X280

MẶT BẰNG CỦA Đ2 (SL: 2BỘ)



MẮT CẮT 1 - 1

- TOÀN BỘ HỆ THỐNG CỦA ĐI ĐƯỢC LÀM BẰNG GỖ LIM,
- TOÀN BỘ GỖ ĐƯỢC SỬ LÝ CHỐNG MỐI MỘT THEO ĐÚNG
- QUY TRÌNH TRƯỚC KHI GIẢI CÔNG LẮP DỰNG
- CỦA ĐI LÀM THEO HÌNH THỨC CHẮN SONG
- NGÁCH CỦA XÂY BẰNG GẠCH ĐẤT NUNG VỮA XM #75,
- TRÁT 2 MẶT VỮA XM #75
- KHI THI CÔNG CẦN ĐO KÍCH THUỐC THỰC TẾ, VÀ XEM
- CÁC BẢN VẼ CỎ LIÊN QUAN.


*GHI CHÚ: KHI THI CÔNG CẦN ĐO KÍCH THƯỚC THỰC TẾ VÀ CÁC BẢN VẼ LIÊN QUAN.

**BAN QUẢN LÝ DỰ ÁN
ĐẦU TƯ - HẠ TẦNG
XÃ ĐÔNG ANH**



TB - 15

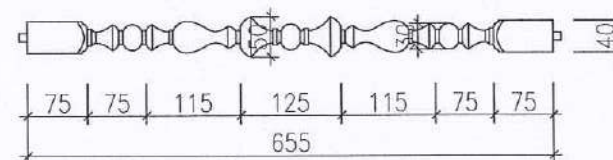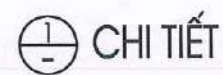



CHI TIẾT SONG TIỆN

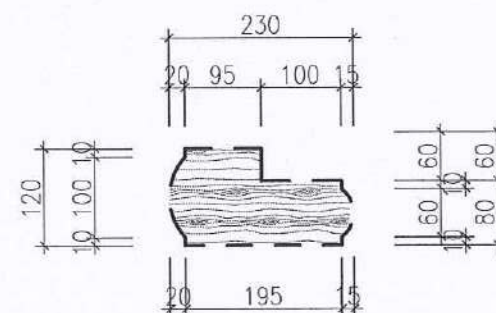

CHI TIẾT 

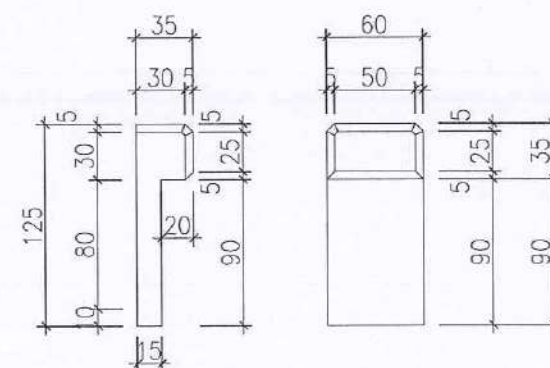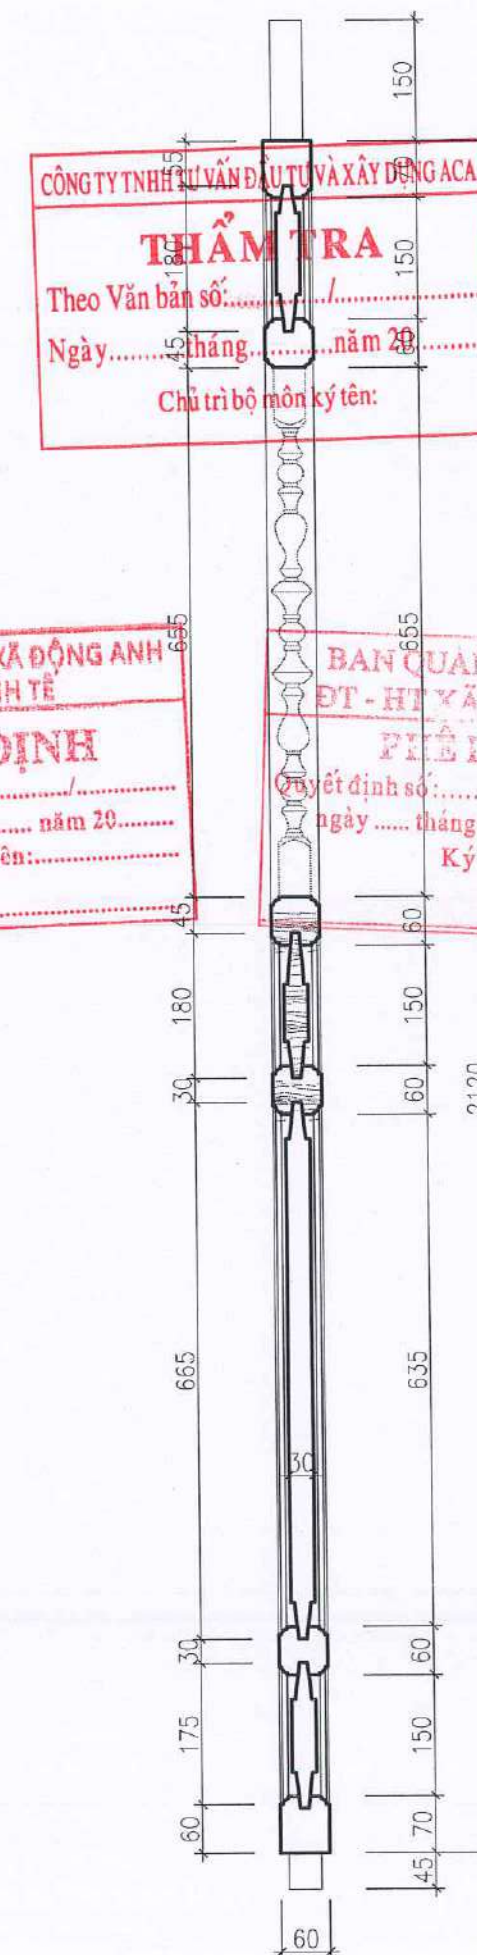CHI TIẾT $\frac{4}{-}$ 

MẶT CẮT 3-3

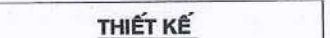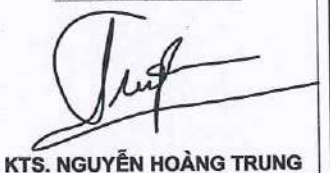


CÔNG TRÌNH
TU BỒ, TÔN TẠO DI TÍCH
CHÙA PHÚC THỌ (DIỆN PHÚC TỰ)
XÃ MẠI LÂM
ĐỊA ĐIỂM XÂY DỰNG
THÔN PHÚC THỌ, XÃ ĐỒNG ANH
THÀNH PHỐ HÀ NỘI
HẠNG MỤC
TAM BẢO - TU BỒ, TÔN TẠO

TÊN BẢN VẼ

CHI TIẾT CỦA ĐI - Đ1

HỒ SƠ THIẾT KẾ BẢN VẼ THI CÔNG

TỶ LỆ	SỐ BẢN VẼ
1/50	TB - 16

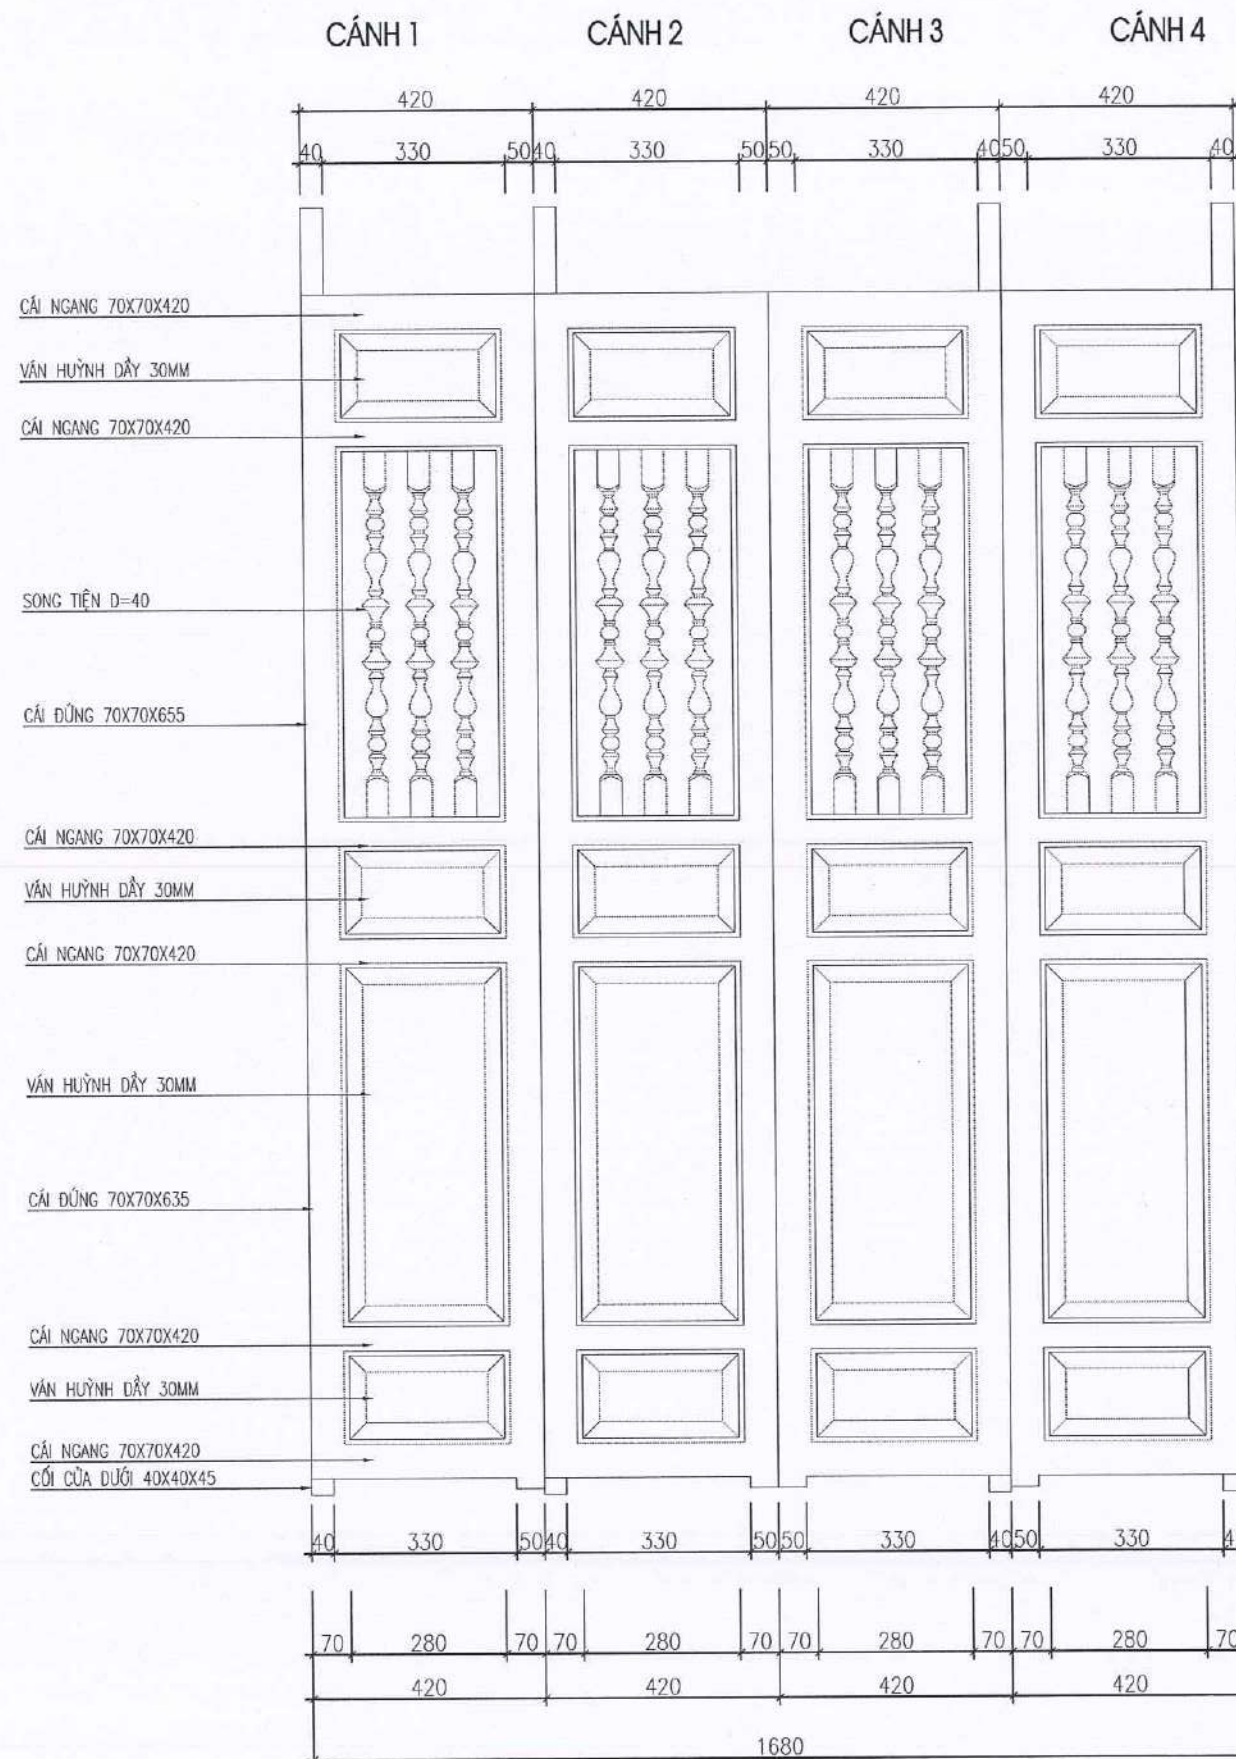


CÔNG TY TNHH TƯ VẤN ĐẦU TƯ VÀ XÂY DỰNG ACA

THẨM TRA

Theo Văn bản số:/.....

Ngày tháng năm 20.....

Chủ trì bộ môn kỹ thuật:

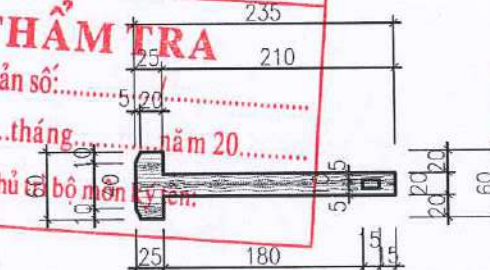

ỦY BAN NHÂN DÂN XÃ ĐÔNG ANH


PHÒNG KINH TẾ

THẨM ĐỊNH

Theo văn bản số:/.....

Ngày tháng năm 20.....

Người thẩm định ký tên:

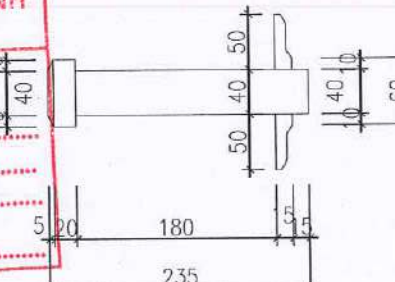

BAN QUẢN LÝ DỰ ÁN


ĐT - HI XÃ ĐÔNG ANH

PHÊ DUYỆT

Quyết định số:/QĐ-QLDA

ngày tháng năm 20.....

Ký tên:

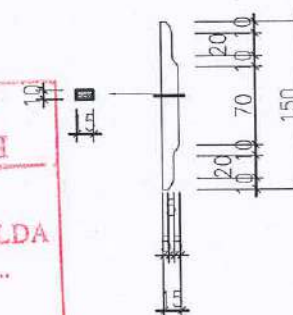

CHI TIẾT MẮT CỬA

SỐ LƯỢNG: 01 BỘ

CHỦ ĐẦU TƯ

BAN QUẢN LÝ DỰ ÁN

ĐẦU TƯ - HẠ TẦNG

XÃ ĐÔNG ANH

AMC

CÔNG TY CỔ PHẦN TƯ VẤN VÀ QUẢN LÝ

ĐẦU TƯ XÂY DỰNG AMC VIỆT NAM

ĐC: SỐ 40 NGÕ TRƯỚC LĂNG - TỈNH MỸ - PHÚC THỊNH - HÀ NỘI

GIÁM ĐỐC

AMC VIỆT NAM

THÀNH PHỐ HÀ NỘI

KS. PHẠM TRỌNG HỒNG

CHỦ NHIỆM DỰ ÁN

KTS. NGUYỄN HOÀNG TRUNG

CHỦ TRÌ THIẾT KẾ KIẾN TRÚC

KTS. ĐỖ VĂN NGUYÊN

THIẾT KẾ

KTS. PHẠM TIỂU THƯ

QKKT KIỂM

KTS. ĐỖ VĂN NGUYÊN

CÔNG TRÌNH

TU BỐ, TÔN TẠO DI TÍCH

CHÙA PHÚC THỌ (DIỆN PHÚC TỰ)

XÃ MẠI LÂM

ĐỊA ĐIỂM XÂY DỰNG

THÔN PHÚC THỌ, XÃ ĐÔNG ANH

THÀNH PHỐ HÀ NỘI

HẠNG MỤC

TAM BẢO - TU BỐ, TÔN TẠO

TÊN BẢN VẼ

CHI TIẾT CỬA ĐI - Đ2


HỒ SƠ THIẾT KẾ BẢN VẼ THI CÔNG

TỶ LỆ


1/50

SỐ BẢN VẼ


TB - 17

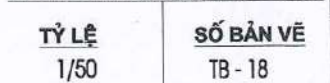


—*GHI CHÚ: KHI THI CÔNG CẦN ĐO KÍCH THƯỚC THỰC TẾ VÀ CÁC BẢN VẼ LIÊN QUAN.

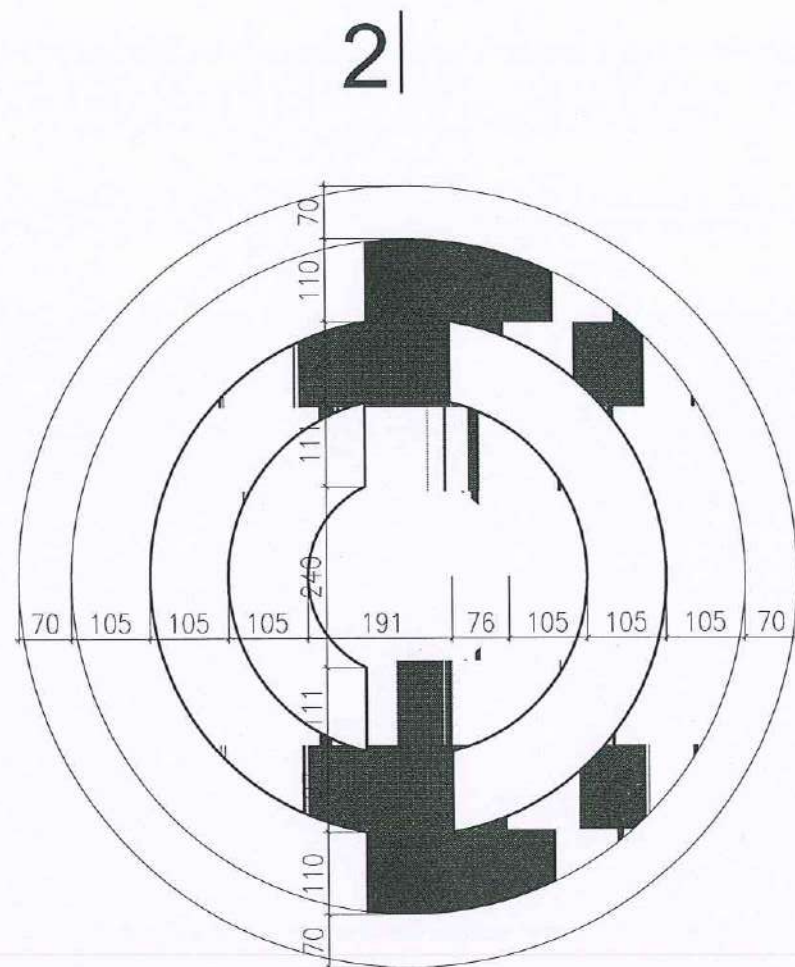


CHI TIẾT CỬA S1(SL= 2 BÔ)

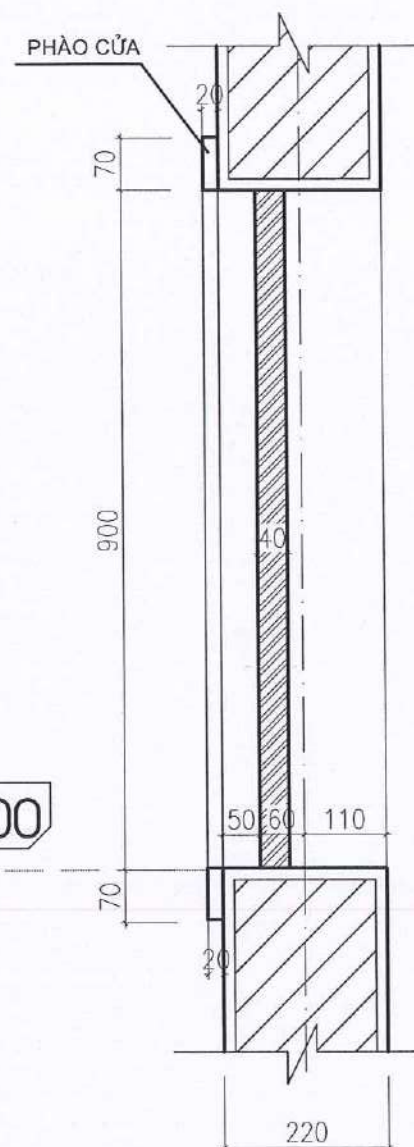

MẶT CẮT 2 - 2

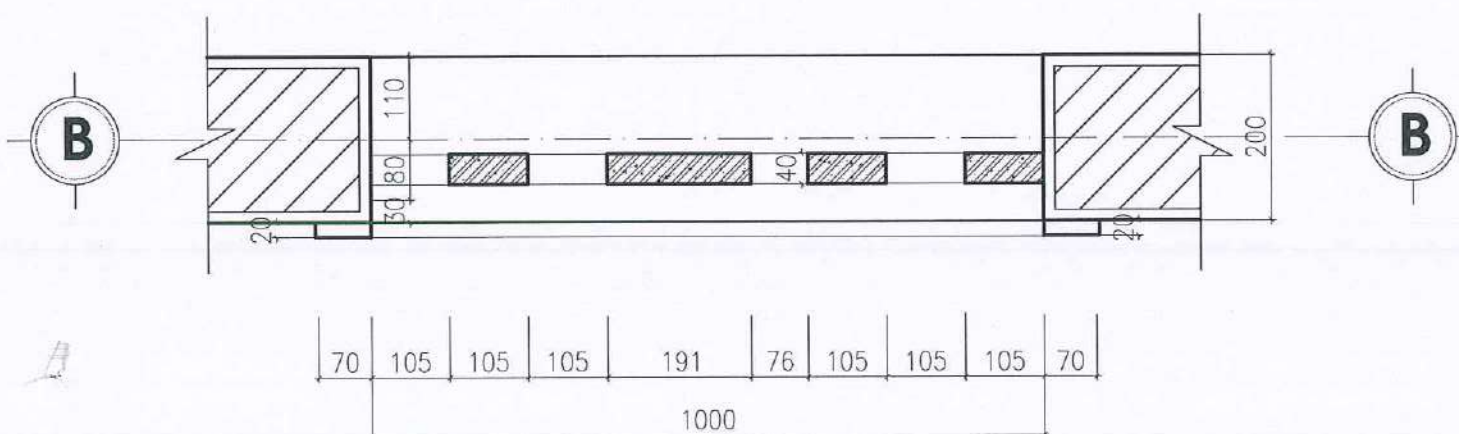

MẶT CẮT 1 - 1

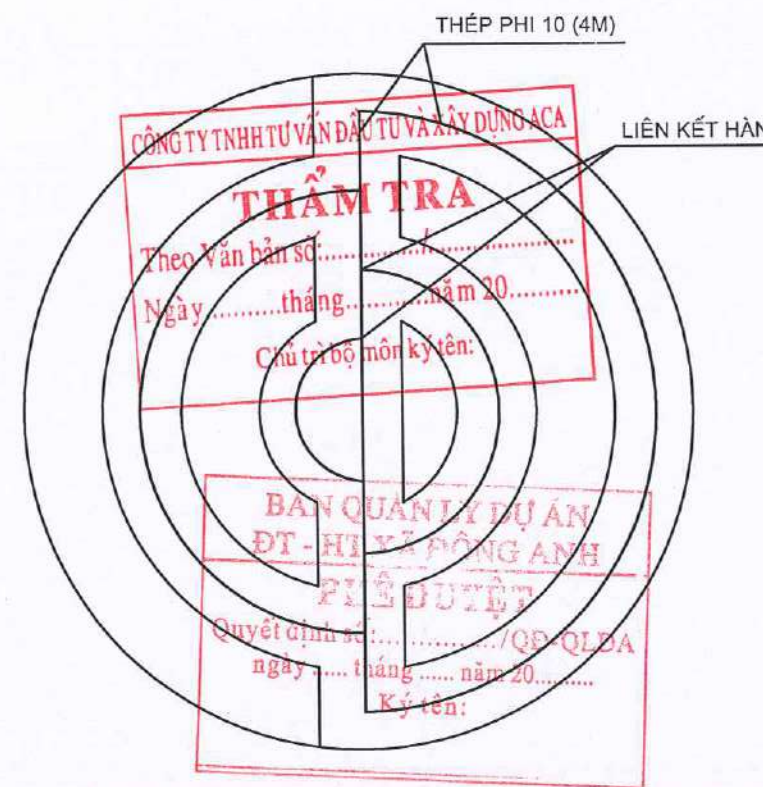

BỐ TRÍ THÉP CỦA

ỦY BAN NHÂN DÂN XÃ ĐÔNG ANH
PHÒNG KINH TẾ

THẨM ĐỊNH

Theo văn bản số:/

Ngày tháng năm 20.....

Người thẩm định ký tên:

- CỬA DÙNG THÉP PHI 10 LIÊN KẾT HÀN
- BÊ TÔNG CỬA ĐÁ DẪM, MÁC 200
- TRÁT CỬA VỮA XI MĂNG MÁC 75, DÀY 20

CHỦ ĐẦU TƯ
BAN QUẢN LÝ DỰ ÁN
ĐẦU TƯ - HẠ TẦNG
XÃ ĐÔNG ANH

AMC
CÔNG TY CỔ PHẦN TƯ VẤN VÀ QUẢN LÝ
ĐẦU TƯ XÂY DỰNG AMC VIỆT NAM
ĐC: SỐ 45 NGÕ TRƯỚC LĂNG TÂY NGUYỄN - PHÚC THỊNH - HÀ NỘI

GIÁM ĐỐC
THÀNH PHỐ HÀ NỘI

KS. PHẠM TRỌNG HỒNG

CHỦ NHIỆM DỰ ÁN

[Signature]

KTS. NGUYỄN HOÀNG TRUNG

CHỦ TRÌ THIẾT KẾ KIẾN TRÚC

[Signature]

KTS. ĐỖ VĂN NGUYÊN

THIẾT KẾ

[Signature]

KTS. PHẠM TIỂU THƯ

QKKT/KIỂM

[Signature]

KTS. ĐỖ VĂN NGUYÊN

CÔNG TRÌNH

TU BỒ, TÔN TẠO DI TÍCH
CHÙA PHÚC THỌ (DIỆN PHÚC TỰ)
XÃ MẠI LÂM
ĐỊA ĐIỂM XÂY DỰNG
THÔN PHÚC THỌ, XÃ ĐÔNG ANH
THÀNH PHỐ HÀ NỘI
HẠNG MỤC
TAM BẢO - TU BỒ, TÔN TẠO


TÊN BẢN VẼ



CHI TIẾT CỬA S1 (SL: 02)



HỒ SƠ THIẾT KẾ BẢN VẼ THI CÔNG

TỶ LỆ
1/50


SỐ BẢN VẼ
TB - 19

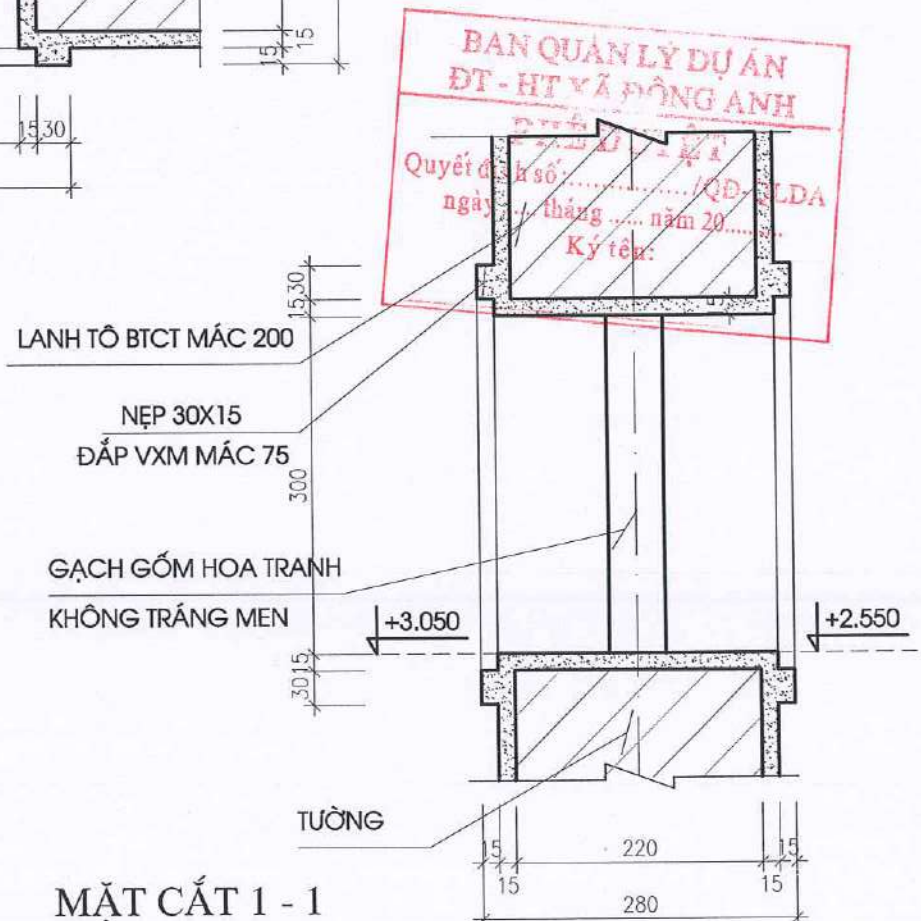

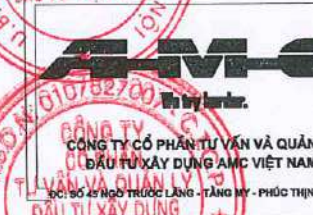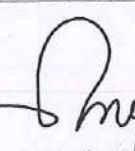
<u>CHỦ ĐẦU TƯ</u> BAN QUẢN LÝ DỰ ÁN ĐẦU TƯ - HẠ TẦNG XÃ ĐỒNG ANH	
	
GIÁM ĐỐC  KS. PHẠM TRỌNG HỒNG	
<u>CHỦ NHIỆM DỰ ÁN</u>  KTS. NGUYỄN HOÀNG TRUNG	
<u>CHỦ TRÌ THIẾT KẾ KIẾN TRÚC</u>  KTS. ĐỖ VĂN NGUYÊN	
<u>THIẾT KẾ</u>  KTS. PHẠM TIỂU THƯ	
<u>QUKKTKIẾM</u>  KTS. ĐỖ VĂN NGUYÊN	
<u>CÔNG TRÌNH</u> TU BỐ, TÔN TẠO DI TÍCH CHÙA PHÚC THỌ (DIỆN PHÚC TỰ) XÃ MAI LÂM <u>ĐỊA ĐIỂM XÂY DỰNG</u> THÔN PHÚC THỌ, XÃ ĐỒNG ANH THÀNH PHỐ HÀ NỘI <u>HẠNG MỤC</u> TAM BẢO - TU BỐ, TÔN TẠO	
<u>TÊN BẢN VẼ</u> CHI TIẾT CỦA SỐ S2	
<u>TỶ LỆ</u> 1/50	<u>SỐ BẢN VẼ</u> TB - 20

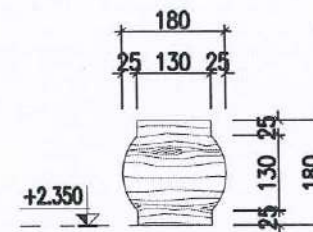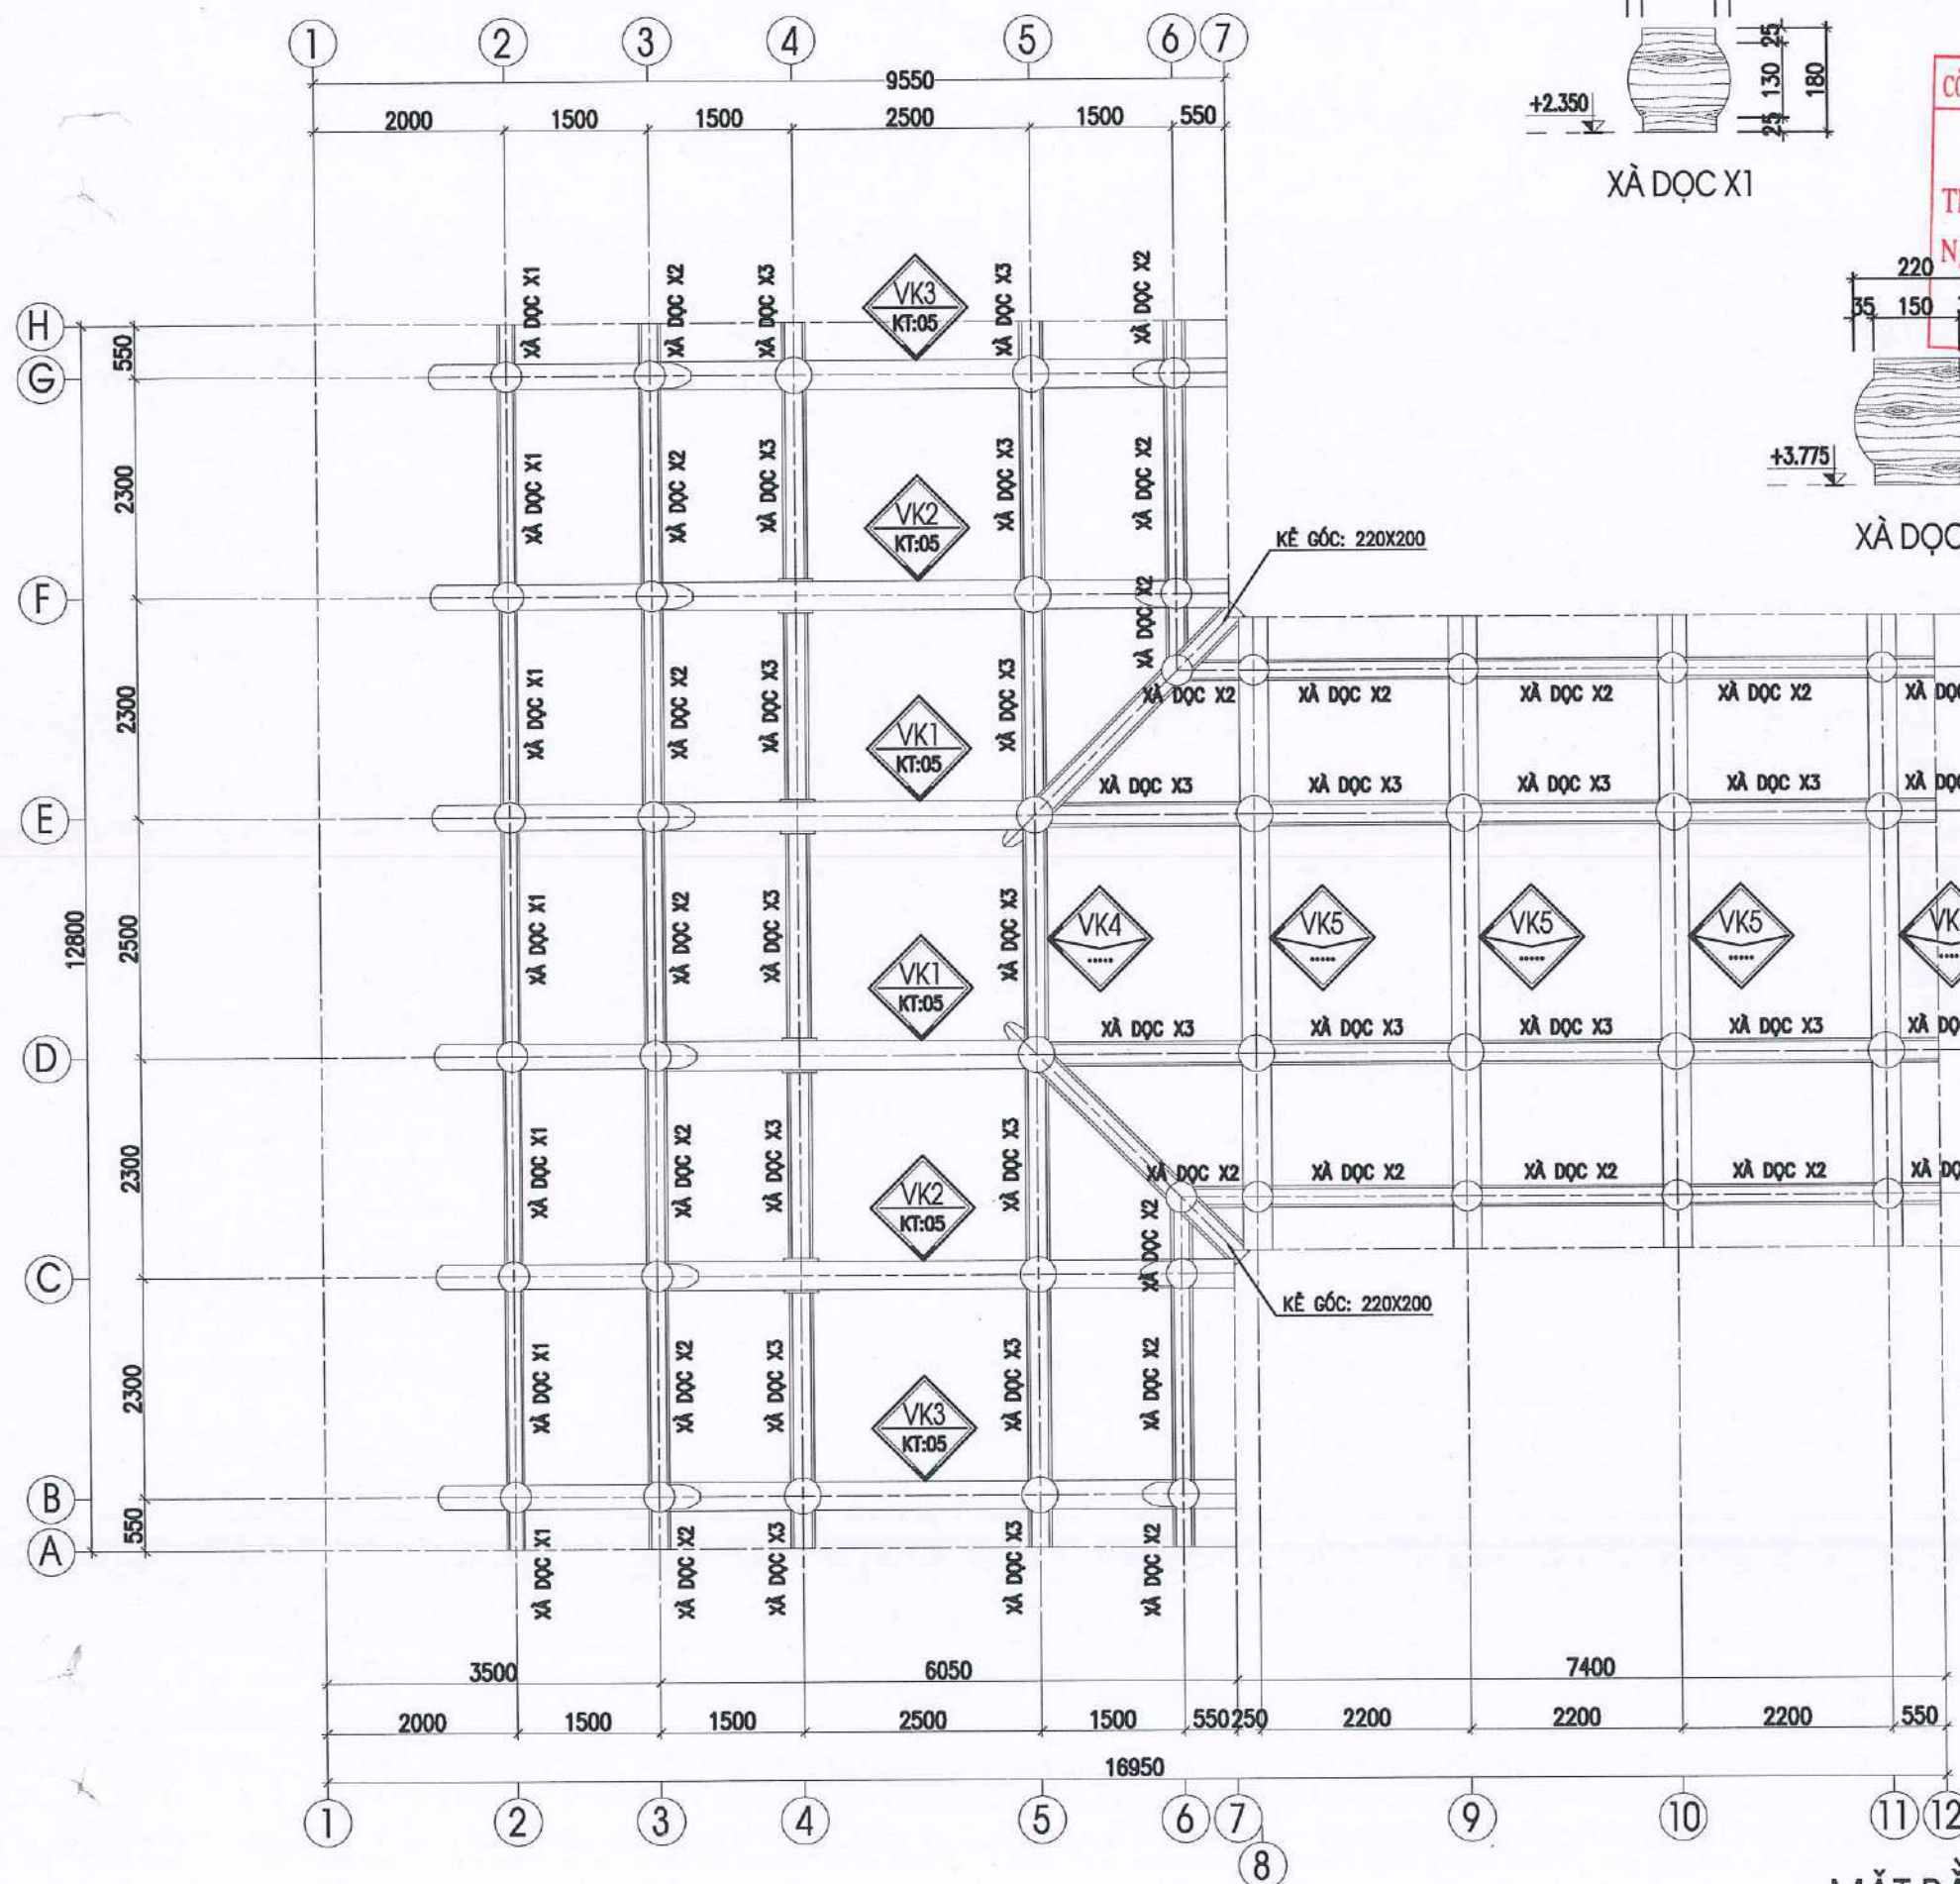

XÀ DỌC X1

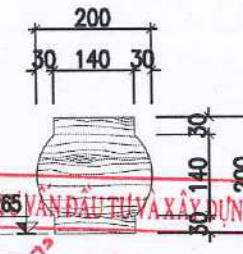


CÔNG TY TNHH ĐẦU TƯ VÀ XÂY DỰNG ACA
THẨM TRA
Theo Văn bản số:
Ngày tháng năm 20.....
Chủ trì bộ môn ký tên:

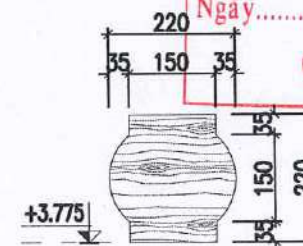

XÀ DỌC X3

ỦY BAN NHÂN DÂN XÃ ĐỒNG ANH
PHÒNG KINH TẾ
THẨM ĐỊNH
Theo Văn bản số:
Ngày tháng năm 20.....
Người thẩm định ký tên:

BAN QUẢN LÝ DỰ ÁN
ĐT - HT XÃ ĐỒNG ANH
PHÊ DUYỆT
Quyết định số:/QĐ-QLDA
ngày tháng năm 20.....
Ký tên:

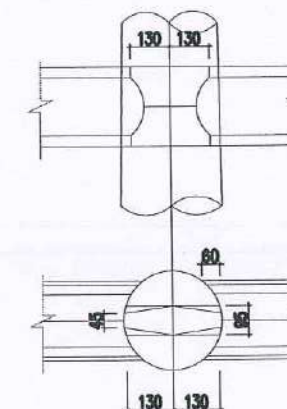

CHI TIẾT MỘNG XÀ ĐIỂN HÌNH
TOÀN BỘ CÁC MỘNG XÀ ĐƯỢC NỐI TIẾP NHAU
TẠI CÁC VỊ TRÍ TÌM CỘT TRỤC CỦA VỊ

MẶT BẰNG VỊ TRÍ KHUNG VÌ, XÀ DỌC

CHỦ ĐẦU TƯ
BAN QUẢN LÝ DỰ ÁN
ĐẦU TƯ - HẠ TẦNG
XÃ ĐỒNG ANH

AMC
CÔNG TY CỔ PHẦN TƯ VẤN VÀ QUẢN LÝ
ĐẦU TƯ XÂY DỰNG AMC VIỆT NAM
ĐC: SỐ 45 NGÕ TRƯỚC LÁNH - TẶNG KÝ - PHẠC THỊNH - HÀ NỘI
GIÁM ĐỐC
THÀNH PHỐ HÀ NỘI
KS. PHẠM TRỌNG HỒNG

CHỦ NHIỆM DỰ ÁN
KTS. NGUYỄN HOÀNG TRUNG



CHỦ TRÌ THIẾT KẾ KIẾN TRÚC
KTS. ĐỖ VĂN NGUYÊN

THIẾT KẾ
KTS. PHẠM TIỂU THƯ



QKKT KIỂM
KTS. ĐỖ VĂN NGUYÊN

CÔNG TRÌNH
TU BỐ, TÔN TẠO DI TÍCH
CHÙA PHÚC THỌ (DIỆN PHÚC TỰ)
XÃ MẠI LÂM
ĐỊA ĐIỂM XÂY DỰNG
THÔN PHÚC THỌ, XÃ ĐỒNG ANH
THÀNH PHỐ HÀ NỘI
HẠNG MỤC
TAM BẢO - TU BỐ, TÔN TẠO



TÊN BẢN VẼ
MẶT BẰNG VỊ TRÍ
KHUNG VÌ, XÀ DỌC
HỒ SƠ THIẾT KẾ BẢN VẼ THI CÔNG
TỶ LỆ 1/100
SỐ BẢN VẼ TB-21

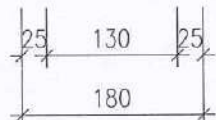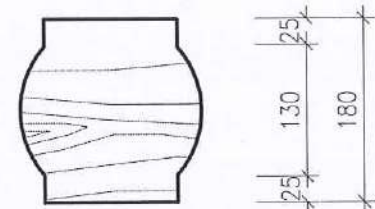


MẶT CẮT 1 - 1

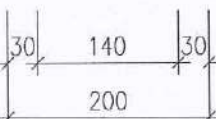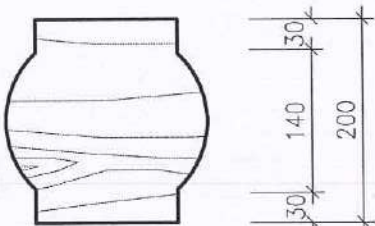


MẶT CẮT 2 - 2

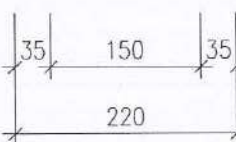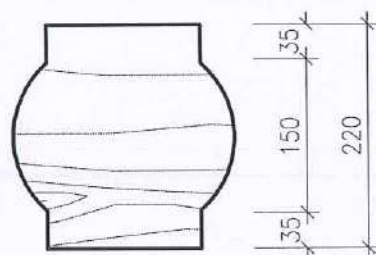


MẶT CẮT 3 - 3

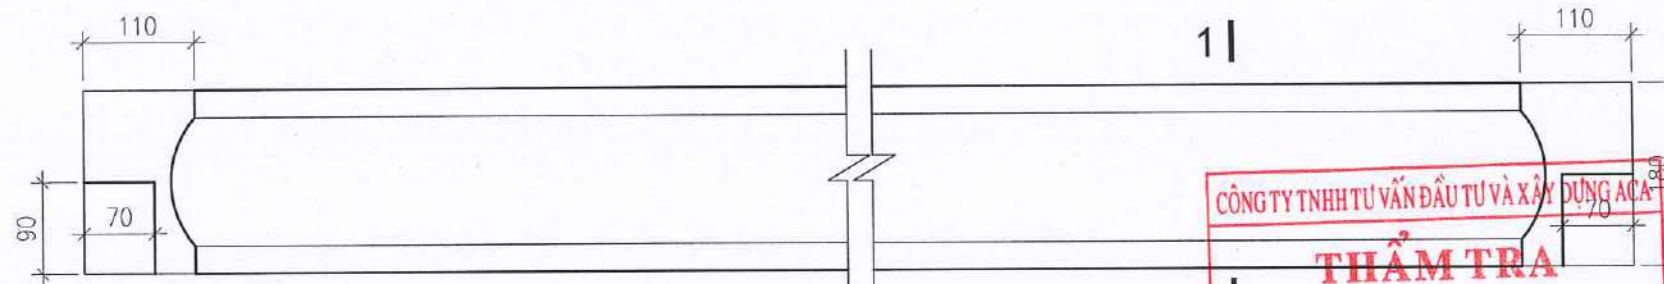

CHI TIẾT XÀ DỌC X1

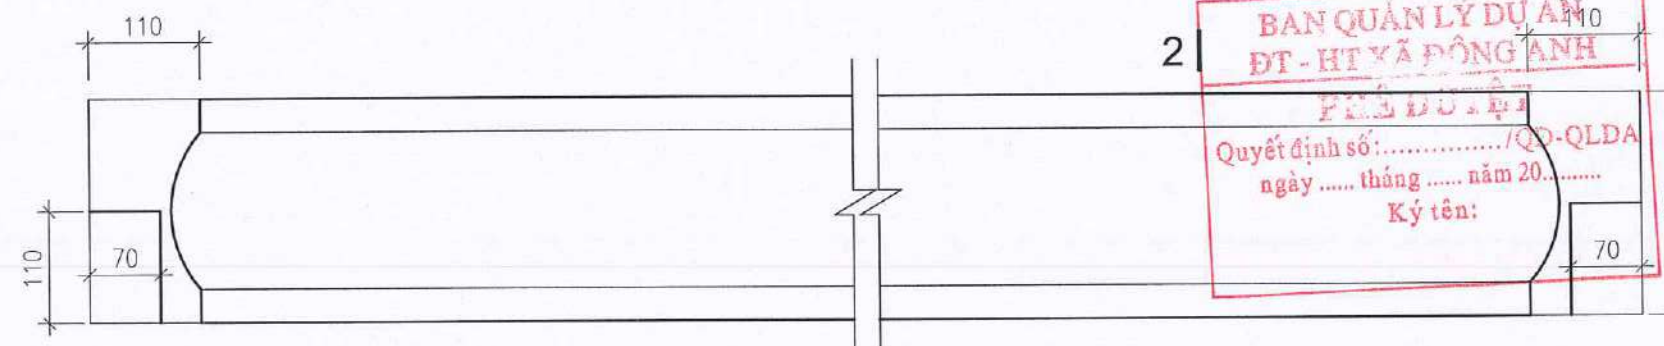

CHI TIẾT XÀ DỌC X2

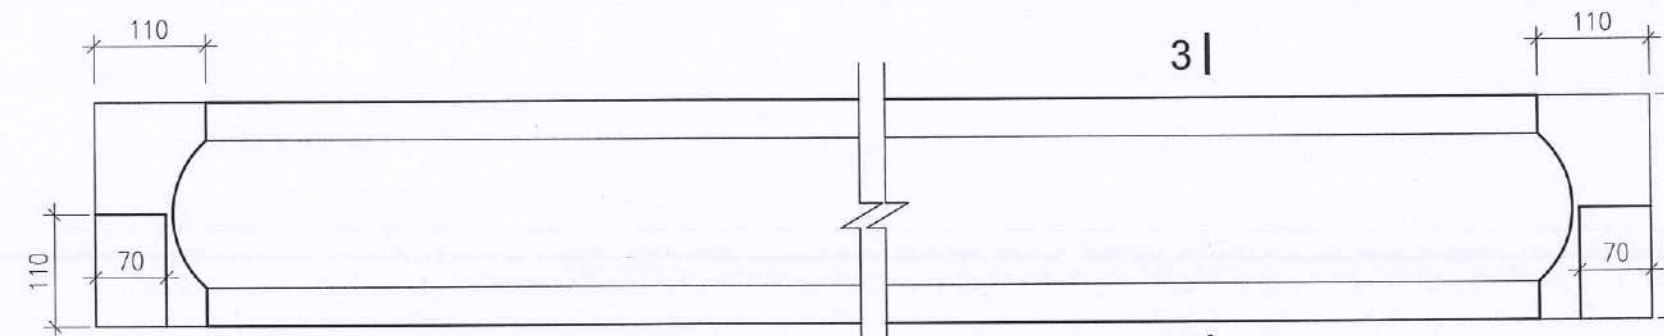

CHI TIẾT XÀ DỌC X3

CÔNG TY TNHH TƯ VẤN ĐẦU TƯ VÀ XÂY DỰNG ACA
THẨM TRA
Theo Văn bản số:/.....
Ngày tháng năm 20.....
Chủ trì bộ môn ký tên:

BAN QUẢN LÝ DỰ ÁN
ĐT - HT XÃ ĐÔNG ANH
PHÊ DUYỆT
Quyết định số:/QĐ-QLDA
ngày tháng năm 20.....
Ký tên:

ỦY BAN NHÂN DÂN XÃ ĐÔNG ANH
PHÒNG KINH TẾ
THẨM ĐỊNH
Theo văn bản số:/.....
Ngày tháng năm 20.....
Người thẩm định ký tên:

CHỦ ĐẦU TƯ
BAN QUẢN LÝ DỰ ÁN
ĐẦU TƯ - HẠ TẦNG
XÃ ĐÔNG ANH

AMC
CÔNG TY CỔ PHẦN TƯ VẤN VÀ QUẢN LÝ
ĐẦU TƯ XÂY DỰNG AMC VIỆT NAM
ĐC: SỐ 45 KHOA TRƯỚC LAM - TÂY MỸ - PHÚC THỊNH - HÀ NỘI
GIÁM ĐỐC
K.S. PHẠM TRỌNG HỒNG

CHỦ NHIỆM DỰ ÁN
K.T.S. NGUYỄN HOÀNG TRUNG


CHỦ TRÌ THIẾT KẾ KIẾN TRÚC
K.T.S. ĐỖ VĂN NGUYÊN

THIẾT KẾ
K.T.S. PHẠM TIỂU THƯ


QKKT KIỂM
K.T.S. ĐỖ VĂN NGUYÊN

CÔNG TRÌNH
TU BỒ, TÔN TẠO DI TÍCH
CHÙA PHÚC THỌ (DIỆN PHÚC TỰ)
XÃ MẠI LÂM
ĐỊA ĐIỂM XÂY DỰNG
THÔN PHÚC THỌ, XÃ ĐÔNG ANH
THÀNH PHỐ HÀ NỘI
HẠNG MỤC
TAM BẢO - TU BỒ, TÔN TẠO

TÊN BẢN VẼ
CHI TIẾT XÀ DỌC 1, 2, 3, 4
HỒ SƠ THIẾT KẾ BẢN VẼ THI CÔNG
TỶ LỆ
1: 15
SỐ BẢN VẼ
TB: 22

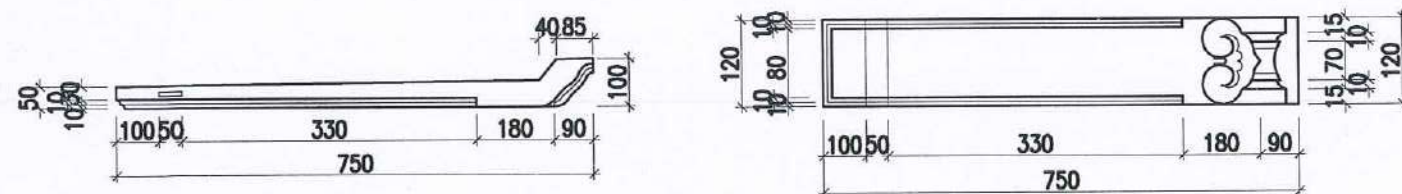

CHI TIẾT THEN TÀU

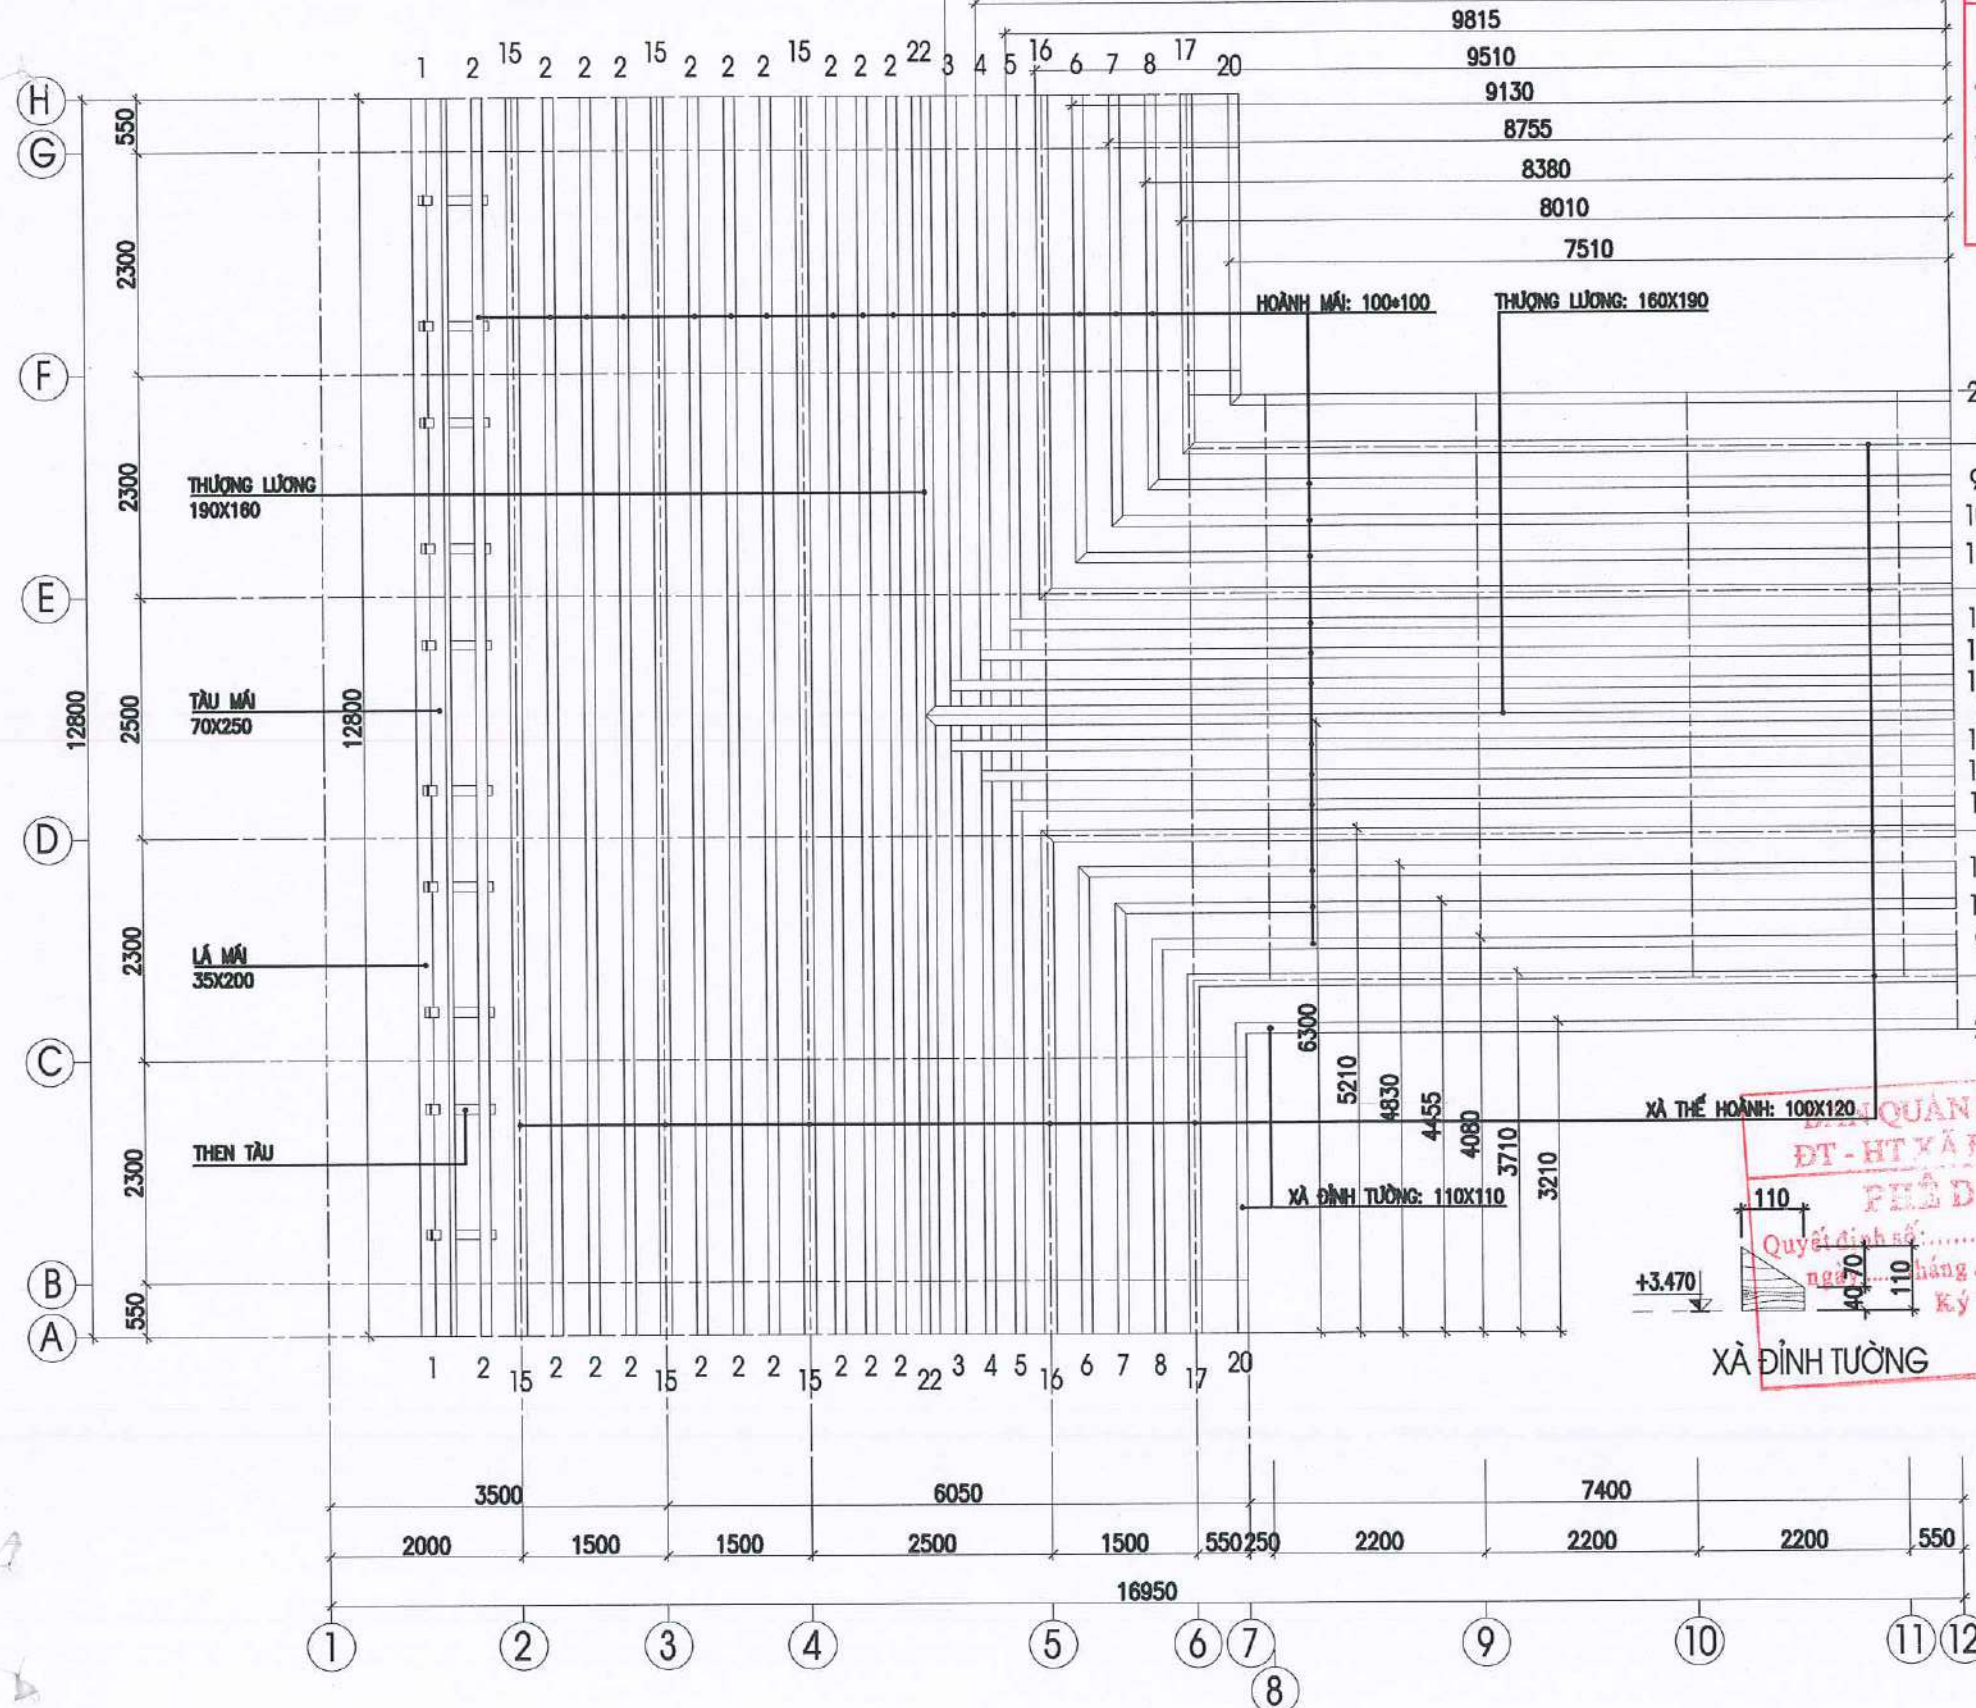


CÔNG TY TNHH TƯ VẤN ĐẦU TƯ VÀ XÂY DỰNG A.C.A.
THẨM TRA
 Theo Văn bản số:
 Ngày tháng năm 100.....
 Chủ trì bộ môn ký tên:


HOÀNH MÁI

ỦY BAN NHÂN DÂN XÃ ĐÔNG ANH
 PHÒNG KINH TẾ
THẨM ĐỊNH
 Theo văn bản số:
 Ngày tháng năm 20.....
 Người thẩm định ký tên:

XÃ THỂ HOÀNH: 100X120
 XÃ ĐÌNH TƯỜNG: 110X110
 Quyết định phê duyệt:/QĐ-QLDA
 ngày tháng năm 20.....
 Ký tên:

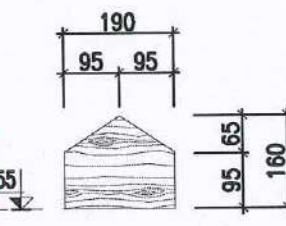

THƯỢNG LƯƠNG

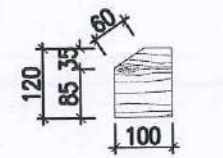

XÃ THỂ HOÀNH

MẶT BẰNG HOÀNH
 XÃ THỂ HOÀNH, TÀU MÁI, LÁ MÁI
 THƯỢNG LƯƠNG, CHÂN RUI

CHỦ ĐẦU TƯ

BAN QUẢN LÝ DỰ ÁN
 ĐẦU TƯ - HẠ TẦNG
 XÃ ĐÔNG ANH

AMC
 Hạng mục:
 CÔNG TY CỔ PHẦN TƯ VẤN VÀ QUẢN LÝ
 ĐẦU TƯ XÂY DỰNG AMC VIỆT NAM

Độc lập - Tự do - Hạnh phúc - Dân chủ
 TƯ VẤN VÀ QUẢN LÝ
 ĐẦU TƯ XÂY DỰNG
AMC
 VIỆT NAM
 THANH PHỐ HÀ NỘI

KS. PHẠM TRỌNG HỒNG

CHỦ NHIỆM DỰ ÁN

[Signature]
 KTS. NGUYỄN HOÀNG TRUNG

CHỦ TRÌ THIẾT KẾ KIẾN TRÚC

[Signature]
 KTS. ĐỖ VĂN NGUYÊN

THIẾT KẾ

[Signature]
 KTS. PHẠM TIỂU THU

QKKT KIỂM

[Signature]
 KTS. ĐỖ VĂN NGUYÊN


CÔNG TRÌNH

TU BỐ, TÔN TẠO DI TÍCH
 CHÙA PHÚC THỌ (DIỆN PHÚC TỰ)
 XÃ MẠI LÂM
 ĐỊA ĐIỂM XÂY DỰNG
 THÔN PHÚC THỌ, XÃ ĐÔNG ANH
 THÀNH PHỐ HÀ NỘI
 HẠNG MỤC
 TẠM BẢO - TU BỐ, TÔN TẠO


TÊN BẢN VẼ

MẶT BẰNG HOÀNH, XÃ THỂ HOÀNH
 TÀU MÁI, LÁ MÁI
 THƯỢNG LƯƠNG, CHÂN RUI
 HỒ SƠ THIẾT KẾ BẢN VẼ THI CÔNG


TỶ LỆ
 1/100
 SỐ BẢN VẼ
 TB- 23

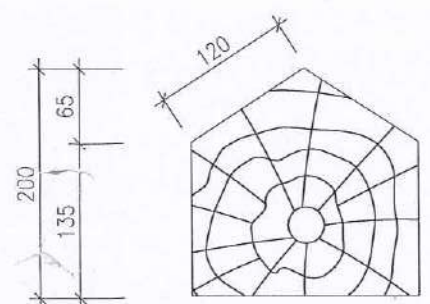

MẶT CẮT 1 - 1

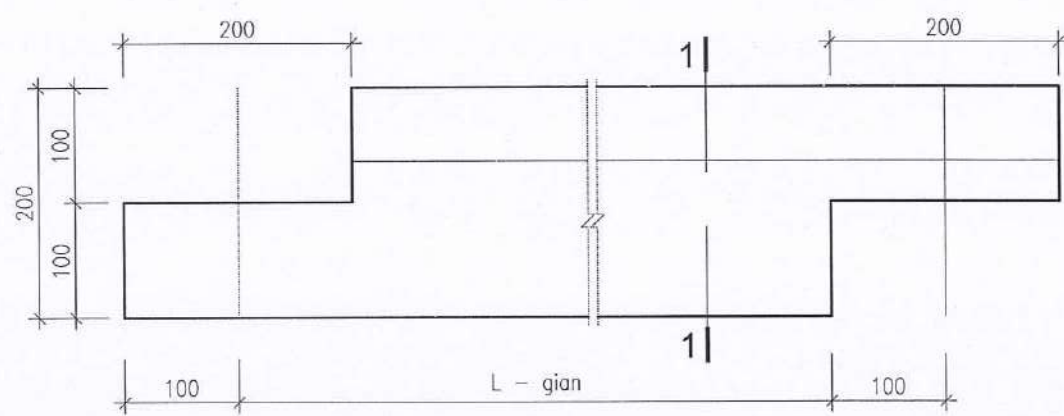

ĐOẠN 2 ĐẦU NỐI

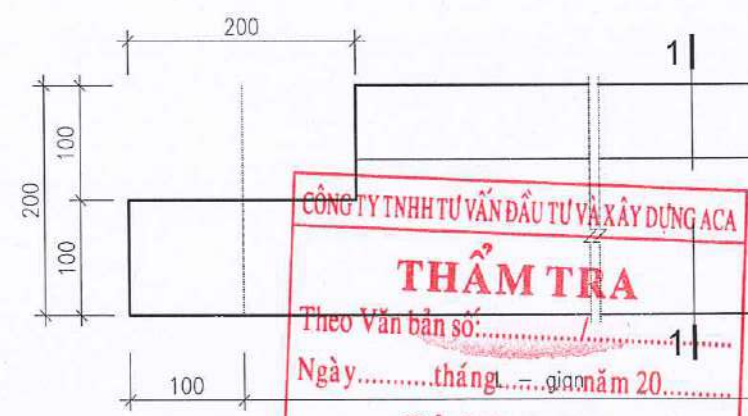


CÔNG TY TNHH TƯ VẤN ĐẦU TƯ VÀ XÂY DỰNG ACA
THẨM TRA
Theo Văn bản số:
Ngày tháng năm 20.....
Chủ trì bộ môn ký tên:
ĐOẠN 1 ĐẦU NỐI

CHI TIẾT TH- ỜNG L- ỜNG


CHỦ ĐẦU TƯ
BAN QUẢN LÝ DỰ ÁN
ĐẦU TƯ - HẠ TẦNG
XÃ ĐÔNG ANH

AMC
Viện nghiên cứu và quản lý
đầu tư xây dựng AMC VIỆT NAM
ĐC: Số 49 Ngõ 4 Trưng Vương - Phường Mỹ - Phúc Thịnh - Hà Nội

GIÁM ĐỐC
KS. PHẠM TRỌNG HỒNG

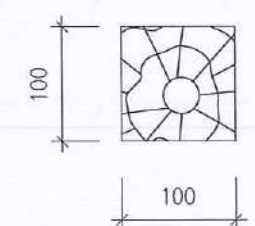


MẶT CẮT 2 - 2

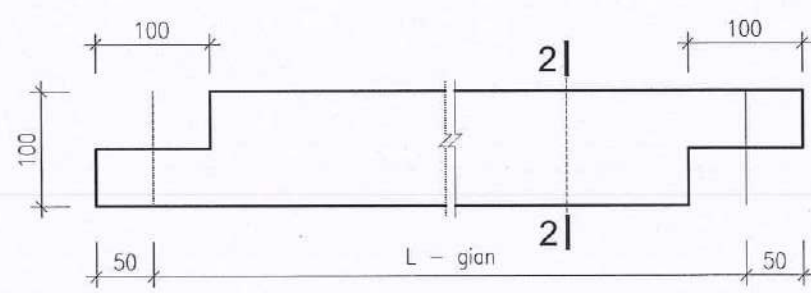

ĐOẠN 2 ĐẦU NỐI

BAN QUẢN LÝ DỰ ÁN
ĐT - HT XÃ ĐÔNG ANH
PHÊ DUYỆT
Quyết định số: /QĐ-QLDA
ngày tháng năm 20.....
Ký tên:

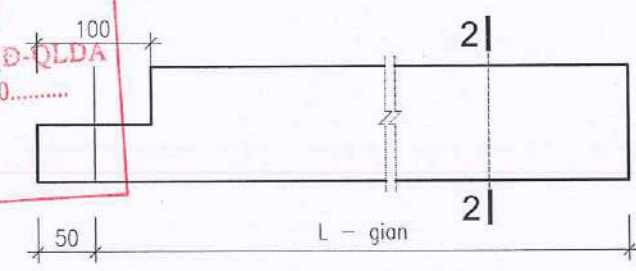

ĐOẠN 1 ĐẦU NỐI


CHI TIẾT HOÀNH

ỦY BAN NHÂN DÂN XÃ ĐÔNG ANH
PHÒNG KINH TẾ
THẨM ĐỊNH
Theo văn bản số:
Ngày tháng năm 20.....
Người thẩm định ký tên:



CHỦ NHIỆM DỰ ÁN
KTS. NGUYỄN HOÀNG TRUNG

CHỦ TRÌ THIẾT KẾ KIẾN TRÚC
KTS. ĐỖ VĂN NGUYÊN

THIẾT KẾ
KTS. PHẠM TIỂU THƯ

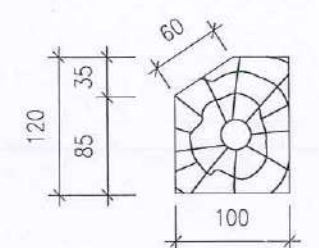

ĐOẠN 2 ĐẦU NỐI

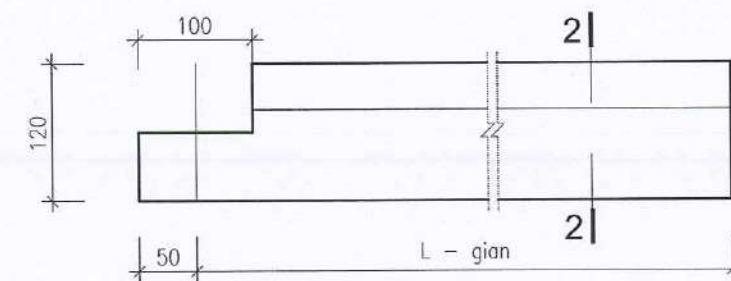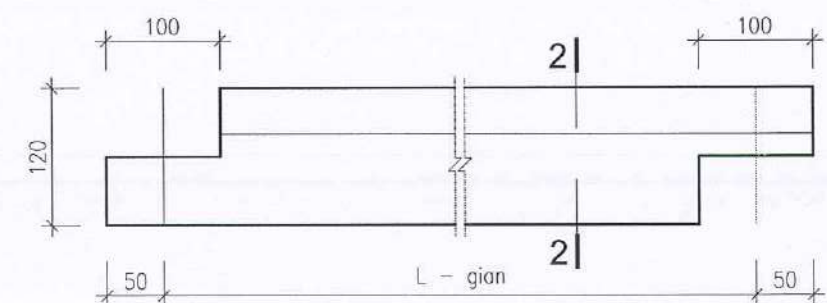

ĐOẠN 1 ĐẦU NỐI

CHI TIẾT XÃ THỂ HOÀNH

QKKT KIỂM
KTS. ĐỖ VĂN NGUYÊN


CÔNG TRÌNH
TU BỐ, TÔN TẠO DI TÍCH
CHÙA PHÚC THỌ (DIỆN PHÚC TỰ)
XÃ MẠI LÂM
ĐỊA ĐIỂM XÂY DỰNG
THÔN PHÚC THỌ, XÃ ĐÔNG ANH
THÀNH PHỐ HÀ NỘI
HẠNG MỤC
TAM BẢO - TU BỐ, TÔN TẠO

TÊN BẢN VẼ
CHI TIẾT THƯỢNG LƯƠNG
HOÀNH, XÃ THỂ HOÀNH

HỒ SƠ THIẾT KẾ BẢN VẼ THI CÔNG

TỶ LỆ 1: 15	SỐ BẢN VẼ TB: 24
-----------------------	----------------------------

*GHI CHÚ: KHI THI CÔNG CẦN ĐO KÍCH THƯỚC THỰC TẾ VÀ CÁC BẢN VẼ LIÊN QUAN.

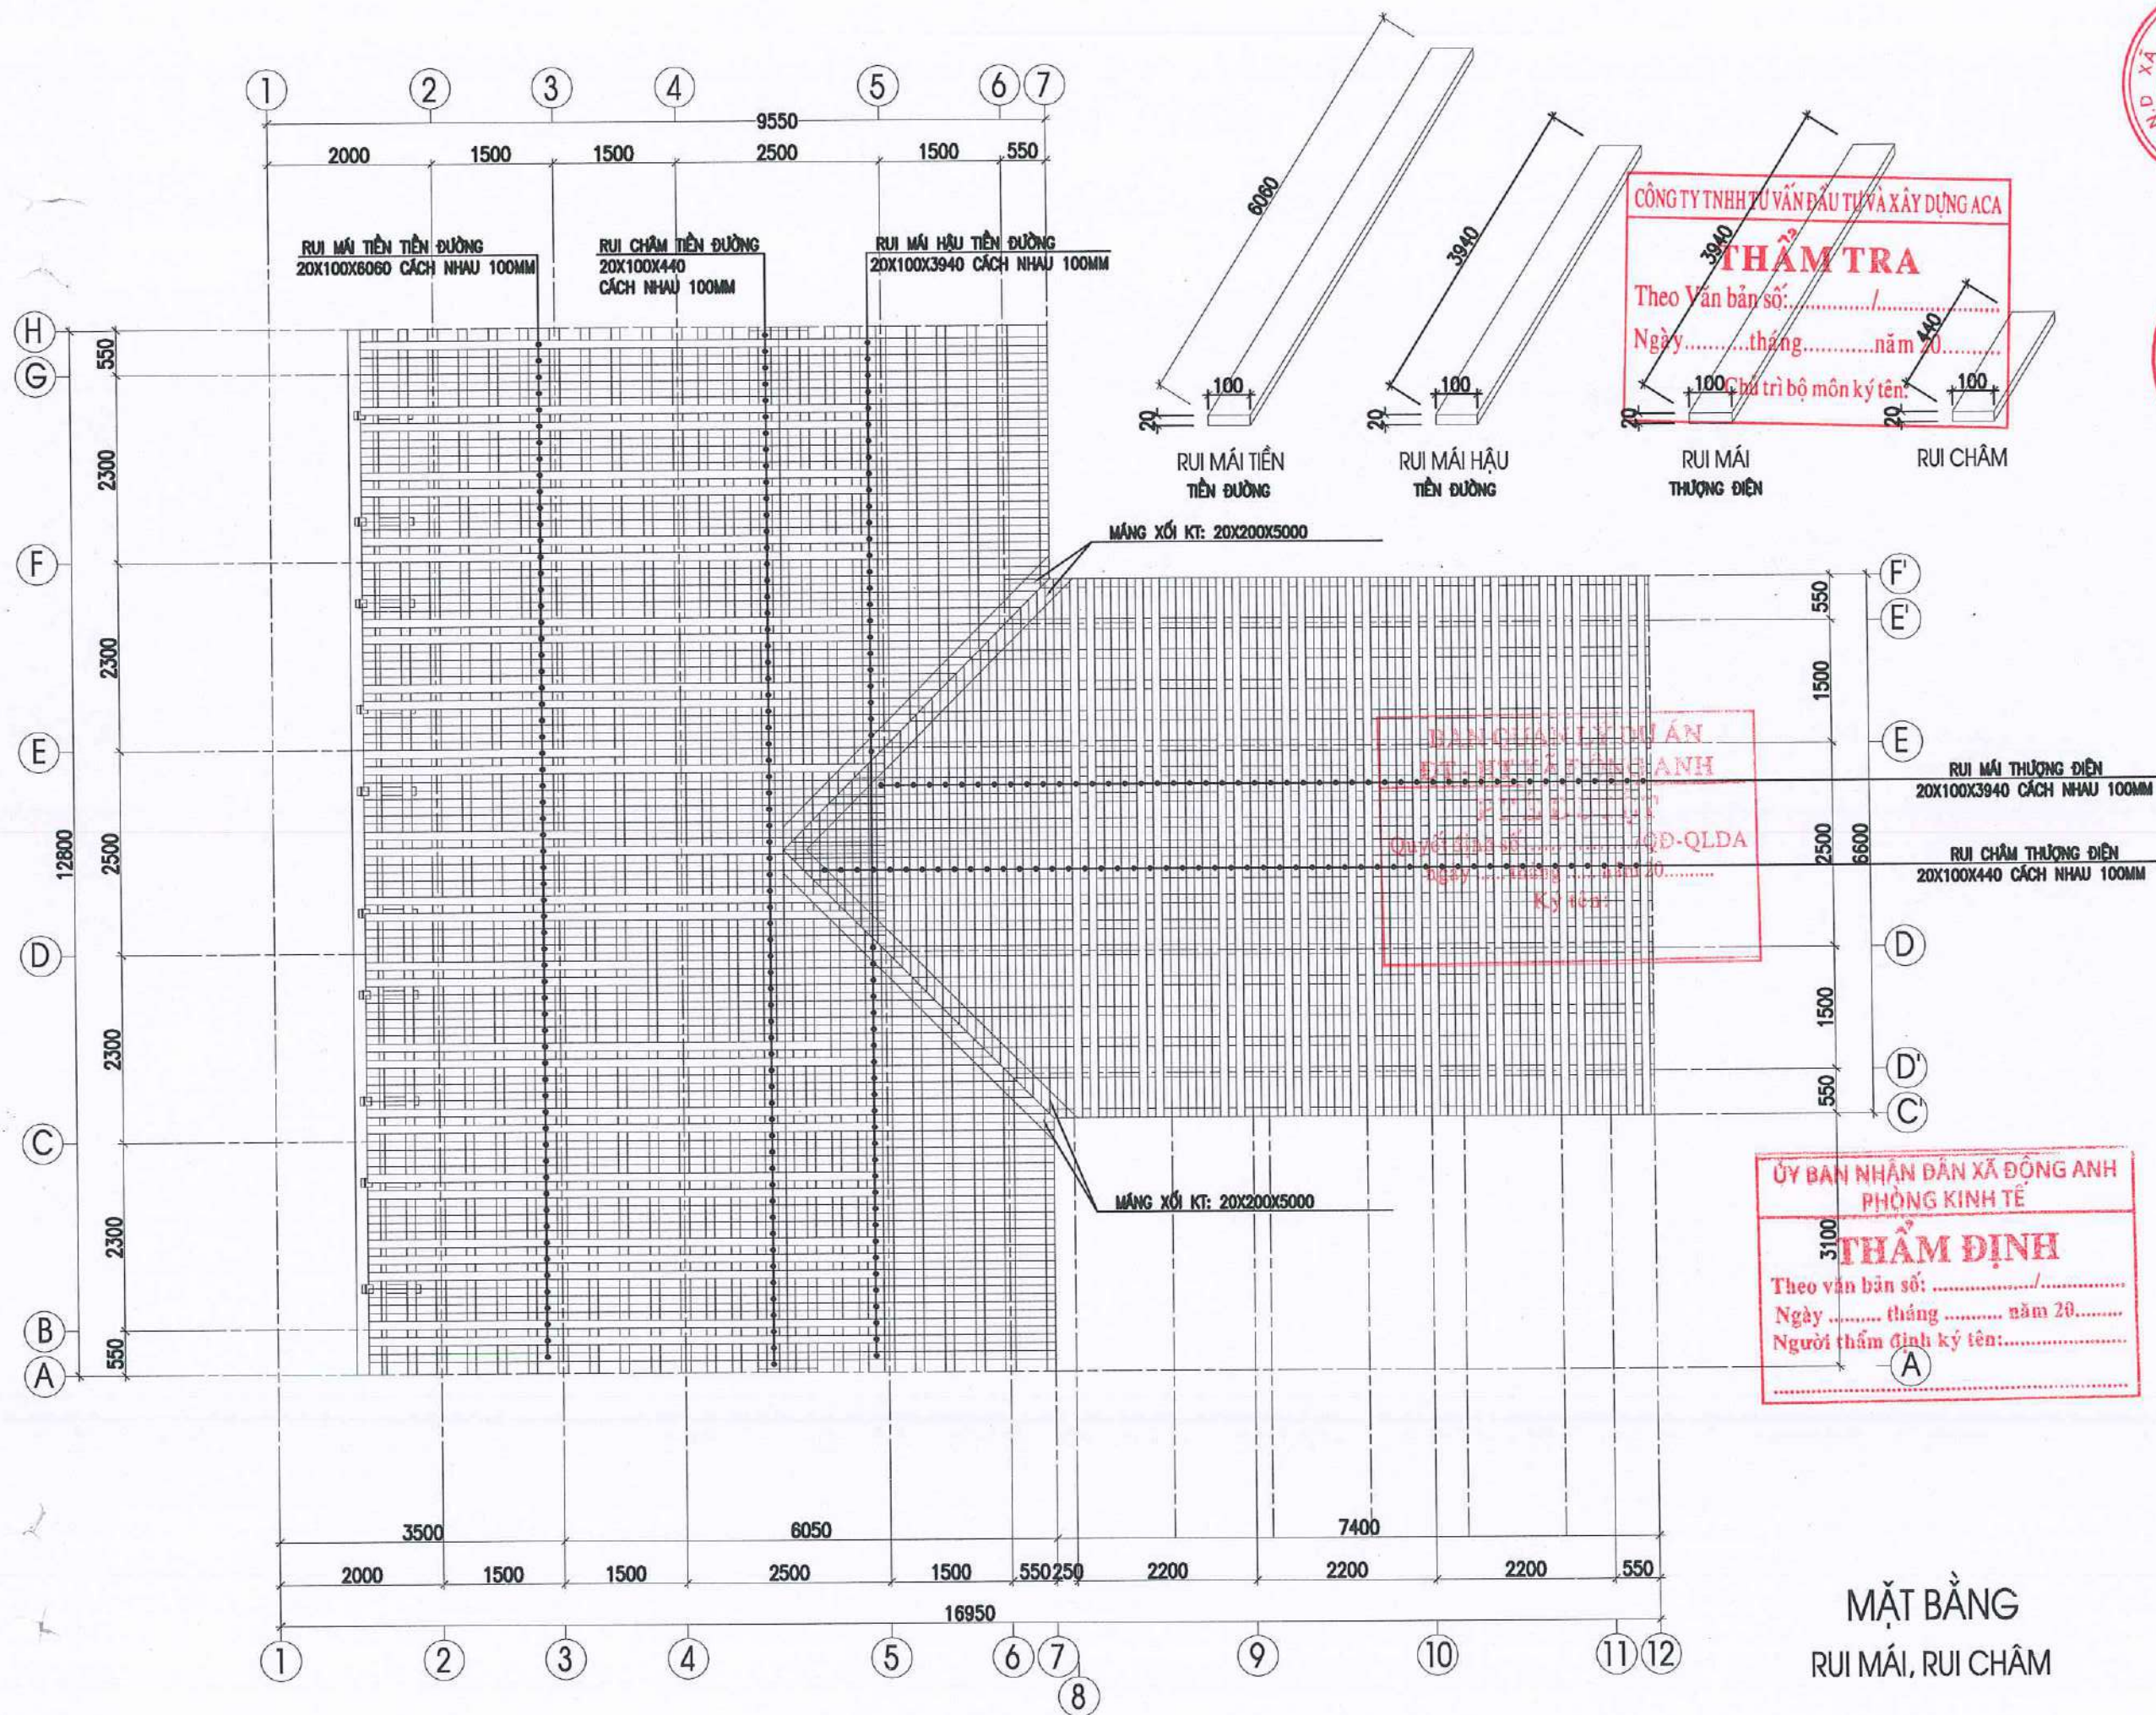

CHỦ ĐẦU TƯ
BAN QUẢN LÝ DỰ ÁN
ĐẦU TƯ - HẠ TẦNG
XÃ ĐÔNG ANH

AMC
CÔNG TY CỔ PHẦN TƯ VẤN VÀ QUẢN LÝ
ĐẦU TƯ XÂY DỰNG AMC VIỆT NAM
ĐC: SỐ 6 NGÕ THƯỜNG LÂN - TƯỜNG MỸ - HUYỆN THẠCH HÀ - HÀ NỘI
TU VẤN VÀ QUẢN LÝ
ĐẦU TƯ XÂY DỰNG
AMC
VIỆT NAM
THÀNH PHỐ HÀ NỘI
KS. PHẠM TRỌNG HỒNG

CHỦ NHIỆM DỰ ÁN
KTS. NGUYỄN HOÀNG TRUNG

CHỦ TRÌ THIẾT KẾ KIẾN TRÚC
KTS. ĐỖ VĂN NGUYÊN


THIẾT KẾ
KTS. PHẠM TIỂU THƯ

QKKT KIỂM
KTS. ĐỖ VĂN NGUYÊN

CÔNG TRÌNH
TU BỐ, TÔN TẠO DI TÍCH
CHÙA PHÚC THỌ (DIỆN PHÚC TỰ)
XÃ MẠI LÂM
ĐỊA ĐIỂM XÂY DỰNG
THÔN PHÚC THỌ, XÃ ĐÔNG ANH
THÀNH PHỐ HÀ NỘI
HẠNG MỤC
TAM BẢO - TU BỐ, TÔN TẠO

TÊN BẢN VẼ
MẶT BẰNG
RUI MÁI, RUI CHÂM
HỒ SƠ THIẾT KẾ BẢN VẼ THI CÔNG
TỶ LỆ
1/100
SỐ BẢN VẼ
TB- 25

*GHI CHÚ: KHI THI CÔNG CẦN ĐO KÍCH THƯỚC THỰC TẾ VÀ CÁC BẢN VẼ LIÊN QUAN.

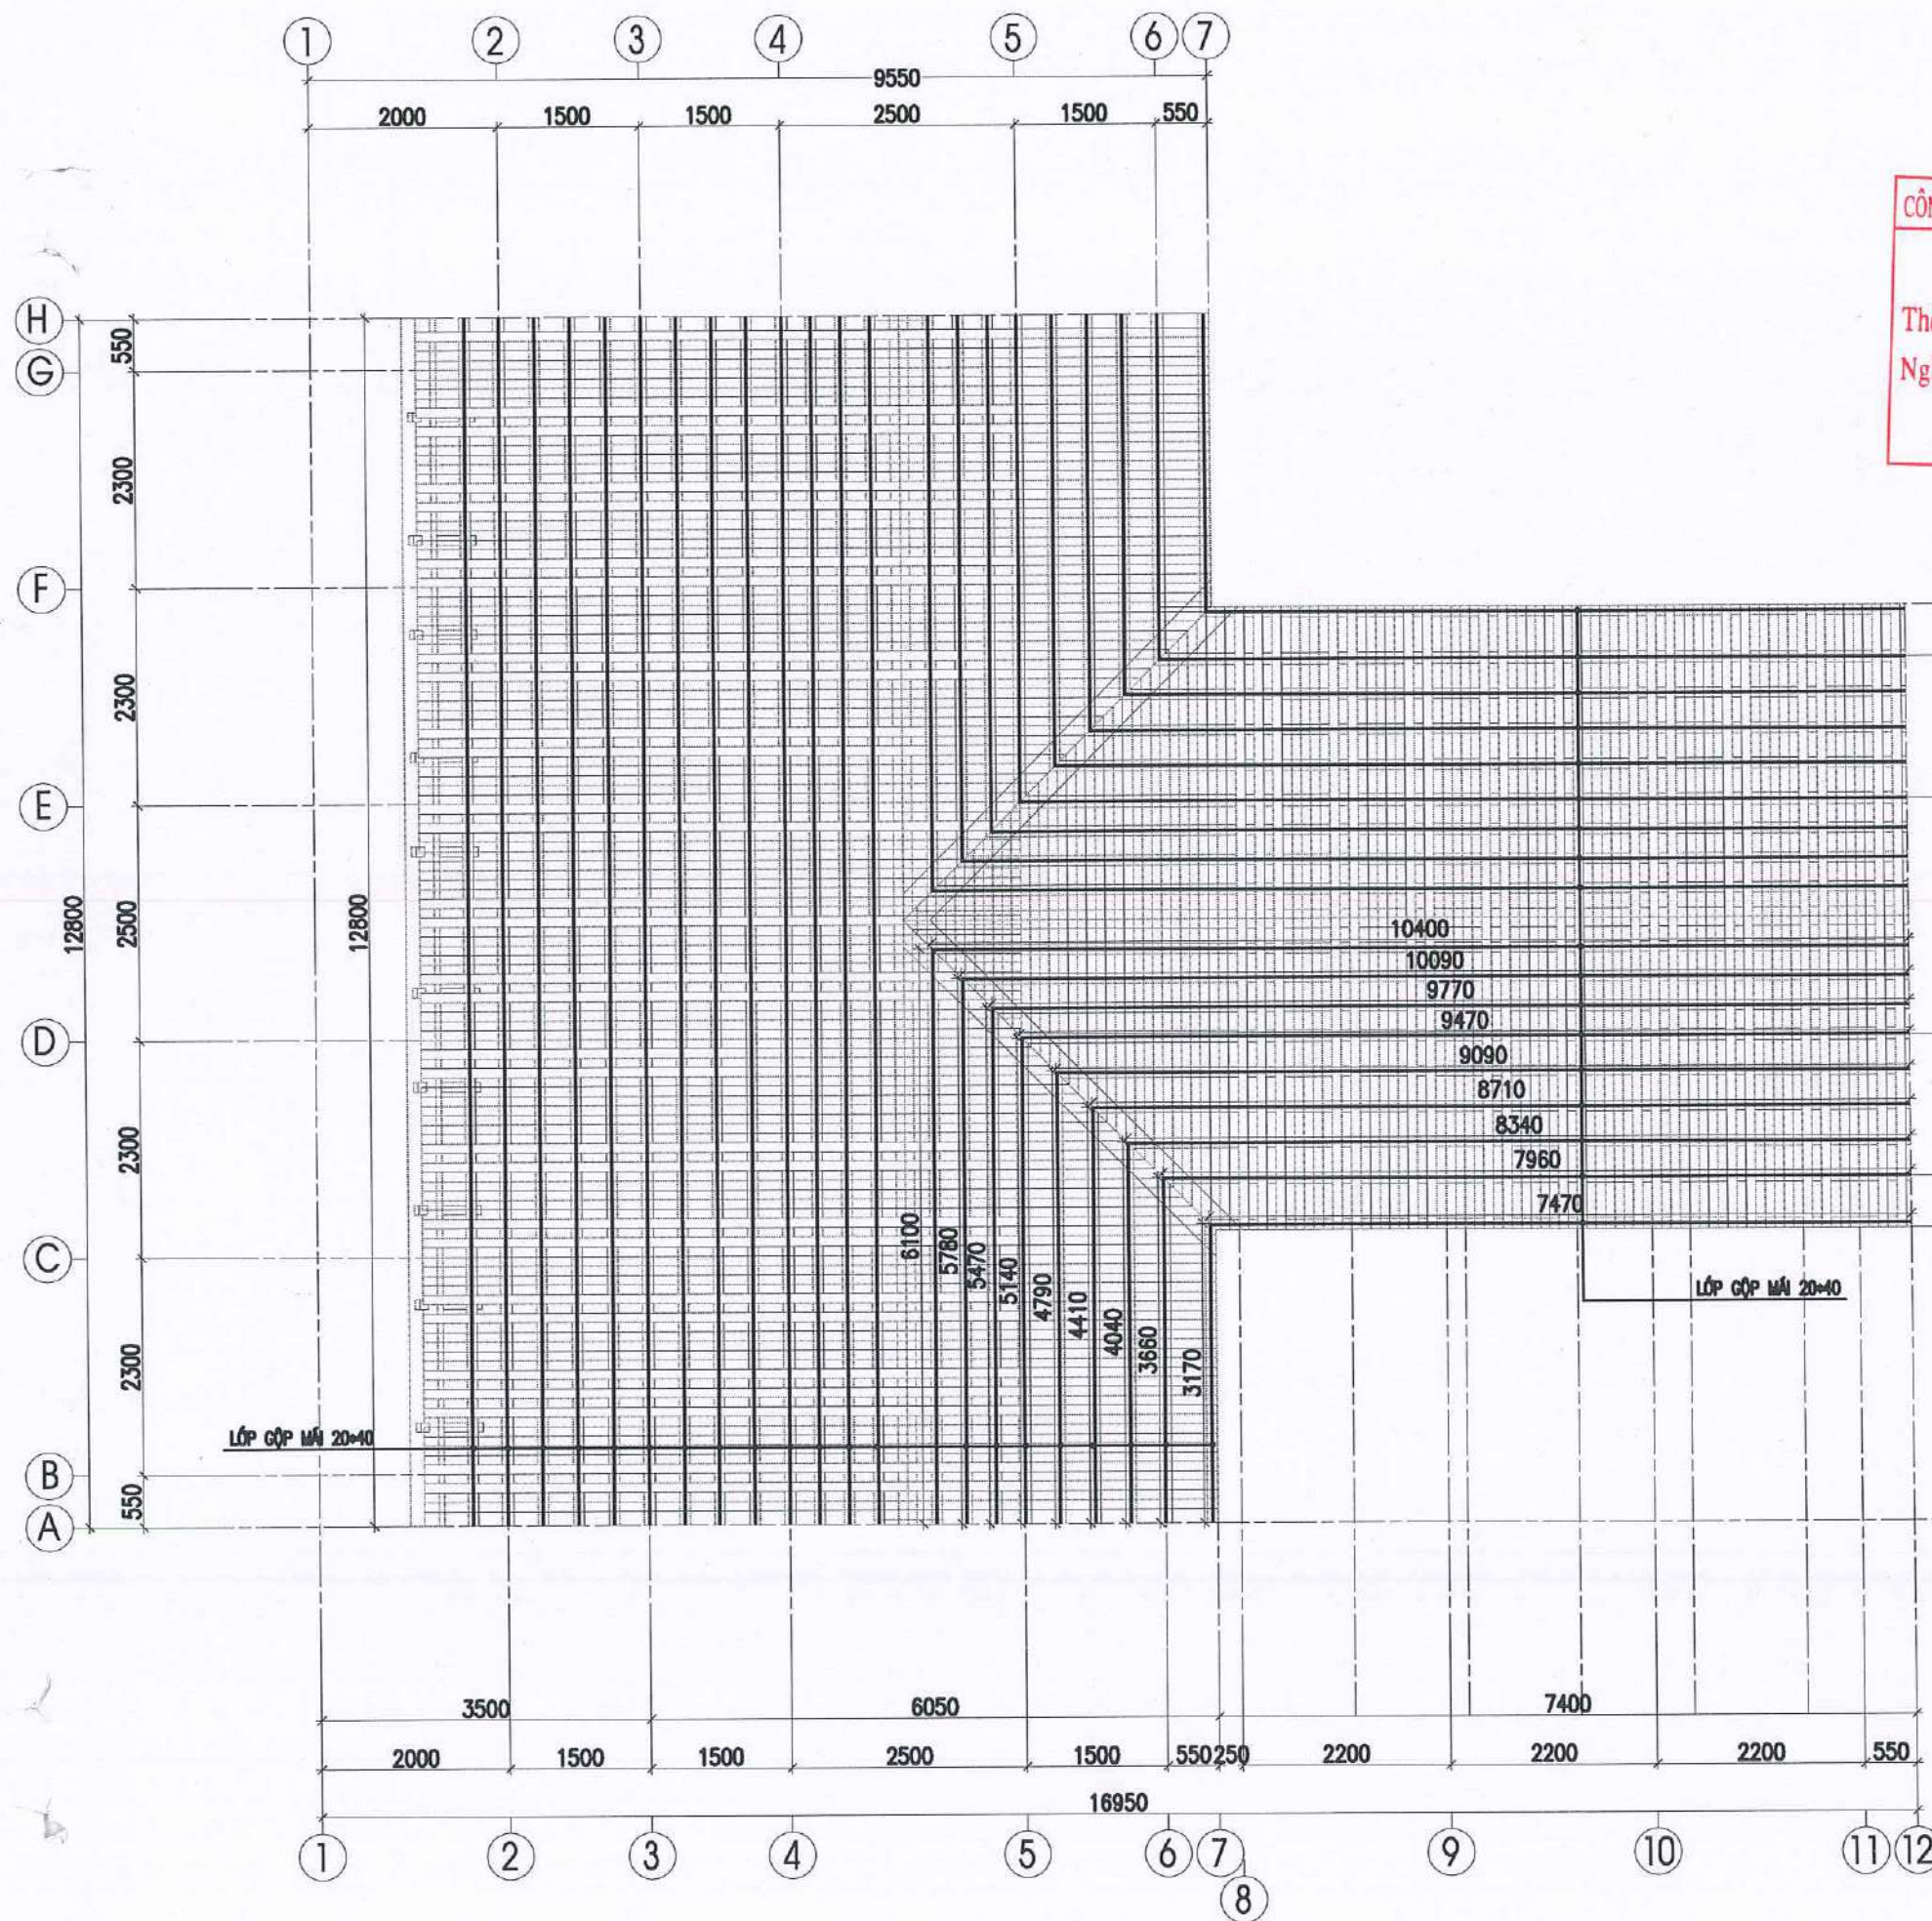

CÔNG TY TNHH TƯ VẤN ĐẦU TƯ VÀ XÂY DỰNG ACA

THẨM TRA

Theo Văn bản số:/.....

Ngày.....tháng.....năm 20.....

Chủ trì bộ môn ký tên:

BAN QUẢN LÝ DỰ ÁN
ĐT - HT VÀ CÔNG ANH

PHÊ DUYỆT

Quyết định số:/QĐ-QLDA

ngày.....tháng.....năm 20.....

Ký tên:

ỦY BAN NHÂN DÂN XÃ ĐÔNG ANH
PHÒNG KINH TẾ

THẨM ĐỊNH

Theo văn bản số:/.....

Ngày.....tháng.....năm 20.....

Người thẩm định ký tên:

**MẶT BẰNG
GỘP MÁI**

CHỦ ĐẦU TƯ

BAN QUẢN LÝ DỰ ÁN
ĐẦU TƯ - HẠ TẦNG
DỰ ÁN XÃ ĐÔNG ANH

AMC

Địa chỉ:
Số điện thoại: 0107527003
CÔNG TY CỔ PHẦN TƯ VẤN VÀ QUẢN LÝ
ĐẦU TƯ XÂY DỰNG AMC VIỆT NAM
ĐC: SỐ 19 NGÕ THƯỜNG LAM - TẮNG XÝ - PHÚC THỊNH - HÀ NỘI

GIÁM ĐỐC

VIỆT NAM

KS. PHẠM TRỌNG HỒNG

CHỦ NHIỆM DỰ ÁN

[Signature]

KTS. NGUYỄN HOÀNG TRUNG

CHỦ TRÌ THIẾT KẾ KIẾN TRÚC

[Signature]

KTS. ĐỖ VĂN NGUYÊN

THIẾT KẾ

[Signature]

KTS. PHẠM TIỂU THƯ

QKKT KIỂM

[Signature]

KTS. ĐỖ VĂN NGUYÊN

CÔNG TRÌNH

TU BỐ, TÔN TẠO DI TÍCH
CHÙA PHÚC THỌ (DIỆN PHÚC TỰ)
XÃ MẠI LÂM
ĐỊA ĐIỂM XÂY DỰNG
THÔN PHÚC THỌ, XÃ ĐÔNG ANH
THÀNH PHỐ HÀ NỘI
HẠNG MỤC
TAM BẢO - TU BỐ, TÔN TẠO

TÊN BẢN VẼ

MẶT BẰNG
GỘP MÁI


HỒ SƠ THIẾT KẾ BẢN VẼ THI CÔNG

TỶ LỆ

1/100

SỐ BẢN VẼ

TB-26

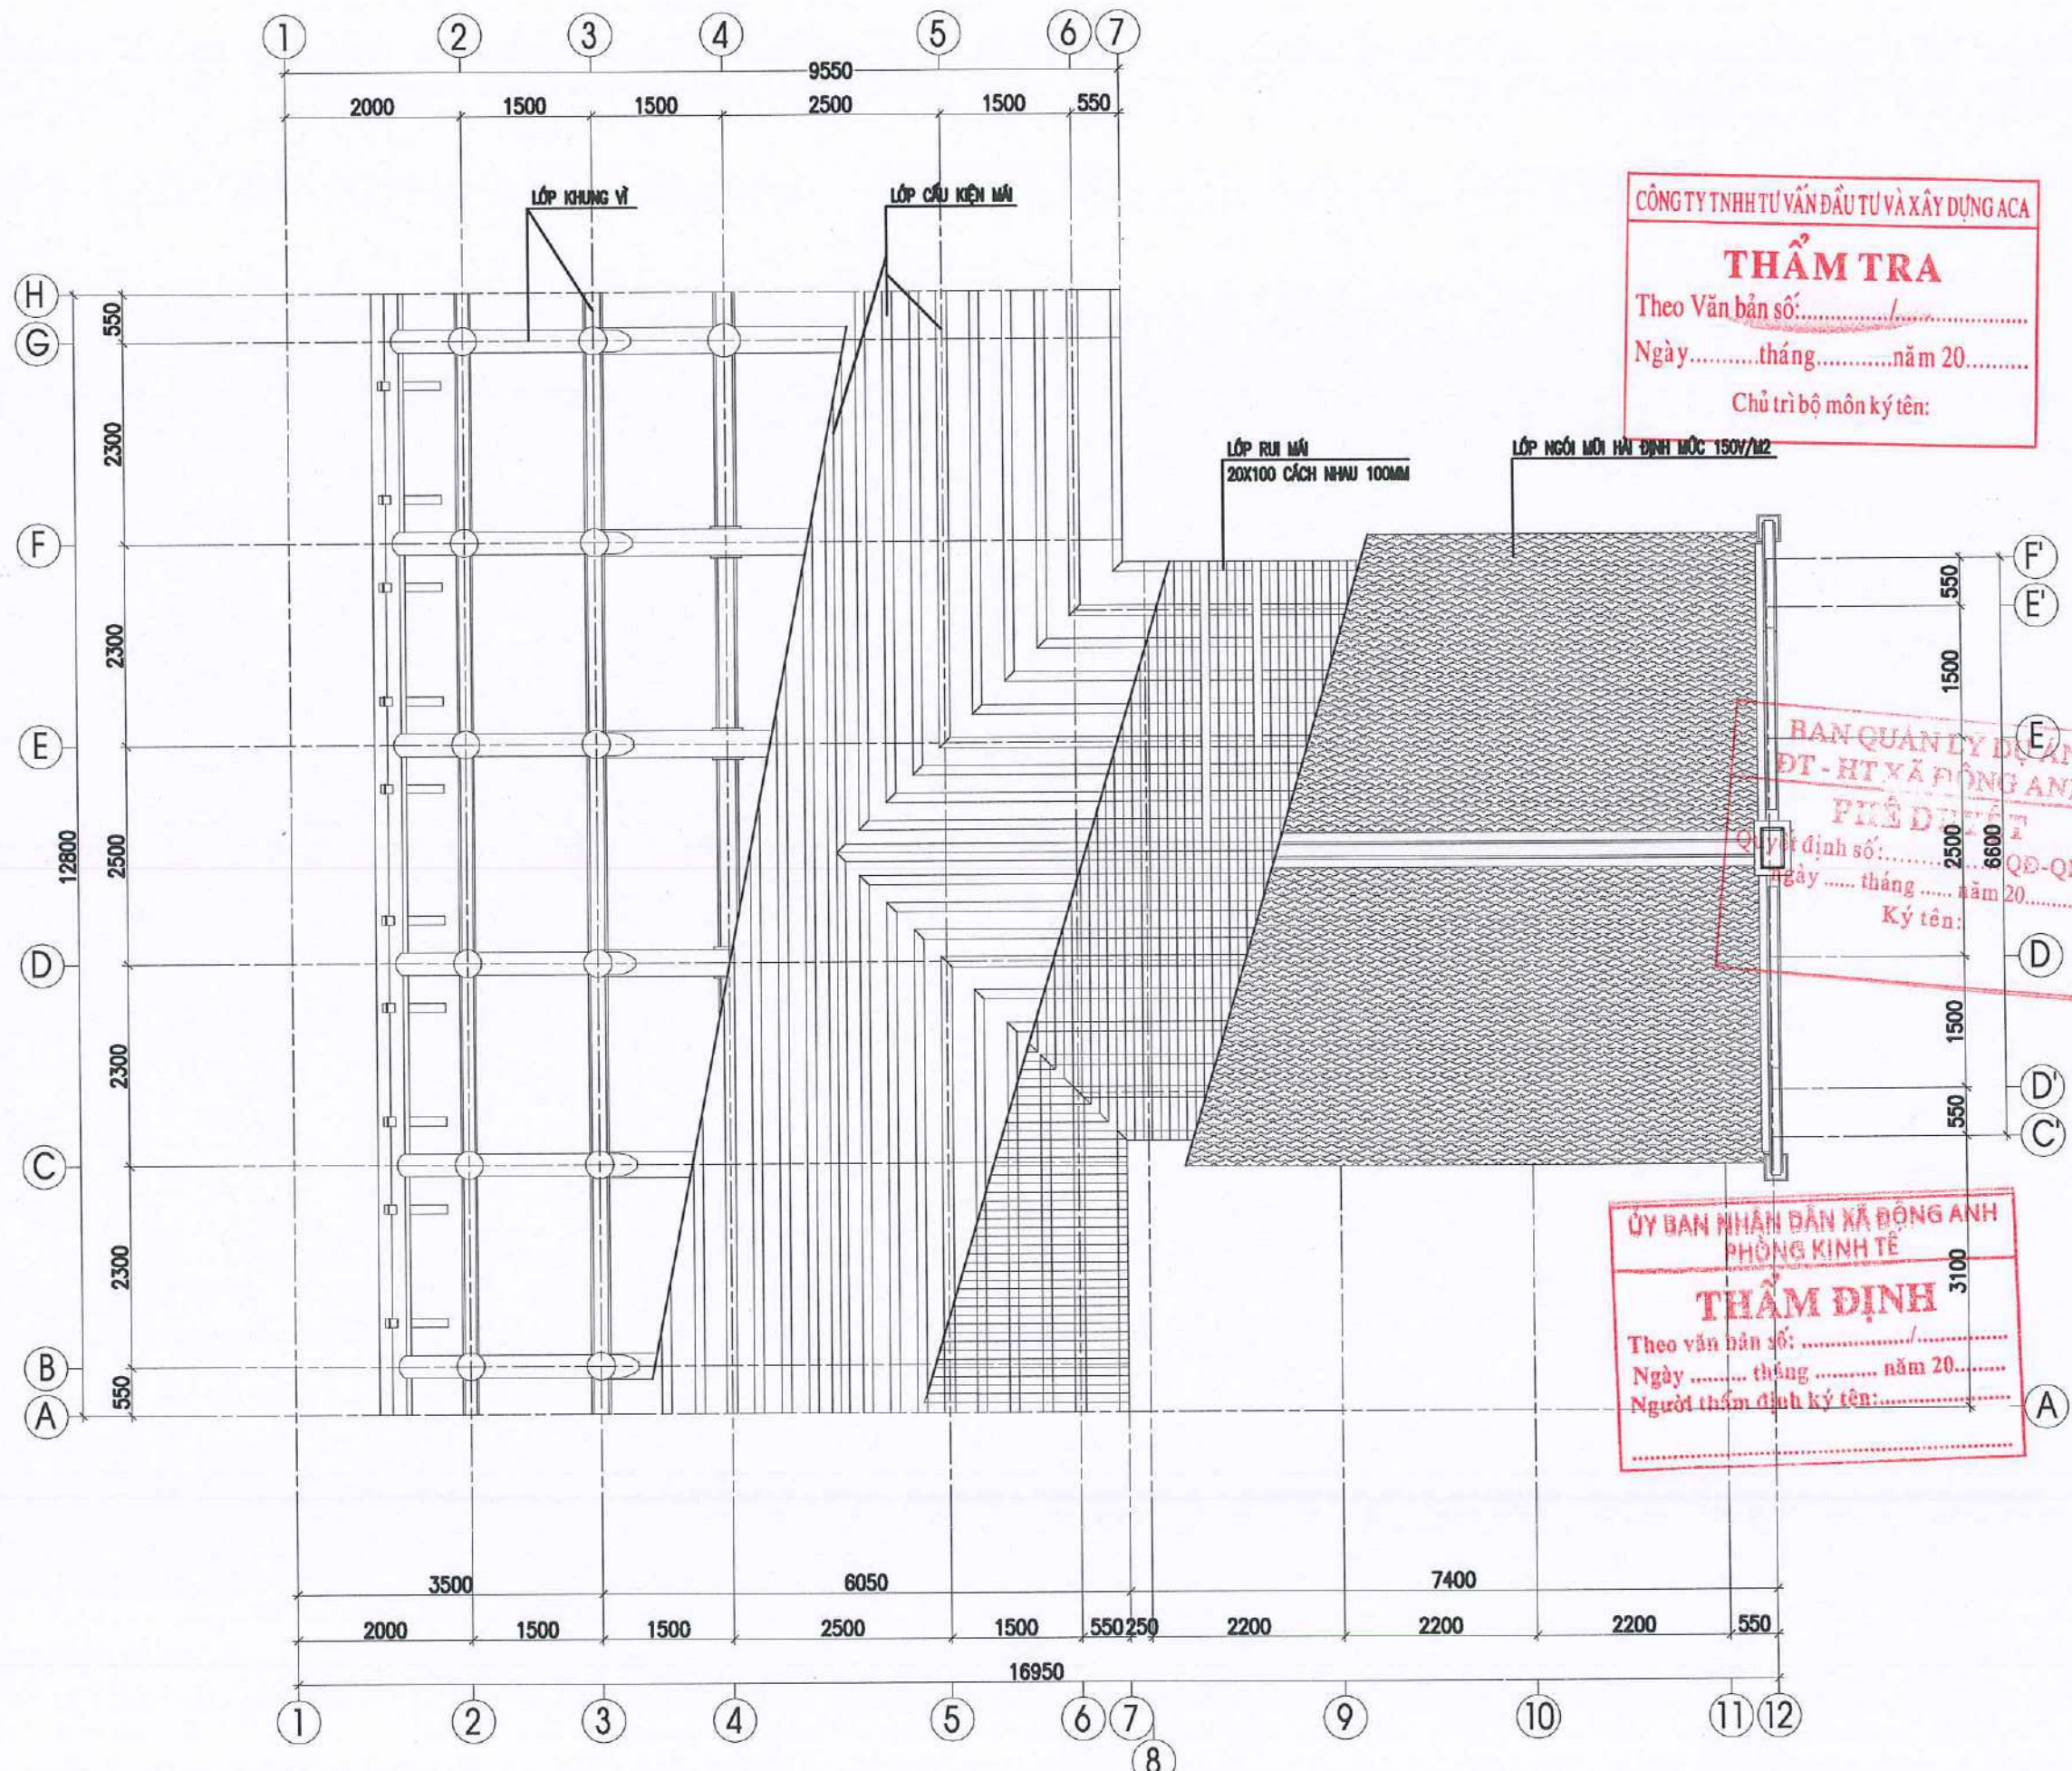

CÔNG TY TNHH TƯ VẤN ĐẦU TƯ VÀ XÂY DỰNG ACA

THẨM TRA

Theo Văn bản số:/.....

Ngày tháng năm 20.....

Chủ trì bộ môn ký tên:

BAN QUẢN LÝ DỰ ÁN
ĐT - HT XÃ ĐÔNG ANH

PHÊ DUYỆT

Quyết định số:/.....

Ngày tháng năm 20.....

Ký tên:

ỦY BAN NHÂN DÂN XÃ ĐÔNG ANH
PHÒNG KINH TẾ

THẨM ĐỊNH

Theo văn bản số:/.....

Ngày tháng năm 20.....

Người thẩm định ký tên:

CHỦ ĐẦU TƯ

BAN QUẢN LÝ DỰ ÁN
ĐẦU TƯ - HẠ TẦNG
XÃ ĐÔNG ANH

AMC

Ký hiệu: 10752702

CÔNG TY CỔ PHẦN TƯ VẤN VÀ QUẢN LÝ
ĐẦU TƯ XÂY DỰNG AMC VIỆT NAM

ĐC: SỐ 45 NGÕ TRƯỚC LĂNG - TẮNG MỸ - PHÚC THỊNH - HÀ NỘI

TU VẤN VÀ QUẢN LÝ
ĐẦU TƯ XÂY DỰNG

GIÁM ĐỐC

AMC

VIỆT NAM

THÀNH PHỐ HÀ NỘI

KS. PHẠM TRỌNG HỒNG

CHỦ NHIỆM DỰ ÁN

[Signature]

KTS. NGUYỄN HOÀNG TRUNG

CHỦ TRÌ THIẾT KẾ KIẾN TRÚC

[Signature]

KTS. ĐỖ VĂN NGUYÊN

THIẾT KẾ

[Signature]

KTS. PHẠM TIỂU THƯ

QKKT KIỂM

[Signature]

KTS. ĐỖ VĂN NGUYÊN

CÔNG TRÌNH

TU BỐ, TÔN TẠO DI TÍCH
CHÙA PHÚC THỌ (DIỆN PHÚC TỰ)
XÃ MẠI LÂM
ĐỊA ĐIỂM XÂY DỰNG
THÔN PHÚC THỌ, XÃ ĐÔNG ANH
THÀNH PHỐ HÀ NỘI

HẠNG MỤC

TAM BẢO - TU BỐ, TÔN TẠO

TÊN BẢN VẼ


MẶT BẰNG
CẤU TẠO MÁI

HỒ SƠ THIẾT KẾ BẢN VẼ THI CÔNG

TỶ LỆ	SỐ BẢN VẼ
1/100	TB- 27

MẶT BẰNG CẤU TẠO MÁI

*GHI CHÚ: KHI THI CÔNG CẦN ĐO KÍCH THƯỚC THỰC TẾ VÀ CÁC BẢN VẼ LIÊN QUAN.

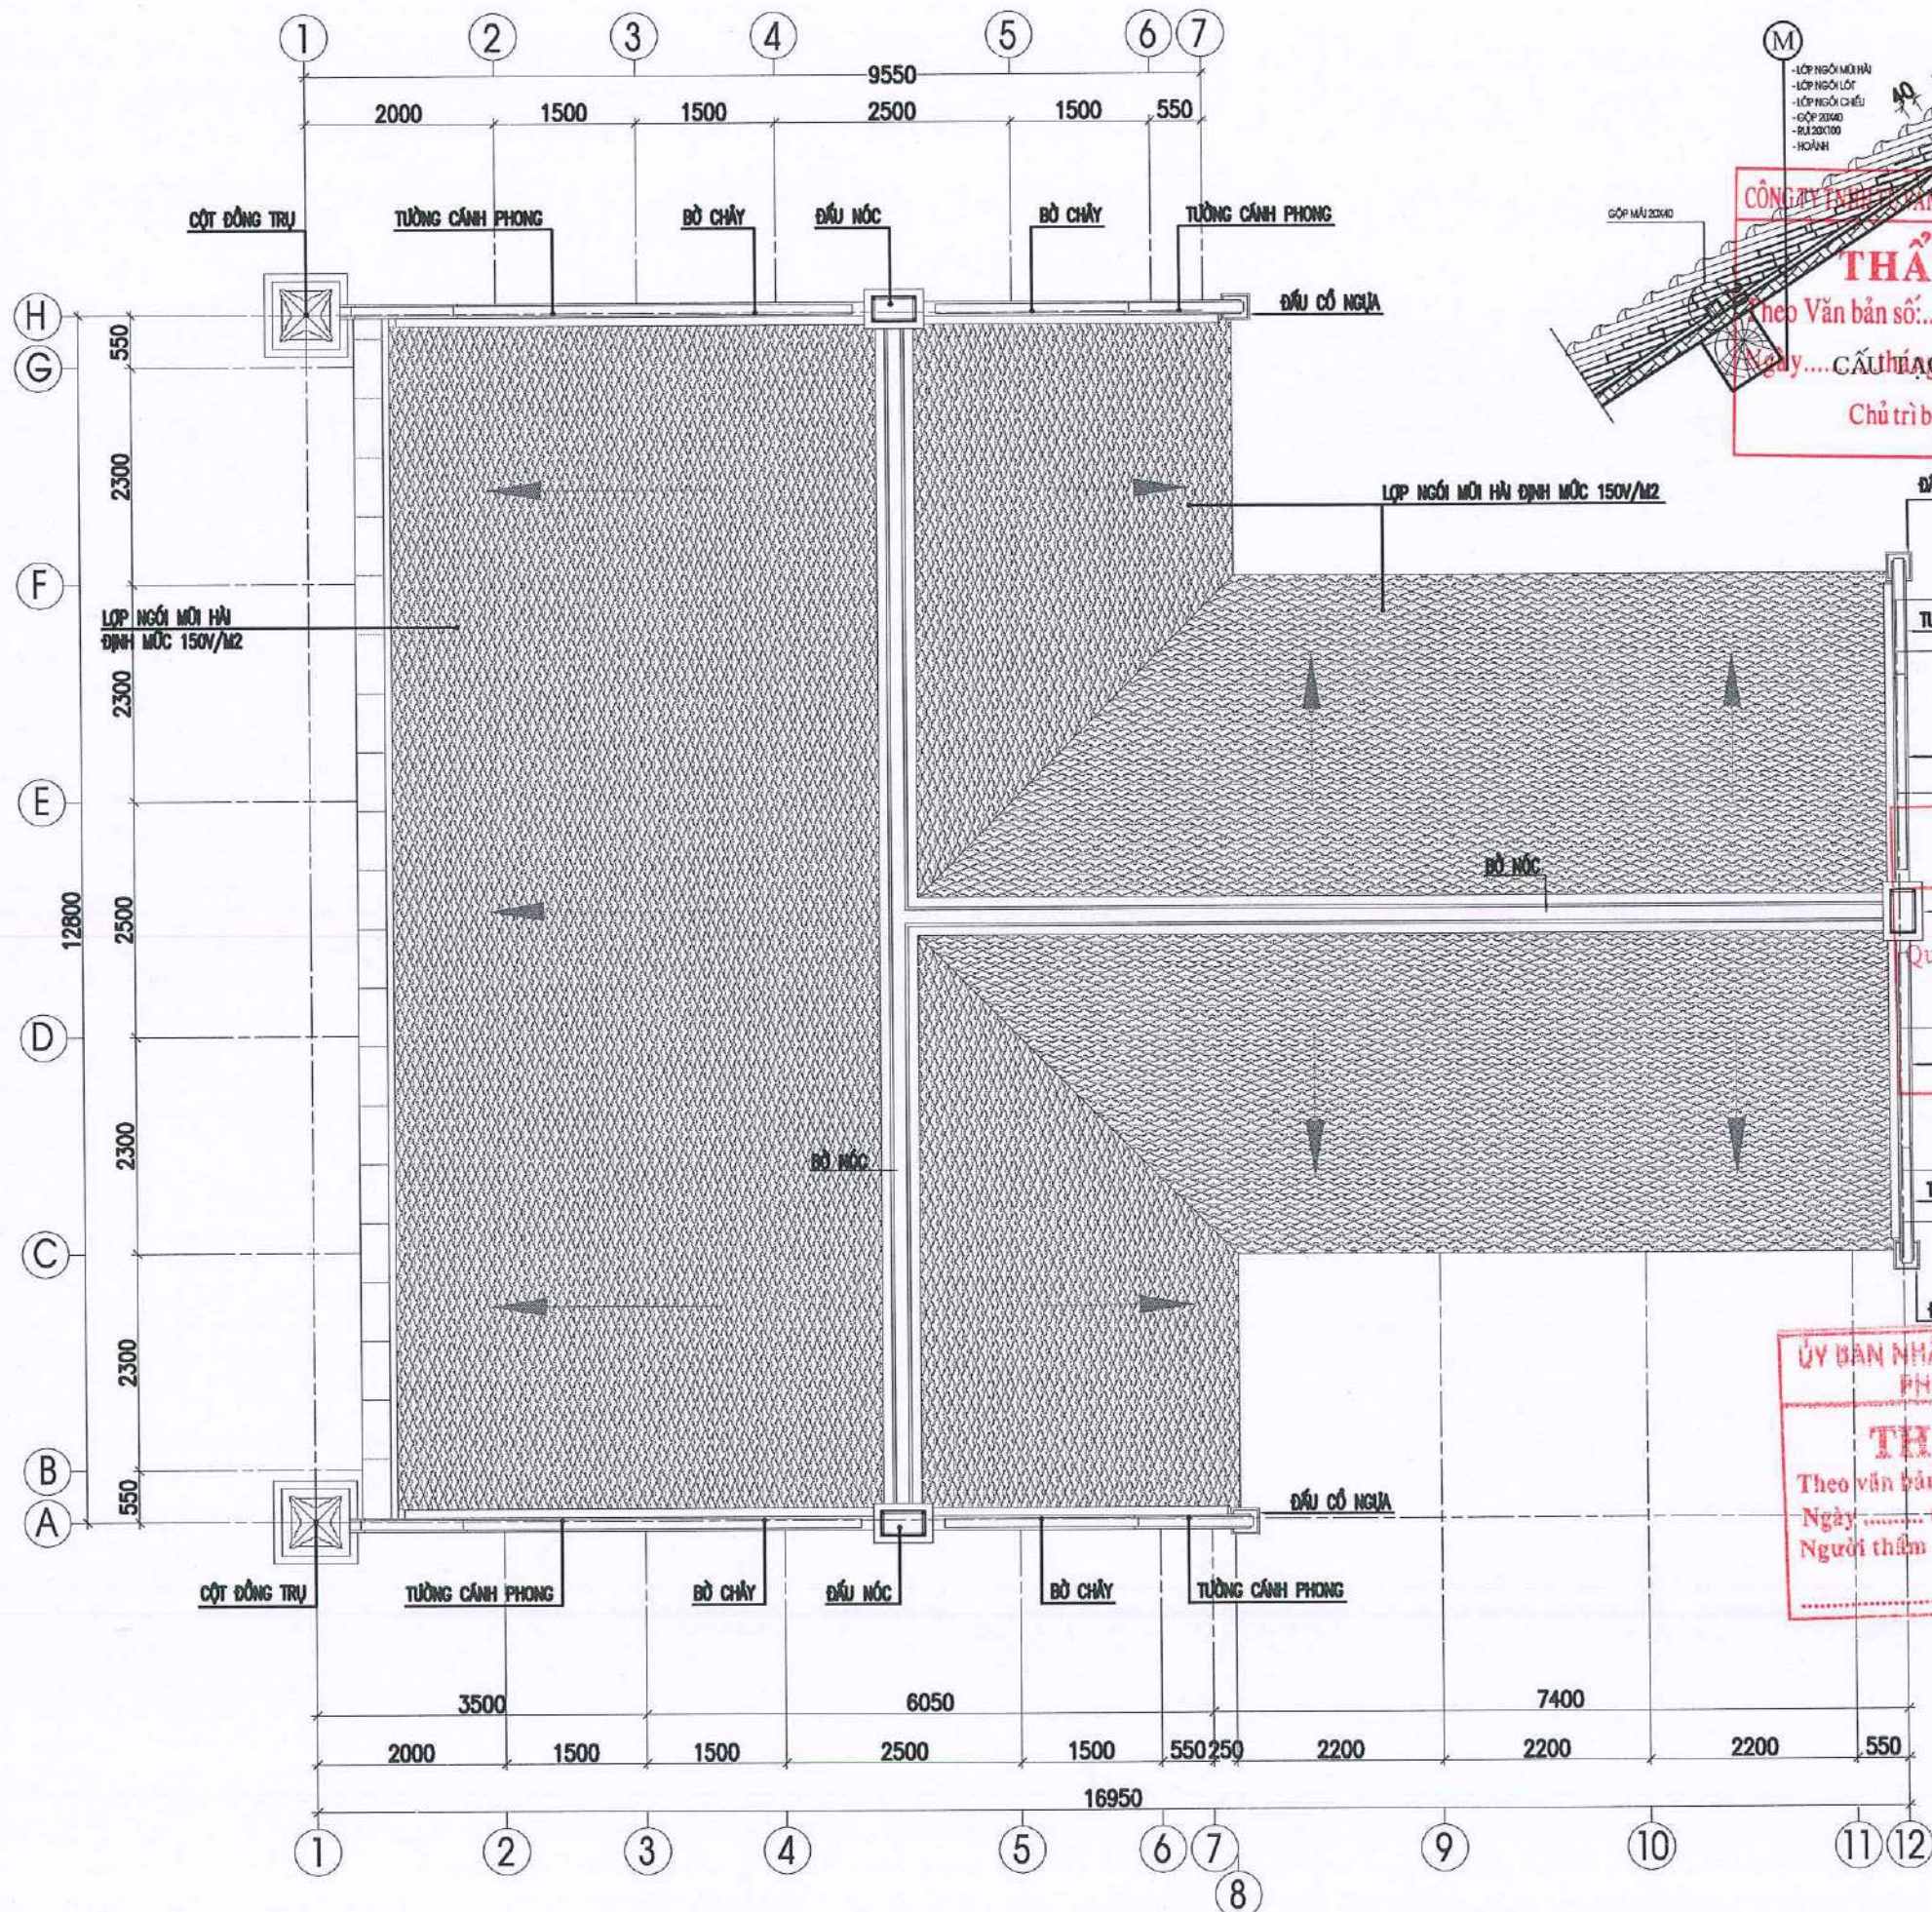

CÔNG TY TNHH ĐẦU TƯ VÀ XÂY DỰNG ACA
THẨM TRA
 Theo Văn bản số:/
 Chủ trì bộ môn ký tên:

BAN QUẢN LÝ DỰ ÁN
ĐT - HT XÃ ĐÔNG ANH
THẨM ĐỊNH
 Quyết định số:/QĐ-QLDA
 ngày tháng năm 20.....
 Ký tên:

ỦY BAN NHÂN DÂN XÃ ĐÔNG ANH
 PHÒNG KINH TẾ
THẨM ĐỊNH
 Theo văn bản số:/
 Ngày tháng năm 20.....
 Người thẩm định ký tên:.....

CHỦ ĐẦU TƯ
 BAN QUẢN LÝ DỰ ÁN
 ĐẦU TƯ - HẠ TẦNG
 DỰ ÁN XÃ ĐÔNG ANH

AMC
 We try harder.

CÔNG TY CỔ PHẦN TƯ VẤN VÀ QUẢN LÝ
 ĐẦU TƯ XÂY DỰNG AMC VIỆT NAM
 ĐC: SỐ 45/NG. TRƯỚC LĂNG - TÁNG KÝ - PHƯỚC THỊNH - HÀ NỘI

GIÁM ĐỐC
 AMC
 VIỆT NAM

KS. PHẠM TRỌNG HỒNG

CHỦ NHIỆM DỰ ÁN

[Signature]

KTS. NGUYỄN HOÀNG TRUNG

CHỦ TRÌ THIẾT KẾ KIẾN TRÚC

[Signature]

KTS. ĐỖ VĂN NGUYÊN

THIẾT KẾ

[Signature]

KTS. PHẠM TIỂU THƯ

QKKT KIỂM

[Signature]


KTS. ĐỖ VĂN NGUYÊN

CÔNG TRÌNH
 TU BỐ, TÔN TẠO DI TÍCH
 CHÙA PHÚC THỌ (DIỆN PHÚC TỰ)
 XÃ MẠI LÂM
ĐỊA ĐIỂM XÂY DỰNG
 THÔN PHÚC THỌ, XÃ ĐÔNG ANH
 THÀNH PHỐ HÀ NỘI
HẠNG MỤC
 TAM BẢO - TU BỐ, TÔN TẠO

TÊN BẢN VẼ
 MẶT BẰNG MÁI

HỒ SƠ THIẾT KẾ BẢN VẼ THI CÔNG

TỶ LỆ 1/100	SỐ BẢN VẼ TB- 28
-----------------------	----------------------------

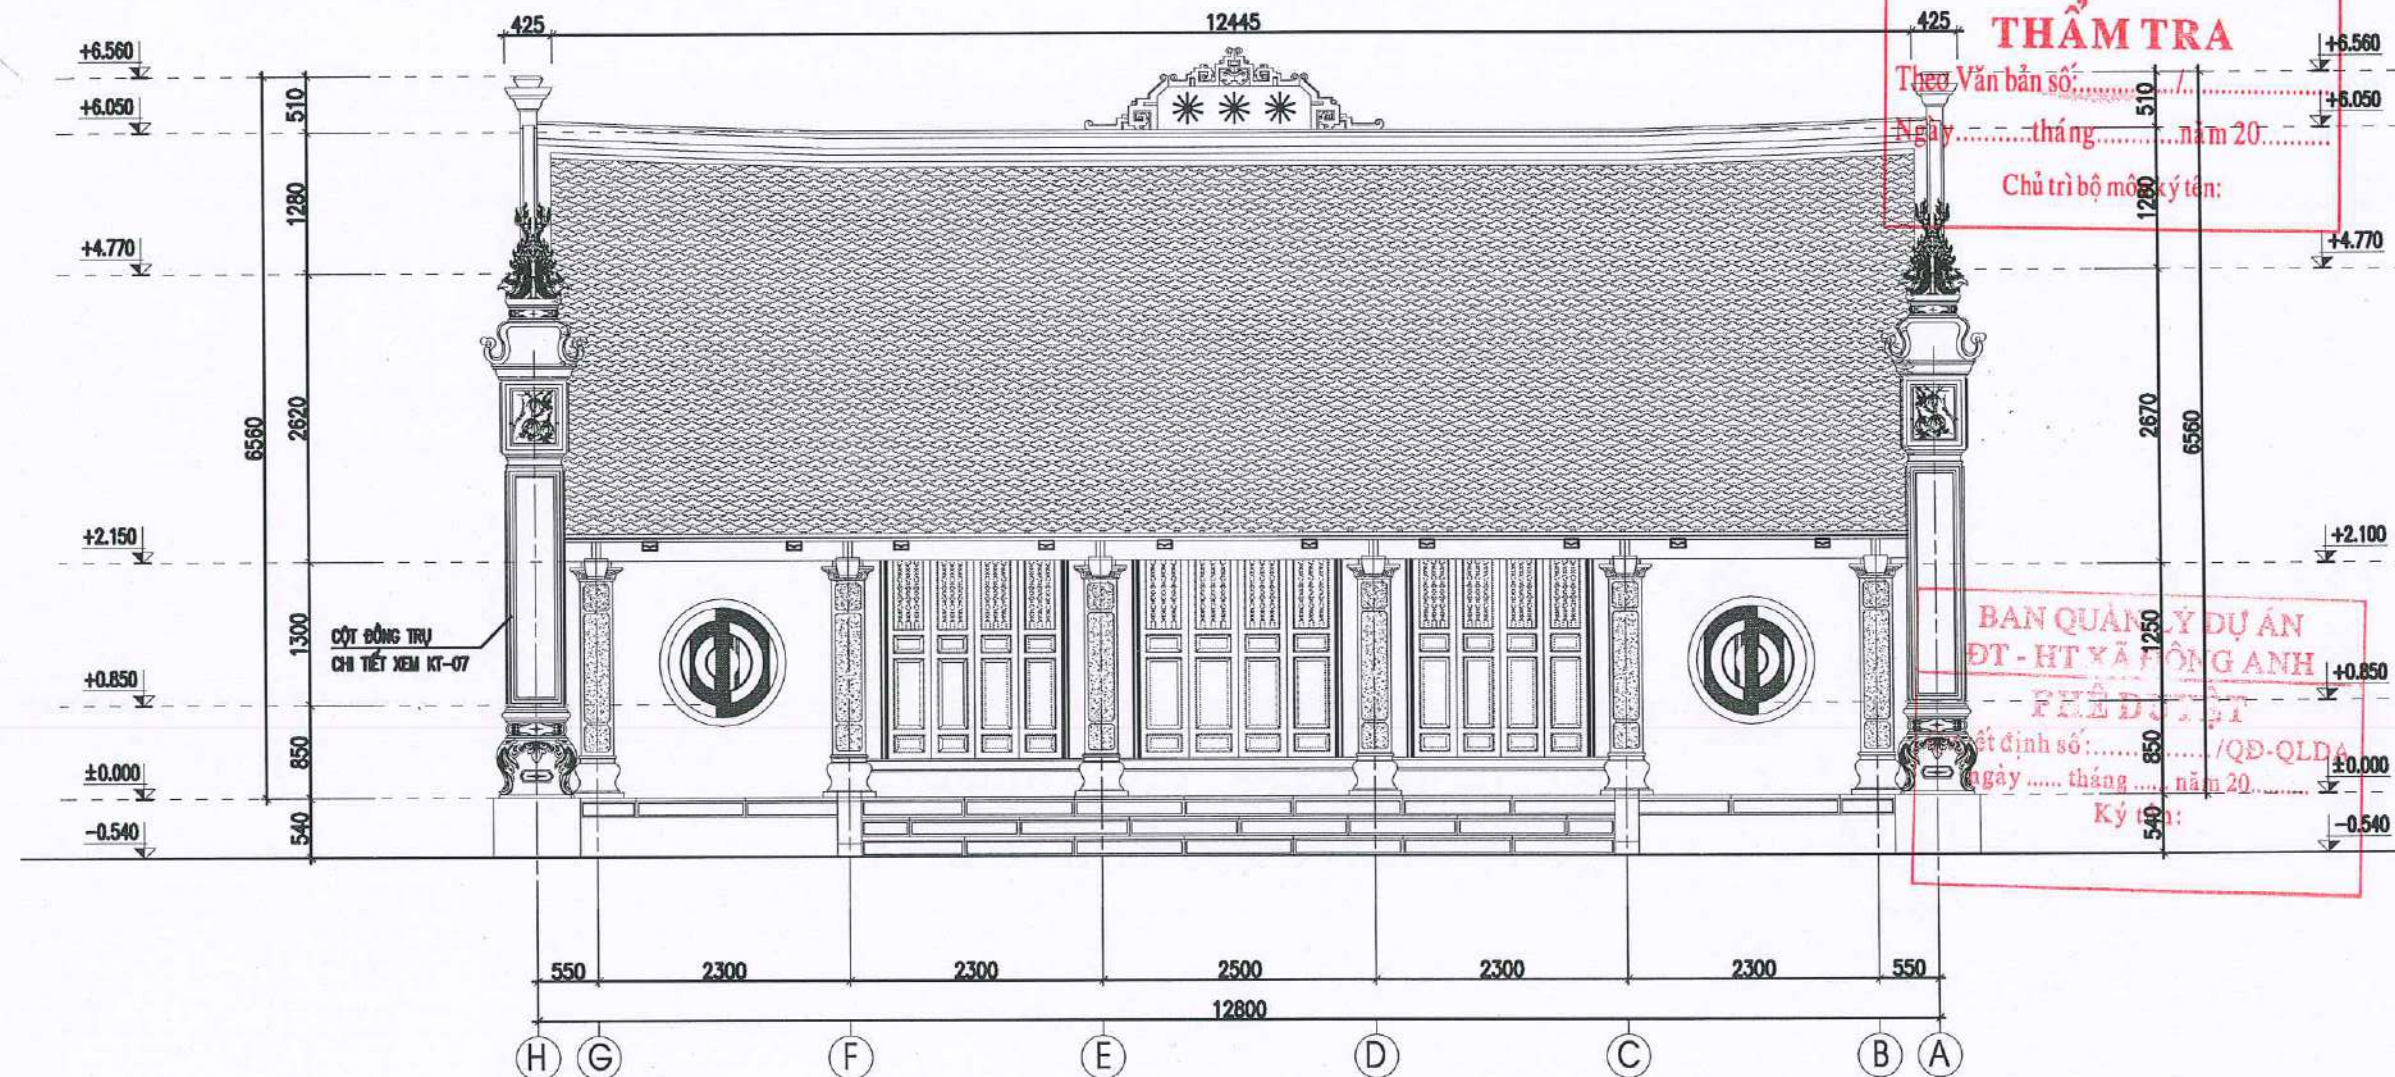

MẶT ĐỨNG TRỰC H - A

GHI CHÚ:

- TỜ TAMI BẢO, HẸ KHUNG VỈ LAM BẰNG GỖ
- CỬA ĐI LAM CỬA THƯỢNG SONG HẠ BÀN BẰNG GỖ
- CẦU KIẾN MÃ, THƯỢNG LƯƠNG, HOÀNH, XÃ THỂ HOÀNH... LAM BẰNG GỖ
- NỀN LÁT GẠCH BÁT THỦ CÔNG KT: 300X300X50 MẠCH CHỮ CÔNG, MẠCH RỘNG 20MM MẠCH PHẪNG
- BẾC TAM CẤP, CHÂN TẦNG LAM BẰNG ĐÁ XANH
- MÀU LỘP NGỒI MỖI HẸ ĐỊNH MỨC 150V/M2 2 LỚP NGỒI LỐT, 1 LỚP NGỒI LỘP
- TƯỜNG BAO XÂY GẠCH KHÔNG NUNG XÍ MẮC 75 VỮA TRẮT MẮC 75, TRẮT 2 MẶT
- BỜ NỐC, BỜ CHẤY XÂY GẠCH KHÔNG NUNG XÍ MẮC 75 VỮA TRẮT MẮC 75
- CỘT HIỀN LAM BẰNG ĐÁ XANH
- CỬA SỔ KHÔNG SẮC ĐỎ BẰNG BT CỐ CỐT THÉP
- Ồ THOÁNG SỬ DỤNG GẠCH HOA CHANH KT: 300X300
- HOA VẪN, NẾ NGỎA, CON GIỐNG ĐÁP BẰNG VỮA TRUYỀN THỐNG
- TOÀN BỘ CẦU KIẾN GỖ ĐƯỢC PHUN QUÉT CHỐNG MỖI MỘT
- TAMI BẢO SƠN MÀU VÀNG THỦ, HOA VẪN GỖ CHỈ SƠN MÀU VÀNG ĐẸM, SƠN 3 NƯỚC
- KHI THI CÔNG CẦN ĐO KÍCH THƯỚC THỰC TẾ, ĐỂ ĐIỀU CHỈNH CHO PHÙ HỢP VỚI CÔNG TRÌNH, ĐẢM BẢO TÍNH AN TOÀN, THẨM MỸ CHO CÔNG TRÌNH

*GHI CHÚ: KHI THI CÔNG CẦN ĐO KÍCH THƯỚC THỰC TẾ VÀ CÁC BẢN VẼ LIÊN QUAN.

CÔNG TY TNHH TƯ VẤN ĐẦU TƯ VÀ XÂY DỰNG ACA

THẨM TRA

Theo Văn bản số:
Ngày tháng năm 20.....
Chủ trì bộ môn ký tên:

BAN QUẢN LÝ DỰ ÁN
ĐT - HT XÃ ĐỒNG ANH

Thiết định số:/QĐ-QLDA
Ngày tháng năm 20.....
Ký:

ỦY BAN NHÂN DÂN XÃ ĐỒNG ANH
PHÒNG KINH TẾ

THẨM ĐỊNH

Theo văn bản số:
Ngày tháng năm 20.....
Người thẩm định ký tên:



KS. PHẠM TRỌNG HỒNG

CHỦ NHIỆM DỰ ÁN

[Signature]

KTS. NGUYỄN HOÀNG TRUNG

CHỦ TRÌ THIẾT KẾ KIẾN TRÚC

[Signature]

KTS. ĐỖ VĂN NGUYÊN

THIẾT KẾ

[Signature]

KTS. PHẠM TIỂU THƯ

QKKT KIỂM

[Signature]

KTS. ĐỖ VĂN NGUYÊN

CÔNG TRÌNH

TU BỐ, TÔN TẠO DI TÍCH
CHÙA PHÚC THỌ (DIỆN PHÚC TỰ)
XÃ MẠI LÂM
ĐỊA ĐIỂM XÂY DỰNG
THÔN PHÚC THỌ, XÃ ĐỒNG ANH
THÀNH PHỐ HÀ NỘI
HẠNG MỤC
TAM BẢO - TU BỐ, TÔN TẠO

TÊN BẢN VẼ

MẶT ĐỨNG TRỰC H - A


HỒ SƠ THIẾT KẾ BẢN VẼ THI CÔNG

TỶ LỆ

1/100

SỐ BẢN VẼ

TB- 29

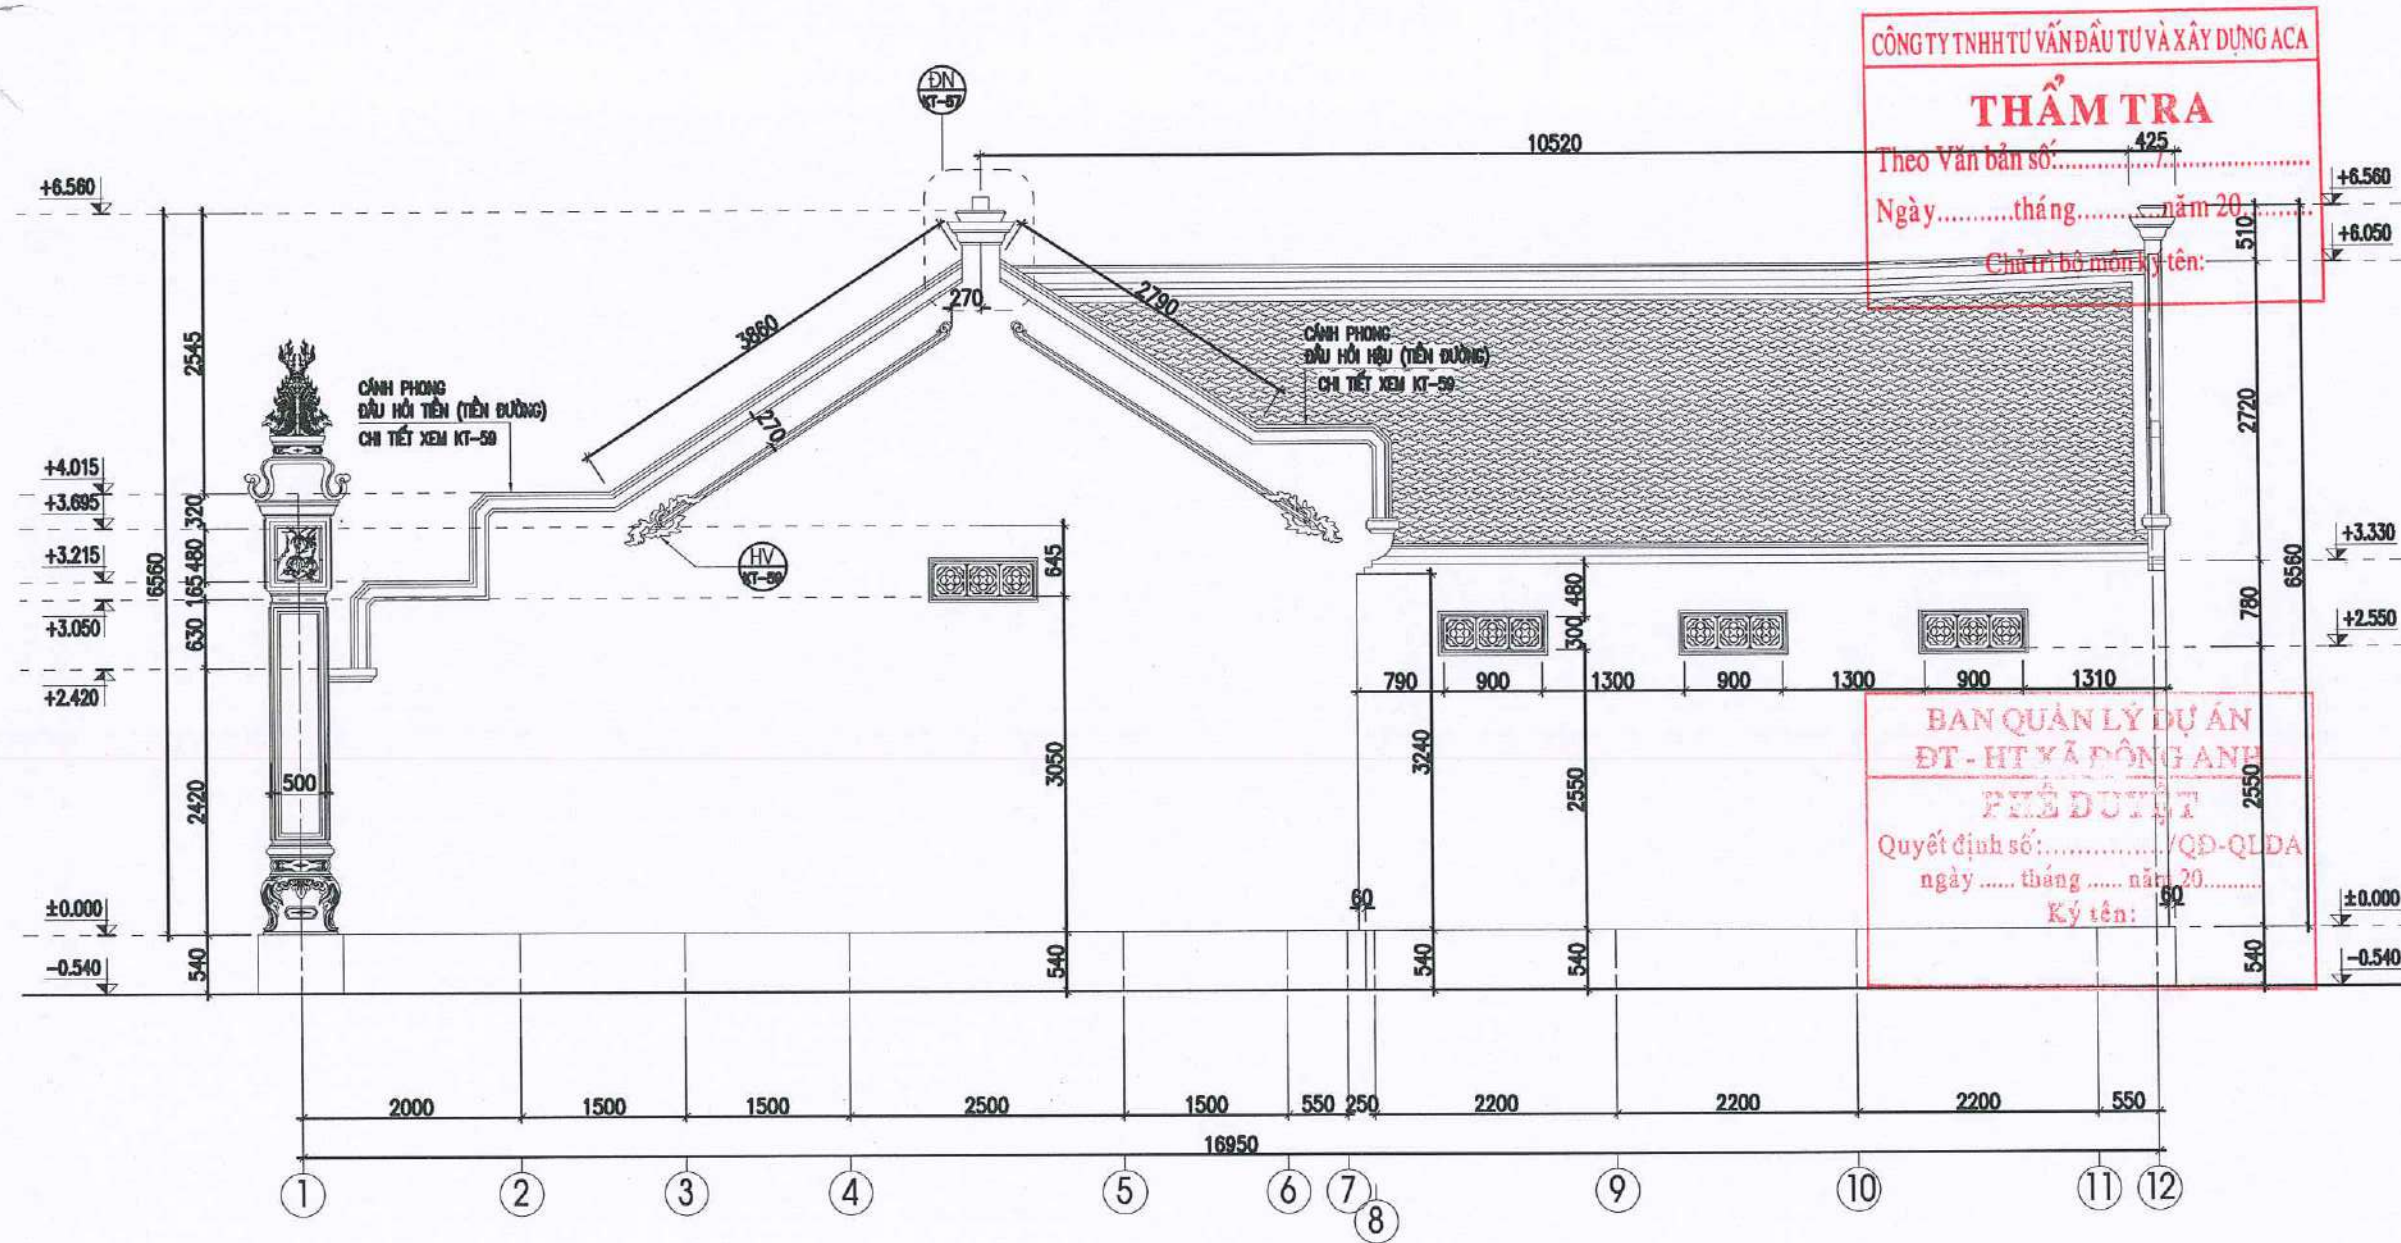

GHI CHÚ:

- TÒA TAM BẢO, HỆ KHUNG VÍ LÂM BẰNG GỖ
- CỬA ĐI LÂM CỬA THƯỢNG SONG HẠ BẰNG GỖ
- CẦU KIẾN MÃ, THƯỢNG LƯƠNG, HOÀNH, XÃ THẾ HOÀNH... LÂM BẰNG GỖ
- NỀN LÁT GẠCH BÁT THỦ CÔNG KT: 300x300x50 MẠCH CHỦ CÔNG, MẠCH RỘNG 20MM MẠCH PHẪNG
- BẾC TAM CẤP, CHÂN TẦNG LÂM BẰNG ĐÁ XANH
- MÁI LỢP NGỒI MŨI HẸM ĐỊNH MỐC 150V/M2 2 LỚP NGỒI LÚT, 1 LỚP NGỒI LỚP
- TƯỜNG BAO XÂY GẠCH KHÔNG NUNG XI MẮC 75 VỮA TRẮT MẮC 75, TRẮT 2 MẶT
- BỜ NƯỚC, BỜ CHẤY XÂY GẠCH KHÔNG NUNG XI MẮC 75 VỮA TRẮT MẮC 75
- CỘT HIỀN LÂM BẰNG ĐÁ XANH
- CỬA SỔ KHÔNG SẮC ĐỒ BẰNG BT CÓ CỐT THÉP
- Ô THOÁNG SỔ DỤNG GẠCH HOA CHANH KT: 300x300
- HOA VẪN, NẾ NGỒA, CON GIỐNG ĐÁP BẰNG VỮA TRUYỀN THỐNG
- TOÀN BỘ CẤU KIỆN GỖ ĐƯỢC PHUN QUÉT CHỐNG MỐI MỘT
- MÃ BẢO SƠN MÀU VÀNG THỦ, HOA VẪN GỖ CHỈ SƠN MÀU VÀNG ĐẸM, SƠN 3 NƯỚC
- KHI THI CÔNG CẦN ĐO KÍCH THƯỚC THỰC TẾ, ĐỂ ĐIỀU CHỈNH CHO PHÙ HỢP VỚI CÔNG TRÌNH, ĐẢM BẢO TÍNH AN TOÀN, THẨM MỸ CHO CÔNG TRÌNH

MẶT ĐÚNG TRỰC 1 - 12

ỦY BAN NHÂN DÂN XÃ ĐÔNG ANH
PHÒNG KINH TẾ
THẨM ĐỊNH
 Theo văn bản số:
 Ngày tháng năm 20.....
 Người thẩm định ký tên:

CHỦ ĐẦU TƯ
BAN QUẢN LÝ DỰ ÁN
ĐẦU TƯ - HẠ TẦNG
XÃ ĐÔNG ANH

AMC
Việt Nam
 CÔNG TY CỔ PHẦN TƯ VẤN VÀ QUẢN LÝ
 ĐẦU TƯ XÂY DỰNG AMC VIỆT NAM
 ĐC: 65 NGUYỄN TRÚC LÂN, LẮNG MỸ - PHÚC THỊNH - HÀ NỘI
GIÁM ĐỐC
AMC
VIỆT NAM
PHẠM TRỌNG HỒNG

KS. PHẠM TRỌNG HỒNG

CHỦ NHIỆM DỰ ÁN

KTS. NGUYỄN HOÀNG TRUNG

CHỦ TRÌ THIẾT KẾ KIẾN TRÚC

KTS. ĐỖ VĂN NGUYÊN

THIẾT KẾ

KTS. PHẠM TIỂU THƯ

QKKT KIỂM

KTS. ĐỖ VĂN NGUYÊN

CÔNG TRÌNH
 TU BỐ, TÔN TẠO DI TÍCH
 CHÙA PHÚC THỌ (DIỆN PHÚC TỰ)
 XÃ MẠI LÂM
ĐỊA ĐIỂM XÂY DỰNG
 THÔN PHÚC THỌ, XÃ ĐÔNG ANH
 THÀNH PHỐ HÀ NỘI
HẠNG MỤC
 TAM BẢO - TU BỐ, TÔN TẠO

TÊN BẢN VẼ

MẶT ĐÚNG TRỰC 1 - 12


HỒ SƠ THIẾT KẾ BẢN VẼ THI CÔNG

TỶ LỆ

SỐ BẢN VẼ

1/100

TB- 30

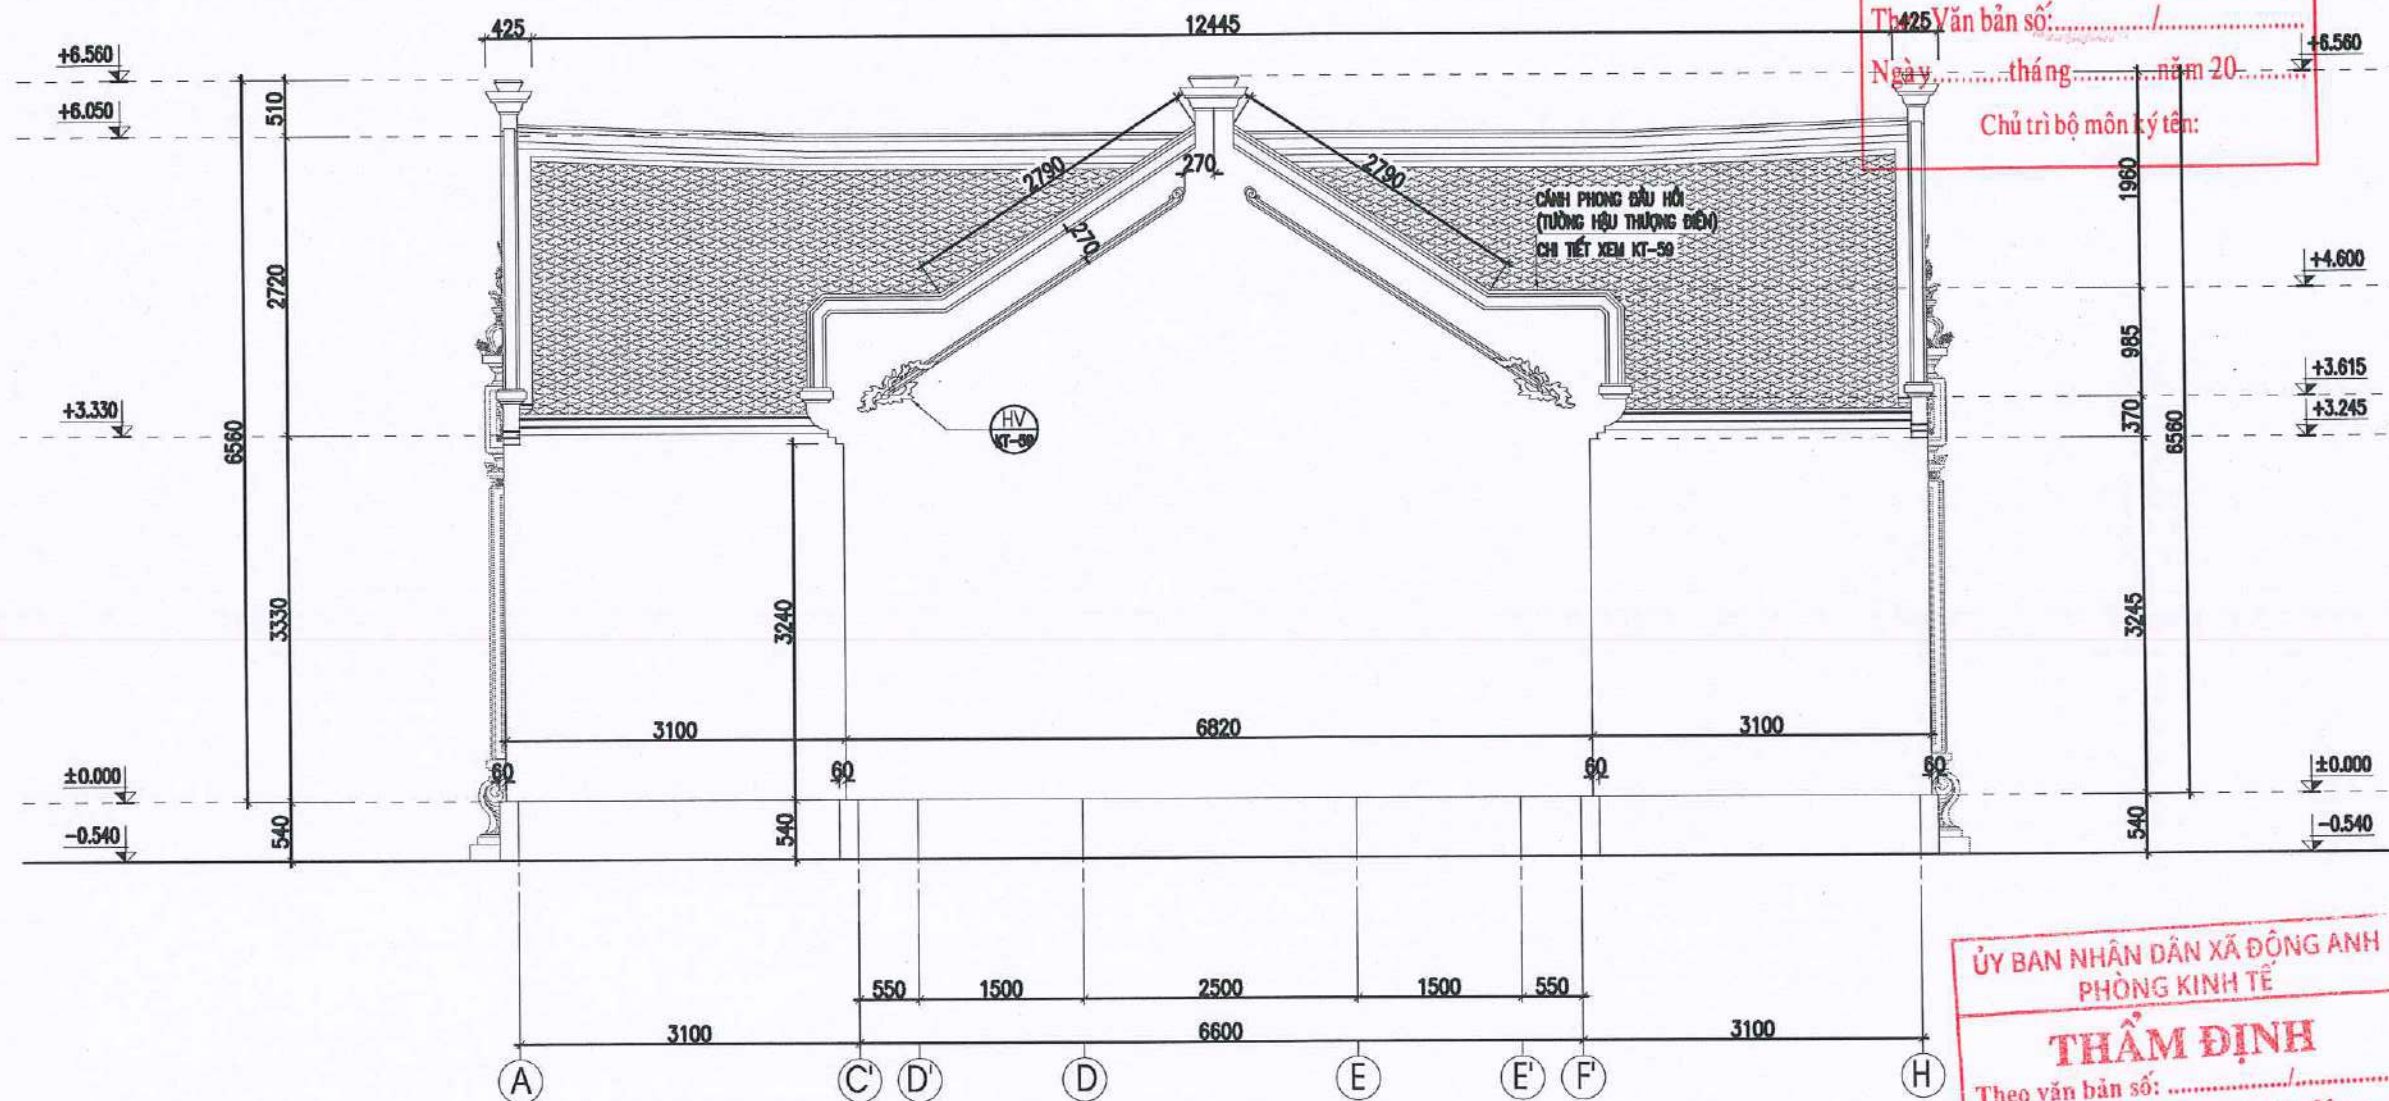

- GHI CHÚ:**
- TÒA TÀM BẢO, HỆ KHUNG VÍ LÂM BẰNG GỖ
 - CỬA ĐI LÂM CỬA THƯỜNG SONG HẠ BÀN BẰNG GỖ
 - CẤU KIỆN MÃ, THƯỜNG LƯƠNG, HOÀNH, XÃ THỂ HOÀNH... LÂM BẰNG GỖ
 - NỀN LÁT GẠCH BÁT THỦ CÔNG KT: 300x300x50 MẠCH CHỮ CÔNG, MẠCH RỘNG 20MM MẠCH PHẪNG
 - BẾC TÀM CẤP, CHÂN TÀNG LÂM BẰNG ĐÁ XANH
 - MÁI LỢP NGÓI MÔI HẢI ĐỊNH MỨC 150V/M² 2 LỚP NGÓI LÓT, 1 LỚP NGÓI LỢP
 - TƯỜNG BẢO XÂY GẠCH KHÔNG NUNG XI MẮC 75 VỮA TRÁT MẮC 75, TRÁT 2 MẶT
 - BỜ NÚC, BỜ CHẤY XÂY GẠCH KHÔNG NUNG XI MẮC 75 VỮA TRÁT MẮC 75
 - CỘT HIỀN LÂM BẰNG ĐÁ XANH
 - CỬA SỔ KHÔNG SẮC ĐỎ BẰNG BT CÓ CỐT THÉP
 - Ô THOÁNG SỬ DỤNG GẠCH HOA CHANH KT: 300x300
 - HOA VẦN, NÈ NGŨA, CON GIỐNG ĐẬP BẰNG VỮA TRUYỀN THỐNG
 - TOÀN BỘ CẤU KIỆN GỖ ĐƯỢC PHUN QUÉT CHỐNG MỐI MỌT
 - TÀM BẢO SƠN MÀU VÀNG THỦ, HOA VẦN GỖ CHỈ SƠN MÀU VÀNG ĐẸM, SƠN 3 NƯỚC
 - KHI THI CÔNG CẦN ĐO KÍCH THƯỚC THỰC TẾ, ĐỂ ĐIỀU CHỈNH CHO PHÙ HỢP VỚI CÔNG TRÌNH, ĐẢM BẢO TÍNH AN TOÀN, THẨM MỸ CHO CÔNG TRÌNH

MẶT ĐÚNG TRỤC A - H

CÔNG TY TNHH TƯ VẤN ĐẦU TƯ VÀ XÂY DỰNG ACA

THẨM TRA

Th 425 Văn bản số:/.....

Ngày tháng năm 20.....

Chủ trì bộ môn ký tên:

ỦY BAN NHÂN DÂN XÃ ĐÔNG ANH
PHÒNG KINH TẾ

THẨM ĐỊNH

Theo văn bản số:/.....

Ngày tháng năm 20.....

Người thẩm định ký tên:.....

BAN QUẢN LÝ DỰ ÁN
ĐT - HT XÃ ĐÔNG ANH

PHÊ DUYỆT

Quyết định số:/QĐ-QLDA

ngày tháng năm 20.....

Ký tên:

CHỦ ĐẦU TƯ

BAN QUẢN LÝ DỰ ÁN

ĐẦU TƯ - HẠ TẦNG

XÃ ĐÔNG ANH

AMC

Viện tư vấn.

CÔNG TY CỔ PHẦN TƯ VẤN VÀ QUẢN LÝ

ĐẦU TƯ XÂY DỰNG AMC VIỆT NAM

ĐC: 80 LÊ VĂN TRUỞNG - TÂN MỸ - PHÚC THỊNH - HÀ NỘI

TU VẤN VÀ QUẢN LÝ

ĐẦU TƯ XÂY DỰNG

AMC VIỆT NAM

THÀNH PHỐ

KS. PHẠM TRỌNG HỒNG

CHỦ NHIỆM DỰ ÁN

KTS. NGUYỄN HOÀNG TRUNG

CHỦ TRÌ THIẾT KẾ KIẾN TRÚC

KTS. ĐỖ VĂN NGUYÊN

THIẾT KẾ

KTS. PHẠM TIỂU THƯ

QKKT/KIỂM

KTS. ĐỖ VĂN NGUYÊN

CÔNG TRÌNH

TU BỐ, TÔN TẠO DI TÍCH

CHÙA PHÚC THỌ (DIỆN PHÚC TỰ)

XÃ MẠI LÂM

ĐỊA ĐIỂM XÂY DỰNG

THÔN PHÚC THỌ, XÃ ĐÔNG ANH

THÀNH PHỐ HÀ NỘI

HẠNG MỤC

TAM BẢO - TU BỐ, TÔN TẠO

TÊN BẢN VẼ

MẶT ĐÚNG TRỤC A - H

HỒ SƠ THIẾT KẾ BẢN VẼ THI CÔNG


TỶ LỆ

1/100

SỐ BẢN VẼ


TB-31


TB- 32

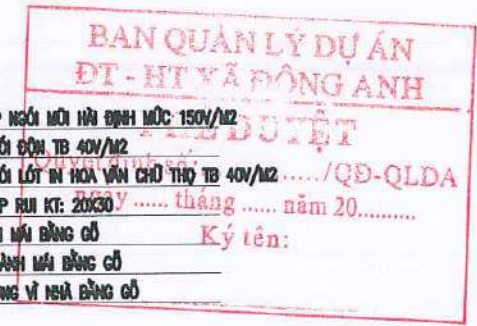

- (M) DT - HT XÃ ĐÔNG ANH
- Ký tên:

***GHI CHÚ: KHI THI CÔNG CẦN ĐO KÍCH THƯỚC THỰC TẾ VÀ CÁC BẢN VẼ LIÊN QUAN.**

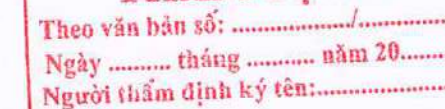

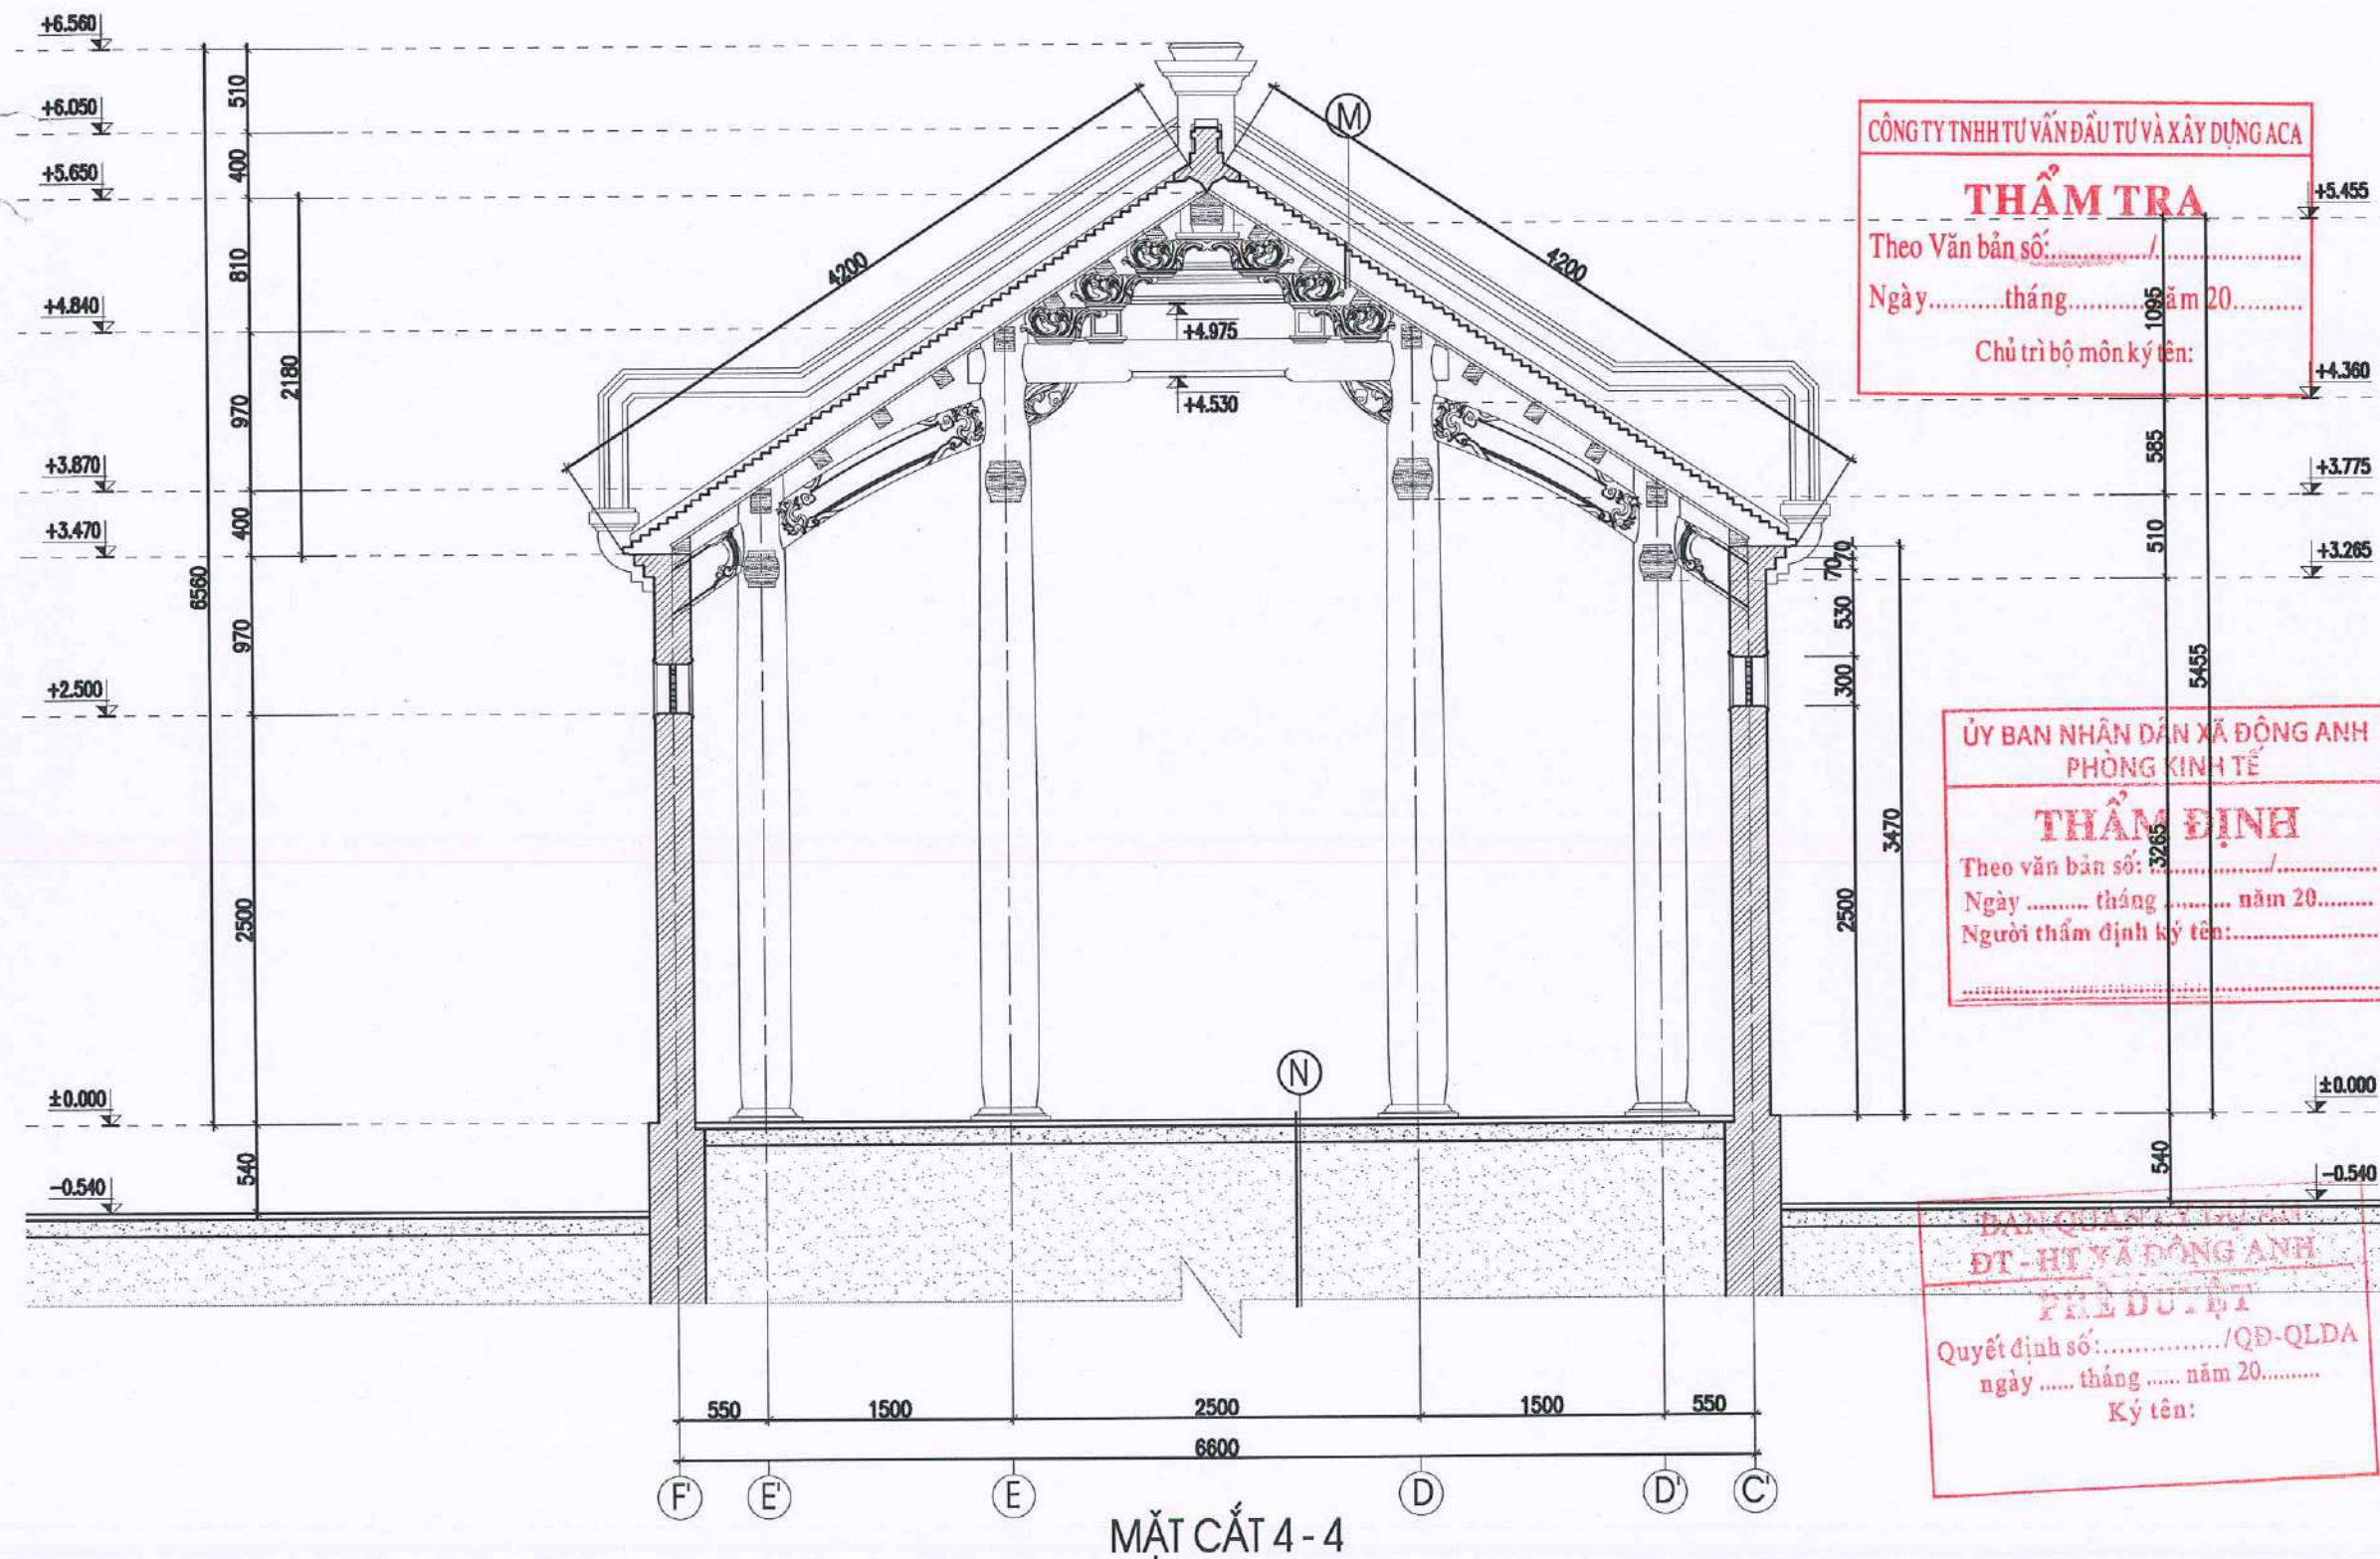

GHI CHÚ:

- TÀM TAM BẢO, HỆ KHUNG VÍ LÂM BẰNG GỖ
- CỬA ĐI LÂM CỬA THƯỢNG SONG HẠ BÀN BẰNG GỖ
- CẦU KIẾN MÁI, THƯỢNG LƯƠNG, HOÀNH, XÀ THẾ HOÀNH... LÂM BẰNG GỖ
- NỀN LÁT GẠCH BÁT THỦ CÔNG KT: 300x300x50 MẠCH CHỮ CÔNG, MẠCH RỘNG 20MM MẠCH PHẪNG
- BẾC TAM CẤP, CHÂN TẦNG LÂM BẰNG ĐÁ XANH
- MÁI LỚP NGÓI MŨI HẢI ĐỊNH MỨC 150V/M² 2 LỚP NGÓI LÓT, 1 LỚP NGÓI LỚP
- TƯỜNG BAO XÂY GẠCH KHÔNG NUNG XM MẮC 75 VỮA TRẮT MẮC 75, TRẮT 2 MẶT
- BỜ NÚC, BỜ CHÁY XÂY GẠCH KHÔNG NUNG XM MẮC 75 VỮA TRẮT MẮC 75

- CỘT HIỆN LÂM BẰNG ĐÁ XANH
- CỬA SỐ KHÔNG SẮC ĐỎ BẰNG BT CỐ CỐT THÉP
- Ồ THOÁNG SỔ DỤNG GẠCH HOA CHANH KT: 300x300
- HOA VÂN, NẾ NGỒA, CON GIỐNG ĐÁP BẰNG VỮA TRUYỀN THỐNG
- TOÀN BỘ CẤU KIẾN GỖ ĐƯỢC PHUN QUÉT CHỐNG MỐI MỘT
- TAM BẢO SƠN MÀU VÀNG THỦ, HOA VÂN GỖ CHỈ SƠN MÀU VÀNG ĐẸM, SƠN 3 NƯỚC
- KHI THI CÔNG CẦN ĐO KÍCH THƯỚC THỰC TẾ, ĐỂ ĐIỀU CHỈNH CHO PHÙ HỢP VỚI CÔNG TRÌNH, ĐẢM BẢO TÍNH AN TOÀN, THẨM MỸ CHO CÔNG TRÌNH

- NỀN LÁT GẠCH BÁT THỦ CÔNG KT: 300x300x50 MẠCH CHỮ CÔNG MẠCH RỘNG 20MM MẠCH PHẪNG
- LỚP VỮA XI MẮNG #75 DẪY TB 20MM
- LỚP BÊ TÔNG ĐÁ 2X4 MẮC 150 DẪY 100MM
- RỦI THUỐC CHỐNG MỐI CHUYÊN DỤNG
- LỚP CÁT ĐEN TỶ NỀN TÙI NƯỚC ĐẬM KỶ CAO 1M
- ĐẤT TỰ NHIÊN

- MÁI LỚP NGÓI MŨI HẢI ĐỊNH MỨC 150V/M²
- LỚP NGÓI ĐƠN TB 40V/M²
- LỚP NGÓI LÓT BỊ HOA VÂN CHỮ THỌ TB 40V/M²
- LỚP GỖP RUI KT: 20x30
- LỚP RUI MÁI BẰNG GỖ
- LỚP HOÀNH MÁI BẰNG GỖ
- HỆ KHUNG VÍ NHÀ BẰNG GỖ

CÔNG TY TNHH TƯ VẤN ĐẦU TƯ VÀ XÂY DỰNG ACA

THẨM TRA

Theo Văn bản số: /
 Ngày tháng năm 20.....
 Chủ trì bộ môn ký tên:

ỦY BAN NHÂN DÂN XÃ ĐÔNG ANH
 PHÒNG KINH TẾ

THẨM ĐỊNH

Theo văn bản số: /
 Ngày tháng năm 20.....
 Người thẩm định ký tên:

 Quyết định số: /QĐ-QLDA
 ngày tháng năm 20.....
 Ký tên:

CHỦ ĐẦU TƯ

BAN QUẢN LÝ DỰ ÁN
 ĐẦU TƯ - HẠ TẦNG
 XÃ ĐÔNG ANH

AMC

0107527007

CÔNG TY CỔ PHẦN TƯ VẤN VÀ QUẢN LÝ
 ĐẦU TƯ XÂY DỰNG AMC VIỆT NAM

ĐC: SỐ 48 NGÕ 3 THẠCH LĂNG - TẮNG MỸ, PHÚC THỊNH - HÀ NỘI

TU VẤN VÀ QUẢN LÝ

ĐẦU TƯ XÂY DỰNG

AMC

VIỆN NAM

THÀNH PHỐ HÀ NỘI

KS. PHẠM TRỌNG HỒNG

CHỦ NHIỆM DỰ ÁN

[Signature]

KTS. NGUYỄN HOÀNG TRUNG

CHỦ TRÌ THIẾT KẾ KIẾN TRÚC

[Signature]

KTS. ĐỖ VĂN NGUYÊN

THIẾT KẾ

[Signature]

KTS. PHẠM TIỂU THƯ

QKKT/KIỂM

[Signature]

KTS. ĐỖ VĂN NGUYÊN

CÔNG TRÌNH

TU BỐ, TÔN TẠO DI TÍCH
 CHÙA PHÚC THỌ (DIỆN PHÚC TỰ)
 XÃ MẠI LÂM
 ĐỊA ĐIỂM XÂY DỰNG
 THÔN PHÚC THỌ, XÃ ĐÔNG ANH
 THÀNH PHỐ HÀ NỘI
 HẠNG MỤC
 TAM BẢO - TU BỐ, TÔN TẠO


TÊN BẢN VẼ

MẶT CẮT 4-4

HỒ SƠ THIẾT KẾ BẢN VẼ THI CÔNG

TỶ LỆ
 1/100

SỐ BẢN VẼ
 TB- 35

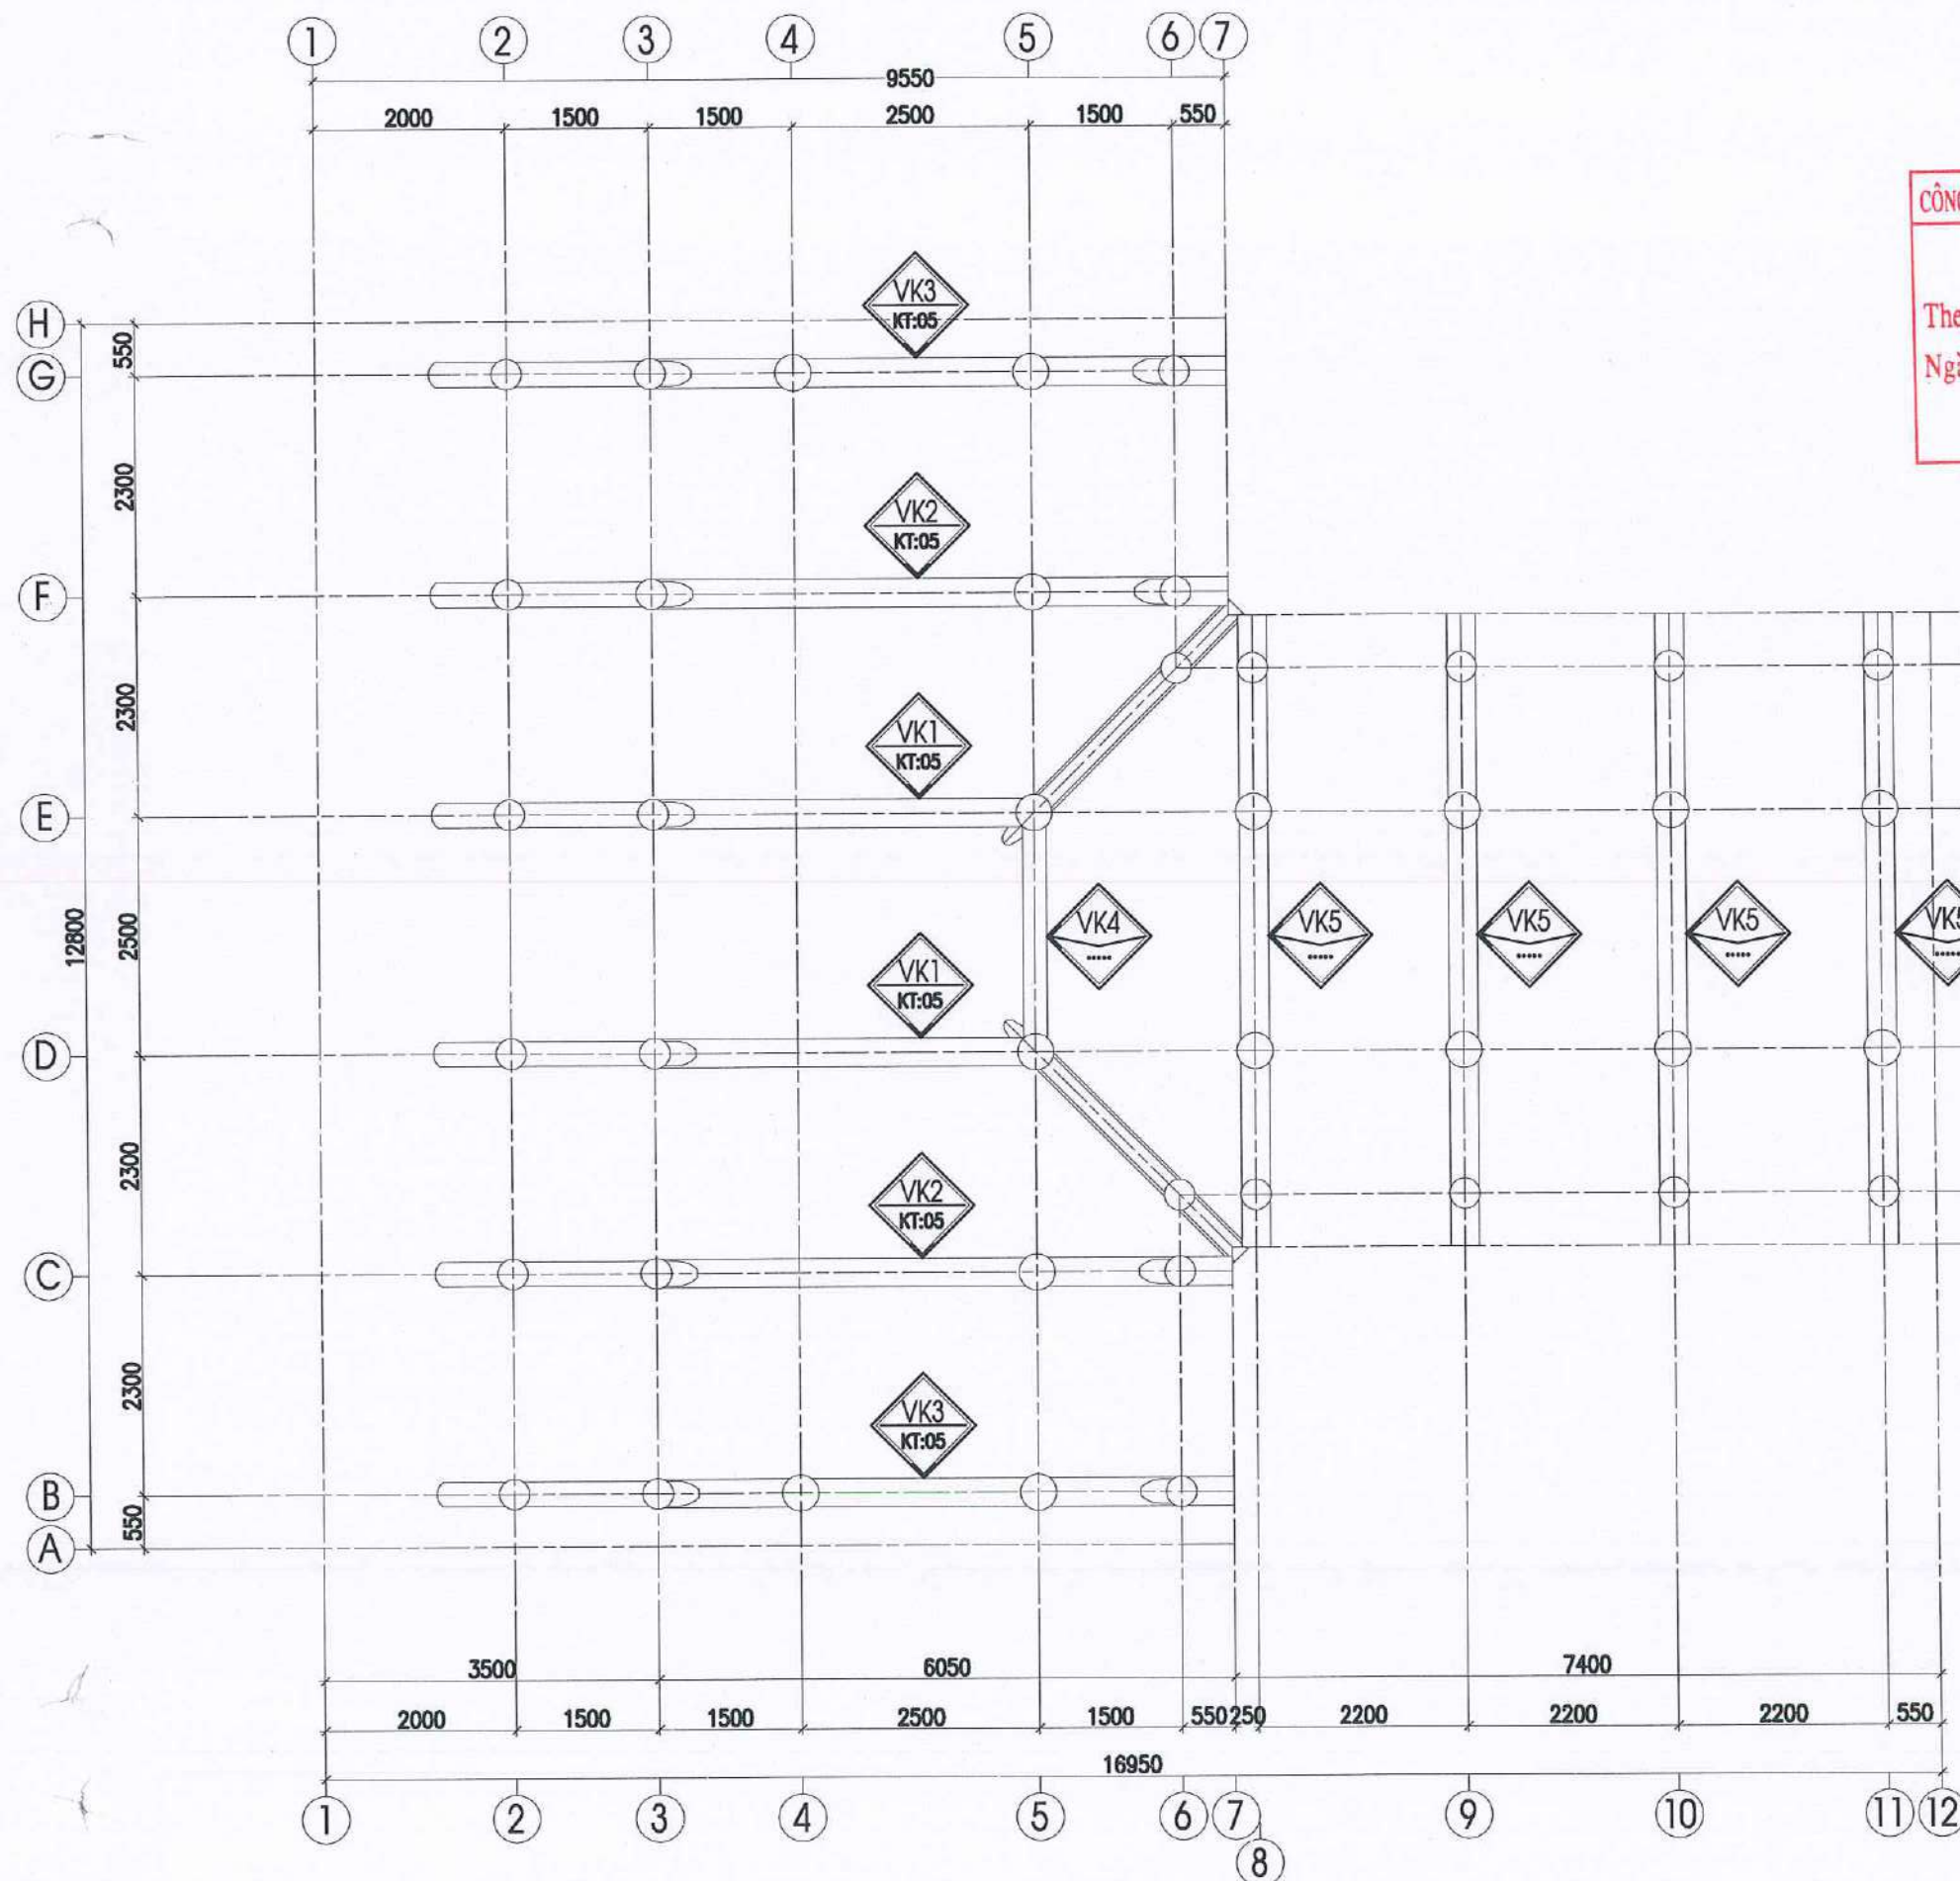

CÔNG TY TNHH TƯ VẤN ĐẦU TƯ VÀ XÂY DỰNG ACA

THẨM TRA

Theo Văn bản số:/.....

Ngày tháng năm 20.....

Chủ trì bộ môn ký tên:

BAN QUẢN LÝ DỰ ÁN
ĐT-HT XÃ ĐÔNG ANH

PHÊ DUYỆT

Quyết định số:/QĐ-QLDA

ngày tháng năm 20.....

Ký tên:

ỦY BAN NHÂN DÂN XÃ ĐÔNG ANH
PHÒNG KINH TẾ

THẨM ĐỊNH

Theo văn bản số:/.....

Ngày tháng năm 20.....

Người thẩm định ký tên:

CHỦ ĐẦU TƯ

BAN QUẢN LÝ DỰ ÁN

ĐẦU TƯ - HẠ TẦNG

XÃ ĐÔNG ANH

AMC

Viện tư vấn.

CÔNG TY CỔ PHẦN TƯ VẤN VÀ QUẢN LÝ

ĐẦU TƯ XÂY DỰNG AMC VIỆT NAM

ĐC: SỐ 100 TRƯỚC LĂNG - TÂY MỸ - PHÚC THỊNH - HÀ NỘI

GIÁM ĐỐC

AMC VIỆT NAM

THÀNH PHỐ HÀ NỘI

KS. PHẠM TRỌNG HỒNG

CHỦ NHIỆM DỰ ÁN

[Signature]

KTS. NGUYỄN HOÀNG TRUNG

CHỦ TRÌ THIẾT KẾ KIẾN TRÚC

[Signature]

KTS. ĐỖ VĂN NGUYÊN

THIẾT KẾ

[Signature]

KTS. PHẠM TIỂU THƯ

QKKT KIỂM

[Signature]

KTS. ĐỖ VĂN NGUYÊN

CÔNG TRÌNH

TU BỐ, TÔN TẠO DI TÍCH

CHÙA PHÚC THỌ (DIỆN PHÚC TỰ)

XÃ MẠI LÂM

ĐỊA ĐIỂM XÂY DỰNG

THÔN PHÚC THỌ, XÃ ĐÔNG ANH

THÀNH PHỐ HÀ NỘI

HẠNG MỤC

TAM BẢO - TU BỐ, TÔN TẠO

TÊN BẢN VẼ

MẶT BẰNG

VỊ TRÍ KHUNG VÌ

HỒ SƠ THIẾT KẾ BẢN VẼ THI CÔNG

TỶ LỆ

1/100

SỐ BẢN VẼ

TB- 36

MẶT BẰNG VỊ TRÍ KHUNG VÌ