



BẢN VẼ SỐ: MC-01

MẶT CẮT THÂM ĐÀ

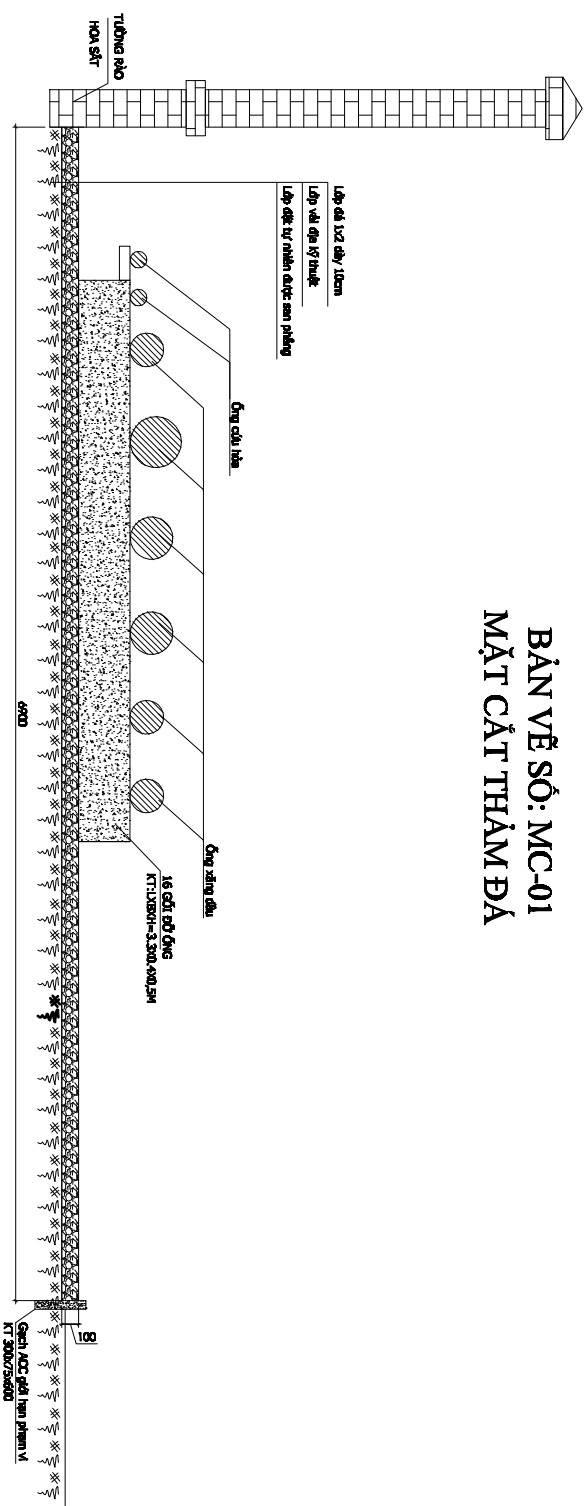

MẶT CẮT B-B

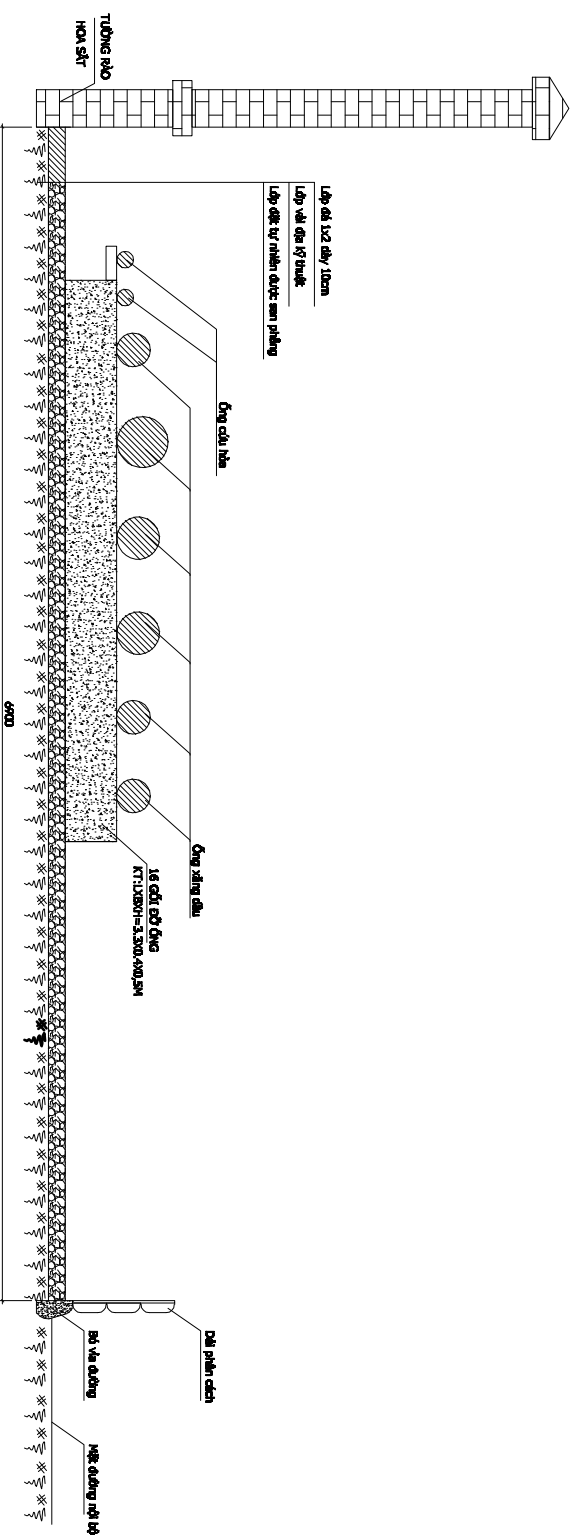

MẶT CẮT A-A