MẶT BẰNG TỔNG THỂ CÔNG TRÌNH

Tỷ lệ: 1/1000

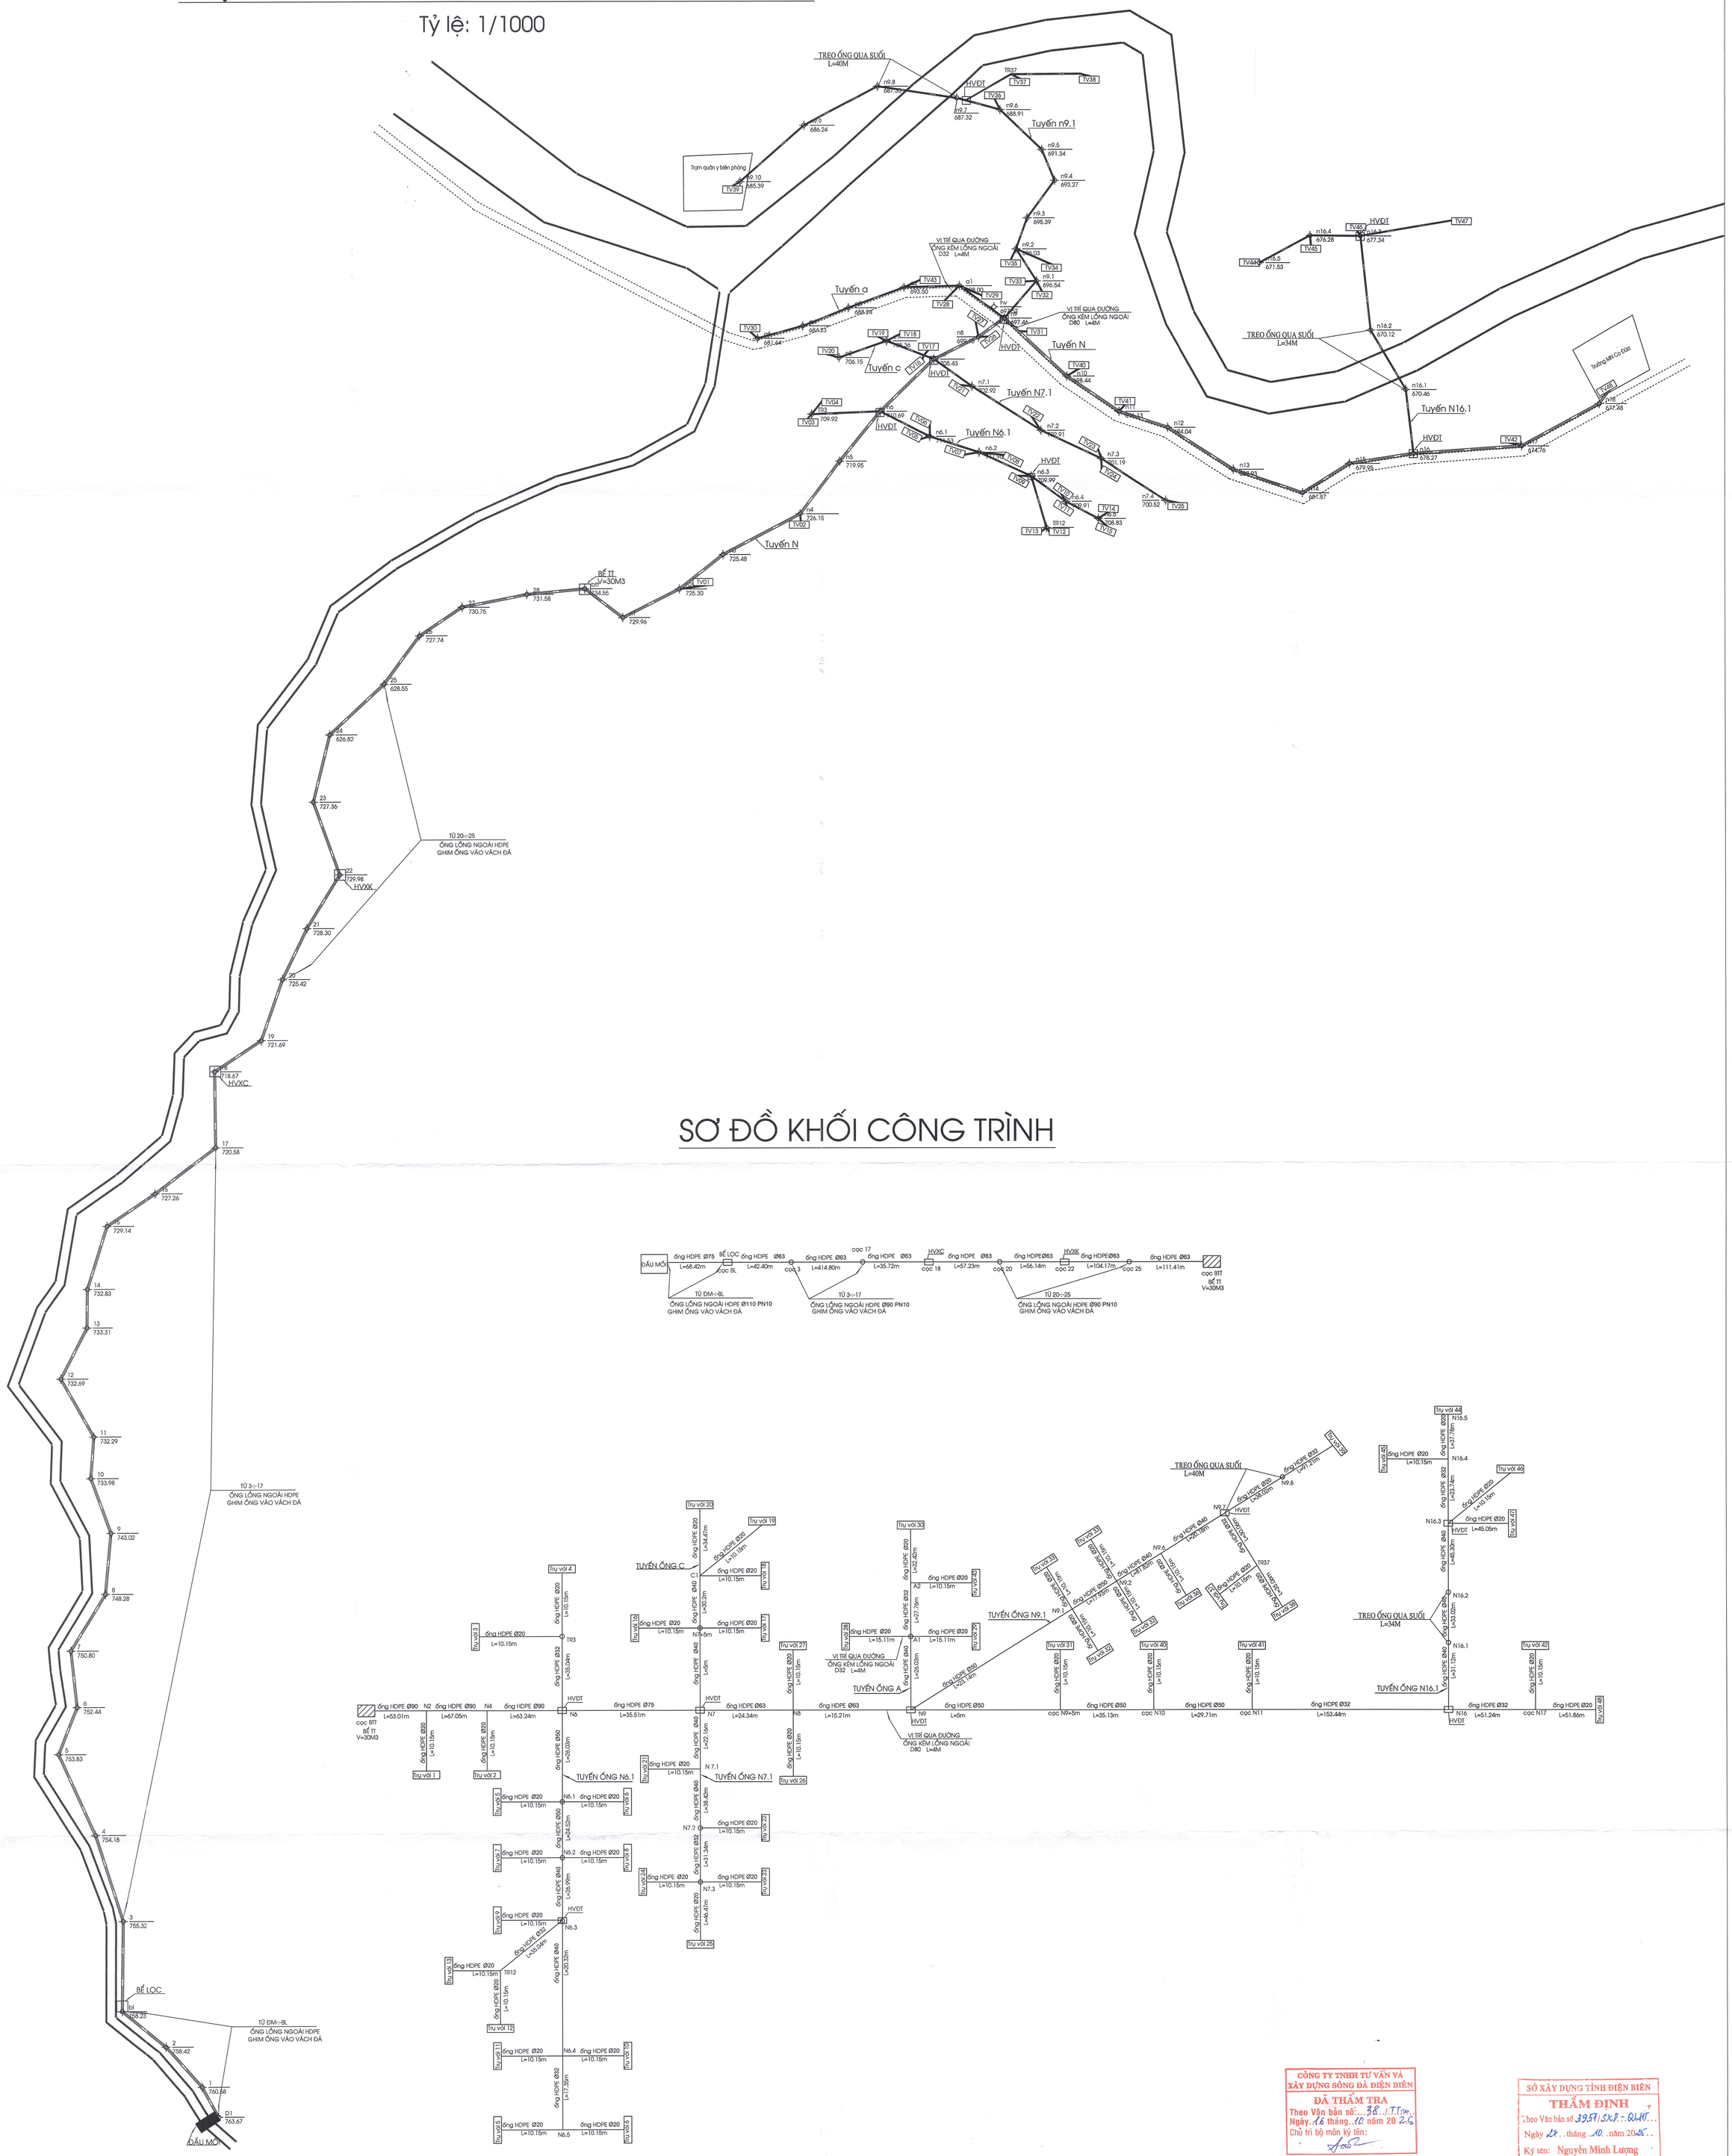

SƠ ĐỒ KHỐI CÔNG TRÌNH

CÔNG TY TNHH TƯ VẤN VÀ XÂY DỰNG SÔNG ĐÀ ĐIỆN BIÊN
ĐÃ THẨM TRA
Theo Văn bản số: 38../.T.Trc..
Ngày 16 tháng 10 năm 2025
Chủ trì bộ môn ký tên:

SỞ XÂY DỰNG TỈNH ĐIỆN BIÊN
THẨM ĐỊNH
Theo Văn bản số 3957/SXD-QLHT...
Ngày 27 tháng 10 năm 2025
Ký tên: Nguyễn Minh Lượng

UỶ BAN NHÂN DÂN TỈNH ĐIỆN BIÊN BAN QLDA VÀ PHÁT TRIỂN QUỸ ĐẤT KHU VỰC 2	CHỨC DANH	HỌ VÀ TÊN	KÝ TÊN
SỞ KẾ HOẠCH VÀ ĐẦU TƯ TỈNH ĐIỆN BIÊN CÔNG TY CỔ PHẦN ĐẦU TƯ XD TÂY BẮC ĐIỆN BIÊN	THIẾT KẾ	NGÔ THỊ LAN ANH	
	CHỦ TRÌ THIẾT KẾ	NGUYỄN THỊ MINH	
	QUẢN LÝ KỸ THUẬT	KS: ĐINH THANH LIÊM	

ĐIỆN BIÊN, NĂM 2025
ĐẠI DIỆN CÔNG TY
GIÁM ĐỐC: DU VĂN BIỂN

HỒ SƠ BẢN VẼ: THIẾT KẾ - BẢN VẼ THI CÔNG

CÔNG TRÌNH: NƯỚC SINH HOẠT BẢN CO ĐỨA, NOONG É, NA CHÉN, XÔM 1
XÃ MƯỜNG NHÀ, TỈNH ĐIỆN BIÊN

ĐỊA ĐIỂM XD: XÃ MƯỜNG NHÀ - TỈNH ĐIỆN BIÊN

TÊN BẢN VẼ:
MẶT BẰNG TỔNG THỂ CÔNG TRÌNH
SƠ ĐỒ KHỐI CÔNG TRÌNH

KHBV: TK - CD - 02	HẠNG MỤC: NSH BẢN CO ĐỨA
TỔNG SỐ BẢN VẼ: 34	HOÀN THIỆN: NĂM 2025

MẶT BẰNG TỔNG THỂ CÔNG TRÌNH

Tỷ lệ: 1/1000

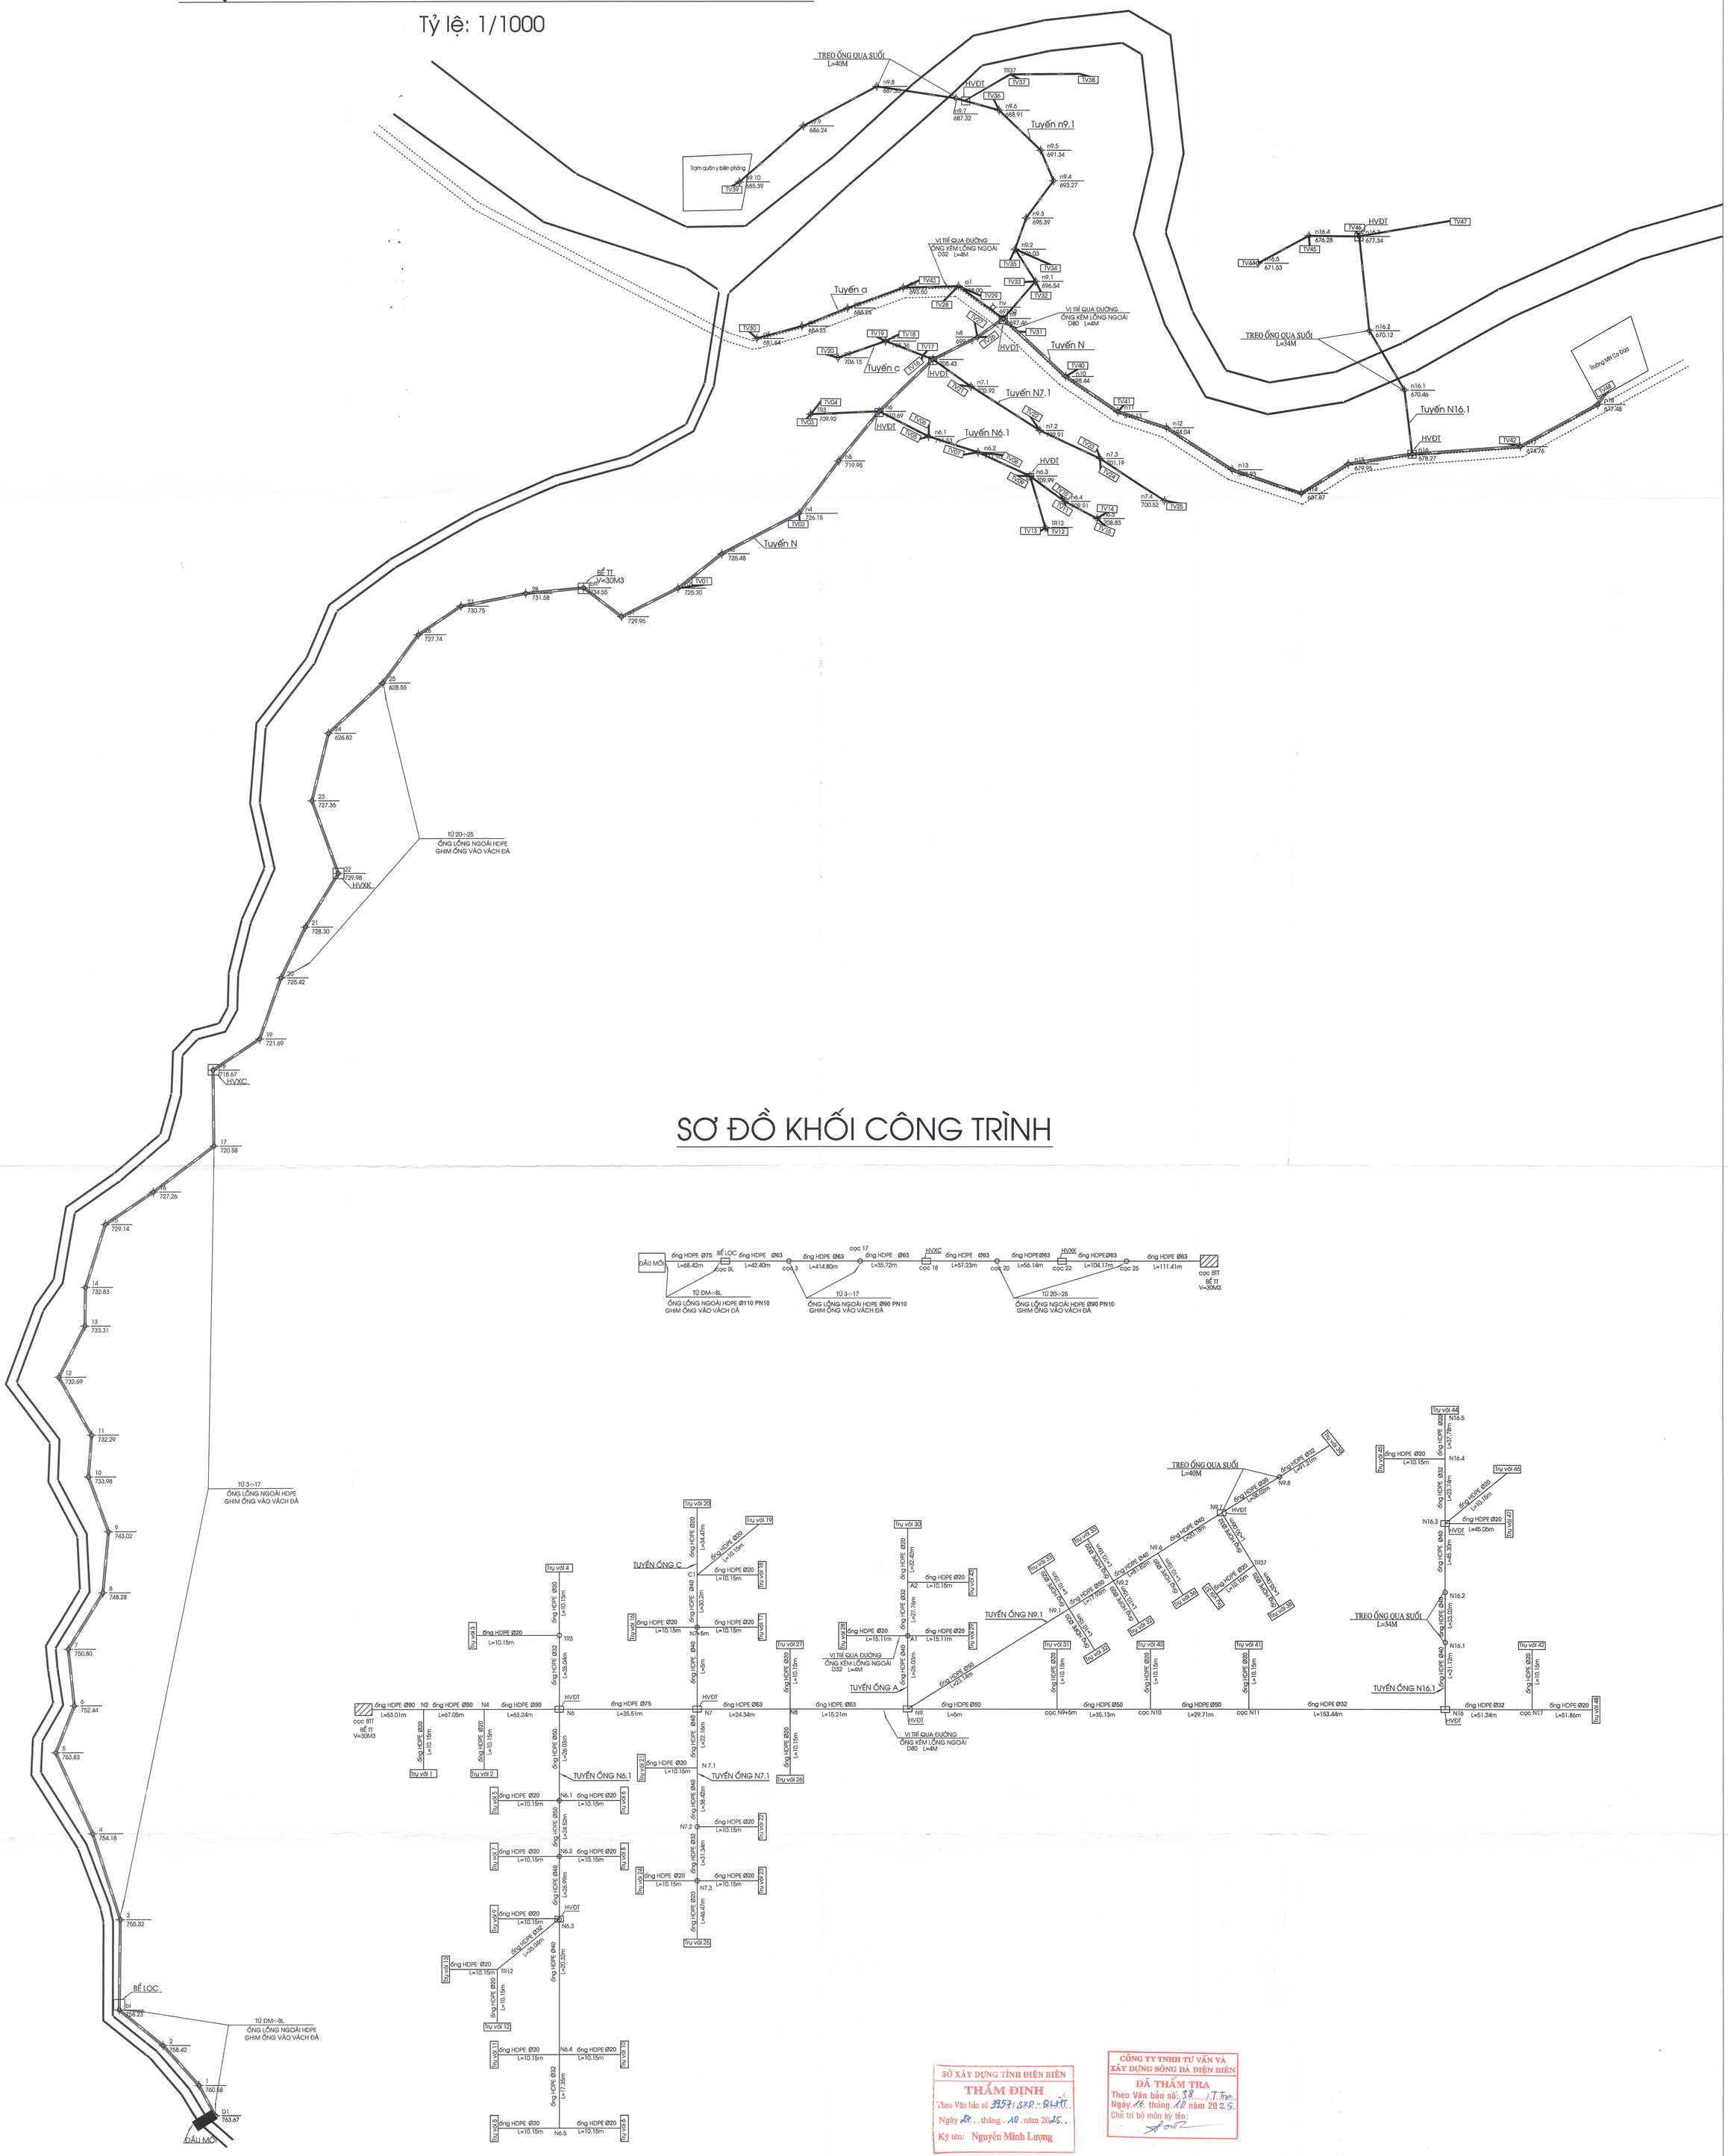

SƠ ĐỒ KHỐI CÔNG TRÌNH

SỞ XÂY DỰNG TỈNH ĐIỆN BIÊN
THẨM ĐỊNH
Theo Văn bản số 3957/SXD-QLHTT
Ngày 27 tháng 10 năm 2025
Ký tên: Nguyễn Minh Lượng

CÔNG TY TNHH TƯ VẤN VÀ XÂY DỰNG SÔNG ĐÀ ĐIỆN BIÊN
ĐÃ THẨM TRA
Theo Văn bản số: 38/T.Tra
Ngày 16 tháng 10 năm 2025
Chủ trì bộ môn ký tên:

UỶ BAN NHÂN DÂN TỈNH ĐIỆN BIÊN BAN QLDA VÀ PHÁT TRIỂN QUỸ ĐẤT KHU VỰC 2	CHỨC DANH	HỌ VÀ TÊN	KÝ TÊN
SỞ KẾ HOẠCH VÀ ĐẦU TƯ TỈNH ĐIỆN BIÊN CÔNG TY CỔ PHẦN ĐẦU TƯ XD TÂY BẮC ĐIỆN BIÊN	THIẾT KẾ	NGÔ THỊ LAN ANH	
	CHỦ TRÌ THIẾT KẾ	NGUYỄN THỊ MINH	
	QUẢN LÝ KỸ THUẬT	KS: ĐINH THANH LIÊM	

ĐIỆN BIÊN, NĂM 2025
ĐẠI DIỆN CÔNG TY
CỔ PHẦN ĐẦU TƯ XÂY DỰNG TÂY BẮC ĐIỆN BIÊN
GIÁM ĐỐC: DƯ VĂN BIÊN

HỒ SƠ BẢN VẼ: THIẾT KẾ - BẢN VẼ THI CÔNG

CÔNG TRÌNH: NƯỚC SINH HOẠT BẢN CO ĐỨA, NOONG É, NA CHÉN, XÔM 1
XÃ MƯỜNG NHÀ, TỈNH ĐIỆN BIÊN

ĐỊA ĐIỂM XD: XÃ MƯỜNG NHÀ - TỈNH ĐIỆN BIÊN

TÊN BẢN VẼ:
MẶT BẰNG TỔNG THỂ CÔNG TRÌNH
SƠ ĐỒI KHỐI CÔNG TRÌNH

KHBV: TK - CD - 02	HẠNG MỤC: NSH BẢN CO ĐỨA
TỔNG SỐ BẢN VẼ: 34	HOÀN THIỆN: NĂM 2025