


SƠ ĐỒ ĐƠN TUYẾN LƯỚI ĐIỆN 22KV
THUỘC CÔNG TY ĐIỆN LỰC BÌNH DƯƠNG (mới)

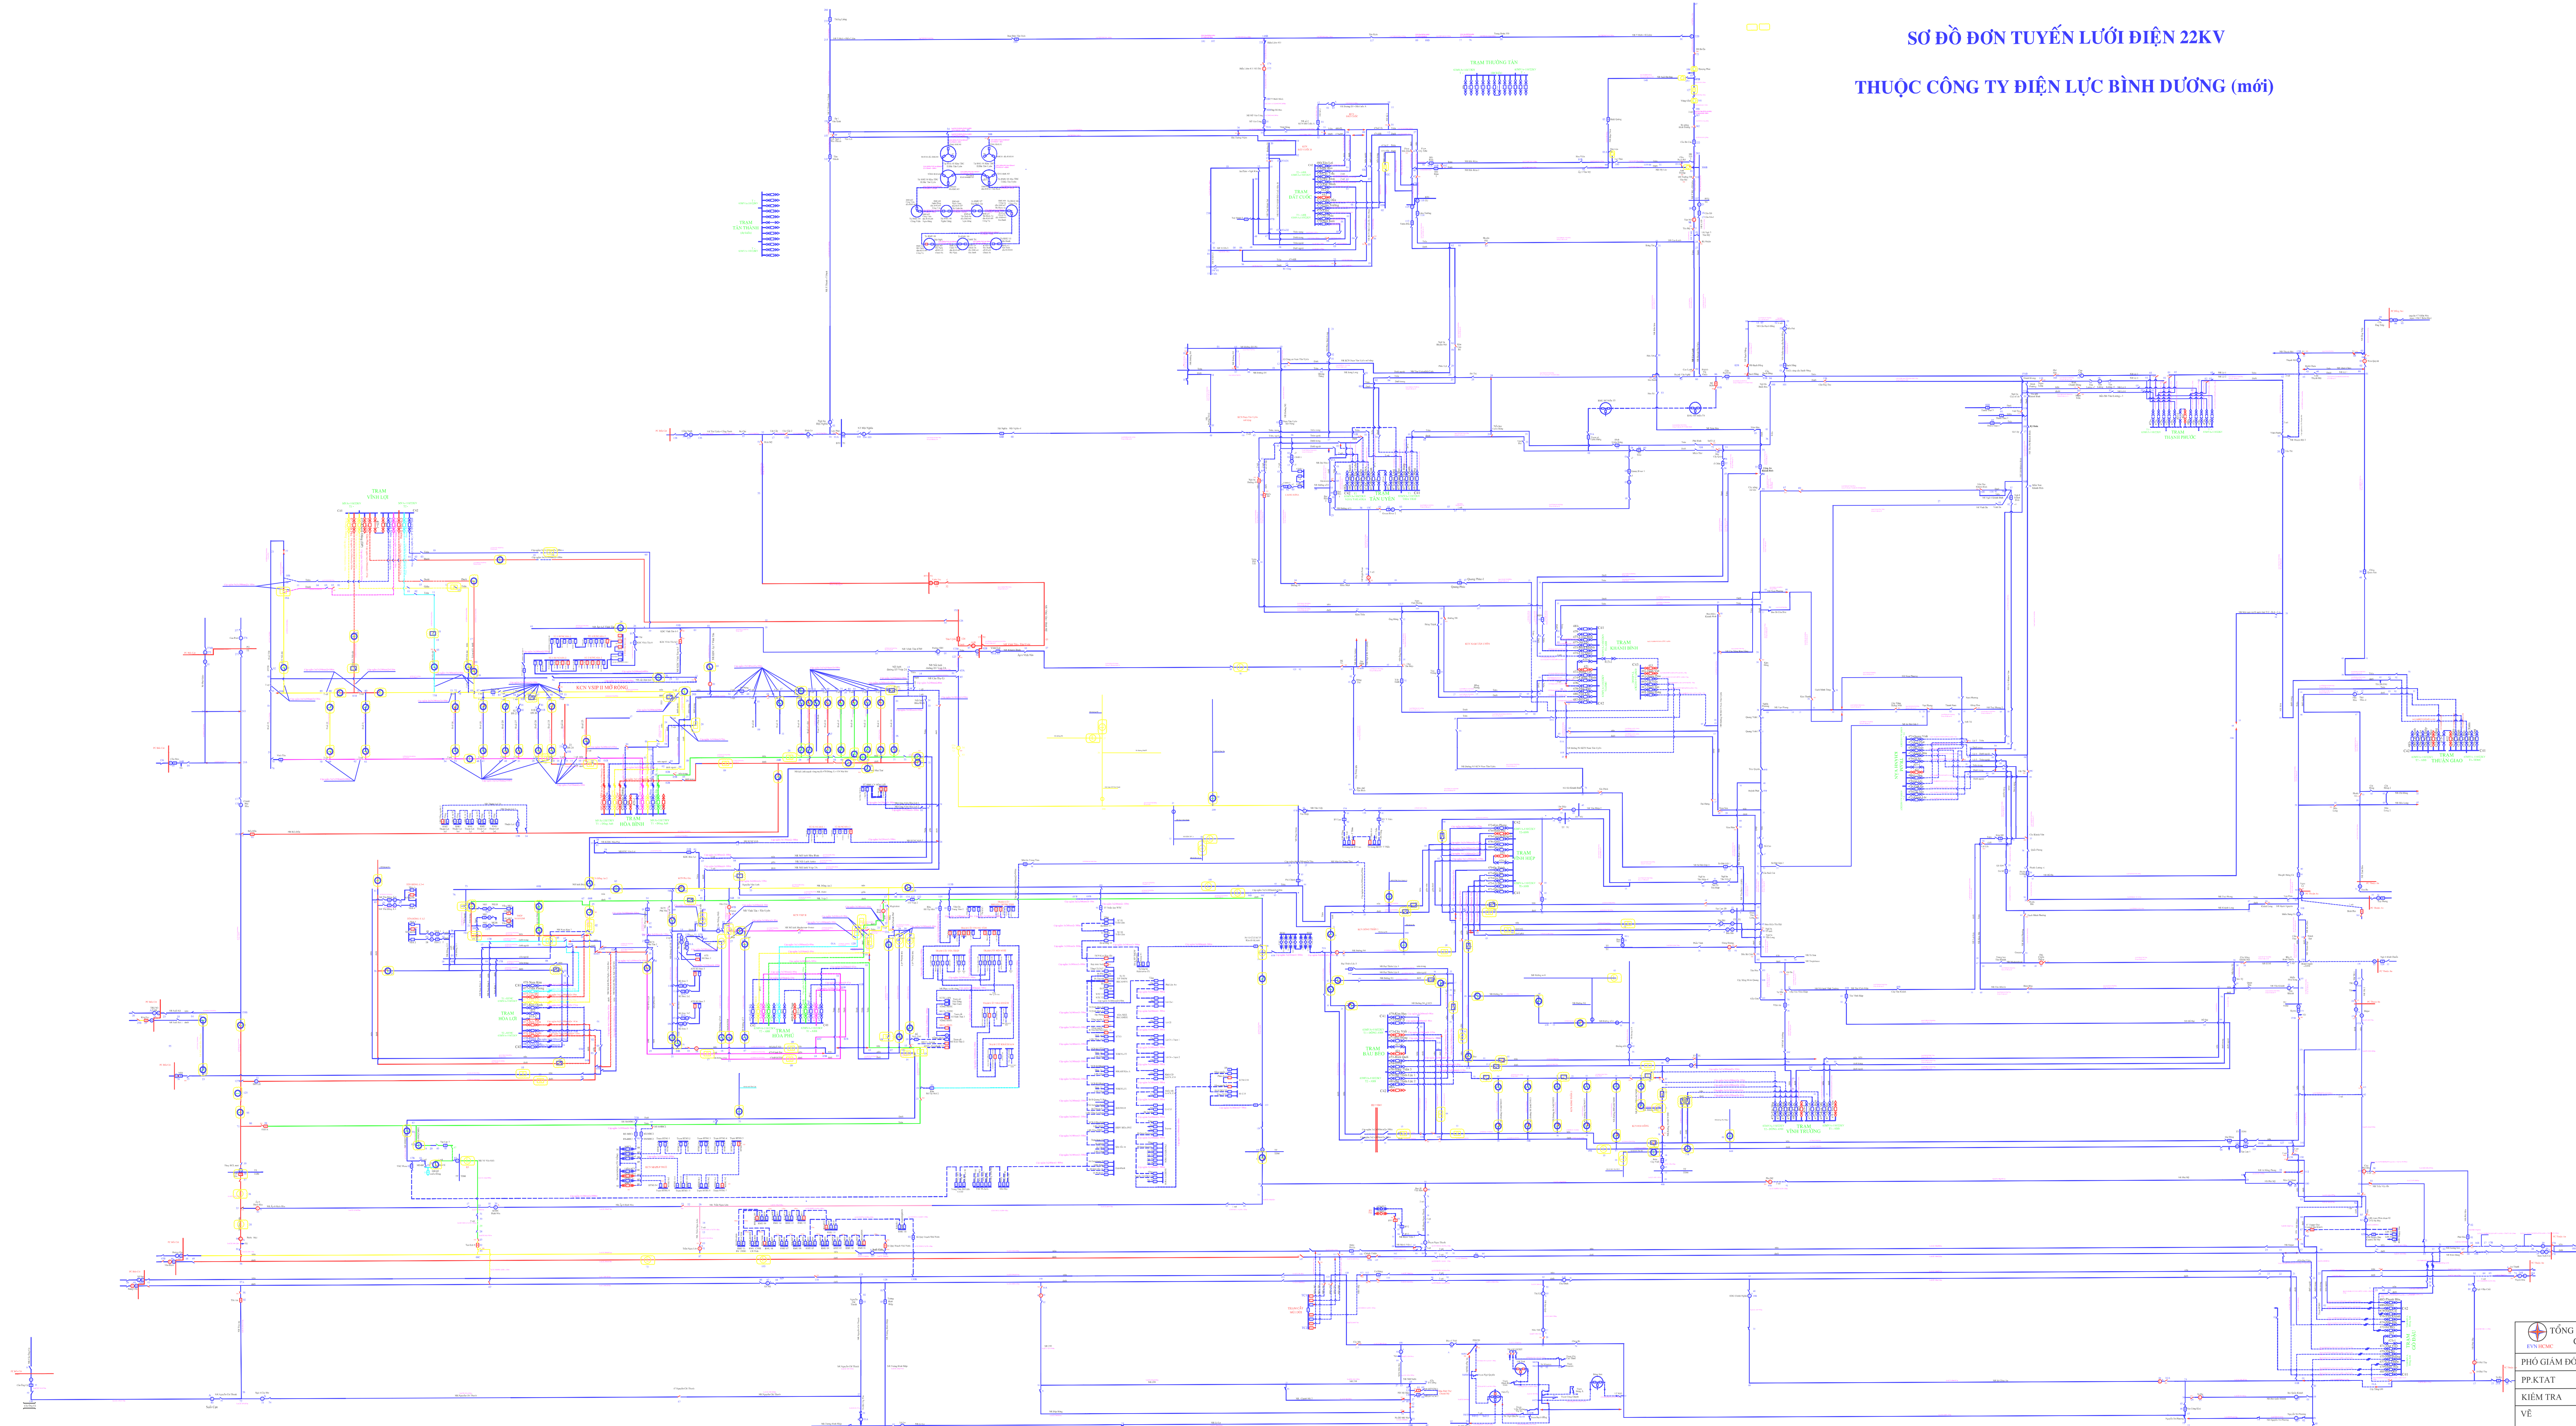

GH CHÚC

	Cáp điện 22KV
	Cáp điện 10KV
	Cáp điện 0.4KV
	Biến áp
	Chạm cắt
	Chạm cách
	Bank tụ
	Busbar
	Thiết bị đóng cắt
	Đất

TỔNG CÔNG TY ĐIỆN LỰC TP. HỒ CHÍ MINH CÔNG TY ĐIỆN LỰC BÌNH DƯƠNG		SƠ ĐỒ ĐƠN TUYẾN LƯỚI ĐIỆN 22KV	
PHÓ GIÁM ĐỐC PP.KTAT KIỂM TRA VẼ	LÊ NGỌC TÂM LÊ QUỐC VIỆT ĐỖ MINH SANG VŨ VĂN KHÁNH	Công trình: Lắp đặt thiết bị đóng cắt và thiết bị 22KV thuộc các Trạm 11KV Hòa Lộ, Hòa Phú	Số: 10/2023