



## CÔNG TY CỔ PHẦN ĐẦU TƯ VÀ XÂY DỰNG TRƯỜNG THÀNH

ĐỊA CHỈ : SỐ 08 NGÕ 65 LƯƠNG ĐỊNH CỬA - PHƯỜNG KIM LIÊN - HÀ NỘI  
ĐIỆN THOẠI : 024.35642576

# HỒ SƠ THIẾT KẾ BẢN VẼ THI CÔNG

CHỦ ĐẦU TƯ : CẢI TẠO, SỬA CHỮA TRƯỜNG QUAY VÀ MUA SẮM BỒ SUNG, THAY  
THÉ MỘT SỐ HỆ THỐNG THIẾT BỊ, PHẦN MỀM CHUYÊN DỤNG ĐA DỤNG.  
ĐỊA ĐIỂM : SỐ 16 LÊ HỒNG PHONG, BA ĐÌNH, HÀ NỘI  
ĐƠN VỊ TƯ VẤN : CÔNG TY CỔ PHẦN ĐẦU TƯ VÀ XÂY DỰNG TRƯỜNG THÀNH



# CÔNG TY CỔ PHẦN ĐẦU TƯ VÀ XÂY DỰNG TRƯỜNG THÀNH

ĐỊA CHỈ : SỐ 08 NGÕ 65 LƯƠNG ĐỊNH CỬA - PHƯỜNG KIM LIÊN - HÀ NỘI  
ĐIỆN THOẠI : 024.35642576

## HỒ SƠ THIẾT KẾ BẢN VẼ THI CÔNG

CHỦ ĐẦU TƯ : CẢI TẠO, SỬA CHỮA TRƯỜNG QUAY VÀ MUA SẮM BỔ SUNG, THAY  
THÉ MỘT SỐ HỆ THỐNG THIẾT BỊ, PHẦM MỀM CHUYÊN DỤNG ĐA DỤNG.  
ĐỊA ĐIỂM : SỐ 16 LÊ HỒNG PHONG, BA ĐÌNH, HÀ NỘI  
ĐƠN VỊ TƯ VẤN : CÔNG TY CỔ PHẦN ĐẦU TƯ VÀ XÂY DỰNG TRƯỜNG THÀNH

CHỦ ĐẦU TƯ



*Nguyễn Hồng Sâm*  
TỔNG GIÁM ĐỐC

TƯ VẤN THẨM TRA



GIÁM ĐỐC  
*Lê Văn Trường*

TƯ VẤN THIẾT KẾ



GIÁM ĐỐC  
*Đỗ Ngọc Tú*

### DANH MỤC BẢN VẼ



TT	Tên bản vẽ	Số hiệu
1	Mặt bằng hiện trạng	KT-01
2	Mặt bằng tháo dỡ	KT-02
3	Mặt bằng cải tạo	KT-03
4	Mặt bằng sàn sân khấu	KT-04
5	Chi tiết bàn khách mời	KT-05
6	Mặt bằng cải tạo sàn, chiếu sáng	KT-06
7	Mặt bằng phòng cabin dịch	KT-07
8	Mặt bằng trần, sàn phòng cabin dịch	KT-08
9	Chi tiết vách kính phòng kỹ thuật	KT-09

CHỦ ĐẦU TƯ

CÔNG THÔNG TIN  
ĐIỆN TỬ CHÍNH PHỦ

BÁO CÁO KINH TẾ KỸ THUẬT:

CẢI TẠO, SỬA CHỮA TRƯỜNG  
QUAY VÀ MUA SẮM, BỔ  
SUNG THAY THIẾT BỊ PHẦN MỀM  
CHUYÊN DÙNG ĐA PHƯƠNG  
TIỆN

ĐỊA ĐIỂM:

SỐ 16 - LÊ HỒNG PHONG  
BA ĐÌNH - TP HÀ NỘI

CÔNG TRÌNH:

TRƯỜNG QUAY



CÔNG TY CỔ PHẦN ĐẦU TƯ  
VÀ PHÁT TRIỂN XÂY DỰNG HÀ NỘI

Địa chỉ: 16 Lê Hồng Phong, Phường Kim Liên, Quận Đống Đa, TP. Hà Nội  
Số điện thoại: (04) 024 1314 4274  
Website: www.tttic.vn

GIÁM ĐỐC:

CHỦ NHIỆM DỰ ÁN:

KTS. PHẠM QUANG HUY

CHỦ TRÌ THIẾT KẾ:

KTS. PHẠM QUANG HUY

THIẾT KẾ:

KTS. NGUYỄN ĐỨC THÔNG

KIỂM:

KTS. PHẠM QUANG HUY

HANG MỤC:

TRƯỜNG QUAY

BẢN VẼ:


MẶT BẰNG  
HIỆN TRẠNG

HOÀN THÀNH  
2025


BẢN VẼ SỐ

GIẢI ĐOẠN  
THIẾT KẾ BẢN VẼ THỦ CÔNG

KT-01

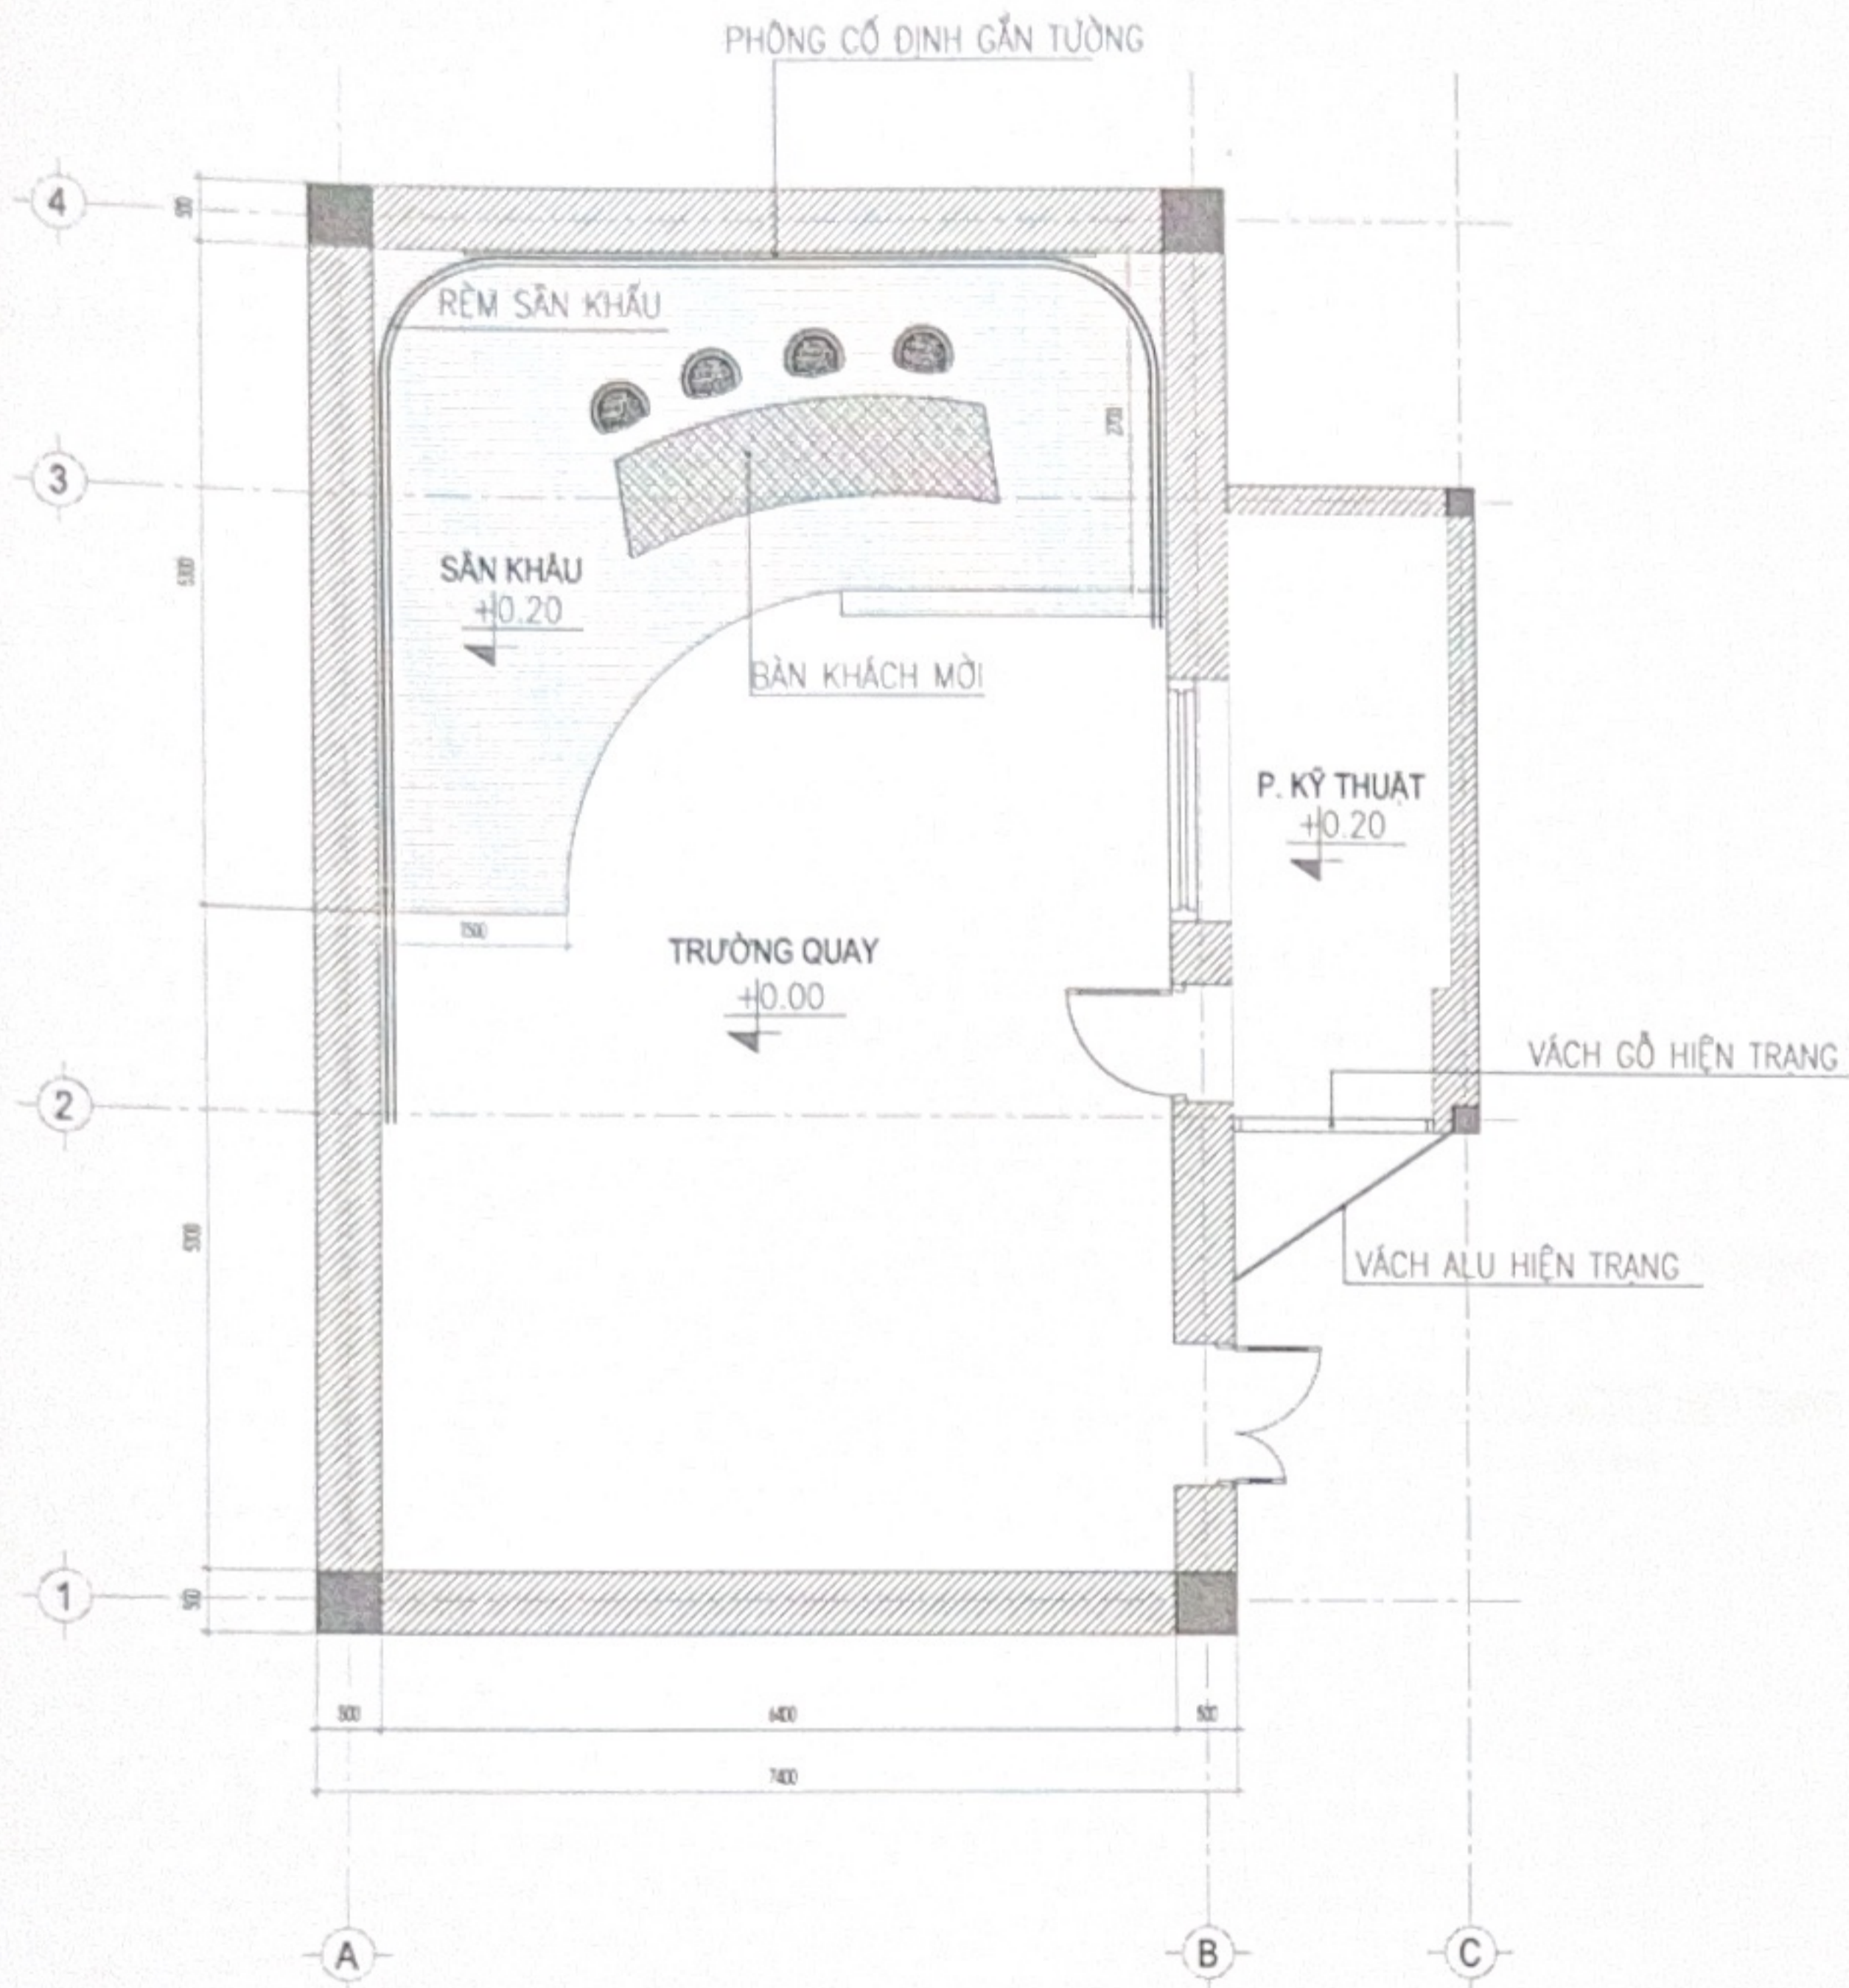

MẶT BẰNG HIỆN TRẠNG

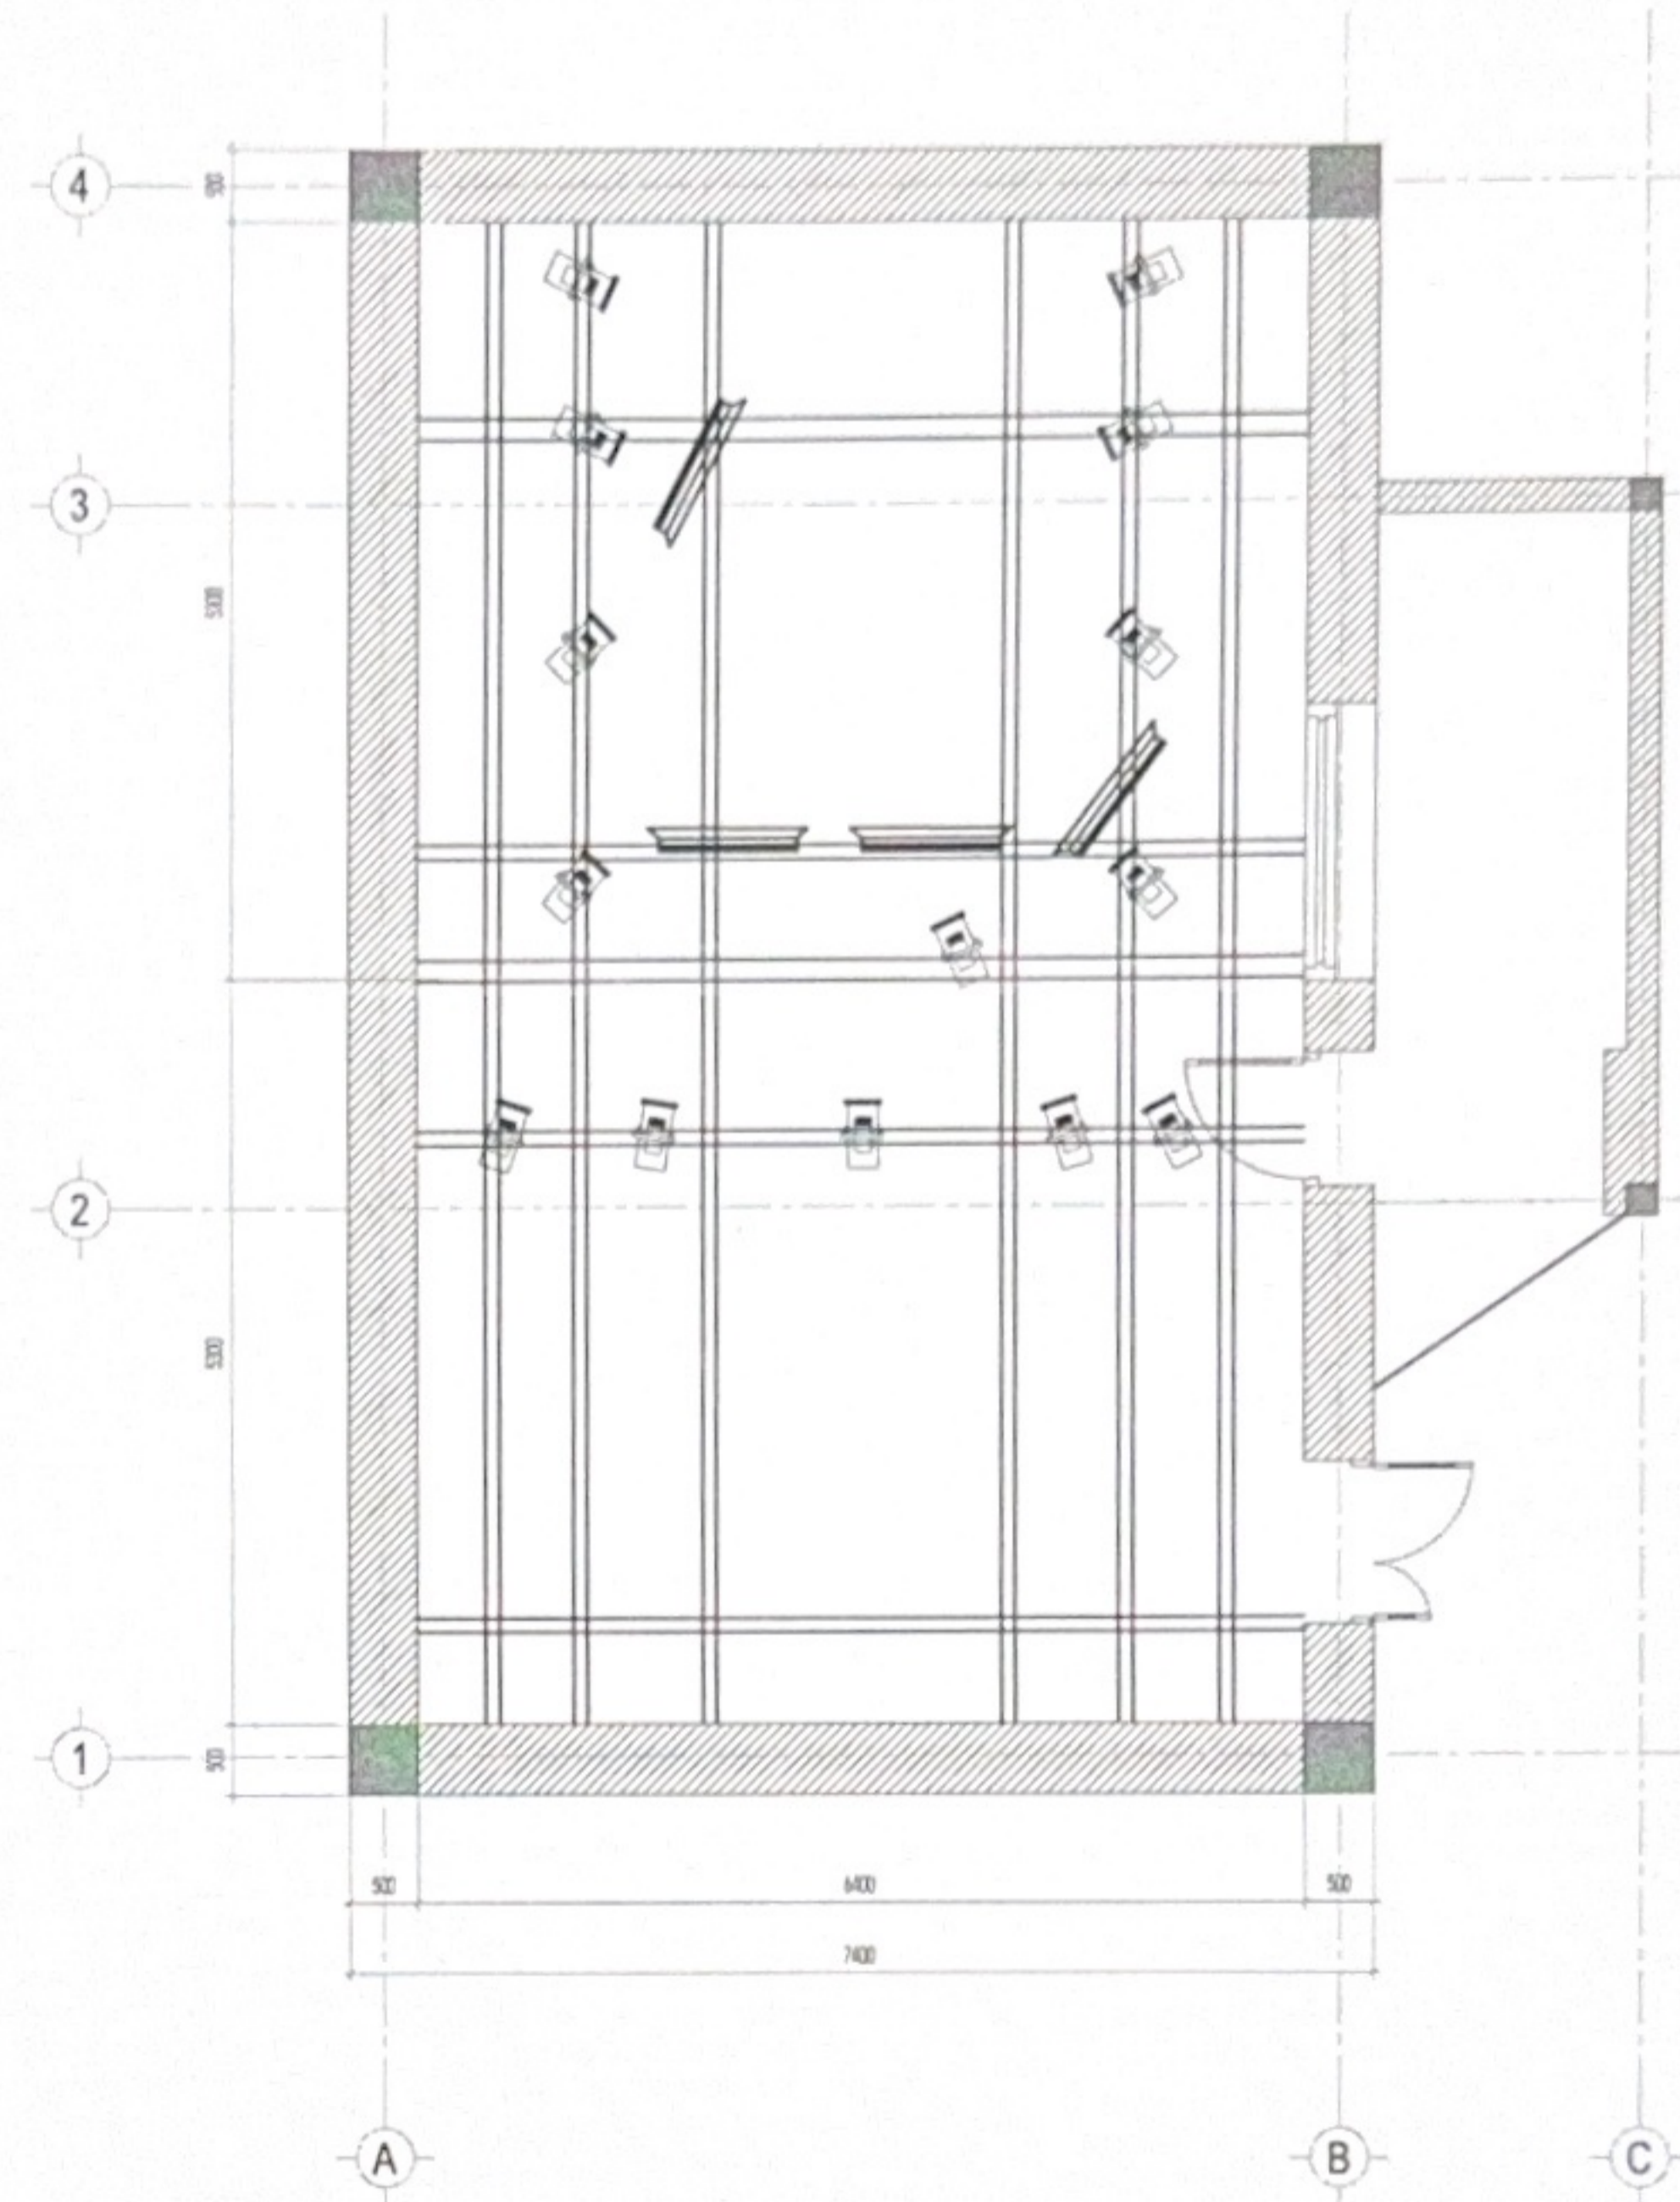

MẶT BẰNG CHIẾU SÁNG HIỆN TRẠNG

**GHI CHÚ:**

- TRƯỜNG QUAY CÔNG THÔNG TIN ĐIỆN TỬ CHÍNH PHỦ XÂY DỰNG ĐÃ LÂU, TRANG THIẾT BỊ ĐÃ HƯ HỎNG, XUỐNG CẤP, KHÔNG ĐÁP ỨNG ĐỦ TIÊU CHUẨN CỦA TRƯỜNG QUAY HIỆN HÀNH
- SÂN KHẤU ỐP GỖ CÔNG NGHIỆP HIỆN TRẠNG ĐÃ XUỐNG CẤP, HƯ HỎNG CẦN THÁO ĐỒ THAY MỚI
- BÀN KHÁCH MỜI ĐÃ CŨ, KHÔNG ĐỦ KHÔNG GIAN NGỒI TỐI ĐA 8 KHÁCH MỜI, CẦN NÂNG CẤP ĐỂ TỐI ƯU MỤC ĐÍCH SỬ DỤNG


CÔNG TY CỔ PHẦN MÔI TRƯỜNG  
VÀ PHÁT TRIỂN XÂY DỰNG HÀ NỘI

**ĐÃ THẨM TRA**


Theo văn bản số *MHT/CTT-HACEN/...*

Ngày *12* tháng *11* năm 20*25*.

Ký tên:

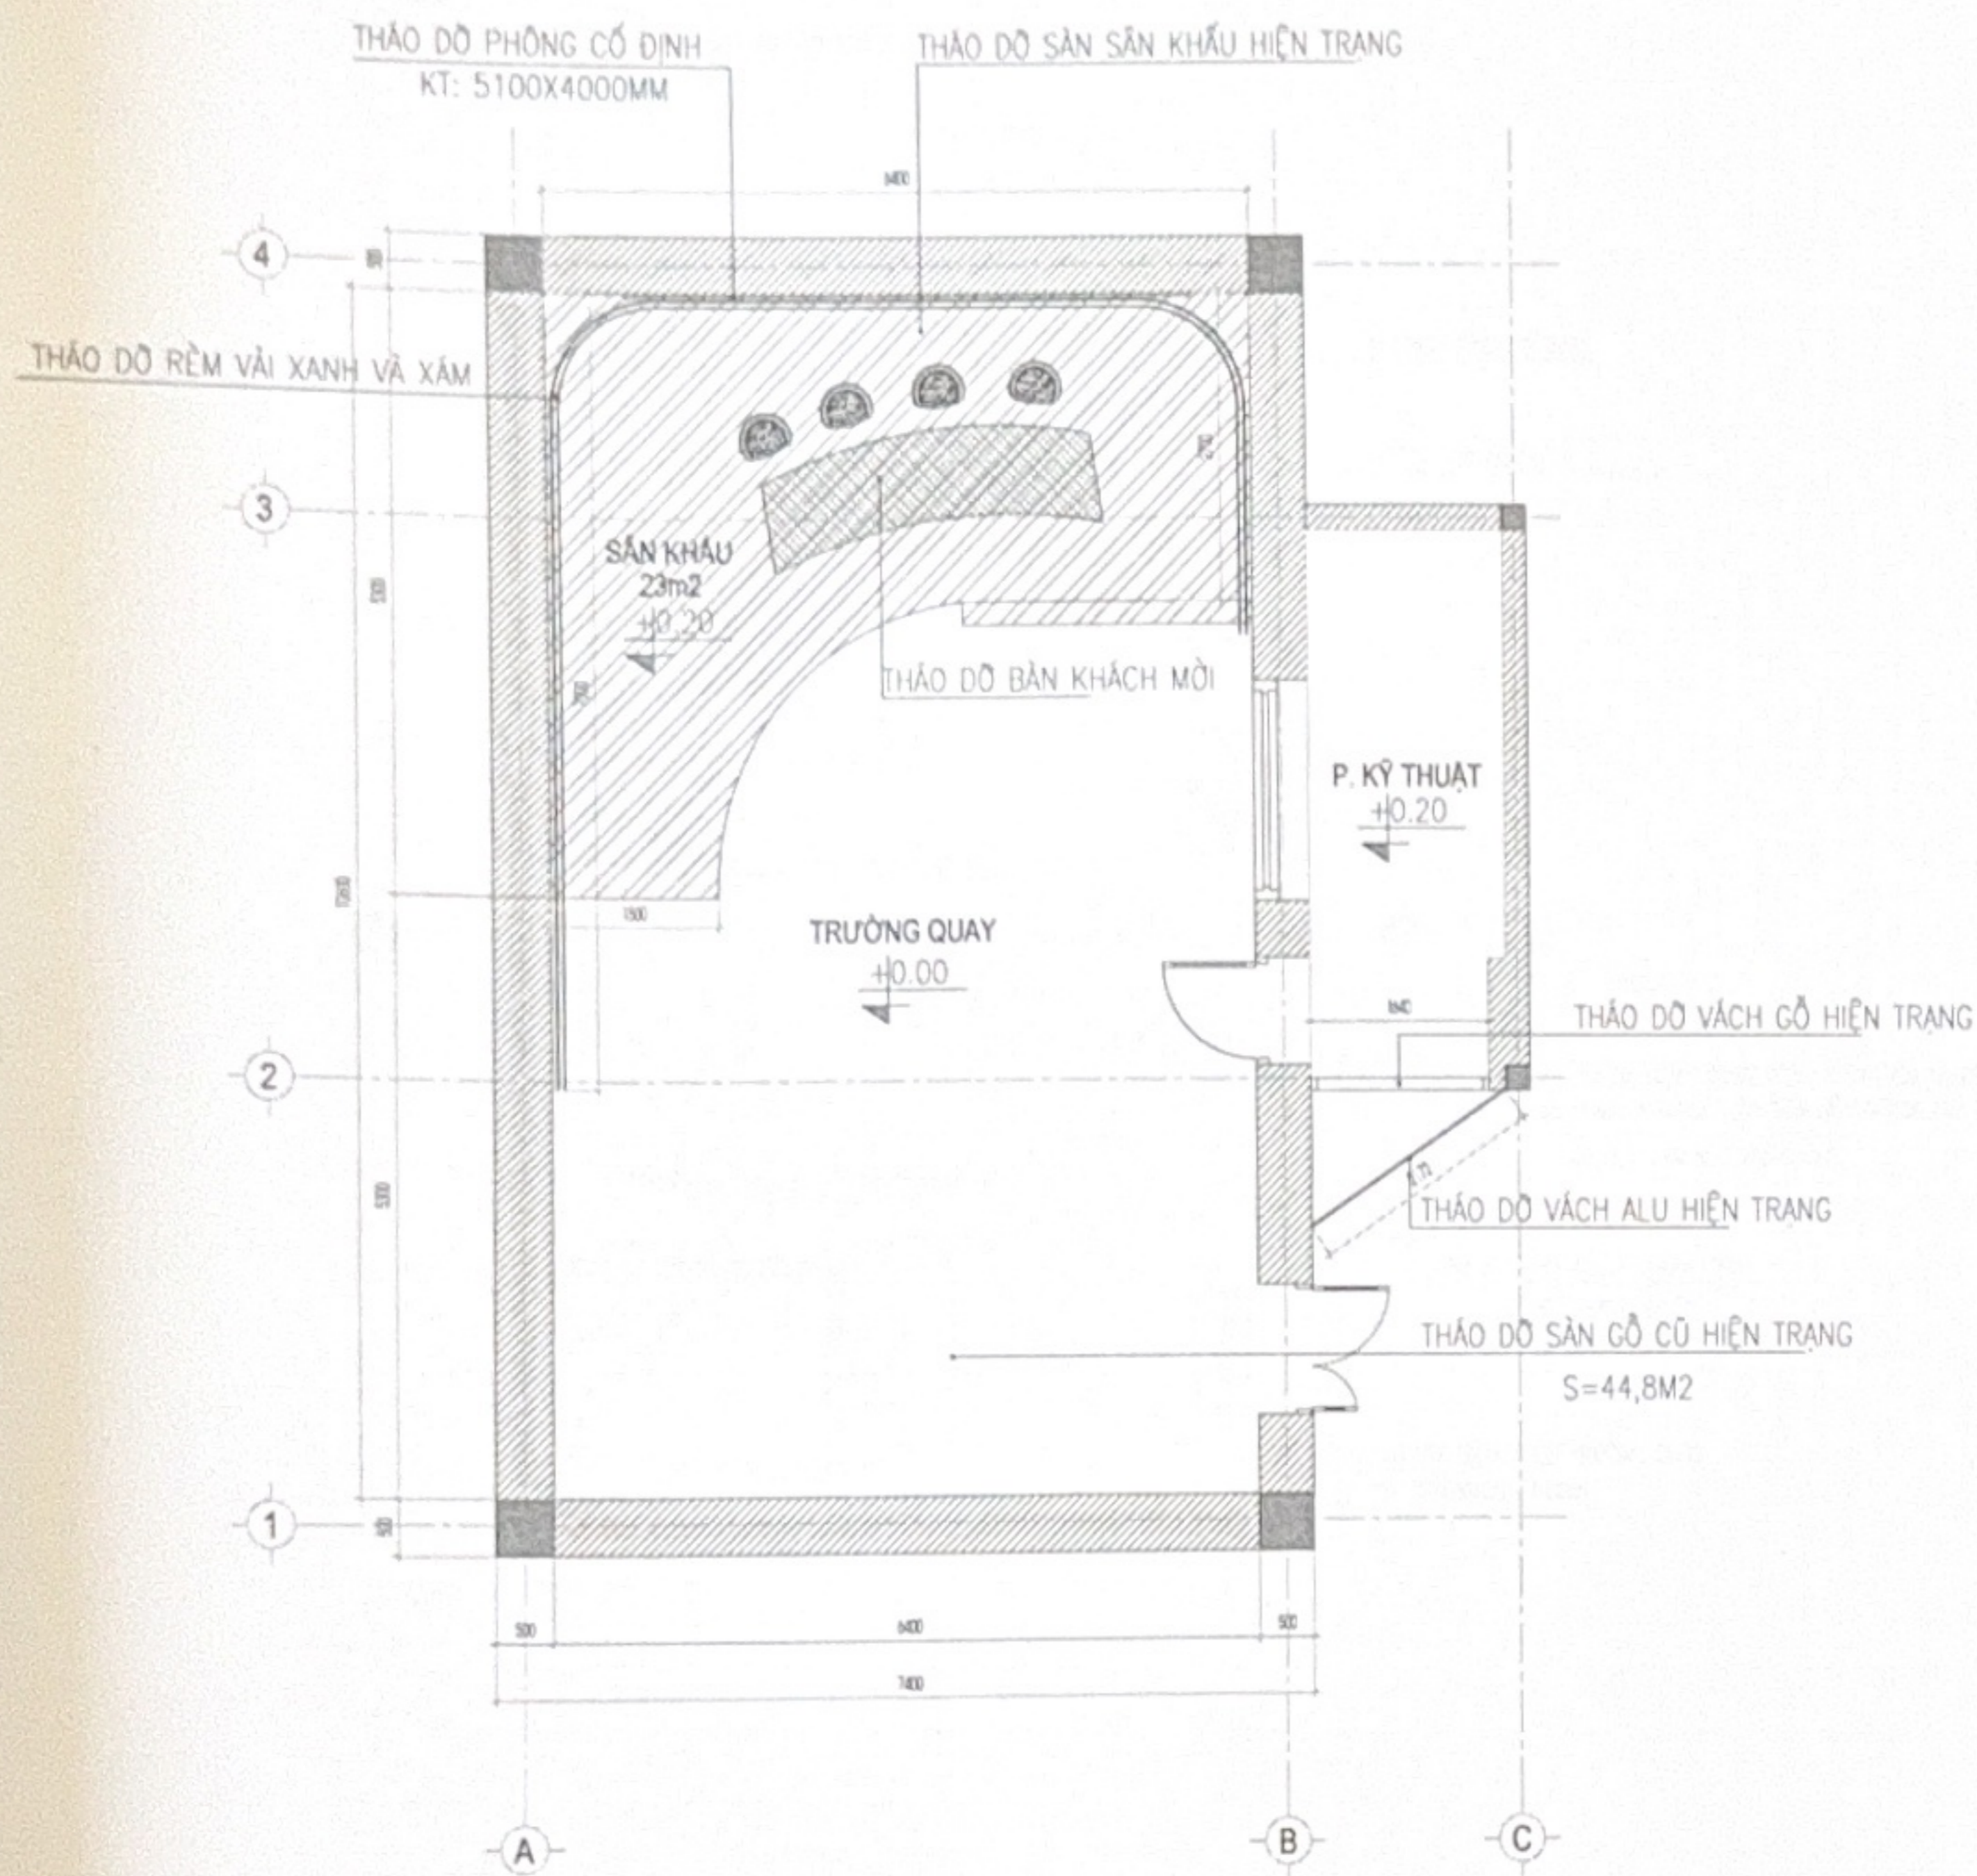

**MẶT BẰNG THẢO ĐỒ**

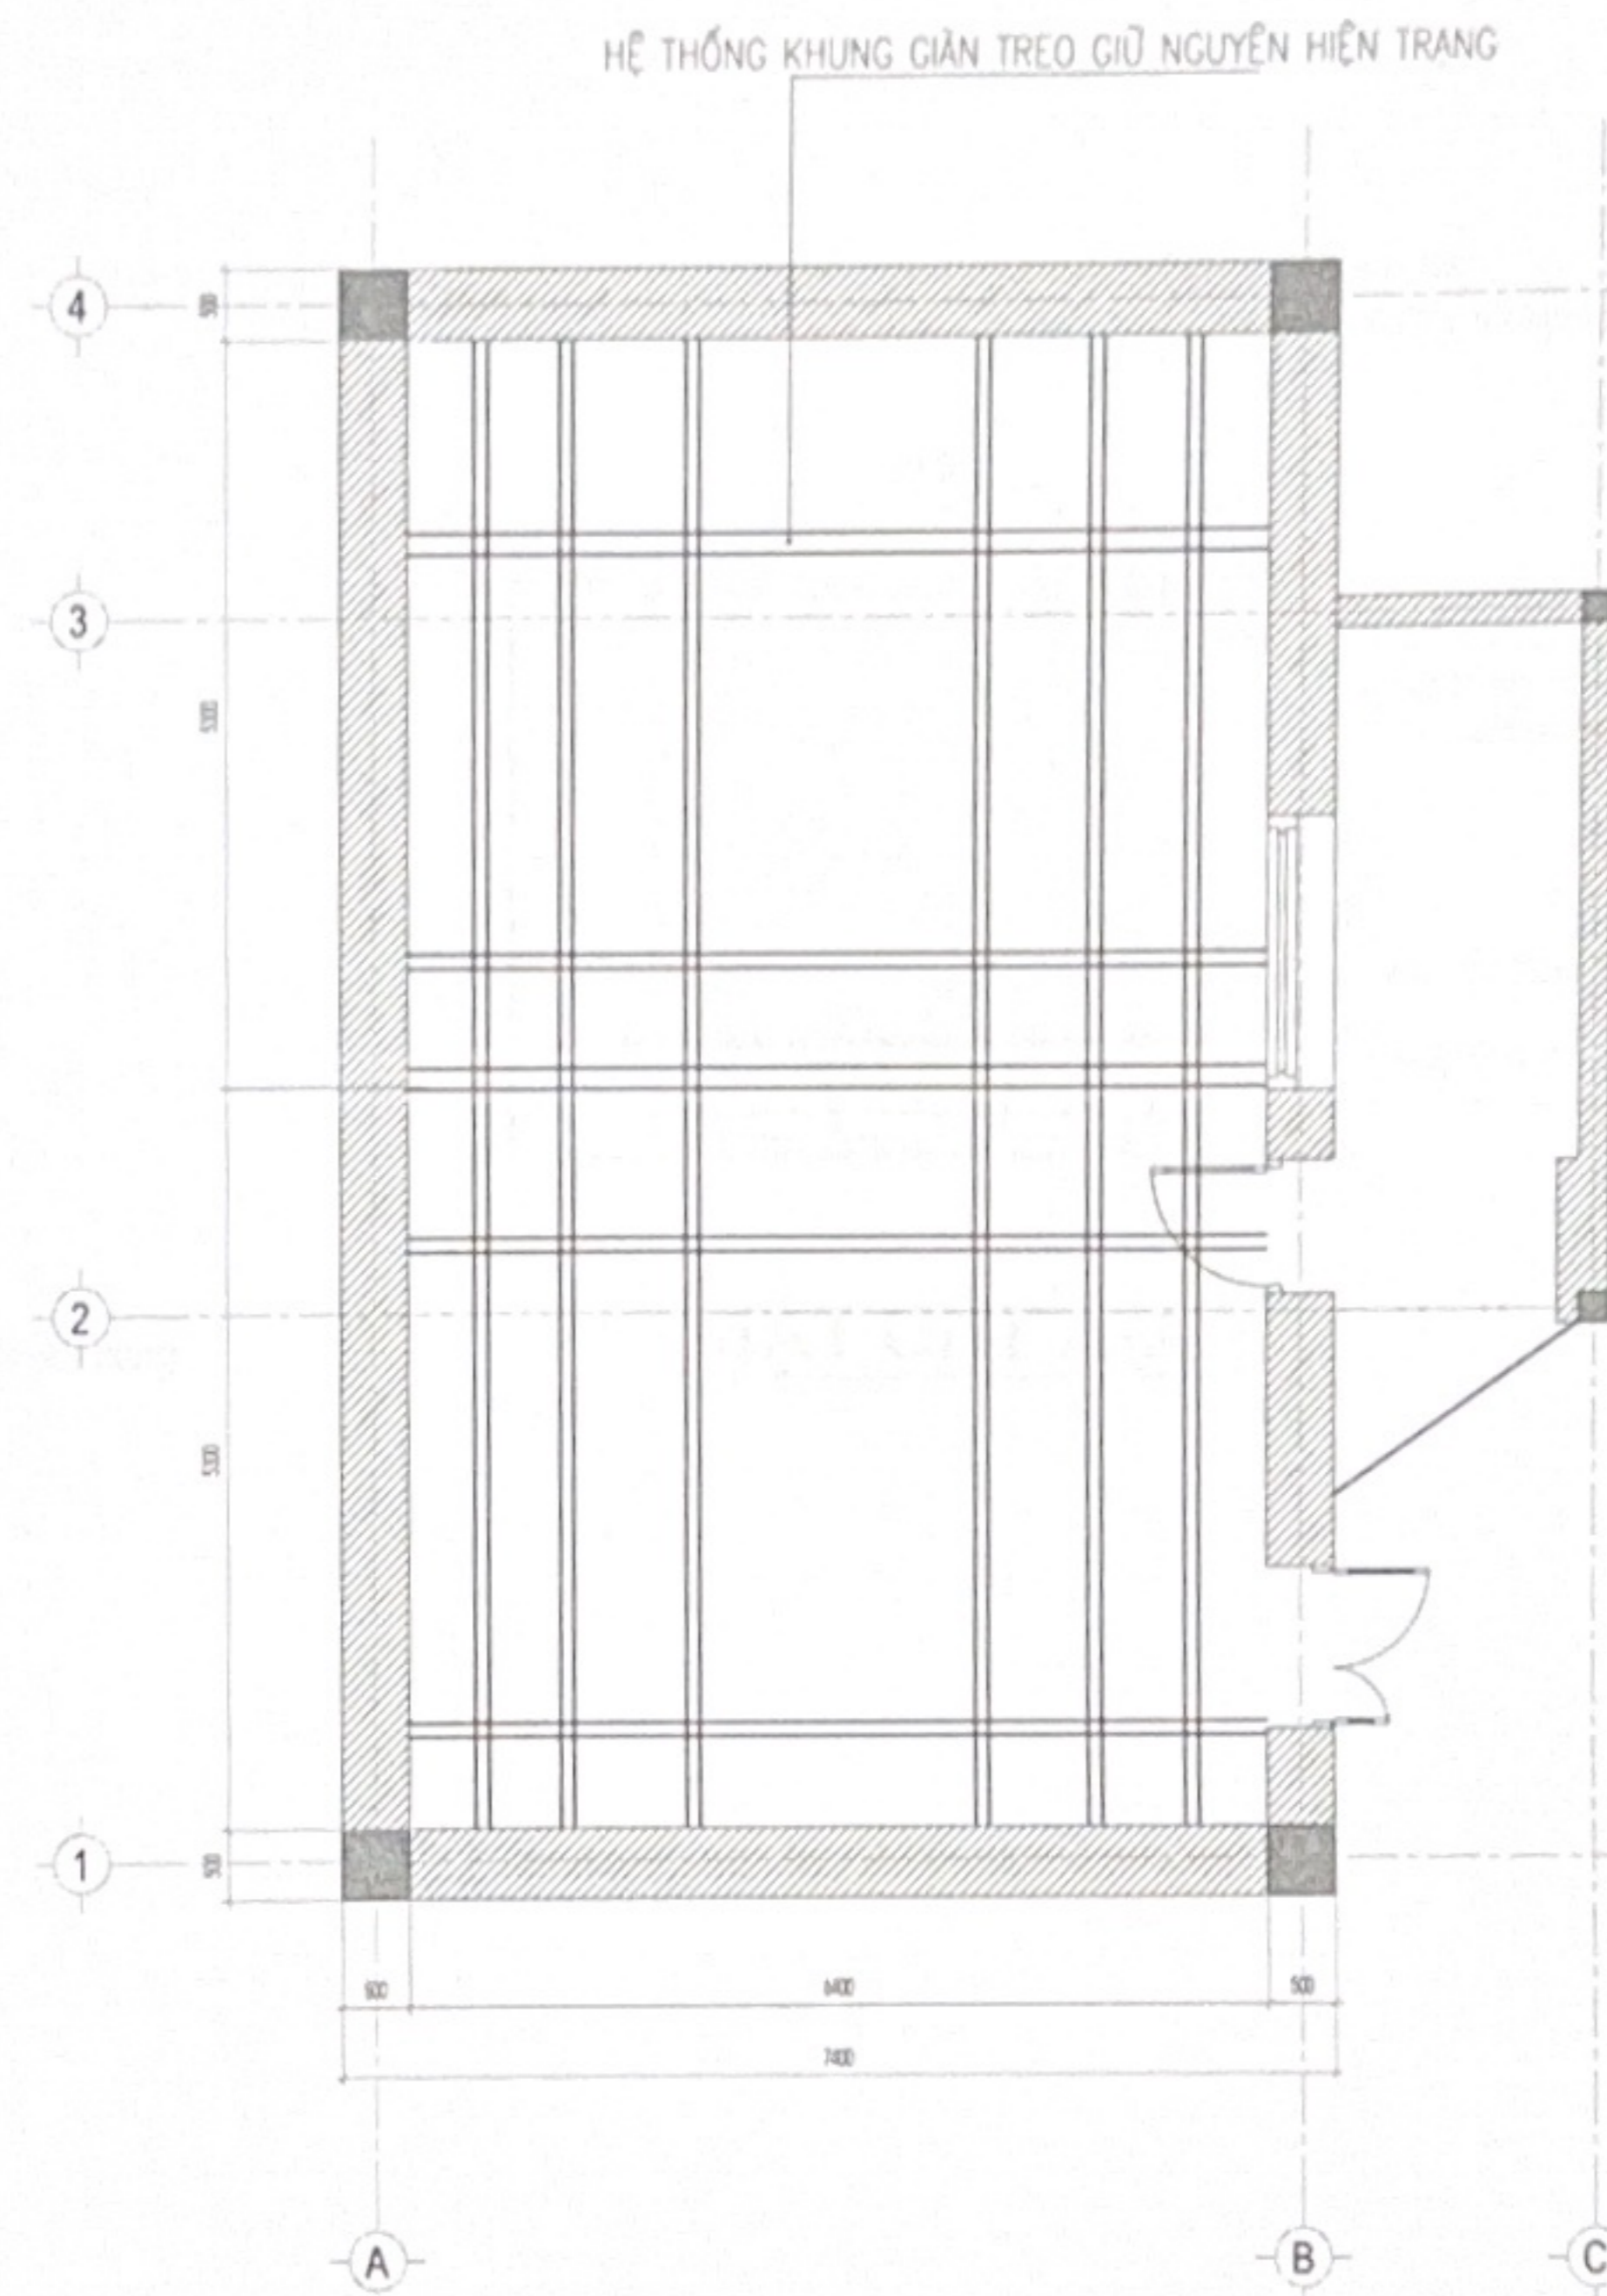

**MẶT BẰNG THẢO ĐỒ ĐÈN**

**GHI CHÚ:**

- TRƯỜNG QUAY CÔNG THÔNG TIN ĐIỆN TỬ CHÍNH PHỦ XÂY DỰNG ĐÃ LÂU, TRANG THIẾT BỊ ĐÃ HƯ HỎNG, XUỐNG CẤP, KHÔNG ĐÁP ỨNG ĐỦ TIÊU CHUẨN CỦA TRƯỜNG QUAY HIỆN HÀNH
- SÀN KHẤU: THẢO ĐỒ TOÀN BỘ SÀN HIỆN CÓ
- BÀN KHÁCH MỜI: THẢO ĐỒ, DI DỜI BÀN CŨ RA ĐIỂM TẬP KẾT
- THẢO ĐỒ TOÀN BỘ HỆ THỐNG ĐÈN CHIẾU SÁNG, VỆ SINH VẬN CHUYỂN ĐẾN KHO BẢO QUẢN (DÁN DẤU, BỌC CHỐNG SỐC)
- THẢO ĐỒ HỆ PHÒNG CỨNG GẮN TƯỜNG, THẢO HỆ THỐNG PHÒNG VẢI
- THẢO ĐỒ VÁCH GỖ PHÒNG KỸ THUẬT VÀ VÁCH ALU ĐỂ PHỤC VỤ LẮP CỬA MỚI

**CÔNG TY CỔ PHẦN MÔI TRƯỜNG VÀ PHÁT TRIỂN XÂY DỰNG HÀ NỘI**  
**ĐÃ THẨM TRA**  
 Theo văn bản số *MĐ/CTT-100EN*  
 Ngày *12* tháng *11* năm *2025*  
 Ký tên: *AT*

CHỦ ĐẦU TƯ

CÔNG THÔNG TIN ĐIỆN TỬ CHÍNH PHỦ

BÁO CÁO KINH TẾ KỸ THUẬT:

CẢI TẠO, SỬA CHỮA TRƯỜNG QUAY VÀ MUA SẮM, BỔ SUNG THAY THÈ MỘT SỐ HỆ THỐNG THIẾT BỊ PHẦN MỀM CHUYÊN DỤNG ĐA PHƯƠNG TIỆN

ĐỊA ĐIỂM:

SỐ 16 - LÊ HỒNG PHONG BA ĐÌNH - TP HÀ NỘI

CÔNG TRÌNH:

TRƯỜNG QUAY



CÔNG TY CỔ PHẦN ĐẦU TƯ VÀ XÂY DỰNG TRƯỜNG THÀNH



GIÁM ĐỐC:

BỘ SỞ CỬA

CHỦ NHIỆM DỰ ÁN:

KTS. PHẠM QUANG HUY

CHỦ TRÌ THIẾT KẾ:

KTS. PHẠM QUANG HUY

THIẾT KẾ:

KTS. NGUYỄN ĐỨC THỐNG

KIỂM:

KTS. PHẠM QUANG HUY

HẠNG MỤC:

TRƯỜNG QUAY

BẢN VẼ:


MẶT BẰNG THẢO ĐỒ

HOÀN THÀNH 2025


BẢN VẼ SỐ

GIẢI ĐOẠN THIẾT KẾ BẢN VẼ THỦ CÔNG

KT-02

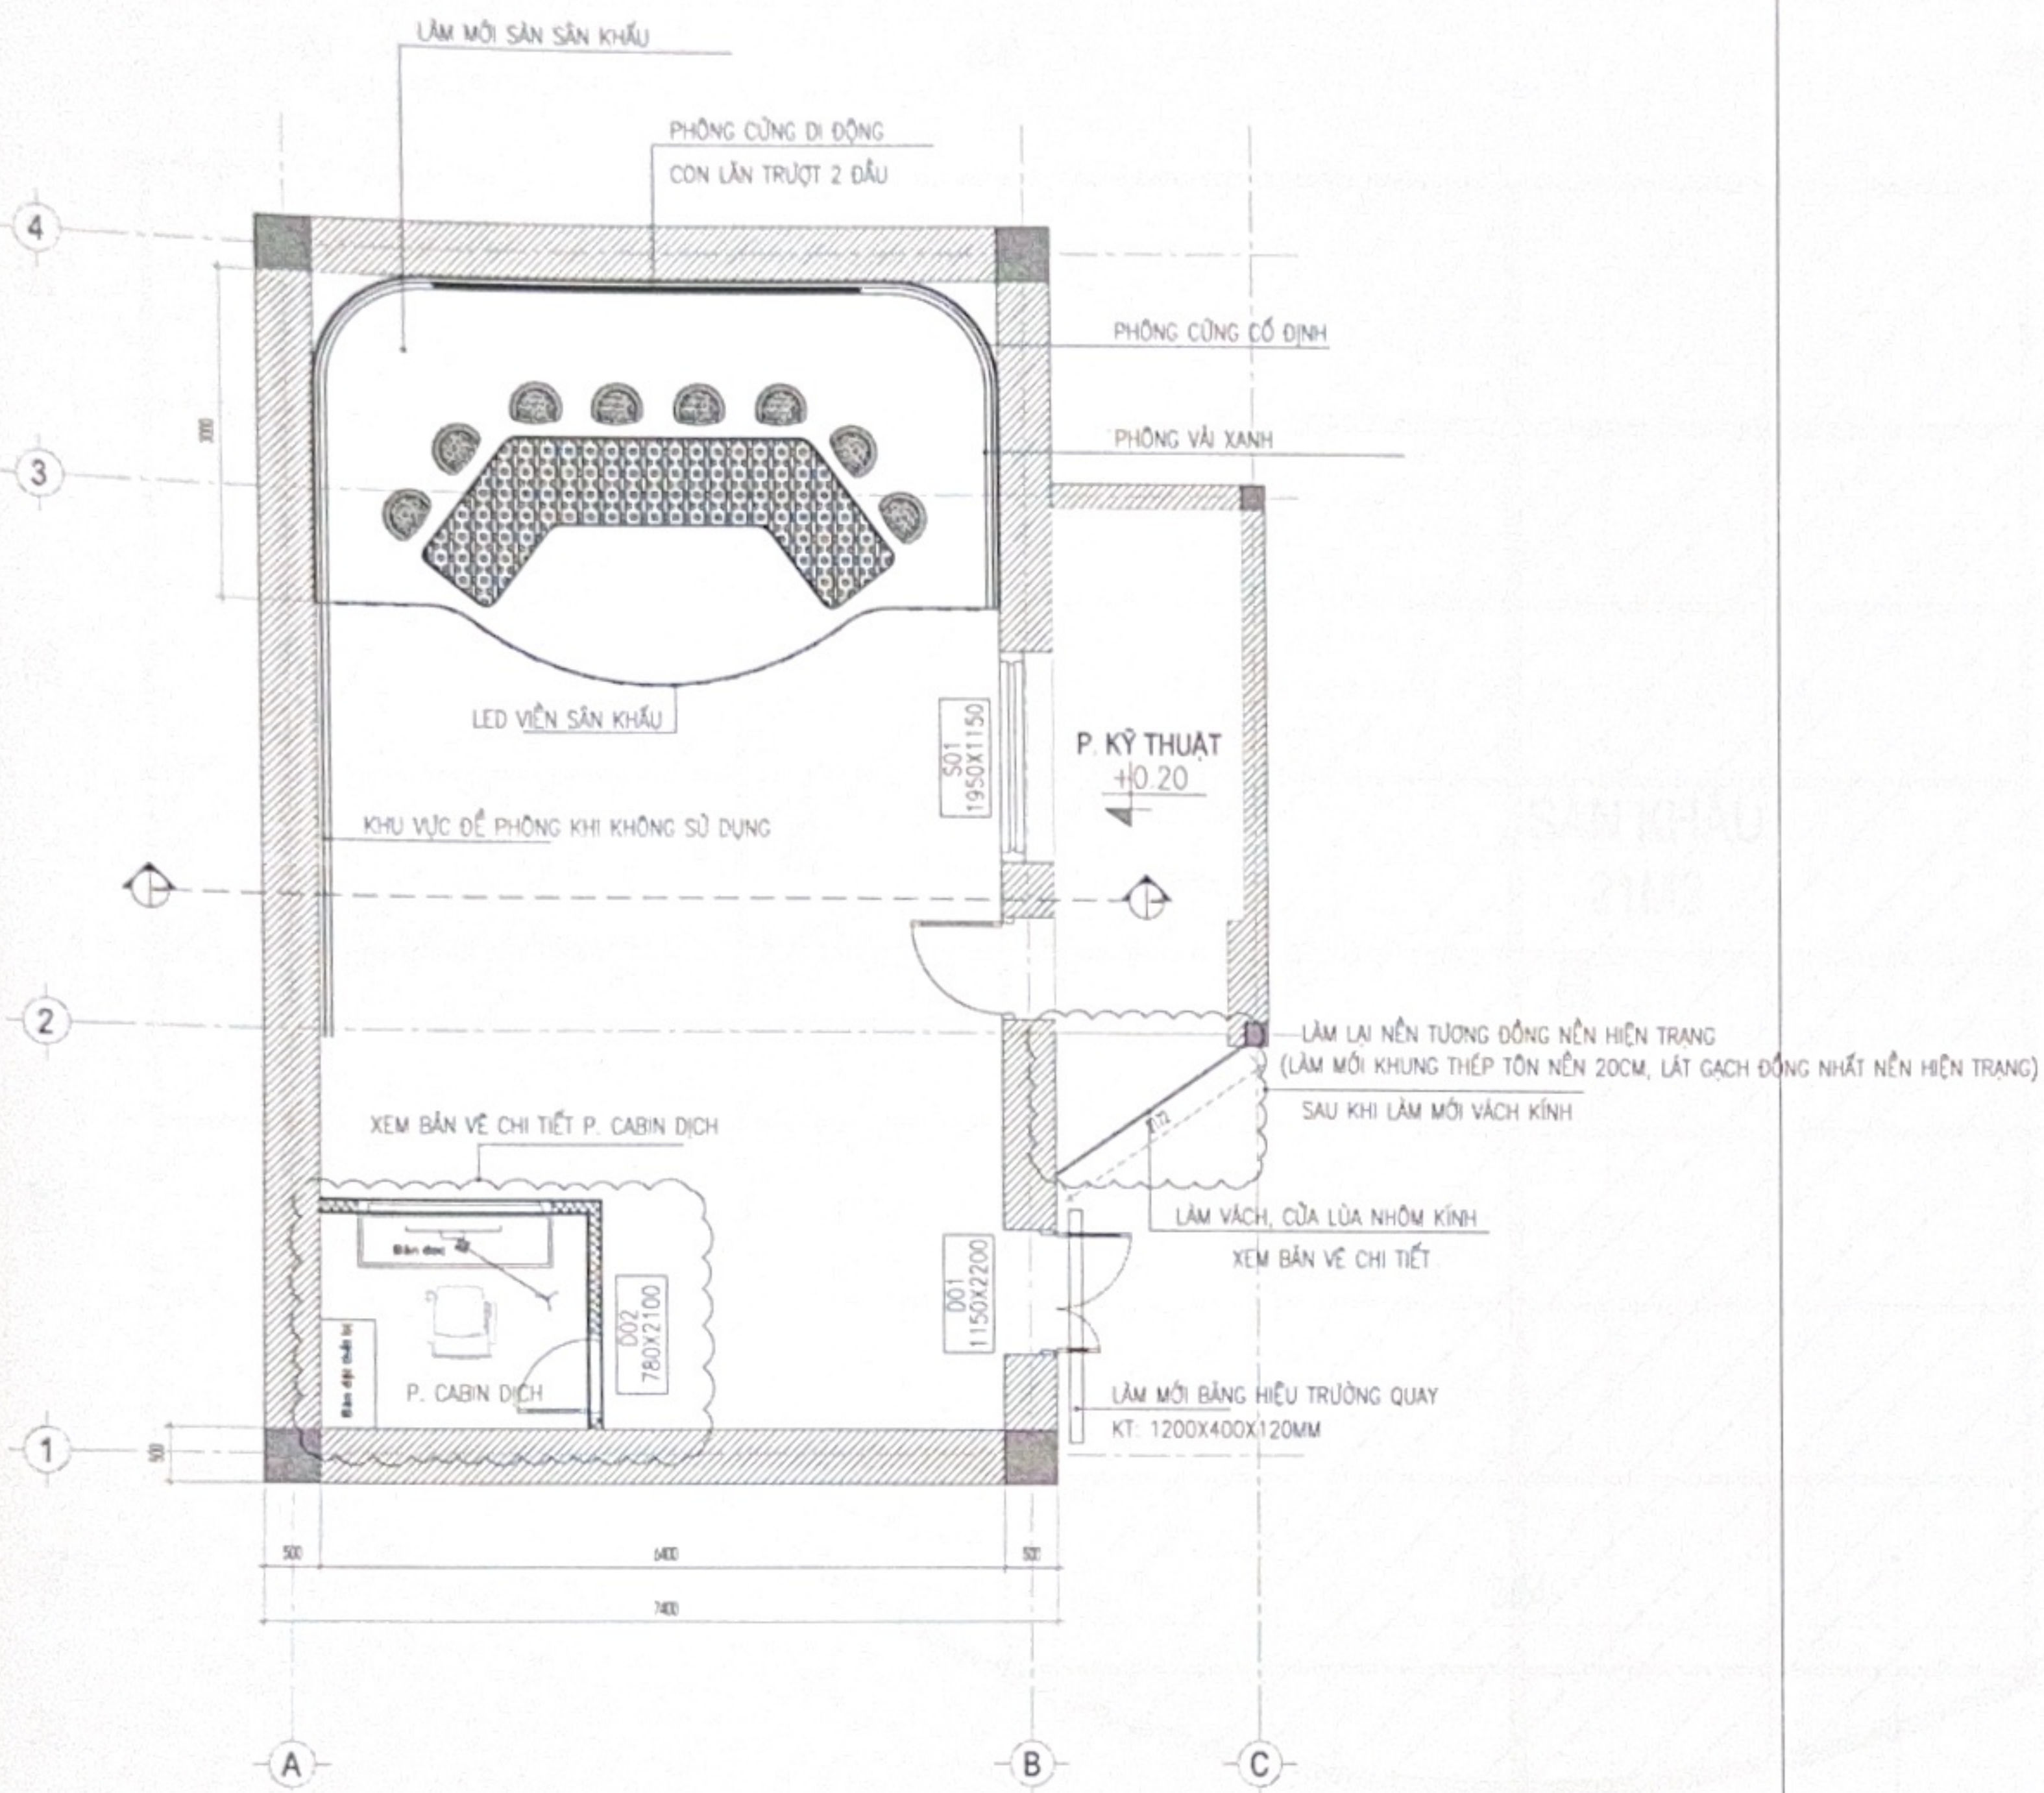

**MẶT BẰNG CẢI TẠO**

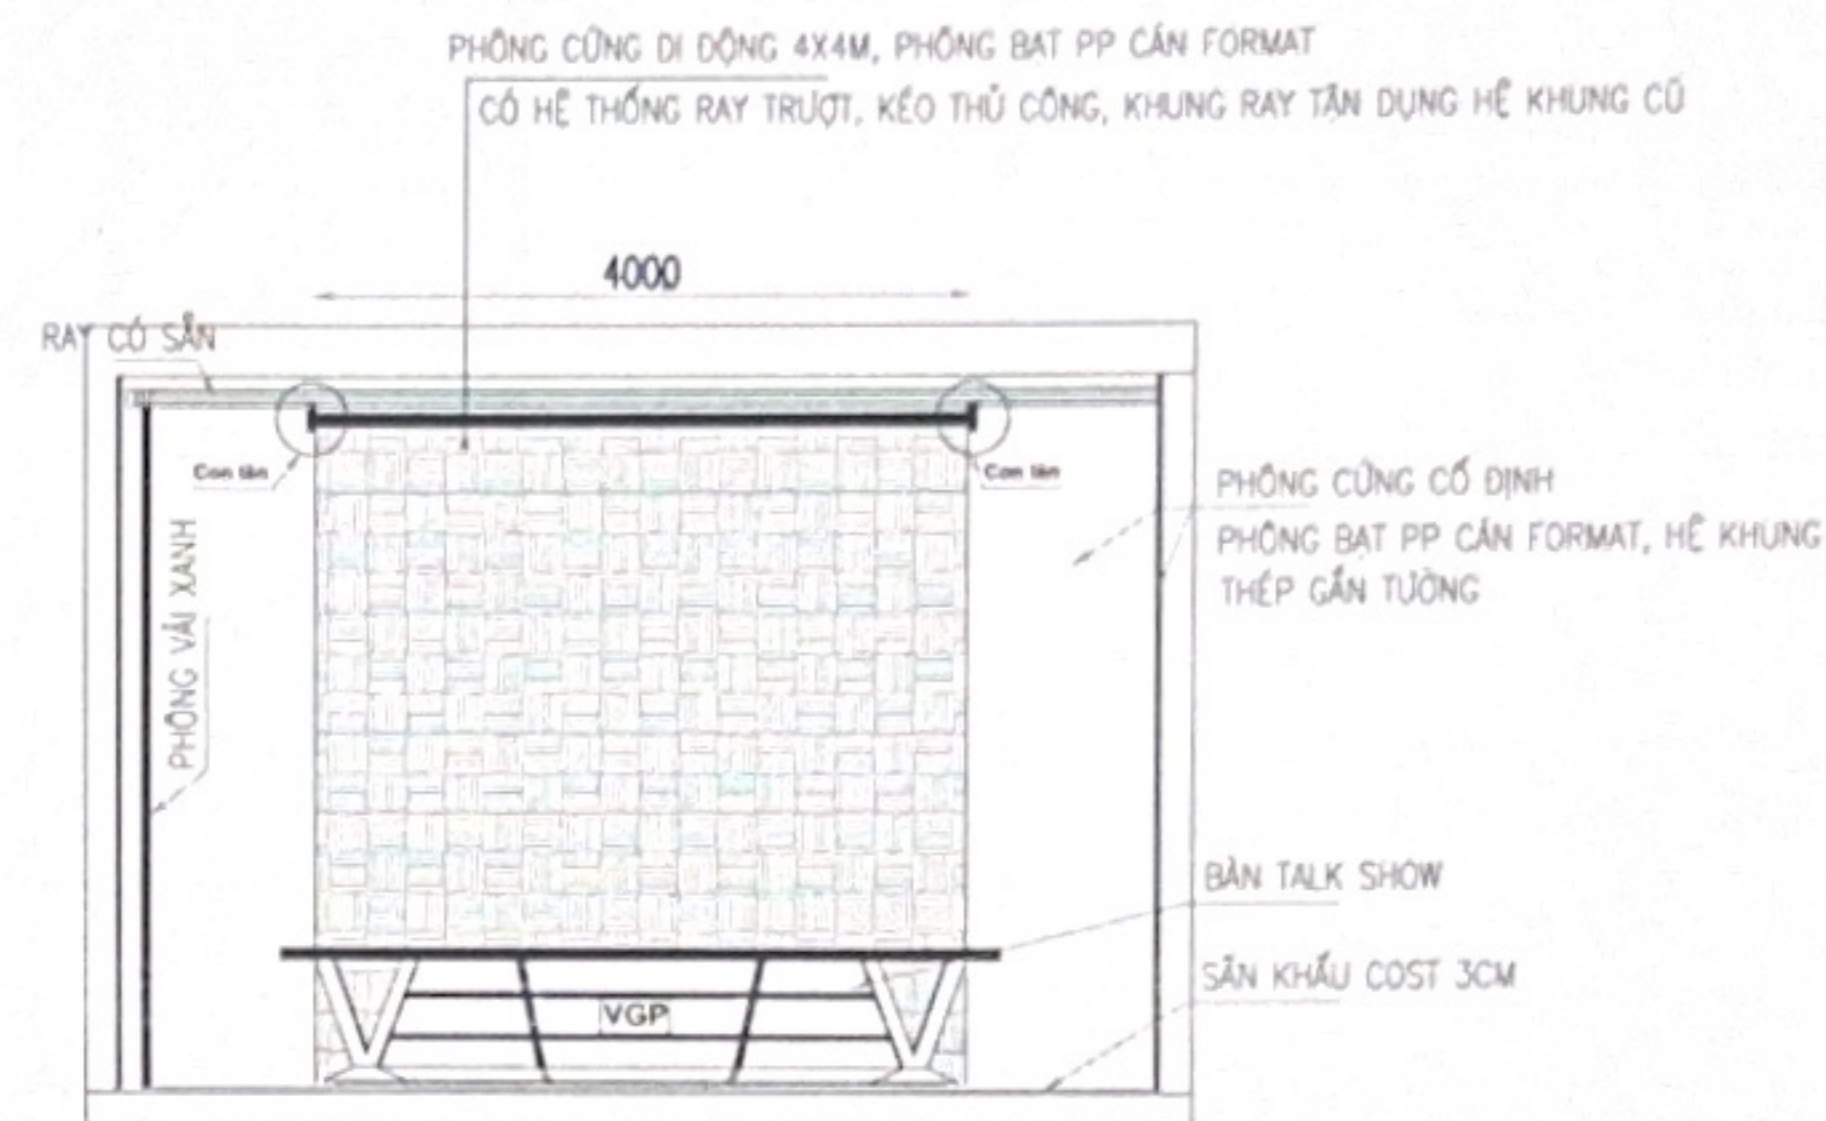

**MẶT CẮT A-A**

**MẶT BẰNG SÀN SÀN KHẤU**

**GHI CHÚ:**

- LÀM MỚI SÀN KHẤU THIẾT KẾ DẠNG CHỮ C BÒ CONG, VẬT LIỆU KHUNG THÉP + MẶT MIICA BÓNG
- LÀM MỚI BÀN TALK THIẾT KẾ 03 MODUL RIÊNG BIỆT, CÓ BÁNH XE CHUYỂN ĐỘNG
- LÀM MỚI PHÒNG CABIN DỊCH, VÁCH THẠCH CAO XƯƠNG GỖ KẾT HỢP BÔNG THÚY TINH DÂY 50MM TIÊU ÂM, ỐP TẤM TIÊU ÂM DÂY 9MM
- CỬA 01 CÁCH CÁCH ÂM, BỀ MẶT BỌC DA. BỔ SUNG BÀN GỖ ĐẶT THIẾT BỊ, BÀN ĐỌC
- LÀM MỚI HỆ THỐNG PHÒNG NÉN 03 LỚP CÁCH BIỆT TRÊN KHUNG RA, DANH CHỮ U CÁN SẮT TƯỜNG, CÓ CƠ CHẾ KÉO TRƯỢT, TÍCH HỢP PHÒNG XANH ĐỂ KEY HÌNH
- LÀM MỚI SÀN BẰNG TẤM NHỰA GIÁ CỎ
- BỔ SUNG ĐÈN CHIẾU SÁNG (16 CÁI); LẮP ĐẶT LẠI HỆ THỐNG ĐÈN CỤ TẬN DỤNG VÀ CẤU HÌNH TÍCH HỢP HỆ THỐNG CỬ VÀ MÓI
- LẮP MÓI ĐIỀU HÒA 9000BTU PHÒNG CABIN DỊCH, VỆ SINH BẢO DƯỠNG LẠI ĐIỀU HÒA HIỆN HỮU

**CÔNG TY CỔ PHẦN MÔI TRƯỜNG VÀ PHÁT TRIỂN XÂY DỰNG HÀ NỘI**


**ĐÃ THẨM TRA**

Theo văn bản số *M&P/IT-NACEN*

Ngày *12* tháng *11* năm 20*23*

Ký tên: *[Signature]*

CHỦ ĐẦU TƯ	
CÔNG THÔNG TIN ĐIỆN TỬ CHÍNH PHỦ	
BÁO CÁO KINH TẾ KỸ THUẬT:	
CẢI TẠO, SỬA CHỮA TRƯỜNG QUAY VÀ MUA SẴM, BỔ SUNG THAY THẾ MỘT SỐ HỆ THỐNG THIẾT BỊ PHẦN MỀM CHUYÊN DỤNG ĐA PHƯƠNG TIỆN	
ĐỊA ĐIỂM:	
SỐ 16 - LÊ HỒNG PHONG BA ĐÌNH - TP HÀ NỘI	
CÔNG TRÌNH:	
TRƯỜNG QUAY	
 <b>CÔNG TY CỔ PHẦN ĐẦU TƯ VÀ XÂY DỰNG TRƯỜNG THÀNH</b>	
	
ĐÓNG DẤU	<i>[Signature]</i>
CHỦ NHIỆM DỰ ÁN:	<i>[Signature]</i>
KTS. PHẠM QUANG HUY	<i>[Signature]</i>
CHỦ TRÍ THIẾT KẾ:	<i>[Signature]</i>
KTS. PHẠM QUANG HUY	<i>[Signature]</i>
THIẾT KẾ:	<i>[Signature]</i>
KTS. NGUYỄN ĐỨC THÔNG	<i>[Signature]</i>
KIỂM:	<i>[Signature]</i>
KTS. PHẠM QUANG HUY	<i>[Signature]</i>
HANG MỤC:	
TRƯỜNG QUAY	
BẢN VẼ:	
MẶT BẰNG CẢI TẠO	
HOÀN THÀNH 2025	BẢN VẼ SỐ
GIẢI ĐOẠN THIẾT KẾ BẢN VẼ THỰC CÔNG	KT-03

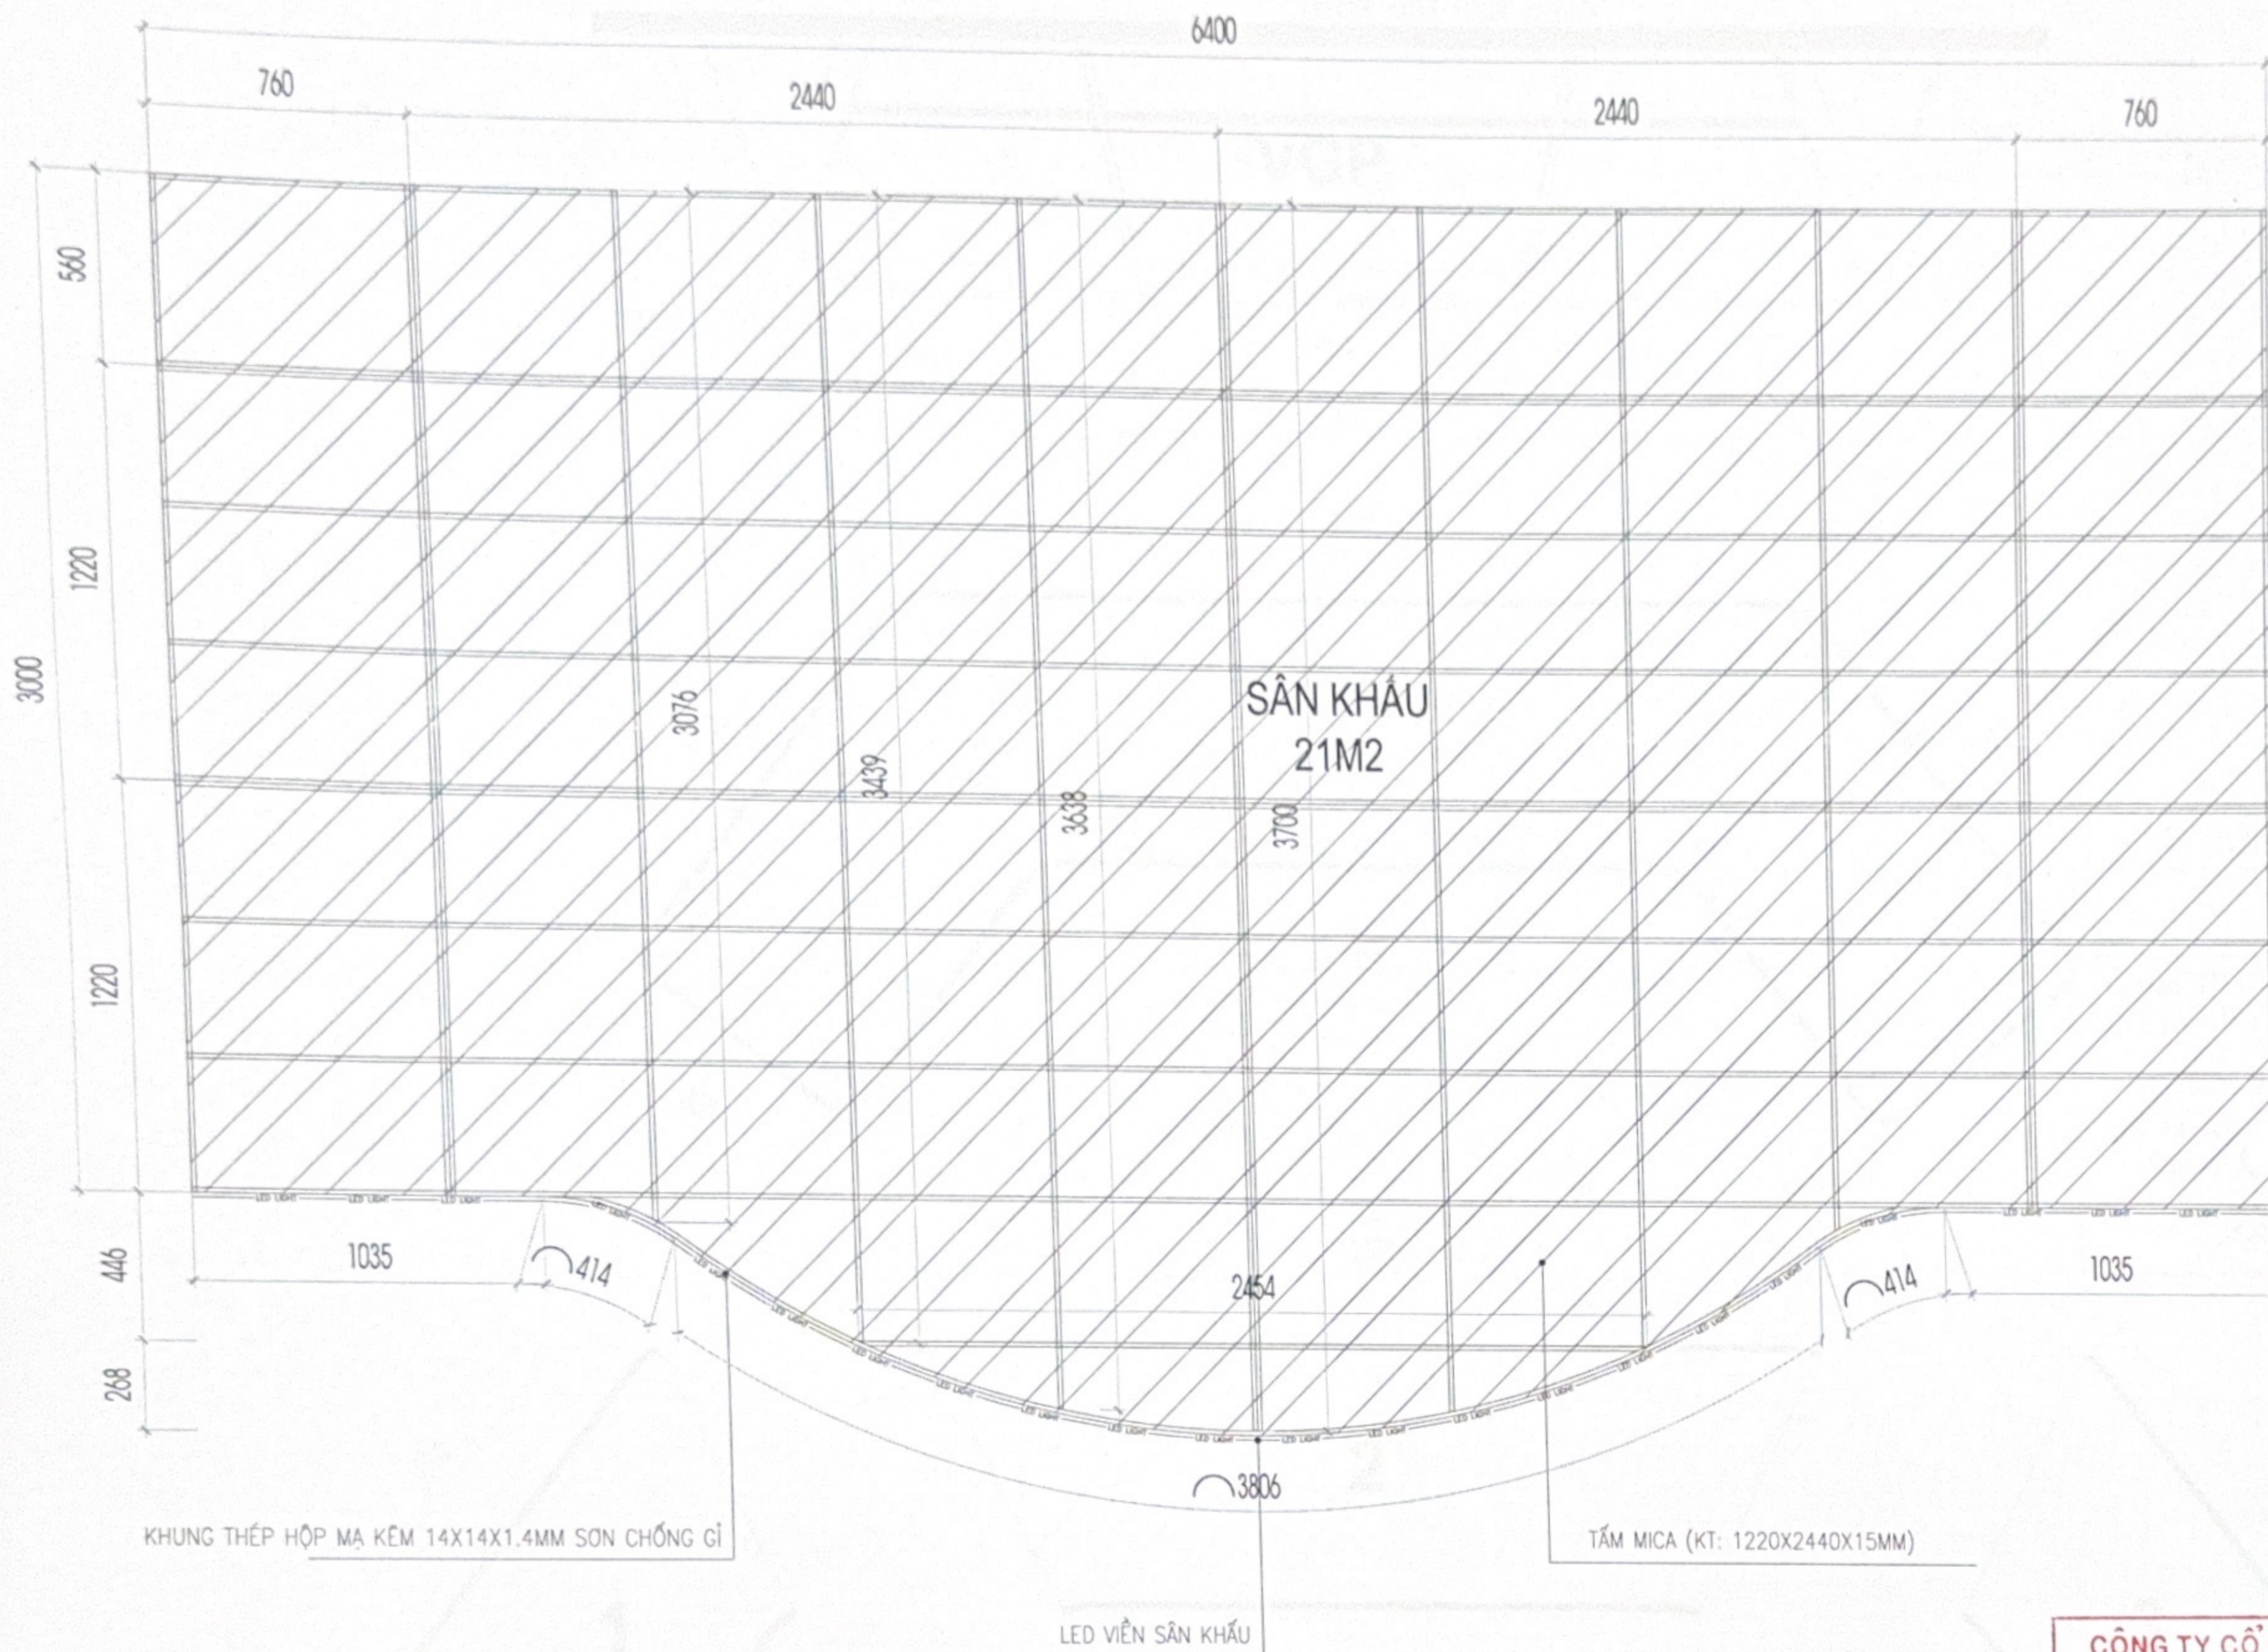

**MẶT BẰNG SÀN SÂN KHẤU**

**GHI CHÚ:**

- LIÊN KẾT KHUNG LÀ LIÊN KẾT HÀN
- KHUNG THÉP HỘP MẠ KẼM 14X14X1.4MM SƠN CHỐNG GỈ
- SÀN SÂN KHẤU LÁT TẤM MICA KT 1220X2440X15MM

**CÔNG TY CỔ PHẦN MÔI TRƯỜNG VÀ PHÁT TRIỂN XÂY DỰNG HÀ NỘI**  
**ĐÃ THẨM TRA**  
 Theo văn bản số *MHT/BCT/KACOM*  
 Ngày *12* tháng *11* năm *2025*...  
 Ký tên: *AE*

CHỦ ĐẦU TƯ

CÔNG THÔNG TIN ĐIỆN TỬ CHÍNH PHỦ

BÁO CÁO KINH TẾ KỸ THUẬT:

CẢI TẠO, SỬA CHỮA TRƯỜNG QUAY VÀ MUA SẴM, BỔ SUNG THAY THÈ MỘT SỐ HỆ THỐNG THIẾT BỊ PHẦN MỀM CHUYÊN DỤNG ĐA PHƯƠNG TIỆN

ĐỊA ĐIỂM:

SỐ 16 - LÊ HỒNG PHONG  
 BA ĐÌNH - TP HÀ NỘI

CÔNG TRÌNH:

TRƯỜNG QUAY



CÔNG TY CỔ PHẦN ĐẦU TƯ VÀ XÂY DỰNG TRƯỜNG THÀNH



ĐỒ NGỌC PHƯƠNG  
 CHỦ NHIỆM DỰ ÁN:

KTS. PHẠM QUANG HUY

CHỦ TRÌ THIẾT KẾ:

KTS. PHẠM QUANG HUY

THIẾT KẾ:

KTS. NGUYỄN ĐỨC THÔNG

KIỂM:

KTS. PHẠM QUANG HUY

HẠNG MỤC:

TRƯỜNG QUAY

BẢN VẼ:




MẶT BẰNG SÀN SÂN KHẤU

HOÀN THÀNH  
 2025

BẢN VẼ SỐ

GIẢI ĐOẠN  
 THIẾT KẾ BẢN VẼ THỰC CÔNG

KT-04

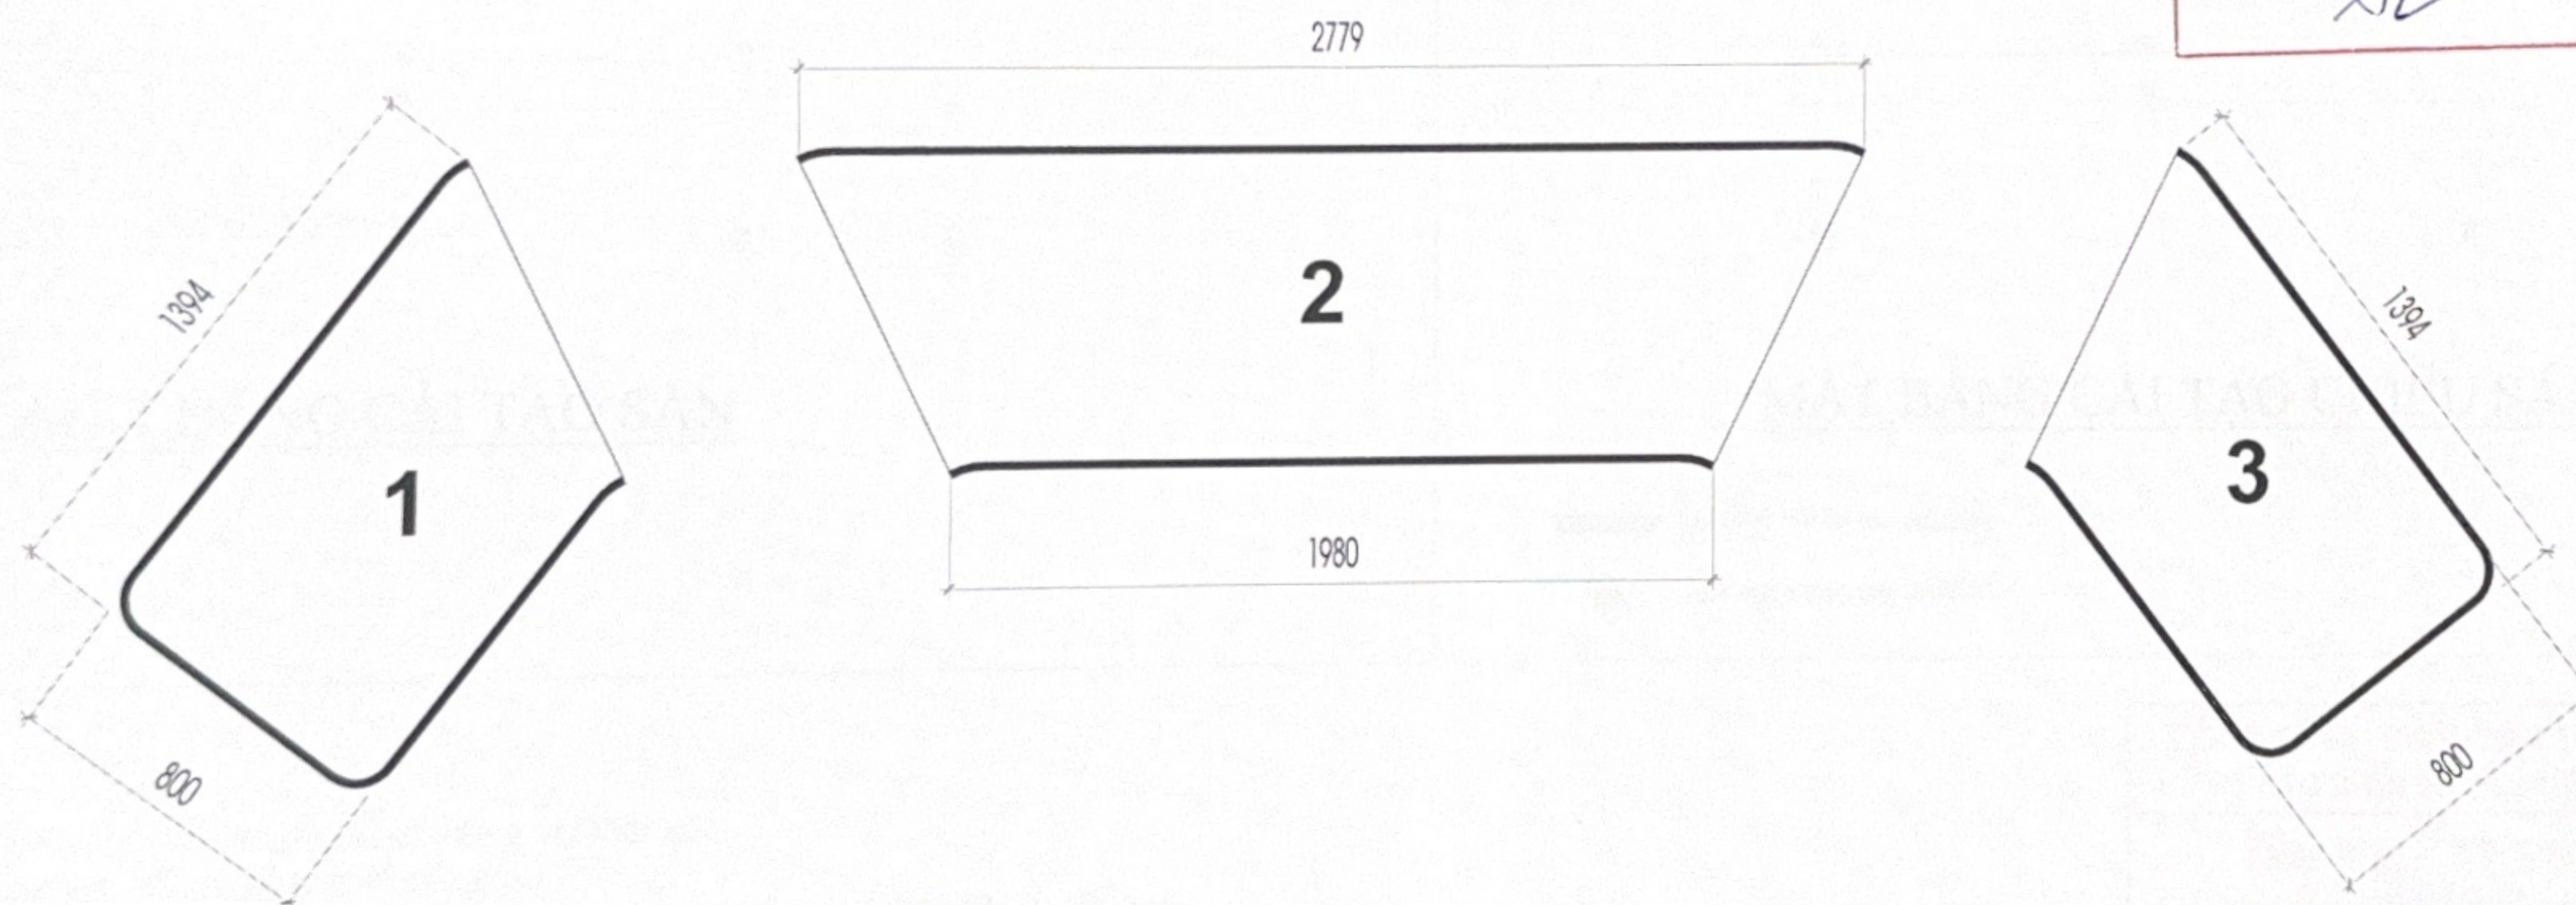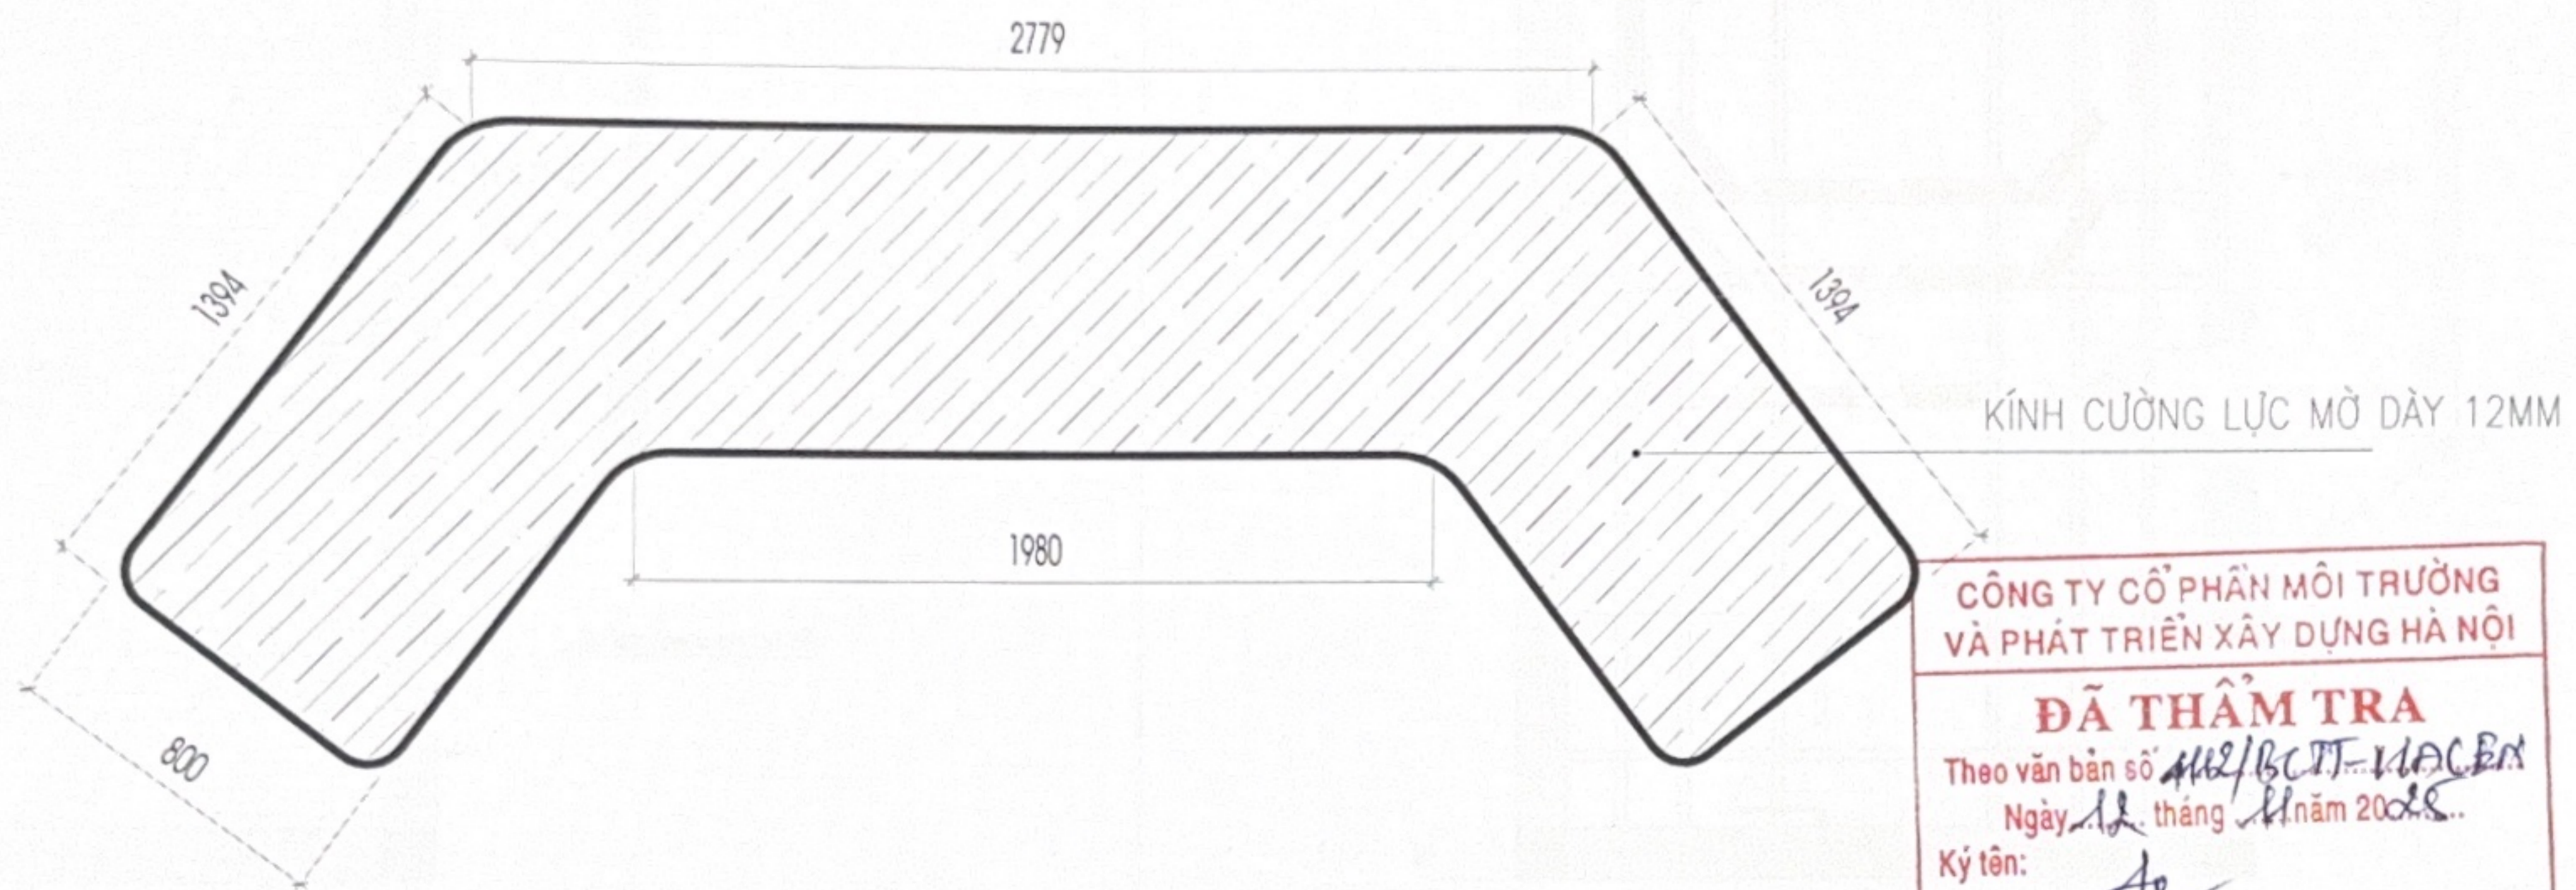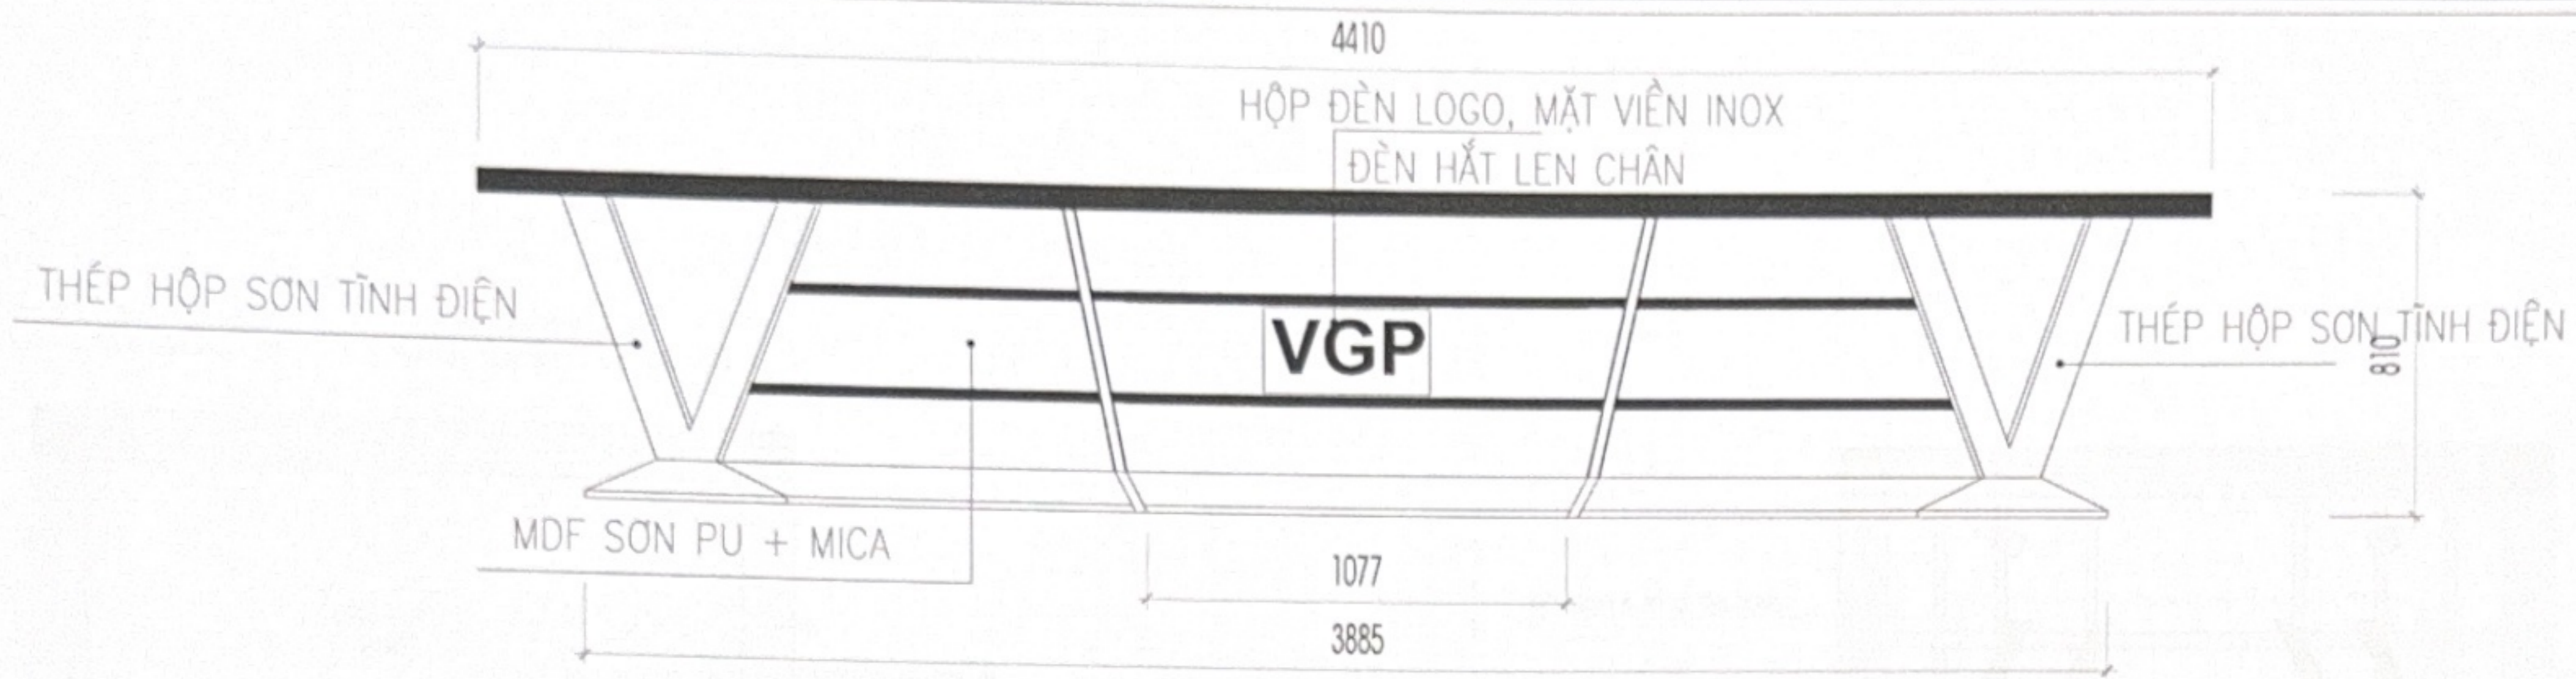

**CÔNG TY CỔ PHẦN MÔI TRƯỜNG VÀ PHÁT TRIỂN XÂY DỰNG HÀ NỘI**  
**ĐÃ THẨM TRA**  
 Theo văn bản số *442/BC.TT-VAC.EM*  
 Ngày *12* tháng *11* năm *2025*  
 Ký tên: *[Signature]*

**CÔNG TY CỔ PHẦN ĐẦU TƯ VÀ XÂY DỰNG TRƯỜNG THÀNH**  
 M.S.D.N: 0104256363  
 ĐỒNG ĐÀ - T. P. HÀ NỘI

**CHỦ ĐẦU TƯ**  
  
**CÔNG THÔNG TIN ĐIỆN TỬ CHÍNH PHỦ**

**BÁO CÁO KINH TẾ KỸ THUẬT:**  
**CẢI TẠO, SỬA CHỮA TRƯỜNG QUAY VÀ MUA SẮM, BỔ SUNG THAY THẾ MỘT SỐ HỆ THỐNG THIẾT BỊ PHẦN MỀM CHUYÊN DỤNG ĐA PHƯƠNG TIỆN**

**ĐỊA ĐIỂM:**  
 SỐ 16 - LÊ HỒNG PHONG  
 BA ĐÌNH - TP HÀ NỘI

**CÔNG TRÌNH:**  
 TRƯỜNG QUAY

**CÔNG TY CỔ PHẦN ĐẦU TƯ VÀ XÂY DỰNG TRƯỜNG THÀNH**  
 Địa chỉ: Số 8 ngõ 65 Lương Định Của - P. Kim Liên - TP. Hà Nội  
 Điện thoại: (04-024) 35642576  
 Website: www.ttc.vn  
 Email: truongthanh@ttc.vn

**GIÁM ĐỐC:** *[Signature]*  
**ĐÓNG CHỮ:**  
**CHỦ SẴM DỰ ÁN:** *[Signature]*  
**KTS. PHẠM QUANG HUY**  
**CHỦ TRƯ THIẾT KẾ:** *[Signature]*  
**KTS. PHẠM QUANG HUY**  
**THIẾT KẾ:** *[Signature]*  
**KTS. NGUYỄN ĐỨC THÔNG**  
**KIỂM:** *[Signature]*  
**KTS. PHẠM QUANG HUY**


**HANG MỤC:**  
 TRƯỜNG QUAY

**BẢN VẼ:**  
 CHI TIẾT  
 BẢN KHÁCH MỜI


HOÀN THÀNH 2025	BẢN VẼ SỐ KT-05
GIAI ĐOẠN THIẾT KẾ BẢN VẼ THƯ CÔNG	

**GHI CHÚ:**

- BẢN KHÁCH MỜI THIẾT KẾ DẠNG LẮP GHP 03 MODUL ĐỘC LẬP BẰNG MÓC KHÓA CƠ KHÍ. CÓ THỂ THẢO DƯỚI ĐỂ SỬ DỤNG TÙY SỐ LƯỢNG KHÁCH MỜI VÀ BỐ CỤC KHÔNG GIAN SÂN KHẤU
- LOGO VGP THIẾT KẾ DẠNG TẮM TREO CÓ THỂ THẢO LẮP SANG MODUL KHÁC TÙY BIẾN

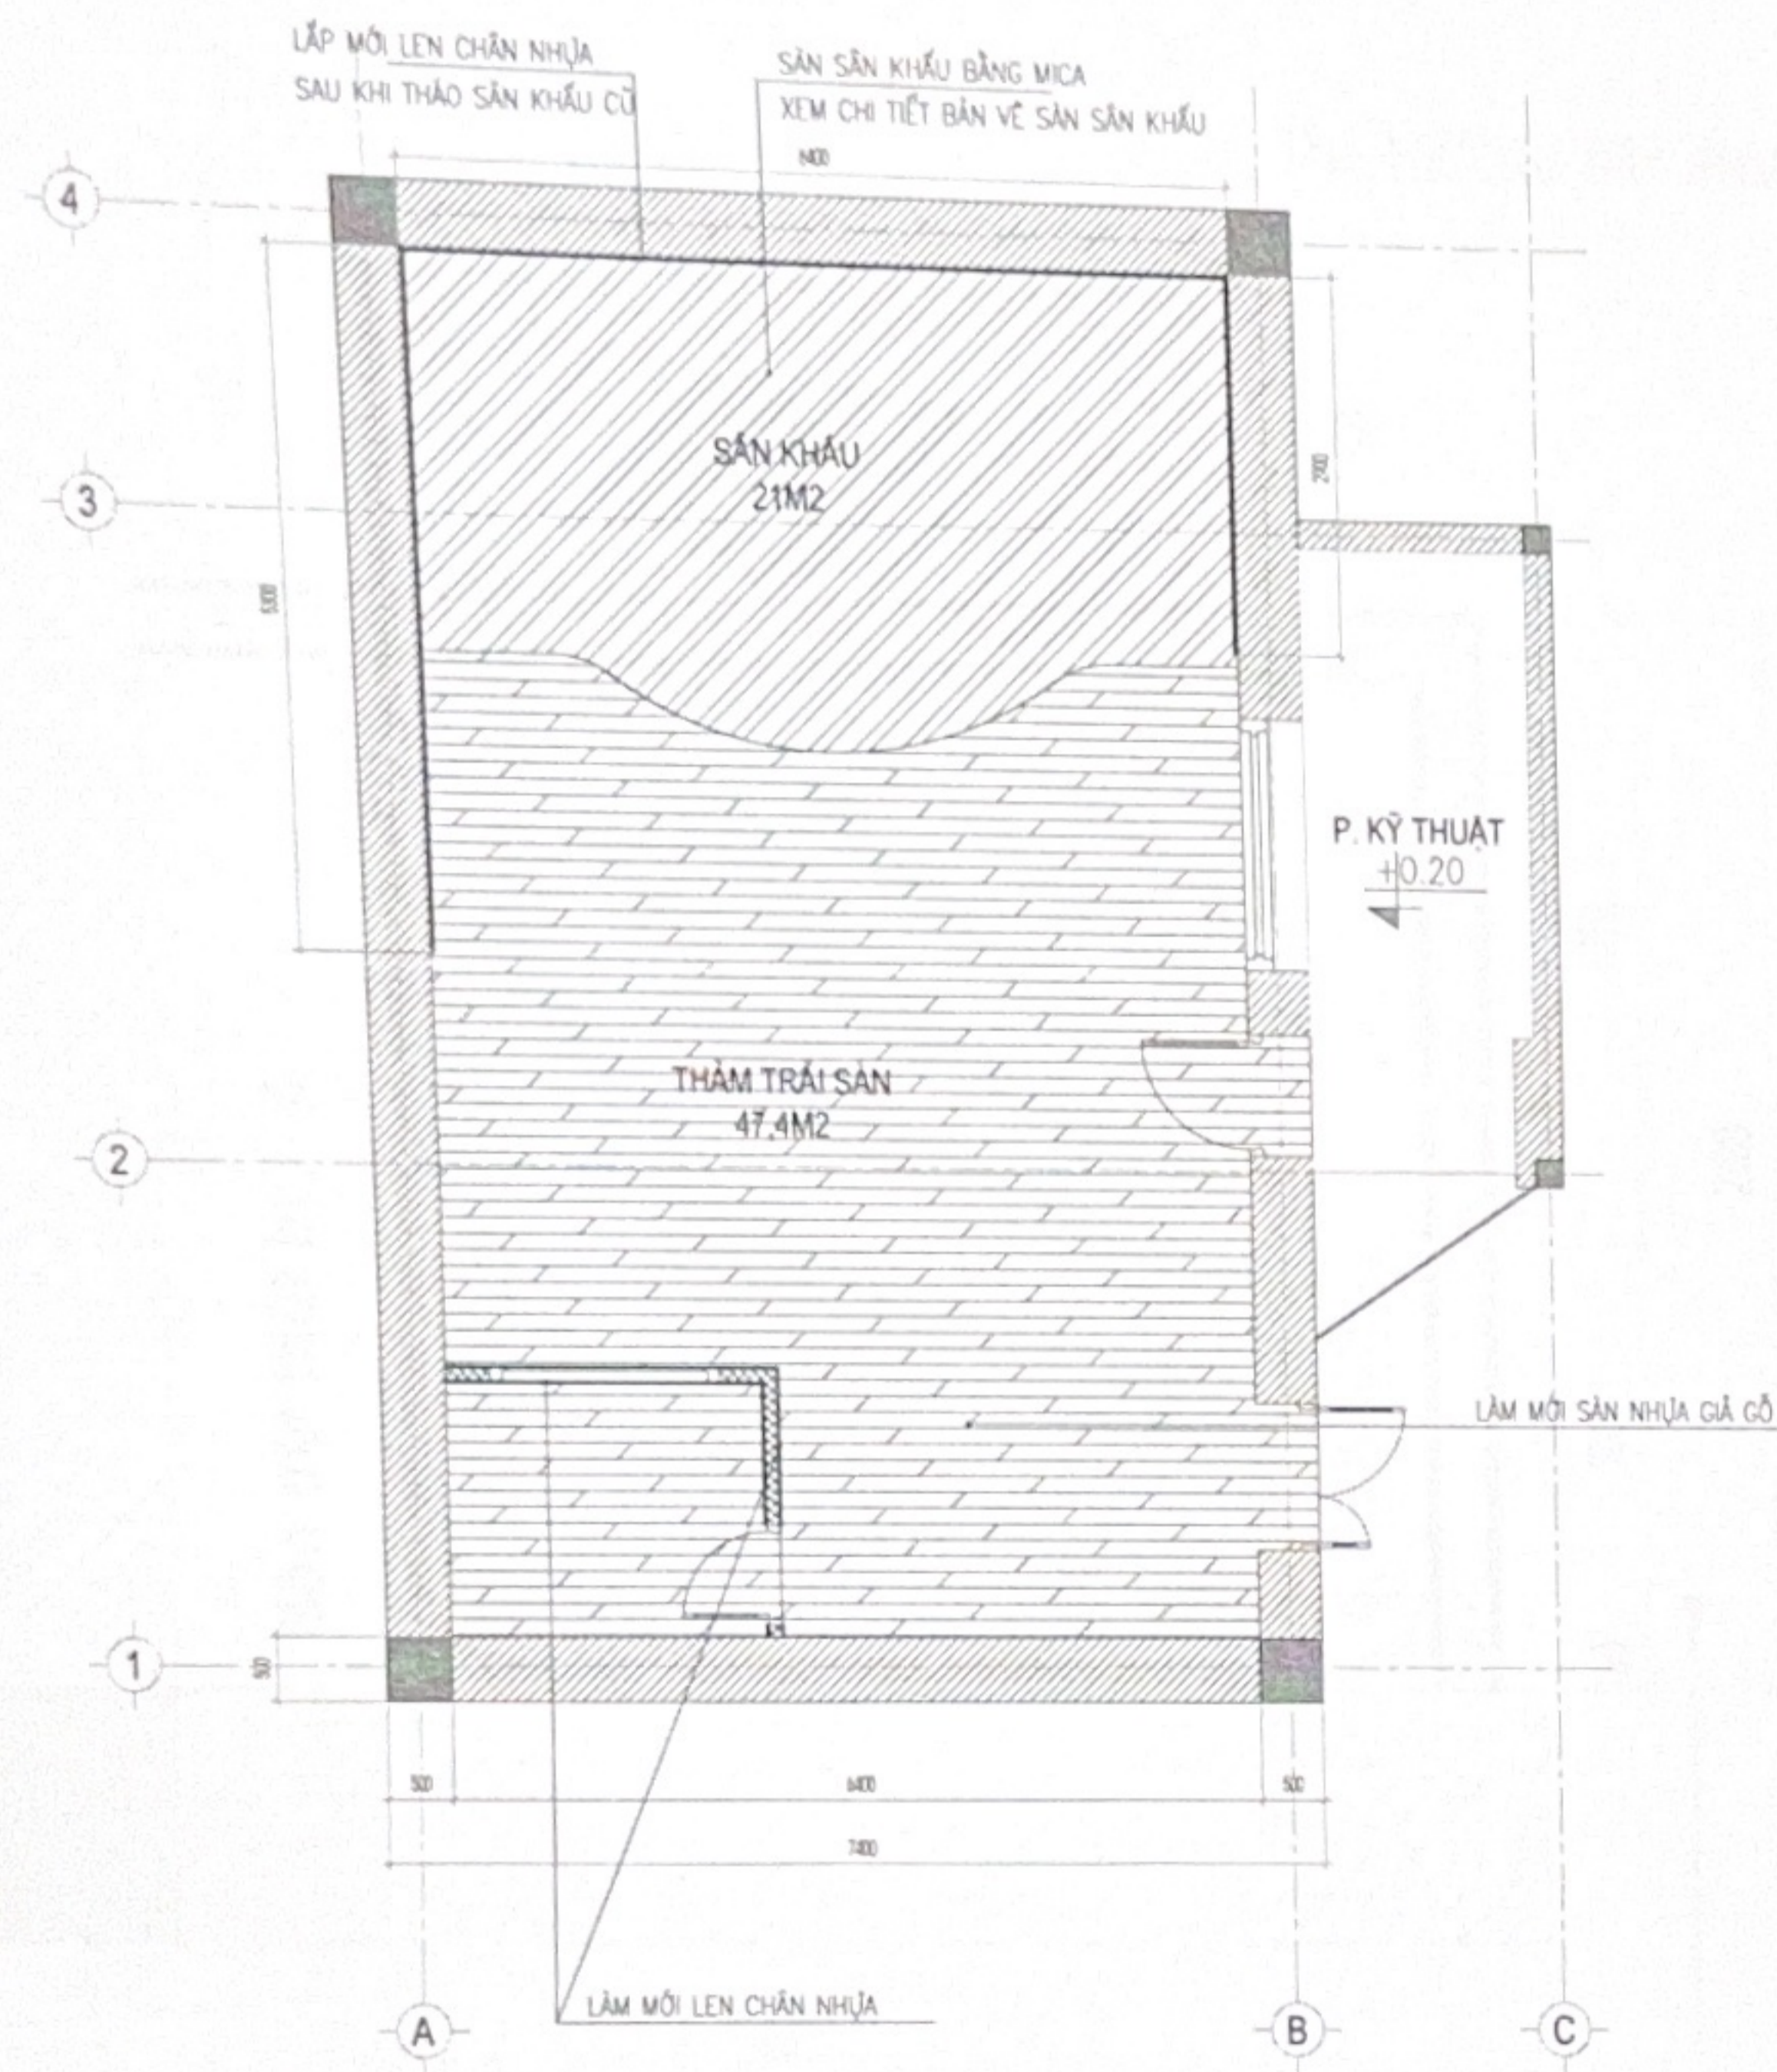

**MẶT BẰNG CẢI TẠO SÀN**

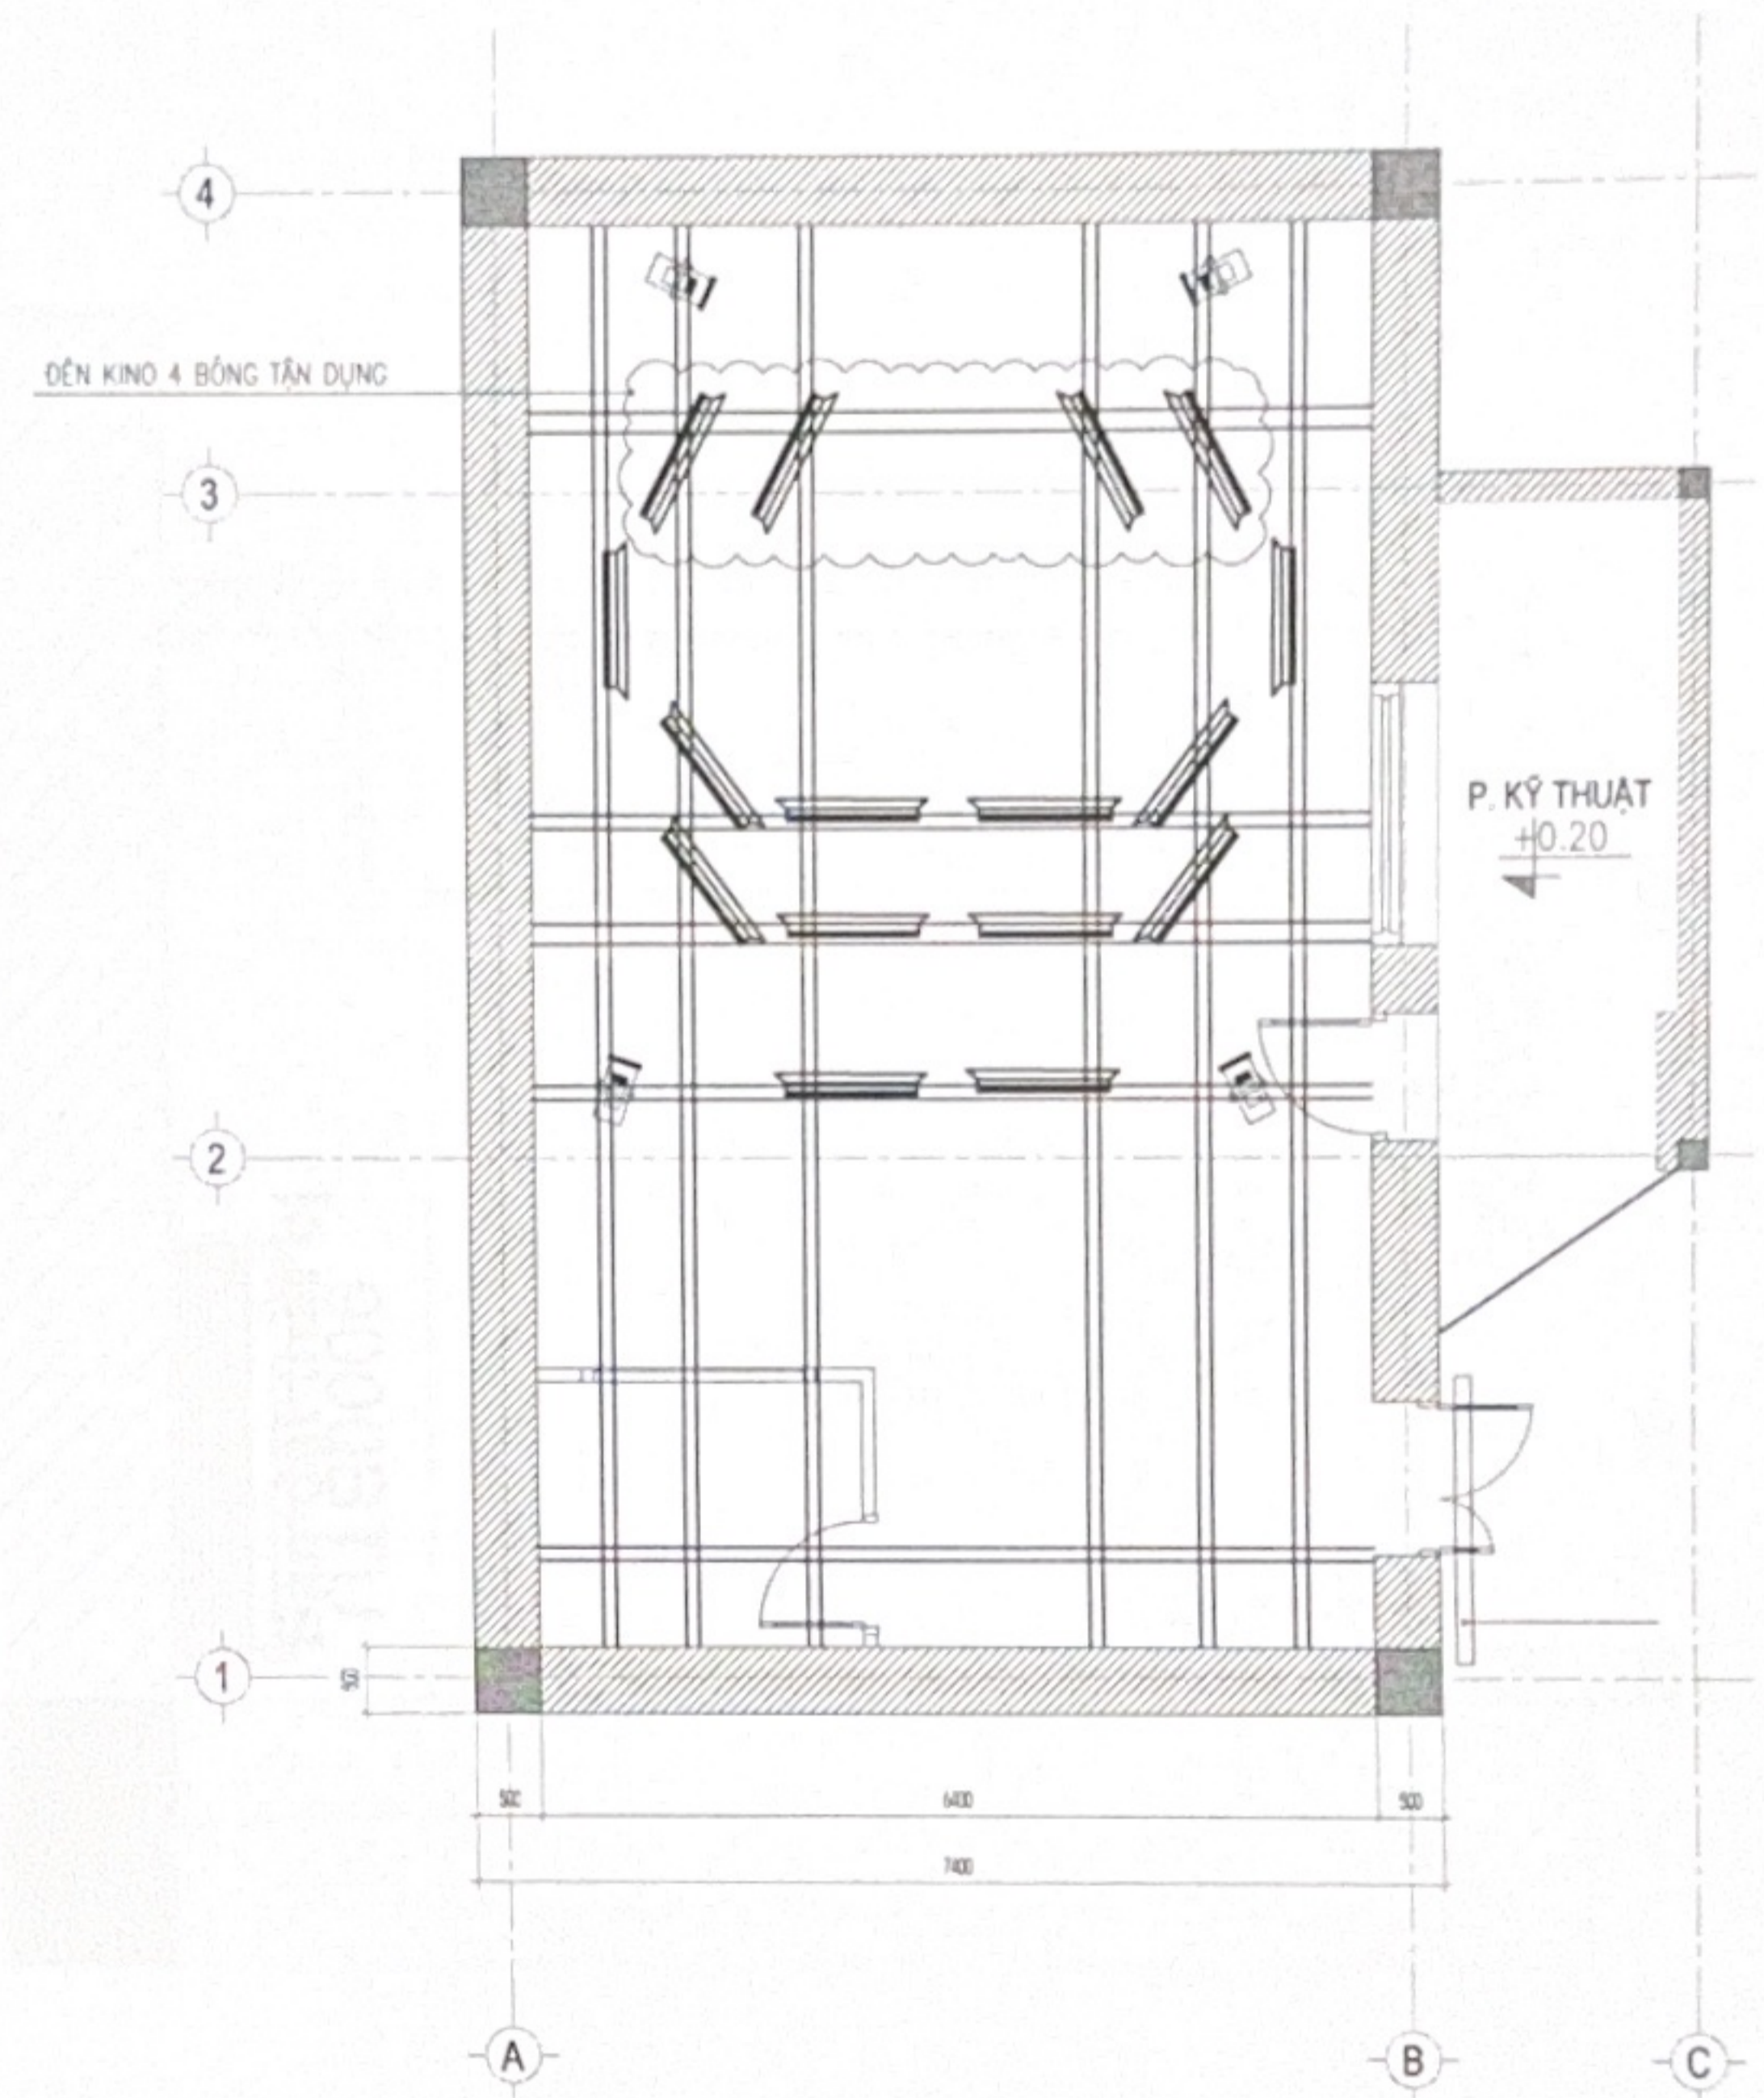

**MẶT BẰNG CẢI TẠO CHIẾU SÁNG**

- ĐÈN KINO 4 BÓNG DMX 55W/BÓNG
- ĐÈN KINO 2 BÓNG DMX 55W/BÓNG

**GHI CHÚ:**

- LÀM MỚI SÀN KHẤU THIẾT KẾ DẠNG CHỮ C BÒ CONG, VẬT LIỆU KHUNG THÉP + MẶT MIICA BÓNG
- LÀM MỚI BÀN TALK THIẾT KẾ 03 MODUL RIÊNG BIỆT, CÓ BÁNH XE CHUYỂN ĐỘNG
- LÀM MỚI PHÒNG CABIN DỊCH, VÁCH THẠCH CAO XƯƠNG GỖ KẾT HỢP BÔNG THỦY TINH DÀY 50MM TIÊU ÂM, ỐP TẤM TIÊU ÂM DÀY 9MM CỬA 01 CÁCH CÁCH ÂM, BỀ MẶT BỌC DA. BỔ SUNG BÀN GỖ ĐẶT THIẾT BỊ, BÀN ĐỌC
- LÀM MỚI HỆ THỐNG PHÒNG NÉN 03 LỚP CÁCH BIỆT TRÊN KHUNG RA, DANH CHỮ U GẮN SẮT TƯỜNG, CÓ CƠ CHẾ KÉO TRƯỢT, TÍCH HỢP PHÒNG XANH ĐỂ KEY HÌNH
- LÀM MỚI SÀN BẰNG TẤM NHỰA GIẢ GỖ
- BỔ SUNG ĐÈN CHIẾU SÁNG (16 CÁI); LẮP ĐẶT LẠI HỆ THỐNG ĐÈN CŨ TẬN DỤNG VÀ CẤU HÌNH TÍCH HỢP HỆ THỐNG CŨ VÀ MỚI
- LẮP MỚI ĐIỀU HÒA 9000BTU PHÒNG CABIN DỊCH, VỆ SINH BẢO DƯỠNG LẠI ĐIỀU HÒA HIỆN HỮU

**CÔNG TY CỔ PHẦN MÔI TRƯỜNG VÀ PHÁT TRIỂN XÂY DỰNG HÀ NỘI**

**ĐÃ THẨM TRA**

Theo văn bản số MT/QT-HA/GN  
 Ngày 12 tháng 11 năm 2025  
 Ký tên:

CHỦ ĐẦU TƯ

**CÔNG THÔNG TIN ĐIỆN TỬ CHÍNH PHỦ**

BÁO CÁO KINH TẾ KỸ THUẬT:

CÁI TẠO, SỬA CHỮA TRƯỜNG QUAY VÀ MUA SẴM, BỔ SUNG THAY THẾ MỘT SỐ HỆ THỐNG THIẾT BỊ PHẦN MỀM CHUYÊN DỤNG ĐA PHƯƠNG TIỆN

ĐỊA ĐIỂM:

SỐ 16 - LÊ HỒNG PHONG  
BA ĐÌNH - TP HÀ NỘI

CÔNG TRÌNH:

TRƯỜNG QUAY

**CÔNG TY CỔ PHẦN ĐẦU TƯ VÀ XÂY DỰNG TRƯỜNG THÀNH**

Địa chỉ: Số 7 ngõ 10 Lương Định Của - P. Kim Liên - TP. Hà Nội  
 Điện thoại: 024 3594 5588  
 Email: truongthanh@ttic.vn  
 Website: www.ttic.vn

ĐỒ NGỌC TH. CHỦ SẴM DỰ ÁN:

KTS. PHẠM QUANG HUY  
CHỦ TRÍ THIẾT KẾ:

KS. THẦN HỒNG ANH  
THIẾT KẾ:

KS. TÀ THANH PHÚC  
KIỂM:

KS. THẦN HỒNG ANH


HANG MỤC:

TRƯỜNG QUAY

BẢN VẼ:

**MẶT BẰNG CẢI TẠO SÀN, CHIẾU SÁNG**

HOÀN THÀNH 2025	BẢN VẼ SỐ
GIẢI ĐOẠN THIẾT KẾ BẢN VẼ TH CÔNG	<b>KT-06</b>

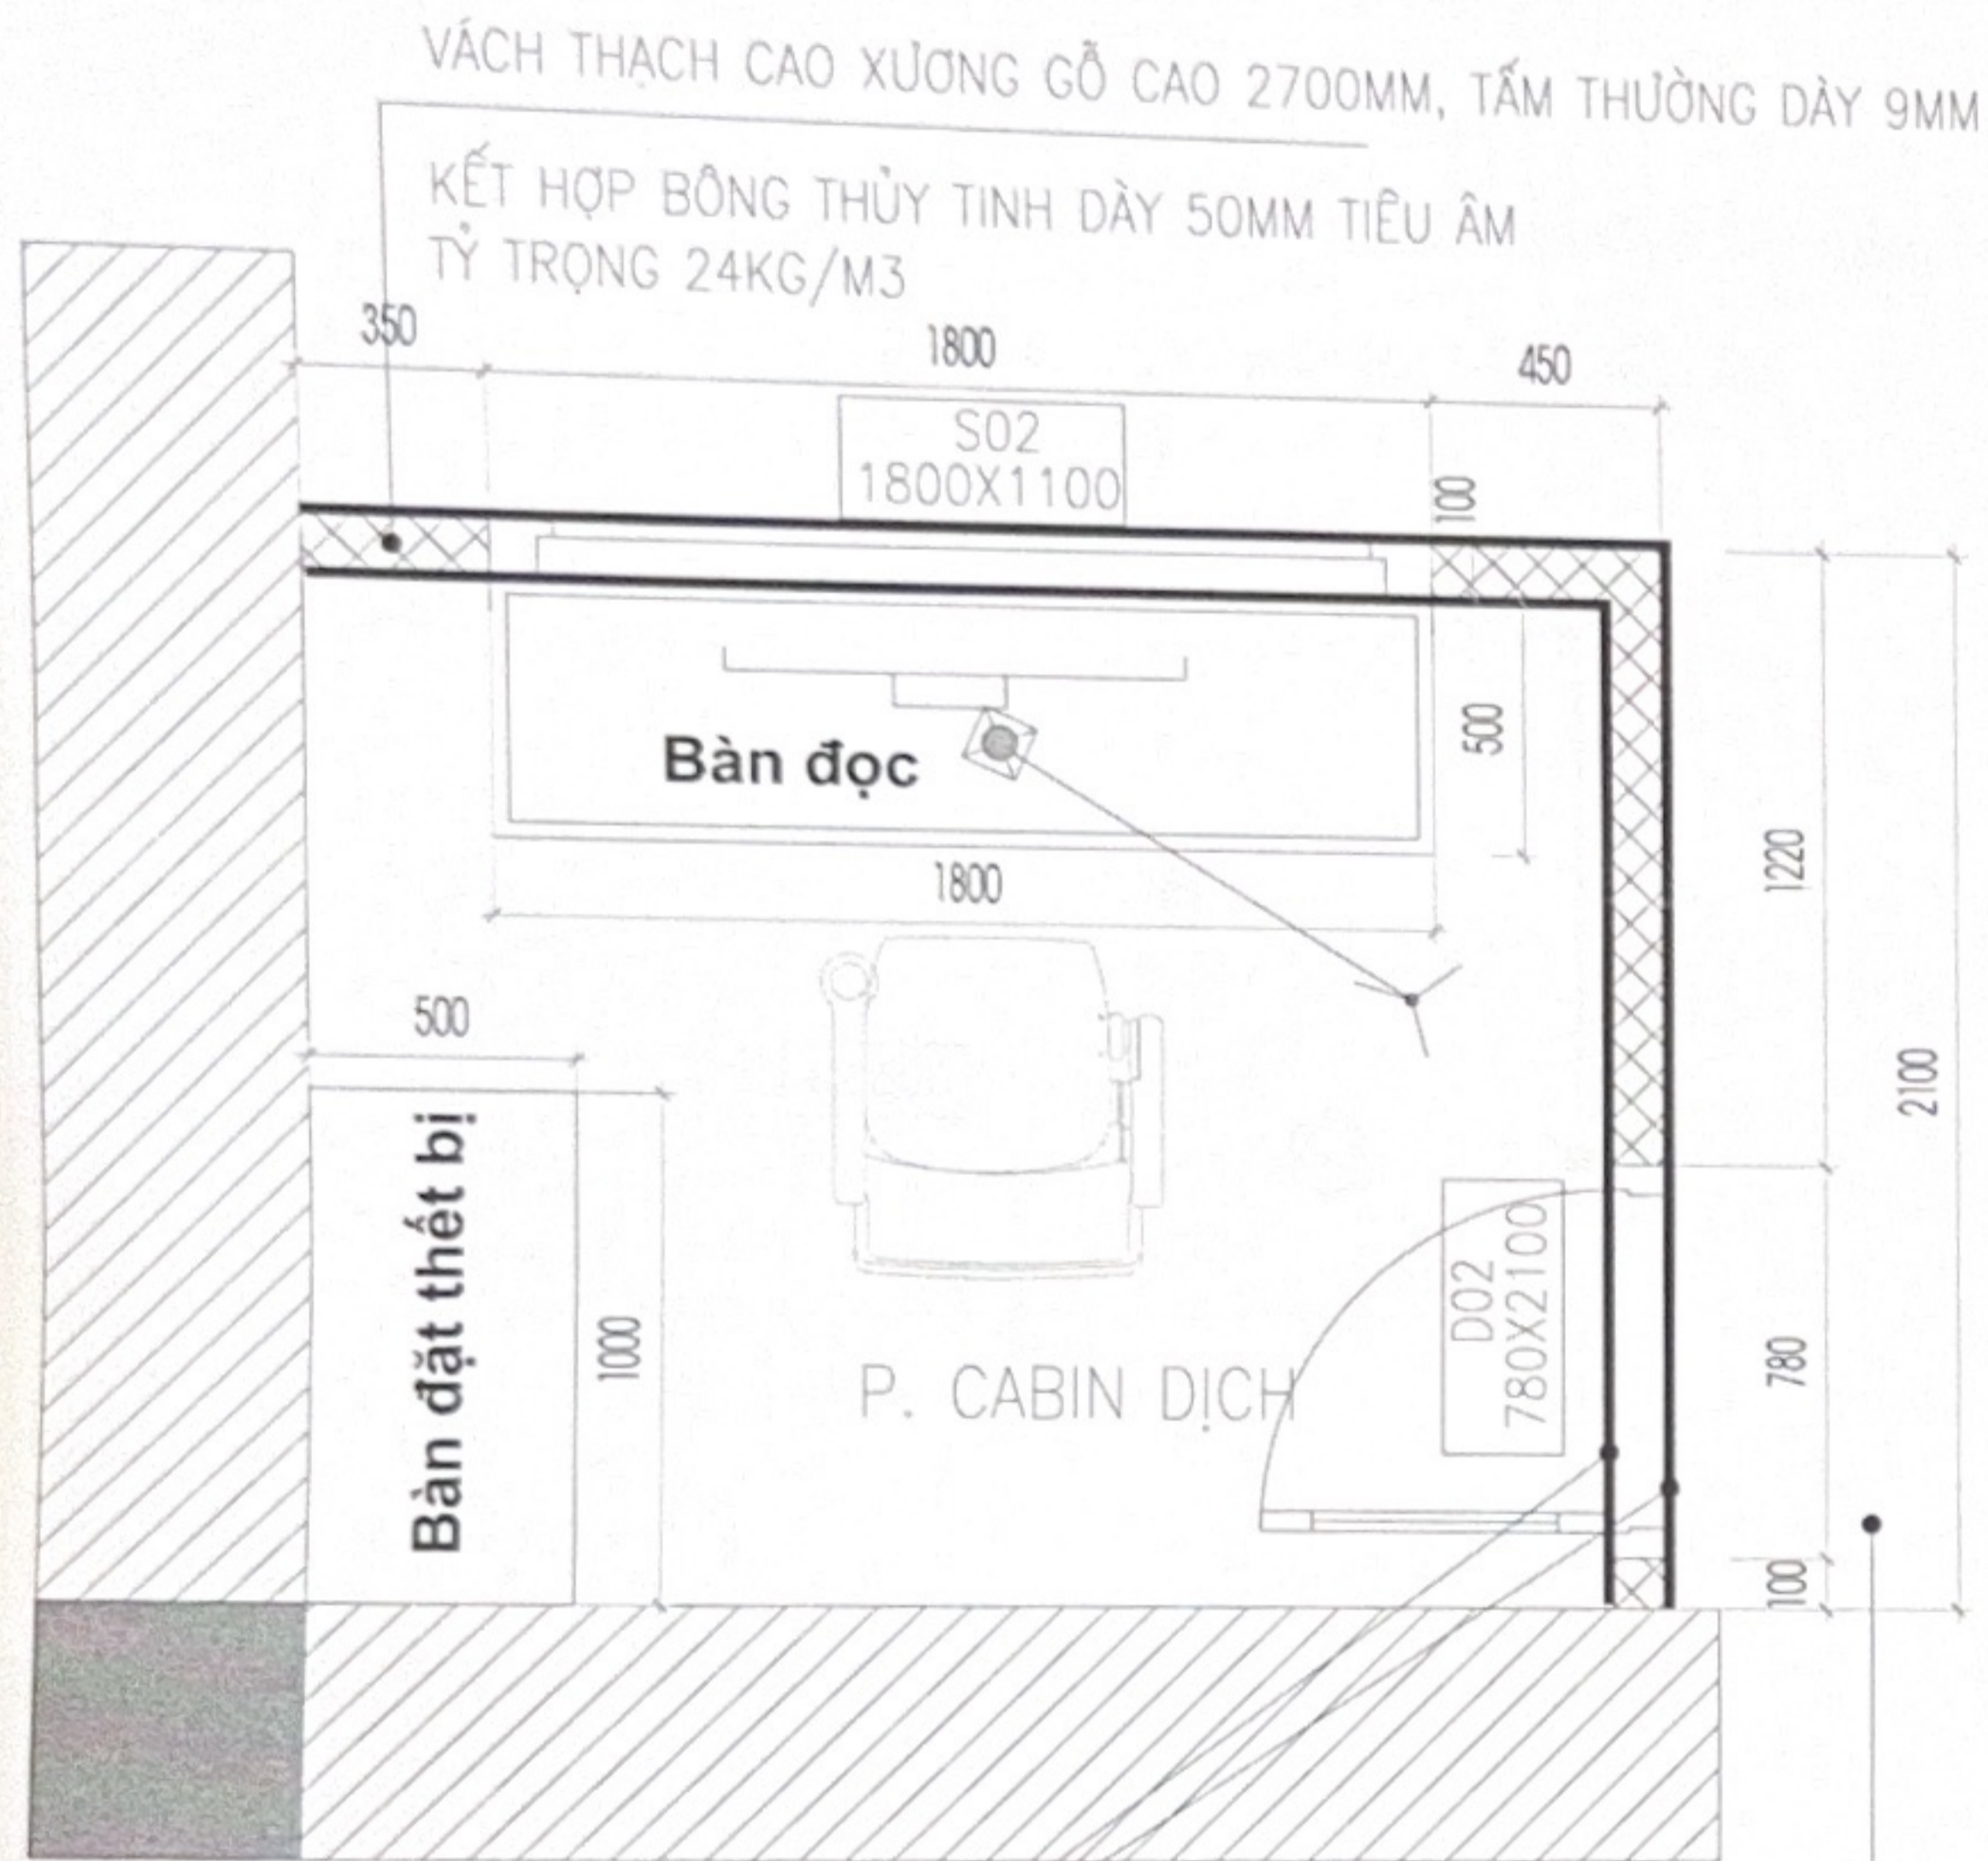


ỚP TẤM TIÊU ÂM DÀY 9MM

CAO 2600 SÁT TRẦN

CỬA CÁCH ÂM, MẶT BỌC DA

### CHI TIẾT P.CABIN DỊCH

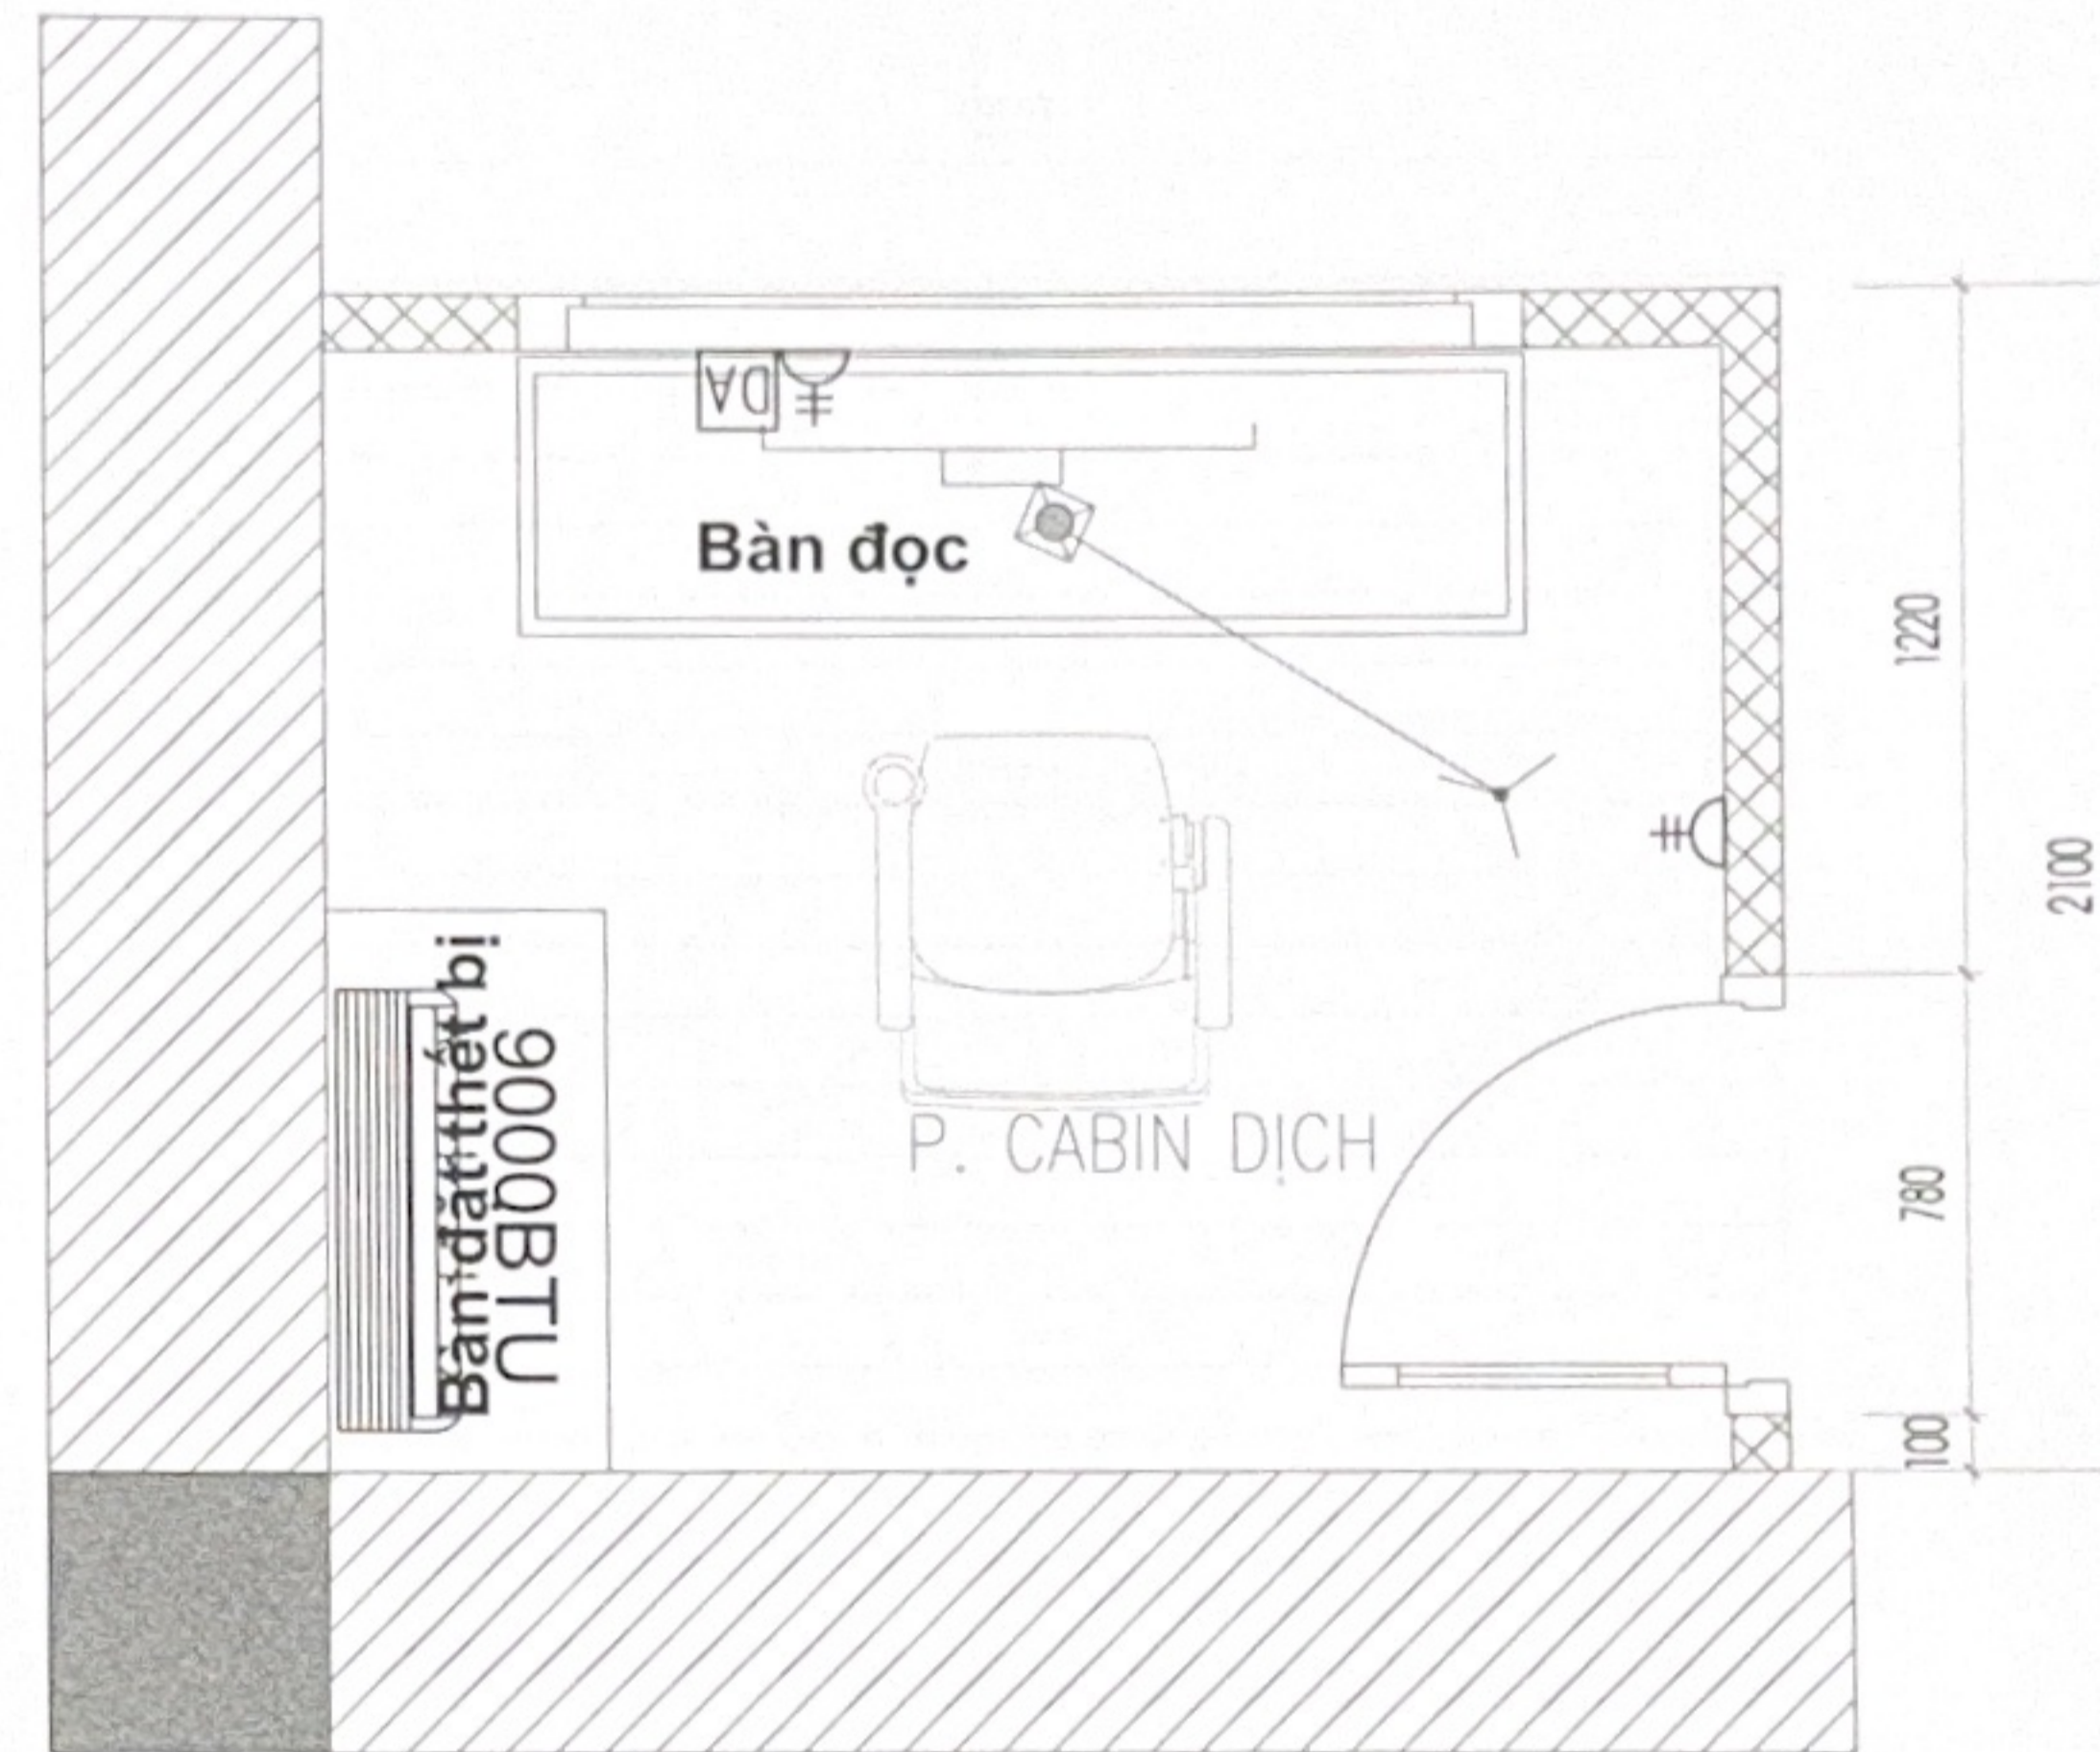

### MẶT BẰNG BỐ TRÍ THIẾT BỊ ĐIỆN

#### GHI CHÚ:

⊕ Ổ CẮM ĐÔI

⊠ Ổ CẮM MẠNG

CÔNG TY CỔ PHẦN MÔI TRƯỜNG  
 VÀ PHÁT TRIỂN XÂY DỰNG HÀ NỘI

**ĐÃ THẨM TRA**  
 Theo văn bản số 1114/KIT-HOCEN...  
 Ngày 12 tháng 11 năm 2025...  
 Ký tên: [Signature]

CHỦ ĐẦU TƯ

CÔNG THÔNG TIN  
 ĐIỆN TỬ CHÍNH PHỦ

BÁO CÁO KINH TẾ KỸ THUẬT:

CẢI TẠO, SỬA CHỮA TRƯỜNG  
 QUAY VÀ MUA SẮM, BƠ  
 SUNG THAY THÈ MỘT SỐ HẸ  
 THỐNG THIẾT BỊ PHẦN MỀM  
 CHUYÊN DÙNG ĐA PHƯƠNG  
 TIỆN

ĐỊA ĐIỂM:

SỐ 16 - LÊ HỒNG PHONG  
 BA ĐÌNH - TP HÀ NỘI

CÔNG TRÌNH:

TRƯỜNG QUAY



CÔNG TY CỔ PHẦN ĐẦU TƯ  
 VÀ XÂY DỰNG TRƯỜNG THÀNH

Địa chỉ: Ngõ 15 Lương Ngọc Quyến, P. Kim Liên, TP. Hà Nội

Tổng Giám đốc: [Signature]  
 Giám đốc: [Signature]

ĐỒ NƯỚC TƯ  
 CHỦ NHIỆM DỰ ÁN: [Signature]

KTS. PHẠM QUANG HUY

CHỦ TRÍ THIẾT KẾ: [Signature]

KS. THÂN HỒNG ANH

THIẾT KẾ: [Signature]

KS. TẠ THANH PHÚC

KIỂM: [Signature]

KS. THÂN HỒNG ANH

HANG MỤC:

TRƯỜNG QUAY

BẢN VẼ:


MẶT BẰNG  
 PHÒNG CABIN DỊCH

HOÀN THÀNH  
 2025

BẢN VẼ SỐ

GIẢI ĐOẠN  
 THIẾT KẾ BẢN VẼ THỰC CÔNG


KT-07

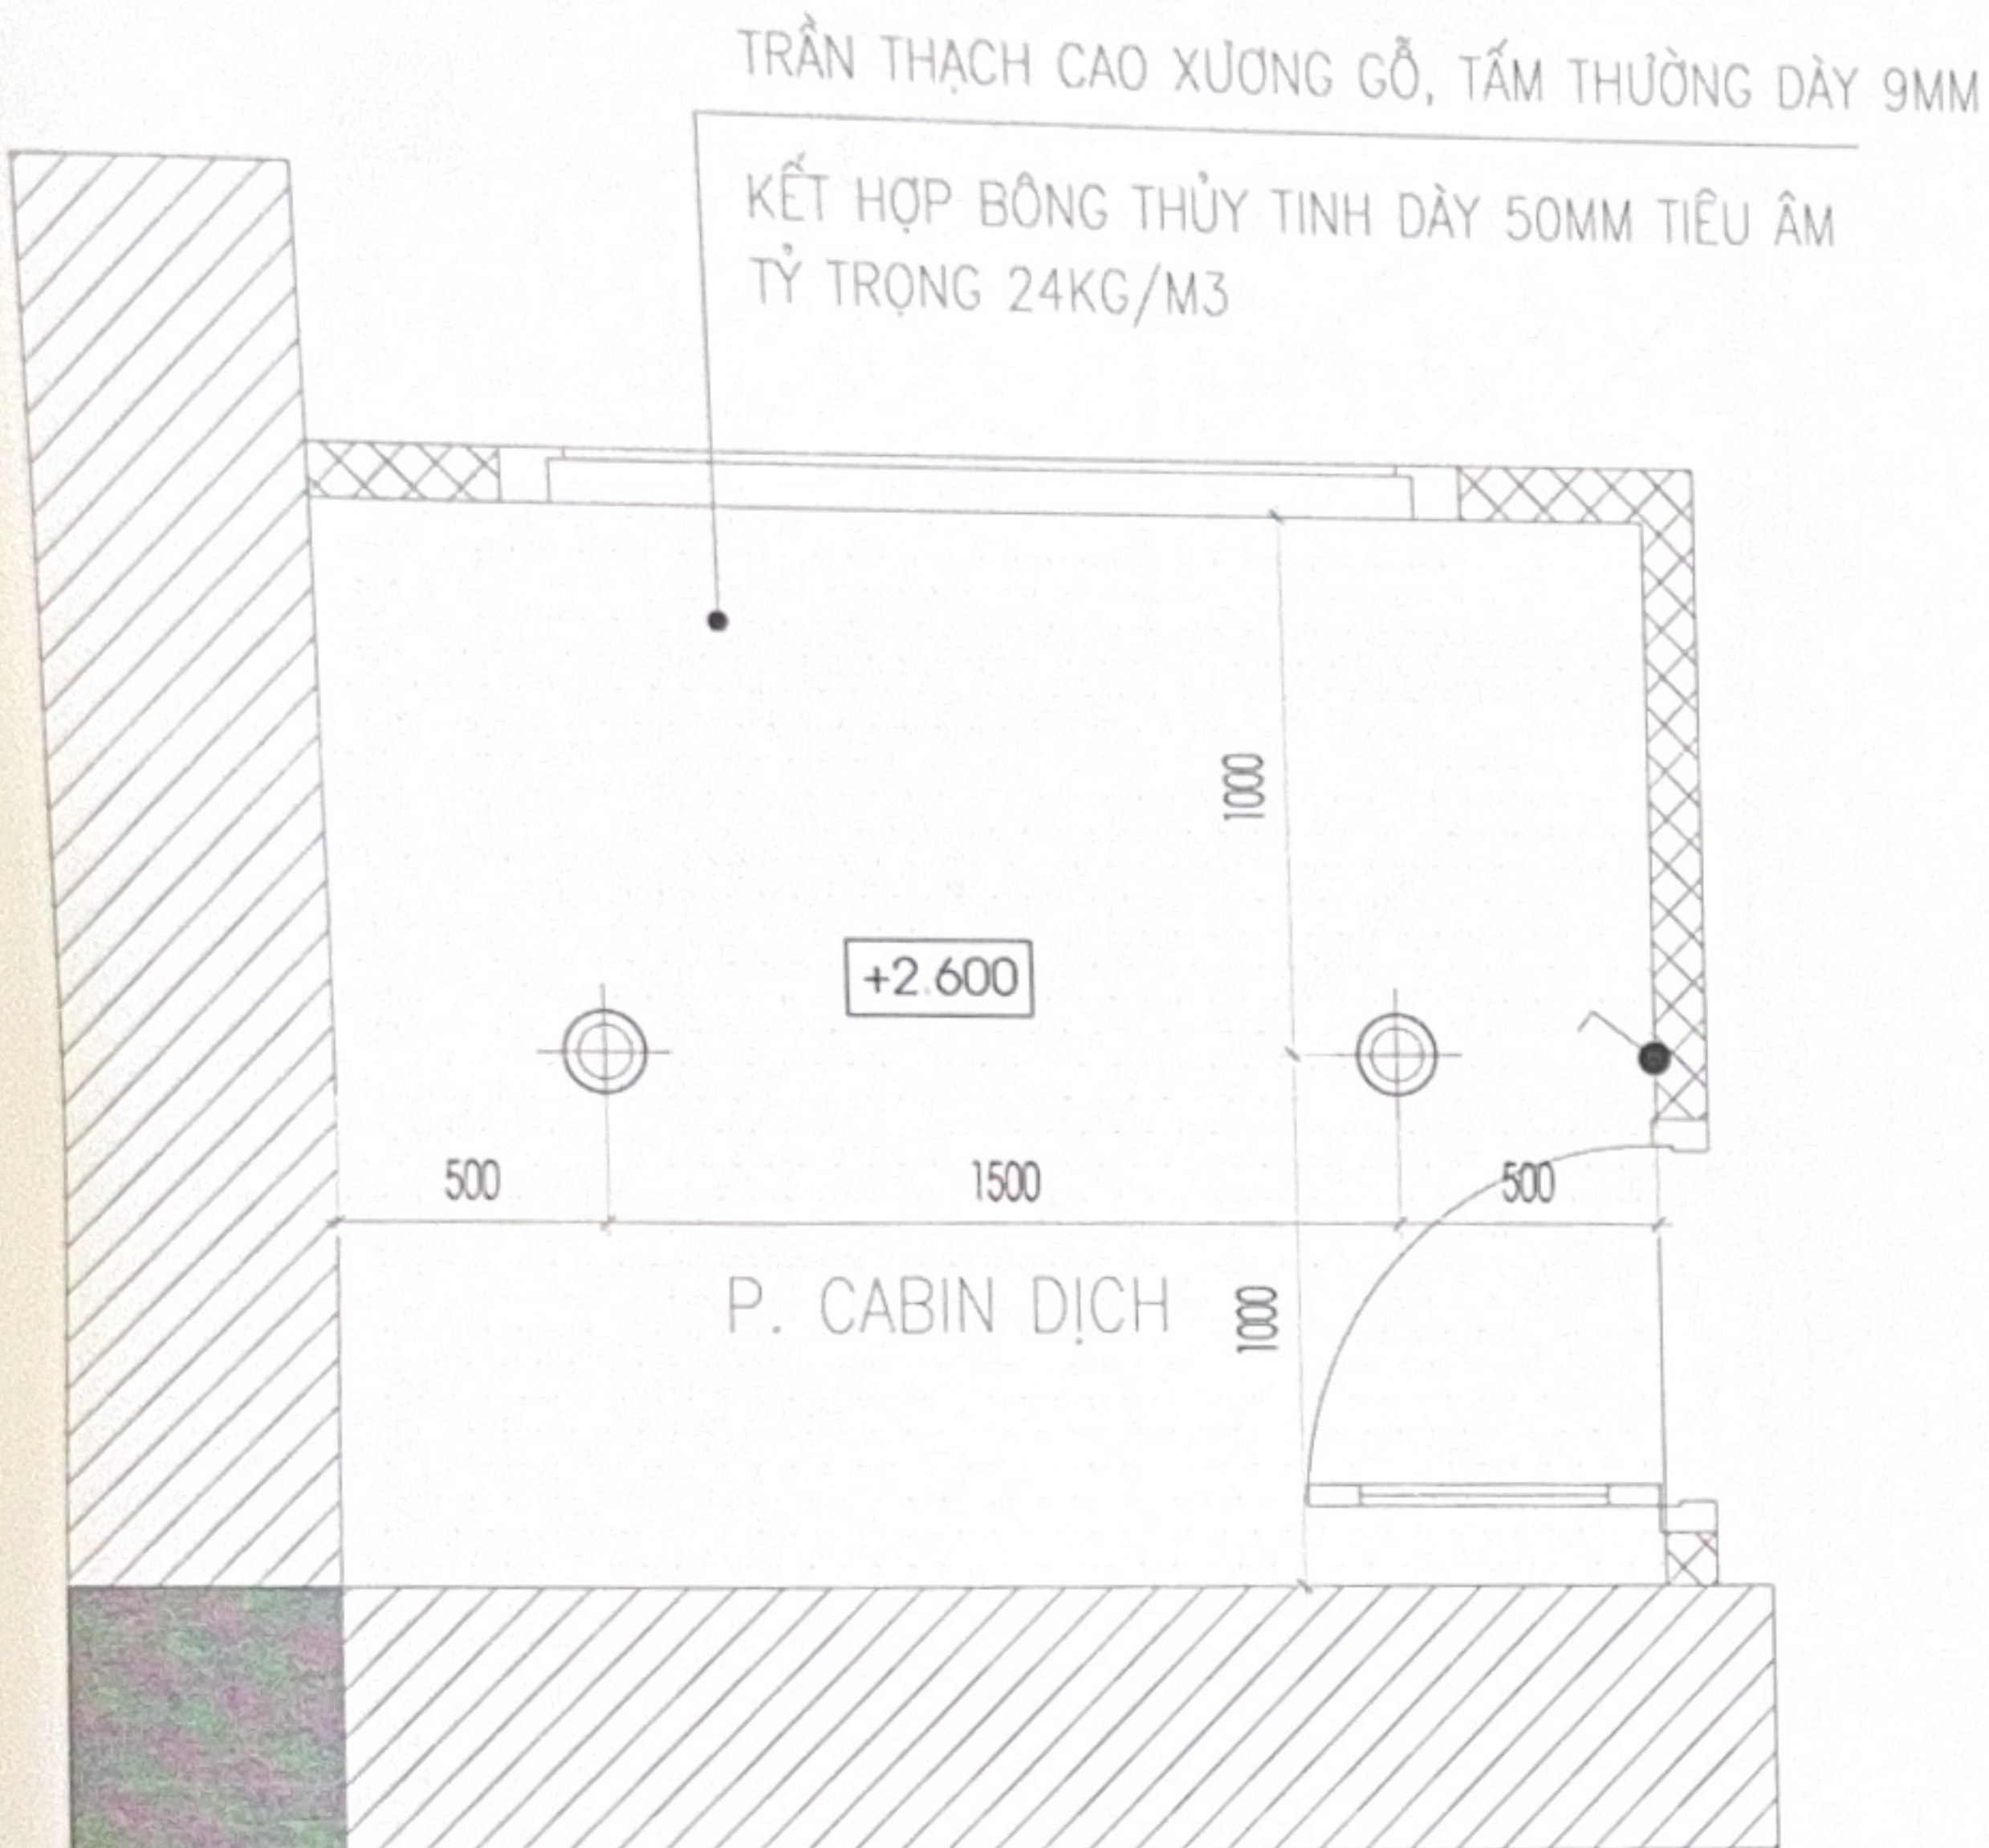

**MẶT BẰNG TRẦN**

**GHI CHÚ:**

- ĐÈN CHIẾU SÁNG DOWLIGHT D90, 8W
- CÔNG TẮC ĐƠN 1 CHIỀU

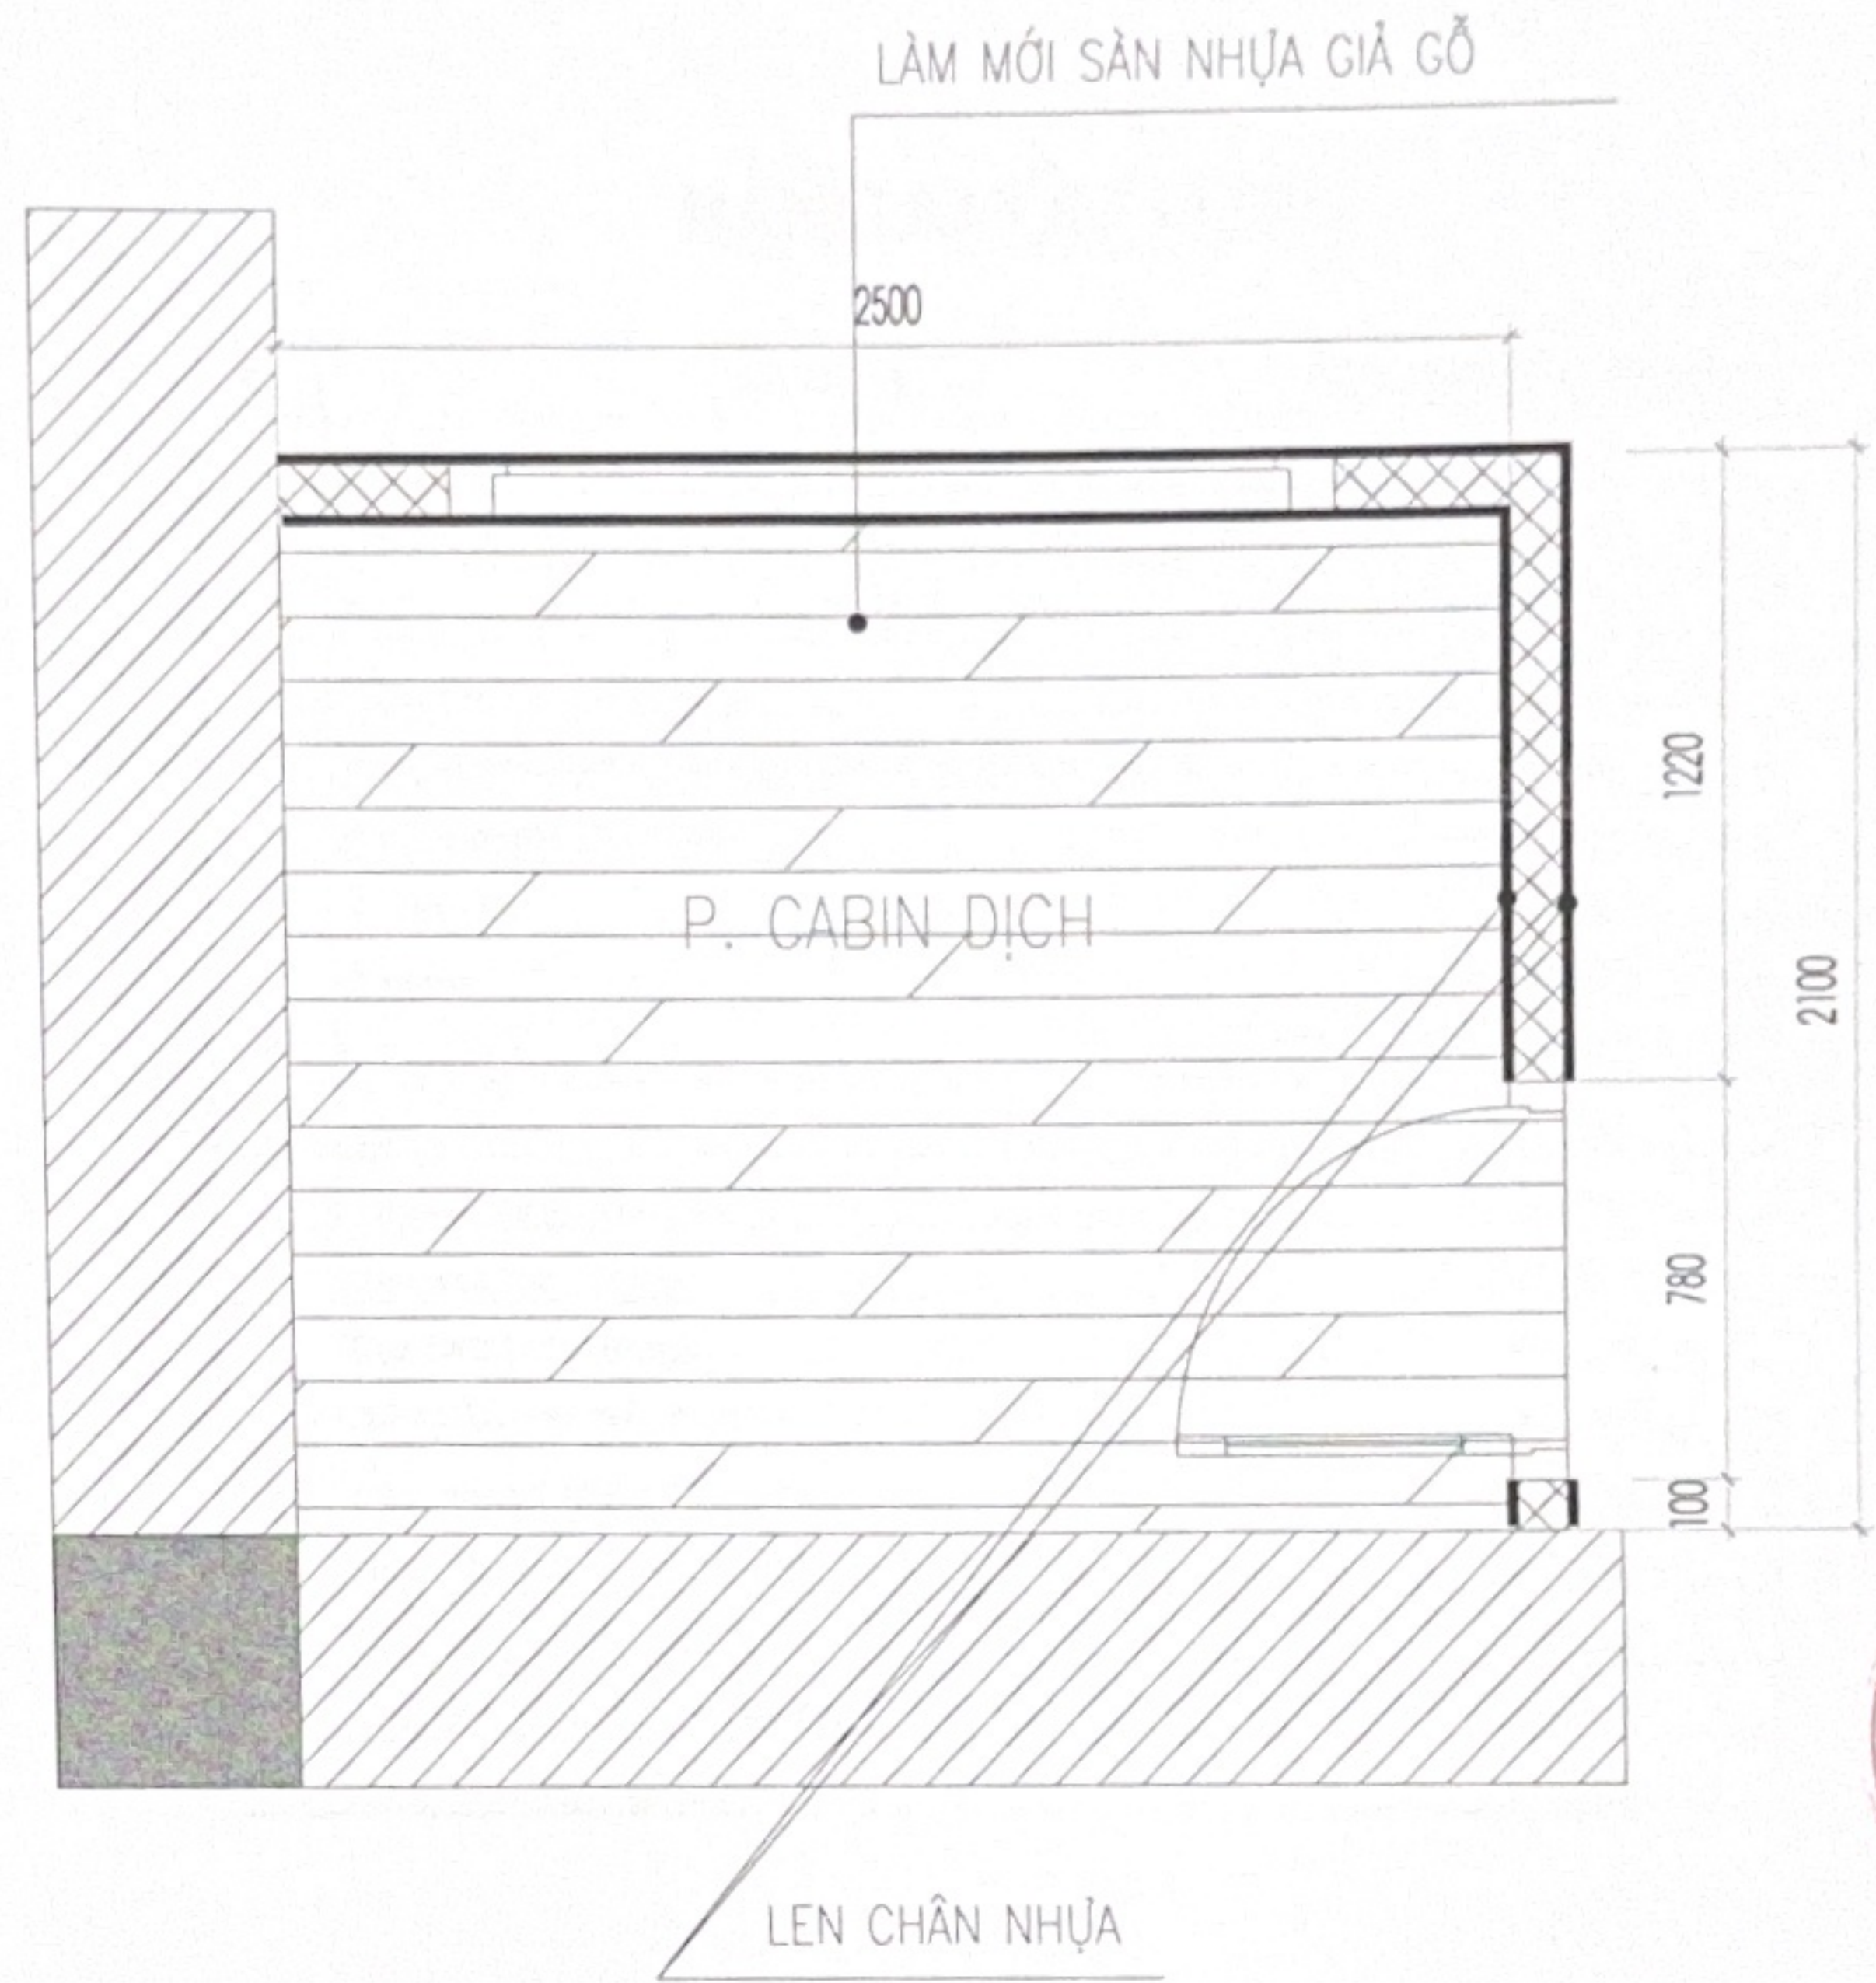

**MẶT BẰNG LÁT SÀN**

**CÔNG TY CỔ PHẦN MÔI TRƯỜNG VÀ PHÁT TRIỂN XÂY DỰNG HÀ NỘI**  
**ĐÃ THẨM TRA**  
 Theo văn bản số *MT/ĐP.T.H.A. 100/2025*  
 Ngày *14* tháng *11* năm 20*25*  
 Ký tên: *[Signature]*

CHỦ ĐẦU TƯ  
  
CÔNG THÔNG TIN ĐIỆN TỬ CHÍNH PHỦ

BÁO CÁO KINH TẾ KỸ THUẬT:  
  
CẢI TẠO, SỬA CHỮA TRƯỜNG QUAY VÀ MUA SẴM, BỔ SUNG THAY THÈ MỘT SỐ HỆ THỐNG THIẾT BỊ PHẦN MỀM CHUYÊN DỤNG ĐA PHƯƠNG TIỆN

ĐỊA ĐIỂM:  
  
SỐ 16 - LÊ HỒNG PHONG  
BA ĐÌNH - TP HÀ NỘI

CÔNG TRÌNH:  
  
TRƯỜNG QUAY



CÔNG TY CỔ PHẦN ĐẦU TƯ VÀ XÂY DỰNG TRƯỜNG THÀNH




ĐỖ NGỌC TỬ  
 ĐUANH MÔ ĐU AN  
 KTS. PHAM QUANG HUY  
 CHỦ TRÌ THIẾT KẾ:  
 KTS. PHAM QUANG HUY  
 THIẾT KẾ:  
 KTS. NGUYỄN ĐỨC THÔNG  
 KIỂM:  
 KTS. PHAM QUANG HUY

HẠNG MỤC:  
  
TRƯỜNG QUAY

BẢN VẼ:  
  
MẶT BẰNG TRẦN SÀN PHÒNG CABIN DỊCH

HOÀN THÀNH 2025	BẢN VẼ SỐ
GIẢI ĐOẠN THIẾT KẾ BẢN VẼ THI CÔNG	KT-08

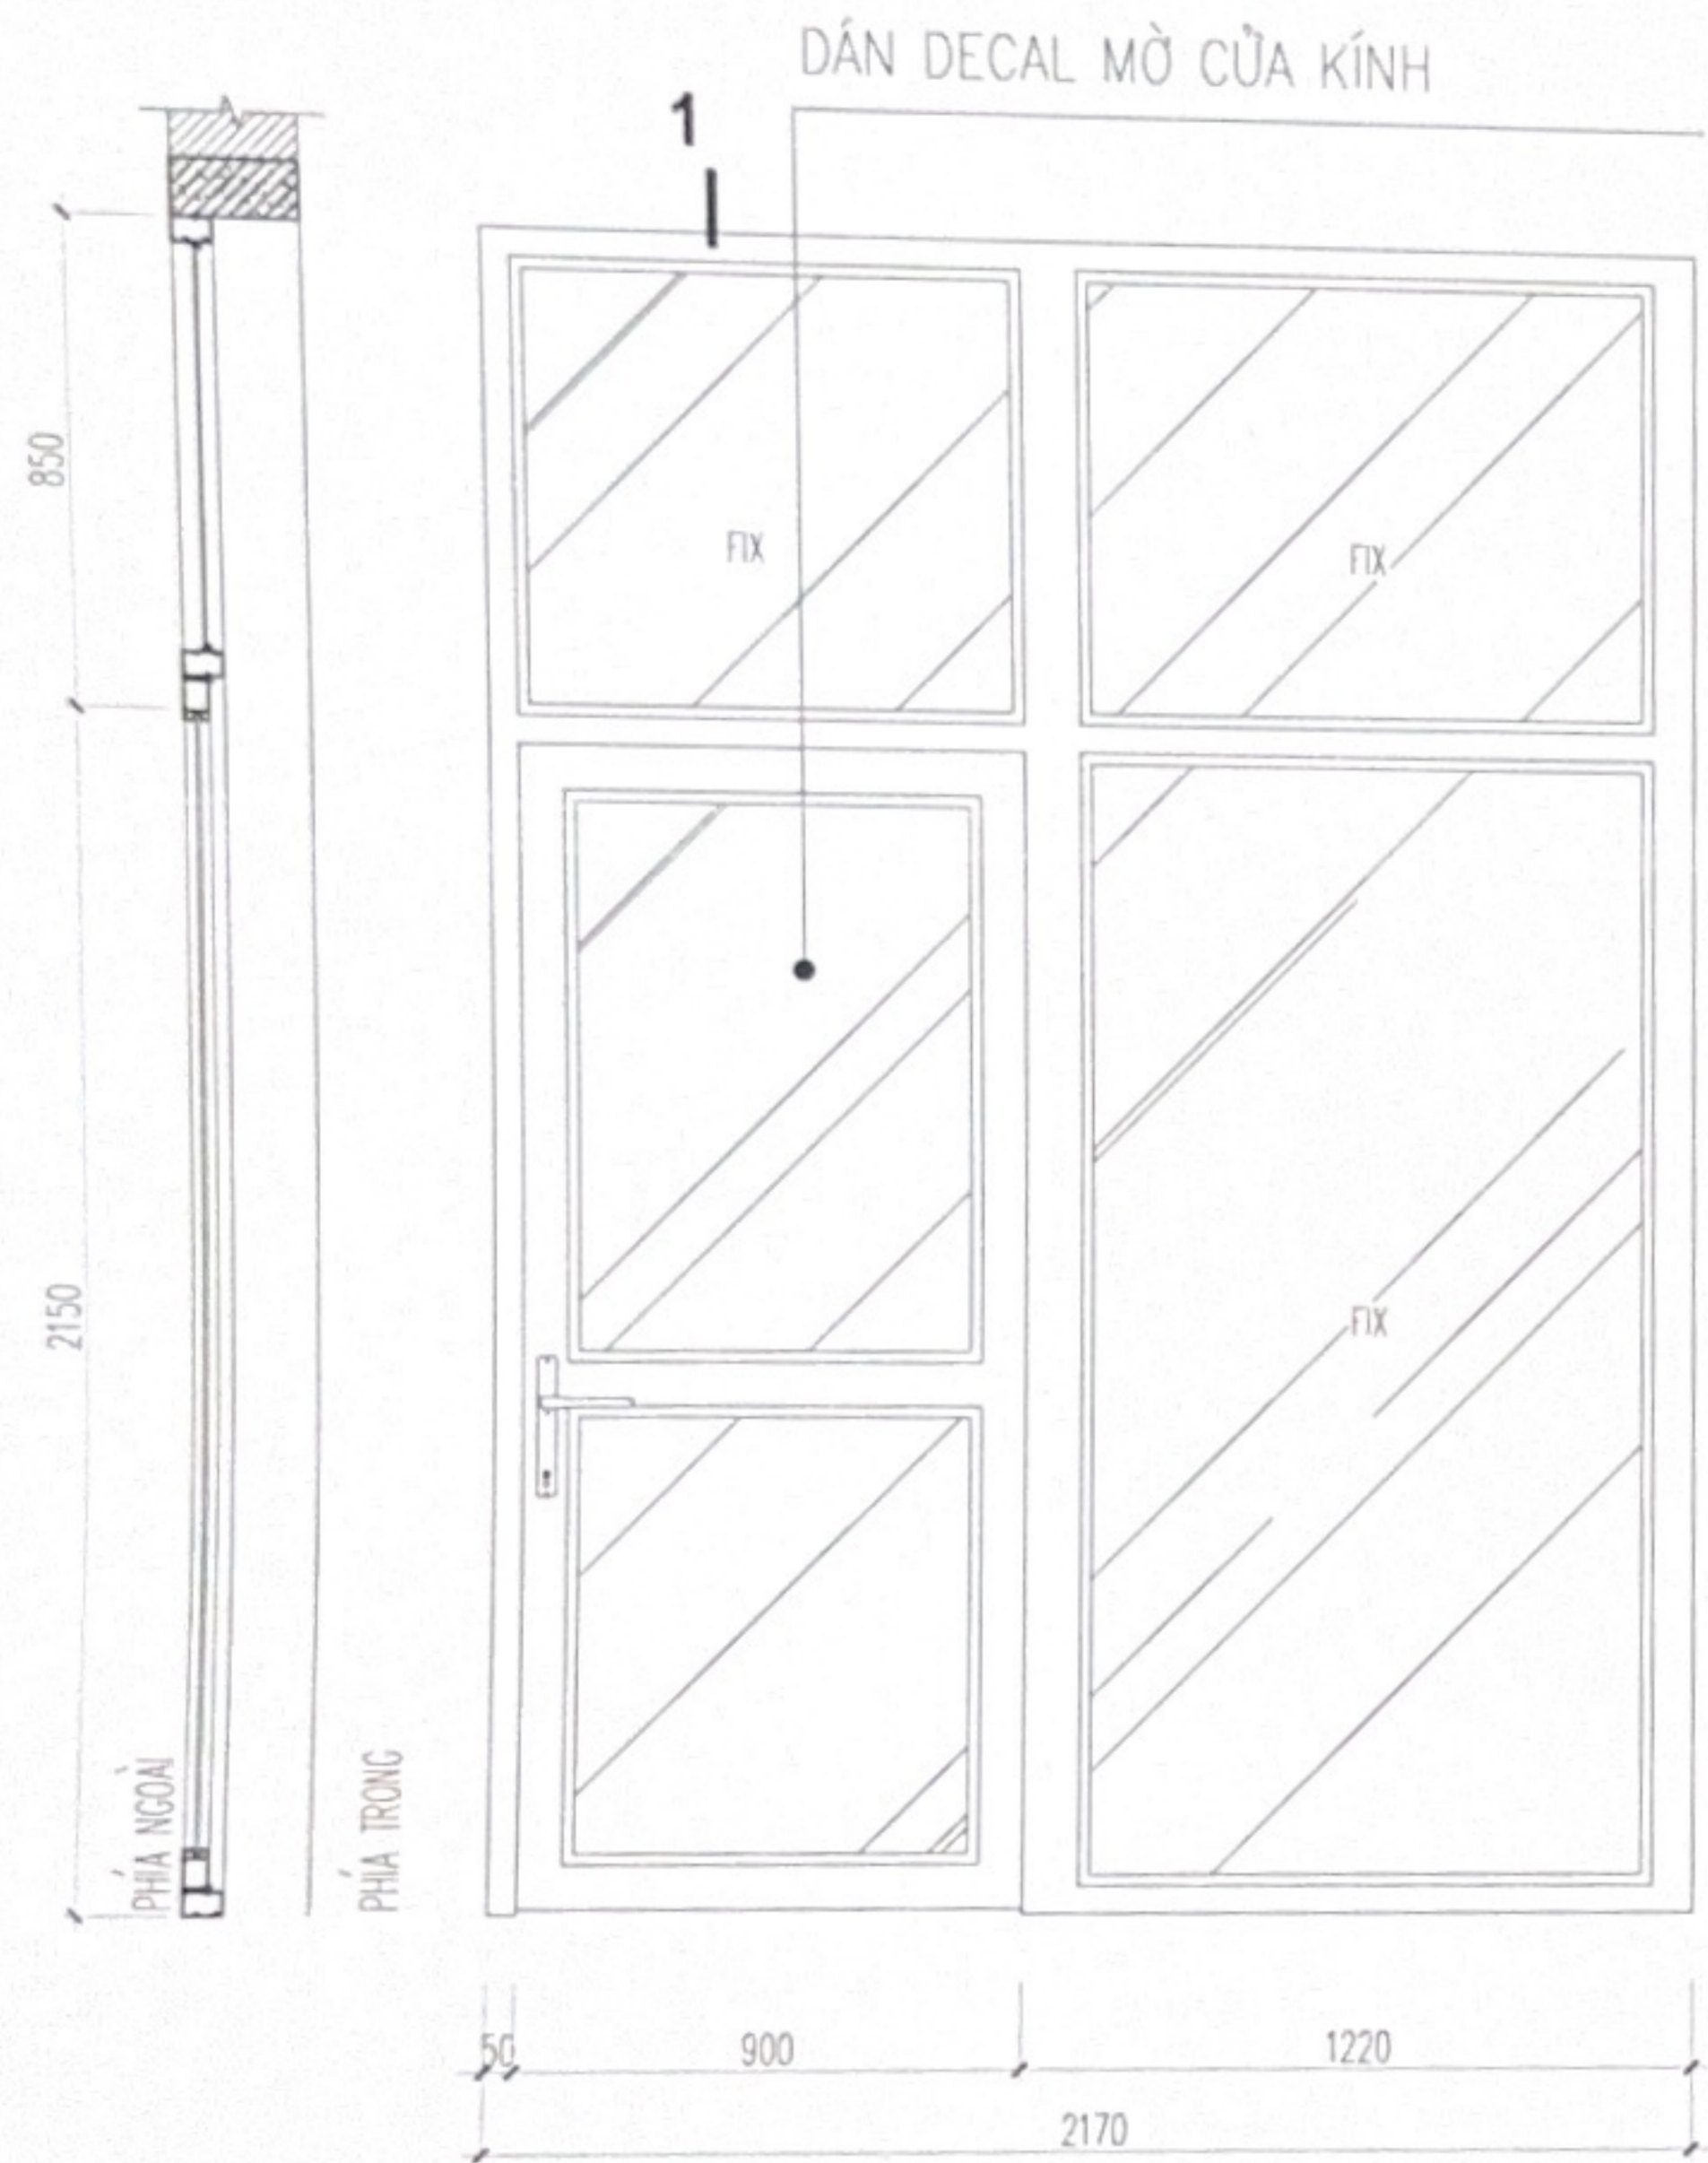

**CHI TIẾT VÁCH KÍNH P KỸ THUẬT**

**GHI CHÚ:**

- CỬA DÙNG CỬA KHUNG NHÔM HỆ 55, KÍNH TRẮNG AN TOÀN DÀY 6,38MM

**BẢNG KHỐI LƯỢNG**

TT	Nội dung	Khối lượng	Đơn vị
1	Đèn chiếu sáng Kino 4 bóng DMX (55w/bóng)	12	cái
2	Đèn chiếu sáng Kino 4 bóng DMX (55w/bóng) - Tận dụng	4	cái
3	Đèn chiếu sáng Kino 2 bóng DMX (55w/bóng)	4	cái
4	Bàn điều khiển DMX 192	1	cái
5	Bộ móc treo đèn + dây cáp bảo vệ và giấy tản sáng	16	bộ
6	Đèn Downlight D90, 8W	2	cái
7	Ó cắm đôi	2	cái
8	Ó mạng	1	cái
9	Cổng tắc đơn	1	cái
10	MCB 1P-16A-4 5KA	2	cái
11	Cu/XLPE/PVC (2x6)mm <sup>2</sup>	20	md
12	Cu/PVC(1x2 5)mm <sup>2</sup>	150	md
13	Cu/PVC(1x1 5)mm <sup>2</sup>	30	md
14	Ống luồn dây PVC D20	80	md
15	Dây mạng Cat 6	20	md
16	Điều hòa treo tường 9000BTU inverter 2 chiều	1	cái
17	Ống đồng D6 4 kèm bảo ôn	12	md
18	Ống đồng D12.5 kèm bảo ôn	12	md
19	Ống nước ngưng D20	3	md

**CÔNG TY CỔ PHẦN MÔI TRƯỜNG VÀ PHÁT TRIỂN XÂY DỰNG HÀ NỘI**  
**ĐÃ THẨM TRA**  
 Theo văn bản số *MU/BCT-HOCEN*  
 Ngày *12* tháng *11* năm 20*25*  
 Ký tên: *[Signature]*

CHỦ ĐẦU TƯ  
  
CÔNG THÔNG TIN  
ĐIỆN TỬ CHÍNH PHỦ

BẢO CÁO KINH TẾ KỸ THUẬT:  
  
CÀI TẠO, SỬA CHỮA TRƯỜNG QUAY VÀ MUA SẮM, BỔ SUNG THAY THẾ MỘT SỐ HỆ THỐNG THIẾT BỊ PHẦN MỀM CHUYÊN DỤNG ĐA PHƯƠNG TIỆN

ĐỊA ĐIỂM:  
  
SỐ 16 - LÊ HỒNG PHONG  
BA ĐÌNH - TP HÀ NỘI

CÔNG TRÌNH:  
  
TRƯỜNG QUAY



CÔNG TY CỔ PHẦN ĐẦU TƯ VÀ XÂY DỰNG TRƯỜNG THÀNH

M.S.D. NO: 104258302  
 Địa chỉ: Số 16 Lê Hồng Phong, Quận Đống Đa - TP. Hà Nội  
 Điện thoại: 024 3825 1118  
 Website: www.ttc.vn  
**CÔNG TY CỔ PHẦN ĐẦU TƯ VÀ XÂY DỰNG TRƯỜNG THÀNH**  
 GIÁM ĐỐC: ĐỖ NGỌC TU  
 CHỖ SẴN QUẢN LÝ: ĐA - T. Y.

KTS. PHẠM QUANG HUY  
 CHỦ TRÌ THIẾT KẾ:  
 KS. THÂN HỒNG ANH  
 THIẾT KẾ:  
 KS. TÀ THANH PHÚC  
 KIỂM:  
 KS. THÂN HỒNG ANH

HANG MỤC:  
  
TRƯỜNG QUAY

BẢN VẼ:  
  
CHI TIẾT VÁCH KÍNH PHÒNG KỸ THUẬT

HOÀN THÀNH 2025	BẢN VẼ SỐ
GIẢI ĐOẠN THIẾT KẾ BẢN VẼ THỦ CÔNG	KT-09