



MAI LỚP TÓN TRẮNG KẼM DÀY 0.4LY
 XÀ GỖ THÉP C120 X80X 6, a= 800
 TƯỜNG THU HỒI
 SÀN BTCT M200 DÀY 80

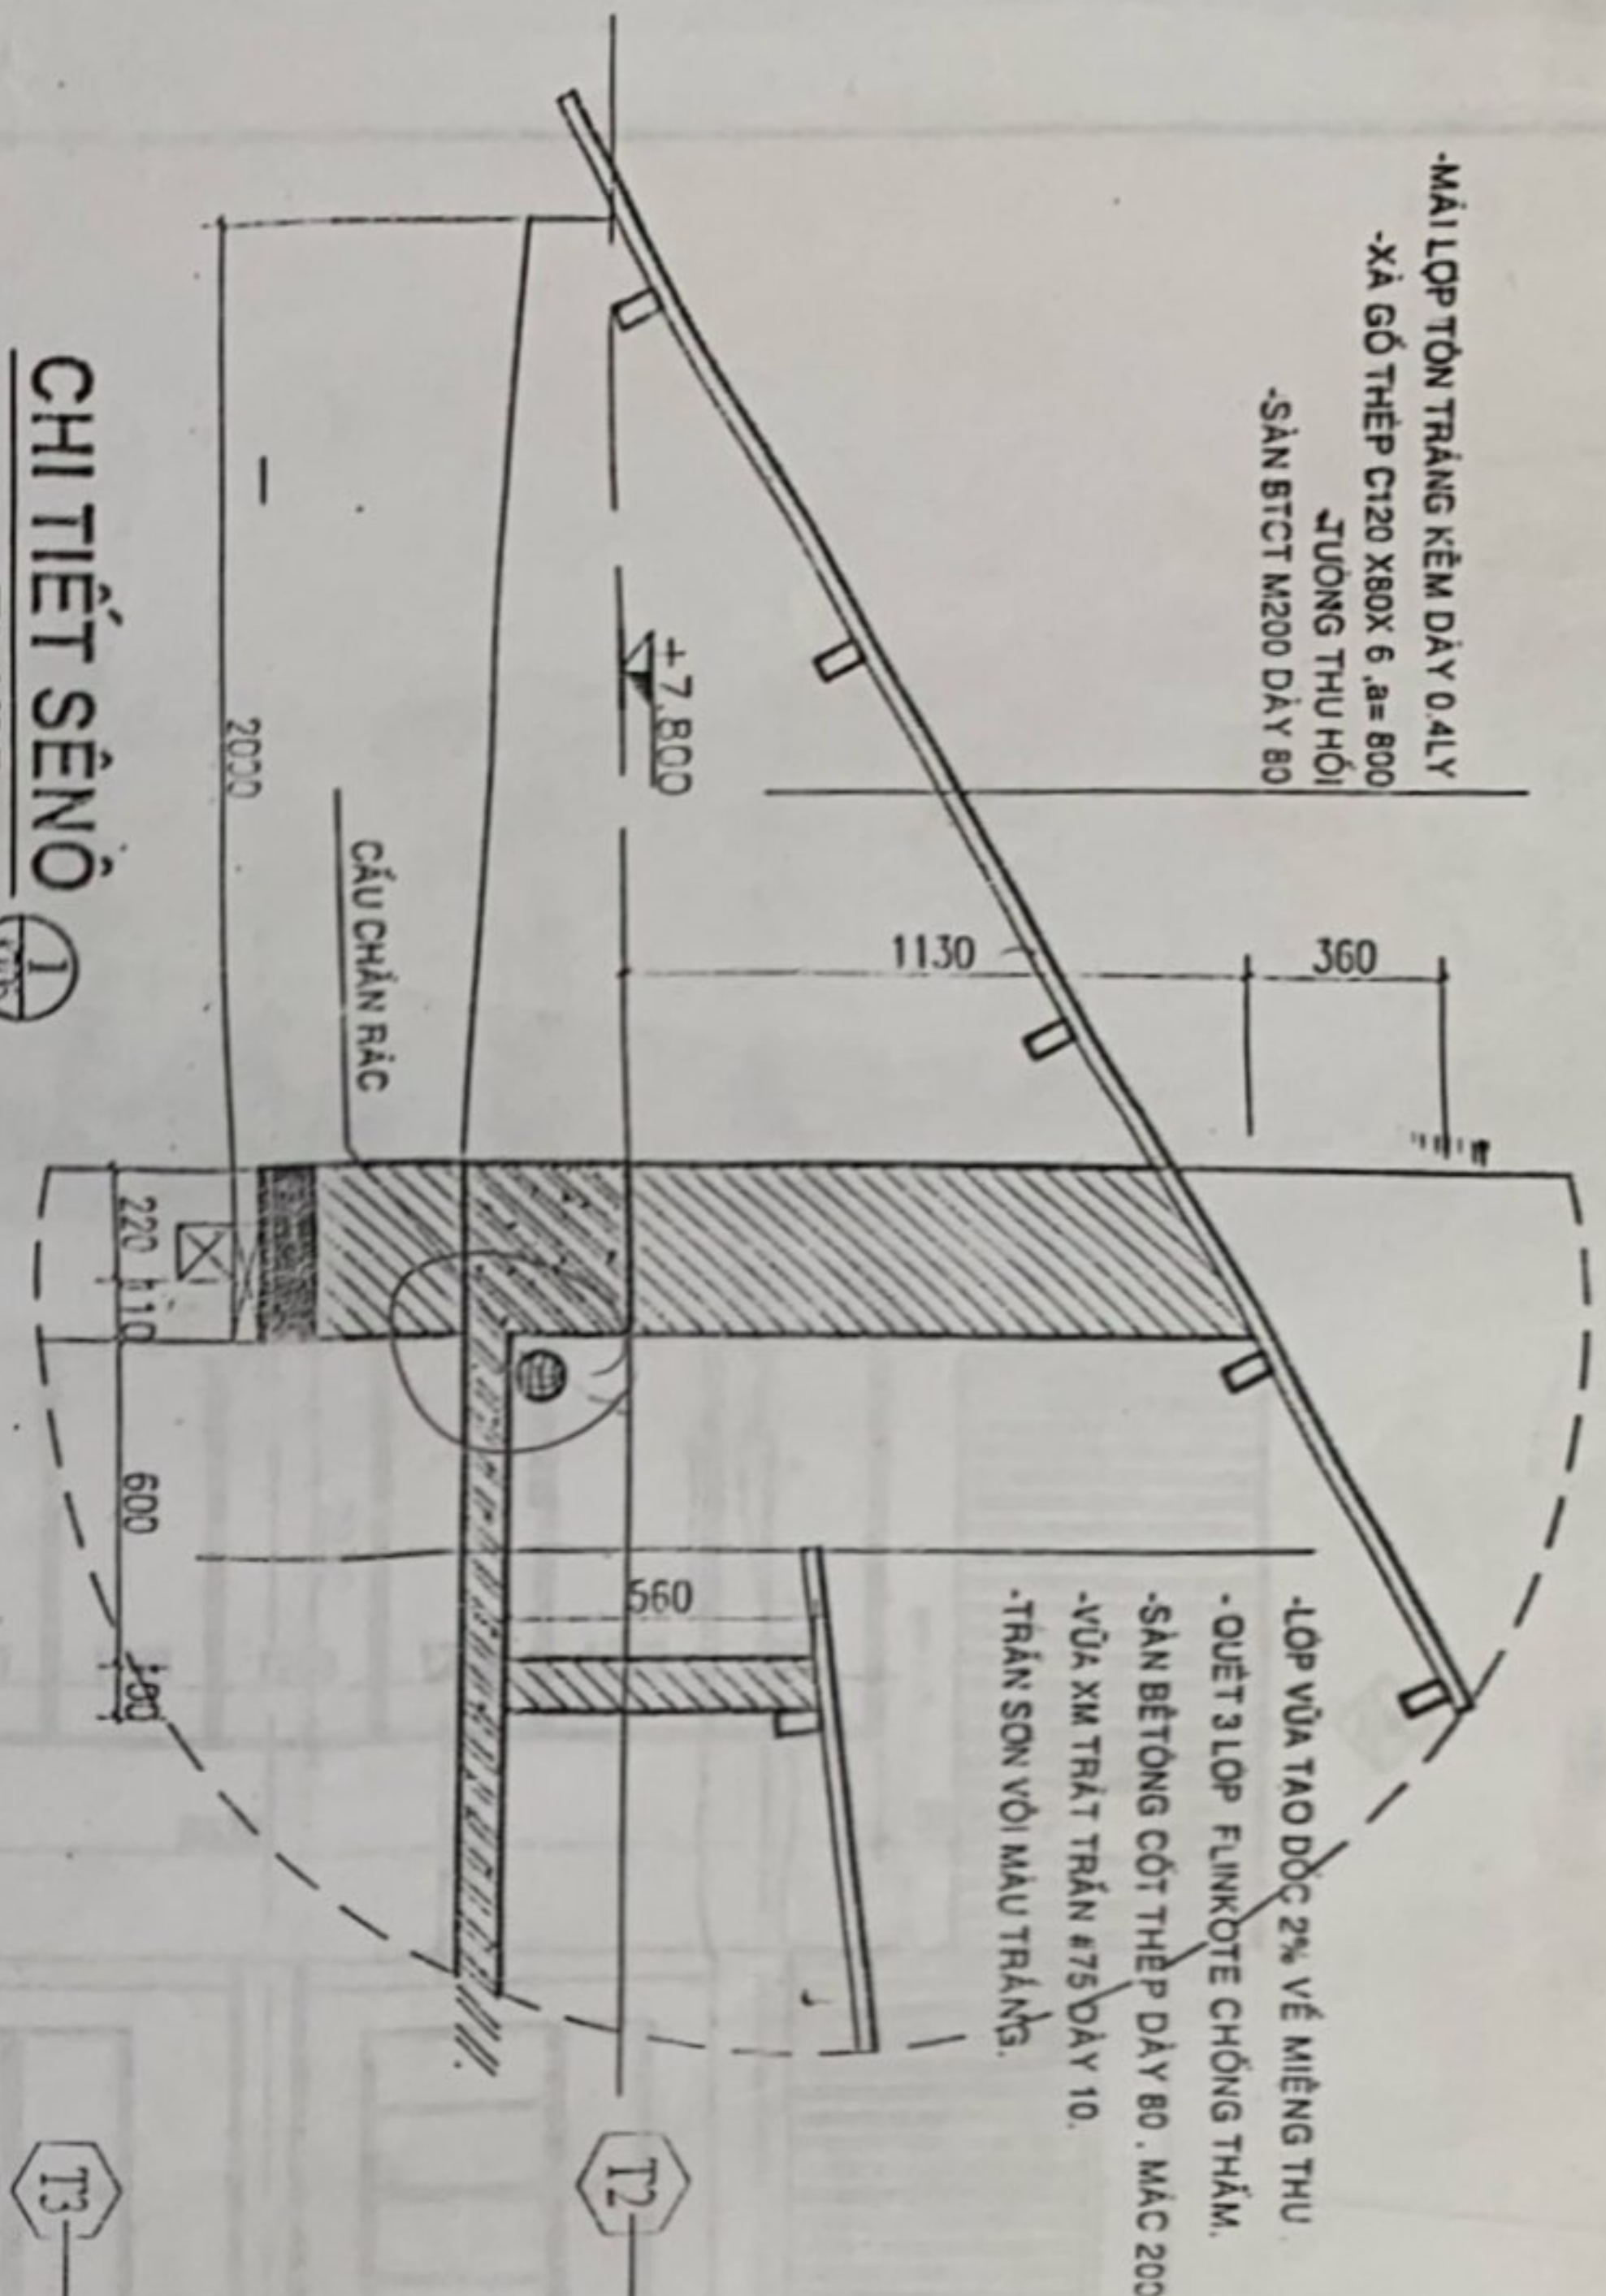


CHI TIẾT SÊNỒ
 TL1/25

- GHI CHÚ SƠN NƯỚC TƯỜNG MẶT NGOÀI**
 (MASTIC (2 LỚP) + 1 LỚP SƠN LỚT + 2 LỚP SƠN PHỦ)
- T1 - PHUN GAI SƠN NƯỚC MÀU NẬU
 - T2 - SƠN NƯỚC MÀU XANH ĐẬM
 - T3 - SƠN NƯỚC MÀU ĐỎ GI
 - T4 - SƠN NƯỚC MÀU XANH CỎM
 - T5 - SƠN NƯỚC MÀU TRẮNG

- TRÁI DÀ MÀU ĐỎ
 - VUA HỒ M75, DÀY 20
 - XÂY GẠCH THỂ TẠO BẮC
 - BÊ TÔNG ĐÁ 40x60 #100 DÀY 100
 - BÊ TÔNG ĐÁ 40x60 #100 DÀY 200
 - ĐẤT TỰ NHIÊN ĐƠN SẠCH TƯỚC NƯỚC ĐẦM KỶ

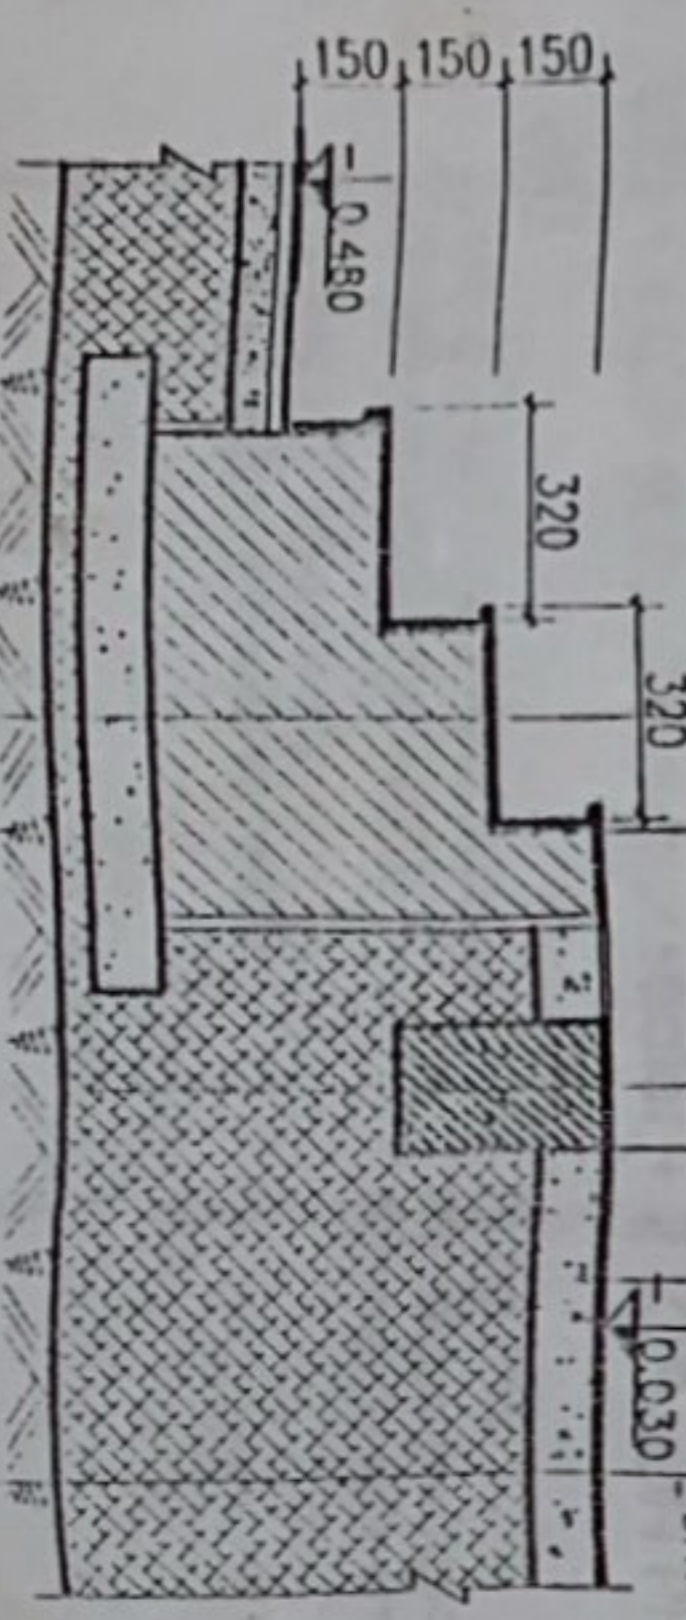

CHI TIẾT BẬT CẤP
 TL1/25

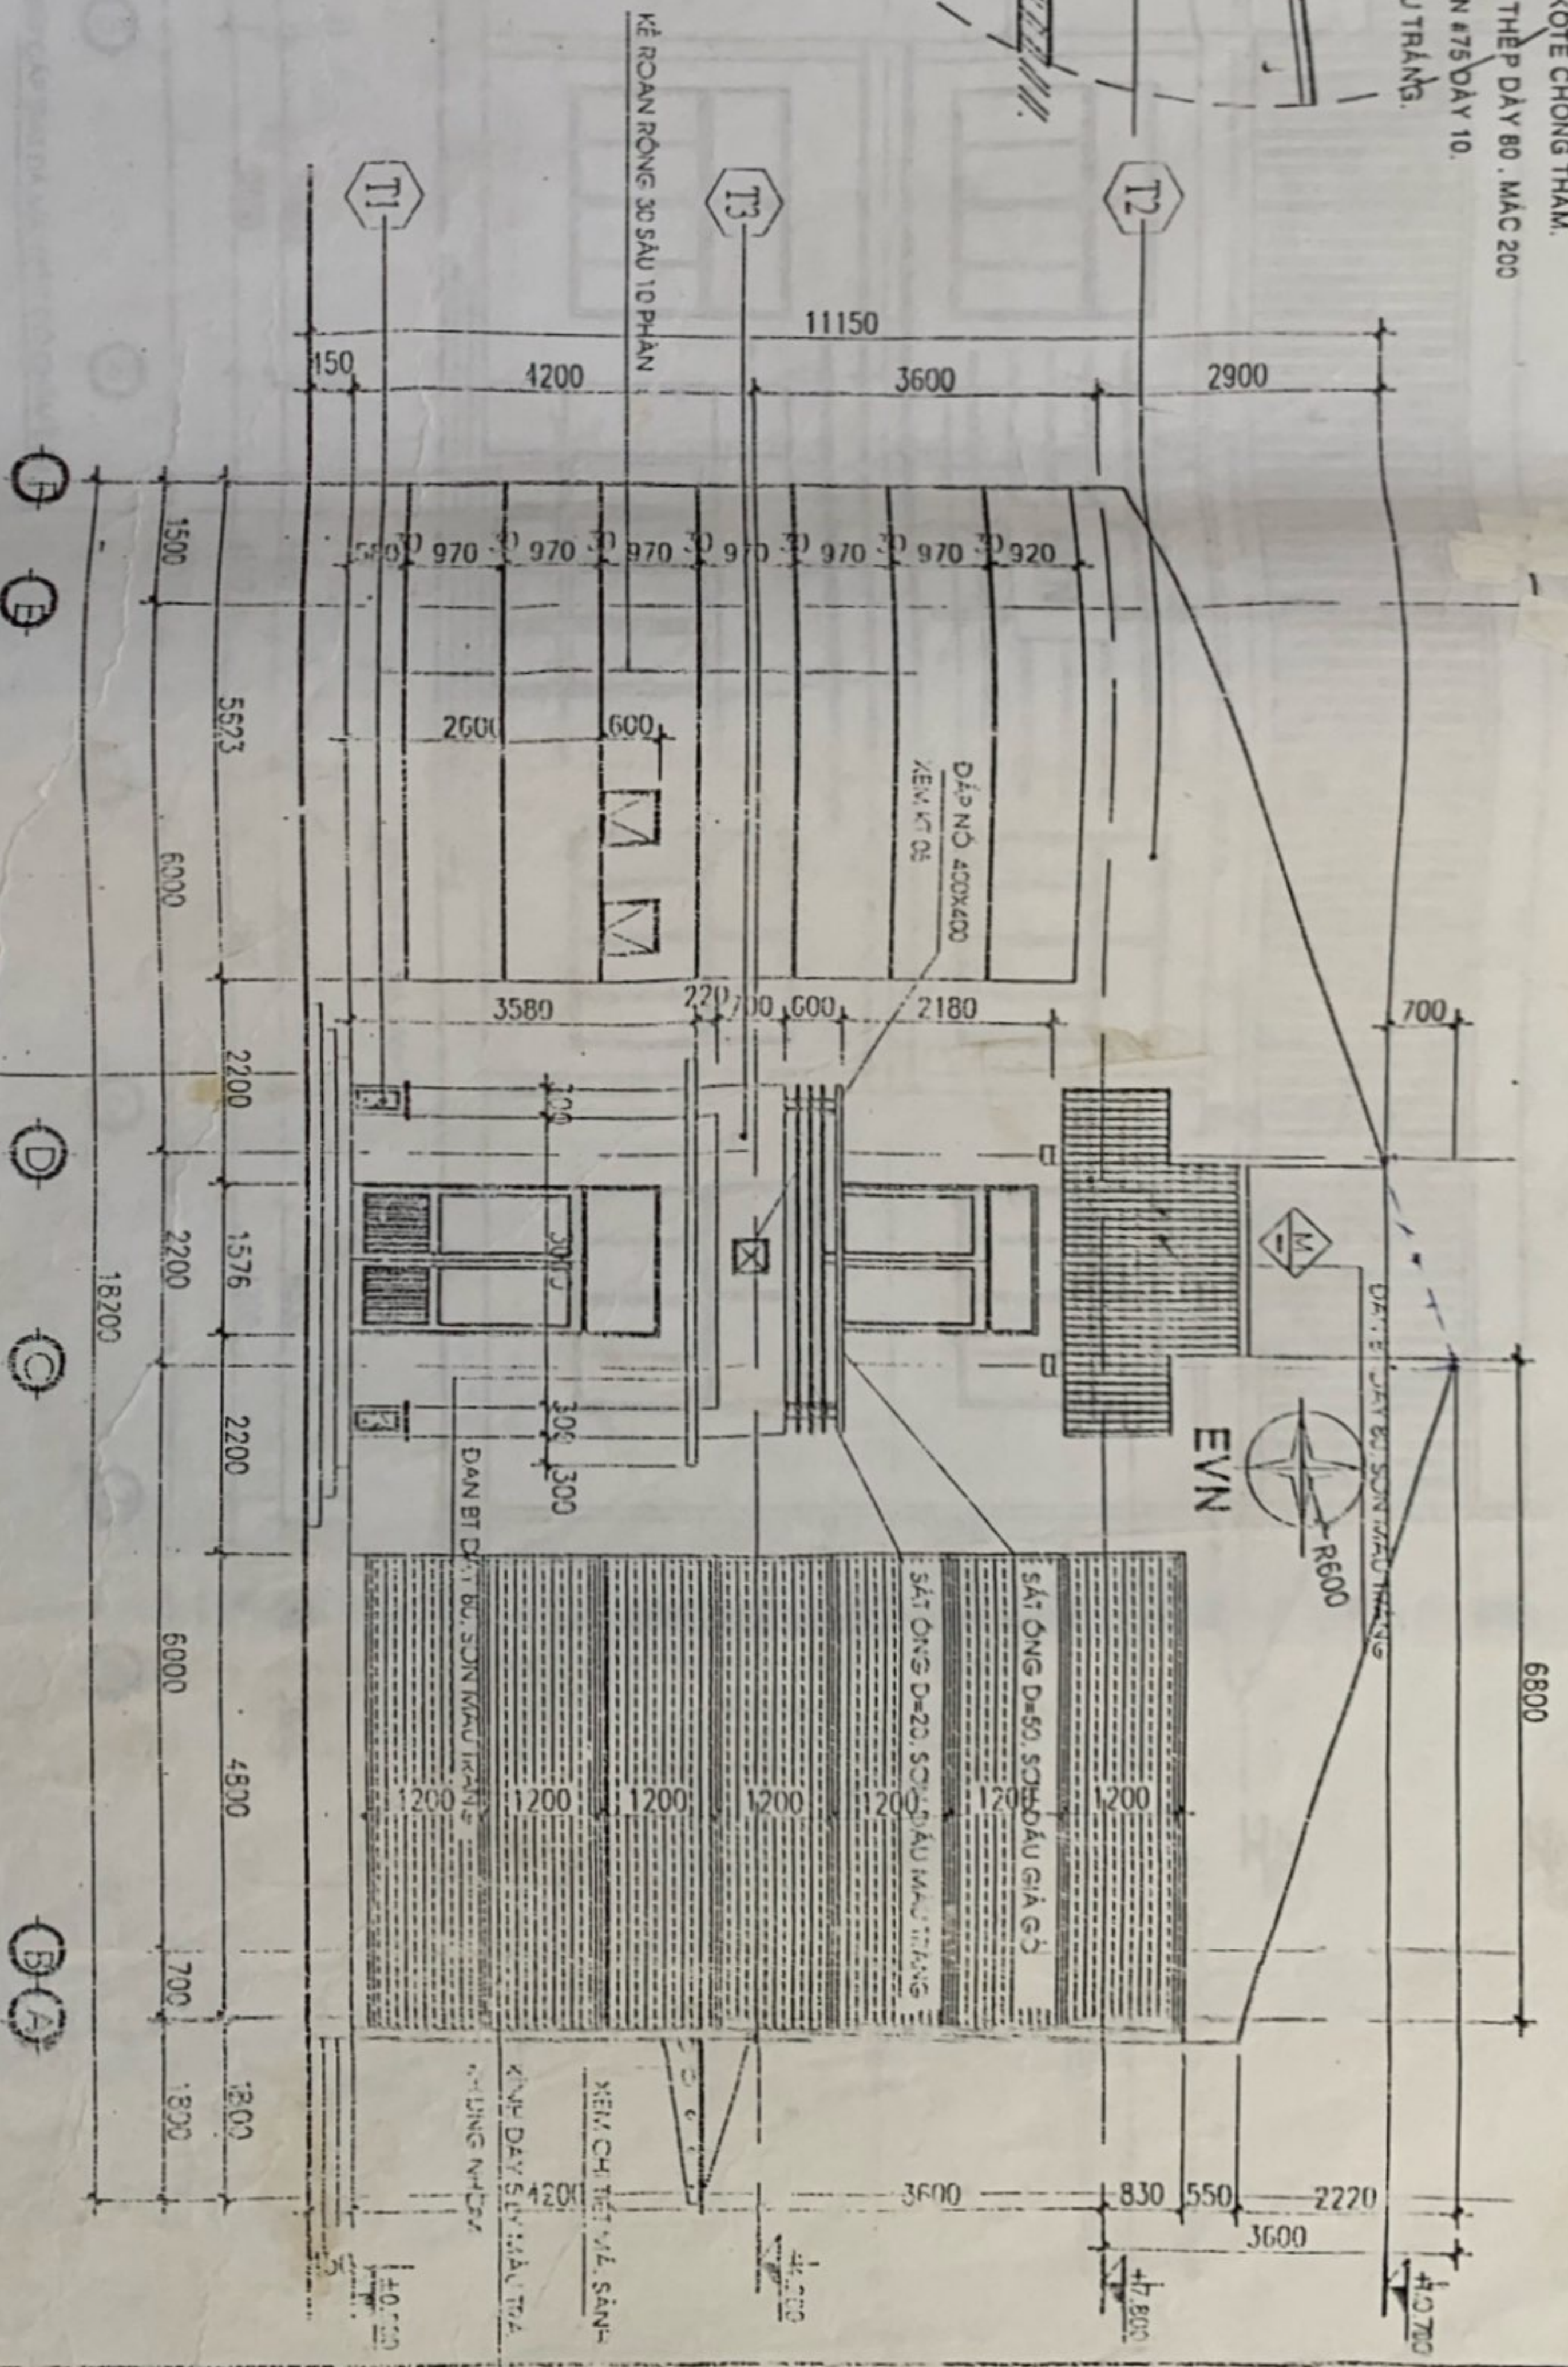

MẶT DỰNG TRỤC F-A
 TL1/100

- LÁT GẠCH CERAMIC (300x300) MÀU NẬU
 - VUA XÌ LỚT GẠCH #75 TẠO ĐỐC #20
 - CHỖ MÔNG NHẤT DÀY 20
 - BÊ TÔNG ĐÁ 40x60 #100 DÀY 100
 - ĐẤT TỰ NHIÊN ĐƠN SẠCH TƯỚC NƯỚC ĐẦM KỶ

HỘI XÂY DỰNG-KIẾN TRÚC SỰ QUẢNG NAM
 CÔNG TY TƯ VẤN XÂY DỰNG QUẢNG NAM

TRẦN QUANG NH
 KTS NGUYỄN TUẤN

MẶT DỰNG TRỤC 1-8

CHỈ ĐẠO	THIẾT KẾ	THỰC HIỆN	GIẤY KÍ
TRẦN QUANG NH	KTS NGUYỄN TUẤN	LÊ HỮU	ĐINH THỊ
TỶ LỆ	1/100	HCAN THANH	BẮC
02/2020			

CÔNG TY TRUYỀN TÀI ĐIỆN 2
 PHÒNG KỸ THUẬT
 TÀI LIỆU HIỆN SOÁT
 CẤP NGUYỄN

CÔNG TY TRUYỀN TÀI ĐIỆN II
 ĐỘI TRUYỀN TÀI ĐIỆN TẠM KỶ