

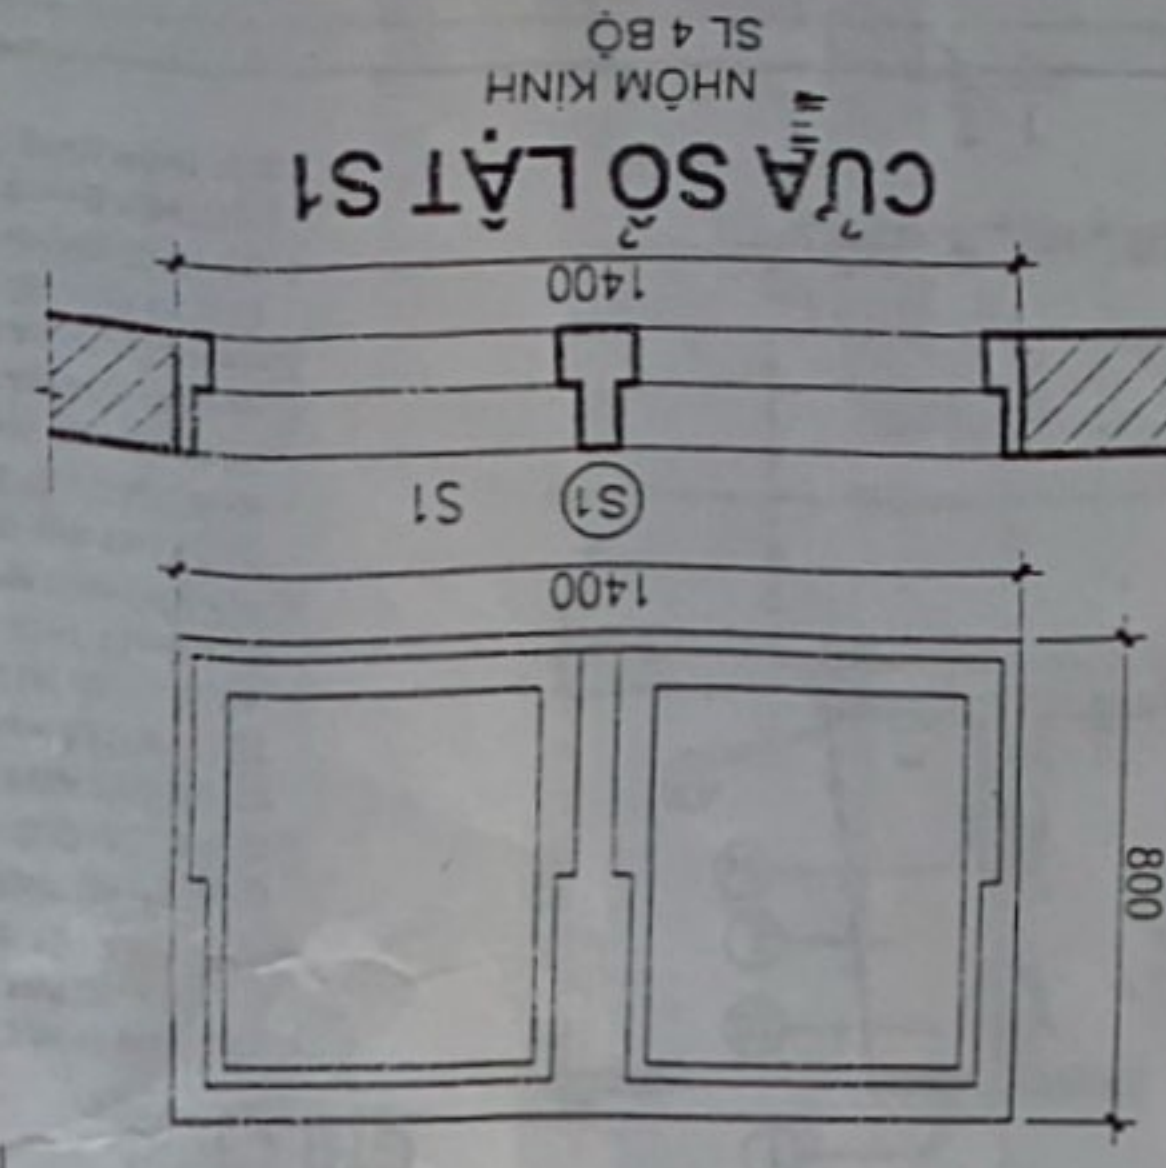




- TÔN SÔNG VUÔNG MÀU XANH DÂY 0.4 LY
- XÀ GỖ SẮT HỘP 80X40 CK 1000
- TƯỜNG THU HÔI XÂY GẠCH VXM M50 DÂY 100
- VUA XE M75 TẠO DỐC VỀ ÔNG THU NƯỚC
- SÀN BÊ TÔNG M100 DÂY 80
- VUA TRÁI TRẦN DÂY 15

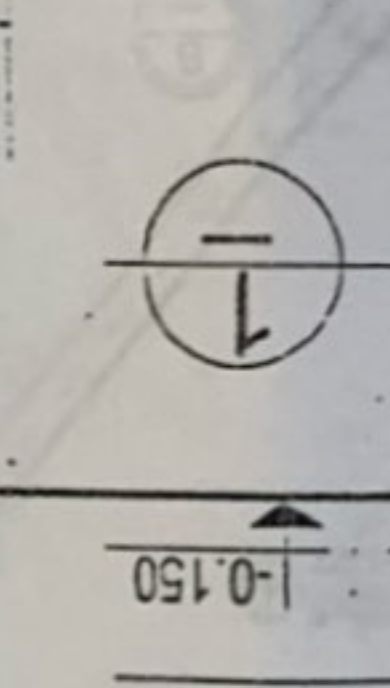


- LĂNG NỀN DÀNH MÀU VXM MẠC 100
- BÊ TÔNG DÀ 1X2 MẠC 200 DÂY 150
- ĐẬP ĐẤT ĐAM CHẶT
- DẤT TỰ NHIÊN

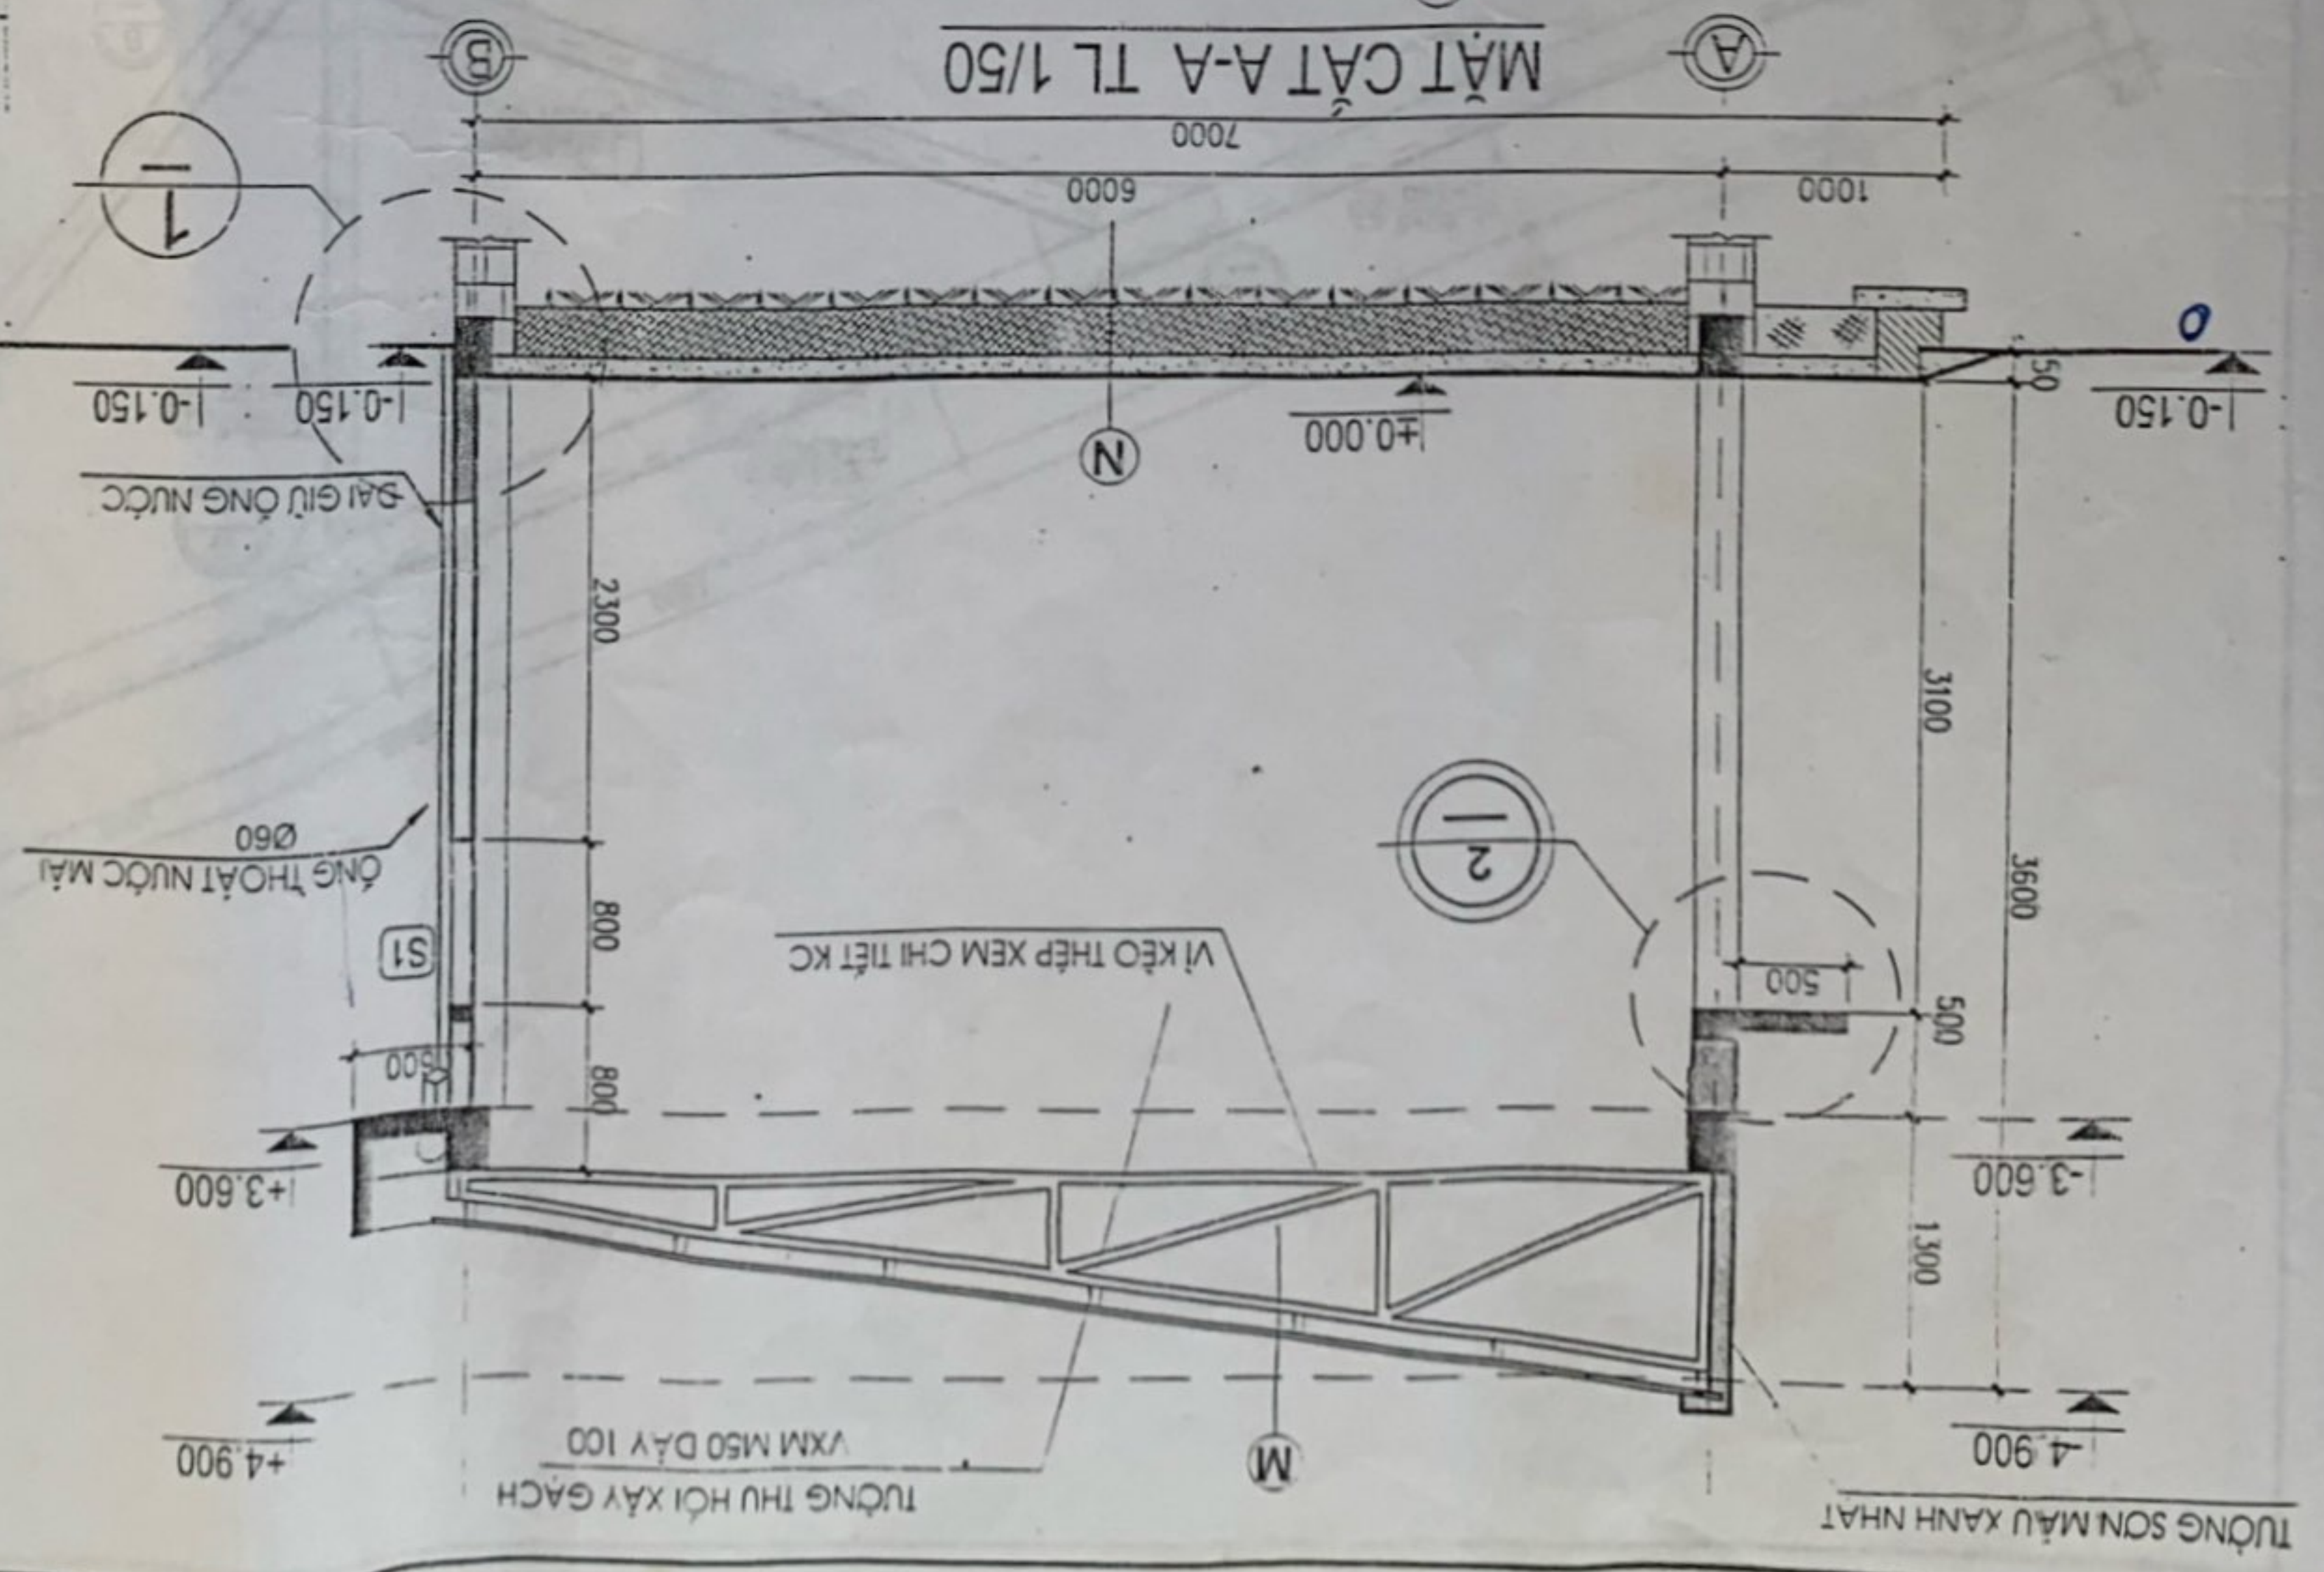

- TƯỜNG THU HÔI XÂY GẠCH VXM M50 DÂY 100
- VÍ KÉO THÉP XEM CHI TIẾT KC
- ÔNG THOÁT NƯỚC MÀ
- SÀN GIỮ ÔNG NƯỚC

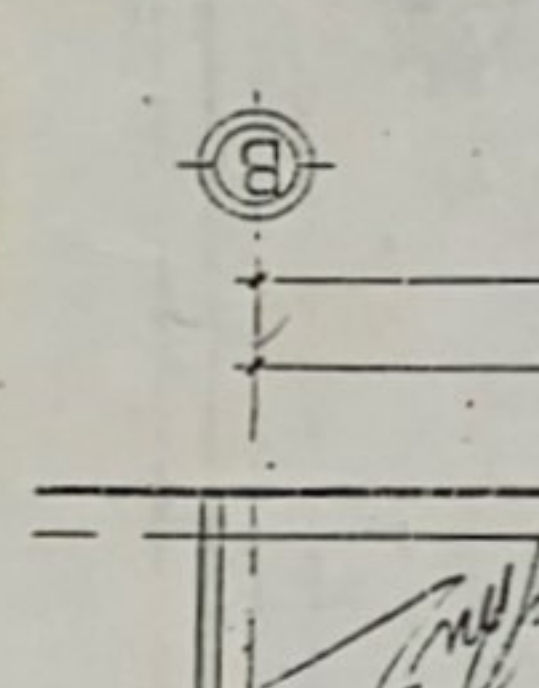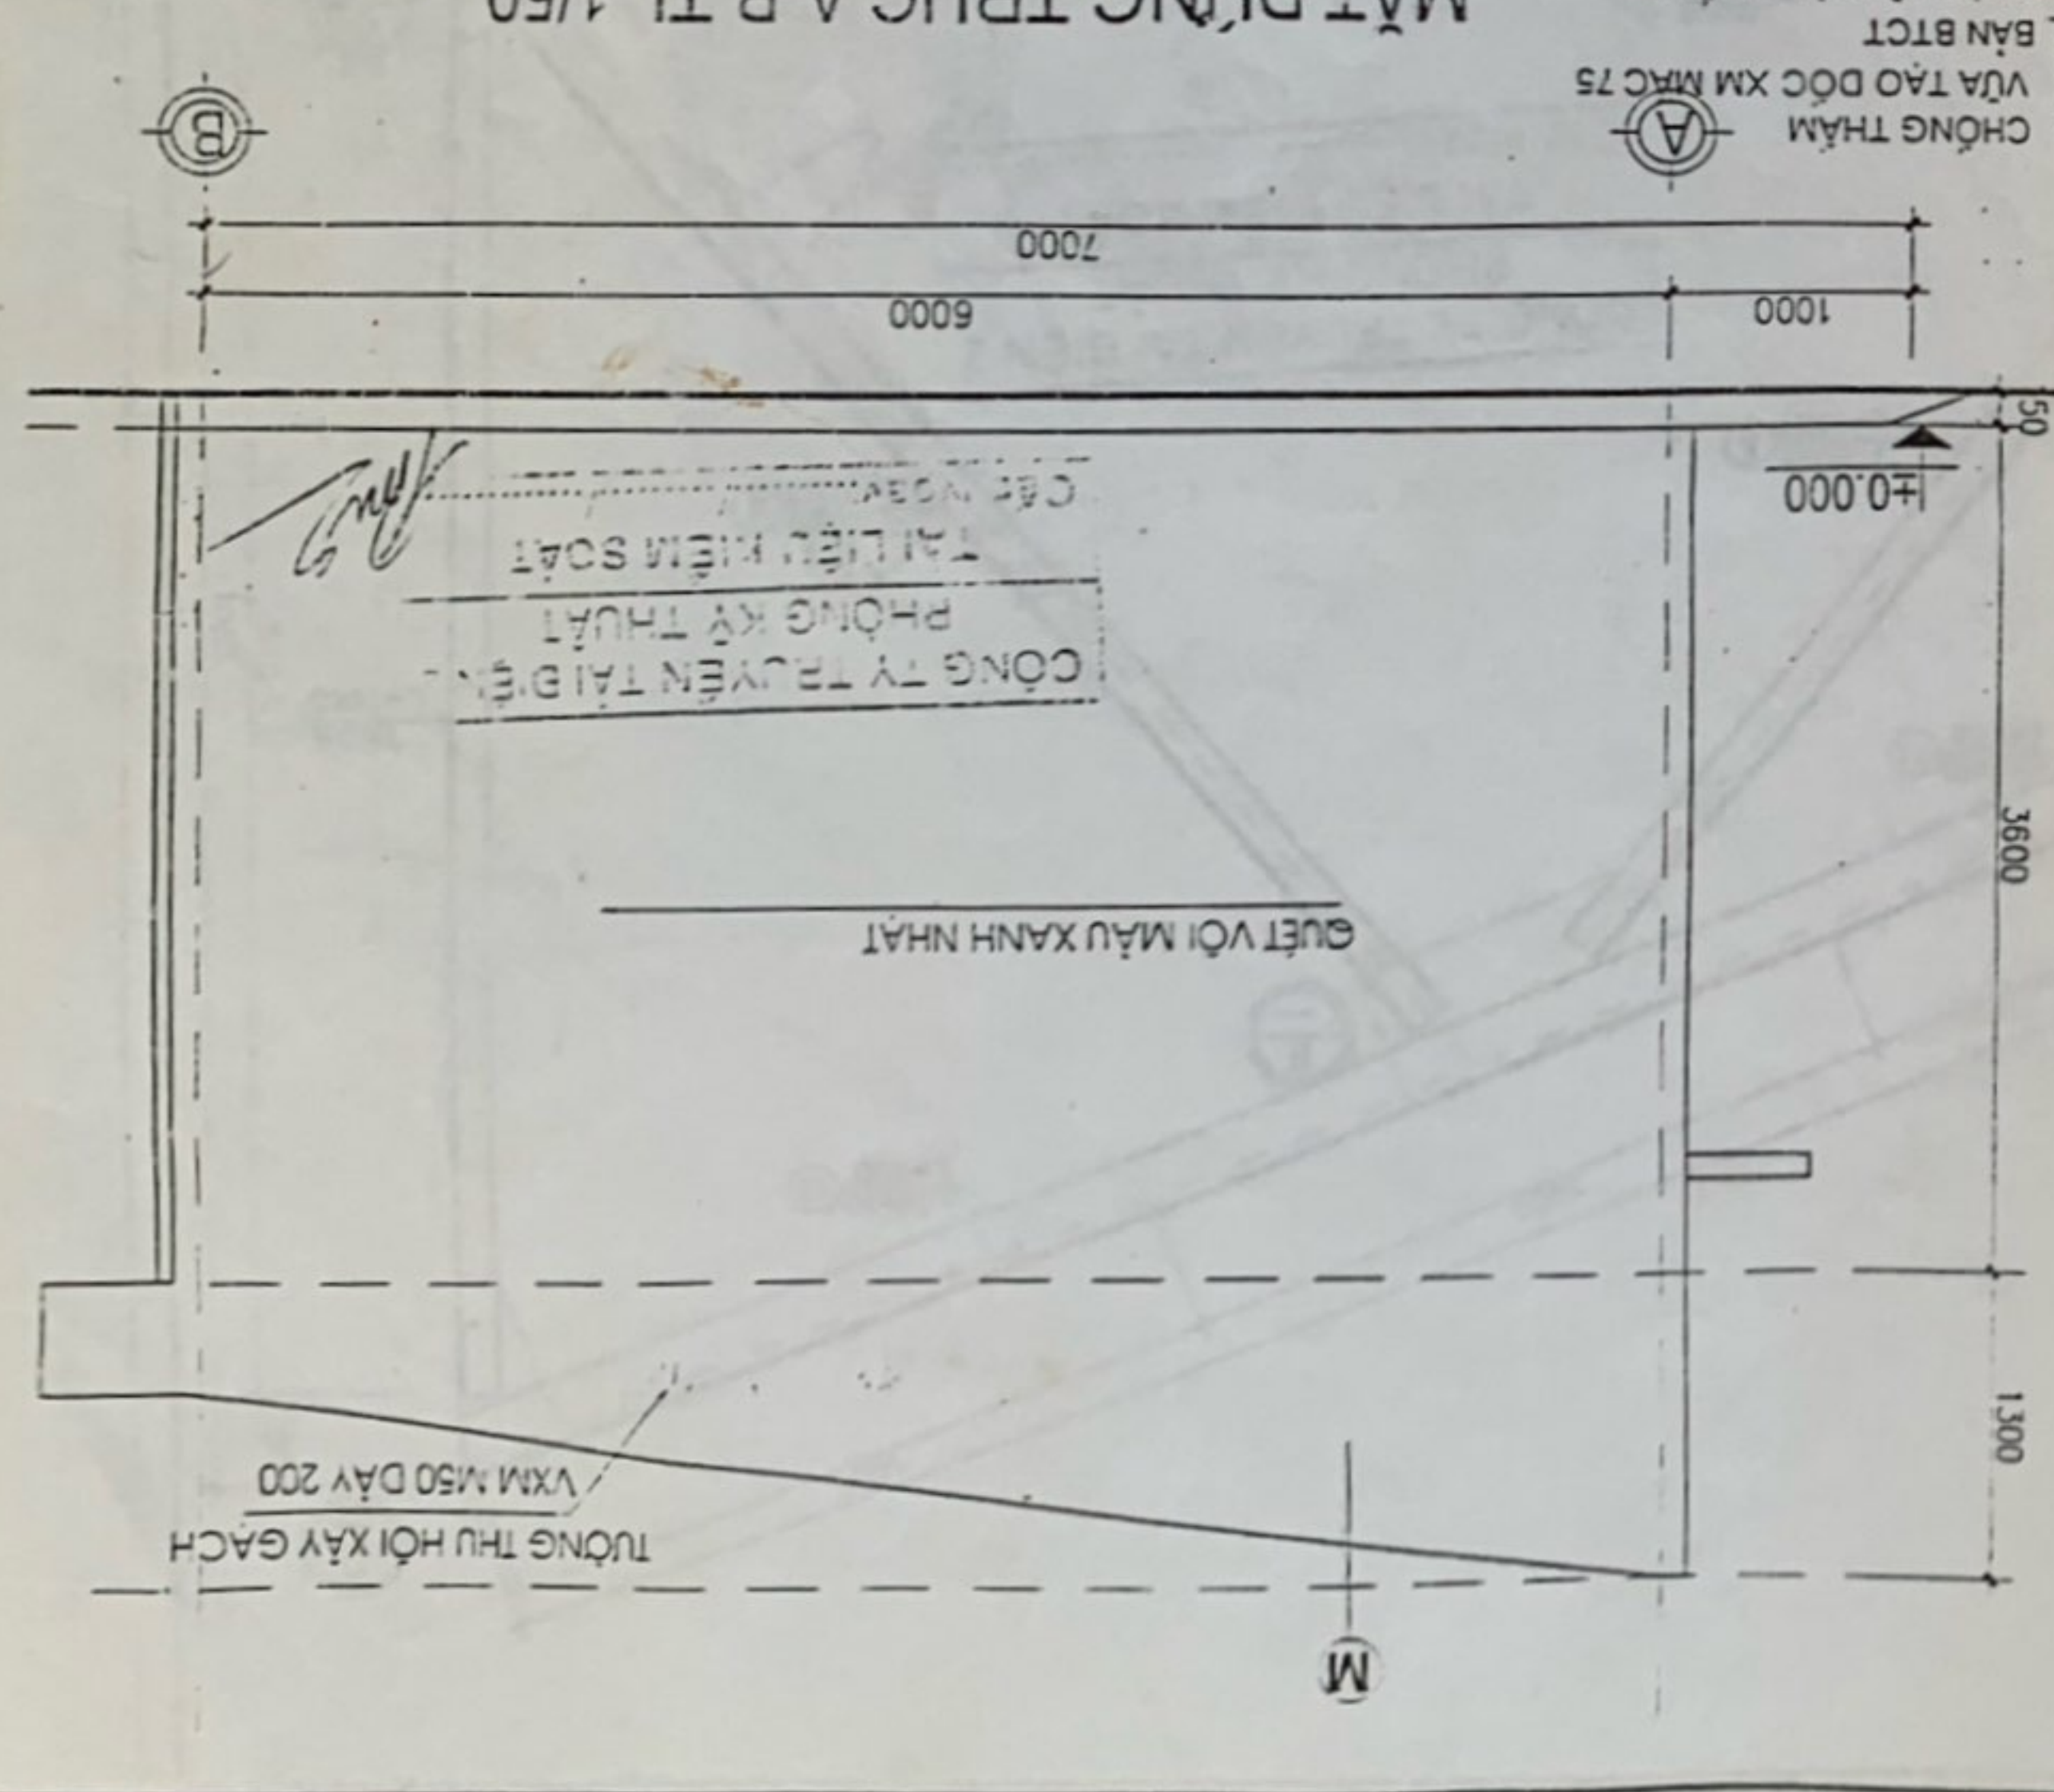

- RA HỆ THỐNG THOÁT NƯỚC CHUNG
- QUÉT VỚI MÀU XANH NHẠT

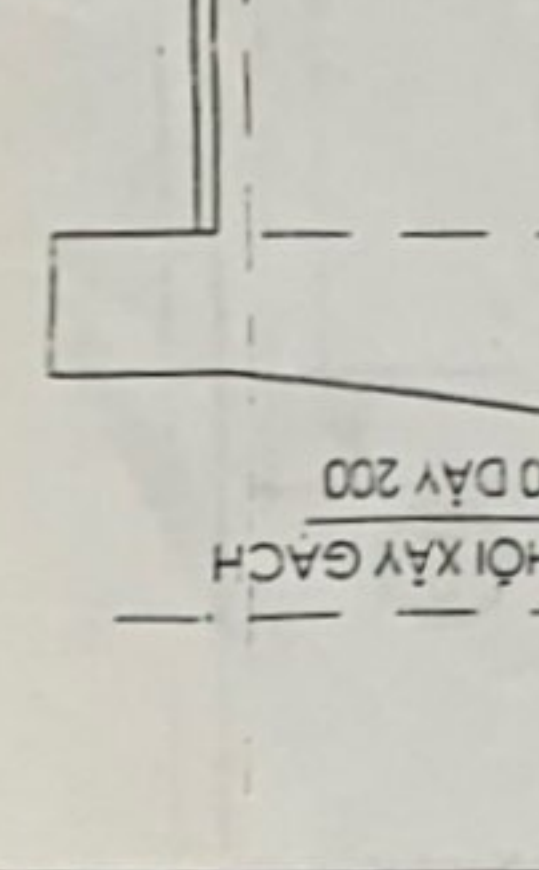

- TƯỜNG THU HÔI XÂY GẠCH VXM M50 DÂY 200
- QUÉT VỚI MÀU XANH NHẠT

THỰC HIỆN	LE HỖ	TR. LÊ	HOÀN THÀNH	BVKT	KT2
CHỦ TRÌ	KTS NGUYỄN TUẤN	TRẦN QUANG NHÌ			
GIÁM ĐỐC					
THIẾT KẾ					
CÔNG TY XÂY DỰNG - KIẾN TRÚC SƯ QUẢNG NAM					
CÔNG TY TRUYỀN TÀI SẢN TẠI DIỆN II					
NHÀ ĐỂ XE					
MẶT CẮT, CHI TIẾT					
2/2006	1/100	DINH TẾ			
KT2					