

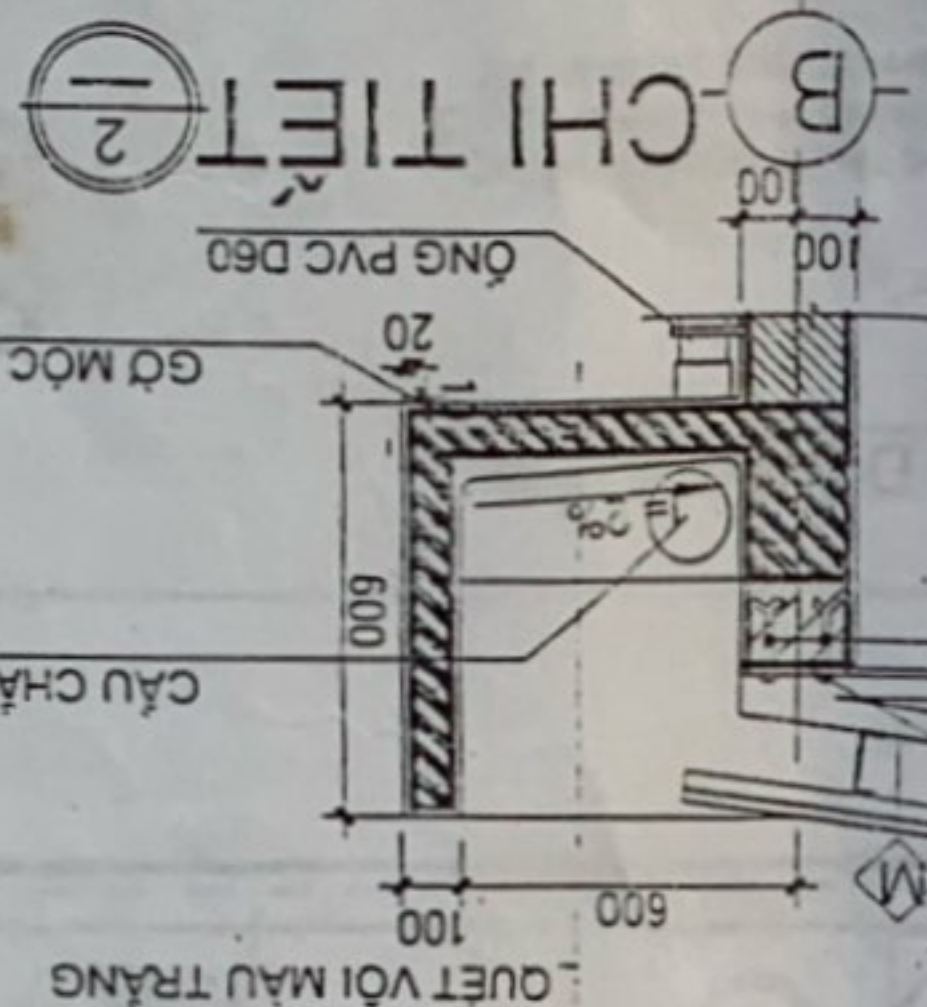



- TÔN SÔNG VUÔNG MÀU XANH DÂY 0.4 LY
- XÀ GỖ SẮT HỘP 80X40 CK 1000
- TƯỜNG THU HÔI XÂY GẠCH VXM M50 DÂY 100
- VUA XE M75 TẠO DỐC VỀ ÔNG THU NƯỚC
- SÀN BÊ TÔNG M100 DÂY 80
- VUA TRÁI TRẦN DÂY 15

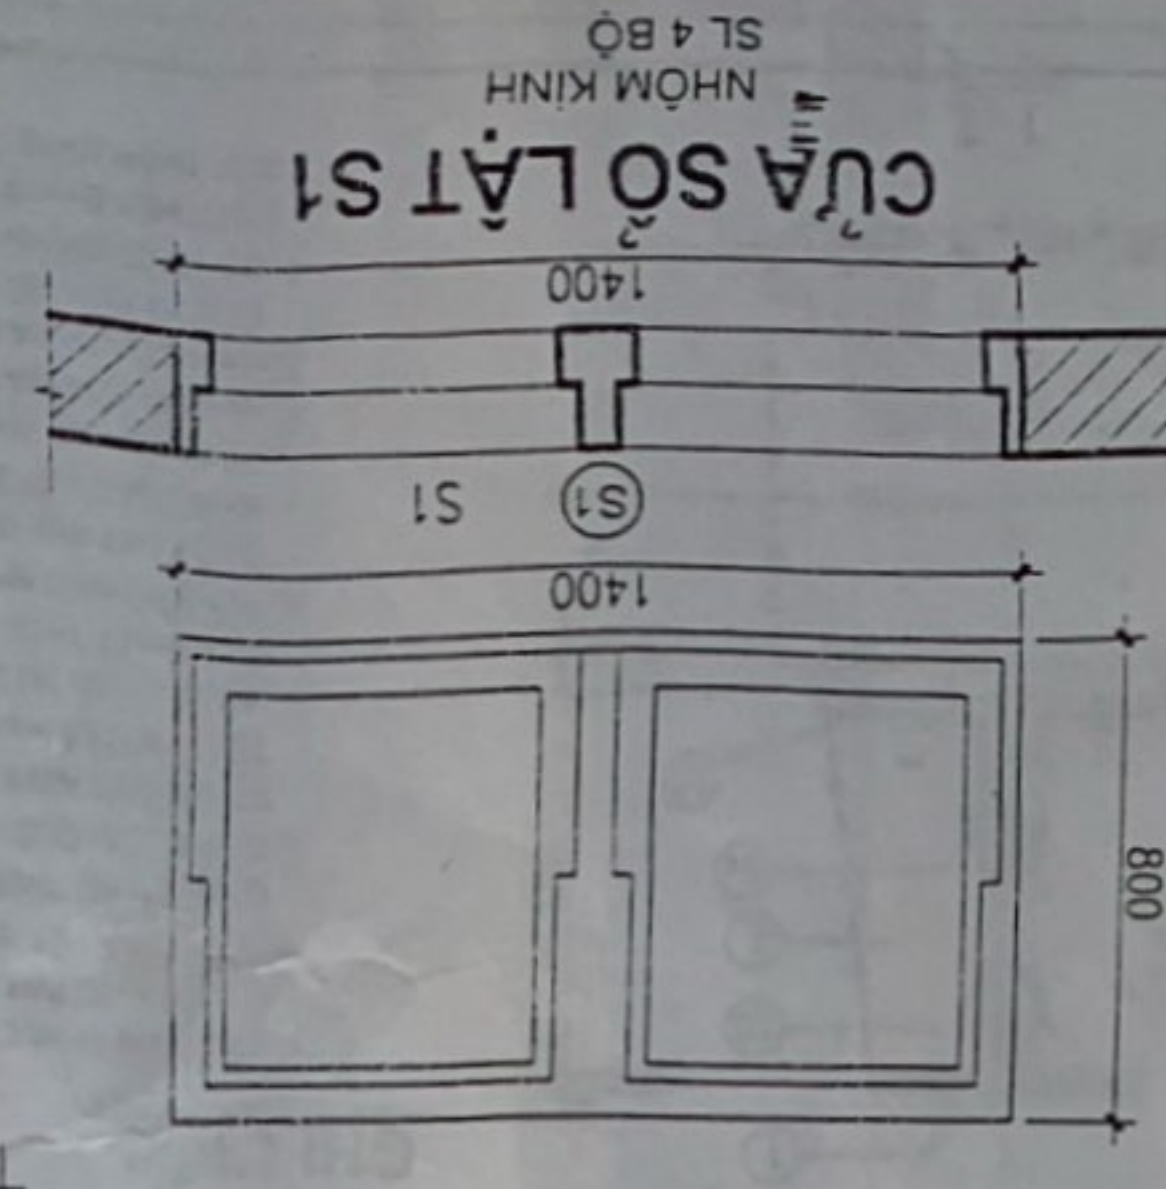

- CHỐNG THẤM
- VUA TẠO DỐC XE MẠC 75
- BÀN BÍT
- QUÉT VỚI MÀU TRẮNG

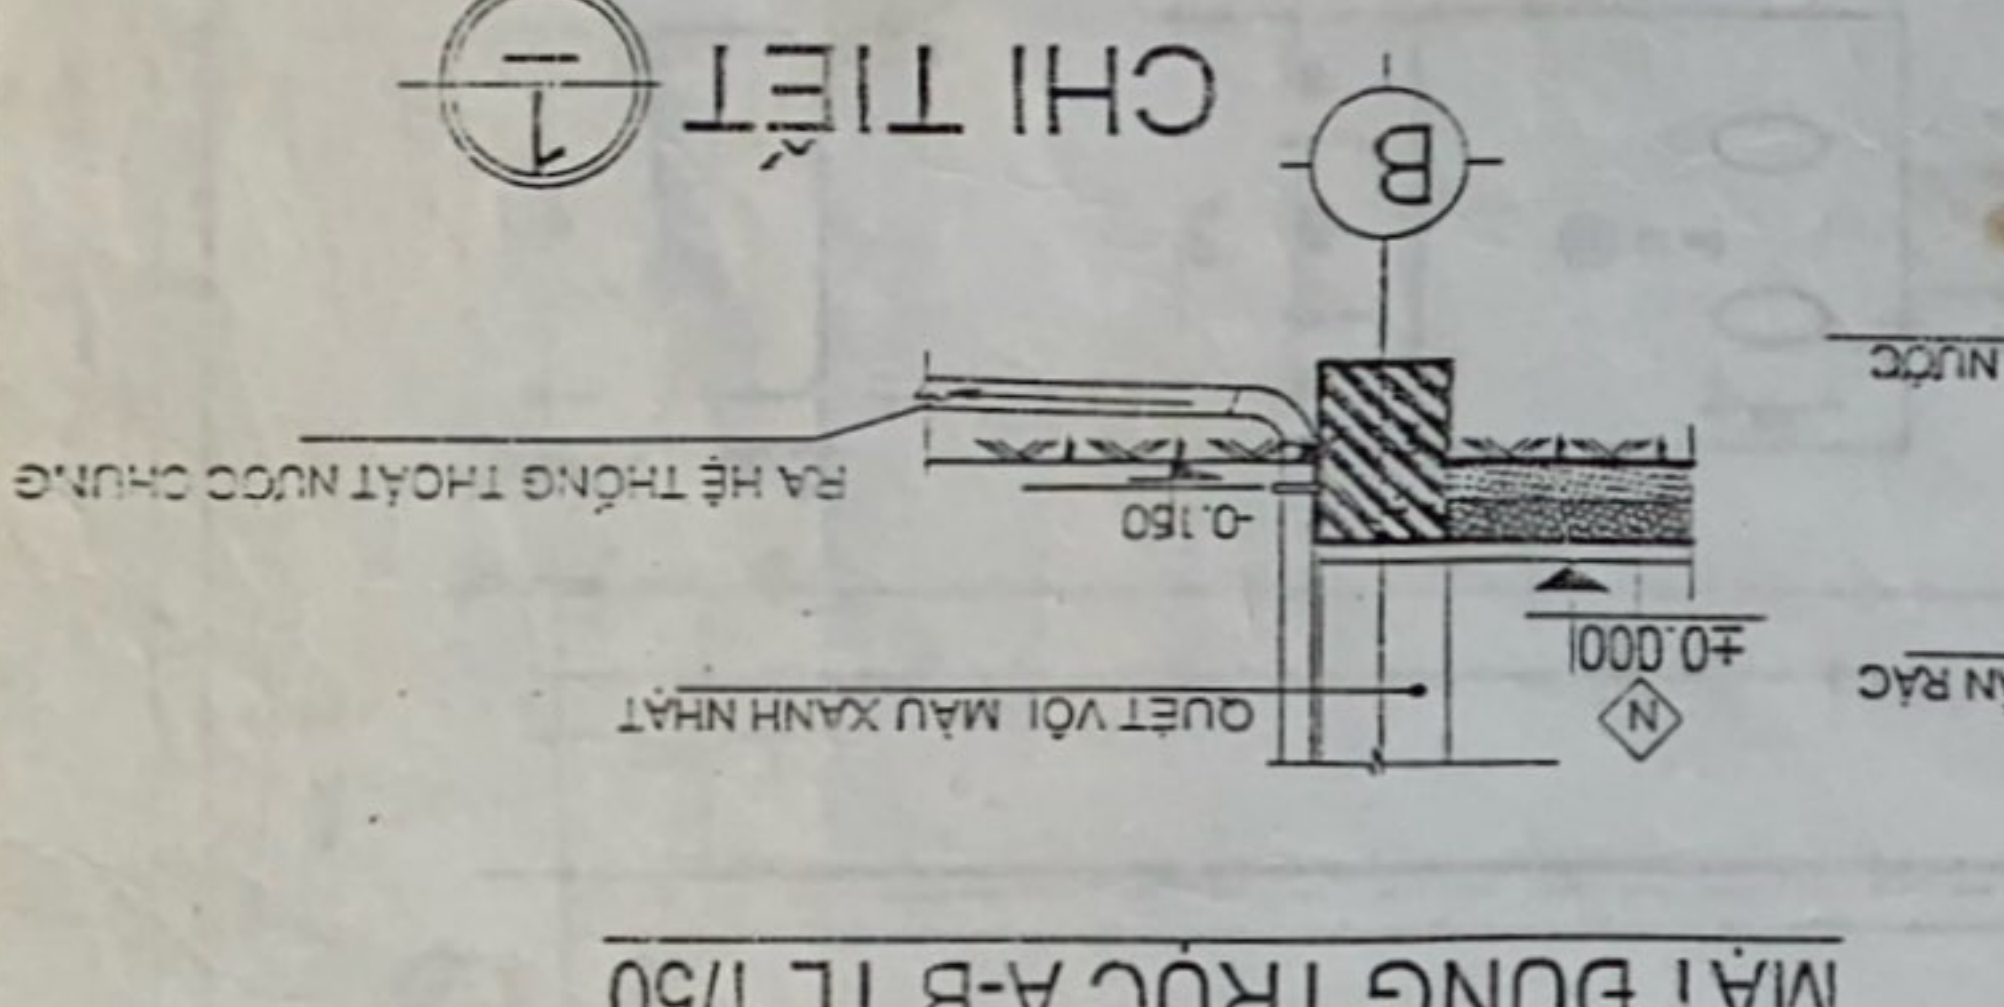

- RA HỆ THỐNG THOÁT NƯỚC CHUNG
- QUÉT VỚI MÀU XANH NHẠT

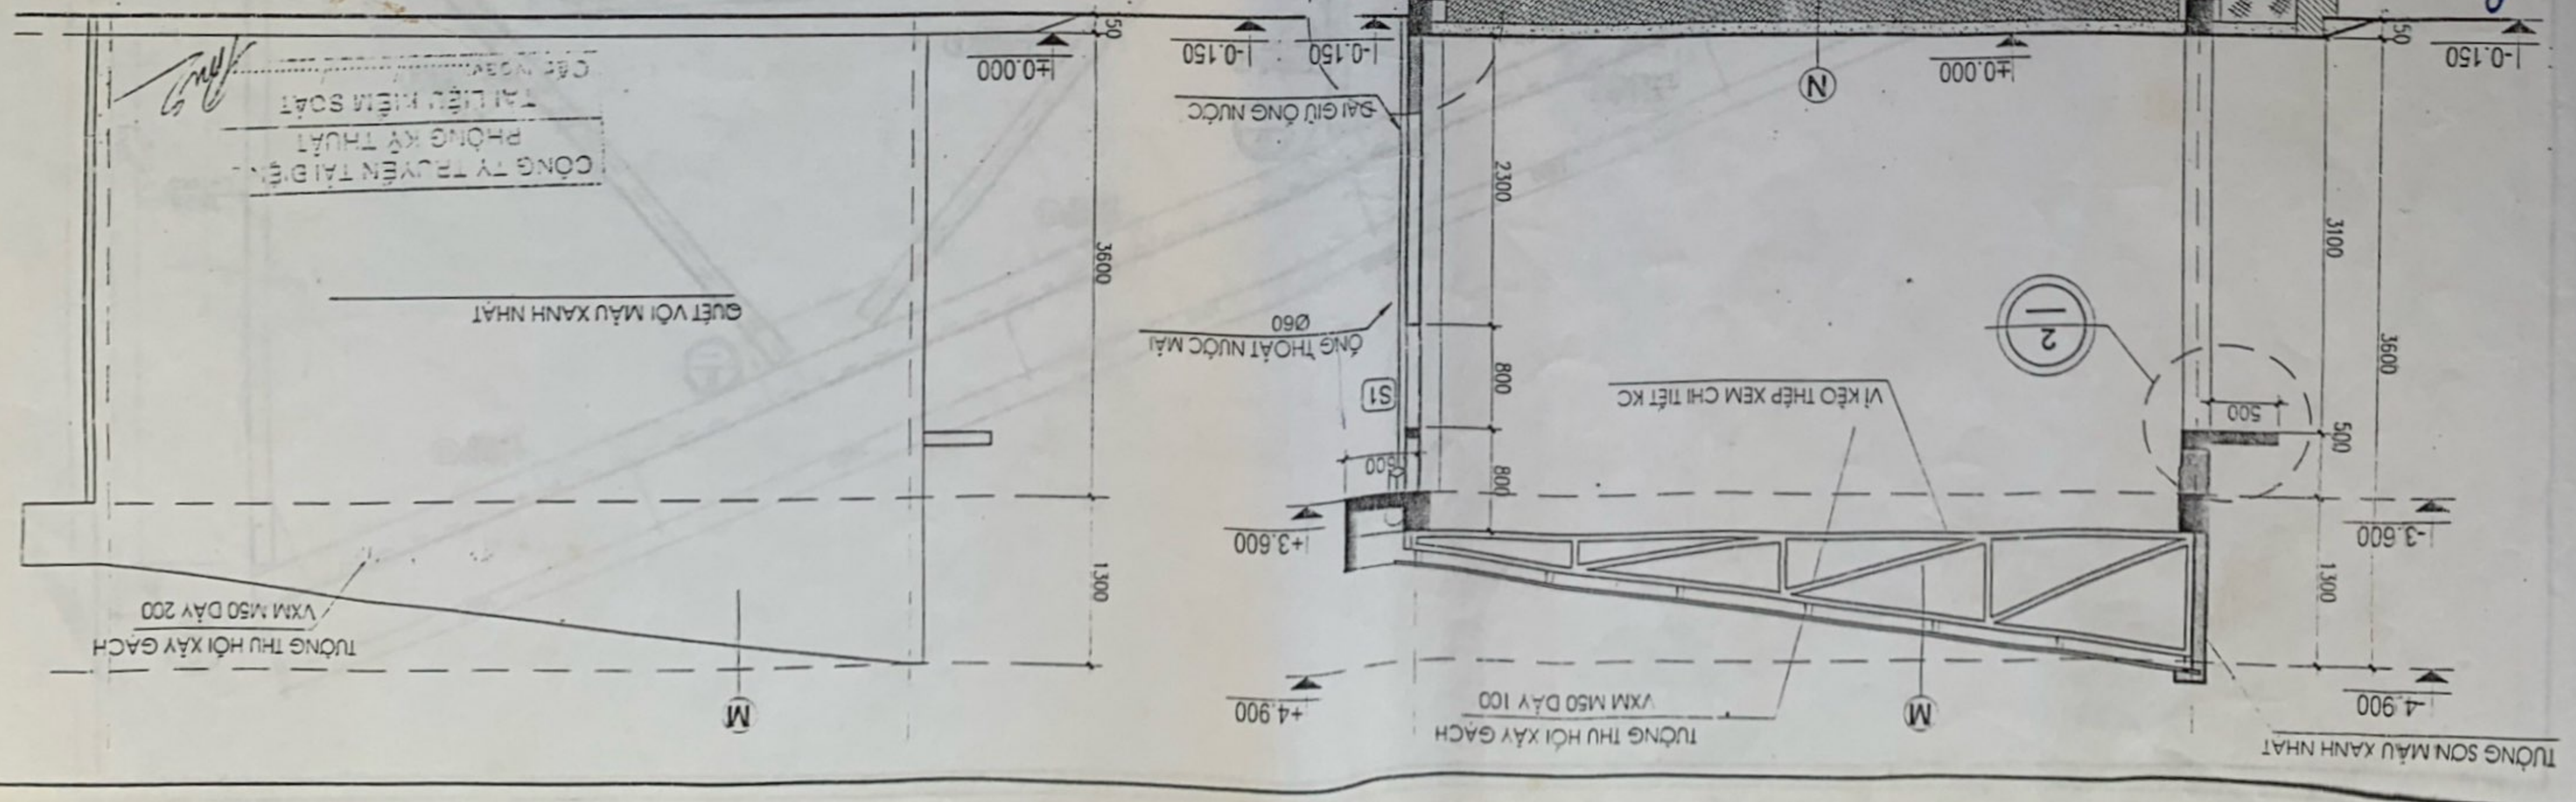

PHÒNG KỸ THUẬT
TÀI LIỆU KIỂM SOÁT

QUÉT VỚI MÀU XANH NHẠT
TƯỜNG THU HÔI XÂY GẠCH VXM M50 DÂY 200

THỰC HIỆN	LE HUY	TR. LÊ	HOÀN THIỆN	BVKT	KT2
CHỦ TRÌ	KTS NGUYỄN TUẤN	TRẦN QUANG NHÌ	GIÁM ĐỐC	TRẦN QUANG NHÌ	KT2

