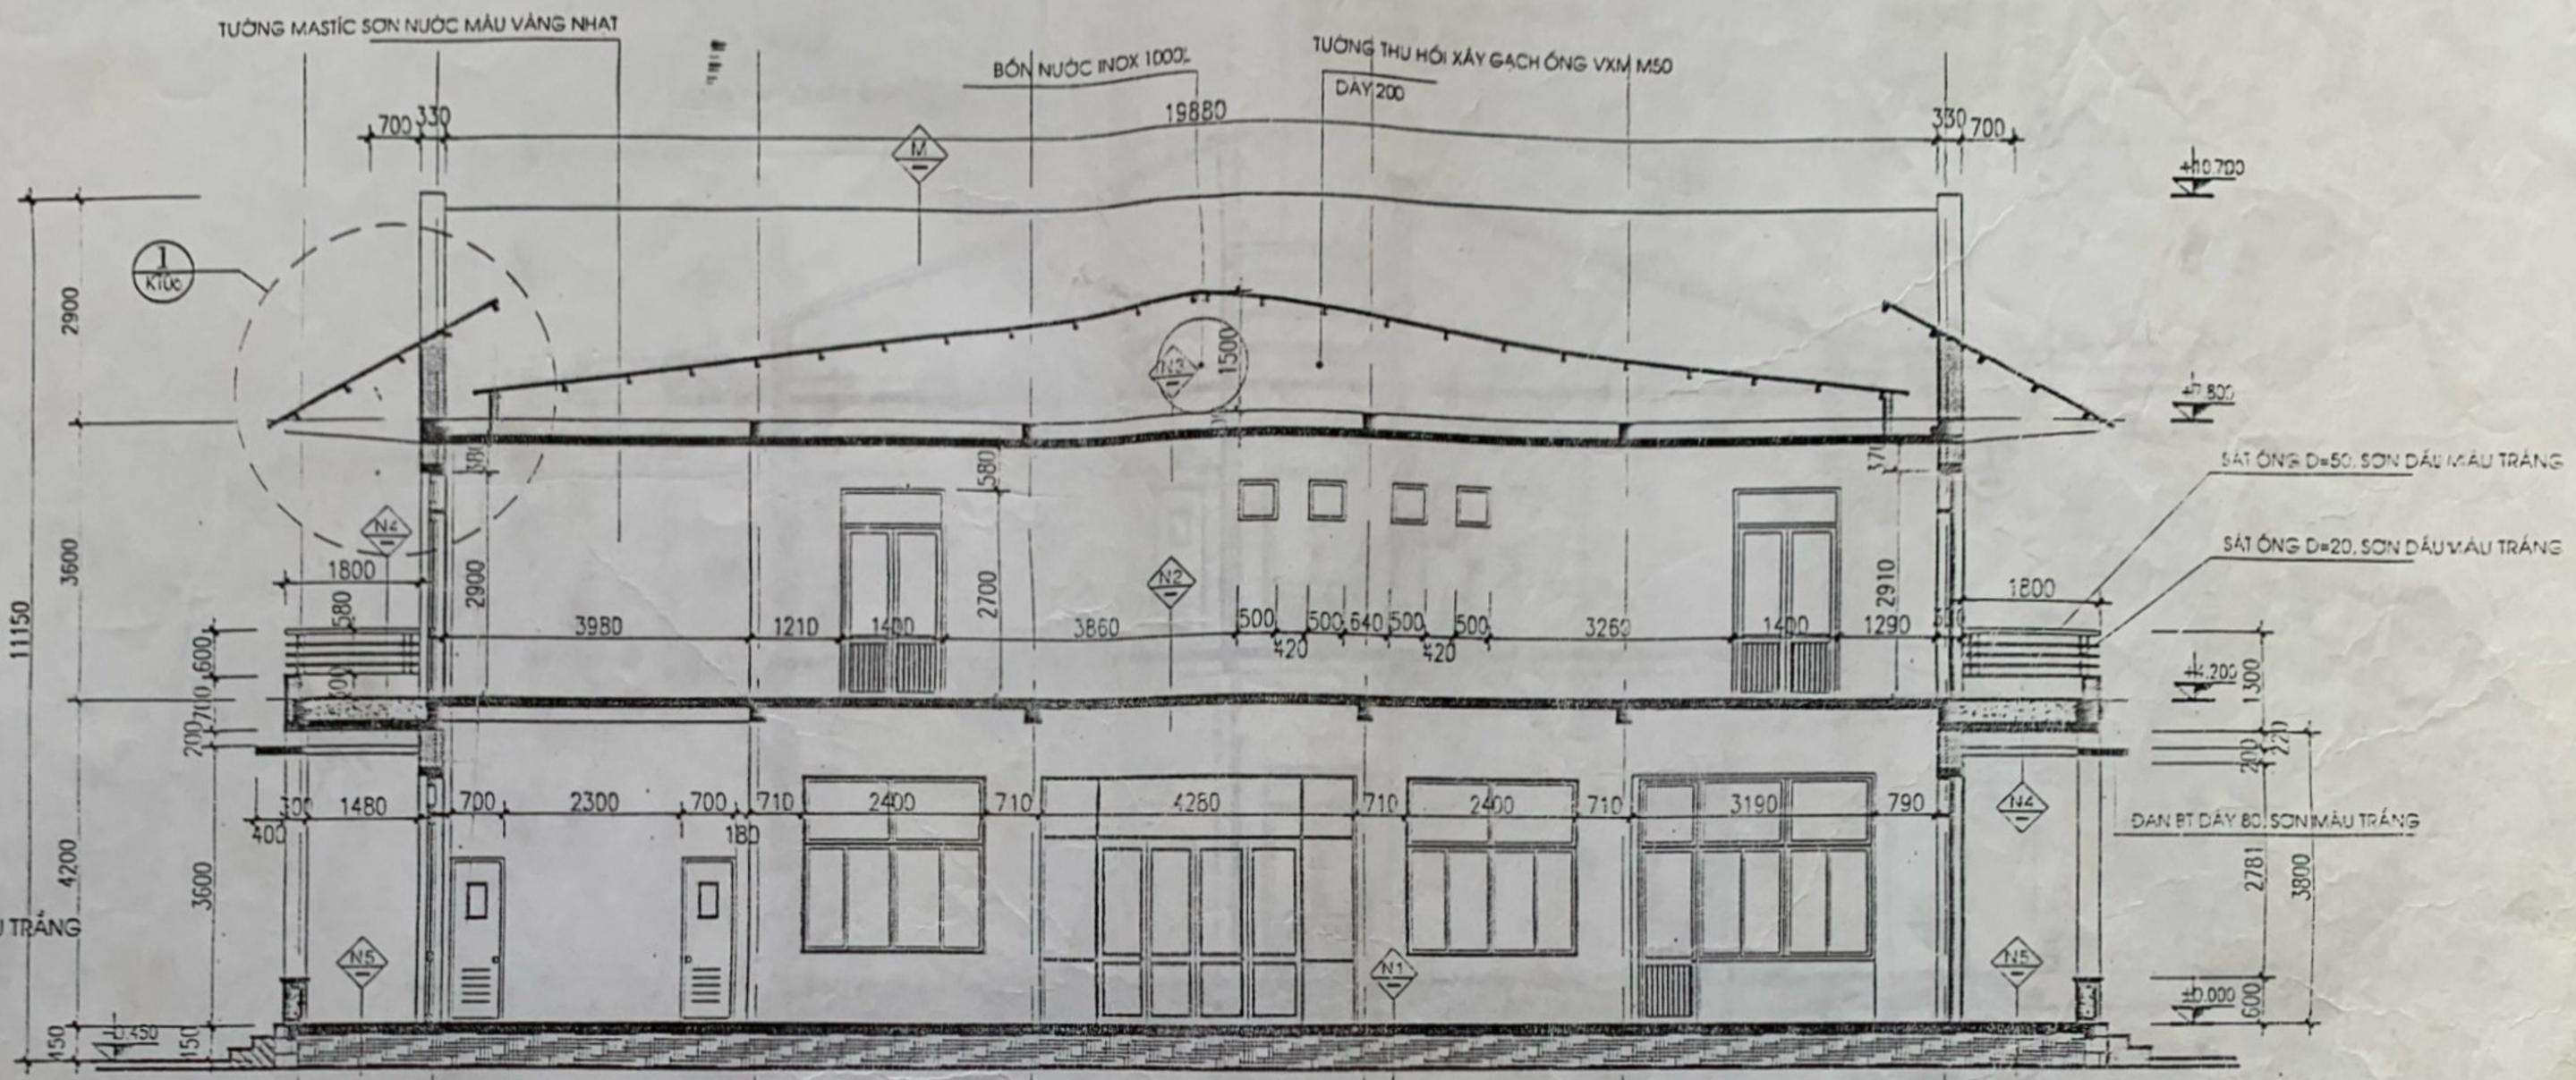

N3
SÀN BTCT M200 DÀY 80
VXM TRÁT TRẦN M 75
TRẦN SƠN NƯỚC DULUX MÀU TRẮNG

N5
TRÁT ĐÁ MÀI MÀU VÀNG
BT ĐÁ 4X6 M100 DÀY 100
ĐẤT PHA CÁT TƯỚI NƯỚC ĐẦM KỸ TỪNG LỚP DÀY 200
ĐẤT TỰ NHIÊN DỌN SẠCH ĐẦM KỸ

N4
LÁT GẠCH CERAMIC CHỐNG TRƯỢT 300X300
VXM LÓT GẠCH M75 DÀY 20
BT GẠCH VỠ M100 DÀY 200
SÀN BTCT M200 DÀY 80
VXM TRÁT TRẦN M 75
TRẦN SƠN NƯỚC DULUX MÀU TRẮNG

CT.SN
- LỚP HỒ DẦU CEMENT PHỦ MẶT M100
- LỚP VỮA CHỐNG THẤM SIKALATEX, DÀY 30 (Phủ luồn lên cả thành Sênô)
- 2 LỚP SIKAPROOF MEMBRANE (Phủ lên thành một đoạn cao 200)
- LỚP SIKAPROOF MEMBRANE LÓT
- TRÁM KHE BẰNG SIKAFLEX PRO-2HP (Khe giữa ống thu nước sênô và đan BTCT)
- ĐAN SÀN BTCT, MẶT TẠO DỐC 2% (khi đổ BT)
- VỮA TRÁT TRẦN M75, DÀY 10
- TRET MASTIC (2 LỚP) + 1 LỚP SƠN LÓT
- SƠN PHỦ 2 LỚP BẰNG SƠN DULUX WEATHERSHIELD PLUS

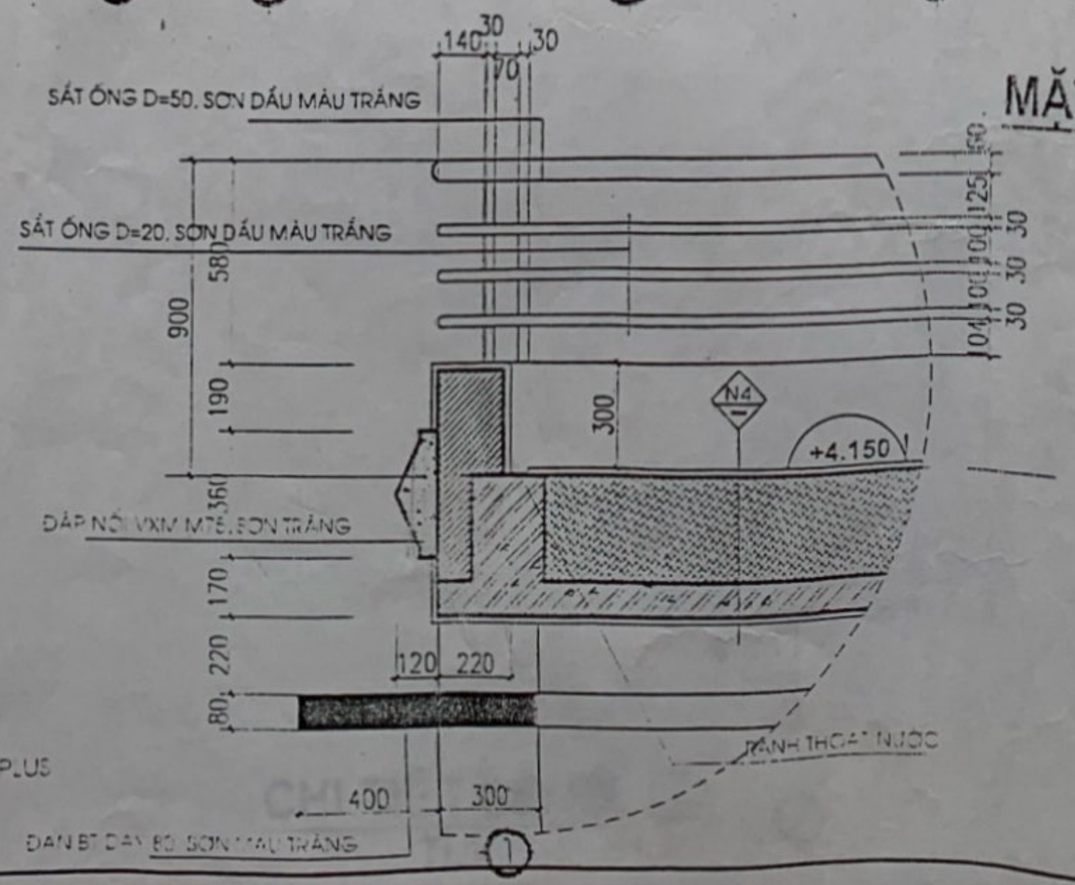

MẶT CẮT 2-2
TL1/100

N2
LÁT GẠCH CERAMIC 300X300 LOẠI BÓNG
VXM LÓT GẠCH M75 DÀY 20
SÀN BTCT M200 DÀY 80
VXM TRÁT TRẦN M 75
TRẦN SƠN NƯỚC DULUX MÀU TRẮNG

N1
LÁT GẠCH CERAMIC 300X300 LOẠI BÓNG
VXM LÓT GẠCH M75 DÀY 20
BT ĐÁ 4X6 M100 DÀY 100
ĐẤT PHA CÁT TƯỚI NƯỚC ĐẦM KỸ TỪNG LỚP DÀY 200
ĐẤT TỰ NHIÊN DỌN SẠCH ĐẦM KỸ

CÔNG TY TRUYỀN TẢI ĐIỆN 2
PHÒNG KỸ THUẬT
TÀI LIỆU KIỂM SOÁT
Cấp Ngày: ...../...../.....

HỘI XÂY DỰNG- KIẾN TRÚC SƯ QUẢNG NAM CÔNG TY TƯ VẤN XÂY DỰNG QUẢNG NAM			CÔNG TY TRUYỀN TẢI ĐIỆN II ĐỘI TRUYỀN TẢI ĐIỆN TAM KỲ		
GIÁM ĐỐC		TRẦN QUANG NHỊ	MẶT CẮT 2-2		
CHỦ TRÌ THIẾT KẾ		KTS. NGUYỄN TUẤN			
THỰC HIỆN				HOÀN THÀNH	BVKT
QUẢN LÝ		ĐINH TẾ		12/2008	

Scanned with CamScanner