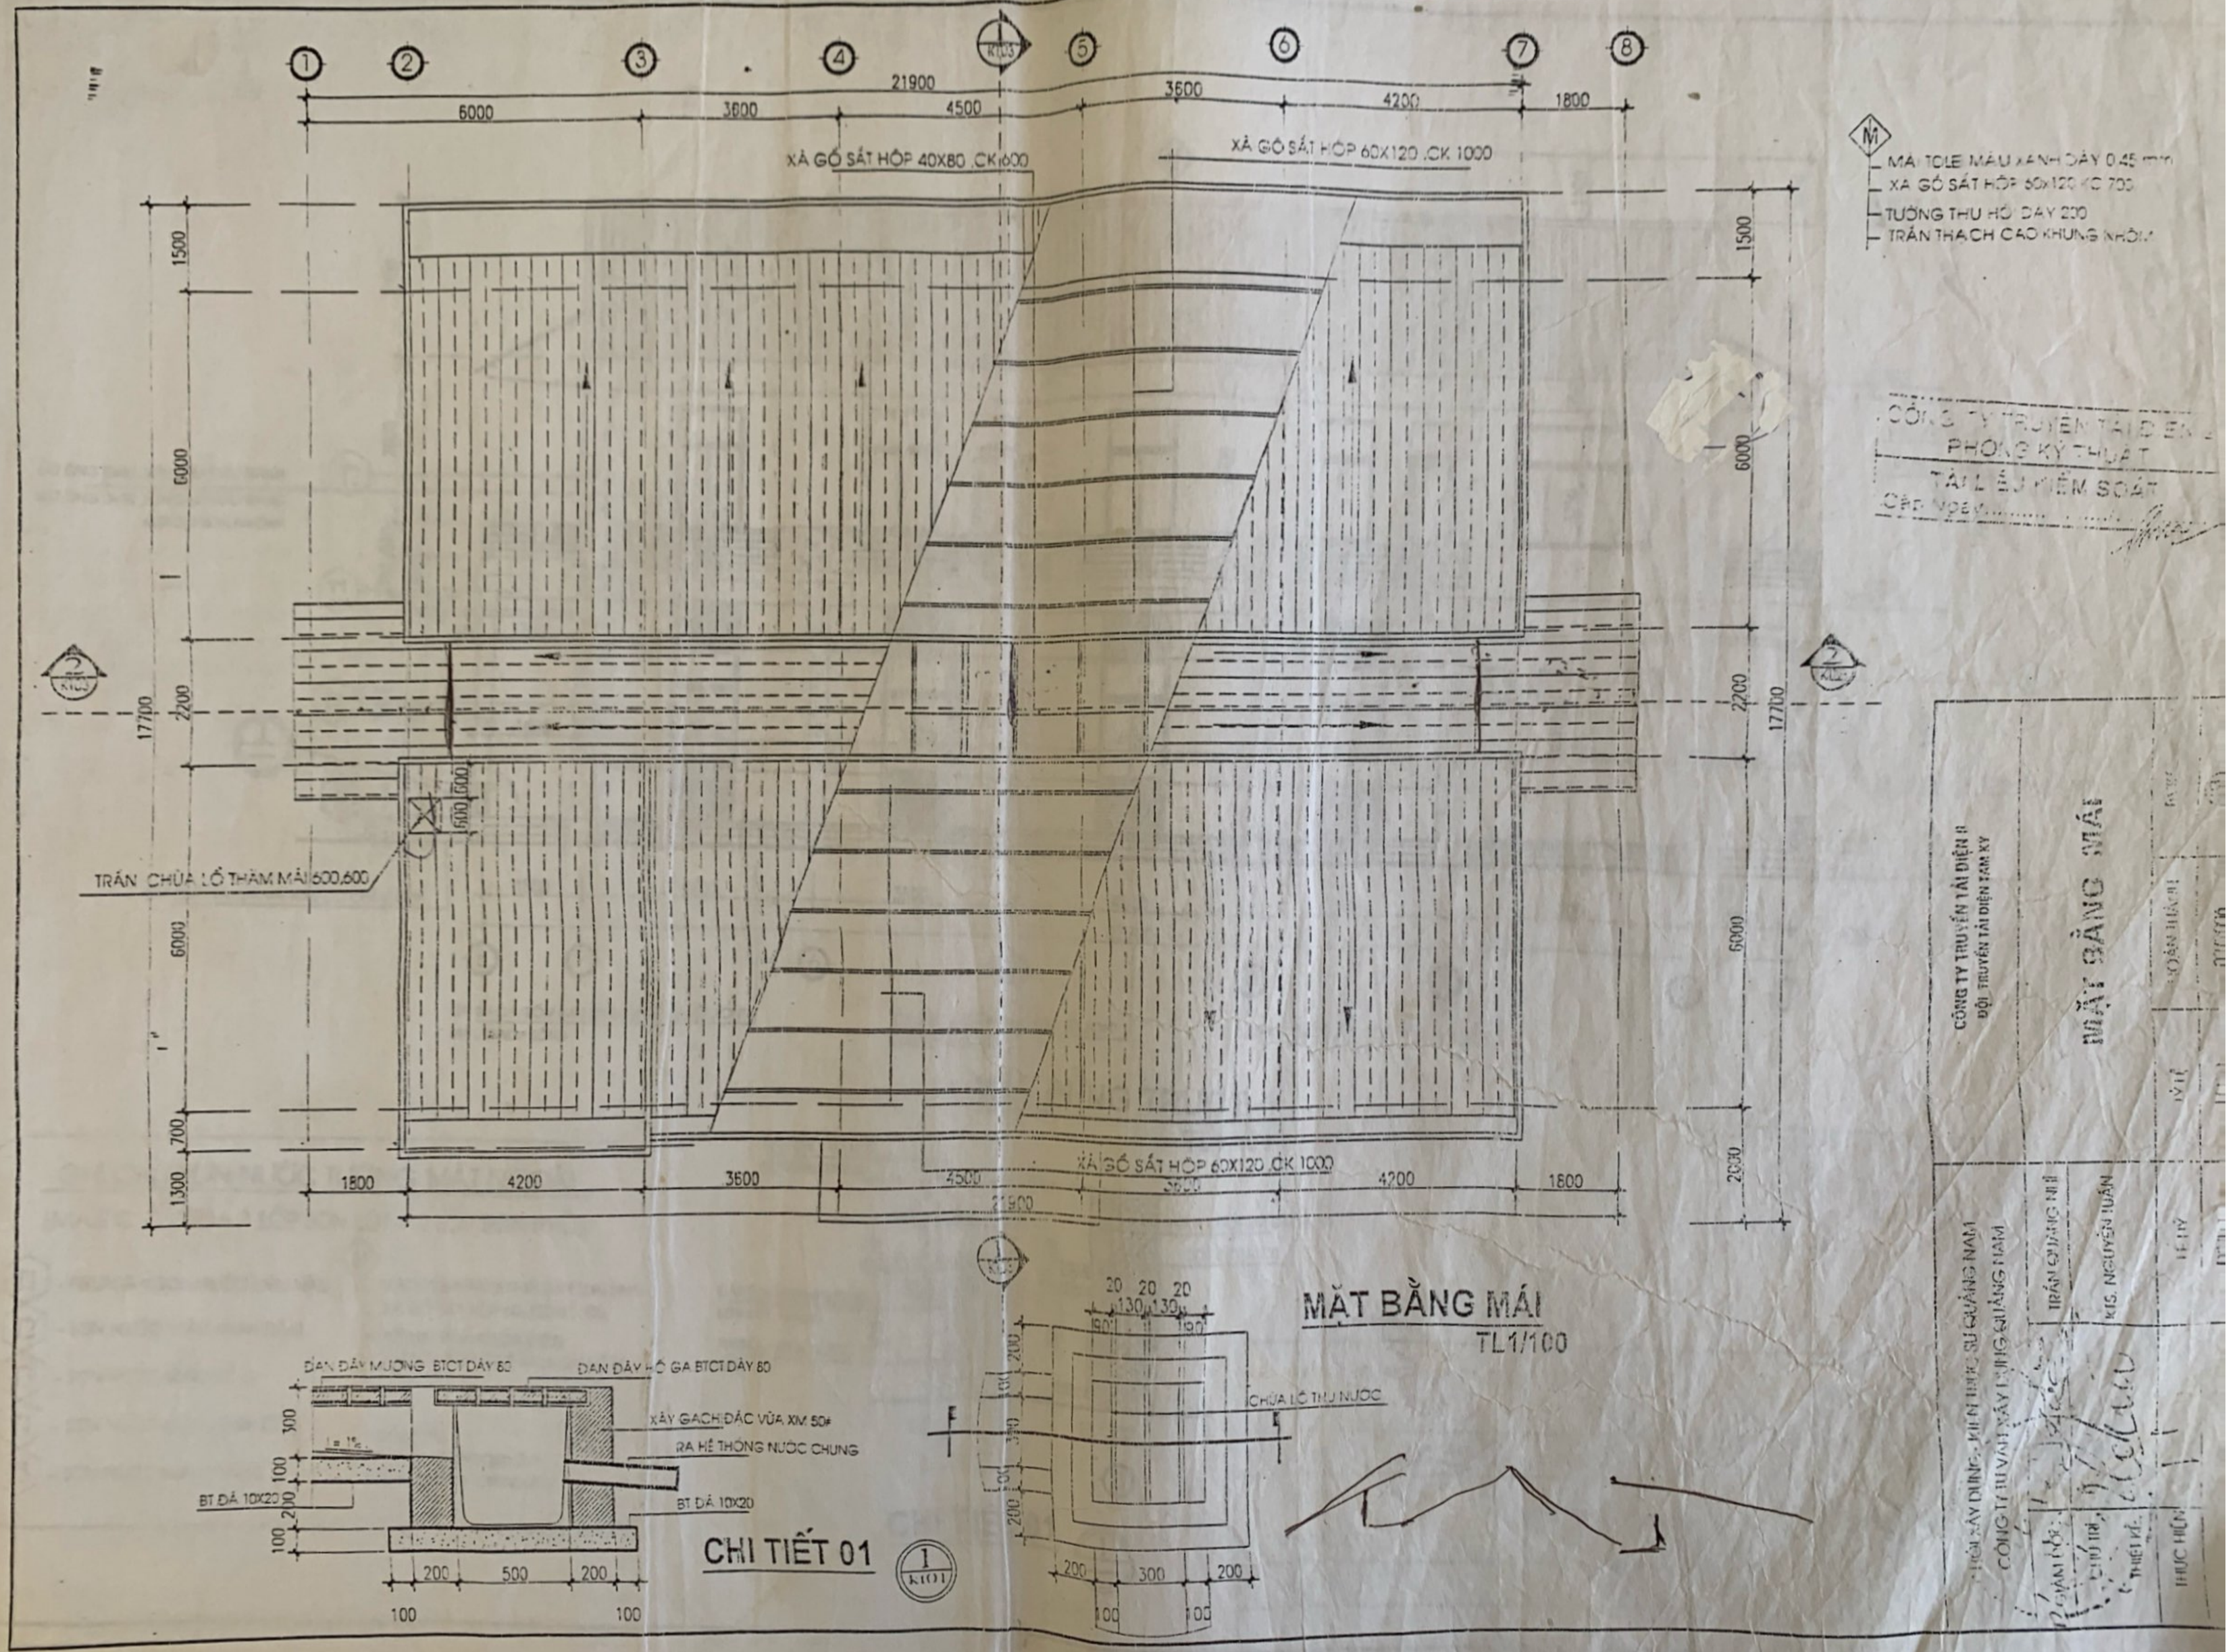

XÀ GỒ SẮT HỘP 40X80 ,CK 600
XÀ GỒ SẮT HỘP 60X120 ,CK 1000
MÁI TOLE MÀU XANH DÀY 0.45 mm
XÀ GỒ SẮT HỘP 60x120 KC 700
TƯỜNG THU HỒI DÀY 200
TRẦN THẠCH CAO KHUNG NHÔM
TRẦN CHỪA LỖ THÀM MÁI 600,600
XÀ GỒ SẮT HỘP 60X120 ,CK 1000
MẶT BẰNG MÁI
TL1/100
CHỪA LỖ THU NƯỚC
ĐAN ĐÂY MƯƠNG BTCT DÀY 80
ĐAN ĐÂY HỐ GA BTCT DÀY 80
XÂY GẠCH ĐẶC VỮA XM 50#
RA HỆ THỐNG NƯỚC CHUNG
BT ĐÁ 10X20
CHI TIẾT 01
CÔNG TY TRUYỀN TẢI ĐIỆN 2
PHÒNG KỸ THUẬT
TÀI LIỆU KIỂM SOÁT
CÔNG TY TRUYỀN TẢI ĐIỆN II
ĐỘI TRUYỀN TẢI ĐIỆN TAM KỲ
MẶT BẰNG MÁI
TRẦN QUẢNG NHÌ
KTS. NGUYỄN TUẤN