
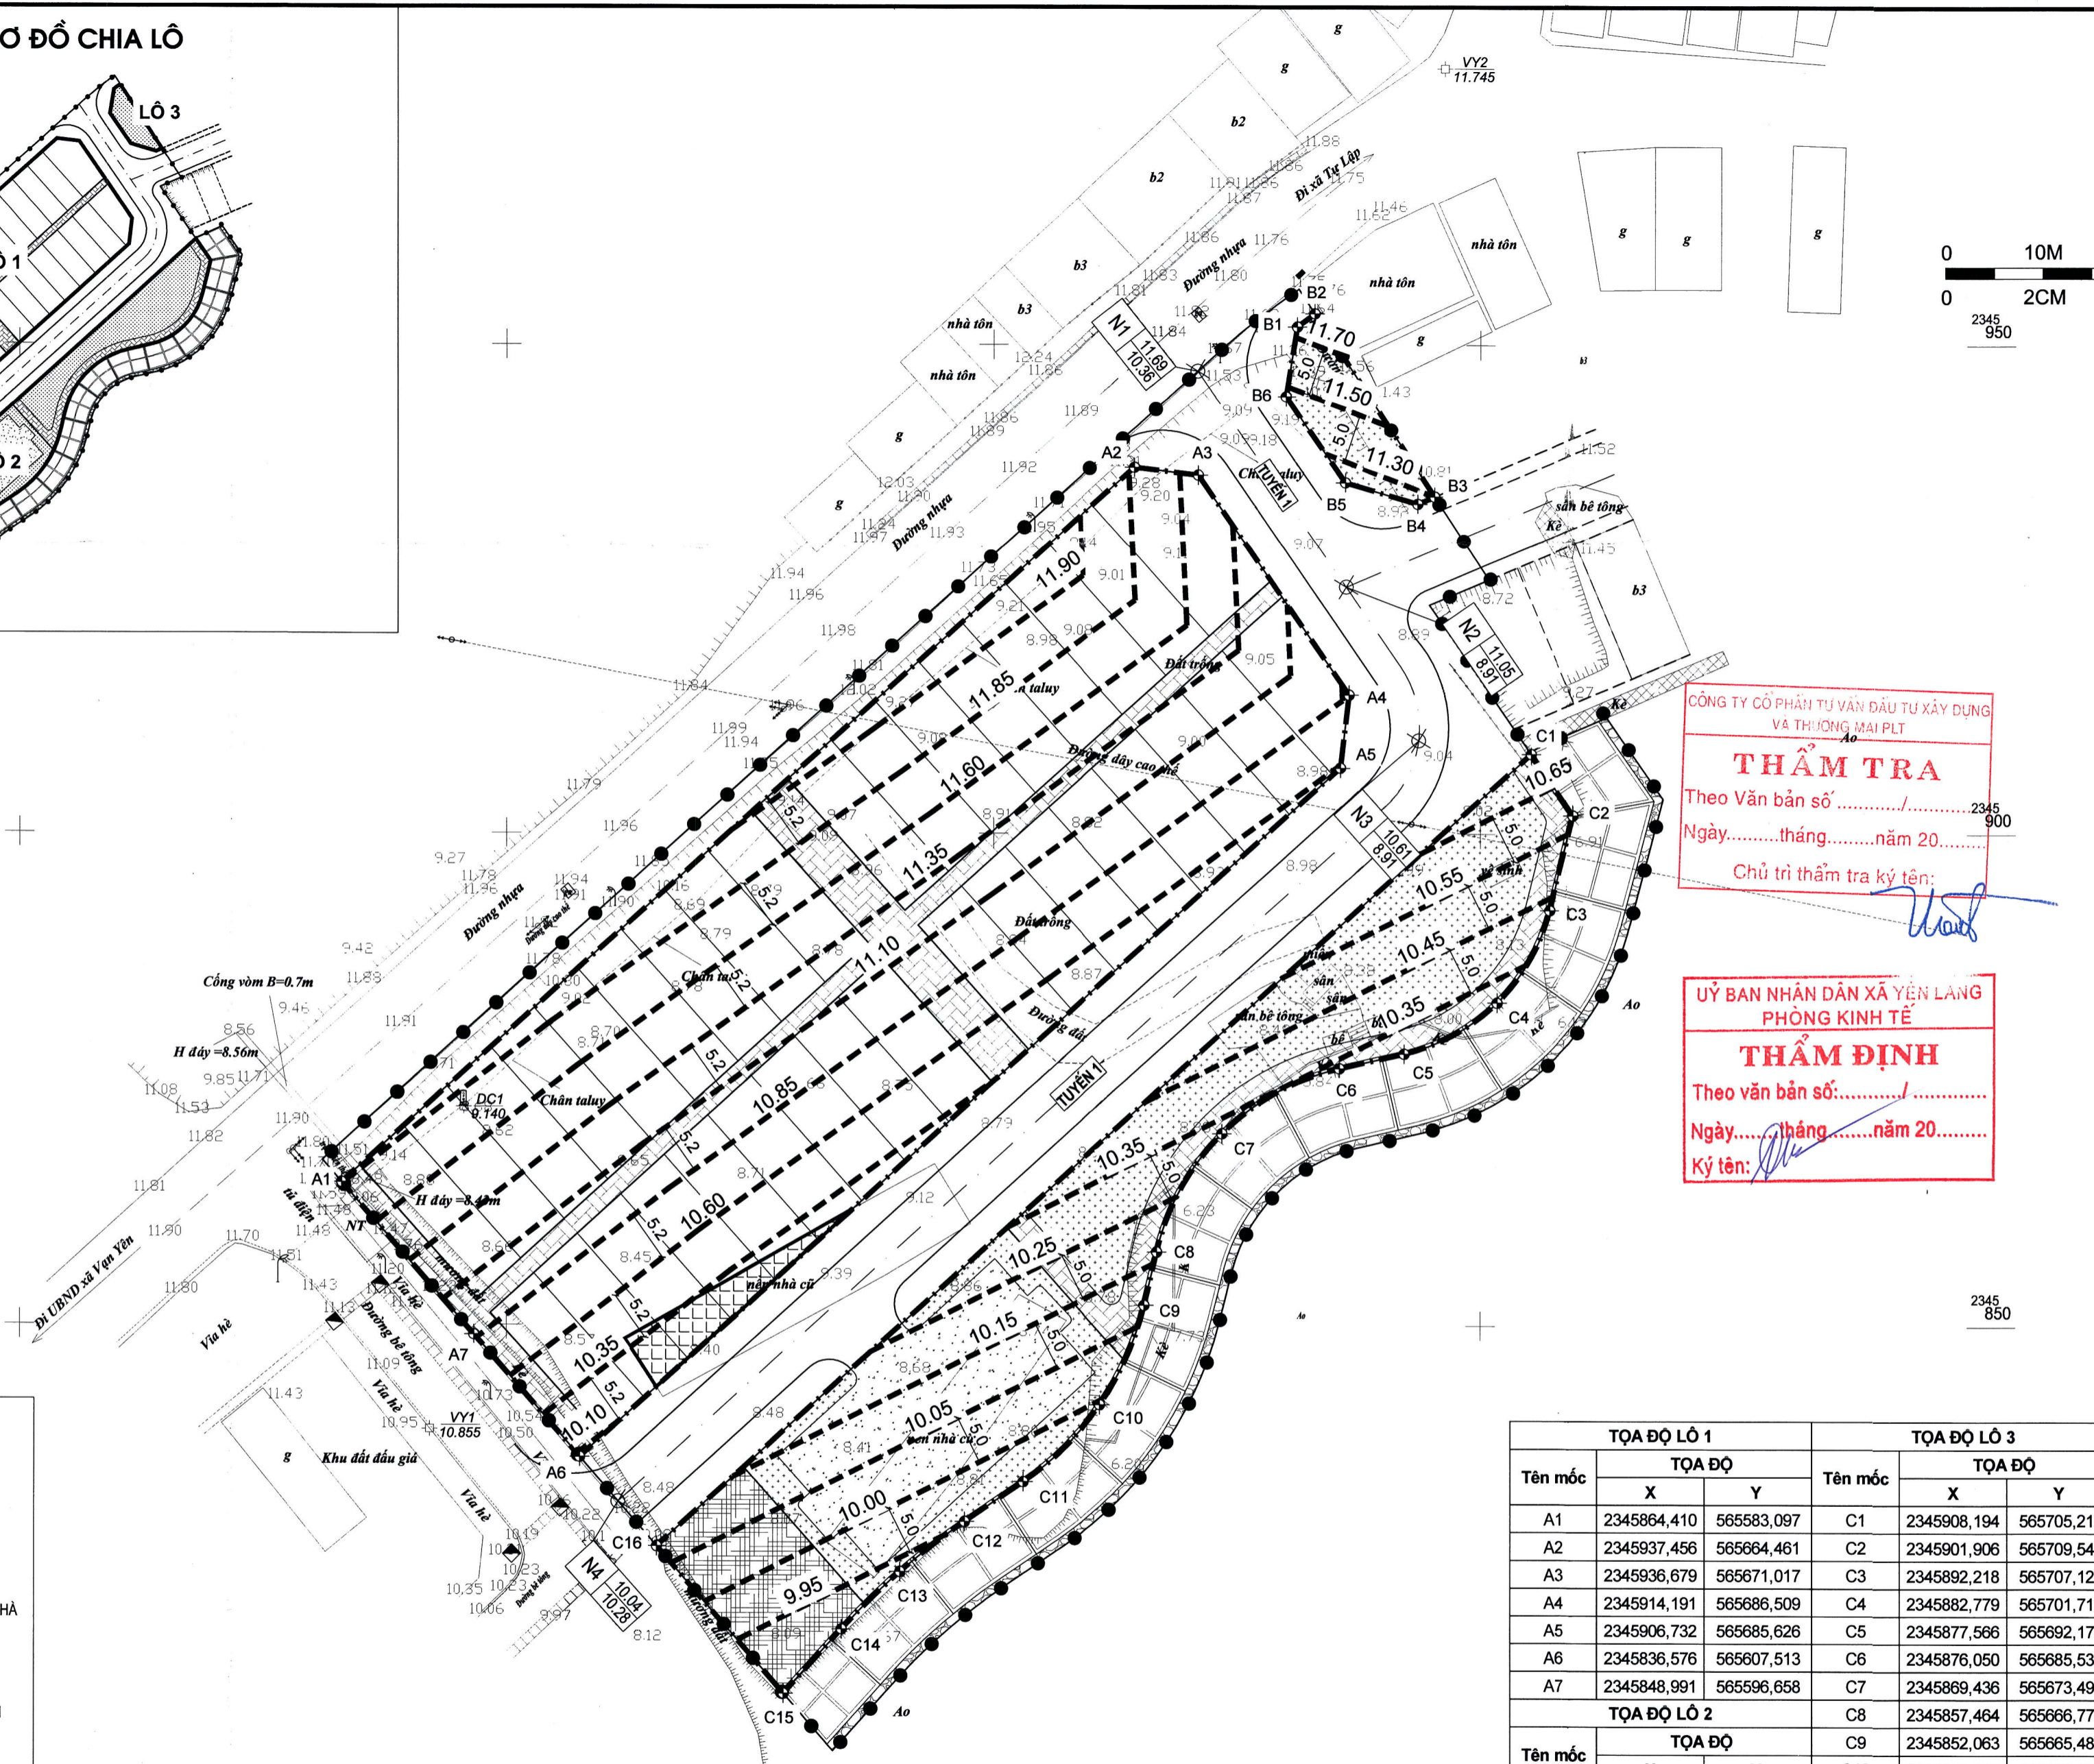
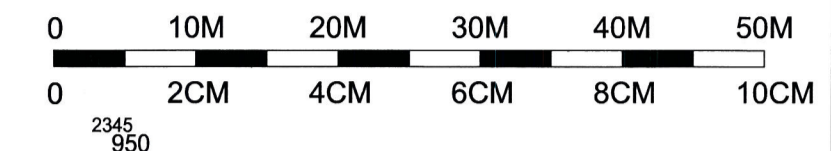
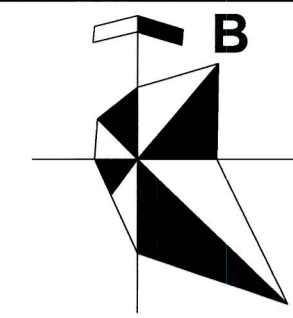


SƠ ĐỒ CHIA LÔ

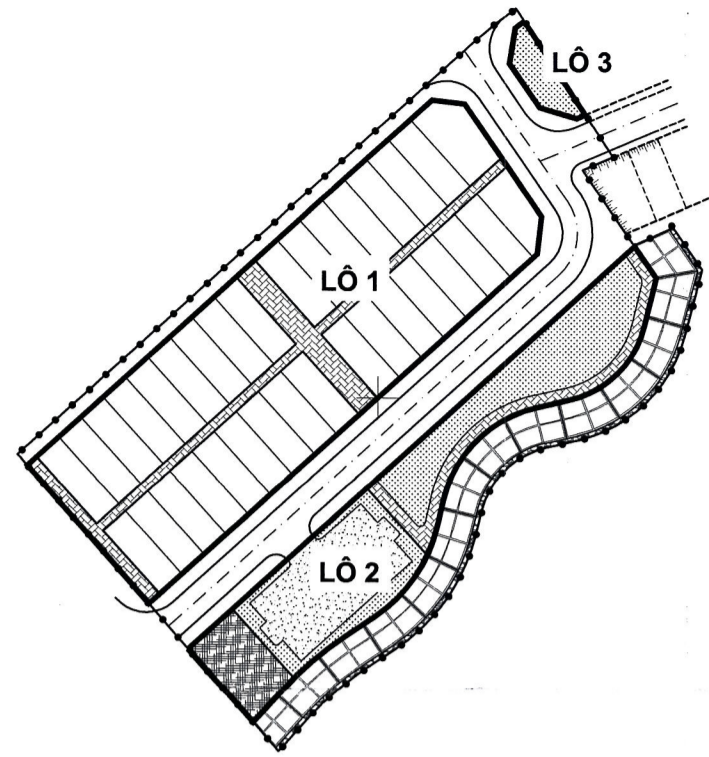

CÔNG TY CỔ PHẦN TƯ VẤN ĐẦU TƯ XÂY DỰNG VÀ THƯƠNG MẠI PLT
THẨM TRA
 Theo Văn bản số/.....
 Ngày.....tháng.....năm 20.....
 Chủ trì thẩm tra ký tên: *[Signature]*

ỦY BAN NHÂN DÂN XÃ YÊN LĂNG
 PHÒNG KINH TẾ
THẨM ĐỊNH
 Theo văn bản số:...../.....
 Ngày.....tháng.....năm 20.....
 Ký tên: *[Signature]*

- GHI CHÚ:**
- RANH GIỚI LẬP DỰ ÁN
 - ĐƯỜNG ĐỒNG MỨC SN 9.30
 - RANH GIỚI LÔ SAN NÉN
 - PHẠM VI PHÁ ĐỠ MÓNG NHÀ
 - ĐƯỜNG GIAO THÔNG
 - ĐIỂM ĐỊNH VỊ LÔ SAN NÉN L2-1
 - CAO ĐỘ THIẾT KẾ N4 10.04
 - CAO ĐỘ TỰ NHIÊN 10.28

- SAN NÉN THEO PHƯƠNG PHÁP ĐƯỜNG ĐỒNG MỨC THIẾT KẾ
- ĐỘ DỐC SAN NÉN TỪ 0.96%; HƯỚNG THOÁT NƯỚC RA CÁC TUYẾN ĐƯỜNG BAO QUANH LÔ ĐẤT
- CAO ĐỘ SAN NÉN TRONG LÔ CÁN CỨ VÀO CAO ĐỘ VĨA HÈ CÁC TUYẾN ĐƯỜNG, CAO ĐỘ TƯỜNG CHẮN BAO QUANH LÔ ĐẤT
- KHỐI LƯỢNG SAN NÉN ĐƯỢC TÍNH THEO PHƯƠNG PHÁP CAO ĐỘ TRUNG BÌNH CỦA CÁC Ô LƯỚI CÓ KÍCH THƯỚC 10X10M
- VẬT LIỆU ĐẬP NÉN LÀ CÁT K95, ĐẤT ĐÁM CHẤT K90, K95, ĐẤT TÁN DUNG, VỊ TRÍ, VẬT LIỆU ĐẬP ĐƯỢC QUY ĐỊNH THEO BÌNH ĐỒ ĐIỀU PHỐI ĐẤT
- TRƯỚC KHI SAN NÉN TIẾN HÀNH DỌN DẸP, PHÁT QUANG MẶT BẰNG
- BÀI ĐỒ XE THIẾT KẾ BTXM B20 (M250) ĐÁ 2X4 DÂY 18CM TRẢI LỚP NILON TRÊN NỀN ĐẤT SAN NÉN K90

Tên mốc	TỌA ĐỘ LÔ 1		TỌA ĐỘ LÔ 3		
	X	Y	X	Y	
A1	2345864,410	565583,097	C1	2345908,194	565705,212
A2	2345937,456	565664,461	C2	2345901,906	565709,545
A3	2345936,679	565671,017	C3	2345892,218	565707,125
A4	2345914,191	565686,509	C4	2345882,779	565701,718
A5	2345906,732	565685,626	C5	2345877,566	565692,171
A6	2345836,576	565607,513	C6	2345876,050	565685,530
A7	2345848,991	565596,658	C7	2345869,436	565673,497
	TỌA ĐỘ LÔ 2		C8	2345857,464	565666,772
Tên mốc	TỌA ĐỘ		Tên mốc	TỌA ĐỘ	
	X	Y		X	Y
B1	2345951,863	565681,195	C11	2345834,115	565653,046
B2	2345953,223	565683,000	C12	2345830,076	565647,042
B3	2345934,475	565695,289	C13	2345825,005	565640,397
B4	2345933,744	565693,558	C14	2345819,177	565634,403
B5	2345935,916	565686,115	C15	2345812,643	565628,441
B6	2345944,736	565680,038	C16	2345827,542	565615,413

CHỦ ĐẦU TƯ:
UBND XÃ YÊN LĂNG
 ĐẠI DIỆN CHỦ ĐẦU TƯ
BAN QLDA ĐẦU TƯ - HẠ TẦNG XÃ YÊN LĂNG
 ĐỊA CHỈ: XÃ YÊN LĂNG, THÀNH PHỐ HÀ NỘI
 ĐT: FAX:

ĐƠN VỊ TƯ VẤN



CÔNG TY CP TƯ VẤN VÀ ĐẦU TƯ XÂY DỰNG HẠ TẦNG VIỆT NAM
 ĐỊA CHỈ: SỐ 8 NGÕ 389 HOÀNG QUỐC VIỆT, PHƯỜNG NGHĨA ĐÒ, THÀNH PHỐ HÀ NỘI
 EMAIL: VCIC.CORP@GMAIL.COM
 TÊN DỰ ÁN/ CÔNG TRÌNH
XÂY DỰNG HTKT KHU ĐẤT ĐẦU GIÁ QSD ĐẤT TẠI ĐIỂM VY-02, XÃ VẠN YÊN, HUYỆN MÊ LINH
 ĐỊA ĐIỂM
 XÃ YÊN LĂNG, THÀNH PHỐ HÀ NỘI

CN THIẾT KẾ: NGUYỄN VĂN CÔNG *[Signature]*
 CT THIẾT KẾ: NGUYỄN HẢI THANH *[Signature]*
 THIẾT KẾ: PHẠM VĂN QUANG *[Signature]*
 KCS: NGUYỄN HẢI THANH *[Signature]*
 GIÁM ĐỐC:

HANG MỤC
SAN NÉN
 BẢN VẼ
MẶT BẰNG SAN NÉN
 HỒ SƠ THIẾT KẾ BẢN VẼ THÌ CÔNG
 KÝ HIỆU BẢN VẼ: MBSN TỶ LỆ: 1/500
 H.THÀNH:/2025

MẶT BẰNG ĐÀO ĐẤT YẾU LỘ 2

KHỐI LƯỢNG ĐÀO ĐẤT YẾU LỘ 2

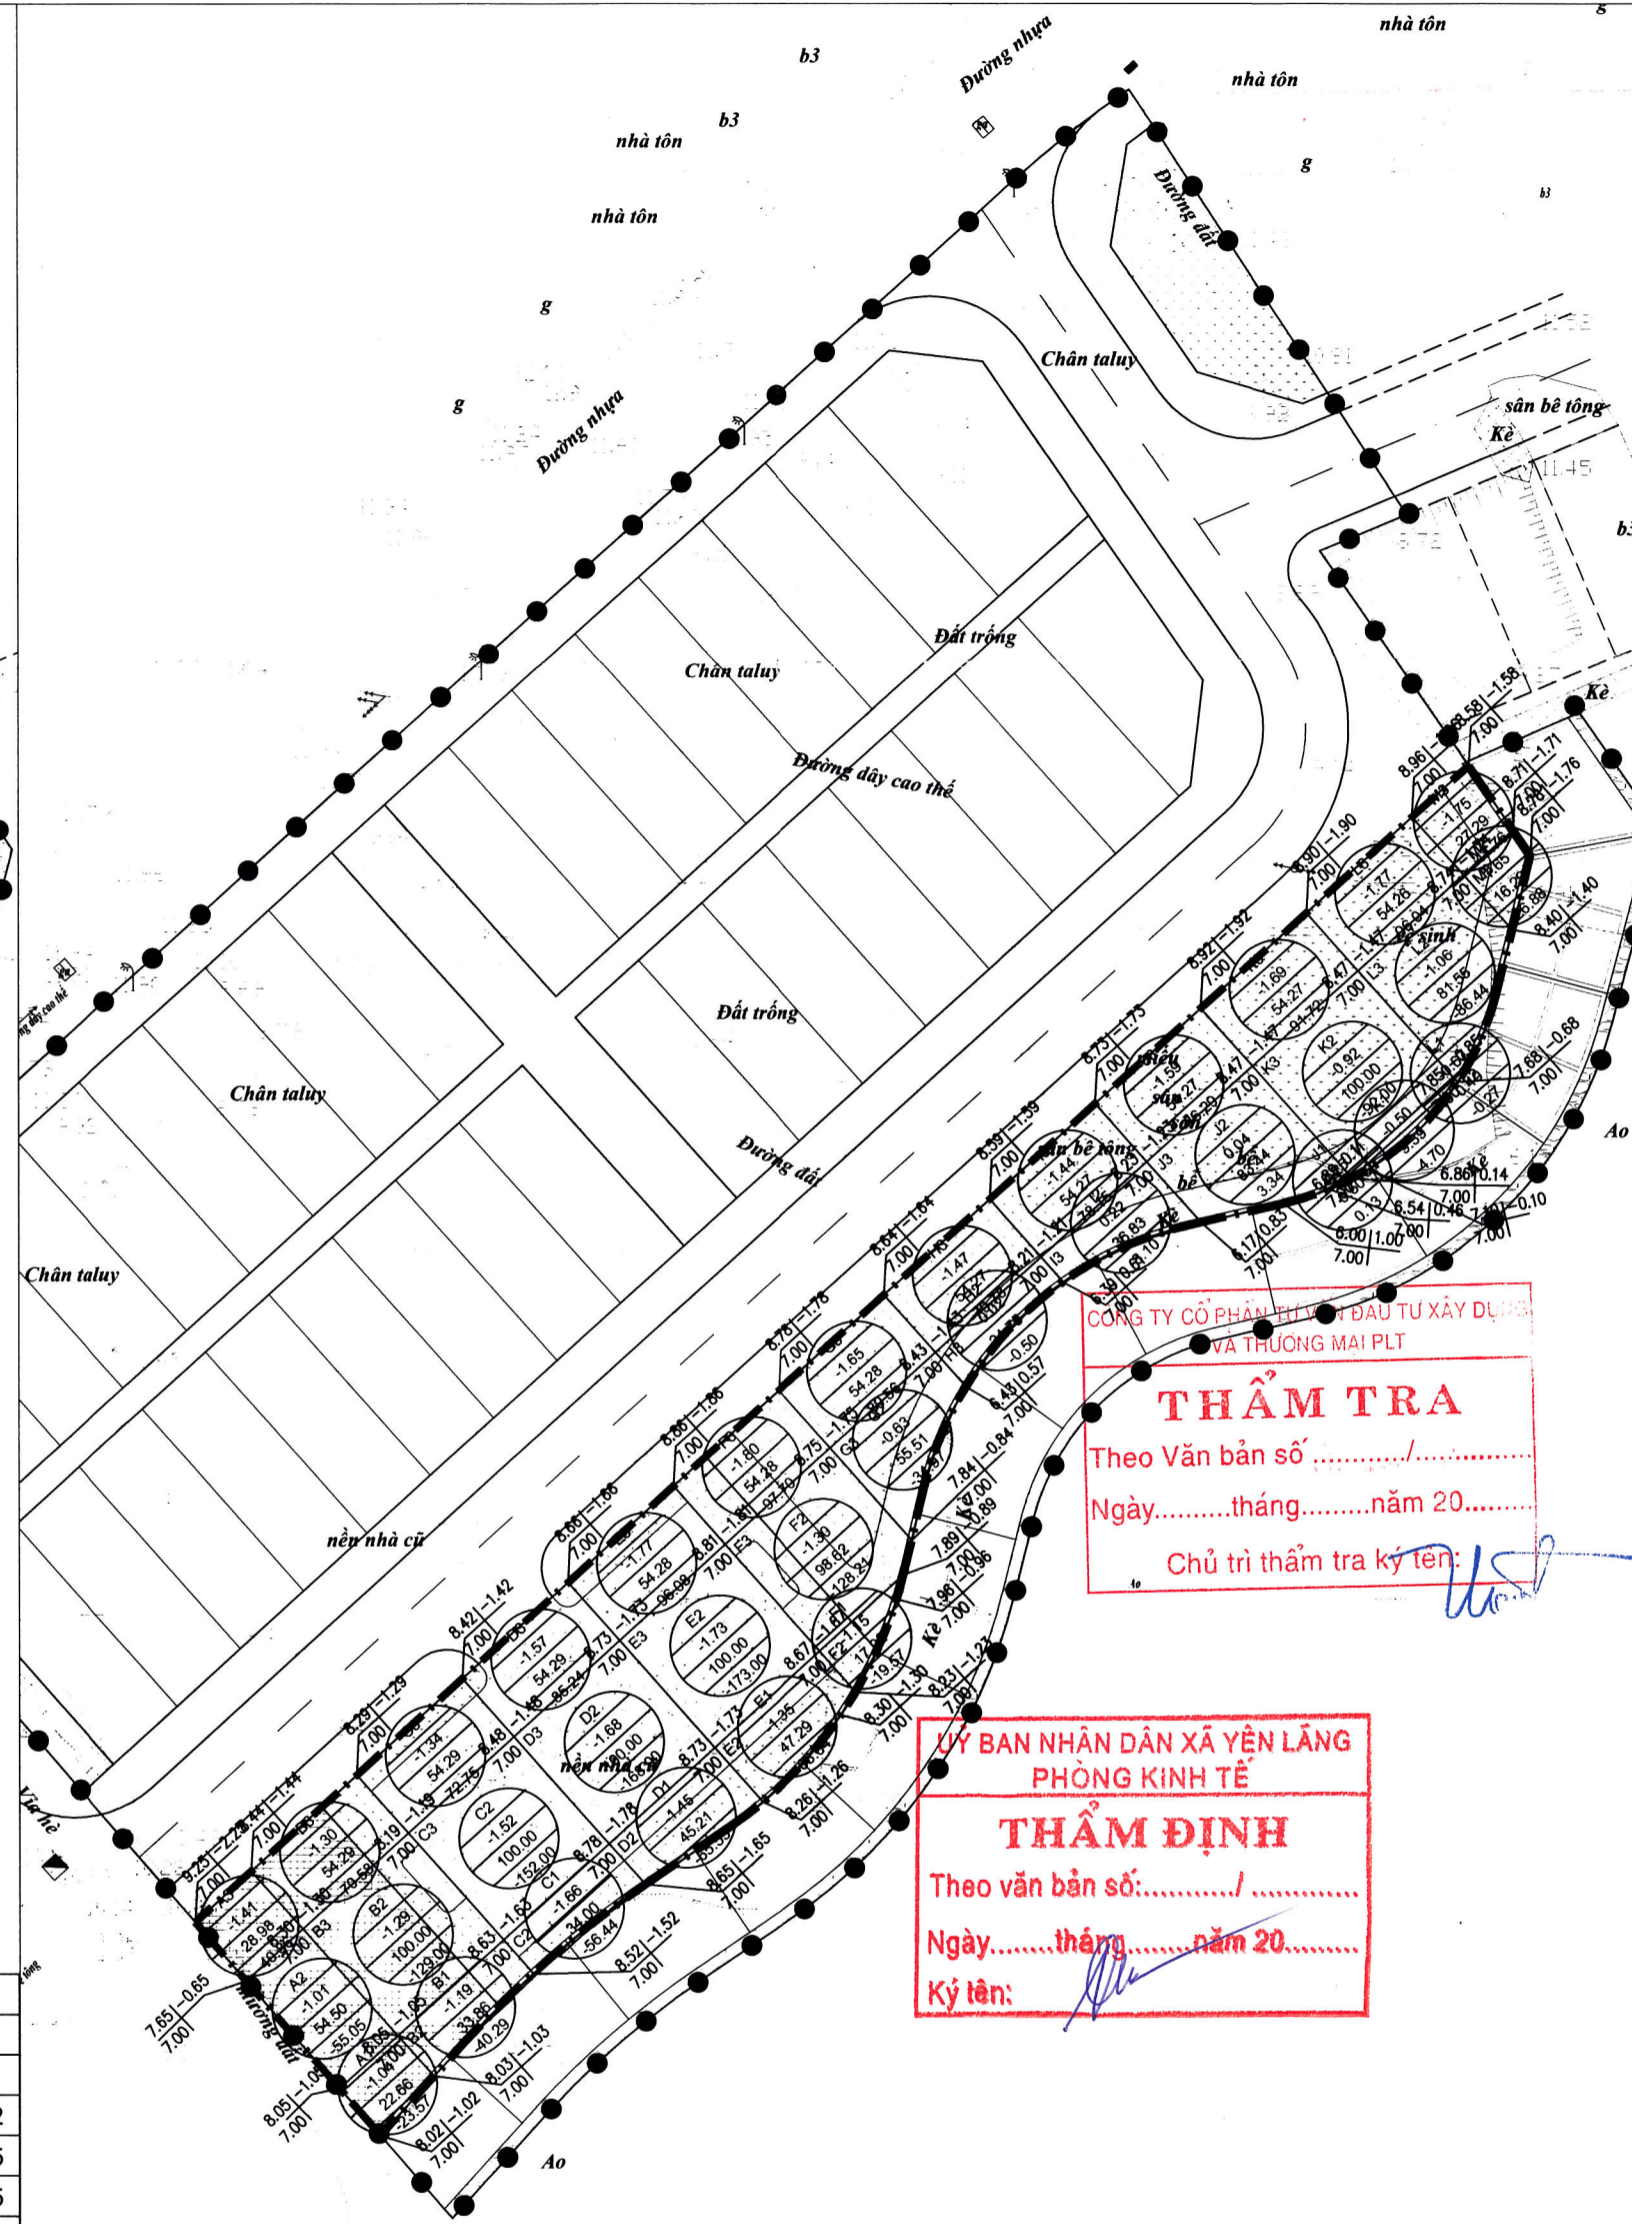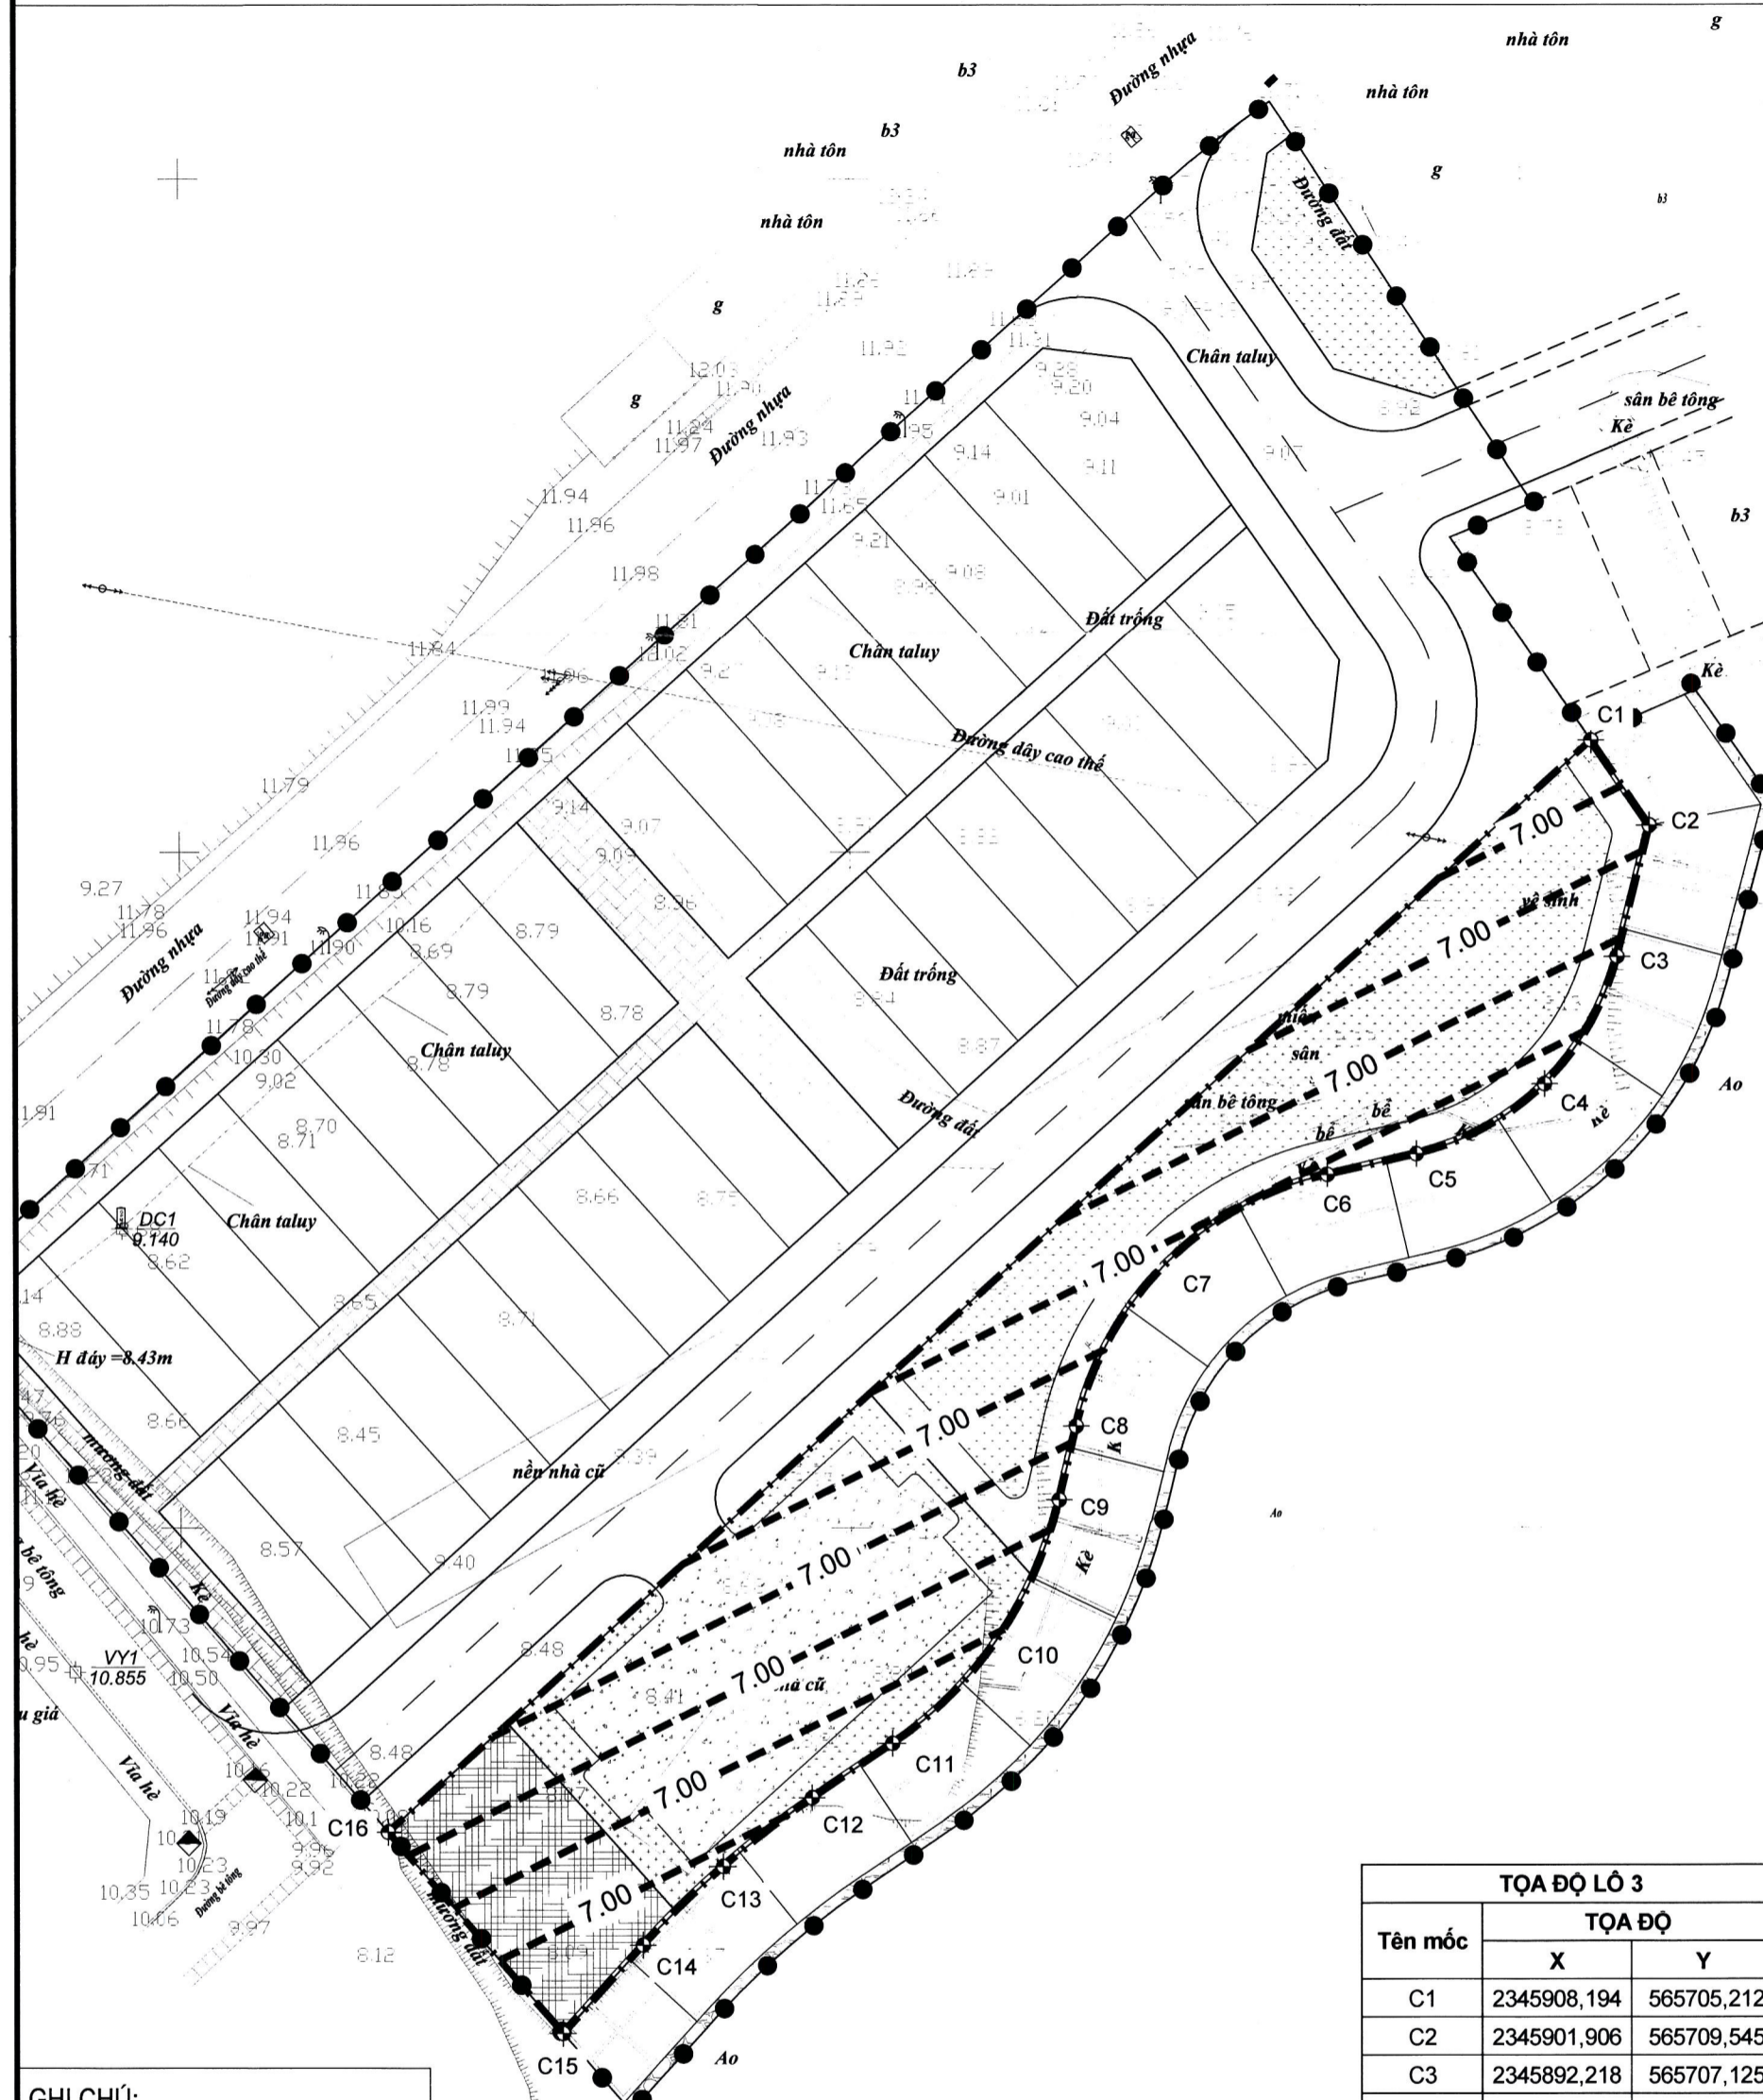

CHỦ ĐẦU TƯ:
UBND XÃ YÊN LÃNG
ĐẠI DIỆN CHỦ ĐẦU TƯ:
BAN QLDA ĐẦU TƯ - HẠ TẦNG XÃ YÊN LÃNG
ĐỊA CHỈ:
XÃ YÊN LÃNG, THÀNH PHỐ HÀ NỘI
ĐT: FAX:



CÔNG TY CP TƯ VẤN VÀ ĐẦU TƯ XÂY DỰNG HẠ TẦNG VIỆT NAM
ĐỊA CHỈ:
SỐ 8 NGÕ 389 HOÀNG QUỐC VIỆT, PHƯỜNG NGHĨA ĐÒ, THÀNH PHỐ HÀ NỘI
EMAIL: VCIC.CORP@GMAIL.COM

TÊN DỰ ÁN/ CÔNG TRÌNH:
XÂY DỰNG HTKT KHU ĐẤT ĐẤU GIÁ QSD ĐẤT TẠI ĐIỂM VY-02, XÃ VẠN YÊN, HUYỆN MỄ LINH

ĐỊA ĐIỂM:
XÃ YÊN LÃNG, THÀNH PHỐ HÀ NỘI

CN THIẾT KẾ	NGUYỄN VĂN CÔNG	<i>[Signature]</i>
CT THIẾT KẾ	NGUYỄN HẢI THANH	<i>[Signature]</i>
THIẾT KẾ	PHẠM VĂN QUANG	<i>[Signature]</i>
KCS	NGUYỄN HẢI THANH	<i>[Signature]</i>



HẠNG MỤC:
SAN NỀN

BẢN VẼ:
MẶT BẰNG KHỐI LƯỢNG ĐÀO ĐẤT YẾU LỘ SAN NỀN 2

HỒ SƠ THIẾT KẾ BẢN VẼ THI CÔNG

KÝ HIỆU BẢN VẼ: **MB-SN LỘ 2** TỶ LỆ: 1/500
H. THÃNH:/2025

TỌA ĐỘ LỘ 3


Tên mốc	TỌA ĐỘ	
	X	Y
C1	2345908,194	565705,212
C2	2345901,906	565709,545
C3	2345892,218	565707,125
C4	2345882,779	565701,718
C5	2345877,566	565692,171
C6	2345876,050	565685,530
C7	2345869,436	565673,497
C8	2345857,464	565666,772
C9	2345852,063	565665,487
C10	2345841,917	565660,957
C11	2345834,115	565653,046
C12	2345830,076	565647,042
C13	2345825,005	565640,397
C14	2345819,177	565634,403
C15	2345812,643	565628,441
C16	2345827,542	565615,413

- GHI CHÚ:**
- RANH GIỚI LẬP DỰ ÁN
 - COS ĐÀO ĐẤT YẾU
 - RANH GIỚI LỘ SAN NỀN
 - ĐƯỜNG GIAO THÔNG
 - ĐIỂM ĐỊNH VỊ LỘ SAN NỀN



- CĂN CỨ THEO KẾT QUẢ ĐỊA CHẤT, TIẾN HÀNH ĐÀO ĐẤT YẾU TRONG PHẠM VI LỘ SAN NỀN 2 TỪ NỀN TỰ NHIÊN XUỐNG COS 7.00
- KHỐI LƯỢNG SAN NỀN ĐƯỢC TÍNH THEO PHƯƠNG PHÁP CAO ĐỘ TRUNG BÌNH CỦA CÁC Ồ LƯỚI CÓ KÍCH THƯỚC 10X10M
- VẬT LIỆU ĐẬP NỀN LÀ CÁT K95, ĐẤT ĐÁM CHẶT K90, ĐẤT TẬN DỤNG, VỊ TRÍ, VẬT LIỆU ĐẬP ĐƯỢC QUY ĐỊNH THEO BÌNH ĐỒ ĐIỀU PHỐI ĐẤT

BẢNG KHỐI LƯỢNG THEO HÀNG LỘ 2 ĐÀO ĐẤT YẾU


Hàng	Khối lượng đào	Diện tích đào	Khối lượng đắp	Diện tích đắp
Hàng 3	1032.51	653.32	0	0
Hàng 2	1046.05	831.21	11.44	120.27
Hàng 1	274.23	209.83	0.13	0.50
Tổng	2352.79	1694.36	11.57	120.77

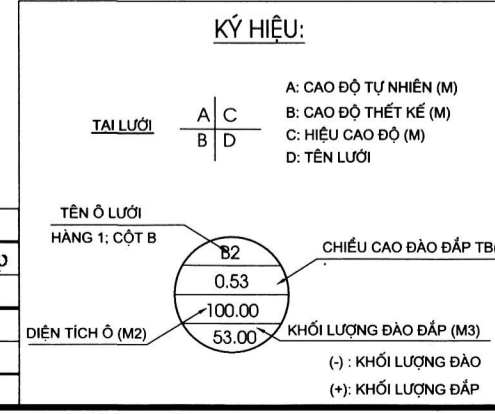

SƠ ĐỒ CHIA LÔ

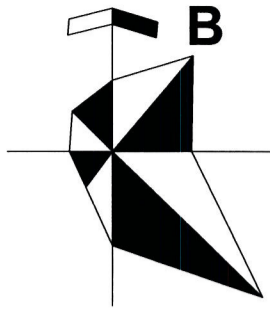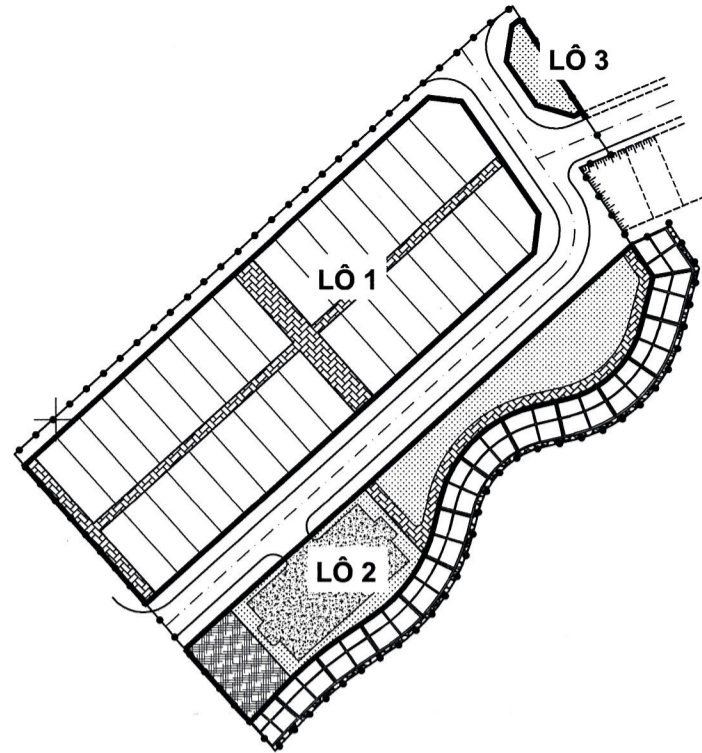


2345
950

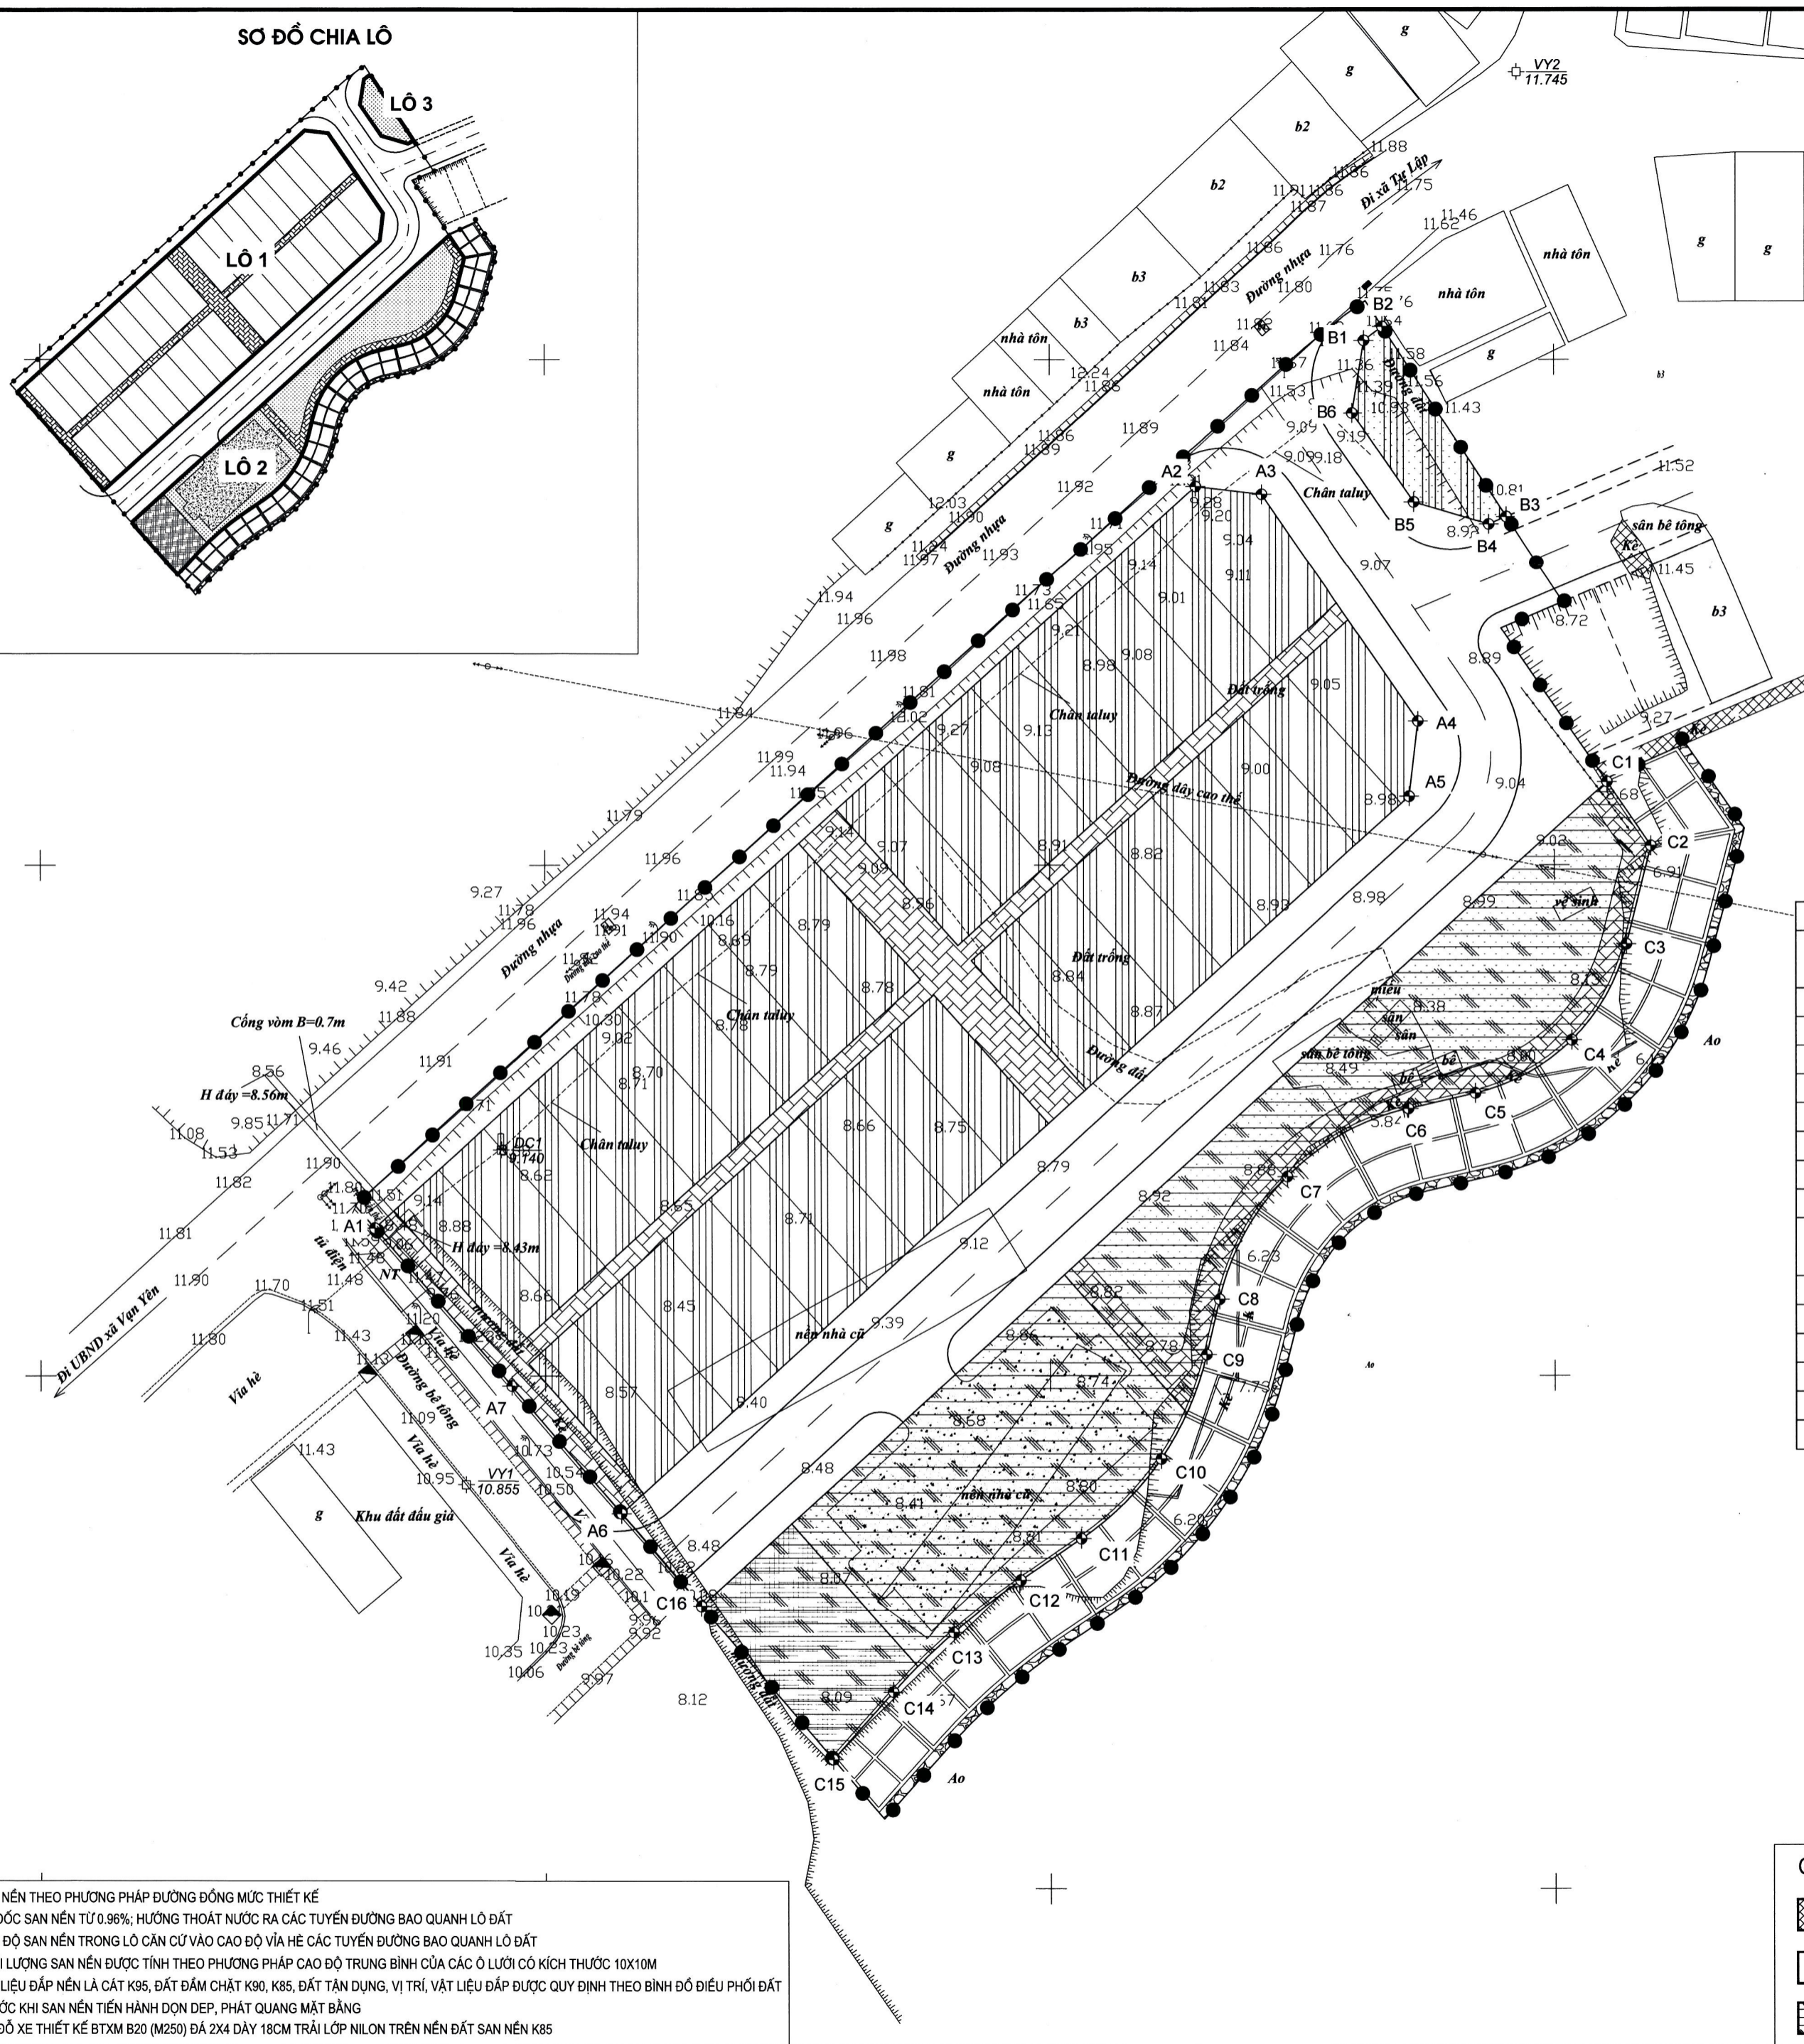

CÔNG TY CỔ PHẦN TƯ VẤN ĐẦU TƯ XÂY DỰNG VÀ THƯƠNG MẠI PLT
THẨM TRA
 Theo Văn bản số/.....
 Ngày tháng năm 20.....

Tên mốc	TỌA ĐỘ LÔ 1		Tên mốc	TỌA ĐỘ LÔ 3	
	X	Y		X	Y
A1	2345864,410	565583,097	C1	2345908,194	565705,212
A2	2345937,456	565664,461	C2	2345901,906	565709,545
A3	2345936,679	565671,017	C3	2345892,218	565707,125
A4	2345914,191	565686,509	C4	2345882,779	565701,718
A5	2345906,732	565685,626	C5	2345877,566	565692,171
A6	2345836,576	565607,513	C6	2345876,050	565685,530
A7	2345848,991	565596,658	C7	2345869,436	565673,497
			C8	2345857,464	565666,772
			C9	2345852,063	565665,487
			C10	2345841,917	565660,957
B1	2345951,863	565681,195	C11	2345834,115	565653,046
B2	2345953,223	565683,000	C12	2345830,076	565647,042
B3	2345934,475	565695,289	C13	2345825,005	565640,397
B4	2345933,744	565693,558	C14	2345819,177	565634,403
B5	2345935,916	565686,115	C15	2345812,643	565628,441
B6	2345944,736	565680,038	C16	2345827,542	565615,413

ĐÀO, THAY THẾ ĐẤT YẾU TRONG LÔ SAN NÉN 2

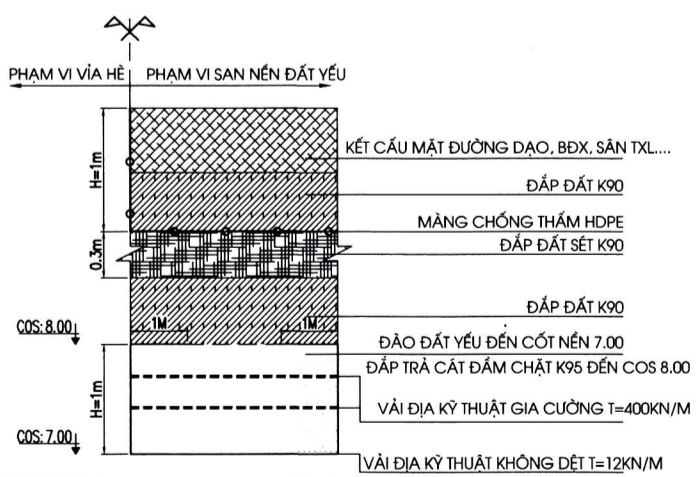

GHI CHÚ:

- ĐÁP HOÀN TOÀN BẰNG ĐẤT MỚI, ĐÁM CHẤT 90
- ĐÁP BẰNG TẬN DỤNG TỪ ĐẤT VẾT HỮU CƠ, ĐẤT ĐÀO, ĐẤT CẤP II TRONG DỰ ÁN TRƯỜNG HỢP THIẾU SẾ MUA THÊM ĐẤT ĐÁP SAN NÉN, ĐÁM CHẤT K85
- PHẠM VI XỬ LÝ ĐẤT YẾU TRONG LÔ SAN NÉN 2




- SAN NÉN THEO PHƯƠNG PHÁP ĐƯỜNG ĐỒNG MỨC THIẾT KẾ
- ĐỘ ĐỐC SAN NÉN TỪ 0.96%; HƯỚNG THOÁT NƯỚC RA CÁC TUYẾN ĐƯỜNG BAO QUANH LÔ ĐẤT
- CAO ĐỘ SAN NÉN TRONG LÔ CÁN CỨ VÁO CAO ĐỘ VĨA HÈ CÁC TUYẾN ĐƯỜNG BAO QUANH LÔ ĐẤT
- KHỐI LƯỢNG SAN NÉN ĐƯỢC TÍNH THEO PHƯƠNG PHÁP CAO ĐỘ TRUNG BÌNH CỦA CÁC Ô LƯỚI CÓ KÍCH THƯỚC 10X10M
- VẬT LIỆU ĐÁP NÉN LÀ CÁT K95, ĐẤT ĐÁM CHẤT K90, K85, ĐẤT TẬN DỤNG, VỊ TRÍ, VẬT LIỆU ĐÁP ĐƯỢC QUY ĐỊNH THEO BÌNH ĐỒ ĐIỀU PHỐI ĐẤT
- TRƯỚC KHI SAN NÉN TIẾN HÀNH ĐON ĐEP, PHÁT QUANG MẶT BẰNG
- BÃI ĐÓ XE THIẾT KẾ BTXM B20 (M250) ĐÁ 2X4 ĐÁY 18CM TRẢI LỚP NILON TRÊN NỀN ĐẤT SAN NÉN K85

CHỦ ĐẦU TƯ:
UBND XÃ YÊN LĂNG
 ĐẠI DIỆN CHỦ ĐẦU TƯ
BAN QLDA ĐẦU TƯ - HẠ TẦNG XÃ YÊN LĂNG
 ĐỊA CHỈ:
 XÃ YÊN LĂNG, THÀNH PHỐ HÀ NỘI
 ĐT: FAX:
 ĐƠN VỊ TƯ VẤN


CÔNG TY CP TƯ VẤN VÀ ĐẦU TƯ XÂY DỰNG HẠ TẦNG VIỆT NAM
 ĐỊA CHỈ:
 SỐ 8 NGÕ 389 HOÀNG QUỐC VIỆT, PHƯỜNG NGHĨA ĐO, THÀNH PHỐ HÀ NỘI
 EMAIL: VCLC.CORP@GMAIL.COM
 TÊN DỰ ÁN/ CÔNG TRÌNH
XÂY DỰNG HTKT KHU ĐẤT ĐẦU GIÁ QSD ĐẤT TẠI ĐIỂM VY-02, XÃ VẠN YÊN, HUYỆN MÊ LINH
 ĐỊA ĐIỂM
 XÃ YÊN LĂNG, THÀNH PHỐ HÀ NỘI
 CN THIẾT KẾ: NGUYỄN VĂN CÔNG
 CT THIẾT KẾ: NGUYỄN HẢI THANH
 THIẾT KẾ: PHẠM VĂN QUANG
 KCS: NGUYỄN HẢI THANH
 GIÁM ĐỐC:

 HẠNG MỤC
SAN NÉN
 BẢN VẼ
MẶT BẰNG ĐIỀU PHỐI ĐẤT SAN NÉN
 HỒ SƠ THIẾT KẾ BẢN VẼ THI CÔNG
 KÝ HIỆU BẢN VẼ: MB-ĐP TỶ LỆ: 1/500
 H. THÀNH:/2025

SƠ ĐỒ CHIA LÔ

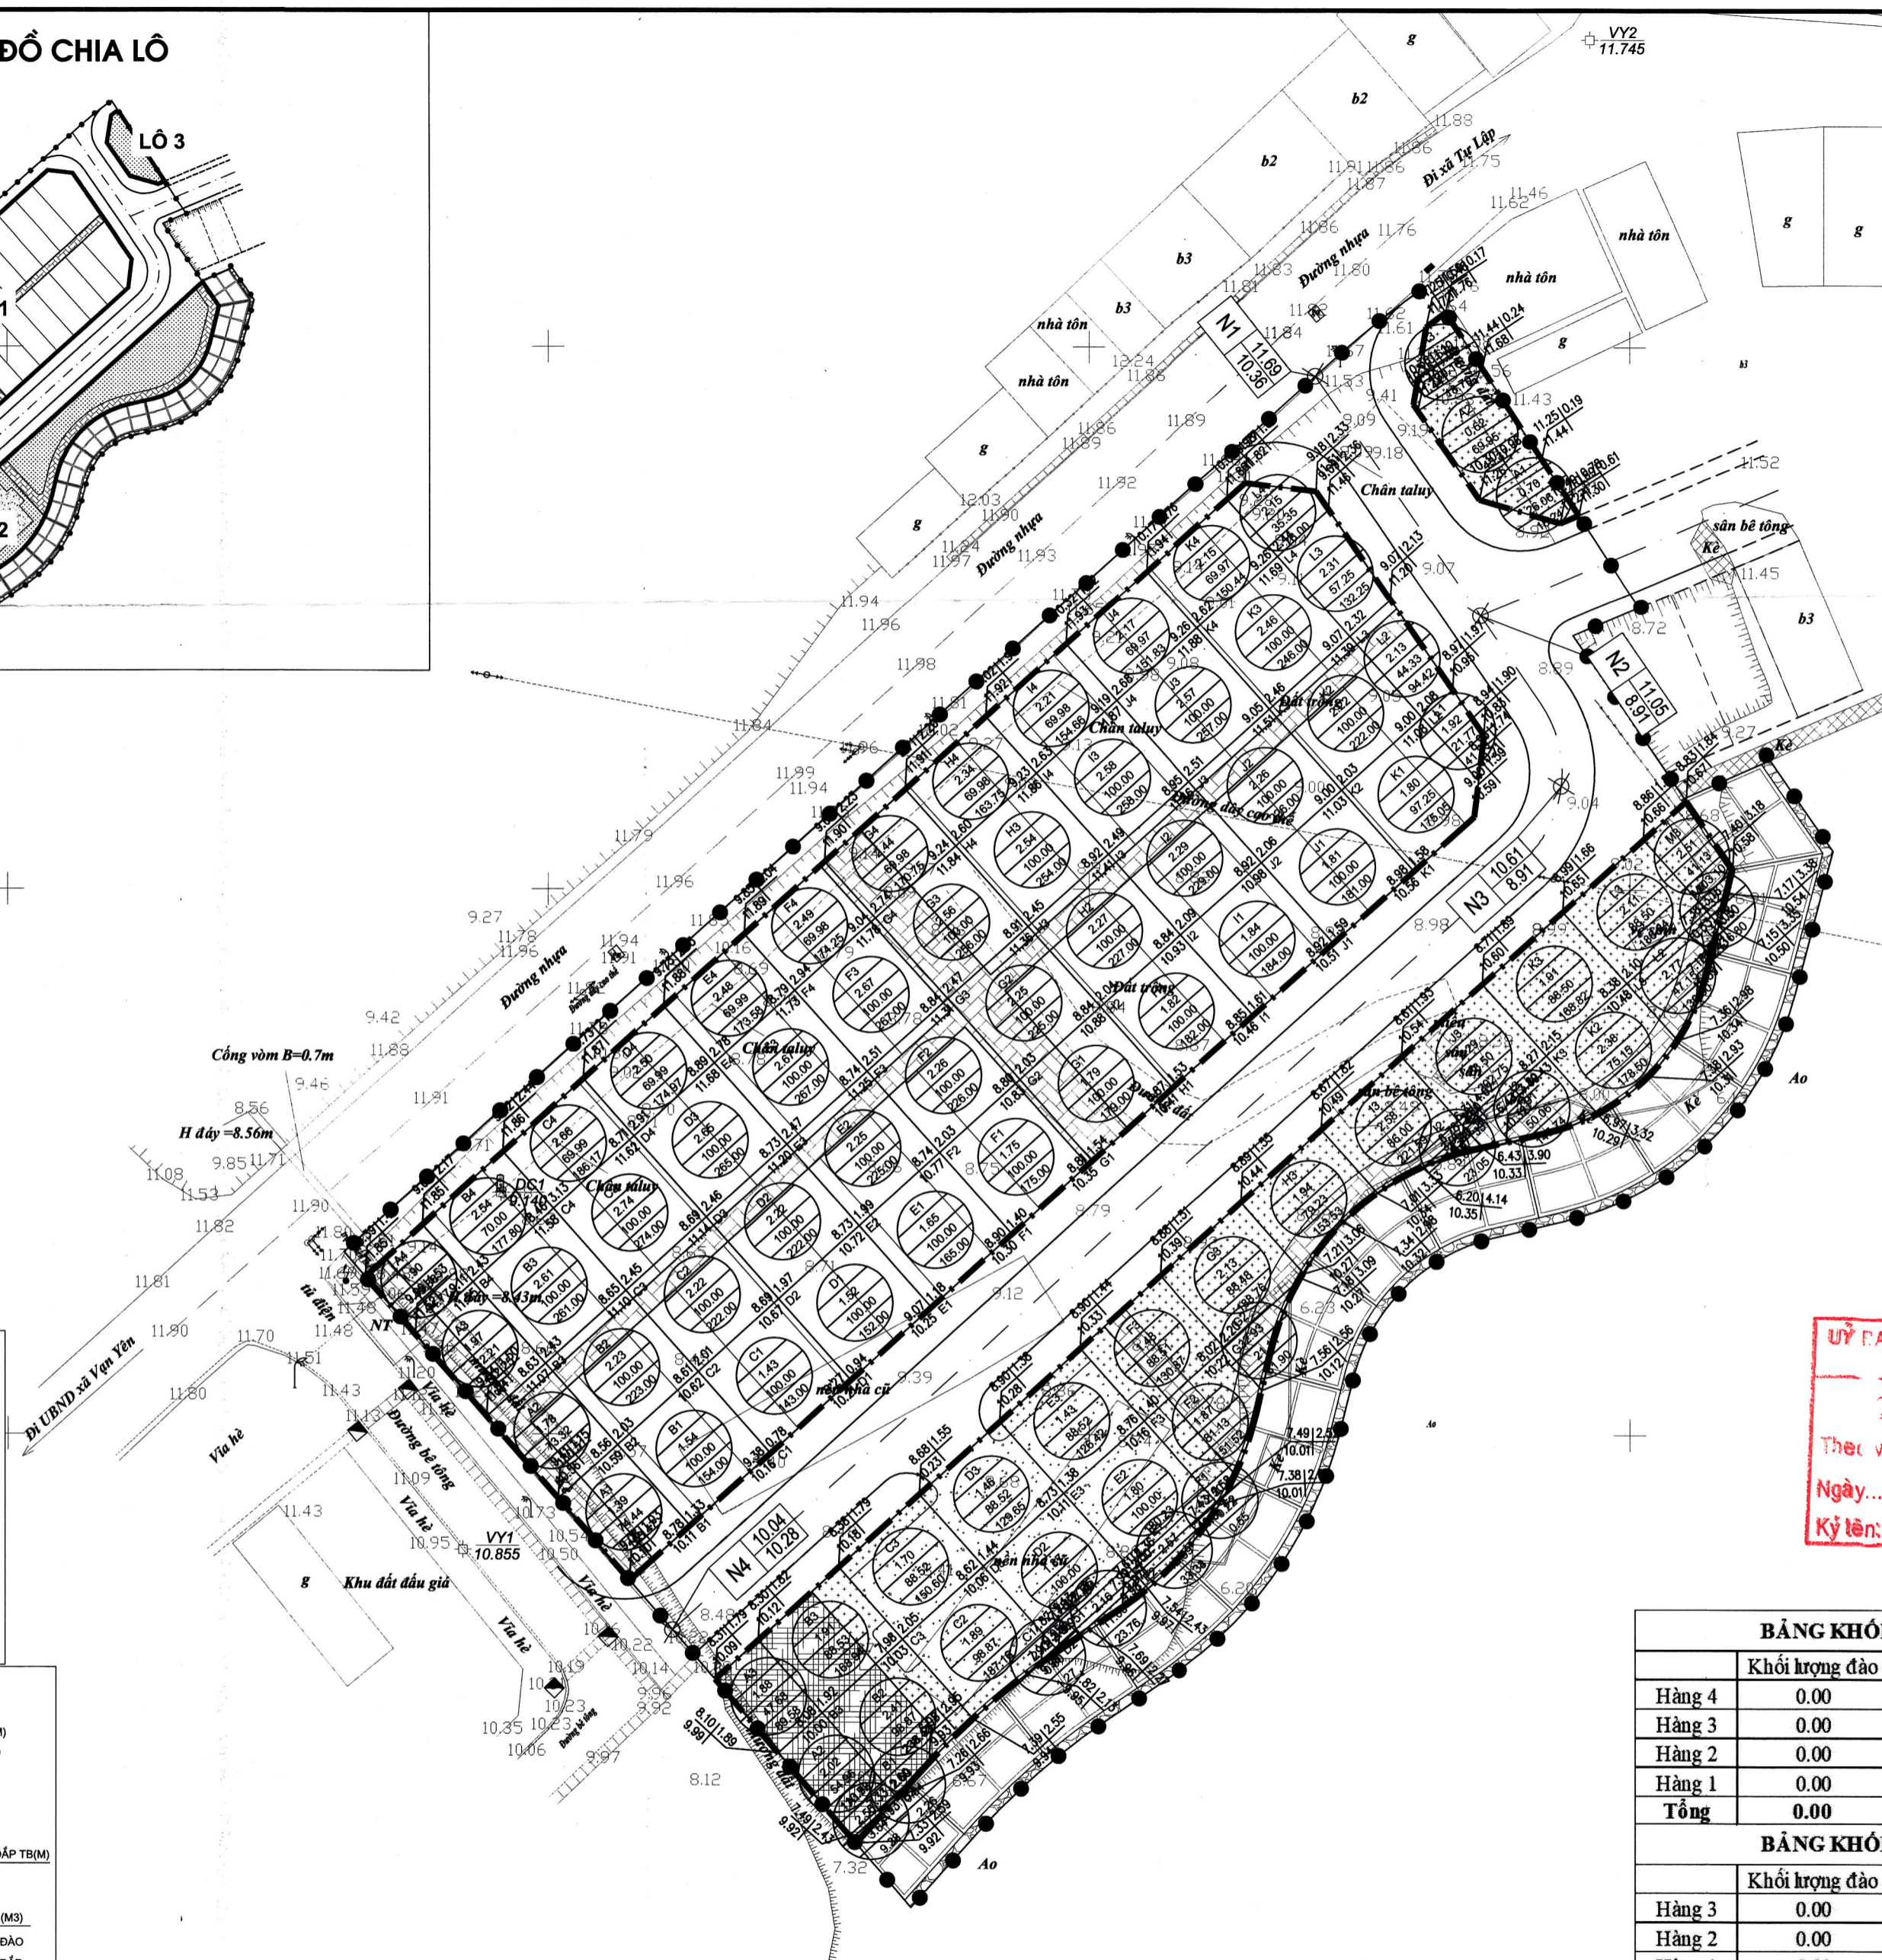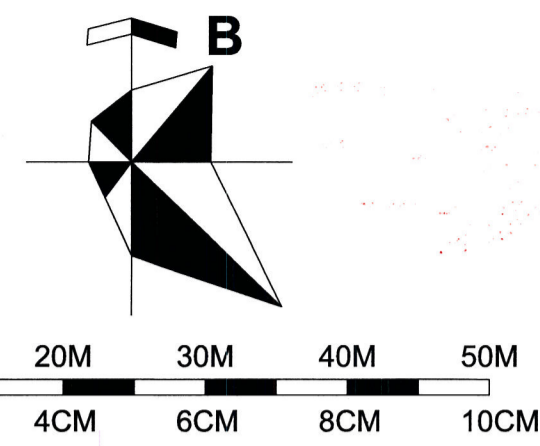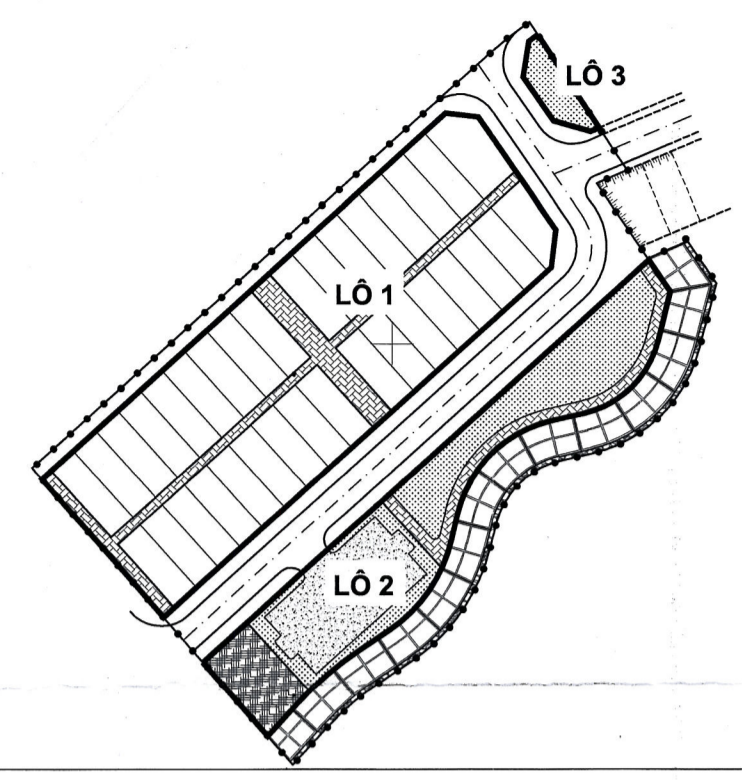

- GHI CHÚ:**
- RANH GIỚI LẬP DỰ ÁN
 - RANH GIỚI LÔ SAN NÉN
 - ĐƯỜNG GIAO THÔNG
 - ĐIỂM ĐỊNH VỊ LÔ SAN NÉN
 - CAO ĐỘ THIẾT KẾ
 - CAO ĐỘ TỰ NHIÊN

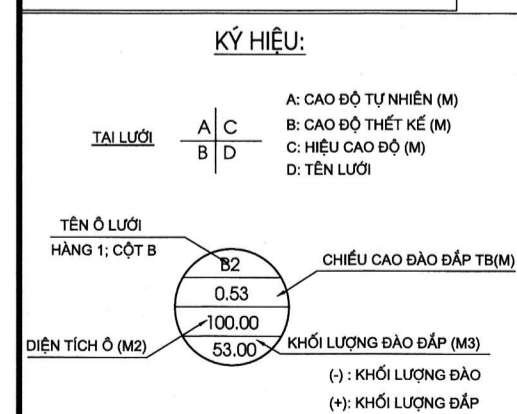

- SAN NÉN THEO PHƯƠNG PHÁP ĐƯỜNG ĐỒNG MỨC THIẾT KẾ
- ĐỘ ĐỐC SAN NÉN TỪ 0.96%; HƯỚNG THOÁT NƯỚC RA CÁC TUYẾN ĐƯỜNG BAO QUANH LÔ ĐẤT
- CAO ĐỘ SAN NÉN TRONG LÔ CÁN CỨ VÀO CAO ĐỘ VĨA HÈ CÁC TUYẾN ĐƯỜNG BAO QUANH LÔ ĐẤT
- KHỐI LƯỢNG SAN NÉN ĐƯỢC TÍNH THEO PHƯƠNG PHÁP CAO ĐỘ TRUNG BÌNH CỦA CÁC Ô LƯỚI CÓ KÍCH THƯỚC 10X10M
- VẬT LIỆU ĐẬP NÉN LÀ CÁT K95, ĐẤT ĐAM CHẤT K90, ĐẤT TẬN DỤNG, VỊ TRÍ, VẬT LIỆU ĐẬP ĐƯỢC QUY ĐỊNH THEO BÌNH ĐỒ ĐIỀU PHỐI ĐẤT
- TRƯỚC KHI SAN NÉN TIẾN HÀNH DỌN DẸP, PHÁT QUANG MẶT BẰNG
- CÁC LÔ CÂY XANH SẼ ĐƯỢC ĐÁP TOÀN BỘ BẢNG ĐẤT HỮU CƠ ĐỂ TRỒNG CỎ
- BÃI ĐỖ XE THIẾT KẾ BTXM B20 (M250) ĐÁ 2X4 DÂY 18CM TRẢI LỚP NILON TRÊN NỀN ĐẤT SAN NÉN K85

CÔNG TY CỔ PHẦN TƯ VẤN ĐẦU TƯ XÂY DỰNG VÀ THƯƠNG MẠI PLT

THẨM TRA

Theo Văn bản số/.....
 Ngày.....tháng.....năm 20.....

ỦY BAN NHÂN DÂN XÃ YÊN LĂNG
 PHÒNG KINH TẾ

THẨM ĐỊNH

Theo văn bản số...../.....
 Ngày.....tháng.....năm 20.....
 Ký tên:

BẢNG KHỐI LƯỢNG THEO HÀNG LÔ 1

Hàng	Khối lượng đào	Diện tích đào	Khối lượng đắp	Diện tích đắp
Hàng 4	0.00	0.00	1,847.56	785.06
Hàng 3	0.00	0.00	2,880.33	1,129.46
Hàng 2	0.00	0.00	2,472.02	1,117.65
Hàng 1	0.00	0.00	1,834.13	1,093.46
Tổng	0.00	0.00	9,034.04	4,125.63

BẢNG KHỐI LƯỢNG THEO HÀNG LÔ 2

Hàng	Khối lượng đào	Diện tích đào	Khối lượng đắp	Diện tích đắp
Hàng 3	0.00	0.00	2,021.45	1,050.62
Hàng 2	0.00	0.00	1,551.95	735.18
Hàng 1	0.00	0.00	70.44	29.29
Tổng	0	0	3643.84	1815.09

BẢNG KHỐI LƯỢNG THEO HÀNG LÔ 3

Hàng	Khối lượng đào	Diện tích đào	Khối lượng đắp	Diện tích đắp
Hàng 3	0.00	0.00	18.58	30.16
Hàng 2	0.00	0.00	43.37	69.95
Hàng 1	0.00	0.00	18.24	26.06
Tổng	0.00	0.00	80.19	126.17

CHỦ ĐẦU TƯ:
UBND XÃ YÊN LĂNG
 ĐẠI DIỆN CHỦ ĐẦU TƯ
BAN QLDA ĐẦU TƯ - HẠ TẦNG XÃ YÊN LĂNG
 ĐỊA CHỈ:
 XÃ YÊN LĂNG, THÀNH PHỐ HÀ NỘI
 ĐT: FAX:

ĐƠN VỊ TƯ VẤN

CÔNG TY CP TƯ VẤN VÀ ĐẦU TƯ XÂY DỰNG HẠ TẦNG VIỆT NAM
 ĐỊA CHỈ:
 SỐ 8 NGÕ 389 HOÀNG QUỐC VIỆT, PHƯỜNG NGHĨA ĐỒ, THÀNH PHỐ HÀ NỘI
 EMAIL: VCIC.CORP@GMAIL.COM

TÊN DỰ ÁN/ CÔNG TRÌNH:
XÂY DỰNG HTKT KHU ĐẤT ĐẦU GIÁ GSD ĐẤT TẠI ĐIỂM VY-02, XÃ VẠN YÊN, HUYỆN MÊ LINH
 ĐỊA ĐIỂM:
 XÃ YÊN LĂNG, THÀNH PHỐ HÀ NỘI




CN THIẾT KẾ	NGUYỄN VĂN CÔNG	
CT THIẾT KẾ	NGUYỄN HẢI THANH	
THIẾT KẾ	PHẠM VĂN QUANG	
KCS	NGUYỄN HẢI THANH	

GIÁM ĐỐC

HANG MỤC
SAN NÉN

BẢN VẼ
MẶT BẰNG KHỐI LƯỢNG SAN NÉN

HỒ SƠ THIẾT KẾ BẢN VẼ THÌ CÔNG
 KÝ HIỆU BẢN VẼ: MB-KLSN TỶ LỆ: 1/500
 H.THÀNH:/2025

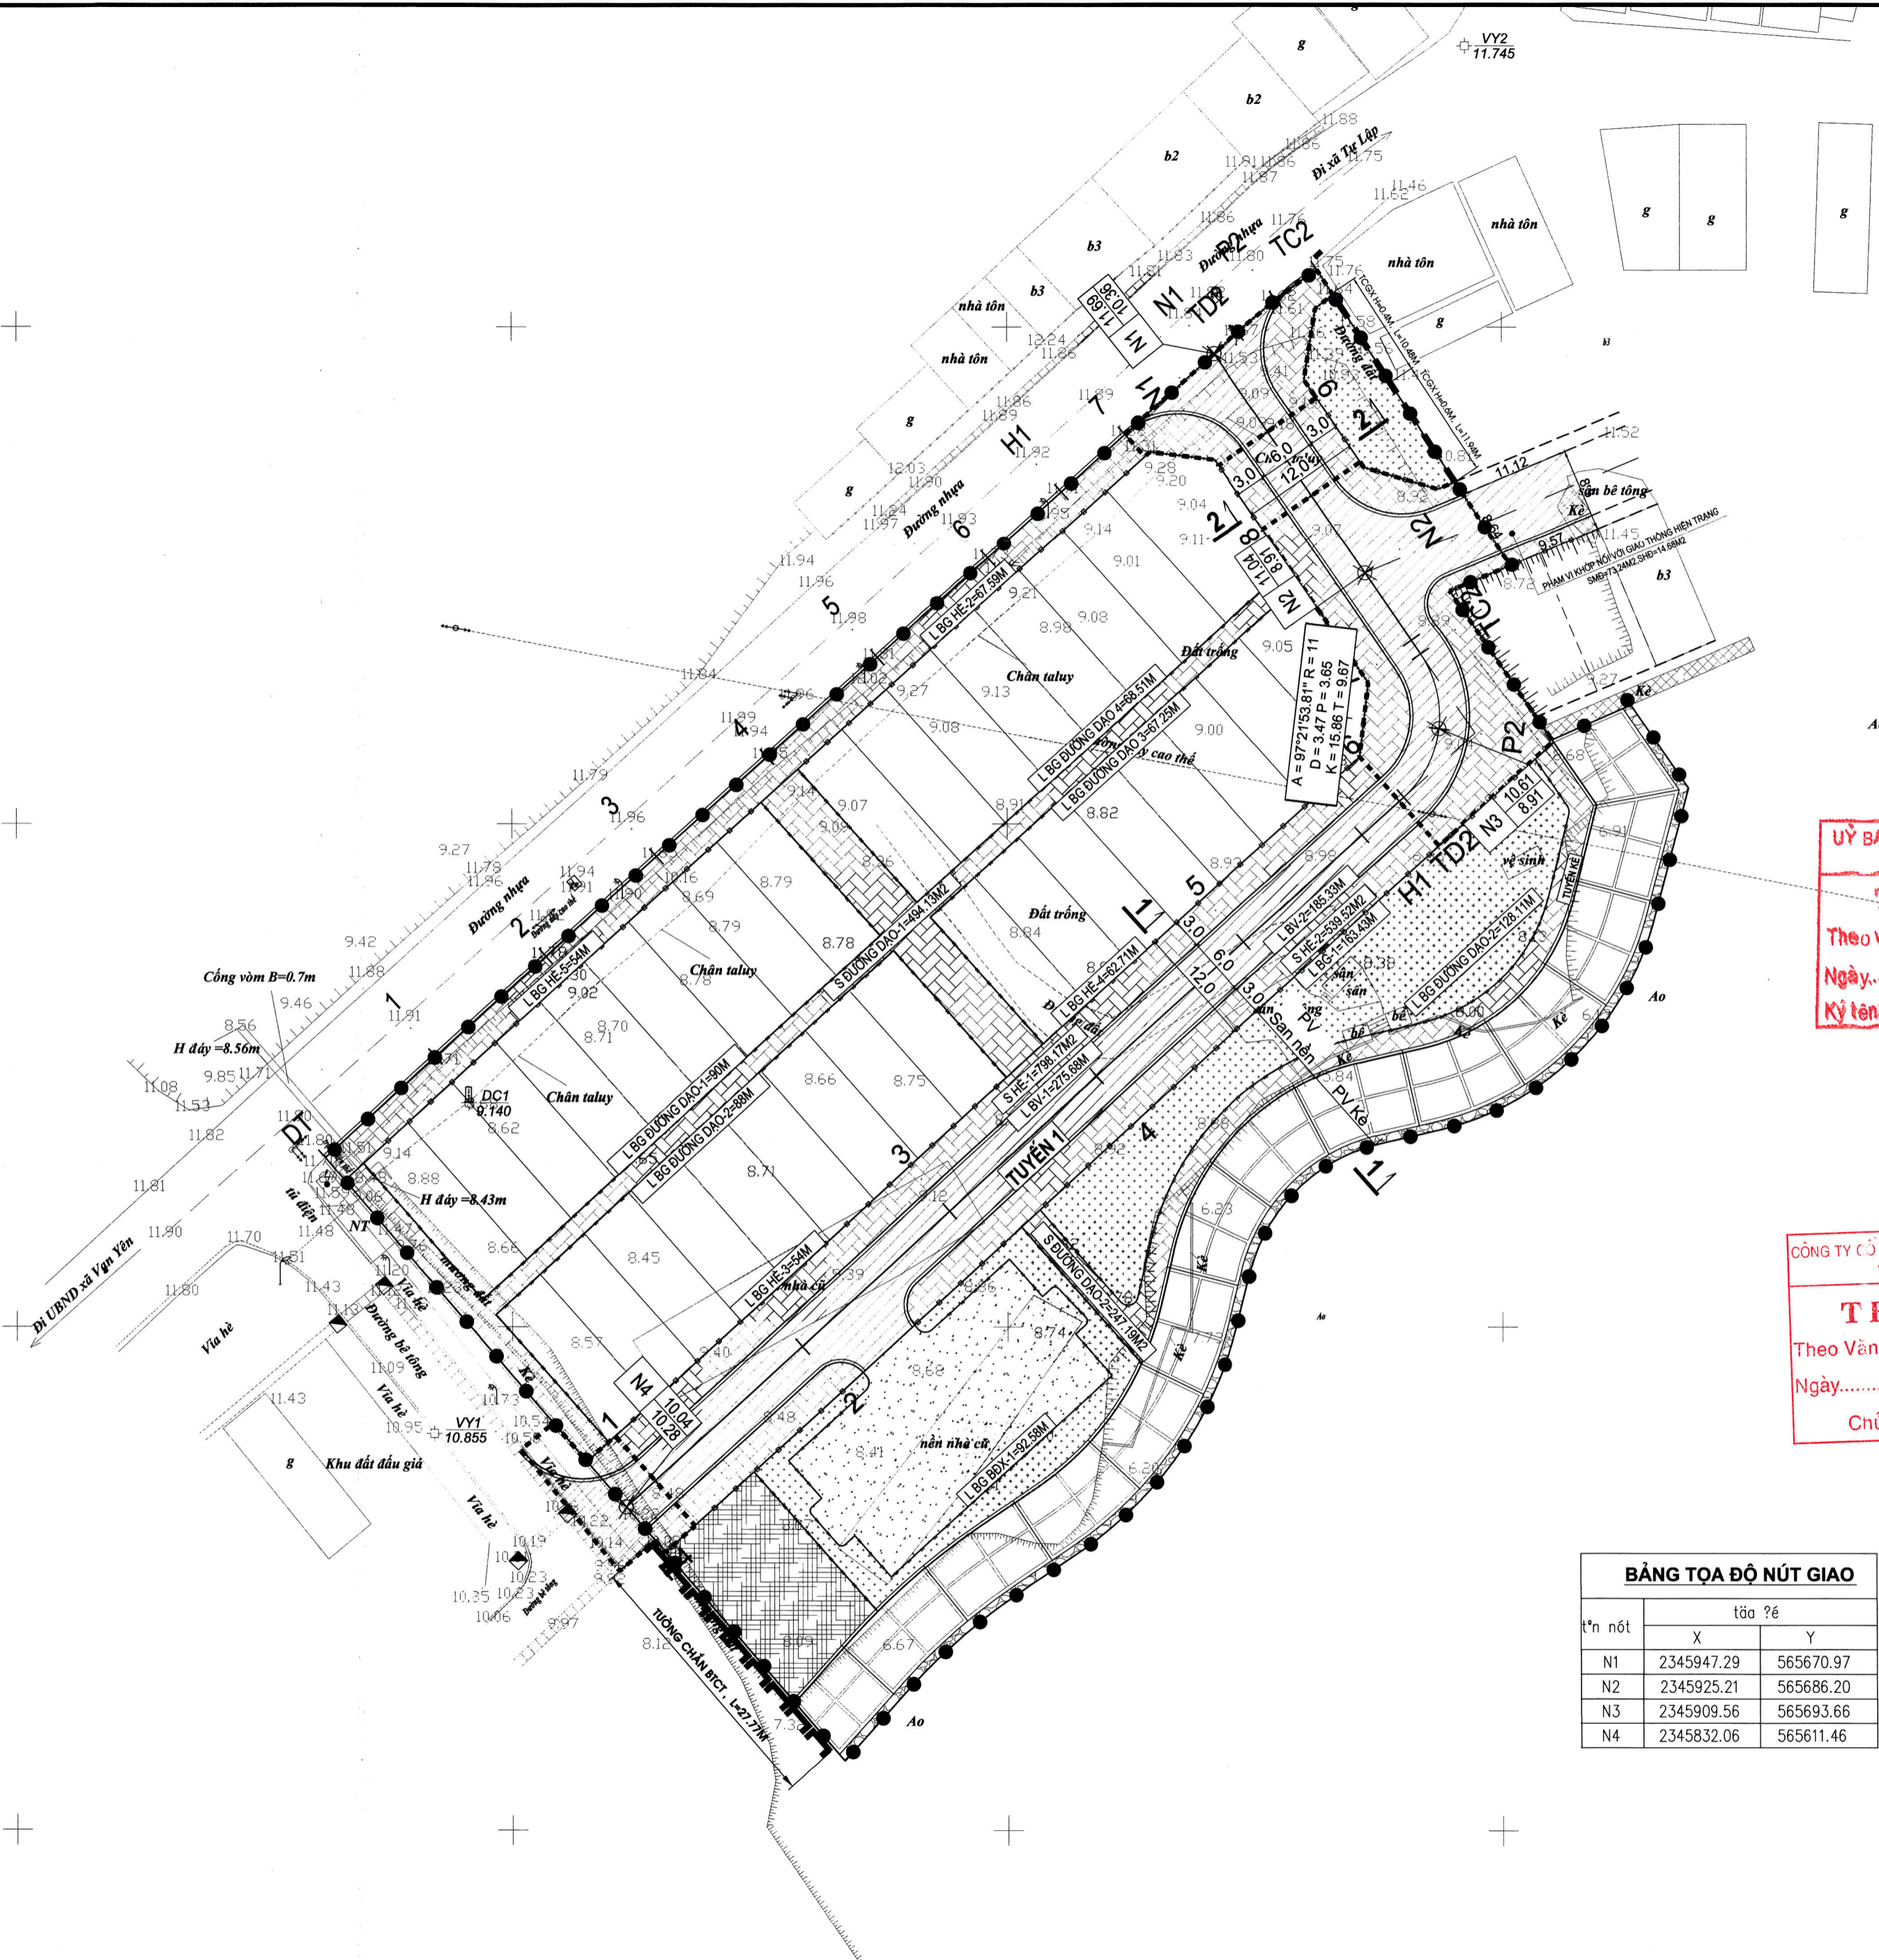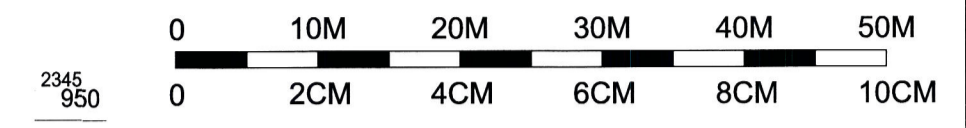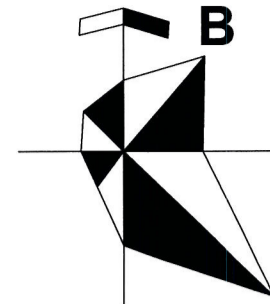

2345
900

ỦY BAN NHÂN DÂN XÃ YÊN LĂNG
PHÒNG KINH TẾ
THẨM ĐỊNH
Theo văn bản số:
Ngày: tháng năm 20.....
Ký tên:

2345
850

CÔNG TY CỔ PHẦN TƯ VẤN ĐẦU TƯ XÂY DỰNG VÀ THƯƠNG MẠI P.L.T
THẨM TRA
Theo Văn bản số:
Ngày: tháng
Chủ trì thẩm tra ký tên:

GHICHÚ:	
	RANH GIỚI LẬP DỰ ÁN
	MẶT ĐƯỜNG
	VÍA HÈ, ĐƯỜNG ĐẠO
	BÃI ĐỖ XE
	CÂY XANH
	ĐẤT HẠ TẦNG KỸ THUẬT
	RANH GIỚI NÚT GIAO
	TƯỜNG CHẮN GẠCH
	VÍA ĐỨNG BÃI ĐỖ XE
	BÓ GÁY HÈ
	BÓ GÁY ĐƯỜNG ĐẠO
	MẶT CẮT NGANG ĐƯỜNG
	CAO ĐỘ THIẾT KẾ
	CAO ĐỘ TỰ NHIÊN

BẢNG TỌA ĐỘ NÚT GIAO

t ^m nút	tọa độ	
	X	Y
N1	2345947.29	565670.97
N2	2345925.21	565686.20
N3	2345909.56	565693.66
N4	2345832.06	565611.46

CHỦ ĐẦU TƯ:
UBND XÃ YÊN LĂNG

ĐẠI DIỆN CHỦ ĐẦU TƯ
BAN QLDA ĐẦU TƯ - HẠ TẦNG XÃ YÊN LĂNG

ĐỊA CHỈ:
XÃ YÊN LĂNG, THÀNH PHỐ HÀ NỘI

ĐT: FAX:

ĐƠN VỊ TƯ VẤN

CÔNG TY CP TƯ VẤN VÀ ĐẦU TƯ XÂY DỰNG HẠ TẦNG VIỆT NAM

ĐỊA CHỈ:
SỐ 8 NGÕ 389 HOÀNG QUỐC VIỆT, PHƯỜNG NGHĨA ĐÓ, THÀNH PHỐ HÀ NỘI
EMAIL: VCI.C.CORP@GMAIL.COM

TÊN DỰ ÁN/ CÔNG TRÌNH
XÂY DỰNG HTKT KHU ĐẤT ĐẦU GIÁ QSD ĐẤT TẠI ĐIỂM VY-02, XÃ VẠN YÊN, HUYỆN MÈ LINH

ĐỊA ĐIỂM
XÃ YÊN LĂNG, THÀNH PHỐ HÀ NỘI

CN THIẾT KẾ	NGUYỄN VĂN CÔNG	
CT THIẾT KẾ	NGUYỄN HẢI THANH	
THIẾT KẾ	PHẠM VĂN QUANG	
KCS	NGUYỄN HẢI THANH	

GIÁM ĐỐC




HẠNG MỤC
GAO THÔNG

BẢN VẼ
MẶT BẰNG GIAO THÔNG

HỒ SƠ THIẾT KẾ BẢN VẼ THI CÔNG

KÝ HIỆU BẢN VẼ: **MBGT** TỶ LỆ: 1/500

H.THÀNH:/2025

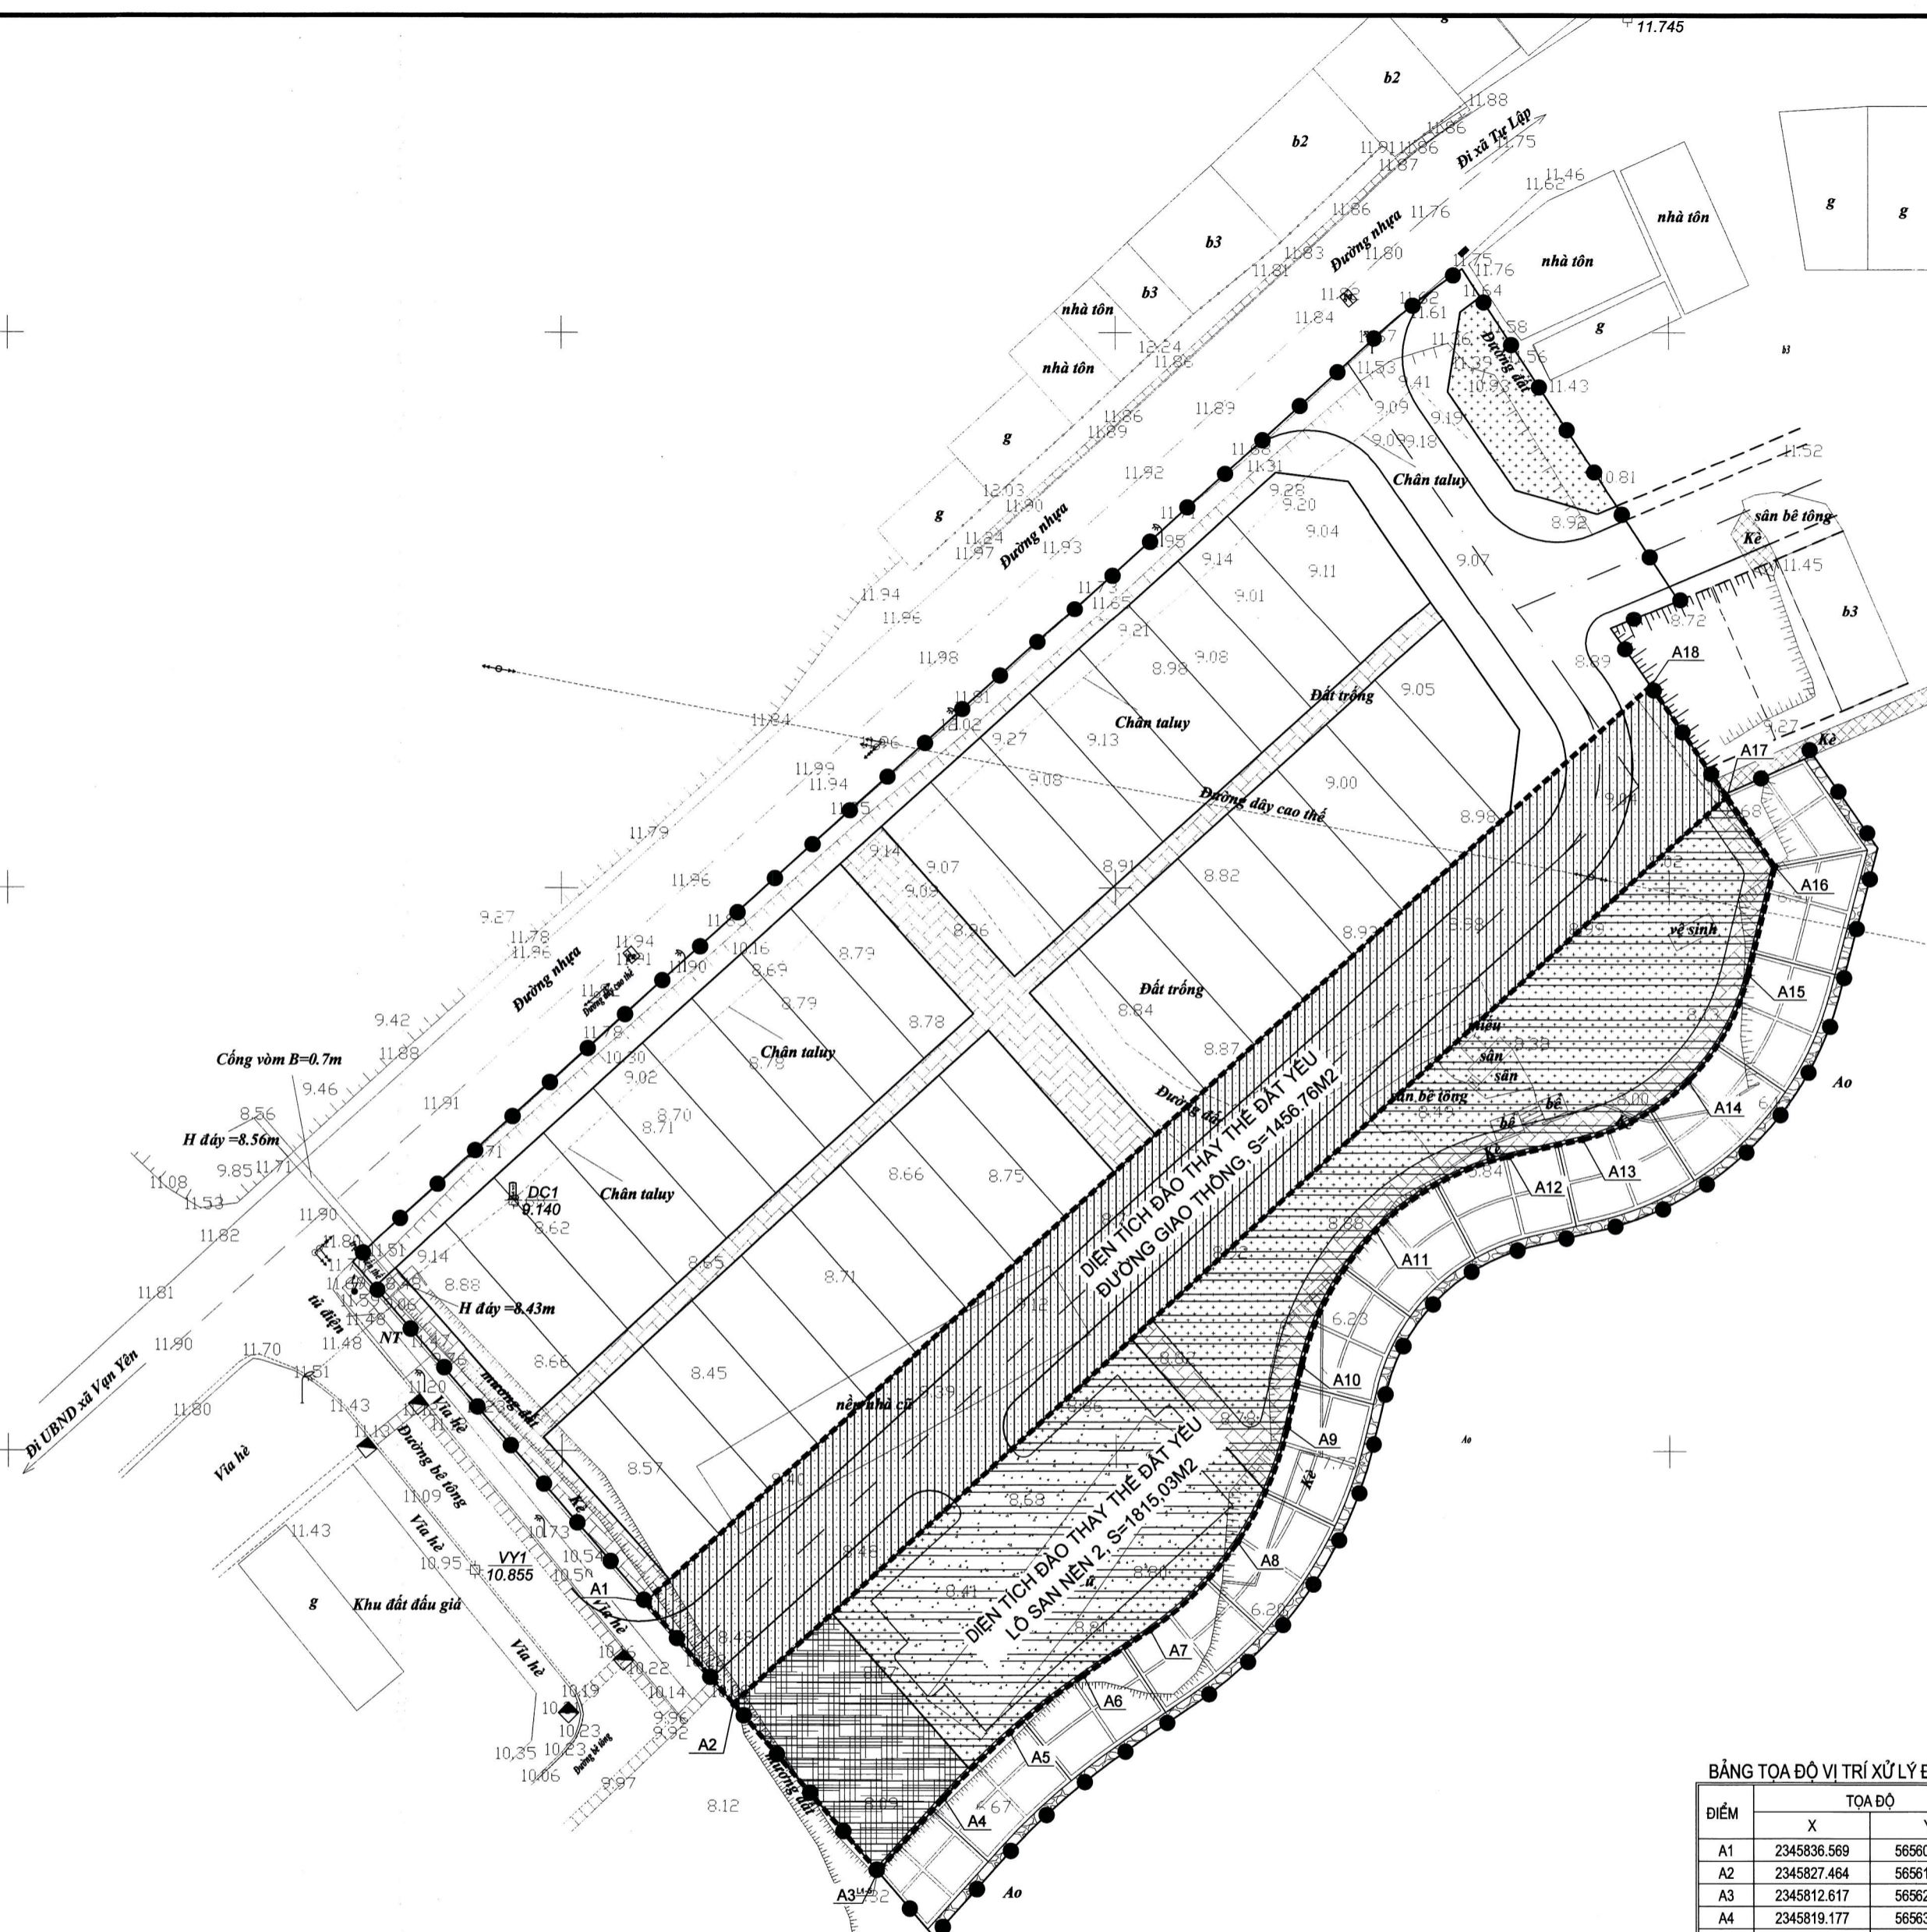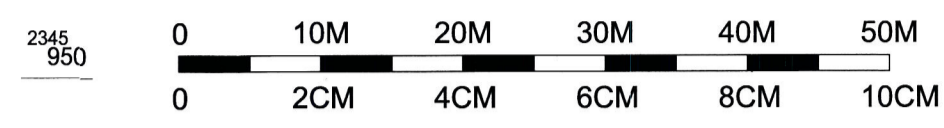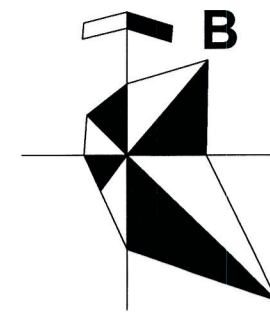

CÔNG TY CỔ PHẦN TƯ VẤN ĐẦU TƯ XÂY DỰNG VÀ THƯƠNG MẠI PLT

THẨM TRA

Theo Văn bản số/.....

Ngày.....tháng.....năm 20.....

Chủ trì thẩm tra ký tên: *[Signature]*



ỦY BAN NHÂN DÂN XÃ YÊN LĂNG PHÒNG KINH TẾ

THẨM ĐỊNH

Theo văn bản số...../.....

Ngày.....tháng.....năm 20.....

Ký tên: *[Signature]*

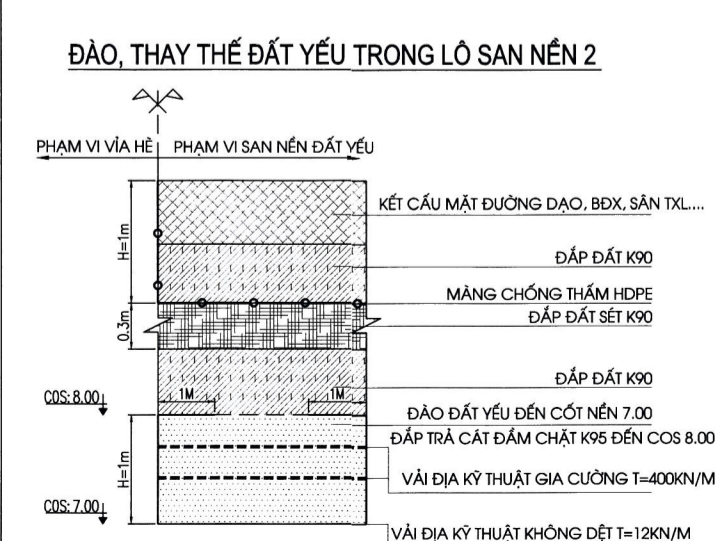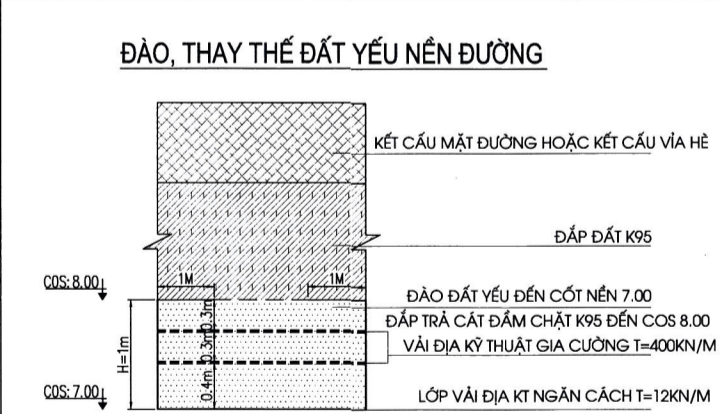

BẢNG TOA ĐỘ VỊ TRÍ XỬ LÝ ĐẤT YẾU

ĐIỂM	X	Y
A1	2345836.569	565607.505
A2	2345827.484	565615.463
A3	2345812.617	565628.464
A4	2345819.177	565634.403
A5	2345825.005	565640.397
A6	2345830.076	565647.042
A7	2345834.115	565653.046
A8	2345841.917	565660.957
A9	2345852.063	565665.487
A10	2345857.464	565666.772
A11	2345869.436	565673.497
A12	2345876.050	565685.530
A13	2345877.566	565692.171
A14	2345882.779	565701.718
A15	2345892.218	565707.125
A16	2345901.906	565709.545
A17	2345908.194	565705.212
A18	2345918.128	565698.369

CHỦ ĐẦU TƯ:
UBND XÃ YÊN LĂNG

ĐẠI DIỆN CHỦ ĐẦU TƯ
BAN QLDA ĐẦU TƯ - HẠ TẦNG XÃ YÊN LĂNG

ĐỊA CHỈ:
XÃ YÊN LĂNG, THÀNH PHỐ HÀ NỘI

ĐT: FAX:

ĐƠN VỊ TƯ VẤN
vcic

CÔNG TY CP TƯ VẤN VÀ ĐẦU TƯ XÂY DỰNG HẠ TẦNG VIỆT NAM

ĐỊA CHỈ:
SỐ 8 NGÕ 389 HOÀNG QUỐC VIỆT, PHƯỜNG NGHĨA ĐÒ, THÀNH PHỐ HÀ NỘI
EMAIL: VCIC.CORP@GMAIL.COM

TÊN DỰ ÁN/ CÔNG TRÌNH
XÂY DỰNG HTKT KHU ĐẤT ĐẦU GIÁ GSD ĐẤT TẠI ĐIỂM VY-02, XÃ YÊN LĂNG, HUYỆN MÈ LINH

ĐỊA ĐIỂM
XÃ YÊN LĂNG, THÀNH PHỐ HÀ NỘI

CN THIẾT KẾ	NGUYỄN VĂN CÔNG	<i>[Signature]</i>
CT THIẾT KẾ	NGUYỄN HẢI THANH	<i>[Signature]</i>
THIẾT KẾ	PHẠM VĂN QUANG	<i>[Signature]</i>
KCS	NGUYỄN HẢI THANH	<i>[Signature]</i>

GIÁM ĐỐC
BUI TRUNG KIẾN


HẠNG MỤC
GIAO THÔNG

BẢN VẼ
MẶT BẰNG XỬ LÝ ĐẤT YẾU

HỒ SƠ THIẾT KẾ BẢN VẼ THI CÔNG

KÝ HIỆU BẢN VẼ: **MB-XL** TỶ LỆ: **1/500**

H.THÀNH:/2025

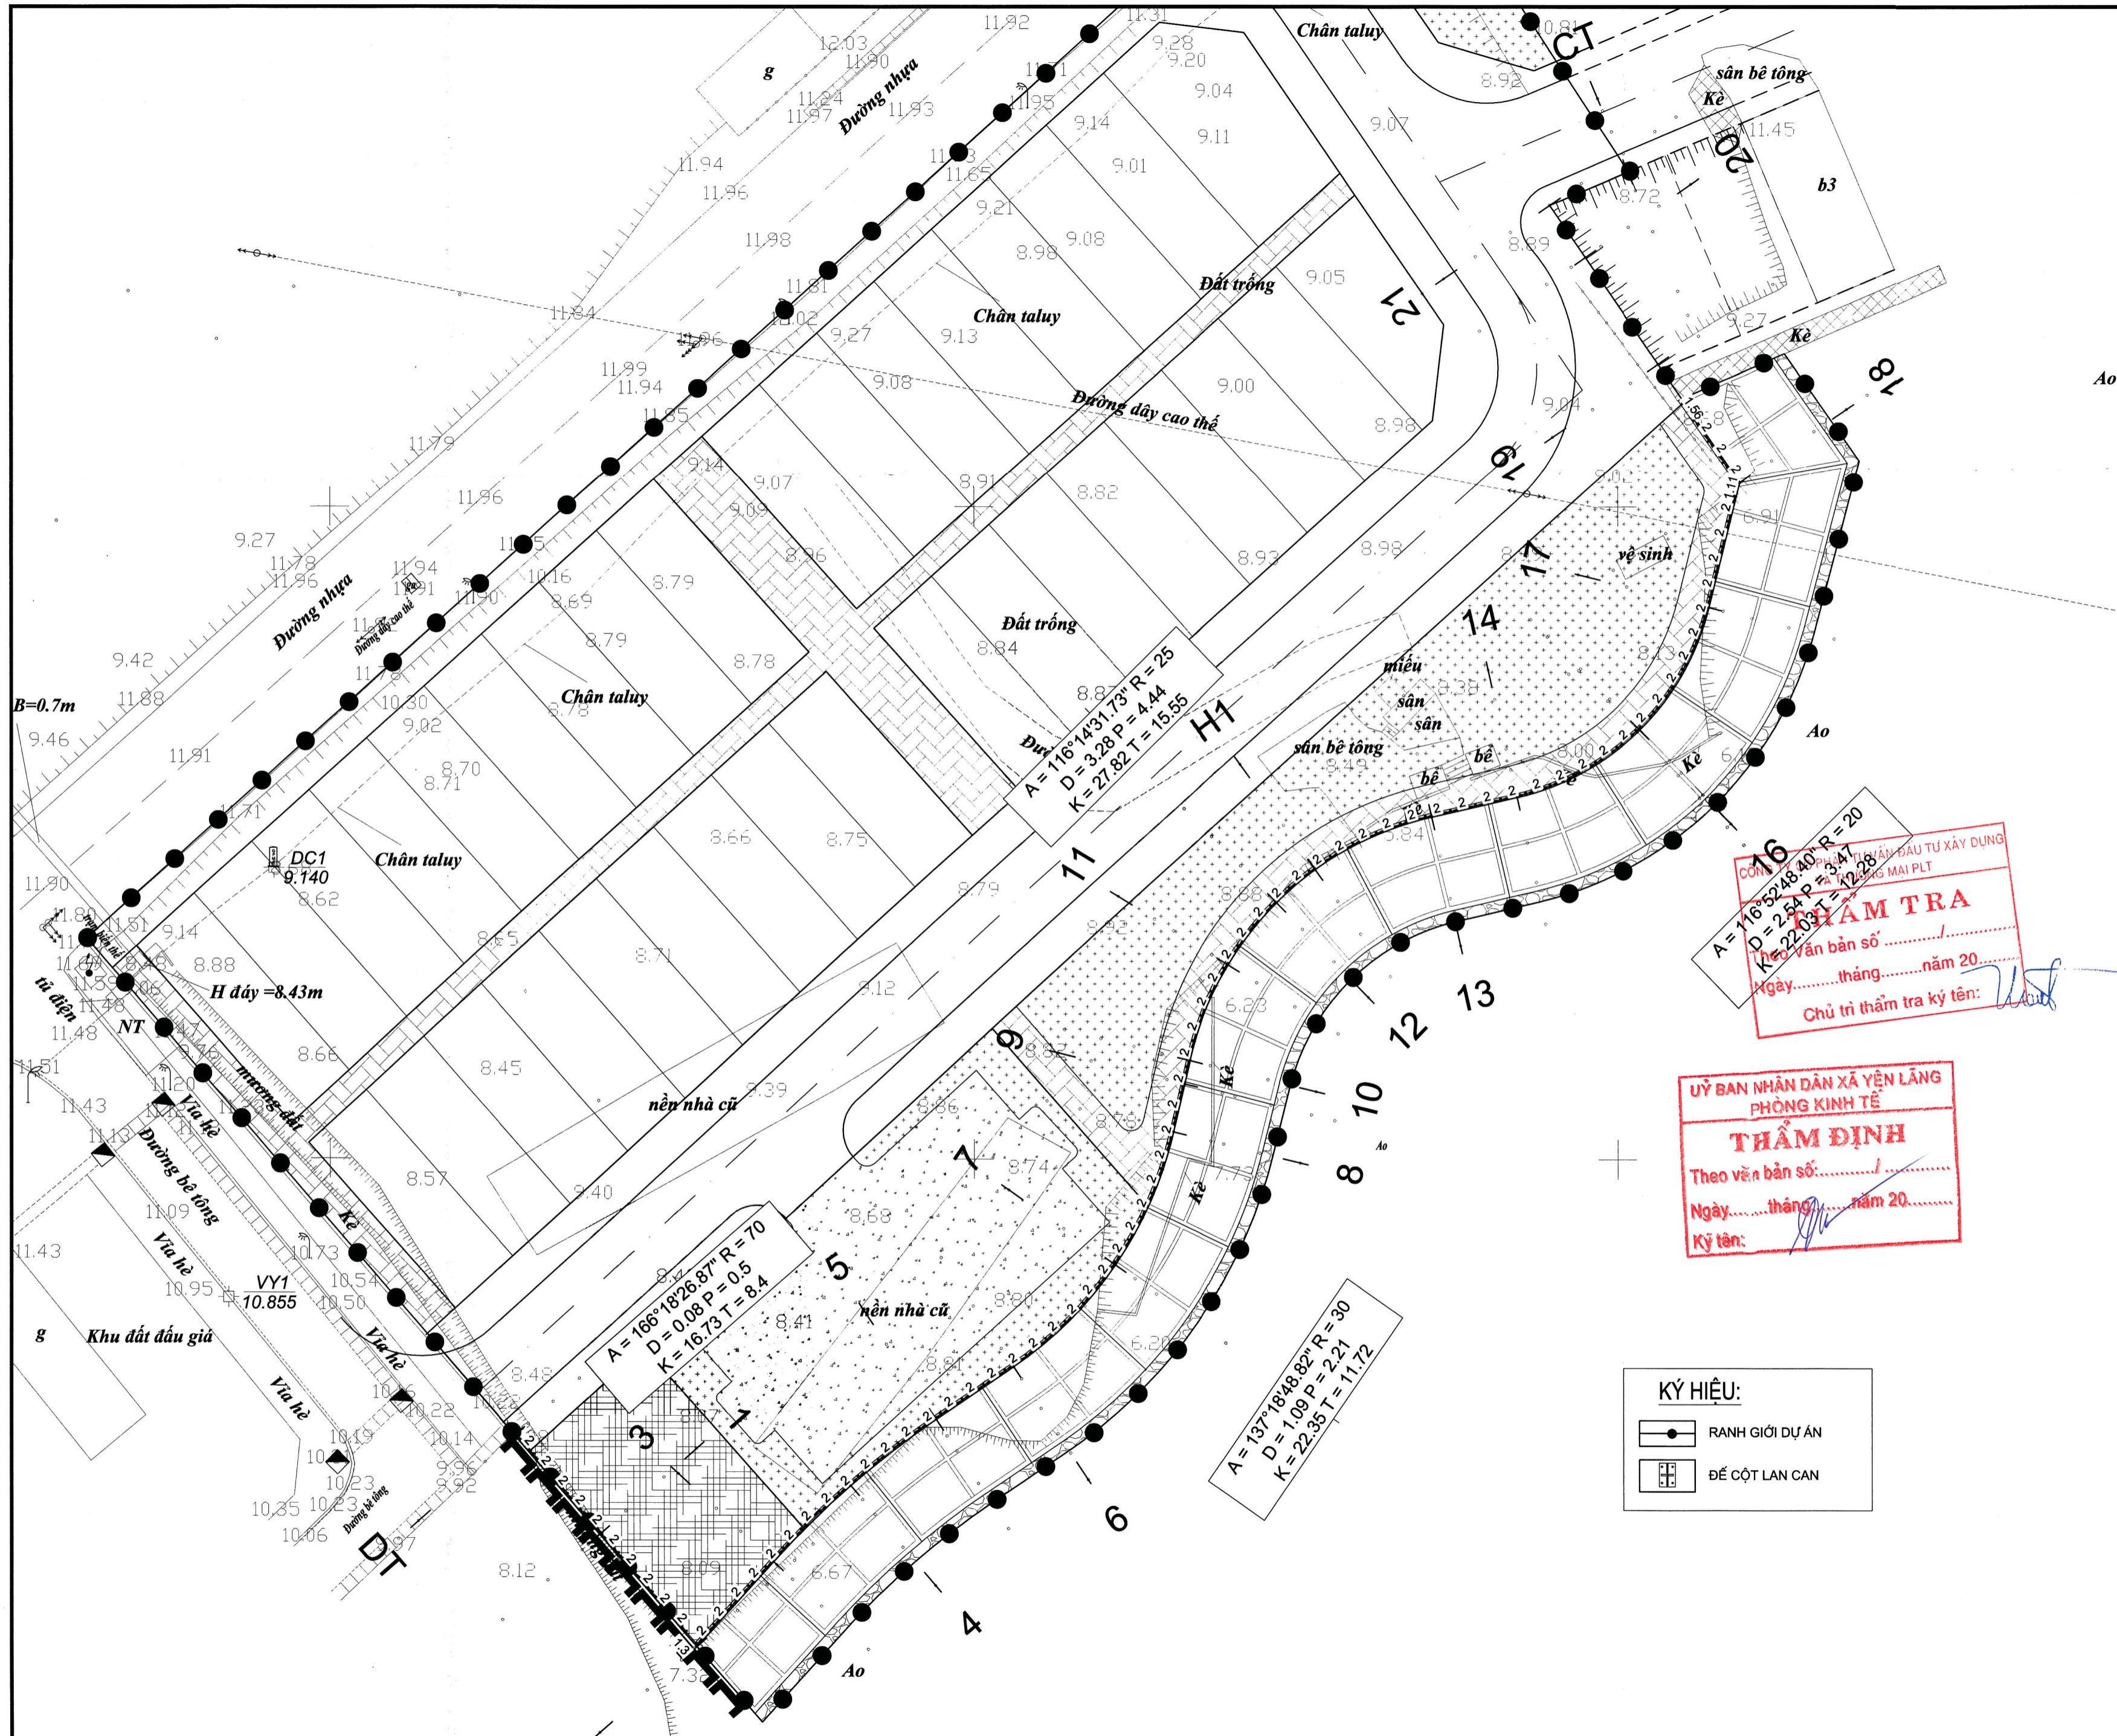

2345
900


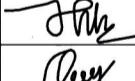
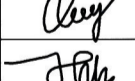
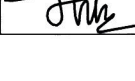
CHỦ ĐẦU TƯ:
UBND XÃ YÊN LĂNG
ĐẠI DIỆN CHỦ ĐẦU TƯ
BAN QLDA ĐẦU TƯ - HẠ TẦNG XÃ YÊN LĂNG
ĐỊA CHỈ:
XÃ YÊN LĂNG, THÀNH PHỐ HÀ NỘI
ĐT: FAX:

ĐƠN VỊ TƯ VẤN

CÔNG TY CP TƯ VẤN VÀ ĐẦU TƯ XÂY DỰNG HẠ TẦNG VIỆT NAM
ĐỊA CHỈ:
SỐ 8 NGÕ 389 HOÀNG QUỐC VIỆT, PHƯỜNG NGHĨA ĐÓ, THÀNH PHỐ HÀ NỘI
EMAIL: VCLC.CORP@GMAIL.COM

TÊN DỰ ÁN/ CÔNG TRÌNH
XÂY DỰNG HTKT KHU ĐẤT ĐẦU GIÁ QSD ĐẤT TẠI ĐIỂM VY-02, XÃ VẠN YÊN, HUYỆN MÈ LẠNH

ĐỊA ĐIỂM
XÃ YÊN LĂNG, THÀNH PHỐ HÀ NỘI


CN THIẾT KẾ	NGUYỄN VĂN CÔNG	
CT THIẾT KẾ	NGUYỄN HẢI THANH	
THIẾT KẾ	PHẠM VĂN QUANG	
KCS	NGUYỄN HẢI THANH	

GIÁM ĐỐC


HẠNG MỤC
GAO THÔNG




BẢN VẼ
MẶT BẰNG BỐ TRÍ LAN CAN

HỒ SƠ THIẾT KẾ BẢN VẼ THI CÔNG
KÝ HIỆU BẢN VẼ: **MB-BTLC** TỶ LỆ: 1/500
H.THÀNH:/2025


A=116°52'46.40" R=20
D=2.54 P=3.4
K=22.03 T=12.28
Ngày.....tháng.....năm 20.....
Chủ trì thẩm tra ký tên: 


Theo văn bản số:.....
Ngày.....tháng.....năm 20.....
Ký tên: 

KÝ HIỆU:
 RANH GIỚI DỰ ÁN
 ĐỂ CỘT LAN CAN

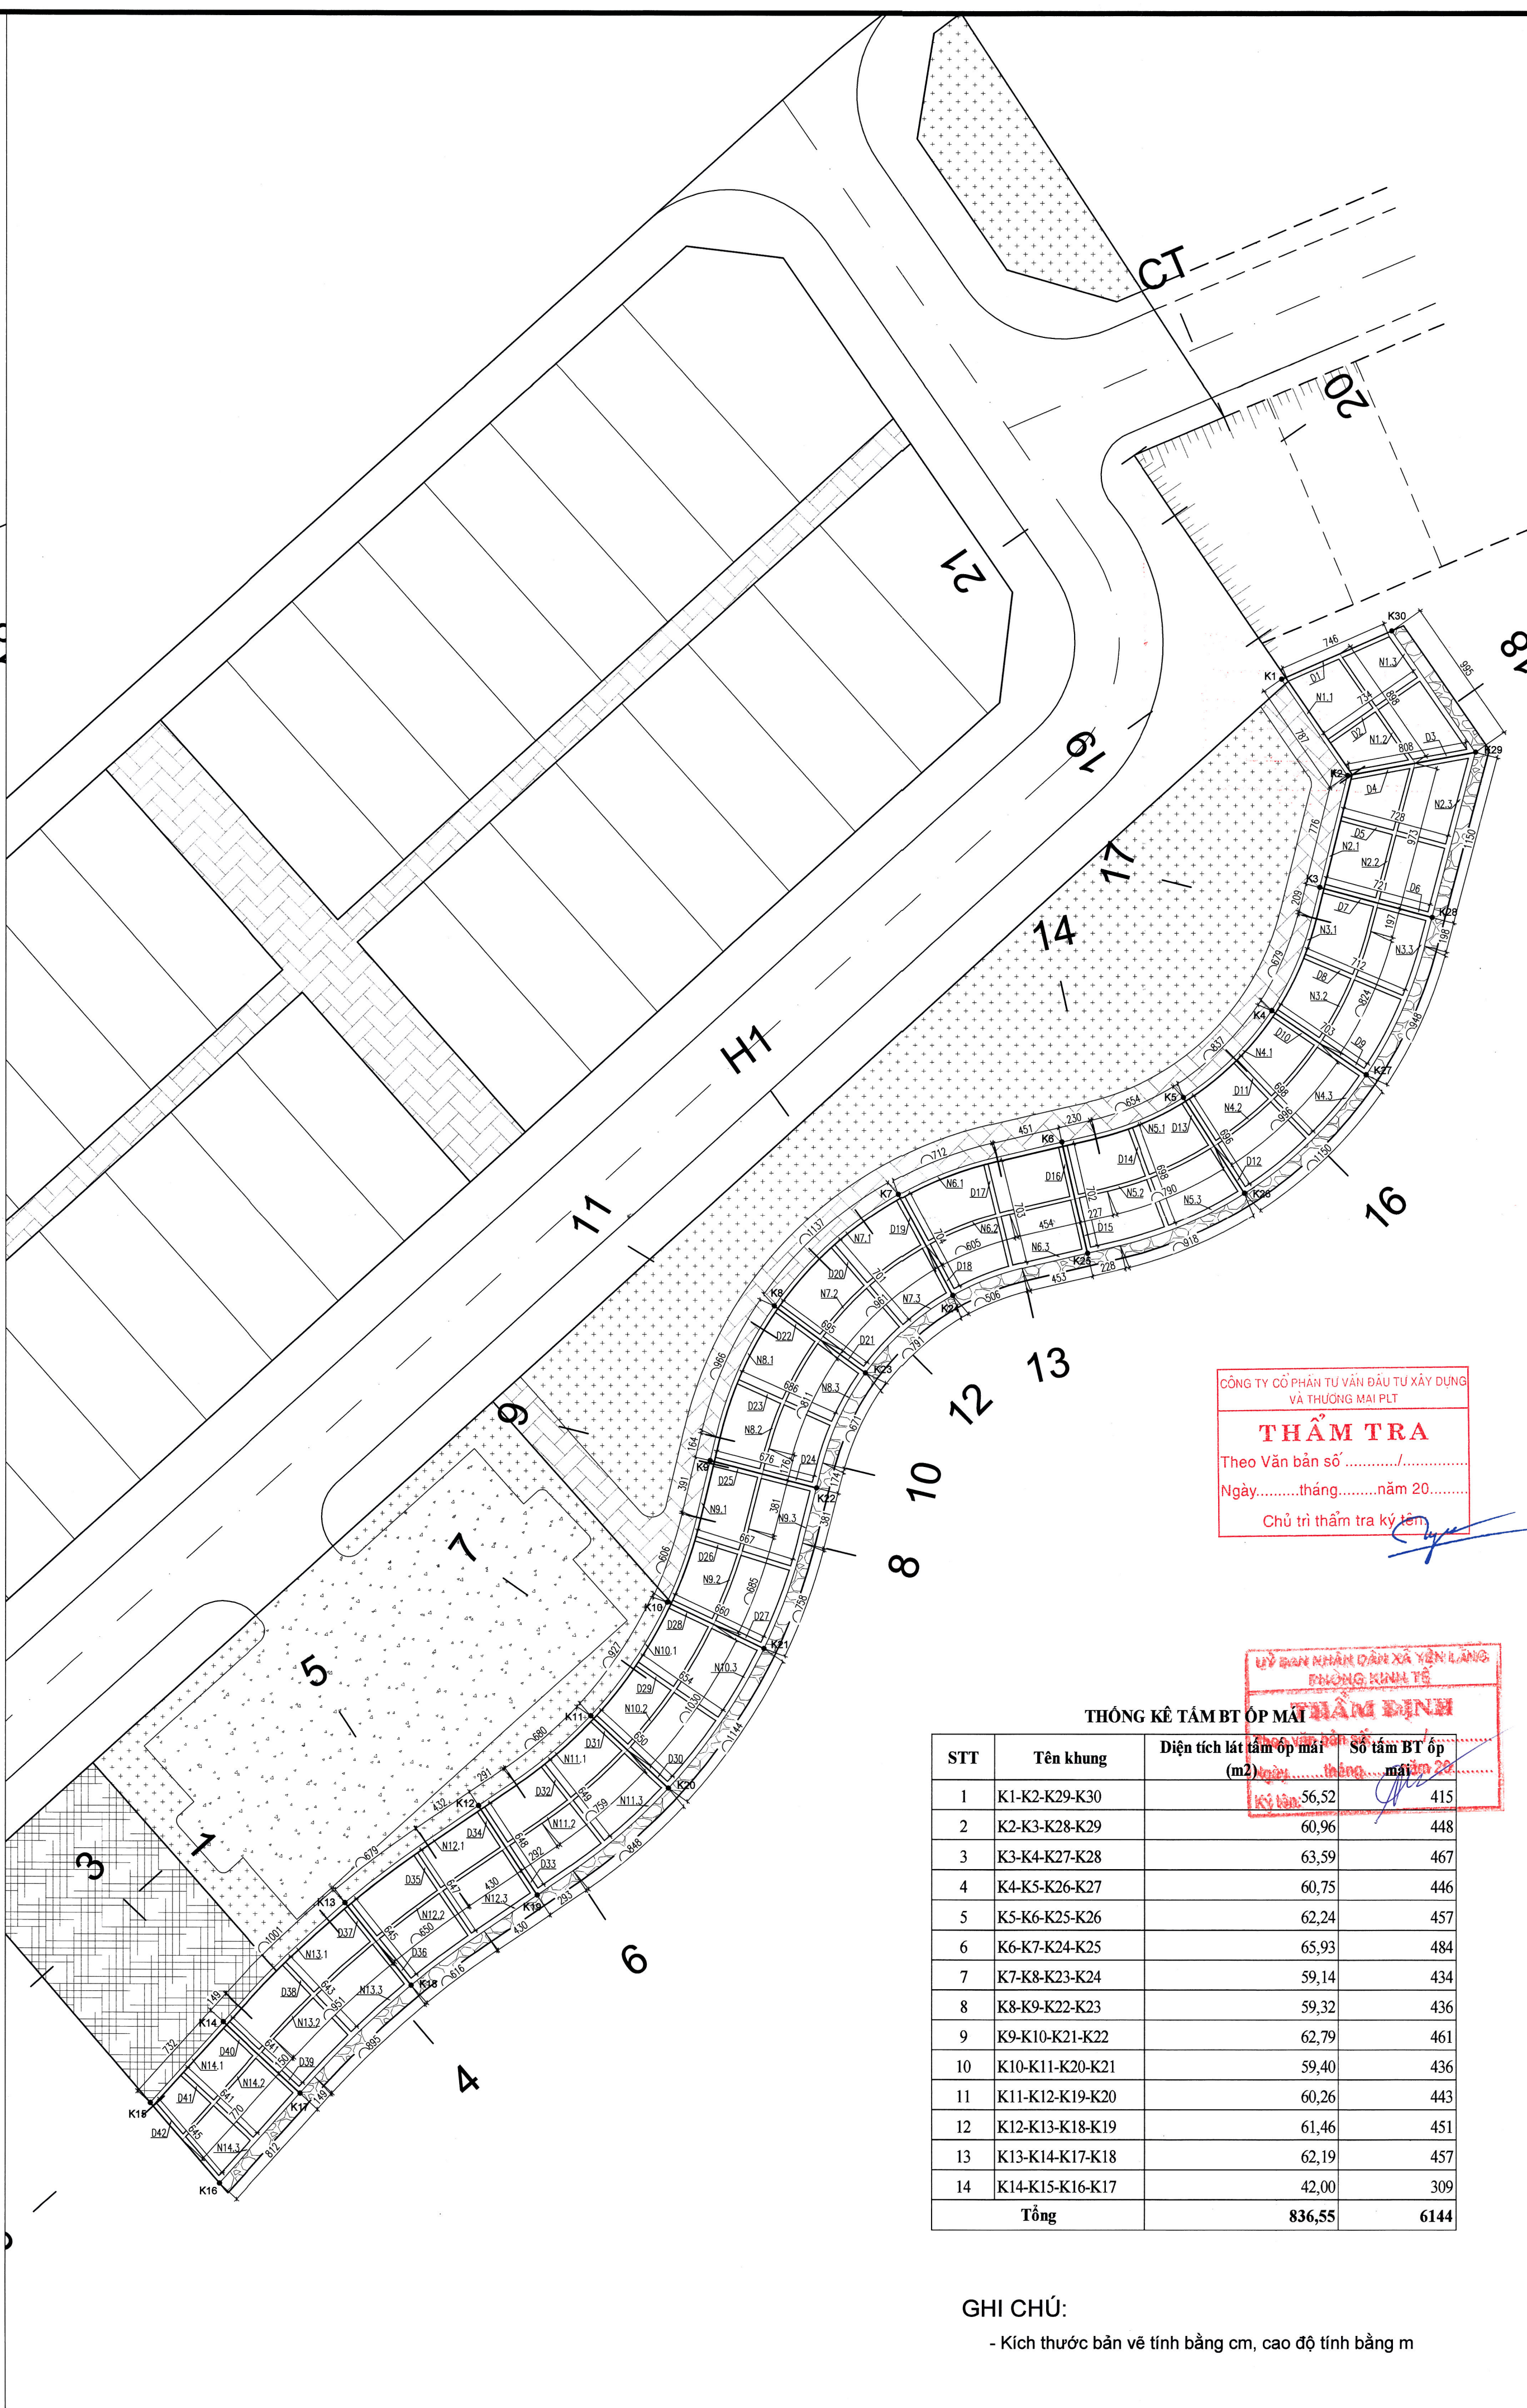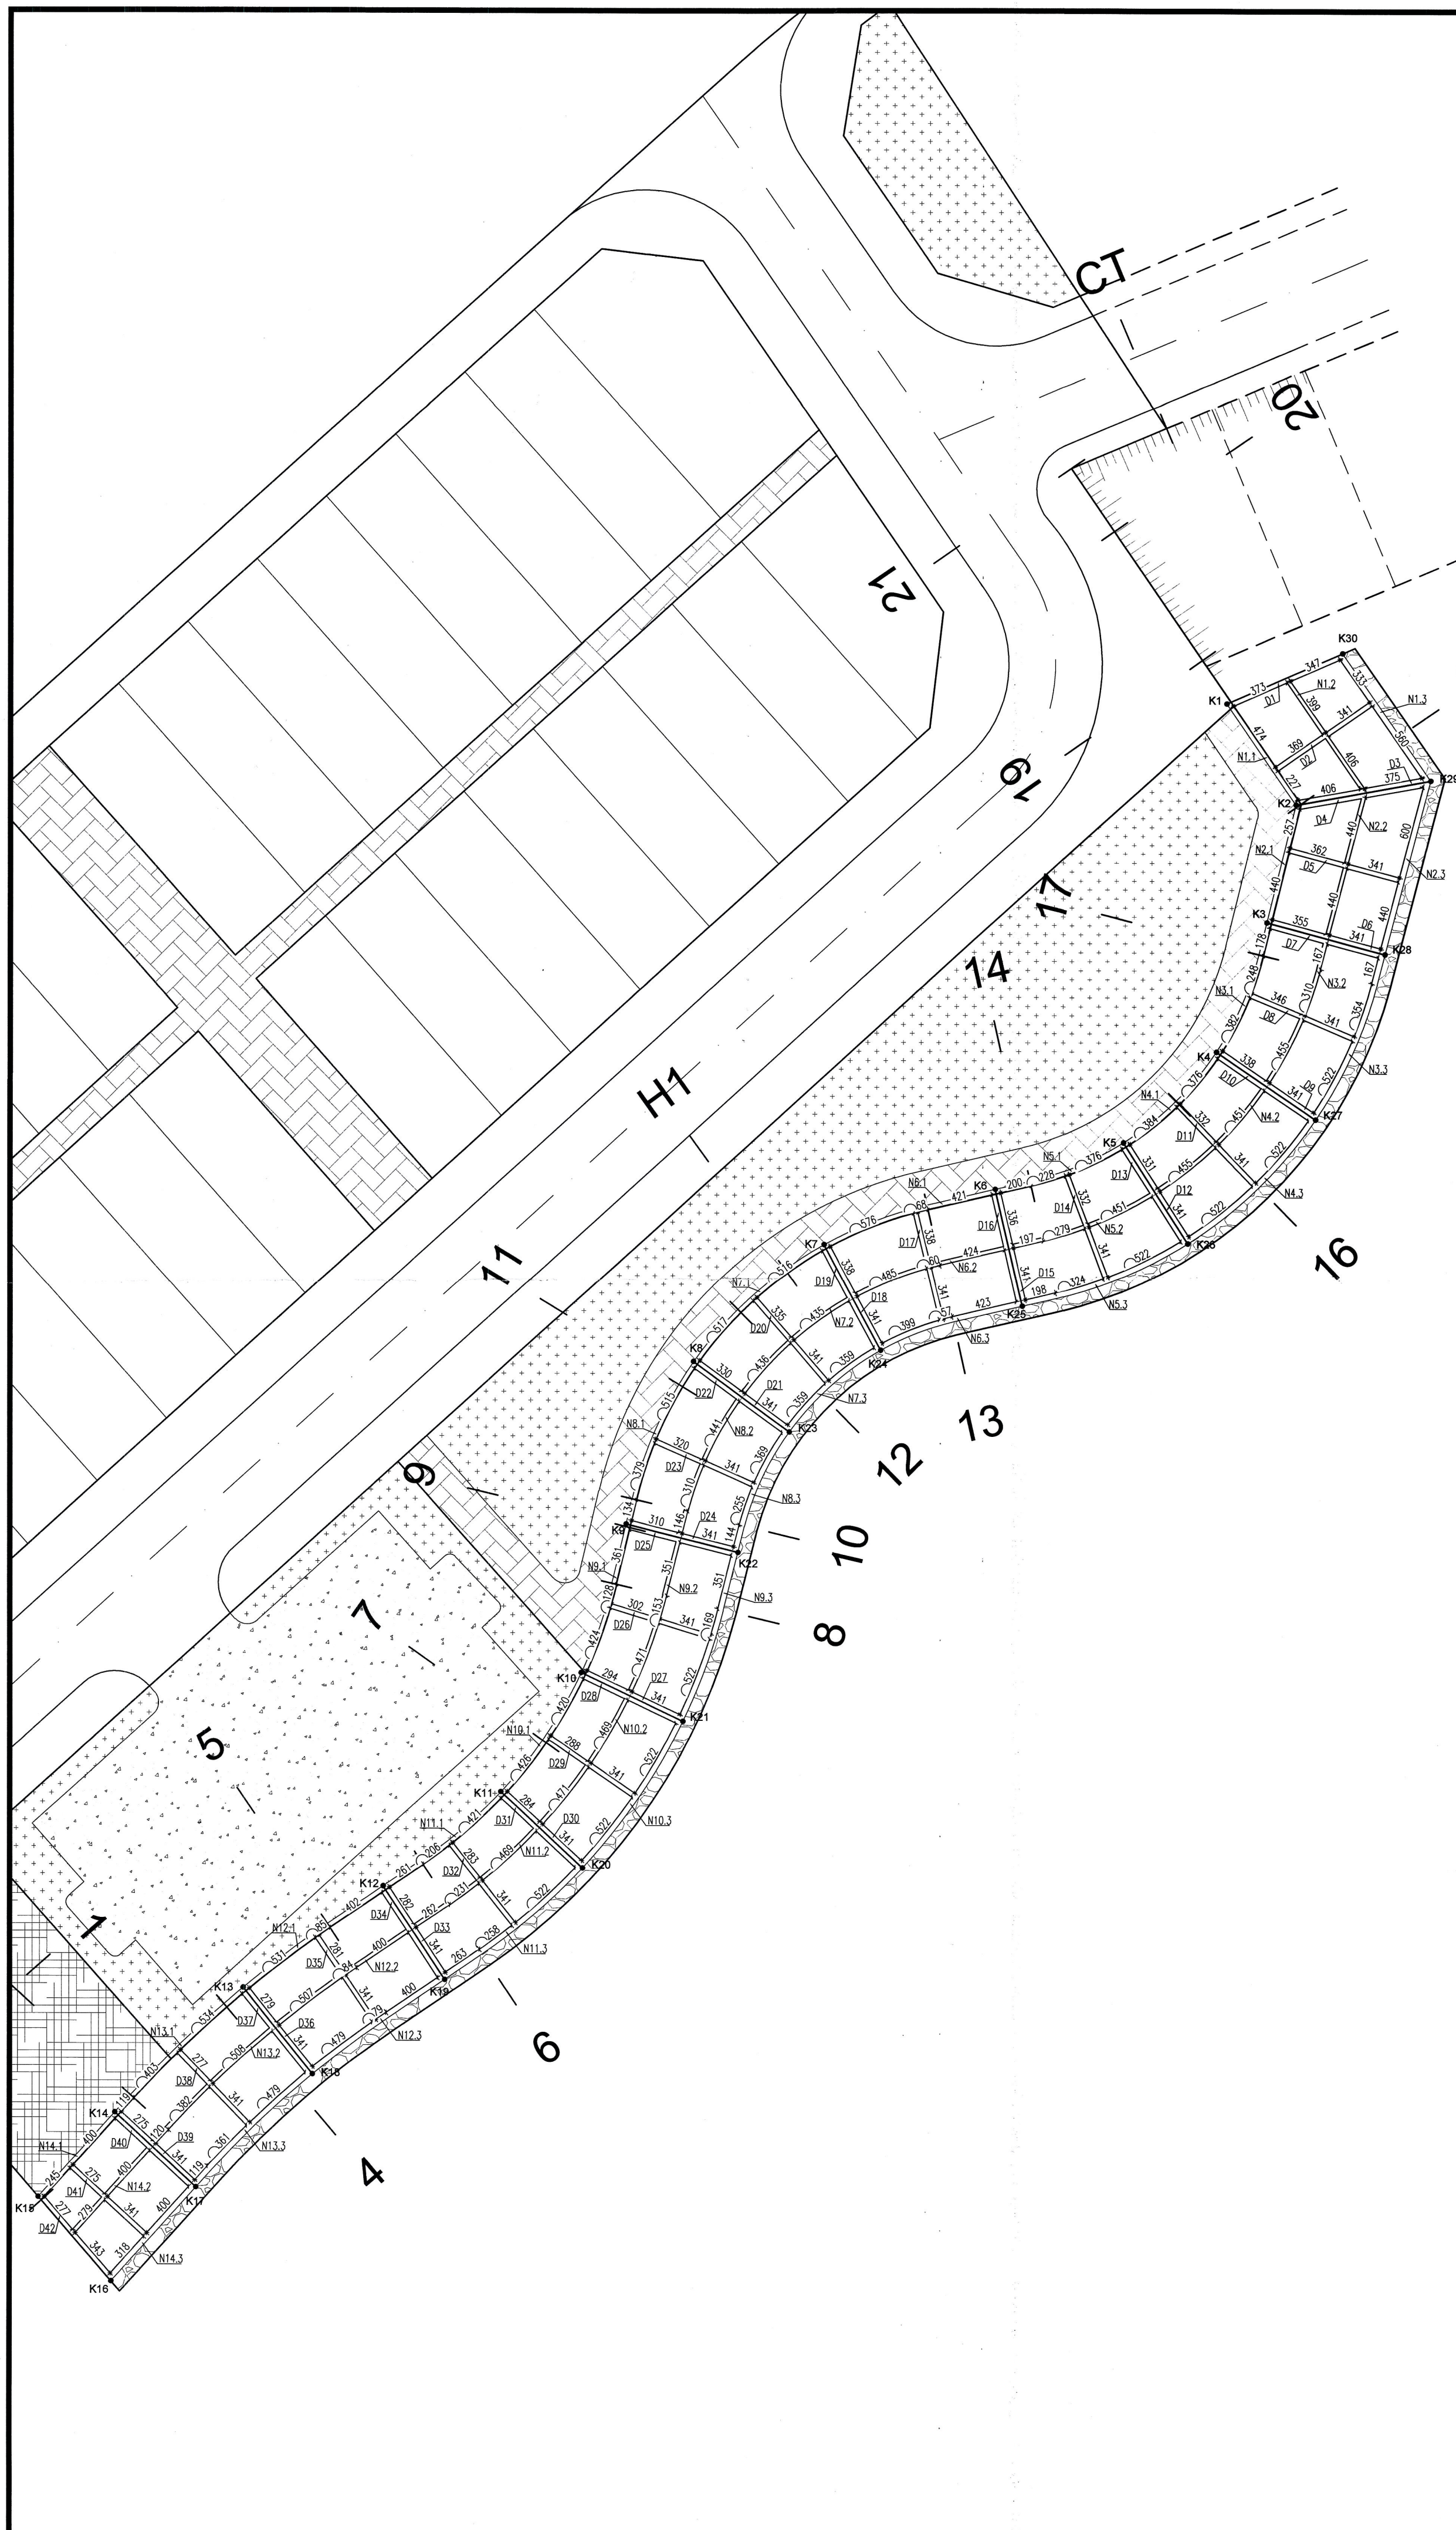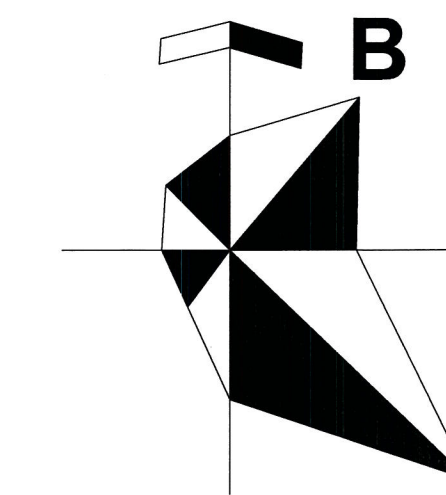

CÔNG TY CỔ PHẦN TƯ VẤN ĐẦU TƯ XÂY DỰNG VÀ THƯƠNG MẠI PT
THẨM TRA
 Theo Văn bản số
 Ngày tháng năm 20.....
 Chủ trì thẩm tra ký tên


LÝ BAN NHÂN DÂN XÃ YÊN LĂNG
PHÒNG KINH TẾ
THẨM ĐỊNH
 Ký tên

THÔNG KÊ TÁM BT ỚP MÁI


STT	Tên khung	Diện tích lát tám ớp mái (m ²)	Số tám BT ớp
1	K1-K2-K29-K30	56,52	415
2	K2-K3-K28-K29	60,96	448
3	K3-K4-K27-K28	63,59	467
4	K4-K5-K26-K27	60,75	446
5	K5-K6-K25-K26	62,24	457
6	K6-K7-K24-K25	65,93	484
7	K7-K8-K23-K24	59,14	434
8	K8-K9-K22-K23	59,32	436
9	K9-K10-K21-K22	62,79	461
10	K10-K11-K20-K21	59,40	436
11	K11-K12-K19-K20	60,26	443
12	K12-K13-K18-K19	61,46	451
13	K13-K14-K17-K18	62,19	457
14	K14-K15-K16-K17	42,00	309
Tổng		836,55	6144

GHI CHÚ:
 - Kích thước bản vẽ tính bằng cm, cao độ tính bằng m

CHỦ ĐẦU TƯ:
UBND XÃ YÊN LĂNG
 ĐẠI DIỆN CHỦ ĐẦU TƯ:
BAN QLDA ĐẦU TƯ - HẠ TẦNG XÃ YÊN LĂNG
 ĐỊA CHỈ:
 XÃ YÊN LĂNG, THÀNH PHỐ HÀ NỘI
 ĐT: FAX:

ĐƠN VỊ TƯ VẤN

CÔNG TY CP TƯ VẤN VÀ ĐẦU TƯ XÂY DỰNG HẠ TẦNG VIỆT NAM
 ĐỊA CHỈ:
 SỐ 8 NGÕ 389 HOÀNG QUỐC VIỆT, PHƯỜNG NGHĨA ĐỒ, THÀNH PHỐ HÀ NỘI
 EMAIL: VCIC.CORP@GMAIL.COM
 TÊN DỰ ÁN/ CÔNG TRÌNH
XÂY DỰNG HTKT KHU ĐẤT ĐẤU GIÁ QSD ĐẤT TẠI ĐIỂM VY-02, XÃ VẠN YÊN, HUYỆN MÊ LINH
 ĐỊA ĐIỂM
 XÃ YÊN LĂNG, THÀNH PHỐ HÀ NỘI



CN THIẾT KẾ	NGUYỄN VĂN CÔNG	
CT THIẾT KẾ	VŨ THỊ THƯƠNG	
THIẾT KẾ	PHẠM VĂN QUANG	
KCS	VŨ THỊ THƯƠNG	

GIÁM ĐỐC

BÙI TRUNG KIẾN

HẠNG MỤC
KÈ ỚP MÁI

BẢN VẼ
MẶT BẰNG KHUNG DÂM KÈ ỚP MÁI

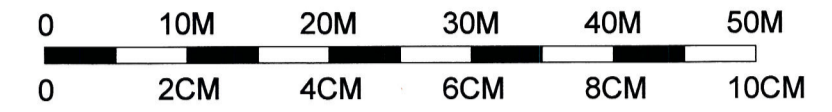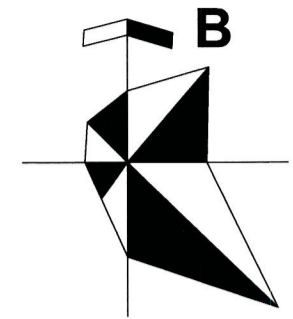HỒ SƠ THIẾT KẾ BẢN VẼ THI CÔNG
 KÝ HIỆU BẢN VẼ: **MB-01** TỶ LỆ:
 H.THÀNH:/2025



2345
950

ỦY BAN NHÂN DÂN XÃ YÊN LĂNG
PHÒNG KINH TẾ
THẨM ĐỊNH
Thẩm định bản số:
Ngày: tháng năm 20.....
Ký tên: *[Signature]*

CÔNG TY CỔ PHẦN TƯ ĐẦU TƯ XÂY DỰNG
VÀ THƯƠNG MẠI PLT
THẨM TRA
Thẩm tra bản số:
Ngày: tháng năm 20.....
Chủ trì thẩm tra ký tên: *[Signature]*

2345
850

KÝ HIỆU:

- Ranh giới dự án
- Ga thăm
- Ga thu thăm kết hợp
- Ga thu trực tiếp
- Cống thoát nước mưa
- Cống thoát nước thải

Cao độ mặt ga
 Cao độ đáy cống
 Cao độ đáy ga

D600:L=25M,i=0.17% Loại cống; chiều dài (khoảng cách giữa các tim ga); độ dốc Hướng dốc


CHỦ ĐẦU TƯ:
UBND XÃ YÊN LĂNG

ĐẠI DIỆN CHỦ ĐẦU TƯ:
BAN QLDA ĐẦU TƯ - HẠ TẦNG XÃ YÊN LĂNG

ĐỊA CHỈ:
XÃ YÊN LĂNG, THÀNH PHỐ HÀ NỘI

ĐT: FAX:

ĐƠN VỊ TƯ VẤN



CÔNG TY CP TƯ VẤN VÀ ĐẦU TƯ XÂY DỰNG HẠ TẦNG VIỆT NAM

ĐỊA CHỈ:
SỐ 8 NGÕ 389 HOÀNG QUỐC VIỆT,
PHƯỜNG NGHĨA ĐÓ, THÀNH PHỐ HÀ NỘI


EMAIL: VCI.CORP@GMAIL.COM

TÊN DỰ ÁN/ CÔNG TRÌNH
XÂY DỰNG HTKT KHU ĐẤT ĐẦU GIẢ QSD ĐẤT TẠI ĐIỂM VY-02, XÃ VẠN YÊN, HUYỆN MÈ LINH

ĐỊA ĐIỂM
XÃ YÊN LĂNG, THÀNH PHỐ HÀ NỘI

CN THIẾT KẾ	NGUYỄN VĂN CÔNG	<i>[Signature]</i>
CT THIẾT KẾ	VŨ THỊ THƯƠNG	<i>[Signature]</i>
THIẾT KẾ	PHẠM VĂN QUANG	<i>[Signature]</i>
KCS	VŨ THỊ THƯƠNG	<i>[Signature]</i>

GIÁM ĐỐC





HẠNG MỤC
THOÁT NƯỚC MƯA

BẢN VẼ
MẶT BẰNG THOÁT NƯỚC MƯA

HỒ SƠ THIẾT KẾ BẢN VẼ THI CÔNG

KÝ HIỆU BẢN VẼ: **MB-TNM** TỶ LỆ: 1/500

H.THÀNH:/2025

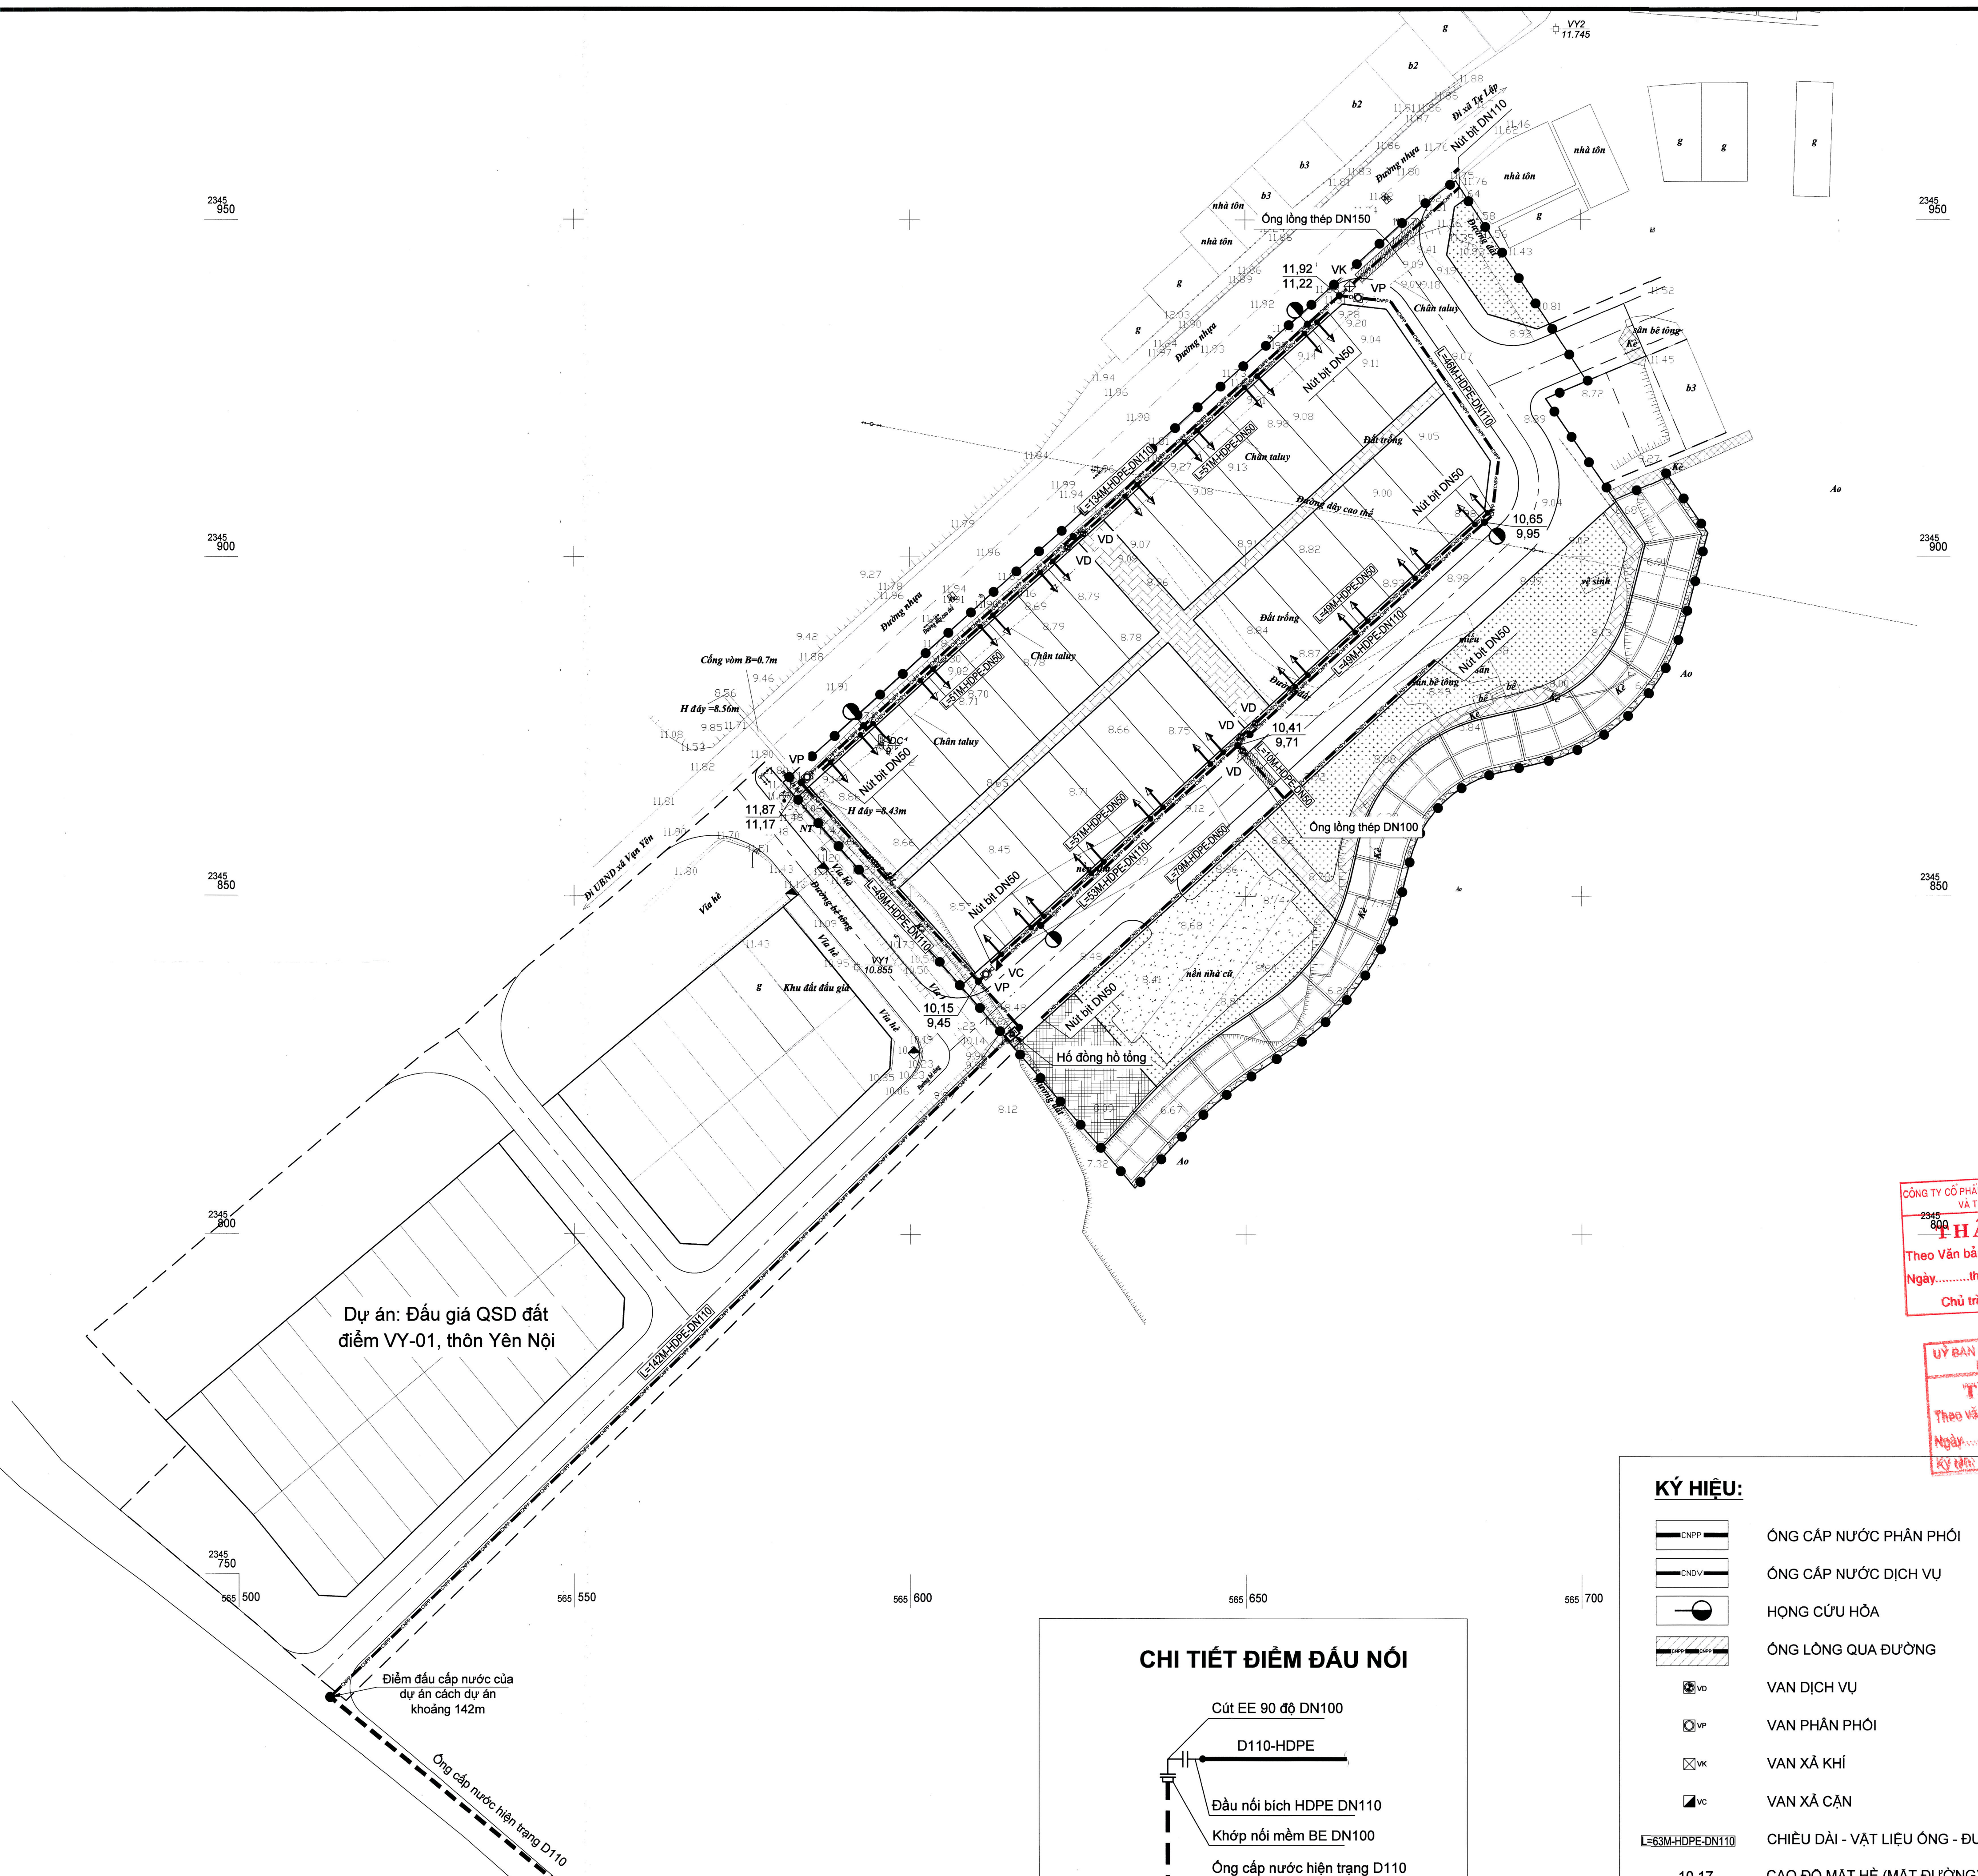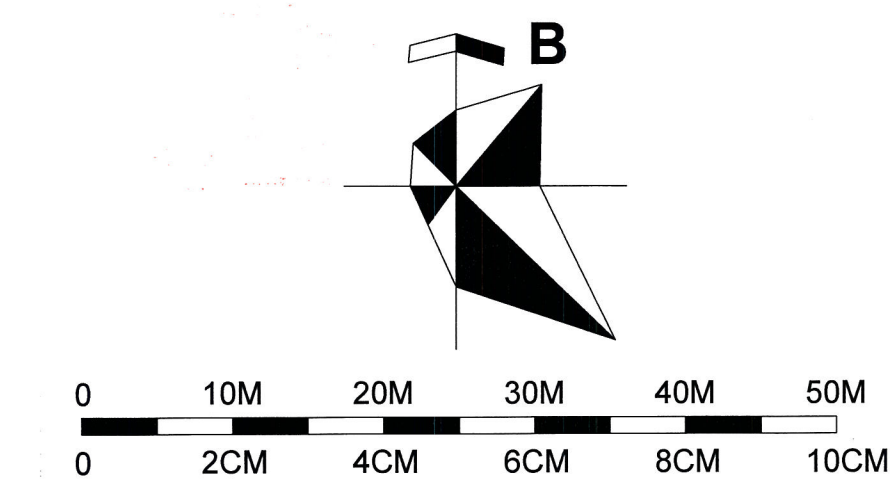


Dự án: Đấu giá QSD đất điểm VY-01, thôn Yên Nội

Điểm đầu cấp nước của dự án cách dự án khoảng 142m

Ống cấp nước hiện trạng DN100

CHI TIẾT ĐIỂM ĐẦU NỐI

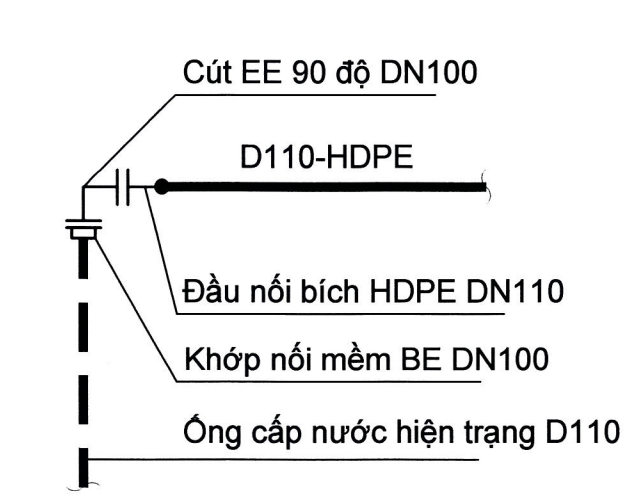

KÝ HIỆU:

- ỐNG CẤP NƯỚC PHÂN PHỐI
- ỐNG CẤP NƯỚC DỊCH VỤ
- HỌNG CỨU HỎA
- ỐNG LÔNG QUA ĐƯỜNG
- VAN DỊCH VỤ
- VAN PHÂN PHỐI
- VAN XẢ KHÍ
- VAN XẢ CẶN
- CHIẾU DÀI - VẬT LIỆU ỐNG - ĐƯỜNG KÍNH
- CAO ĐỘ MẶT HỀ (MẶT ĐƯỜNG)
- CAO ĐỘ ĐỈNH CÔNG

CÔNG TY CỔ PHẦN TƯ VẤN ĐẦU TƯ XÂY DỰNG VÀ THƯƠNG MẠI P.T
THẨM TRA
 Theo Văn bản số
 Ngày tháng năm 20.....
 Chủ trì thẩm tra ký tên: *[Signature]*

LÝ BAN NHÂN DÂN XÃ YÊN LÃNG
 PHÒNG KINH TẾ
THẨM ĐỊNH
 Theo văn bản số
 Ngày tháng năm 20.....
 KÝ TÊN: *[Signature]*

CHỦ ĐẦU TƯ:
UBND XÃ YÊN LÃNG
 ĐẠI DIỆN CHỦ ĐẦU TƯ:
BAN QLDA ĐẦU TƯ - HẠ TẦNG XÃ YÊN LÃNG
 ĐỊA CHỈ:
 XÃ YÊN LÃNG, THÀNH PHỐ HÀ NỘI
 ĐT: FAX:
 ĐƠN VỊ TƯ VẤN

CÔNG TY CP TƯ VẤN VÀ ĐẦU TƯ XÂY DỰNG HẠ TẦNG VIỆT NAM
 ĐỊA CHỈ:
 SỐ 8 NGÕ 389 HOÀNG QUỐC VIỆT, PHƯỜNG NGHĨA ĐÓ, THÀNH PHỐ HÀ NỘI
 EMAIL: VCIC.CORP@GMAIL.COM
 TÊN DỰ ÁN/ CÔNG TRÌNH
XÂY DỰNG HTKT KHU ĐẤT ĐẤU GIÁ QSD ĐẤT TẠI ĐIỂM VY-02, XÃ VẠN YÊN, HUYỆN MÊ LINH
 ĐỊA ĐIỂM
 XÃ YÊN LÃNG, THÀNH PHỐ HÀ NỘI

CN THIẾT KẾ	NGUYỄN VĂN CÔNG	<i>[Signature]</i>
CT THIẾT KẾ	VŨ THỊ THƯƠNG	<i>[Signature]</i>
THIẾT KẾ	PHẠM VĂN QUANG	<i>[Signature]</i>
KCS	VŨ THỊ THƯƠNG	<i>[Signature]</i>



GIÁM ĐỐC

BÙI TRUNG KIẾN

HẠNG MỤC
CẤP NƯỚC

BẢN VẼ
MẶT BẰNG CẤP NƯỚC

HỒ SƠ THIẾT KẾ BẢN VẼ THI CÔNG
 KÝ HIỆU BẢN VẼ: **MB-CN** TỶ LỆ: **1/500**
 H.THÀNH:/2025

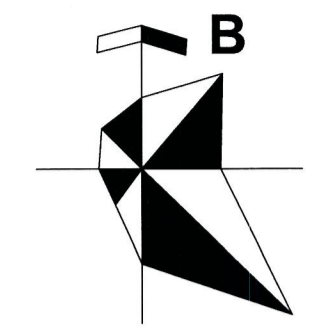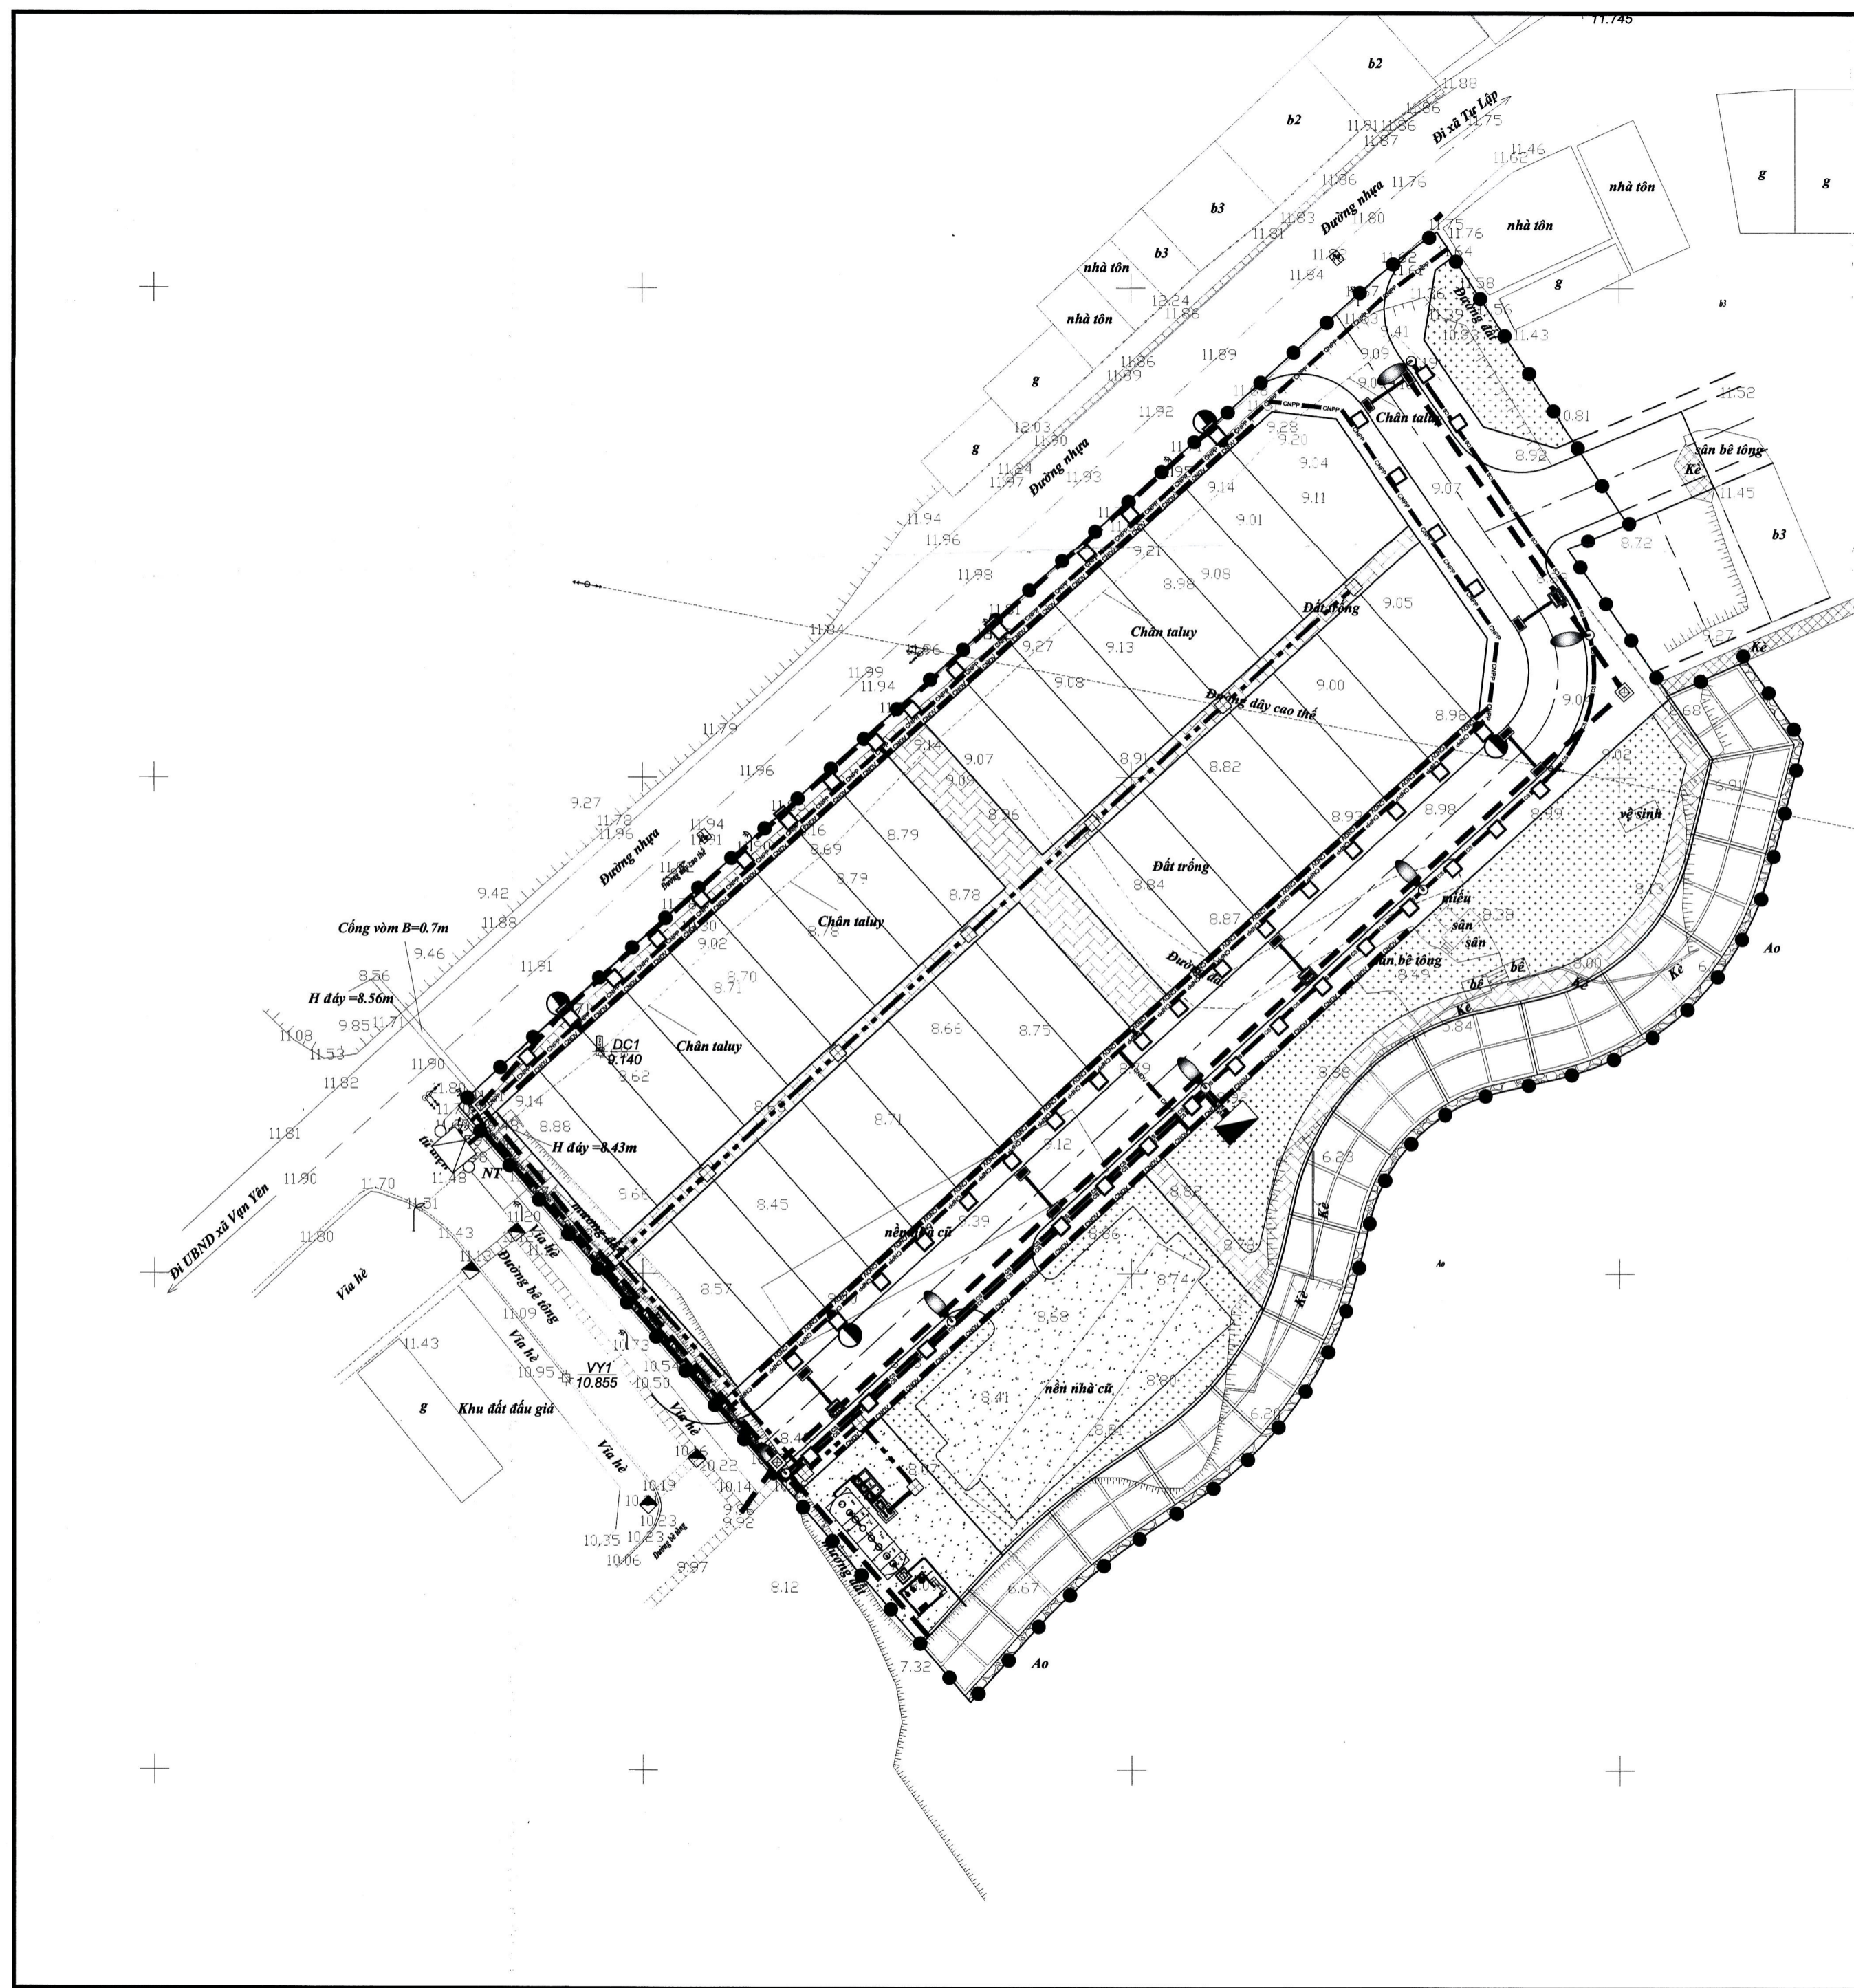

2345
950

2345
900

CÔNG TY CỔ PHẦN TƯ VẤN ĐẦU TƯ XÂY DỰNG VÀ THƯƠNG MẠI PLT
THẨM TRA
 Theo Văn bản số/.....
 Ngày.....tháng.....năm 20.....
 Chủ trì thẩm tra ký tên: *U.S.*

ỦY BAN NHÂN DÂN XÃ YÊN LĂNG
 PHÒNG KINH TẾ
THẨM ĐỊNH
 Theo văn bản số/.....
 Ngày.....tháng.....năm 20.....
 Ký tên: *[Signature]*

- KÝ HIỆU:**
- Ranh giới dự án
 - Cổng thoát nước mưa
 - Cổng thoát nước thải
 - Ống cấp nước phân phối
 - Ống cấp nước dịch vụ
 - Cáp chiếu sáng
 - Ga thu trực tiếp
 - Ga thu thấm kết hợp
 - Ga thăm
 - Ga thăm thoát nước thải
 - Trụ cứu hỏa PCCC
 - TBA hiện trạng
 - Tủ điều khiển chiếu sáng
 - Đèn chiếu sáng
 - Hồ trồng cây

CHỦ ĐẦU TƯ:
UBND XÃ YÊN LĂNG

ĐẠI DIỆN CHỦ ĐẦU TƯ:
BAN QLDA ĐẦU TƯ - HẠ TẦNG XÃ YÊN LĂNG

ĐỊA CHỈ:
 XÃ YÊN LĂNG, THÀNH PHỐ HÀ NỘI

ĐT: FAX:

ĐƠN VỊ TƯ VẤN



CÔNG TY CP TƯ VẤN VÀ ĐẦU TƯ XÂY DỰNG HẠ TẦNG VIỆT NAM

ĐỊA CHỈ:
 SỐ 8 NGÕ 389 HOÀNG QUỐC VIỆT, PHƯỜNG NGHĨA ĐÓ, THÀNH PHỐ HÀ NỘI
 EMAIL: VCI.C.CORP@GMAIL.COM

TÊN DỰ ÁN/ CÔNG TRÌNH
XÂY DỰNG HTKT KHU ĐẤT ĐẤU GIÁ QSD ĐẤT TẠI ĐIỂM VY-02, XÃ VẠN YÊN, HUYỆN MÊ LINH

ĐỊA ĐIỂM
 THÔN YÊN NỘI, XÃ YÊN LĂNG, THÀNH PHỐ HÀ NỘI

CN THIẾT KẾ	NGUYỄN VĂN CÔNG	<i>[Signature]</i>
CT THIẾT KẾ	VŨ THỊ THƯƠNG	<i>[Signature]</i>
THIẾT KẾ	PHẠM VĂN QUANG	<i>[Signature]</i>
KCS	VŨ THỊ THƯƠNG	<i>[Signature]</i>

GIÁM ĐỐC



HẠNG MỤC

BẢN VẼ
MẶT BẰNG TỔNG HỢP ĐƯỜNG DÂY ĐƯỜNG ỐNG

HỒ SƠ THIẾT KẾ BẢN VẼ THI CÔNG

KÝ HIỆU BẢN VẼ: **MB-DDDO** TỶ LỆ: **1/500**

H.THÀNH:/2025