BƯỚC 1: KÉO CÁP ĐỂ DI DỜI HỆ THỐNG THÔNG TIN NHÀ MẠNG VNPT THANH HOÁ RA KHỎI PHẠM VI GPMB

BƯỚC 1: TỔNG MẶT BẰNG PHƯƠNG ÁN DI DỜI ĐỂ GPMB PHỤC VỤ XÂY DỰNG CÁC HẠ TẦNG NGẦM

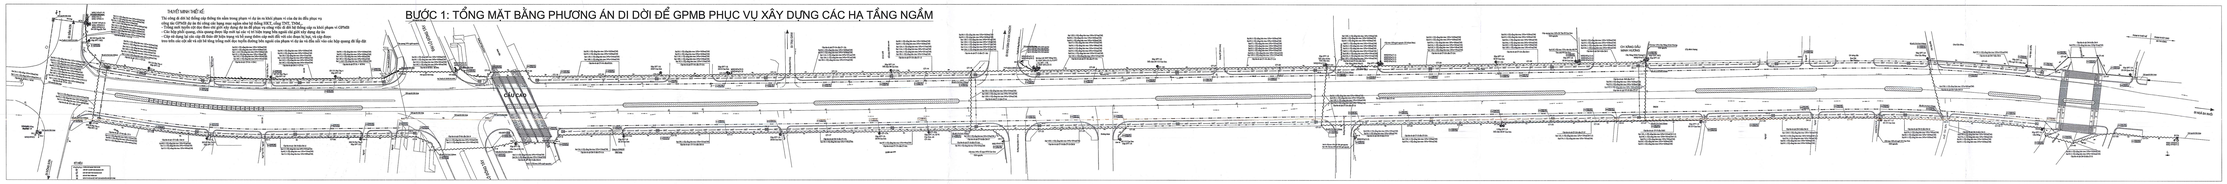
THUYẾT MINH THIẾT KẾ
Tên công ấ dời hệ thống cáp thông tin nằm trong phạm vi dự án và khỏi phạm vi của dự án đều phục vụ
công tác GPMB ph dc đó công cáp hạng mục nghiên cứu hệ thống SHCL cáp TNT, TNM,
+ Cáp thông tin nằm trong phạm vi dự án: Cáp TNT, TNM, SHCL nằm trong phạm vi dự án sẽ được giải tỏa cùng với khối phạm vi GPMB
+ Cáp thông tin nằm ngoài phạm vi dự án: cáp TNT, TNM, SHCL nằm ngoài phạm vi dự án sẽ được giải tỏa cùng dự án
+ Cáp sẽ được hạ xuống dưới đất khi đến hàng rào hỗ trợ, hàng điều cáp nước đến với các đoạn hỗ trợ, và cáp được
luồn trên cột điện và cột hệ thống chiếu sáng nhằm đảm bảo tuyến thông liên tục phục vụ dự án và đảm bảo với các quy định đấu nối
CÁU CÁO
CÁU CÁO
CÁU CÁO