

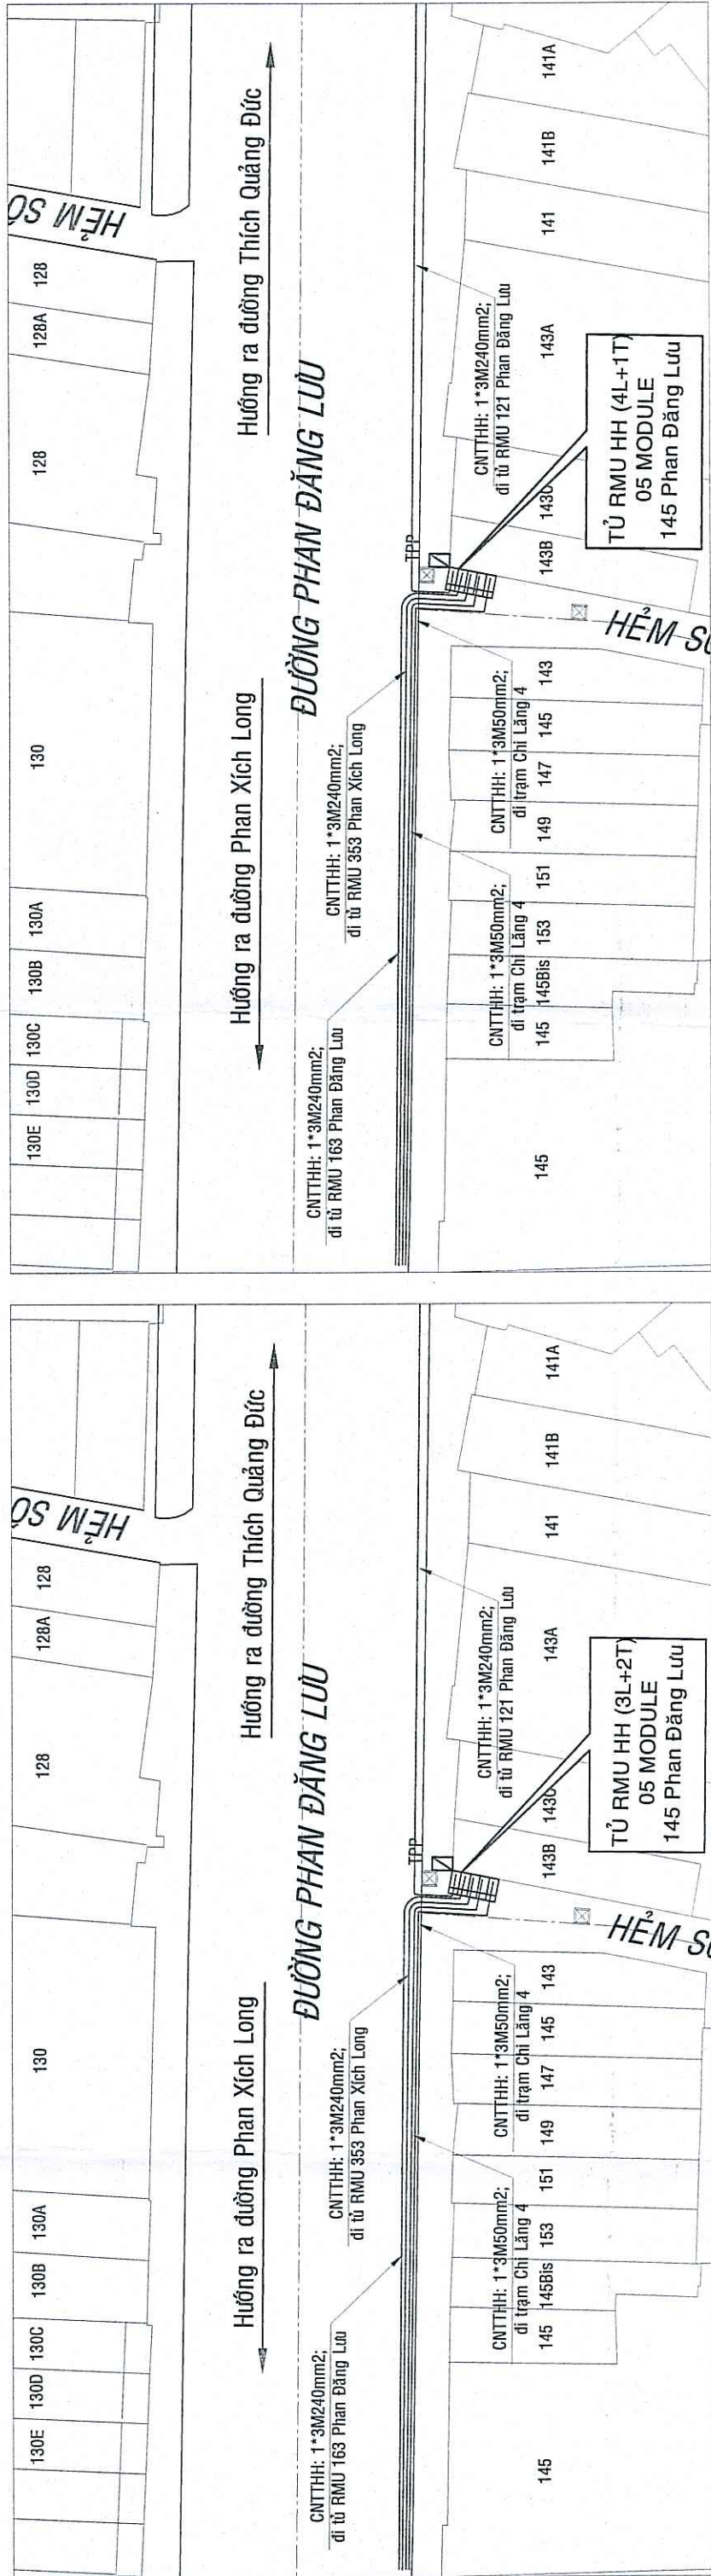
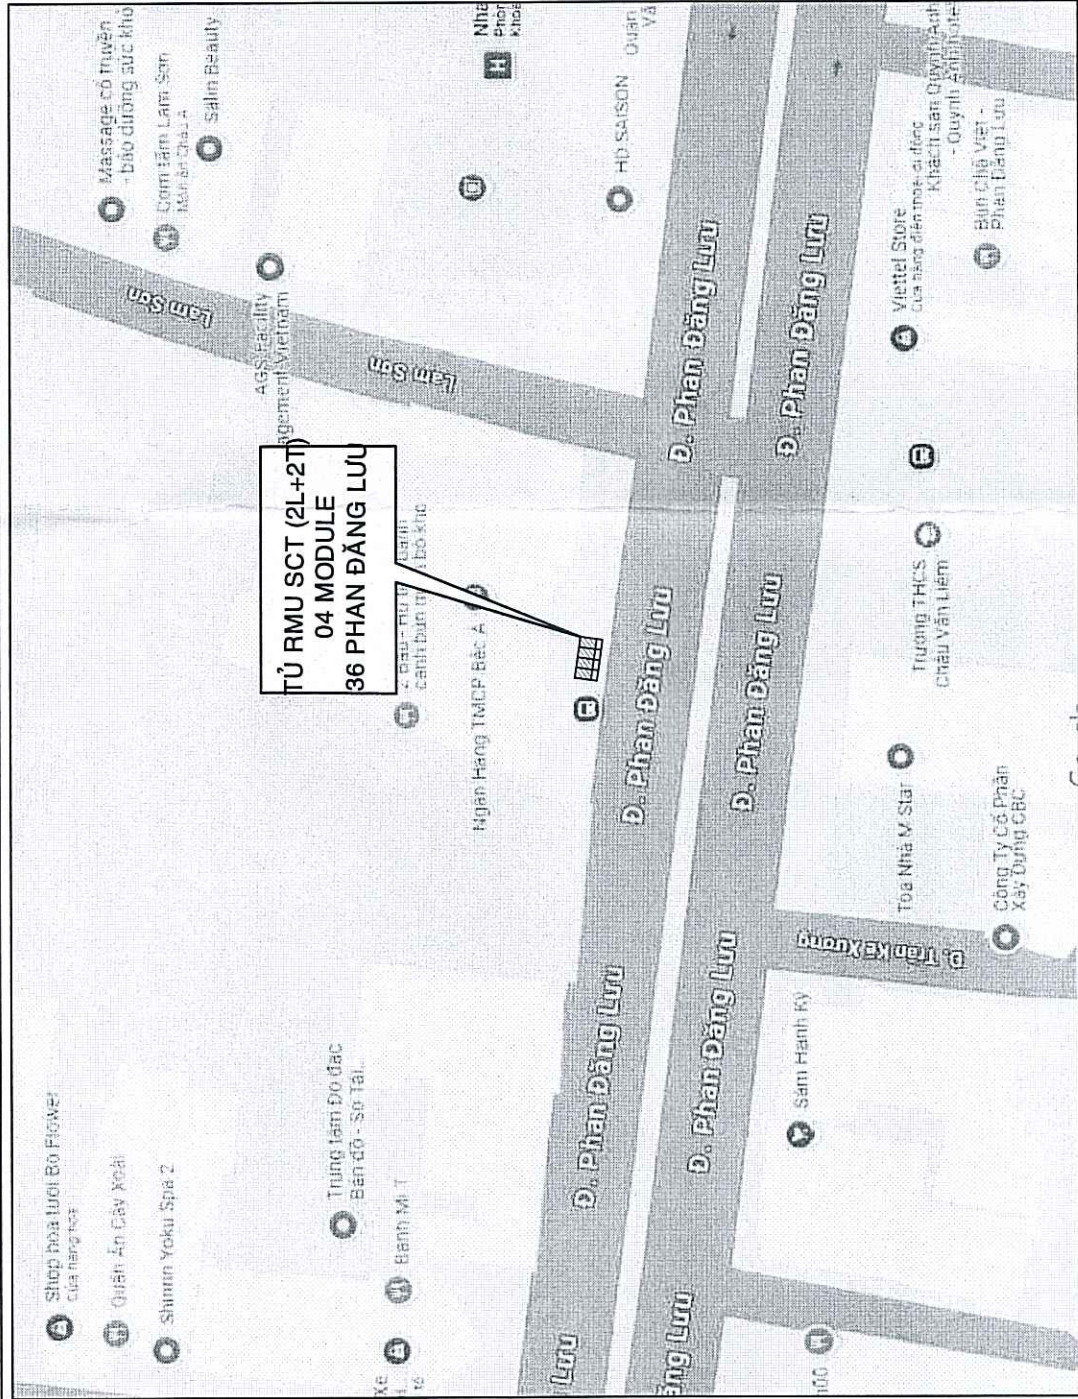







HOẠ ĐỒ VỊ TRÍ

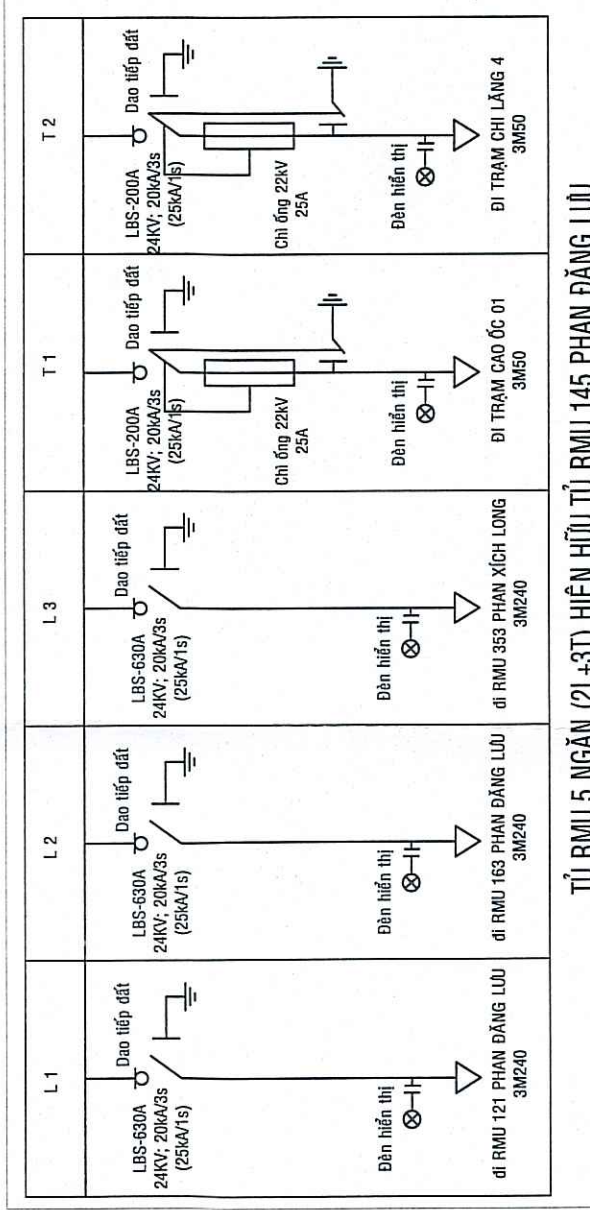


MẶT BẰNG SÀN CẢI TẠO

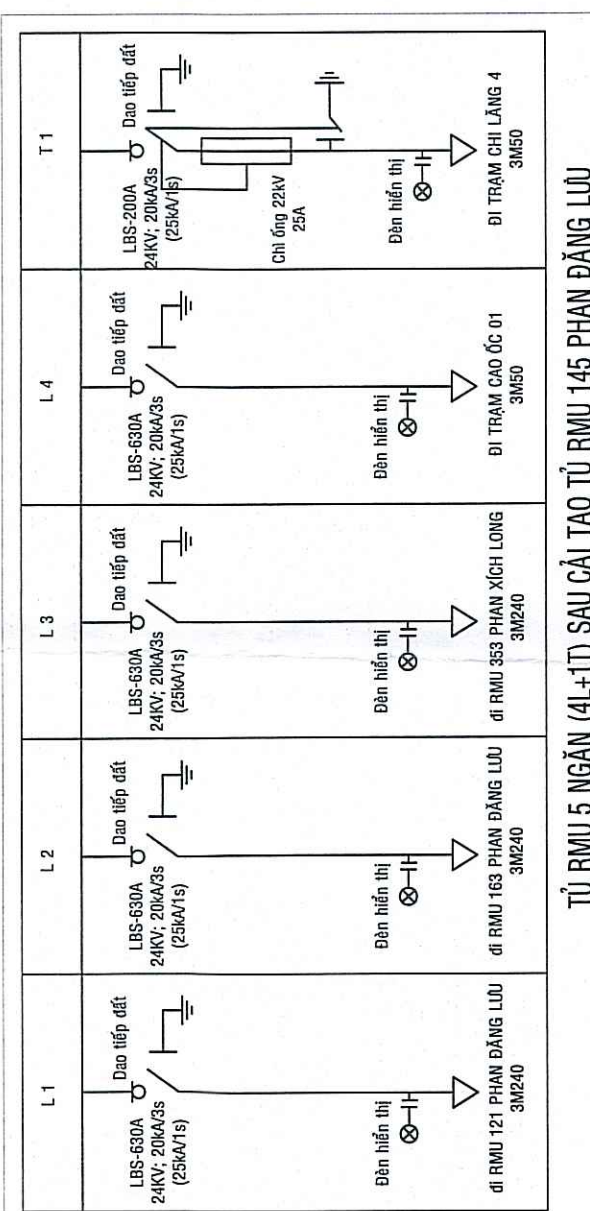




HOẠ ĐỒ VỊ TRÍ

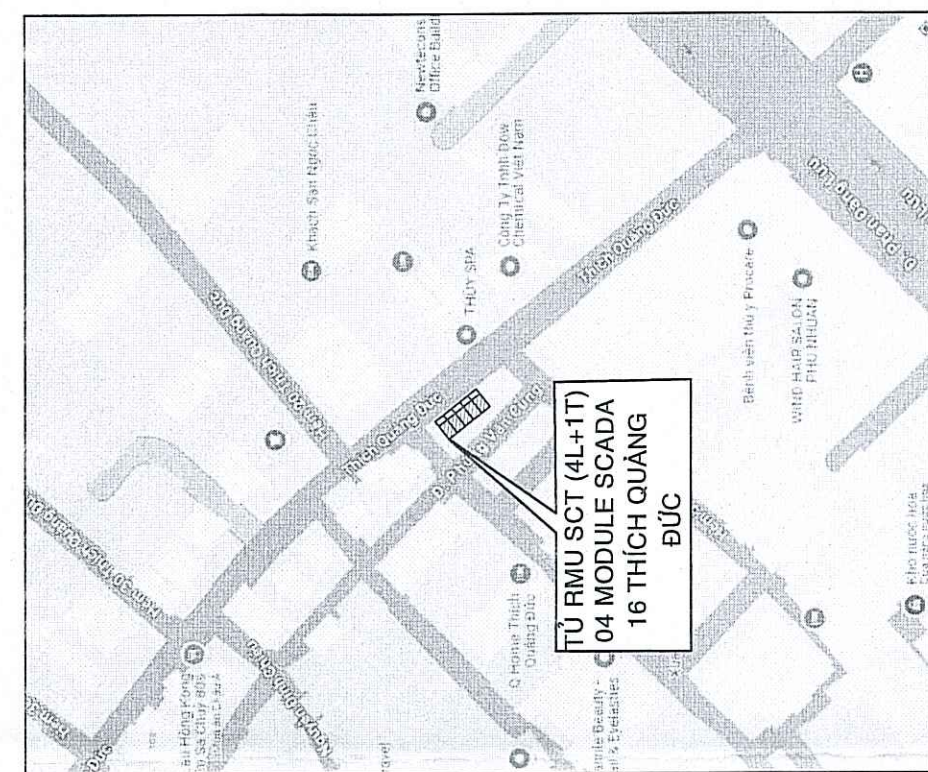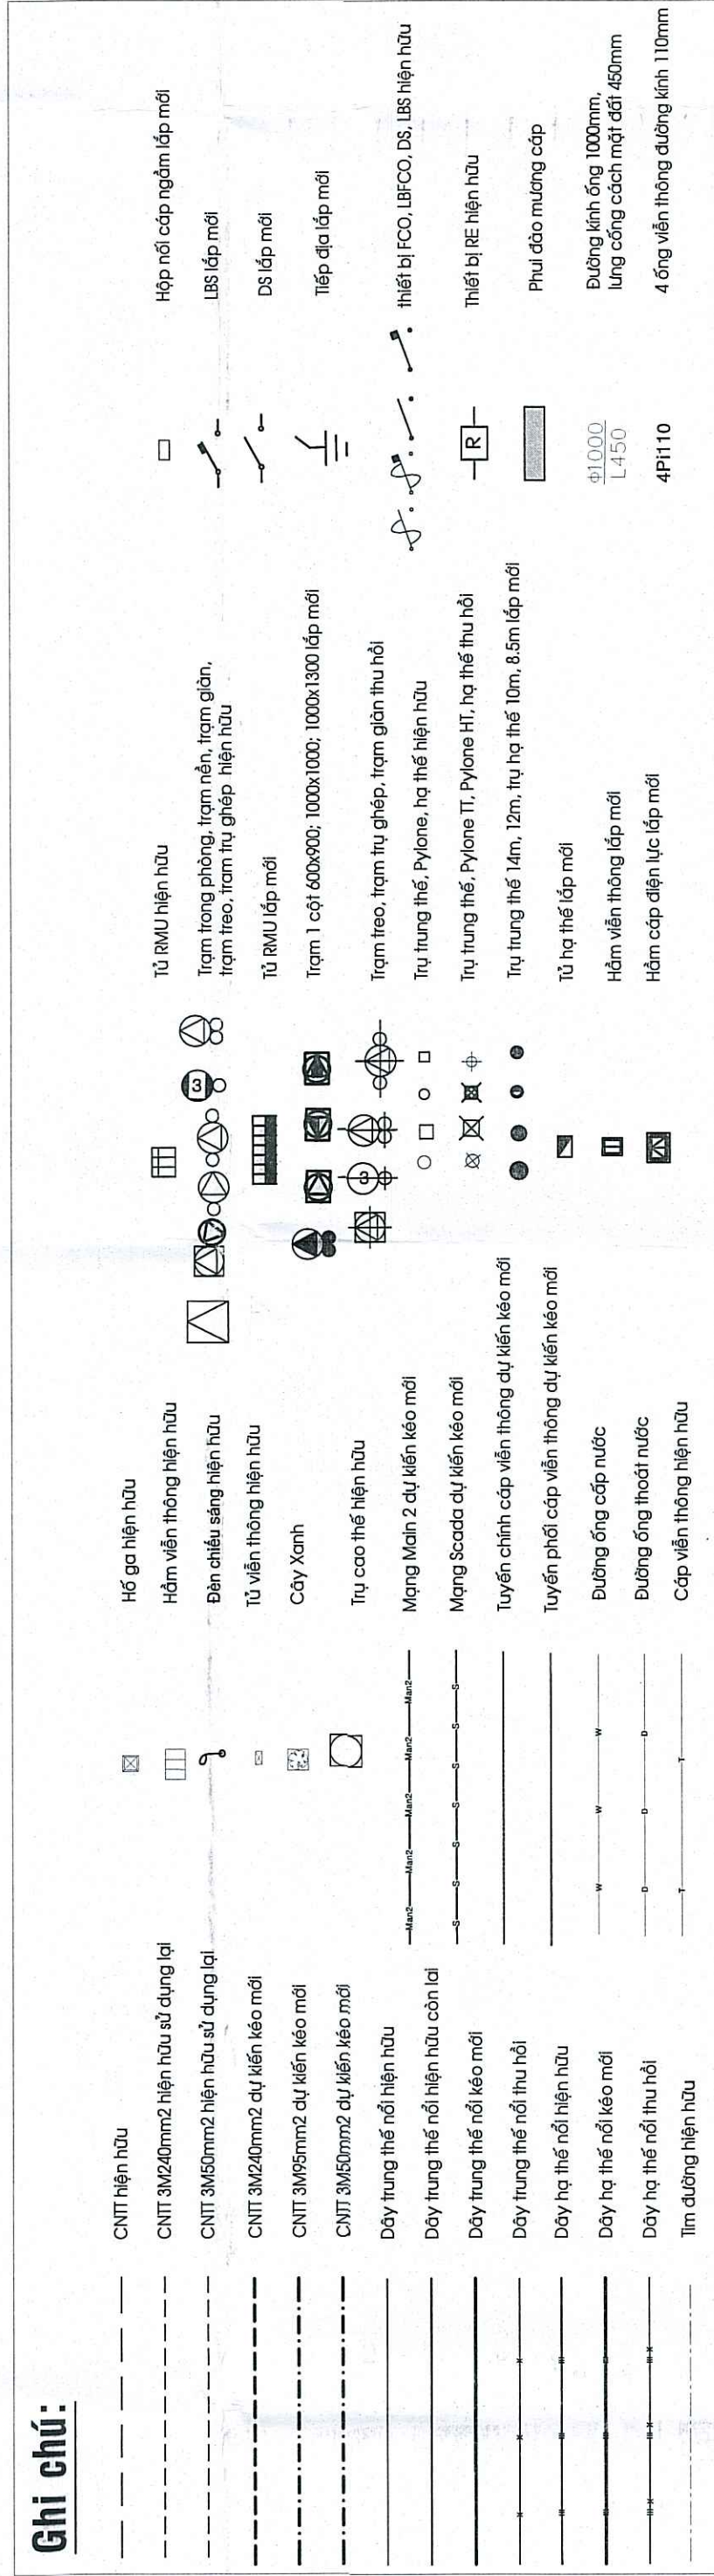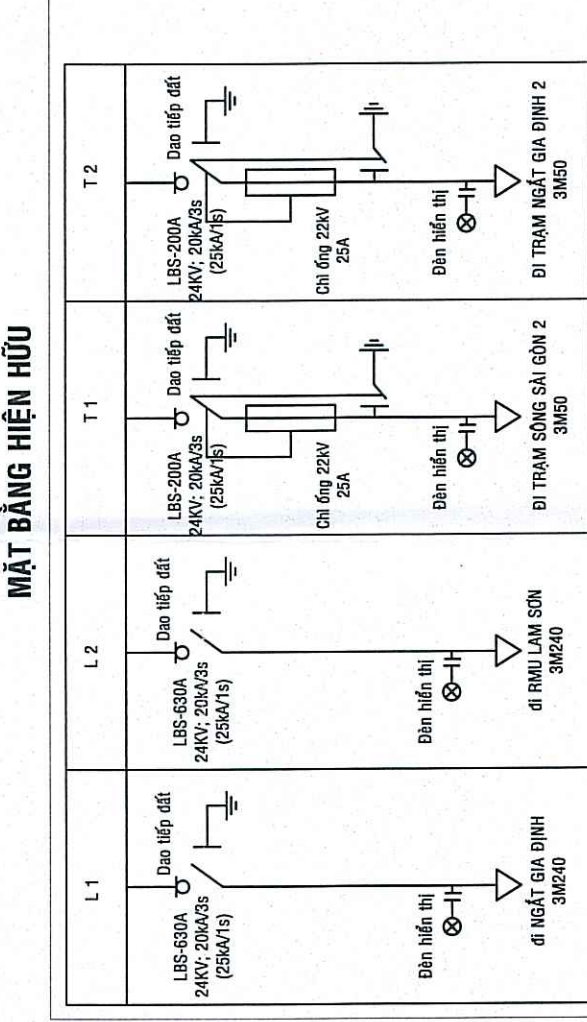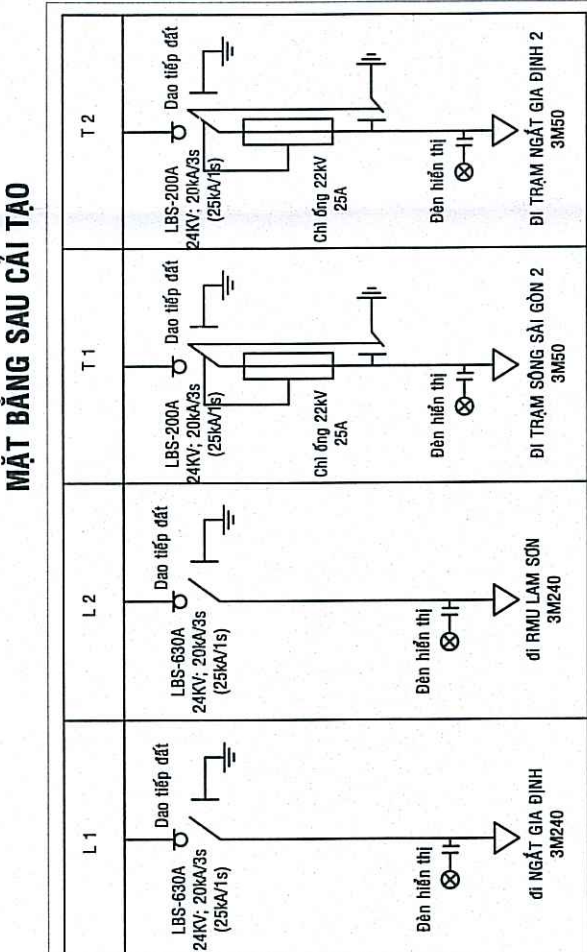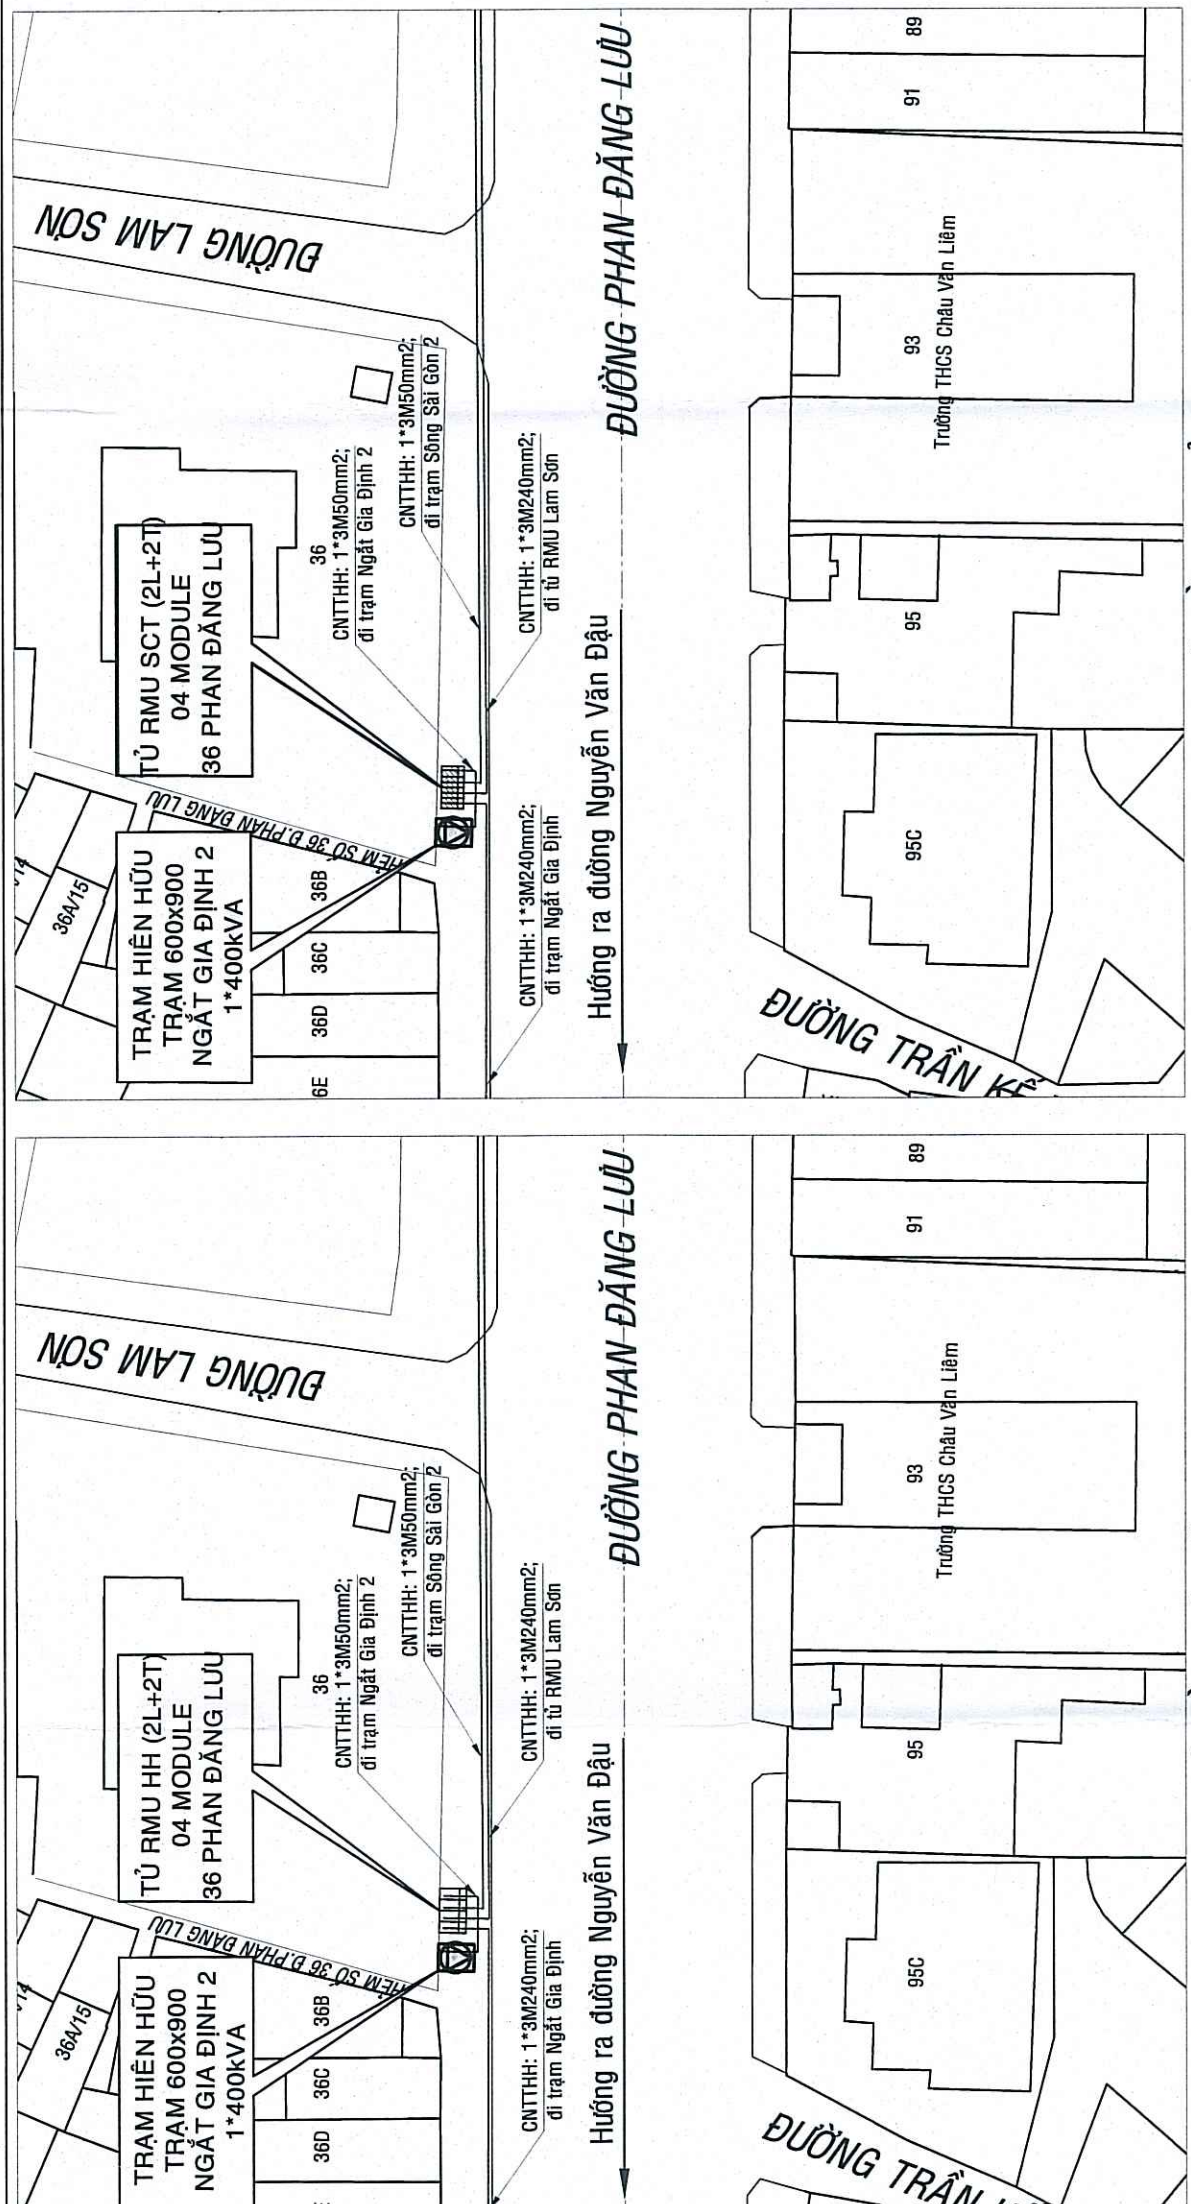


HOẠ ĐỒ VỊ TRÍ

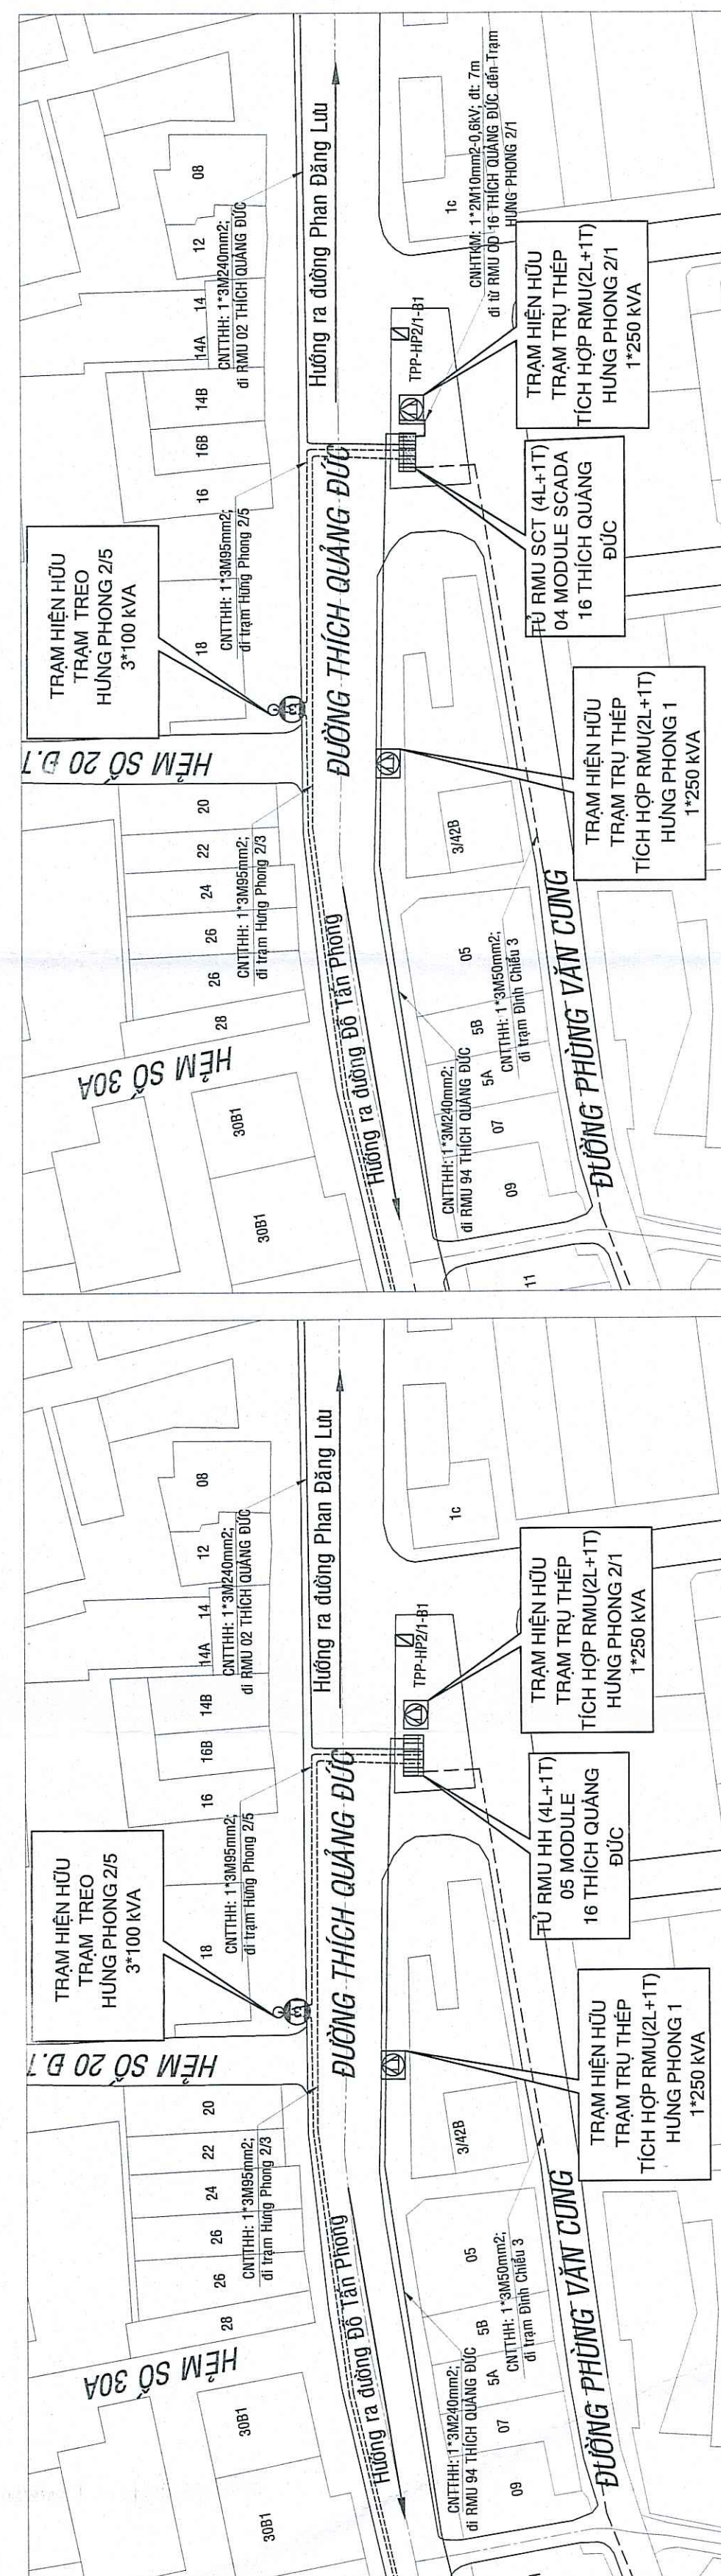




MẶT BẰNG SÀN CẢI TẠO

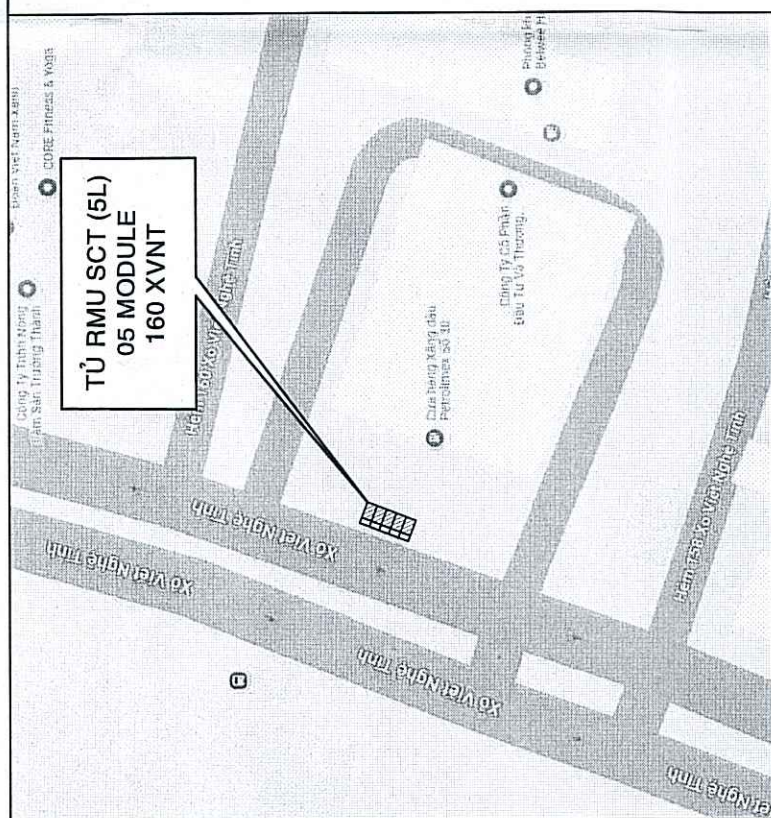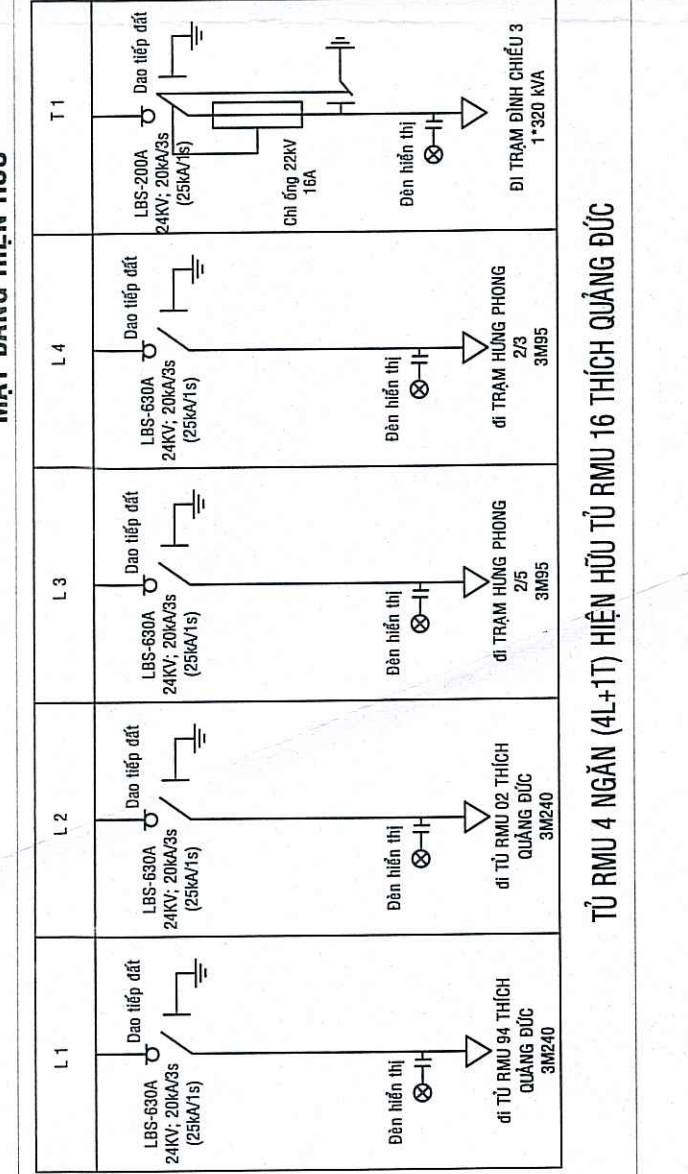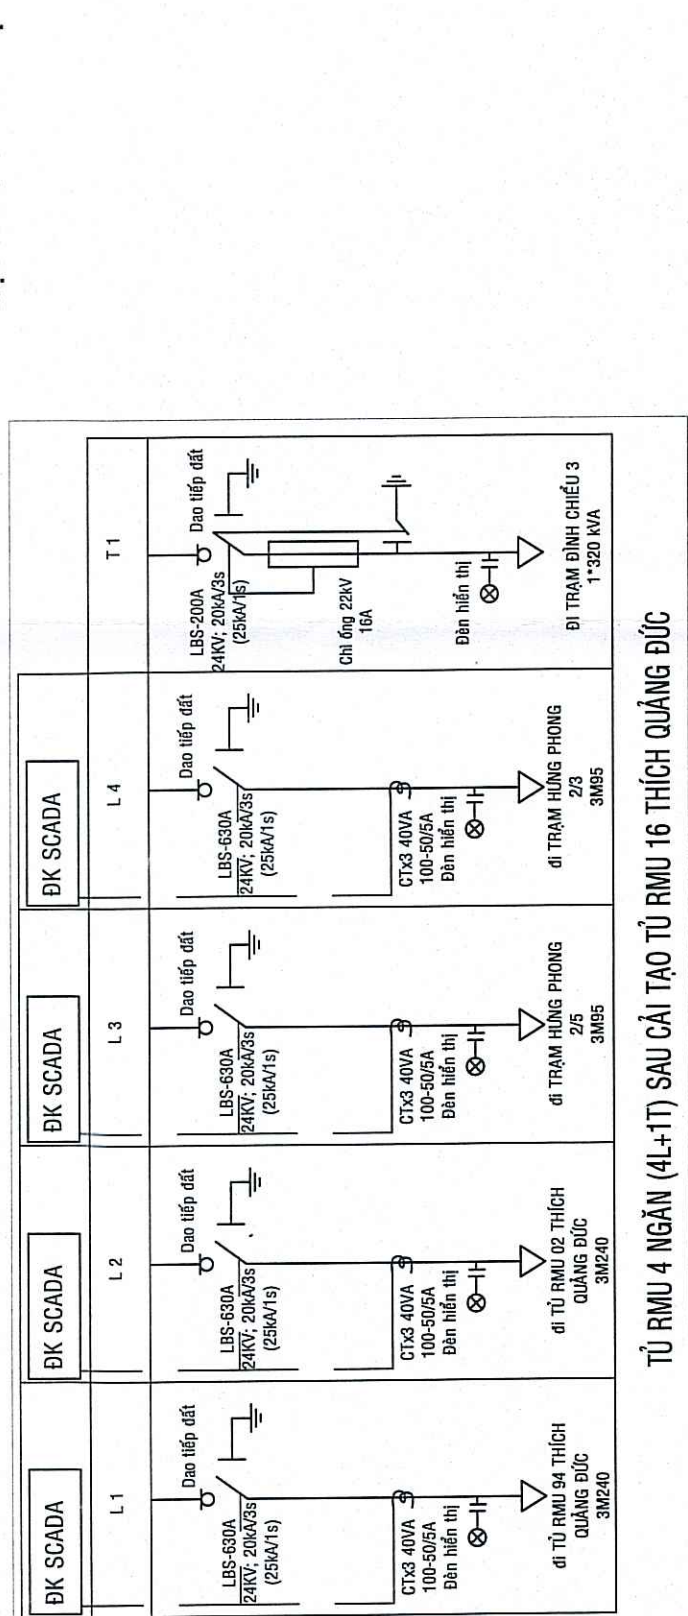





HOẠ ĐỒ VỊ TRÍ

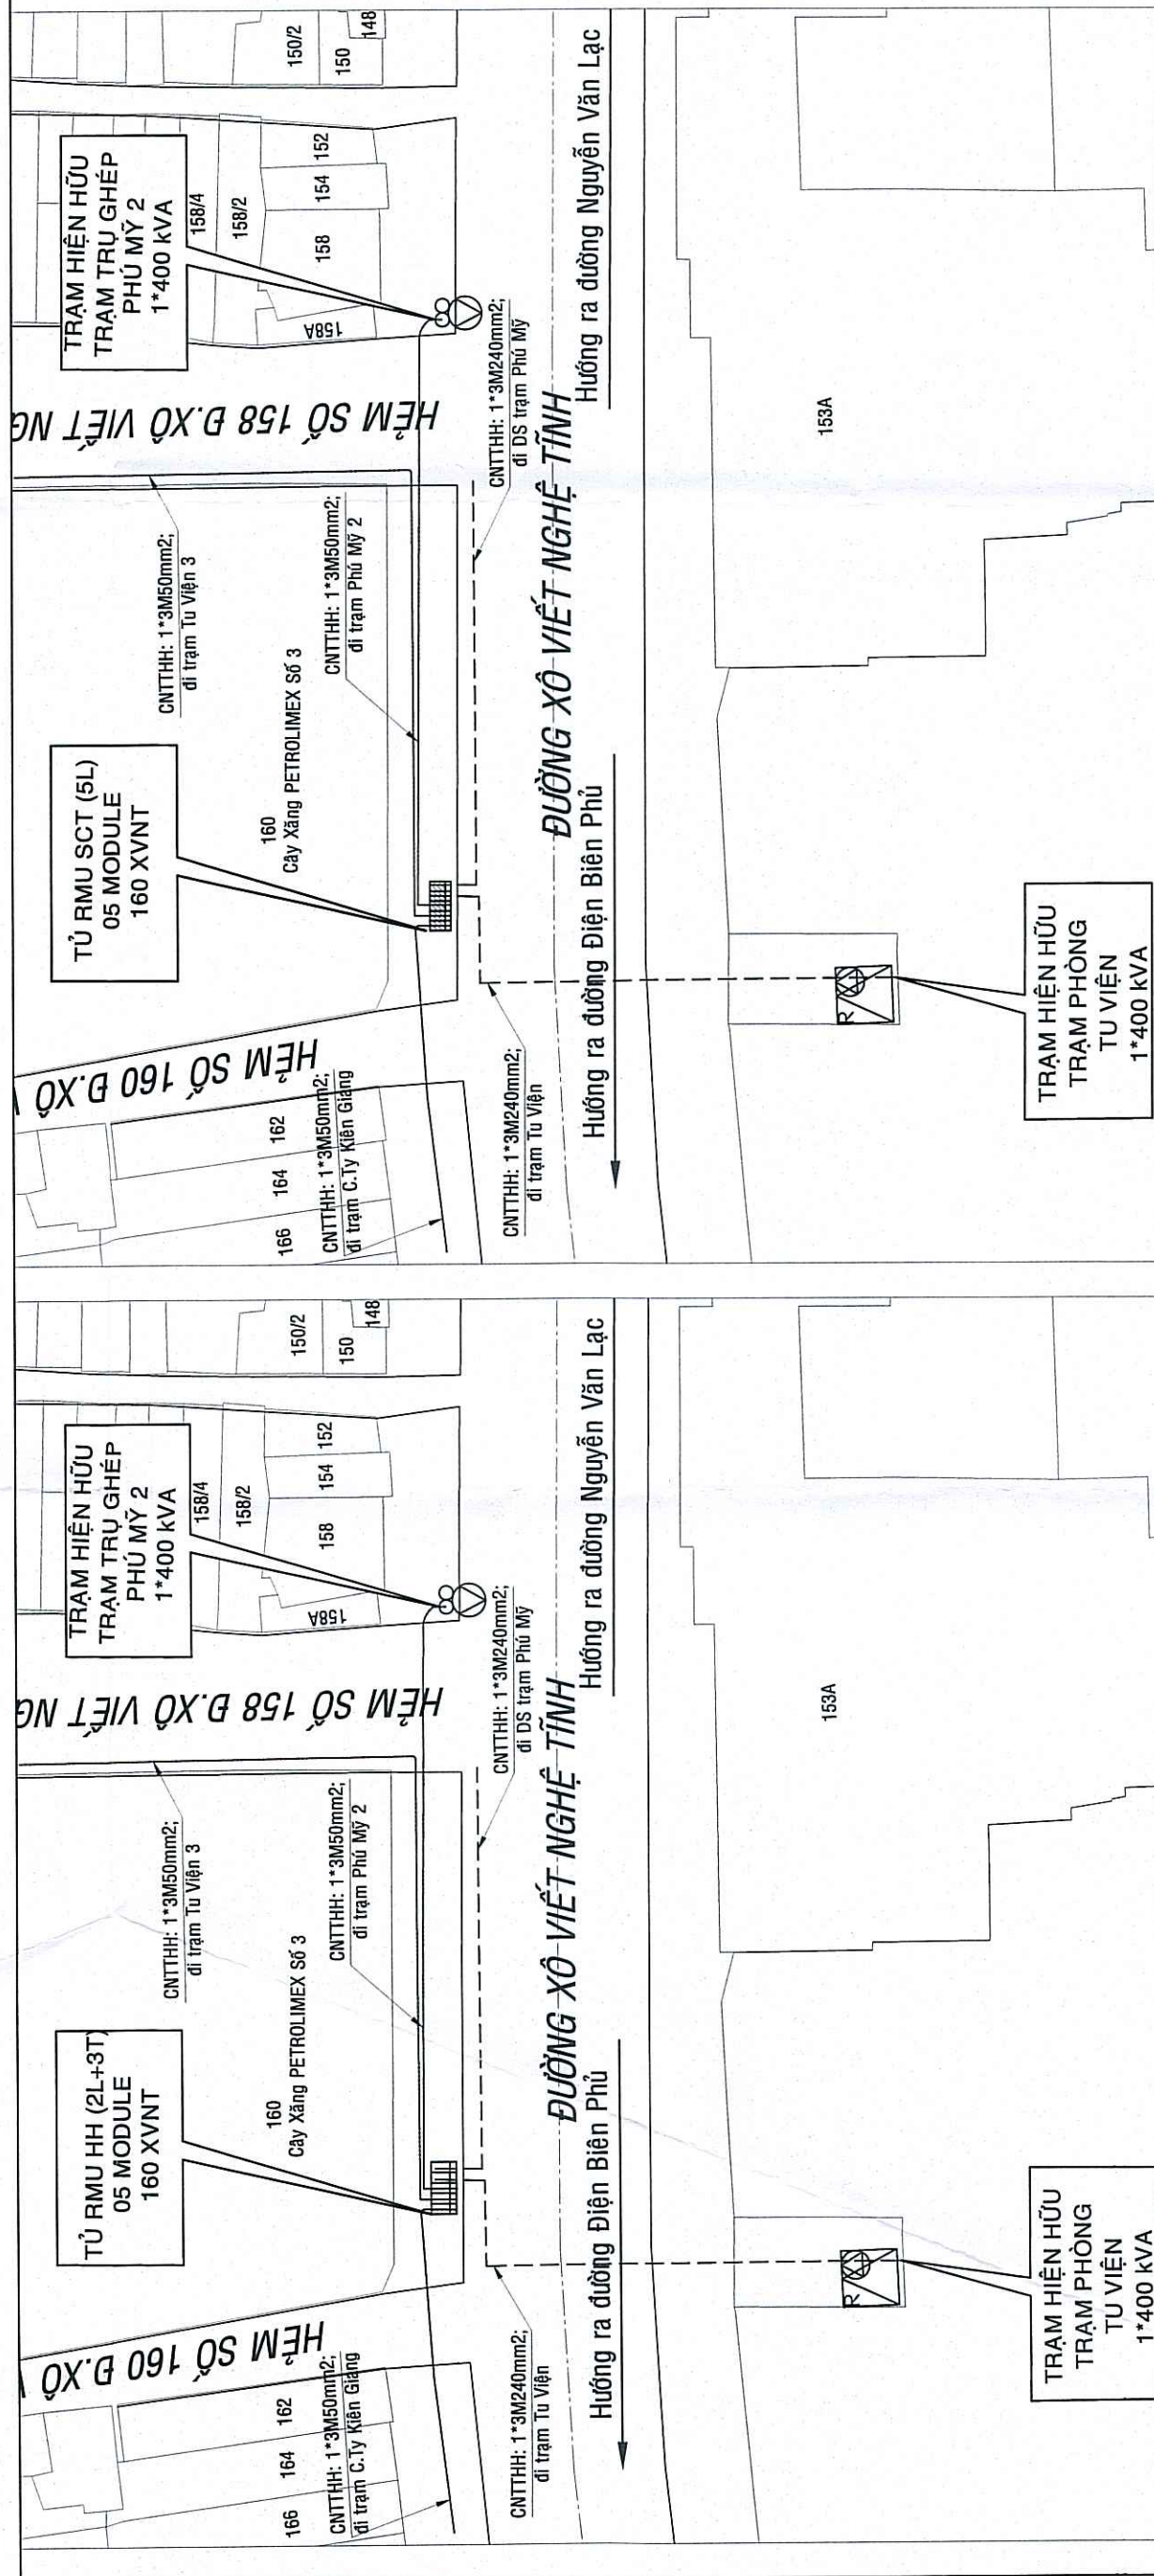




MẶT BẰNG SÀN CẢI TẠO

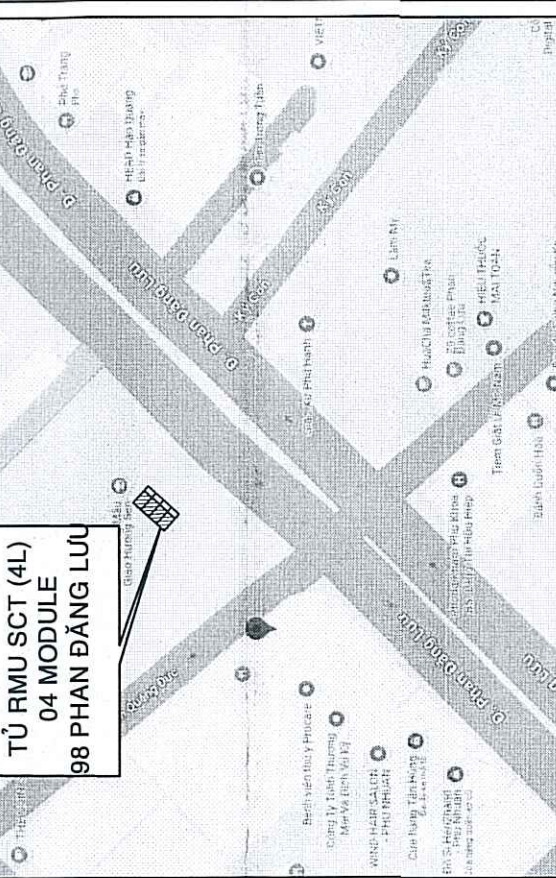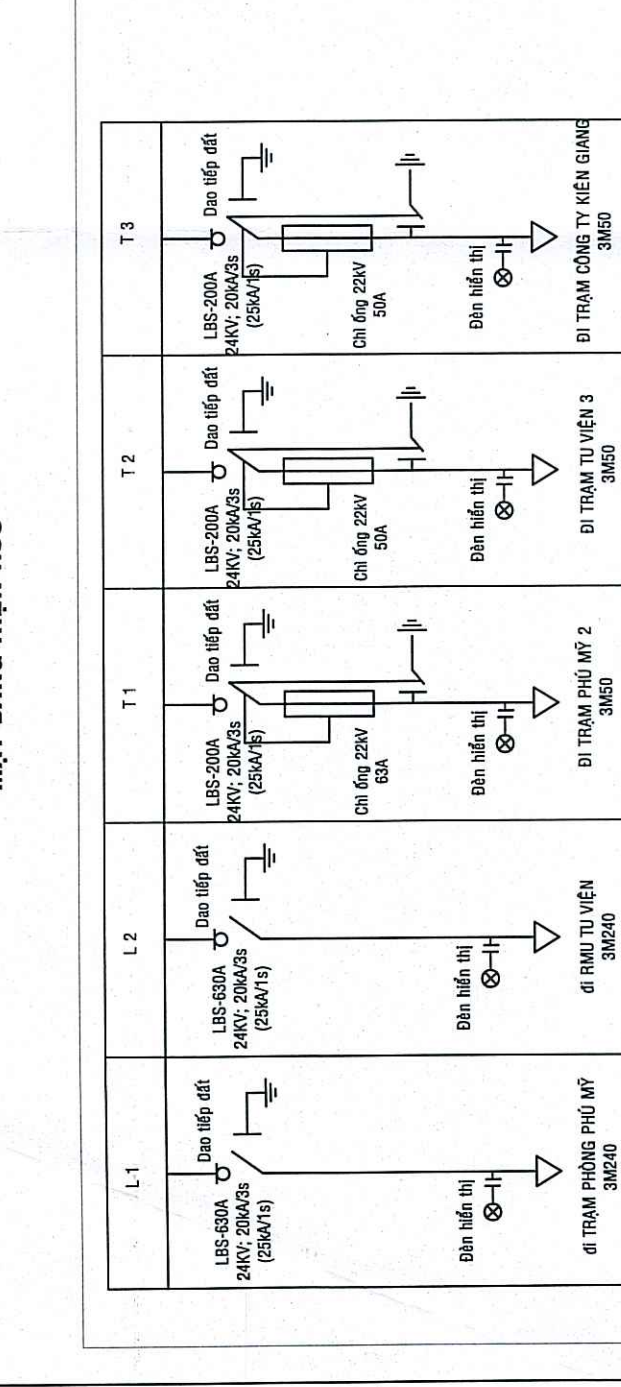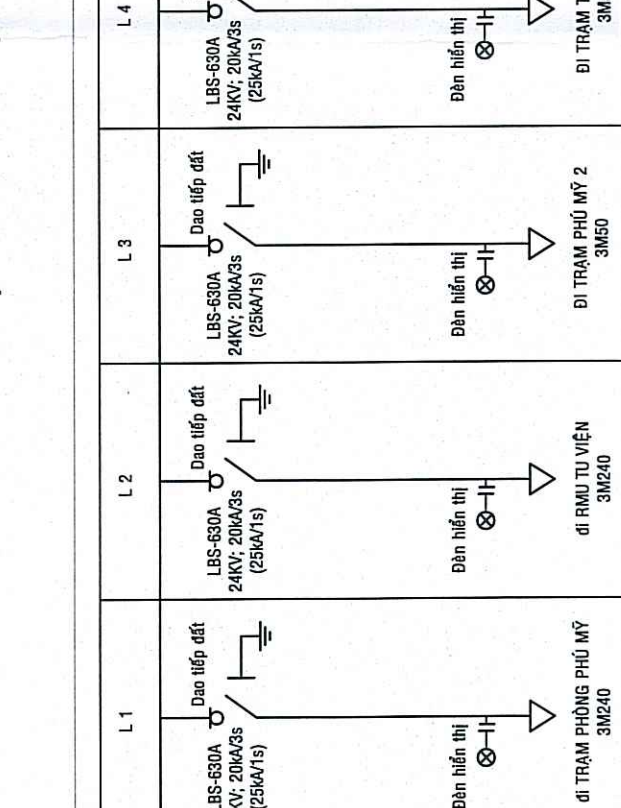

HOẠ ĐỒ VỊ TRÍ

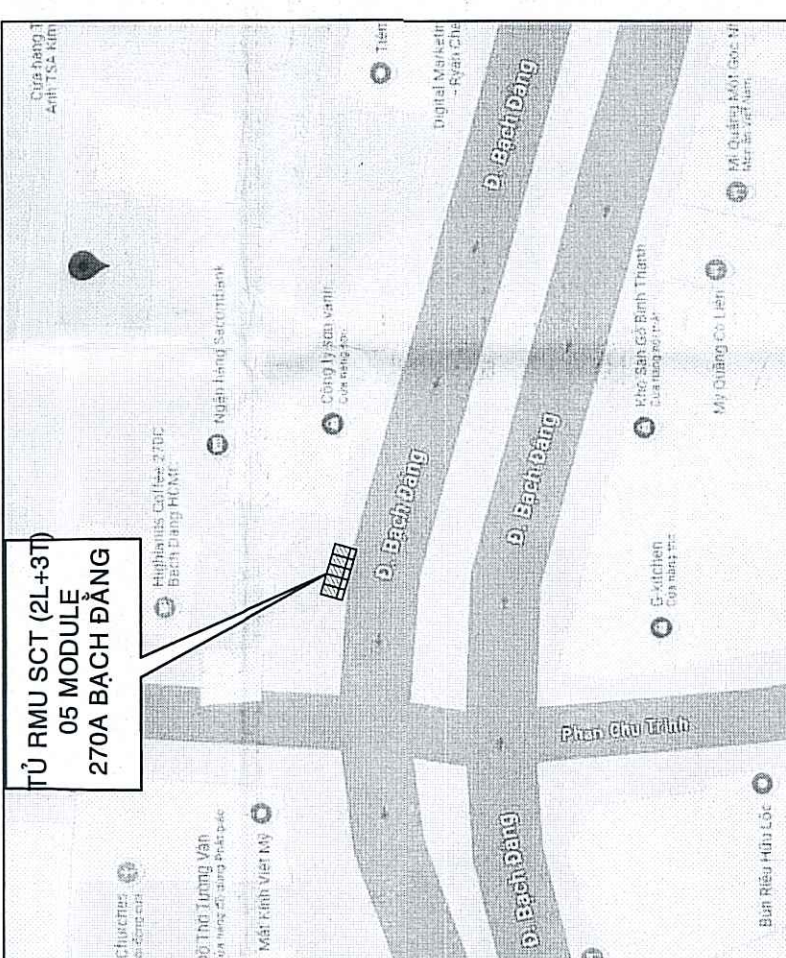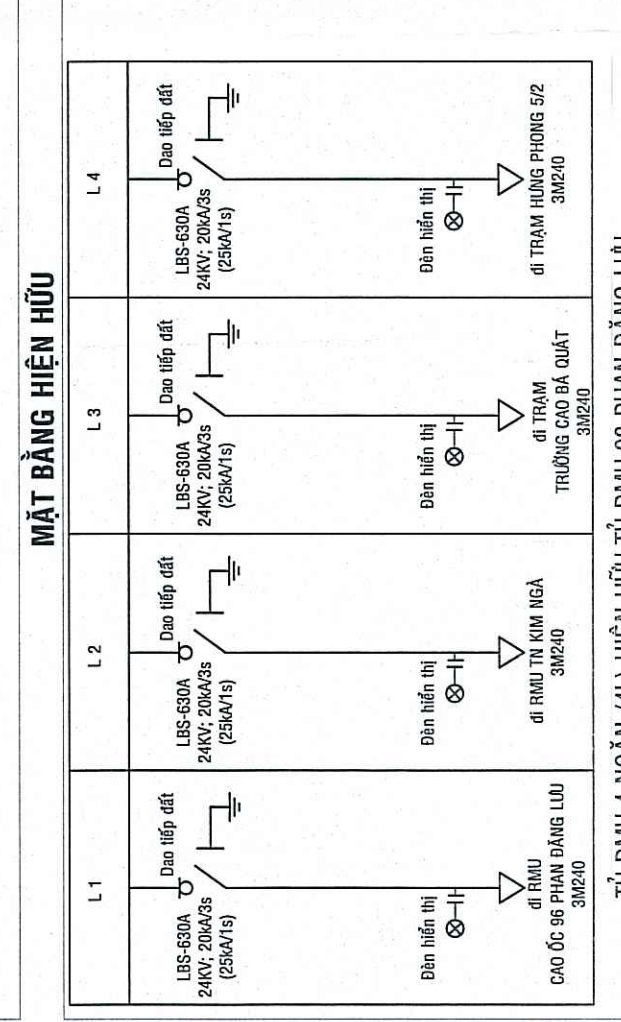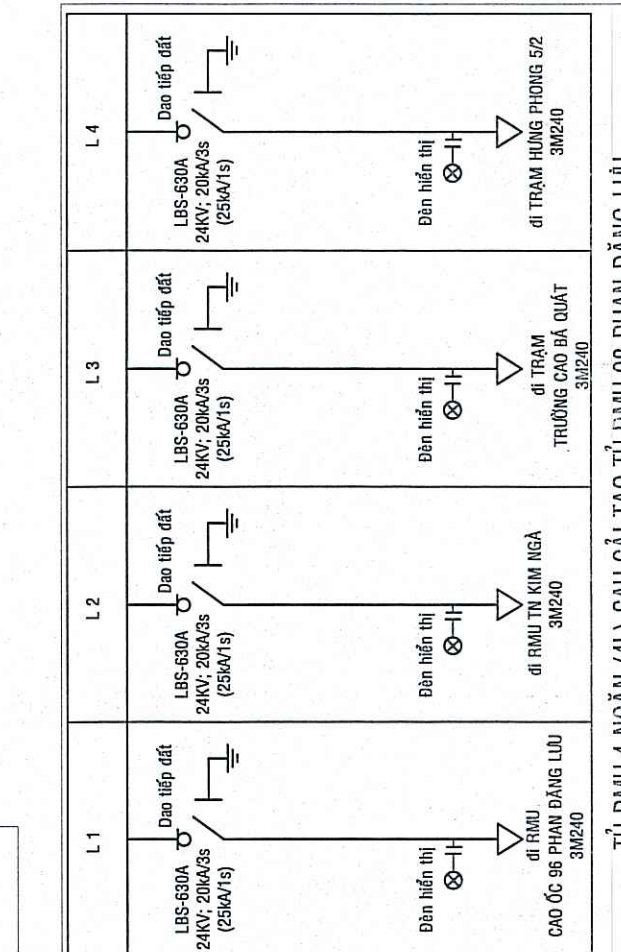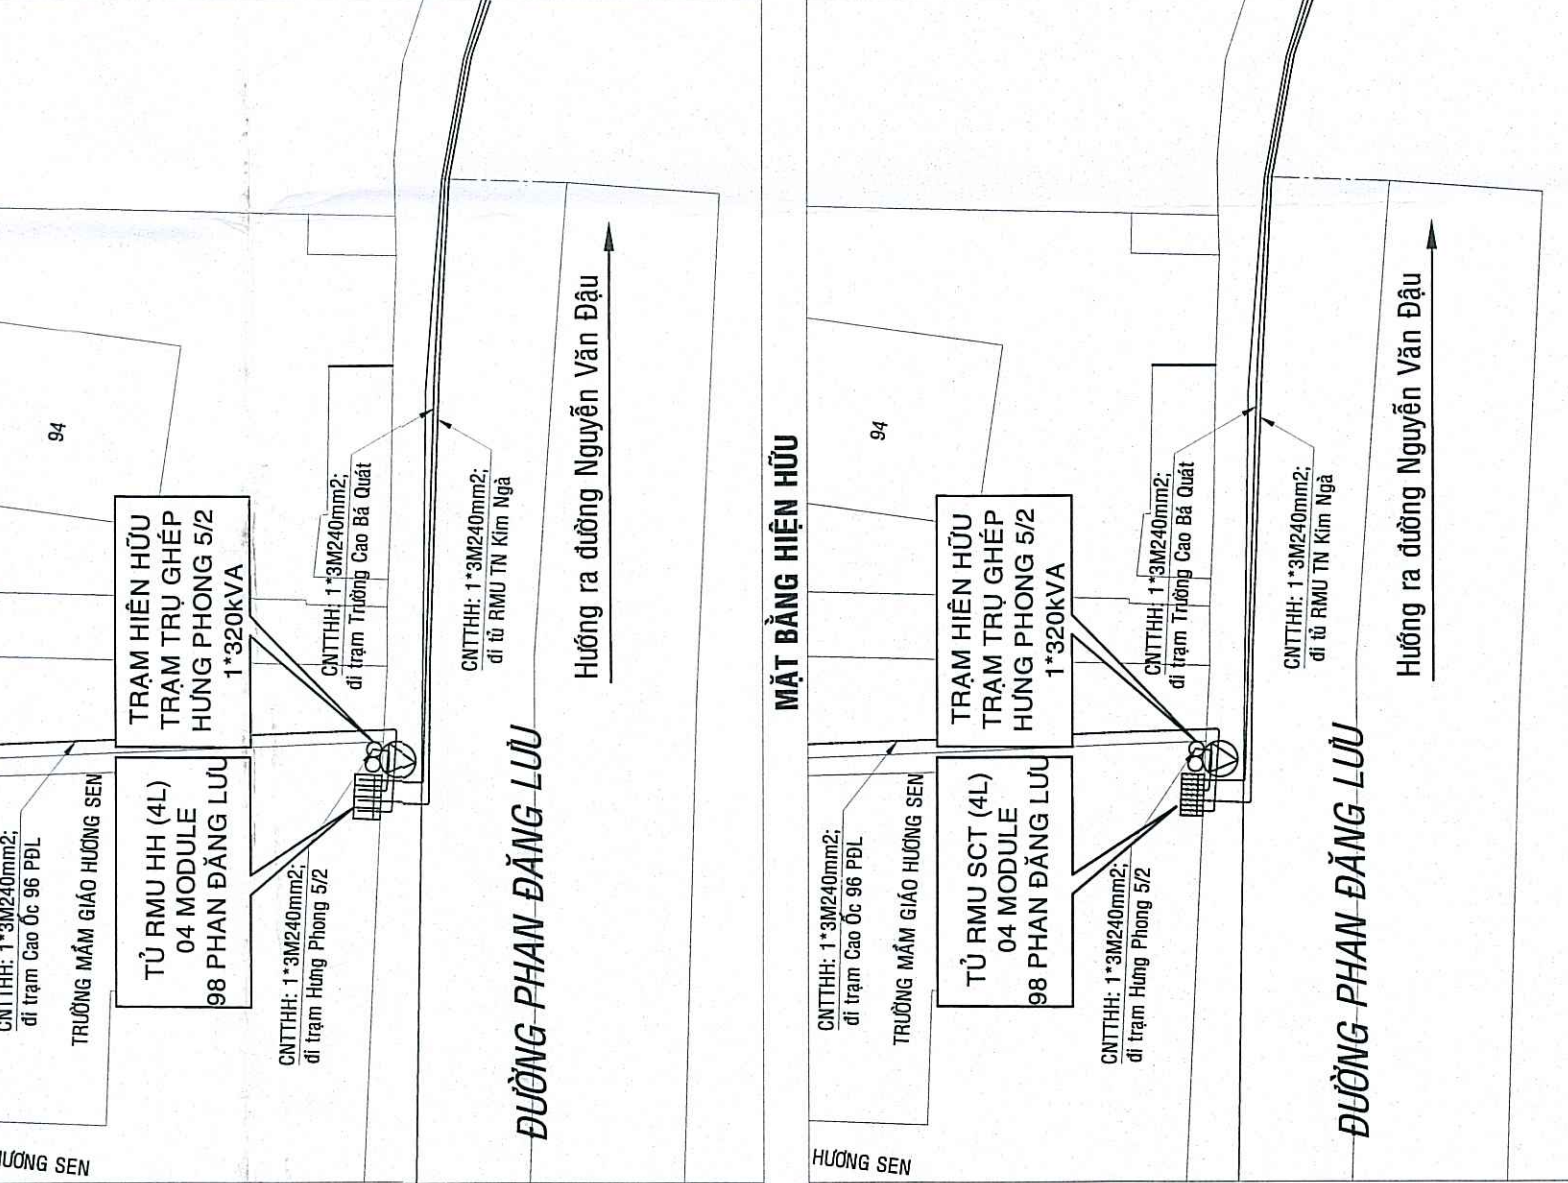

HOẠ ĐỒ VỊ TRÍ

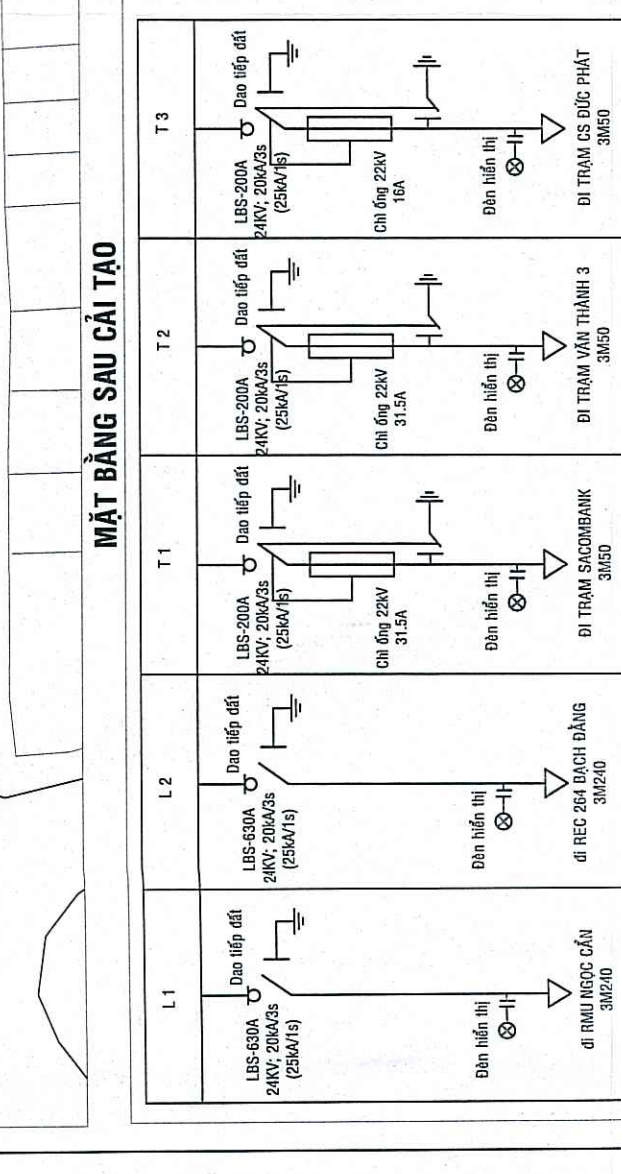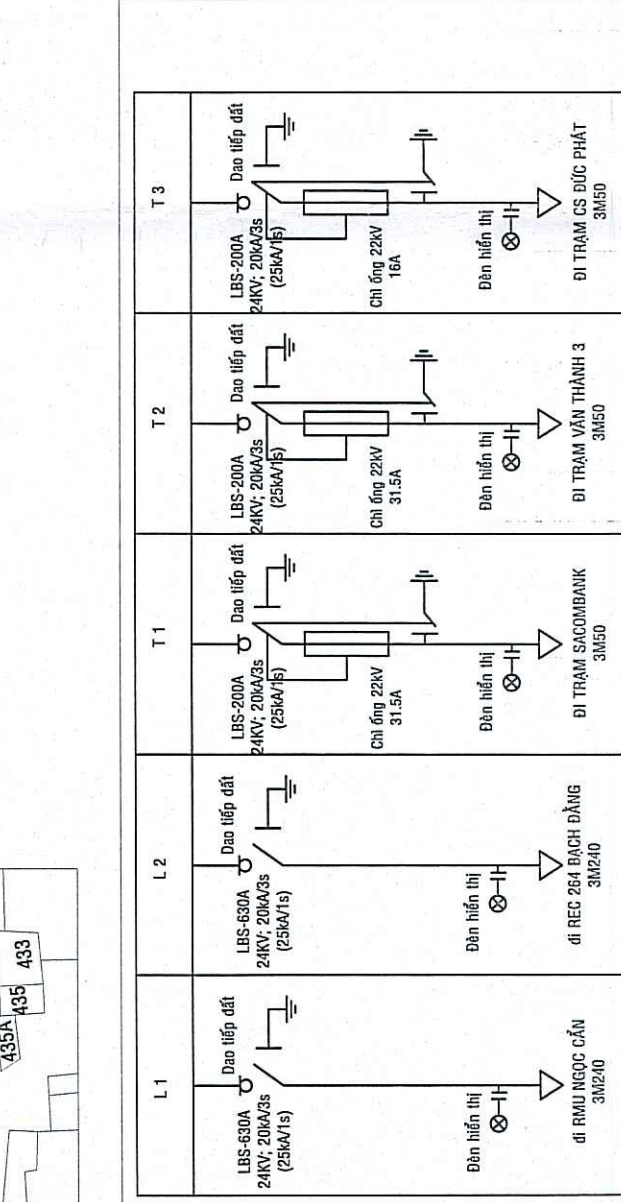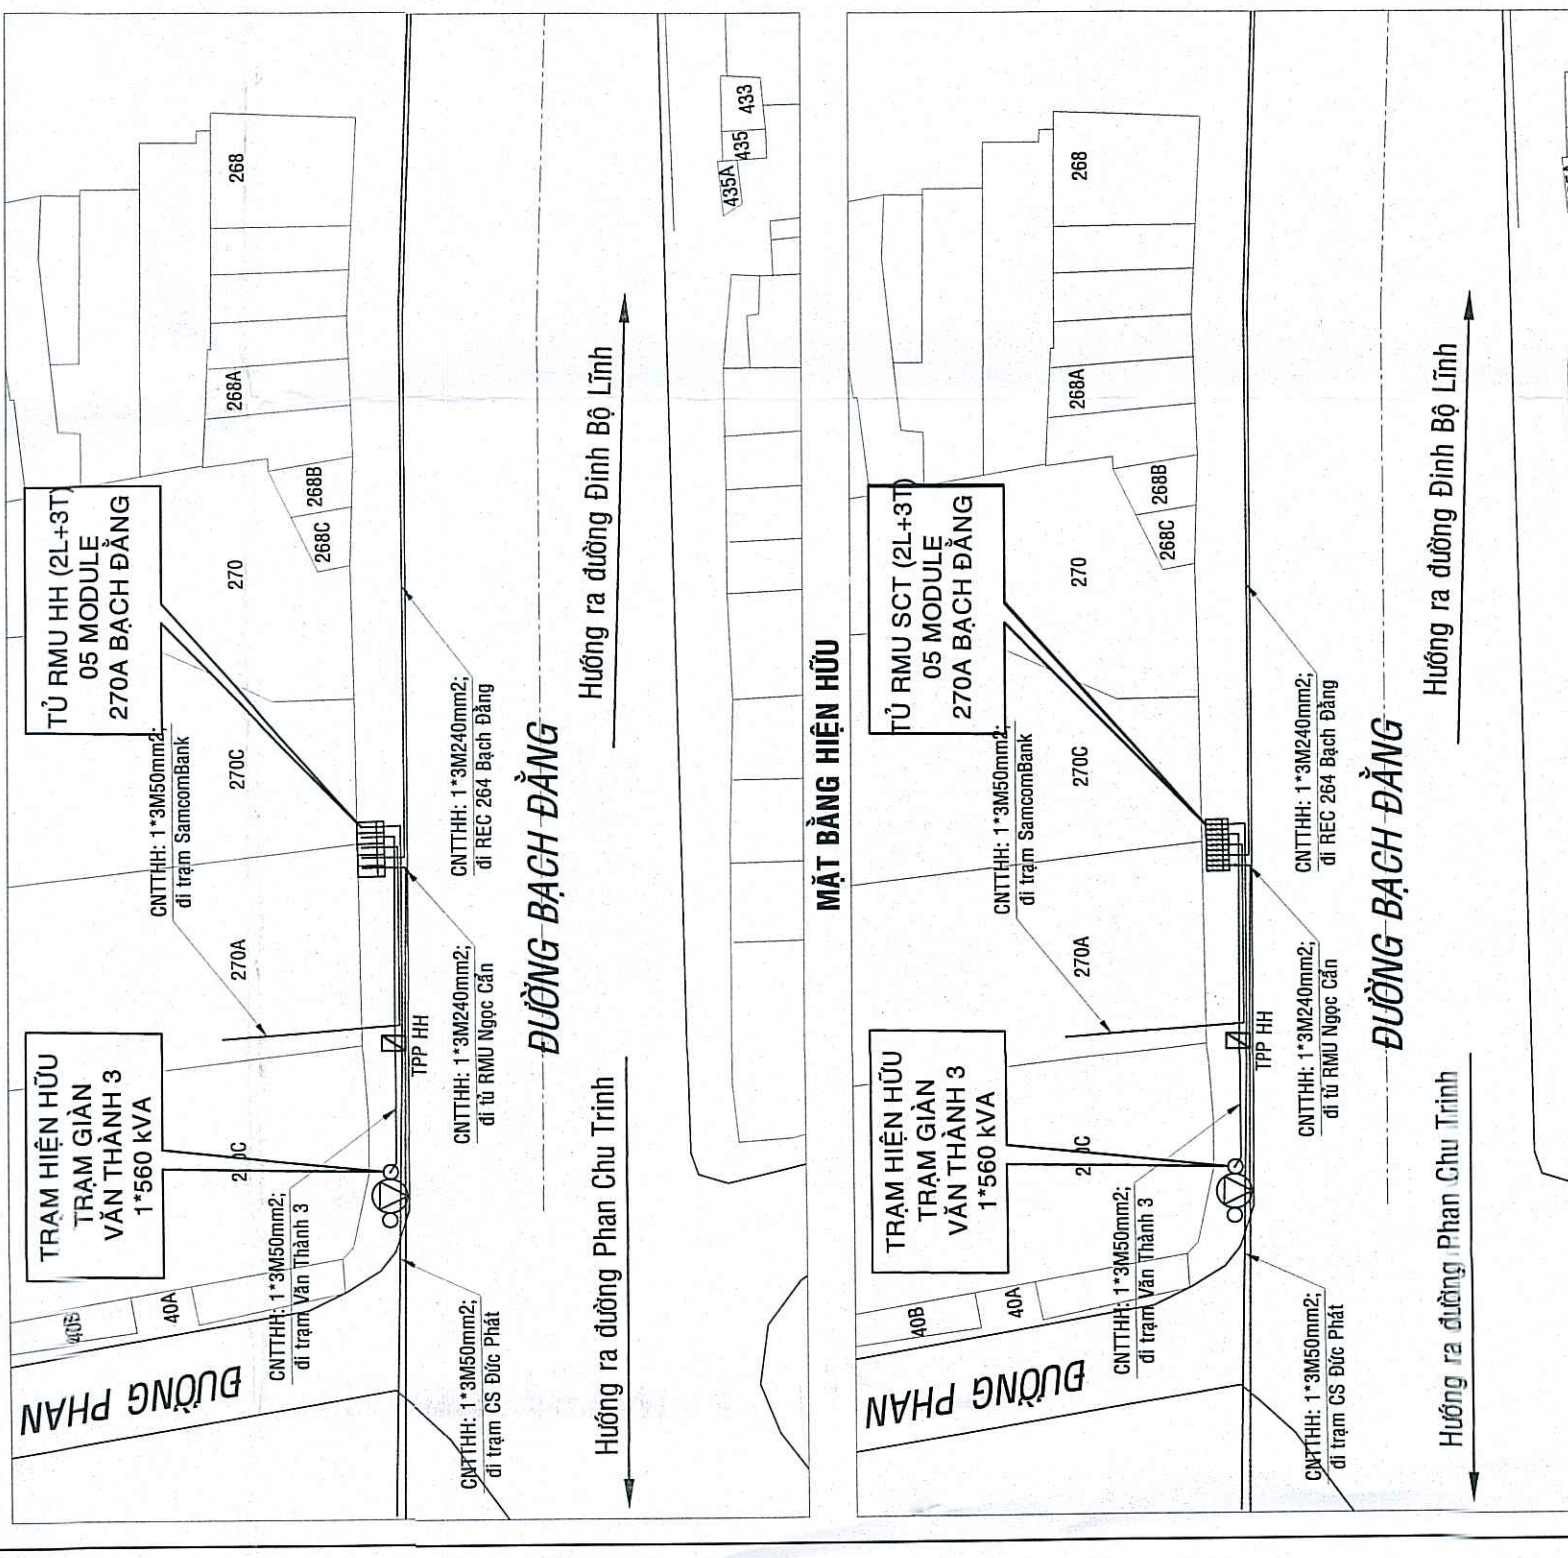

CÔNG TY ĐIỆN LỰC GIA ĐỊNH
Quận Phú Nhuận, Thành phố Hồ Chí Minh, năm 2025
KÝ CHẤM ĐÓNG



CÔNG TY CỔ PHẦN TƯ VẤN
XÂY DỰNG-ĐIỆN LỰC TP-HCM
CÔNG TY ĐIỆN LỰC GIA ĐỊNH
KÝ CHẤM ĐÓNG

MẬT BẢNG HIỆN HỮU VÀ SƠ
CÁI TẠO RAU HI 05
KÝ CHẤM ĐÓNG

CÔNG TY ĐIỆN LỰC GIA ĐỊNH
Quận Phú Nhuận, Thành phố Hồ Chí Minh, năm 2025
KÝ CHẤM ĐÓNG





CÔNG TY CỔ PHẦN TƯ VẤN
XÂY DỰNG-ĐIỆN LỰC TP-HCM
CÔNG TY ĐIỆN LỰC GIA ĐỊNH
KÝ CHẤM ĐÓNG

MẬT BẢNG HIỆN HỮU VÀ SƠ
CÁI TẠO RAU HI 05
KÝ CHẤM ĐÓNG

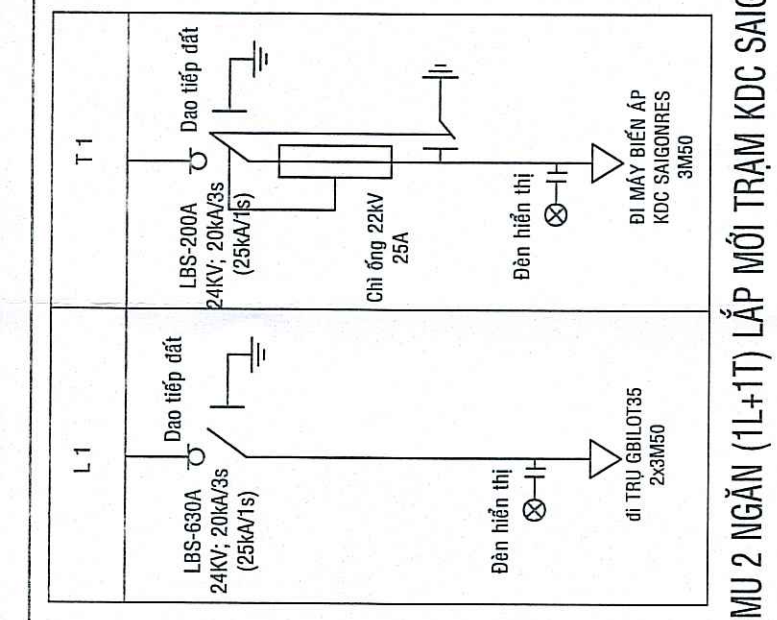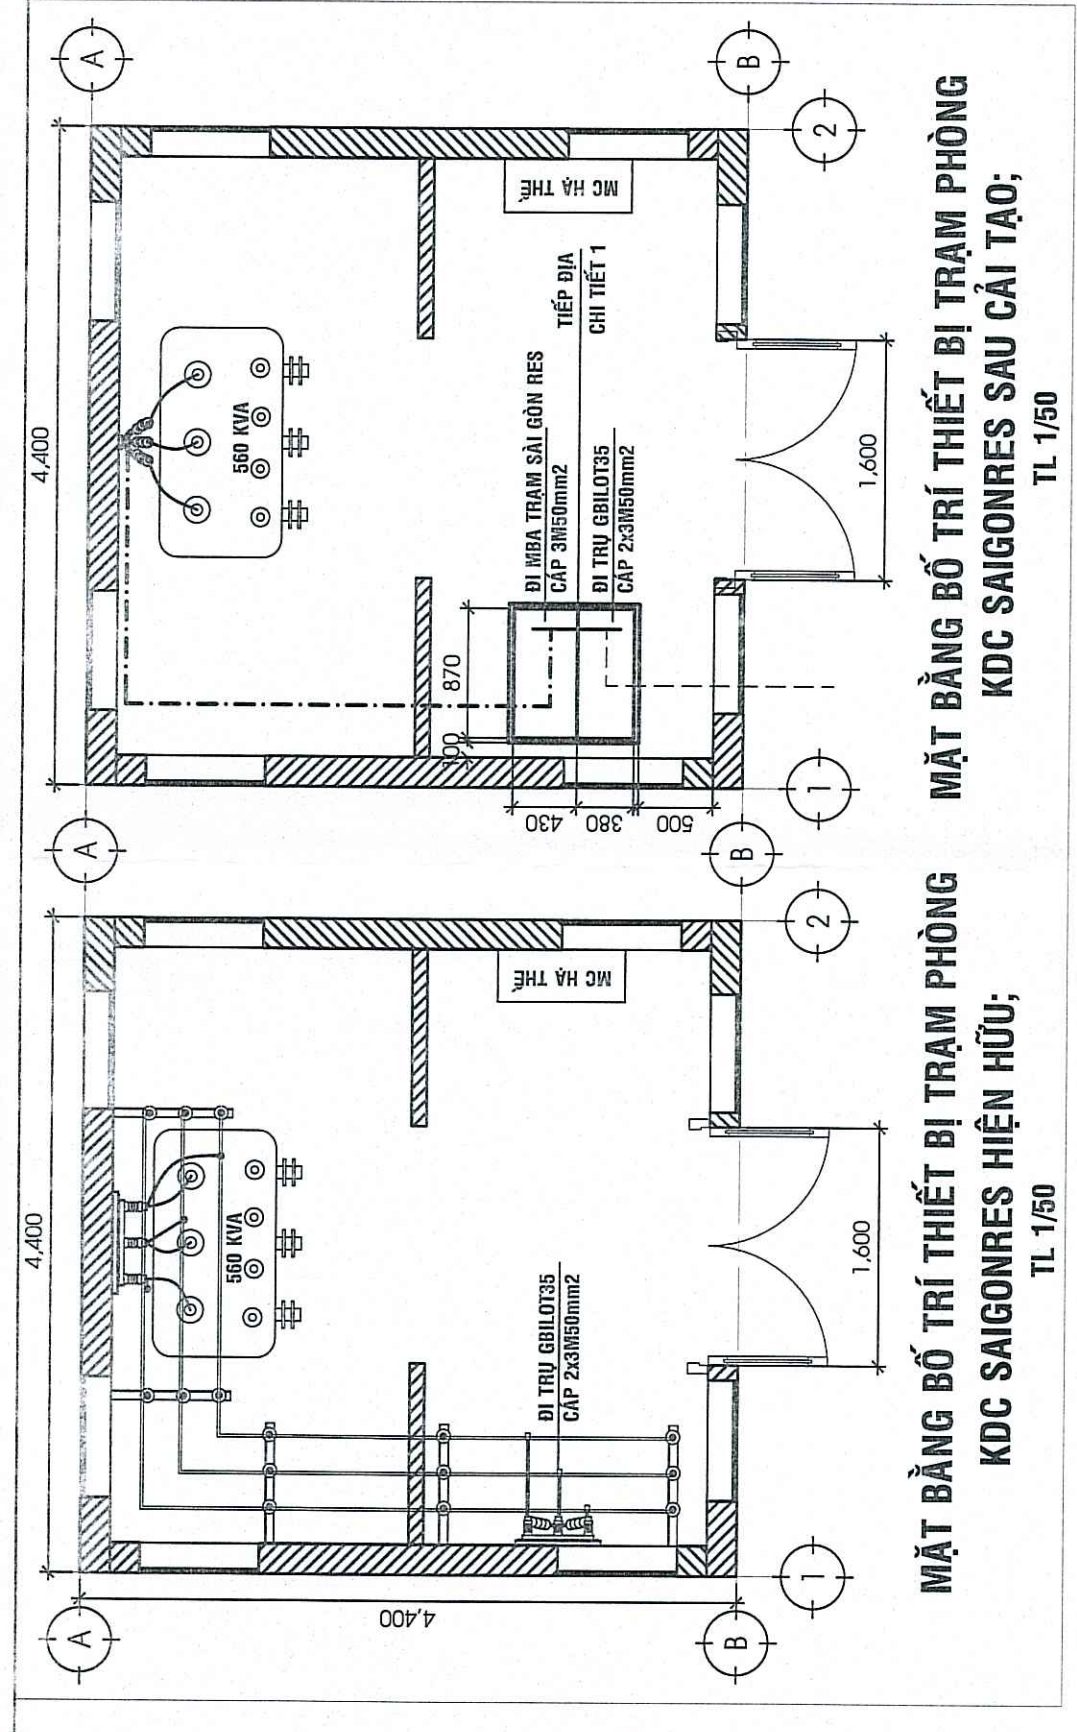





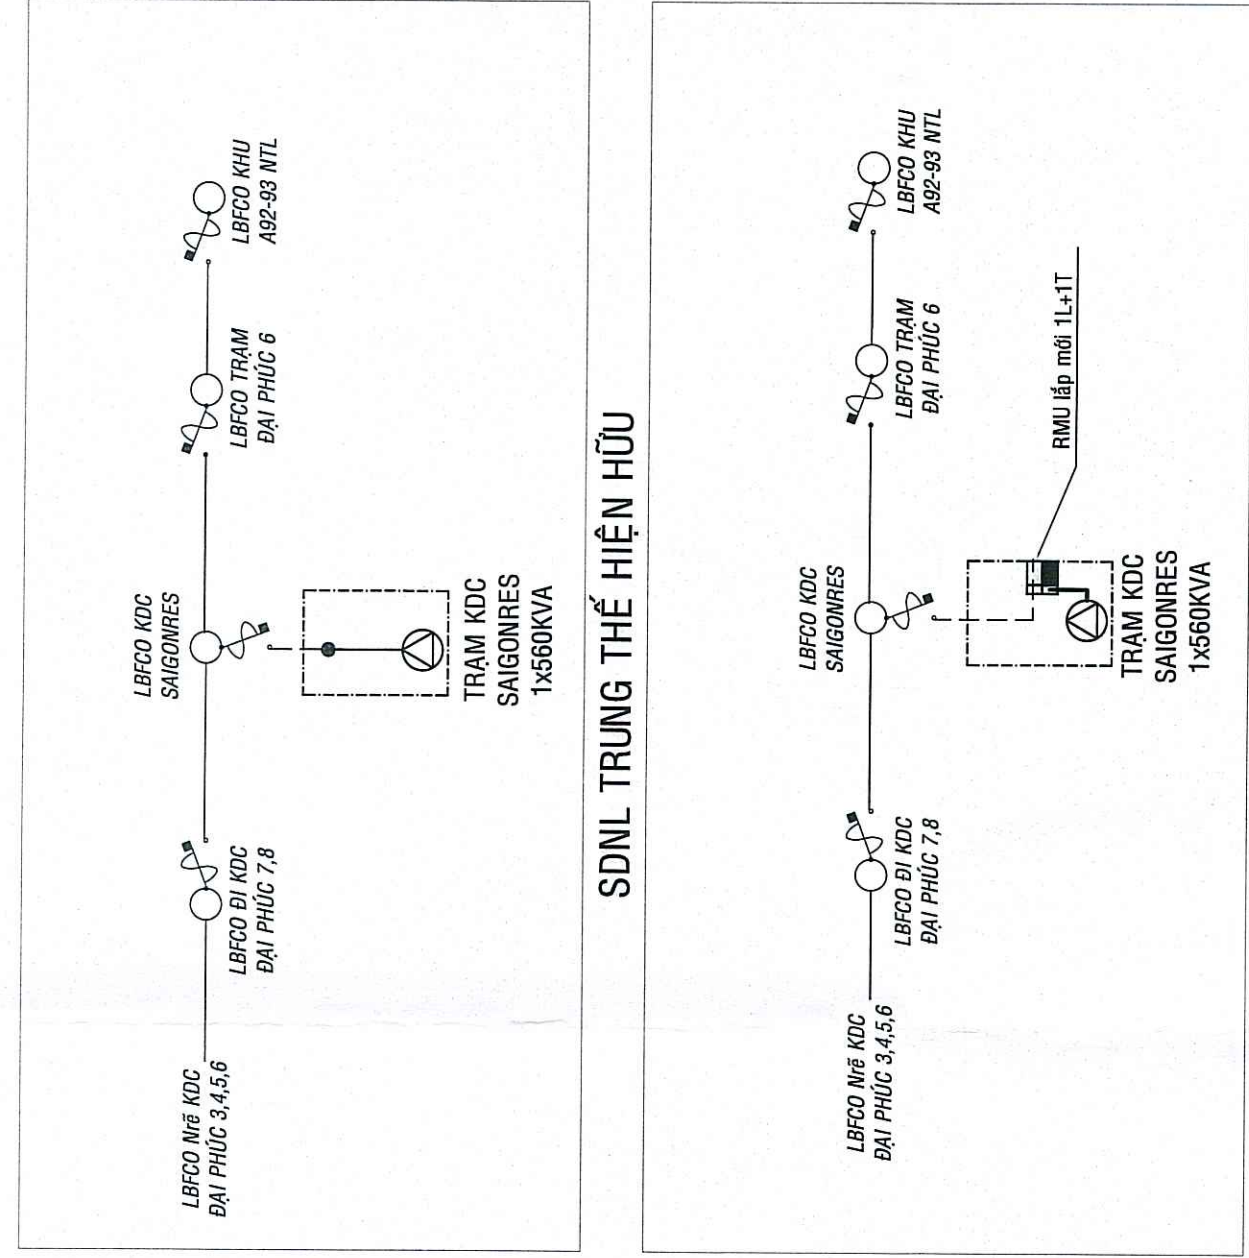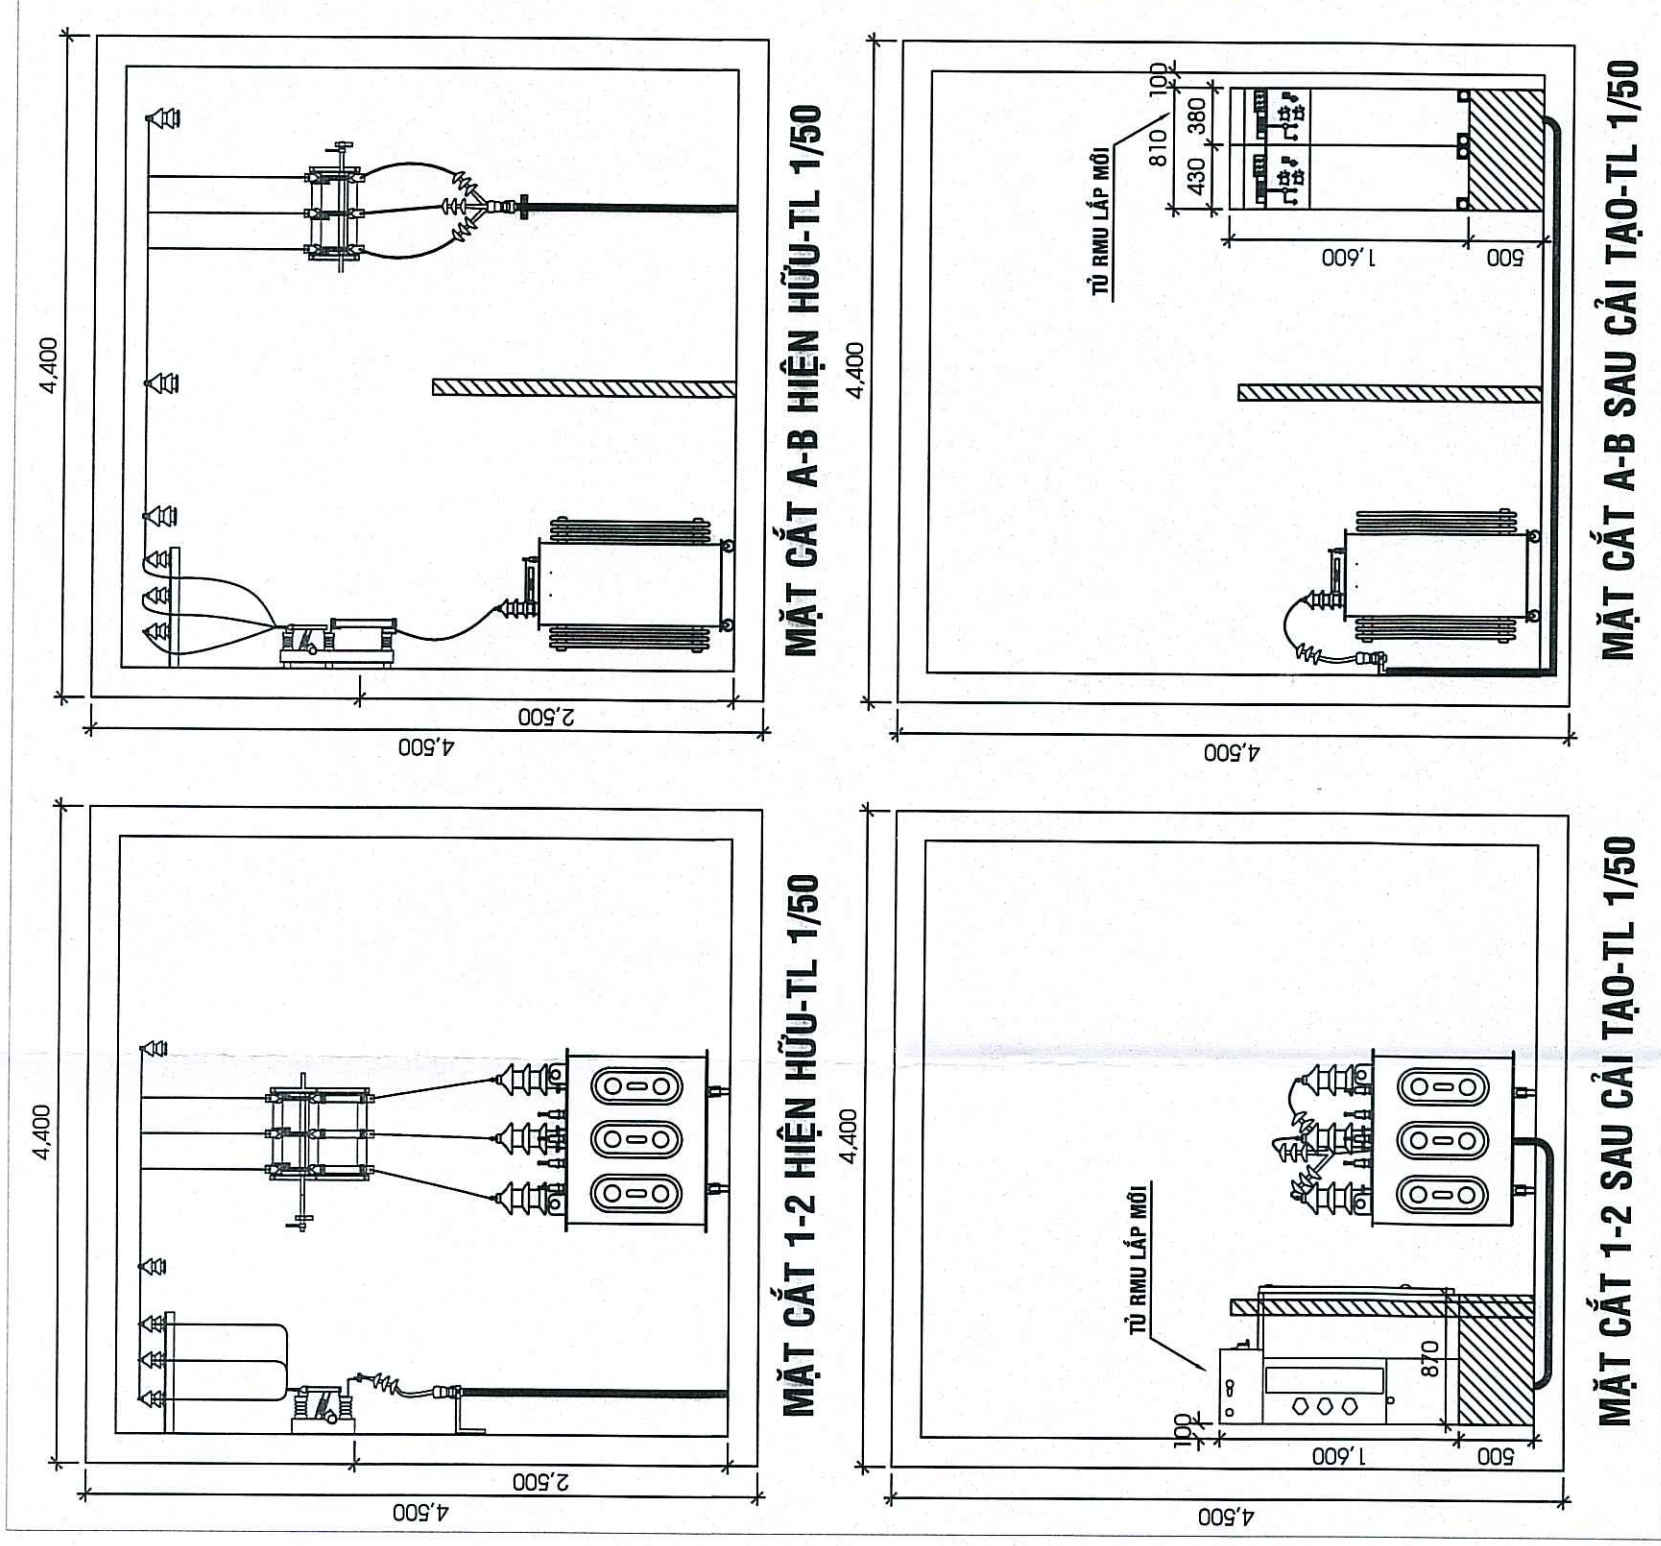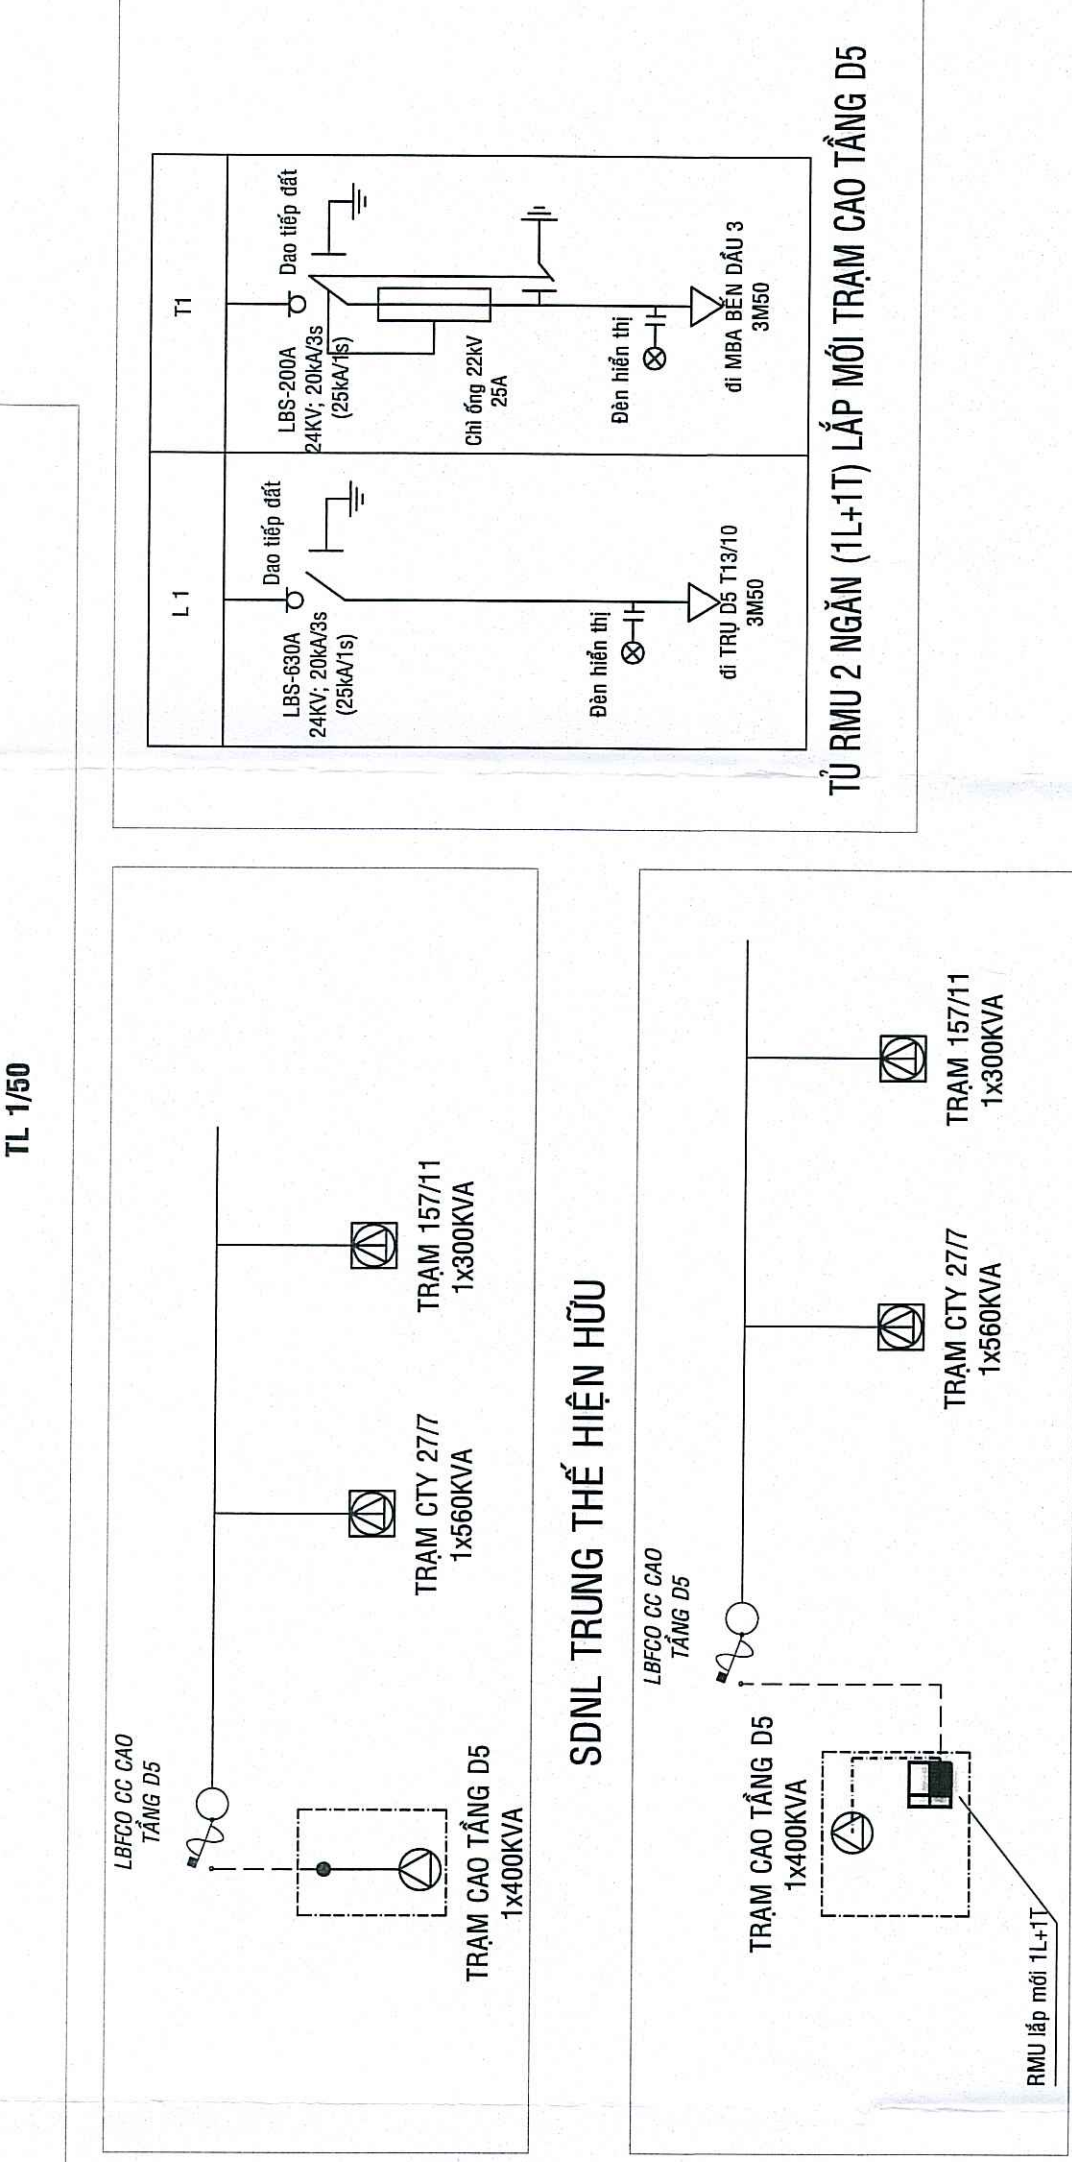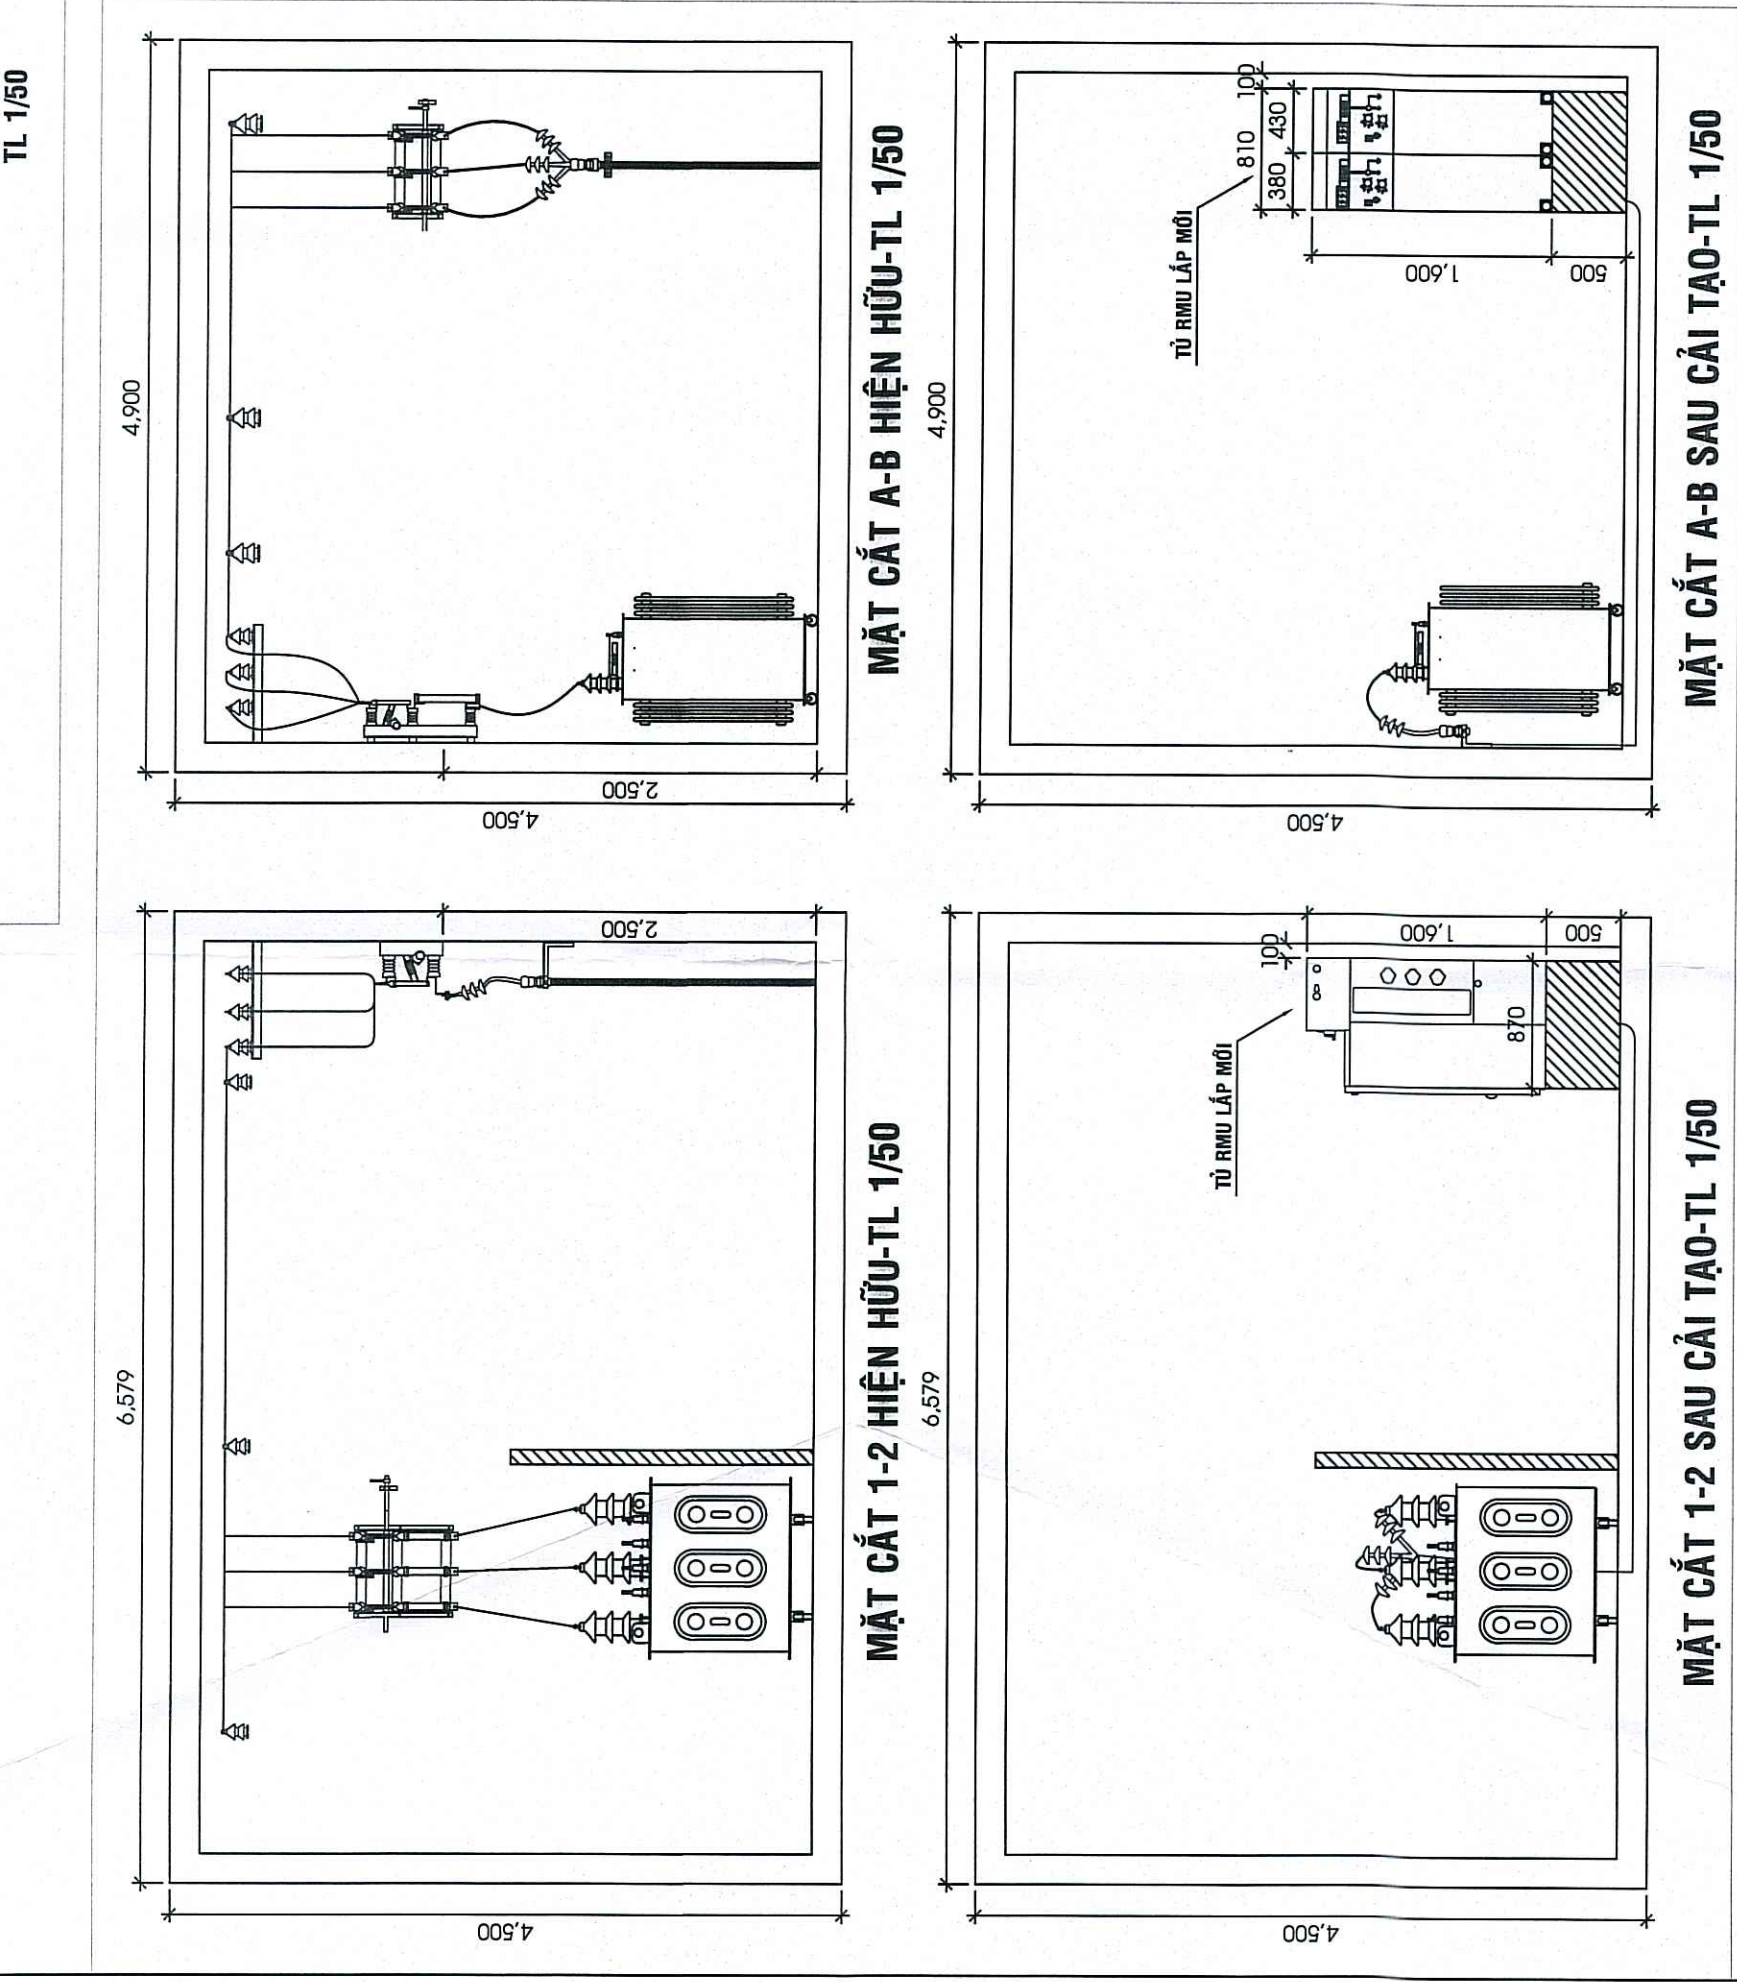

SDNL TRUNG THỂ SAU CẢI TẠO

MẶT CẮT 1-2 SAU CẢI TAO-TL 1/50



MẮT CẮT A-B SAU CẢI TAO-TL 1/50

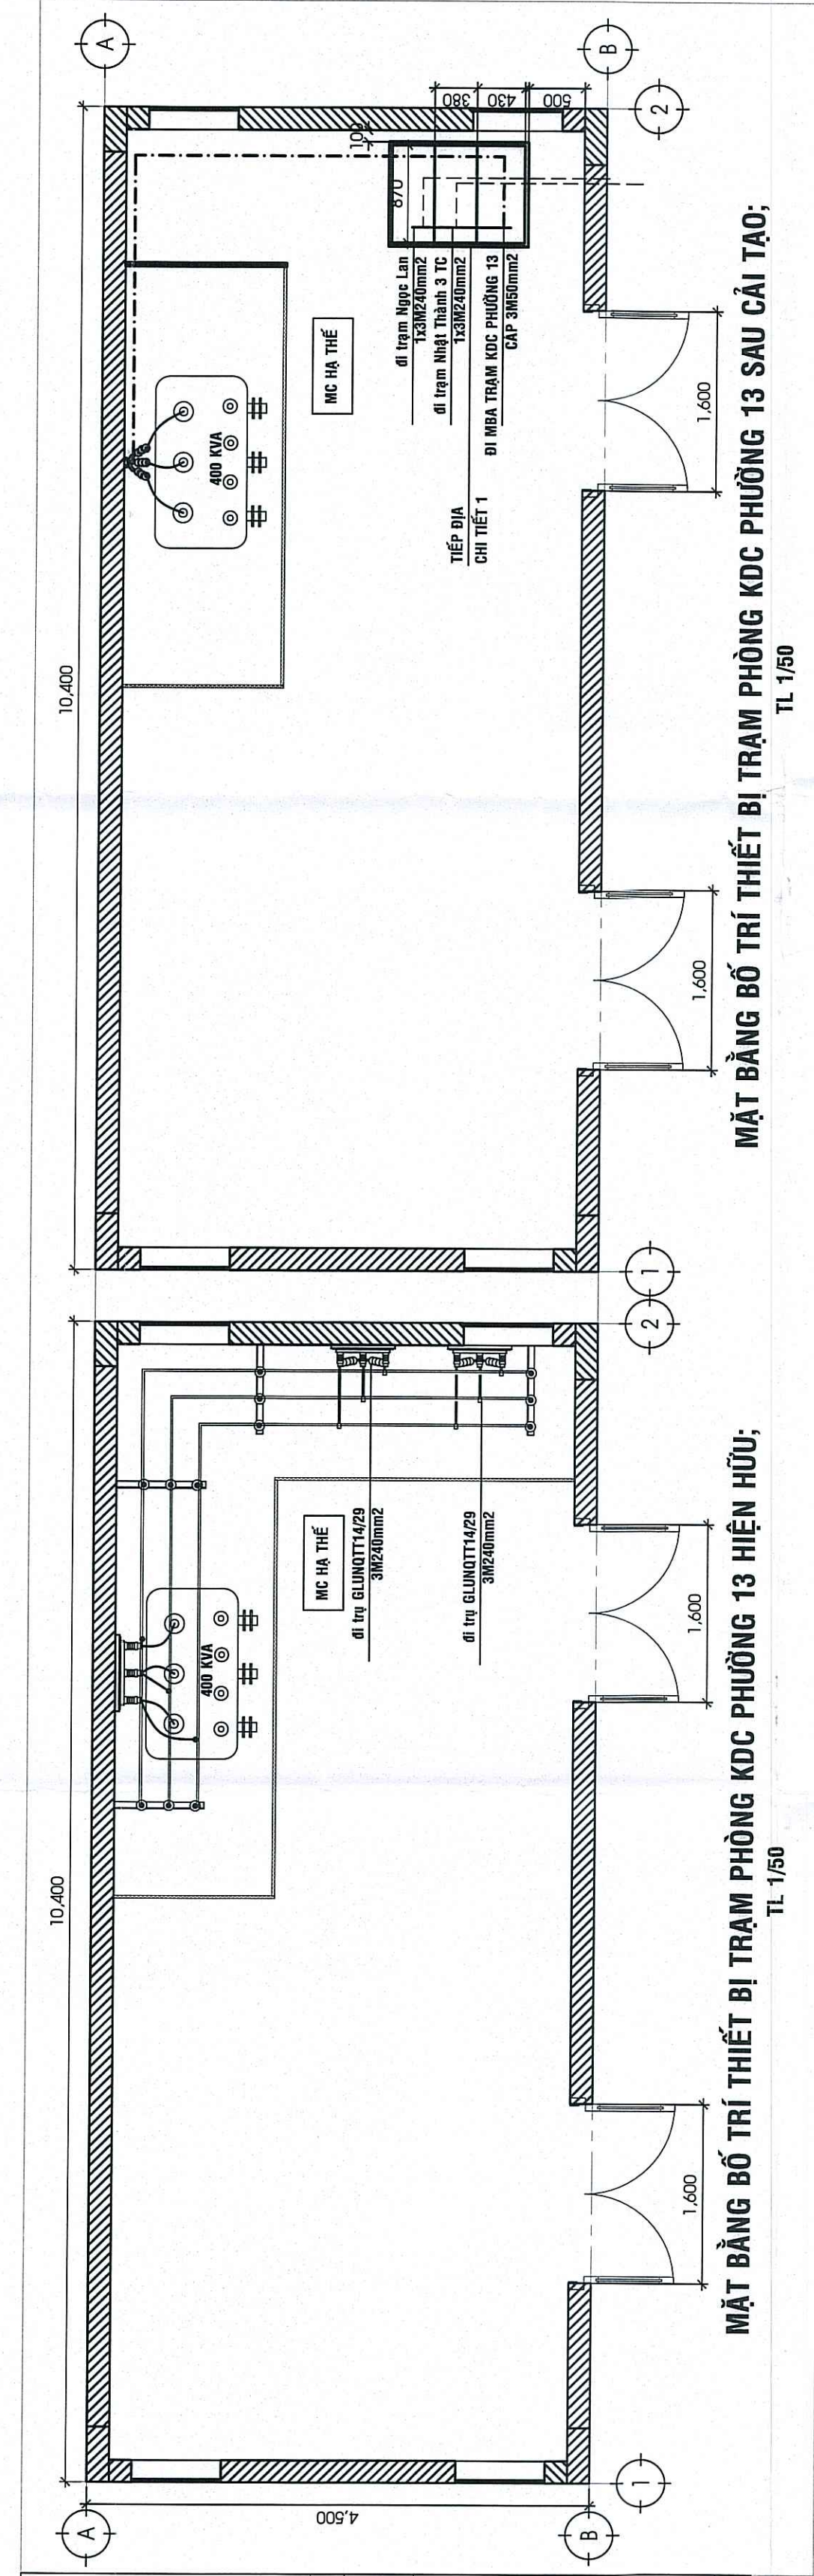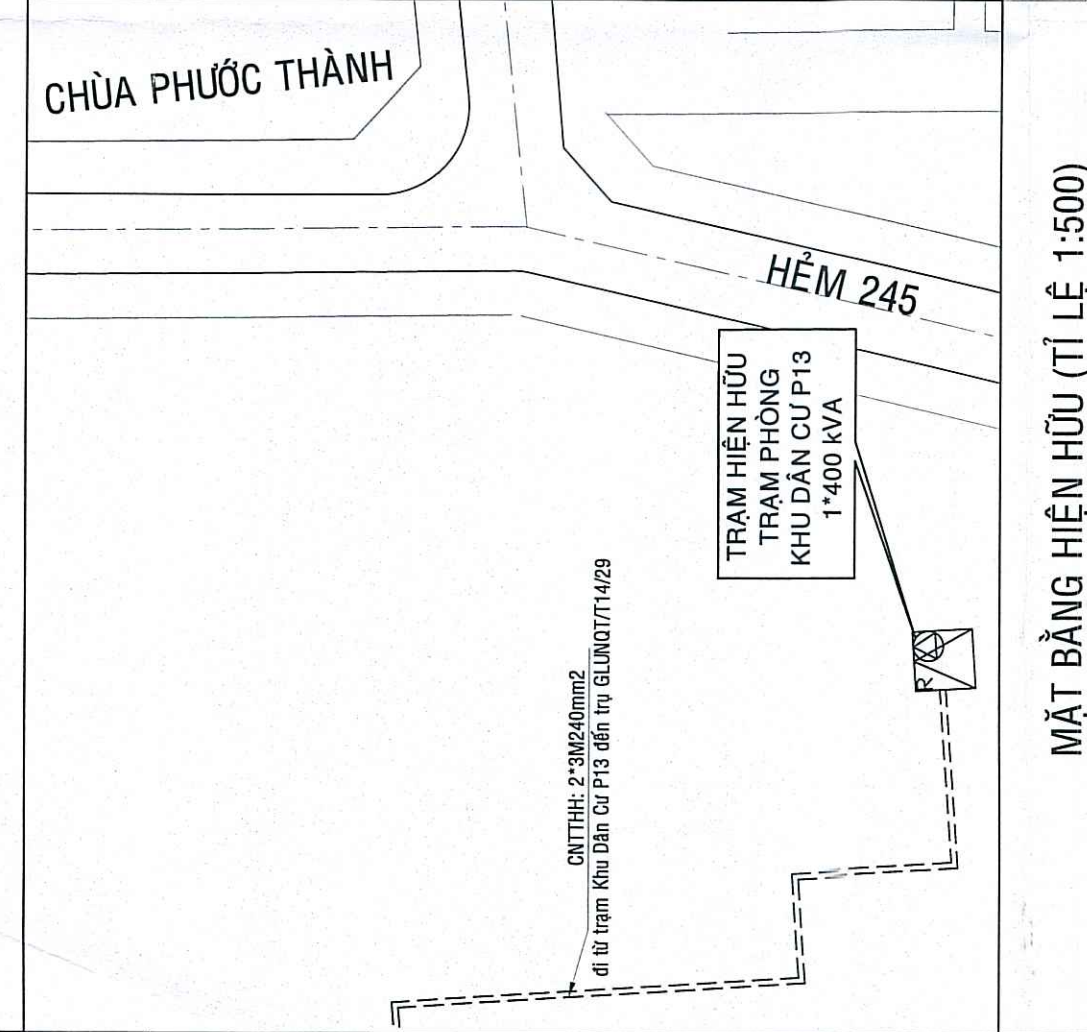

MẶT BẰNG HIỆN HỮU (TỈ LỆ 1:500)

TL 1/50

TL 1/50

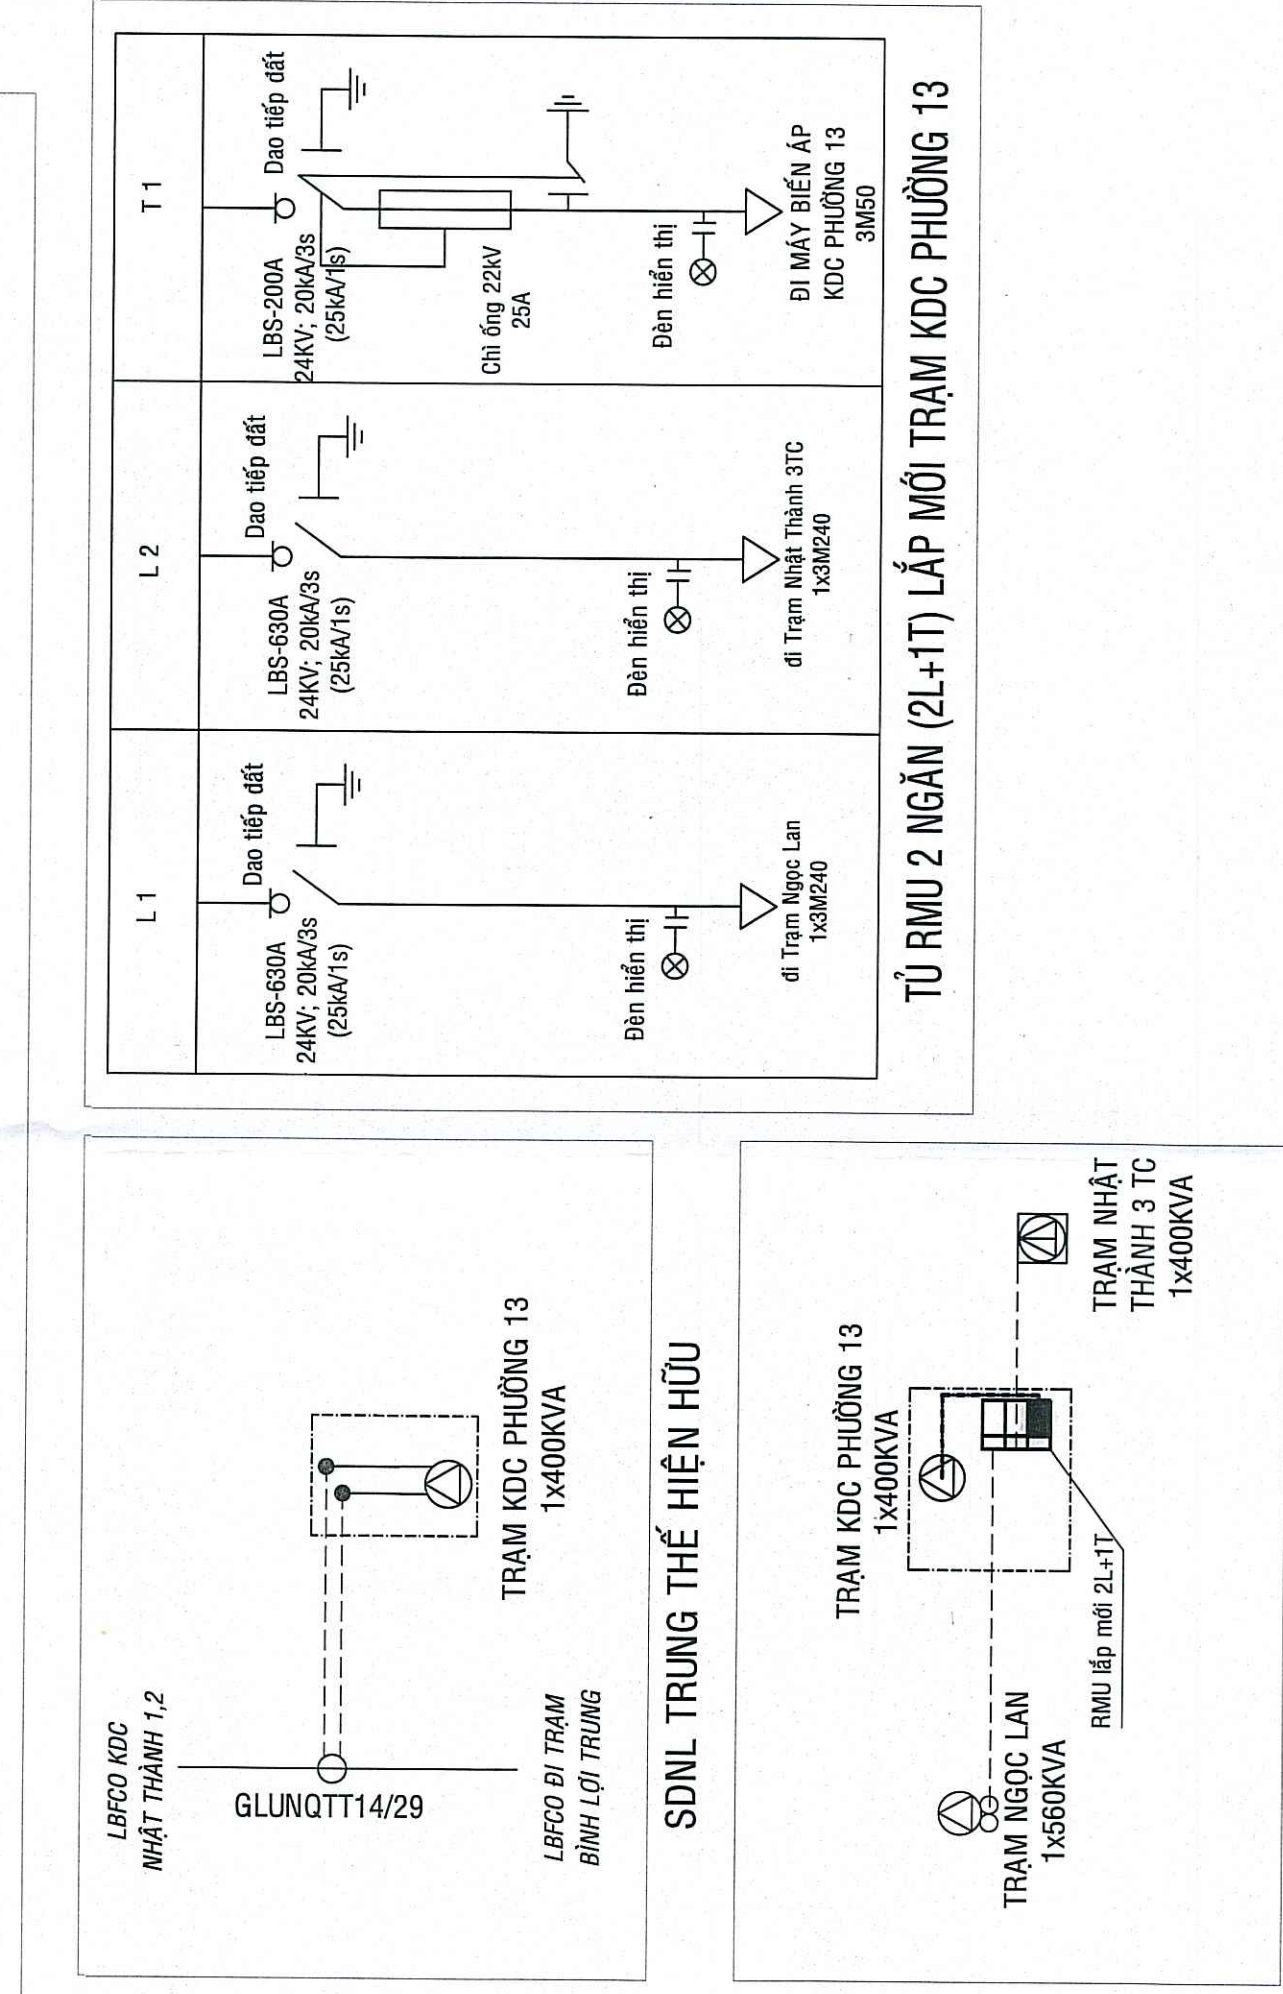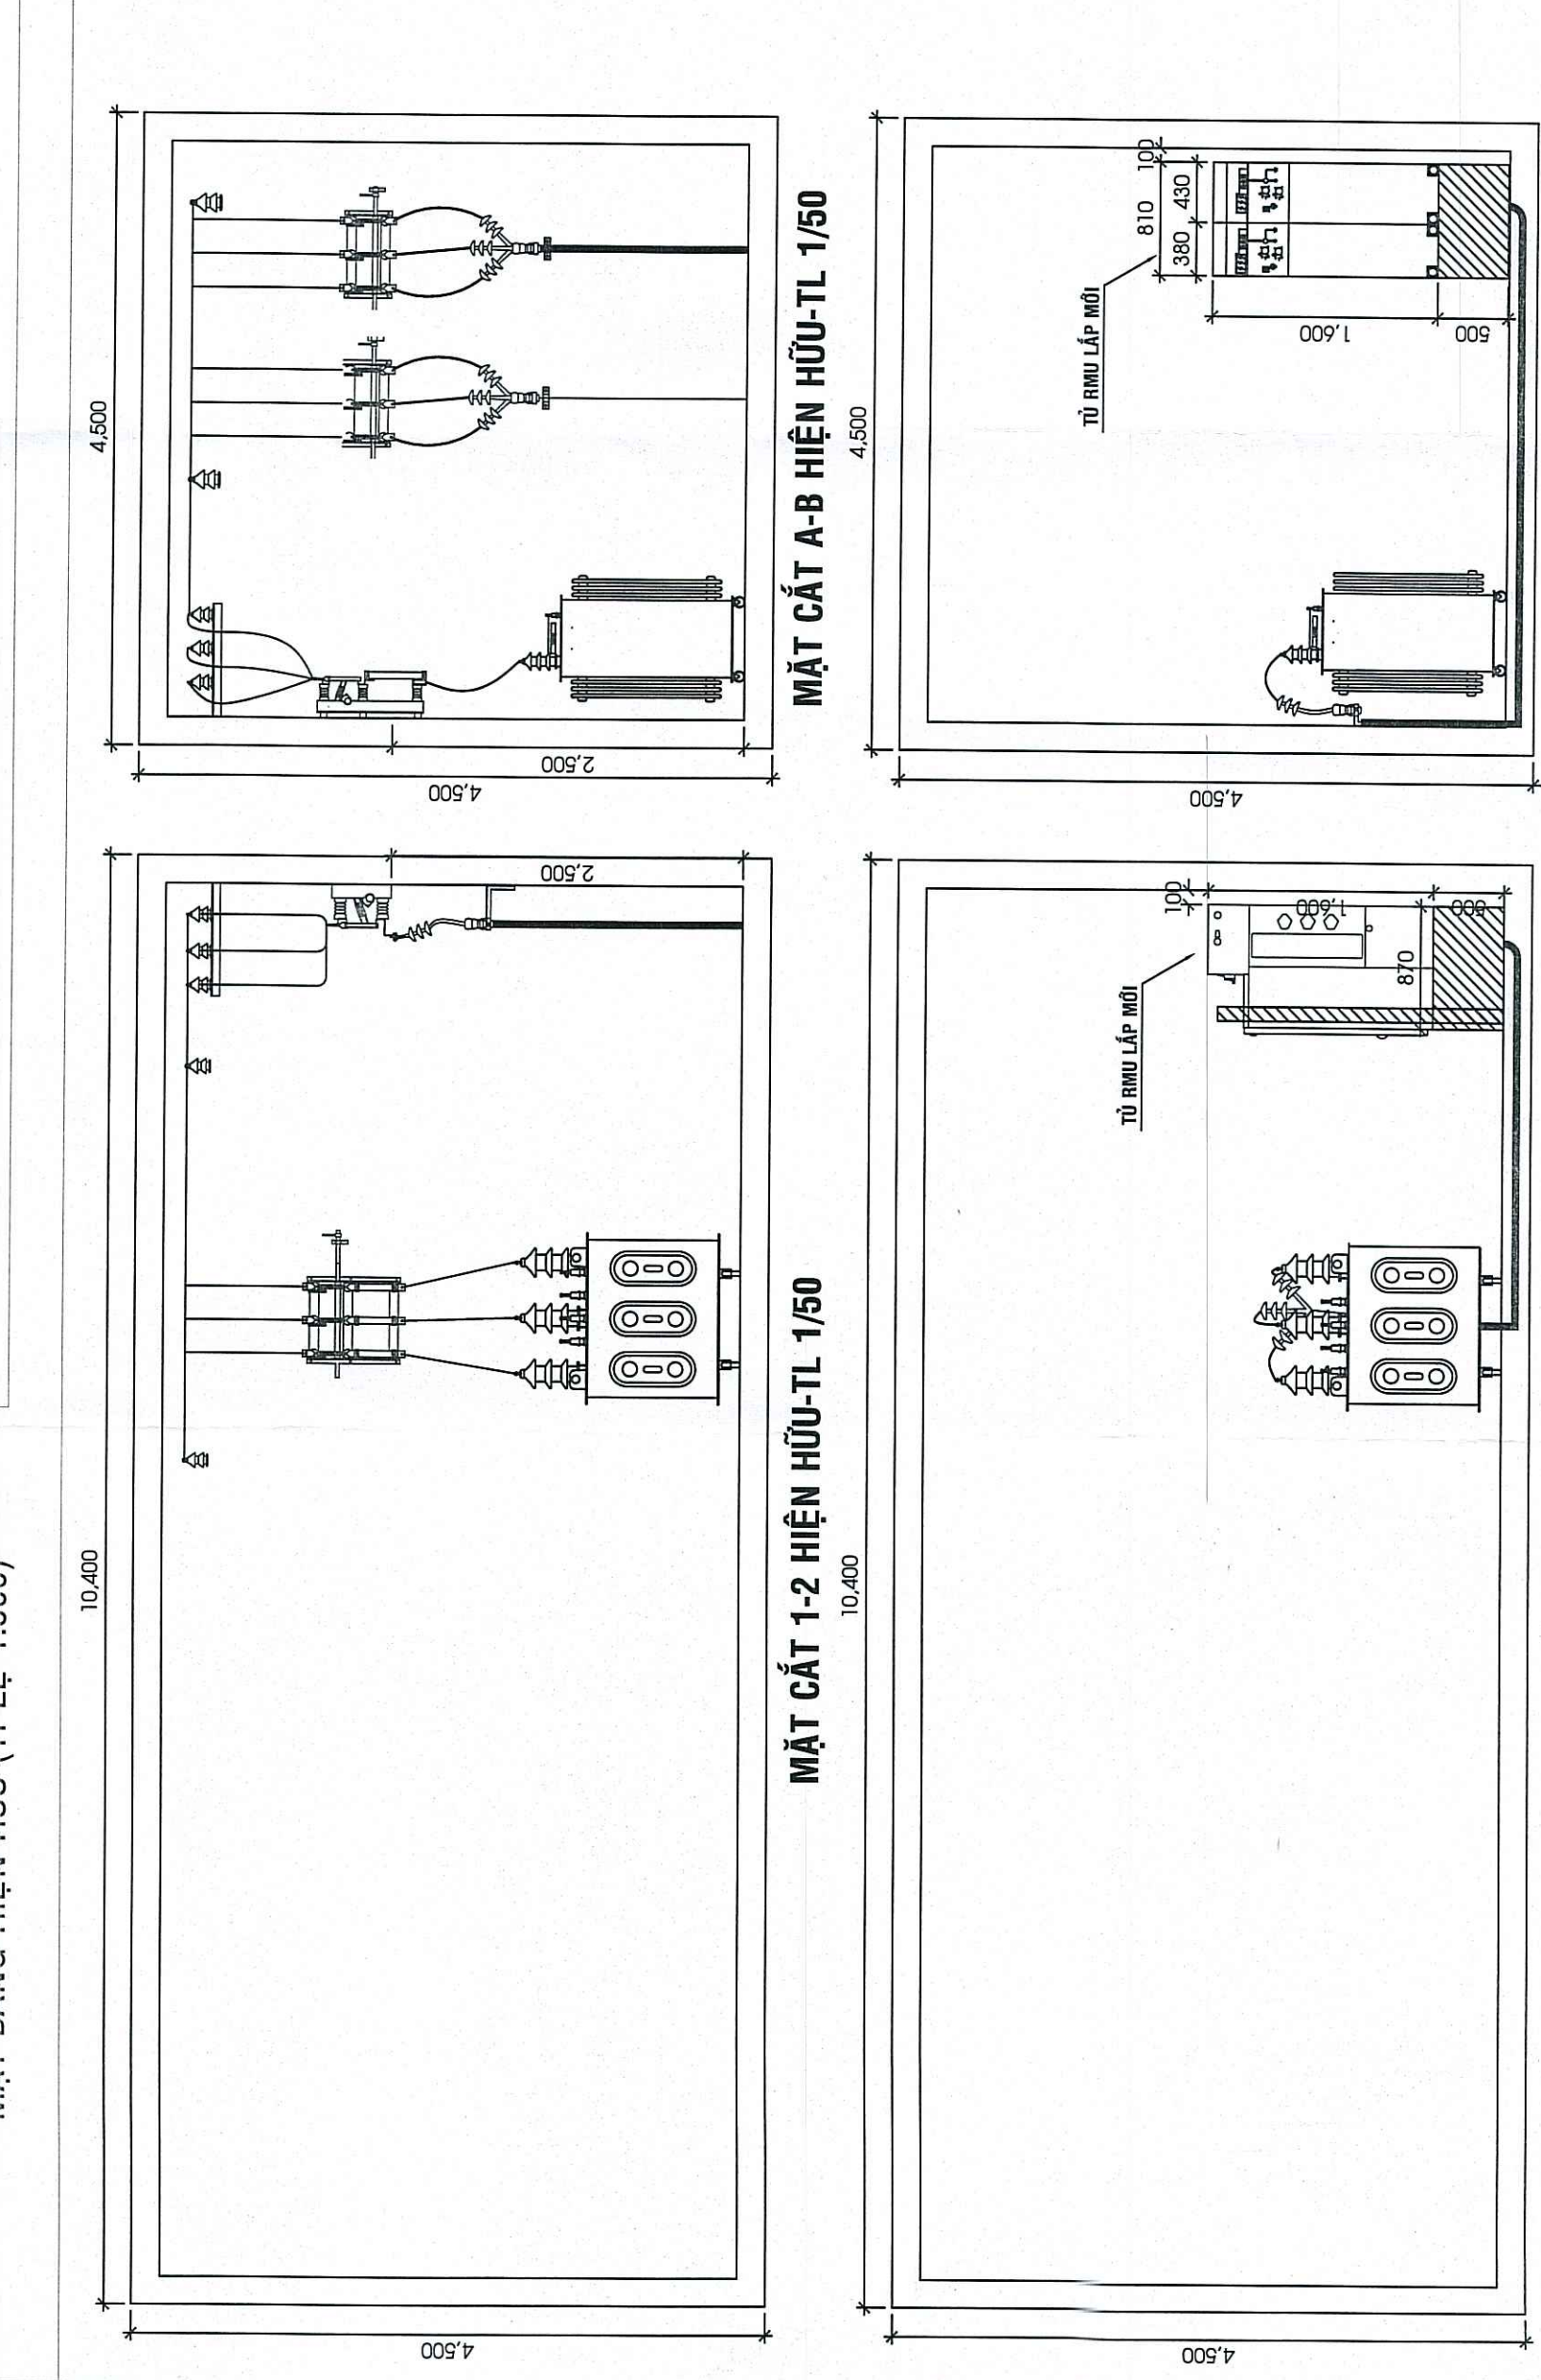

SDNL TRUNG THỂ SAU CẢI TẠO

MẶT CẮT 1-2 SAU CẢI TẠO-TL 1/50

MẶT CẮT A-B SAU CẢI TAO-TL 1/50

[illegible]

