
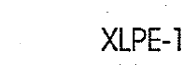
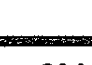

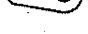




**GHI CHÚ :**



-  TRẠM BIẾN ÁP TRỤ COMPACT ...-35(22)/0.4KV XÂY MỚI VÀ HOÀN TRẢ
-  TUYẾN CÁP NGẦM CHIỀU SÁNG XÂY MỚI  
CU/XLPE/PVC/DSTA/PVC 3X10+1X6MM2-0.6/1KV
-  TUYẾN CÁP NGẦM CHIỀU SÁNG, LƯƠN TRONG ỐNG THÉP MÀ KÉM D80 DÀY 3.2MM  
CHỖN TRỰC TIẾP TRONG ĐẤT
-  TỤ ĐIỀU KHIỂN CHIỀU SÁNG
-  CỘT CHIỀU SÁNG BÁT GÁC CÁN RỜI ĐƠN CAO 8M + CHỖA ĐÈN LED120W (ĐD MỚI)

SỞ XÂY DỰNG TỈNH BẮC GIANG  
**THIẾT KẾ ĐÃ THẨM ĐỊNH**  
 Theo văn bản thẩm định số 449/SXD-6.4.XO  
 Ngày 03 tháng 05 năm 2022  
 Cán bộ chủ trì thẩm định: *[Signature]*

TRUNG TÂM QUY HOẠCH XÂY DỰNG BẮC GIANG  
**THIẾT KẾ ĐÃ THẨM TRA**  
 Theo văn bản thẩm tra số 22/ĐC/TG-TT/2022  
 Bắc Giang, ngày 03 tháng 05 năm 2022  
 Chủ trì thẩm tra: *[Signature]*

PHÒNG KẾ & HT HUYỆN VIỆT YÊN  
**HỒ SƠ ĐÃ THẨM ĐỊNH**  
 Số 14, ngày 20 tháng 05 năm 2022  
 Cán bộ thẩm định: *[Signature]*

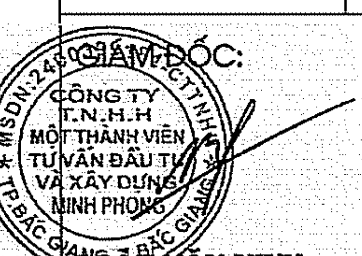CƠ QUAN THẨM ĐỊNH:			
<b>SỞ XÂY DỰNG TỈNH BẮC GIANG</b>			
Số văn bản thẩm định: 449/SXD-6.4.XO			
Ngày: 03 tháng 05 năm 2022			
Cán bộ chủ trì thẩm định: <i>[Signature]</i>			
CHỦ ĐẦU TƯ:			
<b>BAN OLDA VÀ ĐTXD HUYỆN VIỆT YÊN</b>			
CÔNG TRÌNH - ĐỊA ĐIỂM:			
<b>GPMB, ĐẦU TƯ KHU DÂN CƯ ĐẦU GIẢ QUYỀN SỬ DỤNG ĐẤT</b>			
<b>HẠNG MỤC: KHU DÂN CƯ TỔ DÂN PHỐ TỰ, THỊ TRẤN BÍCH ĐÔNG</b>			
Địa điểm: THỊ TRẤN BÍCH ĐÔNG, HUYỆN VIỆT YÊN, TỈNH BẮC GIANG			
(Khu vực lập thiết kế bản vẽ thi công)			
TÊN BẢN VẼ:			
<b>MẶT BẰNG CẤP ĐIỆN CHIỀU SÁNG</b>			
BẢN VẼ: CS-01	GHÉP: 1A0	TỶ LỆ: 1/500	NĂM 2022
CHỦ NHIỆM:	KS. NGUYỄN VĂN TUẤN <i>[Signature]</i>		
CHỦ TRƯ:	KS. TẠ ĐÌNH CƯỜNG <i>[Signature]</i>		
THIẾT KẾ:	KS. PHẠM VĂN QUỲNH <i>[Signature]</i>		
QL.KỸ THUẬT:	KS. NGUYỄN MẬU THÀNH <i>[Signature]</i>		
			
			
<b>SỞ KẾ HOẠCH VÀ ĐẦU TƯ TỈNH BẮC GIANG</b> <b>CÔNG TY TNHH MỘT THÀNH VIÊN TƯ VẤN ĐẦU TƯ VÀ XÂY DỰNG MINH PHONG</b> <small>Địa chỉ: Số 14, Đường Nguyễn Du, Phường Trần Hưng Đạo, Thành Phố Bắc Giang</small>			

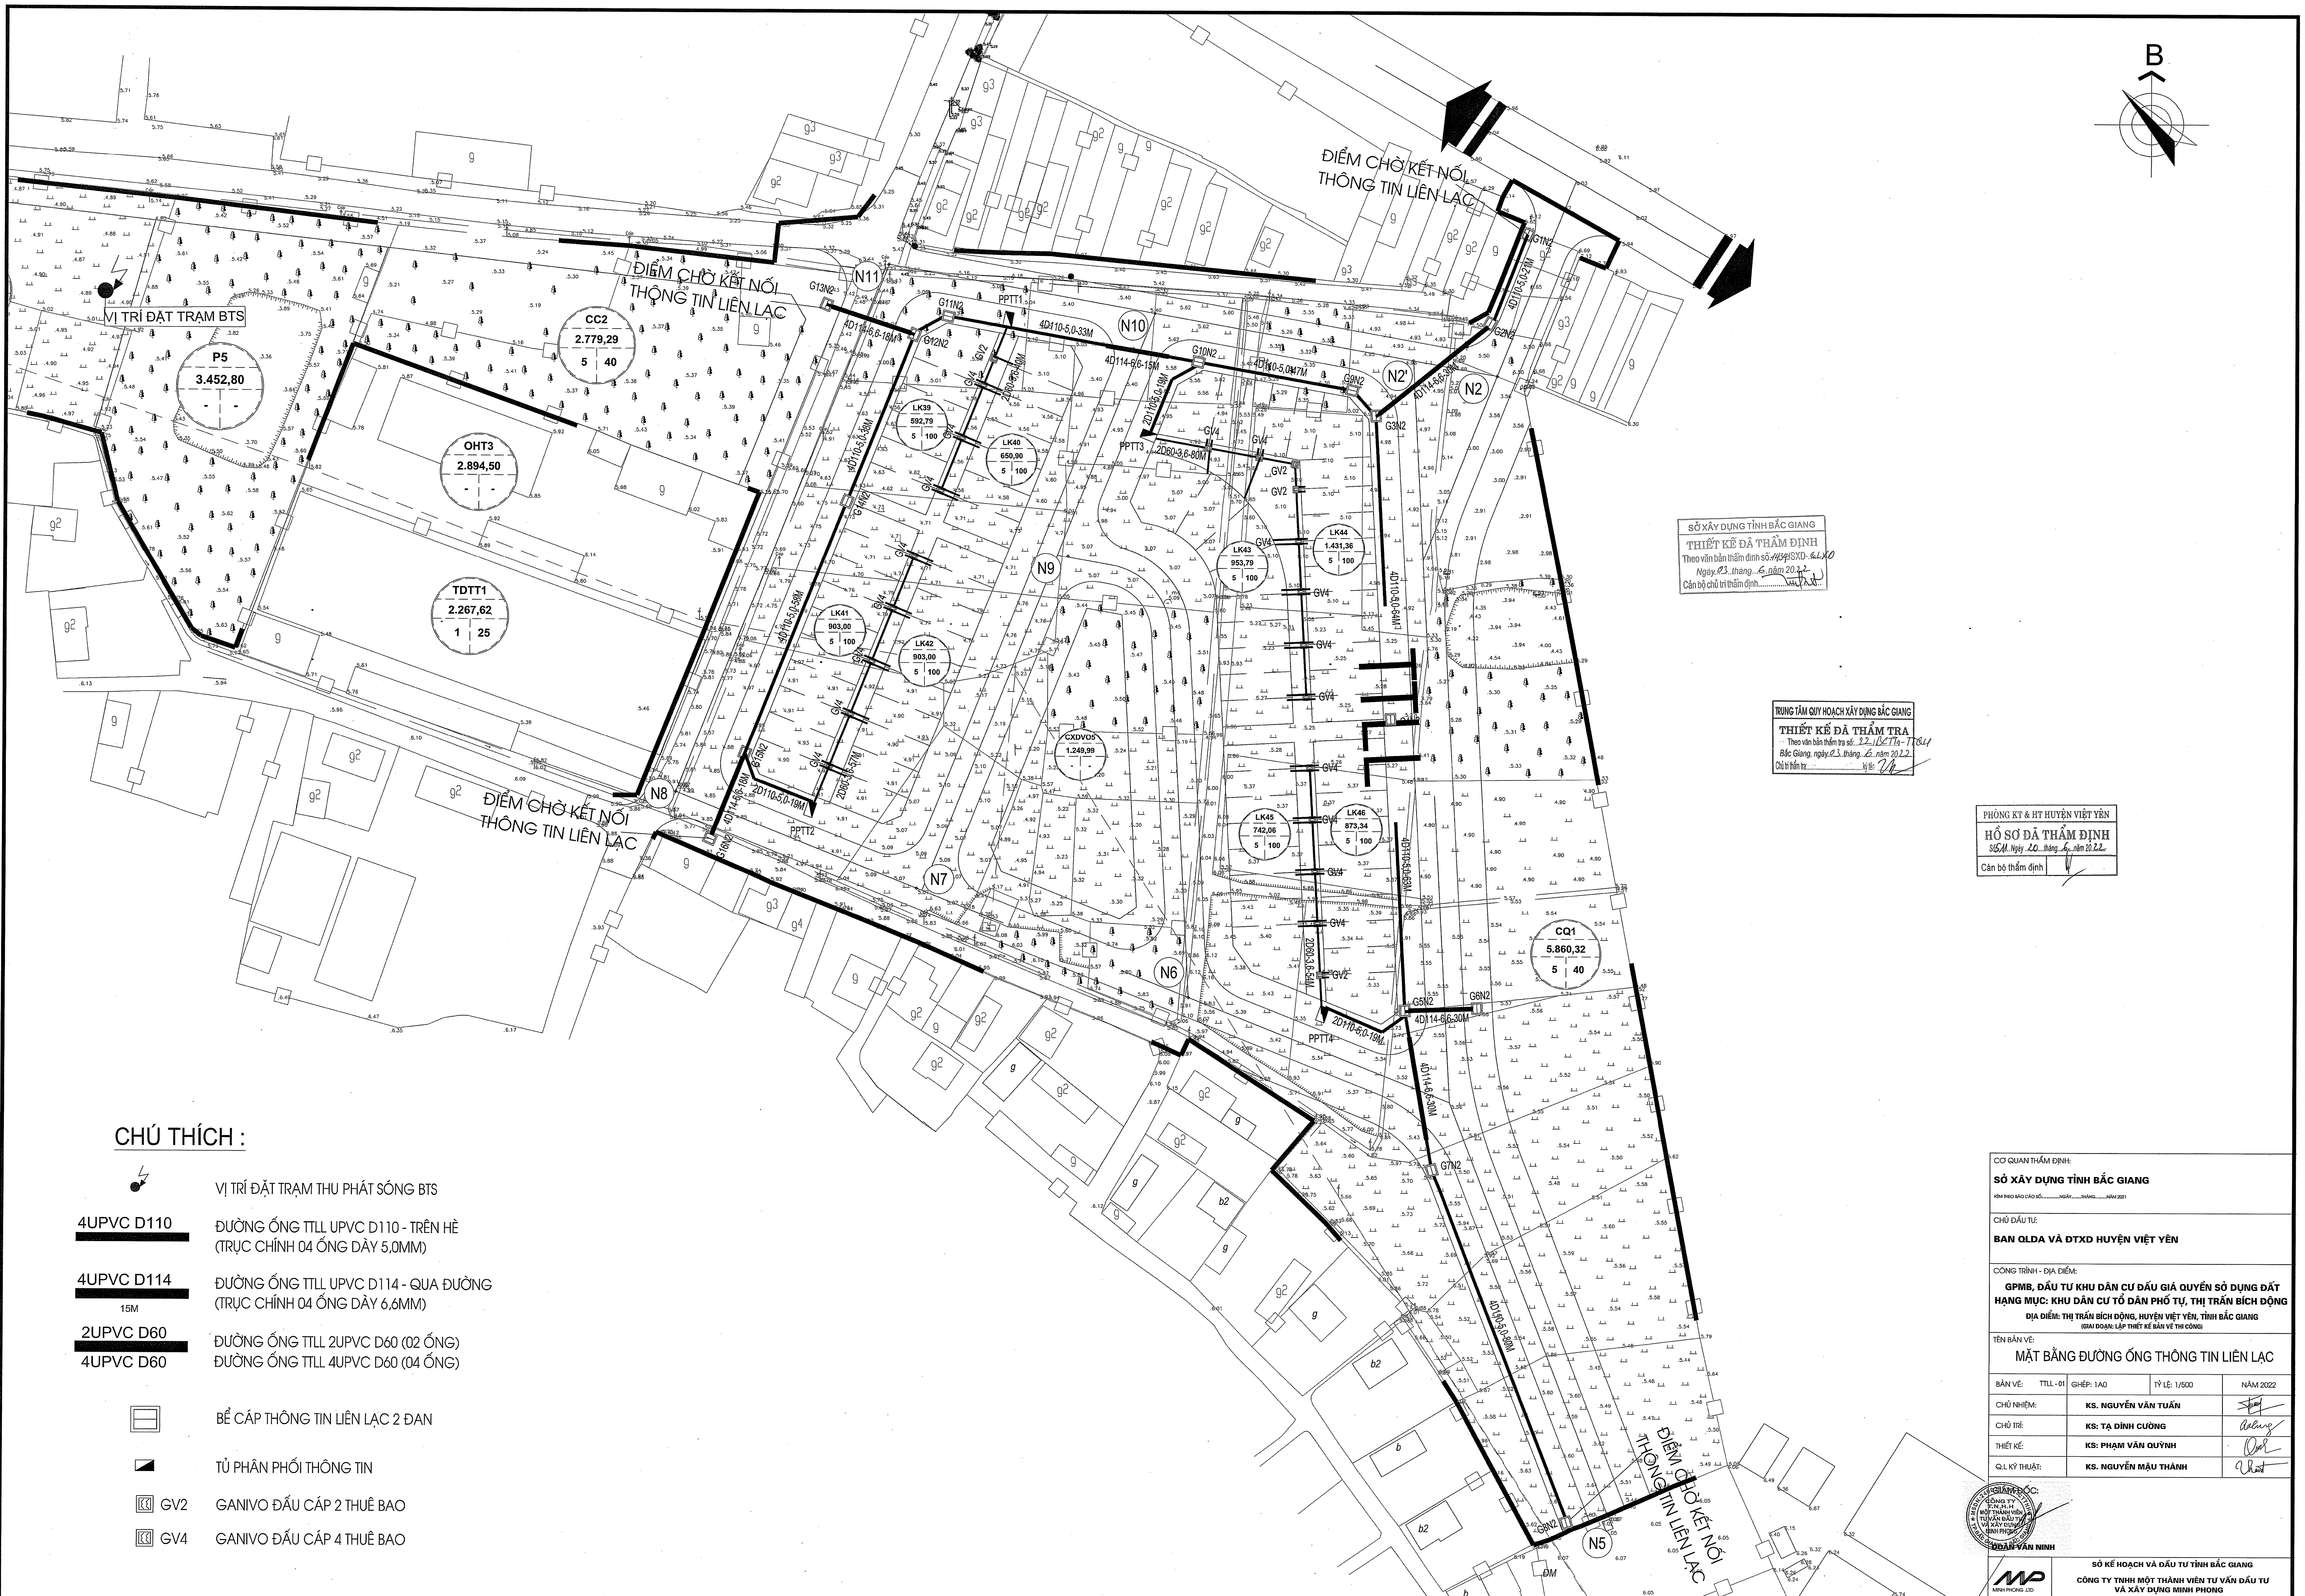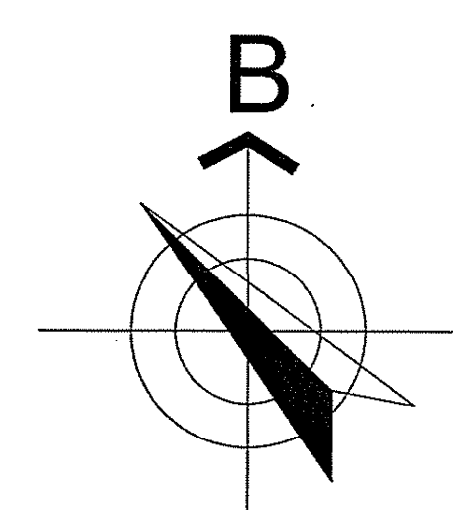

SỞ XÂY DỰNG TỈNH BẮC GIANG  
 THIẾT KẾ ĐÁ THẨM ĐỊNH  
 Theo văn bản thẩm định số 449/SXD-ĐT.XD  
 Ngày 23 tháng 6 năm 2022  
 Cán bộ chủ trì thẩm định: *[Signature]*



TRUNG TÂM QUY HOẠCH XÂY DỰNG BẮC GIANG  
 THIẾT KẾ ĐÁ THẨM TRA  
 Theo văn bản thẩm tra số 22/BC.TA-TS/L  
 Bắc Giang ngày 23 tháng 6 năm 2022  
 Chủ trì thẩm tra: *[Signature]*

PHÒNG KT & HT HUYỆN VIỆT YÊN  
 HỒ SƠ ĐÁ THẨM ĐỊNH  
 Số M. Ngày 20 tháng 6 năm 2022  
 Cán bộ thẩm định: *[Signature]*

**CHÚ THÍCH :**

- VỊ TRÍ ĐẶT TRẠM THU PHÁT SÓNG BTS
- ĐƯỜNG ỐNG TLL UPVC D110 - TRÊN HỆ (TRỰC CHÍNH 04 ỐNG DÂY 5.0MM)
- ĐƯỜNG ỐNG TLL UPVC D114 - QUA ĐƯỜNG (TRỰC CHÍNH 04 ỐNG DÂY 6.6MM)
- ĐƯỜNG ỐNG TLL 2UPVC D60 (02 ỐNG)
- ĐƯỜNG ỐNG TLL 4UPVC D60 (04 ỐNG)
- BỂ CẤP THÔNG TIN LIÊN LẠC 2 ĐẠN
- TỦ PHÂN PHỐI THÔNG TIN
- GANIVO ĐẦU CẤP 2 THUẾ BAO
- GANIVO ĐẦU CẤP 4 THUẾ BAO

CƠ QUAN THẨM ĐỊNH:			
SỞ XÂY DỰNG TỈNH BẮC GIANG			
MHN PHẠM VĂN CHÁO SỐ: ..... NGÀY: ..... NĂM 2021			
CHỖ ĐÁU TƯ:			
BAN OLDA VÀ ĐTXD HUYỆN VIỆT YÊN			
CÔNG TRÌNH - ĐỊA ĐIỂM:			
GPMB, ĐẦU TƯ KHU DÂN CƯ ĐẦU GIÁ QUYỀN SỬ DỤNG ĐẤT			
HẠNG MỤC: KHU DÂN CƯ TỔ DÂN PHỐ TỰ, THỊ TRẤN BÍCH ĐỘNG			
ĐỊA ĐIỂM: THỊ TRẤN BÍCH ĐỘNG, HUYỆN VIỆT YÊN, TỈNH BẮC GIANG			
(QUAI ĐOẠN: LẬP THIẾT KẾ BẢN VẼ TH CÔNG)			
TÊN BẢN VẼ:			
MẶT BẰNG ĐƯỜNG ỐNG THÔNG TIN LIÊN LẠC			
BẢN VẼ:	TLL-01	GHÉP: 1A0	TỶ LỆ: 1/500
NĂM 2022			
CHỦ NHIỆM:	KS. NGUYỄN VĂN TUẤN	<i>[Signature]</i>	
CHỖ TRÈ:	KS. TẠ ĐÌNH CƯỜNG	<i>[Signature]</i>	
THIẾT KẾ:	KS. PHẠM VĂN QUỲNH	<i>[Signature]</i>	
QLL KỸ THUẬT:	KS. NGUYỄN MẬU THÀNH	<i>[Signature]</i>	
SỞ KẾ HOẠCH VÀ ĐẦU TƯ TỈNH BẮC GIANG			
CÔNG TY TNHH MỘT THÀNH VIÊN TƯ VẤN ĐẦU TƯ VÀ XÂY DỰNG MINH PHONG			
MINH PHONG LTD			
TÊN CHẾ: SỐ 74, ĐƯỜNG NGUYỄN ĐOÀN, QUẬN PHÚC TRẦN, THÀNH PHỐ HÀ NỘI			

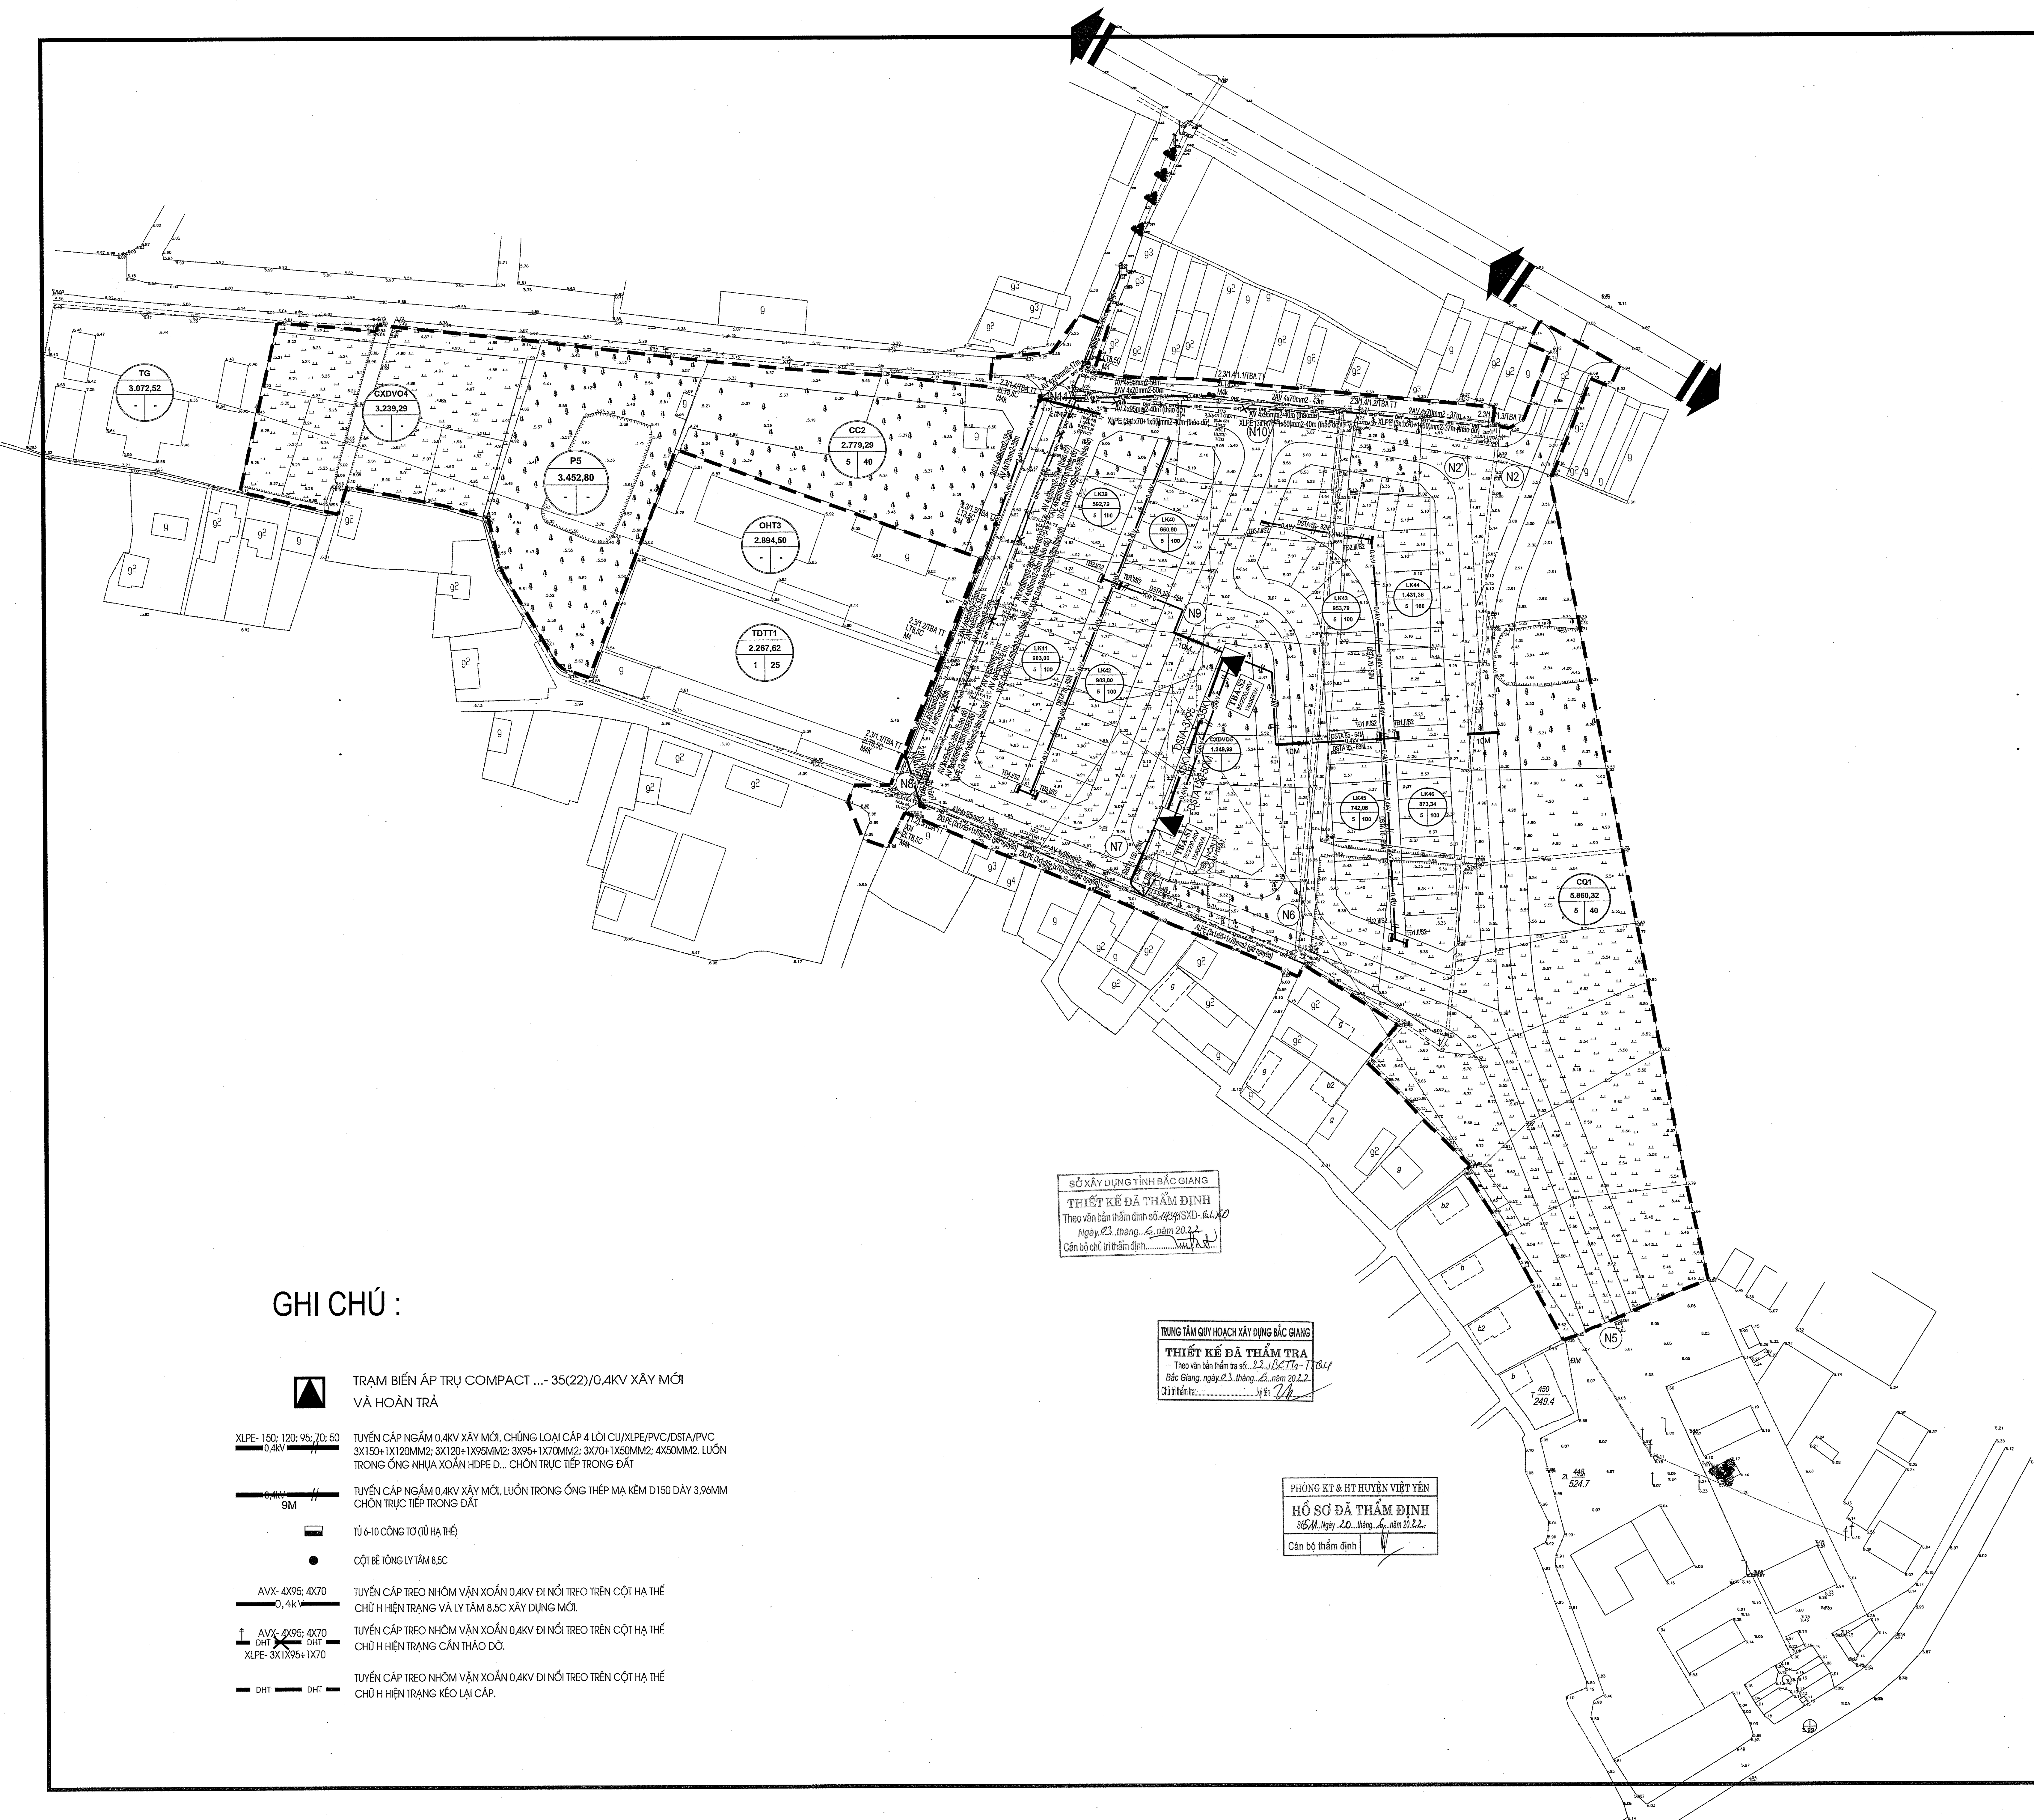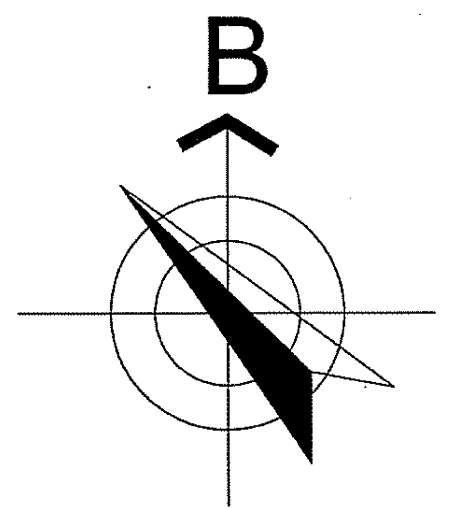

**GHI CHÚ :**

- TRẠM BIẾN ÁP TRỤ COMPACT ... - 35(22)/0,4KV XÂY MỚI VÀ HOÀN TRÁ
- XLPE- 150; 120; 95; 70; 50 / 0,4KV TUYÊN CÁP NGẦM 0,4KV XÂY MỚI, CHỨNG LOẠI CÁP 4 LỜI CU/XLPE/PVC/DSTA/PVC 3X150+1X120MM<sup>2</sup>; 3X120+1X95MM<sup>2</sup>; 3X95+1X70MM<sup>2</sup>; 3X70+1X50MM<sup>2</sup>; 4X50MM<sup>2</sup>. LUÔN TRONG ỐNG NHỰA/XOĂN HDPE D... CHỌN TRỰC TIẾP TRONG ĐẤT
- 6x95 / 9M TUYÊN CÁP NGẦM 0,4KV XÂY MỚI, LUÔN TRONG ỐNG THÉP MÀ KẼM D150 DÂY 3,96MM CHỌN TRỰC TIẾP TRONG ĐẤT
- TỦ 6-10 CÔNG TƠ (TỦ HẠ THỂ)
- CỘT BÊ TÔNG LY TÂM 8.5C
- AVX- 4X95; 4X70 / 0,4KV TUYÊN CÁP TREO NHÓM VẠN XOĂN 0,4KV ĐI NỐI TREO TRÊN CỘT HẠ THỂ CHỮ H HIỆN TRẠNG VÀ LY TÂM 8.5C XÂY DỰNG MỚI.
- AVX- 4X95; 4X70 / 0,4KV TUYÊN CÁP TREO NHÓM VẠN XOĂN 0,4KV ĐI NỐI TREO TRÊN CỘT HẠ THỂ CHỮ H HIỆN TRẠNG CÁN THẢO DỒI.
- XLPE- 3X1X95+1X70 TUYÊN CÁP TREO NHÓM VẠN XOĂN 0,4KV ĐI NỐI TREO TRÊN CỘT HẠ THỂ CHỮ H HIỆN TRẠNG KÉO LẠI CÁP.
- DHT / DHT

SỞ XÂY DỰNG TỈNH BẮC GIANG  
**THIẾT KẾ ĐÁ THẨM ĐỊNH**  
 Theo văn bản thẩm định số 492/SXD-ĐT/ND  
 Ngày 23 tháng 6 năm 2022  
 Cán bộ chủ trì thẩm định: *[Signature]*

TRUNG TÂM QUY HOẠCH XÂY DỰNG BẮC GIANG  
**THIẾT KẾ ĐÁ THẨM TRA**  
 Theo văn bản thẩm tra số 22/ĐC/TĐ-7/8.11  
 Bắc Giang, ngày 23 tháng 6 năm 2022  
 Chủ trì thẩm tra: *[Signature]*

PHÒNG KT & HT HUYỆN VIỆT YÊN  
**HỒ SƠ ĐÁ THẨM ĐỊNH**  
 SSM, Ngày 20 tháng 6 năm 2022  
 Cán bộ thẩm định: *[Signature]*

CƠ QUAN THẨM ĐỊNH			
SỞ XÂY DỰNG TỈNH BẮC GIANG			
CHỦ ĐẦU TƯ:			
BAN OLDA VÀ DTXD HUYỆN VIỆT YÊN			
CÔNG TRÌNH - ĐỊA ĐIỂM:			
GPMB, ĐẦU TƯ KHU DÂN CƯ ĐẦU GIÁ QUYỀN SỞ DỤNG ĐẤT			
HẠNG MỤC: KHU DÂN CƯ TỔ DÂN PHỐ TỰ, THỊ TRẤN BÍCH ĐỘNG			
ĐỊA ĐIỂM: THỊ TRẤN BÍCH ĐỘNG, HUYỆN VIỆT YÊN, TỈNH BẮC GIANG			
(QUA ĐOẠN: LẬP THIẾT KẾ BẢN VẼ THI CÔNG)			
TÊN BẢN VẼ:			
<b>MẶT BẰNG CẤP ĐIỆN HẠ THỂ 0,4KV</b>			
BẢN VẼ: HT-01	GHÉP: 1A0	TỶ LỆ: 1/500	NĂM 2022
CHỦ NHIỆM:	KS. NGUYỄN VĂN TUẤN	<i>[Signature]</i>	
CHỦ TRÌ:	KS: TẠ ĐÌNH CƯỜNG	<i>[Signature]</i>	
THIẾT KẾ:	KS: PHẠM VĂN QUỲNH	<i>[Signature]</i>	
QL KỸ THUẬT:	KS. NGUYỄN MẬU THÀNH	<i>[Signature]</i>	
 <b>NGUYỄN VĂN NINH</b> SỞ KẾ HOẠCH VÀ ĐẦU TƯ TỈNH BẮC GIANG CÔNG TY TNHH MỘT THÀNH VIÊN TƯ VẤN ĐẦU TƯ VÀ XÂY DỰNG MINH PHONG VÀ XÂY DỰNG MINH PHONG ĐƠN VỊ: SỐ 74, QUẬN HOÀN KIẾM, THÀNH PHỐ HÀ NỘI, VIỆT NAM, ĐƠN VỊ SẮC GIANG			