
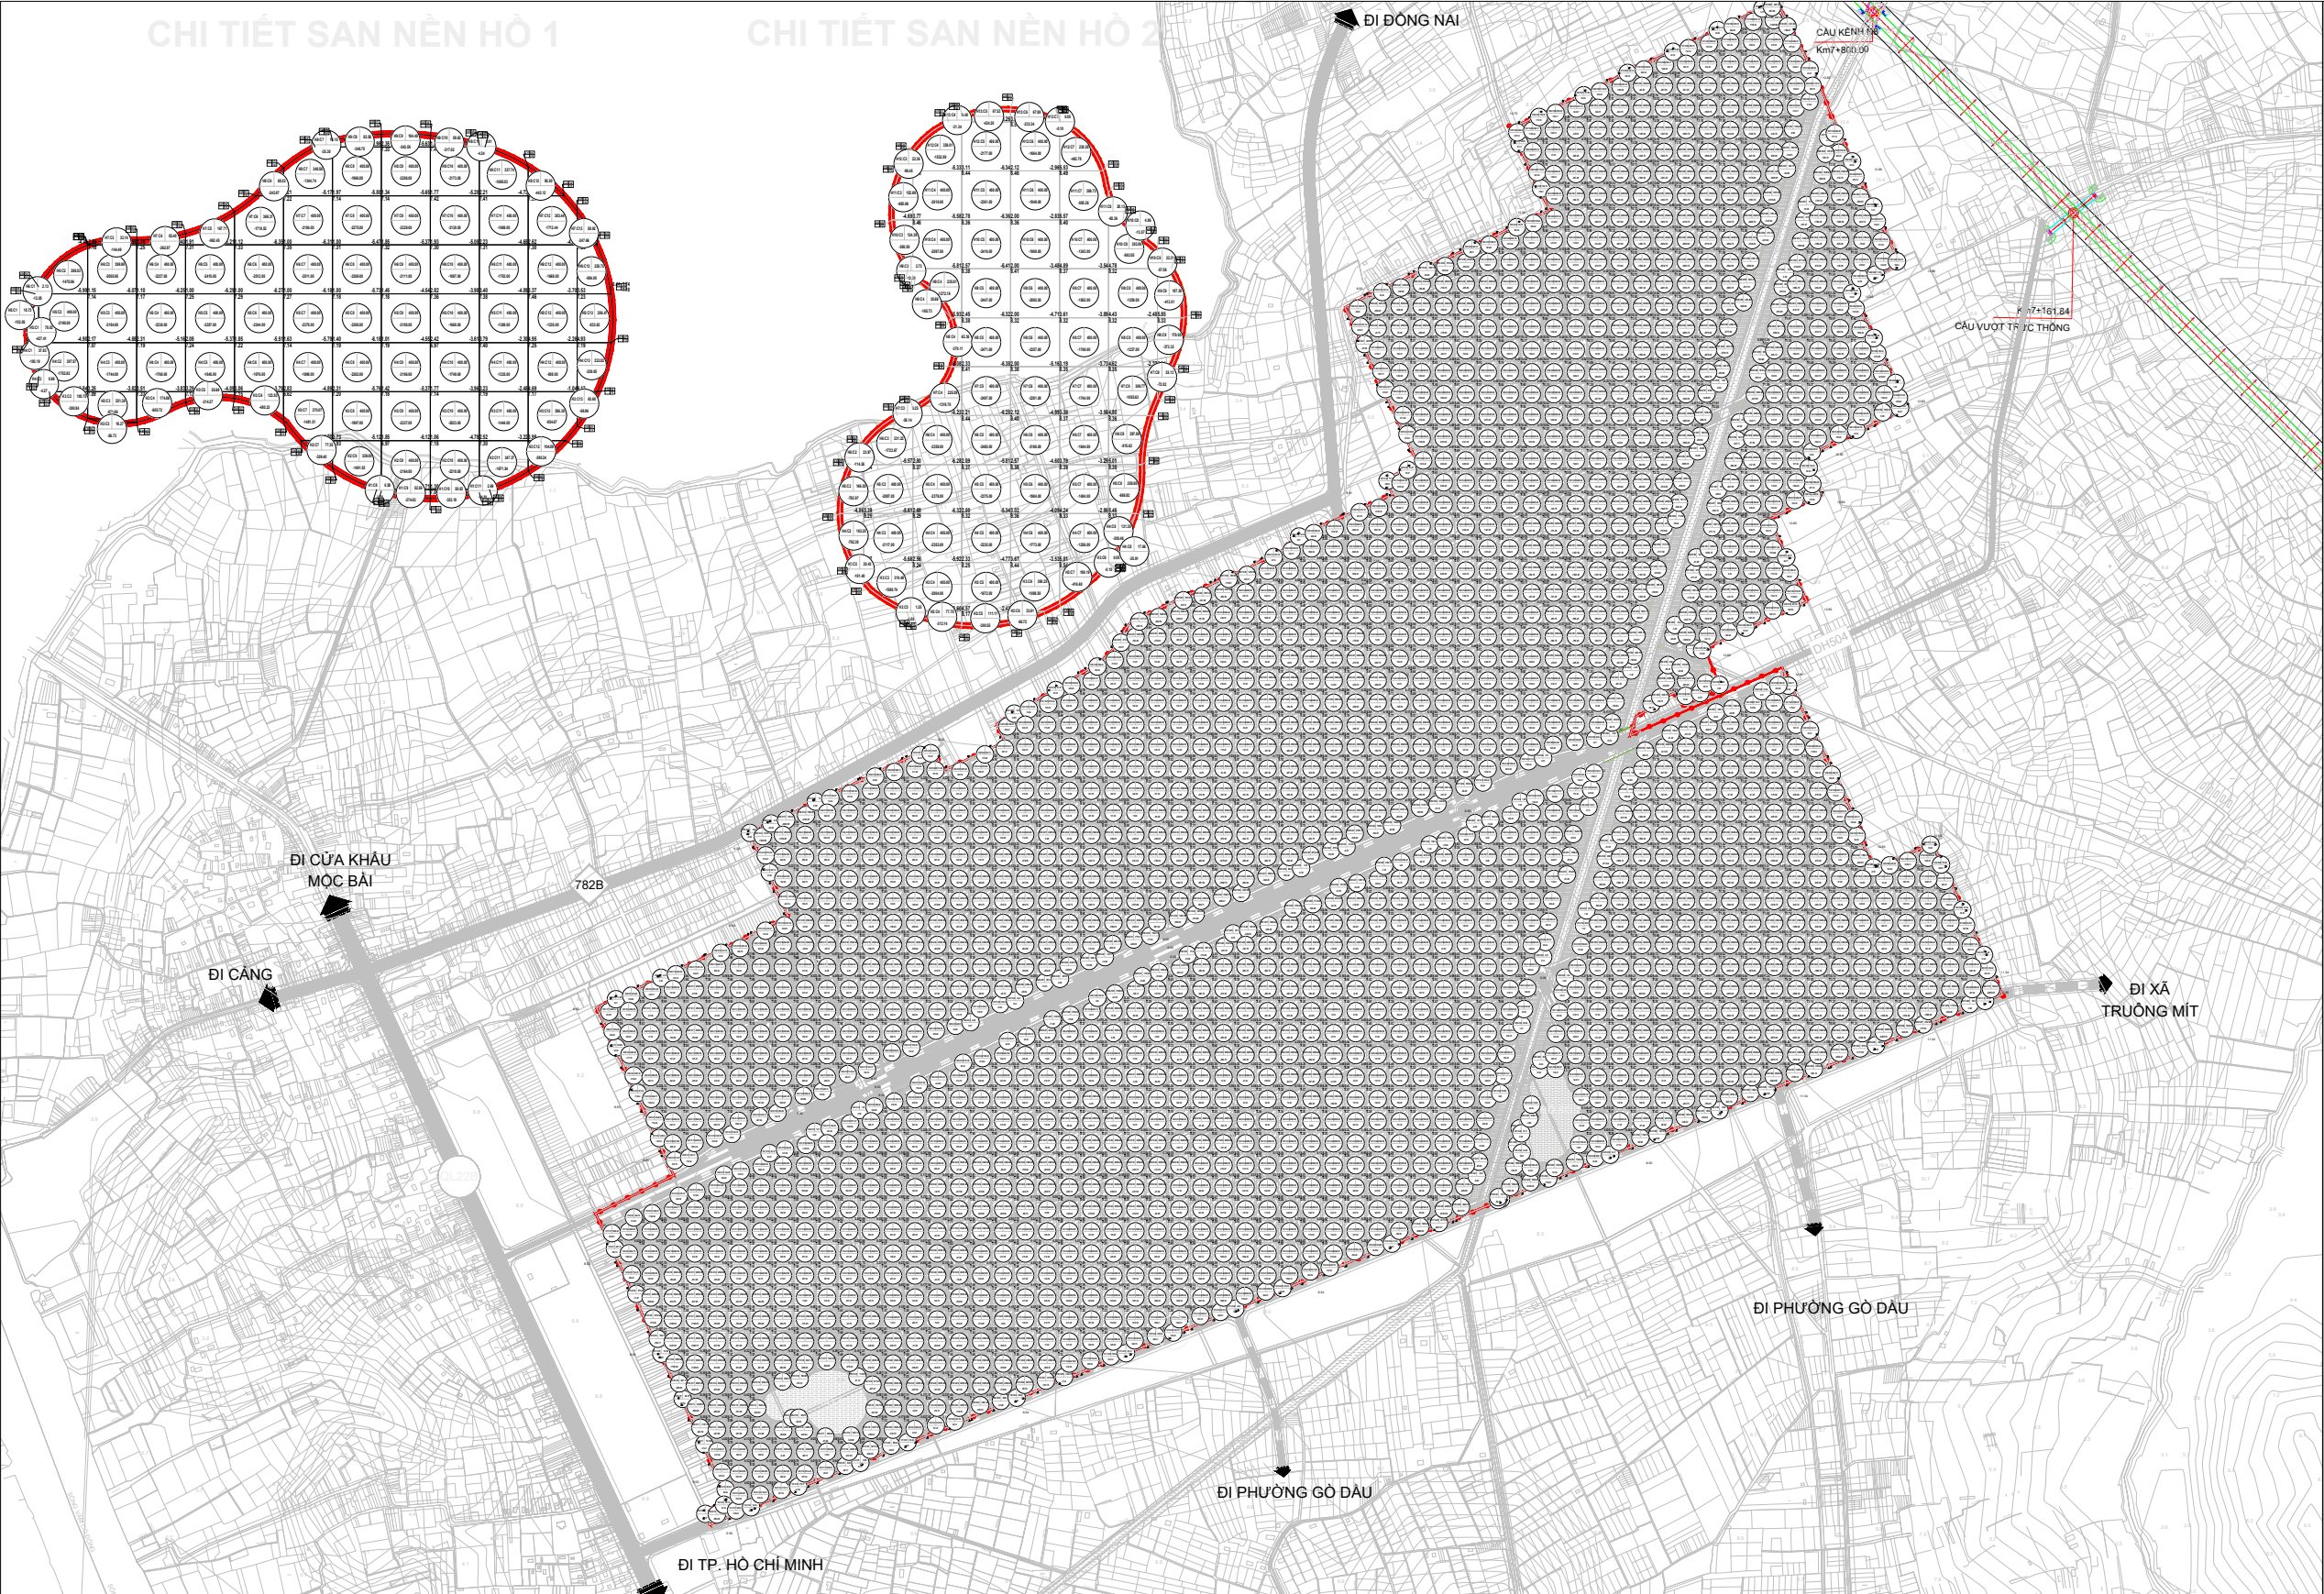


BẢN ĐỒ QUY HOẠCH SAN NỀN

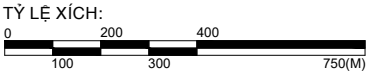

GHI CHÚ:

|                 |                 |
|-----------------|-----------------|
| TÊN Ô           | DIỆN TÍCH       |
|                 | KHOẢNG LƯỢNG    |
| CAO ĐỘ TỰ NHIÊN | CAO ĐỘ THIẾT KẾ |
|                 | CHÊNH CAO       |

|      |       |
|------|-------|
| 2.39 | 12.80 |
|      | 10.41 |