

KÝ HIỆU:

- — — — — RANH GIỚI THỰC HIỆN DỰ ÁN
- — — — — ĐƯỜNG GIAO THÔNG
- 2 KI HỆU MẶT CẮT GIAO THÔNG
- CAO ĐỘ THIẾT KẾ — TÊN NÚT  
CAO ĐỘ TỰ NHIÊN — TÊN NÚT
- — — — — ĐƯỜNG CÔNG D800
- — — — — ĐƯỜNG CÔNG D1000
- — — — — CÔNG HỘP BXH=1.5X1.5M
- — — — — LOẠI CÔNG, CHIỀU DÀI, ĐỘ ĐỐC
- CAO ĐỘ ĐỈNH GA  
CAO ĐỘ ĐÁY CÔNG  
CAO ĐỘ ĐÁY GA
- — — — — HỘ GA THU THẬP KẾT HỢP
- — — — — HỘ GA THÂM









CHỖ TRƯ THỰC HIỆN  
NGUYỄN TUẤN VIỆT  
CHAU TRẦN THIỆP KẾ  
VŨ KHÁNH LÝ  
THIỆP KẾ  
VŨ KHÁNH LÝ  
KCS CÔNG TY  
NGUYỄN ANH TỬ


**CẤP QUẢN LÝ**  
SỞ XÂY DỰNG HÀ NAM  
PHÒNG QUẢN LÝ XD/VL XD  
THẨM ĐỊNH  
Ngày: 02. tháng 01. năm 2025.  
Ký tên: [Signature]

THÀNH TẬP TRÌNH  
HUYỆN THANH LÂM - TỈNH HÀ NAM  
HÀNG MỨC  
THOÁT NƯỚC MƯA  
TÊN BẢN VẼ  
BINH ĐỒ THOÁT NƯỚC MƯA  
GAI ĐOÀN THIẾT KẾ  
NGÀY: 10. 2025  
TÊN TÀI LIỆU











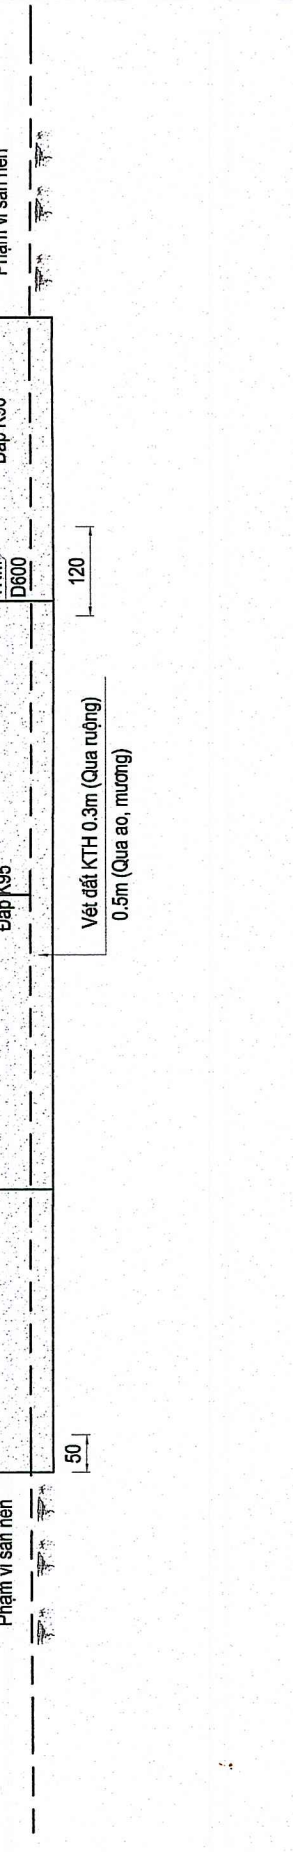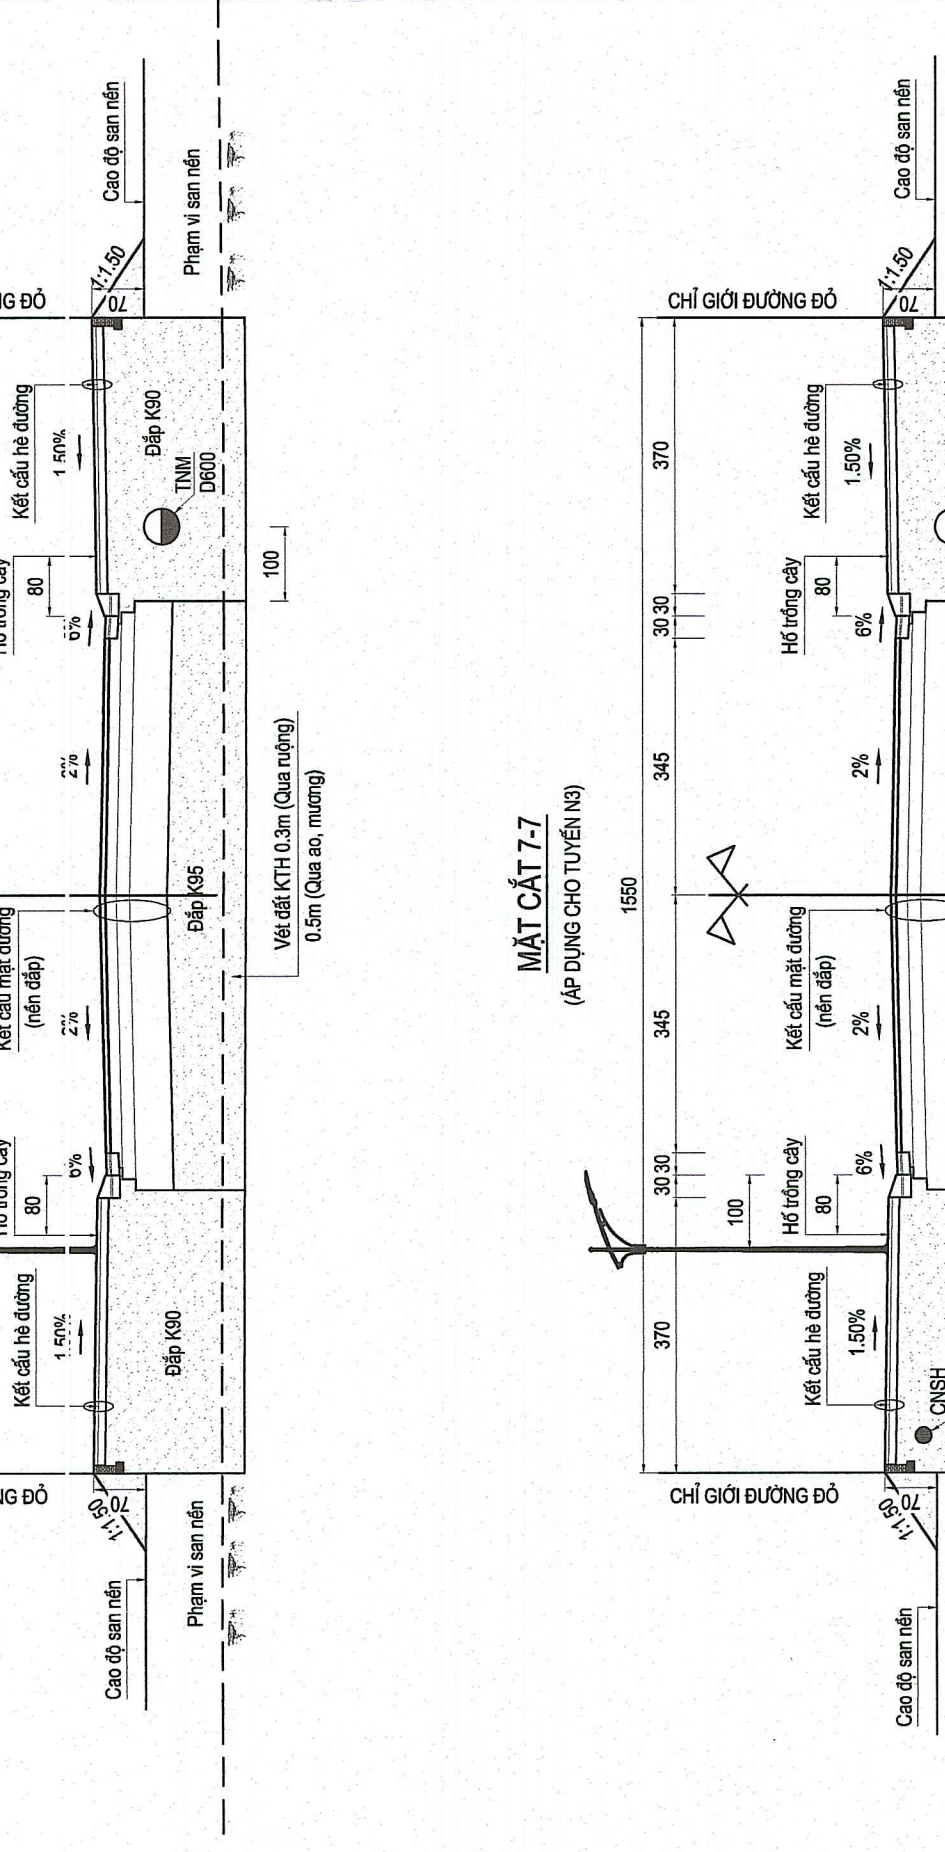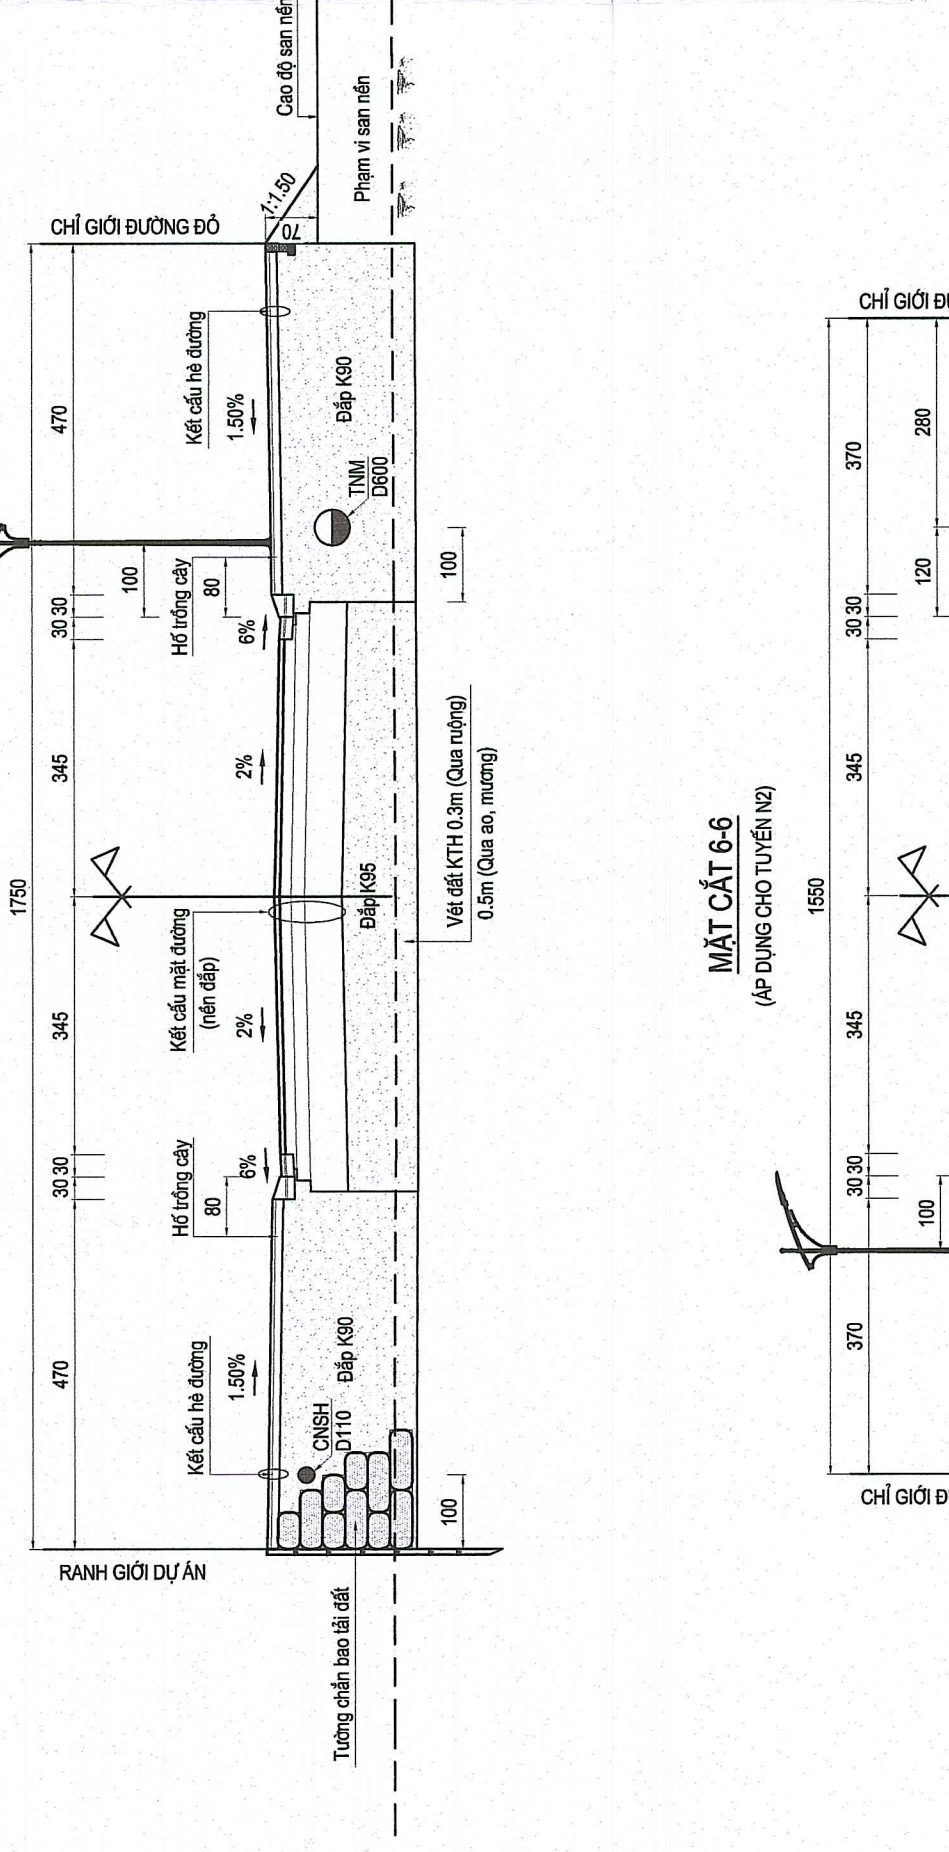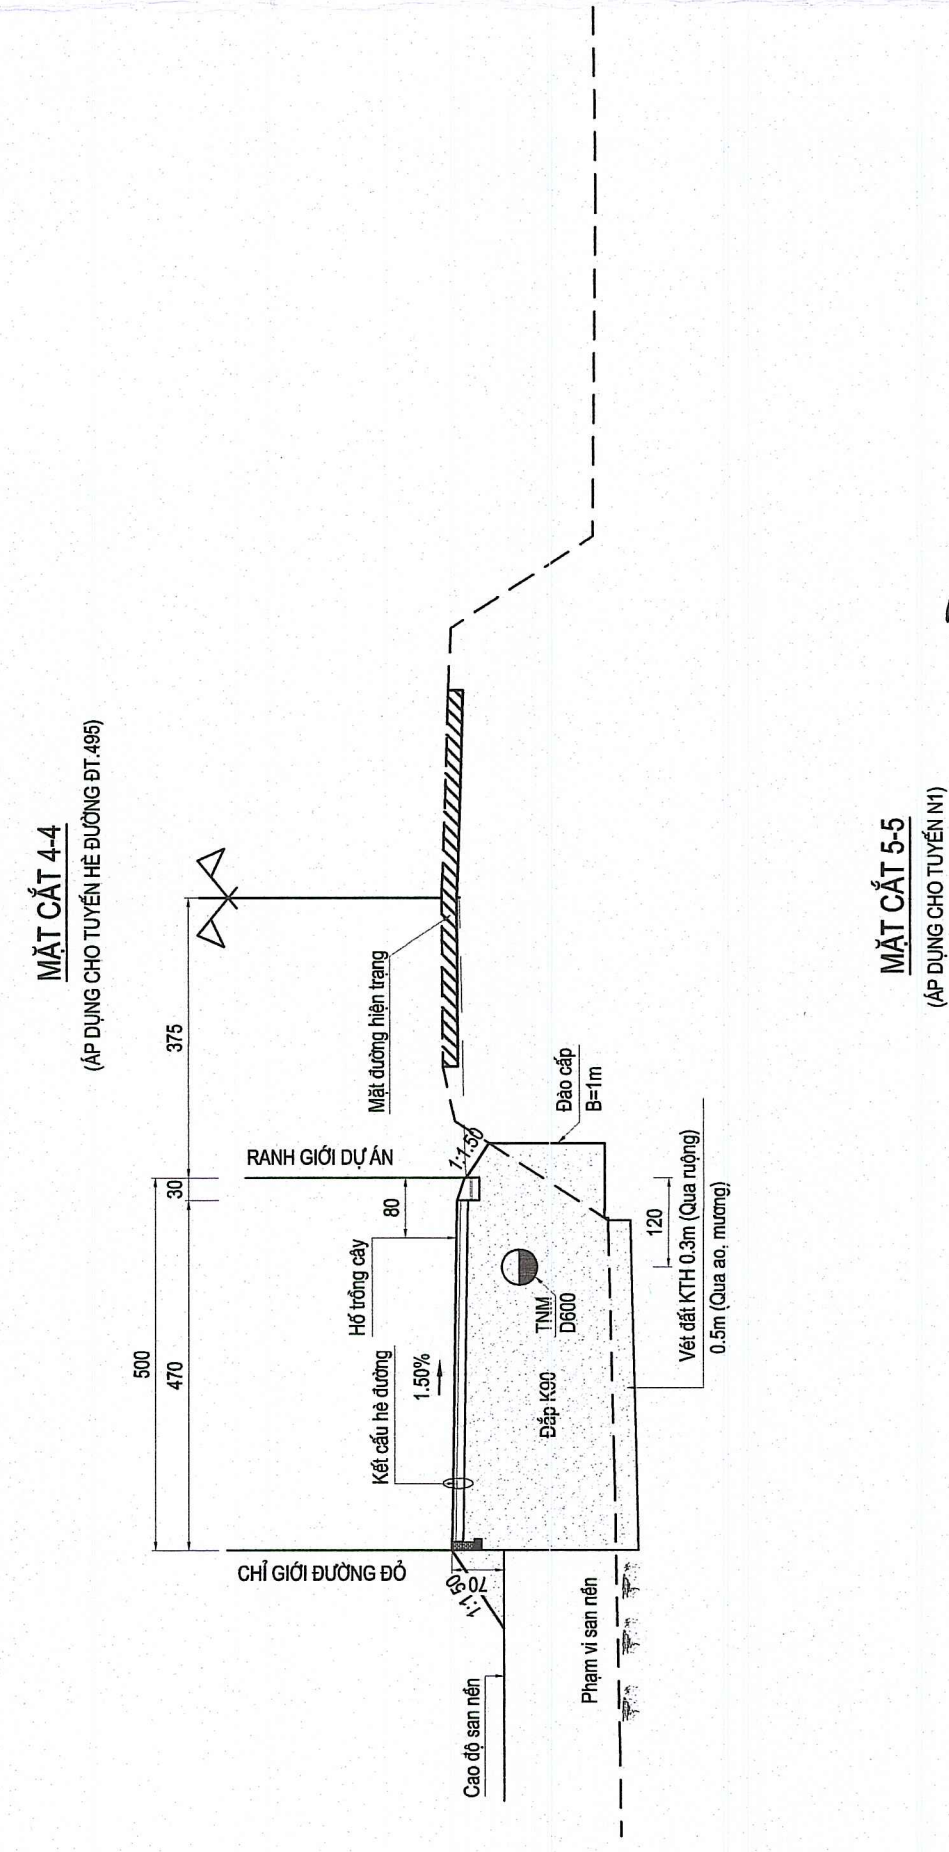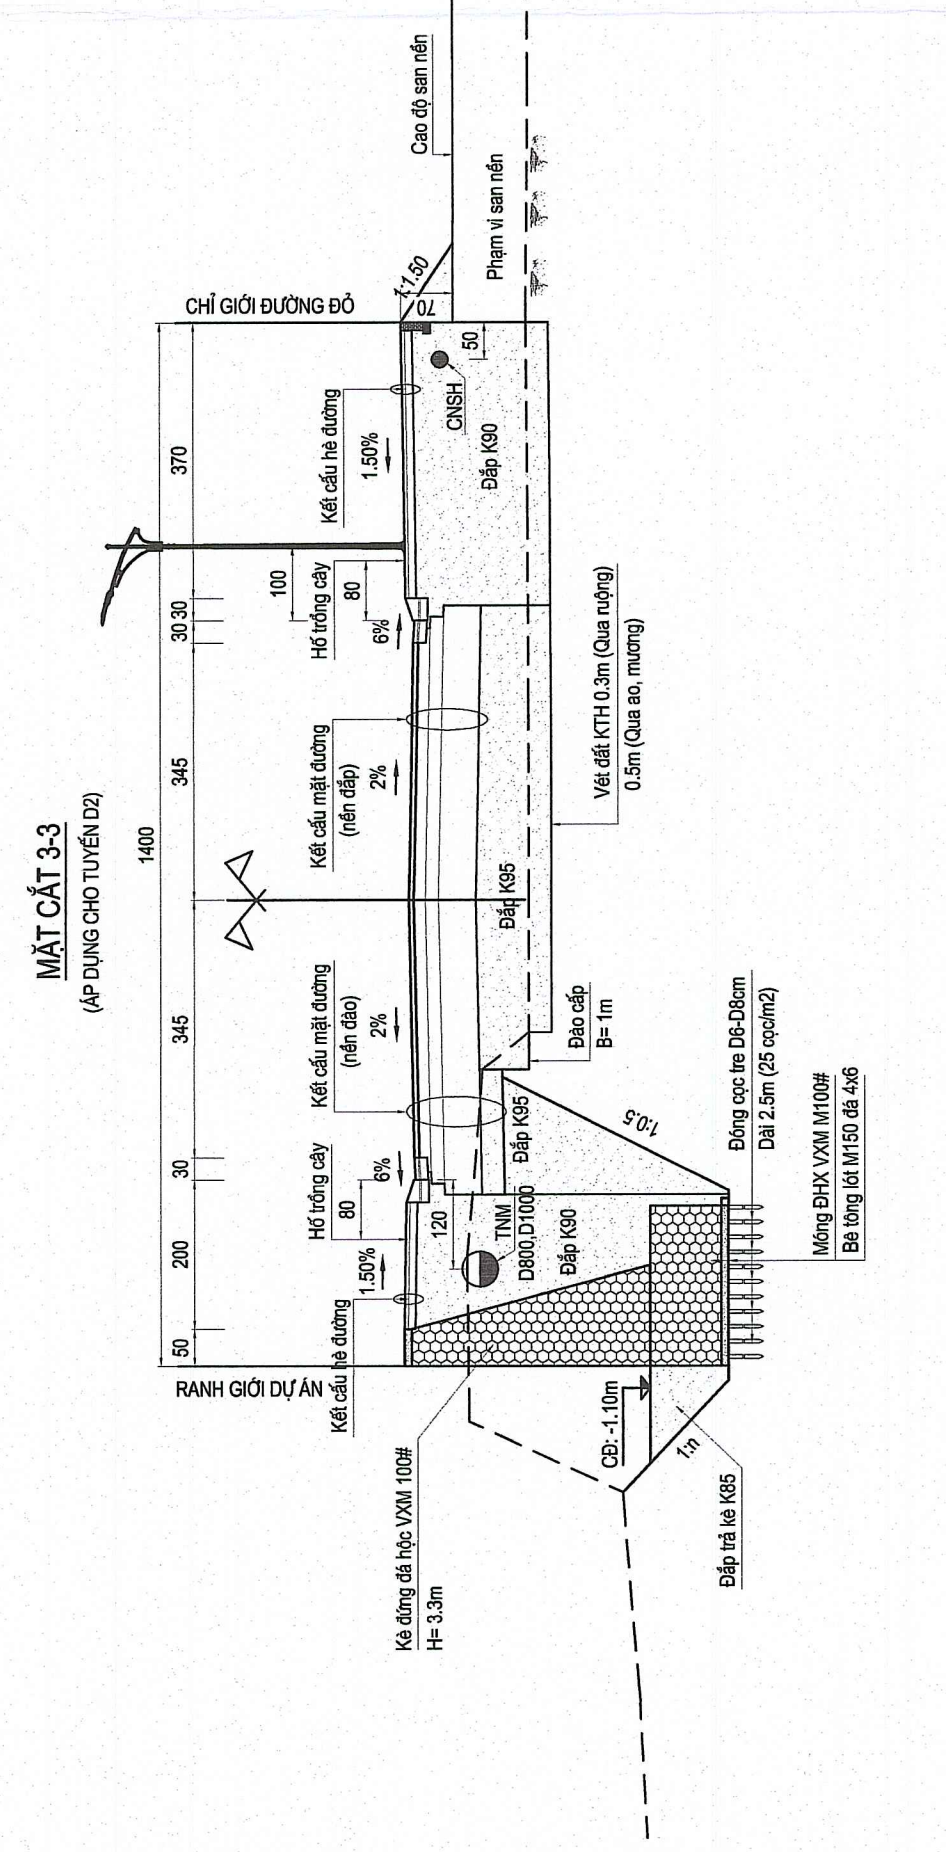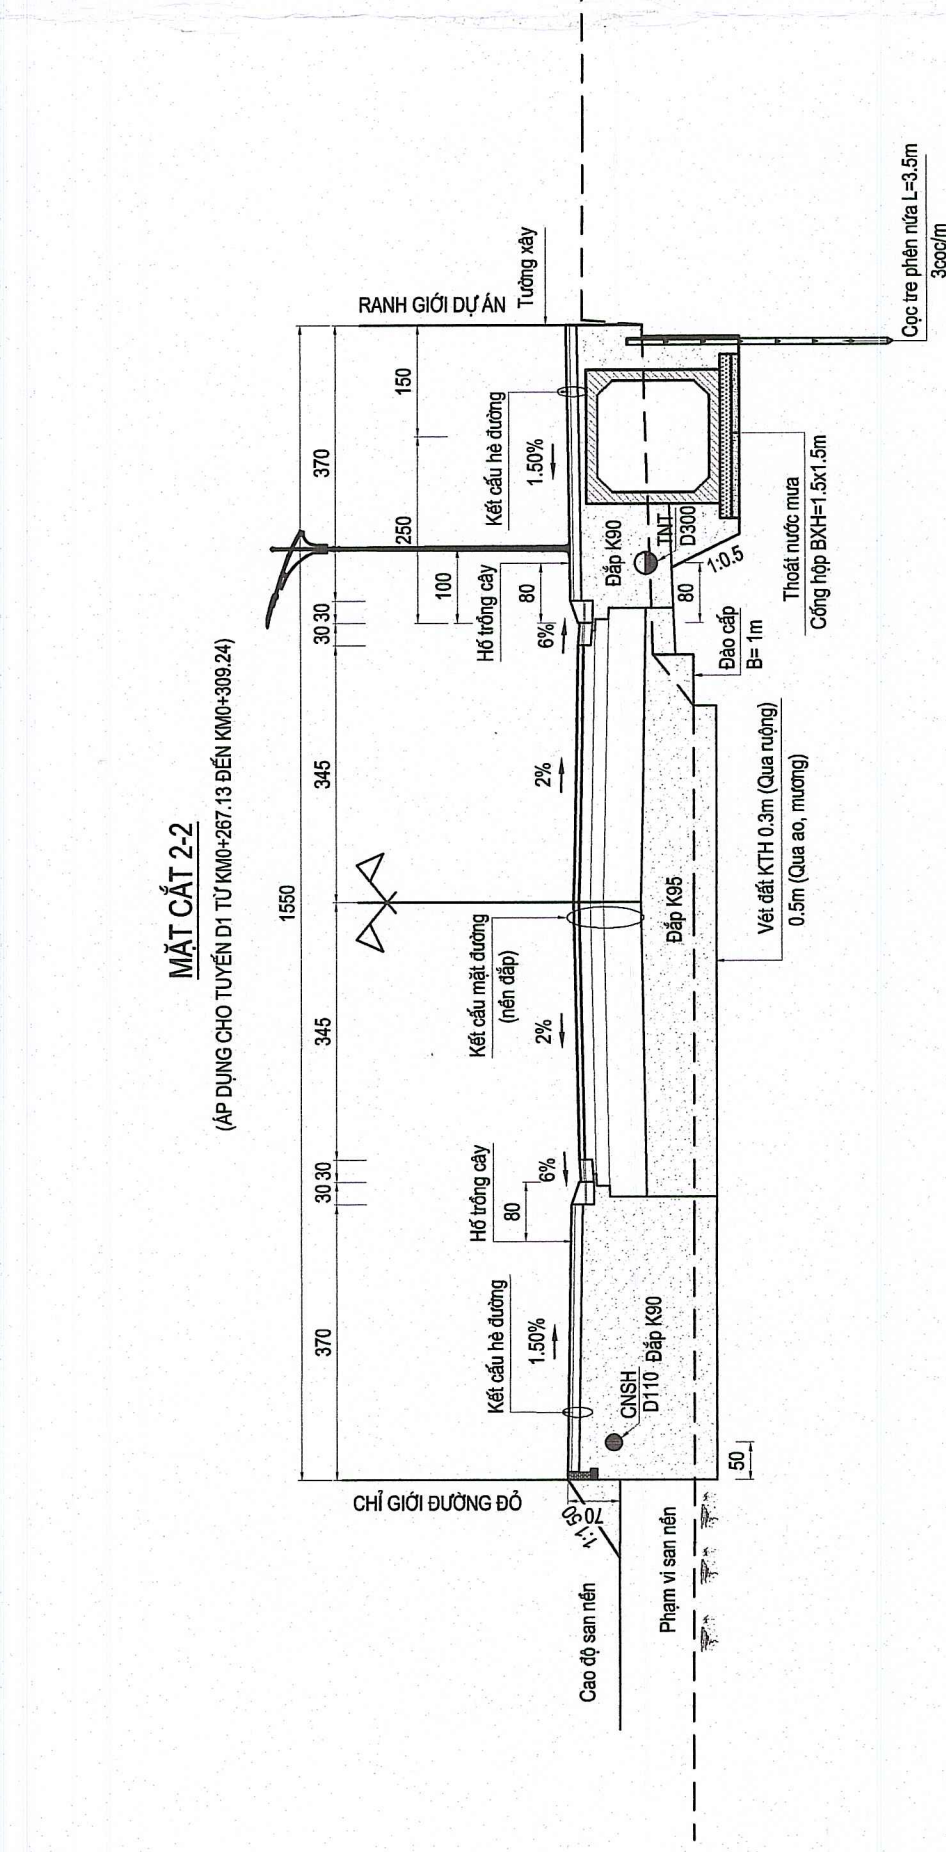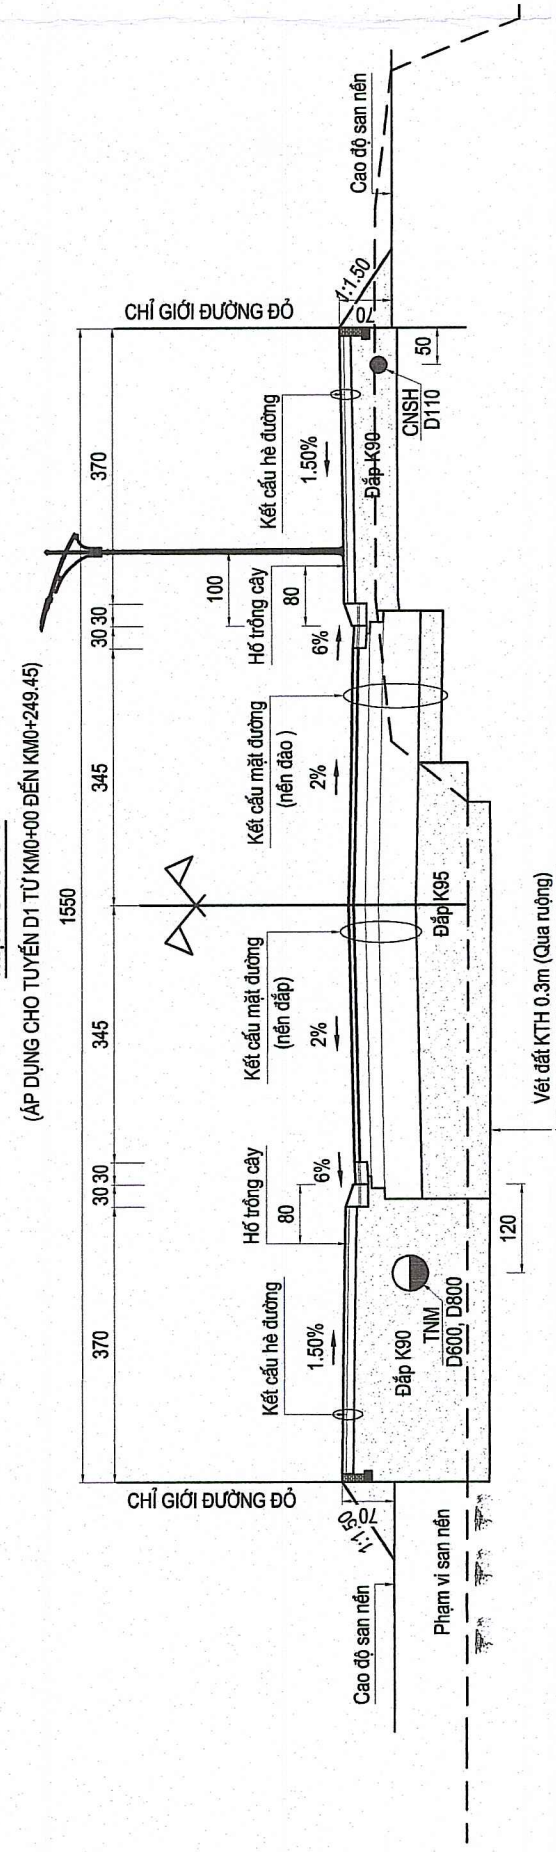

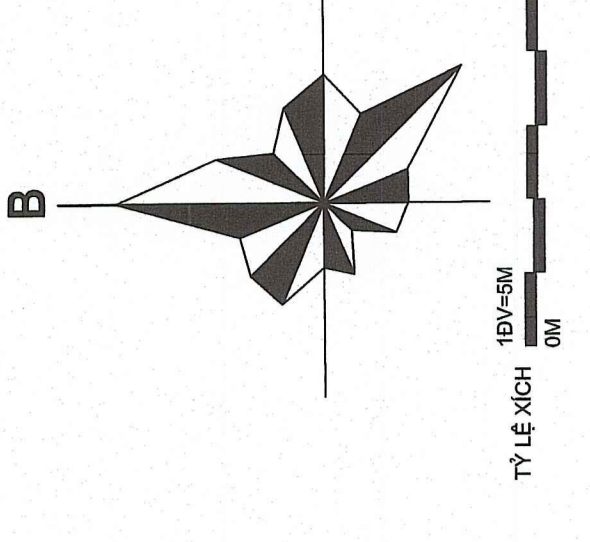

- KÝ HIỆU:**
- RANH GIỚI THỰC HIỆN DỰ ÁN
  - CHỈ GIỚI XÂY DỰNG
  - ĐƯỜNG GIAO THÔNG
  - CAO ĐỘ THIẾT KẾ TÊN NÚT  
2.55 (M)  
0.90 (M)
  - VỊ TRÍ HỖ TRỢ TRỒNG CÂY

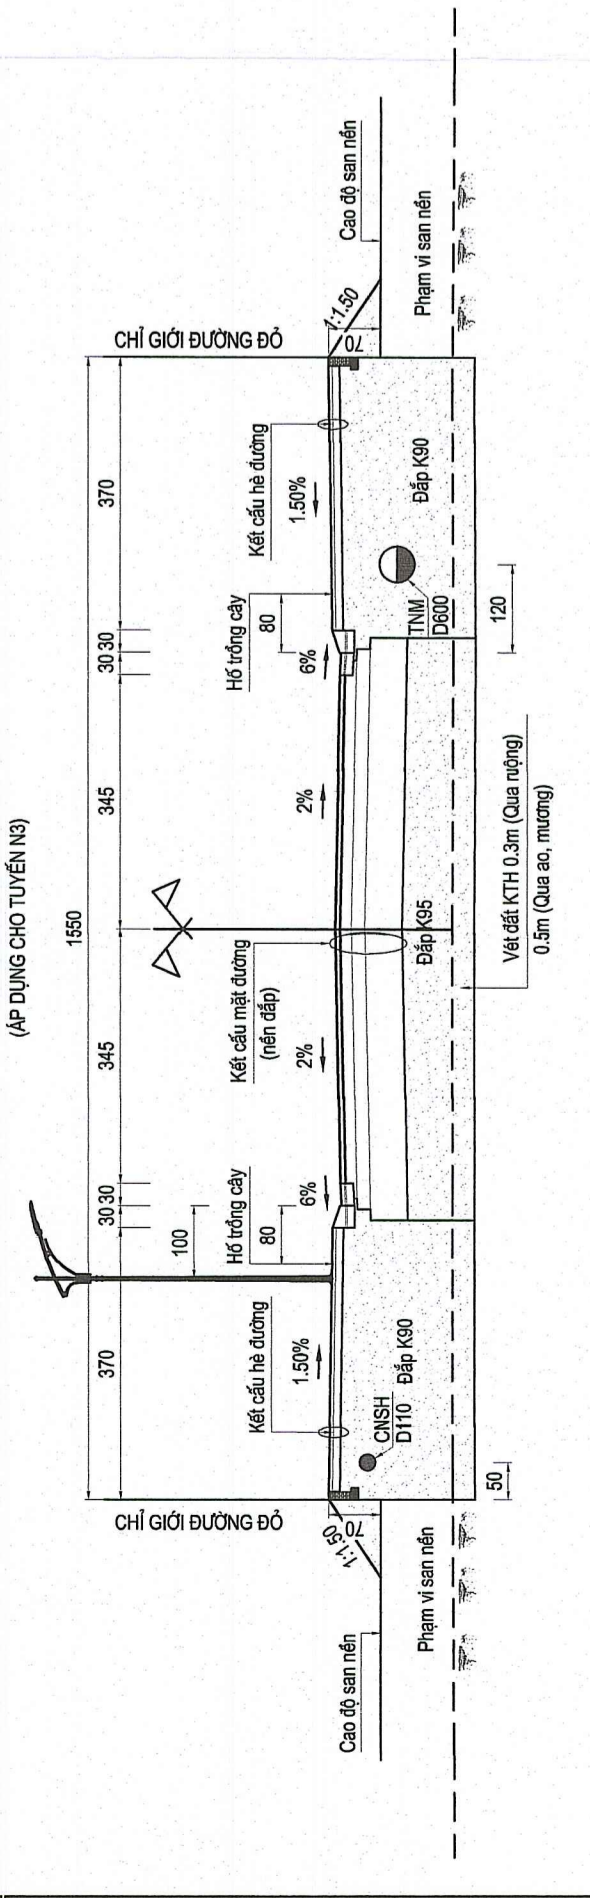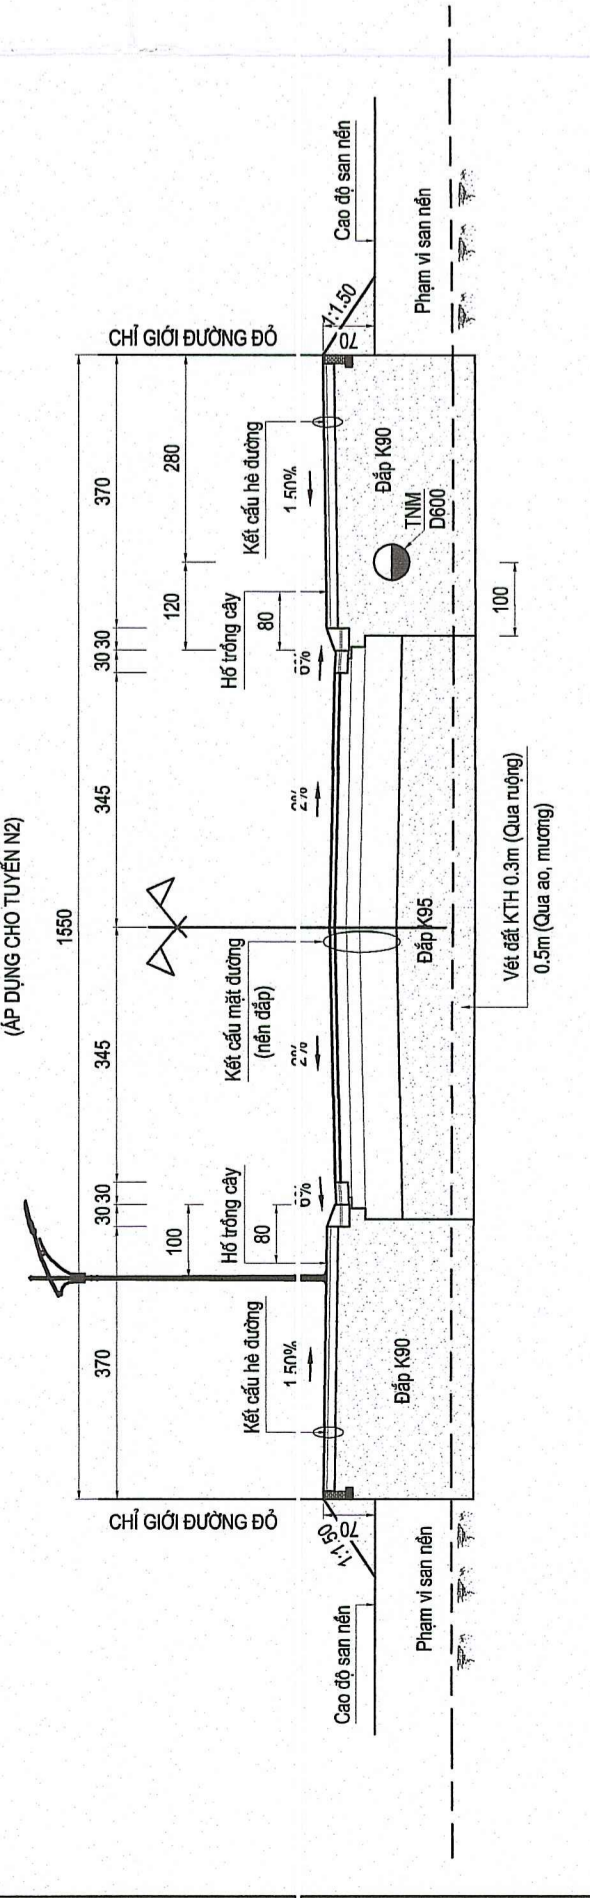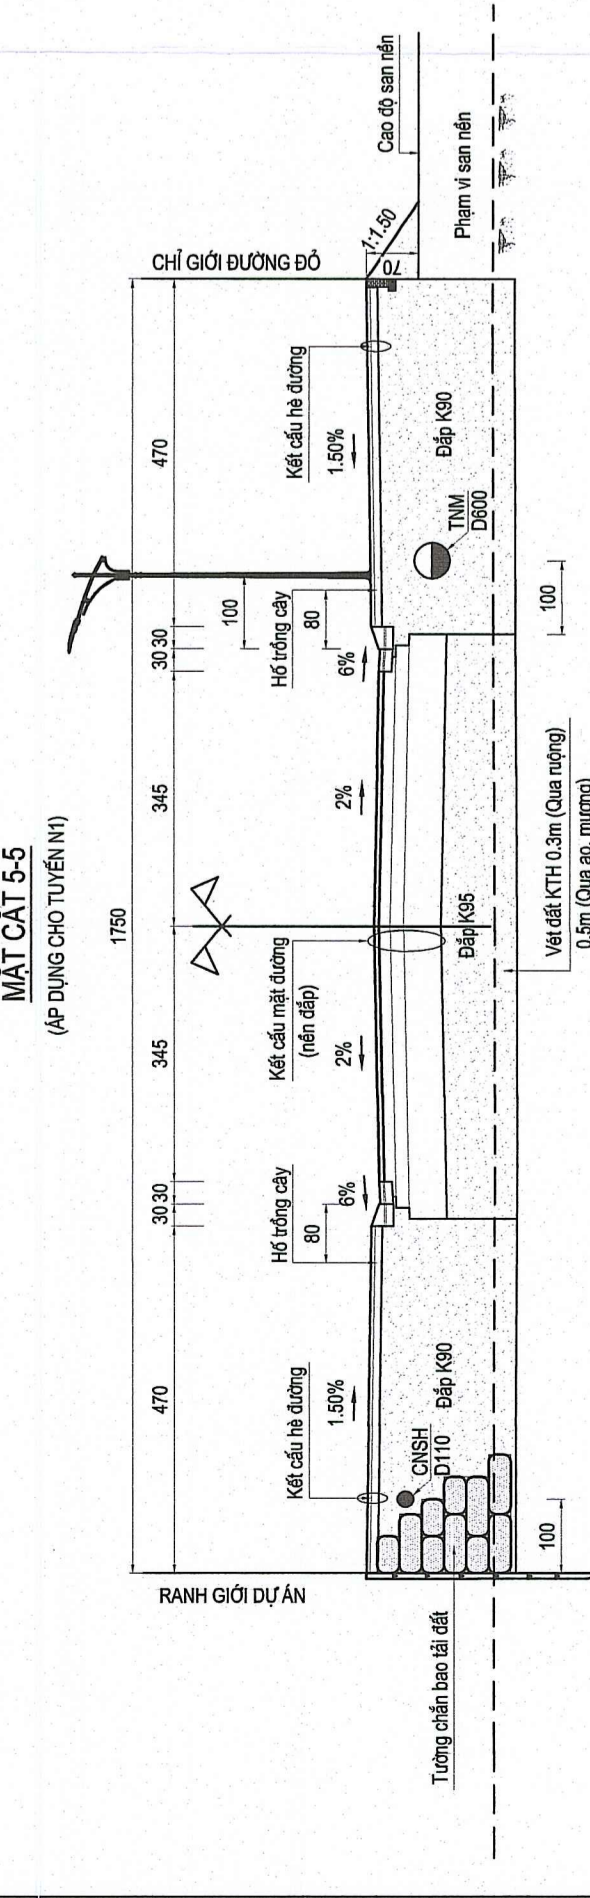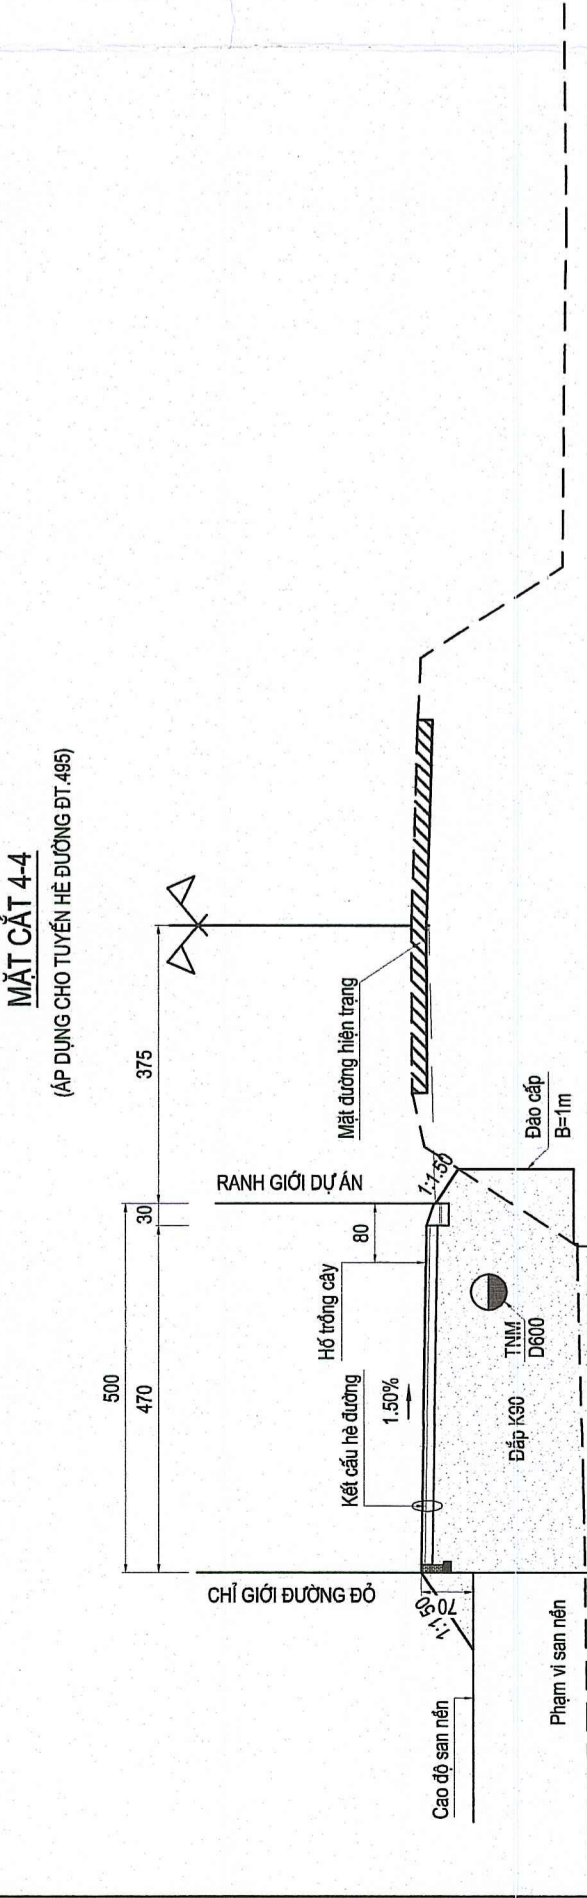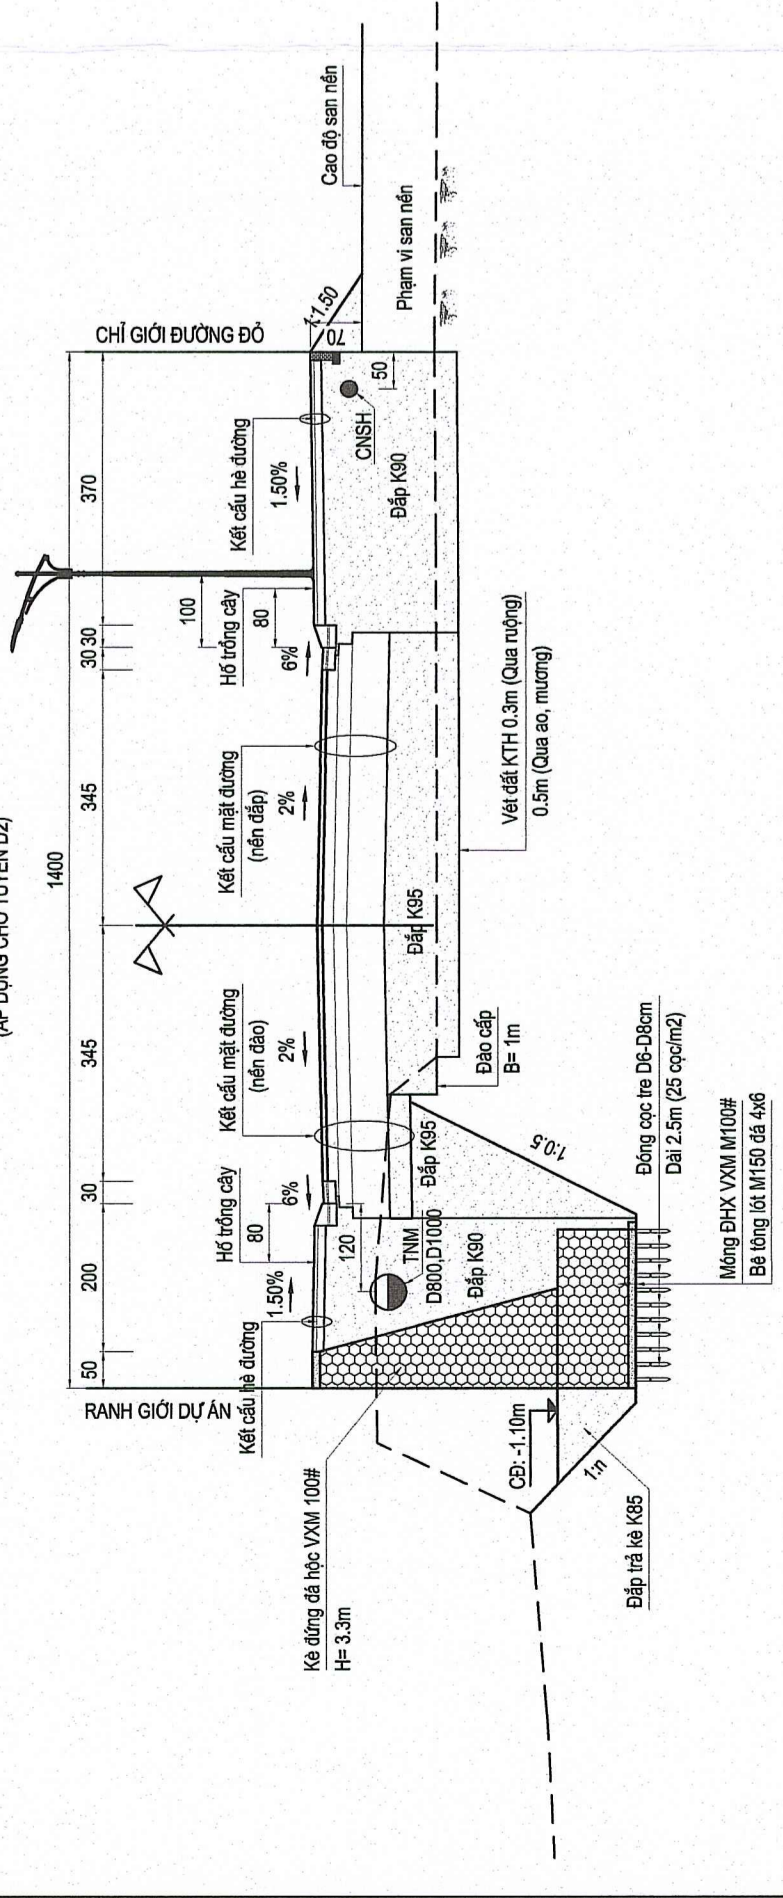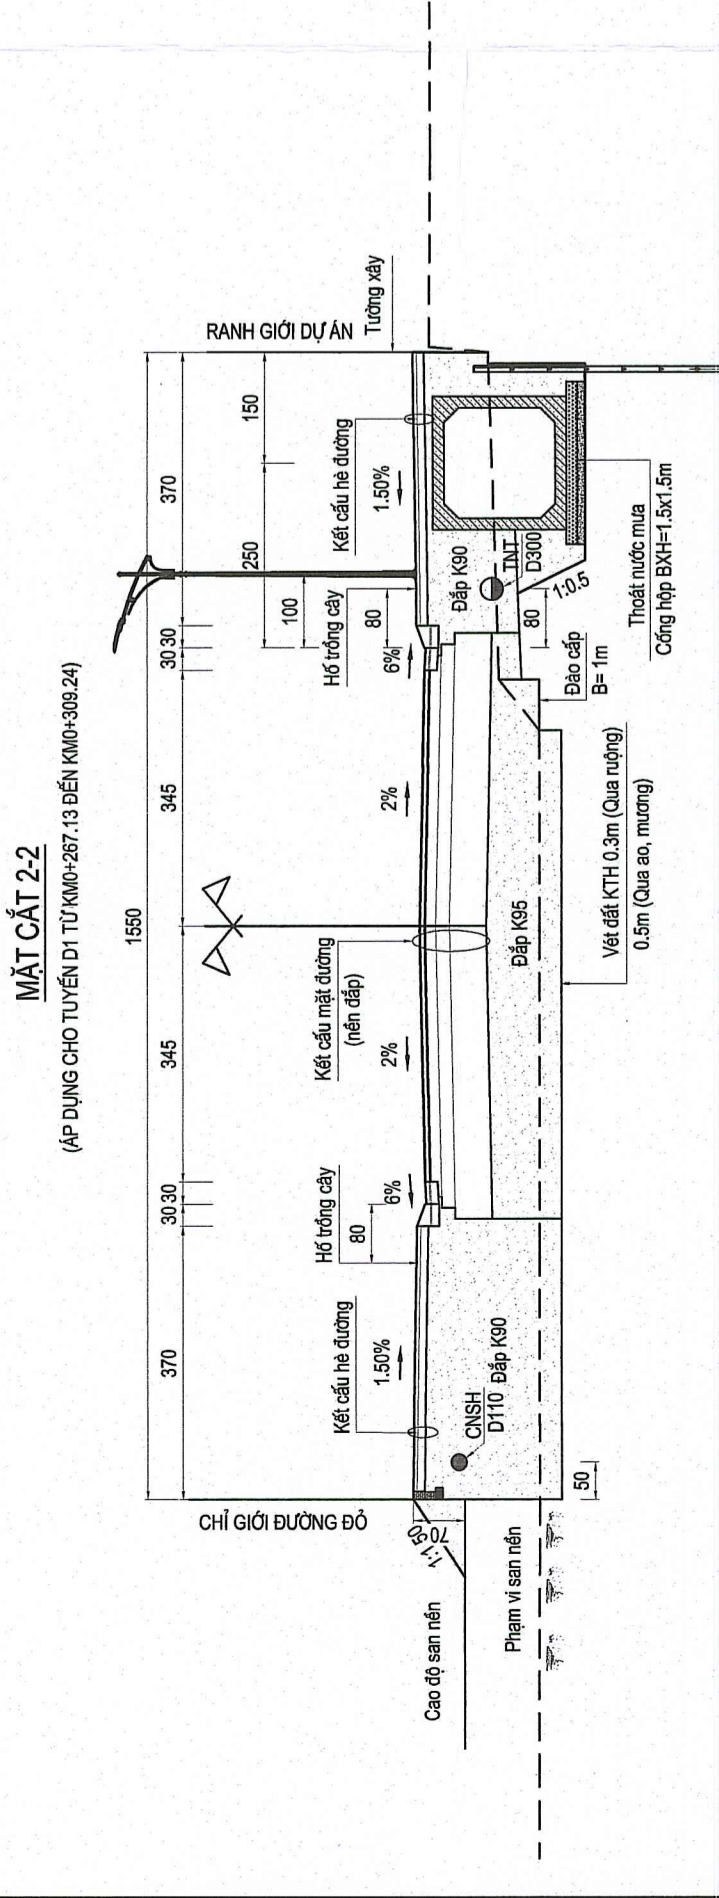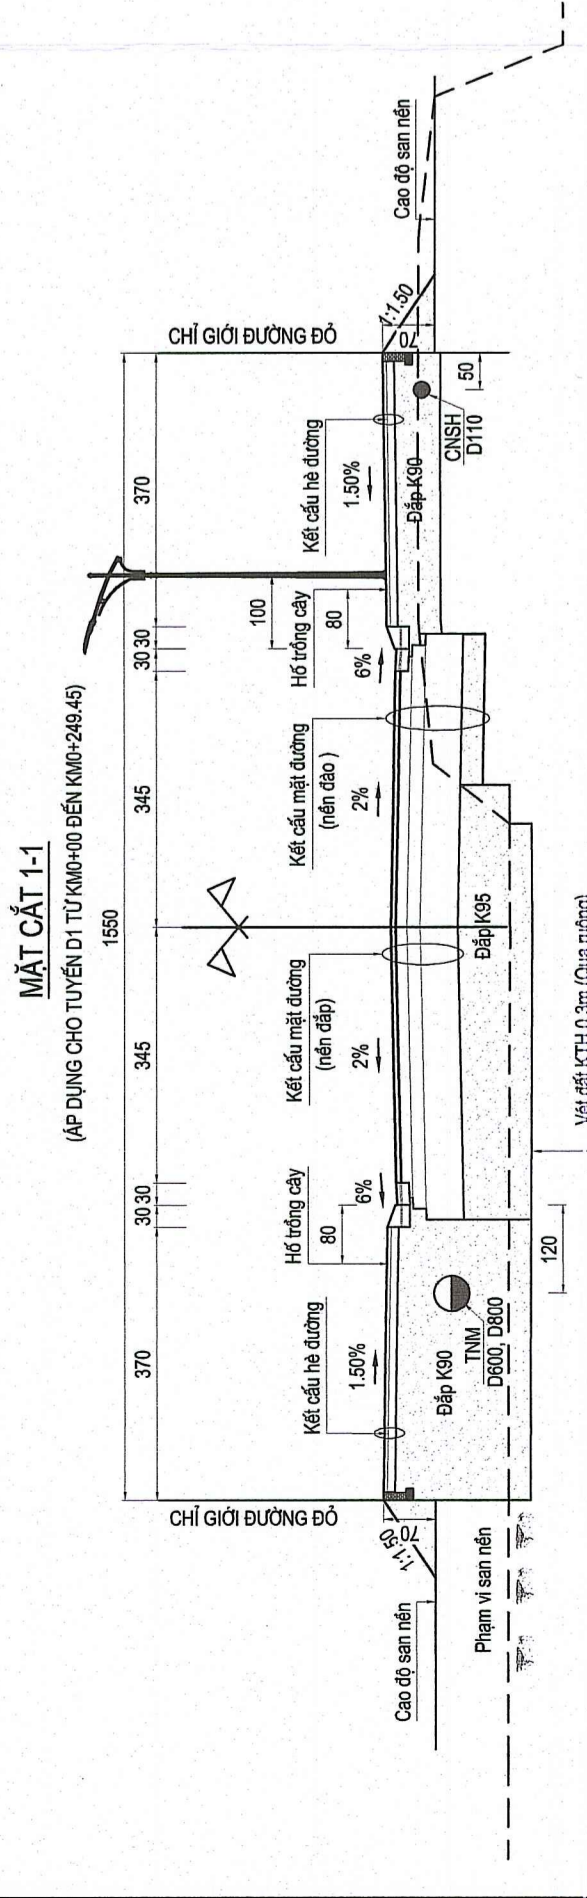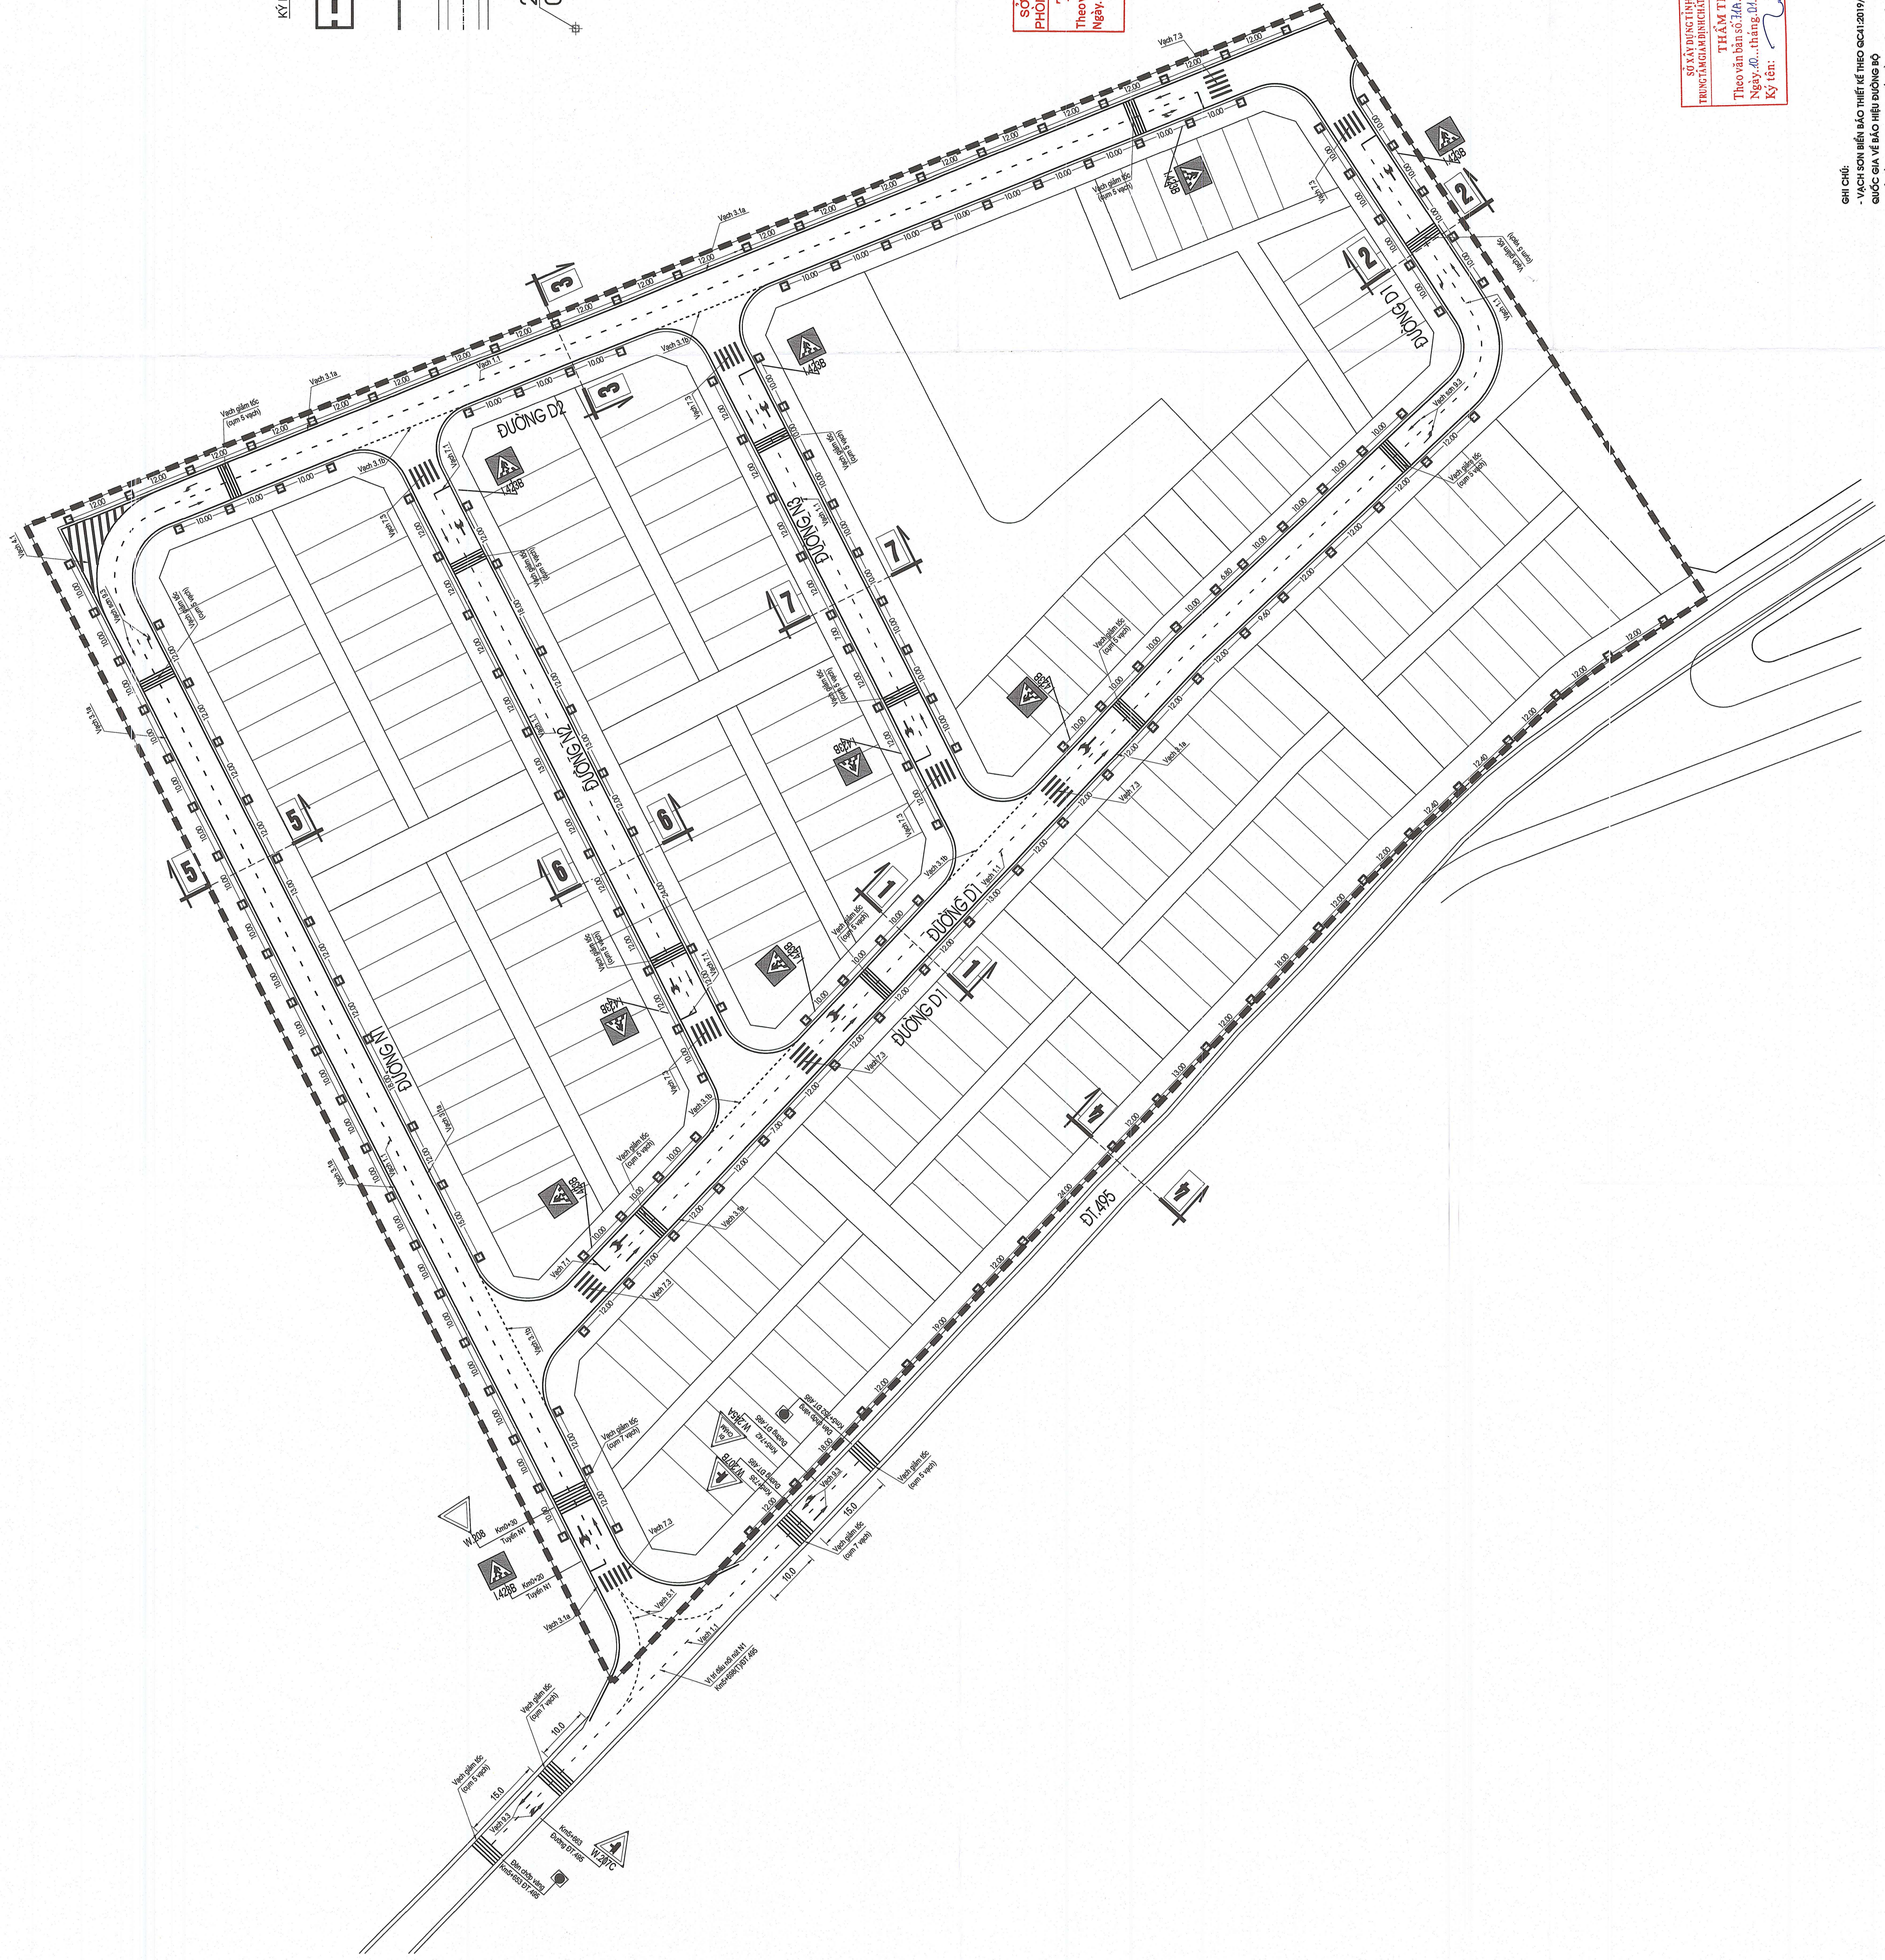


SỞ XÂY DỰNG HÀ NAM  
PHÒNG QUẢN LÝ XÂY DỰNG  
**THẨM ĐỊNH**  
Theo văn bản số 311/SLĐ-QLĐ  
Ngày 06 tháng 01 năm 2025.  
Ký tên:

Ký tên:


TỈ LỆ: 1/500  
BẢN VẼ SỐ: 01/02







