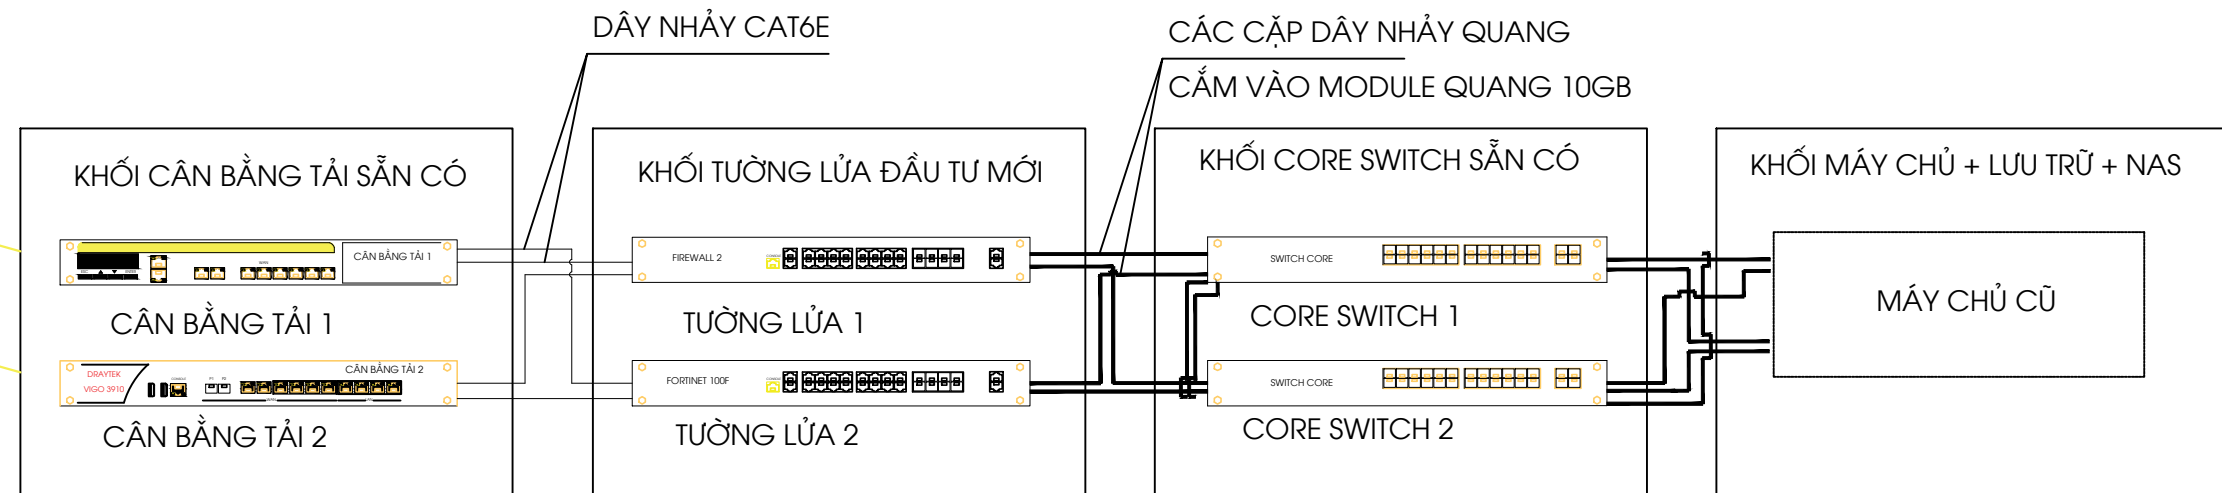
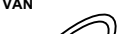


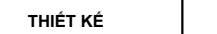
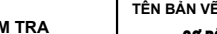



Tủ Rack 42 Trung tâm - Tầng 2 - KHỐI NHÀ HÀNH CHÍNH



CÁP QUANG NHÀ CUNG CẤP DỊCH VỤ

<div></div> <div>TRUNG TÂM CNTT TỈNH LÀO CAI</div>	CHỦ ĐẦU TƯ	CÔNG TRÌNH:	GIÁM ĐỐC	CHỦ TRÌ	VỀ	THIẾT KẾ	KIỂM TRA	TÊN BẢN VẼ	
	BỆNH VIỆN ĐA KHOA KHU VỰC BẢO YÊN	MUA SẴM BỒ SUNG THIẾT BỊ PHỤC VỤ TRIỂN KHAI CHUYỂN ĐỔI SỐ BỆNH VIỆN ĐA KHOA KHU VỰC BẢO YÊN NĂM 2025						SƠ ĐỒ NGUYÊN LÝ HỆ THỐNG MẠNG LAN PHÒNG MÁY CHỦ	
	GIAI ĐOẠN THỰC HIỆN	ĐỊA ĐIỂM:	NGUYỄN T. THU HẰNG	NGUYỄN T. THU HẰNG	KHÔNG VĂN THẮNG	KHÔNG VĂN THẮNG	PHẠM HOÀNG CƯỜNG	HOÀN THÀNH: 2025	KH :
BÁO CÁO KINH TẾ KỸ THUẬT	BỆNH VIỆN ĐA KHOA KHU VỰC BẢO YÊN TỔ 7 - XÃ BẢO YÊN - TỈNH LÀO CAI	TỶ LỆ:							