


SƠ ĐỒ NGUYÊN LÝ HỆ THỐNG ĐIỆN PHÒNG MÁY CHỦ TẦNG 2 - NHÀ HÀNH CHÍNH

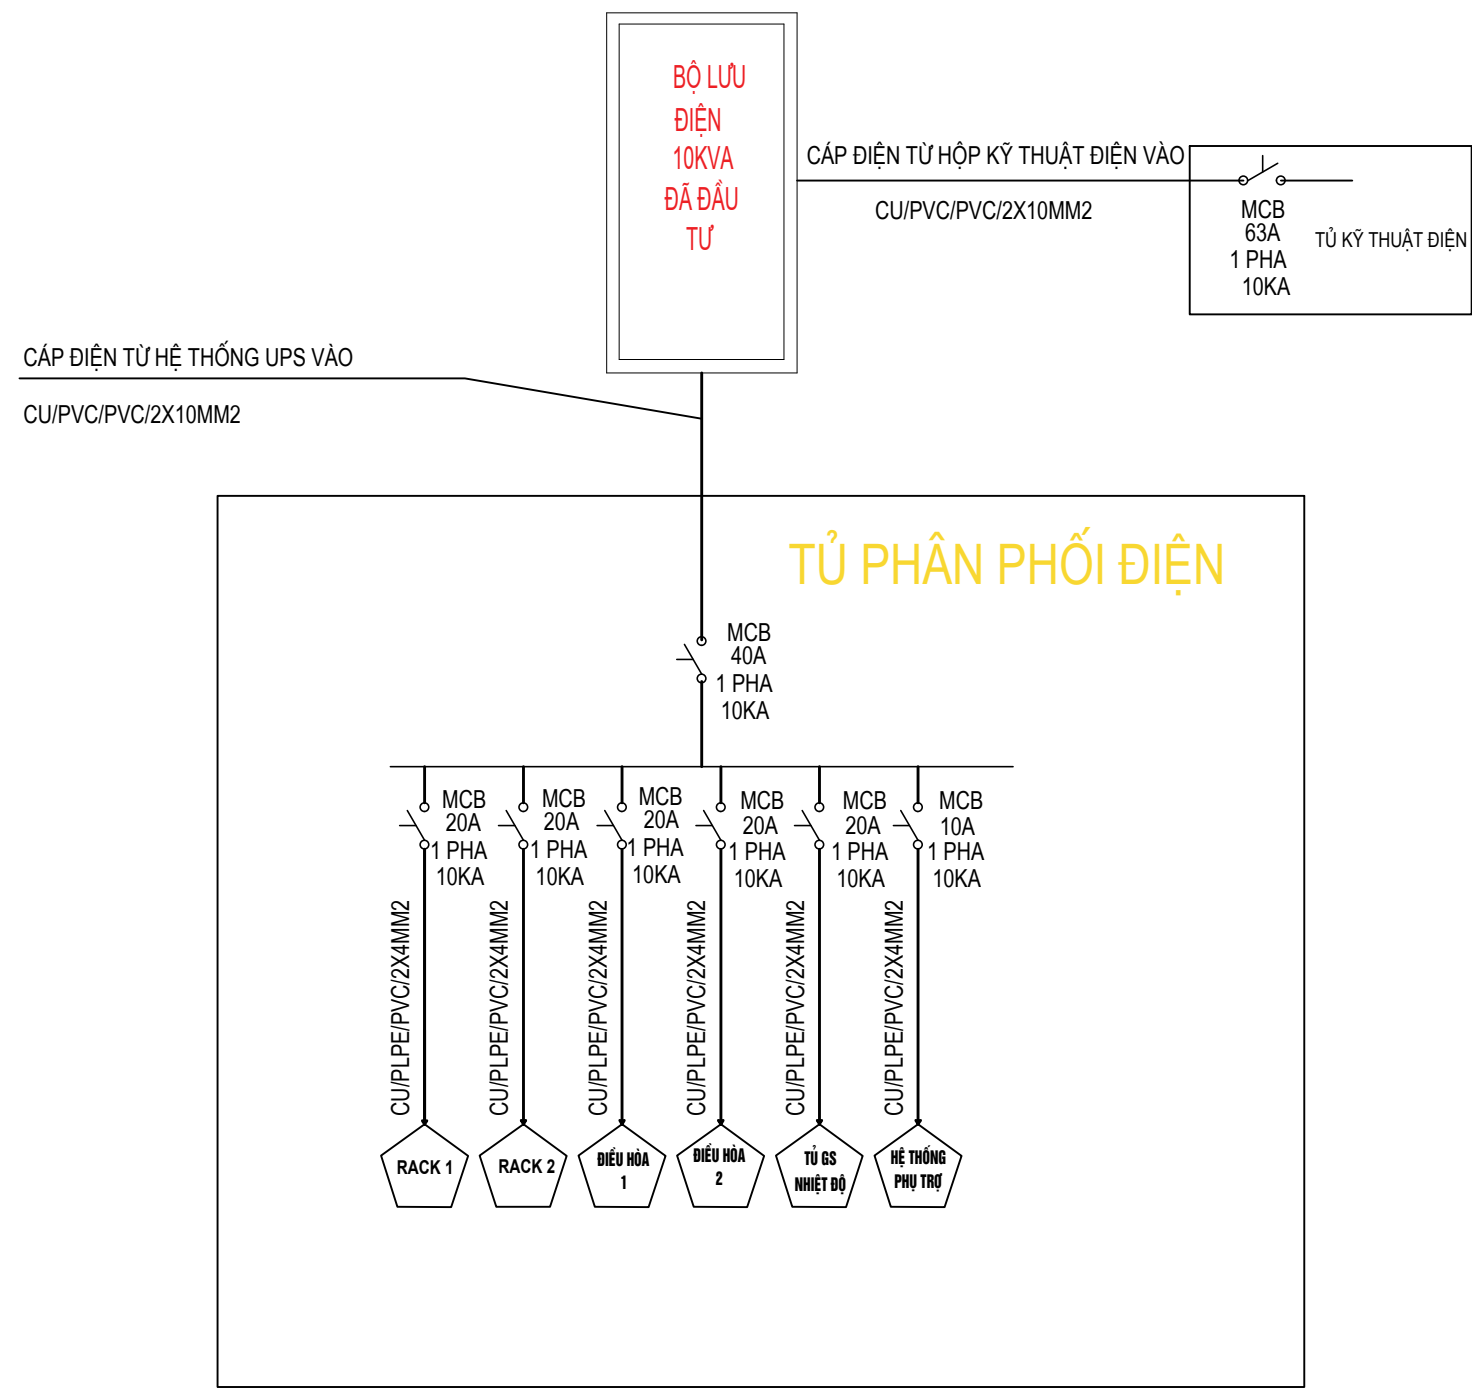

<div>ĐƠN VỊ TƯ VẤN</div> <div></div> <div>TRUNG TÂM CNTT TỈNH LÀO CAI</div>	CHỦ ĐẦU TƯ	<div>CÔNG TRÌNH: MUA SẮM BỔ SUNG THIẾT BỊ PHỤC VỤ TRIỂN KHAI CHUYỂN ĐỔI SỐ BỆNH VIỆN ĐA KHOA KHU VỰC BẢO YÊN NĂM 2025</div> <div>ĐỊA ĐIỂM: BỆNH VIỆN ĐA KHOA KHU VỰC BẢO YÊN TÔ 7 - XÃ BẢO YÊN - TỈNH LÀO CAI</div>	<div>GIÁM ĐỐC</div> <div></div> <div>NGUYỄN T.THU HẰNG</div>	<div>CHỦ TRÌ</div> <div></div> <div>NGUYỄN T.THU HẰNG</div>	<div>VẼ</div> <div></div> <div>KHÔNG VĂN THẮNG</div>	<div>THIẾT KẾ</div> <div></div> <div>KHÔNG VĂN THẮNG</div>	<div></div> <div>PHẠM HOÀNG CƯỜNG</div>	TÊN BẢN VẼ	
	BỆNH VIỆN ĐA KHOA KHU VỰC BẢO YÊN							SƠ ĐỒ NGUYÊN LÝ HỆ THỐNG ĐIỆN PHÒNG MÁY CHỦ	
	GIAI ĐOẠN THỰC HIỆN							HOÀN THÀNH: 2025	KH : BY 4
	BÁO CÁO KINH TẾ KỸ THUẬT							TỶ LỆ:	