










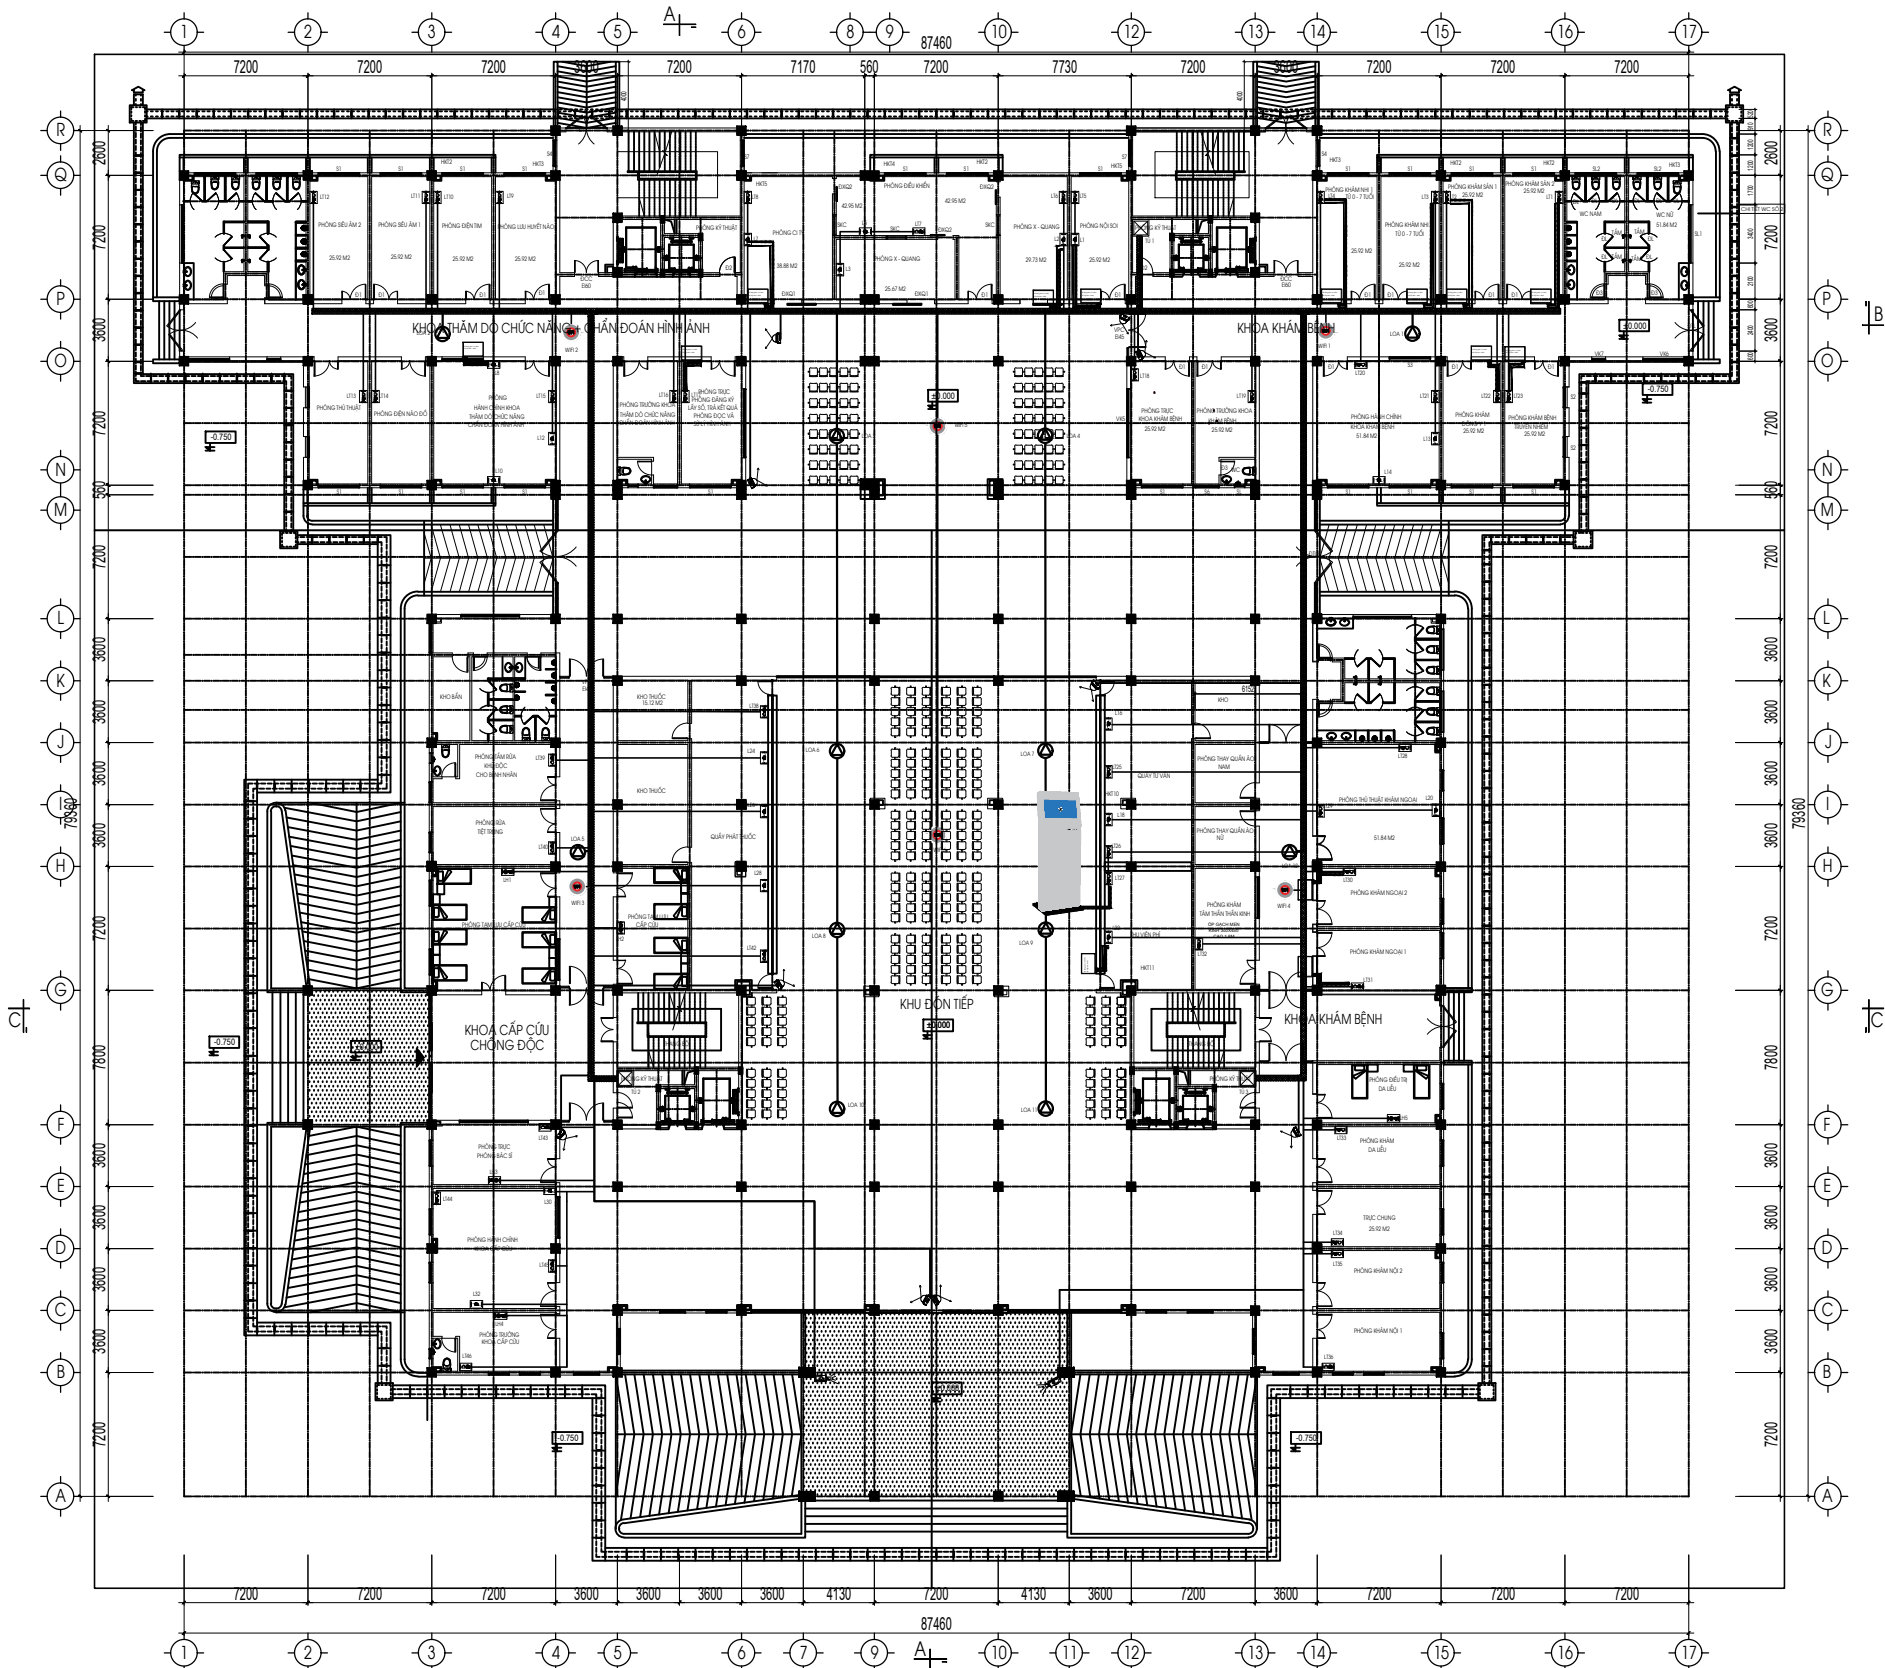



SƠ ĐỒ VỊ TRÍ LẮP ĐẶT THIẾT BỊ HỆ THỐNG XẾP HÀNG TỰ ĐỘNG



MẶT BẰNG BỐ TRÍ THIẾT BỊ HỆ THỐNG XẾP HÀNG TỰ ĐỘNG TẦNG 1 - NHÀ HỢP KHỔ

GHI CHÚ	
