BÌNH ĐỒ TUYẾN
CÔNG TRÌNH : CẢI TẠO, NÂNG CẤP MƯƠNG THOÁT NƯỚC KHU VÀNG DANH 6

BẢNG TỌA ĐỘ ĐỈNH GIỚI TUYẾN 1

TT	X	Y	TT	X	Y
1	2334961.86	401399.47	72	2335297.17	401479.81
2	2334868.01	401404.84	73	2335301.66	401483.59
3	2334873.27	401408.23	74	2335295.58	401489.01
4	2334875.38	401409.23	75	2335283.07	401476.04
5	2334875.94	401409.23	76	2335283.52	401462.53
6	2334898.65	401397.13	77	2335283.28	401456.24
7	2334898.93	401394.77	78	2335282.81	401451.38
8	2334907.21	401392.34	79	2335285.39	401466.75
9	2334908.80	401392.56	80	2335277.30	401445.61
10	2334943.16	401376.61	81	2335270.86	401445.75
11	2334943.15	401376.62	82	2335258.28	401443.16
12	2334943.15	401376.62	83	2335253.77	401441.50
13	2334961.67	401360.17	84	2335250.02	401438.77
14	2334964.38	401358.85	85	2335241.27	401436.45
15	2334968.04	401357.30	86	2335226.75	401436.27
16	2334972.50	401358.43	87	2335224.22	401436.00
17	2334980.27	401361.34	88	2335216.13	401435.26
18	2334988.06	401365.31	89	2335213.75	401433.98
19	2334988.80	401368.34	90	2335207.68	401428.93
20	2334987.61	401370.77	91	2335205.78	401427.90
21	2334993.39	401388.84	92	2335201.76	401425.84
22	2335004.06	401383.55	93	2335196.63	401423.32
23	2335014.19	401361.72	94	2335185.77	401421.68
24	2335021.12	401362.30	95	2335186.81	401423.44
25	2335034.76	401365.55	96	2335184.62	401423.44
26	2335044.78	401363.50	97	2335182.46	401422.87
27	2335050.95	401360.99	98	2335173.77	401422.04
28	2335057.98	401361.70	99	2335172.69	401421.86
29	2335066.55	401371.39	100	2335162.94	401421.11
30	2335072.58	401379.20	101	2335154.91	401421.11
31	2335075.26	401385.47	102	2335144.09	401427.68
32	2335074.25	401388.09	103	2335131.62	401435.79
33	2335069.25	401395.40	104	2335125.10	401433.67
34	2335071.22	401397.47	105	2335115.61	401433.92
35	2335083.78	401405.40	106	2335113.43	401434.53
36	2335085.99	401406.80	107	2335107.92	401431.12
37	2335091.80	401410.79	108	2335104.42	401424.66
38	2335103.66	401420.77	109	2335102.06	401422.68
39	2335103.66	401420.77	110	2335089.95	401412.82
40	2335110.80	401428.66	111	2335070.03	401399.16
41	2335122.67	401430.21	112	2335067.00	401397.20
42	2335132.44	401432.84	113	2335064.62	401397.67
43	2335134.21	401432.98	114	2335065.88	401392.30
44	2335143.74	401426.88	115	2335070.40	401386.41
45	2335154.10	401424.08	116	2335070.64	401381.74
46	2335162.55	401419.51	117	2335070.23	401380.62
47	2335173.20	401420.10	118	2335063.89	401371.52
48	2335174.40	401420.53	119	2335055.31	401365.65
49	2335181.73	401420.92	120	2335048.09	401367.17
50	2335182.78	401419.51	121	2335033.71	401370.09
51	2335184.82	401418.20	122	2335020.75	401366.77
52	2335189.93	401416.90	123	2335014.24	401365.73
53	2335197.25	401420.14	124	2335009.55	401365.22
54	2335203.82	401423.68	125	2335005.52	401366.71
55	2335207.03	401425.84	126	2334997.29	401371.49
56	2335208.96	401427.09	127	2334990.25	401374.28
57	2335213.00	401430.41	128	2334984.93	401374.41
58	2335218.83	401432.33	129	2334981.04	401365.42
59	2335226.78	401433.99	130	2334976.06	401363.30
60	2335238.91	401434.23	131	2334966.20	401361.02
61	2335250.87	401436.41	132	2334964.06	401362.69
62	2335255.46	401439.41	133	2334955.82	401371.03
63	2335270.85	401442.21	134	2334946.87	401377.68
64	2335277.20	401440.95	135	2334938.89	401380.85
65	2335277.20	401440.95	136	2334930.79	401385.36
66	2335283.80	401445.24	137	2334909.78	401394.97
67	2335284.95	401450.50	138	2334902.08	401397.22
68	2335287.04	401455.02	139	2334890.79	401399.21
69	2335290.37	401466.29	140	2334878.01	401412.18
70	2335291.43	401471.03	141	2334870.28	401415.38
71	2335293.58	401475.25	142	2334859.26	401402.10

BẢNG TỌA ĐỘ ĐỈNH GIỚI TUYẾN NHÁNH 1

TT	X	Y
M1	2335105.62	401535.03
M2	2335103.08	401527.83
M3	2335096.51	401520.78
M4	2335089.78	401518.13
M5	2335085.90	401516.02
M6	2335084.51	401512.29
M7	2335084.51	401505.61
M8	2335083.36	401504.36
M9	2335073.87	401504.94
M10	2335065.43	401505.06
M11	2335061.71	401505.31
M12	2335059.25	401503.01
M13	2335055.34	401492.02
M14	2335056.18	401487.08
M15	2335057.24	401482.44
M16	2335059.62	401477.24
M17	2335058.66	401472.23
M18	2335047.48	401461.89
M19	2335044.01	401458.67
M20	2335044.34	401452.66
M21	2335047.80	401447.64
M22	2335052.09	401444.25
M23	2335052.87	401440.41
M24	2335052.87	401440.40
M25	2335051.31	401409.58
M26	2335053.79	401403.56
M27	2335056.99	401400.02
M28	2335063.34	401395.60
M29	2335058.65	401401.53
M30	2335056.22	401404.90
M31	2335053.41	401410.77
M32	2335054.46	401418.91
M33	2335054.40	401427.63
M34	2335054.62	401441.24
M35	2335053.50	401446.02
M36	2335049.46	401448.85
M37	2335047.13	401453.86
M38	2335047.71	401456.31
M39	2335047.71	401456.31
M40	2335060.52	401471.53
M41	2335061.80	401477.84
M42	2335058.30	401483.45
M43	2335058.56	401490.03
M44	2335060.21	401496.13
M45	2335062.55	401502.14
M46	2335074.34	401501.55
M47	2335083.96	401500.68
M48	2335087.30	401502.96
M49	2335087.36	401509.92
M50	2335088.00	401513.35
M51	2335098.08	401517.31
M52	2335104.93	401525.89
M53	2335106.26	401526.40
M54	2335113.87	401527.21

BẢNG TỌA ĐỘ ĐỈNH GIỚI TUYẾN 2

TT	X	Y
N1	2334834.55	401476.45
N2	2334848.49	401468.89
N3	2334854.90	401455.84
N4	2334856.80	401466.87
N5	2334858.80	401470.96
N6	2334864.87	401478.55
N7	2334868.18	401488.73
N8	2334871.21	401496.03
N9	2334864.39	401501.73
N10	2334863.72	401508.88
N11	2334856.06	401521.43
N12	2334855.86	401525.06
N13	2334856.87	401533.82
N14	2334856.86	401540.60
N15	2334858.39	401552.39
N16	2334858.91	401564.98
N17	2334856.63	401565.44
N18	2334855.81	401554.22
N19	2334854.65	401539.01
N20	2334854.29	401524.73
N21	2334854.28	401520.88
N22	2334859.53	401511.81
N23	2334862.69	401508.03
N24	2334863.79	401499.45
N25	2334869.38	401495.42
N26	2334866.96	401490.72
N27	2334862.50	401478.29
N28	2334856.63	401471.05
N29	2334853.11	401470.82
N30	2334834.82	401477.45

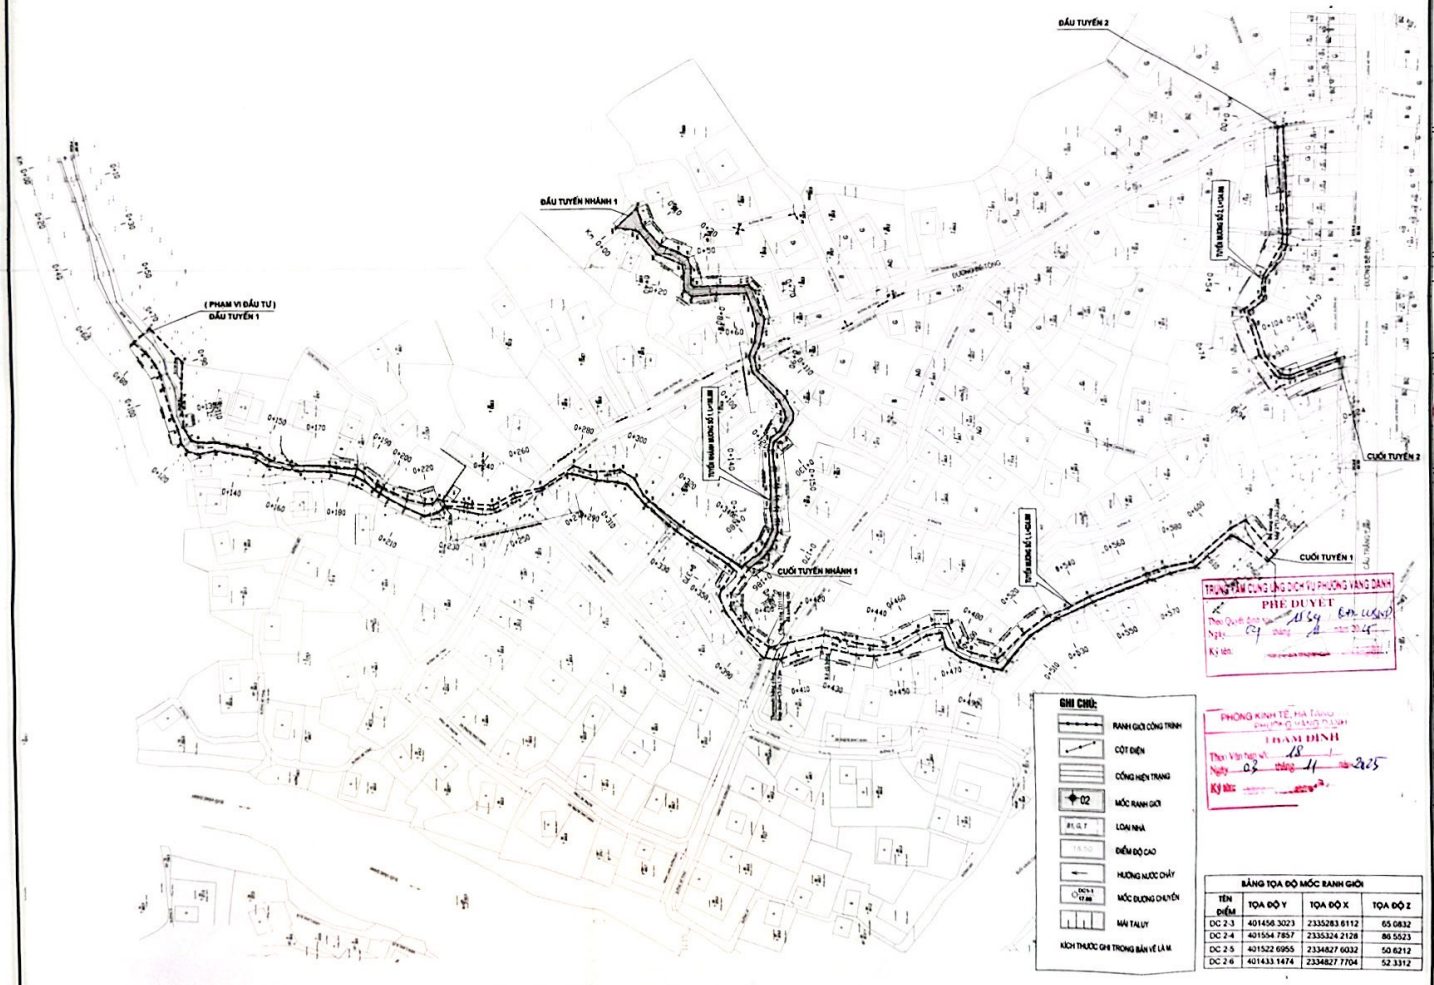

TRUNG TÂM CUNG ỨNG DỊCH VỤ PHƯỜNG VÀNG DANH
PHÊ DUYỆT

PHÒNG KINH TẾ, HẠ TẦNG PHƯỜNG VÀNG DANH
THẨM ĐỊNH

BẢNG TỌA ĐỘ MỐC RANH GIỚI

TÊN ĐIỂM	TỌA ĐỘ Y	TỌA ĐỘ X	TỌA ĐỘ Z
DC 2-3	401456.3023	2335283.6112	65.0832
DC 2-4	401554.7857	2335324.2128	86.5523
DC 2-5	401522.6955	2334827.6032	50.6212
DC 2-6	401433.1474	2334827.7704	52.3312

CHỦ ĐẦU TƯ
ỦY BAN NHÂN DÂN
PHƯỜNG VÀNG DANH

TỔNG HỘI XÂY DỰNG VIỆT NAM
CÔNG TY CP TƯ VẤN PT XÂY DỰNG VIỆT NAM
ADD: TỔ 37 - KHU 4
PHƯỜNG HÀ LẦM - TỈNH QUẢNG NINH
TEL: 02.3382.2033 - 02.3381.3388

CẢI TẠO, NÂNG CẤP MƯƠNG THOÁT NƯỚC KHU VÀNG DANH 6

ĐỊA ĐIỂM
KHU VÀNG DANH 6, PHƯỜNG VÀNG DANH

BẢN VẼ

TRẮC DỌC TUYẾN 1.3 (KM0+313,4 - KM0+485)

GIÁM ĐỐC
KS.TRẦN VĂN CƯỜNG

CHỦ TRÌ THIẾT KẾ
TRẦN VĂN CƯỜNG

THIẾT KẾ
ĐỖ THU HẠNH

QLKT
ĐỖ QUANG PHAN

THỜI GIAN THỰC HIỆN

	NGÀY HOÀN THÀNH
1	
2	
3	

HIỆU CHỈNH	
BẢN VẼ SỐ	TD: 01.3

Scanned with CamScanner