

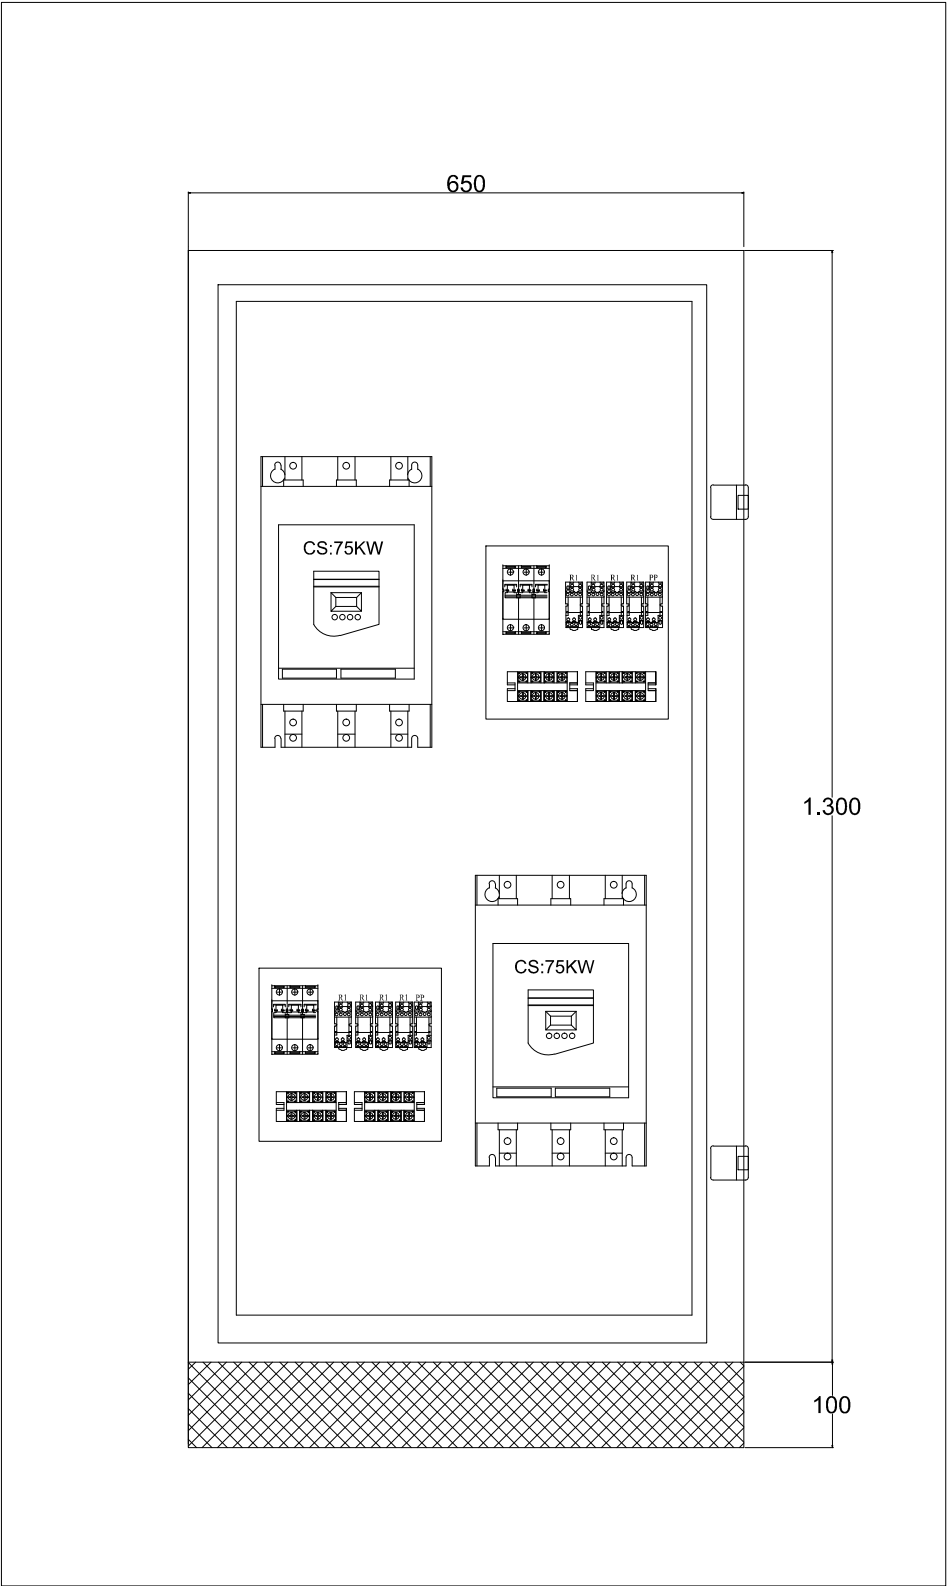
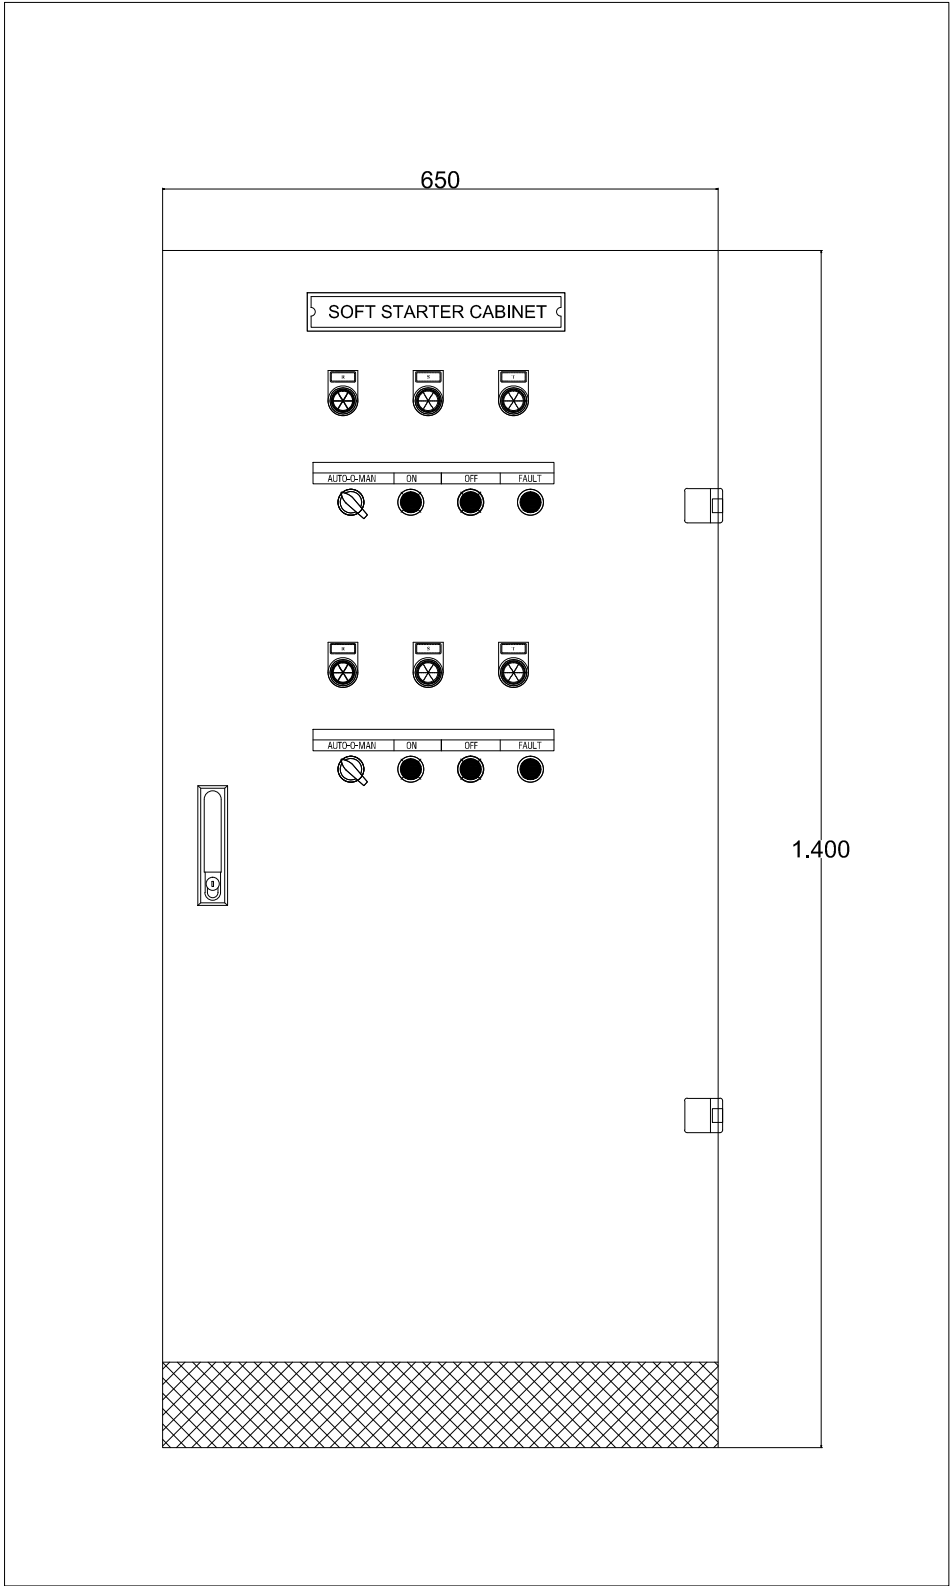


TỦ KHỞI ĐỘNG MỀM 75KW

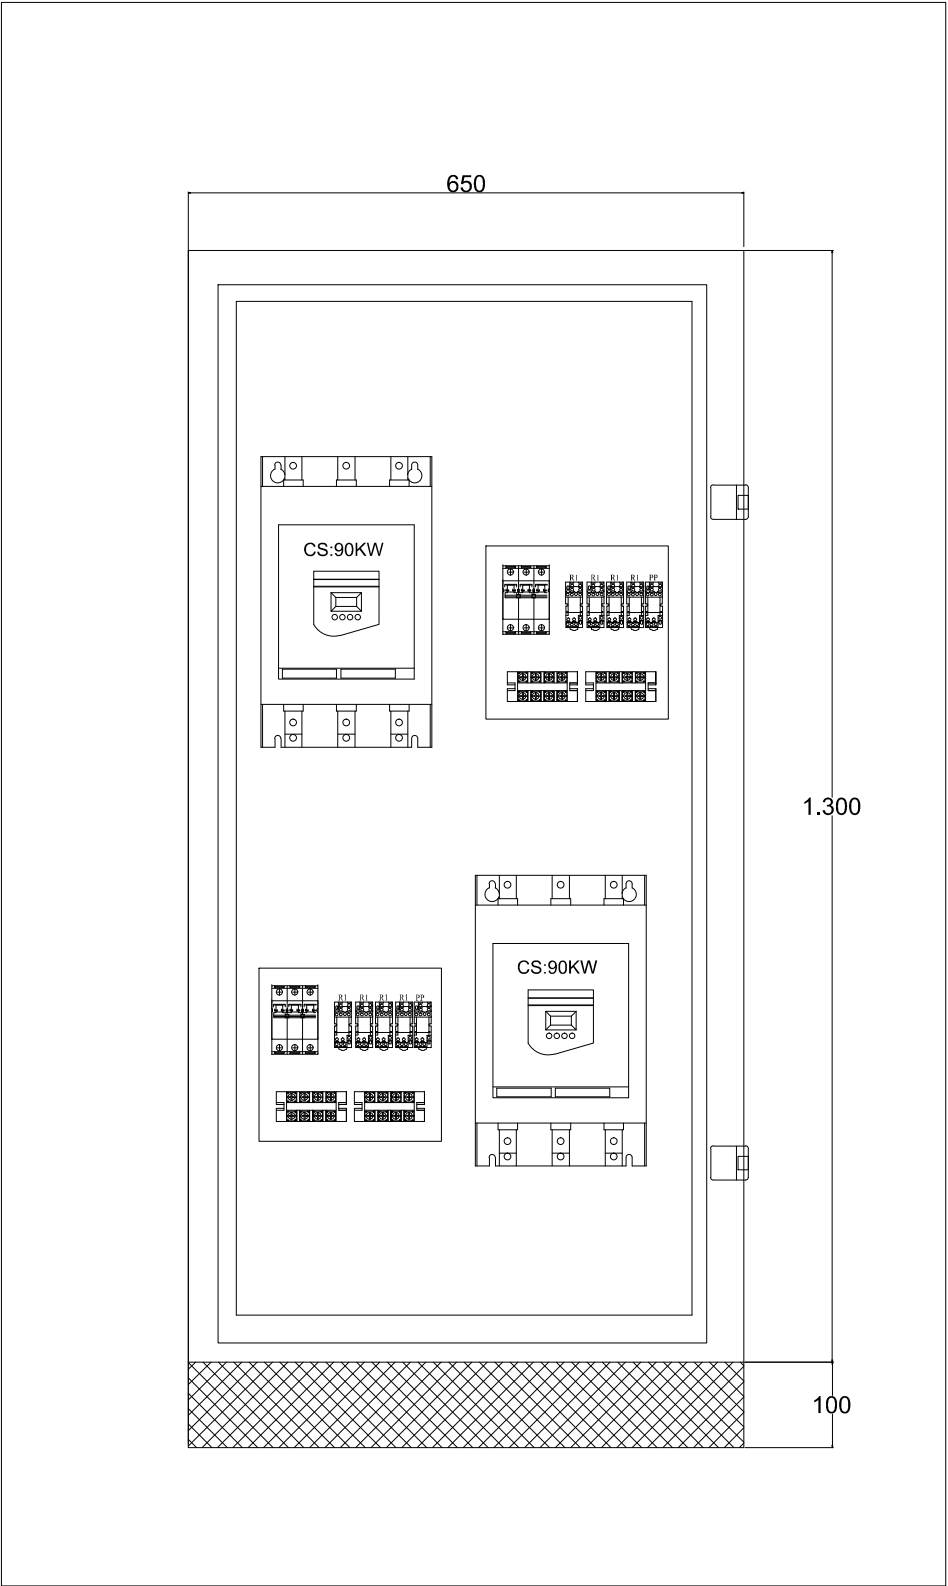


PROJECT:	DATE	
DESIGN:	DWG	PAGE:
		TOTAL PAGE:

TỦ KHỞI ĐỘNG MỀM 90KW

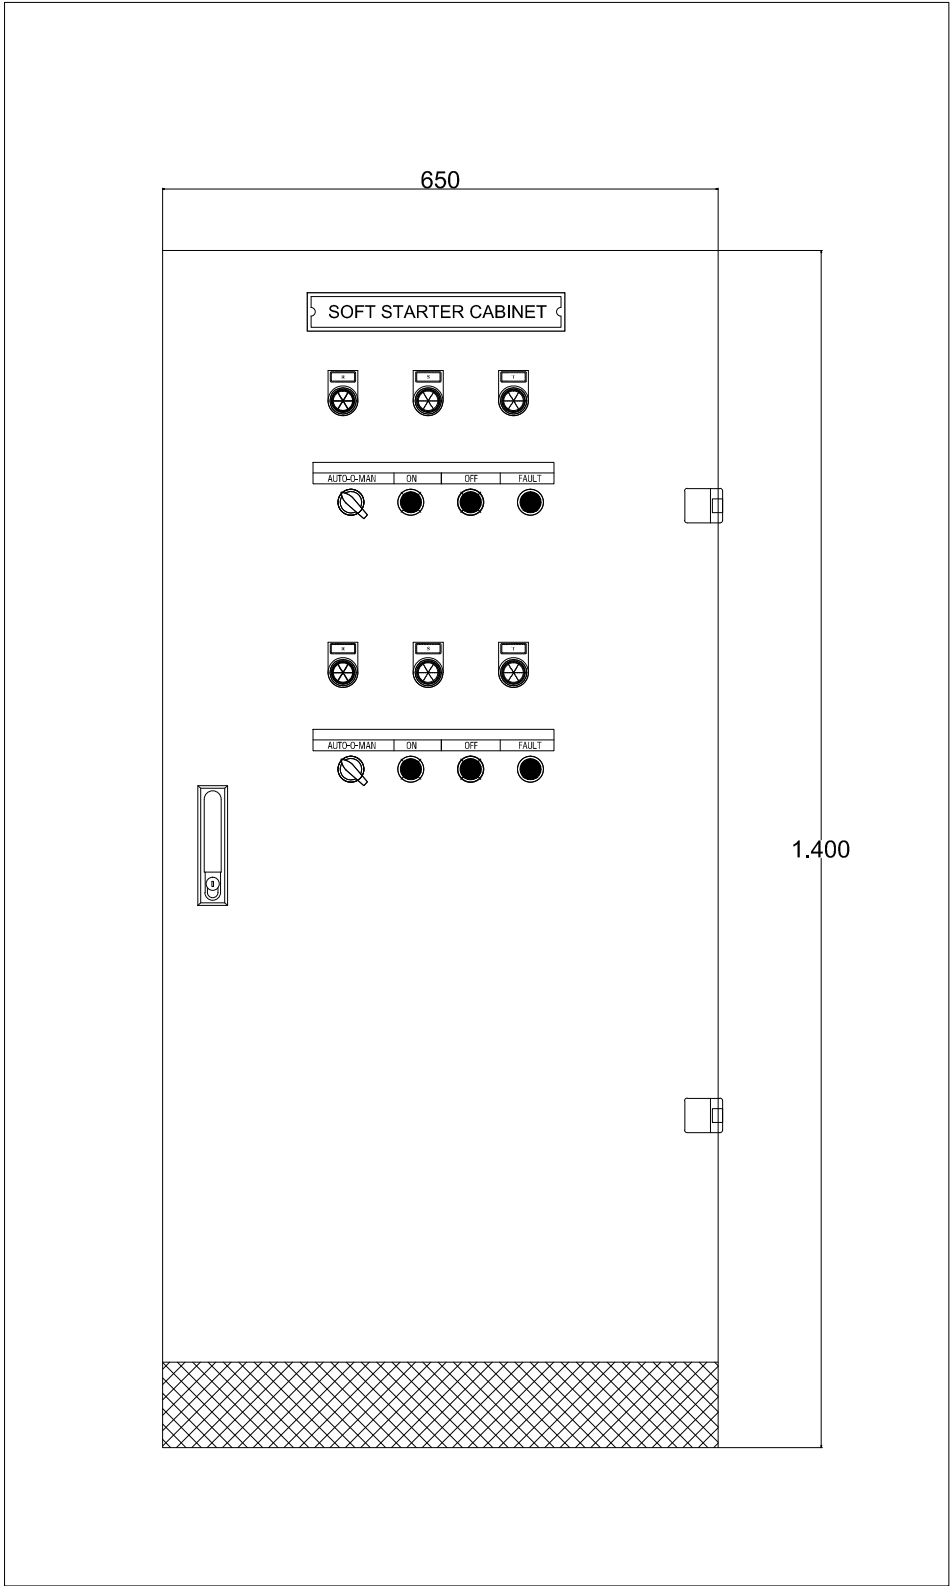

PROJECT:	DATE	
DESIGN:	DWG	PAGE:
		TOTAL PAGE:

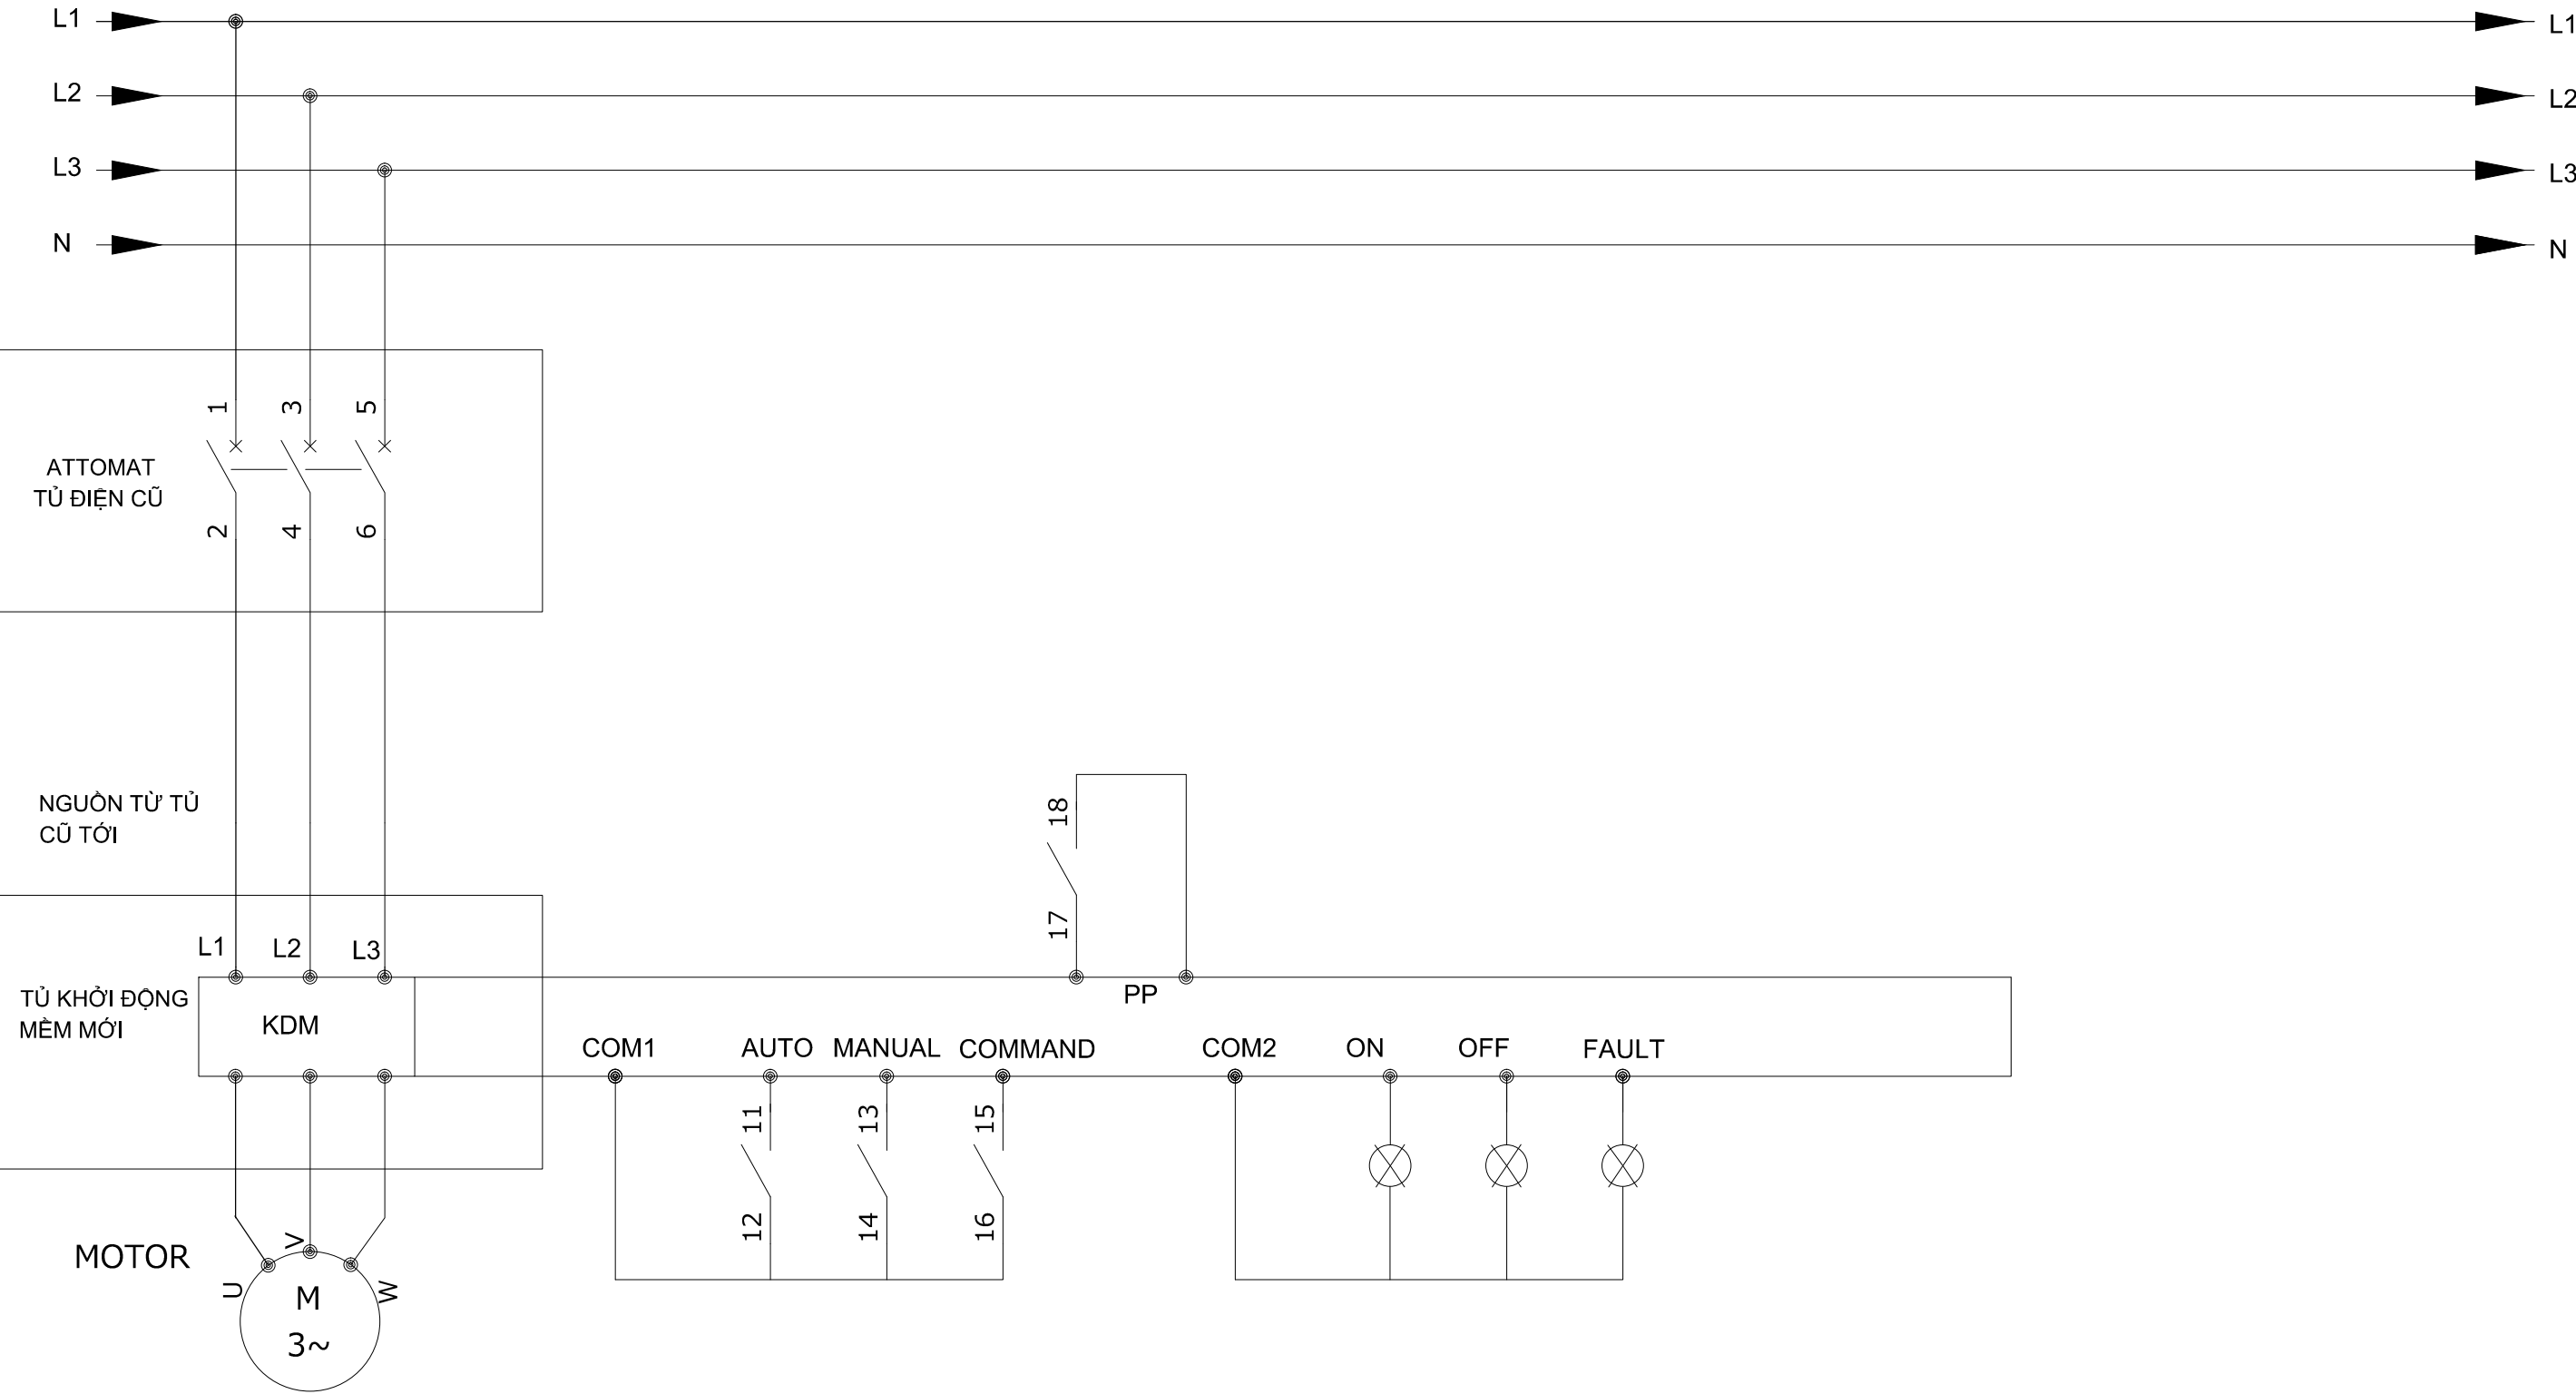

SƠ ĐỒ ĐẦU NỐI TỦ ĐIỆN

				PROJECT:	DATE	
				DESIGN:	DWG	PAGE:
						TOTAL PAGE: