


## MẶT BẰNG CỘT MÁI CHE

ĐƠN VỊ THIẾT KẾ DESIGN COMPANY 	CÔNG TRÌNH PROJECT	BẢN VẼ SỐ DRAWING No.	
	ĐỊA ĐIỂM ADDRESS	KCN TÂN ĐỨC - ĐỨC HÒA - LONG AN	
	HẠNG MỤC ITEM	THI CÔNG NỀN BÊ TÔNG	
	TÊN BẢN VẼ DRAWING TITLE	MẶT BẰNG	
QUẢN LÝ MANAGER	CHỦ NHIỆM DỰ ÁN PROJECT MANAGER	CHỦ TRƯỞNG OWNER	THIẾT KẾ DESIGN
			NGÀY DATE


ke

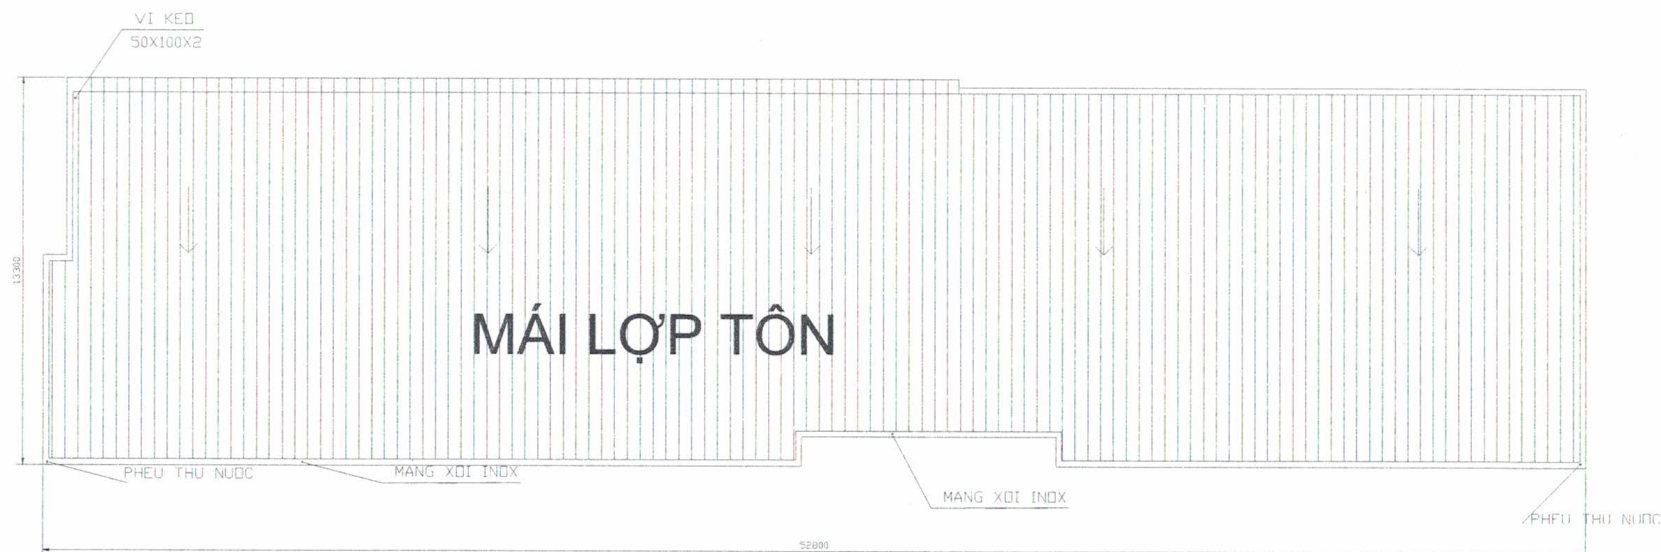


## MẶT BẰNG MÁI TÔN

ĐƠN VỊ THIẾT KẾ DESIGN COMPANY	CÔNG TRÌNH PROJECT	BẢN VẼ SỐ DESIGN NO.	
	ĐỊA ĐIỂM ADDRESS	KCN TÂN ĐỨC - ĐỨC HÒA - LONG AN	
	HẠNG MỤC ITEM	MÁI CHE	
	TÊN BẢN VẼ DESIGN TITLE	MẶT BẰNG	
QUẢN LÝ MANAGER	CHỦ NHÌEM DỰ ÁN PROJECT MANAGER	CHỦ SẪN THIẾT KẾ DESIGNER	THỜI GIAN DATE


*Handwritten signature*

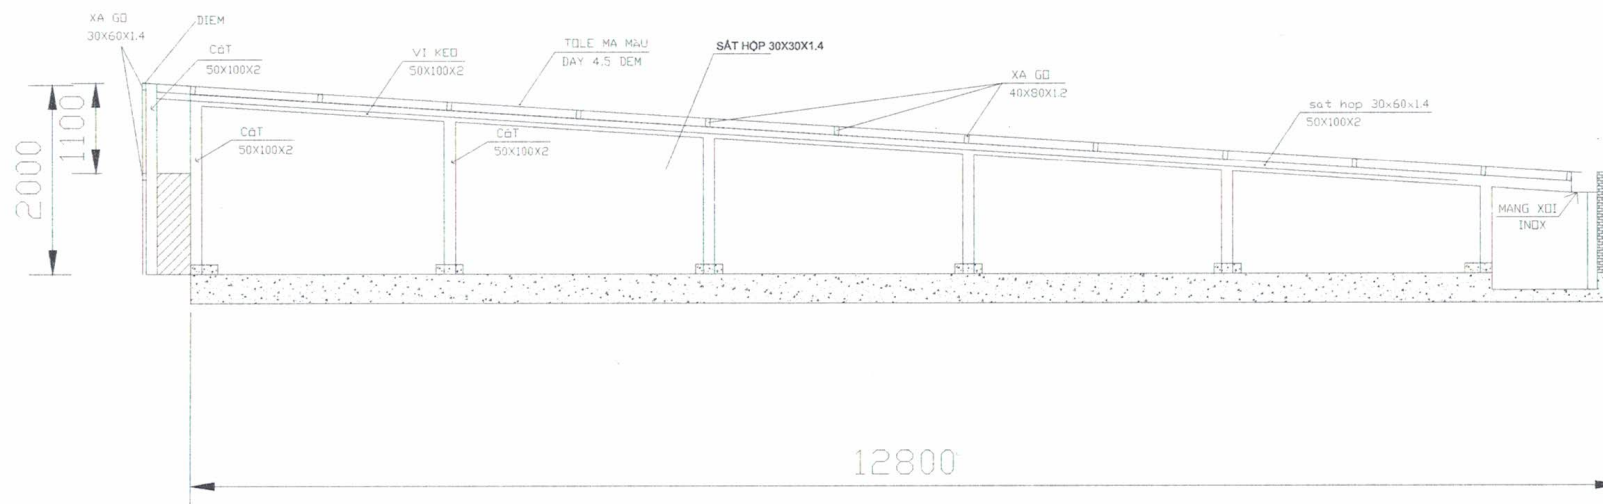

## MẶT ĐỨNG

ĐƠN VỊ THIẾT KẾ DESIGN COMPANY 	CÔNG TRÌNH PROJECT	BẢN VẼ SỐ DESIGN No.	
	ĐỊA ĐIỂM ADDRESS	KCN TÂN ĐỨC - ĐỨC HÒA - LONG AN	
	HẠNG MỤC ITEM	MÁI CHE	
	TÊN BẢN VẼ DESIGN TITLE	MẶT ĐỨNG MÁI CHE	
QUẢN LÝ DIRECTOR	CHỦ NHẬN DỰ ÁN PROJECT MANAGER	CHỦ TRƯỞNG PRESIDENT	THIẾT KẾ DESIGN
			NGÀY DATE


*Handwritten signature*

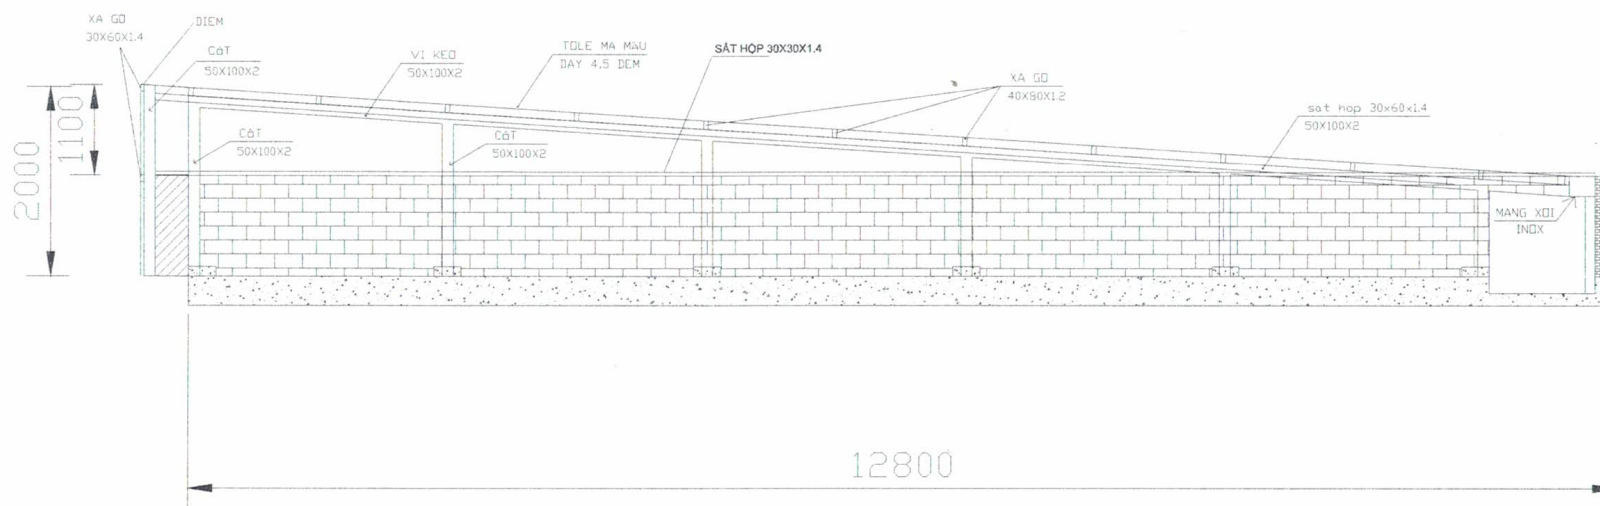

## MẶT ĐỨNG

ĐƠN VỊ THIẾT KẾ DESIGN COMPANY	CÔNG TRÌNH PROJECT	BẢN VẼ SỐ DRAWING NO.	
	ĐỊA ĐIỂM ADDRESS	KCN TÂN ĐỨC - ĐỨC HÒA - LONG AN	
	HẠNG MỤC ITEM	MÁI CHE	
GIÁM ĐỐC DIRECTOR	TÊN BẢN VẼ DRAWING TITLE	MẶT ĐỨNG MÁI CHE	
	CHỦ NHẬN DỰ ÁN PROJECT MANAGER	CHỦ TRƯỞNG THI CÔNG CONTRACTOR	THIẾT KẾ DESIGN
			NGÀY DATE


*Handwritten signature*

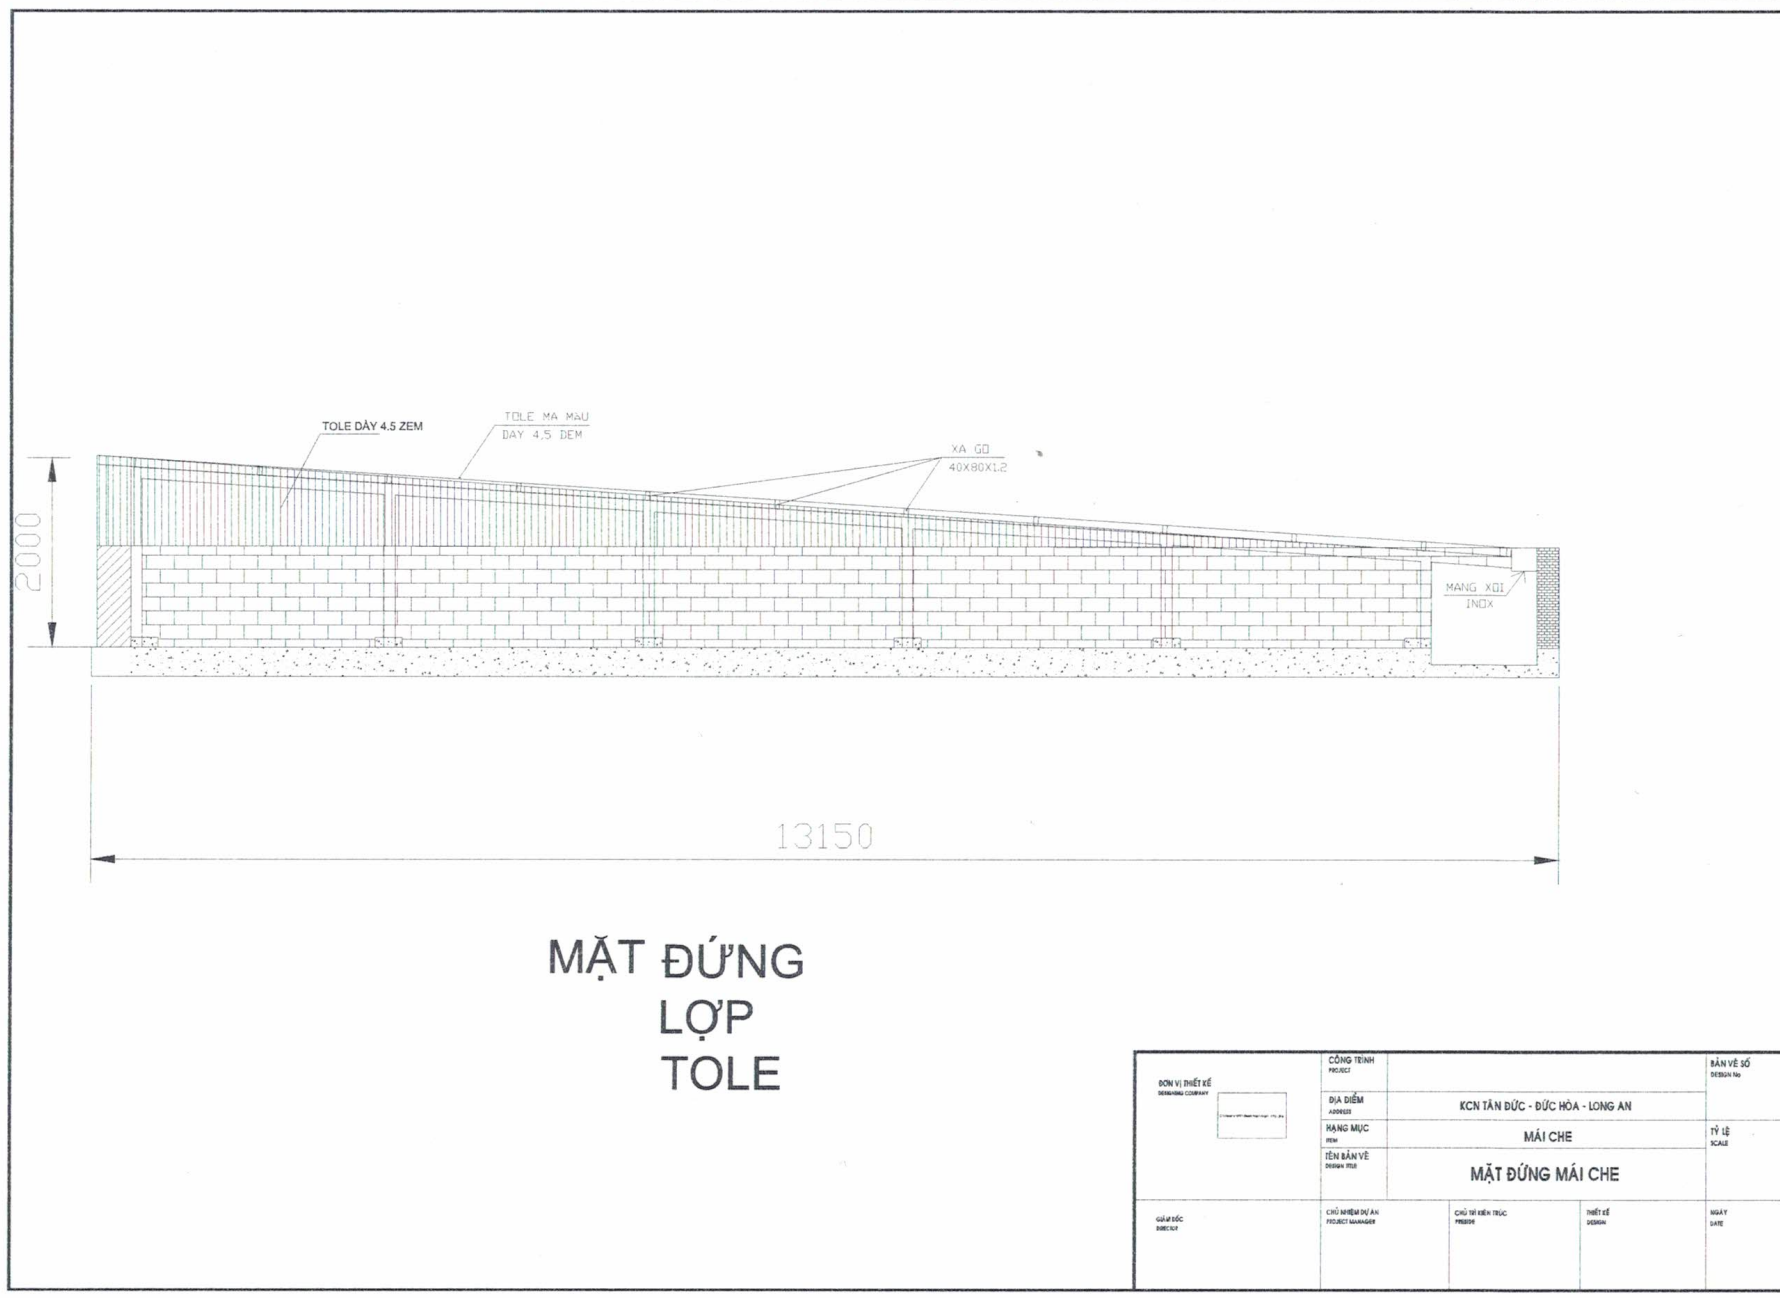


ĐƠN VỊ THIẾT KẾ DESIGNING COMPANY	CÔNG TRÌNH PROJECT	BẢN VẼ SỐ DESIGN No.	
	ĐỊA ĐIỂM ADDRESS	KCN TÂN ĐỨC - ĐỨC HÒA - LONG AN	
	HẠNG MỤC ITEM	MÁI CHE	
	TÊN BẢN VẼ DESIGN TITLE	MẶT ĐỨNG MÁI CHE	
QUẢN LÝ MANAGER	CHỦ NHIỆM DỰ ÁN PROJECT MANAGER	CHỦ TÀI HIỆN TRƯC PRESIDE	THIẾT KẾ DESIGN
			NGÀY DATE

Handwritten signature



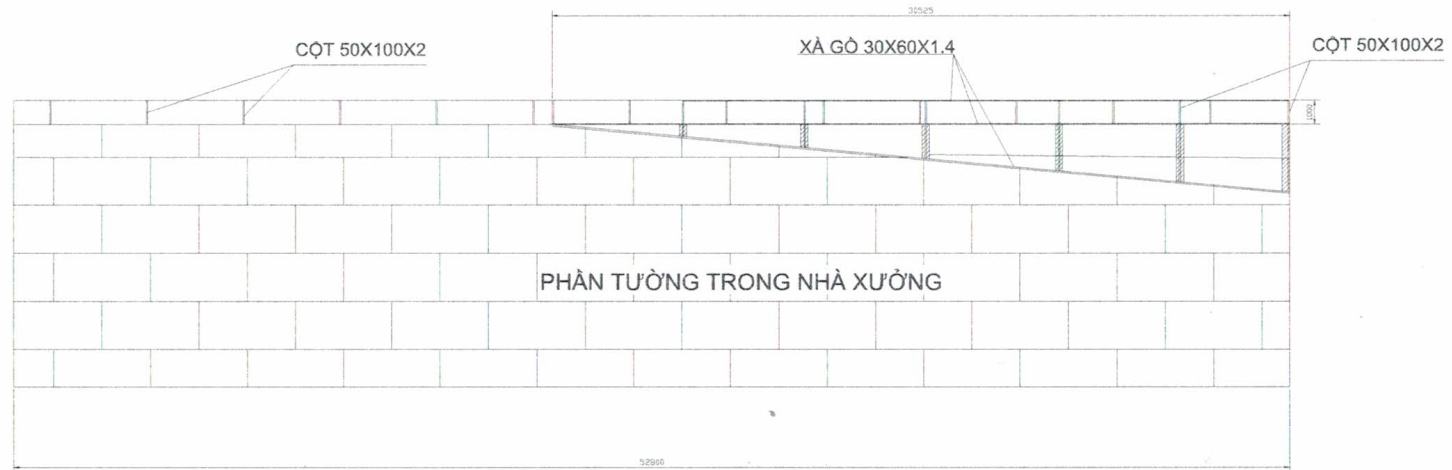

## MẶT ĐỨNG XÀ GỒ VÁCH

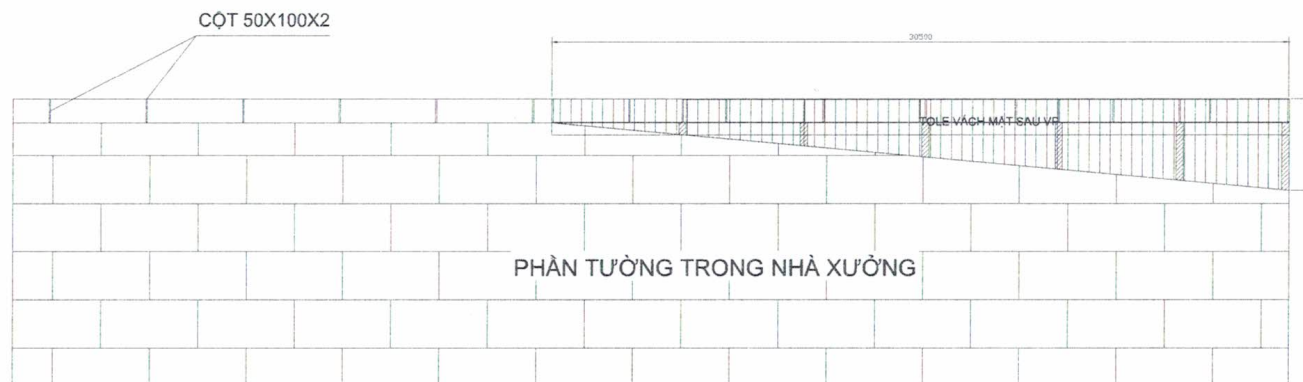

## MẶT ĐỨNG VÁCH TOLE



Handwritten signature or mark.





*Handwritten signature*

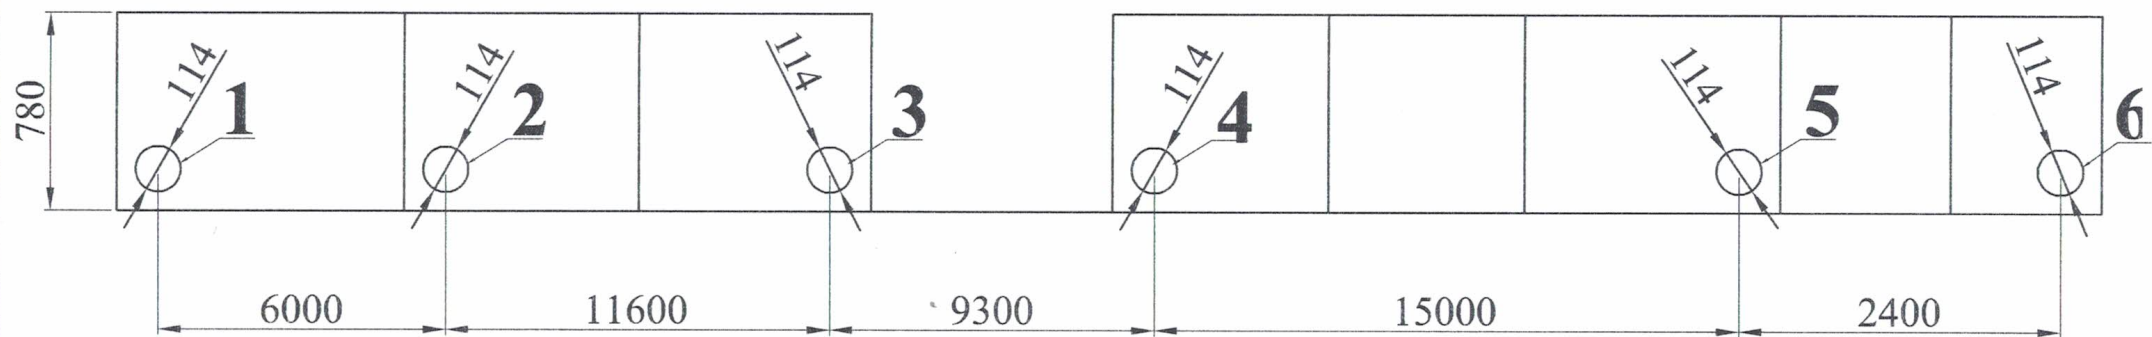

MẶT CẮT PHẪU THOÁT NƯỚC SÀN HIỆN HỮU			BẢN VẼ CHI TIẾT	
Thiết kế			Bản vẽ số	
Kiểm tra			Ngày vẽ	17.12.2025
Duyệt			Tỷ lệ	