

476TL

CÔNG TY ĐIỆN LỰC LÂM ĐỒNG

THẨM ĐỊNH

Theo Văn bản số 7.15/2025

ngày 20/04/2025 năm XND20: 1 bộ

Ký tên:

- FCO-100A-G: 1 bộ  
- LA 18kV: 1 bộ

- FCO-100A-P: 1 bộ  
- LA 18kV: 1 bộ  
- Giá T: 1 bộ  
- CXH25: 4 mét

- LBFCO-100A-P: 1 bộ  
- CXH25: 2 mét

- FCO-100A-P: 3 bộ  
- LA 18kV: 3 bộ  
- CXH25: 12 mét

- FCO-100A-P: 1 bộ  
- LA 18kV: 1 bộ  
- CXH25: 4 mét

- FCO-100A-P: 1 bộ  
- LA 18kV: 1 bộ  
- CXH25: 3 mét

- FCO-100A-P: 1 bộ  
- LA 18kV: 1 bộ  
- CXH25: 3 mét



- FCO-100A-P: 1 bộ  
- LA 18kV: 1 bộ  
- CXH25: 3 mét

- FCO-100A-P: 1 bộ  
- LA 18kV: 1 bộ  
- CXH25: 3 mét

- FCO-100A-P: 1 bộ  
- LA 18kV: 1 bộ  
- CXH25: 3 mét

- FCO-100A-P: 1 bộ  
- LA 18kV: 1 bộ  
- CXH25: 3 mét

- FCO-100A-P: 1 bộ  
- LA 18kV: 1 bộ  
- CXH25: 3 mét

- FCO-100A-P: 1 bộ  
- LA 18kV: 1 bộ  
- CXH25: 3 mét

- FCO-100A-P: 1 bộ  
- LA 18kV: 1 bộ  
- CXH25: 4 mét

- FCO-100A-G: 3 bộ  
- CXH25: 9 mét

- LBFCO-100A-P: 1 bộ  
- LBFCO-100A-G: 2 bộ

- FCO-100A-P: 1 bộ  
- LA 18kV: 1 bộ  
- CXH25: 3 mét

- CXH25: 3 mét

- FCO-100A-P: 1 bộ  
- LA 18kV: 1 bộ  
- CXH25: 3 mét

- FCO-100A-P: 1 bộ  
- LA 18kV: 1 bộ  
- CXH25: 3 mét



- Xà XND20: 1 bộ

- FCO-100A-P: 1 bộ  
- LA 18kV: 1 bộ  
- Giá T: 1 bộ  
- CXH25: 4 mét


- FCO-100A-P: 1 bộ  
- LA 18kV: 1 bộ  
- Giá T: 1 bộ  
- CXH25: 4 mét

- FCO-100A-P: 1 bộ  
- LA 18kV: 1 bộ  
- CXH25: 4 mét

- FCO-100A-P: 3 bộ  
- LA 18kV: 3 bộ  
- CXH25: 9 mét

- FCO-100A-P: 1 bộ  
- LA 18kV: 1 bộ  
- CXH25: 3 mét

- FCO-100A-P: 1 bộ  
- LA 18kV: 1 bộ  
- CXH25: 4 mét

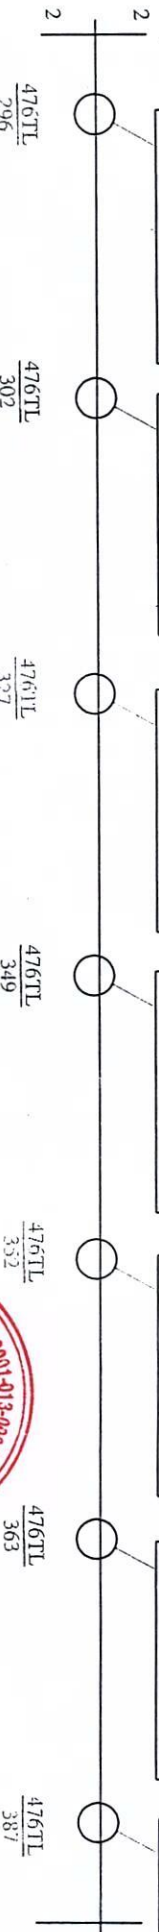

Ghi chú:

— Đường dây trung thế

○ Trụ trung thế

○ Trụ hạ thế hiện hữu



CÔNG TY ĐIỆN LỰC LÂM ĐỒNG  
ĐỘI QUẢN LÝ THI CÔNG

Sửa chữa lưới điện trung thế khu vực huyện  
Tánh Linh, Đức Linh

Đội Trưởng

Phạm Thị Ngọc Linh - T. LAM ĐỒNG

BẢN VẼ MẶT BẰNG THI CÔNG

Tổ KT


Trần Quang Mộng

Ngày: 1/2025 TL: BV số: 01

Thiết Lập

Lê Minh Khoa

Ngày: 1/2025 TL: BV số: 01

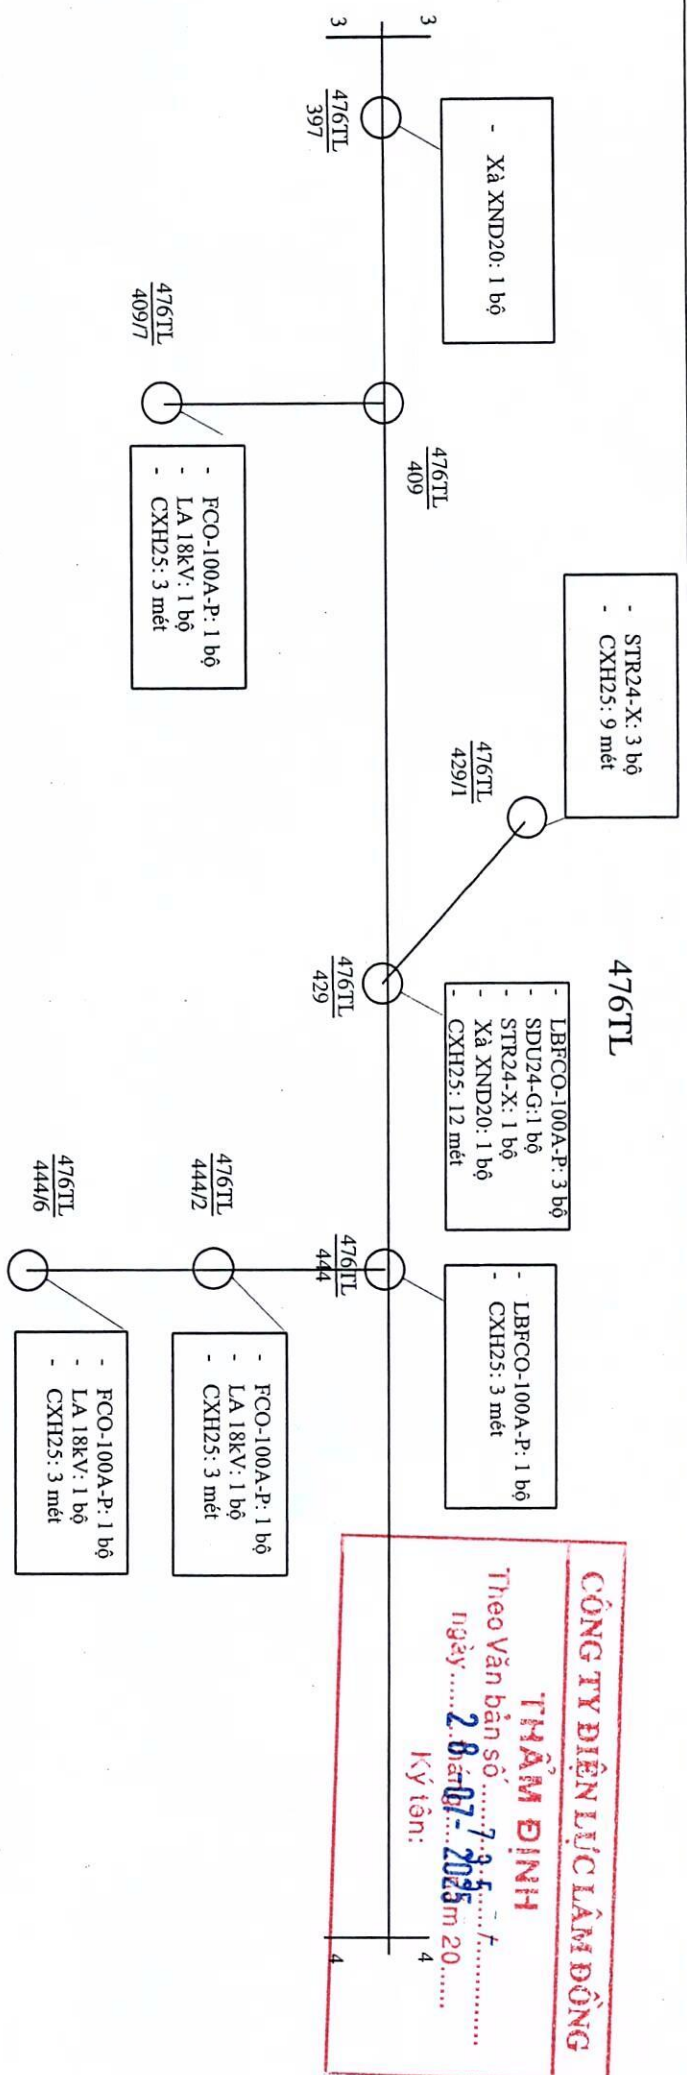


**CÔNG TY ĐIỆN LỰC LÂM ĐỒNG**

**THẨM ĐỊNH**

Theo Văn bản số: ...../.....

ngày: **28-07-2025** năm 20.....

Ký tên: .....

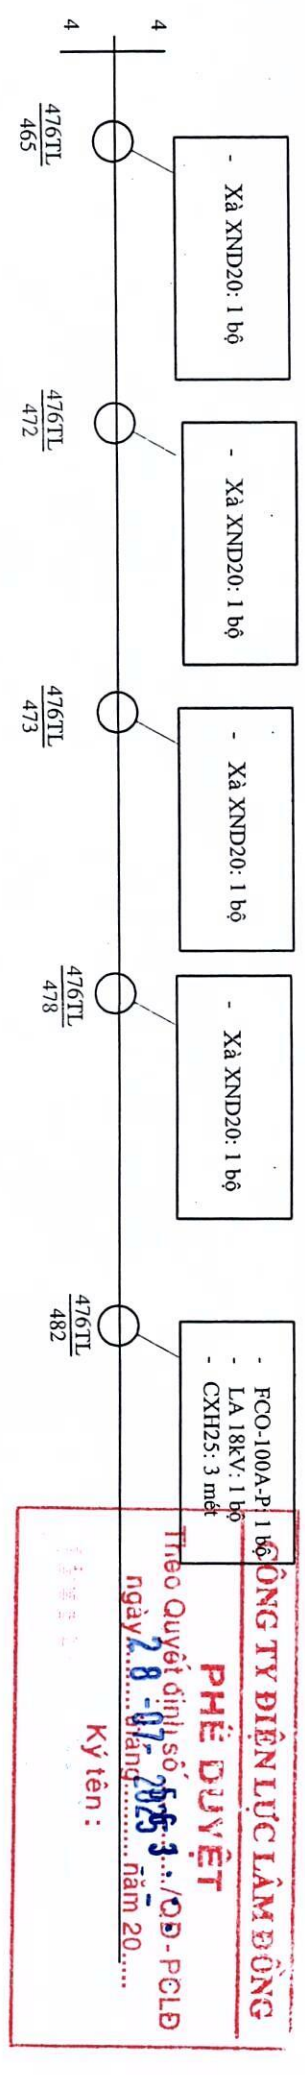

**CÔNG TY ĐIỆN LỰC LÂM ĐỒNG**

**PHÊ DUYỆT**


ngày: **28-07-2025** năm 20.....


Ký tên: .....

**Ghi chú:**

— Đường dây trung thế



○ Trụ trung thế

○ Trụ hạ thế hiện hữu


<div></div> <div><div>CÔNG TY ĐIỆN LỰC LÂM ĐỒNG</div><div>ĐỘI QUẢN LÝ THI CÔNG</div><div>ĐỘI QUẢN LÝ THI CÔNG</div></div>		<div>Sửa chữa lưới điện trung thế khu vực huyện</div> <div>Tánh Linh, Đức Linh</div>	
Đội Trưởng	Phạm Hiệp	<div><b>BẢN VẼ MẶT BẰNG THI CÔNG</b></div>	<div>Ngày: ...../...../2025</div> <div>TL:</div> <div>BV số: 02</div>
Tổ KT	Trần Quang Mạnh - T.		
Thiết Lập	Lê Minh Khoa		



# 476TL.2D, 476TL.2DA

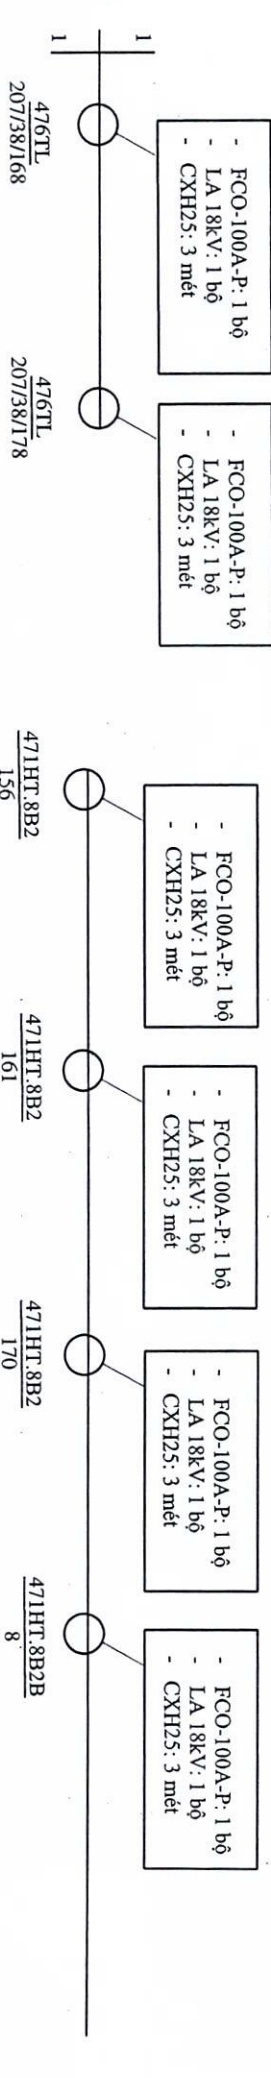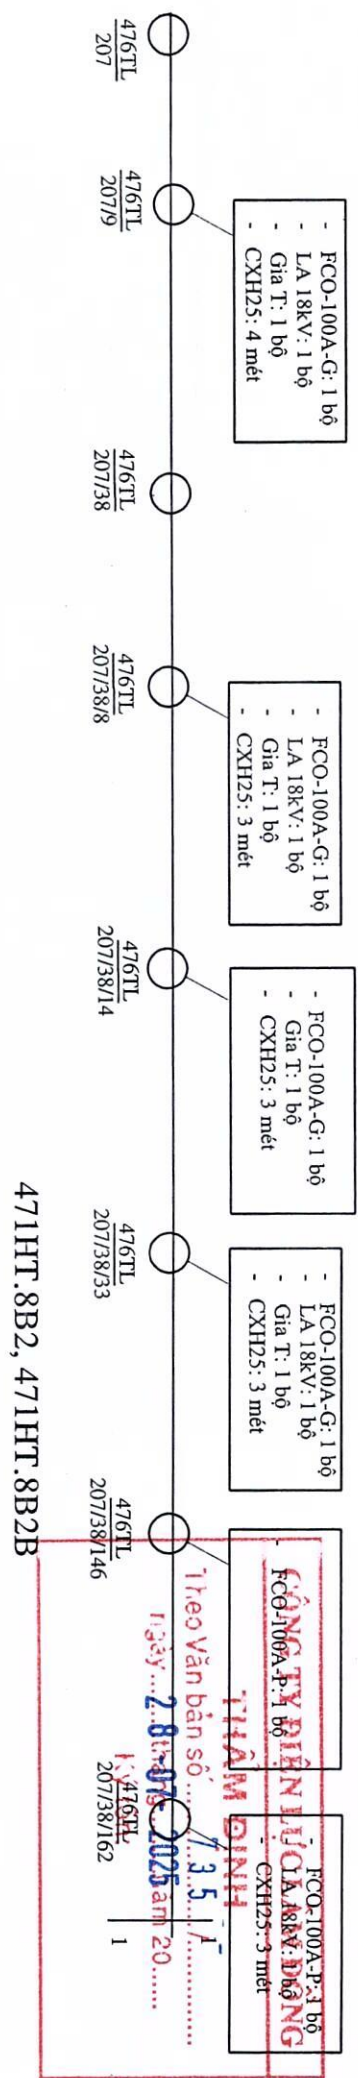

## 474TL.1A

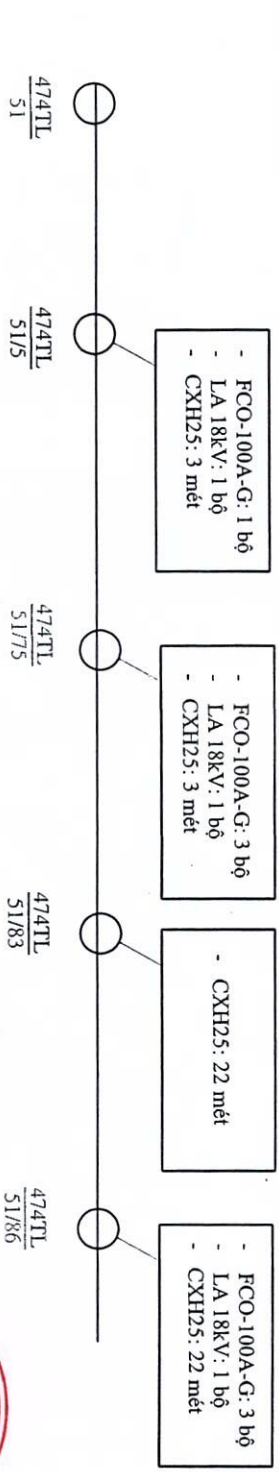


**CÔNG TY ĐIỆN LỰC LÂM ĐỒNG**  
**PHÊ DUYỆT...**  
 Theo Quyết định số ...../QĐ-PCLD  
 ngày 20-07-2025 năm 20.....  
 Ký tên: 3.6.3.


**Ghi chú :**

— Đường dây trung thế

○ Trụ trung thế

○ Trụ hạ thế hiện hữu

 <p><b>CÔNG TY ĐIỆN LỰC LÂM ĐỒNG</b>  <b>ĐỘI QUẢN CÔNG ĐIỆN ĐƯNG LĨNH</b></p>		<p><b>Sửa chữa lưới điện trung thế khu vực huyện Tân Linh, Đức Linh</b></p>	
Đội Trưởng	Phạm Hiệp	<p><b>BẢN VẼ MẶT BẰNG THI CÔNG</b></p>	<p>Ngày ...../...../2025</p>
Tổ KT	Trần Quang Minh		
Thiết Lập	Lê Minh Khoa	TL:	BV số: 03

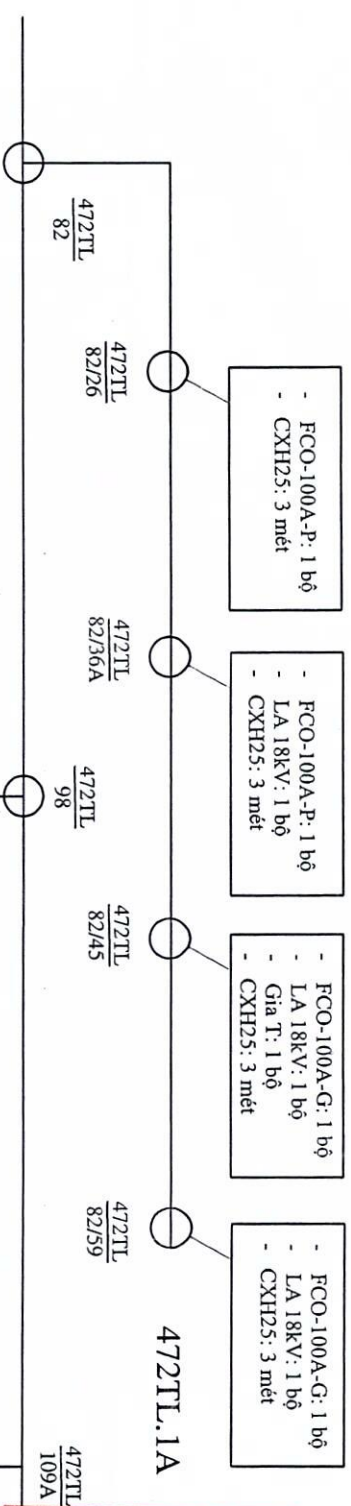

**CÔNG TY ĐIỆN LỰC LÂM ĐỒNG**  
**THẨM ĐỊNH**  
Theo văn bản số ...../.....  
Ngày: 28-07-2025 năm 20.....  
Ký tên:



474TL.2I

472TL.1D

474TL.2F

472TL.1E

**CÔNG TY ĐIỆN LỰC LÂM ĐỒNG**  
**PHÊ DUYỆT**  
FCO-100A-G: 1 bộ  
LA 18kV: 1 bộ  
Gia T: 1 bộ  
CXH25: 3 mét số 5.6.3.../QD-PCLD  
Ngày: 28-07-2025 năm 20.....  
Ký tên:

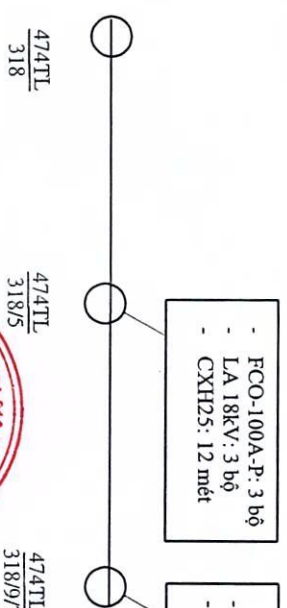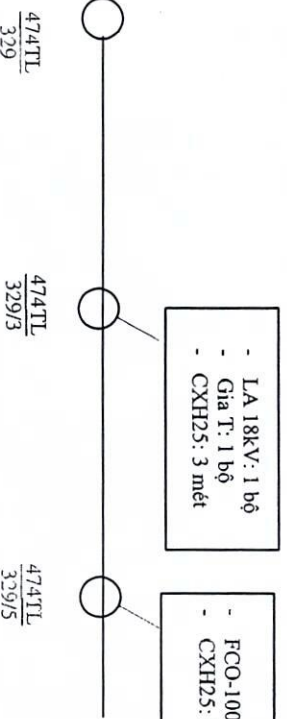

Ghi chú:

— Đường dây trung thế

○ Trụ trung thế

○ Trụ hạ thế hiện hữu

		<b>CÔNG TY ĐIỆN LỰC LÂM ĐỒNG</b> <b>ĐỘI QUẢN LÝ ĐIỆN LÂM ĐỒNG</b>	
Đội Trưởng	Phạm Hiệp		
Tổ KT	Trần Quang Minh		
Thiết Lập	Lê Minh Khoa		
		<b>BẢN VẼ MẶT BẰNG THI CÔNG</b>	
Sửa chữa lưới điện trung thế khu vực huyện Tân Linh, Đức Linh			
Ngày	...../...../2025	TL:	BV số: 04



474TL

CÔNG TY ĐIỆN LỰC LÂM ĐỒNG

THẨM ĐỊNH

Văn bản số: 735/SL-ĐT  
Ngày: 28/07/2025 năm 20...

Ký tên:

474TL  
296

- FCO-100A-P: 1 bộ  
- LA 18kV: 1 bộ  
- CXH25: 3 mét

- FCO-100A-P: 3 bộ  
- LA 18kV: 3 bộ  
- CXH25: 9 mét

- FCO-100A-G: 3 bộ  
- LA 18kV: 3 bộ  
- CXH25: 11 mét

- FCO-100A-P: 1 bộ  
- LA 18kV: 1 bộ  
- CXH25: 3 mét

474TL  
186

474TL  
256

474TL  
275

474TL  
283

474TL  
288

- FCO-100A-P: 1 bộ  
- LA 18kV: 1 bộ  
- CXH25: 3 mét

474TL  
296/7

- CXH25: 9 mét

- FCO-100A-P: 2 bộ  
- FCO-100A-G: 1 bộ  
- CXH25: 22 mét

- FCO-100A-P: 3 bộ  
- LA 18kV: 3 bộ

- CXH25: 9 mét

- FCO-100A-G: 3 bộ  
- LA 18kV: 3 bộ  
- CXH25: 9 mét

- FCO-100A-P: 1 bộ  
- FCO-100A-G: 2 bộ  
- CXH25: 12 mét

01  
474TL  
302

474TL  
319

474TL  
322

474TL  
323/4

474TL  
331

474TL  
335

474TL  
345

474TL  
352

- FCO-100A-P: 1 bộ

- FCO-100A-P: 1 bộ  
- LA 18kV: 1 bộ

- FCO-100A-P: 1 bộ  
- CXH25: 3 mét

474TL  
352/8

474TL.2G

474TL.2G  
323/11

Ghi chú:

— Đường dây trung thế

○ Trụ trung thế

○ Trụ hạ thế hiện hữu



CÔNG TY ĐIỆN LỰC LÂM ĐỒNG  
ĐỘI QUẢN LÝ ĐIỆN LỰC TỈNH

Đội Trưởng

Tổ KT


Thiết Lập

Sửa chữa lưới điện trung thế khu vực huyện  
Tánh Linh, Đức Linh

BẢN VẼ MẶT BẰNG THI CÔNG

Ngày: 28/07/2025 TL: BV số: 05

# 474TL

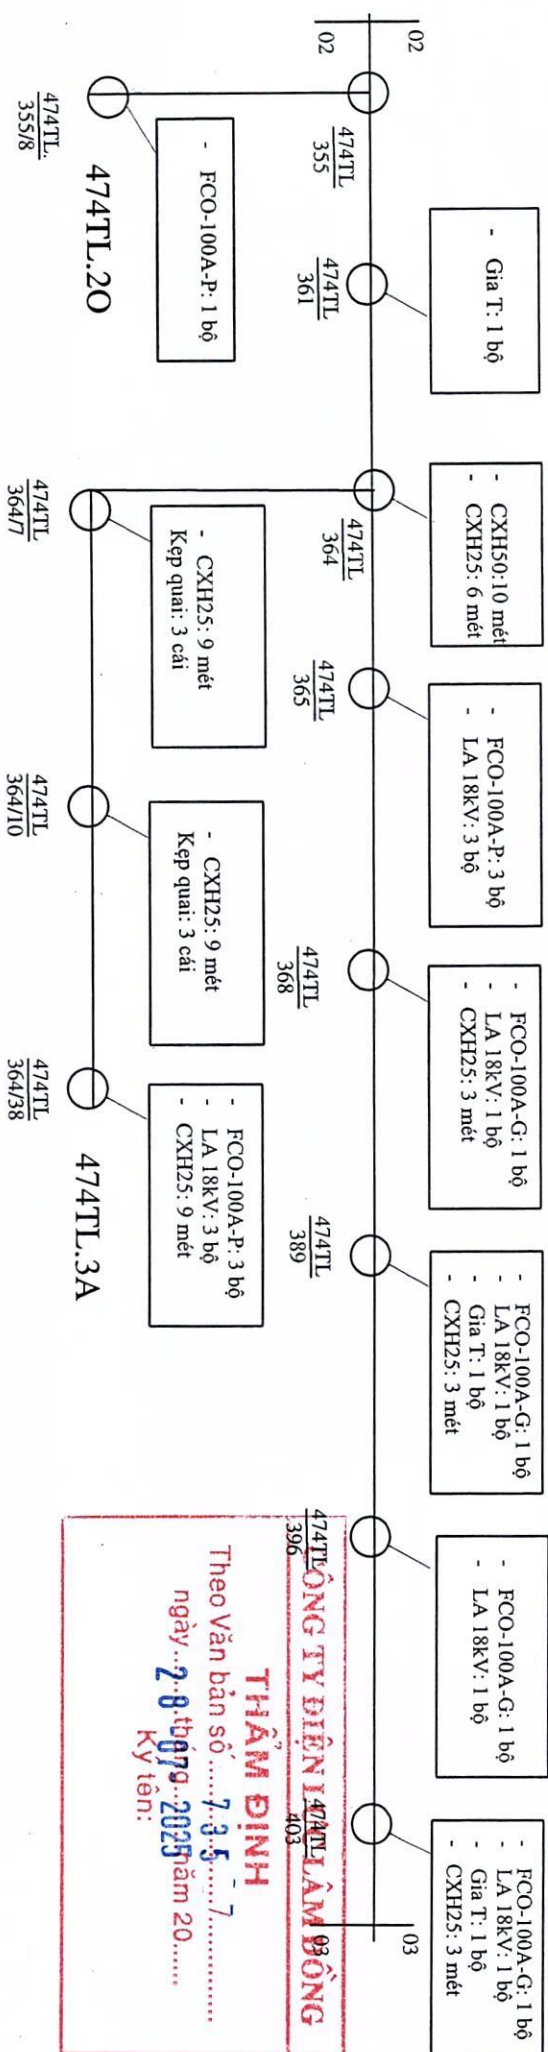

**THẨM ĐỊNH**  
 Theo Văn bản số 735/2025  

 Ký tên:

Ghi chú:

— Đường dây trung thế

○ Trụ trung thế

○ Trụ hạ thế hiện hữu

		<b>CÔNG TY ĐIỆN LỰC LÂM ĐỒNG</b> <b>ĐỘI QUẢN LƯỚI ĐIỆN LÂM ĐỒNG</b>		<b>ĐỘI QUẢN LƯỚI ĐIỆN LÂM ĐỒNG</b> <b>ĐỘI QUẢN LƯỚI ĐIỆN LÂM ĐỒNG</b>	
Đội Trưởng	Phạm Hiệp	Đội Phó	Trần Quang Minh	Thiết Lập	Lê Minh Khoa
Tổ KT	Trần Quang Minh	Tổ KT	Trần Quang Minh	Thiết Lập	Lê Minh Khoa
Sửa chữa lưới điện trung thế khu vực huyện Tân Linh, Đức Linh			<b>BẢN VẼ MẶT BẰNG THI CÔNG</b>		
Ngày ...../...../2025			TL: BV số: 06		



# CÔNG TY ĐIỆN LỰC LÂM ĐỒNG


## THẨM ĐỊNH

Theo Văn bản số 7.3.5 /.....  
 ngày 2.8.07 năm 20.....  
 Ký tên: 20/5

# CÔNG TY ĐIỆN LỰC LÂM ĐỒNG

## PHÊ DUYẾT

Theo Quyết định số 5.6.3 /QĐ-PCLD  
 ngày 2.8.07 năm 20.....  
 Ký tên: 20/5

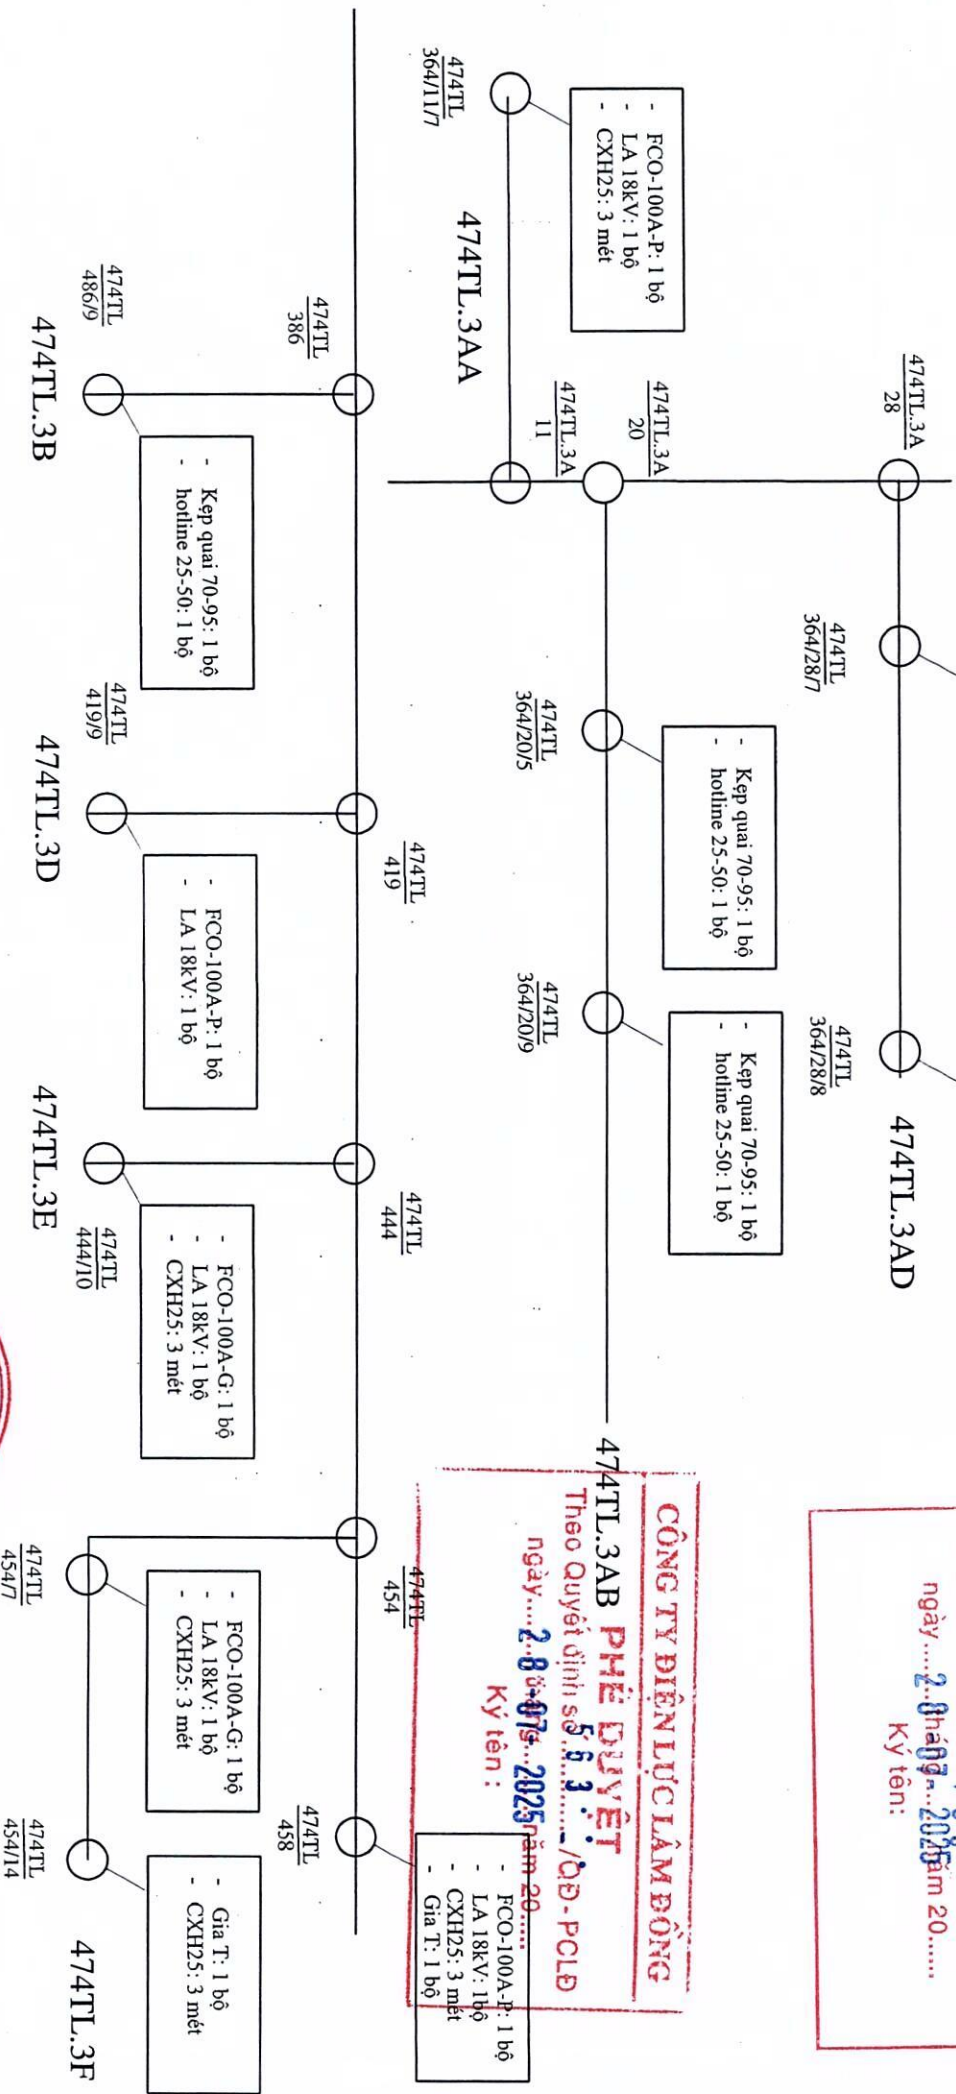

### Chú chú :

— Đường dây trung thế

○ Trụ trung thế

○ Trụ hạ thế hiện hữu



CÔNG TY ĐIỆN LỰC LÂM ĐỒNG  
 ĐỘI QUẢN LÝ ĐIỆN LỰC LÂM ĐỒNG

Đội Trưởng: Phạm Hiệp

Tổ KT: Trần Quang Minh

Thiết Lập: Lê Minh Khoa

Sửa chữa lưới điện trung thế khu vực huyện

Tĩnh Linh, Đức Linh




BẢN VẼ MẶT BẰNG THI CÔNG

Ngày ...../2025

TL:

BV số: 07

# 472TTL

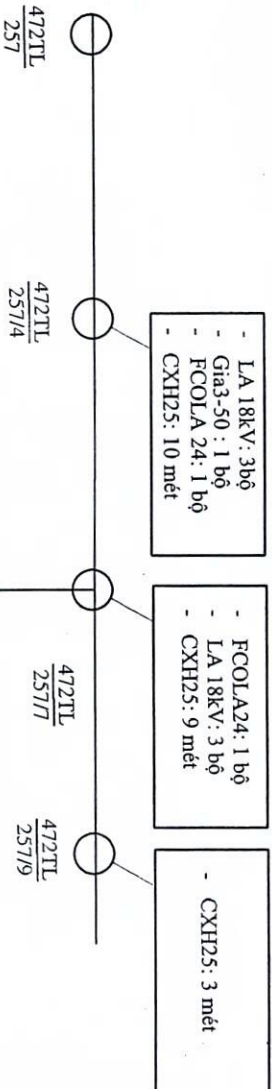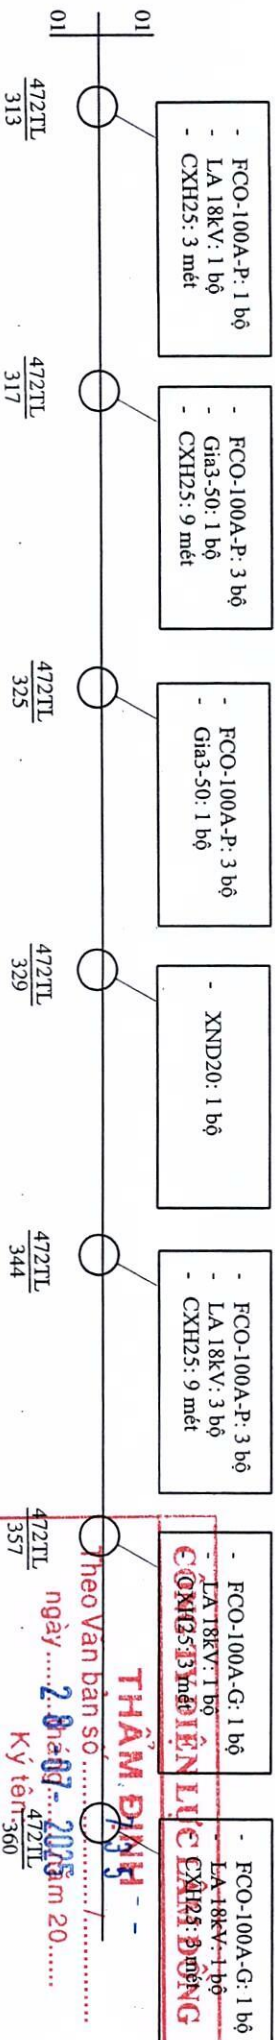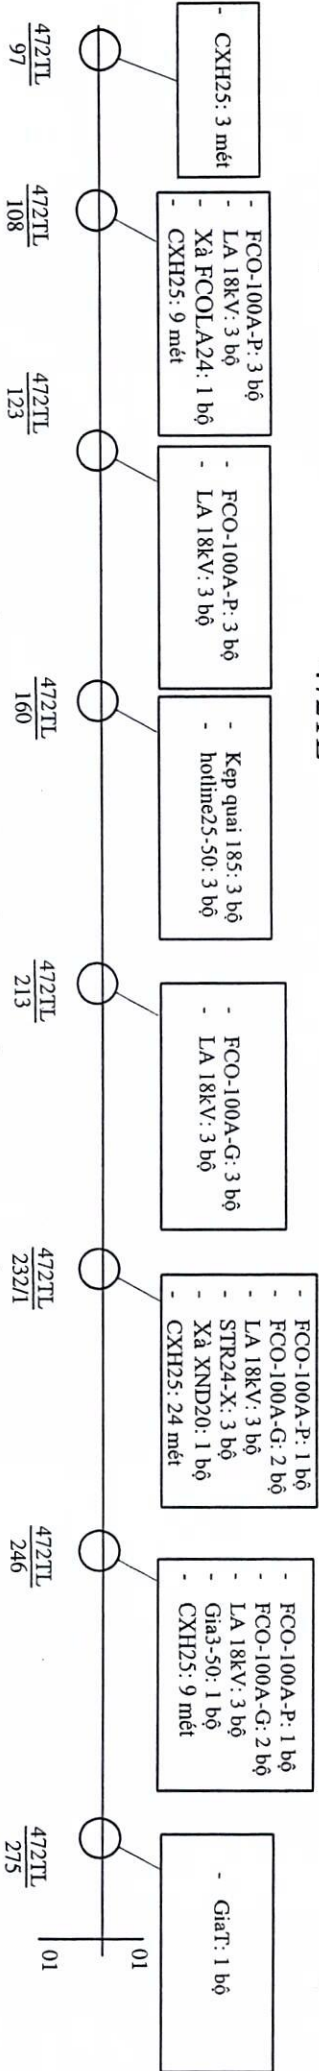

## Chú chú :

— Đường dây trung thế

○ Trụ trung thế

○ Trụ hạ thế hiện hữu



CÔNG TY ĐIỆN LỰC LÂM ĐỒNG  
ĐỘI QUẢN LƯỚI ĐIỆN LÂM ĐỒNG

Đội Trưởng

Phạm Hiệp

Tổ KT

Trần Quang Minh

Thiết Lập

Lê Minh Khoa

Sửa chữa lưới điện trung thế khu vực huyện

Tánh Linh, Đức Linh

BẢN VẼ MẶT BẰNG THI CÔNG

Ngày ...../...../2025

TL:

BV số: 08

CÔNG TY ĐIỆN LỰC LÂM ĐỒNG

PHÊ DUYỆT

Theo Quyết định số 563/QĐ-PCLD

ngày 28/07/2025 năm 20.....

Ký tên:

THẨM ĐỊNH



ngày 28/07/2025 năm 20.....

Ký tên: 360



## 472TL.3D

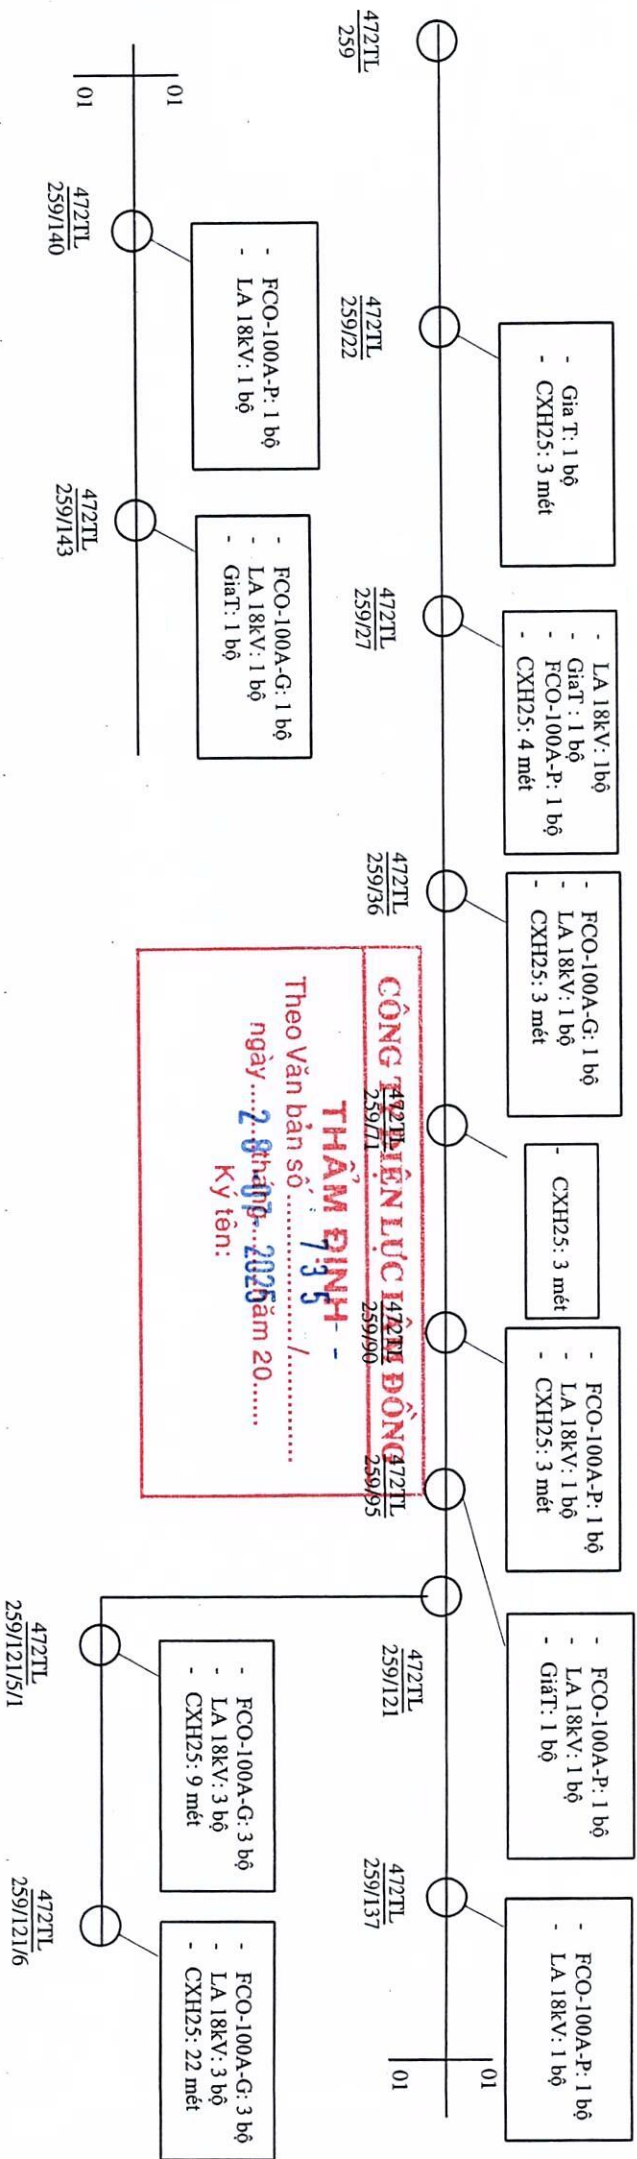


Ghi chú :


— Đường dây trung thể

Trụ trung thê


Trụ hạ thể hiện hữu

 <p><b>CÔNG TY ĐIỆN LỰC LÂM ĐỒNG</b>  <b>ĐỘI QUẢN LÝ PHÂN BÚC LINH</b>  <b>CÔNG TY ĐIỆN LỰC</b></p>		<p>Sửa chữa lưới điện trung thế khu vực huyện  Tánh Linh, Đức Linh</p>	
Đội Trưởng	Phạm Hiệp	<p><b>BẢN VẼ MẶT BẰNG THI CÔNG</b></p>	
Tổ KT	Trần Quang Nôa		
Thiết Lập	Lê Minh Khoa		
<p>Ngày ...../...../2025</p>		TL:	BV số: 09


# 474TL.1AB

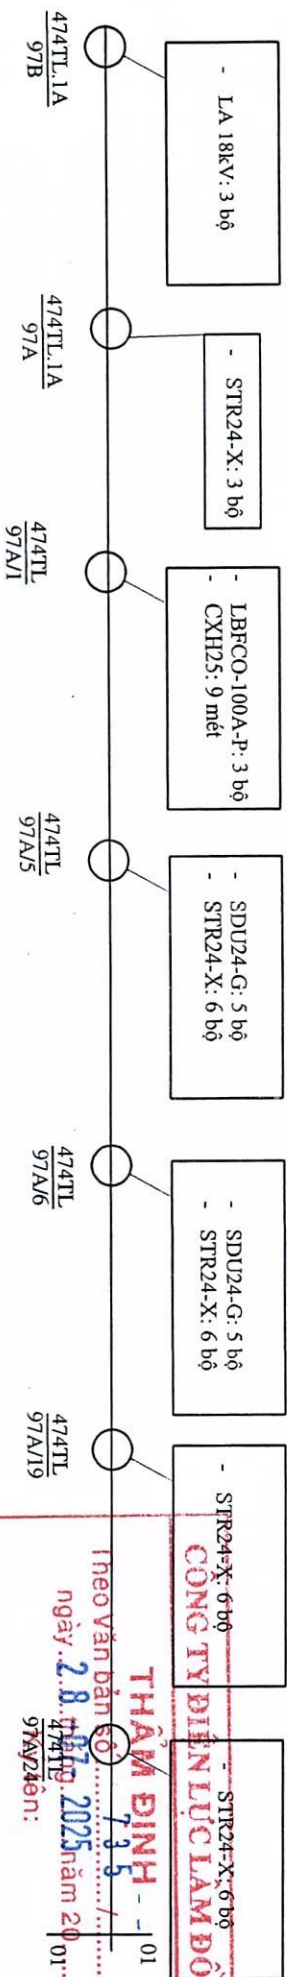

**THẨM ĐỊNH**  
 I neo văn bản số 735/...  
 ngày 28/07/2025 năm 20...  
 474TL 97A/26n: 01

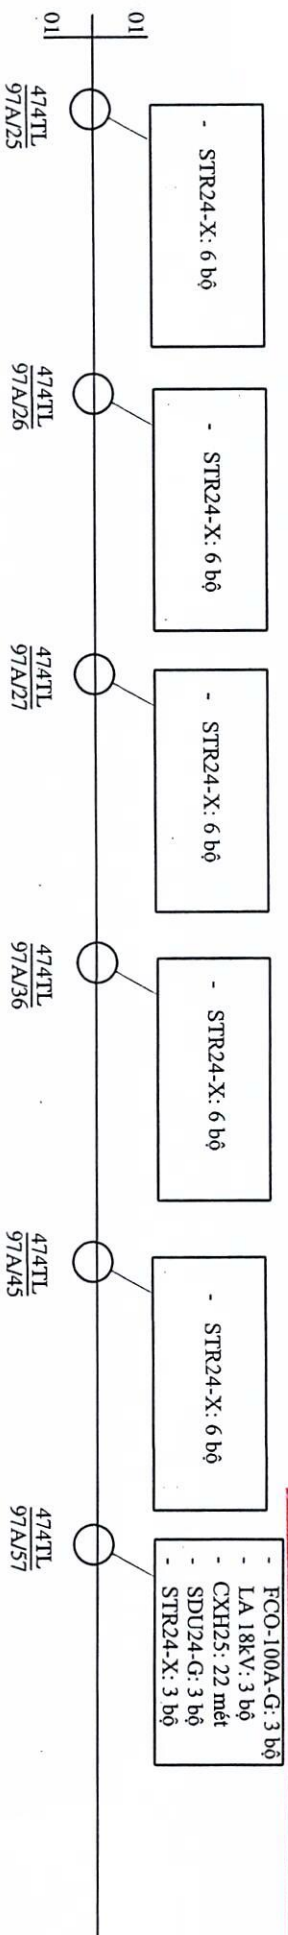

# 472TL.4F

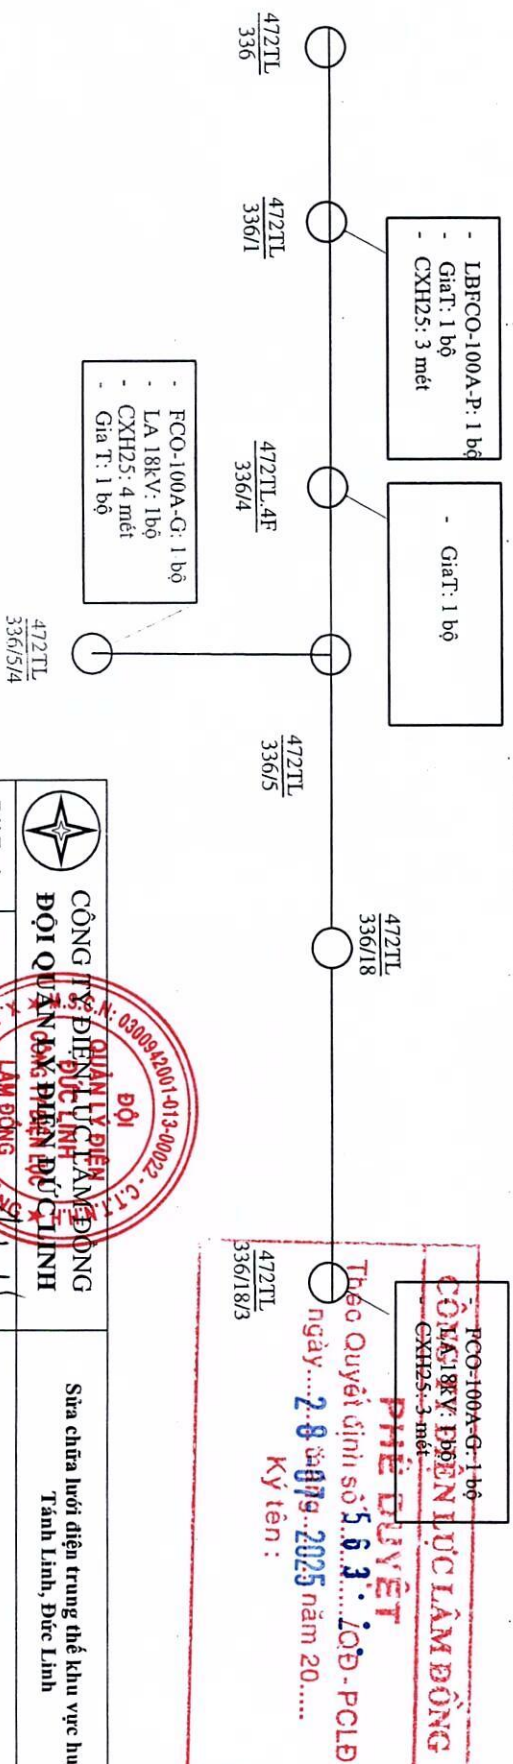

**PHÊ DUYỆT**  
 Theo Quyết định số 5.63.../QĐ-PCLB  
 ngày 28/07/2025 năm 20...  
 Ký tên: 472TL 336/18/3

Ngày: 28/07/2025		BV số: 10	



CÔNG TY ĐIỆN LỰC LÂM ĐỒNG

THẨM ĐỊNH

Theo Văn bản số 735 /

ngày 28/07/2025 năm 20.....

Ký tên:


CÔNG TY ĐIỆN LỰC LÂM ĐỒNG

PHÊ DUYỆT


ngày 28/07/2025 năm 20.....

Ký tên:

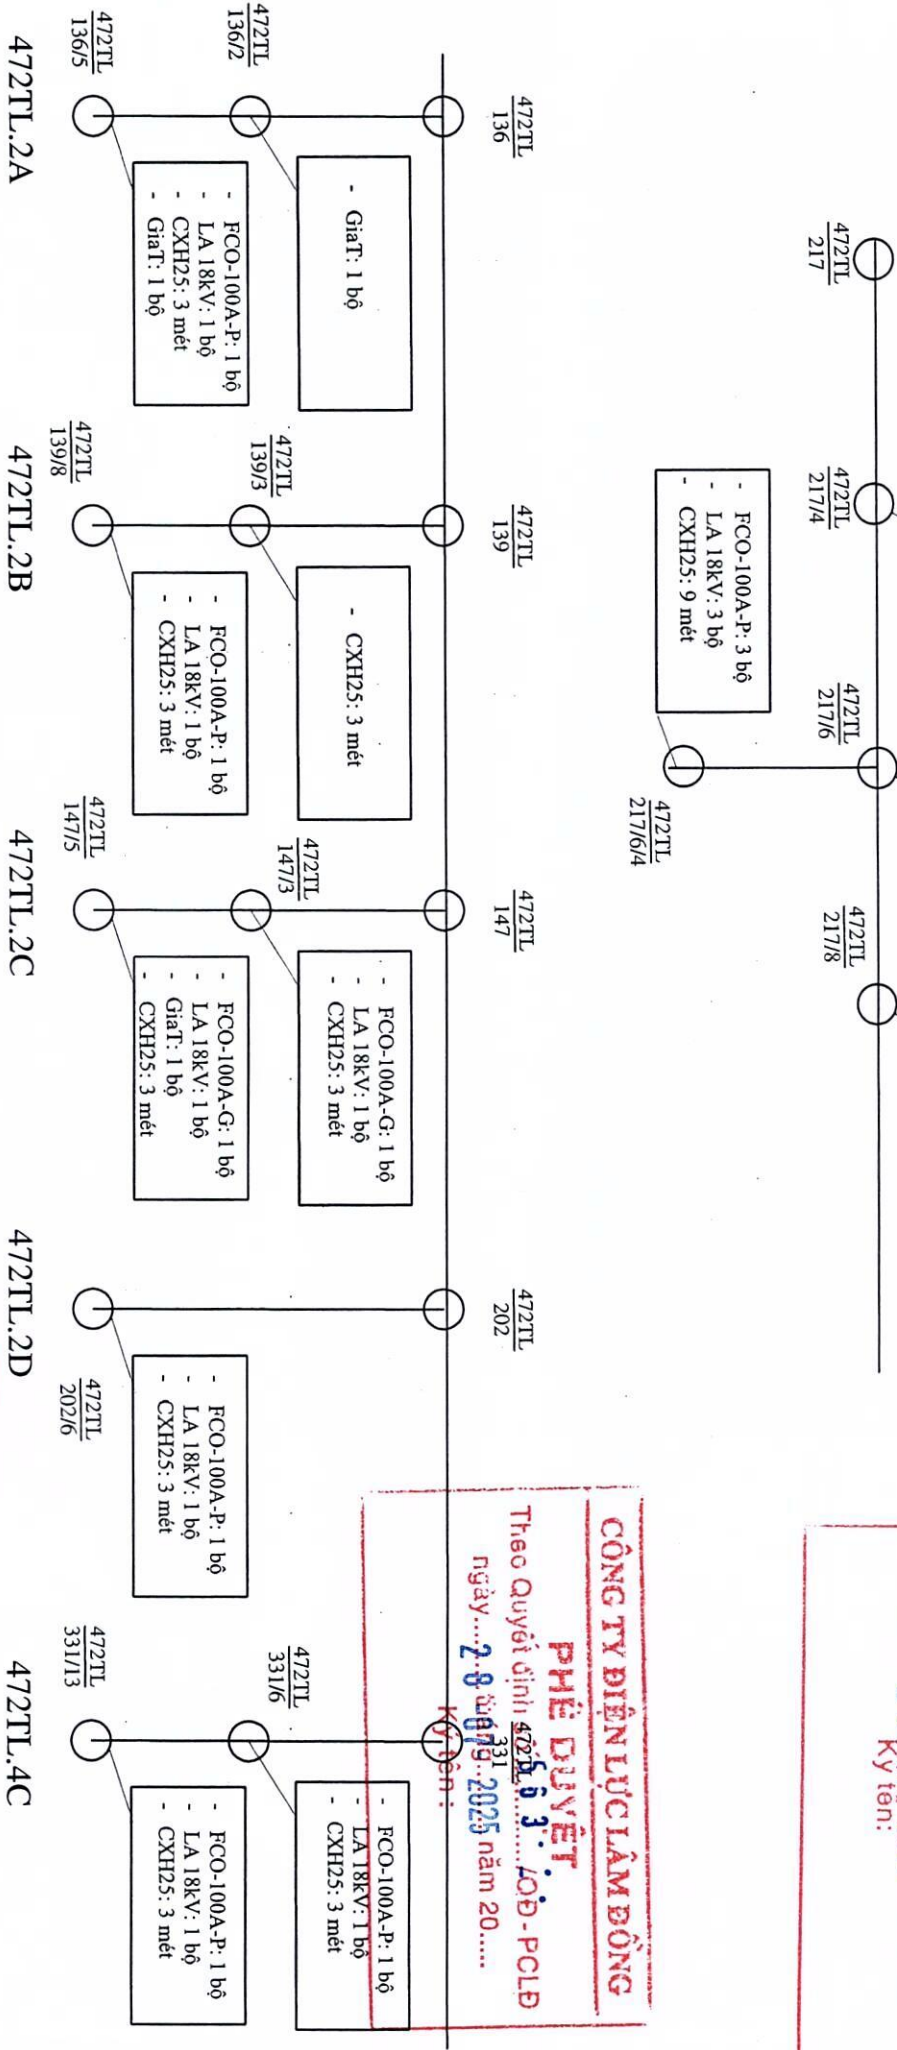

Ghi chú:

— Đường dây trung thế

○ Trụ trung thế

○ Trụ hạ thế hiện hữu



CÔNG TY ĐIỆN LỰC LÂM ĐỒNG  
ĐỘI QUẢN LÝ ĐIỆN LỰC LÂM ĐỒNG

Sửa chữa lưới điện trung thế khu vực huyện  
Tánh Linh, Đức Linh

Đội Trưởng

Phạm Đình

Tổ KT

Trần Quang Minh

Thiết Lập


Lê Minh Khoa

BẢN VẼ MẶT BẰNG THI CÔNG


Ngày ...../...../2025

T.L:

BV số: 11

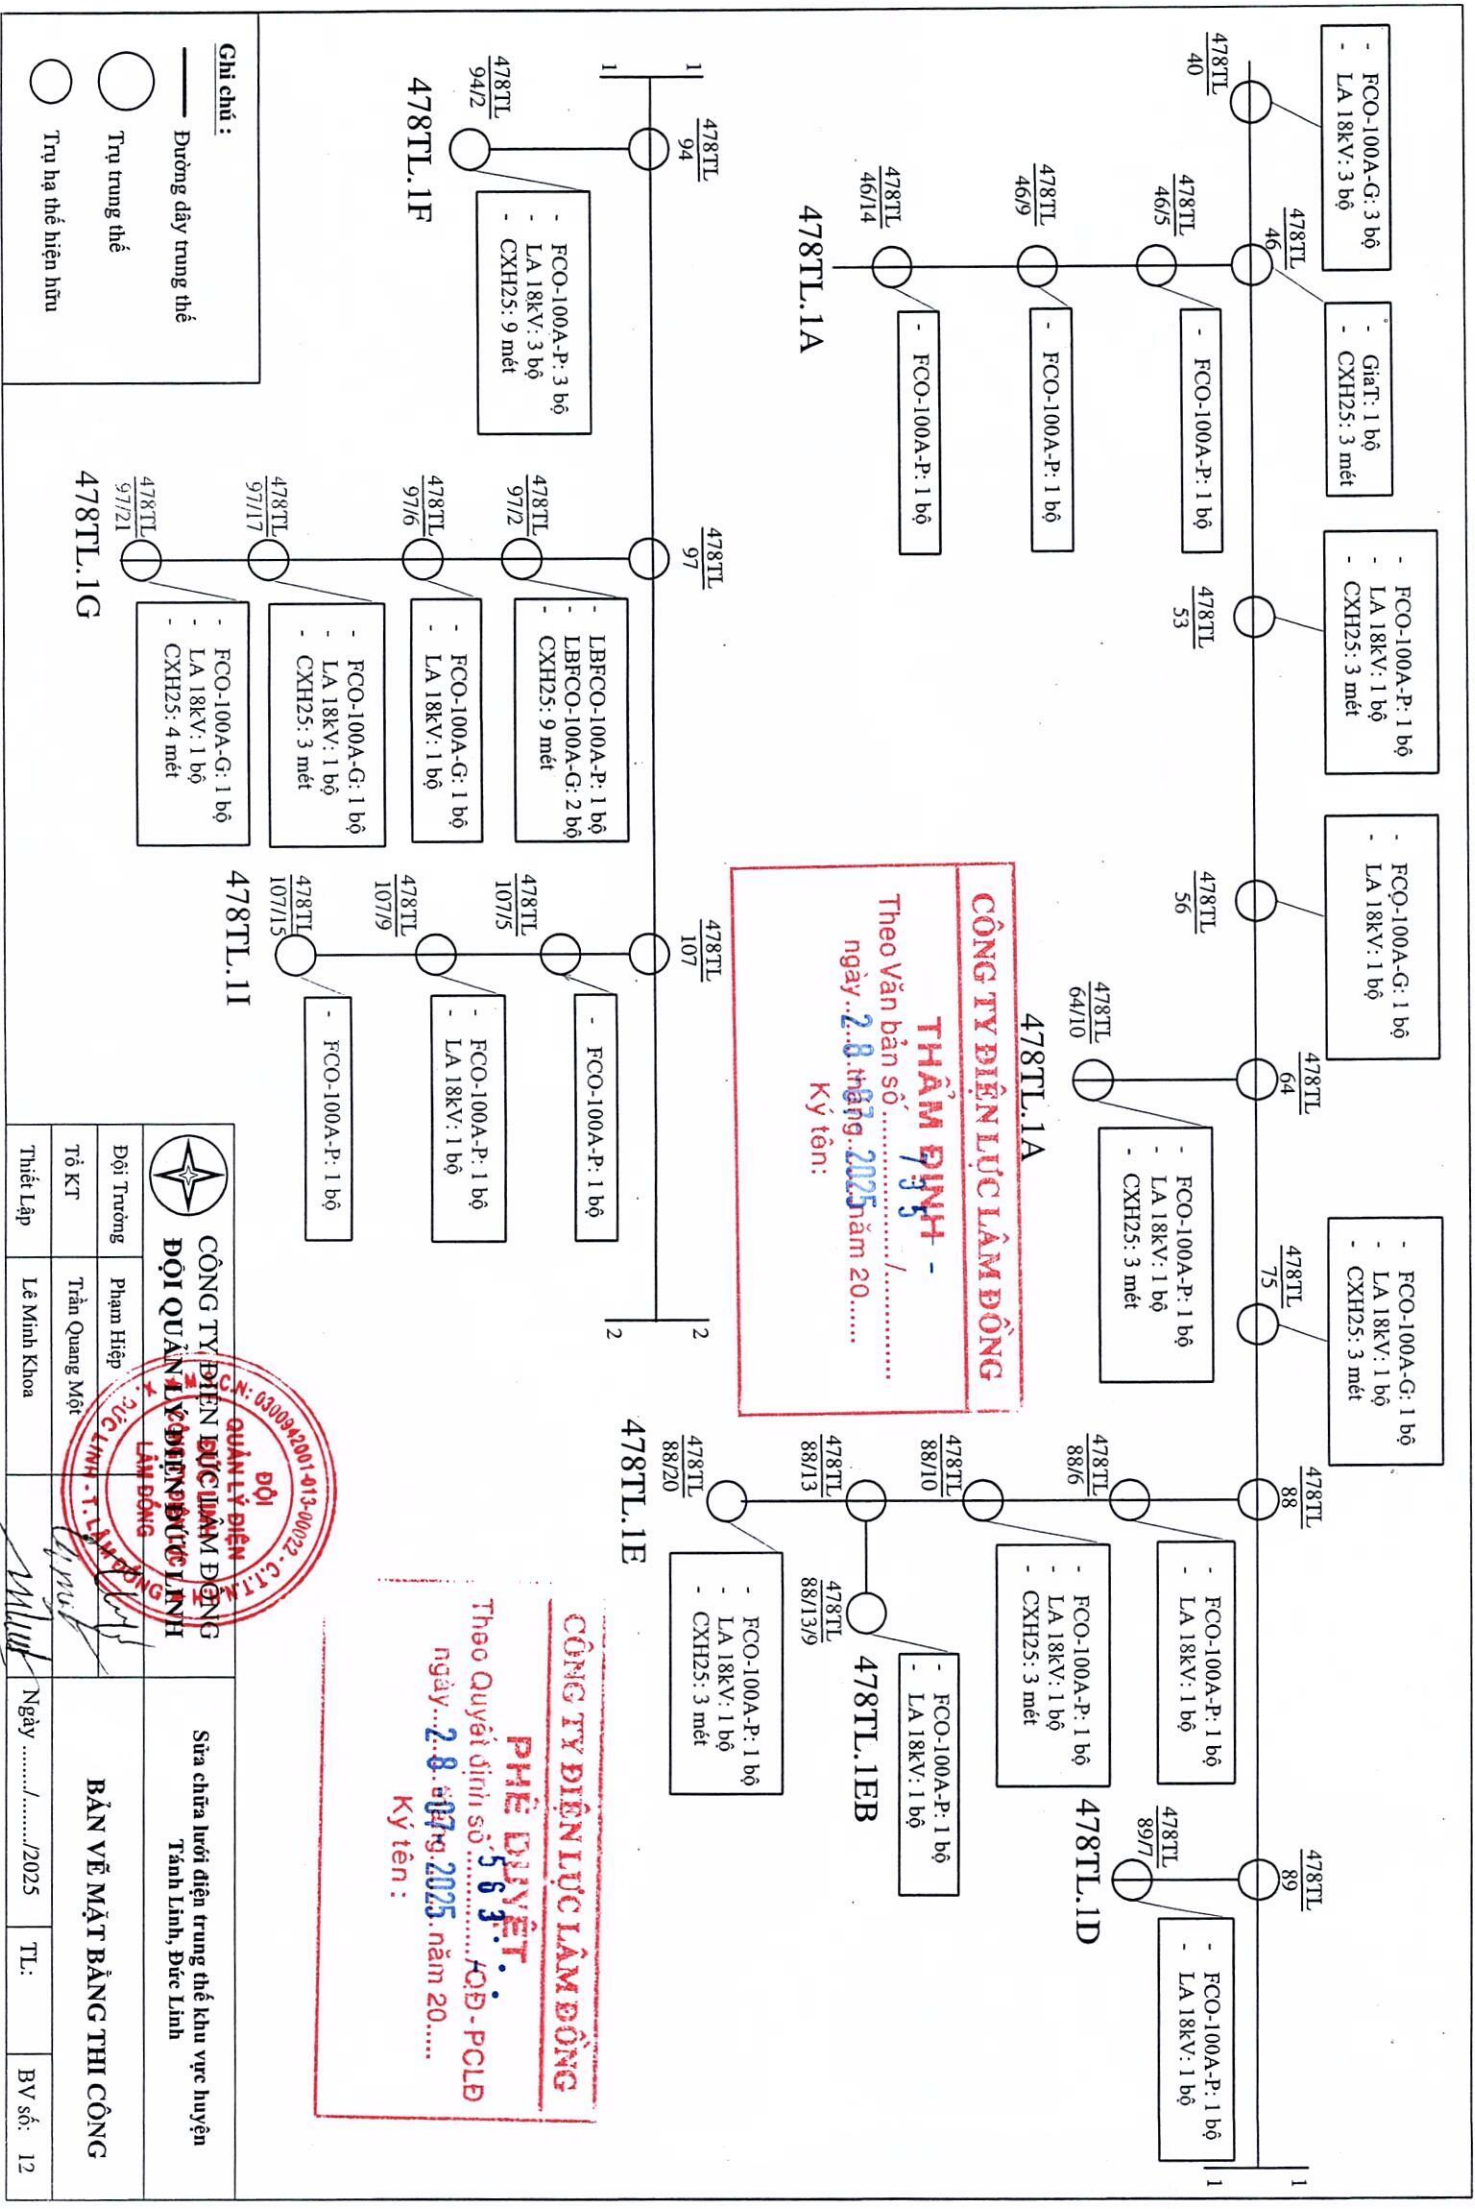



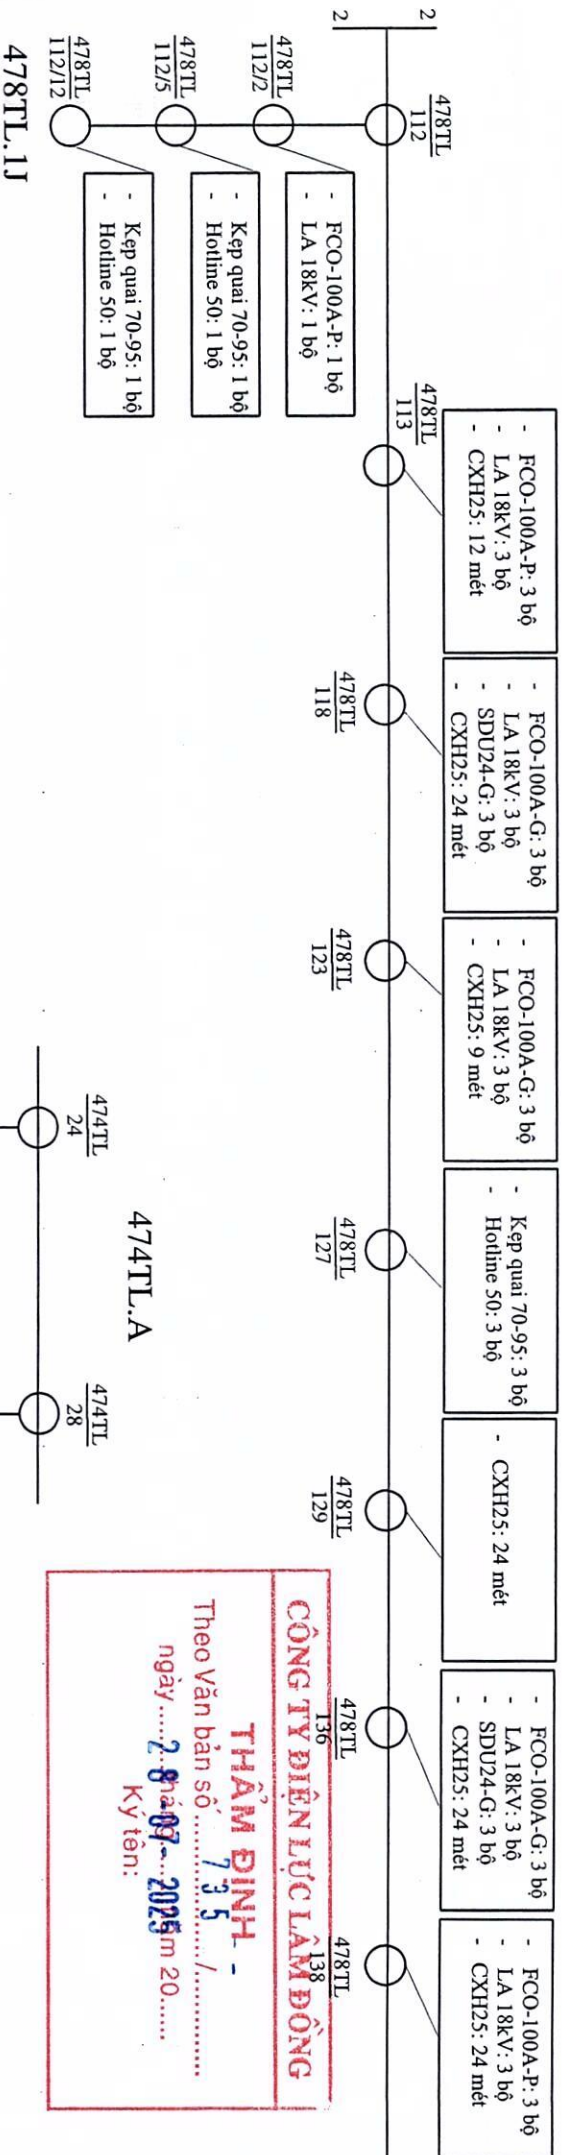

**CÔNG TY ĐIỆN LỰC LÂM ĐỒNG**

**THẨM ĐỊNH -**

Theo Văn bản số **735** /.....

ngày **28-07-2025** năm 20.....

Ký tên: .....

**PHÊ DUYỆT**

Theo Quyết định số **563** /QĐ-PCLD

ngày **28-07-2025** năm 20.....


Ký tên: .....


**Ghi chú :**

— Đường dây trung thế

○ Trụ trung thế

○ Trụ hạ thế hiện hữu

 <p><b>CÔNG TY ĐIỆN LỰC LÂM ĐỒNG</b> <b>ĐỘI QUẢN LÝ ĐIỆN LÂM ĐỒNG</b></p>		<p>Sửa chữa lưới điện trung thế khu vực huyện Tánh Linh, Đức Linh</p>	
Đội Trưởng	Phạm Hiệp	<p><b>BẢN VẼ MẶT BẰNG THI CÔNG</b></p>	
Tổ KT	Trần Quang Mỹ		
Thiết Lập	Lê Minh Khoa		
Ngày ...../...../2025		TL:	BV số: 13

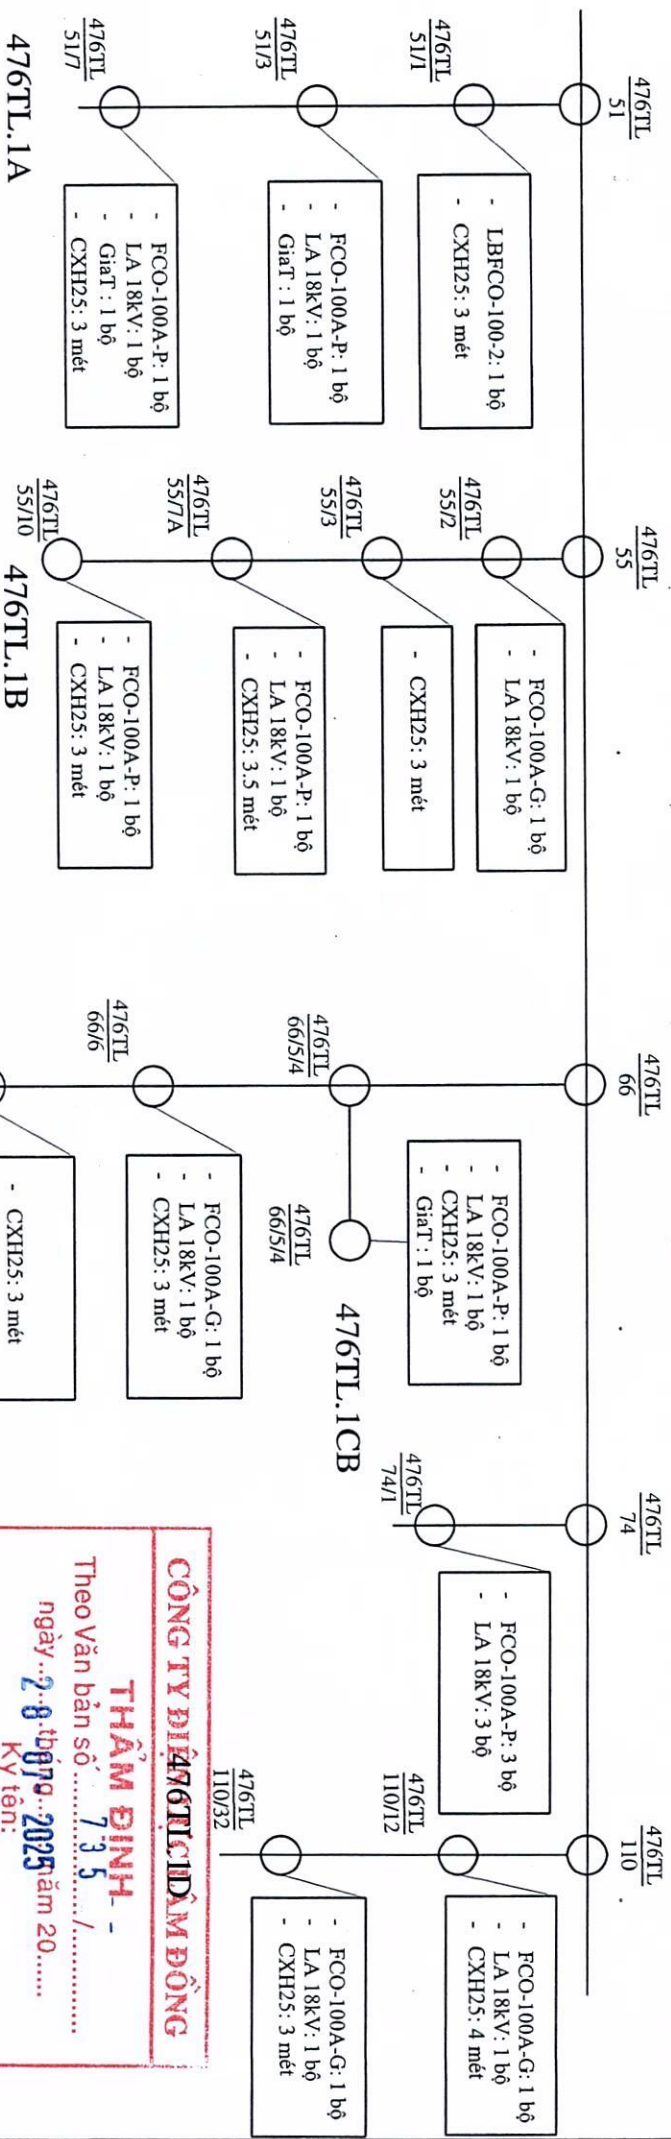

476TL  
66/10  
476TL.1C

**CÔNG TY ĐIỆN LỰC LÂM ĐỒNG**  
**THẨM ĐỊNH -**  
Theo Văn bản số **735** /  


**CÔNG TY ĐIỆN LỰC LÂM ĐỒNG**  
**PHÊ DUYỆT**  
Theo Quyết định số **563** /QĐ-PCLD  

**Ghi chú :**

— Đường dây trung thế


○ Trụ trung thế

○ Trụ hạ thế hiện hữu

 <b>CÔNG TY ĐIỆN LỰC LÂM ĐỒNG</b> <b>ĐỘI QUẢN LƯỚI ĐIỆN ĐƯNG LĨNH</b> <b>LÂM ĐỒNG</b>		<b>Sửa chữa lưới điện trung thế khu vực huyện</b> <b>Tánh Linh, Đức Linh</b>	
Đội Trưởng	Phạm Hiệp	<b>BẢN VẼ MẶT BẰNG THI CÔNG</b>	Ngày: ...../...../2025
Tổ KT	Trần Quang Mỹ		
Thiết Lập	Lê Minh Khoa		





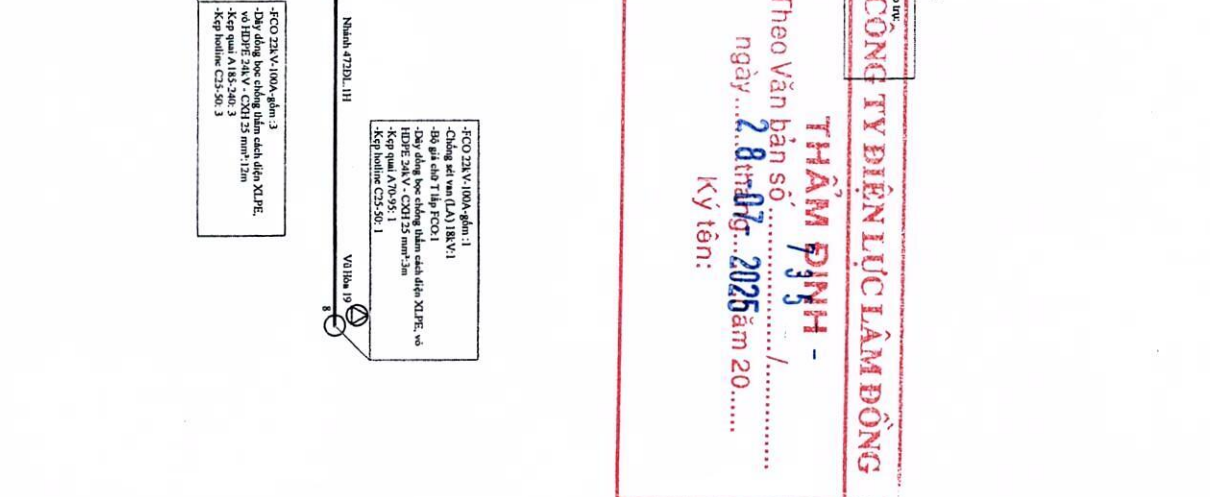


☐ Trụ trung thể  
☒ Tràn biến áp  
☐ Dương dây trung thể

**CÔNG TY ĐIỆN LỰC LÂM ĐỒNG**

**THẨM ĐỊNH -**


Theo Văn bản số ..... / .....

ngày **28** tháng **07** năm **2025**.....

Đội trưởng	Phạm Hiệp	<p align="center"><b>BẢN VẼ MẶT BẰNG THI CÔNG</b></p>	
Tò KT	Trần Quang Môt		
Thiết Lập	Lê Minh Khoa		
		Ngày ...../...../2025	<p>TL:</p> <p>BV số: 16</p>



Tuyển 474DL

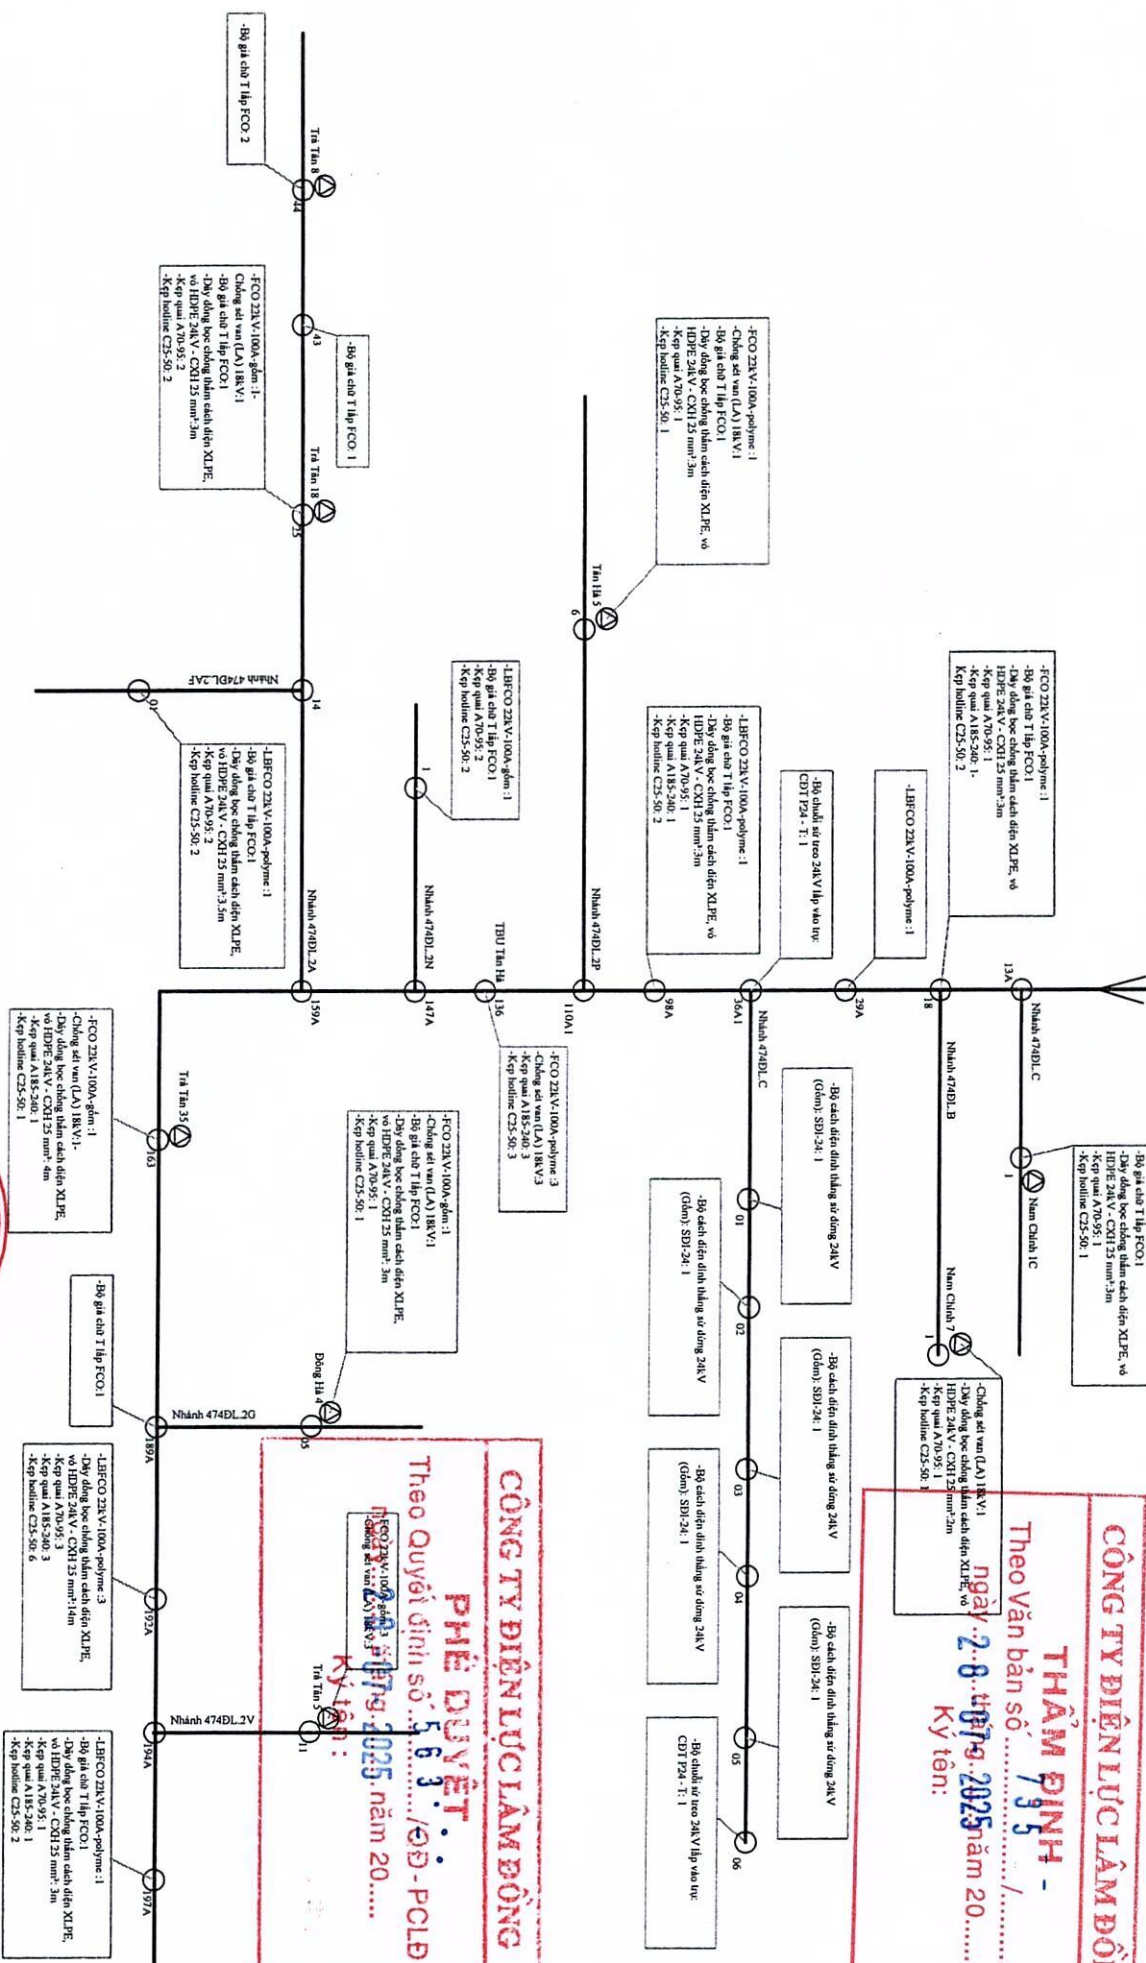

Ghi chú:

- ☐ Trụ trung thế  
☒ Trạm biển áp  
☐ Đường dây trung thế



C. TY ĐIỆN LỰC LÂM ĐỒNG  
ĐỘI QUẢN LÝ CÔNG TRÌNH LINH

**Sửa chữa lưới điện trung thế khu vực huyện  
Tánh Linh, Đức Linh**

BẢN VẼ MẶT BẰNG THI CÔNG

Thiệt Lập

Lê Minh Khoa

Ngày ...../...../2025

TL:

BV số: 17

476TL

- FCO-100A-G: 1 bộ  
- LA 18KV: 1 bộ

- FCO-100A-P: 1 bộ  
- LA 18KV: 1 bộ  
- Gia T: 1 bộ  
- CXH25: 4 mét

- LBFECO-100A-P: 1 bộ  
- CXH25: 2 mét

- FCO-100A-P: 3 bộ  
- LA 18KV: 3 bộ  
- CXH25: 12 mét

- FCO-100A-P: 1 bộ  
- LA 18KV: 1 bộ  
- CXH25: 4 mét

- FCO-100A-P: 1 bộ

- Xà XND20: 1 bộ

476TL  
37

476TL  
40

476TL  
41

476TL  
141

476TL  
150

476TL  
159

476TL  
169

476TL  
259

- FCO-100A-P: 1 bộ  
- LA 18KV: 1 bộ  
- CXH25: 3 mét

476TL  
41/8

476TL  
141/11

- LA 18KV: 1 bộ  
- CXH25: 3 mét

**CÔNG TY ĐIỆN LỰC LÂM ĐỒNG**  
**THẨM ĐỊNH**  

- FCO-100A-P: 1 bộ  
- LA 18KV: 1 bộ  
- CXH25: 4 mét

- FCO-100A-G: 3 bộ  
- CXH25: 9 mét

- LBFECO-100A-P: 1 bộ  
- LBFECO-100A-G: 2 bộ

- FCO-100A-P: 1 bộ  
- LA 18KV: 1 bộ  
- CXH25: 3 mét

- CXH25: 3 mét

- FCO-100A-P: 1 bộ  
- LA 18KV: 1 bộ  
- CXH25: 3 mét

- FCO-100A-P: 1 bộ  
- LA 18KV: 1 bộ  
- CXH25: 3 mét

476TL  
198

476TL  
205

476TL  
207

476TL  
215

476TL  
260

476TL  
277








- Xà XND20: 1 bộ

- FCO-100A-P: 1 bộ  
- LA 18KV: 1 bộ  
- Gia T: 1 bộ  
- CXH25: 4 mét

- FCO-100A-P: 1 bộ  
- LA 18KV: 1 bộ  
- CXH25: 4 mét

- FCO-100A-P: 3 bộ  
- LA 18KV: 3 bộ  
- CXH25: 9 mét

- FCO-100A-P: 1 bộ  
- LA 18KV: 1 bộ  
- CXH25: 3 mét

- FCO-100A-P: 1 bộ  
- LA 18KV: 1 bộ  
- CXH25: 4 mét

476TL  
296

476TL  
302

476TL  
327

476TL  
349

476TL  
352

476TL  
363








Ghi chú:

— Đường dây trung thế

○ Trụ trung thế

○ Trụ hạ thế hiện hữu



**CÔNG TY ĐIỆN LỰC LÂM ĐỒNG**  
**ĐỘI QUẢN LÝ ĐIỆN LỰC LÂM ĐỒNG**

Đội Trưởng

Phạm Hiệp

Tổ KT

Trần Quang Minh

Thiết Lập

Lê Minh Khoa

Sửa chữa lưới điện trung thế khu vực huyện  
Tánh Linh, Đức Linh

**BẢN VẼ MẶT BẰNG HIỆN HỮU**

Ngày: 28/07/2025

TL:

BV số: 01

**CÔNG TY ĐIỆN LỰC LÂM ĐỒNG**  
**PHÊ DUYỆT**  
Theo Quyết định số 563/2025/QĐ-PCLĐ  
ngày 28-07-2025 năm 20.....  
Ký tên:




476TL

- STR24-X: 3 bộ  
- CXH25: 9 mét

- LBFCO-100A-P: 3 bộ  
- SDU24-G: 1 bộ  
- STR24-X: 1 bộ  
- Xà XND20: 1 bộ  
- CXH25: 12 mét

- LBFCO-100A-P: 1 bộ  
- CXH25: 3 mét

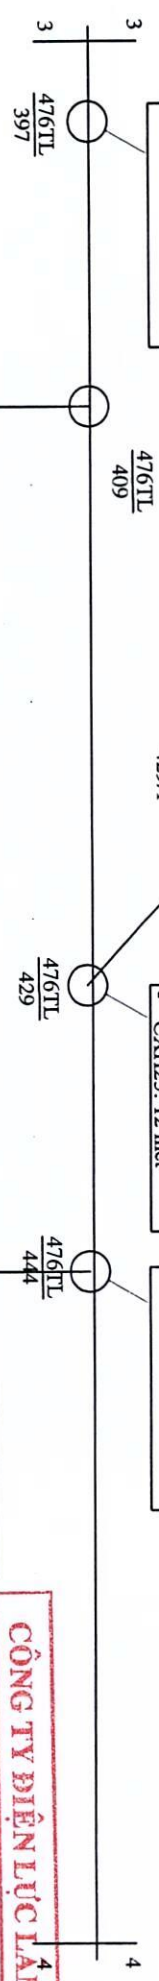

- FCO-100A-P: 1 bộ  
- LA 18KV: 1 bộ  
- CXH25: 3 mét

- FCO-100A-P: 1 bộ  
- LA 18KV: 1 bộ  
- CXH25: 3 mét

- FCO-100A-P: 1 bộ  
- LA 18KV: 1 bộ  
- CXH25: 3 mét


- Xà XND20: 1 bộ

- Xà XND20: 1 bộ

- Xà XND20: 1 bộ

- Xà XND20: 1 bộ

- FCO-100A-P: 1 bộ  
- LA 18KV: 1 bộ  
- CXH25: 3 mét

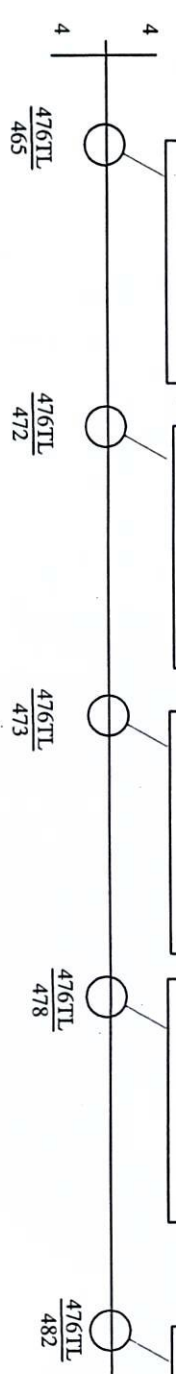

Ghi chú :

— Đường dây trung thế

○ Trụ trung thế

○ Trụ hạ thế hiện hữu



CÔNG TY ĐIỆN LỰC LÂM ĐỒNG  
ĐỘI QUẢN LÝ ĐIỆN BỨC LINH  
CÔNG TY ĐIỆN LỰC LÂM ĐỒNG

Sửa chữa lưới điện trung thế khu vực huyện  
Tánh Linh, Đức Linh

BẢN VẼ MẶT BẰNG HIỆN HỮU

Đội Trưởng	Phạm Hiệp
Tổ KT	Trần Quang Ngọc Linh
Thiết Lập	Lê Minh Khoa

Ngày...../2025	TL:	BV số: 02
----------------	-----	-----------

CÔNG TY ĐIỆN LỰC LÂM ĐỒNG

PHÊ DUYỆT

Theo Quyết định số 563/QĐ-PCLB

ngày 28-07-2025 năm 20.....

Ký tên:

CÔNG TY ĐIỆN LỰC LÂM ĐỒNG

THẨM ĐỊNH

Theo Văn bản số 735/VB


ngày 28-07-2025 năm 20.....

Ký tên:





**THẨM ĐỊNH**  
Theo Văn bản số 735 /.....  
ngày 28-07-2025 tháng ..... năm 20.....  
Ký tên: .....

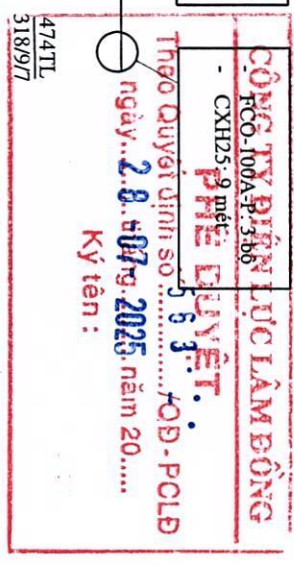

### Trụ hạ thể hiện hữu



**BẢN VẼ MẶT BẰNG HIỆN HỮU**

Đội Trưởng	Phạm Hiệp
Tổ KT	Trần Quang Mộng
Thiết Lập	Lê Minh Khoa

Ngày...../...../2025

TL:

BV số: 04

474TL

CÔNG TY ĐIỆN LỰC LÂM ĐỒNG

THẨM ĐỊNH -

Theo Văn bản số 735 /  
ngày 28-07-2025 năm 20.....

Ký tên:

474TL  
296

01

- FCO-100A-P: 1 bộ

- FCO-100A-P: 1 bộ  
- LA 18kV: 1 bộ  
- CXH25: 3 mét

- FCO-100A-G: 3 bộ  
- LA 18kV: 3 bộ  
- CXH25: 11 mét

- FCO-100A-P: 3 bộ  
- LA 18kV: 3 bộ  
- CXH25: 9 mét

- FCO-100A-P: 1 bộ  
- LA 18kV: 1 bộ  
- Gia T: 1 bộ  
- CXH25: 3 mét

474TL  
186

474TL  
256

474TL  
275

474TL  
283

474TL  
288

474TL  
296/7

- FCO-100A-P: 1 bộ  
- LA 18kV: 1 bộ  
- CXH25: 3 mét

Ký tên:

CÔNG TY ĐIỆN LỰC LÂM ĐỒNG  
PHÊ DUYỆT  
Theo Quyết định số 563 /QĐ-PCLD  
ngày 28-07-2025 năm 20.....

- CXH25: 9 mét

- FCO-100A-P: 2 bộ  
- FCO-100A-G: 1 bộ  
- CXH25: 22 mét

- FCO-100A-P: 3 bộ  
- LA 18kV: 3 bộ

- CXH25: 9 mét

- FCO-100A-G: 3 bộ  
- LA 18kV: 3 bộ  
- CXH25: 9 mét

- FCO-100A-P: 1 bộ  
- FCO-100A-G: 2 bộ  
- CXH25: 12 mét

474TL  
352

01

474TL  
302

474TL  
319

474TL  
322

474TL  
323/4

474TL  
323

474TL  
331

474TL  
335

474TL  
345

- FCO-100A-P: 1 bộ  
- CXH25: 3 mét

474TL  
352/3

474TL.2G

- FCO-100A-P: 1 bộ  
- LA 18kV: 1 bộ

- FCO-100A-P: 1 bộ  
- CXH25: 3 mét

474TL  
352/8

474TL.2G  
323/11

474TL.2G  
323/11

ĐỘI QUẢN LÝ ĐIỆN  
C.N: 0300942001-013-00022-C.T.T.M

CÔNG TY ĐIỆN LỰC LÂM ĐỒNG  
ĐỘI QUẢN LÝ ĐIỆN ĐỨC LINH

Sửa chữa lưới điện trung thế khu vực huyện  
Tránh Linh, Đức Linh

BẢN VẼ MẶT BẰNG HIỆN HỮU

Ghi chú:

Đường dây trung thế

Trụ trung thế

Trụ hạ thế hiện hữu

Đội Trưởng	Phạm Hiệp
Tổ KT	Trần Quang Một
Thiết Lập	Lê Minh Khoa


Ngày: 1/...../2025

TL:

BV số: 05



474TL

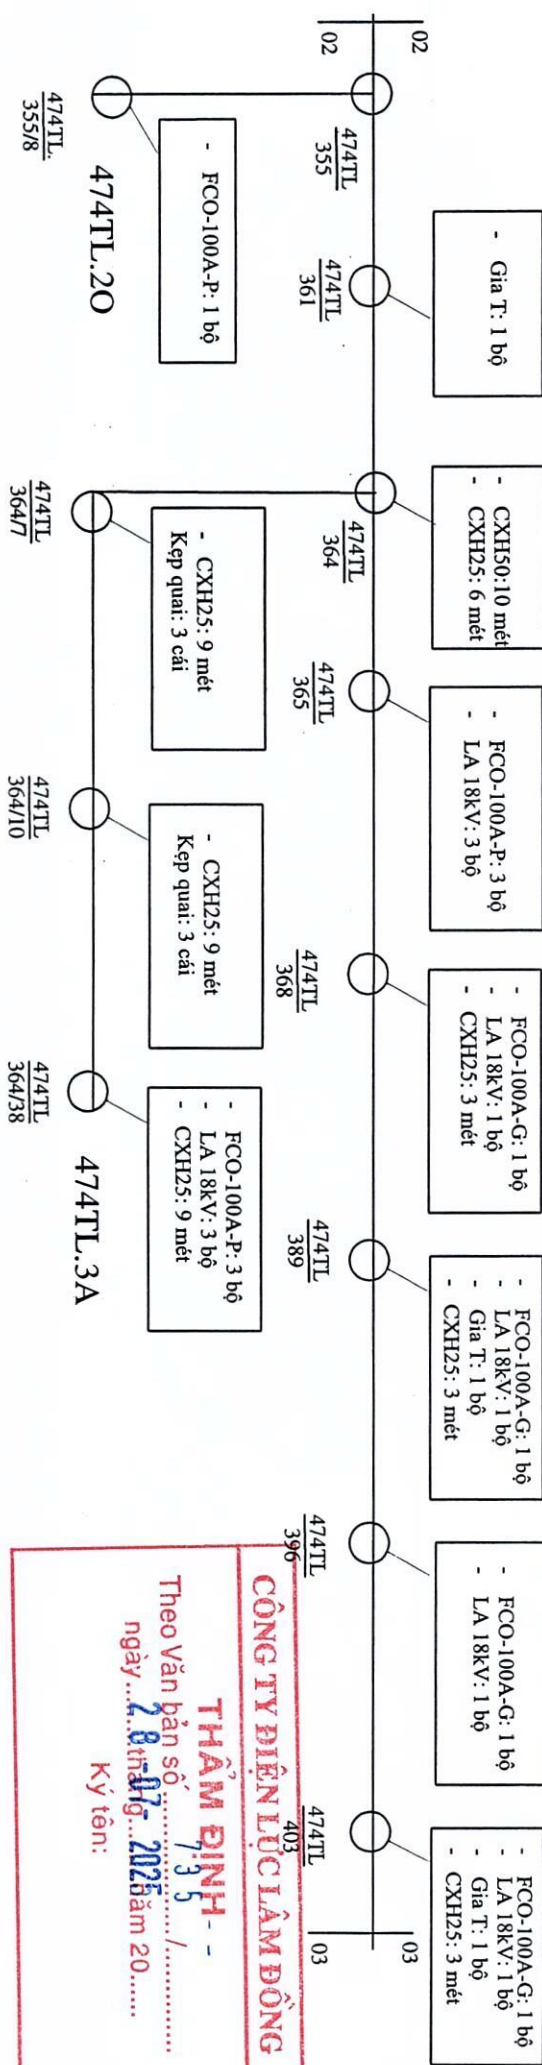

**CÔNG TY ĐIỆN LỰC LÂM ĐỒNG**

**THẨM ĐỊNH**

Theo Văn bản số 735/SL-ĐT/2025 năm 2025

Ký tên: 28/07/2025





**Ghi chú:**

— Đường dây trung thế

○ Trụ trung thế

○ Trụ hạ thế hiện hữu

		<b>CÔNG TY ĐIỆN LỰC LÂM ĐỒNG</b>		<b>Sửa chữa lưới điện trung thế khu vực huyện Tân Linh, Đức Linh</b>	
Đội Trưởng		Phạm Hiệp		BẢN VẼ MẶT BẰNG HIỆN HỮU	
Tổ KT		Trần Quang Một			
Thiết Lập		Lê Minh Khoa			
				Ngày: 28/07/2025 TL: BV số: 06	

**CÔNG TY ĐIỆN LỰC LÂM ĐỒNG**


**THẨM ĐỊNH**

Theo Văn bản số **735** /  
ngày **28-07-2025** năm 20.....  
Ký tên:

**CÔNG TY ĐIỆN LỰC LÂM ĐỒNG**

**PHÊ DUYỆT**

Theo Quyết định số **553** /QĐ-PCLD  
ngày **28-07-2025** năm 20.....  
Ký tên:

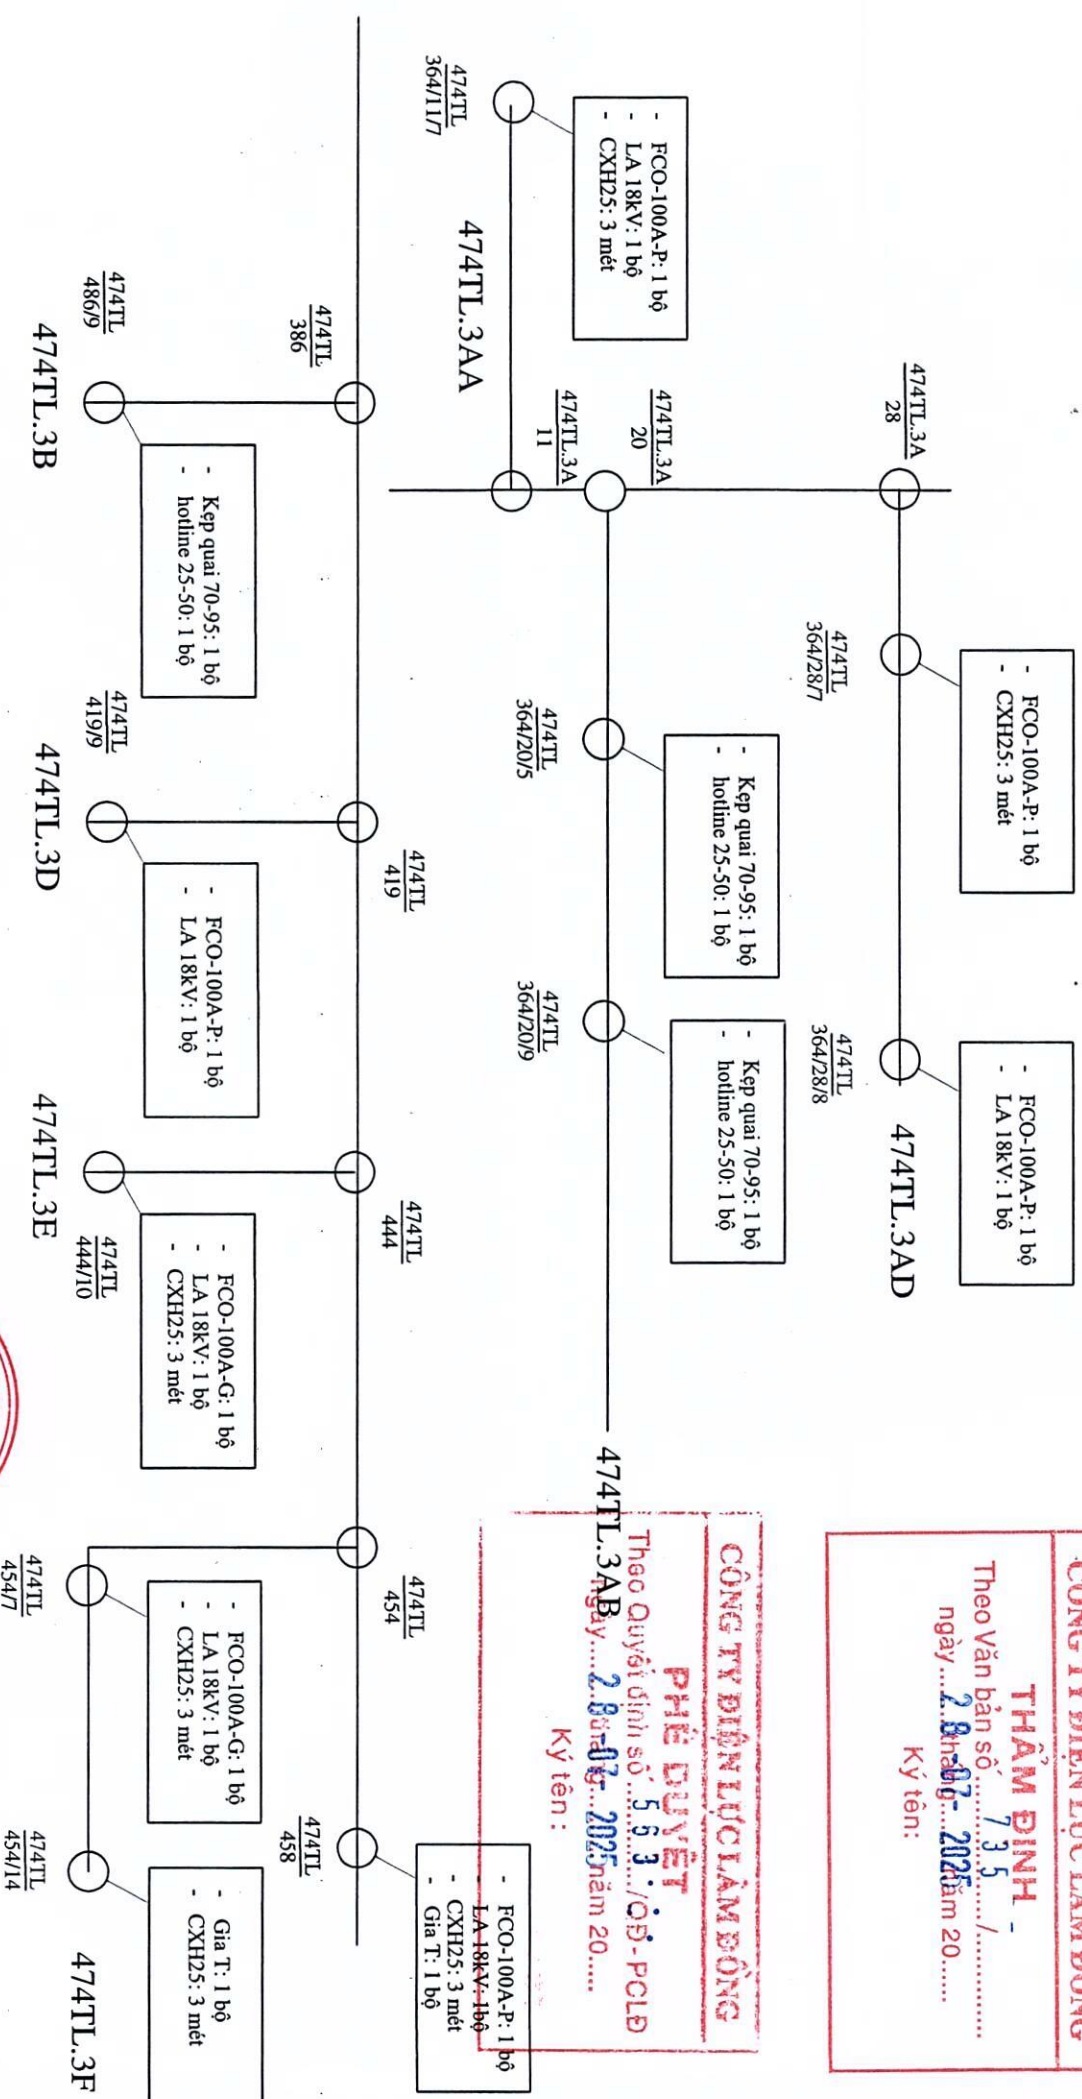

Ghi chú:

— Đường dây trung thế

○ Trụ trung thế

○ Trụ hạ thế hiện hữu



**CÔNG TY ĐIỆN LỰC LÂM ĐỒNG**  

Đội Trưởng

Phạm Hiệp

Tổ KT

Trần Quang Mỹ

Thiết Lập

Lê Minh Khoa

Sửa chữa lưới điện trung thế khu vực huyện  
Tánh Linh, Đức Linh

**BẢN VẼ MẶT BẰNG HIỆN HỮU**


Ngày...../2025

TL:


BV số: 07



# 472TL

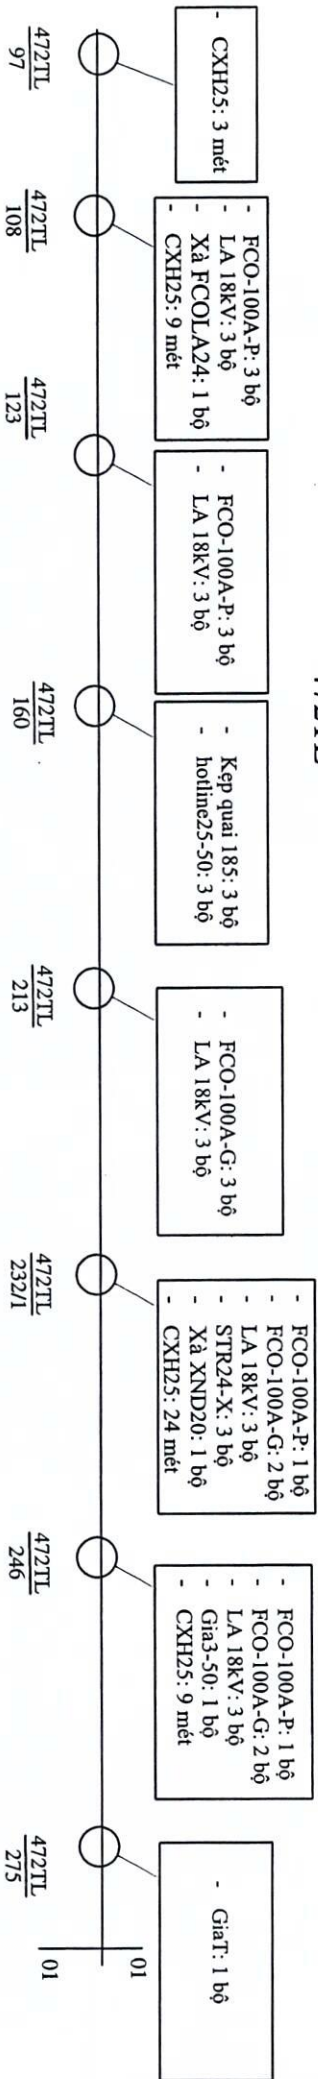

# 472TL.3C

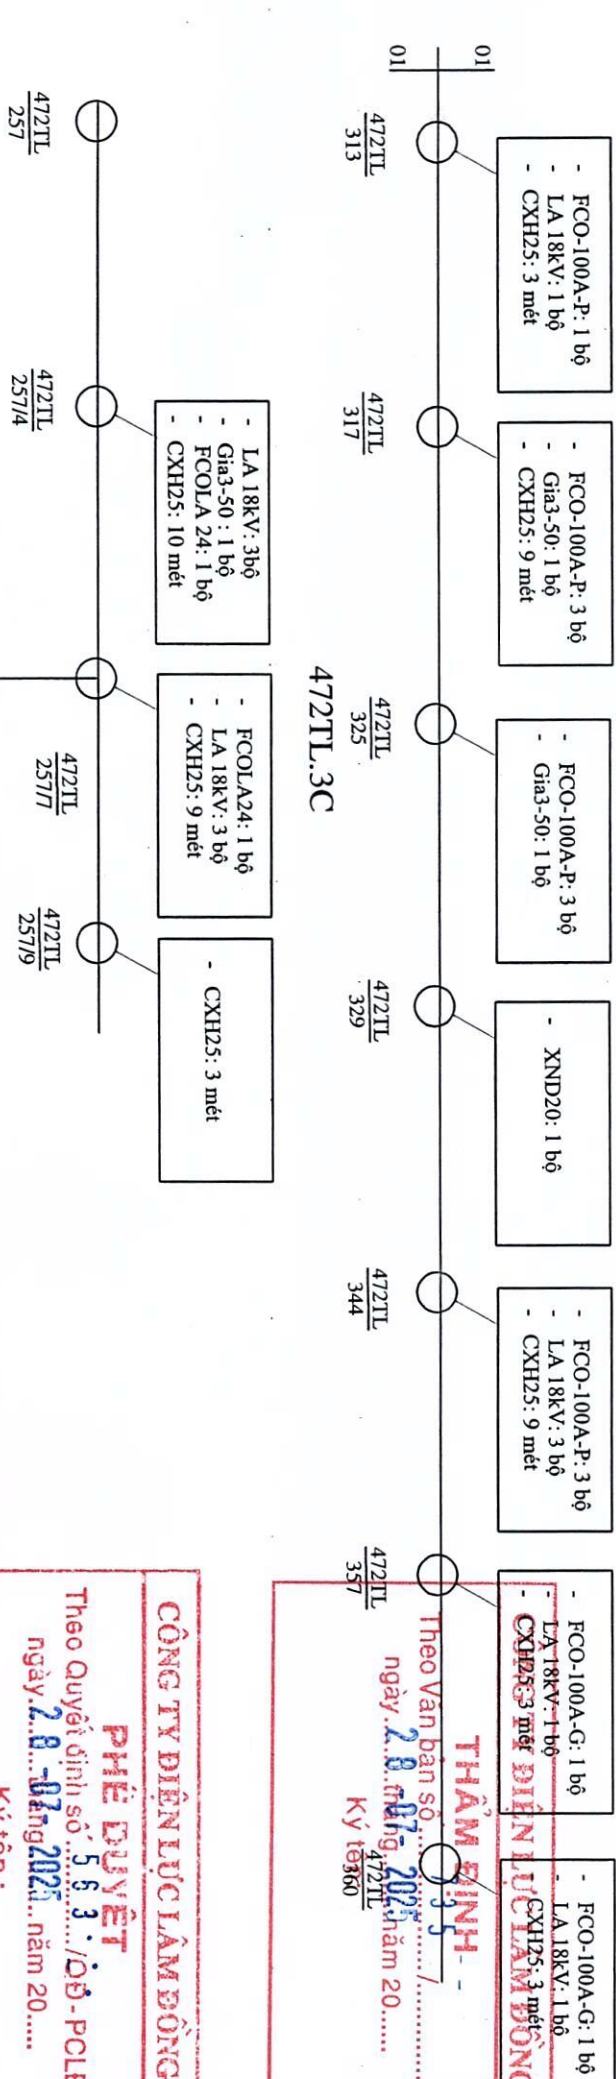

Ghi chú :

— Đường dây trung thế

○ Trụ trung thế

○ Trụ hạ thế hiện hữu



CÔNG TY ĐIỆN LỰC LÂM ĐỒNG  
ĐỘI QUẢN LÝ ĐIỆN ĐÓNG

Sửa chữa lưới điện trung thế khu vực huyện  
Tĩnh Linh, Đức Linh

BẢN VẼ MẶT BẰNG HIỆN HỮU

Đội Trưởng	Phạm Hiệp
Tổ KT	Trần Quang Một
Thiết Lập	Lê Minh Khoa



Ngày: 20/07/2025

TL: BV số: 08

**CÔNG TY ĐIỆN LỰC LÂM ĐỒNG**  
**PHÊ DUYẾT**  
Theo Quyết định số 553/ĐĐ-PCLB  
ngày 20-07-2025 năm 20...  
Ký tên:

**THẨM ĐỊNH**  
ngày 20-07-2025 năm 20...  
Ký tên: 357

# 472TL.3D

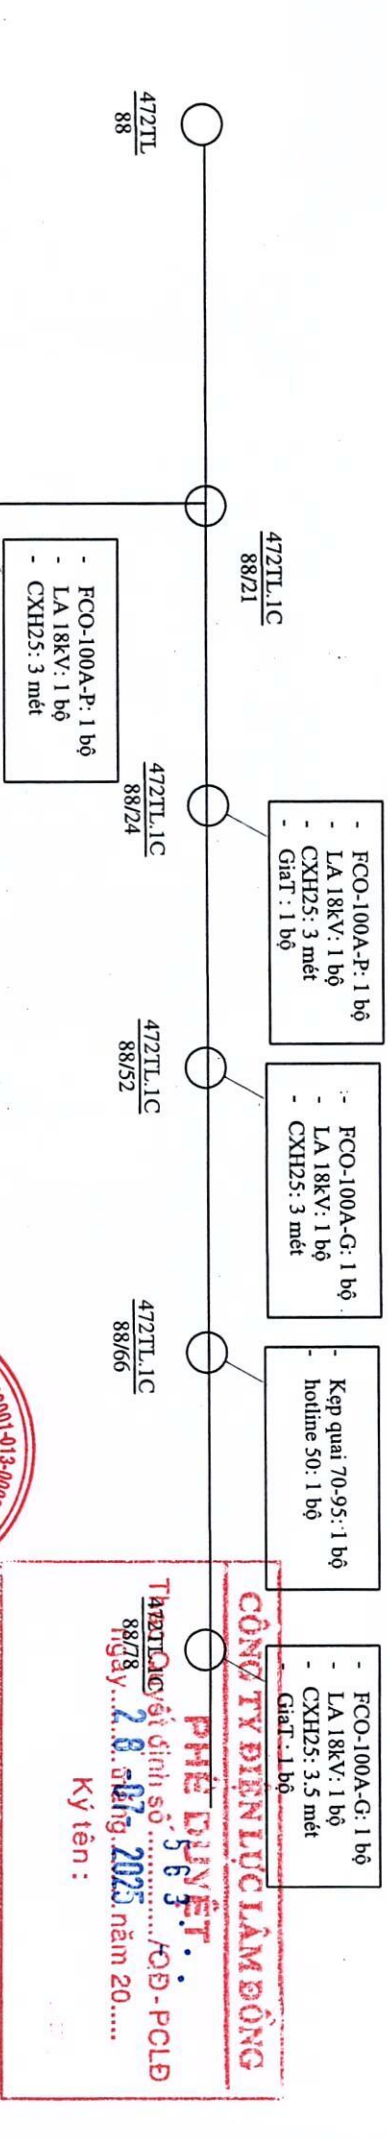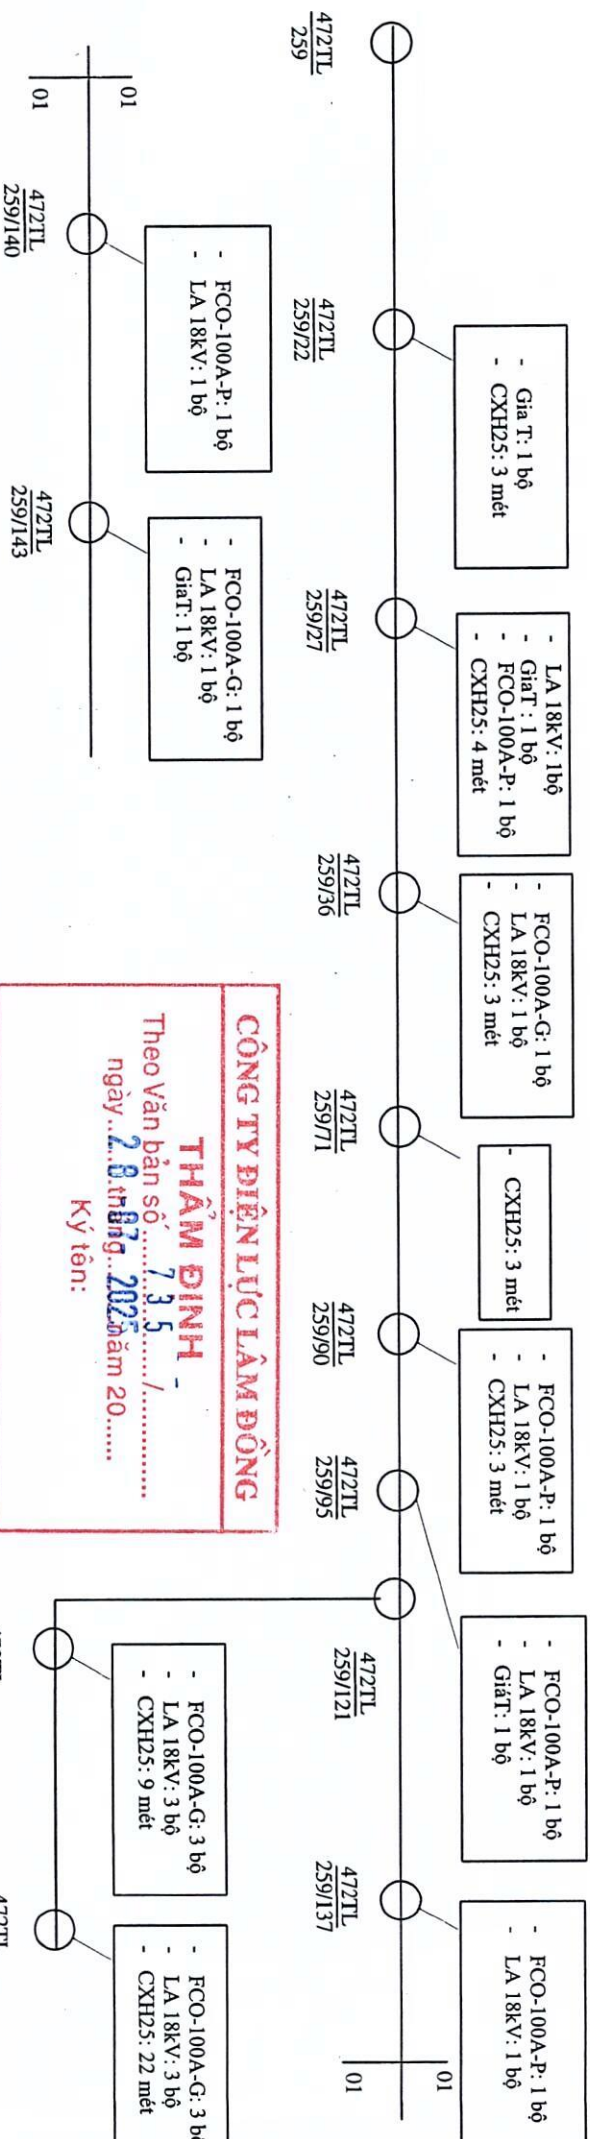

**Ghi chú:**

— Đường dây trung thế



○ Trụ trung thế

○ Trụ hạ thế hiện hữu


 <b>CÔNG TY ĐIỆN LỰC LÂM ĐỒNG</b> <b>ĐỘI QUẢN LÂM ĐỒNG</b>		<b>Sửa chữa lưới điện trung thế khu vực huyện</b> Tân Linh, Đức Linh	
		<b>BẢN VẼ MẶT BẰNG HIỆN HỮU</b>	
Đội Trưởng	Phạm Hiệp	Ngày	...../2025
Tổ KT	Trần Quang Mội	TL:	BV số: 09
Thiết Lập	Lê Minh Khoa		



# 474TL.1AB

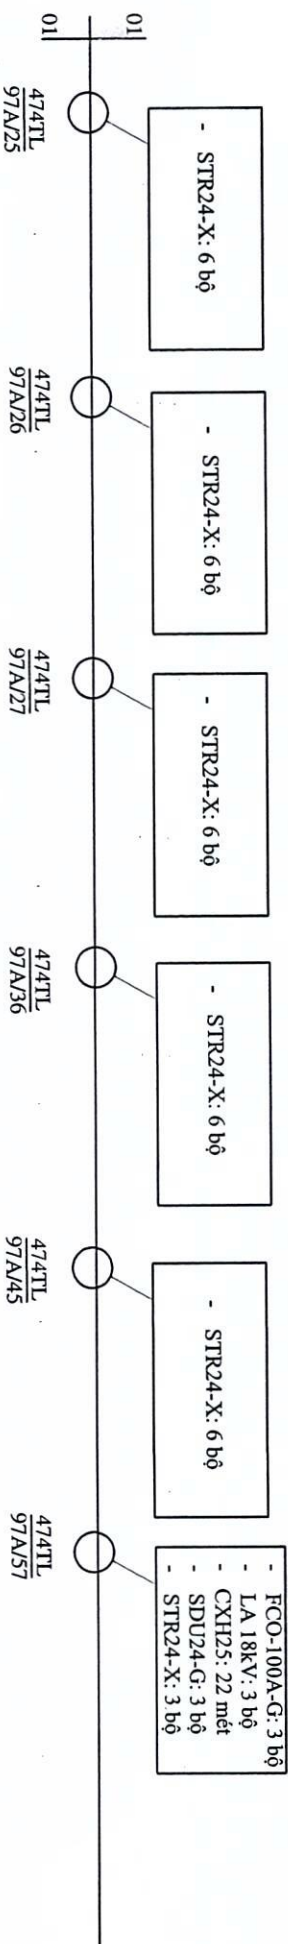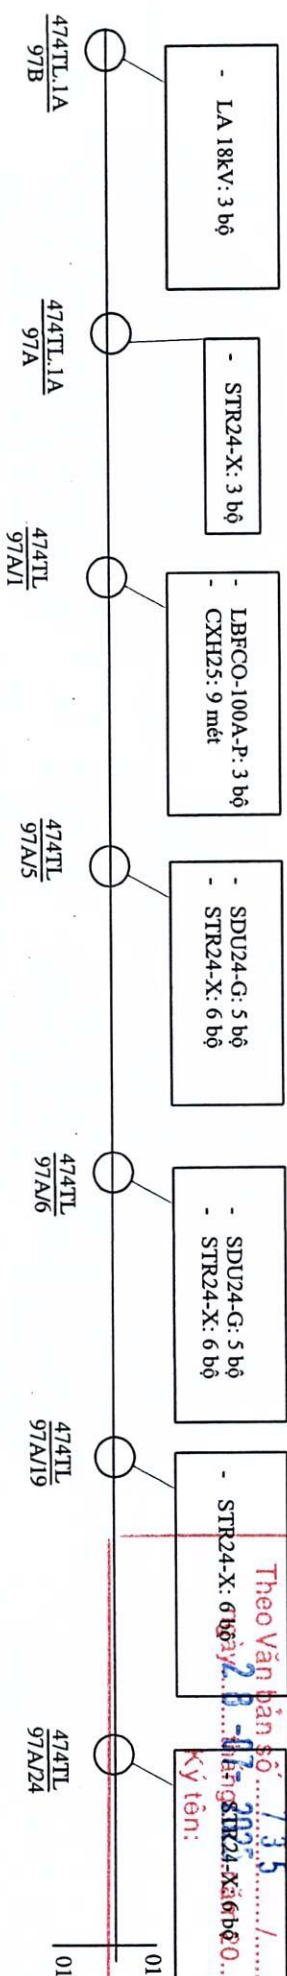

## 472TL.4F

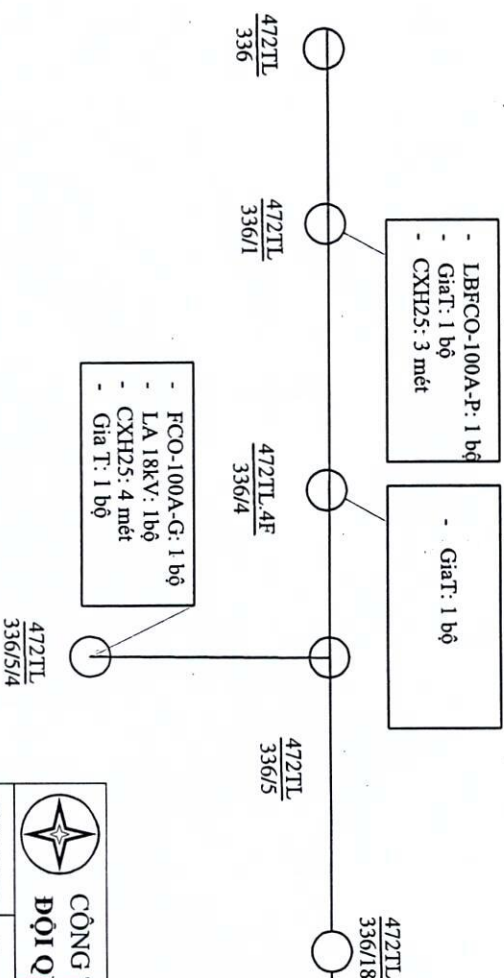

CÔNG TY ĐIỆN LỰC LÂM ĐỒNG

THẨM ĐỊNH

Theo Văn bản số 735/SL-ĐT/2025 ngày 28-07-2025

Ký tên:

CÔNG TY ĐIỆN LỰC LÂM ĐỒNG

PHÊ DUYỆT

Thao Quyết định số 563/ĐD-PCLD ngày 28-07-2025 năm 2025

Ký tên:



CÔNG TY ĐIỆN LỰC LÂM ĐỒNG  
ĐỘI QUẢN LÝ ĐIỆN DƯỚI CẤP

Sửa chữa lưới điện trung thế khu vực huyện  
Tánh Linh, Đức Linh

BẢN VẼ MẶT BẰNG HIỆN HỮU

Đội Trưởng	Phạm Hiệp Đức
Tổ KT	Trần Quang Mối/NH - T. L. Y. M. D.
Thiết Lập	Lê Minh Khoa

Ngày: 28/07/2025 TL: BV số: 10

**CÔNG TY ĐIỆN LỰC LÂM ĐỒNG**

**THẨM ĐỊNH**

Theo Văn bản số **735** /.....  
ngày **28** tháng **07** năm **2025**


Ký tên:

**CÔNG TY ĐIỆN LỰC LÂM ĐỒNG**

**PHÊ DUYỆT**

Theo Quyết định số **563** /QĐ-PCLĐ  
ngày **28** tháng **07** năm **2025**

Ký tên:

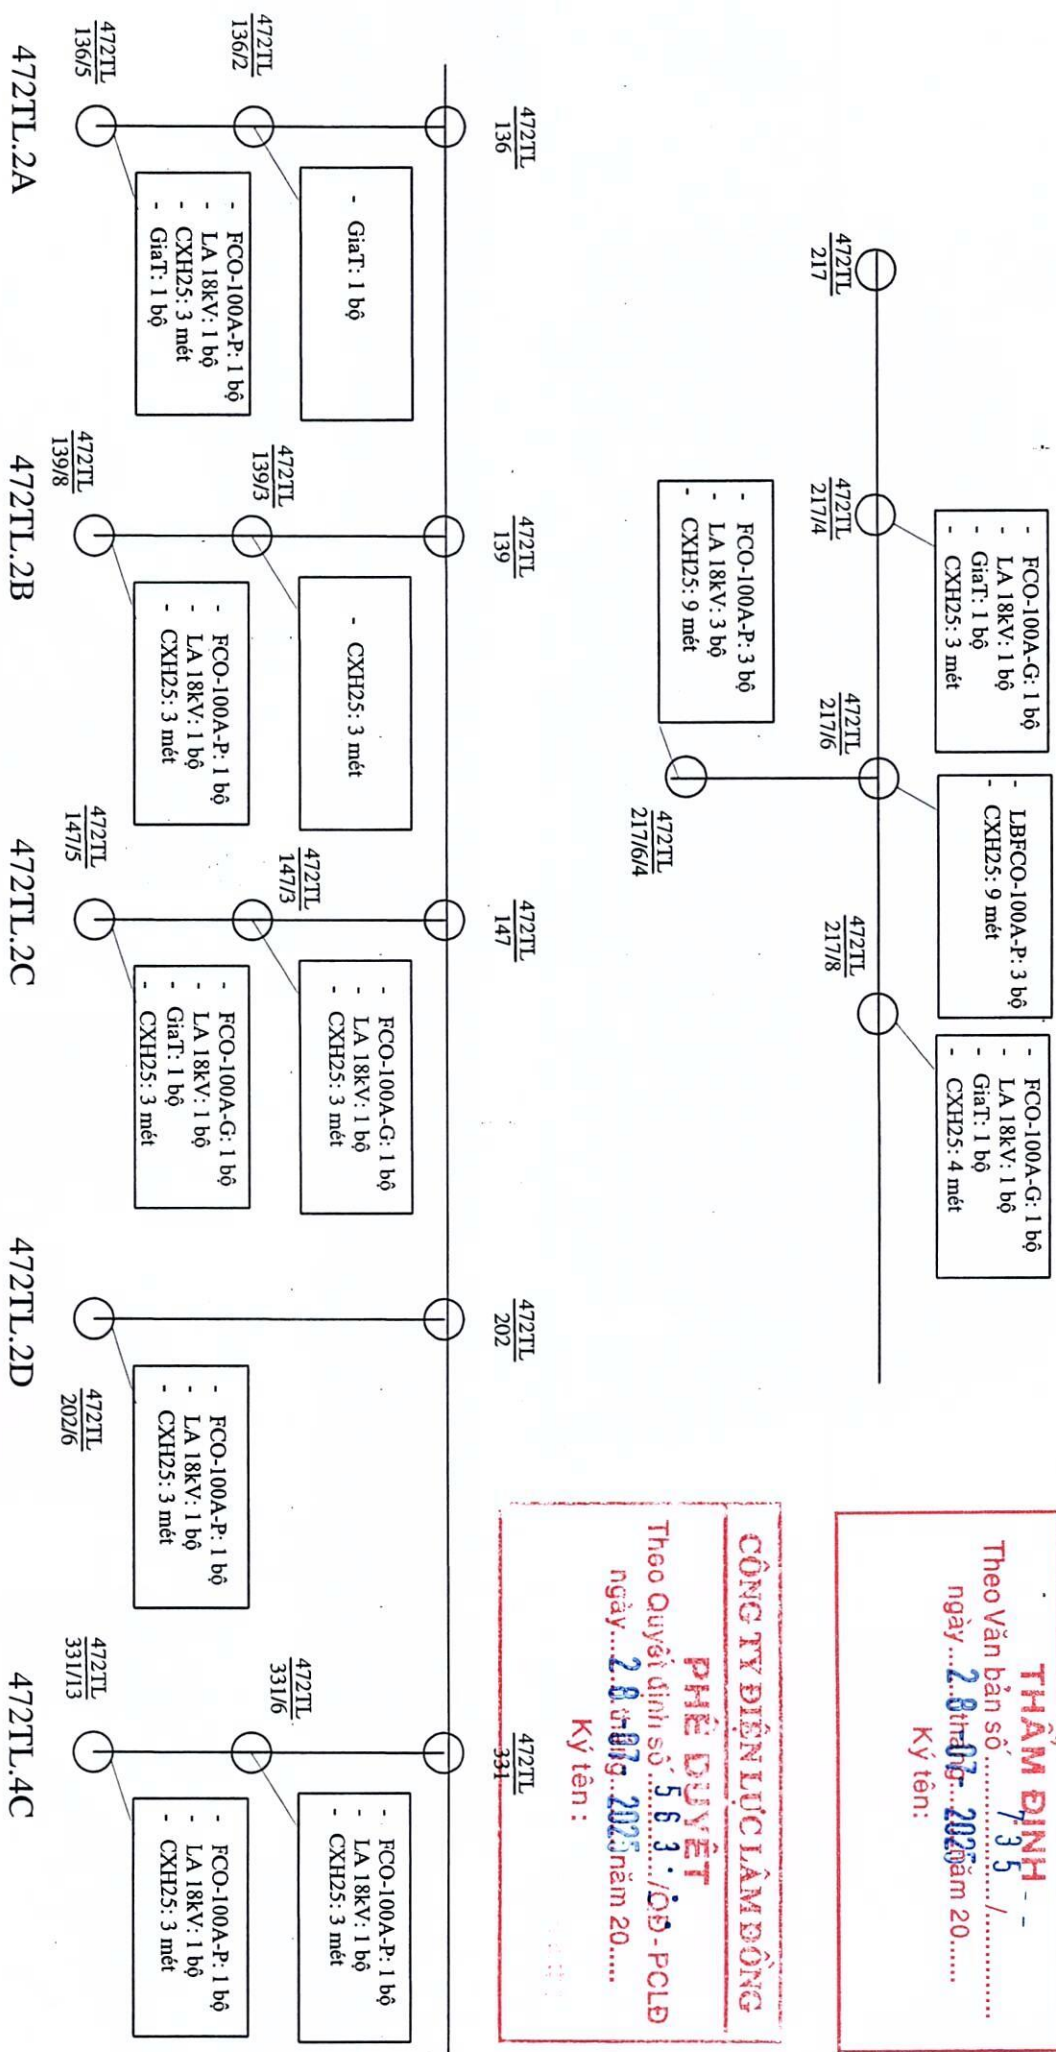

Ghi chú:

— Đường dây trung thế

○ Trụ trung thế

○ Trụ hạ thế hiện hữu



**CÔNG TY ĐIỆN LỰC LÂM ĐỒNG**  
**ĐỘI QUẢN LÝ ĐIỆN ĐỨC LINH**

Đội Trưởng

Phạm Hiệp

Tổ KT

Trần Quang Mối

Thiết Lập

Lê Minh Khoa

Sửa chữa lưới điện trung thế khu vực huyện  
Tánh Linh, Đức Linh


**BẢN VẼ MẶT BẰNG HIỆN HỮU**

Ngày: 1/2025

TL:

BV số: 11



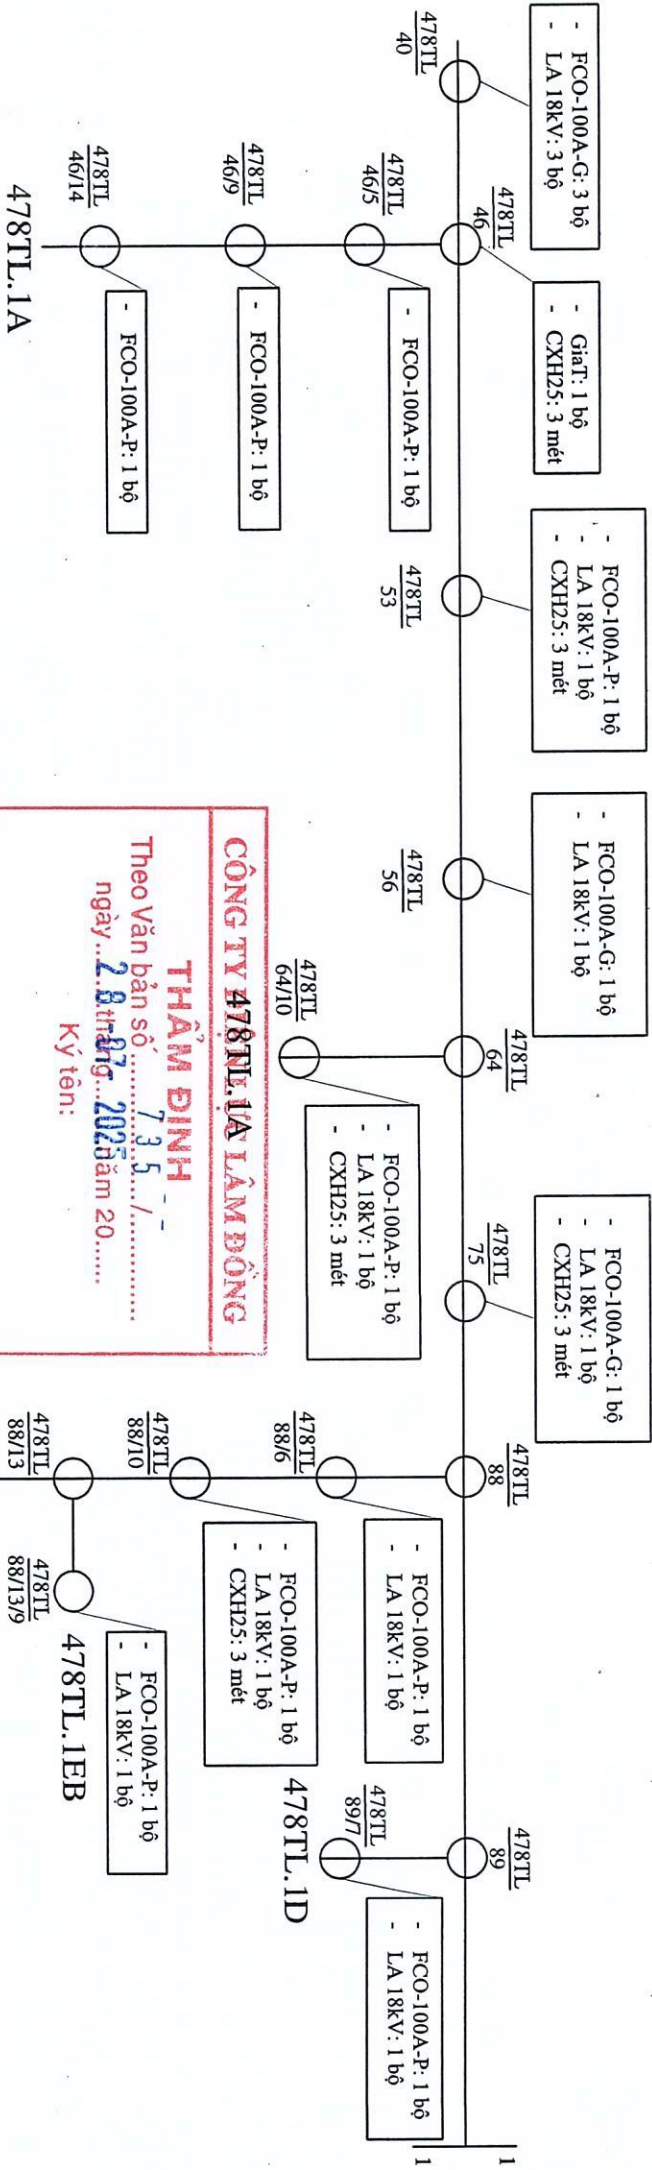

**CÔNG TY ĐIỆN LỰC LÂM ĐỒNG**

**THẨM ĐỊNH**

Theo Văn bản số **735** /  
 ngày **28.07.2025** năm 20.....  
 Ký tên:

**CÔNG TY ĐIỆN LỰC LÂM ĐỒNG**

**PHÊ DUYỆT**

Theo Quyết định số **563** /**QĐ-PCLD**  
 ngày **28.08.2025** năm 20.....  
 Ký tên:

Ghi chú:

— Đường dây trung thế

○ Trụ trung thế

○ Trụ hạ thế hiện hữu



**CÔNG TY ĐIỆN LỰC LÂM ĐỒNG**  
**ĐỘI QUẢN LÝ ĐIỆN LỰC**

Sửa chữa lưới điện trung thế khu vực huyện  
 Tân Linh, Đức Linh


**BẢN VẼ MẶT BẰNG HIỆN HỮU**

Đội Trưởng: Phạm Hiệp  
 Tổ KT: Trần Quang Một  
 Thiết Lập: Lê Minh Khoa

Ngày: ...../2025

TL:

BV số: 12

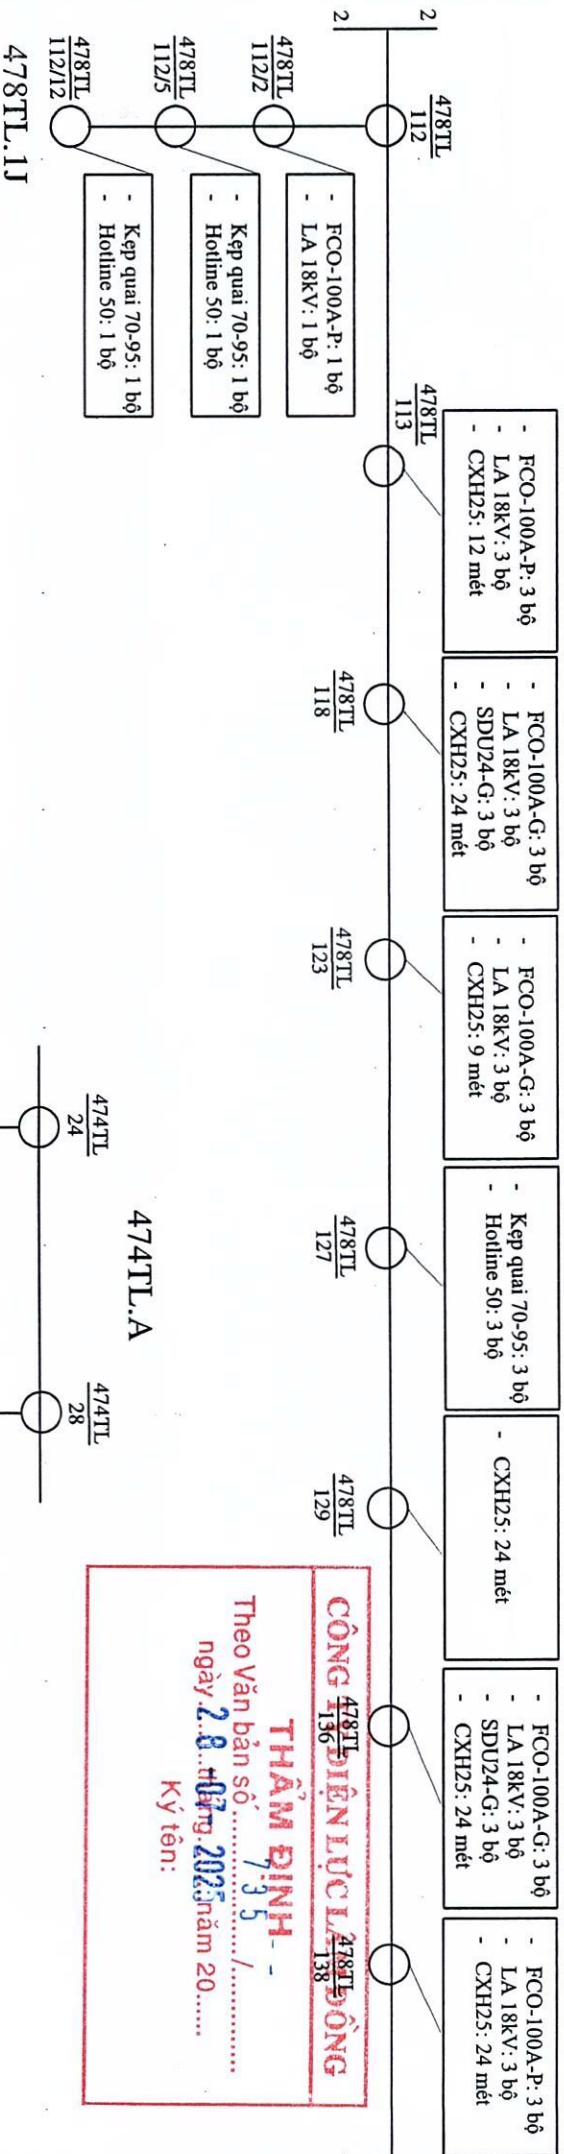

**CÔNG TY ĐIỆN LỰC LÂM ĐỒNG**  
**THẨM ĐỊNH**  
 Theo Văn bản số 735 /  
 ngày 28/07/2025 năm 20.....  
 Ký tên:


**CÔNG TY ĐIỆN LỰC LÂM ĐỒNG**  
**PHÊ DUYỆT**  
 Theo Quyết định số 553 / QĐ-PCLD  
 ngày 28/07/2025 năm 20.....  
 Ký tên:

Ghi chú :


— Đường dây trung thế

○ Trụ trung thế

○ Trụ hạ thế hiện hữu

 <b>CÔNG TY ĐIỆN LỰC LÂM ĐỒNG</b> <b>ĐỘI QUẢN LẮP ĐẶT ĐIỆN LỰC</b>		<b>SỬA CHỮA LƯỚI ĐIỆN TRUNG THẾ KHU VỰC HUYỆN TÁNH LÍNH, ĐỨC LÍNH</b>	
		<b>BẢN VẼ MẶT BẰNG HIỆN HỮU</b>	
Đội Trưởng	Phạm Hiệp	Ngày	1/10/2025
Tổ KT	Trần Quang Mối	TL:	
Thiết Lập	Lê Minh Khoa	BV số:	13



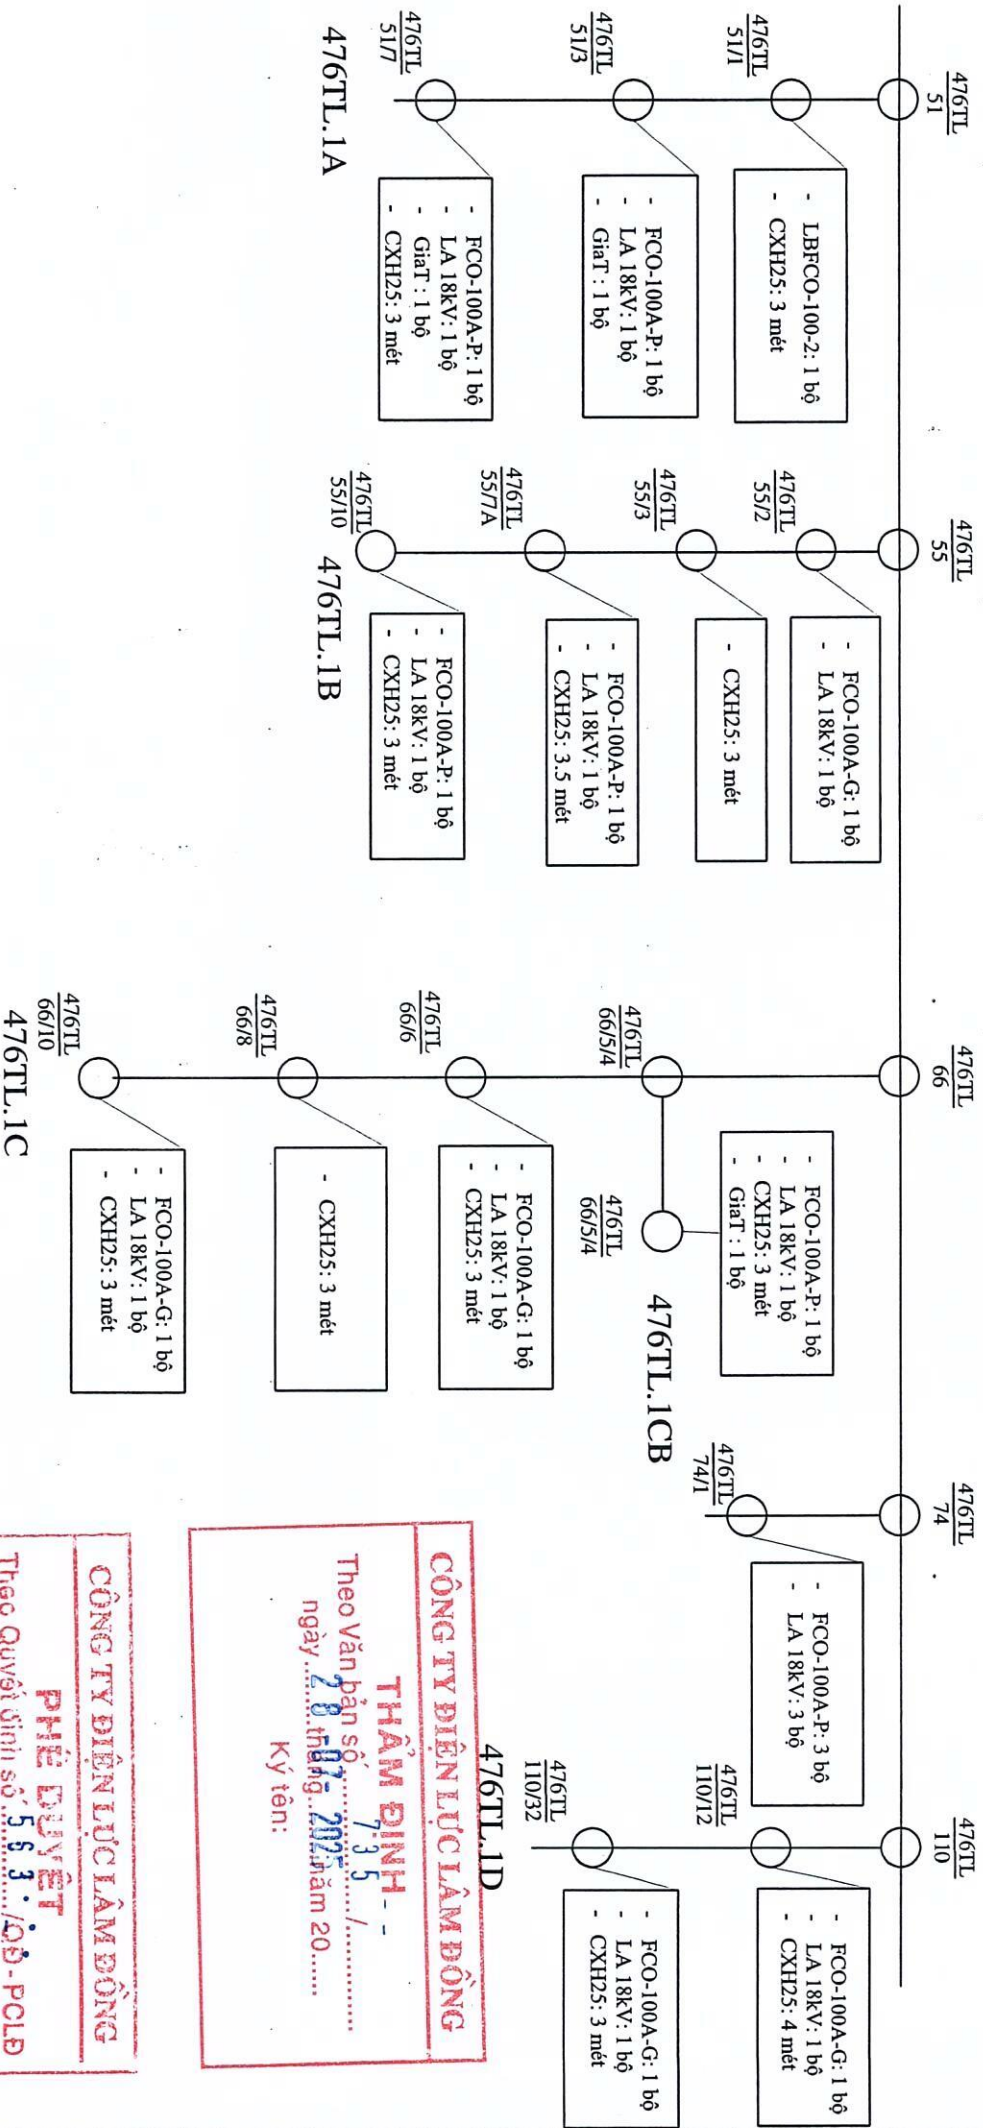

Ghi chú :

— Đường dây trung thế

○ Trụ trung thế

○ Trụ hạ thế hiện hữu

		<b>CÔNG TY ĐIỆN LỰC LÂM ĐỒNG</b>	
<b>ĐỘI QUẢN LÝ ĐIỆN ĐÚC LINH</b>		<b>ĐỘI QUẢN LÝ ĐIỆN ĐÚC LINH</b>	
Đội Trưởng	Phạm Hiệp	LÂM ĐỒNG	LÂM ĐỒNG
Tổ KT	Trần Quang Minh	LÂM ĐỒNG	LÂM ĐỒNG
Thiết Lập	Lê Minh Khoa	LÂM ĐỒNG	LÂM ĐỒNG
Ngày...../2025		TL:	BV số: 14

**CÔNG TY ĐIỆN LỰC LÂM ĐỒNG**

**PHÊ DUYỆT**

Theo Quyết định số 563 /QĐ-PCLD

ngày 28 tháng 07 năm 2025

Ký tên:

**CÔNG TY ĐIỆN LỰC LÂM ĐỒNG**


**THẨM ĐỊNH**

Theo Văn bản số 735 /

ngày 28 tháng 07 năm 2025

Ký tên:


476TL.1D

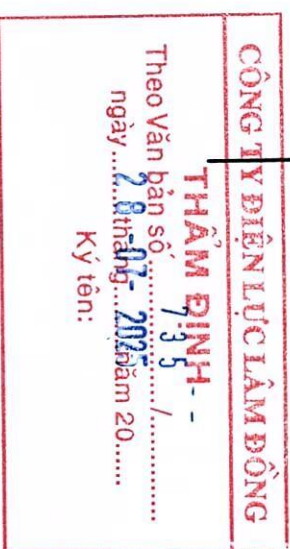

Ngày ...../...../2025		TL:	BV số: 15
-----------------------	--	-----	-----------

BV số: 15



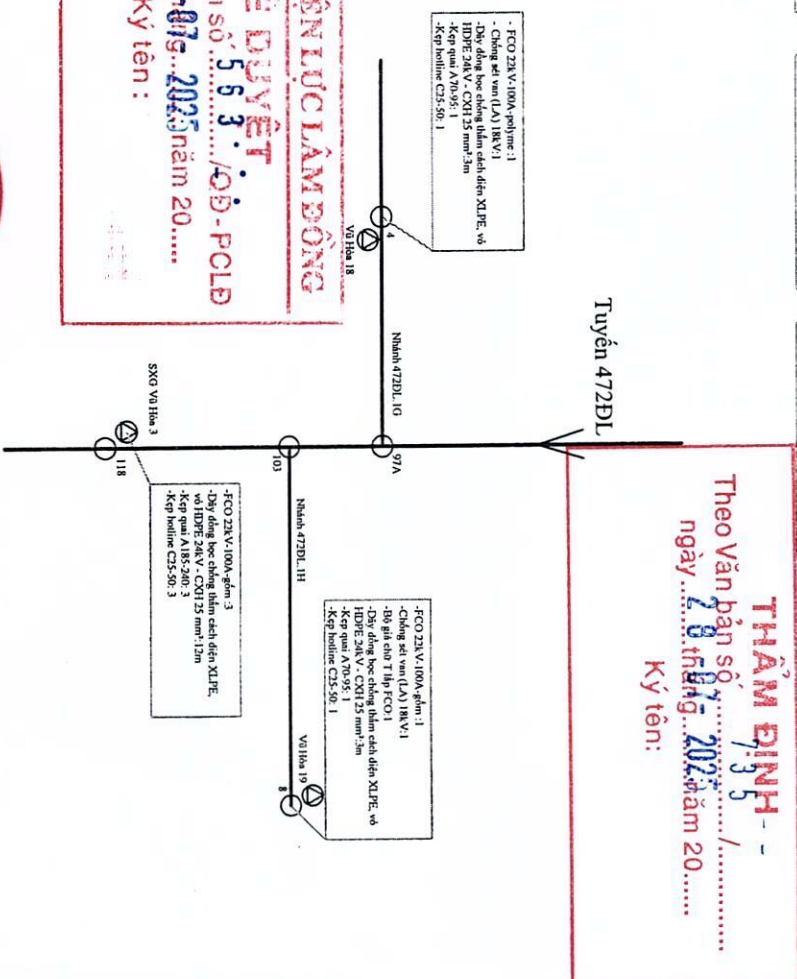

☐ Trụ trung thể  
☒ Trâm biến áp  
☐ Đường dây trung thể




BẢN VẼ MẶT BẰNG HIỆN HỮU

TL:	BV số: 16
-----	-----------

CÔNG TY ĐIỆN LỰC LÂM ĐỒNG


Ký tên:

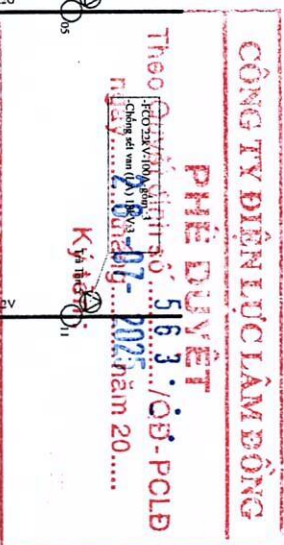

— Đường dây trung thể

**Tánh Linh, Đức Linh**

2  
2  
C  
C  
2  
2

Ngày ...../...../2025	Tt:	BV số: 17
-----------------------	-----	-----------

BV số: 17



476TL

- FCO-100A-G: 1 bộ  
- LA 18KV: 1 bộ

- FCO-100A-P: 1 bộ  
- LA 18KV: 1 bộ  
- Gia T: 1 bộ  
- CXH25: 4 mét

- LBFCO-100A-P: 1 bộ  
- CXH25: 2 mét

- FCO-100A-P: 3 bộ  
- LA 18KV: 3 bộ  
- CXH25: 12 mét

- FCO-100A-P: 1 bộ  
- LA 18KV: 1 bộ  
- CXH25: 4 mét

- FCO-100A-P: 1 bộ

- Xà XND20: 1 bộ

476TL  
37

476TL  
40

476TL  
41

476TL  
141

476TL  
150

476TL  
159

476TL  
169

476TL  
1

- FCO-100A-P: 1 bộ  
- LA 18KV: 1 bộ  
- CXH25: 3 mét

476TL  
41/8

476TL  
141/11

- LA 18KV: 1 bộ  
- CXH25: 3 mét

- FCO-100A-P: 1 bộ  
- LA 18KV: 1 bộ  
- CXH25: 4 mét

- FCO-100A-G: 3 bộ  
- CXH25: 9 mét

- LBFCO-100A-P: 1 bộ  
- LBFCO-100A-G: 2 bộ

- FCO-100A-P: 1 bộ  
- LA 18KV: 1 bộ  
- CXH25: 3 mét

- CXH25: 3 mét

- FCO-100A-P: 1 bộ  
- LA 18KV: 1 bộ  
- CXH25: 3 mét

- FCO-100A-P: 1 bộ  
- LA 18KV: 1 bộ  
- CXH25: 3 mét

476TL  
198

476TL  
205

476TL  
207

476TL  
215

476TL  
260

476TL  
277

- Xà XND20: 1 bộ

- FCO-100A-P: 1 bộ  
- LA 18KV: 1 bộ  
- Gia T: 1 bộ  
- CXH25: 4 mét

- FCO-100A-P: 1 bộ  
- LA 18KV: 1 bộ  
- CXH25: 4 mét

- FCO-100A-P: 3 bộ  
- LA 18KV: 3 bộ  
- CXH25: 9 mét

- FCO-100A-P: 1 bộ  
- LA 18KV: 1 bộ  
- CXH25: 3 mét

- FCO-100A-P: 1 bộ  
- LA 18KV: 1 bộ  
- CXH25: 4 mét

476TL  
296

476TL  
302

476TL  
327

476TL  
349

476TL  
352

476TL  
363

476TL  
387

Chú ý:

— Đường dây trung thế

○ Trụ trung thế

○ Trụ hạ thế hiện hữu



CÔNG TY ĐIỆN LỰC LÂM ĐỒNG  
ĐỘI QUẢN LƯU ĐIỆN BUCK LÍNH

Sửa chữa lưới điện trung thế khu vực huyện  
Tánh Linh, Đức Linh


BẢN VẼ MẶT BẰNG HIỆN HỮU

Đội Trưởng	Phạm Hiệp
Tổ KT	Trần Quang Minh
Thiết Lập	Lê Minh Khoa

Ngày...../...../2025	TL:	BV số: 01
----------------------	-----	-----------


PHIẾ DUYỆT  


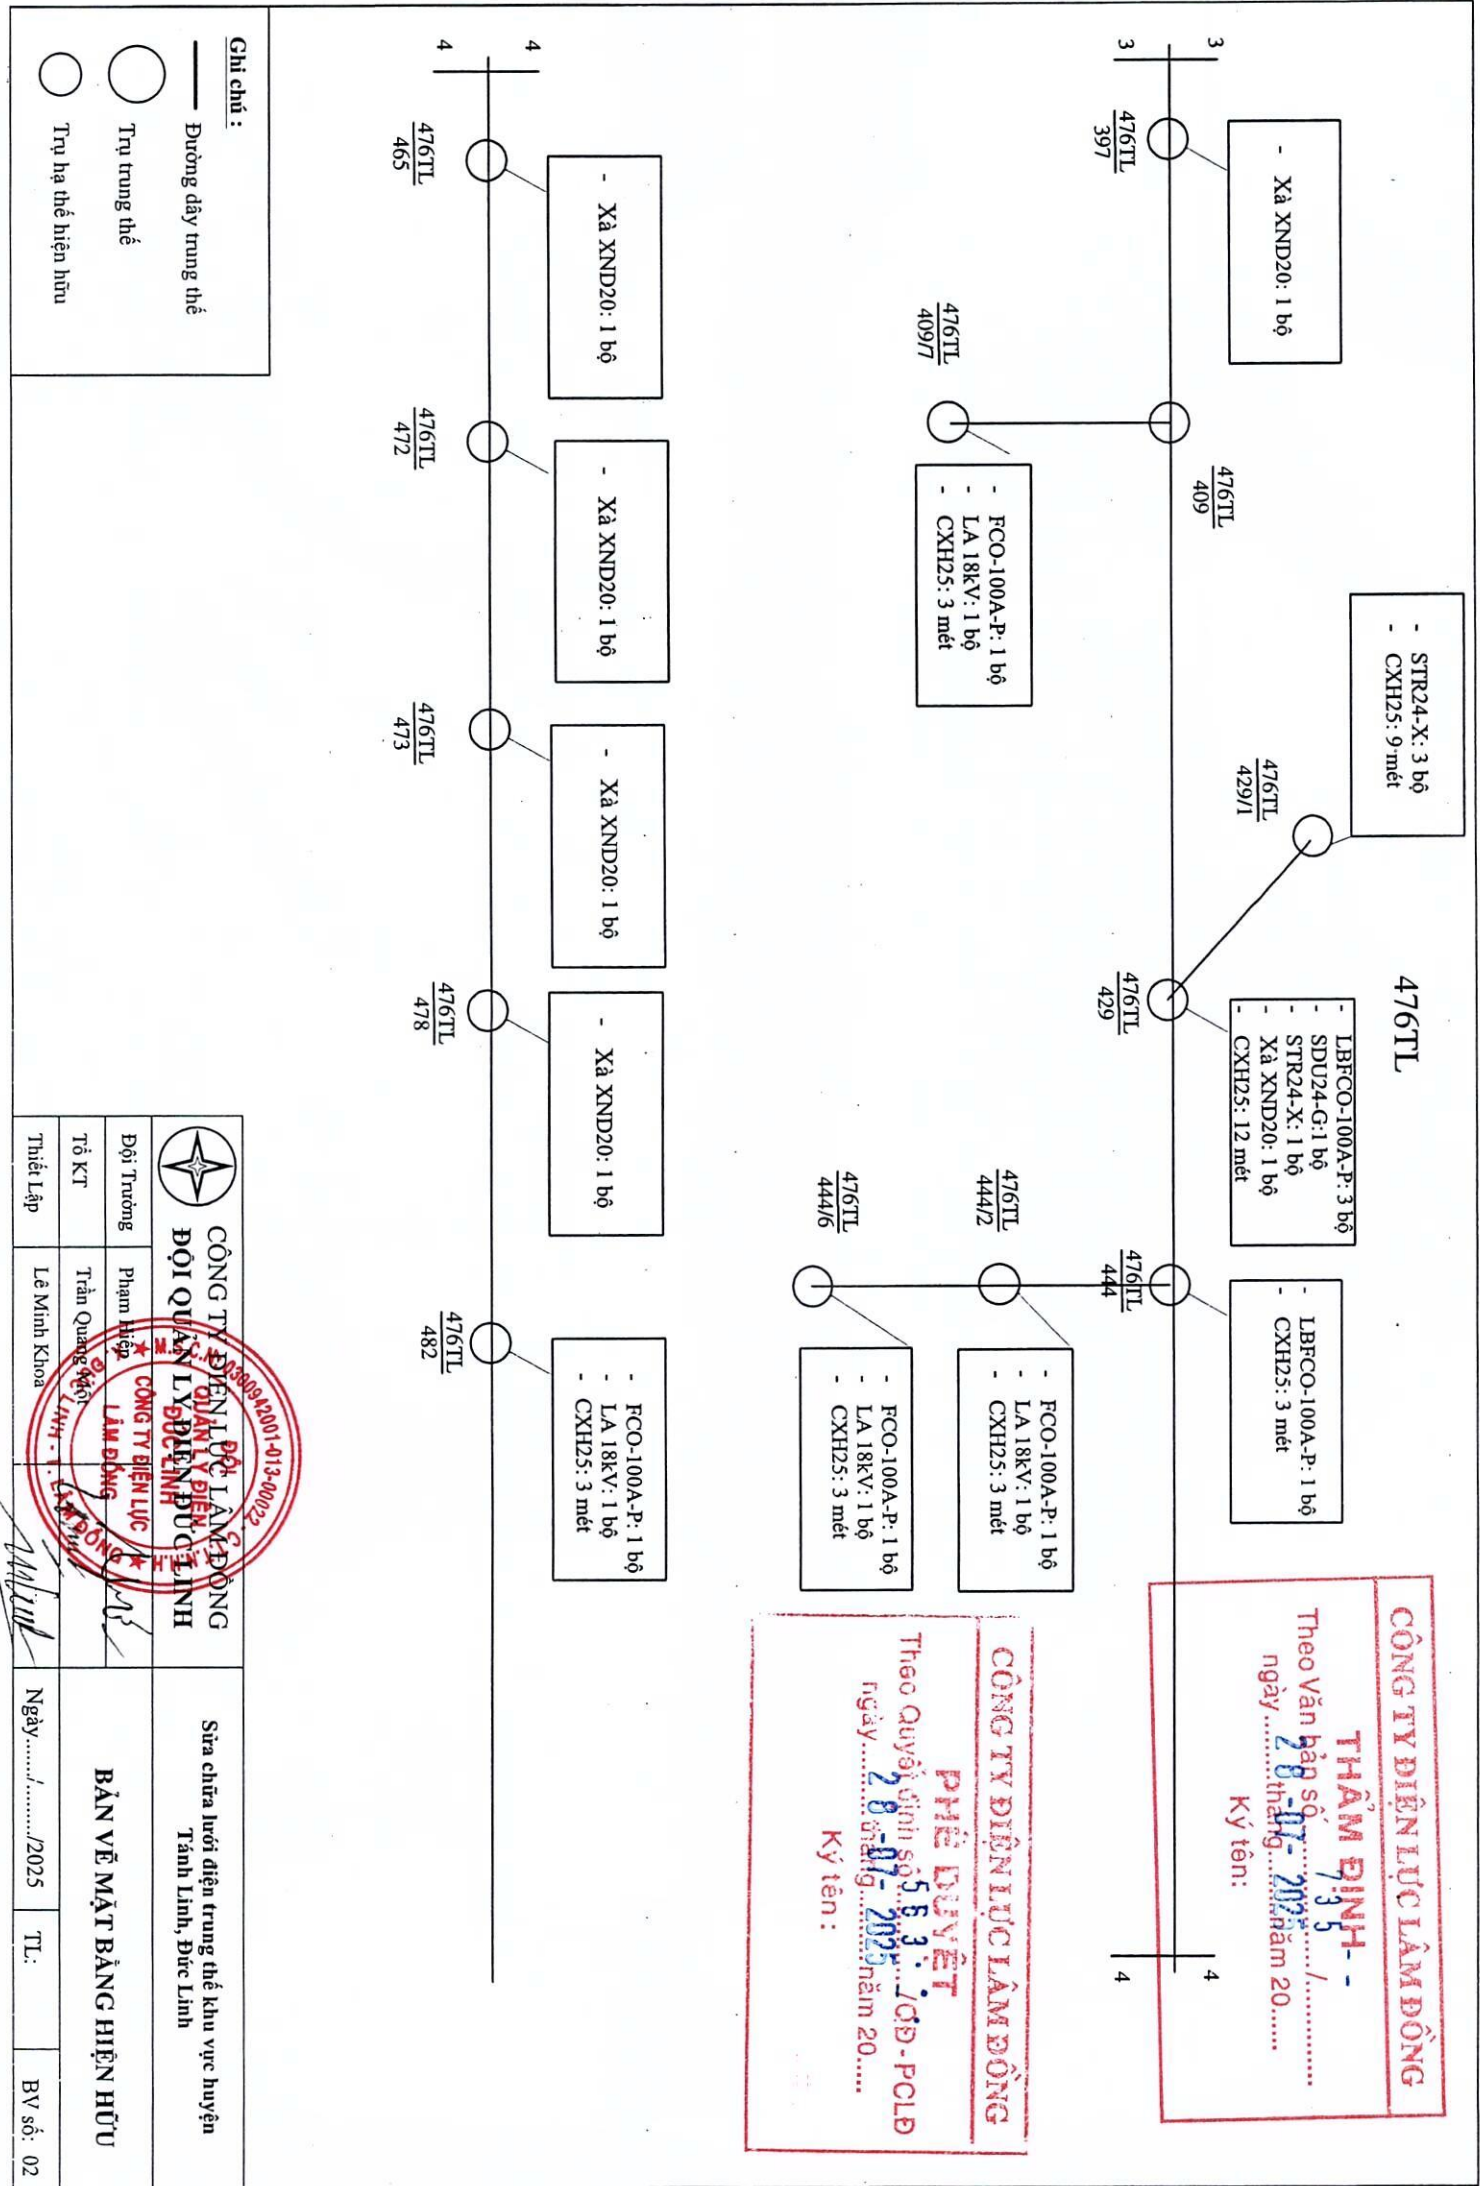





# 476T.L.2D, 476T.L.2DA

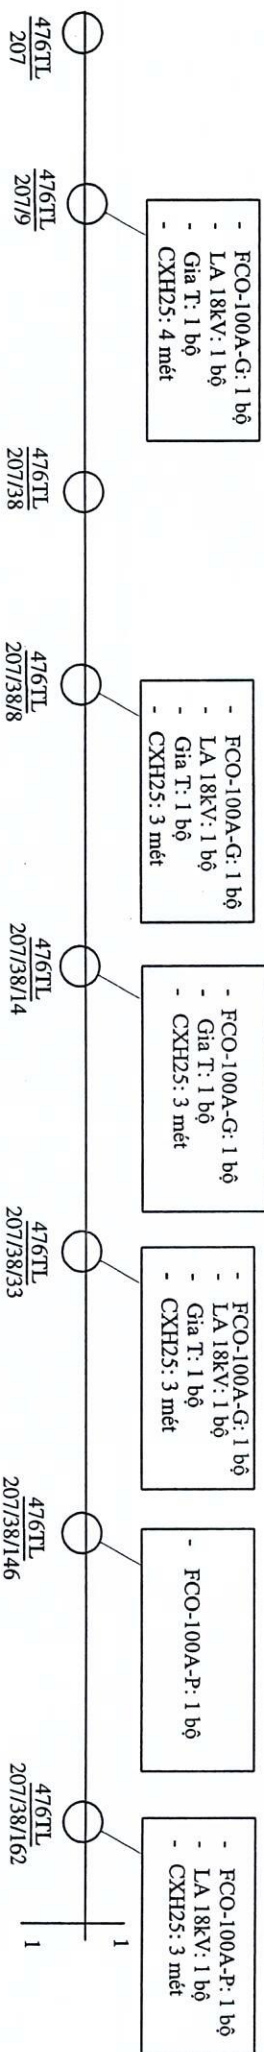

## 471HT.8B2, 471HT.8B2B

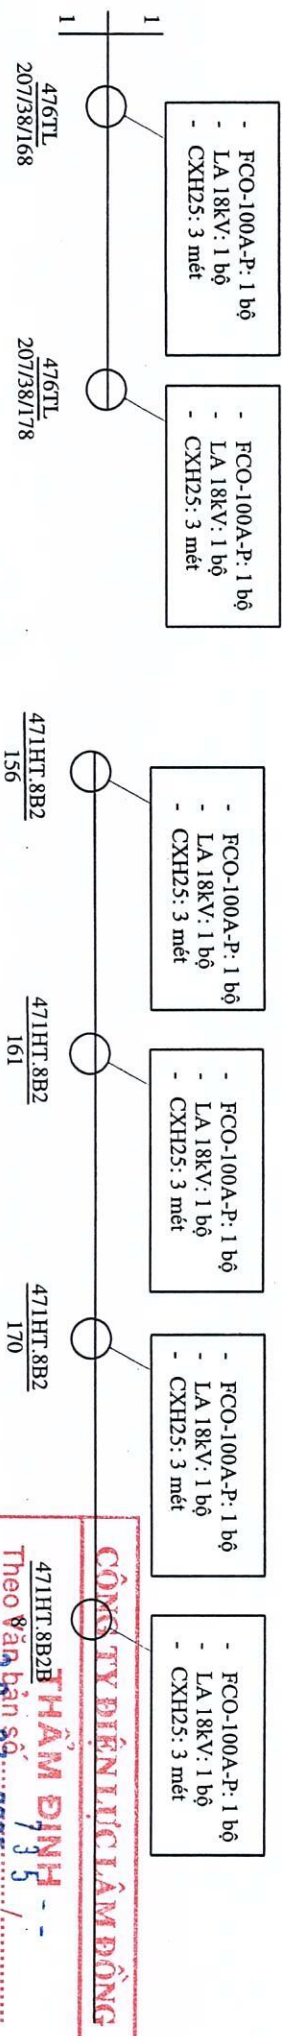

## 474T.L.1A

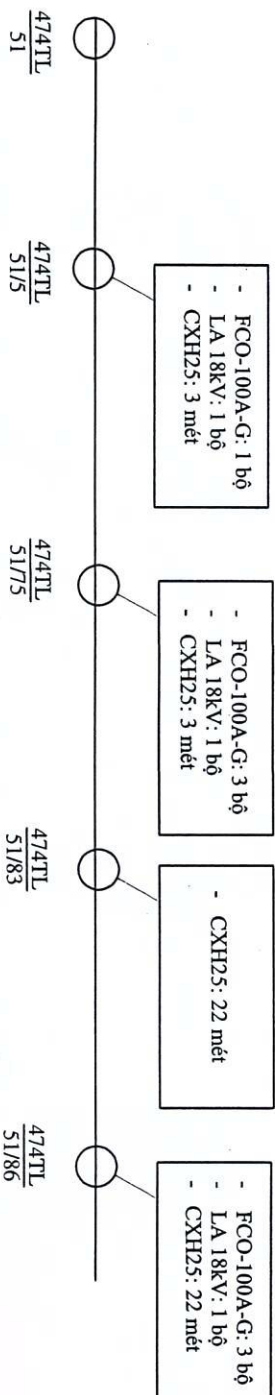


Ghi chú:

— Đường dây trung thế

○ Trụ trung thế

○ Trụ hạ thế hiện hữu

Đội Trưởng	Phạm Hiệp	<p><b>BẢN VẼ MẬT BÀNG HIỆN HỮU</b></p>	
Tổ KT	Trần Quang Ngọc		
Thiết Lập	Lê Minh Khoa		
Ngày...../...../2025		TL:	BV số: 03

**CÔNG TY ĐIỆN LỰC LÂM ĐỒNG**

**PHÊ DUYỆT:**

Theo Quyết định số 563/HĐ-PCLD ngày 28-07-2025

Ký tên: 28-07-2025

Theo Văn bản số 735/... năm 20...


Ký tên: 28-07-2025

**CÔNG TY ĐIỆN LỰC LÂM ĐỒNG**

**THẨM ĐỊNH**

Theo Văn bản số **735** /  
ngày **28-07-2025** tháng **7** năm 20.....

Ký tên:

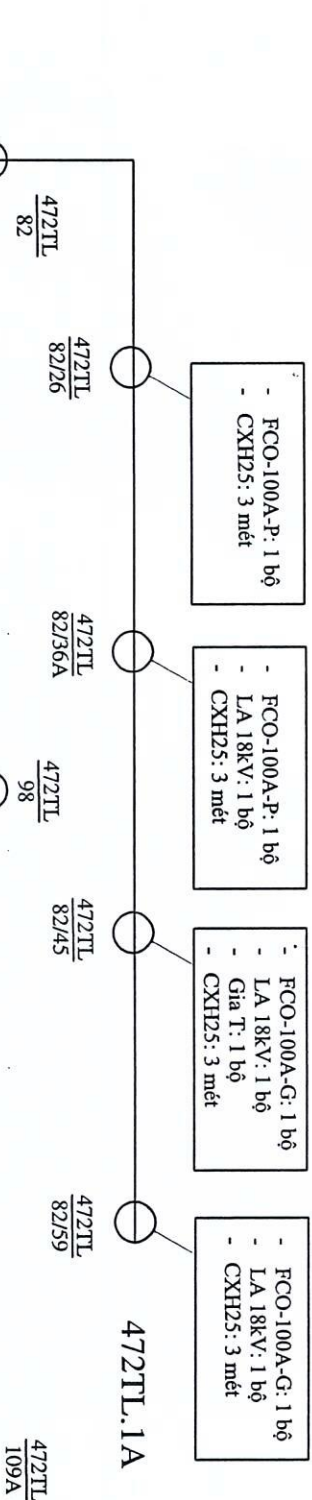


472TL  
109A

474TL.2I

472TL.ID

474TL.2F

472TL.IE

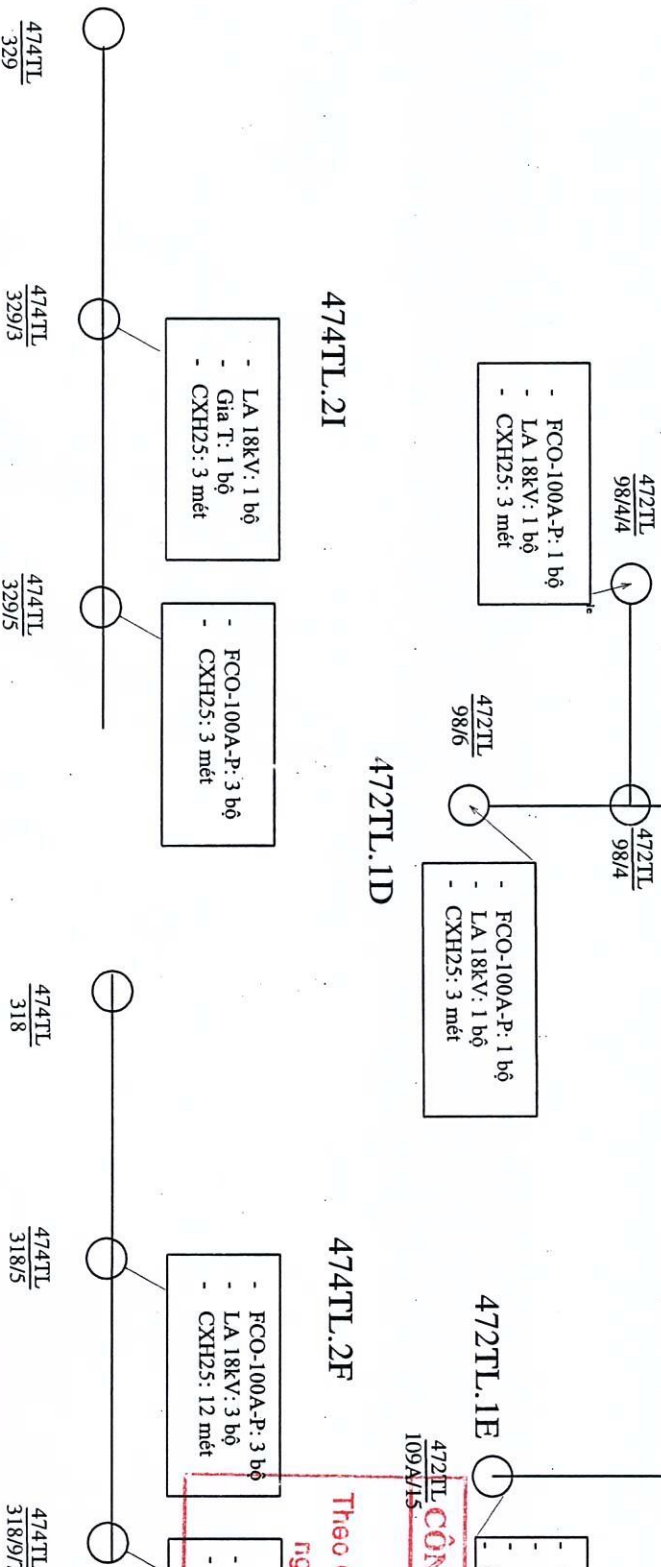

472TL  
109A/15

**PHÊ DUYỆT**

Theo Quyết định số **53** /  
ngày **28-07-2025** tháng **7** năm 20.....

Ký tên:

FCO-100A-P: 3 bộ  
LA 18kV: 3 bộ  
CXH25: 9 mét

Ghi chú :

— Đường dây trung thế

○ Trụ trung thế

○ Trụ hạ thế hiện hữu



**CÔNG TY ĐIỆN LỰC LÂM ĐỒNG**  
**ĐỘI QUẢN LÝ ĐIỆN BỨC TỈNH**

Sửa chữa lưới điện trung thế khu vực huyện  
Tánh Linh, Đức Linh

**BẢN VẼ MẶT BẰNG HIỆN HỮU**


Đội Trưởng	Phạm Hiệp
Tổ KT	Trần Quang Mèo
Thiết Lập	Lê Minh Khoa

Ngày...../...../2025 TL: BV số. 04




CÔNG TY ĐIỆN LỰC LÂM ĐỒNG

THẨM ĐỊNH  

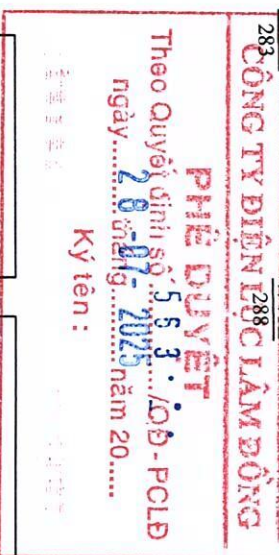

- FCO-100A-P: 1 bộ
- LA 18kV: 1 bộ
- CXH25: 3 mét

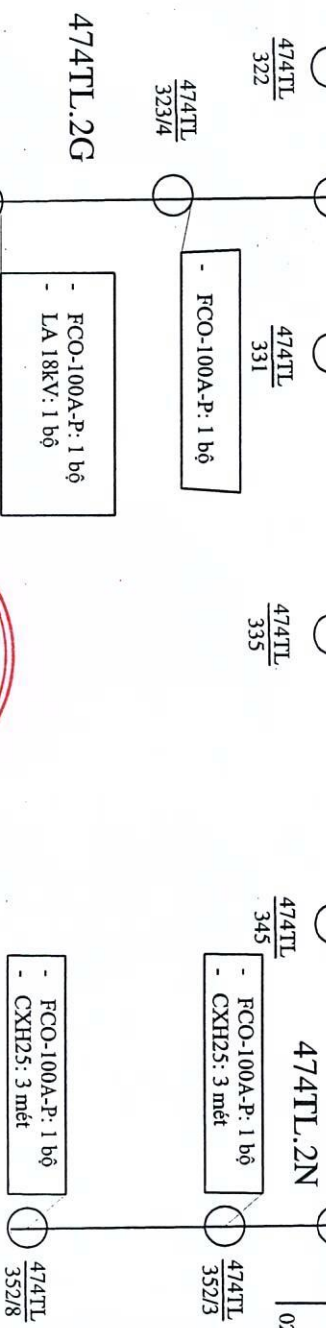

Đường dây trung thể

Trụ trung thể

Trụ hạ thể hiện hữu



CÔNG TY ĐIỆN LỰC ĐÀM ĐÔNG  
ĐỘI QUẢN LÝ ĐIỆN ĐỨC LINH

### Sửa chữa lưới điện trung thế khu vực huyện

Tánh Linh, Đức Linh

**BẢN VẼ MẶT BẰNG HIỆN HỮU**


Đội Trưởng	Phạm Hiệp
Tổ KT	Trần Quang Mối Minh. T.L.T. Mối Minh.
Thiết Lập	Lê Minh Khoa

Ngày...../...../2025

TL:

BV số: 05

# 474TL

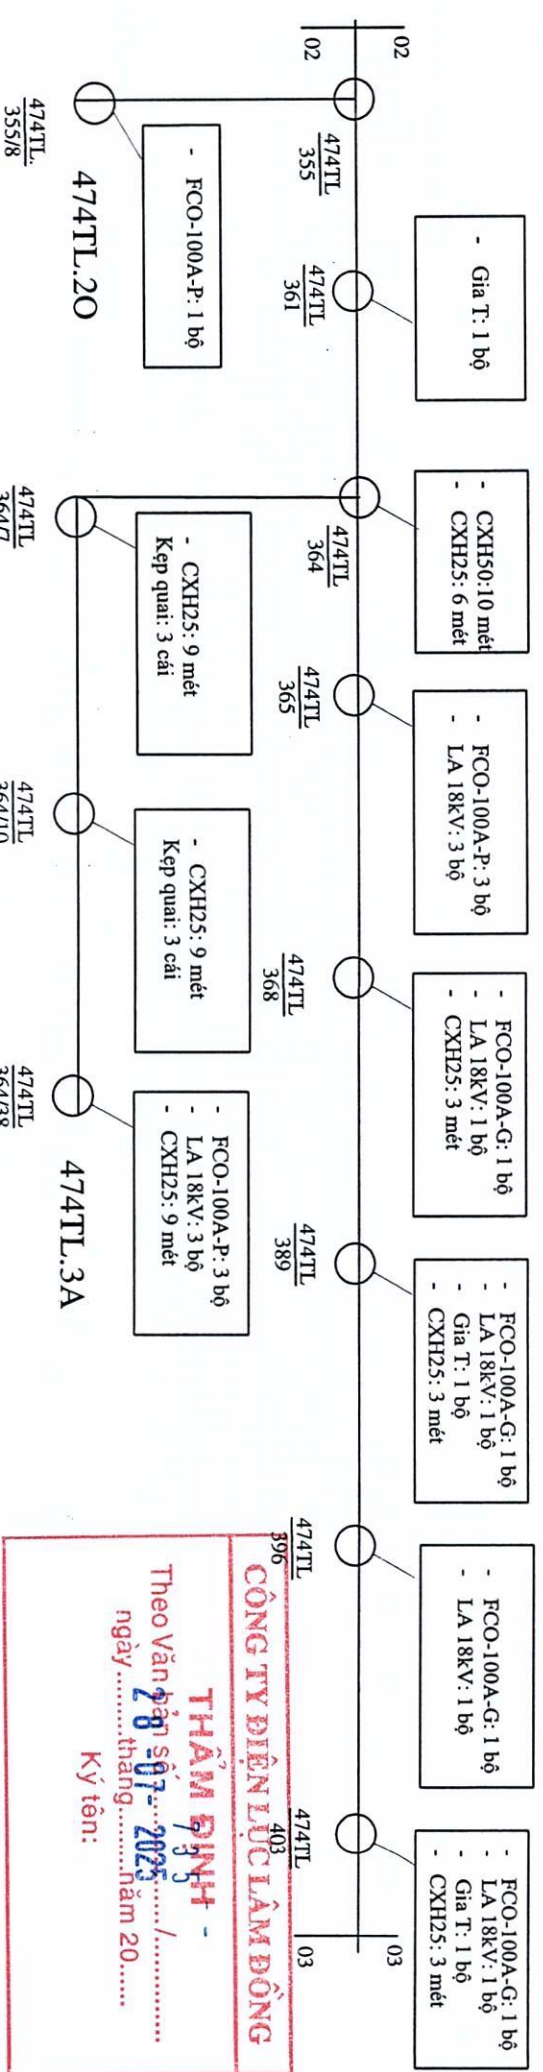


**CÔNG TY ĐIỆN LỰC LÂM ĐỒNG**

**THẨM ĐỊNH**

Theo Văn bản số 28-07-2025/.....  
 ngày.....tháng.....năm 20.....

Ký tên:

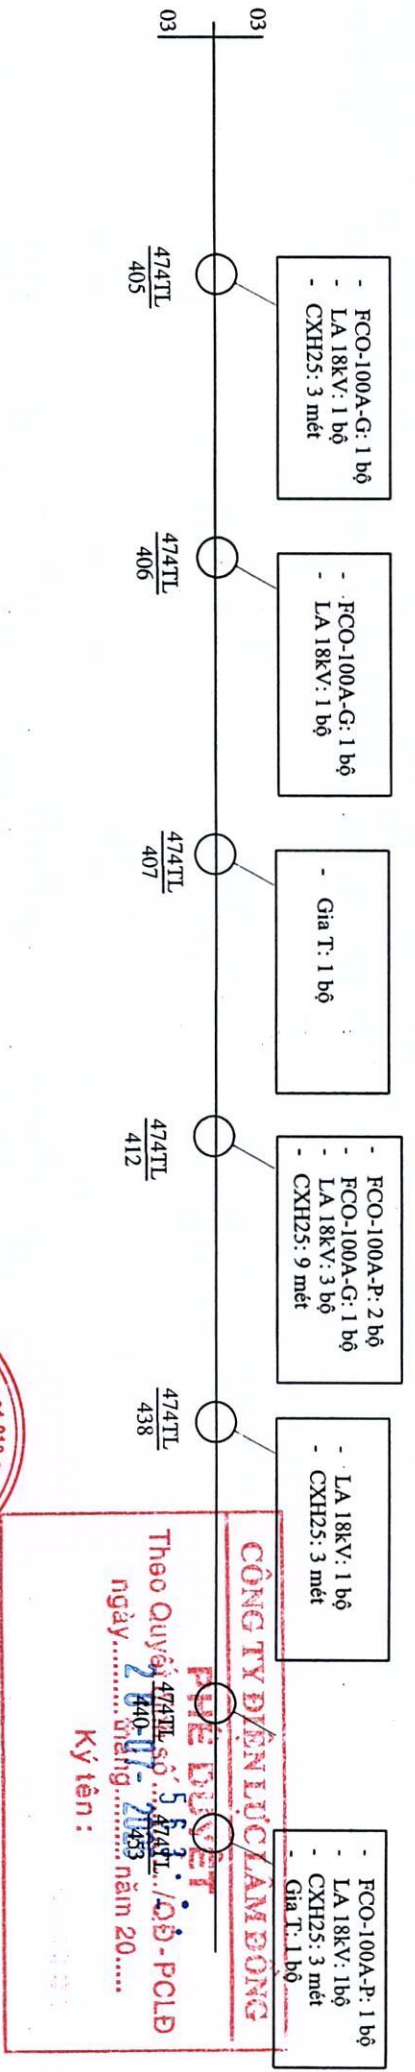

**CÔNG TY ĐIỆN LỰC LÂM ĐỒNG**

**PHÊ DUYỆT**

Theo Quyết định số 533/QĐ-PCLD  
 ngày 28-07-2025  
 ngày.....tháng.....năm 20.....

Ký tên:

**Chú chú :**

— Đường dây trung thế

○ Trụ trung thế

○ Trụ hạ thế hiện hữu

<p><b>CÔNG TY ĐIỆN LỰC LÂM ĐỒNG</b>  <b>ĐỘI QUẢN LÝ ĐIỆN LỰC LÂM ĐỒNG</b></p>		<p>Sửa chữa lưới điện trung thế khu vực huyện              Tân Linh, Đức Linh</p>	
Đội Trưởng	Phạm Hiệp	<p><b>BẢN VẼ MẶT BẰNG HIỆN HỮU</b></p>	<p>Ngày...../...../2025</p>
Tổ KT	Trần Quang Mỏ		
Thiết Lập	Lê Minh Khoa		<p>TL: .....</p> <p>BV số: 06</p>



**CÔNG TY ĐIỆN LỰC LÂM ĐỒNG**

**THẨM ĐỊNH**

Theo Văn bản số **735** /.....  
ngày **28** tháng **07** năm 20**25**


Ký tên:

**CÔNG TY ĐIỆN LỰC LÂM ĐỒNG**

**PHÊ DUYẾT**

Theo Quyết định số **533** /QĐ-PCLD  
ngày **28** tháng **07** năm 20**25**

Ký tên:

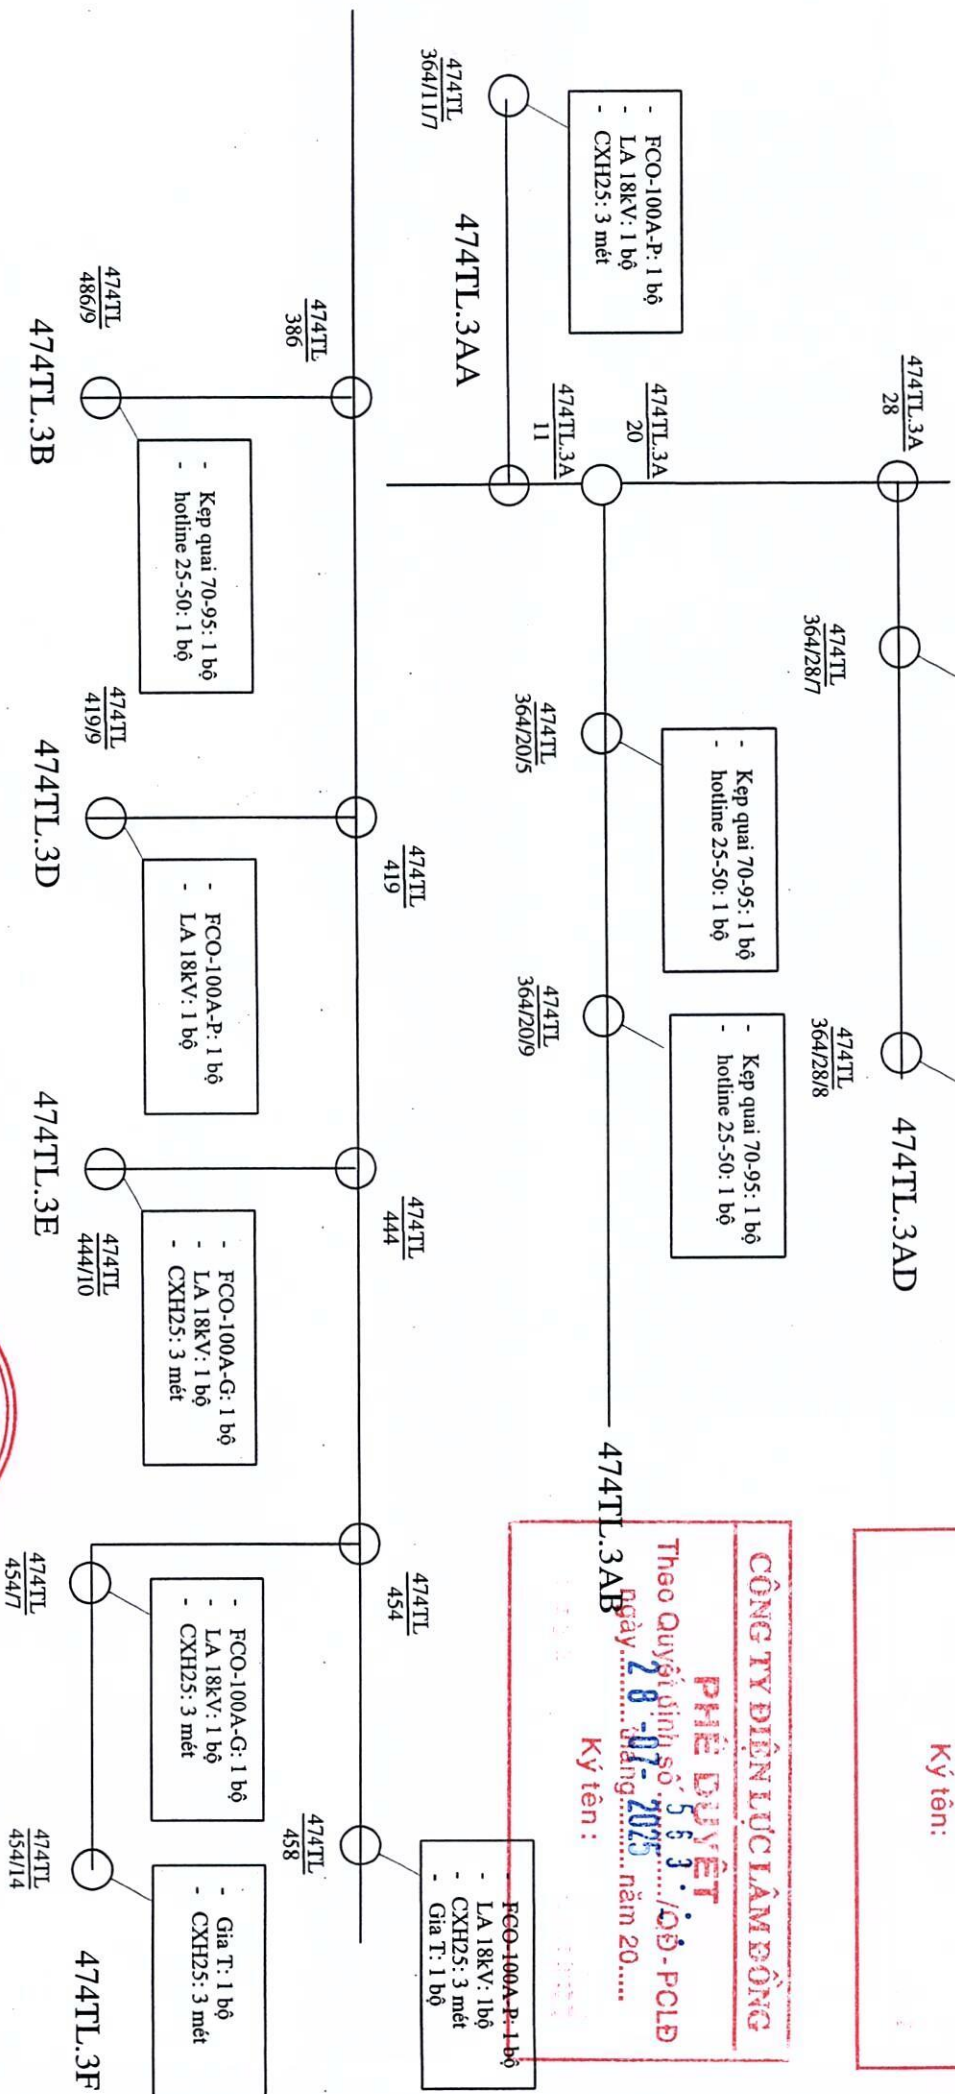

Ghi chú:

— Đường dây trung thế

○ Trụ trung thế

○ Trụ hạ thế hiện hữu



**CÔNG TY ĐIỆN LỰC LÂM ĐỒNG**  
**ĐỘI QUẢN LƯỚI ĐIỆN BÀ ĐỨC LINH**

Sửa chữa lưới điện trung thế khu vực huyện  
Tân Linh, Đức Linh

**BẢN VẼ MẶT BẰNG HIỆN HỮU**

Đội Trưởng  
Tổ KT  
Thiết Lập


Phạm Hiệp  
Trần Quang Mỹ  
Lê Minh Khoa

Ngày...../...../2025


TL:

BV số: 07

# 472TL

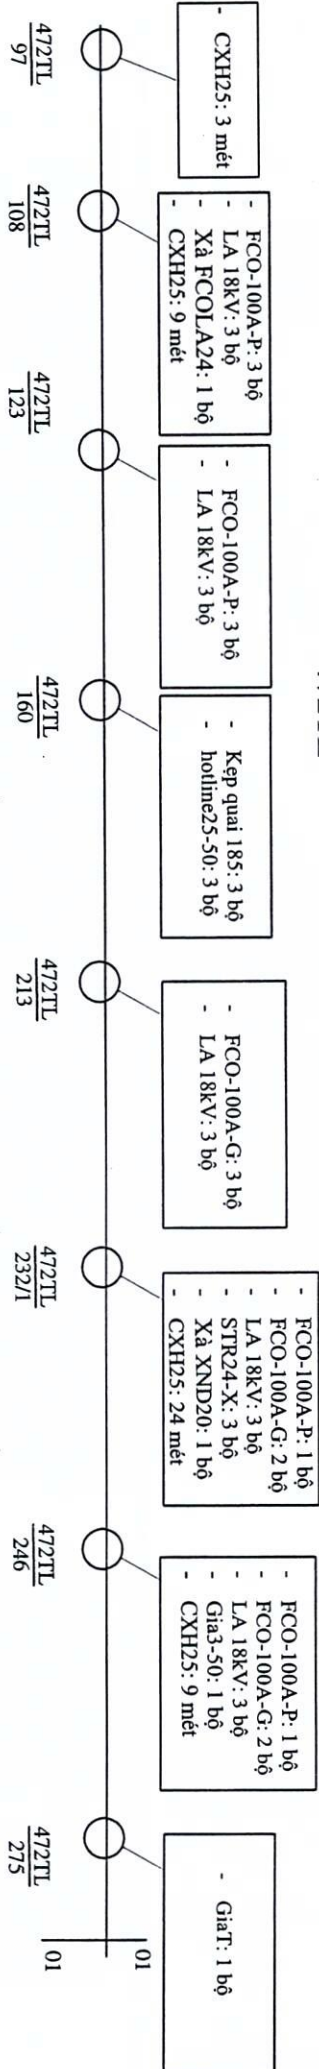

# 472TL.3C

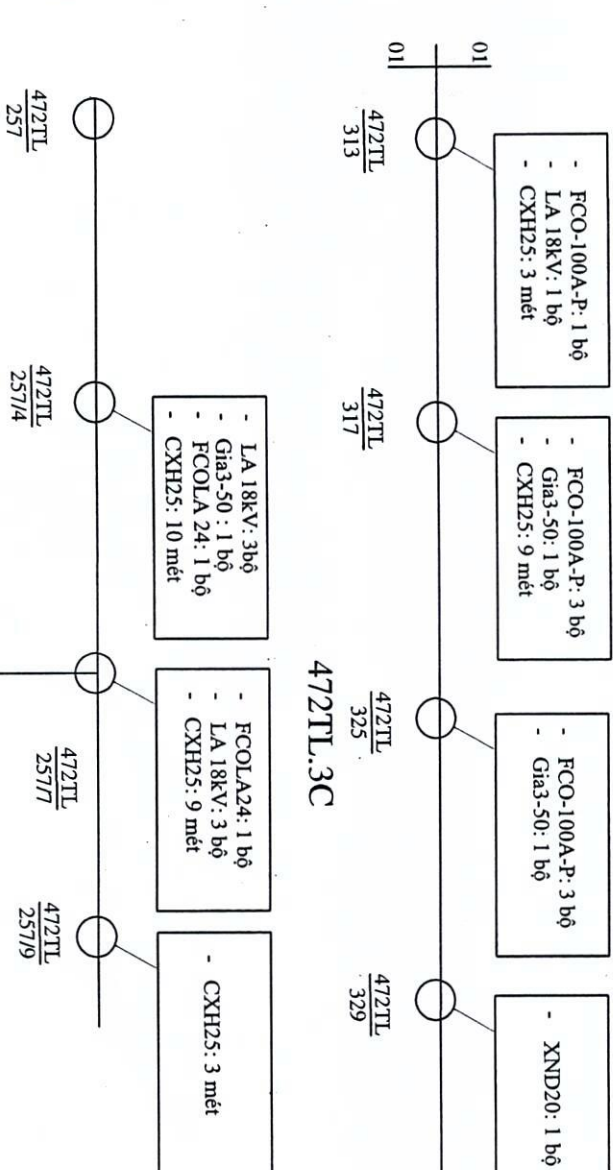

Ghi chú :

— Đường dây trung thế

○ Trụ trung thế

○ Trụ hạ thế hiện hữu



CÔNG TY ĐIỆN LỰC LÂM ĐỒNG  
ĐỘI QUẢN LÝ ĐIỆN ĐỨC LINH

Đội Trưởng

Phạm Hồng Đức

Tổ KT

Trần Quang Minh

Thiết Lập

Lê Minh Khoa

Sửa chữa lưới điện trung thế khu vực huyện

Tánh Linh, Đức Linh

BẢN VẼ MẶT BẰNG HIỆN HỮU

Ngày...../...../2025

TL:

BV số: 08

CÔNG TY ĐIỆN LỰC LÂM ĐỒNG

PHÊ DUYỆT

Theo Quyết định số 533 /QĐ-PCLD  
Ngày 28/07/2025 năm 2025


Ký tên :

THẨM ĐỊNH




# 472TL.3D

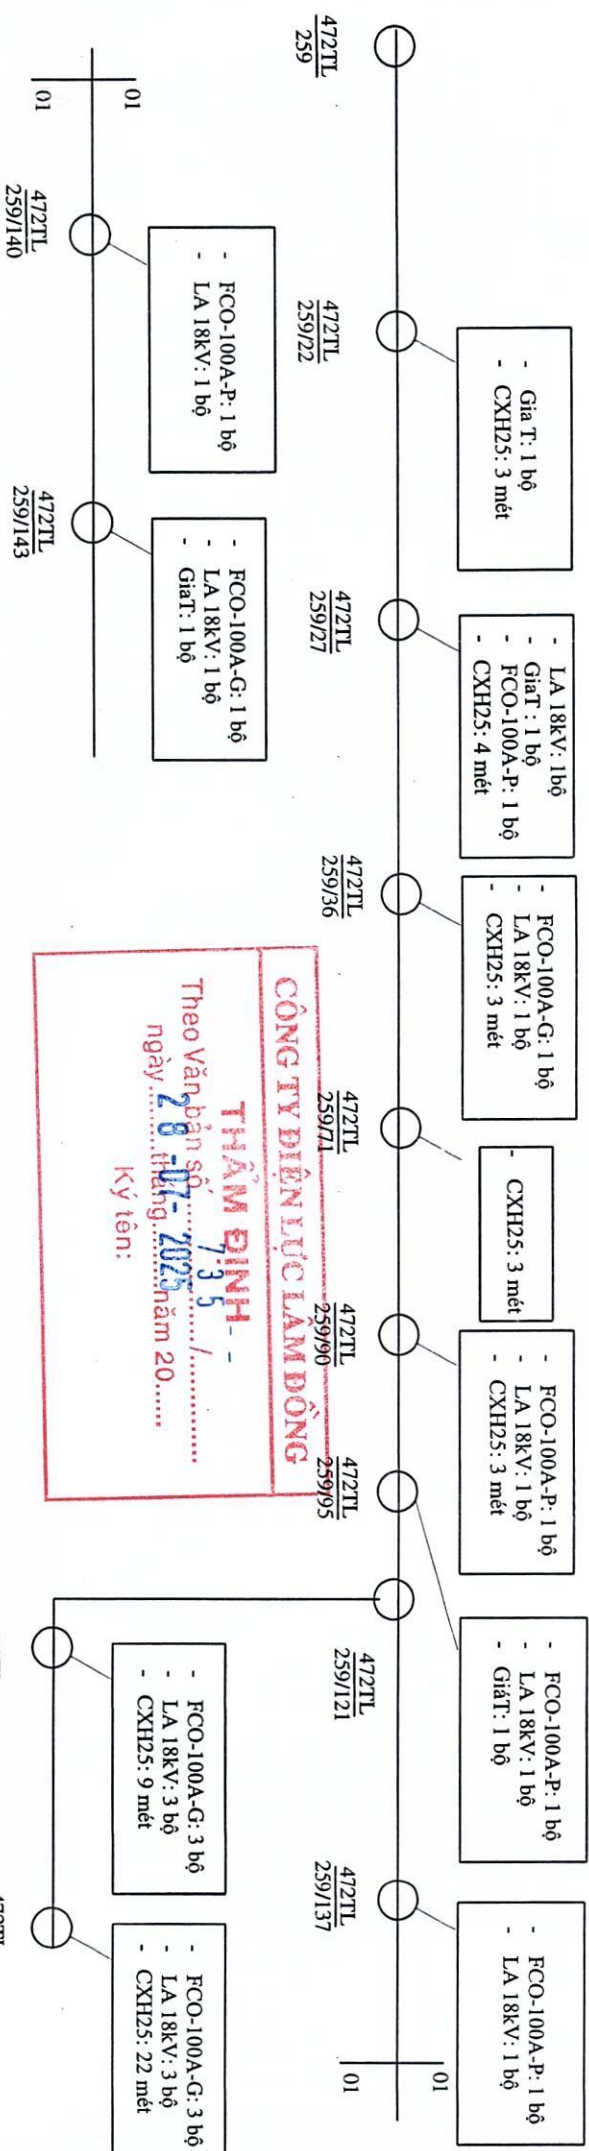

**THẨM ĐỊNH**  
**CÔNG TY ĐIỆN LỰC LÂM ĐỒNG**  
 Theo Văn bản số: 735 /.....  
 Ký tên: .....

**PHÊ DUYỆT**  
**CÔNG TY ĐIỆN LỰC LÂM ĐỒNG**  
 Ký tên: .....

**Ghi chú :**

— Đường dây trung thế

○ Trụ trung thế



○ Trụ hạ thế hiện hữu

 <b>CÔNG TY ĐIỆN LỰC LÂM ĐỒNG</b> <b>ĐỘI QUẢN LÝ ĐIỆN LỰC</b>		<b>ĐỘI</b> <b>ĐỘI QUẢN LÝ ĐIỆN LỰC</b>	
		<b>ĐỘI QUẢN LÝ ĐIỆN LỰC</b>	
Đội Trưởng	Phạm Hiệp	 Lê Minh Khoa	Ngày ...../...../2025
Tổ KT	Trần Quang Nối		
Thiết Lập	Lê Minh Khoa	TL:	BV số: 09


Sửa chữa lưới điện trung thế khu vực huyện  
 Tân Linh, Đức Linh

**BẢN VẼ MẶT BẰNG HIỆN HỮU**

# 474TL.1AB

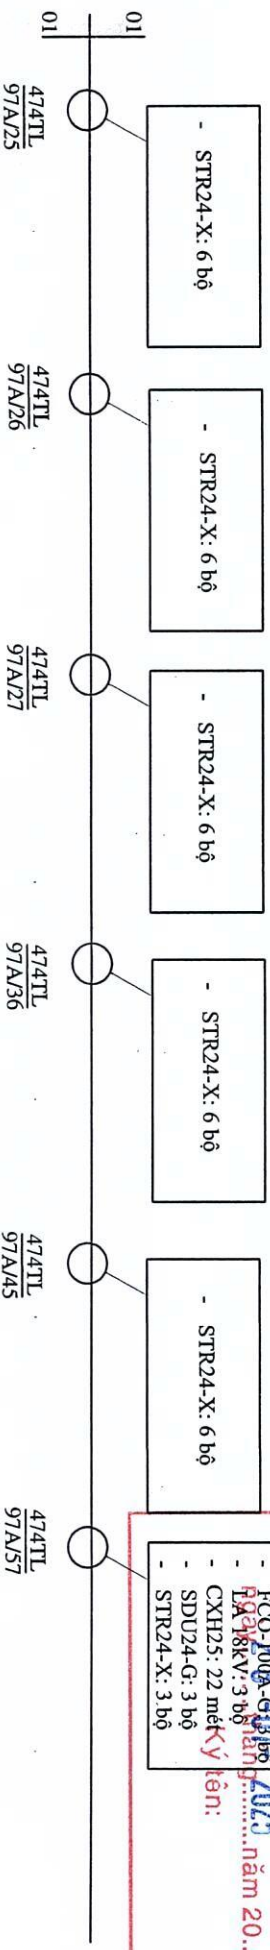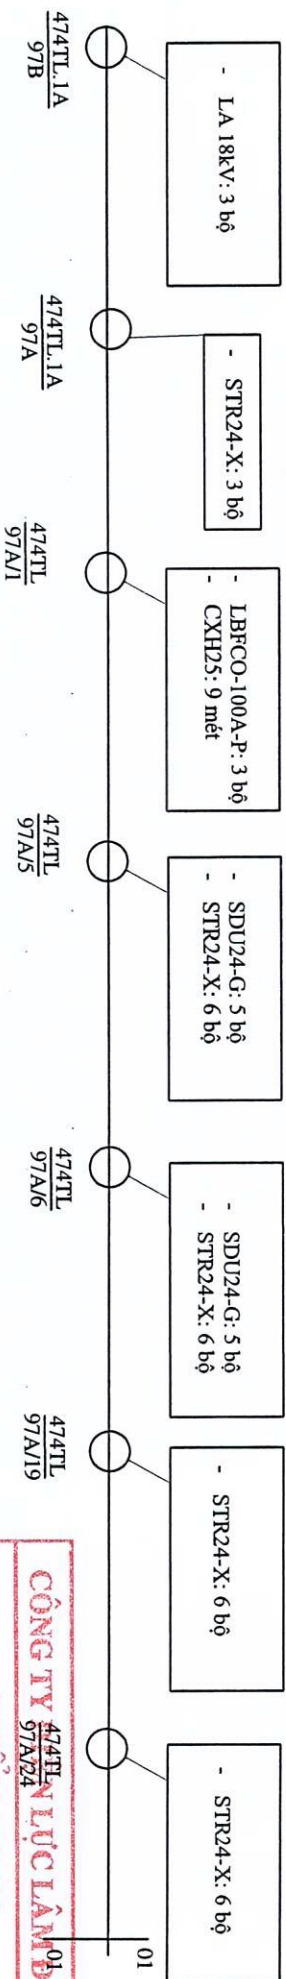

## 472TL.4F

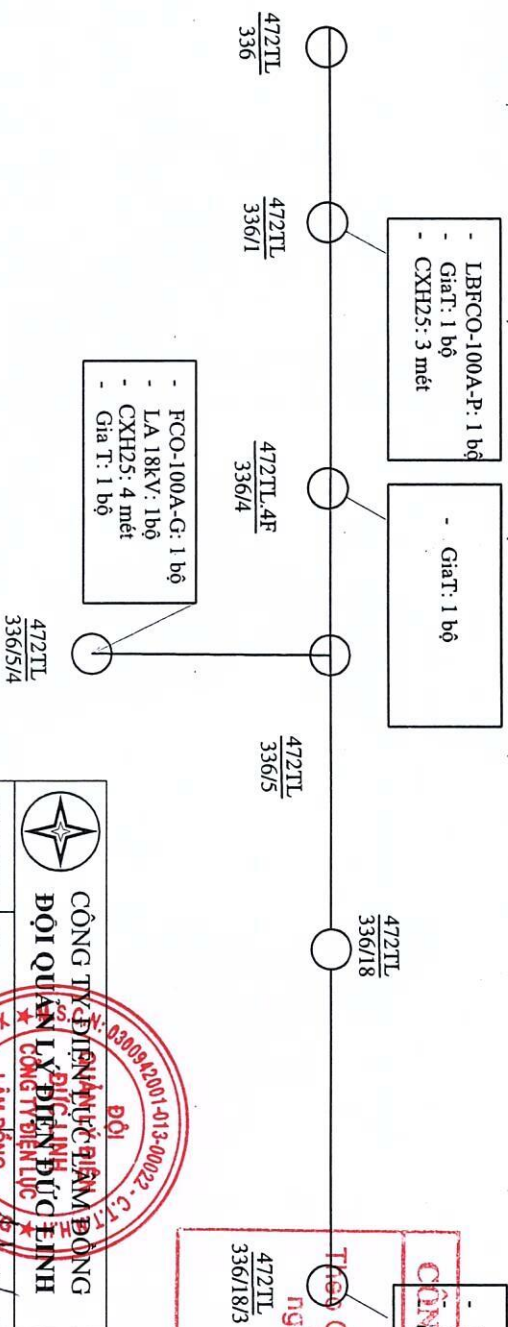

**CÔNG TY ĐIỆN LỰC LÂM ĐỒNG**  
**THẨM ĐỊNH**  
 Theo Vắn bản số 735/...../.....  
 FCO-100A-G: 1 bộ  
 LA 18kV: 3 bộ  
 CXH25: 22 mét  
 SDU24-G: 3 bộ  
 STR24-X: 3 bộ  
 Ký tên: 2025

**CÔNG TY ĐIỆN LỰC LÂM ĐỒNG**  
**PHÊ DUYỆT**  
 Theo Quyết định số 553/...../.....-PCLD  
 ngày 28-07-2025 năm 20.....  
 Ký tên: 2025

 <b>CÔNG TY ĐIỆN LỰC LÂM ĐỒNG</b> <b>ĐỘI QUẢN LÝ ĐIỆN BỨC TỈNH</b>		Sửa chữa lưới điện trung thế khu vực huyện Tánh Linh, Đức Linh		
Đội Trưởng	Phạm Hiệp	<b>BẢN VẼ MẶT BẰNG HIỆN HỮU</b>		
Tổ KT	Trần Quang Mốt Linh - T. Linh			
Thiết Lập	Lê Minh Khoa			
Ngày...../...../2025		TL:	BV số: 10	



**CÔNG TY ĐIỆN LỰC LÂM ĐỒNG**

**THẨM ĐỊNH**

Theo Văn bản số **735** /  
ngày **28-07-2025** tháng năm 20.....

Ký tên:


**CÔNG TY ĐIỆN LỰC LÂM ĐỒNG**

**PHIẾ DUYỆT**

Theo Quyết định số **583** /  
ngày **28-07-2025** năm 20.....

Ký tên:

**472TL  
331**

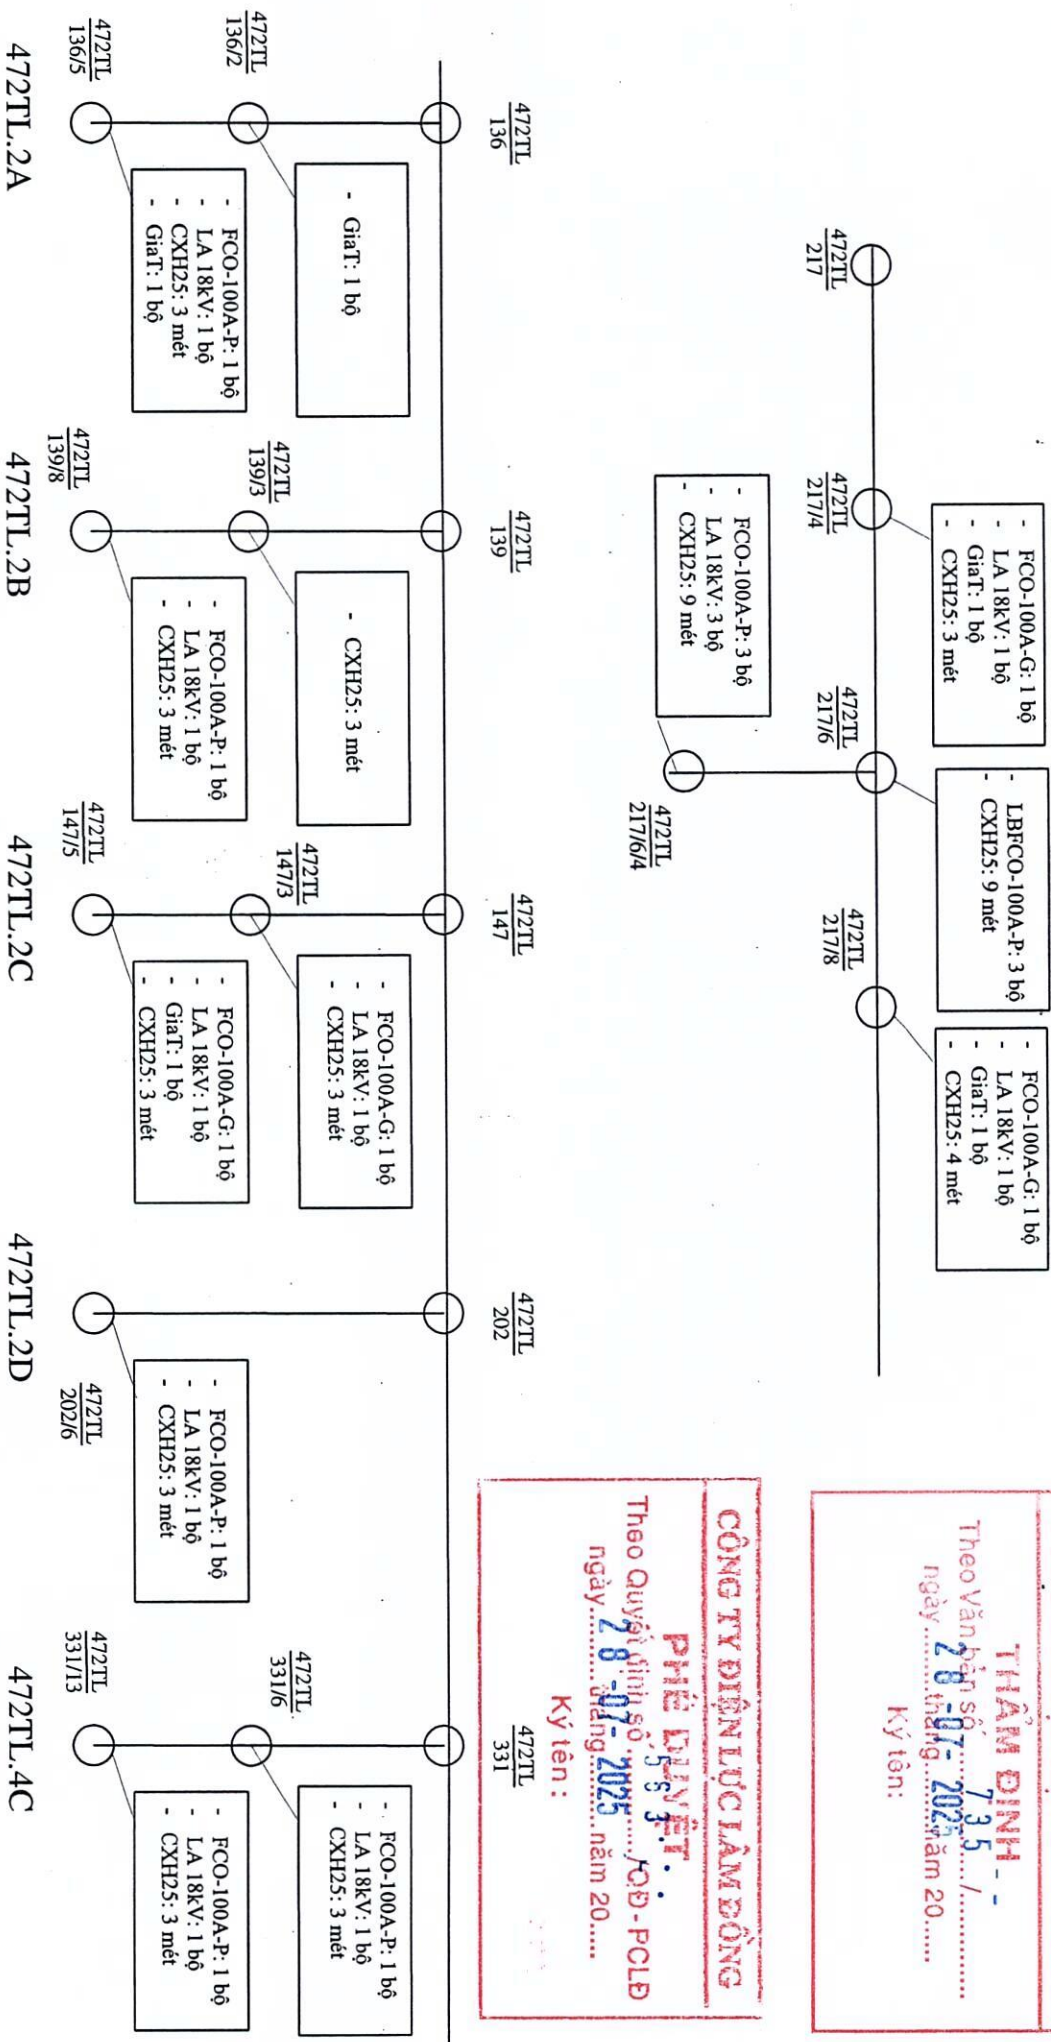

Ghi chú:

— Đường dây trung thế

○ Trụ trung thế

○ Trụ hạ thế hiện hữu



**CÔNG TY ĐIỆN LỰC LÂM ĐỒNG**  
**ĐỘI QUẢN LƯỚI ĐIỆN ĐƯỚI LINH**

Sửa chữa lưới điện trung thế khu vực huyện  
Tánh Linh, Đức Linh

**BẢN VẼ MẶT BẰNG HIỆN HỮU**

Đội Trưởng	Phạm Hiệp
Tổ KT	Trần Quang Minh
Thiết Lập	Lê Minh Khoa


Ngày...../...../2025

TL:

BV số: 11





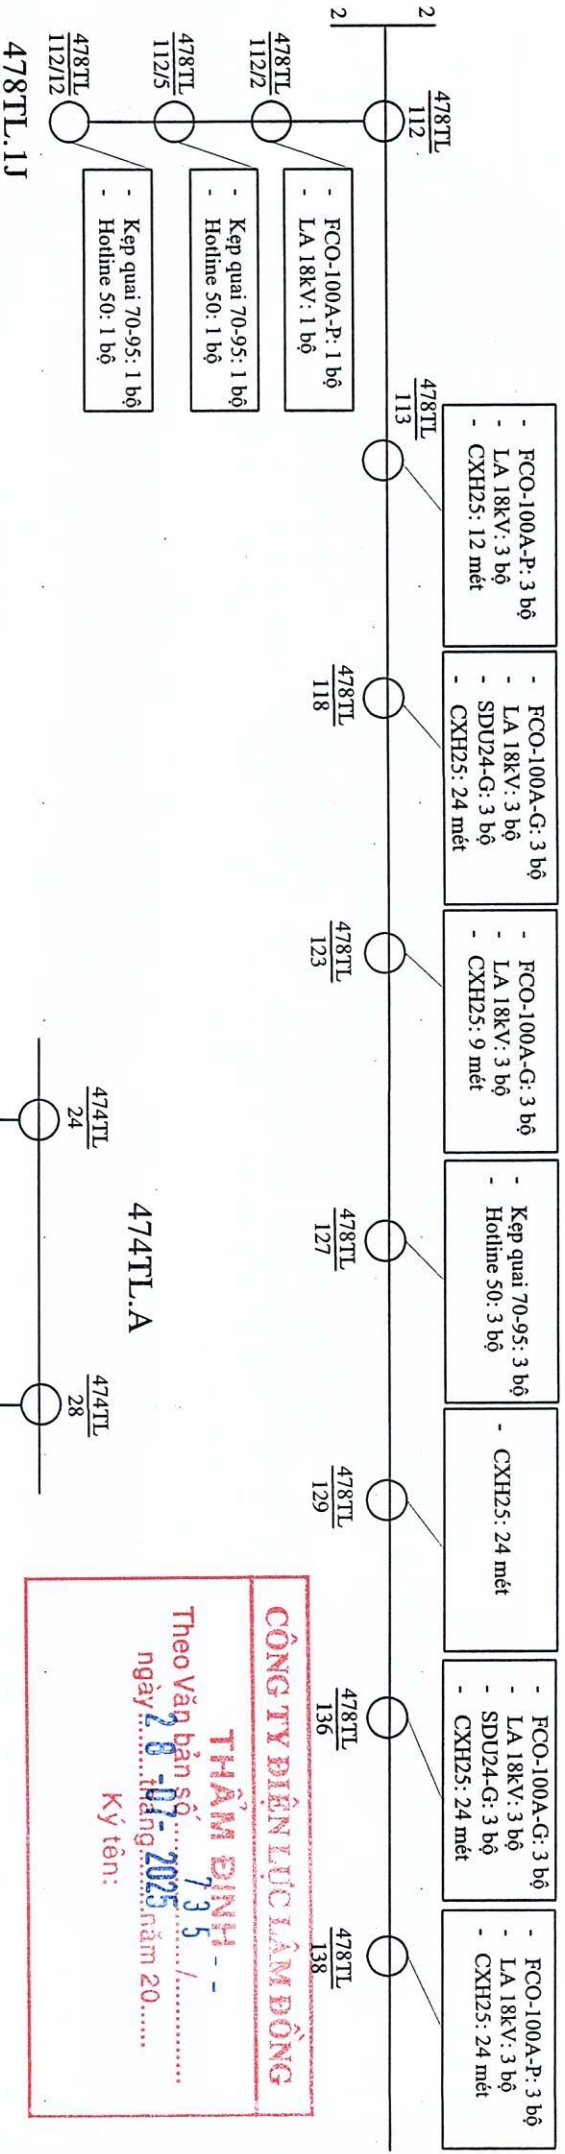

**CÔNG TY ĐIỆN LỰC LÂM ĐỒNG**

**THẨM ĐỊNH**

Theo Văb bản số 735/

ngày 28-07-2025

Ký tên: .....

**PHE DUYỆT**

Theo Quyết định số 533/GO-PCLD

ngày 28-07-2025


Ký tên: .....


**Chỉ chú :**

— Đường dây trung thế

○ Trụ trung thế

○ Trụ hạ thế hiện hữu

 <p><b>CÔNG TY ĐIỆN LỰC LÂM ĐỒNG</b></p> <p><b>ĐỘI QUẢN LƯỚI ĐIỆN LÂM ĐỒNG</b></p> <p><b>ĐỘI QUẢN LƯỚI ĐIỆN LÂM ĐỒNG</b></p>		<p>Sửa chữa lưới điện trung thế khu vực huyện</p> <p>Tánh Linh, Đức Linh</p>	
		<p><b>BẢN VẼ MẶT BẰNG HIỆN HỮU</b></p>	
Đội Trưởng	Phạm Hiệp	Ngày...../...../2025	TL: .....
Tổ KT	Trần Quang Một		
Thiết Lập	Lê Minh Khoa		BV số: 13

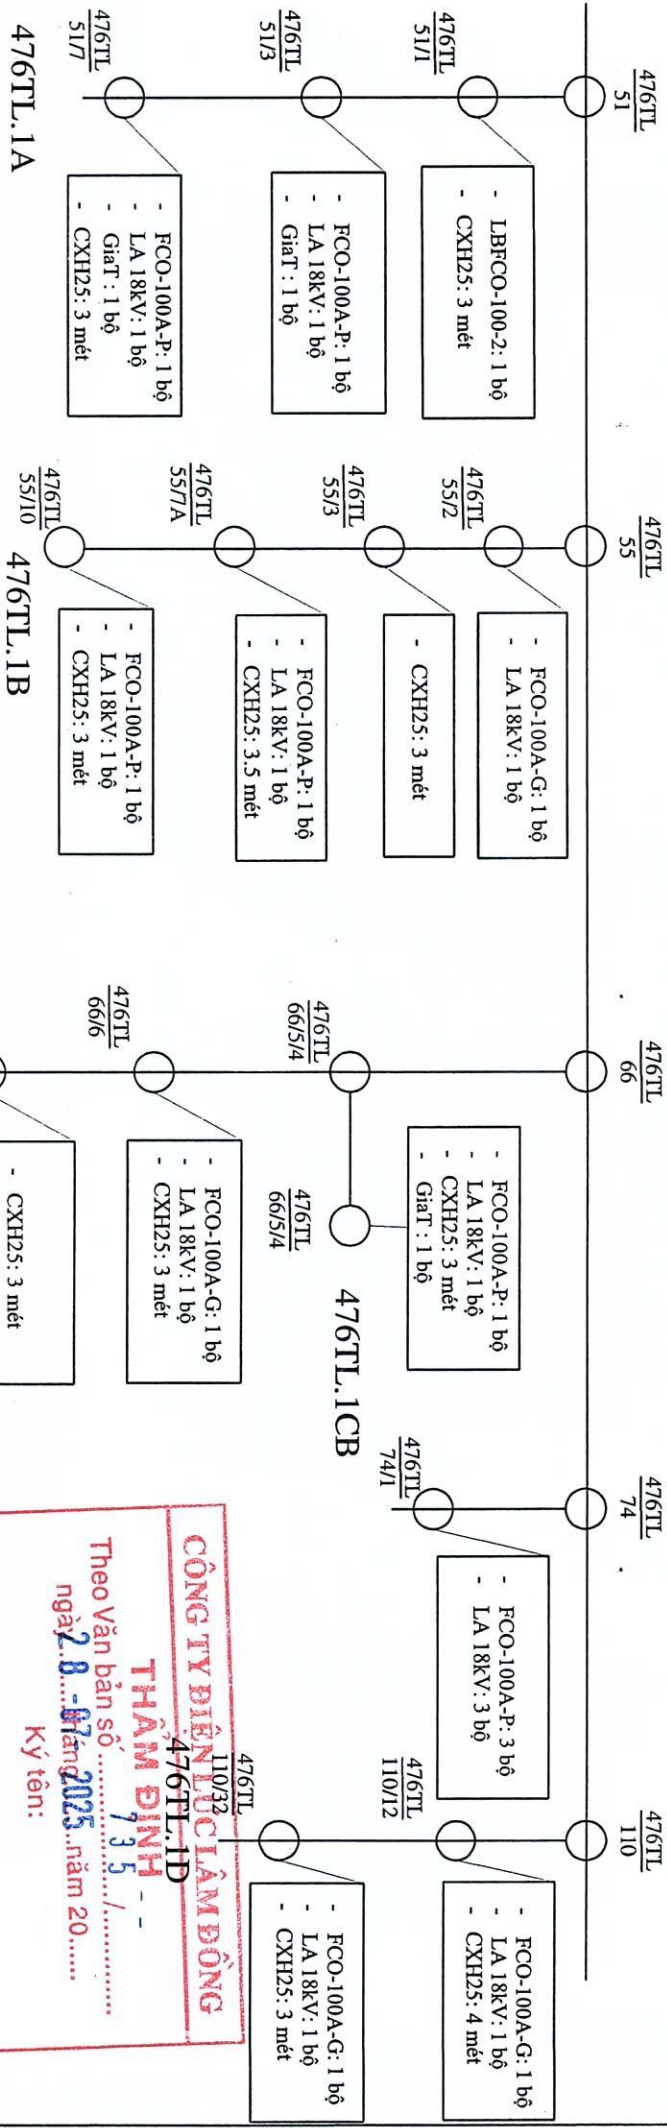

Ghi chú :

— Đường dây trung thế

○ Trụ trung thế

○ Trụ hạ thế hiện hữu

		<b>CÔNG TY ĐIỆN LỰC LÂM ĐỒNG</b>	
<b>ĐỘI QUẢN LẮM ĐẶT ĐỨC LINH</b>		<b>ĐỘI QUẢN LẮM ĐẶT ĐỨC LINH</b>	
Đội Trưởng	Phạm Hiệp		
Tổ KT	Trần Quang Mới		
Thiết Lập	Lê Minh Khoa		
		Ngày...../...../2025	
		TL:	
		BV số: 14	

**CÔNG TY ĐIỆN LỰC LÂM ĐỒNG**

**PHÊ DUYỆT**

Theo Quyết định số 5.3.3. /QĐ-PCLB ngày 2.8.2025 năm 2025

Ký tên:

**CÔNG TY ĐIỆN LỰC LÂM ĐỒNG**

**THẨM ĐỊNH**

Theo Văn bản số 735 /... ngày 2.8.2025 năm 2025

Ký tên:



→

- Kep qui A185-240: 3
- Kep hotline C25-50: 6

#### h471DLA

PLAN



Ky ten:






— Đường dây trung tâm



BẢN VẼ MẶT BẰNG HIỆN HỮU

Phạm Hiệp	
Trần Quang Mọt	
Lê Minh Khoa	

BV số: 15

CÔNG TY ĐIỆN LỰC LÂM ĐỒNG

THẨM ĐỊNH

Theo Văn bản số 735 /  
ngày 28-07-2025 năm 20.....


Ký tên:

CÔNG TY ĐIỆN LỰC LÂM ĐỒNG

PHÊ DUYỆT

Theo Quyết định số 583 /QĐ-PCLD  
ngày 28-07-2025 năm 20.....

Ký tên:

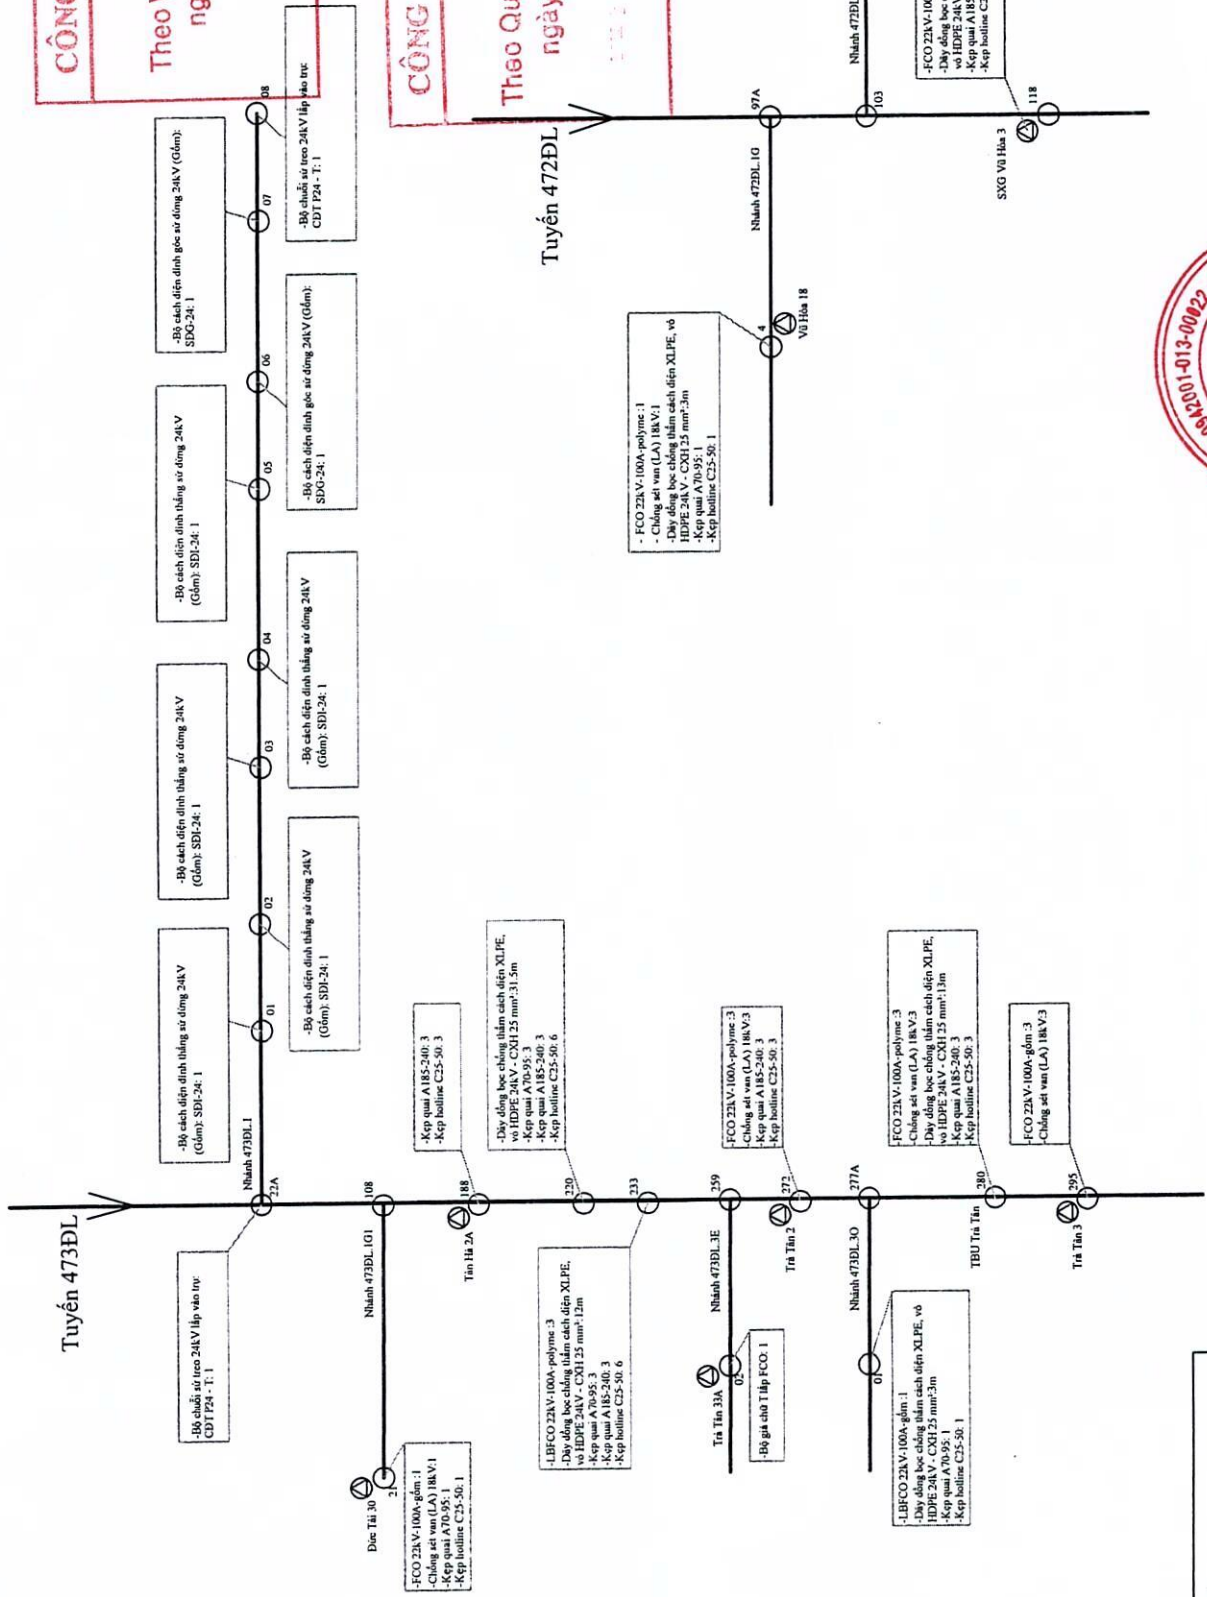

Ghi chú:

- Trụ trung thể
- ⊗ Trạm biến áp
- Đường dây trung thể



Sửa chữa lưới điện trung thế khu vực huyện  
Tánh Linh, Đức Linh

BẢN VẼ MẶT BẰNG HIỆN HỮU

Ngày ...../...../2025

TL:

BV số: 16



# CÔNG TY ĐIỆN LỰC LÂM ĐỒNG

## THẨM ĐỊNH

Theo Văn bản số 735/...  
ngày 28 tháng 07 năm 2025

Ký tên:


# CÔNG TY ĐIỆN LỰC LÂM ĐỒNG

## PHÊ DUYỆT

Theo Quyết định số 563/QĐ-PCLD  
ngày 28 tháng 07 năm 2025

Ký tên:

Tuyến 474DL

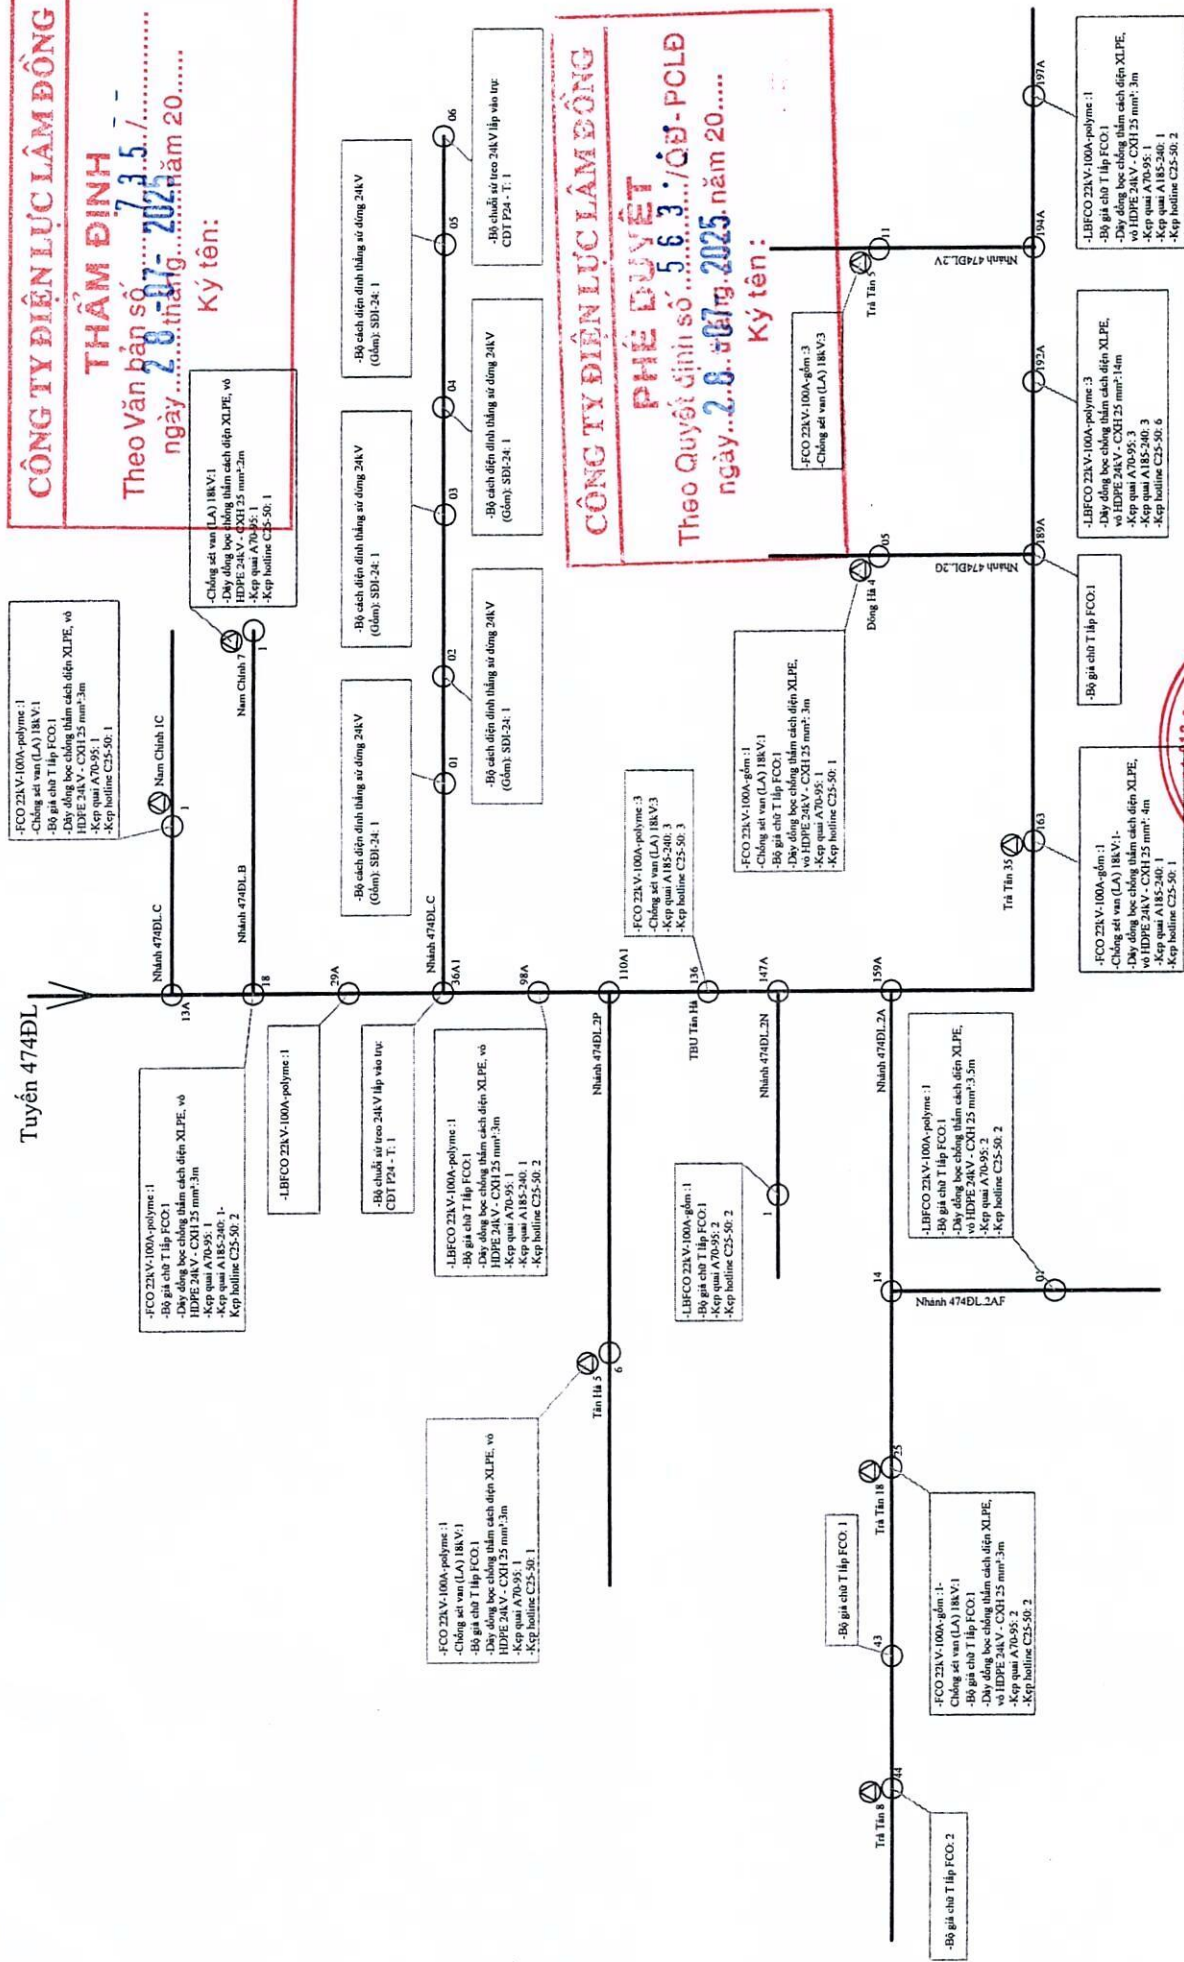

Ghi chú:

○ Trụ trung thể

⊗ Trạm biến áp

— Đường dây trung thể



C. TY ĐIỆN LỰC LÂM ĐỒNG  
ĐỘI QUẢN LÝ ĐIỆN LỰC LÂM ĐỒNG

Đội trưởng

Phạm Hiệp

Tổ KT

Trần Quang Một

Thiết Lập

Lê Minh Khoa

Sửa chữa lưới điện trung thể khu vực huyện  
Tánh Linh, Đức Linh



BẢN VẼ MẶT BẰNG HIỆN HỮU

Ngày ...../...../2025

TL:

BV số: 17

476TL

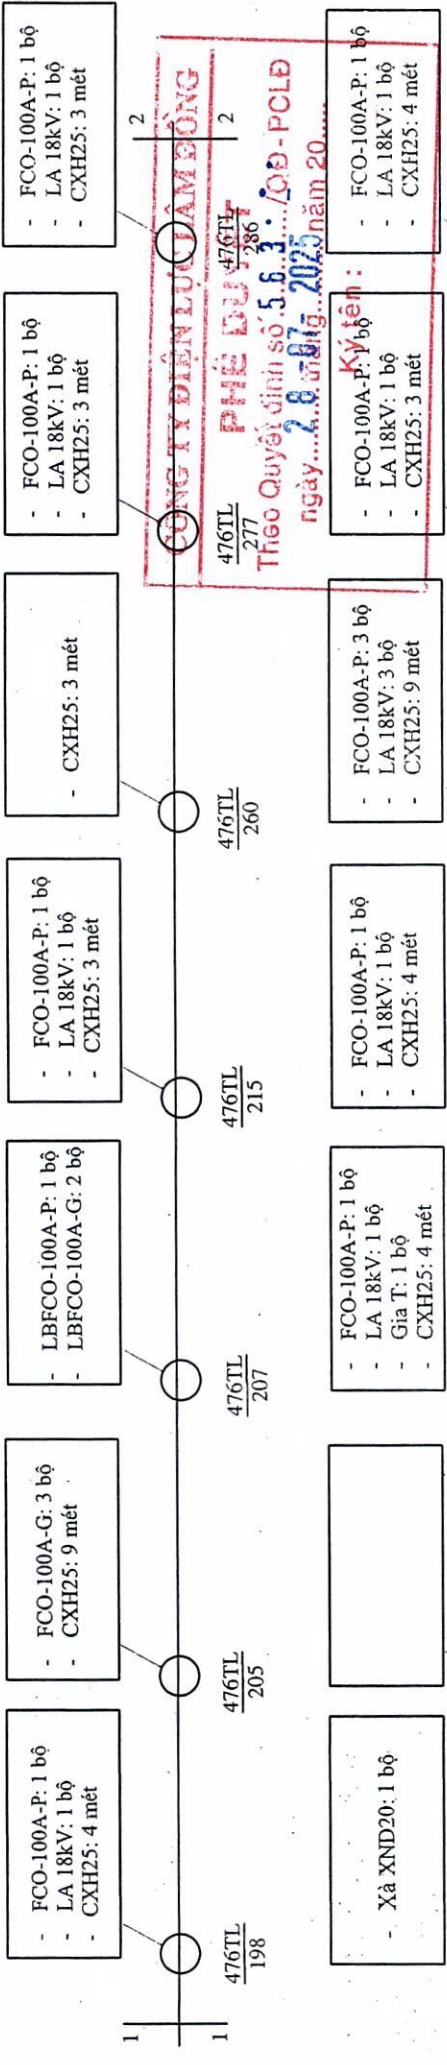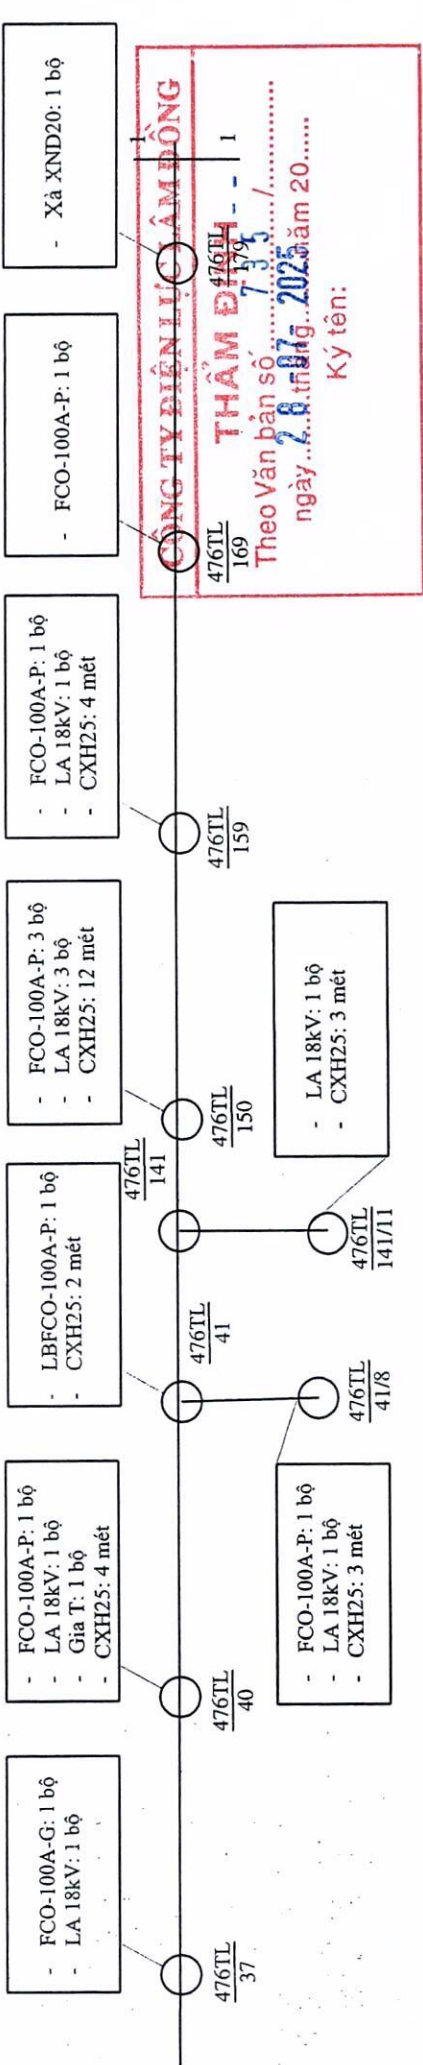

Ghi chú :

— Đường dây trung thế

○ Trụ trung thế

○ Trụ hạ thế hiện hữu



**CÔNG TY ĐIỆN LỰC LÂM ĐỒNG**  
**ĐỘI QUẢN LÝ ĐIỆN ĐỨC LINH**

Đội Trưởng

Phạm Hiệp

Tổ KT

Trần Quang Mặt

Thiết Lập

Lê Minh Khoa


Sửa chữa lưới điện trung thế khu vực huyện  
 Tân Linh, Đức Linh

**BẢN VẼ MẶT BẰNG THI CÔNG**

Ngày ...../...../2025 TL:

BV số: 01



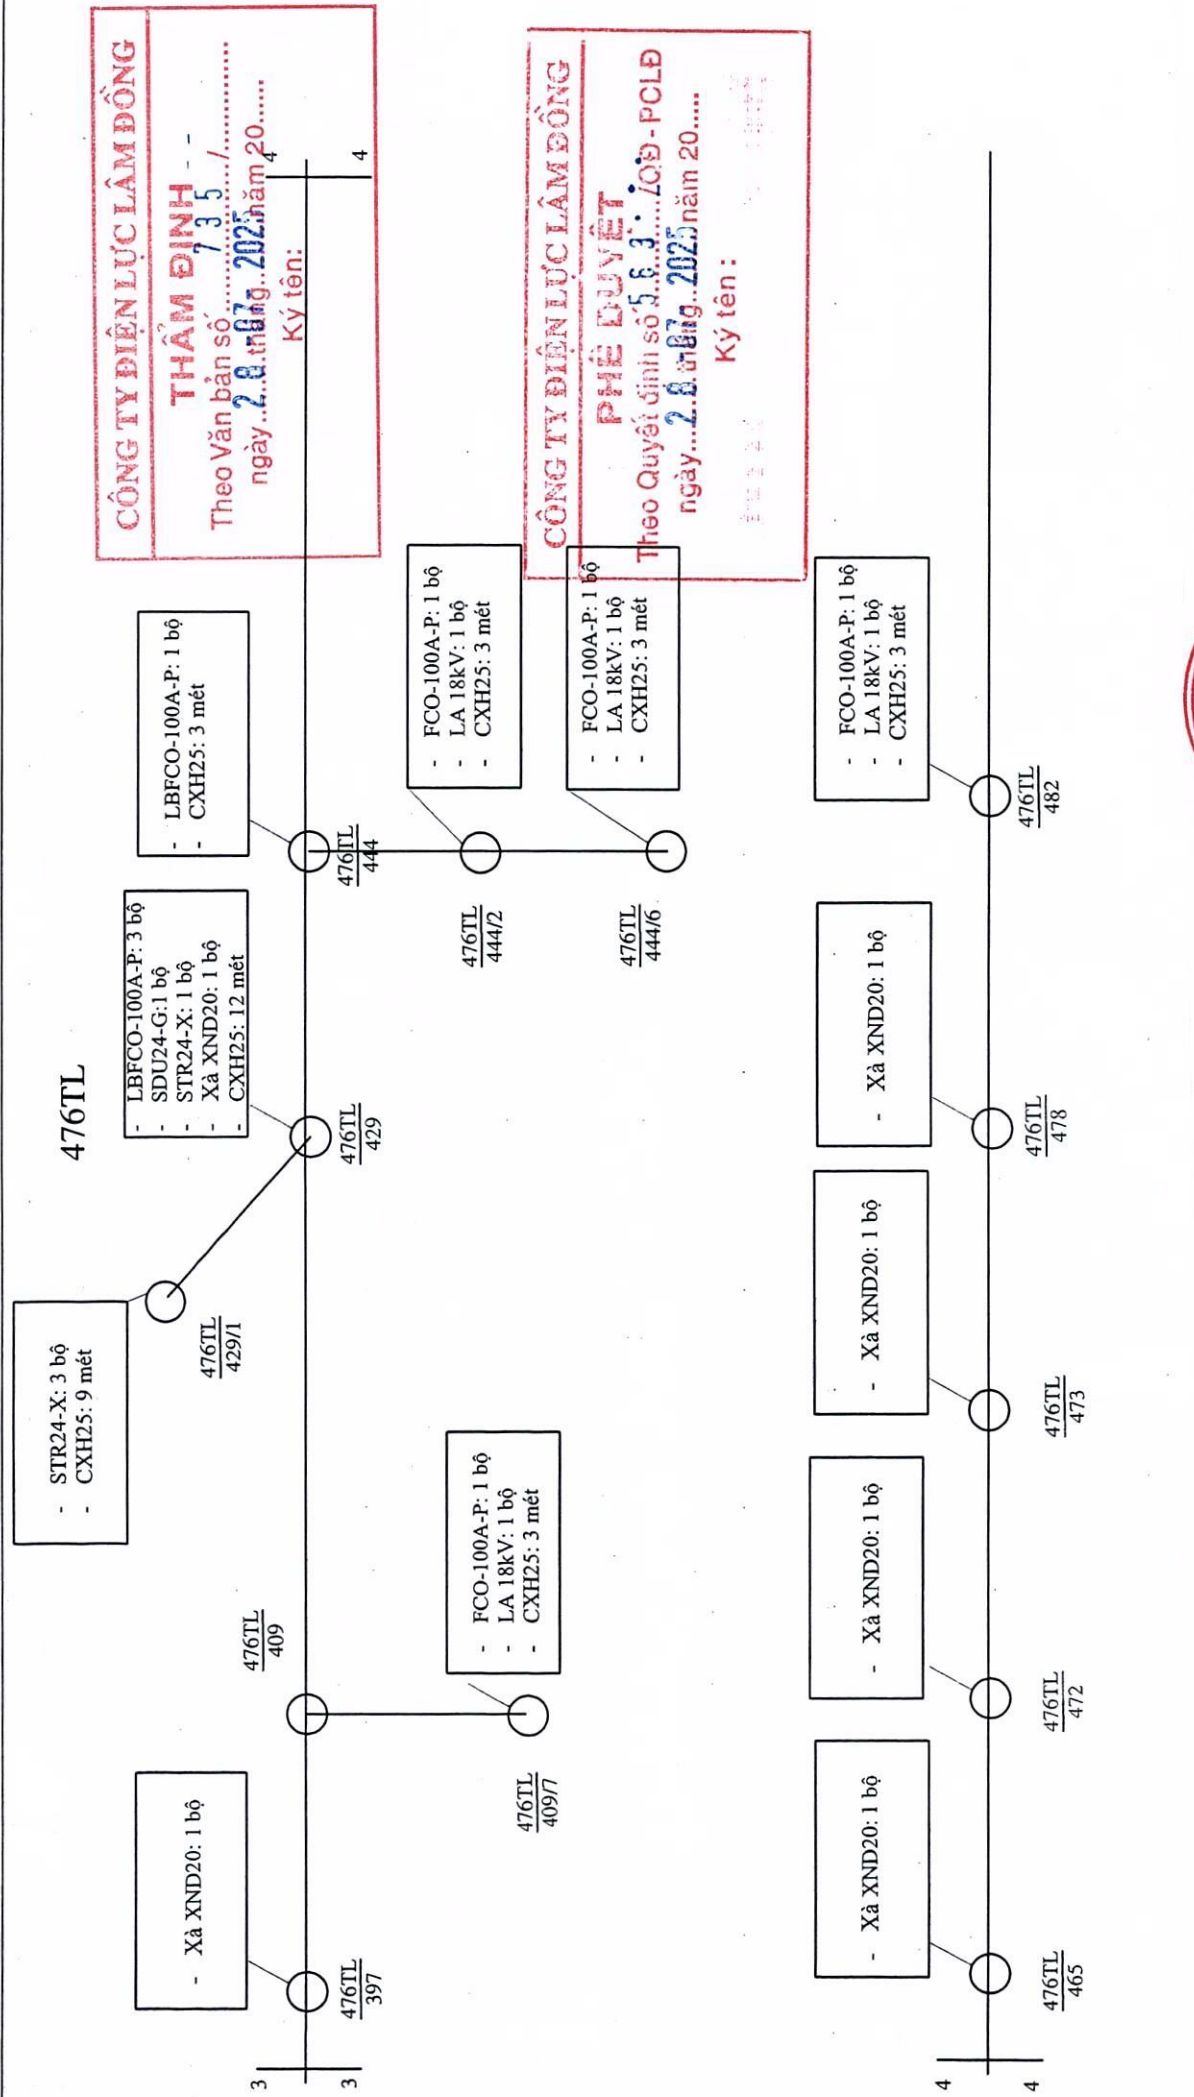

**CÔNG TY ĐIỆN LỰC LÂM ĐỒNG**

**THẨM ĐỊNH**

Theo Văn bản số: 735 /  

Ký tên:

**CÔNG TY ĐIỆN LỰC LÂM ĐỒNG**

**PHÊ DUYỆT**


Ký tên:

**Ghi chú :**

— Đường dây trung thế

○ Trụ trung thế

○ Trụ hạ thế hiện hữu

**CÔNG TY ĐIỆN LỰC LÂM ĐỒNG**  
**ĐỘI QUẢN LÝ ĐIỆN LỰC ĐỨC LINH**


Phạm Hiệp  
 Trần Quang Mát  
 Lê Minh Khoa

Sửa chữa lưới điện trung thế khu vực huyện  
 Tân Linh, Đức Linh


**BẢN VẼ MẶT BẰNG THI CÔNG**

Ngày ...../...../2025 TL: BV số: 02


# 476TL.2D, 476TL.2DA

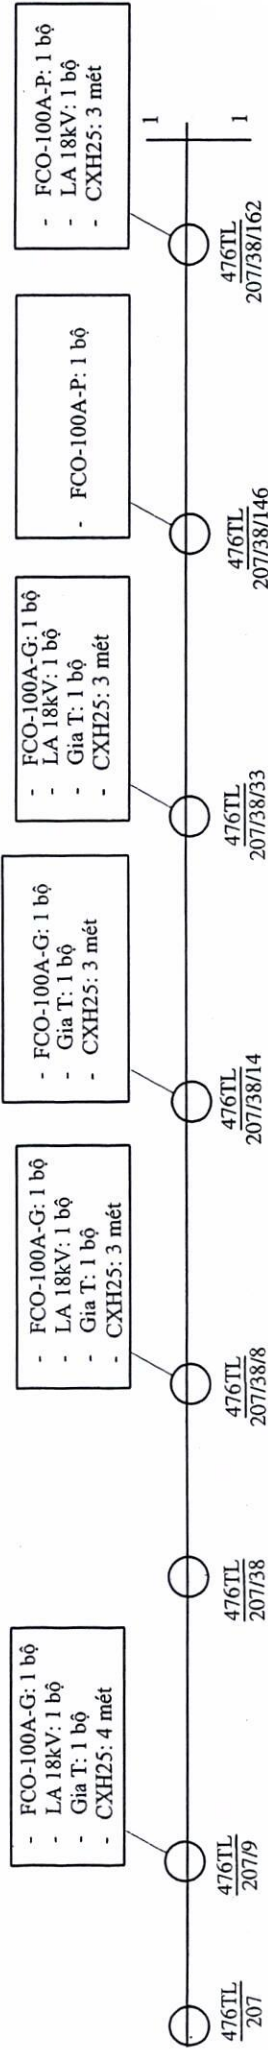

## 471HT.8B2, 471HT.8B2B

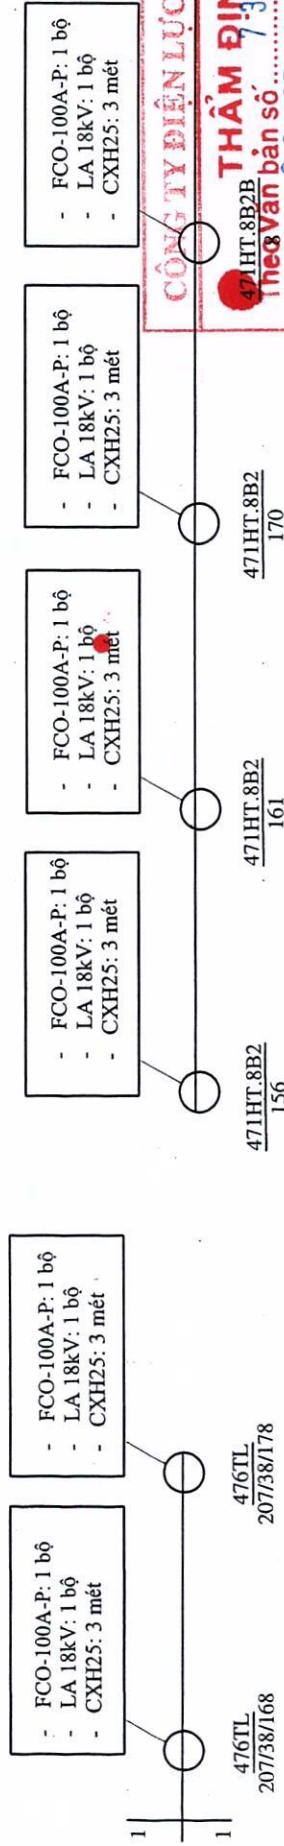

## 474TL.1A

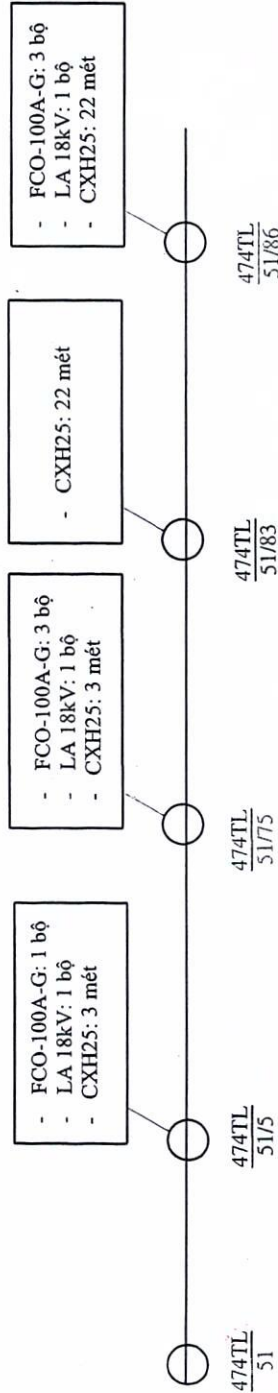

CÔNG TY ĐIỆN LỰC LÂM ĐỒNG

THẨM ĐỊNH

471HT.8B2B  
Theo văn bản số 735/...  
ngày 28 tháng 7 năm 2025

Ký tên:

CÔNG TY ĐIỆN LỰC LÂM ĐỒNG

PHÊ DUYỆT

Theo Quyết định số 533/QĐ-PCLĐ  
ngày 28 tháng 7 năm 2025

Ký tên:

Ghi chú:

— Đường dây trung thế

○ Trụ trung thế

○ Trụ hạ thế hiện hữu



Đội Trưởng	Phạm Hiệp
Tổ KT	Trần Quang Một
Thiết Lập	Lê Minh Khoa

Sửa chữa lưới điện trung thế khu vực huyện  
Tánh Linh, Đức Linh

BẢN VẼ MẶT BẰNG THI CÔNG

Ngày ...../...../2025 TL: BV số: 03








**Stamps and Signatures:**

**CÔNG TY ĐIỆN LỰC LÂM ĐỒNG**  
**THẨM ĐỊNH -**  
Theo Văn bản số 735/.../... năm 2025  
ngày 20 tháng 07 năm 2025  
Ký tên:

**PHÊ DUYỆT**  
Theo Quyết định số 553/QĐ-PCLD  
ngày 20 tháng 07 năm 2025  
Ký tên:

**01-013-000**

—— Đường dây trung thế



O

 CÔNG TY ĐIỆN LỰC LÂM ĐỒNG  
ĐỘI QUẢN LÝ ĐIỆN ĐỨC LINH

Đội Trưởng




**Sửa chữa lưới điện trung thế khu vực huyện  
Tánh Linh, Đức Linh**



**BẢN VẼ MẶT BẰNG THI CÔNG**

Ngày ...../...../2025	TL:	BV số: 05
-----------------------	-----	-----------

Ngày ...../...../2025	TL:	BV số: 05
-----------------------	-----	-----------



474TL

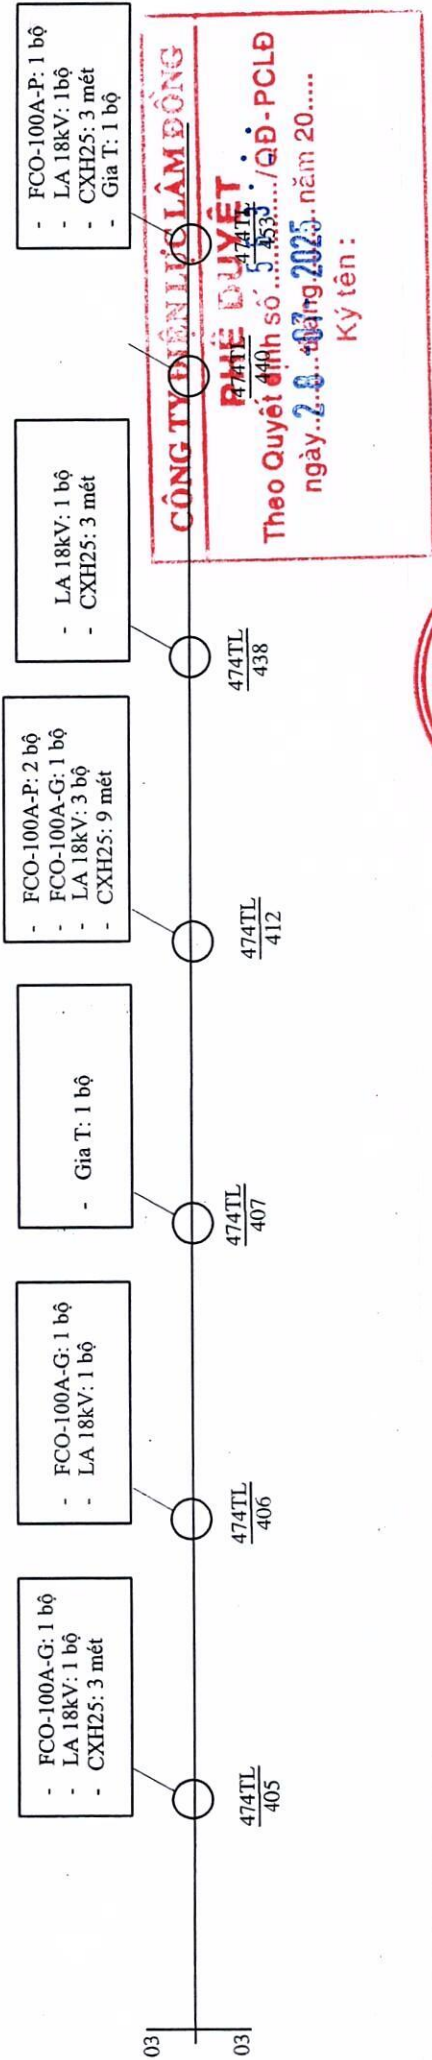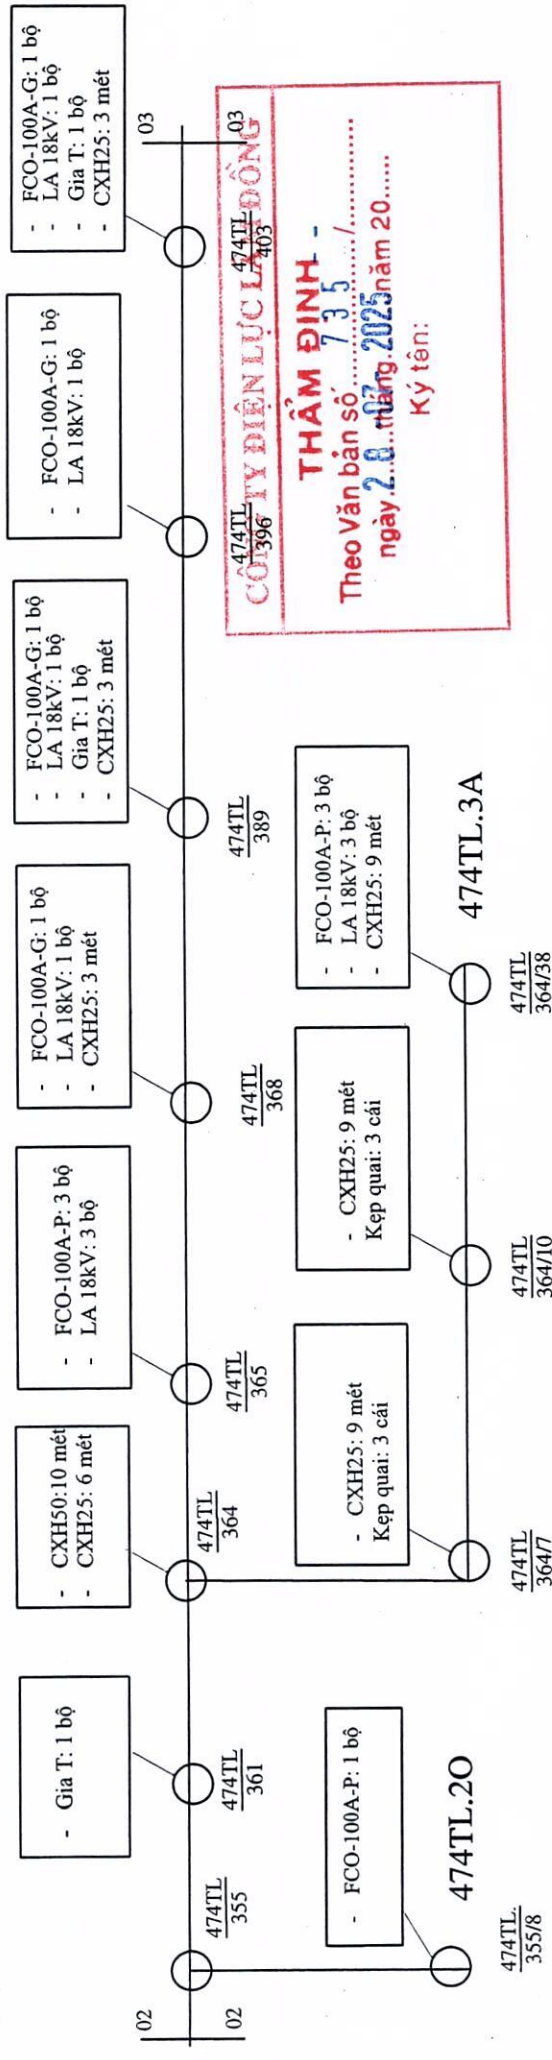

**Ghi chú:**

- Đường dây trung thế
- Trụ trung thế
- Trụ hạ thế hiện hữu

 <b>CÔNG TY ĐIỆN LỰC LÂM ĐỒNG</b> <b>ĐỘI QUẢN LÝ ĐIỆN ĐỨC LINH</b>		Sửa chữa lưới điện trung thế khu vực huyện Tánh Linh, Đức Linh	
Đội Trưởng	Phạm Hiệp		
Tổ KT	Trần Quang Một		
Thiết Lập	Lê Minh Khoa		
		Ngày .....	TL: .....
		<b>BẢN VẼ MẶT BẰNG THI CÔNG</b>	
		Ngày .....	BV số: 06

**CÔNG TY ĐIỆN LỰC LÂM ĐỒNG**

**PHIẾ DUYỆT**

Theo Quyết định số 5.533/QĐ-PCLD  
 ngày 28/07/2025 năm 20.....

Ký tên:

**CÔNG TY ĐIỆN LỰC LÂM ĐỒNG**

**THẨM ĐỊNH**



Theo Văn bản số 735/.....  
 ngày 28/07/2025 năm 20.....

Ký tên:






472TL

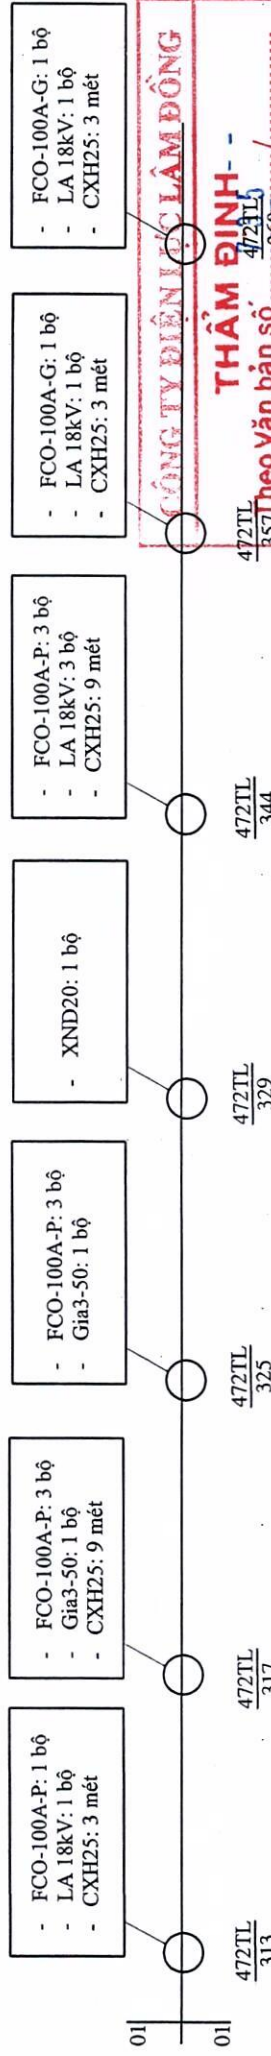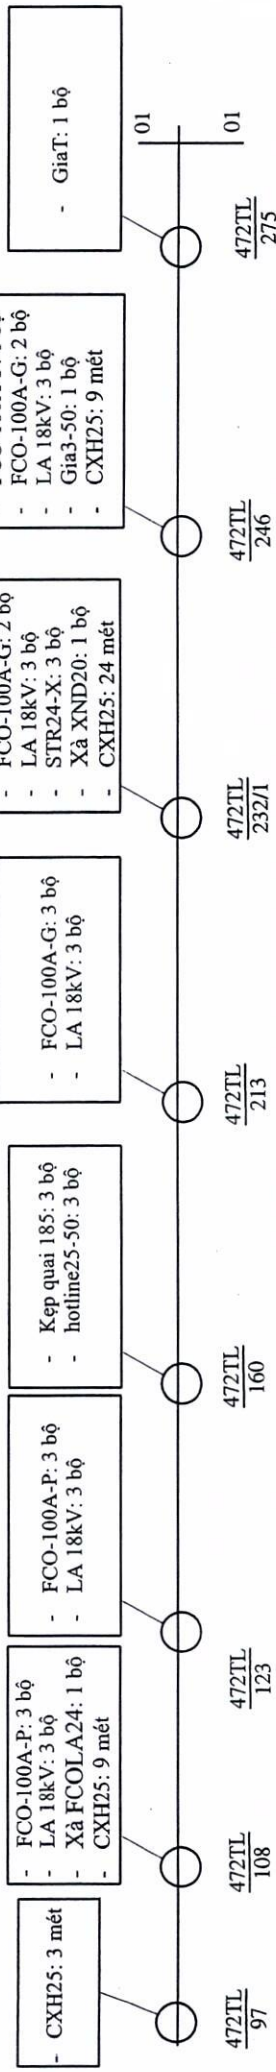

472TL.3C

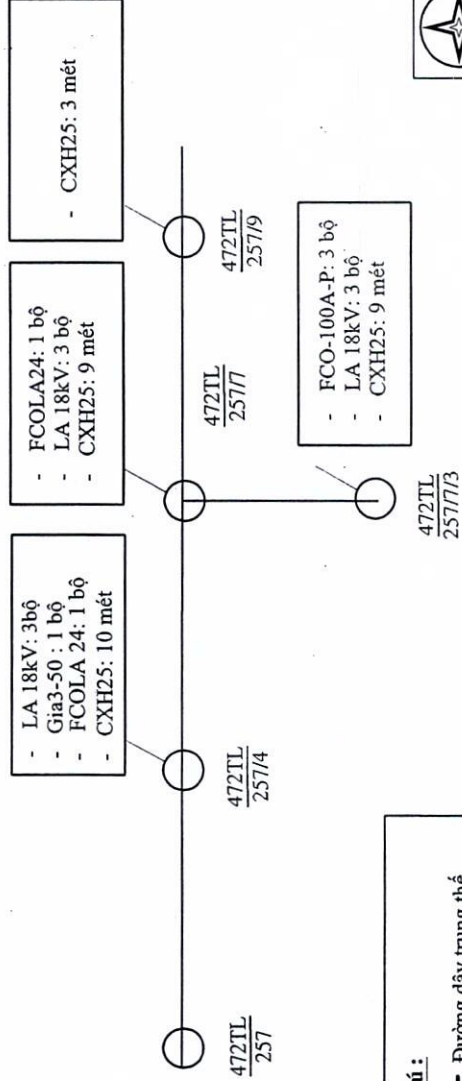

**CÔNG TY ĐIỆN LỰC LÂM ĐỒNG**

**THẨM ĐỊNH**



Ký tên:

**CÔNG TY ĐIỆN LỰC LÂM ĐỒNG**

**PHÊ DUYỆT**




Ký tên:

 <b>CÔNG TY ĐIỆN LỰC LÂM ĐỒNG</b> <b>ĐỘI QUẢN LƯỚI ĐIỆN ĐỨC LINH</b>		Sửa chữa lưới điện trung thế khu vực huyện Tân Linh, Đức Linh	
Đội Trưởng Phạm Hiệp	Tổ KT Trần Quang Mội	<b>BẢN VẼ MẶT BẰNG THI CÔNG</b>	
Thiết Lập Lê Minh Khoa	Ngày ...../...../2025	TL:	BV số: 08

**Ghi chú:**

- Đường dây trung thế
- Trụ trung thế
- Trụ hạ thế hiện hữu

472TL.3D

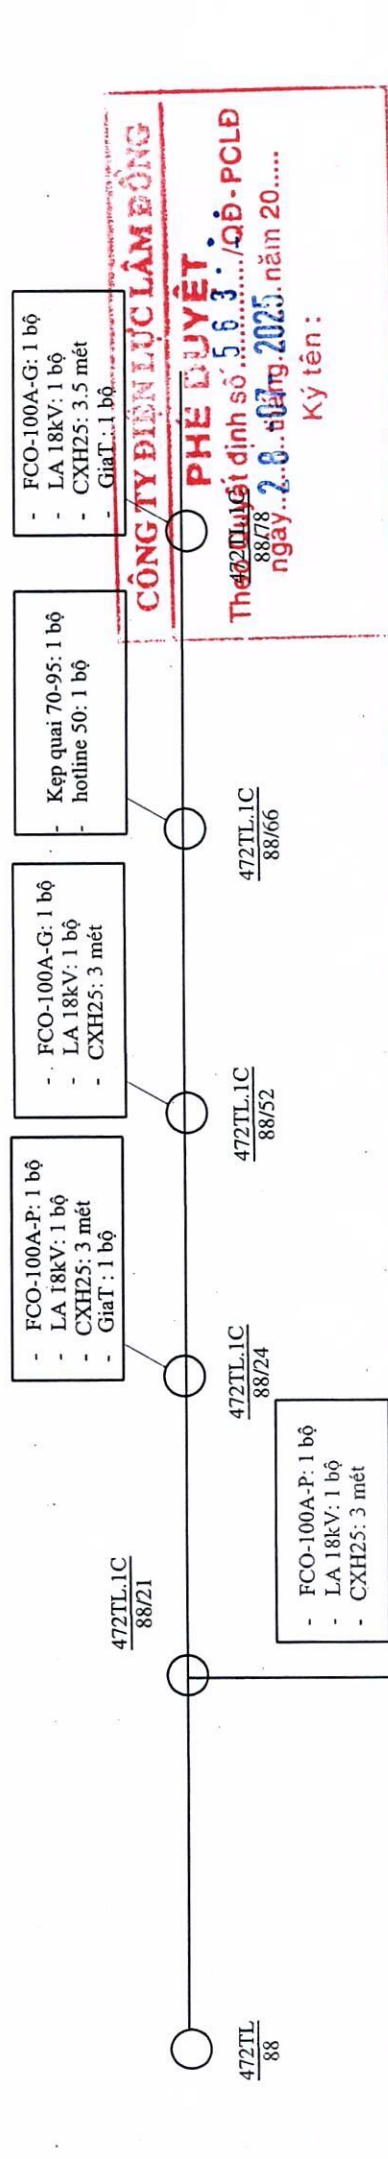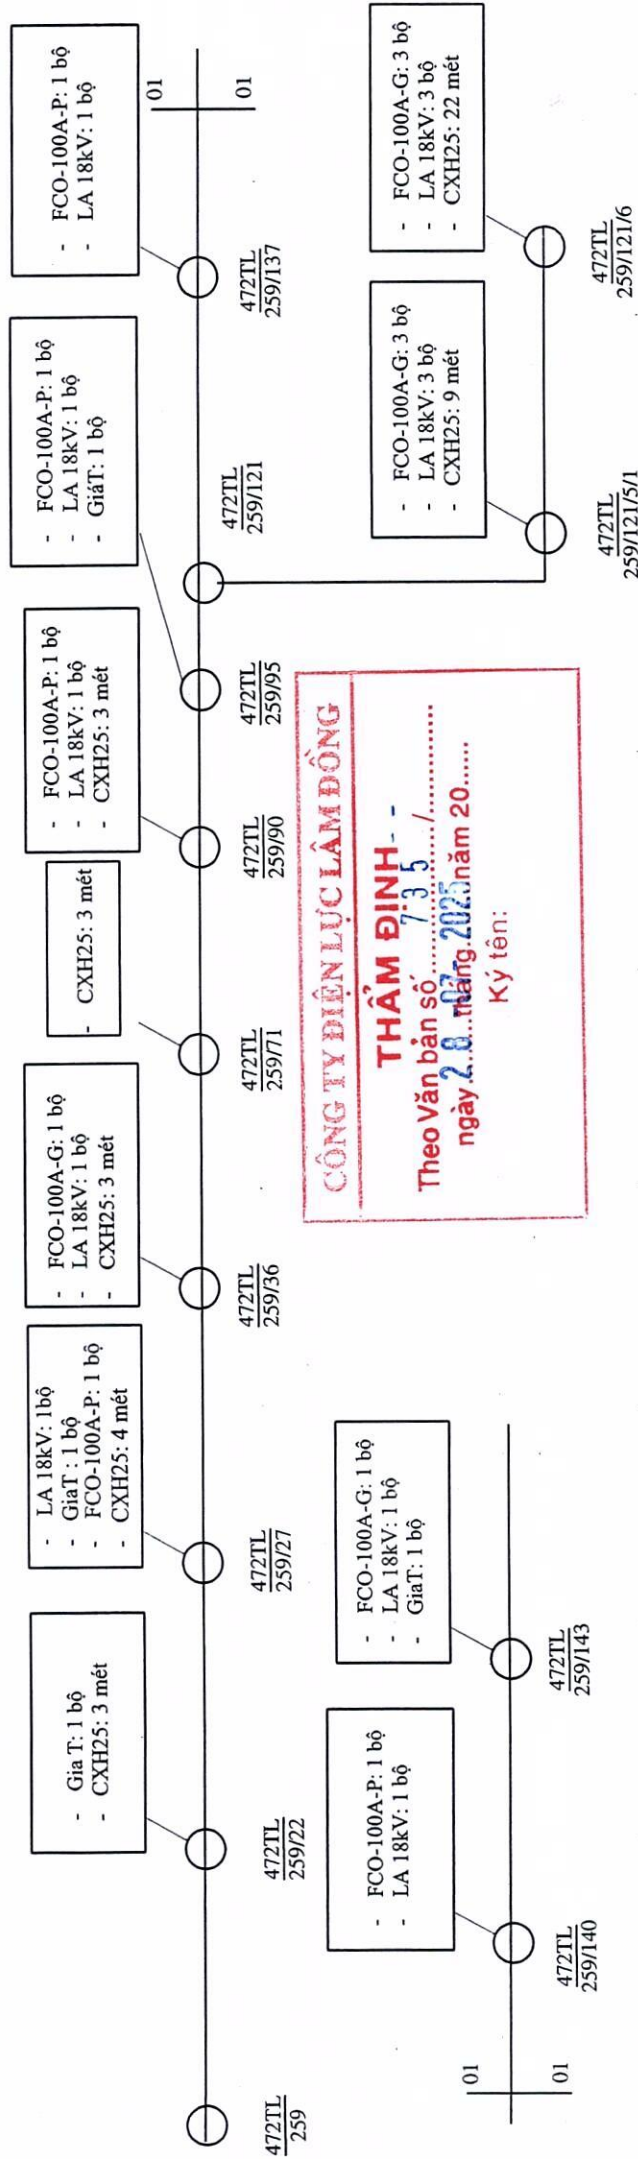

Ghi chú:

— Đường dây trung thế

○ Trụ trung thế


○ Trụ hạ thế hiện hữu

 <b>CÔNG TY ĐIỆN LỰC LÂM ĐỒNG</b> <b>ĐỘI QUẢN LÝ ĐIỆN ĐỨC LINH</b>		Sửa chữa lưới điện trung thế khu vực huyện Tân Linh, Đức Linh	
Đội Trưởng	Phạm Hiệp		
Tổ KT	Trần Quang Một		
Thiết Lập	Lê Minh Khoa		
		Ngày .....	TL: BV số: 09

**BẢN VẼ MẶT BẰNG THI CÔNG**



474TL.1AB

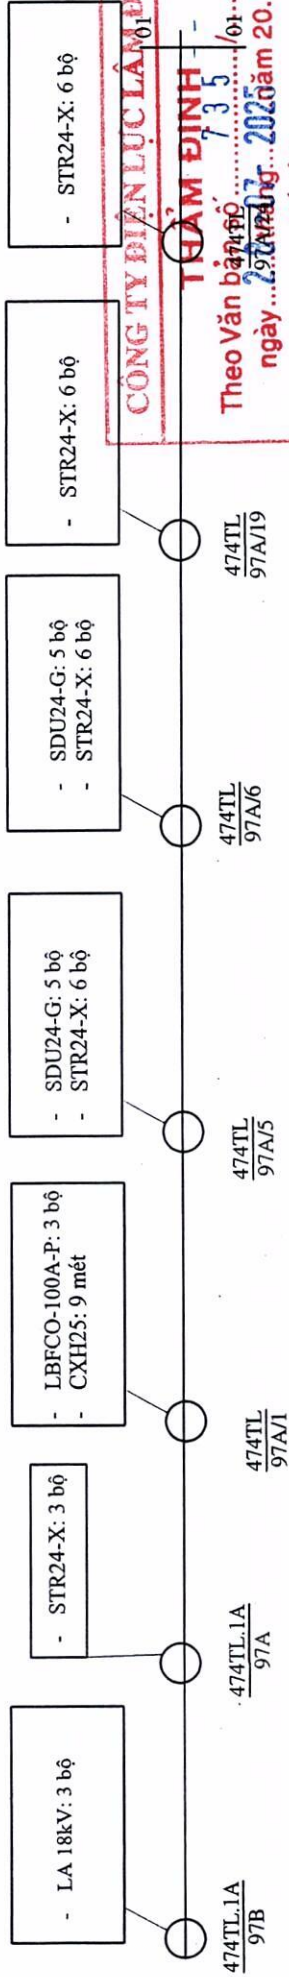

- FCO-100A-G: 3 bộ
- LA 18kV: 3 bộ
- CXH25: 22 mét
- SDU24-G: 3 bộ
- STR24-X: 3 bộ


- STR24-X: 6 bộ

- STR24-X: 6 bộ

- STR24-X: 6 bộ

- STR24-X: 6 bộ

- STR24-X: 6 bộ

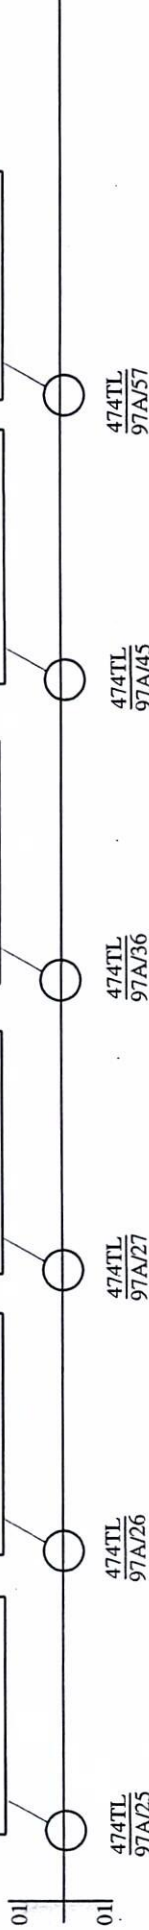

472TL.4F

- LBFCO-100A-P: 1 bộ
- GiaT: 1 bộ
- CXH25: 3 mét

- FCO-100A-G: 1 bộ
- LA 18kV: 1 bộ

472TL/336

472TL/336/1

472TL.4F/336/4

472TL/336/5

472TL/336/18

474TL/97A/45

474TL/97A/57

472TL/336/18/3

**PHÊ DUYỆT**  
Ký tên:

- FCO-100A-G: 1 bộ
- LA 18kV: 1 bộ
- CXH25: 4 mét
- Gia T: 1 bộ

		CÔNG TY ĐIỆN LỰC LÂM ĐỒNG	
ĐỘI QUẢN LÝ ĐIỆN ĐỨC LINH		ĐỨC LINH	
Đội Trưởng	Phạm Hiệp	ĐỨC LINH	ĐỨC LINH
Tổ KT	Trần Quang	ĐỨC LINH	ĐỨC LINH
Thiết Lập	Lê Minh Khoa	ĐỨC LINH	ĐỨC LINH

Sửa chữa lưới điện trung thế khu vực huyện  
Tánh Linh, Đức Linh

BẢN VẼ MẶT BẰNG THI CÔNG

Ngày ...../...../2025 TL: BV số: 10

CÔNG TY ĐIỆN LỰC LÂM ĐỒNG

THẨM ĐỊNH

Theo Văn bản số 735 /  
ngày 28 tháng 07 năm 2025

Ký tên:


CÔNG TY ĐIỆN LỰC LÂM ĐỒNG

PHÊ DUYỆT

Theo Quyết định số 563 /QĐ-PCLĐ  
ngày 28 tháng 07 năm 2025

Ký tên:

472TL  
331

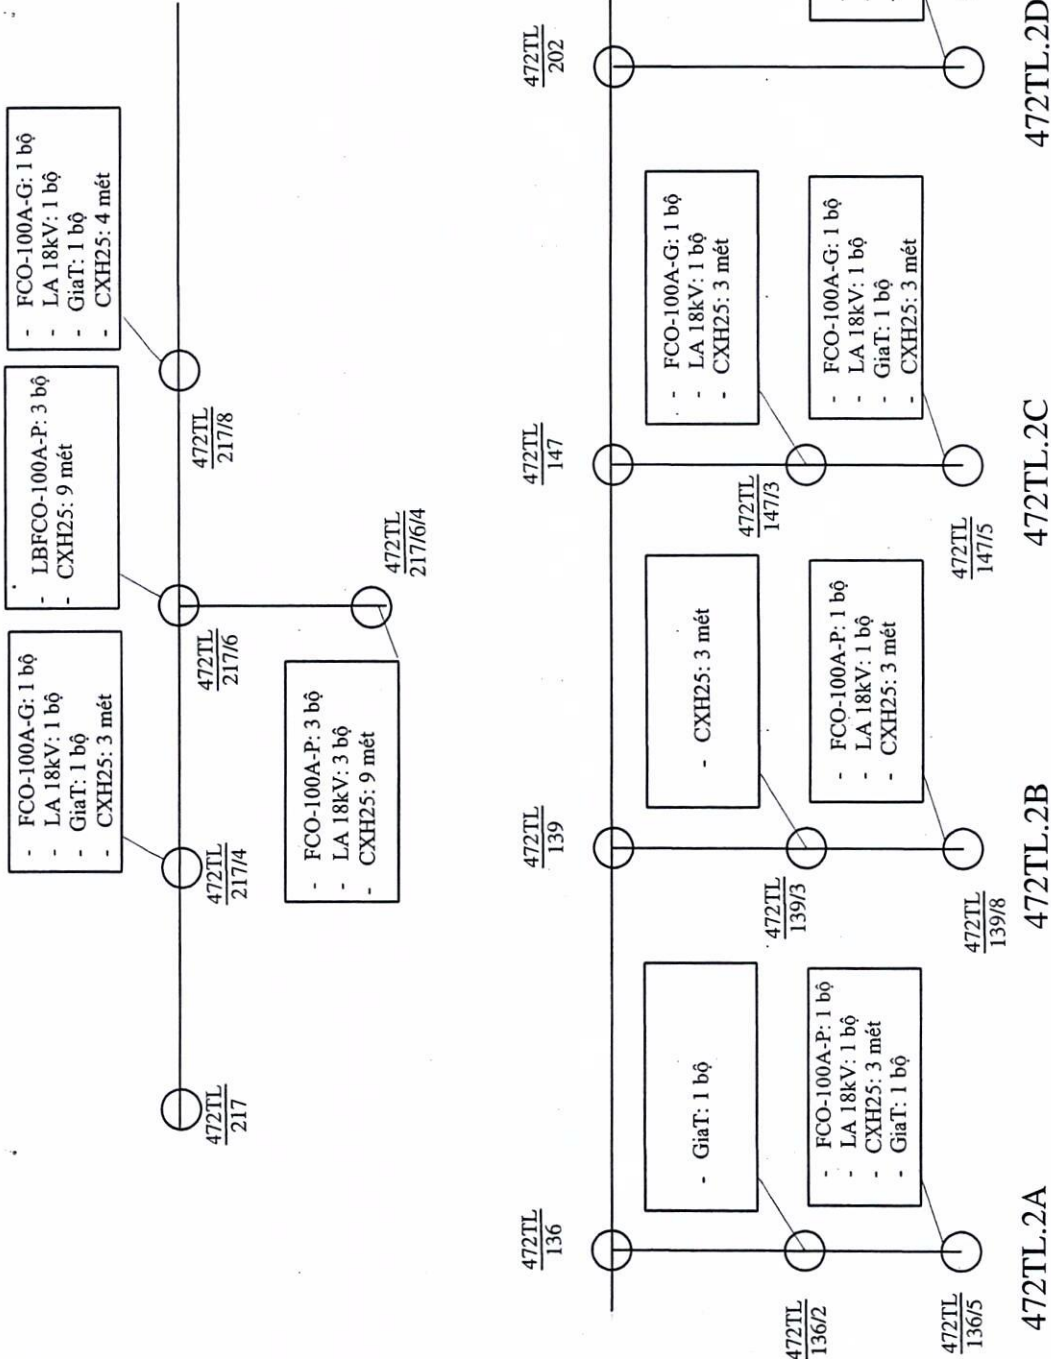

Ghi chú:

— Đường dây trung thế

○ Trụ trung thế

○ Trụ hạ thế hiện hữu



CÔNG TY ĐIỆN LỰC LÂM ĐỒNG  
ĐỘI QUẢN LÝ ĐIỆN ĐƠN

Đội Trưởng

Tổ KT

Thiết Lập

Phạm Hiệp

Trần Quang

Lê Minh Khoa

Sửa chữa lưới điện trung thế khu vực huyện  
Tánh Linh, Đức Linh

BẢN VẼ MẶT BẰNG THI CÔNG


Ngày ...../...../2025


TL:

BV số: 11





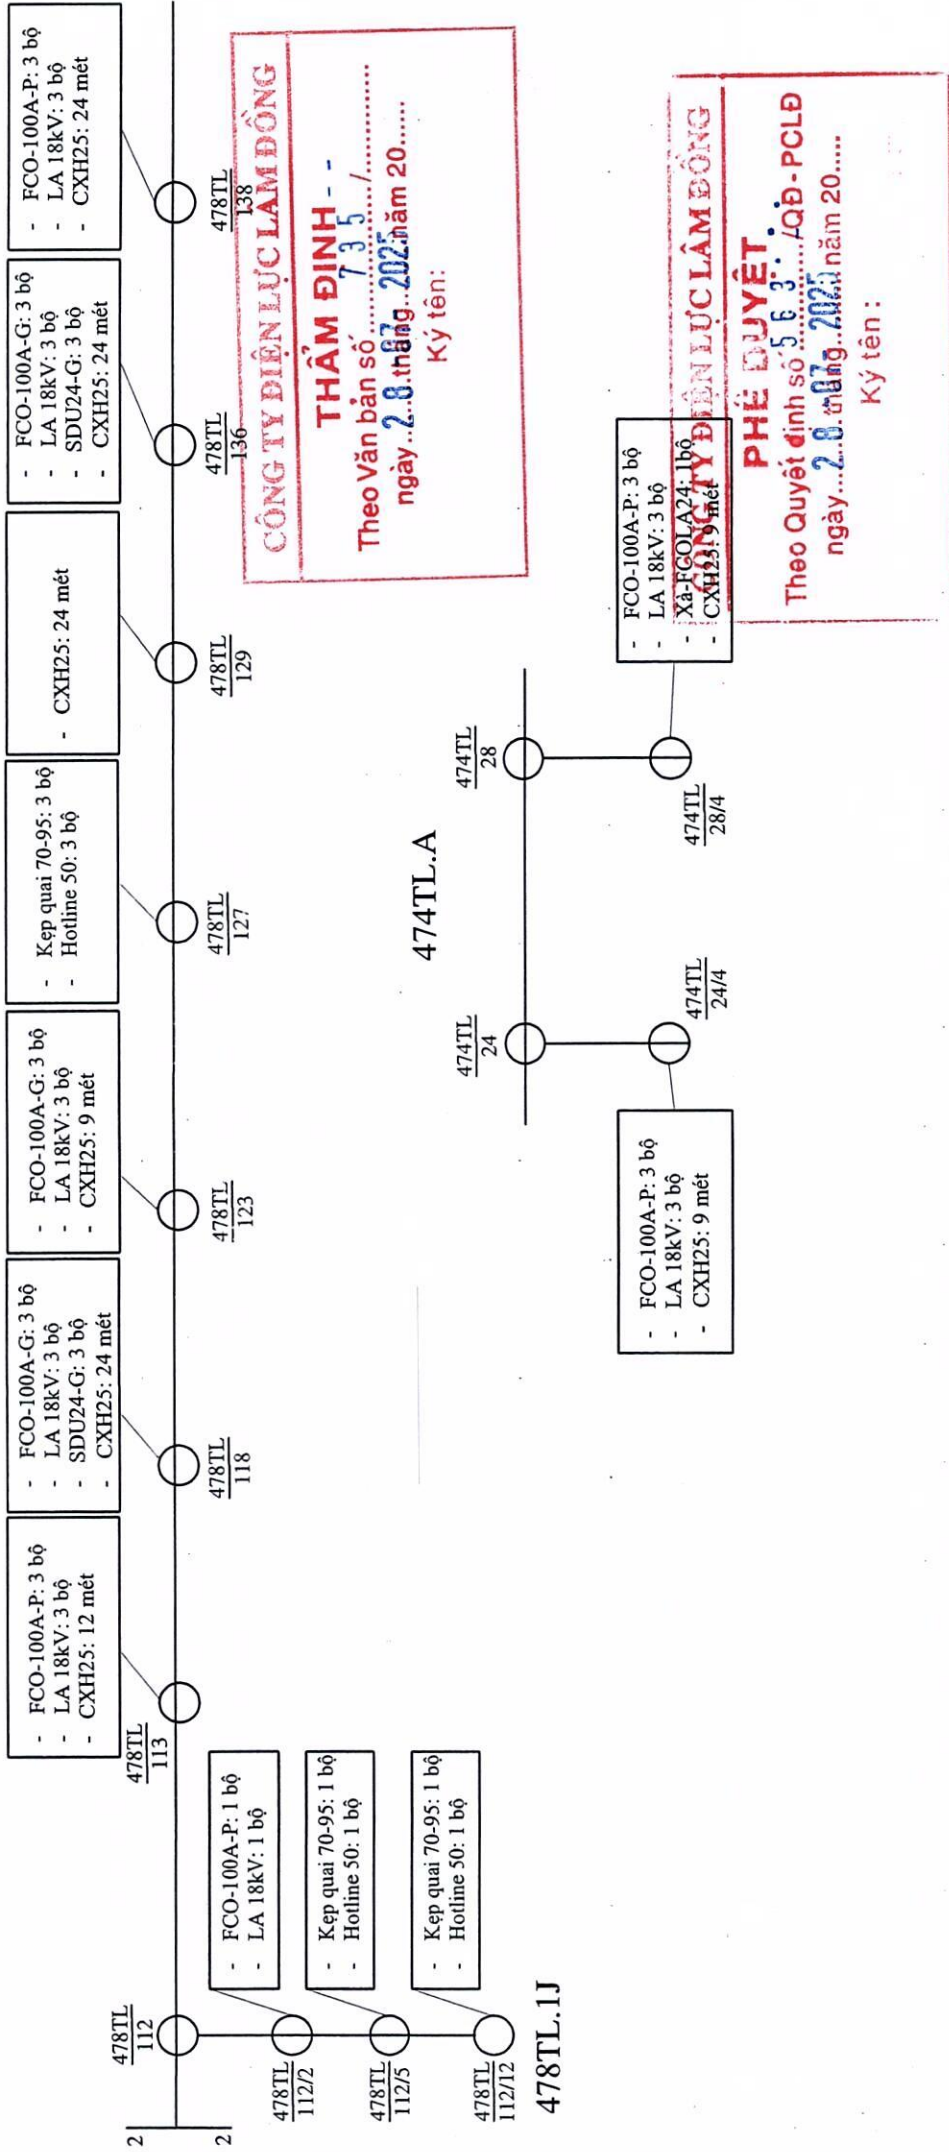

 <b>CÔNG TY ĐIỆN LỰC LÂM ĐỒNG</b> <b>ĐỘI QUẢN TÀI SẢN ĐIỆN LỰC LÂM ĐỒNG</b>		Sửa chữa lưới điện trung thế khu vực huyện Tánh Linh, Đức Linh	
Đội Trưởng	Phạm Hiệp	Đức Linh	Đức Linh
Tổ KT	Trần Quang	CÔNG TY ĐIỆN LỰC LÂM ĐỒNG	ĐỨC LINH
Thiết Lập	Lê Minh Khoa	Ngày ...../...../2025	TL: BV số: 13


Ghi chú:

— Đường dây trung thế


○ Trụ trung thế

○ Trụ hạ thế hiện hữu



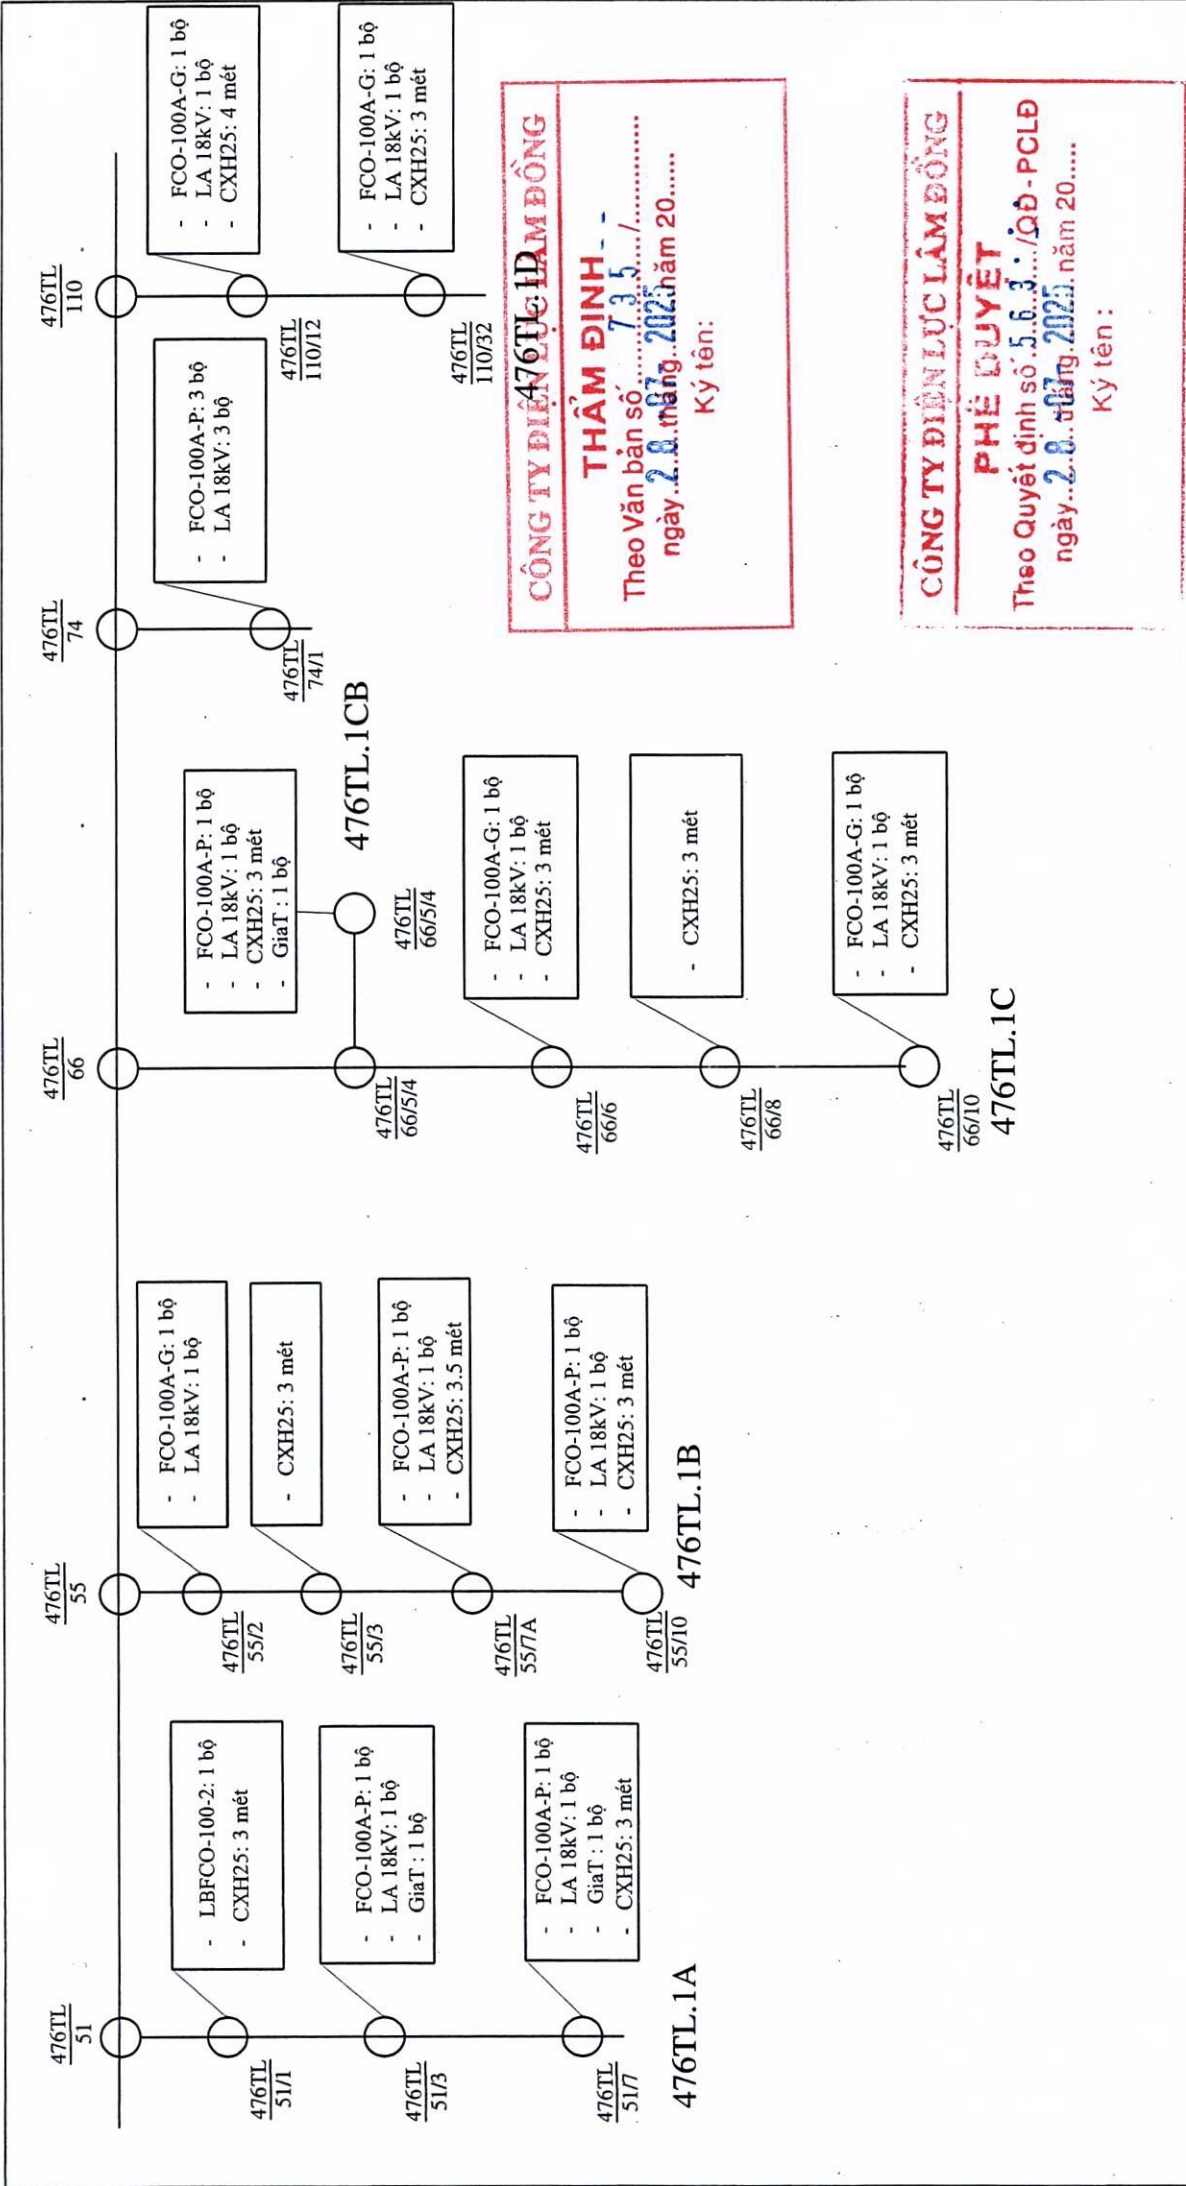

<div>Ghi chú :</div> <div><div>— Đường dây trung thế</div><div>○ Trụ trung thế</div><div>○ Trụ hạ thế hiện hữu</div></div>	<div><div></div><div><div>CÔNG TY ĐIỆN LỰC LÂM ĐỒNG</div><div>ĐỘI QUẢN/YUẬN ĐỐC LINH</div></div></div>	Sửa chữa lưới điện trung thế khu vực huyện Tánh Linh, Đức Linh		
	<div><div></div><div><div>ĐỘI TRƯỞNG</div><div>PHẠM HIỆP</div></div></div>	<div><div>BẢN VẼ MẶT BẰNG THI CÔNG</div></div>		
	<div><div></div><div><div>TỔ KT</div><div>TRẦN QUANG MỘT</div></div></div>			
	<div><div></div><div><div>THIẾT LẬP</div><div>LÊ MINH KHOA</div></div></div>			
		Ngày ...../...../2025	TL:	BV số: 14

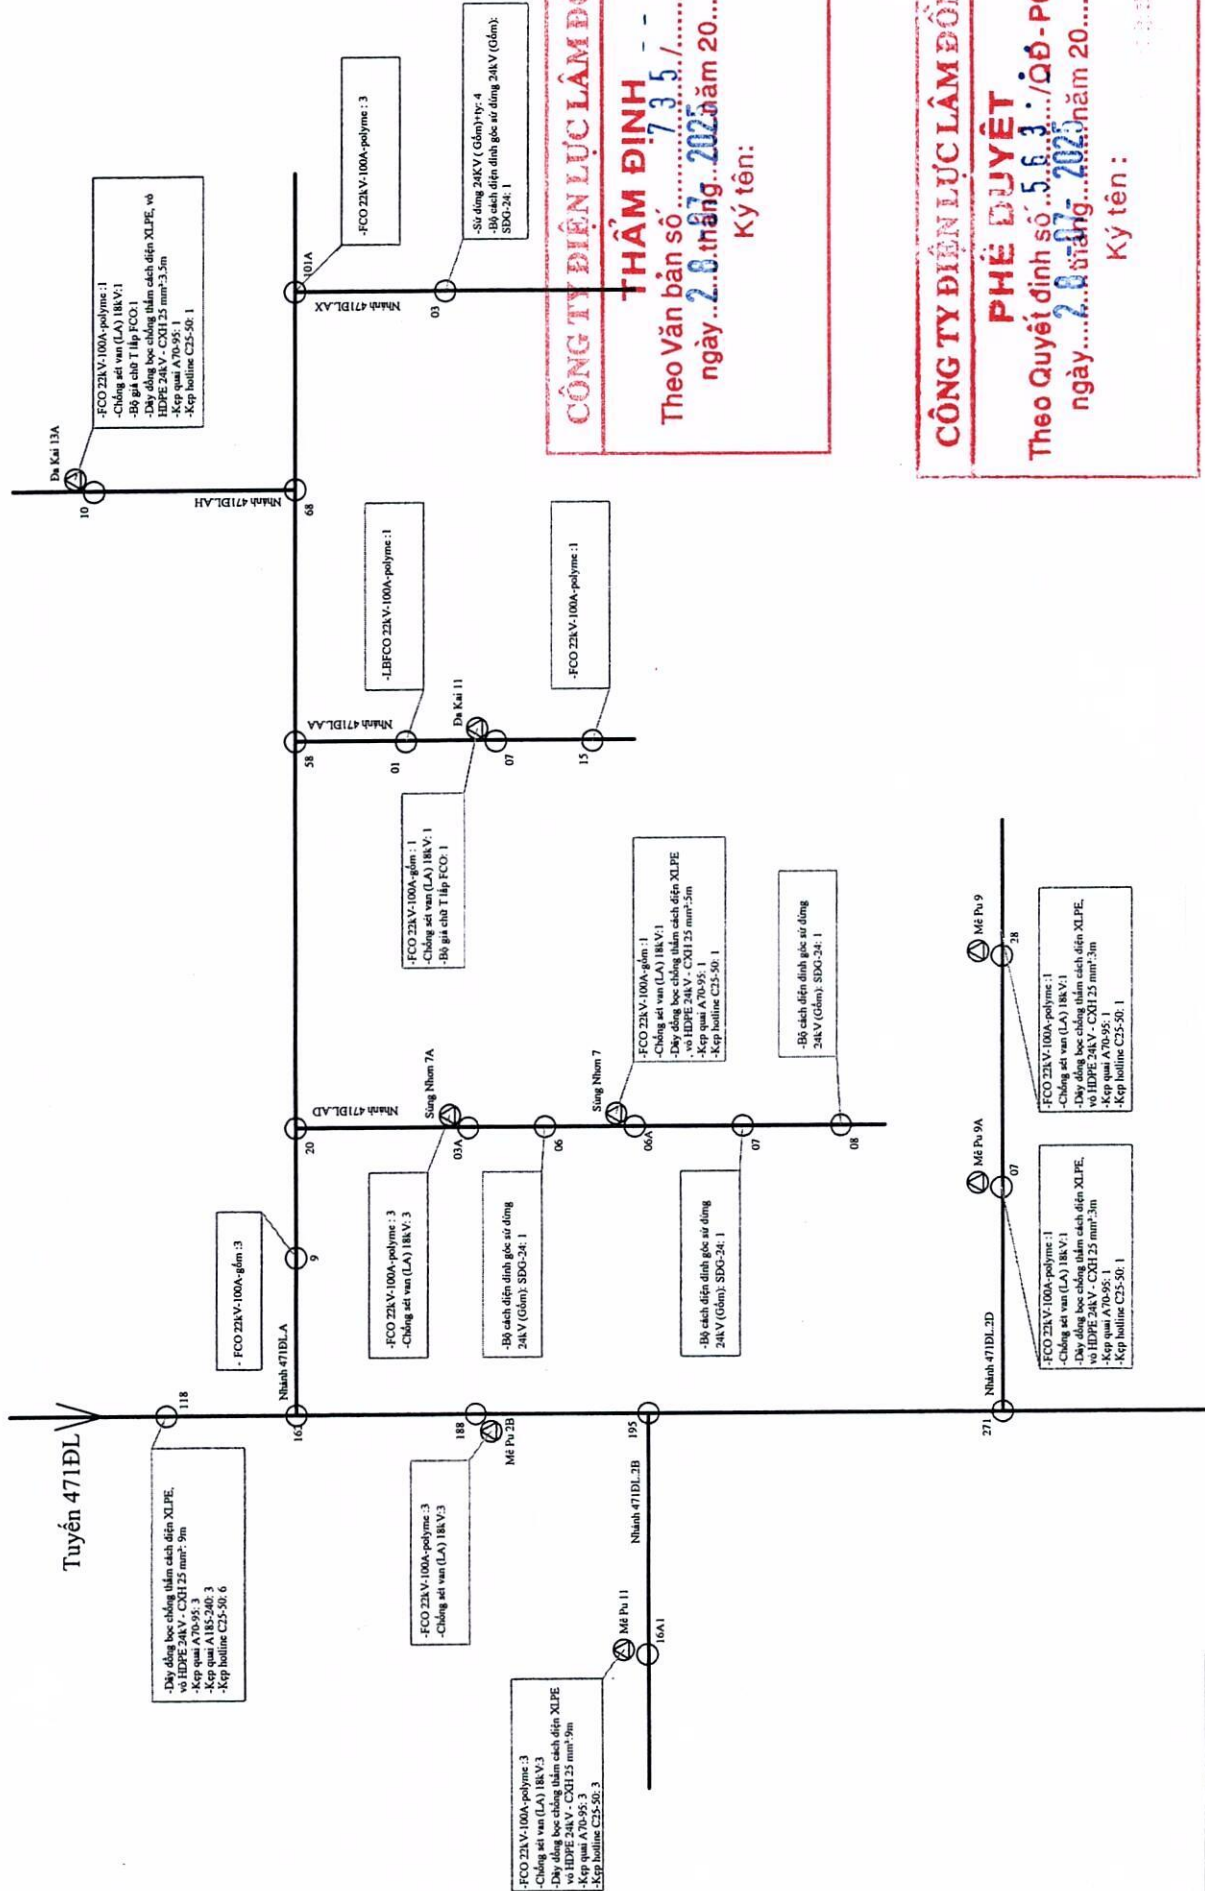

**CÔNG TY ĐIỆN LỰC LÂM ĐỒNG**

**THẨM ĐỊNH**

Theo Văn bản số **735/**.....  

Ký tên:

**CÔNG TY ĐIỆN LỰC LÂM ĐỒNG**

**PHÊ DUYỆT**

Theo Quyết định số **563/QĐ-PCLD**  

Ký tên:



Ghi chú:

- Trụ trung thế
- ⊗ Trạm biến áp
- Đường dây trung thế

		Sửa chữa lưới điện trung thế khu vực huyện Tánh Linh, Đức Linh	
<b>C. TY ĐIỆN LỰC LÂM ĐỒNG</b> <b>ĐỘI QUẢN LƯỚI ĐIỆN ĐỨC LINH</b>		<b>BẢN VẼ MẶT BẰNG THI CÔNG</b>	
Đội trưởng	Phạm Hiệp	Ngày .....	TL:
Tổ KT	Trần Quang Một	Ngày .....	BV số: 15
Thiết Lập	Lê Minh Khoa	Ngày .....	




Tuyến 473DL

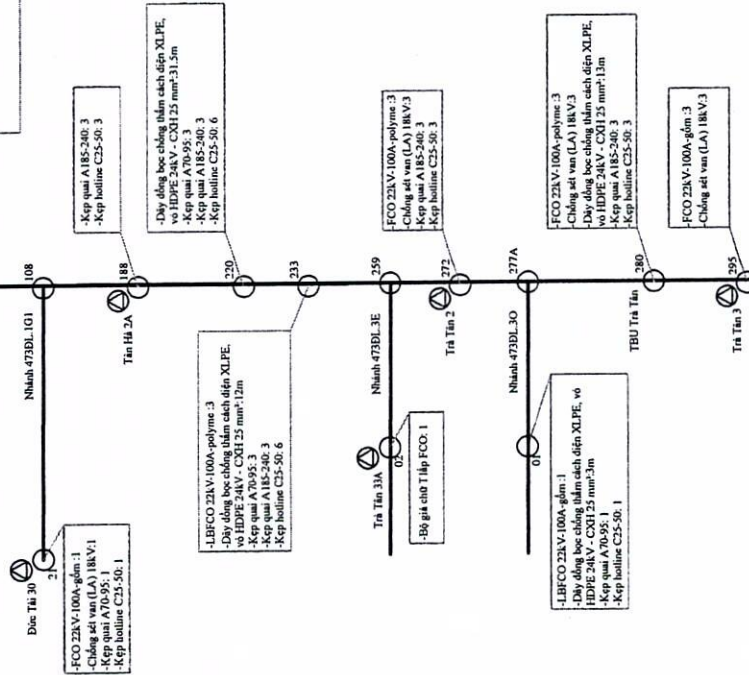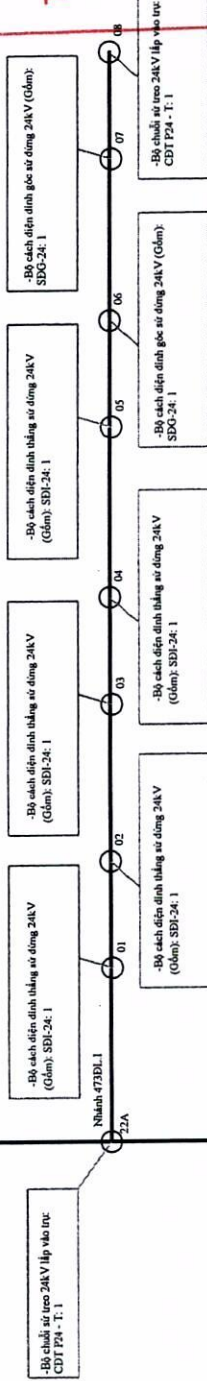

**CÔNG TY ĐIỆN LỰC LÂM ĐỒNG**  
**PHÊ DUYỆT**  
Theo Quyết định số 5.633/QĐ-PCLD  
ngày 2.8.2025 năm 2025  
Ký tên:

Tuyến 472BL

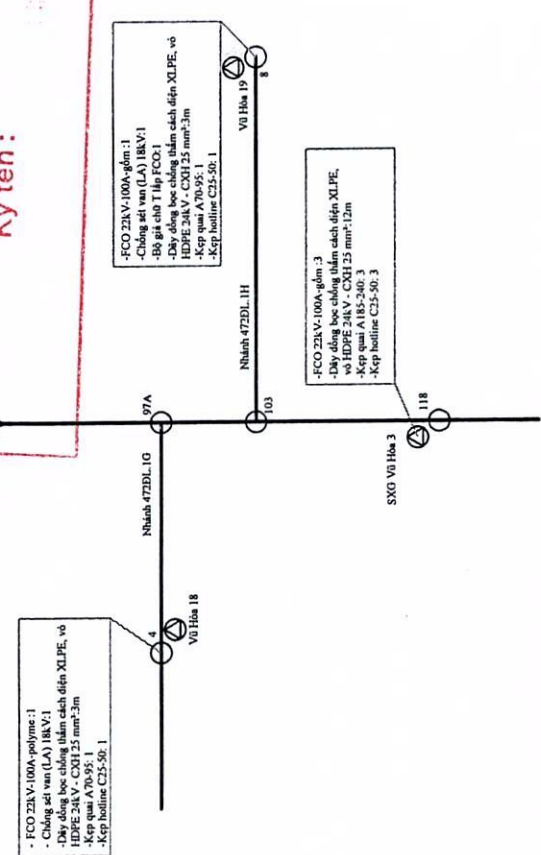

Ghi chú:  
○ Trụ trung thế  
⊙ Trạm biến áp  
— Đường dây trung thế

**C. TY ĐIỆN LỰC LÂM ĐỒNG**  
**ĐỘI QUẢN LÝ ĐIỆN ĐỨC LINH**  
Đội trưởng: Phạm Hiệp  
Tổ KT: Trần Quang Quý  
Thiết Lập: Lê Minh Khoa

Sửa chữa lưới điện trung thế khu vực huyện  
Tánh Linh, Đức Linh  
**BẢN VẼ MẶT BẰNG THI CÔNG**  
Ngày ...../...../2025  
TL:  
BV số: 16

Ký tên:

10

Ký tên :

---

**BẢN VẼ MẶT BẰNG THI CÔNG**

Phạm Hợp

1

ấn áp



---










HÌNH THỨC TRỤ ĐỖ THẮNG - XÀ LỆCH 2 MÉT (IL2/3)

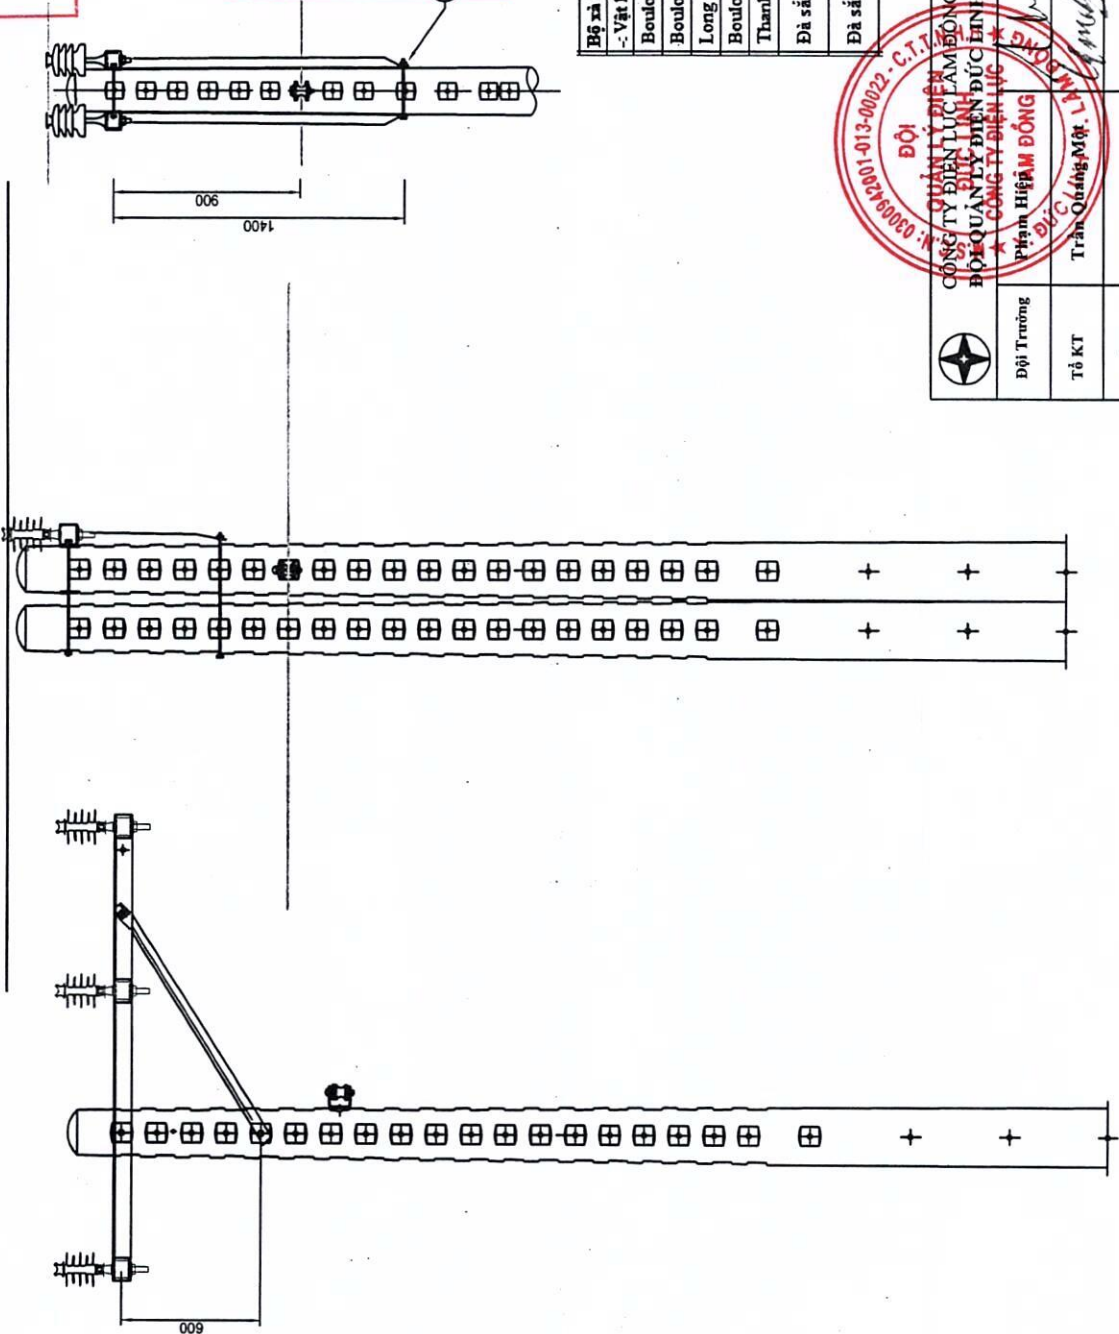

**CÔNG TY ĐIỆN LỰC LÂM ĐỒNG**

**THẨM ĐỊNH** - -  
Theo Văn bản số ..... / 35 / .....  
ngày 28 tháng 07 năm 2025

Ký tên:

**CÔNG TY ĐIỆN LỰC LÂM ĐỒNG**


**PHÊ DUYỆT**  
Theo Quyết định số 563/QĐ-PCLĐ  
ngày 28 tháng 07 năm 2025

Ký tên:

**BẢNG KẾ VẬT TƯ**


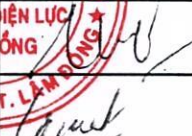
Bộ xi 2mét độ lệch góc 2/3 - XLG2/3	Bộ	1
- Vật liệu:		
Boulon TK - 16x250/80	Cây	2
Boulon TK 16x35/35	Cây	2
Long đến vuông D18-50x50x2,5	Cái	16
Boulon TK 16x300 VRS	Cây	2
Thanh chống dâ sắt L60x60x6 dài 1,162m	Cây	2
Đã sắt lệch 2/3 L75x75x8 - 2m (2.000 + 3x100)_Loại A	Cây	1
Đã sắt lệch 2/3 L75x75x8 - 2m (2.000 + 3x100)_Loại B	Cây	1

	Đội Trưởng	Đội Quản lý Điện Lực		Sửa chữa lưới điện trung thế khu vực huyện Tánh Linh, Đức Linh	
	Tổ KT	Trần Quốc Mạnh		TRỤ ĐỖ ĐÀ LỆCH 2M (XLG 2/3)	
Thiết lập	Lê Minh Khoa	Thiết lập	Tháng/năm	BỐ TRÍ NĂM NGANG	
			07/2025	XLG2/3(2,0m)	Số BV
					01

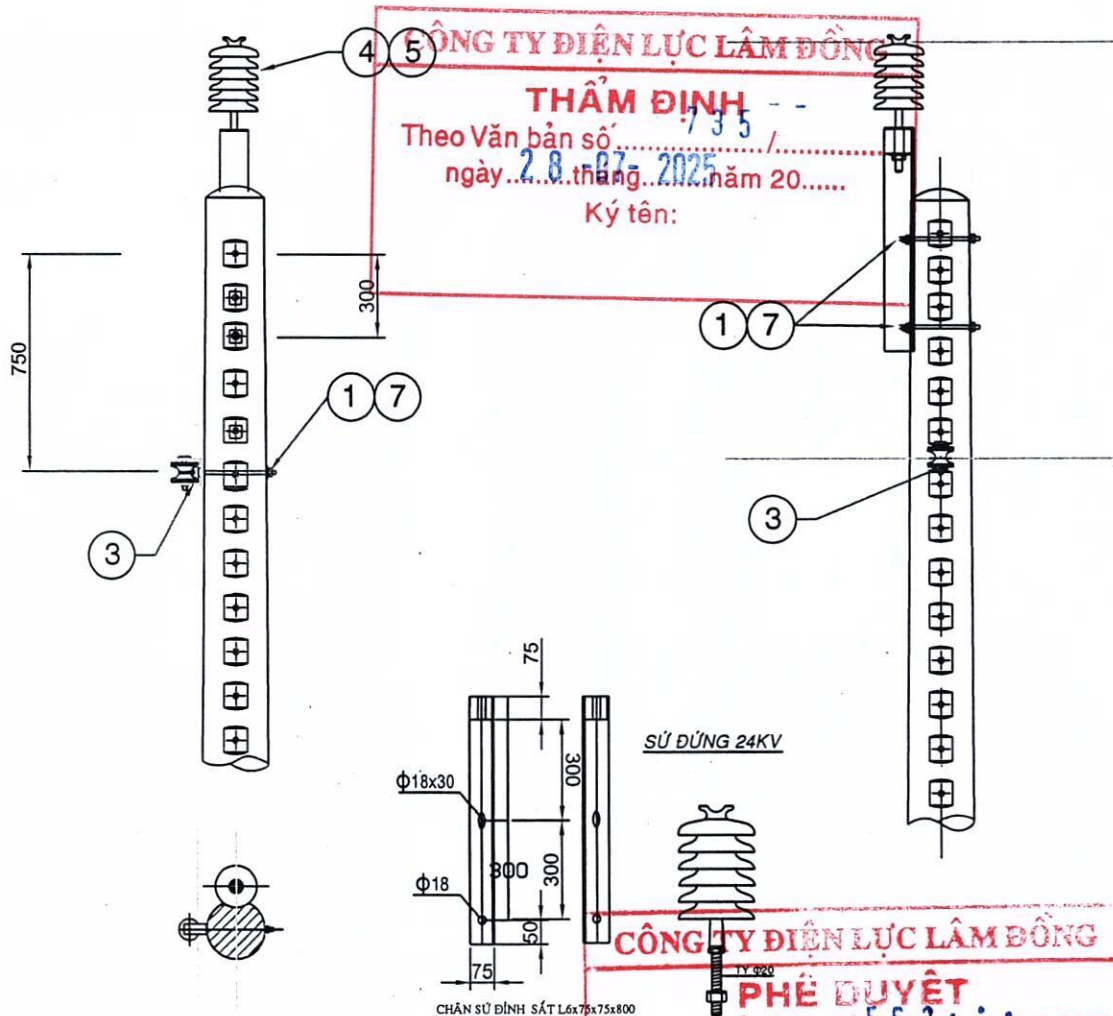


BẢNG LIỆT KÊ VẬT TƯ

Bộ cách điện đỉnh thẳng sứ đứng 24kV (Gồm): SĐL-24	Bộ	1
-: Vật liệu:		
Boulon TK - 16x250/80	Cây	2
Chân sứ đỉnh sắt L75x75x8 - 0,6m (1x100)	Cái	1
Sứ đứng 24KV ( Gồm)+ty	Bộ	1
Long đèn vuông D.18-50x50x2.5	Cái	4

 <b>CÔNG TY ĐIỆN LỰC LÂM ĐỒNG</b> <b>ĐỘI QUẢN LÝ ĐIỆN ĐỨC LINH</b>			<b>Sửa chữa lưới điện trung thế khu vực huyện</b> <b>Tánh Linh, Đức Linh</b>			
Đội Trưởng	Phạm Hiệp		<b>TRỤ ĐỒ THẲNG 1 PHA</b>			
Tổ KT	Trần Quang Một					
Thiết lập	Lê Minh Khoa		Ti lệ:	Tháng/năm 07/2025	SĐL	Số BV 01 01



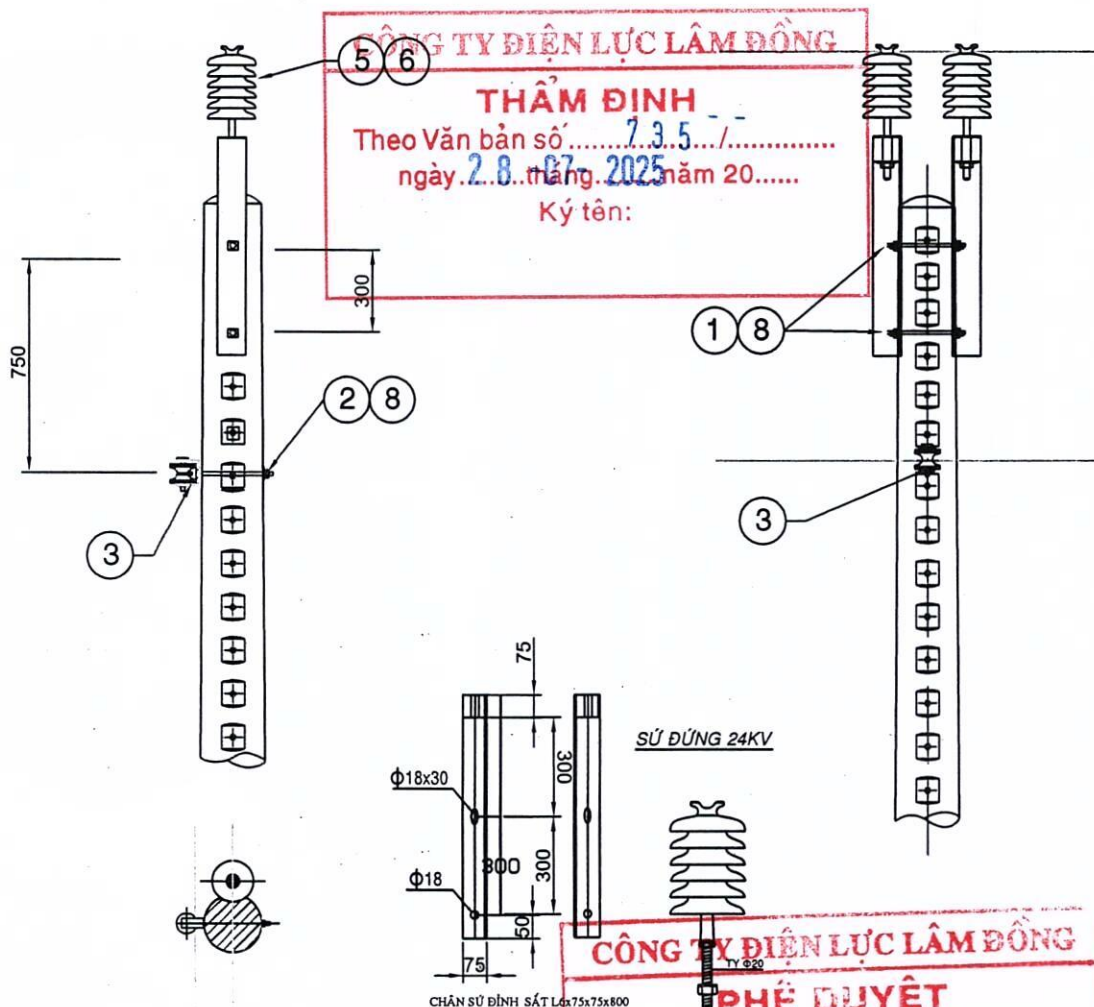

**BẢNG LIỆT KÊ VẬT TƯ**

Bộ cách điện đỉnh góc sứ đứng 24kV (Gồm): SĐG-24	Bộ	1
-: Vật liệu:		
Boulon TK - 16x250/80	Cây	2
Chân sứ đình sắt L75x75x8 - 0,6m (1x100)	Cái	2
Sứ đứng 24KV ( Gồm)+ty	Bộ	2
Long đèn vuông D.18-50x50x2.5	Cái	4


**CÔNG TY ĐIỆN LỰC LÂM ĐỒNG**


**PHÊ DUYỆT**

Theo Quyết định số 563/QĐ-PCLD

ngày 28-07-2025 tháng 07 năm 2025

Ký tên:

 <b>CÔNG TY ĐIỆN LỰC LÂM ĐỒNG</b> <b>ĐỘI QUẢN LÝ ĐIỆN ĐỨC LINH</b>		<b>Sửa chữa lưới điện trung thế khu vực huyện</b> <b>Tánh Linh, Đức Linh</b>			
Đội Trưởng	Phạm Hiệp				
Tổ KT	Trần Quang Một	<b>TRỤ ĐỒ GÓC 1 PHA</b>			
Thiết lập	Lê Minh Khoa				
Tỷ lệ:		Tháng/năm 07/2025	<b>SĐG</b>	Số BV	01 01

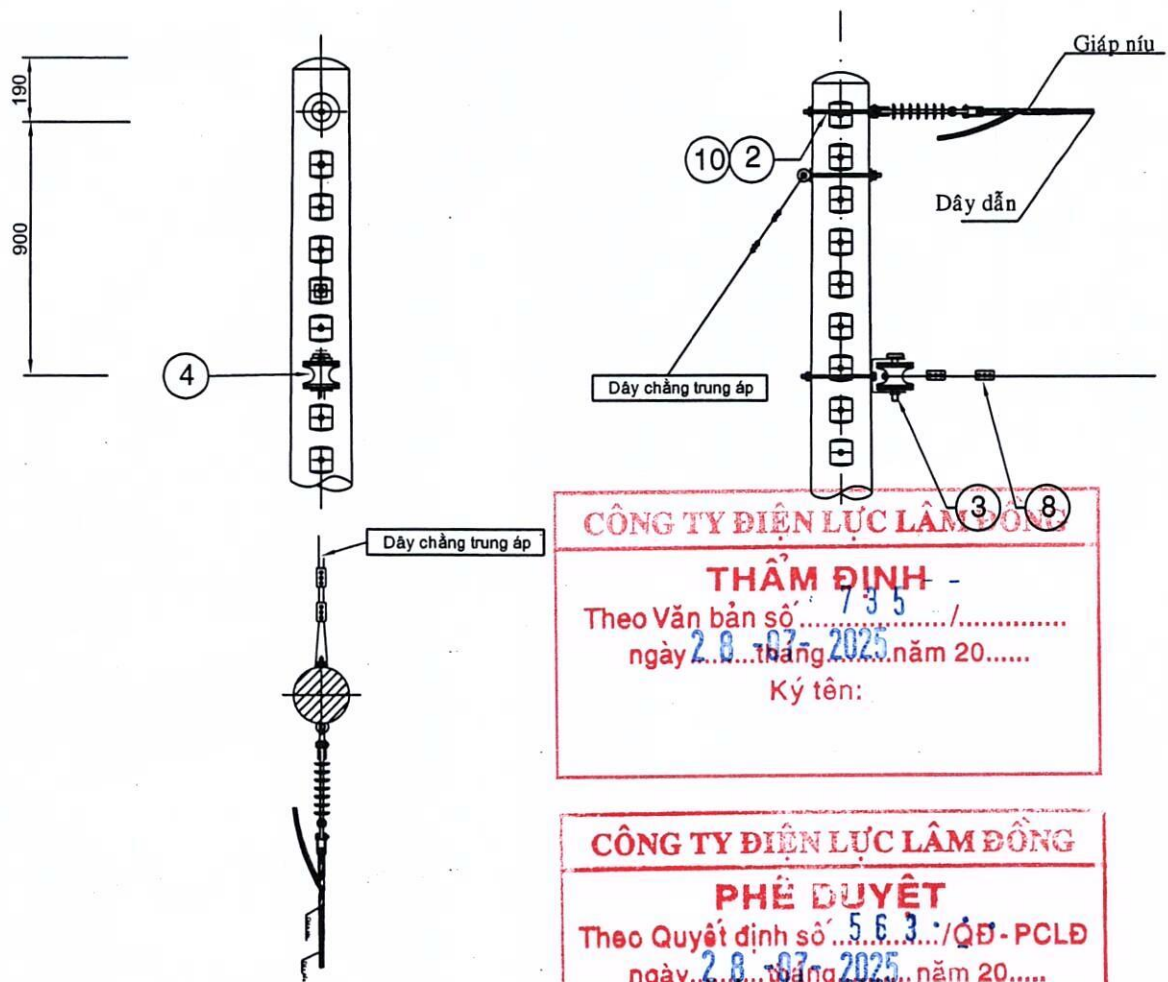

**CÔNG TY ĐIỆN LỰC LÂM ĐỒNG**  
**THẨM ĐỊNH**  
 Theo Văn bản số 735 /  
 ngày 28-07-2025 năm 20.....  
 Ký tên:

**CÔNG TY ĐIỆN LỰC LÂM ĐỒNG**  
**PHÊ DUYỆT**  
 Theo Quyết định số 563 /QĐ-PCLĐ  
 ngày 28-07-2025 năm 20.....  
 Ký tên:

BẢNG LIỆT KÊ VẬT TƯ

Bộ chuỗi sứ treo 24kV lắp vào trụ: CĐT P24 - T	Bộ	1
-: Vật liệu:		
Boulon mắt ô van TK 16x250/100	Cây	1
Cách điện treo polymer 24kV	Cái	1
Long đèn vuông D.18-50x50x2.5	Cái	1
Móc treo chữ U (ma ní) loại lớn (L= 85mm)	Cái	1

 <b>CÔNG TY ĐIỆN LỰC LÂM ĐỒNG</b> <b>ĐỘI QUẢN LÝ ĐIỆN ĐỨC LINH</b>		<b>Sửa chữa lưới điện trung thế khu vực huyện</b> <b>Tánh Linh, Đức Linh</b>			
Đội Trưởng Phạm Hiệp	Tổ KT Trần Quang Một				
Thiết lập Lê Minh Khoa	Tỷ lệ:	Tháng/năm 07/2025	<b>CĐT P24-T</b>	Số BV 01	01



**CÔNG TY ĐIỆN LỰC LÂM ĐỒNG**

**THẨM ĐỊNH**

Theo Văn bản số 735.....

ngày 28 tháng 07 năm 2025

Ký tên: \_\_\_\_\_

**CÔNG TY ĐIỆN LỰC LÂM ĐỒNG**

**PHÊ DUYỆT**

Theo Quyết định số 563...../QĐ-PCLĐ


ngày 28 tháng 07 năm 2025

Ký tên: \_\_\_\_\_

**DÂY BƯỚC**

A

Bắt đầu từ điểm giữa  
dây buộc (điểm A)

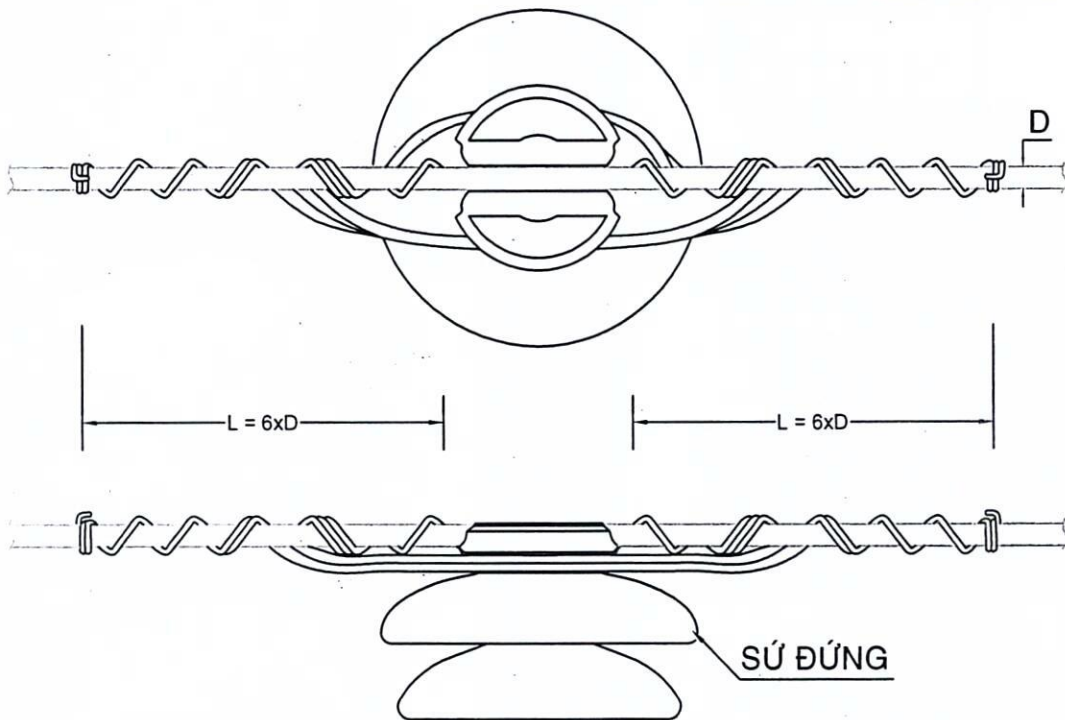

CỖ DÂY DẪN		CỖ DÂY BƯỚC (MM2)	CHIỀU DÀI DÂY BƯỚC (CM)
AWG hoặc MCM	TIẾT DIỆN DÂY DẪN (MM2)		
2	34	14	225
2/0	67	14	225
4/0	107	14	280
300MCM	155	22	280


**Lưu ý:**

Đối với các loại cáp bọc, dây buộc sứ phải làm từ vật liệu phi kim loại để hạn chế hiện tượng phóng điện đỉnh nhọn

<p><b>CÔNG TY ĐIỆN LỰC LÂM ĐỒNG</b> <b>ĐỘI QUẢN LÝ ĐIỆN ĐỨC LINH</b></p>		<p><b>Sửa chữa lưới điện trung thế khu vực huyện</b> <b>Tánh Linh, Đức Linh</b></p>			
Đội Trưởng	Phạm Hiệp	<p><b>BUỘC DÂY DẪN VÀO SỨ ĐỨNG</b> <b>ĐỖ THẲNG</b></p>			
Tổ KT	Trần Quang Một				
Thiết lập	Lê Minh Khoa	Tỉ lệ:	Tháng/năm	Số BV	01
			07/2025		01

**CÔNG TY ĐIỆN LỰC LÂM ĐỒNG**  
**THẨM ĐỊNH -**  
Theo Văn bản số 735 /.....  
ngày 28-03-2025 tháng ..... năm 20.....  
Ký tên: .....


**CÔNG TY ĐIỆN LỰC LÂM ĐỒNG**  
**PHÊ DUYỆT**  
Theo Quyết định số 563 /.....  
ngày 28-03-2025 tháng ..... năm 20.....  
Ký tên: .....

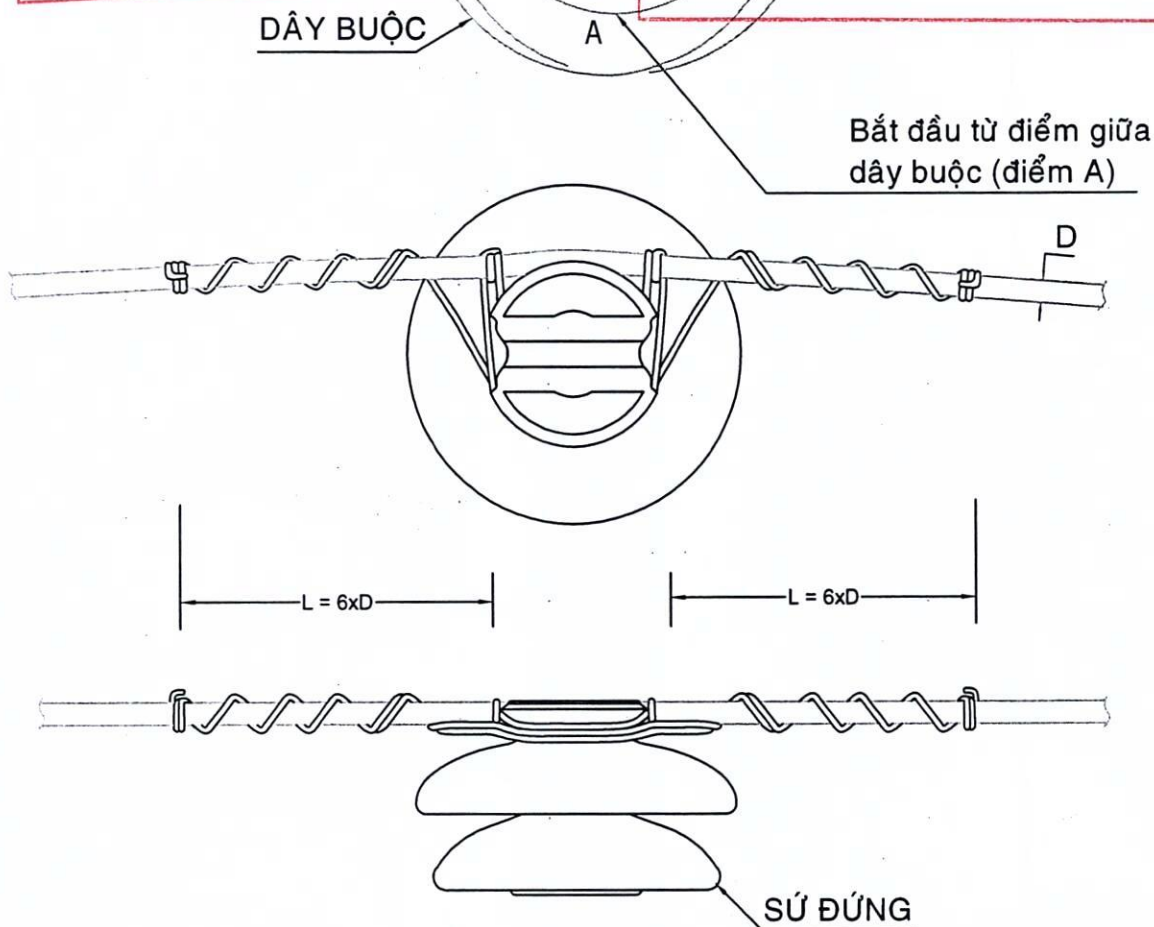


CỖ DÂY DẪN		CỖ DÂY BUỘC (MM2)	CHIỀU DÀI DÂY BUỘC (CM)
AWG hoặc MCM	TIẾT DIỆN DÂY DẪN (MM2)		
2	34	14	225
2/0	67	14	225
4/0	107	14	280
300MCM	155	22	280

**Lưu ý:**

Đối với các loại cáp bọc, dây buộc sứ phải làm từ vật liệu phi kim loại để hạn chế hiện tượng phóng điện định nhon

 <b>CÔNG TY ĐIỆN LỰC LÂM ĐỒNG</b> <b>ĐỘI QUẢN LÝ ĐIỆN ĐỨC LINH</b>		<b>Sửa chữa lưới điện trung thế khu vực huyện</b> <b>Tánh Linh, Đức Linh</b>	
<b>Đội Trưởng</b> Phạm Hiệp	<b>Tổ KT</b> Trần Quang Một	<b>BUỘC DÂY DẪN VÀO SỨ ĐỨNG</b> <b>ĐỖ GÓC</b>	
<b>Thiết lập</b> Lê Minh Khoa	Ti lệ:	Tháng/năm 07/2025	Số BV 01 01




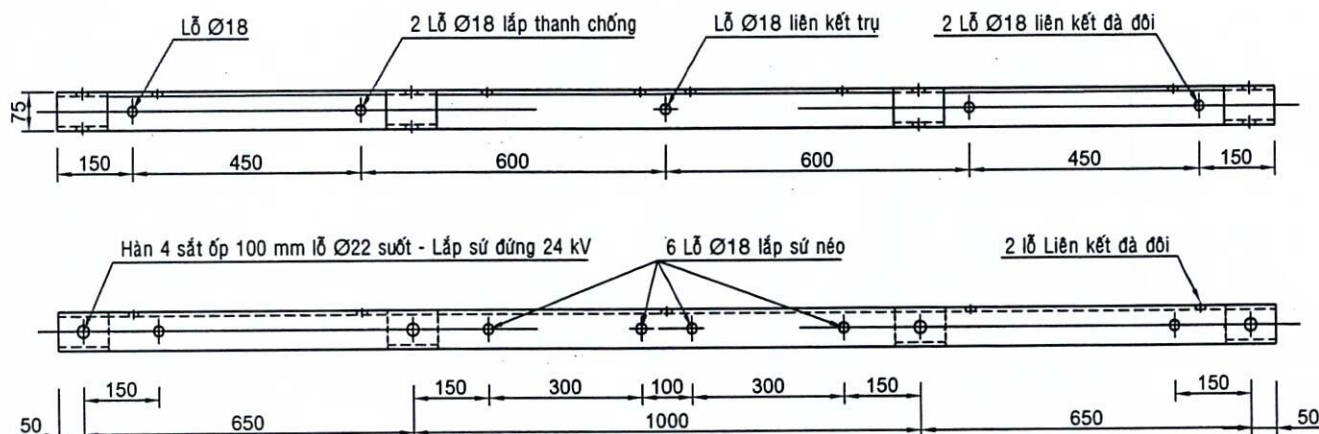


## ĐÀ SẮT V75x75x8 DÀI 2,40 MÉT - ĐA NĂNG

CÔNG TY ĐIỆN LỰC LÂM ĐỒNG

THAM ĐỊNH  
Theo Văn bản số 735 /  
ngày 28-07-2025 năm 20.....

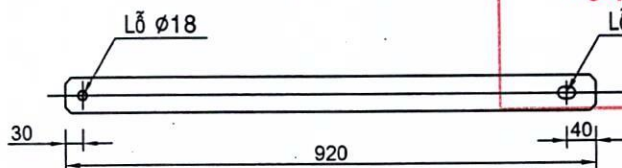

## THANH CHỐNG SẮT DẸP 60x6 DÀI 920 MM

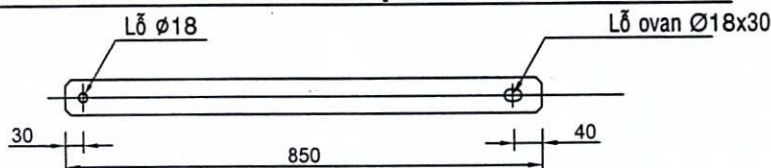


## THANH CHỐNG SẮT DẸP 60x6 DÀI 850 MM


### GHI CHÚ:

- Đà sắt và thanh chống được nhúng Zn nóng với chiều dày lớp Zn tối thiểu 80 micro mét.

CÔNG TY ĐIỆN LỰC LÂM ĐỒNG

PHÊ DUYỆT  
Theo Quyết định số 563 /QĐ - PCLĐ  
ngày 28-07-2025 năm 20.....  
Ký tên :


 <b>CÔNG TY ĐIỆN LỰC LÂM ĐỒNG</b> <b>ĐỘI QUẢN LÝ ĐIỆN DƯC LÊNH</b> CÔNG TY ĐIỆN LỰC LÂM ĐỒNG			<b>Sửa chữa lưới điện trung thế khu vực huyện</b> <b>Tánh Linh, Đức Linh</b>			
Đội Trưởng	Phạm Hiệp		<b>ĐÀ SẮT 2M40 ĐA NĂNG VÀ THANH CHỐNG</b>			
Tổ KT	Trần Quang Một					
Thiết lập	Lê Minh Khoa		Ti lệ:	Tháng/năm 07/2025	Đ2,4M-TC	Số BV 01 01

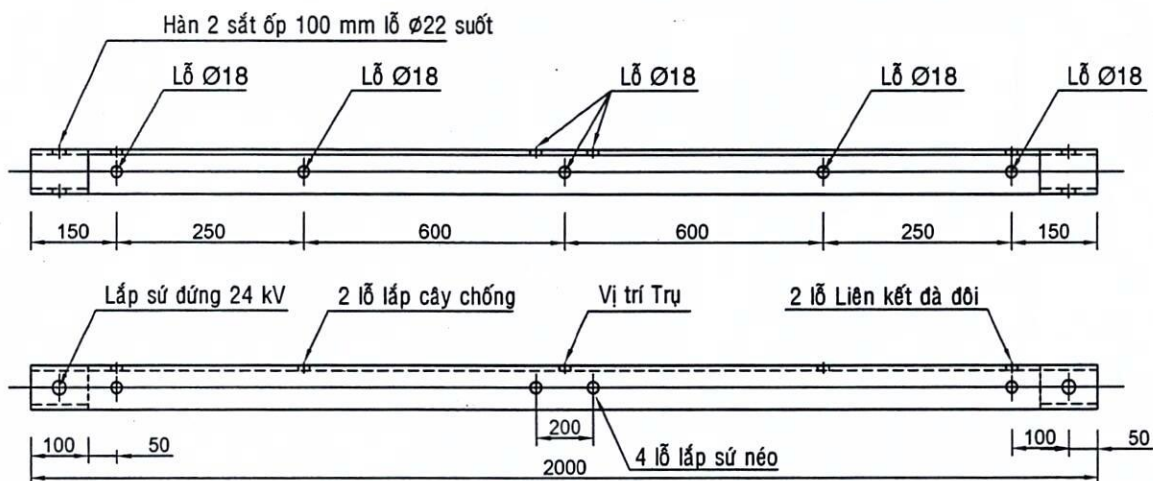

**ĐÀ SẮT V75x75x8 DÀI 2,00 MÉT - ĐỖ THẲNG(GÓC, NGỪNG DÂY)**

**GHI CHÚ:**

Đà sắt và cây chống được nhúng Zn nóng với chiều dày lớp Zn tối thiểu 85 micro mét.

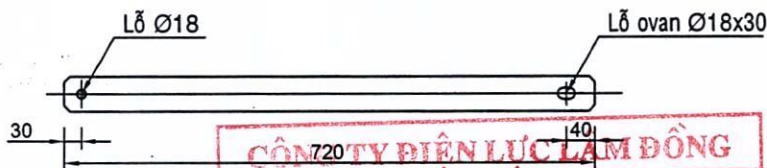

**THANH CHỐNG SẮT ĐẸP 60x6 DÀI 720**

CÔNG TY ĐIỆN LỰC LÂM ĐỒNG

**THẨM ĐỊNH**

Theo Văn bản số.....

ngày 2.8.2025 tháng 07 năm 20.....

Ký tên:

CÔNG TY ĐIỆN LỰC LÂM ĐỒNG

**PHÊ DUYỆT**

Theo Quyết định số 563/QĐ-PCLĐ

ngày 2.8.2025 tháng 07 năm 20.....

Ký tên:



CÔNG TY ĐIỆN LỰC LÂM ĐỒNG  
ĐỘI QUẢN LÝ ĐIỆN ĐỨC LINH

Đội Trưởng

Phạm Hiệp

Tổ KT

Trần Quang Một

Thiết lập

Lê Minh Khoa

Sửa chữa lưới điện trung thế khu vực huyện  
Tánh Linh, Đức Linh

**ĐÀ SẮT 2M00 VÀ THANH CHỐNG**

Tỉ lệ:

Tháng/năm

07/2025



**Đ2M-TC**

Số BV

01


01




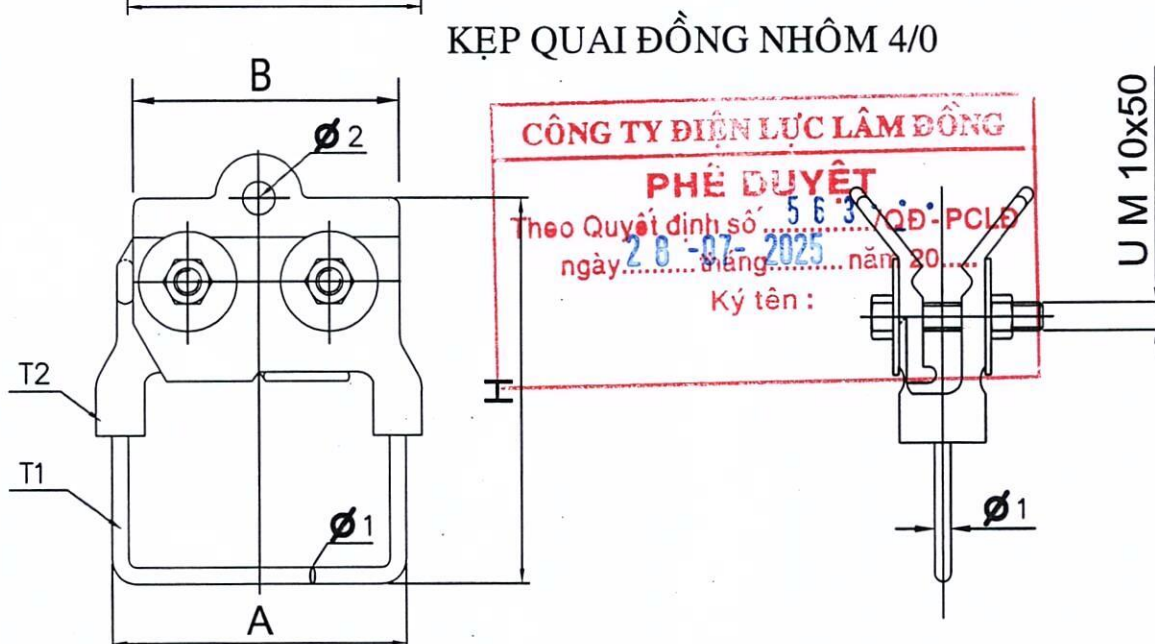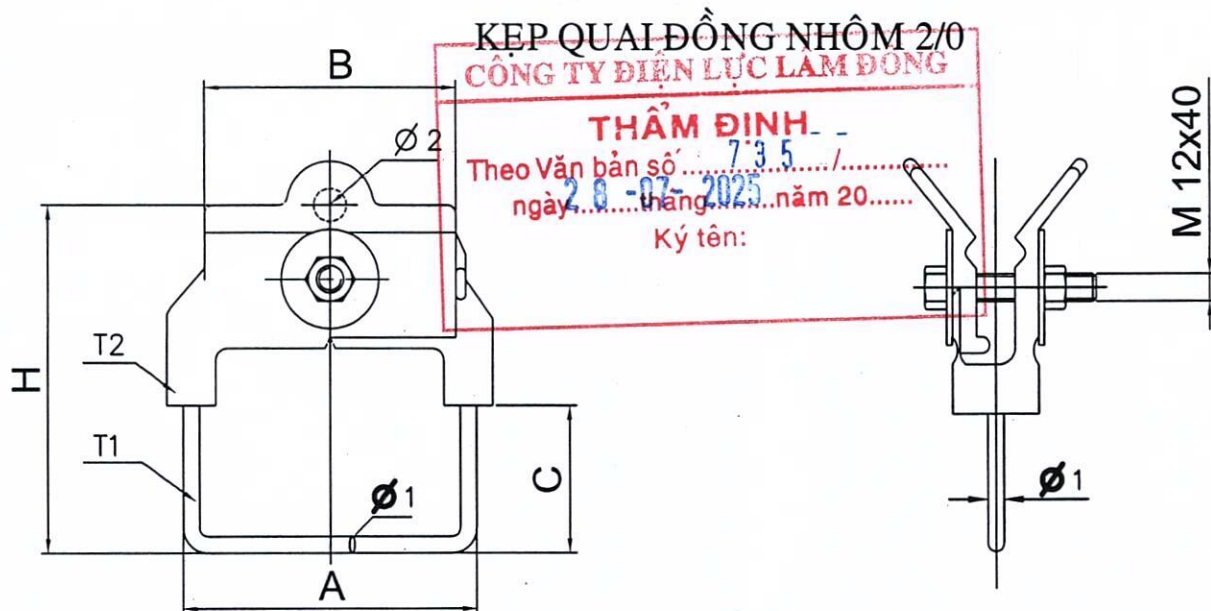

Loại	Cáp Al (mm <sup>2</sup> )	KÍCH THƯỚC (mm)						Boulon	Khối lượng (kg)
		A	B	C	H	Ø 1	Ø 2	M	
KQ-CU-AL-2/0	35 - 70	115.0	70.0	35.0	125.0	6.0	22.0	12x40	0.34
KQ-CU-AL-4/0	70 - 120	120.0	100.0	40.0	150.0	6.0	22.0	U 10x50	0.47
KQ-CU-AL-477	150 - 240	120.0	100.0	40.0	150.0	8.0	22.0	2x(12x50)	0.62
Vật liệu		T1 : Hộp kim đồng..							
		T2 : Hộp kim nhôm.							

Dung sai các kích thước 3%

 <b>CÔNG TY ĐIỆN LỰC LÂM ĐỒNG</b> <b>ĐỘI QUẢN LÝ ĐIỆN ĐỨC LINH</b>		<b>Sửa chữa lưới điện trung thế khu vực huyện</b> <b>Tánh Linh, Đức Linh</b>							
Đội Trưởng	Phạm Hiệp	<b>KỆP QUAI U</b>							
Tổ KT	Trần Quang Một								
Thiết lập	Lê Minh Khóa	Tỉ lệ:	Tháng/năm	QU	Số BV	01			
			07/2025			01			

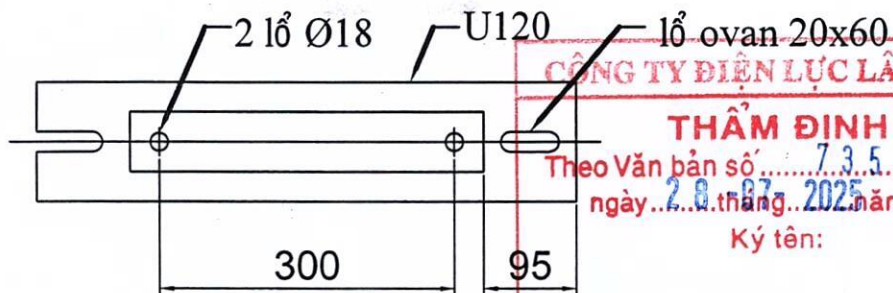


CÔNG TY ĐIỆN LỰC LÂM ĐỒNG

**THẨM ĐỊNH**

Theo Văn bản số 735 /  
ngày 28-07-2025 năm 20....

Ký tên:

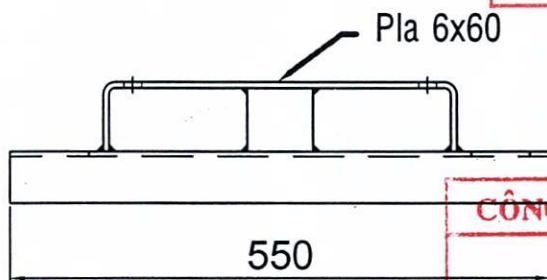



CÔNG TY ĐIỆN LỰC LÂM ĐỒNG

**PHÊ DUYỆT**

Theo Quyết định số 563 /QĐ-PCLĐ  
ngày 28-07-2025 năm 20....


Ký tên:

GIÁ BIẾN THỂ 1 PHA 25 -15 KVA

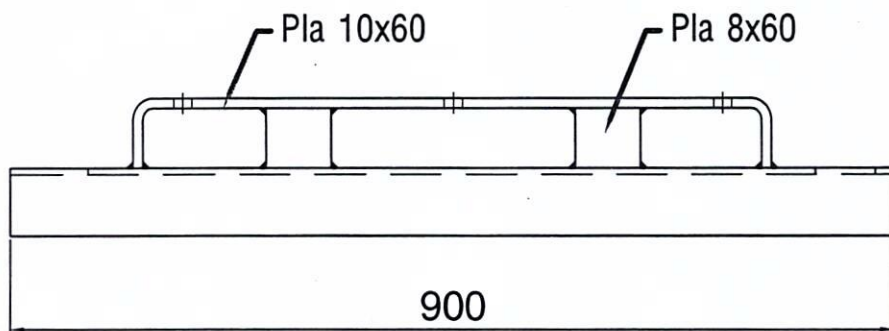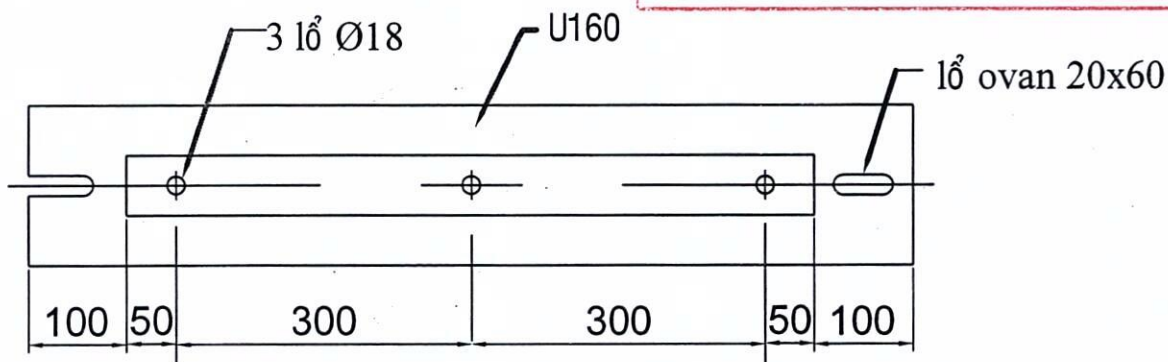


GIÁ BIẾN THỂ 1 PHA 50 - 35 KVA

Dung sai các kích thước 3%.

 <p>CÔNG TY ĐIỆN LỰC LÂM ĐỒNG ĐỘI QUẢN LÝ ĐIỆN ĐỨC LINH</p>			Sửa chữa lưới điện trung thế khu vực huyện Tánh Linh, Đức Linh			
Đội Trưởng	Phạm Hiệp		GIÁ CHÙM MBA 1 PHA			
Tổ KT	Trần Quang Một					
Thiết lập	Lê Minh Khoa		Tỉ lệ:	Tháng/năm 07/2025	GC 1P	Số BV 01 01



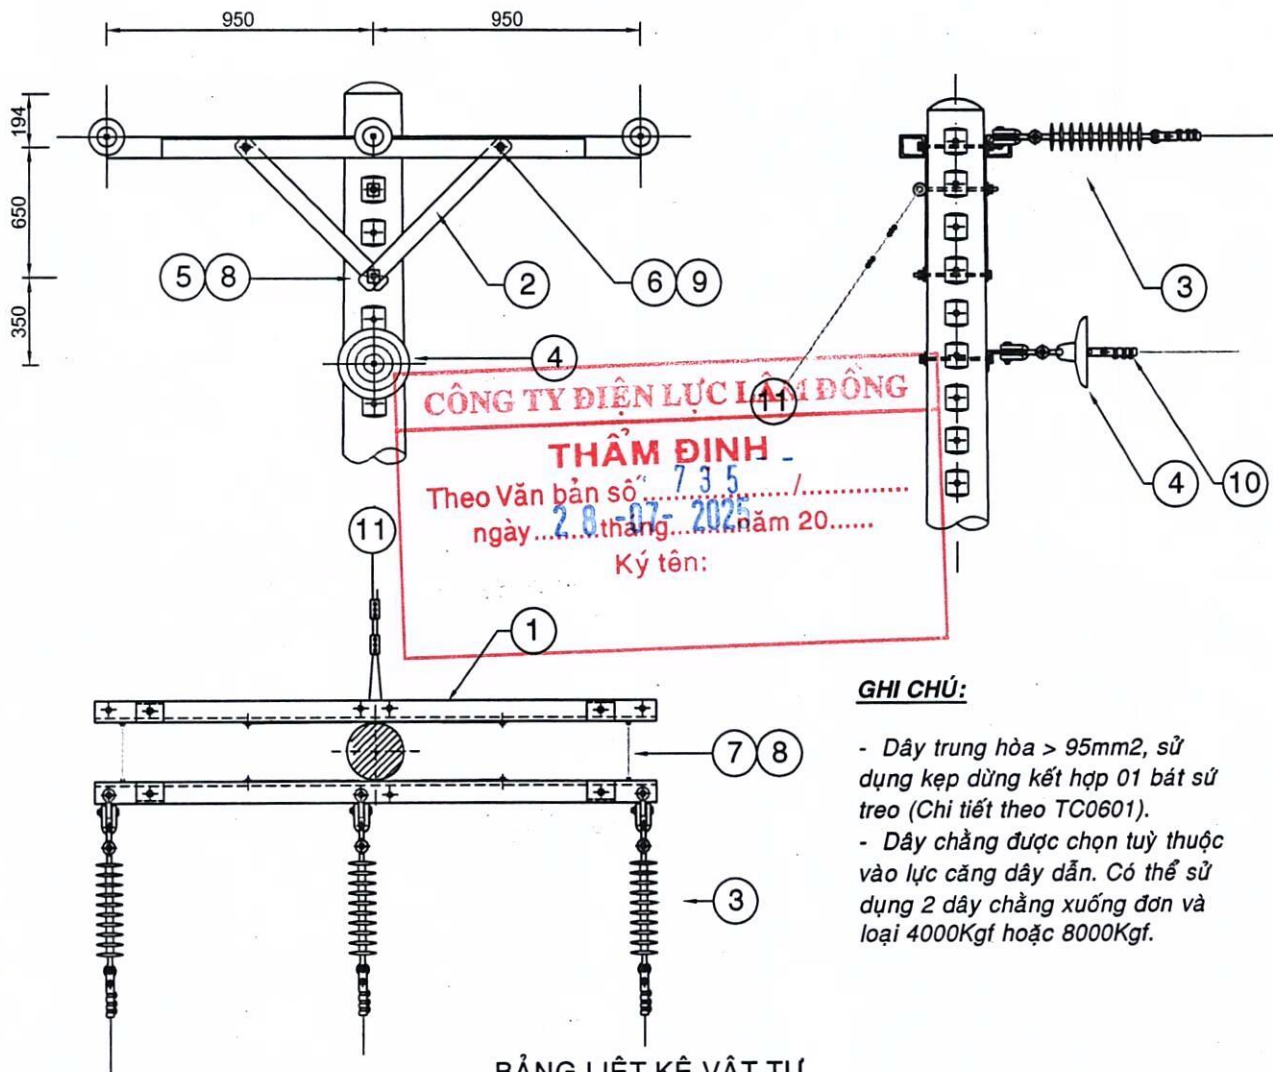

**GHI CHÚ:**

- Dây trung hòa > 95mm<sup>2</sup>, sử dụng kẹp dừng kết hợp 01 bát sứ treo (Chi tiết theo TC0601).
- Dây chằng được chọn tùy thuộc vào lực căng dây dẫn. Có thể sử dụng 2 dây chằng xuống đơn và loại 4000Kgf hoặc 8000Kgf.

**BẢNG LIỆT KÊ VẬT TƯ**

Bộ xà néo dừng 2 mét - XIND20	Bộ	1
- Vật liệu:		
Boulon TK - 16x250/80	Cây	2
Boulon TK 16x300 VRS	Cây	2
Boulon TK 16x35/35	Cây	4
Long đèn vuông D.18-50x50x2.5	Cái	20
Thanh chống sắt đẹp 60x6 dài 720mm	Cây	4
Đã sắt cần dừng 3 dây pha L75x75x8 - 2m (2.000 + 2x100)	Cây	2
Bộ chuỗi sứ treo 24kV lắp vào xà: CĐT P24 - X	Bộ	1
- Vật liệu:		
Cách điện treo polymer 24kV	Cái	1
Móc treo chữ U (ma rui) loại lớn (L= 85mm)	Cái	1

**CÔNG TY ĐIỆN LỰC LÂM ĐỒNG**  
**PHÊ DUYỆT**  
 Theo Quyết định số 563/QĐ-PCLD  
 ngày 28-07-2025 năm 2025  
 Ký tên:



**CÔNG TY ĐIỆN LỰC LÂM ĐỒNG**  
**ĐỘI QUẢN LÝ ĐIỆN ĐỨC LINH**

**Sửa chữa lưới điện trung thế khu vực huyện**  
**Tánh Linh, Đức Linh**

Đội Trưởng

Phạm Hiệp

Tổ KT

Trần Quang Một

Thiết lập

Lê Minh Khoa

Tỷ lệ:


Tháng/năm  
07/2025


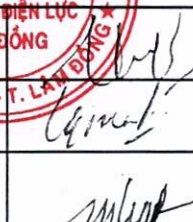
**TRỤ DỪNG CUỐI ĐÀ 2M 3 PHA BỐ TRÍ NẪM**  
**NGANG SỬ DỤNG CHUỖI SỨ POLYMER**

**XIND (2,0m)**


Số BV

01  
01

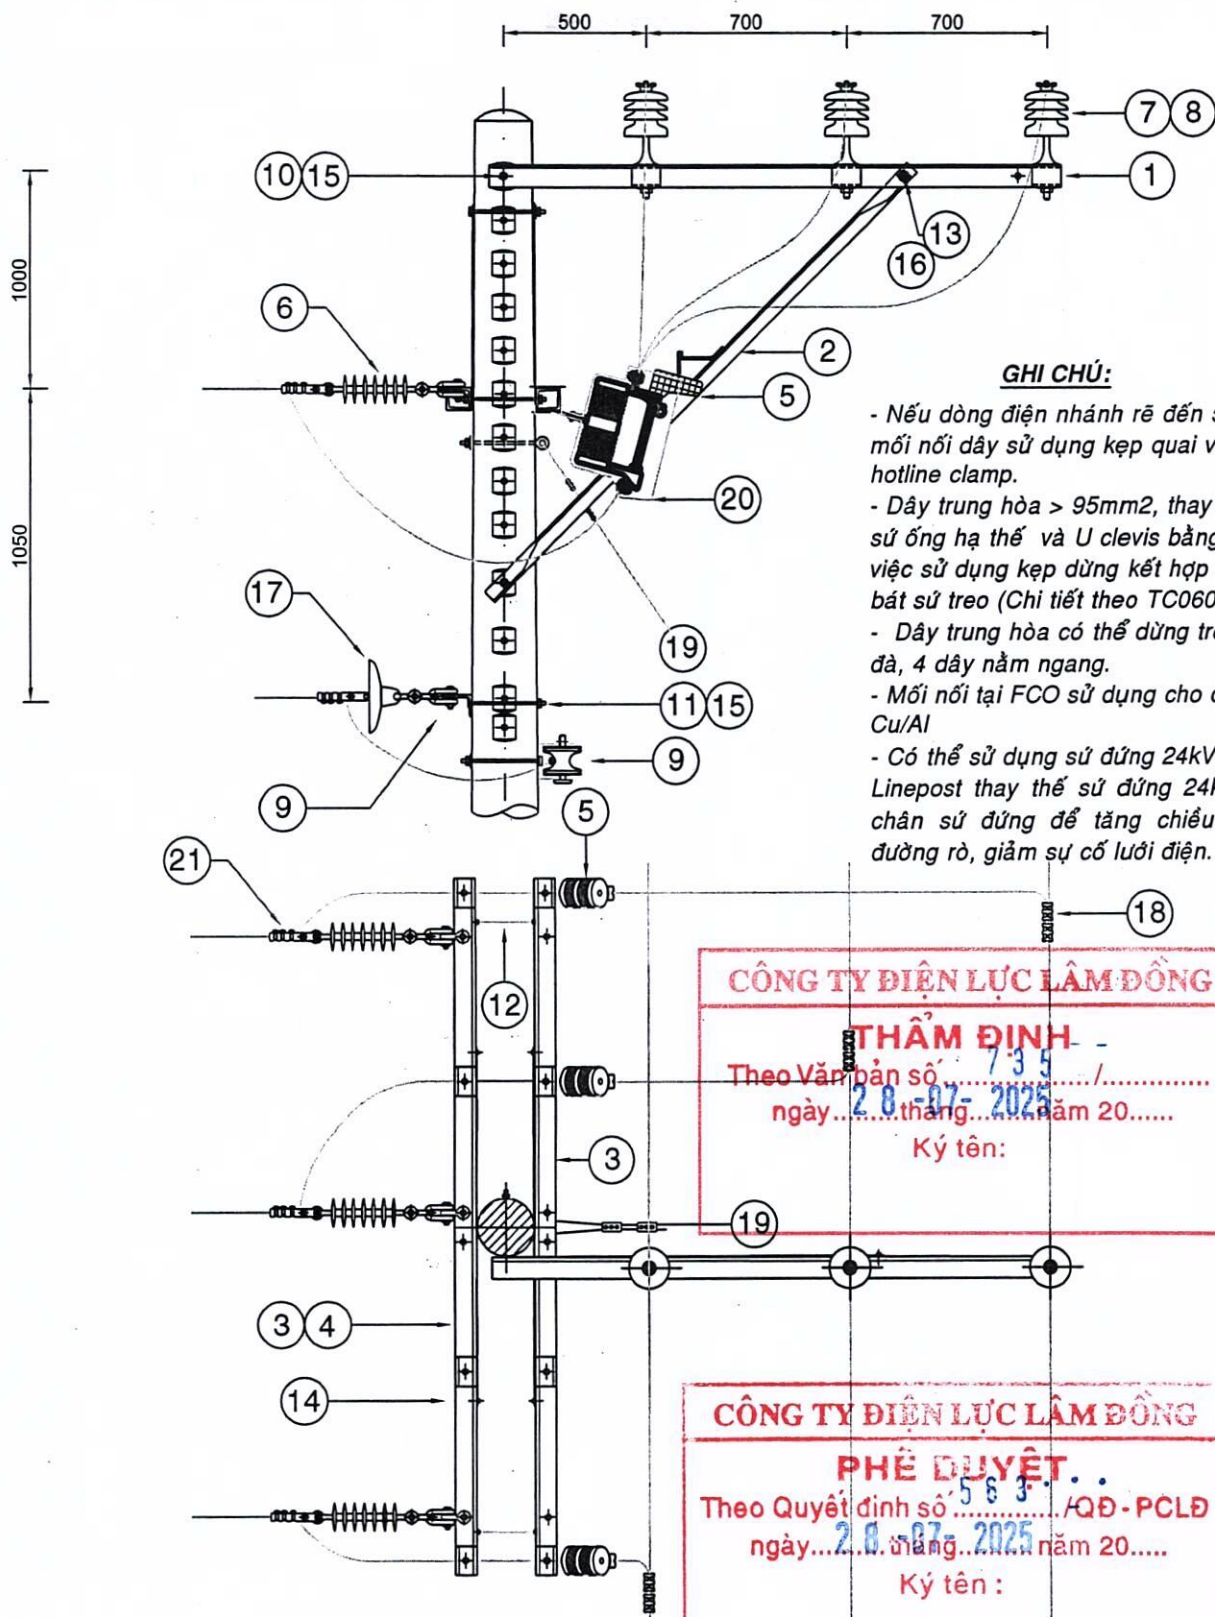


 <b>CÔNG TY ĐIỆN LỰC LÂM ĐỒNG</b> <b>ĐỘI QUẢN LÝ ĐIỆN ĐỨC LINH</b>			<b>Sửa chữa lưới điện trung thế khu vực huyện</b> <b>Tánh Linh, Đức Linh</b>			
Đội Trưởng	Phạm Hiệp		<b>TRỤ ĐỒ THĂNG ĐÀ LỆCH, RẼ NHÁNH 3 PHA</b> <b>BẢO VỆ FCO (LBFCO)</b>			
Tổ KT	Trần Quang Một		Tháng/năm 07/2025			
Thiết lập	Lê Minh Khoa		Th1ệ: 07/2025	<b>IL-Đ(2,0m)</b>	Số BV 01	01

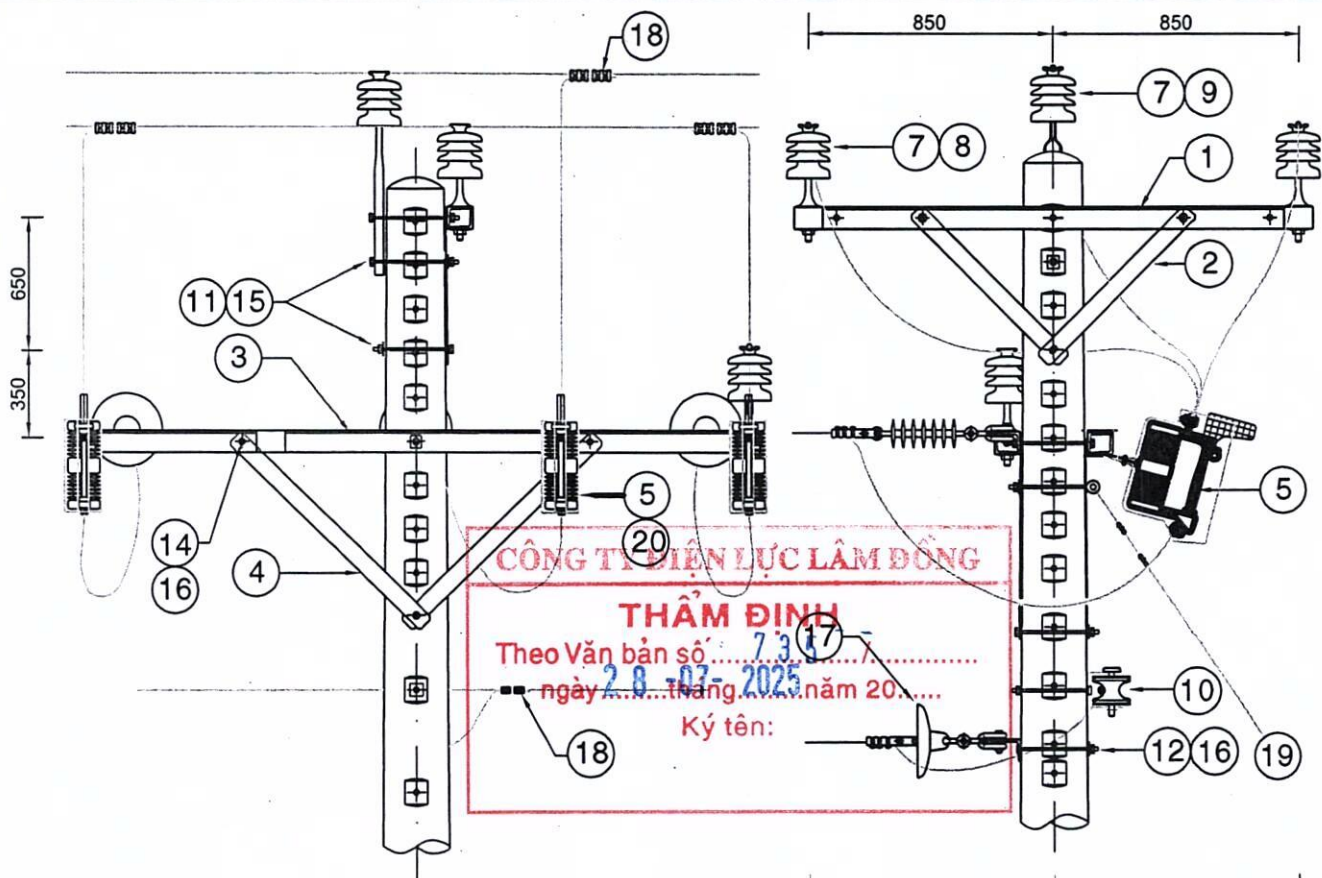


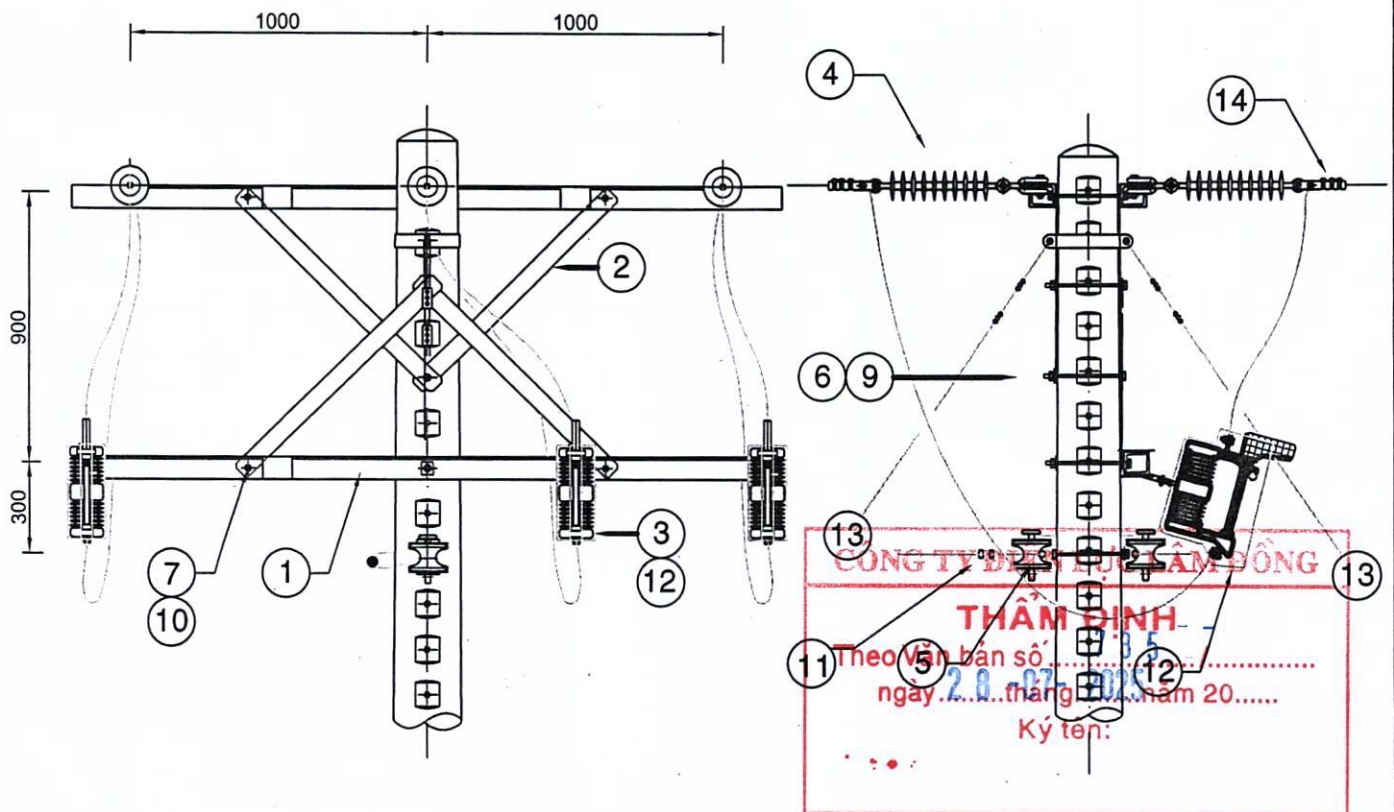


#### GHI CHÚ:

- Nếu dòng điện nhánh rẽ đến 50A, mỗi nối dây sử dụng kẹp quai và hotline clamp.
- Dây trung hòa > 95mm<sup>2</sup>, thay thế sứ ống hạ thế và U clevis bằng việc sử dụng kẹp dừng kết hợp 01 bát sứ treo (Chi tiết theo TC0601).
- Dây trung hòa có thể dừng trên đà, 4 dây nằm ngang.
- Mỗi nối tại FCO sử dụng cho dây Cu/Al.
- Cây chống đà đỡ FCO có thể hướng lên trên, nếu đạt khoảng cách an toàn với lèo trên FCO.
- Có thể sử dụng sứ đứng 24kV loại Linepost thay thế sứ đứng 24kV + chân sứ đứng để tăng chiều dài đường rò, giảm sự cố lưới điện.

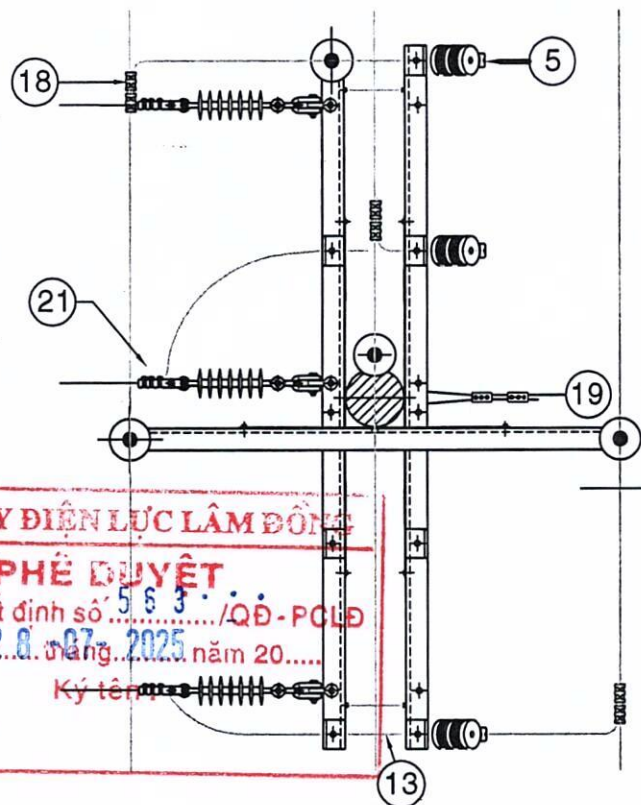

 <b>CÔNG TY ĐIỆN LỰC LÂM ĐỒNG</b> <b>ĐỘI QUẢN LÝ ĐIỆN ĐỨC LINH</b>		<b>Sửa chữa lưới điện trung thế khu vực huyện</b> <b>Tánh Linh, Đức Linh</b>			
Đội Trưởng	Phạm Hiệp	<b>TRỤ ĐỒ THĂNG, RẼ NHÁNH 3 PHA</b> <b>BẢO VỆ FCO (LBFCO)</b>			
Tổ KT	Trần Quang Một				
Thiết lập	Lê Minh Khoa	Tỉ lệ:	Tháng/năm	Số BV	01
			07/2025		01




**GHI CHÚ:**

- Mối nối tại LBFCO sử dụng cho dây Cu/Al
- Dây trung hòa > 95mm<sup>2</sup>, thay thế sử dụng ống hạ thế và U clevis bằng việc sử dụng kẹp dùng kết hợp 01 bát sứ treo (Chi tiết theo TC0601).



### BẢNG LIỆT KÊ VẬT TƯ

Bộ đà đỡ FCO, LA đơn 2.4m - FCOLA24	Bộ	1
- Vật liệu:		
Boulon TK - 16x350/80	Cây	2
Boulon TK 16x35/35	Cây	2
Long đèn vuông D.18-50x50x2.5	Cái	8
Thanh chống sắt đẹp 60x6 dài 920mm	Cây	2
Đà sắt cân L75x75x8 - 2,4m (2.400 + 4x100) _ Đa năng	Cây	1



 <b>CÔNG TY ĐIỆN LỰC LÂM ĐỒNG</b> <b>ĐỘI QUẢN LÝ ĐIỆN ĐỨC LINH</b>		<b>Sửa chữa lưới điện trung thế khu vực huyện</b> <b>Tánh Linh, Đức Linh</b>			
Đội Trưởng	Phạm Hiệp	<b>TRỤ ĐƠN DỪNG THẲNG BẢO VỆ FCO (LBFCO)</b>			
Tổ KT	Trần Quang Một				
Thiết lập	Lê Minh Khoa	Ti lệ:	Tháng/năm	Số BV	01
			07/2025		01



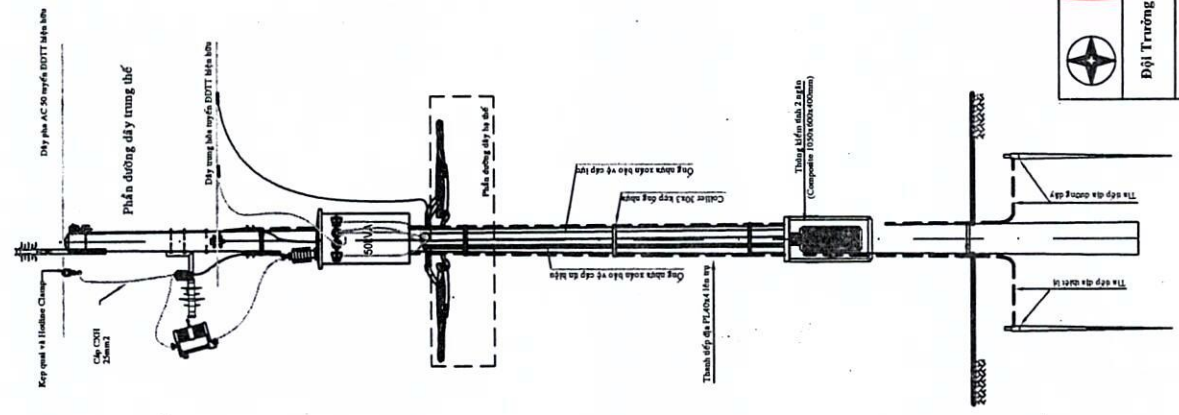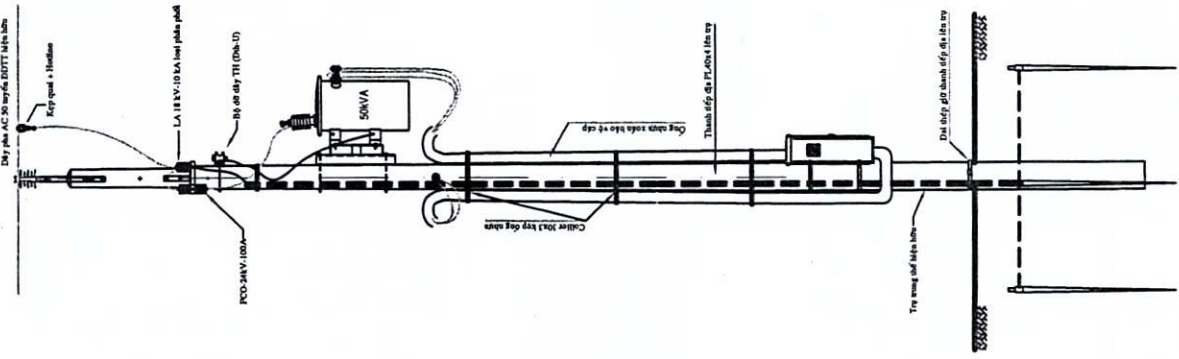


2000 1500 1200 1500 5610 190

**CÔNG TY ĐIỆN LỰC LÂM ĐỒNG**  
**THẨM ĐỊNH**  
Theo Văn bản số **735** /.....  
ngày **28 tháng 07** - **2025** năm 20.....  
Ký tên: ..

**CÔNG TY ĐIỆN LỰC LÂM ĐỒNG**  
**PHÊ DUYỆT**  
Theo Quyết định số **563** /...../QĐ-PCLD  
ngày **28 tháng 07** - **2025** năm 20.....  
Ký tên: ..



	Đội Trưởng Phạm Hạm Đồng	Sửa chữa lưới điện trung thế khu vực huyện Tánh Linh, Đức Linh	
		HÌNH THỨC TRAM BIẾN ÁP TREO BẢO VỆ FCO, LA	
Tổ KT	Trần Quang	Tháng/năm	Số BV
Thiết lập	Lê Minh Khoa	07/2025	01

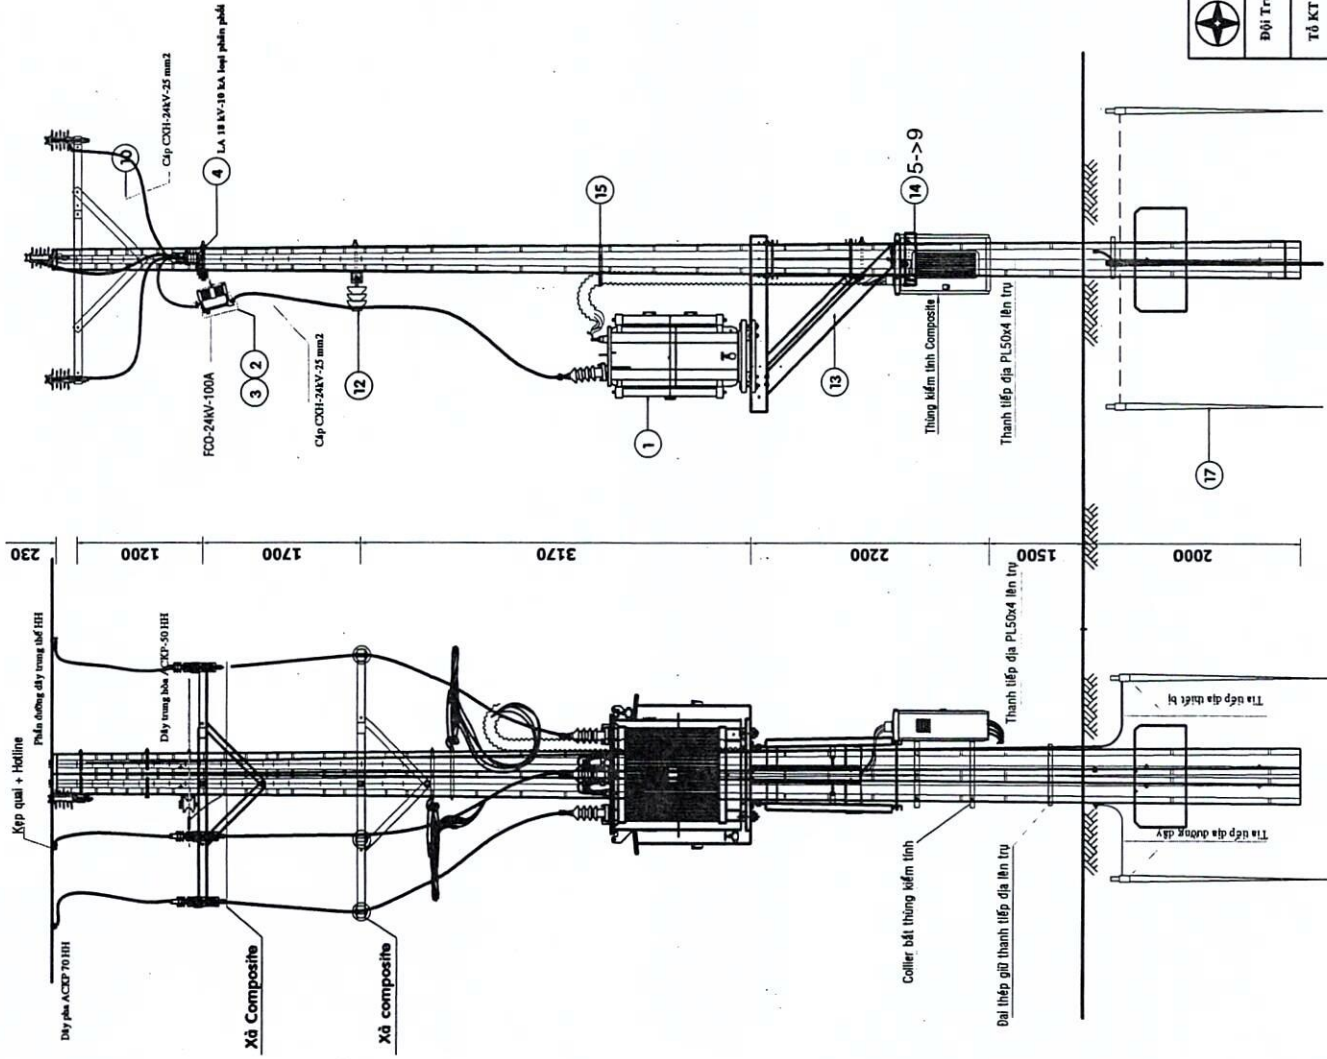

# CÔNG TY ĐIỆN LỰC LÂM ĐỒNG

## THẨM ĐỊNH

Theo Văn bản số 735/...  

Ký tên:

# CÔNG TY ĐIỆN LỰC LÂM ĐỒNG

## PHÊ DUYỆT

Theo Quyết định số 563/QĐ-PCLĐ  

Ký tên:



	<p>Sửa chữa lưới điện trung thế khu vực huyện Tánh Linh, Đức Linh</p>	<p>HÌNH THỨC TRẠM BIẾN ÁP NGỒI BẢO VỆ FCO, LA</p>
<p>Đội Trưởng</p>	<p>Phạm Đình Đồng</p>	<p>TH: </p>
<p>Tổ KT</p>	<p>Trần Chững Một</p>	<p>TH: </p>
<p>Thiết lập</p>	<p>Lê Minh Khoa</p>	<p>TH: </p>
<p>01</p>	<p>Số BV</p>	<p>01</p>



**CÔNG TY BIÊN LỤC LÂM ĐỒNG**

**THẨM ĐỊNH -**  
Theo Văn bản số 735 /.....  
ngày 20 tháng 07 năm 20.....

Ký tên:



Bộ và 2mét độ lệch góc 2/3_XI.G2/3	Bộ	1
-: Vật liệu		
Boulon TK - 16x250/80	Cây	2
Boulon TK 16x35/35	Cây	2
Long đến vuông D.18-50x50x2,5	Cái	16
Boulon TK 16x300 VRS	Cây	2
Thanh chống dãi sắt 160x60x6 dài 1,162m.	Cây	2
Đĩa sắt lệch 2/3 L75x75x8 - 2m (2.000 + 3x100)_Loại A	Cây	1
Đĩa sắt lệch 2/3 L75x75x8 - 2m (2.000 + 3x100)_Loại B	Cây	1

	CÔNG TY ĐIỆN LỰC LÂM ĐỒNG BỘ QUẢN LÝ ĐIỆN ĐỨC LINH ★ CÔNG TY ĐIỆN LỰC ★			Sửa chữa lưới điện trung thế khu vực huyện Tánh Linh, Đức Linh			
Đội Trưởng	 Phạm Hiệp Đồng			TRỤ ĐỒ DÀ LỆCH 2M (XLG 2/3)  BỘ TRÍ NÀM NGANG			
Tổ KT	 Trần Quang Mạnh						
Thiết lập	 Lê Minh Khoa						
Ti: lệ:				Tháng/năm	XLG2/3(2,0m)	Số BV	01
				07/2025			01

Thiết lập	Lê Minh Khoa	Ti lệ:	07/2025	SDI	Số BV	01
Tổ KT	Trần Quang Một		Tháng/năm			01
Đội Trưởng	Phạm Hiệp					
	ĐỘI QUẢN LÝ ĐIỆN LỰC LÂM ĐỒNG					
	Sửa chữa lưới điện trung thế khu vực huyện Tân Linh, Đức Linh					
	TRỤ ĐỒ THẠNG 1 PHA					




24	Bộ	Bộ cách điện đỉnh thẳng sứ đứng 24kV (Gôm): SDL-	1
		:- Vật liệu:	
	Cây	Boulon TK - 16x250/80	2
	Cài	Chân sứ đỉnh sắt L75x75x8 - 0,6m (1x100)	1
	Bộ	Sứ đứng 24kV (Gôm)+ty	1
	Cài	Long đến vuông D.18-50x50x2,5	4


BẢNG LIỆT KÊ VẬT TƯ

**PHÊ DUYỆT**  
ngày 28 tháng 07 năm 2025  
Ký tên:

**CÔNG TY ĐIỆN LỰC LÂM ĐỒNG**

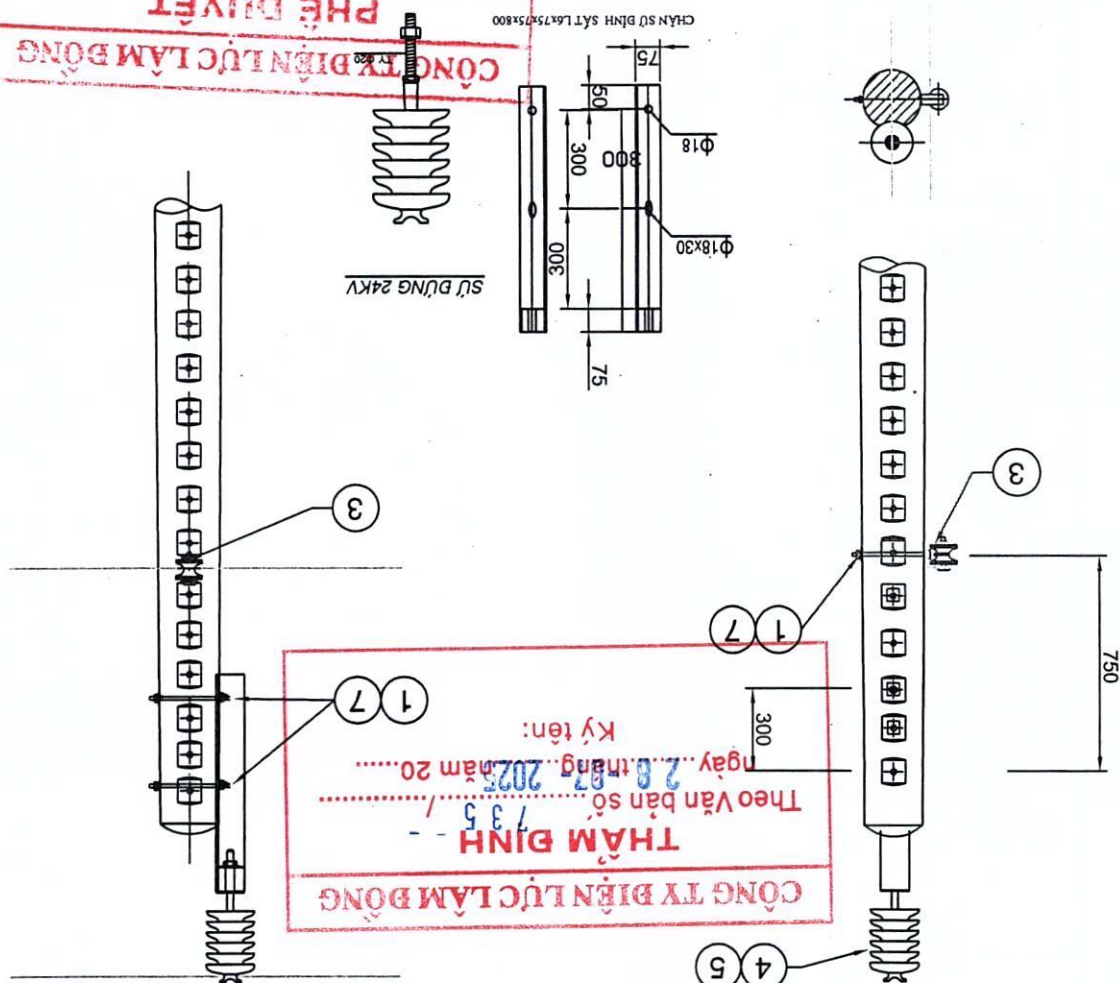




Thiết lập	Lê Minh Khoa	Ti lệ:	07/2025	SDG	Số BV
Tổ KT	Trần Quang Một		Tháng/năm		01
Đội Trưởng	Phạm Hiệp				01
 CÔNG TY ĐIỆN LỰC LÂM ĐỒNG ĐỘI QUẢN LÝ ĐIỆN ĐỨC LINH		Sửa chữa lưới điện trung thế khu vực huyện Tân Lâm, Đức Linh			
		TRỤ ĐỒ GÓC 1 PHA			

24	Bộ cách điện đỉnh góc sứ đứng 24kV (Gồm): SDG	Bộ	1
	-: Vật liệu:		
	Boulon TK - 16x50/80	Cây	2
	Chân sứ đỉnh sắt L75x75x8 - 0,6m (1x100)	Cái	2
	Sứ đứng 24KV ( Gồm)+ty	Bộ	2
	Long đến vuông D.18-50x50x2,5	Cái	4

BẢNG LIỆT KẾ VẬT TƯ

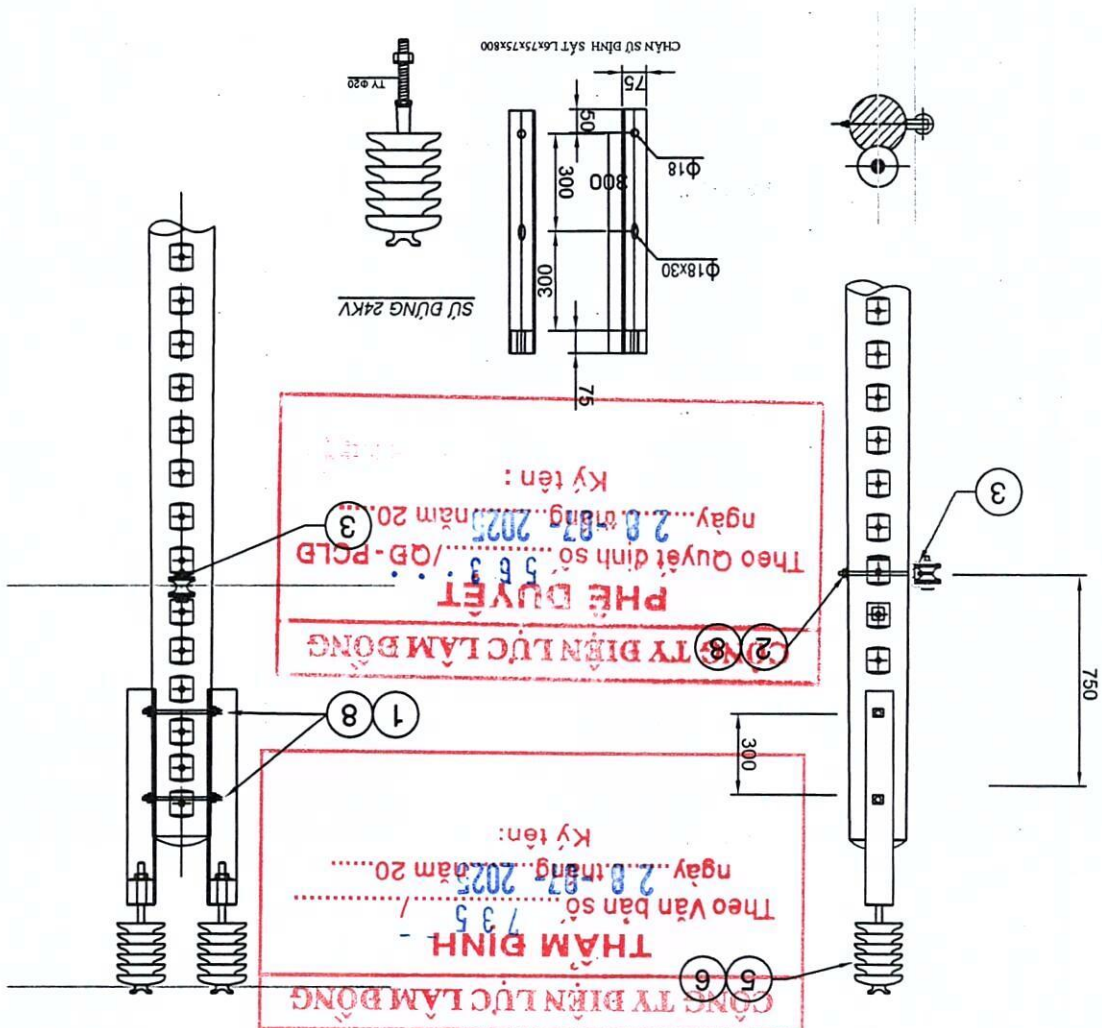

Thiết lập	Lê Minh Khoa	Ti lệ:	07/2025	Tháng/năm	01	Số BV	01
Tổ KT	Trần Quang Mệt		SỬA CHỮA LƯỚI ĐIỆN TRUNG THỂ KHU VỰC HUYỆN TỈNH LINH, ĐỨC LINH TRUY DỪNG CUỐI 1 PHA				
Đội Trưởng	Phạm Hiệp						

1	Bộ	Bộ chuỗi sứ treo 24kV lắp vào trụ: CBT P24 - T
		:- Vật liệu:
1	Cây	Boulon mắt ô van TK 16x250/100
1	Cài	Cách điện treo polymer 24kV
1	Cài	Long đèn vuông D.18-50x50x2,5
1	Cài	Móc treo chữ U ( mạ nỉ ) loại lớn (L=85mm)

**CÔNG TY ĐIỆN LỰC LÂM ĐỒNG**

**PHE DUYẾT**

Theo Quyết định số 563 /QĐ-PCLB

ngày 28-07-2025 năm 20.....

Ký tên:



**CÔNG TY ĐIỆN LỰC LÂM ĐỒNG**

**THẨM ĐỊNH**



Theo Văn bản số 735 /

ngày 28-07-2025 năm 20.....

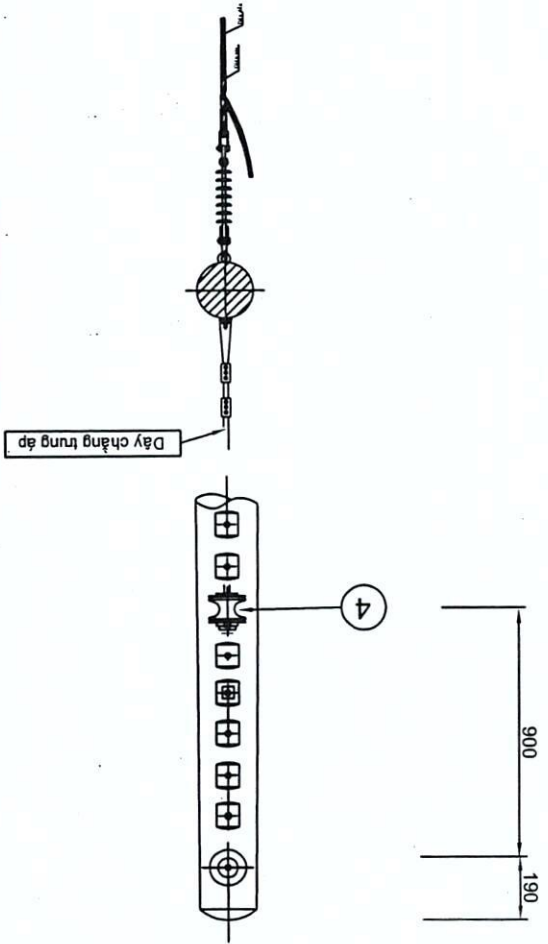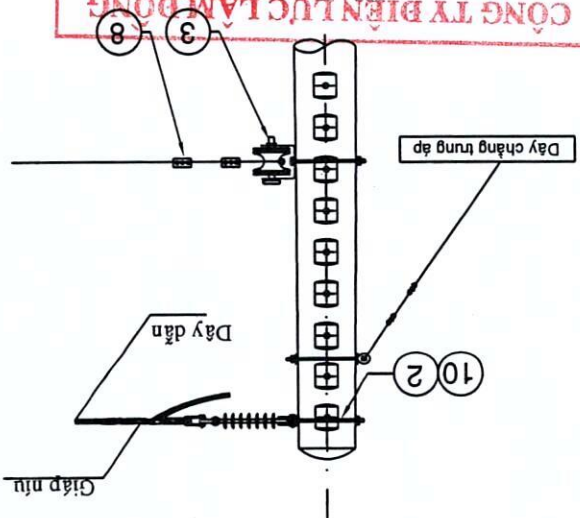Ký tên:






Thiết lập	Lê Minh Khoa	Ti lệ:	07/2025	Số BV	01
Tổ KT	Trần Quang Một		Tháng/năm	01	
Đội Trưởng	Phạm Hiệp		<b>BƯỚC DÂY VÀO SỬ DỤNG</b> <b>ĐỒ THẠNG</b>		
 CÔNG TY ĐIỆN LỰC LÂM ĐỒNG ĐỘI QUẢN LÝ ĐIỆN DƯỚI CẤP LĨNH		Sửa chữa lưới điện trung thế khu vực huyện Tân Lâm, Đức Linh			

chế hiện tượng phóng điện định nhon

Đối với các loại cáp bọc, dây buộc sử phải làm từ vật liệu phi kim loại để hạn

Lưu ý:

CỔ DÂY DẪN	TIẾT DIỆN DÂY DẪN (MM <sup>2</sup> )	CỔ DÂY BƯỚC (MM <sup>2</sup> )	CHIỀU DÀI DÂY BƯỚC (CM)	AWG hoặc MCM	
				2	34
		14	225	2/0	67
		14	225	4/0	107
		22	280	300MCM	155

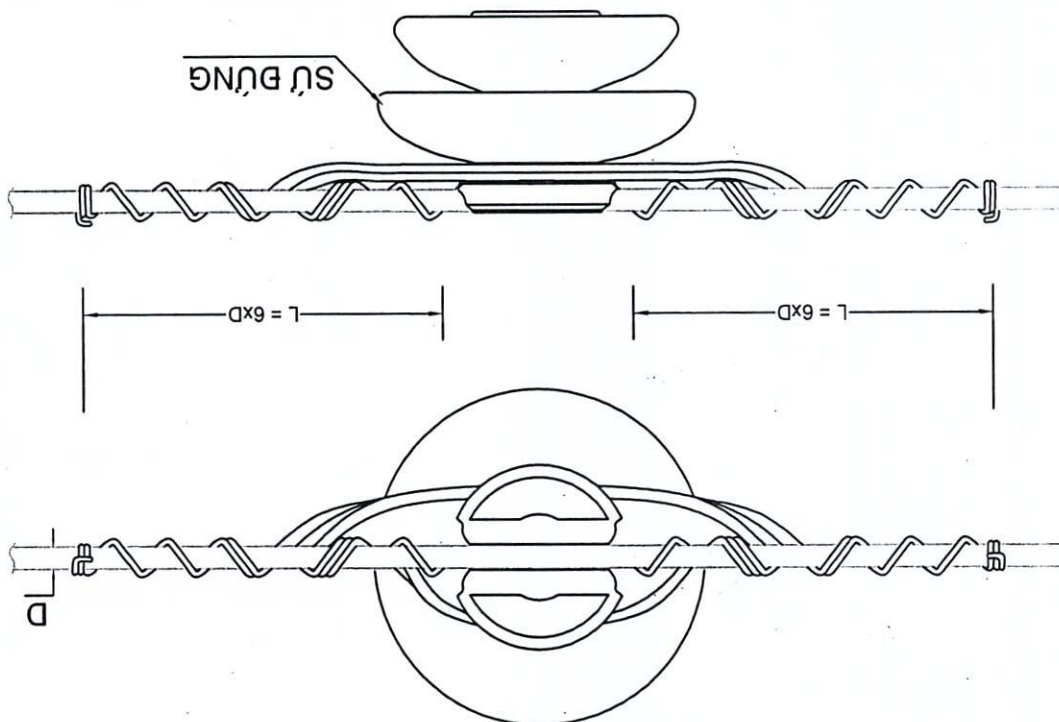

Bắt đầu từ điểm giữa  
dây buộc (điểm A)

PHÉP QUYẾT  
 Theo Quyết định số 5163/QĐ-PCLB  
 ngày 28-07-2025  
 Ký tên:

THẨM ĐỊNH  
 Theo Văn bản số 735/V  
 ngày 28-07-2025  
 Ký tên:

DÂY BƯỚC


Thiết lập	Lê Minh Khoa	Ti lệ:	07/2025	Số BV	01
Tổ KT	Trần Quang Một		Tháng/năm	01	
Đội Trưởng	Phạm Hiệp		BƯỚC DÂY DẪN VÀO SỬ DỤNG		
CÔNG TY ĐIỆN LỰC LÂM ĐỒNG QUẬN LÂM ĐỒNG SỬ DỤNG ĐIỆN LỰC LÂM ĐỒNG SỬ DỤNG ĐIỆN LỰC LÂM ĐỒNG			BƯỚC GỐC Sửa chữa lưới điện trung thế khu vực huyện Tân Lâm, Đức Linh		

chế hiện tương phóng điện định nhơn

Đối với các loại cáp bọc, dây buộc sử phải làm từ vật liệu phi kim loại để hạn

Lưu ý:

CỔ DÂY DẪN	TIẾT DIỆN DÂY DẪN (MM <sup>2</sup> )	CỔ DÂY BƯỚC (MM <sup>2</sup> )	CHIỀU DÀI DÂY BƯỚC (CM)
300MCM	155	22	280
4/0	107	14	280
2/0	67	14	225
2	34	14	225

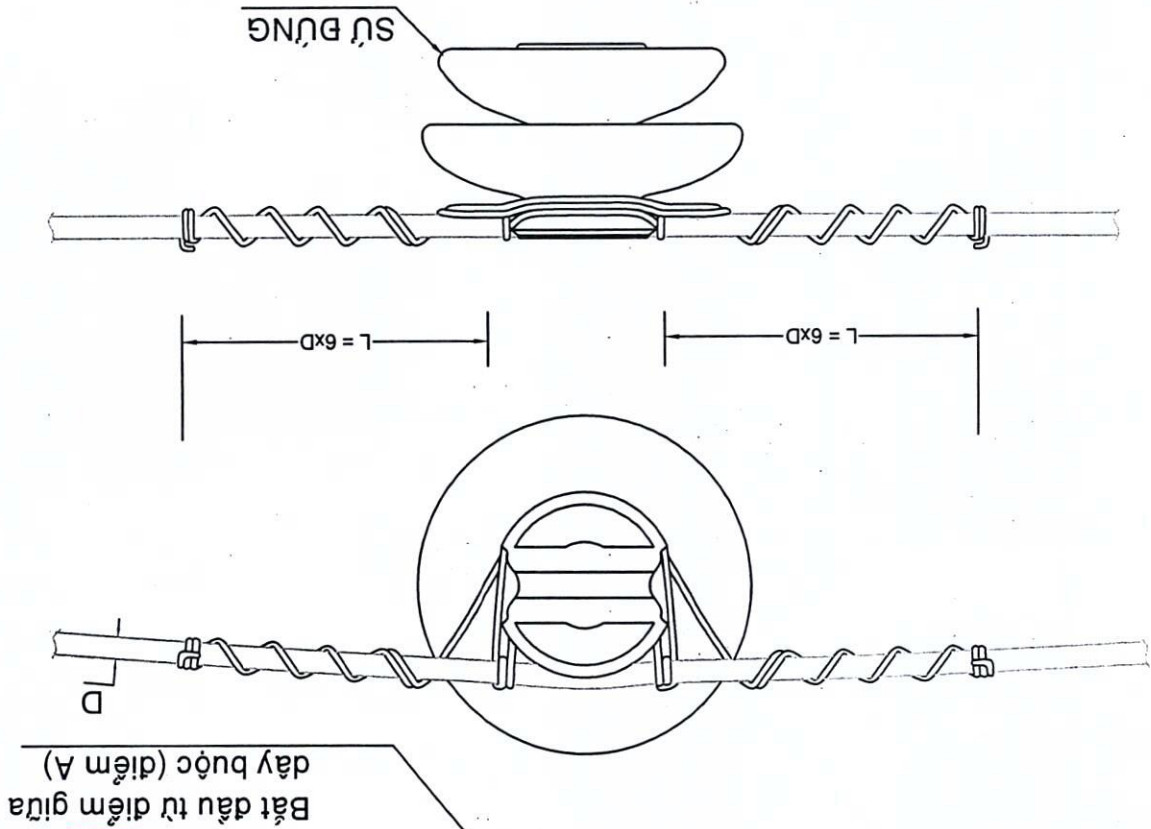

Bắt đầu từ điểm giữa  
dây buộc (điểm A)

Ký tên: \_\_\_\_\_  
 Theo Quyết định số 563/QĐ-PCLD  
 ngày 28/07/2025 năm 20...  
 PHÊ CHẤM  
 CÔNG TY ĐIỆN LỰC LÂM ĐỒNG

Ký tên: \_\_\_\_\_  
 Theo Văn bản số 735/VB  
 ngày 28/07/2025 năm 20...  
 THẨM ĐỊNH  
 CÔNG TY ĐIỆN LỰC LÂM ĐỒNG



Thiết lập	Lê Minh Khoa	Tên:	07/2025	B2,4M-TC	Số BV	01
Tổ KT	Trần Quang Một	ĐÀ SẮT 2M40 ĐA NẶNG VÀ THANH CHỒNG				
Đội Trưởng	Phạm Hiệp					
CỘNG TY ĐIỆN LỰC LÂM ĐỒNG		Sửa chữa lưới điện trung thế khu vực huyện Tân Linh, Đức Linh				

CỘNG TY ĐIỆN LỰC LÂM ĐỒNG  
ĐỘI QUẢN LƯỚI ĐIỆN ĐỨC LINH




**CÔNG TY ĐIỆN LỰC LÂM ĐỒNG**  
**PHÊ DUYỆT**  
 Theo Quyết định số 563/QĐ-PCLB ngày 28-07-2025 năm 20.....  
 Ký tên:


micro mét.

**GHI CHÚ:**


### THANH CHỒNG SẮT DẸP 60x6 DÀI 850 MM

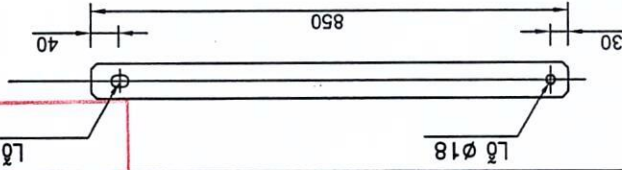


### THANH CHỒNG SẮT DẸP 60x6 DÀI 920 MM

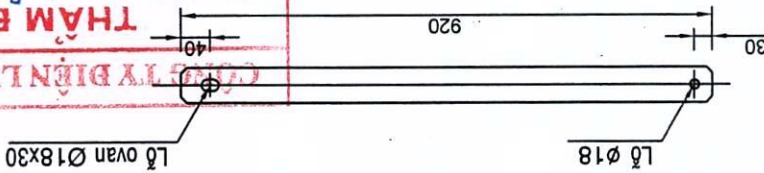

### ĐÀ SẮT V75x75x8 DÀI 2,40 MÉT - ĐA NẶNG

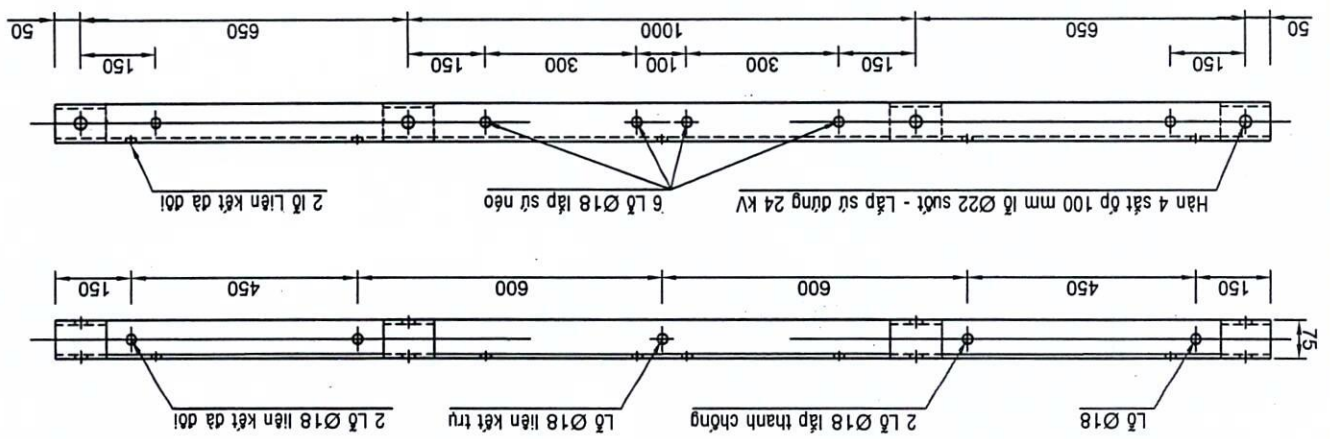


	<div>CÔNG TY ĐIỆN LỰC LÂM ĐỒNG</div> <div>ĐỘI QUẢN LÝ ĐIỆN LỰC LÂM ĐỒNG</div>		<div>ĐỘI TRƯỞNG</div> <div>Phạm Hiệp</div>	<div>TỔ KT</div> <div>Trần Quang Một</div>	<div>Thiết lập</div> <div>Lê Minh Khoa</div>	<div>TT: <i>mlm</i></div>	<div>Tháng/năm</div> <div>07/2025</div>	<div>B2M-TC</div>	<div>Số BV</div> <div>01</div>
							<div>Sửa chữa lưới điện trung thế khu vực huyện</div> <div>Tanh Linh, Đức Linh</div>		

CÔNG TY ĐIỆN LỰC LÂM ĐỒNG  
**PHÊ DUYỆT**  
 Theo Quyết định số 553/QĐ-PCLB  
 ngày 28-08-2025 năm 20.....  
 Ký tên:


CÔNG TY ĐIỆN LỰC LÂM ĐỒNG  
**THẨM ĐỊNH**  
 Theo Văn bản số 735  
 ngày 28-08-2025 năm 20.....  
 Ký tên:

## THANH CHỒNG SẮT DẸP 60x6 DÀI 720

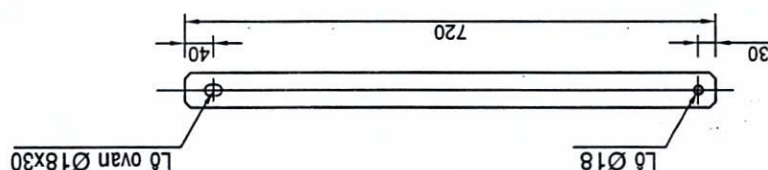

Ghi chú:  
 Đà sắt và cây chống được  
 nhúng Zn nóng với chiều  
 dày lớp Zn tối thiểu 85  
 micro mét.

## ĐÀ SẮT V75x75x8 DÀI 2,00 MÉT - ĐỒ THẲNG(GÓC, NGỪNG DÂY)

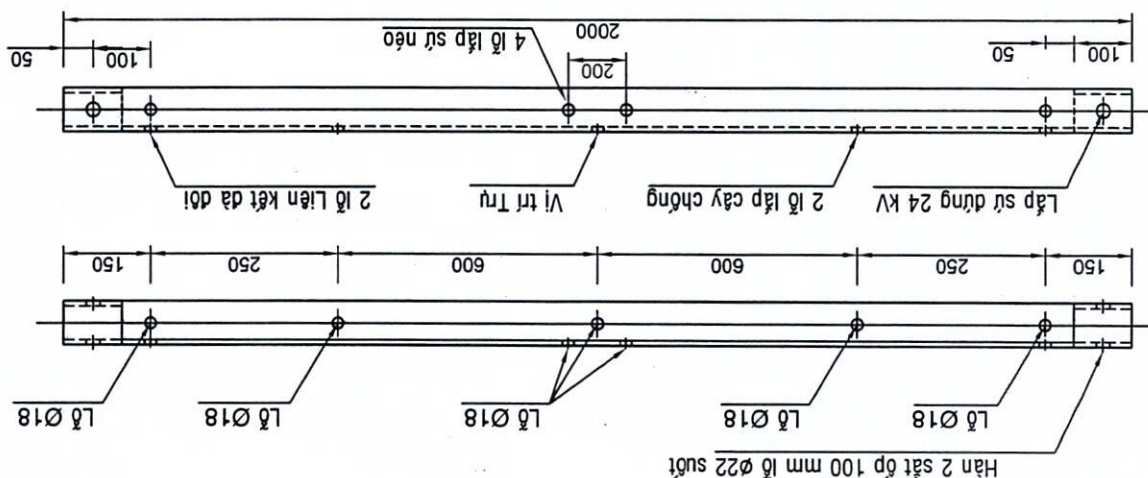












Thiết lập	Lê Minh Khoa	Tr: Lê Minh Khoa	07/2025	IL-B(2,0m)	Số BV	01
Tổ KT	Trần Quang Một	Tr: Trần Quang Một	07/2025	IL-B(2,0m)	Số BV	01
Đội Trưởng	Phạm Hiệp	Tr: Phạm Hiệp	07/2025	IL-B(2,0m)	Số BV	01
CÔNG TY ĐIỆN LỰC LAM ĐỒNG		Sửa chữa lưới điện trung thế khu vực huyện Tân Linh, Đức Linh				
ĐỘI QUẢN LÝ ĐIỆN LỰC LAM ĐỒNG		TRỤ ĐO THẠNG ĐÀ LỆCH, KẾ NHẬN 3 PHA				
BẢO VỆ FCO (LBFCO)						

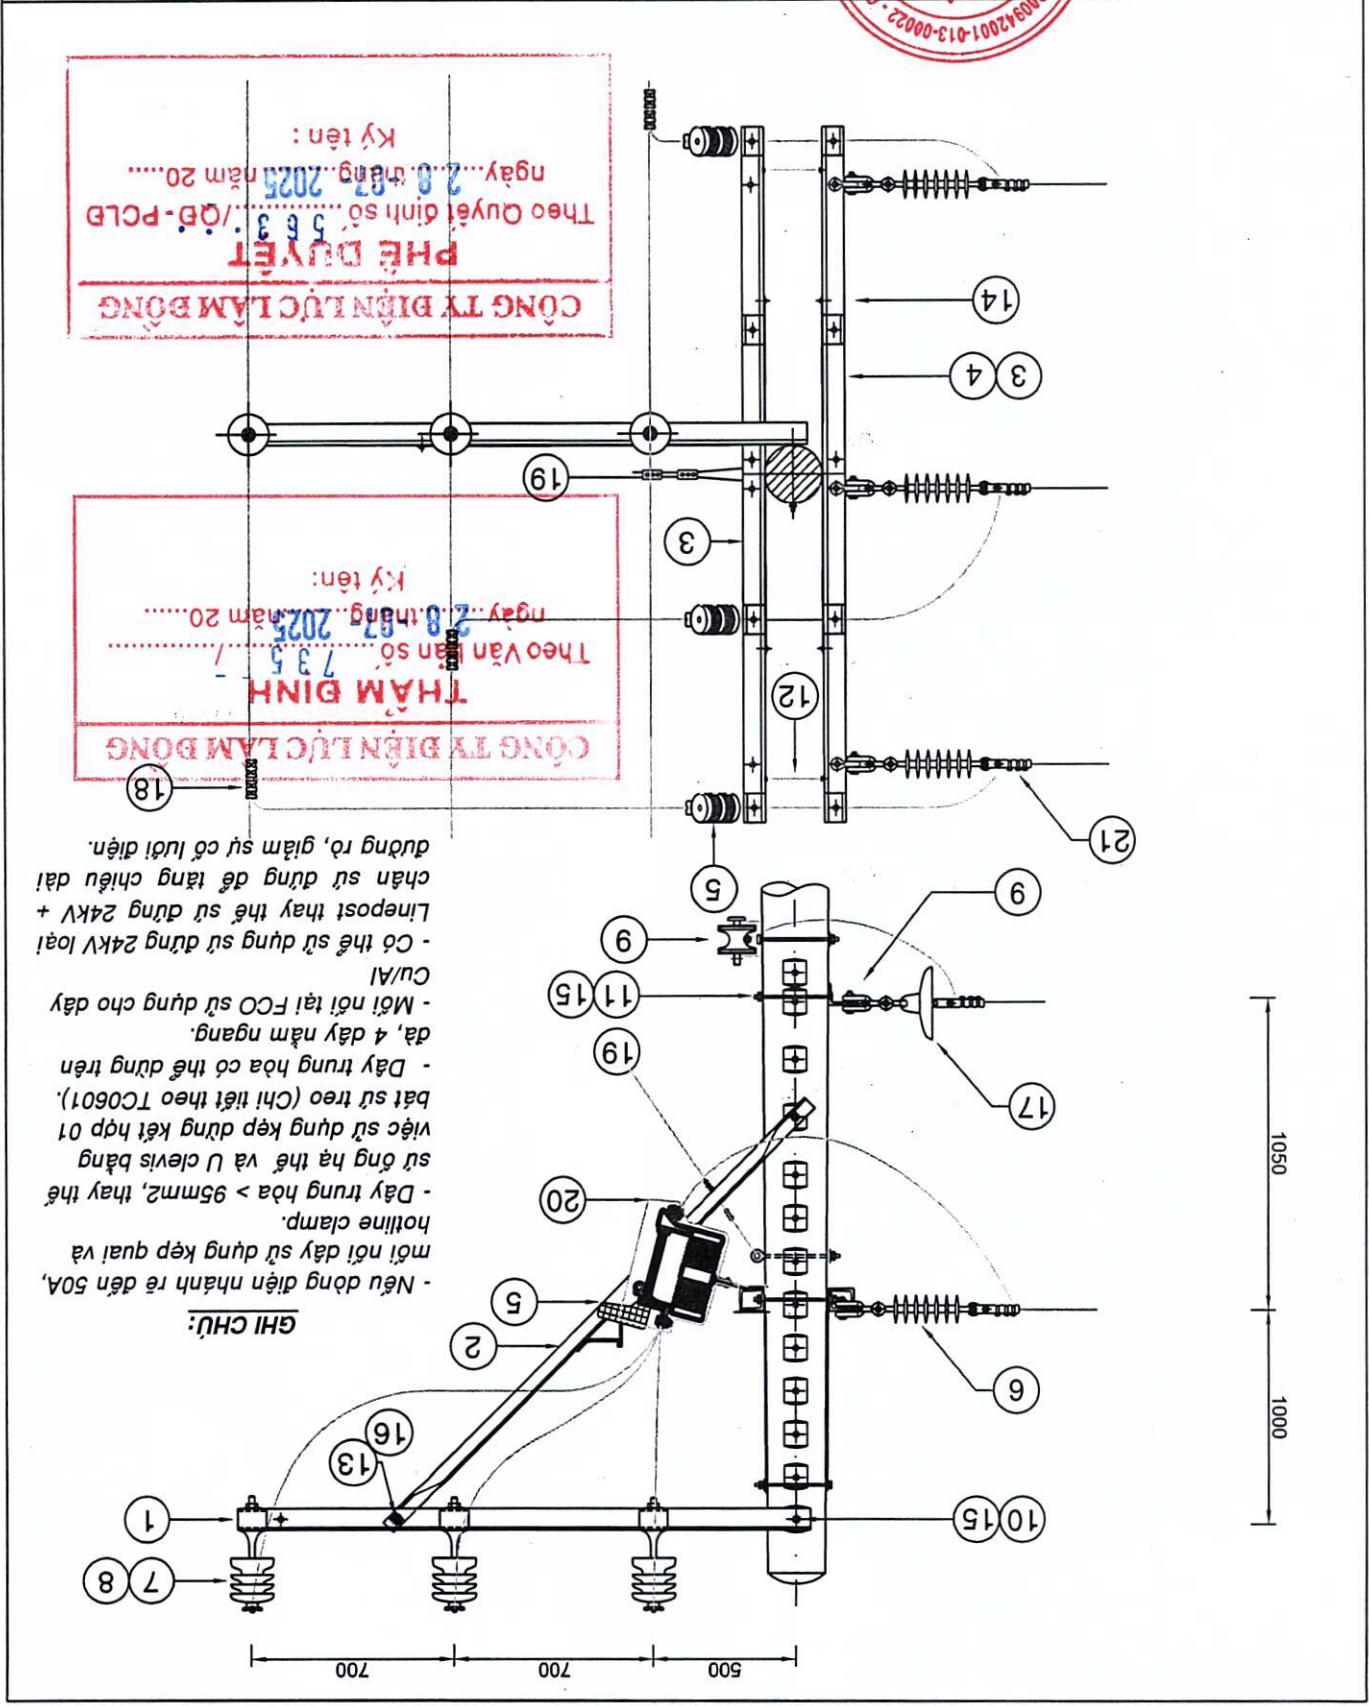





Thiết lập	Lê Minh Khoa	TH:	Tháng/năm	07/2025	Số BV	01
Tổ KT	Trần Quang Một		TRÚ ĐƠN DỪNG THẠNG BẢO VỆ FCO (LBFCO)			01
Đội Trưởng	Phạm Hiệp					01
		Sửa chữa lưới điện trung thế khu vực huyện Tân Lâm, Đức Linh				

**CÔNG TY ĐIỆN LỰC LÂM ĐỒNG**  
**PHÊ DUYỆT**  
Theo Quyết định số 5533/QĐ-PCLB  
ngày 28-07-2025 năm 20.....  
Ký tên:

Bộ	1	- Vật liệu:	Bộ đồ đo FCO, LA đơn 2,4m - FCOLA24
Cây	2	Boulon TK - 16x350/80	
Cây	2	Boulon TK 16x35/35	
Cái	8	Long đèn vuông D.18-50x50x2,5	
Cây	2	Thanh chống sắt dẹt 60x6 dài 920mm	
Cây	1	Dây sắt cán L75x75x8 - 2,4m (2.400 + 4x100) - Đa năng	

**BẢNG LIỆT KÊ VẬT TƯ**

**CÔNG TY ĐIỆN LỰC LÂM ĐỒNG**  
**THẨM ĐỊNH**  
Theo Văn bản số 735/-  
ngày 28-07-2025 năm 20.....  
Ký tên:

**GHI CHÚ:**  
- Mối nối tại LBFCO sử dụng cho dây Cu/Al  
- Dây trung hòa > 95mm<sup>2</sup>, thay thế sứ ống hạ thế và U clevis bằng vật sử dụng kẹp  
- Dùng kết hợp 01 bát sứ treo (Chỉ tiết theo TC0601).

