




1/SƠ ĐỒ ĐẦU DÂY TRẠM 1 PHA 2 DÂY

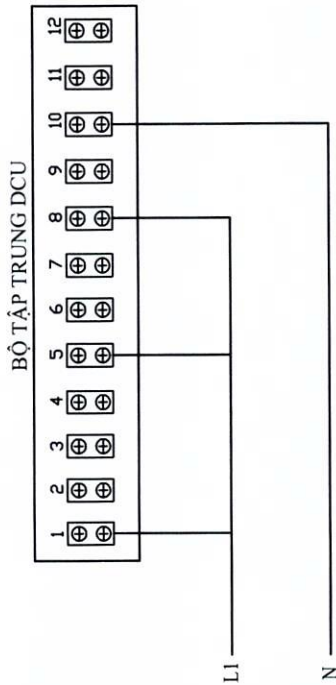


2/SƠ ĐỒ ĐẦU DÂY TRẠM 1 PHA 3 DÂY

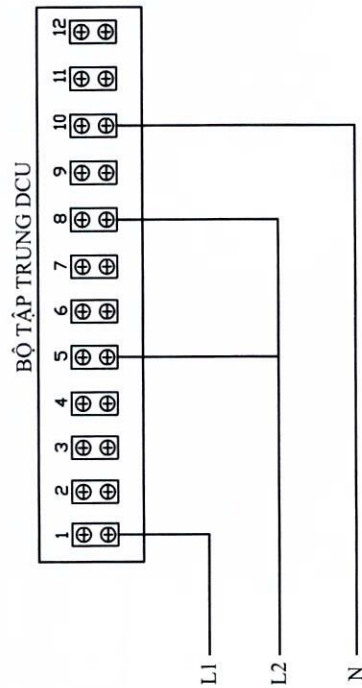


3/ SƠ ĐỒ ĐẦU DÂY TRẠM 3 PHA 4 DÂY

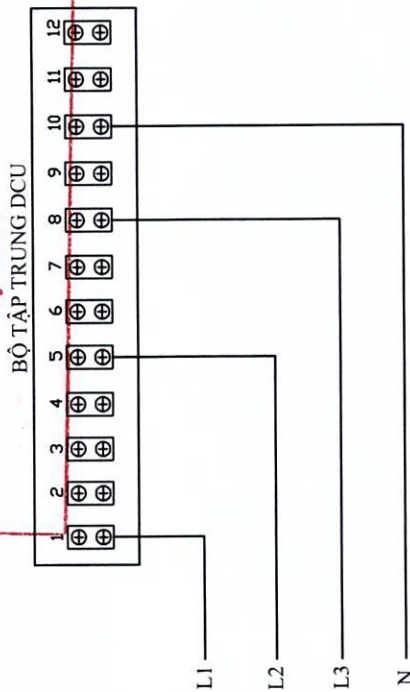


<p>Tên công trình:</p> <p>SỬA CHỮA PHỤ KIỆN CÁC TBA KHU VỰC HUYỆN TÁNH LINH NĂM 2026</p>			
<p>Tên bản vẽ:</p> <p>SƠ ĐỒ ĐẦU DÂY HỆ THỐNG DCU</p>			
BCK/TKT	/2025	SCL.2026-LB/...	02
TL:	HC:		02

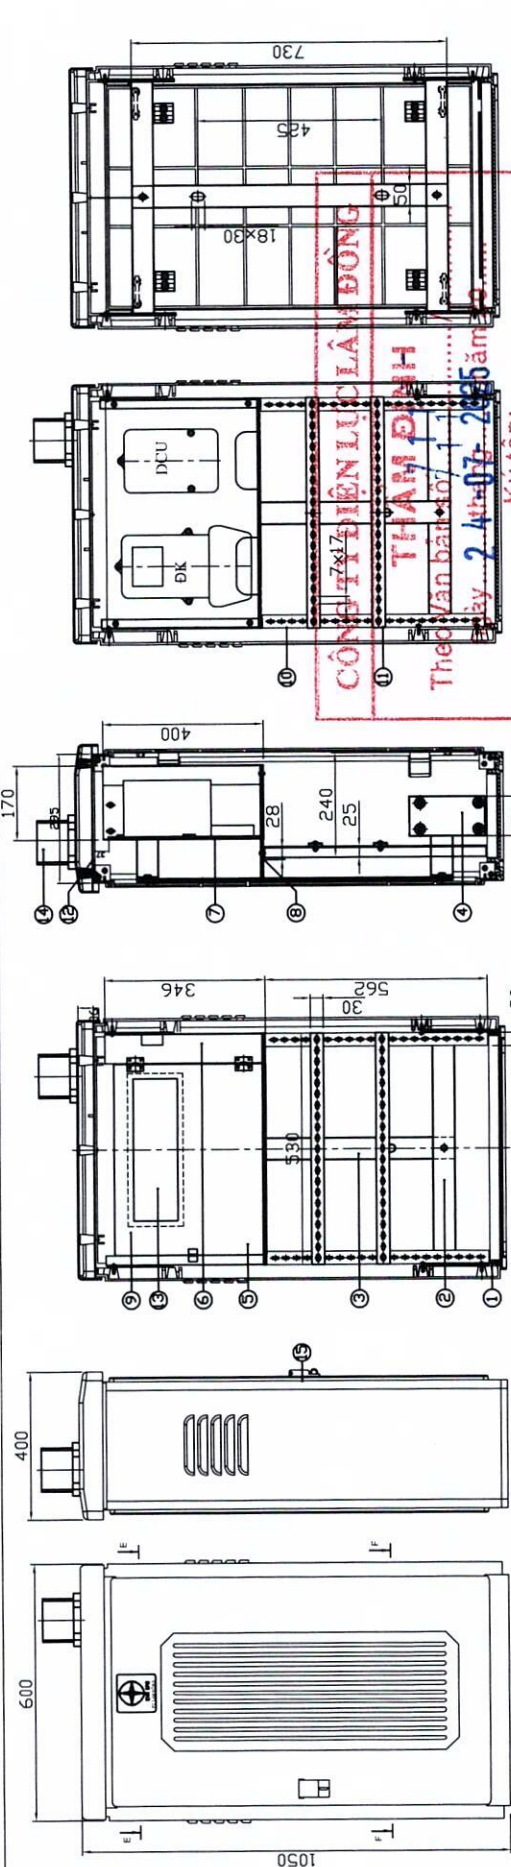

MẶT TRƯỚC TỦ MẶT BÊN TỦ MẶT CẮT A-A MẶT CẮT B-B MẶT CẮT C-C MẶT CẮT D-D

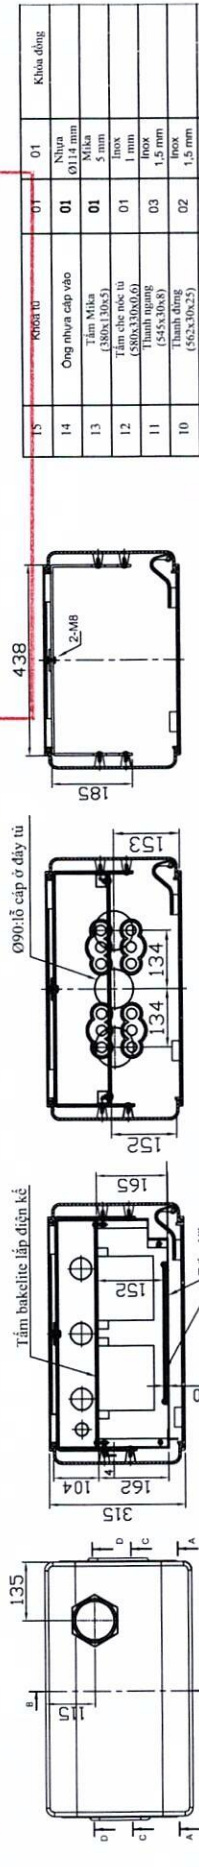

MẶT NÓC TỦ MẶT CẮT E-E MẶT CẮT F-F

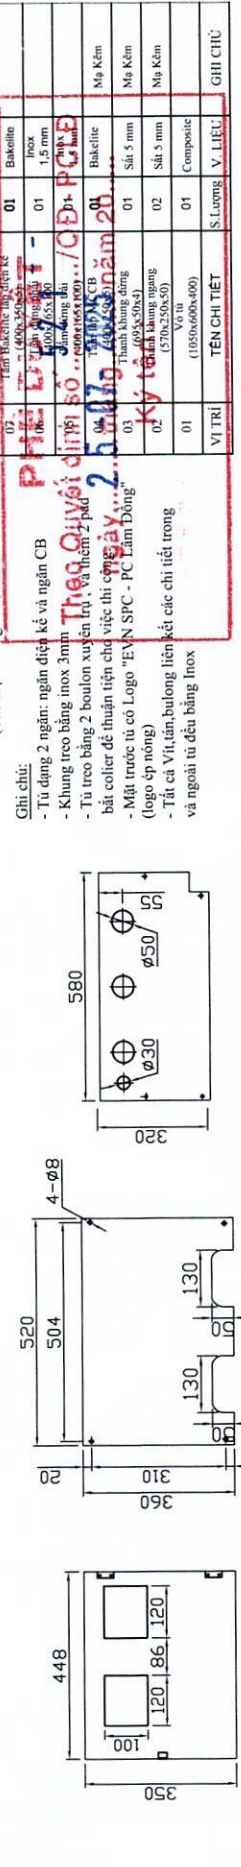

Tấm Cánh trong Vật liệu : Inox 1.5mm SL:01 Tấm Lắp điện kế Vật liệu :bakelite 5mm SL:01 Tấm ngăn tủ Vật liệu:Bakelite 5mm SL:01

<p>Tên công trình:</p> <p>SỬA CHỮA PHỤ KIỆN CÁC TBA KHU VỰC HUYỆN TỈNH LINH NĂM 2026</p>		<p>Tên bản vẽ:</p> <p>TỦ 2 NGĂN COMPOSITE KÍCH THƯỚC 1050x600x400mm LẬP ĐIỆN NẮNG KẾ + MCCB ĐO ĐÈM HẠ THẾ</p>	
BCKTKT	/2025	HC:	SCL.2026-LD/...
TL:			
<p>Thiết kế</p> <p>Lê Minh Tâm</p>		<p>01</p> <p>02</p>	

Chỉ chú:


Các chi tiết bên trong có thể thay đổi theo thực tế cho phù hợp

CÔNG TY ĐIỆN LỰC LÂM ĐỒNG

THẨM ĐỊNH -

Theo Văn bản số/.....
ngày **2.4.07g**..20**25** năm 20.....
Ký tên:

472TL

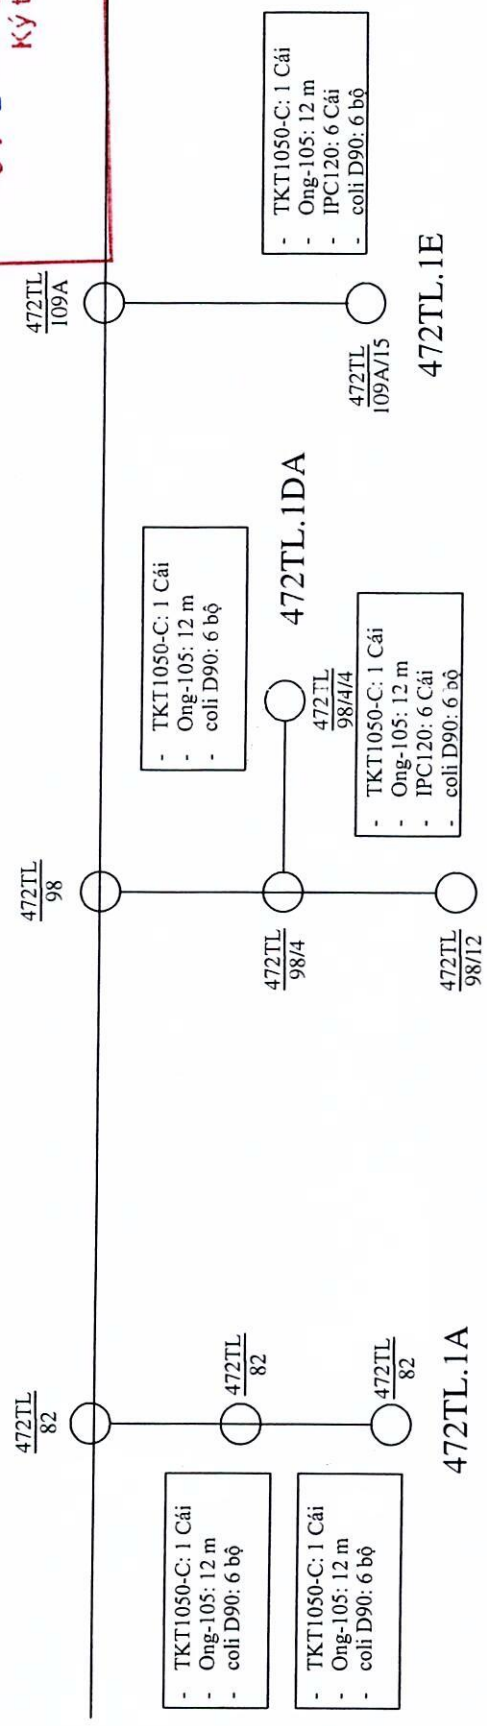


CÔNG TY ĐIỆN LỰC LÂM ĐỒNG

PHÊ DUYỆT


Theo Quyết định số **5.2.1.7QĐ-PCLĐ**
ngày **2.5.07g**..20**25** năm 20.....
Ký tên:

CÔNG TY ĐIỆN LỰC LÂM ĐỒNG		Sửa chữa phụ kiện các trạm biến áp khu vực huyện Tân Linh	
ĐỘI QUẢN LÝ ĐIỆN TÂN LINH		BẢN VẼ MẶT BẰNG HIỆN HỮU	
Q. Đội Trưởng	Phạm Phú Bình	Bản vẽ	NGÀY VẼ
Tổ Kỹ Thuật	Mai Phước Long	Tỉ lệ:	/ /2025
Tổ QL VH	Trần Phan Duy Thành	MB	
Thiết: Lập	Lê Minh Tâm	13	

472TL.3D

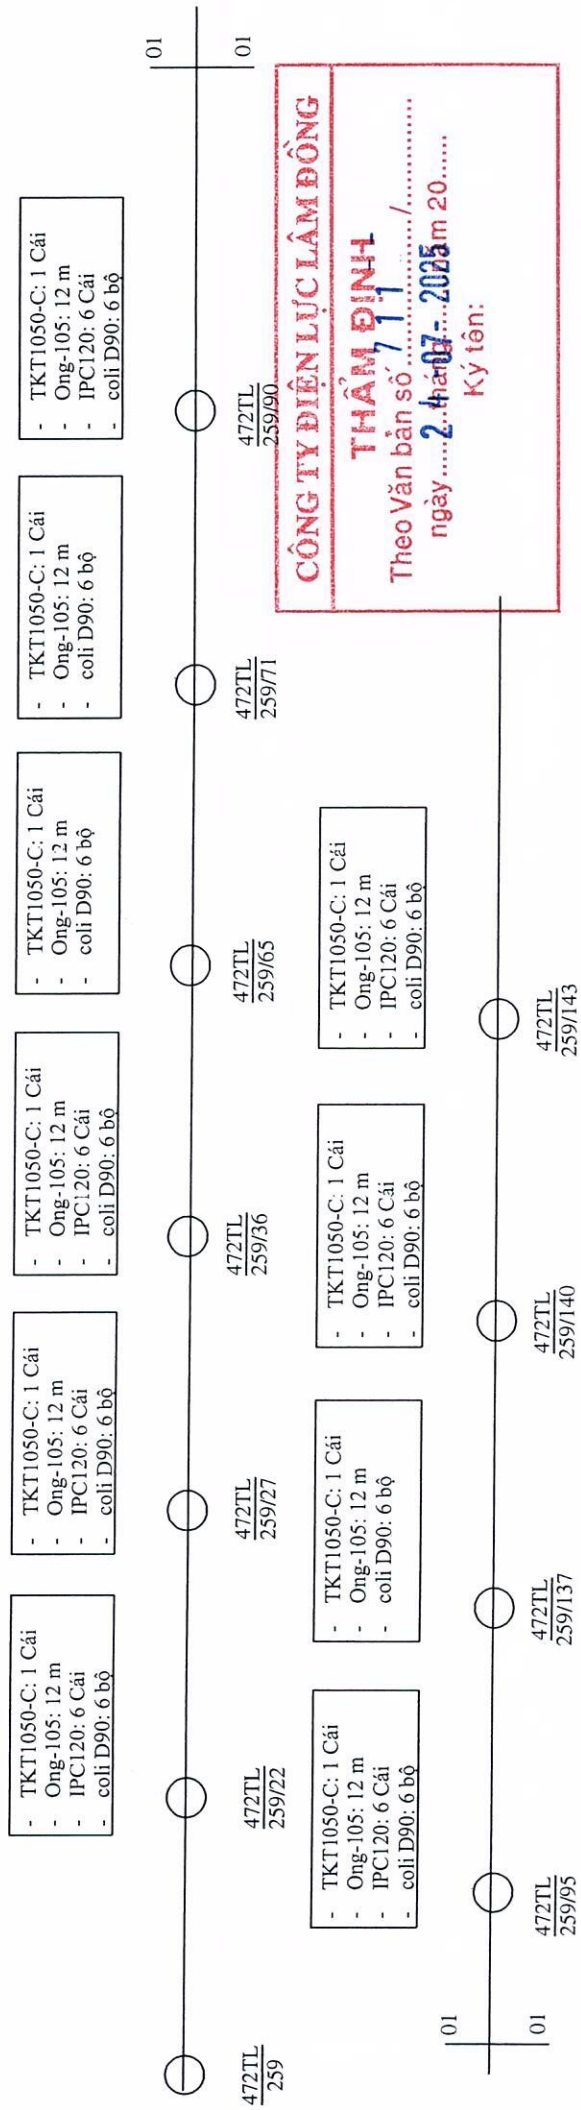

472TL.1C

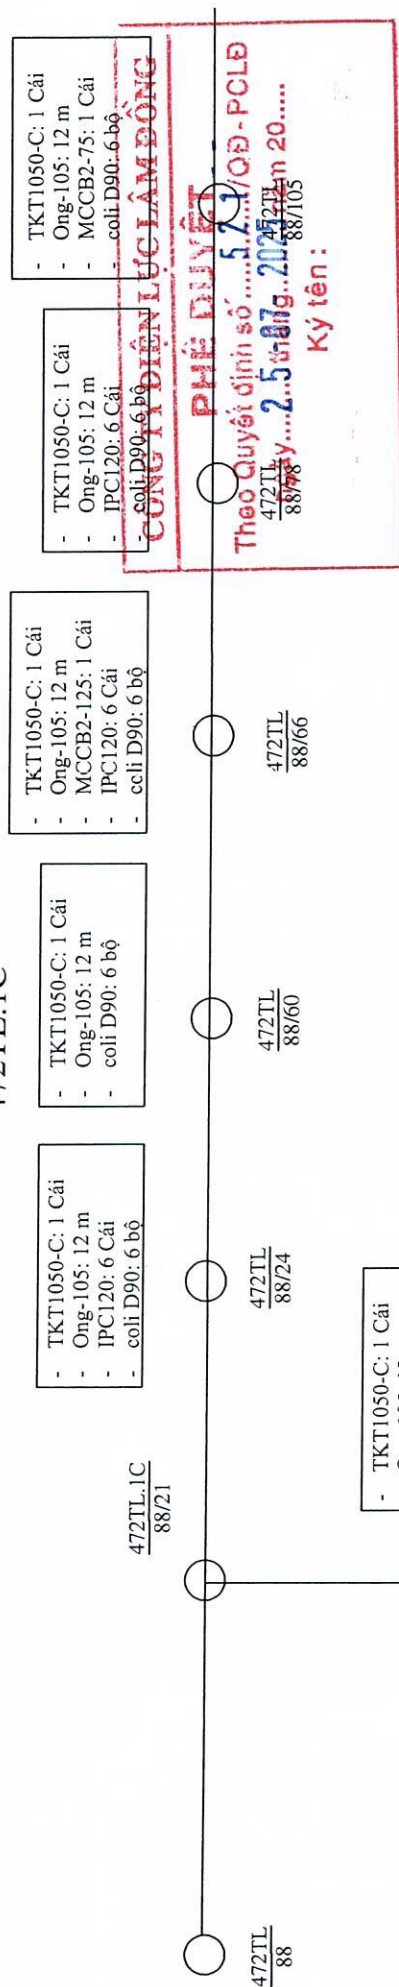

Ghi chú :

Đường dây trung thế

Trụ trung thể

Trụ hạ thể hiện hữu

CÔNG TY ĐIỆN LỰC LÂM ĐỒNG
ĐỘI QUẢN LÝ ĐIỆN TÁNH LINH


472TL.1CA

Sửa chữa phụ kiện các trạm biển áp khu vực huyện Tánh Linh

BẢN VẼ MẶT BẰNG HIỆN HỮU

Bản vẽ	NGÀY VẼ	12
--------	---------	----

Bản vẽ	NGÀY VẼ	12
--------	---------	----

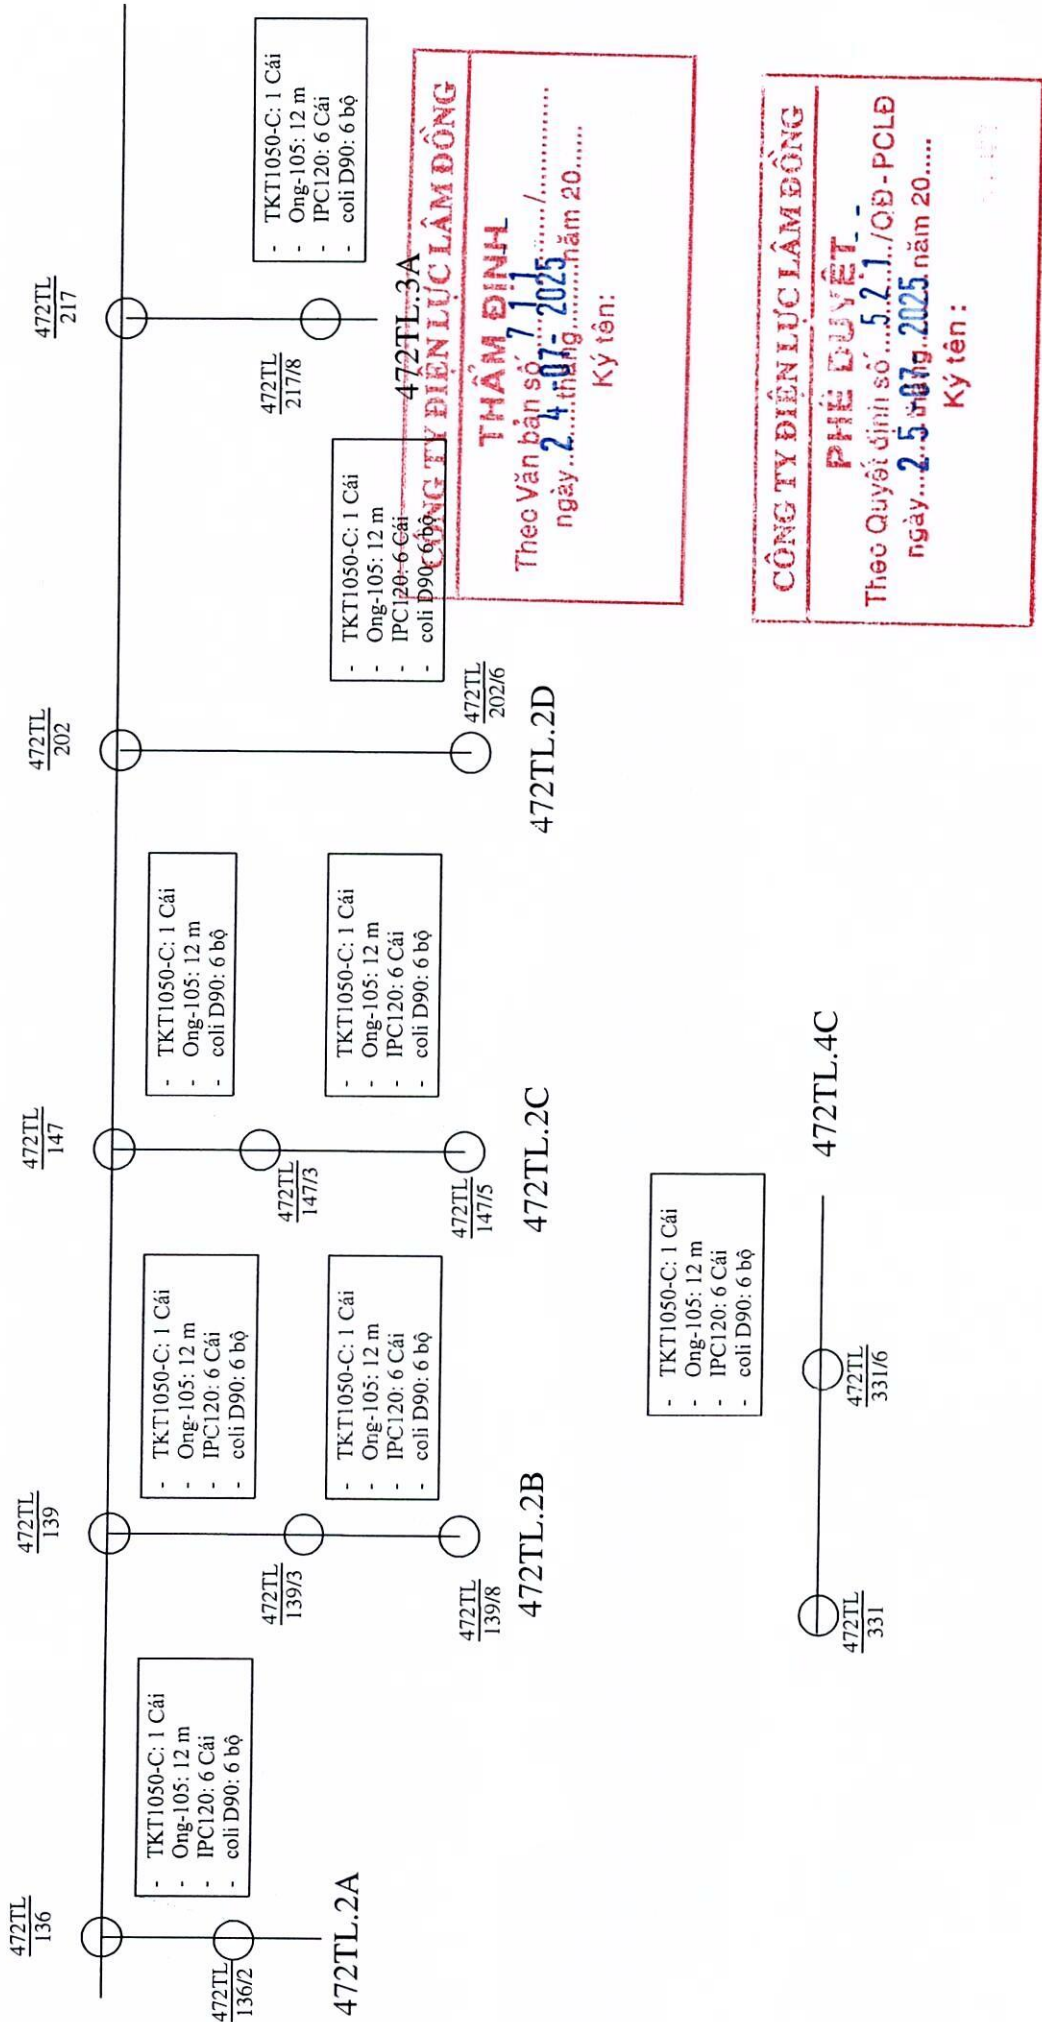

Ghi chú :

— Đường dây trung thế



○ Trụ trung thế

○ Trụ hạ thế hiện hữu

CÔNG TY ĐIỆN LỰC LÂM ĐỒNG			
ĐỘI QUẢN LÝ ĐIỆN TỈNH LINH			
Q. Đội Trưởng	Phạm Phú Bình	Phạm Phú Bình	
Tổ Kỹ Thuật	Mai Phước Long	Mai Phước Long	
Tổ QL VH	Trần Phan Duy Thành	Trần Phan Duy Thành	
Thiết Lập	Lê Minh Tâm	Lê Minh Tâm	

Sửa chữa phụ kiện các trạm biến áp khu vực huyện Tân Linh			
BẢN VẼ MẶT BẰNG HIỆN HỮU			
Bản vẽ	NGÀY VẼ	MB	
Tỉ lệ:	/ / 2025	11	
		13	


472TL

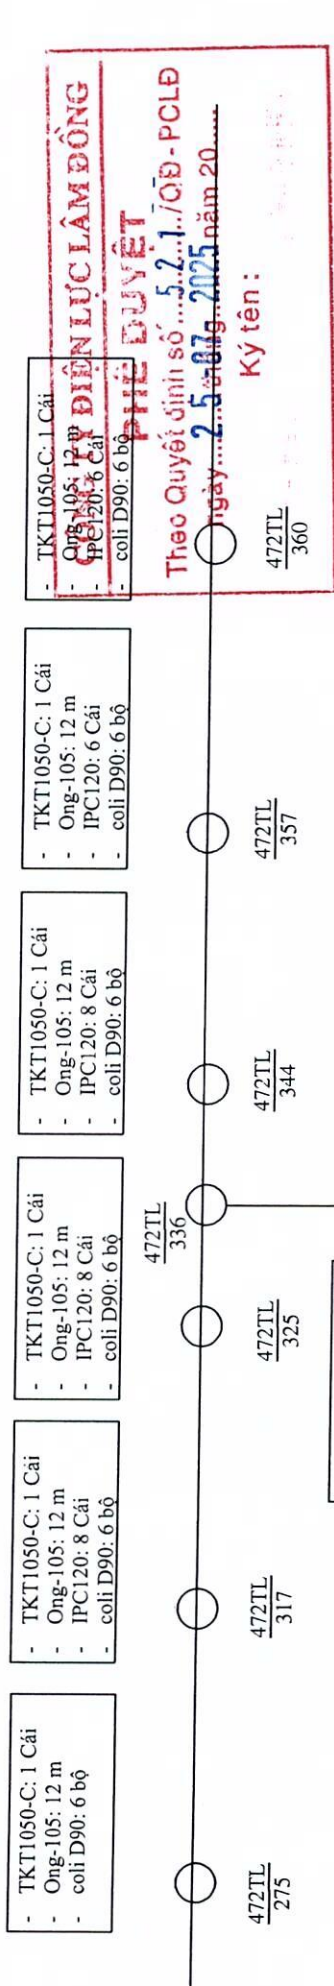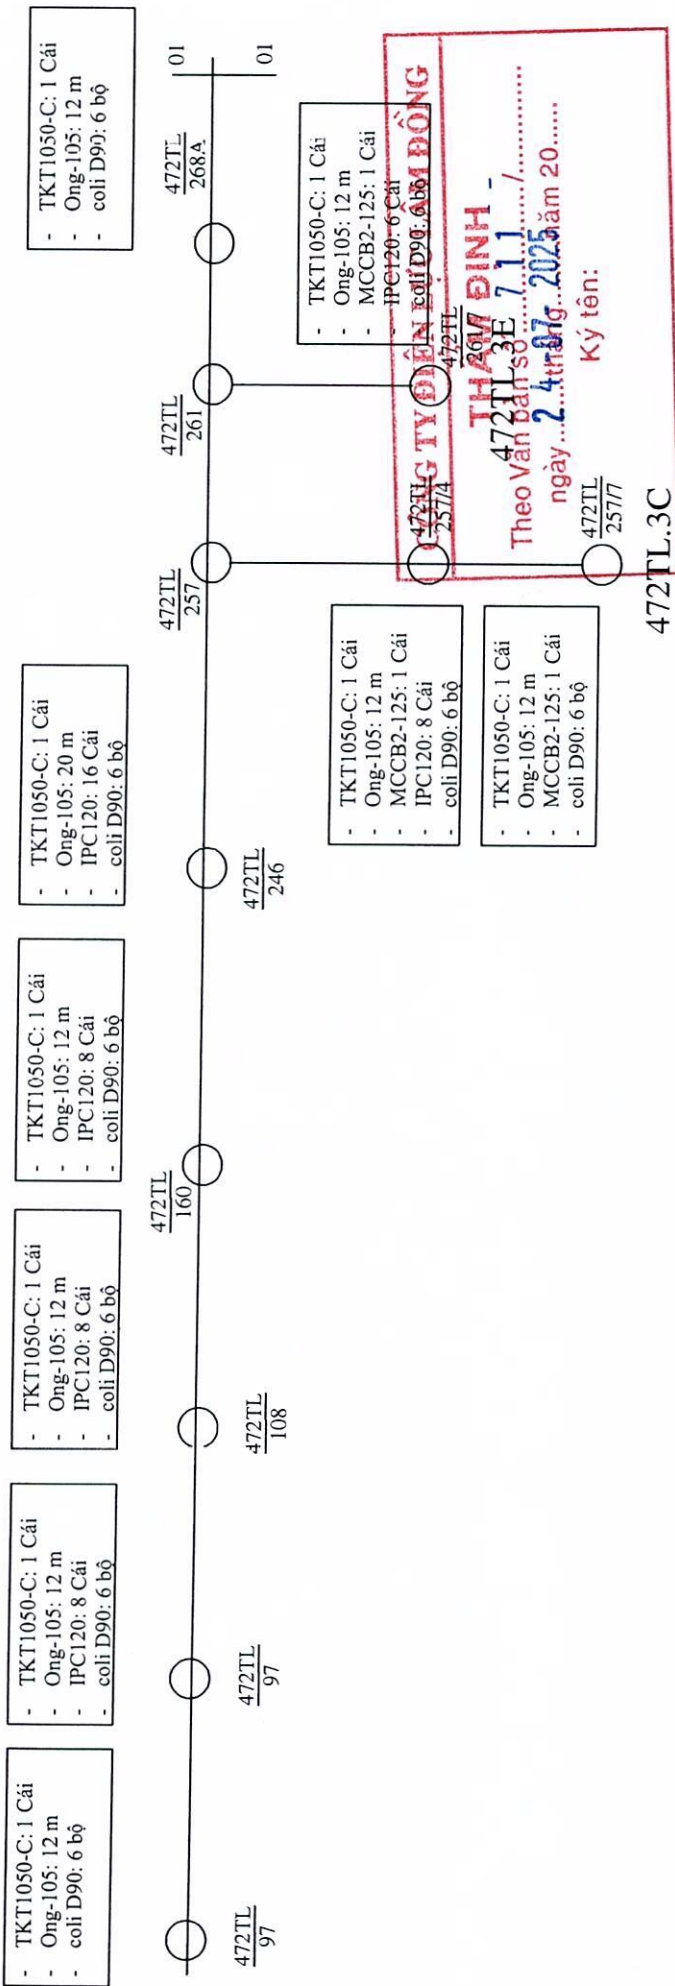

Ghi chú:

- Đường dây trung thế
- Trụ trung thế
- Trụ hạ thế hiện hữu

CÔNG TY ĐIỆN LỰC LÂM ĐỒNG		Sửa chữa phụ kiện các trạm biến áp khu vực huyện Tân Linh	
ĐỘI QUẢN LÝ ĐIỆN TÂN LINH		BẢN VẼ MẶT BẰNG HIỆN HỮU	
Q. Đội Trưởng	Phạm Phú Bình	Bản vẽ	NGÀY VẼ
Tổ Kỹ Thuật	Mai Phước Long	Tỉ lệ:	/ /2025
Tổ QL VH	Trần Phan Duy Thành	MB	
Thiết Lập	Lê Minh Tâm	10	
		13	

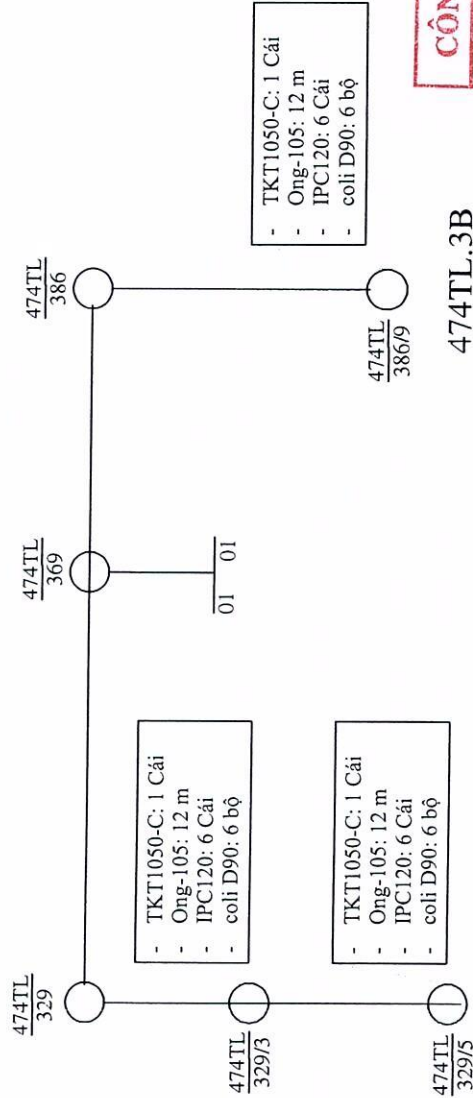

CÔNG TY ĐIỆN LỰC LÂM ĐỒNG

THẨM ĐỊNH

Theo Văn bản số **711** /
ngày **24** tháng **07** năm **2025**

Ký tên:

CÔNG TY ĐIỆN LỰC LÂM ĐỒNG

PHE DUYỆT

Theo Quyết định số **521/QĐ-PCLD**
ngày **25** tháng **07** năm **2025**

Ký tên:

474TL.2I

- TKT1050-C: 1 Cái
- Ong-105: 12 m
- MCCB2-125: 1 Cái
- IPC120: 6 Cái
- coli D90: 6 bộ

- TKT1050-C: 1 Cái
- Ong-105: 12 m
- coli D90: 6 bộ



474TL/364/28/8

- TKT1050-C: 1 Cái
- Ong-105: 12 m
- MCCB2-75: 1 Cái
- coli D90: 6 bộ

474TL/364/28/7

- TKT1050-C: 1 Cái
- Ong-105: 12 m
- MCCB2-75: 1 Cái
- IPC120: 6 Cái
- coli D90: 6 bộ

474TL.3A/20

474TL.3AB

474TL/364/20/5

474TL/364/20/5

01/01

Ghi chú:

— Đường dây trung thế

○ Trụ trung thế

○ Trụ hạ thế hiện hữu

CÔNG TY ĐIỆN LỰC LÂM ĐỒNG
ĐỘI QUẢN LÝ ĐIỆN TÁNH ĐỊNH


Q. Đội Trưởng	Phạm Phú Bình
Tổ Kỹ Thuật	Mai Phước Long
Tổ QL.VH	Trần Phan Duy Thành
Thiết Lập	Lê Minh Tâm

Sửa chữa phụ kiện các trạm biến áp khu vực

BẢN VẼ MẶT BẰNG HIỆN HỮU

Bản vẽ	NGÀY VẼ	MB	09
Tỉ lệ:	/	2025	13

474TL

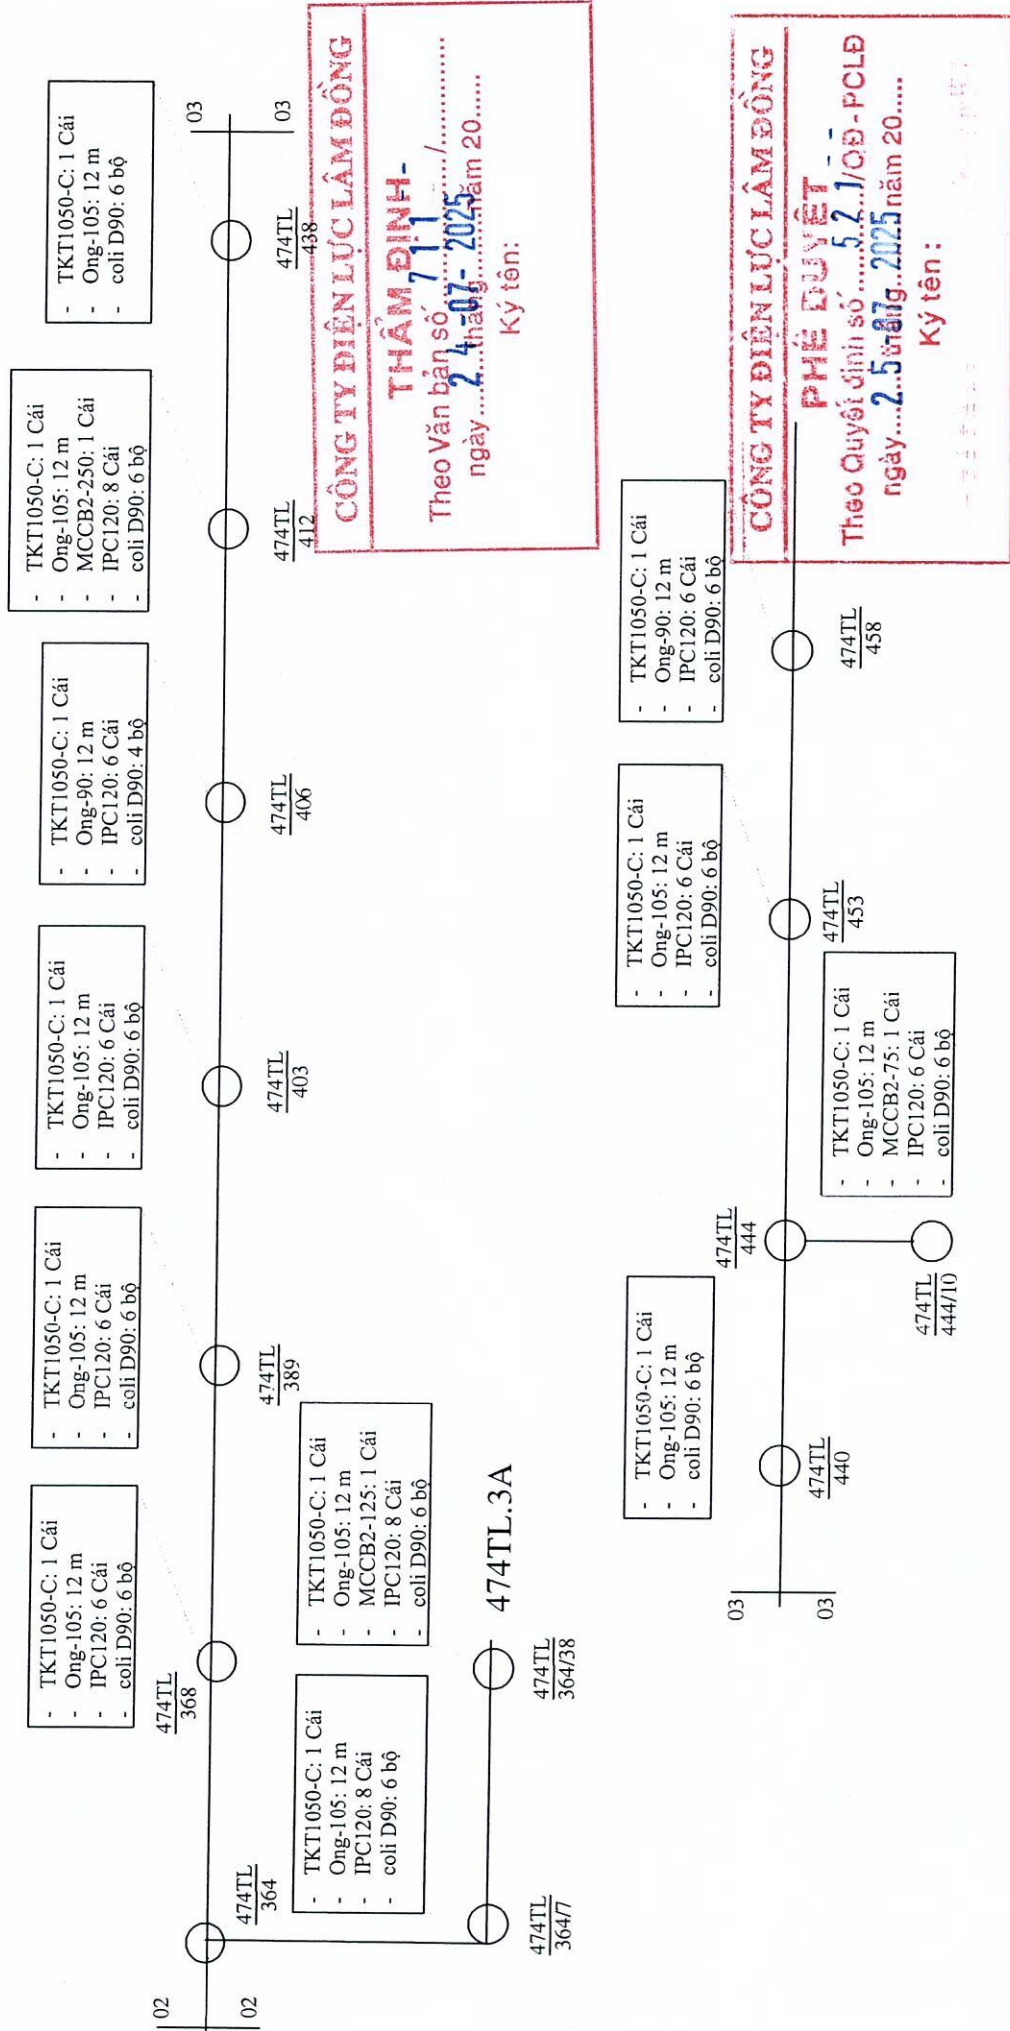

Ghi chú :

— Đường dây trung thế

○ Trụ trung thế

○ Trụ hạ thế hiện hữu


CÔNG TY ĐIỆN LỰC LÂM ĐỒNG
ĐỘI QUẢN LÝ ĐIỆN TỈNH LINH

Q. Đội Trưởng	Phạm Phú Bình
Tổ Kỹ Thuật	Mai Phước Long
Tổ QLVH	Trần Phan Duy Thành
Thiết Lập	Lê Minh Tâm

Sửa chữa phụ kiện các trạm biến áp khu vực
huyện Tánh Linh

BẢN VẼ MẶT BẰNG HIỆN HỮU

Bản vẽ	NGÀY VẼ	MB	08
Tỉ lệ:	/	/ 2025	13

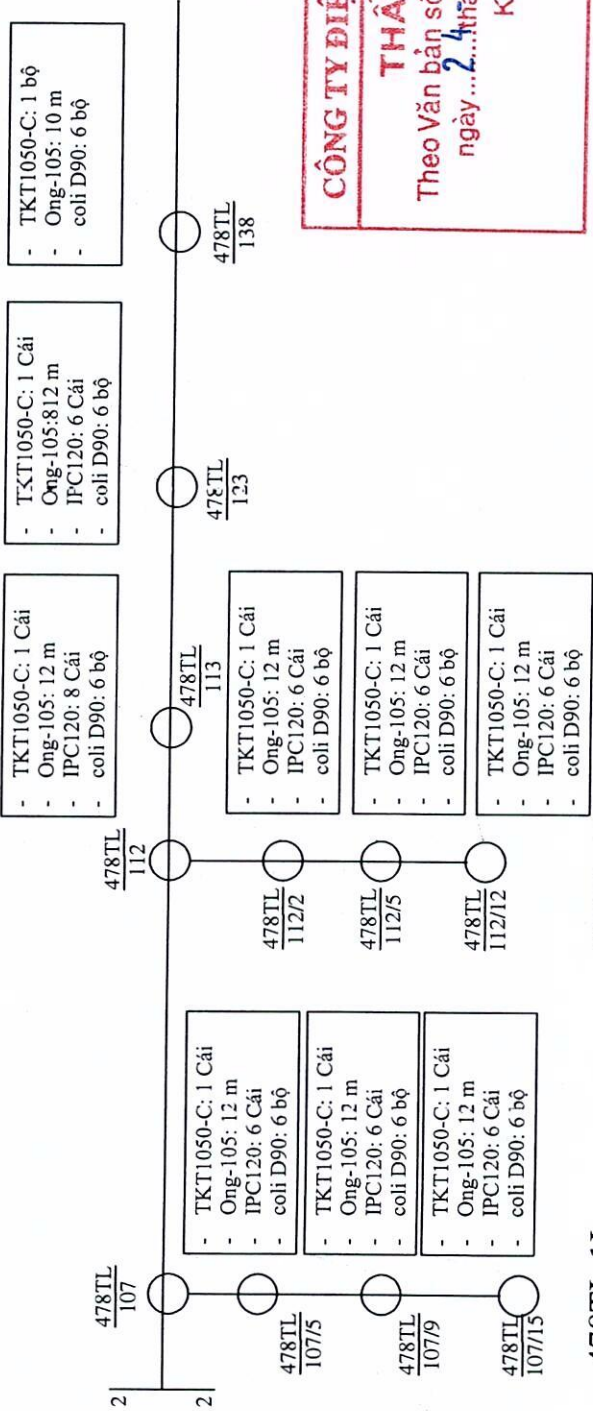

CÔNG TY ĐIỆN LỰC LÂM ĐỒNG

THẨM ĐỊNH -

Theo Văn bản số **711** /.....

ngày **24 tháng 07 năm 2025**

Ký tên:

CÔNG TY ĐIỆN LỰC LÂM ĐỒNG

PHÊ DUYỆT -

Theo Quyết định số **52.1/QĐ-PCLĐ**


ngày **25 tháng 07 năm 2025**

Ký tên:

Ghi chú:

- Đường dây trung thế
- Trụ trung thế
- Trụ hạ thế hiện hữu

CÔNG TY ĐIỆN LỰC LÂM ĐỒNG ĐỘI QUẢN LÝ ĐIỆN TỈNH LINH		Sửa chữa phụ kiện các trạm biến áp khu vực huyện Tánh Linh			
Q. Đội Trưởng	Phạm Phú Bình	BẢN VẼ MẶT BẰNG HIỆN HỮU			
Tổ Kỹ Thuật	Mai Phước Long				
Tổ QL VH	Trần Phan Duy/Thành				
Thiết Lập	Lê Minh Tâm	Bản vẽ	NGÀY VẼ	MB	06
		Tỉ lệ:	/ /2025		13

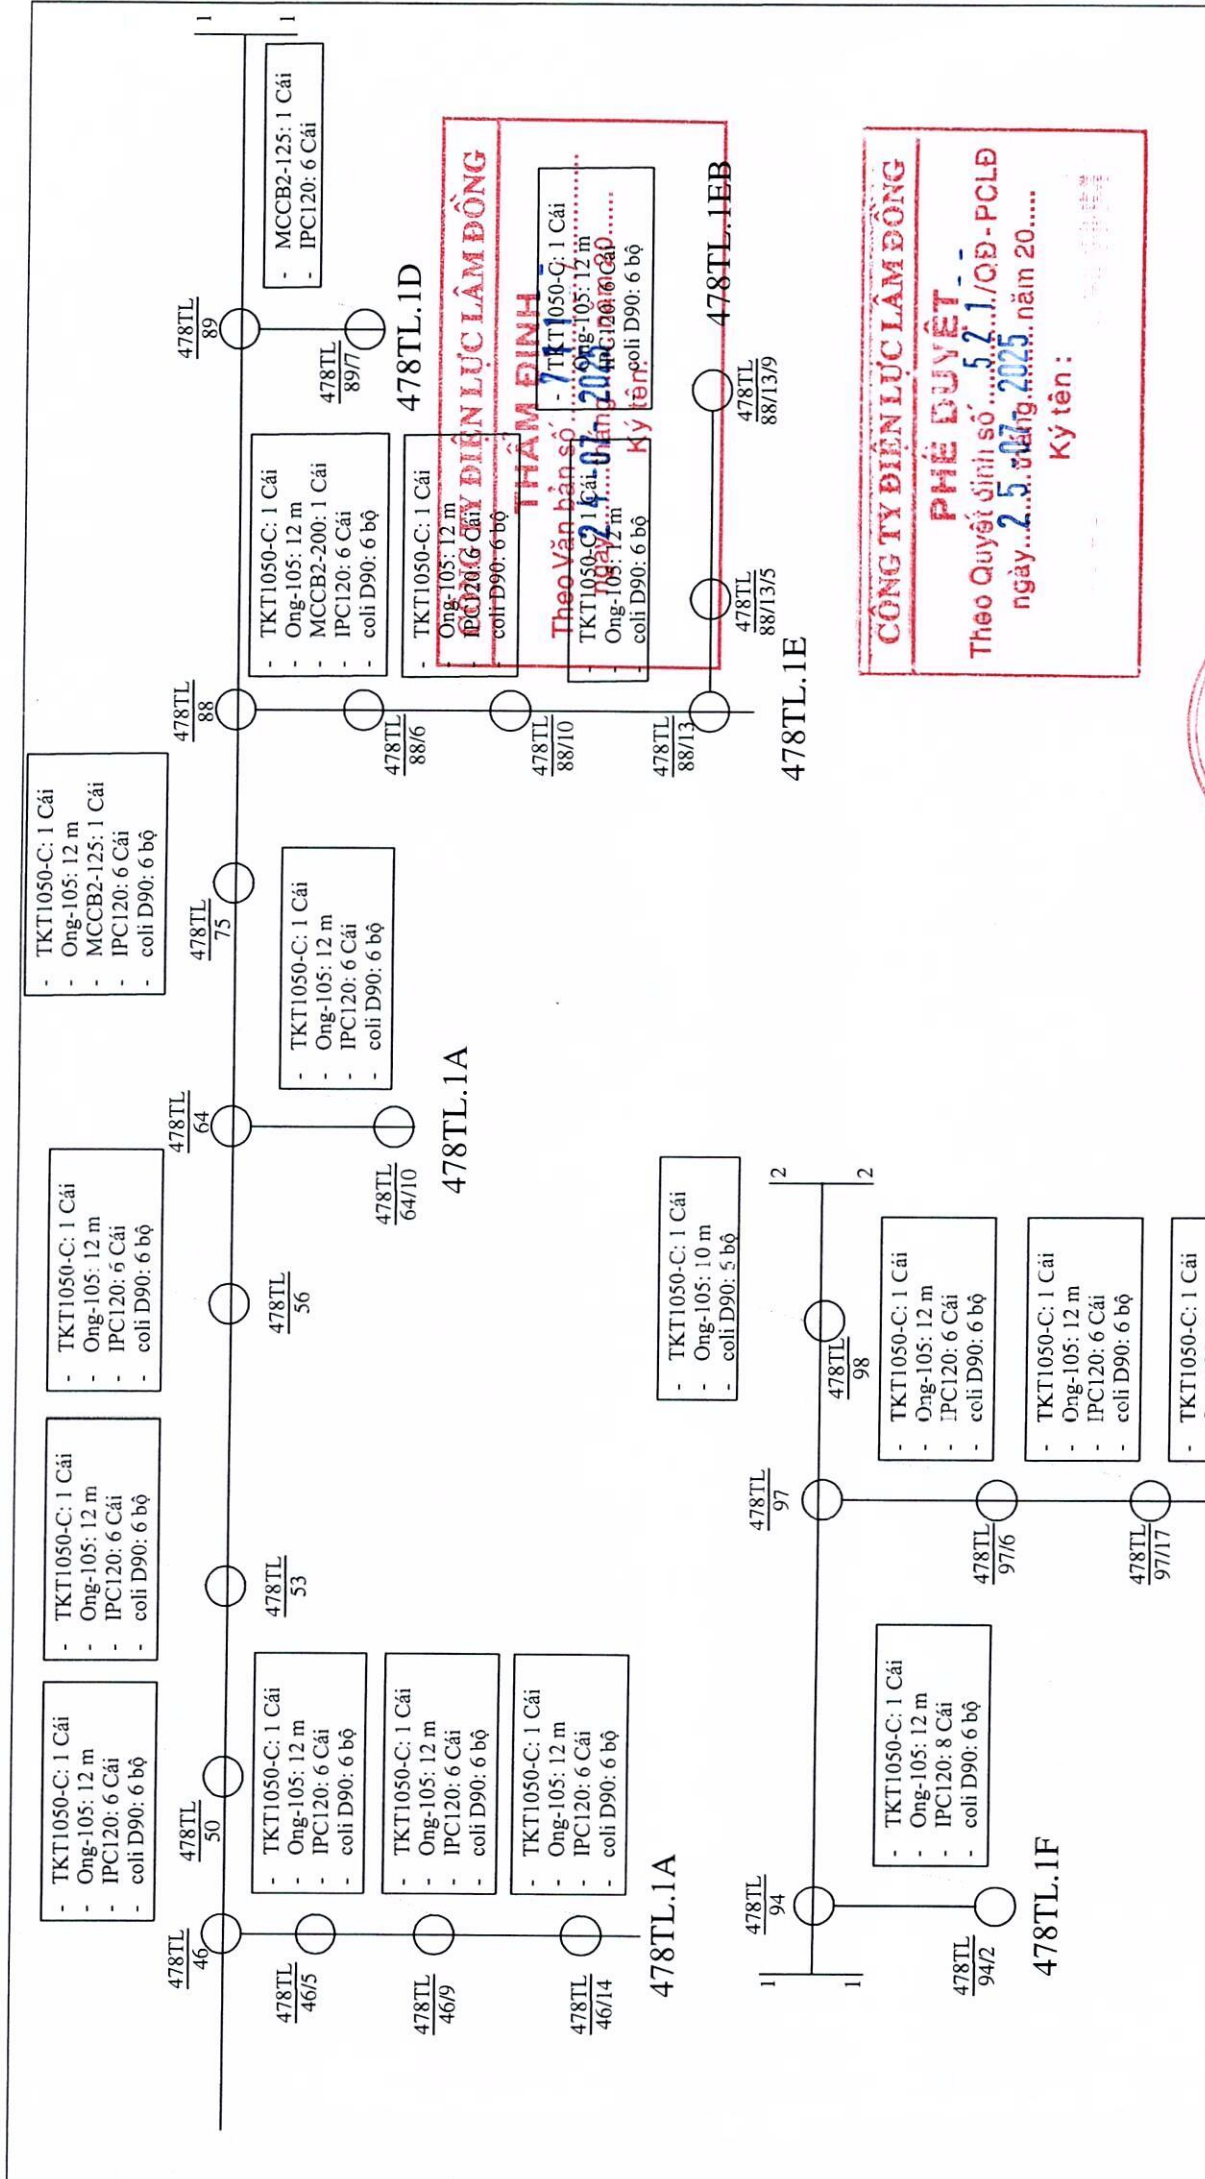


CÔNG TY ĐIỆN LỰC LÂM ĐỒNG		Sửa chữa phụ kiện các trạm biến áp khu vực	
ĐỘI QUẢN LÝ ĐIỆN TẠCH DÍNH		huyện Tân Linh	
Q. Đội Trưởng	Phạm Phú Bình	BẢN VẼ MẶT BẰNG HIỆN HỮU	
Tổ Kỹ Thuật	Mai Phước Long		
Tổ QL/VH	Trần Phan Duy Thành		
Thiết Lập	Lê Minh Tâm	Bản vẽ	NGÀY VẼ
		Tỉ lệ:	/ /2025
			MB
			05
			13


Ghi chú :

- Đường dây trung thế
- Trụ trung thế
- Trụ hạ thế hiện hữu


476TL.2D, 476TL.2DA

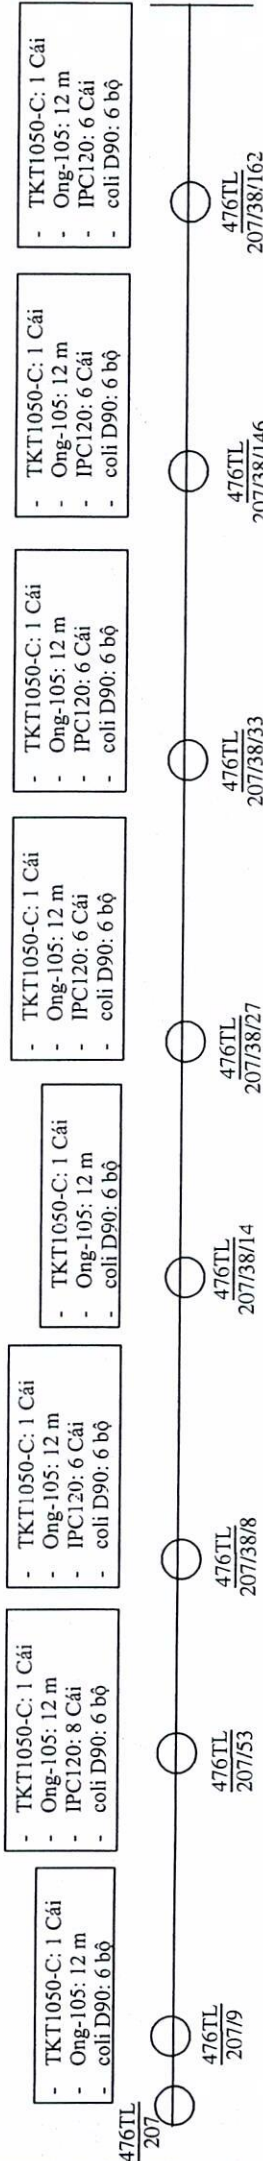

471HT.8B2, 471HT.8B2B

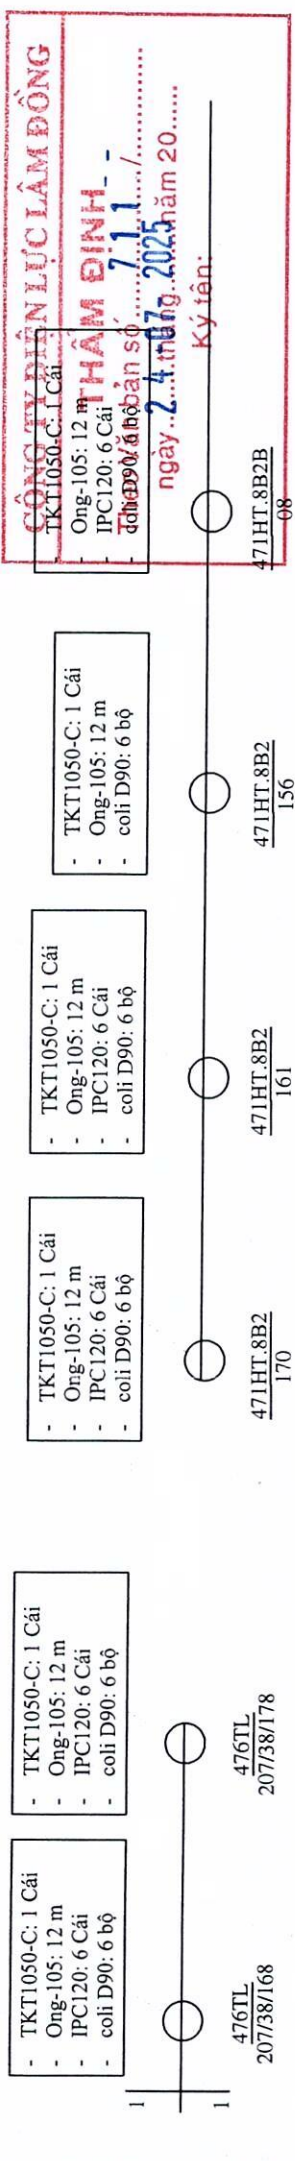

474TL.1A

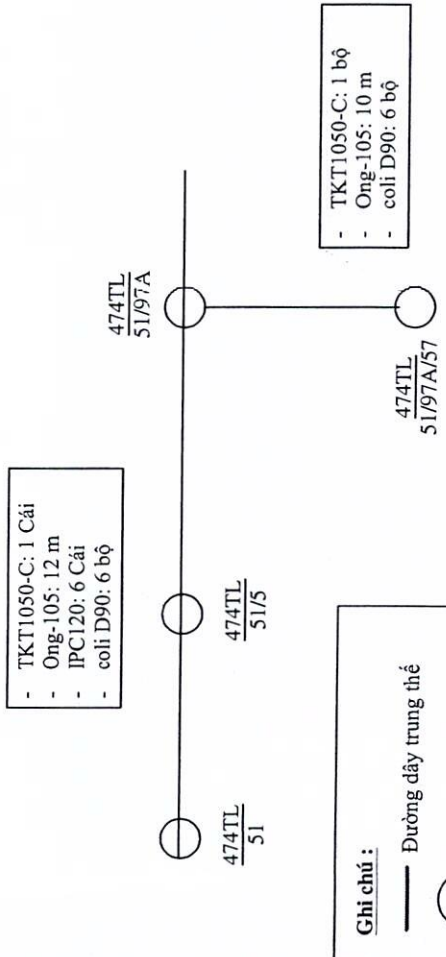

Ghi chú:
— Đường dây trung thế
○ Trụ trung thế
○ Trụ hạ thế hiện hữu

CÔNG TY ĐIỆN LỰC LÂM ĐỒNG
TKT1050-C: 1 Cái
Ong-105: 12 m
IPC120: 6 Cái
coli D90: 6 bộ
Thẩm định số: 7.1.1 /
ngày 24 tháng 7 năm 2025
Ký tên: _____

CÔNG TY ĐIỆN LỰC LÂM ĐỒNG
PHÉ DUYỆT
Theo Quyết định số 5.2.1/QĐ-PCLD
ngày 25 tháng 8 năm 2025
Ký tên: _____

CÔNG TY ĐIỆN LỰC LÂM ĐỒNG		Sửa chữa phụ kiện các trạm biến áp khu vực huyện Tân Linh	
ĐỘI QUẢN LÝ ĐIỆN TÂN LINH		BẢN VẼ MẶT BẰNG HIỆN HỮU	
Q. Đội Trưởng	Phạm Phú Bình	Bản vẽ	NGÀY VẼ
Tổ Kỹ Thuật	Mai Phước Long	Tỉ lệ:	/ /2025
Tổ QLVH	Trần Phan Duy Thành	MB	
Thiết Lập	Lê Minh Tâm	03	
		13	

476TL

- TKT1050-C: 1 Cái
- Ong-105: 12 m
- IPC120: 8 Cái
- coli D90: 6 bộ

- TKT1050-C: 1 Cái
- Ong-105: 12 m
- coli D90: 6 bộ


- TKT1050-C: 1 Cái
- Ong-105: 12 m
- IPC120: 8 Cái
- coli D90: 6 bộ

- TKT1050-C: 1 Cái
- Ong-105: 12 m
- IPC120: 8 Cái
- coli D90: 6 bộ

- TKT1050-C: 1 Cái
- Ong-105: 12 m
- IPC120: 6 Cái
- coli D90: 6 bộ

- TKT1050-C: 1 Cái
- Ong-105: 12 m
- coli D90: 6 bộ

- TKT1050-C: 1 Cái
- Ong-105: 12 m
- IPC120: 6 Cái
- coli D90: 6 bộ

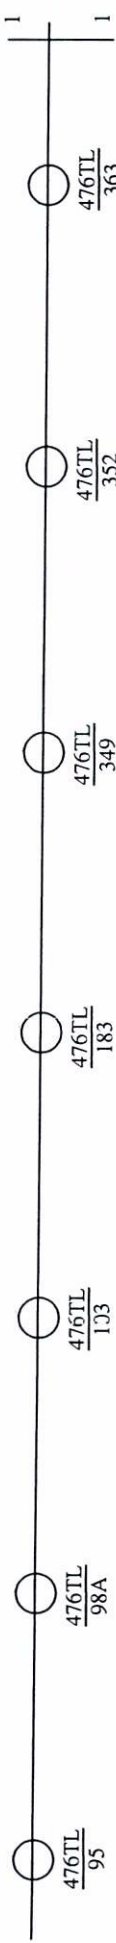

- TKT1050-C: 1 Cái
- Ong-105: 12 m
- IPC120: 6 Cái
- coli D90: 6 bộ

- TKT1050-C: 1 Cái
- Ong-105: 12 m
- IPC120: 6 Cái
- coli D90: 6 bộ

- TKT1050-C: 1 Cái
- Ong-105: 12 m
- IPC120: 8 Cái
- coli D90: 6 bộ

- TKT1050-C: 1 Cái
- Ong-105: 12 m
- IPC120: 6 Cái
- coli D90: 6 bộ

- TKT1050-C: 1 Cái
- Ong-105: 12 m
- IPC120: 6 Cái
- coli D90: 6 bộ

- TKT1050-C: 1 Cái
- Ong-105: 12 m
- IPC120: 6 Cái
- coli D90: 6 bộ

- TKT1050-C: 1 Cái
- Ong-105: 12 m
- IPC120: 6 Cái
- coli D90: 6 bộ

THẨM ĐỊNH -
Theo Văn bản số 711/.../...
ngày 24 tháng 07 năm 2025
Ký tên:

PHÊ DUYỆT -
Theo Quyết định số 521/QĐ-PCLĐ
ngày 25 tháng 07 năm 2025
Ký tên:

476TL.4C

Ghi chú:

— Đường dây trung thế

○ Trụ trung thế

○ Trụ hạ thế hiện hữu

CÔNG TY ĐIỆN LỰC LÂM ĐỒNG
ĐỘI QUẢN LÝ ĐIỆN TÁNH LINH

Q. Đội Trưởng	Phạm Phú Bình
Tổ Kỹ Thuật	Mai Phước Long
Tổ QL VH	Trần Phan Duy
Thiết Lập	Lê Minh Tâm

Sửa chữa phụ kiện các trạm biến áp khu vực
huyện Tân Linh

BẢN VẼ MẶT BẰNG HIỆN HỮU

Bản vẽ	NGÀY VẼ	MB	02
Tỉ lệ:	/ / 2025		13

476TL

- TKT1050-C: 1 Cái
- Ong-90: 12 m
- IPC120: 6 Cái
- coli D90: 4 bộ


- TKT1050-C: 1 Cái
- Ong-90: 12 m
- IPC120: 6 Cái
- coli D90: 4 bộ

- TKT1050-C: 1 Cái
- Ong-105: 12 m
- IPC120: 8 Cái
- coli D90: 6 bộ

- TKT1050-C: 1 Cái
- Ong-105: 12 m
- IPC120: 6 Cái
- coli D90: 6 bộ

- TKT1050-C: 1 Cái
- Ong-105: 12 m
- IPC120: 6 Cái
- coli D90: 6 bộ

- TKT1050-C: 1 Cái
- Ong-105: 12 m
- IPC120: 6 Cái
- coli D90: 6 bộ

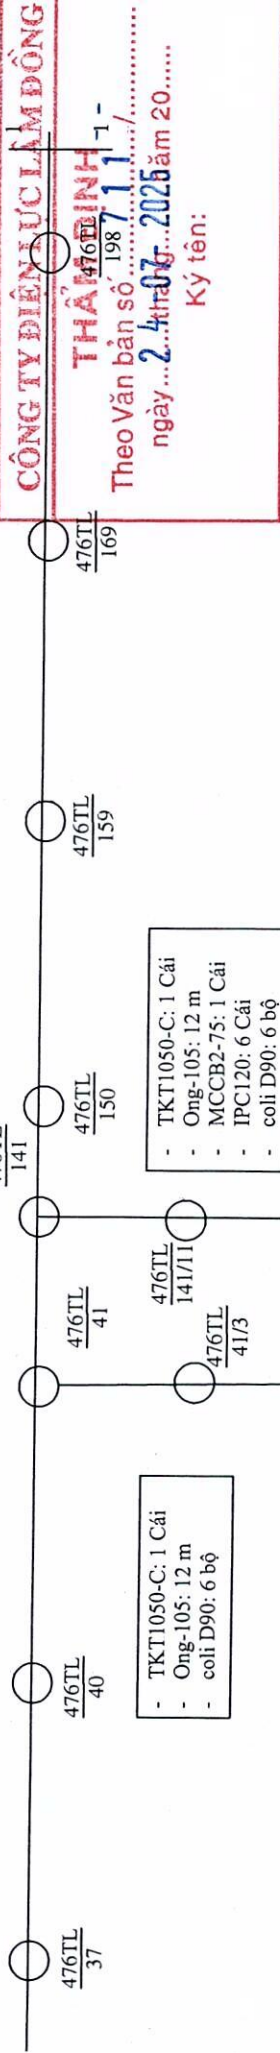

CÔNG TY ĐIỆN LỰC LÂM ĐỒNG
PHÊ DUYỆT
Theo Quyết định số 521 /QĐ-PCLĐ
ngày 25 tháng 07 năm 2025
Ký tên:

- TKT1050-C: 1 Cái
- Ong-105: 12 m
- MCCB2-75: 1 Cái
- IPC120: 6 Cái
- coli D90: 6 bộ

- TKT1050-C: 1 Cái
- Ong-105: 12 m
- MCCB3-125: 1 Cái
- IPC120: 8 Cái
- coli D90: 6 bộ

- TKT1050-C: 1 Cái
- Ong-105: 12 m
- IPC120: 6 Cái
- coli D90: 6 bộ

- TKT1050-C: 1 Cái
- Ong-105: 12 m
- IPC120: 6 Cái
- coli D90: 6 bộ

- TKT1050-C: 1 Cái
- Ong-105: 12 m
- IPC120: 6 Cái
- coli D90: 6 bộ

476TL.2B

- TKT1050-C: 1 Cái
- Ong-105: 12 m
- IPC120: 6 Cái
- coli D90: 6 bộ

- TKT1050-C: 1 Cái
- Ong-105: 12 m
- IPC120: 6 Cái
- coli D90: 6 bộ


- TKT1050-C: 1 Cái
- Ong-105: 12 m
- IPC120: 6 Cái
- coli D90: 6 bộ

- TKT1050-C: 1 Cái
- Ong-105: 12 m
- IPC120: 6 Cái
- coli D90: 6 bộ

- TKT1050-C: 1 Cái
- Ong-105: 12 m
- IPC120: 6 Cái
- coli D90: 6 bộ

- TKT1050-C: 1 Cái
- Ong-105: 12 m
- IPC120: 6 Cái
- coli D90: 6 bộ

- TKT1050-C: 1 Cái
- Ong-105: 12 m
- IPC120: 8 Cái
- coli D90: 6 bộ

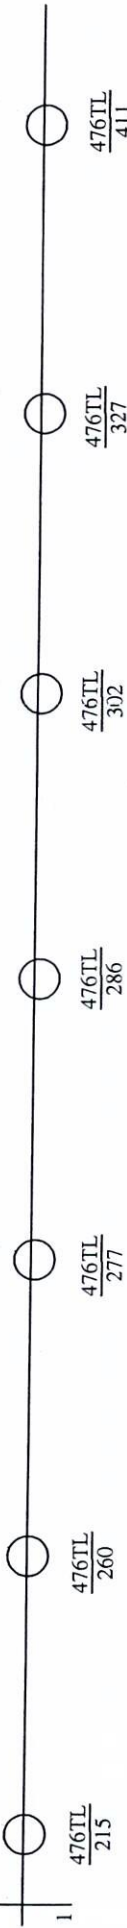

Ghi chú:
— Đường dây trung thế
○ Trụ trung thế
○ Trụ hạ thế hiện hữu

CÔNG TY ĐIỆN LỰC LÂM ĐỒNG ĐỘI QUẢN LÝ ĐIỆN TÁNH LINH			
Q. Đội Trưởng	Phạm Phước Bình	TÁNH LINH	
Tổ Kỹ Thuật	Mai Phước Long	LÂM ĐỒNG	
Tổ QL VH	Trần Phan Duy	Tánh Linh	
Thiết Lập	Lê Minh Tâm		


Sửa chữa phụ kiện các trạm biến áp khu vực huyện Tánh Linh			
BẢN VẼ MẶT BẰNG HIỆN HỮU			
Bản vẽ	NGÀY VẼ	MB	
Tỉ lệ:	/ / 2025	01	
		13	

472TL

CÔNG TY ĐIỆN LỰC LÂM ĐỒNG

THẨM ĐỊNH -
Theo Văn bản số 711 /.....
ngày 24 tháng 07 năm 2025

Ký tên:

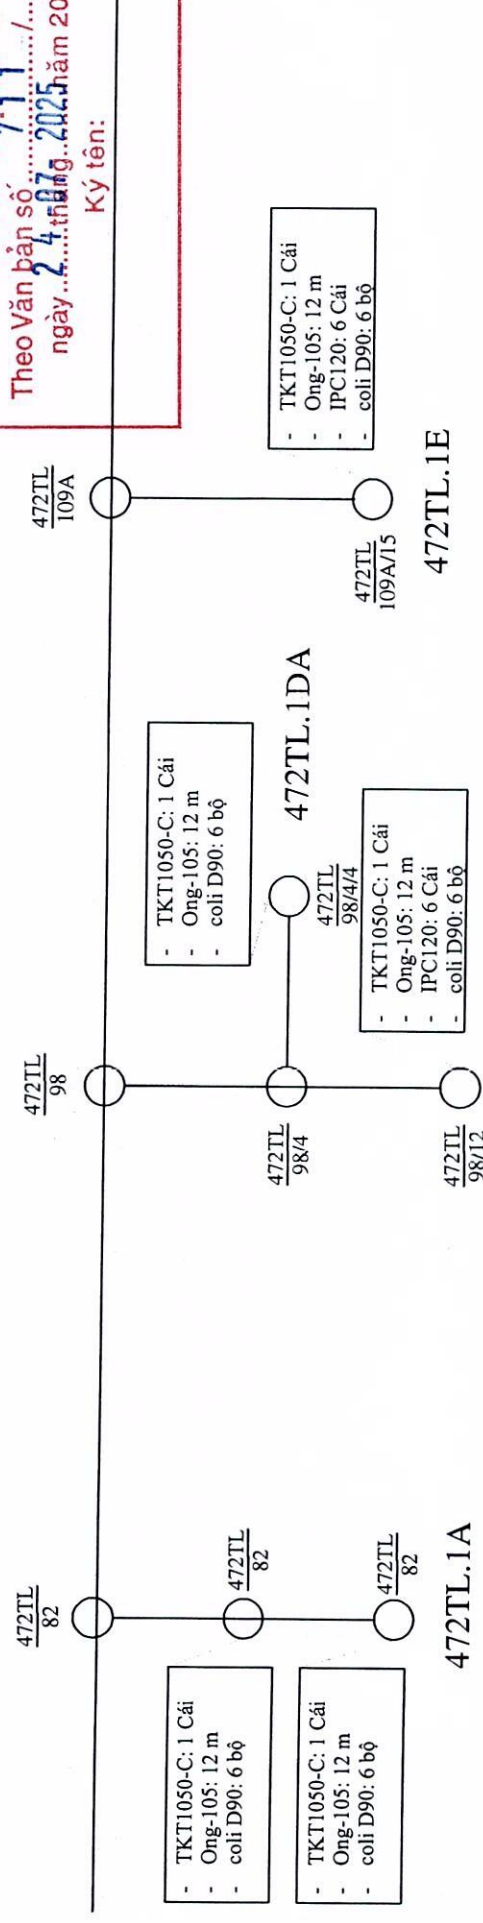

CÔNG TY ĐIỆN LỰC LÂM ĐỒNG

PHÊ DUYỆT -
Theo Quyết định số 521 /QĐ-PCLĐ
ngày 25 tháng 07 năm 2025

Ký tên:

CÔNG TY ĐIỆN LỰC LÂM ĐỒNG		Sửa chữa phụ kiện các trạm biến áp khu vực huyện Tân Linh	
ĐỘI QUẢN LÝ ĐIỆN TÁNH LINH		BẢN VẼ MẶT BẰNG THI CÔNG	
Q. Đội Trưởng	Phạm Phú Bình	Bản vẽ	NGÀY VẼ
Tổ Kỹ Thuật	Mai Phước Long	Tỉ lệ:	/ / 2025
Tổ QL/VH	Trần Phan Duy - Thành / T. T. L.	MB	
Thiết Lập	Lê Minh Tâm	13	
		13	

[illegible][illegible]

— Đường dây trung thế


Trụ hạ thế hiện hữu

Trưởng	Phạm Phú Bình	
Thư	Mai Phước Long	

BẢN VẼ MẶT BẰNG THI CÔNG

Bản vẽ	NGÀY VẼ	12
--------	---------	----

12	Ban ve	NGAY VE	MB

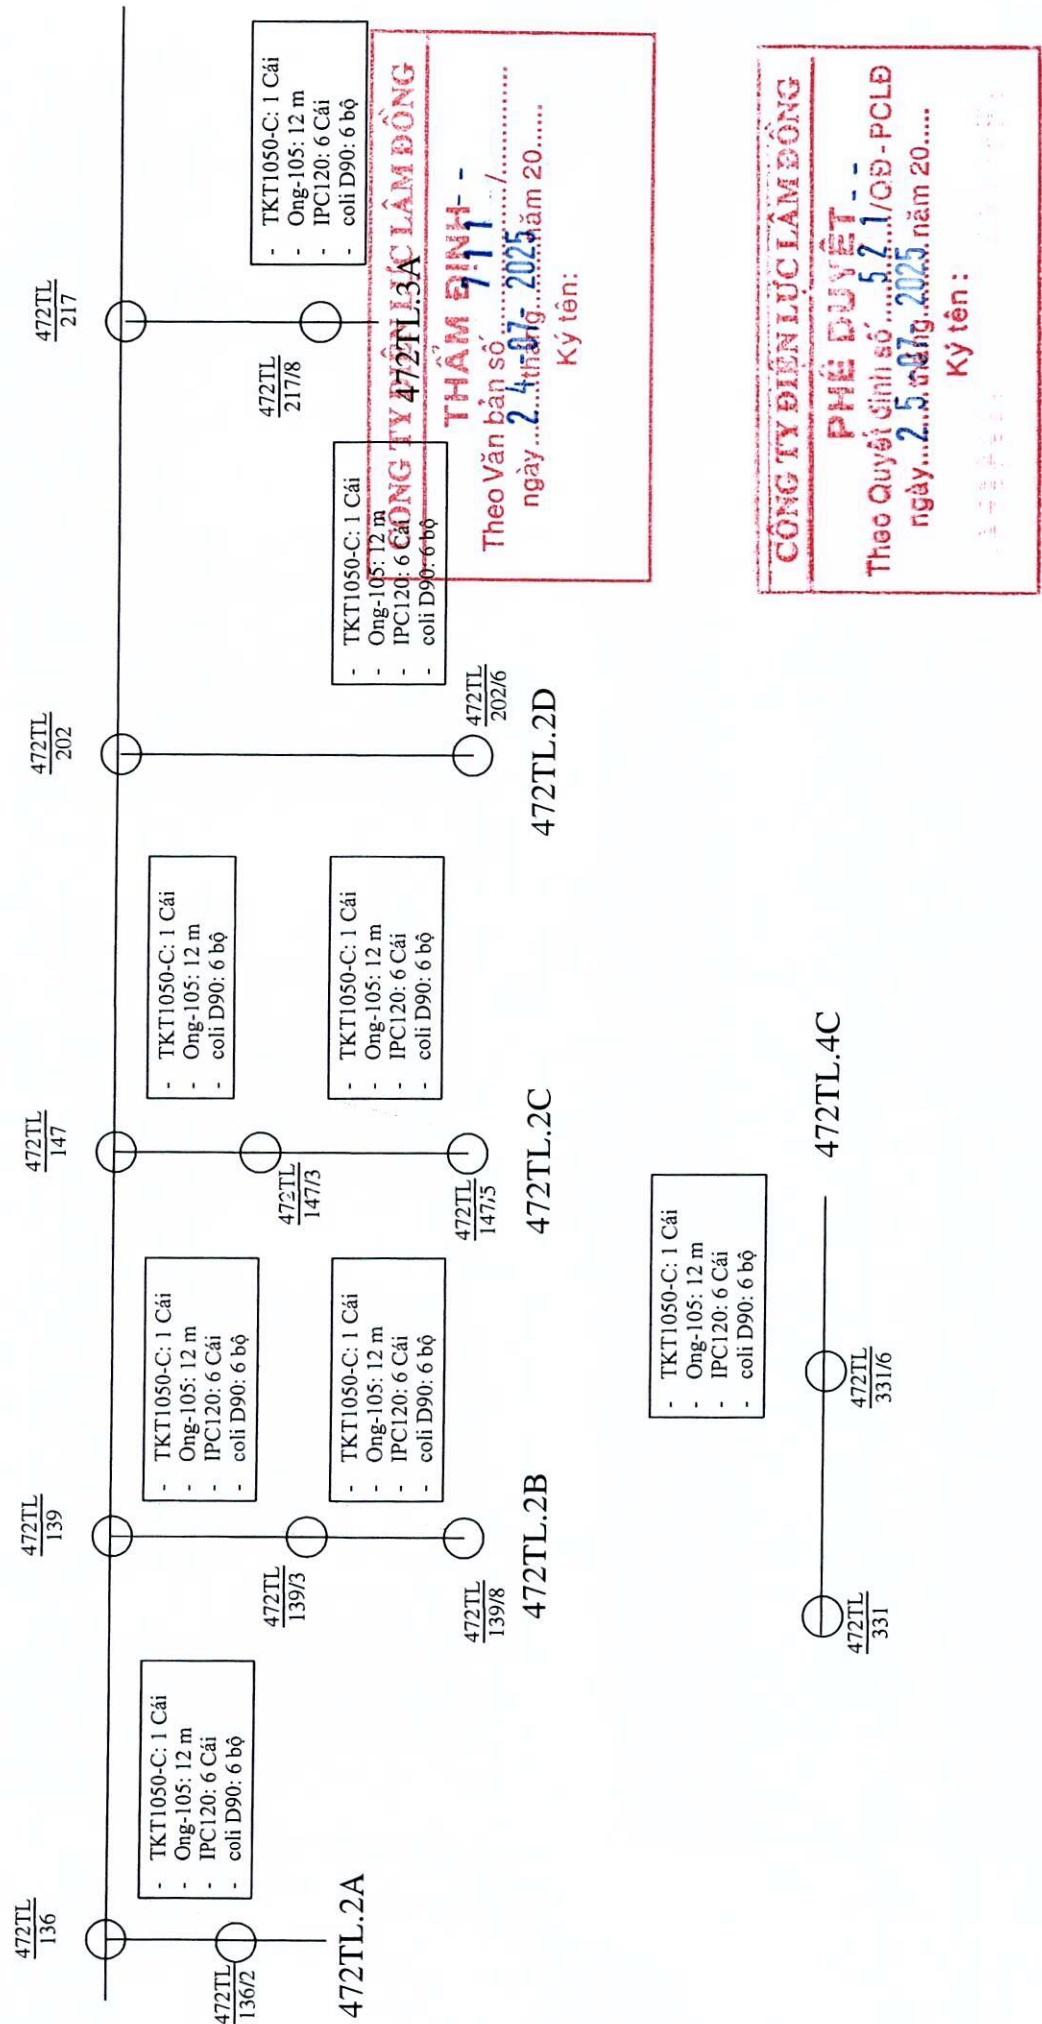

CÔNG TY ĐIỆN LỰC LÂM ĐỒNG
THẨM ĐỊNH
Theo Văn bản số
ngày 24 tháng 07 năm 2025
Ký tên:

CÔNG TY ĐIỆN LỰC LÂM ĐỒNG
PHÊ DUYỆT
Theo Quyết định số 521/QĐ-PCLD
ngày 25 tháng 07 năm 2025
Ký tên:

Ghi chú :
— Đường dây trung thế
○ Trụ trung thế
○ Trụ hạ thế hiện hữu

CÔNG TY ĐIỆN LỰC LÂM ĐỒNG ĐỘI QUẢN LÝ ĐIỆN TỈNH LINH		Sửa chữa phụ kiện các trạm biến áp khu vực huyện Tánh Linh	
Q. Đội Trưởng	Phạm Phú Bình	BẢN VẼ MẶT BẰNG THI CÔNG	
Tổ Kỹ Thuật	Mai Phước Long		
Tổ QL VH	Trần Phan Duy		
Thiết Lập	Lê Minh Tâm	Bản vẽ	NGÀY VẼ
		Tỉ lệ:	MB
			11
			13

472TL

- TKT1050-C: 1 Cái
- Ong-105: 12 m
- coli D90: 6 bộ


- TKT1050-C: 1 Cái
- Ong-105: 12 m
- IPC120: 8 Cái
- coli D90: 6 bộ

- TKT1050-C: 1 Cái
- Ong-105: 12 m
- IPC120: 8 Cái
- coli D90: 6 bộ

- TKT1050-C: 1 Cái
- Ong-105: 12 m
- IPC120: 8 Cái
- coli D90: 6 bộ

- TKT1050-C: 1 Cái
- Ong-105: 20 m
- IPC120: 16 Cái
- coli D90: 6 bộ

- TKT1050-C: 1 Cái
- Ong-105: 12 m
- coli D90: 6 bộ

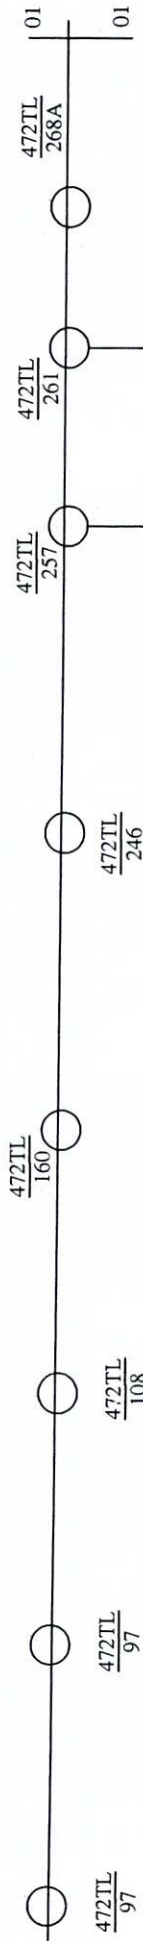

CÔNG TY ĐIỆN LỰC LÂM ĐỒNG

472TL.3C

- TKT1050-C: 1 Cái
- Ong-105: 12 m
- coli D90: 6 bộ

- TKT1050-C: 1 Cái
- Ong-105: 12 m
- IPC120: 8 Cái
- coli D90: 6 bộ


- TKT1050-C: 1 Cái
- Ong-105: 12 m
- IPC120: 8 Cái
- coli D90: 6 bộ

- TKT1050-C: 1 Cái
- Ong-105: 12 m
- IPC120: 8 Cái
- coli D90: 6 bộ

- TKT1050-C: 1 Cái
- Ong-105: 12 m
- IPC120: 6 Cái
- coli D90: 6 bộ

- TKT1050-C: 1 Cái
- Ong-105: 12 m
- IPC120: 6 Cái
- coli D90: 6 bộ

CÔNG TY ĐIỆN LỰC LÂM ĐỒNG

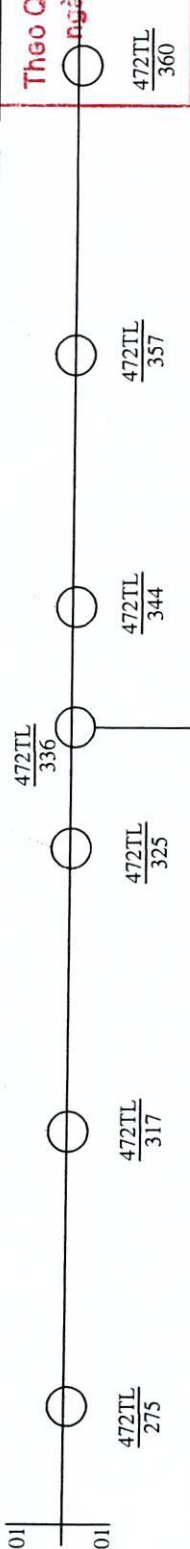


- TKT1050-C: 1 Cái
- Ong-105: 12 m
- coli D90: 6 bộ

472TL.4F

Ghi chú:
— Đường dây trung thế
○ Trụ trung thế
○ Trụ hạ thế hiện hữu

CÔNG TY ĐIỆN LỰC LÂM ĐỒNG	
ĐỘI QUẢN LỸ ĐIỆN TỈNH LINH	
Q. Đội Trưởng	Phạm Phú Bình
Tổ Kỹ Thuật	Mai Phước Long
Tổ QL VH	Trần Phan Duy (Thay)
Thiết Lập	Lê Minh Tâm

Sửa chữa phụ kiện các trạm biến áp khu vực huyện Tánh Linh	
BẢN VẼ MẶT BẰNG THI CÔNG	
Bản vẽ	NGÀY VẼ
Tỉ lệ:	/ /2025
MB	
10	13

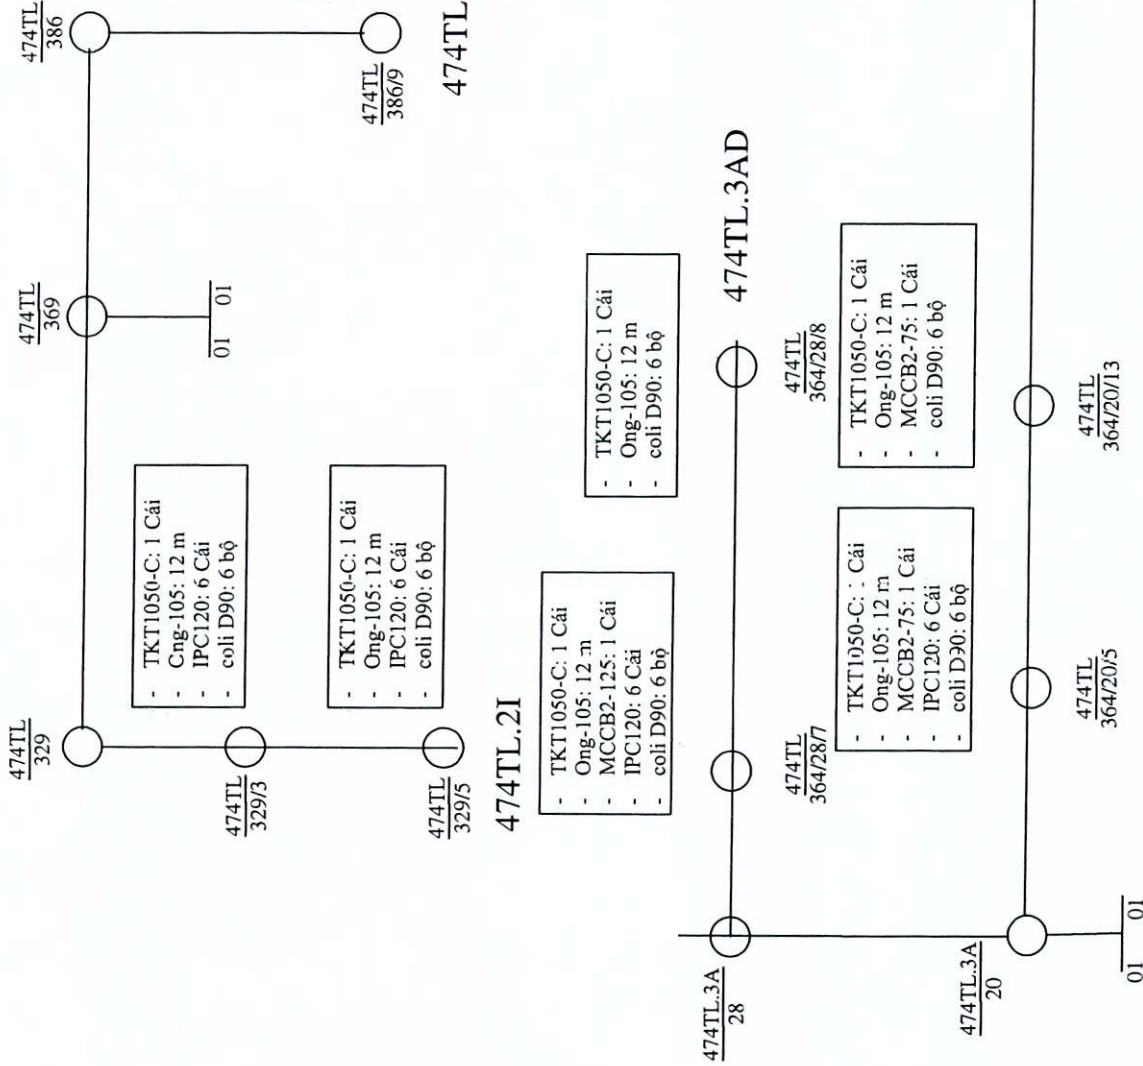

CÔNG TY ĐIỆN LỰC LÂM ĐỒNG

THẨM ĐỊNH

Theo Văn bản số **711** /
 ngày **24 tháng 07 năm 2025**

Ký tên:

CÔNG TY ĐIỆN LỰC LÂM ĐỒNG

PHÊ DUYỆT

Theo Quyết định số **52.10Đ-PCĐ**
 ngày **25 tháng 07 năm 2025**

Ký tên:

Ghi chú:

— Đường dây trung thế

○ Trụ trung thế





○ Trụ hạ thế hiện hữu

CÔNG TY ĐIỆN LỰC LÂM ĐỒNG	
ĐỘI QUẢN LÝ ĐIỆN TỈNH LINH	
Q. Đội Trưởng	Phạm Phú Bình
Tổ Kỹ Thuật	Mai Phước Long
Tổ QL VH	Trần Phan Duy
Thiết Lập	Lê Minh Tâm

Sửa chữa phụ kiện các trạm biến áp khu vực huyện Tân Linh	
BẢN VẼ MẶT BẰNG THI CÔNG	
Bản vẽ	NGÀY VẼ
Tỉ lệ:	/ / 2025
MB	
09	13

[illegible]


Trụ hạ thể hiện hữu

Q. Đội Trưởng	Phạm Phú Bình	TÁNH LINH	
Tổ Kỹ Thuật	Mai Phước Long	CÔNG T. ĐIỆN	
Tổ QL VH	Trần Phan Duy Thành	LÂM ĐỒNG	
Thiết Lập	Lê Minh Tâm		

Bản vẽ	NGÀY VẼ
Tỉ lệ:	/ /2025

08

474TL

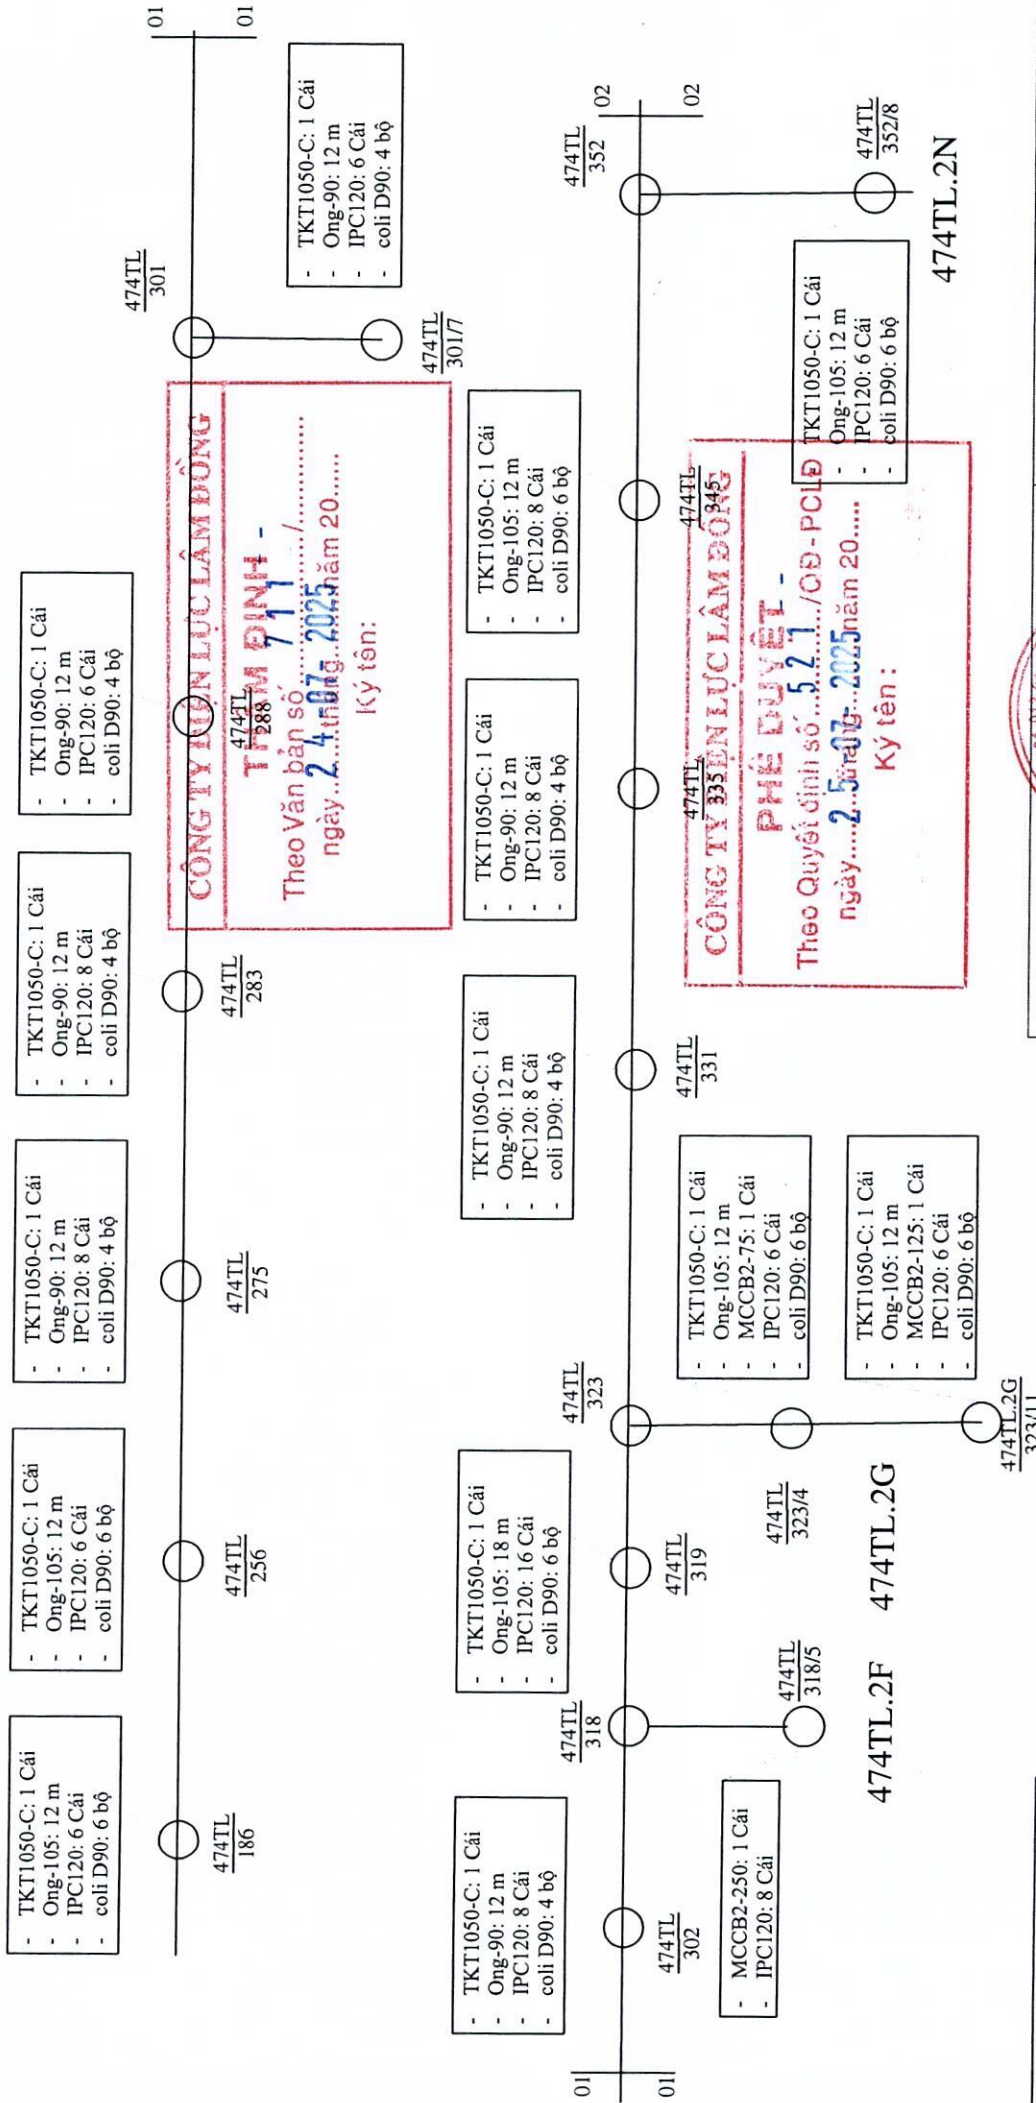

Ghi chú:

— Đường dây trung thế

○ Trụ trung thế

○ Trụ hạ thế hiện hữu

CÔNG TY ĐIỆN LỰC LÂM ĐỒNG
ĐỘI QUẢN LÝ ĐIỆN TỈNH LINH

Q. Đội Trưởng	Phạm Hữu Bình
Tổ Kỹ Thuật	Mai Phước Long
Tổ QLVH	Trần Phan Duyệt
Thiết Lập	Lê Minh Tâm

Sửa chữa phụ kiện các trạm biến áp khu vực
huyện Tánh Linh

BẢN VẼ MẶT BẰNG THI CÔNG

Bản vẽ	NGÀY VẼ	MB
Tỉ lệ:	/ /2025	07

13

- TKT1050-C: 1 bộ
- Ong-105: 10 m
- coli D90: 6 bộ

- TKT1050-C: 1 Cái
- Ong-105: 812 m
- IPC120: 6 Cái
- coli D90: 6 bộ

- TKT1050-C: 1 Cái
- Ong-105: 12 m
- IPC120: 8 Cái
- coli D90: 6 bộ

- TKT1050-C: 1 Cái
- Ong-105: 12 m
- IPC120: 6 Cái
- coli D90: 6 bộ

- TKT1050-C: 1 Cái
- Ong-105: 12 m
- IPC120: 6 Cái
- coli D50: 6 bộ

- TKT1050-C: 1 Cái
- Ong-105: 12 m
- IPC120: 6 Cái
- coli D50: 6 bộ

- TKT1050-C: 1 Cái
- Ong-105: 12 m
- IPC120: 6 Cái
- coli D90: 6 bộ

- TKT1050-C: 1 Cái
- Ong-105: 12 m
- IPC120: 6 Cái
- coli D90: 6 bộ

- TKT1050-C: 1 Cái
- Ong-105: 12 m
- IPC120: 6 Cái
- coli D90: 6 bộ

478TL
107

478TL
107/5

478TL
107/9

478TL
107/15

478TL
112

478TL
112/2

478TL
112/5

478TL
112/12

478TL
113

478TL
123

478TL
138

478TL.II

478TL.IJ

CÔNG TY ĐIỆN LỰC LÂM ĐỒNG

THẨM ĐỊNH

Theo Văn bản số...../.....
ngày 24 tháng 07 năm 2025

Ký tên:

CÔNG TY ĐIỆN LỰC LÂM ĐỒNG


PHE DUYET

Theo Quyết định số 521/QĐ-PCLD
ngày 25 tháng 07 năm 2025

Ký tên:

- Ghi chú :
- Đường dây trung thế
 - Trụ trung thế
 - Trụ hạ thế hiện hữu

Q. Đội Trưởng	Phạm Phú Bình	MAI PHUOC LONG	TRẦN PHAN DUY	Bản vẽ	NGÀY VẼ	MB	06
Tổ Kỹ Thuật	Mai Phước Long	TRẦN PHAN DUY	Lê Minh Tâm	Tỉ lệ:	/	/ 2025	13
Tổ QL/VH	Trần Phan Duy						
Thiết Lập	Lê Minh Tâm						

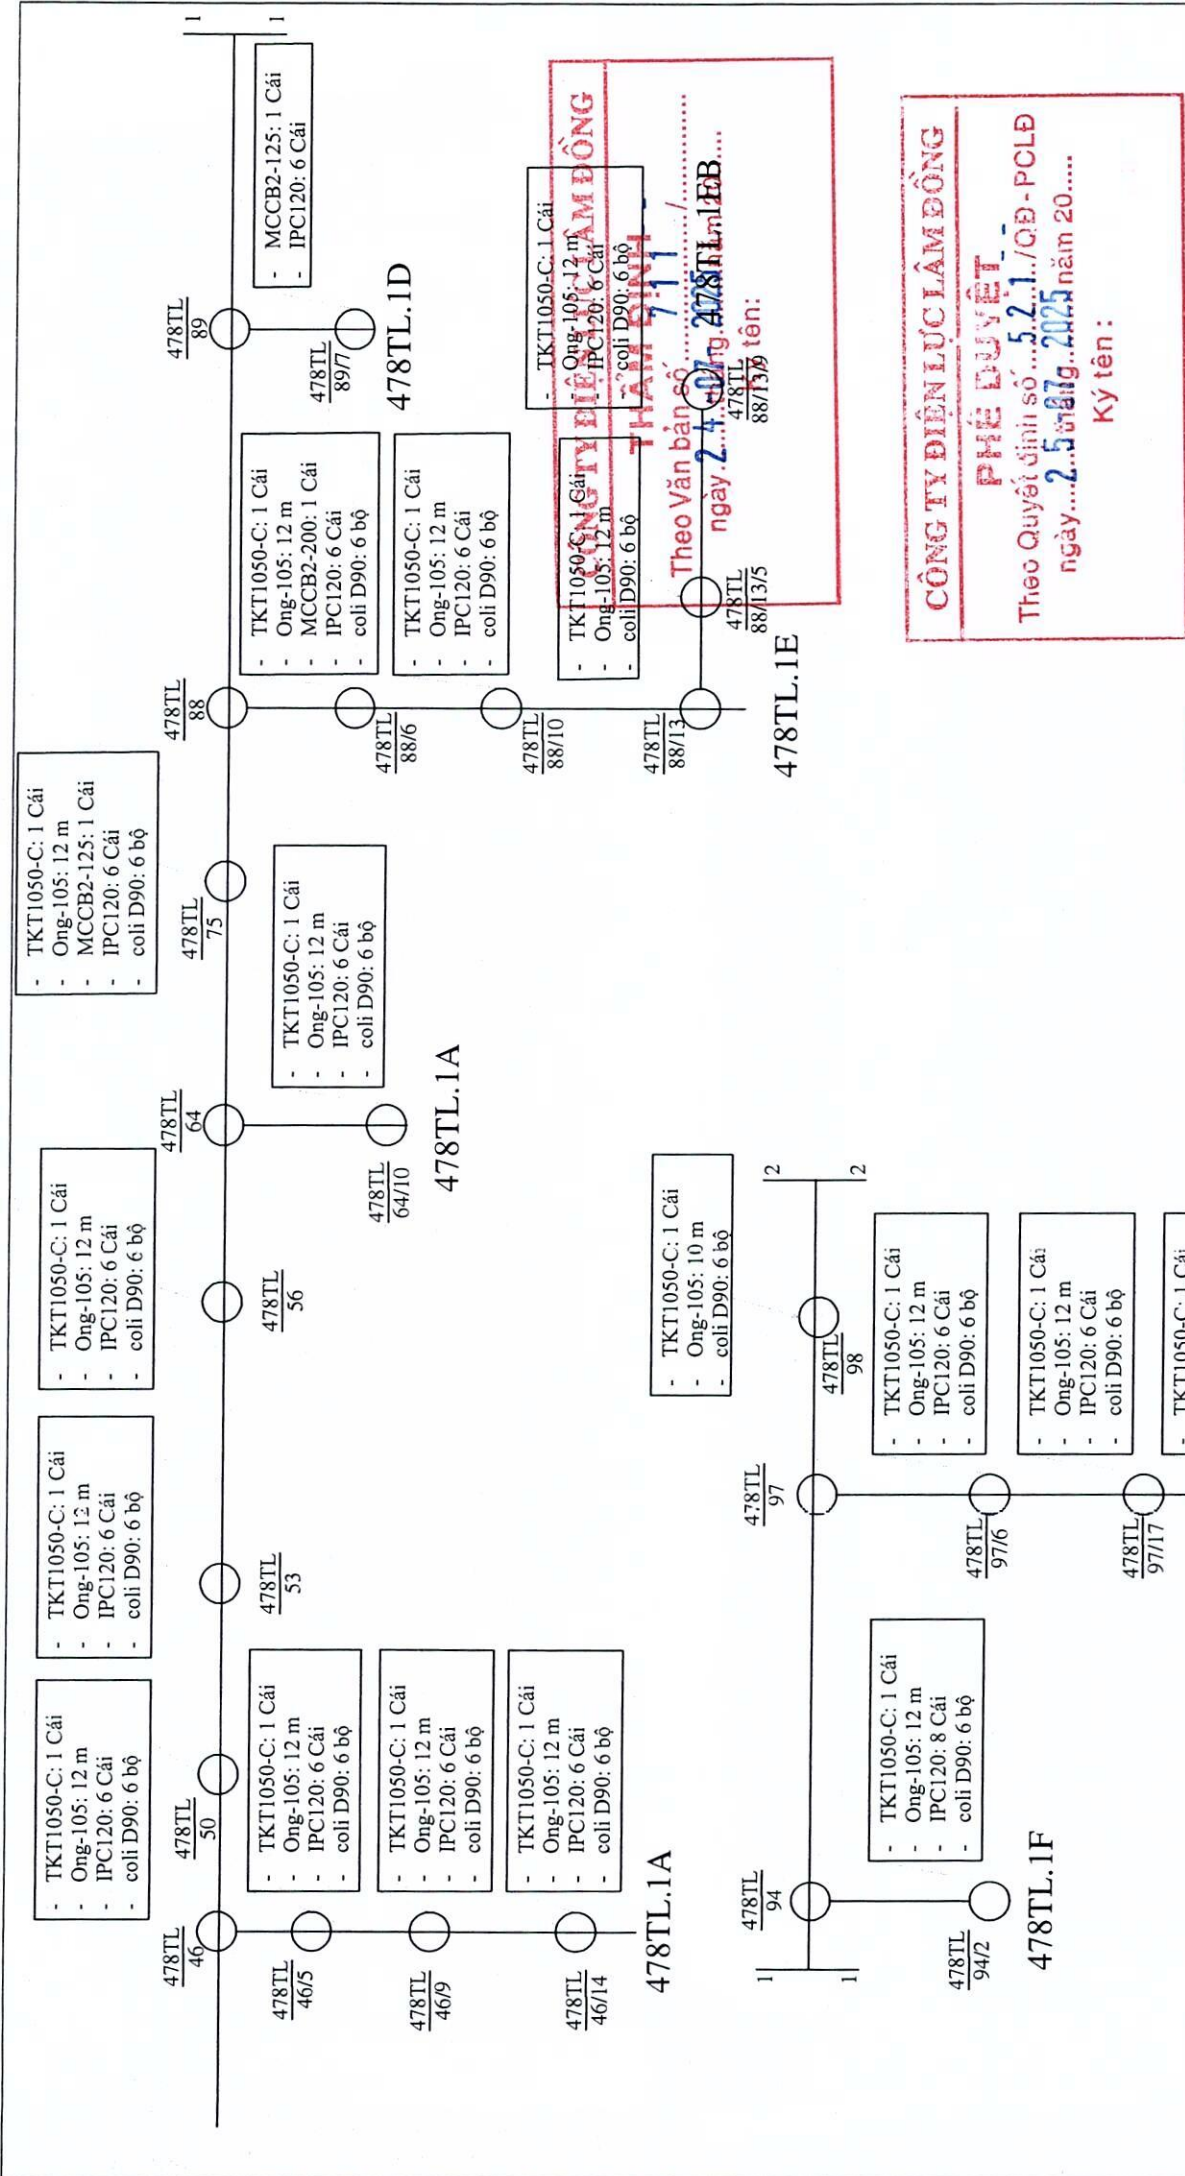

CÔNG TY ĐIỆN LỰC LÂM ĐỒNG		Sửa chữa phụ kiện các trạm biến áp khu vực huyện Tân Linh	
ĐỘI QUẢN LÝ ĐIỆN TÁN LÍNH		BẢN VẼ MẶT BẰNG THI CÔNG	
Q. Đội Trưởng	Phạm Phú Bình TÁN LÍNH	Bản vẽ	NGÀY VẼ
Tổ Kỹ Thuật	Mai Phước Long	Ti lệ:	MB
Tổ QL VH	Trần Phan Duy, Thành		05
Thiết Lập	Lê Minh Tâm		13

Ghi chú :

- Đường dây trung thế
- Trụ trung thế
- Trụ hạ thế hiện hữu

[illegible]

THÁM DINT

Theo Văn bản số 111 /.....
ngày 24 tháng 07 năm 20.....

Ký tên:

CÔNG TY ĐIỆN LỰC LÂM ĐỒNG


Theo Quyết định số 521/QĐ-PCLE
ngày 25 tháng 12 năm 20....

Ký tên :

476TL.4C

Ghi chú :

— Đường dây trung thế

Fru trung thể

Tru ha thể hiện hữ

CÔNG TY ĐIỆN LỰC LẠM ĐỒNG
ĐỘI QUẢN LÝ ĐIỆN TÁNH LINH

Sửa chữa phụ kiện các trạm biển áp khu vực huyện Tánh Linh

BẢN VẼ MẶT BẰNG THI CÔNG

Bản vẽ	NGÀY VẼ
--------	---------

1	2
---	---

100

Le Minh Lam

MB

13

