



NHÀ SỐ 1 - CƠ SỞ 1

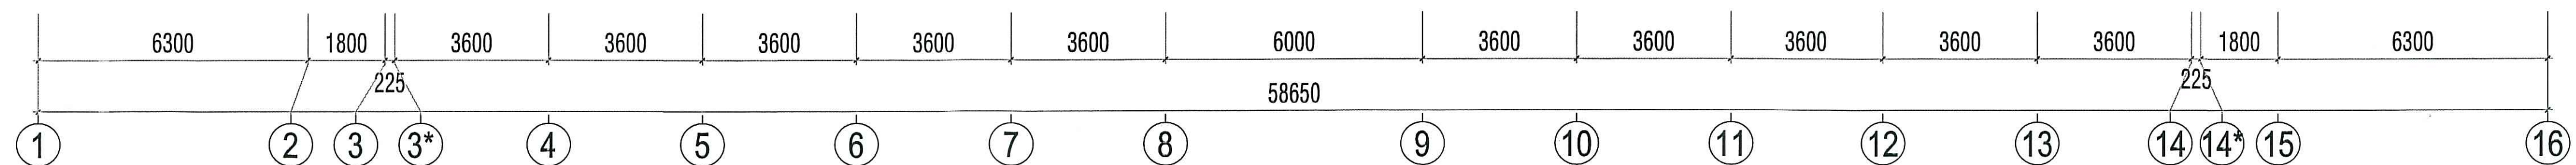

TÀNG HẦM - NHÀ SỐ 1 - CƠ SỞ 1					
STT	TÊN BẢN VẼ	KÝ HIỆU	ĐƠN VỊ TÍNH	SỐ LƯỢNG	KÍCH THƯỚC
I - Doanh cụ, thiết bị theo thiết kế					
1	Chậu rửa inox	CRI	Cái	1	D1600xR700xC750
2	Bàn bếp inox	BBB	Bộ	1	D1750xR600xC750
3	Tủ kết hợp (Hầm)	TKHH	Cái	7	R1000xS450xC1830
4	Giường sắt 1 tầng	GS	Cái	16	D2000xR950xC600
5	Tủ tài liệu	TTL	Cái	10	R1000xS450xC1830
6	Ghế gỗ	GG	Cái	67	R420xS430xC1080
7	Bàn giao ban loại 3	BGB3	Cái	1	D5200xR1400xC750
8	Bàn giao ban loại 3 hàng sau	BGBS3	Cái	4	D2000xR400xC750
II - Doanh cụ, thiết bị theo mẫu thị trường					
1	Ghế làm việc loại 1	GL1	Cái	1	R660xS700xC1140


DCCD - VERSION 02 - 2025

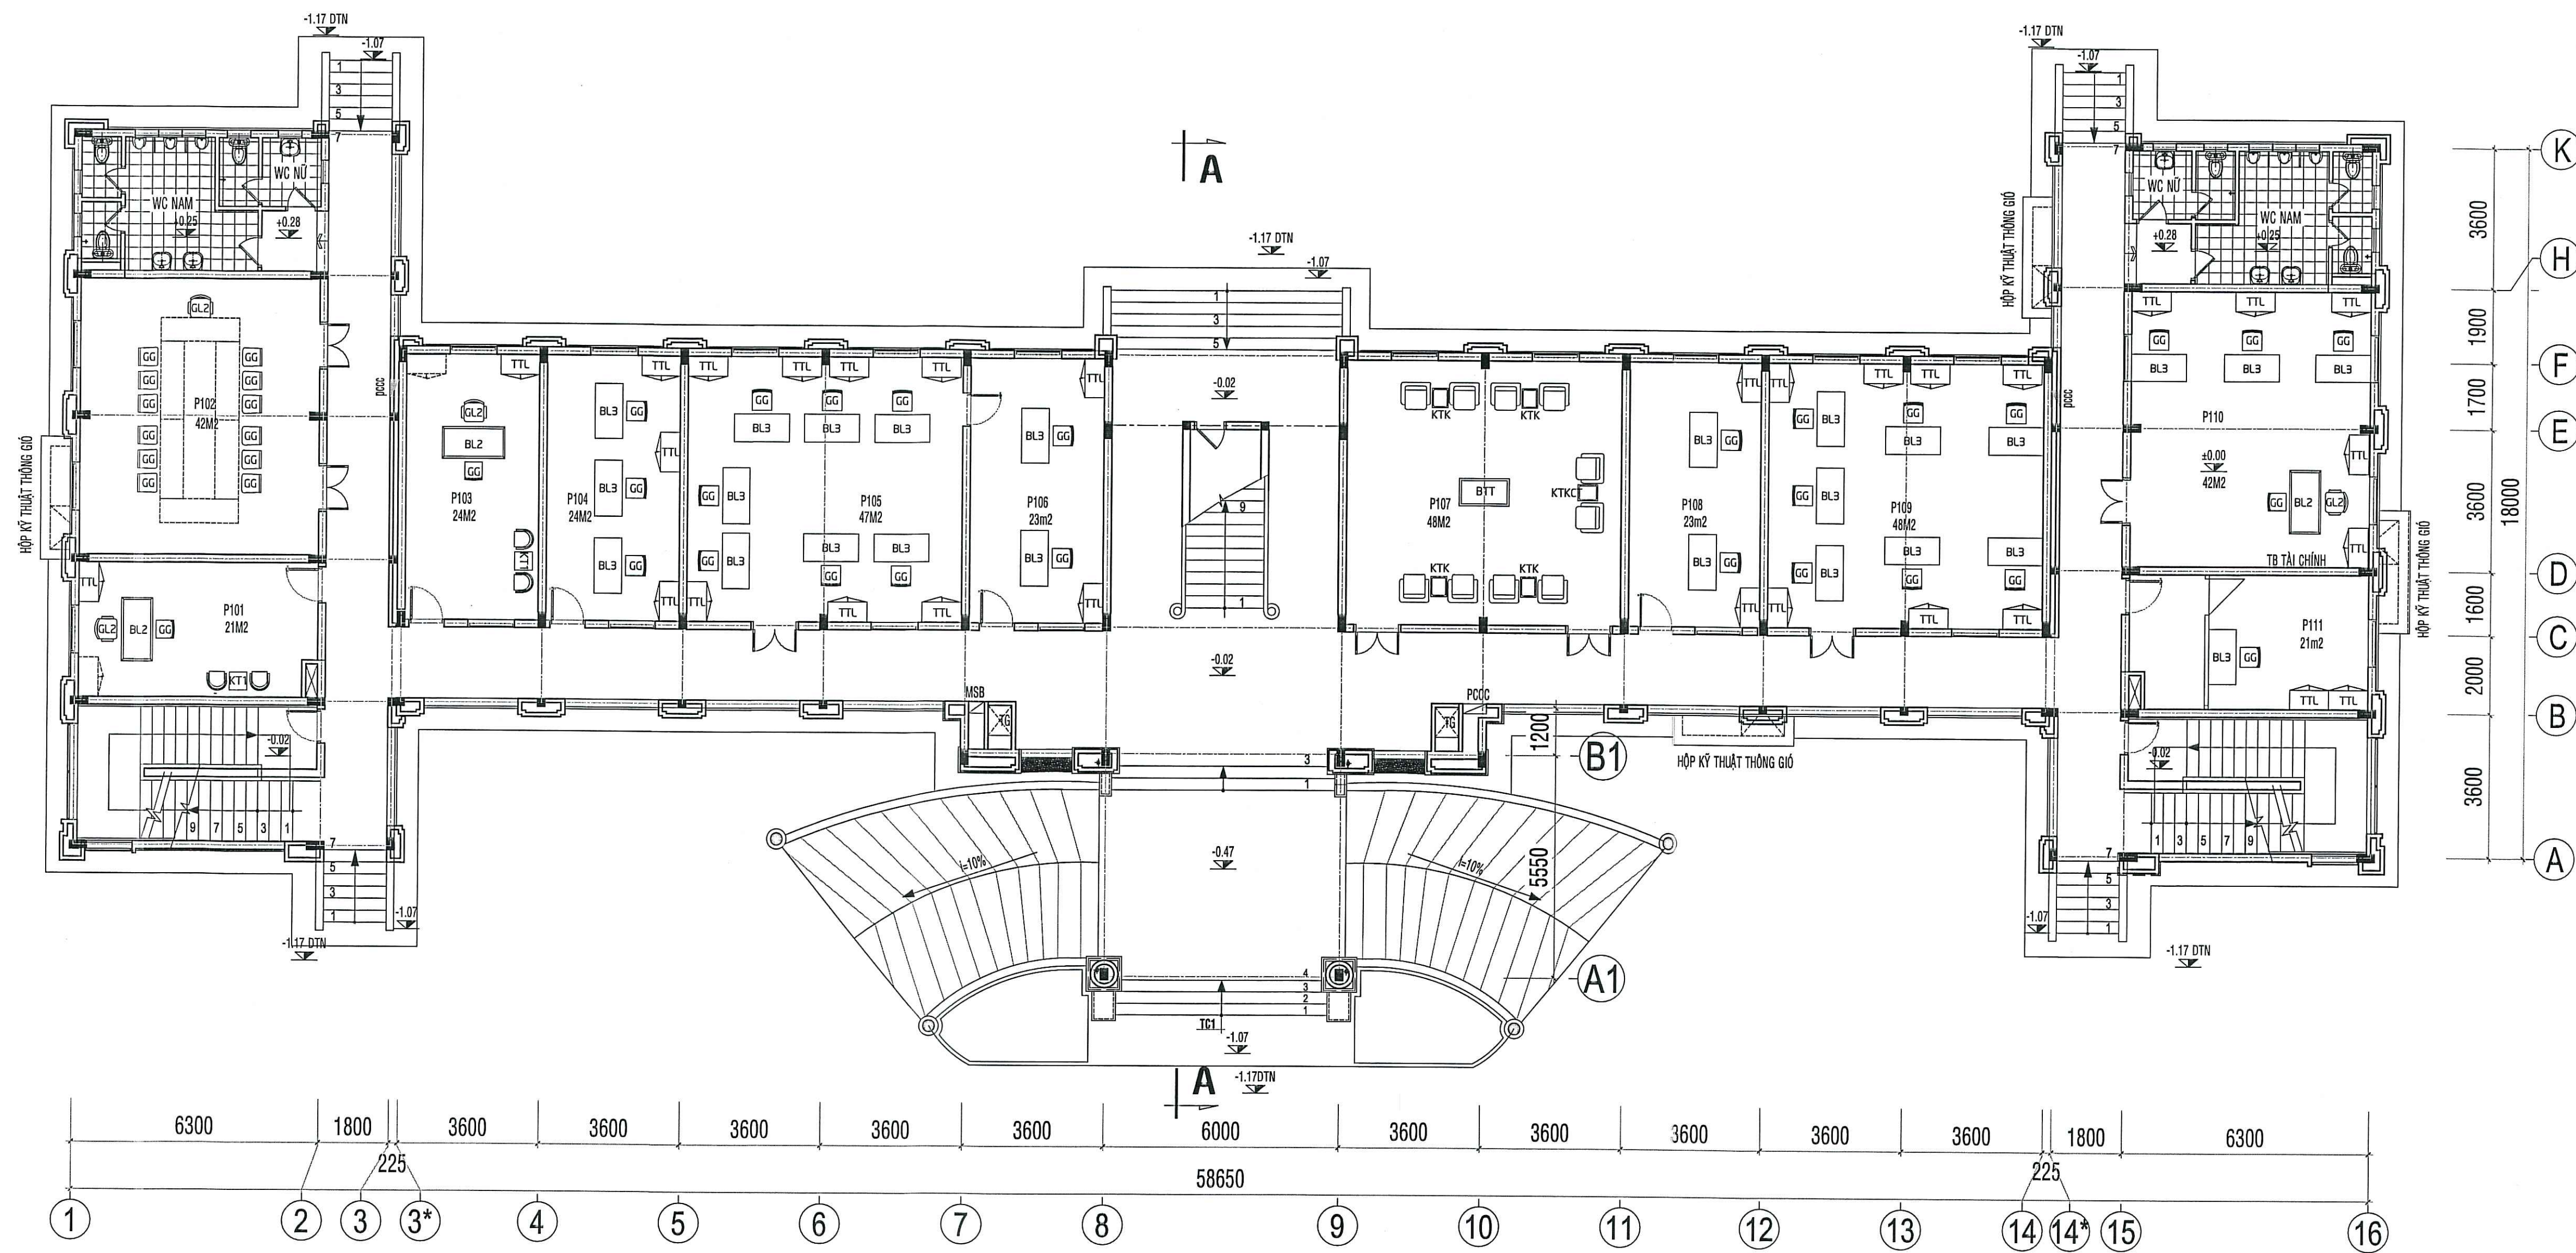

MẶT BẰNG TẦNG 1 - NHÀ SỐ 1 - CƠ SỞ 1


TẦNG 1 - NHÀ SỐ 1 - CƠ SỞ 1					
STT	TÊN BẢN VẼ	KÝ HIỆU	ĐƠN VỊ TÍNH	SỐ LƯỢNG	KÍCH THƯỚC
I - Doanh cụ, thiết bị theo thiết kế					
1	Bàn làm việc loại 2	BL2	Cái	3	D1600xR800xC750
2	Tủ tài liệu	TTL	Cái	30	R1000xS450xC1830
3	Ghế gỗ	GG	Cái	40	R420xS430xC1080
4	Bộ kệ trà loại 1	KT1	Bộ	2	Gồm 02 ghế, kích thước R500xS500xC700, 01 bàn kích thước R450xS450xC500
5	Bàn làm việc loại 3	BL3	Cái	25	D1400xR750xC750
6	Bộ kệ trà phòng tiếp khách	KTK	Bộ	4	Gồm 02 ghế KT: R740xS620xC1220, 01 bàn kệ trà KT R500xS600xC550
7	Bộ kệ trà Chủ tọa phòng tiếp khách	KTKCT	Bộ	1	Gồm 02 ghế KT: R760xS620xC1270, 01 bàn kệ trà KT R800xS600xC550
8	Bàn trang trí phòng tiếp khách	BTT	Cái	1	D1200xR700xC500
II - Doanh cụ, thiết bị theo mẫu thị trường					
1	Ghế làm việc loại 2	GL2	Cái	4	R650xS710xC1140


SỬA ĐỔI		
LẦN	NGÀY	XÁC NHẬN
1		
2		
3		
GHI CHÚ		
CHỦ ĐẦU TƯ		
QUẦN CHUNG HẢI QUẦN		
CÔNG TRÌNH		
HẠNG MỤC		
DOANH CỤ		
ĐỊA ĐIỂM		
CƠ SỞ 1		
ĐƠN VỊ THIẾT KẾ		
VIỆN THIẾT KẾ / TỔNG CỤC HẬU CẦN - KỸ THUẬT		
CHÍNH HẠNG CÔNG TY TNHH MỘT THÀNH VIÊN		
TƯ VẤN THIẾT KẾ VÀ ĐẦU TƯ XÂY DỰNG - BỘ QUỐC PHÒNG		
27 TRẦN DIỆP TRUNG TUYẾN, P.10, Q. PHÚ NHUẬN, TP. HCM		
CHI NHÁNH: 028. 62 816 754		
CÔNG TY TNHH: 028. 62 816 755		
MỘT THÀNH VIÊN: 028. 62 816 755		
GIÁM ĐỐC THIẾT KẾ: 028. 62 816 755		
GIÁM ĐỐC XÂY DỰNG: 028. 62 816 755		
BỘ QUỐC PHÒNG		
ĐẠI TÁ PHẠM QUANG MINH		
TRUNG TÂM		
QUY HOẠCH HẠ TẦNG - NGÃM 2		
ĐT: 028. 62 816 754 (BẮM MÁY LÊ 33)		
GIÁM ĐỐC TRUNG TÂM		
TRƯỞNG HỒNG LĨNH		
CHỖ NHẬN THIẾT KẾ		
VŨ NGỌC SƠN		
CHỖ TRỊ THIẾT KẾ		
VŨ NGỌC SƠN		
THIẾT KẾ		
NGUYỄN THẾ MINH		
Kiểm tra		
LÊ TRONG HÒA		
TÊN BẢN VẼ		
MẶT BẰNG TẦNG 1		
NHÀ SỐ 1 - CS1		
HỒ SƠ THIẾT KẾ BẢN VẼ QUY HOẠCH		
TỶ LỆ	HOÀN THÀNH	SỐ HIỆU BẢN VẼ
A1	2025	MB-02

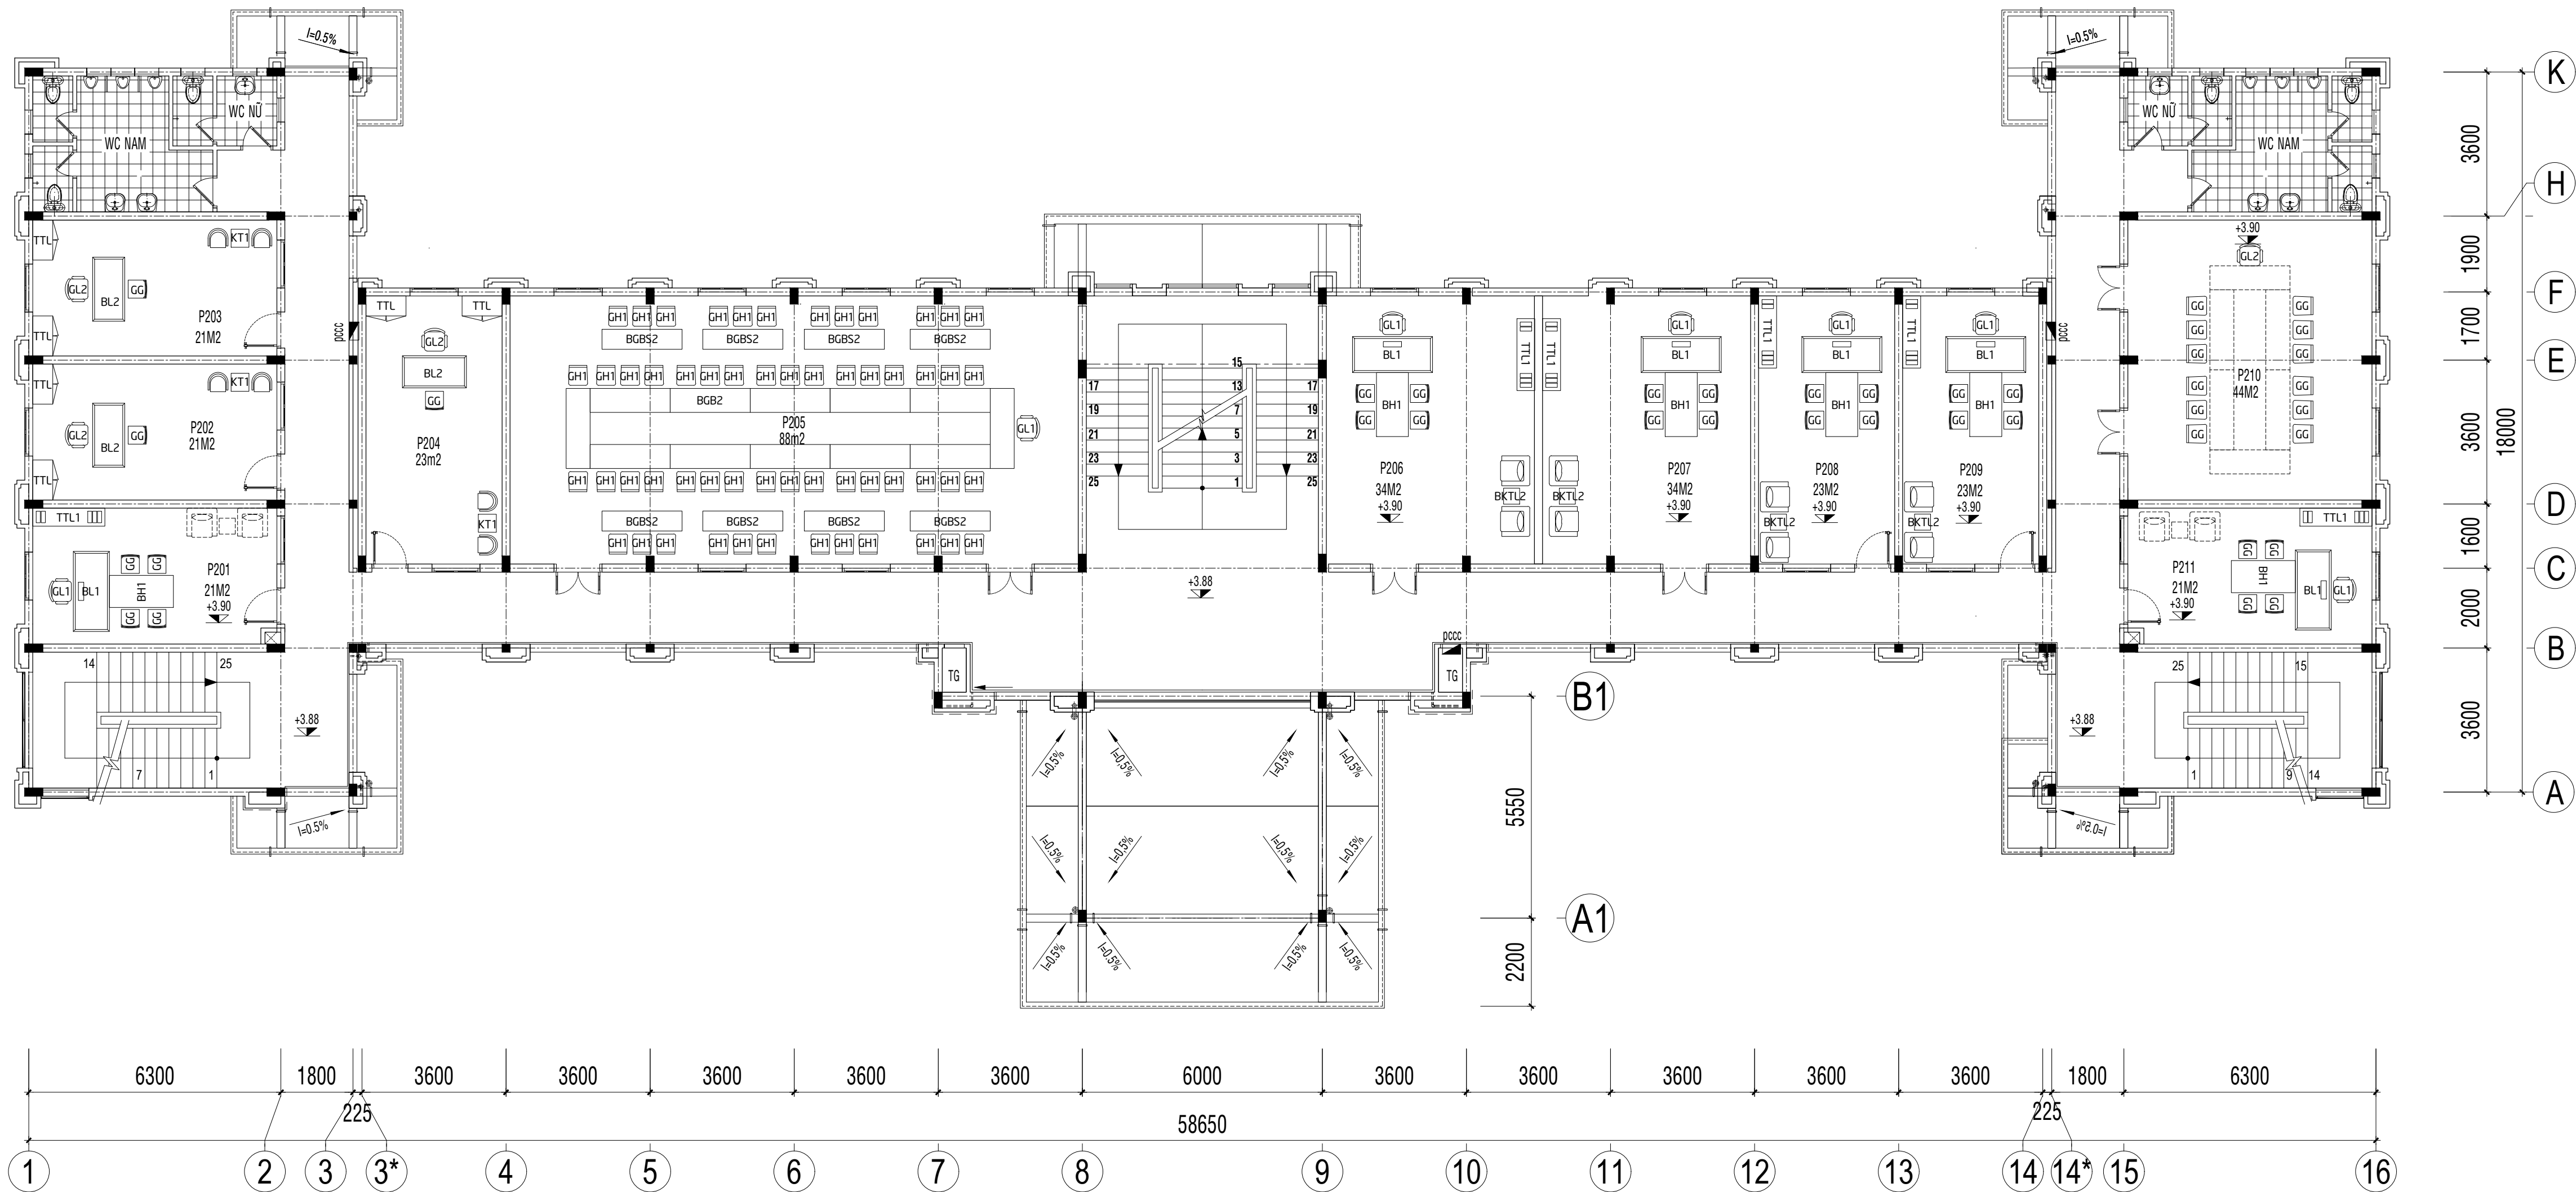

MẶT BẰNG TẦNG 2 - NHÀ SỐ 1 - CƠ SỞ 1



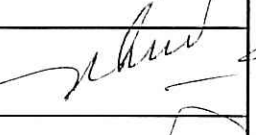

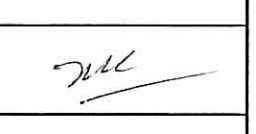
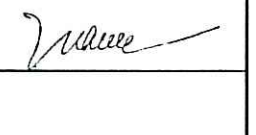
TẦNG 2 - NHÀ SỐ 1 - CƠ SỞ 1					
STT	TÊN BẢN VẼ	KÝ HIỆU	ĐƠN VỊ TÍNH	SỐ LƯỢNG	KÍCH THƯỚC
I - Doanh cụ, thiết bị theo thiết kế					
1	Bàn làm việc loại 1	BL1	Cái	6	D1700xR800xC750
2	Tủ tài liệu loại 1	TTL1	Cái	6	R1800xS450xC2100
3	Bàn họp loại 1	BHL1	Cái	6	D1800xR900xC750
4	Ghế gỗ	GG	Cái	39	R420xS430xC1080
5	Bộ kệ trà loại 2	BKTL2	Bộ	4	Gồm 02 ghế, kích thước R745xS640xC750, 01 bàn kích thước R450xS450xC500
6	Bàn làm việc loại 2	BL2	Cái	3	D1600xR800xC750
7	Tủ tài liệu	TTL	Cái	6	R1000xS450xC1830
8	Bộ kệ trà loại 1	KT1	Bộ	3	Gồm 02 ghế, kích thước R500xS500xC700, 01 bàn kích thước R450xS450xC500
9	Bàn giao ban loại 2	BGB2	Cái	1	D11200xR2000xC750
10	Bàn giao ban loại 2 hàng sau	BGBS2	Cái	8	D2000xR500xC750
11	Ghế họp	GH1	Cái	56	R420xS430xC1000
II - Doanh cụ, thiết bị theo mẫu thị trường					
1	Ghế làm việc loại 1	GL1	Cái	7	R660xS700xC1140
2	Ghế làm việc loại 2	GL2	Cái	4	R650xS710xC1140

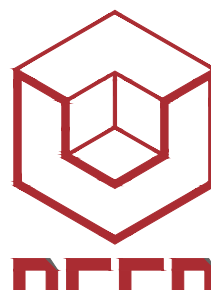SỬA ĐỔI		
LẦN	NGÀY	XÁC NHẬN
1		
2		
3		
GHI CHÚ		
CHỦ ĐẦU TƯ QUẢN CHỨNG HẢI QUÂN		
CÔNG TRÌNH		
HẠNG MỤC		
DOANH CỤ		
ĐỊA ĐIỂM		
CƠ SỞ 1		
ĐƠN VỊ THIẾT KẾ		
<div><p>VIỆN THIẾT KẾ / TỔNG CỤC HẬU CẦN - KỸ THUẬT CHI NHÁNH CÔNG TY TNHH MỘT THÀNH VIÊN TƯ VẤN THIẾT KẾ VÀ ĐẦU TƯ XÂY DỰNG - BỘ QUỐC PHÒNG</p><p>273 NGUYỄN TRƯỜNG TUYÊN, P.10, Q. PHÚ NHUẬN, TP. HCM ĐT: 028. 62 816 754 FAX: 028. 62 816 755 Website: www.dccd.vn</p></div>		
GIÁM ĐỐC		
Đại tá PHẠM QUANG MINH		
TRUNG TÂM QUY HOẠCH HẠ TẦNG - NGẮM 2 ĐT: 028. 62 816 754 (BẮM MÁY LÊ: 33)		
GIÁM ĐỐC TRUNG TÂM		
TRƯỞNG HỒNG LĨNH		
CHỦ NHIỆM THIẾT KẾ		
VŨ NGỌC SƠN		
CHỦ TRÌ THIẾT KẾ		
VŨ NGỌC SƠN		
THIẾT KẾ		
NGUYỄN THẾ MINH		
KIỂM TRA		
LÊ TRONG HÒA		
TÊN BẢN VẼ		
MẶT BẰNG TẦNG 2 NHÀ SỐ 1 - CS1		
HỒ SƠ THIẾT KẾ BẢN VẼ QUY HOẠCH		
TỶ LỆ	HOÀN THÀNH	SỐ HIỆU BẢN VẼ
	2025	MB-03
A1		

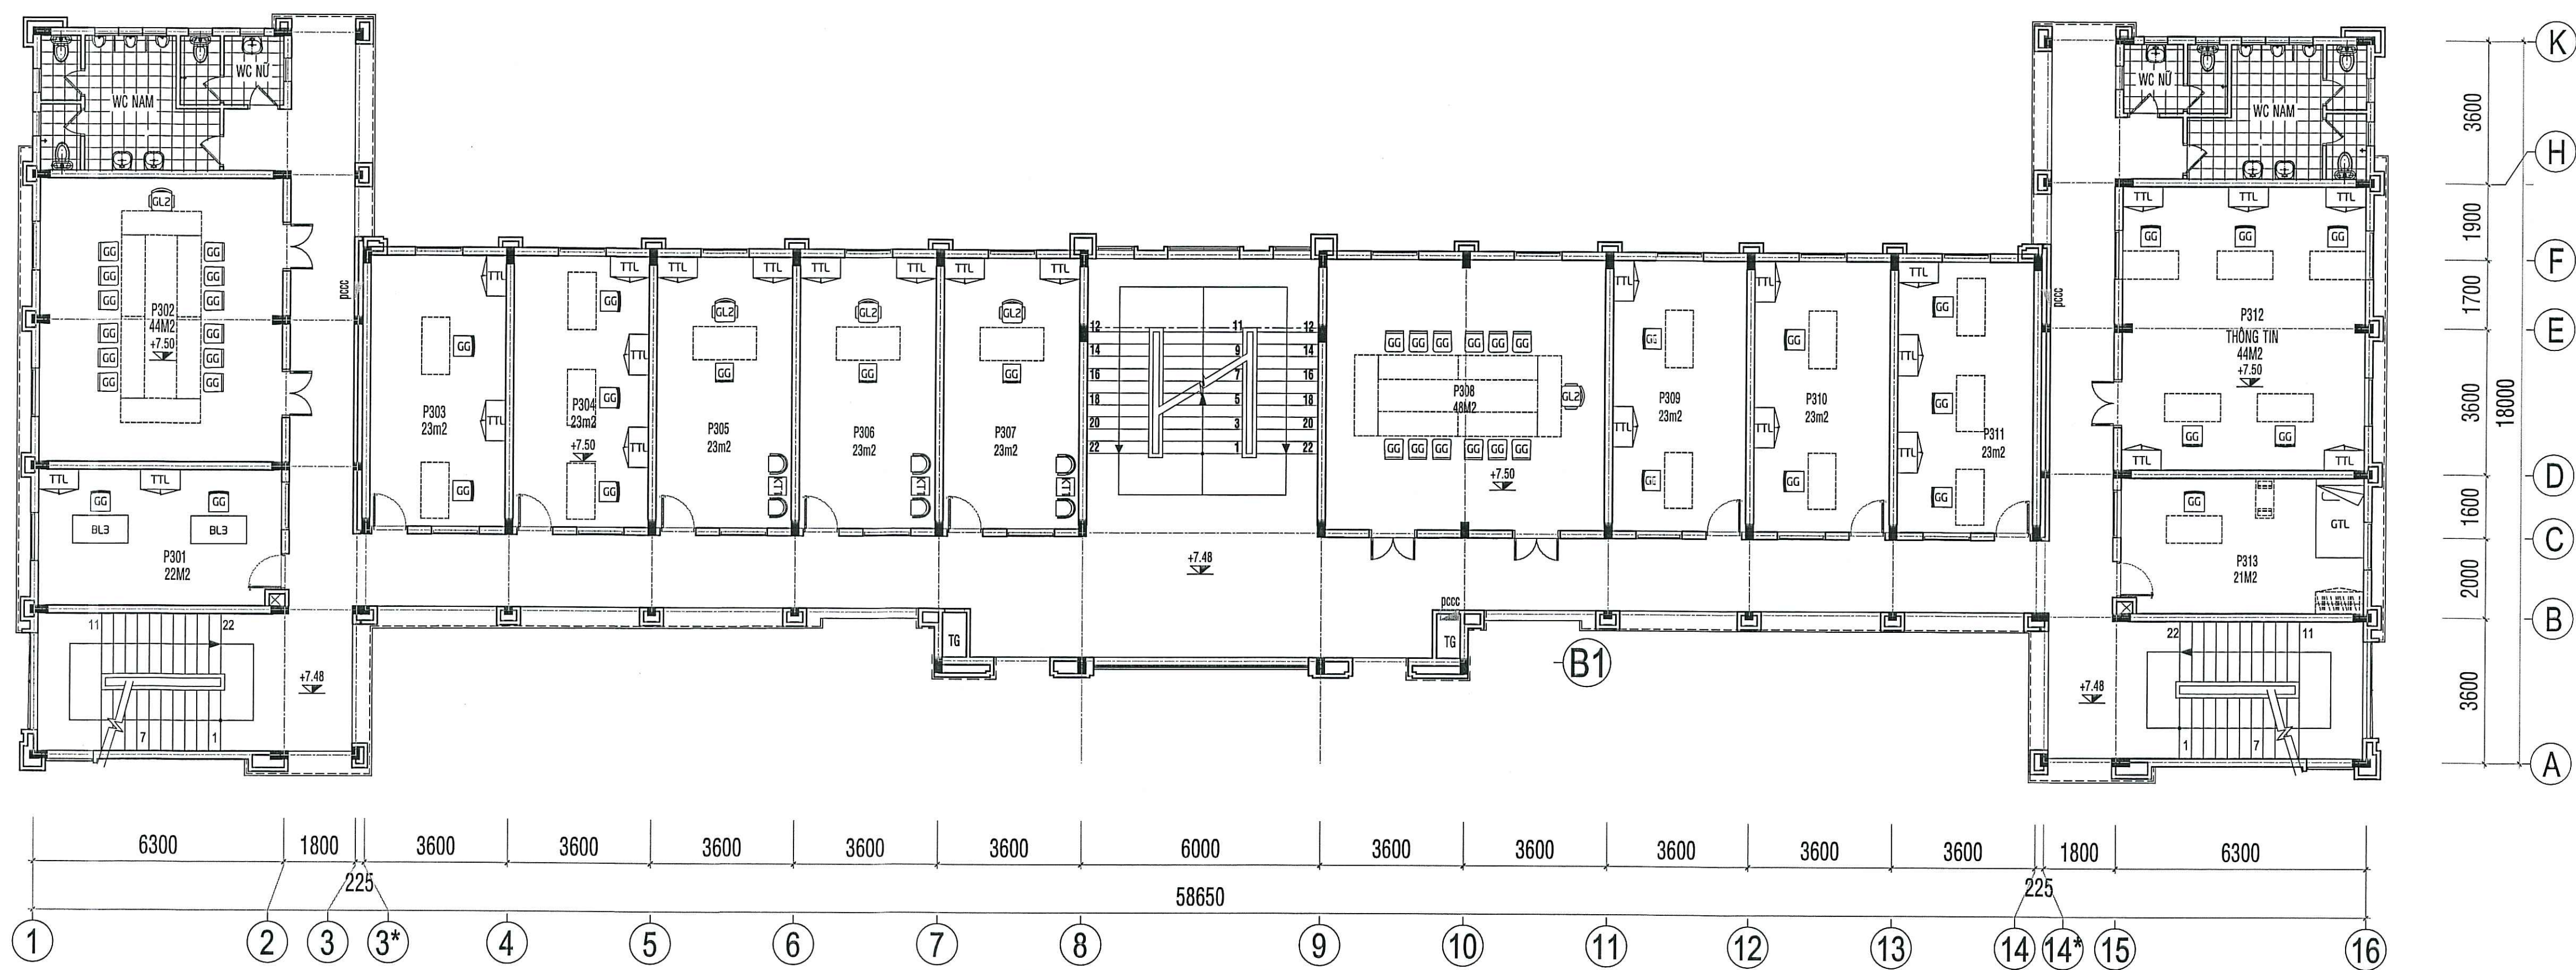


MẶT BẰNG TẦNG 3 - NHÀ SỐ 1 - CƠ SỞ 1

TẦNG 3 - NHÀ SỐ 1 - CƠ SỞ 1					
STT	TÊN BẢN VẼ	KÝ HIỆU	ĐƠN VỊ TÍNH	SỐ LƯỢNG	KÍCH THƯỚC
I - Doanh cụ, thiết bị theo thiết kế					
1	Bàn làm việc loại 3	BL3	Cái	2	D1400xR750xC750
2	Ghế gỗ	GG	Cái	47	R420xS430xC1080
3	Tủ tài liệu	TTL	Cái	25	R1000xS450xC1830
4	Bộ kệ trà loại 1	KTI	Bộ	3	Gồm 02 ghế, kích thước R500xS500xC700, 01 bàn kích thước R450xS450xC500
5	Giường 1m2	GTL	Cái	1	D2000xR1200xC420
II - Doanh cụ, thiết bị theo mẫu thị trường					
1	Ghế làm việc loại 2	GL2	Cái	5	R650xS710xC1140

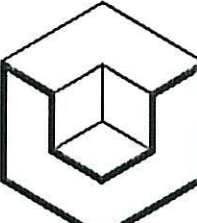SỬA ĐỔI		
LẦN	NGÀY	XÁC NHẬN
1		
2		
3		
GHI CHÚ		
CHỦ ĐẦU TƯ QUẦN CHÚNG HẢI QUÂN		
CÔNG TRÌNH		
HẠNG MỤC DOANH CỤ		
ĐỊA ĐIỂM CƠ SỞ 1		
ĐƠN VỊ THIẾT KẾ  VIỆN THIẾT KẾ / TỔNG CỤC HẬU CẦN - KỸ THUẬT CHI NHÁNH CÔNG TY TNHH MỘT THÀNH VIÊN TƯ VẤN THIẾT KẾ VÀ ĐẦU TƯ XÂY DỰNG - ĐỘ QUỐC PHÒNG 273 NGUYỄN TRỌNG TƯỜNG, P.10, Q. PHÚ NHÚN, TP.HCM ĐT: 028. 62 816 754 Fax: 028. 62 816 755 Website: www.dccd.vn		
 THUYỀN THỨC PHẠM QUANG MINH		
TRUNG TÂM QUY HOẠCH HẠ TẦNG - NGÃM 2 ĐT: 028. 62 816 754 (BẦM MÁY LÊ 33)		
GIÁM ĐỐC TRUNG TÂM TRƯỜNG HỒNG LĨNH		
CHỦ NHIỆM THIẾT KẾ VŨ NGỌC SON		
CHỦ TRÌ THIẾT KẾ VŨ NGỌC SON		
THIẾT KẾ NGUYỄN THẾ MINH		
KIỂM TRA LÊ TRỌNG HÒA		
TÊN BẢN VẼ MẶT BẰNG TẦNG 3 NHÀ SỐ 1 - CS1		
HỒ SƠ THIẾT KẾ BẢN VẼ QUY HOẠCH		
TỶ LỆ	HOÀN THÀNH	SỐ HIỆU BẢN VẼ
A1	2025	MB-04

NHÀ SỐ 2 - CƠ SỞ 1


NHÀ SỐ 3 - CƠ SỞ 1

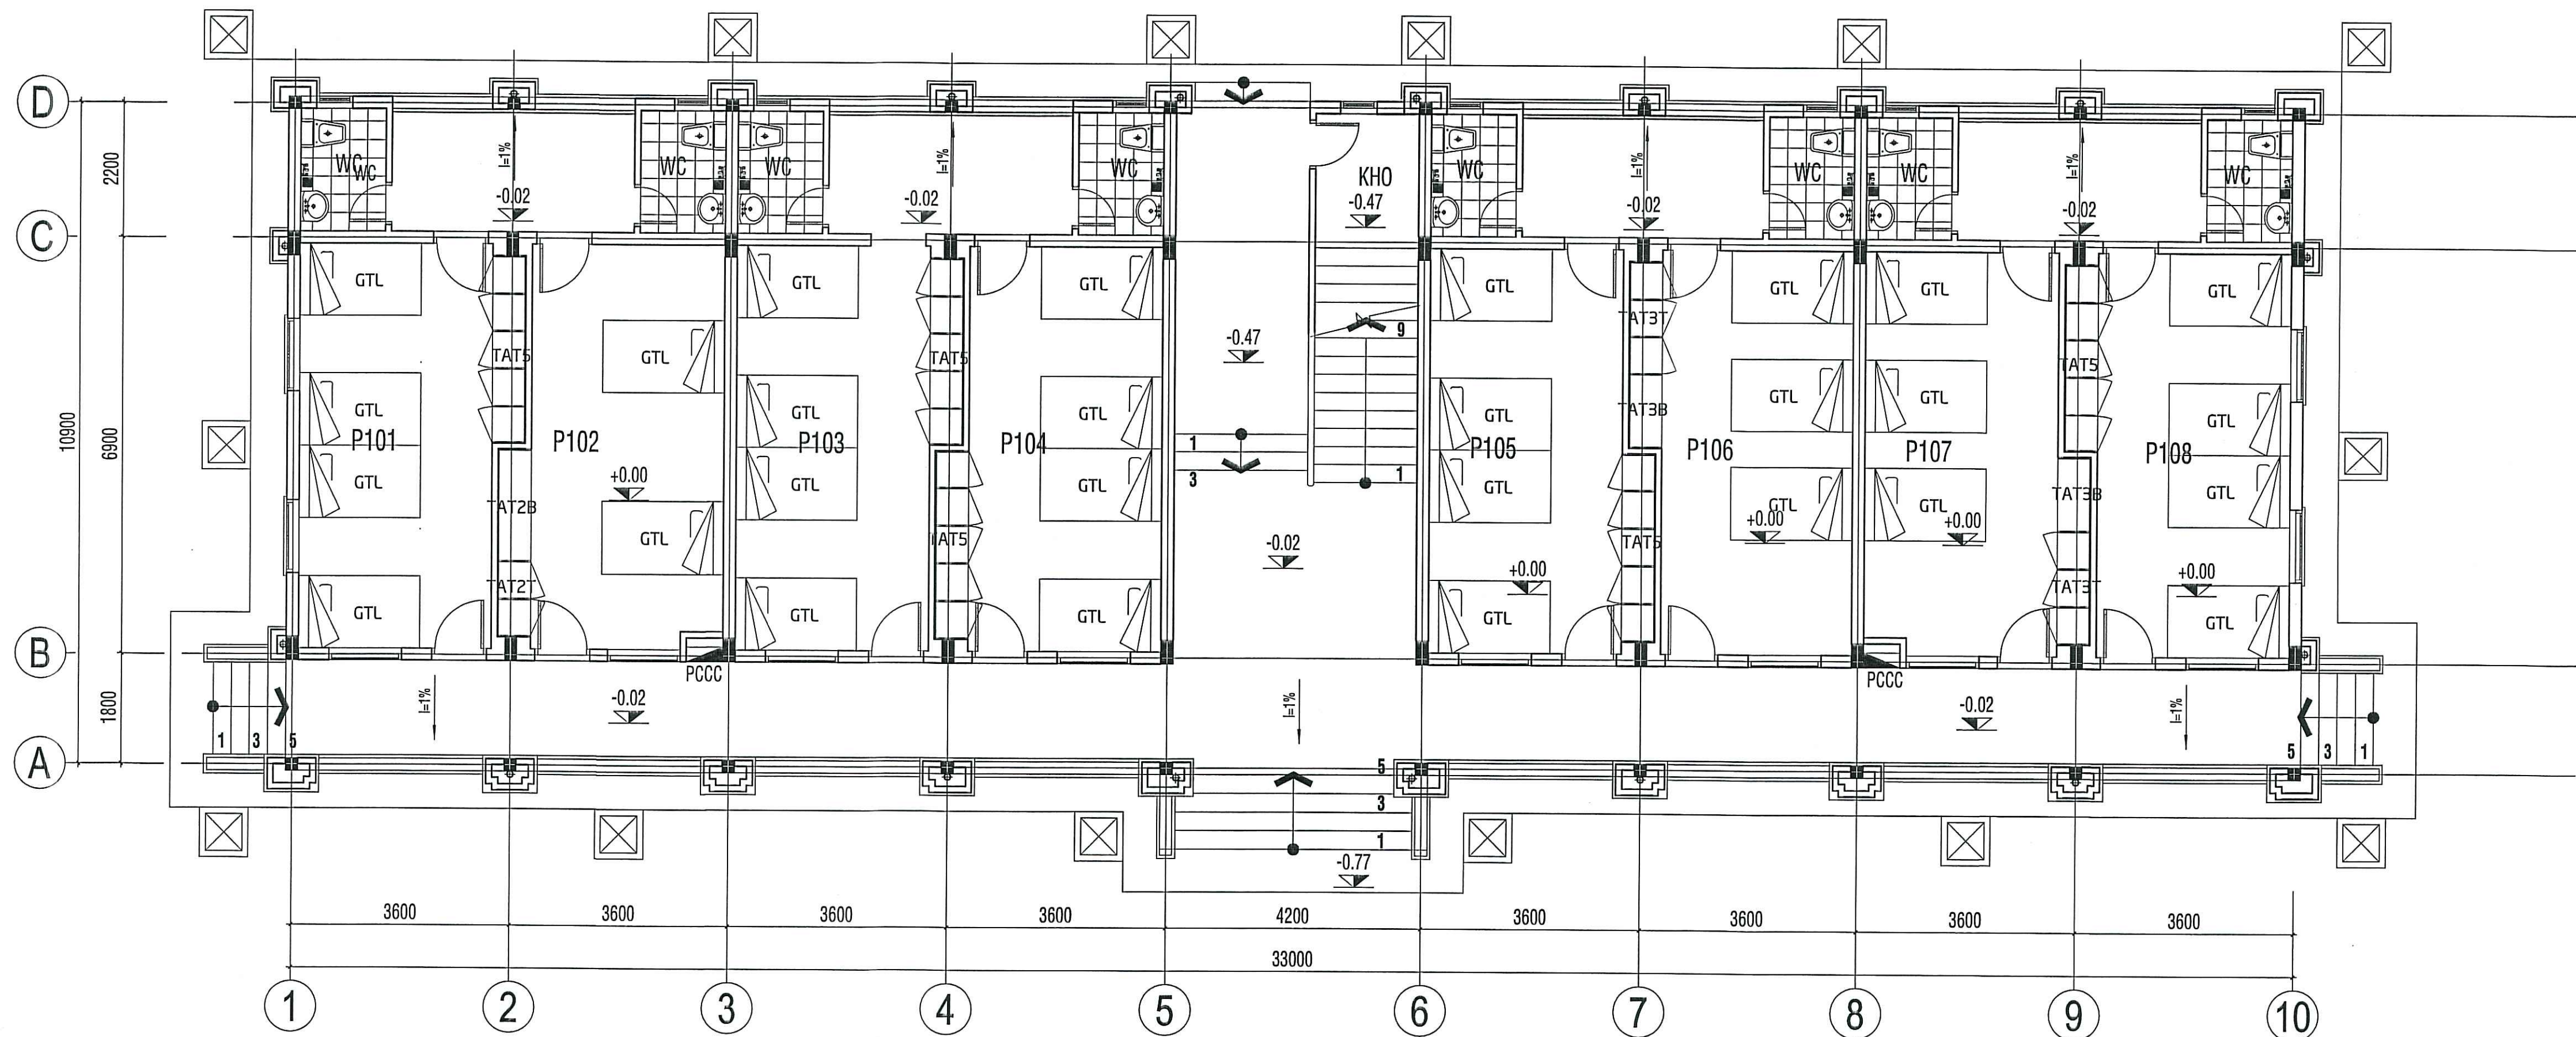


TẦNG 1 - NHÀ SỐ 3 - CƠ SỞ 1					
STT	TÊN BẢN VẼ	KÝ HIỆU	ĐƠN VỊ TÍNH	SỐ LƯỢNG	KÍCH THƯỚC
I - Doanh cụ, thiết bị theo thiết kế					
1	Giường 1m2	GTL	Cái	28	D2000xR1200xC420
2	Tủ quần áo âm 5 buồng	TAT5	Cái	5	R2800xS550xC2700
3	Tủ quần áo âm 3 buồng	TAT3T	Cái	2	R1800xS550xC2700
4	Tủ quần áo âm 2 buồng	TAT2T	Cái	1	R1200xS550xC2700
5	Bàn kèm tủ 3 buồng	TAT3B	Cái	2	R1000xS550xC750
6	Bàn kèm tủ 2 buồng	TAT2B	Cái	1	R1600xS550xC750


TẦNG 2 - NHÀ SỐ 3 - CƠ SỞ 1					
STT	TÊN BẢN VẼ	KÝ HIỆU	ĐƠN VỊ TÍNH	SỐ LƯỢNG	KÍCH THƯỚC
I - Doanh cụ, thiết bị theo thiết kế					
1	Giường 1m2	GTL	Cái	16	D2000xR1200xC420
2	Tủ quần áo âm 2 buồng	TAT2T	Cái	8	R1200xS550xC2700
3	Bàn kèm tủ 2 buồng	TAT2B	Cái	8	R1600xS550xC750
4	Bộ kệ trả lại 1	KT1	Bộ	4	Gồm 02 ghế, kích thước R500xS500xC700, 01 bàn kích thước R450xS450xC500

MẶT BẰNG TẦNG 1 - NHÀ SỐ 3 - CƠ SỞ 1

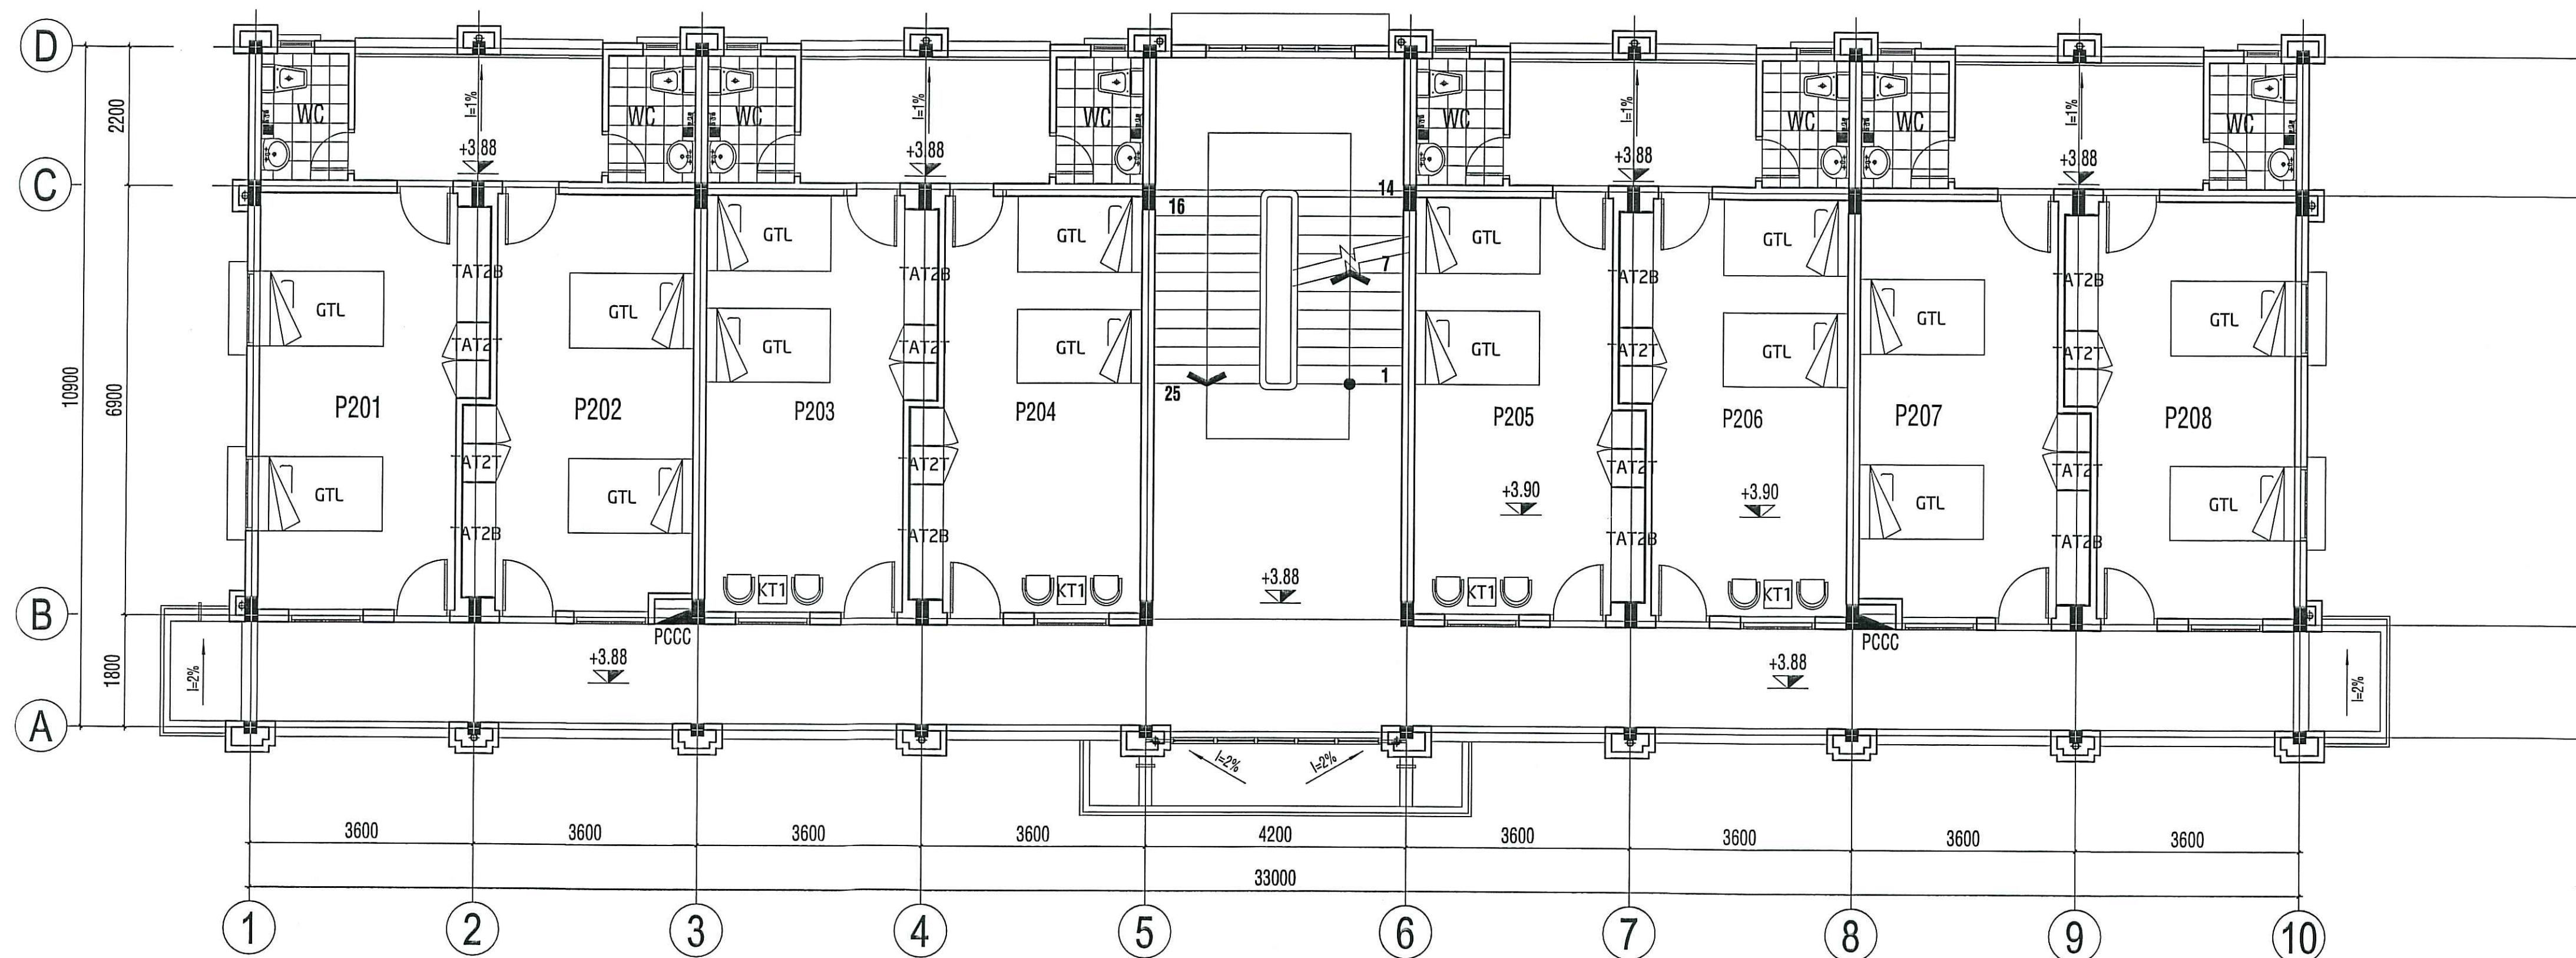



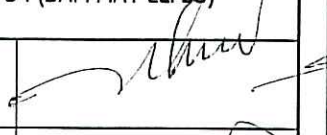

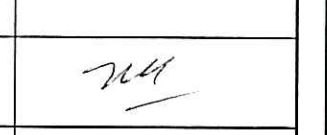

MẶT BẰNG TẦNG 2 - NHÀ SỐ 3 - CƠ SỞ 1

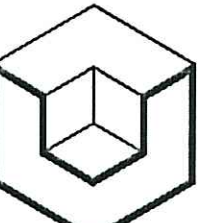SỬA ĐỔI		
LẦN	NGÀY	XÁC NHẬN
1		
2		
3		
GHI CHÚ		
CHỦ ĐẦU TƯ		
QUÂN CHUNG HẢI QUÂN		
CÔNG TRÌNH		
HẠNG MỤC		
DOANH CỤ		
ĐỊA ĐIỂM		
CƠ SỞ 1		
ĐƠN VỊ THIẾT KẾ		
 VIỆN THIẾT KẾ / TỔNG CỤC HẬU CẦN - KỸ THUẬT CHI NHÁNH CÔNG TY TNHH MỘT THÀNH VIÊN TƯ VẤN THIẾT KẾ VÀ ĐẦU TƯ XÂY DỰNG - BỘ QUỐC PHÒNG 273 NGUYỄN TRƯỜNG THUYỀN P.10, Q. PHÚ NHUẬN TP.HCM CHI AĐT: 028.62.816.754 CƠ QUẢN LÝ: 028.62.816.755 MỘT THỜI MỘT NƠI www.dccd.vn		
GIÁM ĐỐC		
ĐẠI LÃ PHẠM QUANG MINH		
TRUNG TÂM		
QUY HOẠCH HẠ TẦNG - NGÃM 2		
ĐT: 028. 62 816 754 (BẦM MÁY LỀ 33)		
GIÁM ĐỐC TRUNG TÂM		
TRƯỞNG HỒN LĨNH		
CHỦ NHIỆM THIẾT KẾ		
VŨ NGỌC SƠN		
CHỦ TRÌ THIẾT KẾ		
VŨ NGỌC SƠN		
THIẾT KẾ		
NGUYỄN THẾ MINH		
KIỂM TRA		
LÊ TRỌNG HÒA		
TÊN BẢN VẼ		
MẶT BẰNG TẦNG 1, 2		
NHÀ SỐ 3 - CS1		
HỒ SƠ THIẾT KẾ BẢN VẼ QUY HOẠCH		
TỶ LỆ	HOÀN THÀNH	SỐ HIỆU BẢN VẼ
A1	2025	MB-07

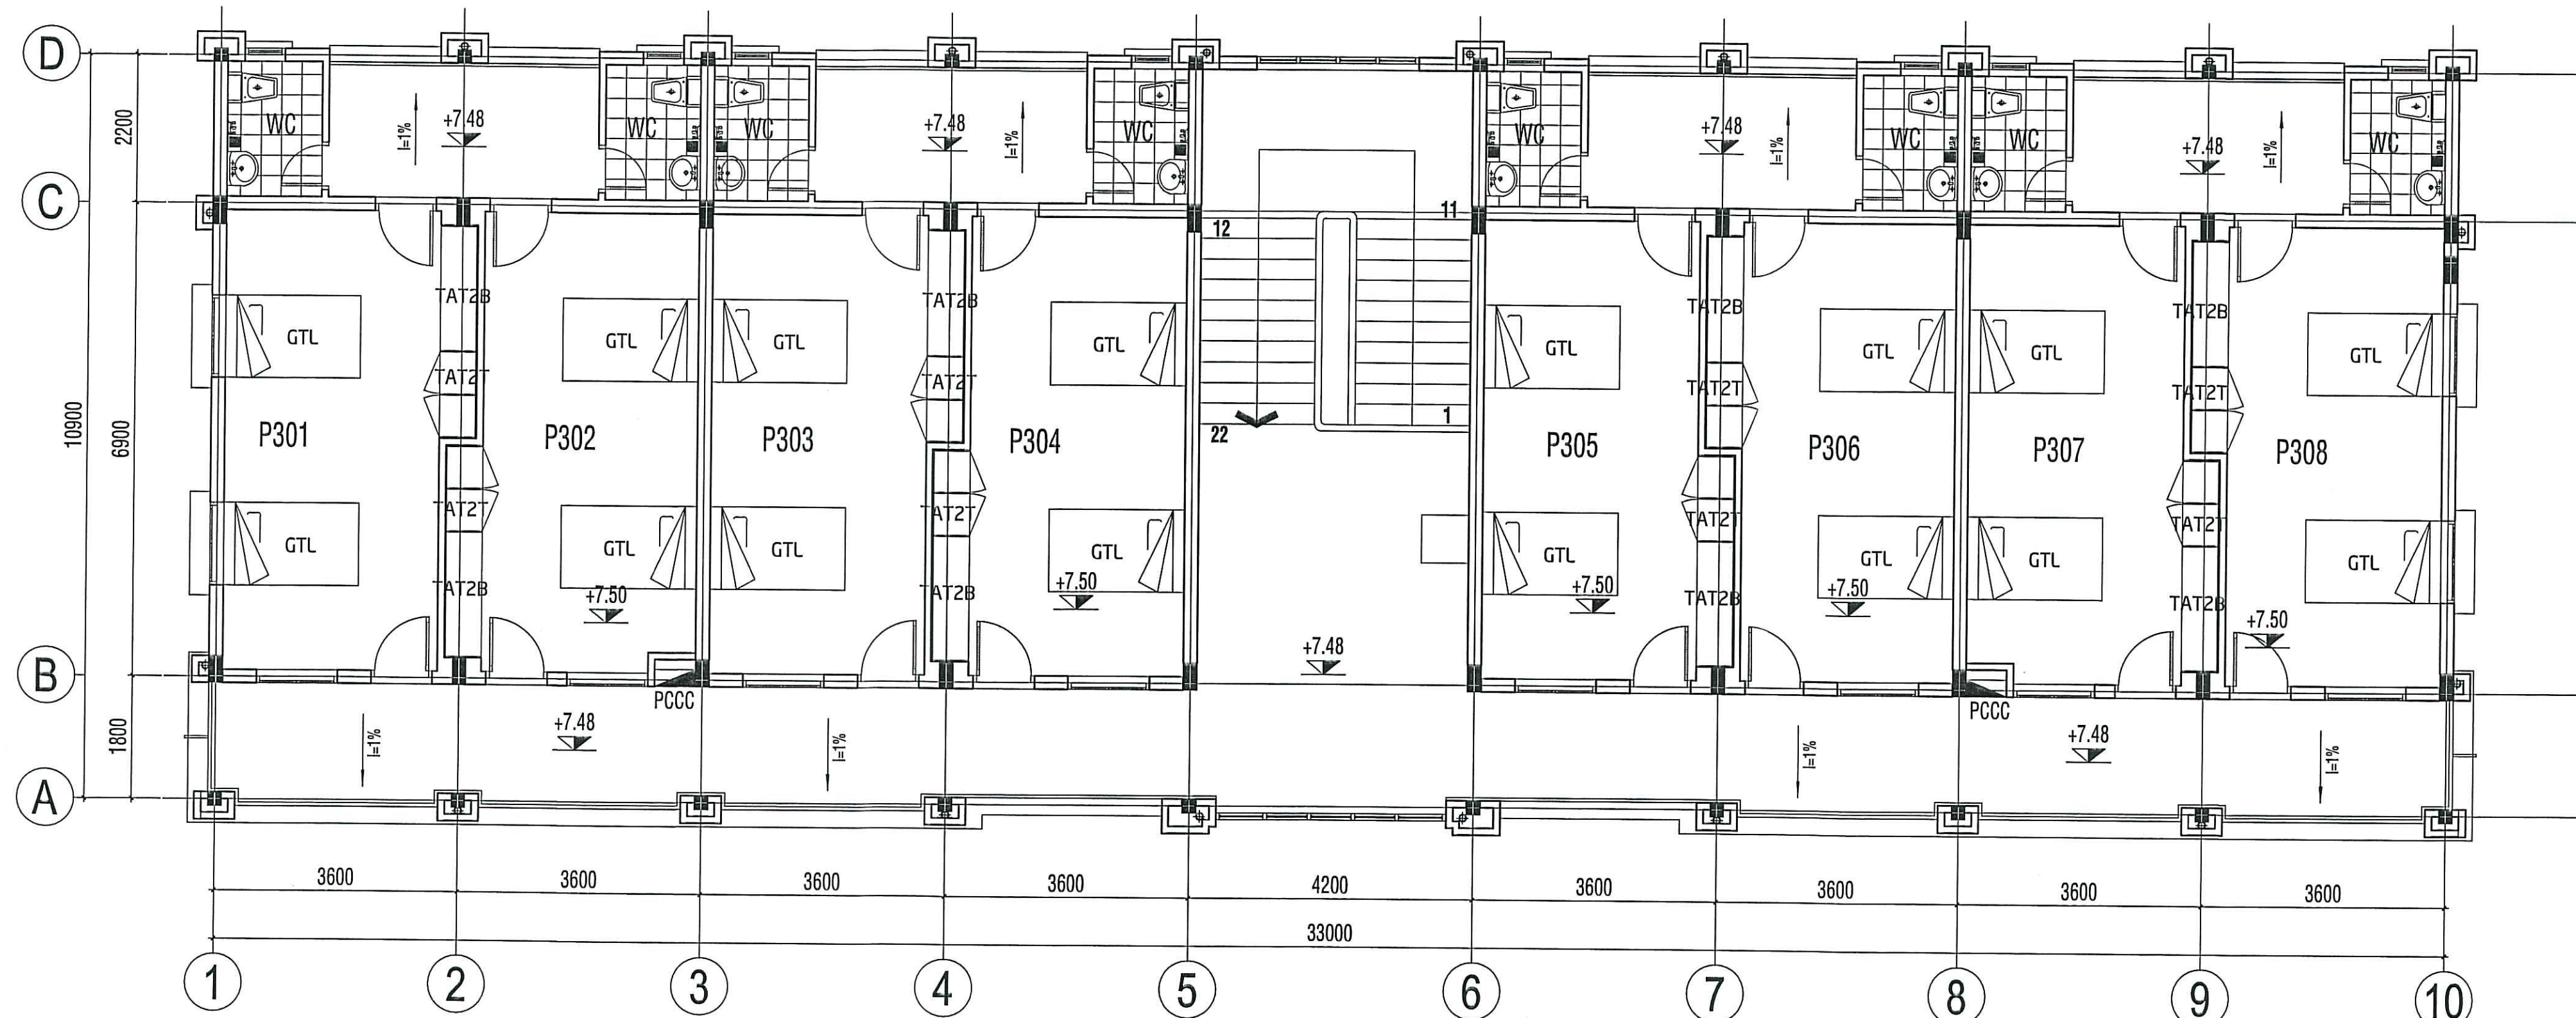

MẶT BẰNG TẦNG 3 - NHÀ SỐ 3 - CƠ SỞ 1

TẦNG 3 - NHÀ SỐ 3 - CƠ SỞ 1					
STT	TÊN BẢN VẼ	KÝ HIỆU	ĐƠN VỊ TÍNH	SỐ LƯỢNG	KÍCH THƯỚC
I - Doanh cụ, thiết bị theo thiết kế					
1	Giường 1m2	GTL	Cái	16	D2000xR1200xC420
2	Tủ quần áo âm 2 buồng	TAT2T	Cái	8	R1200xS550xC2700
3	Bàn kèm tủ 2 buồng	TAT2B	Cái	8	R1600xS550xC750

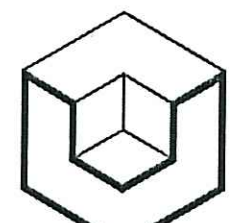SỬA ĐỔI		
LẦN	NGÀY	XÁC NHẬN
1		
2		
3		
GHI CHÚ		
CHỦ ĐẦU TƯ		
QUÂN CHỨNG HẢI QUÂN		
CÔNG TRÌNH		
HẠNG MỤC		
DOANH CỤ		
ĐỊA ĐIỂM		
CƠ SỞ 1		
ĐƠN VỊ THIẾT KẾ		
<div> DCCD VIỆN THIẾT KẾ / TỔNG CỤC HẬU CẦN - KỸ THUẬT CHÍNH HÀNH CÔNG TY TNHH MỘT THÀNH VIÊN TƯ VẤN THIẾT KẾ VÀ ĐẦU TƯ XÂY DỰNG - BỘ QUỐC PHÒNG 273 NGUYỄN TRƯỜNG TUYÊN, P.10, Q. PHÚ NHUẬN, TP. HCM ĐT: 028. 62 816 754 Fax: 028. 62 816 755 Website: www.dccd.vn</div>		
<div> GIÁM ĐỐC VẤN THIẾT KẾ ĐƠN VỊ ĐẦU TƯ XÂY DỰNG BỘ QUỐC PHÒNG ĐẠI TÁ PHẠM QUANG MINH</div>		
TRUNG TÂM QUY HOẠCH HẠ TẦNG - NGẮM 2 ĐT: 028. 62 816 754 (BẮM MÁY LÊ 33)		
GIÁM ĐỐC TRUNG TÂM TRƯƠNG HỒNG LĨNH		
CHỦ NHIỆM THIẾT KẾ VŨ NGỌC SƠN		
CHỦ TRÌ THIẾT KẾ VŨ NGỌC SƠN		
THIẾT KẾ NGUYỄN THẾ MINH		
KIỂM TRA LÊ TRỌNG HÒA		
TÊN BẢN VẼ		
MẶT BẰNG TẦNG 3 NHÀ SỐ 3 - CS1		
HỒ SƠ THIẾT KẾ BẢN VẼ QUY HOẠCH		
TỶ LỆ	HOÀN THÀNH	SỐ HIỆU BẢN VẼ
A1	2025	MB-08

NHÀ SỐ 4 - CƠ SỞ 1




MẶT BẰNG TẦNG 1 - NHÀ SỐ 4 - CƠ SỞ 1

MẶT BẰNG TẦNG 1 - NHÀ SỐ 4 - CƠ SỞ 1



NHÀ SỐ 5 - CƠ SỞ 1

NHÀ SỐ 6 - CƠ SỞ 1

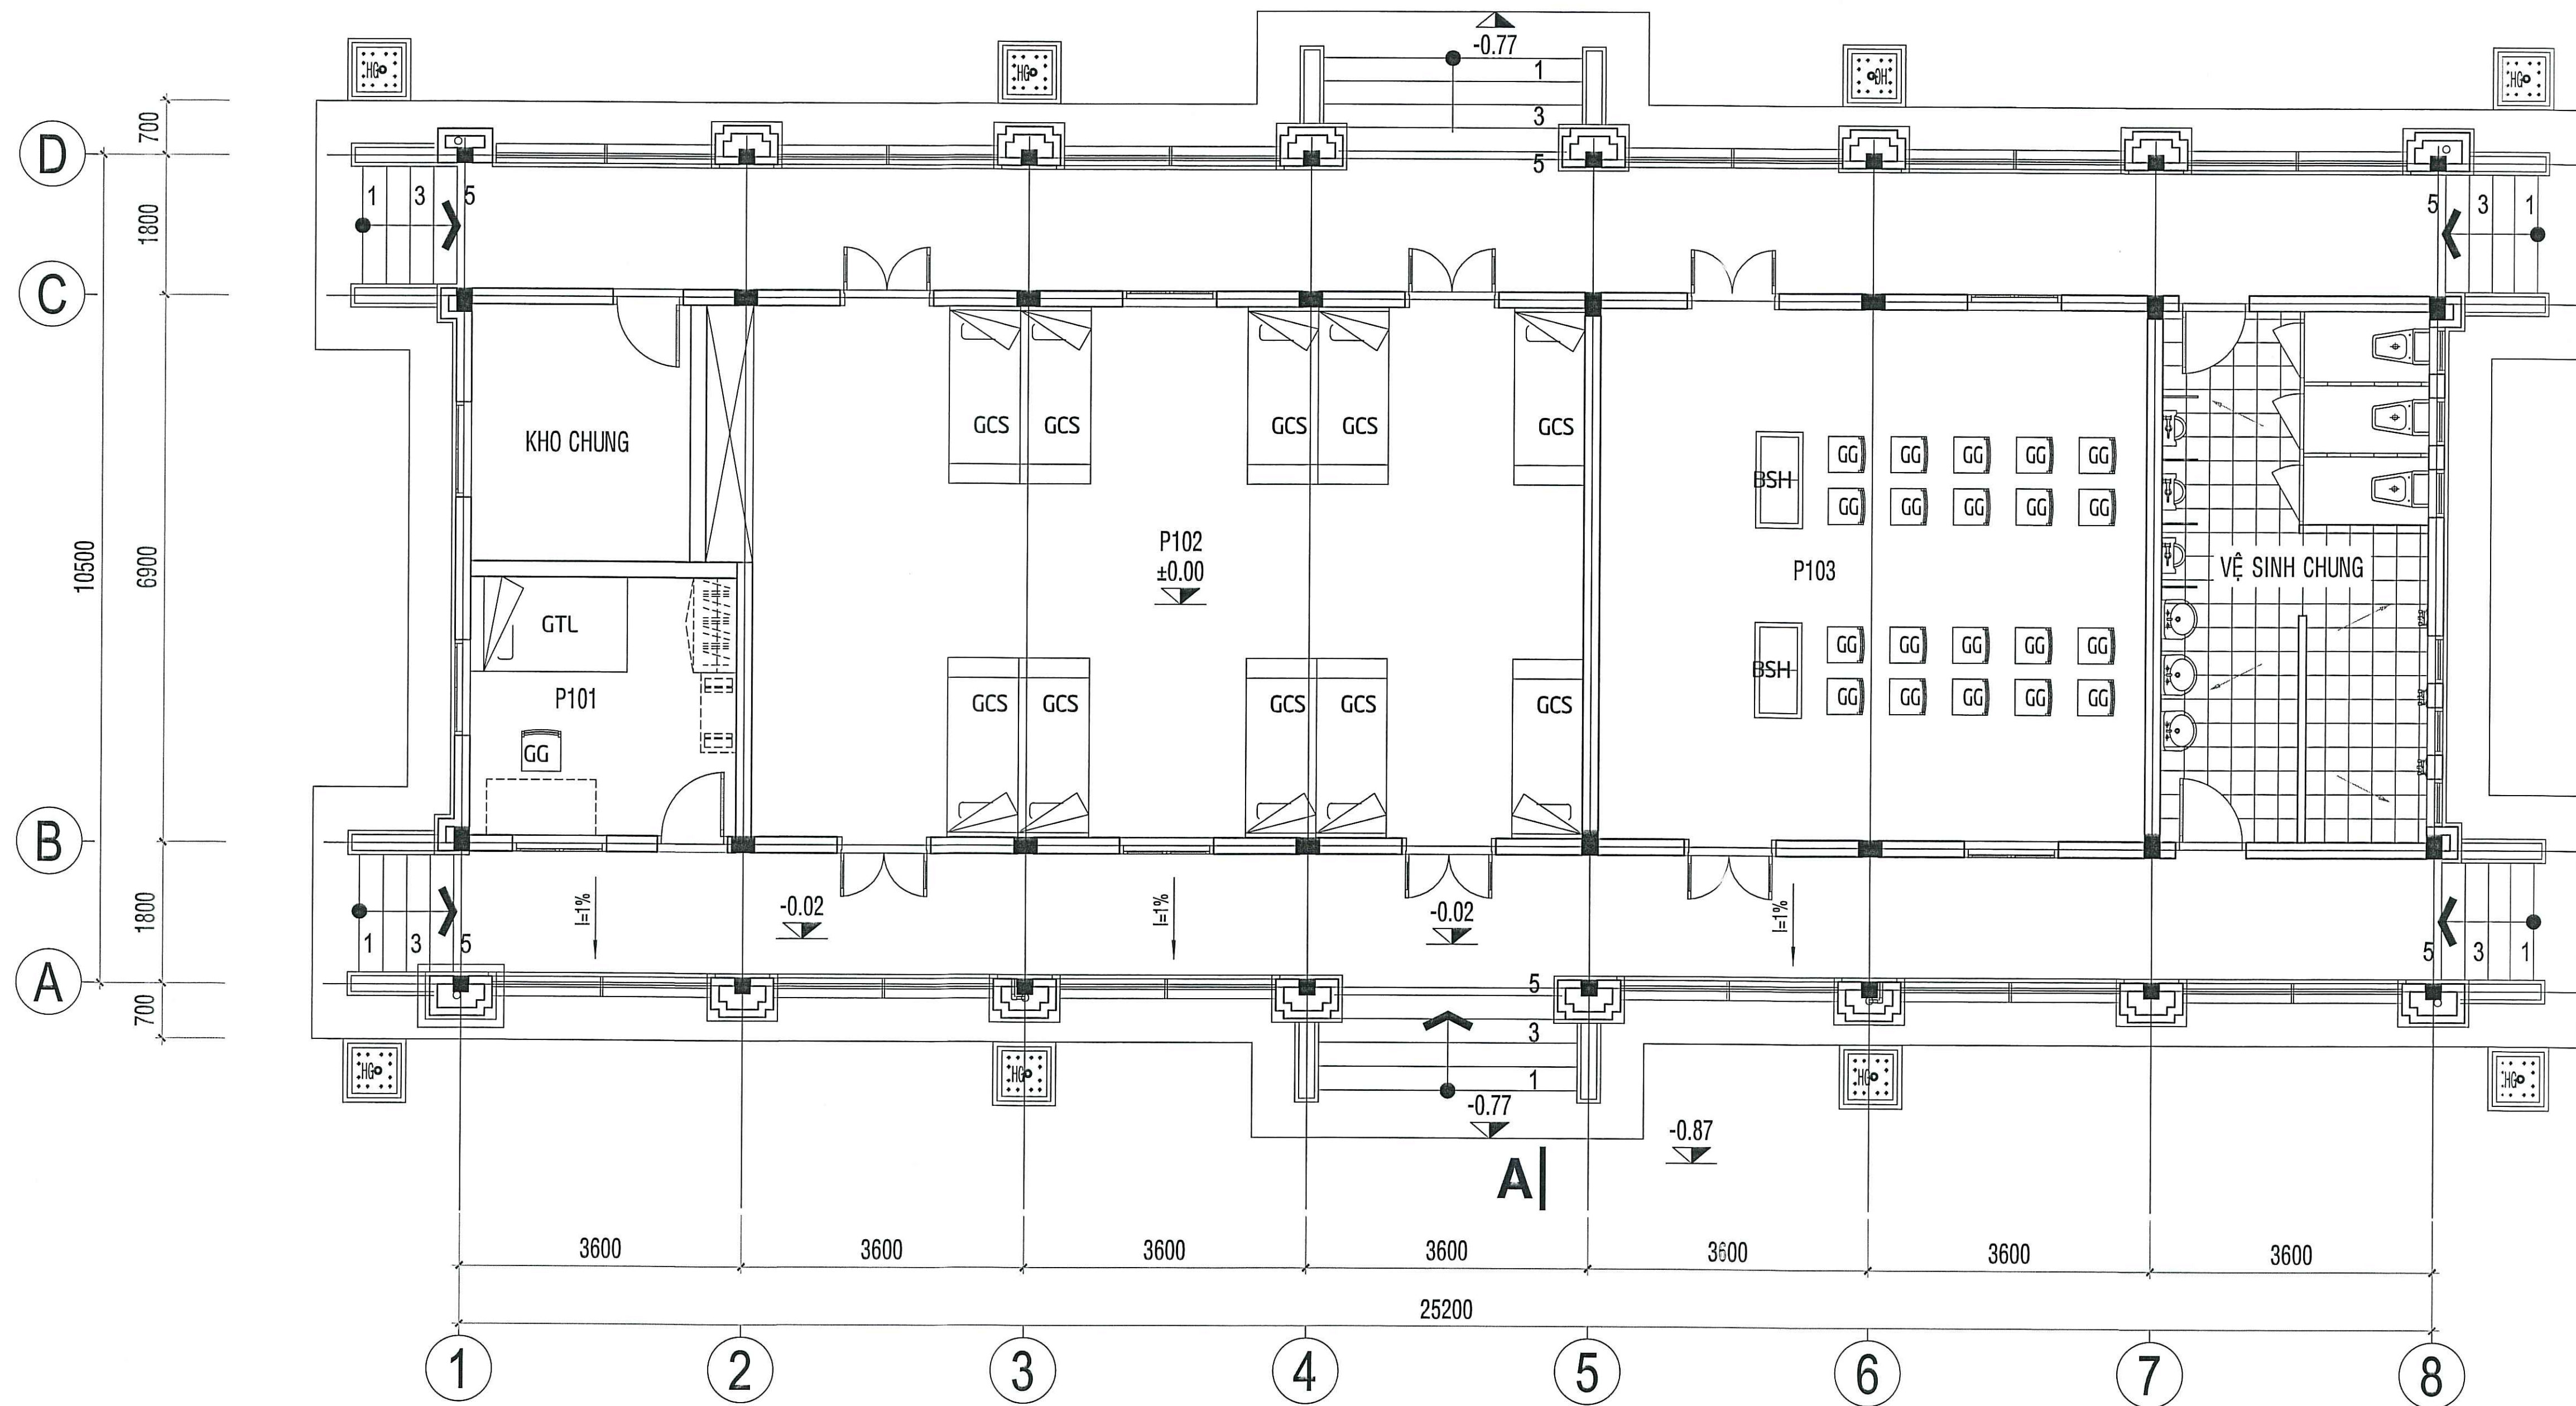


MẶT BẰNG - NHÀ SỐ 6 - CƠ SỞ 1

NHÀ SỐ 6 - CƠ SỞ 1					
STT	TÊN BẢN VẼ	KÝ HIỆU	ĐƠN VỊ TÍNH	SỐ LƯỢNG	KÍCH THƯỚC
I - Doanh cụ, thiết bị theo thiết kế					
1	Ghế gỗ	GG	Cái	21	R420xS430xC1080
2	Giường 1m2	GTL	Cái	1	D2000xR1200xC420
3	Giường sắt 2 tầng	GCS	Cát	10	D2000xR950xC1650
4	Bàn SHC	BSH	Cái	2	D1200xR500xC750

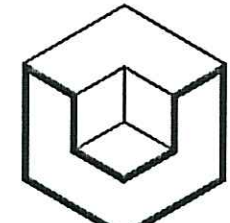

SỬA ĐỔI		
LẦN	NGÀY	XÁC NHẬN
1		
2		
3		
GHI CHÚ		
CHỦ ĐẦU TƯ		
QUÂN CHỦNG HẢI QUÂN		
CÔNG TRÌNH		
HẠNG MỤC		
DOANH CỤ		
ĐỊA ĐIỂM		
CƠ SỞ 1		
ĐƠN VỊ THIẾT KẾ		
 VIỆN THIẾT KẾ / TỔNG CỤC HẬU CẦN - KỸ THUẬT CHI NHÁNH CÔNG TY TNHH MỘT THÀNH VIÊN TƯ VẤN THIẾT KẾ VÀ ĐẦU TƯ XÂY DỰNG - BỘ QUỐC PHÒNG 273 NGUYỄN TRƯỜNG TUYÊN, P.10, Q. PHÚ NHUẬN, TP.HCM ĐT: 028. 62 816 754 FAX: 028. 62 816 755 Website: www.dccd.vn		
 ĐẠI TÁ PHẠM QUANG MINH		
TRUNG TÂM QUY HOẠCH HẠ TẦNG - NGÃM 2 ĐT: 028. 62 816 754 (BẦM MÁY LỀ: 33)		
GIÁM ĐỐC TRUNG TÂM		
TRƯỞNG HỒN LĨNH		
CHỦ NHIỆM THIẾT KẾ		
VŨ NGỌC SƠN		
CHỦ TRÌ THIẾT KẾ		
VŨ NGỌC SƠN		
THIẾT KẾ		
NGUYỄN THẾ MINH		
KIỂM TRA		
LÊ TRỌNG HÒA		
TÊN BẢN VẼ		
MẶT BẰNG NHÀ SỐ 6 - CS1		
HỒ SƠ THIẾT KẾ BẢN VẼ QUY HOẠCH		
TỶ LỆ	HOÀN THÀNH	SỐ HIỆU BẢN VẼ
A1	2025	MB-11

NHÀ SỐ 7 - CƠ SỞ 1

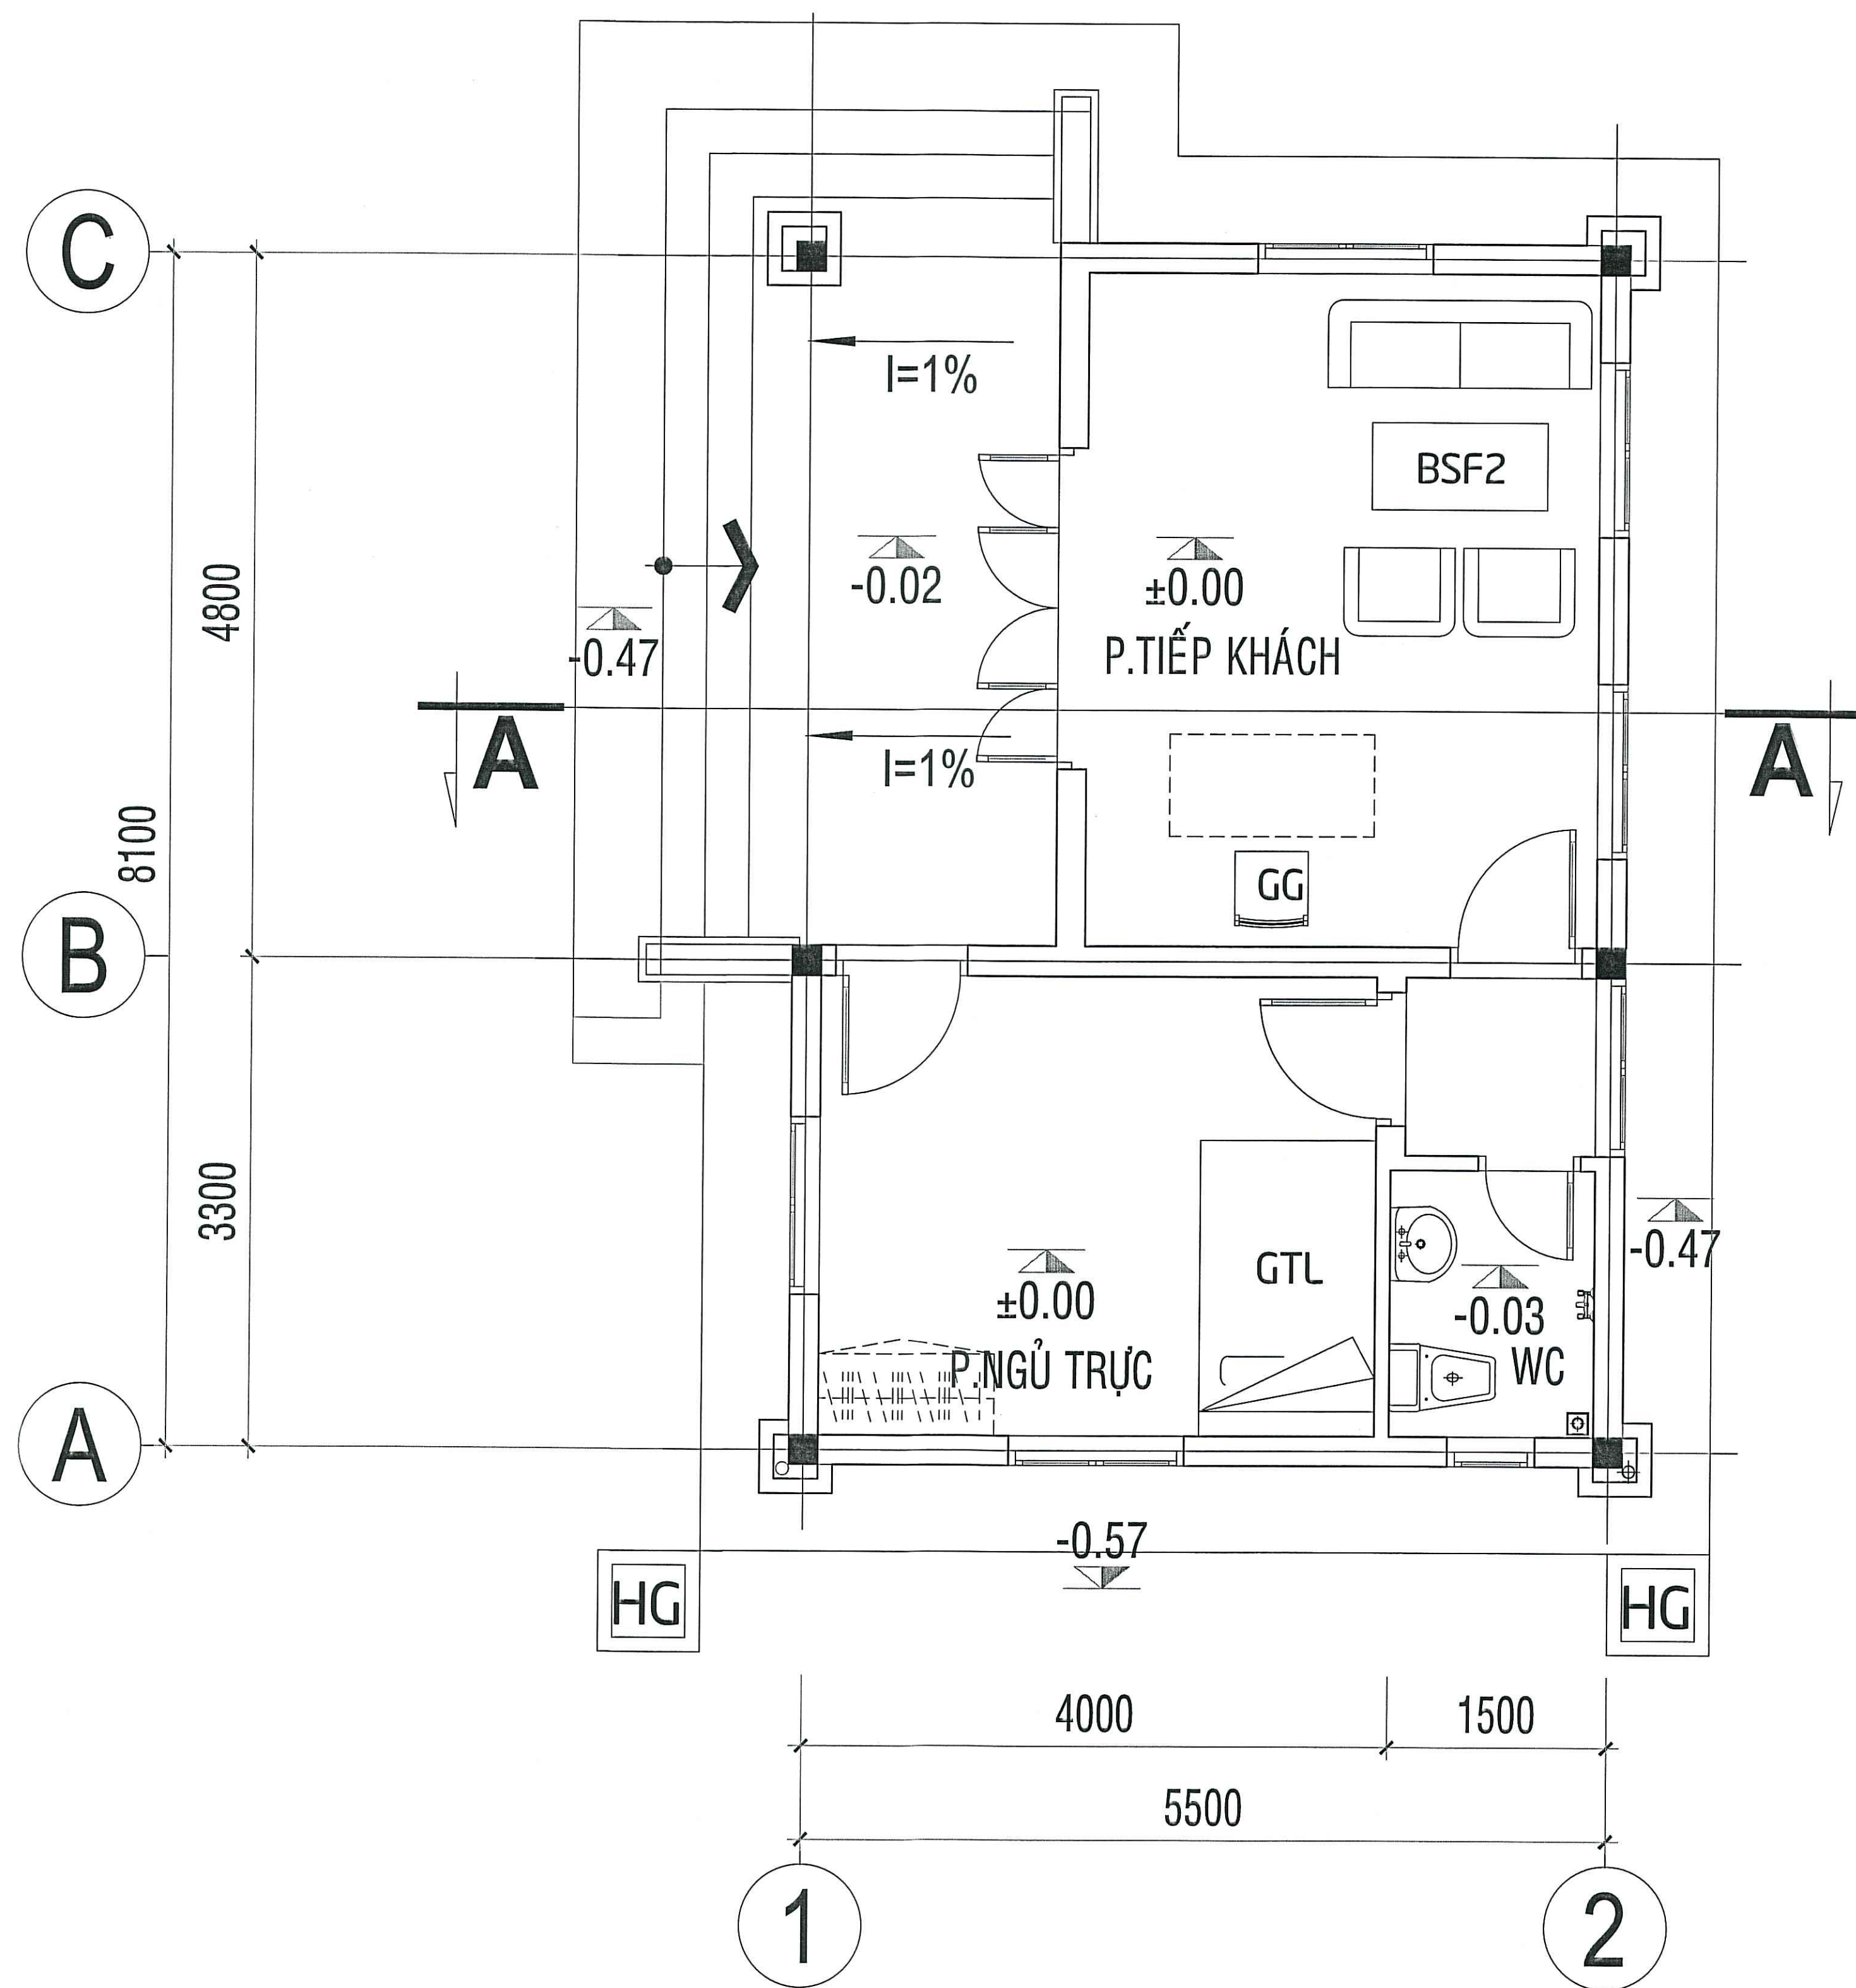


MẶT BẰNG - NHÀ SỐ 7 - CƠ SỞ 1

NHÀ SỐ 7 - CƠ SỞ 1					
STT	TÊN BẢN VẼ	KÝ HIỆU	ĐƠN VỊ TÍNH	SỐ LƯỢNG	KÍCH THƯỚC
I - Doanh cụ, thiết bị theo thiết kế					
1	Ghế gỗ	GG	Cái	1	R420xS430xC1080
2	Giường 1m2	GTL	Cái	1	D2000xR1200xC420
3	Bộ Sofa loại 1	BSF2	Bộ	1	Gồm 02 ghế đơn, kích thước R745xS640xC750, 01 ghế dài KT D2000xS640xC750, 01 bàn Kt 1250x700x400

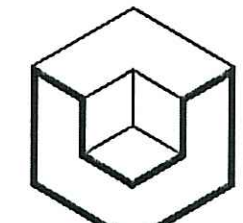

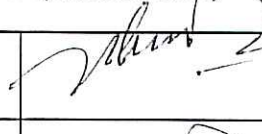
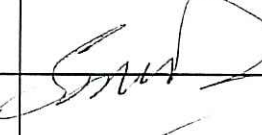
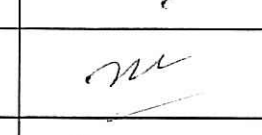
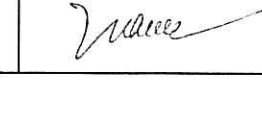
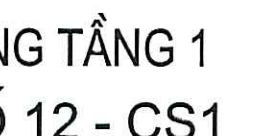
SỬA ĐỔI		
LẦN	NGÀY	XÁC NHẬN
1		
2		
3		
GHI CHÚ		
CHỦ ĐẦU TƯ		
QUÂN CHỦNG HẢI QUÂN		
CÔNG TRÌNH		
HẠNG MỤC		
DOANH CỤ		
ĐỊA ĐIỂM		
CƠ SỞ 1		
ĐƠN VỊ THIẾT KẾ		
 DCCD VIỆN THIẾT KẾ / TỔNG CỤC HẬU CẦN - KỸ THUẬT CHI NHÁNH CÔNG TY TNHH MỘT THÀNH VIÊN TƯ VẤN THIẾT KẾ VÀ ĐẦU TƯ XÂY DỰNG - ĐỘ QUỐC PHÒNG Địa chỉ: 22 Nguyễn Trãi, Quận 1, TP. HCM ĐT: 028. 62 816 754 Fax: 028. 62 816 755 Website: www.dccd.vn		
 Đại tá PHẠM QUANG MINH		
TRUNG TÂM QUY HOẠCH HẠ TẦNG - NGÃM 2 ĐT: 028. 62 816 754 (BẤM MÁY LÊ: 33)		
GIÁM ĐỐC TRUNG TÂM TRƯƠNG HỒNG LĨNH		
CHỦ NHIỆM THIẾT KẾ VŨ NGỌC SƠN		
CHỦ TRÌ THIẾT KẾ VŨ NGỌC SƠN		
THIẾT KẾ NGUYỄN THẾ MINH		
KIỂM TRA LÊ TRONG HÒA		
TÊN BẢN VẼ		
MẶT BẰNG NHÀ SỐ 7 - CS1		
HỒ SƠ THIẾT KẾ BẢN VẼ QUY HOẠCH		
TỶ LỆ	HOÀN THÀNH	SỐ HIỆU BẢN VẼ
A1	2025	MB-12


NHÀ SỐ 12 - CƠ SỞ 1

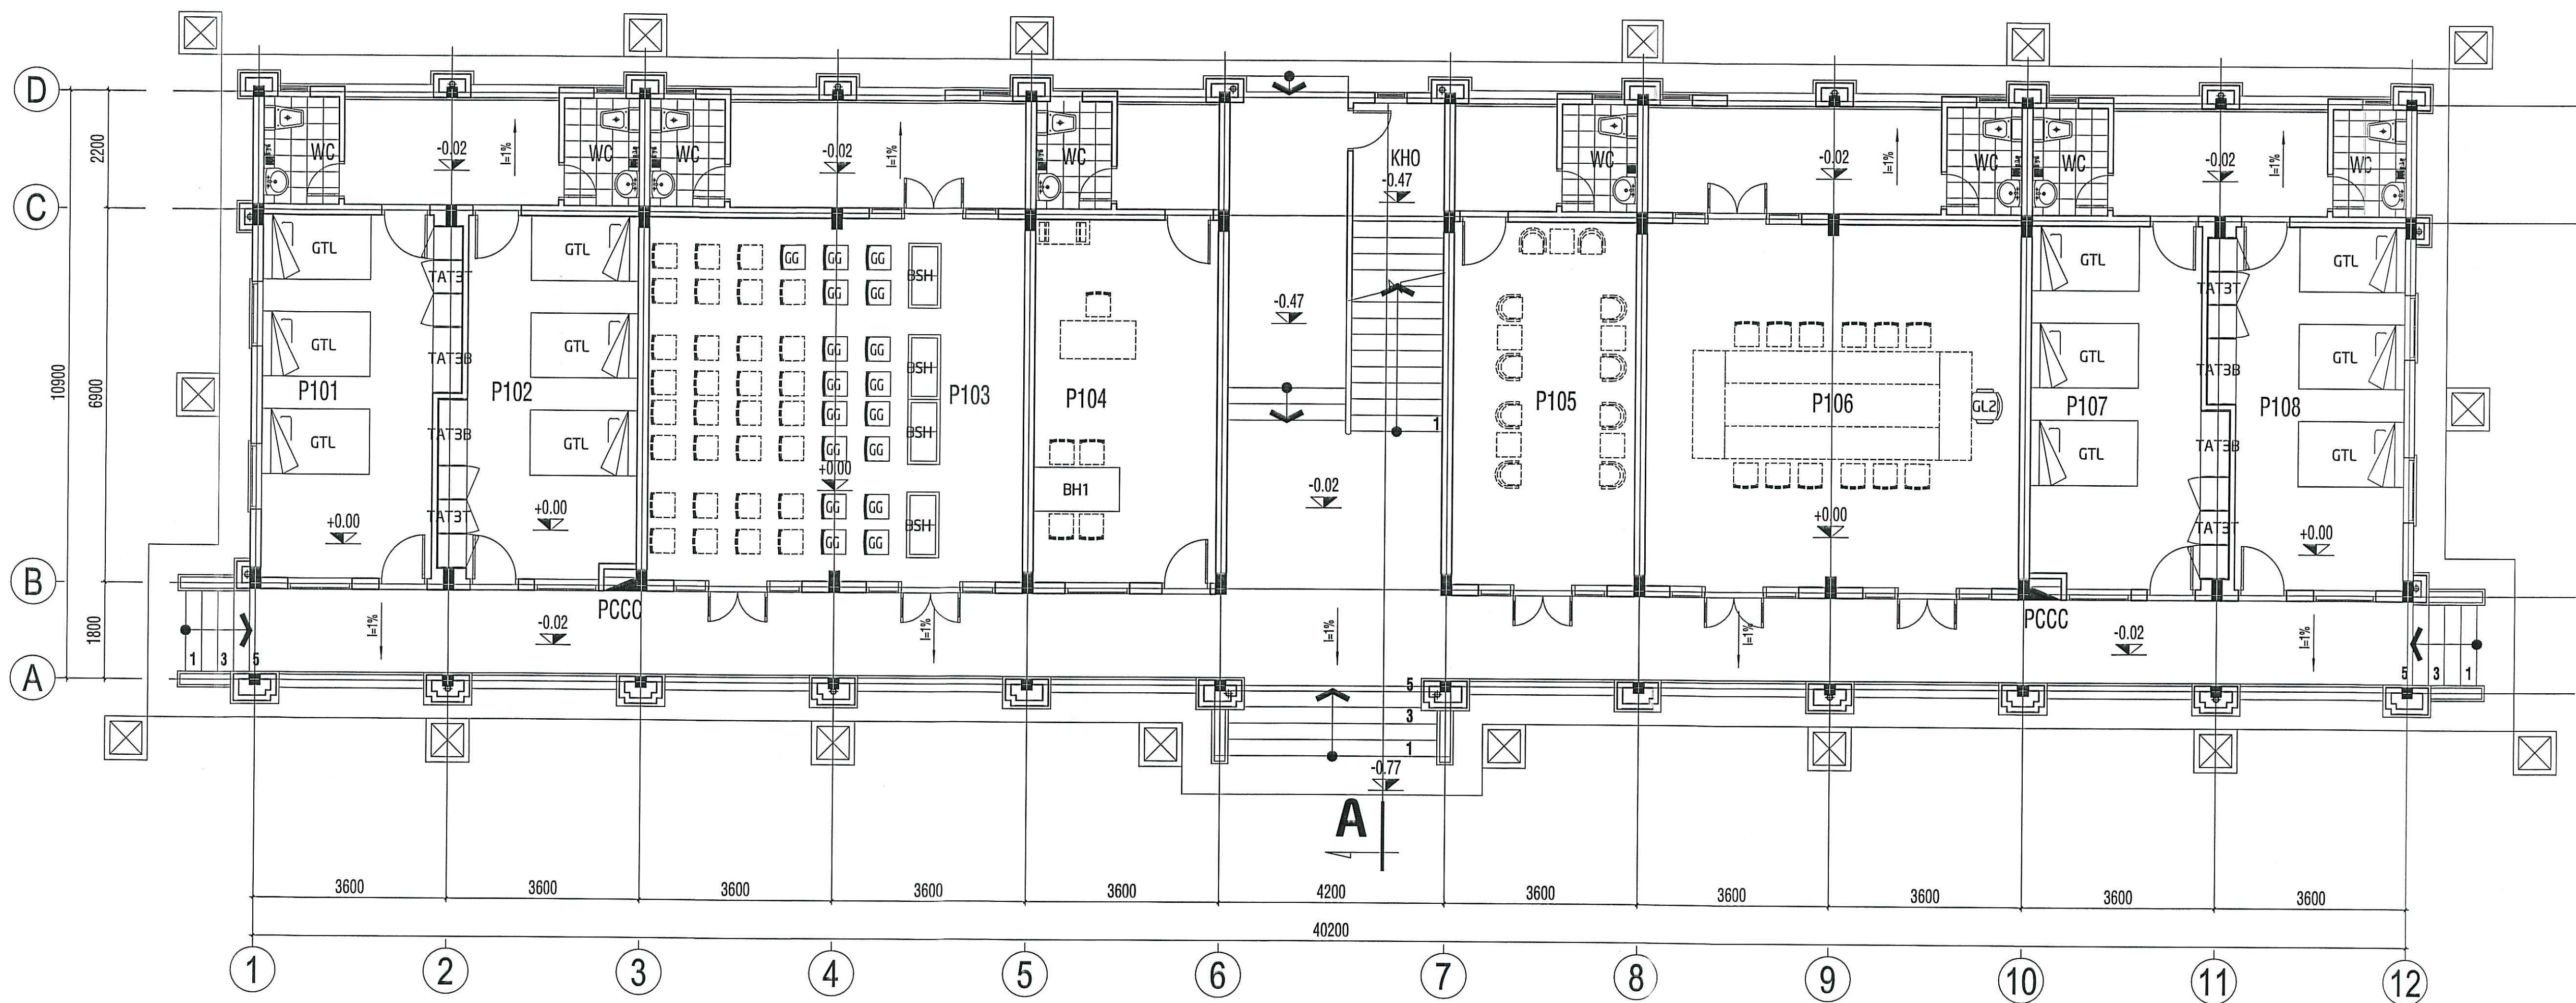

MẶT BẰNG TẦNG 1 - NHÀ SỐ 12 - CƠ SỞ 1

TẦNG 1 - NHÀ SỐ 12 - CƠ SỞ 1					
STT	TÊN BẢN VẼ	KÝ HIỆU	ĐƠN VỊ TÍNH	SỐ LƯỢNG	KÍCH THƯỚC
I - Doanh cụ, thiết bị theo thiết kế					
1	Giường 1m2	GTL	Cái	12	D2000xR1200xC420
2	Tủ quần áo âm 3 buồng	TAT3T	Cái	4	R1800xS550xC2700
3	Bàn kèm tủ 3 buồng	TAT3B	Cái	4	R1000xS550xC750
4	Bàn SHC	BSH	Cái	4	D1200xR500xC750
5	Ghế gỗ	GG	Cái	17	R420xS430xC1080
6	Bàn họp 1	BH1	Cái	1	D1800xR900xC750
II - Doanh cụ, thiết bị theo mẫu thị trường					
1	Ghế làm việc loại 2	GL2	Cái	1	R650xS710xC1140

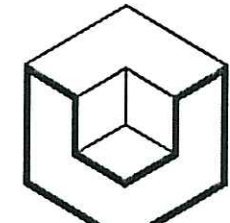
SỬA ĐỔI		
LẦN	NGÀY	XÁC NHẬN
1		
2		
3		
GHI CHÚ		
CHỦ ĐẦU TƯ QUÂN CHỦNG HẢI QUÂN		
CÔNG TRÌNH		
HẠNG MỤC DOANH CỤ		
ĐỊA ĐIỂM CƠ SỞ 1		
ĐƠN VỊ THIẾT KẾ  VIỆN THIẾT KẾ / TỔNG CỤC HẬU CẦN - KỸ THUẬT CHI NHÁNH CÔNG TY TNHH MỘT THÀNH VIÊN TƯ VẤN THIẾT KẾ VÀ ĐẦU TƯ XÂY DỰNG - BỘ QUỐC PHÒNG		
 Đại tá PHẠM QUANG MINH		
TRUNG TÂM QUY HOẠCH HẠ TẦNG - NGẮM 2 ĐT: 028. 62 816 754 (BẦM MÁY LỀ 33)		
GIÁM ĐỐC TRUNG TÂM TRƯƠNG HỒNG LĨNH		
CHỦ NHIỆM THIẾT KẾ VŨ NGỌC SƠN		
CHỦ TRÌ THIẾT KẾ VŨ NGỌC SƠN		
THIẾT KẾ NGUYỄN THẾ MINH		
KIỂM TRA LÊ TRỌNG HÒA		
TÊN BẢN VẼ MẶT BẰNG TẦNG 1 NHÀ SỐ 12 - CS1		
HỒ SƠ THIẾT KẾ BẢN VẼ QUY HOẠCH		
TỶ LỆ	HOÀN THÀNH	SỐ HIỆU BẢN VẼ
A1	2025	MB-13

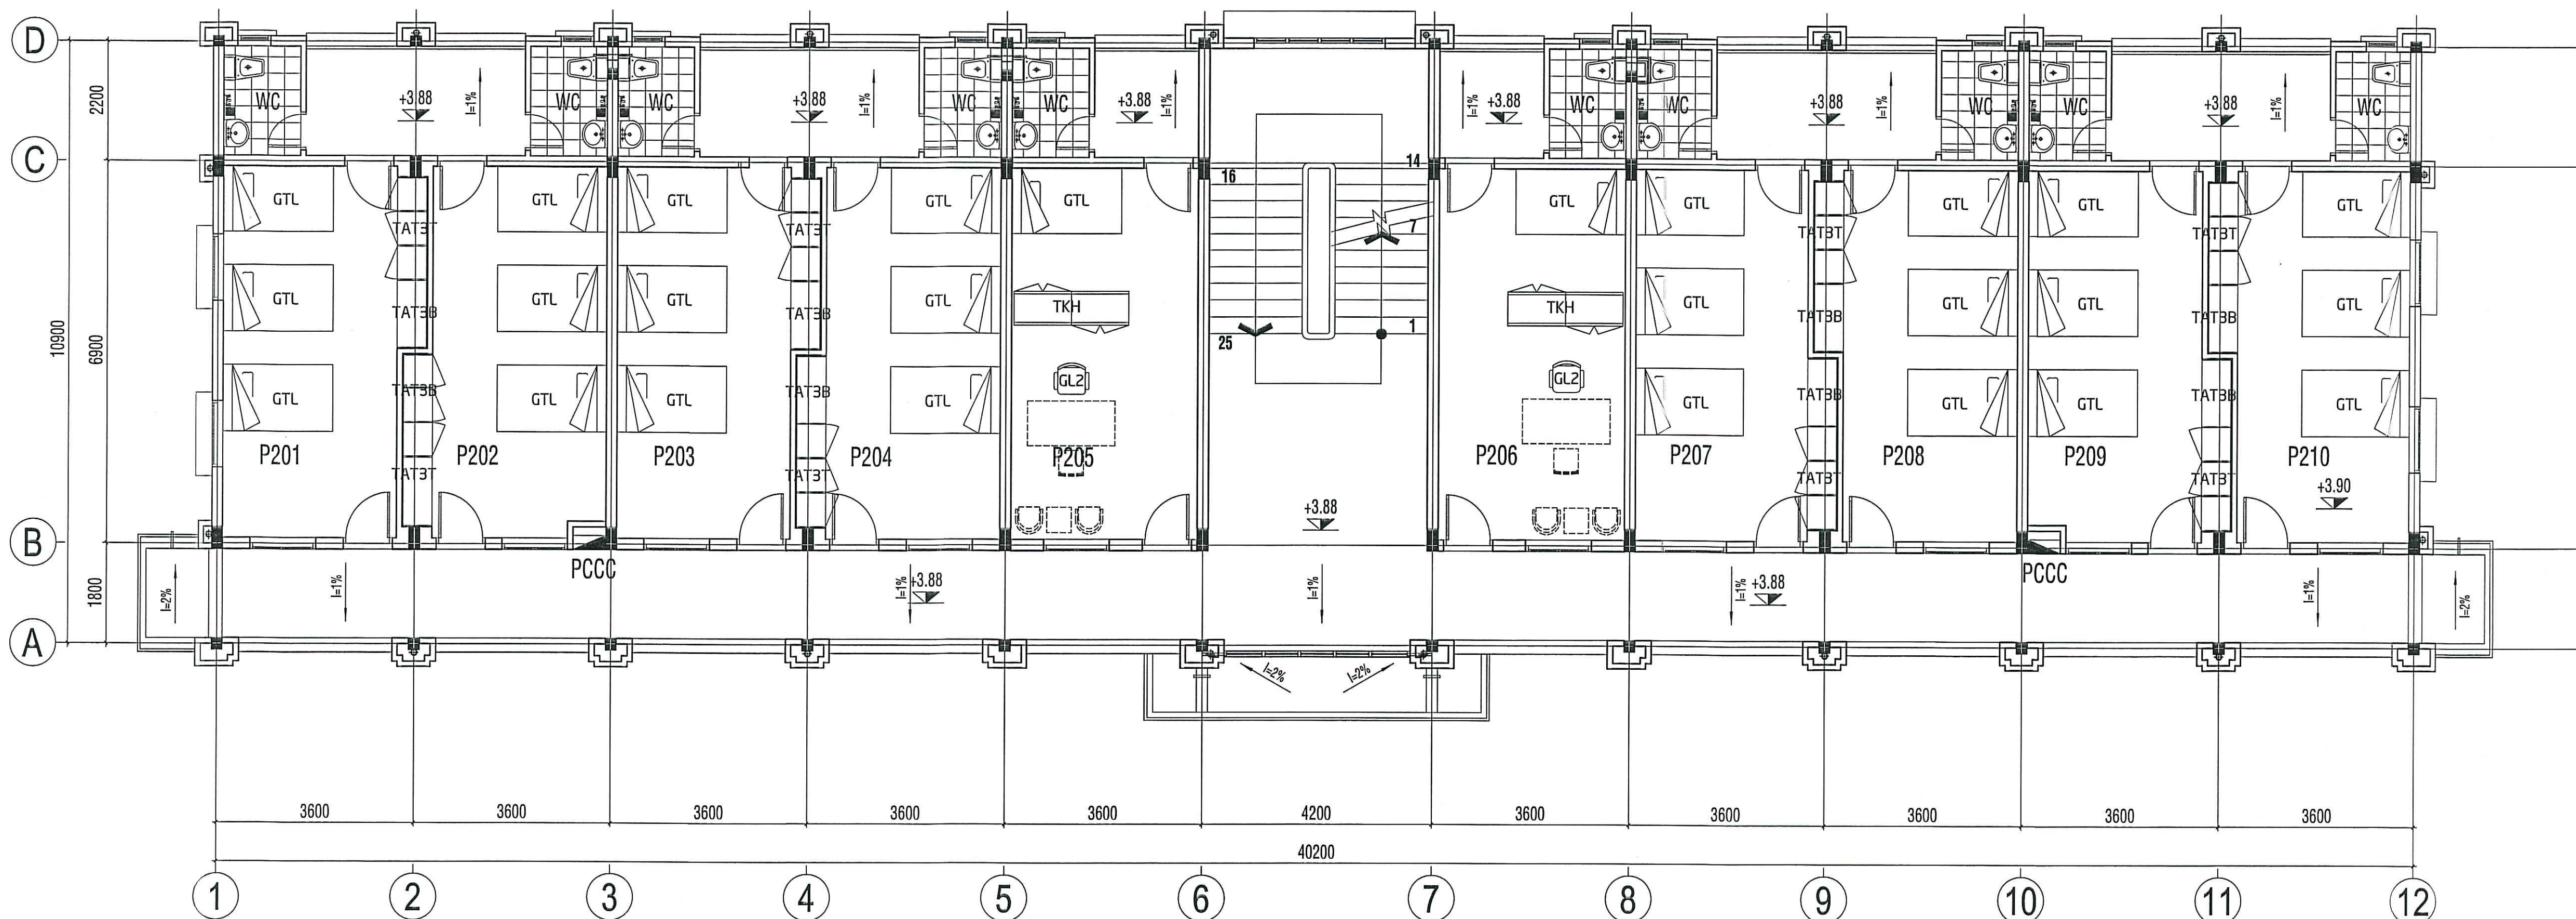

MẶT BẰNG TẦNG 2 - NHÀ SỐ 12 - CƠ SỞ 1



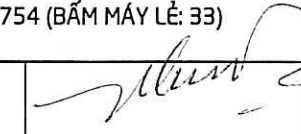

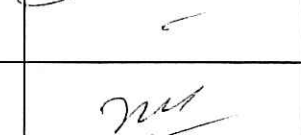
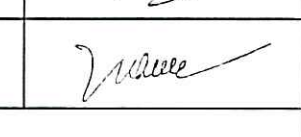

TẦNG 2 - NHÀ SỐ 12 - CƠ SỞ 1					
STT	TÊN BẢN VẼ	KÝ HIỆU	ĐƠN VỊ TÍNH	SỐ LƯỢNG	KÍCH THƯỚC
I - Doanh cụ, thiết bị theo thiết kế					
1	Giường 1m2	GTL	Cái	26	D2000xR1200xC420
2	Tủ quần áo âm 3 buồng	TAT3T	Cái	8	R1800xS550xC2700
3	Bàn kèm tủ 3 buồng	TAT3B	Cái	8	R1000xS550xC750
4	Tủ Kết hợp	TKH	Cái	2	D2200xS550xC2100
II - Doanh cụ, thiết bị theo mẫu thị trường					
1	Ghế làm việc loại 2	GL2	Cái	2	R650xS710xC1140

SỬA ĐỔI		
LẦN	NGÀY	XÁC NHẬN
1		
2		
3		
GHI CHÚ		
CHỦ ĐẦU TƯ QUẦN CHỪNG HẢI QUÂN		
CÔNG TRÌNH		
HẠNG MỤC DOANH CỤ		
ĐỊA ĐIỂM CƠ SỞ 1		
ĐƠN VỊ THIẾT KẾ VIỆN THIẾT KẾ / TỔNG CỤC HẬU CẦN - KỸ THUẬT CHI NHÁNH CÔNG TY TNHH MỘT THÀNH VIÊN TƯ VẤN THIẾT KẾ VÀ ĐẦU TƯ XÂY DỰNG - BỘ QUỐC PHÒNG 273 NGUYỄN TRUNG TUYẾN, P.10, Q. PHÚ NHÚN, TP. HCM ĐT: 028. 62 816 754 FAX: 028. 62 816 755 CHI NHÁNH: 028. 62 816 755 Website: www.dccd.vn		
TRUNG TÂM QUY HOẠCH HẠ TẦNG - NGẮM 2 ĐT: 028. 62 816 754 (BẮM MÁY LÊ 33)		
GIÁM ĐỐC TRUNG TÂM TRƯƠNG HỒNG LĨNH		
CHỦ NHIỆM THIẾT KẾ VŨ NGỌC SƠN		
CHỦ TRÌ THIẾT KẾ VŨ NGỌC SƠN		
THIẾT KẾ NGUYỄN THẾ MINH		
KIỂM TRA LÊ TRỌNG HÒA		
TÊN BẢN VẼ MẶT BẰNG TẦNG 2 NHÀ SỐ 12 - CS1		
HỒ SƠ THIẾT KẾ BẢN VẼ QUY HOẠCH		
TỶ LỆ	HOÀN THÀNH	SỐ HIỆU BẢN VẼ
A1	2025	MB-14

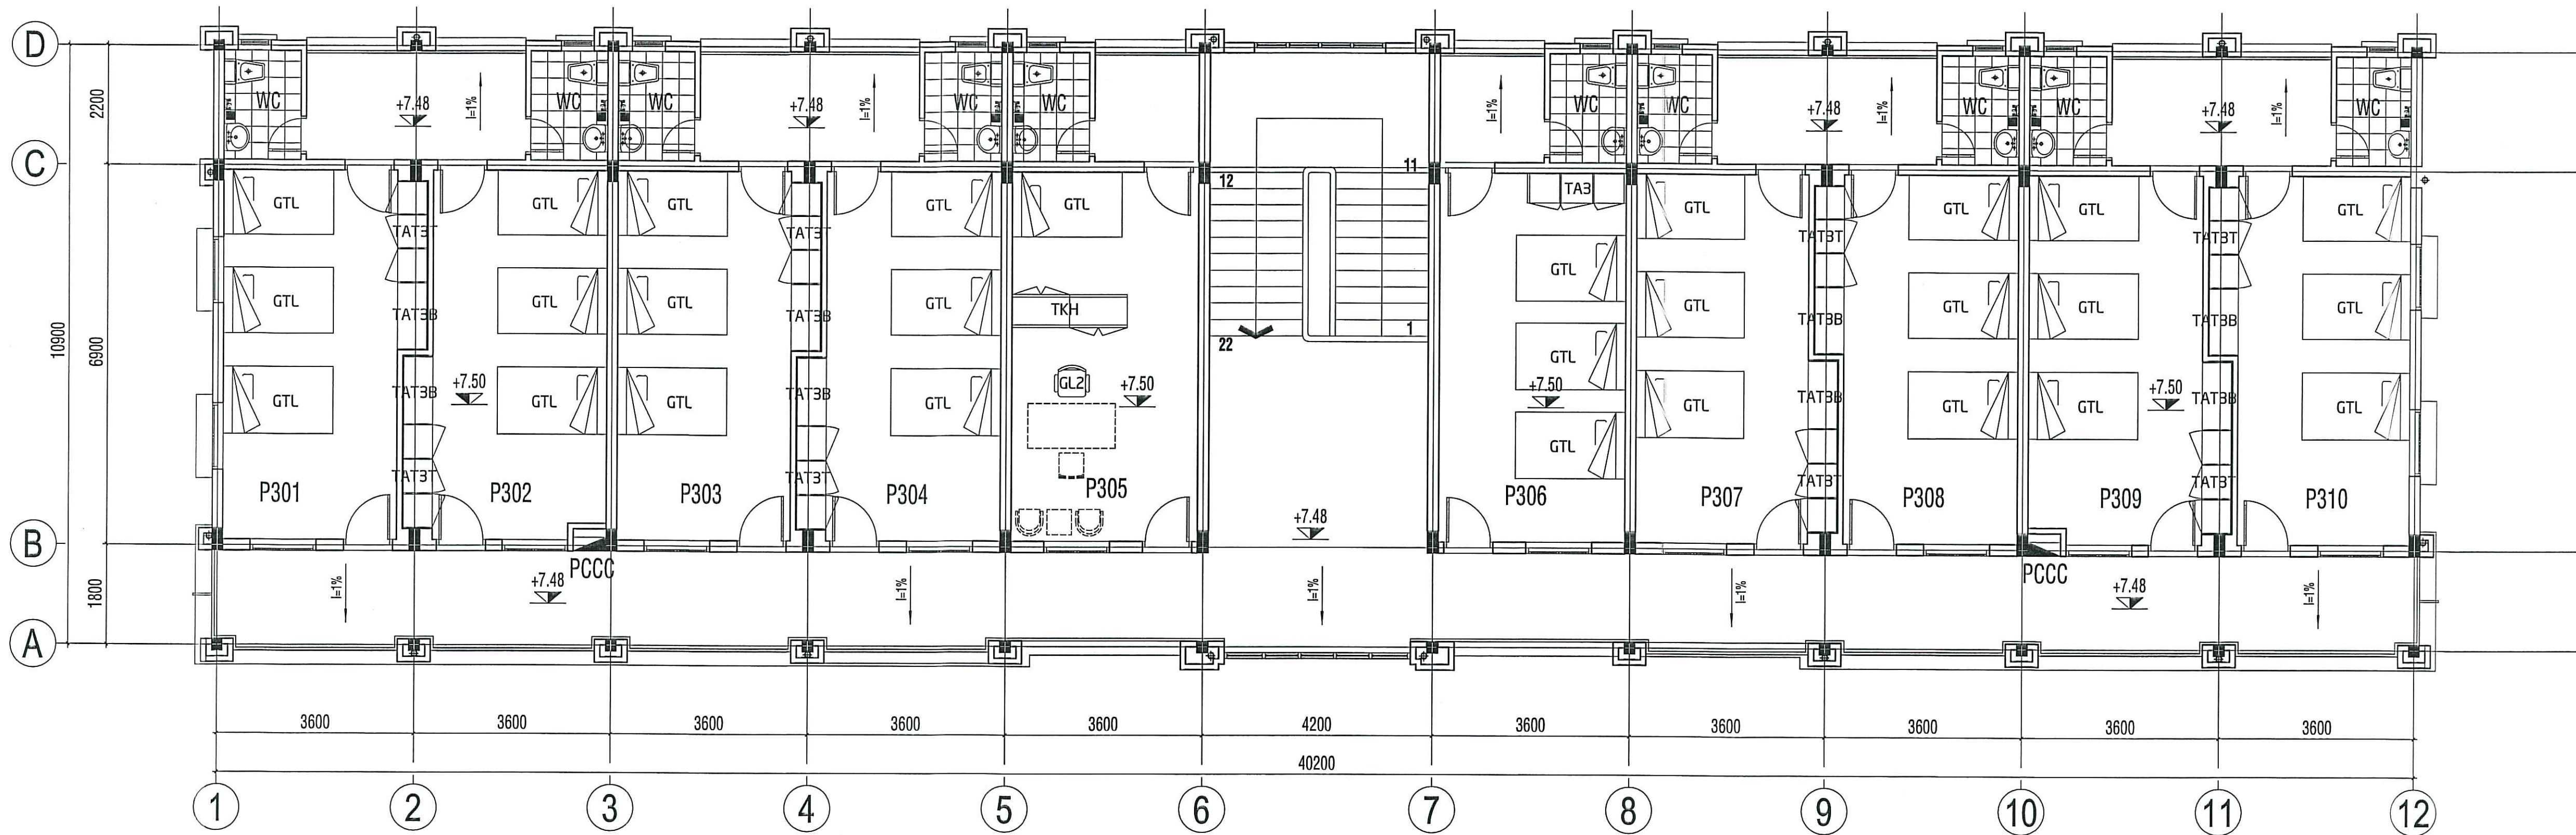


MẶT BẰNG TẦNG 3 - NHÀ SỐ 12 - CƠ SỞ 1

TẦNG 3 - NHÀ SỐ 12 - CƠ SỞ 1					
STT	TÊN BẢN VẼ	KÝ HIỆU	ĐƠN VỊ TÍNH	SỐ LƯỢNG	KÍCH THƯỚC
I - Doanh cụ, thiết bị theo thiết kế					
1	Girông 1m2	GTL	Cái	28	D2000xR1200xC420
2	Tủ quần áo âm 3 buồng	TAT3T	Cái	8	R1800xS550xC2700
3	Bàn kèm tủ 3 buồng	TAT3B	Cái	8	R1000xS550xC750
4	Tủ Kết hợp	TKH	Cái	1	D2200xS550xC2100
5	Tủ quần áo 3 buồng	TA3	Cái	1	R1800xS550xC2100
II - Doanh cụ, thiết bị theo mẫu thị trường					
1	Ghế làm việc loại 2	GL2	Cái	1	R650xS710xC1140

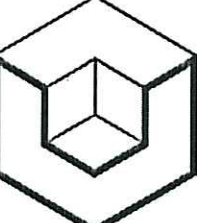
SỬA ĐỔI		
LẦN	NGÀY	XÁC NHẬN
1		
2		
3		
GHI CHÚ		
CHỦ ĐẦU TƯ QUẦN CHỪNG HẢI QUÂN		
CÔNG TRÌNH		
HẠNG MỤC DOANH CỤ		
ĐỊA ĐIỂM CƠ SỞ 1		
ĐƠN VỊ THIẾT KẾ  VIỆN THIẾT KẾ / TỔNG CỤC HẬU CẦN - KỸ THUẬT CHI NHÁNH CÔNG TY TNHH MỘT THÀNH VIÊN TƯ VẤN THIẾT KẾ VÀ ĐẦU TƯ XÂY DỰNG - BỘ QUỐC PHÒNG 273 NGUYỄN TRƯỜNG TUYÊN P.10, Q. PHÚ NHUẬN, TP. HCM ĐT: 028.62.816.754 FAX: 028.62.816.755 Website: www.dccd.vn		
 ĐẠI TÁ PHẠM QUANG MINH		
TRUNG TÂM QUY HOẠCH HẠ TẦNG - NGẮM 2 ĐT: 028.62.816.754 (BẮM MÁY LÊ: 33)		
GIÁM ĐỐC TRUNG TÂM TRƯƠNG HỒNG LĨNH		
CHỦ NHIỆM THIẾT KẾ VŨ NGỌC SƠN		
CHỦ TRÌ THIẾT KẾ VŨ NGỌC SƠN		
THIẾT KẾ NGUYỄN THẾ MINH		
KIỂM TRA LÊ TRỌNG HÒA		
TÊN BẢN VẼ MẶT BẰNG TẦNG 3 NHÀ SỐ 12 - CS1		
HỒ SƠ THIẾT KẾ BẢN VẼ QUY HOẠCH		
TỶ LỆ	HOÀN THÀNH	SỐ HIỆU BẢN VẼ
A1	2025	MB-15

NHÀ SỐ 2 - CƠ SỞ 2

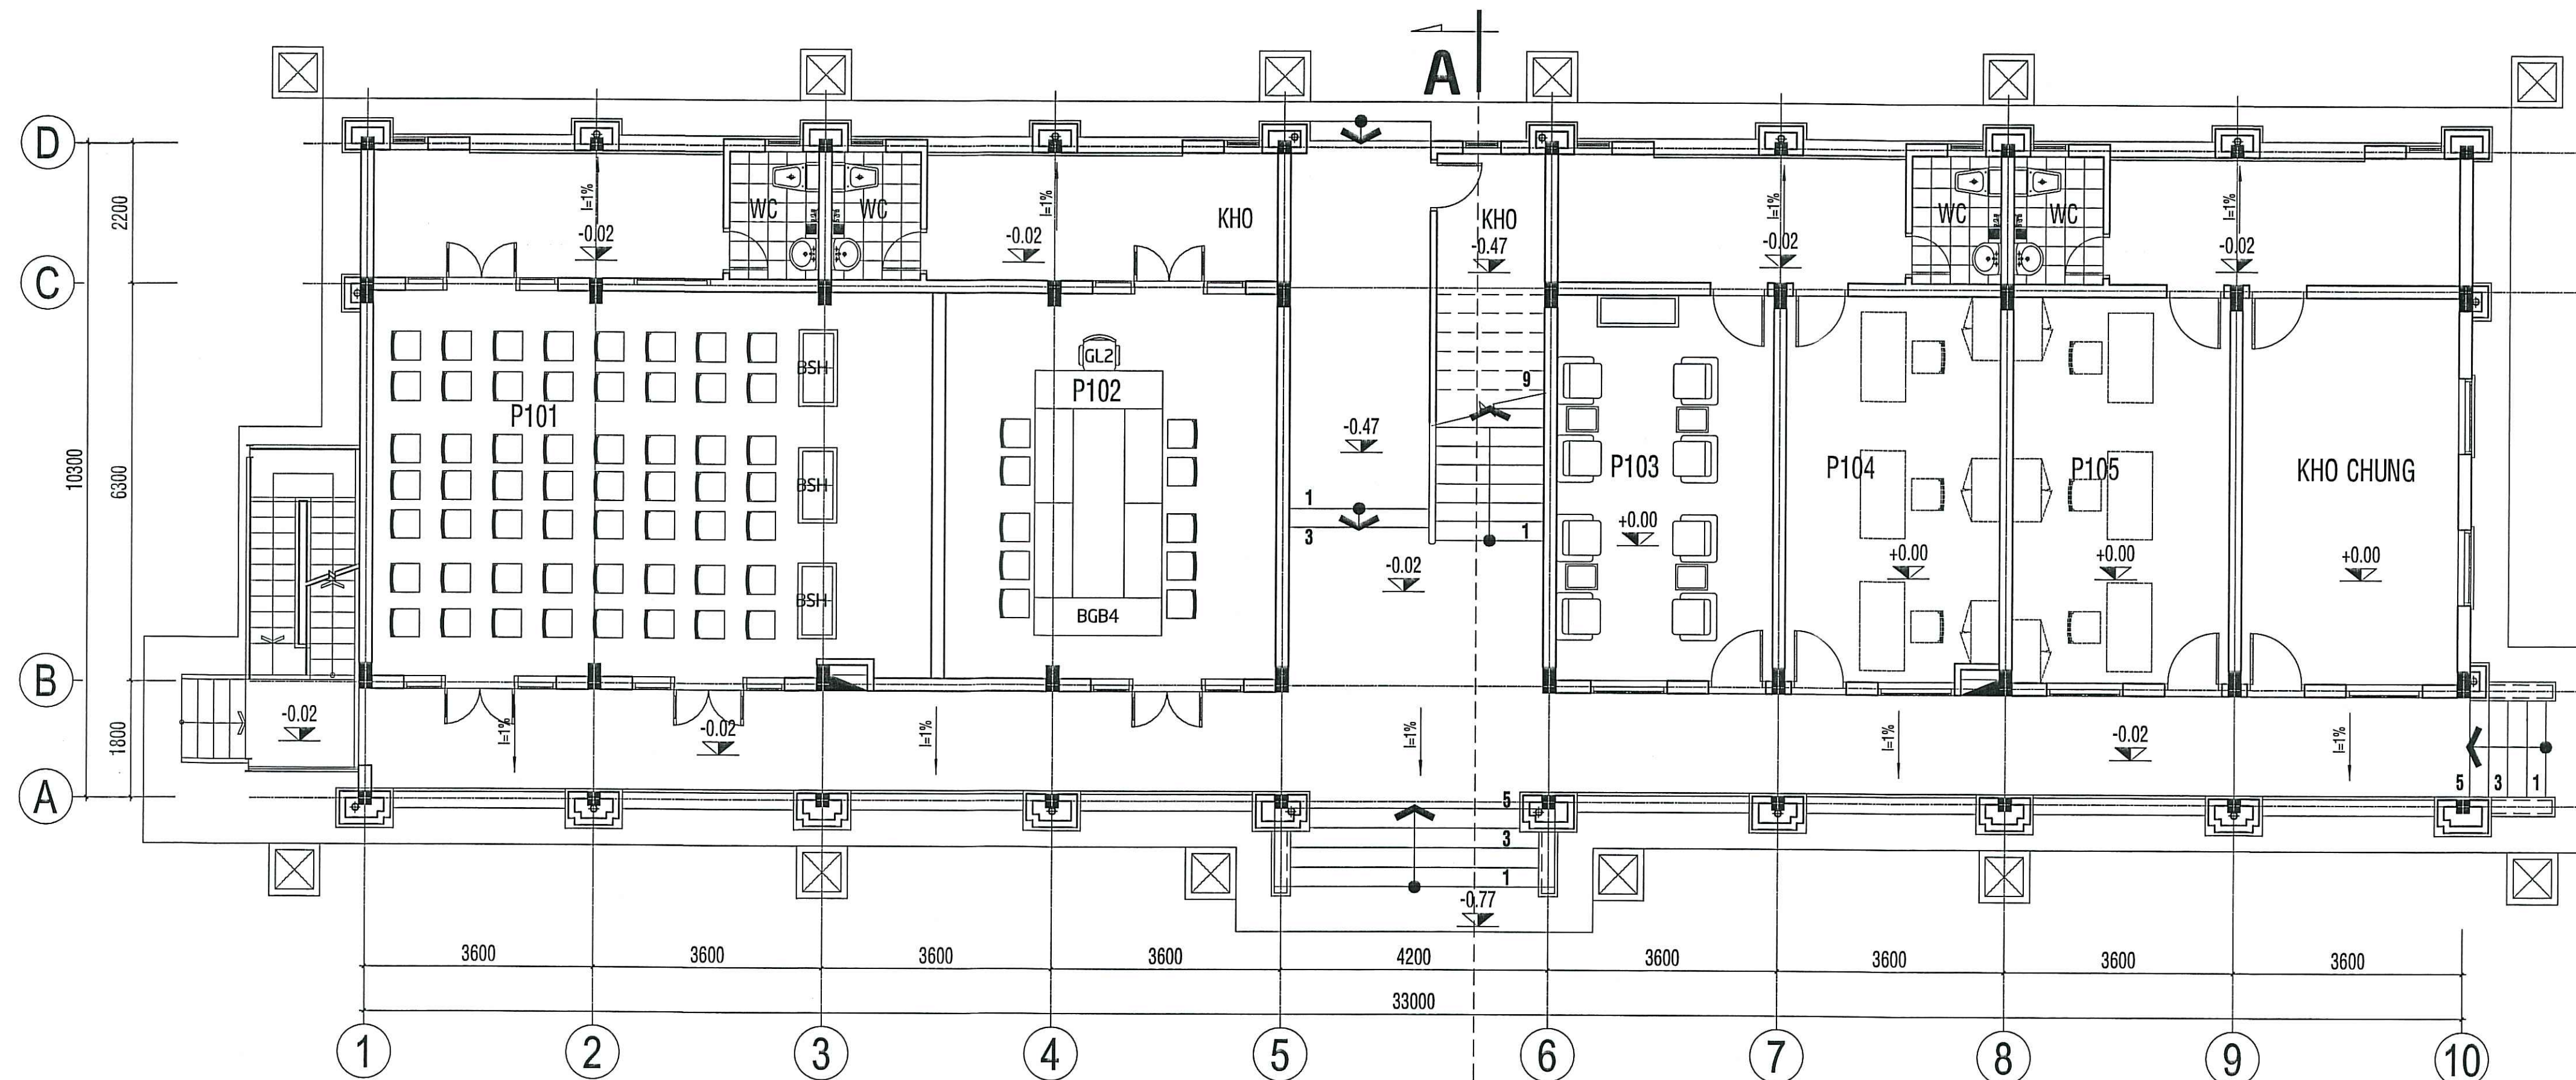




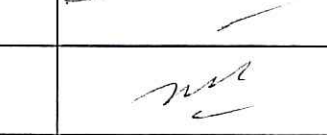
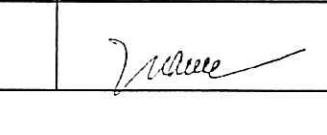
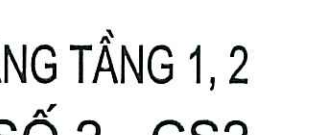
MẶT BẰNG TẦNG 1 - NHÀ SỐ 2 - CƠ SỞ 2


TẦNG 1 - NHÀ SỐ 2 - CƠ SỞ 2					
STT	TÊN BẢN VẼ	KÝ HIỆU	ĐƠN VỊ TÍNH	SỐ LƯỢNG	KÍCH THƯỚC
I - Doanh cụ, thiết bị theo thiết kế					
1	Bàn SHC	BSH	Cái	3	D1200xR500xC750
2	Bàn giao ban loại 4	BGB4	Cái	1	D4200xR2000xC750
II - Doanh cụ, thiết bị theo mẫu thị trường					
1	Ghế làm việc loại 2	GL2	Cái	1	R650xS710xC1140

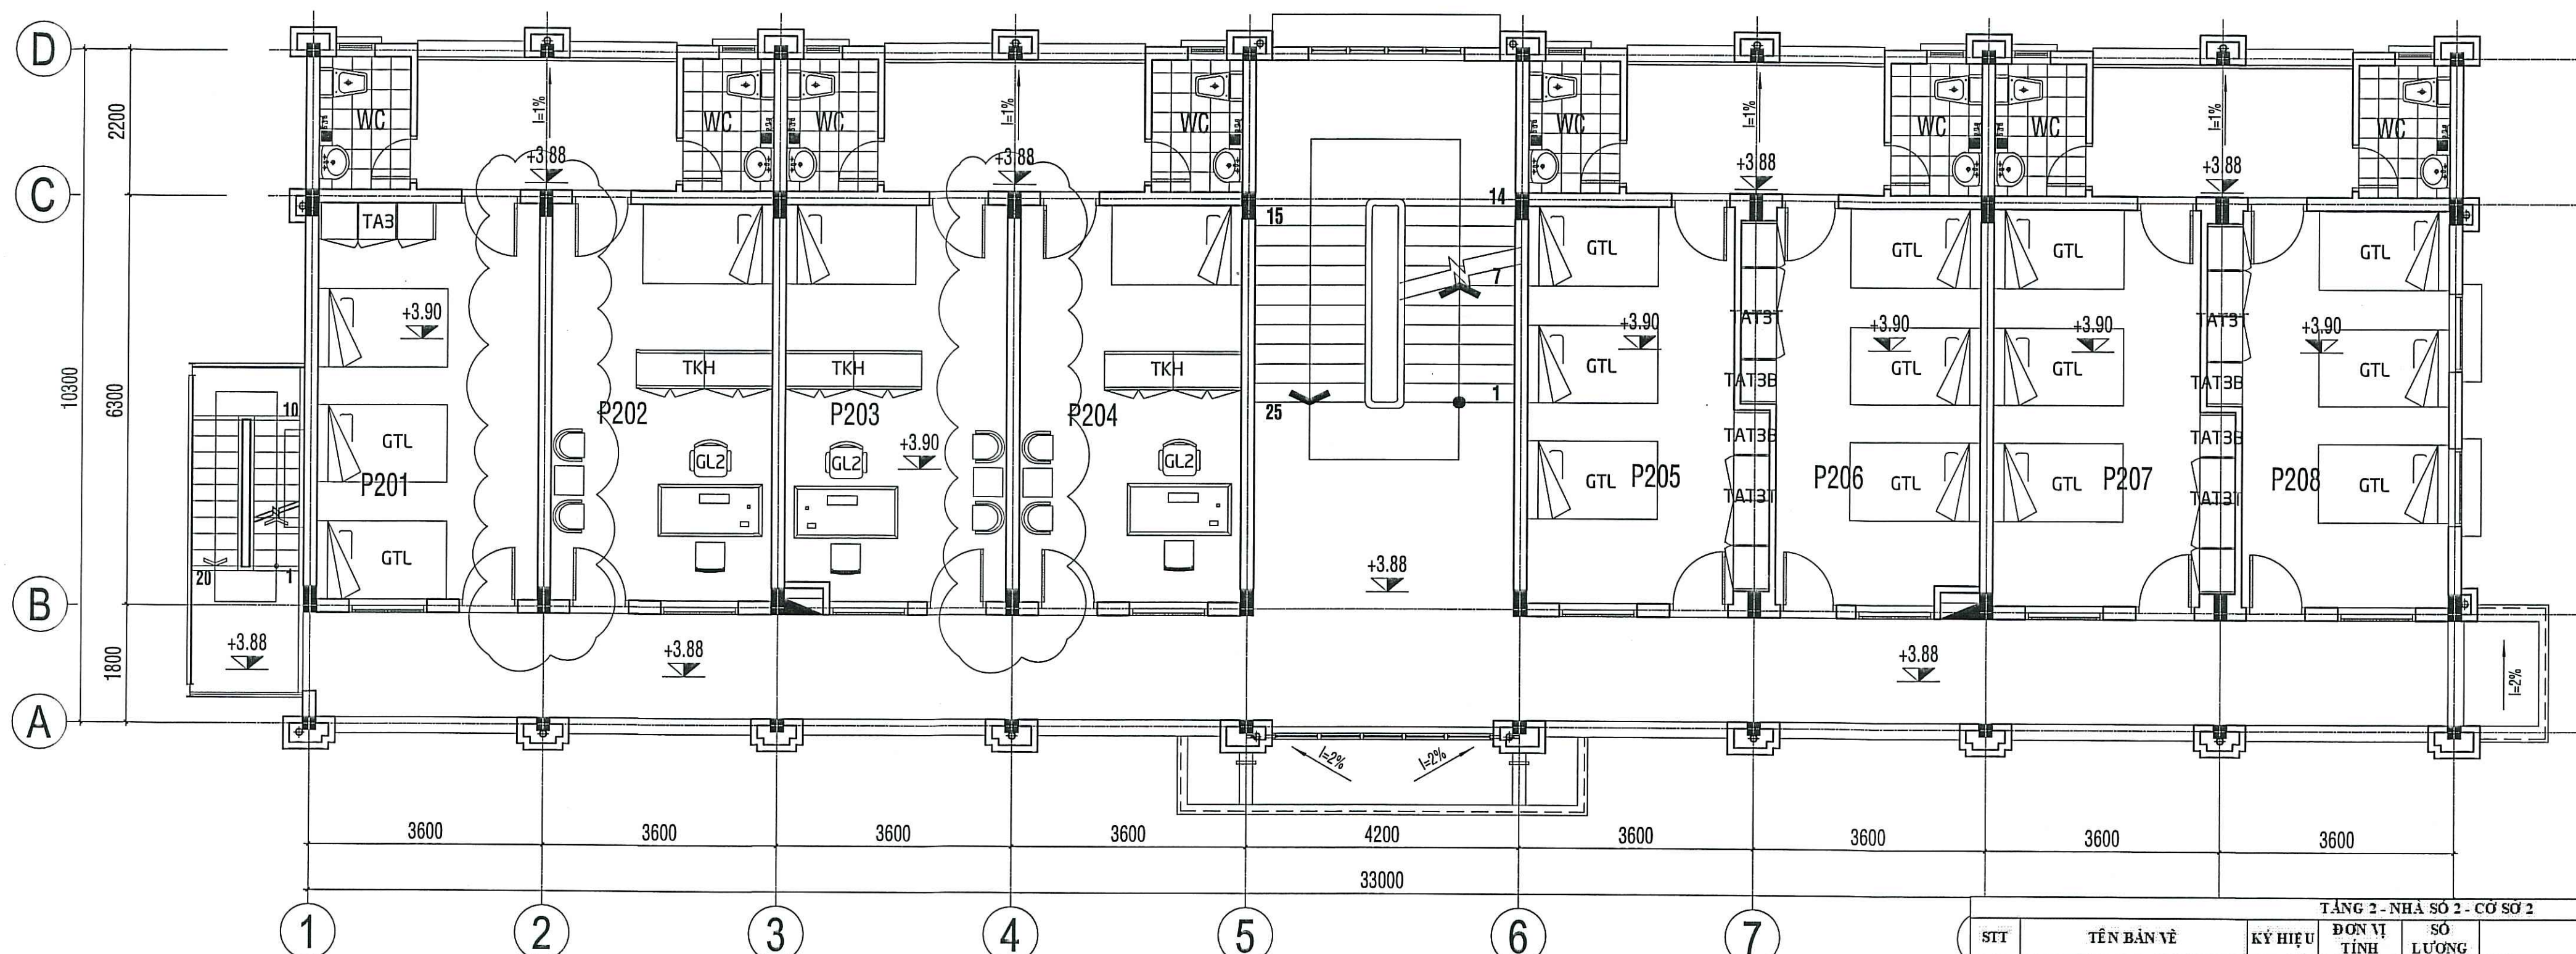

MẶT BẰNG TẦNG 2 - NHÀ SỐ 2 - CƠ SỞ 2


TẦNG 2 - NHÀ SỐ 2 - CƠ SỞ 2					
STT	TÊN BẢN VẼ	KÝ HIỆU	ĐƠN VỊ TÍNH	SỐ LƯỢNG	KÍCH THƯỚC
I - Doanh cụ, thiết bị theo thiết kế					
1	Giường 1m2	GTL	Cái	14	D2000xR1200xC420
2	Tủ quần áo 3 buồng	TAT3T	Cái	4	R1800xS550xC2700
3	Bàn kê tivi 3 buồng	TAT3B	Cái	4	R1000xS550xC750
4	Tủ quần áo 3 buồng	TA3	Cái	1	R1800xS550xC2100
5	Tủ kết hợp	TKH	Cái	3	D2200xS550xC2100
II - Doanh cụ, thiết bị theo mẫu thị trường					
1	Ghế làm việc loại 2	GL2	Cái	3	R650xS710xC1140

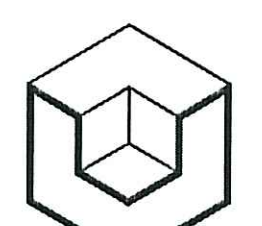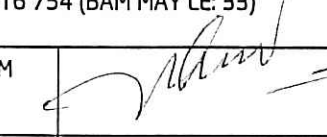SỬA ĐỔI				
LẦN	NGÀY	XÁC NHẬN		
1				
2				
3				
GHI CHÚ				
CHỦ ĐẦU TƯ				
QUÂN CHỪNG HẢI QUÂN				
CÔNG TRÌNH				
HẠNG MỤC				
DOANH CỤ				
ĐỊA ĐIỂM				
CƠ SỞ 1				
ĐƠN VỊ THIẾT KẾ				
 VIỆN THIẾT KẾ / TỔNG CỤC HẬU CẦN - KỸ THUẬT CHI NHÁNH CÔNG TY TNHH MỘT THÀNH VIÊN TƯ VẤN THIẾT KẾ VÀ ĐẦU TƯ XÂY DỰNG - BỘ QUỐC PHÒNG 223 NGUYỄN TRƯỜNG KIẾN, P.10, Q. PHÚ NHUẬN, TP. HCM ĐT: 028. 62 816 754 CHI NHÁNH: 028. 62 816 755 CÔNG TY TNHH DCCD MỘT THÀNH VIÊN TƯ VẤN THIẾT KẾ GIÁM ĐỐC TỰ XÂY DỰNG SỞ QUỐC PHÒNG ĐẠI TÁ PHẠM QUANG MINH				
TRUNG TÂM QUY HOẠCH HẠ TẦNG - NGẮM 2 ĐT: 028. 62 816 754 (BẮM MÁY LÊ: 33)				
GIÁM ĐỐC TRUNG TÂM TRƯƠNG HỒNG LĨNH				
CHỦ NHIỆM THIẾT KẾ VŨ NGỌC SƠN				
CHỦ TRÍ THIẾT KẾ VŨ NGỌC SƠN				
THIẾT KẾ NGUYỄN THẾ MINH				
KIỂM TRA LÊ TRONG HÒA				
TÊN BẢN VẼ				
MẶT BẰNG TẦNG 1, 2 NHÀ SỐ 2 - CS2				
HỒ SƠ THIẾT KẾ BẢN VẼ QUY HOẠCH				
TỶ LỆ	HOÀN THÀNH	SỐ HIỆU BẢN VẼ		
A1	2025	MB-16		

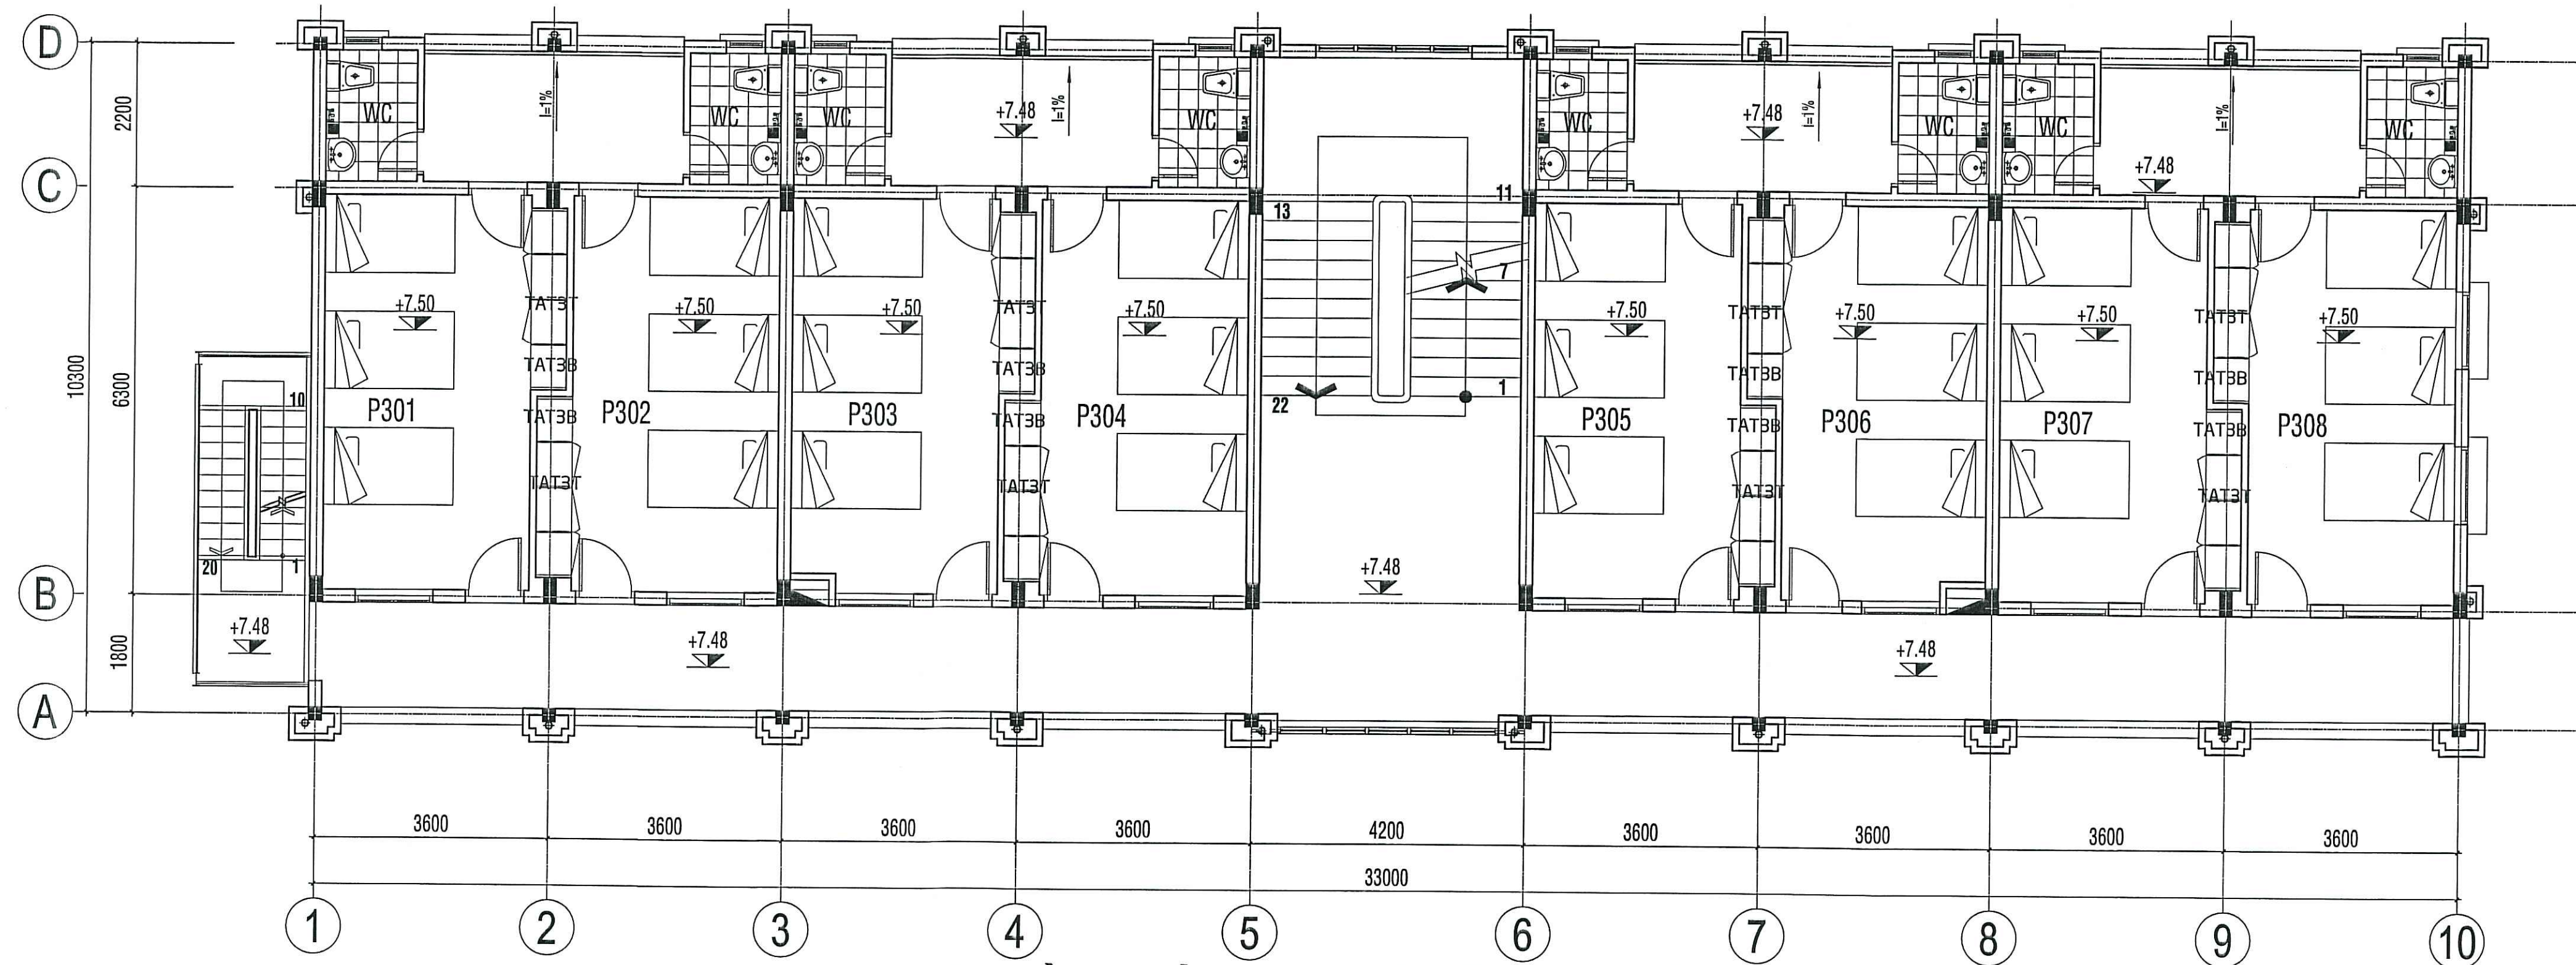



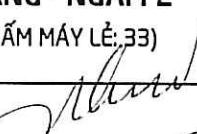
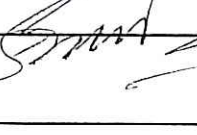

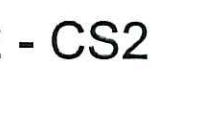
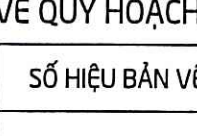
MẶT BẰNG TẦNG 3 - NHÀ SỐ 2 - CƠ SỞ 2

TẦNG 3 - NHÀ SỐ 2 - CƠ SỞ 2					
STT	TÊN BẢN VẼ	KÝ HIỆU	ĐƠN VỊ TÍNH	SỐ LƯỢNG	KÍCH THƯỚC
1 - Danh cụ, thiết bị theo thiết kế					
1	Tủ quần áo âm 3 buồng	TAT3T	Cái	8	R1800xS550xC2700
2	Bàn kèm tủ 3 buồng	TAT3B	Cái	8	R1000xS550xC750

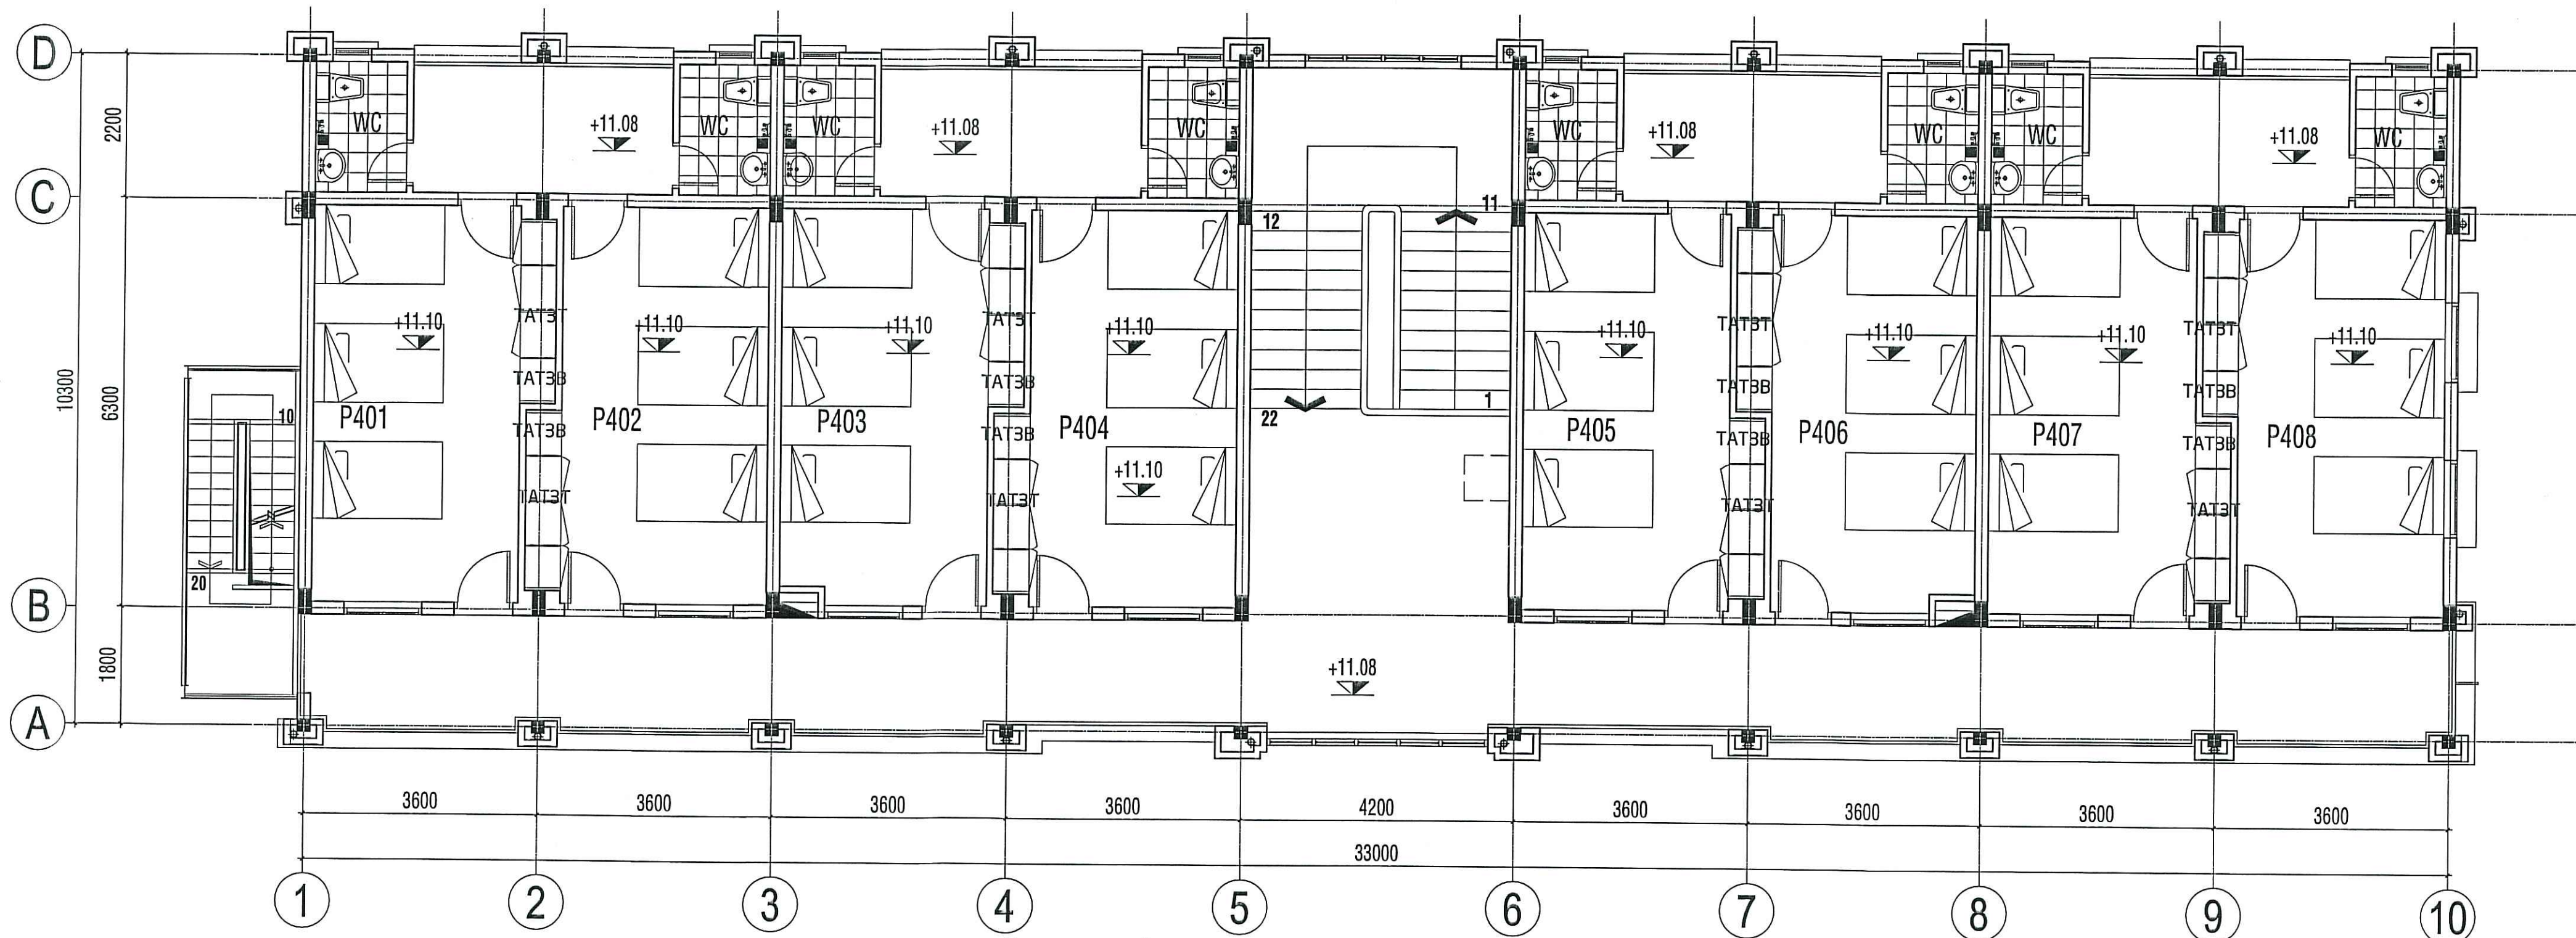


MẶT BẰNG TẦNG 4 - NHÀ SỐ 2 - CƠ SỞ 2

TẦNG 4 - NHÀ SỐ 2 - CƠ SỞ 2					
STT	TÊN BẢN VẼ	KÝ HIỆU	ĐƠN VỊ TÍNH	SỐ LƯỢNG	KÍCH THƯỚC
1 - Danh cụ, thiết bị theo thiết kế					
1	Tủ quần áo âm 3 buồng	TAT3T	Cái	8	R1800xS550xC2700
2	Bàn kèm tủ 3 buồng	TAT3B	Cái	8	R1000xS550xC750

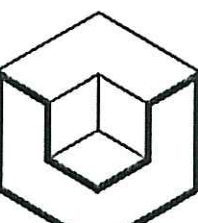SỬA ĐỔI				
LẦN	NGÀY	XÁC NHẬN		
1				
2				
3				
GHI CHÚ				
CHỦ ĐẦU TƯ QUẦN CHÚNG HẢI QUÂN				
CÔNG TRÌNH				
HẠNG MỤC				
DOANH CỤ				
ĐỊA ĐIỂM				
CƠ SỞ 1				
ĐƠN VỊ THIẾT KẾ				
 DCCD VIỆN THIẾT KẾ / TỔNG CỤC HẬU CẦN - KỸ THUẬT CHI NHÁNH CÔNG TY TNHH MỘT THÀNH VIÊN TƯ VẤN THIẾT KẾ VÀ ĐẦU TƯ XÂY DỰNG - BỘ QUỐC PHÒNG 273 NGUYỄN TRƯỜNG KIẾN, P.10, Q. PHÚ NHUẬN, TP. HCM ĐT: 028. 62 816 754 CHI NHÁNH PHÚC AN, 62 816 755 CÔNG TY TNHH DCCD MỘT THÀNH VIÊN GIÁM ĐỐC THIẾT KẾ ĐỒ QUỐC PHÒNG  Đại tá PHẠM QUANG MINH				
TRUNG TÂM QUY HOẠCH HẠ TẦNG - NGẮM 2 ĐT: 028. 62 816 754 (BẮM MÁY LÊ 33)				
GIÁM ĐỐC TRUNG TÂM				
TRƯỞNG HỒN LĨNH				
CHỦ NHIỆM THIẾT KẾ				
VŨ NGỌC SƠN				
CHỦ TRÌ THIẾT KẾ				
VŨ NGỌC SƠN				
THIẾT KẾ				
NGUYỄN THẾ MINH				
KIỂM TRA				
LÊ TRỌNG HÒA				
TÊN BẢN VẼ				
MẶT BẰNG TẦNG 3, 4 NHÀ SỐ 2 - CS2				
HỒ SƠ THIẾT KẾ BẢN VẼ QUY HOẠCH				
TỶ LỆ	HOÀN THÀNH	SỐ HIỆU BẢN VẼ		
A1	2025	MB-17		

NHÀ CẢI TẠO SỐ 1

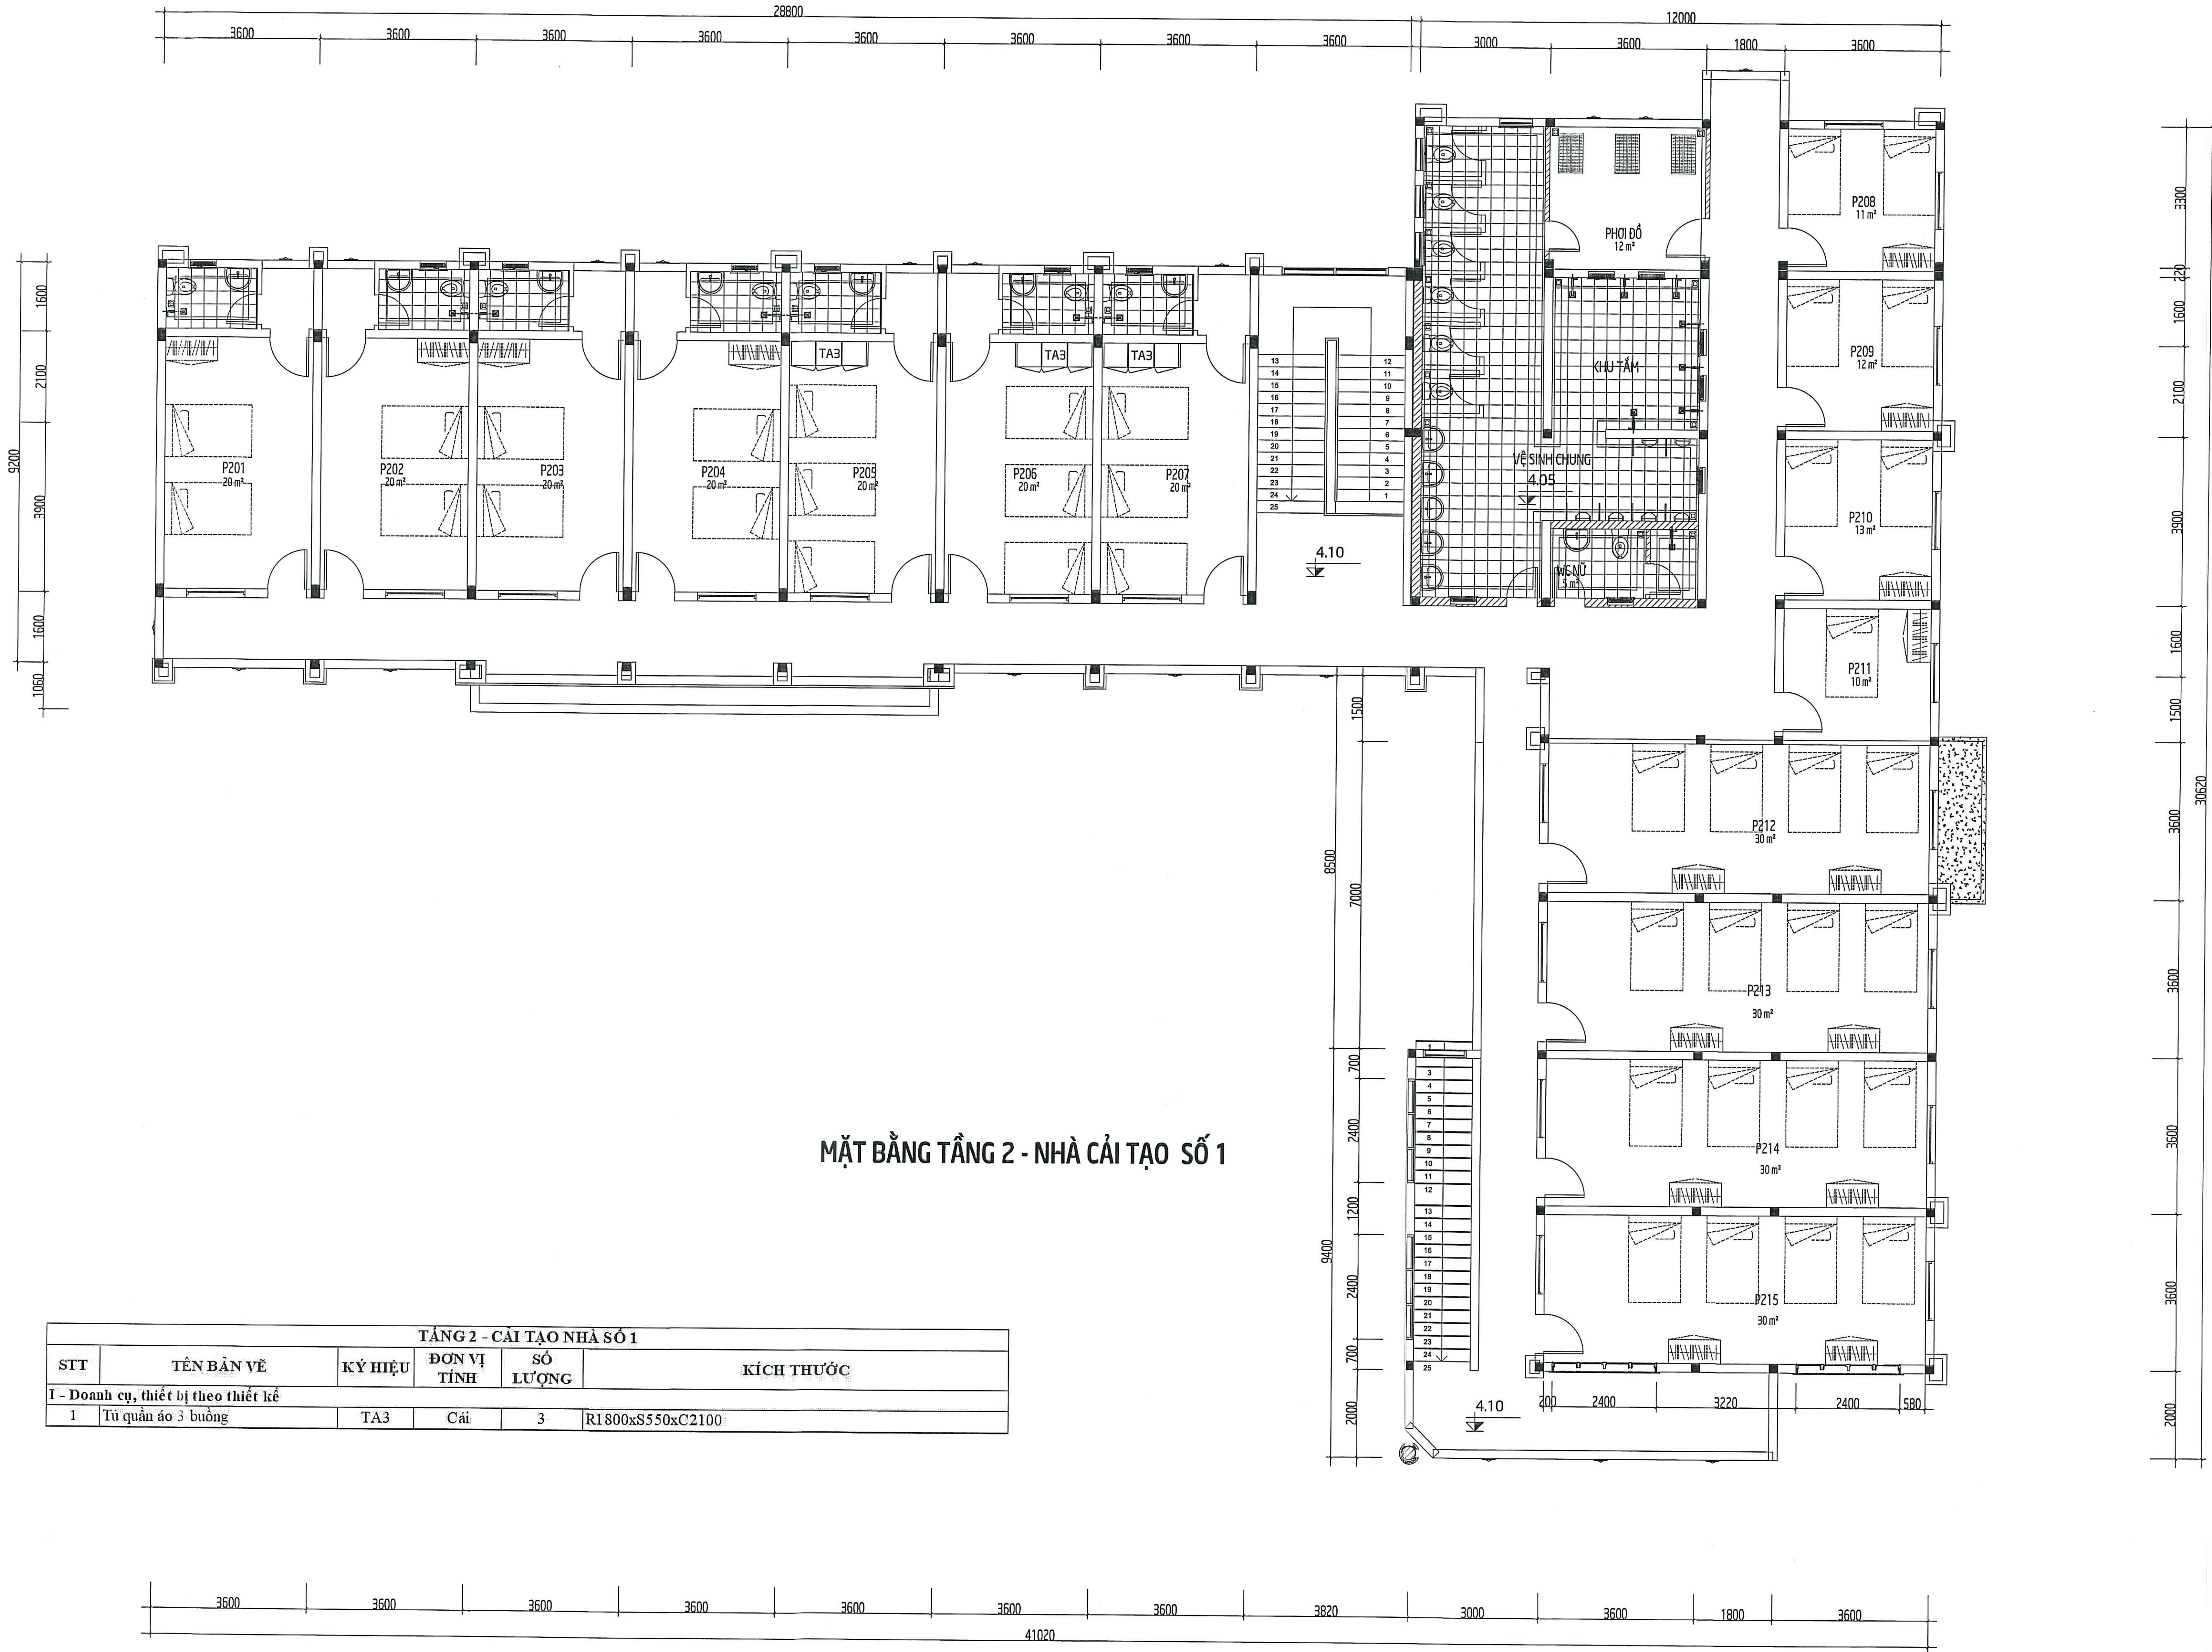

MẶT BẰNG TẦNG 2 - NHÀ CẢI TẠO SỐ 1

TẦNG 2 - CẢI TẠO NHÀ SỐ 1					
STT	TÊN BẢN VẼ	KÝ HIỆU	ĐƠN VỊ TÍNH	SỐ LƯỢNG	KÍCH THƯỚC
I - Doanh cụ, thiết bị theo thiết kế					
1	Tủ quần áo 3 buồng	TA3	Cái	3	R1800xS550xC2100

SỬA ĐỔI		
LẦN	NGÀY	XÁC NHẬN
1		
2		
3		
GHI CHÚ		
CHỦ ĐẦU TƯ QUẦN CHỨNG HẢI QUÂN		
CÔNG TRÌNH		
HẠNG MỤC		
DOANH CỤ		
ĐỊA ĐIỂM		
CƠ SỞ 1		
ĐƠN VỊ THIẾT KẾ		
<div><div><div></div></div><div>DCCD</div><div>VIỆN THIẾT KẾ / TỔNG CỤC HẬU CẦN - KỸ THUẬT CHI NHÁNH CÔNG TY TNHH MỘT THÀNH VIÊN TƯ VẤN THIẾT KẾ VÀ ĐẦU TƯ XÂY DỰNG - ĐỘ QUỐC PHÒNG</div><div>273 NGUYỄN TRUNG TUYÊN, P.10, Q. PHÚ NHUẬN, TP. HCM ĐT: 028.62.816.754 CHI NHÁNH: 028.62.816.755 CÔNG TY TNHH MỘT THÀNH VIÊN GIÁM ĐỐC AN THIẾT KẾ CƠ VÀ ĐẦU TƯ XÂY DỰNG ĐỘ QUỐC PHÒNG TRẦN VĂN TẬP HỒ CHỮ KÝ ĐƠN VỊ PHẠM QUANG MINH</div></div>		
TRUNG TÂM QUY HOẠCH HẠ TẦNG - NGẮM 2 ĐT: 028.62.816.754 (BẮM MÁY LÊ 33)		
GIÁM ĐỐC TRUNG TÂM TRƯƠNG HỒNG LĨNH		
CHỦ NHIỆM THIẾT KẾ VŨ NGỌC SƠN		
CHỦ TRƯỞNG THIẾT KẾ VŨ NGỌC SƠN		
THIẾT KẾ NGUYỄN THẾ MINH		
KIỂM TRA LÊ TRỌNG HÒA		
TÊN BẢN VẼ		
MẶT BẰNG TẦNG 2 NHÀ CẢI TẠO SỐ 1		
HỒ SƠ THIẾT KẾ BẢN VẼ QUY HOẠCH		
TỶ LỆ	HOÀN THÀNH	SỐ HIỆU BẢN VẼ
A1	2025	MB-19