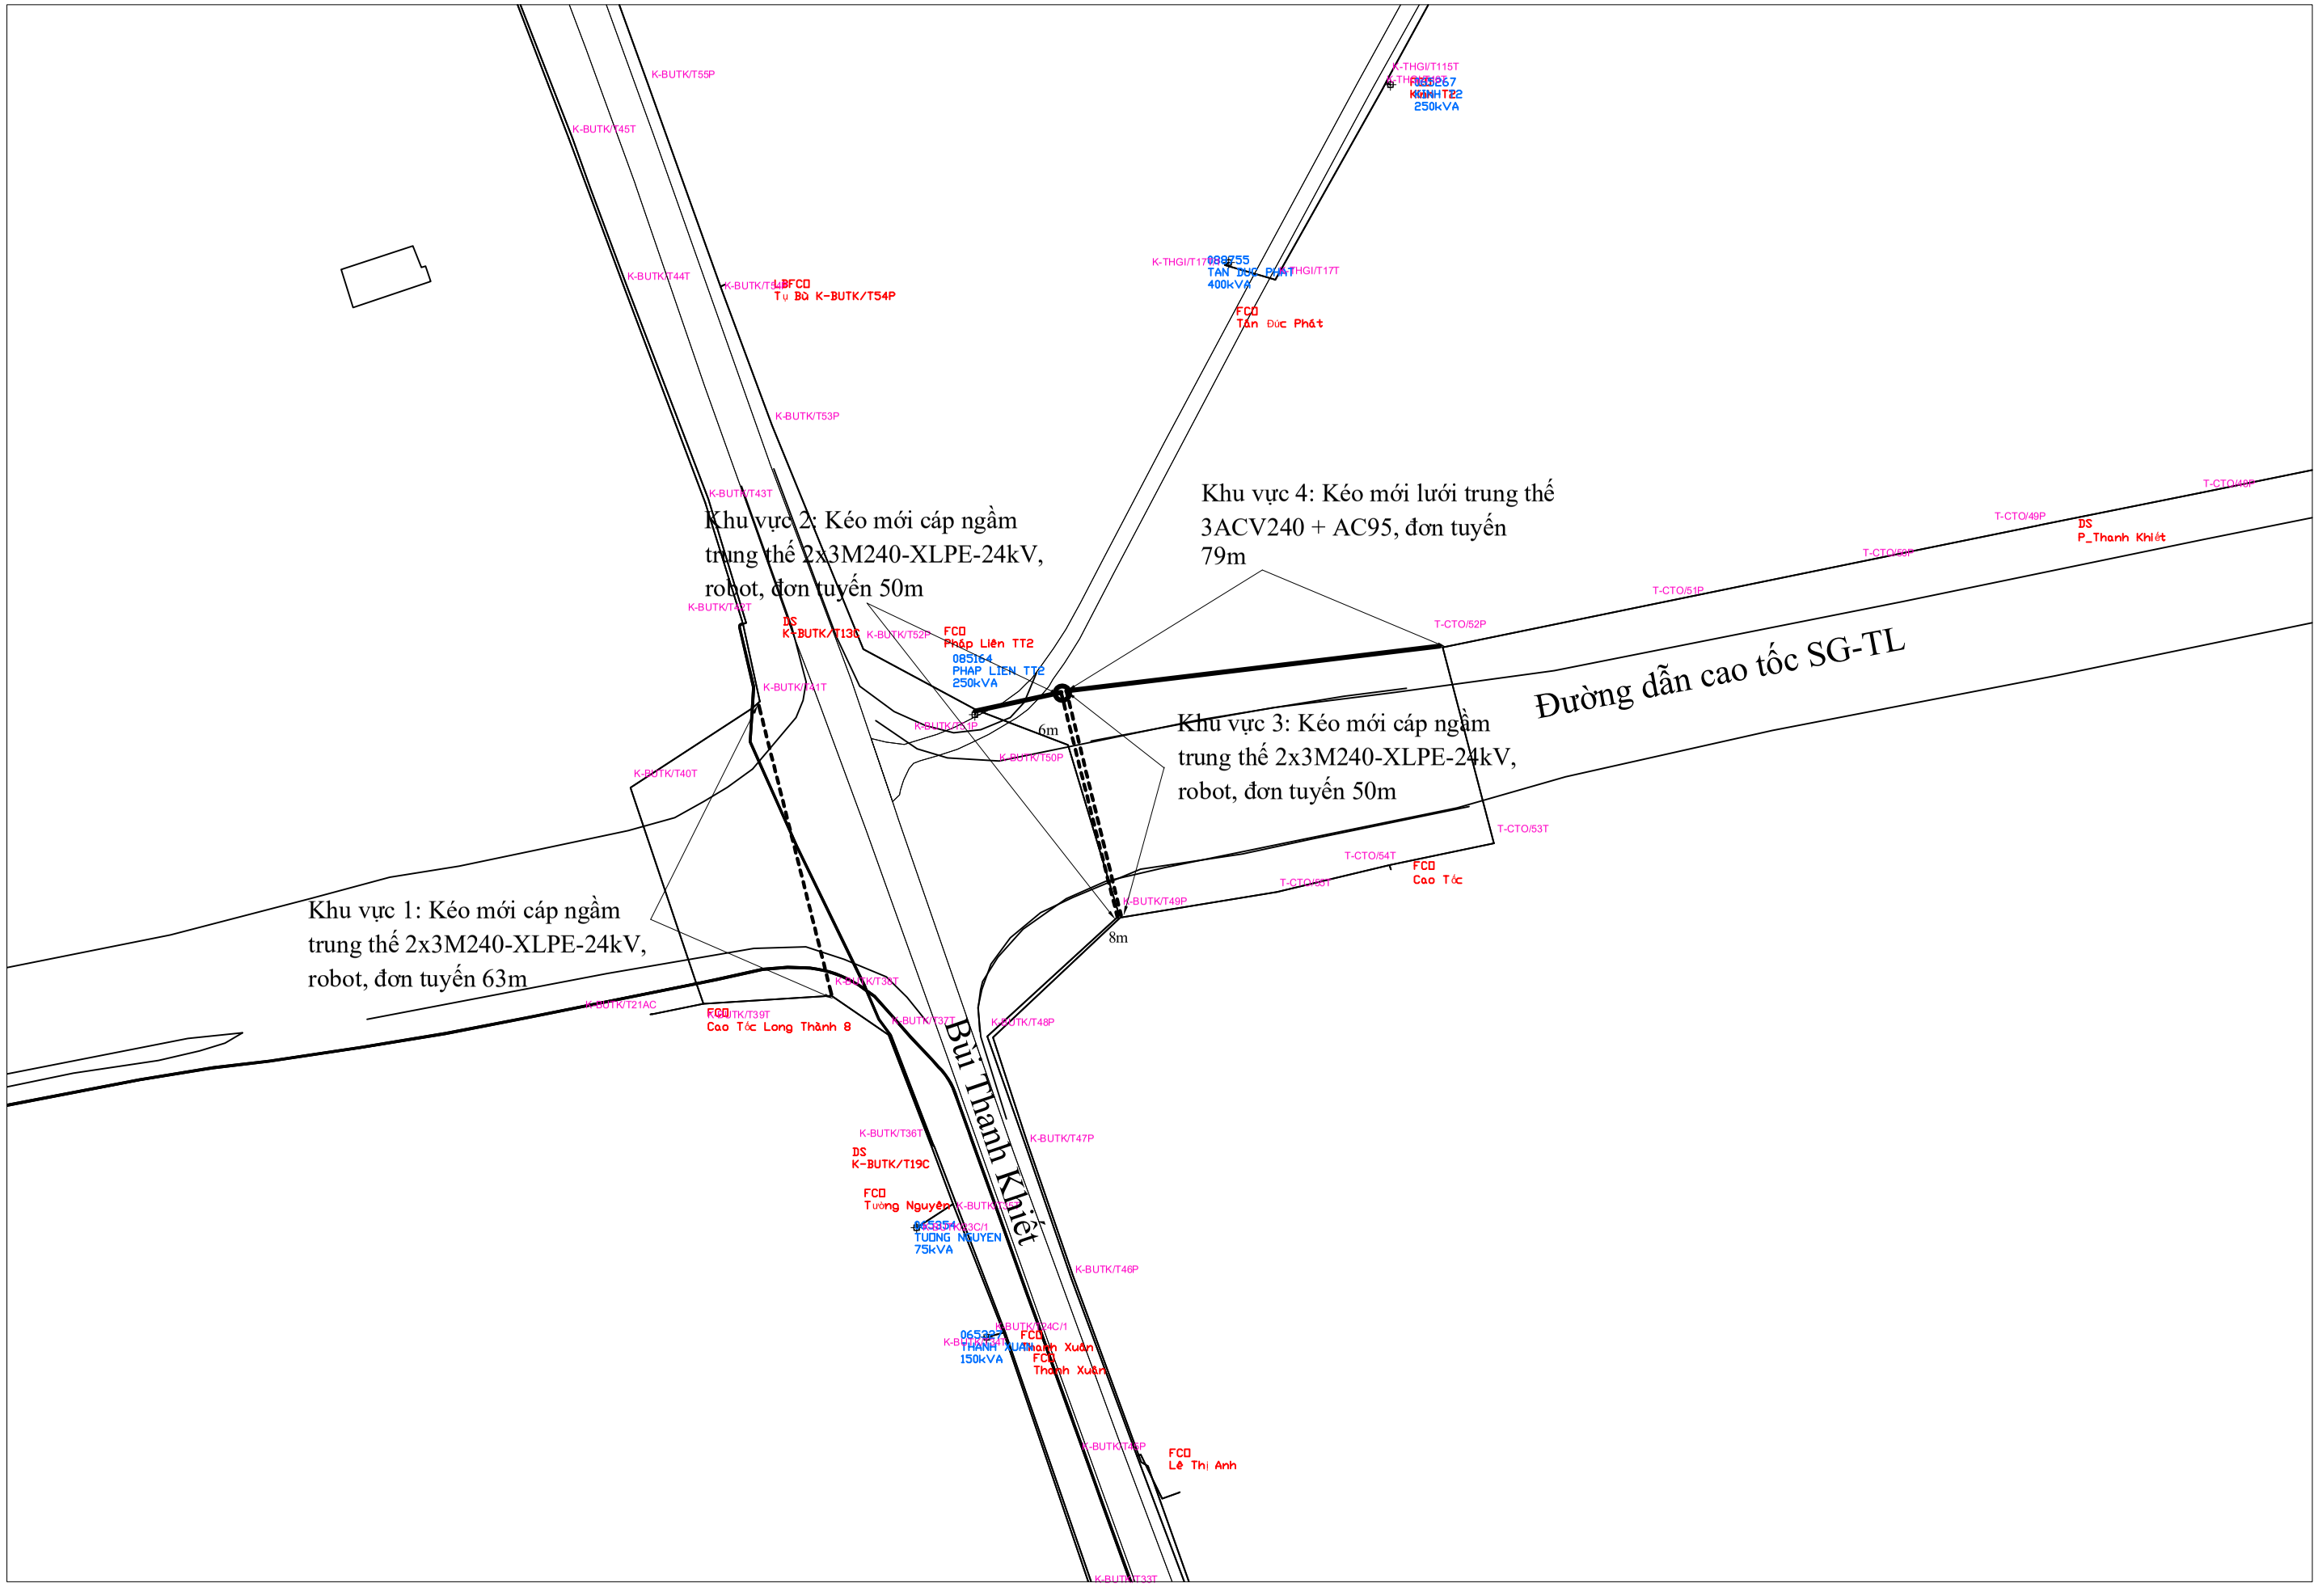Cải tạo lưới điện tại các giao lộ trên địa bàn huyện Bình Chánh _Bản vẽ 1