
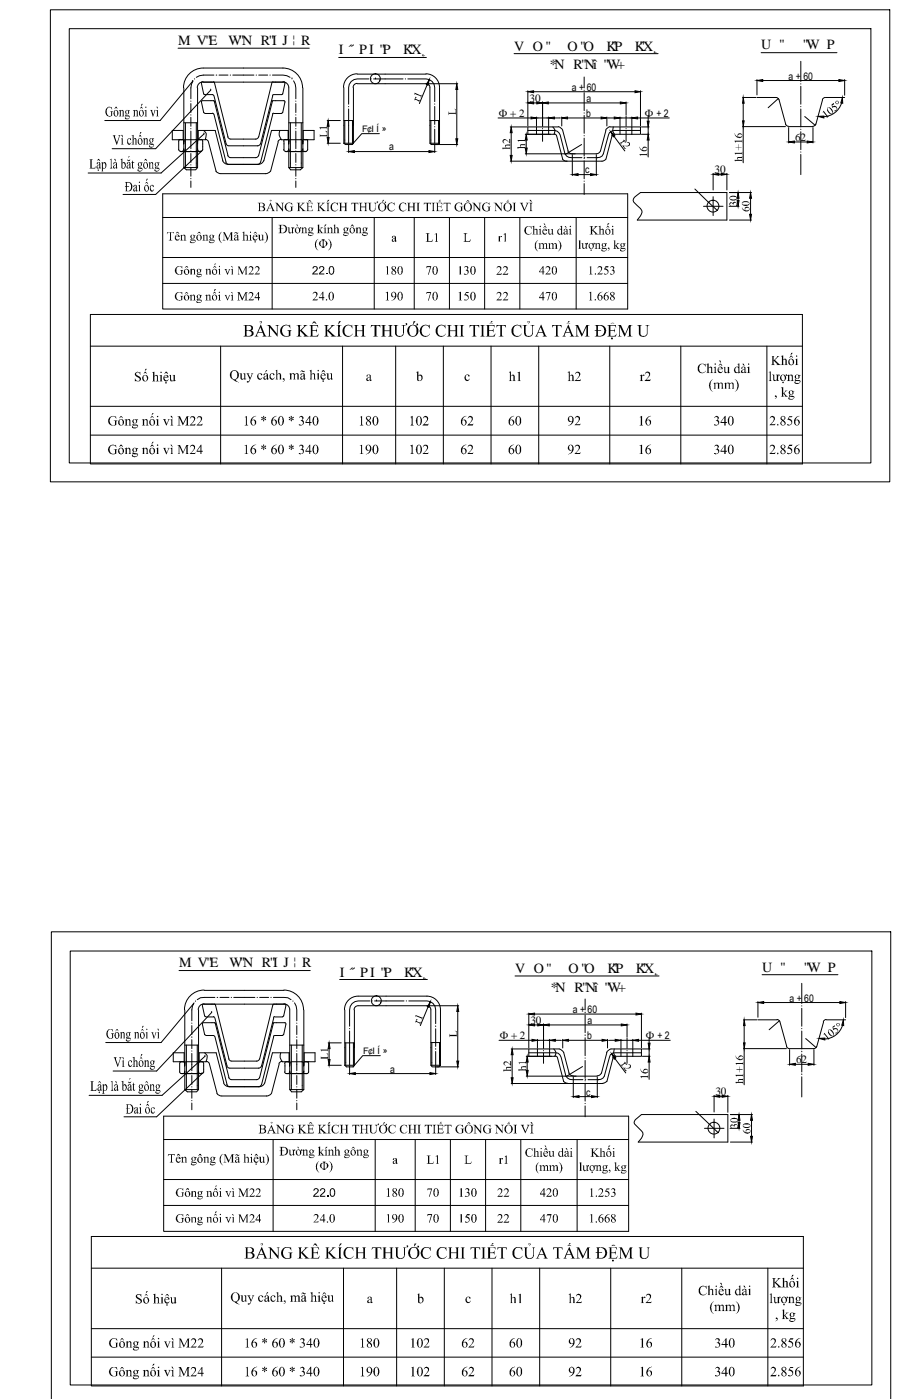
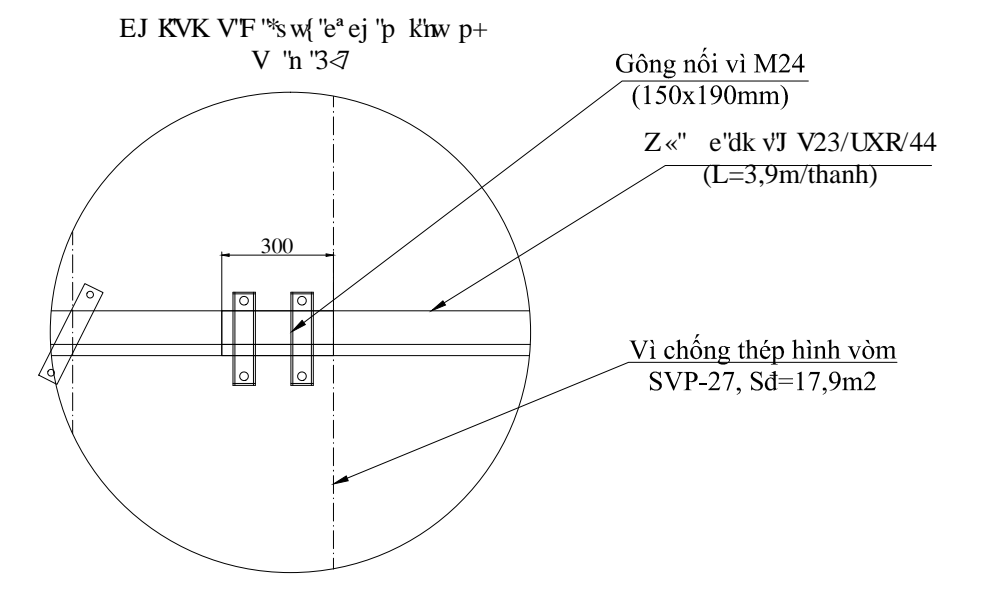
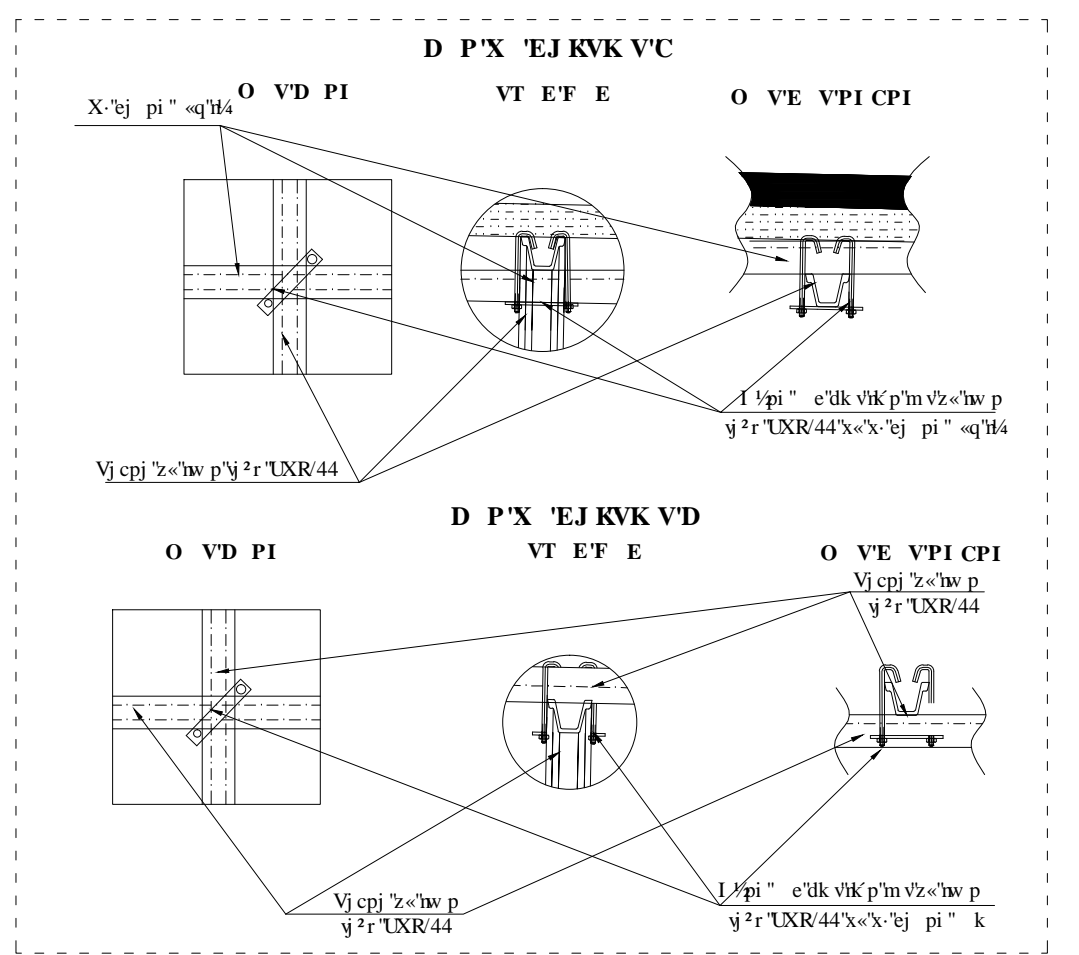
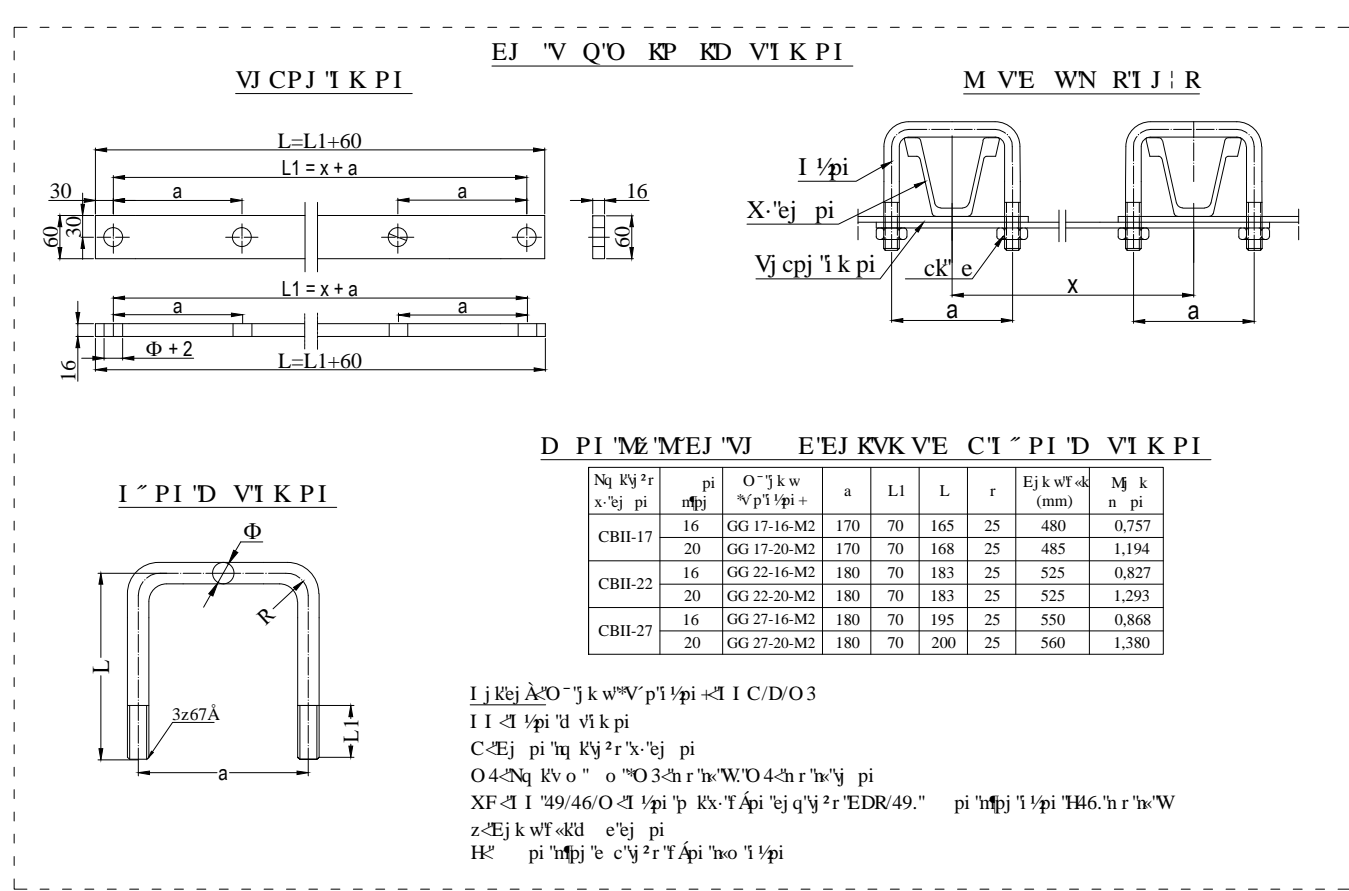
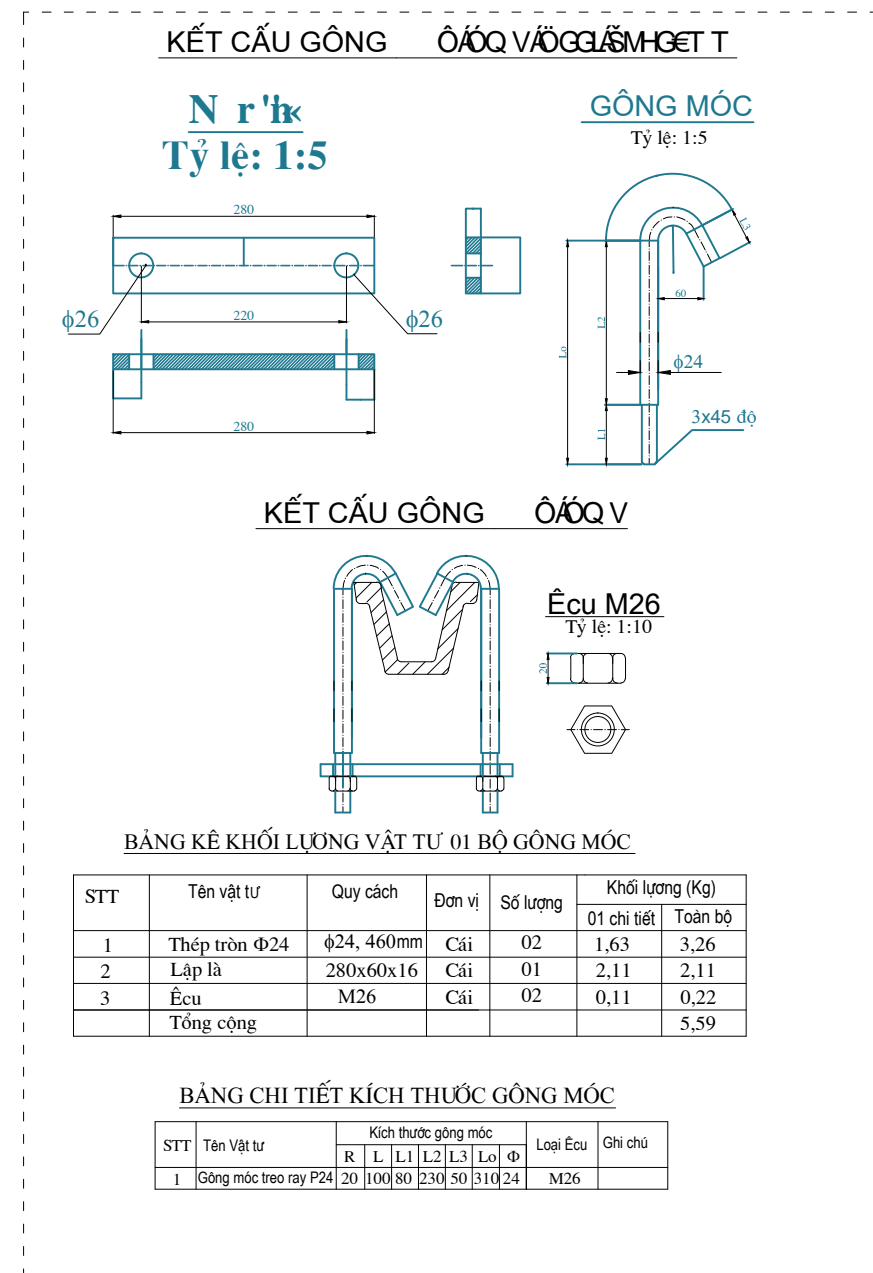


D P I V P I T R M I K N P I Z P N											
V p h	Nh	pi	XVVI	to	e75621497ng w8Kx c9						
q p h	A-A1	A1-A2	A2-A3	A3-A4							
M q pi e'ej Y h p, m	8.0	12.5	39.5	14.0							
E pi T p, b	8.0	20.5	60.0	74.0							
J u h p p, h	8-10	6-8	6-8	8-10							
F e	8A	7A	6A	8A							
Vk v k p u e'z p, b ²	13	12	13	12							
Vk v k p u w z p, b ²	17.9	17.9	17.9	17.9							
M v e w e j pi	Ej pi u v	Ej pi u v	Ej pi u v	Ej pi u v							

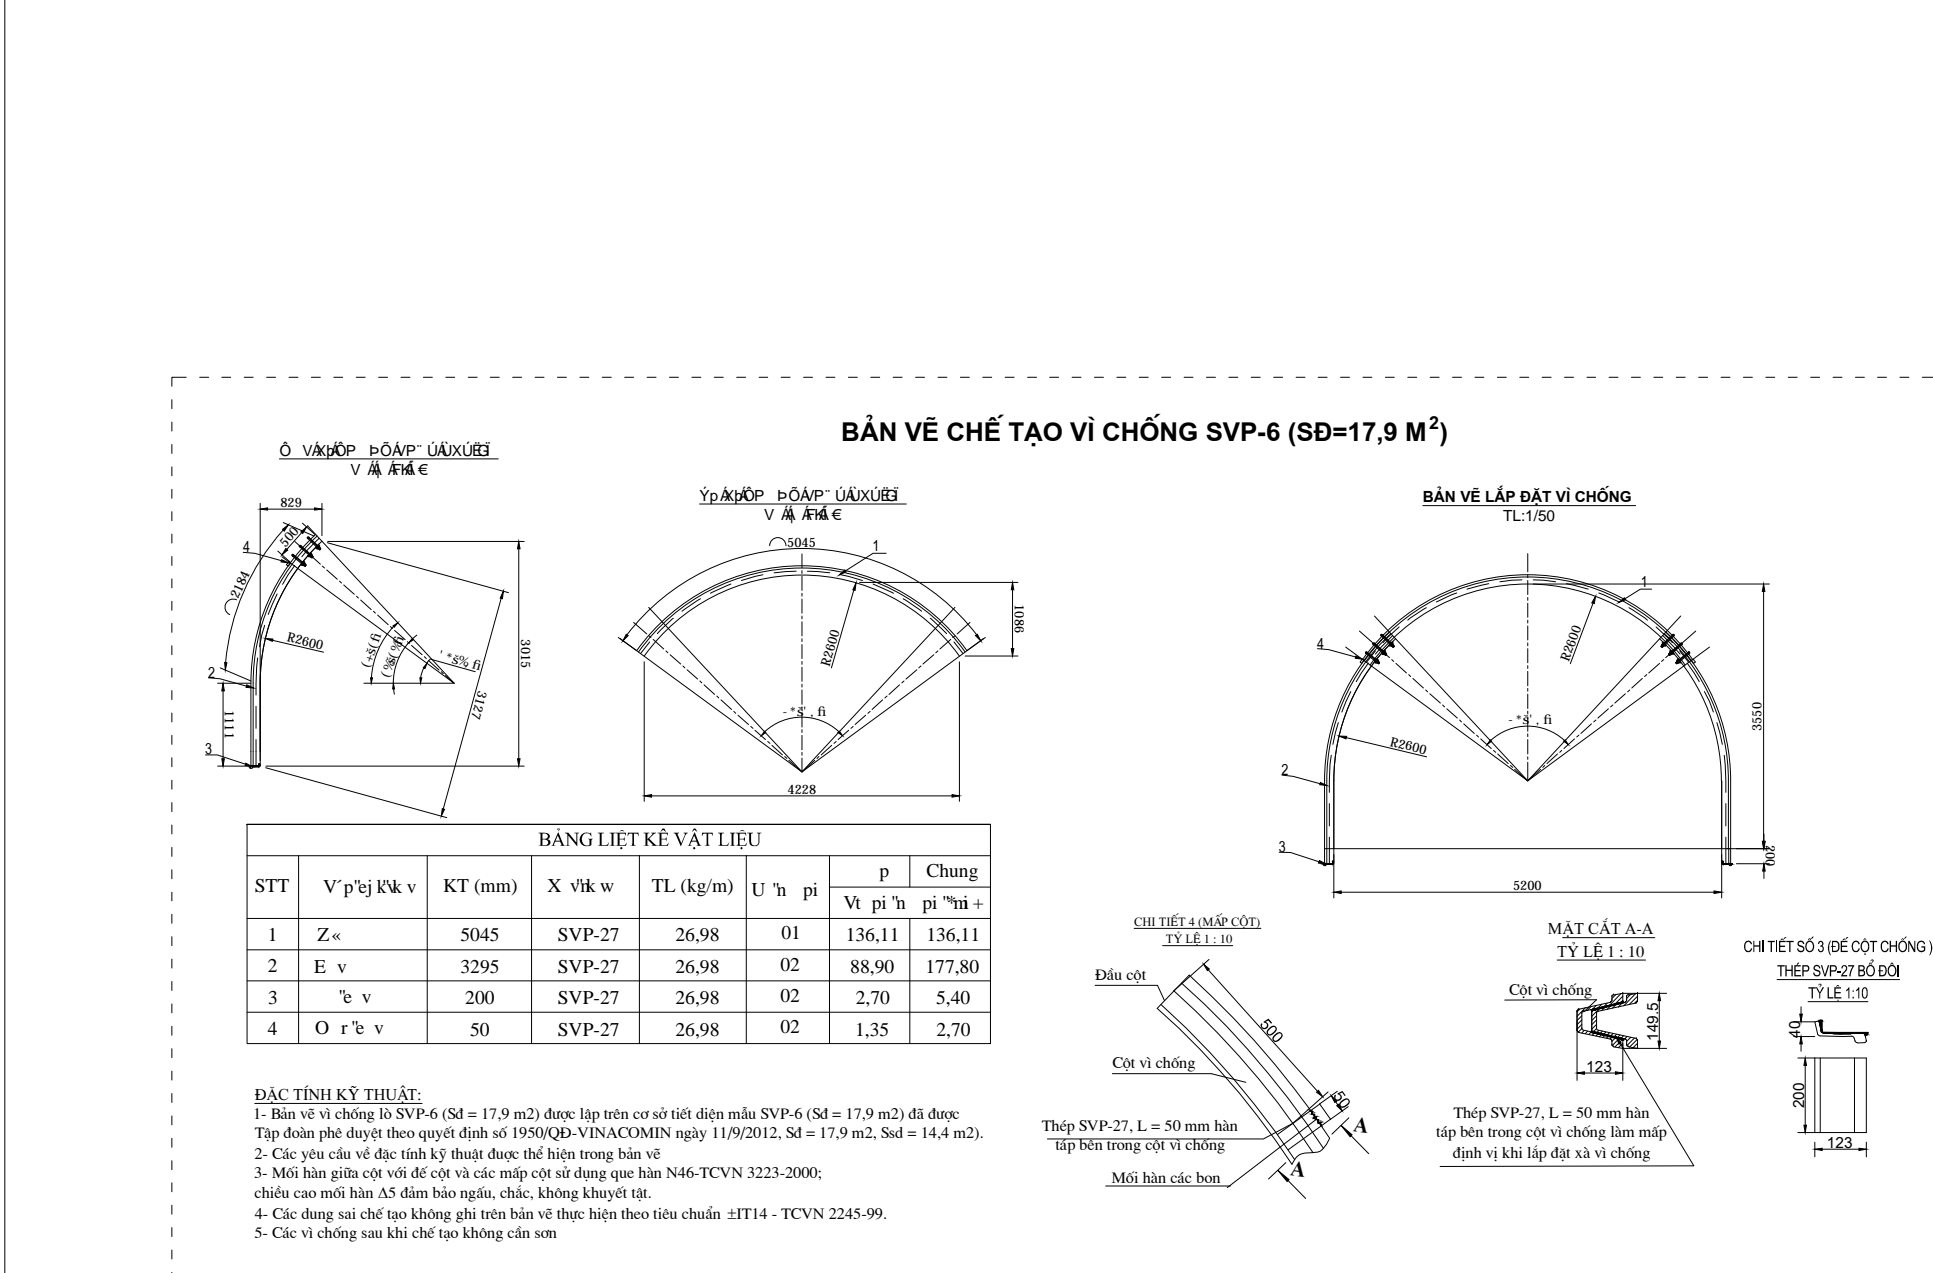

TẬP ĐOÀN CN THAN - KS VIỆT NAM CÔNG TY CP THAN NÚI BÈO - VINACOMIN			KHU IV-VIA 7	
Chức danh	Họ tên	Chữ ký	THIỆT KẾ BẢN VẼ THI CÔNG XẸN MỞ RỘNG LỘ THƯỢNG VT-TG MỨC -340/-275 KHU IV VÀ VIA 7	
PGĐ. CTY	Lê Quốc Khang			
PGĐ. CTY	Phạm Văn Chức			
TP. KCM	Nguyễn Văn Định			
TP. CV	Nguyễn Quốc Định			
PP. AT	Đặng Hồng Quang			
TP. TD	Nguyễn Tiến Dung			
Địa chất trường	Nguyễn Danh Hải		Ngày lập Tỷ lệ Số hiệu	
Thẩm định	Lô Văn Phương			
Kiểm tra	Trịnh Văn Quý			
Người lập	Nguyễn Tài Tâm			