

SƠ ĐỒ NGUYÊN LÝ HỆ THỐNG CẤP DẦU MÁY PHÁT

CÔNG TY CỔ PHẦN VIÊN THÔNG FPT
FPT TELECOM JOINT STOCK COMPANY

THAY THẾ MÁY PHÁT ĐIỆN SỐ 1-DC-4801


NO	Nội dung sơ đồ và các thành phần	Ngày
		01/01/2017

Cập nhật / issued by

CHỨC VỤ / POSITION	Tên / Name	Họ / Surname
Chủ trì / Lead	PHÙNG MẠNH HẠ	
Thay thế / Replace	VŨ QUANG TIẾN	
Thay thế / Replace	NGUYỄN HỮU TRƯỜNG	

Tên bản vẽ / Drawing Name

Tỷ lệ / Scale	Mã dự án / Project Reference	Ngày / Date
	Số bản vẽ / Drawing No.	Ngày / Date

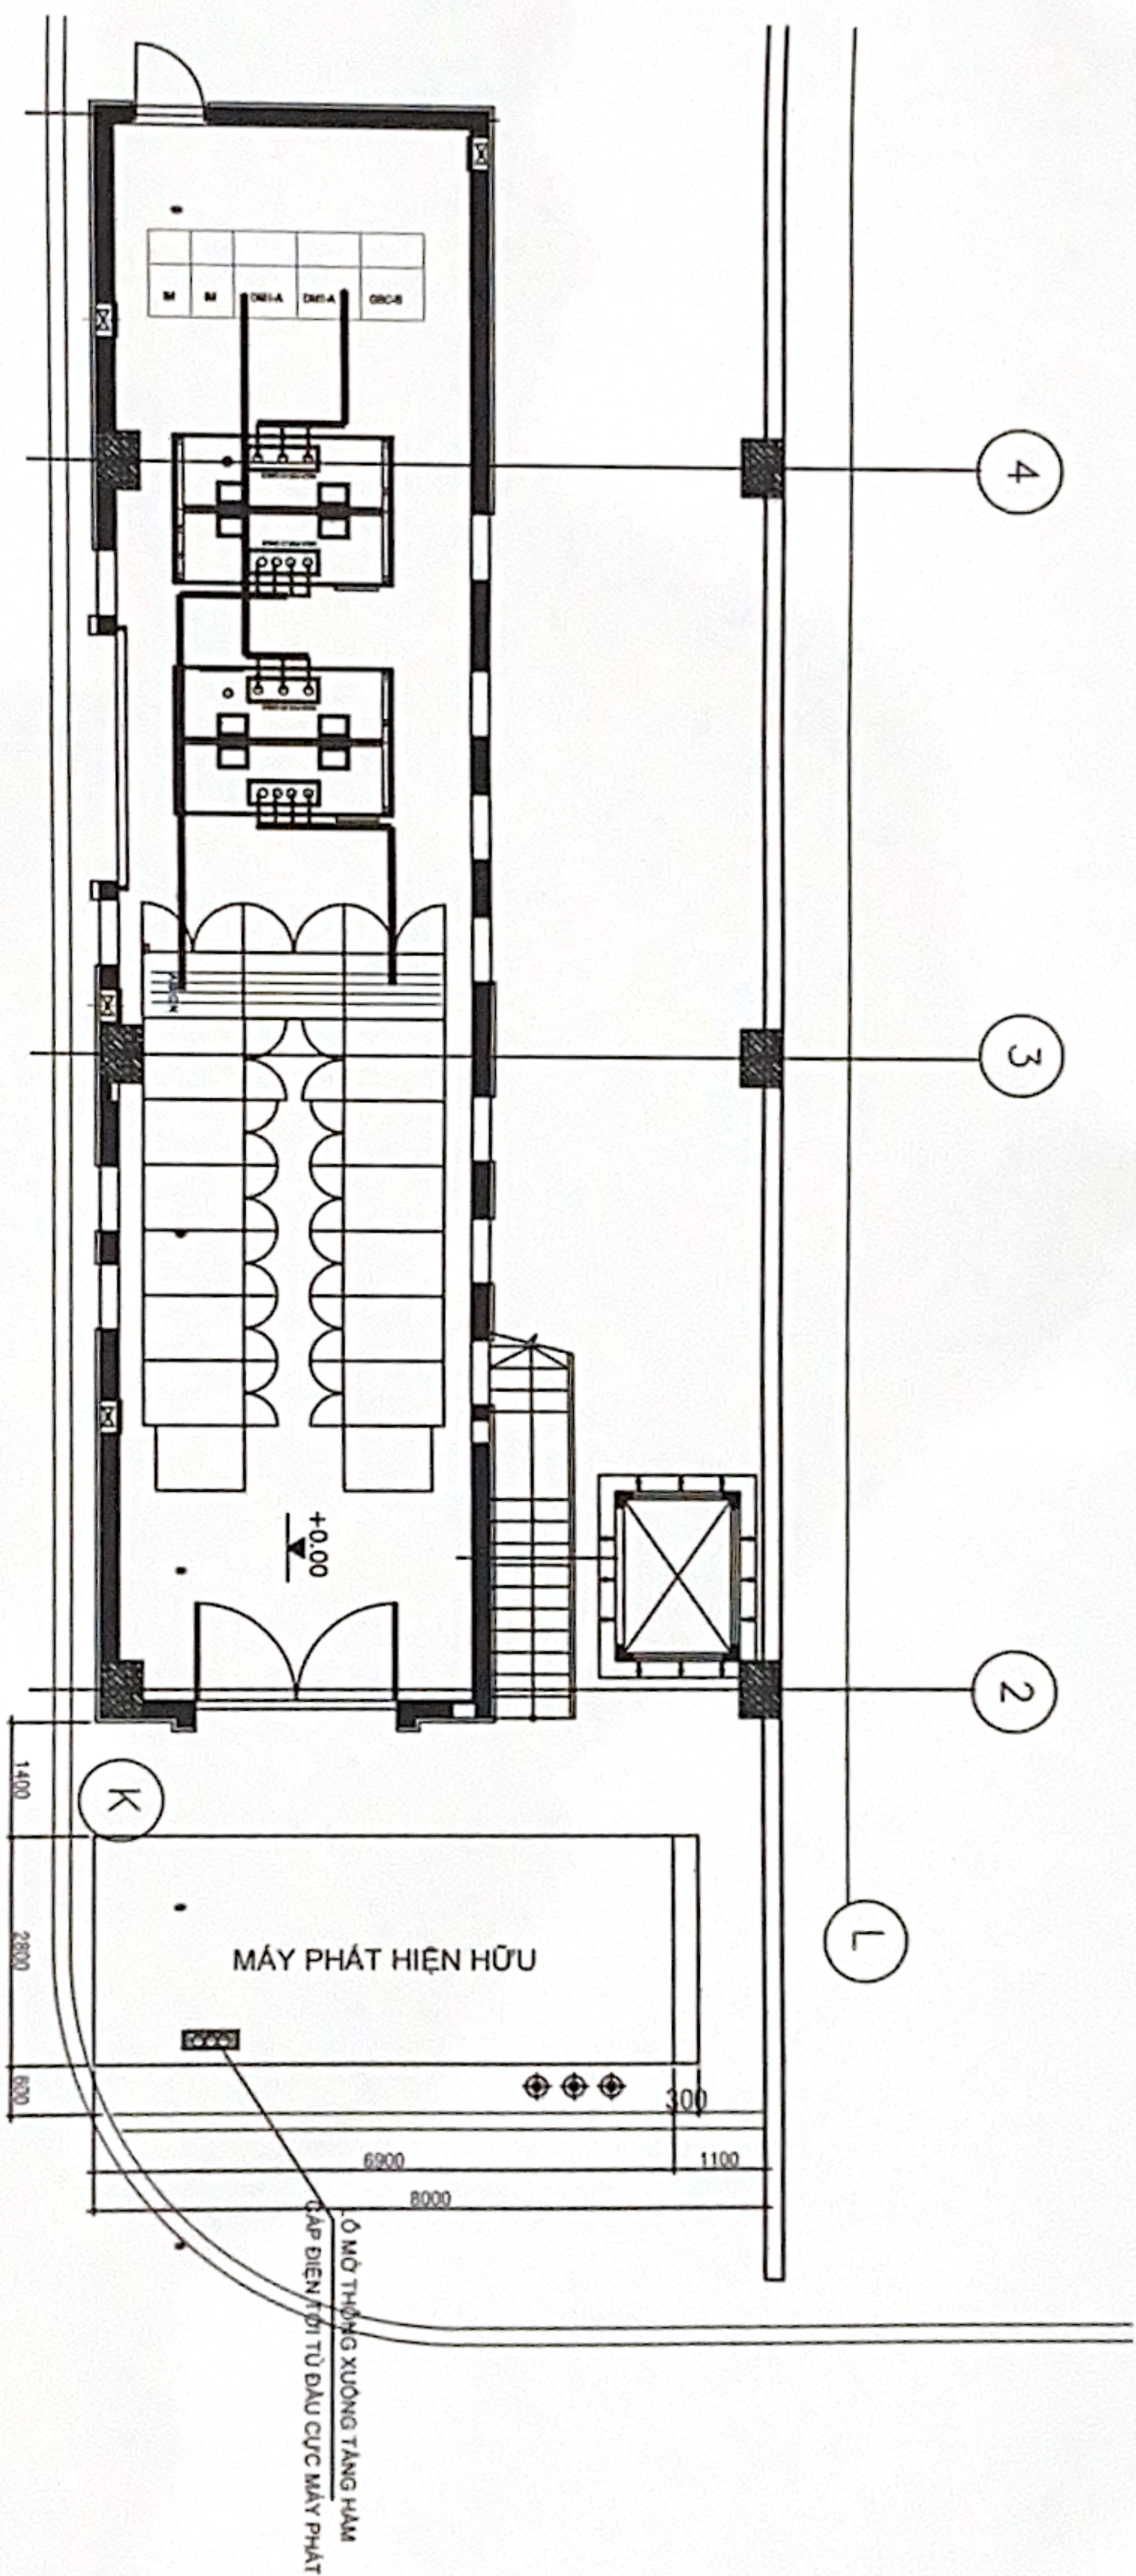

MẶT BẰNG MÁY PHÁT HIỆN HỮU

CÔNG TY CỔ PHẦN VIỄN THÔNG FPT FPT TELECOM JOINT STOCK COMPANY		Ký / Sign	
CHỨC VỤ / POSITION	TÊN / NAME		
QUẢN LÝ DỰ ÁN / PROJECT MANAGER	PHÙNG MẠNH HẠ		
Kiểm tra / CHECKED BY	VŨ QUANG TIẾN		
Thủ trưởng / APPROVED BY	NGUYỄN HỮU TRƯỜNG		
Tên file và Drawing Name			
TỈ LỆ / SCALE	Mô hình / PROJECT REFERENCE		
Ngày / DATE	Số bản vẽ / DRAWING NO.	Số lượng / QUANTITY	