




MẶT CẮT ĐỊA CHẤT A-A'
TỶ LỆ: 1/1000

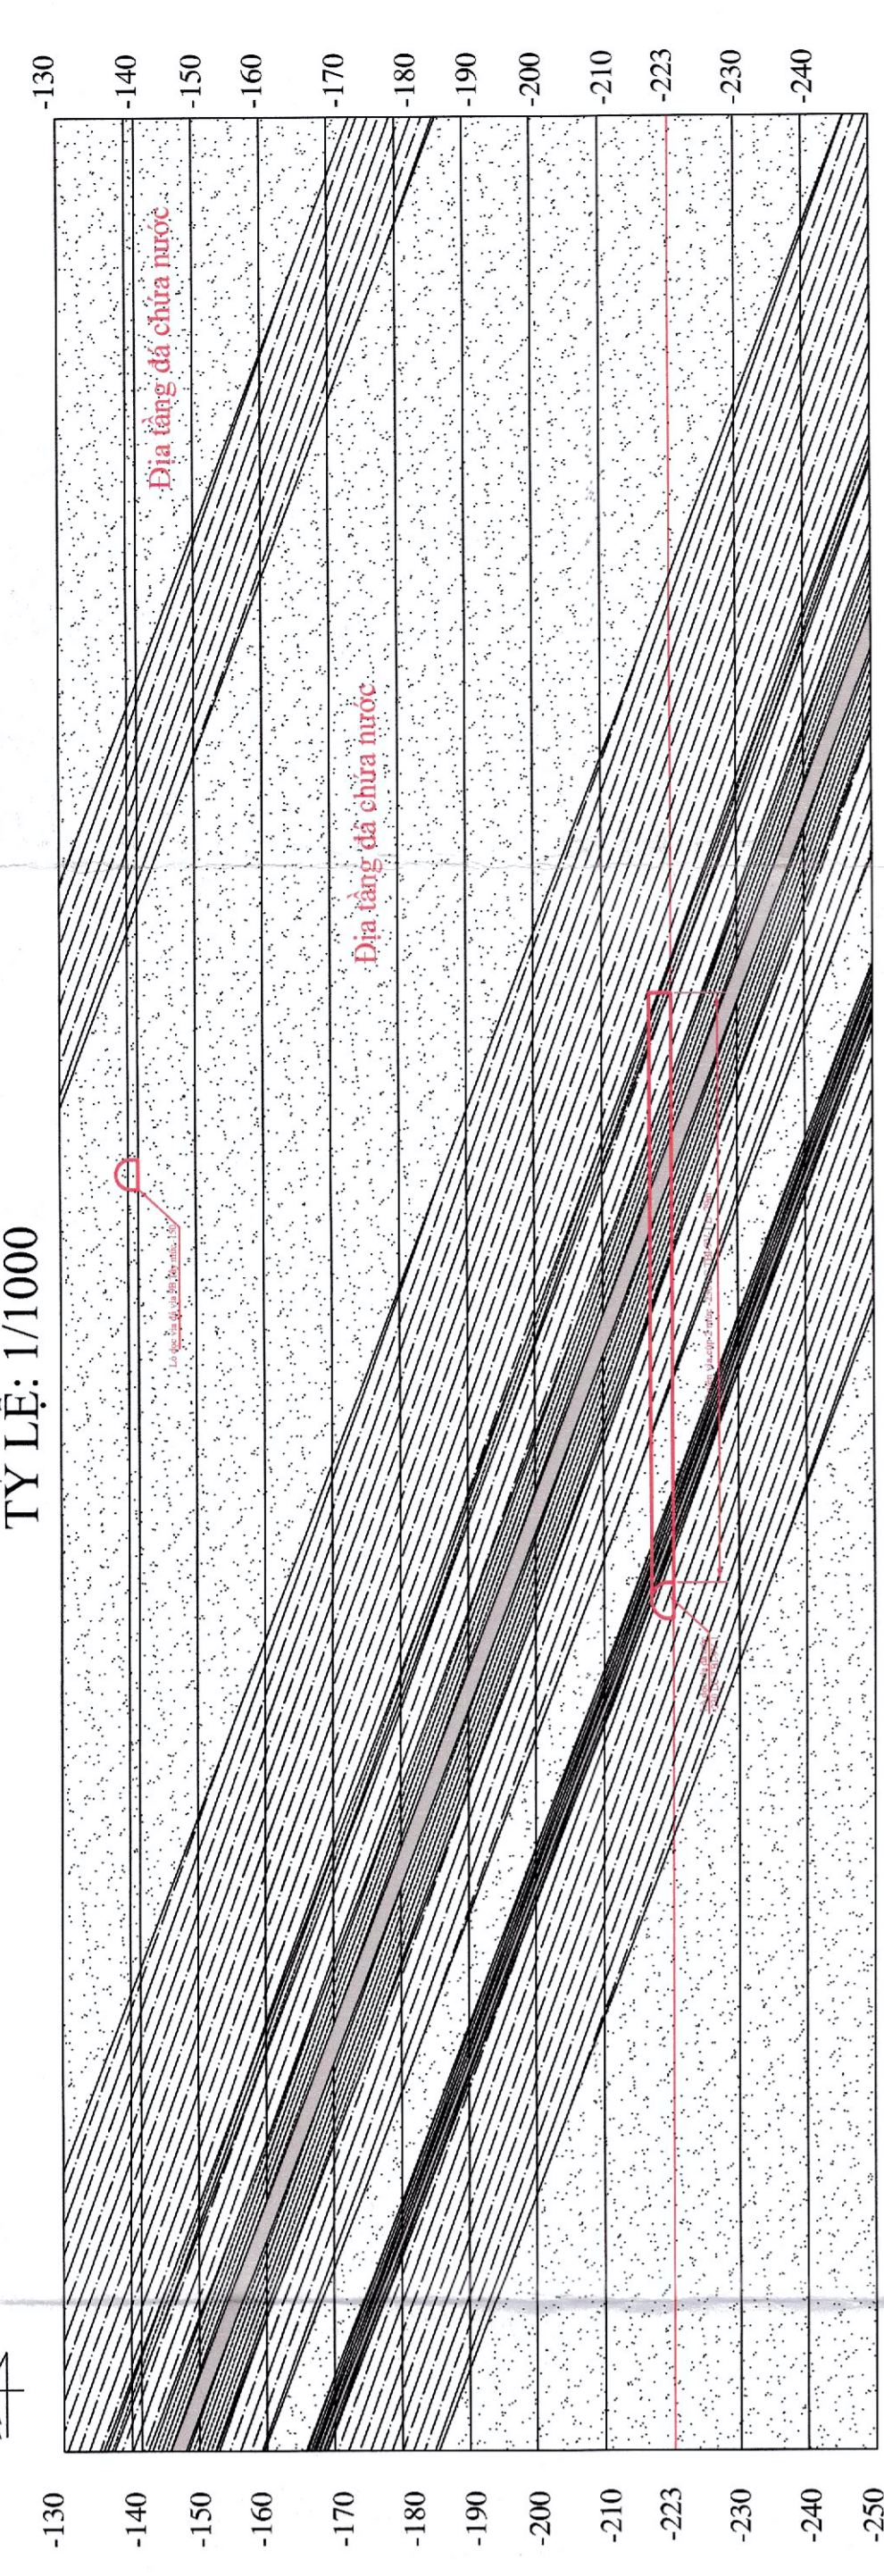

MẶT CẮT ĐẶC TRUNG LK09
TỶ LỆ: 1/1000

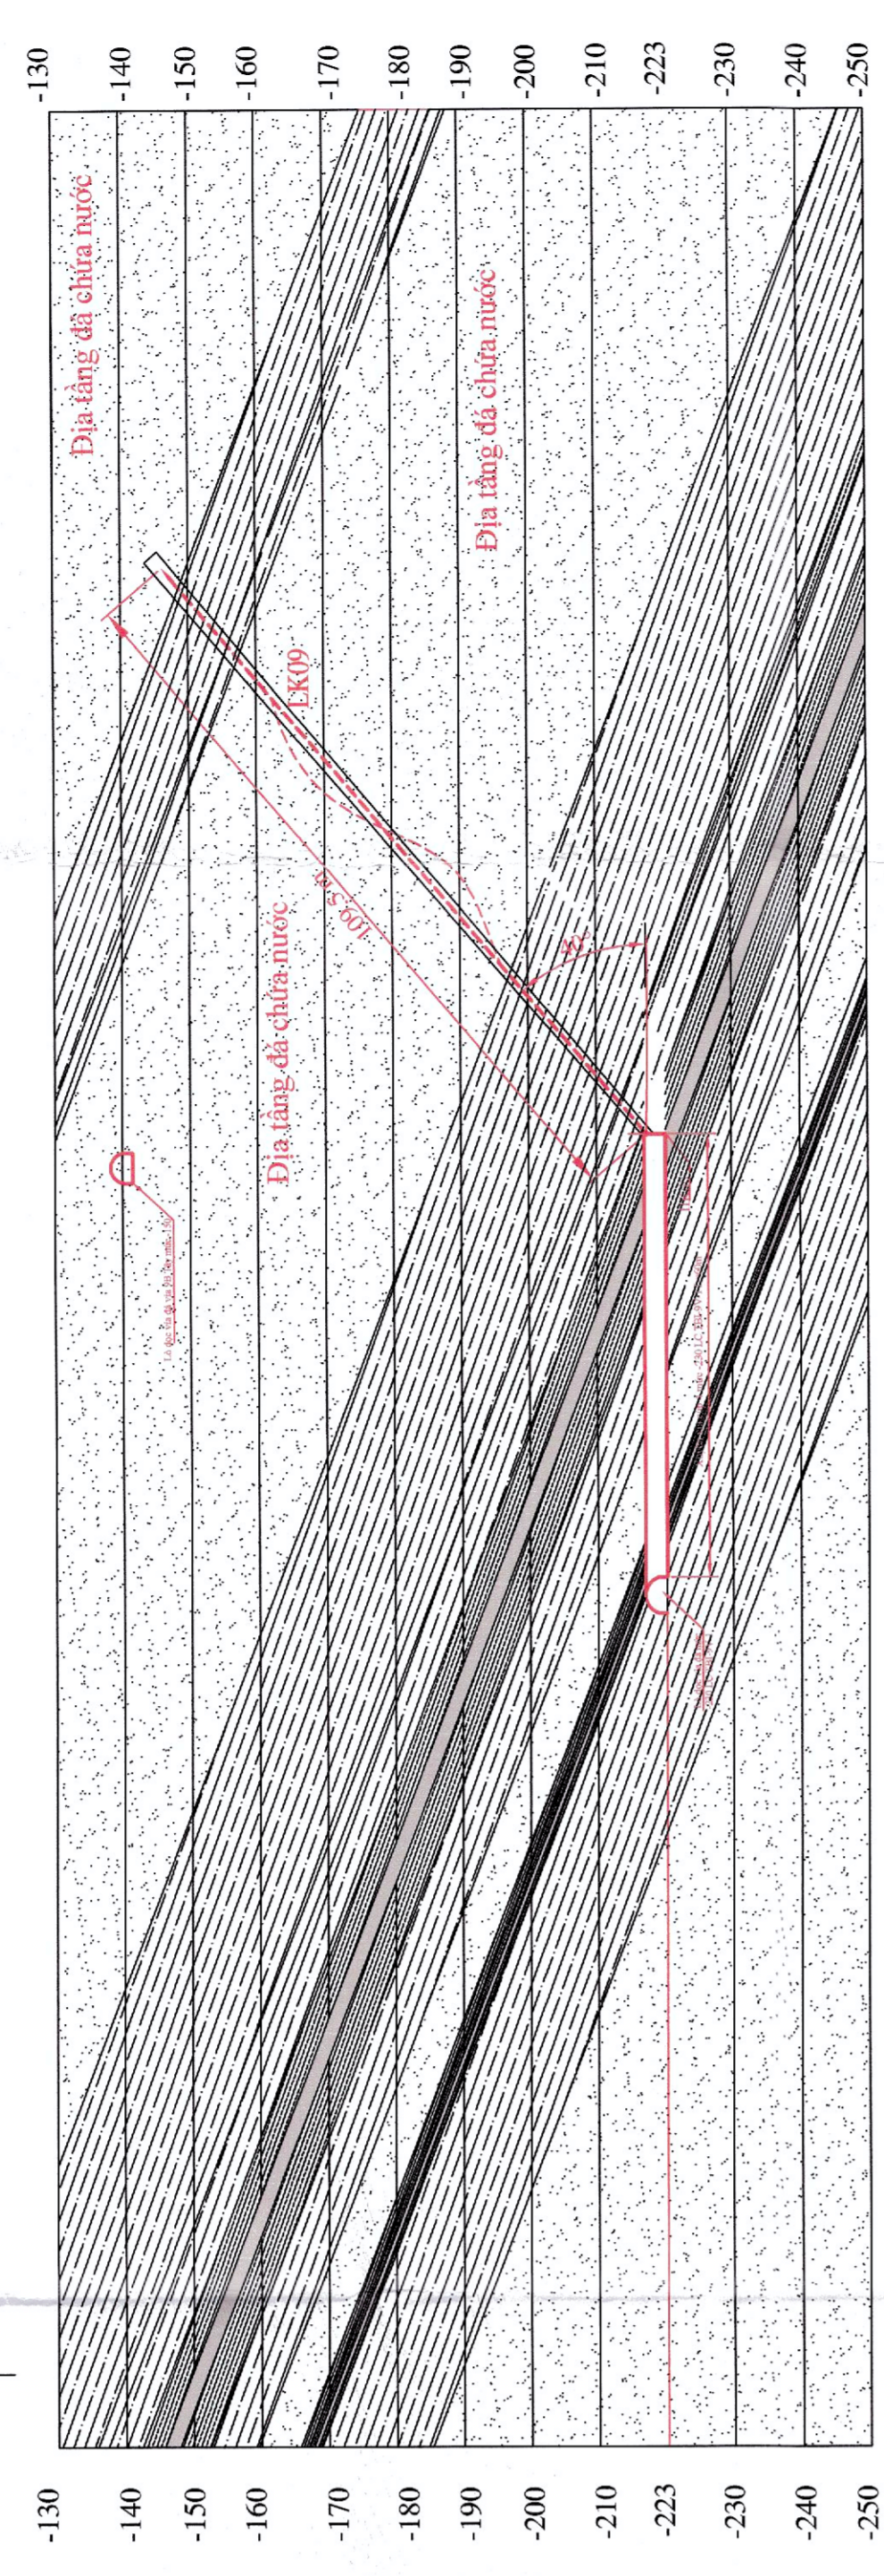


MẶT CẮT ĐẶC TRUNG LK10
TỶ LỆ: 1/1000

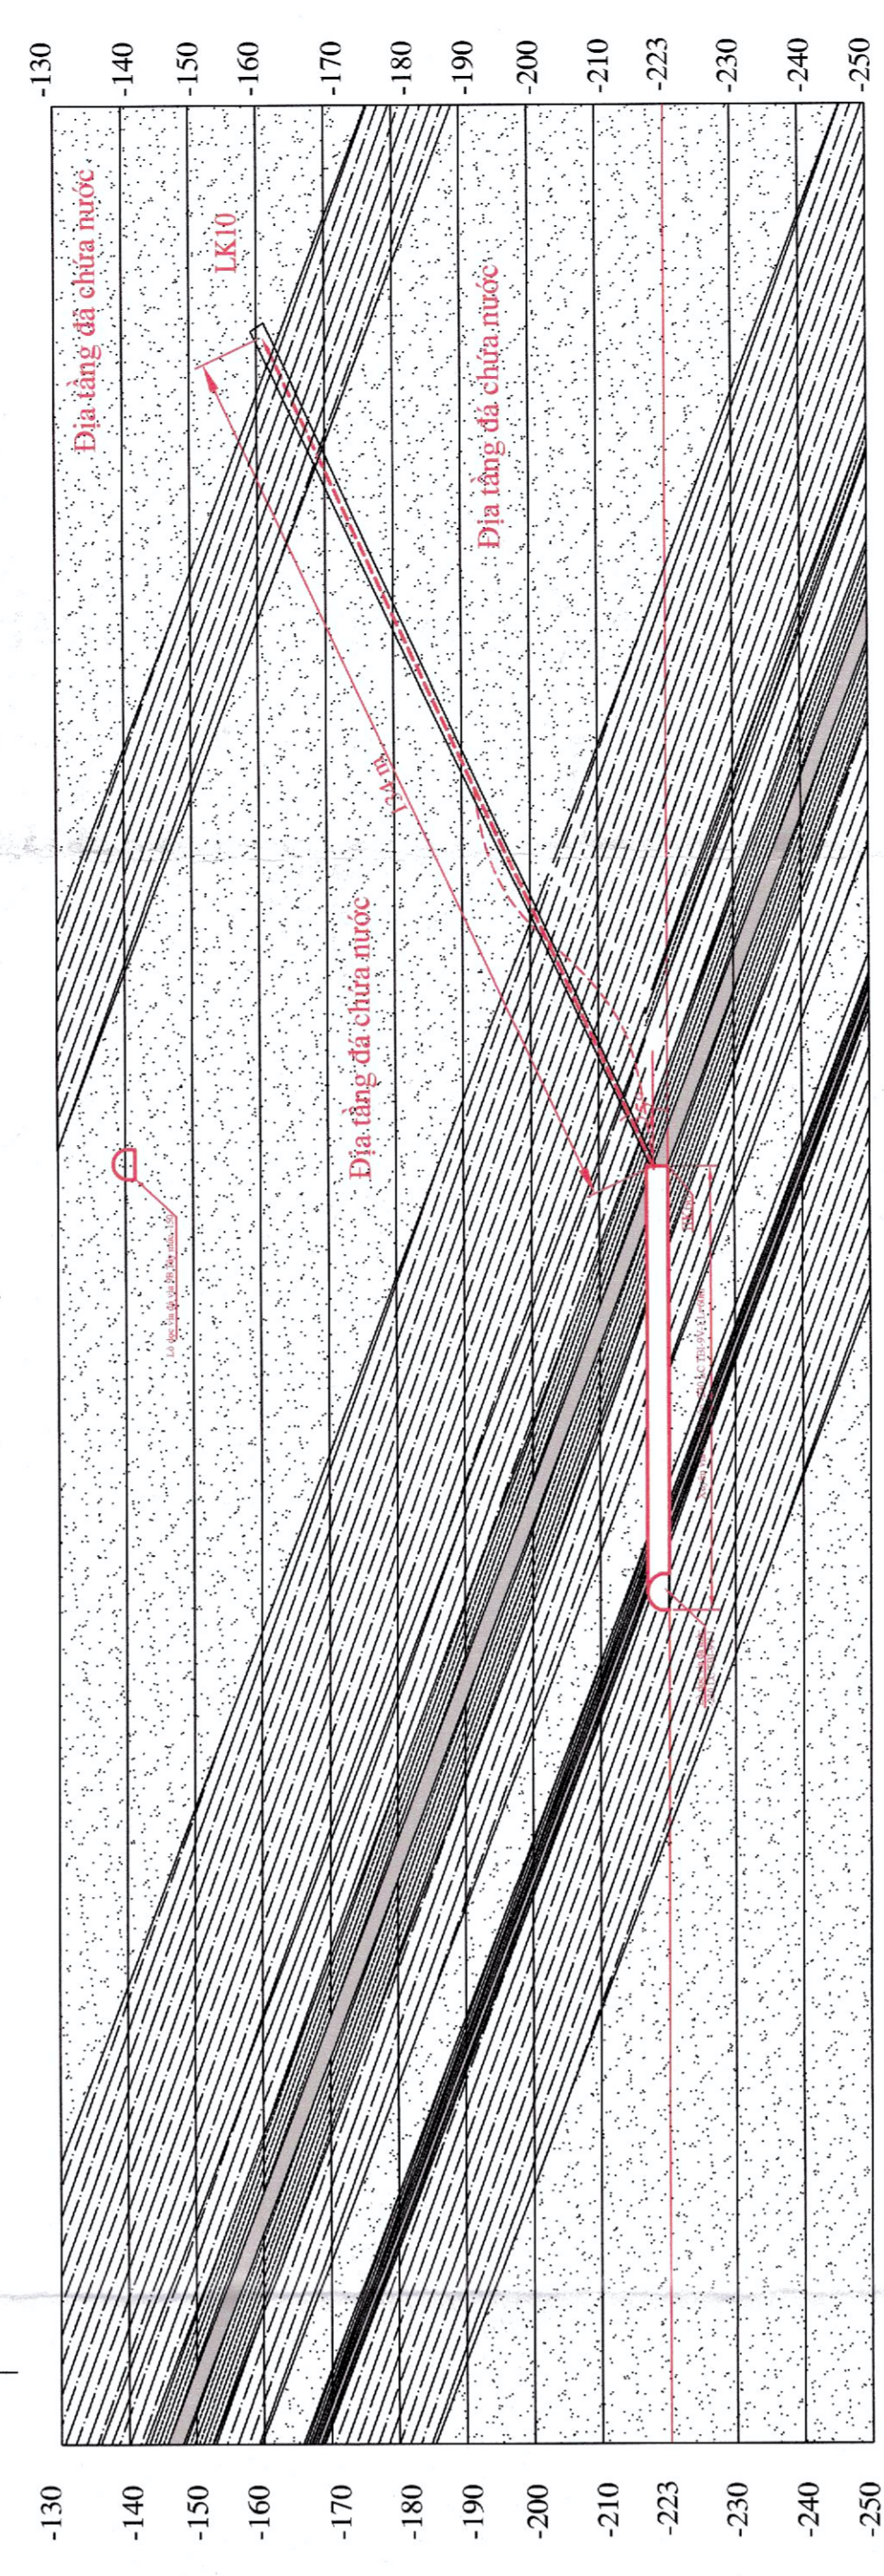


Chỉ dẫn

- Gương đào và khai thác trong Tháng 01 Năm.2026
- Gương đào và khai thác trong Tháng 02 Năm.2026
- Gương đào và khai thác trong Tháng 03 Năm.2026
- Đường lò đã đào
- Đường lò dự kiến đào
- Tuyến lò khoan
- Đường trụ vỉa
- Sét kết
- Lò khoan dự kiến thăm dò
- Vỉa than
- Sét tham
- Cát kết
- Bột kết

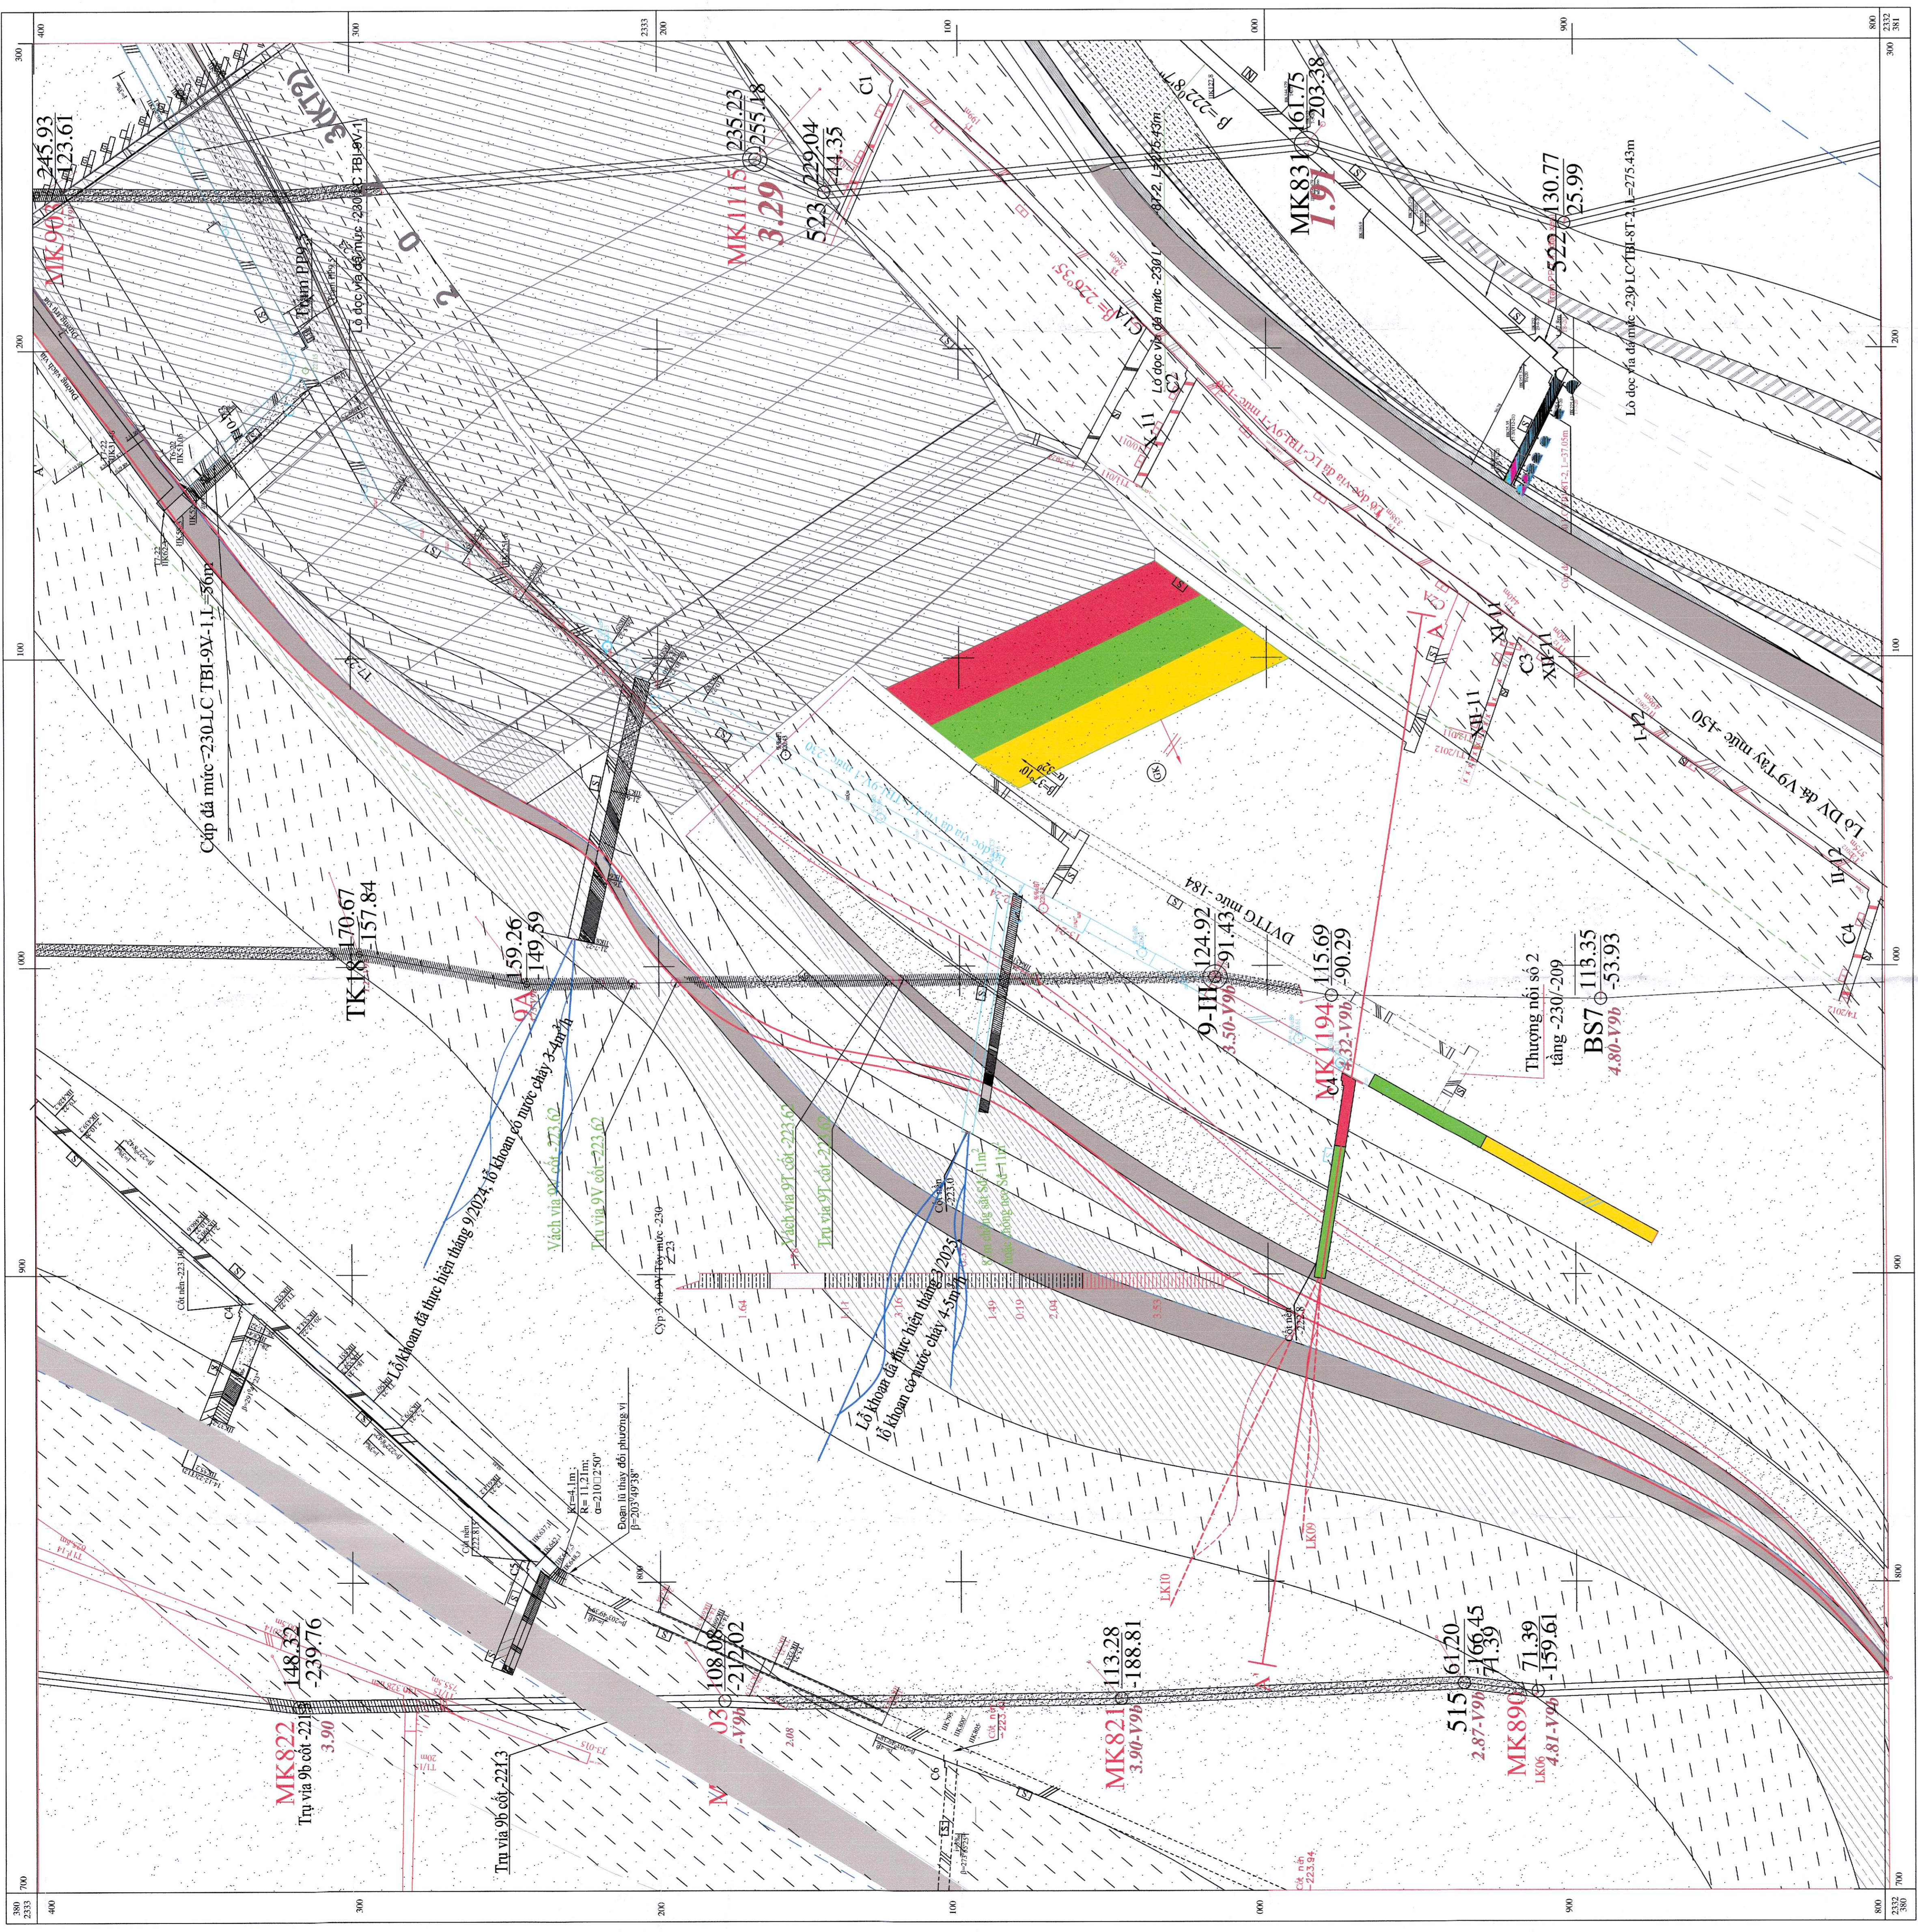

BẢNG KHỐI LƯỢNG THỰC HIỆN KTD TẠI DIỆN SẢN XUẤT LC-TBI-9V-1
(Mấy khoan KD - 150 hoặc tương đương)

TT	Tên lỗ khoan	Vị trí khoan	Toạ độ VN 2000			Phương vị (Độ)	Góc nghiêng (Độ)	Chiều dài (Mét)	Ghi chú
			X	Y	Z				
1	LK09	XV cúp 4 -230 (IIK60) LC-TBI -9V-1	385403.86	2334466.63	-220.6	274°	40°	110	Góc nghiêng lỗ khoan có thể thay đổi từ 3 - 5° tùy theo thực tế khi thi công
2	LK10	XV cúp 4 -230 (IIK60) LC-TBI -9V-1	385427.43	2334423.33	-220.6	294°	25°	135	
Tổng mét lỗ khoan: 245 mét									

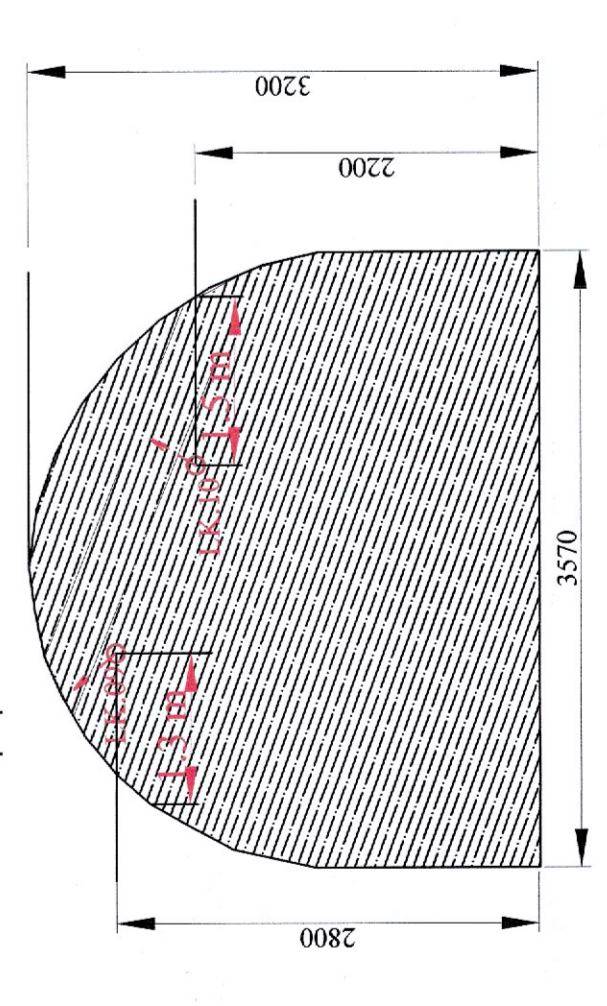

TẬP ĐOÀN CÔNG NGHIỆP THAN - KHOÁNG SẢN VIỆT NAM PHÊ DUYỆT
BAN TN
BAN KCM

TẬP ĐOÀN CÔNG NGHIỆP THAN - KHOÁNG SẢN VIỆT NAM
CÔNG TY THAN MẠO KHÉ-TR

PHƯƠNG AN KHOAN THAM DỒ
PHÒNG CHỐNG BỨC NƯỚC TRONG
MỎ HẦM LÒ NĂM 2026

P. Giám Đốc: Lê Văn Lập
TP. PKCM: Đoàn Sỹ Thanh
TP. PTD: Đỗ Trường Huỳnh
Người kiểm tra: Vũ Đức Trọng
Người lập: Nguyễn Văn Tuấn
Chức danh: Hồ Văn Tân

LỖ XUYỀN VÀ CỘT A MỨC 230
LC-TBI-9V-1 TẦNG 230.6

Thành lập: 12/2025
Tỉ lệ: 1:1000
Số bản vẽ: PA.KTD.2025-01