MẶT CẮT ĐỊA CHẤT A-A'
TỶ LỆ: 1/1000

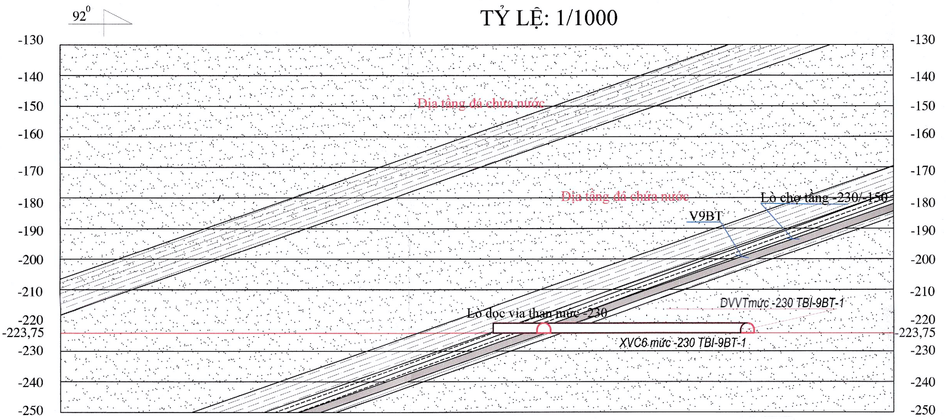

MẶT CẮT ĐẶC TRƯNG LK 08
TỶ LỆ: 1/1000

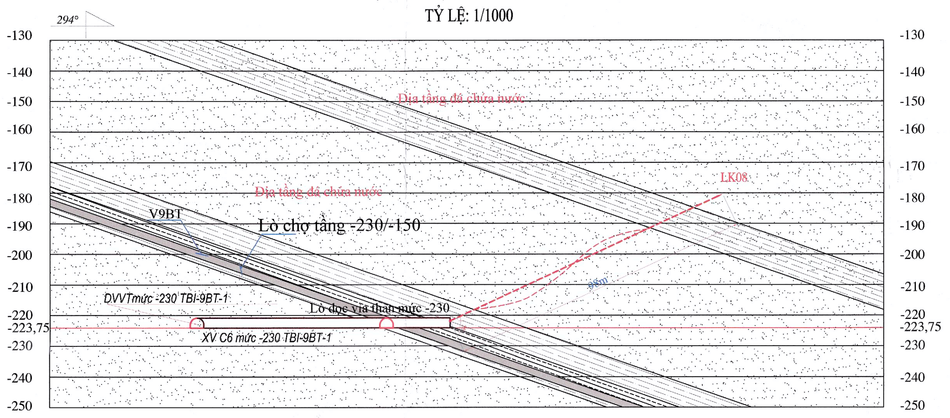

MẶT CẮT ĐỊA CHẤT C - C'
TỶ LỆ: 1/1000

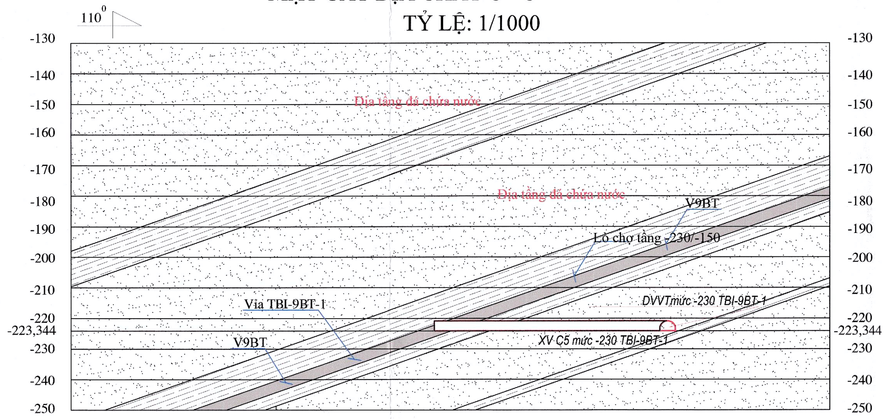

MẶT CẮT ĐẶC TRƯNG LK 07
TỶ LỆ: 1/1000

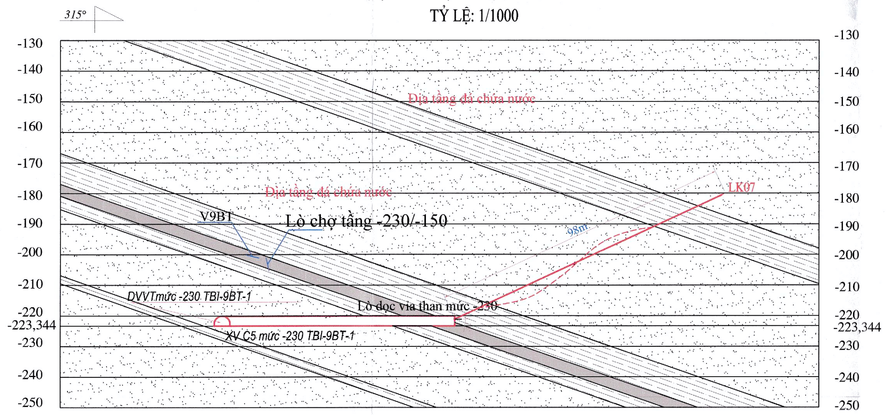

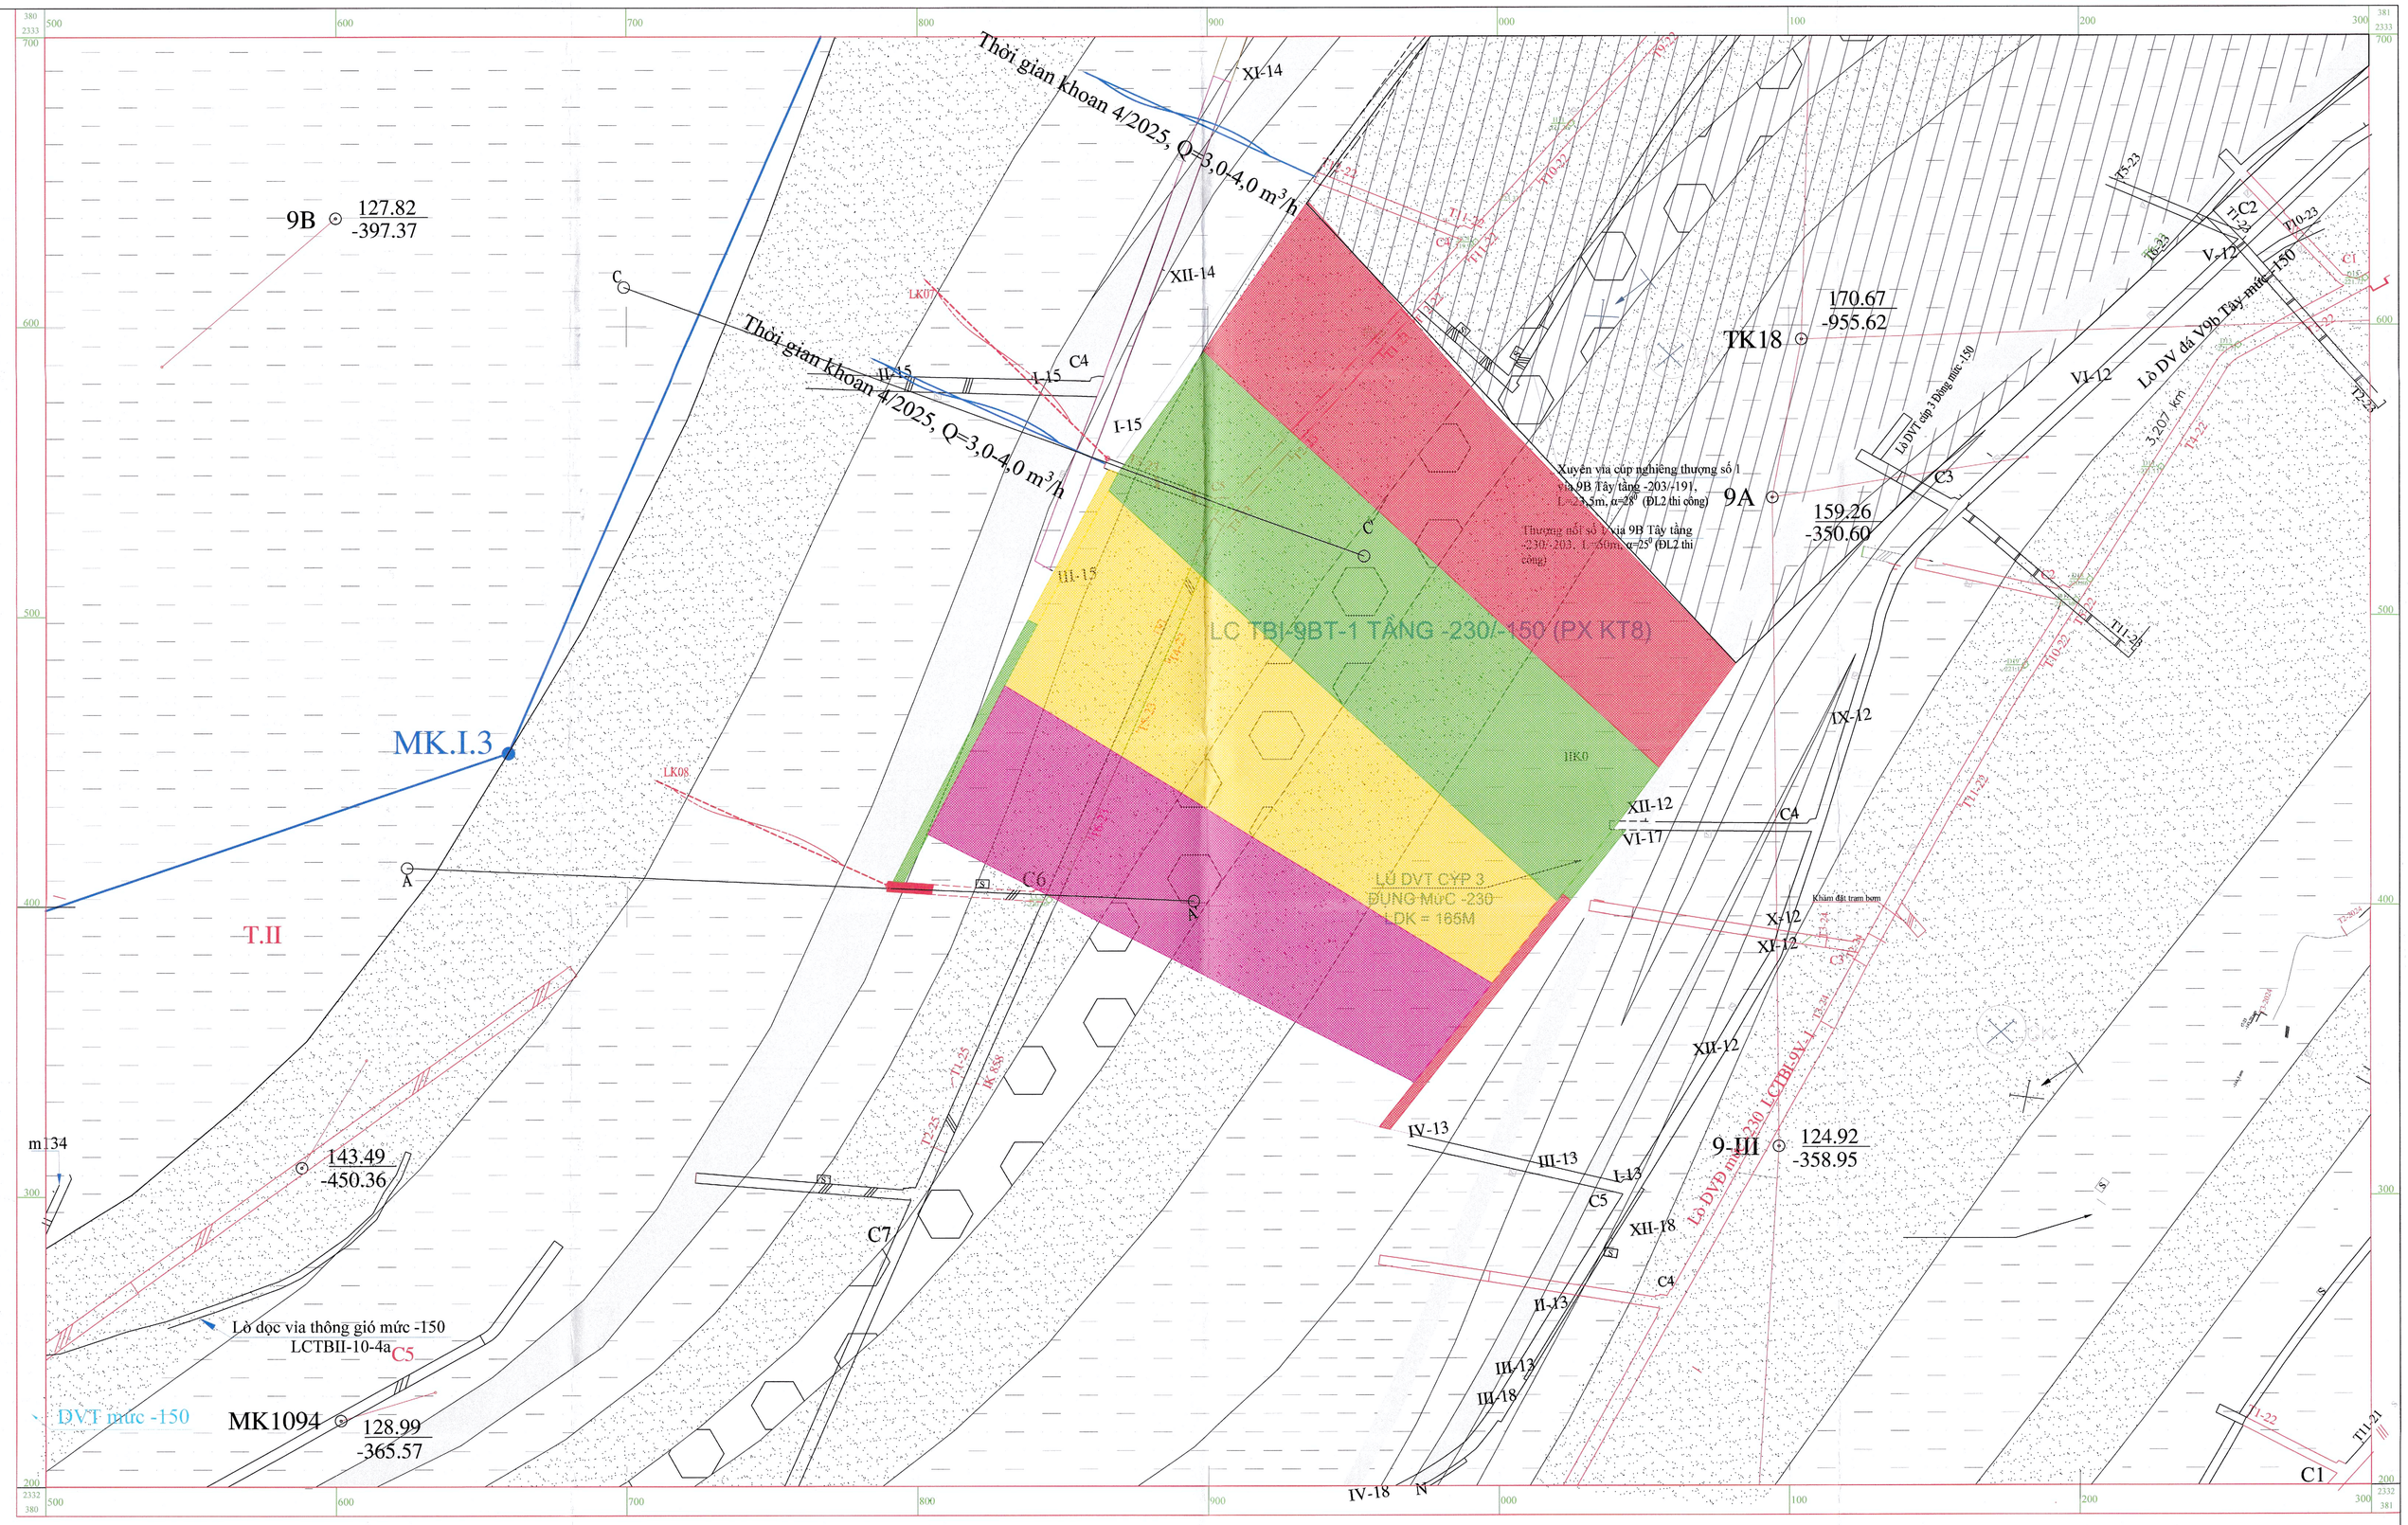

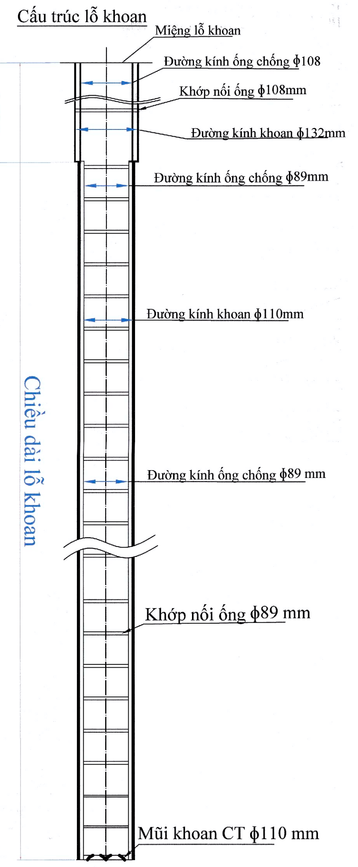

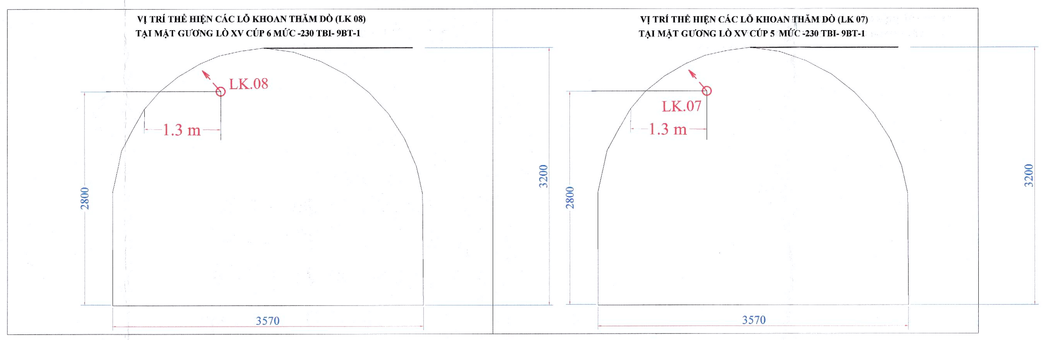

Chỉ dẫn:

- Khai thác, đào lò Qúy I/2026
- Khai thác, đào lò Qúy II/2026
- Khai thác, đào lò Qúy III/2026
- Khai thác, đào lò Qúy IV/2026

- Đường lò đã đào
- Đường lò dự kiến đào
- Tuyến lỗ khoan
- Lỗ khoan dự kiến thăm dò
- Lỗ khoan đã thực hiện
- Via than
- Sét kết
- Cát kết
- Bột kết
- Sét than

BẢNG KHỐI LƯỢNG THỰC HIỆN KTD TẠI LÒ XV CÚP 5, CÚP 6 MỨC -230 via TBI -9BT-1
(Máy khoan KD - 150 hoặc tương đương)

TT	Tên lỗ khoan	Vị trí khoan	Tọa độ VN 2000			Phương vị (Độ)	Góc nghiêng (Độ)	Chiều dài (Mét)	Ghi chú
			X	Y	Z				
1	LK07	XV cúp 5 -230 (IIK 42,6)	389353.01	2333216.76	-220.18	315^0	25^0	98	Góc dốc lỗ khoan thay đổi tùy theo điều kiện thực tế
2	LK08	XV cúp 6 -230 (IIK 53,9)	389260.04	2333043.74	-220.10	294^0	25^0	98	
Tổng mét lỗ khoan: 196 mét									

TẬP ĐOÀN CÔNG NGHIỆP THAN - KHOÁNG SẢN VIỆT NAM CÔNG TY THAN MẠO KHÊ-TKV			PHƯƠNG ÁN KHOAN THĂM DÒ PHÒNG CHỐNG BỤC NƯỚC TRONG MỎ HẦM LÒ NĂM 2026		
P. Giám Đốc	Lê Văn Lập		LÒ XUYÊN VÍA CÚP 5, 6 MỨC -230 TBI-9BT-1 TẦNG -230/-150		
TP. KCM	Đoàn Sỹ Thanh				
TP. TĐ	Đỗ Trường Huynh				
Người kiểm tra	Vũ Đức Trọng				
Người lập	Nguyễn Văn Tuấn		Thành lập	Tỉ lệ	Số bản vẽ
Chức danh	Họ Và Tên	Chữ ký	12/2025	1:1000	PA KTD 2026 - 02