


# KHU CÔNG NGHỆ CAO TP. HCM

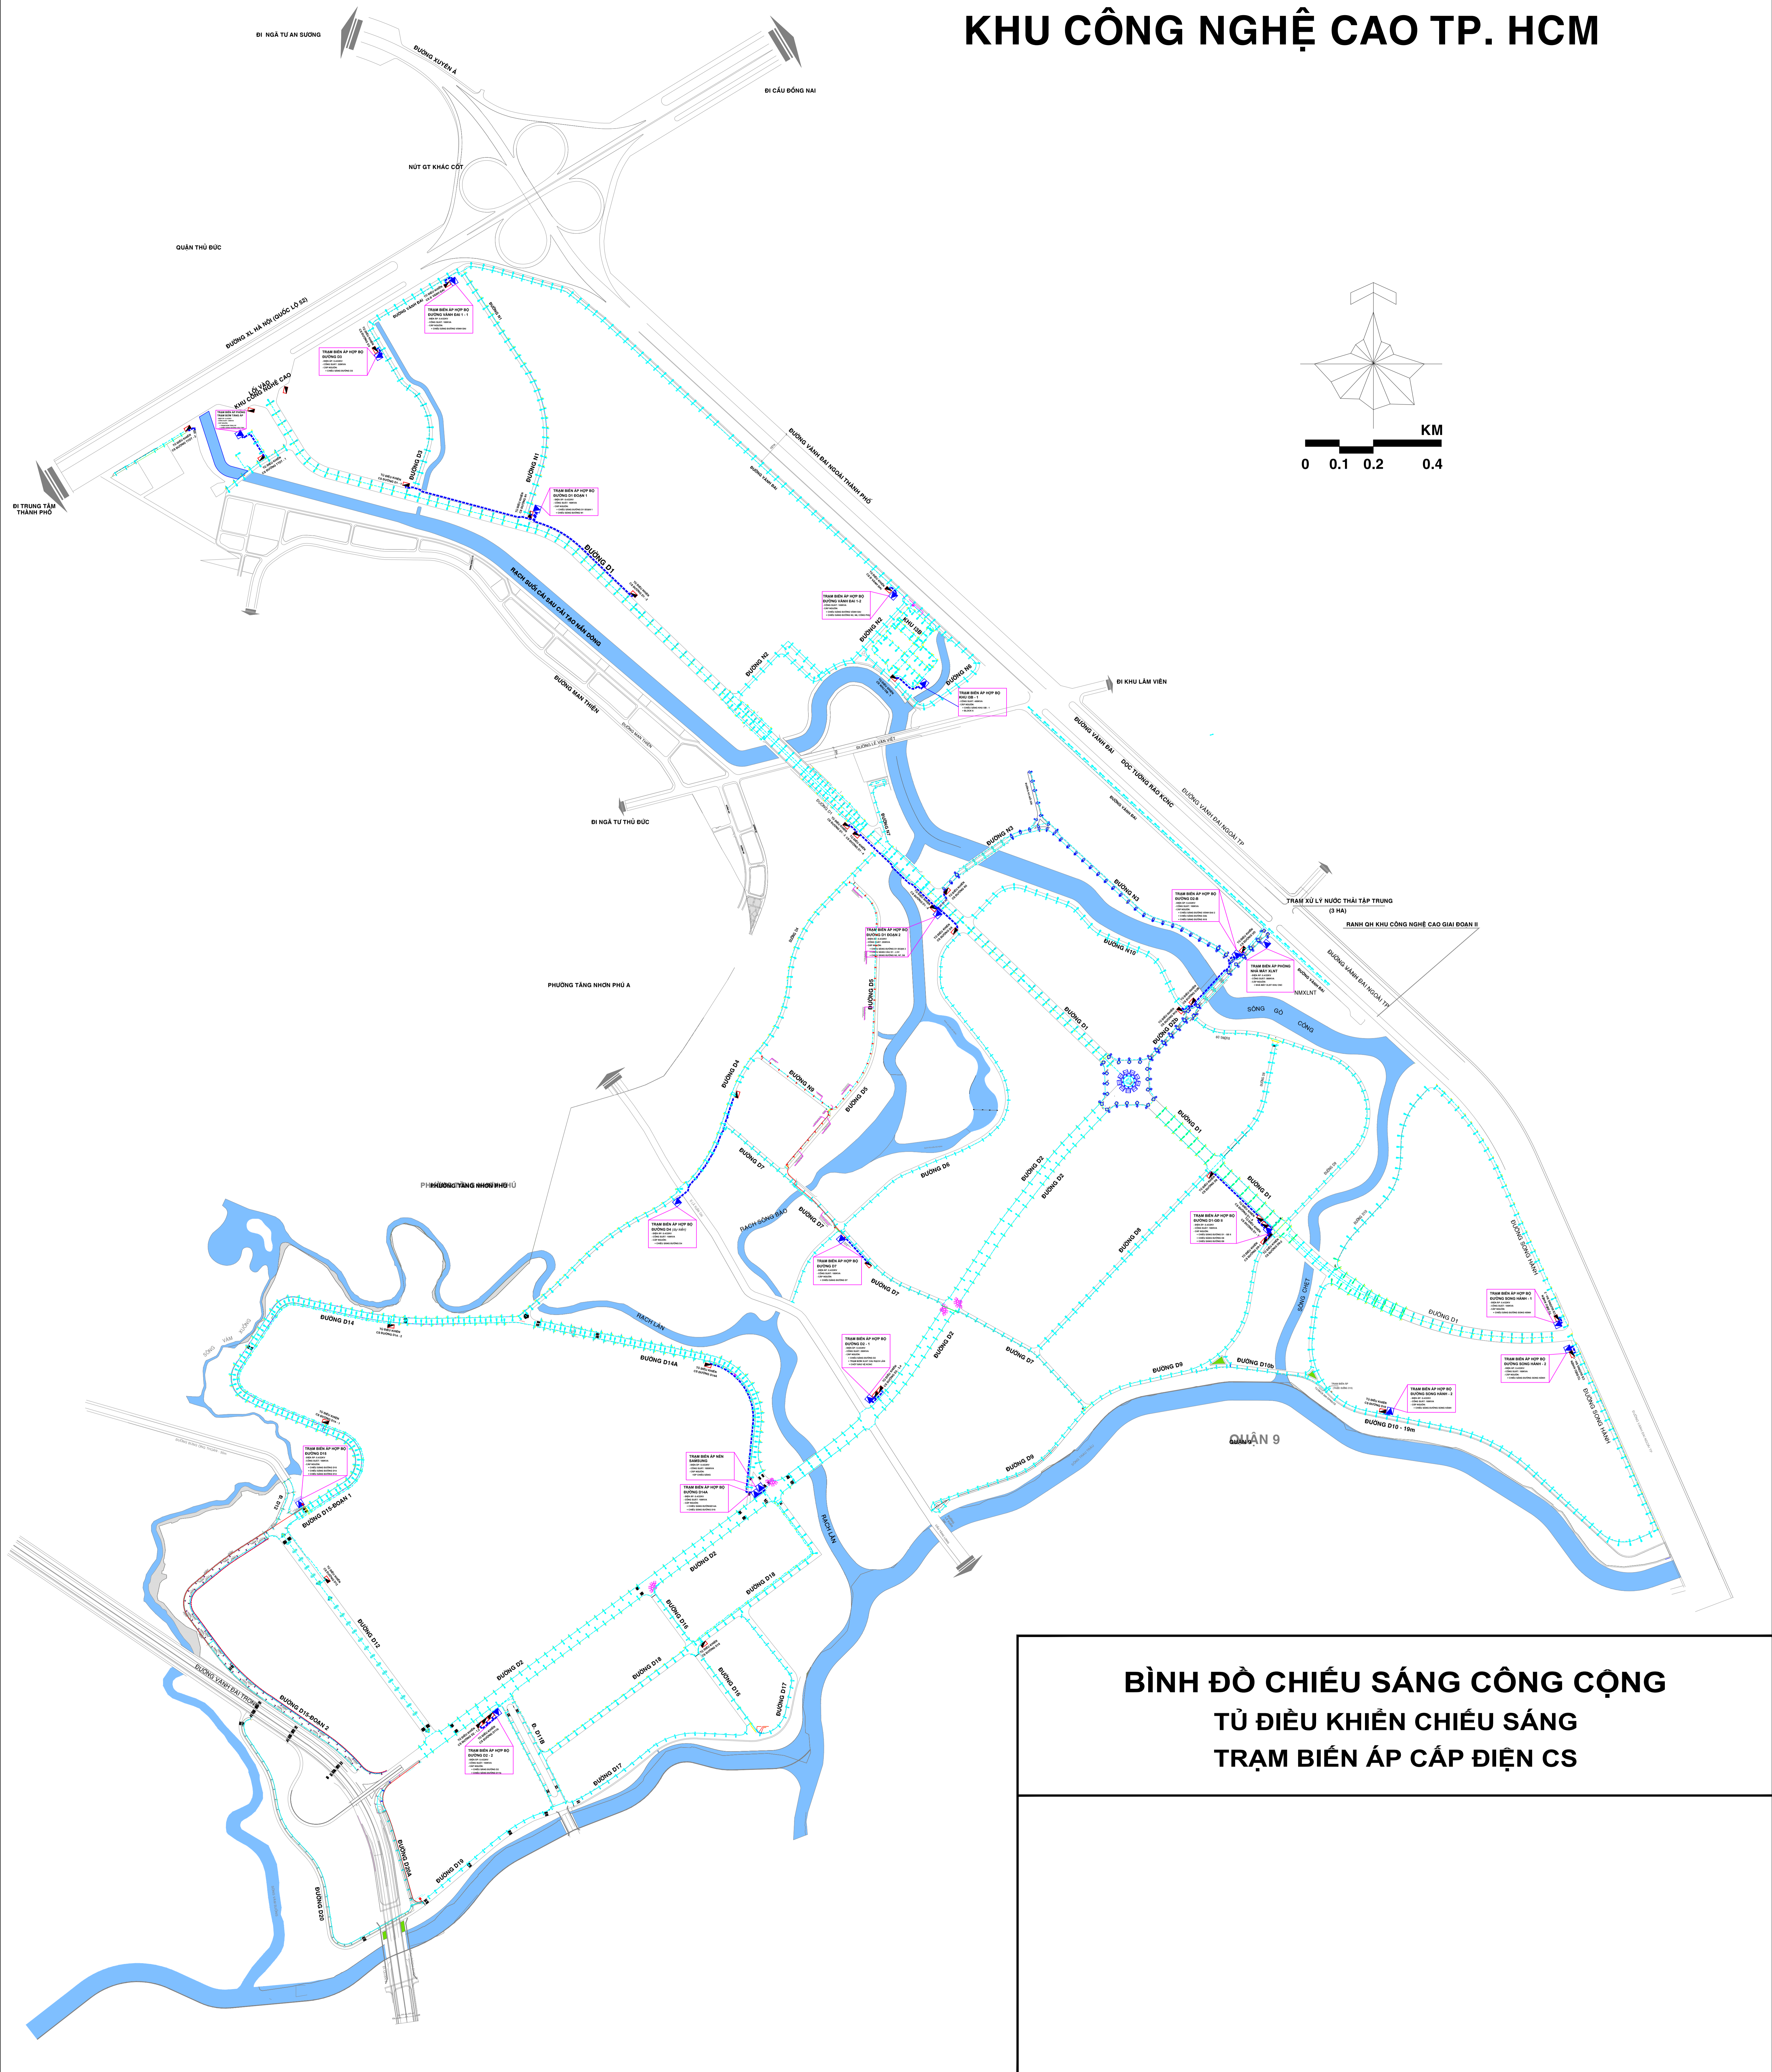

**BÌNH ĐỒ CHIẾU SÁNG CÔNG CỘNG**  
**TỪ ĐIỀU KHIỂN CHIẾU SÁNG**  
**TRẠM BIẾN ÁP CẤP ĐIỆN CS**