TẬP ĐOÀN CÔNG NGHIỆP THAN - KHOÁNG SẢN VIỆT NAM CÔNG TY CỔ PHẦN TƯ VẤN ĐẦU TƯ MỎ VÀ CÔNG NGHIỆP VINACOMIN					
Giám đốc	Lã Văn Chiến				
Phó Giám đốc	Nguyễn Văn Hoàng				
CNTK	Nguyễn Phi Hoàng				
Chủ trì	Nguyễn Phi Hoàng				
Kiểm tra	Chu Quang Tuyến				
Chủ trì dự án kỹ	Đặng Văn Hoàng				
Thiết kế	Chu Quang Tuyến				
GIẾNG NGHIÊNG THU HỒI VẬT TƯ THIẾT BỊ					
TRẠM ĐỌC, MẶT BẰNG, MẶT CẮT					
GIẾNG	TỶ LỆ	PHẦN	TỜ		H272 - 3CM - 01 - 02/01
TXSVTC	1:50	CT			

ĐƠN VỊ TƯ VẤN: CÔNG TY CỔ PHẦN TƯ VẤN ĐẦU TƯ MỎ VÀ CÔNG NGHIỆP VINACOMIN

ĐƠN VỊ THIẾT KẾ: CÔNG TY CỔ PHẦN TƯ VẤN ĐẦU TƯ MỎ VÀ CÔNG NGHIỆP - VINACOMIN

CƠ QUAN CHỦ QUẢN: TẬP ĐOÀN CÔNG NGHIỆP THAN - KHOÁNG SẢN VIỆT NAM










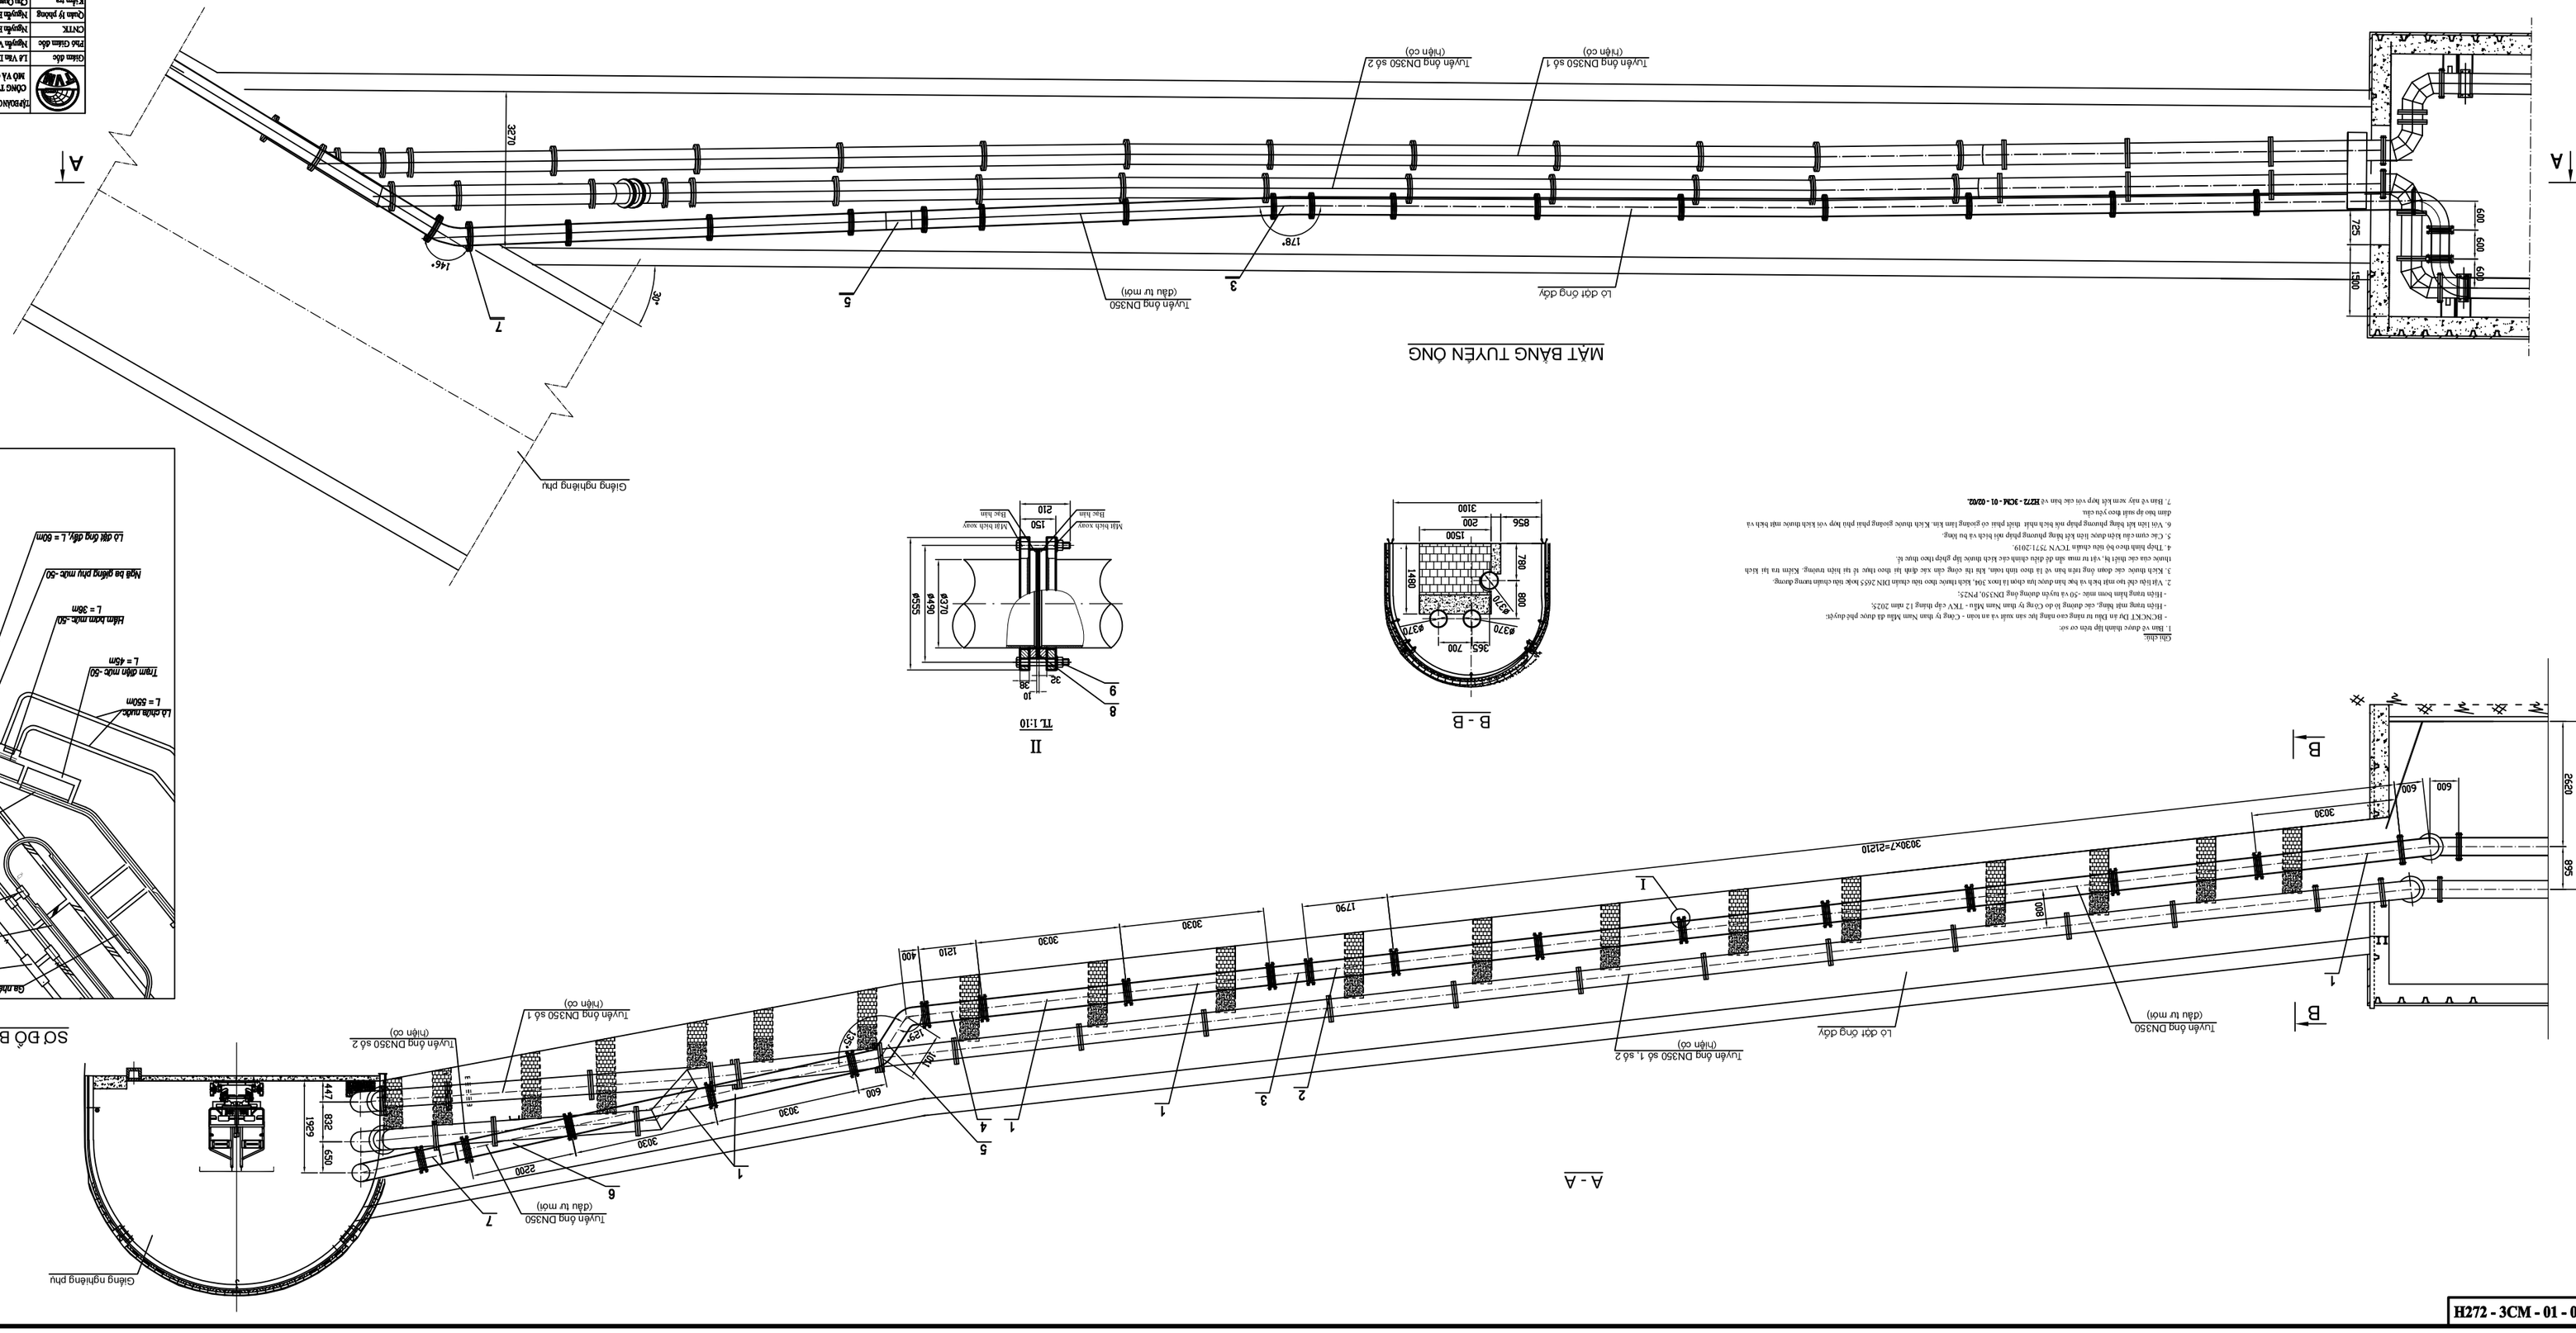
