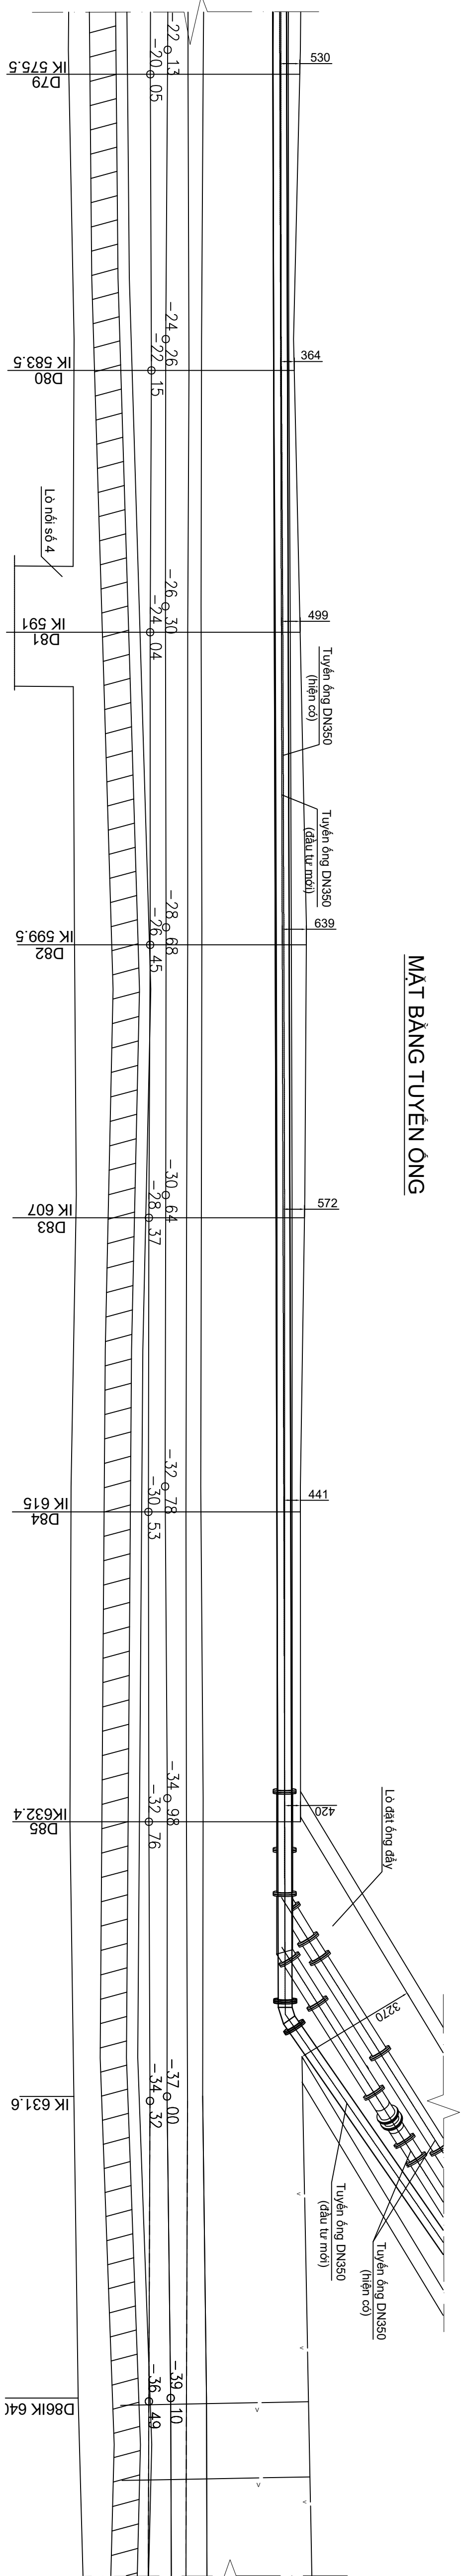


[illegible]


[illegible]