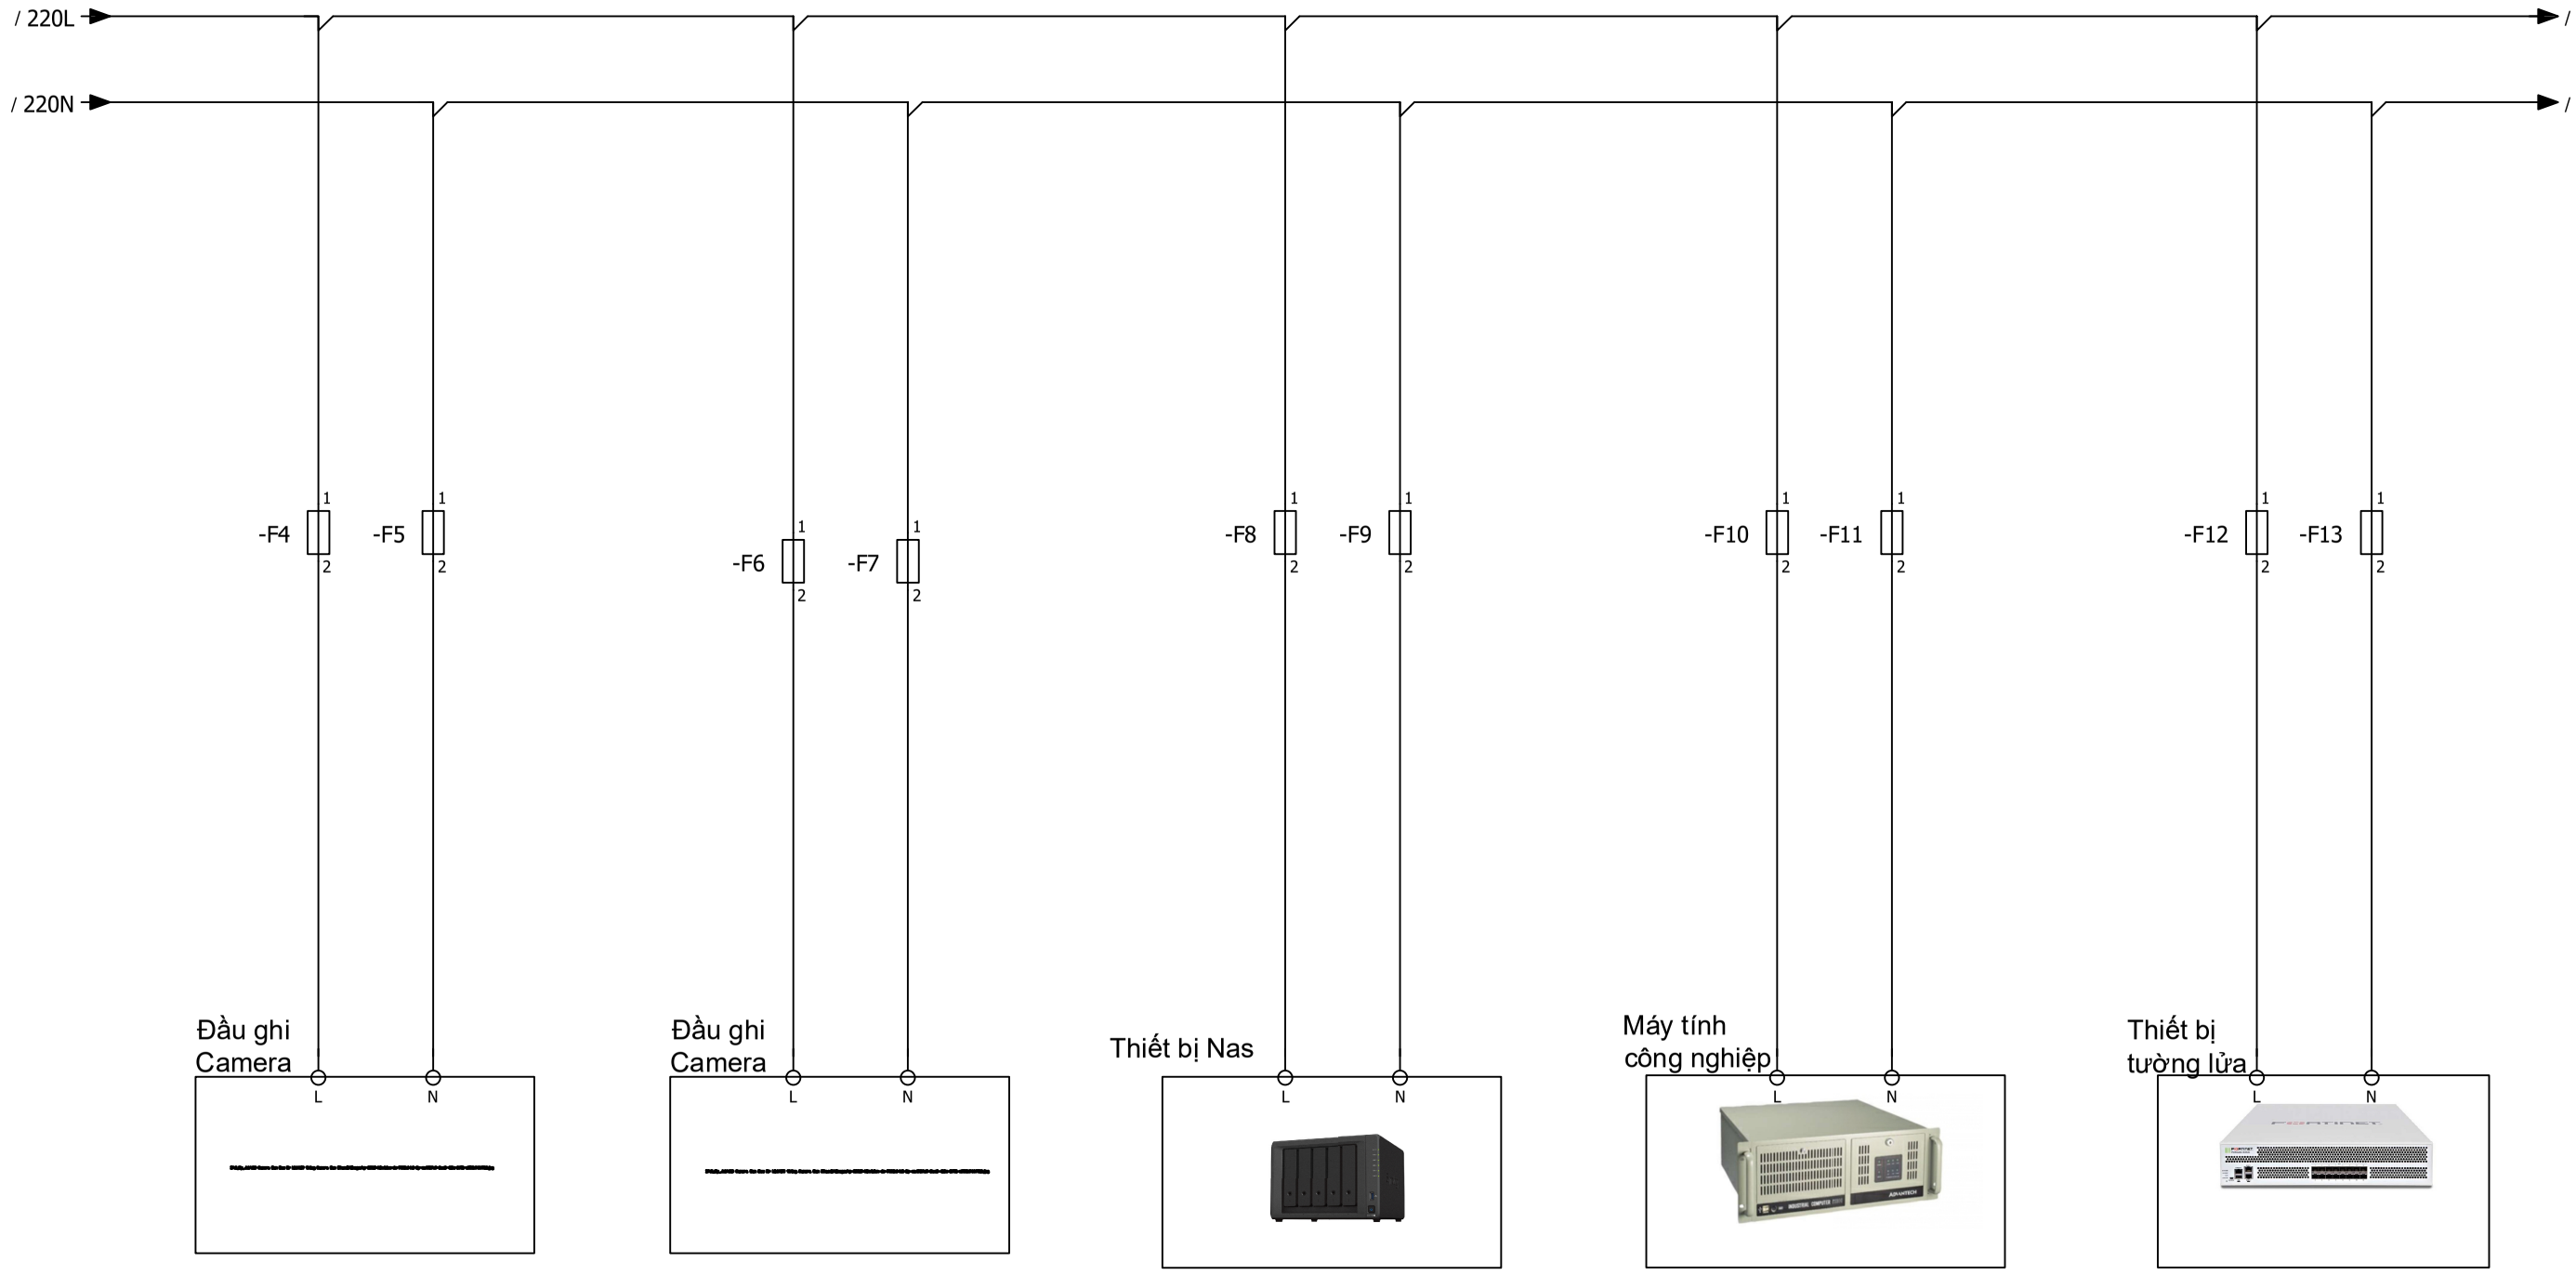

VIMCC TVM	TẬP ĐOÀN CÔNG NGHIỆP THAN KHOÁNG SẢN VN CÔNG TY CỔ PHẦN TƯ VẤN ĐẦU TƯ MỎ VÀ CÔNG NGHIỆP - VINACOMIN			DỰ ÁN ĐẦU TƯ NÂNG CAO NĂNG LỰC SẢN XUẤT VÀ AN TOÀN CÔNG TY THAN NAM MẪU		
				MẠNG MẠCH VÒNG PHỤC VỤ CÔNG TÁC ĐIỀU HÀNH		
Giám đốc	Lê Văn Duẩn			**SƠ ĐỒ CẤP NGUỒN TỦ RACK (tờ 2)**		
Phó GĐ	**Nguyễn Việt Hùng**					
CNTK	**Nguyễn Phi Hùng**					
Trg phòng	Phạm Tất Thế					
Kiểm tra	Phạm Tất Thế					
Chủ trì thiết kế	Phạm Văn Linh			GĐTK	Tỷ lệ	PTK
Thiết kế	Phạm Văn Linh			TKBVTC	.../...	Điện
						H272-3TĐH-03-06