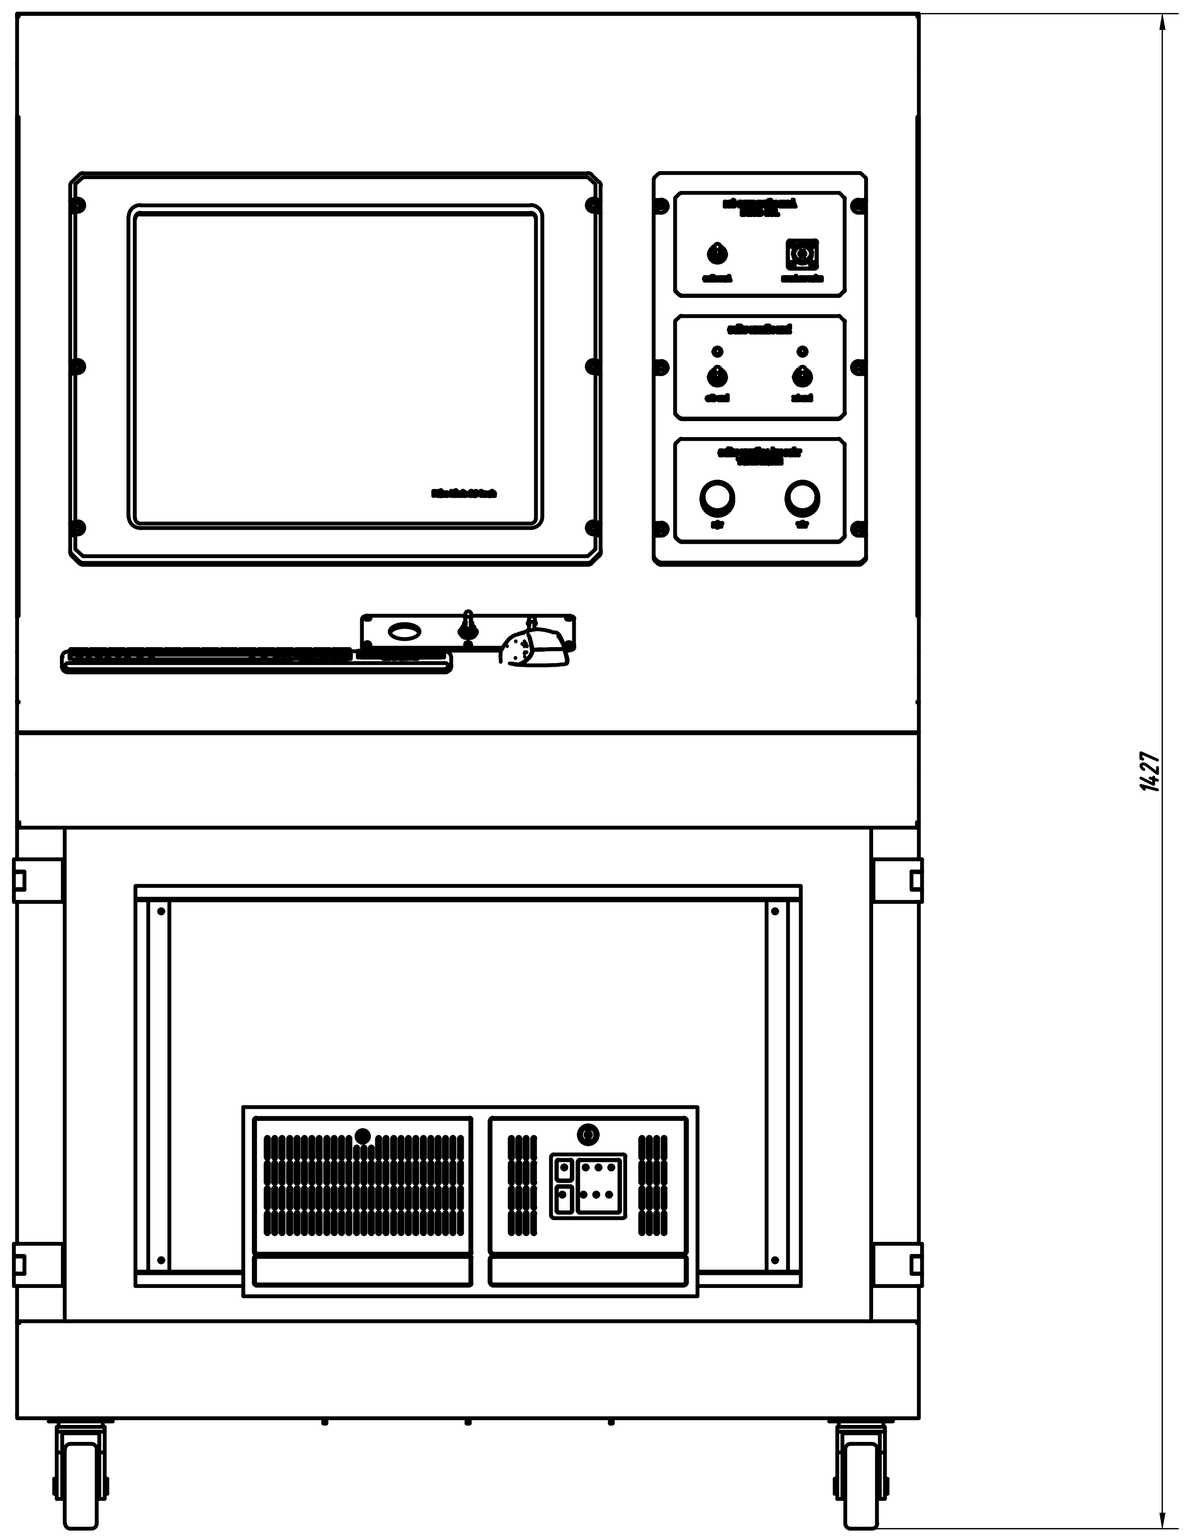

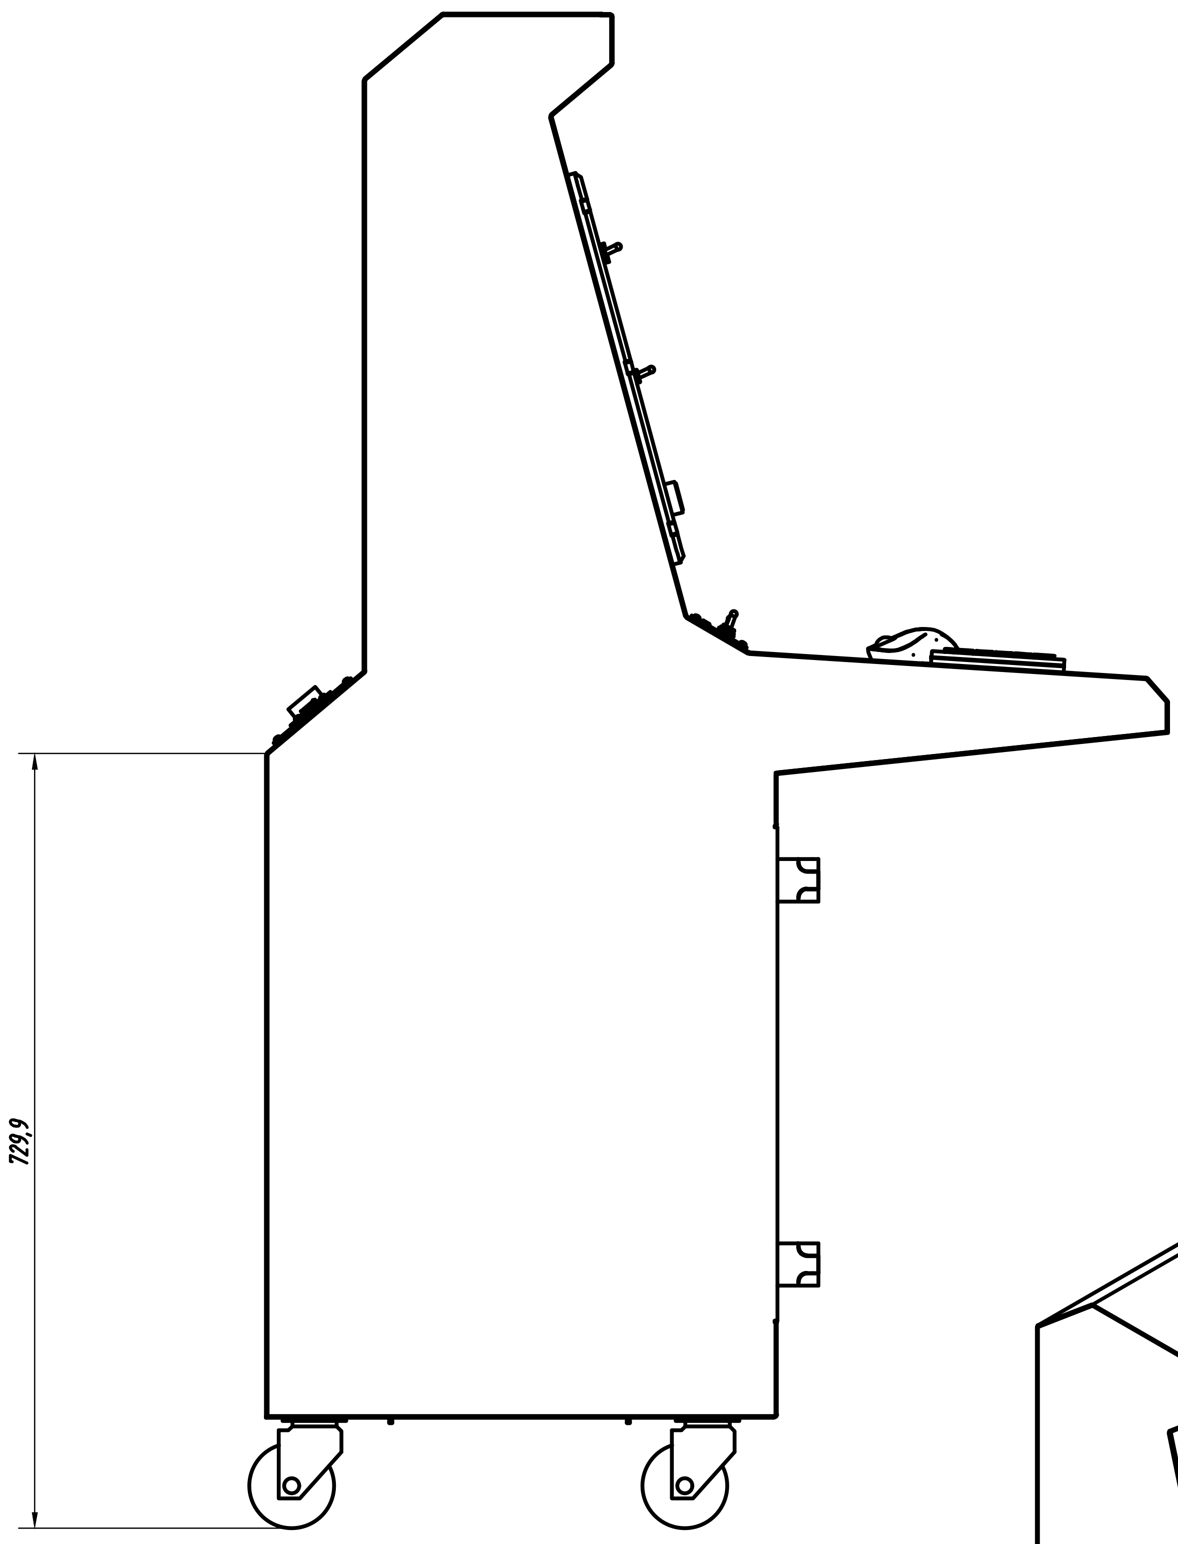

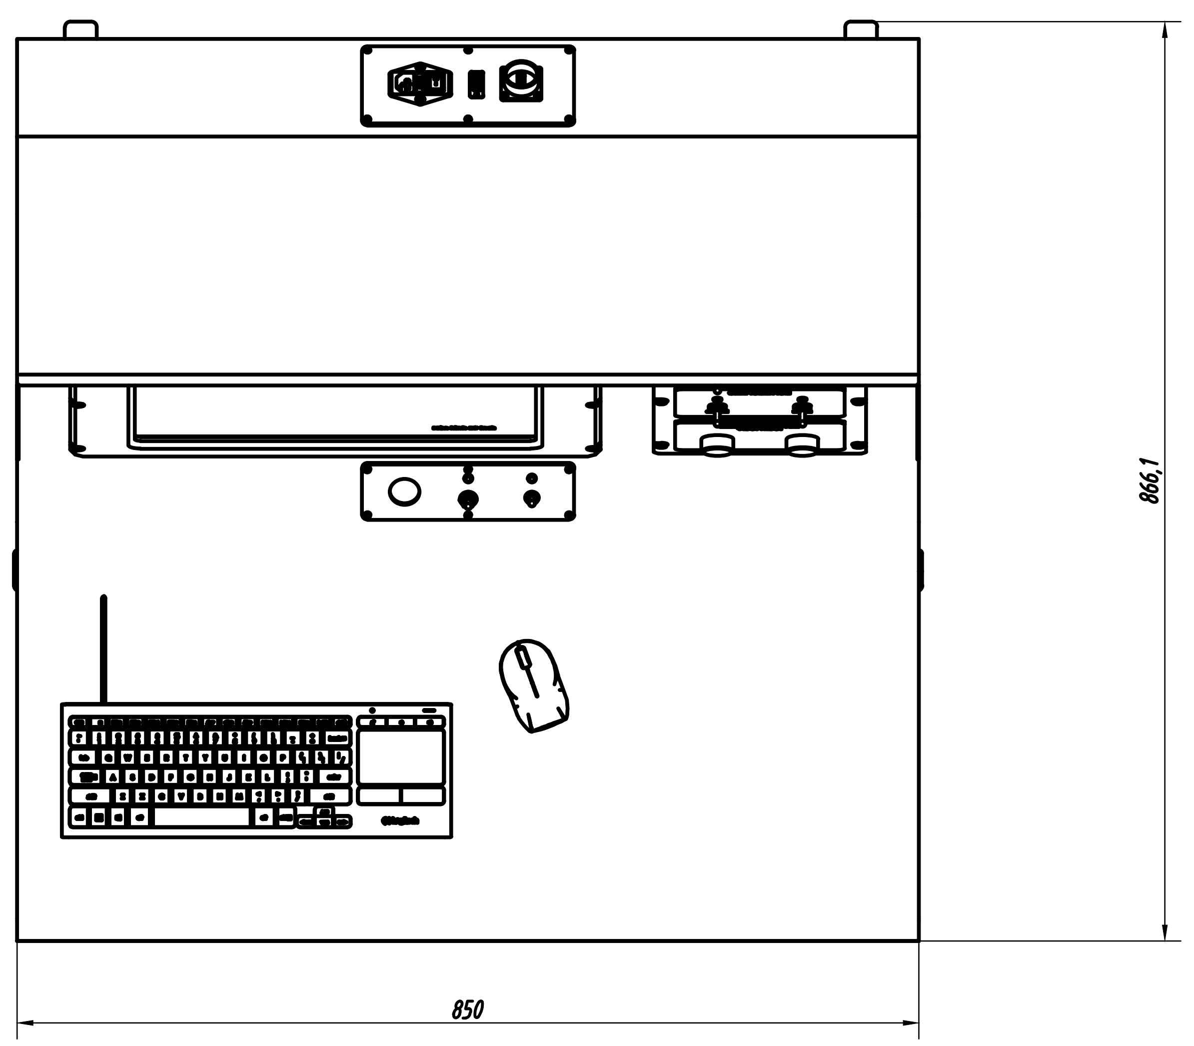

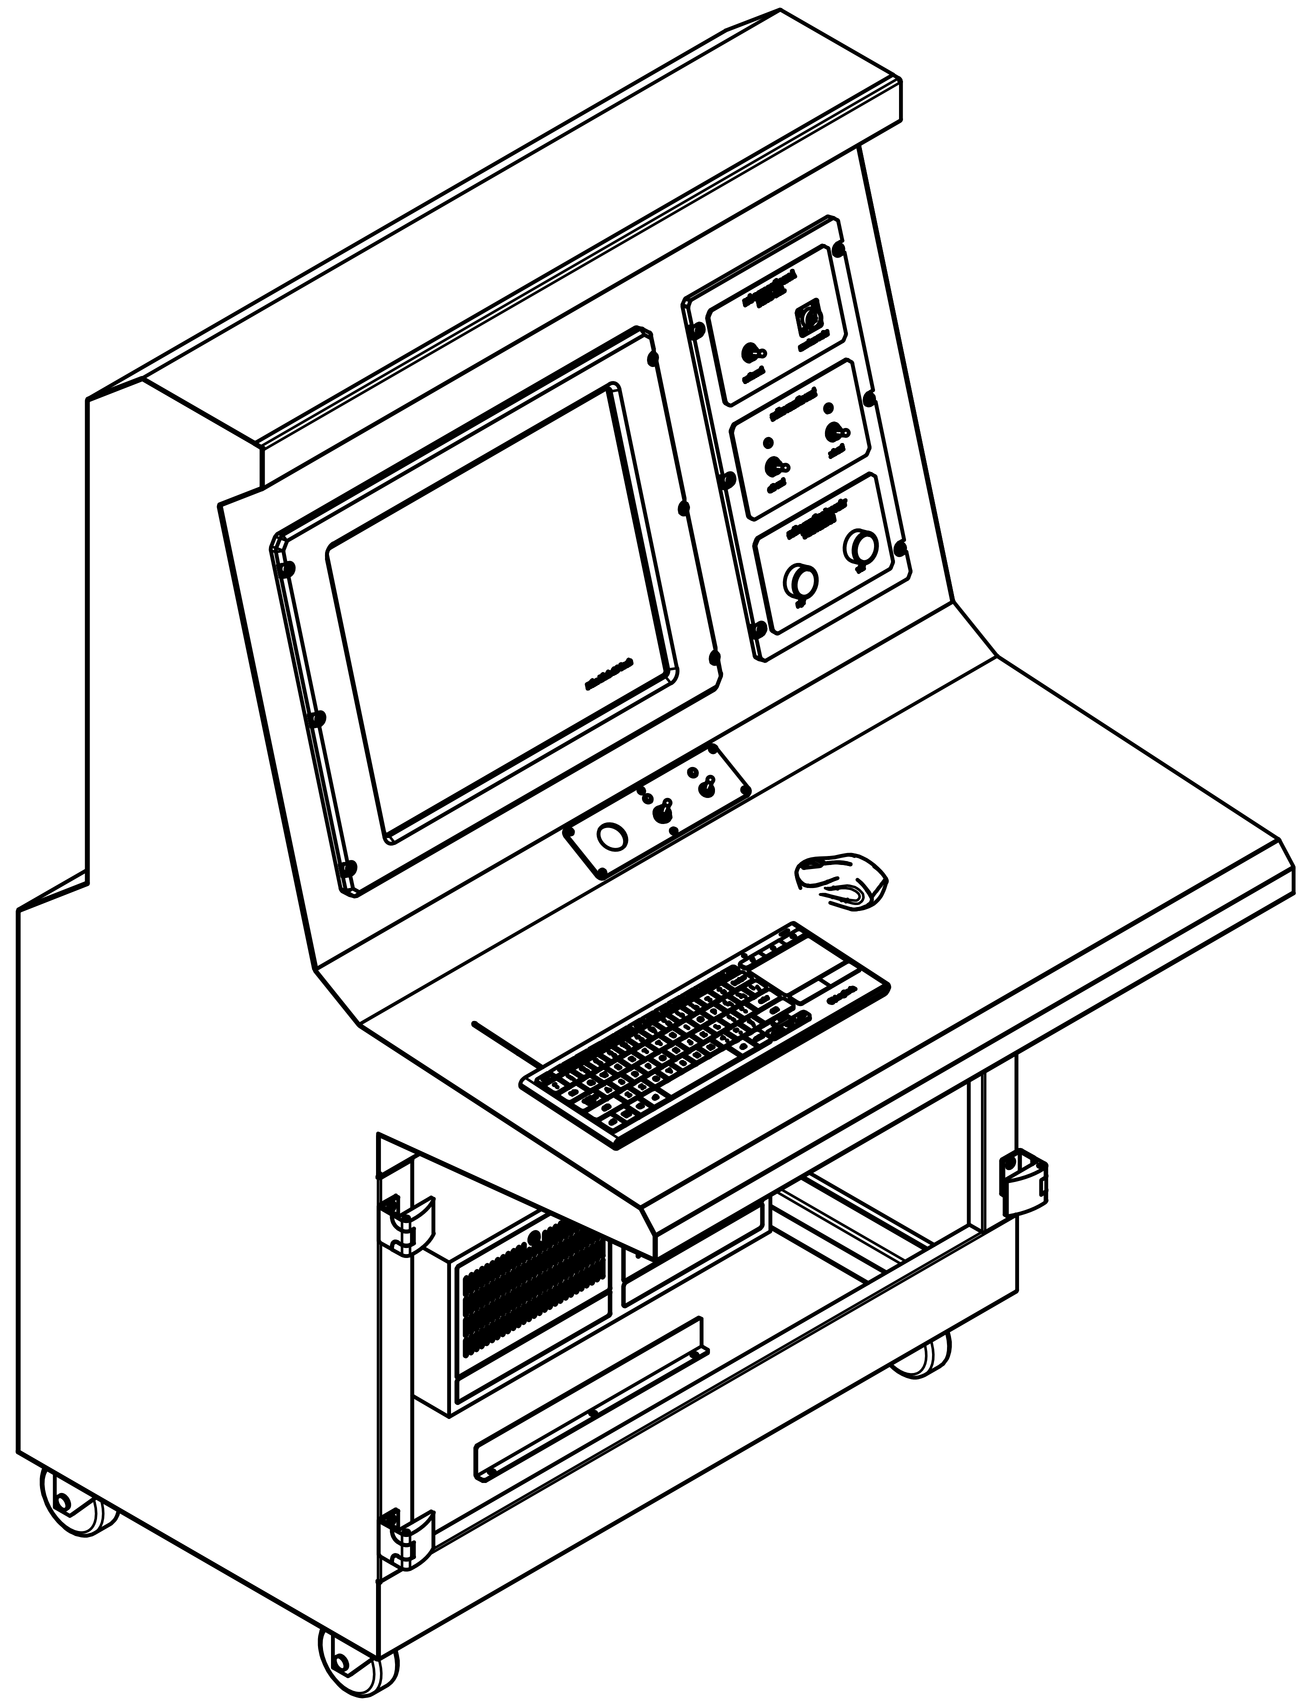

S.đ	S.lg	Số tài liệu	Chữ ký	Ngày	THIẾT BỊ KIỂM TRA, SỬA CHỮA CÁC CỤM KHỐI ĐIỆN TỬ TL-A	19.TKSC-A-2.00.00		
Thiết kế						Dấu	Khối lượng	Tỷ lệ
CNĐT						T	60	1:5
Tr.Phòng								
KTTK						Tờ số: 1	Số tờ: 1	
KTTC						VIỆN TÊN LỬA		