


|   |   |   |   |   |   |   |   |   |   |
|---|---|---|---|---|---|---|---|---|---|
|   | 1 | 2 | 3 | 4 | 5 | 6 | 7 | 8 |   |
| A |   |   |   |   |   |   |   |   | A |
| B |   |   |   |   |   |   |   |   | B |
| C |   |   |   |   |   |   |   |   | C |
| D |   |   |   |   |   |   |   |   | D |
| E |   |   |   |   |   |   |   |   | E |
| F |   |   |   |   |   |   |   |   | F |

# I. BẢN VẼ CHUNG

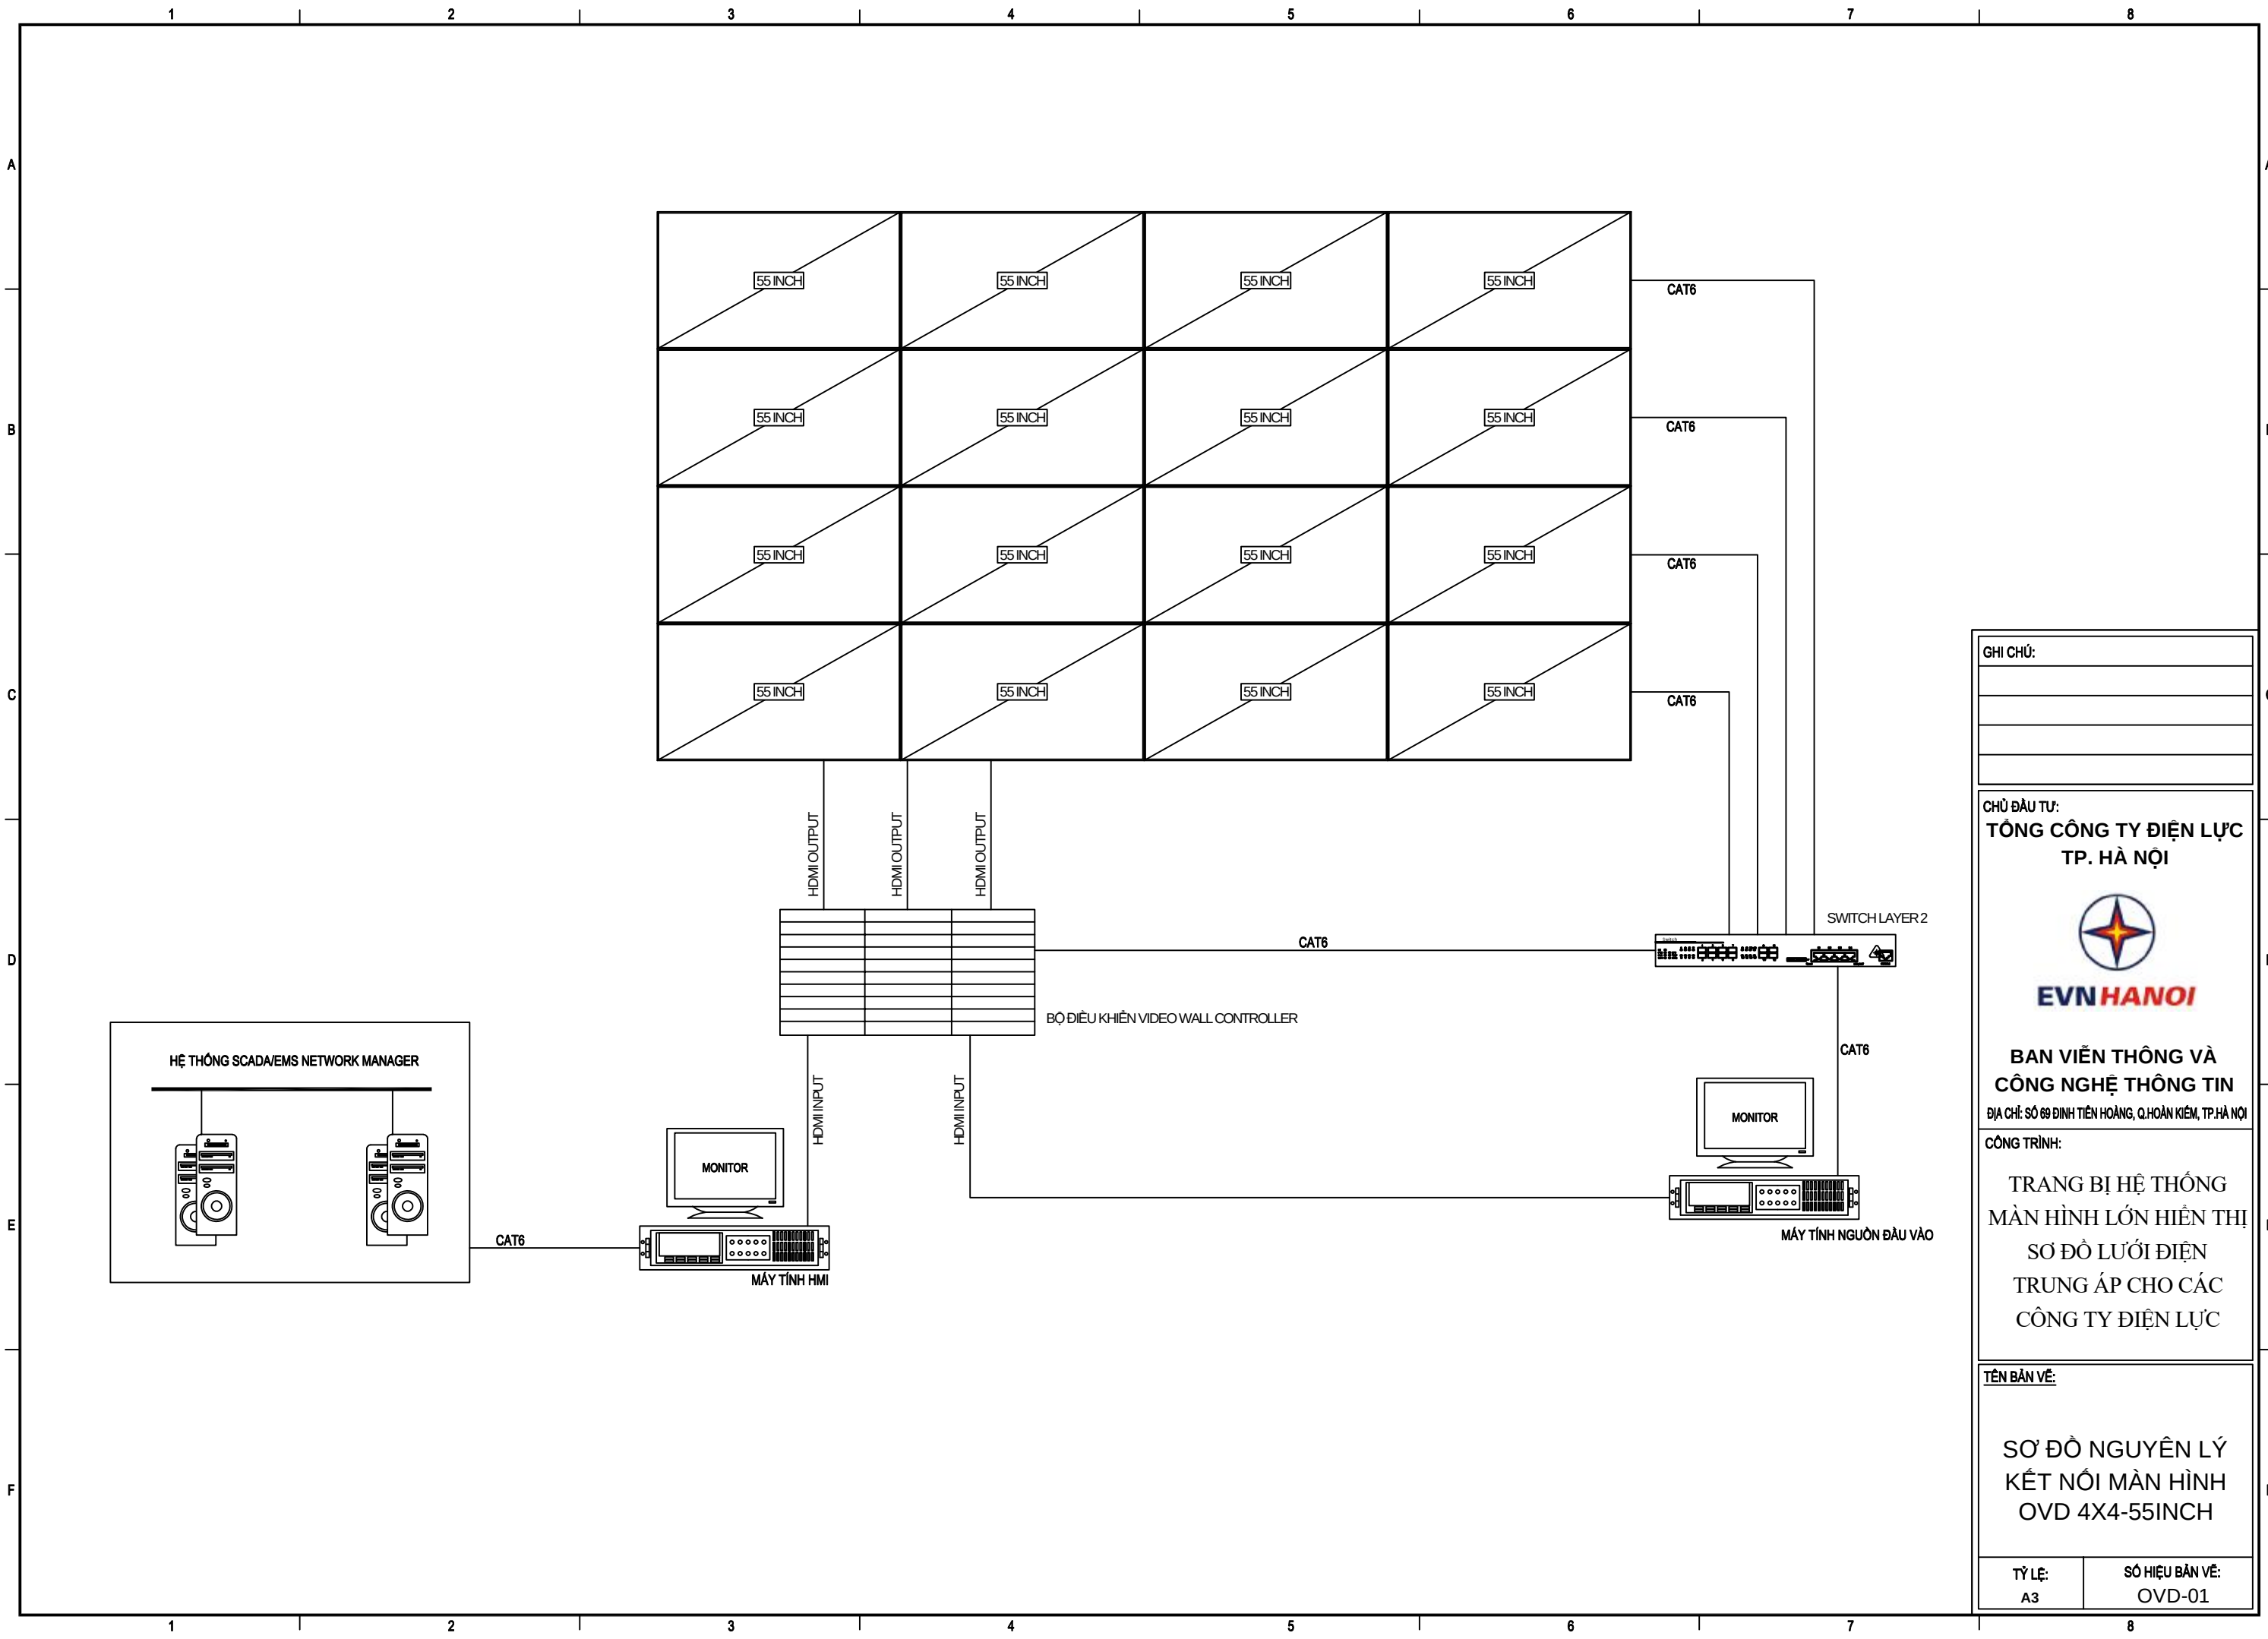

GHI CHÚ:

CHỦ ĐẦU TƯ:  
**TÔNG CÔNG TY ĐIỆN LỰC  
TP. HÀ NỘI**



**BAN VIÊN THÔNG VÀ  
CÔNG NGHỆ THÔNG TIN**  
ĐỊA CHỈ: SỐ 89 ĐINH TIẾN HOÀNG, Q. HOÀN KIẾM, TP. HÀ NỘI

CÔNG TRÌNH:


TRANG BỊ HỆ THỐNG  
MÀN HÌNH LỚN HIỂN THỊ  
SƠ ĐỒ LƯỚI ĐIỆN  
TRUNG ÁP CHO CÁC  
CÔNG TY ĐIỆN LỰC

TÊN BẢN VẼ:

**SƠ ĐỒ NGUYÊN LÝ  
KẾT NỐI MÀN HÌNH  
OVD 4X4-55INCH**

TỶ LỆ:  
A3

SỐ HIỆU BẢN VẼ:  
OVD-01

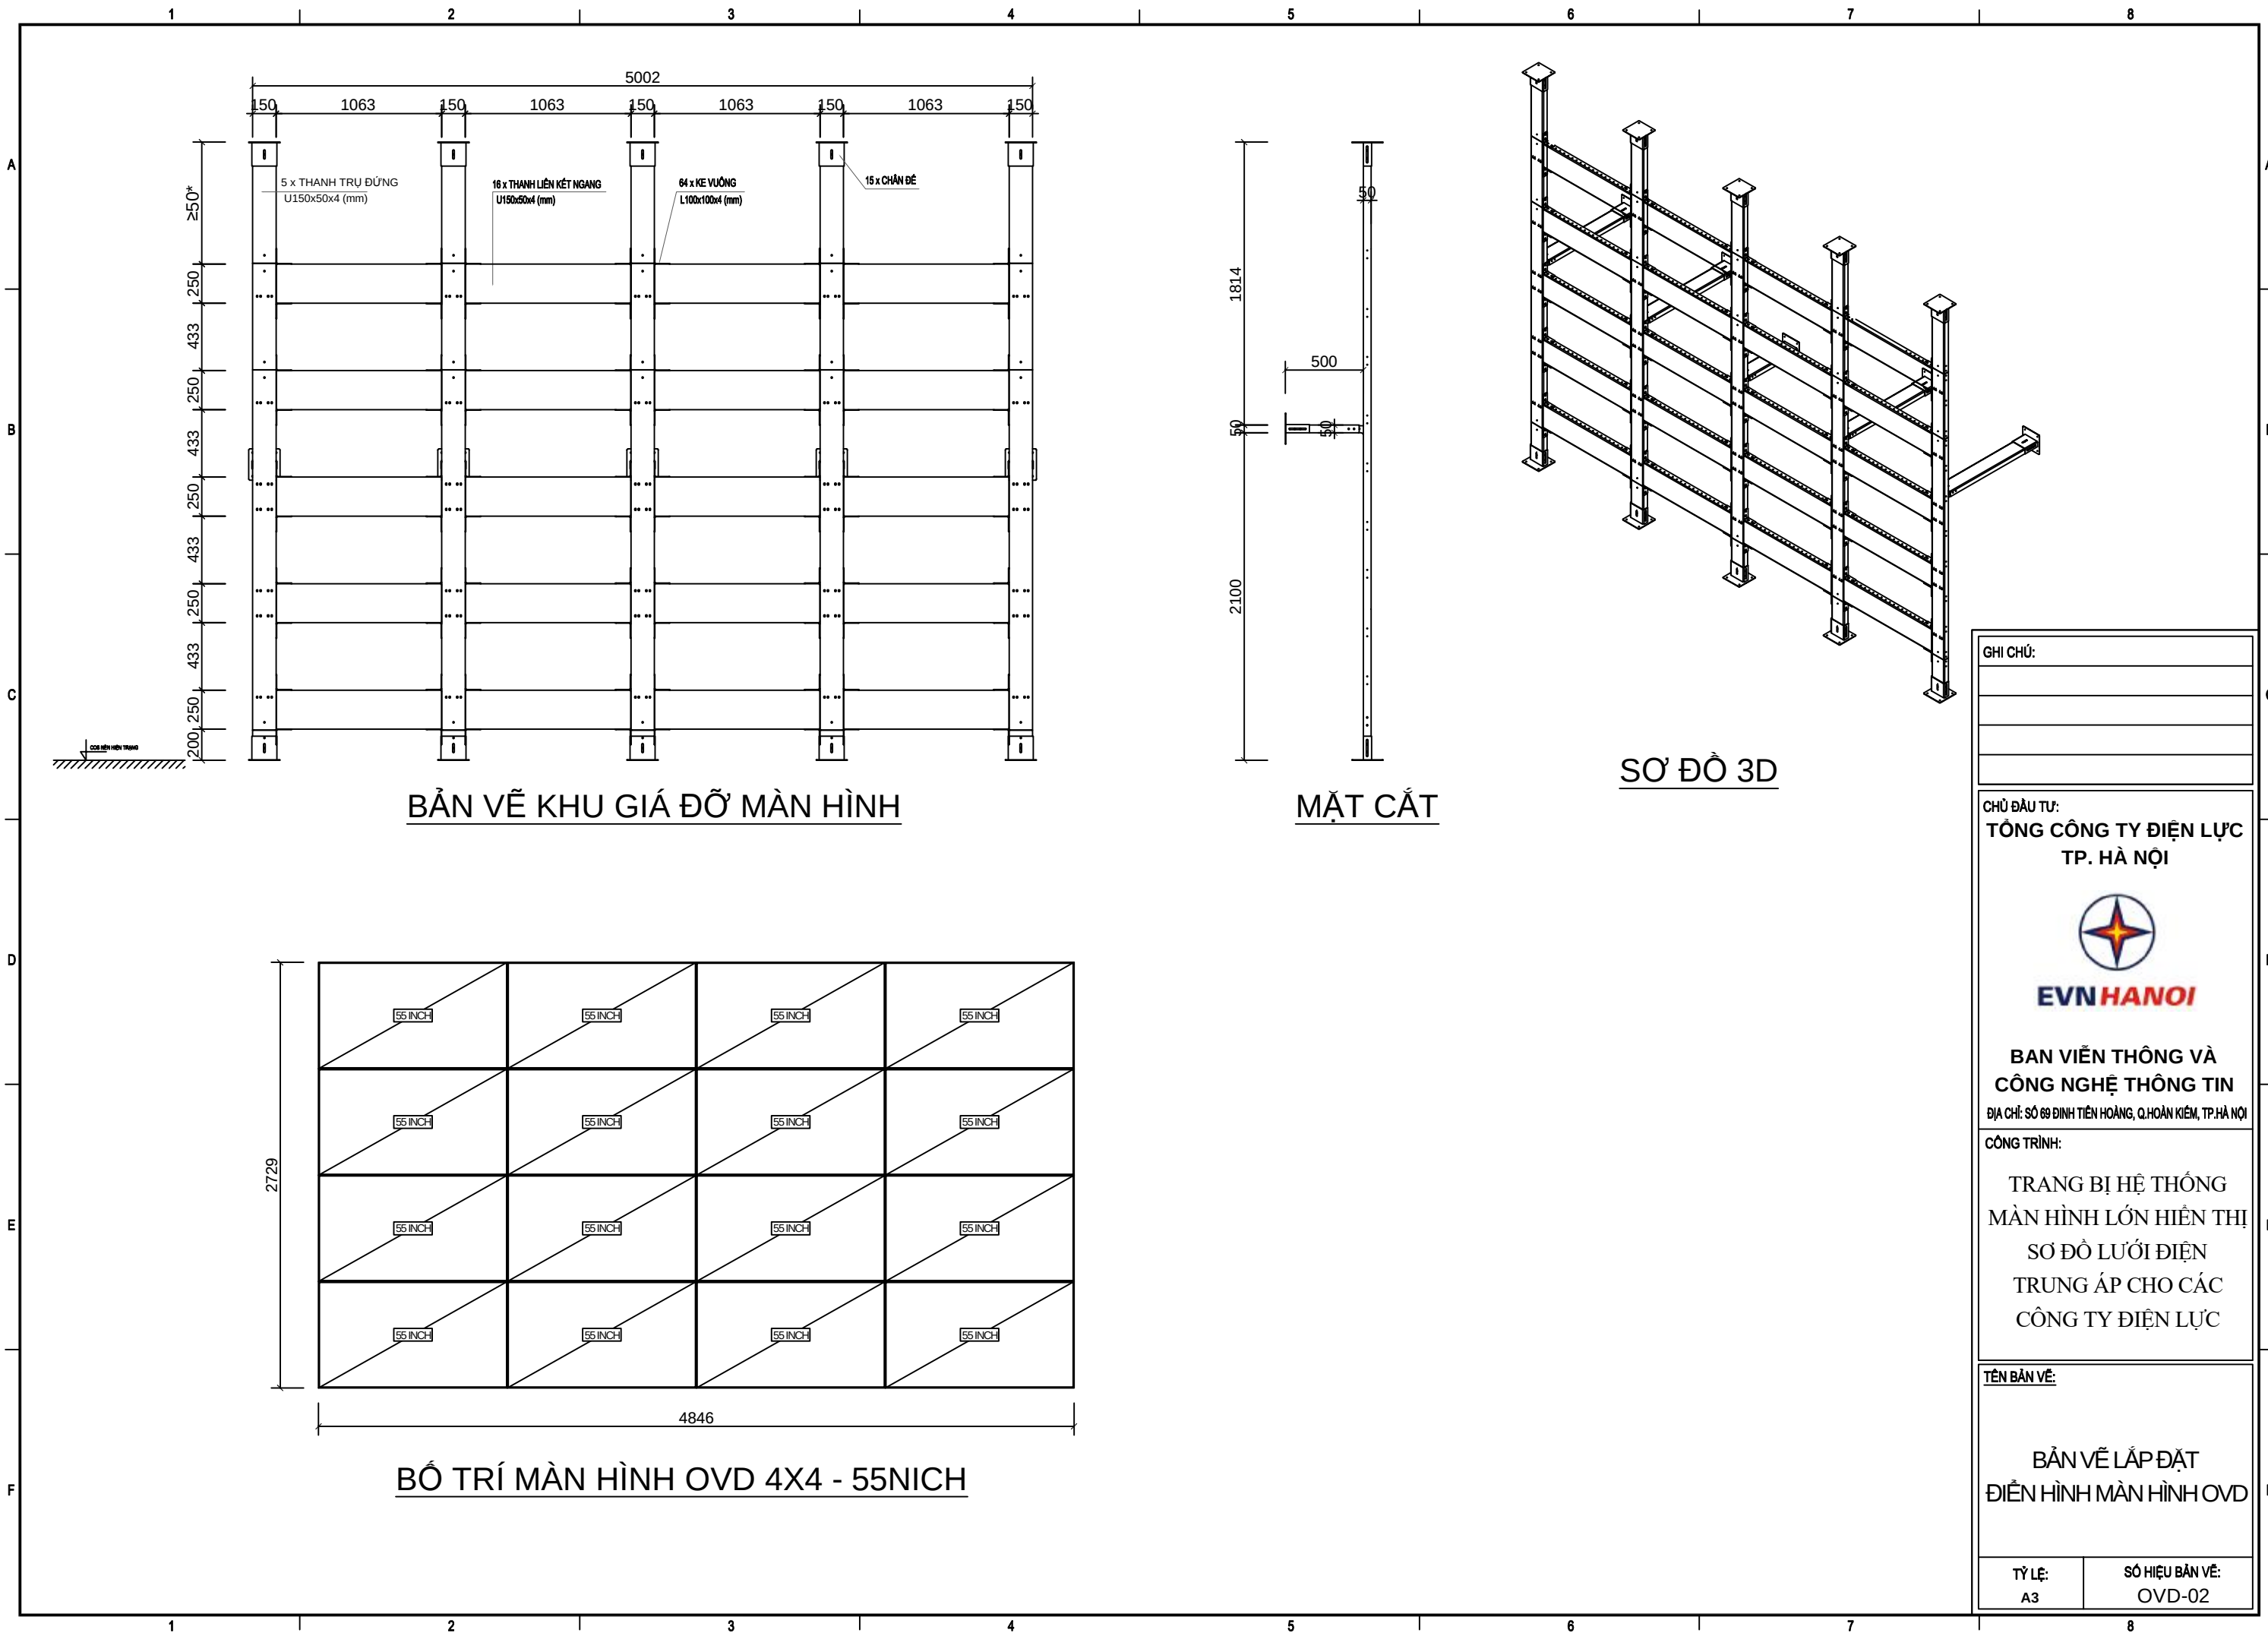

GHI CHÚ:

|  |
|--|
|  |
|  |
|  |
|  |

CHỦ ĐẦU TƯ:  
**TÔNG CÔNG TY ĐIỆN LỰC  
TP. HÀ NỘI**



**BAN VIÊN THÔNG VÀ  
CÔNG NGHỆ THÔNG TIN**  
ĐỊA CHỈ: SỐ 89 ĐINH TIẾN HOÀNG, Q. HOÀN KIẾM, TP. HÀ NỘI


CÔNG TRÌNH:

TRANG BỊ HỆ THỐNG  
MÀN HÌNH LỚN HIỂN THỊ  
SƠ ĐỒ LƯỚI ĐIỆN  
TRUNG ÁP CHO CÁC  
CÔNG TY ĐIỆN LỰC

TÊN BẢN VẼ:


**BẢN VẼ LẮP ĐẶT  
ĐIỂN HÌNH MÀN HÌNH OVD**

|              |                           |
|--------------|---------------------------|
| TỶ LỆ:<br>A3 | SỐ HIỆU BẢN VẼ:<br>OVD-02 |
|--------------|---------------------------|

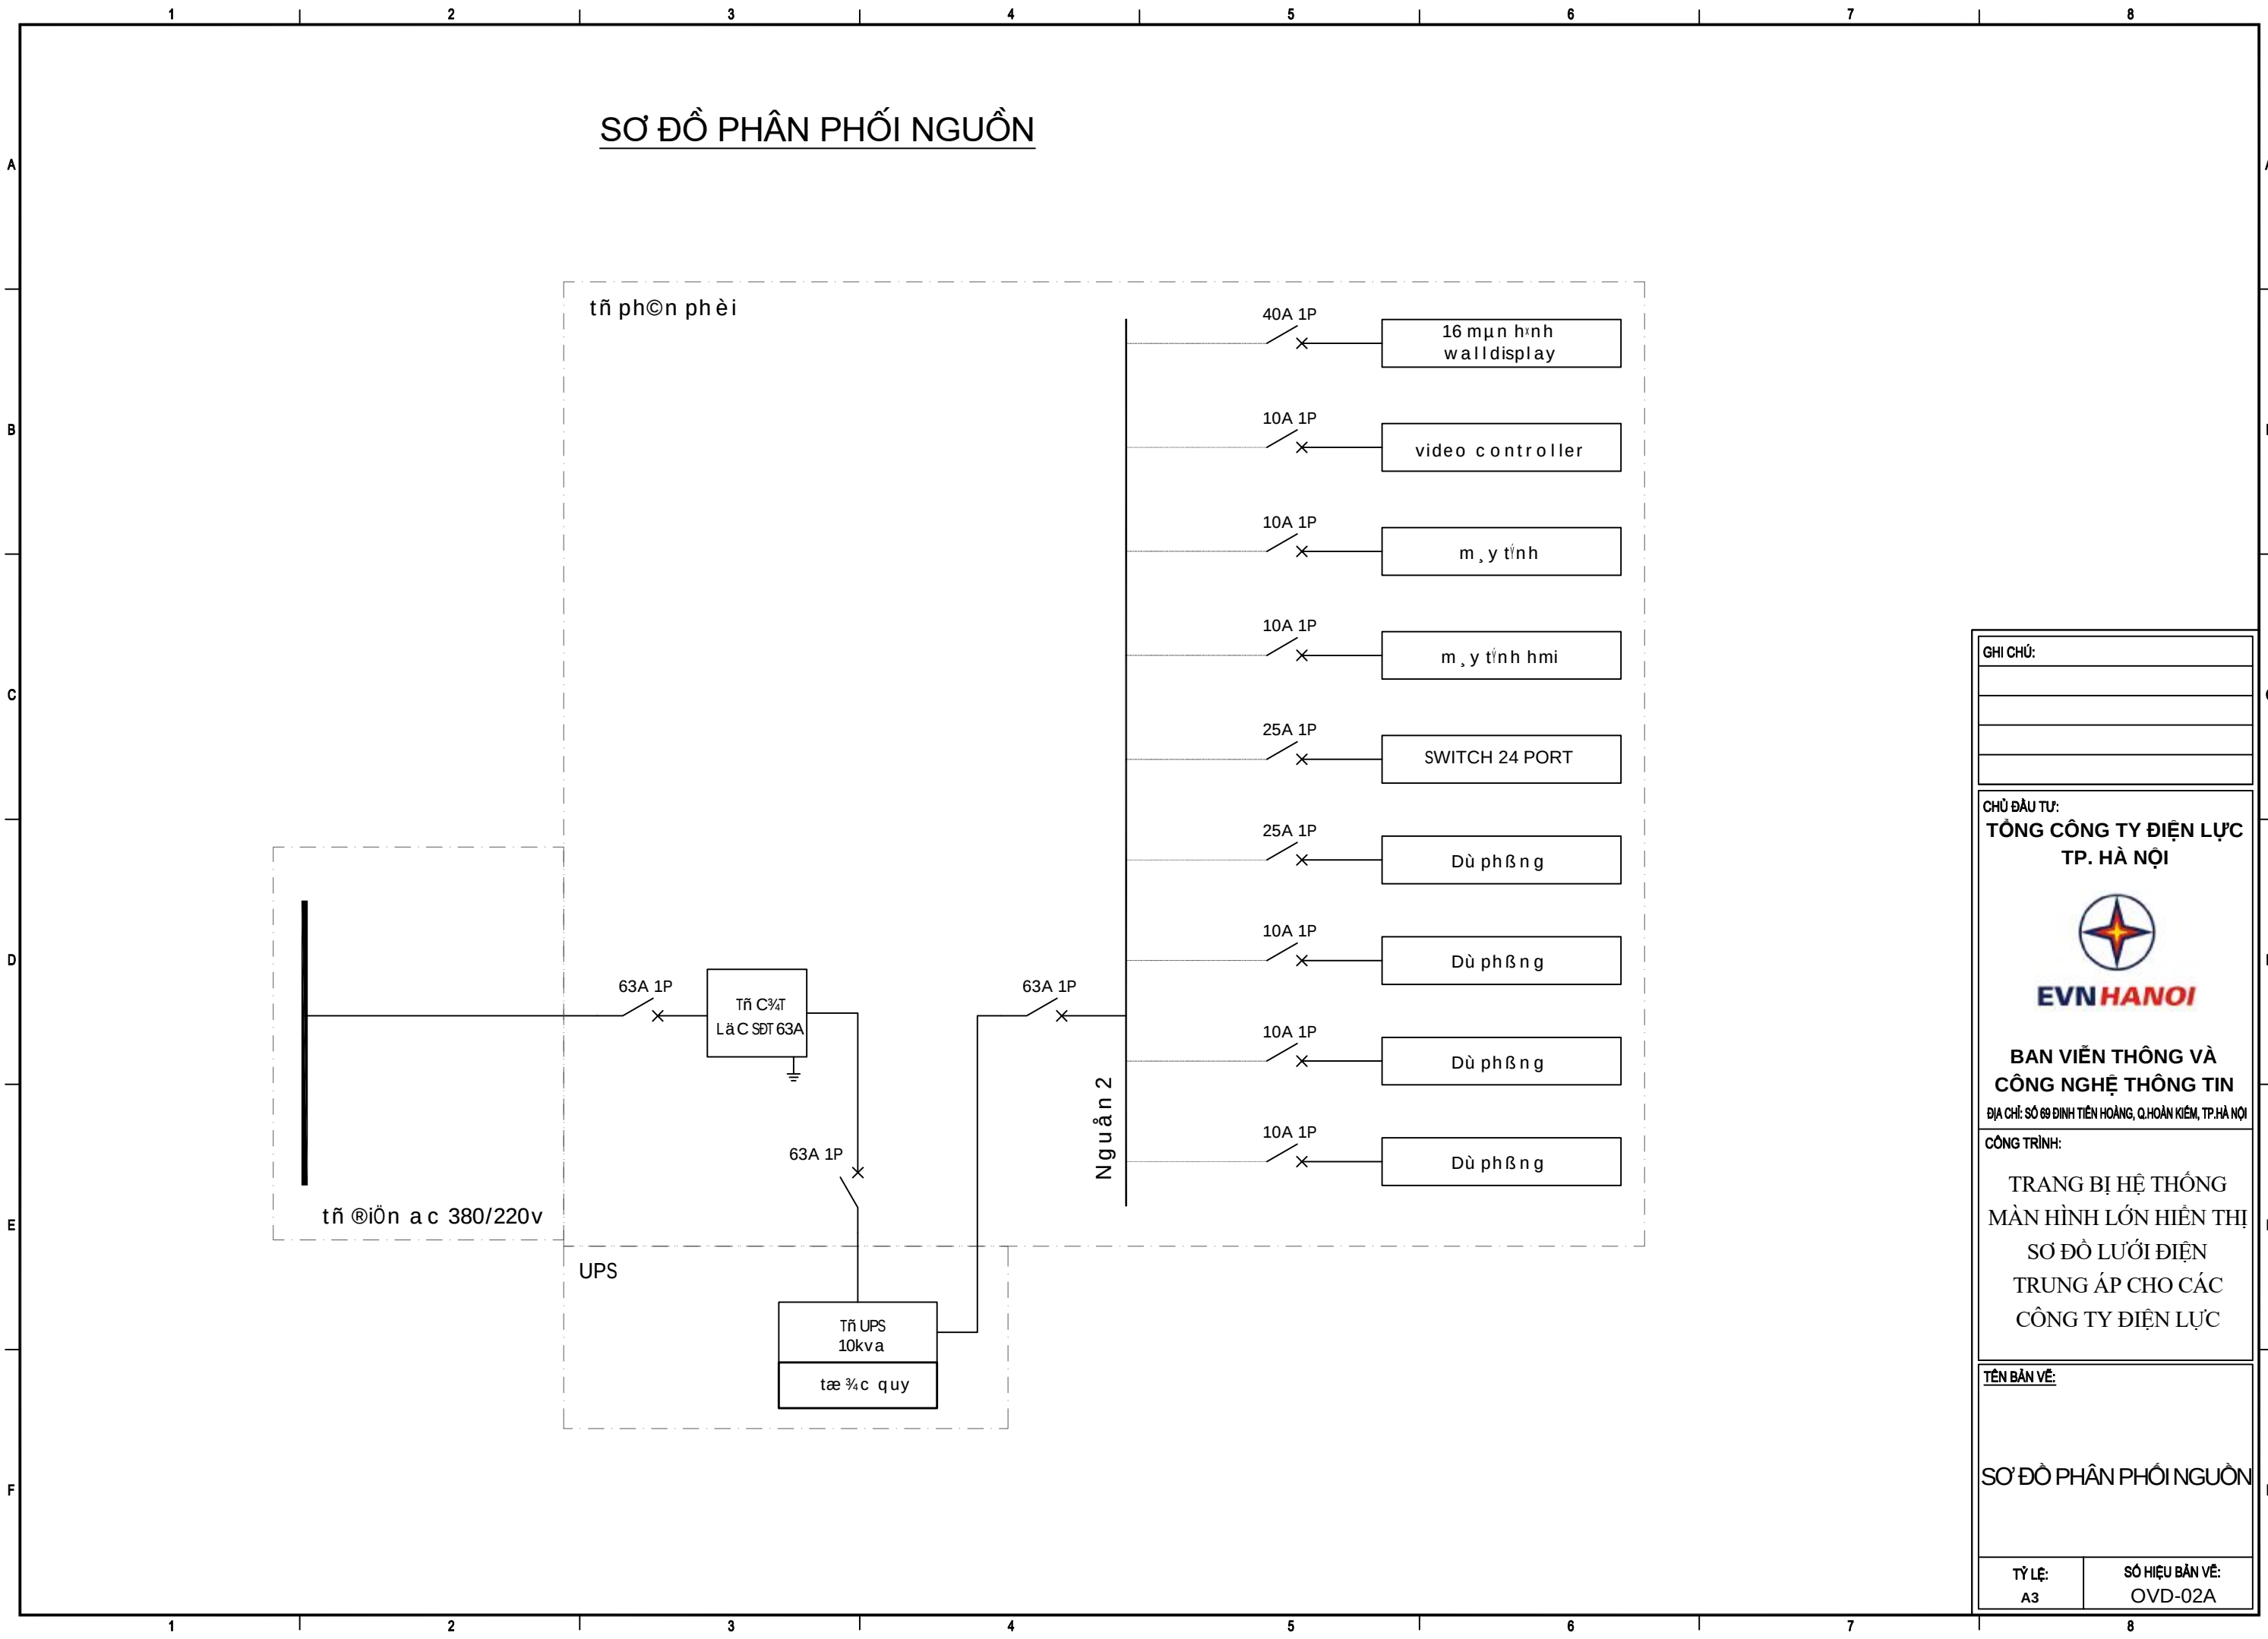





II. ĐIỆN LỰC SÓC SƠN

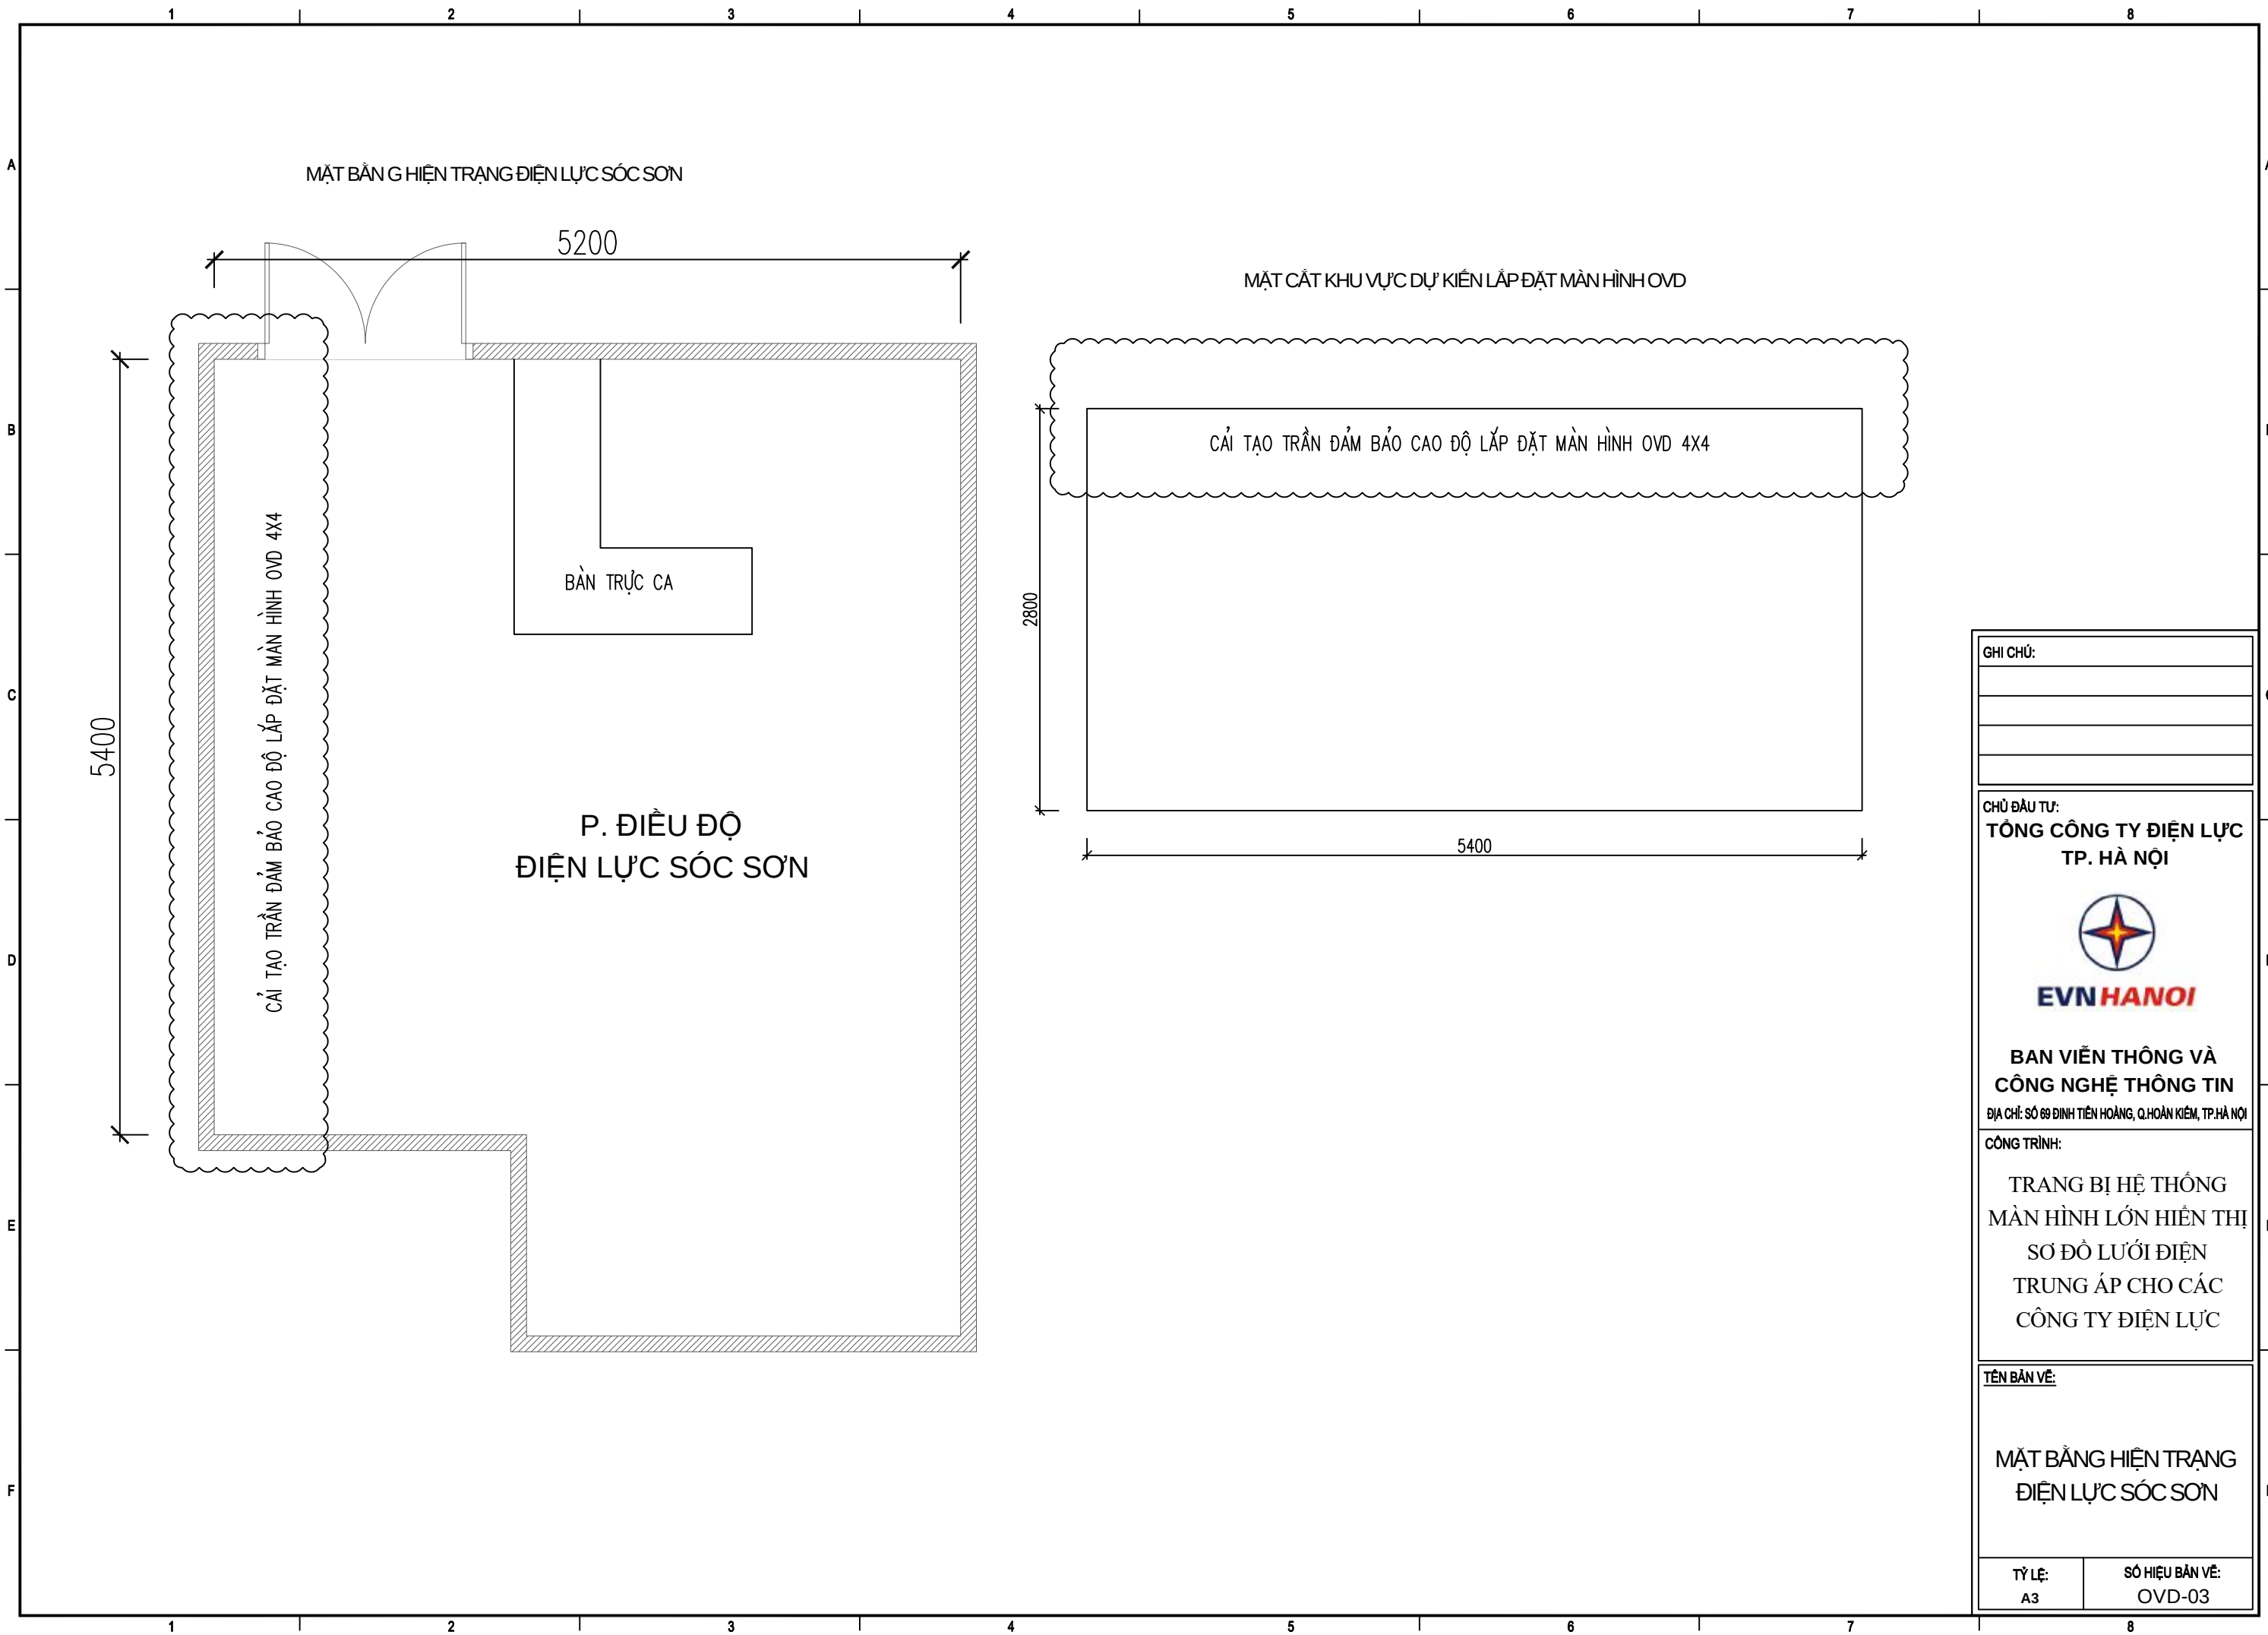

|   |                           |
|---|---------------------------|
| GHI CHÚ:                                                                                              |                           |
|   |                           |
|   |                           |
|   |                           |
|   |                           |
| CHỦ ĐẦU TƯ:<br><b>TÔNG CÔNG TY ĐIỆN LỰC<br/>TP. HÀ NỘI</b>                                            |                           |
|                  |                           |
| <b>BAN VIÊN THÔNG VÀ<br/>CÔNG NGHỆ THÔNG TIN</b>                                                      |                           |
| ĐỊA CHỈ: SỐ 88 ĐINH TIẾN HOÀNG, Q. HOÀN KIẾM, TP. HÀ NỘI                                              |                           |
| CÔNG TRÌNH:                                                                                           |                           |
| TRANG BỊ HỆ THỐNG<br>MÀN HÌNH LỚN HIỂN THỊ<br>SƠ ĐỒ LƯỚI ĐIỆN<br>TRUNG ÁP CHO CÁC<br>CÔNG TY ĐIỆN LỰC |                           |
| TÊN BẢN VẼ:                                                                                           |                           |
| MẶT BẰNG HIỆN TRẠNG<br>ĐIỆN LỰC SỐC SƠN                                                               |                           |
| TỶ LỆ:<br>A3                                                                                          | SỐ HIỆU BẢN VẼ:<br>OVD-03 |




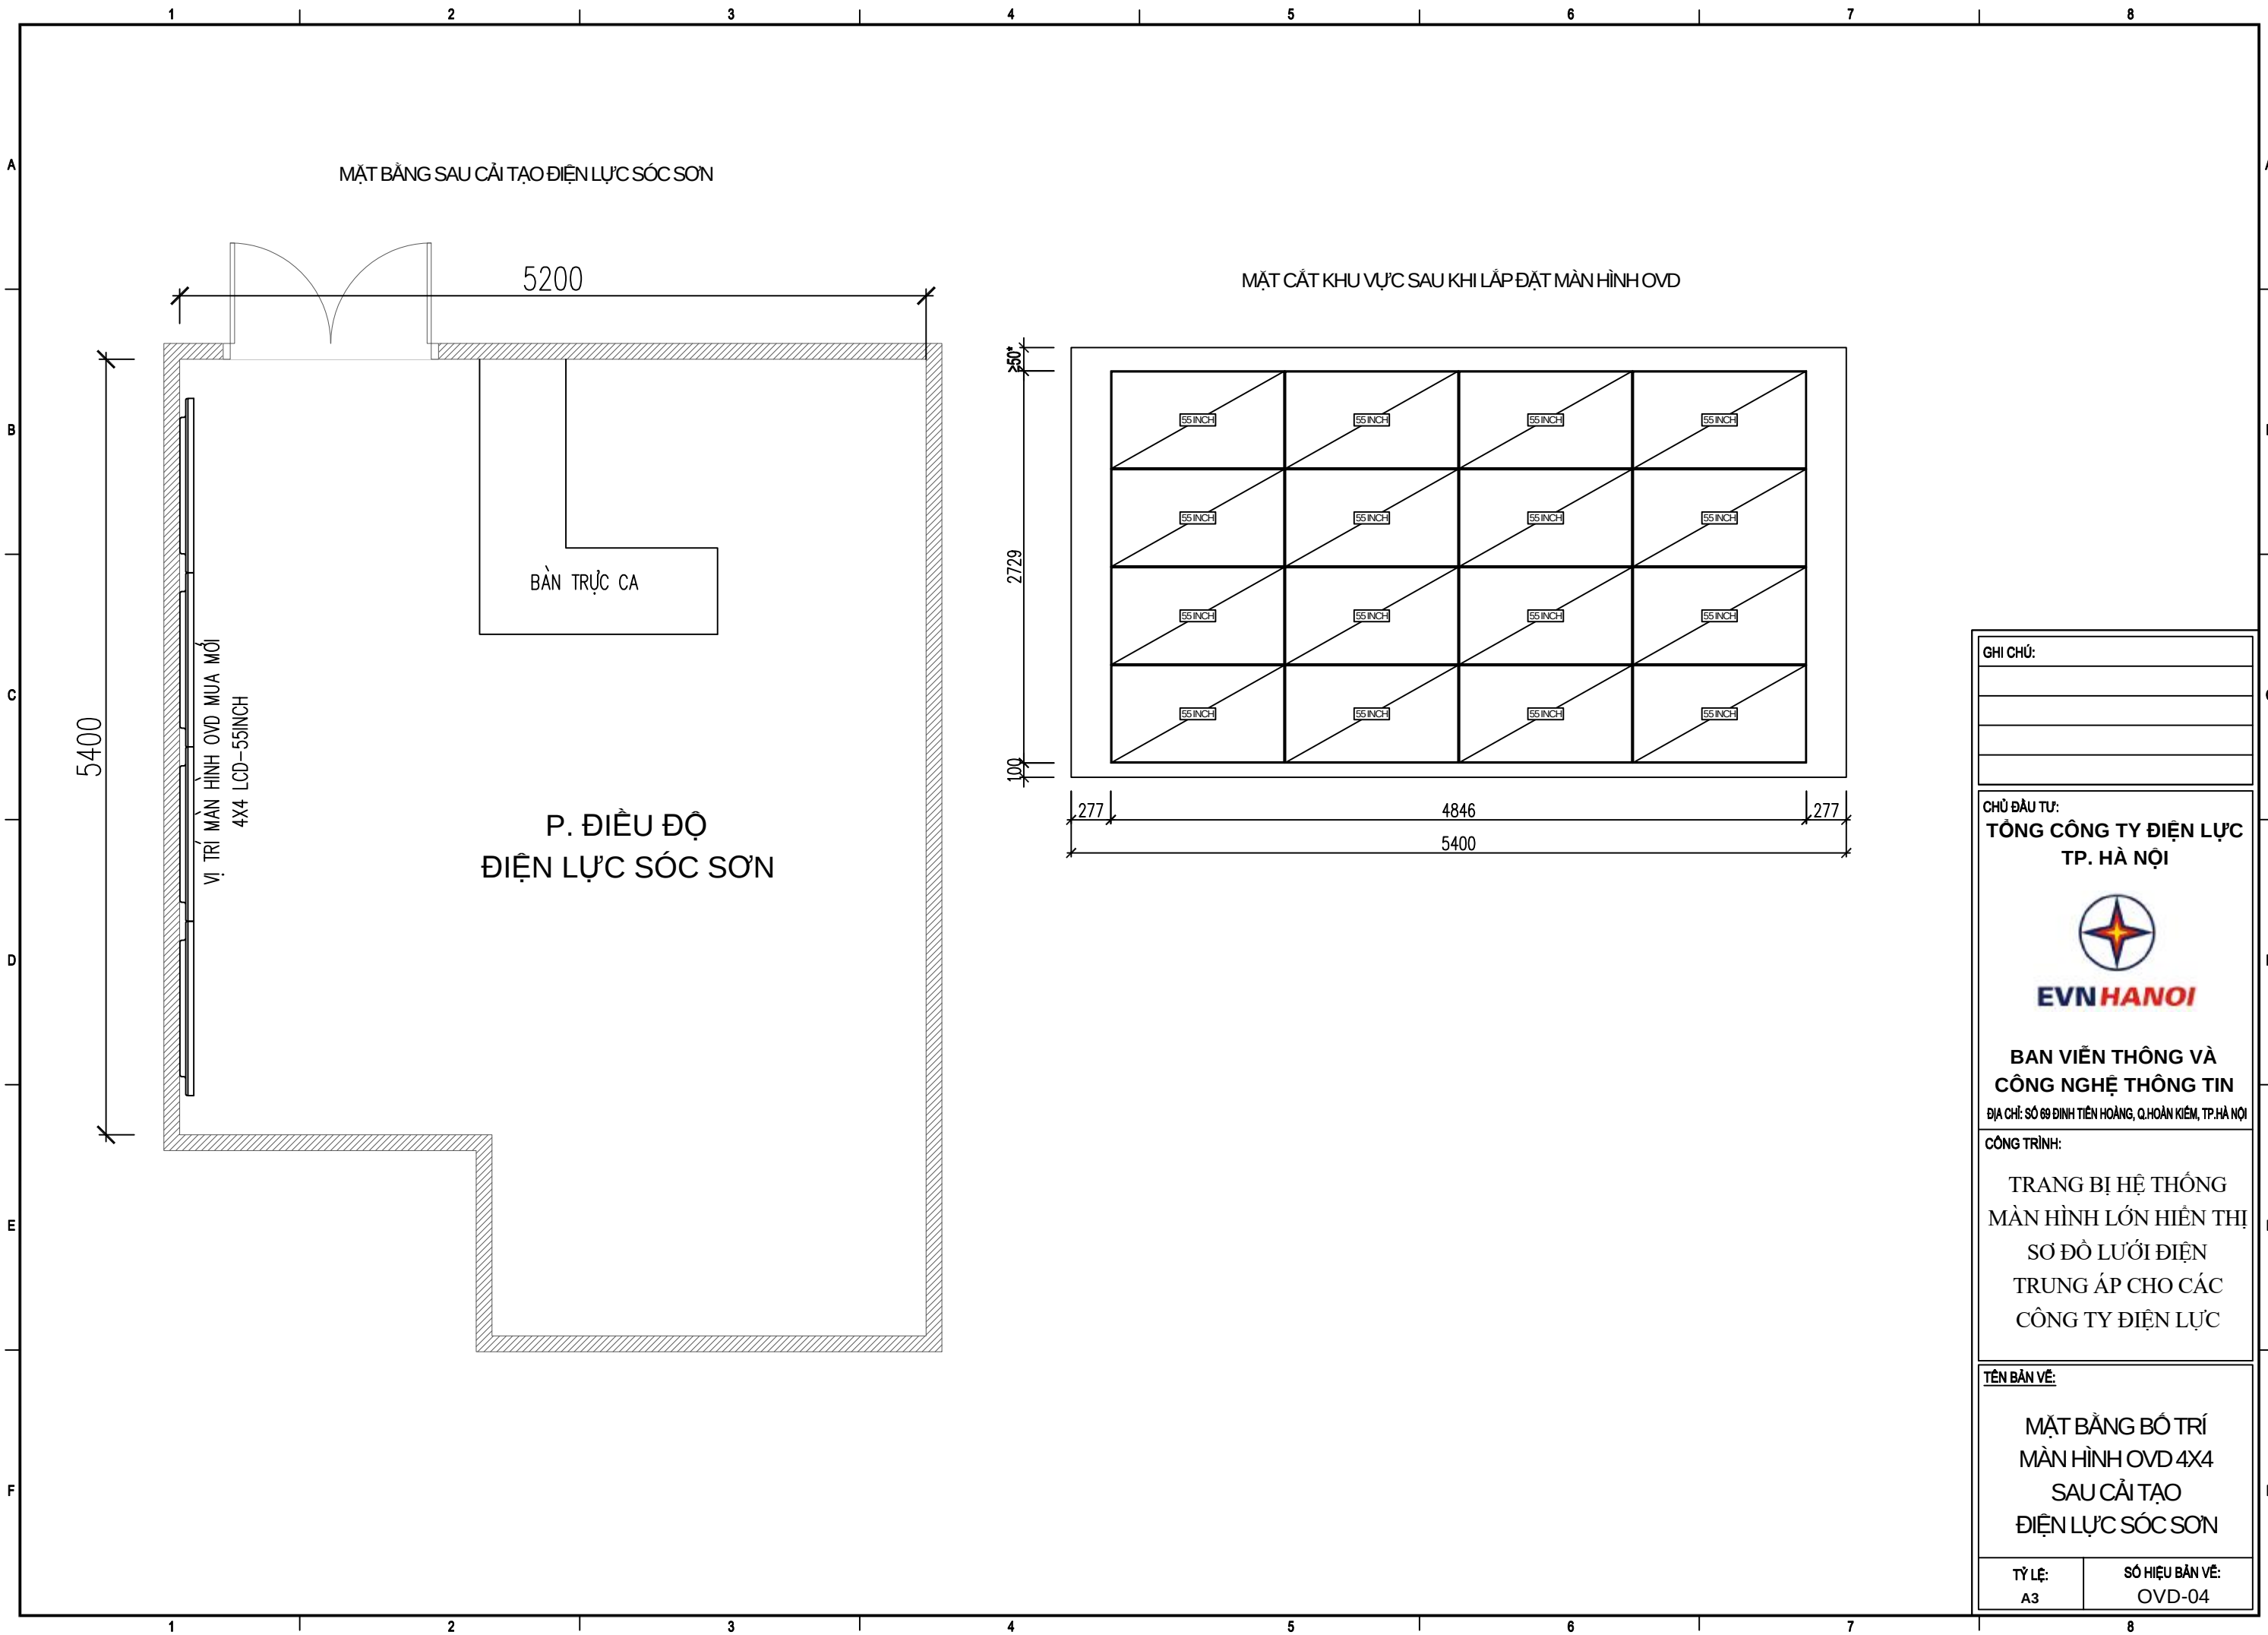

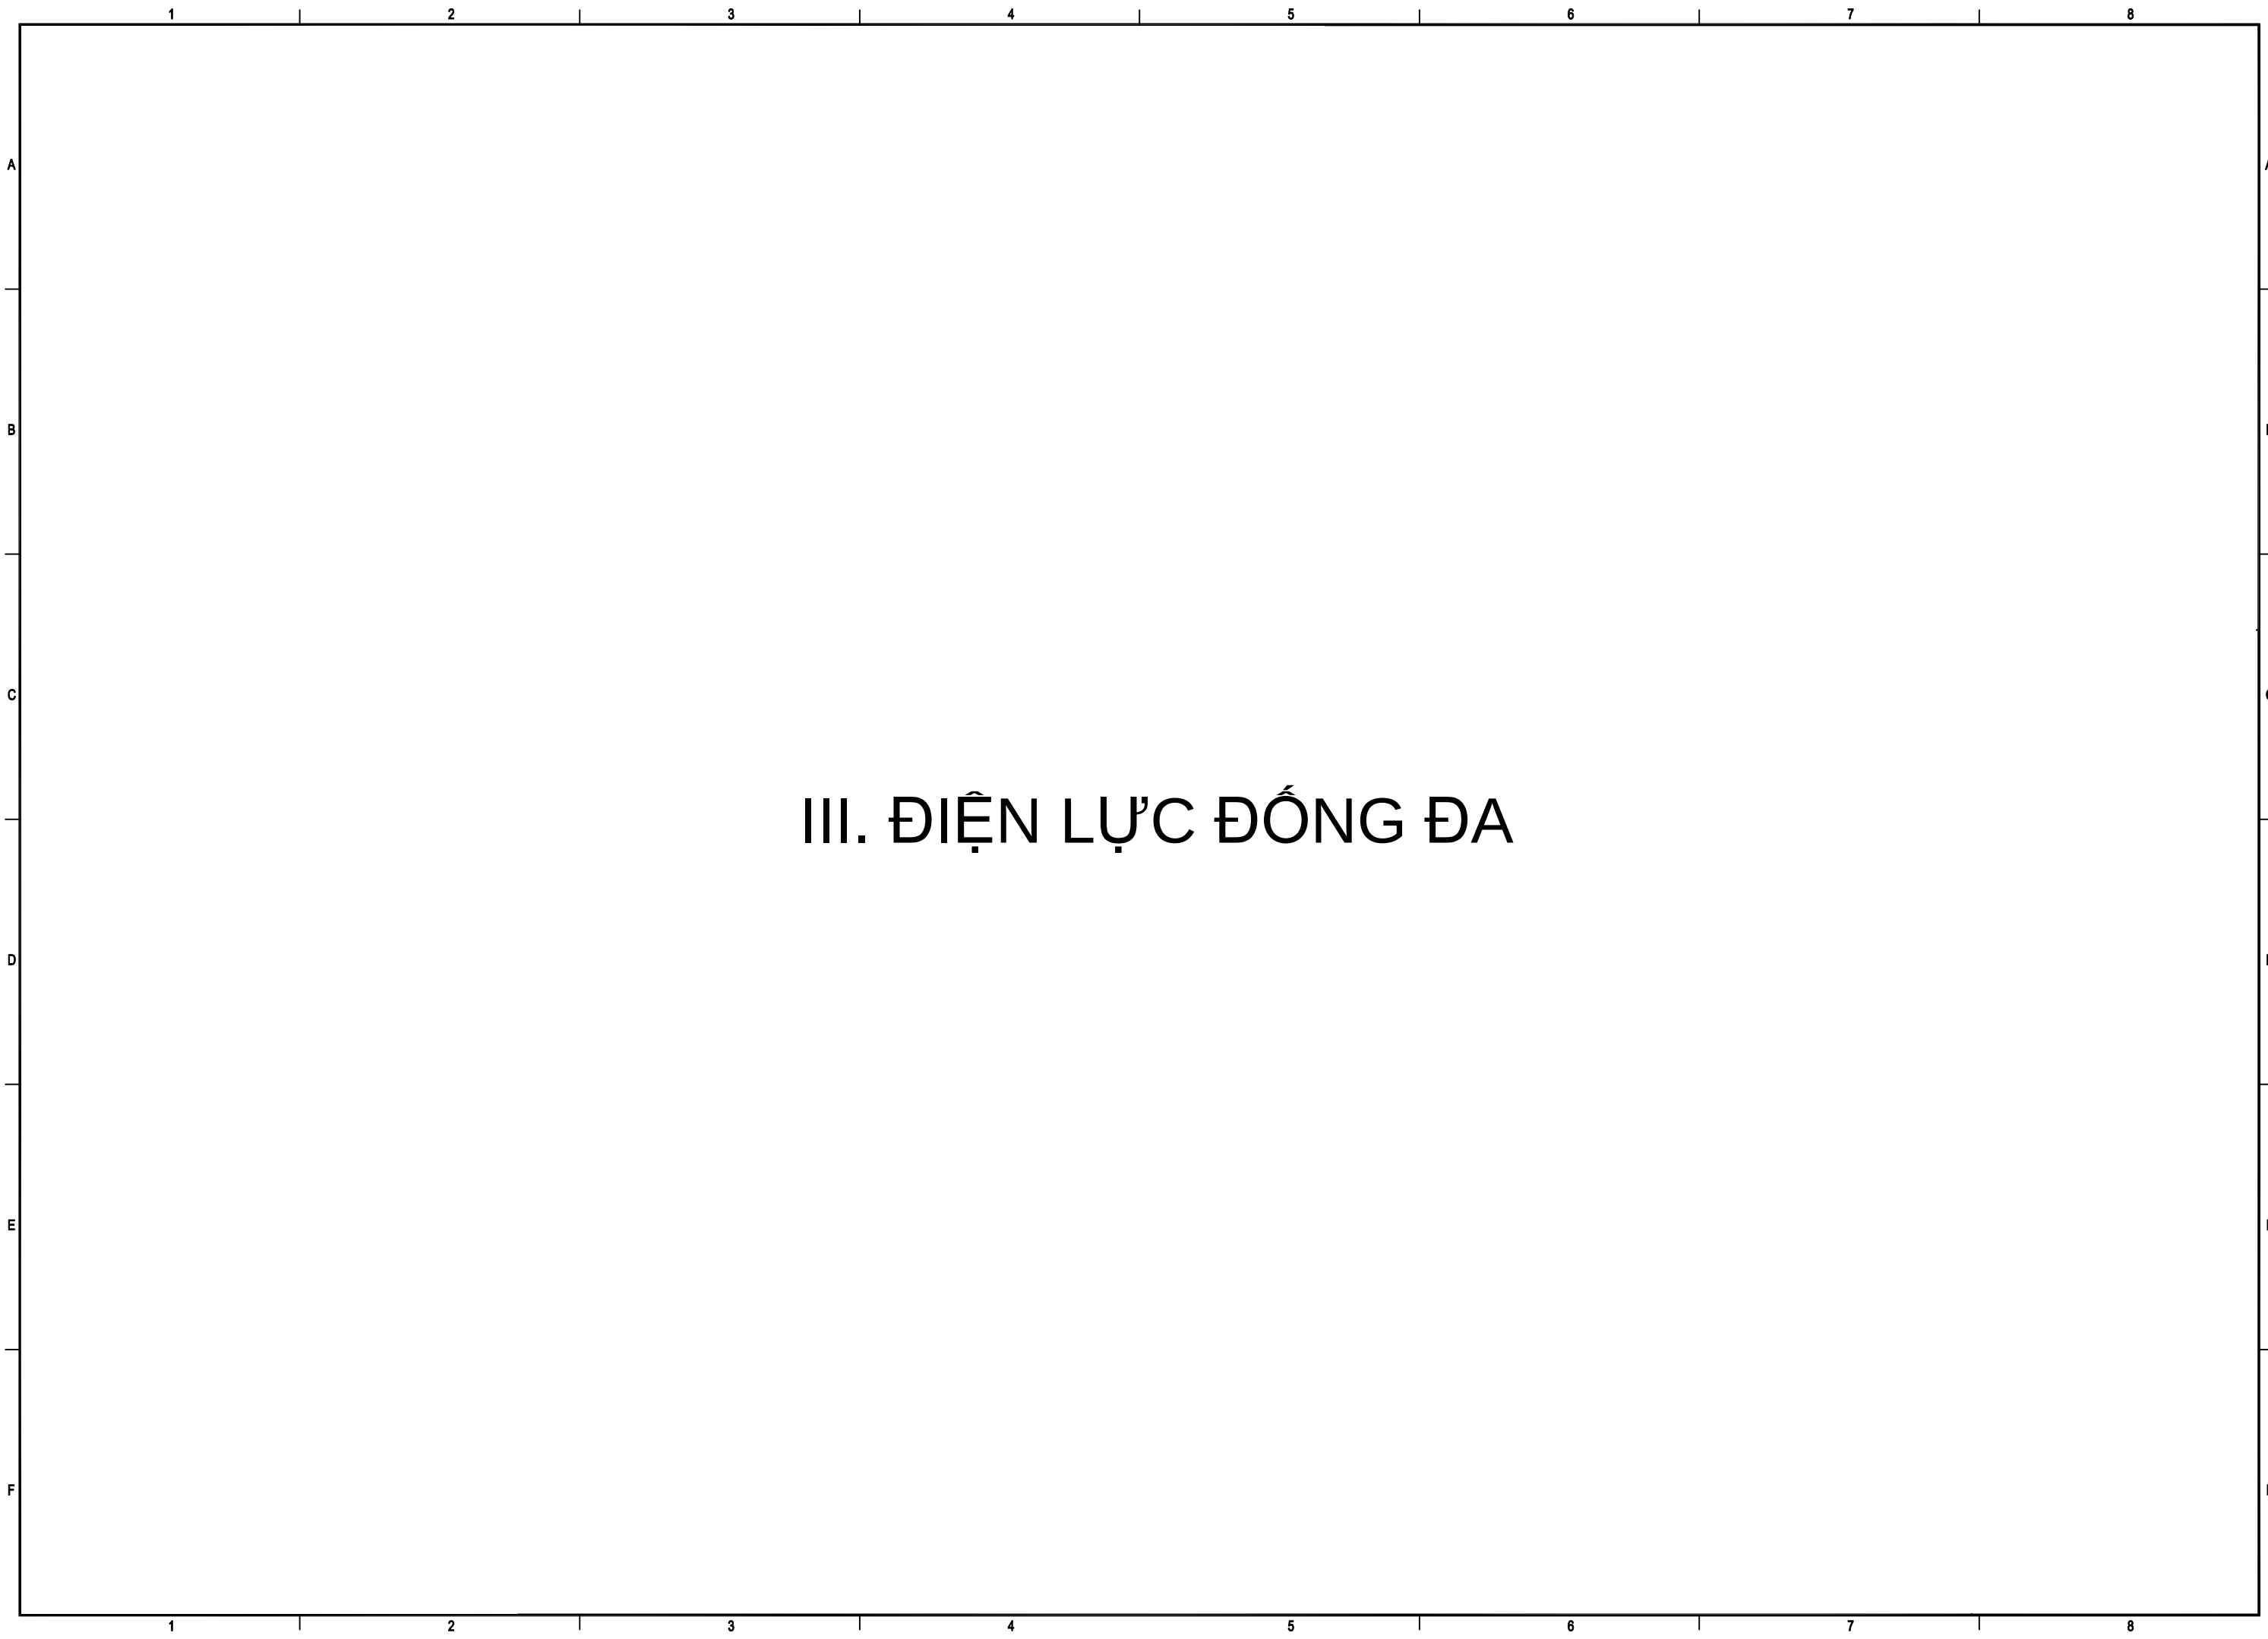

### III. ĐIỆN LỰC ĐỒNG ĐA



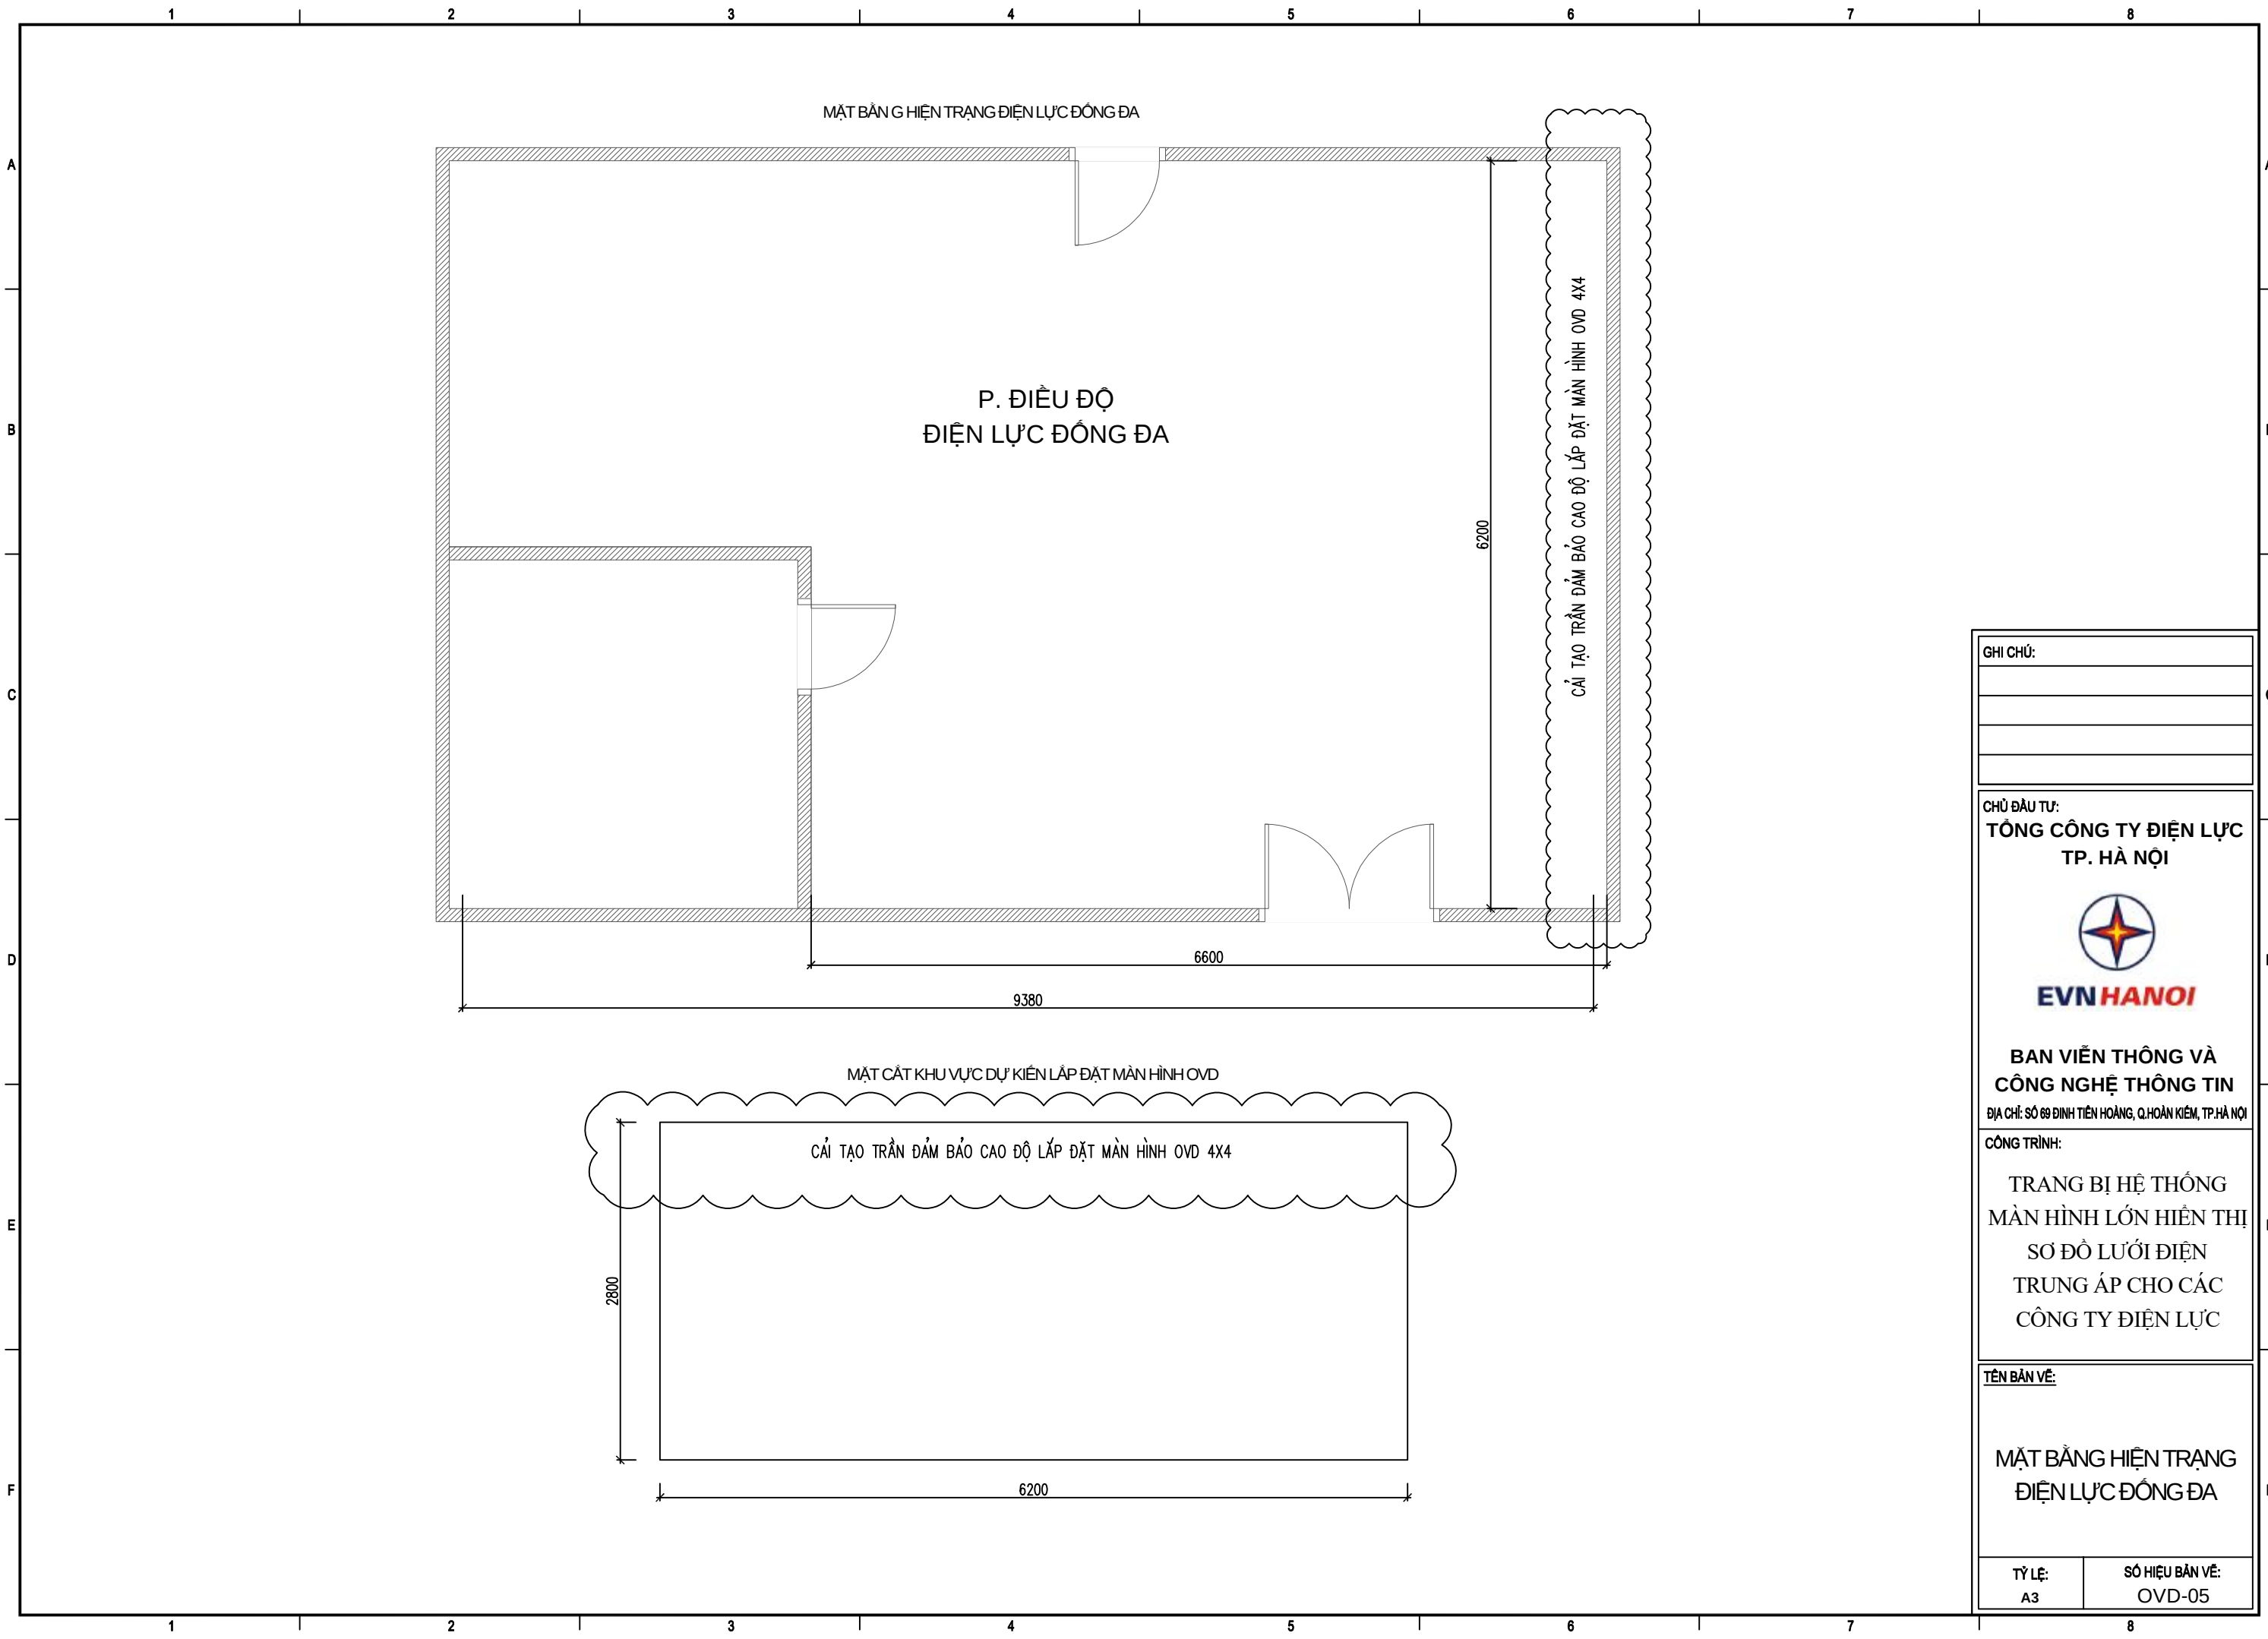

GHI CHÚ:

CHỦ ĐẦU TƯ:

**TÔNG CÔNG TY ĐIỆN LỰC**

**TP. HÀ NỘI**



**BAN VIÊN THÔNG VÀ**

**CÔNG NGHỆ THÔNG TIN**

ĐỊA CHỈ: SỐ 89 ĐINH TIẾN HOÀNG, Q. HOÀN KIẾM, TP. HÀ NỘI

CÔNG TRÌNH:

TRANG BỊ HỆ THỐNG

MÀN HÌNH LỚN HIỂN THỊ

SƠ ĐỒ LƯỚI ĐIỆN

TRUNG ÁP CHO CÁC

CÔNG TY ĐIỆN LỰC

TÊN BẢN VẼ:

**MẶT BẰNG HIỆN TRẠNG**


**ĐIỆN LỰC ĐỒNG ĐA**

TỶ LỆ:

A3

SỐ HIỆU BẢN VẼ:

OVD-05

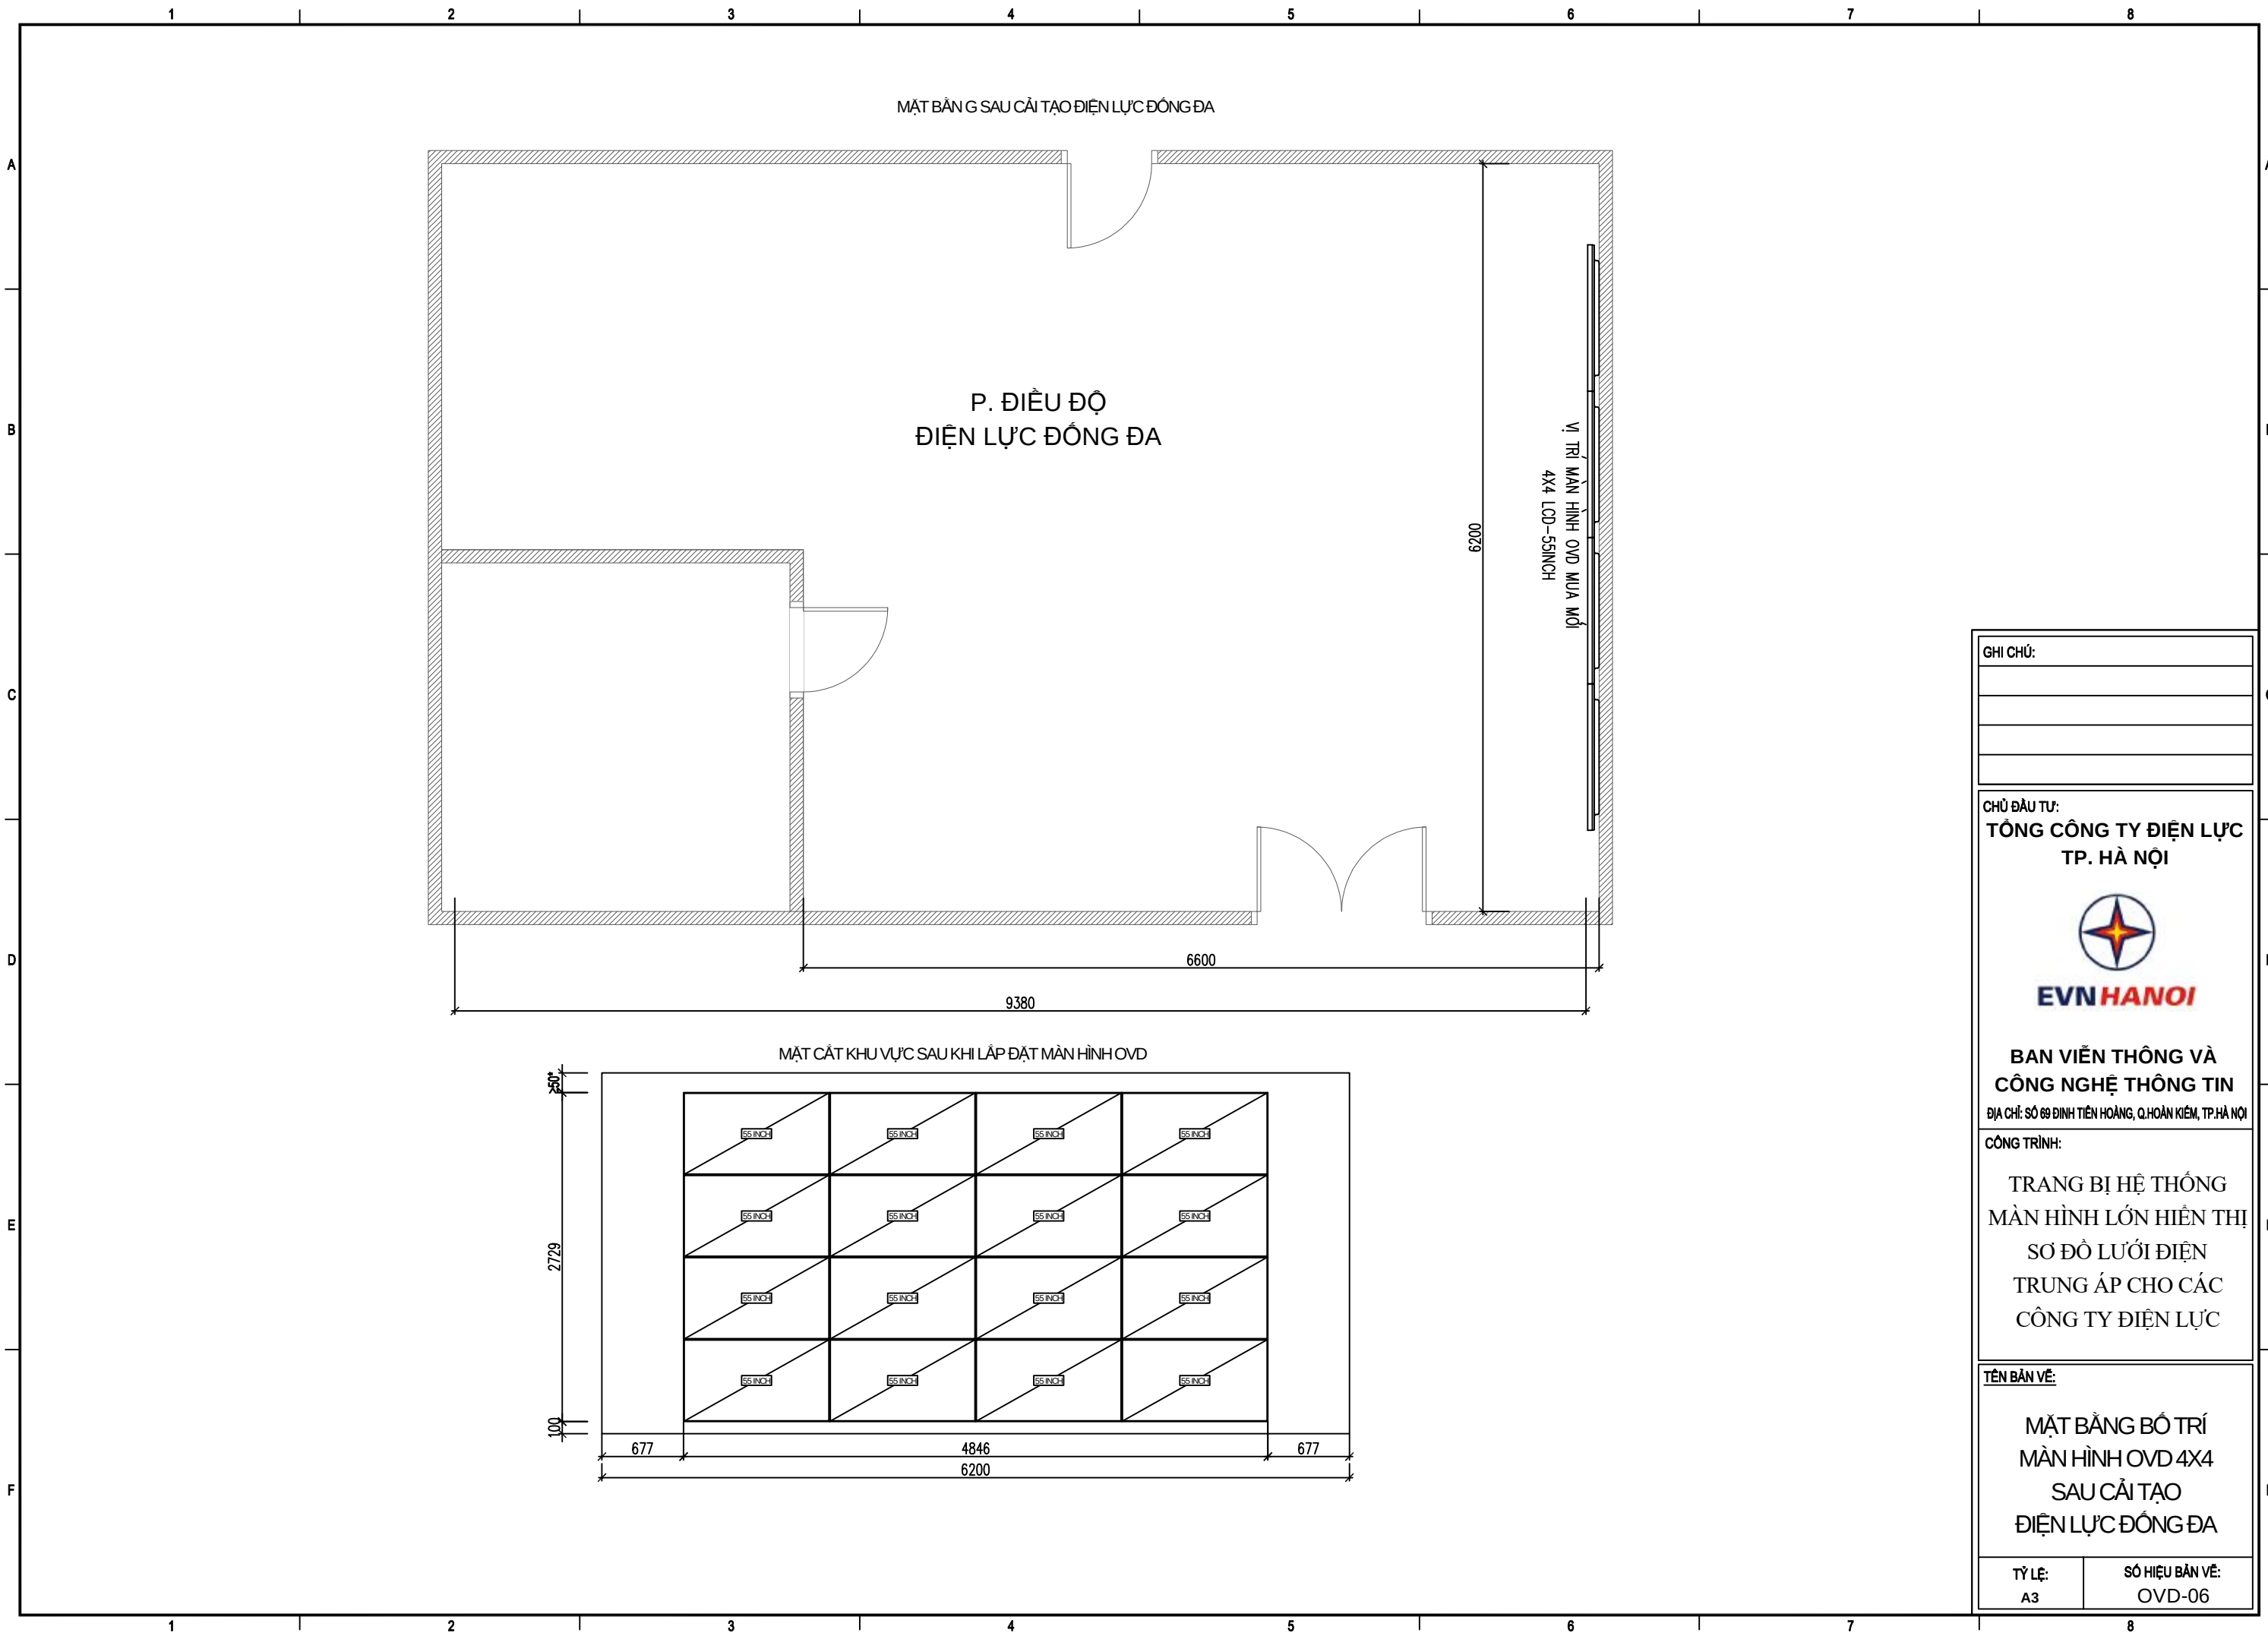

GHI CHÚ:

CHỦ ĐẦU TƯ:

**TÔNG CÔNG TY ĐIỆN LỰC**

**TP. HÀ NỘI**



**BAN VIÊN THÔNG VÀ**

**CÔNG NGHỆ THÔNG TIN**

ĐỊA CHỈ: SỐ 88 ĐINH TIẾN HOÀNG, Q. HOÀN KIẾM, TP. HÀ NỘI

CÔNG TRÌNH:

TRANG BỊ HỆ THỐNG

MÀN HÌNH LỚN HIỂN THỊ

SƠ ĐỒ LƯỚI ĐIỆN

TRUNG ÁP CHO CÁC

CÔNG TY ĐIỆN LỰC

TÊN BẢN VẼ:

**MẶT BẰNG BỐ TRÍ**

**MÀN HÌNH OVD 4X4**

**SAU CẢI TẠO**


**ĐIỆN LỰC ĐỒNG ĐA**

TỶ LỆ:


A3

SỐ HIỆU BẢN VẼ:

OVD-06

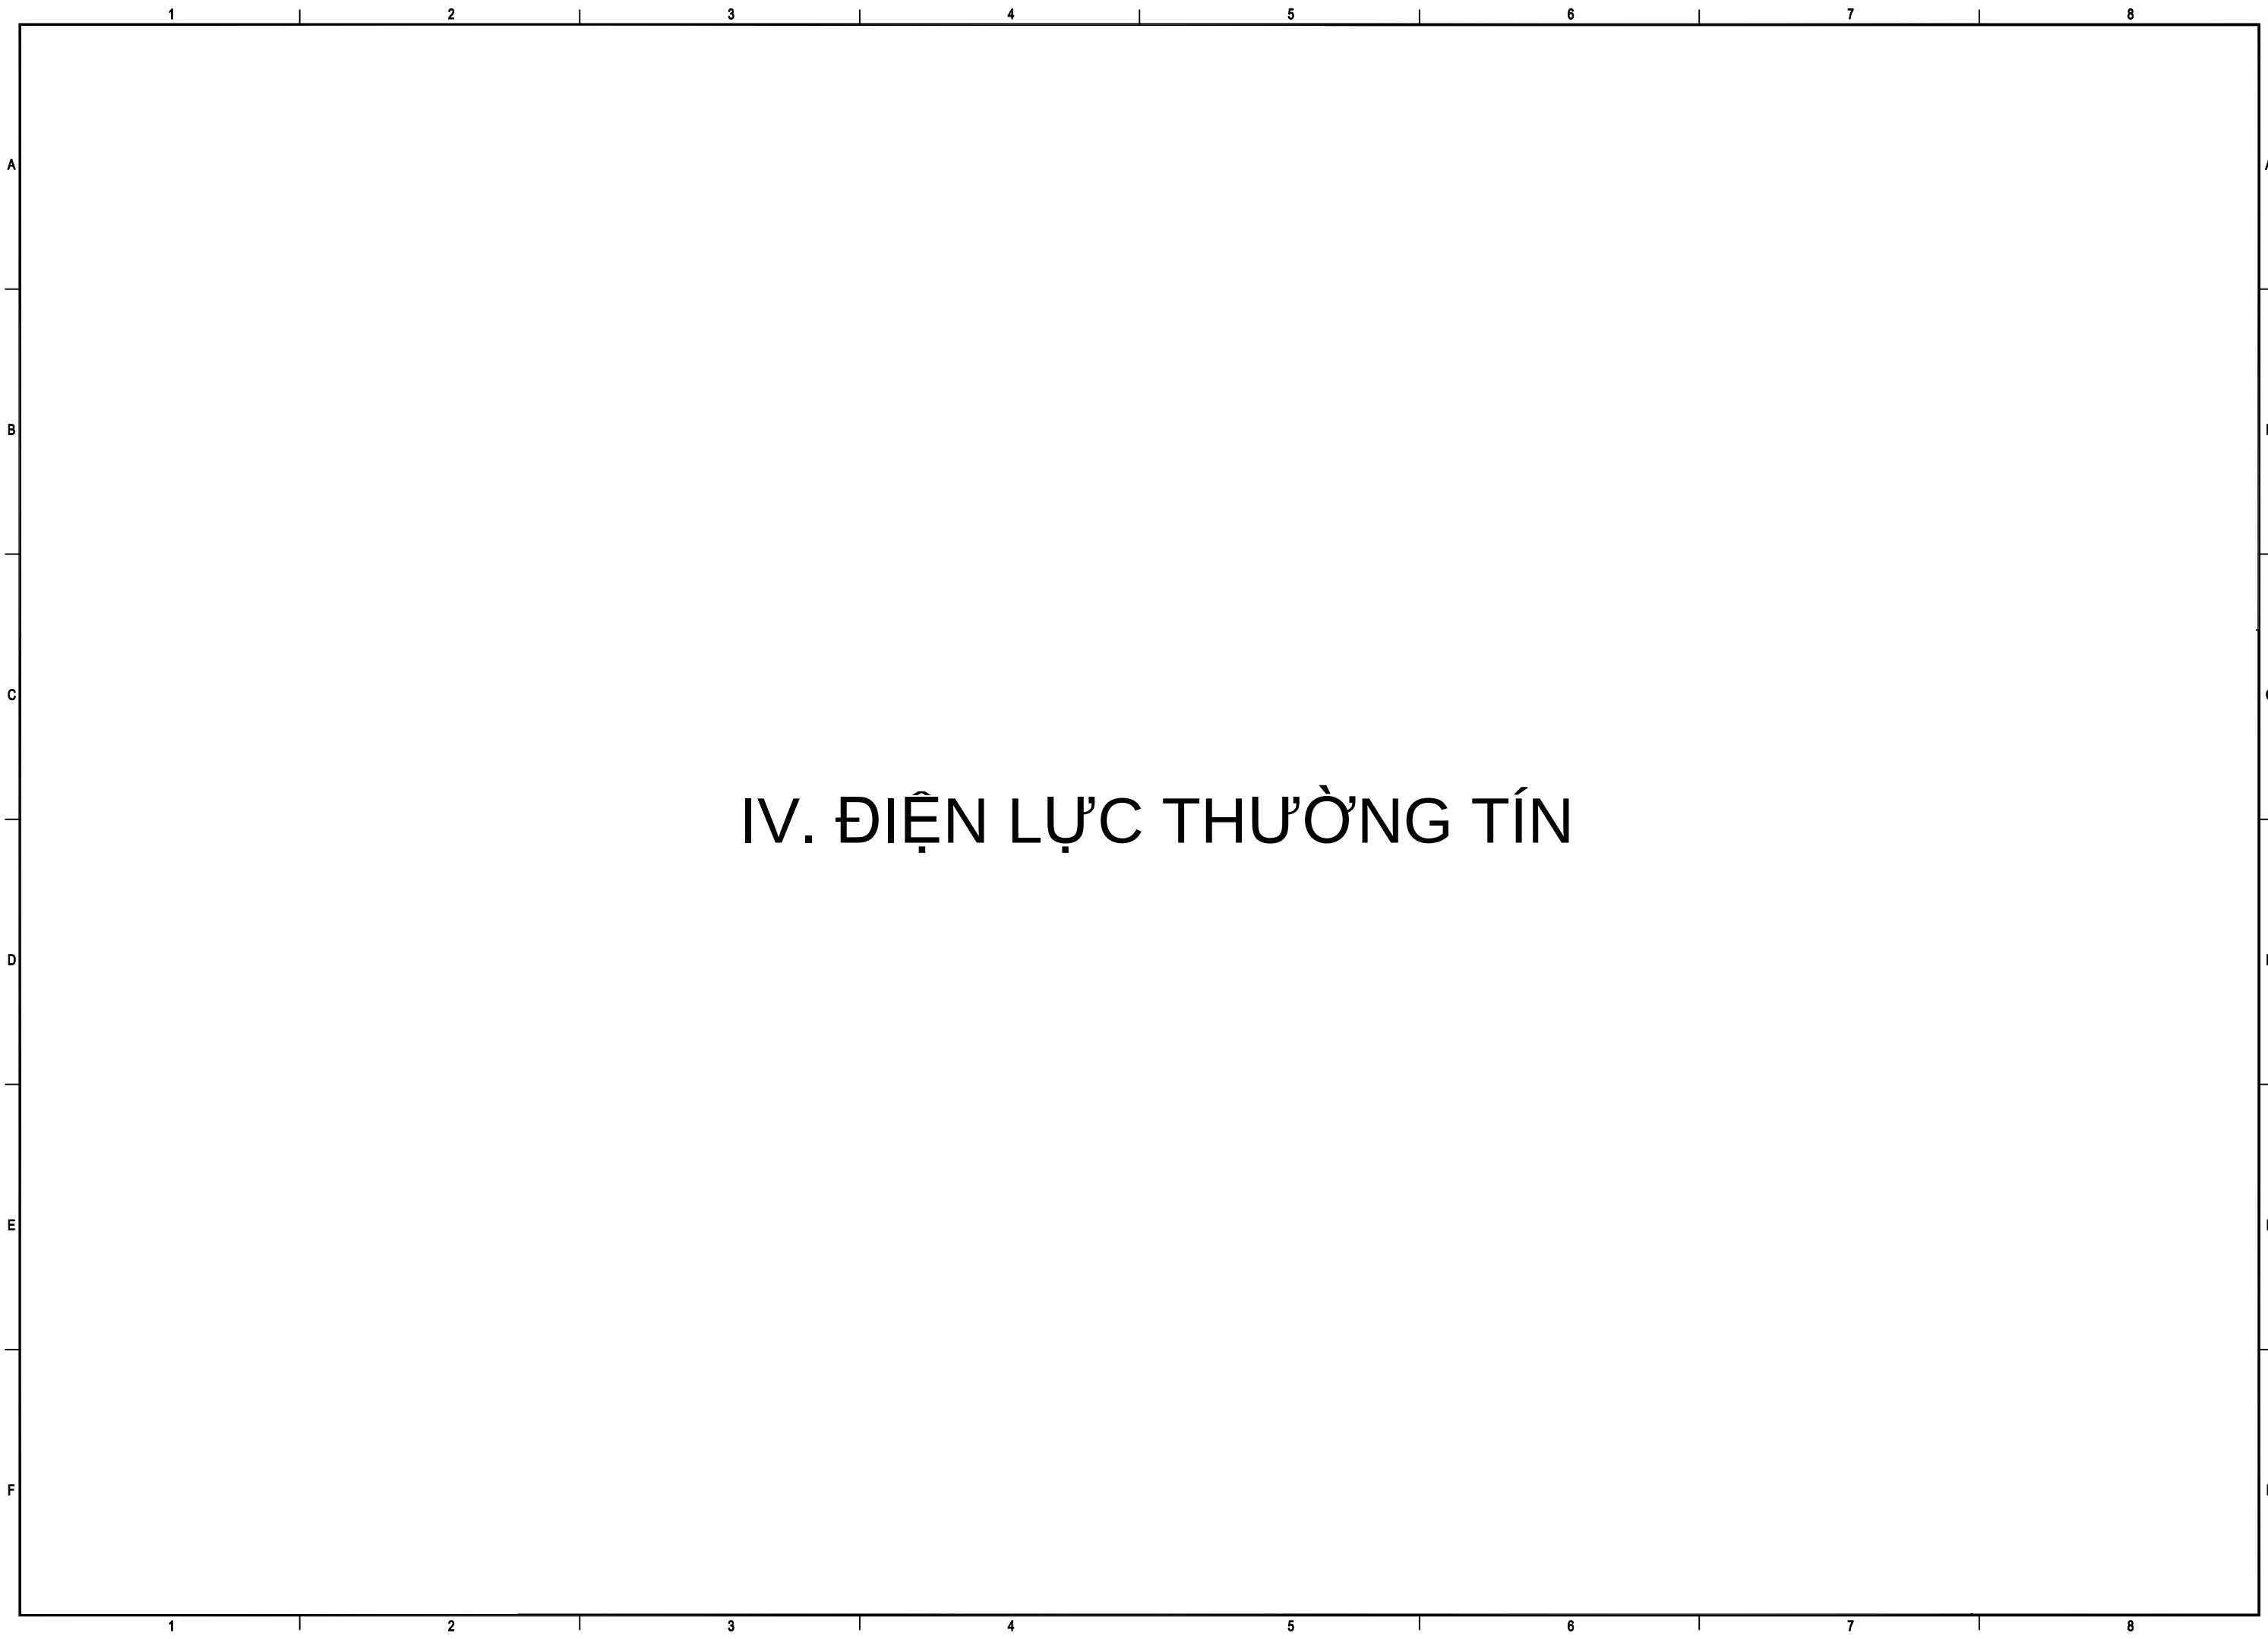

# IV. ĐIỆN LỰC THƯỜNG TÍN

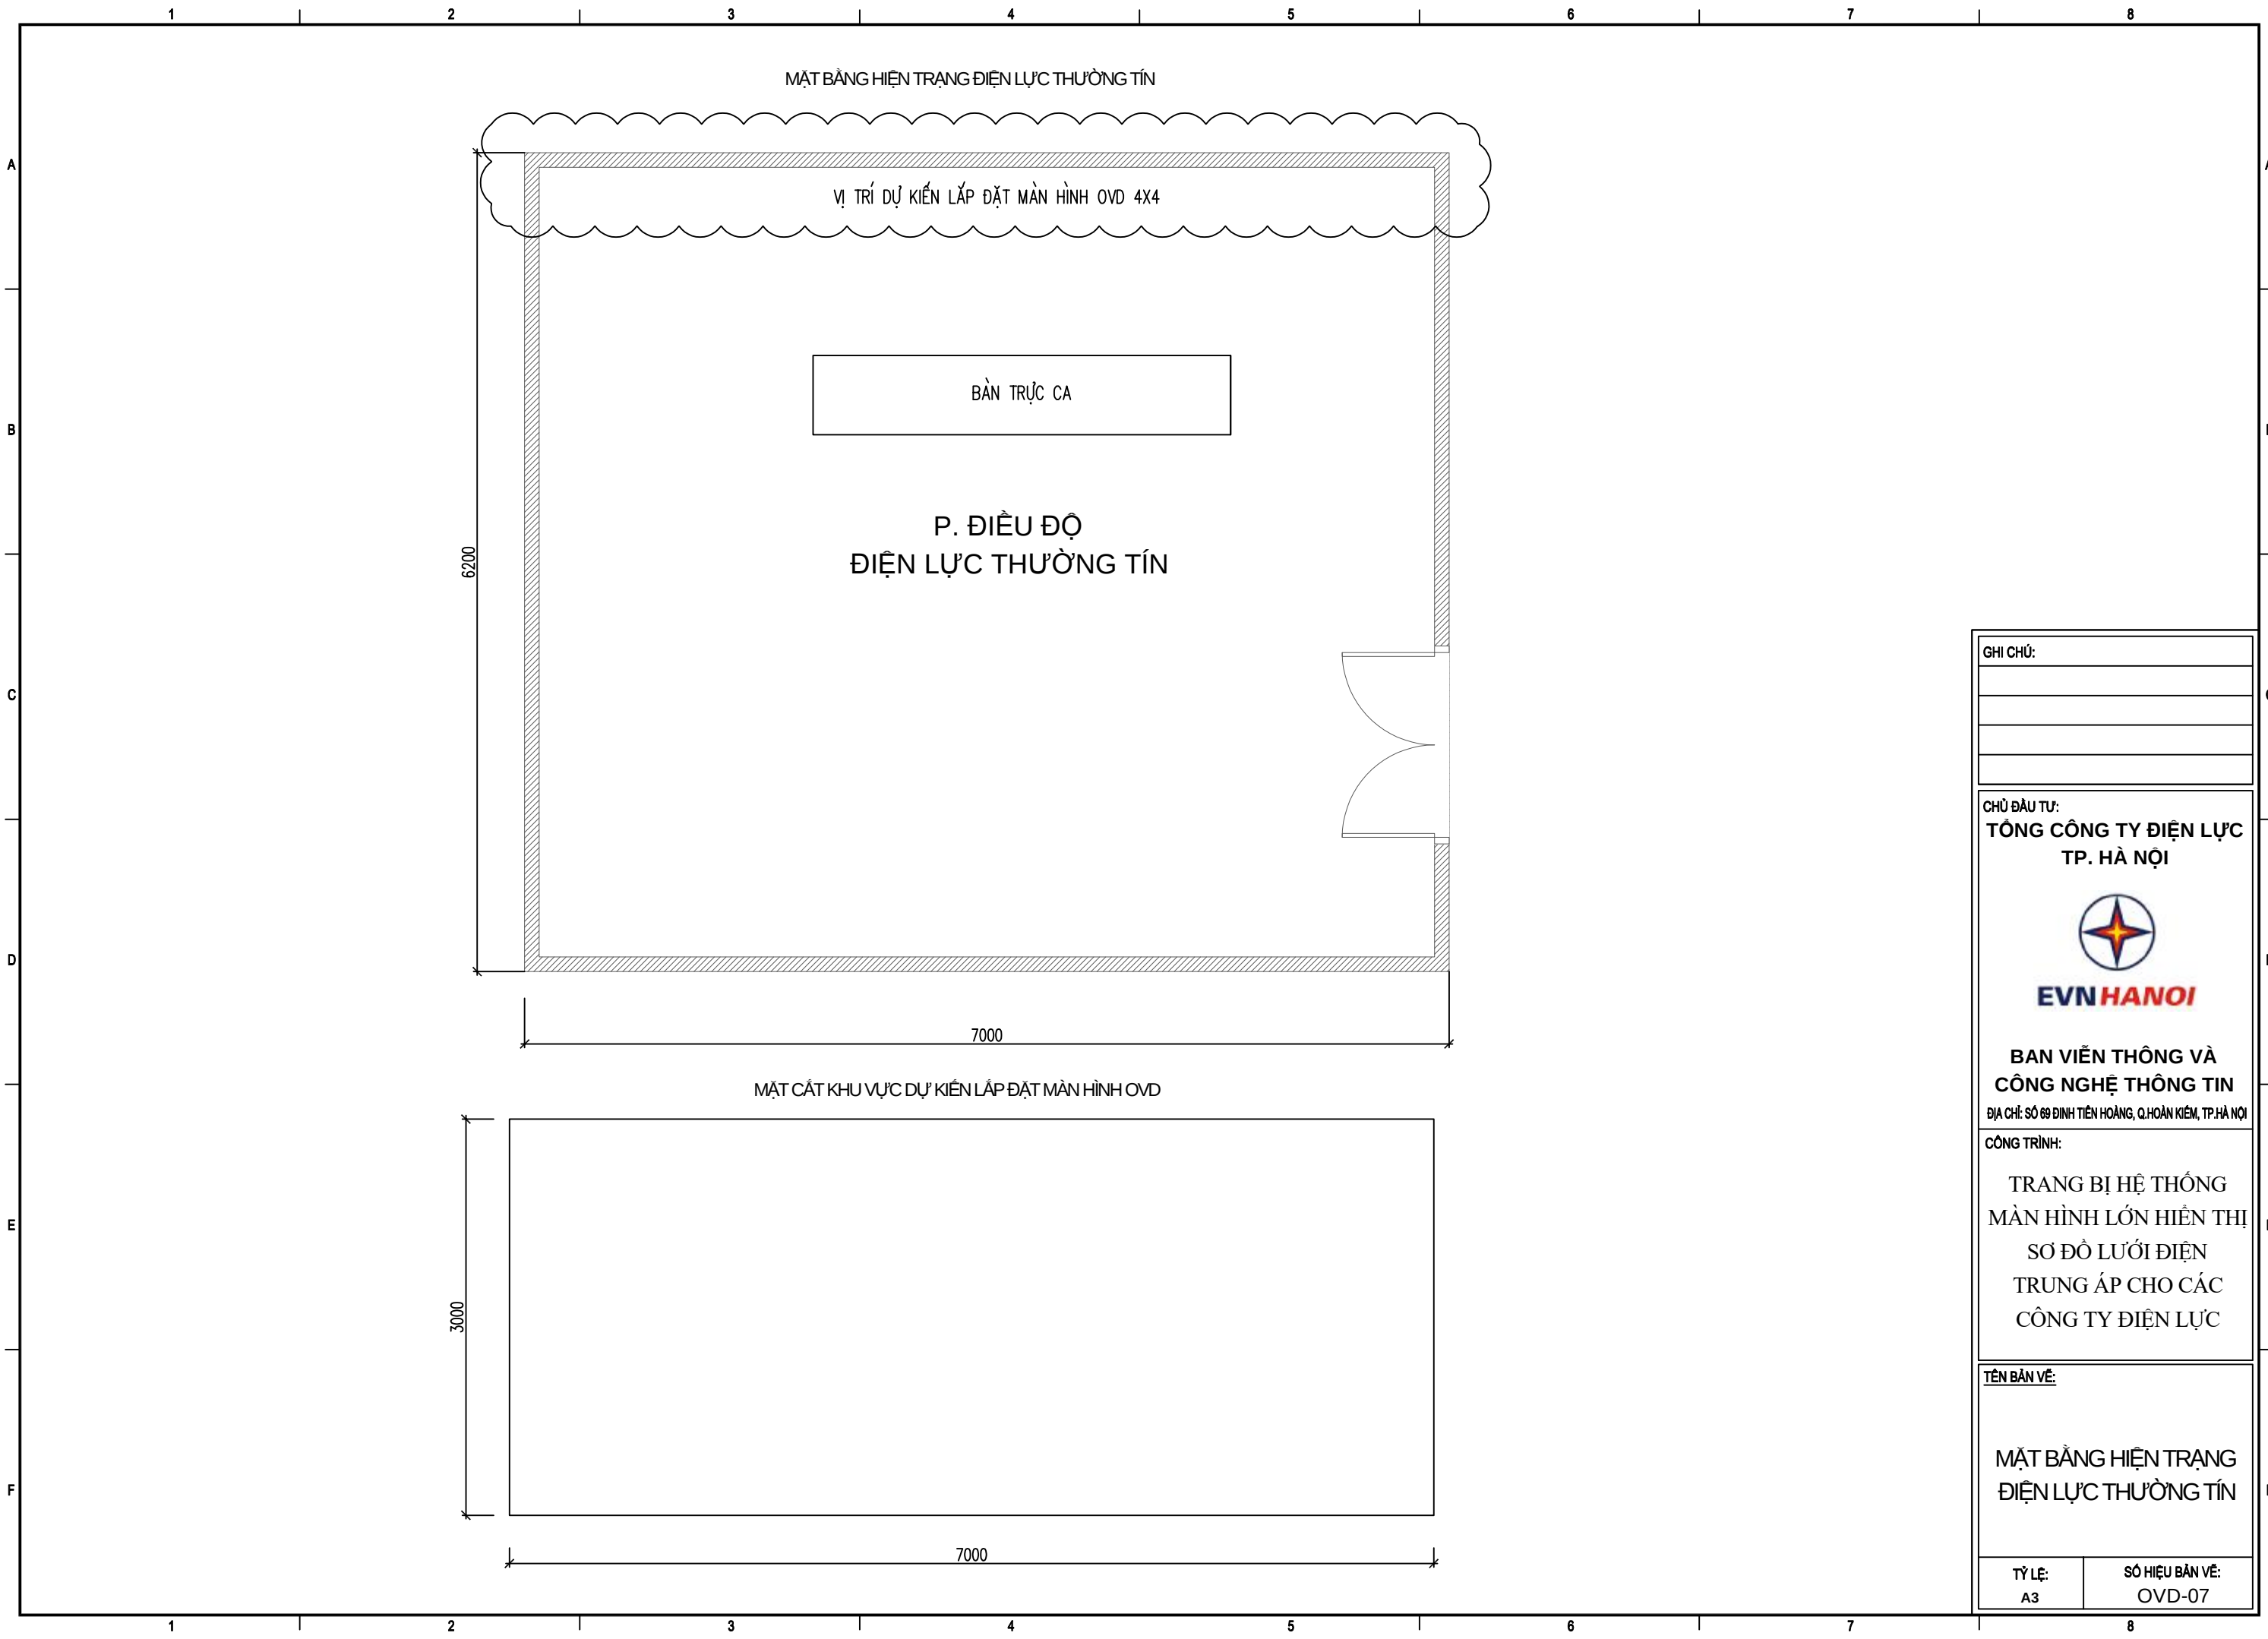

GHI CHÚ:

CHỦ ĐẦU TƯ:

**TỔNG CÔNG TY ĐIỆN LỰC**  
**TP. HÀ NỘI**

  
**EVN HANOI**

**BAN VIÊN THÔNG VÀ**  
**CÔNG NGHỆ THÔNG TIN**  
ĐỊA CHỈ: SỐ 88 ĐINH TIẾN HOÀNG, Q. HOÀN KIẾM, TP. HÀ NỘI

CÔNG TRÌNH:

TRANG BỊ HỆ THỐNG  
MÀN HÌNH LỚN HIỂN THỊ  
SƠ ĐỒ LƯỚI ĐIỆN  
TRUNG ÁP CHO CÁC  
CÔNG TY ĐIỆN LỰC


TÊN BẢN VẼ:

**MẶT BẰNG HIỆN TRẠNG**  
**ĐIỆN LỰC THƯỜNG TÍN**

TỶ LỆ:  
A3

SỐ HIỆU BẢN VẼ:  
OVD-07



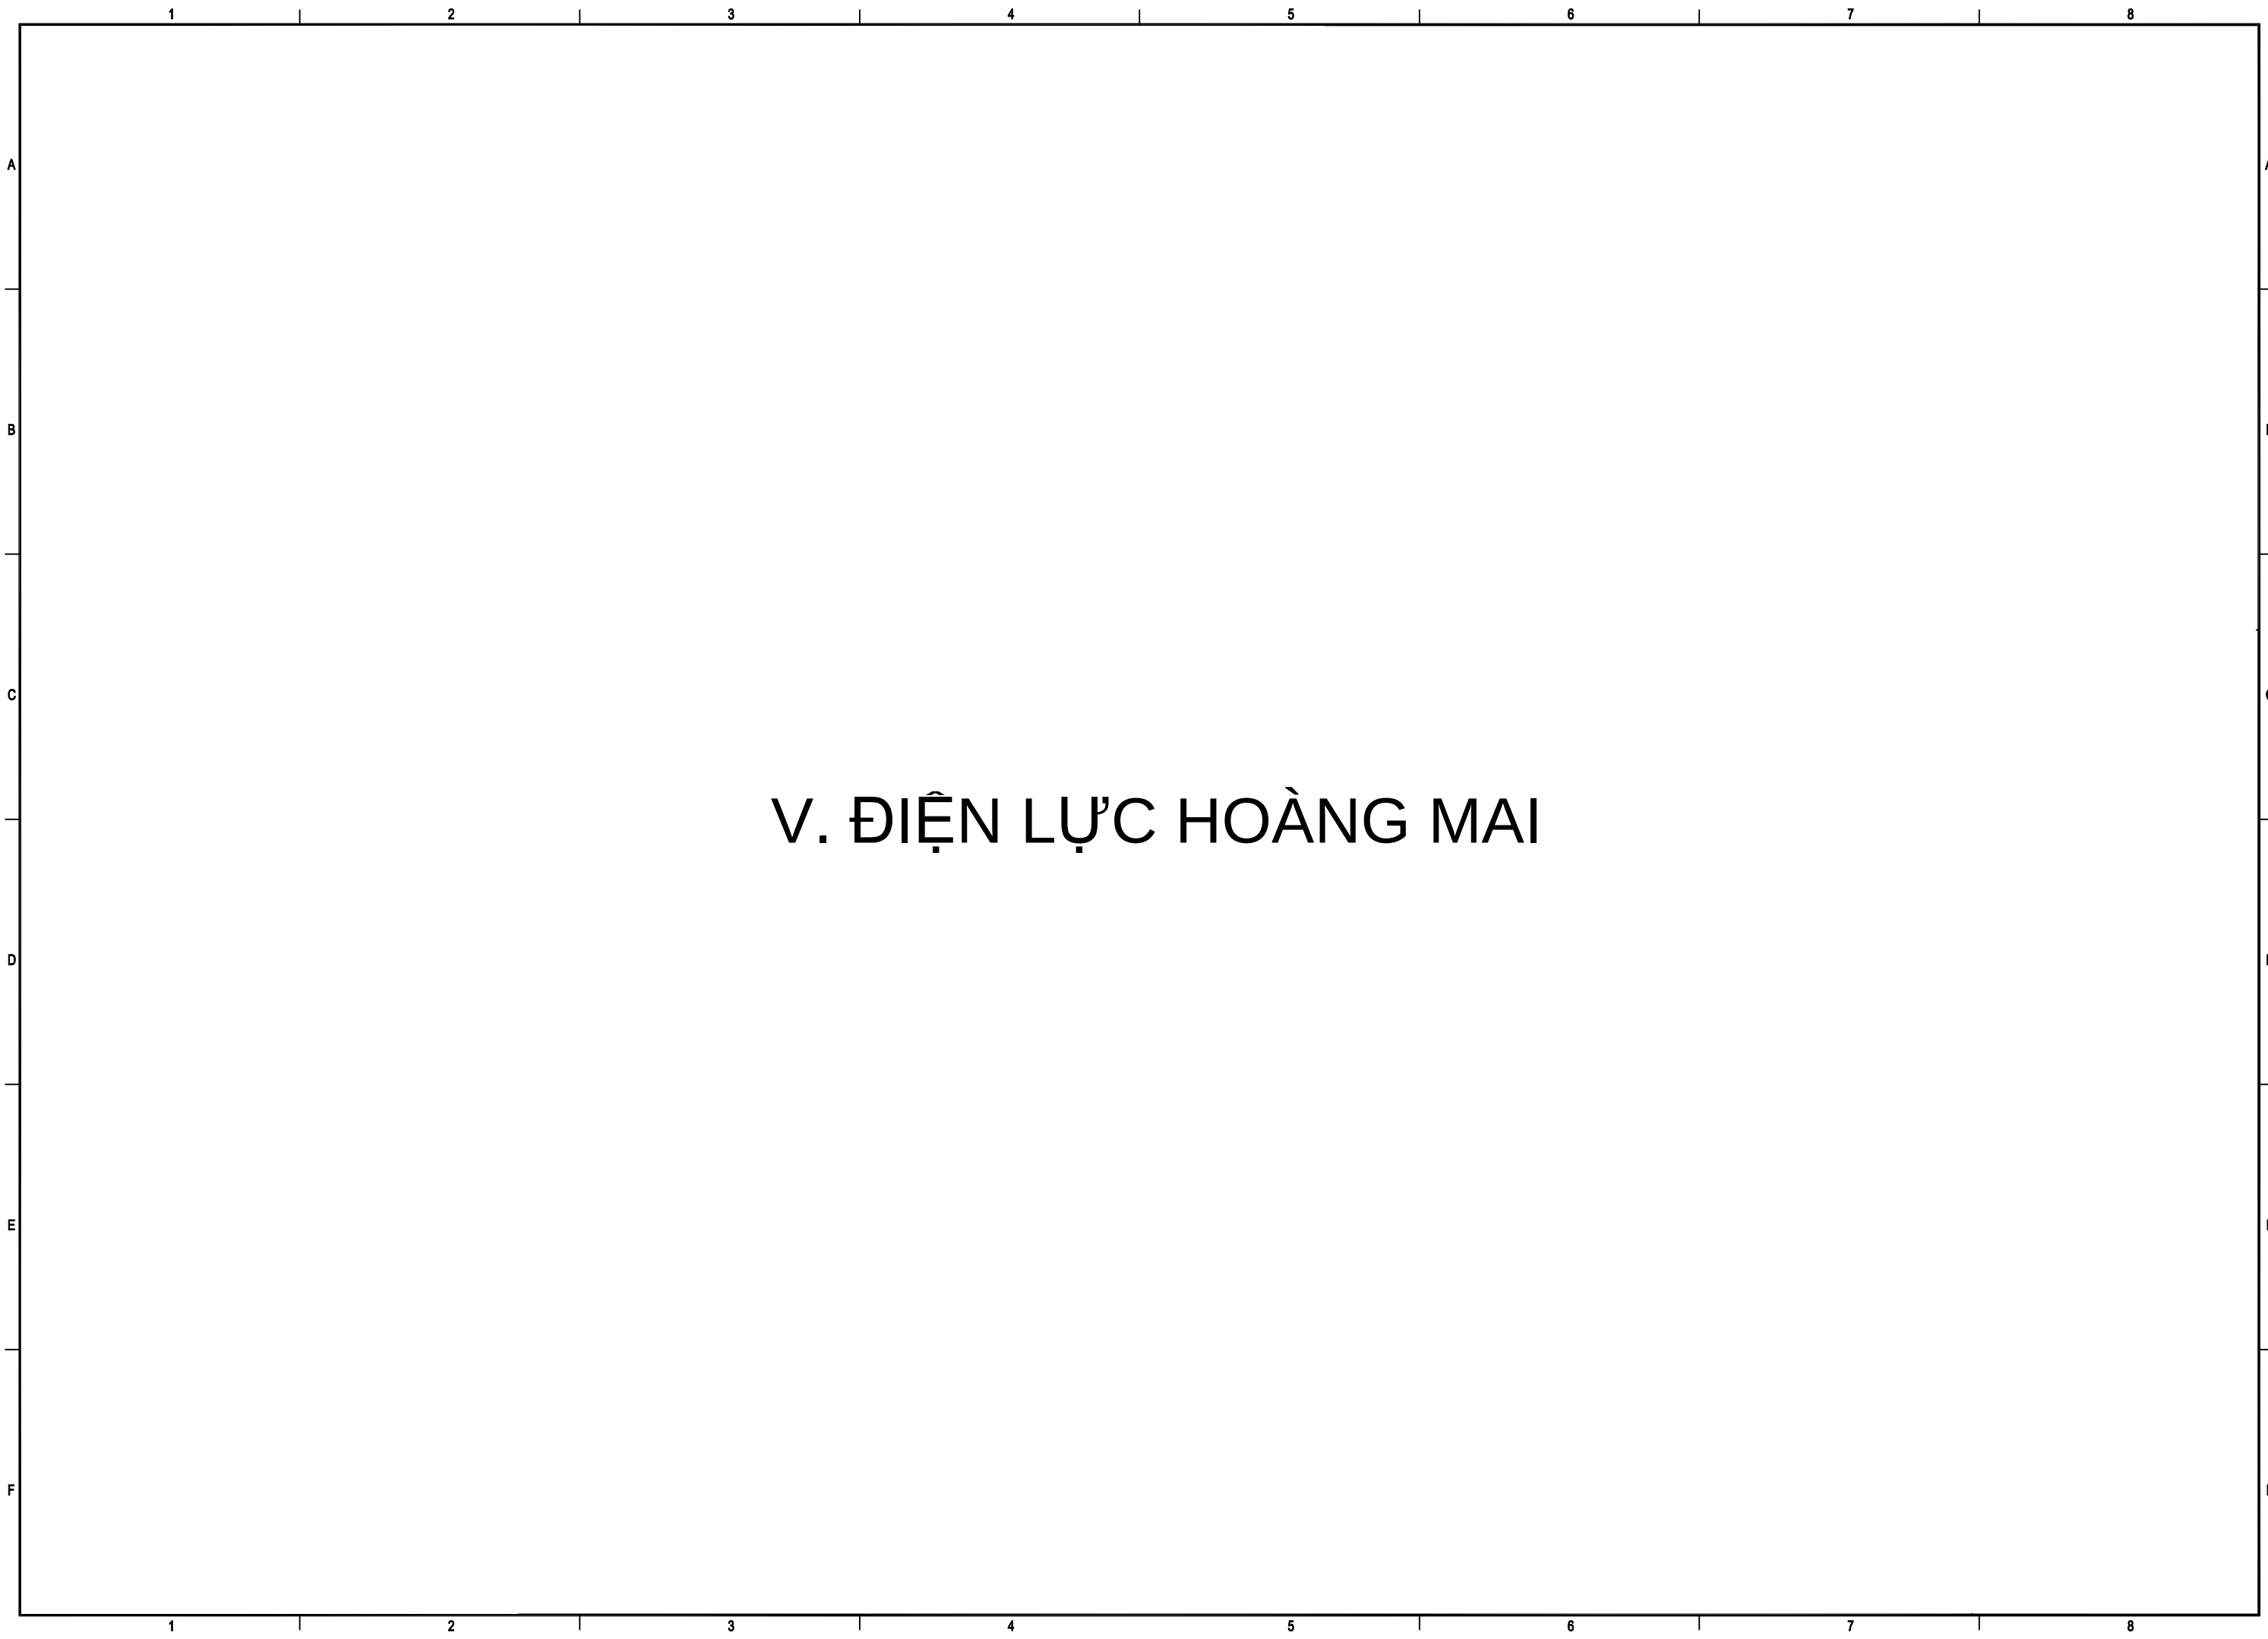

V. ĐIỆN LỰC HOÀNG MAI





GHI CHÚ:

CHỦ ĐẦU TƯ:

**TÔNG CÔNG TY ĐIỆN LỰC**  
**TP. HÀ NỘI**



**BAN VIÊN THÔNG VÀ**  
**CÔNG NGHỆ THÔNG TIN**  
ĐỊA CHỈ: SỐ 88 ĐINH TIẾN HOÀNG, Q. HOÀN KIẾM, TP. HÀ NỘI

CÔNG TRÌNH:

TRANG BỊ HỆ THỐNG  
MÀN HÌNH LỚN HIỂN THỊ  
SƠ ĐỒ LƯỚI ĐIỆN  
TRUNG ÁP CHO CÁC  
CÔNG TY ĐIỆN LỰC

TÊN BẢN VẼ:

**MẶT BẰNG HIỆN TRẠNG**  
**ĐIỆN LỰC HOÀNG MAI**


TỶ LỆ:  
A3

SỐ HIỆU BẢN VẼ:  
OVD-09







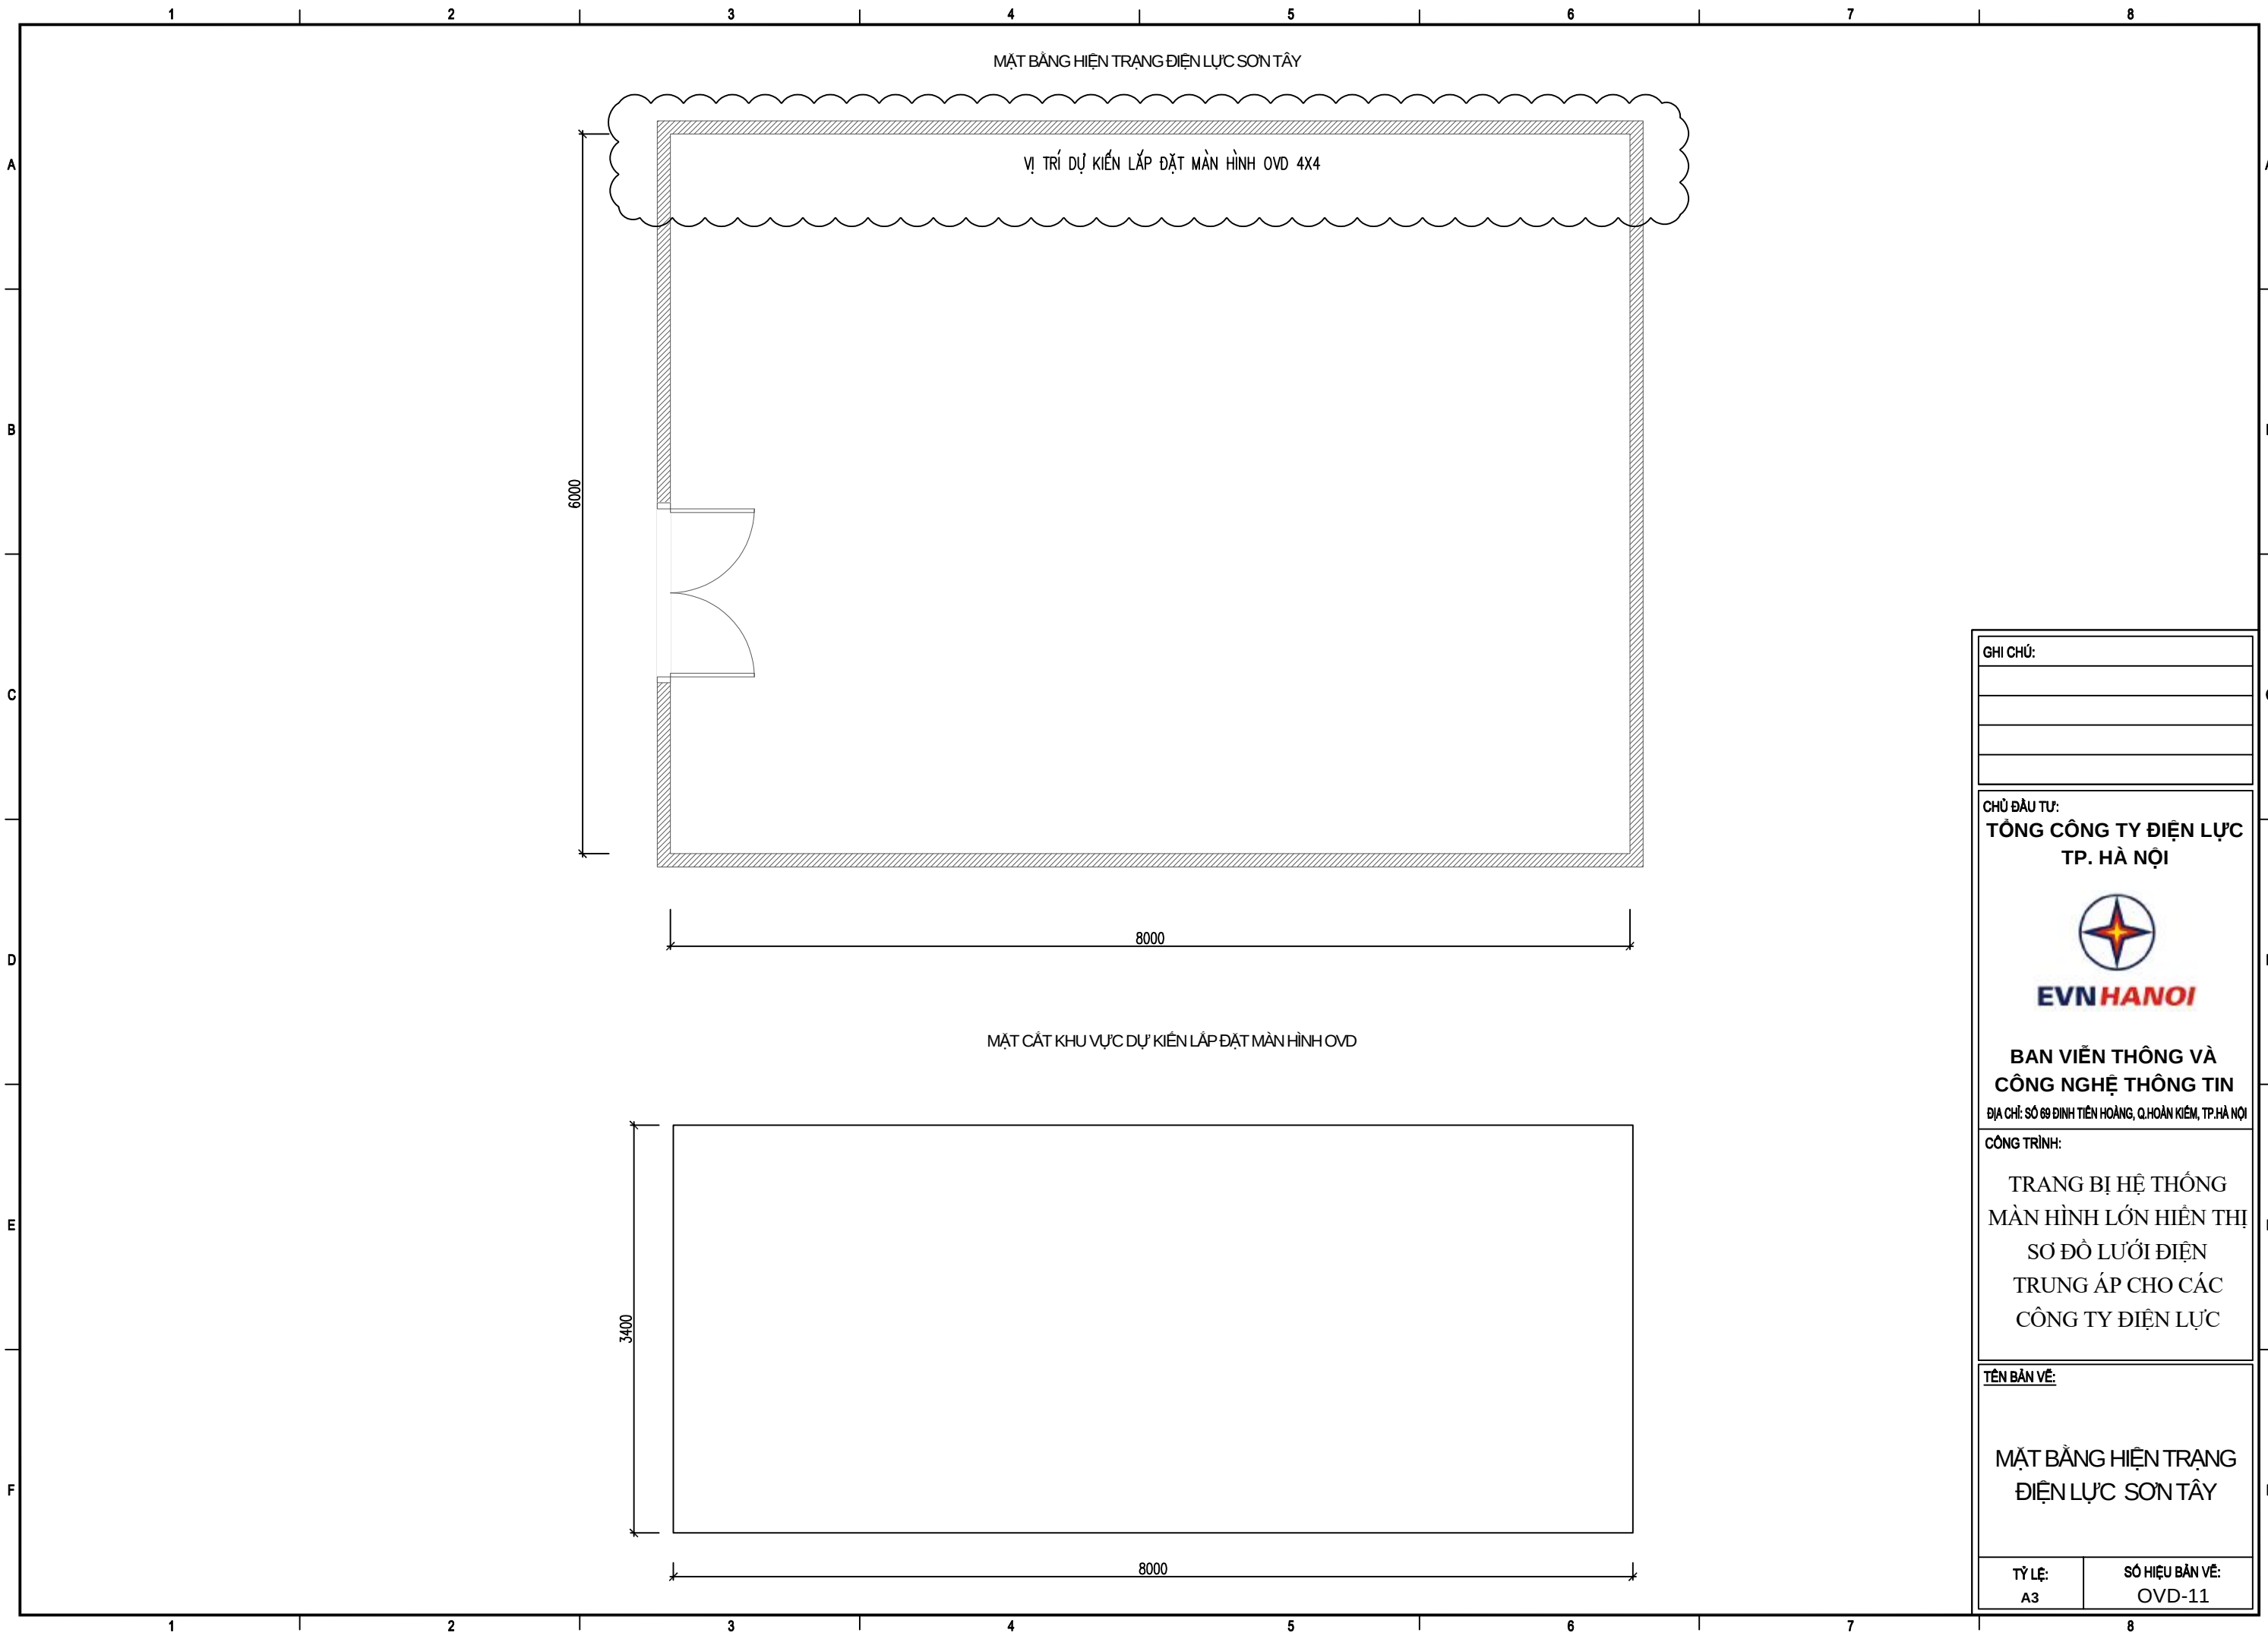

GHI CHÚ:

CHỦ ĐẦU TƯ:

**TỔNG CÔNG TY ĐIỆN LỰC**  
**TP. HÀ NỘI**



**BAN VIÊN THÔNG VÀ**  
**CÔNG NGHỆ THÔNG TIN**  
ĐỊA CHỈ: SỐ 89 ĐINH TIẾN HOÀNG, Q. HOÀN KIẾM, TP. HÀ NỘI

CÔNG TRÌNH:


TRANG BỊ HỆ THỐNG  
MÀN HÌNH LỚN HIỂN THỊ  
SƠ ĐỒ LƯỚI ĐIỆN  
TRUNG ÁP CHO CÁC  
CÔNG TY ĐIỆN LỰC

TÊN BẢN VẼ:

**MẶT BẰNG HIỆN TRẠNG**  
**ĐIỆN LỰC SƠN TÂY**

TỶ LỆ:  
A3

SỐ HIỆU BẢN VẼ:  
OVD-11

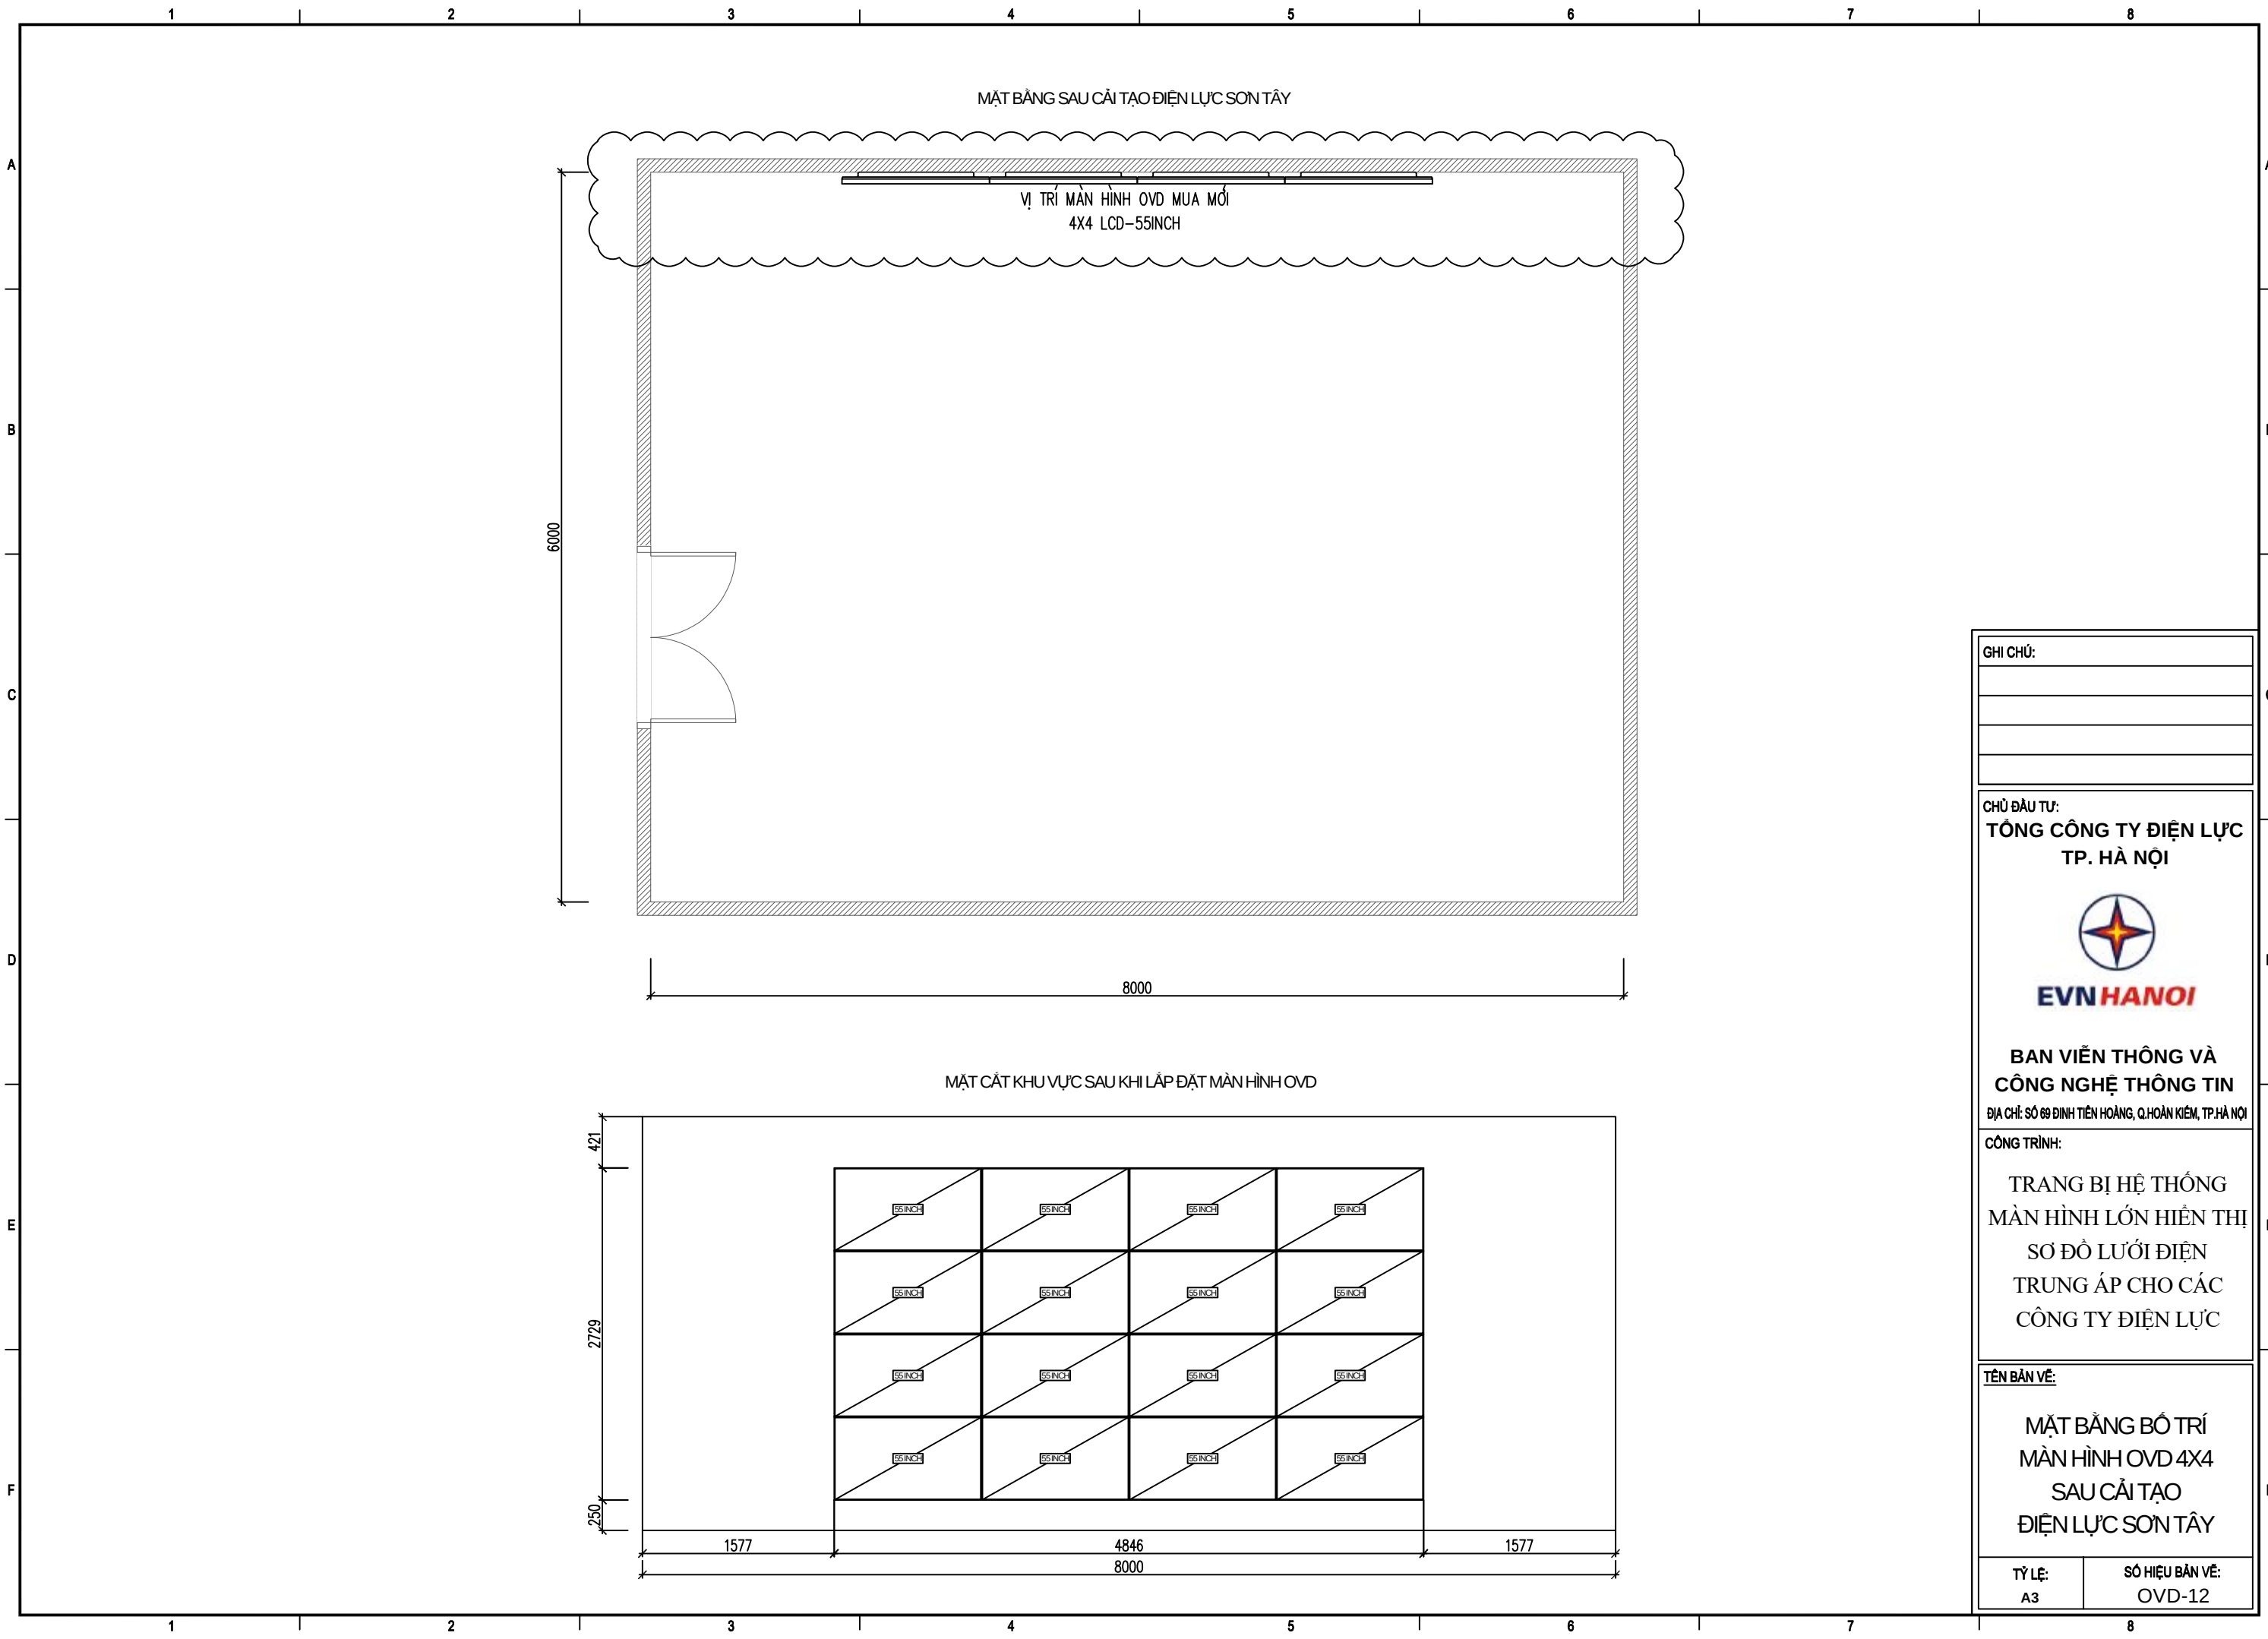

MẶT BẰNG SAU CẢI TẠO ĐIỆN LỰC SƠN TÂY

VỊ TRÍ MÀN HÌNH OVD MUA MỚI  
4X4 LCD-55INCH

MẶT CẮT KHU VỰC SAU KHI LẮP ĐẶT MÀN HÌNH OVD

GHI CHÚ:

CHỦ ĐẦU TƯ:

**TÔNG CÔNG TY ĐIỆN LỰC**

**TP. HÀ NỘI**



**BAN VIÊN THÔNG VÀ**

**CÔNG NGHỆ THÔNG TIN**

ĐỊA CHỈ: SỐ 89 ĐINH TIẾN HOÀNG, Q. HOÀN KIẾM, TP. HÀ NỘI

CÔNG TRÌNH:

TRANG BỊ HỆ THỐNG

MÀN HÌNH LỚN HIỂN THỊ

SƠ ĐỒ LƯỚI ĐIỆN

TRUNG ÁP CHO CÁC

CÔNG TY ĐIỆN LỰC

TÊN BẢN VẼ:


**MẶT BẰNG BỐ TRÍ**

**MÀN HÌNH OVD 4X4**


**SAU CẢI TẠO**

**ĐIỆN LỰC SƠN TÂY**


|        |                 |
|--------|-----------------|
| TỶ LỆ: | SỐ HIỆU BẢN VẼ: |
| A3     | OVD-12          |

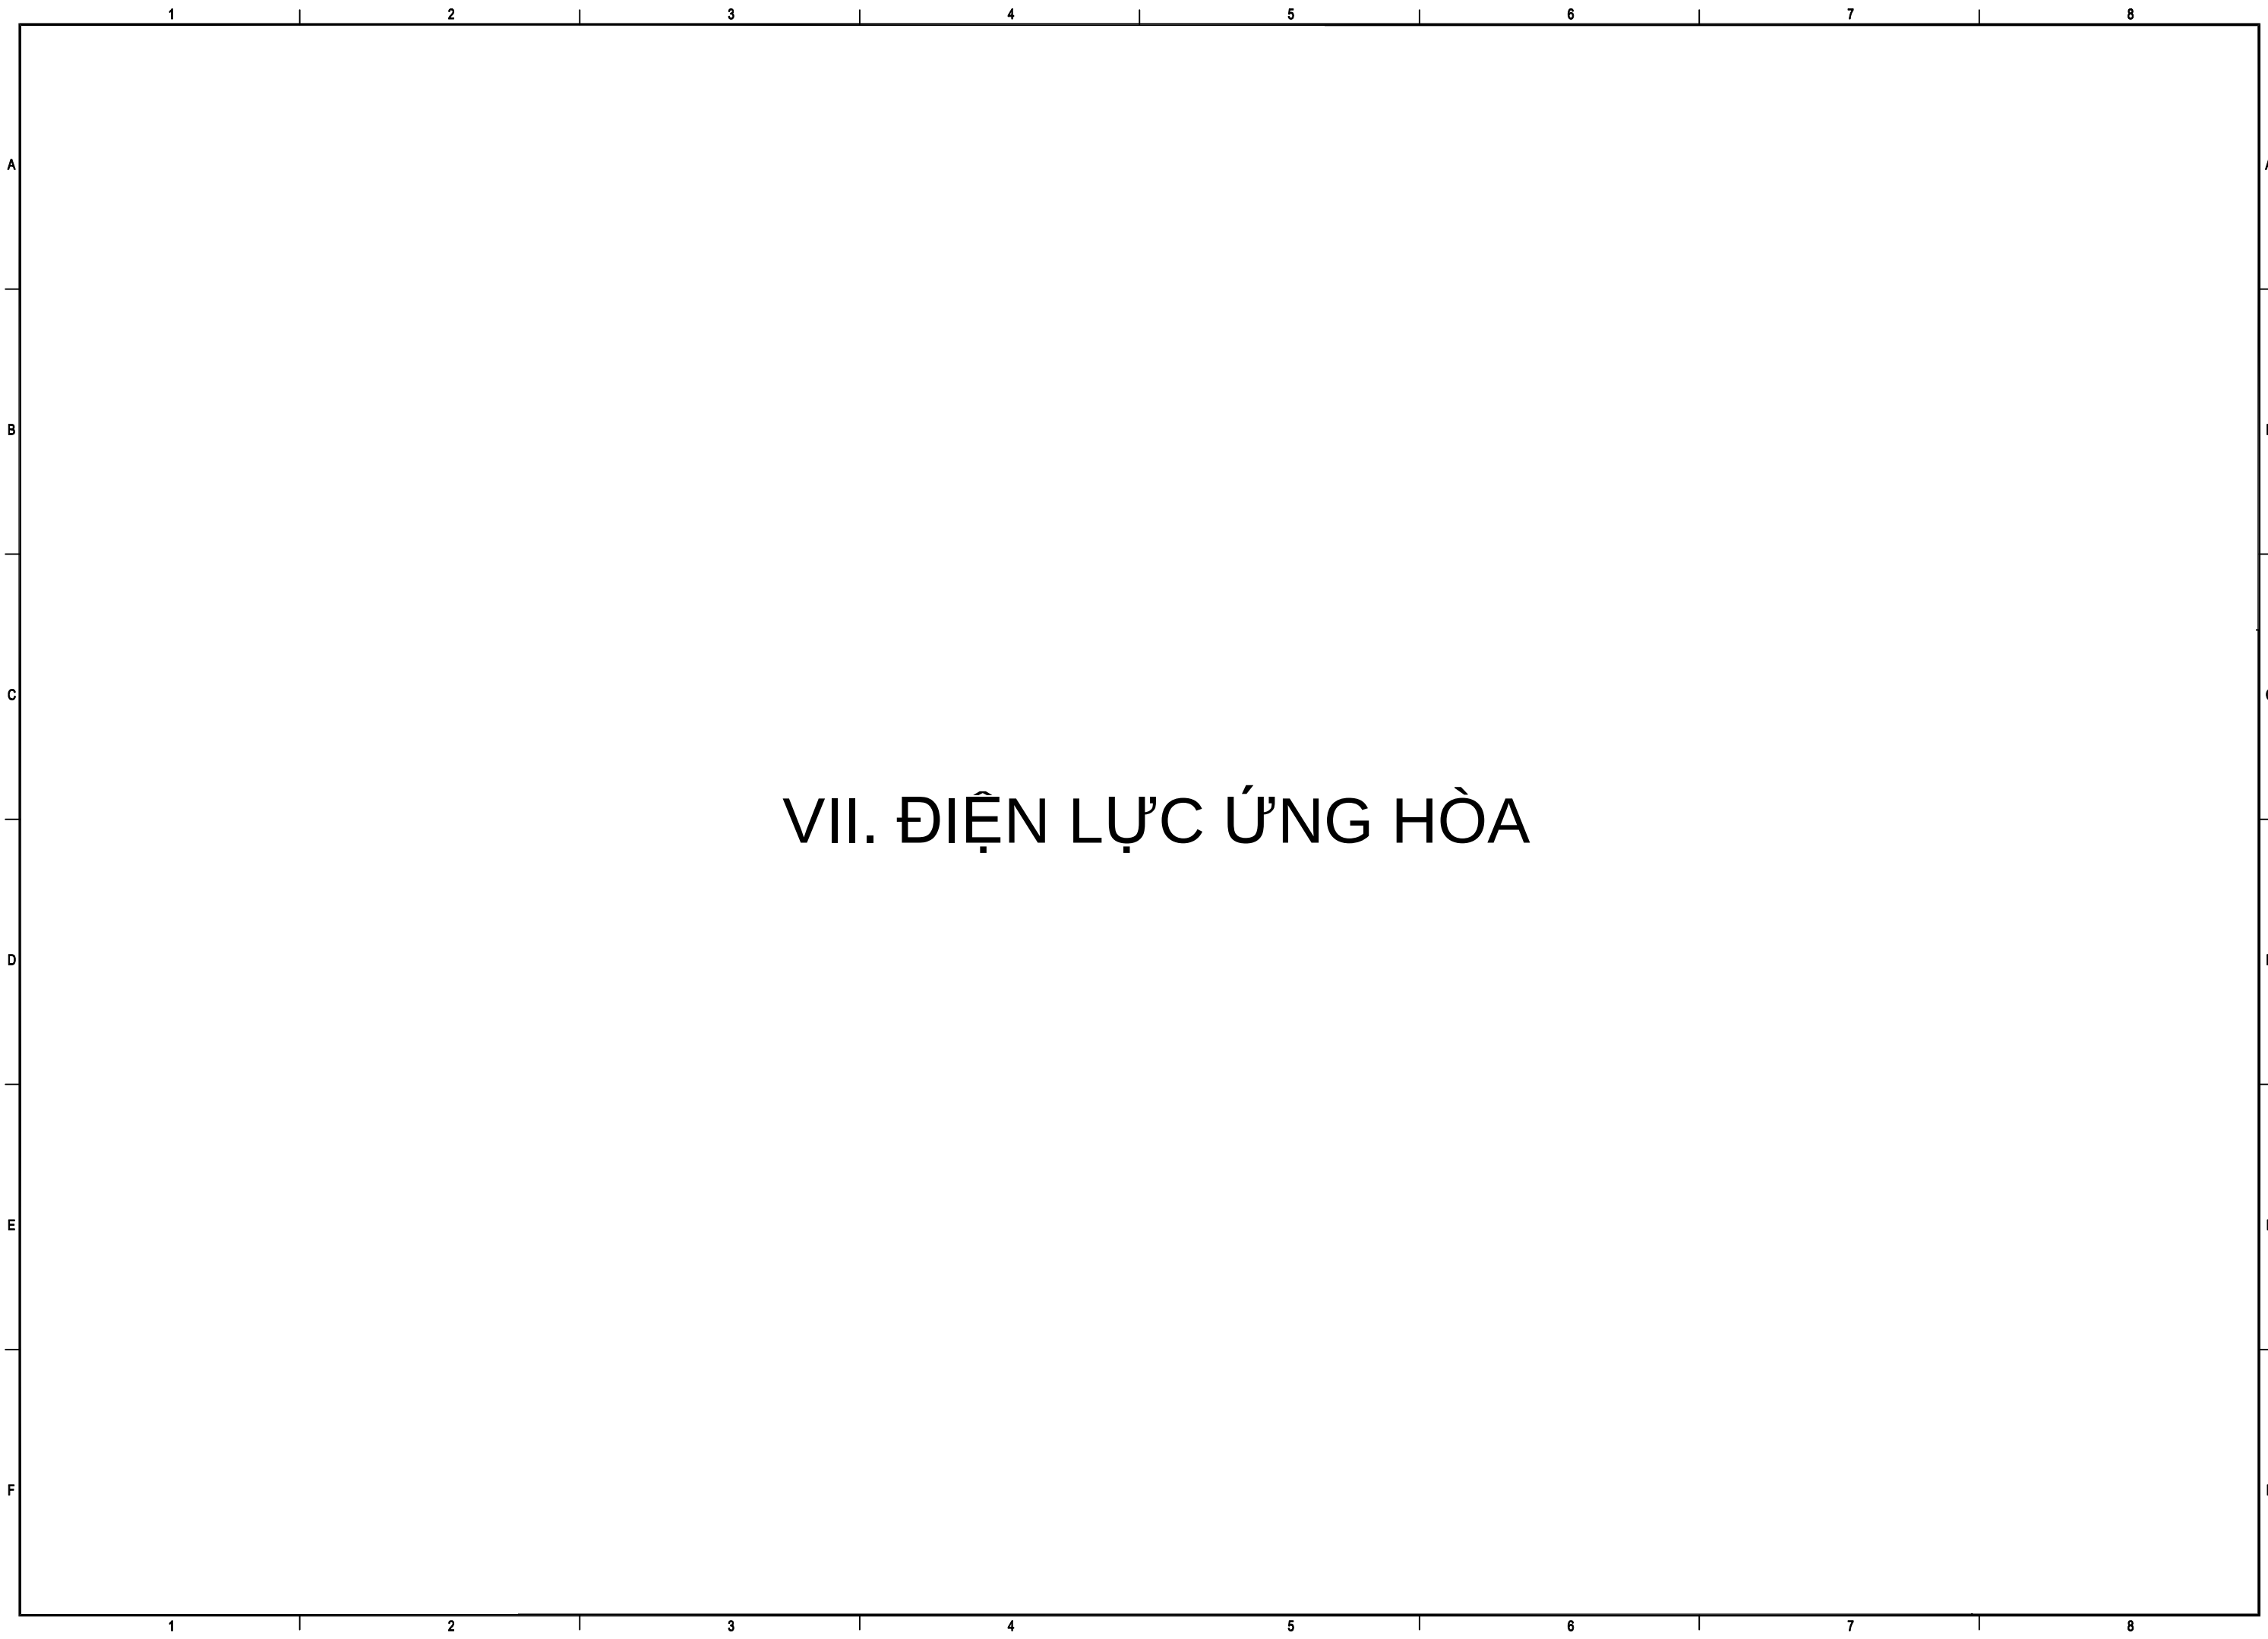

## VII. ĐIỆN LỰC ỨNG HÒA

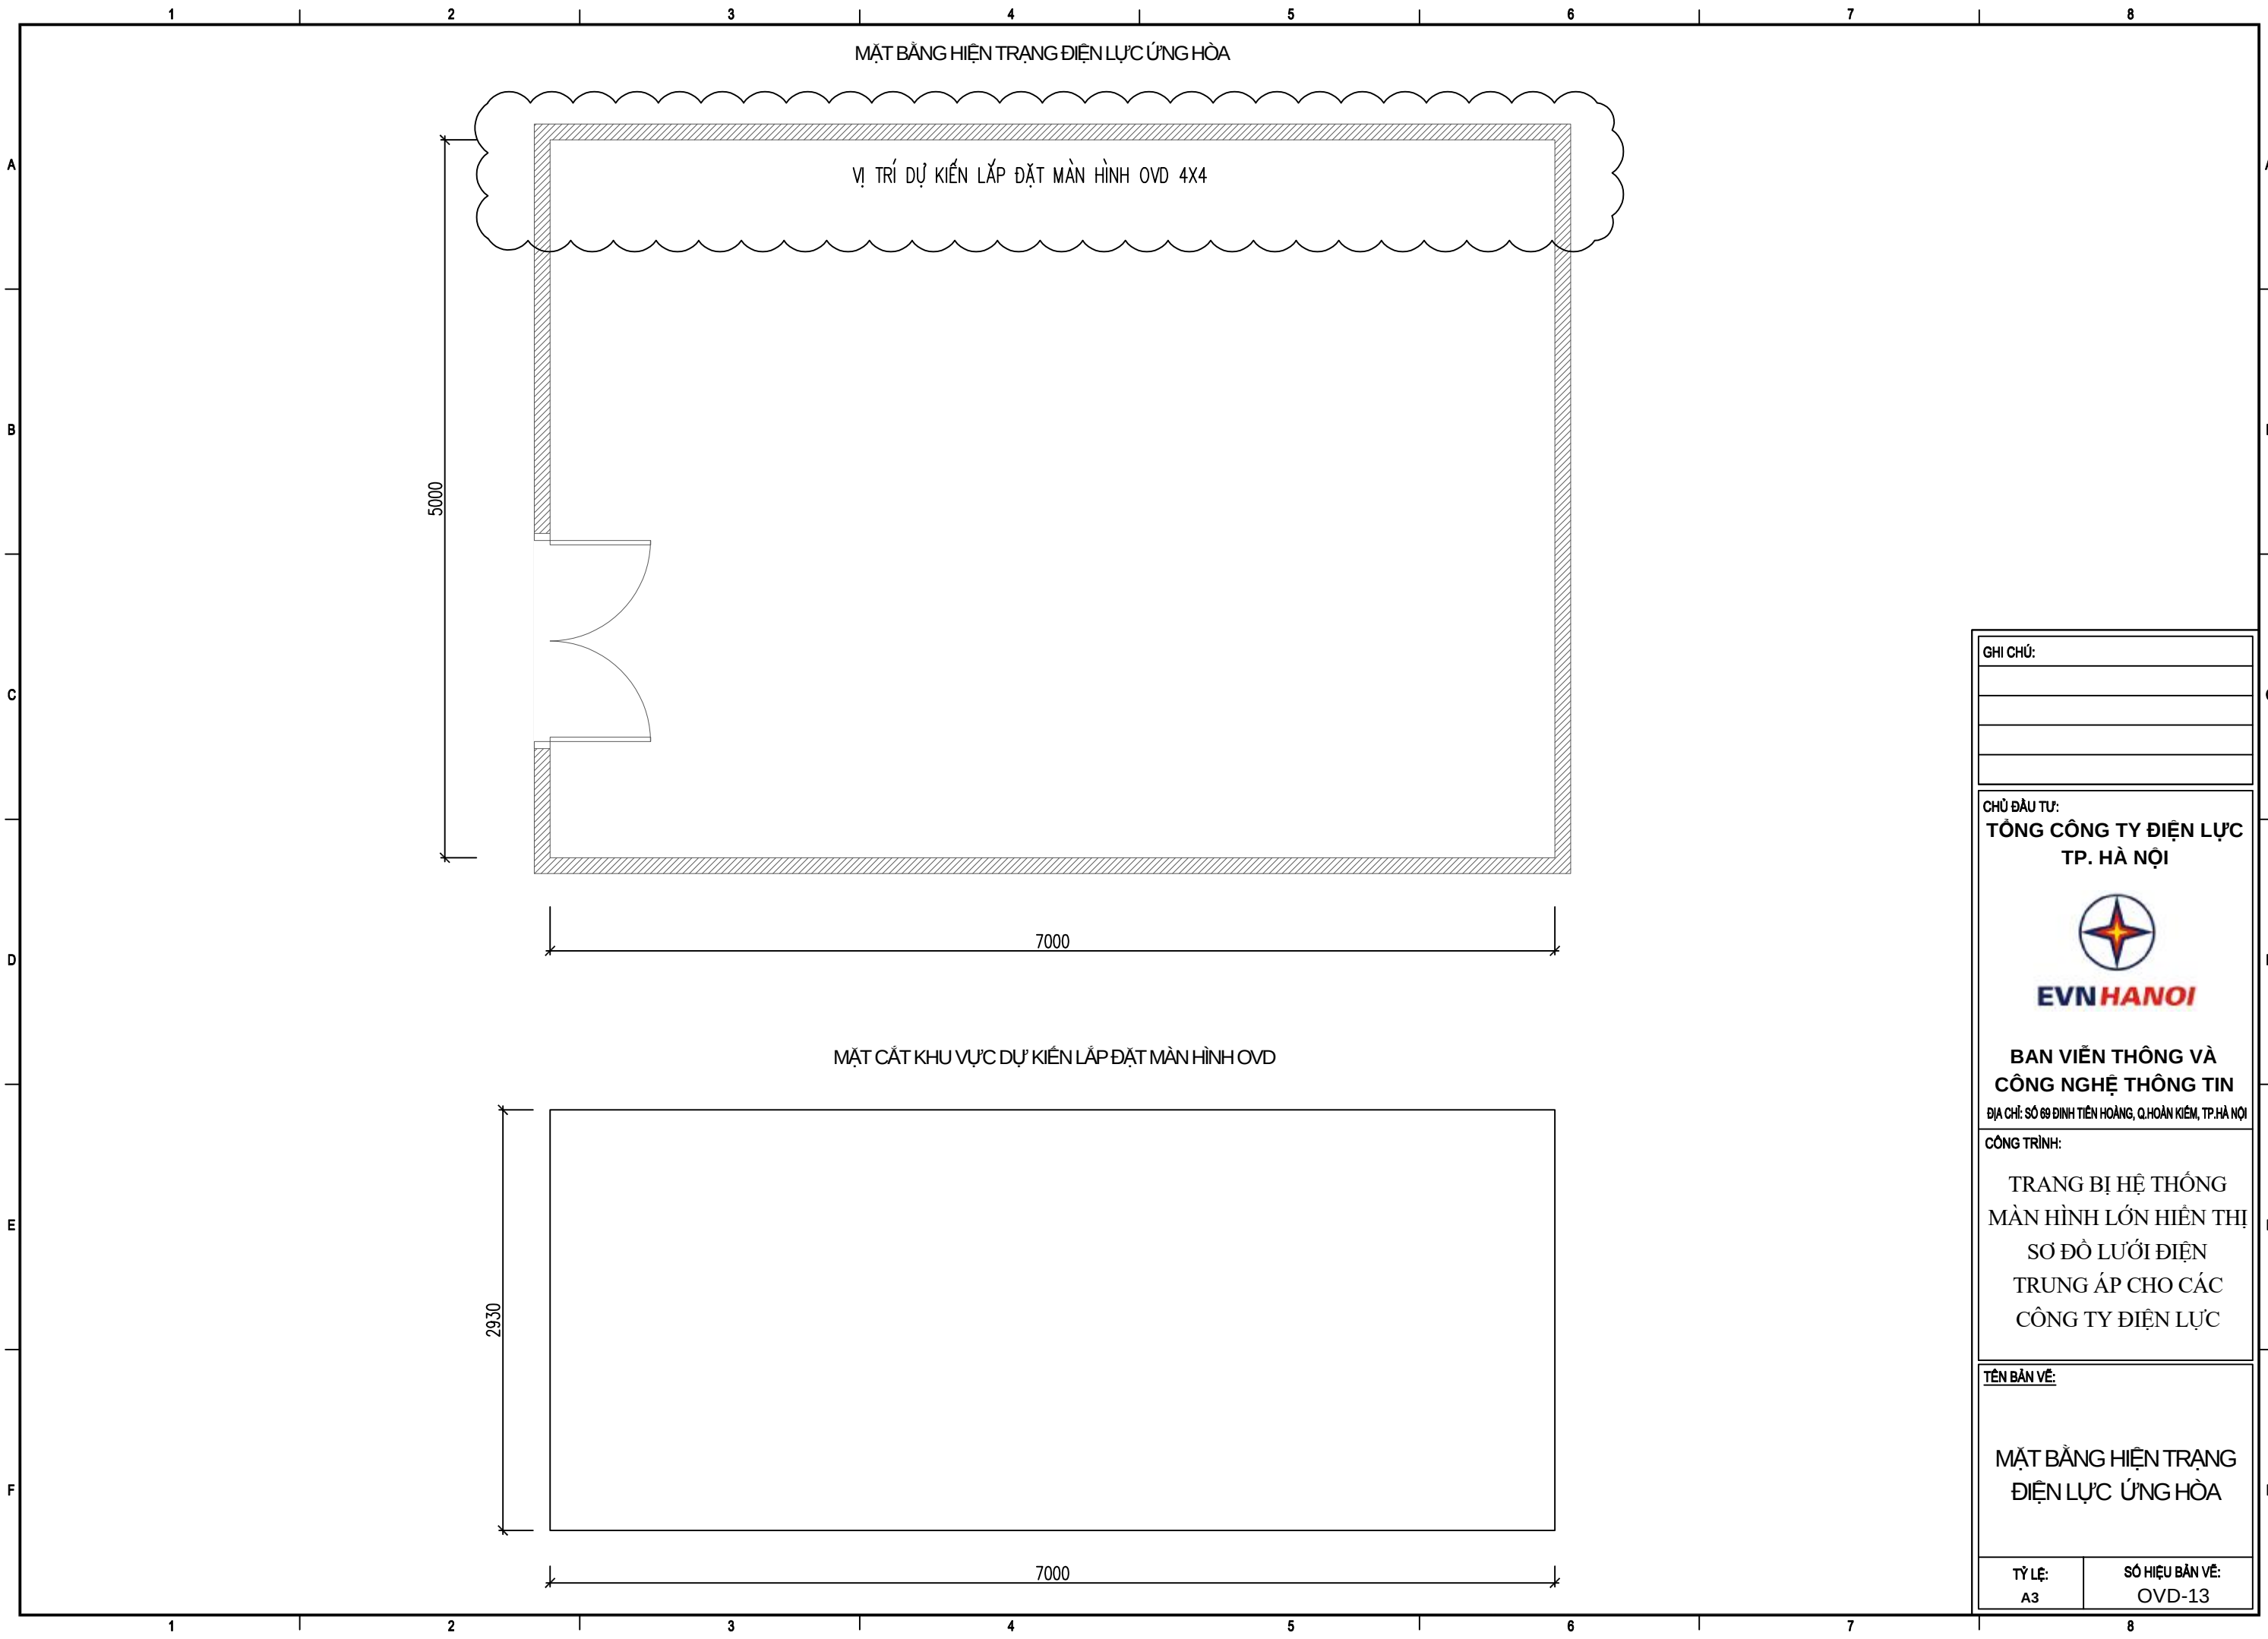



|                                                                                       |                 |
|---------------------------------------------------------------------------------------|-----------------|
| GHI CHÚ:                                                                              |                 |
|                                                                                       |                 |
|                                                                                       |                 |
|                                                                                       |                 |
|                                                                                       |                 |
| CHỦ ĐẦU TƯ:                                                                           |                 |
| TÔNG CÔNG TY ĐIỆN LỰC                                                                 |                 |
| TP. HÀ NỘI                                                                            |                 |
|  |                 |
| BAN VIÊN THÔNG VÀ                                                                     |                 |
| CÔNG NGHỆ THÔNG TIN                                                                   |                 |
| ĐỊA CHỈ: SỐ 88 ĐINH TIẾN HOÀNG, Q. HOÀN KIẾM, TP. HÀ NỘI                              |                 |
| CÔNG TRÌNH:                                                                           |                 |
| TRANG BỊ HỆ THỐNG                                                                     |                 |
| MÀN HÌNH LỚN HIỂN THỊ                                                                 |                 |
| SƠ ĐỒ LƯỚI ĐIỆN                                                                       |                 |
| TRUNG ÁP CHO CÁC                                                                      |                 |
| CÔNG TY ĐIỆN LỰC                                                                      |                 |
| TÊN BẢN VẼ:                                                                           |                 |
| MẶT BẰNG HIỆN TRẠNG                                                                   |                 |
| ĐIỆN LỰC ỨNG HÒA                                                                      |                 |
| TỶ LỆ:                                                                                | SỐ HIỆU BẢN VẼ: |
| A3                                                                                    | OVD-13          |

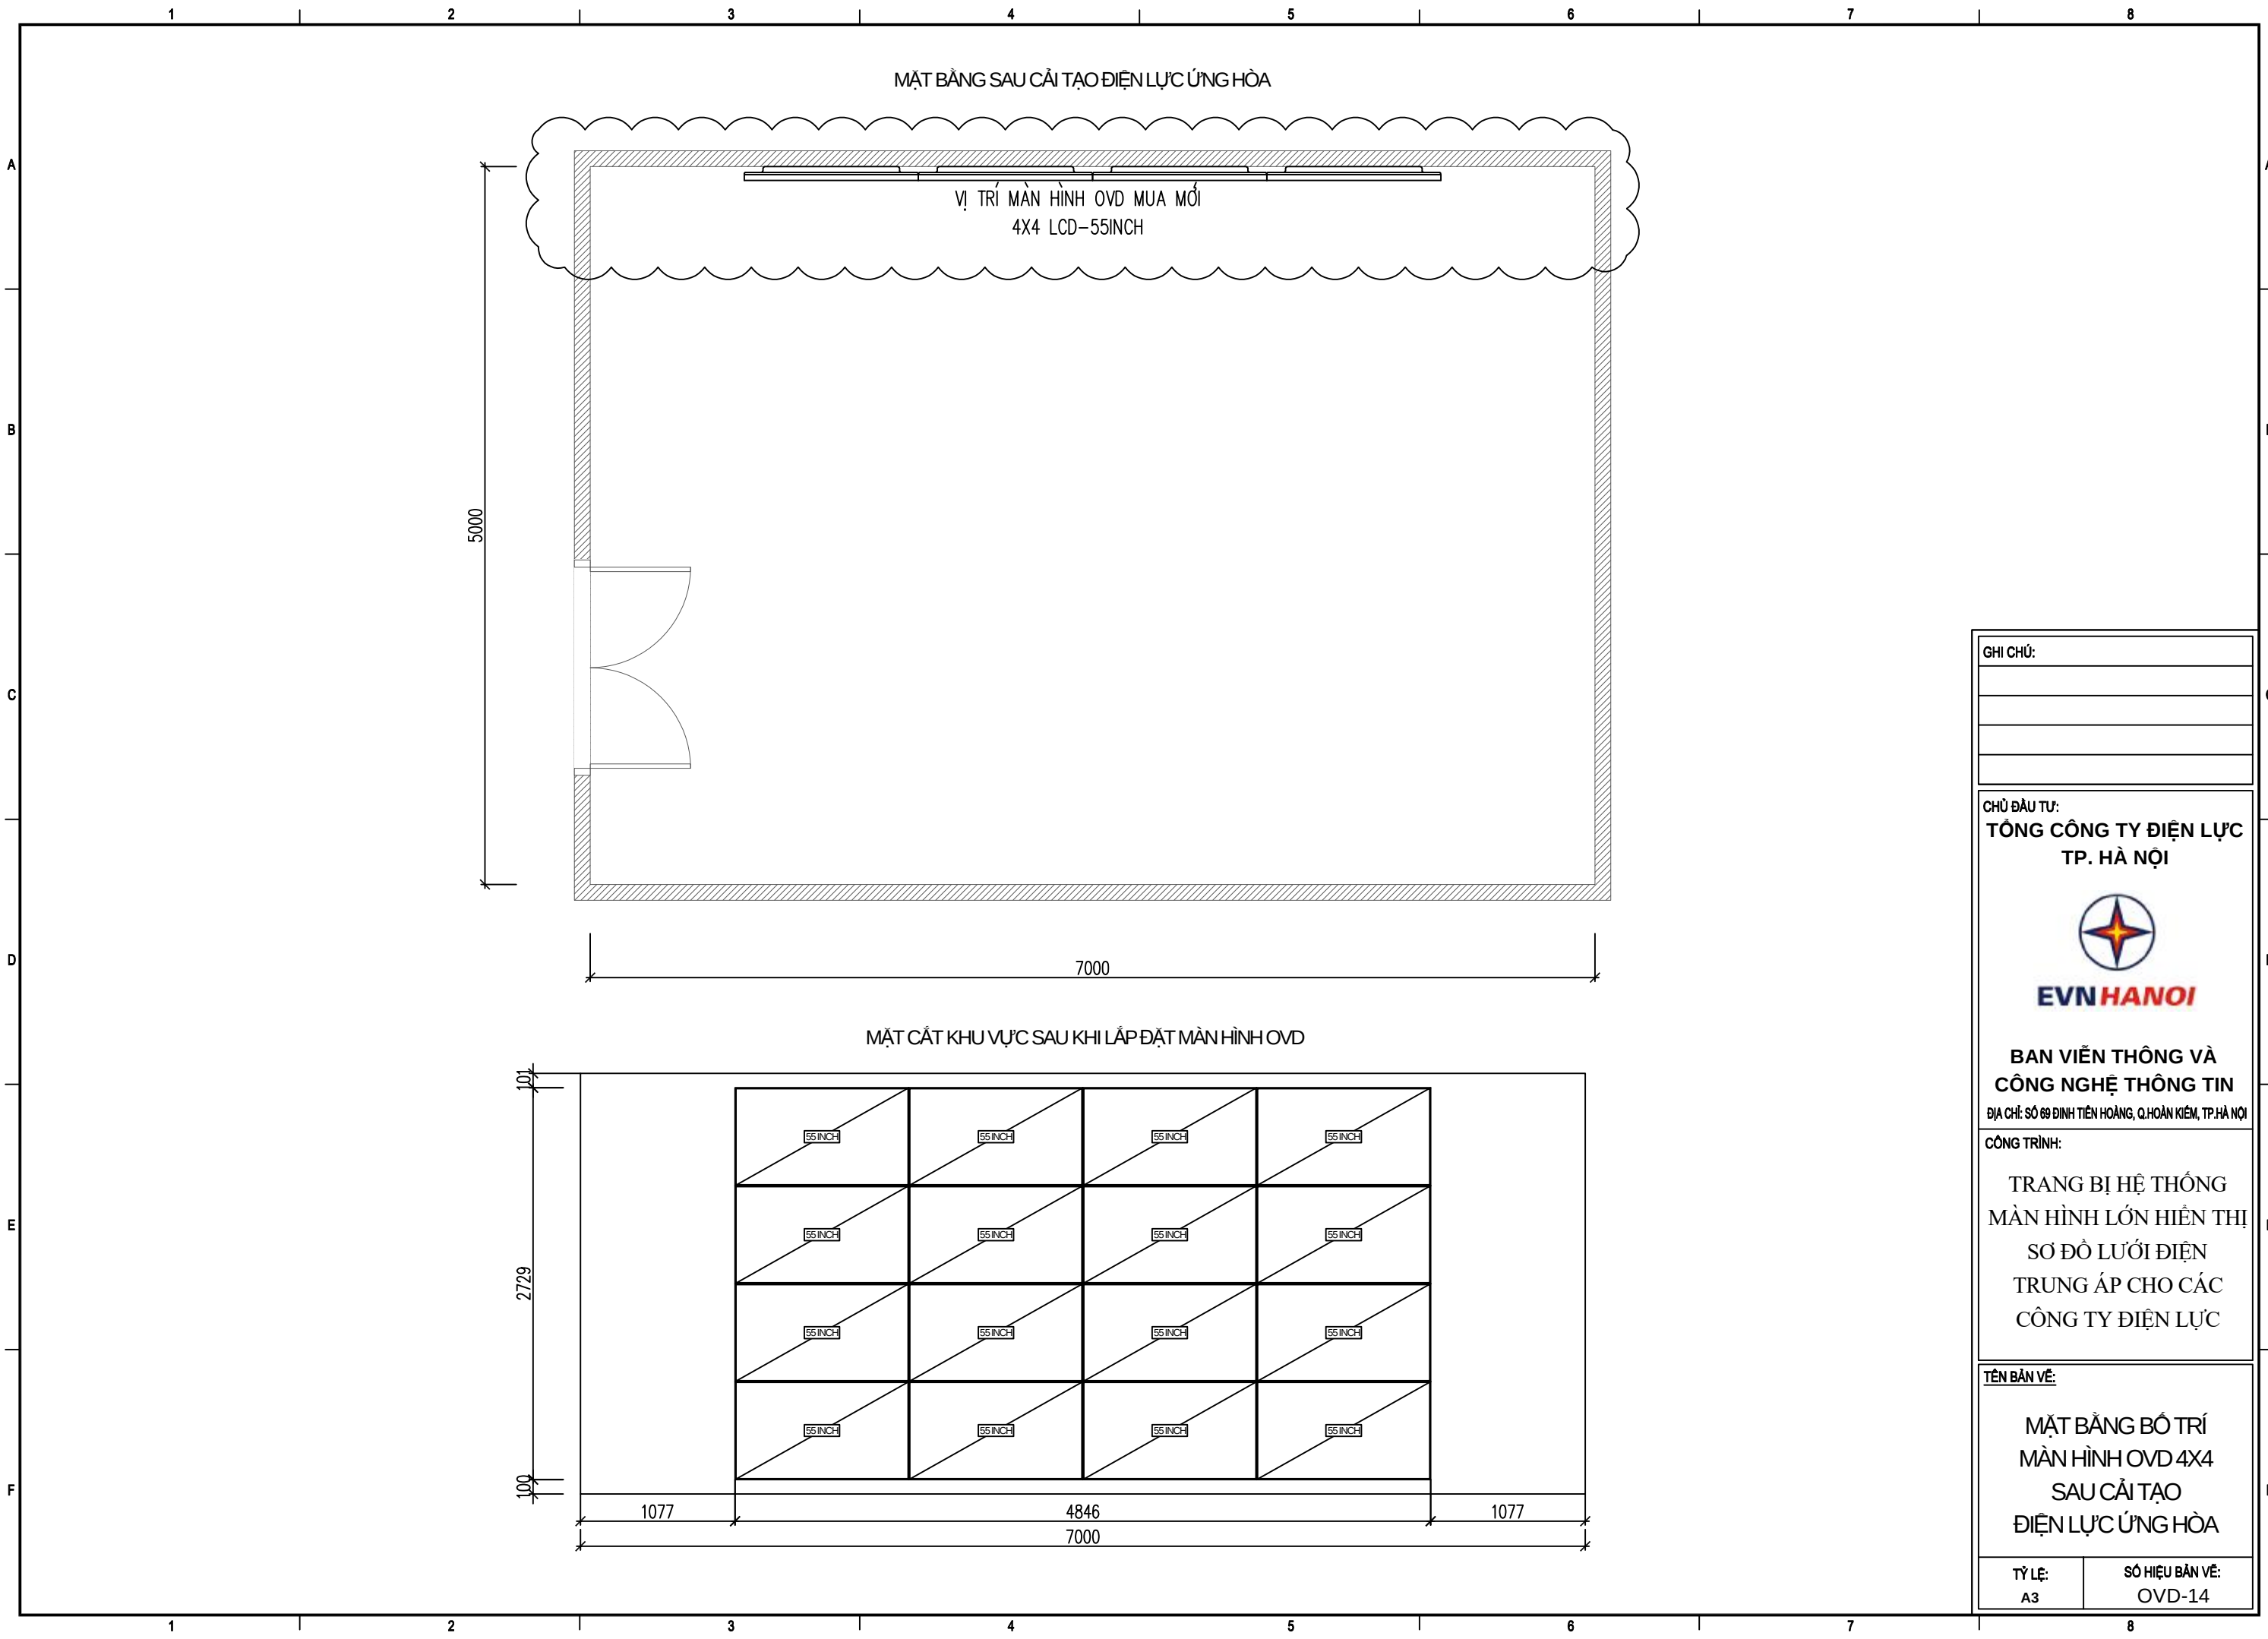

|   |                           |
|---|---------------------------|
| GHI CHÚ:                                                                                              |                           |
|   |                           |
|   |                           |
|   |                           |
|   |                           |
| CHỦ ĐẦU TƯ:<br><b>TÔNG CÔNG TY ĐIỆN LỰC<br/>TP. HÀ NỘI</b>                                            |                           |
|                  |                           |
| <b>BAN VIÊN THÔNG VÀ<br/>CÔNG NGHỆ THÔNG TIN</b>                                                      |                           |
| ĐỊA CHỈ: SỐ 89 ĐINH TIẾN HOÀNG, Q. HOÀN KIẾM, TP. HÀ NỘI                                              |                           |
| CÔNG TRÌNH:                                                                                           |                           |
| TRANG BỊ HỆ THỐNG<br>MÀN HÌNH LỚN HIỂN THỊ<br>SƠ ĐỒ LƯỚI ĐIỆN<br>TRUNG ÁP CHO CÁC<br>CÔNG TY ĐIỆN LỰC |                           |
| TÊN BẢN VẼ:                                                                                           |                           |
| MẶT BẰNG BỐ TRÍ<br>MÀN HÌNH OVD 4X4<br>SAU CẢI TẠO<br>ĐIỆN LỰC ỨNG HÒA                                |                           |
| TỶ LỆ:<br>A3                                                                                          | SỐ HIỆU BẢN VẼ:<br>OVD-14 |



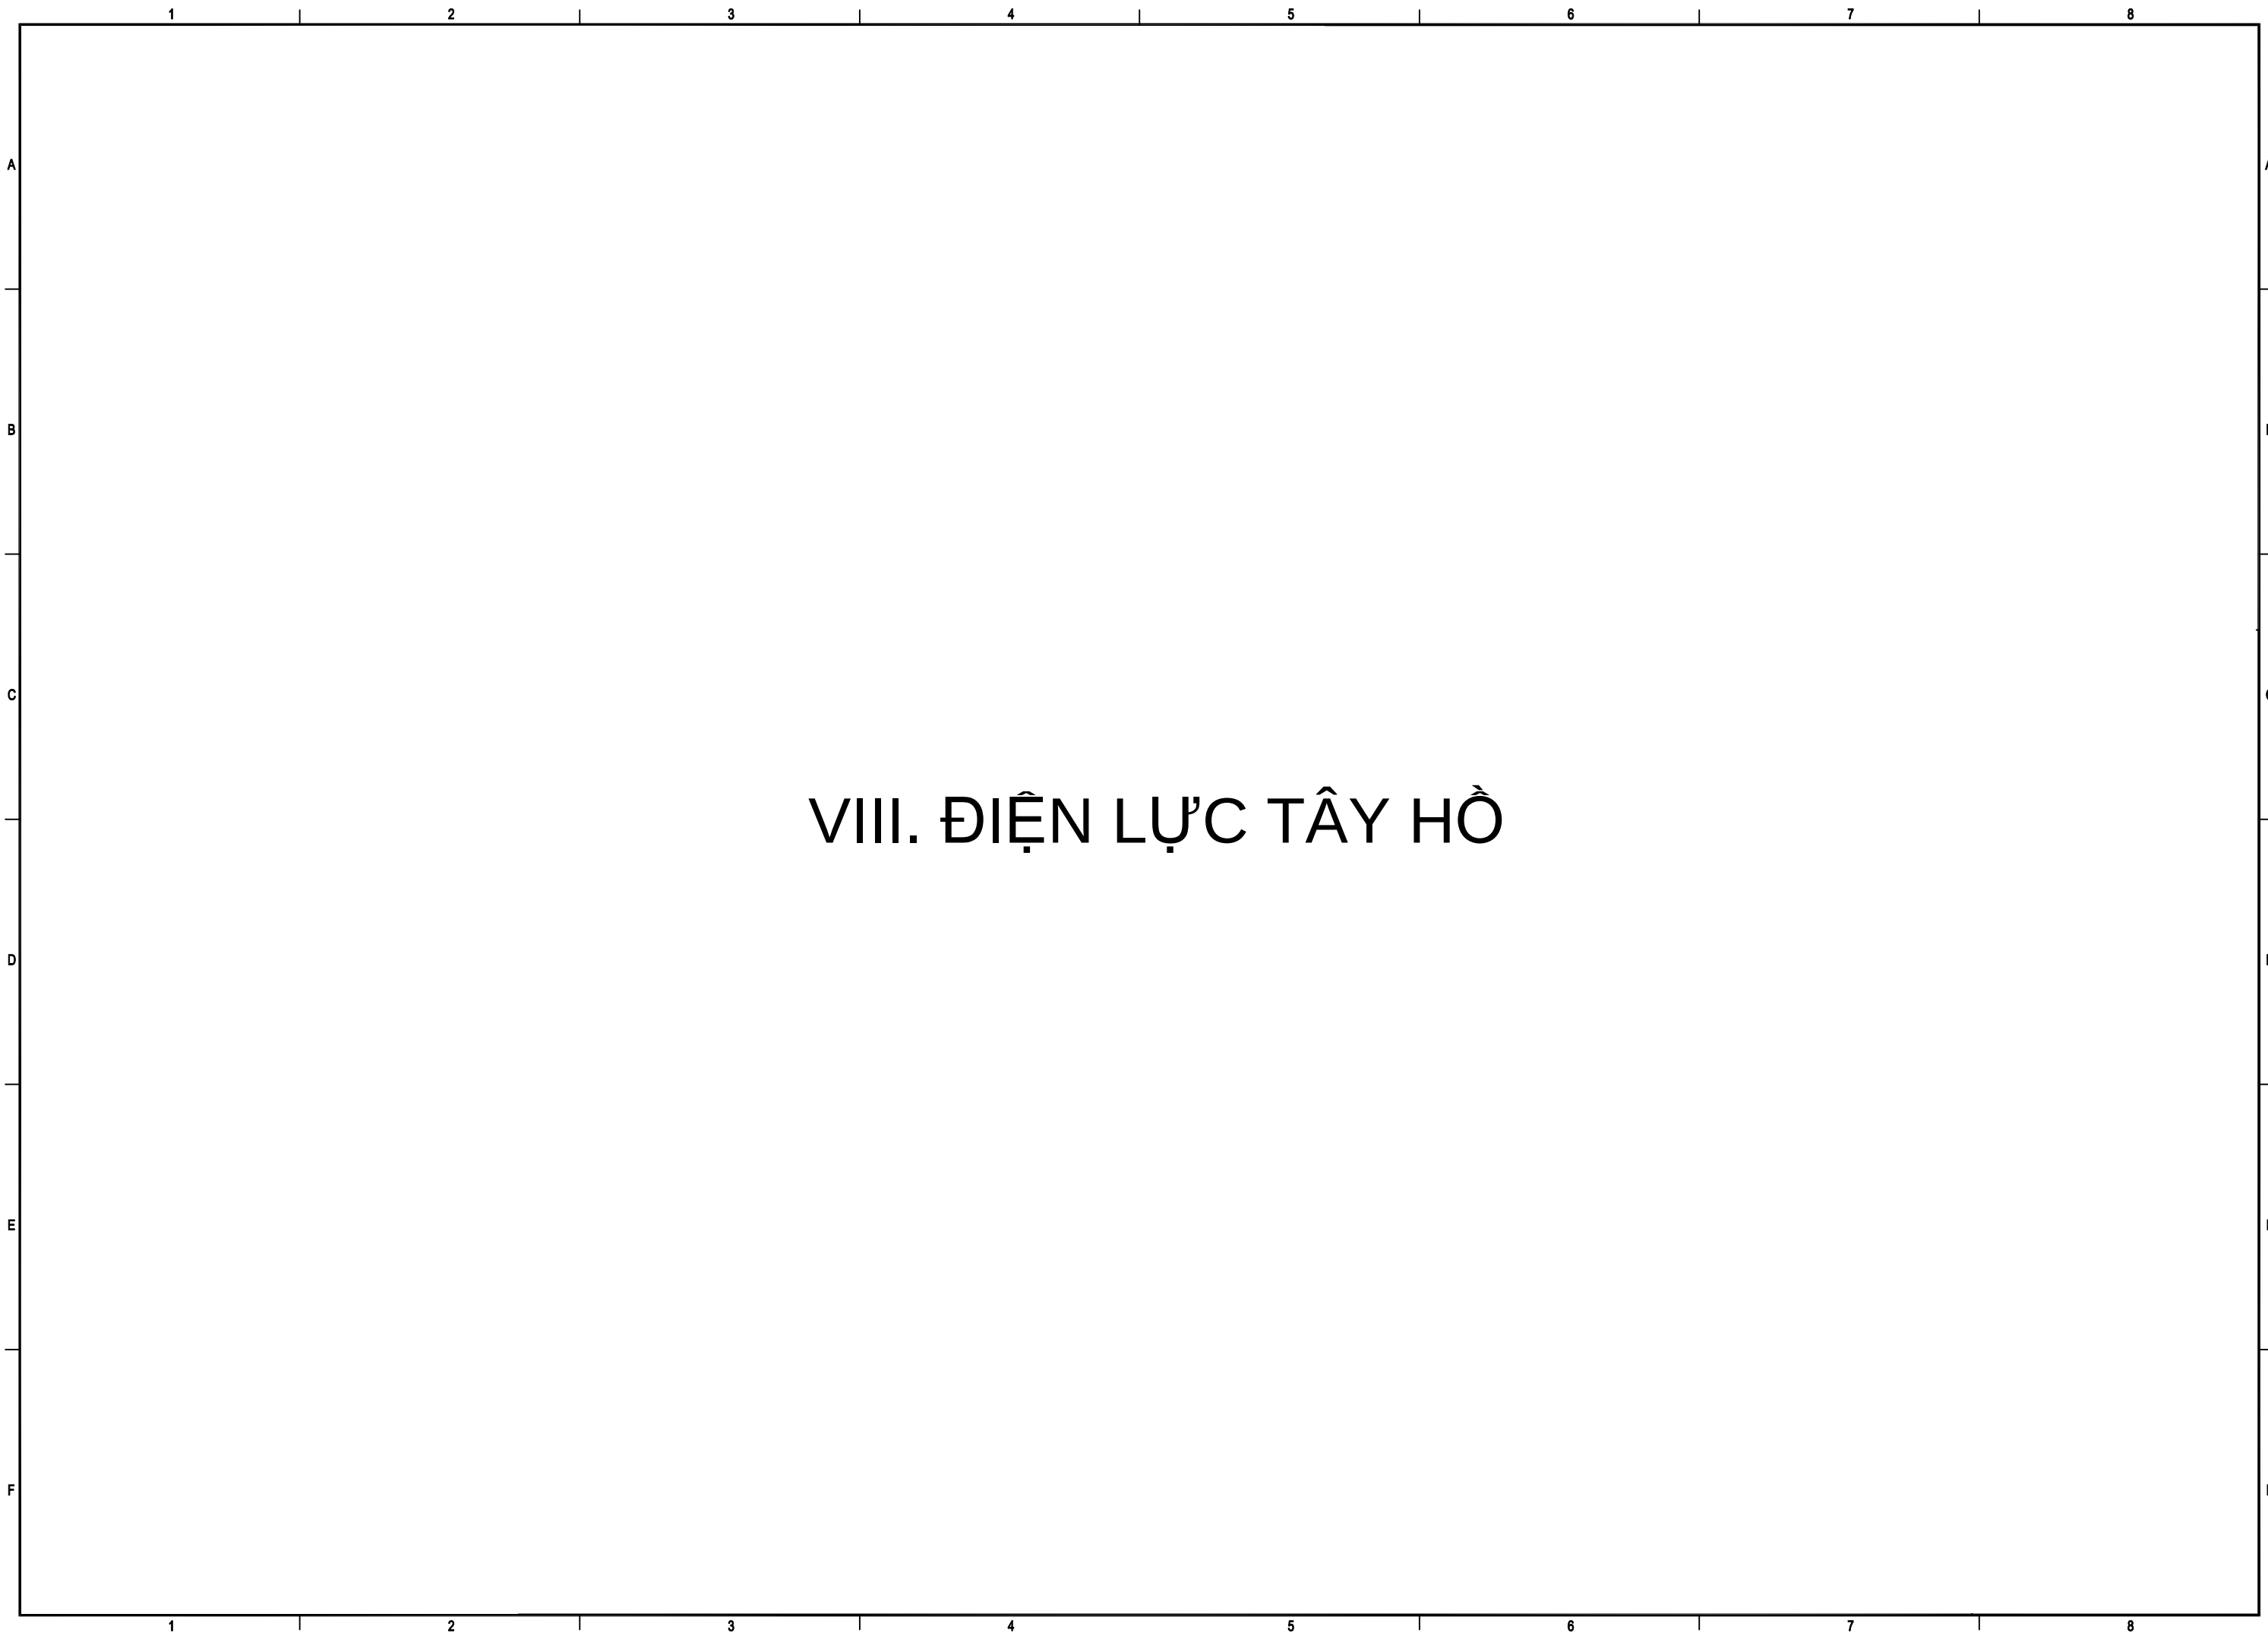

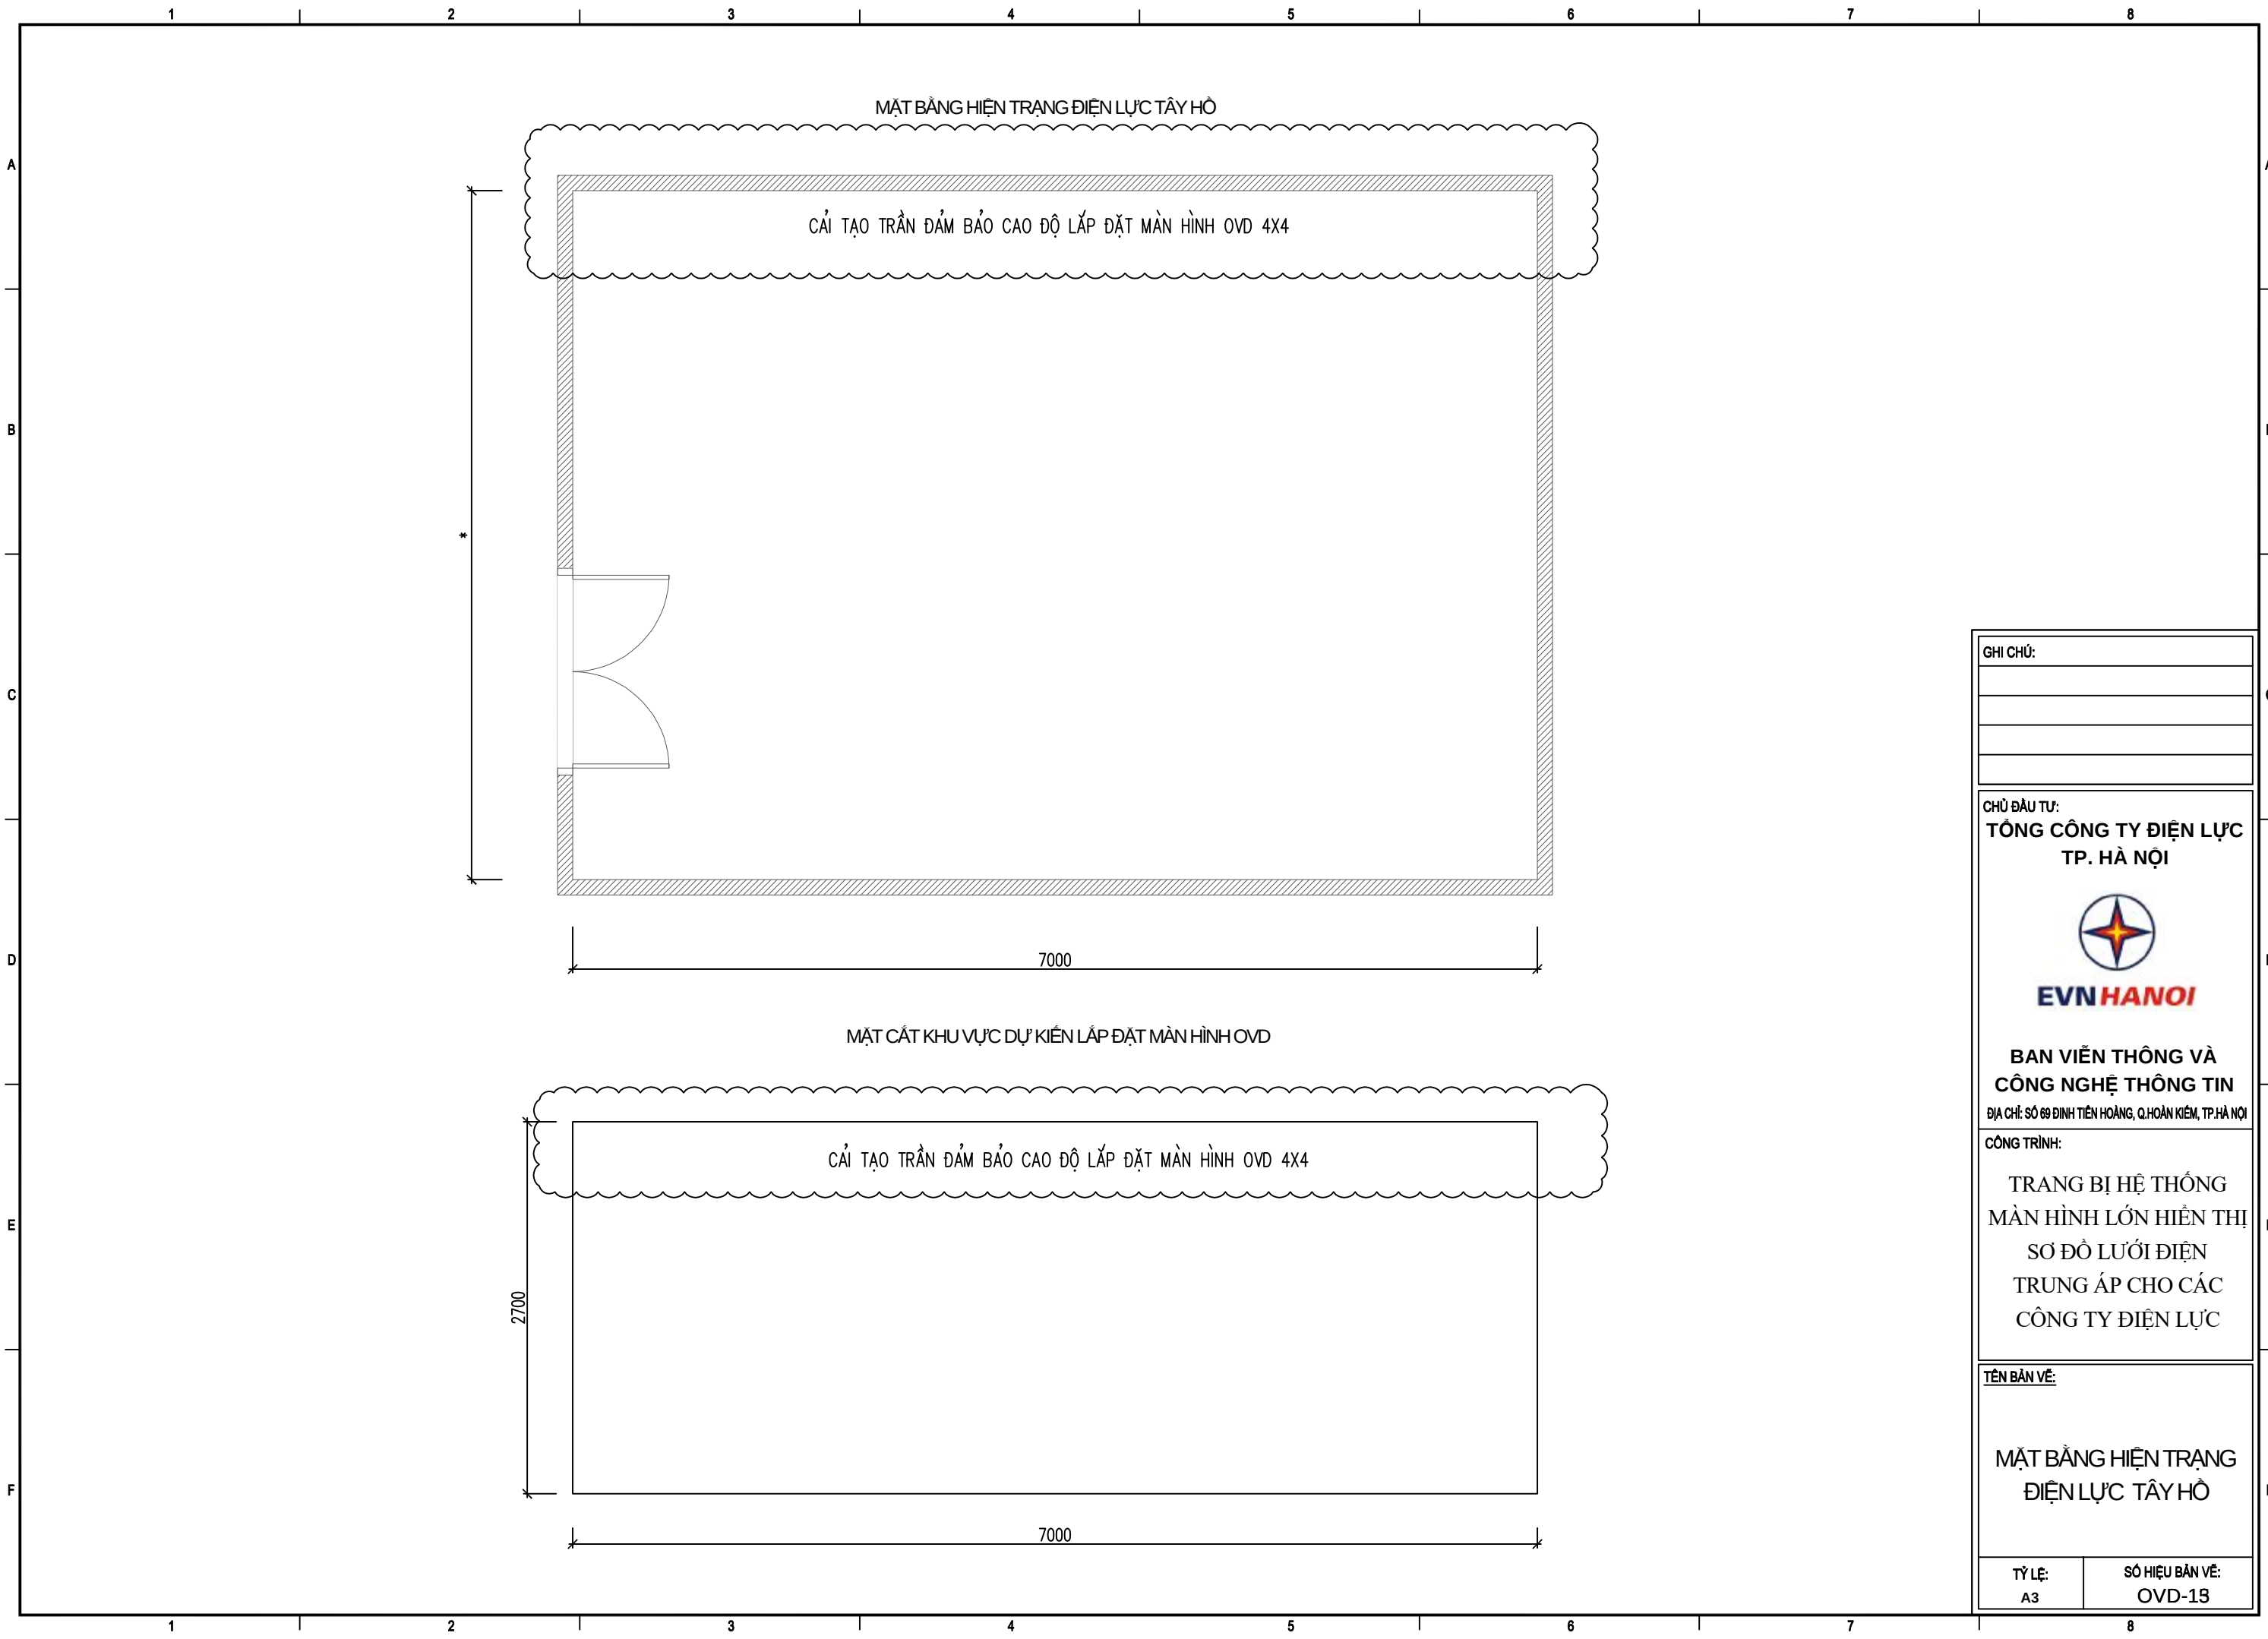

GHI CHÚ:

CHỦ ĐẦU TƯ:

**TÔNG CÔNG TY ĐIỆN LỰC**  
**TP. HÀ NỘI**



**BAN VIÊN THÔNG VÀ**  
**CÔNG NGHỆ THÔNG TIN**  
ĐỊA CHỈ: SỐ 89 ĐINH TIẾN HOÀNG, Q. HOÀN KIẾM, TP. HÀ NỘI

CÔNG TRÌNH:

TRANG BỊ HỆ THỐNG  
MÀN HÌNH LỚN HIỂN THỊ  
SƠ ĐỒ LƯỚI ĐIỆN  
TRUNG ÁP CHO CÁC  
CÔNG TY ĐIỆN LỰC


TÊN BẢN VẼ:


**MẶT BẰNG HIỆN TRẠNG**  
**ĐIỆN LỰC TÂY HỒ**


TỶ LỆ:  
A3

SỐ HIỆU BẢN VẼ:  
OVD-19



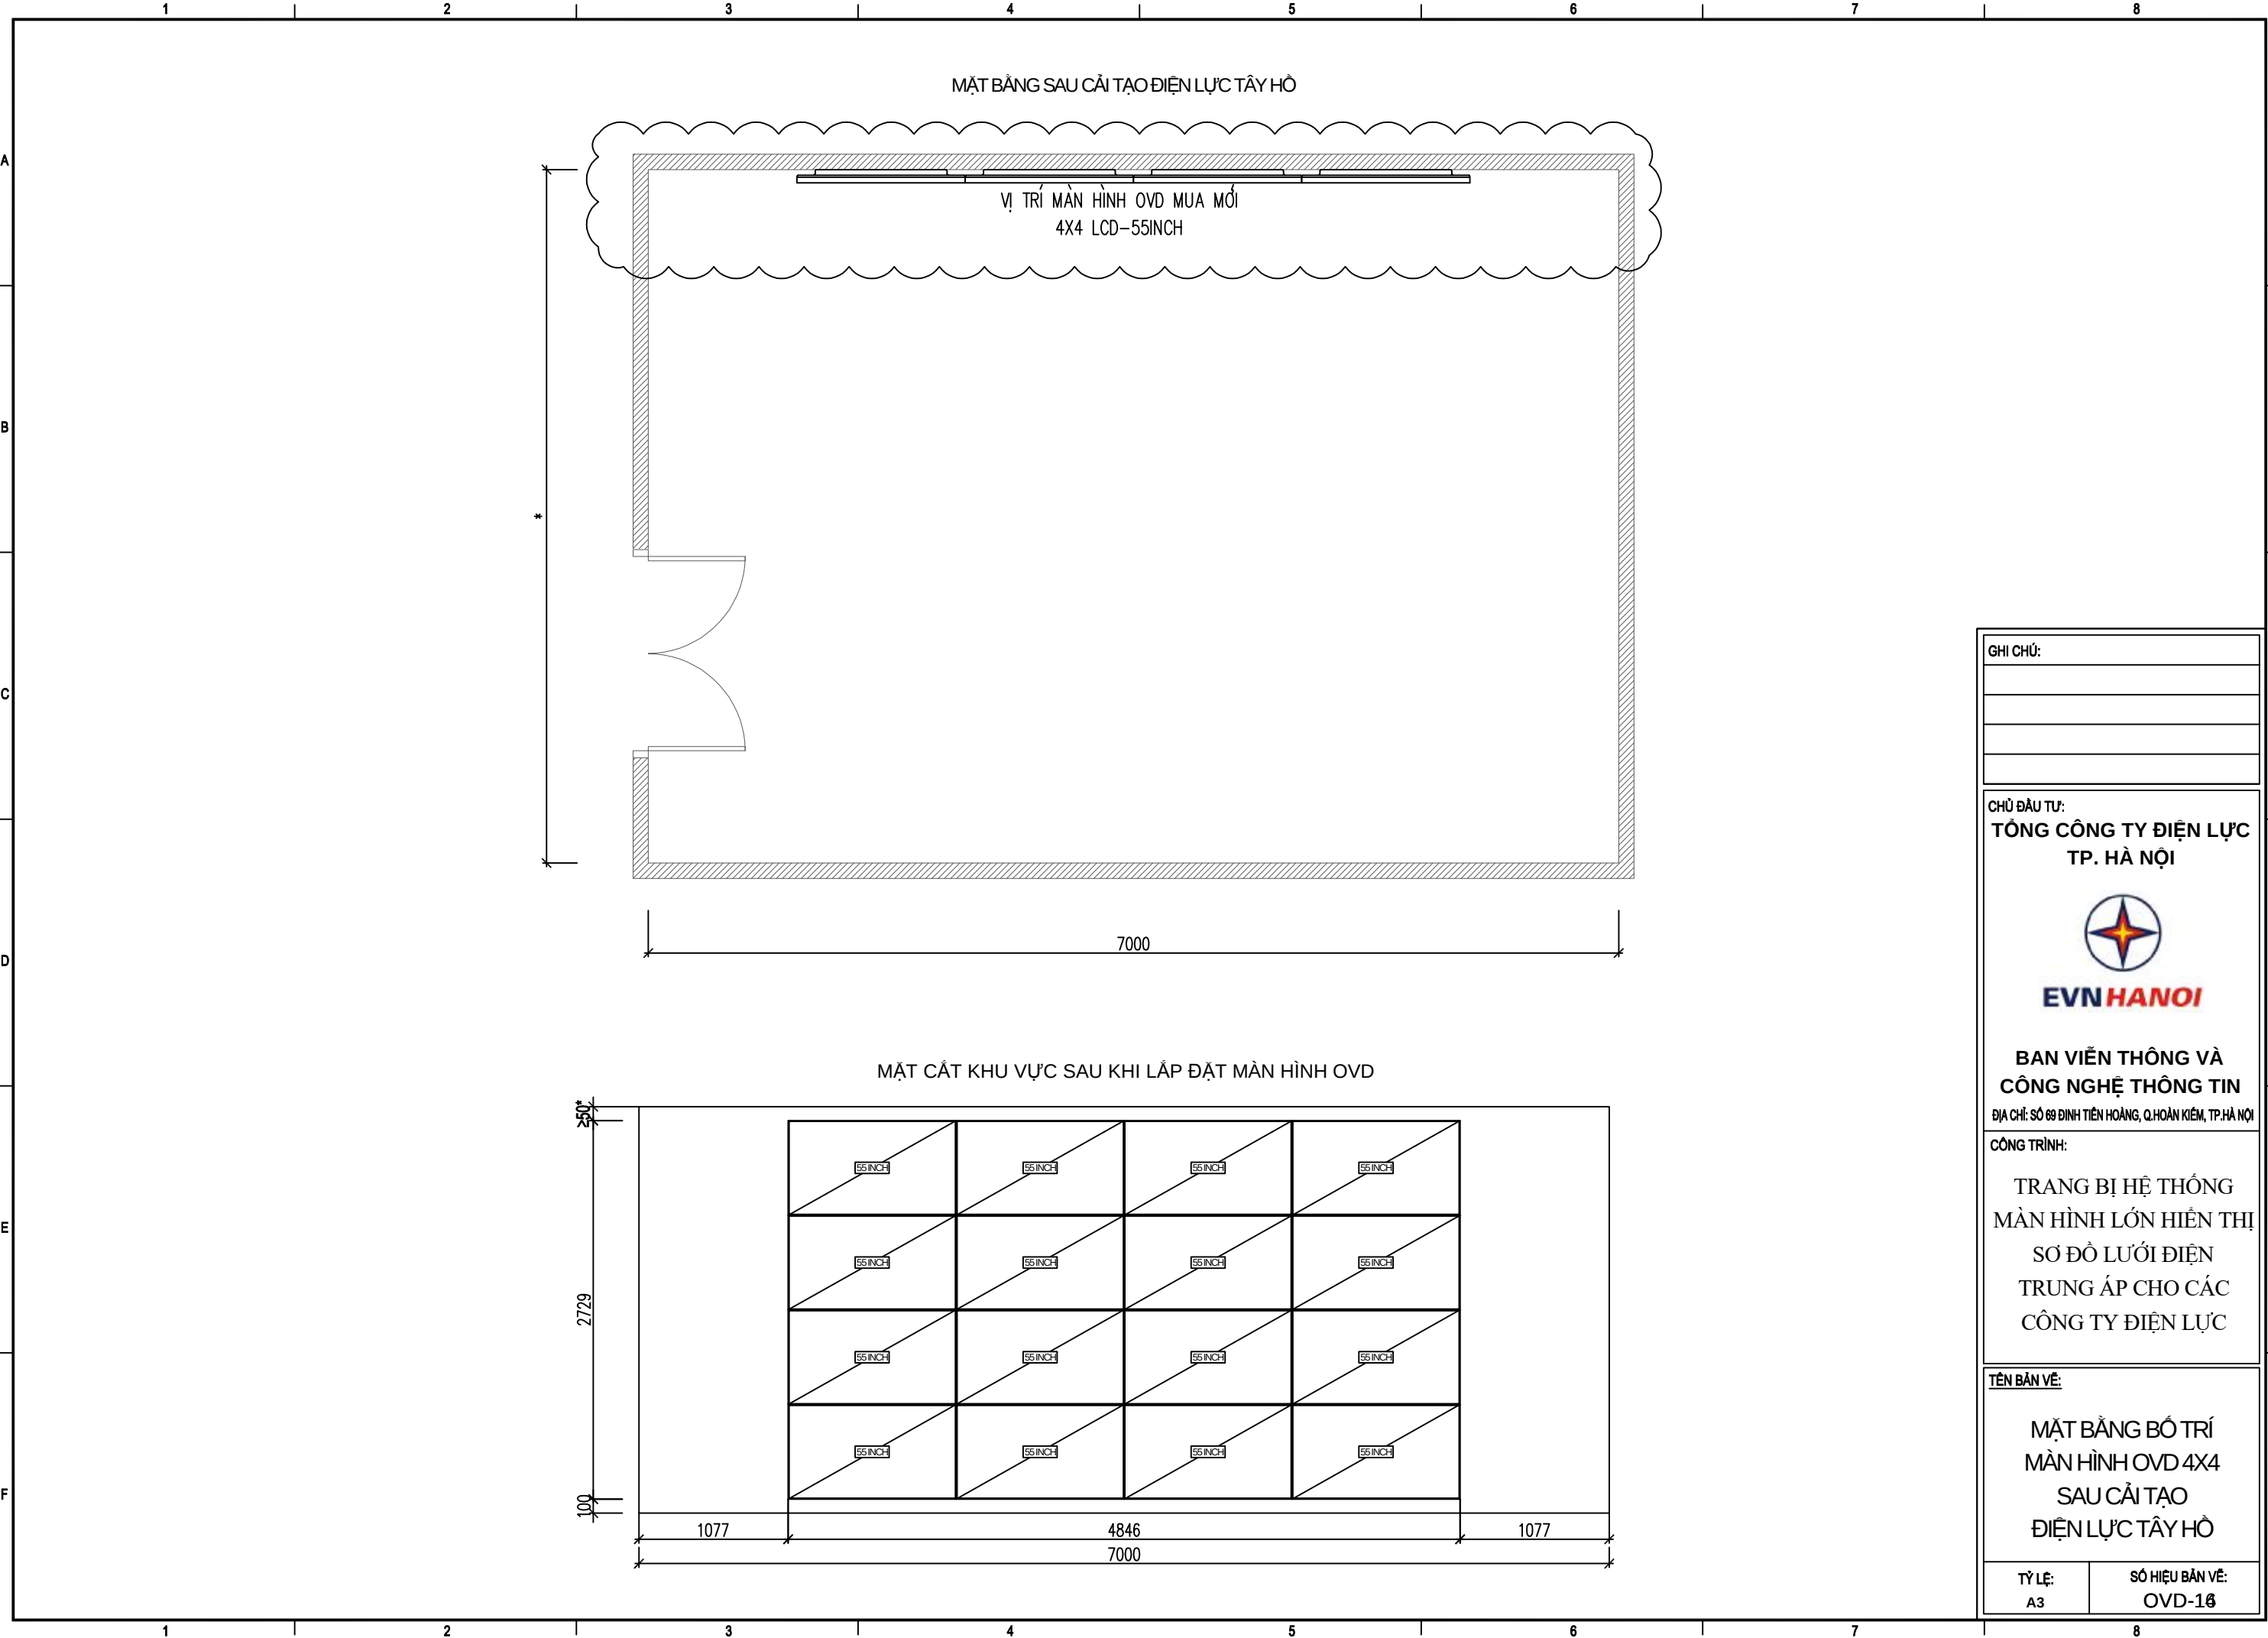

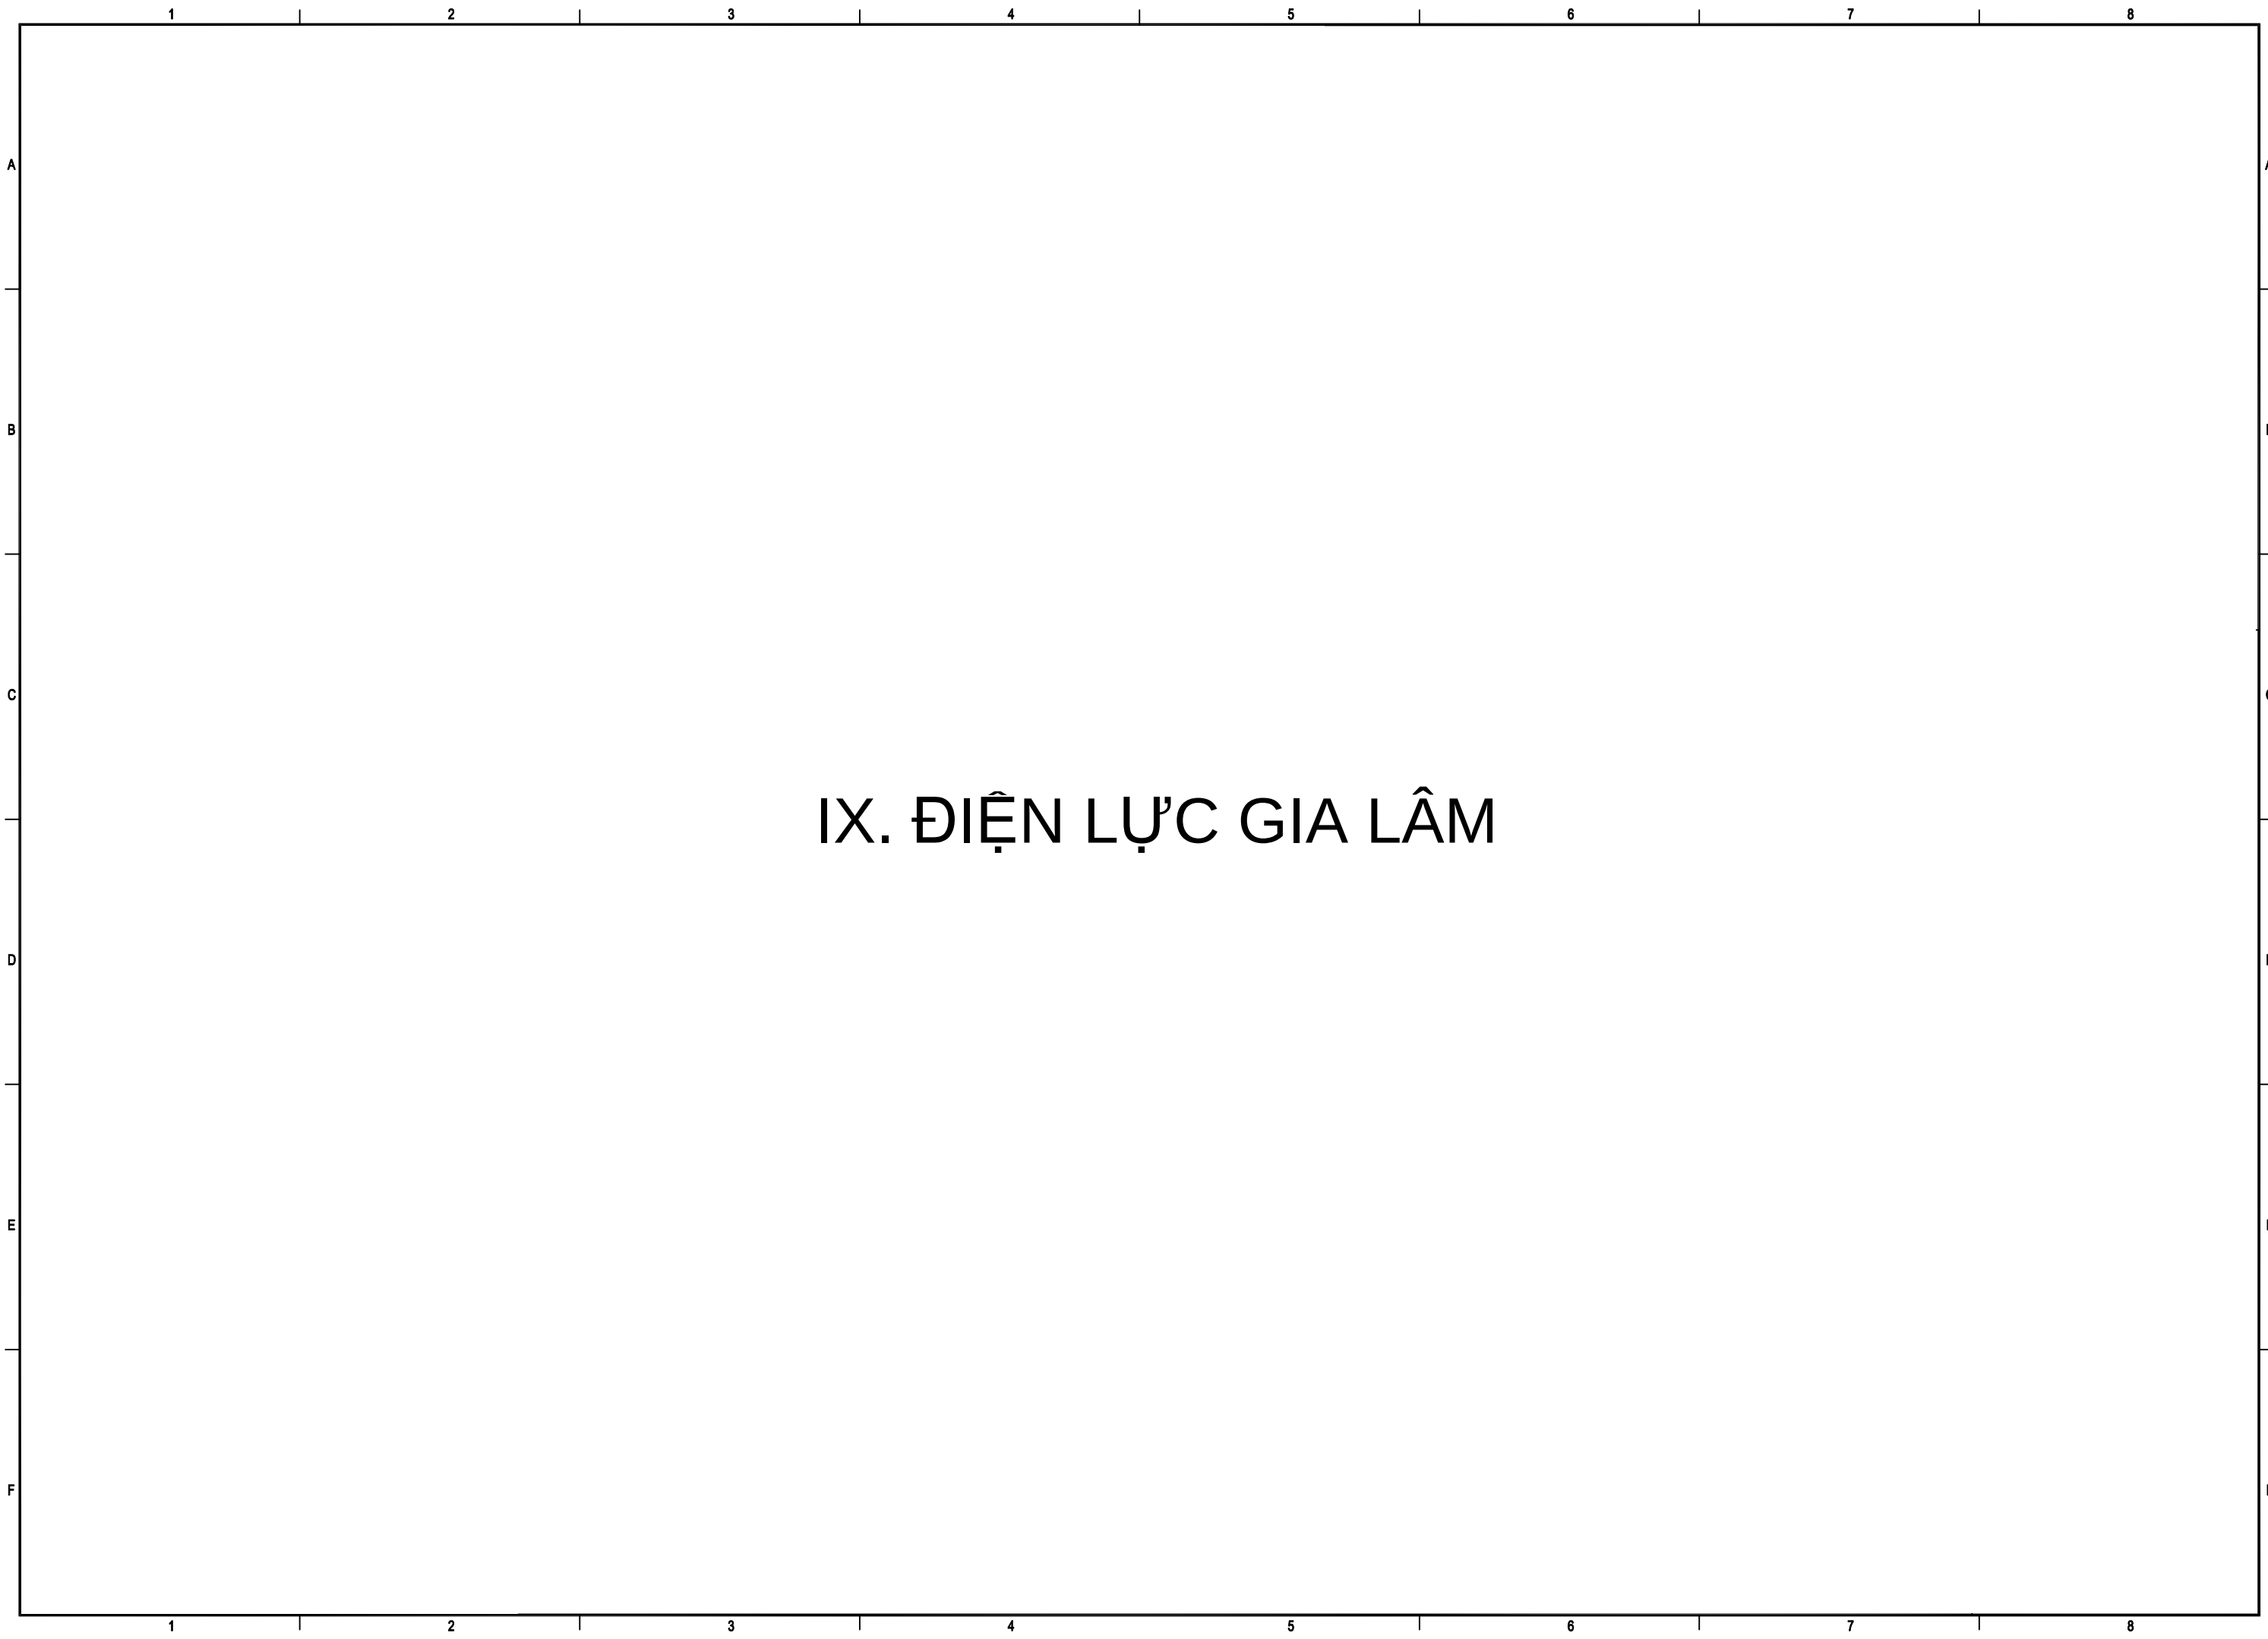

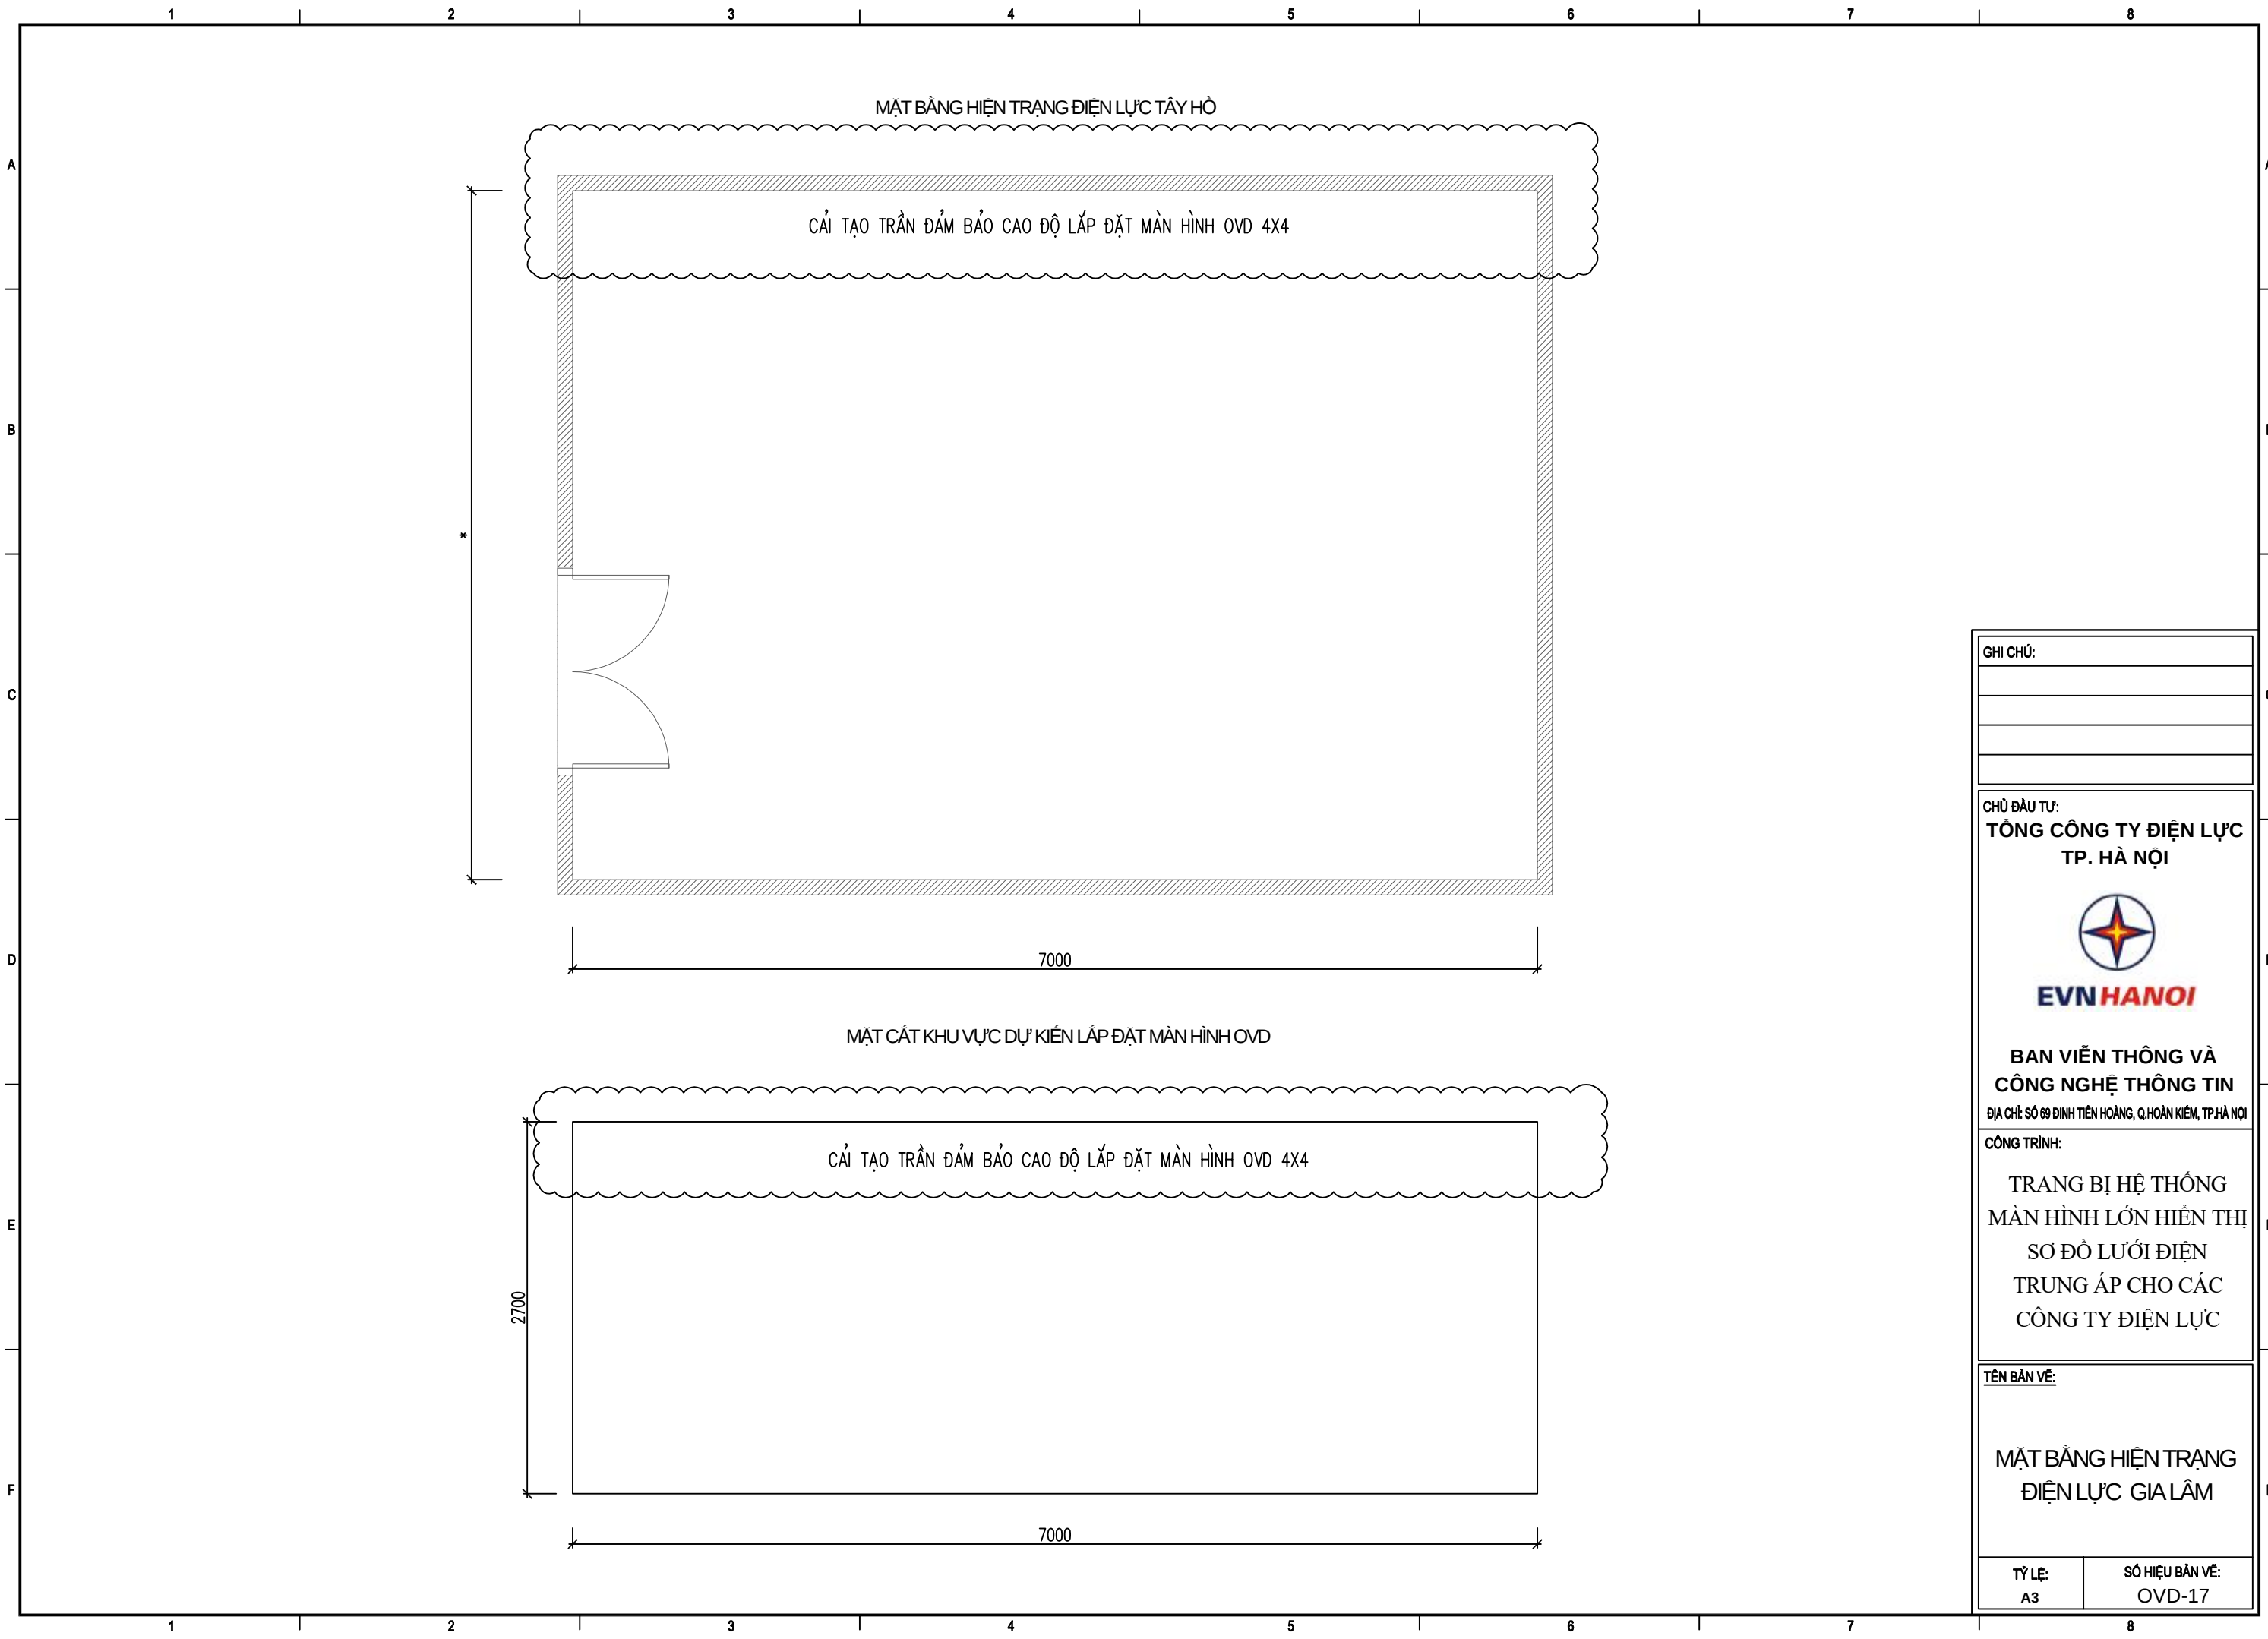

GHI CHÚ:

CHỦ ĐẦU TƯ:

**TÔNG CÔNG TY ĐIỆN LỰC**  
**TP. HÀ NỘI**



**BAN VIÊN THÔNG VÀ**  
**CÔNG NGHỆ THÔNG TIN**  
ĐỊA CHỈ: SỐ 89 ĐINH TIẾN HOÀNG, Q. HOÀN KIẾM, TP. HÀ NỘI

CÔNG TRÌNH:


TRANG BỊ HỆ THỐNG  
MÀN HÌNH LỚN HIỂN THỊ  
SƠ ĐỒ LƯỚI ĐIỆN  
TRUNG ÁP CHO CÁC  
CÔNG TY ĐIỆN LỰC

TÊN BẢN VẼ:

**MẶT BẰNG HIỆN TRẠNG**  
**ĐIỆN LỰC GIA LÂM**

TỶ LỆ:  
A3

SỐ HIỆU BẢN VẼ:  
OVD-17

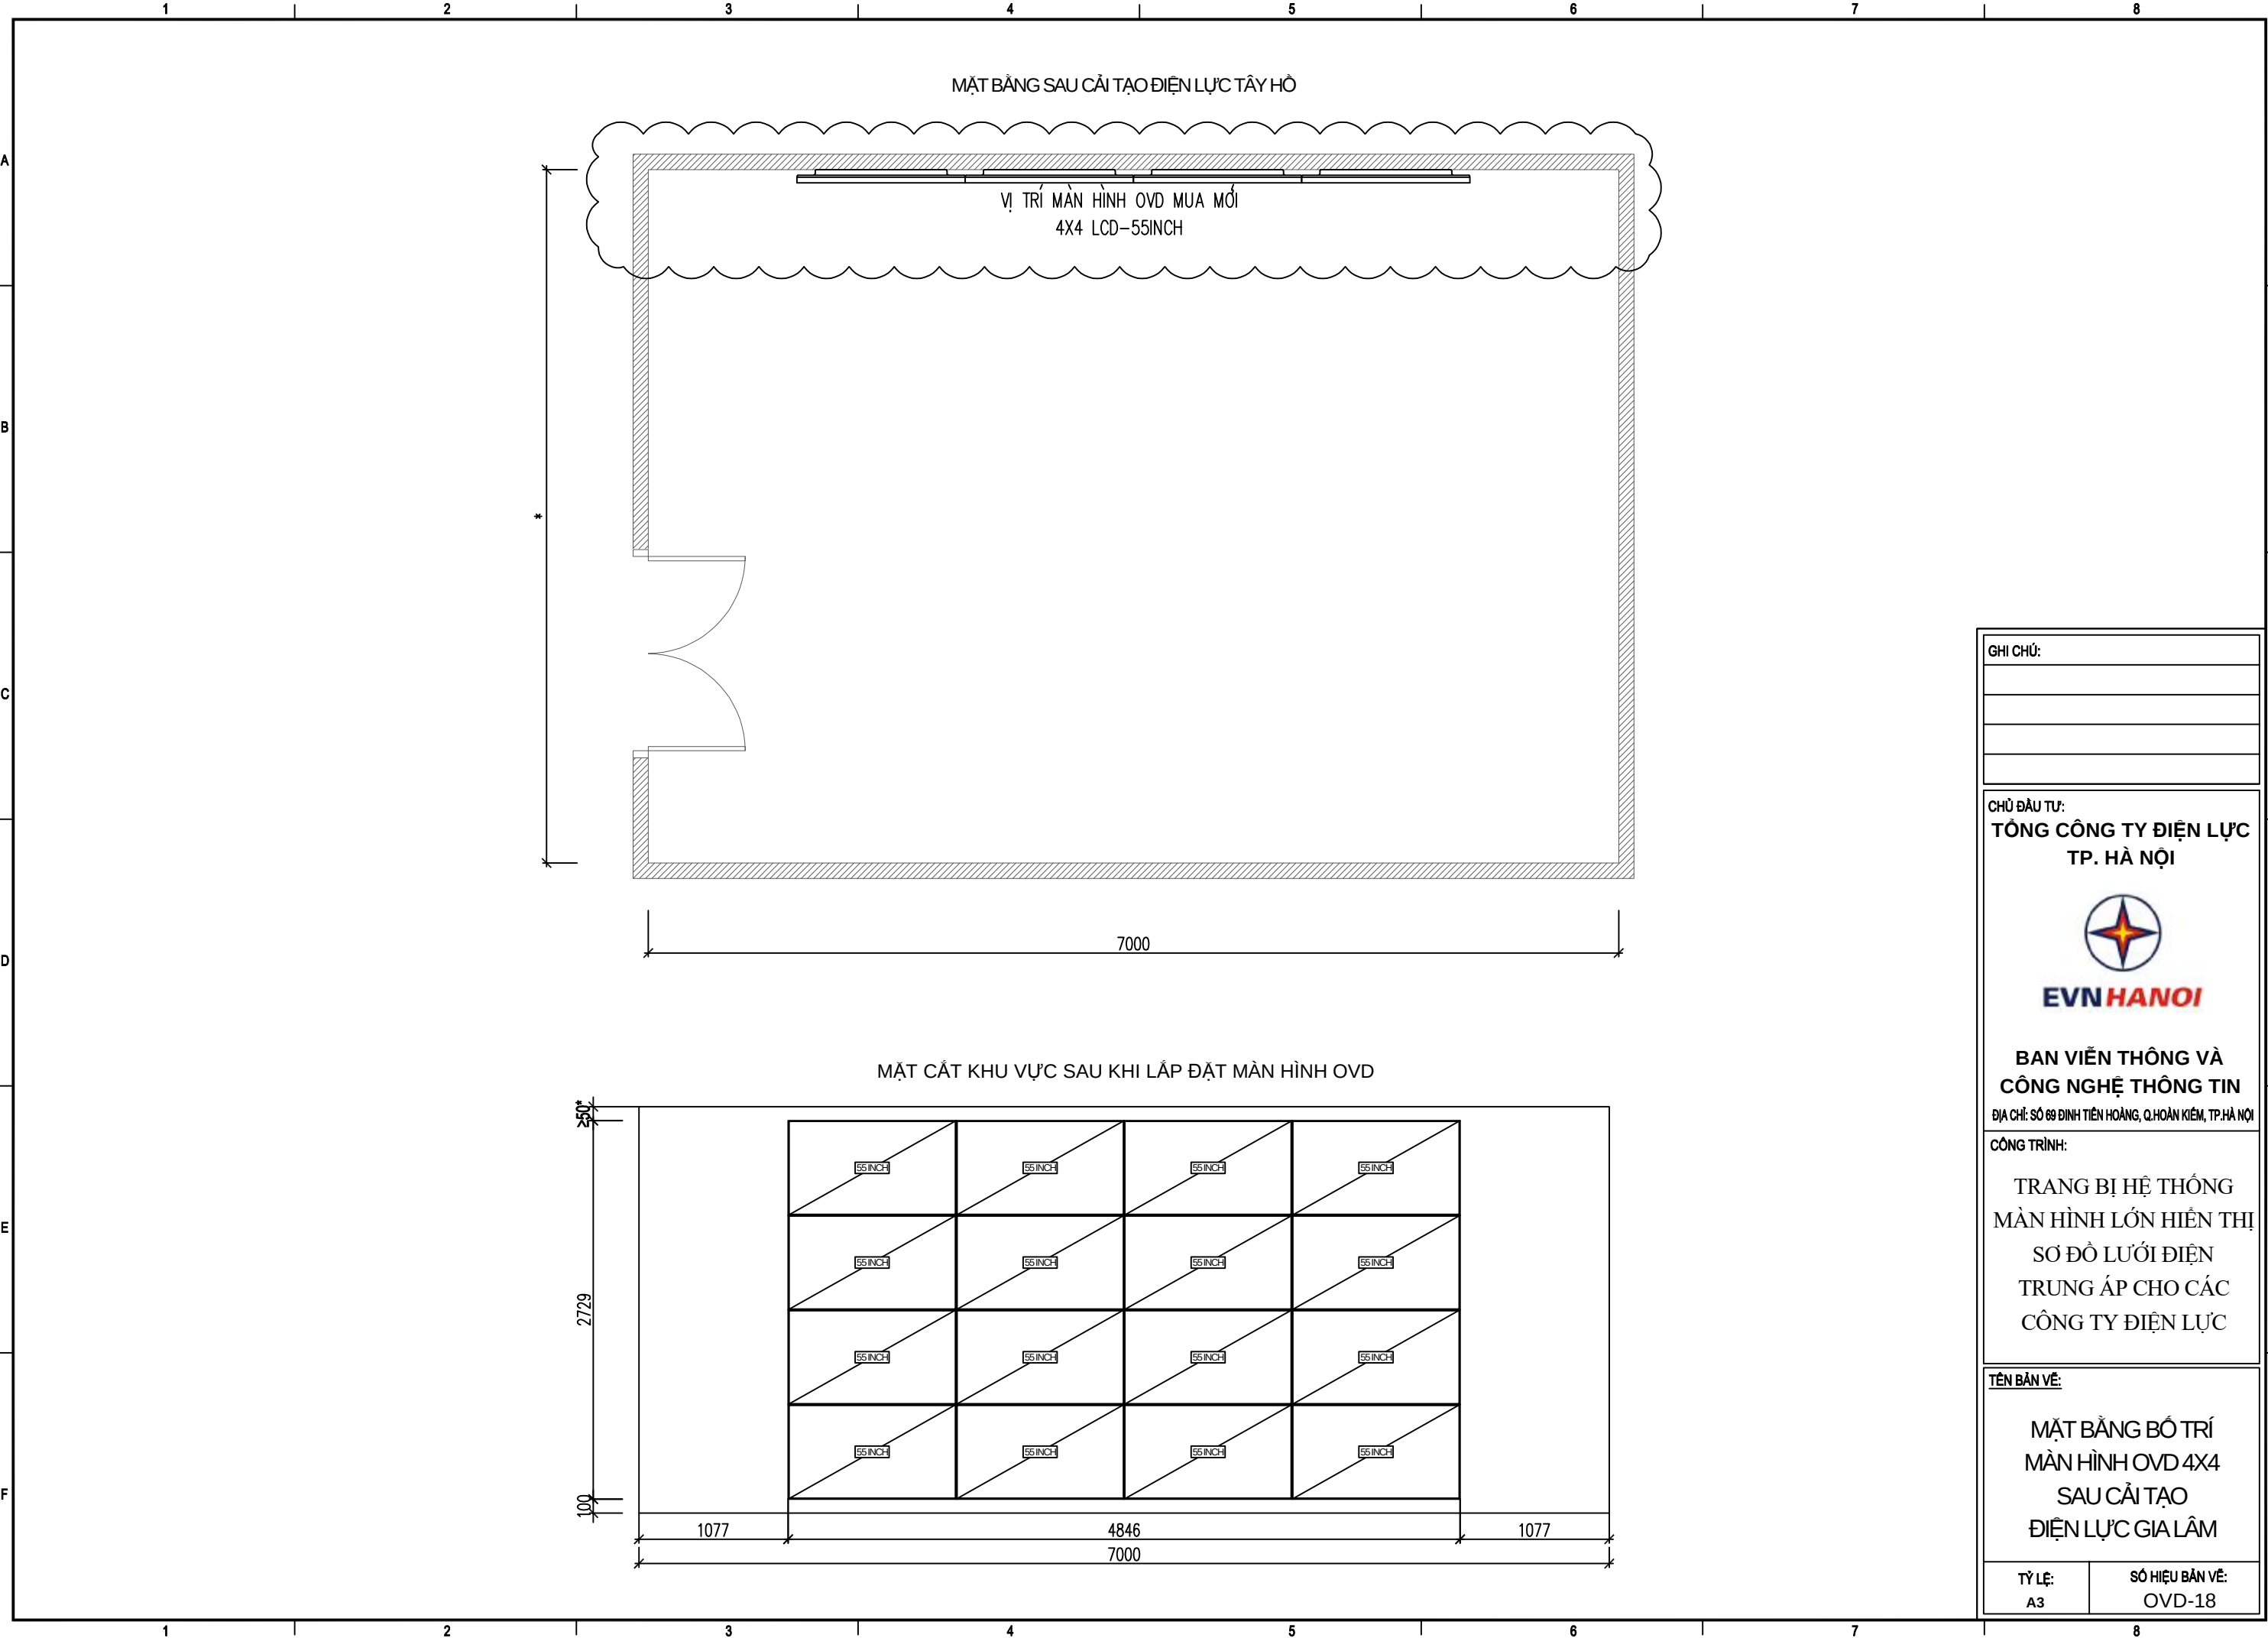

GHI CHÚ:

CHỦ ĐẦU TƯ:

TÔNG CÔNG TY ĐIỆN LỰC  
TP. HÀ NỘI



BAN VIÊN THÔNG VÀ  
CÔNG NGHỆ THÔNG TIN

ĐỊA CHỈ: SỐ 89 ĐINH TIẾN HOÀNG, Q. HOÀN KIẾM, TP. HÀ NỘI

CÔNG TRÌNH:


TRANG BỊ HỆ THỐNG  
MÀN HÌNH LỚN HIỂN THỊ  
SƠ ĐỒ LƯỚI ĐIỆN  
TRUNG ÁP CHO CÁC  
CÔNG TY ĐIỆN LỰC


TÊN BẢN VẼ:

MẶT BẰNG BỐ TRÍ  
MÀN HÌNH OVD 4X4  
SAU CẢI TẠO  
ĐIỆN LỰC GIA LÂM

TỶ LỆ:  
A3


SỐ HIỆU BẢN VẼ:  
OVD-18

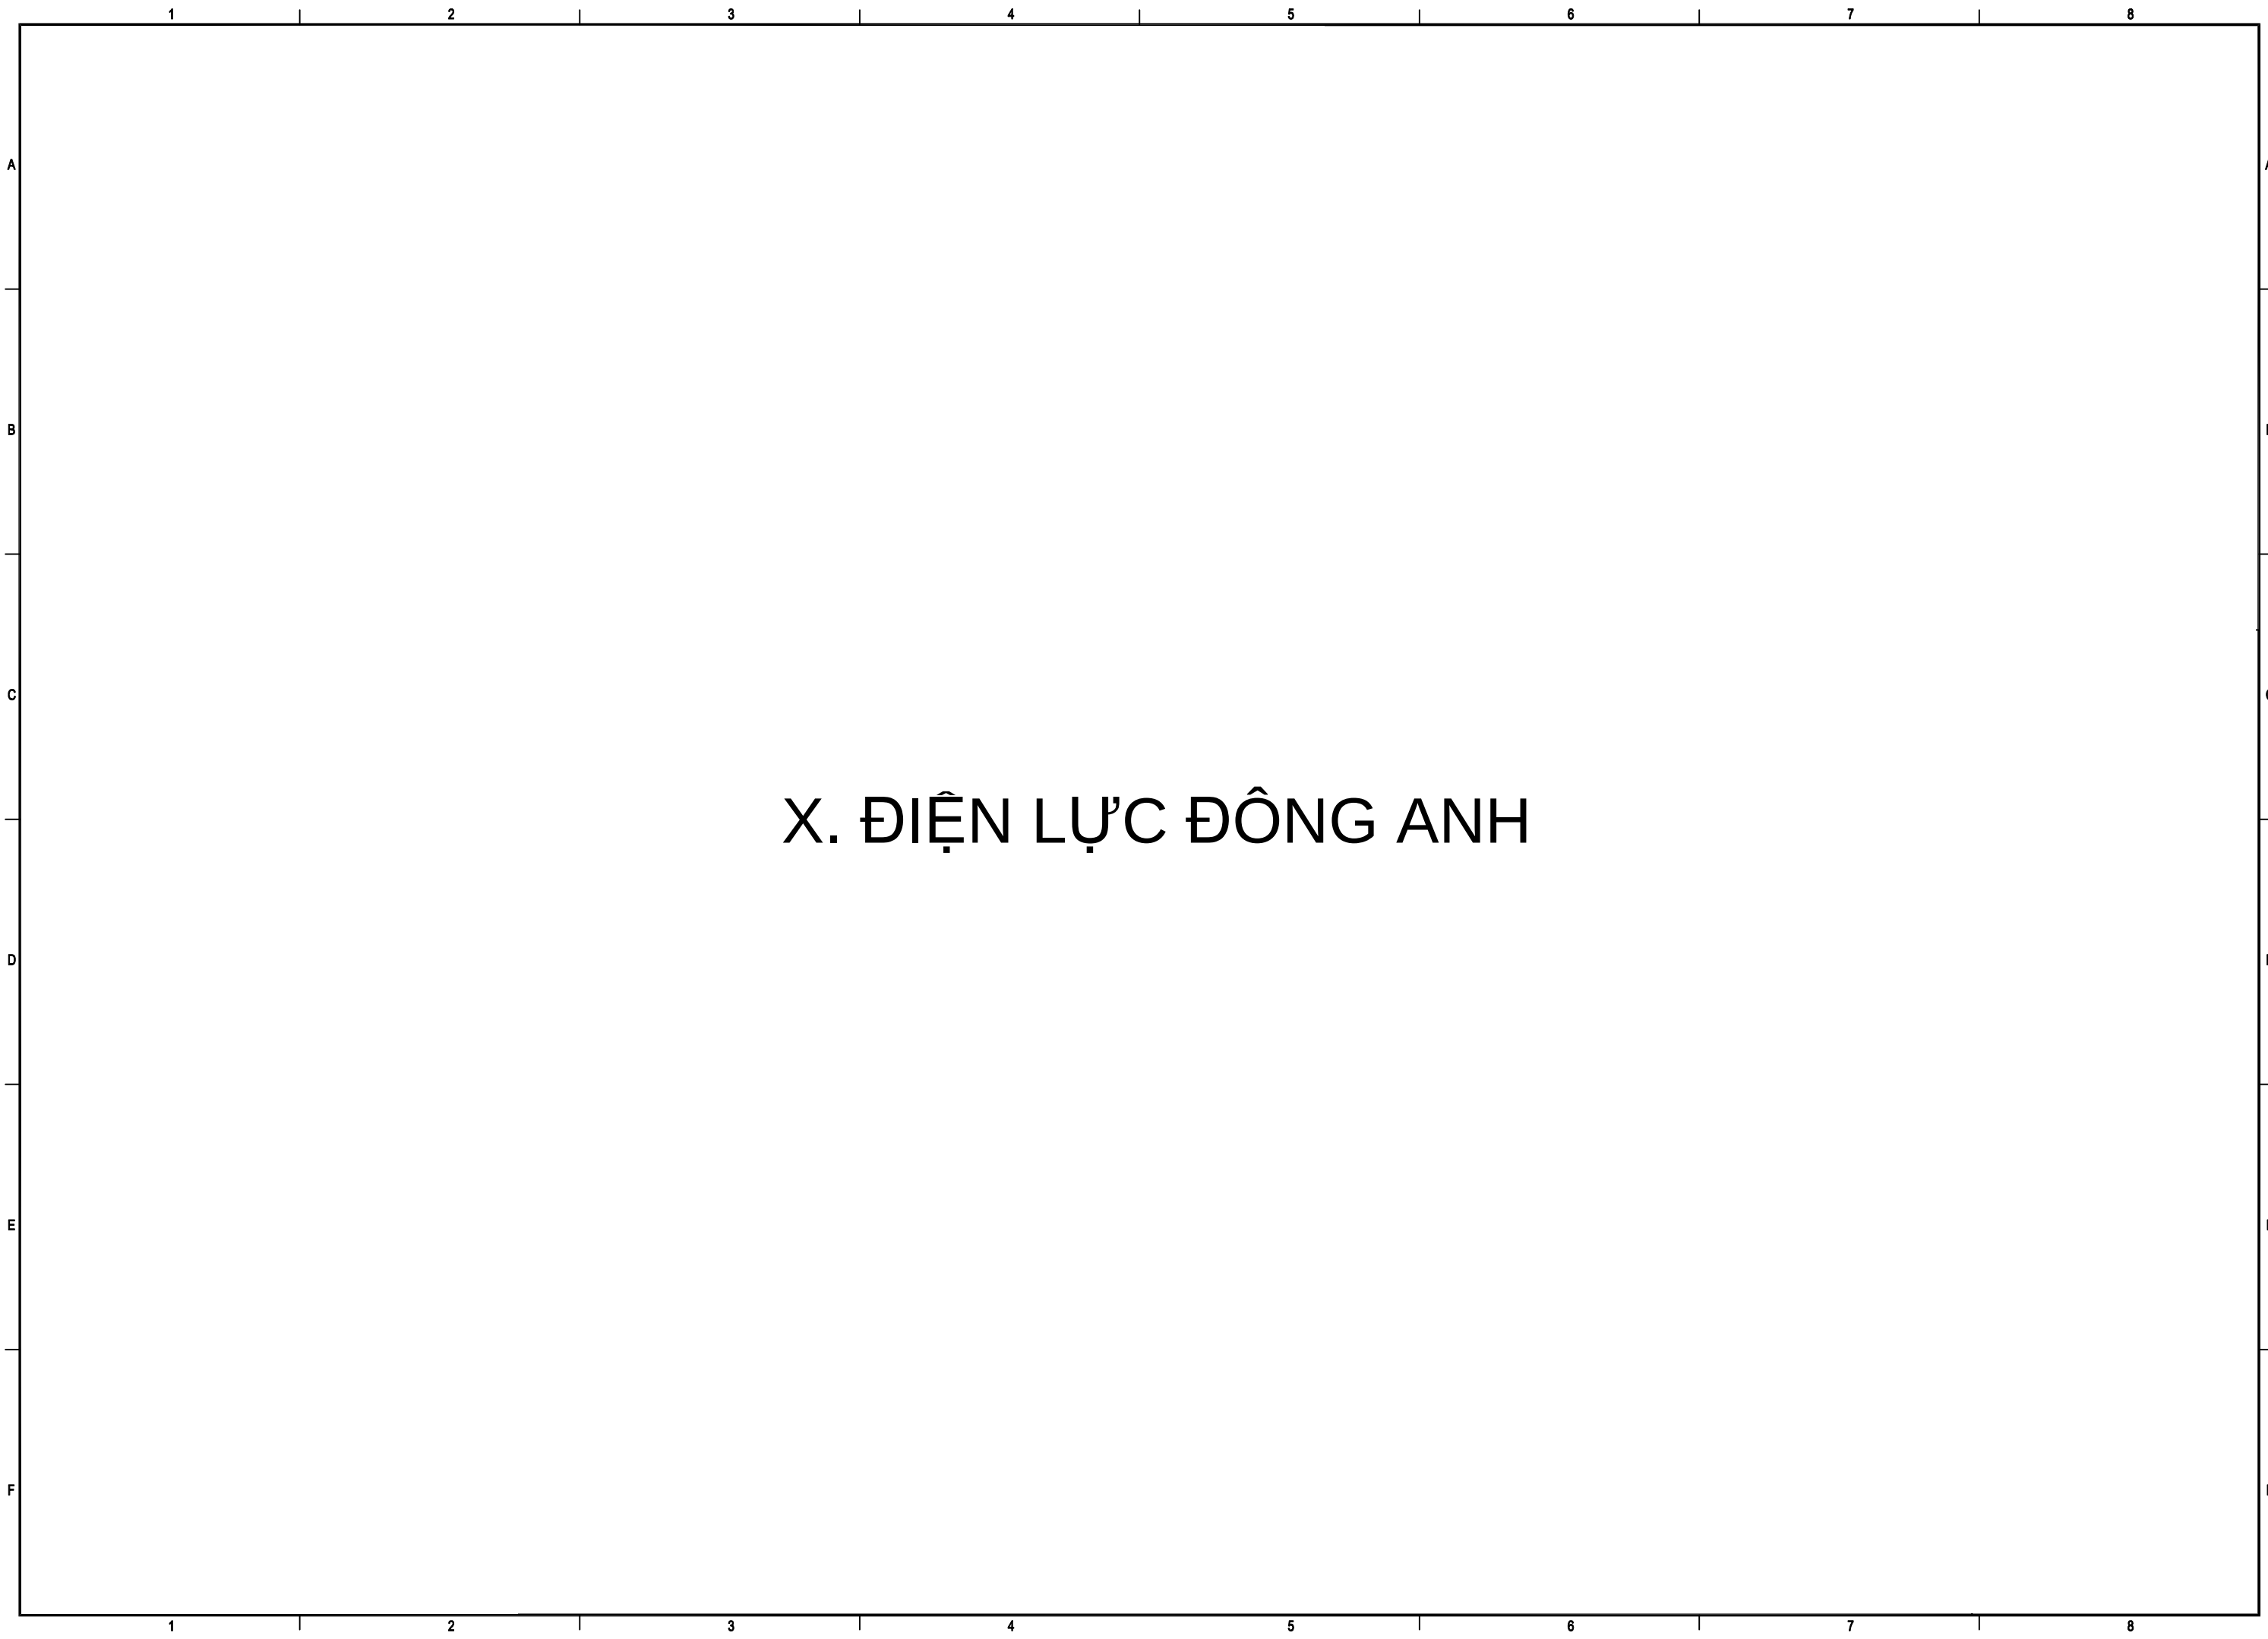

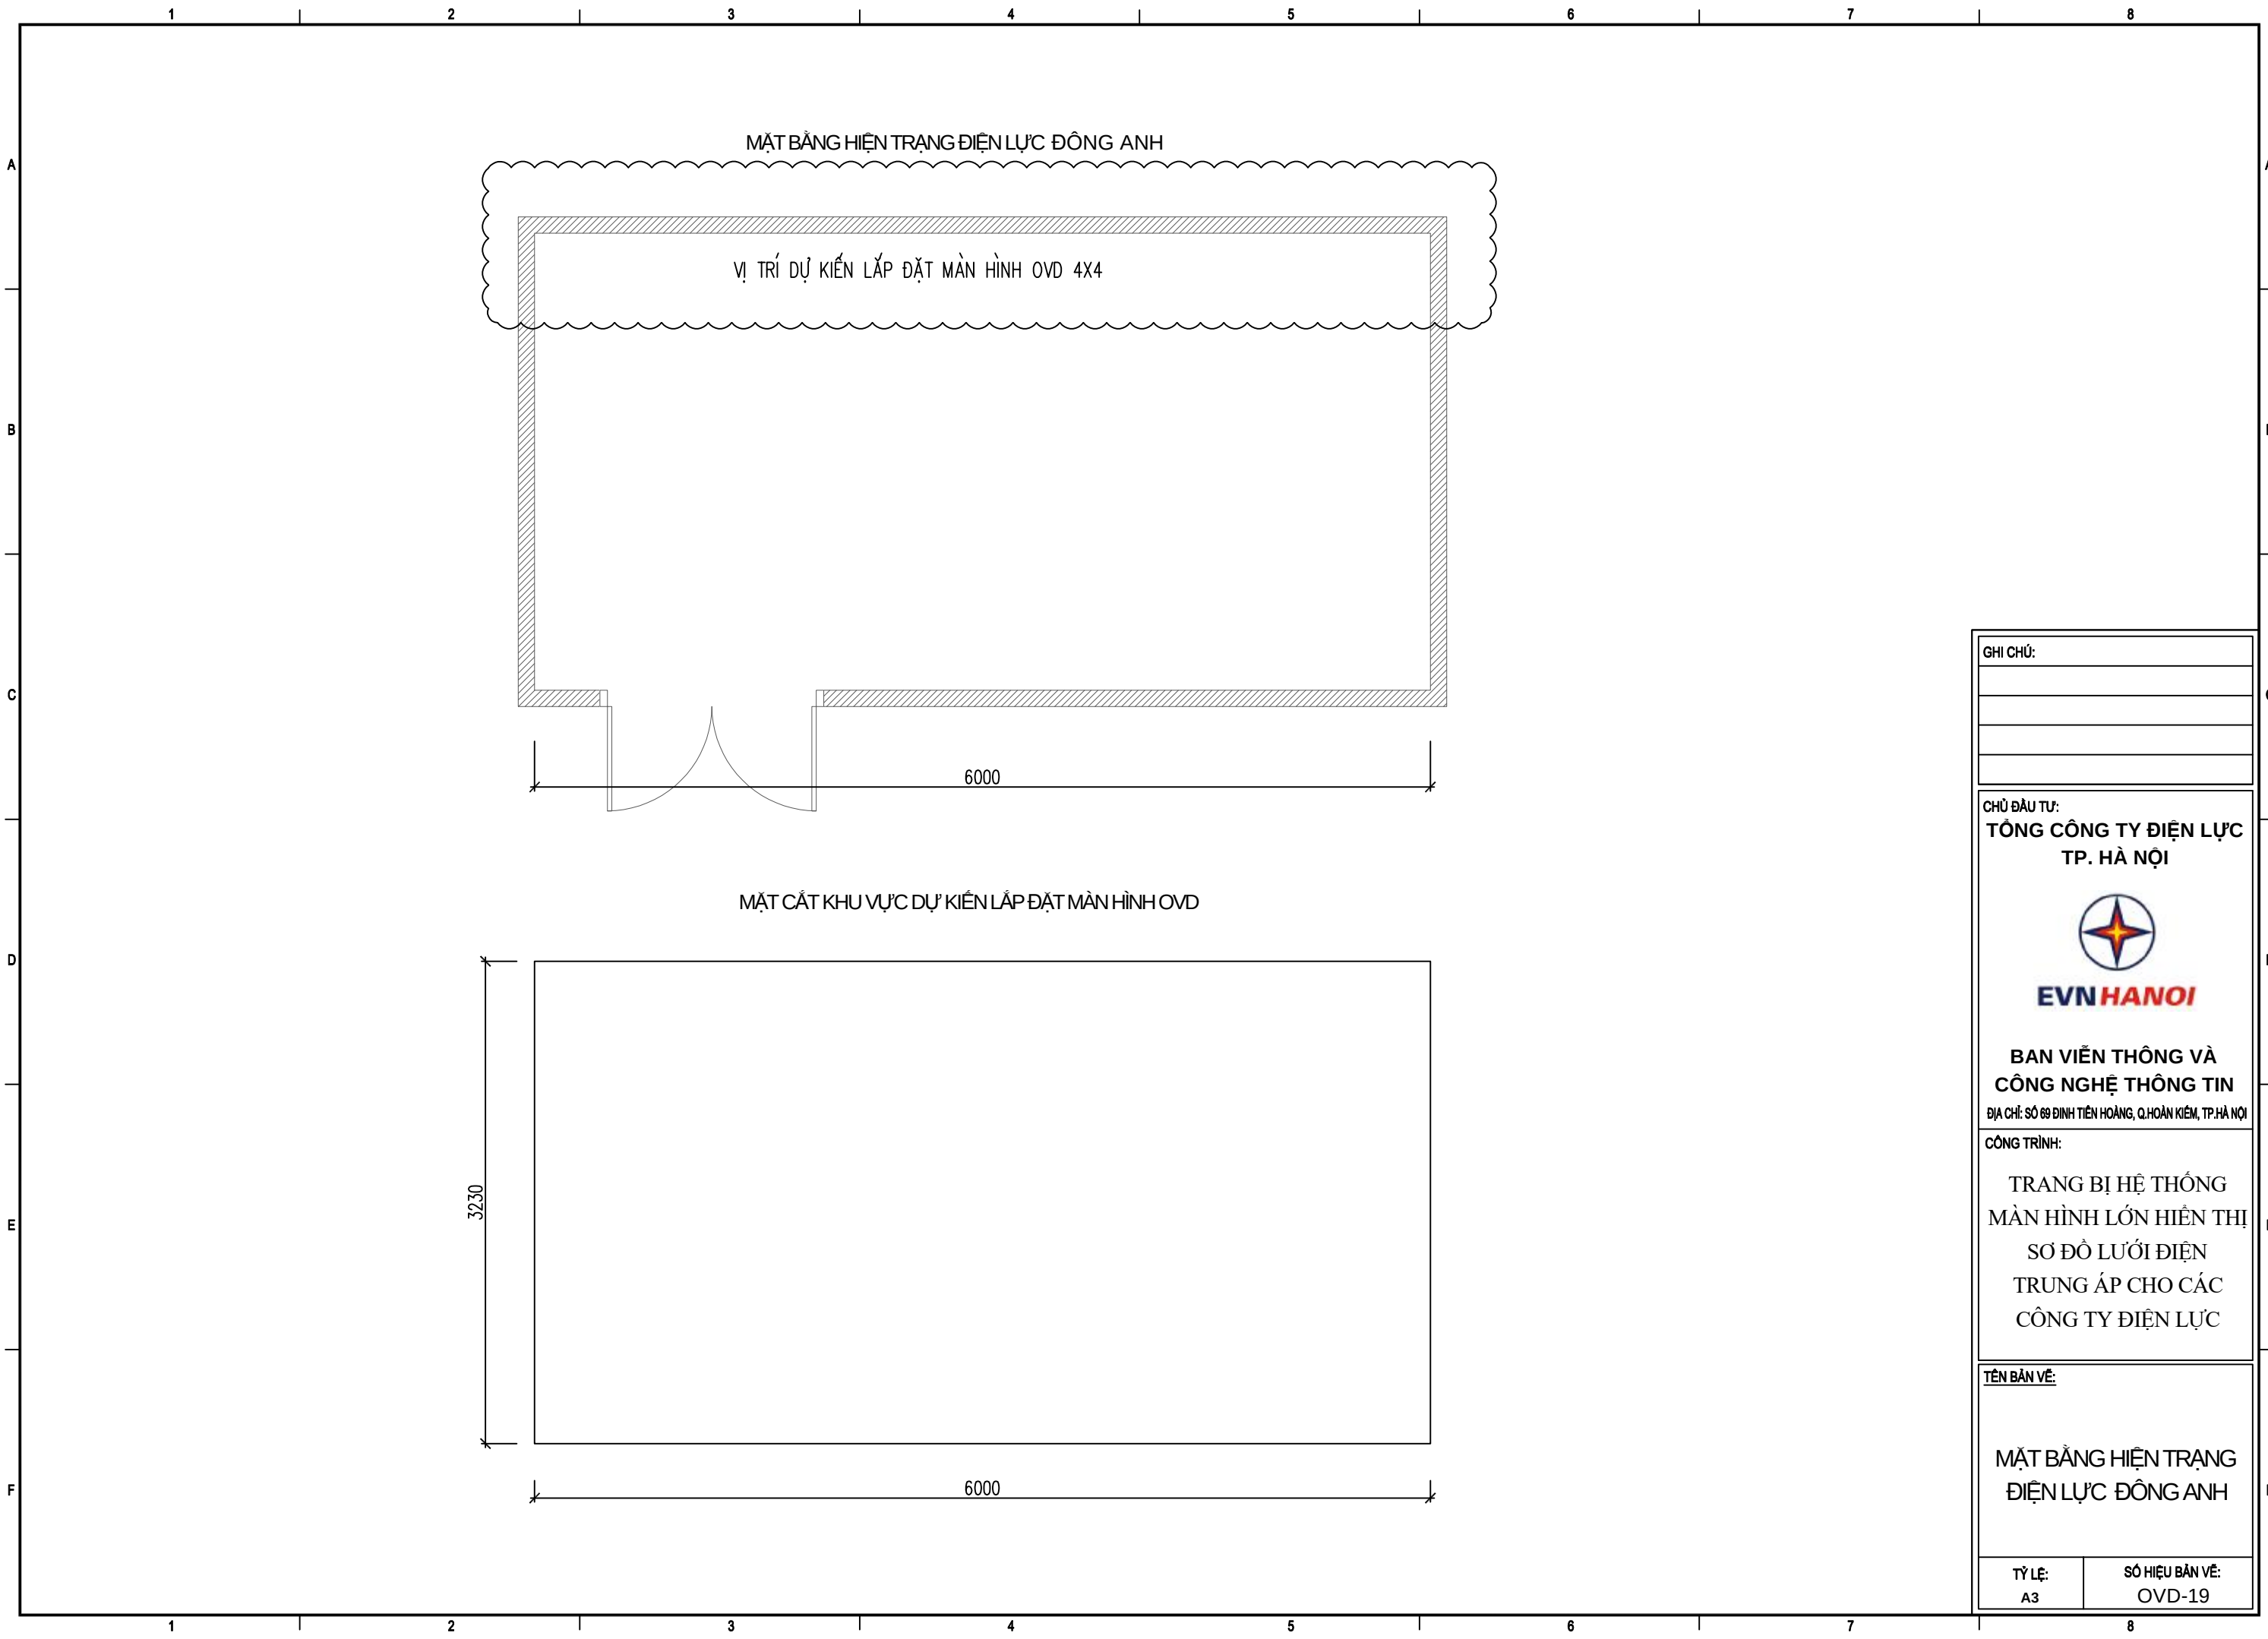

|   |                           |
|---|---------------------------|
| GHI CHÚ:                                                                                              |                           |
|   |                           |
|   |                           |
|   |                           |
|   |                           |
| CHỦ ĐẦU TƯ:<br><b>TÔNG CÔNG TY ĐIỆN LỰC<br/>TP. HÀ NỘI</b>                                            |                           |
|                  |                           |
| <b>BAN VIÊN THÔNG VÀ<br/>CÔNG NGHỆ THÔNG TIN</b>                                                      |                           |
| ĐỊA CHỈ: SỐ 88 ĐINH TIẾN HOÀNG, Q. HOÀN KIẾM, TP. HÀ NỘI                                              |                           |
| CÔNG TRÌNH:                                                                                           |                           |
| TRANG BỊ HỆ THỐNG<br>MÀN HÌNH LỚN HIỂN THỊ<br>SƠ ĐỒ LƯỚI ĐIỆN<br>TRUNG ÁP CHO CÁC<br>CÔNG TY ĐIỆN LỰC |                           |
| TÊN BẢN VẼ:                                                                                           |                           |
| MẶT BẰNG HIỆN TRẠNG<br>ĐIỆN LỰC ĐÔNG ANH                                                              |                           |
| TỶ LỆ:<br>A3                                                                                          | SỐ HIỆU BẢN VẼ:<br>OVD-19 |



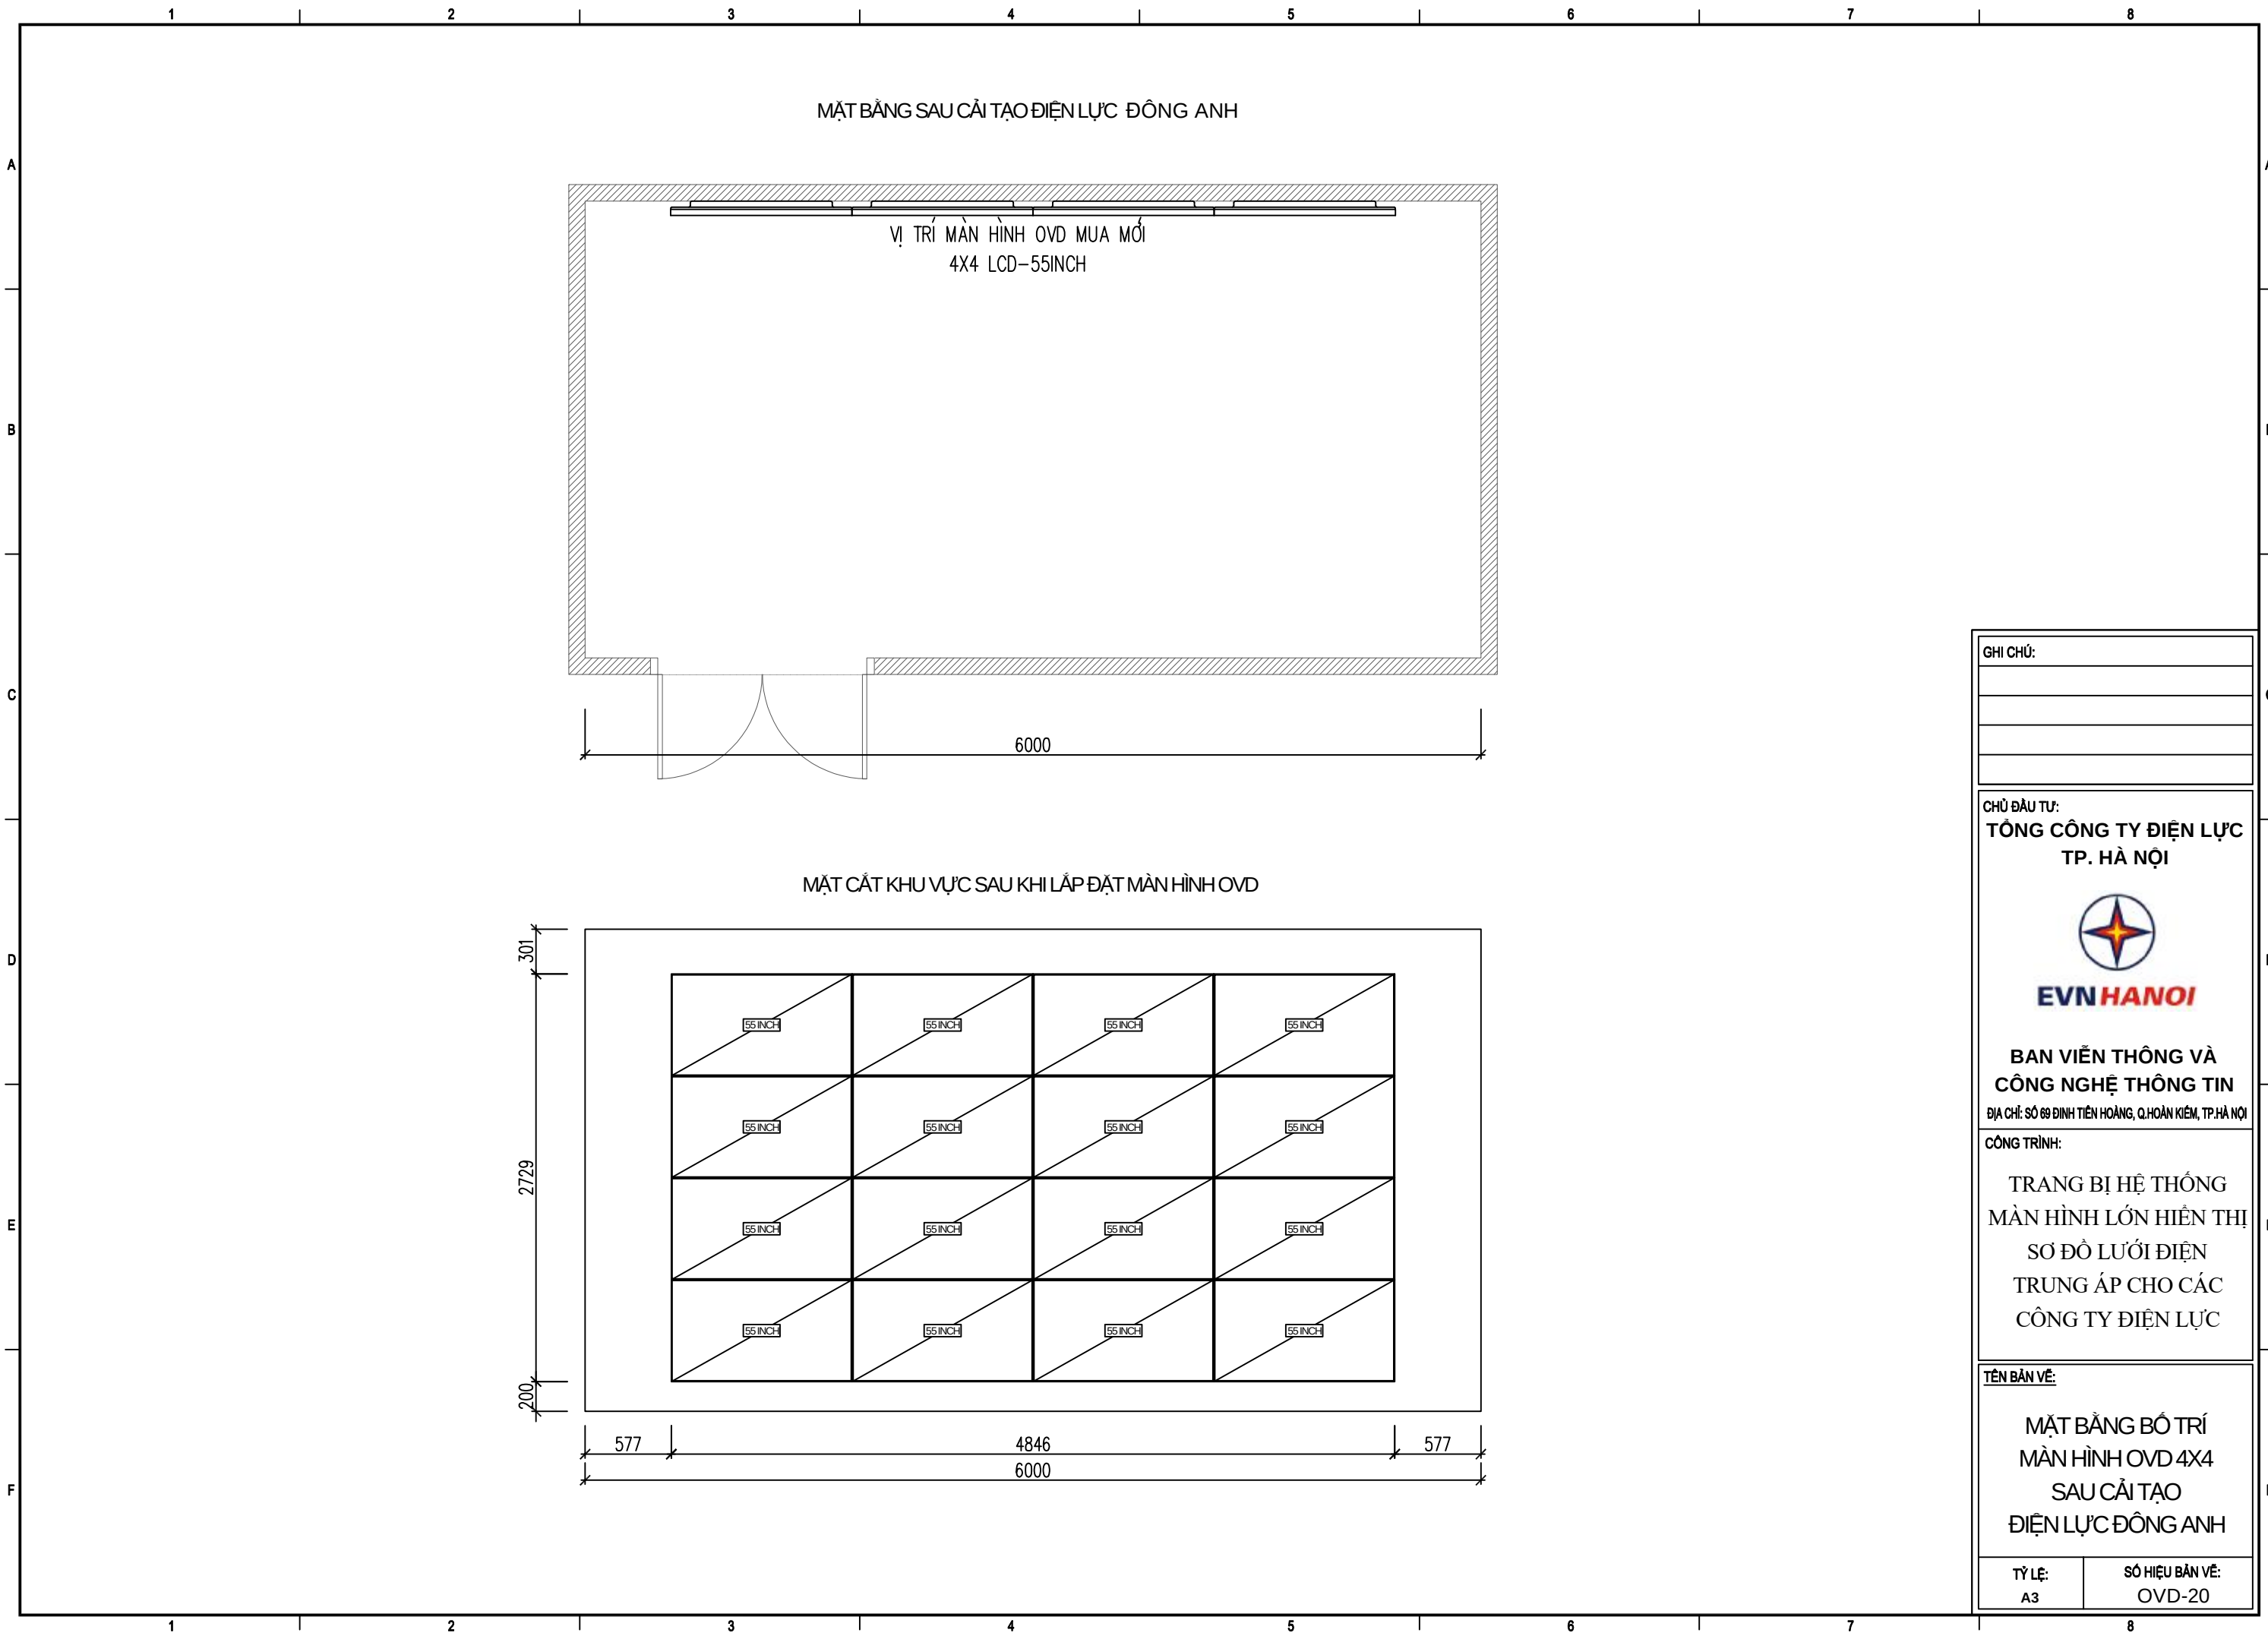


MẶT BẰNG SAU CẢI TẠO ĐIỆN LỰC ĐÔNG ANH

VỊ TRÍ MÀN HÌNH OVD MUA MỚI  
4X4 LCD-55INCH

6000

MẶT CẮT KHU VỰC SAU KHI LẮP ĐẶT MÀN HÌNH OVD

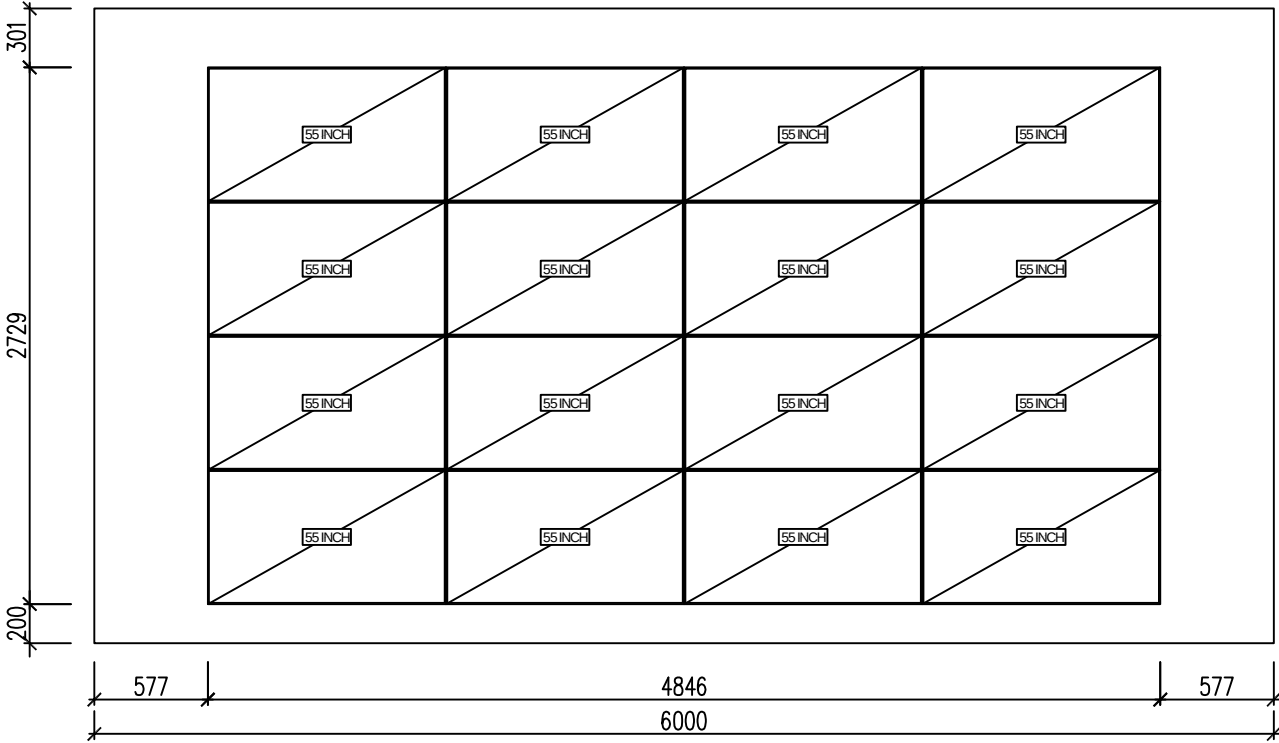

GHI CHÚ:

CHỦ ĐẦU TƯ:  
**TÔNG CÔNG TY ĐIỆN LỰC  
TP. HÀ NỘI**



**BAN VIÊN THÔNG VÀ  
CÔNG NGHỆ THÔNG TIN**

ĐỊA CHỈ: SỐ 89 ĐINH TIẾN HOÀNG, Q. HOÀN KIẾM, TP. HÀ NỘI

CÔNG TRÌNH:


TRANG BỊ HỆ THỐNG  
MÀN HÌNH LỚN HIỂN THỊ  
SƠ ĐỒ LƯỚI ĐIỆN  
TRUNG ÁP CHO CÁC  
CÔNG TY ĐIỆN LỰC

TÊN BẢN VẼ:


MẶT BẰNG BỐ TRÍ  
MÀN HÌNH OVD 4X4  
SAU CẢI TẠO  
ĐIỆN LỰC ĐÔNG ANH

TỶ LỆ:  
A3

SỐ HIỆU BẢN VẼ:  
OVD-20

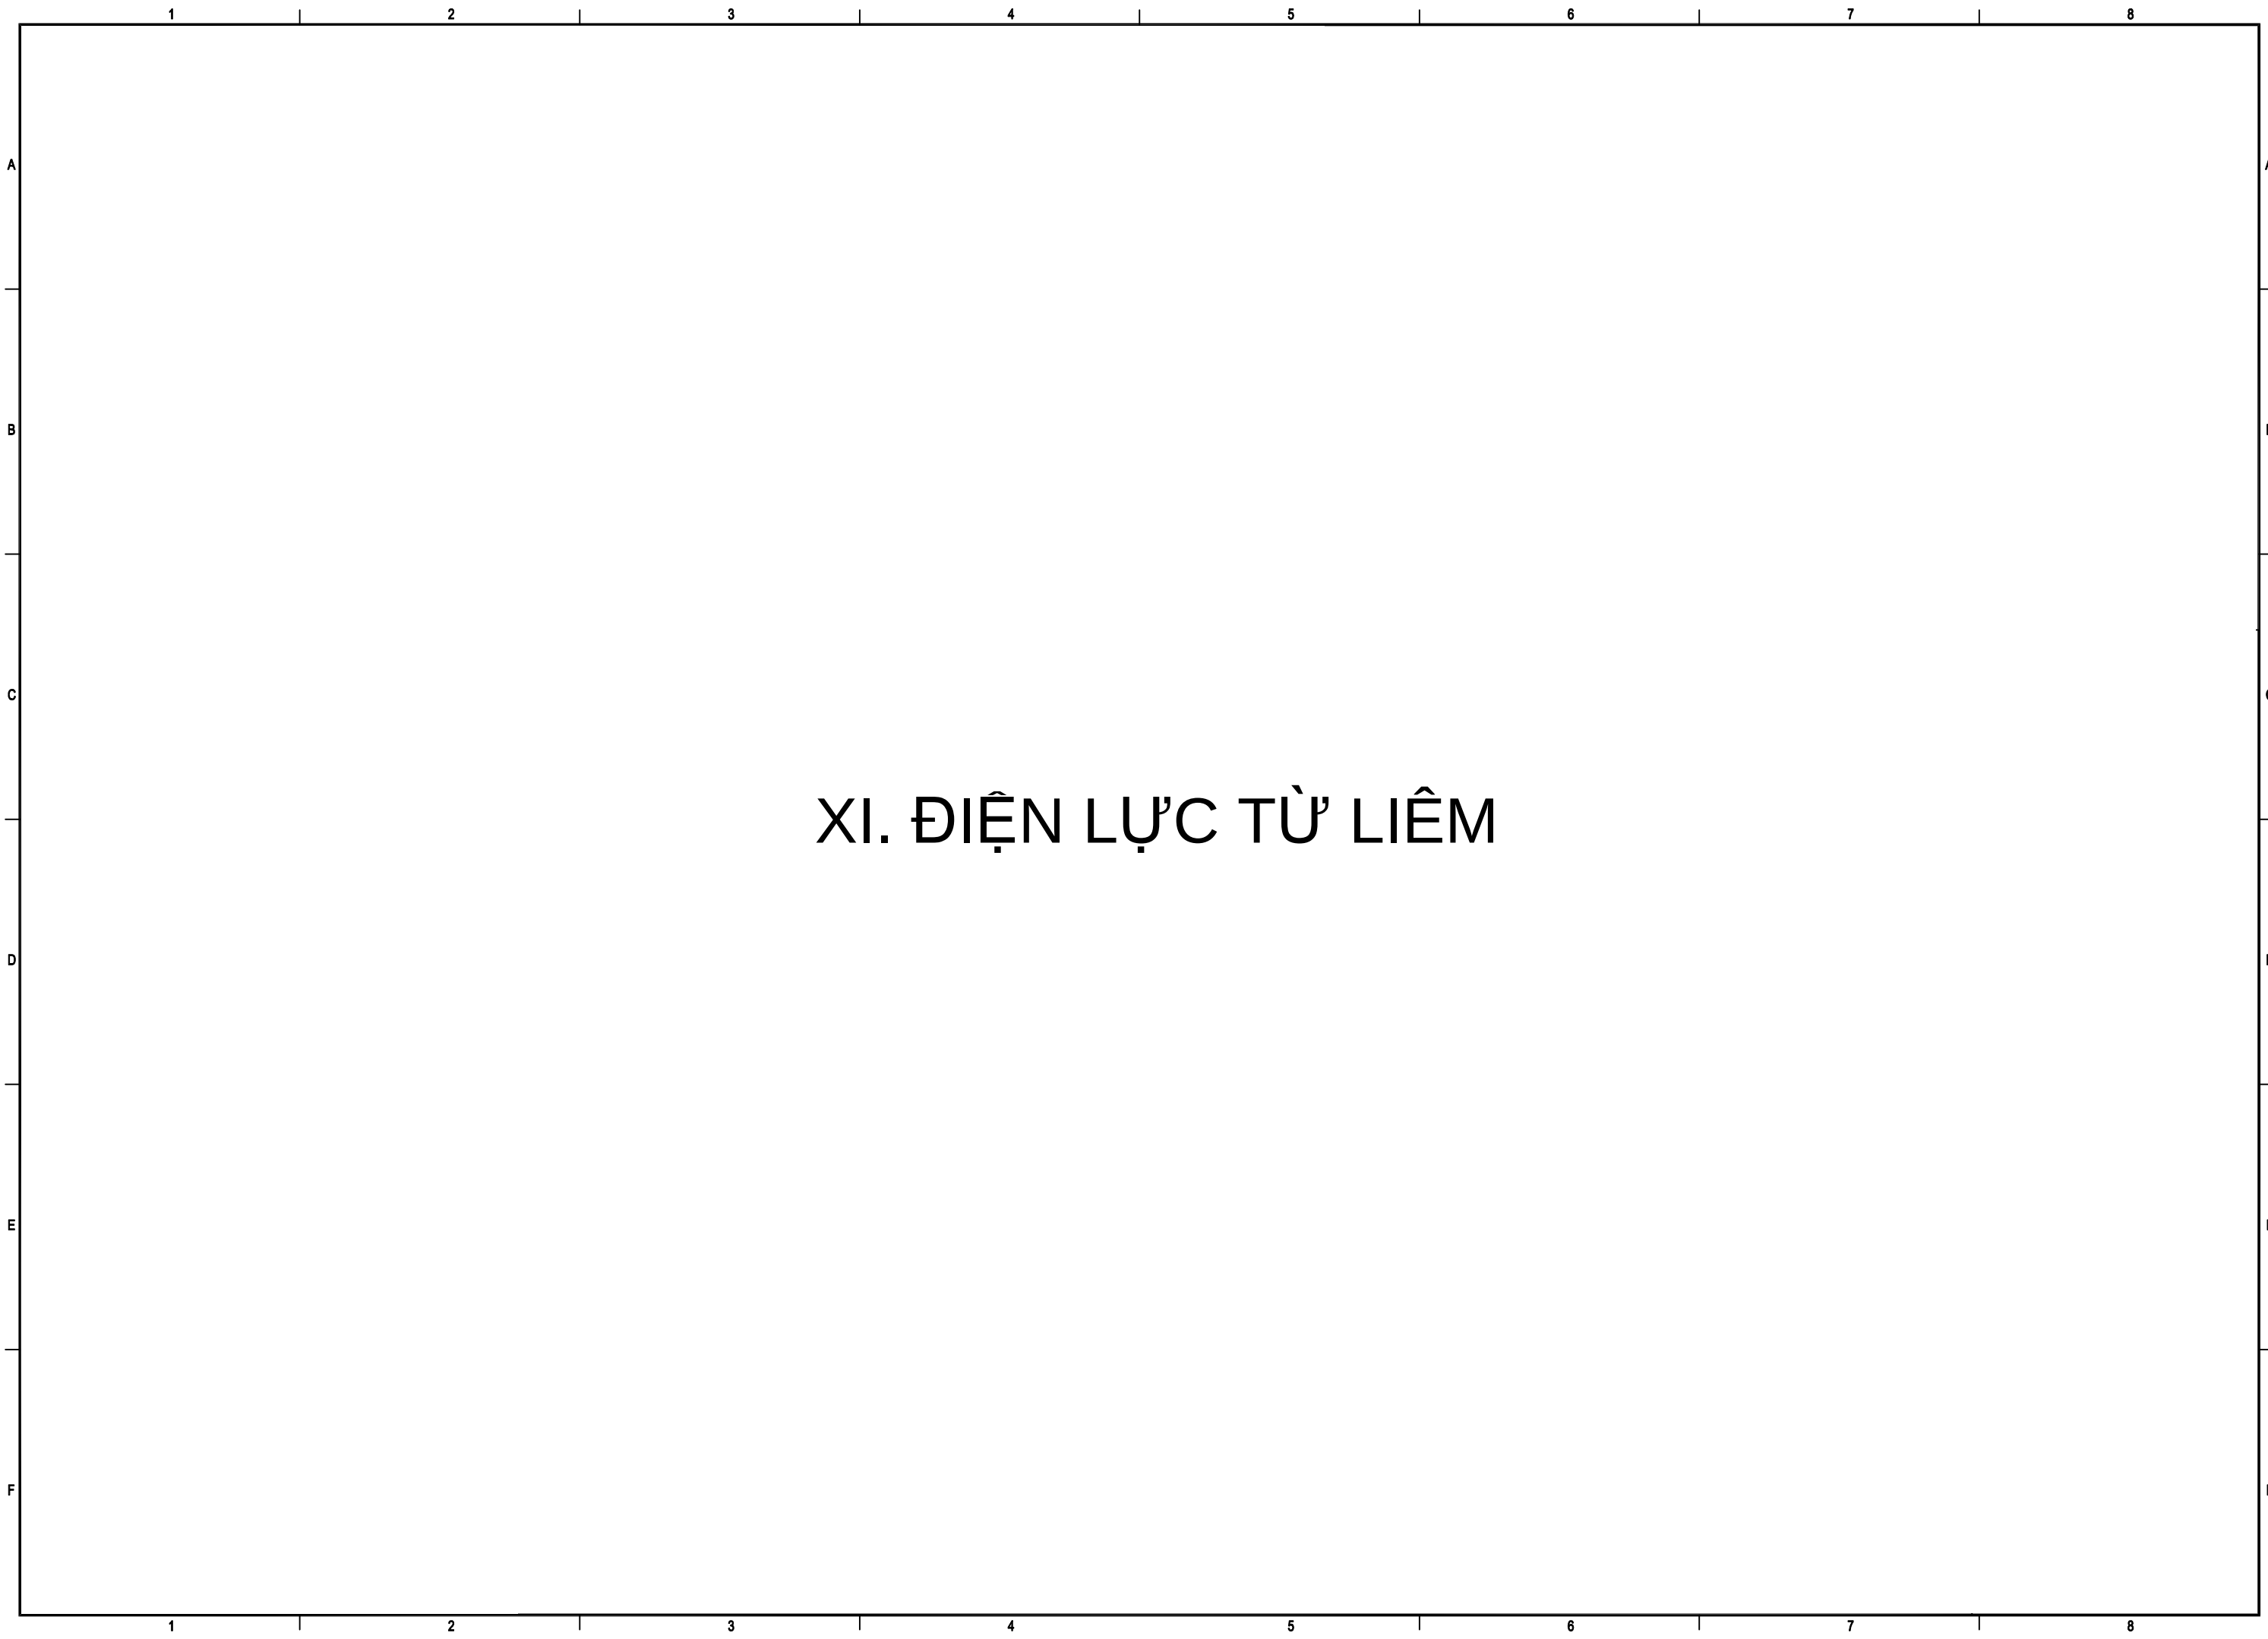




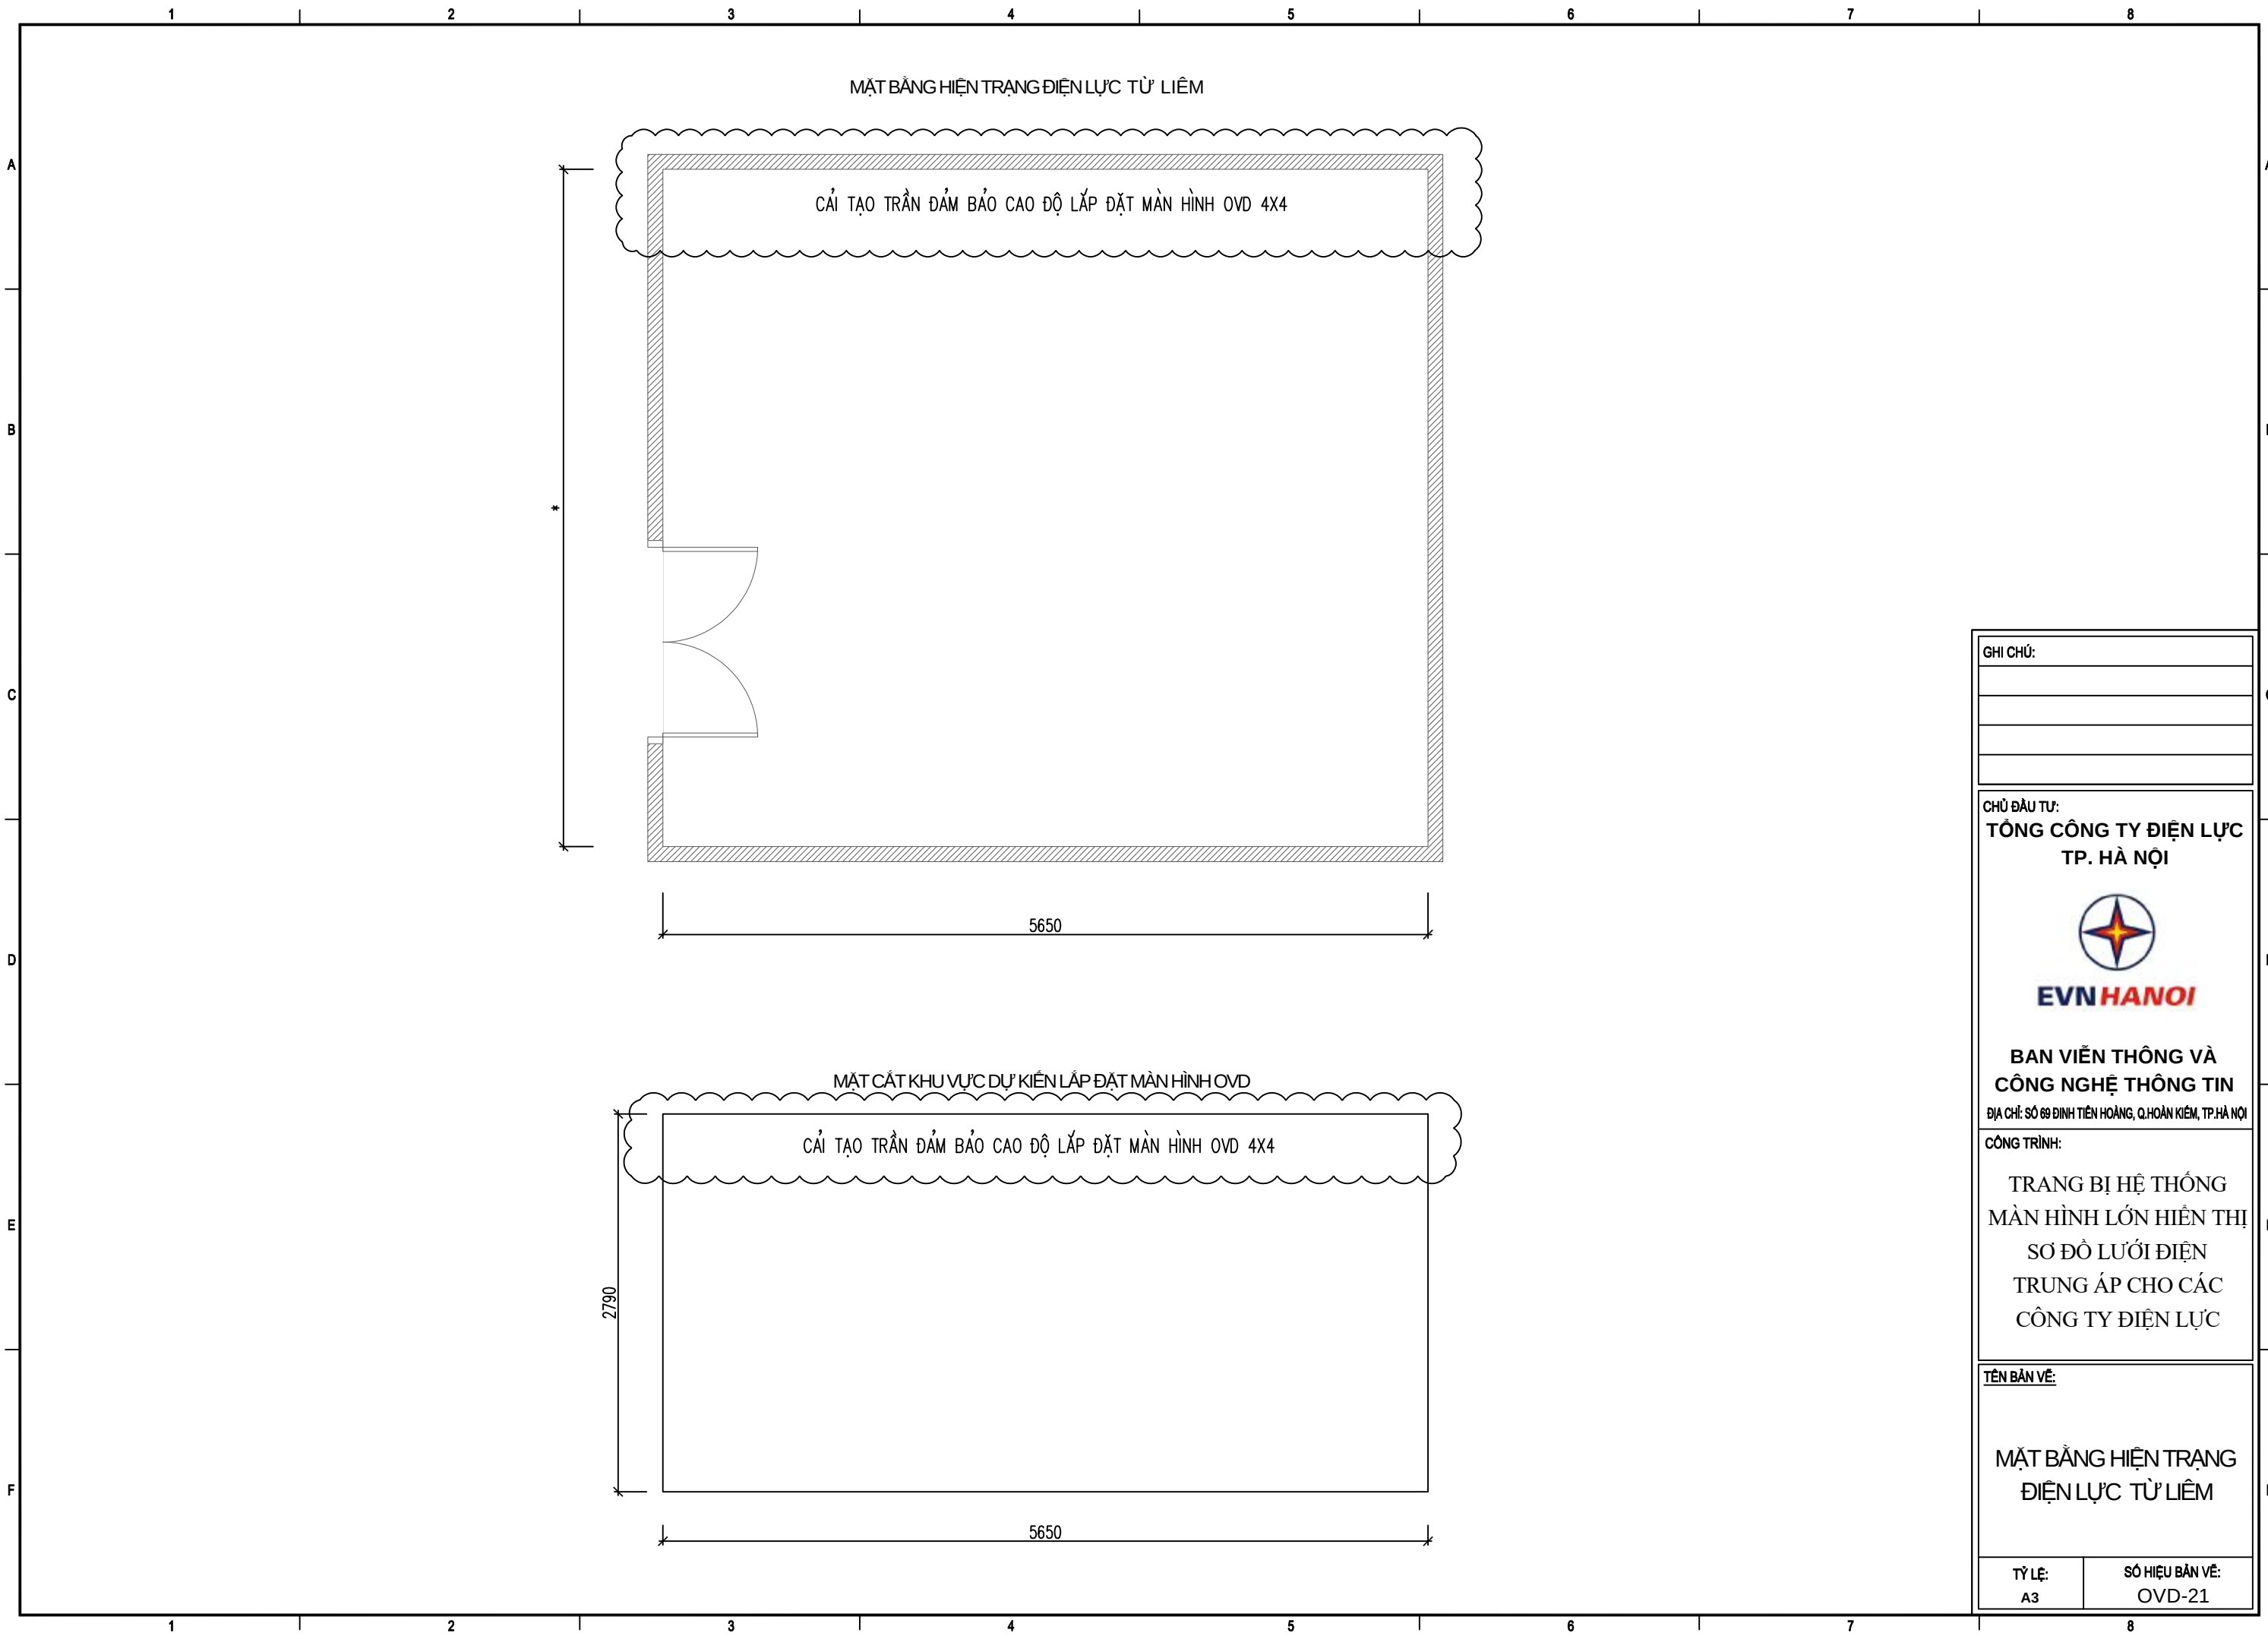


|                                                                                       |                 |
|---------------------------------------------------------------------------------------|-----------------|
| GHI CHÚ:                                                                              |                 |
|                                                                                       |                 |
|                                                                                       |                 |
|                                                                                       |                 |
|                                                                                       |                 |
| CHỦ ĐẦU TƯ:                                                                           |                 |
| TÔNG CÔNG TY ĐIỆN LỰC                                                                 |                 |
| TP. HÀ NỘI                                                                            |                 |
|  |                 |
| BAN VIÊN THÔNG VÀ                                                                     |                 |
| CÔNG NGHỆ THÔNG TIN                                                                   |                 |
| ĐỊA CHỈ: SỐ 89 ĐINH TIẾN HOÀNG, Q. HOÀN KIẾM, TP. HÀ NỘI                              |                 |
| CÔNG TRÌNH:                                                                           |                 |
| TRANG BỊ HỆ THỐNG                                                                     |                 |
| MÀN HÌNH LỚN HIỂN THỊ                                                                 |                 |
| SƠ ĐỒ LƯỚI ĐIỆN                                                                       |                 |
| TRUNG ÁP CHO CÁC                                                                      |                 |
| CÔNG TY ĐIỆN LỰC                                                                      |                 |
| TÊN BẢN VẼ:                                                                           |                 |
| MẶT BẰNG HIỆN TRẠNG                                                                   |                 |
| ĐIỆN LỰC TỪ LIÊM                                                                      |                 |
| TỶ LỆ:                                                                                | SỐ HIỆU BẢN VẼ: |
| A3                                                                                    | OVD-21          |

MẶT BẰNG SAU CẢI TẠO ĐIỆN LỰC TỪ LIÊM

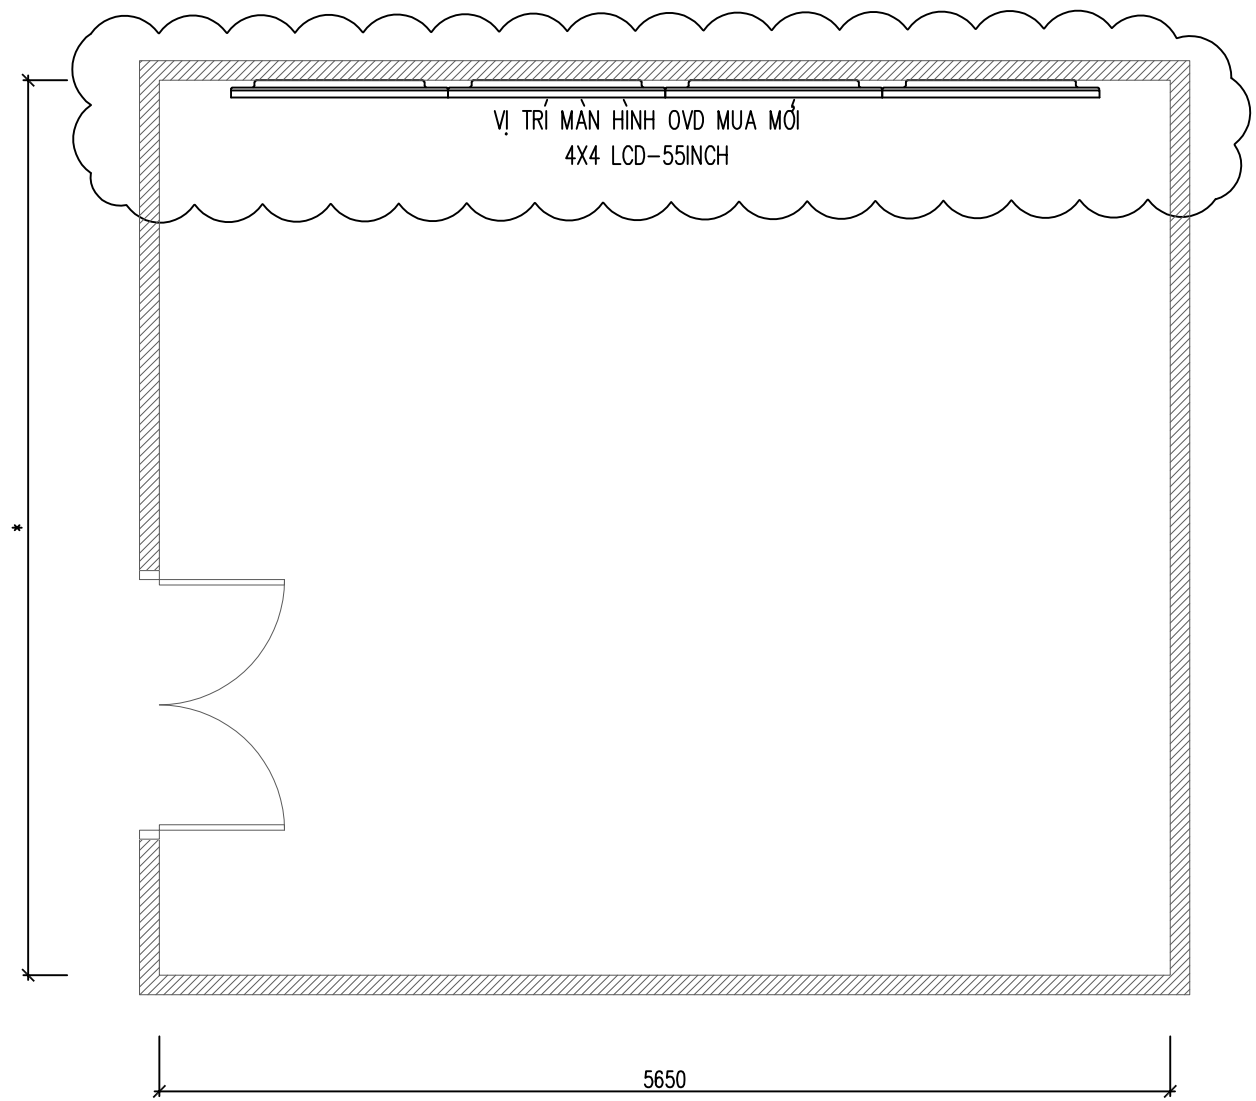

MẶT CẮT KHU VỰC SAU KHI LẮP ĐẶT MÀN HÌNH OVD

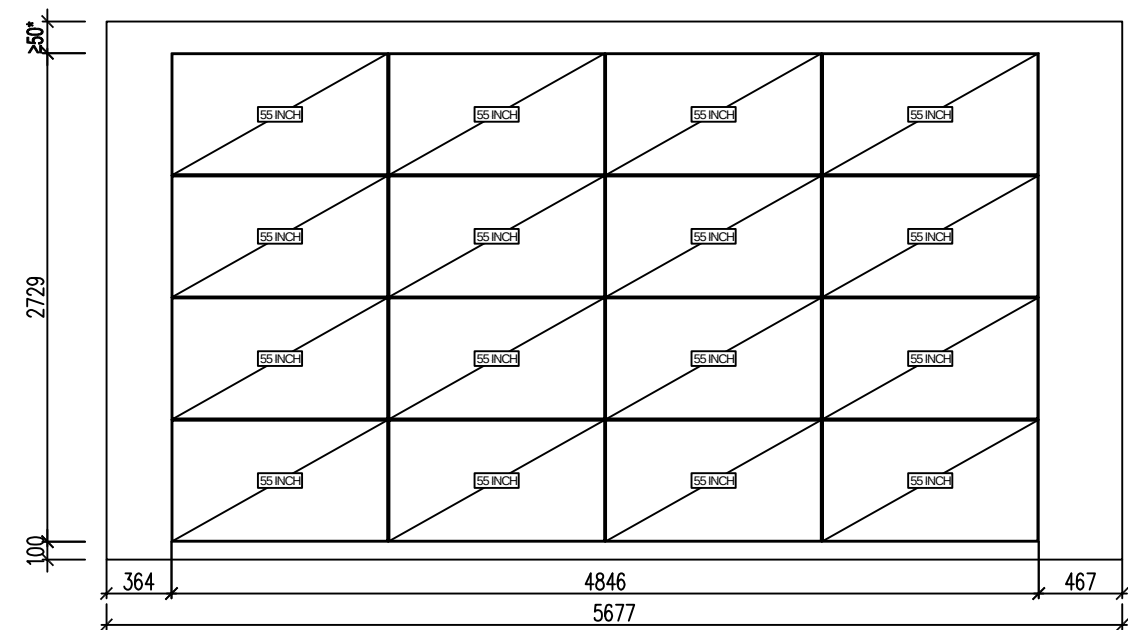

GHI CHÚ:

CHỦ ĐẦU TƯ:

**TÔNG CÔNG TY ĐIỆN LỰC**

**TP. HÀ NỘI**



**BAN VIÊN THÔNG VÀ**

**CÔNG NGHỆ THÔNG TIN**

ĐỊA CHỈ: SỐ 88 ĐINH TIÊN HOÀNG, Q. HOÀN KIẾM, TP. HÀ NỘI

CÔNG TRÌNH:

TRANG BỊ HỆ THỐNG

MÀN HÌNH LỚN HIỂN THỊ

SƠ ĐỒ LƯỚI ĐIỆN

TRUNG ÁP CHO CÁC

CÔNG TY ĐIỆN LỰC

TÊN BẢN VẼ:


**MẶT BẰNG BỐ TRÍ**


**MÀN HÌNH OVD 4X4**

**SAU CẢI TẠO**

**ĐIỆN LỰC TỪ LIÊM**

|        |                 |
|--------|-----------------|
| TỶ LỆ: | SỐ HIỆU BẢN VẼ: |
| A3     | OVD-22          |

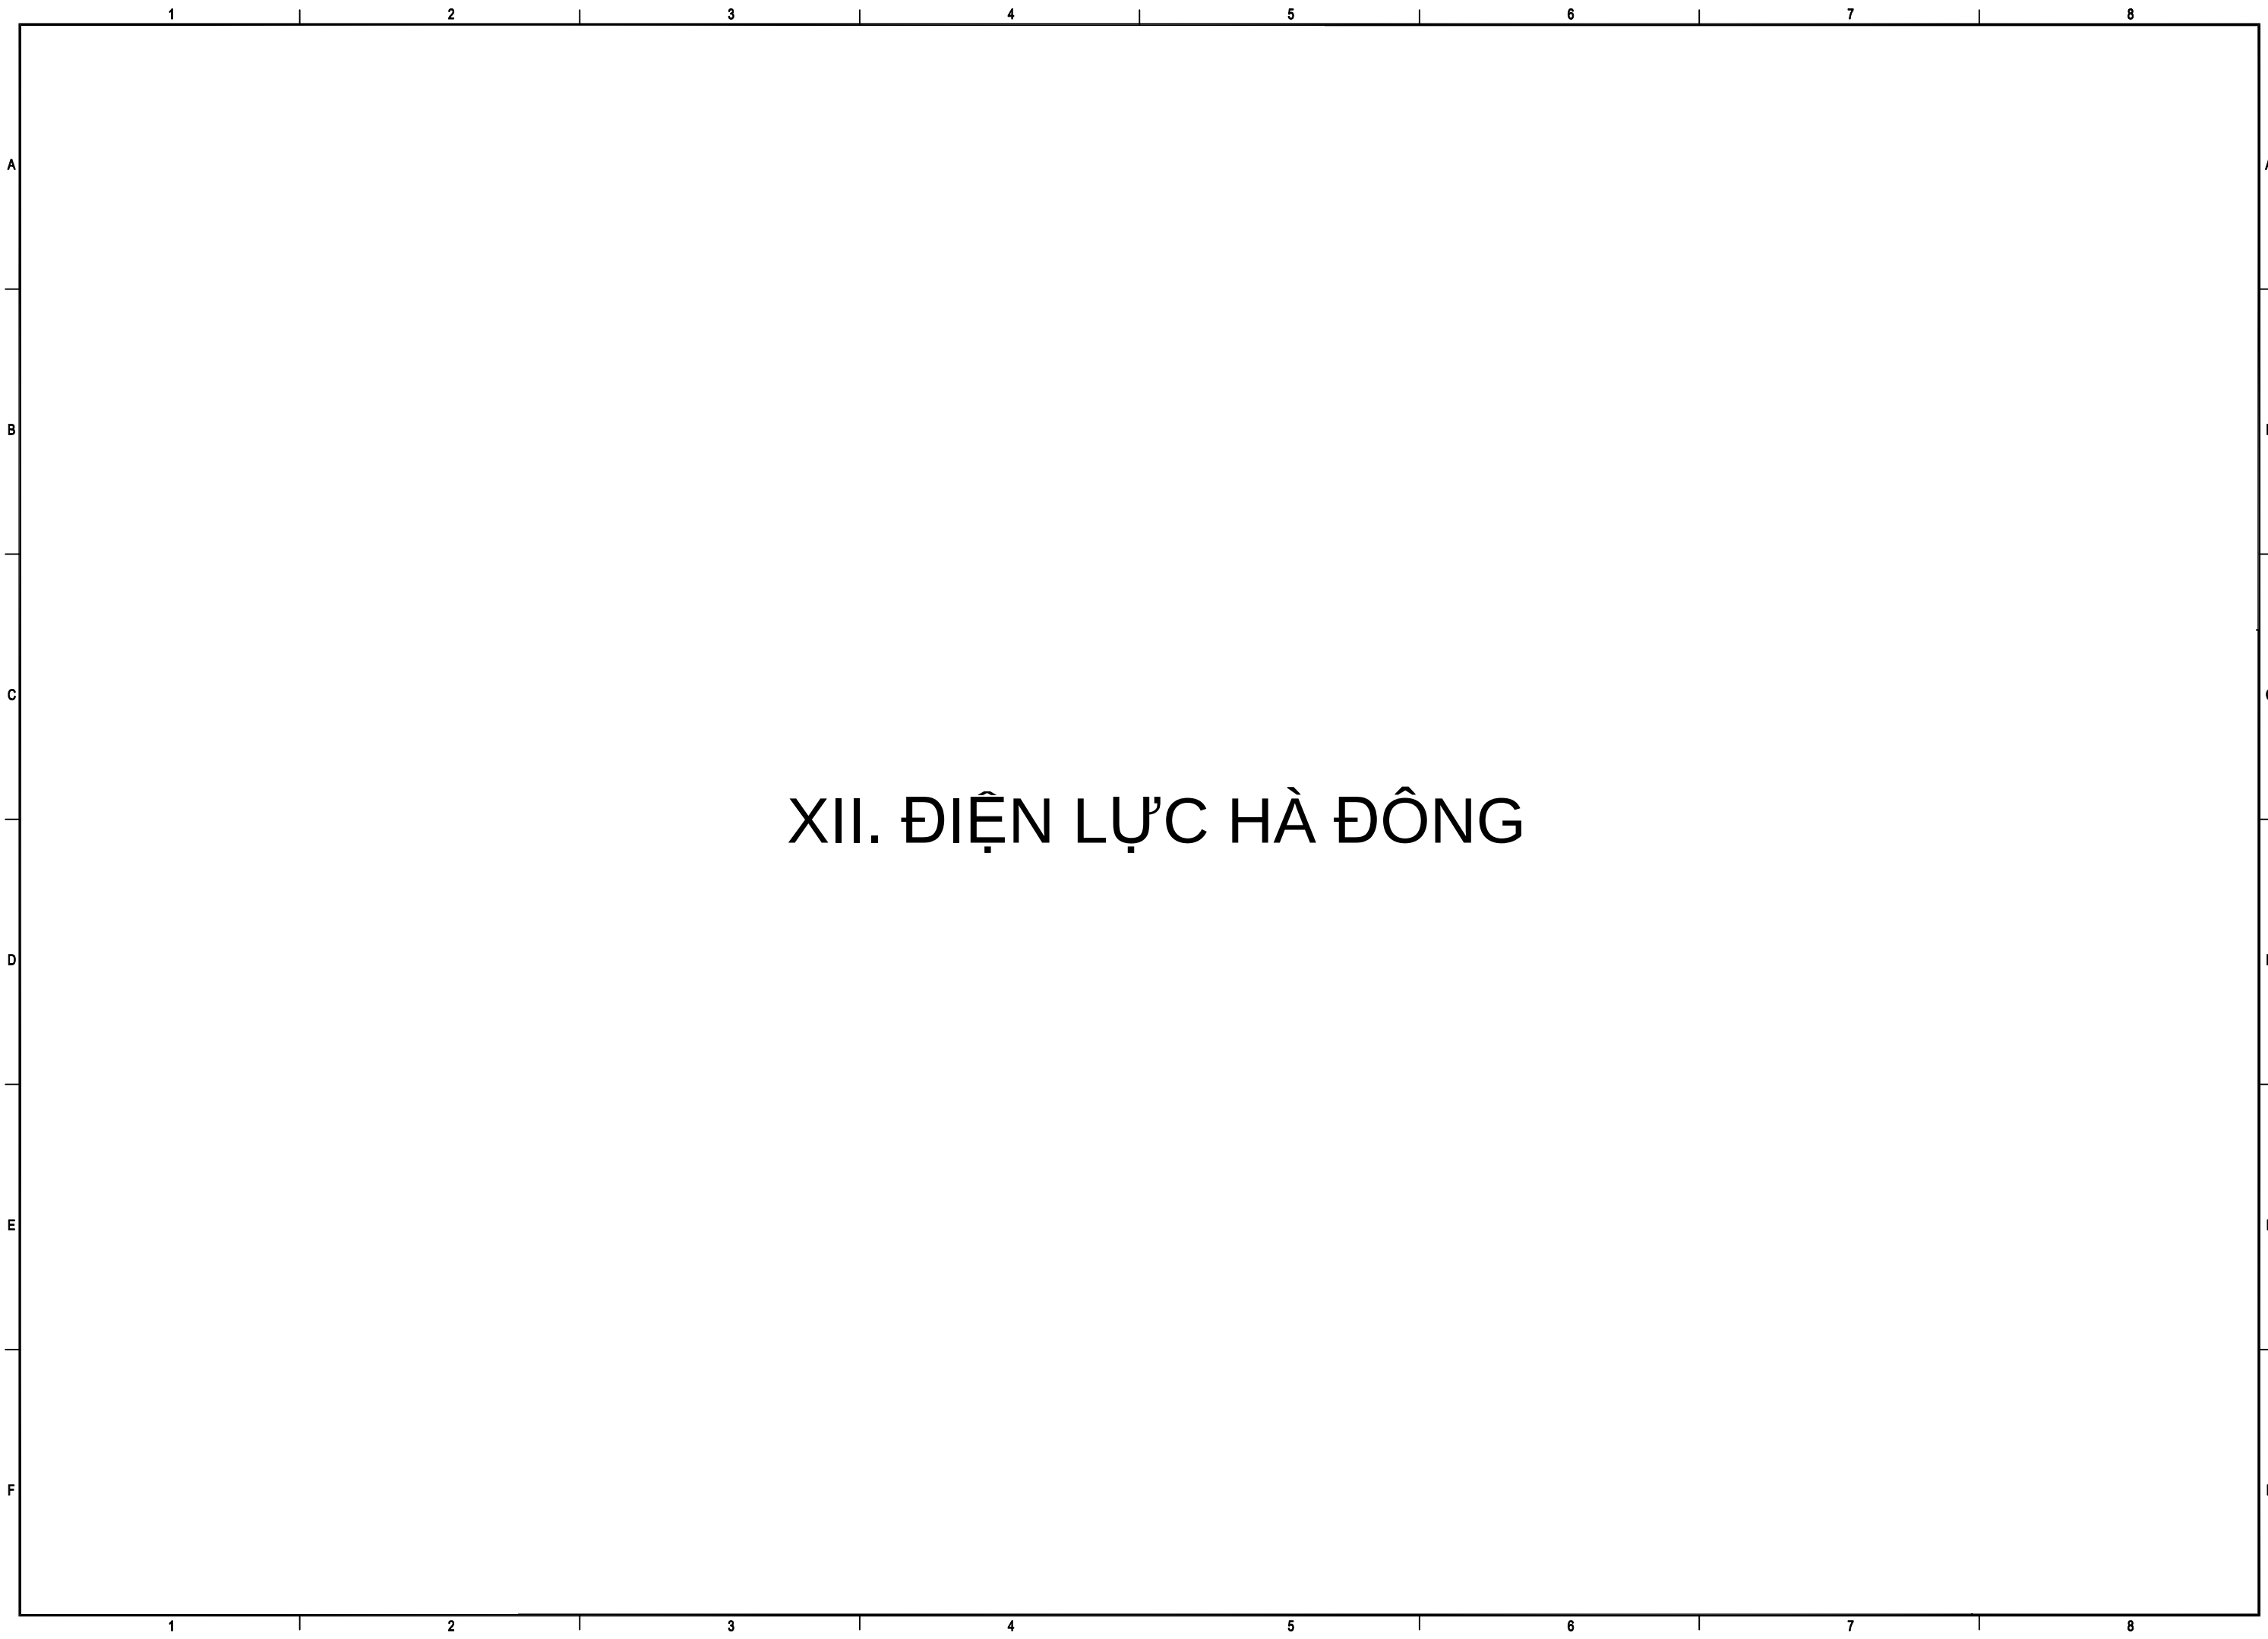

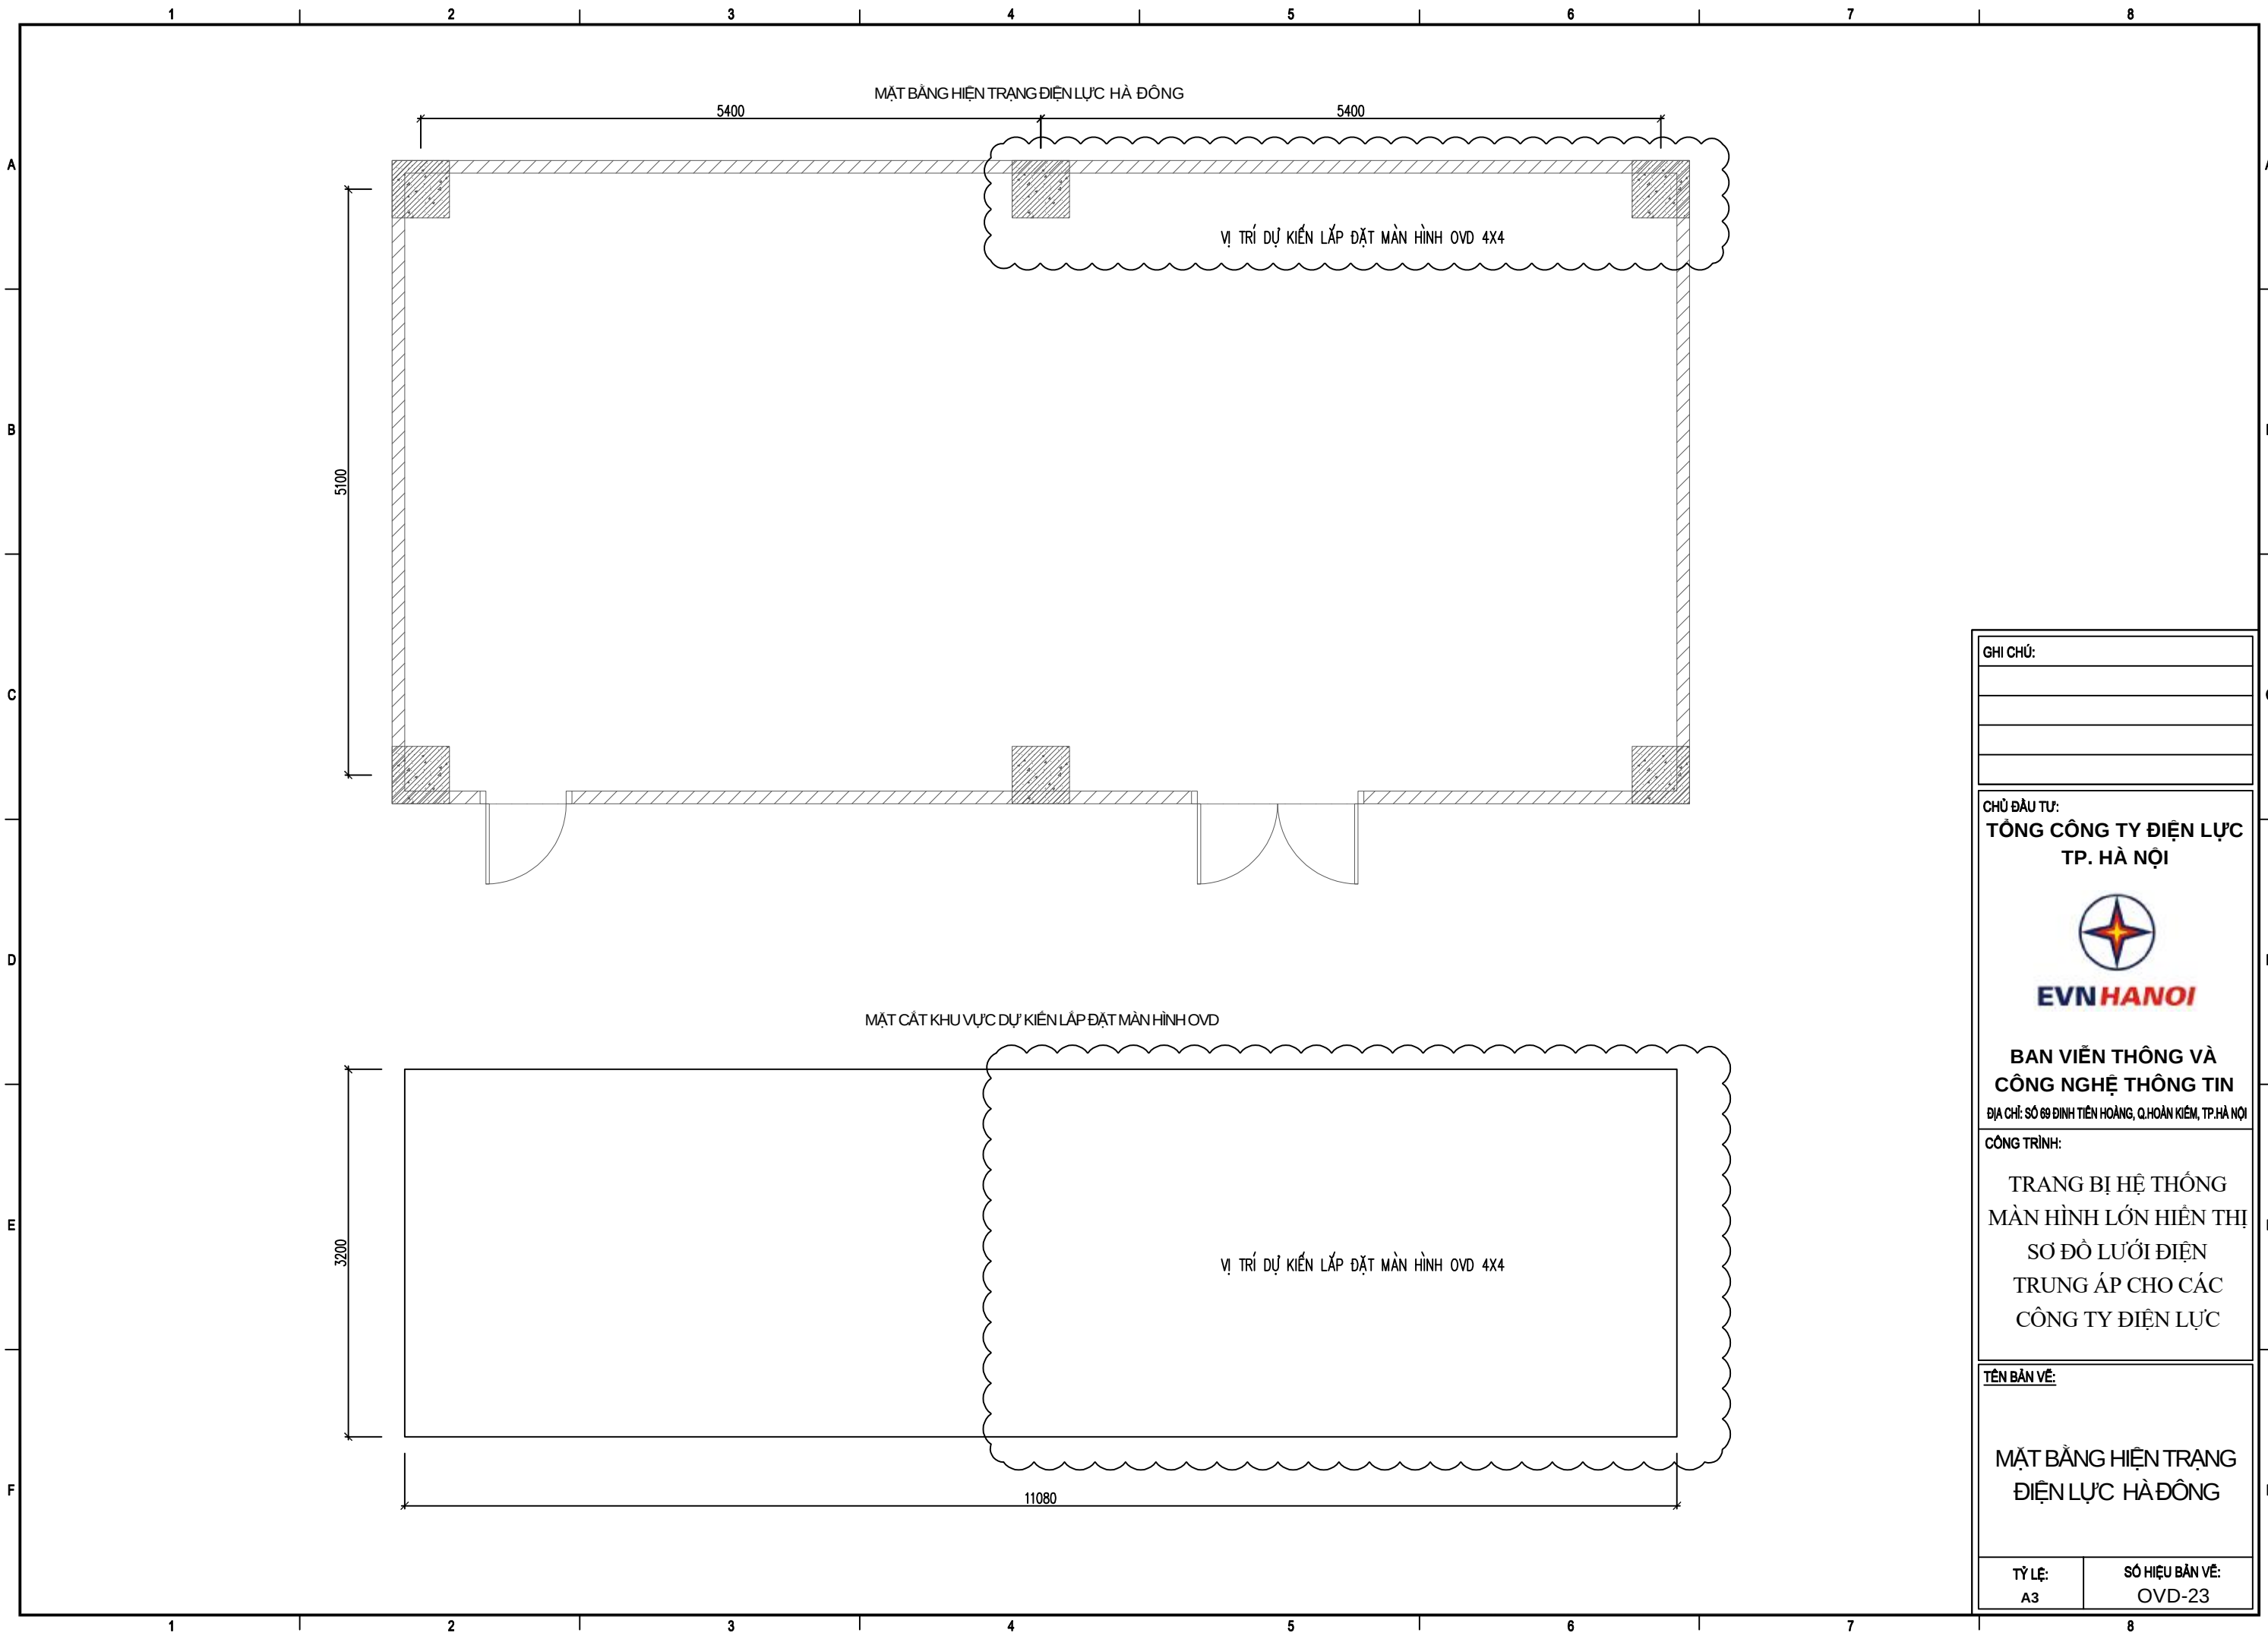

GHI CHÚ:

|  |
|--|
|  |
|  |
|  |
|  |

CHỦ ĐẦU TƯ:  
**TỔNG CÔNG TY ĐIỆN LỰC  
TP. HÀ NỘI**



**BAN VIÊN THÔNG VÀ  
CÔNG NGHỆ THÔNG TIN**  
ĐỊA CHỈ: SỐ 89 ĐINH TIẾN HOÀNG, Q. HOÀN KIẾM, TP. HÀ NỘI


CÔNG TRÌNH:

TRANG BỊ HỆ THỐNG  
MÀN HÌNH LỚN HIỂN THỊ  
SƠ ĐỒ LƯỚI ĐIỆN  
TRUNG ÁP CHO CÁC  
CÔNG TY ĐIỆN LỰC

TÊN BẢN VẼ:

**MẶT BẰNG HIỆN TRẠNG  
ĐIỆN LỰC HÀ ĐÔNG**

|              |                           |
|--------------|---------------------------|
| TỶ LỆ:<br>A3 | SỐ HIỆU BẢN VẼ:<br>OVD-23 |
|--------------|---------------------------|

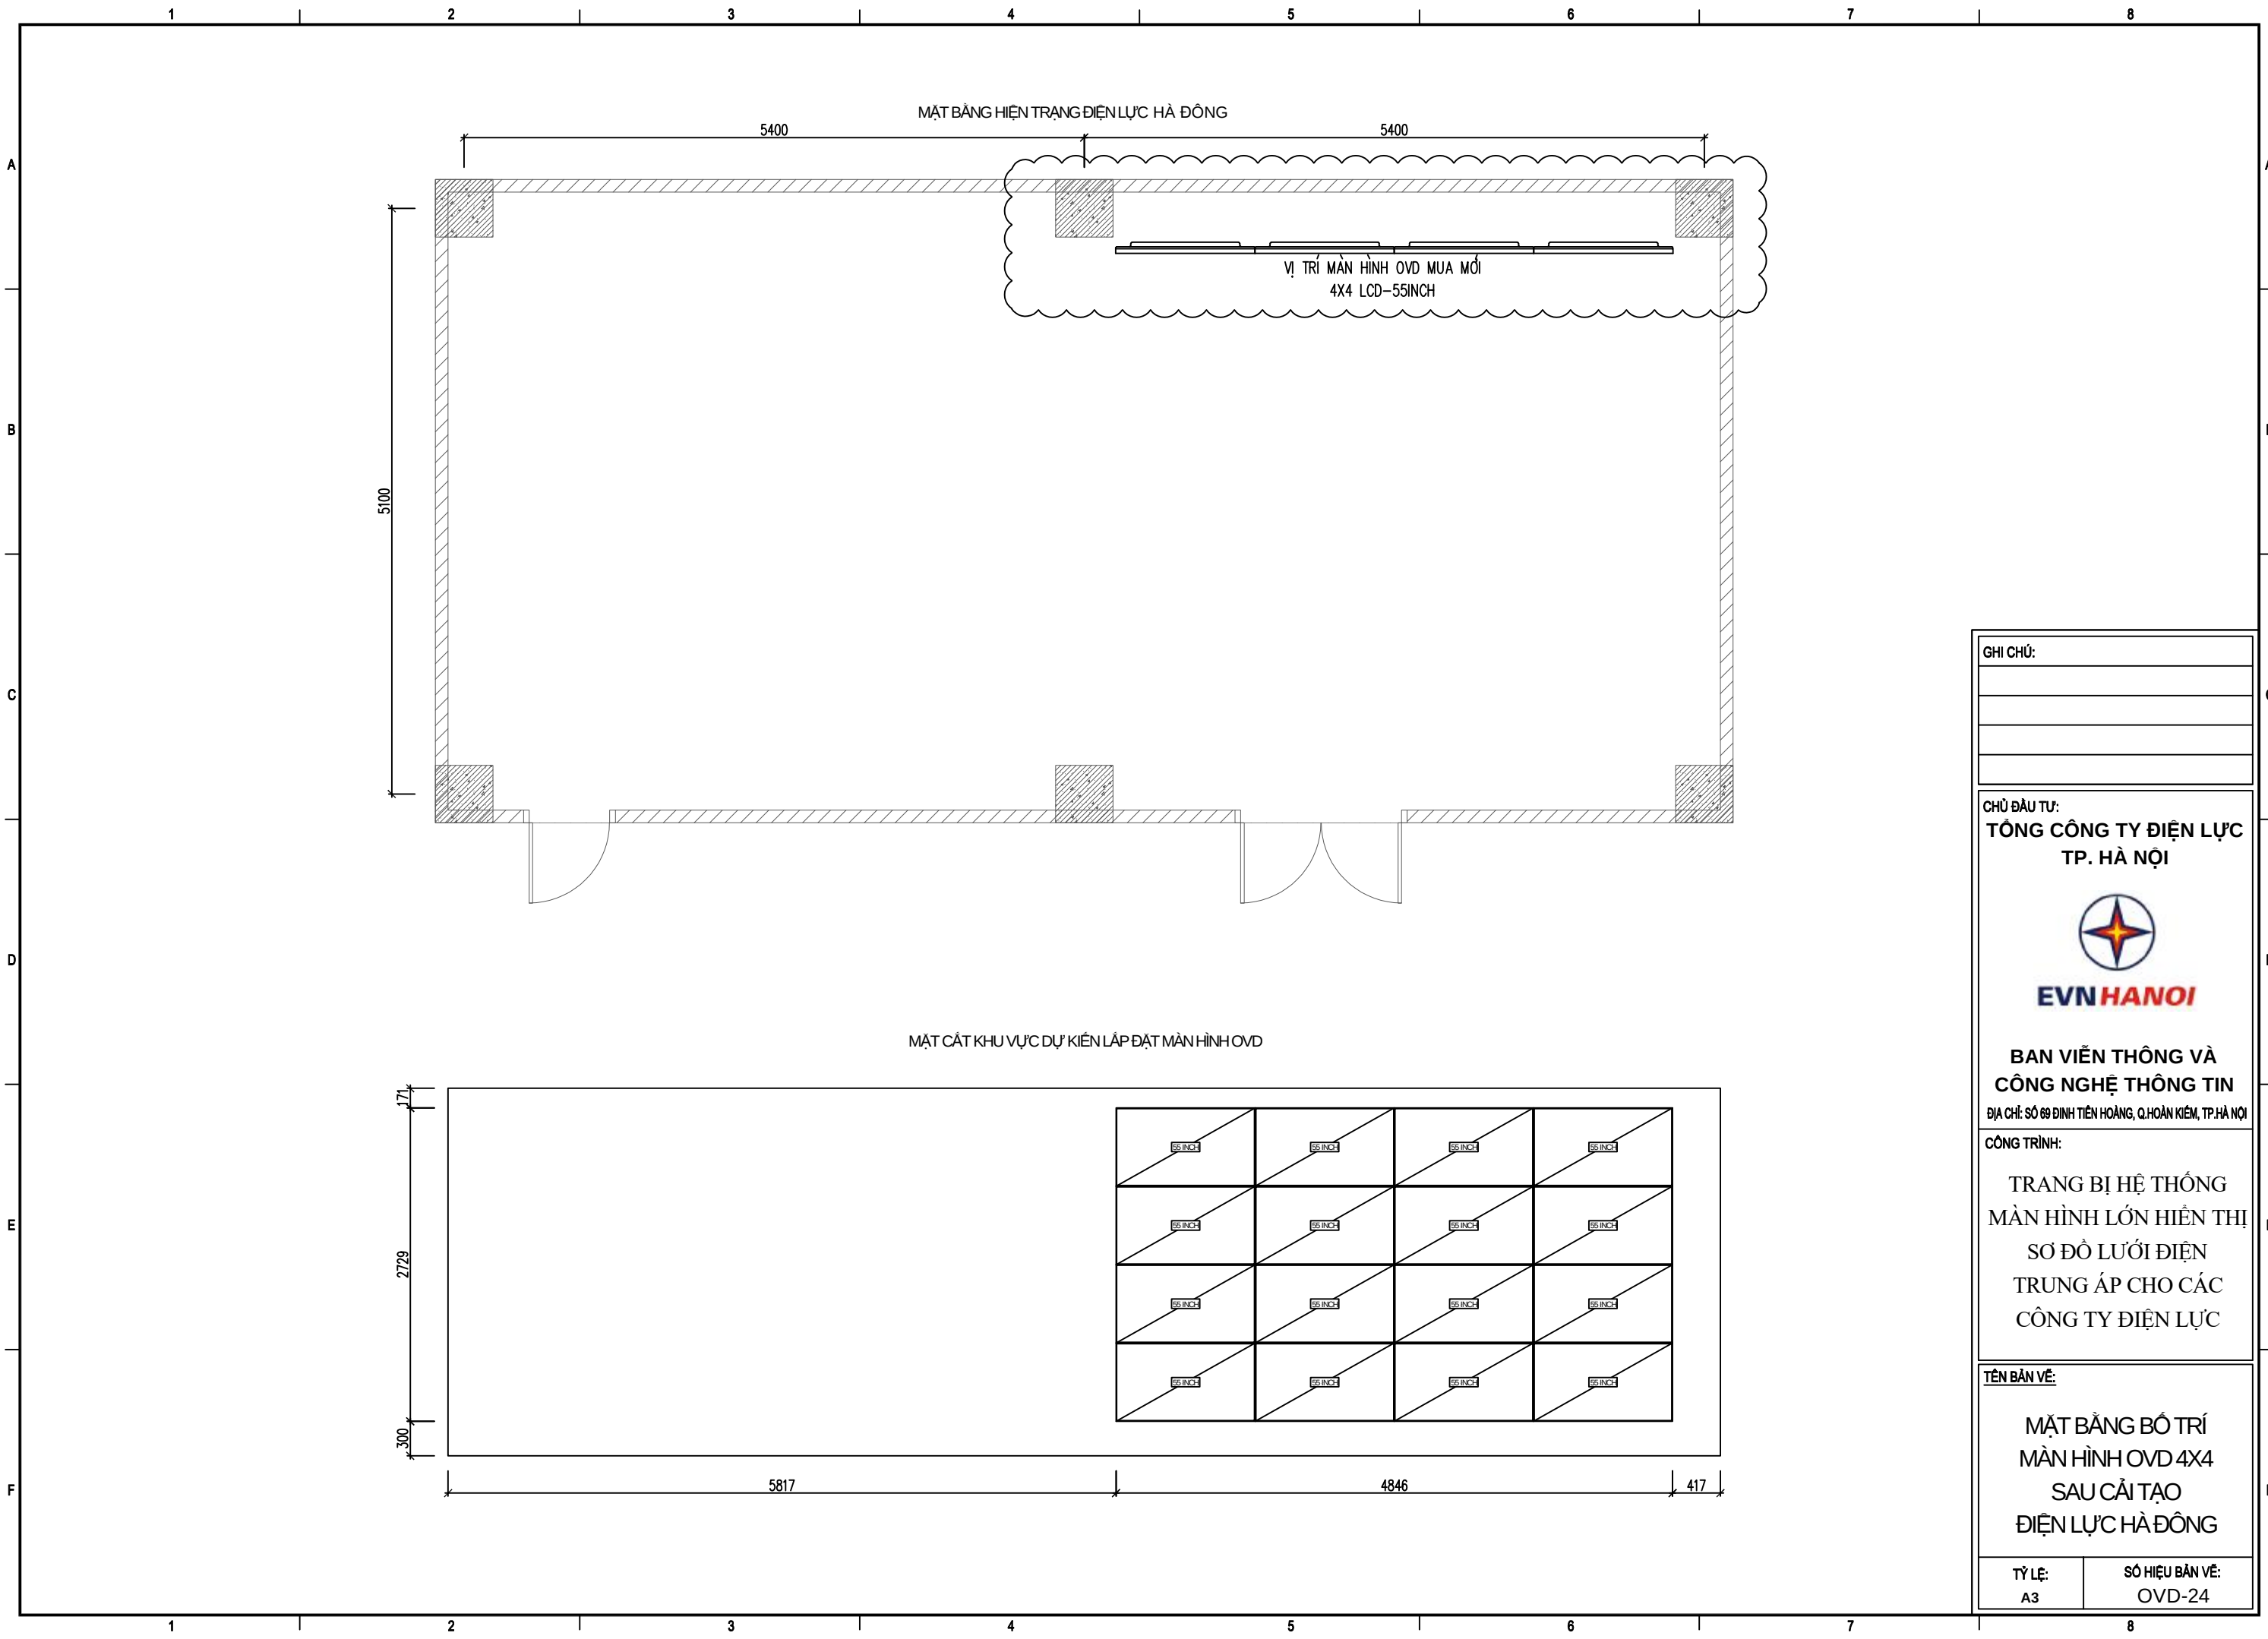

GHI CHÚ:

CHỦ ĐẦU TƯ:

**TÔNG CÔNG TY ĐIỆN LỰC**  
**TP. HÀ NỘI**



**BAN VIÊN THÔNG VÀ**  
**CÔNG NGHỆ THÔNG TIN**  
ĐỊA CHỈ: SỐ 89 ĐINH TIẾN HOÀNG, Q. HOÀN KIẾM, TP. HÀ NỘI

CÔNG TRÌNH:

TRANG BỊ HỆ THỐNG  
MÀN HÌNH LỚN HIỂN THỊ  
SƠ ĐỒ LƯỚI ĐIỆN  
TRUNG ÁP CHO CÁC  
CÔNG TY ĐIỆN LỰC

TÊN BẢN VẼ:


**MẶT BẰNG BỐ TRÍ**  
**MÀN HÌNH OVD 4X4**  
**SAU CẢI TẠO**  
**ĐIỆN LỰC HÀ ĐÔNG**

TỶ LỆ:

A3


SỐ HIỆU BẢN VẼ:

OVD-24

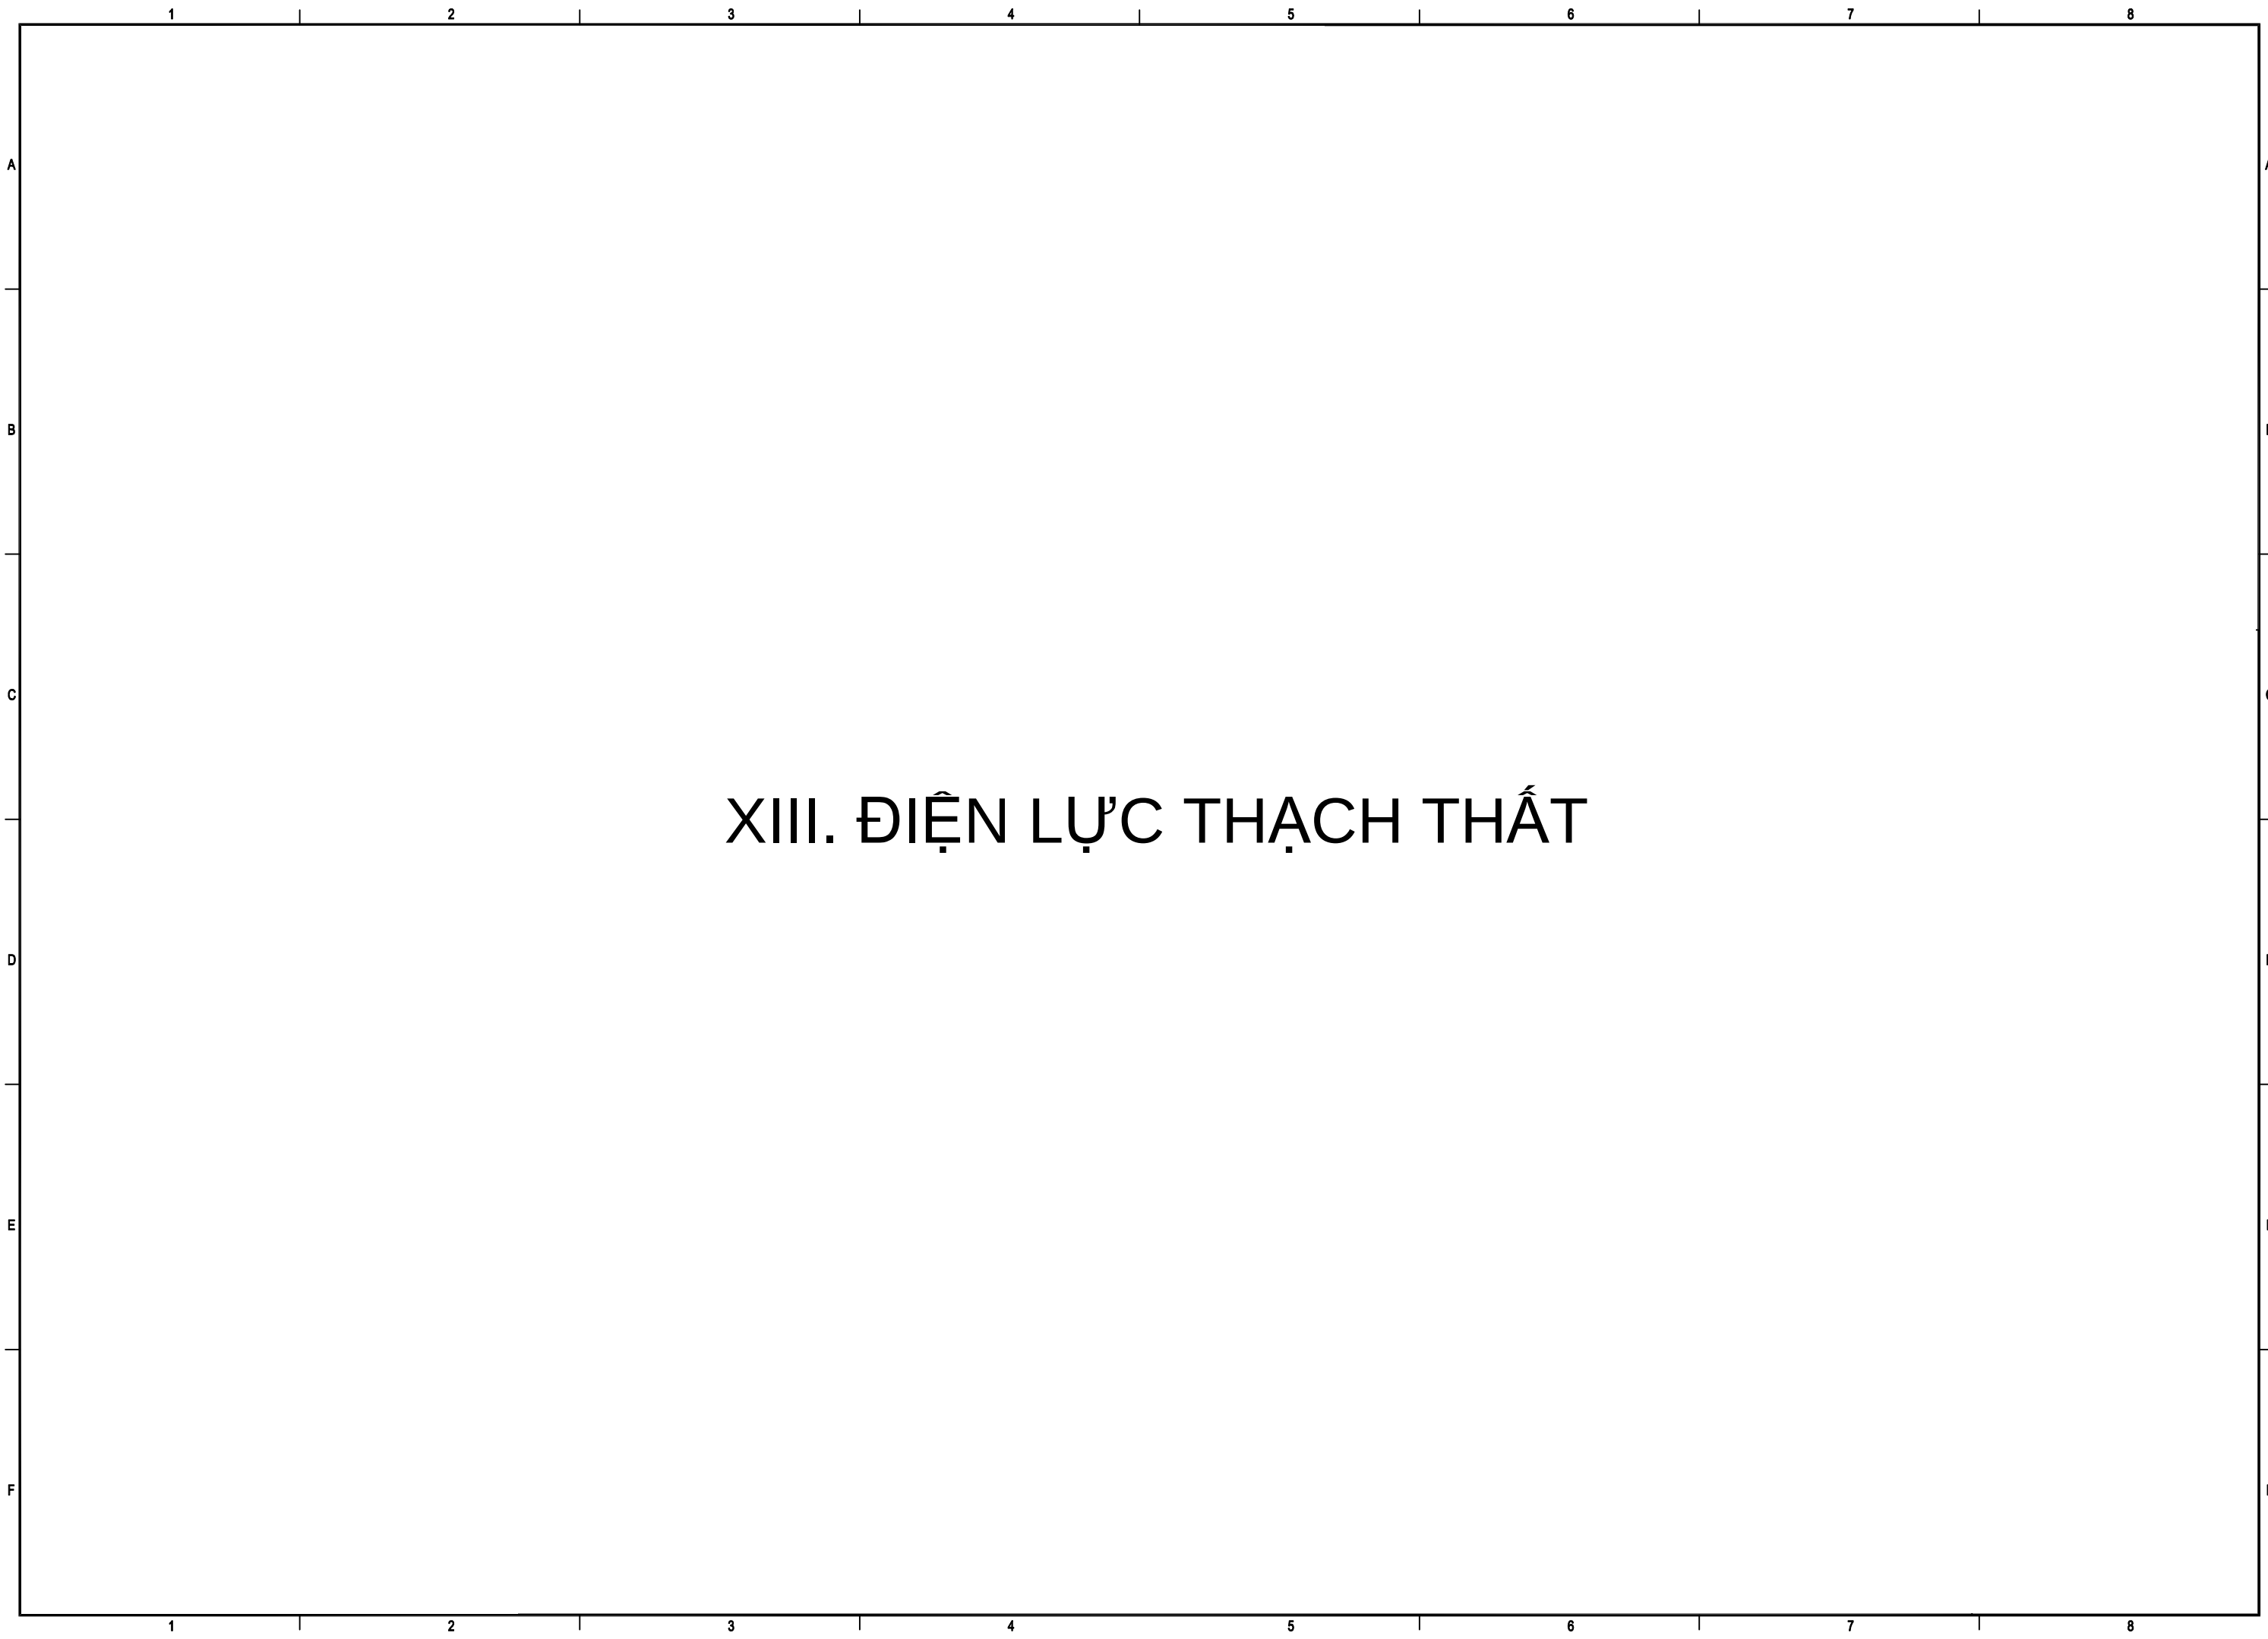

### XIII. ĐIỆN LỰC THẠCH THẤT



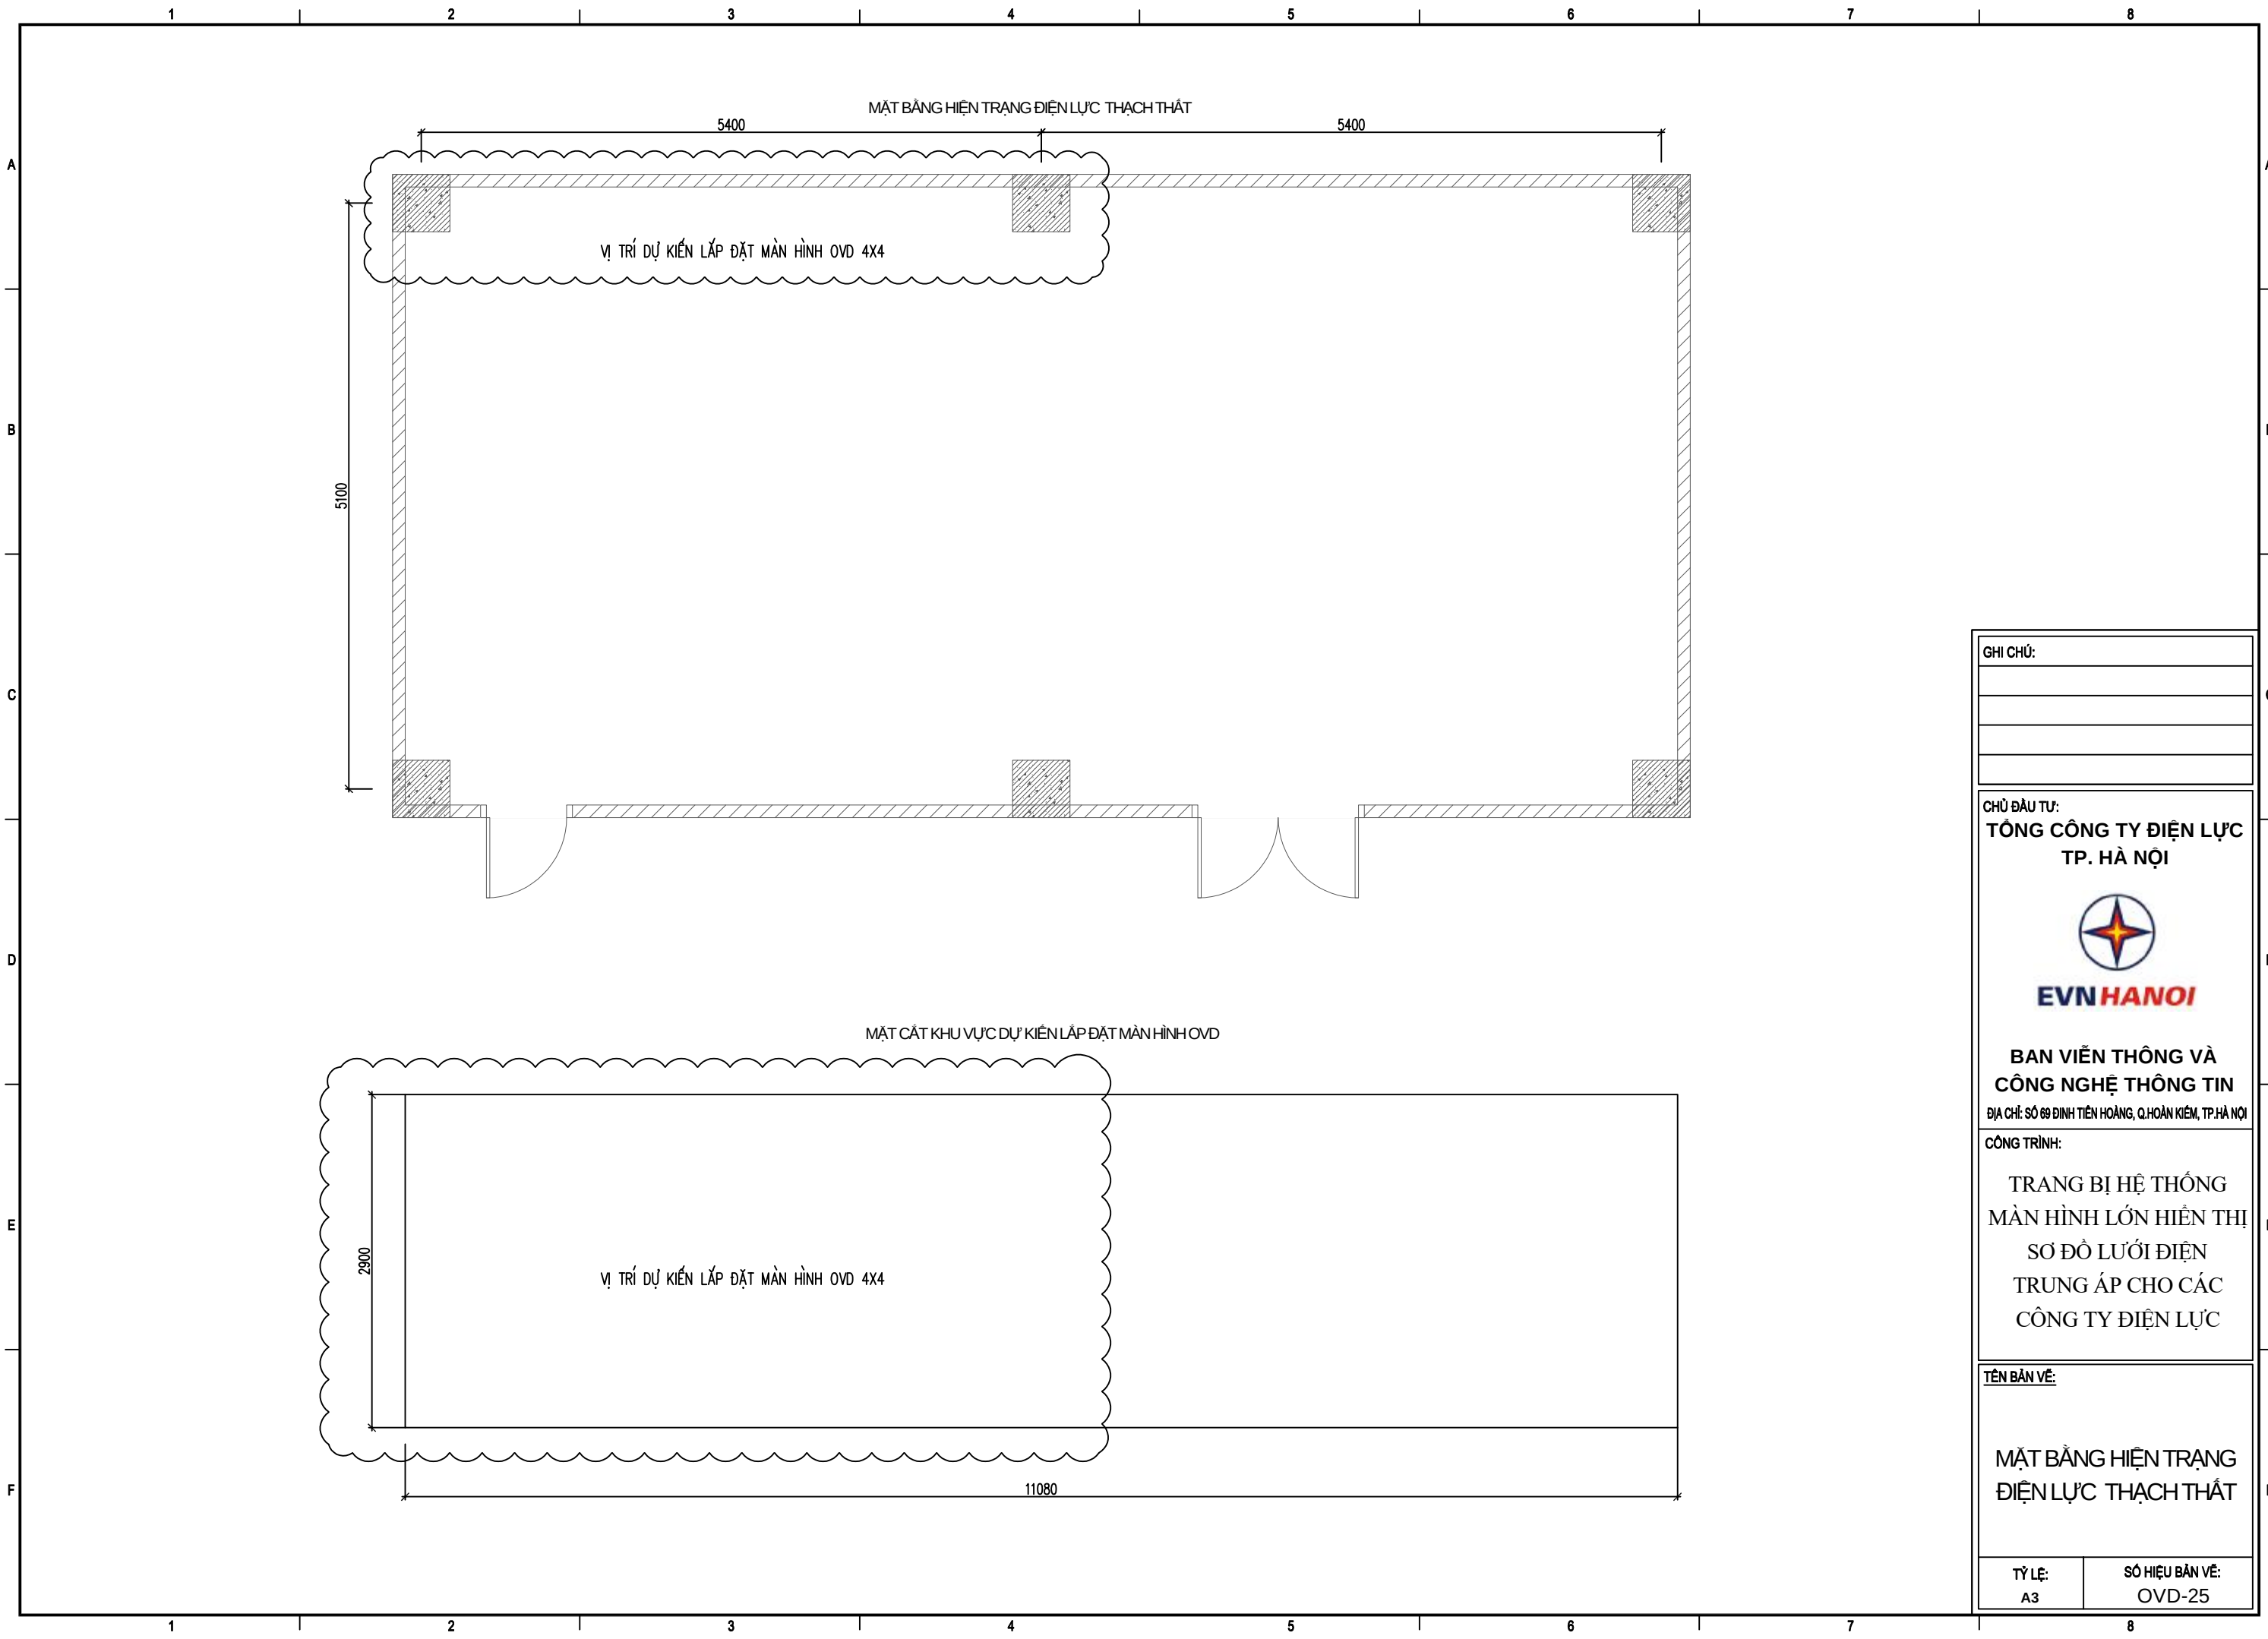

MẶT BẰNG HIỆN TRẠNG ĐIỆN LỰC THẠCH THẮT

5400

5400

5100

VỊ TRÍ DỰ KIẾN LẮP ĐẶT MÀN HÌNH OVD 4X4

MẶT CẮT KHU VỰC DỰ KIẾN LẮP ĐẶT MÀN HÌNH OVD

2900

VỊ TRÍ DỰ KIẾN LẮP ĐẶT MÀN HÌNH OVD 4X4

11080

GHI CHÚ:

CHỦ ĐẦU TƯ:

**TỔNG CÔNG TY ĐIỆN LỰC  
TP. HÀ NỘI**



**BAN VIÊN THÔNG VÀ  
CÔNG NGHỆ THÔNG TIN**

ĐỊA CHỈ: SỐ 89 ĐINH TIẾN HOÀNG, Q. HOÀN KIẾM, TP. HÀ NỘI

CÔNG TRÌNH:


TRANG BỊ HỆ THỐNG  
MÀN HÌNH LỚN HIỂN THỊ  
SƠ ĐỒ LƯỚI ĐIỆN  
TRUNG ÁP CHO CÁC  
CÔNG TY ĐIỆN LỰC

TÊN BẢN VẼ:

**MẶT BẰNG HIỆN TRẠNG  
ĐIỆN LỰC THẠCH THẮT**

TỶ LỆ:  
A3

SỐ HIỆU BẢN VẼ:  
OVD-25

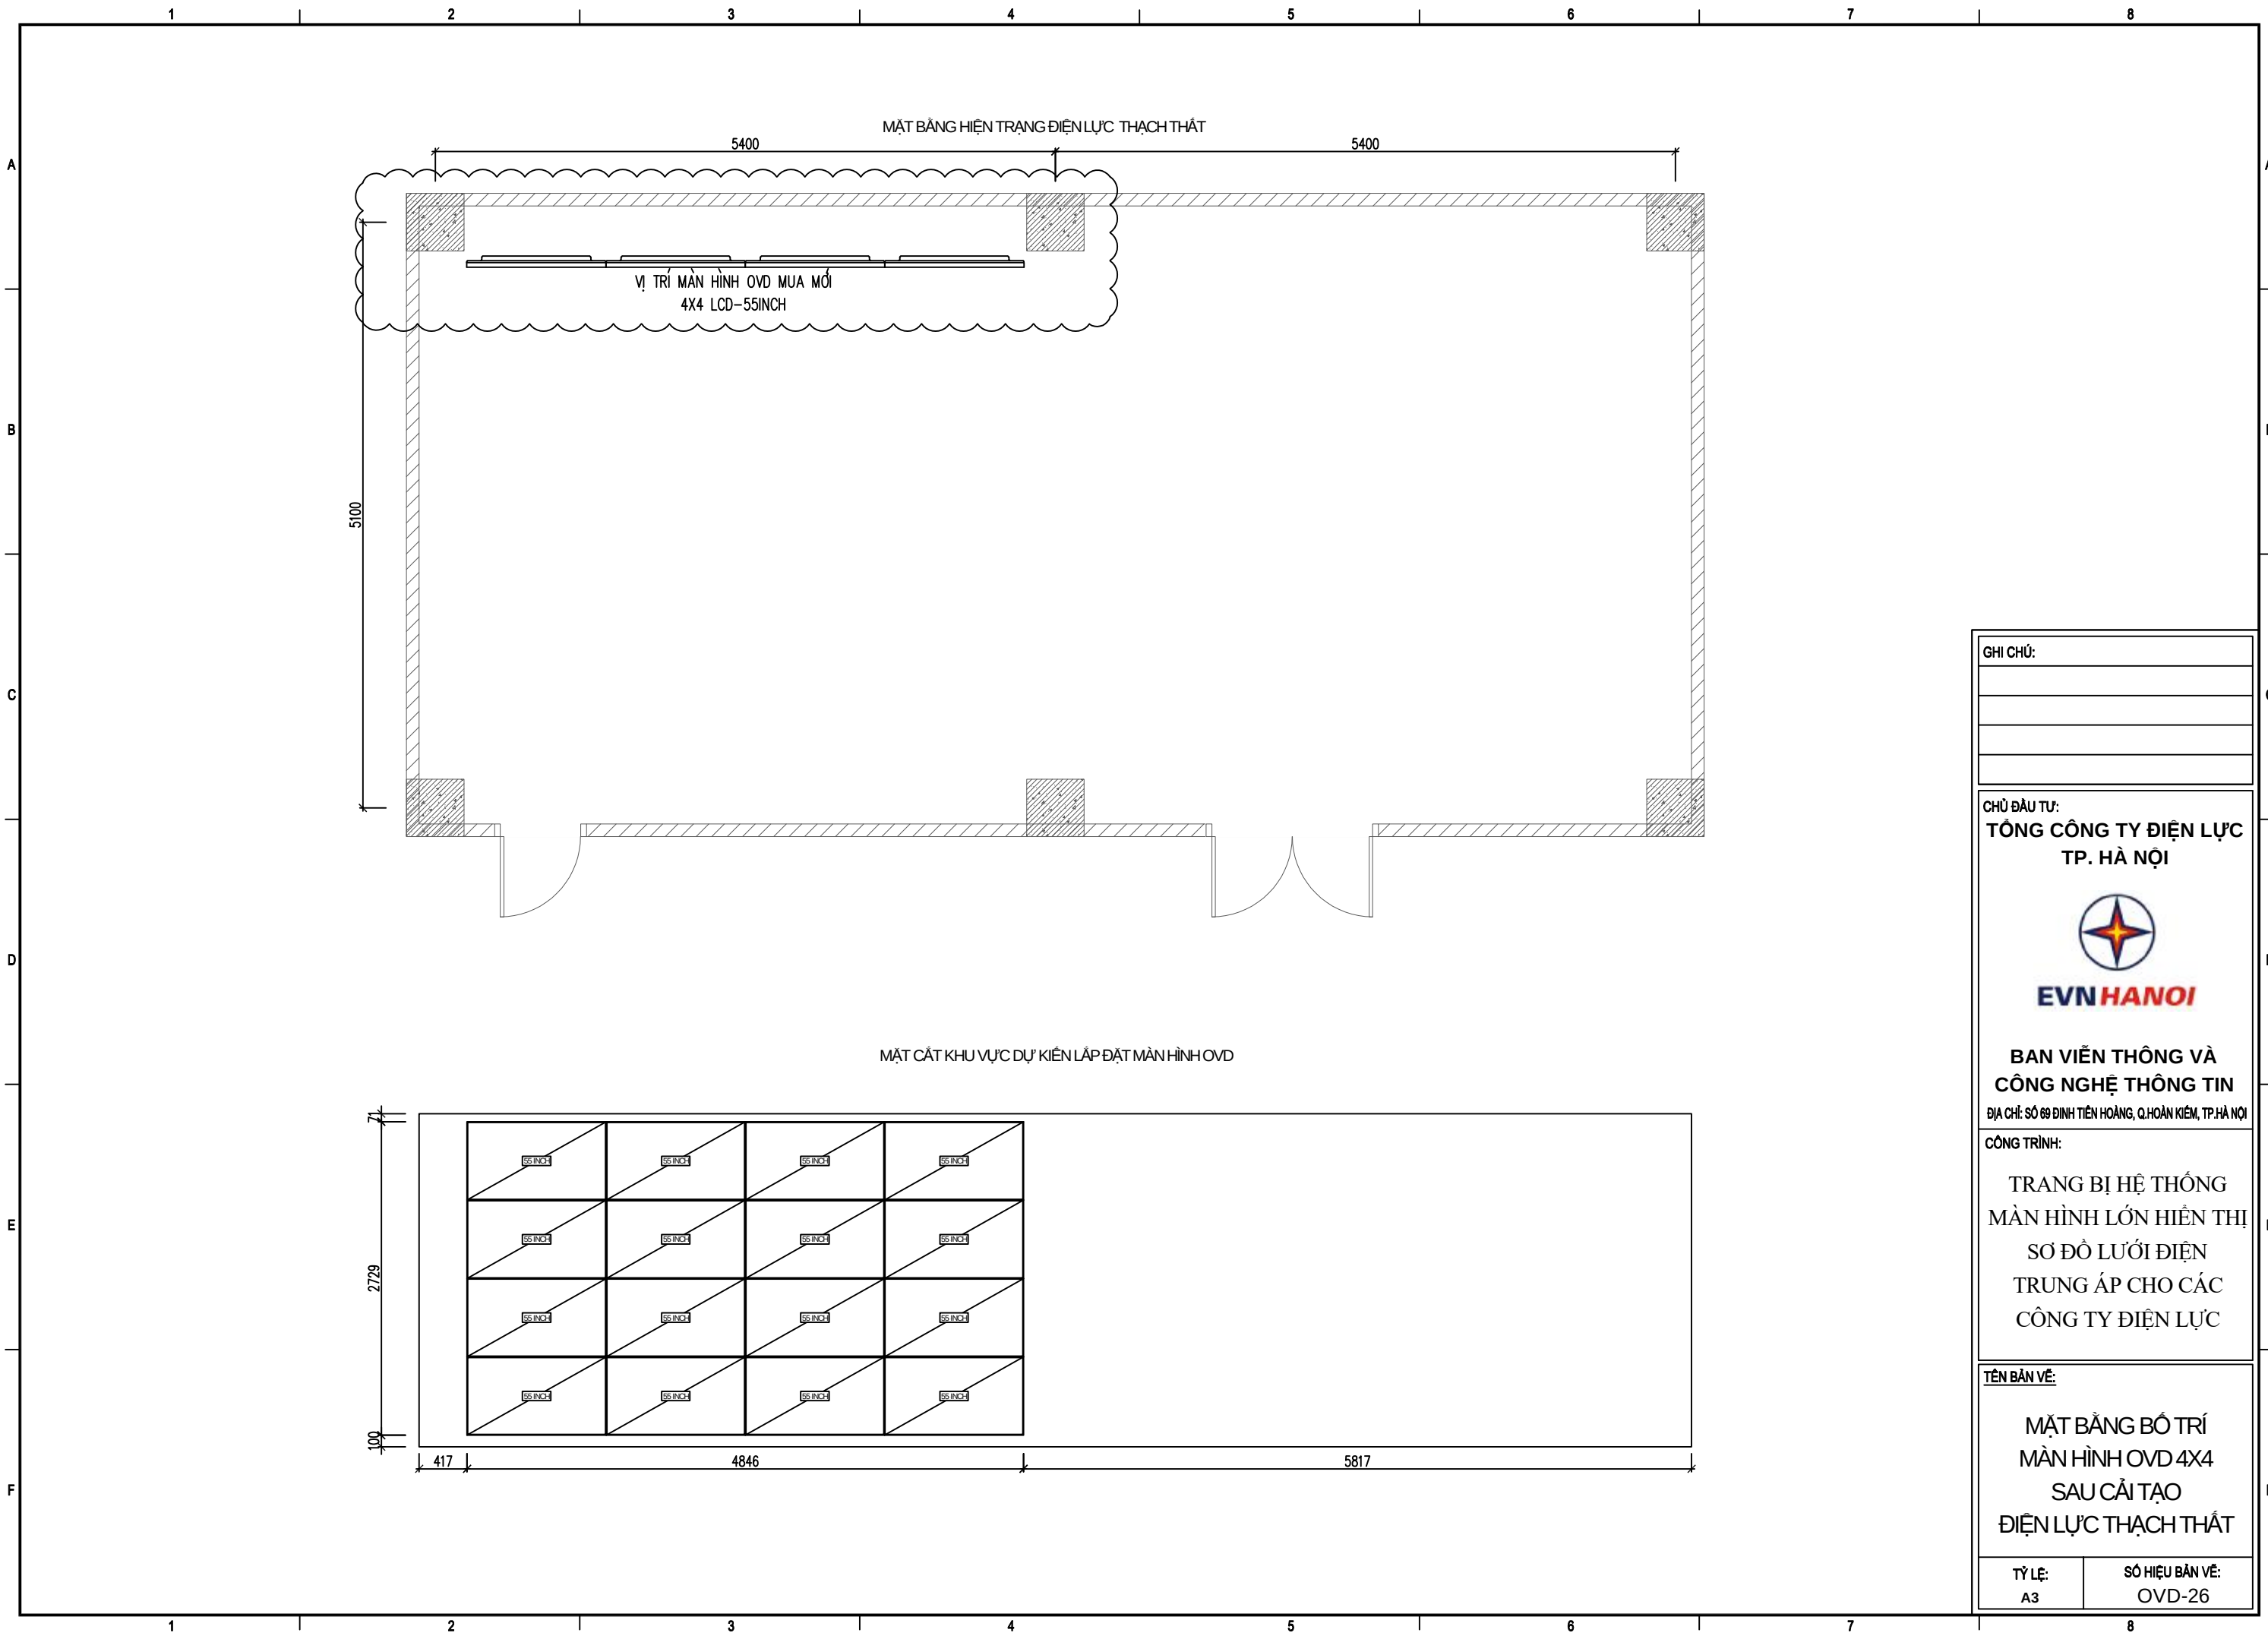

GHI CHÚ:

CHỦ ĐẦU TƯ:  
**TÔNG CÔNG TY ĐIỆN LỰC  
TP. HÀ NỘI**



**BAN VIÊN THÔNG VÀ  
CÔNG NGHỆ THÔNG TIN**

ĐỊA CHỈ: SỐ 89 ĐINH TIẾN HOÀNG, Q. HOÀN KIẾM, TP. HÀ NỘI

CÔNG TRÌNH:

TRANG BỊ HỆ THỐNG  
MÀN HÌNH LỚN HIỂN THỊ  
SƠ ĐỒ LƯỚI ĐIỆN  
TRUNG ÁP CHO CÁC  
CÔNG TY ĐIỆN LỰC

TÊN BẢN VẼ:

**MẶT BẰNG BỐ TRÍ  
MÀN HÌNH OVD 4X4  
SAU CẢI TẠO  
ĐIỆN LỰC THẠCH THẮT**

TỶ LỆ:  
A3

SỐ HIỆU BẢN VẼ:  
OVD-26