


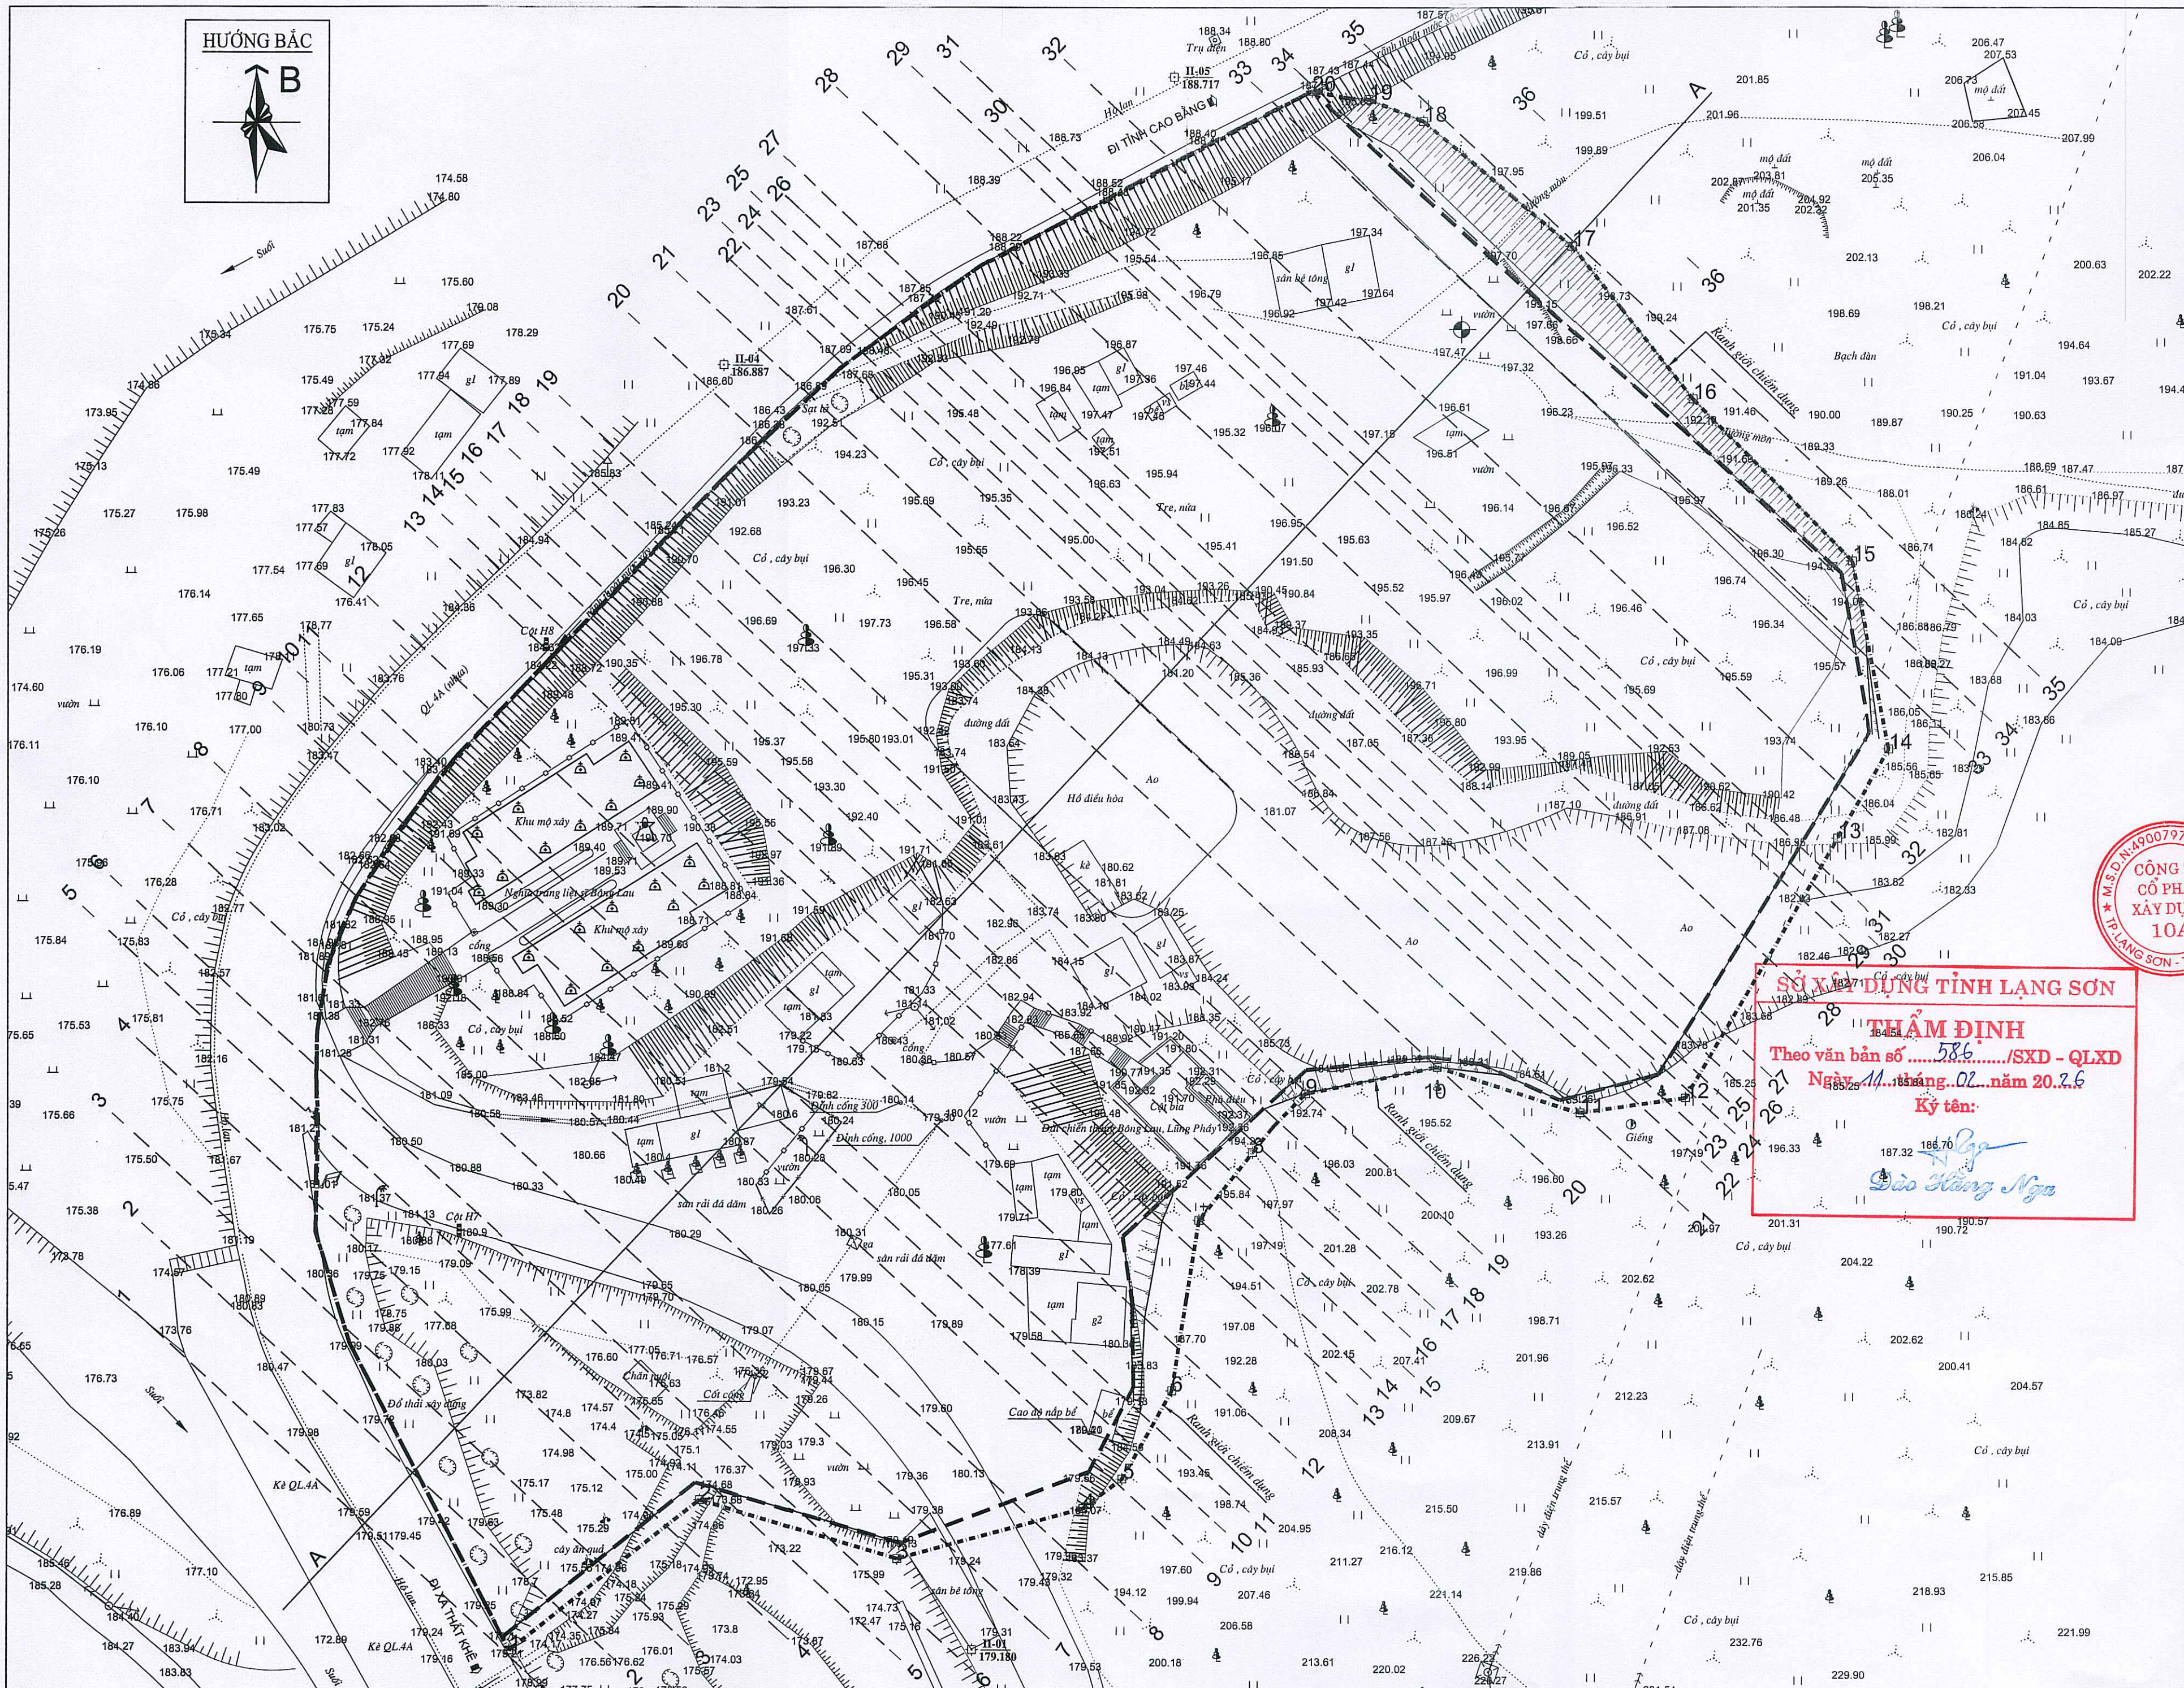

CHỦ ĐẦU TƯ	SỞ NỘI VỤ
TỈNH LẠNG SƠN	
DỊA CHỈ: SỐ 04, ĐƯỜNG QUANG TRUNG	
PHƯỜNG LƯƠNG VĂN TRÌ	
TỈNH LẠNG SƠN	
TÊN CÔNG TRÌNH	
CẢI TẠO, NÂNG CẤP NGHĨA	
TRANG LIỆT SĨ BÔNG LAU,	
TỈNH LẠNG SƠN	
HẠNG MỤC	
SAN NỀN CÔNG TRÌNH	
ĐỊA ĐIỂM XÂY DỰNG	
XÃ THẮT KHÊ,	
TỈNH LẠNG SƠN	
ĐƠN VỊ THIẾT KẾ	
CÔNG TY CỔ PHẦN	
XÂY DỰNG 10A	
DỊA CHỈ: SỐ 10A, NGÕ 05, D. NGÔ QUYỀN	
PHƯỜNG ĐÔNG KINH, TỈNH LẠNG SƠN	
SĐT: 0904.957.325 - 02053.715.855	
GIÁM ĐỐC	
NGUYỄN THẾ VINH	
CHỦ NHIỆM ĐỒ ÁN	
KTS: NGUYỄN THỊ BÌNH	
CHỦ TRÌ THIẾT KẾ	
KS: VŨ VĂN QUỲNH	
THIẾT KẾ	
KS: VŨ VĂN QUỲNH	
TÊN BẢN VẼ	
TỔNG MẶT BẰNG	
SAN NỀN	
BƯỚC:	TK BVT/C
HOÀN THÀNH	2025
TỶ LỆ	1/500
KÍ HIỆU BV	TMB : 01/01



SỞ XÂY DỰNG TỈNH LẠNG SƠN
THẨM ĐỊNH
Theo văn bản số586...../SXĐ - QLXD
Ngày 11 tháng 02 năm 2026
Ký tên: *Đào Hồng Nga*