


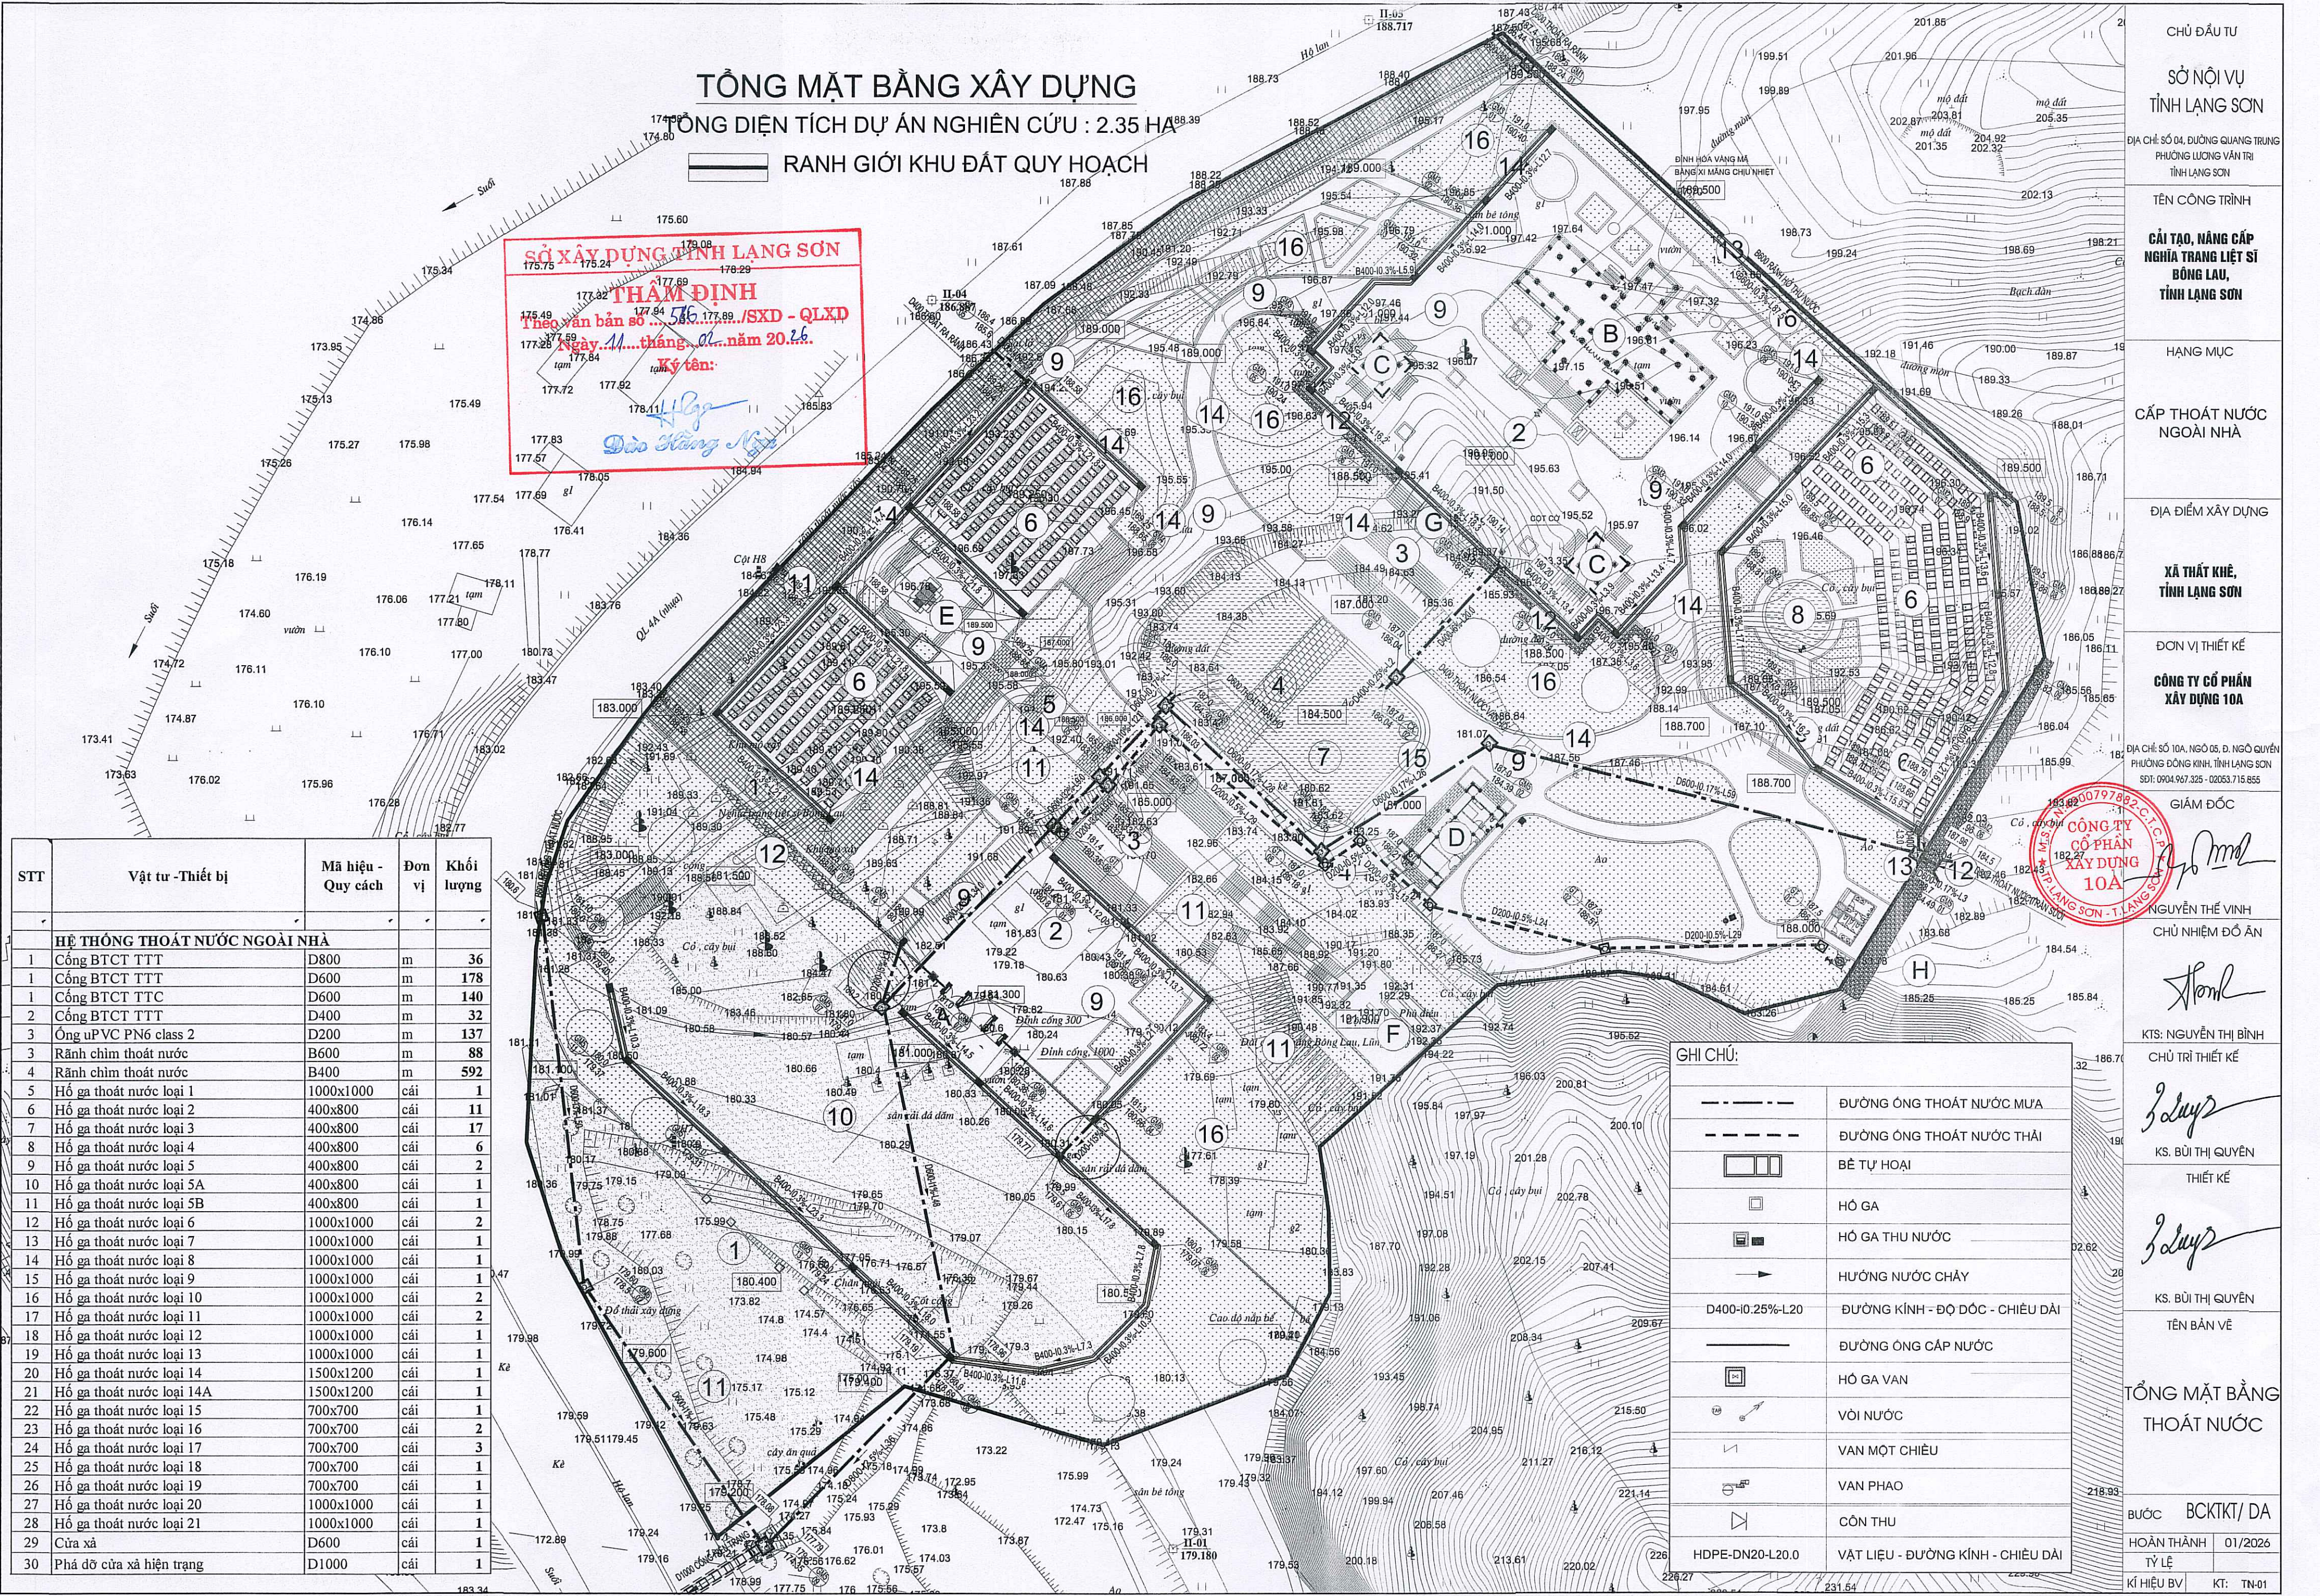

TỔNG MẶT BẰNG XÂY DỰNG

TỔNG DIỆN TÍCH DỰ ÁN NGHIÊN CỨU : 2.35 HA

RANH GIỚI KHU ĐẤT QUY HOẠCH

SỞ XÂY DỰNG TỈNH LẠNG SƠN
THẨM ĐỊNH
Theo văn bản số 586/SL-QLXD
Ngày 11 tháng 01 năm 2026
Ký tên: Đào Hồng Nga

STT	Vật tư - Thiết bị	Mã hiệu - Quy cách	Đơn vị	Khối lượng
HỆ THỐNG THOÁT NƯỚC NGOÀI NHÀ				
1	Cống BTCT TTT	D800	m	36
1	Cống BTCT TTT	D600	m	178
1	Cống BTCT TTC	D600	m	140
2	Cống BTCT TTT	D400	m	32
3	Ống uPVC PN6 class 2	D200	m	137
3	Rãnh chìm thoát nước	B600	m	88
4	Rãnh chìm thoát nước	B400	m	592
5	Hố ga thoát nước loại 1	1000x1000	cái	1
6	Hố ga thoát nước loại 2	400x800	cái	11
7	Hố ga thoát nước loại 3	400x800	cái	17
8	Hố ga thoát nước loại 4	400x800	cái	6
9	Hố ga thoát nước loại 5	400x800	cái	2
10	Hố ga thoát nước loại 5A	400x800	cái	1
11	Hố ga thoát nước loại 5B	400x800	cái	1
12	Hố ga thoát nước loại 6	1000x1000	cái	2
13	Hố ga thoát nước loại 7	1000x1000	cái	1
14	Hố ga thoát nước loại 8	1000x1000	cái	1
15	Hố ga thoát nước loại 9	1000x1000	cái	1
16	Hố ga thoát nước loại 10	1000x1000	cái	2
17	Hố ga thoát nước loại 11	1000x1000	cái	2
18	Hố ga thoát nước loại 12	1000x1000	cái	1
19	Hố ga thoát nước loại 13	1000x1000	cái	1
20	Hố ga thoát nước loại 14	1500x1200	cái	1
21	Hố ga thoát nước loại 14A	1500x1200	cái	1
22	Hố ga thoát nước loại 15	700x700	cái	1
23	Hố ga thoát nước loại 16	700x700	cái	2
24	Hố ga thoát nước loại 17	700x700	cái	3
25	Hố ga thoát nước loại 18	700x700	cái	1
26	Hố ga thoát nước loại 19	700x700	cái	1
27	Hố ga thoát nước loại 20	1000x1000	cái	1
28	Hố ga thoát nước loại 21	1000x1000	cái	1
29	Cửa xả	D600	cái	1
30	Phá dỡ cửa xả hiện trạng	D1000	cái	1

GHI CHÚ:

	ĐƯỜNG ỐNG THOÁT NƯỚC MƯA
	ĐƯỜNG ỐNG THOÁT NƯỚC THẢI
	BÊ TỰ HOẠI
	HỐ GA
	HỐ GA THU NƯỚC
	HƯỚNG NƯỚC CHẢY
	D400-10.25%-L20
	ĐƯỜNG ỐNG CẤP NƯỚC
	HỐ GA VAN
	VỎI NƯỚC
	VAN MỘT CHIỀU
	VAN PHAO
	CÓN THU
	HDPE-DN20-L20.0
	VẬT LIỆU - ĐƯỜNG KÍNH - CHIỀU DÀI

CHỦ ĐẦU TƯ

SỞ NỘI VỤ
TỈNH LẠNG SƠN

ĐỊA CHỈ SỐ 04, ĐƯỜNG QUANG TRUNG
PHƯỜNG LƯƠNG VĂN TRÌ
TỈNH LẠNG SƠN

TÊN CÔNG TRÌNH

CẢI TẠO, NÂNG CẤP
NGHĨA TRANG LIỆT SĨ
BÔNG LAU,
TỈNH LẠNG SƠN

HẠNG MỤC

CẤP THOÁT NƯỚC
NGOÀI NHÀ

ĐỊA ĐIỂM XÂY DỰNG

XÃ THẮT KHÊ,
TỈNH LẠNG SƠN

ĐƠN VỊ THIẾT KẾ

CÔNG TY CỔ PHẦN
XÂY DỰNG 10A

ĐỊA CHỈ: SỐ 10A, NGÕ 05, Đ. NGÔ QUYÊN
PHƯỜNG ĐỒNG KINH, TỈNH LẠNG SƠN
SĐT: 0904.967.325 - 02053.715.655

GIÁM ĐỐC

NGUYỄN THẾ VINH
CHỦ NHIỆM ĐỒ ÁN

KTS: NGUYỄN THỊ BÌNH

CHỦ TRÌ THIẾT KẾ

KS. BÙI THỊ QUYÊN

THIẾT KẾ

KS. BÙI THỊ QUYÊN

TÊN BẢN VẼ

TỔNG MẶT BẰNG
THOÁT NƯỚC

BƯỚC BCKTKT/ DA

HOÀN THÀNH 01/2026

TỶ LỆ

KÍ HIỆU BV/ KT: TN-01