


GHI CHÚ:

- A - CÔNG TAM QUAN 28M2, TƯỜNG RÀO: 93,44M
B - ĐỀN THỜ : 423M2
C - LẦU CHUÔNG :55m2; LẦU KHÁNH: 55M2
D - NHÀ QUẢN LÝ, ĐÓN TIẾP: 91M2
E - ĐÀI TƯỜNG NIỆM: 169m2
F - ĐÀI CHIẾN THẮNG ĐÃ CÓ: 164m2
DỰ ÁN KHÔNG THỰC HIỆN CHÍNH TRANG
G - CHIẾU RÒNG, CUỐN THỦ VÀ
2 RÒNG ĐÁ XANH NGUYÊN KHỐI
H - NHÀ VỆ SINH: 27M2
K - NHÀ ÁM HÓA VÀNG: 6,9M2
1 - CÔNG TỬ TRỤ
2 - BẬC LÊN SÂN HÀNH LỄ BẰNG ĐÁ XANH
3 - HỒ NƯỚC: 882M2
4 - CẦU CẢNH QUAN: 116 m2, DIỆN TÍCH CẦU 108M2
5 - KHU MỘ LIỆT SỸ 1: ĐẶT 234 MỘ(DTXD: 273,8M2)
6 - KHU MỘ LIỆT SỸ 2: ĐẶT 229 MỘ(DTXD: 267,9M2)
7 - BỂ NƯỚC NON BỘ: 66,48M2
8A- KÈ ĐÁ QUANH HỒ DÀI 116,5M
TRÊN KÈ LÀ LAN CAN ĐÁ DÀI 102M
8B KÈ ĐÁ SÂN TRƯỚC ĐỀN DÀI 74,94m
TRÊN KÈ LÀ LAN CAN ĐÁ DÀI 74,44M
9 - KÈ ĐÁ CHÂN TALUY KHU MỘ 1: 39,86m
10 - KÈ ĐÁ BÓ NỀN RANH GIỚI: 77,32 M
11 - TƯỜNG RÀO LỪNG XÂY GẠCH CAO 1,1M: 255,5M

- SÂN, ĐƯỜNG DẠO, CHIẾU NGHỈ HỆ BẠC
LÁT ĐÁ XANH: 6.720M2
SÂN BÊ TÔNG BÃI ĐỖ XE : 4.000M2
TƯỜNG BỐ NỀN KẾT HỢP LAN CAN ĐÁ:
TÔNG CHIỀU DÀI: 747,33M
TALUY ỐP GẠCH BÊ TÔNG XEN CỎ: 1.012M2
VƯỜN CÂY, THẨM CỎ

BẢNG TỌA ĐỘ ĐỊNH VỊ

KH	TỌA ĐỘ X	TỌA ĐỘ Y
ĐV1	2465955.30	418162.74
ĐV2	2465975.31	418187.62
ĐV3	2465967.51	418213.40
ĐV4	2465974.20	418237.70
ĐV5	2465978.11	418242.80
ĐV6	2465989.83	418249.30
ĐV7	2466012.38	418252.82
ĐV8	2466021.38	418259.83
ĐV9	2466029.26	418266.77
ĐV10	2466032.80	418283.99
ĐV11	2466026.66	418302.58
ĐV12	2466028.63	418316.35
ĐV13	2466062.95	418336.18
ĐV14	2466074.66	418342.95
ĐV15	2466099.13	418338.04
ĐV16	2466120.39	418317.15
ĐV17	2466140.54	418301.31
ĐV18	2466156.72	418281.88
ĐV19	2466159.59	418274.72
ĐV20	2466160.67	418267.31

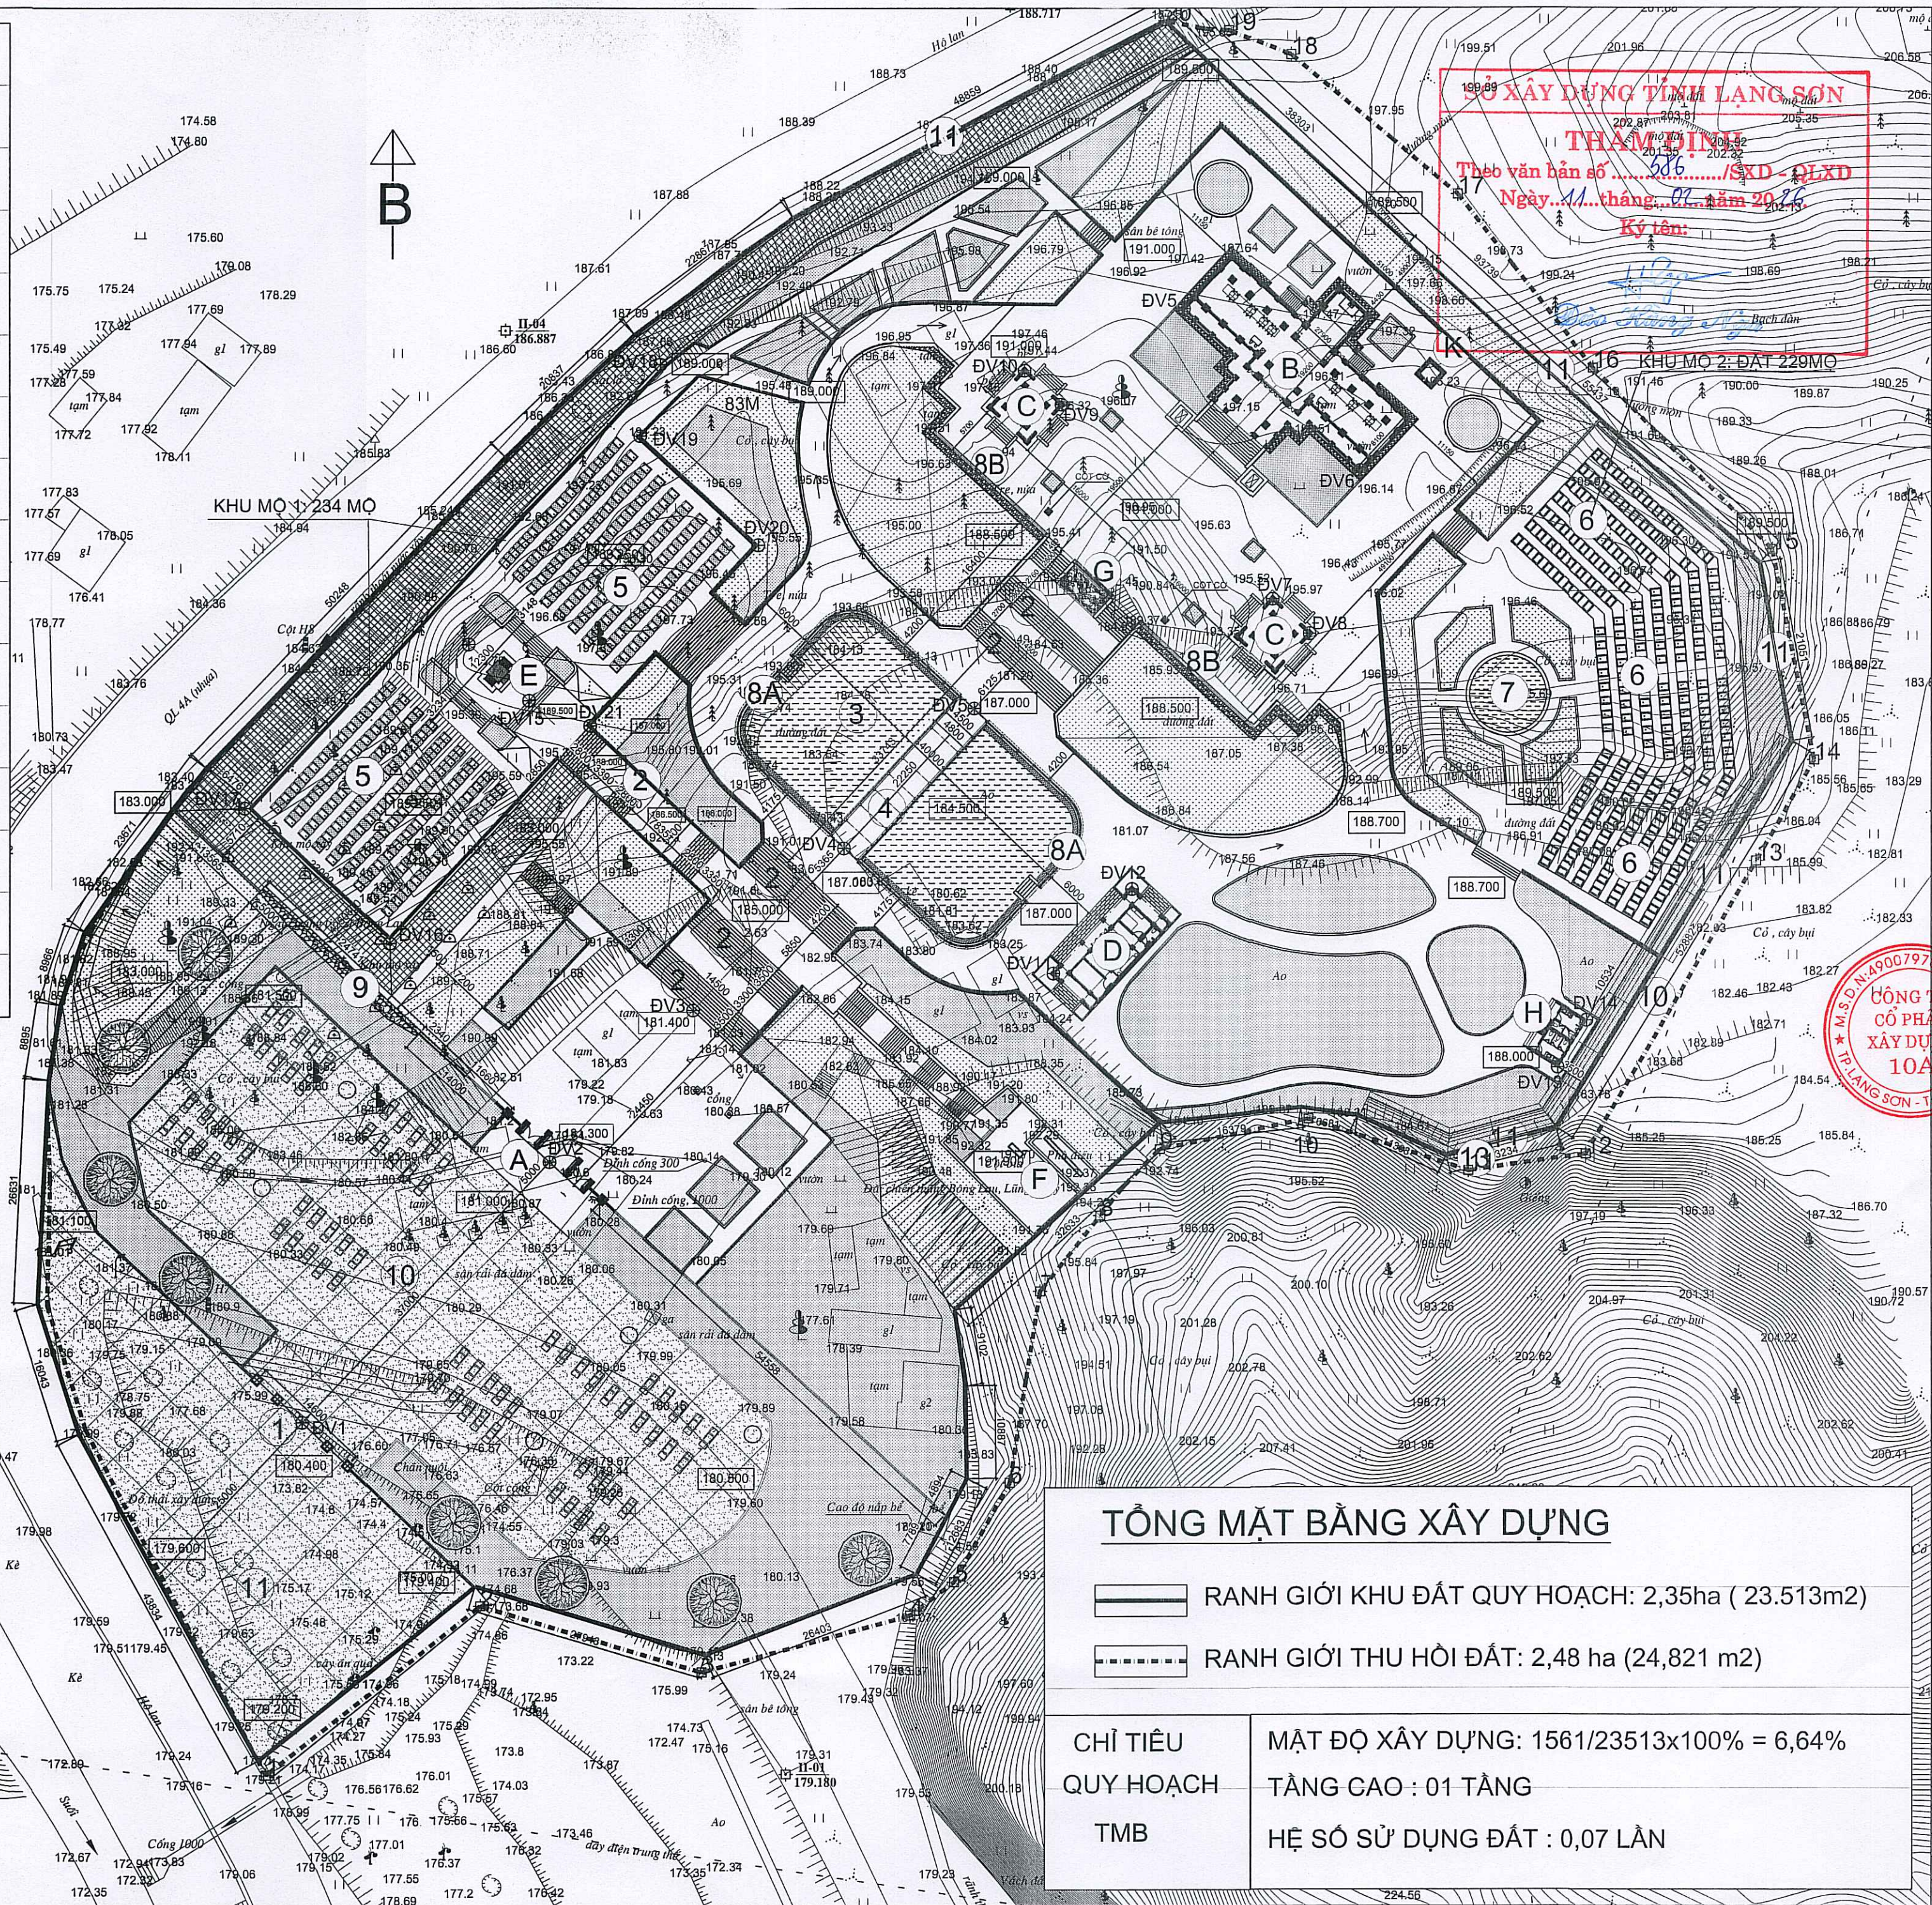

TỔNG MẶT BẰNG XÂY DỰNG

- RANH GIỚI KHU ĐẤT QUY HOẠCH: 2,35ha (23.513m2)
RANH GIỚI THU HỒI ĐẤT: 2,48 ha (24,821 m2)

CHỈ TIÊU
QUY HOẠCH
TMB

MẬT ĐỘ XÂY DỰNG: 1561/23513x100% = 6,64%
TẦNG CAO : 01 TẦNG
HỆ SỐ SỬ DỤNG ĐẤT : 0,07 LẦN

CHỦ ĐẦU TƯ	SỞ NỘI VỤ
TỈNH LẠNG SƠN	TỈNH LẠNG SƠN
ĐỊA CHỈ SỐ 04, ĐƯỜNG QUANG TRUNG PHƯỜNG LƯƠNG VĂN TRÌ TỈNH LẠNG SƠN	TÊN CÔNG TRÌNH
CẢI TẠO, NÂNG CẤP NGHĨA TRANG BÔNG LAU , TỈNH LẠNG SƠN	HẠNG MỤC
TỔNG MẶT BẰNG	ĐỊA ĐIỂM XÂY DỰNG
XÃ THẮT KHÊ, TỈNH LẠNG SƠN	ĐƠN VỊ THIẾT KẾ
CÔNG TY CỔ PHẦN XÂY DỰNG 10A	GIÁM ĐỐC
ĐỊA CHỈ SỐ 10A, NGÕ 05, Đ. NGUYỄN PHƯƠNG ĐỒNG MINH, TỈNH LẠNG SƠN SĐT: 0904.987.325 - 02053.715.855	CHỦ NHIỆM ĐỒ ÁN
KTS: NGUYỄN THỊ BÌNH	CHỦ TRÌ THIẾT KẾ
KTS: NGUYỄN THỊ BÌNH	THIẾT KẾ
KTS: ĐỖ VĂN PHÚC	TÊN BẢN VẼ
TỔNG MẶT BẰNG XÂY DỰNG	BƯỚC
TKBVC/DA	HOÀN THÀNH
2025	TỶ LỆ
KÍ HIỆU BV	KT: 01/02