



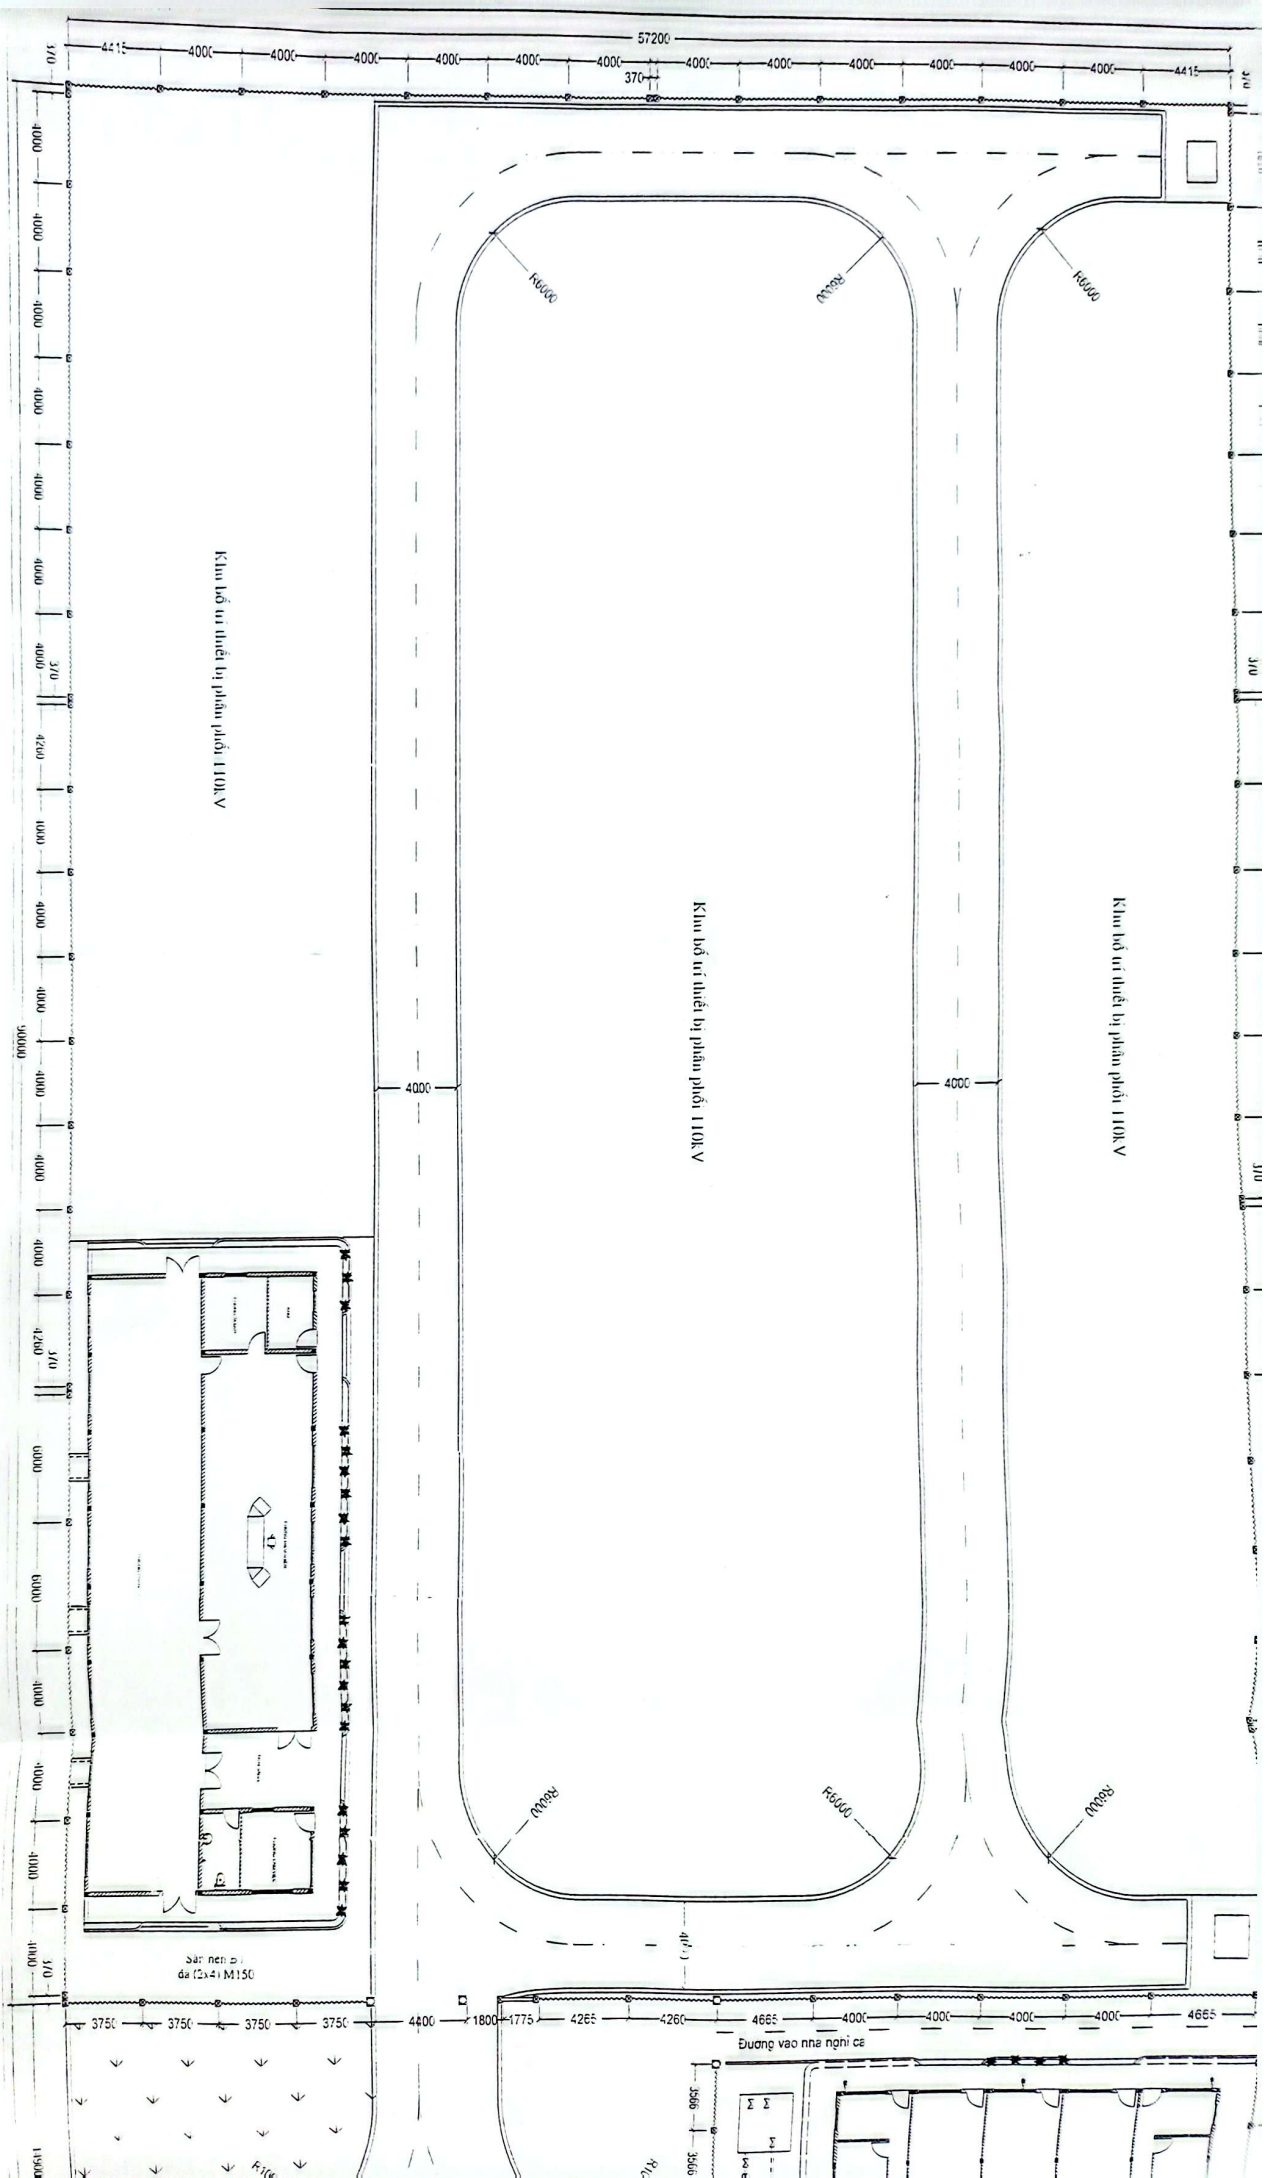

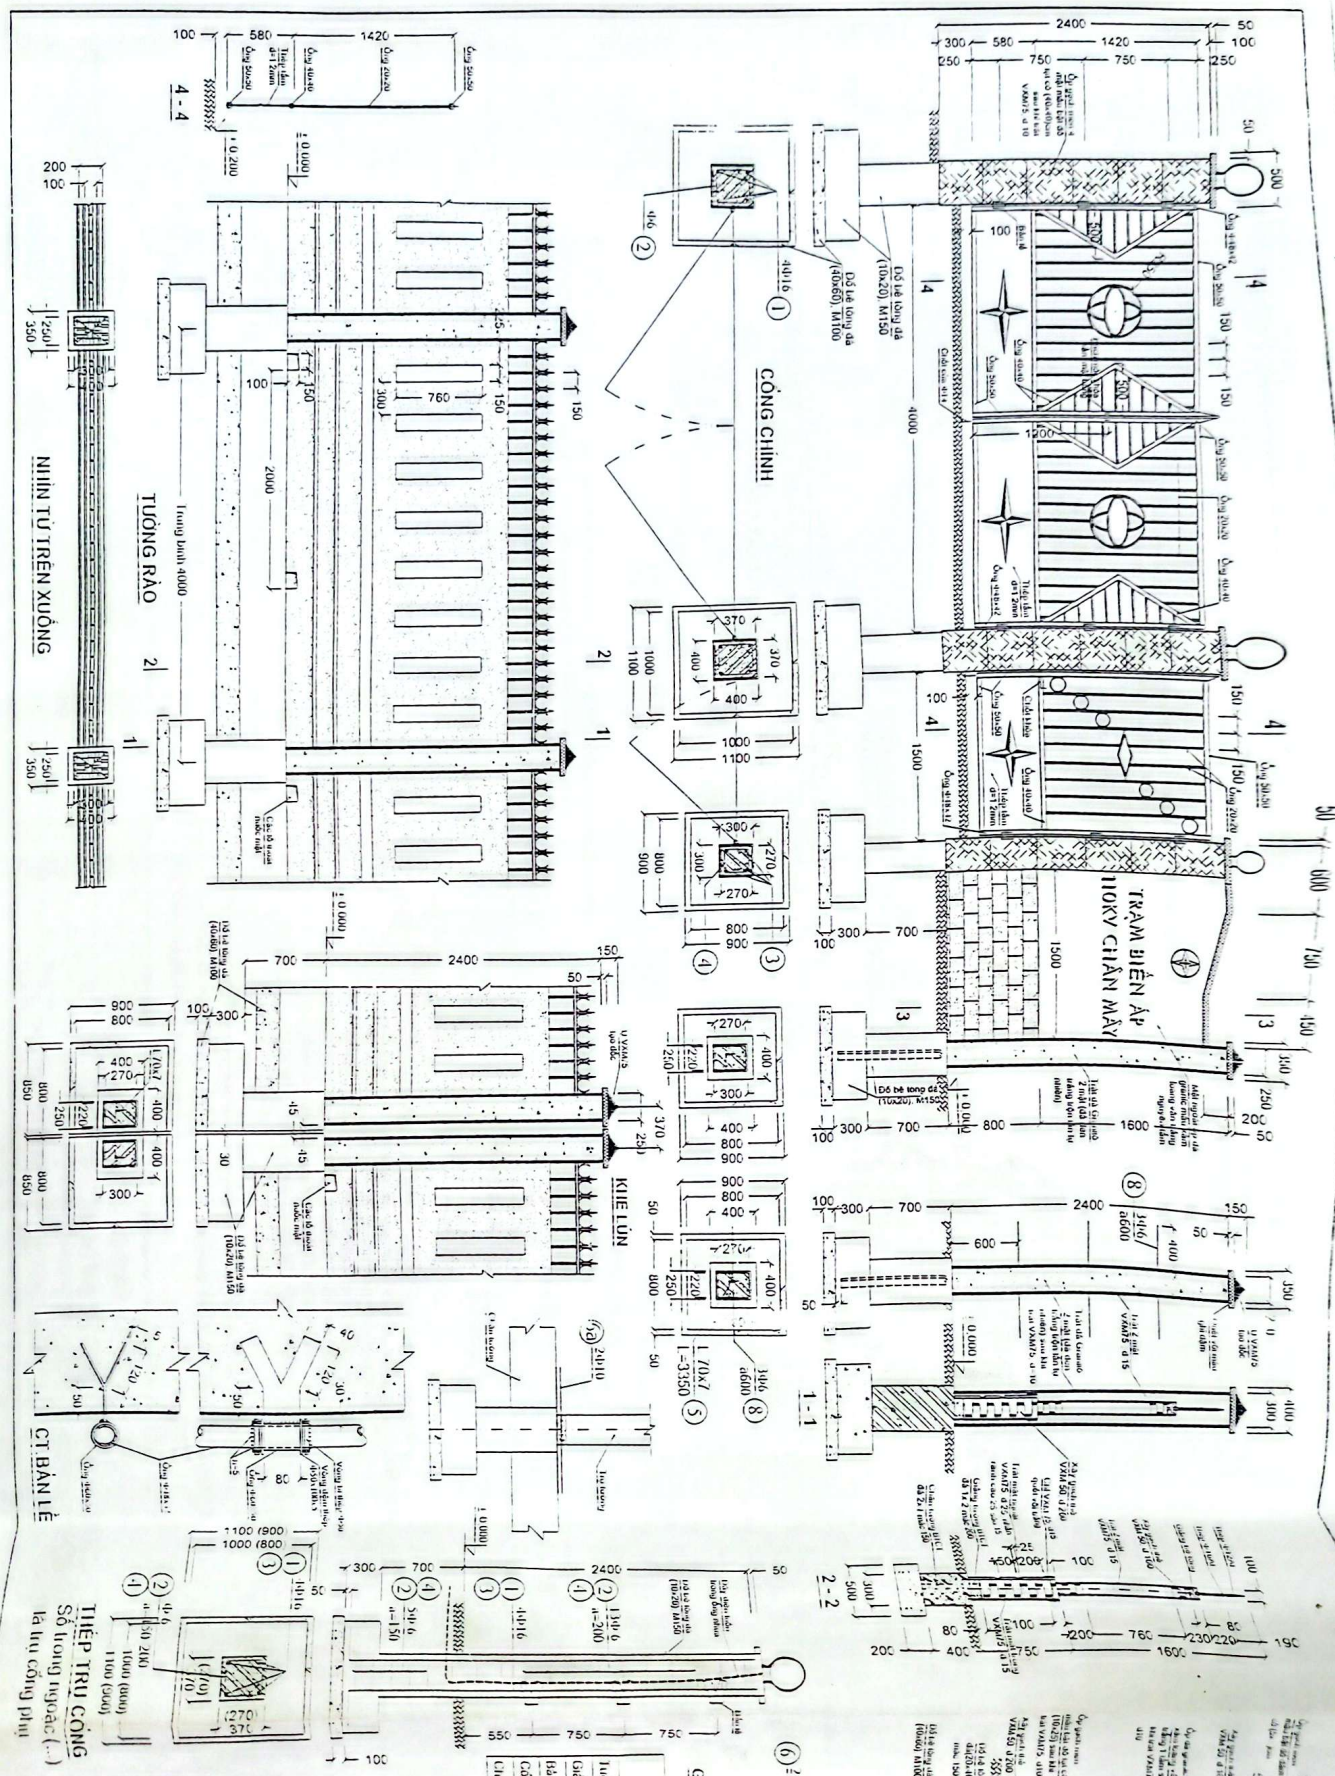




TIẾP TRƯU CÔNG SỞ TƯỜNG NGƯỢC

là tư công phí










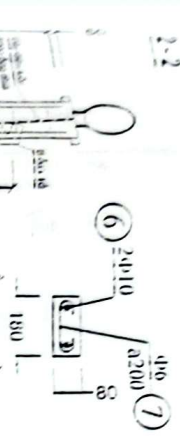


BẢNG KẾ VẬT LIỆU MỎNG: TRỤ (thích cho 1 móng trụ)

	(m ²)	(m ³)	d=10	d=15	(m ³)	Granito (m ²)	(kg)
Móng trụ tường rào	0.081	0.304					
Trụ tường rào		0.146	1.275	1.115	0.0025	2.75 Granito	24.76
Móng trụ cổng chính	0.121	0.396					
Trụ cổng chính		0.335	3.96			3.96 gạch men	5.52 / 23.70
Móng trụ cổng phụ	0.081	0.243					
Trụ cổng phụ		0.179	2.96			2.96 gạch men	3.92 / 23.70

HÀNG KÉ VẬT LIỆU TRỪNG; RÀO, CỜNG; NGỒ (ính cho 1 mđai)

- Cốt ≥ 10.000 là Cốt nền trạm sau khi đã san gạt mặt bằng
- Bê tông lót móng chân trụ và chân tường đúng độ (40x60) mác 100.
- Bê tông chân tường đúng độ (20x10) mác 150
- Bê tông móng, chân trụ đúng độ (10x20) mác 150
- Giảm tường BTCT, bê tông đá (10x20) mác 200 - Trải trụ, tường rào bằng VXM 75
- Tường quét vôi màu kem đậm, chỉ nối vữa chỉnh màu tường
- Các trang trí cảnh thiết khác: cửa tường rào, cổng trạm xem chỉ thích hợp hình vẽ.
- Phần sắt công nghệ, tường rào được liên kết nhau bằng que hàn E 42, h=2-3ly.
- Toàn bộ sắt tường rào, cổng trạm được sơn lót chống rỉ theo qui định và sơn 2 lớp phủ bên ngoài màu ghi
- Thép cốt $\phi < 10$ dùng loại CI có Ra=2250kg/cm², thép $\phi > 10$ dùng ϕ loại CI có Ra=2800kg/cm²

Xem kết hợp bản vẽ Mặt bằng bố trí tường rào công nghệ và khu lùn

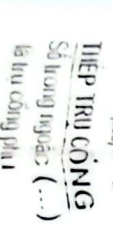

CHI TIẾT TƯỜNG RÃO
CÔNG NGHỆ TRÀM

P Giám đốc	Trần Văn Chuyết		CHỈ TIẾP TƯỜNG RÀO CÔNG NGỒ TRÀM		
C N I T K	Đà Văn Lộc				
Kiểm tra	Trần Thị Thảo Uyên				
Thư lễ	Lê Xuân Phúc				
Người vẽ	Lê Xuân Phúc				
Tỷ lệ		BYTC	25 - 07 - TKD XD-TBA110		
03/2010					