

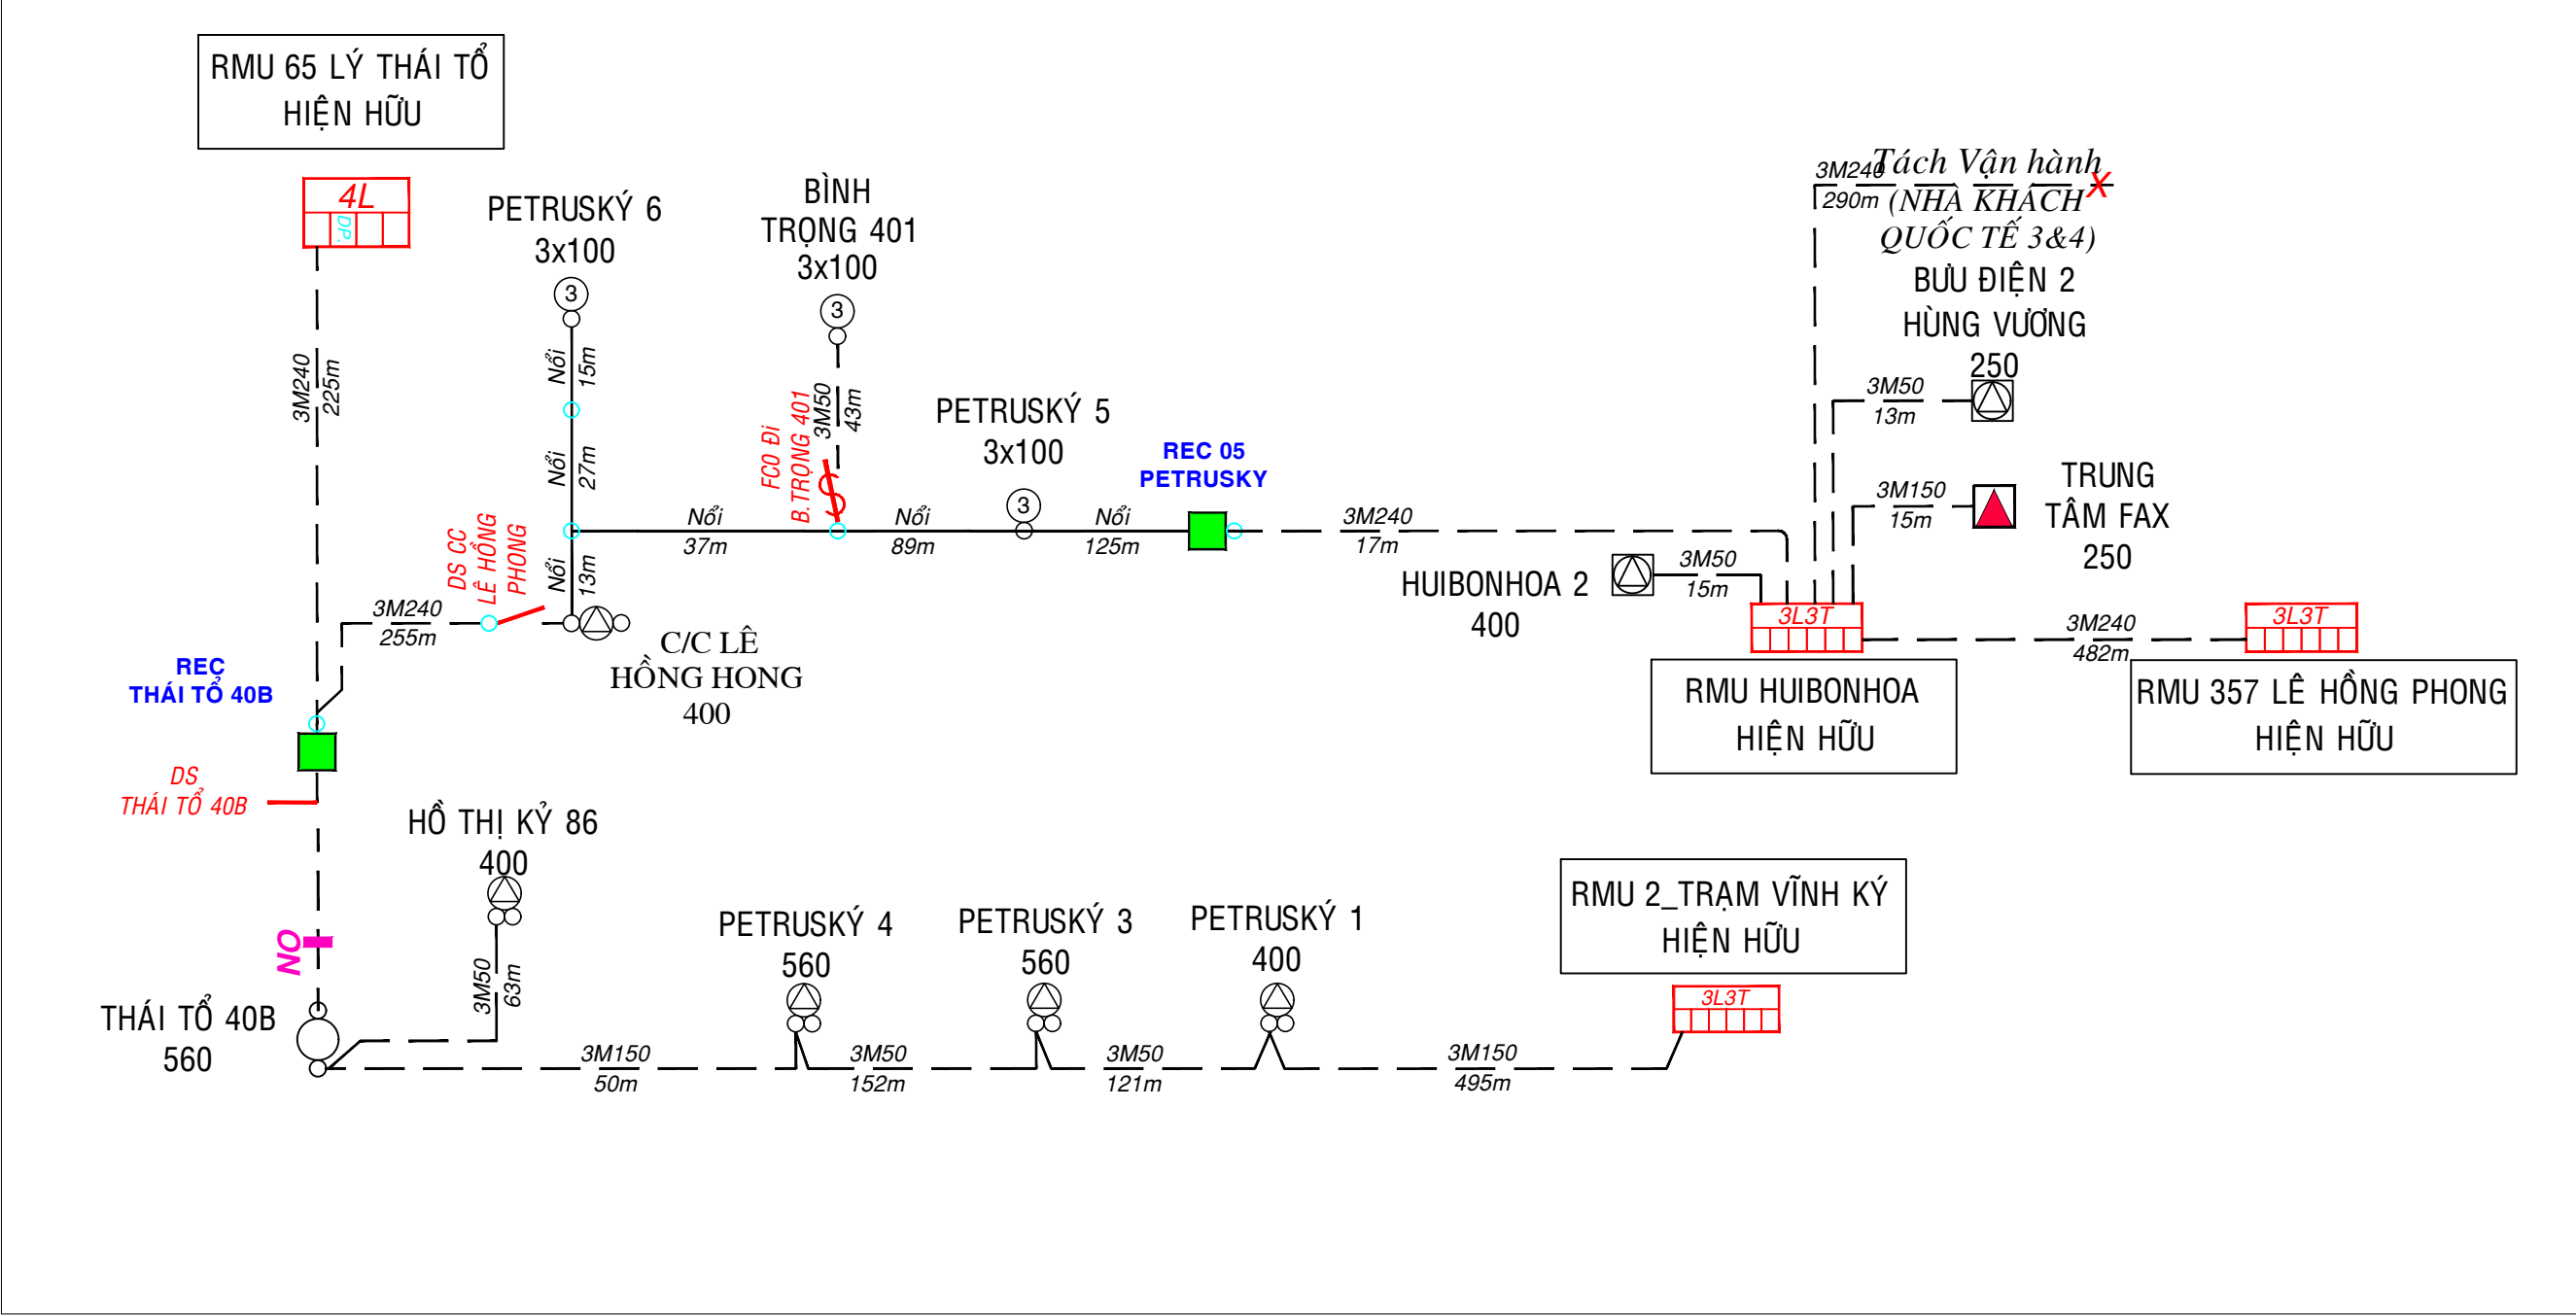


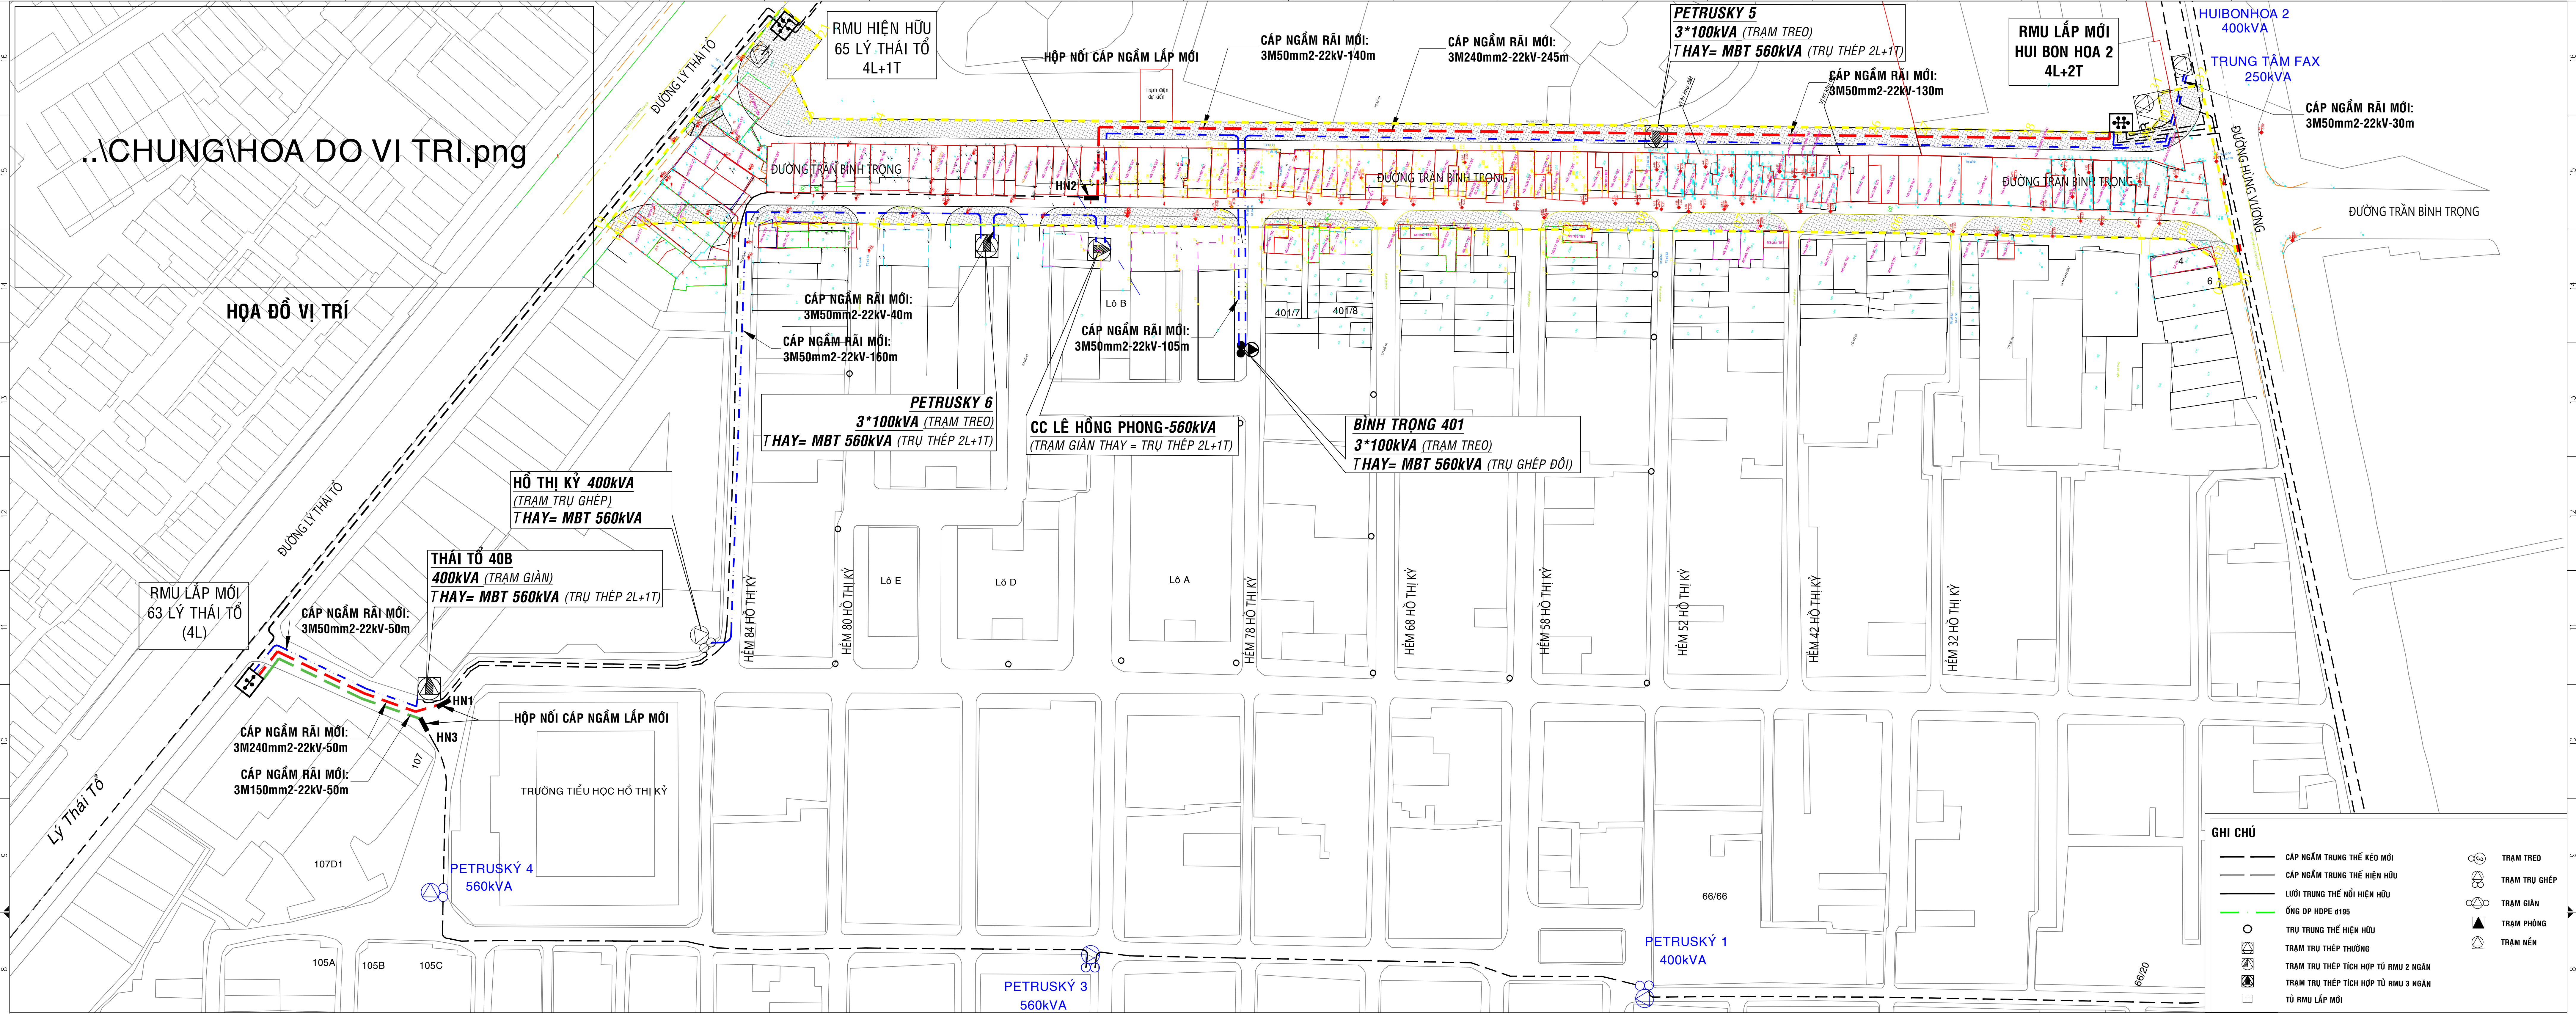

SƠ ĐỒ NGUYÊN LÝ TRUNG THỂ HIỆN HỮU KHU VỰC ĐƯỜNG TRẦN BÌNH TRỌNG

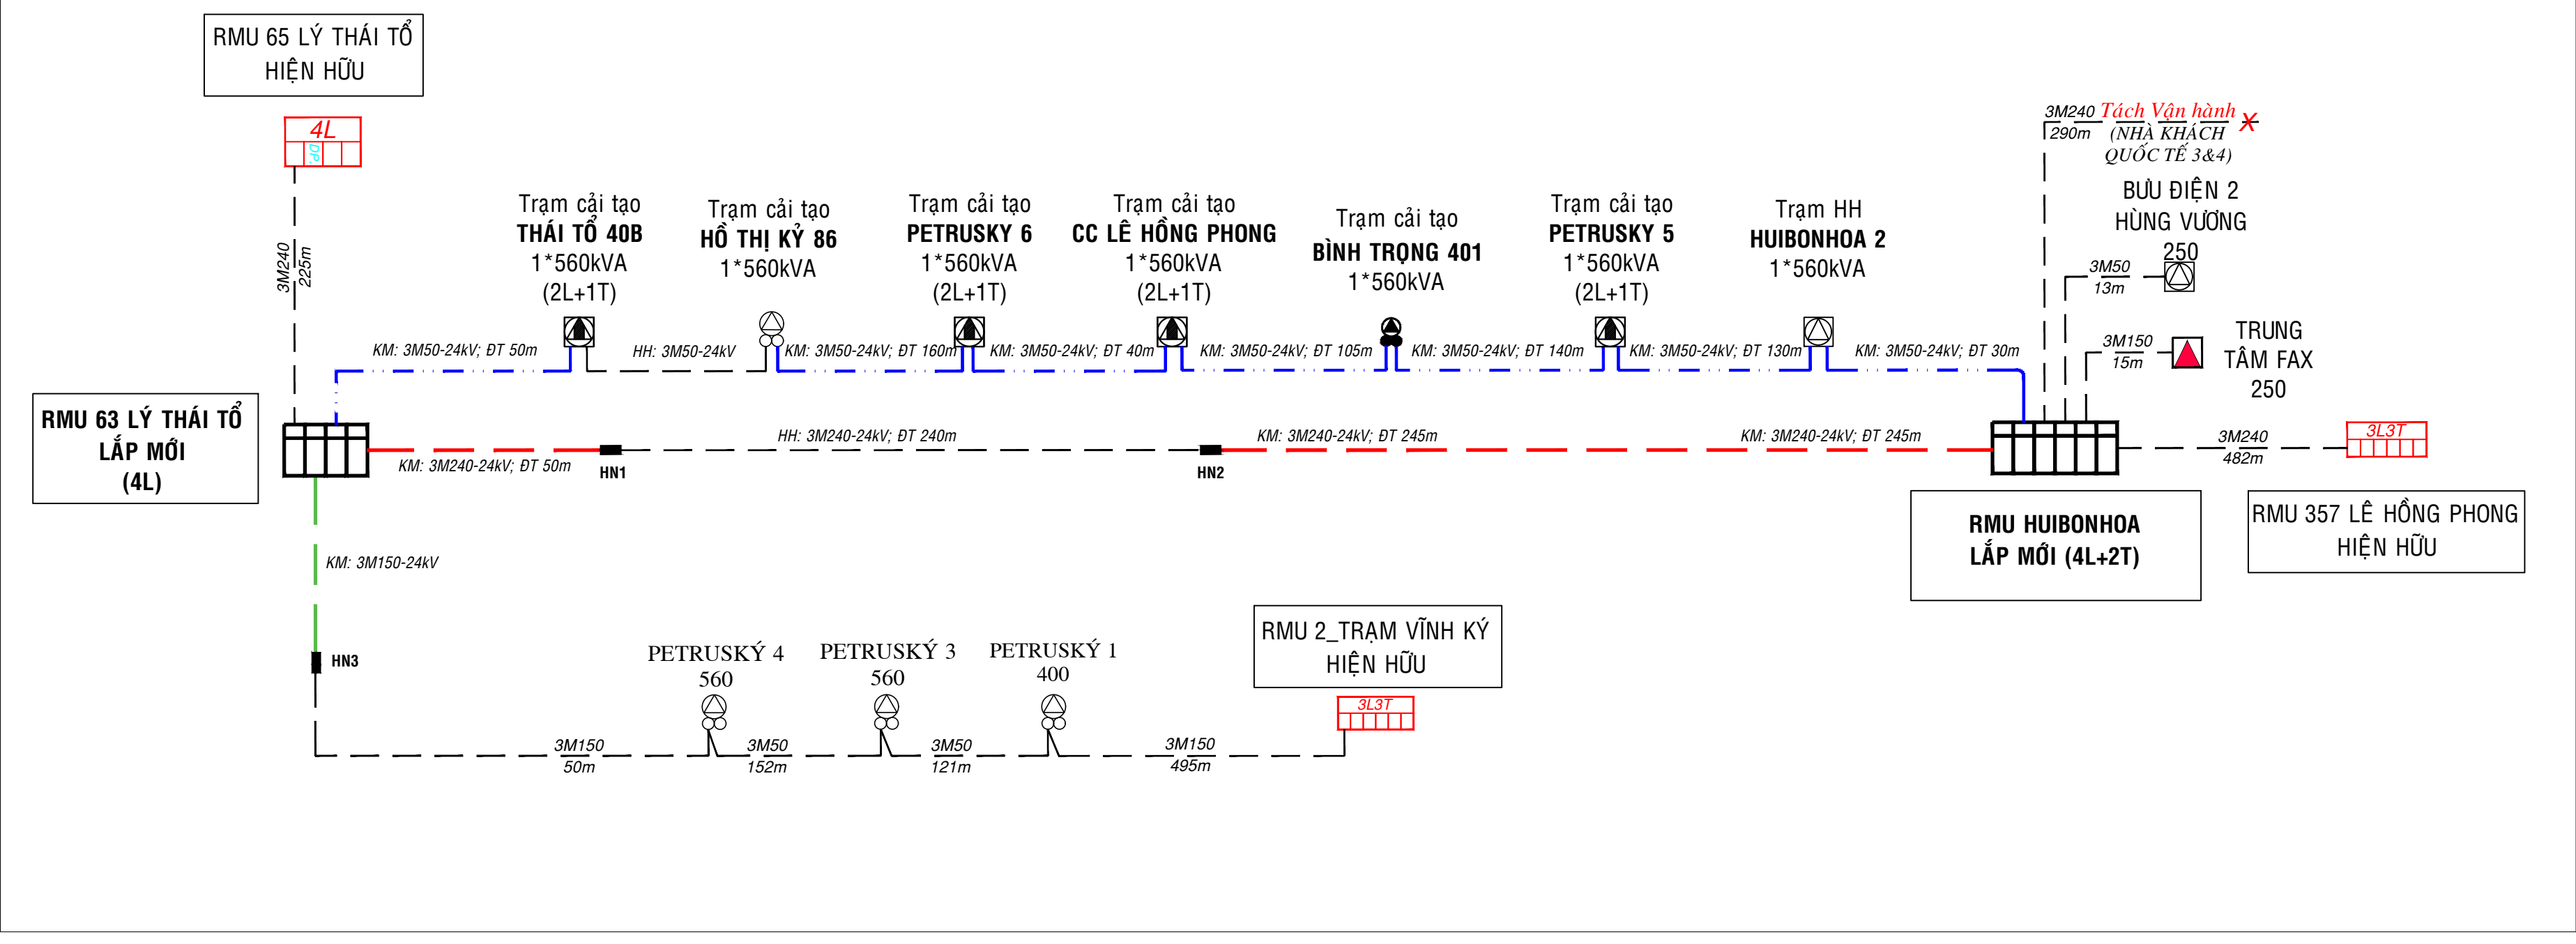

SƠ ĐỒ NGUYÊN LÝ TRUNG THỂ SAU CẢI TẠO KHU VỰC ĐƯỜNG TRẦN BÌNH TRỌNG

|                                                                            |  |                                                                                       |            |
|----------------------------------------------------------------------------|--|---------------------------------------------------------------------------------------|------------|
| TỔNG CÔNG TY ĐIỆN LỰC<br>THÀNH PHỐ HỒ CHÍ MINH<br>CÔNG TY ĐIỆN LỰC SÀI GÒN |  | PHƯƠNG ÁN ĐẦU TƯ: CẢI TẠO LƯỚI ĐIỆN KHU VỰC<br>ĐƯỜNG TRẦN BÌNH TRỌNG, PHƯỜNG VƯỜN LÀI |            |
| NGÀY / / 2026<br>KT. GIÁM ĐỐC<br>PHÓ GIÁM ĐỐC                              |  | BẢN VẼ MẶT BẰNG<br>SƠ ĐỒ NGUYÊN LÝ                                                    |            |
| PABT                                                                       |  | NGÀY:...../...../2026                                                                 | SHD: 01/01 |
| TRẦN ĐỨC LINH                                                              |  |                                                                                       |            |