


TỔNG MẶT BẰNG BỐ TRÍ CÔNG TRÌNH  
Tỷ lệ: 1/500

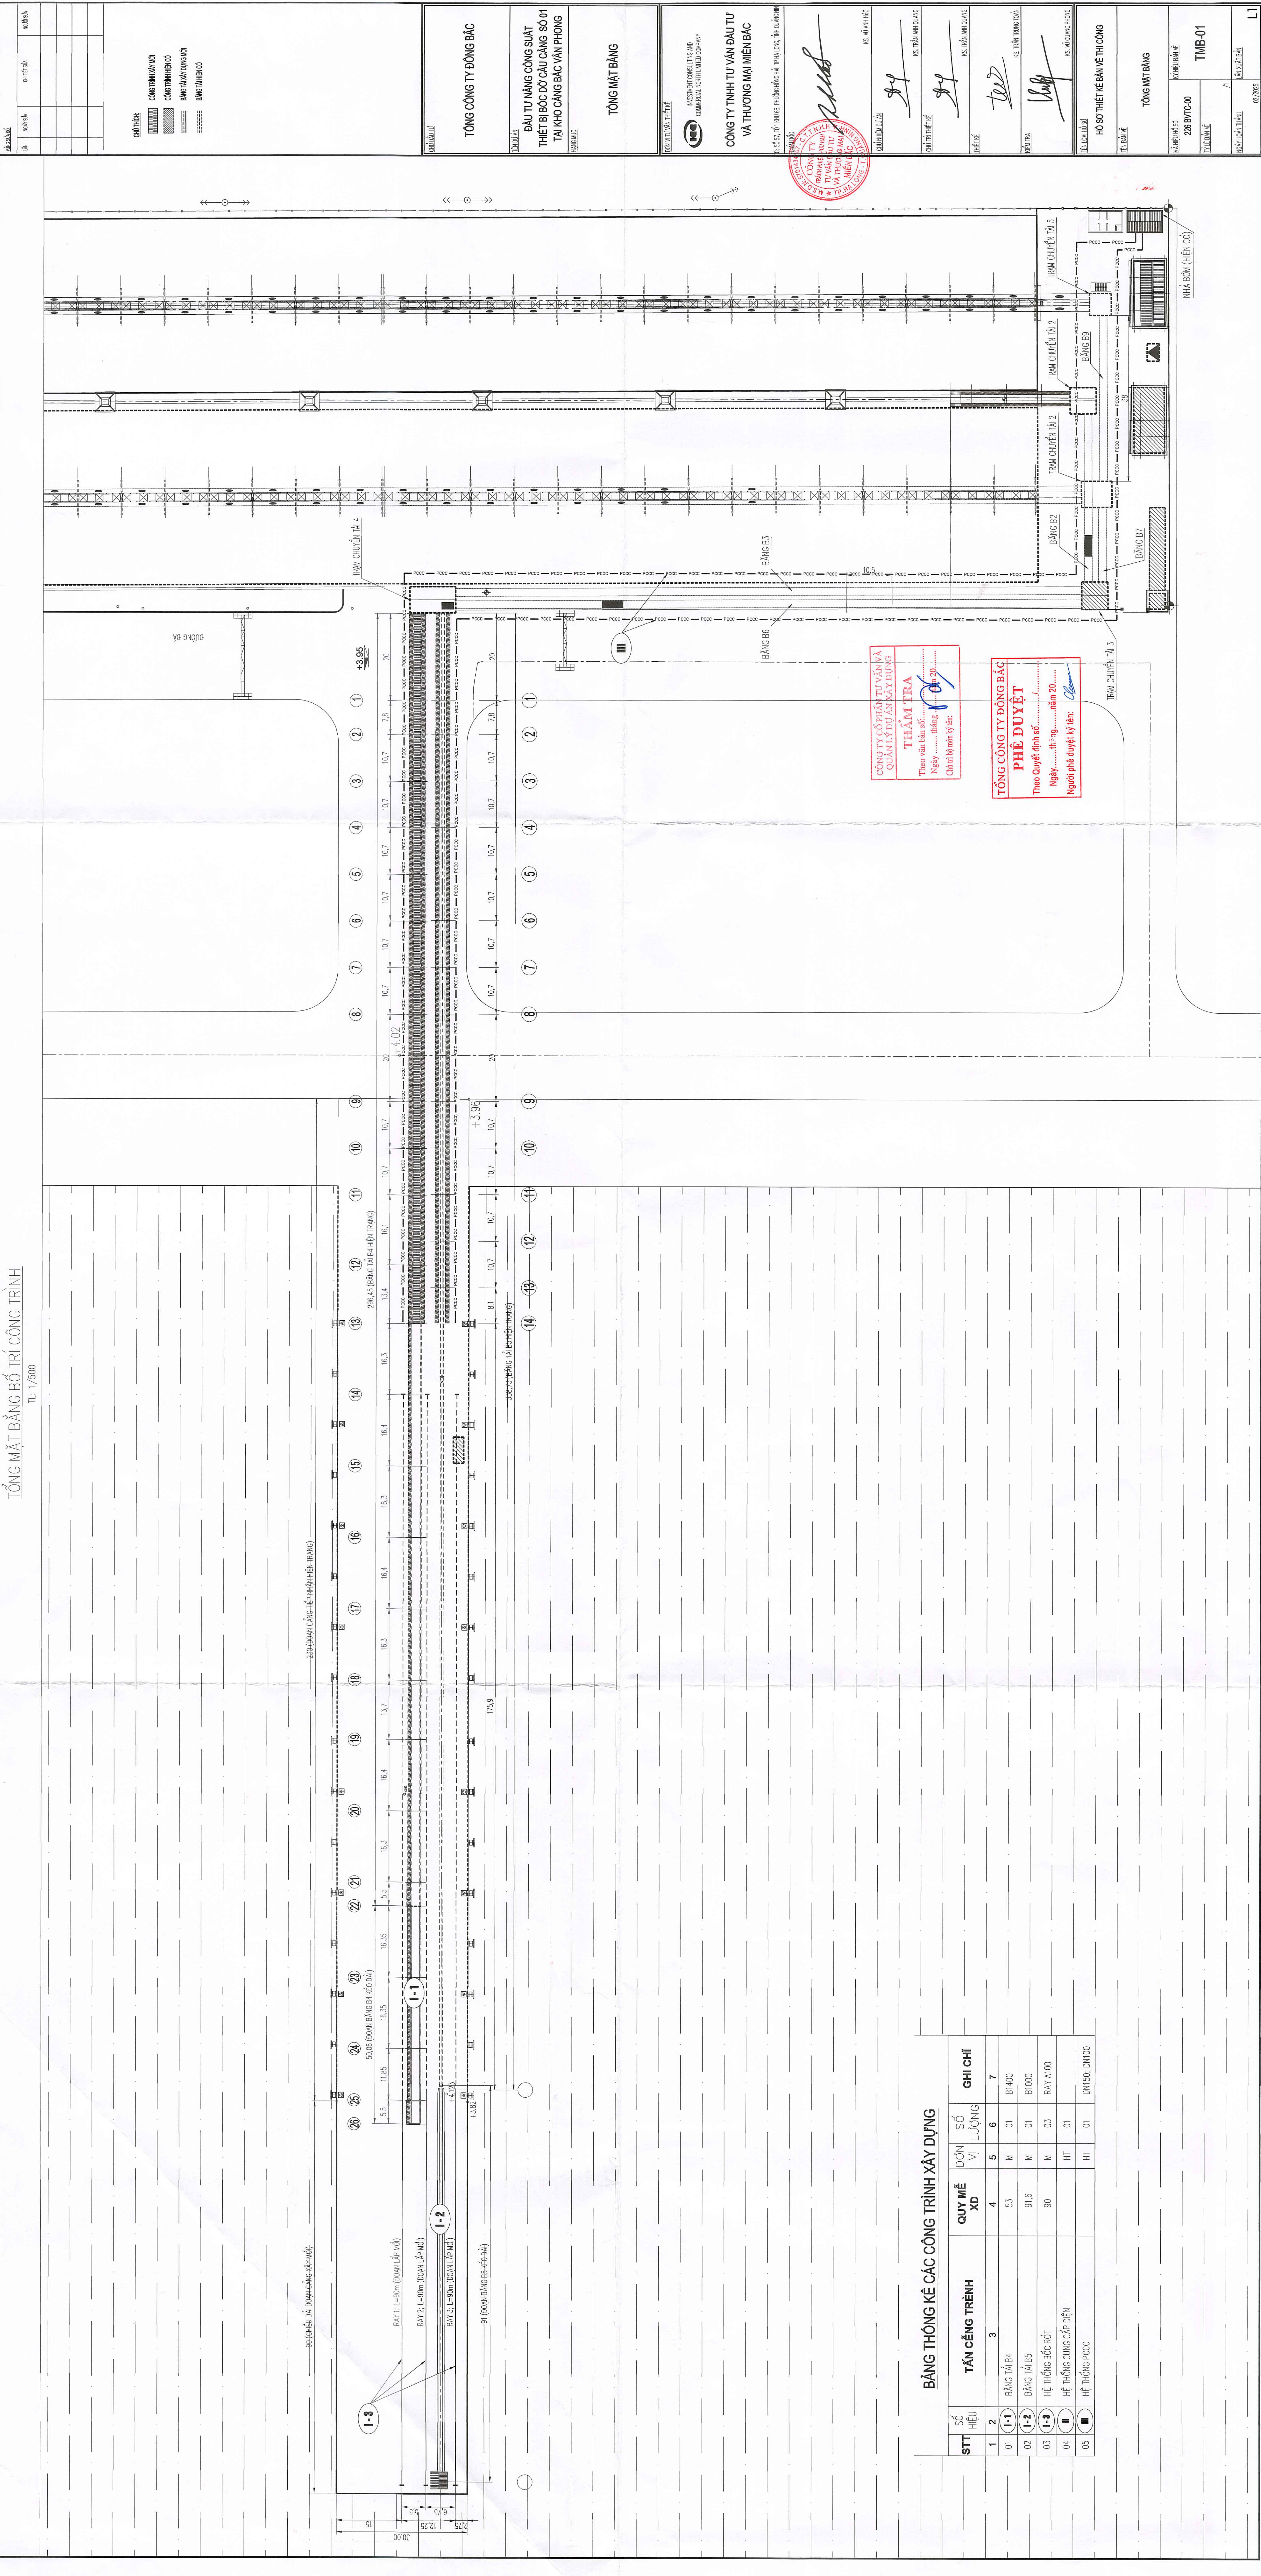

**CÔNG TY CỔ PHẦN TƯ VẤN VÀ QUẢN LÝ DỰ ÁN XÂY DỰNG**  
**THẨM TRÁ**  
Theo văn bản số: ..... tháng ..... năm 20.....  
Chức vụ: Giám sát kỹ thuật

**TỔNG CÔNG TY ĐỒNG BẮC**  
**PHÊ DUYỆT**  
Theo Quyết định số: ..... năm 20.....  
Ngày: ..... tháng ..... năm 20.....  
Người phê duyệt kỹ thuật:

BẢNG THỐNG KẾ CÁC CÔNG TRÌNH XÂY DỰNG

STT	SỐ HIỆU	TÊN CÔNG TRÌNH	QUY MÔ XD	ĐƠN VỊ	SỐ LƯỢNG	GHI CHÚ
1	01	BẢNG TÀI B4	53	M	01	BH400
2	02	BẢNG TÀI B5	91,6	M	01	B1000
3	03	HỆ THỐNG BỐC RỐT	90	M	03	RAY A100
4	04	HỆ THỐNG CUNG CẤP ĐIỆN		HT	01	
5	05	HỆ THỐNG PCCC		HT	01	DN150; DN100

TỔNG CÔNG TY ĐỒNG BẮC

ĐẦU TƯ VÀNG CÔNG SIÁT  
THIẾT BỊ BỐC ĐỒ CẦU CĂNG SỐ 01  
TẠI KHU CĂNG BẮC VÀN PHƯƠNG  
HÀNG BẮC

TỔNG MẶT BẰNG

CÔNG TY TNHH TƯ VẤN ĐẦU TƯ VÀ THƯƠNG MẠI MIỀN BẮC

HỒ SƠ THIẾT KẾ BAN VỆ THỰC CÔNG

TỔNG MẶT BẰNG

TMB-01