


MẶT BẰNG LẮP PIN NHÀ ĐIỀU HÀNH

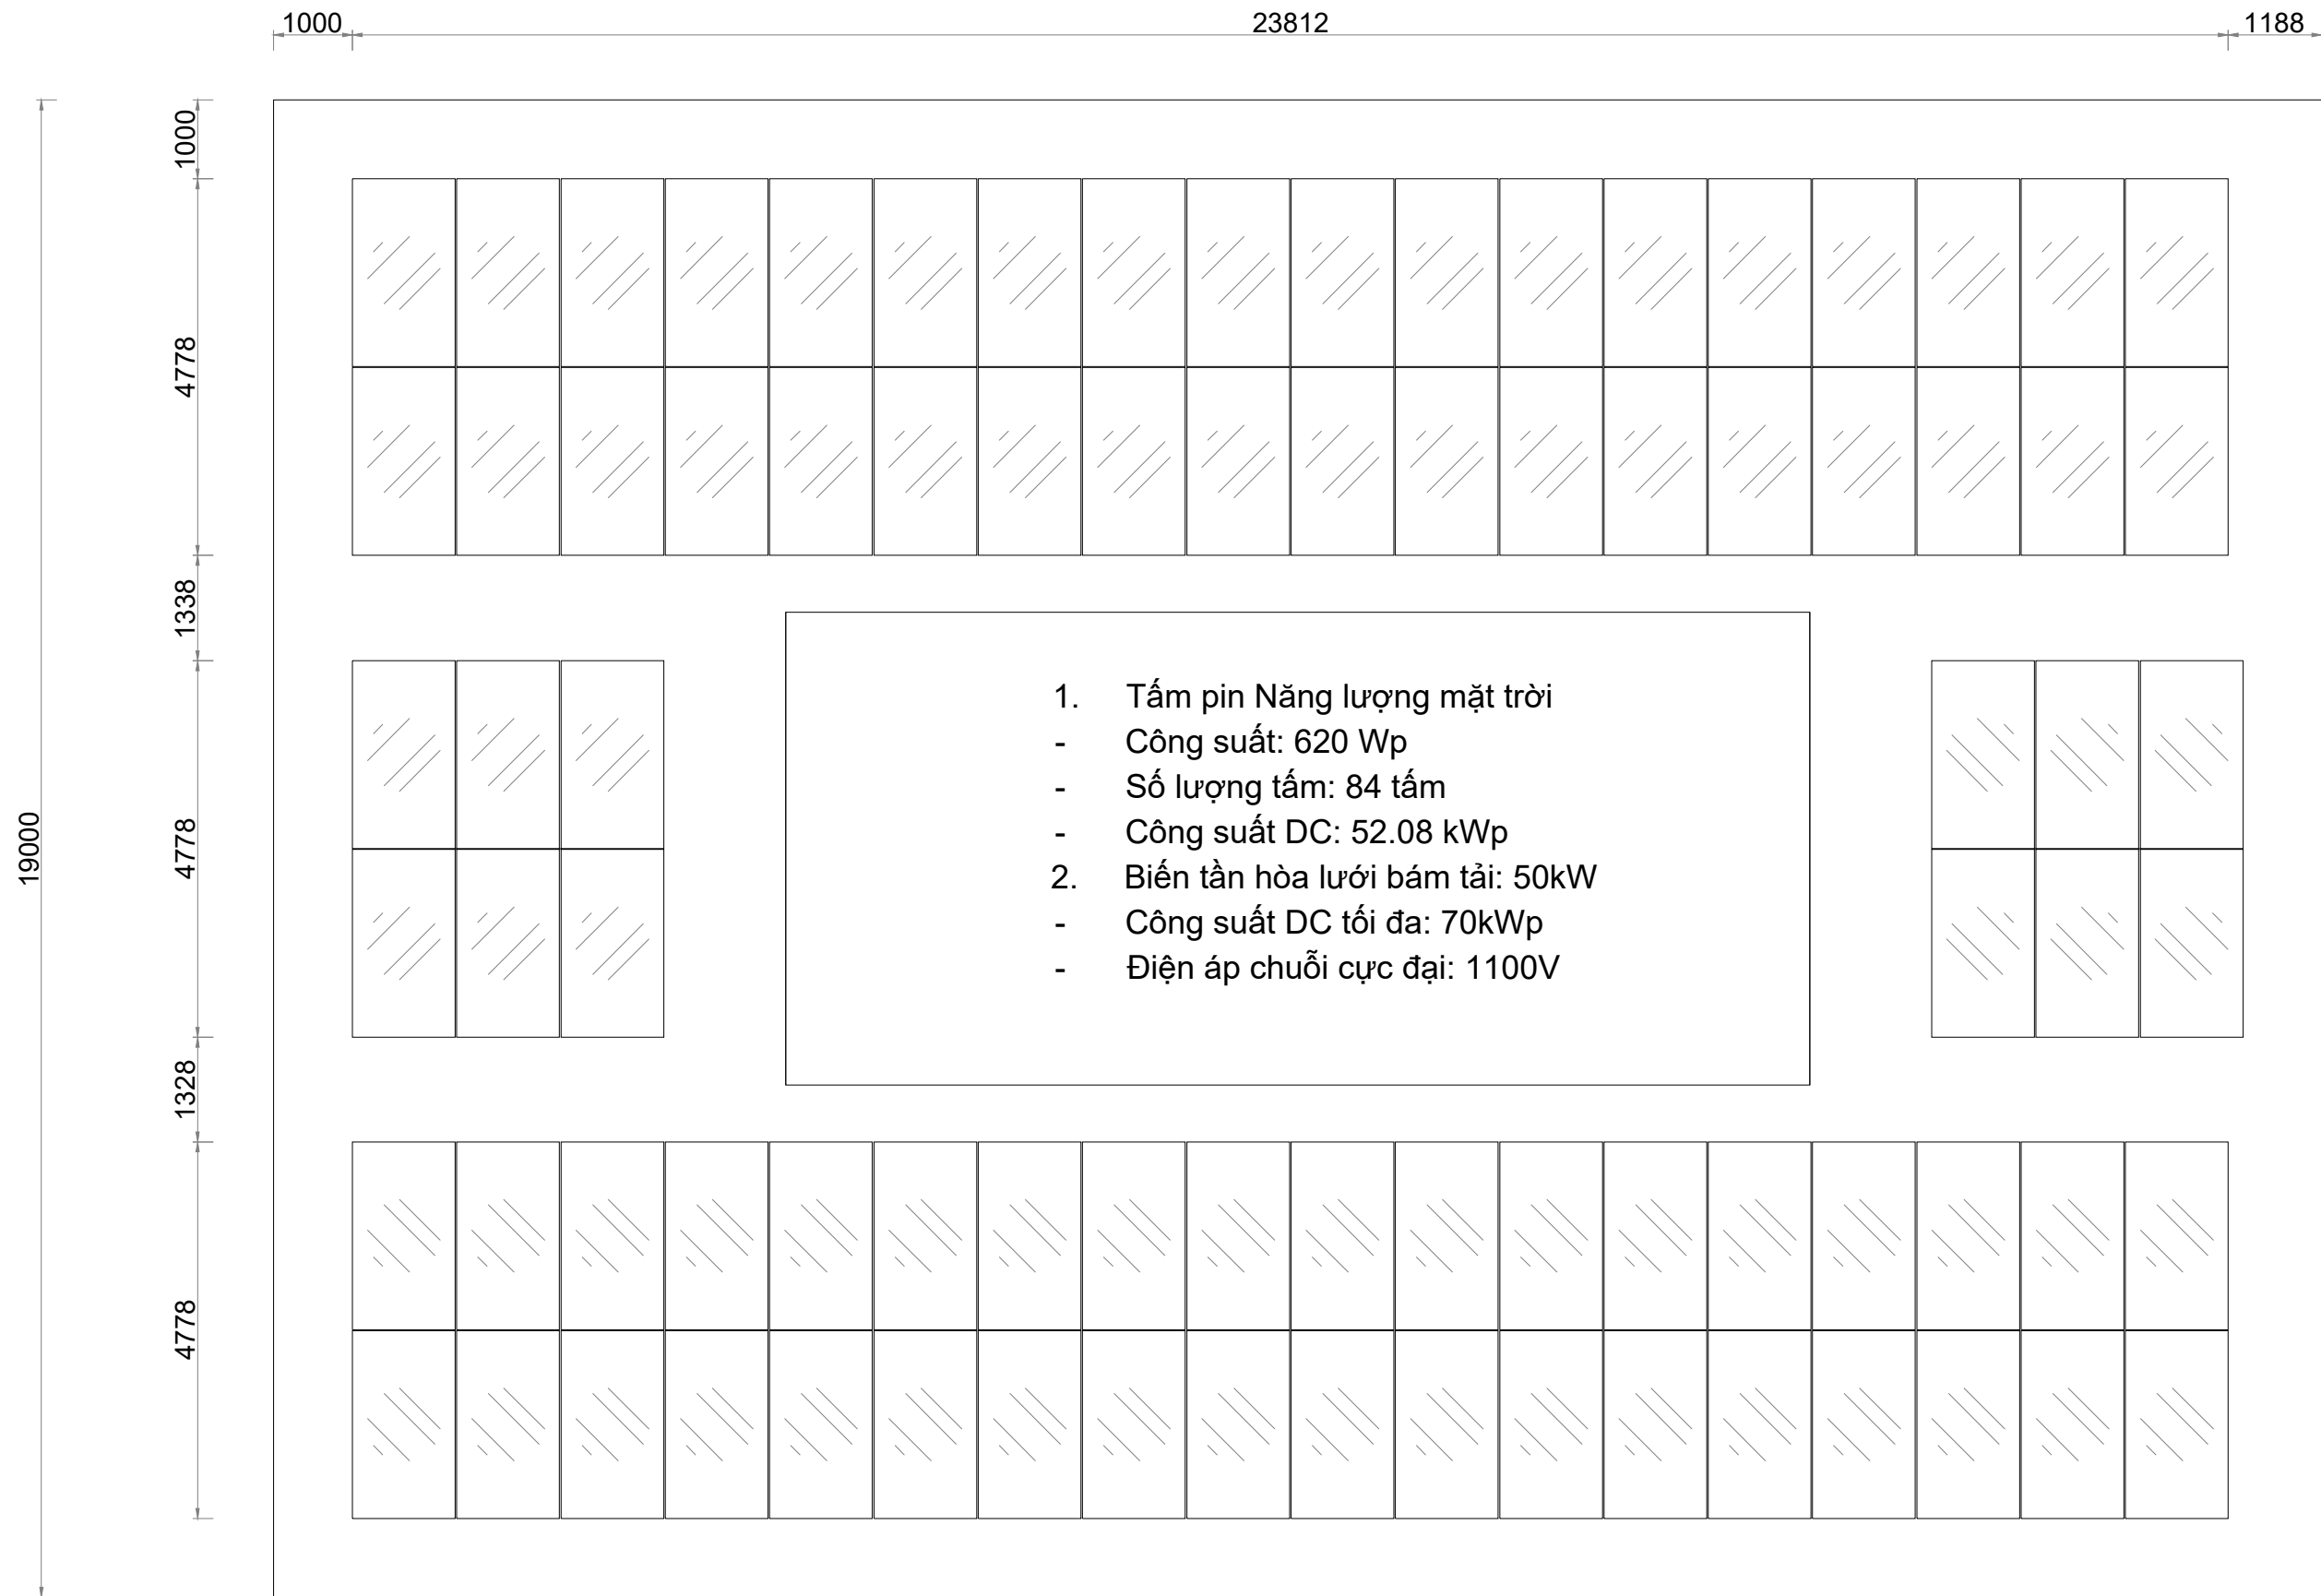

MẶT BẰNG LẮP PIN NHÀ KHO