

ĐƠN VỊ TƯ VẤN THIẾT KẾ

CÔNG TY TNHH TK-XD

**LAM VINH**

Đ.C.: 298 UNG VĂN KHIÊM  
PHƯỜNG THẠNH MỸ TÂY - TP. HCM

## HỒ SƠ THIẾT KẾ BẢN VẼ THI CÔNG


CHỦ ĐẦU TƯ : TRƯỜNG CAO ĐẲNG KINH TẾ THÀNH PHỐ HỒ CHÍ MINH

CÔNG TRÌNH : SỬA CHỮA HỆ THỐNG ĐIỆN KHU A

ĐỊA ĐIỂM : 33 ĐƯỜNG VĨNH VIỄN, PHƯỜNG VƯỜN LÀI, TP. HCM

CÔNG TY TNHH THIẾT KẾ XÂY DỰNG LAM VINH

--- 2025 ---

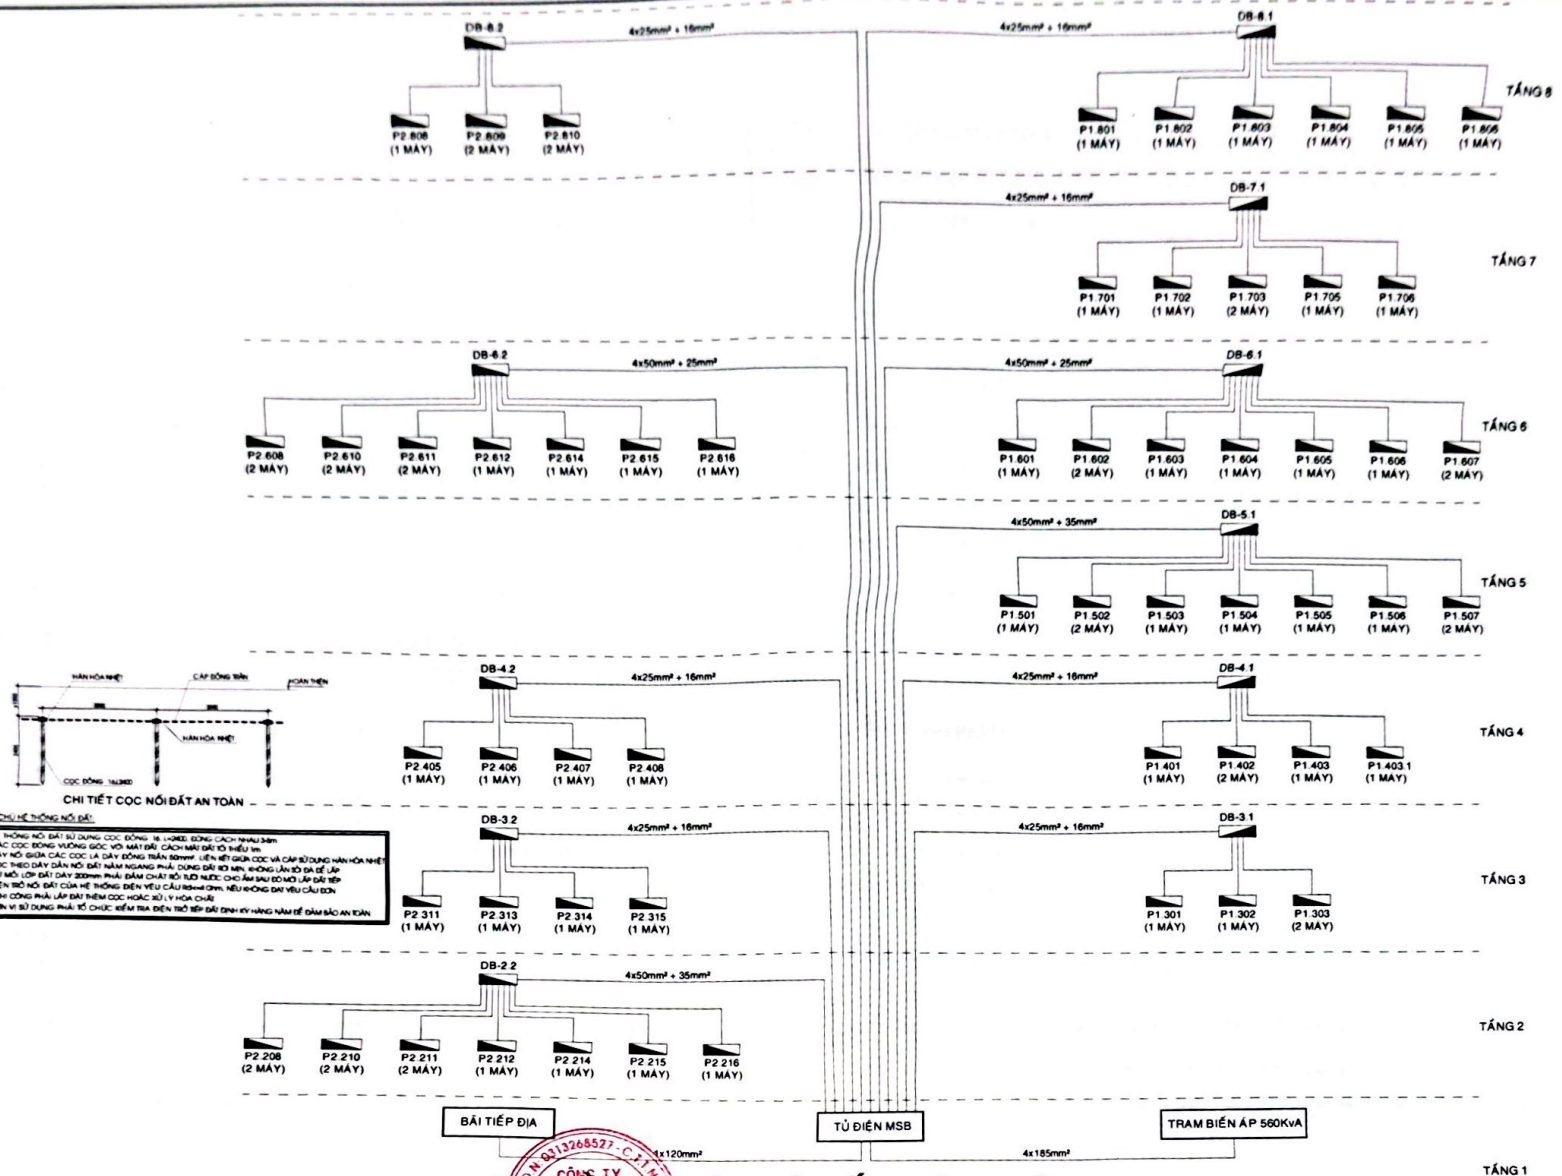













**CHI TIẾT CỌC NỐI ĐẤT AN TOÀN**

**GHỊ CHỮ HỆ THỐNG NỐI ĐẤT:**
















- HỆ THỐNG NỐI ĐẤT BỤI QUANG CỰC ĐỒNG LỘ LƯỚI BÔNG CÁCH NHƯ 3m
- CÁC CỌC ĐỒNG VƯỢNG GIỚI VỚI MẶT ĐẤT, CÁC MẶT ĐỐI DIỆN NH
- DÂY NỐI GIỮA CÁC CỌC LÀ DÂY ĐỒNG TRẦN 35mm<sup>2</sup> LIÊN KẾT GIỮA CÁC CỌC VÀ CÁP DẪN QUANG HỖ HÒA NHỆ
- ĐƯỢC THÊU DÂY DẪN NỐI ĐẤT NHẢY NGANG PHẢI ĐỒNG ĐỐI KẾT MÍN AN CÔNG LẮM NỐI ĐẤT LẬP
- CỦI MỎ LỚP ĐẤT DÀY 300mm PHẢI ĐÁM CHÁT BỐ NƯỚC NƯỚC ĐỂ MỖI AN CÔNG LẮM NỐI ĐẤT LẬP
- ĐIÊN TRỞ NỐI ĐẤT CỦA HỆ THỐNG ĐIÊN YẾU CẦU 10kV-35kV NHƯ NẾU CÔNG DÂY YẾU CẦU ĐƠN
- VỊ TRÍ CÔNG NHẢY LẮM ĐÁM NHIỆM CỰC HOẶC SỐ V HỒA CHỮ
- ĐƠN VỊ BÙ DUNG PHẢI KỶ CHỨC KIỂM TRA ĐIÊN TRỞ SẴN ĐỀ KIỂM KỸ HẰNG NĂM KỂ ĐÁM BẢO AN TOÀN

## SƠ ĐỒ NGUYÊN LÝ CẤP ĐIỆN TOÀN KHU

CÔNG TY TNHH TK-XD <b>LAM VINH</b> Đ.C. 298 ƯNG VĂN KIỆM PHƯỜNG THANH MỸ TÂY - TP. HCM	GIÁM ĐỐC	NGUYỄN VĂN XUÂN	CHỦ ĐẦU TƯ	CÔNG TRÌNH TRƯỜNG CAO ĐẲNG KINH TẾ TP. HCM ĐỊA CHỈ 33 ĐƯỜNG VINH VIÊN, PHƯỜNG VƯỜN LÀI, TP. HCM	TỶ LỆ	KI HIỆU BẢN VẼ Đ-1.01	NO	HIỆU CH
	CHỦ TRÌ	KS. NGUYỄN KHÁC HUY	TRẦN VĂN TỰ		2		1	
	THIẾT KẾ	KS. NGUYỄN KHÁC HUY	TRẦN VĂN TỰ		3			
QLKT				BẢN VẼ: SƠ ĐỒ NGUYÊN LÝ CẤP ĐIỆN TOÀN KHU	NGÀY XUẤT			



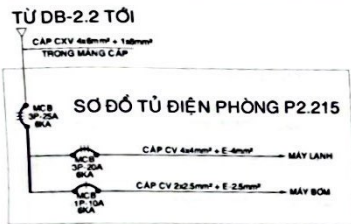
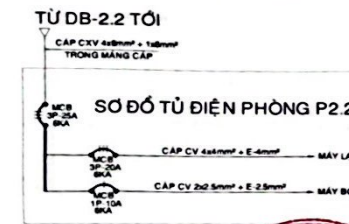
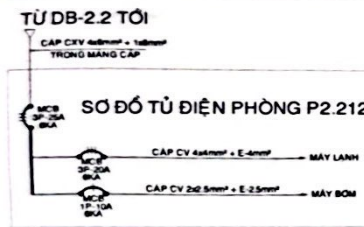
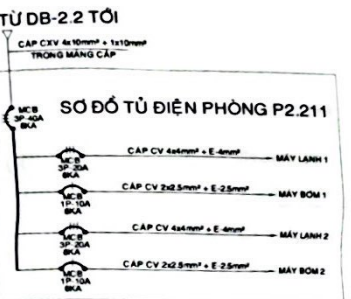
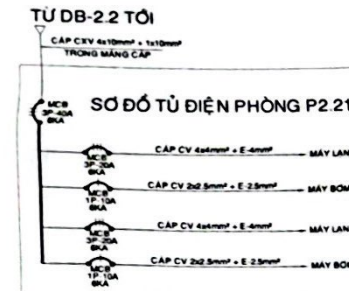
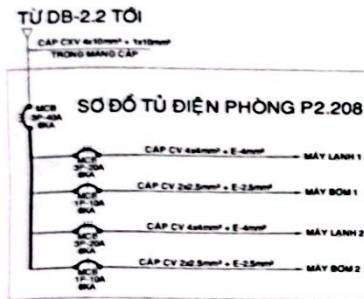
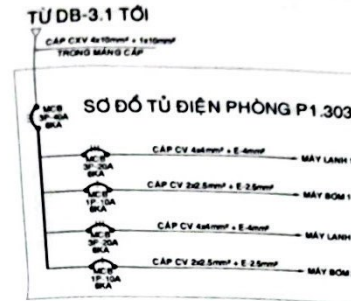
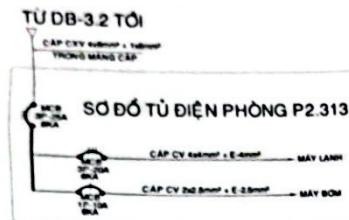
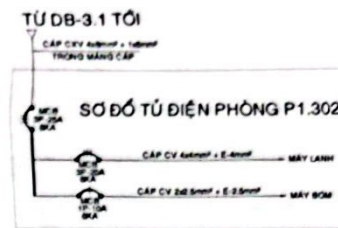
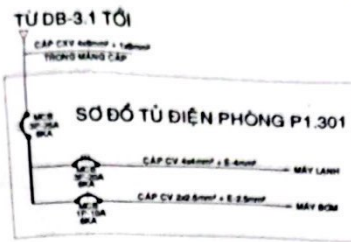
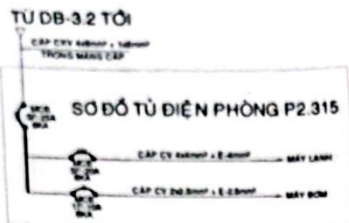
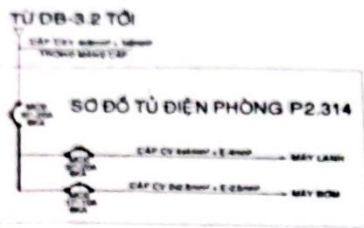


CÔNG TY TNHH TK-XD <b>LAM VINH</b> Đ.C 298 UNG VĂN KIỆM PHƯỜNG THANH MỸ TÂY - TP. HCM	GIÁM ĐỐC	NGUYỄN VĂN XUAN	CHỦ ĐẦU TƯ	CÔNG TRÌNH TRƯỜNG CAO ĐẲNG KINH TẾ TP. HCM ĐIA CHỈ: 33 ĐƯỜNG VINH VIÊN, PHƯỜNG VƯỜN LÀI, TP. HCM	TỶ LỆ	NO Đ-1.02	HIỆU CHỈNH
	CHỦ TRÌ	KS. NGUYỄN KHẮC HUY	TRƯỞNG BẢNG KINH TẾ		KÍ HIỆU BẢN VẼ		
	THIẾT KẾ	KS. NGUYỄN KHẮC HUY	TRƯỞNG HỒ CHỈ MẪU		NGÀY XUẤT		
	QLKT		HÀNG VĂN TỬ	BẢN VẼ SƠ ĐỒ TỦ ĐIỆN PHÒNG		3	

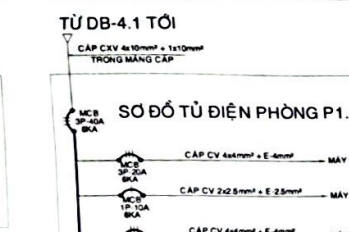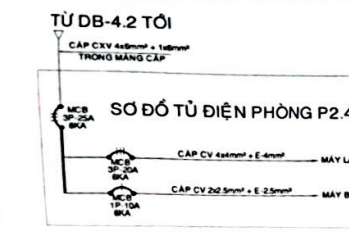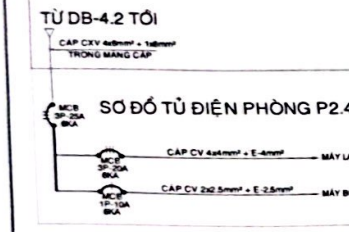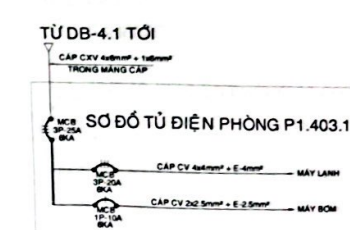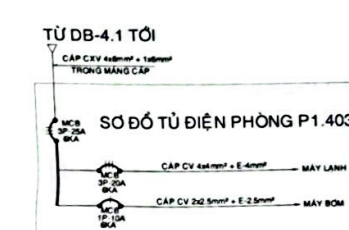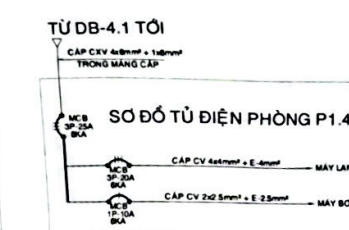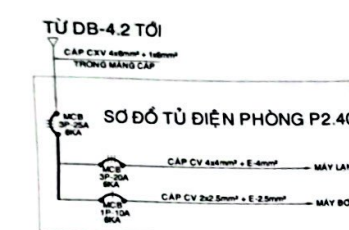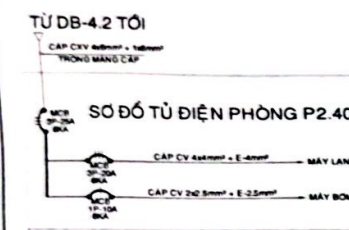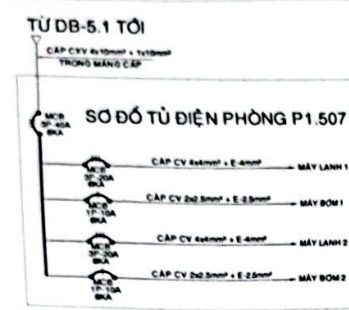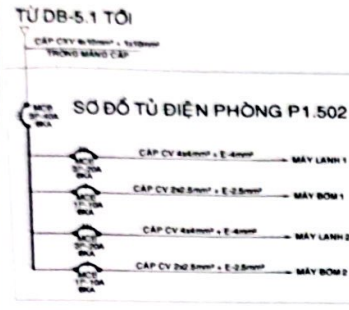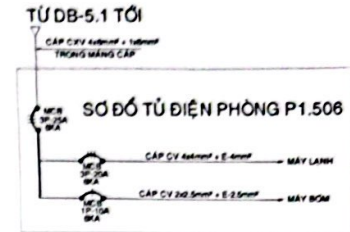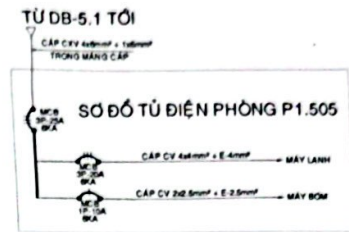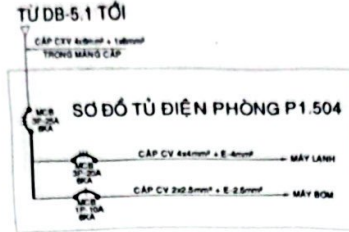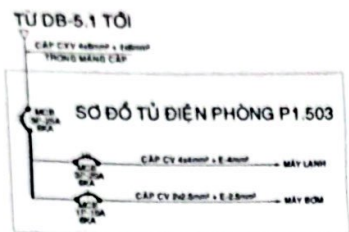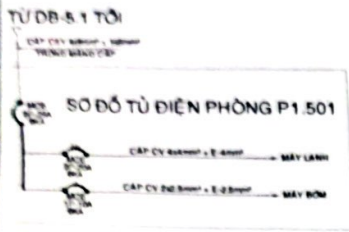

CÔNG TY TNHH TK-XD <b>LAM VINH</b> Đ C 298 UNG VĂN KHIẾM PHƯỜNG THANH MỸ TÂY - TP HCM	GIÁM ĐỐC	NGUYỄN VŨ XUÂN	CHỦ ĐẦU TƯ TRƯỜNG CAO ĐẲNG KINH TẾ TP. HCM ĐIA CHỈ 33 ĐƯỜNG VINH VIÊN, PHƯỜNG VƯỜN LÁI, TP. HCM BẢN VẼ: SƠ ĐỒ TỦ ĐIỆN PHÒNG	CÔNG TRÌNH	TỶ LỆ	NO Đ-1.03	HIỆU CHỈNH
	CHỦ TRÌ	KS. NGUYỄN KHÁC HUY			KÍ HIỆU BẢN VẼ		1
	THIẾT KẾ	KS. NGUYỄN KHÁC HUY			NGÀY XUẤT		2
	QLKT						3



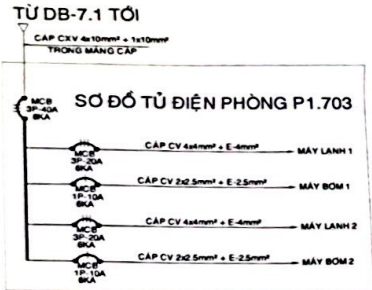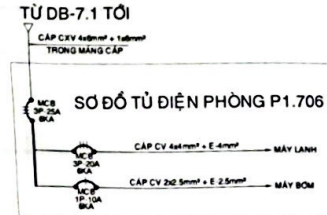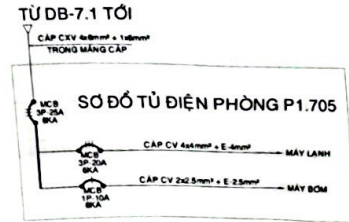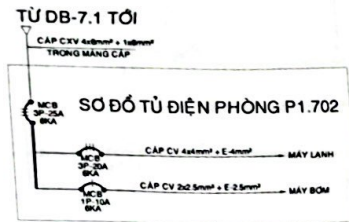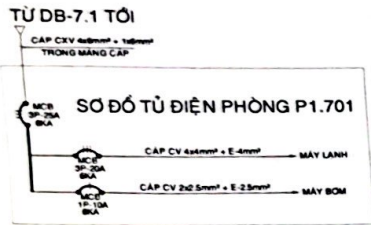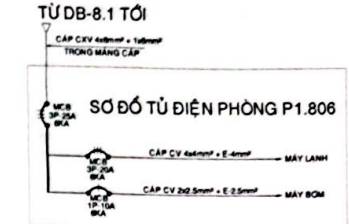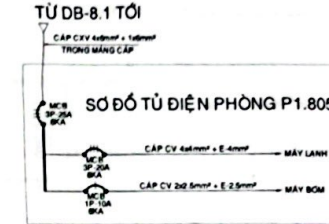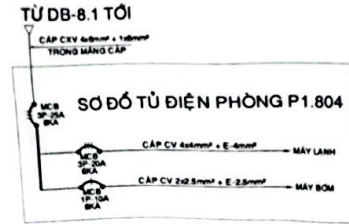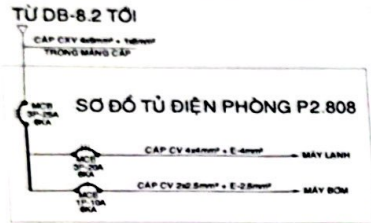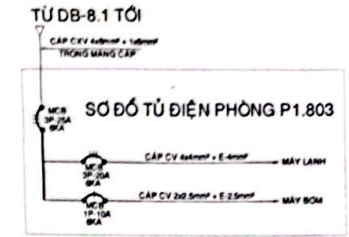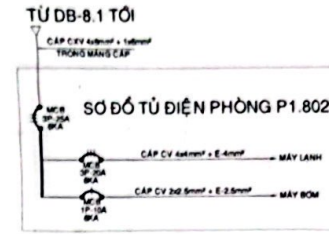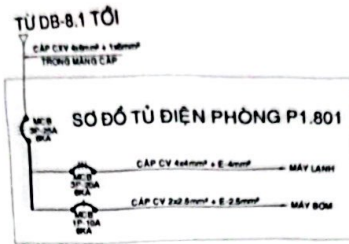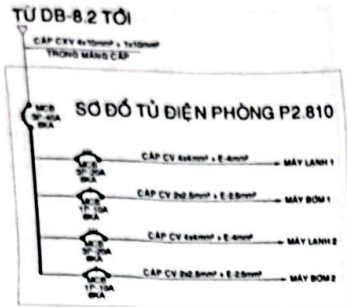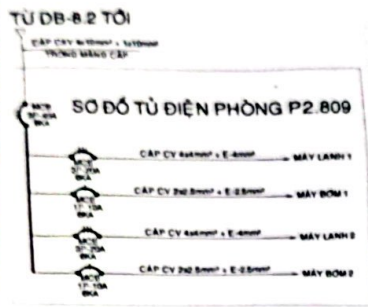

CÔNG TY TNHH TK-XD <b>LAM VINH</b> Đ.C. 298 UNG VĂN KIỆM PHƯỜNG THANH MỸ TÂY - TP. HCM	GIÁM ĐỐC	NGUYỄN VĂN XUÂN	CHỦ ĐẦU TƯ	CÔNG TRÌNH	TỶ LỆ	NO	HIỆU CHÍNH
	CHỦ TRÌ	KS. NGUYỄN KHẮC HUY	TRƯỞNG BAN QUẢN LÝ QUẬN THỦ ĐỨC TP. HỒ CHÍ MINH	TRƯỜNG CAO ĐẲNG KINH TẾ TP. HCM	KÍ HIỆU BẢN VẼ	1	
	THIẾT KẾ	KS. NGUYỄN KHẮC HUY	TRẦN VĂN TỬ	ĐỊA CHỈ: 33 ĐƯỜNG VINH VIÊN, PHƯỜNG VƯỜN LÁI, TP. HCM	Đ-1.05	2	
	QLKT			BẢN VẼ: SƠ ĐỒ TỦ ĐIỆN PHÒNG	NGÀY XUẤT	3	



**MẶT BẰNG BỐ TRÍ ỒNG ĐỒNG TẦNG 2**

TL:1/250

CÔNG TY TNHH TK-XD <b>LAM VINH</b> Đ.C. 298 UNG VĂN KHIÊM PHƯỜNG THANH MỸ TÂY - TP HCM	GIÁM ĐỐC	NGUYỄN VĂN QUẢN	THÀNH ĐẦU TƯ TRƯỜNG CAO ĐẲNG KINH TẾ TP. HCM ĐỊA CHỈ: 33 ĐƯỜNG VINH VIÊN, PHƯỜNG VƯỜN LÀI, TP. HCM BÁN VẼ: MẶT BẰNG BỐ TRÍ ỒNG ĐỒNG TẦNG 2	TỶ LỆ	Đ-2.01	NO	HIỆU CHỈNH
	CHỦ TRÌ	KS. NGUYỄN KHÁC HUY		KÍ HIỆU BẢN VẼ		1	
	THIẾT KẾ	KS. NGUYỄN KHÁC HUY		NGÀY XUẤT		2	
	QLKT					3	






**MẶT BẰNG BỐ TRÍ ỜNG ĐỒNG TẦNG 3**

TL/1/250

CÔNG TY TNHH TK-XD <b>LAM VINH</b> Đ.C. 298 UNG VĂN KHIÊM PHƯỜNG THANH MỸ TÂY - TP HCM	GIÁM ĐỐC	NGUYỄN VŨ XUÂN	CHỦ ĐẦU TƯ TRƯỜNG CAO ĐẲNG KINH TẾ TP. HCM Đ. CHỈ: 33 ĐƯỜNG VINH VIÊN, PHƯỜNG VƯỜN LÀI, TP. HCM BẢN VẼ: MẶT BẰNG BỐ TRÍ ỜNG ĐỒNG TẦNG 3	TỶ LỆ	KÍ HIỆU BẢN VẼ Đ-2.02 NGÀY XUẤT	NO	HIỆU CHÍNH
	CHỦ TRÌ	KS. NGUYỄN KHÁC HUY		TRẦN VĂN TỬ		1	
	THIẾT KẾ	KS. NGUYỄN KHÁC HUY				2	
	QLKT					3	



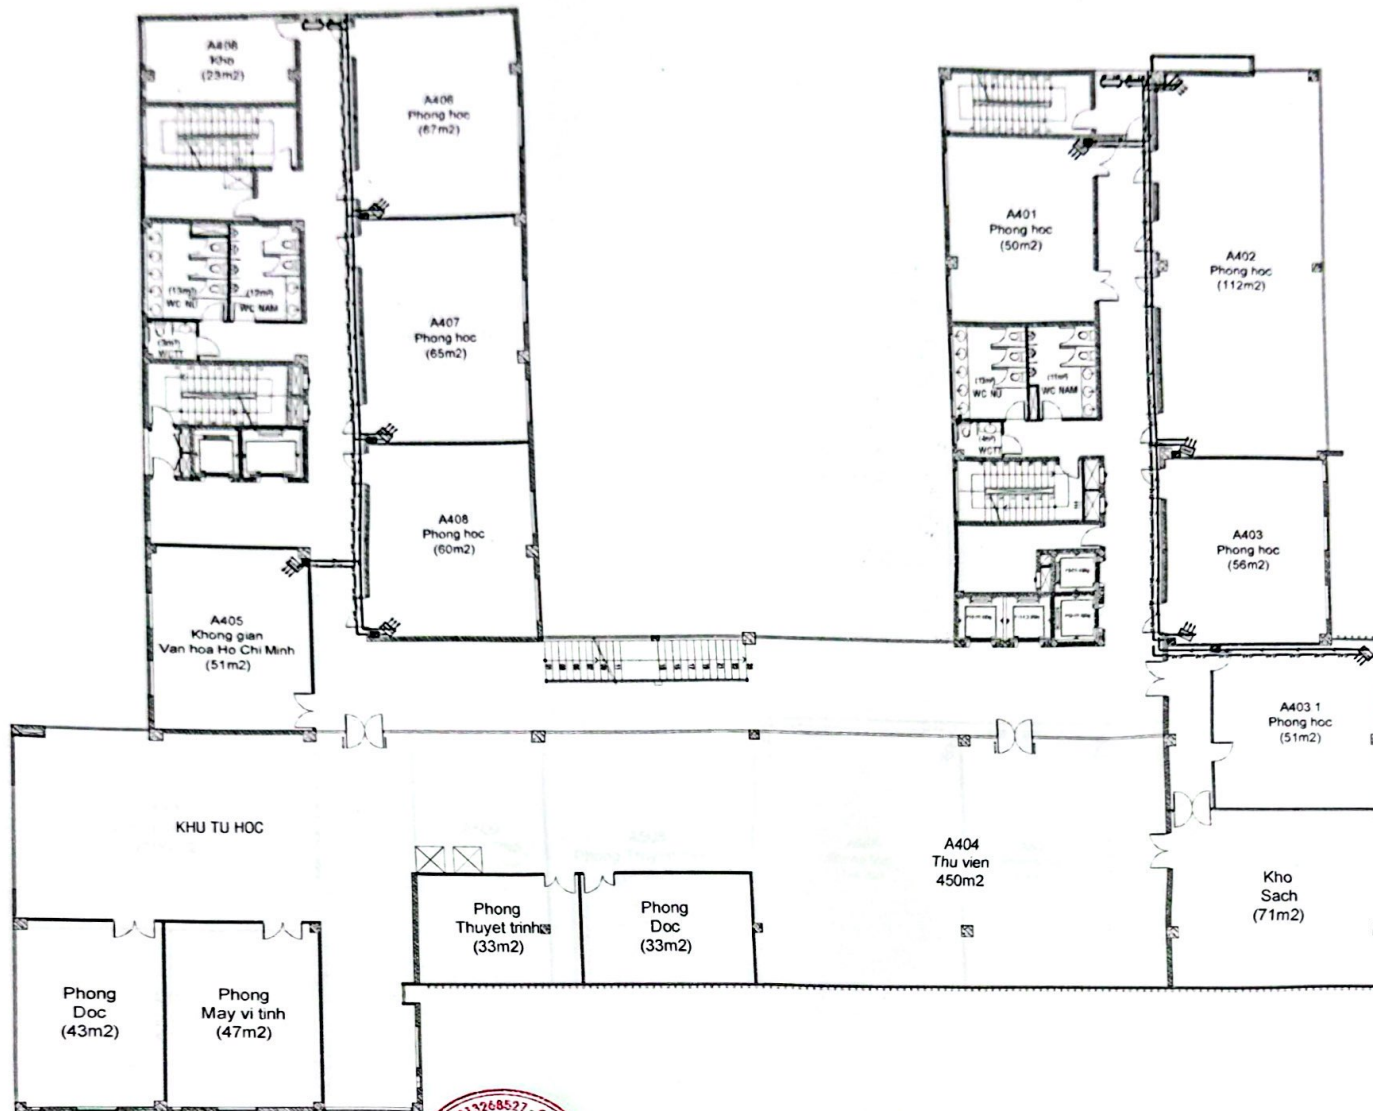


**MẶT BẰNG BỐ TRÍ ỜNG ĐỒNG TẦNG 4**

TL:1/250




CÔNG TY TNHH TK-XD <b>LAM VINH</b> Đ.C.: 298 UNG VĂN KHIÊM PHƯỜNG THANH MỸ TÂY - TP. HCM	GIÁM ĐỐC	NGUYỄN VŨ QUÂN	CHỦ ĐẦU TƯ PHƯƠNG VĂN TỬ	CÔNG TRÌNH	TỶ LỆ	Đ-2.03	NO	HIỆU CHÍNH
	CHỦ TRÌ	KS. NGUYỄN KHÁC HUY		TRƯỜNG CAO ĐẲNG KINH TẾ TP. HCM	KÍ HIỆU BẢN VẼ		1	
	THIẾT KẾ	KS. NGUYỄN KHÁC HUY		ĐỊA CHỈ: 33 ĐƯỜNG VINH VIÊN, PHƯỜNG VƯỜN LÁI, TP. HCM	NGÀY XUẤT		2	
	QLKT			BẢN VẼ: MẶT BẰNG BỐ TRÍ ỜNG ĐỒNG TẦNG 4			3	

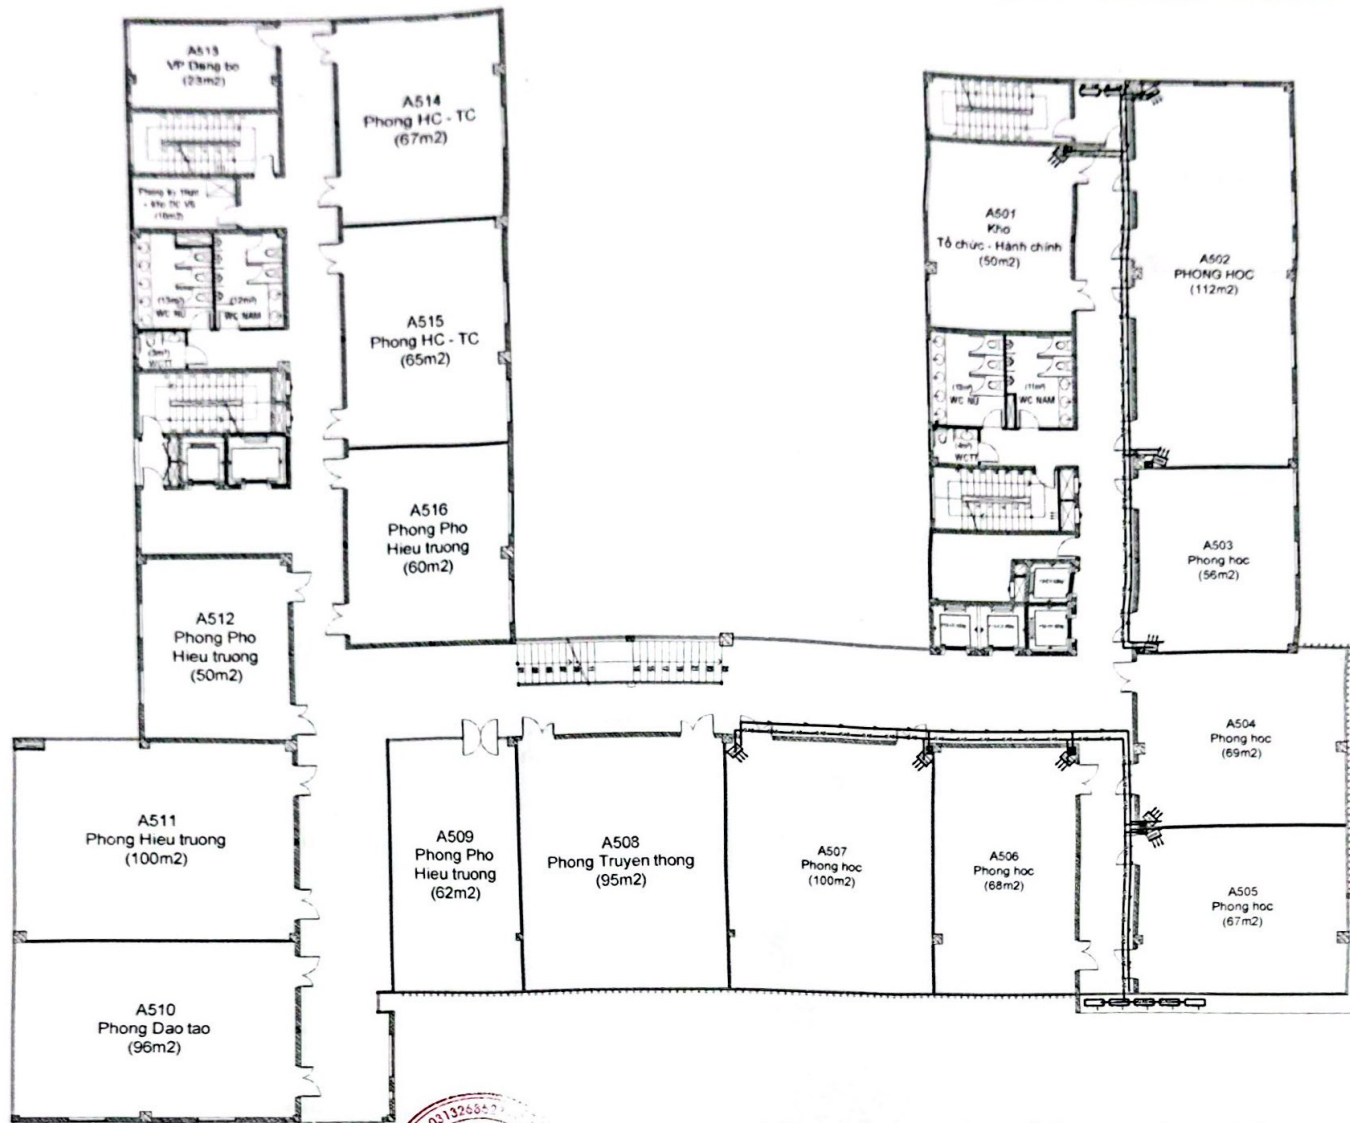

**MẶT BẰNG BỐ TRÍ ỜNG ĐỒNG TẦNG 5**

TL:1/250

CÔNG TY TNHH TK-XD <b>LAM VINH</b> Đ.C. 298 UNG VĂN KHIÊM PHƯỜNG THANH MỸ TÂY - TP. HCM	GIÁM ĐỐC	NGUYỄN VŨ XUÂN	CHỦ ĐẦU TƯ	CÔNG TRÌNH	TỶ LỆ	Đ-2.04	NO	HIỆU CHỈNH
	CHỦ TRÌ	KS. NGUYỄN KHÁC HUY		TRƯỜNG CAO ĐẲNG KINH TẾ TP. HCM	KÍ HIỆU BẢN VẼ		1	
	THIẾT KẾ	KS. NGUYỄN KHÁC HUY		ĐỊA CHỈ: 33 ĐƯỜNG VINH VIÊN, PHƯỜNG VƯỜN LÀI, TP. HCM	NGÀY XUẤT	2		
	QLKT		TRẦN VĂN TỬ	BẢN VẼ: MẶT BẰNG BỐ TRÍ ỜNG ĐỒNG TẦNG 5		3		

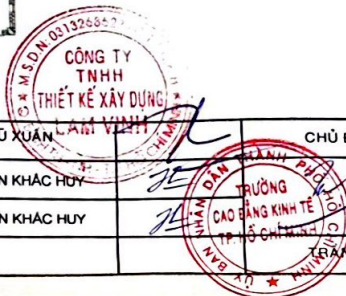




**MẶT BẰNG BỐ TRÍ ỜNG ĐỒNG TẦNG 6**

TL:1/250



CÔNG TY TNHH TK-XD <b>LAM VINH</b> ĐC 298 UNG VĂN KHIÊM PHƯỜNG THANH MỸ TÂY - TP HCM	GIÁM ĐỐC	NGUYỄN VŨ XUÂN	CHỦ ĐẦU TƯ TRƯỜNG CAO ĐẲNG KINH TẾ TP. HCM Đ. CHỈ 33 ĐƯỜNG VINH VIÊN, PHƯỜNG VƯỜN LÀI, TP. HCM BẢN VẼ: MẶT BẰNG BỐ TRÍ ỜNG ĐỒNG TẦNG 6	CÔNG TRÌNH	TỶ LỆ	NO	HIỆU CHỈNH
	CHỦ TRÌ	KS. NGUYỄN KHÁC HUY		KÍ HIỆU BẢN VẼ	Đ-2.05		1
	THIẾT KẾ	KS. NGUYỄN KHÁC HUY		NGÀY XUẤT	3		
	QLKT						


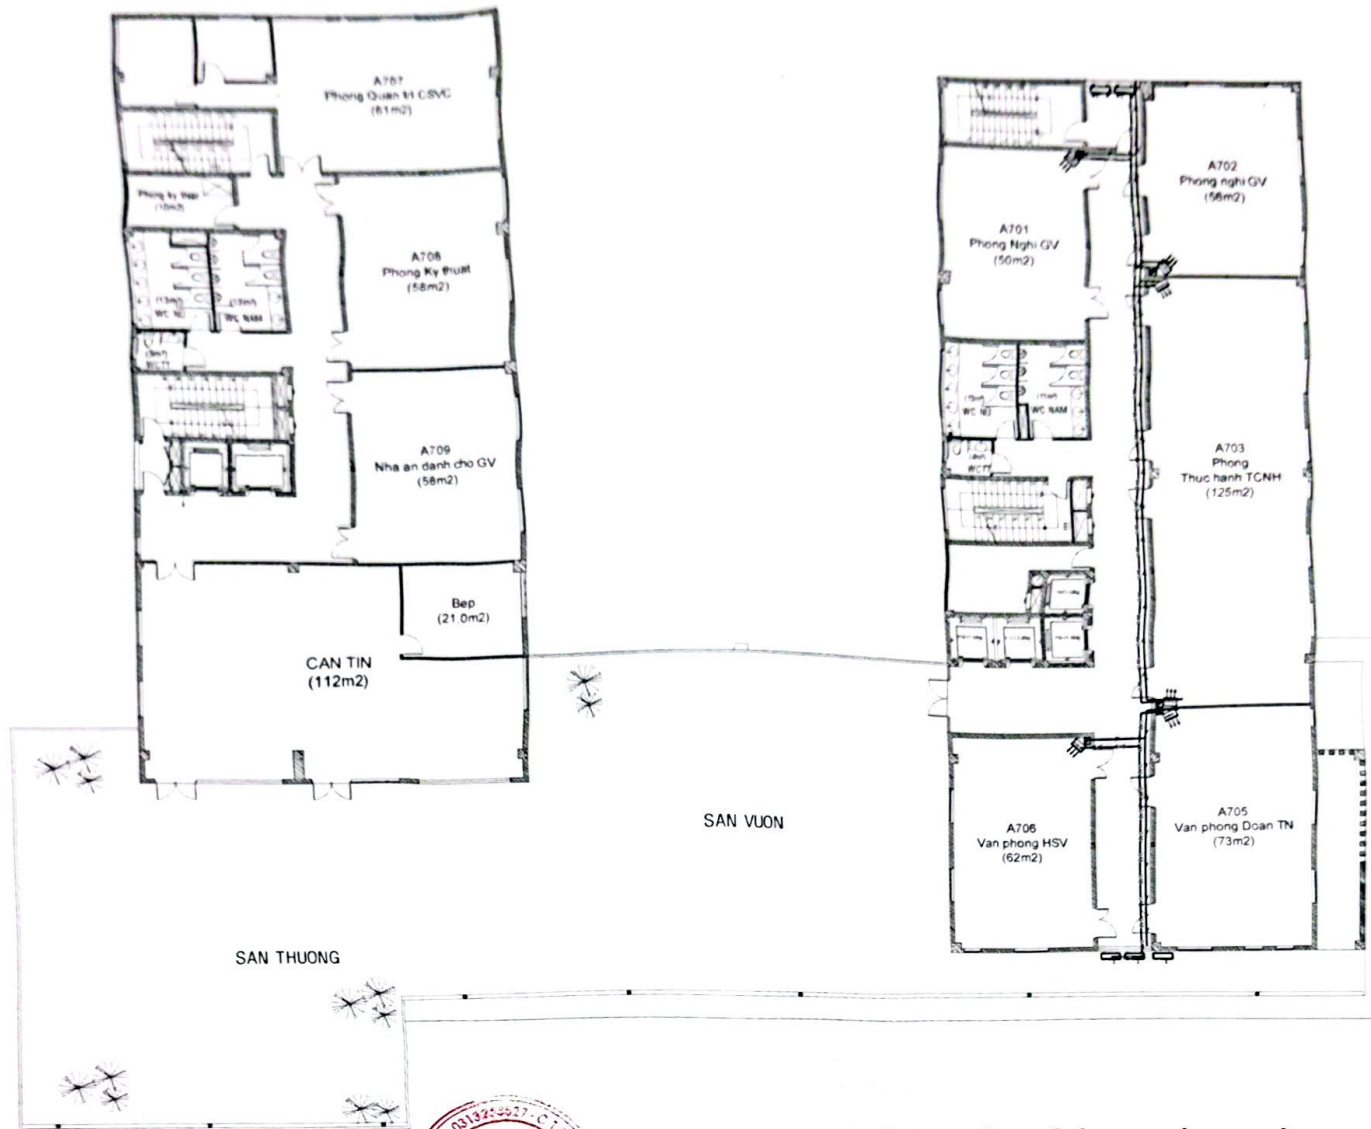


**MẶT BẰNG BỐ TRÍ ỚNG ĐỒNG TẦNG 7**

TL:1/250



CÔNG TY TNHH TK-XD <b>LAM VINH</b> Đ.C. 298 LUNG VẠN KIỆM PHƯỜNG THANH MỸ TÂY - TP. HCM	GIÁM ĐỐC	NGUYỄN VŨ XUÂN	CHỦ ĐẦU TƯ TRƯỜNG CAO ĐẲNG KINH TẾ TP. HỒ CHÍ MINH HUY KHÁNH VĂN TỬ	CÔNG TRÌNH	TỶ LỆ	NO	HIỆU CHỈNH	
	CHỦ TRÌ	KS. NGUYỄN KHÁC HUY		TRƯỜNG CAO ĐẲNG KINH TẾ TP. HCM	KÍ HIỆU BẢN VẼ		Đ-2.06	1
	THIẾT KẾ	KS. NGUYỄN KHÁC HUY		ĐỊA CHỈ: 33 ĐƯỜNG VINH VIÊN, PHƯỜNG VŨYÊN LÀI, TP. HCM	BẢN VẼ: MẶT BẰNG BỐ TRÍ ỚNG ĐỒNG TẦNG 7	NGÀY XUẤT	3	2
	QLKT							

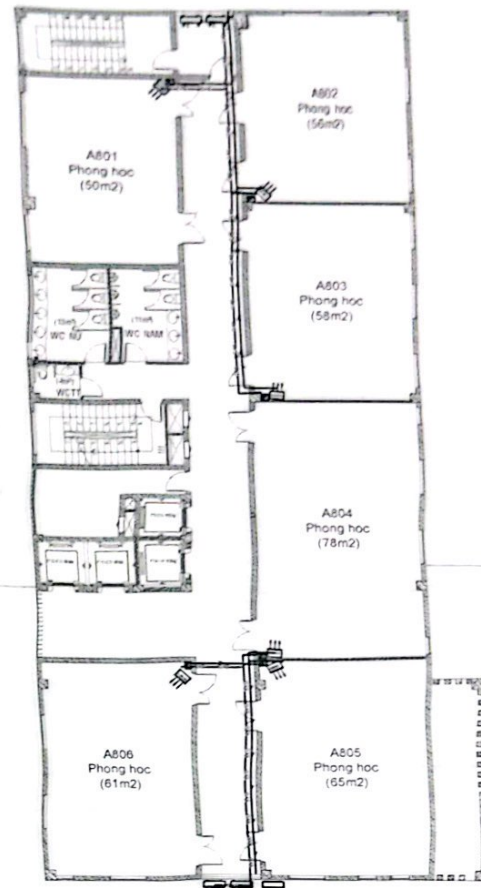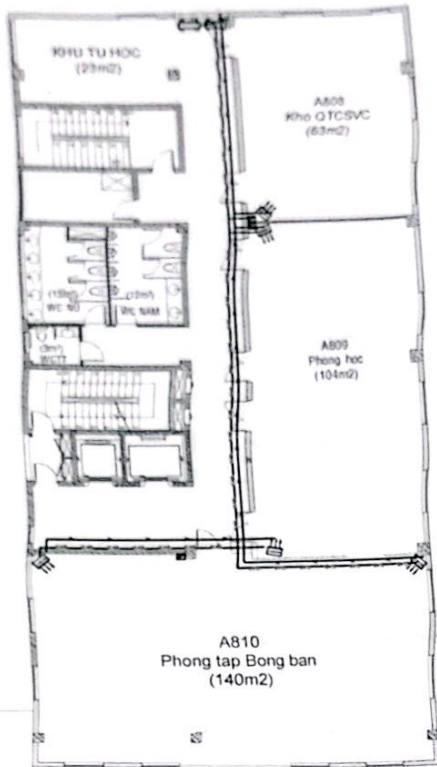

### MẶT BẰNG BỐ TRÍ ỚNG ĐỒNG TẦNG 8

TL:1/250



CÔNG TY TNHH TK-XD <b>LAM VINH</b> Đ.C. 298 UNG VĂN KHIÊM PHƯỜNG THANH MỸ TÂY - TP. HCM	GIÁM ĐỐC	NGUYỄN VŨ XUÂN	CHỦ ĐẦU TƯ	CÔNG TRÌNH	TỶ LỆ	NO	HIỆU CHỈ
	CHỦ TRÌ	KS. NGUYỄN KHÁC HUY		TRƯỜNG CAO ĐẲNG KINH TẾ TP. HCM	KÍ HIỆU BẢN VẼ	1	
	THIẾT KẾ	KS. NGUYỄN KHÁC HUY		ĐỊA CHỈ: 33 ĐƯỜNG VĨNH VIÊN, PHƯỜNG VƯỜN LÀI, TP. HCM	Đ-2.07	2	
	QLKT		TRẦN VĂN TỬ	BẢN VẼ: MẶT BẰNG BỐ TRÍ ỚNG ĐỒNG TẦNG 8	NGÀY XUẤT	3	




**MẶT BẰNG CẤP NGUỒN ĐIỀU HÒA TẦNG 2**

TL:1/250




CÔNG TY TNHH TK-XD <b>LAM VINH</b> Đ.C 298 UNG VĂN KHIÊM PHƯỜNG THANH MỸ TÂY - TP HCM	GIÁM ĐỐC	NGUYỄN VĂN QUẢN	CHỦ ĐẦU TƯ	CÔNG TRÌNH	TỶ LỆ	NO	HIỆU CHỈNH
	CHỦ TRÌ	KS. NGUYỄN KHÁC HUY		TRƯỜNG CAO ĐẲNG KINH TẾ TP. HCM	KÍ HIỆU BẢN VẼ	1	
	THIẾT KẾ	KS. NGUYỄN KHÁC HUY		ĐỊA CHỈ: 33 ĐƯỜNG VINH VIÊN, PHƯỜNG VƯỜN LÀI, TP. HCM		2	Đ-3.01
	QLKT		TRẦN VĂN TỰ	BẢN VẼ: MẶT BẰNG CẤP NGUỒN ĐIỀU HÒA TẦNG 2	NGÀY XUẤT	3	

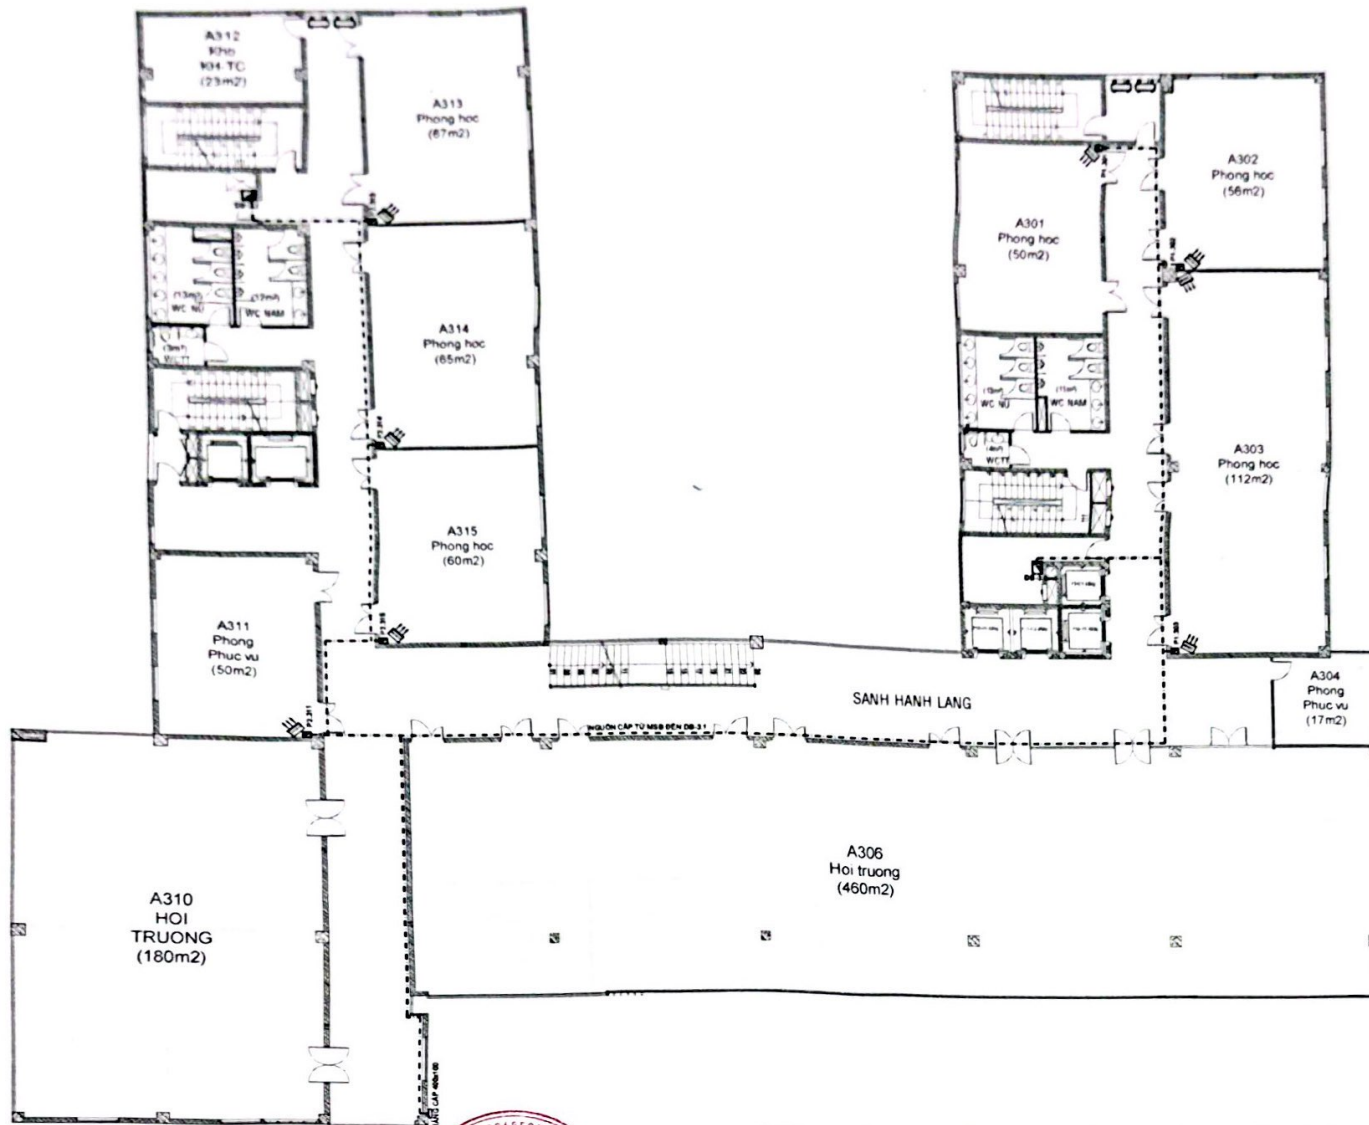

### MẶT BẰNG CẤP NGUỒN ĐIỀU HÒA TẦNG 3

TL: 1/250


CÔNG TY TNHH TK-XD <b>LAM VINH</b> Đ C 298 UNG VĂN KHIÊM PHƯỜNG THANH MỸ TÂY - TP HCM	GIÁM ĐỐC	NGUYỄN VĂN KHUÂN	CHỦ ĐẦU TƯ	CÔNG TRÌNH	TỶ LỆ	NO	HIỆU CHỈNH
	CHỦ TRÌ	KS. NGUYỄN KHÁC HUY	TRƯỜNG CAO ĐẲNG KINH TẾ TP. HCM	ĐỊA CHỈ: 33 ĐƯỜNG VĨNH VIÊN, PHƯỜNG VƯỜN LÀI, TP. HCM	KI HIỆU BẢN VẼ	Đ-3.02	1
	THIẾT KẾ	KS. NGUYỄN KHÁC HUY	TR. HỒ CHÍ MINH				2
	QLKT		PHẦN VĂN TỰ	BẢN VẼ: MẶT BẰNG CẤP NGUỒN ĐIỀU HÒA TẦNG 3	NGÀY XUẤT		3

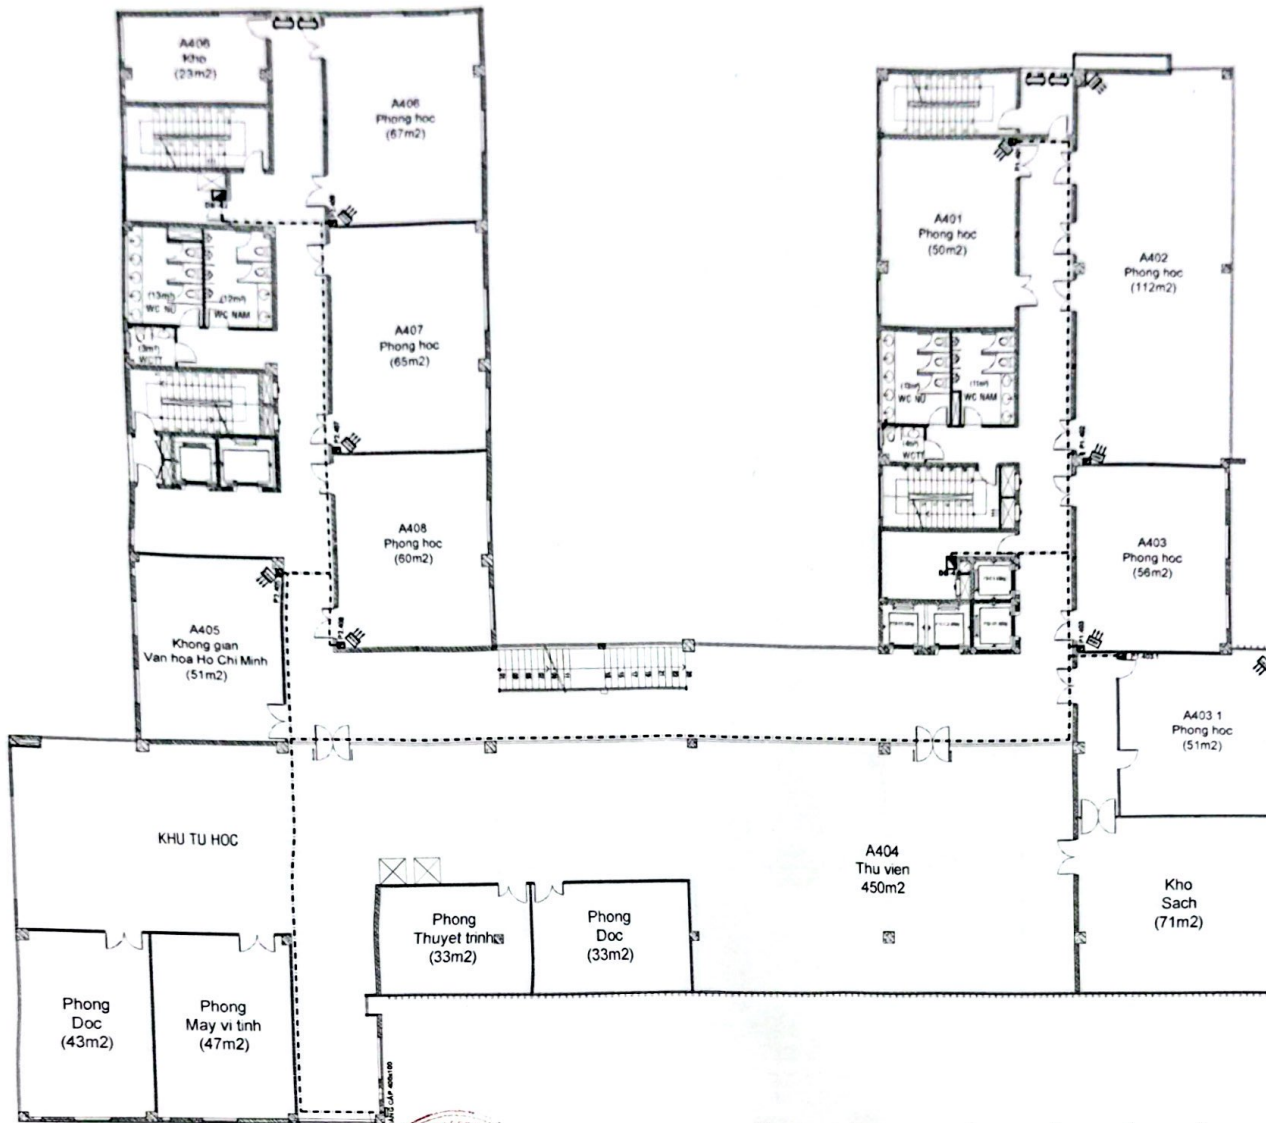

**MẶT BẰNG CẤP NGUỒN ĐIỀU HÒA TẦNG 4**

TL:1/250

CÔNG TY TNHH TK-XD <b>LAM VINH</b> Đ.C. 298 UNG VĂN KHIÊM PHƯỜNG THANH MỸ TÂY - TP. HCM	GIÁM ĐỐC	NGUYỄN VŨ XUÂN	CHỦ ĐẦU TƯ TRƯỜNG CAO ĐẲNG KINH TẾ TP. HCM ĐỊA CHỈ: 33 ĐƯỜNG VĨNH VIÊN, PHƯỜNG VƯỜN LÁI, TP. HCM BẢN VẼ: MẶT BẰNG CẤP NGUỒN ĐIỀU HÒA TẦNG 4	TỶ LỆ	Đ-3.03	NO	HIỆU CHỈNH
	CHỦ TRÌ	KS. NGUYỄN KHÁC HUY		KÍ HIỆU BẢN VẼ		1	
	THIẾT KẾ	KS. NGUYỄN KHÁC HUY		NGÀY XUẤT		2	
	QLKT					3	

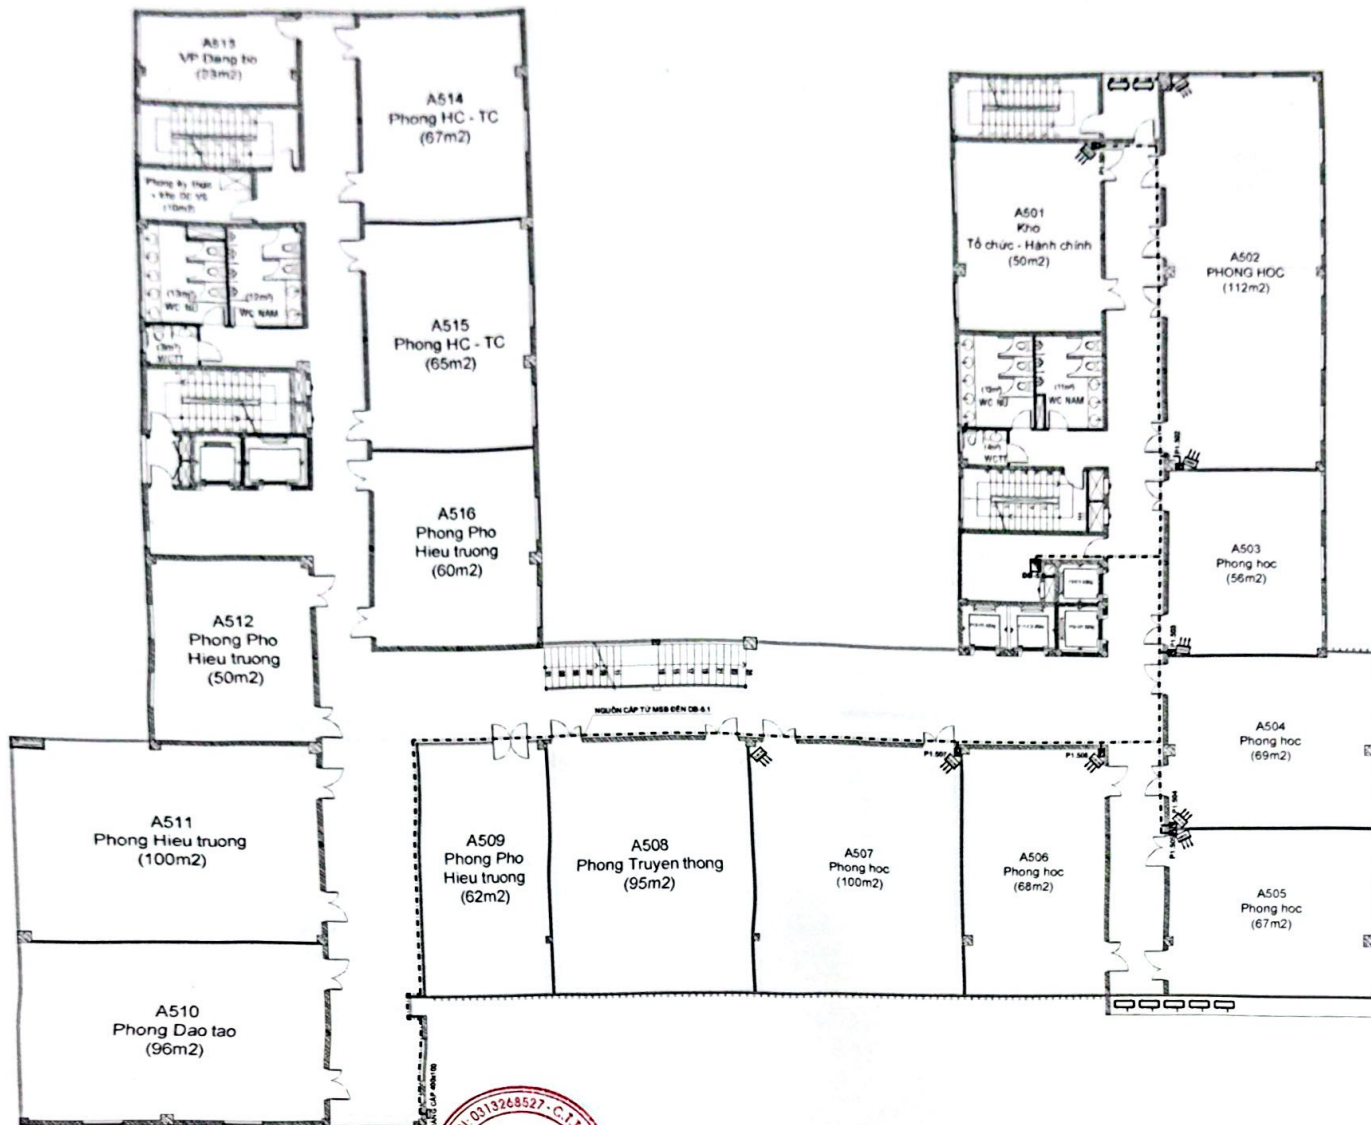

**MẶT BẰNG CẤP NGUỒN ĐIỀU HÒA TẦNG 5**

TL:1/250




CÔNG TY TNHH TK-XD <b>LAM VINH</b> Đ.C. 298 ỨNG VĂN KHIÊM PHƯỜNG THANH MỸ TÂY - TP. HCM	GIÁM ĐỐC	NGUYỄN VŨ XUAN	CHỦ ĐẦU TƯ TRƯỜNG CAO ĐẲNG KINH TẾ TP. HCM ĐIA CHỈ: 33 ĐƯỜNG VINH VIÊN, PHƯỜNG VƯỜN LÀI, TP. HCM BẢN VẼ: MẶT BẰNG CẤP NGUỒN ĐIỀU HÒA TẦNG 5	TỶ LỆ	Đ-3.04	NO	HIỆU CHÍNH
	CHỦ TRÌ	KS. NGUYỄN KHÁC HUY		KÍ HIỆU BẢN VẼ		1	
	THIẾT KẾ	KS. NGUYỄN KHÁC HUY		NGÀY XUẤT		2	
	QLKT					3	



**MẶT BẰNG CẤP NGUỒN ĐIỀU HÒA TẦNG 6**  
TL:1/250

CÔNG TY TNHH TK-XD <b>LAM VINH</b> Đ.C. 298 LUNG VẠN KHIÊM PHƯỜNG THANH MỸ TÂY - TP. HCM	GIÁM ĐỐC	NGUYỄN VŨ XUÂN		CHỦ ĐẦU TƯ	CÔNG TRÌNH TRƯỜNG CAO ĐẲNG KINH TẾ TP. HCM ĐỊA CHỈ: 33 ĐƯỜNG VĨNH VIÊN, PHƯỜNG VƯỜN LÁI, TP. HCM	TỶ LỆ	NO HIỆU CHÍNH	
	CHỦ TRÌ	KS. NGUYỄN KHÁC HUY		TRƯỜNG		KÍ HIỆU BẢN VẼ		Đ-3.05
	THIẾT KẾ	KS. NGUYỄN KHÁC HUY		TRƯỞNG BẢNG KINH TẾ TP. HỒ CHÍ MINH		NGÀY XUẤT		1
	QLKT			TRẦN VĂN TỬ				2
				BẢN VẼ: MẶT BẰNG CẤP NGUỒN ĐIỀU HÒA TẦNG 6		3		


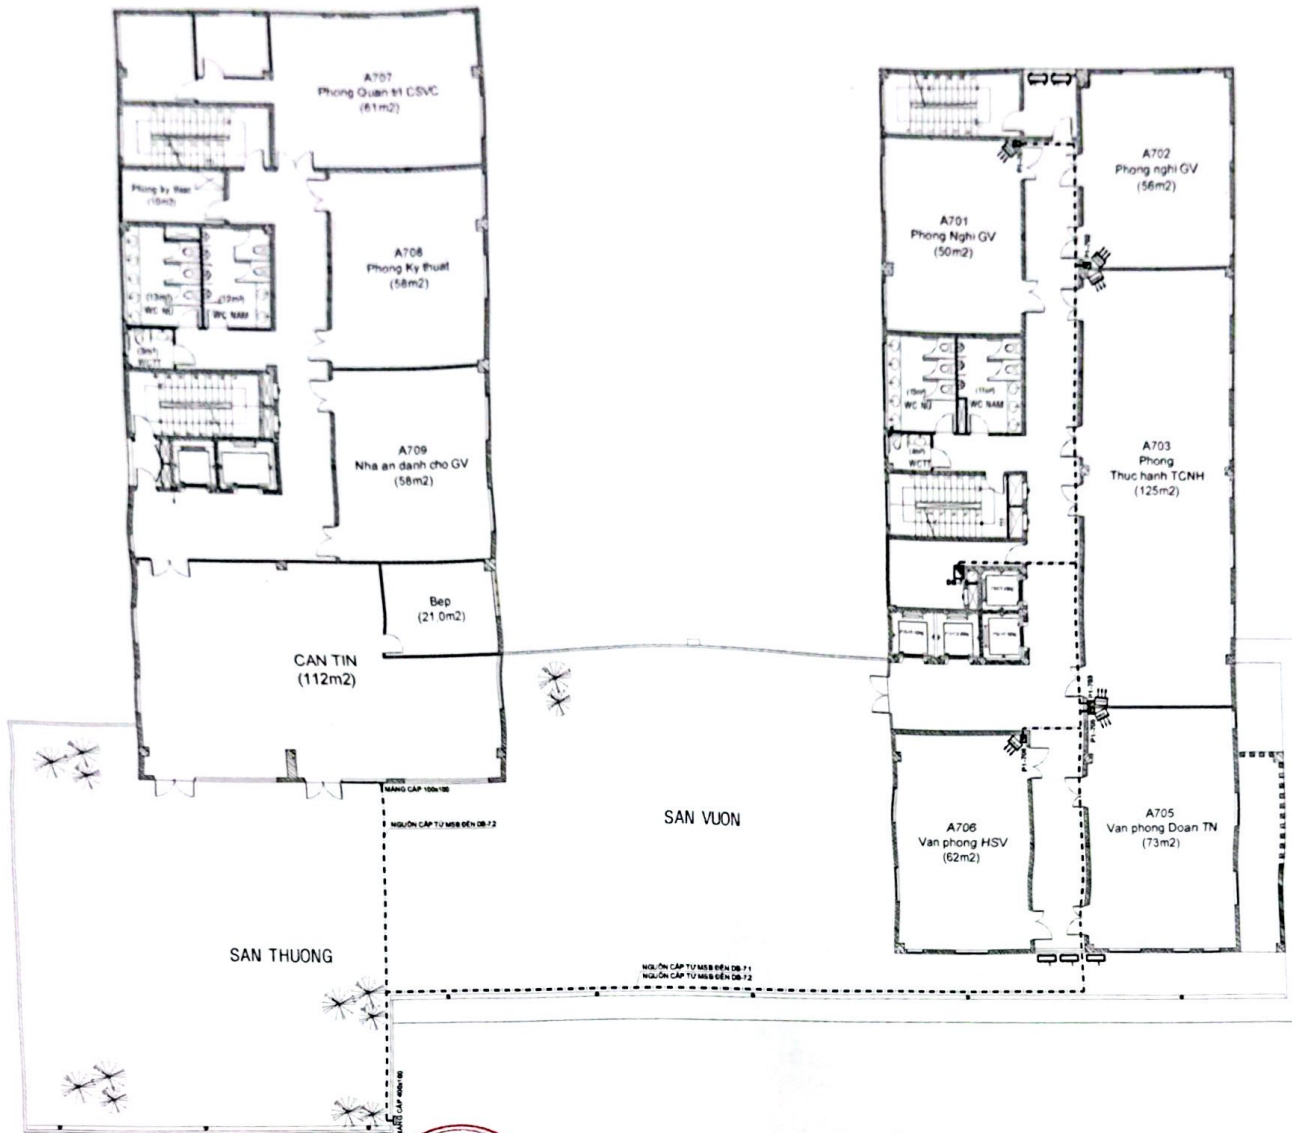


### MẶT BẰNG CẤP NGUỒN ĐIỀU HÒA TẦNG 7

TL-1/250

CÔNG TY TNHH TK-XD <b>LAM VINH</b> Đ.C. 298 UNG VĂN KIỆM PHƯỜNG THANH MỸ TÂY - TP. HCM	GIÁM ĐỐC	NGUYỄN VĂN QUẢN	CHỦ ĐẦU TƯ TRẦN VĂN TỬ	CÔNG TRÌNH TRƯỜNG CAO ĐẲNG KINH TẾ TP. HCM ĐỊA CHỈ: 33 ĐƯỜNG VĨNH VIỄN, PHƯỜNG VƯỜN LÀI, TP. HCM	TỶ LỆ KÍ HIỆU BẢN VẼ NGÀY XUẤT	Đ-3.06	NO	HIỆU CHỈNH
	CHỦ TRÌ	KS. NGUYỄN KHÁC HUY					1	
	THIẾT KẾ	KS. NGUYỄN KHÁC HUY					2	
	QLKT						3	



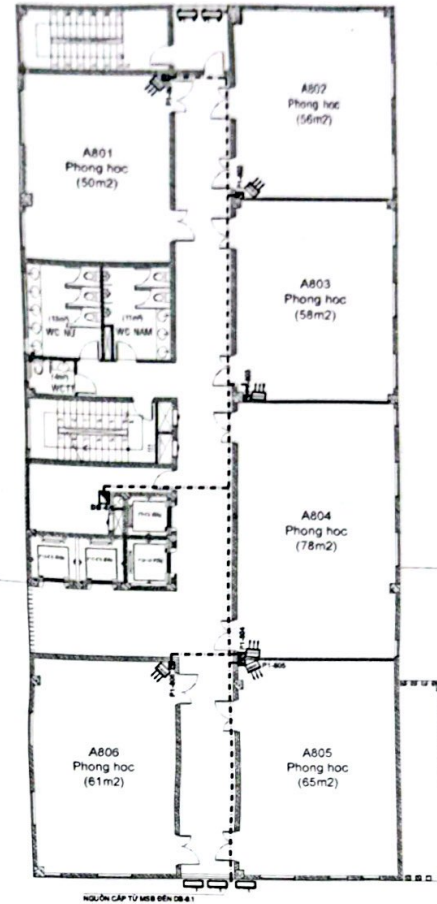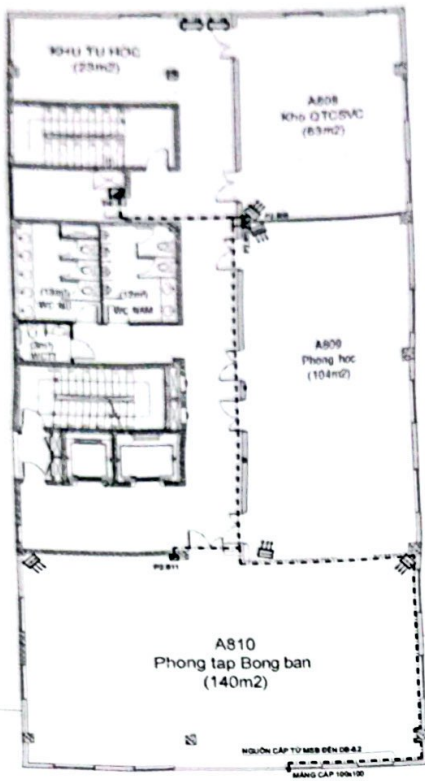

### MẶT BẰNG CẤP NGUỒN ĐIỀU HÒA TẦNG 8

TL-1/250

CÔNG TY TNHH TK-XD <b>LAM VINH</b> Đ.C. 298 UNG VĂN KHIÊM PHƯỜNG THANH MỸ TÂY - TP. HCM	GIÁM ĐỐC	NGUYỄN VŨ XUAN	CHỦ ĐẦU TƯ TRƯỜNG CAO ĐẲNG KINH TẾ TP. HCM ĐỊA CHỈ: 33 ĐƯỜNG VINH VIÊN, PHƯỜNG VƯỜN LÀI, TP. HCM BÀN VẼ: MẶT BẰNG CẤP NGUỒN ĐIỀU HÒA TẦNG 8	TỶ LỆ	Đ-3.07	NO	HIỆU CHỈNH
	CHỦ TRÌ	KS. NGUYỄN KHÁC HUY		KI HIỆU BẢN VẼ		1	
	THIẾT KẾ	KS. NGUYỄN KHÁC HUY		NGÀY XUẤT		2	
	QLKT					3	






CÔNG TY TNHH TK-XD  
**LAM VINH**  
 Đ.C 298 UNG VĂN KHIÊM  
 PHƯỜNG THANH MỸ TÂY - TP. HCM

GIÁM ĐỐC	NGUYỄN VĂN QUẢN		CHỦ ĐẦU TƯ	
CHỦ TRÌ	KS. NGUYỄN KHÁC HUY			
THIẾT KẾ	KS. NGUYỄN KHÁC HUY			
QLKT				

CÔNG TRÌNH	TỶ LỆ	NO	HIỆU CHỈNH
TRƯỜNG CAO ĐẲNG KINH TẾ TP. HCM	KÍ HIỆU BẢN VẼ	1	
ĐỊA CHỈ: 33 ĐƯỜNG VĨNH VIỄN, PHƯỜNG VƯỜN LÁI, TP. HCM		2	
BẢN VẼ: MẶT BẰNG MẢNG CẤP TẦNG 1	NGÀY XUẤT	3	

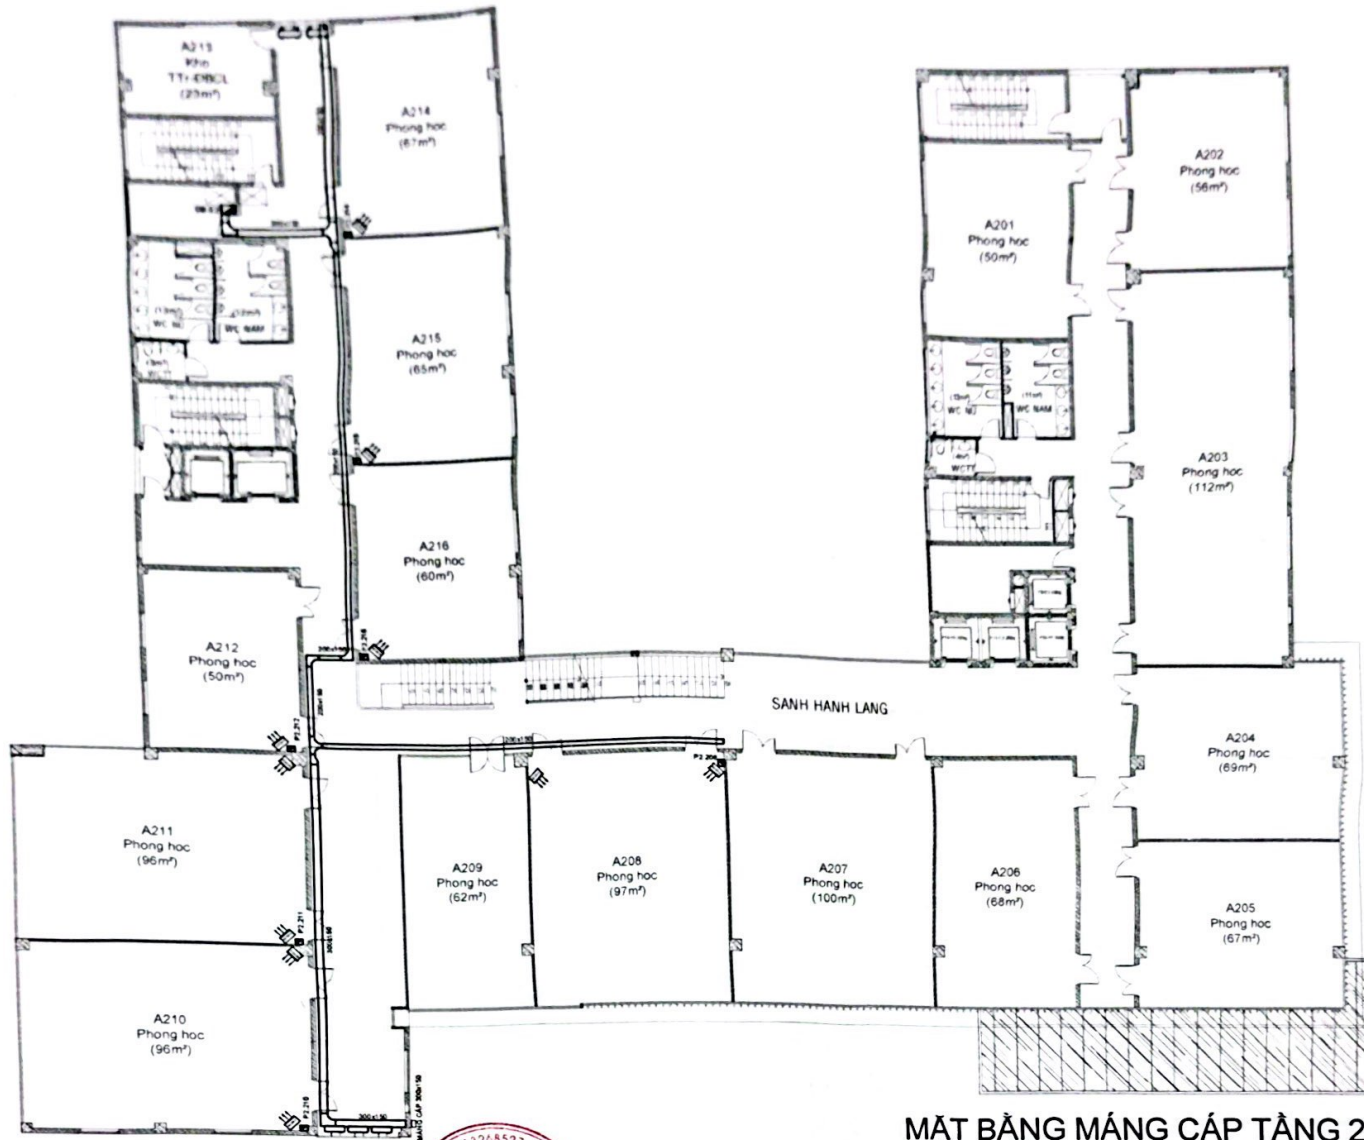

**MẶT BẰNG MẢNG CẤP TẦNG 2**

TL:1/250



CÔNG TY TNHH TK-XD <b>LAM VINH</b> Đ.C: 298 UNG VĂN KHIÊM PHƯỜNG THANH MỸ TÂY - TP HCM	GIÁM ĐỐC	NGUYỄN VŨ KHUÂN	CHỦ ĐẦU TƯ	TRẦN VĂN TŨ	CÔNG TRÌNH	TỶ LỆ	NO	HIỆU CHÍNH
	CHỦ TRÌ	KS. NGUYỄN KHÁC HUY			TRƯỜNG CAO ĐẲNG KINH TẾ TP. HCM	KÍ HIỆU BẢN VẼ	1	
	THIẾT KẾ	KS. NGUYỄN KHÁC HUY			ĐỊA CHỈ: 33 ĐƯỜNG VINH VIÊN, PHƯỜNG VƯỜN LÀI, TP. HCM	Đ-4.02	2	
	QLKT				BẢN VẼ: MẶT BẰNG MẢNG CẤP TẦNG 2	NGÀY XUẤT	3	



**MẶT BẰNG MĂNG CẤP TẦNG 3**

TL: 1/250



CÔNG TY TNHH TK-XD <b>LAM VINH</b> Đ.C. 298 UNG VĂN KHIÊM PHƯỜNG THANH MỸ TÂY - TP. HCM	GIÁM ĐỐC	NGUYỄN VĂN XUAN	CHỦ ĐẦU TƯ	CÔNG TRÌNH	TỶ LỆ	Đ-4.03	NO	HIỆU CHỈNH
	CHỦ TRÌ	KS. NGUYỄN KHÁC HUY	TRƯỜNG	TRƯỜNG CAO ĐẲNG KINH TẾ TP. HCM	KÍ HIỆU BẢN VẼ		1	
	THIẾT KẾ	KS. NGUYỄN KHÁC HUY	TRƯỜNG	ĐỊA CHỈ 33 ĐƯỜNG VINH VIÊN, PHƯỜNG VƯỜN LÀI, TP. HCM	NGAY XUẤT	2		
	QLKT		TRẦN VĂN TỰ	BẢN VẼ MẶT BẰNG MĂNG CẤP TẦNG 3		3		



**MẶT BẰNG MẢNG CẤP TẦNG 4**  
TL:1/250

CÔNG TY TNHH TK-XD <b>LAM VINH</b> Đ.C. 298 LUNG VẠN KIỆM PHƯƠNG THẠNH MỸ TÂY - TP. HCM	GIÁM ĐỐC	NGUYỄN VŨ XUÂN	CHỦ ĐẦU TƯ TRƯỜNG CAO ĐẲNG KINH TẾ TP. HCM ĐIA CHỈ 33 ĐƯỜNG VĨNH VIÊN, PHƯỜNG VƯỜN LÀI, TP. HCM BAN VẼ - MẶT BẰNG MẢNG CẤP TẦNG 4	CÔNG TRÌNH	TỶ LỆ	NO	HIỆU CHỈNH		
	CHỦ TRÌ	KS. NGUYỄN KHÁC HUY		TRƯỜNG CAO ĐẲNG KINH TẾ TP. HCM	KÍ HIỆU BẢN VẼ		Đ-4.04	1	
	THIẾT KẾ	KS. NGUYỄN KHÁC HUY		TR. V. T. T.	NGÀY XUẤT			2	
	QLKT			TRẦN VĂN TÚ			3		




**MẶT BẰNG MẢNG CẤP TẦNG 5**

TL:1/250

CÔNG TY TNHH TK-XD <b>LAM VINH</b> Đ.C. 298 UNG VĂN KHIÊM PHƯỜNG THANH MỸ TÂY - TP. HCM	GIÁM ĐỐC	NGUYỄN VĂN QUẢN	CHỦ ĐẦU TƯ TRƯỜNG CAO ĐẲNG KINH TẾ TP. HCM ĐỊA CHỈ 33 ĐƯỜNG VĨNH VIÊN, PHƯỜNG VƯỜN LÀI, TP. HCM BAN VẼ: MẶT BẰNG MẢNG CẤP TẦNG 5	CÔNG TRÌNH	TỶ LỆ KÍ HIỆU BẢN VẼ NGÀY XUẤT	Đ-4.05	NO	HIỆU CHỈNH
	CHỦ TRÌ	KS. NGUYỄN KHẮC HUY					1	
	THIẾT KẾ	KS. NGUYỄN KHẮC HUY					2	
	QLKT						3	



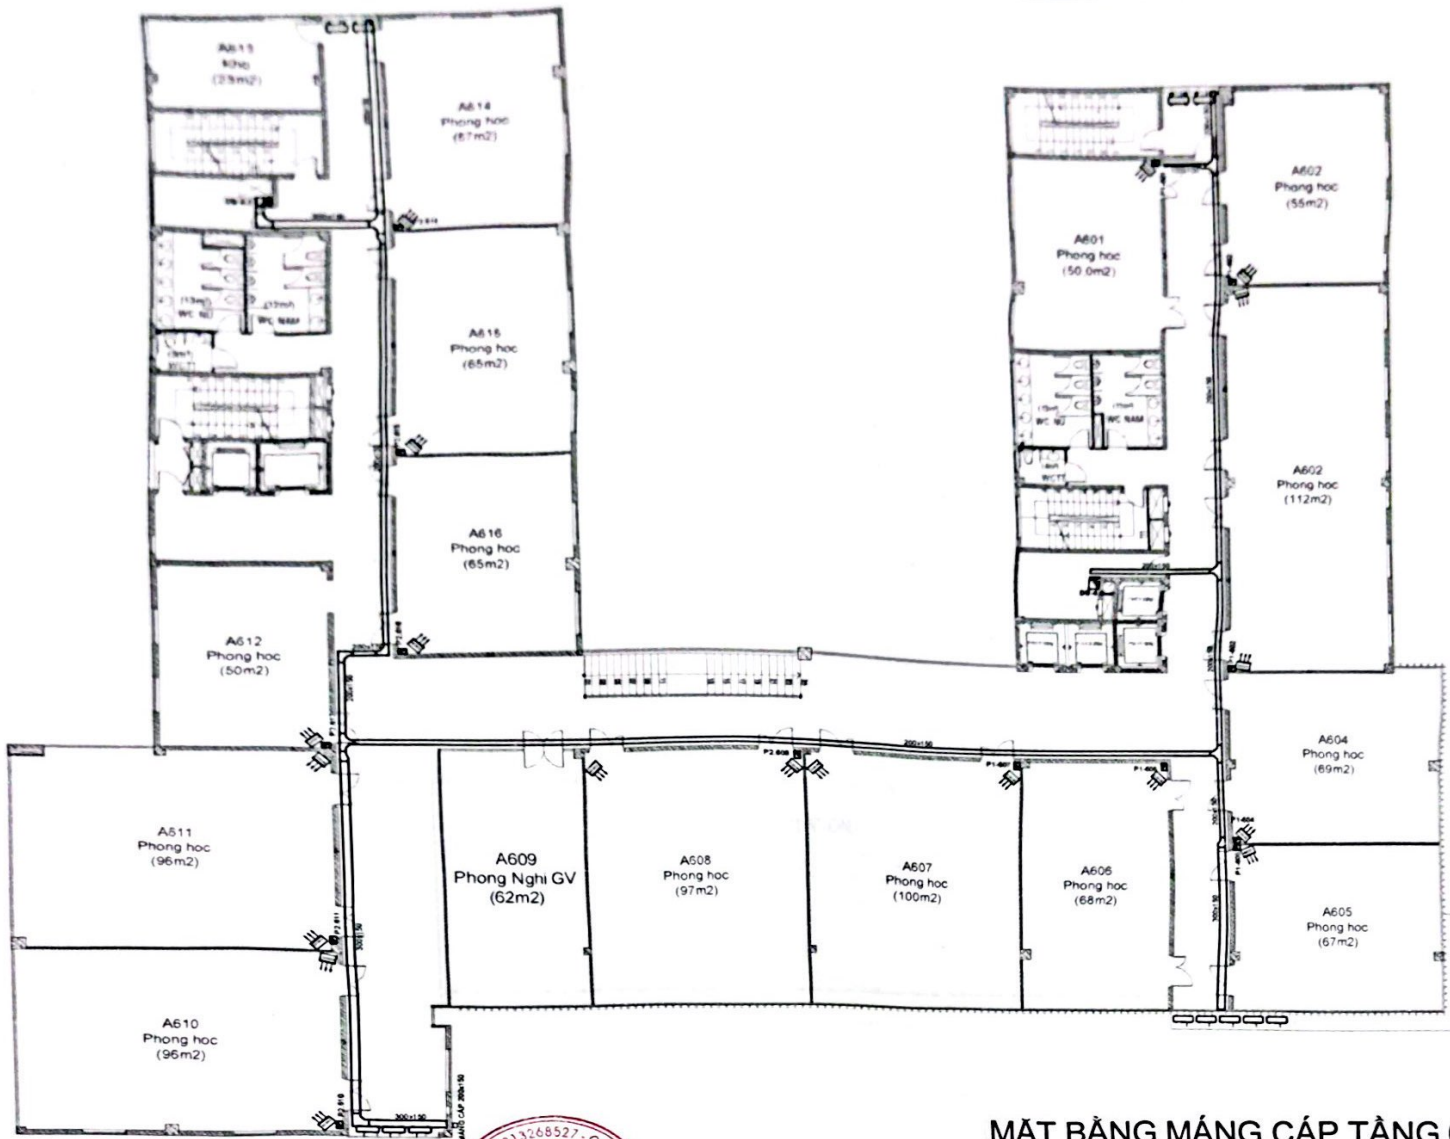

**MẶT BẰNG MẢNG CẤP TẦNG 6**

TL:1/250



CÔNG TY TNHH TK-XD  
**LAM VINH**  
 Đ.C 298 UNG VĂN KHIÊM  
 PHƯỜNG THANH MỸ TÂY - TP. HCM

	GIÁM ĐỐC	NGUYỄN VŨ XUÂN	CHỦ ĐẦU TƯ	CÔNG TRÌNH	TỶ LỆ	NO	HIỆU CHỈNH
CHỦ TRÌ	KS. NGUYỄN KHÁC HUY			TRƯỜNG CAO ĐẲNG KINH TẾ TP. HCM	KÍ HIỆU BẢN VẼ	Đ-4.06	1
THIẾT KẾ	KS. NGUYỄN KHÁC HUY			ĐIA CHỈ: 33 ĐƯỜNG VINH VIÊN, PHƯỜNG VŨƠN LÀI, TP. HCM			2
QLKT			TRẦN VĂN TỬ	BẢN VẼ: MẶT BẰNG MẢNG CẤP TẦNG 6	NGÀY XUẤT		3





**MẶT BẰNG MẢNG CẤP TẦNG 7**

TL:1/250



CÔNG TY TNHH TK-XD <b>LAM VINH</b> Đ.C 298 UNG VĂN KHIÊM PHƯỜNG THANH MỸ TÂY - TP. HCM	GIÁM ĐỐC	NGUYỄN VĂN KHUÂN	CHỦ ĐẦU TƯ	TRƯỜNG CAO ĐẲNG KINH TẾ TP. HCM	TỶ LỆ		NO	HIỆU CHỈNH
	CHỦ TRÌ	KS. NGUYỄN KHÁC HUY		ĐỊA CHỈ 33 ĐƯỜNG VĨNH VIÊN, PHƯỜNG VƯỜN LÀI, TP. HCM	KÍ HIỆU BẢN VẼ	Đ-4.07	1	
	THIẾT KẾ	KS. NGUYỄN KHÁC HUY					2	
	QLKT		TRẦN VĂN TÚ	BẢN VẼ: MẶT BẰNG MẢNG CẤP TẦNG 7	NGÀY XUẤT		3	

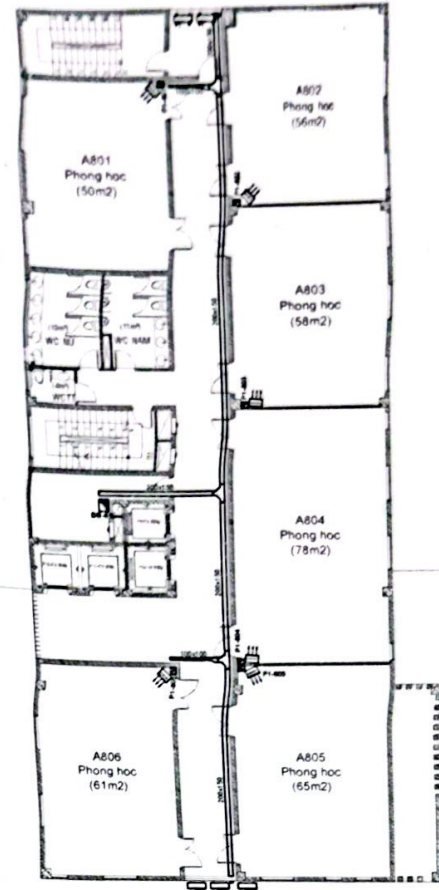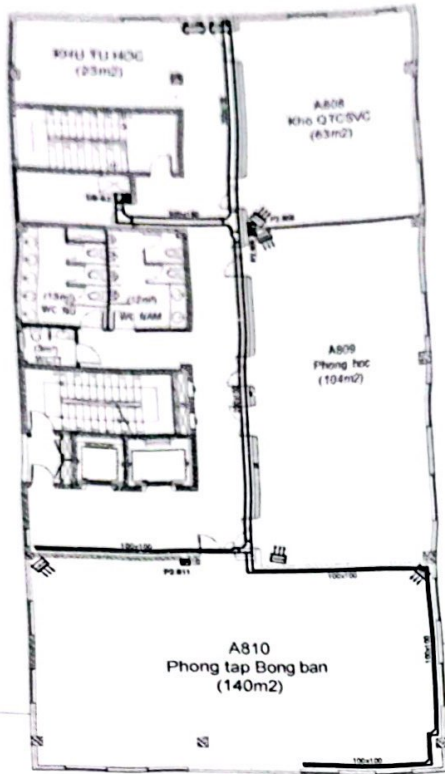


**MẶT BẰNG MẢNG CẤP TẦNG 8**

TL: 1/250



CÔNG TY TNHH TK-XD  
**LAM VINH**  
 Đ. C. 298 UNG VĂN KHIÊM  
 PHƯỜNG THANH MỸ TÂY - TP. HCM

GIÁM ĐỐC	NGUYỄN VĂN QUẢN	CHỦ ĐẦU TƯ	CÔNG TRÌNH	TỶ LỆ	NO	HIỆU CHỈNH
CHỦ TRÌ	KS. NGUYỄN KHÁC HUY	TRƯỜNG CAO ĐẲNG KINH TẾ TP. HCM	TRƯỜNG CAO ĐẲNG KINH TẾ TP. HCM	KI HIỆU BÀN VẼ	Đ-4.08	1
THIẾT KẾ	KS. NGUYỄN KHÁC HUY	TRẦN VĂN TỬ	ĐỊA CHỈ 33 ĐƯỜNG VĨNH VIÊN, PHƯỜNG VƯỜN LÀI, TP. HCM	NGÀY XUẤT		2
QLKT			BẢN VẼ: MẶT BẰNG MẢNG CẤP TẦNG 8			3

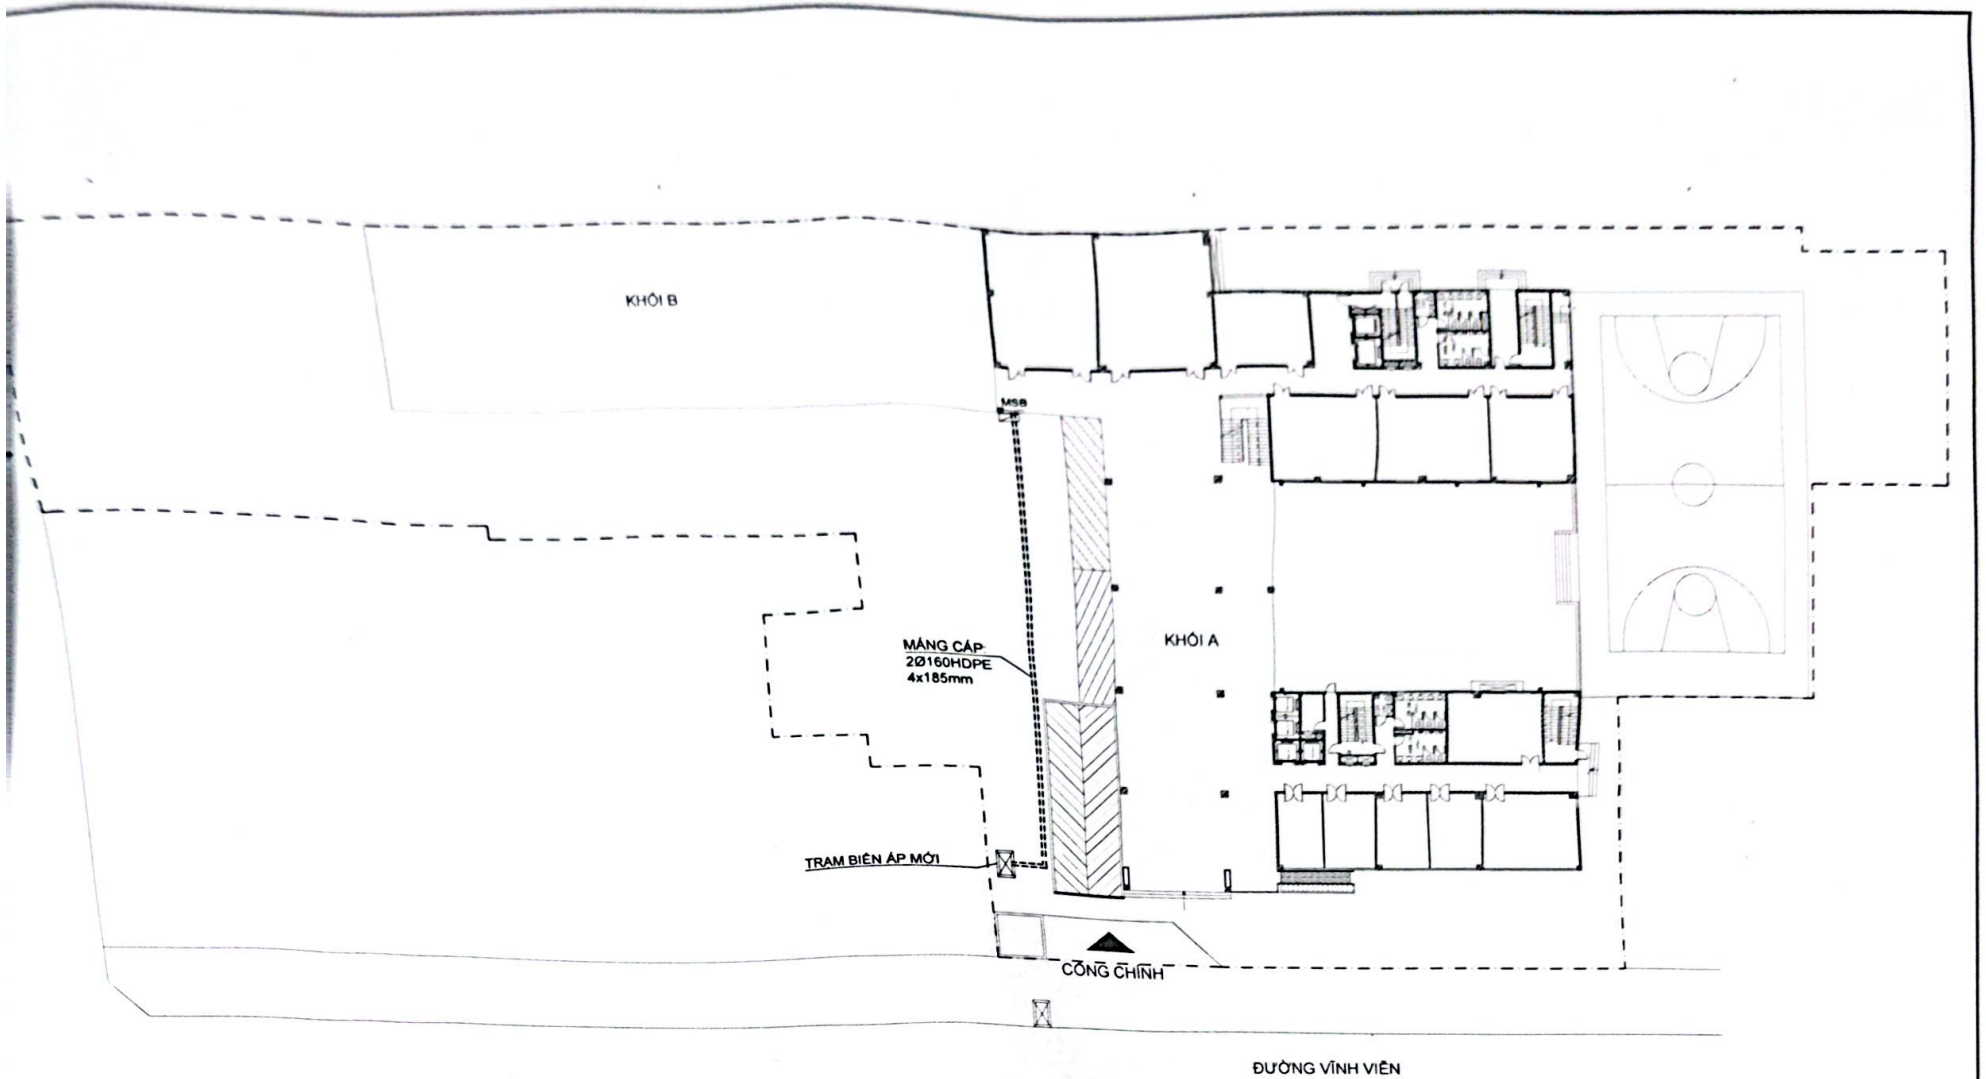

## MẶT BẰNG TỔNG THỂ BỐ TRÍ TRẠM BIẾN ÁP

TL:1/400

CÔNG TY TNHH TK-XD <b>LAM VINH</b> Đ.C. 298 UNG VĂN KHIÊM PHƯỜNG THANH MỸ TÂY - TP HCM	GIÁM ĐỐC	NGUYỄN VŨ XUÂN		CÔNG TRÌNH	TỶ LỆ	NO HIỆU CHỈNH	
	CHỦ TRÌ	KS. NGUYỄN KHÁC HUY		TRƯỜNG CAO ĐẲNG KINH TẾ TP. HCM	KÍ HIỆU BẢN VẼ		1
	THIẾT KẾ	KS. NGUYỄN KHÁC HUY		ĐỊA CHỈ 33 ĐƯỜNG VINH VIÊN, PHƯỜNG VƯỜN LÀI, TP. HCM	Đ-5.01		2
	QLKT			BẢN VẼ: MẶT BẰNG TỔNG THỂ BỐ TRÍ TRẠM BIẾN ÁP	NGÀY XUẤT		3