



HỒ SƠ THIỆT KẾ BÀN VỆ THI CỘNG

- ☐ CÔNG TRÌNH: SỬA CHỮA, NÂNG CẤP CẦU ĐE QUỐC PHÒNG + ĐƯỜNG NỘI VÀO ĐƯỜNG VEN BIỂN
- ☐ HÀNG MỤC : SỬA CHỮA, NÂNG CẤP
- ☐ ĐỊA ĐIỂM : XÃ KIẾN LƯƠNG - TỈNH AN GIANG

ĐƠN VỊ THẨM ĐỊNH


ĐƠN VỊ THẨM TRA

ĐẠI DIỆN CHỦ ĐẦU TƯ


An Giang, ngày tháng năm 2025

CÔNG TY TNHH MTV DẶNG NGỌC BẢO MINH

PHÒNG GIÁM ĐỐC

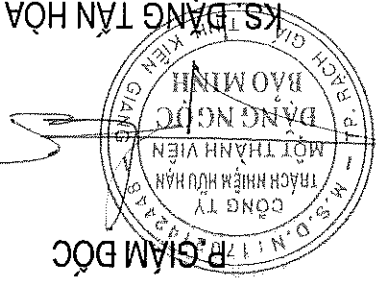


BÌNH ĐỒ TỔNG THỂ VỊ TRÍ CÔNG TRÌNH

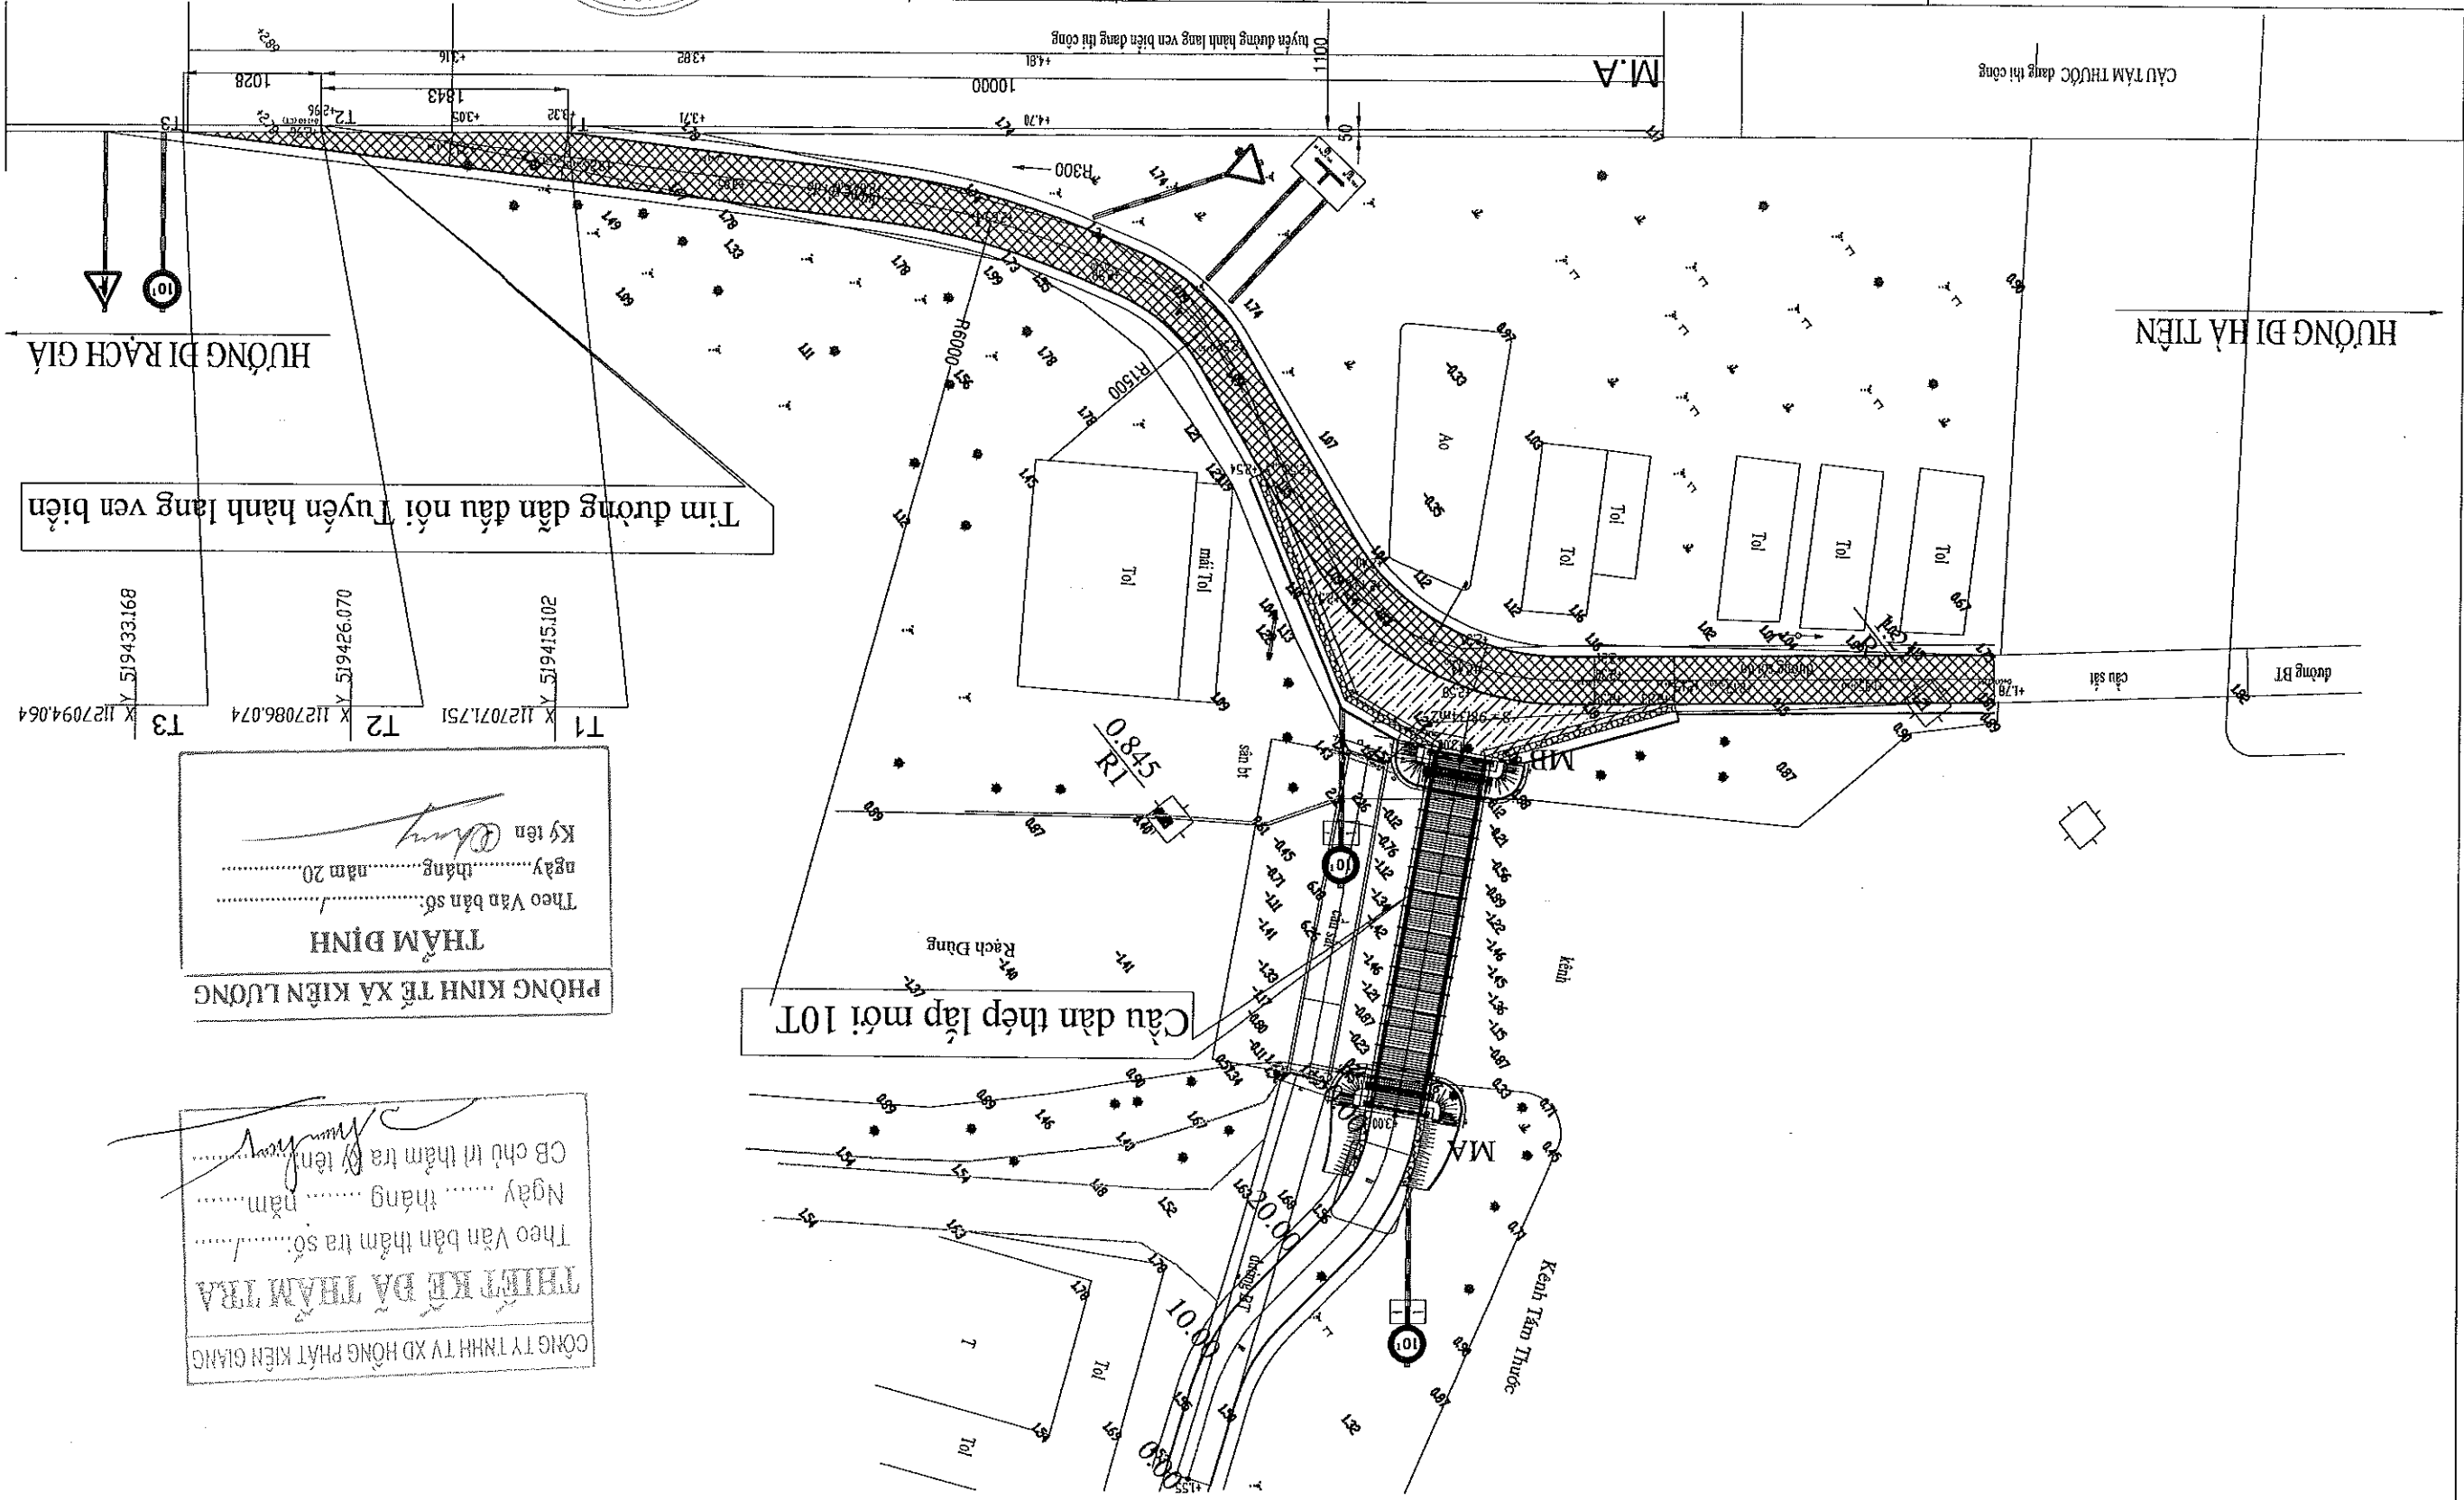

CÔNG TY TNHH TV XD HỒNG PHÁT KIẾN GIANG
THIẾT KẾ ĐÃ THẨM TRA
Theo Văn bản thẩm tra số:
Ngày tháng năm
CB chủ trì thẩm tra (Ký tên):

PHÒNG KINH TẾ XÃ KIẾN LƯƠNG
THẨM ĐỊNH
Theo Văn bản số:
ngày tháng năm 20.....
Ký tên:

T1 X 1127071.751 Y 519415.102
T2 X 1127086.074 Y 519426.070
T3 X 1127094.064 Y 519433.168

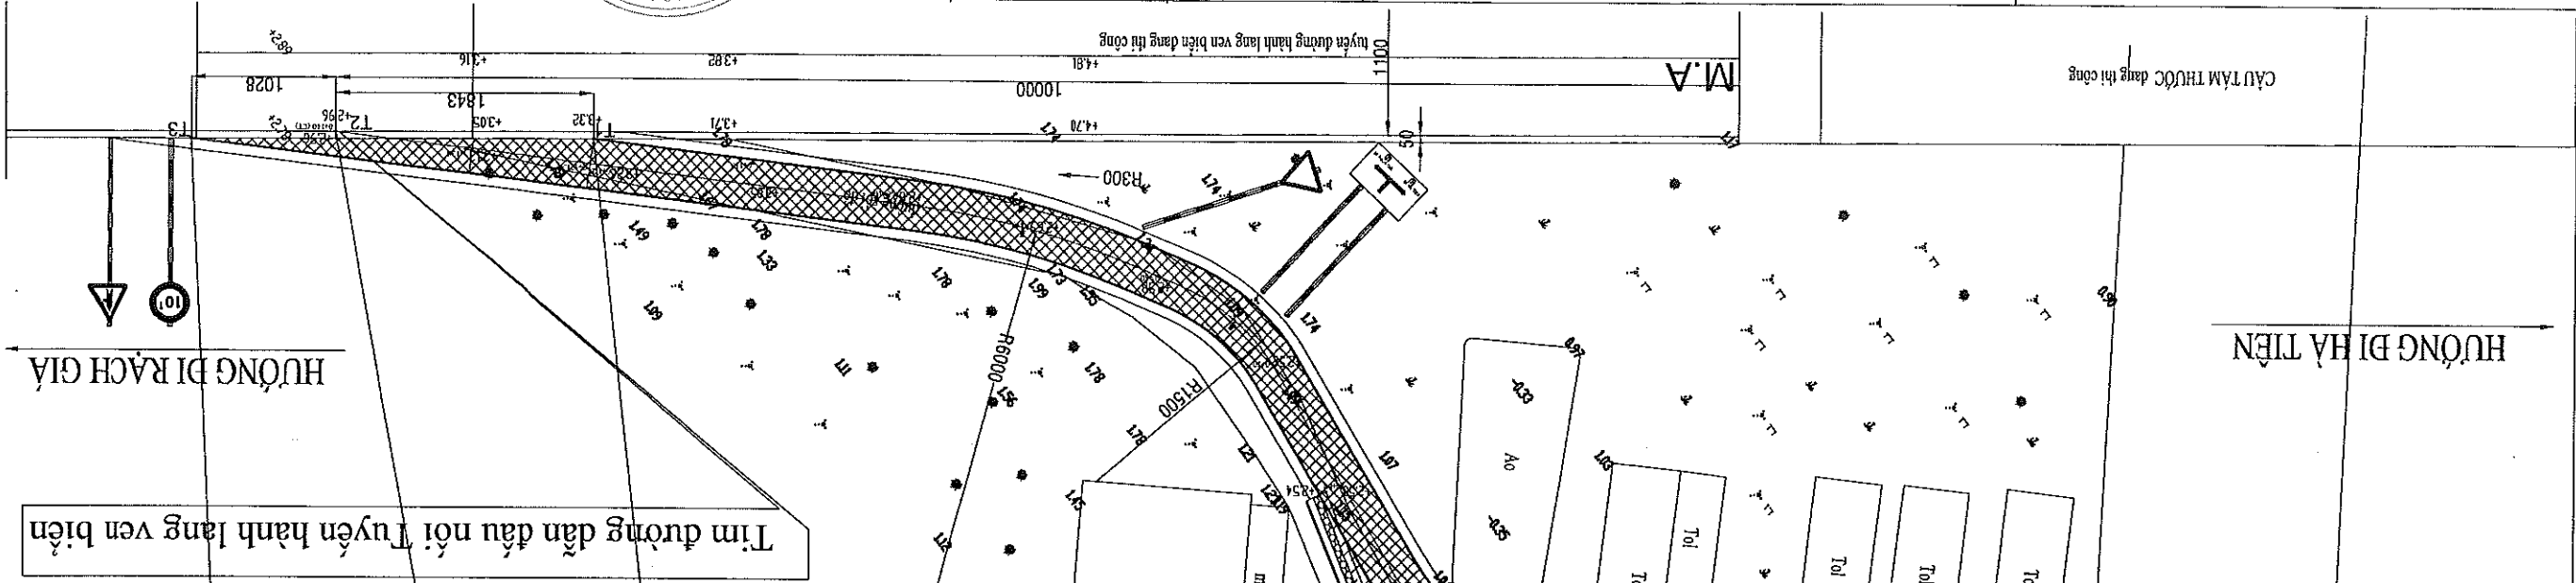

ỦY BAN NHÂN DÂN XÃ KIẾN LƯƠNG
CÔNG TY TNHH MTV BÀNG NGỌC BẢO MINH

CÔNG TRÌNH : SỬA CHỮA, NÂNG CẤP CẦU ĐE QUỐC
PHÒNG + ĐƯỜNG NỐI VÀO ĐƯỜNG VEN BIỂN
HÀNG MỤC: SỬA CHỮA, NÂNG CẤP
GIAI ĐOẠN : THIẾT KẾ BÀN VẼ THÍ CÔNG

THỰC HIỆN	KS. BÀNG TÂN HÒA
KIỂM TRA	KS. LƯƠNG QUANG THÁI
CHỦ TRÌ THIẾT KẾ	KS. BÀNG TÂN HÒA
KCS CÔNG TY	KS. LƯƠNG QUANG THÁI

BÀN VẼ		BÌNH ĐỒ TỔNG THỂ CÔNG TRÌNH	
AN GIANG, NGÀY THÁNG NĂM 2025	CÔNG TY TNHH MTV BÀNG NGỌC BẢO MINH	TRÁCH NHIỆM HỮU HẠN	MỘT THÀNH VIÊN
KS. BÀNG TÂN HÒA	KS. BÀNG NGỌC BẢO MINH	KS. BÀNG TÂN HÒA	KS. BÀNG NGỌC BẢO MINH
LÀN XUẤT BẢN: 1	TỶ LỆ BẢN VẼ: 1/100	BẢN VẼ SỐ:	KH HỒ SƠ:

CÔNG TY TNHH MTV ĐĂNG NGỌC BẢO MINH

ỦY BAN NHÂN DÂN XÃ KIẾN LƯƠNG

CÔNG TRÌNH : SỬA CHỮA, NÂNG CẤP CẦU ĐỂ QUỐC

HÀNG MỤC: SỬA CHỮA, NÂNG CẤP

PHÒNG + ĐƯỜNG NỘI VÀO ĐƯỜNG VEN BIỂN

THỰC HIỆN

KIỂM TRA

CHỦ TRÌ THIẾT KẾ

KCS CÔNG TY

KS. ĐĂNG TÂN HÒA

KS. LƯƠNG QUANG THÁI

KS. ĐĂNG TÂN HÒA

KS. LƯƠNG QUANG THÁI

KS. ĐĂNG TÂN HÒA

KS. ĐĂNG TÂN HÒA

AN GIANG, NGÀY 15 THÁNG 01 NĂM 2025

TRẠCH NHÂN DÂN ĐĂNG NGỌC BẢO MINH

CHỖ THÀNH VIÊN

ĐĂNG NGỌC BẢO MINH

KS. ĐĂNG TÂN HÒA

LẦN XUẤT BẢN: 1

TỶ LỆ BẢN VẼ: 1/100

BẢN VẼ SỐ:

KH HỒ SƠ:

BẢN VẼ

BÌNH DỒ - TRẮC DỌC ĐƯỜNG VÀO CẦU

BOÀN THẲNG ĐOẠN CONG	18	$L=7.22-2.6400'00''$ $R=15=7.981=35400'00''$ $R=15$ $W_{PR}=0.00$ $KT/2=3.67$ $W_{MN}=0.00$ $KT/2=4.58$ $P=0.46$ $T=3.74$ $P=0.73$ $T=4.73$ $L=33.07$									
TÊN CỌC	16	KM0+00 KM0+27.82 (MA) KM0+46 KM0+60.10 KM0+64.76									
KHOẢNG CÁCH CỘNG DẪN (m)	15	0.00	11.68	8.21	7.93	0.84.72	32.82	46.00	60.16	64.76	
KHOẢNG CÁCH LỀ	14		11.68	8.21	7.93	0.84.72	13.18	14.16	4.6		
CAO ĐỘ THIÊN NHIÊN	13	1.55	1.55	1.55	1.55	1.55	1.55	-1.46	1.19	1.14	
CAO ĐỘ THIẾT KẾ	12	1.55	1.81	2.11	2.66	3.00	3.00	3.00	3.00	2.58	
BỘ DỐC (%) / KHOẢNG CÁCH (m)	11	2.26	11.68	$R=300.00$ $T=8.21$	7.73	4.72	0.00	27.34	9.13	4.60	

0.00

0.26

0.56

1.06

1.45

1.81

1.44

0.00

1.00

2.00

3.00

4.00

MSS: -2.00

-1.00

0.00

1.00

2.00

3.00

4.00

TỔNG THỂ VỊ TRÍ CÔNG TRÌNH

Cầu dĩa

Kênh Tám Thước

Kênh

Tol

Ao

mái Tol

sân bt

CÔNG TY TNHH TV XD HỒNG PHÁT KIẾN GIANG

THIẾT KẾ ĐÀ THẨM TRA

Theo Văn bản tham tra số:

Ngày tháng năm

CB chủ trì thẩm tra ký tên:

PHÒNG KINH TẾ XÃ KIẾN LƯƠNG

THẨM ĐỊNH

Theo Văn bản số:




Ngày tháng năm 20

Ký tên:

ỦY BAN NHÂN DÂN XÃ KIẾN LƯƠNG CÔNG TY TNHH MTV ĐĂNG NGỌC BẢO MINH		CÔNG TRÌNH : SỬA CHỮA, NÂNG CẤP CẤP CẦU ĐỂ QUỐC PHÒNG + ĐƯỜNG NƠI VÀO ĐƯỜNG VEN BIỂN HÀNG MỤC: SỬA CHỮA, NÂNG CẤP GIAI ĐOẠN : THIẾT KẾ BẢN VẼ THI CÔNG		THỰC HIỆN KS. ĐĂNG TÂN HÒA	KIỂM TRA KS. LƯƠNG QUANG THÁI	CHỦ TRÌ THIẾT KẾ KS. ĐĂNG TÂN HÒA	KCS CÔNG TY KS. LƯƠNG QUANG THÁI
BẢN VẼ CẦU N3.6MV NHẬP 27M TẠI TRÔNG: 10 TẦN		TỶ LỆ BẢN VẼ: 1/100 BẢN VẼ SỐ:	LẦN XUẤT BẢN: 1 KH HỒ SƠ:	KS. ĐĂNG TÂN HÒA CÔNG TY TNHH MTV ĐĂNG NGỌC BẢO MINH H. GIANG MỘC M. B. D. N. 1702142			

- THÔNG SỐ KỸ THUẬT :


 - Cầu có 1 nhịp 26,43 mét, chiều dài 26,80 mét.
 - Bề rộng cầu: 3,5 mét
 - Tải trọng cầu: Xe đơn 10 tấn

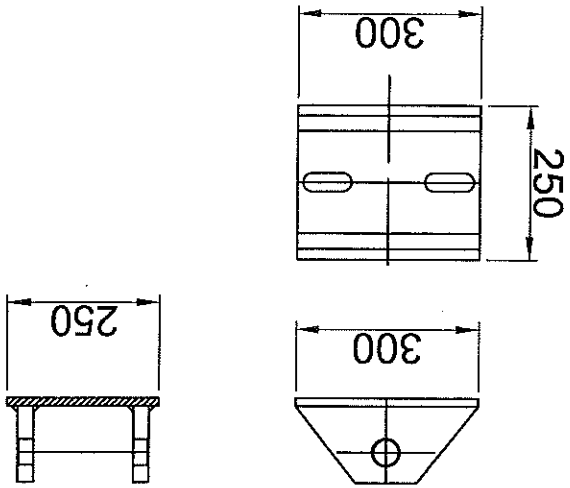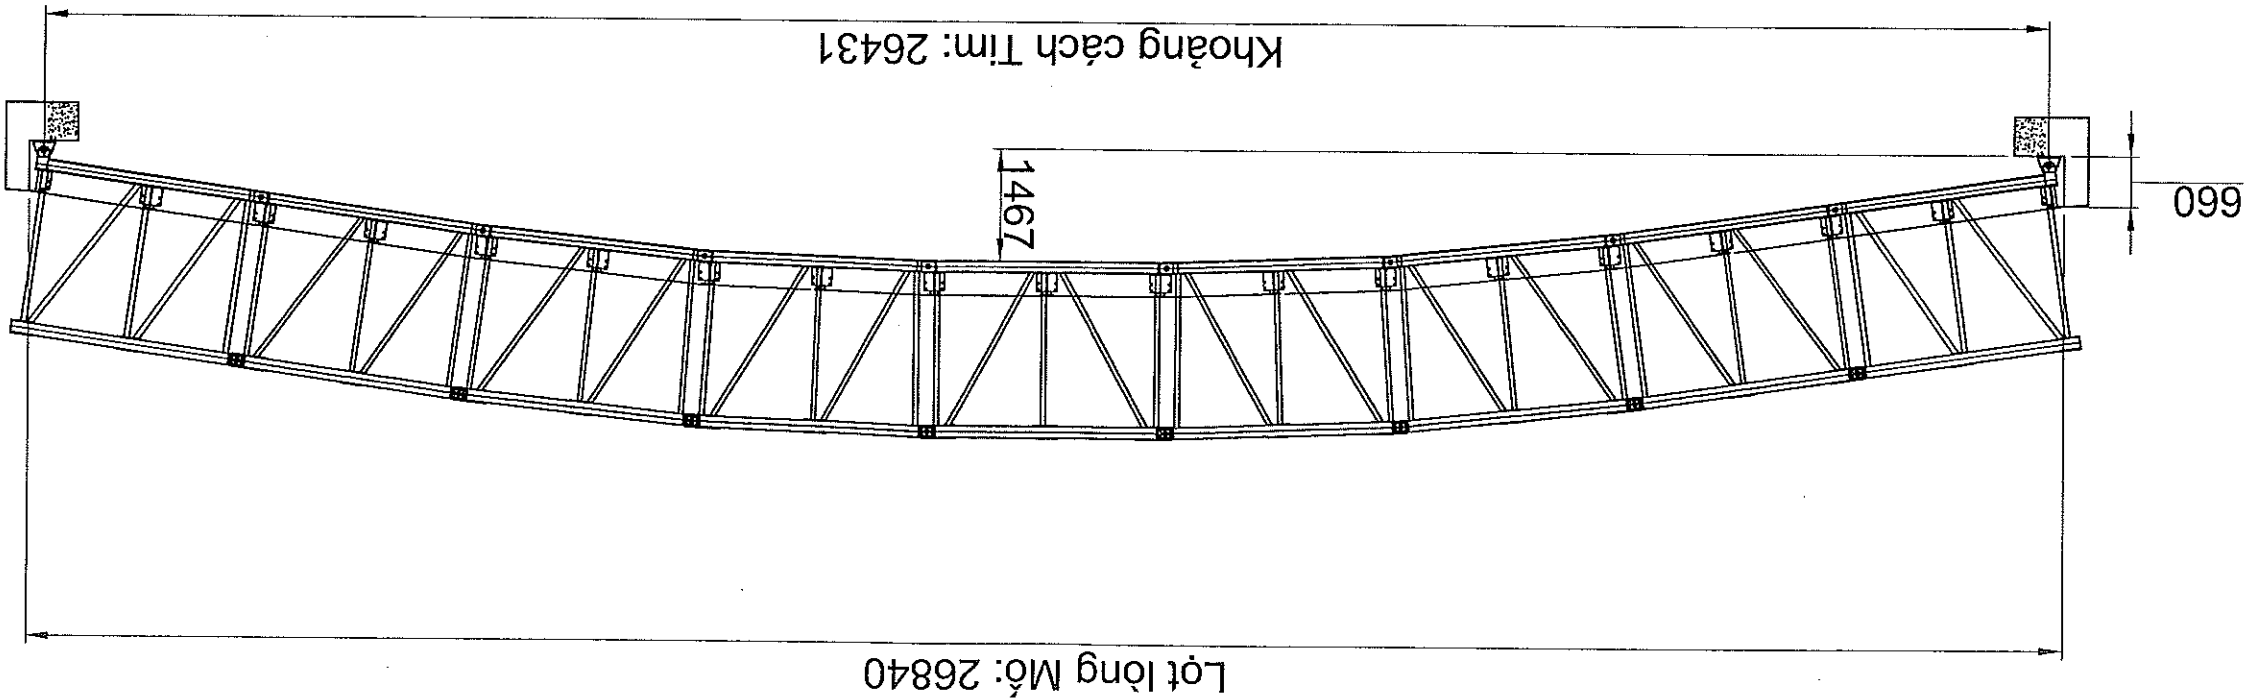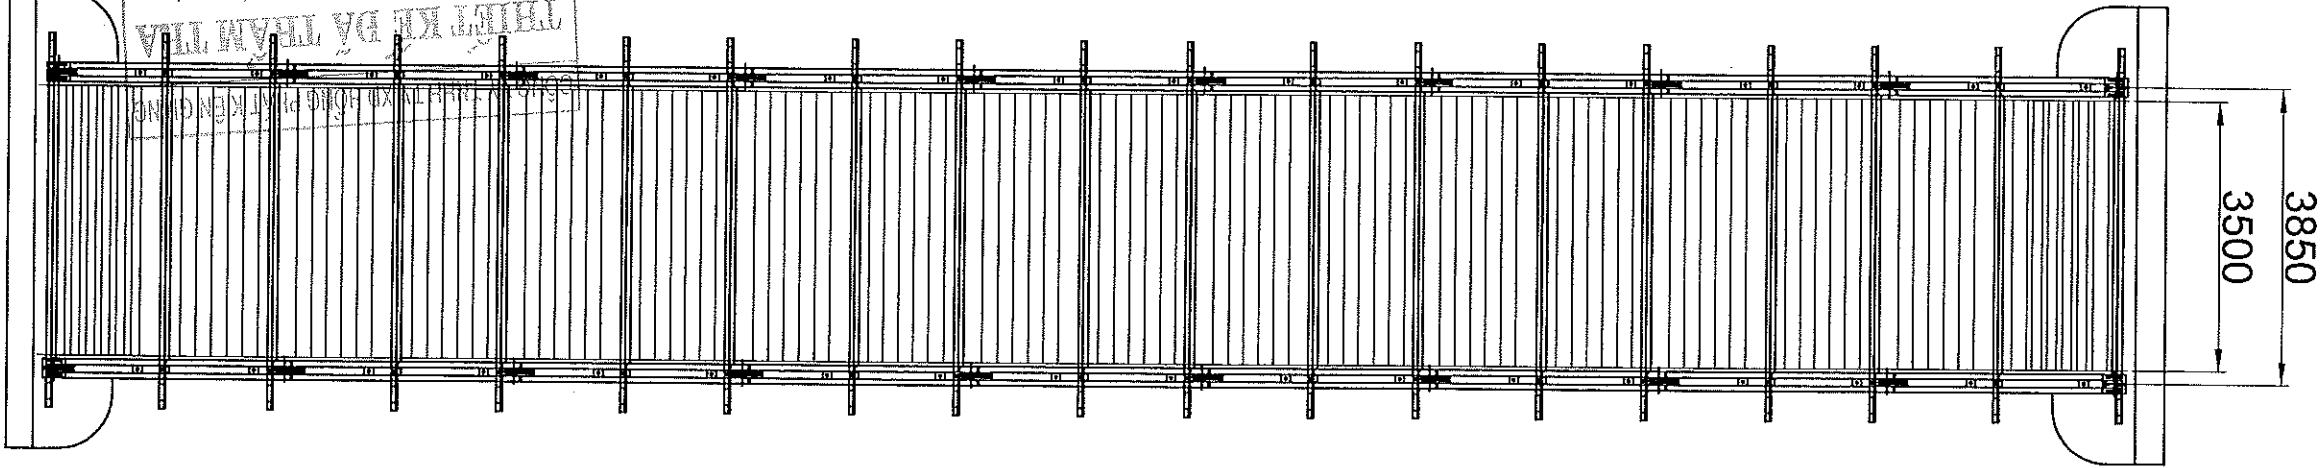

PHÒNG KINH TẾ XÃ KIẾN LƯƠNG
 THẨM ĐỊNH
 Theo Văn bản số:
 Ngày: tháng năm 20.....
 Ký tên:

THIẾT KẾ VÀ TRẠM TRẠ
 Theo Văn bản thẩm tra số:
 Ngày: tháng năm
 CB chủ trì thẩm tra ký tên:


UỶ BAN NHẬN DẪN XÂY KIẾN LƯƠNG CÔNG TY TNHH MTV DẪNG NGỌC BẢO MINH		CÔNG TRÌNH : SỬA CHỮA, NÂNG CẤP CẦU ĐE QUỐC PHÒNG + ĐƯỜNG NỘI VÀO ĐƯỜNG VEN BIỂN HÀNG MỤC: XÂY DỰNG MỚI GIAI ĐOẠN : THIẾT KẾ BẢN VẼ THI CÔNG		THỰC HIỆN	KS. DẪNG TÂN HÒA		TRÁCH MIỆM MÔ HÌNH CÔNG TY TNHH MTV DẪNG NGỌC BẢO MINH AN GIANG, NGÀY 15/02/2025 THÁNG 02	CHỦ TRÌ THIẾT KẾ KS. DẪNG TÂN HÒA KS. LƯƠNG QUANG THÁI	KCS CÔNG TY	KS. LƯƠNG QUANG THÁI	
				KIỂM TRA	KS. LƯƠNG QUANG THÁI						
BẢN VẼ CẦU N3.6MV NHẬP 27M TÀI TRỌNG: 10 TÂN		TỶ LỆ BẢN VẼ: 1/100 BẢN VẼ SỐ:	LẦN XUẤT BẢN: 1 KH HỒ SƠ:	KS. DẪNG TÂN HÒA MỘT THÀNH VIÊN DẶNG NGỌC BẢO MINH AN GIANG - THỊNH GIÁ							

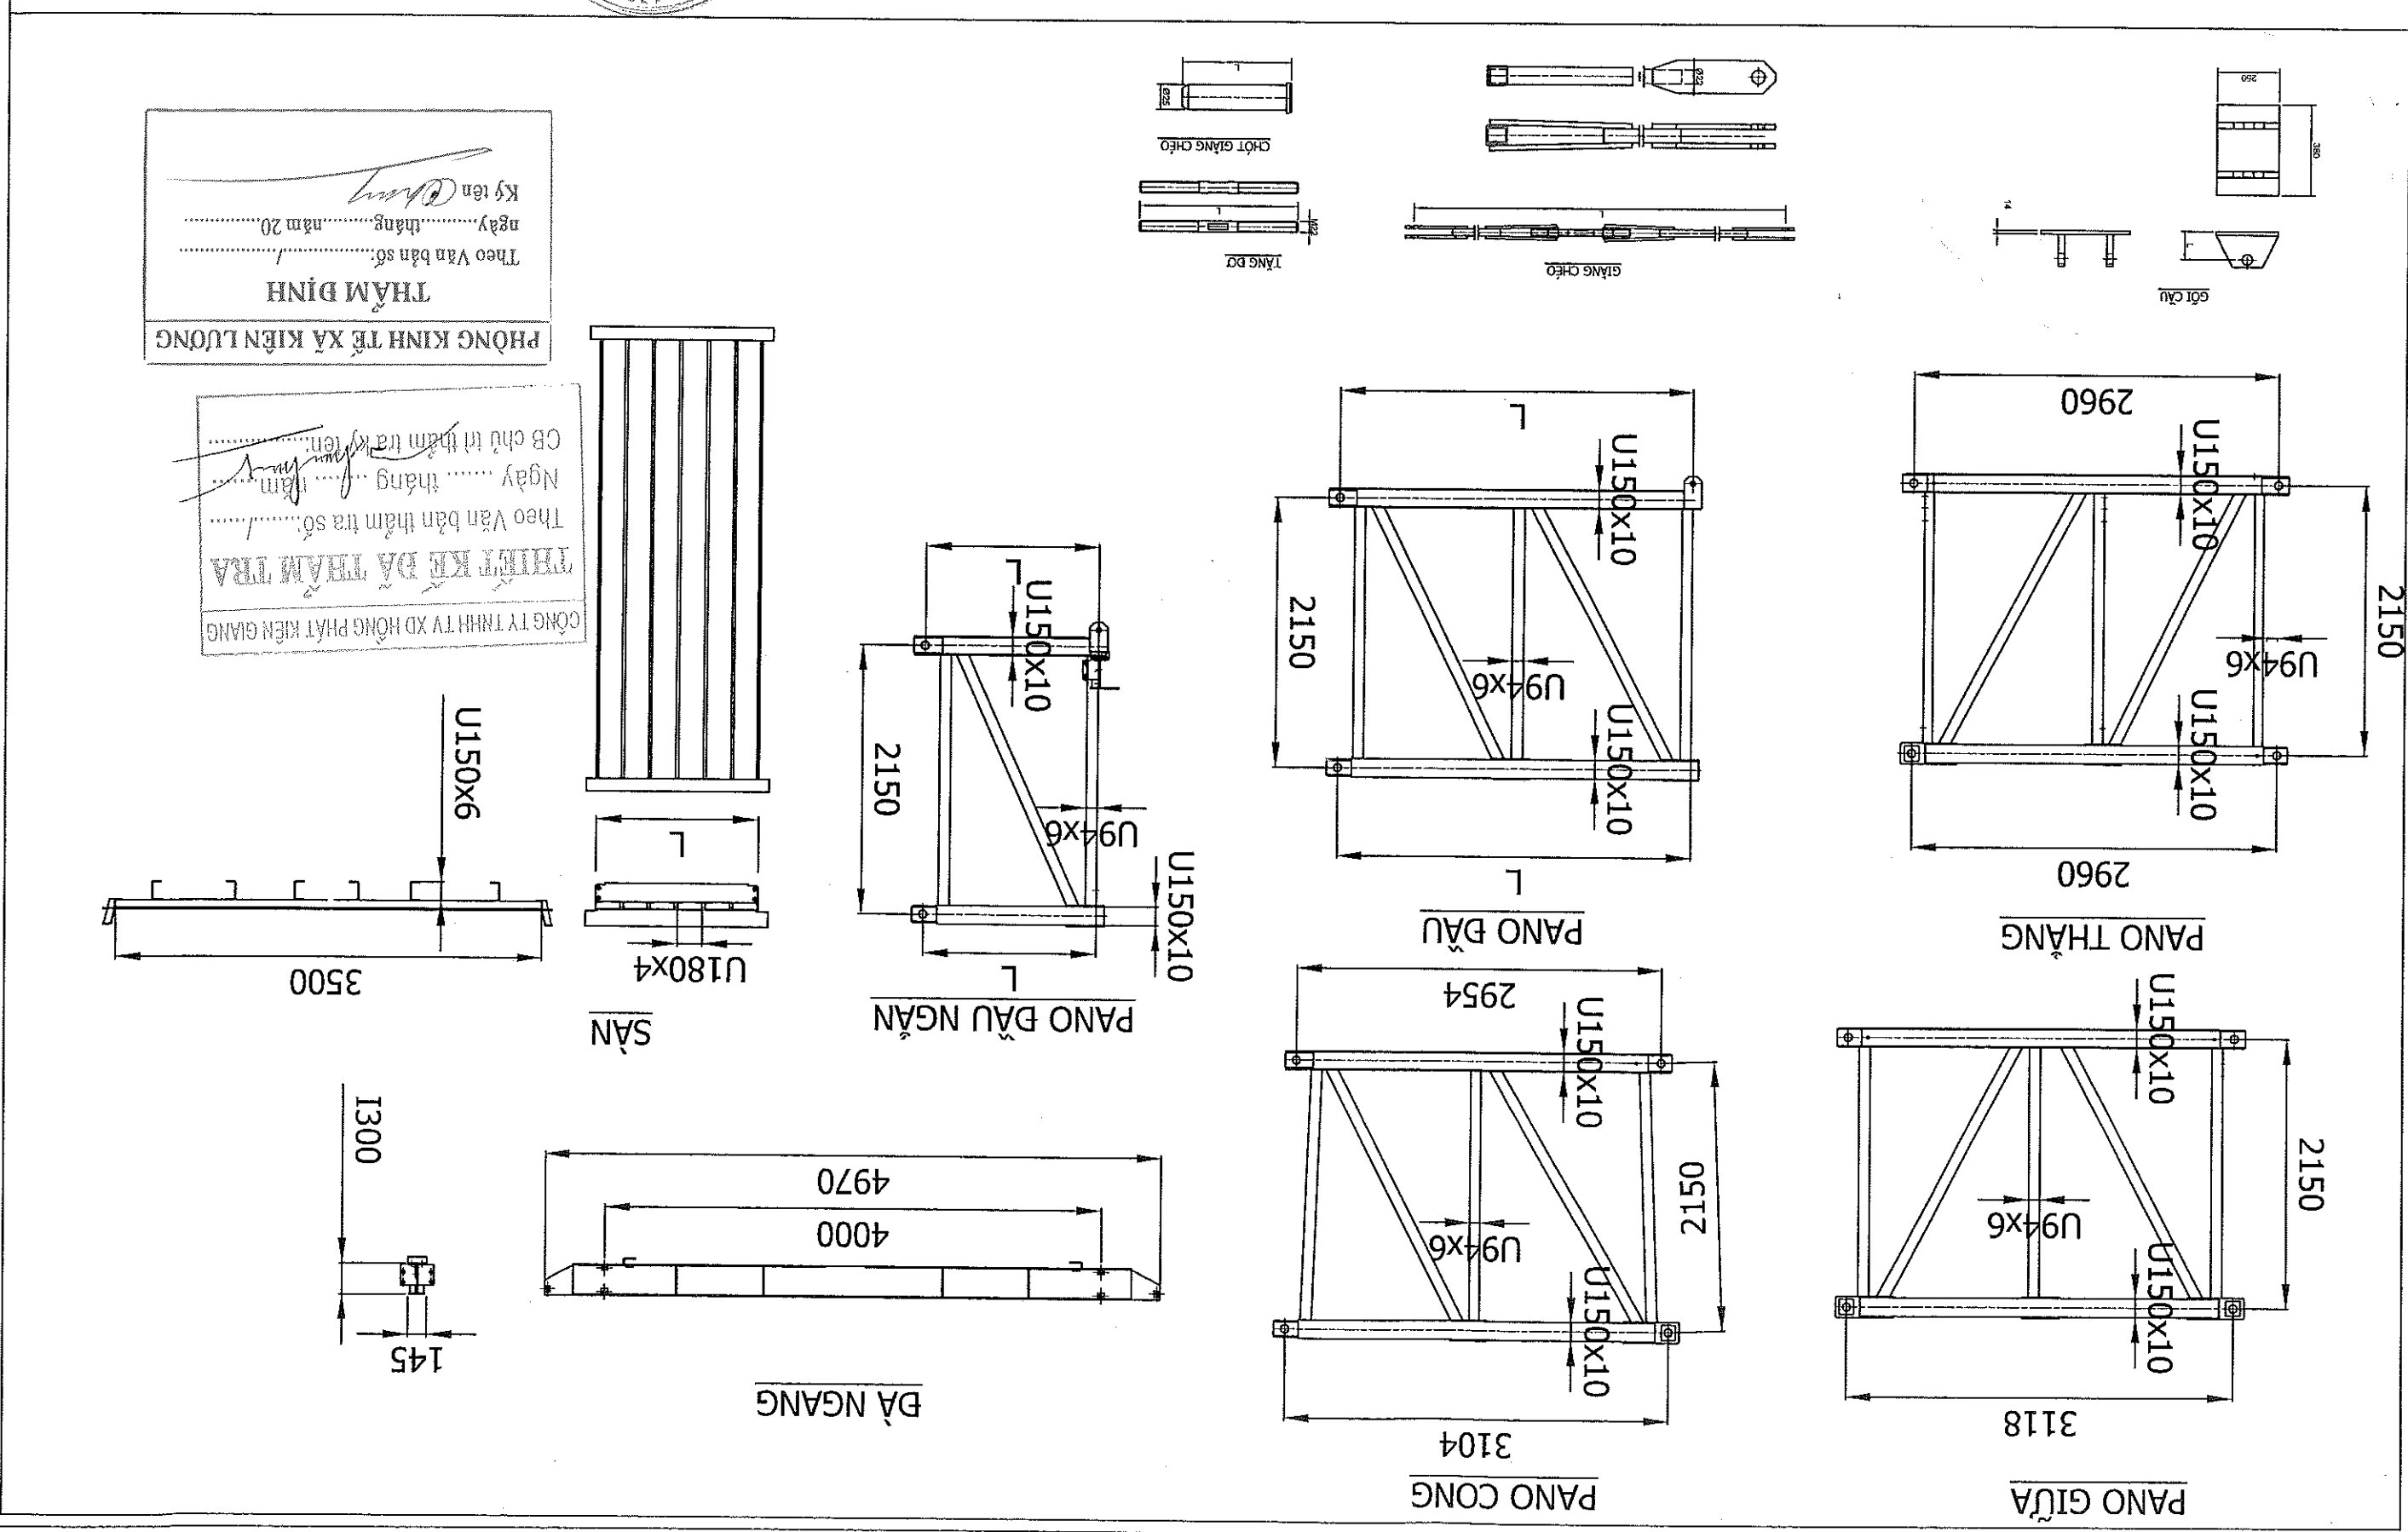

CÔNG TRÌNH : SỬA CHỮA, NÂNG CẤP CẦU ĐE QUỐC
PHÒNG + ĐƯỜNG NỘI VÀO ĐƯỜNG VEN BIỂN
HÀNG MỤC: SỬA CHỮA, NÂNG CẤP
GIAI ĐOÀN : THIẾT KẾ BÀN VẼ THI CÔNG


THỰC HIỆN	KS. DẪNG TÂN HOA	KS. LƯƠNG QUANG THÁI
KIỂM TRA	KS. DẪNG TÂN HOA	KS. LƯƠNG QUANG THÁI
CHỦ TRÌ THIẾT KẾ	KS. DẪNG TÂN HOA	KS. LƯƠNG QUANG THÁI
KCS CÔNG TY		

LẦN XUẤT BẢN: 1	KH HỒ SƠ:
TỶ LỆ BẢN VẼ: 1/100	BẢN VẼ SỐ:
MCN GIA CỐ TALUY DẠ HỌC	

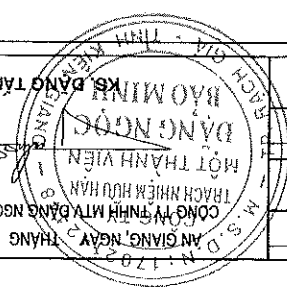

MẶT CẮT NGANG DÀI DIỆN GIA CỐ TRƯỚC MỞ A (CÁCH MỞ 5M)

TỶ LỆ: 1/25

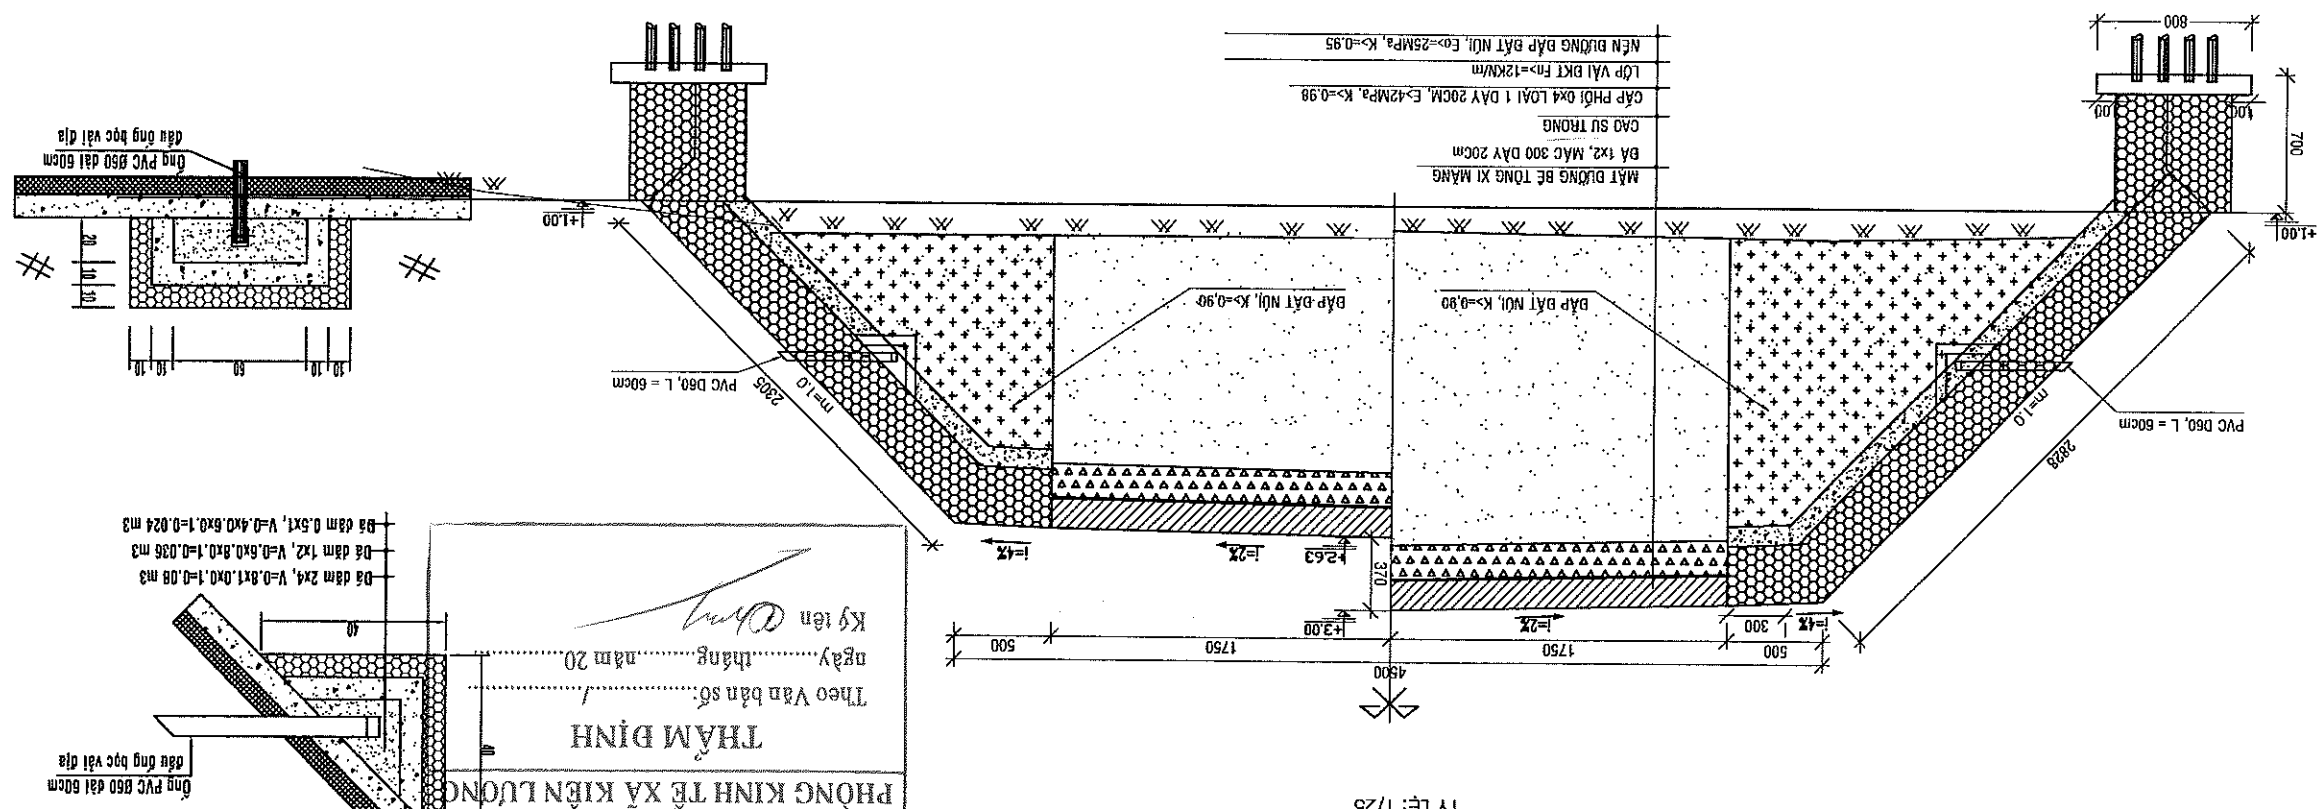

PHÒNG KINH TẾ XÃ KIẾN LƯƠNG

THẨM ĐỊNH


Theo Văn bản số:
ngày tháng năm 20.....

Ký tên:

Đã đầm 2x4, V=0.8x1.0x0.1=0.08 m3
Đã đầm 1x2, V=0.6x0.8x0.1=0.036 m3
Đã đầm 0.5x1, V=0.4x0.6x0.1=0.024 m3

MẶT CẮT NGANG DÀI DIỆN DẪN ĐẦU NỘI DƯ AN ĐƯỜNG VEN BIỂN

TỶ LỆ: 1/25

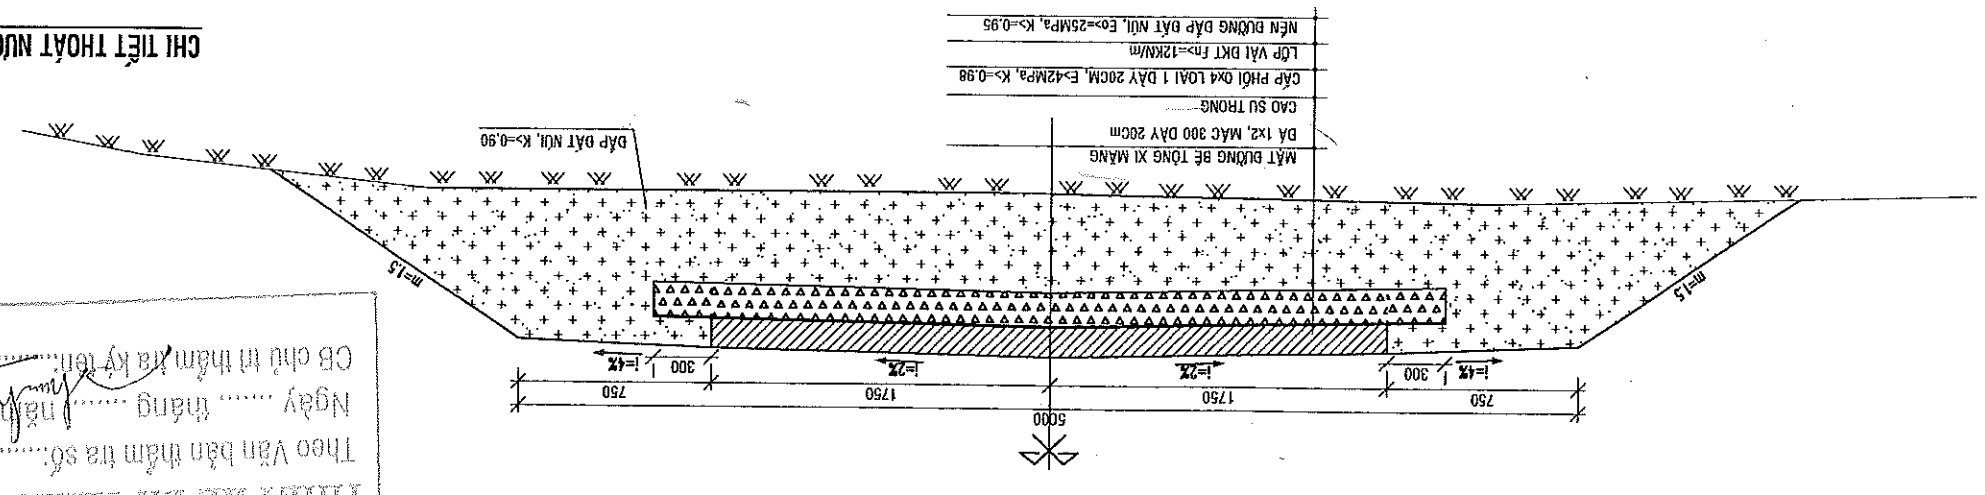

CÔNG TY TNHH MTV XD HỒNG PHÁT KIẾN GIANG



Theo Văn bản thẩm tra số:
Ngày tháng năm 20.....




CB chủ trì thẩm tra ký tên:

CHI TIẾT THOÁT NƯỚC CHO ĐẤT ĐẬP ĐƯỜNG LÊN CẦU

TỶ LỆ: 1/25

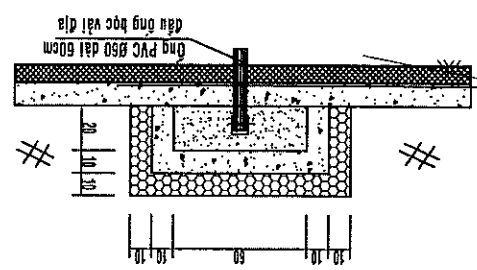

CÔNG TY TNHH MTV ĐĂNG NGỌC BẢO MINH UỶ BAN NHÂN DÂN XÃ KIẾN LƯƠNG		CÔNG TRÌNH : SỬA CHỮA, NÂNG CẤP CẦU ĐE QUỐC HÀNG MỨC: SỬA CHỮA, NÂNG CẤP GIAI ĐOẠN : THIẾT KẾ BẢN VẼ THI CÔNG				THỰC HIỆN KS. ĐĂNG TÂN HÒA	KIỂM TRA KS. LƯƠNG QUANG THÁI	CHỦ TRÌ THIẾT KẾ KS. ĐĂNG TÂN HÒA	KCS CÔNG TY KS. LƯƠNG QUANG THÁI	TR. B. CH. ĐĂNG NGỌC BẢO MINH TR. B. CH. TRÁCH NHIỆM HỮU HẠN MỘT THÀNH VIÊN CÔNG TY TNHH MTV ĐĂNG NGỌC BẢO MINH AN GIANG, NGÀY 15 THÁNG 01 NĂM 2025			LẦN XUẤT BẢN: 1 KH HỒ SƠ:
				BẢN VẼ MCN GIA CỐ TÁLUY DẠ HỘC	TỶ LỆ BẢN VẼ: 1/100 BẢN VẼ SỐ:								

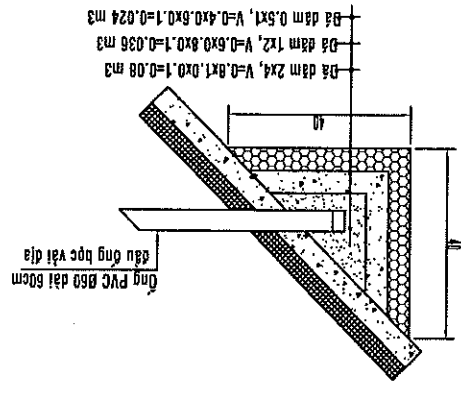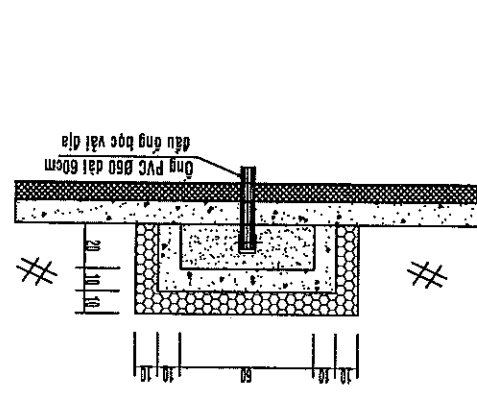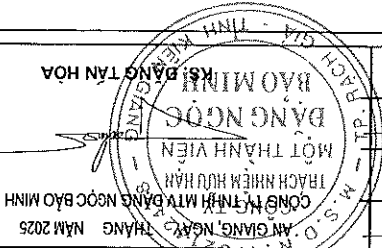


CHI TIẾT THOÁT NƯỚC CHO BÁT ĐẬP BƯỜNG LÊN CẦU

Ngày tháng năm
CB chủ trì thẩm tra ký:

PHÒNG KINH TẾ XÃ KIẾN LƯƠNG
THẨM ĐỊNH
Theo Văn bản số:
ngày tháng năm 20.....
Ký tên:

MẶT CẮT NGANG BÀI DIỆN GIA CỐ TRƯỚC MỞ B (CÁCH MỞ 4.6M)

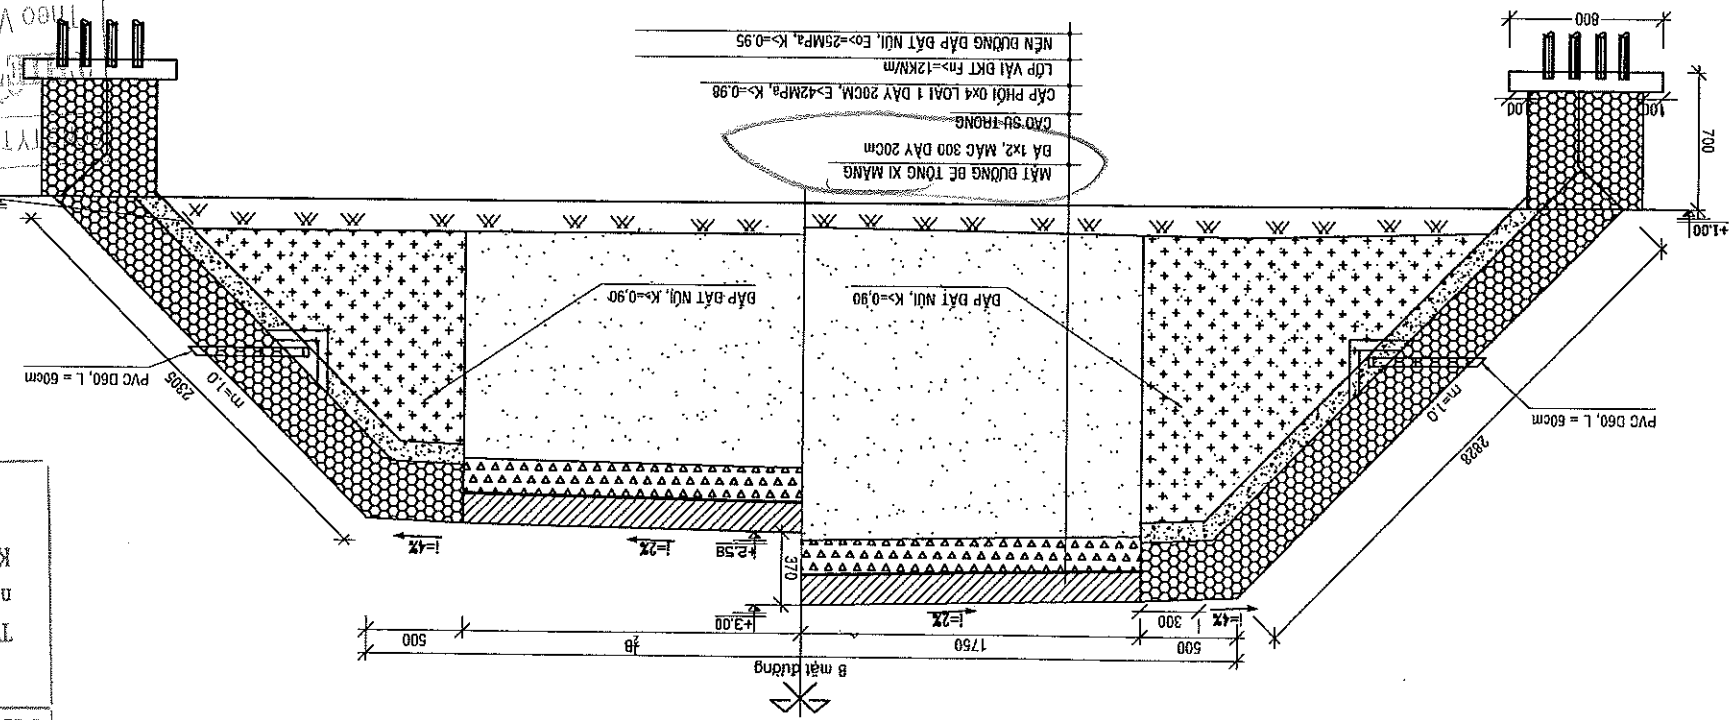

TỶ LỆ: 1/25

ỦY BAN NHÂN DÂN XÃ KIẾN LƯƠNG

CÔNG TY TNHH MTV ĐĂNG NGỌC BẢO MINH

CÔNG TRÌNH : SỬA CHỮA, NÂNG CẤP CẦU ĐE QUỐC
PHÒNG + ĐƯỜNG NỘI VÀO ĐƯỜNG VEN BIỂN
HÀNG MỤC: SỬA CHỮA, NÂNG CẤP
GIAI ĐOÀN : THIẾT KẾ BẢN VẼ THI CÔNG

THỰC HIỆN
K.S. ĐĂNG TÂN HÒA

KIỂM TRA
K.S. LƯƠNG QUANG THÁI

CHỦ TRÌ THIẾT KẾ
K.S. ĐĂNG TÂN HÒA

KCS CÔNG TY
K.S. LƯƠNG QUANG THÁI

ĐĂNG NGỌC BẢO MINH
CÔNG TY TNHH MTV ĐĂNG NGỌC BẢO MINH
MỘT THÀNH VIÊN
K.S. ĐĂNG TÂN HÒA

BẢN VẼ
MCN GIA CỐ TÀI LUY ĐÀ HỘC


TỶ LỆ BẢN VẼ: 1/100

LẦN XUẤT BẢN: 1


KH HỒ SƠ:

GHI CHÚ:

- KÍCH THUỘC BẢN VẼ GHI LÀ (CM).
- CAO ĐỘ GHI LÀ (M).

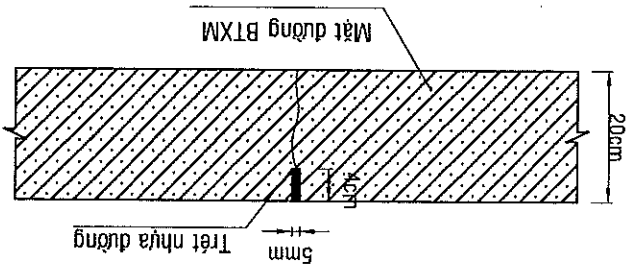

CHI TIẾT KHE CỎ GIỮ, TL:1/10

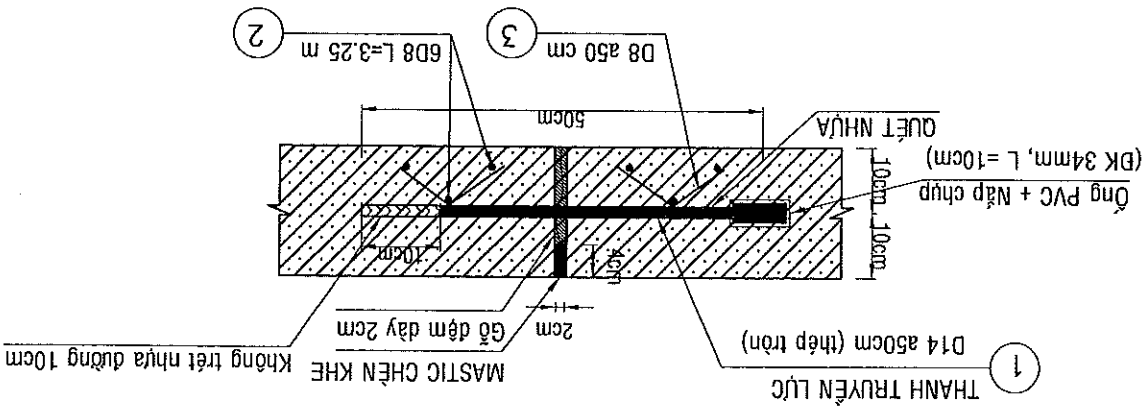


CHI TIẾT KHE DẪN, TL:1/10

CB chủ trì thẩm tra kỹ thuật
Ngày tháng năm
Theo Văn bản thẩm tra số:
CÔNG TY TNHH MTV ĐĂNG NGỌC BẢO MINH
MỘT THÀNH VIÊN
K.S. ĐĂNG TÂN HÒA

STT	CẦU KIẾN	DÀI (m)	KH	HÌNH DẠNG (mm)	BK (mm)	SL	C. DÀI (m)	TR.L (kg)
1	KHE DẪN (dài 3.5m)	500	1	3	8	6	3.20	1.264
					8	6	19.50	7.702
					14	6	3.0	3.624
					8	8x2		

BẢNG THÔNG KẾ THÉP

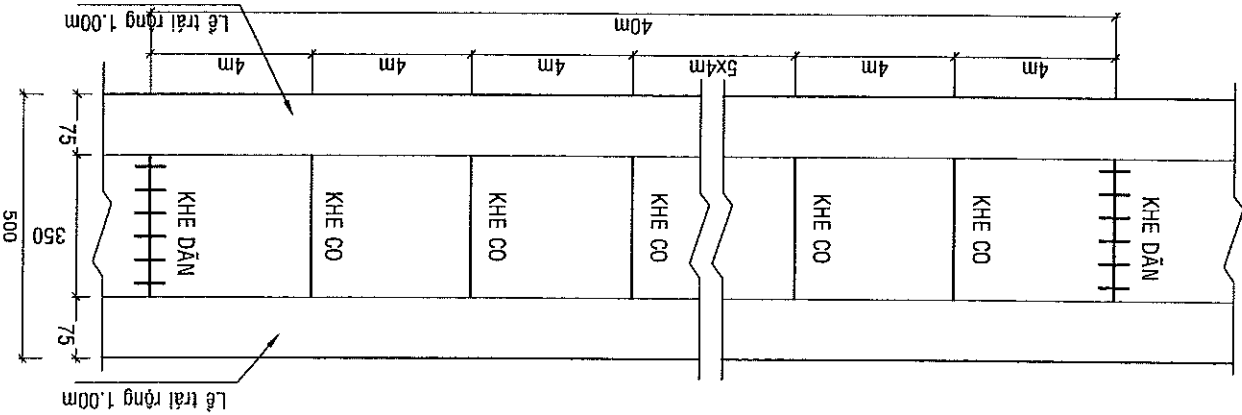


MẶT BẰNG BỐ TRÍ KHE, TL : 1/100


PHÒNG KINH TẾ XÃ KIẾN LƯƠNG

THẨM ĐỊNH

Theo Văn bản số:
Ngày tháng năm 20.....
Ký tên

 CÔNG TY TNHH MTV ĐẶNG NGỌC BẢO MINH		ỦY BAN NHÂN DÂN XÃ KIẾN LƯƠNG					
CÔNG TRÌNH : SỬA CHỮA, NÂNG CẤP CẦU ĐE QUỐC PHÒNG + ĐƯỜNG NƠI VÀO ĐƯỜNG VEN BIỂN HÀNG MỤC: SỬA CHỮA, NÂNG CẤP GIAI ĐOẠN : THIẾT KẾ BẢN VẼ THI CÔNG		THỰC HIỆN KS. ĐẶNG TÂN HÒA	KIỂM TRA KS. LƯƠNG QUANG THÁI	CHỦ TRÌ THIẾT KẾ KS. ĐẶNG TÂN HÒA	KCS CÔNG TY KS. LƯƠNG QUANG THÁI	 KẾ: ĐẶNG TÂN HÒA	LẦN XUẤT BẢN: 1 KH HỒ SƠ:

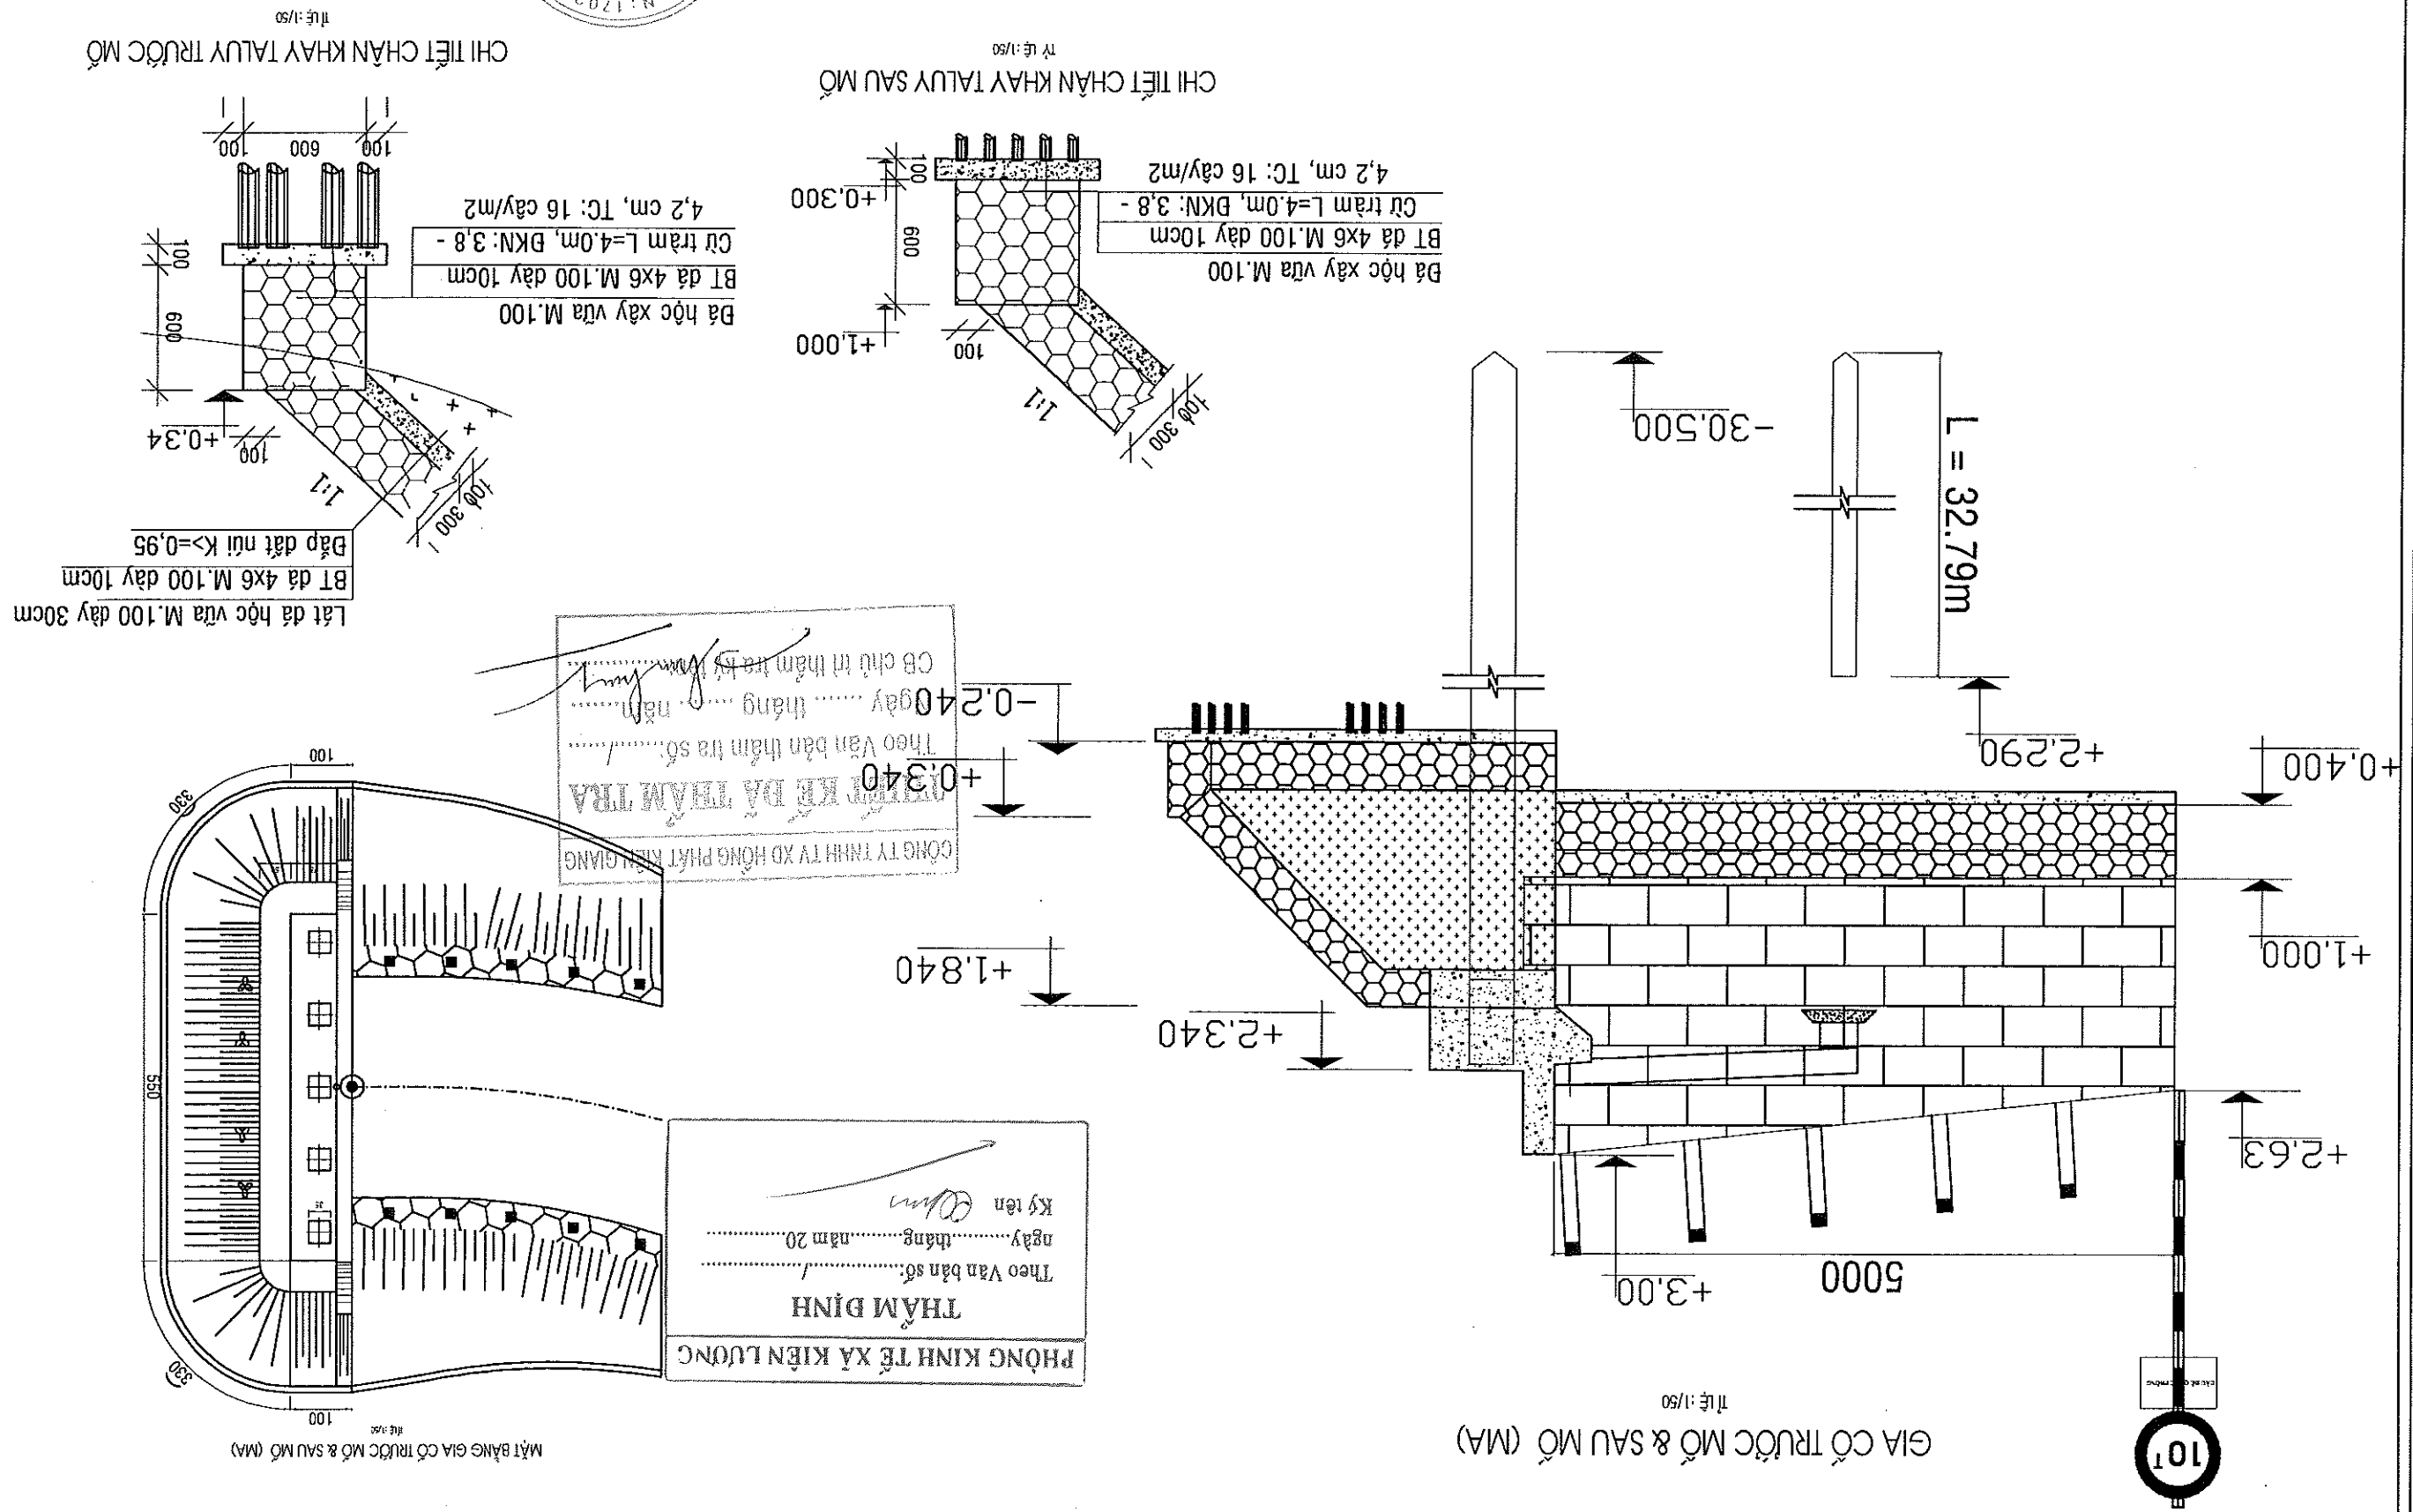

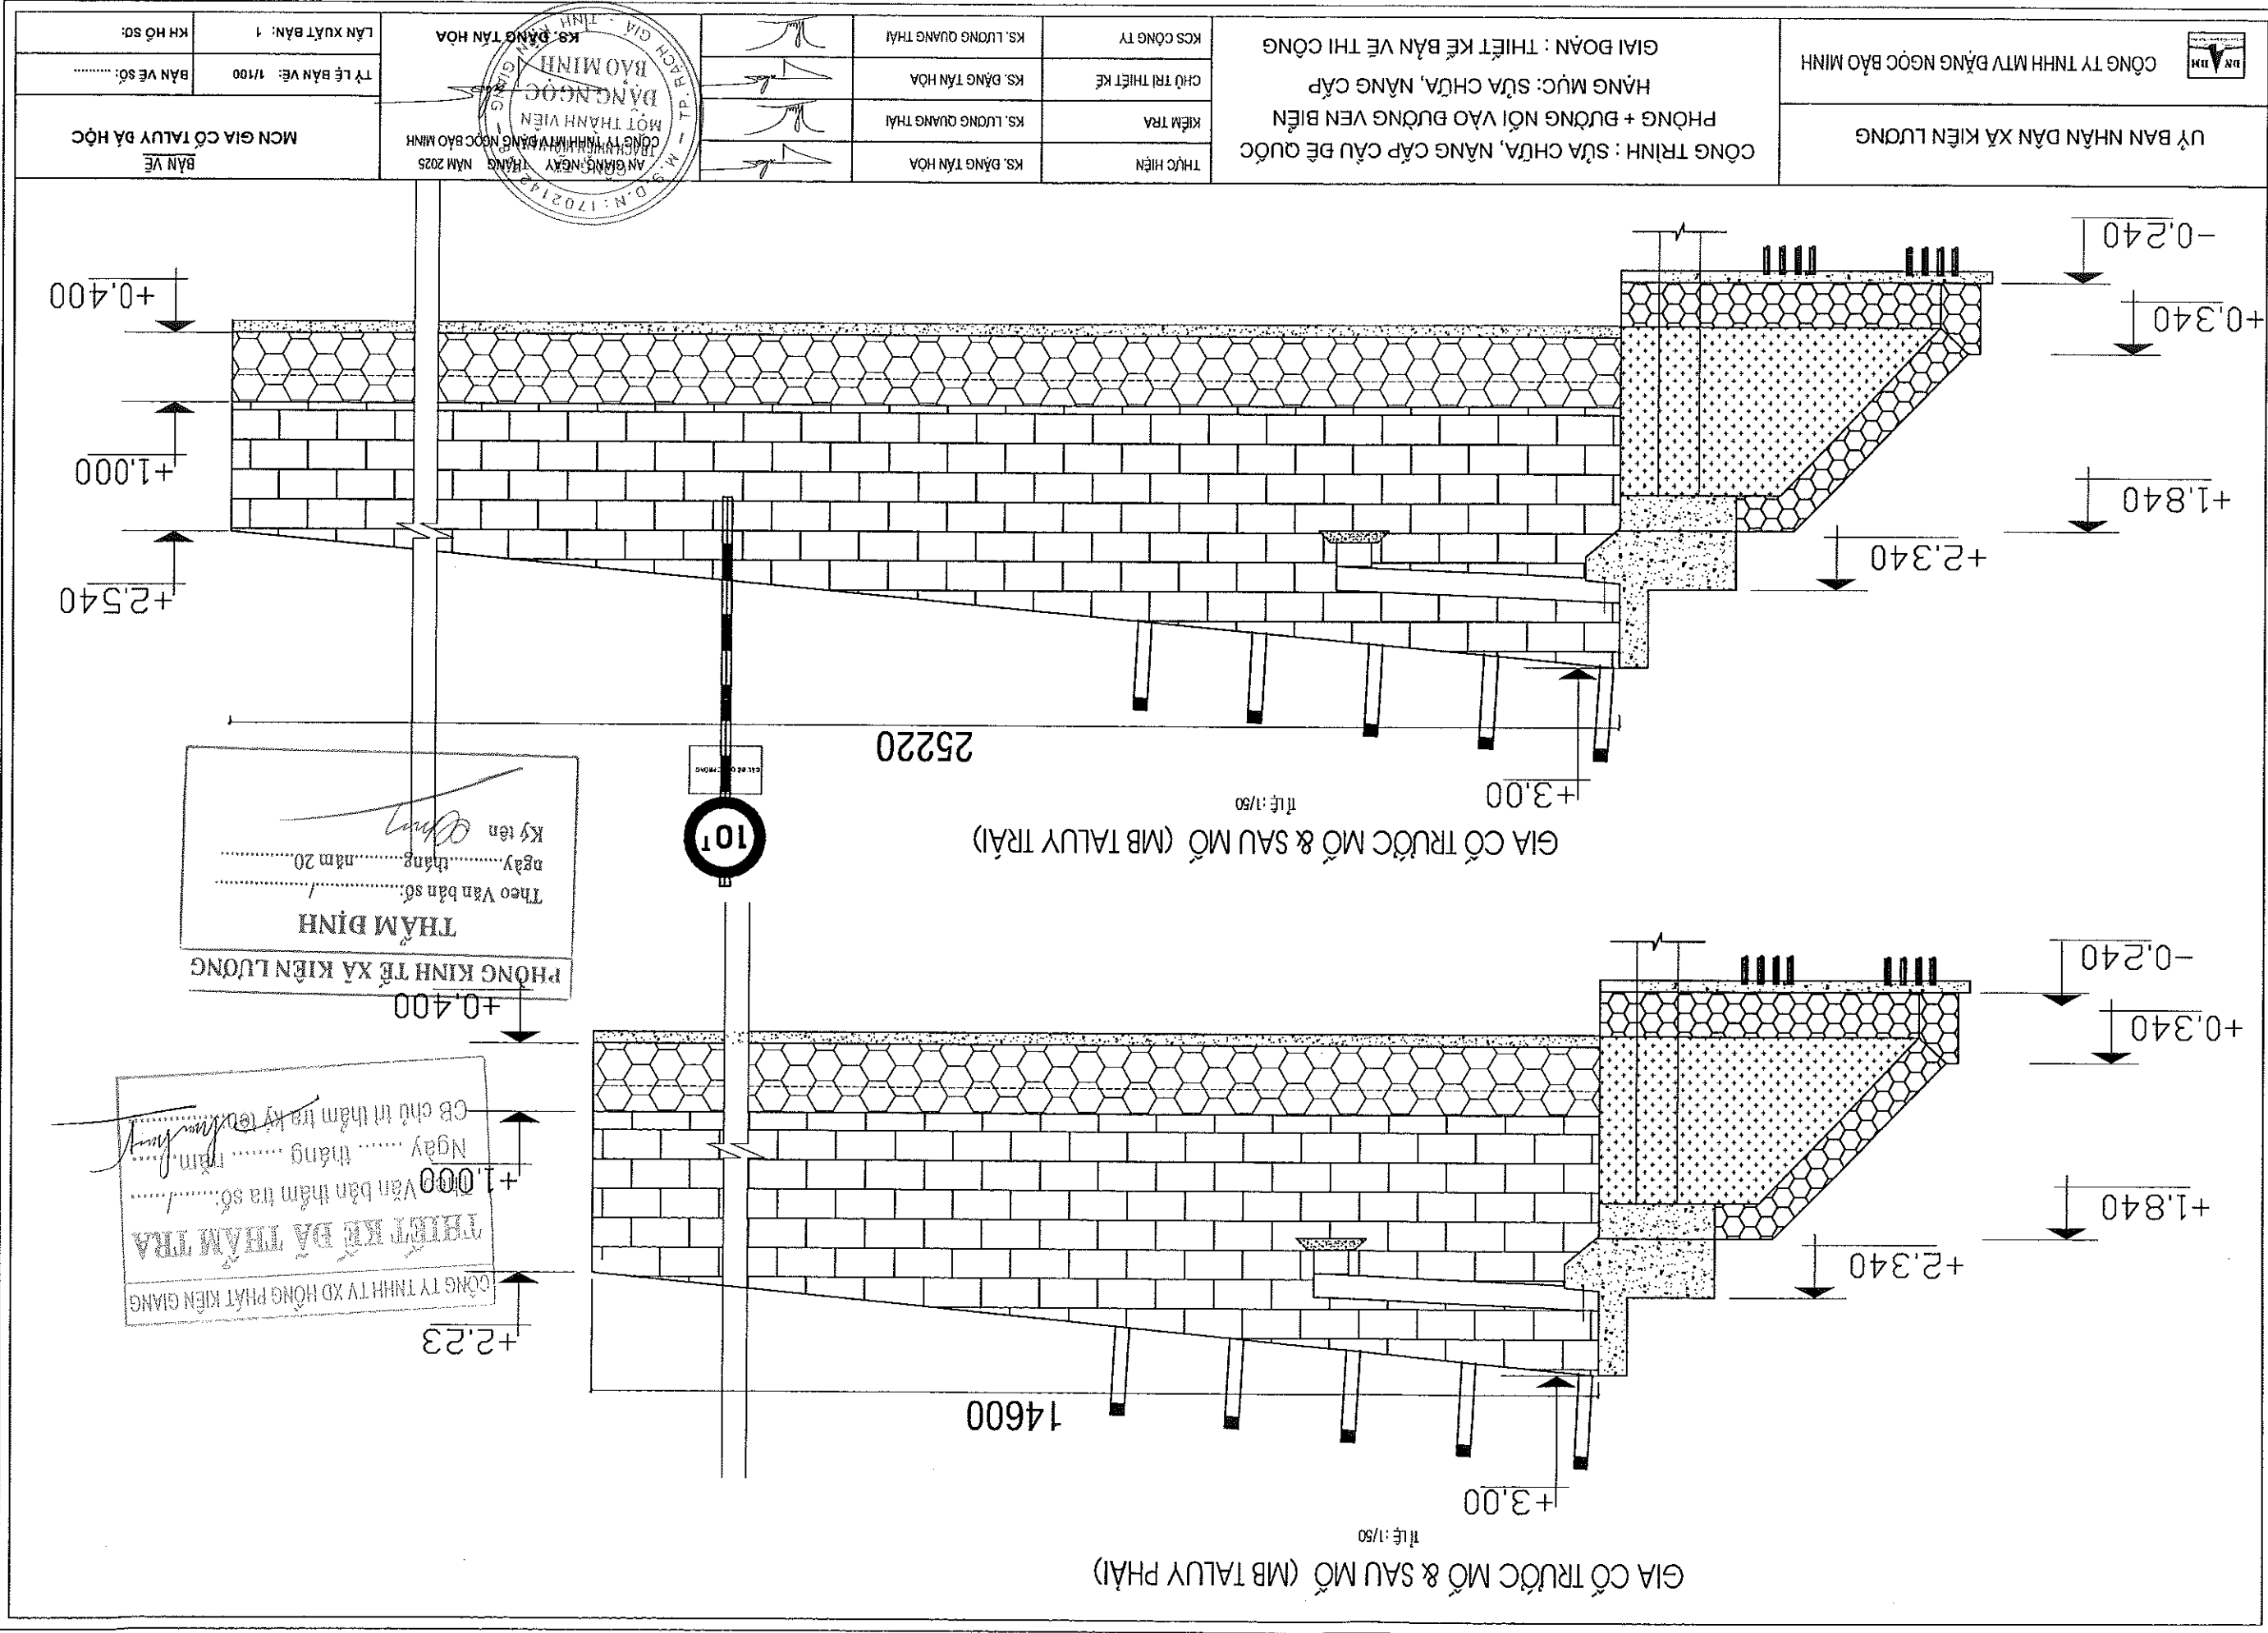


CÔNG TRÌNH : SỬA CHỮA, NÂNG CẤP CẦU ĐE QUỐC
PHÒNG + ĐƯỜNG NƠI VÀO ĐƯỜNG VEN BIỂN
HÀNG MỤC: SỬA CHỮA, NÂNG CẤP
GIAI ĐOẠN : THIẾT KẾ BẢN VẼ THI CÔNG

THỰC HIỆN	KS. DẪNG TÂN HÒA	KCS CÔNG TY	KS. LƯƠNG QUANG THÁI
KIỂM TRA	KS. LƯƠNG QUANG THÁI	CHỦ TRÌ THIẾT KẾ	KS. DẪNG TÂN HÒA



BẢN VẼ		MCN GIA CỐ TALUY DẠ HỘC	
THÁNG 01, NĂM 2026	CÔNG TY TNHH MTV DẪNG NGỌC BẢO MINH	MOI THANH VIEN	KS. DẪNG TÂN HÒA
TỶ LỆ BẢN VẼ: 1/100	LẦN XUẤT BẢN: 1	KH HỒ SƠ:	

PHÒNG KINH TẾ XÃ KIẾN LƯƠNG
THẨM ĐỊNH
Theo Văn bản số: /
ngày... tháng... năm 20...
Ký tên

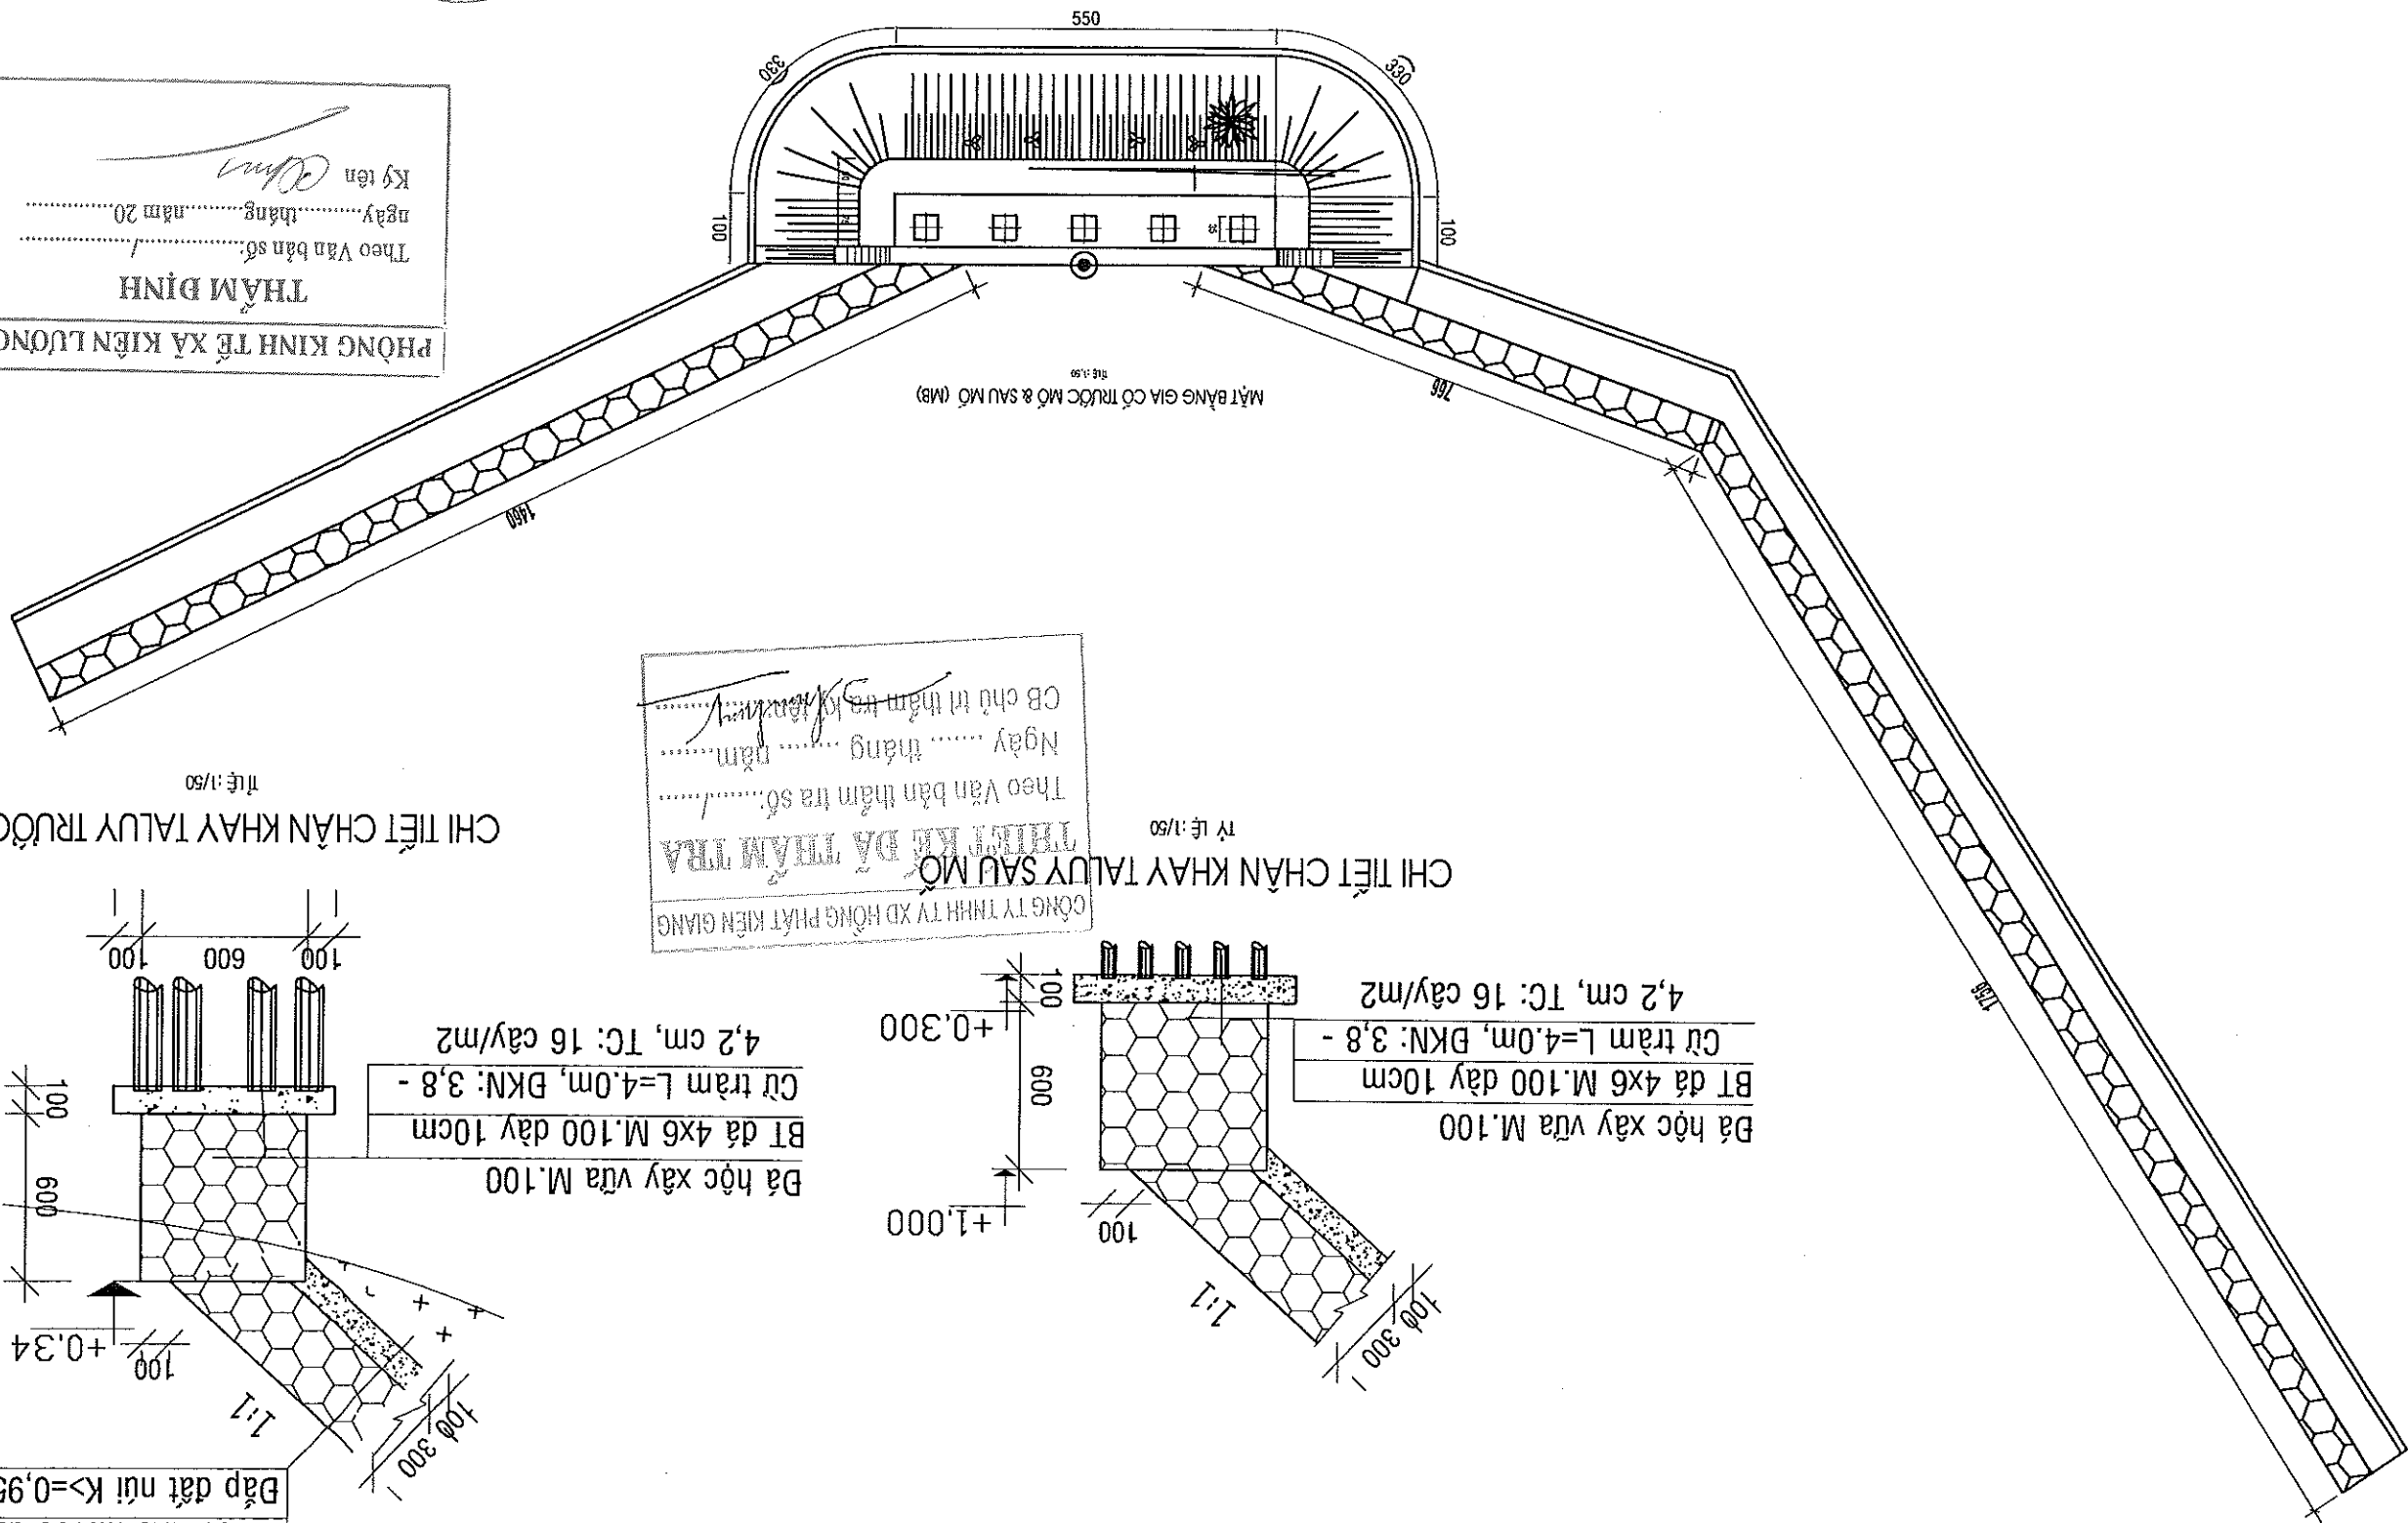

CÔNG TY TNHH TV XD HỒNG PHÁT KIẾN GIANG
THIẾT KẾ DẠ THẨM TRA
Theo Văn bản thẩm tra số: /
Ngày... tháng... năm...
CB chủ trì thẩm tra ký

CHI TIẾT CHÂN KHAY TALUY SAU MỞ

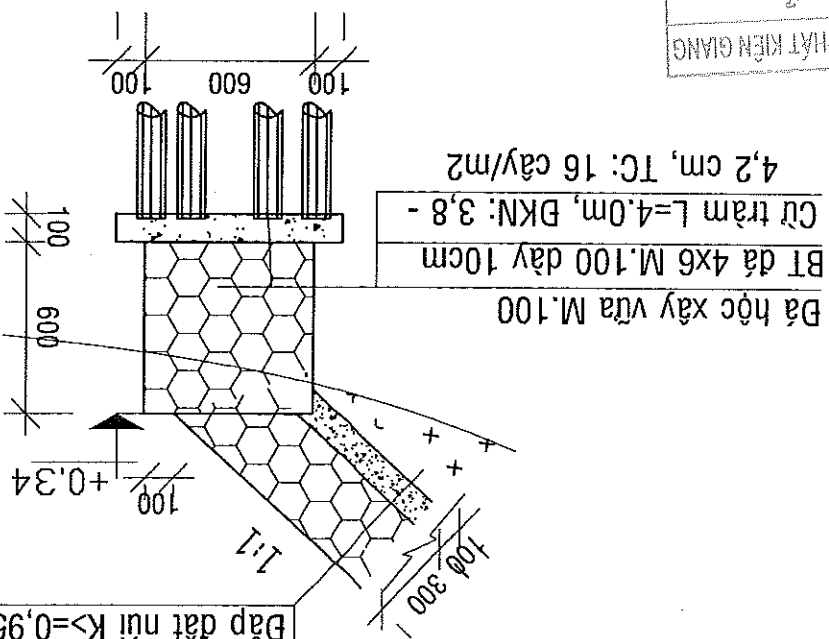
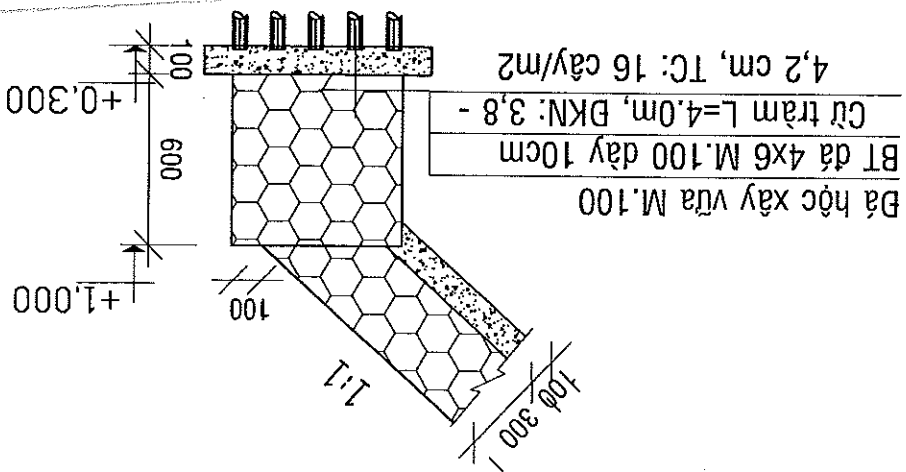


Lát đá hộc vừa M.100 dày 30cm
BT đá 4x6 M.100 dày 10cm
Đắp đất núi K=0.95

Đá hộc xây vừa M.100
BT đá 4x6 M.100 dày 10cm
Củ trâm L=4.0m, ĐKN: 3,8 -
4,2 cm, TC: 16 cây/m²

Đá hộc xây vừa M.100
BT đá 4x6 M.100 dày 10cm
Củ trâm L=4.0m, ĐKN: 3,8 -
4,2 cm, TC: 16 cây/m²


CÔNG TY TNHH MTV ĐĂNG NGỌC BẢO MINH		UỶ BAN NHÂN DÂN XÃ KIẾN LƯƠNG	
CỘNG TRỊNH : SỬA CHỮA, NÂNG CẤP CẦU ĐỂ QUỐC PHÒNG + ĐƯỜNG NỘI VÀO ĐƯỜNG VEN BIỂN		HÀNG MỤC: SỬA CHỮA, NÂNG CẤP	
GIAI ĐOẠN : THIẾT KẾ BẢN VẼ THI CÔNG		THỰC HIỆN	
KIỂM TRA		K.S. ĐĂNG TÂN HÒA	
CHỦ TRỊ THIẾT KẾ		K.S. ĐĂNG TÂN HÒA	
KCS CÔNG TY		K.S. LƯƠNG QUANG THÁI	
LẦN XUẤT BẢN: 1		BẢN VẼ SỐ:	
KH HỒ SƠ:		MÔ CẦU	

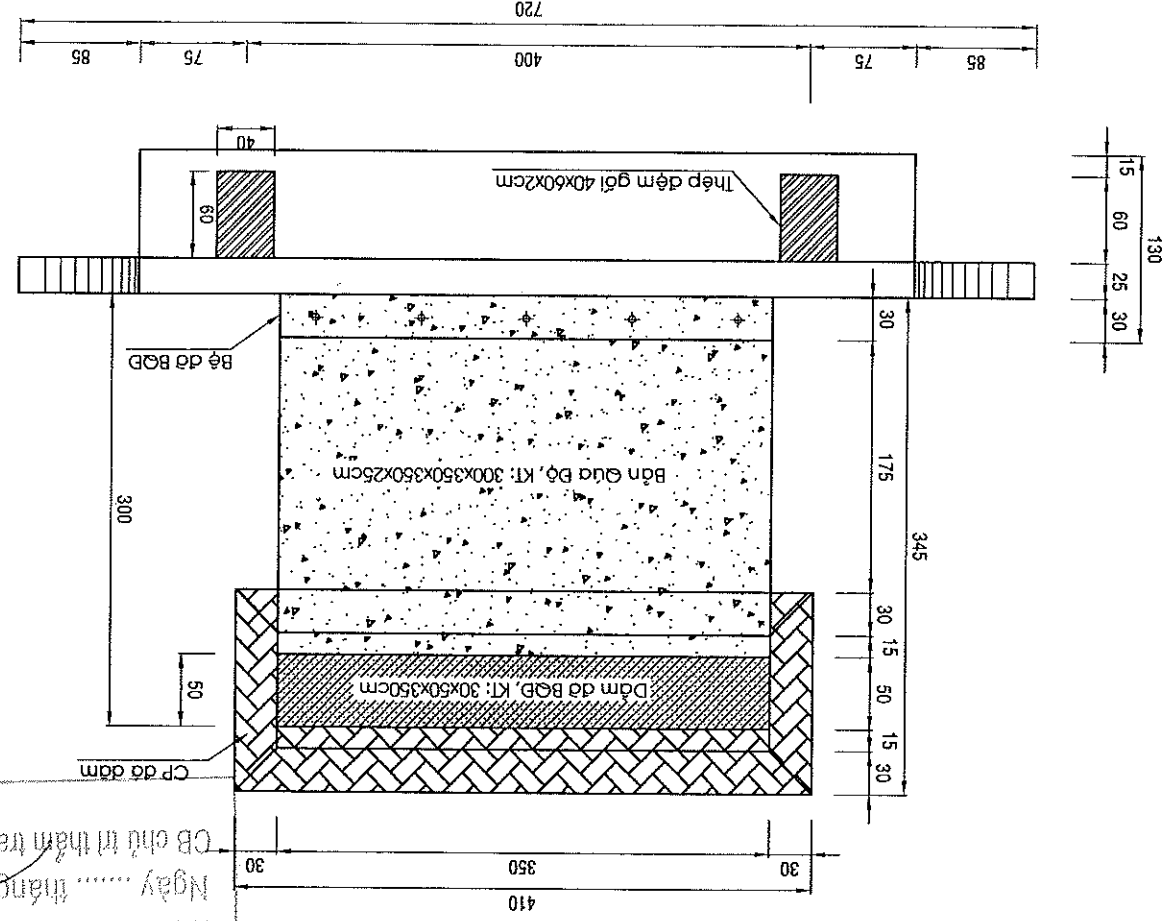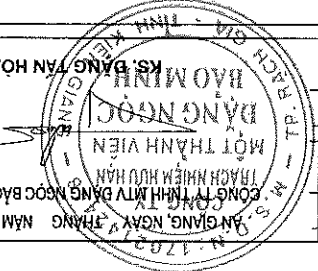

BỘ TRỊ CHUNG MÔ CẦU
TL : 1/50

THAM DỊNH
Theo Văn bản số:
ngày: tháng năm 20.....
Ký tên:


NGÂM VÀO BÊ MÔ 15cm; ĐẬP ĐẦU CỌC 60cm
CÁC CỌC 35x35 (L = 11.8 + 9.2 + 11.8)m

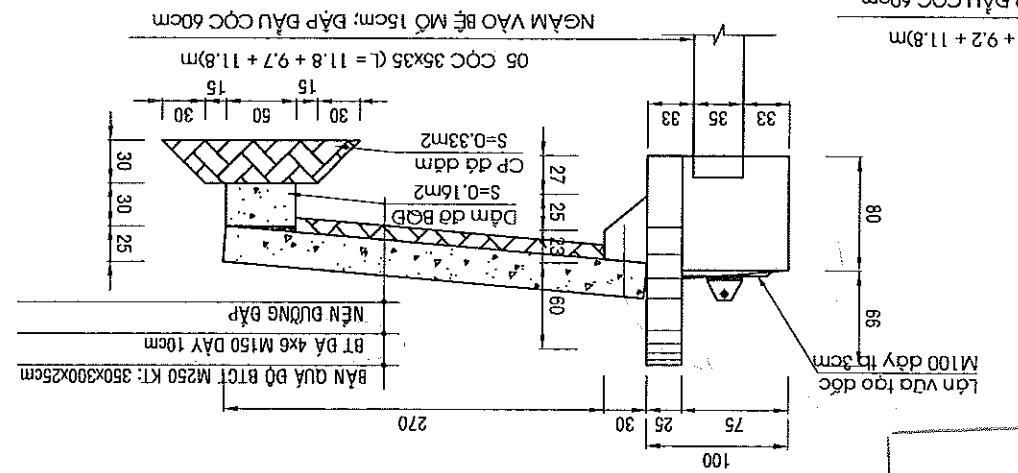


MẶT BÊN MÔ CẦU
TL : 1/50

GHI CHÚ
- KÍCH THƯỚC BẢN VẼ GHI BẢNG: CM
- BÊ TÔNG MÔ ĐÁ 1X2 M300


MẶT BẢNG BỘ TRỊ CỌC MÔ CẦU
TL : 1/50

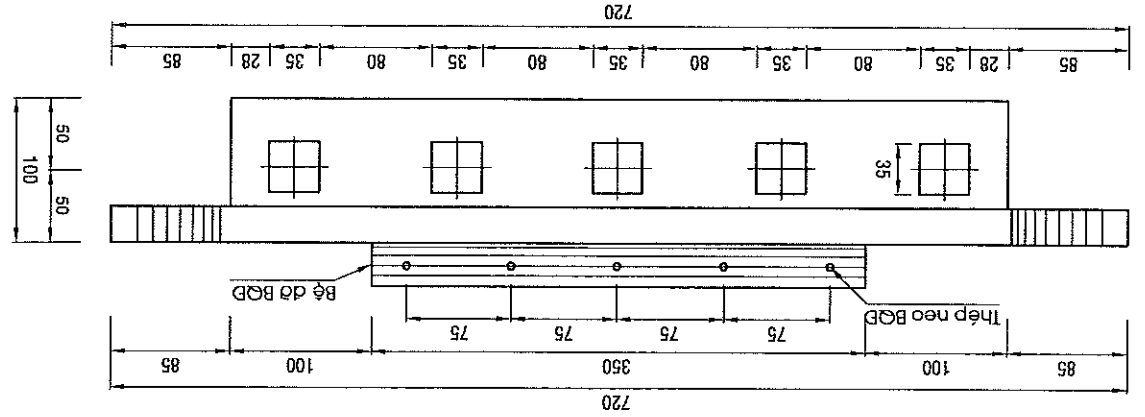

THÉP ĐẼM & ĐÁ KÊ GỖI
TL: 1/25

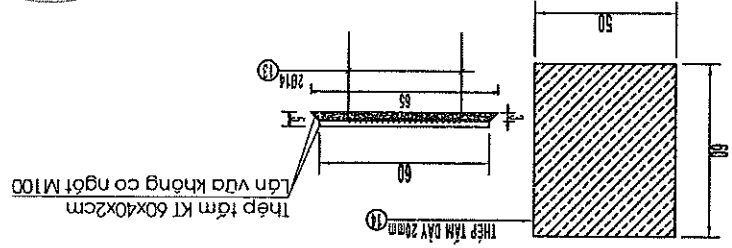

CHI TIẾT LIÊN KẾT CỌC TRONG BÊ
TL: 1/50

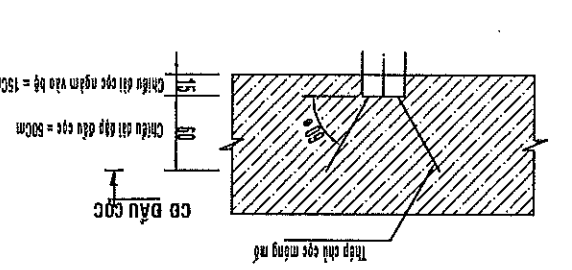

ỦY BAN NHÂN DÂN XÃ KIẾN LƯƠNG

CÔNG TY TNHH MTV DẪNG NGỌC BẢO MINH

CÔNG TRÌNH : SỬA CHỮA, NÂNG CẤP CẦU ĐE QUỐC
PHÒNG + ĐƯỜNG NỐI VÀO ĐƯỜNG VEN BIỂN
HÀNG MỤC: SỬA CHỮA, NÂNG CẤP
GIAI ĐOÀN : THIẾT KẾ BẢN VẼ THI CÔNG

THỰC HIỆN	KS. DẪNG TÂN HÒA
KIỂM TRA	KS. LƯƠNG QUANG THÁI
CHỦ TRÌ THIẾT KẾ	KS. DẪNG TÂN HÒA
KCS CÔNG TY	KS. LƯƠNG QUANG THÁI

CS. DẪNG TÂN HÒA
MỘT THÀNH VIÊN
CÔNG TY TNHH MTV DẪNG NGỌC BẢO MINH
THÀNH NGANG, NGÀY 15/08/2025
BẢN VẼ

CI THIẾT MÔ CẦU & BẢN QUẢ ĐỘ




LẦN XUẤT BẢN: 1

KH HỒ SƠ:

BẢN VẼ SỐ:

GHI CHÚ

- KÍCH THƯỚC BẢN VẼ GHI BẢNG: CM
- BÊ TÔNG MÔ ĐÁ 1X2 M300
- BÊ TÔNG BỐ ĐÁ 1X2 M250

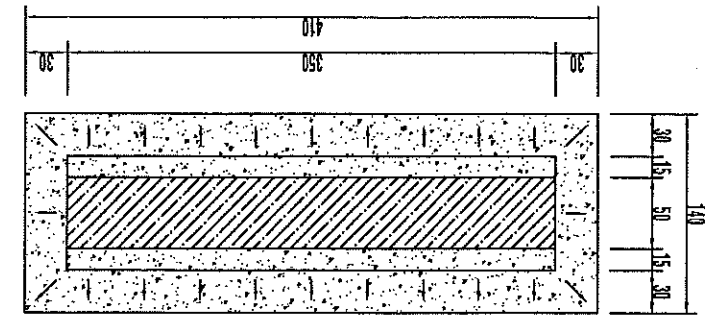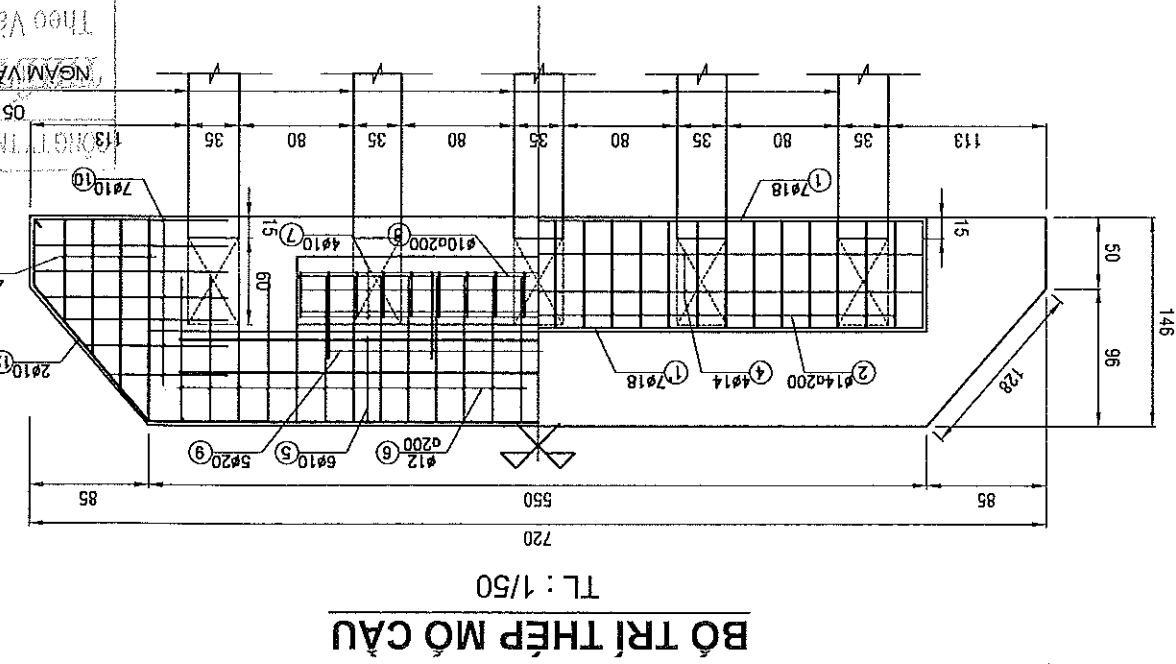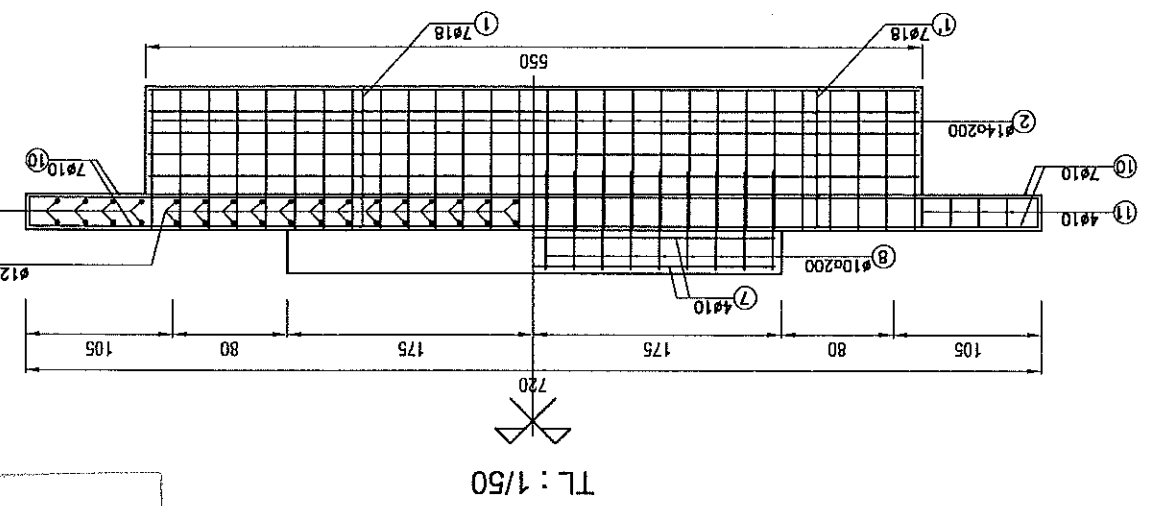


PHÒNG KINH TẾ XÃ KIẾN LƯƠNG

THẨM ĐỊNH

Theo Văn bản số:


ngày:

Ký tên:

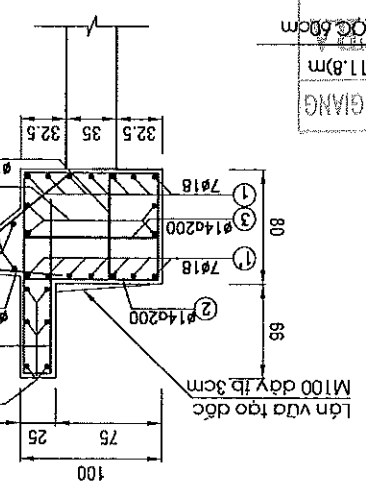


BỘ TRÍ THIẾT MÔ CẦU

TL: 1/50

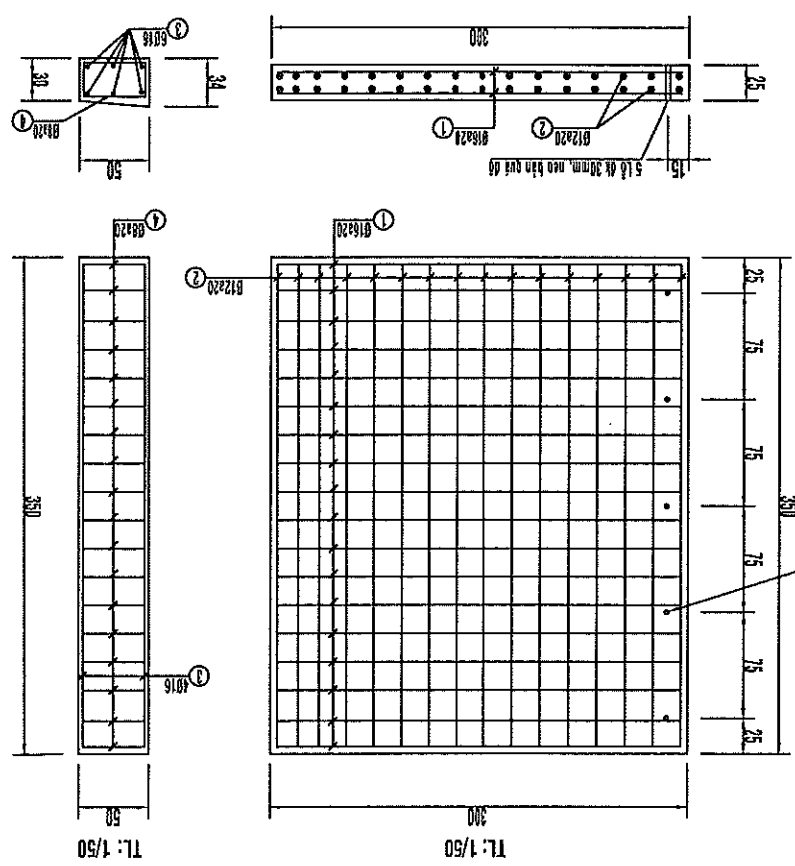

CHI TIẾT XẾP DÀ DẪM

TL: 1/50

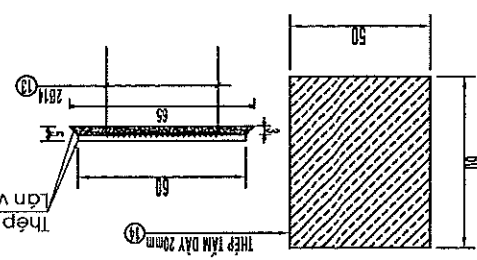

THIẾT MÔ & DẶ KẾ GỒI

TL: 1/25

BẢNG THÔNG KẾ CỘT THÉP									
TÊN C.KIỆN	SỐ	HÌNH DẠNG - KÍCH THƯỚC	BƯỚC KÍNH (mm)	CHIỀU DÀI 1 THANH (mm)	SỐ LƯỢNG 1 C.KIỆN	T.BỘ	TỔNG CHIỀU DÀI (m)	TỔNG T.LƯỢNG (kg)	
MÔ CẦU Số lượng: 2	1	250 5400 250	18	5900	7	14	82.60	165.20	
	1'	700 250 700 5400	18	7300	7	14	102.20	204.40	
	2	700 900 100	14	3400	28	56	190.40	230.38	
	3	100 900 100	14	1100	28	56	61.60	74.54	
	3'	100 700 100	14	900	28	56	50.40	60.98	
	4	5400	14	5400	4	8	43.20	52.27	
	5	5400 1000 1000	10	5400	6	12	64.80	39.98	
	6	190 1000 1000	12	2190	26	52	113.88	101.125	
	7	3400	10	3400	4	8	27.2	16.77	
	8	600 150 700	10	1450	18	36	52.2	32.18	
	9	300 500	20	800	5	10	8	19.73	
	10	190 1370 1370	10	2930	6	12	35.16	21.68	
		190 1290 1290	10	2770	4	8	22.16	13.66	
		190 1130 1130	10	2450	4	8	19.6	12.08	
		190 960 960	10	2090	4	8	16.72	10.31	
		190 750 750	10	1690	4	8	13.52	8.34	
		190 530 530	10	1250	4	8	10	6.17	
	11	190 1290 1290	10	2770	4	8	22.16	13.66	
		190 1070 1070	10	2330	4	8	18.64	11.49	
		190 870 870	10	1930	4	8	15.44	9.52	
		190 670 670	10	1530	4	8	12.24	7.55	
		460 1250 250	10	2210	4	8	17.68	10.91	
	12	300 300 300	14	900	4	8	7.2	8.70	
	13	300 300 300	14	900	4	8	7.2	8.70	
	14	Thép bản 500x600x20			2	4	1.2 m2	188.40	
- Trọng lượng thép có đường kính <=10: 213.40 kg - Trọng lượng thép có đường kính <=18: 898.495 kg - Trọng lượng thép có đường kính > 18: 19.73 kg - Trọng lượng thép bản có chiều dày 20 mm = 188.4 kg									

CỘNG TY TNHH MTV ĐĂNG NGỌC BẢO MINH		CỘNG TY TNHH MTV ĐĂNG NGỌC BẢO MINH		CỘNG TY TNHH MTV ĐĂNG NGỌC BẢO MINH		CỘNG TY TNHH MTV ĐĂNG NGỌC BẢO MINH		CỘNG TY TNHH MTV ĐĂNG NGỌC BẢO MINH	
UỶ BAN NHẬN DẠN XÃ KIẾN LƯƠNG		HÀNG MỤC: SỬA CHỮA, NÂNG CẤP PHÒNG + ĐƯỜNG NỘI VÀO ĐƯỜNG VEN BIỂN		KCS CÔNG TY		KCS. LƯƠNG QUANG THÁI		KCS. ĐĂNG TÂN HÒA	
CÔNG TRÌNH : SỬA CHỮA, NÂNG CẤP CẦU ĐE QUỐC		CHỦ TRÌ THIẾT KẾ		KIỂM TRA		KCS. LƯƠNG QUANG THÁI		KCS. ĐĂNG TÂN HÒA	
GIAI ĐOẠN : THIẾT KẾ BẢN VẼ THI CÔNG		THỰC HIỆN		KCS. ĐĂNG TÂN HÒA		KCS. ĐĂNG TÂN HÒA		KCS. ĐĂNG TÂN HÒA	
LẦN XUẤT BẢN: 1		TỶ LỆ BẢN VẼ: 1/100		KH HỒ SƠ:		KH HỒ SƠ:		KH HỒ SƠ:	
BẢN VẼ		THÔNG KẾ THÉP MÔ CẦU		BẢN VẼ SỐ:		BẢN VẼ SỐ:		BẢN VẼ SỐ:	

PHÒNG KINH TẾ XÃ KIẾN LƯƠNG

THẨM ĐỊNH

Theo Văn bản số:/.....
ngày.....tháng.....năm 20.....
Ký tên.....


CÔNG TY TNHH TV XD HỒNG PHÁT KIẾN GIANG

THIẾT KẾ VÀ THẨM TRA

Theo Văn bản thẩm tra số:/.....
Ngày.....tháng.....năm.....
CB chủ trì thẩm tra ký tên.....

CỘT THÉP CỘT THỦ KT: 35x35cm, ĐOÀN ĐẦU: L = 11.8m (SL: 02 CK)
(MỒ A&B)

TỶ LỆ: 1/20

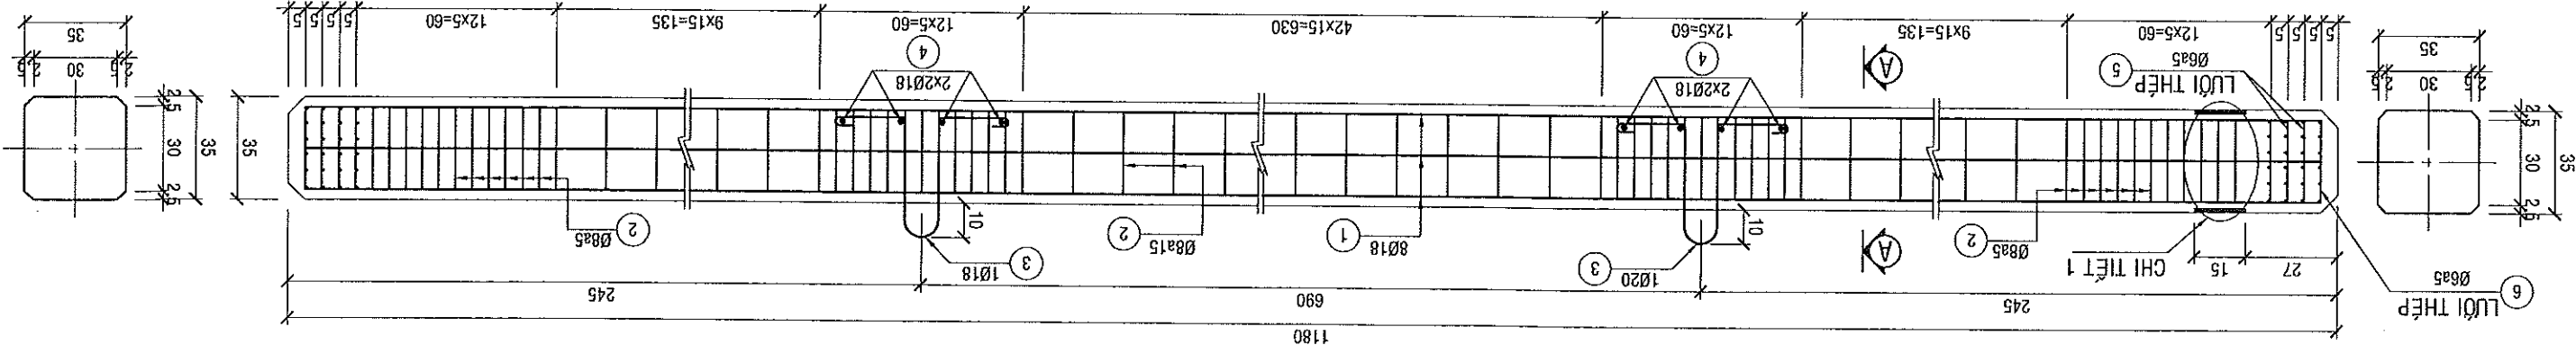

BẢNG THÔNG KÊ CỘT THÉP TÍNH CHO 1 CỘT

TỔNG HỢP KHỐI LƯỢNG									
Ø6 (kg)									
Ø8 (kg)									
Ø16 (kg)									
Ø18 (kg)									
thép tấm (kg)									

SỐ HIỆU	QUY CÁCH (mm)	SỐ LƯỢNG	TRỌNG LƯỢNG KHỐI LƯỢNG
10	350x700x10	4	77.87
11	356x356x10	1	9.18
12	100x100x10	8	12.08
TỔNG HỢP KHỐI LƯỢNG:			
Thép hình: 12.08 kg			
Thép tấm: 87.05 kg			


GHI CHÚ

- KÍCH THƯỚC BÀN VẼ GHI BẢNG: CM
- BỀ TÔNG CỘT BÀ 1X2 M300

CÔNG TY TNHH MTV ĐĂNG NGỌC BẢO MINH		CHỦ TRÌ THIẾT KẾ		KCS CÔNG TY	
UỶ BAN NHÂN DÂN XÃ KIẾN LƯƠNG		KIỂM TRA		KCS. LƯƠNG QUANG THÁI	
CÔNG TRÌNH: SỬA CHỮA, NÂNG CẤP CẦU ĐE QUỐC PHÒNG + ĐƯỜNG NỐI VÀO ĐƯỜNG VEN BIỂN		THỰC HIỆN		KCS. ĐĂNG TÂN HÒA	
HÀNG MỤC: SỬA CHỮA, NÂNG CẤP		KCS. ĐĂNG TÂN HÒA		KCS. LƯƠNG QUANG THÁI	
GIAI ĐOÀN: THIẾT KẾ BẢN VẼ THI CÔNG		KCS. ĐĂNG TÂN HÒA		KCS. LƯƠNG QUANG THÁI	
BÀN VẼ		BÀN VẼ SỐ:		KH HỒ SƠ:	
CỘT THỦ KT: 35x35cm, ĐOÀN ĐẦU		TỶ LỆ BẢN VẼ: 1/100		LẦN XUẤT BẢN: 1	

CƠ TẾP CỐT THỦ KT 35x35cm, ĐOÀN GIỮA, L = 11.8m (SL: 02 CK)
(MÔ A&B)

TỶ LỆ: 1/20

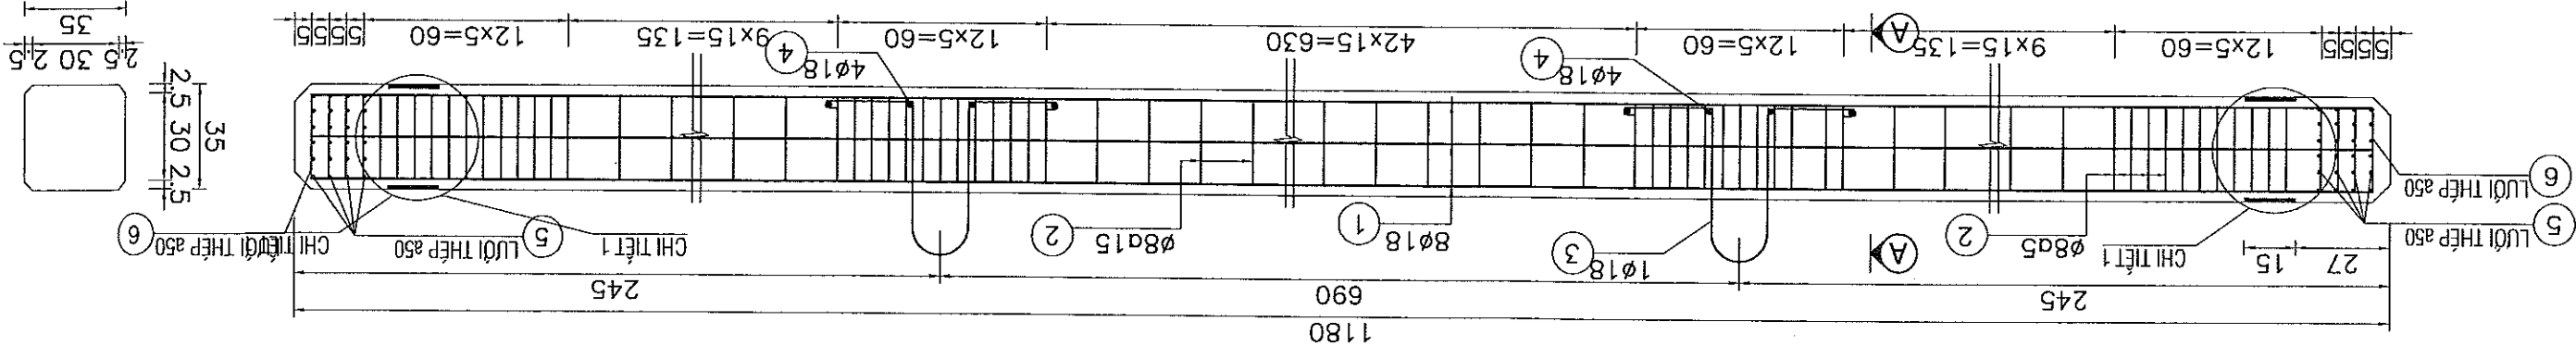


5 LƯỚI THÉP 12
6 LƯỚI THÉP 16


BẢNG THÔNG KẾ CỐT THÉP ĐÓT ĐOÀN NƠI GIỮA (TÍNH 1 ĐOÀN CỐT)

Số hiệu	Hình dạng - kích thước	SL	Chiều dài	Chiều rộng	Khối lượng	Tổng
1	mm	8	11.70	93.60	2.00	187.20
2	mm	8	1.28	138.24	0.395	54.605
3	mm	18	2.80	150	2.00	5.60
4	mm	18	2.32	2.00	4.64	
5	mm	24	0.29	6.96	0.222	1.545
6	mm	12	0.69	8.28	0.222	1.838
9	mm	16	1.196	9.568	1.58	15.117
10	mm	8				26.77
TỔNG HỢP KHỐI LƯỢNG						
D6	Kg	3.383				
D8	Kg	54.605				
D16	Kg	15.117				
D18	Kg	197.44				
1.1am	Kg	26.77				


CÔNG TY TNHH TV XD HỒNG PHÁT PHÁT KIẾN GIANG
THIẾT KẾ ĐÀ THẨM TRƯA
Theo Văn bản thẩm tra số:
ngày: tháng: năm 20.....
Ký tên:
THẨM ĐỊNH
Theo Văn bản số:
ngày: tháng: năm 20.....
Ký tên:
MẶT CẮT A-A
TỶ LỆ: 1/10

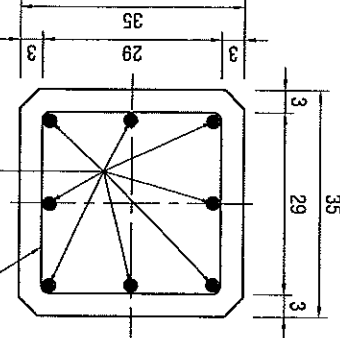


MẶT CẮT A-A
TỶ LỆ: 1/10

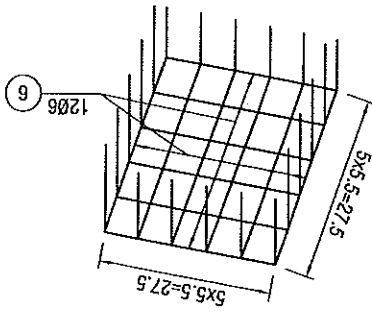

LƯỚI THÉP SỐ 6
TỶ LỆ: 1/10

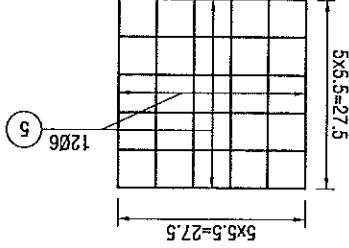

LƯỚI THÉP SỐ 5
TỶ LỆ: 1/10

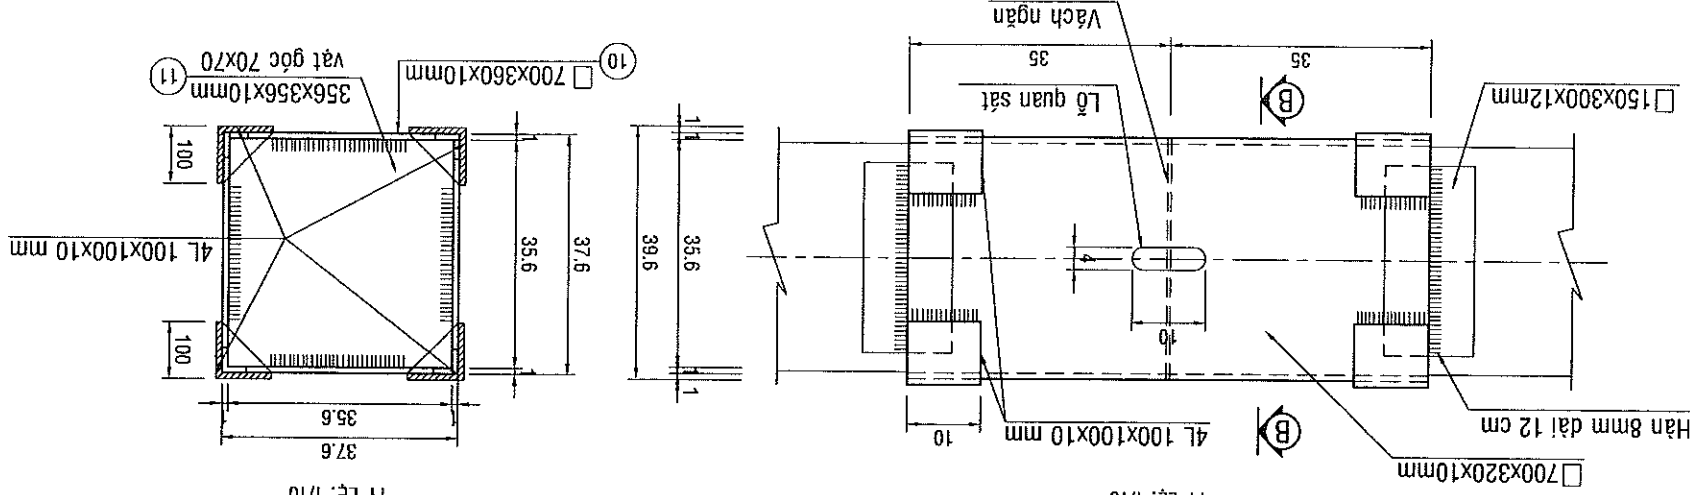

HỘP NỘI CỐC
TỶ LỆ: 1/10

Số hiệu	Quy cách	Số lượng	Khối lượng (kg)
10	360x700x10	4	77.87
11	356x356x10	1	9.18
12	100x100x10	8	12.08
TỔNG HỢP KHỐI LƯỢNG:			
Thép hình: 12.08 kg			
Thép tấm: 87.05 kg			

GHI CHÚ
- KÍCH THƯỚC BÀN VẼ GHI BẰNG: CM
- BỀ TÔNG CỐT ĐÁ 1x2 M300










CÔNG TY TNHH MTV ĐĂNG NGỌC BẢO MINH		CÔNG TRÌNH: SỬA CHỮA, NÂNG CẤP CẦU ĐE QUỐC PHÒNG + ĐƯỜNG NỐI VÀO ĐƯỜNG VEN BIỂN		HÀNG MỤC: SỬA CHỮA, NÂNG CẤP		GIAI ĐOẠN: THIẾT KẾ BẢN VẼ THI CÔNG	
ỦY BAN NHẬN DẪN XÂY KIẾN LƯƠNG		THỰC HIỆN: KS. ĐĂNG TÂN HÒA		KIỂM TRA: KS. LƯƠNG QUANG THÁI		CHỦ TRÌ THIẾT KẾ: KS. ĐĂNG TÂN HÒA	
LẦN XUẤT BẢN: 1		KH HỒ SƠ:		BẢN VẼ SỐ:		KH HỒ SƠ:	
BẢN VẼ		CỘT THỦ KT: 35x35cm, ĐOÀN GIỮA		CÔNG TY TNHH MTV ĐĂNG NGỌC BẢO MINH		THÀNH VIÊN	

ỦY BAN NHÂN DÂN XÃ KIẾN LƯƠNG 		CÔNG TY TNHH MTV DẪNG NGỌC BẢO MINH	
CÔNG TRÌNH : SỬA CHỮA, NÂNG CẤP CẦU ĐE QUỐC PHÒNG + ĐƯỜNG NƠI VÀO ĐƯỜNG VEN BIỂN HÀNG MỤC: SỬA CHỮA, NÂNG CẤP GIAI ĐOẠN : THIẾT KẾ BẢN VẼ THI CÔNG		THỰC HIỆN KS. DẪNG TÂN HÒA	KIỂM TRA KS. LƯƠNG QUANG THÁI
		CHỦ TRÌ THIẾT KẾ KS. DẪNG TÂN HÒA	KCS CÔNG TY KS. LƯƠNG QUANG THÁI


GHI CHÚ

- KÍCH THƯỚC BÀN VẼ GHI BẢNG: CM


- BỀ TÔNG CỌC DÂY 1X2 M300

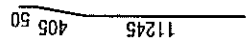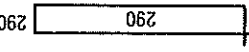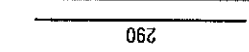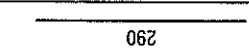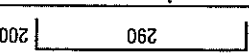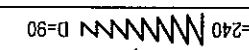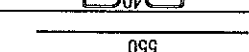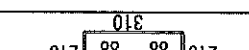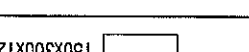SỐ HIỆU	HÌNH DẠNG - KÍCH THƯỚC	ĐƯỜNG KINH	SỐ THANH	CHIỀU DÀI THANH	TỔNG CHIỀU DÀI	TRỌNG LƯỢNG ĐƠN VỊ	TỔNG TRỌNG LƯỢNG
	mm	mm	m	m	kg/m	kg	kg
1		18	8	11.700	93.600	2.000	187.200
2		8	103	1.280	131.840	0.395	52.077
3		18	2	1.400	2.800	2.000	5.600
4		18	8	0.290	2.320	2.000	4.640
5		6	24	0.290	6.960	0.222	1.545
6		6	12	0.690	8.280	0.222	1.838
7		8	1	4.170	4.170	0.395	1.647
8		18	1	0.550	0.550	2.000	1.100
9		16	4	1.196	4.784	1.580	7.559
10			4				13.358
TỔNG HỢP KHỐI LƯỢNG							
					Ø6	(kg)	3.383
					Ø8	(kg)	53.724
					Ø16	(kg)	7.559
					Ø18	(kg)	198.540
					thép tấm	(kg)	13.358

BẢNG THỐNG KÊ CỘT THẬP TÍNH CHO 1 CỘC

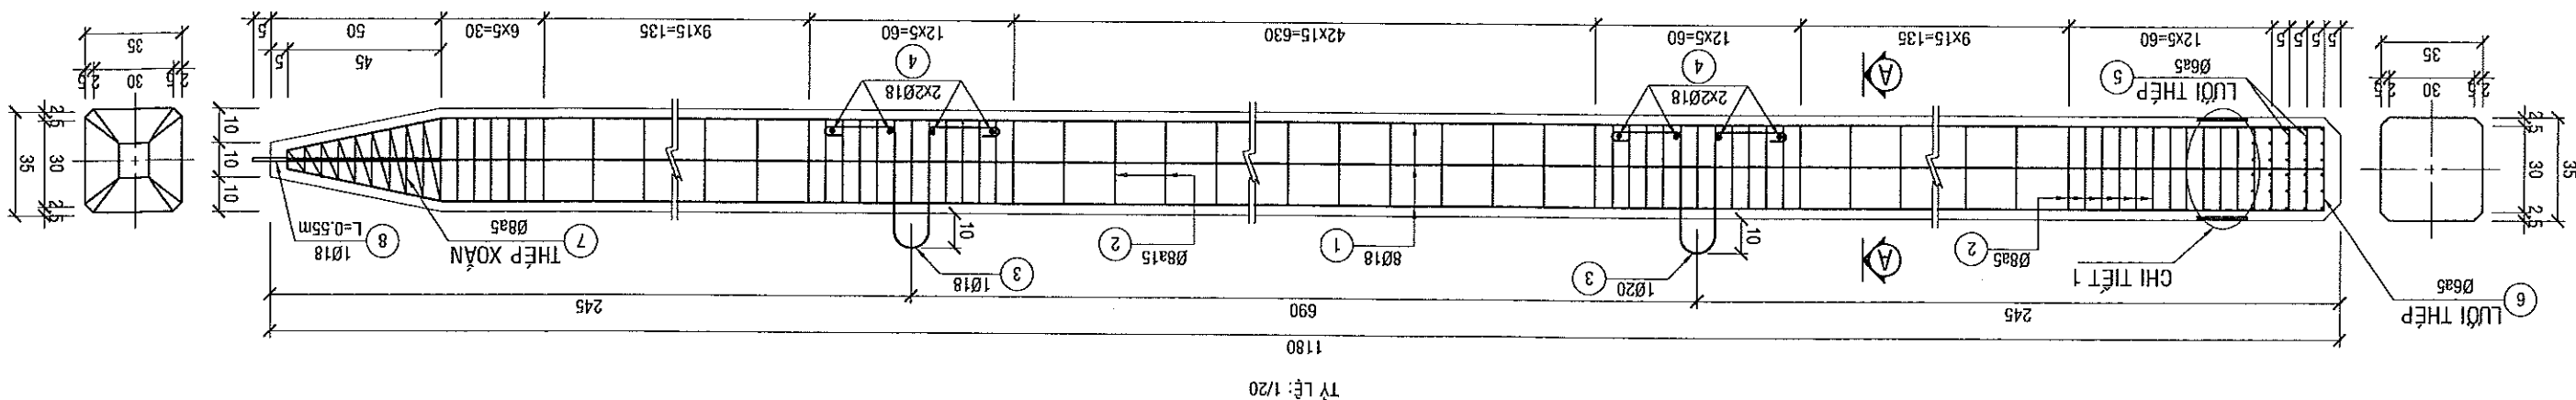


CỘT THÉP CỌC THỦY K: 35x35cm, ĐOÀN MŨI L: L = 11.8m (SL: 02 CK)
(MỎ A&B)

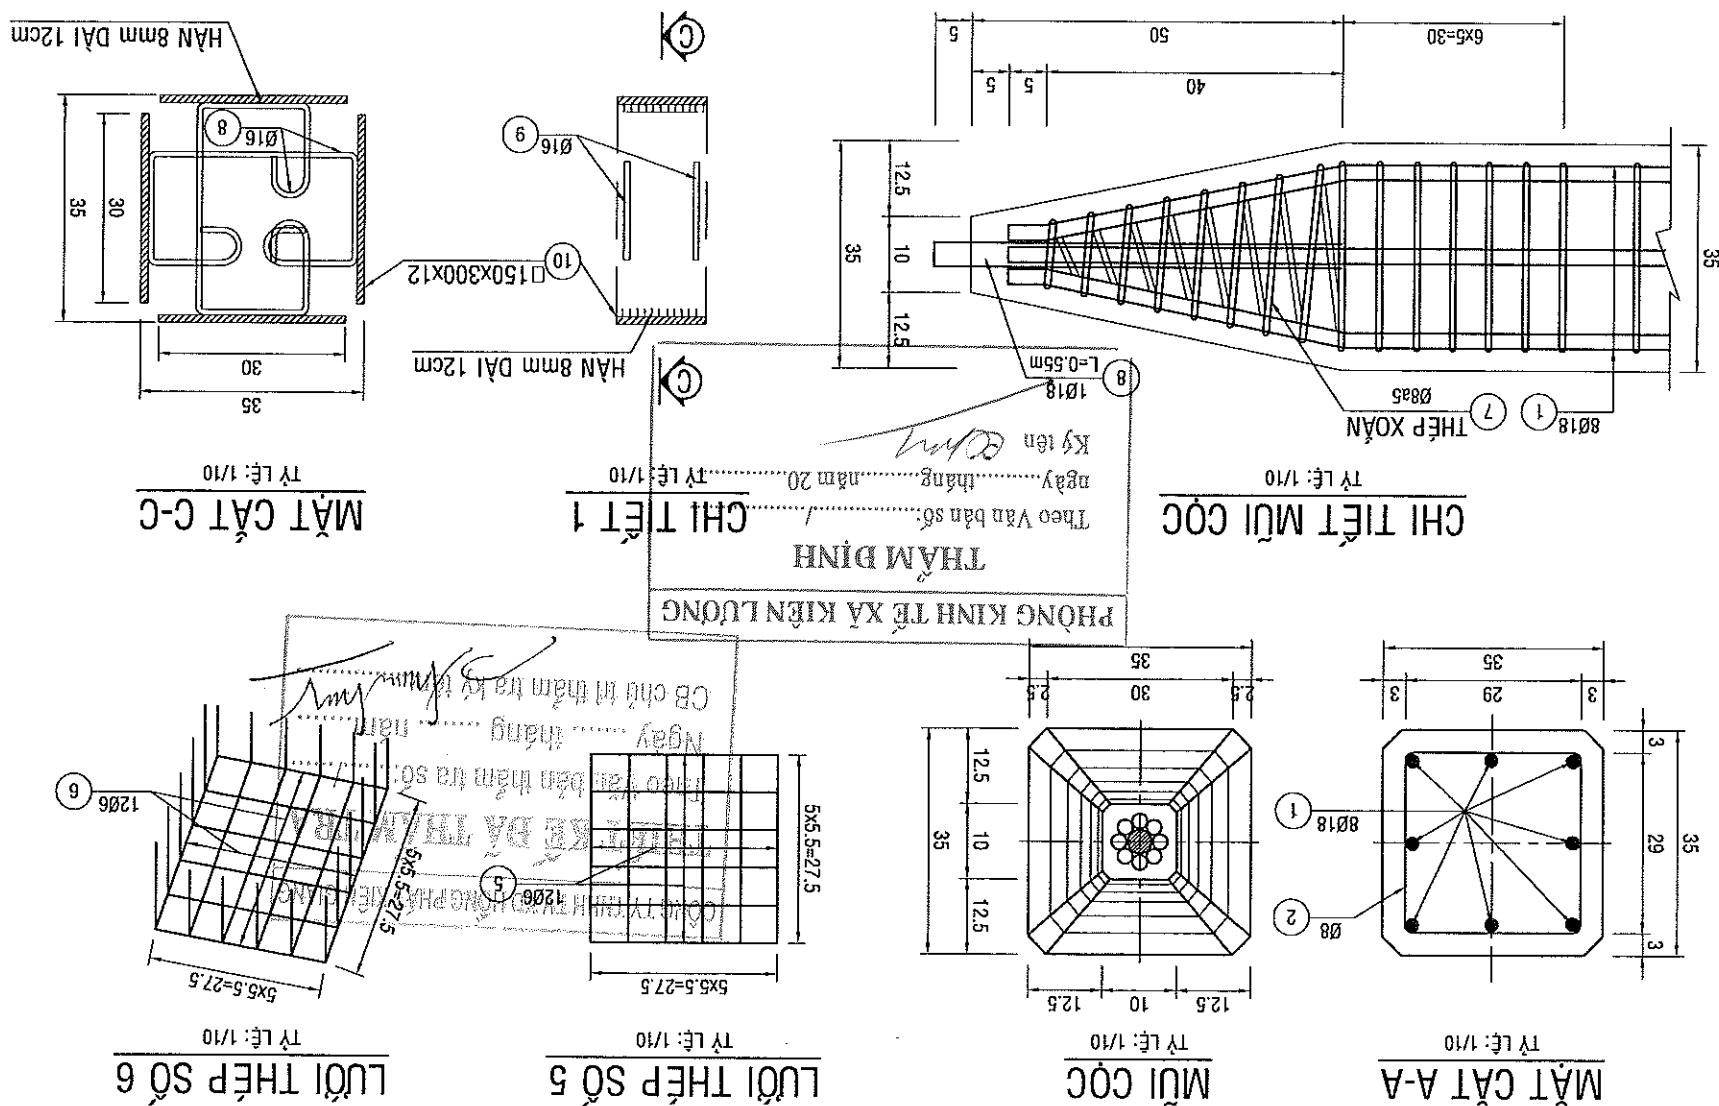

[illegible]

BẢNG THÔNG KÊ CỘT THÉP TÍNH CHO 1 CỘC

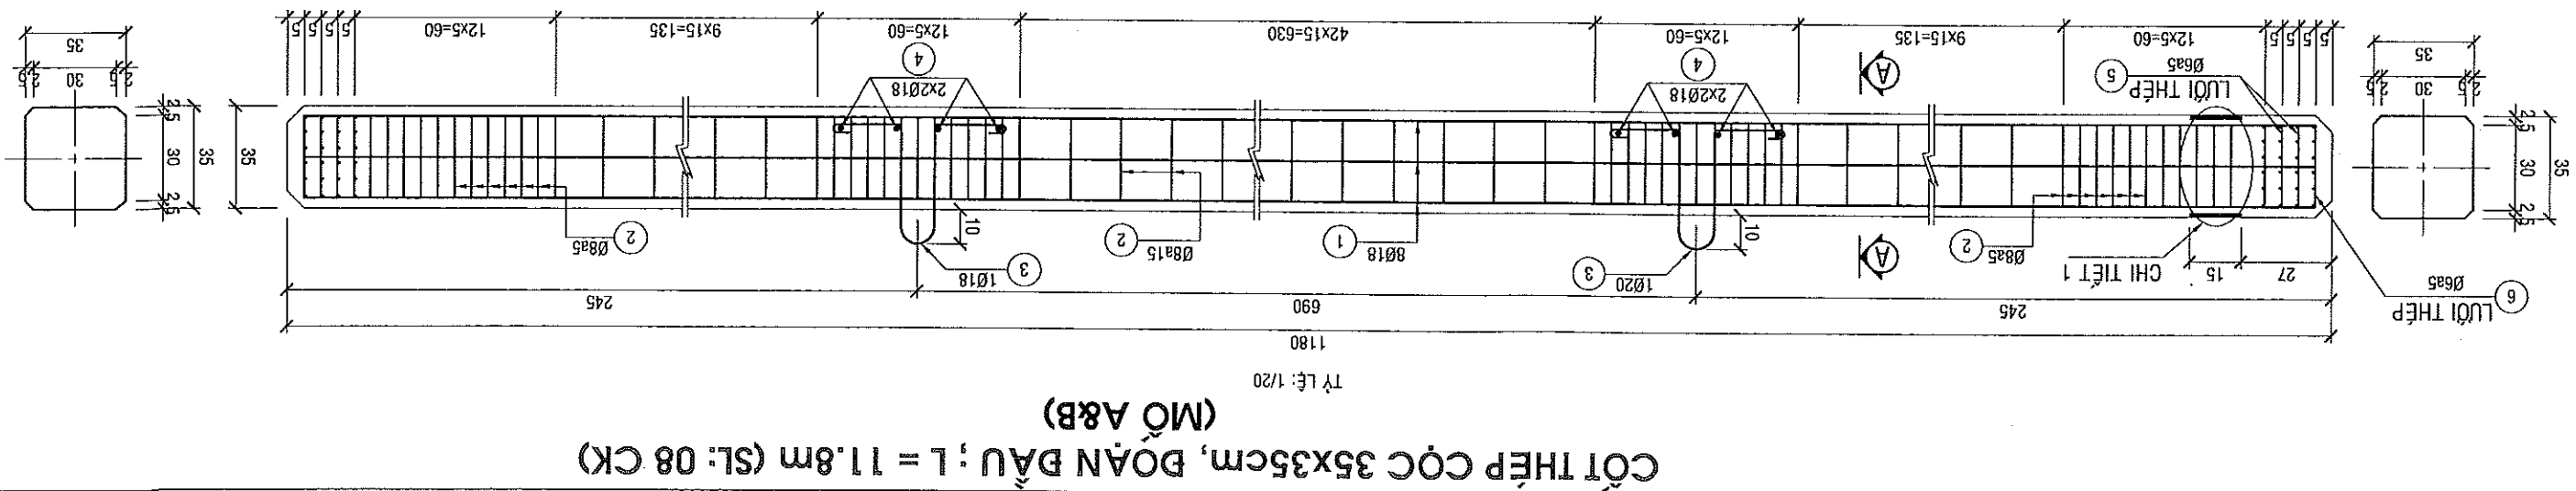










		CÔNG TY TNHH MTV DĂNG NGỌC BẢO MINH	
ỦY BAN NHÂN DÂN XÃ KIẾN LƯƠNG		CÔNG TRÌNH : CẦU ĐE QUỐC PHÒNG & ĐƯỜNG DẪN HÀNG MỨC: XÂY DỰNG MỚI GIAI ĐOẠN : THIẾT KẾ BẢN VẼ THI CÔNG	
THỰC HIỆN	KS. DĂNG TÂN HOA		
KIỂM TRA	KS. LƯƠNG QUANG THÁI		
CHỦ TRÌ THIẾT KẾ	KS. DĂNG TÂN HOA		
KCS CÔNG TY	KS. LƯƠNG QUANG THÁI		
BẢN VẼ		CỘC 35x35cm, ĐOÀN MŨI	
LẦN XUẤT BẢN: 1		KH HỒ SƠ:	
TỶ LỆ BẢN VẼ: 1/100		BẢN VẼ SỐ:	

GHI CHÚ



- KỊCH THUỐC BẠN VỀ GHI BẢNG: CM

- BÊ TÔNG CỘC BÀ 1X2 M300

- SAU KHI ĐỒNG CỘC THỦY DẠT YẾU CẦU SẼ TIẾN HÀNH THI CÔNG CỘC DÀI TRẢ

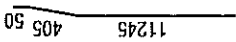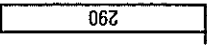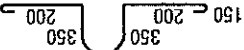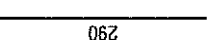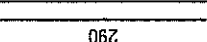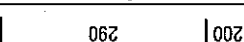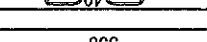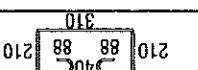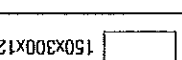
SỐ HIỆU	HÌNH DẠNG - KÍCH THƯỚC	ĐƯỜNG KÍNH	SỐ CHIỀU DÀI	TỔNG CHIỀU DÀI	TRỌNG LƯỢNG TỔNG	TRỌNG LƯỢNG KHỐI
	mm	mm	m	m	Kg/m	Kg
1		18	8	11.700	93.600	2.000
2		8	103	1.280	131.840	0.395
3		18	2	1.400	2.800	2.000
4		18	8	0.290	2.320	2.000
5		6	24	0.290	6.960	0.222
6		6	12	0.690	8.280	0.222
7		8	1	4.170	4.170	0.395
8		18	1	0.550	0.550	2.000
9		16	4	1.196	4.784	1.580
10			4			13.358
TỔNG HỢP KHỐI LƯỢNG						
						Ø6 (Kg)
						Ø8 (Kg)
						Ø16 (Kg)
						Ø18 (Kg)
						thép 18m (Kg)

BẢNG THÔNG KÊ CỐT THÉP TÍNH CHO 1 CỌC

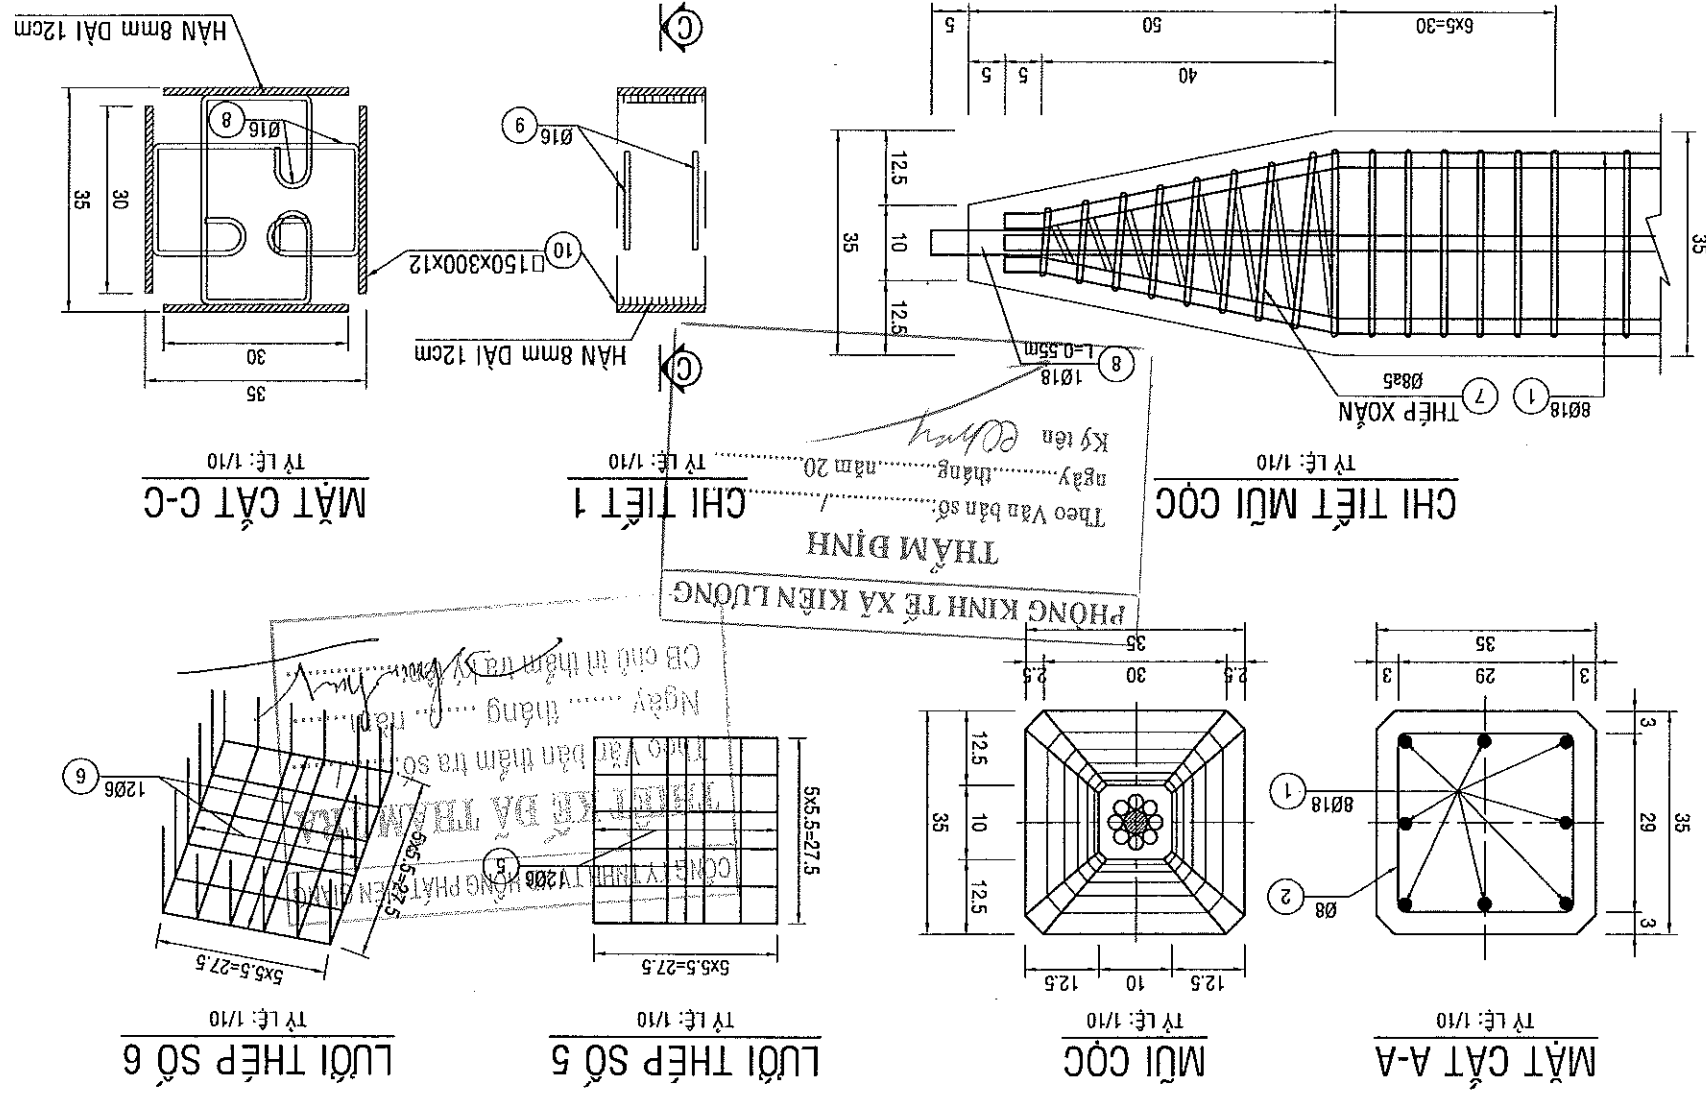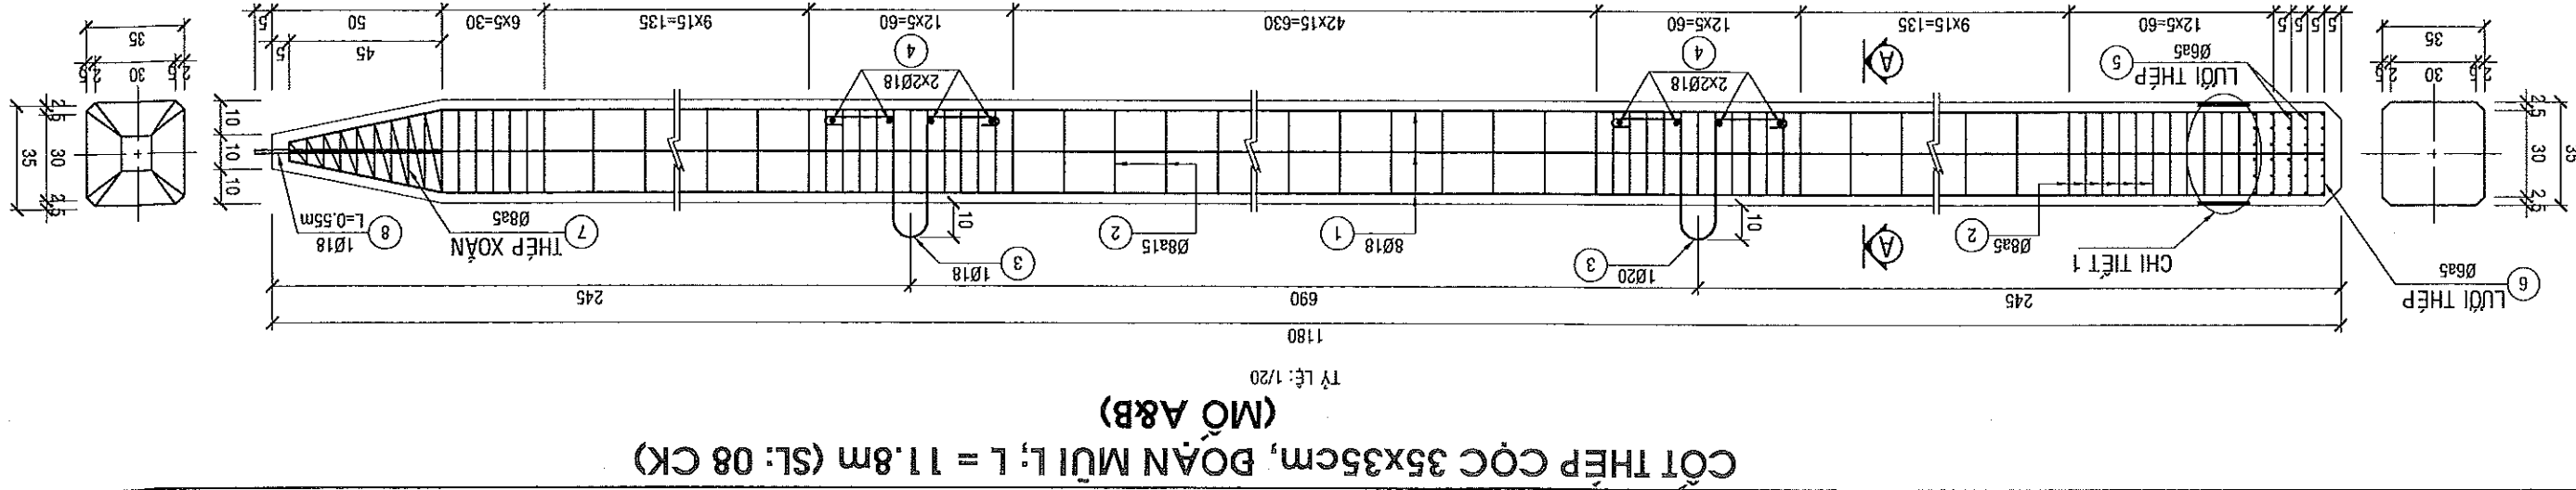

CỘT BIỂN BẢO




(Tỷ lệ : 1/50)

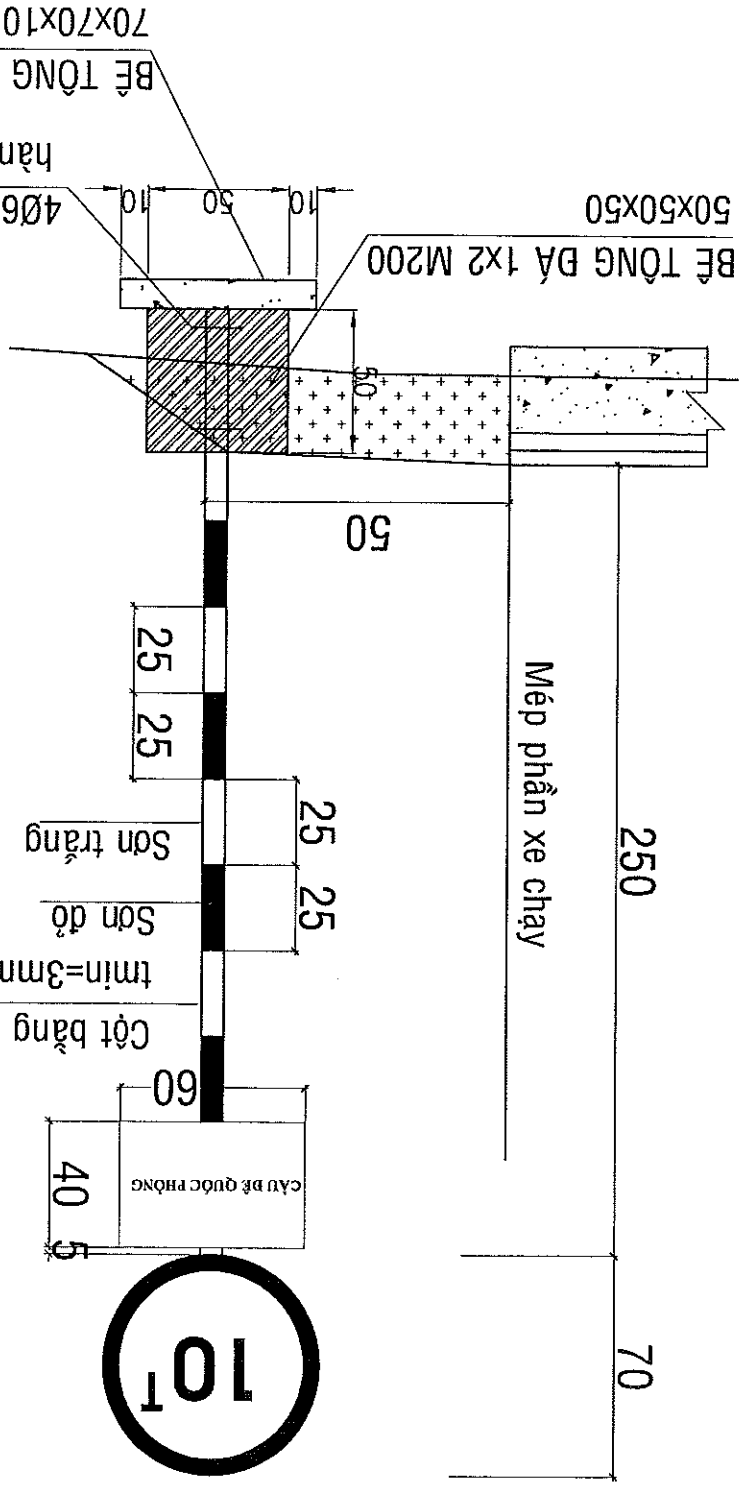

PHÒNG KINH TẾ XÃ KIẾN LƯƠNG
THẨM ĐỊNH
Theo Văn bản số: /
ngày... tháng... năm 20...
Ký tên

Cột bằng ống thép Dmin=90mm
tmin=3mm. Sơn hai màu trắng-đỏ

CÔNG TY TNHH TV XD HỒNG PHÁT KIẾN GIANG
THẨM KẾ BẢ THẨM TRA
Theo Văn bản thẩm tra số: /
Ngày... tháng... năm...
CB chủ trì thẩm tra ký tên:

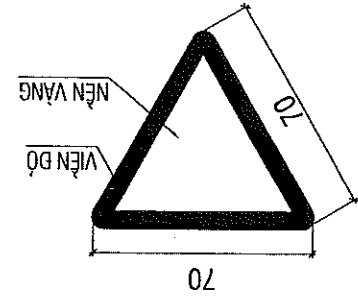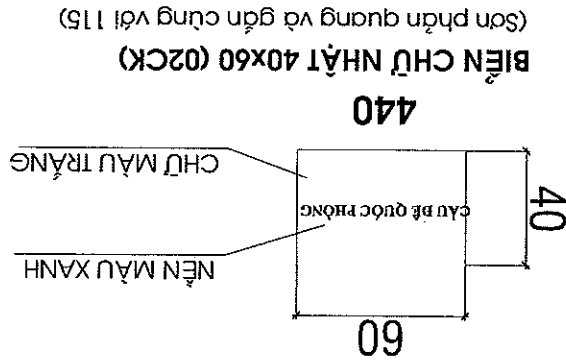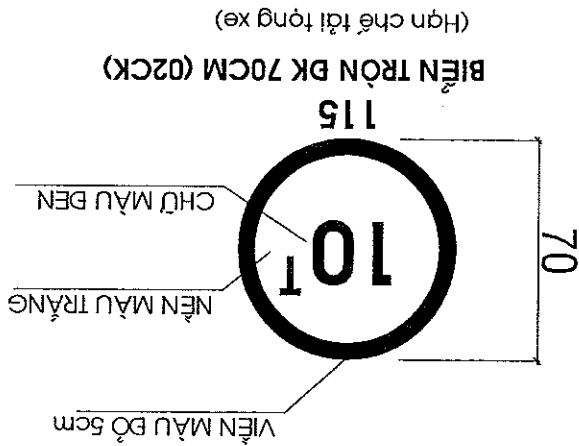

BIỂN TAM GIÁC CẢNH 70CM (01CK)


(Giao nhau đường ưu tiên)

W.208

W.207b

BIỂN BẢO: W.207b


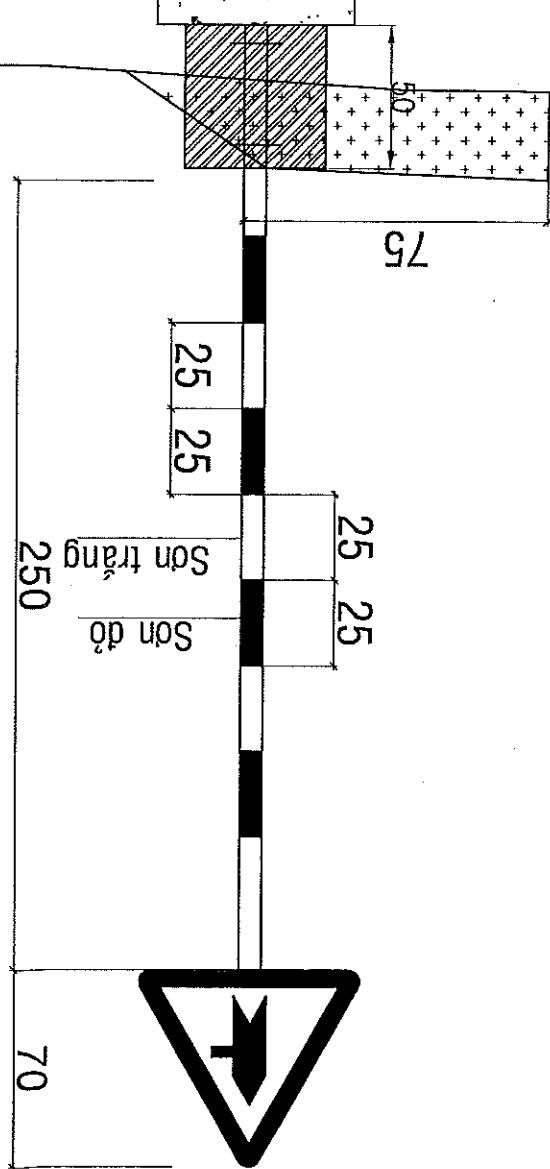

CỘT BIỂN BẢO
(SL: 01 CK; Tỷ lệ : 1/50)

ỦY BAN NHÂN DÂN XÃ KIẾN LƯƠNG

CÔNG TRÌNH : SỬA CHỮA, NÂNG CẤP CẦU ĐE QUỐC
PHÒNG + BƯỜNG NỘI VÀO ĐƯỜNG VEN BIÊN
HÀNG MỤC: SỬA CHỮA, NÂNG CẤP
GIAI ĐOẠN : THIẾT KẾ BẢN VẼ THI CÔNG


THỰC HIỆN	KS. DANG TÂN HÒA
KIỂM TRA	KS. LƯƠNG QUANG THÁI
CHỦ TRÌ THIẾT KẾ	KS. DANG TÂN HÒA
KCS CÔNG TY	KS. LƯƠNG QUANG THÁI

CÔNG TY TNHH MTV ĐĂNG NGỌC BẢO MINH
TRÁCH NHIỆM HỮU HẠN
MỘT THÀNH VIÊN
K.S. ĐĂNG TÂN HÒA
LẦN XUẤT BẢN: 1
TỶ LỆ BẢN VẼ: 1/100
BẢN VẼ SỐ:

BẢN VẼ
BIỂN BẢO GIAO THÔNG

ỦY BAN NHÂN DÂN XÃ KIẾN LƯƠNG 		CÔNG TY TNHH MTV ĐÀNG NGỌC BẢO MINH	
CÔNG TRÌNH : SỬA CHỮA, NÂNG CẤP CẦU ĐE QUỐC PHÒNG + ĐƯỜNG NƠI VÀO ĐƯỜNG VEN BIỂN HÀNG MỤC: SỬA CHỮA, NÂNG CẤP GIAI ĐOẠN : THIẾT KẾ BẢN VẼ THI CÔNG		THỰC HIỆN KS. ĐẶNG TÂN HÒA	KIỂM TRA KS. LƯƠNG QUANG THÁI
		CHỦ TRÌ THIẾT KẾ KS. ĐẶNG TÂN HÒA	KCS CÔNG TY KS. LƯƠNG QUANG THÁI

BIÊN BẢN: W.207b
W.207b

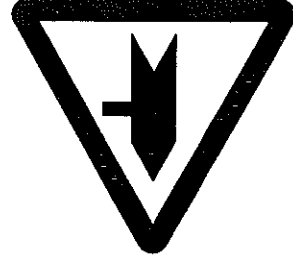

BIỂN TAM GIÁC CÀNH 70CM (01CK)
(Giáo nhàu đường ưu tiên)
W.208

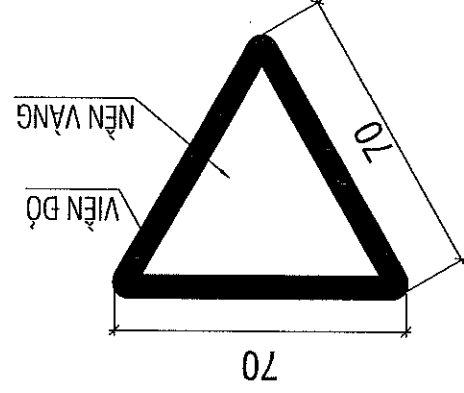




CỘT BIÊN BẢO CHƯ NHẬT Tỷ lệ : 1/50


PHÒNG KINH TẾ XÃ KIẾN LƯƠNG

THẨM ĐỊNH

Theo Văn bản số:
ngày.....tháng.....năm 20.....

(Signature)
Ký tên

1000

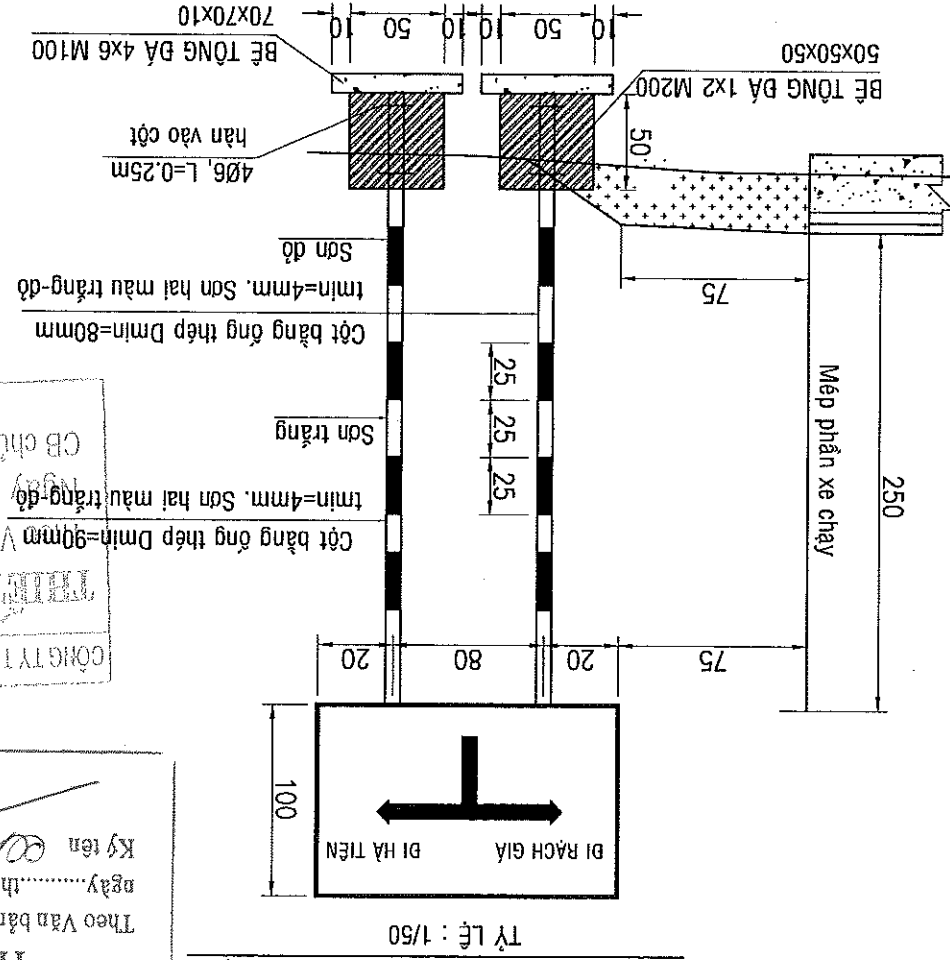

CÔNG TRÌNH : SỬA CHỮA, NÂNG CẤP CẦU ĐÉ QUỐC
PHÒNG + ĐƯỜNG NỐI VÀO ĐƯỜNG VEN BIỂN

PHÒNG + ĐƯỜNG NỘI VÀO ĐƯỜNG VEN BIỂN

HÀNG MỤC: SỬA CHỮA, NÂNG CẤP

GIAI ĐOÀN : THIẾT KẾ BÀN VẼ THI CÔNG

N₂

4

KE

11

KS. LƯƠNG QUANG THẠİ

KS. LƯƠNG QUANG THÁI

KS. DẶNG TÂN HÒA

KS. LƯƠNG QUANG THẠİ

AN GIANG, NGÀY THÁNG NĂM 2025

MỘT THÀNH VIÊN

KS. ĐANG TÂN HÒA

TỶ LỆ BÀN VÉ: 1/100

LẦN XUẤT BẢN: 1

CỘC TIÊU

BÀN VE

PHÒNG KINH TẾ XÃ HỘI LƯƠNG

THẨM ĐỊNH

Theo Văn bản số.....
ngày.....tháng.....năm 20.....

Ký tên *Trần Văn*


Thư Ông Van bản số: /
ngày.....tháng.....năm 20.....
Ký tên *Đinh*

ngay...hang...nam 20

ky ten

CHỈ TIẾT LẬP CỤC TIÊU



CÔNG TY TNHH TV XD HỒNG PHÁT KIẾN GIANG




Ngày tháng năm

CO chủ trì thẩm tra kỷ luật

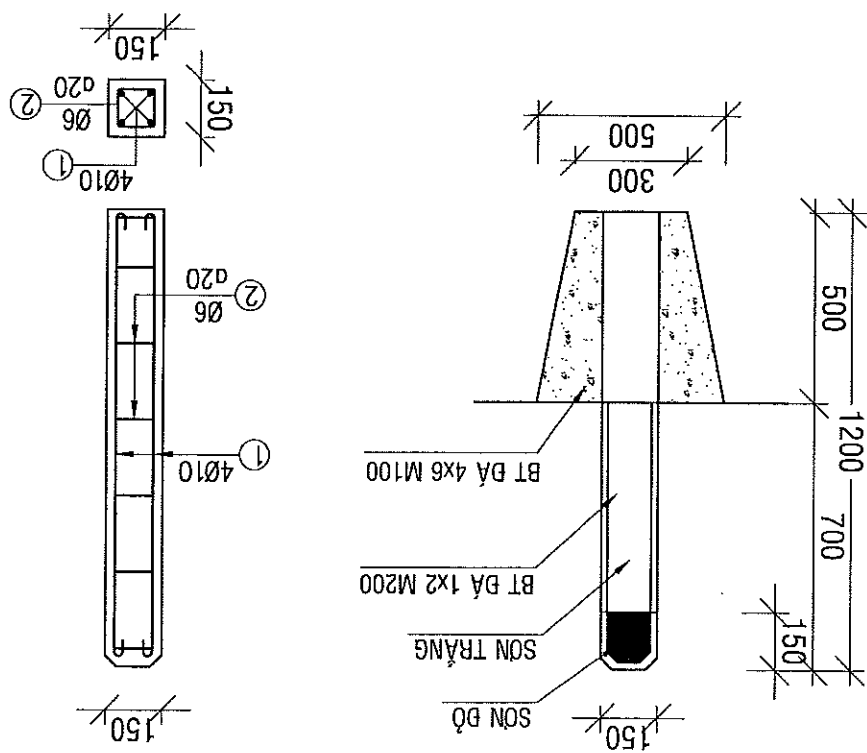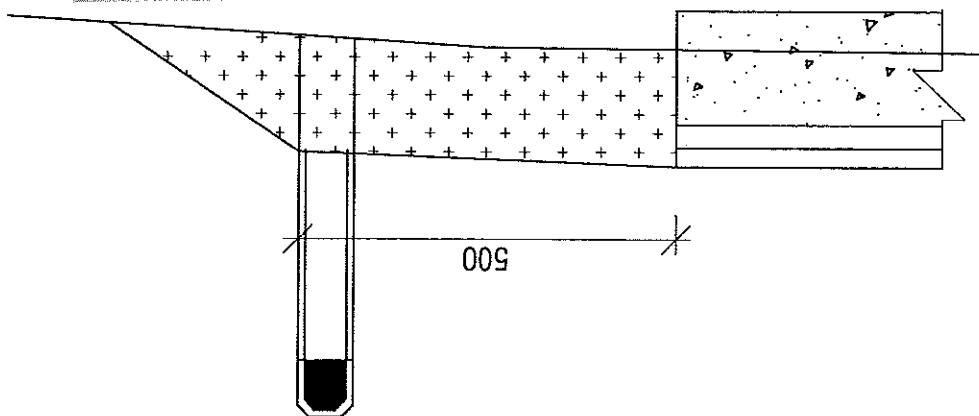

(SL: 20 CK -TV LÊ: 1/25)

CÁC TIÊU

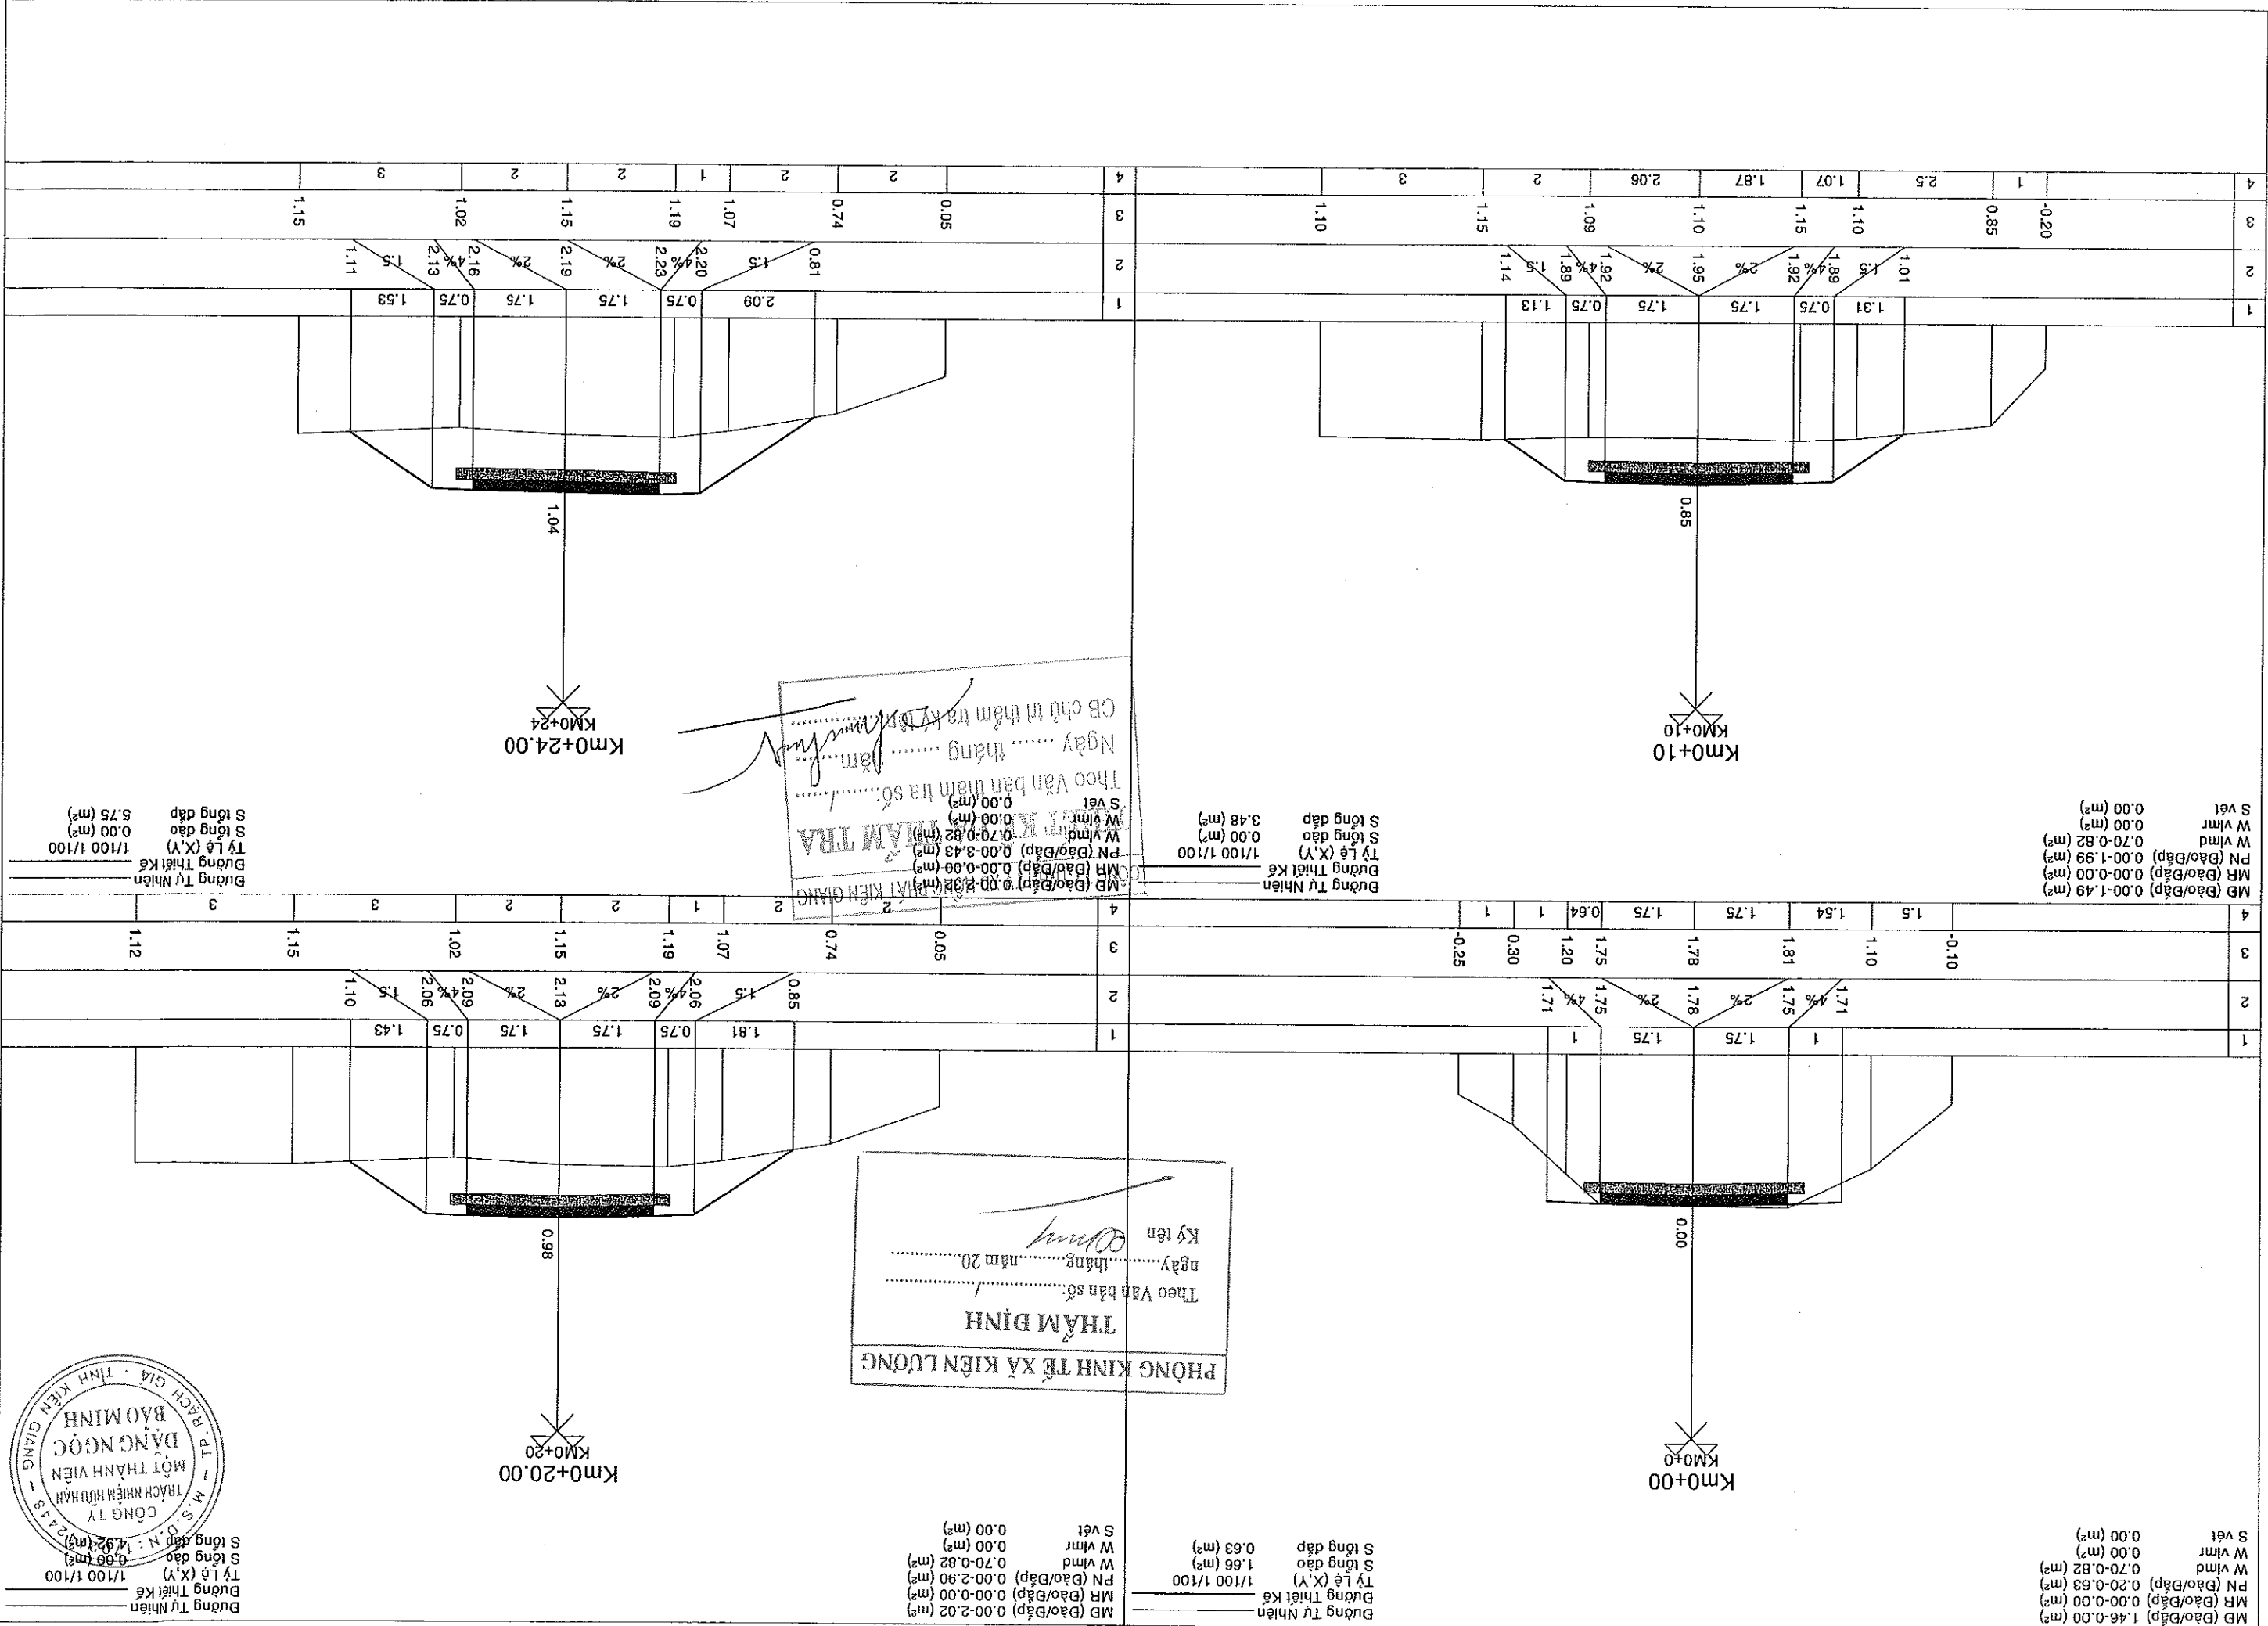




















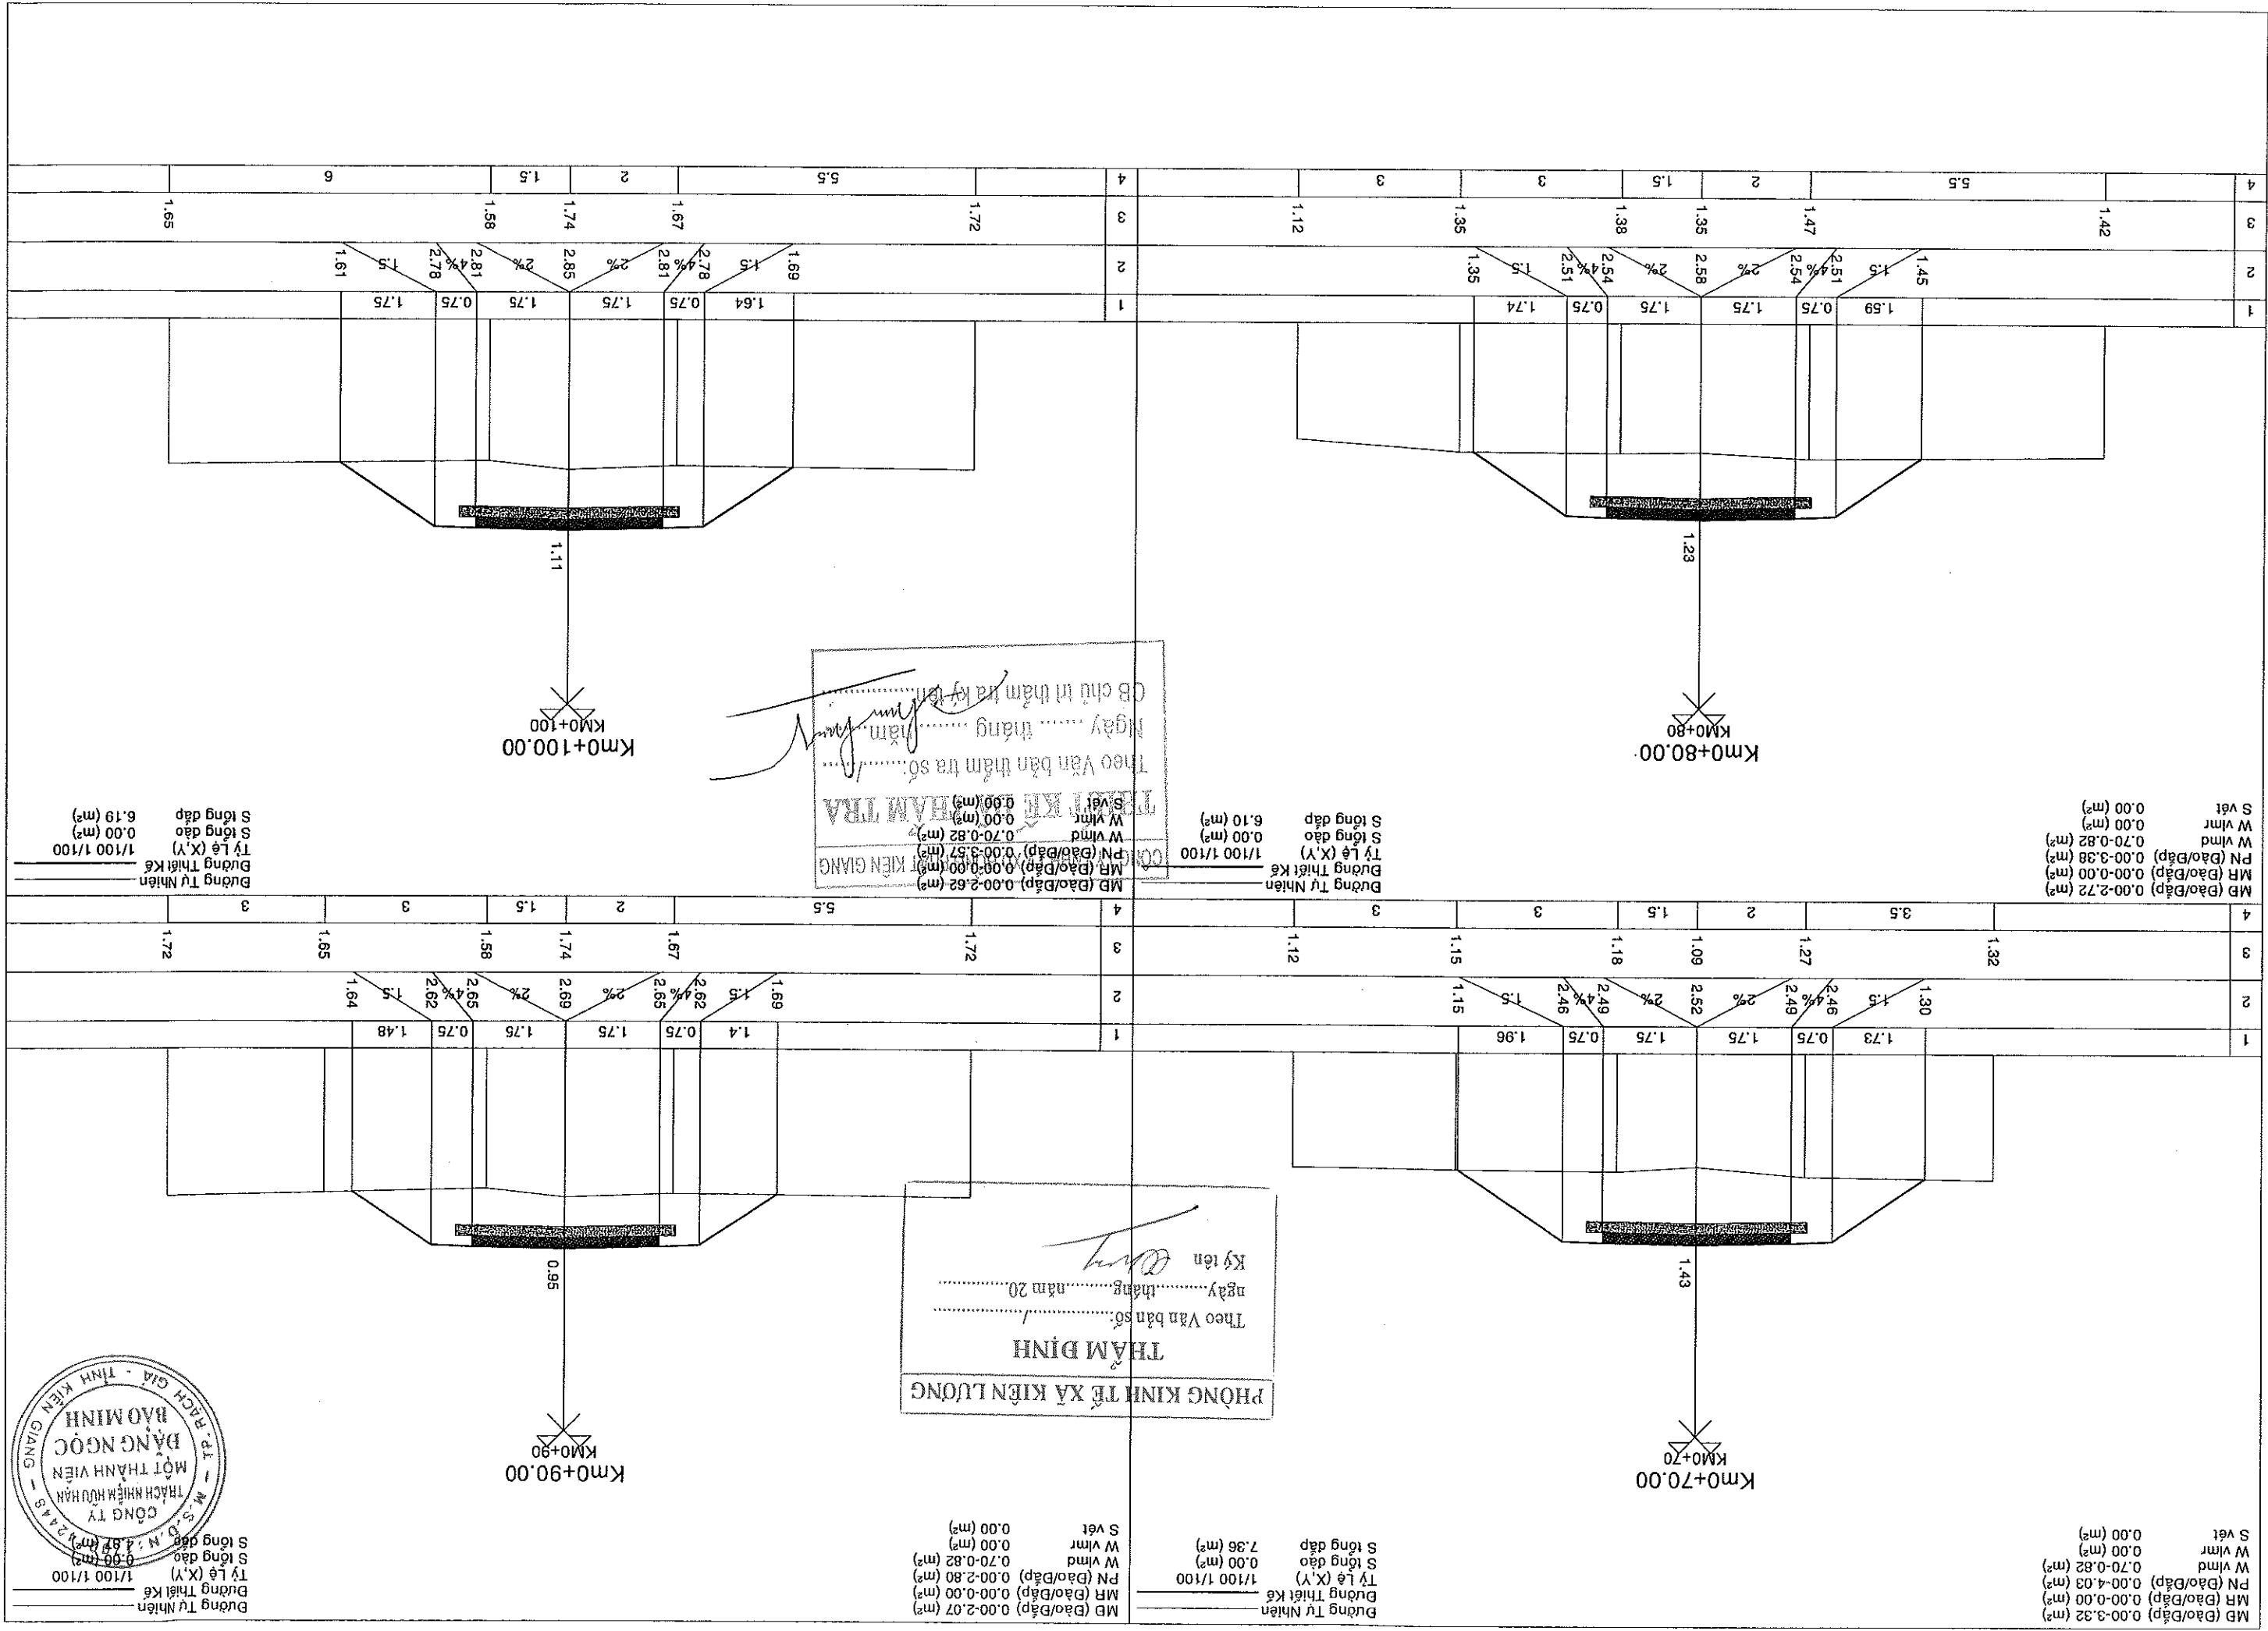

MB (Đào/Đắp) 0.00-3.35 (m³)
MR (Đào/Đắp) 0.00-0.00 (m³)
PN (Đào/Đắp) 0.00-4.66 (m³)
W vlmđ 0.70-0.82 (m³)
W vlmr 0.00 (m³)
S vệt 0.00 (m²)

Km0+110.00


Bường Tự Nhiên
Tỷ Lệ (X,Y) 1/100 1/100
S tổng đào 0.00 (m³)
S tổng đắp 8.01 (m³)
MB (Đào/Đắp) 0.00-4.09 (m³)
MR (Đào/Đắp) 0.00-0.00 (m³)
PN (Đào/Đắp) 0.00-3.86 (m³)
W vlmđ 0.70-0.82 (m³)
W vlmr 0.00 (m³)
S vệt 0.00 (m²)

PHÒNG KINH TẾ XÃ HỘI LƯƠNG
THẨM ĐỊNH

Theo Văn bản số:
ngày.....tháng.....năm 20.....
Ký tên.....

Km0+121.4

Bường Tự Nhiên
Tỷ Lệ (X,Y) 1/100 1/100
S tổng đào 0.00 (m³)
S tổng đắp 8.08 (m³)

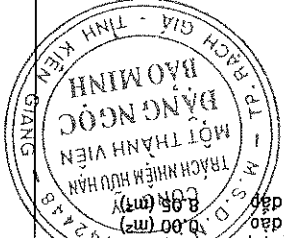

MB (Đào/Đắp) 0.00-4.12 (m³)
MR (Đào/Đắp) 0.00-0.00 (m³)
PN (Đào/Đắp) 0.00-3.99 (m³)
W vlmđ 0.70-0.82 (m³)
W vlmr 0.00 (m³)
S vệt 0.00 (m²)

Km0+120


Bường Tự Nhiên
Tỷ Lệ (X,Y) 1/100 1/100
S tổng đào 0.00 (m³)
S tổng đắp 8.11 (m³)
MB (Đào/Đắp) 0.00-2.47 (m³)
MR (Đào/Đắp) 0.00-0.00 (m³)
PN (Đào/Đắp) 0.00-3.47 (m³)
W vlmđ 0.49-0.61 (m³)
W vlmr 0.00 (m³)
S vệt 0.00 (m²)


TRỊ TIỀN KẾ DÀ THẨM TRA
Theo Văn bản thẩm tra số:
Ngày.....tháng.....năm.....
CB chủ trì thẩm tra ký tên:.....

Km0+130

Bường Tự Nhiên
Tỷ Lệ (X,Y) 1/100 1/100
S tổng đào 0.00 (m³)
S tổng đắp 5.94 (m³)

BẢNG TÍNH CHI TIẾT KHỎI LƯỜNG

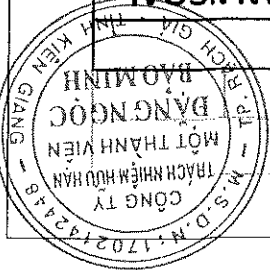
[illegible]

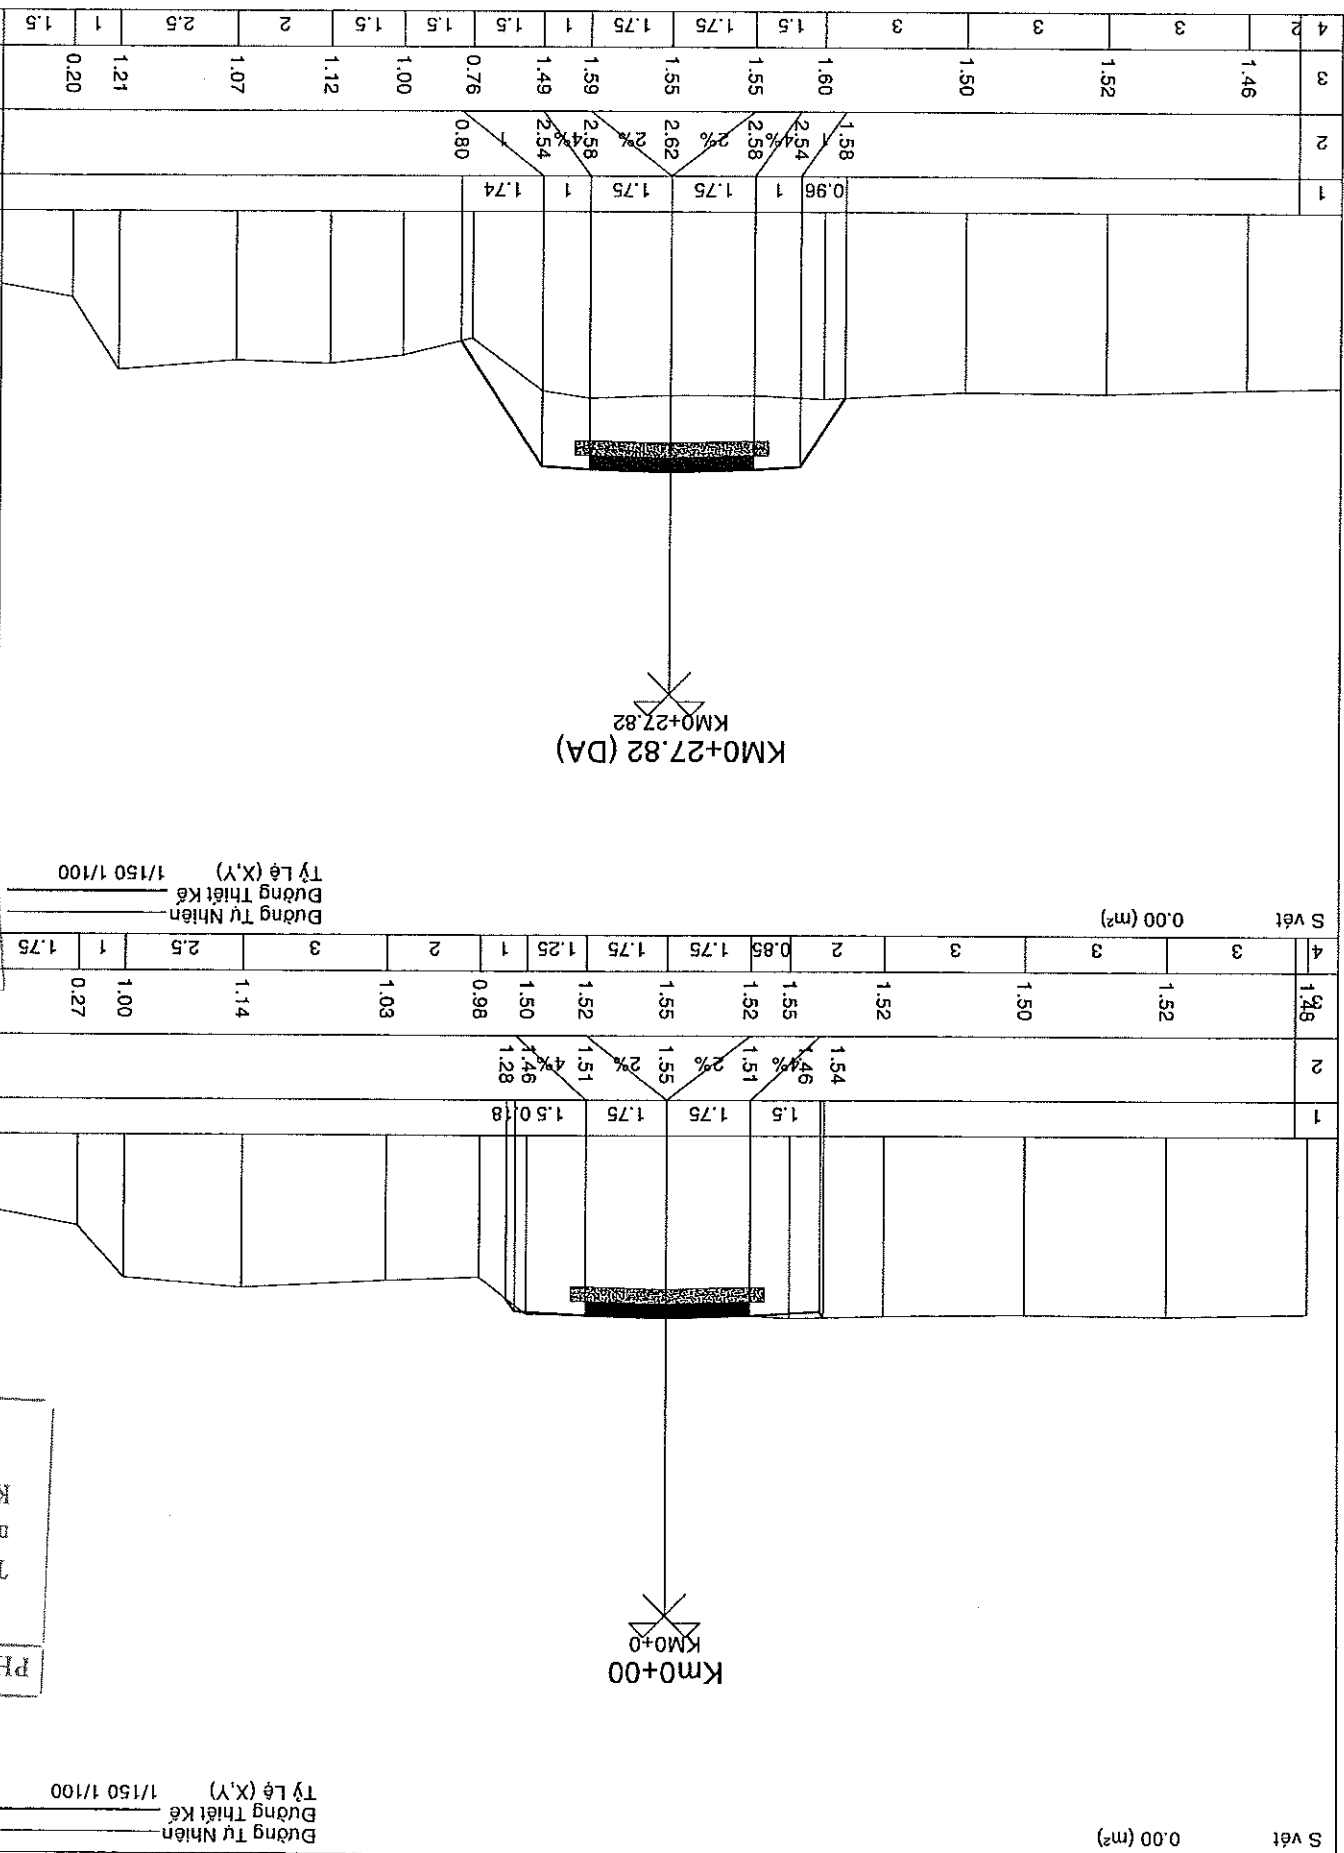


KM0+27.82 (DA)

PHÒNG KINH TẾ XÃ HỘI LƯƠNG
THẨM ĐỊNH
Theo Văn bản số:
Ngày: tháng năm 20.....
Ký tên:

KM0+32.82 (MA)

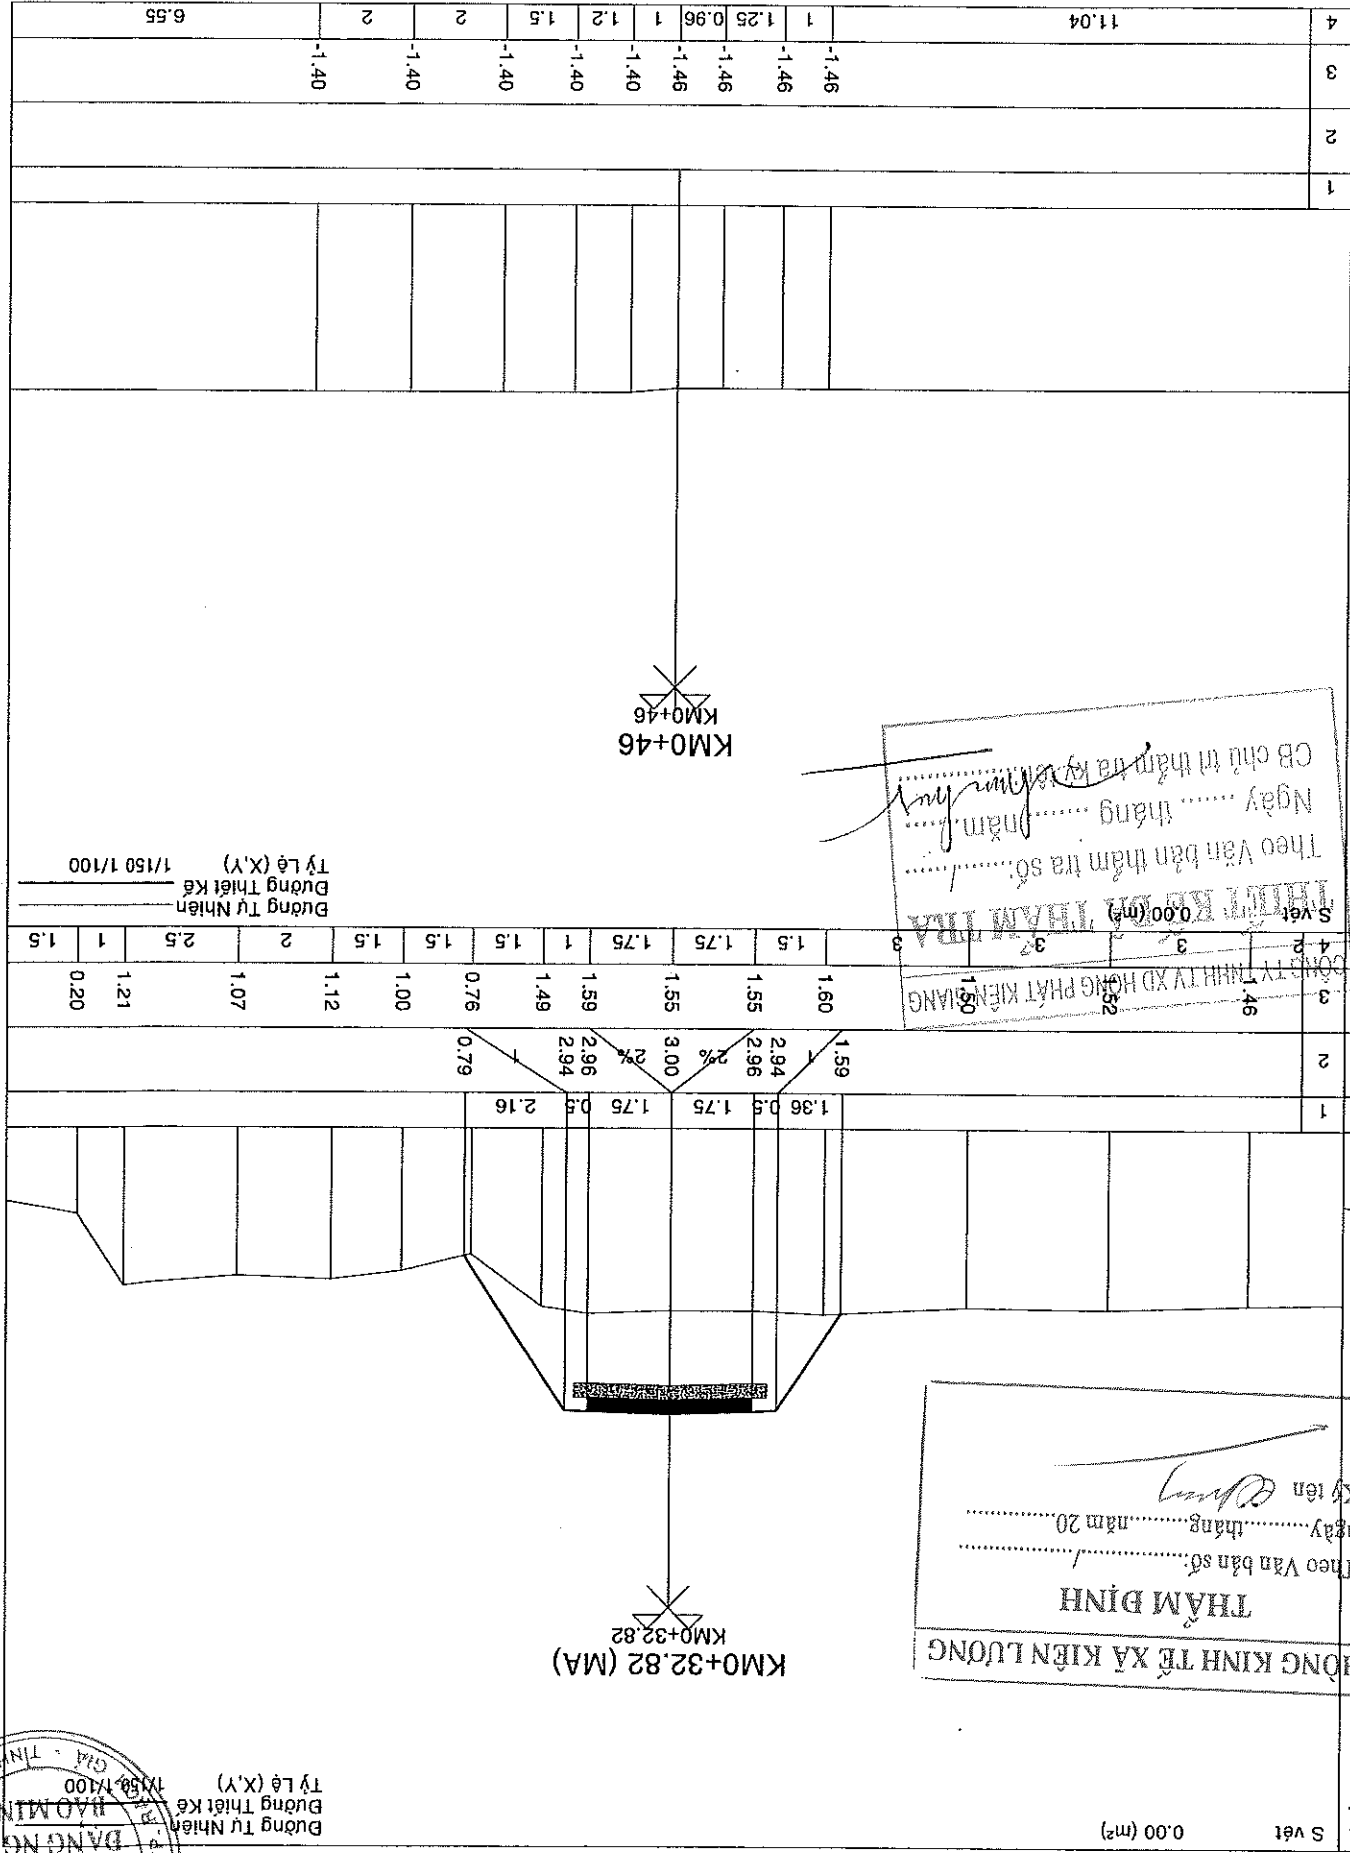

KM0+46




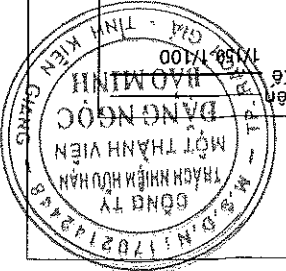


...../2025

HÀNG MỤC : SỬA CHỮA CẦU BA LONG

CÔNG TRÌNH : SỬA CHỮA, NÂNG CẤP CẦU ĐE QUỐC PHÒNG + ĐƯỜNG NỘI VÀO ĐƯỜNG VEN BIỂN

ỦY BAN NHÂN DÂN XÃ KIẾN LƯƠNG CÔNG TY TNHH MTV DẪNG NGỌC BẢO MINH		CÔNG TRÌNH : SỬA CHỮA, NÂNG CẤP CẦU ĐE QUỐC PHÒNG + ĐƯỜNG NỘI VÀO ĐƯỜNG VEN BIỂN HÀNG MỤC: SỬA CHỮA, NÂNG CẤP GIAI ĐOẠN : THIẾT KẾ BẢN VẼ THI CÔNG		THỰC HIỆN KS. DẪNG TÂN HÒA	KIỂM TRA KS. LƯƠNG QUANG THÁI	CHỦ TRÌ THIẾT KẾ KS. DẪNG TÂN HÒA	KCS CÔNG TY KS. LƯƠNG QUANG THÁI	AN GIANG NGÀY THÁNG NĂM 2025 CÔNG TY TNHH MTV DẪNG NGỌC BẢO MINH MỘT THÀNH VIÊN DẪNG NGỌC BẢO MINH KS. DẪNG TÂN HÒA	BẢN VẼ BÌNH DỒ - TRẮC DỤC CẦU (C) CẦU BA LÔNG	TỶ LỆ BẢN VẼ: 1/100 BẢN VẼ SỐ:	LẦN XUẤT BẢN: 1 KH KH SƠ:
--	--	---	--	-------------------------------	----------------------------------	--------------------------------------	-------------------------------------	---	---	---	------------------------------

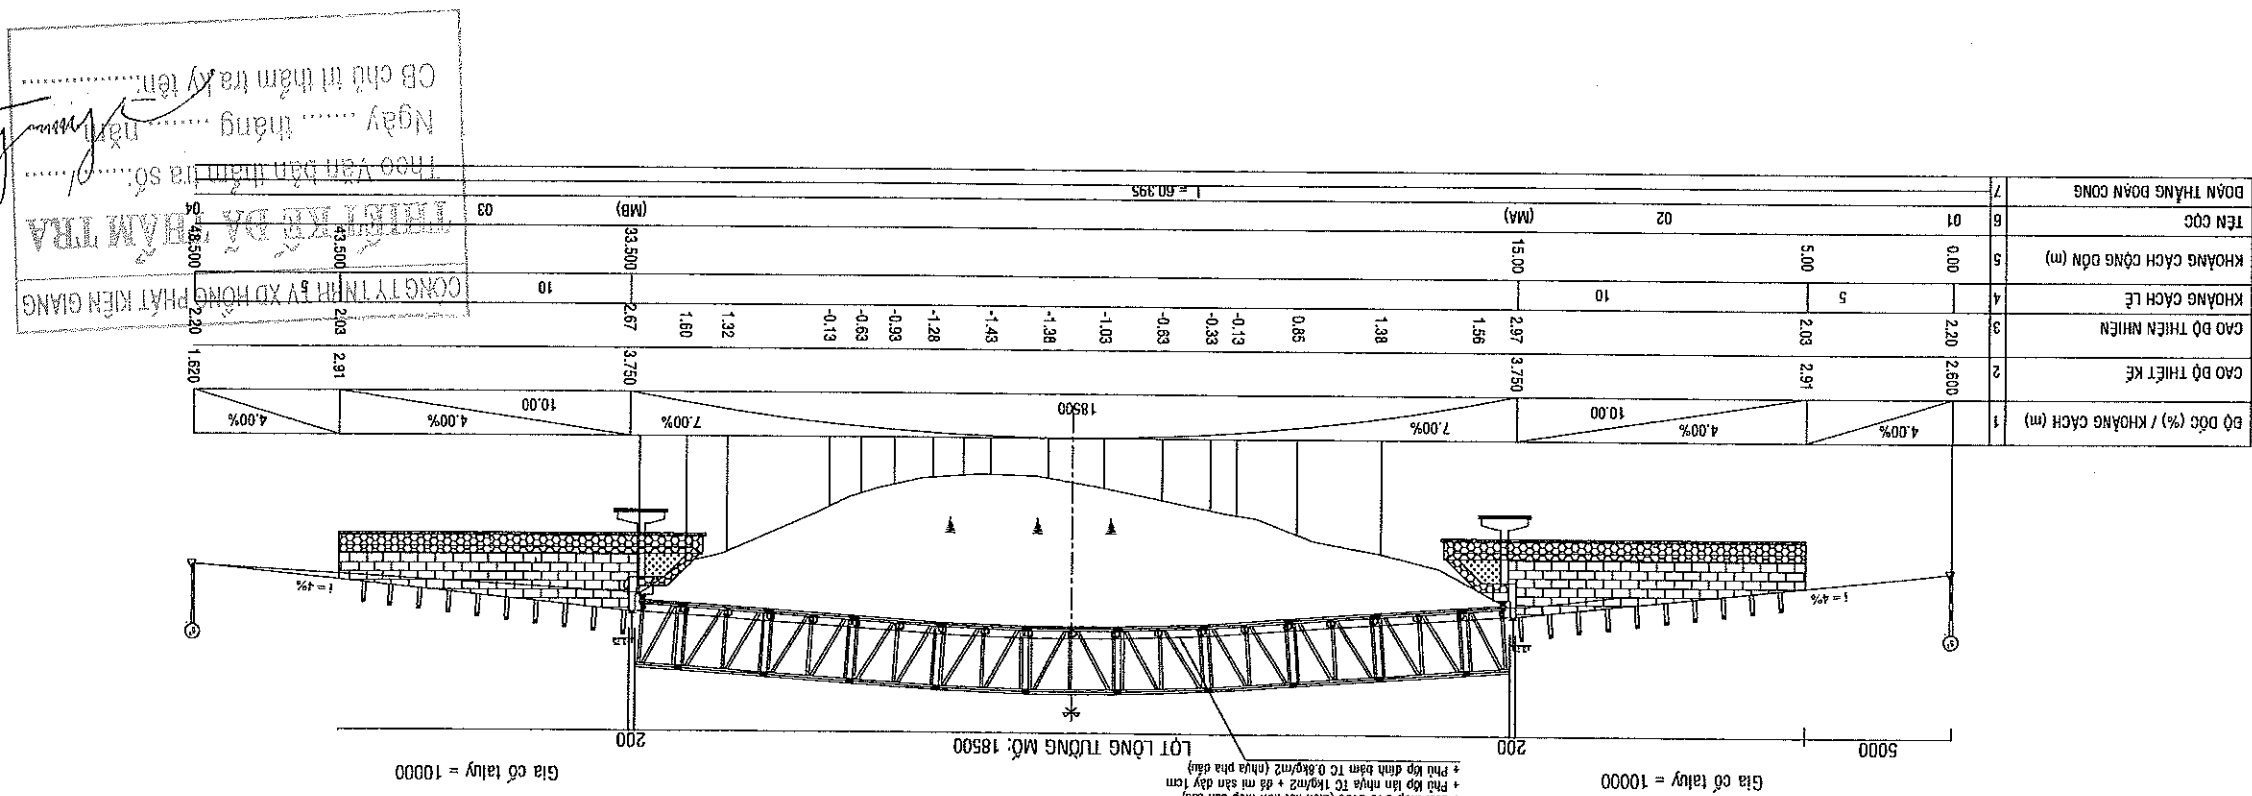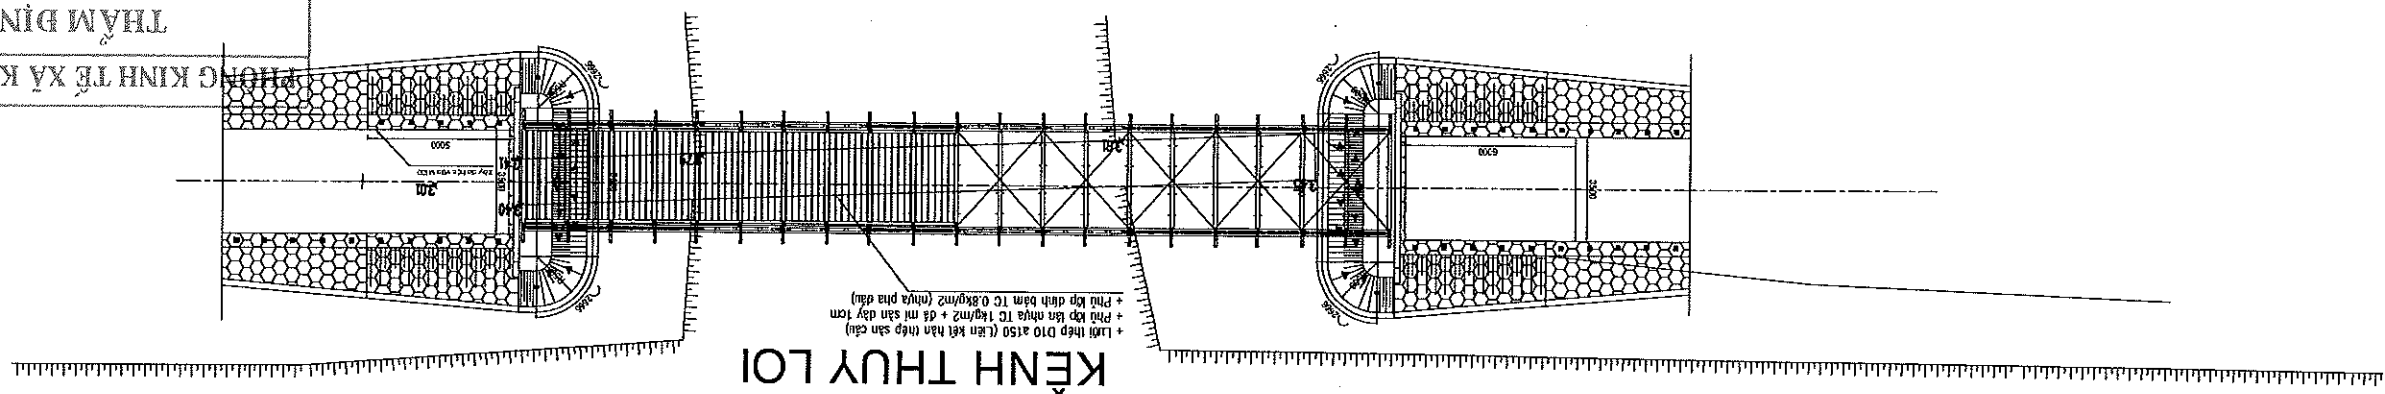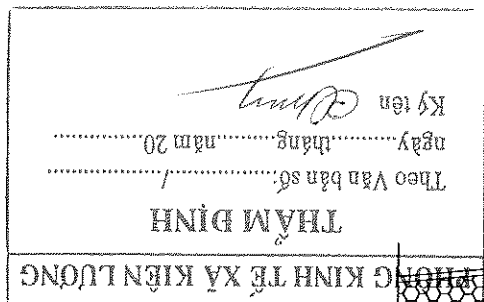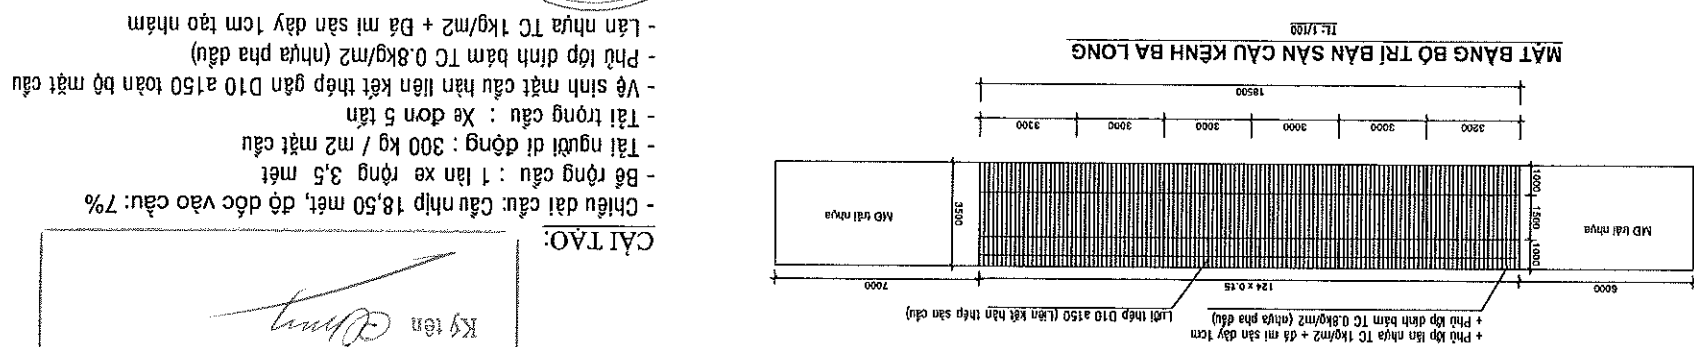


TRẠC DỌC CẬU BA LONG (CẢI TẠO)

CÔNG TRÌNH : SỬA CHỮA, NÂNG CẤP CẦU ĐE QUỐC
PHÒNG + ĐƯỜNG NƠI VÀO ĐƯỜNG VEN BIỂN
HÀNG MỤC: SỬA CHỮA, NÂNG CẤP
GIAI ĐOẠN : THIẾT KẾ BÀN VẼ THI CÔNG


THỰC HIỆN	KS. DẪNG TÂN HÒA
KIỂM TRA	KS. LƯƠNG QUANG THÁI
CHỦ TRÌ THIẾT KẾ	KS. DẪNG TÂN HÒA
KCS CÔNG TY	KS. LƯƠNG QUANG THÁI

BẢN VẼ CHI TIẾT CẢI TẠO BMC CẦU BA LONG	TỶ LỆ BẢN VẼ: 1/100	LẦN XUẤT BẢN: 1	KH HỒ SƠ:
	BẢN VẼ SỐ:		

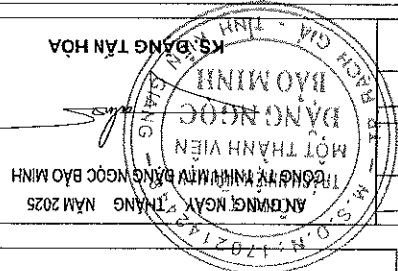

GHI CHÚ:
- KÍCH THUỐC BẢN VẼ GHI LÀ (CM).
- CAO ĐỘ GHI LÀ (M).

MẶT CẮT NGANG

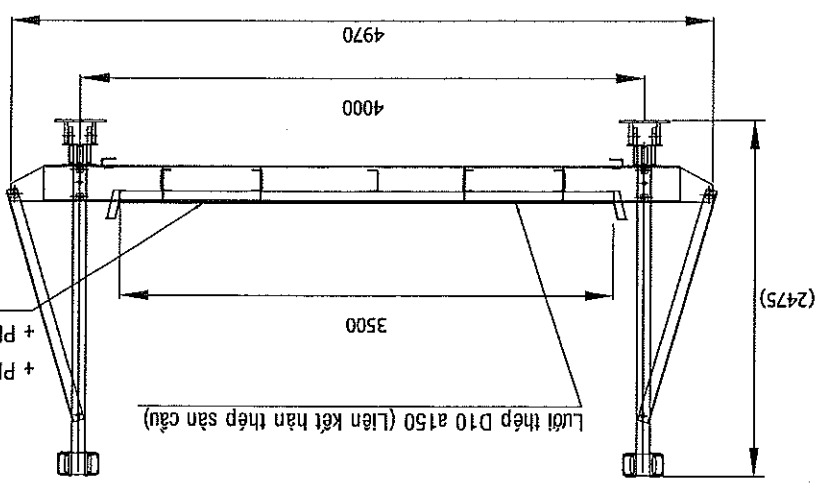


PHÒNG KINH TẾ XÃ KIẾN LƯƠNG
THẨM ĐỊNH
Theo Văn bản số...
ngày... tháng... năm 20...
Ký tên


+ Phủ lớp lán nhựa TC 1kg/m² + đá mi sân dày 1cm
+ Phủ lớp dính bám TC 0.8kg/m² (nhựa pha dầu)

TL: 1/100


MẶT BẰNG BỐ TRÍ BÀN SÀN CẦU KINH BA LONG

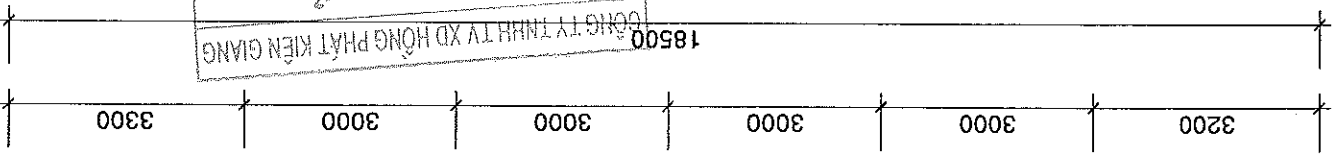

MB NHỊP SÀN CẦU

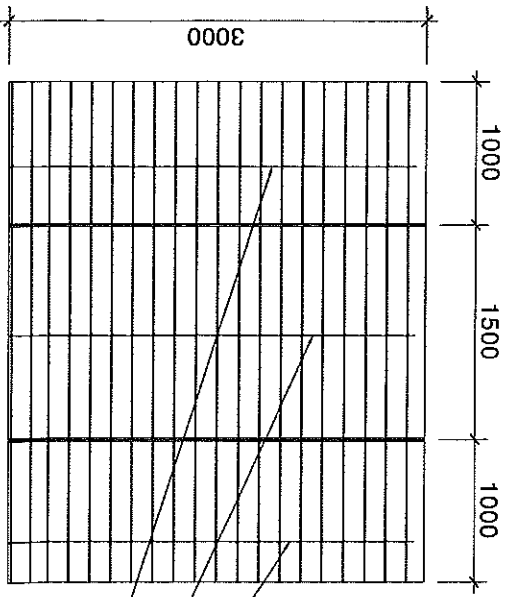

Ø10a150, L=3350
s1

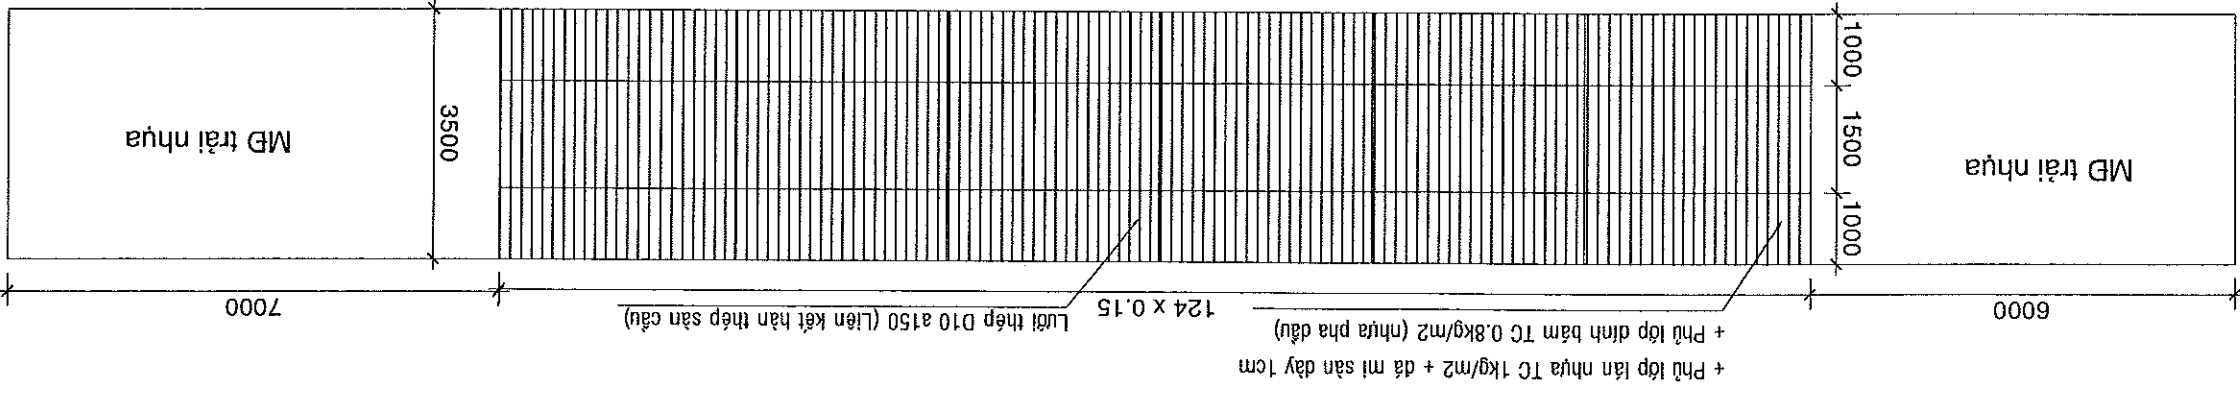

CÔNG TRÌNH : SỬA CHỮA, NÂNG CẤP CẦU ĐE QUỐC PHÒNG + ĐƯỜNG NỘI VÀO ĐƯỜNG VEN BIỂN




HÀNG MỤC : SỬA CHỮA CẦU KINH 500

...../2025

ỦY BAN NHÂN DÂN XÃ KIẾN LƯƠNG CÔNG TY TNHH MTV BĂNG NGỌC BẢO MINH		CÔNG TRÌNH : SỬA CHỮA, NÂNG CẤP CẦU ĐE QUỐC PHÒNG + BƯỜNG NỖI VÀO ĐƯỜNG VEN BIỂN HÀNG MỤC: SỬA CHỮA, NÂNG CẤP GIAI ĐOẠN : THIẾT KẾ BẢN VẼ THI CÔNG		THỰC HIỆN KS. BĂNG TÂN HÒA	KIỂM TRA KS. LƯƠNG QUANG THÁI	CHỦ TRÌ THIẾT KẾ KS. BĂNG TÂN HÒA	KCS CÔNG TY KS. LƯƠNG QUANG THÁI		BẢN VẼ BÌNH DỒ - TRẮC DỌC CẦU (C) CẦU KÈNH 500	TỶ LỆ BẢN VẼ: 1/100 BẢN VẼ SỐ:	LẦN XUẤT BẢN: 1 KH HỒ SƠ:
--	--	---	--	-------------------------------	----------------------------------	--------------------------------------	-------------------------------------	---	--	---	------------------------------

CÁI TẠO:

- Chiều dài cầu: Cầu nhịp 24,50 mét, độ dốc vào cầu: 7%
- Tải trọng cầu : Xe đơn 5 tấn
- Về sinh mặt cầu hàn liên kết thép gần D10 a150 toàn bộ mặt cầu
- Phủ lớp dính bảm TC 0,8kg/m² (nhựa pha dầu)
- Lán nhựa TC 1kg/m² + Đá mi sân dày 1cm tạo nhám
- Đường dẫn MA: pha đồ đan BCT hiện hữu chiều dài 6,0m (vị trí khe co)
- Khoan cấy thép neo tường đầu gia công gói kê sàn BCT
- Bù phụ lợp đá cấp phối 0X4 (loại 2)
- Gia công lắp đặt thép & đổ bê tông gói đồ sàn & mặt đường BCT

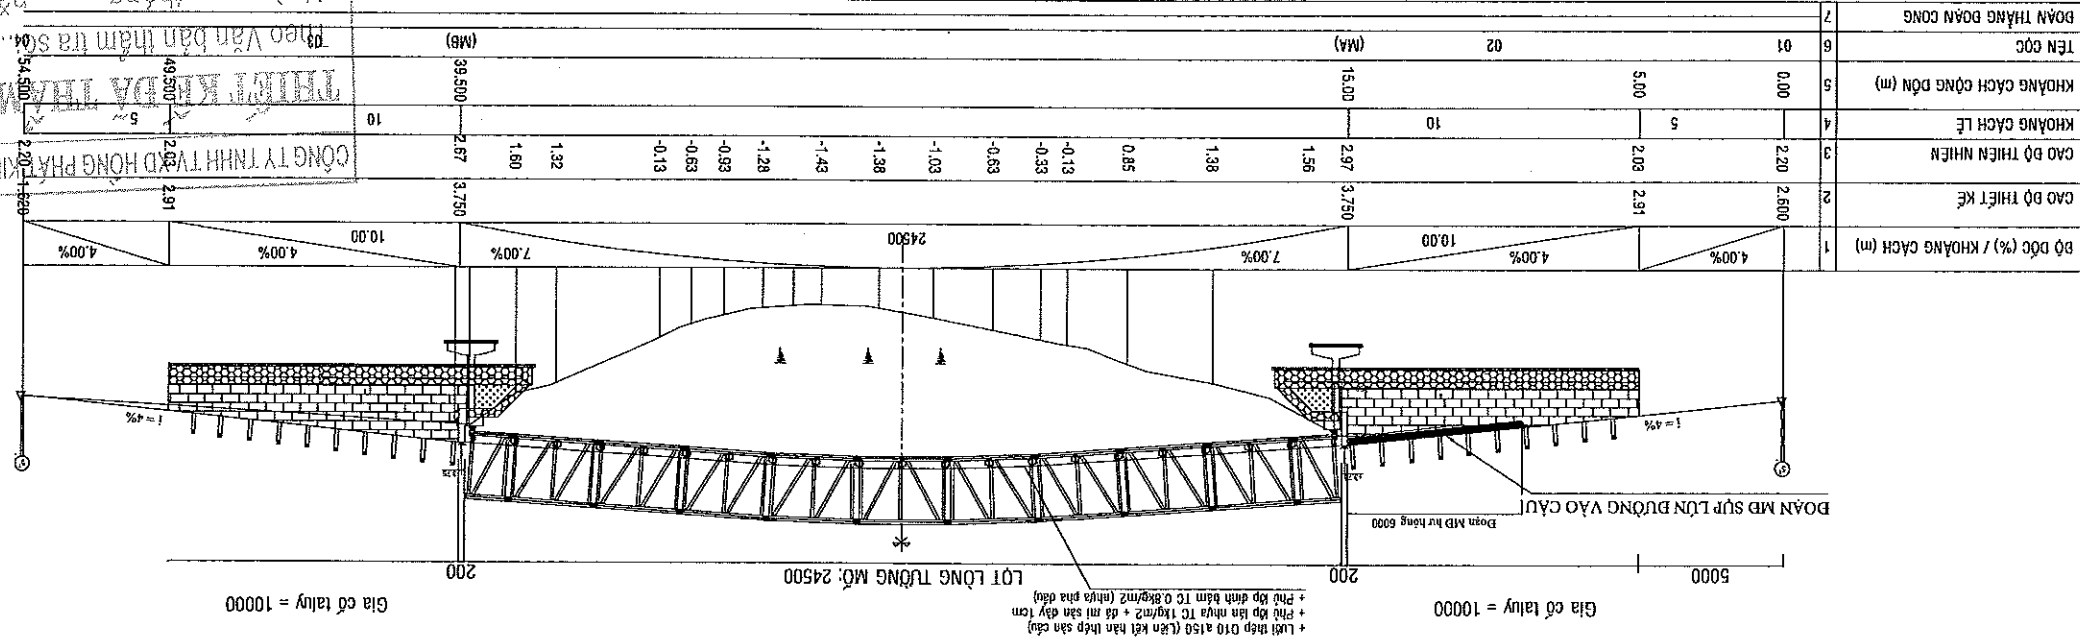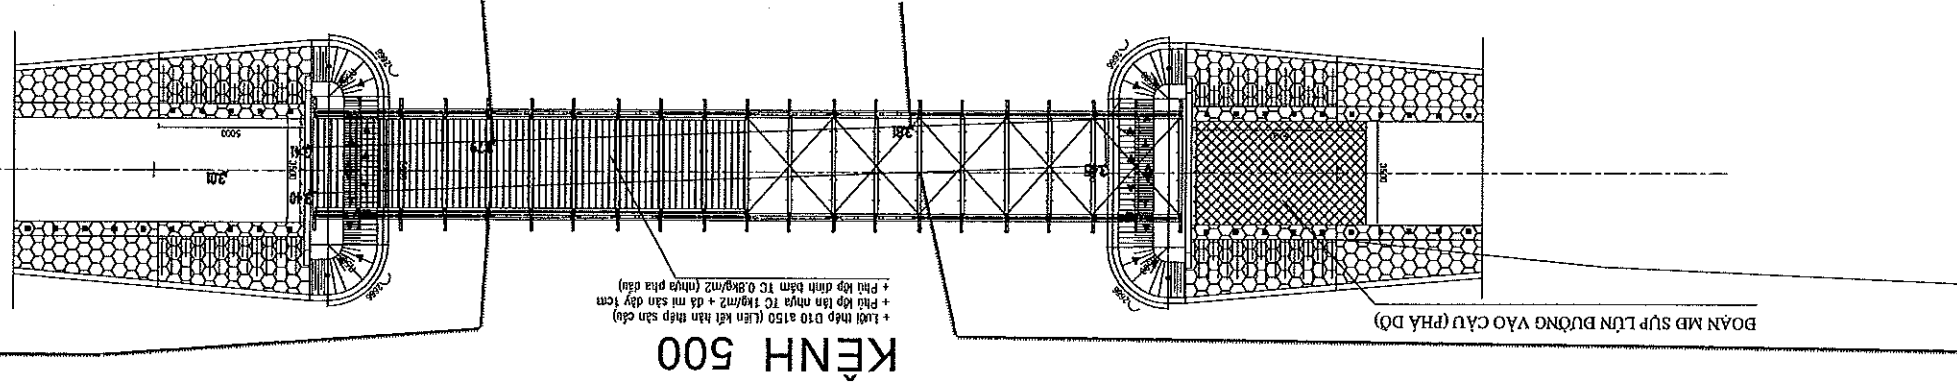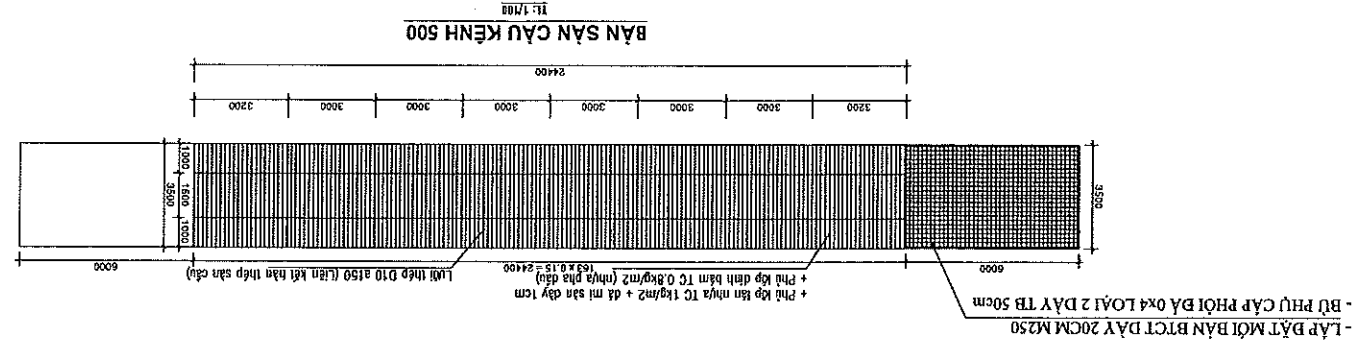

TRẮC DỌC CẦU KINH 500 (CẢI TẠO)

TL : 1/200




Ngày tháng năm
CB chủ trì thẩm tra ký tên: *[Signature]*
2/2017




CÔNG TRÌNH : SỬA CHỮA, NÂNG CẤP CẦU ĐỂ QUỐC
PHÒNG + ĐƯỜNG NỐI VÀO ĐƯỜNG VEN BIỂN
HẠNG MỤC: SỬA CHỮA, NÂNG CẤP
GIAI ĐOẠN : THIẾT KẾ BẢN VẼ THI CÔNG

THỰC HIỆN	KS. DẪNG TÂN HÒA	CHỦ TRÌ THIẾT KẾ	KS. LƯƠNG QUANG THÁI
KIỂM TRA	KS. LƯƠNG QUANG THÁI	CHỦ TRÌ THIẾT KẾ	KS. DẪNG TÂN HÒA
KCS CÔNG TY	KS. LƯƠNG QUANG THÁI		

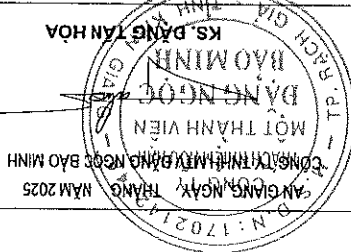

BẢN VẼ	CHI TIẾT CẢI TẠO ĐƯỜNG DẪN CẦU KÉN 500
TỶ LỆ BẢN VẼ: 1/100	LẦN XUẤT BẢN: 1
BẢN VẼ SỐ:	KH HỒ SƠ:

GHI CHÚ:
- KÍCH THƯỚC BẢN VẼ GHI LÀ (CM).
- CAO ĐỘ GHI LÀ (M).

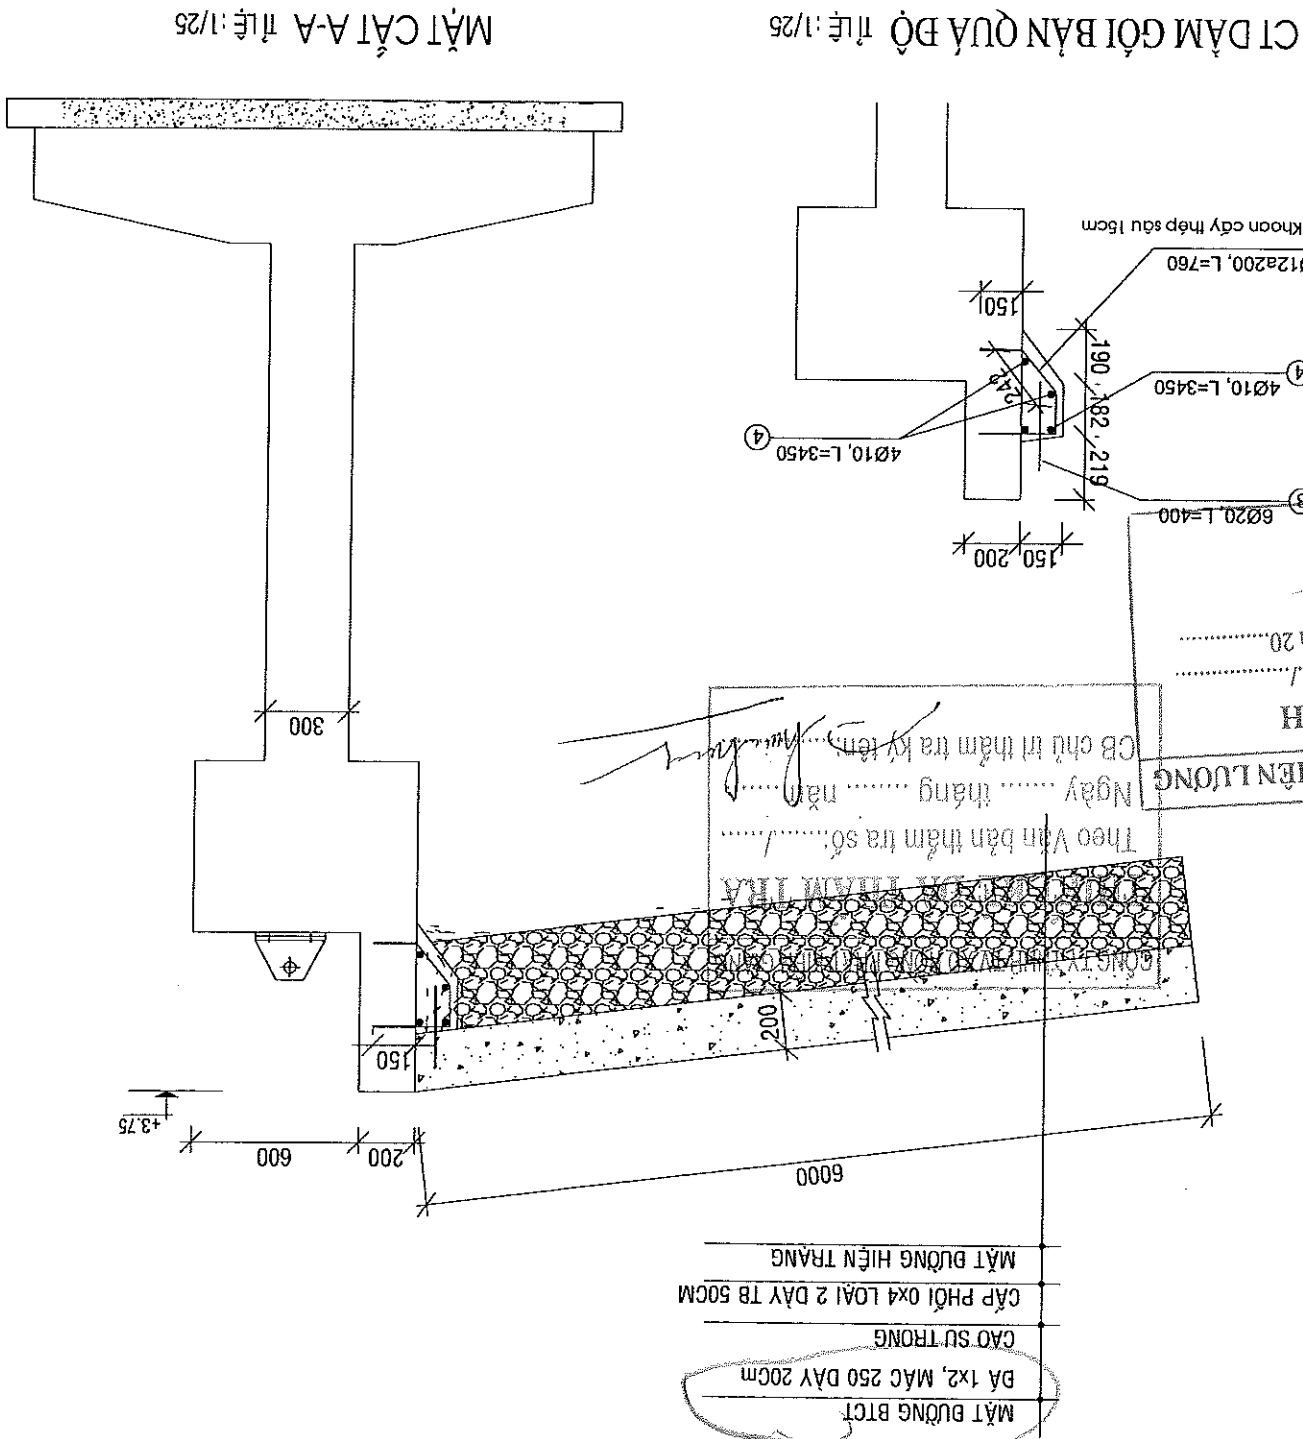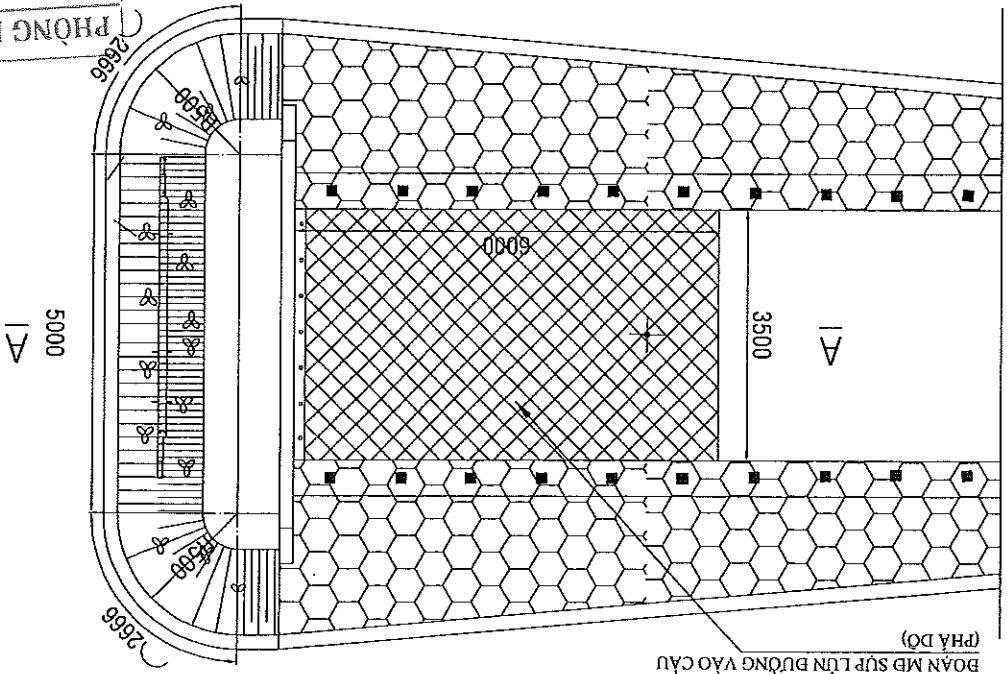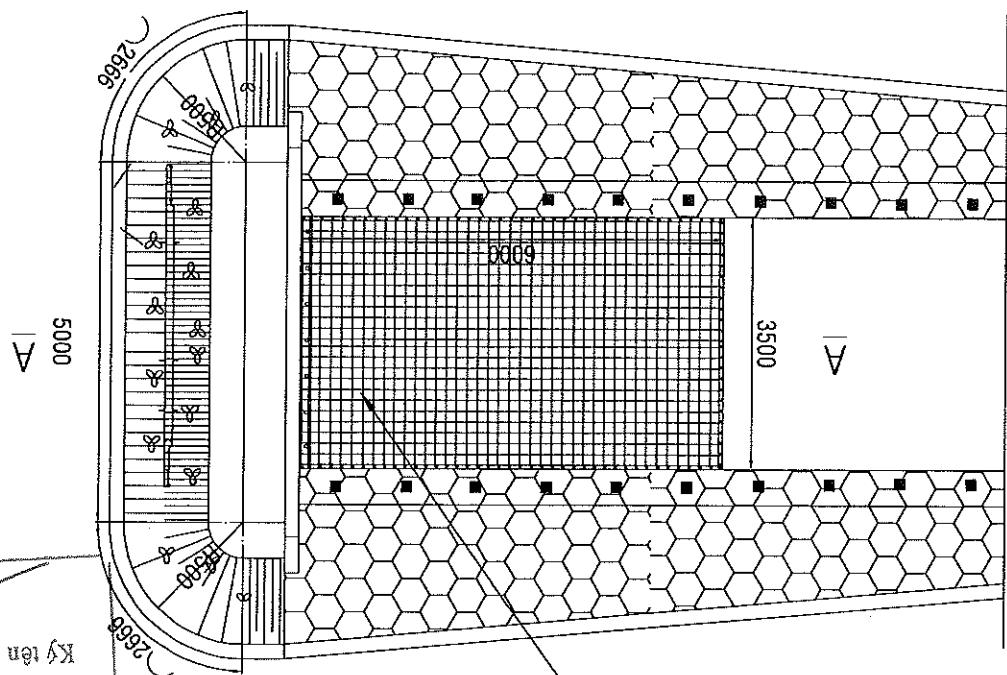

PHÒNG KINH TẾ XÃ KIẾN LƯƠNG
THẨM ĐỊNH
Theo Văn bản số:
ngày tháng năm 20.....
Ký tên:

MẶT ĐƯỜNG BCT
ĐÁ 1x2, MẠC 250 DÂY 20CM
CÁO SƯ TRỒNG
CẤP PHỐI Øx4 LOẠI 2 DÂY TB 50CM
MẶT ĐƯỜNG HIỆN TRẠNG




CÔNG TY TNHH MTV ĐƯỜNG NGÕNG BẢO MINH

ỦY BAN NHÂN DÂN XÃ KIẾN LƯƠNG

CÔNG TRÌNH : SỬA CHỮA, NÂNG CẤP CẦU ĐE QUỐC
PHÒNG + ĐƯỜNG NỐI VÀO ĐƯỜNG VEN BIỂN
HÀNG MỨC: SỬA CHỮA, NÂNG CẤP
GIAI ĐOẠN : THIẾT KẾ BẢN VẼ THI CÔNG

THỰC HIỆN	KS. ĐẶNG TÂN HÒA	KS. LƯƠNG QUANG THÁI
KIỂM TRA	KS. LƯƠNG QUANG THÁI	KS. LƯƠNG QUANG THÁI
CHỦ TRÌ THIẾT KẾ	KS. ĐẶNG TÂN HÒA	KS. LƯƠNG QUANG THÁI
KCS CÔNG TY		KS. LƯƠNG QUANG THÁI

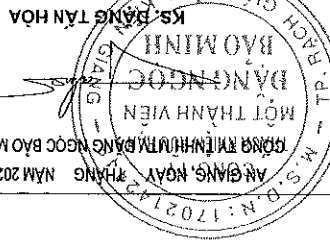

BẢN VẼ	CHI TIẾT CẢI TẠO ĐƯỜNG DẪN CẦU KENH 500
LẦN XUẤT BẢN: 1	TỶ LỆ BẢN VẼ: 1/100
KH HỒ SƠ:	BẢN VẼ SỐ:


GHỊ CHÚ:

- KÍCH THƯỚC BẢN VẼ GHỊ LÀ (CM).
- CAO ĐỘ GHỊ LÀ (M).


BẢNG THỐNG KÊ CỘT THÉP						
TÊN C. KIẾN	SỐ HIỆU	HÌNH DẠNG - KÍCH THƯỚC	ĐƯỜNG KÍNH (mm)	CHIỀU DÀI 1 THANH (mm)	SỐ LƯỢNG C. KIẾN	TỔNG CHIỀU DÀI (m)
	1	60 3450 60	10	3570	41	146.37
	2	60 5550 60	10	6070	24	145.68
	3	760 3450	12	760	18	13.68
	4	400 3450	10	3450	4	13.8
	5	400	20	400	6	2.4
						5.92

MÔ A CẦU KENH 500
Số lượng: 1

- Trọng lượng thép cơ đường kính $\Phi 10 = 188.85$ kg; Chiều dài = 305.85 mét
- Trọng lượng thép cơ đường kính $\Phi 12 = 12.15$ kg; Chiều dài = 13.68 mét
- Trọng lượng thép cơ đường kính $\Phi 20 = 5.92$ kg; Chiều dài = 2.4 mét

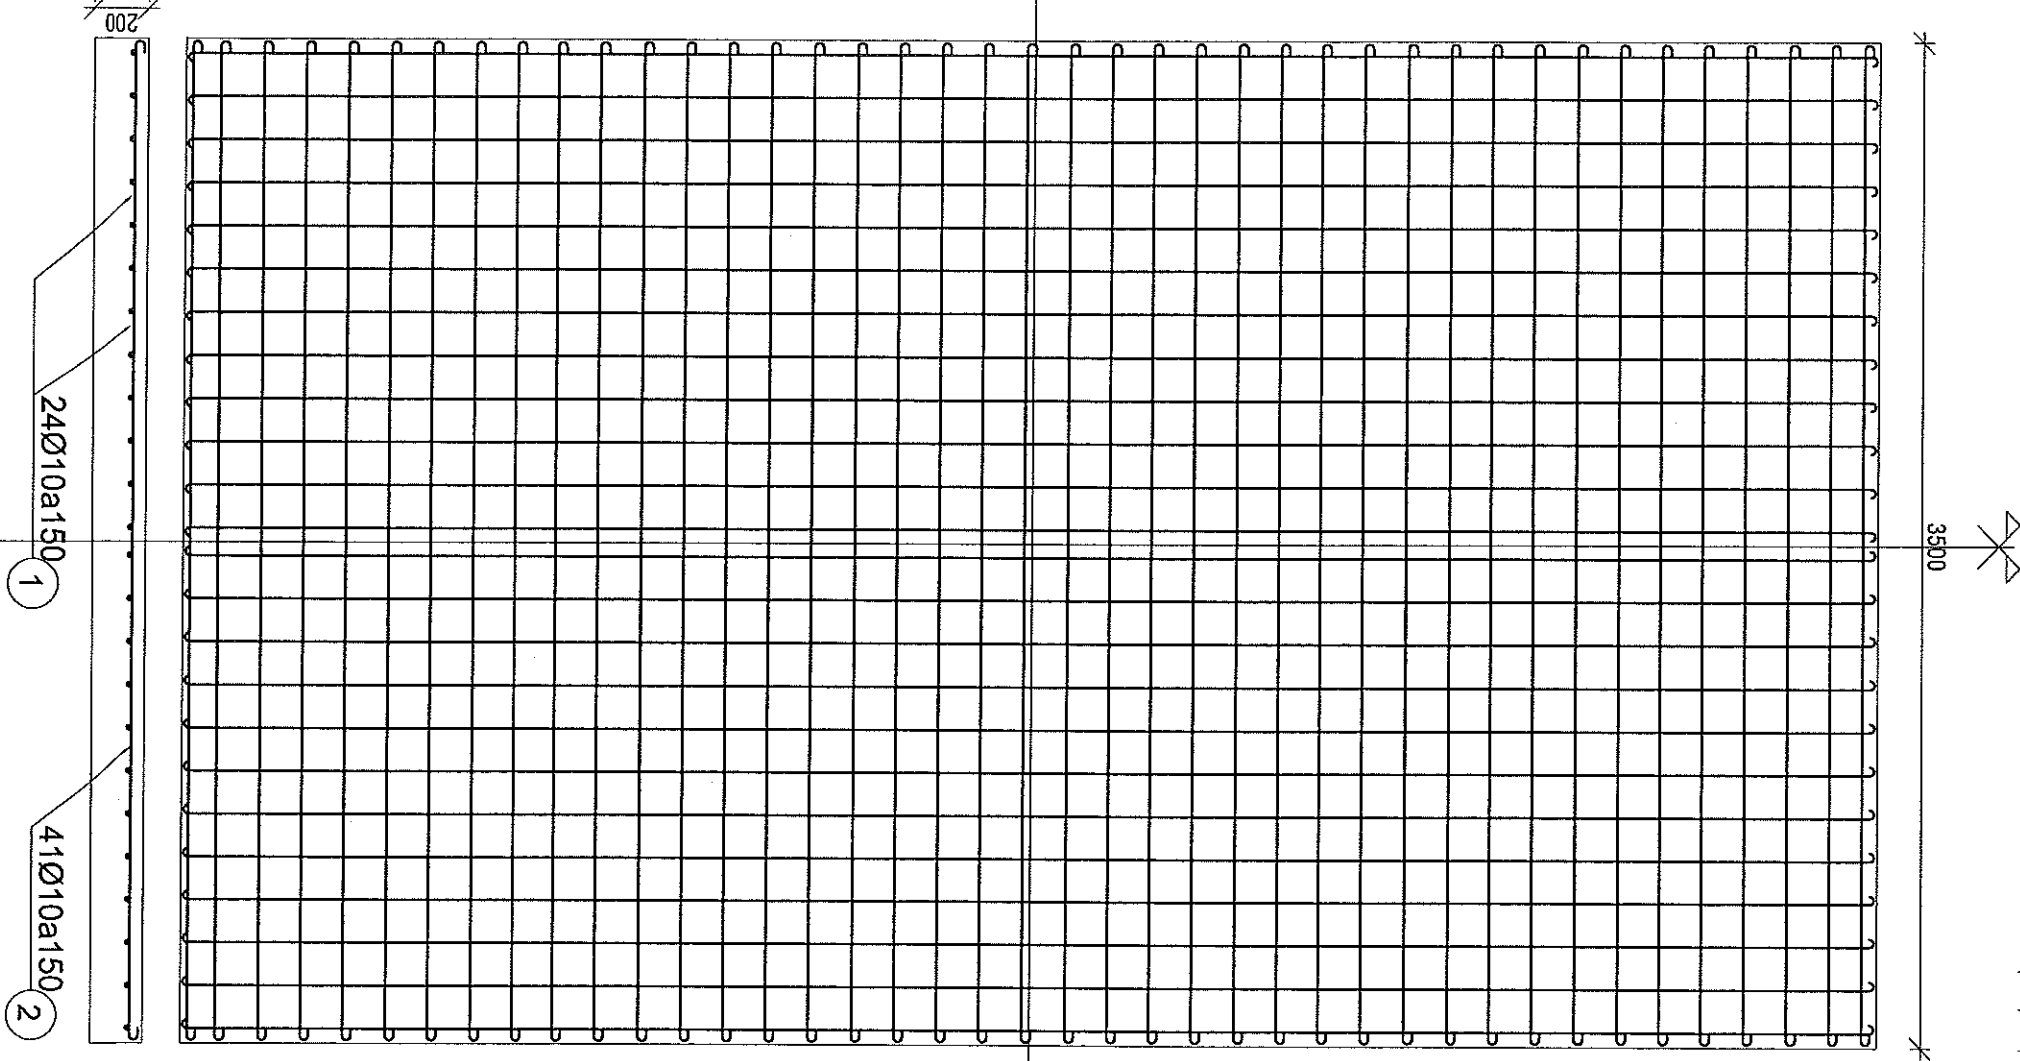

MẶT ĐƯỜNG B.T.C.T
ĐÁ 1x2, MẶC 250 DÂY 20CM
CAO SU TRONG
CÁP PHỐI 0x4 LOẠI 2 DÂY TB 50CM (BÙ LÜN)
NỀN ĐƯỜNG

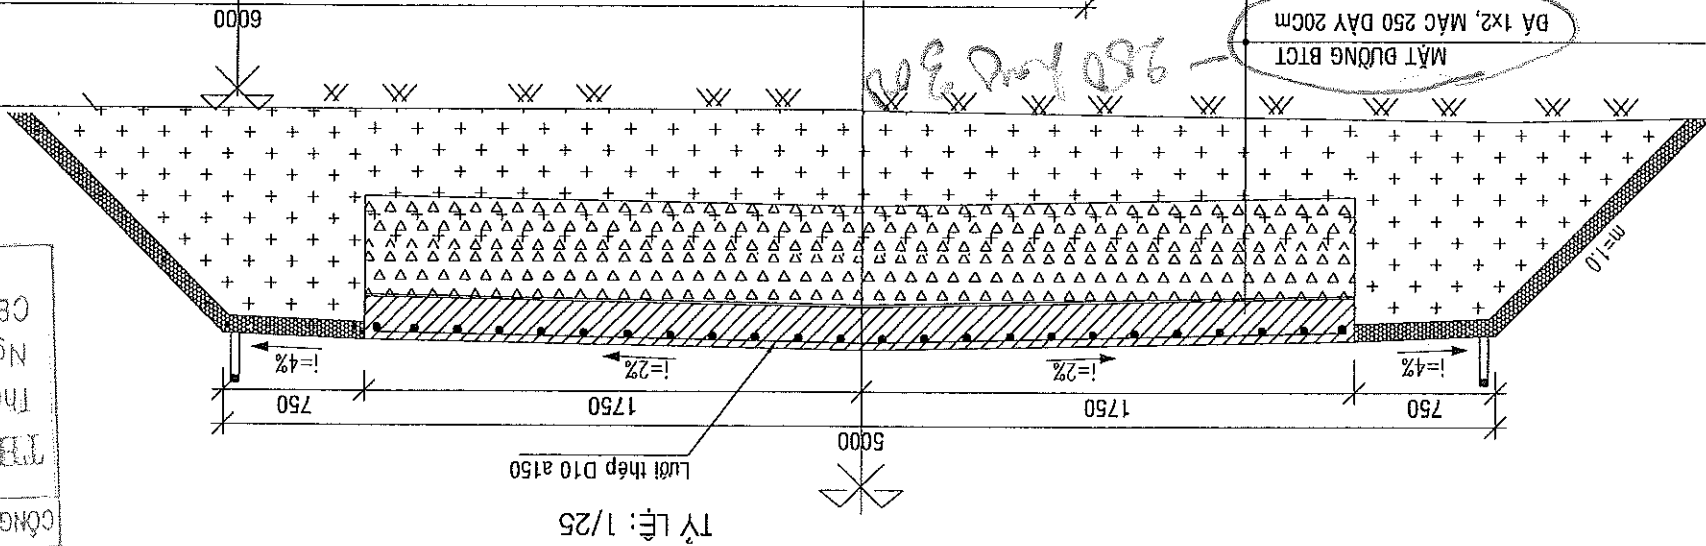

MẶT CẮT NGANG BÀI DIỆN ĐƯỜNG VÀO CẦU CÁCH MỖ 6M

CÔNG TY TNHH TV.XD HỒNG PHÁT KIẾN GIANG
THIẾT KẾ ĐÁ THẨM TRA
Theo Văn bản thẩm tra số:
Ngày tháng năm

PHÒNG KINH TẾ XÃ KIẾN LƯƠNG
THẨM ĐỊNH
Theo Văn bản số:
Ngày tháng năm
