


HP LAND

NINH BÌNH - 2026

ĐC: SỐ 02, ĐƯỜNG NGUYỄN BẠC, PHƯỜNG HOA LƯ, TỈNH NINH BÌNH

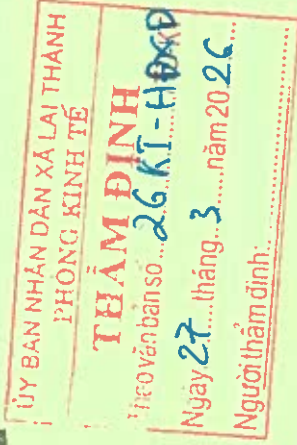

HỒ SƠ BÁO CÁO KINH TẾ KỸ THUẬT

(HOÀN THIỆN THEO KẾT QUẢ THẨM ĐỊNH SỐ 26/KT-HĐXD NGÀY 27/3/2026 CỦA PHÒNG KINH TẾ)

TẬP II: THIẾT KẾ BẢN VẼ THI CÔNG

CÔNG TRÌNH:

XÂY DỰNG NHÀ ĐA NĂNG, CỔNG, TƯỜNG RÀO VÀ CÁC HẠNG MỤC PHỤ TRỢ TRƯỜNG TIỂU HỌC LAI THÀNH A, XÃ LAI THÀNH

ĐỊA ĐIỂM XÂY DỰNG:

XÃ LAI THÀNH - TỈNH NINH BÌNH

CHỦ ĐẦU TƯ:

ỦY BAN NHÂN DÂN XÃ LAI THÀNH



HP LAND

ĐC: SỐ 02, ĐƯỜNG NGUYỄN BẠC, PHƯỜNG HOA LƯ, TỈNH NINH BÌNH

ỦY BAN NHÂN DÂN XÃ LAI THÀNH
PHÒNG KINH TẾ

THẨM ĐỊNH
Theo văn bản số **26**...KT...HP
Ngày **27**...tháng **3**...năm **2026**...
Người thẩm định:.....

HỒ SƠ BÁO CÁO KINH TẾ KỸ THUẬT

(HOÀN THIỆN THEO KẾT QUẢ THẨM ĐỊNH SỐ 26/KT-HĐXD NGÀY 27/3/2026 CỦA PHÒNG KINH TẾ)

TẬP II: THIẾT KẾ BẢN VẼ THI CÔNG

CÔNG TRÌNH:

XÂY DỰNG NHÀ ĐA NĂNG, CỐNG, TƯỜNG RÀO VÀ CÁC HẠNG MỤC PHỤ TRỢ TRƯỜNG TIỂU HỌC LAI THÀNH A, XÃ LAI THÀNH

ĐỊA ĐIỂM XÂY DỰNG:

XÃ LAI THÀNH - TỈNH NINH BÌNH

CHỦ ĐẦU TƯ:

ỦY BAN NHÂN DÂN XÃ LAI THÀNH

ĐẠI DIỆN CHỦ ĐẦU TƯ



PHÓ GIÁM ĐỐC
Nữ Duy Hưng



ĐƠN VỊ TƯ VẤN

GIÁM ĐỐC
Phạm Ngọc Anh

TỶ LỆ: 1/200




ĐƠN NHÂN DÂN XÃ LẠI THÀNH
PHONG KINH TẾ

TIỀN ĐÌNH +
Theo văn bản số **26 KT-HA/XP**


Người thẩm định:

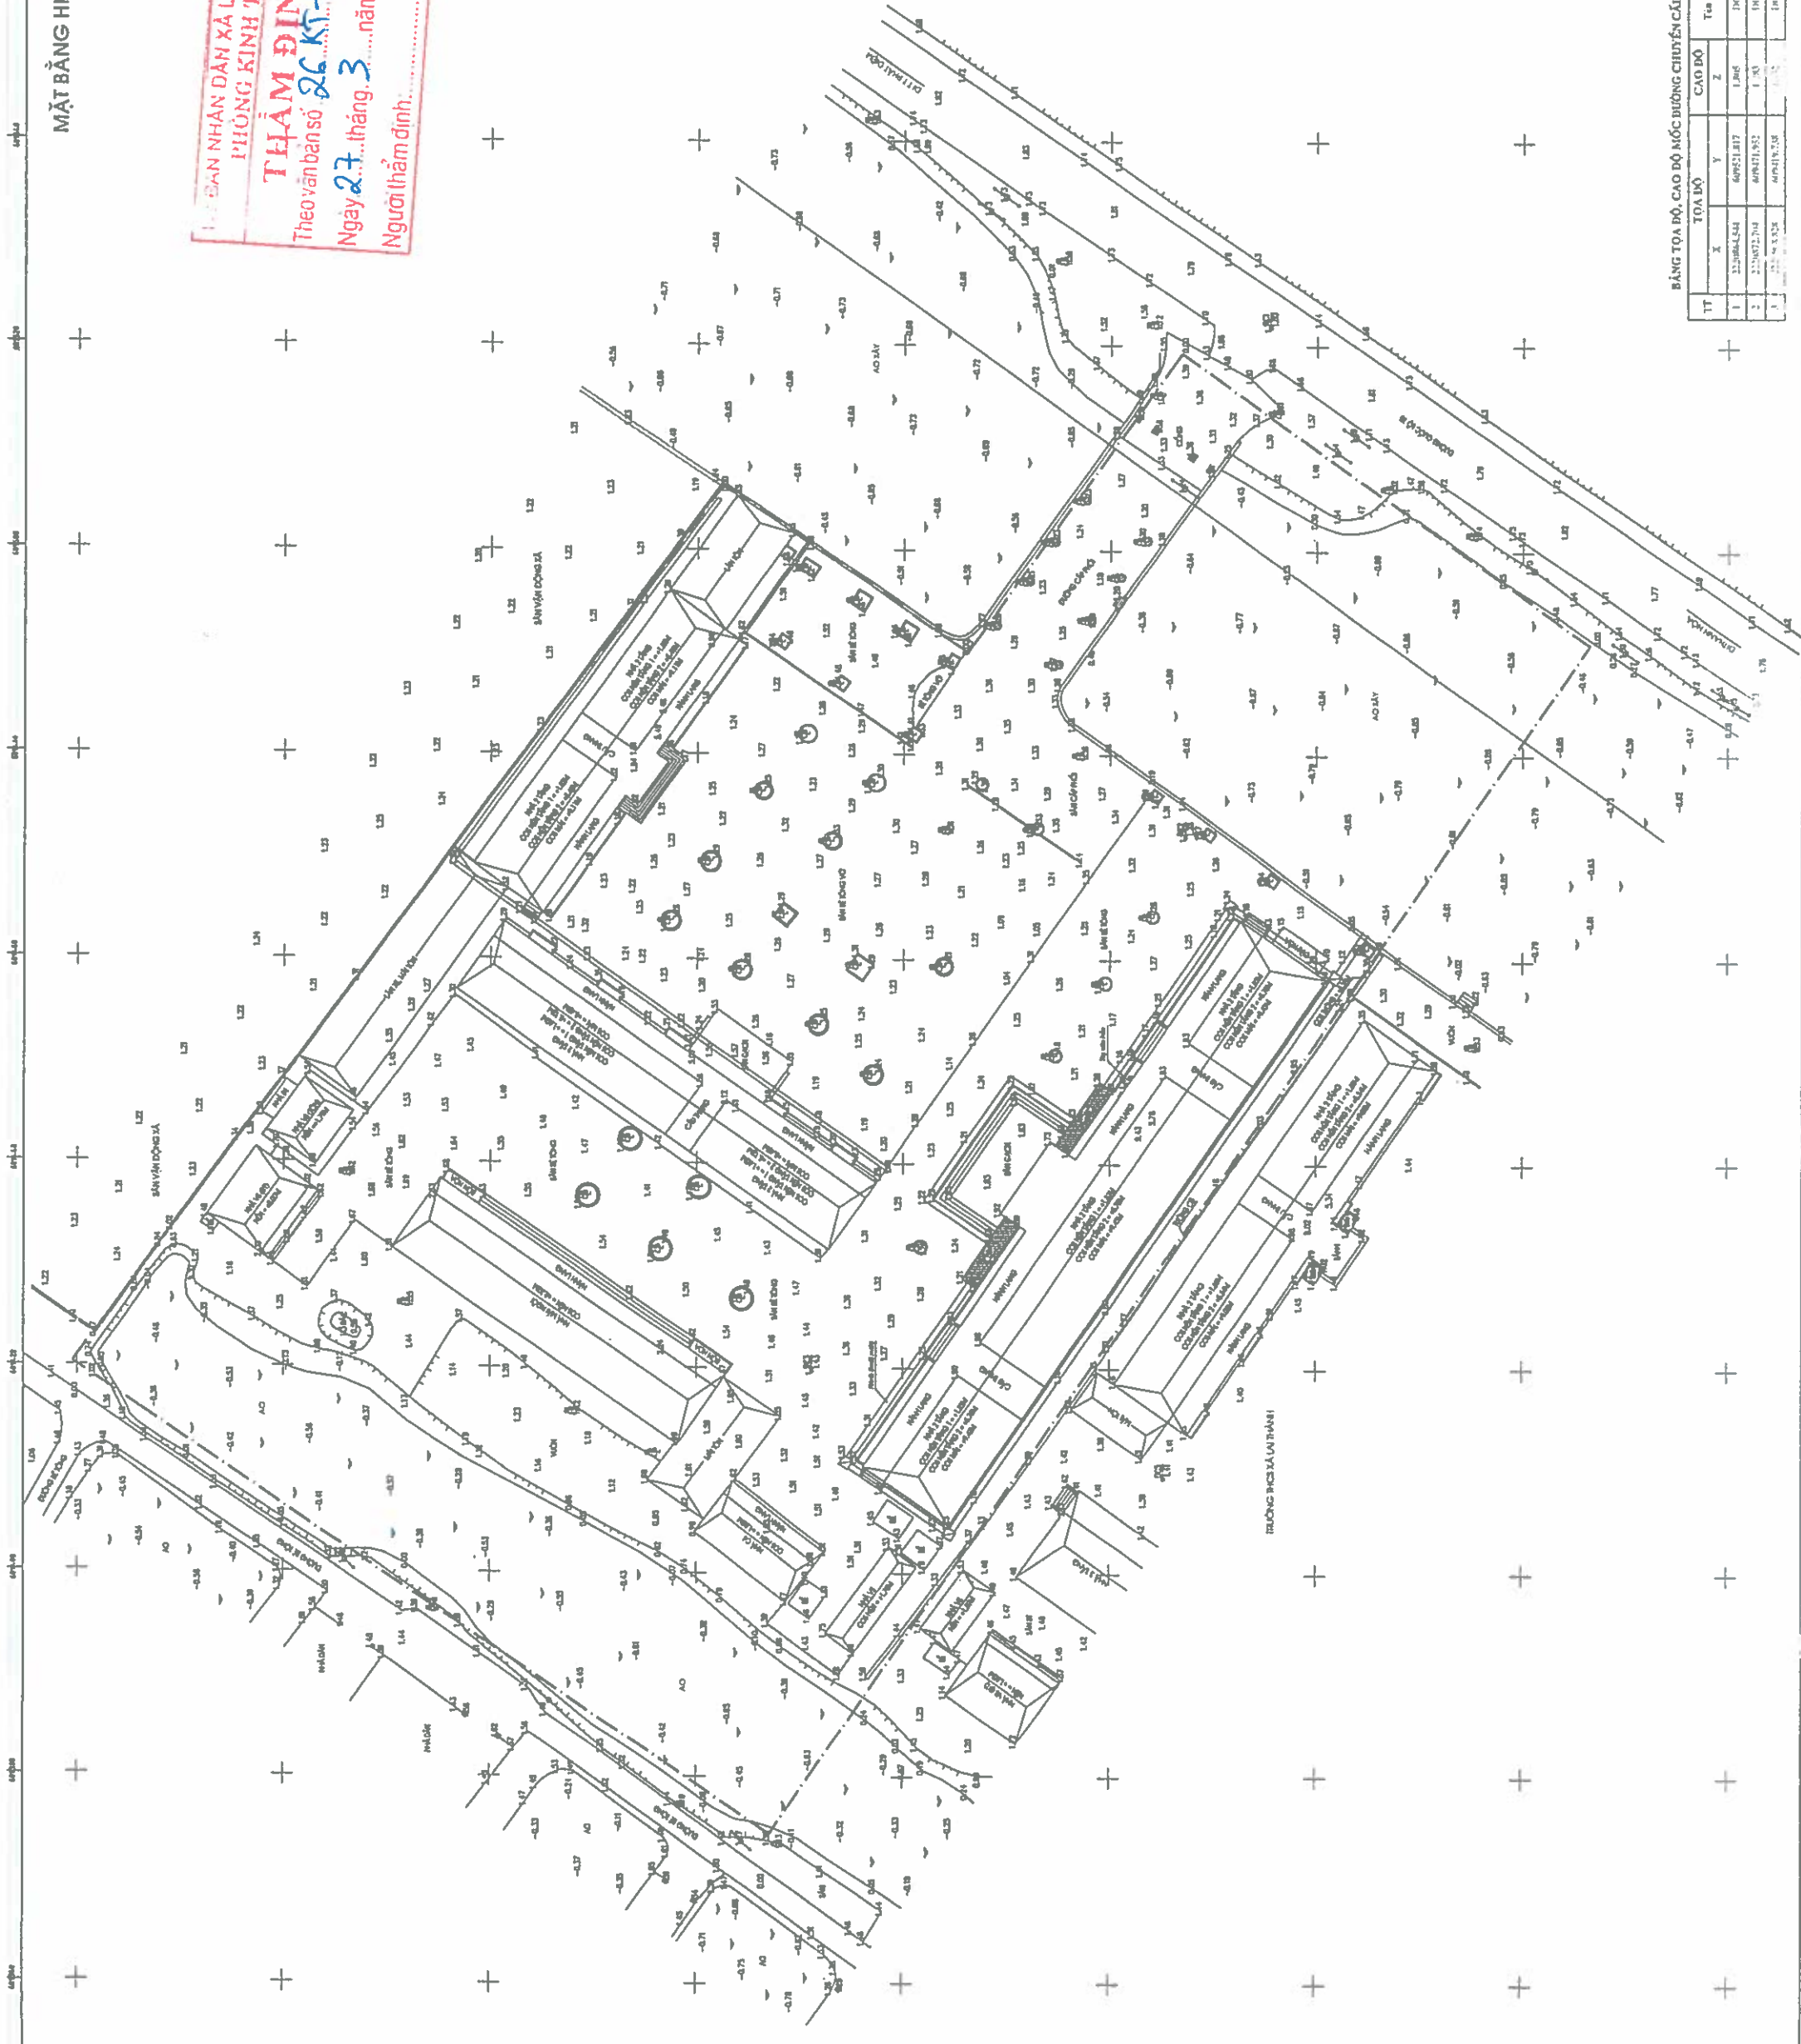

TT	TỌA ĐỘ		CAO ĐỘ		Tọa độ cũ
	X	Y	Z		

[illegible]



 THỐNG KINH TẾ

THẨM ĐỊNH
 Theo văn bản số 26 /KT-HA/H
 Ngày 27... tháng 3... năm 2026...
 Người thẩm định:




KÝ HIỆU	HÀNG MỤC	KÝ HIỆU	SỐ TẦNG
1	NHÀ HIỆU BỘ	①	02
2	NHÀ LỚP HỌC 2 TẦNG 10 PHÒNG	②	02
3	NHÀ LỚP HỌC 2 TẦNG 12 PHÒNG	③	02
4	NHÀ LỚP HỌC 1 TẦNG 4 PHÒNG	④	01
5	THƯ VIỆN XANH	⑤	01
6	NHÀ KHO	⑥	01
7	NHÀ VỆ SINH	⑦	01
8	NHÀ VỆ SINH	⑧	01
9	NHÀ VỆ SINH	⑨	01
10	NHÀ XE	⑩	01
11	LÀN TÓN	⑪	01
12	CỔNG	⑫	00
13	SÂN VƯỜN	⑬	00
14	ẢO	⑭	00


MẶT BẰNG ĐỊNH VỊ CÔNG TRÌNH TRƯỜNG TIỂU HỌC LẠI THÀNH A

ỦY BAN NHÂN DÂN XÃ LẠI THÀNH
PHÒNG KINH TẾ

THẨM ĐỊNH
Theo văn bản số...**26 KT-HĐXP**
Người thẩm định:

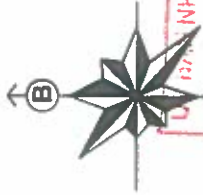

GHI CHÚ	
CHỦ ĐẦU TƯ:	
ỦY BAN NHÂN DÂN XÃ LẠI THÀNH	
CÔNG TRÌNH:	
XÂY DỰNG NHÀ ĐA NĂNG, CÔNG, TƯỜNG RÀO VÀ CÁC HẠNG MỤC HƯ THỎA TRƯỜNG TIỂU HỌC LẠI THÀNH A, XÃ LẠI THÀNH	
HẠNG MỤC:	
TỔNG MẶT BẰNG	
ĐỊA ĐIỂM XÂY DỰNG:	
XÃ LẠI THÀNH - TỈNH NHÌN BÌNH	
SỐ HỢP ĐỒNG	HĐ:...../2026
ĐƠN VỊ TƯ VẤN:	
CÔNG TY CỔ PHẦN ĐẦU TƯ VÀ XÂY DỰNG HP LAND	
KTS. PHẠM NGỌC ANH	
CHỦ TRƯỞNG ĐƠN VỊ	
KTS. PHẠM VĂN TUẤN	
CHỦ TRƯỞNG + KIỂM:	
KTS. NGUYỄN MẠNH ĐẠT	
THIẾT KẾ + VẼ:	
KTS. ĐỖ VĂN ĐỊNH	
HỒ SƠ: THIẾT KẾ BÁN VẼ TH CÔNG	
TÊN BẢN VẼ:	
MẶT BẰNG ĐỊNH VỊ CÔNG TRÌNH	
HOÀN THÀNH NGÀY:...../...../2026	
TỈ LỆ:	
KÝ HIỆU BẢN VẼ: MBV.01	

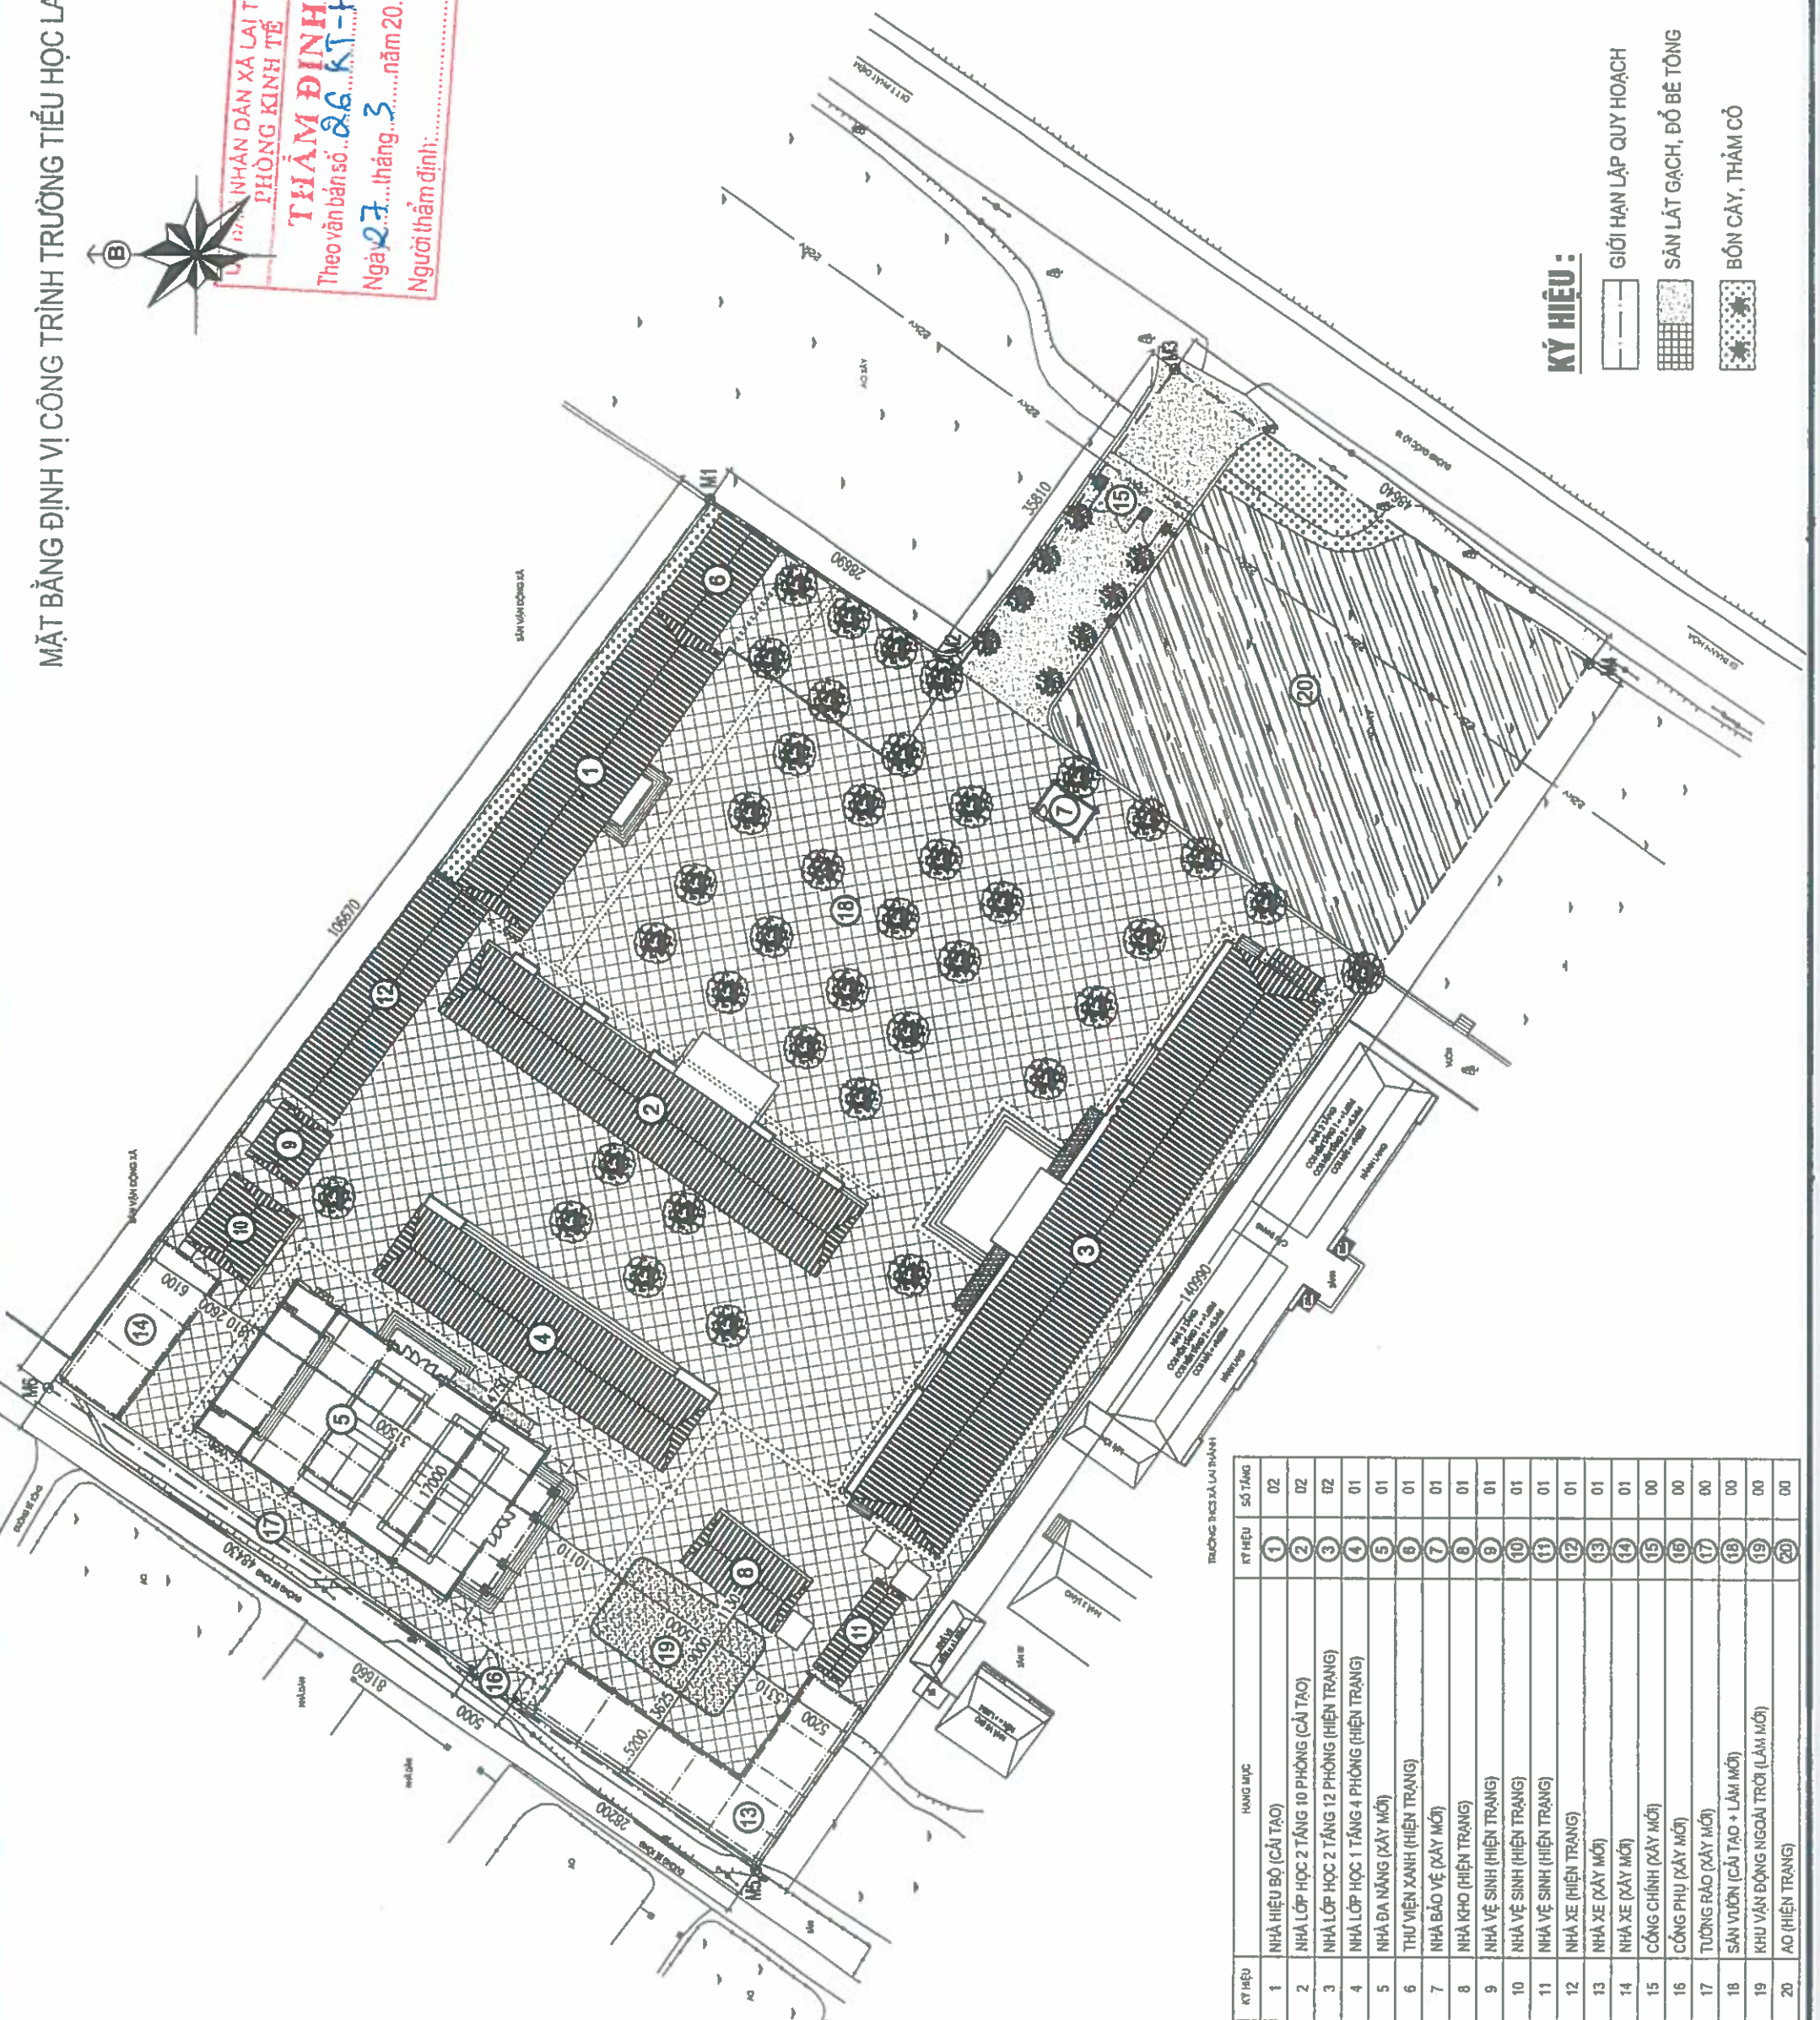

- KÝ HIỆU :**
- GIỚI HẠN LẬP QUY HOẠCH
 - SÀN LÁT GẠCH, ĐỒ BÊ TÔNG
 - BÓN CÂY, THẨM CỎ


KÝ HIỆU	HẠNG MỤC	SỐ TẦNG
1	NHÀ HIỆU BỘ (CÁI TẠO)	02
2	NHÀ LỚP HỌC 2 TẦNG 10 PHÒNG (CÁI TẠO)	02
3	NHÀ LỚP HỌC 2 TẦNG 12 PHÒNG (HIỆN TRẮNG)	02
4	NHÀ LỚP HỌC 1 TẦNG 4 PHÒNG (HIỆN TRẮNG)	01
5	NHÀ ĐA NĂNG (XÂY MỚI)	01
6	THƯ VIỆN XANH (HIỆN TRẮNG)	01
7	NHÀ BẢO VỆ (XÂY MỚI)	01
8	NHÀ KHO (HIỆN TRẮNG)	01
9	NHÀ VỆ SINH (HIỆN TRẮNG)	01
10	NHÀ VỆ SINH (HIỆN TRẮNG)	01
11	NHÀ VỆ SINH (HIỆN TRẮNG)	01
12	NHÀ XE (HIỆN TRẮNG)	01
13	NHÀ XE (XÂY MỚI)	01
14	NHÀ XE (XÂY MỚI)	01
15	CỔNG CHÍNH (XÂY MỚI)	00
16	CỔNG PHỤ (XÂY MỚI)	00
17	TƯỜNG RÀO (XÂY MỚI)	00
18	SÂN VƯỜN (CÁI TẠO + LÂM MỚI)	00
19	KHU VƯỜN ĐỘNG NGỌAI TRỜI (LÂM MỚI)	00
20	AO (HIỆN TRẮNG)	00

MẶT BẰNG TỔNG THỂ TRƯỜNG TIỂU HỌC LẠI THÀNH A



ỦY BAN NHÂN DÂN XÃ LẠI THÀNH
PHÒNG KINH TẾ

THẨM ĐỊNH
Theo văn bản số **26 KT-HA.XP**
Ngày **27** tháng **3** năm **2026**
Người thẩm định:

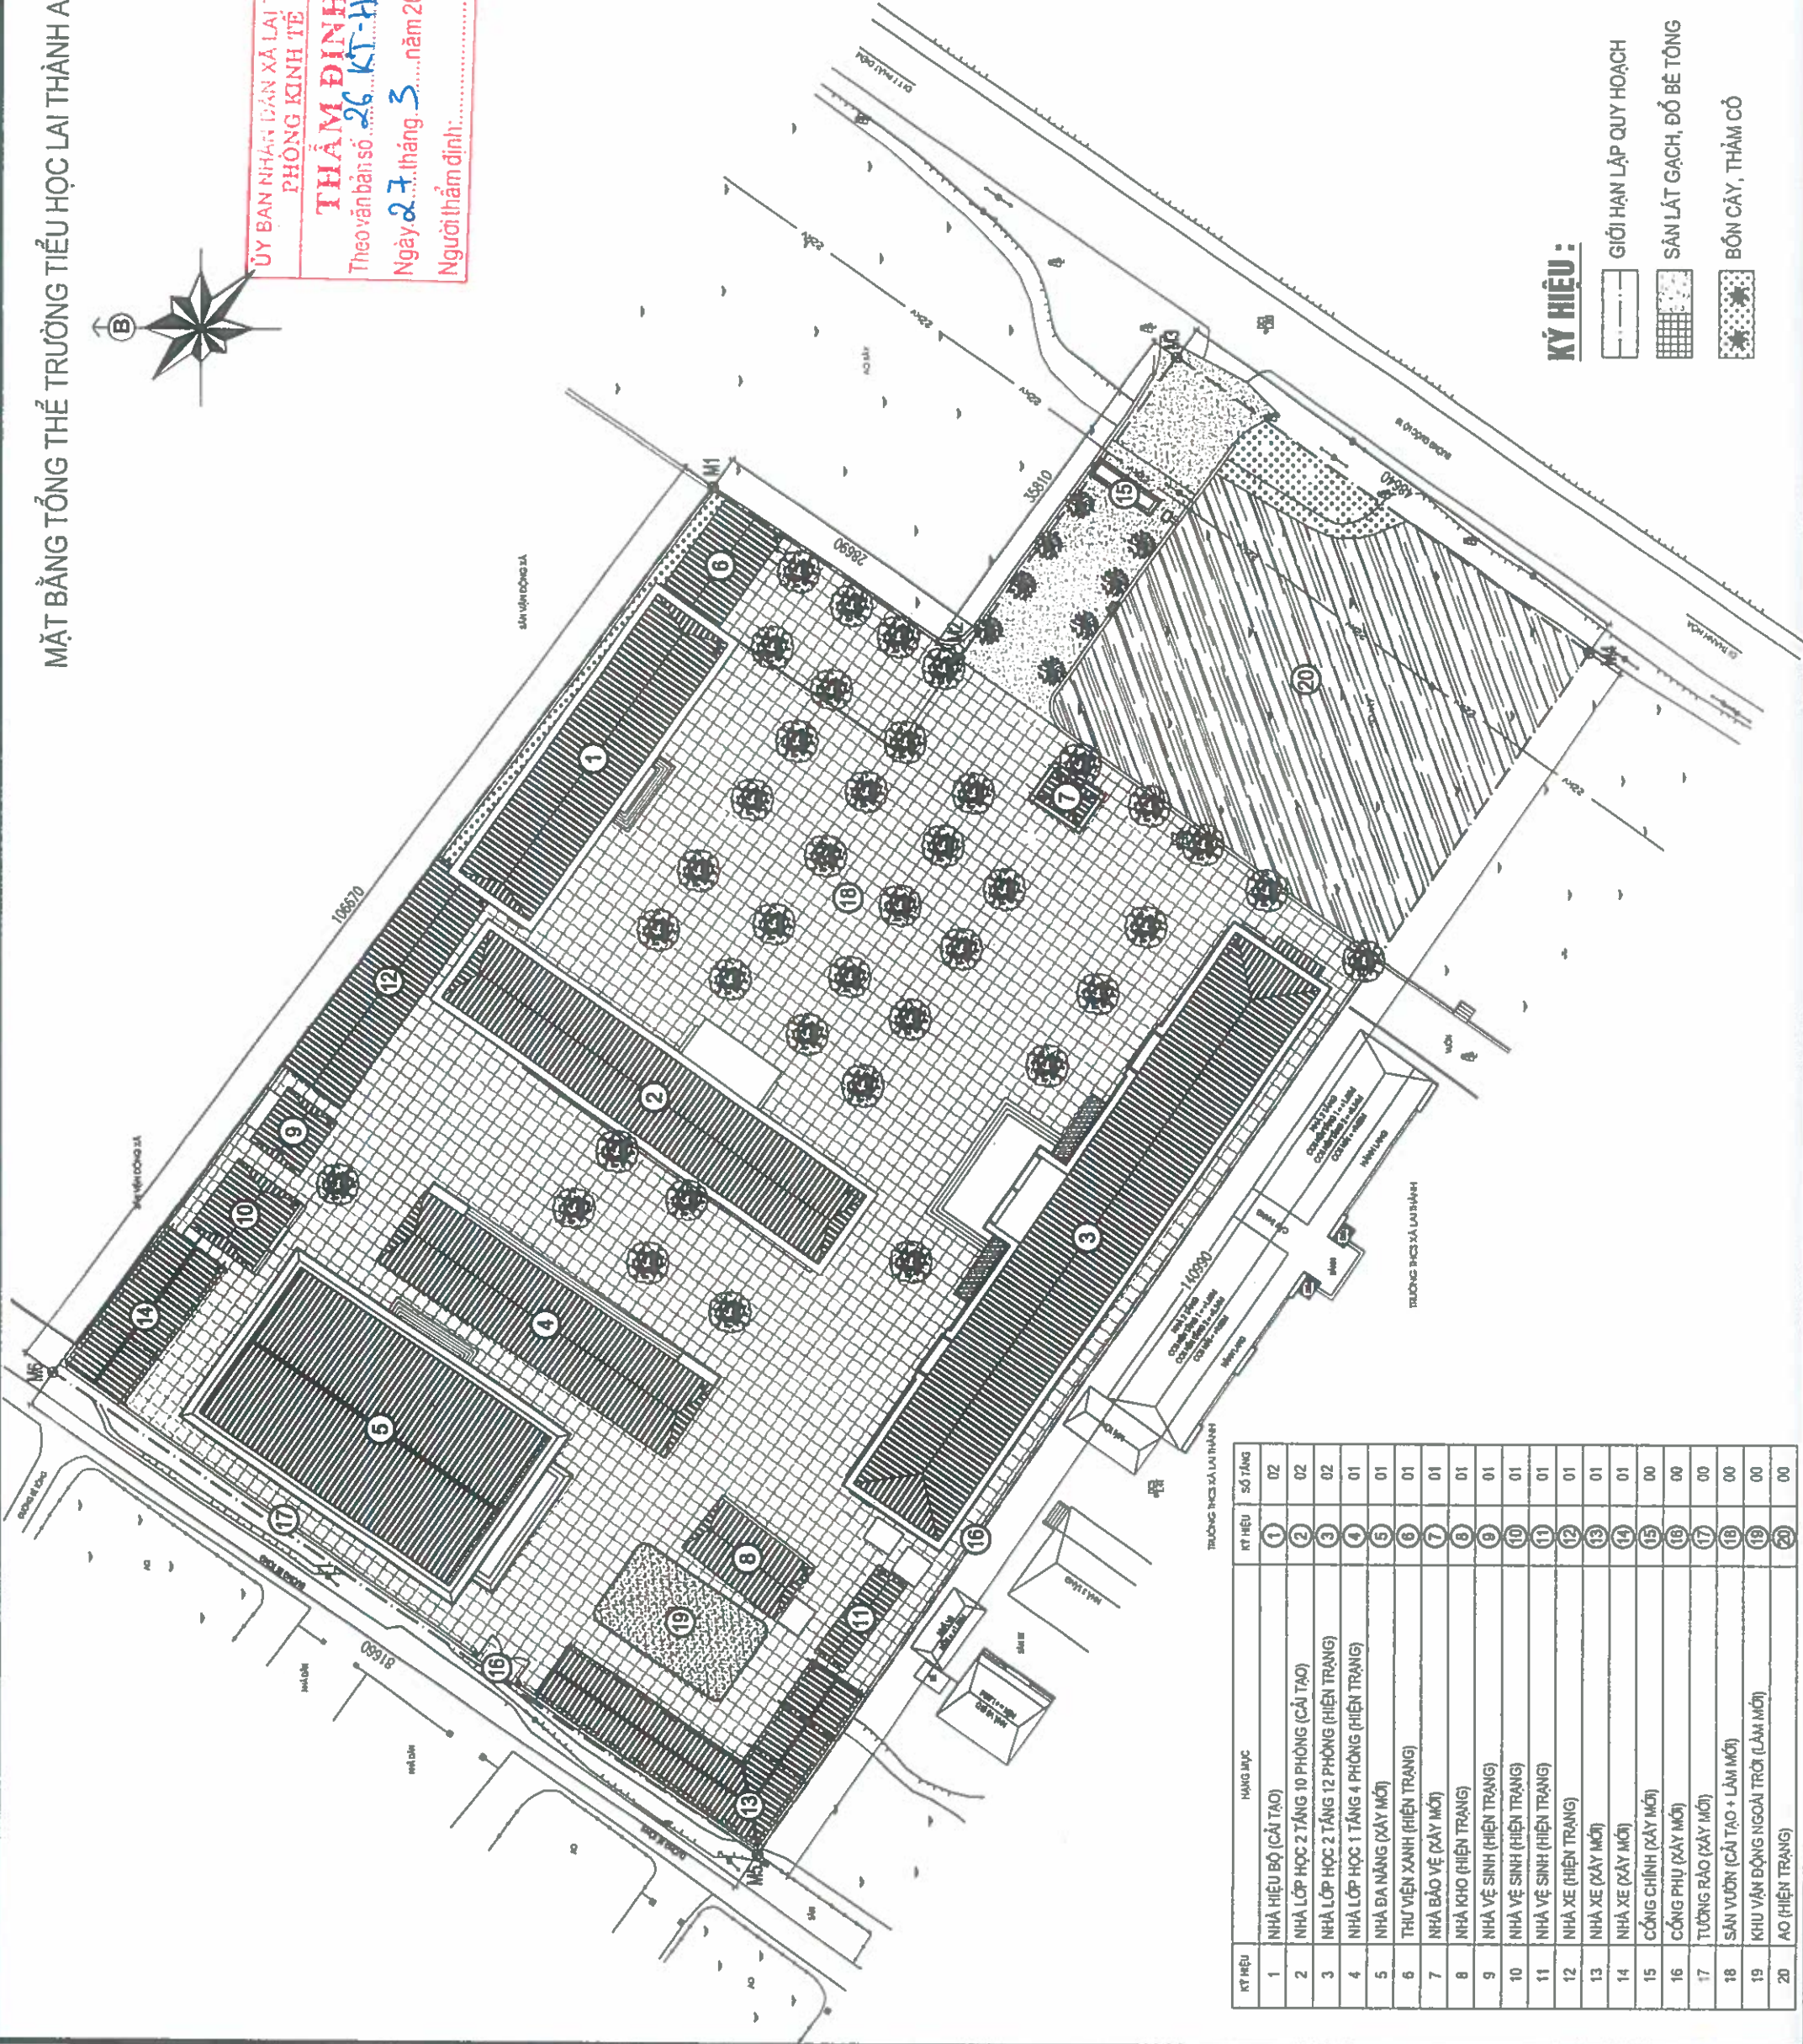

KÝ HIỆU	HÀNG MỤC	SỐ TẦNG
1	NHÀ HIỆU BỘ (CÁI TẠO)	02
2	NHÀ LỚP HỌC 2 TẦNG 10 PHÒNG (CÁI TẠO)	02
3	NHÀ LỚP HỌC 2 TẦNG 12 PHÒNG (HIỆN TRẠNG)	02
4	NHÀ LỚP HỌC 1 TẦNG 4 PHÒNG (HIỆN TRẠNG)	01
5	NHÀ ĐA NĂNG (XÂY MỚI)	01
6	THƯ VIỆN XANH (HIỆN TRẠNG)	01
7	NHÀ BẢO VỆ (XÂY MỚI)	01
8	NHÀ KHO (HIỆN TRẠNG)	01
9	NHÀ VỆ SINH (HIỆN TRẠNG)	01
10	NHÀ VỆ SINH (HIỆN TRẠNG)	01
11	NHÀ VỆ SINH (HIỆN TRẠNG)	01
12	NHÀ XE (HIỆN TRẠNG)	01
13	NHÀ XE (XÂY MỚI)	01
14	NHÀ XE (XÂY MỚI)	01
15	CỔNG CHÍNH (XÂY MỚI)	00
16	CỔNG PHỤ (XÂY MỚI)	00
17	TƯỜNG RÀO (XÂY MỚI)	00
18	SÂN VƯỜN (CÁI TẠO + LÂM MỐI)	00
19	KHU VƯỜN ĐÔNG NGOÀI TRỜI (LÂM MỐI)	00
20	AO (HIỆN TRẠNG)	00

- KÝ HIỆU :**
- GIỚI HẠN LẬP QUY HOẠCH
 - SÂN LÁT GẠCH, ĐỒ BÉ TÔNG
 - BÓN CÂY, THẨM CỎ

GHI CHÚ

CHỦ ĐẦU TƯ:

ỦY BAN NHÂN DÂN XÃ LẠI THÀNH

CÔNG TRÌNH:

XÂY DỰNG NHÀ ĐA NĂNG, CỔNG, TƯỜNG BẢO
VÀ CÁC HÀNG MẠC PHỤ THU
TƯỜNG TIỂU HỌC LẠI THÀNH A, XÃ LẠI THÀNH

HẠNG MỤC:

TỔNG MẶT BẰNG


ĐỊA ĐIỂM XÂY DỰNG:

XÃ LẠI THÀNH - TỈNH NGHỆ AN

SỐ HỢP ĐỒNG

HĐ:/2026

ĐƠN VỊ TƯ VẤN:

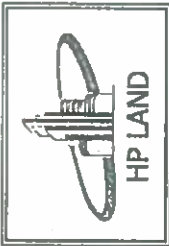

CÔNG TY CỔ PHẦN ĐẦU TƯ VÀ XÂY DỰNG

HP LAND

ĐC: SỐ 12, NGUYỄN VĂN BẮC, PHƯỜNG HOA LƯU 2, QUẬN BÌNH
THƯỜNG, TP. HÀ NỘI. EMAIL: HP.LAND@GMAIL.COM
ĐT: 0968.809.932



CHỦ TRƯỞNG + KIỂM:

KTS. PHẠM VĂN TUẤN

THIẾT KẾ + VẼ:

KTS. NGUYỄN MẠNH ĐẠT

HỒ SƠ: THIẾT KẾ BẢN VẼ TH CÔNG

TÊN BẢN VẼ:

KTS. ĐỖ VĂN ĐỊNH

MẶT BẰNG TỔNG THỂ

HOÀN THÀNH NGÀY:/...../2026

TỈ LỆ:

KÝ HIỆU BẢN VẼ: MBTT-01

AN NHÂN DÂN XÃ LẠI THÀNH	
PHÒNG KINH TẾ	
THẨM ĐỊNH	
Theo văn bản số	/TĐ-KT
Ngày	tháng
năm 20	
Người thẩm định:	

HẠNG MỤC: NHÀ ĐA NĂNG

(PHẦN: KIẾN TRÚC)

DANH MỤC BẢN VẼ
(PHẦN: KIẾN TRÚC)

ỦY BAN NHÂN DÂN XÃ LẠI THÀNH
PHÒNG KINH TẾ

THẨM ĐỊNH

Theo văn bản số/TĐ-KT

Ngày.....tháng.....năm 20.....

Người thẩm định:.....



STT	TÊN BẢN VẼ	KÝ HIỆU	TỈ LỆ
1	MẶT BẰNG COS +0.000	KT-01	-
2	MẶT BẰNG COS +5.100	KT-02	-
3	MẶT BẰNG COS +6.900	KT-03	-
4	MẶT BẰNG MÁI	KT-04	-
5	MẶT ĐỨNG TRỤC 1-7	KT-05	-
6	MẶT ĐỨNG TRỤC 7-1	KT-06	-
7	MẶT ĐỨNG TRỤC F-A	KT-07	-
8	MẶT ĐỨNG TRỤC A-F	KT-08	-
9	MẶT CẮT B-B	KT-09	-
10	MẶT CẮT A-A	KT-10	-
11	MẶT BẰNG XÂY TƯỜNG + CỬA COS +0.000	KT-11	-
12	MẶT BẰNG XÂY TƯỜNG + CỬA COS +5.100	KT-12	-
13	MẶT BẰNG LÁT NỀN COS +0.000	KT-13	-
14	MẶT BẰNG LÁT NỀN COS +5.100	KT-14	-
15	MB ỐP TƯỜNG TRONG NHÀ COS +0.000	KT-15	-
16	MẶT BẰNG ĐÓNG TRẦN	KT-16	-
17	CHI TIẾT SÁNH CHÍNH, BẠC SÂN KHẤU	KT-17	-
18	CHI TIẾT BẠC CẤP + TRƯỢT DỐC	KT-18	
19	CHI TIẾT BẠC CẤP + SẼ NỖ	KT-19	-
20	CÁC CHI TIẾT	KT-20	-
21	CHI TIẾT CỬA	KT-21	-
22	CHI TIẾT CỬA	KT-22	-
23	CHI TIẾT CỬA	KT-23	-
24	CHI TIẾT CỬA	KT-24	-
25	CHI TIẾT CỬA	KT-25	-
26	CHI TIẾT CỬA	KT-26	-
27	CHI TIẾT CỬA	KT-27	-
28	CHI TIẾT XIÊN HOA CỬA	KT-28	-
29	CHI TIẾT VÁCH THẠCH CAO	KT-29	-
30	MẶT ĐỨNG BỐ TRÍ TIÊU ÂM TƯỜNG TRỤC F	KT-30	-
31	MẶT ĐỨNG BỐ TRÍ TIÊU ÂM TƯỜNG TRỤC A	KT-31	-
32	MẶT ĐỨNG BỐ TRÍ TIÊU ÂM TƯỜNG TRỤC 2	KT-32	-
33	CHI TIẾT MÁI SÁNH PHỤ	KT-33	-

GHI CHÚ

CHỦ ĐẦU TƯ:

ỦY BAN NHÂN DÂN XÃ LẠI THÀNH

CÔNG TRÌNH:




ĐỊA ĐIỂM XÂY DỰNG:

XÃ LẠI THÀNH - TỈNH NHÌNH BÌNH

SỐ HỢP ĐỒNG:

HỢP...../2026

ĐƠN VỊ TƯ VẤN:



CÔNG TY CỔ PHẦN ĐẦU TƯ VÀ XÂY DỰNG
HP LAND


CHỦ NHIỆM:
PHẠM NGỌC ANH

CHỦ TRƯỞNG:

KTS. PHẠM VĂN TUẤN

CHỦ TRƯỞNG KIỂM:

KTS. NGUYỄN VĂN ĐẠT

THIẾT KẾ + VẼ:

KTS. ĐỖ VĂN ĐÌNH

HỒ SƠ: THIẾT KẾ BẢN VẼ THI CÔNG

TÊN BẢN VẼ:

MẶT BẰNG COS +0.000

HOÀN THÀNH NGÀY: .../.../2026

Tỉ lệ:

KÝ HỮU BẢN VẼ: KT-01


ỦY BAN NHÂN DÂN XÃ LẠI THÀNH
PHÒNG KINH TẾ

THẨM ĐỊNH

Theo văn bản số/TĐ-KT

Ngày tháng năm 20.....

Người thẩm định:

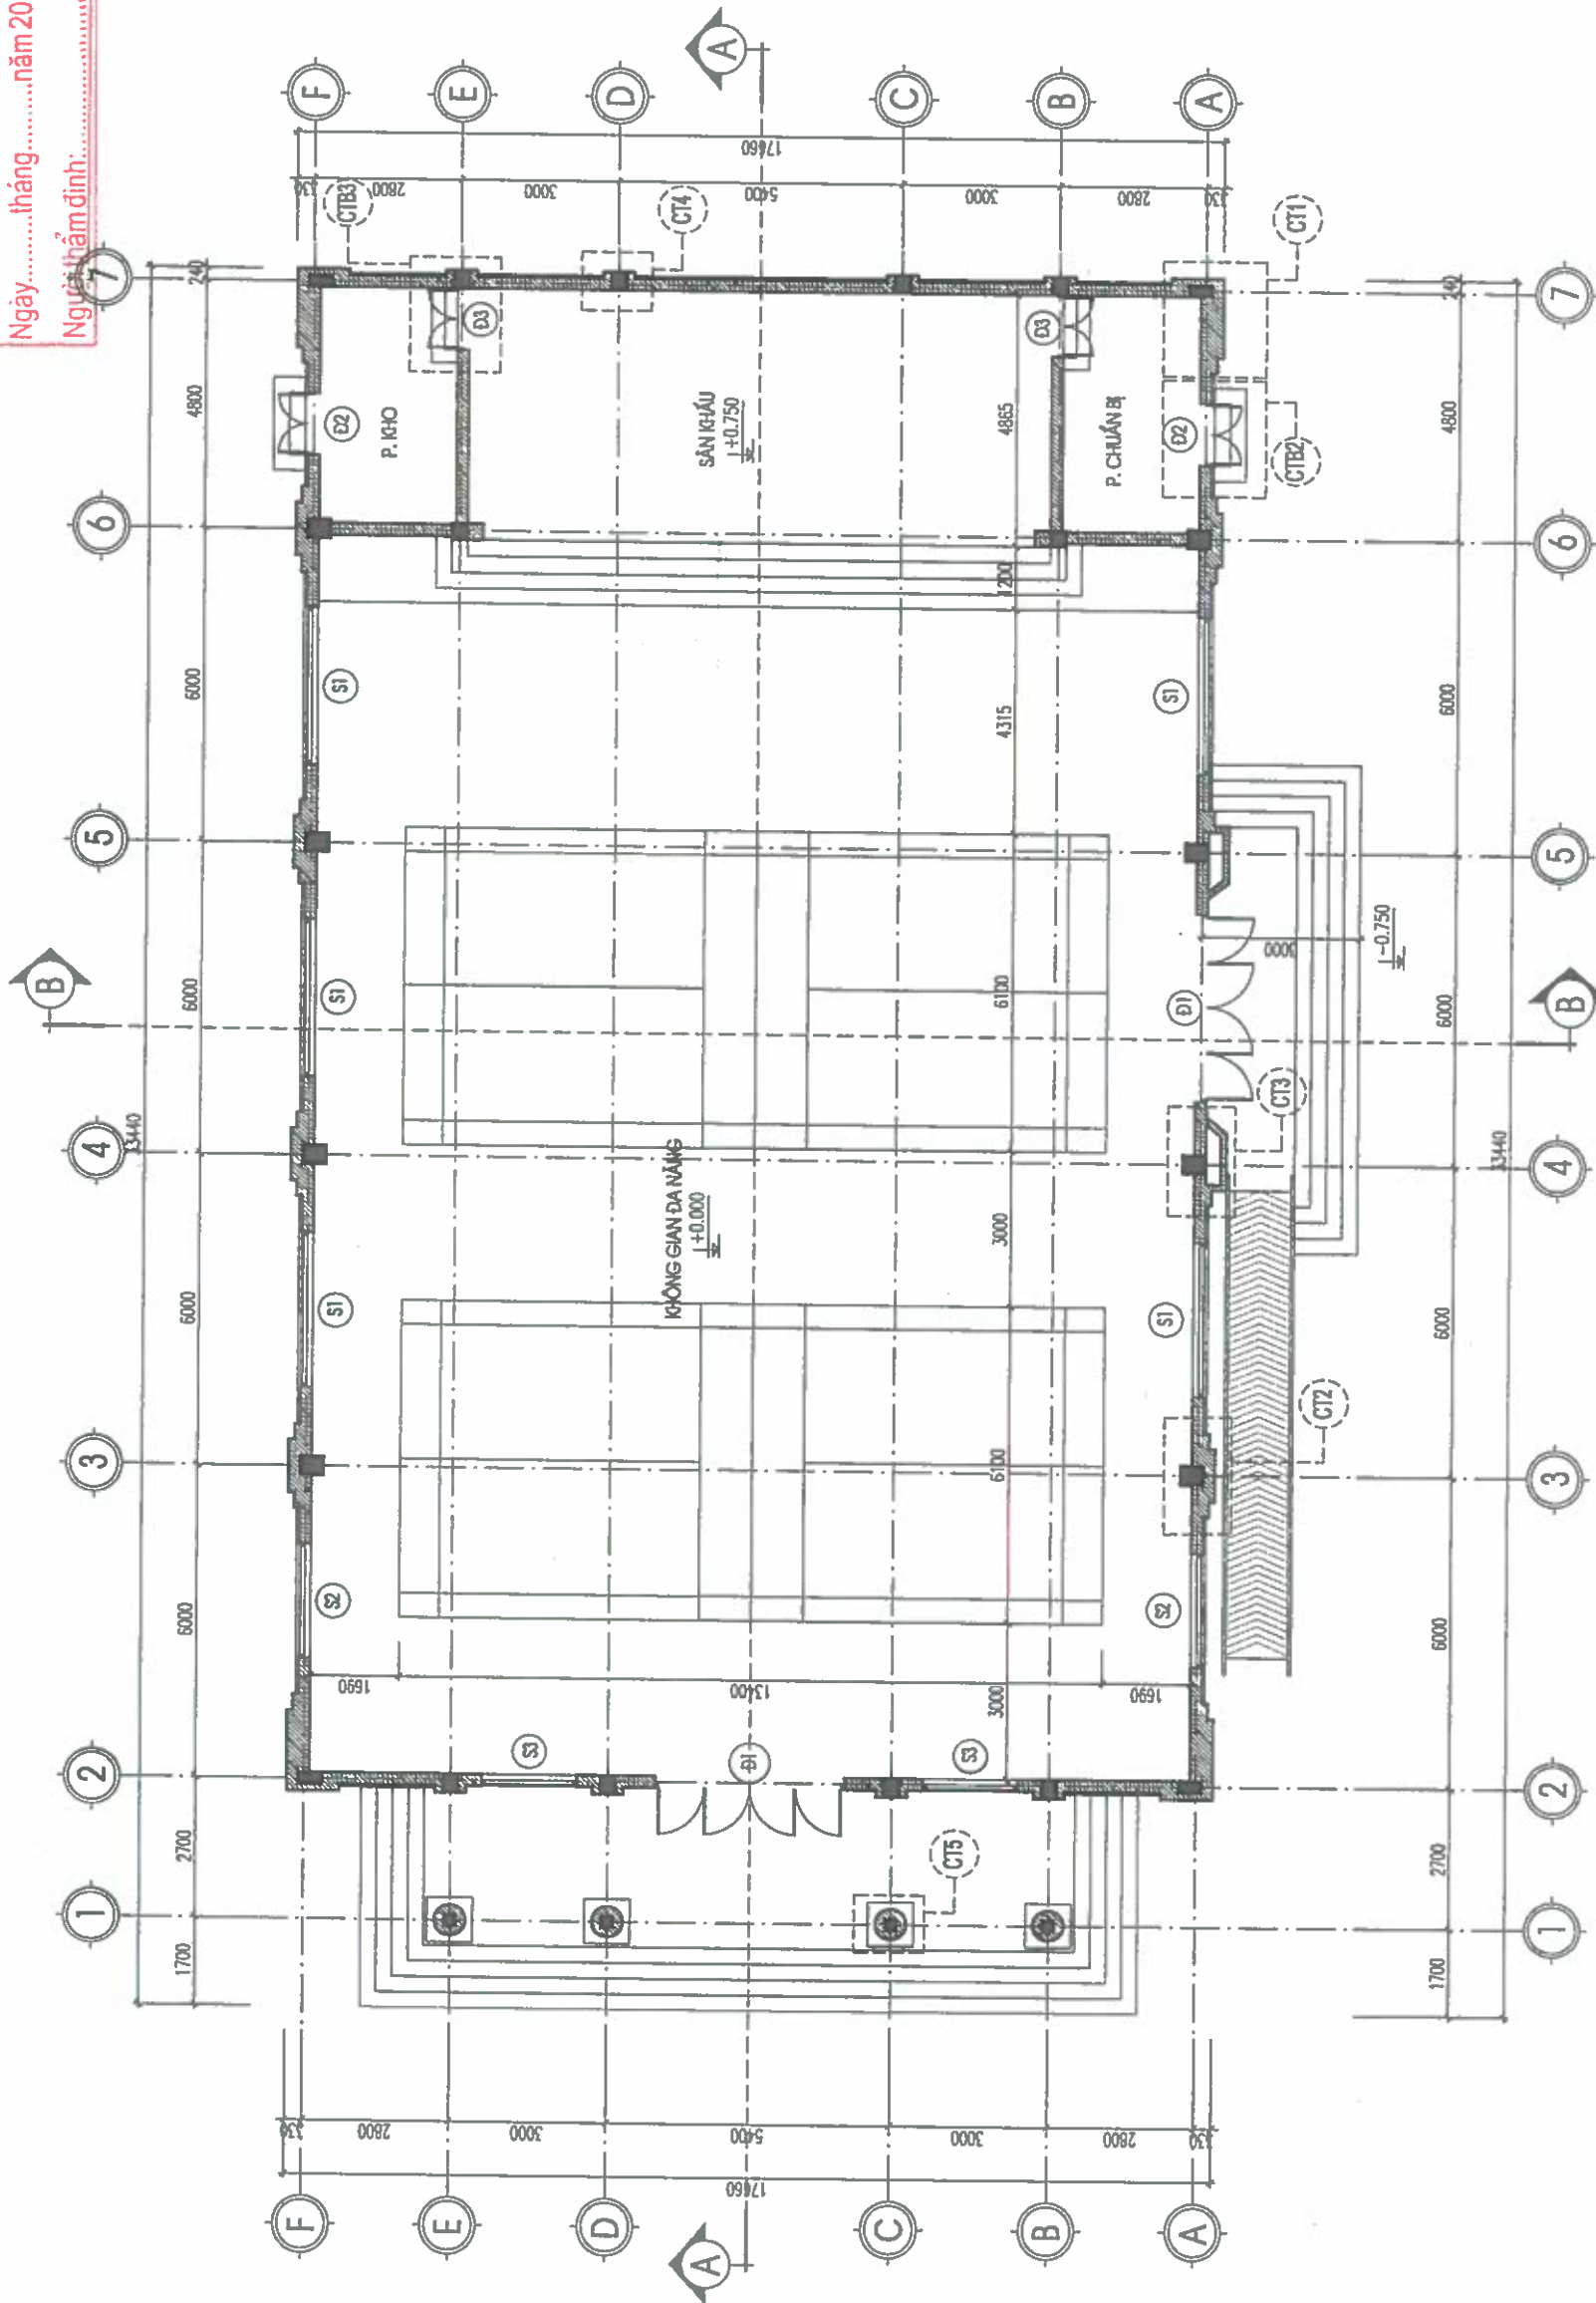

MẶT BẰNG COS +0.000

GHI CHÚ

CHỦ ĐẦU TƯ:

ỦY BAN NHÂN DÂN XÃ LẠI THÀNH

CÔNG TRÌNH:

XÂY DỰNG NHÀ DÀ NẰNG, CỐNG, TƯỜNG BẢO
VÀ CÁC HẠNG MỤC HỢP THOẠI
TRƯỜNG TIỂU HỌC LẠI THÀNH A, XÃ LẠI THÀNH

HẠNG MỤC:


NHÀ DÀ NẰNG

ĐỊA ĐIỂM XÂY DỰNG:

XÃ LẠI THÀNH - TỈNH NHÌN BÌNH

SỐ HỢP ĐỒNG: HD:...../2026

ĐƠN VỊ TƯ VẤN:

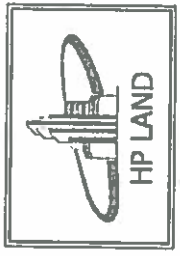

CÔNG TY CỔ PHẦN ĐẦU TƯ VÀ XÂY DỰNG
HP LAND


CÔNG TY CỔ PHẦN ĐẦU TƯ VÀ XÂY DỰNG
HP LAND

PHẠM NGỌC ANH

KTS. PHẠM VĂN TUẤN

CHỦ TRƯỞNG KIỂM:

KTS. NGUYỄN MẠNH ĐẠT

THIẾT KẾ + VẼ:

KTS. ĐỖ VĂN ĐÌNH

HỒ SƠ: THIẾT KẾ BẢN VẼ TH CÔNG

TÊN BẢN VẼ:

MẶT BẰNG COS +5.100


HOÀN THÀNH NGÀY:

Tỉ lệ:

KÝ HIỆU BẢN VẼ:


KT-02

ỦY BAN NHÂN DÂN XÃ LẠI THÀNH
PHÒNG KINH TẾ
THẨM ĐỊNH
Theo văn bản số...../TĐ-KT
Ngày.....tháng.....năm 20.....
Người thẩm định:.....

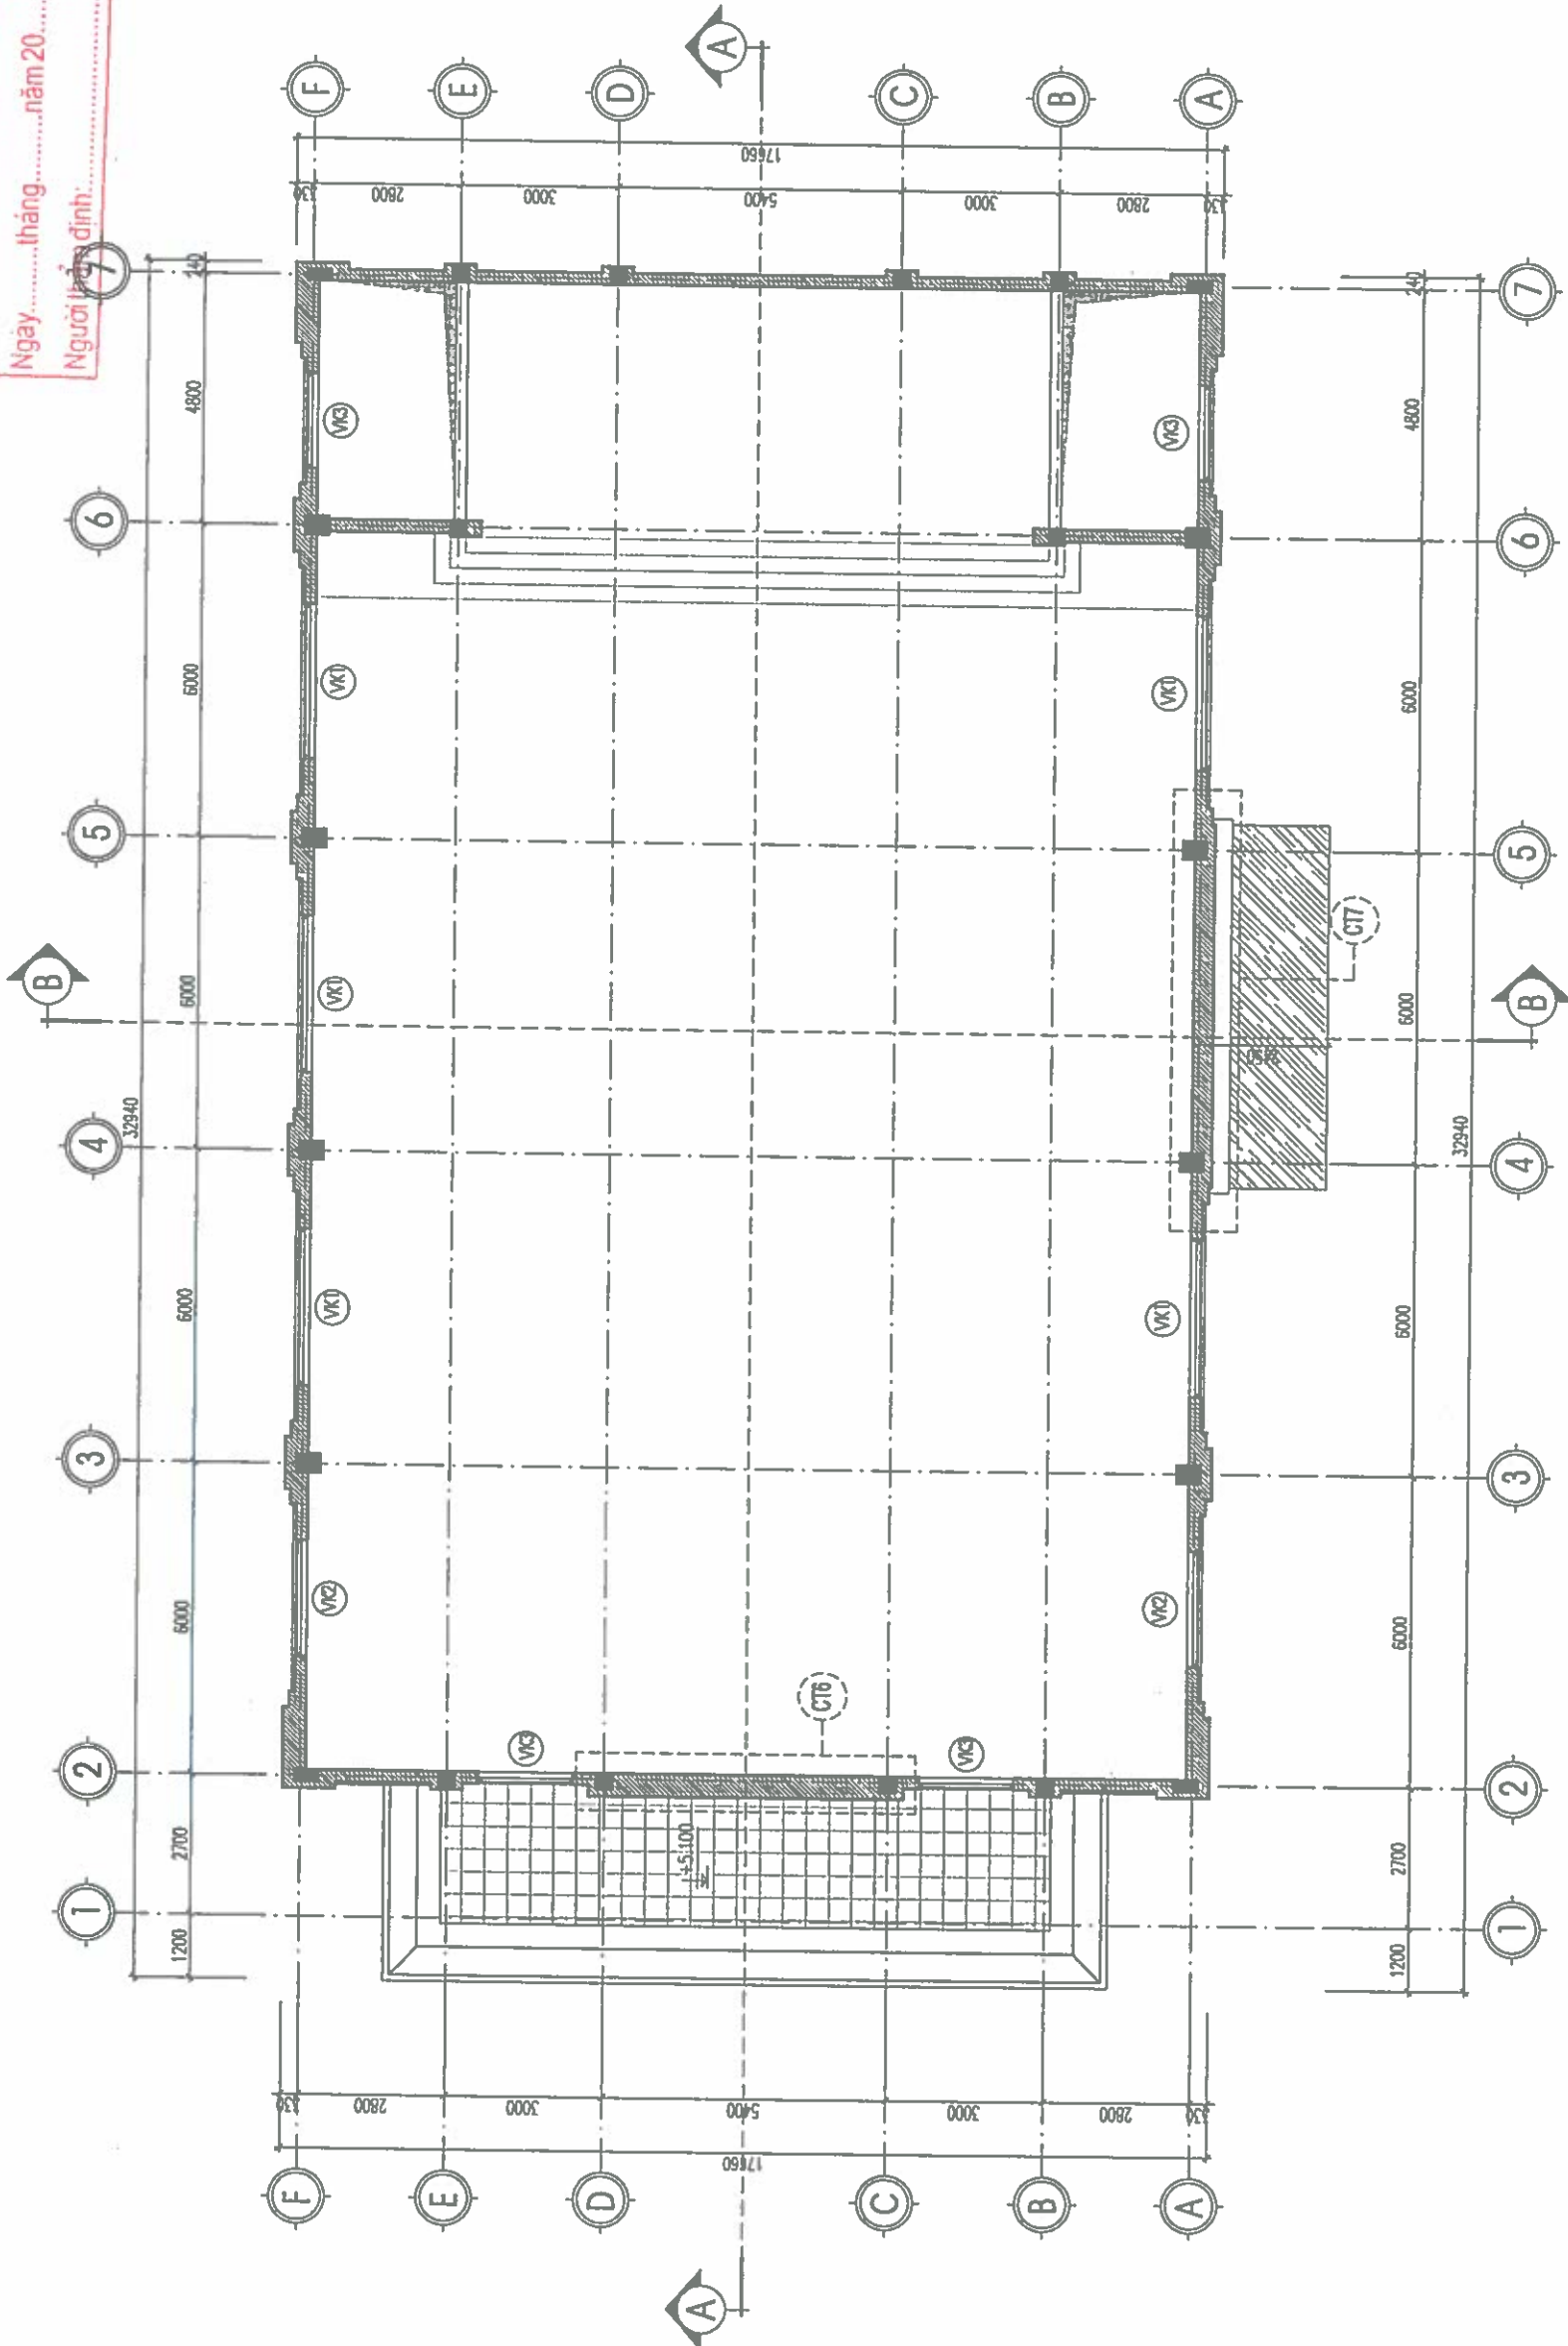


MẶT BẰNG COS +5.100

ỦY BAN NHÂN DÂN XÃ LẠI THÀNH
PHÒNG KINH TẾ
THẨM ĐỊNH
Theo văn bản số/TĐ-KT
Ngày tháng năm 20
Người thẩm định: 7

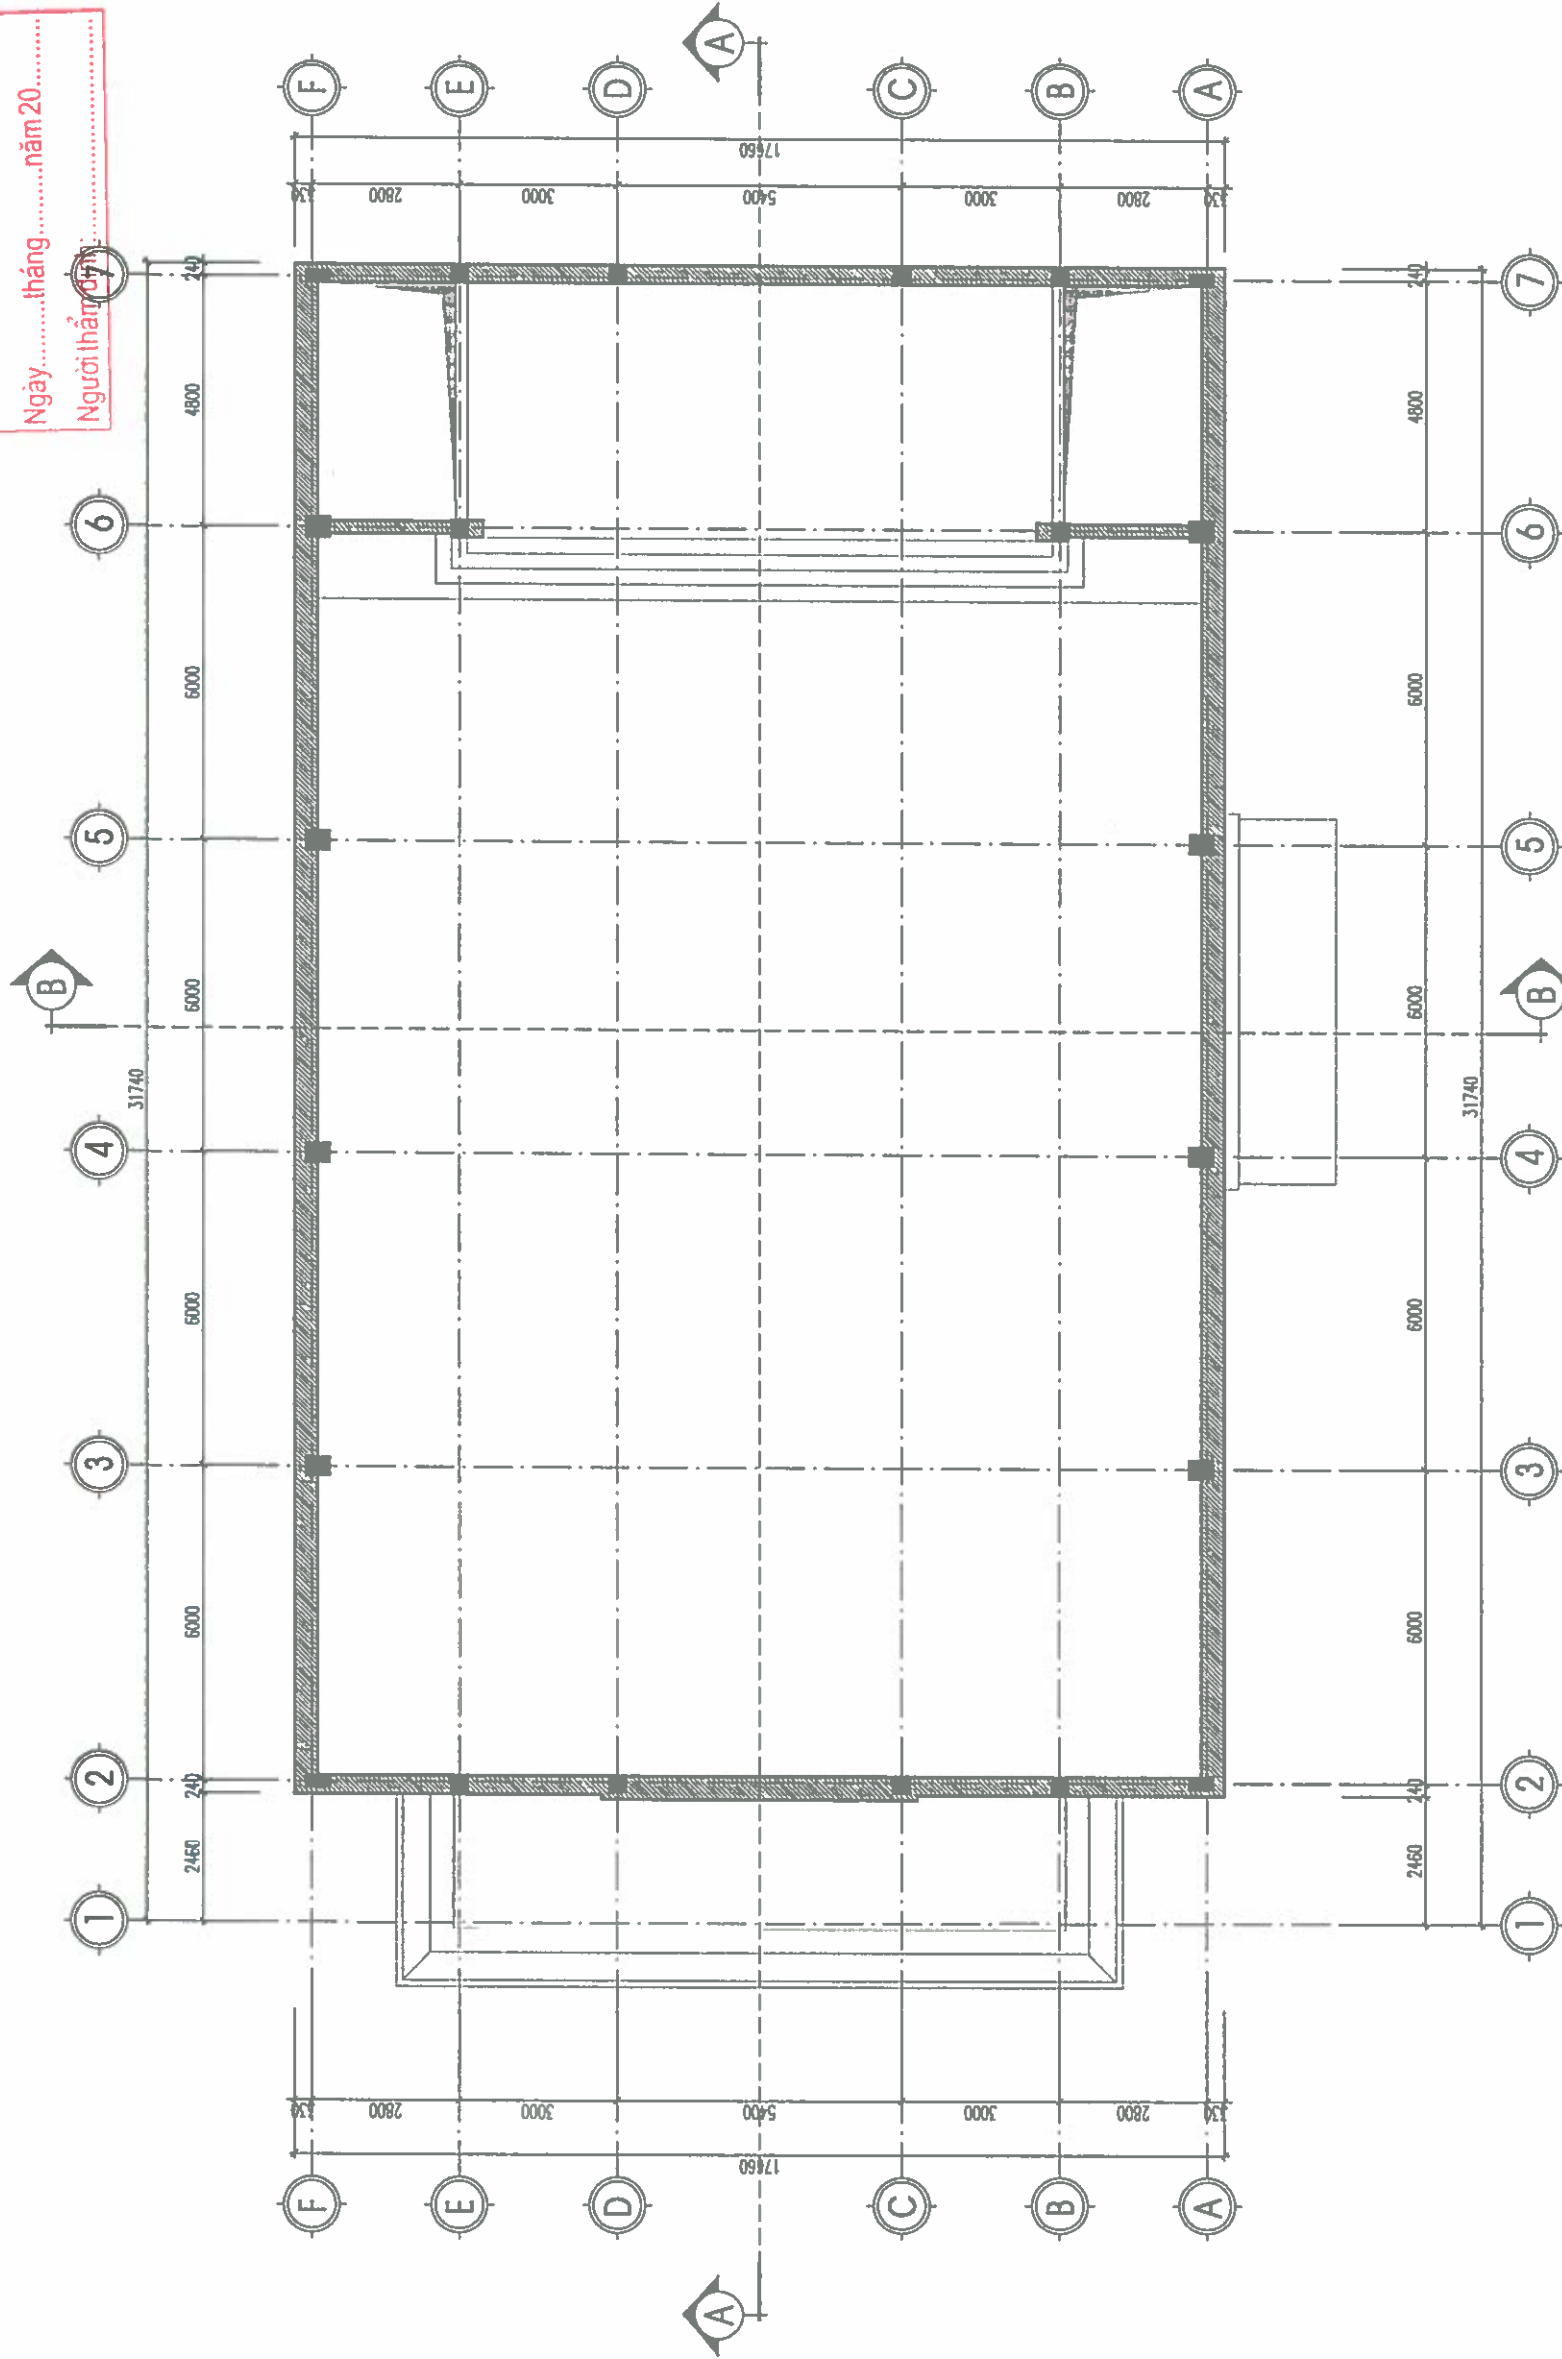

MẶT BẰNG COS +6.900

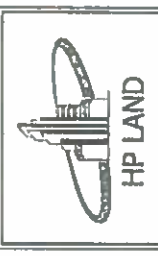GHI CHÚ	
CHỦ ĐẦU TƯ:	
ỦY BAN NHÂN DÂN XÃ LẠI THÀNH	
ĐỊA ĐIỂM XÂY DỰNG:	XÃ LẠI THÀNH - THỊ NHỊ ĐỊNH
SỐ HỢP ĐỒNG	HT:/2026
ĐƠN VỊ TƯ VẤN:	 CÔNG TY CỔ PHẦN ĐẦU TƯ VÀ XÂY DỰNG HP LAND ĐC: SỐ 10, ĐƯỜNG NGUYỄN BẶC, HƯỞNG HOA UY, T. NHỊ ĐỊNH 0165.887.888 EMAIL: HP.LAND@HONAMAIL.COM
PHẠM NGỌC ANH CHỦ NHIỆM	
KTS. PHẠM VĂN TUẤN	
CHỦ TRƯỞNG KIỂM:	
KTS. NGUYỄN MẠNH ĐẠT	
THIẾT KẾ + VẼ:	
KTS. ĐỖ VĂN ĐỊNH	
HỒ SƠ: THIẾT KẾ BẢN VẼ THI CÔNG	
TÊN BẢN VẼ:	
MẶT BẰNG COS +6.900	
HOÀN THÀNH NGÀY:	.../.../2026
TỈ LỆ:	
KÝ HIỆU BẢN VẼ:	KT-03


ỦY BAN NHÂN DÂN XÃ LẠI THÀNH
PHÒNG KINH TẾ

THẨM ĐỊNH

Theo văn bản số/TĐ-KT

Ngày.....tháng.....năm 20.....

Người thẩm định:.....

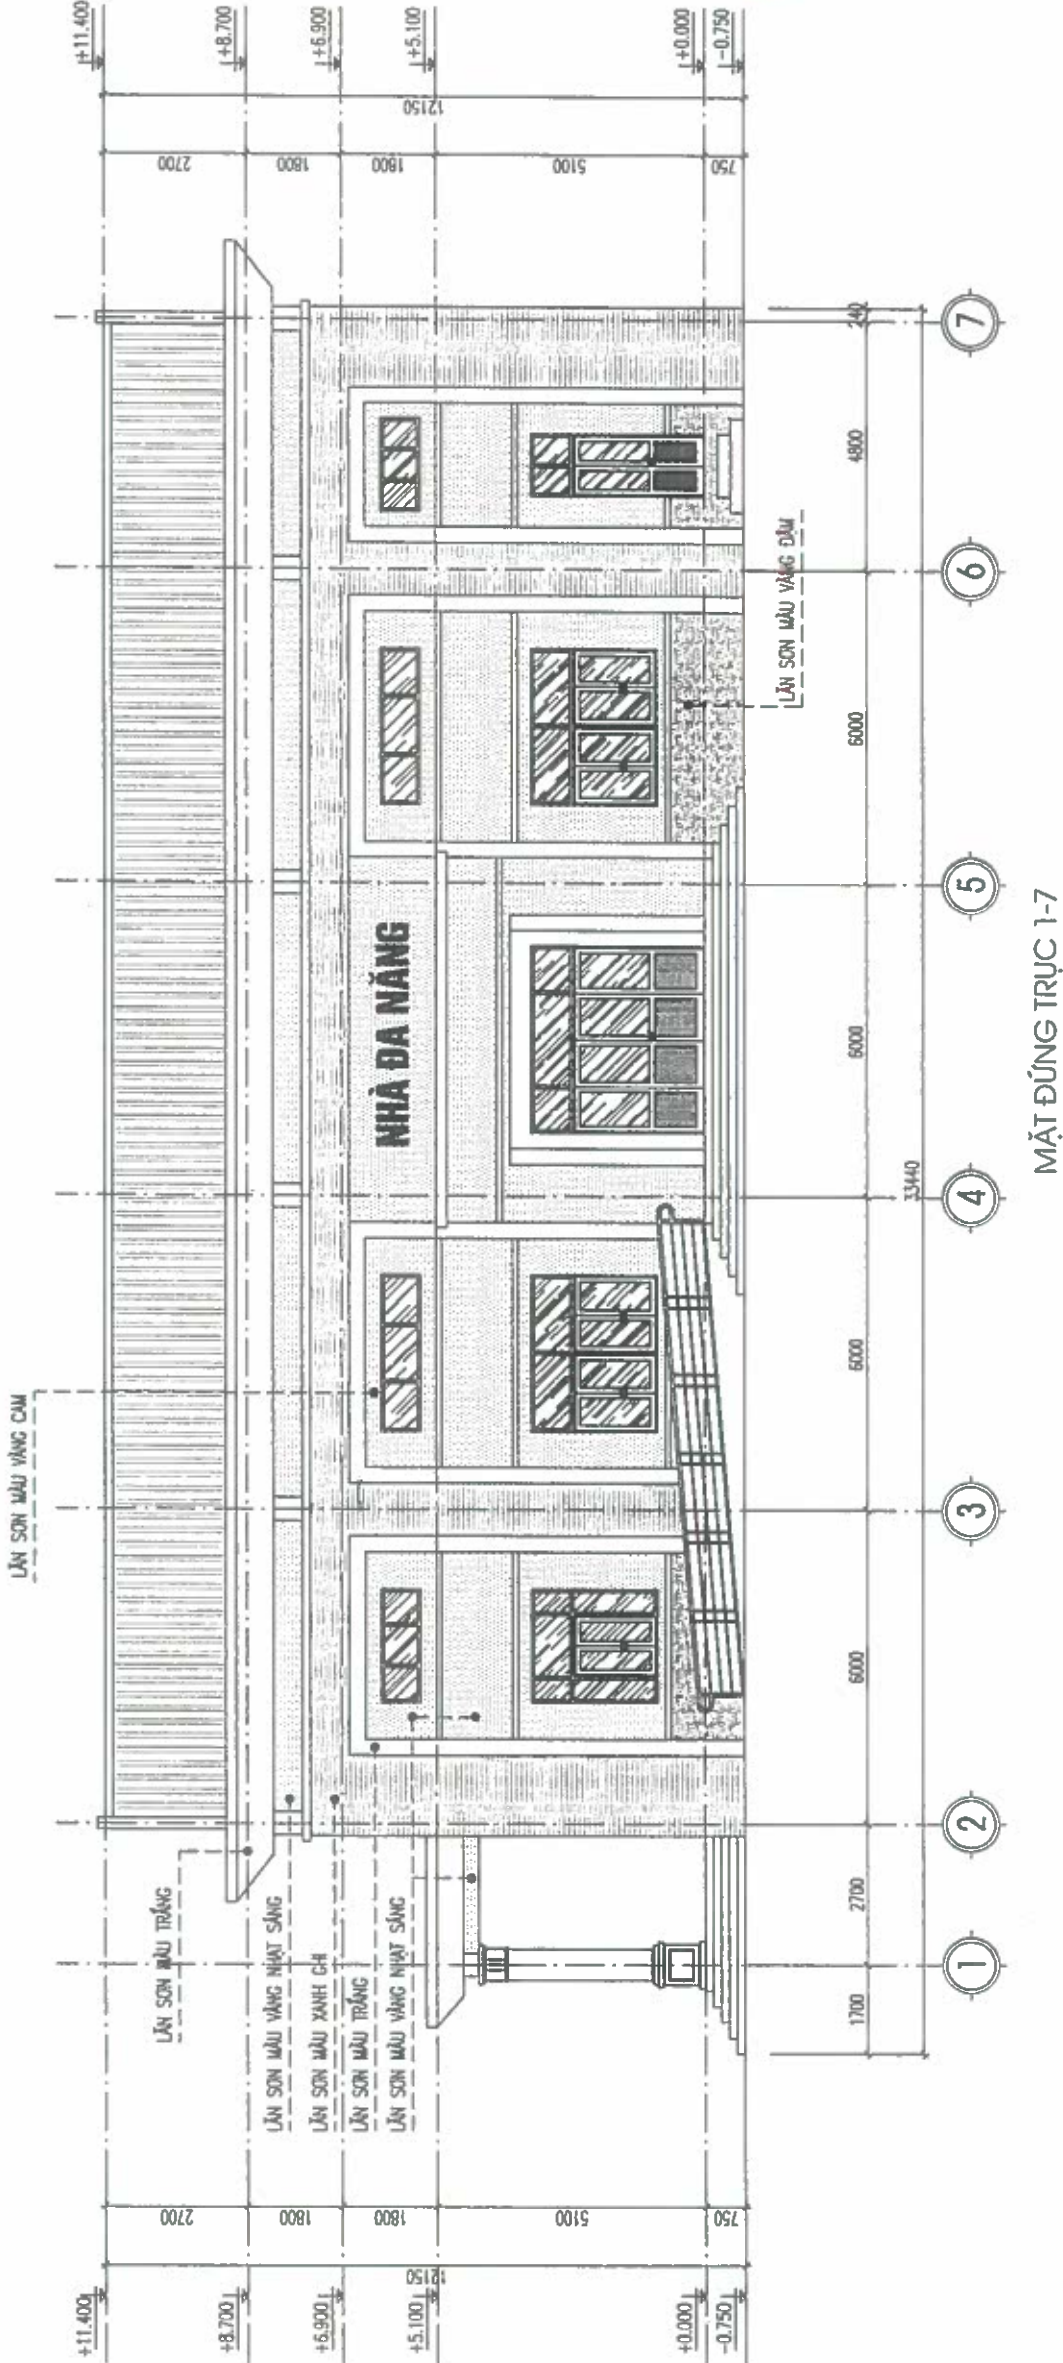

GHI CHÚ

CHỦ ĐẦU TƯ:

ỦY BAN NHÂN DÂN XÃ LẠI THÀNH

CÔNG TRÌNH:

XÂY DỰNG NHÀ ĐA NĂNG, CÔNG, TƯỜNG BẢO
VÀ CÁC HẠNG MỤC HỢP THỢ
TƯỜNG TẾ HỌC LẠI THÀNH A XÃ LẠI THÀNH

HẠNG MỤC:

NHÀ ĐA NĂNG

ĐỊA ĐIỂM XÂY DỰNG:

XÃ LẠI THÀNH - TỈNH NHÌN BÌNH

SỐ HỢP ĐỒNG:

HD:...../2026

ĐƠN VỊ TƯ VẤN:



CÔNG TY CỔ PHẦN ĐẦU TƯ VÀ XÂY DỰNG
HP LAND


CHỦ ĐẦU TƯ:






GHI CHÚ:

- MÀU SƠN GHI CHÚ TRÊN BẢN VẼ CÓ THỂ THAY ĐỔI THEO CHỈ ĐỊNH CỦA CHỦ ĐẦU TƯ

GHI CHÚ

CHỦ ĐẦU TƯ:

ỦY BAN NHÂN DÂN XÃ LẠI THÀNH

CÔNG TRÌNH:

XÂY DỰNG NHÀ ĐA NANG, CỐNG, TƯỜNG BẢO
VÀ CÁC HẠNG MỤC HỢP THOẠI
TRƯỜNG TIỂU HỌC LẠI THÀNH A, XÃ LẠI THÀNH

HẠNG MỤC:

NHÀ ĐA NANG


ĐỊA ĐIỂM XÂY DỰNG:

XÃ LẠI THÀNH - TỈNH NHÌN BÌNH

SỐ HỢP ĐỒNG

HC: /2026

ĐƠN VỊ TƯ VẤN:

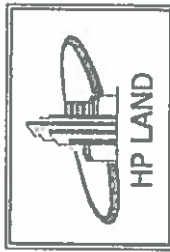

CÔNG TY CỔ PHẦN ĐẦU TƯ VÀ XÂY DỰNG
HP LAND


PHẠM NGỌC ANH
KTS. PHẠM VĂN TUẤN

CHỦ TRƯỞNG KIỂM:

KTS. NGUYỄN MẠNH ĐẠT

THIẾT KẾ + VẼ:

KTS. ĐỖ VĂN ĐỊNH

HỒ SƠ: THIẾT KẾ BẢN VẼ TH CÔNG

TÊN BẢN VẼ:

MẶT ĐŨNG TRỤC 7-1


HOÀN THÀNH NGÀY:

TỈ LỆ:

KÝ HIỆU BẢN VẼ:

KT-06

ỦY BAN NHÂN DÂN XÃ LẠI THÀNH
PHÒNG KINH TẾ
THẨM ĐỊNH
Theo văn bản số/TĐ-KT
Ngày tháng năm 20.....
Người thẩm định:

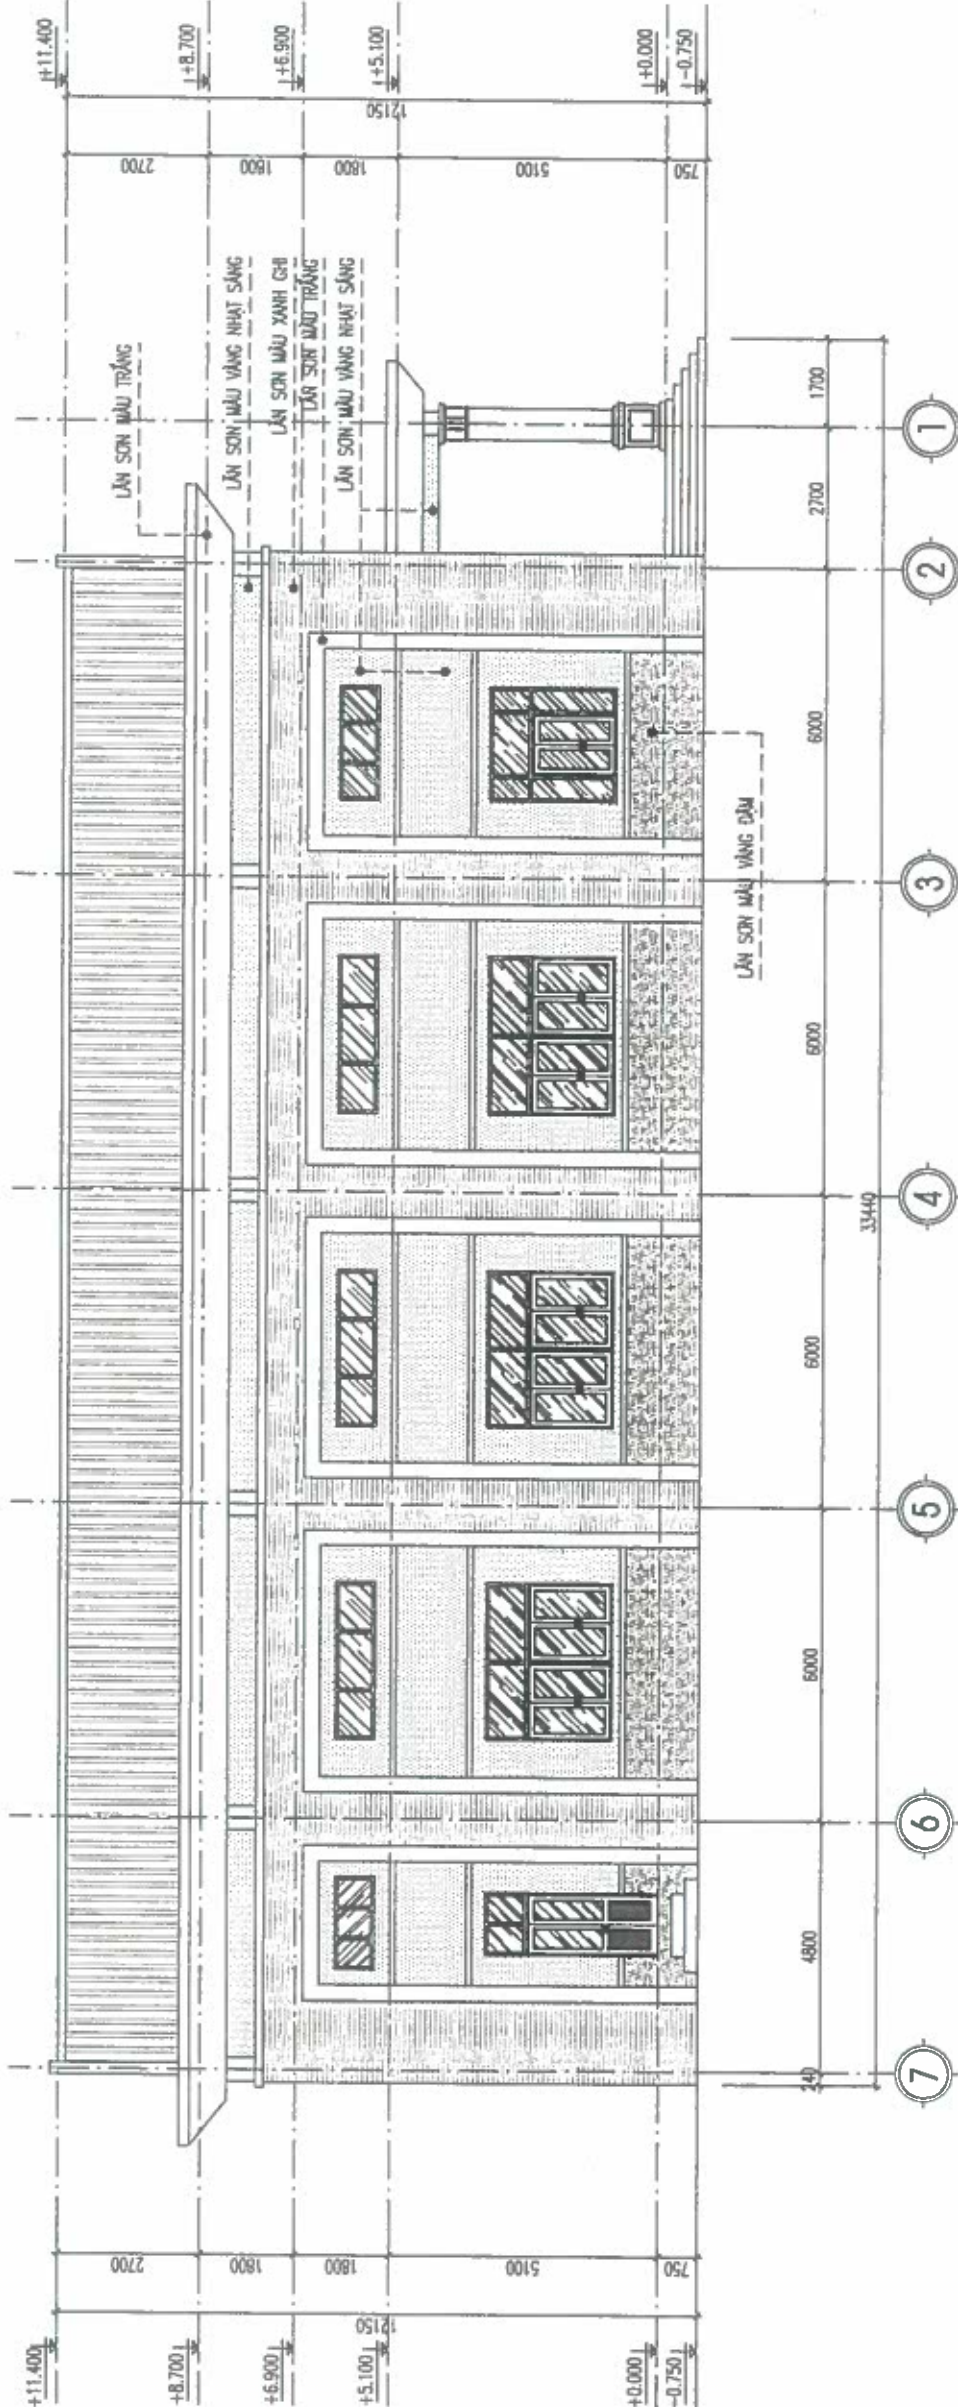


MẶT ĐŨNG TRỤC 7-1

GHI CHÚ:

- MÀU SƠN CHỈ TRÊN BẢN VẼ CÓ THỂ THAY ĐỔI THEO CHỈ ĐỊNH CỦA CHỦ ĐẦU TƯ

ỦY BAN NHÂN DÂN XÃ LẠI THÀNH
PHÒNG KINH TẾ
THẨM ĐỊNH
Theo văn bản số/TĐ-KT
Ngày tháng năm 20.....
Người thẩm định:

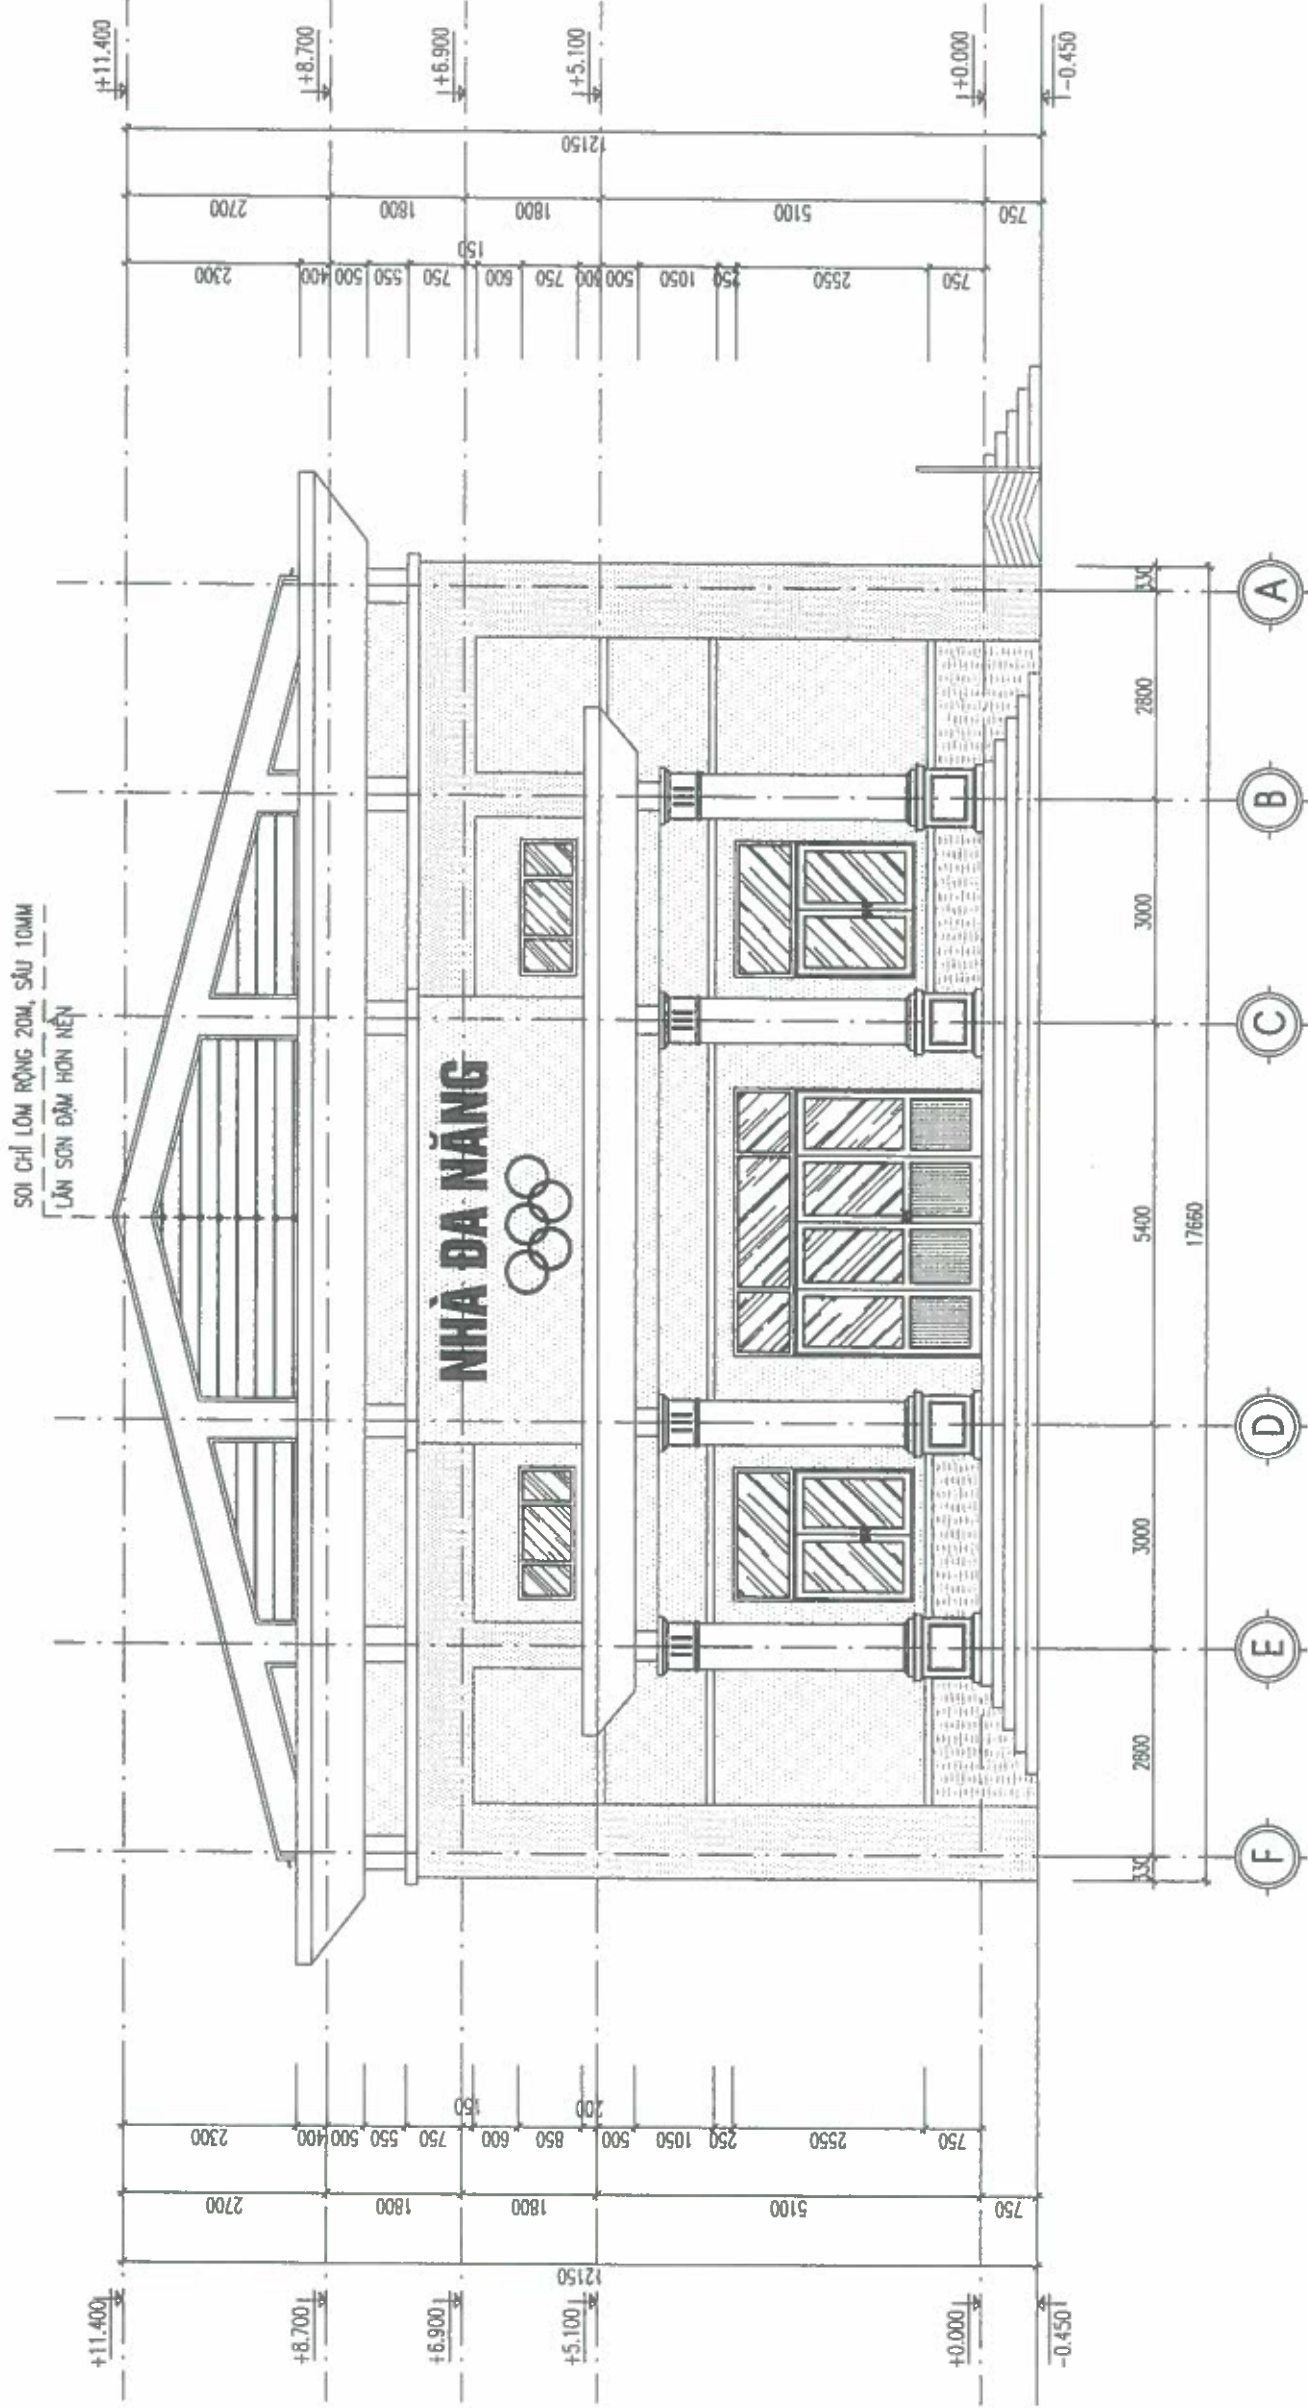


MẶT ĐÚNG TRỤC F-A

GHI CHÚ	
CHỦ ĐẦU TƯ:	ỦY BAN NHÂN DÂN XÃ LẠI THÀNH
CÔNG TRÌNH:	XÂY DỰNG NHÀ ĐA NĂNG, CỐNG, TƯỜNG BẢO VÀ CÁC HẠNG MỤC HỢP THOẠI TRƯỜNG TỰ HỌC LẠI THÀNH XÃ LẠI THÀNH
HẠNG MỤC:	NHÀ ĐA NĂNG
ĐỊA ĐIỂM XÂY DỰNG:	XÃ LẠI THÀNH - THỊNH PHƯỚC
SỐ HỢP ĐỒNG:	HD:/2026
CHỦ TRƯỞNG KIỂM:	KTS. PHẠM VĂN TUẤN
THIẾT KẾ + VẼ:	KTS. NGUYỄN MẠNH ĐẠT
	KTS. ĐỖ VĂN ĐÌNH
HỒ SƠ THIẾT KẾ BẢN VẼ THI CÔNG	
TÊN BẢN VẼ:	MẶT ĐÚNG TRỤC F-A
HOÀN THÀNH NGÀY:	.../.../2026
TỈ LỆ:	
KÝ HIỆU BẢN VẼ:	KT-07

GHI CHÚ	
CHỦ ĐẦU TƯ:	
ỦY BAN NHÂN DÂN XÃ LẠI THÀNH	
CÔNG TRÌNH:	
XÂY DỰNG NHÀ ĐA MỨC, CÔNG, TƯỜNG RỂ VÀ CÁC HẠNG MỤC PHỤ TRỢ TRƯỜNG TIỂU HỌC LẠI THÀNH A, XÃ LẠI THÀNH	
HẠNG MỤC:	
NHÀ ĐA MỨC	
ĐỊA ĐIỂM XÂY DỰNG:	
XÃ LẠI THÀNH - TỈNH BÌNH ĐỊNH	
SỐ HỢP ĐỒNG	HP:...../2026
ĐƠN VỊ TƯ VẤN	
	
CÔNG TY CỔ PHẦN ĐẦU TƯ VÀ XÂY DỰNG HP LAND	
BẢN ĐỌC	
CÔNG TY CỔ PHẦN ĐẦU TƯ VÀ XÂY DỰNG HP LAND	
CHỦ NHIỆM	
KTS. PHẠM VĂN TUẤN	
CHỦ TRÌ + KIỂM:	
KTS. NGUYỄN MẠNH ĐẠT	
THIẾT KẾ + VẼ:	
KTS. ĐỖ VĂN ĐỊNH	
HỒ SƠ: THIẾT KẾ BẢN VẼ TH CÔNG	
TÊN BẢN VẼ:	
MẶT ĐỨNG TRỤC A-F	
HOÀN THÀNH NGÀY:	.../.../2026
TỈ LỆ:	
KÝ HIỆU BẢN VẼ:	KT-08


ỦY BAN NHÂN DÂN XÃ LẠI THÀNH
PHÒNG KINH TẾ
THẨM ĐỊNH
Theo văn bản số/TĐ-KT
Ngày..... tháng năm 20.....
Người thẩm định:.....

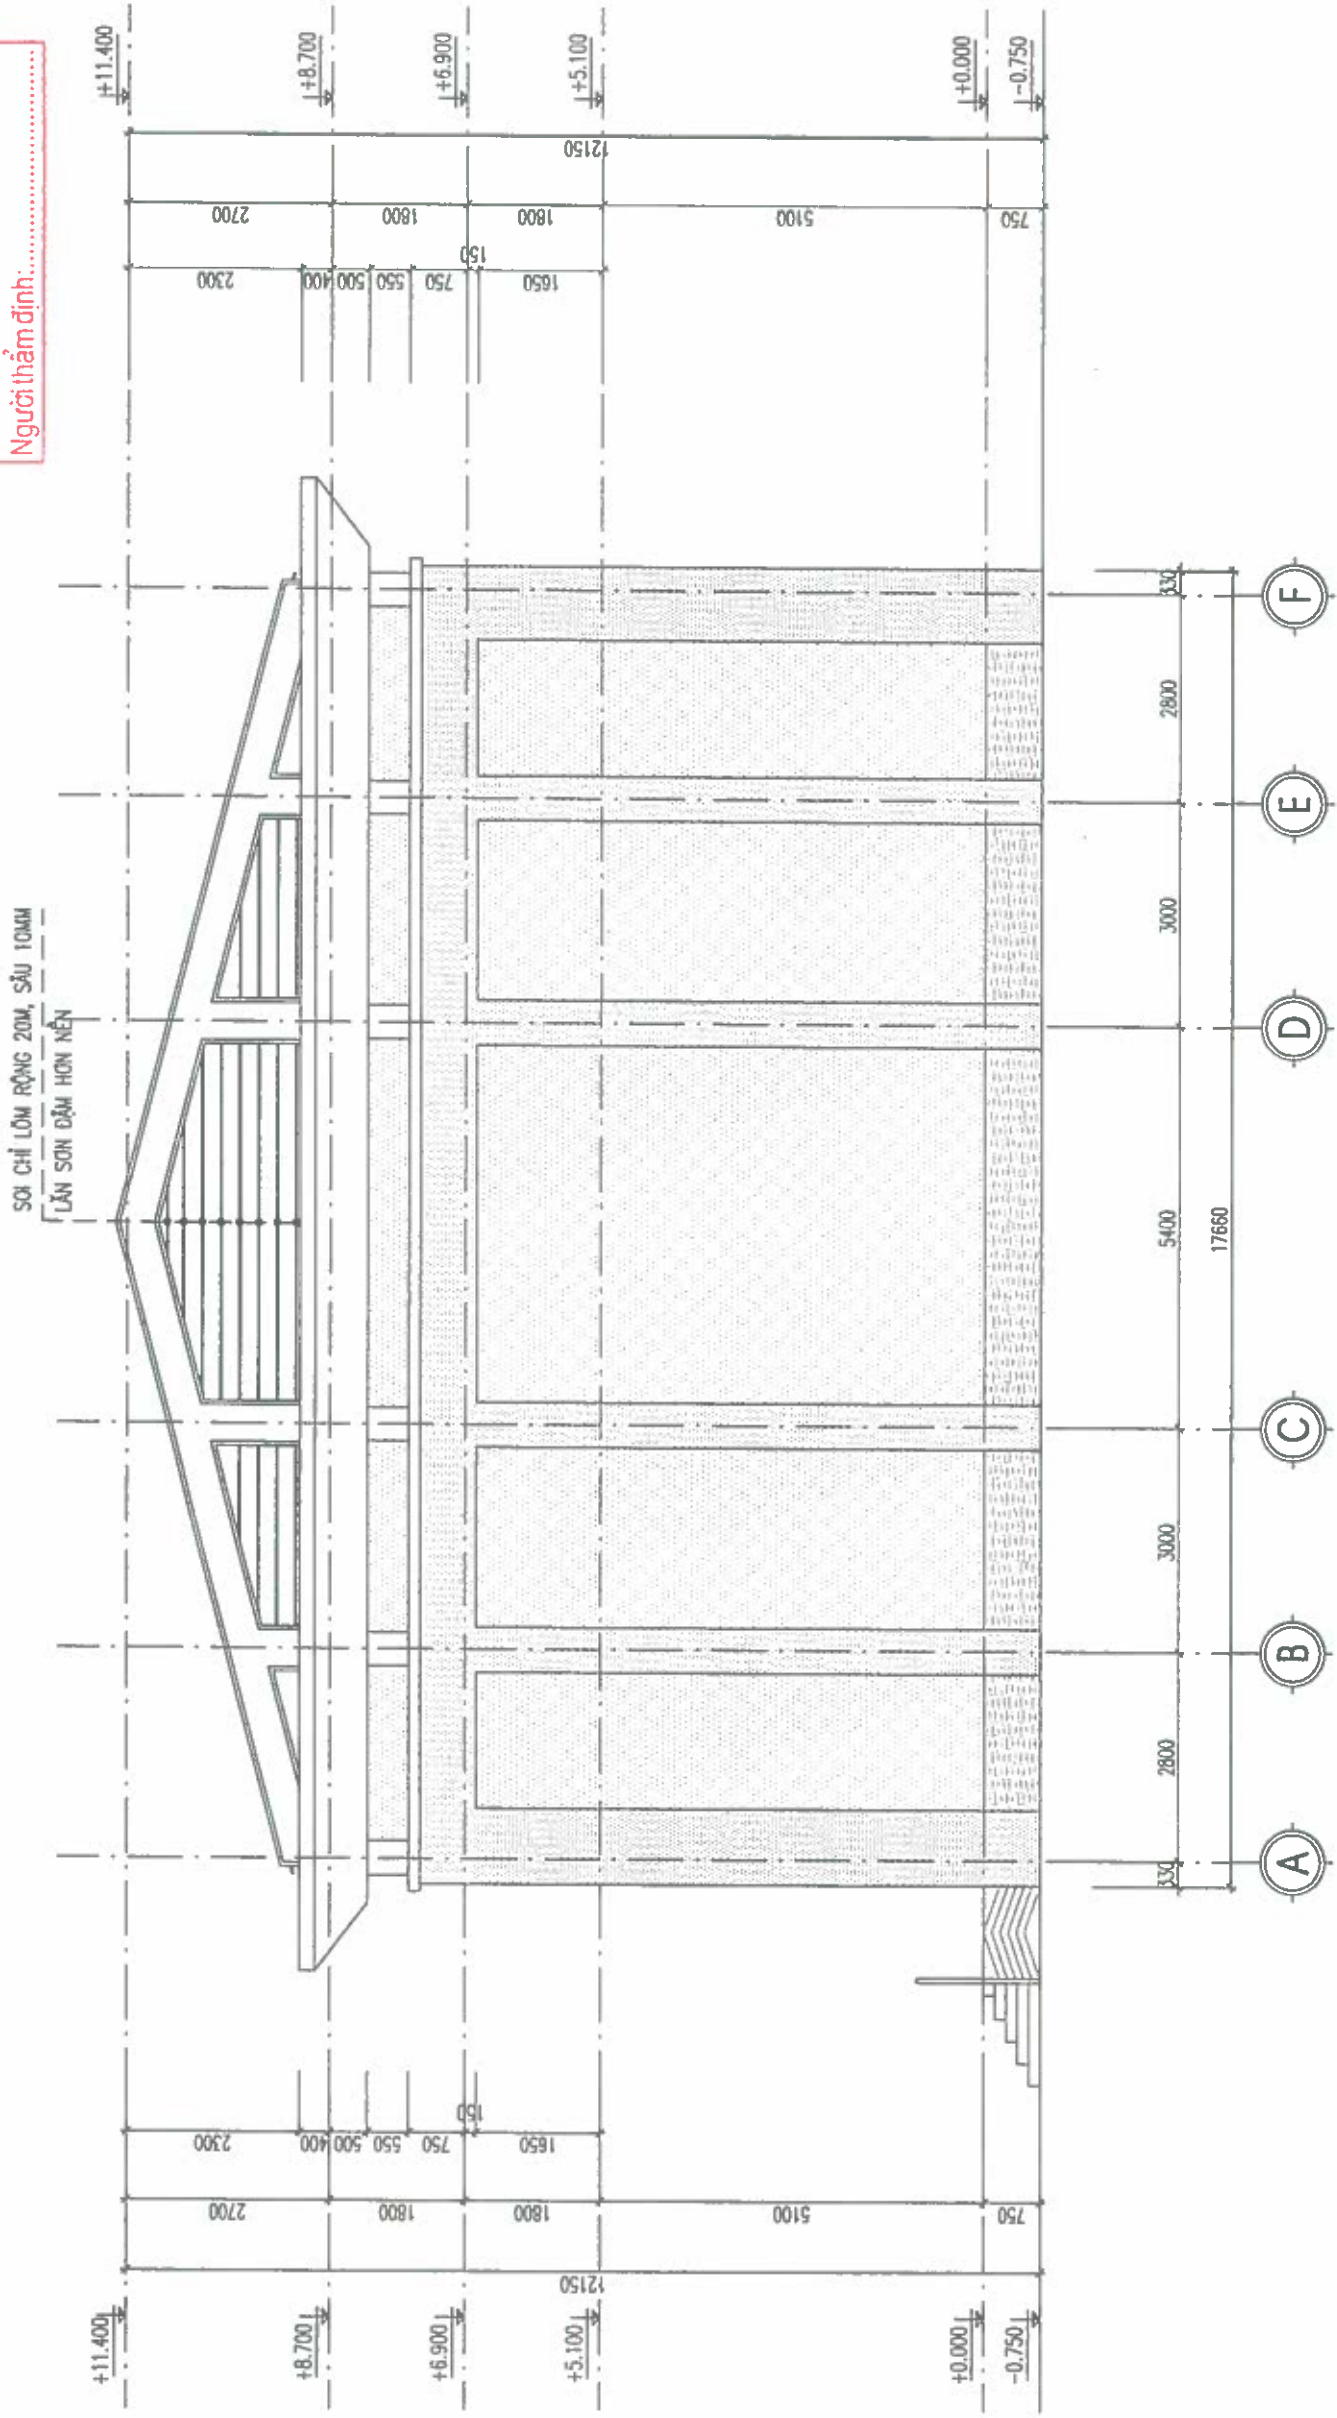

MẶT ĐỨNG TRỤC A-F

ỦY BAN NHÂN DÂN XÃ LẠI THÀNH
PHÒNG KINH TẾ

THẨM ĐỊNH
Theo văn bản số/TB-KT
Ngày tháng năm 20.....
Người thẩm định:.....

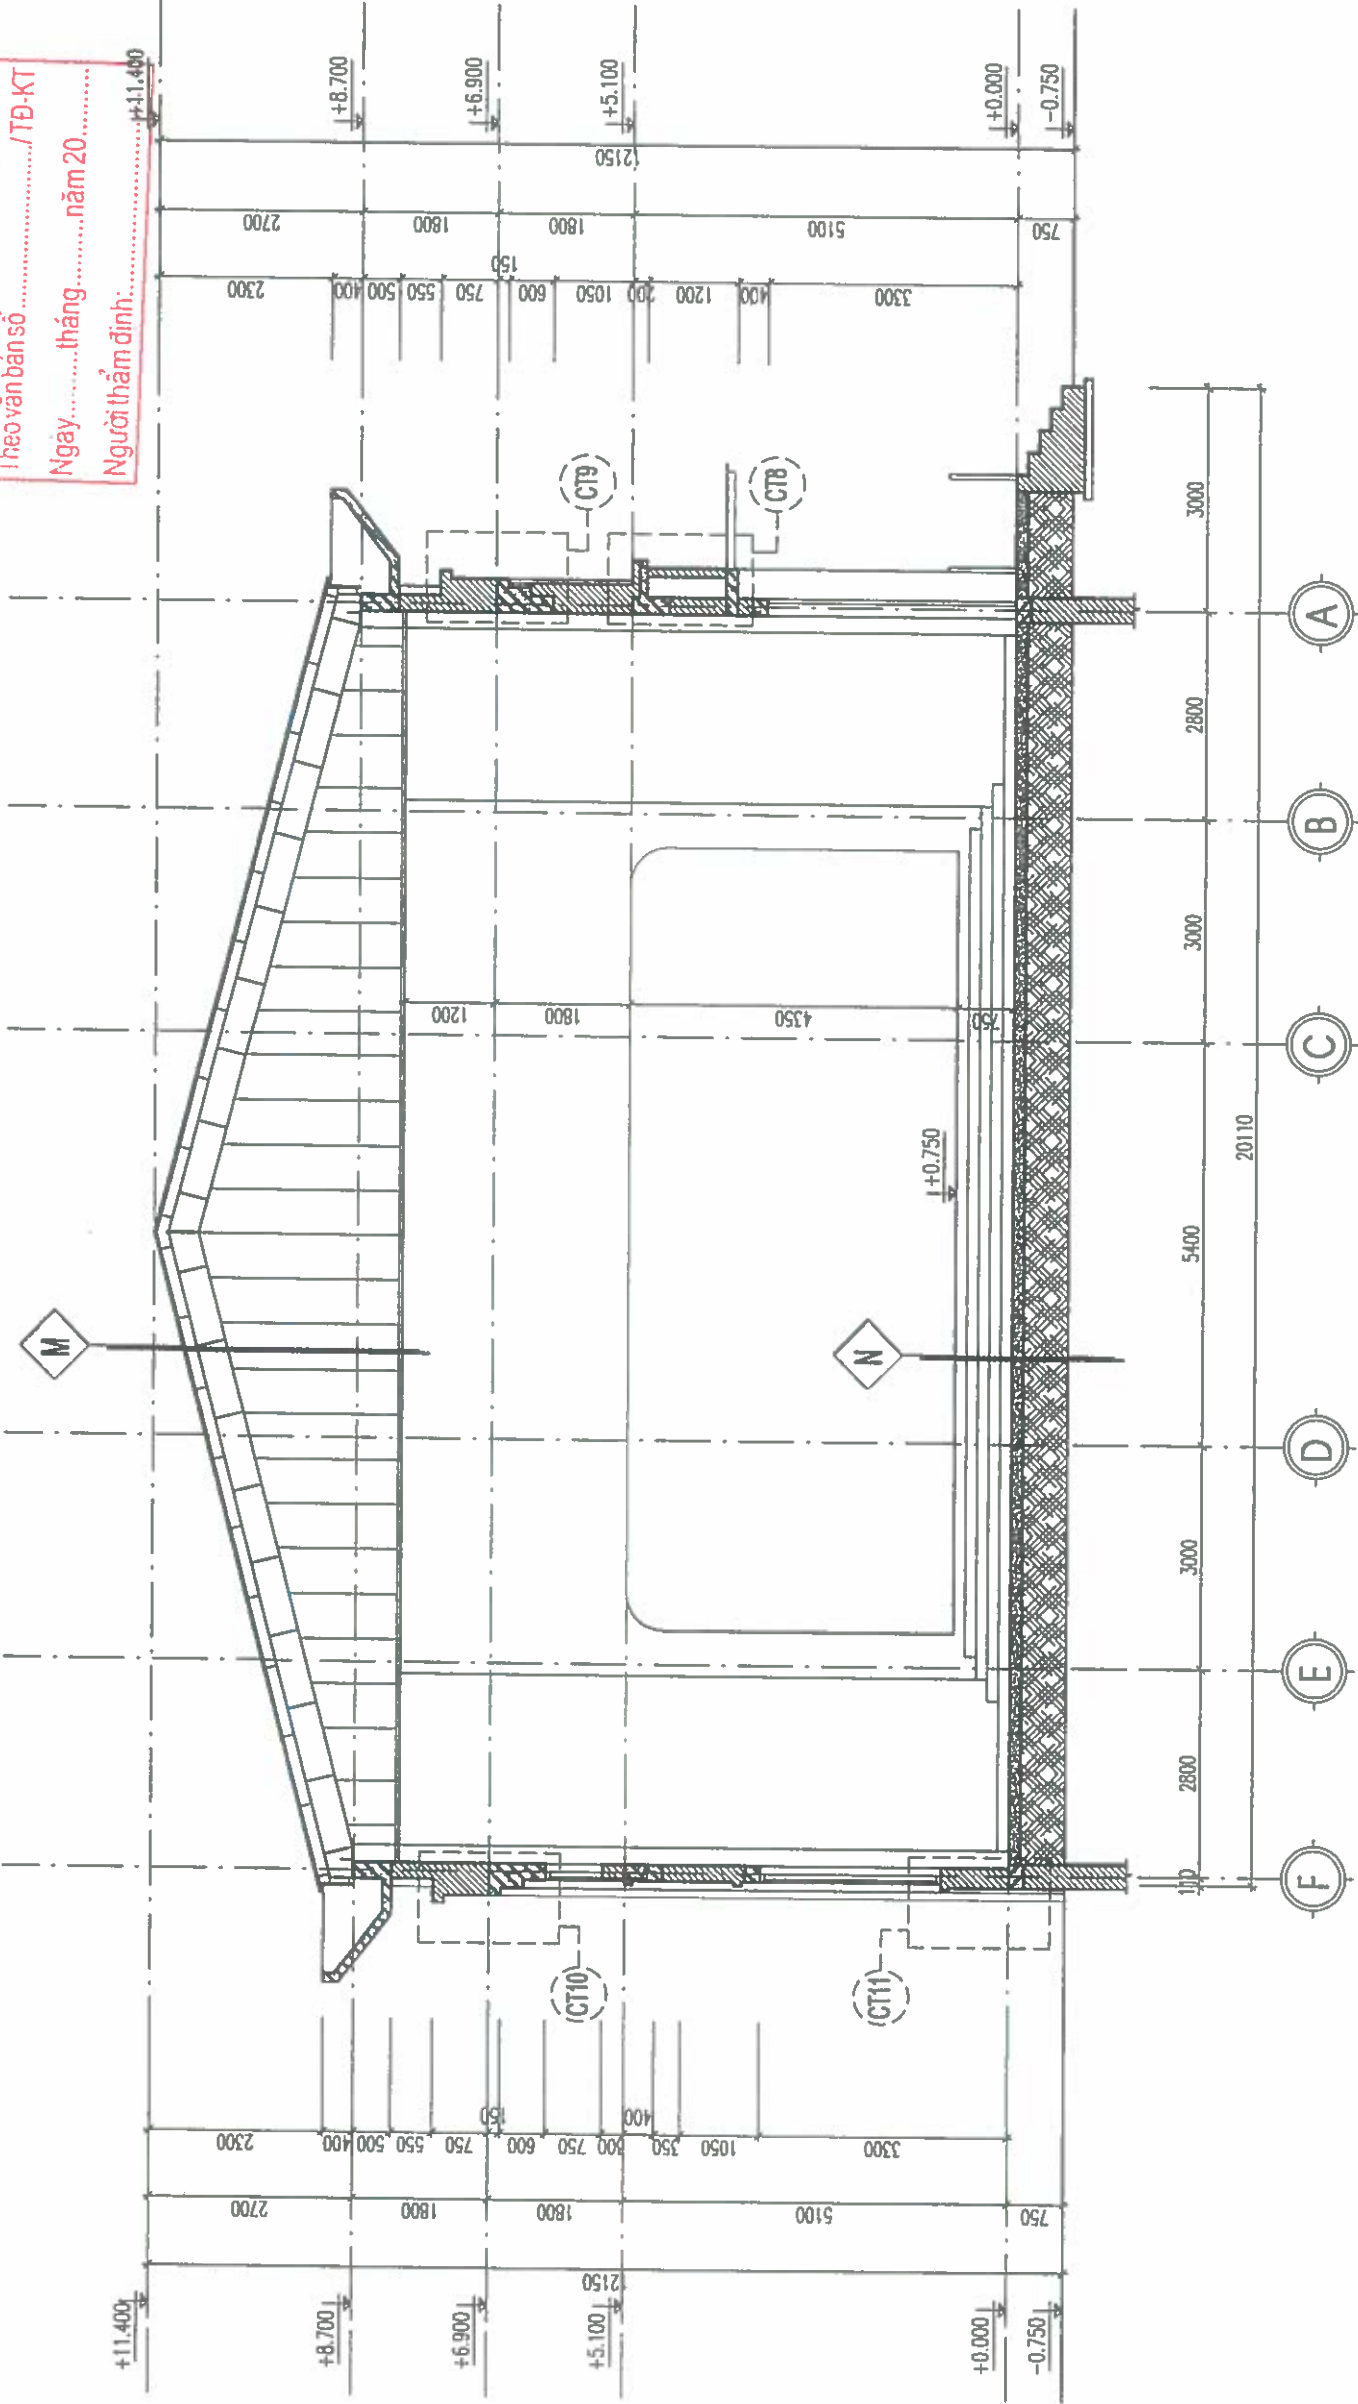

MẶT CẮT B-B

- N**
- SƠN NỀN BẰNG SƠN EPOXY CHUYÊN DỤNG
 - BÊ TÔNG NỀN M250 ĐÁ 1X2 DÂY 150MM (XOA NHẪN MẶT)
 - CÁT ĐEN TÓN NỀN
 - NỀN ĐẤT SAN LẤP

- NSK**
- LÁT NỀN CẠCH GRANITE KT 600X600MM
 - LỚP VỮA LÓT NỀN M75 DÂY TB 40MM
 - BÊ TÔNG NỀN M150 ĐÁ 1X2 DÂY 100MM
 - CÁT ĐEN TÓN NỀN
 - BÊ TÔNG NỀN M250 ĐÁ 1X2 DÂY 150MM (XOA NHẪN MẶT)
 - CÁT ĐEN TÓN NỀN
 - NỀN ĐẤT SAN LẤP

- M**
- LỚP TÓN MÚI 11 SÓNG PHẪNG CÁCH ÂM, CÁCH NHIỆT DÀY 0.45MM
 - XÀ GỖ THÉP HÌNH MẠ KẼM
 - VÍ KẼO THÉP HÌNH
 - TRẦN NHÔM TIÊU ÂM KÍCH THƯỚC 600X600MM, DÂY 0.7MM

GHI CHÚ

CHỦ ĐẦU TƯ:

ỦY BAN NHÂN DÂN XÃ LẠI THÀNH

CÔNG TRÌNH:

XÂY DỰNG NHÀ DẠ NẮNG, CỔNG, TƯỜNG BẢO
VÀ CÁC HẠNG MỤC PHỤ THUỘC
TRƯỜNG TIỂU HỌC LẠI THÀNH A, XÃ LẠI THÀNH

HẠNG MỤC:

NHÀ DẠ NẮNG

ĐỊA ĐIỂM XÂY DỰNG:

XÃ LẠI THÀNH - TỈNH NHÌN LÍNH

SỐ HỢP ĐỒNG

HPD:/2026

ĐƠN VỊ TƯ VẤN:



CÔNG TY CỔ PHẦN ĐẦU TƯ VÀ XÂY DỰNG

HP LAND

ĐC: SỐ 24 CƯỜNG NGUYỄN BẮC, PHƯỜNG HOÀ LĨNH 1, QUẬN HOÀNG
TRÍ: 096.882.288.881, HP@HOTMAIL.COM

CHỦ NHIỆM

CÔNG TY CỔ PHẦN ĐẦU TƯ VÀ XÂY DỰNG
HP LAND PHẠM NGỌC ANH
CHỦ NHIỆM

CHỦ TRÌ + KIỂM:

KTS. PHẠM VĂN TUẤN

KTS. NGUYỄN MẠNH ĐẠT

THIẾT KẾ + VẼ:

KTS. ĐỖ VĂN ĐÌNH

HỒ SƠ: THIẾT KẾ BẢN VẼ TH CÔNG

TÊN BẢN VẼ:

MẶT CẮT B-B

HOÀN THÀNH NGÀY:/...../2026

TỈ LỆ

KÝ HIỆU BẢN VẼ: KT-09

GHI CHÚ

CHỦ ĐẦU TƯ:

ỦY BAN NHÂN DÂN XÃ LẠI THÀNH

CÔNG TRÌNH:

XÂY DỰNG NHÀ DẠNG CỐNG, CỐNG, TƯỜNG BẢO
VÀ CÁC HẠNG MỤC HỖ TRỢ
TRƯỜNG TIỂU HỌC LẠI THÀNH A, XÃ LẠI THÀNH

HẠNG MỤC:

NHÀ DẠNG


ĐỊA ĐIỂM XÂY DỰNG:

XÃ LẠI THÀNH - TỈNH NHÌN BÌNH

SỐ HỢP ĐỒNG

HPD:/2026

ĐƠN VỊ TƯ VẤN:

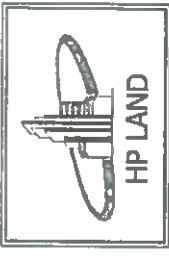

CÔNG TY CỔ PHẦN ĐẦU TƯ VÀ XÂY DỰNG
HP LAND

CHỦ ĐẦU TƯ: ỦY BAN NHÂN DÂN XÃ LẠI THÀNH
CHỦ ĐẦU TƯ: ỦY BAN NHÂN DÂN XÃ LẠI THÀNH
ỦY BAN NHÂN DÂN XÃ LẠI THÀNH
PHÒNG KINH TẾ
THẨM ĐỊNH
Theo văn bản số/TĐ-KT
Ngày tháng năm 20.....
Người thẩm định:

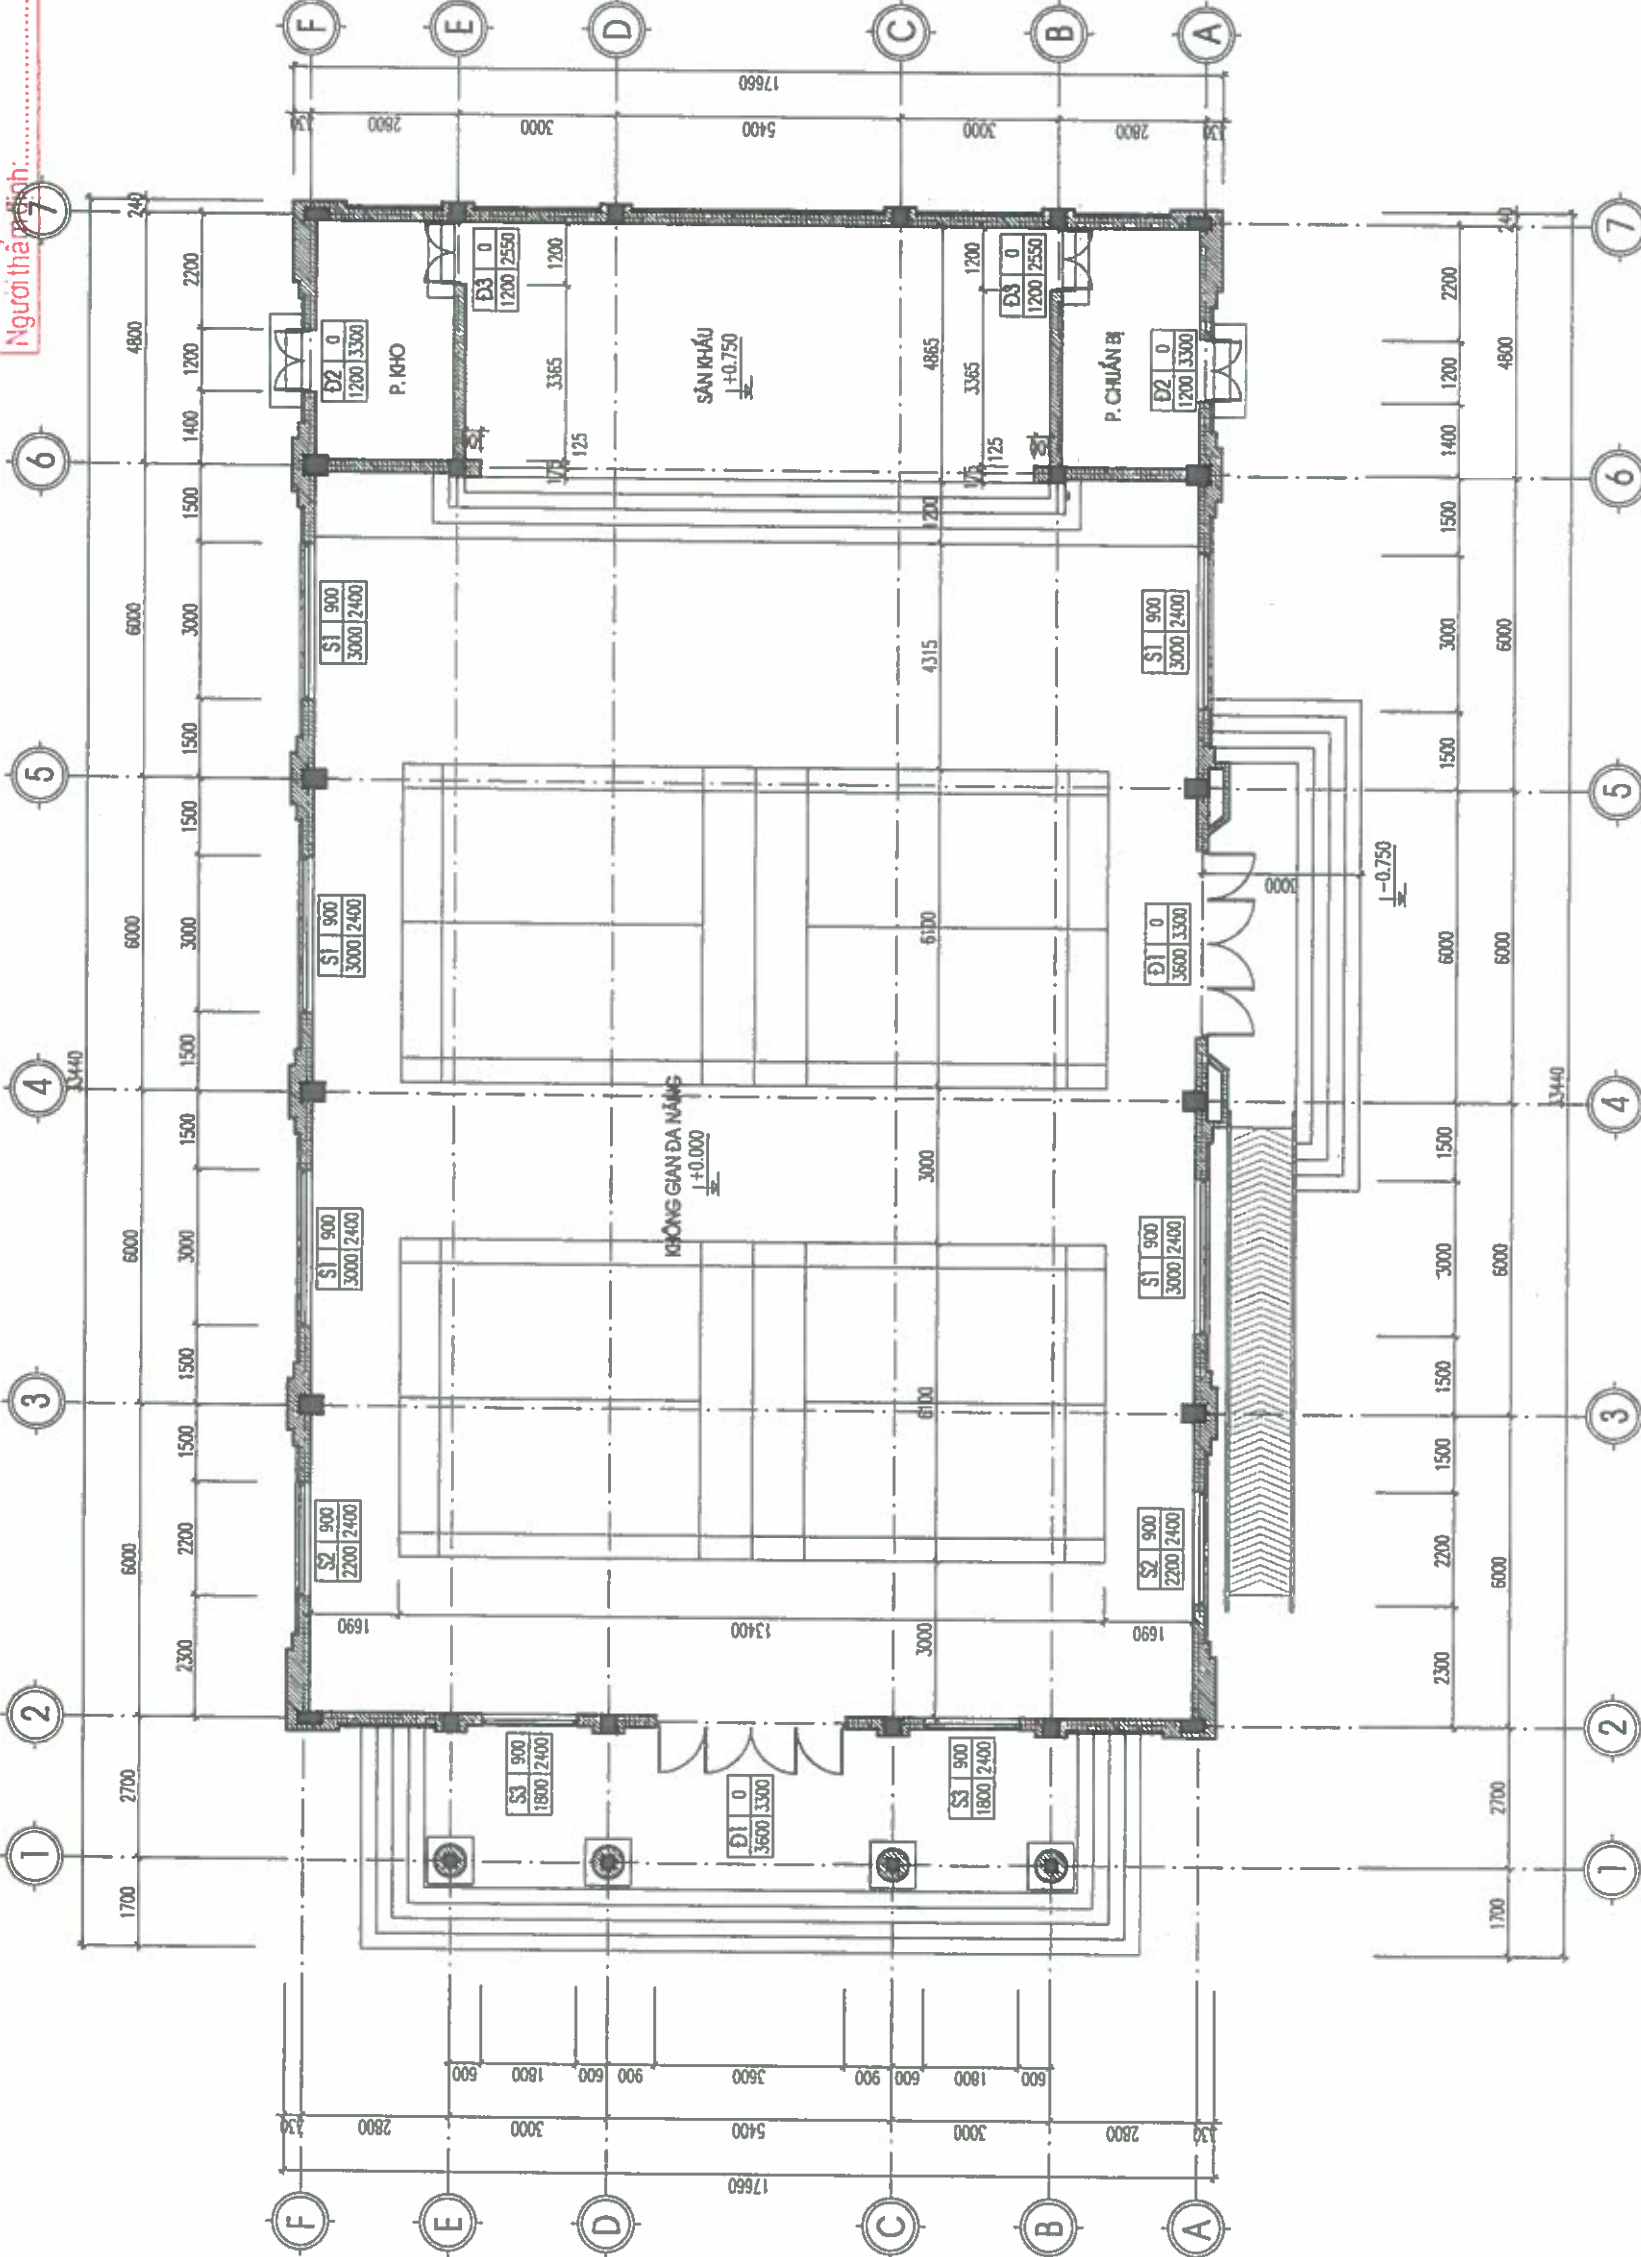

MẶT BẰNG XÂY TƯỜNG + CỬA COS +0.000

KÝ HIỆU CỬA	SI	900
CHIỀU RỘNG CỬA	3000	2400
CAO ĐỘ LẮP SỔ VỚI NỀN, SÀN		
CHIỀU CAO CỬA		


ỦY BAN NHÂN DÂN XÃ LẠI THẠNH
PHÒNG KINH TẾ

THẨM ĐỊNH

Theo văn bản số/TĐ-KT

Ngày tháng năm 20.....

Người thẩm định:

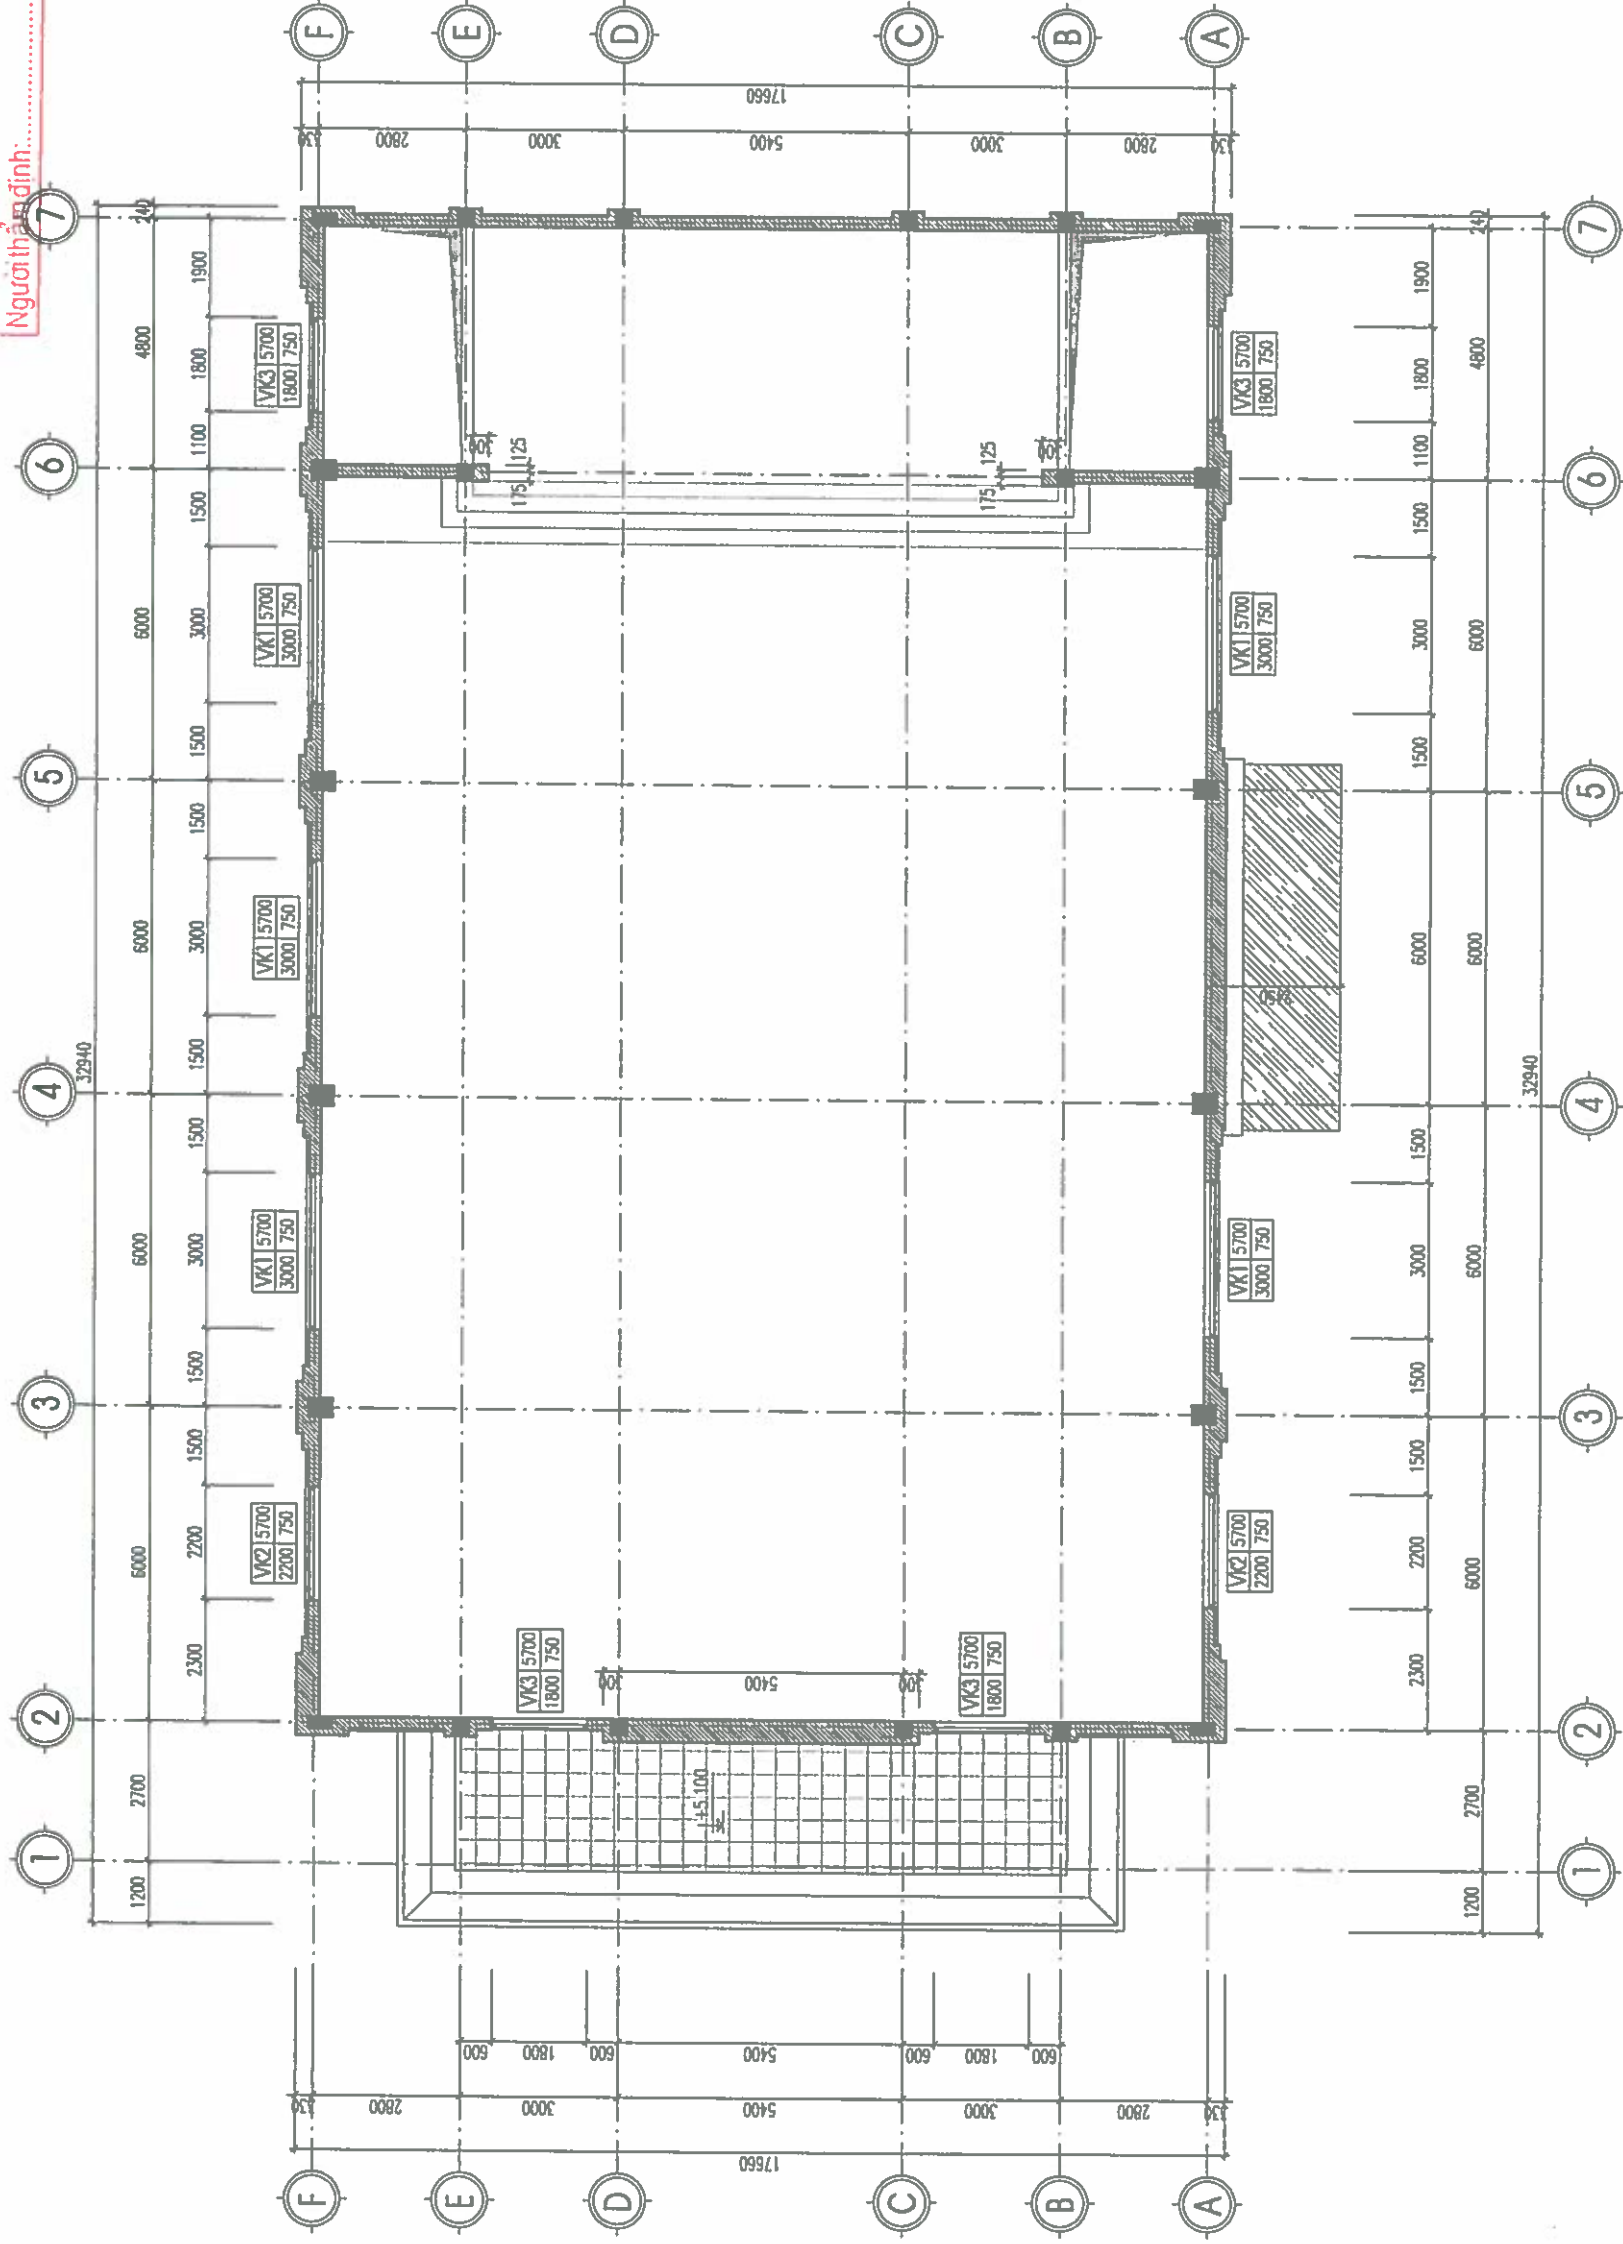

MẶT BẰNG XÂY TƯỜNG + CỬA COS +5.100

KÝ HIỆU CỦA	VK1	5650	CAO ĐỘ LẮP SÓ VỚI NỀN, SÀN
CHIỀU RỘNG CỦA	2200	750	CHIỀU CAO CỦA

GHICHU

CHỦ ĐẠO TỰ:

ỦY BAN NHÂN DÂN XÃ LẠI THẠNH H

CÔNG TRÌNH:
XÂY DỰNG NHÀ DẠ NẰNG, CỐNG, TƯỜNG BÈ
VÀ CÁC HẠNG MỤC PHỤ TRỢ
TRƯỜNG TIỂU HỌC LẠI THẠNH A, XÃ LẠI THẠNH

HANG MUC:


NHÀ ĐÀ NẴNG

ĐIỂM XÂY DỰNG:


SỐ HỢP ĐỒNG

ĐƠN VI TƯ VẤN:

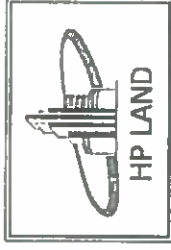

**CÔNG TY CỔ PHẦN ĐẦU TƯ VÀ XÂY DỰNG
HP LAND**


ONE

YAN DAO TI

AY DUNG

PHAM NGOC ANH

CHỦ NHÌEM

KTS PHAM VĂN TIẾN

CHỦ TRƯỞNG KIỂM:

KT5. NGUYỄN VĂN H. ĐAT

THIỆT KẾ + VẾ:

KTS. ĐỖ VĂN ĐÌNH

HỒ SƠ: THIẾT KẾ BẢN VẼ THI CÔNG

TÊN BẢN VẼ:

MẶT BẰNG XÂY TƯỜNG + CỬA COS +5.100

HOÀN THÀNH NGÀY: 1 / 2026


KÝ HIỆU BẢN VẼ:

GHI CHÚ

CHỦ ĐẦU TƯ:

ỦY BAN NHÂN DÂN XÃ LẠI THÀNH

CÔNG TRÌNH:

XÂY DỰNG NHÀ ĐÀ NẰNG, CỐNG, TƯỜNG BẢO
VÀ CÁC HẠNG MỤC PHỤ TRỢ
TRƯỜNG TẾ HỌC LẠI THÀNH XÃ LẠI THÀNH

HẠNG MỤC:

NHÀ ĐÀ NẰNG

ĐỊA ĐIỂM XÂY DỰNG:

XÃ LẠI THÀNH - TỈNH NHÌNH BÌNH

SỐ HỢP ĐỒNG

HD:/2026

ĐƠN VỊ TƯ VẤN:



CÔNG TY CỔ PHẦN ĐẦU TƯ VÀ XÂY DỰNG
HP LAND

ĐC: SỐ 42, ĐƯỜNG NGUYỄN VĂN CƯỜNG, PHƯỜNG HOA MI, T. NHÌNH BÌNH
TEL: 0943.897.285 EMAIL: HUANGVO.DUC@GMAIL.COM



PHẠM NGỌC ANH

KTS. PHẠM VĂN TUẤN

CHỦ TRƯỞNG KIỂM:

KTS. NGUYỄN VĂN ĐẠT

THIẾT KẾ + VẼ:

KTS. ĐỖ VĂN ĐỊNH

HỒ SƠ: THIẾT KẾ BẢN VẼ THI CÔNG

TÊN BẢN VẼ:

MẶT BẰNG LÁT NỀN COS +0.000


HOÀN THÀNH NGÀY:/...../2026

TỈ LỆ:

KÝ HIỆU BẢN VẼ:

KT-13

ỦY BAN NHÂN DÂN XÃ LẠI THÀNH
PHÒNG KINH TẾ
THẨM ĐỊNH
Theo văn bản số/TĐ-KT
Ngày tháng năm 20.....
Người thẩm định:

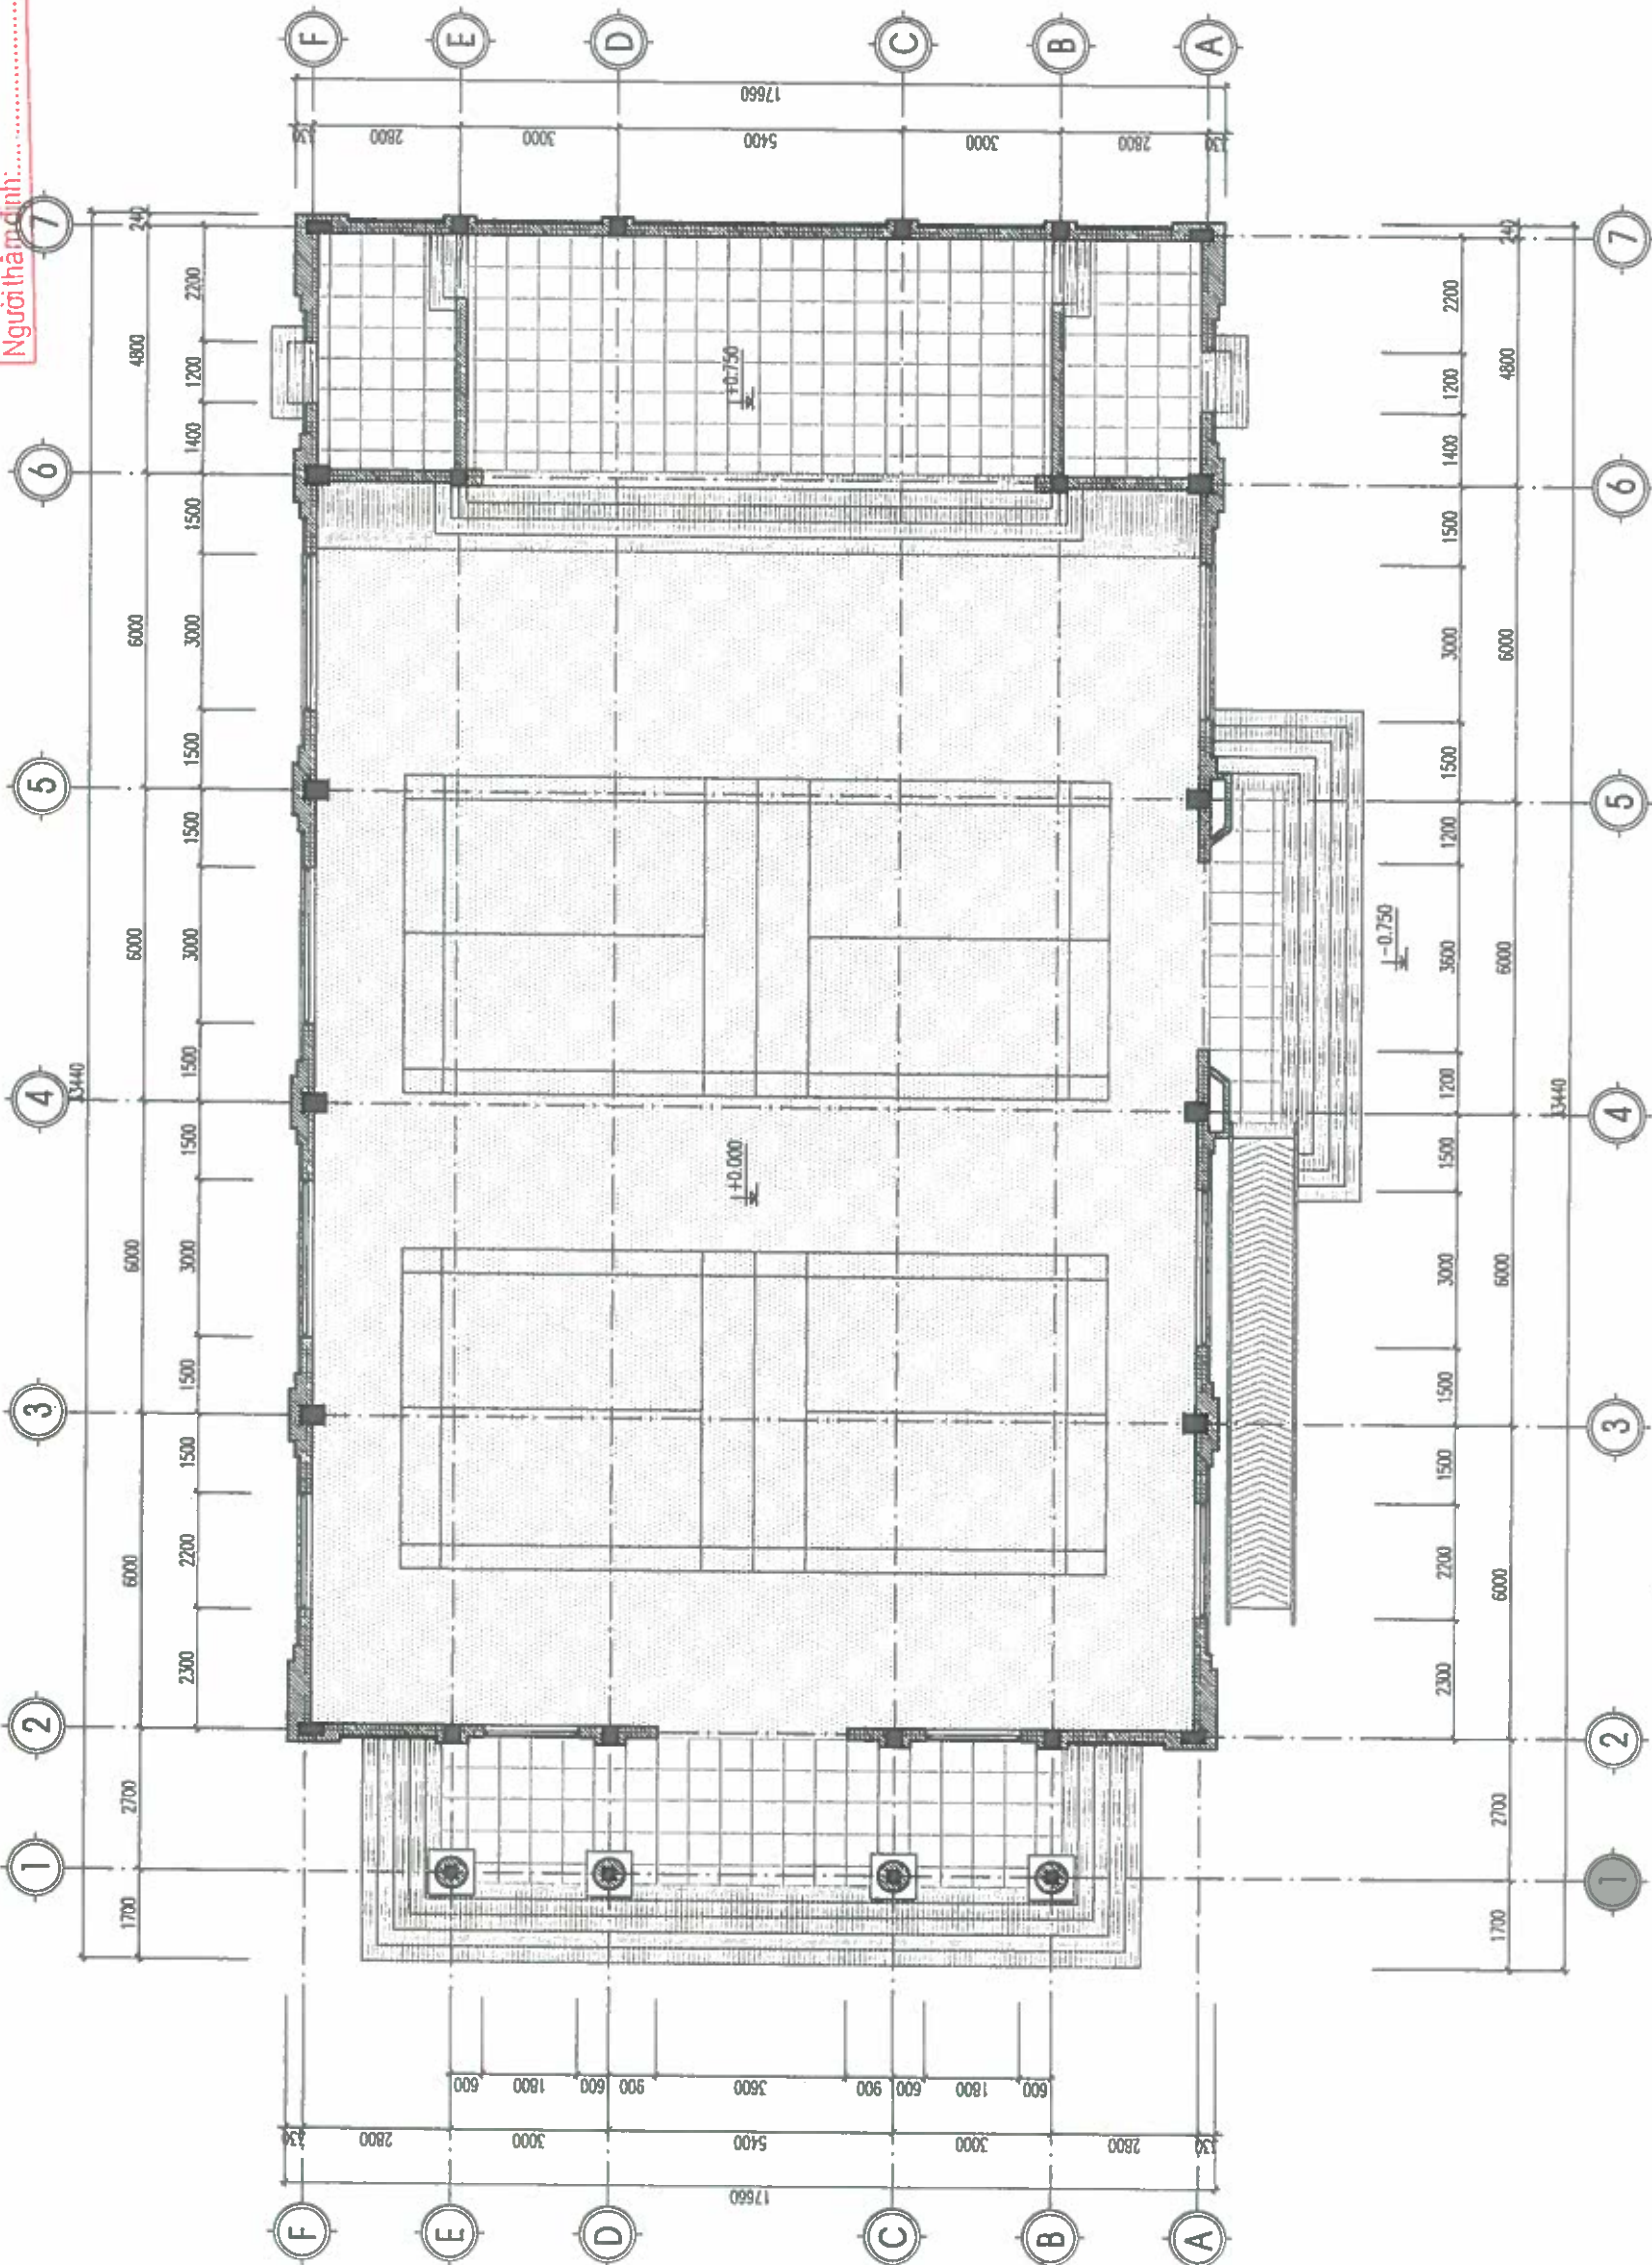

MẶT BẰNG LÁT NỀN COS +0.000

LÁT GẠCH GRANITE KÍCH THƯỚC 600X600MM
PHẠM VI 2 SẢNH LÁT GẠCH GRANITE CHỐNG TRƠN




LƯỠI SƠN EPOXY CHUYÊN DỤNG
SƠN EPOXY HỆ LƯỠI 01 NƯỚC LÓT 02 NƯỚC PHỦ



LÁT ĐÁ GRANITE TỰ NHIÊN DÀY 25MM, MÀU CHỈ ĐỊNH

ỦY BAN NHÂN DÂN XÃ LẠI THÀNH
PHÒNG KINH TẾ

THẨM ĐỊNH
Theo văn bản số/TĐ-KT
Ngày tháng năm 20.....
Người thẩm định: 7

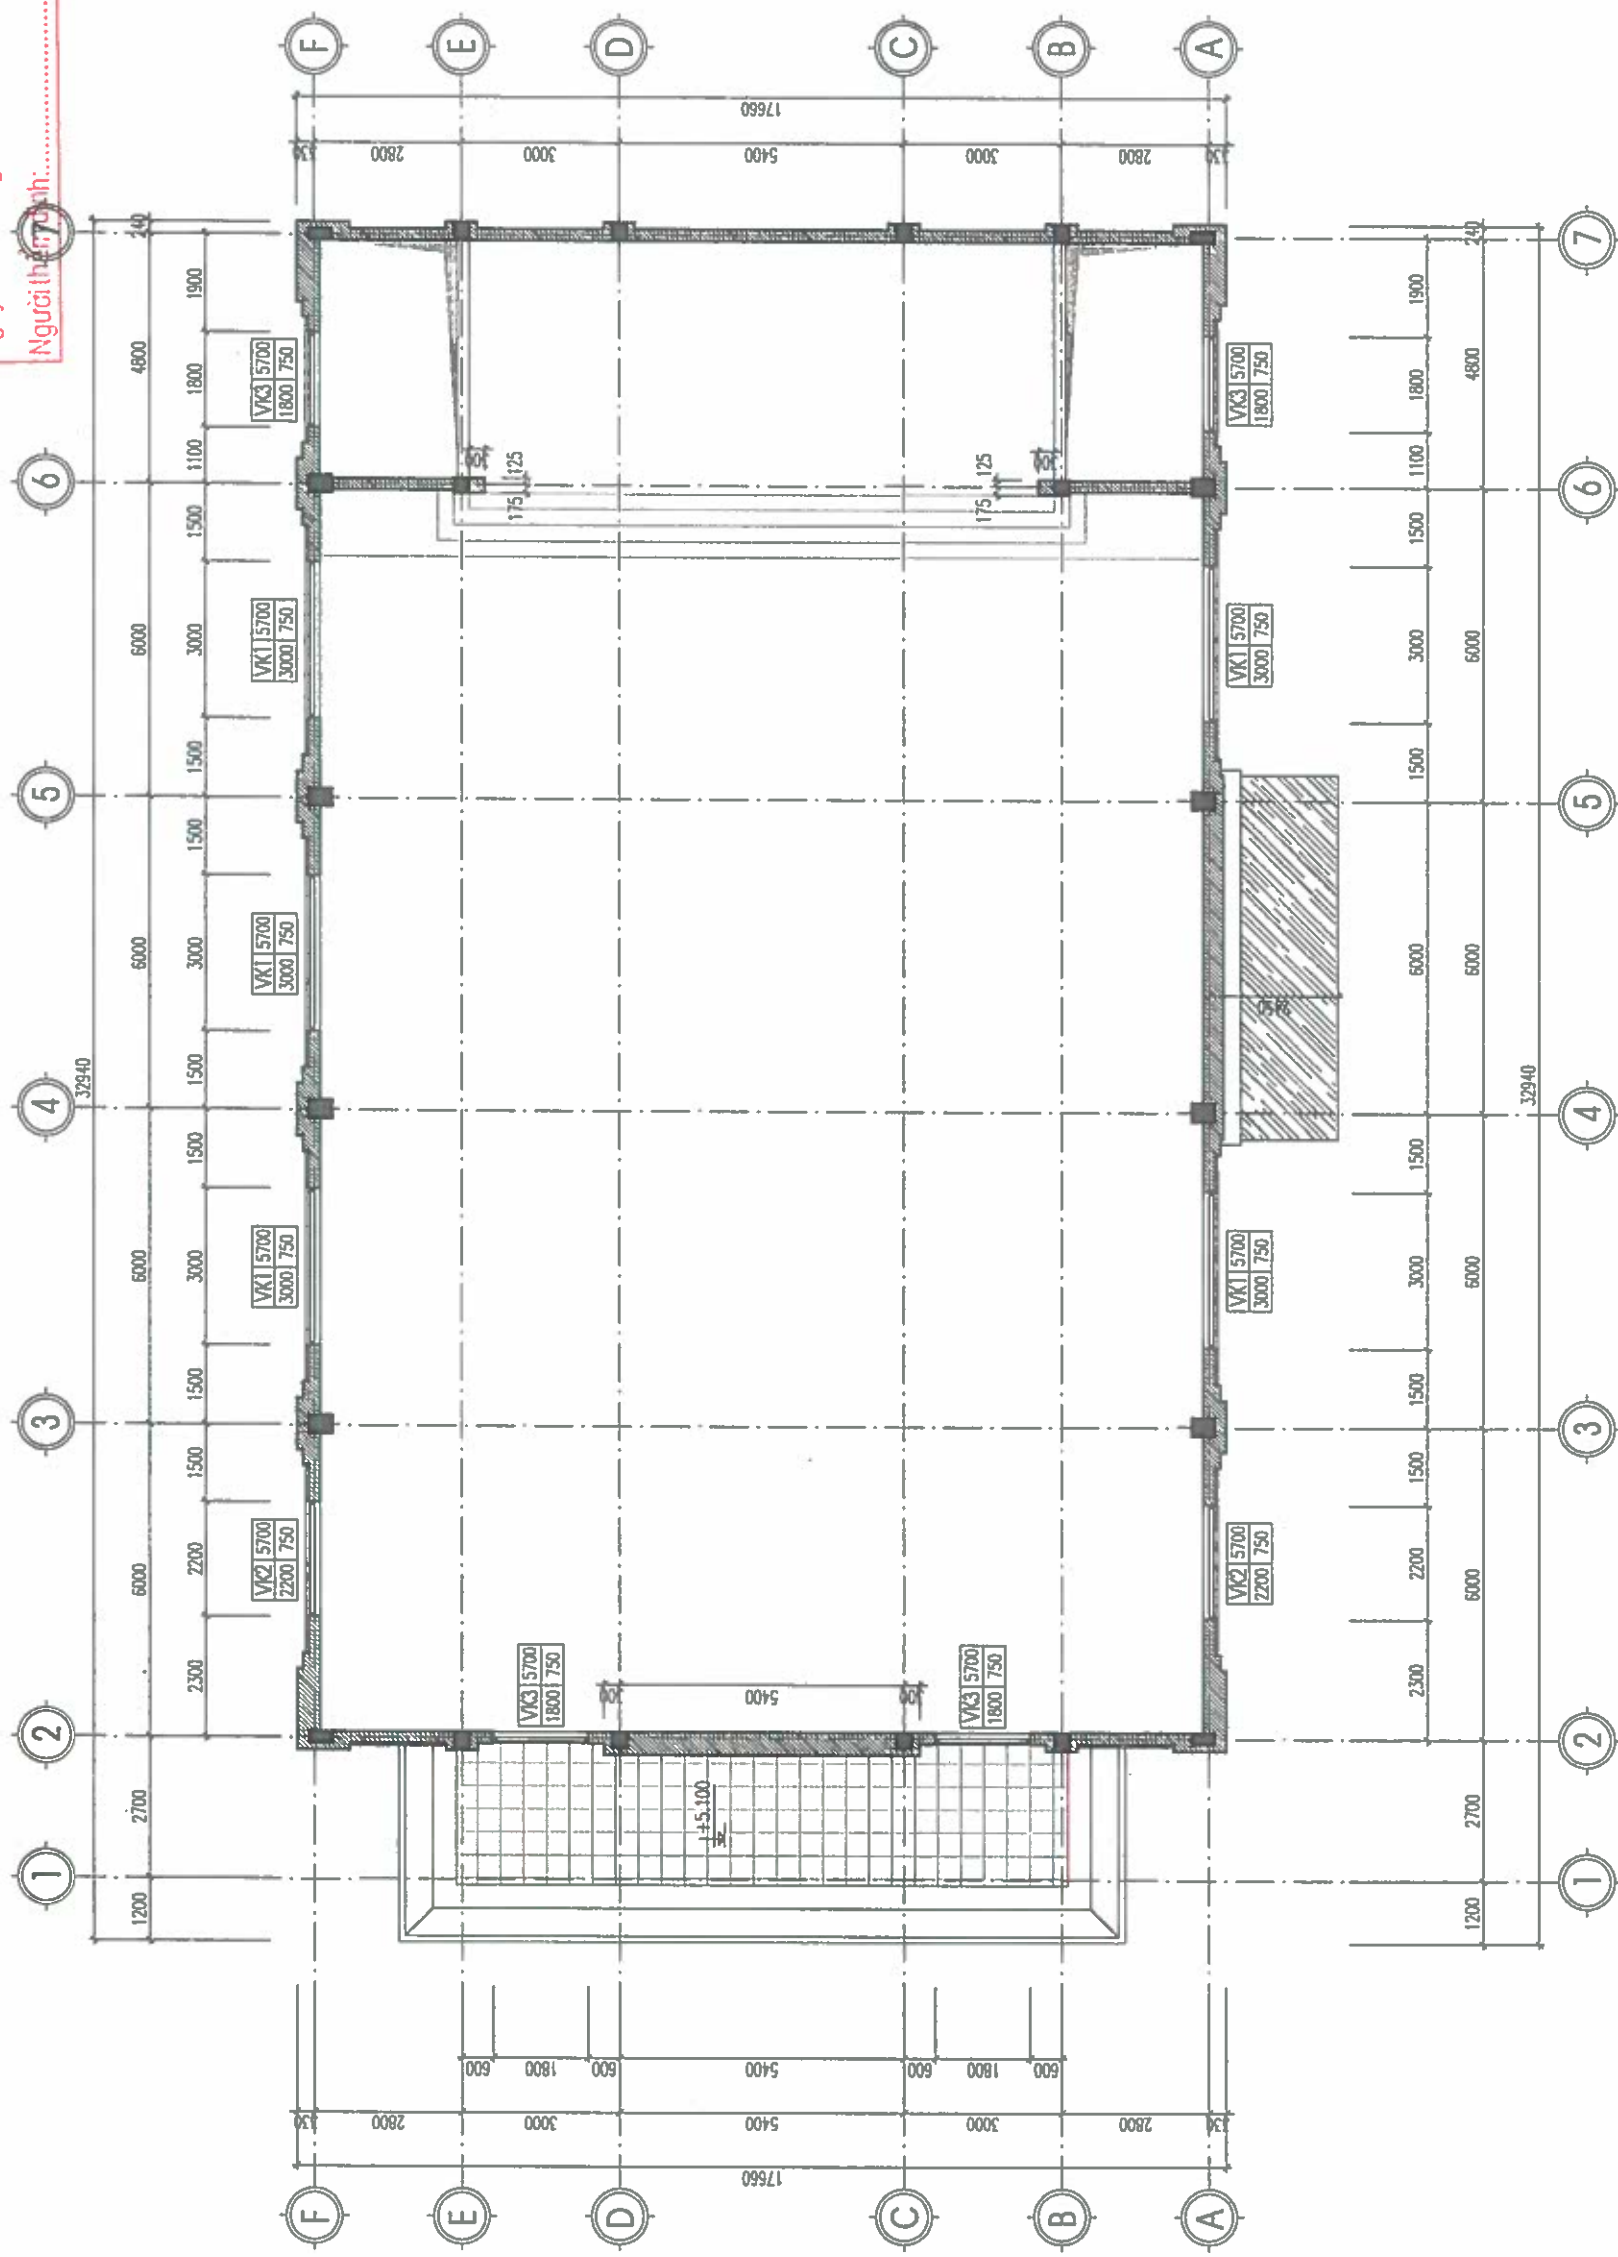

MẶT BẰNG XÂY TƯỜNG + CỬA COS +5.100

LÁT GẠCH ĐẤT NUNG KÍCH THƯỚC 400x400MM

GHI CHÚ	
CHỦ ĐẦU TƯ:	ỦY BAN NHÂN DÂN XÃ LẠI THÀNH
CÔNG TRÌNH:	XÂY DỰNG NHÀ ĐAI MĂNG, CỐNG, TƯỜNG BỎ VÀ CÁC HẠNG MỤC PHỤ TRỢ TƯỜNG TẾ HỌC LẠI THÀNH A, XÃ LẠI THÀNH
HẠNG MỤC:	NHÀ ĐAI MĂNG
SỐ HỢP ĐỒNG	HỢP ĐỒNG: / 2026
ĐƠN VỊ TƯ VẤN:	HP LAND
CÔNG TY CỔ PHẦN ĐẦU TƯ VÀ XÂY DỰNG HP LAND	
ĐƠN VỊ THIẾT KẾ: KTS. NGUYỄN VĂN ĐẠT	
CHỦ TRÌ + KIỂM: KTS. PHẠM VĂN TUẤN	
THIẾT KẾ + VẼ: KTS. NGUYỄN VĂN ĐẠT	
HỒ SƠ: THIẾT KẾ BẢN VẼ THI CÔNG	
TÊN BẢN VẼ:	
MẶT BẰNG XÂY TƯỜNG + CỬA COS +5.100	
HOÀN THÀNH NGÀY:	 / / 2026
TỈ LỆ:	
KÝ HIỆU BẢN VẼ:	KT-14

GHI CHÚ

CHỦ ĐẦU TƯ:

ỦY BAN NHÂN DÂN XÃ LẠI THÀNH

CÔNG TRÌNH:







SỐ HỢP ĐỒNG: HPD:...../2026

ĐƠN VỊ TƯ VẤN:

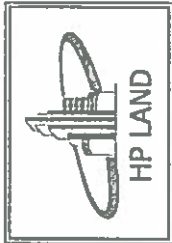

CÔNG TY CỔ PHẦN ĐẦU TƯ VÀ XÂY DỰNG
HP LAND




ỦY BAN NHÂN DÂN XÃ LẠI THÀNH
PHÒNG KINH TẾ
THÀNH ĐÌNH
Theo văn bản số/TD-KT
Ngày tháng năm 20.....
Người thẩm định:

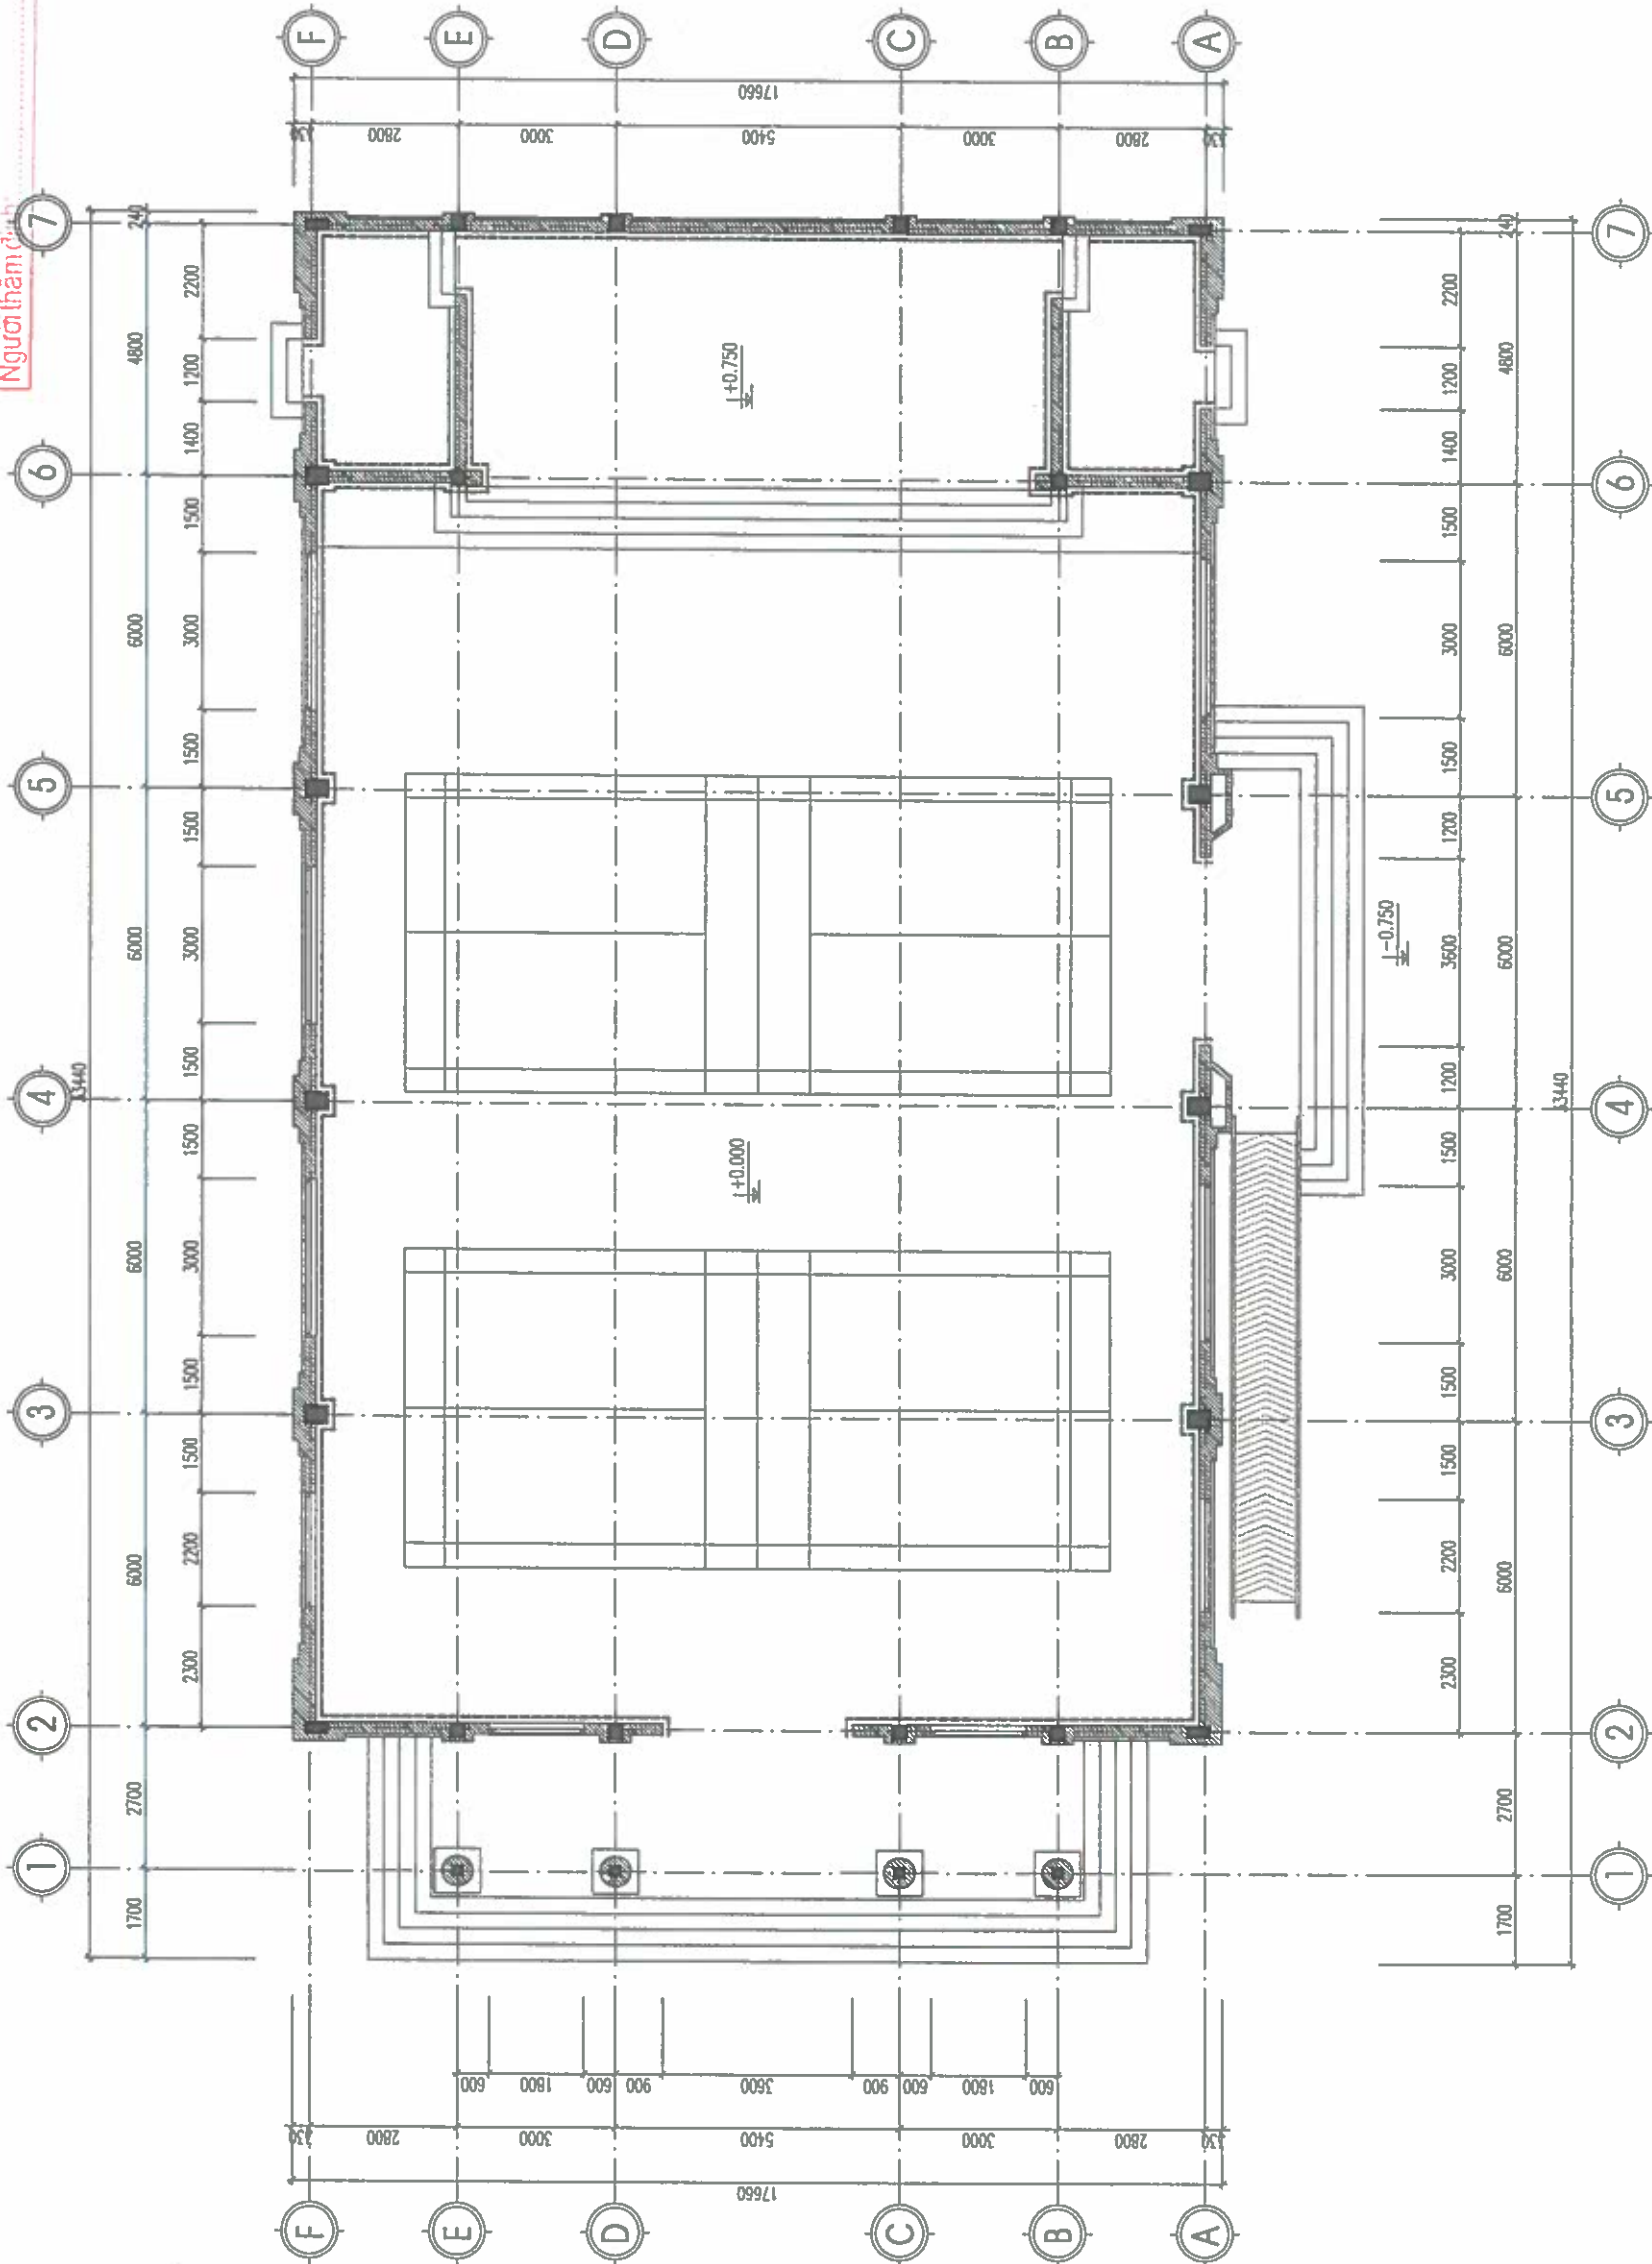


MẶT BẰNG ỐP TƯỜNG TRONG NHÀ COS +0.000

GHI CHÚ:

- CHÂN TƯỜNG CÁC PHÒNG ỐP GẠCH GRANITE KT120X600MM

— VÍ TRÍ ỐP TƯỜNG

ỦY BAN NHÂN DÂN XÃ LẠI THÀNH
PHÒNG KINH TẾ
THẨM ĐỊNH
Theo văn bản số/TĐ-KT
Ngày..... tháng..... năm 20.....
Người thẩm định:.....

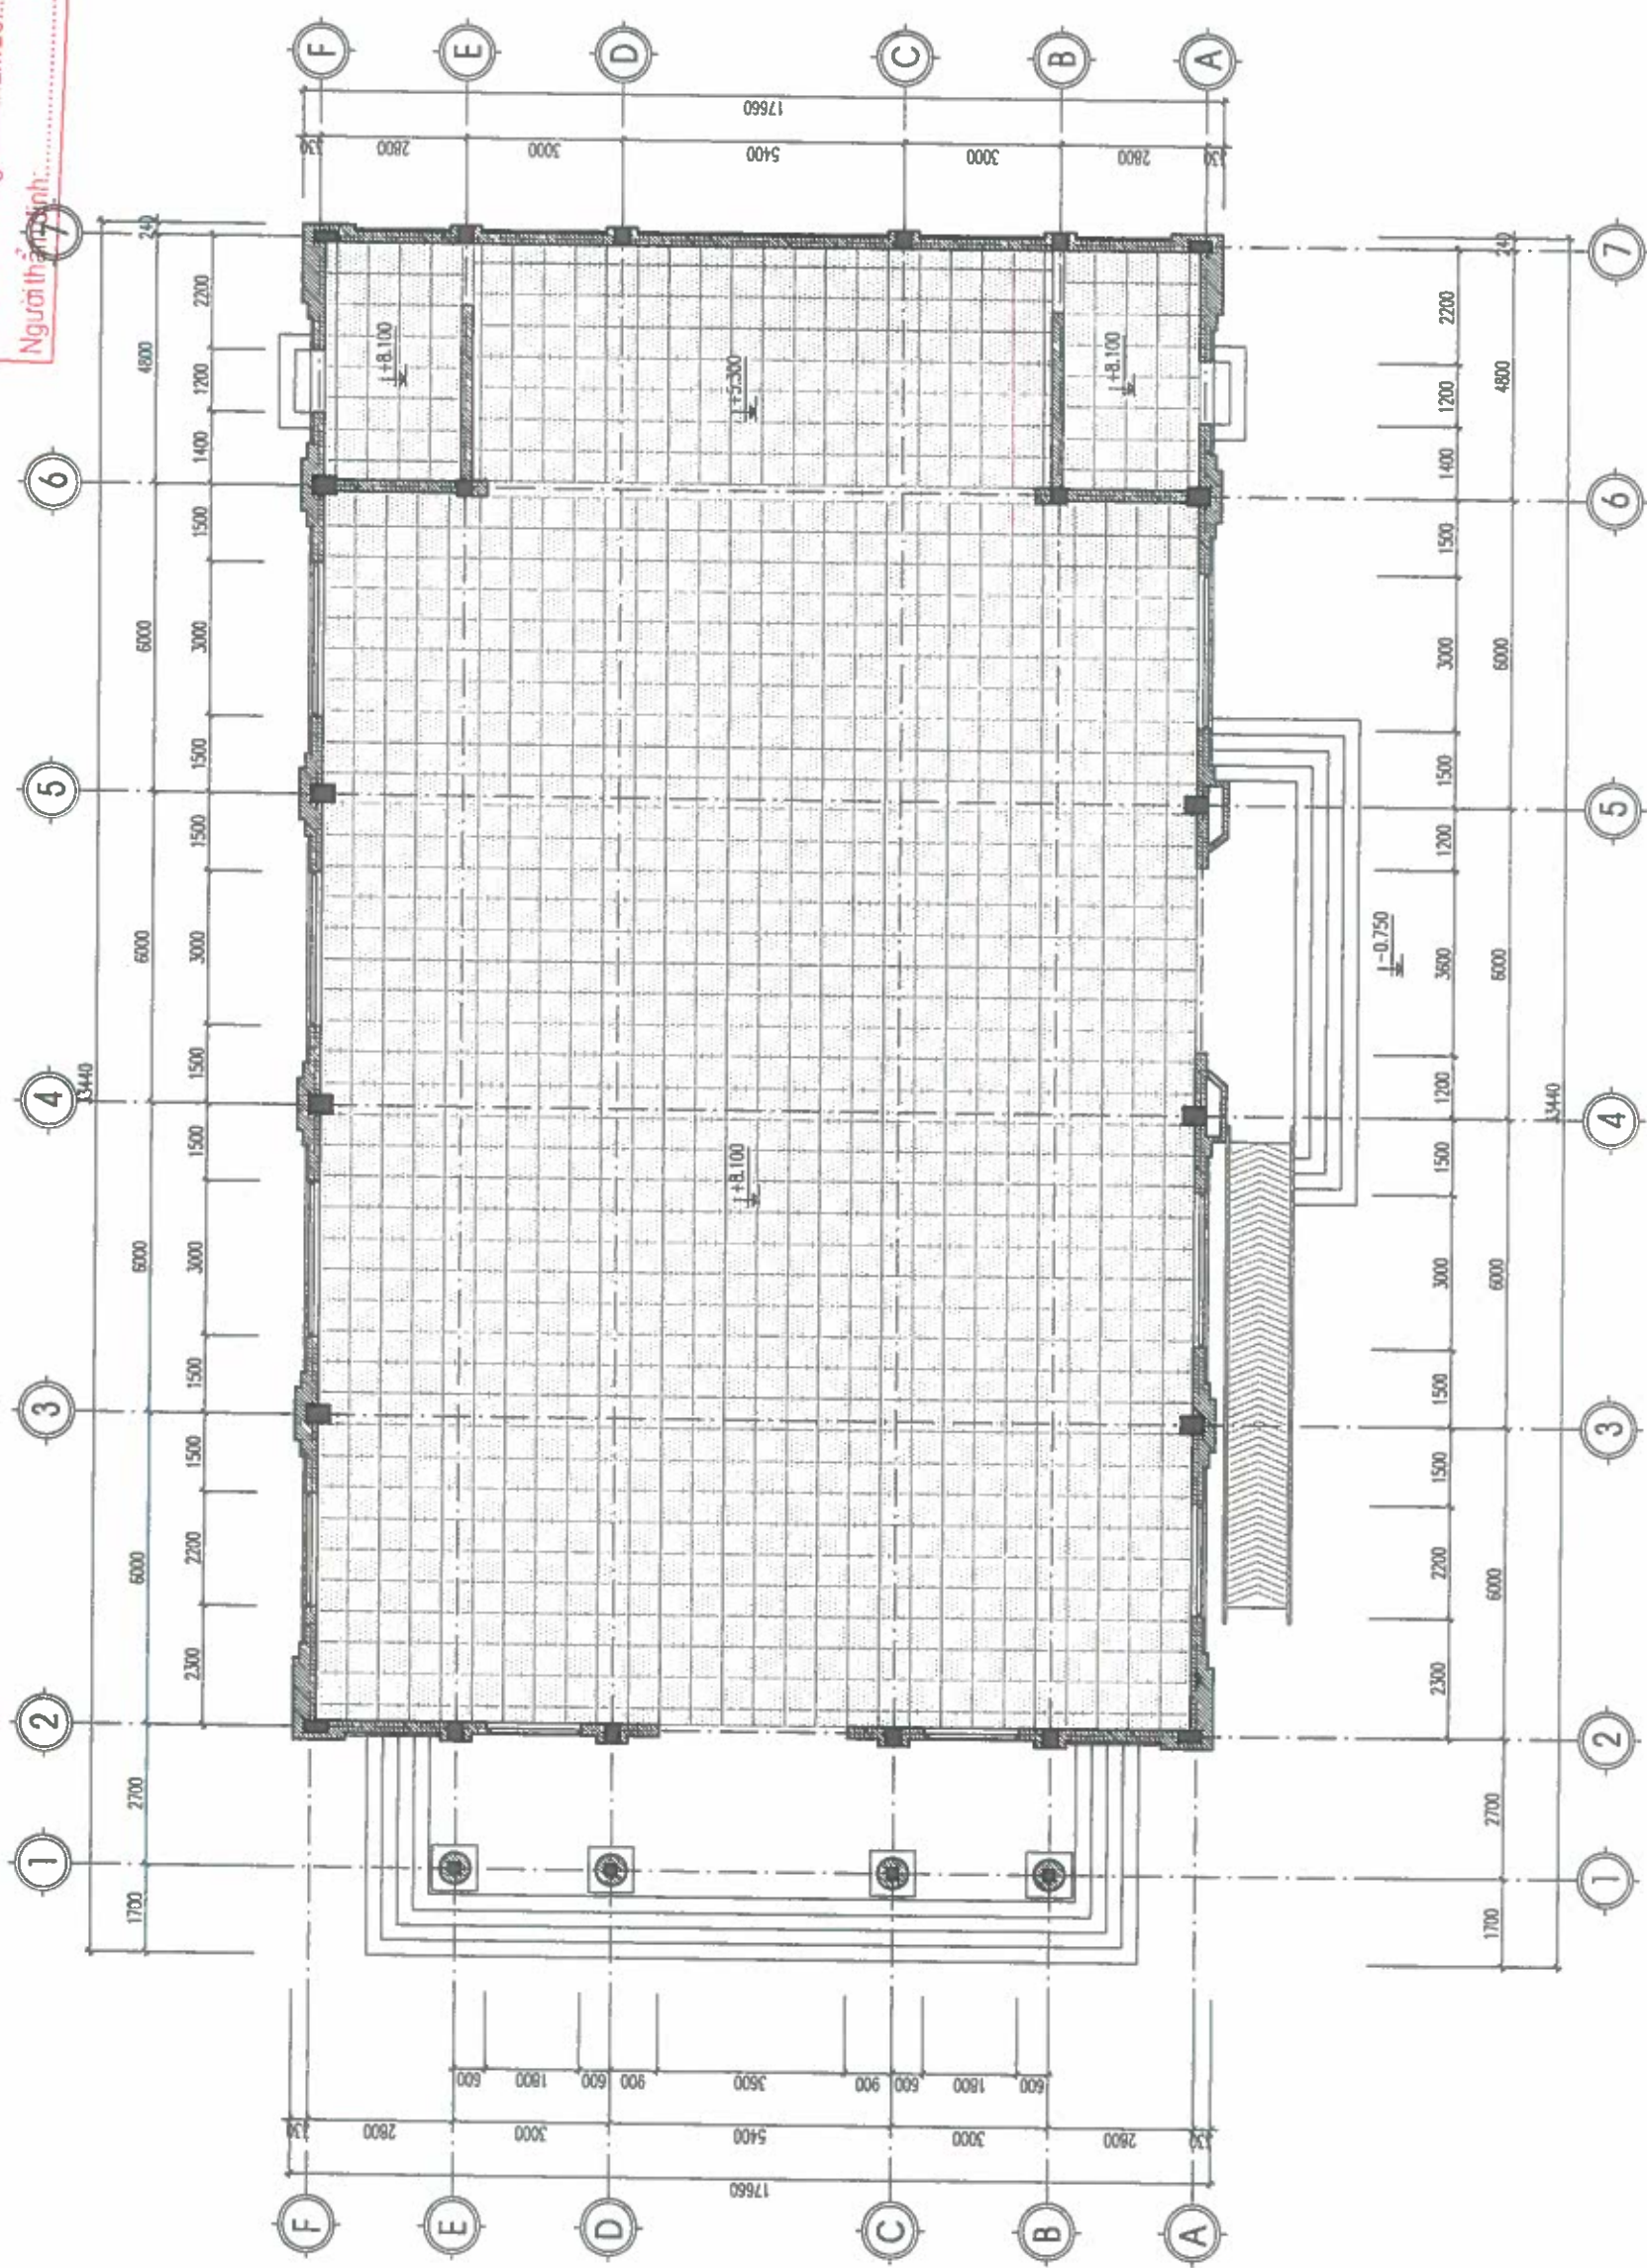

MẶT BẰNG ĐÓNG TRẦN

TRẦN NHÔM TIỂU ÂM KÍCH THƯỚC 600X600X0,7MM

GHI CHÚ	
ỦY BAN NHÂN DÂN XÃ LẠI THÀNH	
CHỦ ĐẦU TƯ:	ỦY BAN NHÂN DÂN XÃ LẠI THÀNH
CÔNG TRÌNH:	XÂY DỰNG NHÀ ĐA MŨNG, CÔNG. PHÒNG BẢO VỆ VÀ CÁC HẠNG MỤC PHỤ TỢI TRƯỜNG TIỂU HỌC LẠI THÀNH A, XÃ LẠI THÀNH
HẠNG MỤC:	NHÀ ĐA MŨNG
ĐỊA ĐIỂM XÂY DỰNG:	XÃ LẠI THÀNH - TỈNH NHÌN BÌNH
SỐ HỢP ĐỒNG	HD:...../2026
ĐƠN VỊ TƯ VẤN:	HP LAND
CÔNG TY CỔ PHẦN ĐẦU TƯ VÀ XÂY DỰNG HP LAND	
GIÁM ĐỐC: CÔNG TY CỔ PHẦN ĐẦU TƯ VÀ XÂY DỰNG HP LAND	
CHỦ NHIỆM: PHẠM NGỌC ANH	
CHỦ TRÌ + KIỂM: KTS. PHẠM VĂN TUẤN	
THIẾT KẾ + VẼ: KTS. NGUYỄN VĂN ĐẠT	
HỒ SƠ: THIẾT KẾ BẢN VẼ THI CÔNG	
TÊN BẢN VẼ: MẶT BẰNG ĐÓNG TRẦN	
HOÀN THÀNH NGÀY:	.../.../2026
TỈ LỆ:	
KÝ HIỆU BẢN VẼ:	KT-16

**ỦY BAN NHÂN DÂN XÃ LẠI THÀNH
PHÒNG KINH TẾ**

HẠM ĐỊNH

Ngày... tháng... năm 20...
Người thẩm định:...

MẶT BẰNG SÁNH CHÍNH

LÁT ĐÁ GRANITE TỰ NHIÊN DÀY 25MM
(MÀU CHỈ ĐỊNH)


VỮA XI MĂNG MẮC 75, DÂY TB 25MM
XÂY GẠCH KÍN VXM M75
BT LỘT ĐÁ 2X4 M100

MẶT CẮT A-A

MẶT CẮT B-B

MẶT BẰNG BẠC CẤP SÂN KHẤU

GHI CHÚ	
CHỦ ĐẦU TƯ:	
CHỦ TRƯỞNG + MIỆM:	KTS. PHẠM VĂN TUẤN 
THIẾT KẾ + VẼ:	KTS. NGUYỄN MẠNH ĐẠT 
HỒ SƠ THIẾT KẾ BÁN VỀ THI CÔNG	KTS. ĐỖ VĂN ĐỊNH
TÊN BẢN VẼ	
CHI TIẾT BẠC CẤP + TRƯỢT DÓC	
HOÀN THÀNH NGÀY:	/.../2026
TỈ LỆ:	
KÝ HIỆU BÁN VẼ:	KT-18

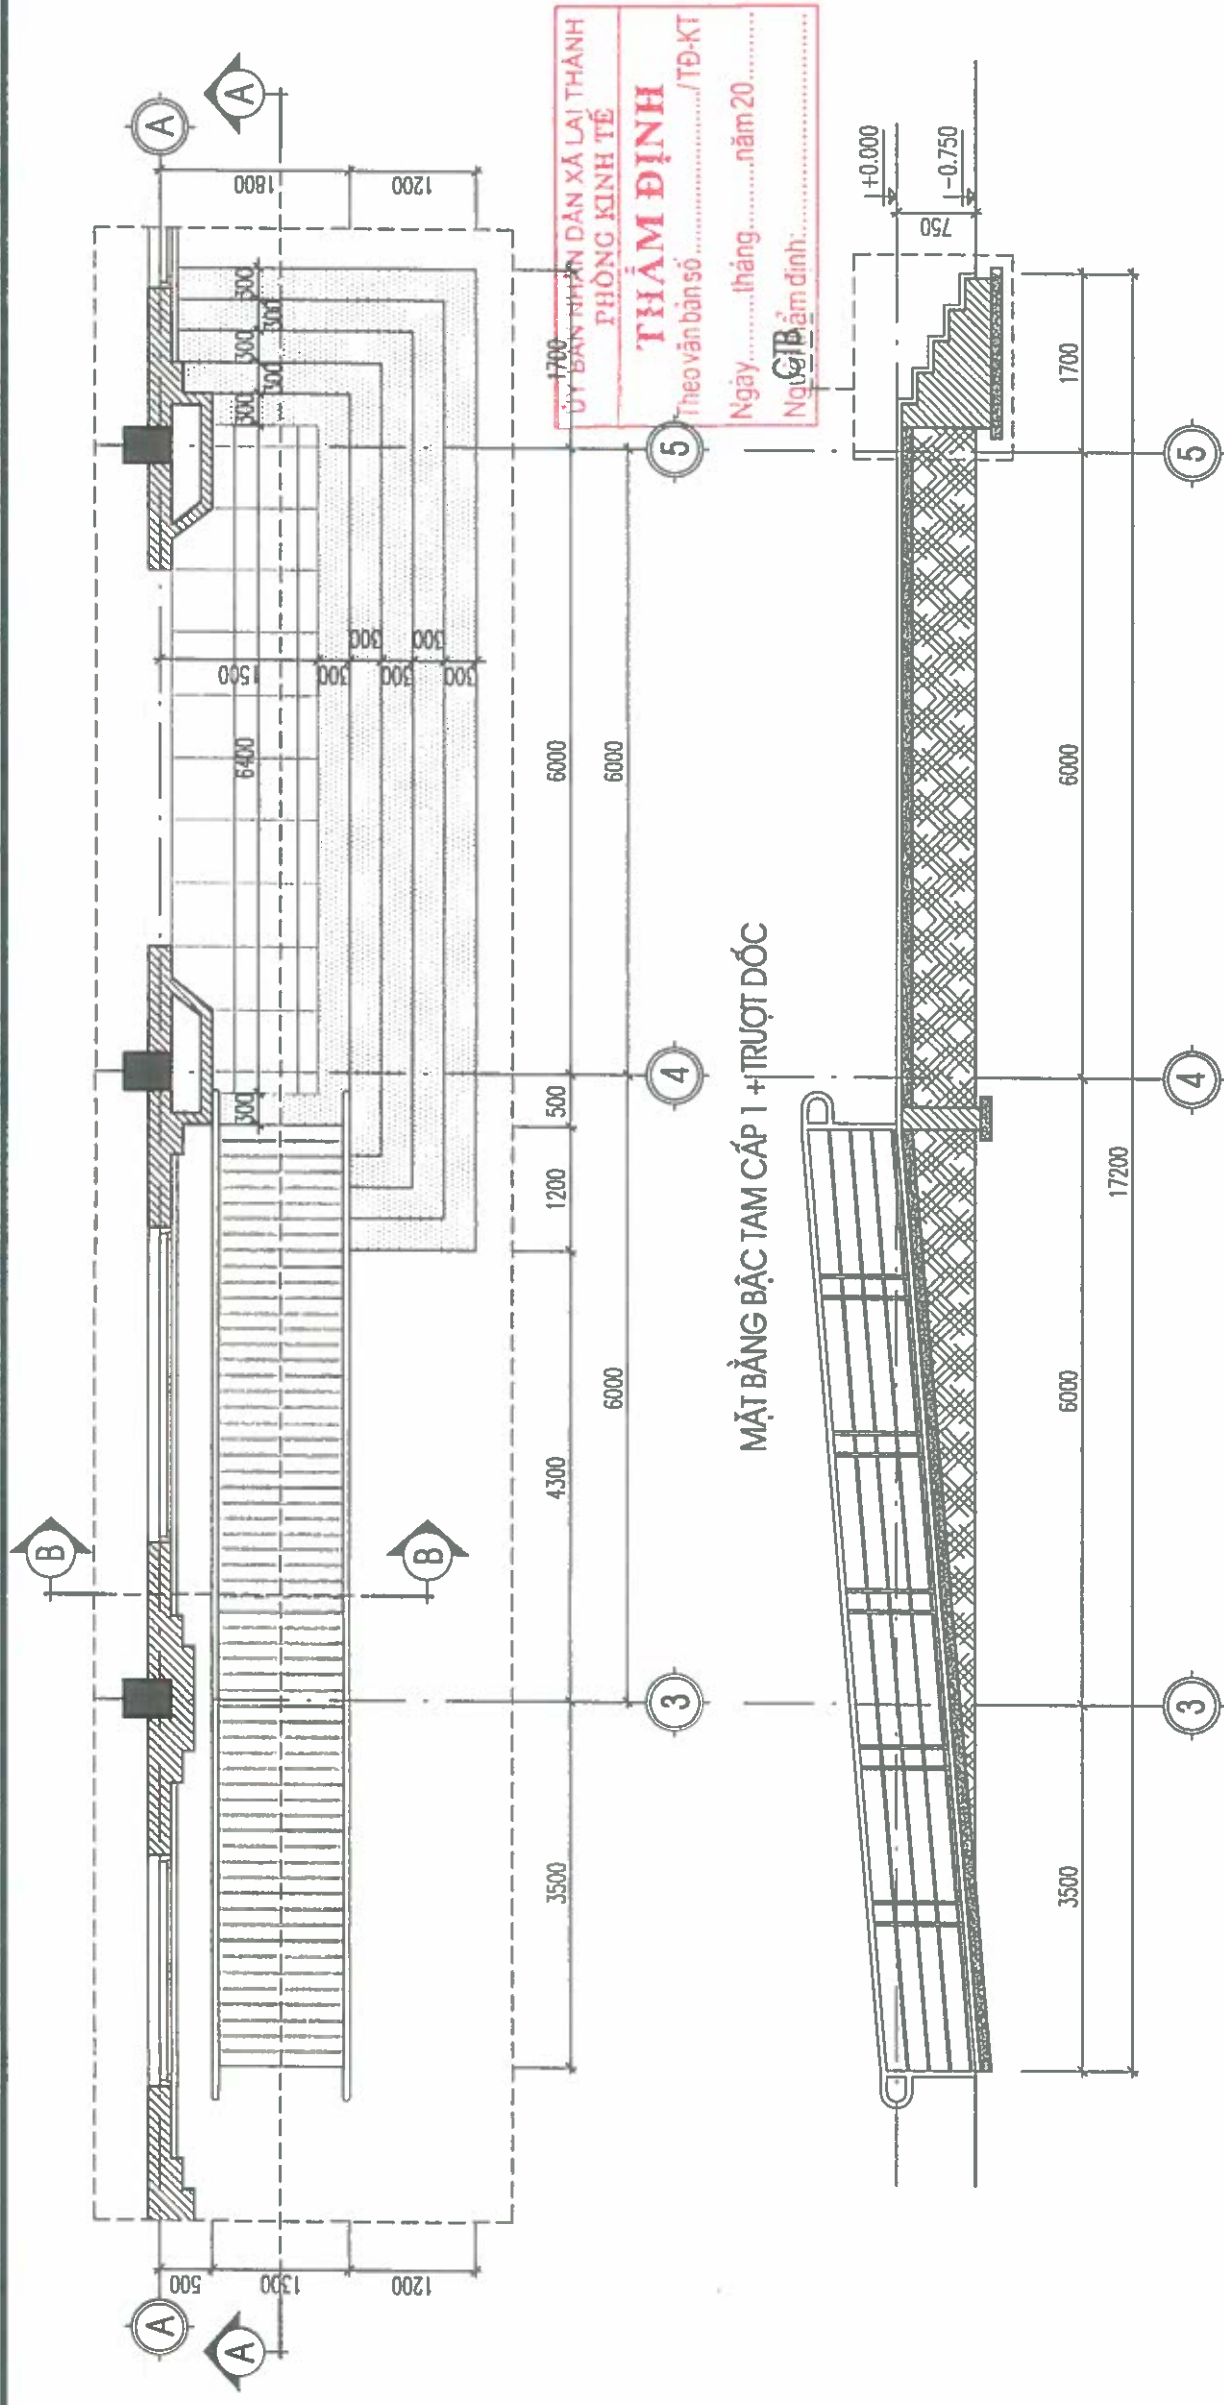

CHI TIẾT BM LIÊN KẾT LAN CAN VỚI NỀN

- THANH INOX #63,5x2: L= 12,22x2= 24,44M, KL= 24,44+3,03= 74,05KG
- THANH INOX 30X30x2,0: L= 0,82x10=2= 16,4M, KL= 16,4+1,88= 30,83KG
- THANH INOX #22,2x1,0 MM: L= 9,03x4=2= 72,24M, KL= 72,24+0,52= 37,56KG
- BÀN MÃ 70X70x5: SL: 20, KL= 3,85KG
- BÀN MÃ 100X100x5: SL: 04, KL= 0,57KG


- THANH INOX 30X30X2,0: L= 0,82*10,2= 15,4M, KL= 16,4+1,88= 30,83KG

- THANH INOX Ø22.2X1.0 MM: L= 9.03*4*2= 72.24M, KL= 72.24*0.52= 37.56KG


- BÀN MÃ 70X70X5: SL: 20, KL= 3,85KG

— BÀN MÃ 100X100X5: SL: 04, KL= 0,57KG


ỦY BAN NHÂN DÂN XÃ LẠI THÀNH
PHÒNG KINH TẾ
THẨM ĐỊNH
Theo văn bản số/TĐ-KT
Ngày tháng năm 20.....
Người thẩm định:.....

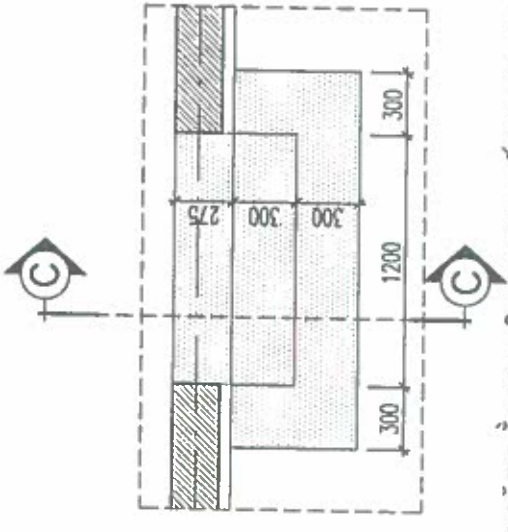


MẶT BẰNG BẠC TAM CẤP 2; SL: 02

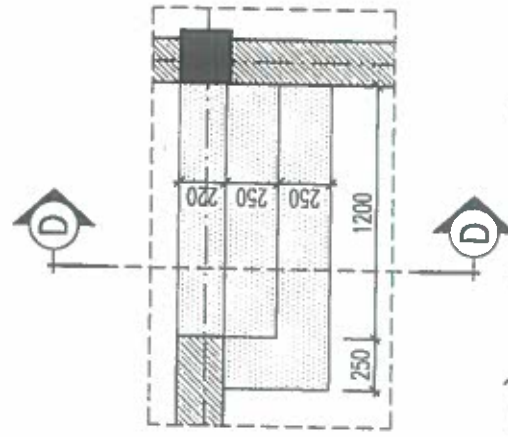


MẶT BẰNG BẠC TAM CẤP 3; SL: 02

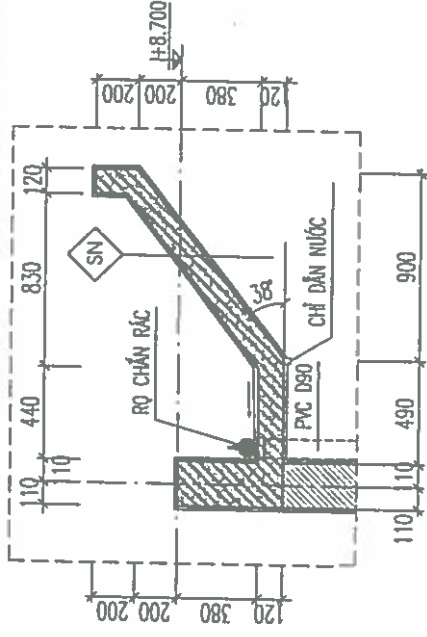


CHI TIẾT SẼ NỖ COS +8.700

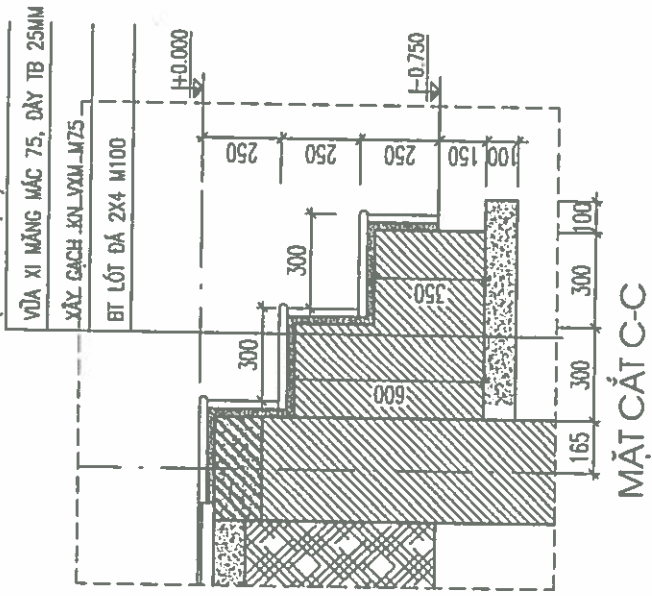

MẶT CẮT C-C

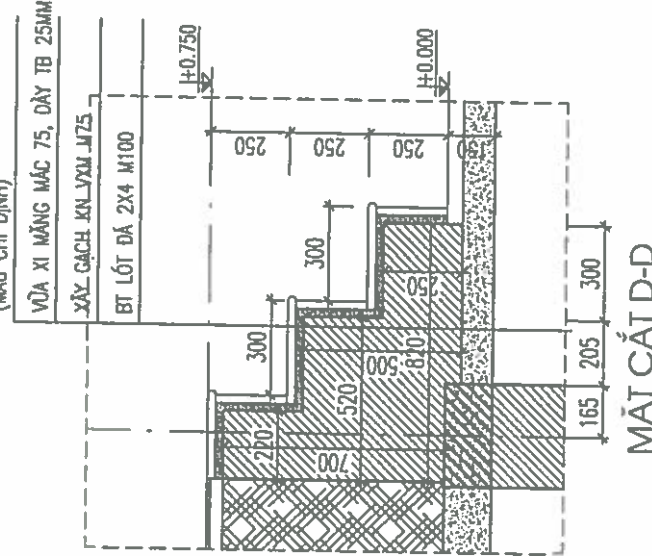

MẶT CẮT D-D

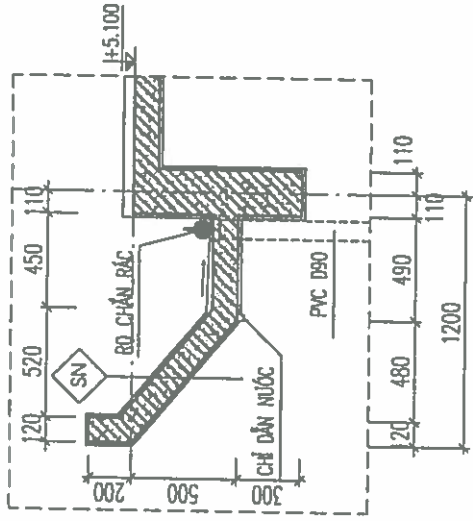

CHI TIẾT SẼ NỖ COS +5.100

GHI CHÚ

CHỦ ĐẦU TƯ:

ỦY BAN NHÂN DÂN XÃ LẠI THÀNH

CÔNG TRÌNH:

XÂY DỰNG NHÀ DẠ NẮNG, CÔNG, TƯỜNG RÀO
VÀ CÁC HẠNG MỤC PHỤ THUỘC
TRƯỜNG TIỂU HỌC LẠI THÀNH, XÃ LẠI THÀNH

HẠNG MỤC:


NHÀ DẠ NẮNG

ĐỊA ĐIỂM XÂY DỰNG:


SỐ HỢP ĐỒNG: HD:...../2026

ĐƠN VỊ TƯ VẤN:

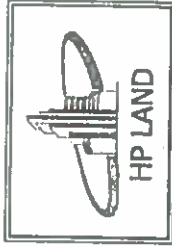

CÔNG TY CỔ PHẦN ĐẦU TƯ VÀ XÂY DỰNG

HP LAND


GIÁM ĐỐC ĐẦU TƯ:

VA XÂY DỰNG

HP LAND

P. HOA LƯU - T. NINH PHẠM NGỌC ANH

CHỦ NHIỆM:

CHỦ TRƯỞNG + KIỂM:

KTS. PHẠM VĂN TUẤN

THIẾT KẾ + VẼ:

KTS. NGUYỄN MẠNH ĐẠT

THIẾT KẾ + VẼ:

KTS. ĐỖ VĂN ĐỊNH

HỒ SƠ: THIẾT KẾ BẢN VẼ THI CÔNG

TÊN BẢN VẼ:


CHI TIẾT BẠC CẤP + SẼ NỖ

HOÀN THÀNH NGÀY:/...../2026

TỈ LỆ:

KÝ HIỆU BẢN VẼ: KT-19


ỦY BAN NHÂN DÂN XÃ LẠI THẠNH
PHÒNG KINH TẾ
THẨM ĐỊNH
Theo văn bản số /10-KT
Ngày tháng năm 20.....
Người thẩm định:

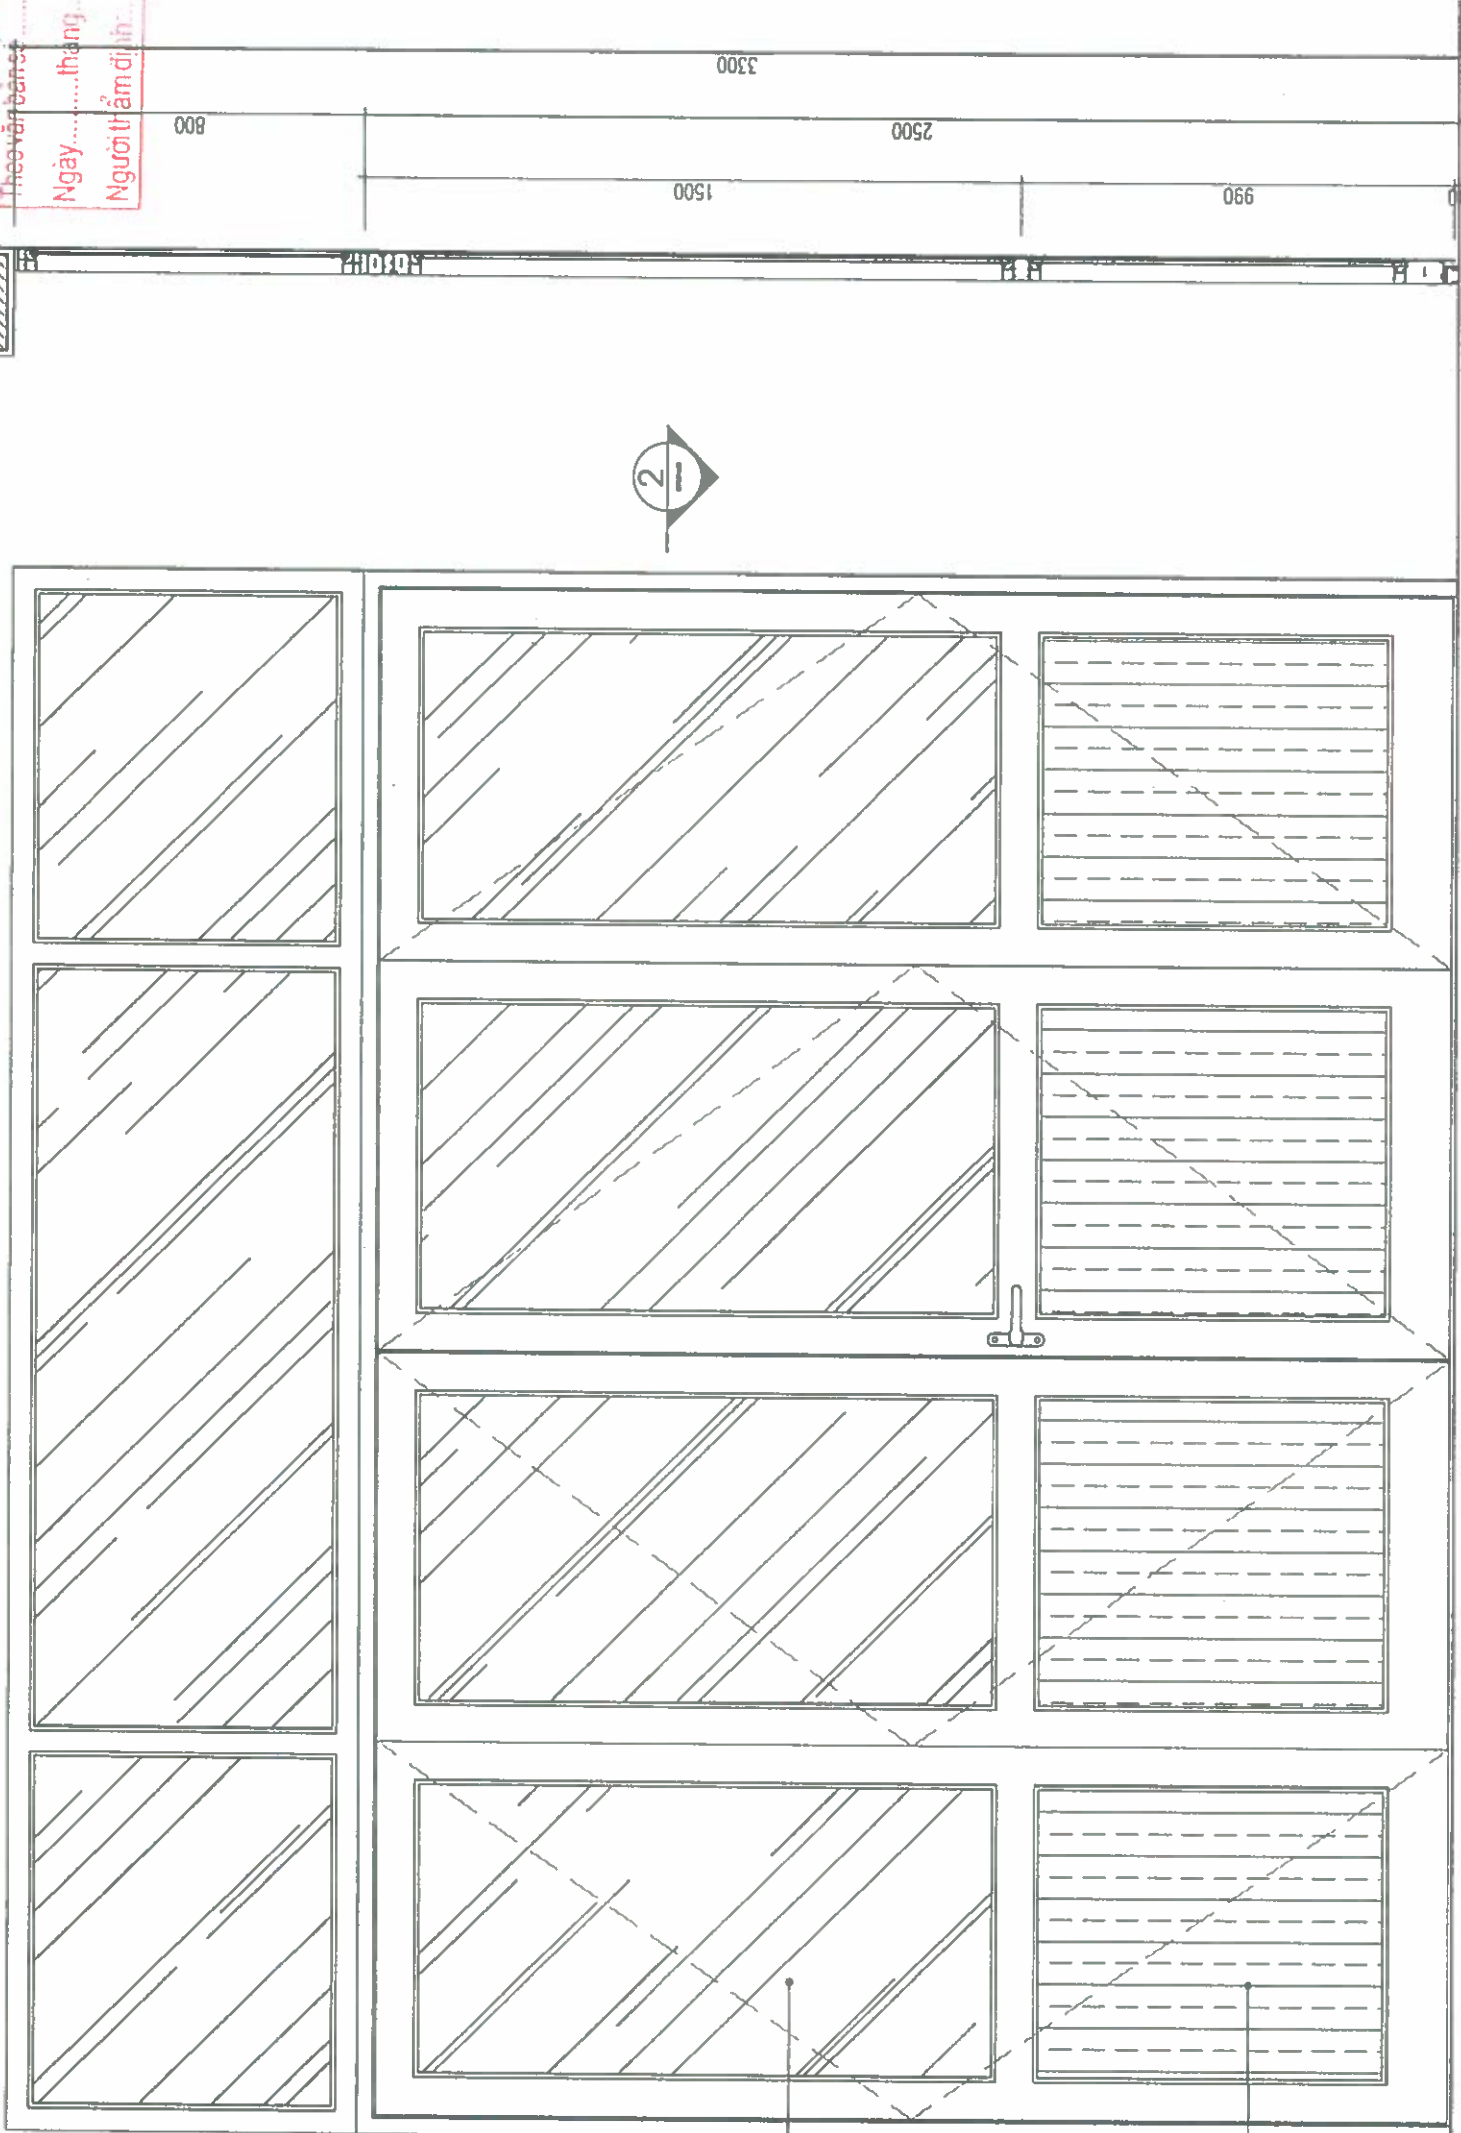


CẮT 1-1

BÊN TRONG

BÊN NGOÀI

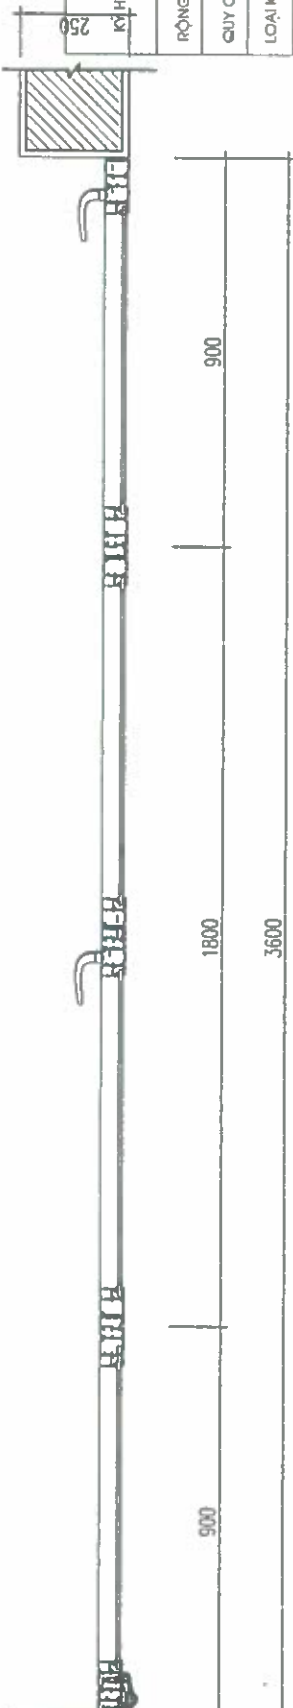


CẮT 3-3

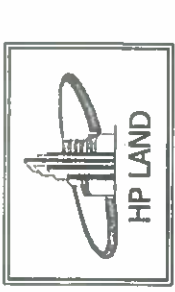

CÔNG TY CỔ PHẦN ĐẦU TƯ VÀ XÂY DỰNG
HP LAND


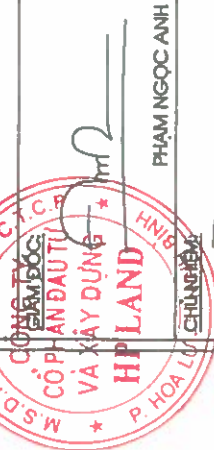

PHẠM NGỌC ANH

KTS. PHẠM VĂN TUẤN

CHỦ TRƯỞNG KIỂM:

KTS. NGUYỄN MẠNH ĐẠI

THIẾT KẾ + VẼ:

KTS. ĐỖ VĂN ĐỊNH

HỒ SƠ: THIẾT KẾ BẢN VẼ THI CÔNG

TÊN BẢN VẼ:

CHI TIẾT CỬA

HOÀN THÀNH NGÀY:/...../2026

TỈ LỆ:

KÝ HIỆU BẢN VẼ: KT-21

GHI CHÙ

CHỮ DẤU TỰ:


CÔNG TRÌNH:

XÂY DỰNG NHÀ ĐA NĂNG, CỐNG, TƯỜNG BẢO
VÀ CÁC HẠNG MỤC PHỤ TRỢ
TRƯỜNG TẾU HỌC LAI THÀNH A, XÃ LAI THÀNH

HÀNG MỤC:


ĐỊA ĐIỂM XÂY DỰNG:


SỐ HỢP ĐỒNG

HD...../2026

ĐƠN VỊ TƯ VẤN:



**CÔNG TY CỔ PHẦN ĐẦU TƯ VÀ XÂY DỰNG
HP LAND**

ĐC: SỐ 12, QUANG MỸ ĐỨC, PHƯỜNG HOÀ AN, T. HUYỆN MÃI
ĐT: 0903.777.283 EMAIL: HNANVOTRUSOCIAL.COM

GAM ĐOC:

LONG T

PHÂN QUẢN

AXAY DING

HP LAND

CHỦ NHIỆM:

1

K

CHỦ TRÌ + KIỂM:

2

KTS 1












15

KÝ HIỆU BẢN VẼ:

1


ỦY BAN NHÂN DÂN XÃ LẠI THÀNH
PHÒNG KINH TẾ

THĂM ĐỊNH

Theo văn bản số /TĐ-KT

Ngày tháng năm 20

Người thẩm định:

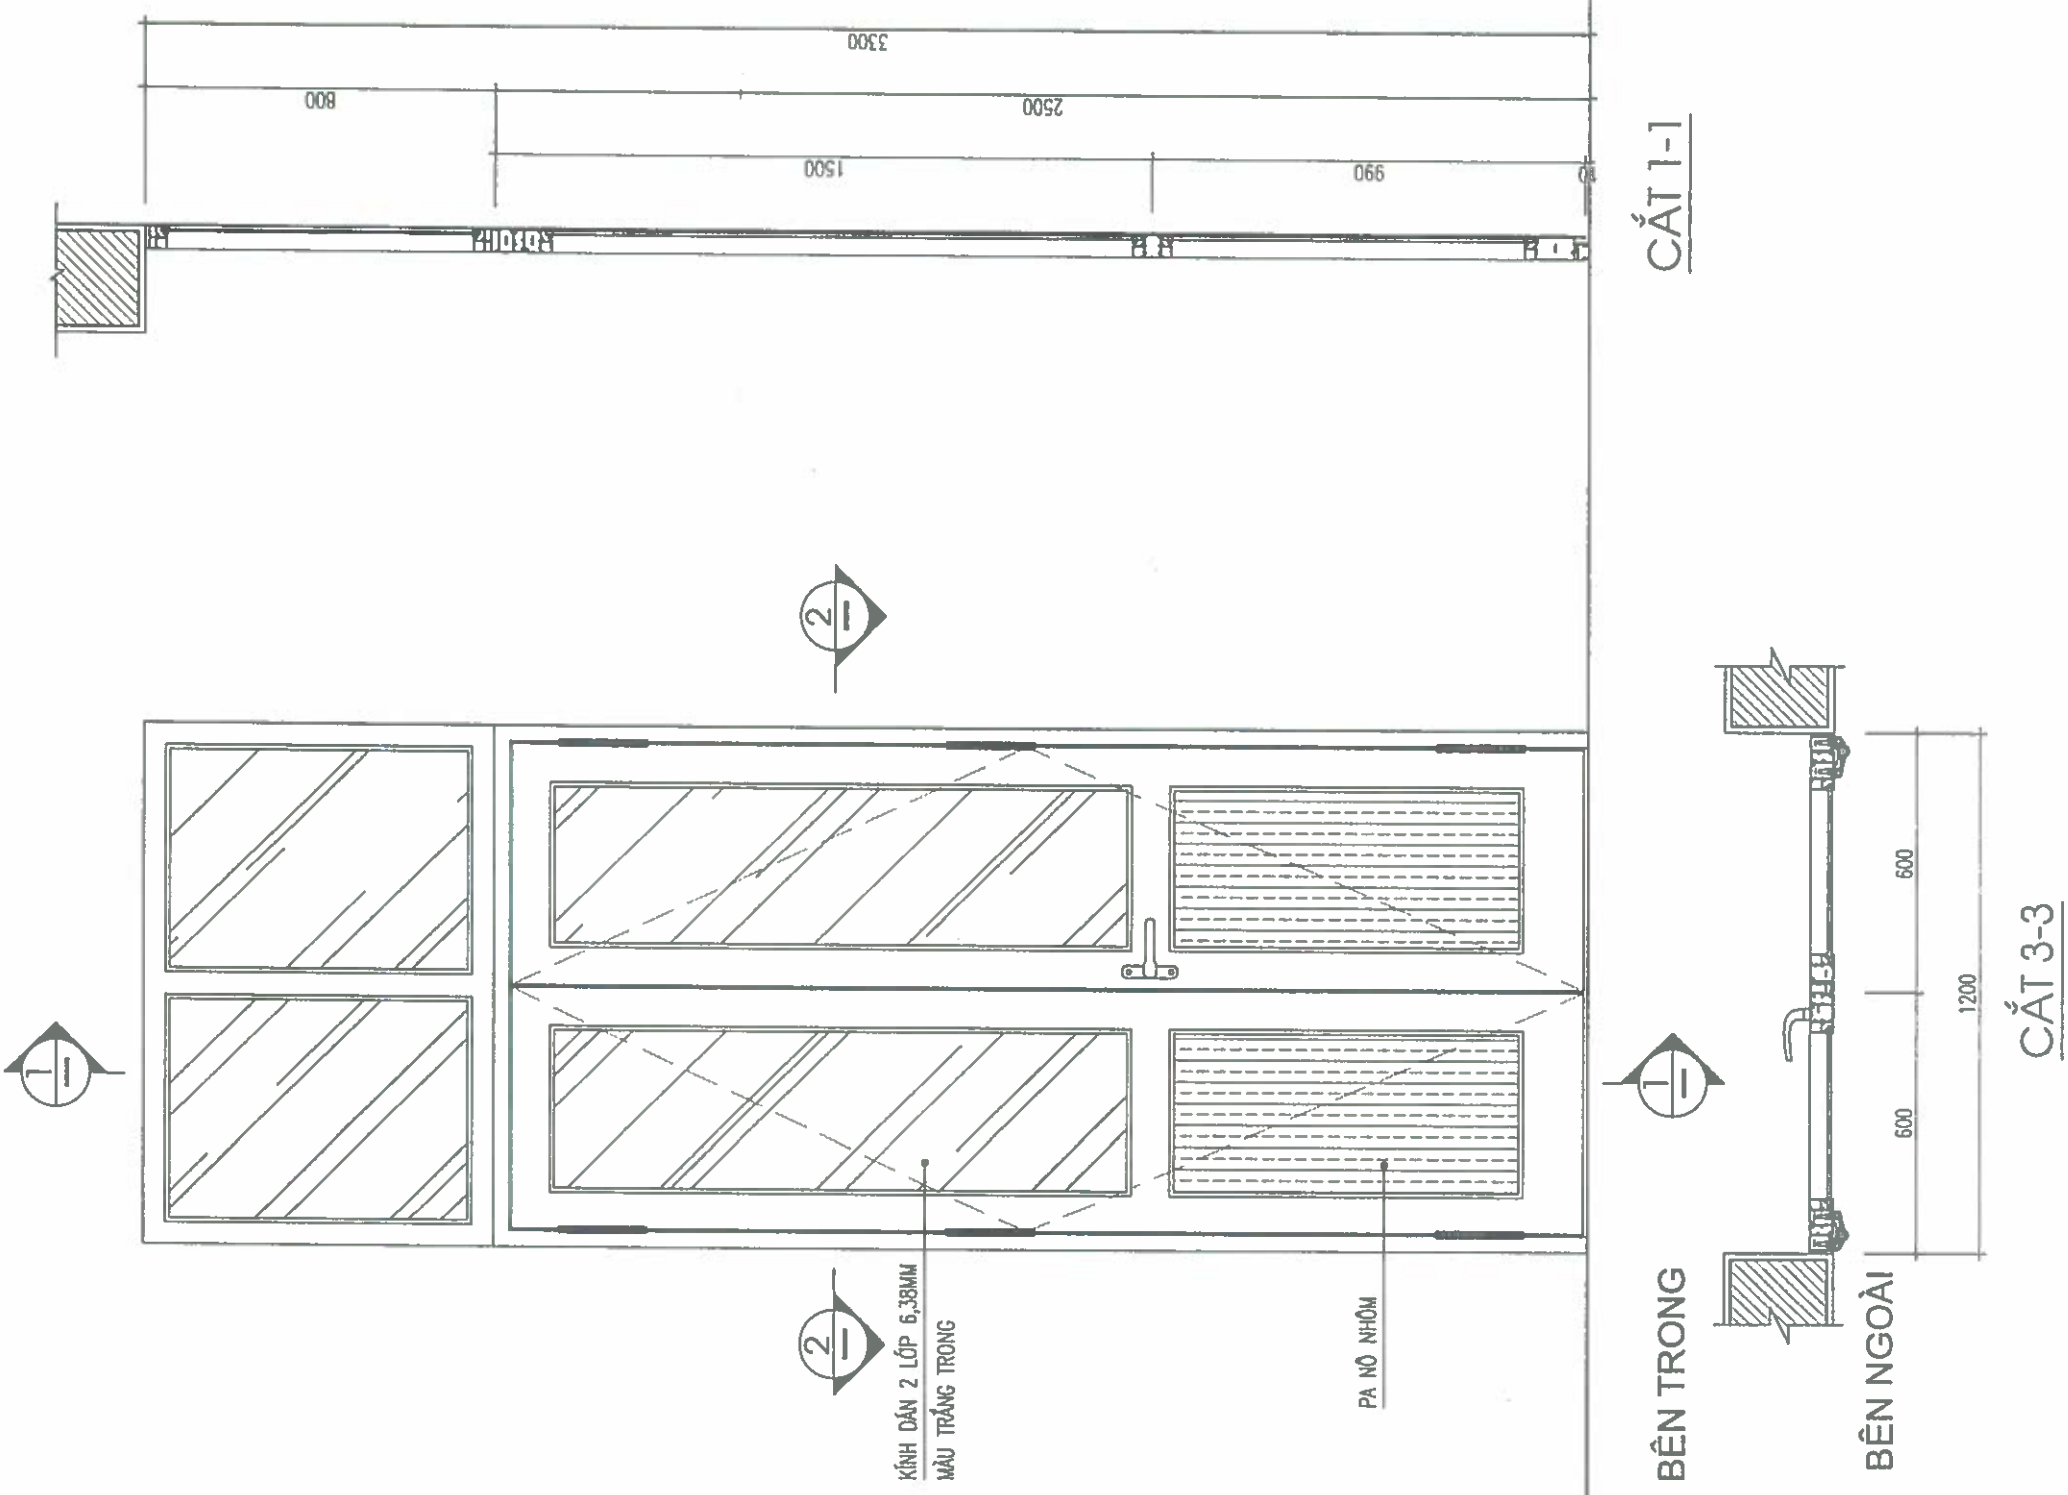

KÝ HIỆU CỦA	D2	SỐ LƯỢNG	02	BỘ
RỘNG X CAO	1200 X 2550			
QUY CÁCH	CỬA ĐI MỞ QUAY, CỬA KHUNG NHÔM HỆ 55, DÀY NHỎM 2MM (XINGFA)			
LOẠI KÍNH	KÍNH DÁN 2 LỚP DÀY 6,38 MM			
PHỤ KIỆN	06 BẮN LỀ 4D, 01 KHÓA ĐƠN ĐIỂM			
VỊ TRÍ LẮP ĐẶT	CỬA ĐI CÁC PHÒNG			

CẮT 2-2



CẮT 1-1


KÝ HIỆU CỬA	D3	SỐ QUẢNG	02	BỘ
RỘNG X CAO	1200 X 2550			
QUY CÁCH	CỬA ĐI MỞ QUAY, CỬA KHUNG NHÔM HỆ 55, DÀY NHÔM 2MM (XINGFA)			
LOẠI KÍNH	KÍNH DÁN 2 LỚP DÀY 6,38 MM			
PHỤ MẸN	06 BẮN LẾ 4D, 01 KHÓA ĐƠN ĐIỂM			
VỊ TRÍ LẮP ĐẶT	CỬA ĐI CÁC PHÒNG			

GHI CHÙ

CHỈ DẪN TỰ:

ỦY BAN NHÂN DÂN XÃ LẠ THẠNH

CÔNG TRÌNH:

XÂY DỰNG NHÀ ĐÀ NẴNG, CÔNG, TƯỜNG RÀO
VÀ CÁC HẠNG MỤC PHỤ TRỢ
TRƯỜNG TỐI HỌC LẠI THÀNH A, XÃ LẠI THÀNH

HÀNG MỤC:




Số Hợp đồng: HD:...../2026




**CÔNG TY CỔ PHẦN ĐẦU TƯ VÀ XÂY DỰNG
HP LAND**




1450

PHAM NGOC ANH

CHỦ NHÌM:

三

KTS PHAM VĂN TIẾN

CHÚ TRÍ + KIẾM:

KTs. NGUYỄN MẠNH ĐẠT




EN BÀN VÉ:

CHI TIẾT CỦA




Ý HIỆU BẢN VẼ:

KT-23

CÔNG TY CỔ PHẦN ĐẦU TƯ VÀ XÂY DỰNG
 HỢP CHỨC NHẬN

GHI CHÚ	
CHỦ ĐẦU TƯ:	
SỐ HỢP ĐỒNG	HĐ:/2026
ĐƠN VỊ TƯ VẤN:	
	
CÔNG TY CỔ PHẦN ĐẦU TƯ VÀ XÂY DỰNG	
HP LAND	
CÔNG TY CỔ PHẦN ĐẦU TƯ VÀ XÂY DỰNG HP LAND	
CHỖ CHẤM:	
PHẠM NGỌC ANH	
	
KTS. PHẠM VĂN TUẤN	
CHỦ TRÌ + KIỂM:	
	
KTS. NGUYỄN MẠNH ĐẠT	
THIẾT KẾ + VẼ:	
	
KTS. ĐỖ VĂN ĐỊNH	
HỒ SƠ: THIẾT KẾ BẢN VẼ TH CÔNG	
TÊN BẢN VẼ:	
CHI TIẾT CỦA	
HOÀN THÀNH NGÀY: .../.../2026	
TỈ LỆ:	
KÝ HIỆU BẢN VẼ:	KT-26

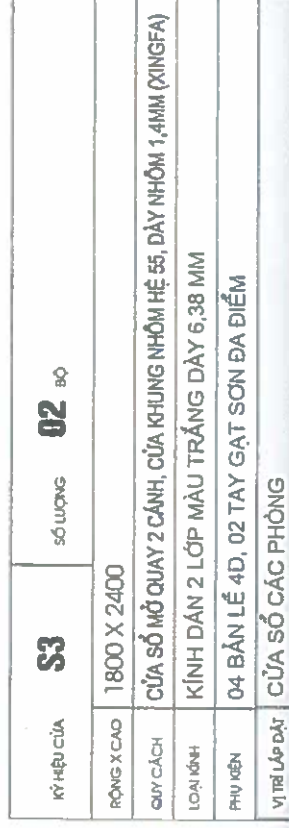

CHI TIẾT XIÊN HOA CỦA S3 (SL: 02 BỘ)

02

RỘNG X CAO	1800 X 2400
------------	-------------


LOẠI KÍNH	KÍNH DÁN 2 LỚP MÀU TRẮNG DÀY 6.38 MM
-----------	--------------------------------------

-----------	--------------------------------------

PHỤ KIẾN	04 BẢN IẾ 4D. 02 TAY GAT SƠN ĐÀ ĐIỂM
----------	--------------------------------------


VI TRÍ LẬP DẠT	CỬA SỔ CÁC PHÒNG
----------------	------------------

KÍNH DÁN 2 LỚP 6,38MM
MÀU TRẮNG TRONG

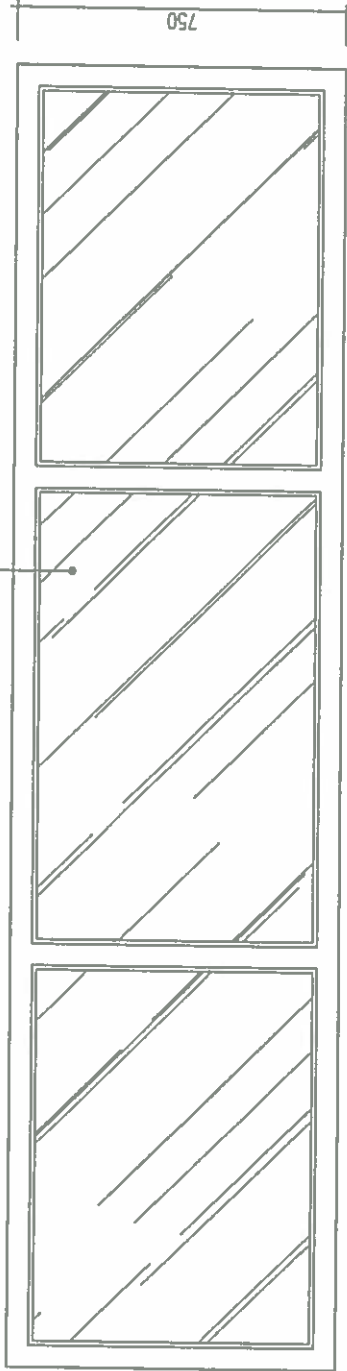


VK1; SL: 05 BỘ

KÍNH DÁN 2 LỚP 6,38MM
MÀU TRẮNG TRONG

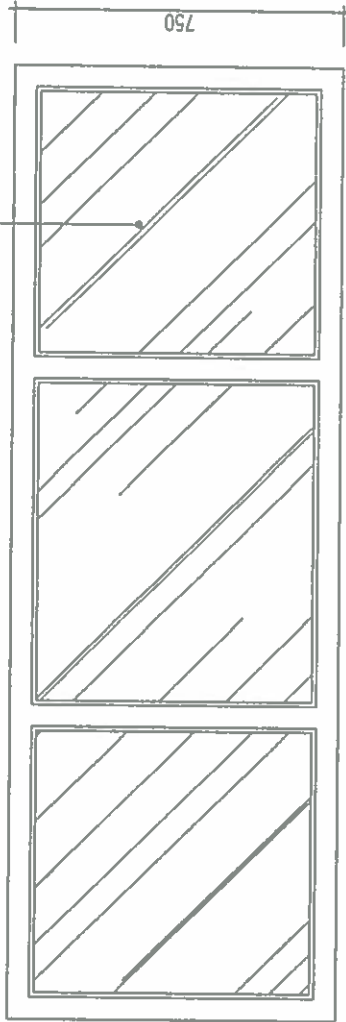

VK2; SL: 02 BỘ


KÍNH DÁN 2 LỚP 6,38MM
MÀU TRẮNG TRONG

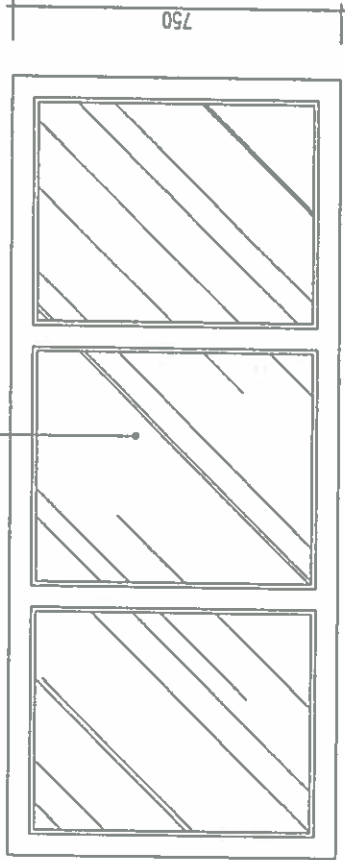

VK3; SL: 04 BỘ

KÝ HIỆU CỬA	VK1	SỐ LƯỢNG	05	BỘ
RỘNG X CAO	3000 X 750			
QUY CÁCH	VÁCH KÍNH CỐ ĐỊNH KHUNG NHÔM HỆ 55, DÂY NHÔM 1,4MM (XINGFA)			
LOẠI KÍNH	KÍNH DÁN 2 LỚP MÀU TRẮNG DÂY 6,38 MM			
PHỤ KIỆN				
VỊ TRÍ LẮP ĐẶT	VÁCH KÍNH MẶT NGOÀI			
KÝ HIỆU CỬA	VK2	SỐ LƯỢNG	02	BỘ
RỘNG X CAO	2200 X 750			
QUY CÁCH	VÁCH KÍNH CỐ ĐỊNH KHUNG NHÔM HỆ 55, DÂY NHÔM 1,4MM (XINGFA)			
LOẠI KÍNH	KÍNH DÁN 2 LỚP MÀU TRẮNG DÂY 6,38 MM			
PHỤ KIỆN				
VỊ TRÍ LẮP ĐẶT	VÁCH KÍNH MẶT NGOÀI			
KÝ HIỆU CỬA	VK3	SỐ LƯỢNG	04	BỘ
RỘNG X CAO	1800 X 750			
QUY CÁCH	VÁCH KÍNH CỐ ĐỊNH KHUNG NHÔM HỆ 55, DÂY NHÔM 1,4MM (XINGFA)			
LOẠI KÍNH	KÍNH DÁN 2 LỚP MÀU TRẮNG DÂY 6,38 MM			
PHỤ KIỆN				
VỊ TRÍ LẮP ĐẶT	VÁCH KÍNH MẶT NGOÀI			

ỦY BAN NHÂN DÂN XÃ LẠI THÀNH
PHÒNG KINH TẾ
THẨM ĐỊNH
Theo văn bản số/TĐ-KT
Ngày.....tháng.....năm 20.....
Người thẩm định:.....

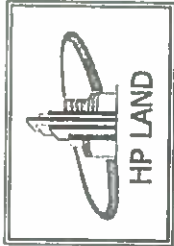

CÔNG TY CỔ PHẦN ĐẦU TƯ VÀ XÂY DỰNG
HP LAND



GHI CHÚ

CHỦ ĐẦU TƯ:

ỦY BAN NHÂN DÂN XÃ LẠI THÀNH

CÔNG TRÌNH:

XÂY DỰNG NHÀ ĐA NĂNG, CÔNG, TƯỜNG BẢO
VÀ CÁC HẠNG MỤC HỢP THO
TRƯỜNG TÀI HỌC LẠI THÀNH, XÃ LẠI THÀNH

HẠNG MỤC:

NHÀ ĐA NĂNG


ĐỊA ĐIỂM XÂY DỰNG:

XÃ LẠI THÀNH - TỈNH BÌNH ĐỊNH

SỐ HỢP ĐỒNG

HP...../2026

ĐƠN VỊ TƯ VẤN:

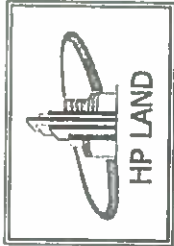

CÔNG TY CỔ PHẦN ĐẦU TƯ VÀ XÂY DỰNG
HP LAND



HOÀN THÀNH NGÀY:

...../...../2026


TỈ LỆ:

KÝ HIỆU BẢN VẼ:

KT-27


ỦY BAN NHÂN DÂN XÃ LẠI THÀNH
PHÒNG KINH TẾ
THẨM ĐỊNH
Theo văn bản số/TĐ-KT
Ngày tháng năm 20.....
Người thẩm định:.....

INOX 15X15X1,5MM
INOX 304

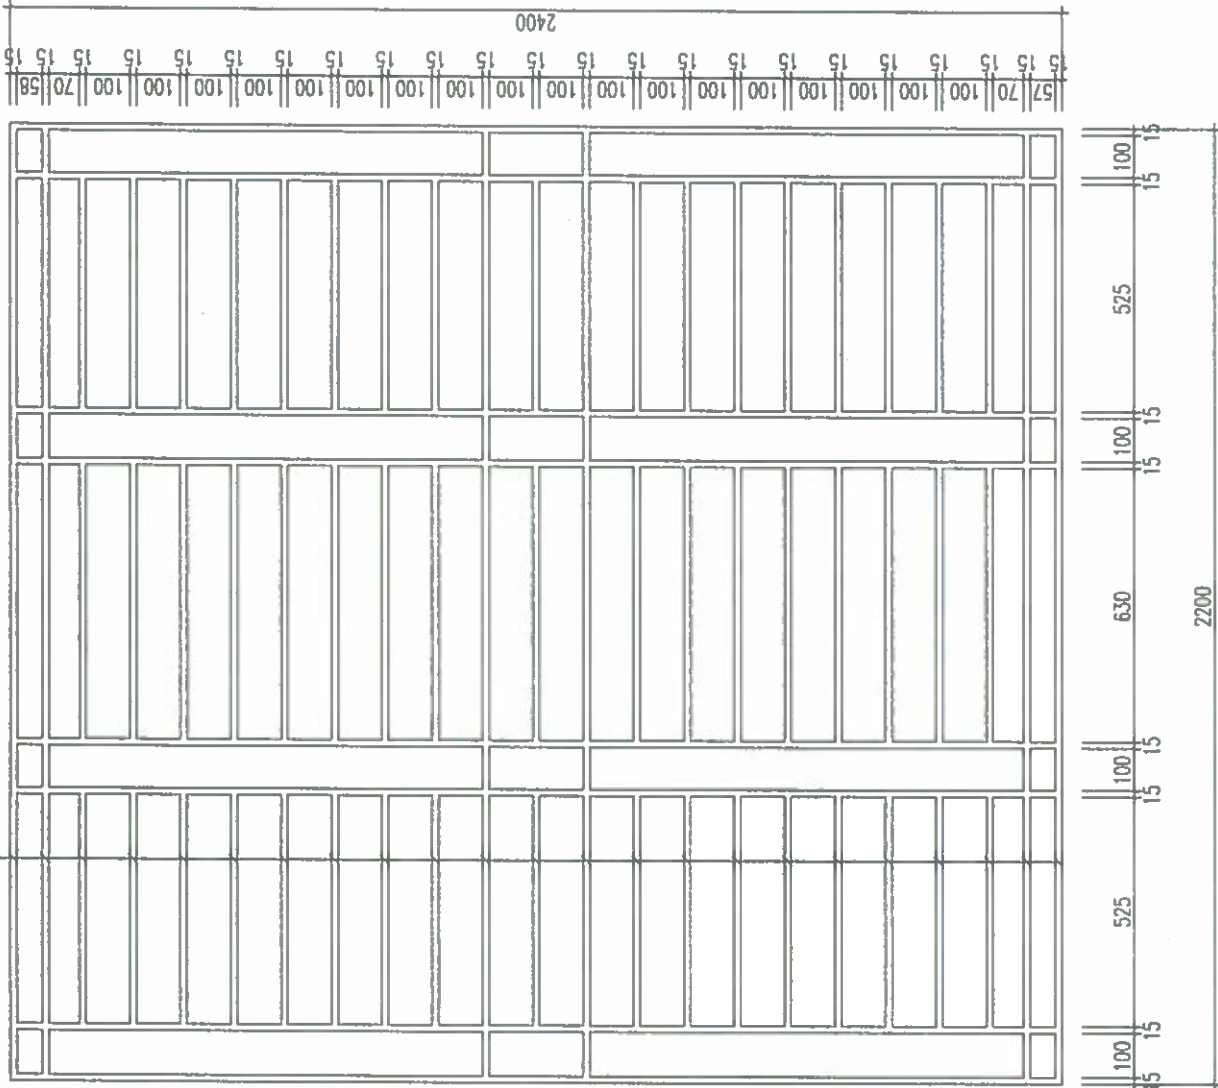

- INOX 304--15X15X1,5: L= 60,24M*2 = 120,48M; KL= 120,48*0,64= 77,11KG

CHI TIẾT XIÊN HOA CỦA S2
(SL: 02 BỘ)

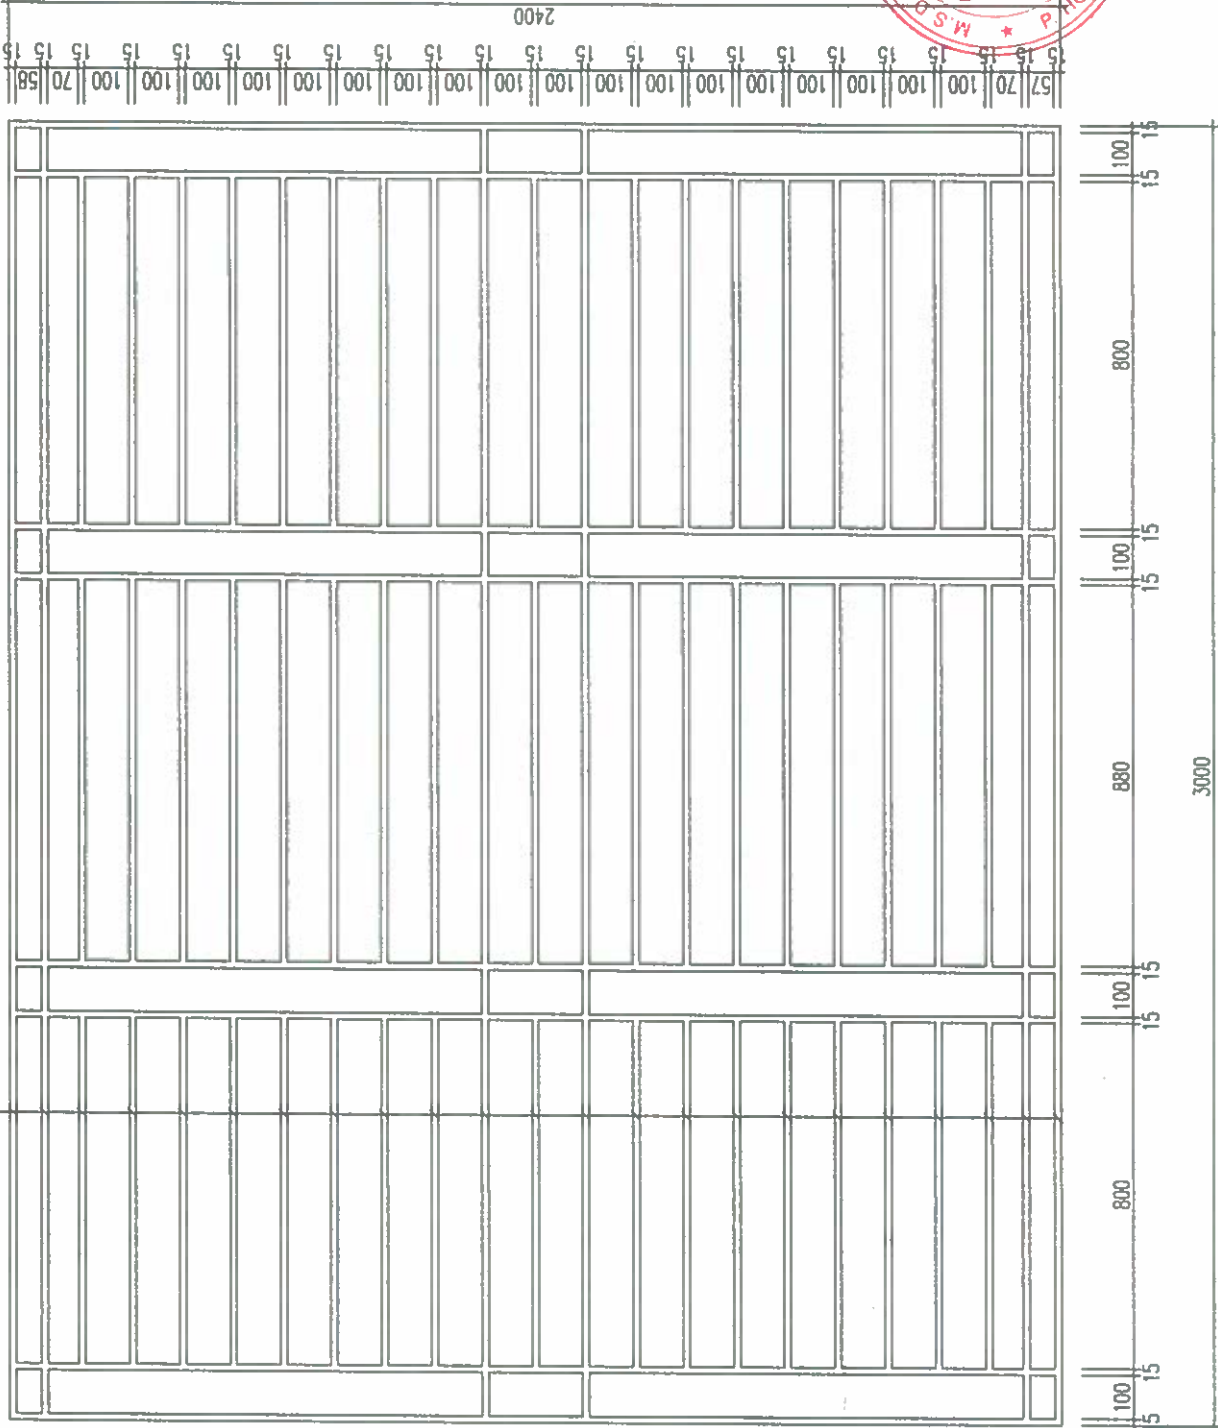

- INOX 304--15X15X1,5: L= 78,64M*5 = 393,2M; KL= 393,2*0,64= 251,65KG

CHI TIẾT XIÊN HOA CỦA S1
(SL: 05 BỘ)

GHI CHÚ	
CHỦ ĐẦU TƯ:	
ỦY BAN NHÂN DÂN XÃ LẠI THÀNH	
CÔNG TRÌNH:	
XÂY DỰNG NHÀ ĐÀ NẴNG, CỐNG, TƯỜNG BẢO VÀ CÁC HẠNG MỤC HỢI ĐỢT TRƯỜNG TIỂU HỌC LẠI THÀNH A, XÃ LẠI THÀNH	
HẠNG MỤC:	
MÀ ĐÀ NẴNG	
ĐỊA ĐIỂM XÂY DỰNG:	
XÃ LẠI THÀNH - TỈNH NINH BÌNH	
SỐ HỢP ĐỒNG:	HP:...../2026
ĐƠN VỊ TƯ VẤN:	
HP LAND	
CÔNG TY CỔ PHẦN ĐẦU TƯ VÀ XÂY DỰNG HP LAND	
2100896022	
CHẤM ĐÓNG	
CÔNG TY CỔ PHẦN ĐẦU TƯ VÀ XÂY DỰNG HP LAND	
PHẠM NGỌC ANH	
CHỦ NHIỆM	
LU. T. NINH BÌNH	
CHỦ TRƯỞNG KIỂM:	
KTS. PHẠM VĂN TUẤN	
THIẾT KẾ + VẼ:	
KTS. NGUYỄN VĂN MẠNH ĐẠT	
TÊN BẢN VẼ:	
KTS. ĐỖ VĂN ĐỊNH	
HỒ SƠ: THIẾT KẾ BẢN VẼ THI CÔNG	
TÊN BẢN VẼ:	
CHI TIẾT XIÊN HOA CỦA	
HOÀN THÀNH NGÀY:	.../.../2026
TỈ LỆ:	
KÝ HIỆU BẢN VẼ:	KT-28

GHI CHÚ

CHỦ ĐẦU TƯ:

ỦY BAN NHÂN DÂN XÃ LAI THẠNH

CÔNG TRÌNH:

XÂY DỰNG NHÀ DẠ NẮNG, CÔNG, TƯỜNG BẢO
VÀ CÁC HẠNG MỤC PHỤ TRỢ
TRƯỜNG TIỂU HỌC LAI THẠNH A, XÃ LAI THẠNH

HẠNG MỤC:

NHÀ DẠ NẮNG

ĐỊA ĐIỂM XÂY DỰNG:

XÃ LAI THẠNH - TỈNH NHÌN BÌNH

SỐ HỢP ĐỒNG: HD:...../2026

ĐƠN VỊ TƯ VẤN:



CÔNG TY CỔ PHẦN ĐẦU TƯ VÀ XÂY DỰNG
HP LAND

TRụ sở: Đường Nguyễn Đức, Phường Hòa Lợi, T. Nhơn Bình
TEL: 0940.881.288 EMAIL: HP.LAND@HOTMAIL.COM

CHỦ ĐẦU TƯ:

CÔNG TY CỔ PHẦN ĐẦU TƯ
VA XÂY DỰNG
HP LAND PHAM NGOC ANH
CHỦ NHIỆM
04 LU - T. NINH B

KTS. PHẠM VĂN TUẤN

CHỦ TRÌ + KIỂM:

KTS. NGUYỄN MẠNH ĐẠT

THIẾT KẾ + VẼ:

KTS. ĐỖ VĂN ĐỊNH

HỒ SƠ: THIẾT KẾ BẢN VẼ TH CÔNG

TÊN BẢN VẼ:


MẶT ĐỪNG VÁCH THẠCH CAO TRỤC 6

HOÀN THÀNH NGÀY: / ... / 2026

TỈ LỆ:

KÝ HIỆU BẢN VẼ:

KT-29

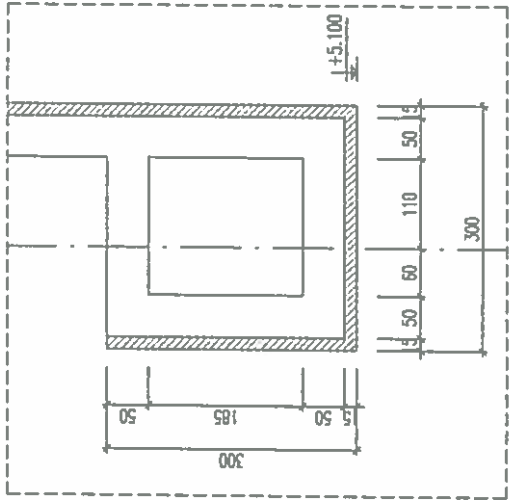

CHI TIẾT VỊ TRÍ CHÂN VÁCH

ỦY BAN NHÂN DÂN XÃ LAI THẠNH
PHÒNG KINH TẾ

THẨM ĐỊNH


Theo văn bản số...../TĐ-KT

Ngày.....tháng.....năm 20.....


Người thẩm định:.....

GHI CHÚ:

- KHUNG VÁCH SỬ DỤNG THÉP HỘP MÀ KÉM 50X100X2MM
- KHUNG ĐƯỢC HÀN LIỀN KẾT VÀO VÍ KÉO VÀ CỘT TRỤC 2
- TẤM THẠCH CAO SỬ DỤNG TẤM CHỐNG ẨM, CHÉO DÀY 15MM
- VÁCH ĐƯỢC BẢ MA TÍT, LĂN SƠN THEO MÀU CHỈ ĐỊNH

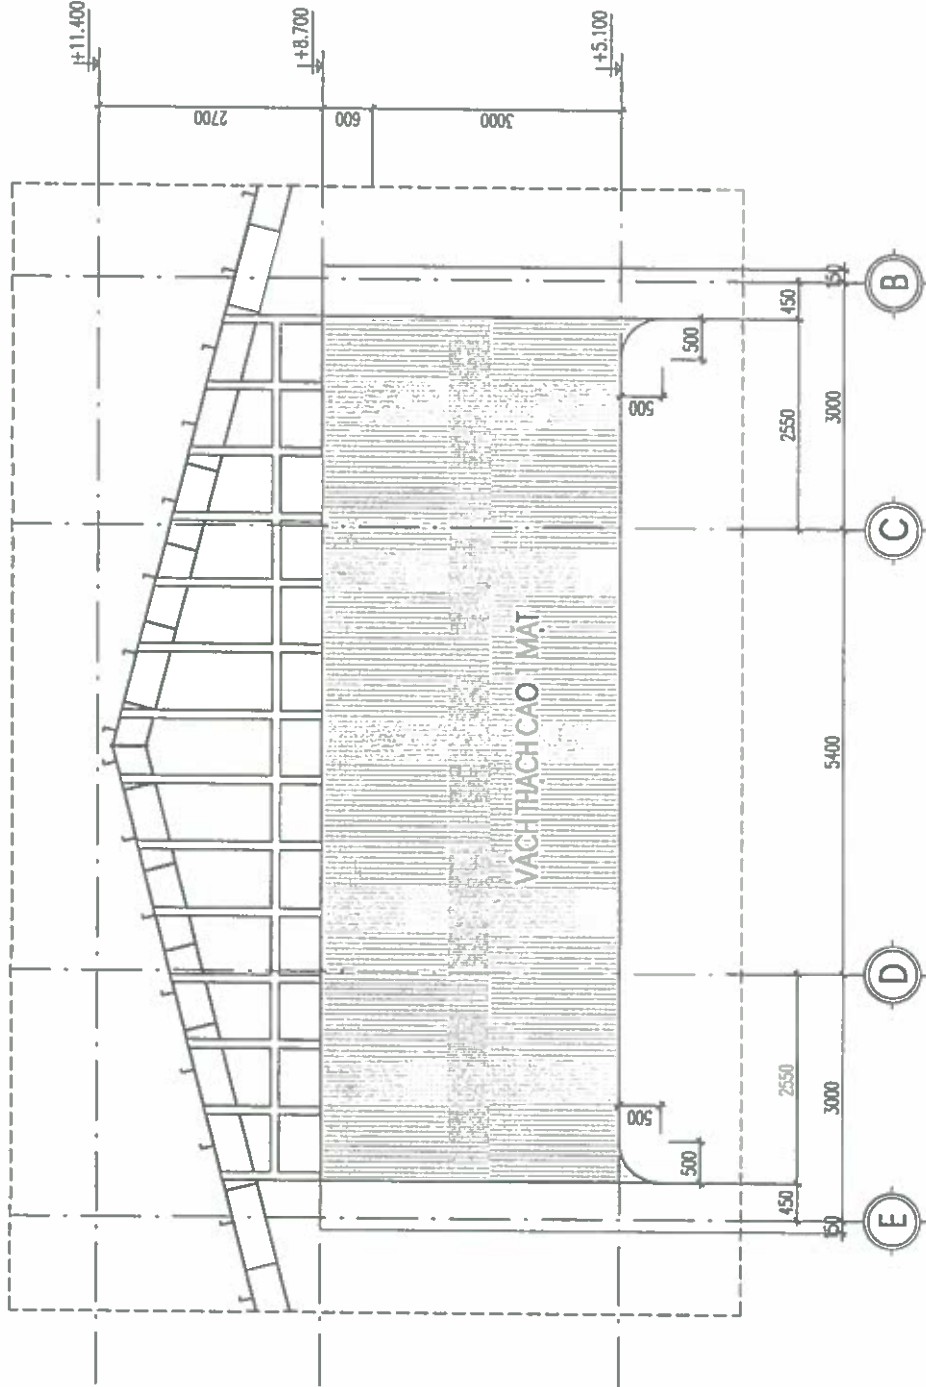

MẶT ĐỪNG VÁCH THẠCH CAO TRỤC 6

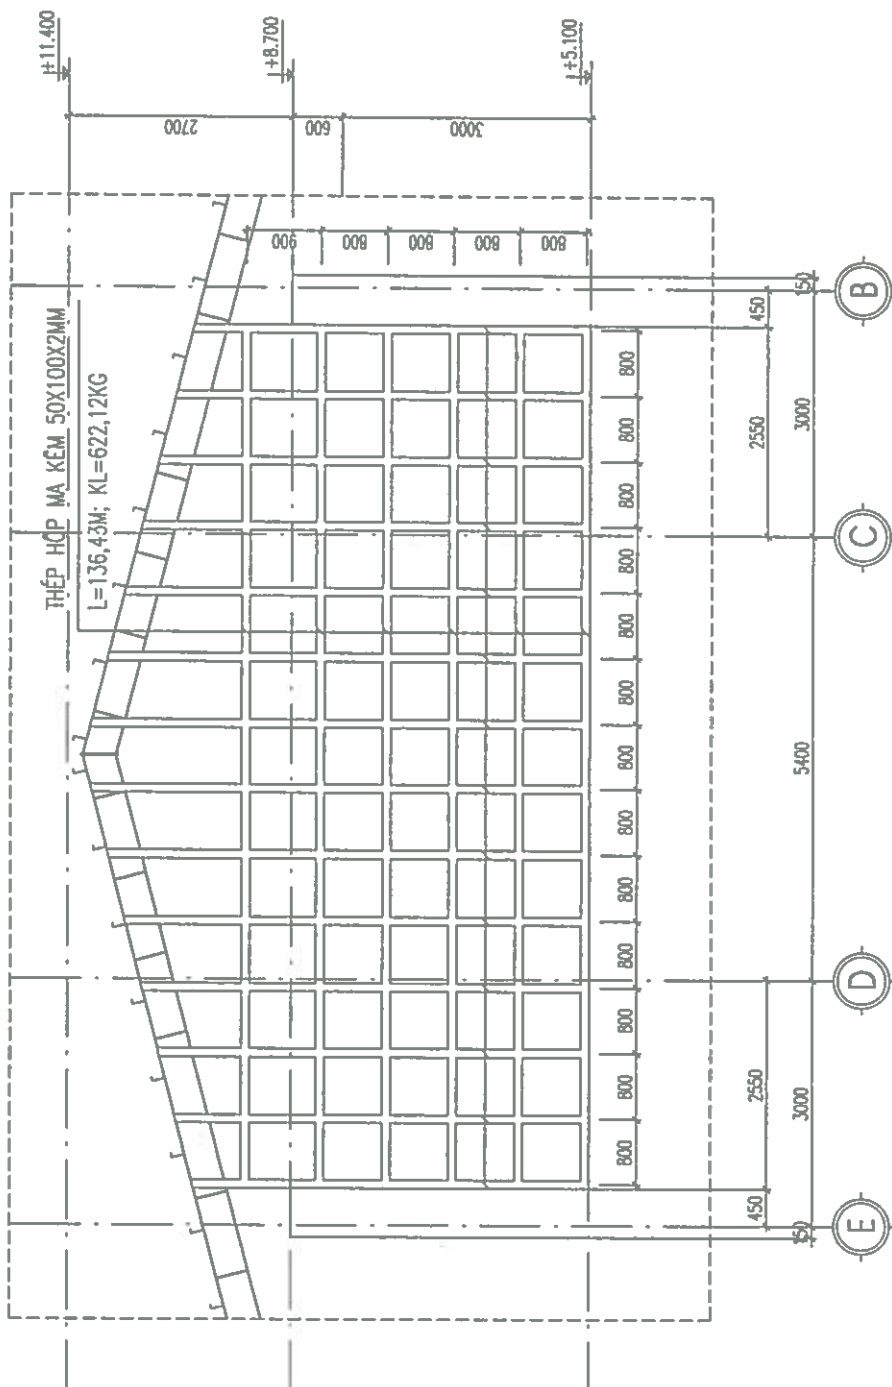


MẶT ĐỪNG VÁCH THẠCH CAO TRỤC 6


ỦY BAN NHÂN DÂN XÃ LẠI THÀNH
PHÒNG KINH TẾ
THẨM ĐỊNH
Theo văn bản số/TĐ-KT
Ngày tháng năm 20.....
Người thẩm định:



MẶT ĐÚNG BỐ TRÍ TIÊU ÂM TƯỜNG TRỰC A

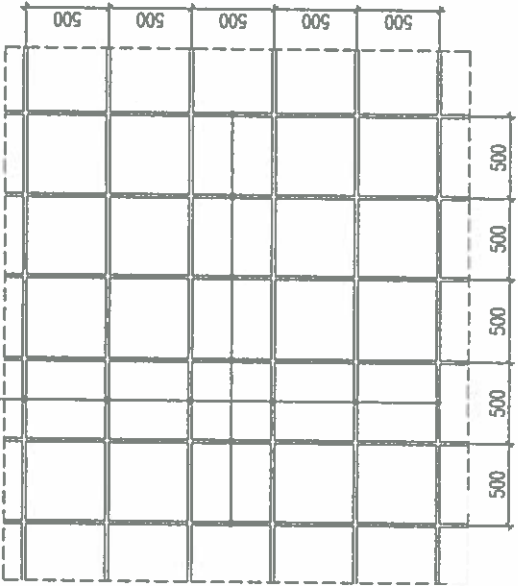


CHI TIẾT ỐP GỖ MDF CHỐNG VANG TƯỜNG

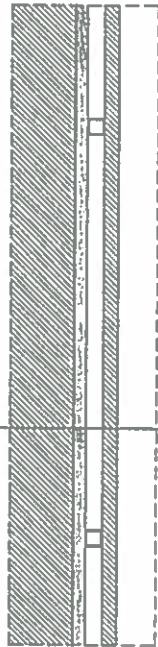


- TƯỜNG XÂY CÁCH KÌ VÂN M75
- TRÁI Vữa XÚ M75 DÂY 15MM
- LỚP CỬA SỰ NƠI DÂY 3MM
- KHUNG XƯƠNG TIẾP HỘP MÀ KEM 20X20X1,2MM A500
- BÓNG KHUANG CHIẾN CÁCH ÂM (BÓNG THỦY TINH 50MM), TỶ TRỌNG 60KG/M3
- VẢI TIÊU ÂM RENAK
- ỐP GỖ MDF CHỐNG ÂM DÂY 17MM DỤC LỖ TIÊU ÂM ø5MM
- LỚP SƠN BỀ MẶT GỖ THEO MÀU CHÉ ĐỊNH

CHI TIẾT KHUNG XƯƠNG ỐP GỖ ĐIỆN HÌNH

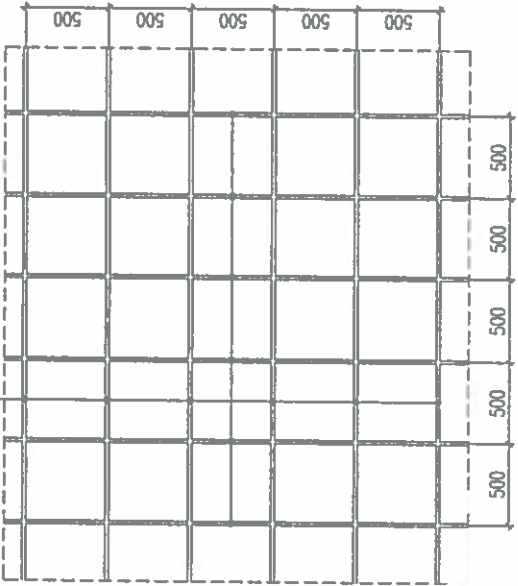

GHI CHÚ	
ỦY BAN NHÂN DÂN XÃ LẠI THÀNH	
PHÒNG KINH TẾ	
THẨM ĐỊNH	
Theo văn bản số/TĐ-KT	
Ngày tháng năm 20.....	
Người thẩm định:	
CHỦ ĐẦU TƯ:	
ỦY BAN NHÂN DÂN XÃ LẠI THÀNH	
CÔNG TRÌNH:	
XÂY DỰNG NHÀ ĐA NANG, CÔNG, TƯỜNG RÀO VÀ CÁC HẠNG MỤC PHỤ THẠ	
TRƯỜNG TIỂU HỌC LẠI THÀNH, XÃ LẠI THÀNH	
HẠNG MỤC:	
NHÀ ĐA NANG	
ĐỊA ĐIỂM XÂY DỰNG:	
XÃ LẠI THÀNH - TỈNH NHƯ BÌNH	
SỐ HỢP ĐỒNG	HPD:/2026
ĐƠN VỊ TƯ VẤN:	
HP LAND	
CÔNG TY CỔ PHẦN ĐẦU TƯ VÀ XÂY DỰNG HP LAND	
KTS. NGUYỄN VĂN ANH	
KTS. PHẠM VĂN TUẤN	
CHỦ TRÌ + KIỂM:	
KTS. NGUYỄN MẠNH ĐẠT	
THIẾT KẾ + VẼ:	
KTS. ĐỖ VĂN ĐÌNH	
HỒ SƠ: THIẾT KẾ BẢN VẼ THÍ CÔNG	
TÊN BẢN VẼ:	
MẶT ĐÚNG BỐ TRÍ TIÊU ÂM TƯỜNG TRỰC A	
HOÀN THÀNH NGÀY:	/....../2026
TỈ LỆ:	
KÝ HIỆU BẢN VẼ:	KT-31

GHI CHÚ	
CHỦ ĐẦU TƯ:	
ỦY BAN NHÂN DÂN XÃ LẠI THÀNH	
CÔNG TRÌNH:	
XÂY DỰNG NHÀ DẠ NẮNG, CÔNG TƯỜNG BẢO VÀ CÁC HẠNG MỤC PHỤ TRỢ THUỘC TIÊU HỌC LẠI THÀNH A, XÃ LẠI THÀNH	
HẠNG MỤC:	
NHÀ DẠ NẮNG	
ĐỊA ĐIỂM XÂY DỰNG:	
XÃ LẠI THÀNH - TỈNH NHÌN BÌNH	
SỐ HỢP ĐỒNG	HPD:...../2026
ĐƠN VỊ TƯ VẤN:	
	
CÔNG TY CỔ PHẦN ĐẦU TƯ VÀ XÂY DỰNG HP LAND	
ĐC: 30/10 ĐƯỜNG NGUYỄN VĂN CỎ, HƯỞNG HOA LÍ, NHÌN BÌNH	
ĐT: 091.99.26.881 - FAX: 091.99.26.881	
EMAIL: HP.LAND@GMAIL.COM	
CÔNG TY CỔ PHẦN ĐẦU TƯ VÀ XÂY DỰNG HP LAND	
CHỦ NHÌN BÌNH PHẠM NGỌC ANH	
CHỦ TRƯỞNG: 	
KTS. PHẠM VĂN TUẤN	
CHỦ TRƯỞNG + KẾM: 	
KTS. NGUYỄN MẠNH ĐẠT	
THIẾT KẾ + VẼ: 	
KTS. ĐỖ VĂN ĐỊNH	
HỒ SƠ: THIẾT KẾ BẢN VẼ THI CÔNG	
TÊN BẢN VẼ:	
CHI TIẾT MÁI SÁNH PHỤ	
HOÀN THÀNH NGÀY:	/...../2026
TỈ LỆ:	
KÝ HIỆU BẢN VẼ:	KT-33

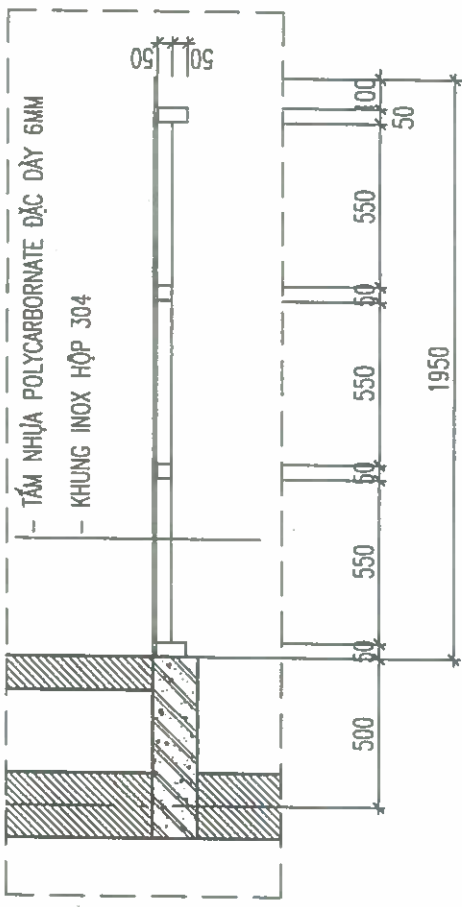

MẶT CẮT A-A

- THANH INOX 100X50X1,4: L= 17,9M, KL= 17,9*3,495= 62,56KG
- THANH INOX 50X50X1,2: L= 30,85M, KL= 30,85*1,883= 58,09KG
- TẮC KẾ INOX M14X150: 06-BỘ


ỦY BAN NHÂN DÂN XÃ LẠI THÀNH
PHÒNG KINH TẾ

THẨM ĐỊNH


Theo văn bản số/TĐ-KT

Ngàythángnăm 20.....

Người thẩm định:.....

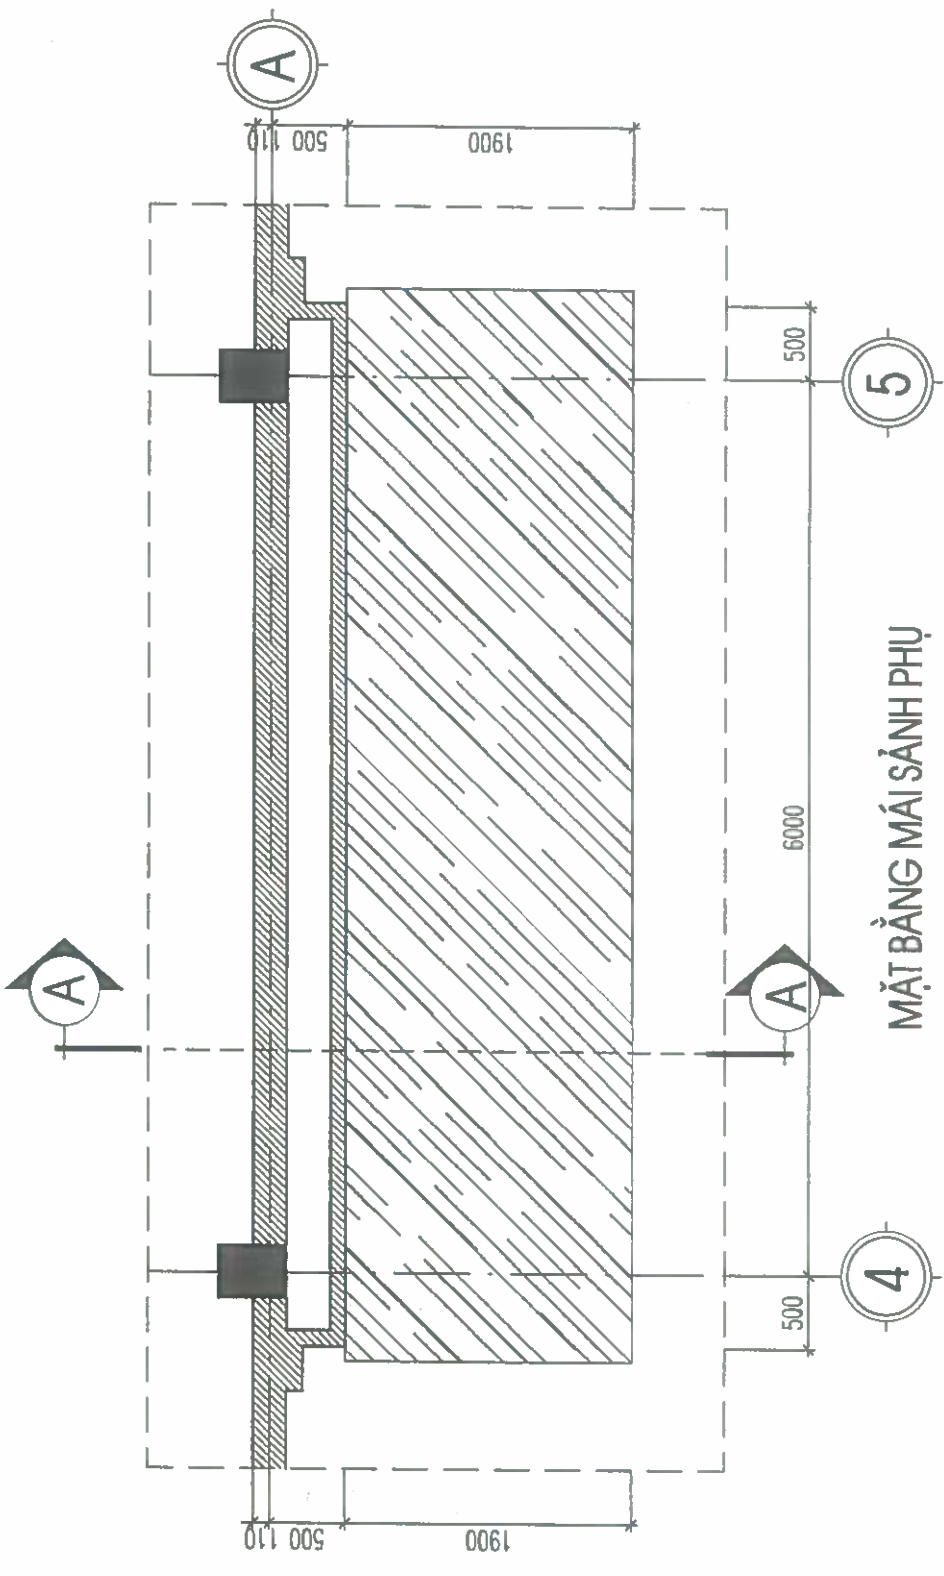

MẶT BẰNG MÁI SÁNH PHỤ

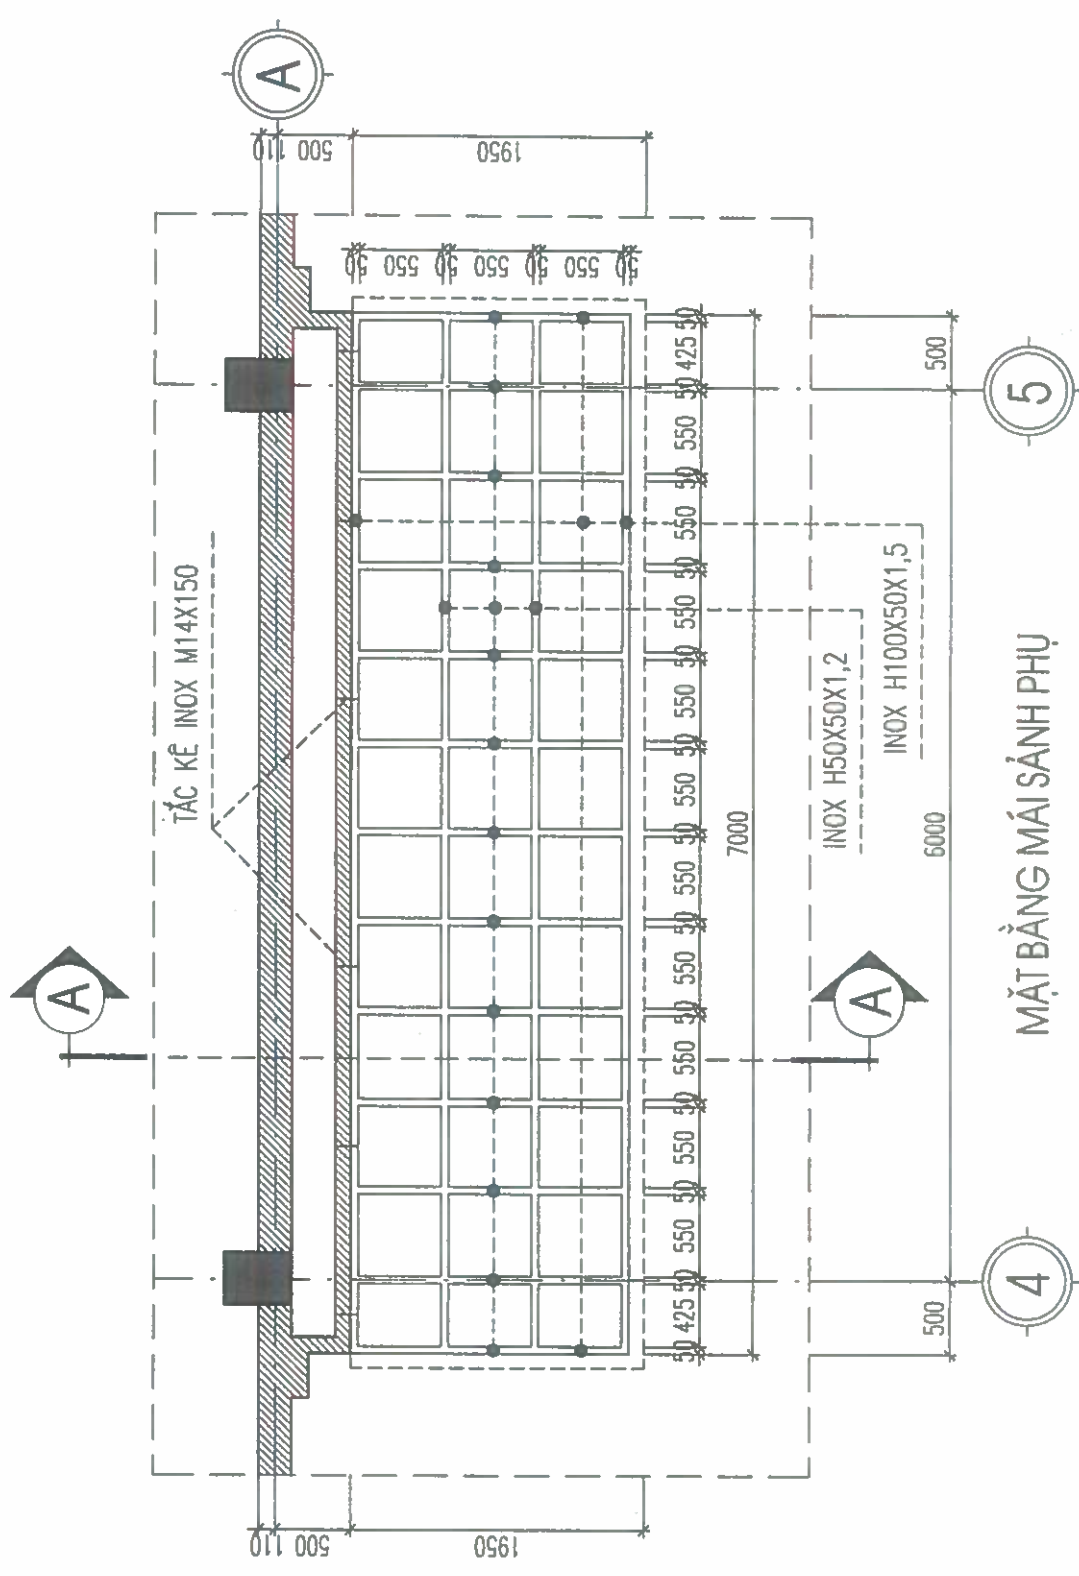

MẶT BẰNG MÁI SÁNH PHỤ

ỦY BAN NHÂN DÂN XÃ LẠI THÀNH	
PHÒNG KINH TẾ	
THẨM ĐỊNH	
Theo văn bản số...../TĐ-KT	
Ngày.....	tháng.....năm 20.....
Người thẩm định:.....	

HẠNG MỤC: NHÀ ĐA NĂNG

(PHẦN: KẾT CẤU)

DANH MỤC BẢN VẼ
(PHẦN: KẾT CẤU)

ỦY BAN NHÂN DÂN XÃ LẠI THÀNH
PHÒNG KINH TẾ

THẨM ĐỊNH

Theo văn bản số/TĐ-KT

Ngày.....tháng.....năm 20.....

Người thẩm định:.....



STT	TÊN BẢN VẼ	KÝ HIỆU	TỈ LỆ
1	MẶT BẰNG MÓNG	KC-01	-
2	MẶT BẰNG MÓNG + ĐỆM CÁT	KC-02	-
3	MẶT BẰNG ĐÁY HỒ MÓNG (ĐÁY ĐỆM CÁT)	KC-03	-
4	MẶT BẰNG ĐỈNH HỒ MÓNG	KC-04	-
5	MẶT BẰNG ĐỈNH ĐỆM CÁT	KC-05	-
6	MẶT CẮT A-A, B-B ĐỆM CÁT	KC-06	-
7	MẶT BẰNG XÂY TƯỜNG CỔ MÓNG	KC-07	-
8	MẶT BẰNG GIẰNG CỔ MÓNG	KC-08	-
9	MẶT CẮT MÓNG	KC-09	-
10	MẶT BẰNG ĐỊNH VỊ CỔ CỘT	KC-10	-
11	MẶT CẮT CỔ CỘT	KC-11	-
12	MẶT BẰNG ĐỊNH VỊ CỘT COS +0.000	KC-12	-
13	MẶT BẰNG ĐỊNH VỊ CỘT COS +5.100	KC-13	-
14	MẶT BẰNG KẾT CẤU COS +5.100	KC-14	-
15	MẶT BẰNG KẾT CẤU COS +6.900	KC-15	-
16	MẶT BẰNG KẾT CẤU COS +8.700	KC-16	-
17	MẶT BẰNG ĐAN THÉP SÀN COS +5.100	KC-17	-
18	CHI TIẾT THÉP CỘT	KC-18	-
19	CHI TIẾT THÉP CỘT	KC-19	-
20	CHI TIẾT THÉP CỘT	KC-20	-
21	CHI TIẾT THÉP DẦM	KC-21	-
22	CHI TIẾT THÉP DẦM	KC-22	-
23	CHI TIẾT THÉP DẦM	KC-23	-
24	CHI TIẾT THÉP DẦM	KC-24	-
25	MẶT BẰNG LANH TỔ CỬA COS +0.000	KC-25	-
26	MẶT BẰNG LANH TỔ CỬA COS +5.100	KC-26	-
27	MẶT BẰNG KẾT CẤU THÉP ĐỠ MÁI	KC-27	-
28	MẶT BẰNG XÀ GỖ	KC-28	-
29	CHI TIẾT VÍ KÈO	KC-29	-
30	THỐNG KÊ THÉP	KC-30	-
31	THỐNG KÊ THÉP	KC-31	-
32	THỐNG KÊ THÉP	KC-32	-
33	THỐNG KÊ THÉP	KC-33	-
34	THỐNG KÊ THÉP	KC-34	-

CHỦ ĐẦU TƯ:	ỦY BAN NHÂN DÂN XÃ LẠI THÀNH	
	CÔNG TRÌNH: XÂY DỰNG NHÀ DA NANG, CÔNG, TƯỜNG RÀO VÀ CÁC HẠNG MỤC KHU THỜ TRƯỜNG TIỂU HỌC LẠI THÀNH A, XÃ LẠI THÀNH	
	HẠNG MỤC:	NHÀ DA NANG
	ĐỊA ĐIỂM XÂY DỰNG:	
	XÃ LẠI THÀNH - TỈNH NHÌN BÌNH	
	SỐ HỢP ĐỒNG	HD:/2026
ĐƠN VỊ TƯ VẤN:		




GIÁM ĐỐC:
CÓ PHAN ĐÀU TƯ
VÀ XÂY DỰNG

HP LAND

PHẠM NGỌC ANH

CHỦ NHIỆM: 

KTS. PHẠM VĂN TUẤN

CHỦ TRÌ + KIỂM:

THIỆT KẾ + VẼ:

Yard

KS. ĐÀO NGỌC TUẤN

HỌ TÊN: THIẾT KẾ BẢN VẼ THI CÔNG

157


HOÀN THÀNH NGÀY:	.../.../2026



ỦY BAN NHÂN DÂN XÃ LẠI THẠNH
PHÒNG KINH TẾ

THÃM ĐỊNH

Theo văn bản số/ĐĐ-KT

Ngày tháng năm 20.....

Người thẩm định: 

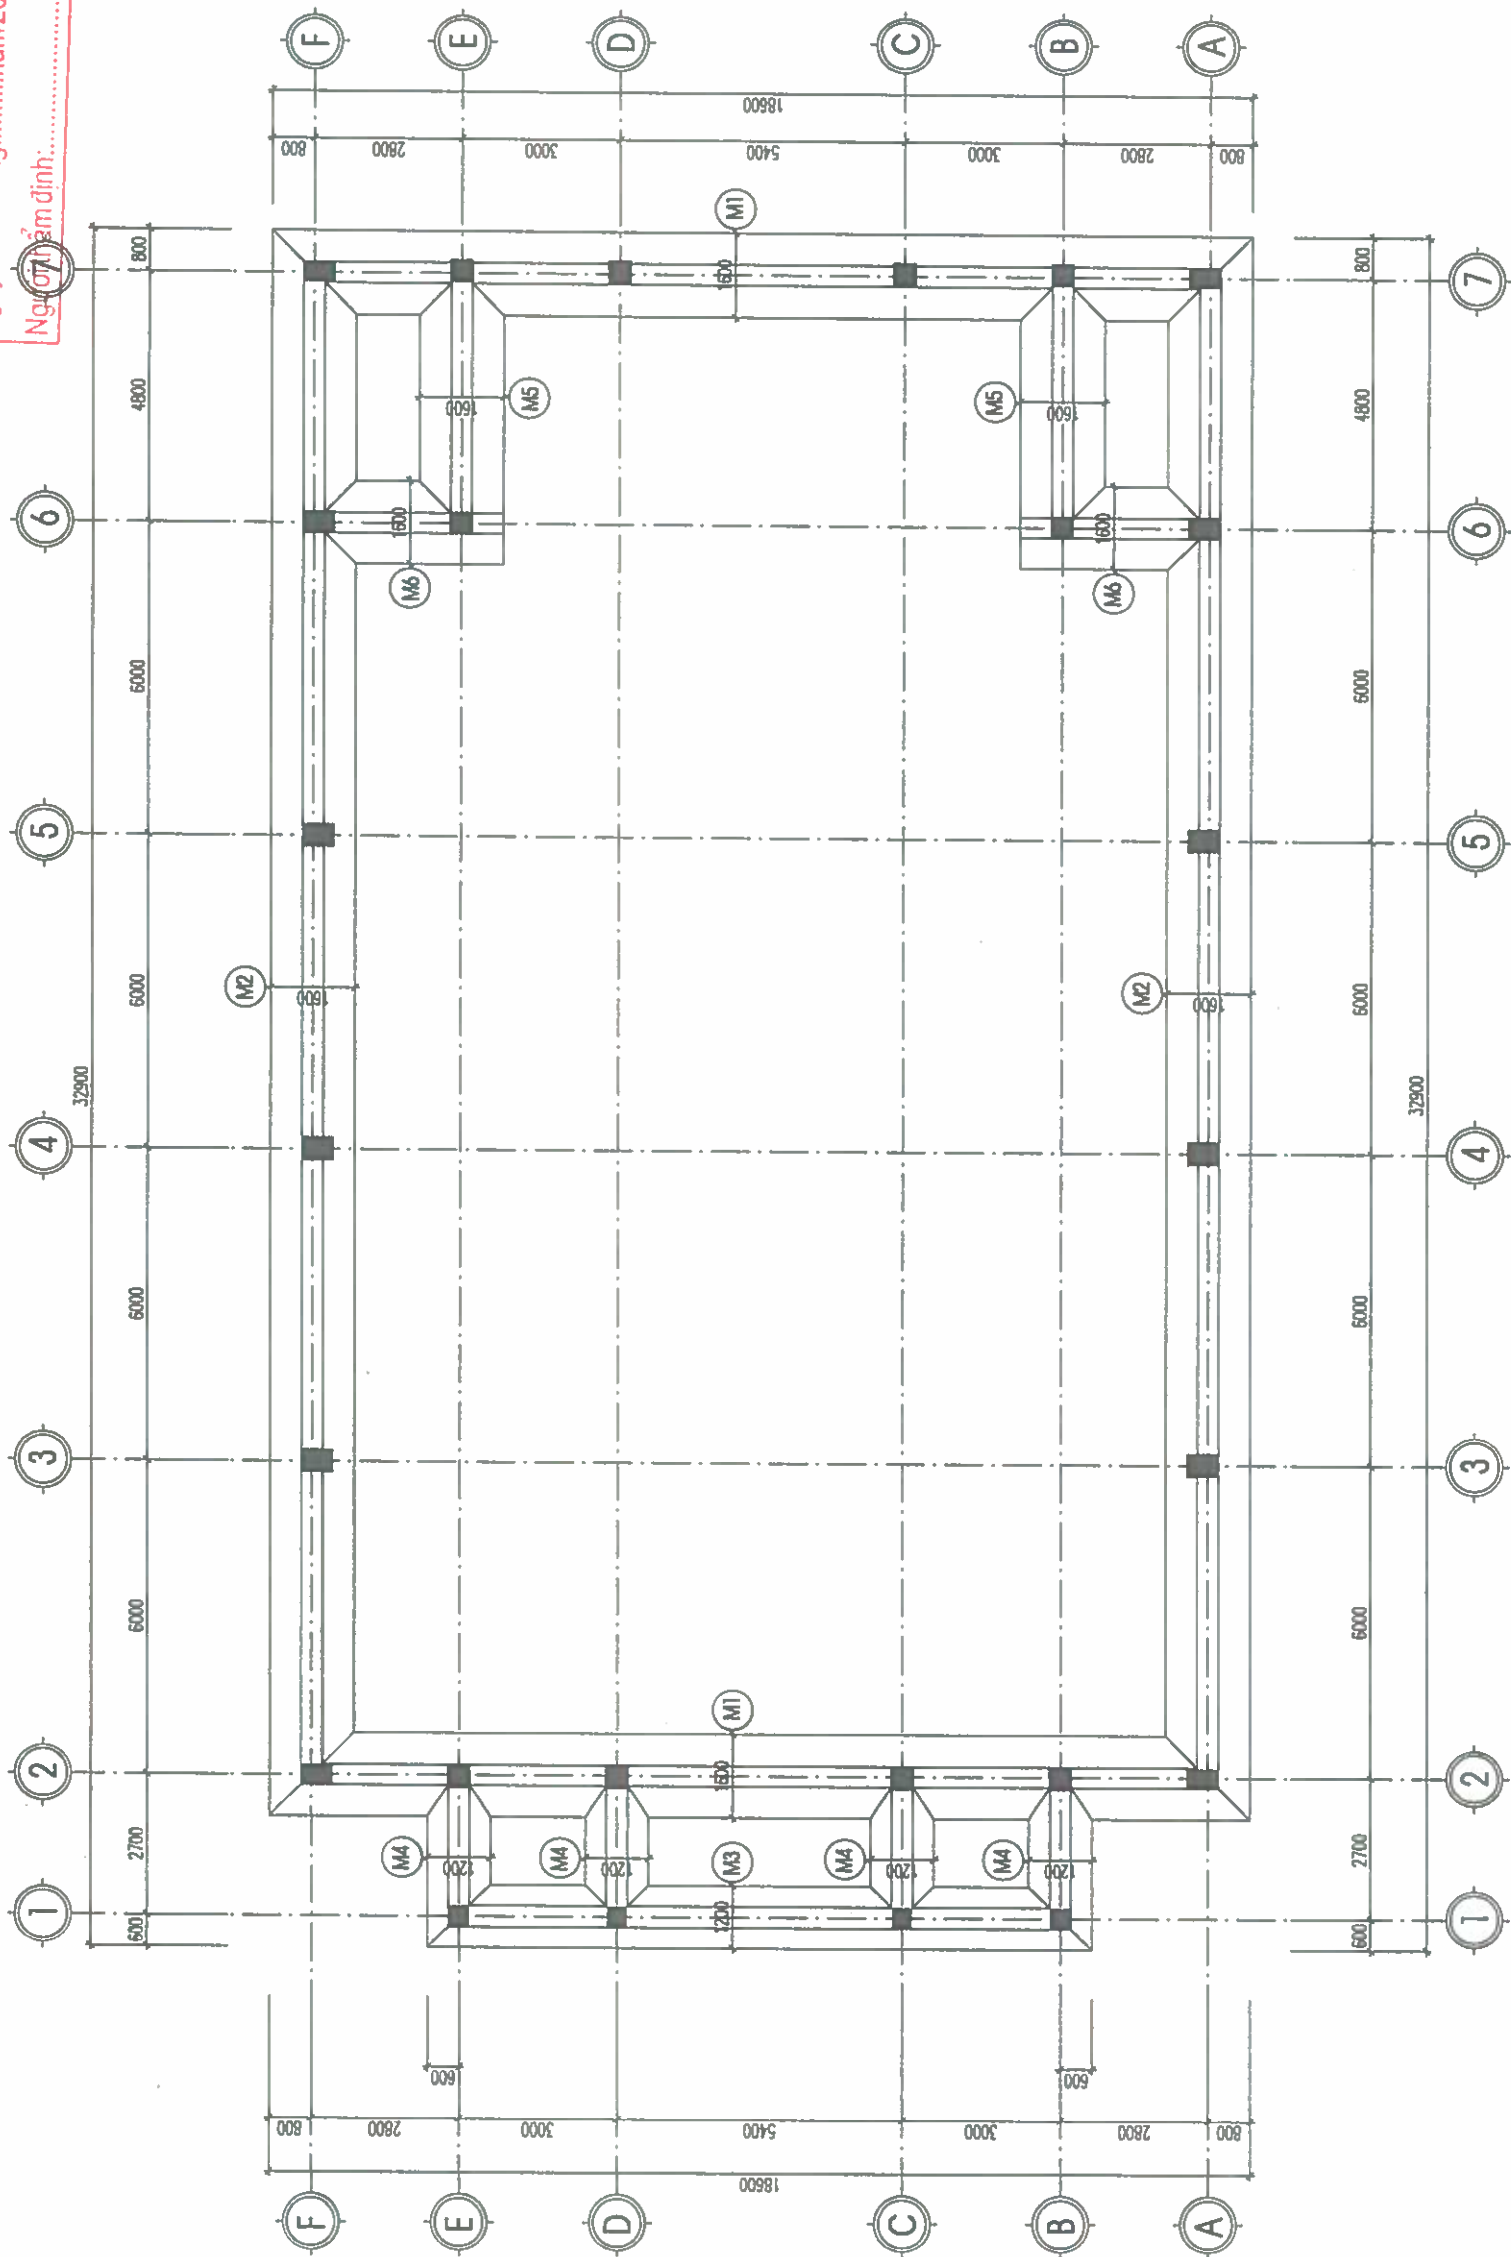

MẶT BẰNG MÔNG


CHI CHÙ

- * VẬT LIÊU
 - BÊ TÔNG MÓNG, CỘT, DẦM, SÀN ĐÁ 1X2 MẮC 250/8
 - CỐT THÉP C80A-1 (410) CÓ RA 2100KG/CHÚT, CỐT THÉP C80A-2 (410) CÓ RA 2600KG/CHÚT
 - LÁT MÓNG BÊ TÔNG VỮA XU MẮC 100/8 ĐÁ 2X4
- * NHỮNG QUY ĐỊNH CHUNG
 - CHIỀU DÀI ĐOẠN THÉP NỐI DÀI 300, VỚI 0 LÀ ĐƯỜNG KINH THANH THÉP LỚN HƠN.
 - LỚP BẢO VỆ CỐT THÉP ĐÂY $\geq$ 0, VỚI 0 LÀ ĐƯỜNG KINH THANH THÉP.
 - KHI TH CÔNG PHẢI THAM NHẢO CÁC BẢN VẼ CỐ LIÊN QUAN


ỦY BAN NHÂN DÂN XÃ LẠI THÀNH	
PHÒNG KINH TẾ	
THẨM ĐỊNH	
Theo văn bản số	/TĐ-KT
Ngày.....tháng.....năm 20.....	
Người thẩm định:.....	

HẠNG MỤC: CẢI TẠO, SỬA CHỮA NHÀ HIỆU BỘ

(PHẦN: CẢI TẠO, SỬA CHỮA)

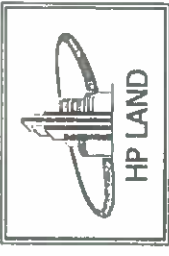GHI CHÚ	
CHỦ ĐẦU TƯ:	
ỦY BAN NHÂN DÂN XÃ LẠI THÀNH	
CÔNG TRÌNH:	
XÂY DỰNG NHÀ ĐA NĂNG, CÔNG TƯỜNG RÀO VÀ CÁC HẠNG MỤC PHỤ THU	
TRƯỜNG TIỂU HỌC LẠI THÀNH A, XÃ LẠI THÀNH	
HẠNG MỤC:	
CHỈ TẠO, SỬA CHỮA NHÀ HẸ DỖ	
ĐỊA ĐIỂM XÂY DỰNG:	
XÃ LẠI THÀNH, THỊNH NHƠN BÌNH	
SỐ HỢP ĐỒNG:	HD: /2026
ĐƠN VỊ TƯ VẤN:	
	
CÔNG TY CỔ PHẦN ĐẦU TƯ VÀ XÂY DỰNG HP LAND	
ĐC: SỐ 02, ĐƯỜNG NGUYỄN VĂN CỎ, PHƯỜNG HÒA AN, T. NHÌN BÌNH	
TEL: 0946.897.285 EMAIL: HP.LAND@SCSMAIL.COM	
GIÁM ĐỐC:	
	
KTS. NGUYỄN VĂN ĐẠT	
THIẾT KẾ + VẼ:	
	
KTS. ĐỖ VĂN ĐỊNH	
HỒ SƠ: THIẾT KẾ BÁN VẼ THI CÔNG	
TÊN BẢN VẼ:	
MẶT BẰNG TẦNG 1	
HOÀN THÀNH NGÀY:	.../.../2026
TỈ LỆ:	
KÝ HIỆU BẢN VẼ:	CT-01

ỦY BAN NHÂN DÂN XÃ LẠI THÀNH
PHÒNG KINH TẾ
THẨM ĐỊNH
Theo văn bản số/TB-KT
Ngày tháng năm 20.....
Người thẩm định:.....

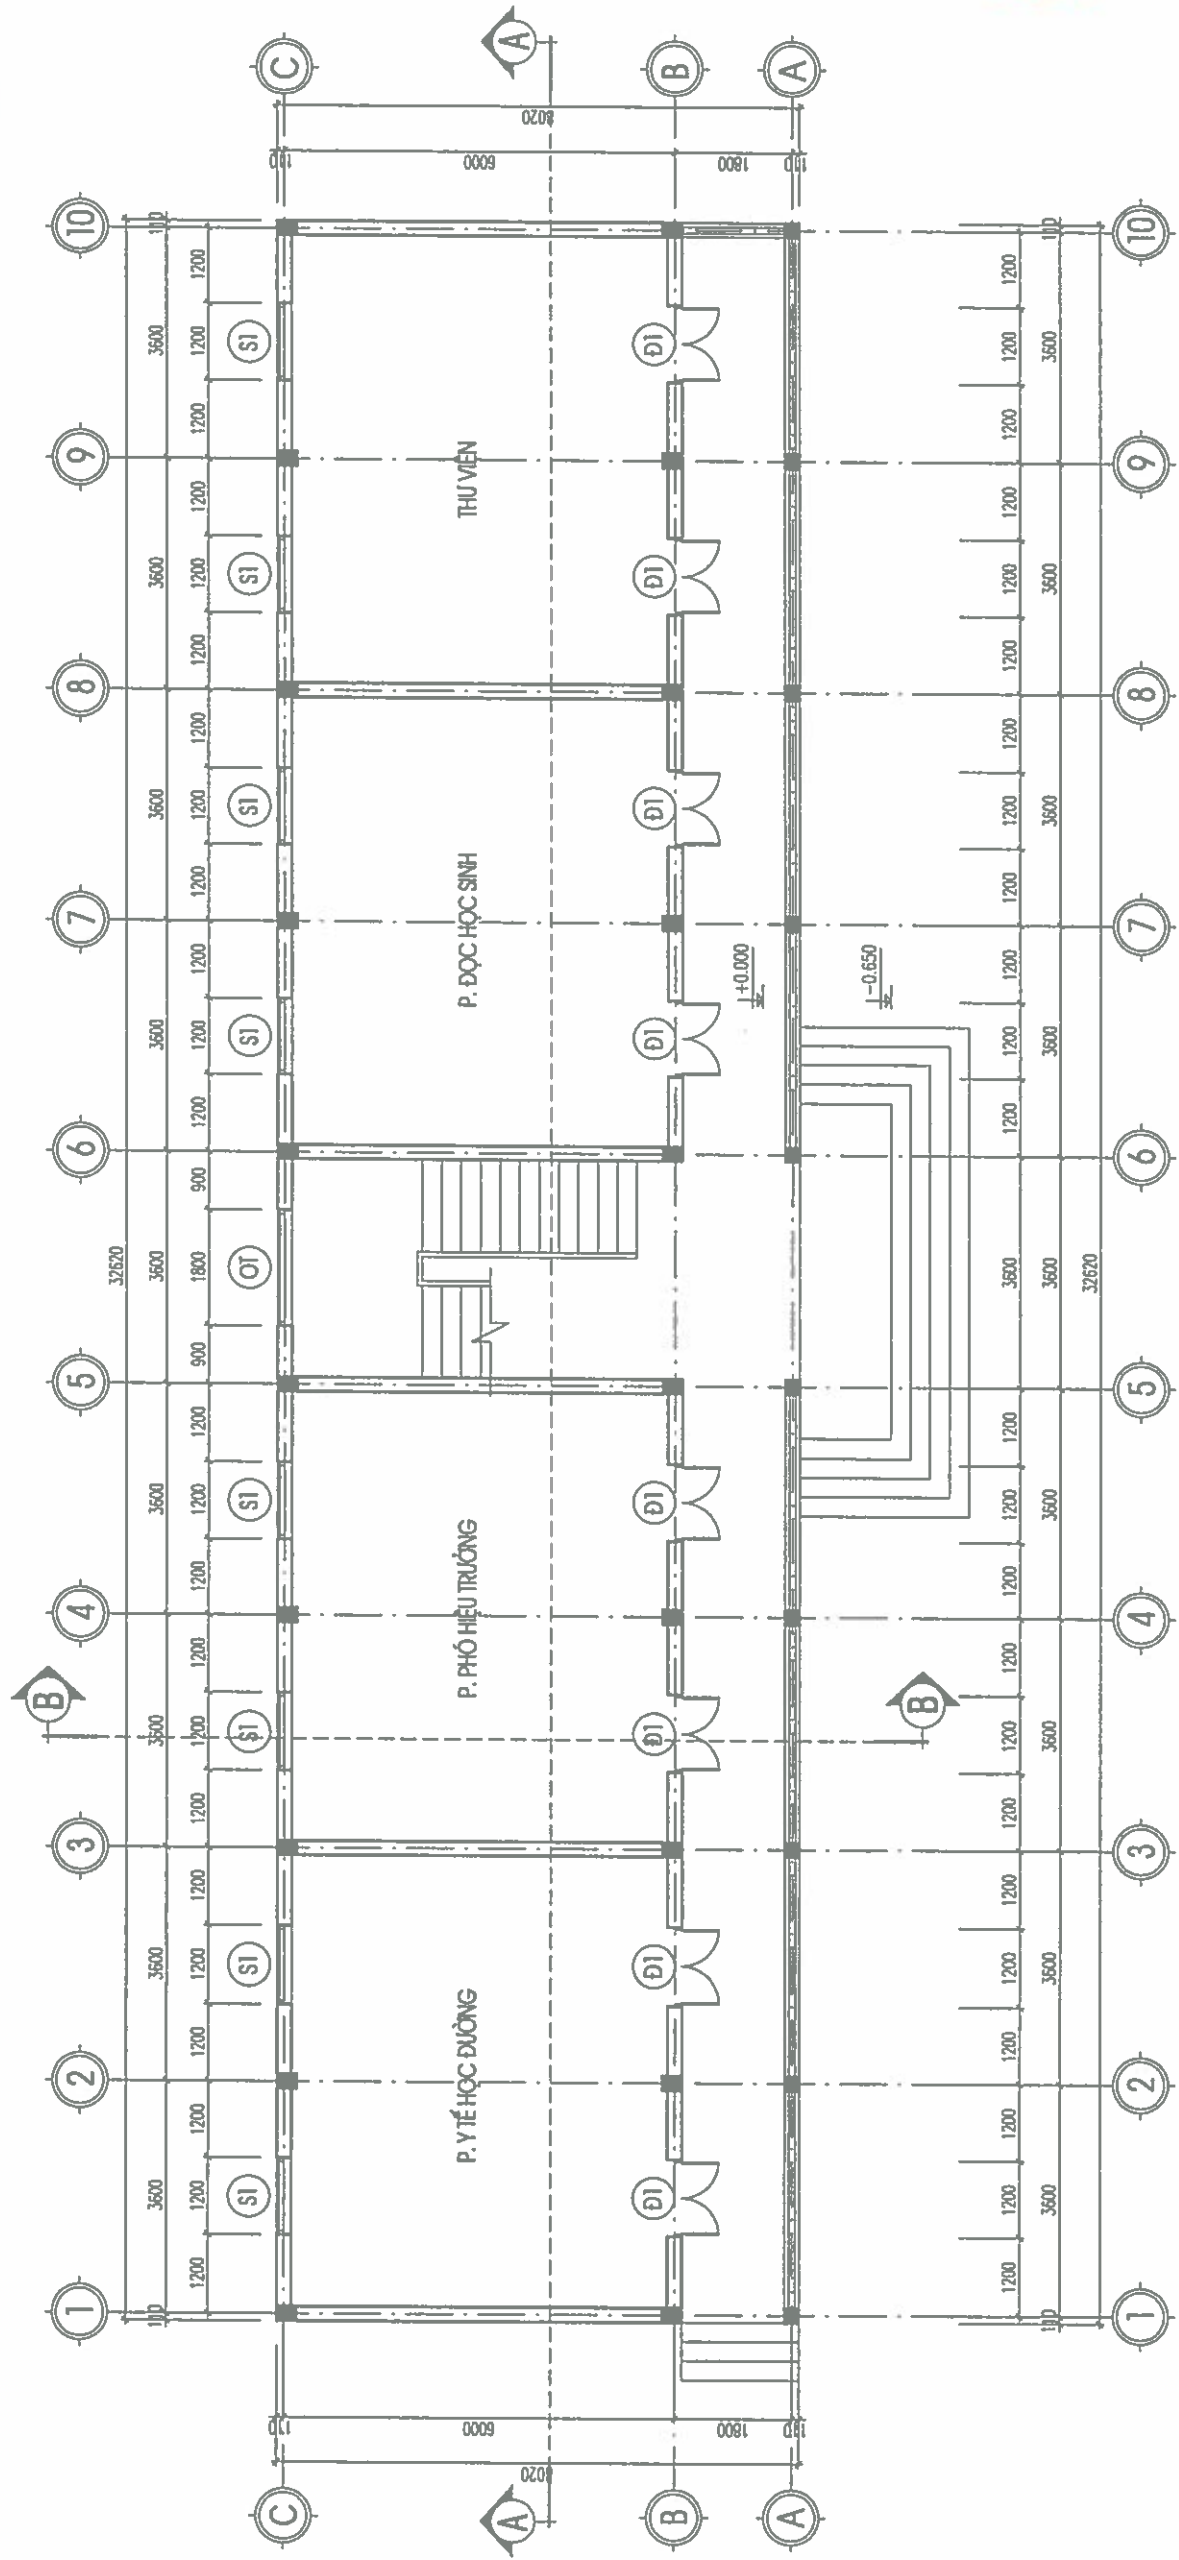


MẶT BẰNG TẦNG 1

- THUYẾT MINH HIỆN TRẠNG:
- LỚP SƠN TRONG VÀ NGOÀI NHÀ BỊ BONG TRẮC, Ớ MÀU
 - VỮA TRẮT CHÂN TƯỜNG TẦNG 1 BỊ MƯỐI HÓA SỤ BÔNG TUYẾT
 - LAN CÁN HÀNH LANG XƯỚNG CẤP, CHIỀU CAO THẤP KHÔNG ĐẢM BẢO AN TOÀN
- THUYẾT MINH CẢI TẠO:
- CẠO BỎ TOÀN BỘ LỚP SƠN TRONG VÀ NGOÀI NHÀ, ĐẶC BIỆT CHÂN TƯỜNG TẦNG 1 CẠO BỎ SẠCH LỚP BỊ MƯỐI HÓA
 - XỬ LÝ CHỐNG MƯỐI HÓA CHÂN TƯỜNG TẦNG 1 BẰNG QUÉT MATEC M106 CAO BƠMUA, QUÉT 02 NƯỚC, ĐỊNH MỨC 0,25L/M2
 - LẮN SƠN LẠI TOÀN BỘ TRONG VÀ NGOÀI NHÀ 01 NƯỚC LỚT 02 NƯỚC PHÙ THEO MÀU CHỈ ĐỊNH
 - THAY MỐI LAN CÁN INOX 304 TOÀN BỘ NHÀ

GHI CHÚ	
CHỦ ĐẦU TƯ:	
ỦY BAN NHÂN DÂN XÃ LẠI THÀNH	
CÔNG TRÌNH:	
XÂY DỰNG NHÀ DẠ NẮNG, CỐNG, TƯỜNG BẢO VÀ CÁC HẠNG MỤC PHỤ TRỢ THUỘC THIẾT KẾ XÂY DỰNG XÃ LẠI THÀNH	
HẠNG MỤC:	
CÁI TẠO SÂN CHUA NHÀ HỘ BỘ	
ĐỊA ĐIỂM XÂY DỰNG:	
XÃ LẠI THÀNH - TỈNH NHÌN BÌNH	
SỐ HỢP ĐỒNG	HD:...../2026
ĐƠN VỊ TƯ VẤN:	
	
CÔNG TY CỔ PHẦN ĐẦU TƯ VÀ XÂY DỰNG HP LAND	
ĐC: SỐ 02, ĐƯỜNG NGUYỄN BẮC, PHƯỜNG HOÀ LIA, MÃI BẮC	
TEL: 0944.889.888 FAX: 0944.000.8088148.COM	
	
CHỦ ĐẦU TƯ: PHẠM NGỌC ANH	
CHỦ NHÀ: PHẠM NGỌC ANH	
TÊN CHỦ NHÀ: T. NINH	
CHỦ TRƯỞNG: KTS. PHẠM VĂN TUẤN	
CHỦ TRƯỞNG KIỂM: KTS. NGUYỄN MẠNH ĐẠT	
THIẾT KẾ + VẼ: KTS. ĐỖ VĂN ĐÌNH	
HỒ SƠ: THIẾT KẾ BẢN VẼ TH CÔNG	
TÊN BẢN VẼ: MẶT BẰNG TẦNG 2	
HOÀN THÀNH NGÀY:/...../2026	
TỈ LỆ:	
KÝ HIỆU BẢN VẼ: CT-02	

ỦY BAN NHÂN DÂN XÃ LẠI THÀNH
PHÒNG KINH TẾ
THẨM ĐỊNH
Theo văn bản số/TĐ-KT
Ngày..... tháng..... năm 20.....
Người thẩm định:.....

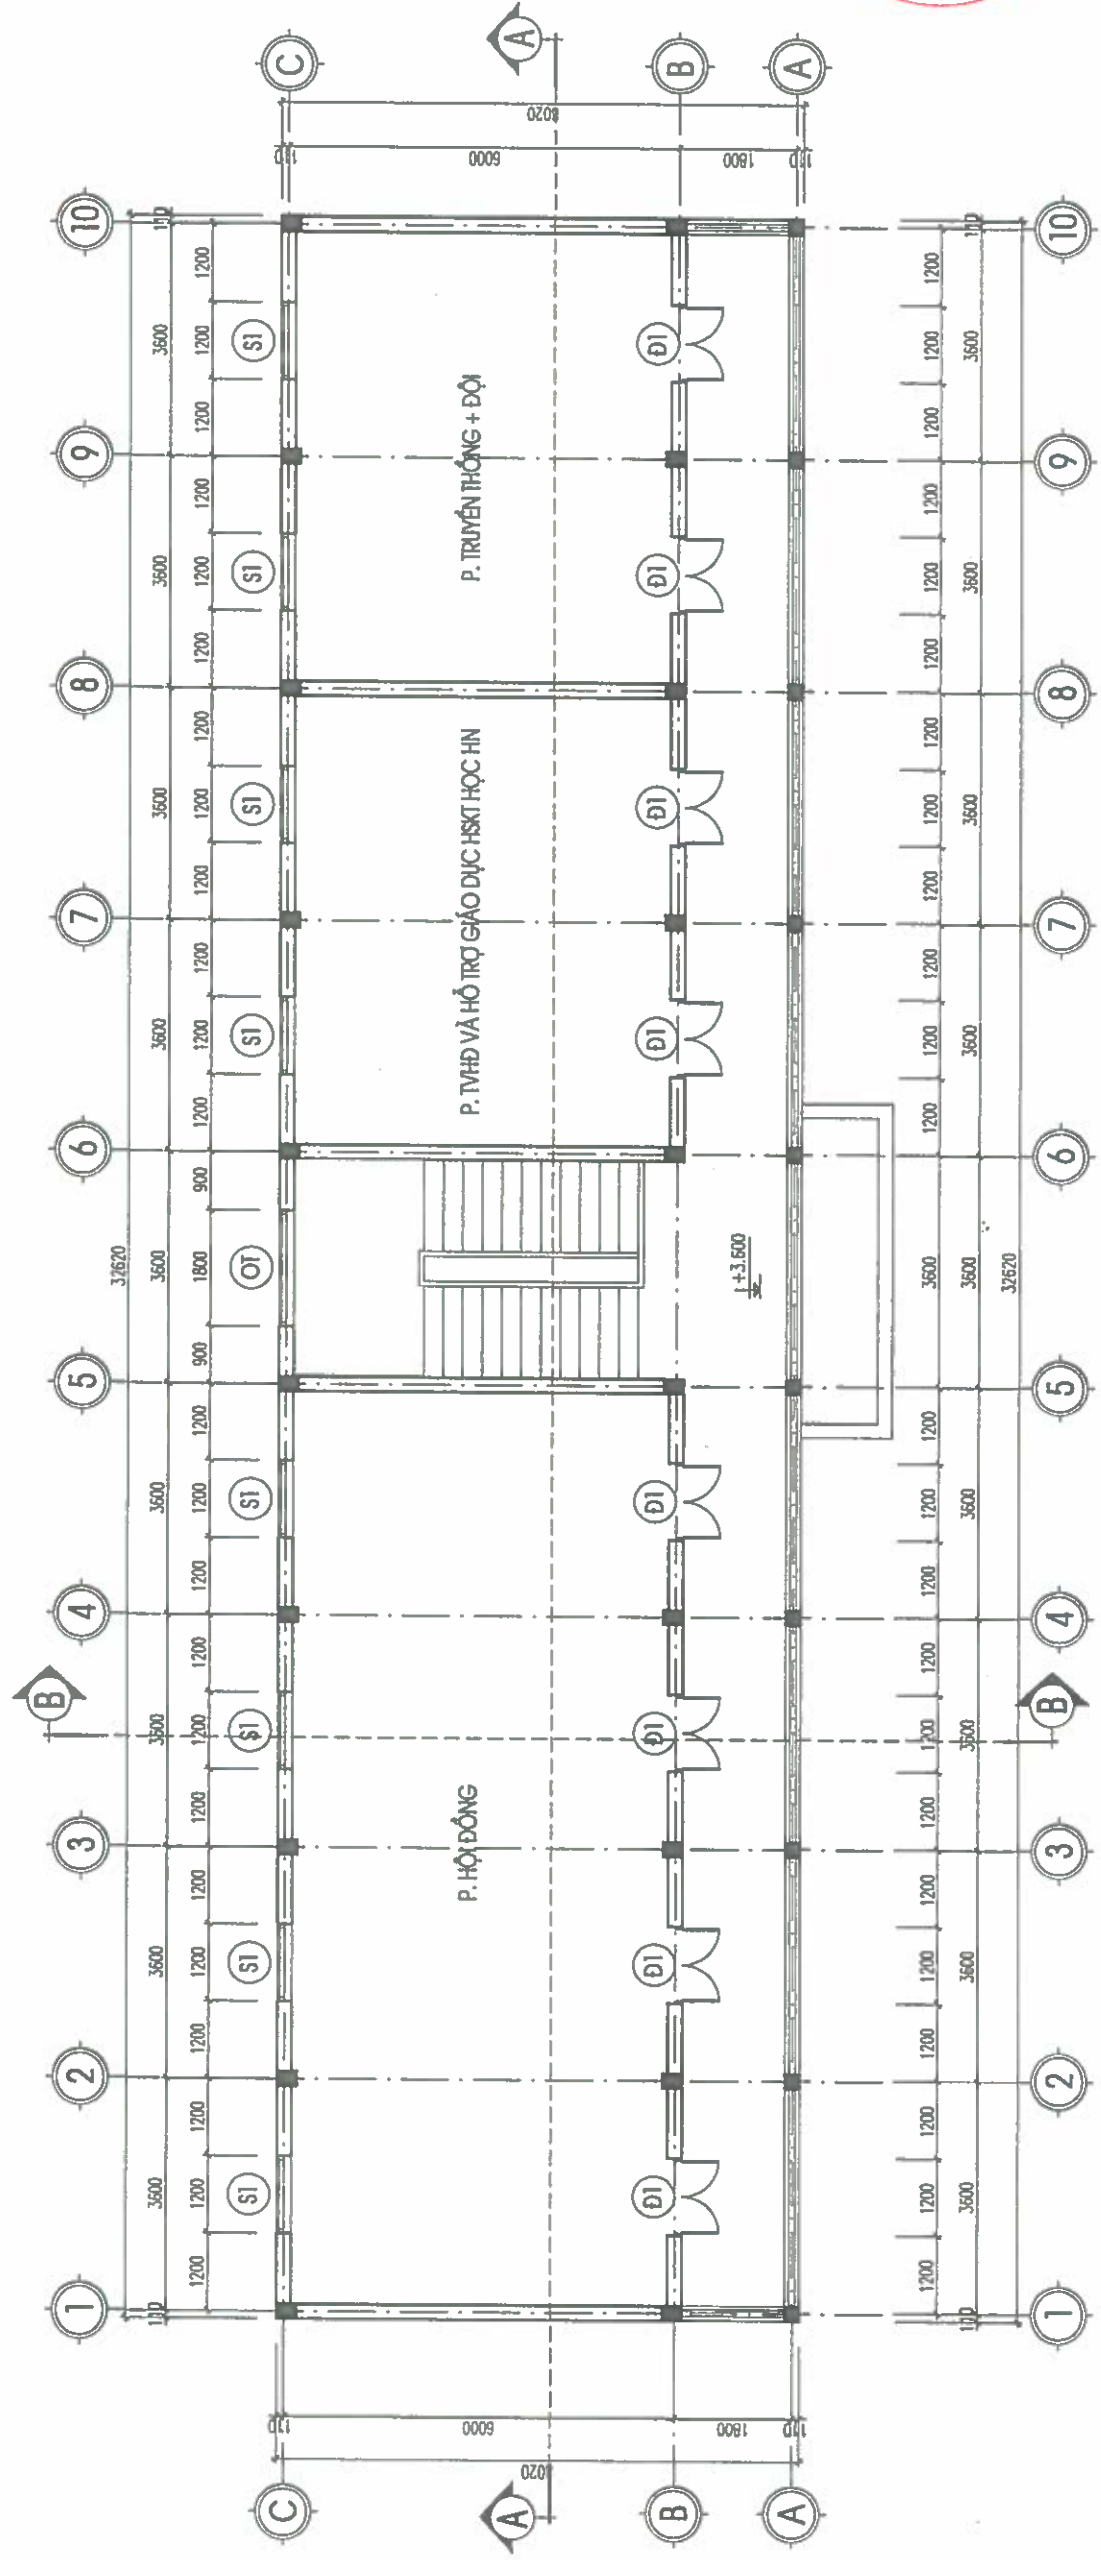

MẶT BẰNG TẦNG 2


THUYẾT MINH HIỆN TRẠNG:

- LỚP SƠN TRONG VÀ NGOÀI NHÀ BỊ BONG TRẮC, Ồ MÙI
- VUA TRÁI CHÂN TƯỜNG TẦNG 1 BỊ MÙI HÓA SỬ BONG TỤYẾT
- LAN CAN HÀNH LANG XUỐNG CẤP, CHIỀU CAO THẤP KHÔNG ĐẢM BẢO AN TOÀN

THUYẾT MINH CÁI TẠO:

- CẠO BỎ TOÀN BỘ LỚP SƠN TRONG VÀ NGOÀI NHÀ, ĐẶC BIỆT CHÂN TƯỜNG TẦNG 1 CẠO BỎ SẠCH LỚP BỊ MÙI HÓA
- XỬ LÝ CHỐNG MÙI HÓA CHÂN TƯỜNG TẦNG 1 BẰNG QUÉT MAXTEC M106 CAO BƠM
- LAN SƠN LẠI TOÀN BỘ TRONG VÀ NGOÀI NHÀ 01 NƯỚC LỐT 02 NƯỚC PHỦ THEO MẪU CHỈ ĐỊNH
- THAY MỐI LAN CAN INOX 304 TOÀN BỘ NHÀ

ỦY BAN NHÂN DÂN XÃ LẠI THÀNH
PHÒNG KINH TẾ
TRÁM ĐỊNH
Theo văn bản số/TĐ-KT
Ngàythángnăm 20.....
Người thẩm định:

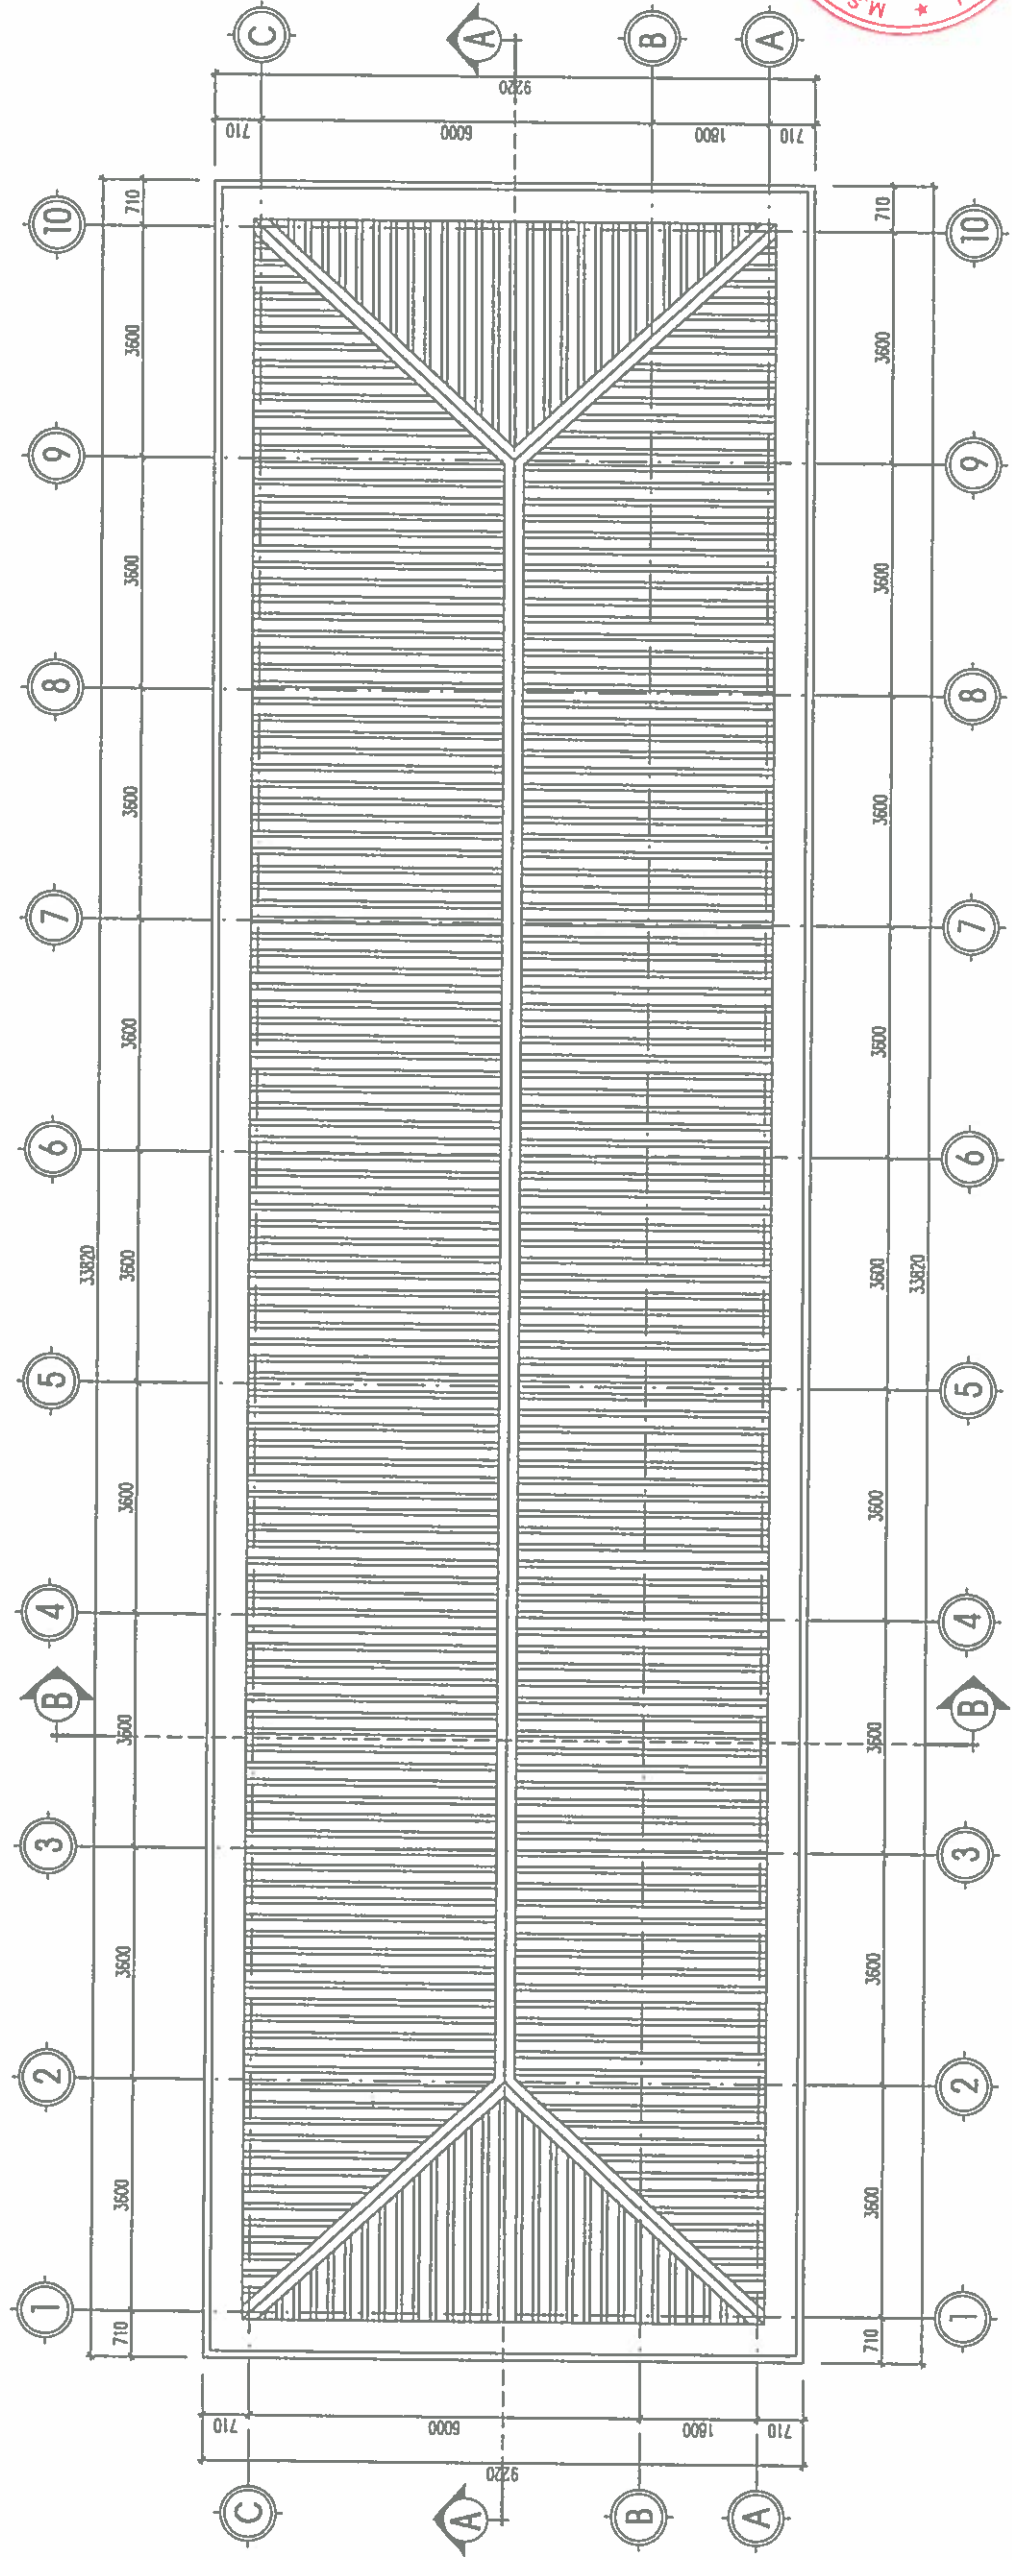

MẶT BẰNG MÁI

THUYẾT MINH HIỆN TRẠNG:

- LỚP SƠN TRONG VÀ NGOÀI NHÀ BỊ BONG TRẮC, Ớ MÀU
- VỮA TRÁI CHÂN TƯỜNG TẦNG 1 BỊ MƯỐI HÓA SỬ BÔNG TUYẾT
- LAN CÀN HÀNH LANG XƯỚNG CỐP, CHIỀU CAO THẤP KHÔNG ĐẢM BẢO AN TOÀN

THUYẾT MINH CẢI TẠO:

- CAO BỐ TOÀN BỘ LỚP SƠN TRONG VÀ NGOÀI NHÀ, ĐẶC BIỆT CHÂN TƯỜNG TẦNG 1 CAO BỐ SẠCH LỚP BỊ MƯỐI HÓA
- XỬ LÝ CHỐNG MƯỐI HÓA CHÂN TƯỜNG TẦNG 1 BẰNG QUÉT MAXTEC M706 CAO 800MM
- LÀN SƠN LẠI TOÀN BỘ TRONG VÀ NGOÀI NHÀ 01 NƯỚC LỐT 02 NƯỚC PHỦ THEO MÀU CHỈ ĐỊNH
- THAY MỐI LAN CÀN INOX 304 TOÀN BỘ NHÀ

GHI CHÚ	
CHỦ ĐẦU TƯ:	
ỦY BAN NHÂN DÂN XÃ LẠI THÀNH	
CÔNG TRÌNH:	
XÂY DỰNG NHÀ DẠ NẮNG, CÔNG, TƯỜNG BẢO VÀ CÁC HẠNG MỤC PHỤ TRỢ TRƯỚC TIÊN HỌC LẠI THÀNH A, XÃ LẠI THÀNH	
HẠNG MỤC:	
CẢI TẠO, SỬA CHỮA NHÀ HẸU BỘ	
ĐỊA ĐIỂM XÂY DỰNG:	
SỐ HỢP ĐỒNG	HD:...../2026
ĐƠN VỊ TƯ VẤN	
HP LAND	
CÔNG TY CỔ PHẦN ĐẦU TƯ VÀ XÂY DỰNG HP LAND	
NG: SỐ 02, ĐƯỜNG NGUYỄN BẮC, PHƯỜNG HOÀ LIU, T. NGHỆ ANH	
TEL: 0914.442.881 : 0914.442.881	
P. 104 LU - T. NINH	
CHỦ NHIỆM	
PHẠM NGỌC ANH	
CHỦ TRƯỞNG	
KTS. PHẠM VĂN TUẤN	
CHỦ TRƯỞNG + KIỂM:	
KTS. NGUYỄN MẠNH ĐẠT	
THIẾT KẾ + VẼ:	
KTS. ĐỖ VĂN ĐỊNH	
HỒ SƠ: THIẾT KẾ BẢN VẼ THI CÔNG	
TÊN BẢN VẼ:	
MẶT BẰNG MÁI	
HOÀN THÀNH NGÀY:/...../ 2026	
TỈ LỆ:	
? HIỆU BẢN VẼ:	
CT-03	

GHI CHÙ

CHỦ ĐẤU TỰ:

ỦY BAN NHÂN DÂN XÃ LAI THẠNH

CÔNG TRÌNH:

**ÁP DỤNG NHÀ ĐẠO NĂNG, CÔNG, TUỒNG RÀO
VÀ CÁC HẠNG MỤC PHỤ TRỢ
TRƯỜNG TẾU HỌC LẠI THÀNH A, XÃ LẠI THÀNH**

HÀNG MỤC:

CÁI TẠO, SỬA CHỮA NHÀ HỒI BỒ

ĐIỂM XÂY DỰNG:

XÃ LẠI THÁNH - TỈNH NINH BÌNH

SỐ HỢP ĐỒNG

ĐƠN VỊ TƯ VẤN:



CÔNG TY CỔ PHẦN ĐẦU TƯ VÀ XÂY DỰNG
HP LAND




















CẦN THÀNH NG

1

HIỆU BẢO VỆ:


ỦY BAN NHÂN DÂN XÃ LẠI THÀNH
PHÒNG KINH TẾ

THẨM ĐỊNH

Theo văn bản số/ĐĐ-KT

Ngày tháng năm 20.....

Người thẩm định:

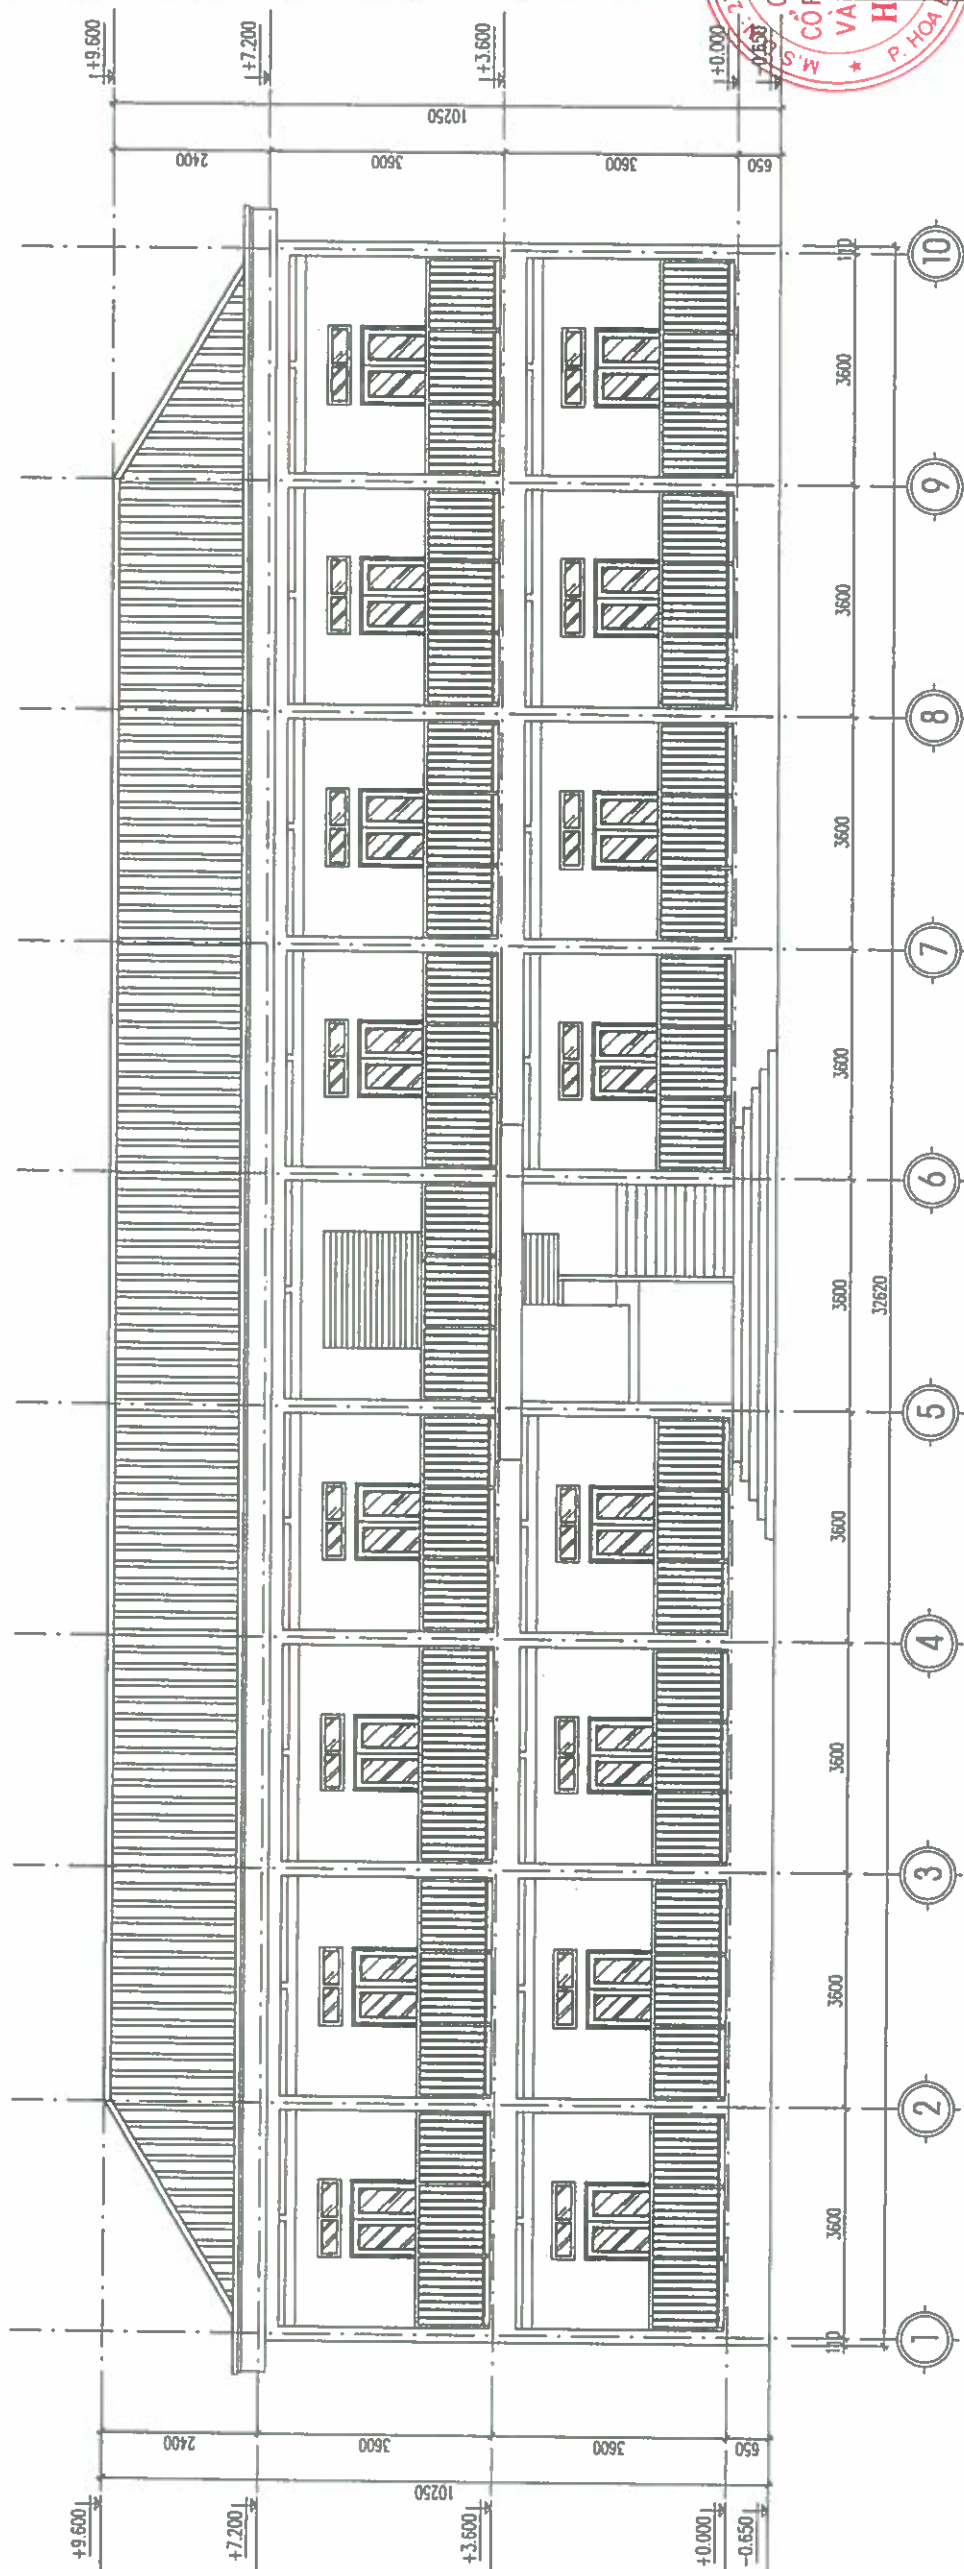

MẶT ĐÚNG TRÚC 1-10

THUYẾT MINH HIỆN TRẠNG:

- LỚP SƠN TRONG VÀ NGOÀI NHÀ BỊ BONG TRẮC, Ồ MÀU
- VỮA TRẮT CHÂN TƯỜNG TẦNG 1 BỊ MUỐI HÓA SỤI BONG TUYẾT
- LAN CÁN HÀNH LANG XƯỚNG CẤP, CHIỀU CAO THẤP KHÔNG ĐẢM BẢO AN TOÀN

THUYẾT MINH CẢI TẠO:

- CAO BỐ TOÀN BỘ LỚP SƠN TRONG VÀ NGOÀI NHÀ, ĐẶC BIỆT CHÂN TƯỜNG TẮNG 1 CAO BỐ SẠCH LỚP BỊ MUỐI HÓA
- XỬ LÝ CHỐNG MUỐI HÓA CHÂN TƯỜNG TẮNG 1 BẰNG QUÉT MAXTEC M705 CAO BOUNH
- LẮN SƠN LẠI TOÀN BỘ TRONG VÀ NGOÀI NHÀ 01 NƯỚC LỐT 02 NƯỚC PHỦ THEO MÀU CHỈ ĐỊNH
THAY MỘT LÀN CÁN INOX 304 TOÀN BỘ NHÀ.

GHI CHÙ

CHỈ DẪN:

ỦY BAN NHÂN DÂN XÃ LẠI THẠNH

NG TRÌNH:
CÂY DỪNG NHÀ ĐA NĂNG, CÔNG, TƯỜNG RÀO
VÀ CÁC HẠNG MỤC PHỤ TRỢ
TRƯỜNG TỐI HỌC LẠI THÀNH A, XÃ LẠI THƯỜNG

INDEX


CÁI TẠO, SỬA CHỮA NHÀ HỮU BỢ

ĐIỂM XÂY DỰNG:



ĐƠN VỊ TƯ VẤN:

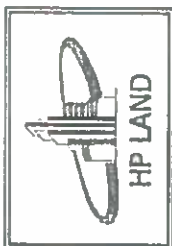

**CÔNG TY CỔ PHẦN ĐẦU TƯ VÀ XÂY DỰNG
HP LAND**

Đ. 096. 897 282 EMAIL: HPLAND@SOE.MAIL.COM

Độc Mỹ

HÀNG ĐÀ LƯU

DATE

CHỦ NHÌÊN

2.


CHỦ TRÌ + KẾM:

ĐỀ NGUYỄN VĂN ĐẠT

NET ICF + VE:

KT. ĐỖ VĂN ĐỊNH

0 SỐ: THIẾT KẾ RÁP VẼ THỊ CÔNG

2000

[illegible]

1



ỦY BAN NHÂN DÂN XÃ LAI THÁNH
PHÒNG KINH TẾ

THÀNH ĐINH


Thẻ văn bản số / TĐ-KT

! 37tháng.....năm 20.


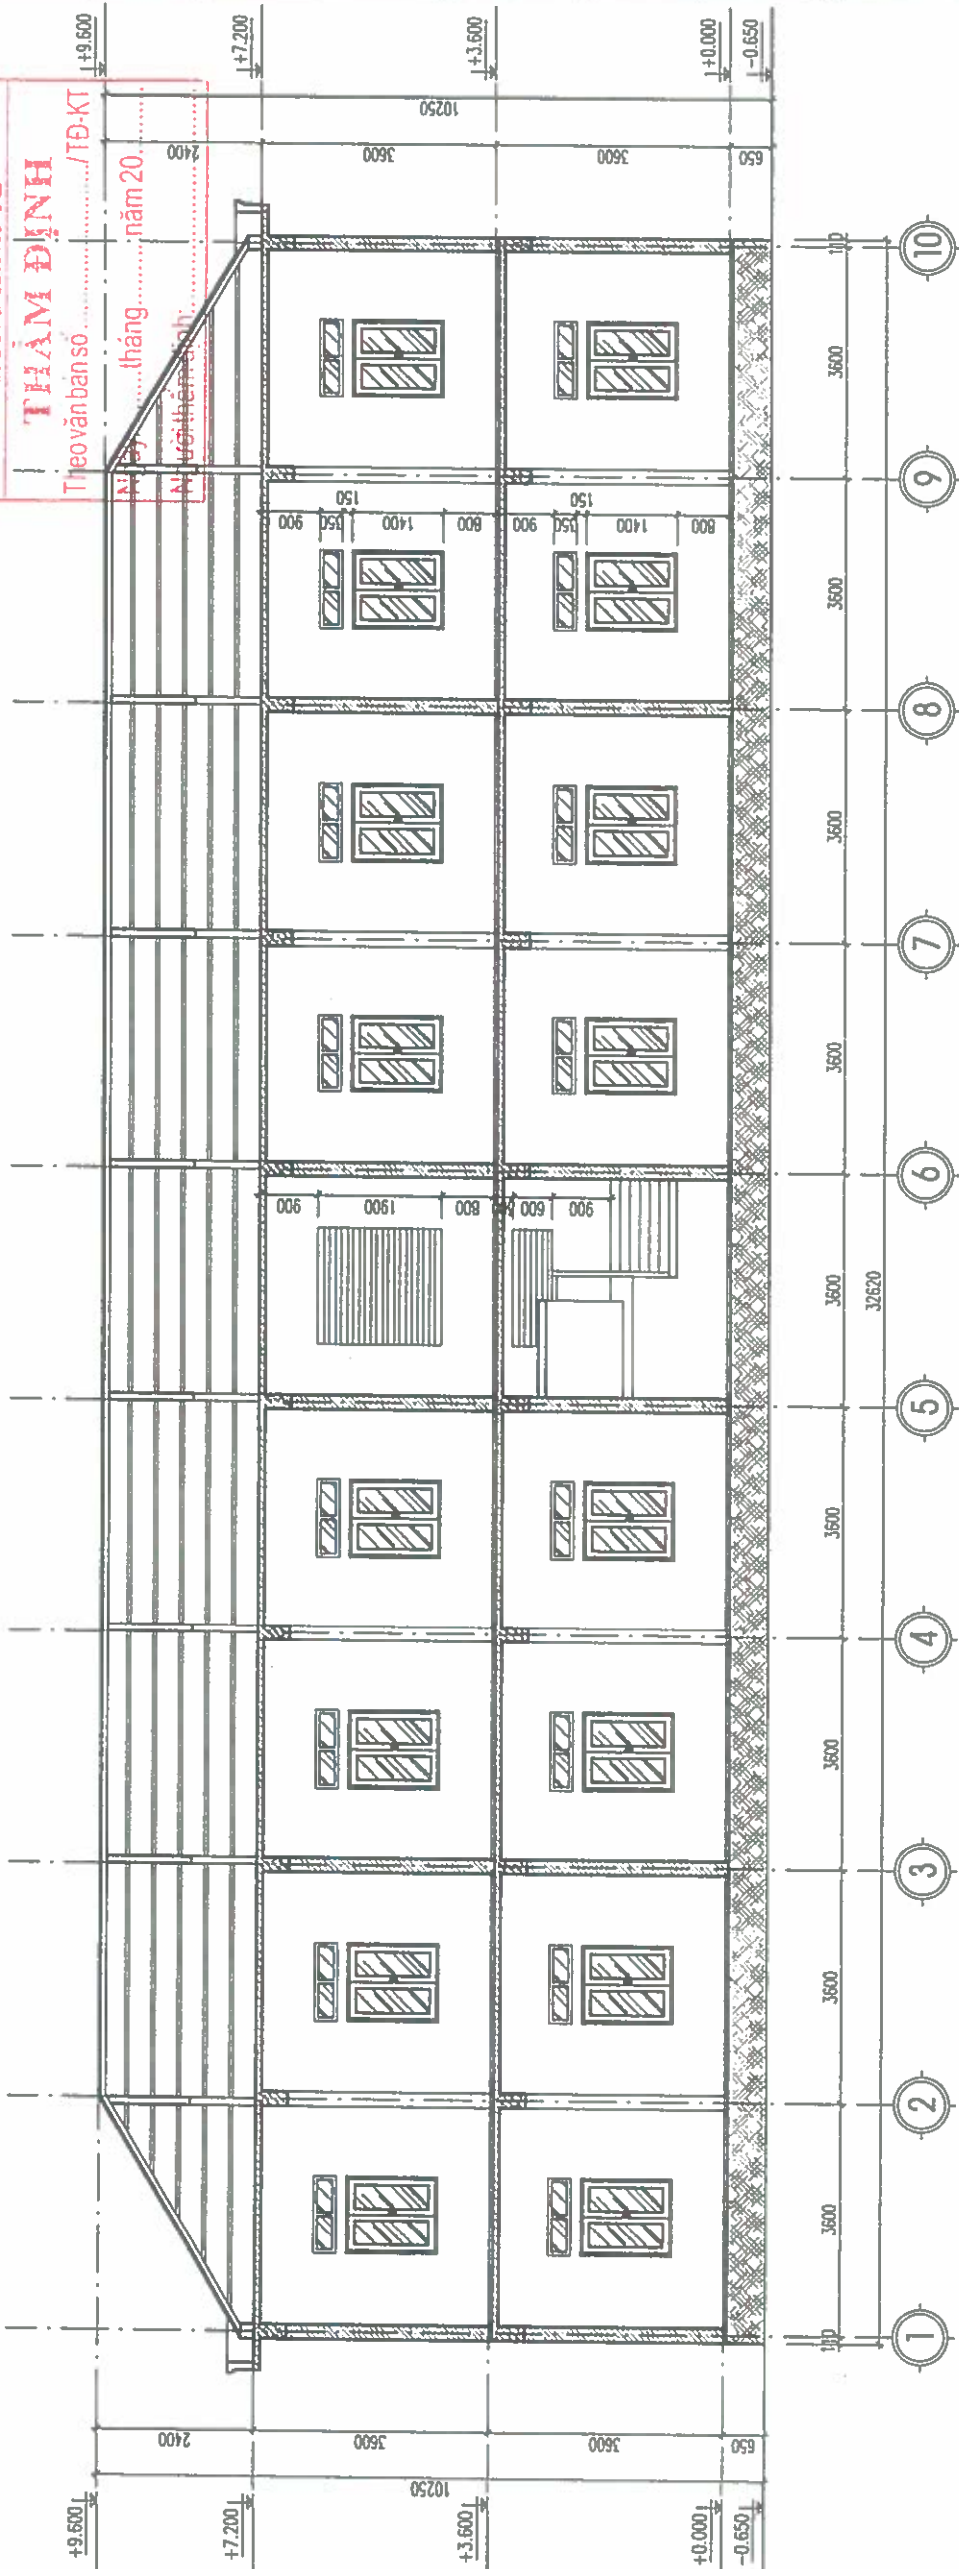

MẶT CẮT A-A.

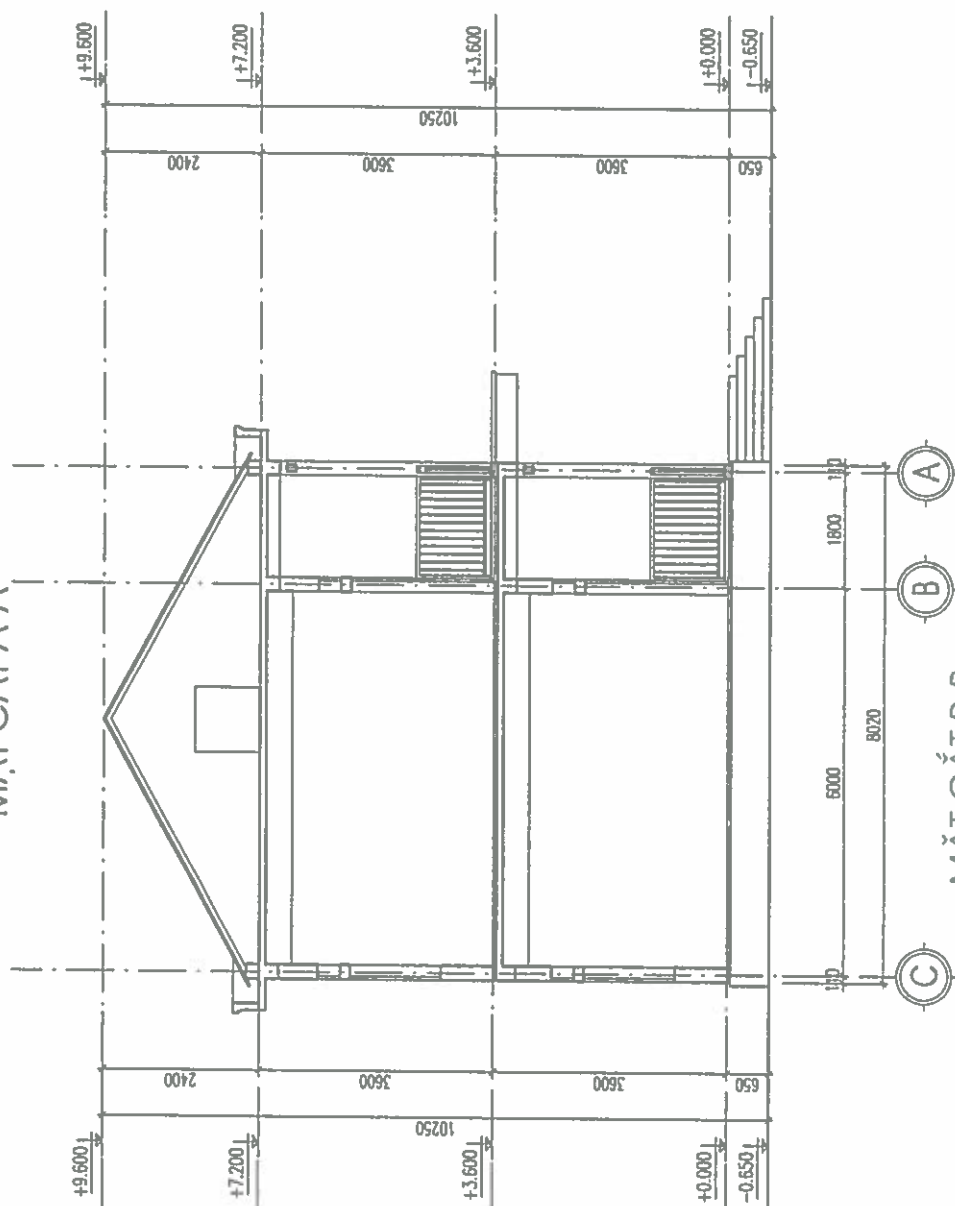

MẮT CẮT B-B

ỦY BAN NHÂN DÂN XÃ LẠI THÀNH PHÒNG KINH TẾ	
THẨM ĐỊNH	
Theo văn bản số	/TĐ-KT
Ngày.....tháng.....năm 20.....	
Người thẩm định.....	

HẠNG MỤC: SAN LẤP MẶT BẰNG

ỦY BAN NHÂN DÂN XÃ LẠI THÀNH
THÔNG KINH TẾ

TẤM ĐỊNH

Theo văn bản số /TĐ-KT

Ngày tháng năm 20.....

Người thẩm định:

CHỮ ĐẦU TỰ:


ỦY BAN NHÂN DÂN XÃ LẠI THẠNH

**XÂY DỰNG NHÀ ĐA NĂNG, CÔNG, TƯỜNG ĐẠO
VÀ CÁC HẠNG MỤC HỖ TRỢ
TRƯỜNG TẾU HỌC LAI HẠNH A, XÃ LAI THÁNH**



ĐƠN VI TƯ VẤN:

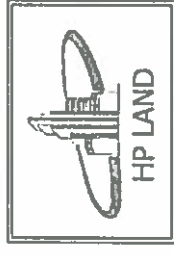

CÔNG TY CỔ PHẦN ĐẦU TƯ VÀ XÂY DỰNG
HP LAND

ĐC: SỐ 02, ĐƯỜNG NGUYỄN VĂN CƯỜNG, HÒA LỘ, T. HỒ CHÍ MINH
TEL: 0908 22 12 00 - 0910 00 80 80 - 0910 00 80 80
210083603


CỦA PHÂN ĐAUT (2)
VÀ XÂY DỰNG *

HP LAND PHẠM NGỌC ANH

KTS. PHẠM VĂN TIẾN


KTS. NGUYỄN MẠNH ĐẠT


KTS DỖ VĂN DINH

[illegible]

2014



HOÀNG TRẦN NGUYỄN.

Time

KỶ HIỆU BẢN VẼ:

10151

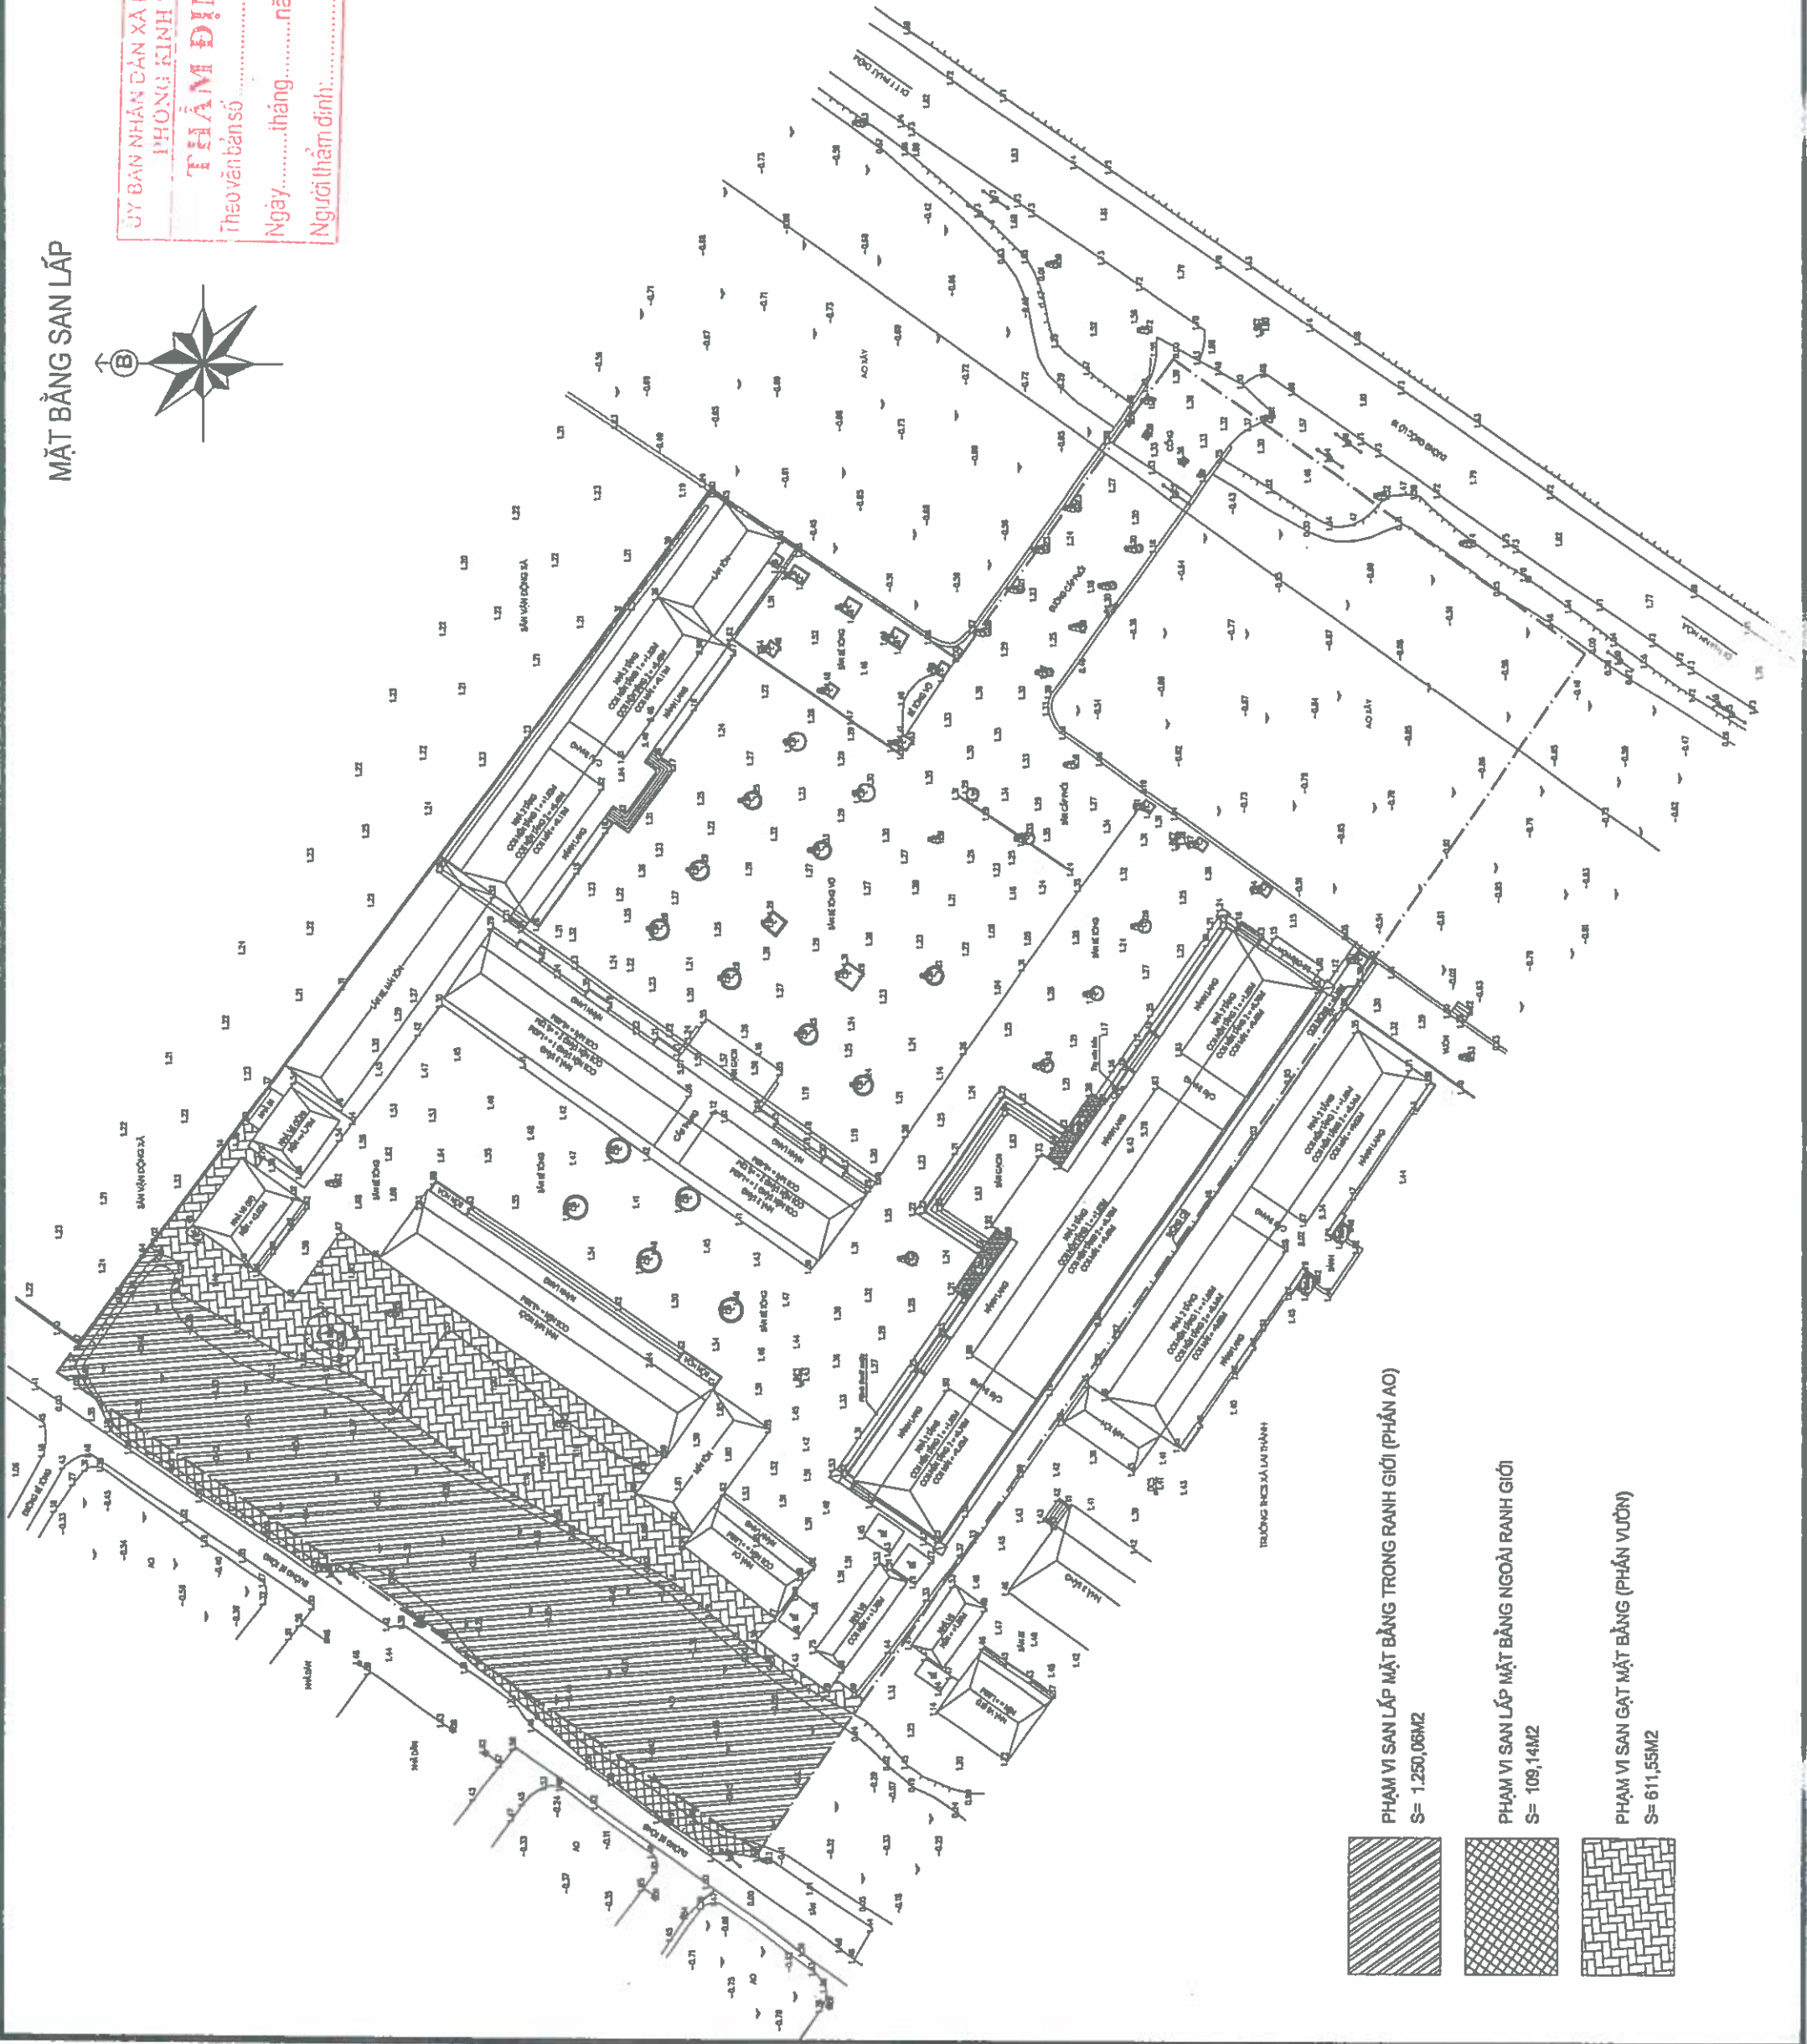 $S = 1,250,06412$

S= 109.14M2

S=611.55M2



ỦY BAN NHÂN DÂN XÃ LẠI THÀNH	
PHÒNG KINH TẾ	
THẨM ĐỊNH	
Theo văn bản số	/TĐ-KT
Ngày	tháng năm 20
Người thẩm định:	

HẠNG MỤC: NHÀ BẢO VỆ ?

ỦY BAN NHÂN DÂN XÃ LẠI THÀNH PHÒNG KINH TẾ	
THẨM ĐỊNH	
Theo văn bản số	/TĐ-KT
Ngày	tháng năm 20
Người thẩm định:	

PHẦN: KIẾN TRÚC

SHE CHU	
CHU DAU TU:	
UY BAN NHAN DAN XA LAI THANH	
CONG TRINH:	
XAY DUNG NHA DA NANG, CONG TONG RAO VA CAC HANG MUC HAI TRU TRUONG TIEU HOC LAI THANH A, XA LAI THANH	
HANG MUC:	
NHA DAO VE	
DA DIEM XAY DUNG:	
XA LAI THANH - TINH NHAM DINH	
SO HOP DONG	HE:...../2026
DON VI TU VAN:	
	
CÔNG TY CỔ PHẦN ĐẦU TƯ VÀ XÂY DỰNG HP LAND	
KHOA THIẾT KẾ VÀ XÂY DỰNG	
TÊN CHỦ ĐẦU TƯ VÀ XÂY DỰNG	
CÔNG TY CỔ PHẦN ĐẦU TƯ VÀ XÂY DỰNG HP LAND	
CHỦ ĐẦU TƯ VÀ XÂY DỰNG	
PHẠM NGỌC ANH	
CHỦ TRƯỞNG	
KTS. PHẠM VĂN TUẤN	
CHỦ TRƯỞNG KIỂM:	
KTS. NGUYỄN MẠNH ĐẠT	
THIẾT KẾ + VẼ:	
KTS. ĐỖ VĂN ĐÌNH	
HỒ SƠ: THIẾT KẾ BẢN VẼ THI CÔNG	
TÊN BẢN VẼ:	
MẶT BẰNG, MẶT BẰNG MẶT ĐỨNG TRỤC 1-2, B-A	
HOÀN THÀNH NGÀY:	.../.../2026
TỈ LỆ:	
KÝ HIỆU BẢN VẼ:	KT-01

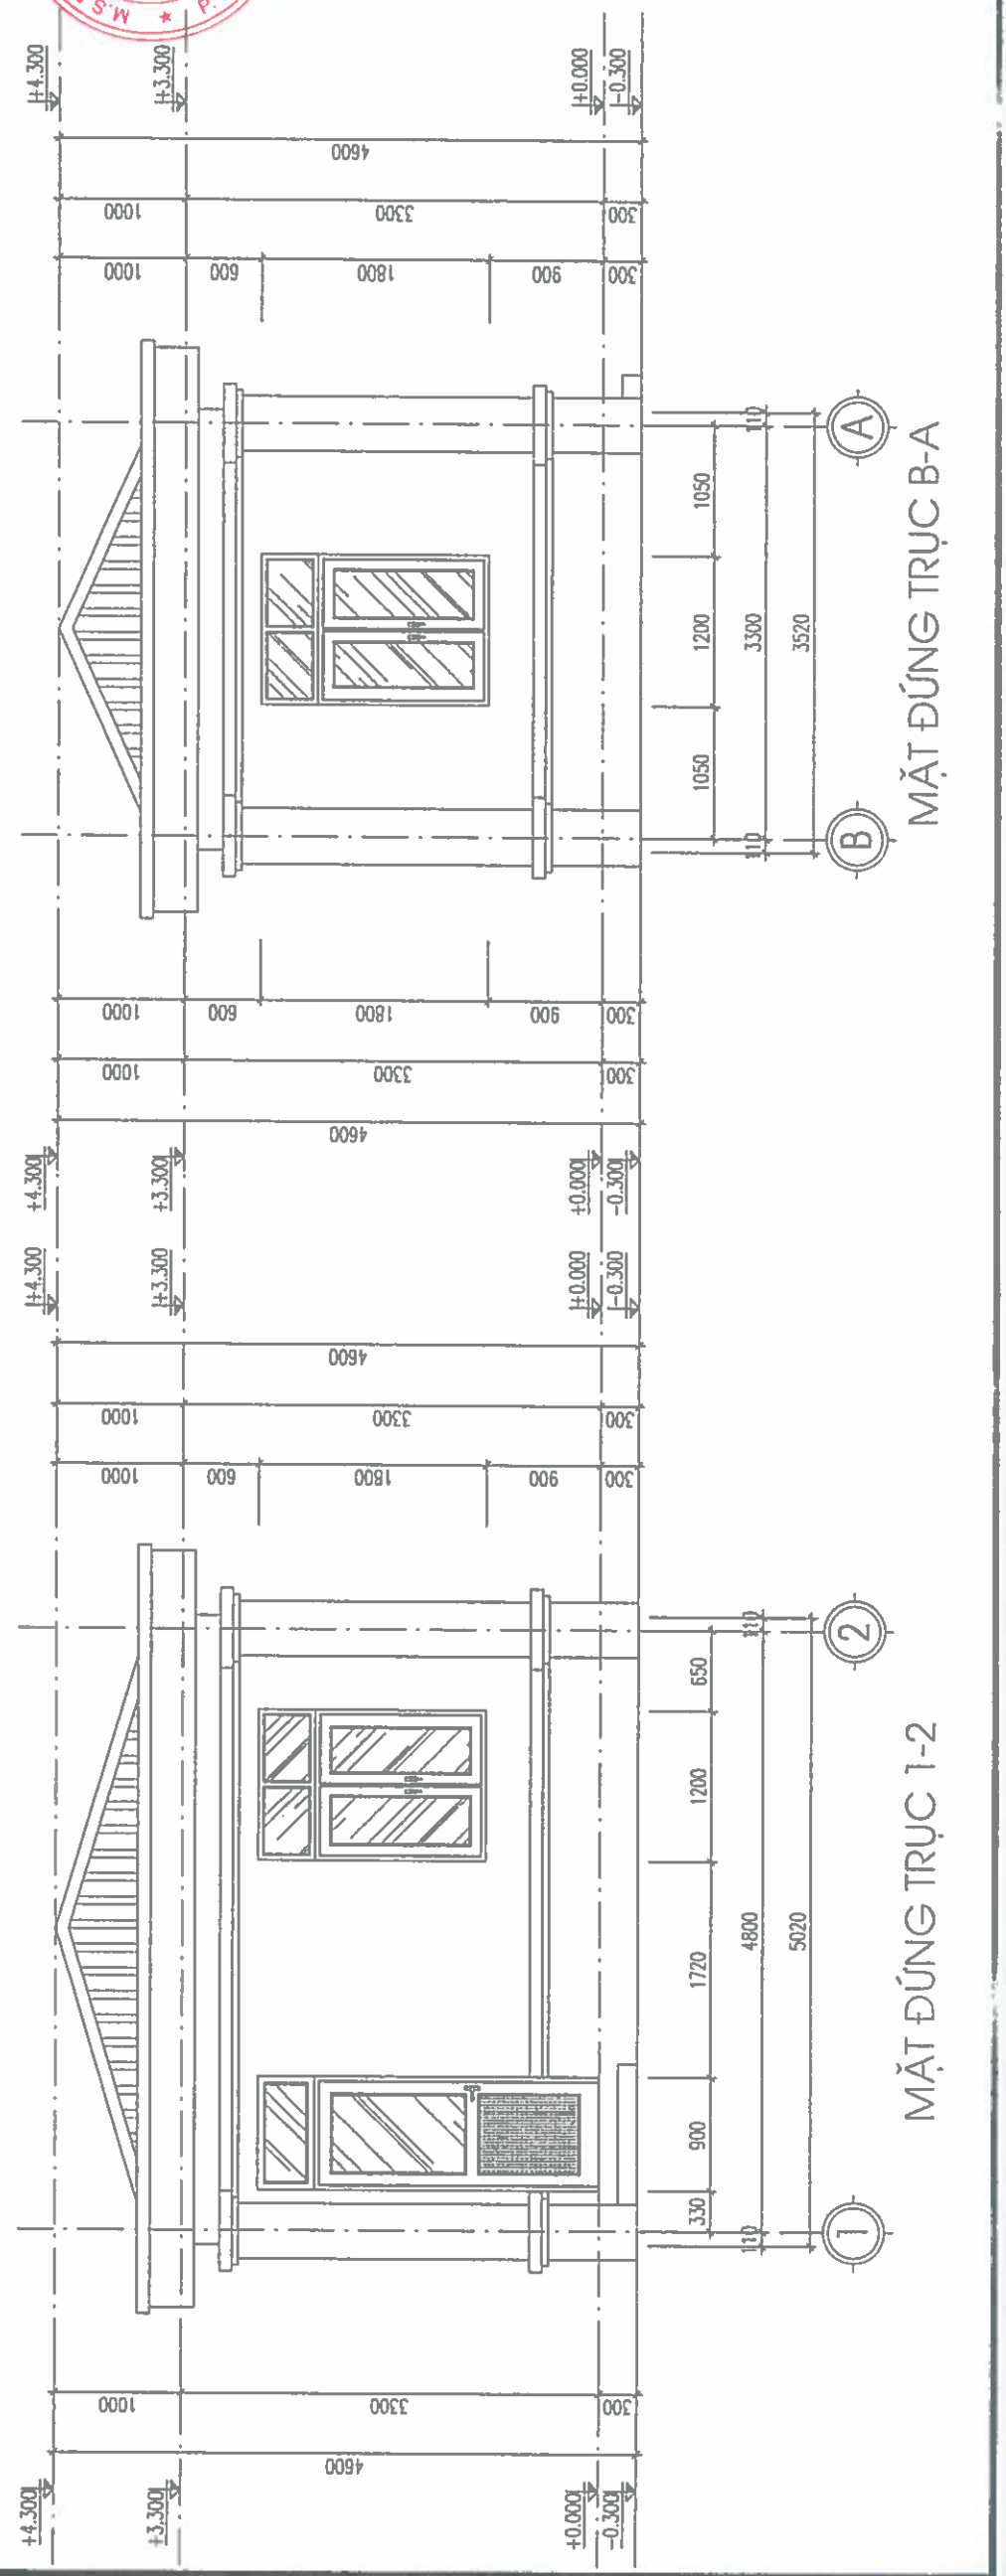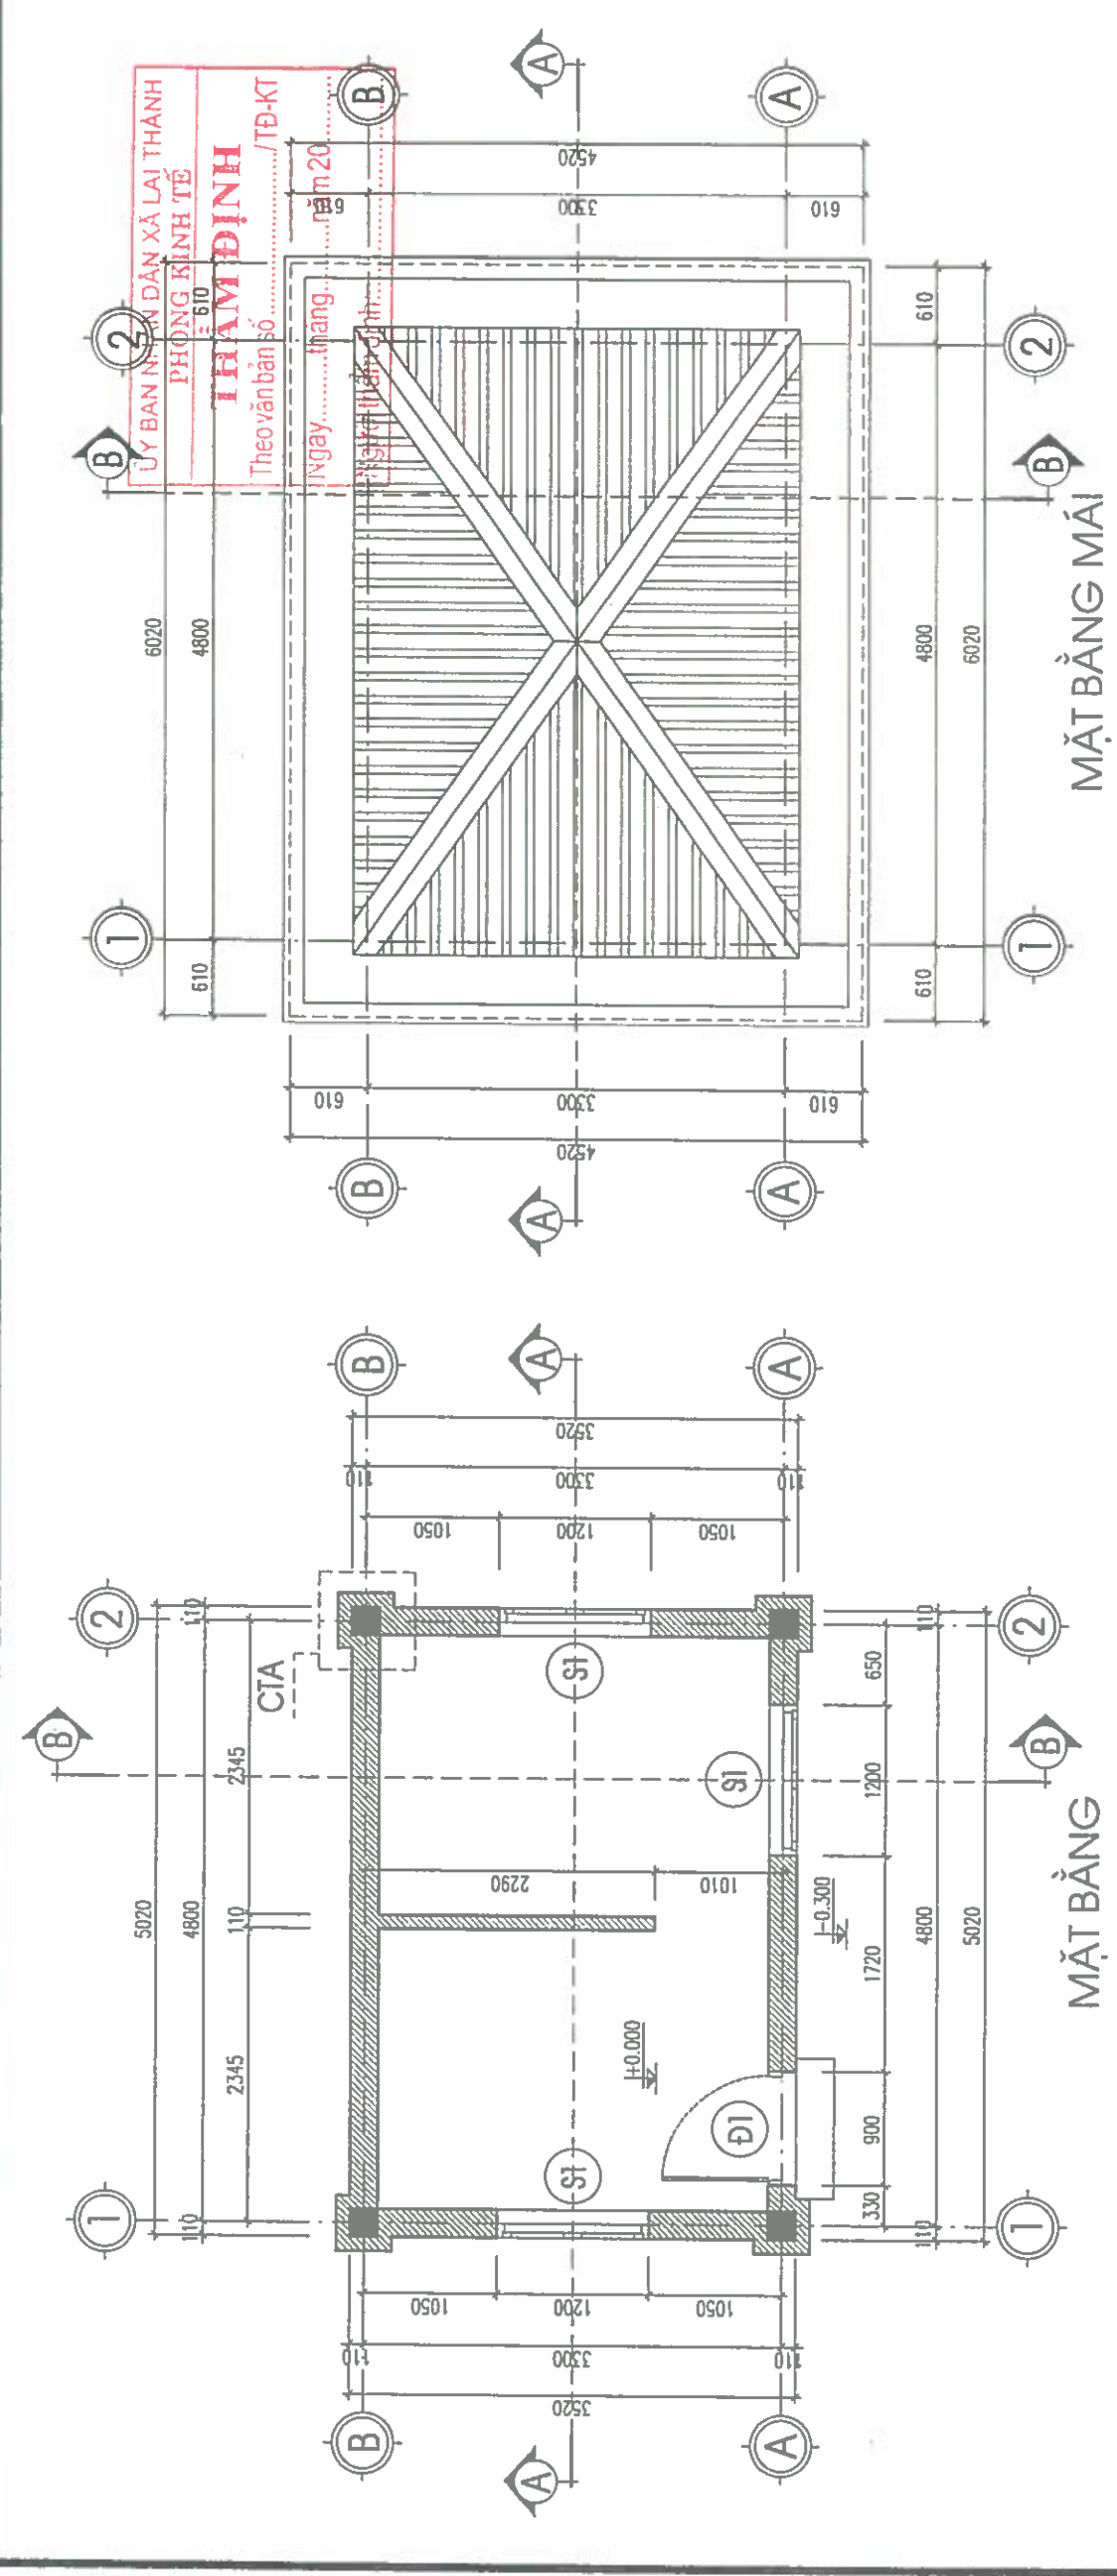

HP LAND

CÔNG TY CỔ PHẦN ĐẦU TƯ VÀ XÂY DỰNG

HP LAND

CÔNG TY CỔ PHẦN ĐẦU TƯ VÀ XÂY DỰNG

HP LAND

CÔNG TY CỔ PHẦN ĐẦU TƯ VÀ XÂY DỰNG

SỐ HỢP ĐỒNG

HPD:...../2026

ĐƠN VỊ TƯ VẤN:

HP LAND

SỐ HỢP ĐỒNG

HPD:...../2026

ĐƠN VỊ TƯ VẤN:

HP LAND

CHỦ ĐẦU TƯ:

ỦY BAN NHÂN DÂN XÃ LẠI THÀNH

CÔNG TRÌNH:

XÂY DỰNG NHÀ DẠ NẮNG, CÔNG, TƯỜNG BẢO VÀ CÁC HẠNG MỤC PHỤ TRỢ THUỘC TẾ HỌC LẠI THÀNH A, XÃ LẠI THÀNH

HẠNG MỤC:

NHÀ BẢO VỆ

ĐỊA ĐIỂM XÂY DỰNG:

XÃ LẠI THÀNH - TỈNH NHAI BÌNH

CHỦ TRƯỞNG + KIỂM:

KTS. PHẠM VĂN TUẤN

THIẾT KẾ + VẼ:

KTS. NGUYỄN MẠNH ĐẠT

HỒ SƠ: THIẾT KẾ BẢN VẼ THI CÔNG

TÊN BẢN VẼ:

MẶT ĐỨNG TRỤC 2-1, A-B

MẶT CẮT A-A, B-B

HOÀN THÀNH NGÀY:



.../.../2026


TỈ LỆ:

1/50


HIỆU BẢN VẼ:

KT-02

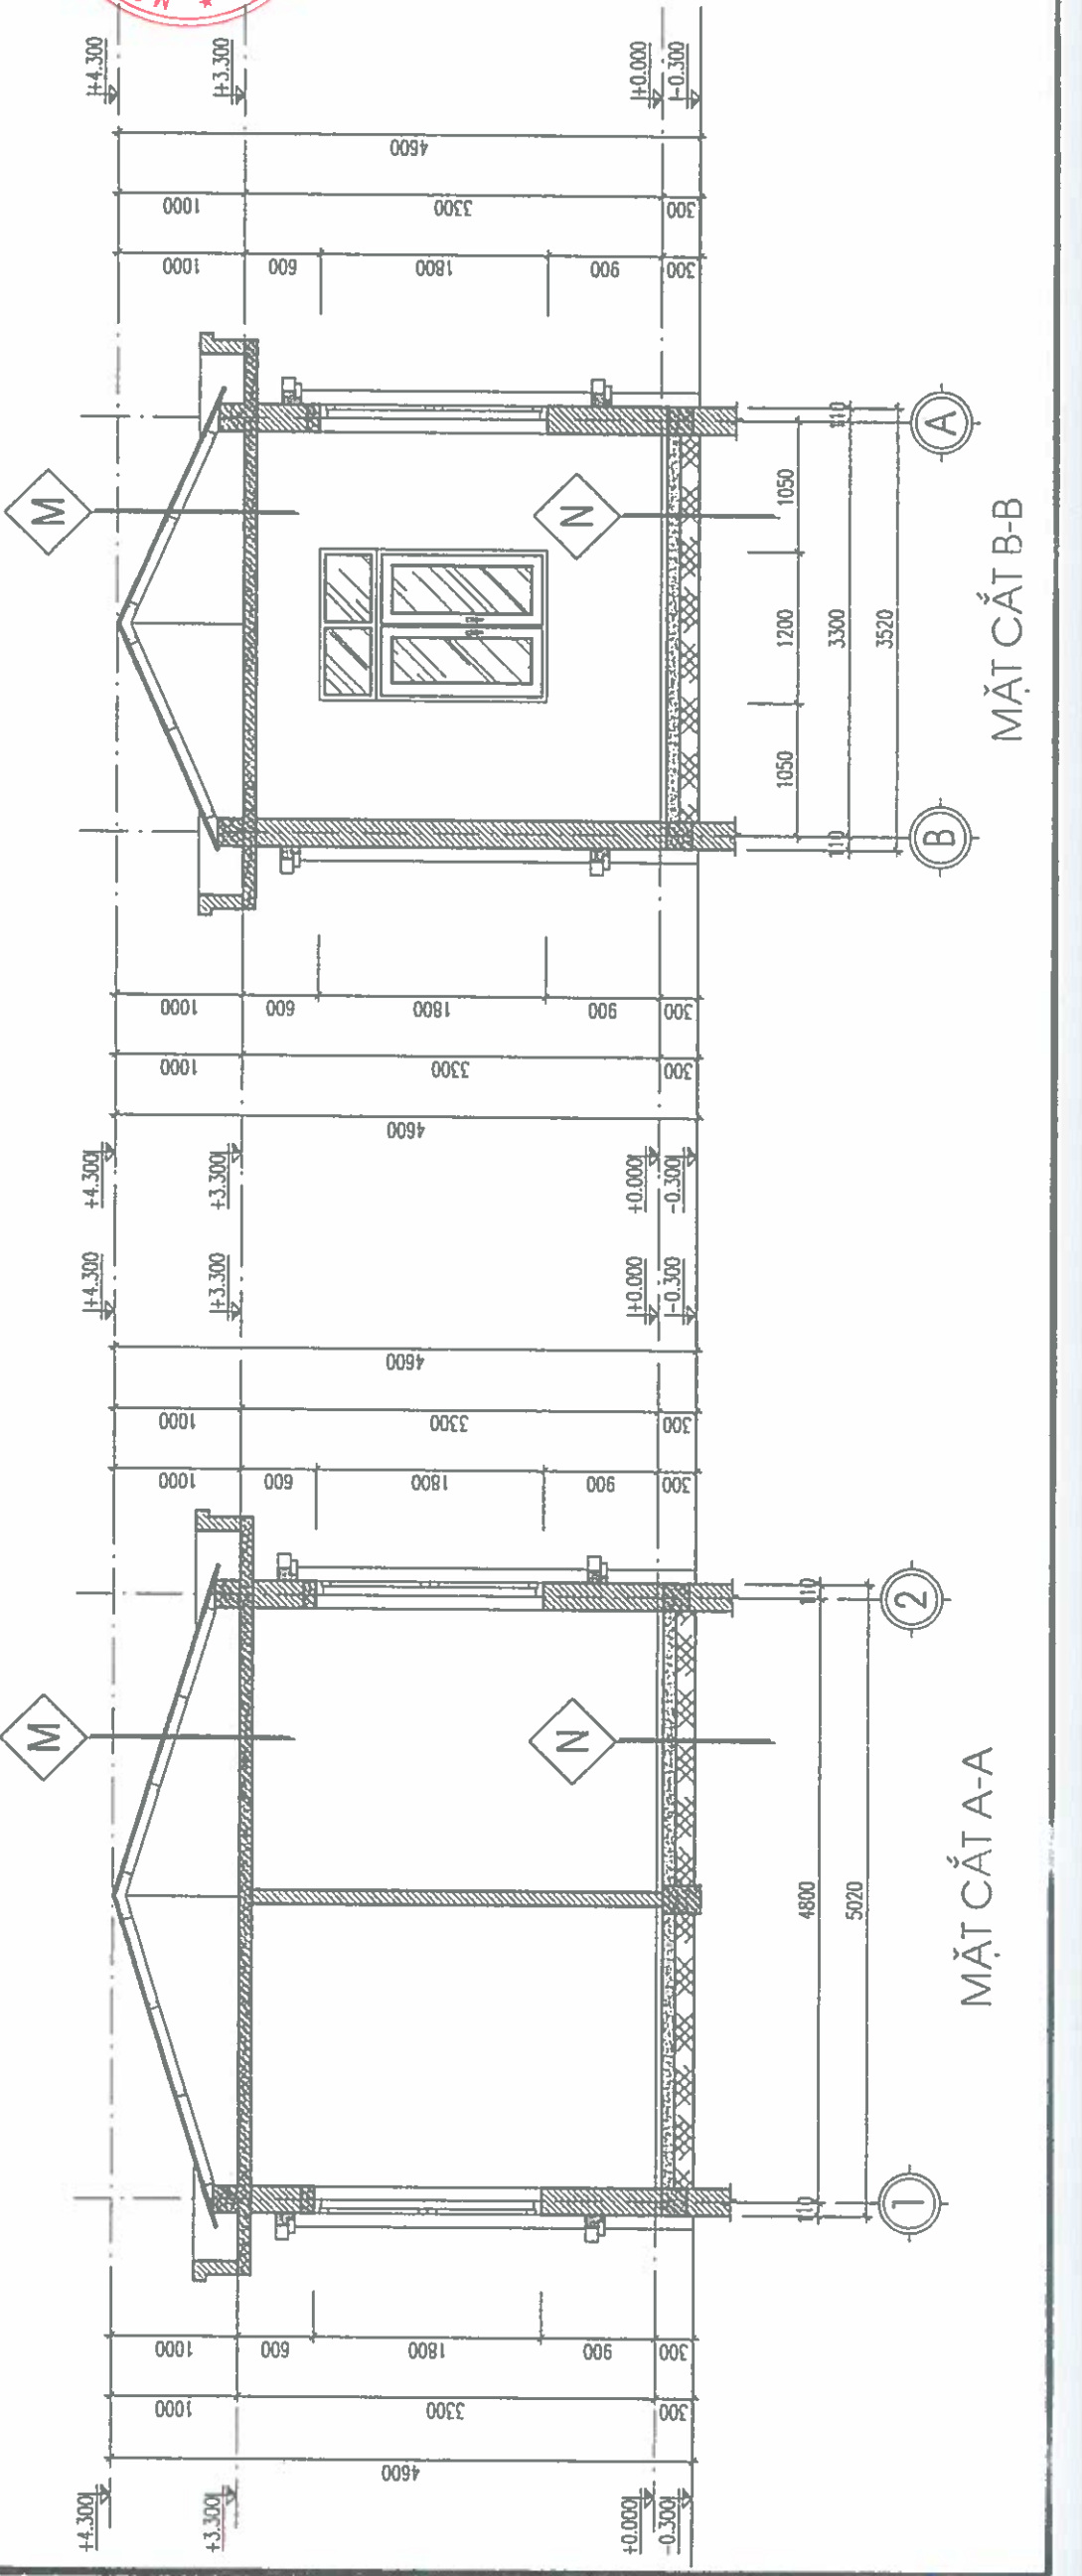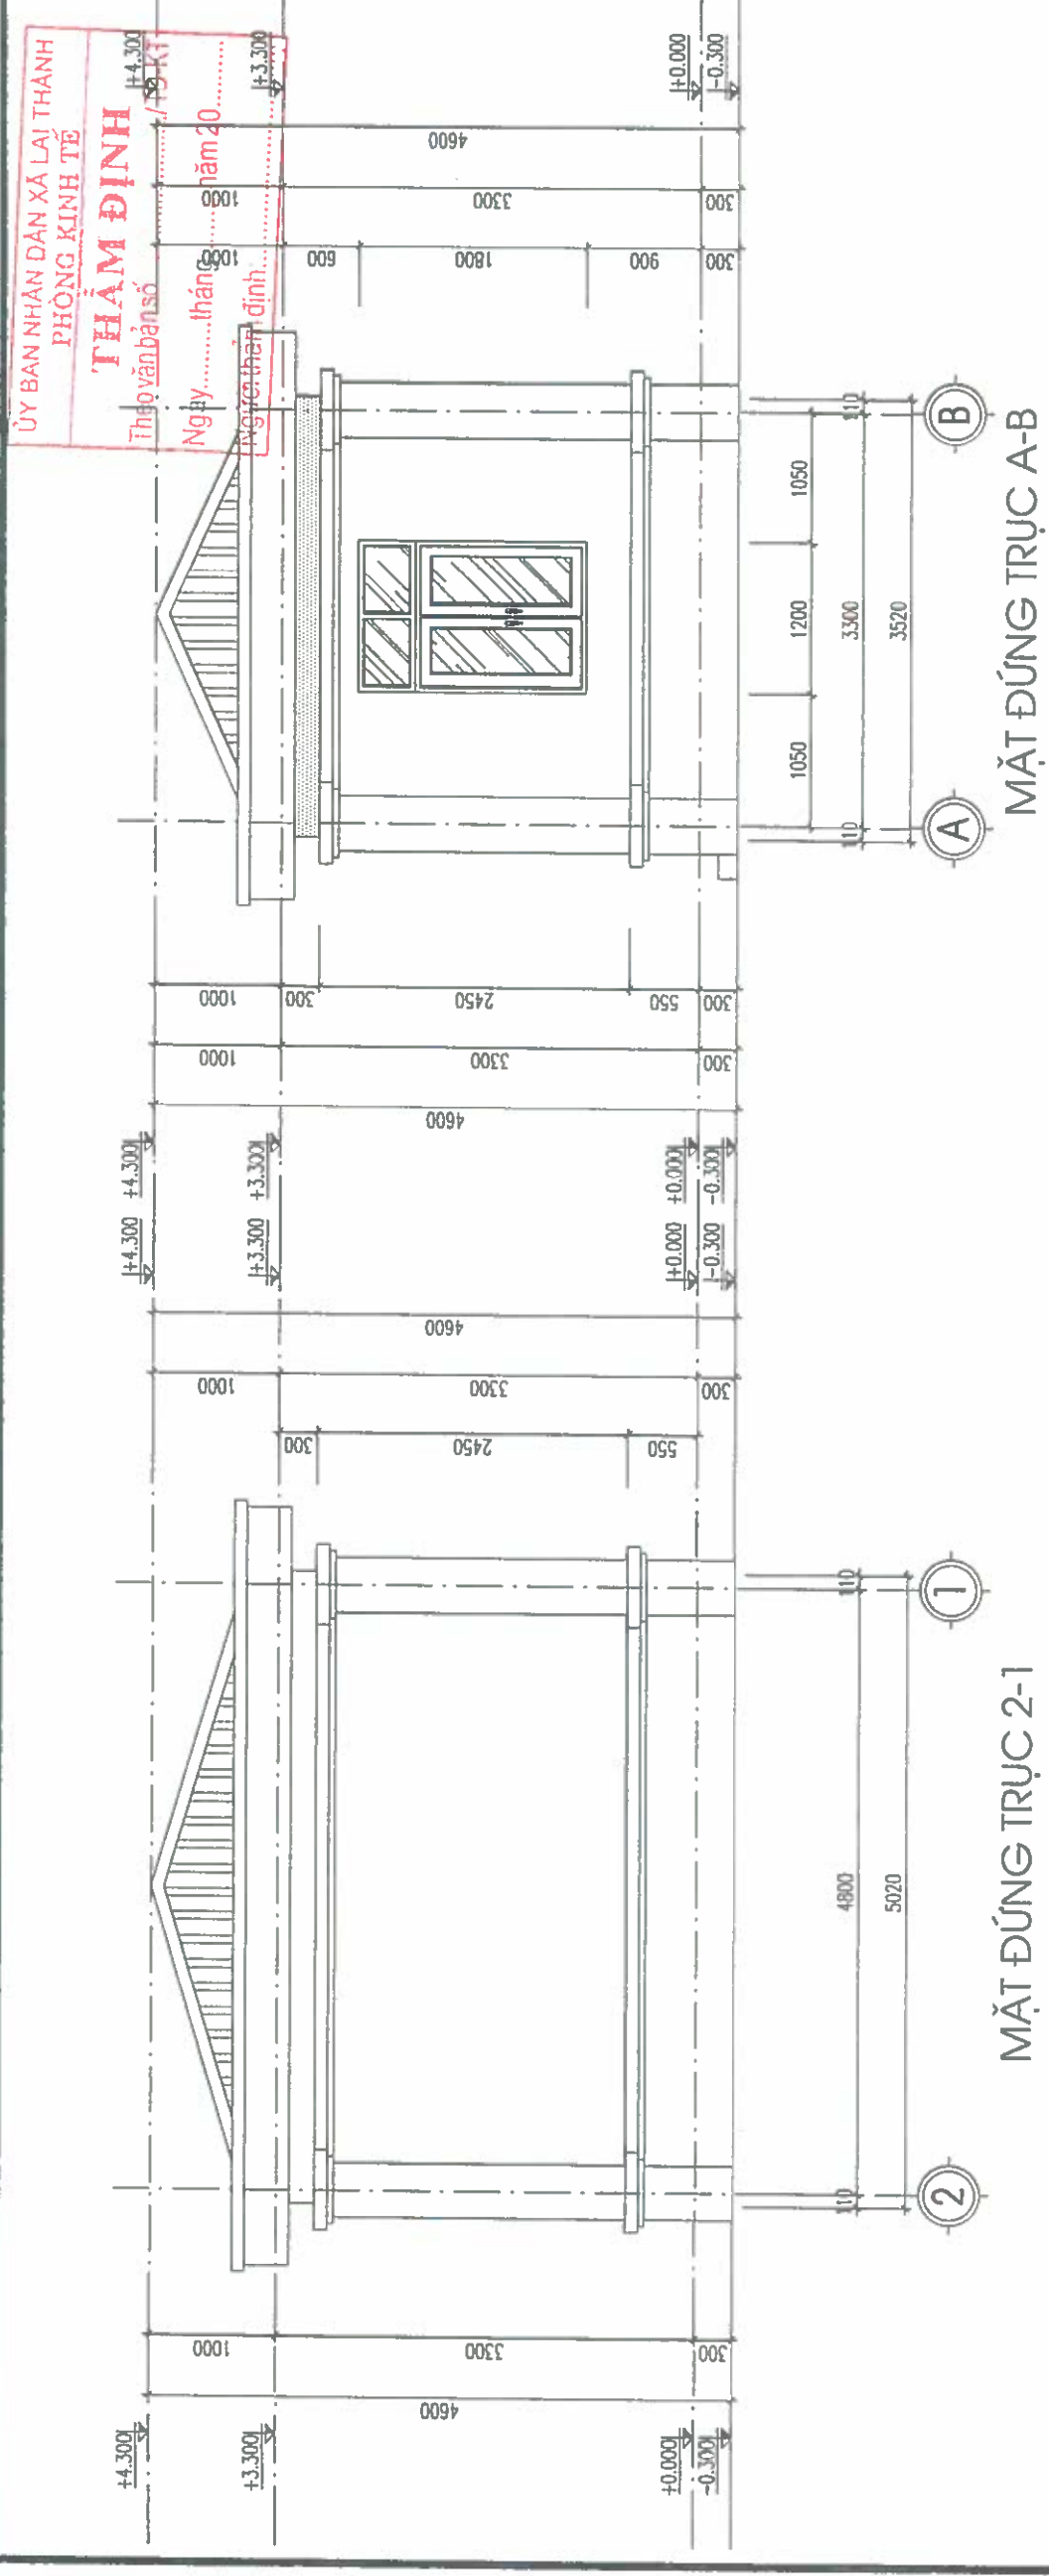


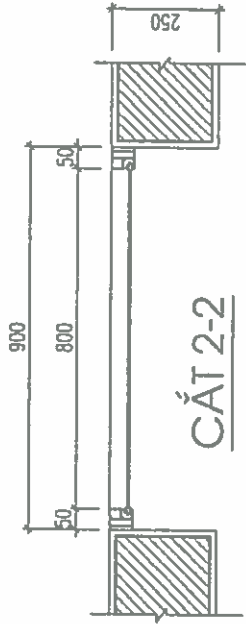

CẮT 2-2

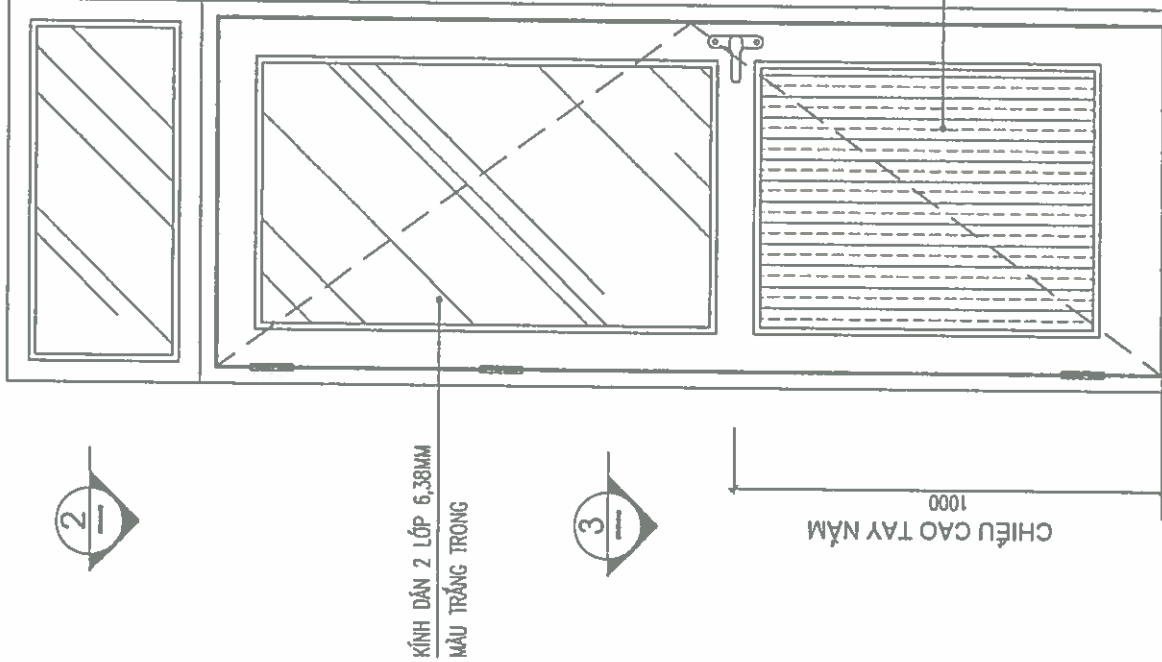

BÊN TRONG

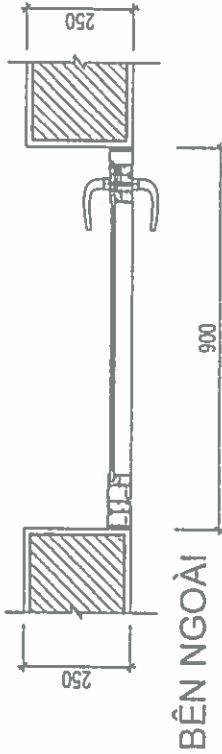

BÊN NGOÀI


CẮT 3-3

ỦY BAN NHÂN DÂN XÃ LẠI THÀNH
PHÒNG KINH TẾ
THẨM ĐỊNH
Theo văn bản số/TĐ-KT
Ngàythángnăm 20.....
Người thẩm định:.....

GHI CHÚ	
CHỦ ĐẦU TƯ:	
ỦY BAN NHÂN DÂN XÃ LẠI THÀNH	
CÔNG TRÌNH:	XÂY DỰNG NHÀ DA NẮNG, CỐNG, TƯỜNG BẢO VÀ CÁC HẠNG MỤC PHỤ TRỢ
TRƯỜNG TẾ HỌC LẠI THÀNH A, XÃ LẠI THÀNH	
HẠNG MỤC:	NHÀ BẢO VỆ
ĐỊA ĐIỂM XÂY DỰNG:	
XÃ LẠI THÀNH - TỈNH NHÌN BÌNH	
SỐ HỢP ĐỒNG	HĐ:/2026
ĐƠN VỊ TƯ VẤN:	
CHỦ NHIỆM:	
KTS. NGUYỄN MẠNH ĐẠT	
CHỦ TRÌ + KIỂM:	
KTS. PHẠM VĂN TUẤN	
THIẾT KẾ + VẼ:	
KTS. ĐỖ VĂN ĐỊNH	
HỒ SƠ: THIẾT KẾ BẢN VẼ THI CÔNG	
TÊN BẢN VẼ:	
CHI TIẾT CỬA	
HOÀN THÀNH NGÀY:/...../2026	
TỈ LỆ:	
KÝ HIỆU BẢN VẼ:	
KT-04	

[illegible]

ỦY BAN NHÂN DÂN XÃ LẠI THÀNH
PHÒNG KINH TẾ
THẨM ĐỊNH
Theo văn bản số/TĐ-KT
Ngày tháng năm 20.....
Người thẩm định:

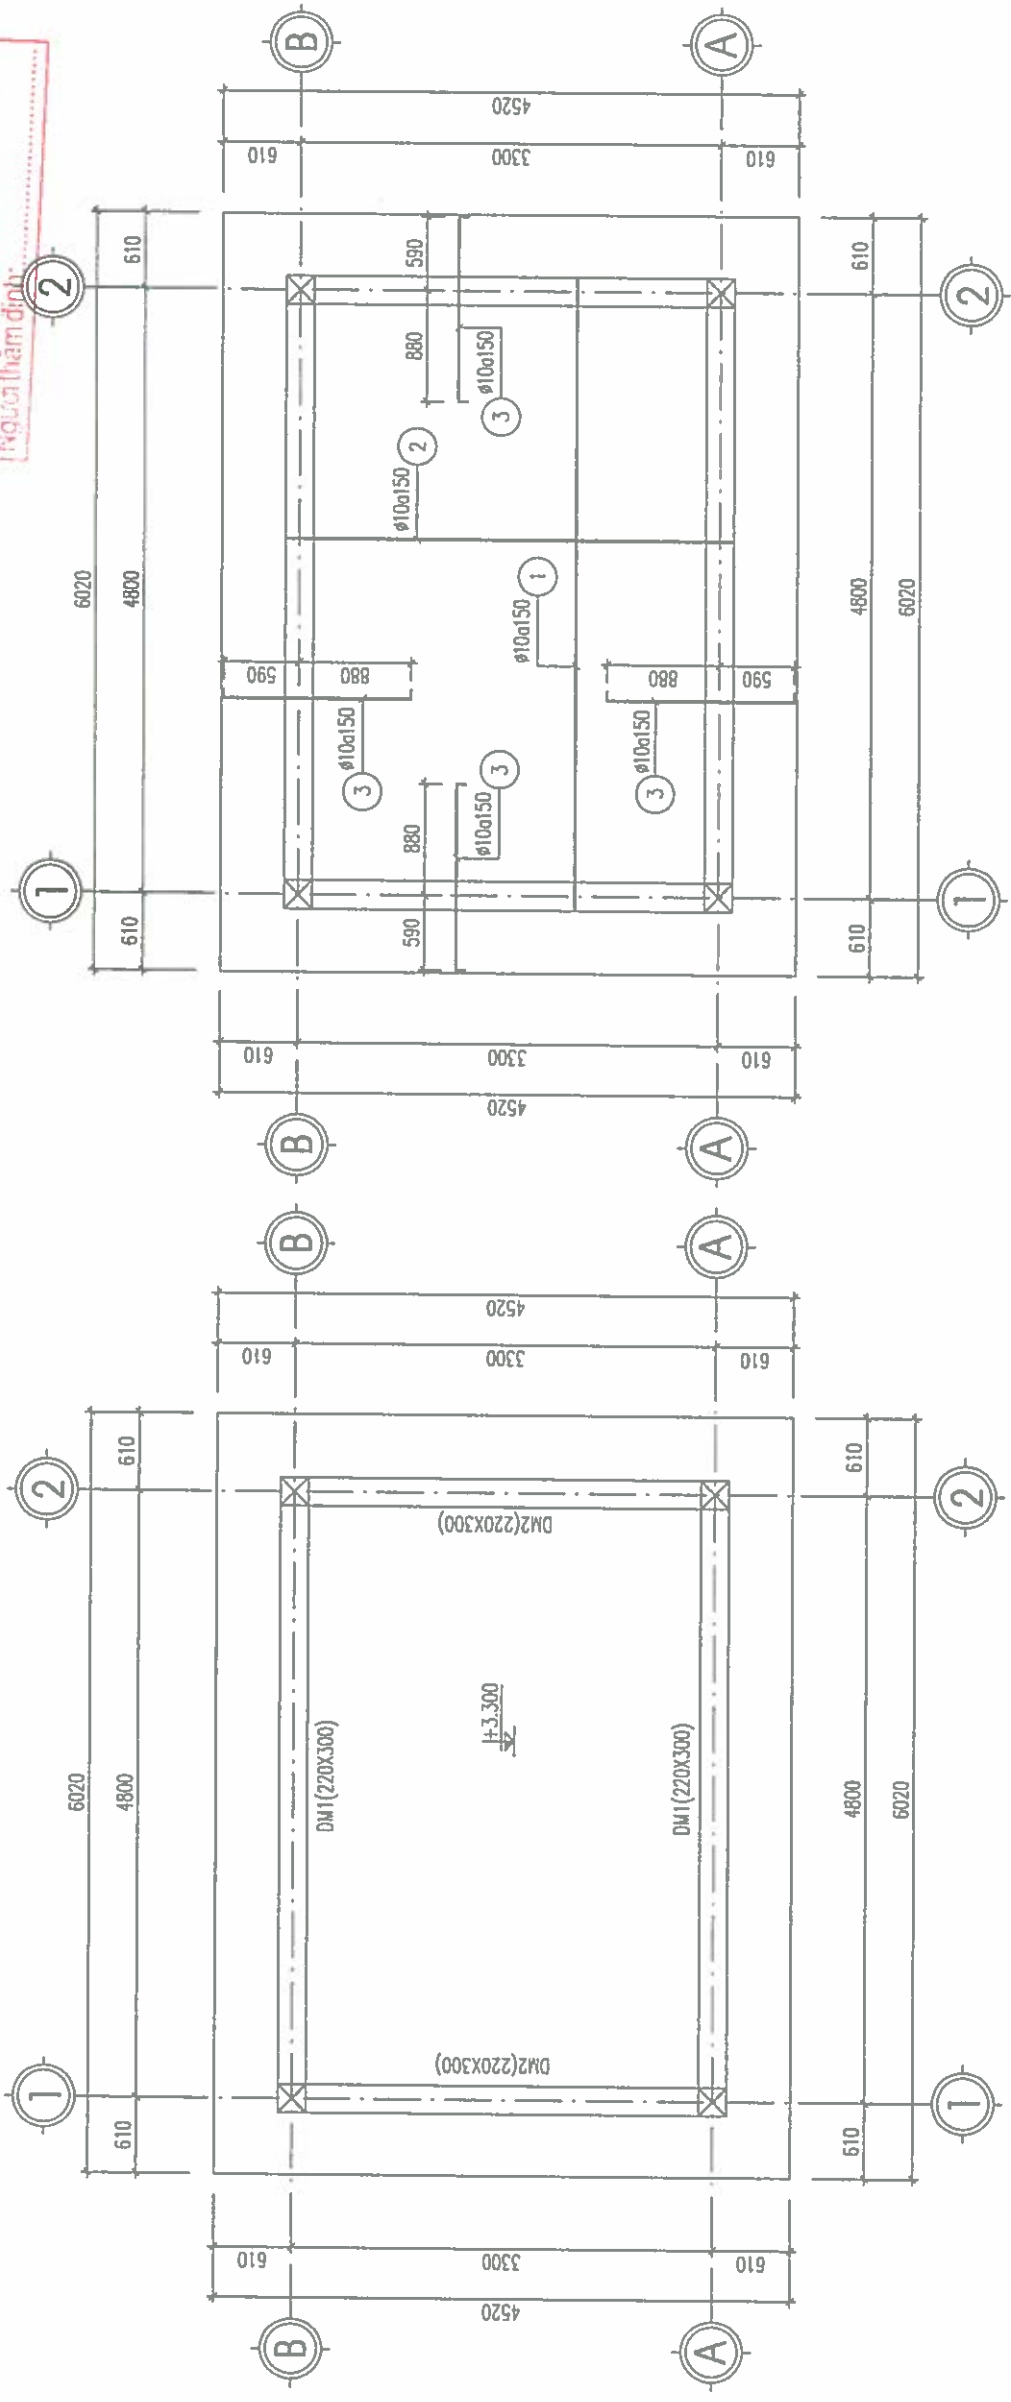


MẶT BẰNG KẾT CẤU MÁI

MẶT BẰNG ĐAN THÉP MÁI


GHI CHÚ

- * VẬT LIỆU
- BÊ TÔNG MÓNG, CỘT, DẦM, SÀN DÁ 1X2 MẮC 250#
- CỐT THÉP CB240-T (ø10) CÓ RA 2100KG/CM2, CỐT THÉP CB300-V (>ø10) CÓ RA 2600KG/CM2
- LỚT MÓNG BÊ TÔNG VỮA XI MẮC 100# DÁ 2X4
- * NHỮNG QUY ĐỊNH CHUNG
- CHIỀU DÀI ĐOẠN THÉP NỐI DÀI 300, VỚI D LÀ ĐƯỜNG KÍNH THANH THÉP.
- LỚP BẢO VỆ CỐT THÉP DÀY >=D, VỚI D LÀ ĐƯỜNG KÍNH THANH THÉP.
- KHI THI CÔNG PHẢI THAM KHẢO CÁC BẢN VẼ CÓ LIÊN QUAN


GHI CHÚ	
ỦY BAN NHÂN DÂN XÃ LẠI THÀNH	
CHỦ ĐẦU TƯ:	
ỦY BAN NHÂN DÂN XÃ LẠI THÀNH	
CÔNG TRÌNH:	XÂY DỰNG NHÀ ĐÀ NẰNG, CỐNG, TƯỜNG BẢO VÀ CÁC HẠNG MỤC PHỤ TRỢ TRƯỜNG TIỂU HỌC LẠI THÀNH A, XÃ LẠI THÀNH
HẠNG MỤC:	NHÀ BẢO VỆ
ĐỊA ĐIỂM XÂY DỰNG:	
XÃ LẠI THÀNH - TỈNH NHÌN BÌNH	
SỐ HỢP ĐỒNG:	HPD:/2026
ĐƠN VỊ TƯ VẤN:	HP LAND
CÔNG TY CỔ PHẦN ĐẦU TƯ VÀ XÂY DỰNG HP LAND	
CHỦ NHIỆM: P. HOÀ LƯU - T. NINH MINH ANH	
KTS. PHẠM VĂN TUẤN	
CHỦ TRÌ + KIỂM:	KS. VŨ VĂN TUẤN
THIẾT KẾ + VẼ:	KS. ĐÀO NGỌC TUẤN
HỒ SƠ: THIẾT KẾ BẢN VẼ THI CÔNG	
TÊN BẢN VẼ:	
MẶT BẰNG KẾT CẤU MÁI	
MẶT BẰNG ĐAN THÉP MÁI	
HOÀN THÀNH NGÀY:	.../.../2026
TỈ LỆ:	
AN VẼ:	KC-02

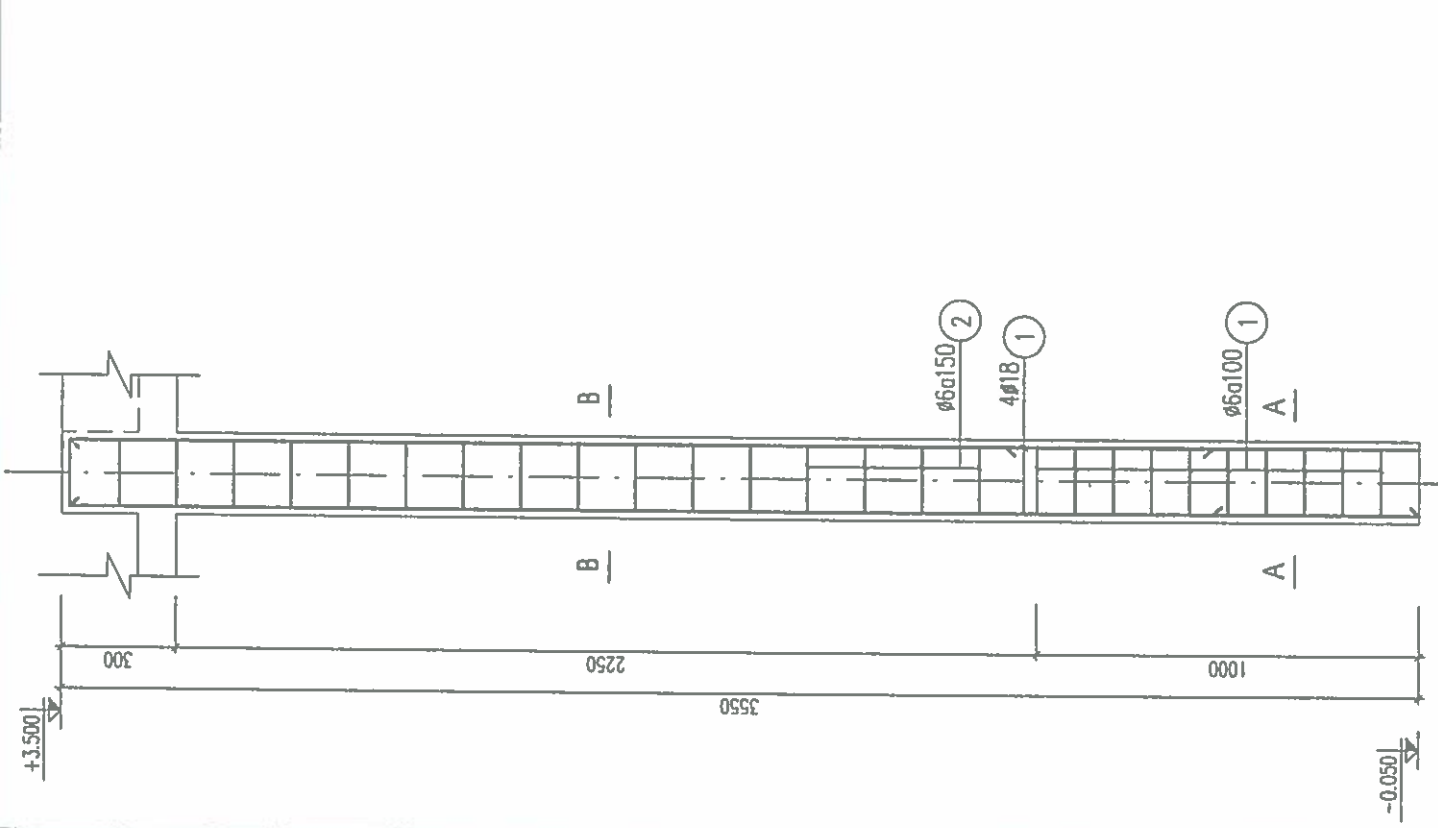


CỘT C1 - MẶT CẮT DỌC CỘT
(SL: 04C, L=3550)

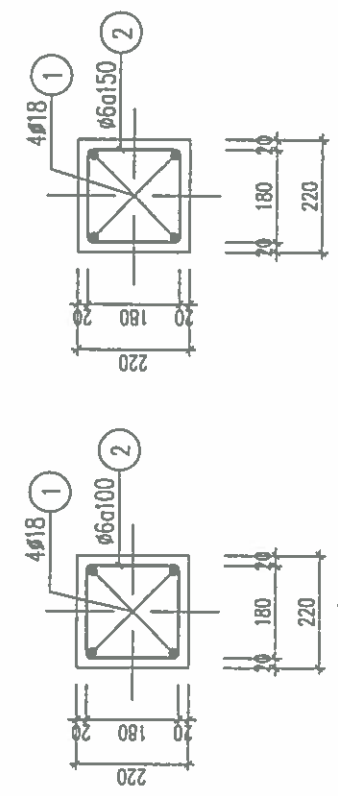


MẶT CẮT A-A

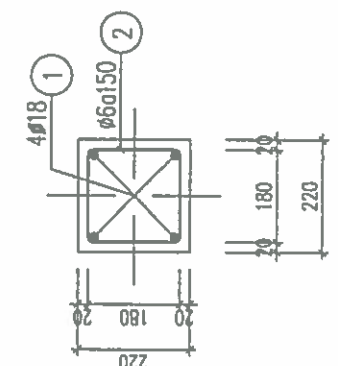


MẶT CẮT B-B

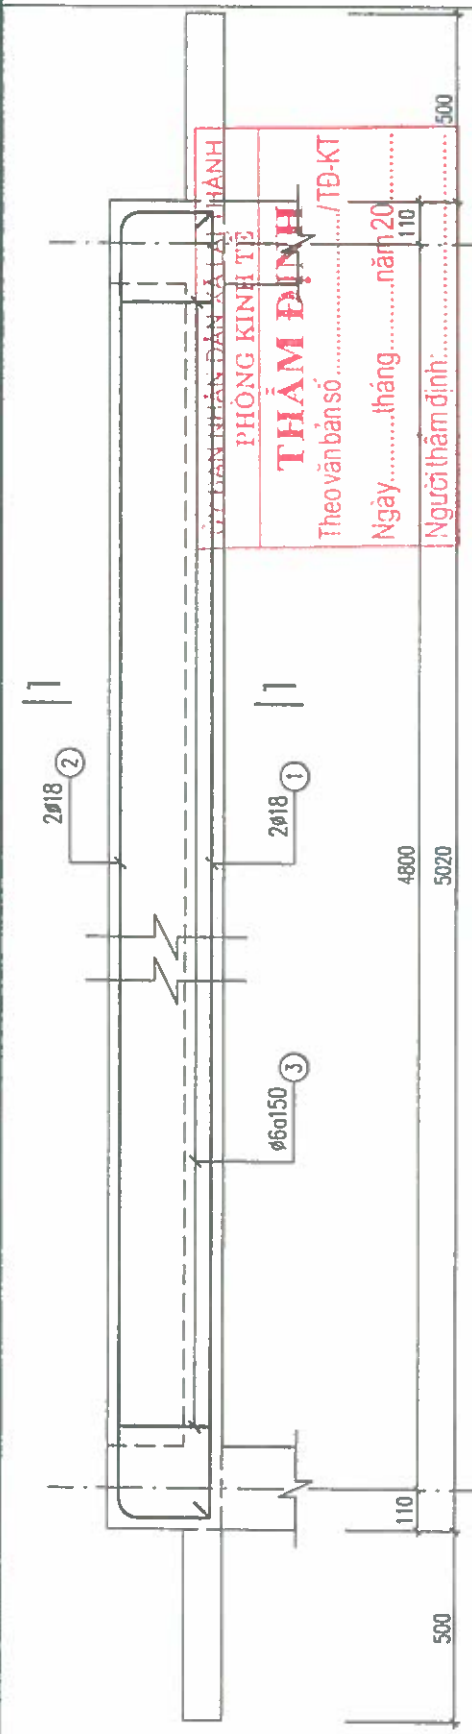


DẦM DM-1 (SL: 02C)

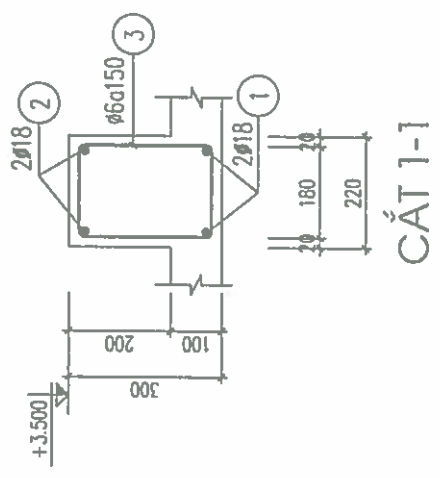



CẮT 1-1

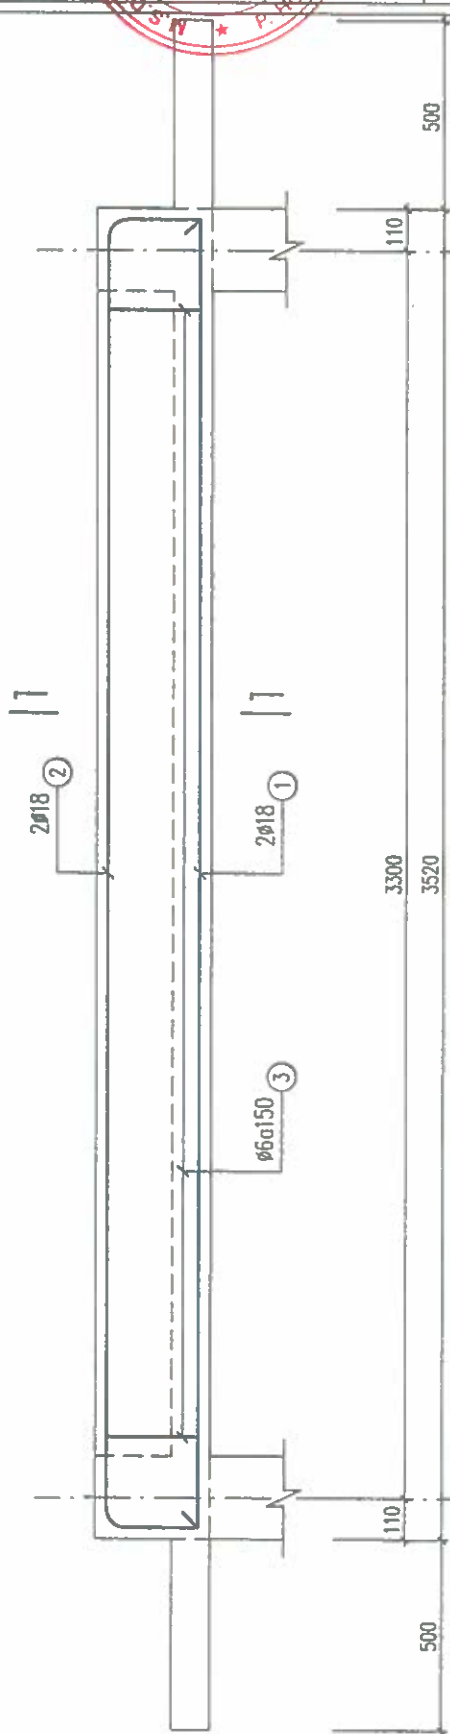

DẦM DM-2 (SL: 02C)

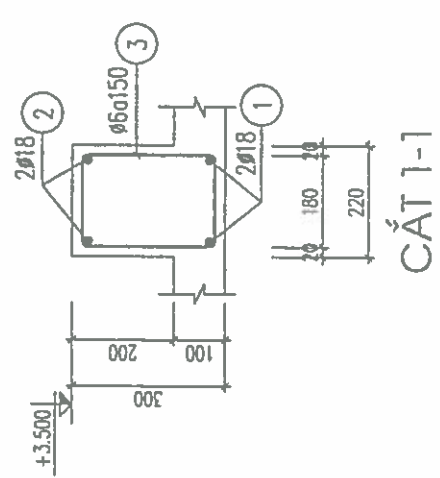

CẮT 1-1

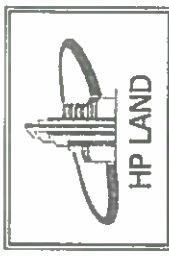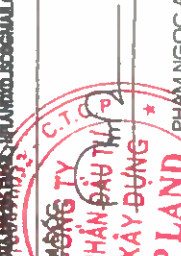GHI CHÚ	
CHỦ ĐẦU TƯ:	ỦY BAN NHÂN DÂN XÃ LAI THẠNH
CÔNG TRÌNH:	XÂY DỰNG NHÀ ĐA NĂNG, CÔNG TƯỜNG RÀO VÀ CÁC HẠNG MỤC PHỤ THUỘC TRƯỜNG TIỂU HỌC LAI THẠNH A, XÃ LAI THẠNH
HẠNG MỤC:	NHÀ ĐẠO VỆ
ĐỊA ĐIỂM XÂY DỰNG:	XÃ LAI THẠNH - TỈNH NHÌN BÌNH
SỐ HỢP ĐỒNG:	HD:...../2026
ĐƠN VỊ TƯ VẤN:	
	
CÔNG TY CỔ PHẦN ĐẦU TƯ VÀ XÂY DỰNG HP LAND	
	
CHỦ ĐẦU TƯ: PHẠM NGỌC ANH	
CHỦ TRƯỞNG: KTS. PHẠM VĂN TUẤN	
THIẾT KẾ + VẼ: K.S. VŨ VĂN TUẤN	
HỒ SƠ: THIẾT KẾ BẢN VẼ THI CÔNG	
TÊN BẢN VẼ: MẶT CẮT CỘT, DẦM	
HOÀN THÀNH NGÀY:	... / ... / 2026
TỈ LỆ:	
KÝ HIỆU:	KC-03

BẢNG THÔNG KÊ CỐT THÉP

TÊN C.KIỆN	SỐ HIỆU	HÌNH DẠNG - KÍCH THƯỚC	ĐƯỜNG KÍNH (mm)	CHIỀU DÀI (mm)	SỐ LƯỢNG		TỔNG CHIỀU DÀI (m)	TỔNG T.LƯỢNG (Kg)
					1 C.KIỆN	T.BỘ		
MÔNG M1	1	920	12	920	16	32	29.44	26.14
	2	4220	12	4220	6	12	50.64	44.96
	3	3540	18	3540	3	6	21.24	42.43
	4	450 3540 450	18	4440	3	6	26.64	53.22
	5	520 240 60	8	1640	25	50	82	32.36
	6	3470	12	3470	4	8	27.76	24.65
	7	150 170 50	6	740	19	38	28.12	6.24
MÔNG M2	1	920	12	920	26	52	47.84	42.47
	2	5720	12	5720	6	12	68.64	60.94
	3	5040	18	5040	3	6	30.24	60.41
	4	450 5040 450	18	5940	3	6	35.64	71.19
	5	520 240 60	8	1640	35	70	114.8	45.30
	6	4970	12	4970	4	8	39.76	35.30
	7	150 170 50	6	740	26	52	38.48	8.54
D1	1	200 3470 200	18	3870	2	2	7.74	15.46
	2	3470	18	3470	2	2	6.94	13.86
	3	250 170 50	6	940	24	24	22.56	5.01
C1	1	300 1840	18	2140	2	8	17.12	34.20
	1A	300 2380	18	2680	2	8	21.44	42.83
	2	170 170 50	6	780	8	32	24.96	5.54
C1	1	150 2980	18	3130	2	8	25.04	50.02
	1A	150 3520	18	3670	2	8	29.36	58.65
	2	170 170 50	6	780	26	104	81.12	18.00

BẢNG THÔNG KÊ CỐT THÉP

TÊN C.KIỆN	SỐ HIỆU	HÌNH DẠNG - KÍCH THƯỚC	ĐƯỜNG KÍNH (mm)	CHIỀU DÀI (mm)	SỐ LƯỢNG	TỔNG T.LƯỢNG (Kg)
					1 C.KIỆN	T.BỘ
DM1	1	4970	18	4970	2	19.88 39.71
	2	200 4970 200	18	5370	4	21.48 42.91
	3	250 170 50	6	940	34	63.92 14.19
DM2	1	3470	18	3470	2	20.82 41.59
	2	200 3470 200	18	3870	2	23.22 46.38
	3	250 170 50	6	940	24	67.68 15.02
GTH	1	2500	12	2500	2	8 17.76
	1	50 80 50	6	180	14	56 10.08
	2	60 170	12	230	5	20 4.6
LTD1	1	1260	12	1260	2	2 2.52
	1	50 180 50	6	280	7	1.96 0.44
	1	1560	12	1560	2	6 9.36
LTS1	1	50 180 50	6	280	9	27 7.56
	1	1260	12	1260	2	2 2.52
	1	50 100 50	6	200	7	1.4 0.31
LTC1	1	4980	10	4980	22	109.56 67.55
	2	3480	10	3480	32	111.36 68.66
	3	60 1470 60	10	1590	130	206.7 127.44
SÀN	CT	108040	6	108040	1	1 108.04 23.98
	CT	C80X40X15X2				26.6 76.08

GHI CHÚ

CHỦ ĐẦU TƯ:

ỦY BAN NHÂN DÂN XÃ LẠI THẠNH

CÔNG TRÌNH:
XÂY DỰNG NHÀ ĐÀ NẰNG, CỐNG, TƯỜNG RÀO VÀ CÁC HẠNG MỤC PHỤ TẠO TRƯỚC KHI HỌC LẠI THÀNH A, XÃ LẠI THẠNH

HẠNG MỤC:

NHÀ BẢO VỆ

ĐỊA ĐIỂM XÂY DỰNG:

XÃ LẠI THẠNH - TỈNH NHÌN BÌNH

SỐ HỢP ĐỒNG: HD:...../2026

ĐƠN VỊ TƯ VẤN:



CÔNG TY CỔ PHẦN ĐẦU TƯ VÀ XÂY DỰNG HP LAND

ĐC: 30/3 NGUYỄN VĂN LUYỆN, PHƯỜNG ĐÀ LUY, THỊ XÃ LẠI THẠNH, TỈNH NHÌN BÌNH


GIÁM ĐỐC TY C.T.C
CÓ PHẢN ĐẦU TƯ VÀ XÂY DỰNG
HP LAND
THAM NGOC ANH

CHỦ TRƯỞNG KIỂM

KTS. PHẠM VĂN TUẤN

THIẾT KẾ + VẼ:

KS. VŨ VĂN TUẤN

HỒ SƠ: THIẾT KẾ BẢN VẼ THI CÔNG

TÊN BẢN VẼ:

THỐNG KÊ THÉP


HOÀN THÀNH NGÀY: / / 2026

TITLE:

HIỆU BẢNG: 05

ỦY BAN NHÂN DÂN XÃ LẠI THÀNH	
PHÒNG KINH TẾ	
THẨM ĐỊNH	
Theo văn bản số	/TD-KT
Ngày	tháng năm 20
Người thẩm định:	


PHẦN: ĐIỆN

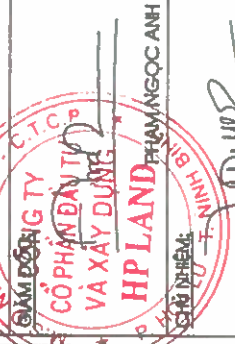GHI CHÚ	
CHỦ ĐẦU TƯ:	
ỦY BAN NHÂN DÂN XÃ LẠI THÀNH	
CÔNG TRÌNH:	
XÂY DỰNG NHÀ ĐÁNG, CÔNG, TƯỜNG BẢO VÀ CÁC HẠNG MỤC HỖ TRỢ	
TRƯỜNG TIỂU HỌC LẠI THÀNH, XÃ LẠI THÀNH	
HẠNG MỤC:	
LƯỚI VẼ	
ĐỊA ĐIỂM XÂY DỰNG:	
XÃ LẠI THÀNH - TỈNH NHÌN BÌNH	
SỐ HỢP ĐỒNG	HỢP ĐỒNG: /2026
ĐƠN VỊ TƯ VẤN	
	
CÔNG TY CỔ PHẦN ĐẦU TƯ VÀ XÂY DỰNG	
HP LAND	
	
CHỦ TRƯỞNG + KIỂM:	
KTS. PHẠM VĂN TUẤN	
	
THIẾT KẾ + VẼ:	
KTS. NGUYỄN MẠNH ĐẠT	
	
HỒ SƠ: THIẾT KẾ BẢN VẼ TH CÔNG	
TÊN BẢN VẼ:	
MẶT BẰNG	
HOÀN THÀNH NGÀY:	.../.../2026
TỈ LỆ:	
KÝ HIỆU BẢN VẼ	KT-01

ỦY BAN NHÂN DÂN XÃ LẠI THÀNH
PHÒNG KINH TẾ

THẨM ĐỊNH
Theo văn bản số/TĐ-KT

Ngày tháng năm 20.....
Người thẩm định:

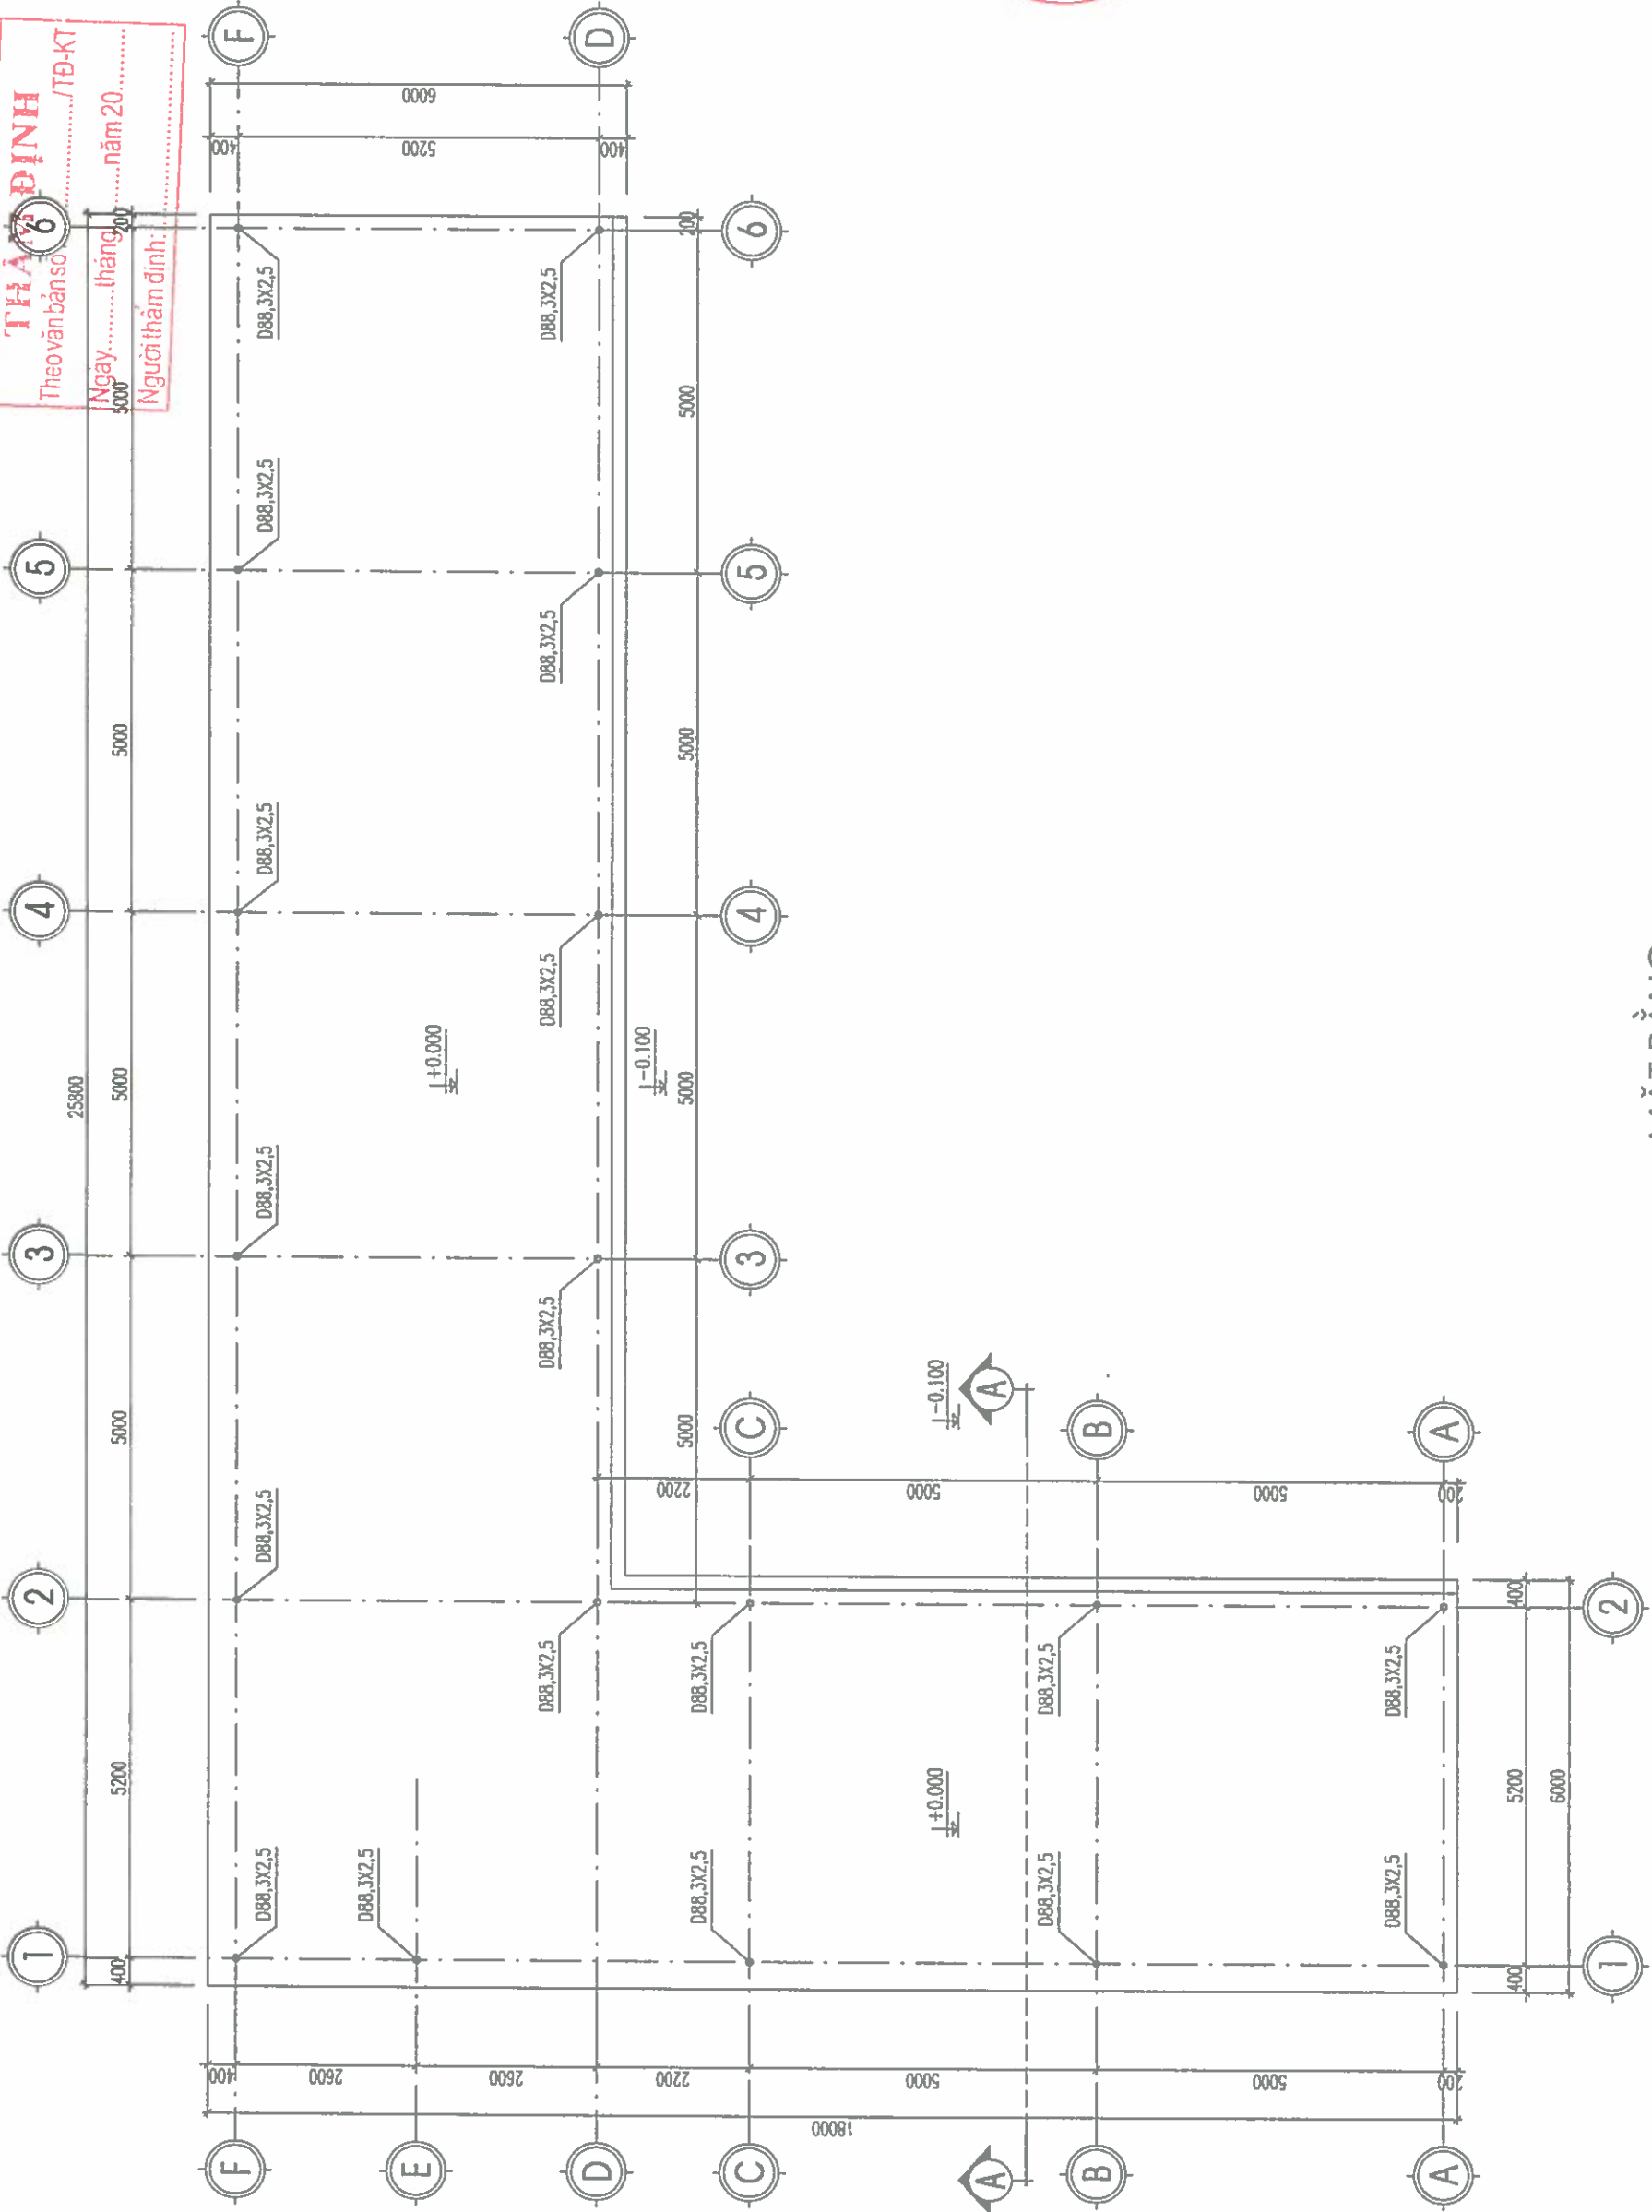


MẶT BẰNG

ỦY BAN NHÂN DÂN XÃ LẠI THÀNH
PHÒNG KINH TẾ

THẨM ĐỊNH
Theo văn bản số/TĐ-KT
Ngày tháng năm 20.....

Người thẩm định:
5000

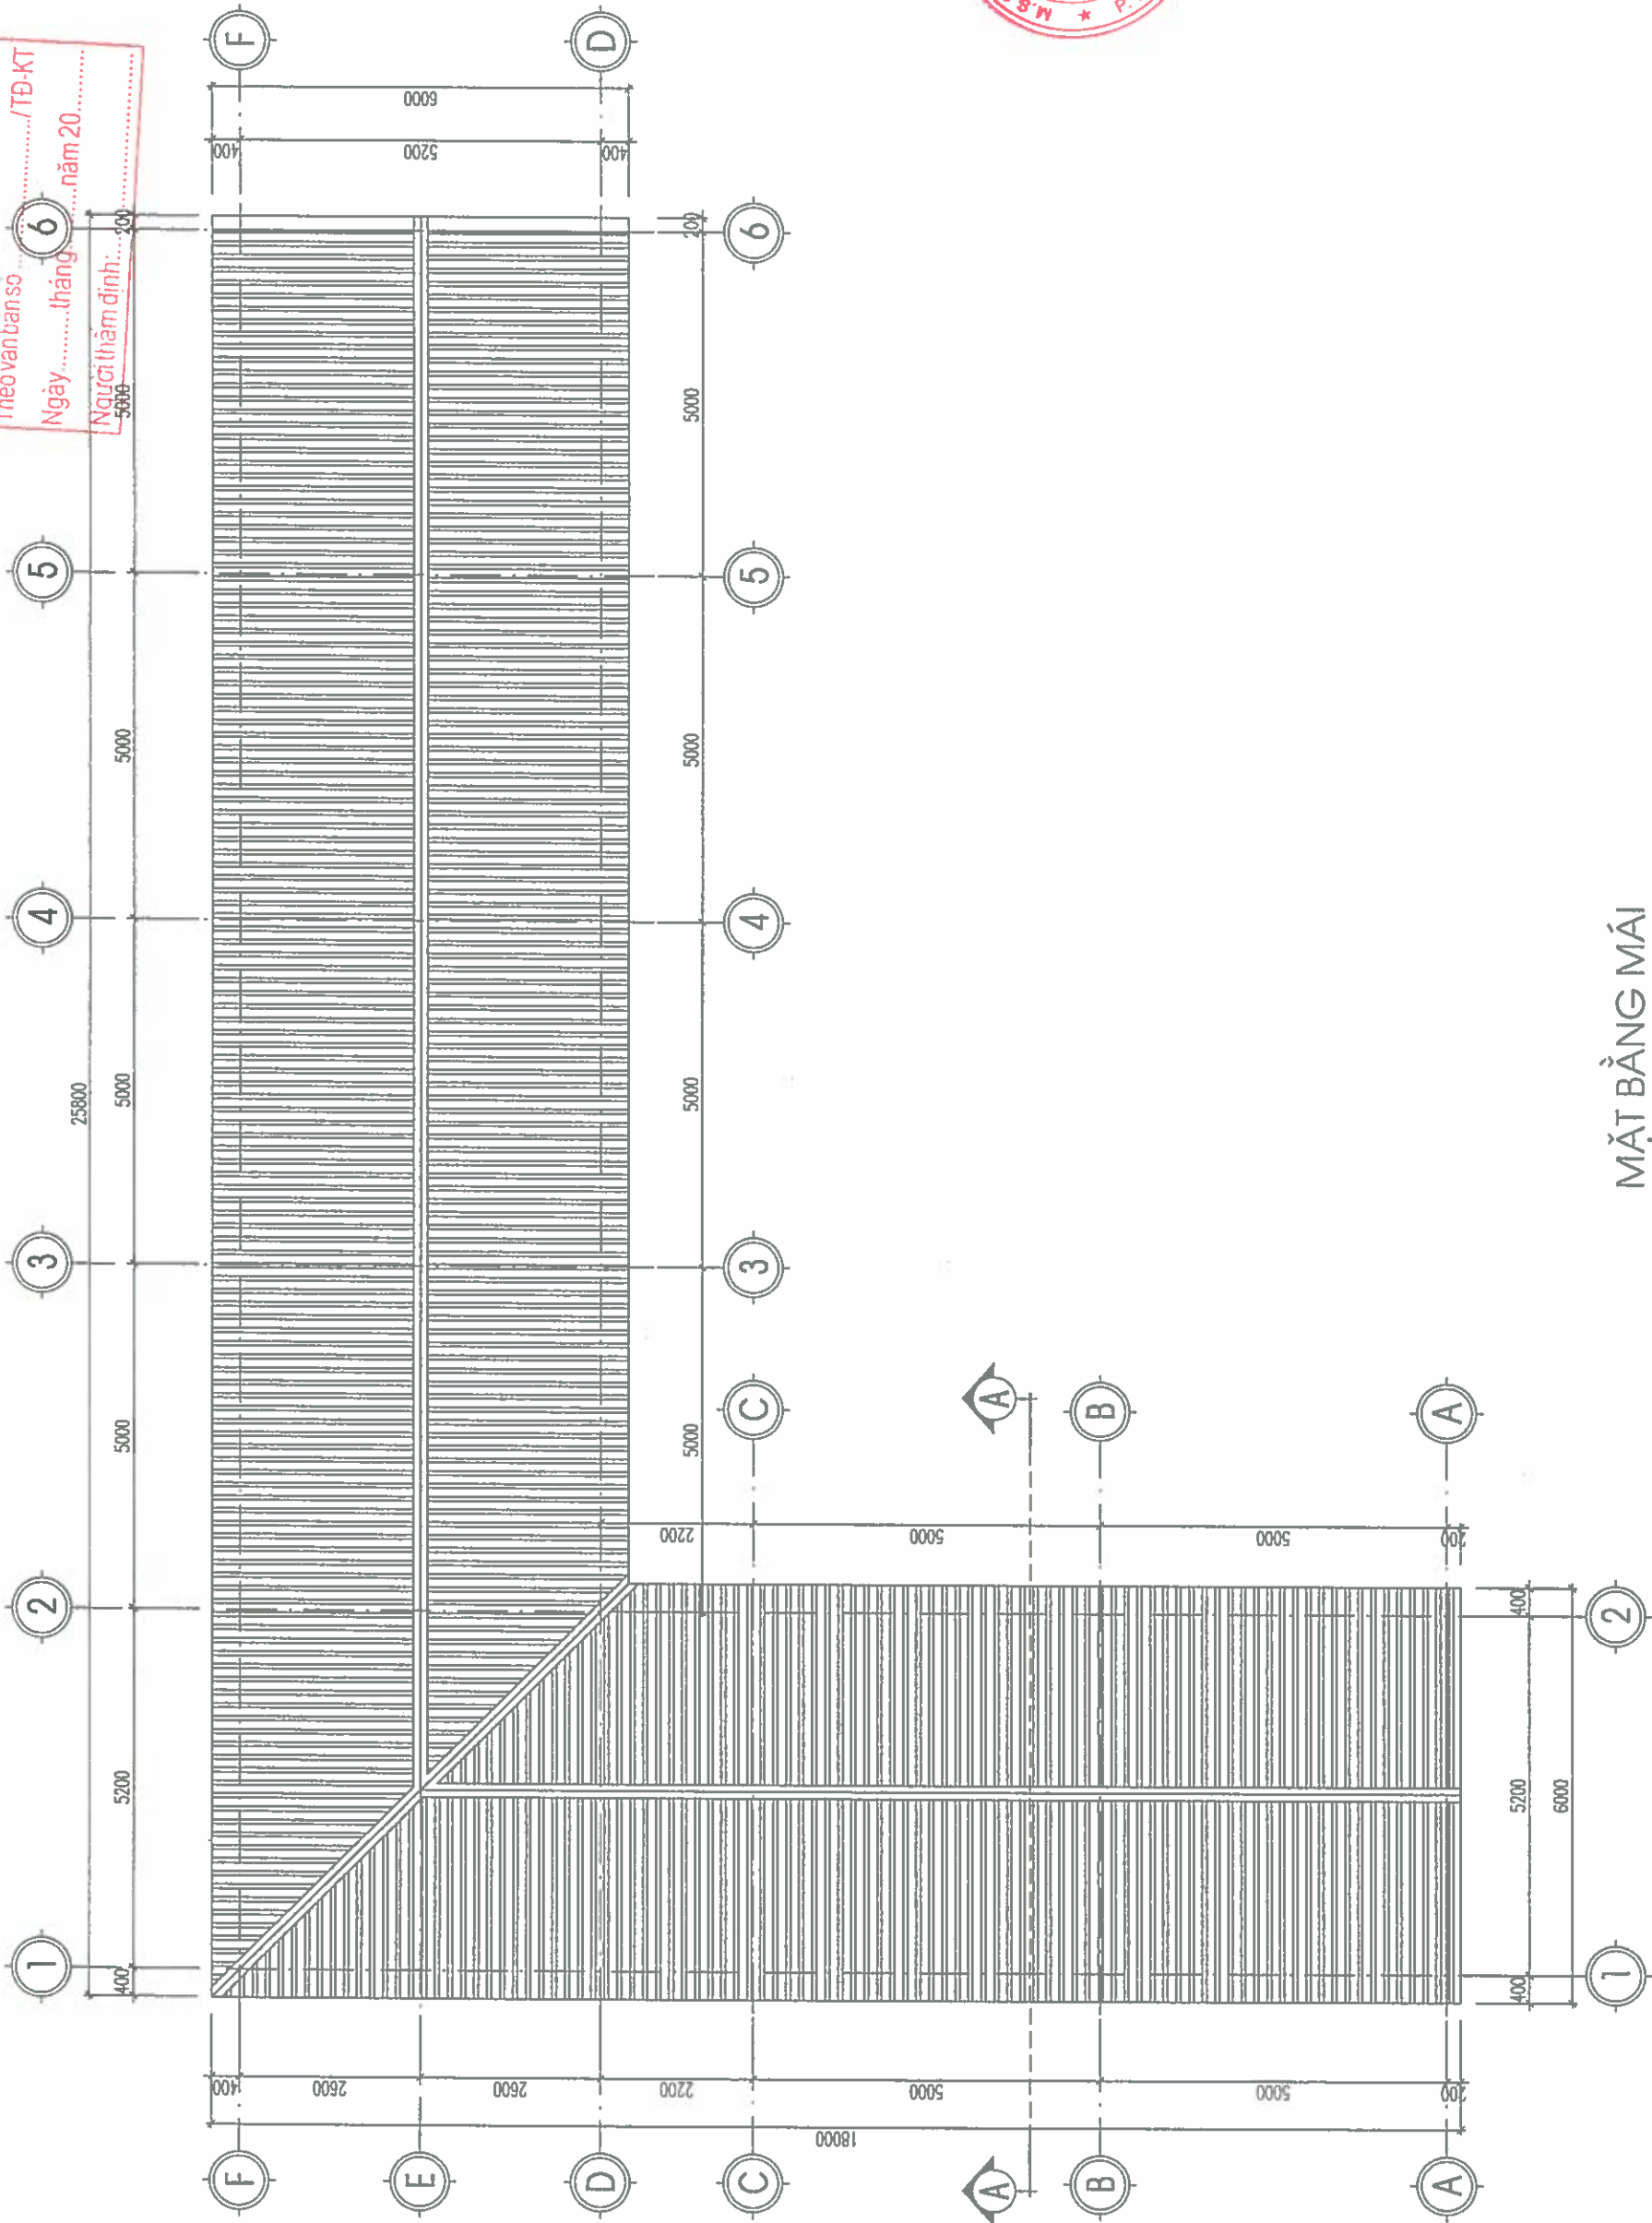

MẶT BẰNG MÁI

GHI CHÚ

CHỦ ĐẦU TƯ:

ỦY BAN NHÂN DÂN XÃ LẠI THÀNH

CÔNG TRÌNH:

XÂY DỰNG NHÀ DẠ NẮNG, CÔNG TƯỜNG RÀO
VÀ CÁC HẠNG MỤC KHÁC THUỘC
TRƯỜNG TÀI HỌC LẠI THÀNH A, XÃ LẠI THÀNH

HẠNG MỤC:

LƯU Ý

ĐỊA ĐIỂM XÂY DỰNG:

XÃ LẠI THÀNH - TỈNH NHÌN BÌNH

SỐ HỢP ĐỒNG

HD:/2026

ĐƠN VỊ TƯ VẤN:



CÔNG TY CỔ PHẦN ĐẦU TƯ VÀ XÂY DỰNG
HP LAND

ĐC SỐ 02, ĐƯỜNG NGUYỄN ĐỨC, PHƯỜNG HOÀ LƯU, T. NHÌN BÌNH
TỈNH NHÌN BÌNH, VIỆT NAM. EMAIL: HP.LAND@DONGAUIH.COM

CHỦ ĐẦU TƯ

PHẠM NGỌC ANH

CHỦ NHIỆM

PHẠM NGỌC ANH

CHỦ TRƯỞNG

PHẠM VĂN TUẤN

CHỦ TRƯỞNG

PHẠM VĂN TUẤN

GHI CHÙ

CHỦ ĐẤU TỰ:

ỦY BAN NHÂN DÂN XÃ LẠI THẠNH

CÔNG TRÌNH:
XÂY DỰNG NHÀ ĐÀ NẰNG, CÔNG, TƯỜNG RÀO
VÀ CÁC HẠNG MỤC PHỤ TRỢ
TRƯỜNG TỐI HỌC LẠI THÀNH A, XÃ LẠI THÀNH


HANG MUC:

ĐIỂM XÂY DỰNG:


SỐ HỢP ĐỒNG


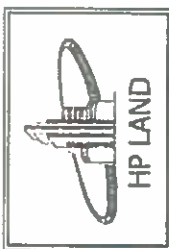

**CÔNG TY CỔ PHẦN ĐẦU TƯ VÀ XÂY DỰNG
HP LAND**

TEL: 0946 886 886 FAX: 0946 886 886


 CÔNG TY CỔ PHẦN ĐẦU TƯ VÀ XÂY DỰNG 32.C.T

PHẠM NGỌC ANH

KTS. PHAM VĂN TUẤN

K.S. VŨ VĂN TUẤN


KS ĐẠO NGOC TIẾN

MÔ SƠ: THIẾT KẾ BẢN VẼ THI CÔNG

EN BẢN VẼ

VIỆT BẰNG MÓNG, CHI TIẾT MÓNG

...../...../2026

HOÀN THÀNH NGÀY:

21

ĐIỀU BÀN VỀ:

KC-91


ỦY BAN NHÂN DÂN XÃ LẠI THÀNH
PHÒNG KINH TẾ

THIỆP DINH


Theo văn bản số...../TĐ-KT

Ngày.....tháng.....năm 20.....

Người thăm định:.....

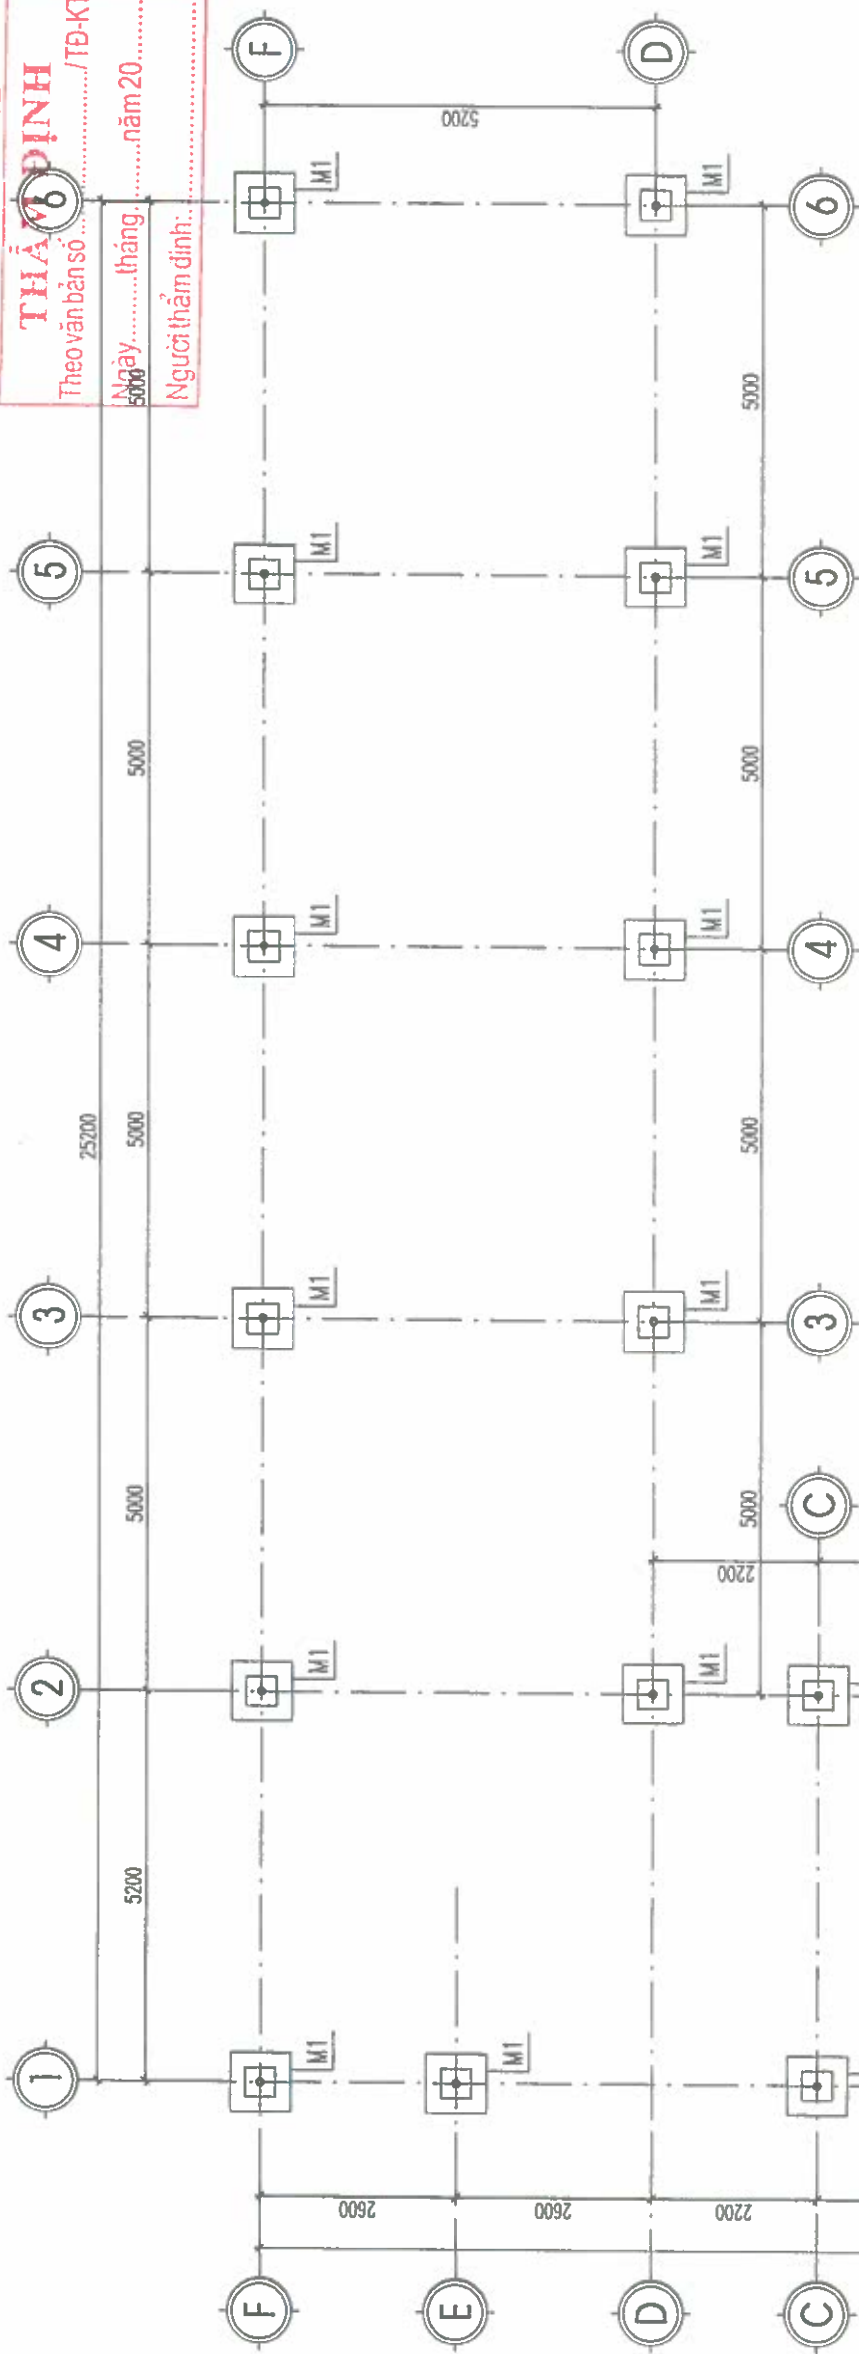

MẮT BẰNG MÓNG

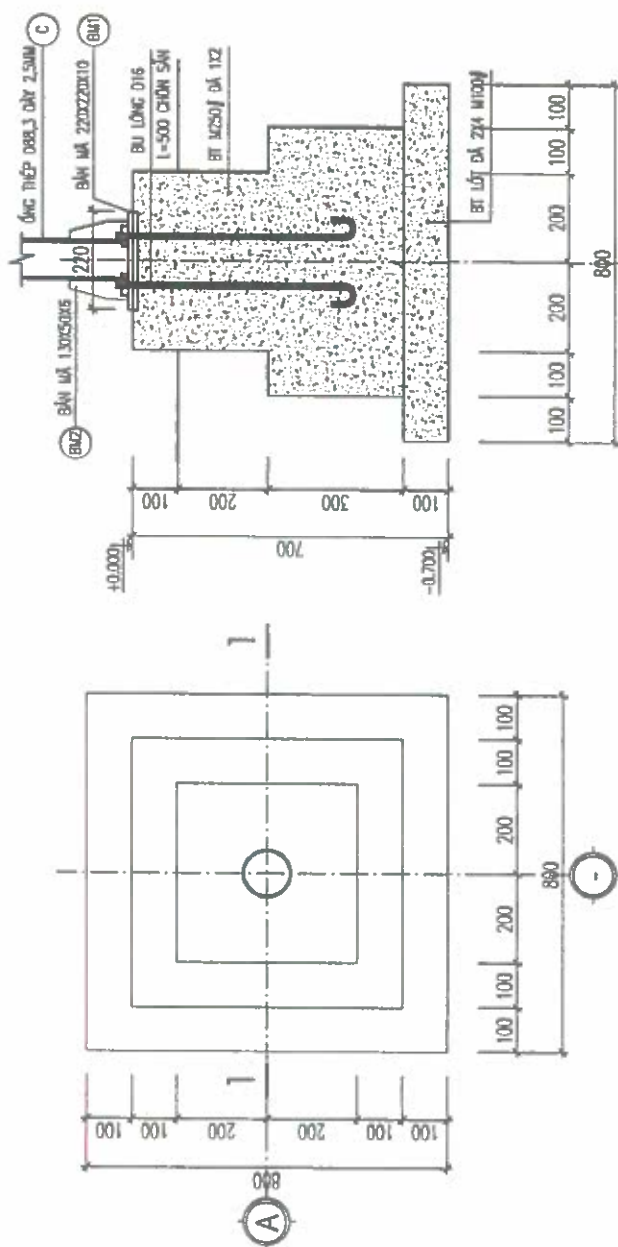

MÔNG M1: SL: 18 CÁI

MẶT CẮT 1-1


ỦY BAN NHÂN DÂN XÃ LẠI THÀNH
PHÒNG KINH TẾ

THẨM ĐỊNH

Theo văn bản số/TĐ-KT

Ngày tháng năm 20.....

N: 5000- thẩm định: 200

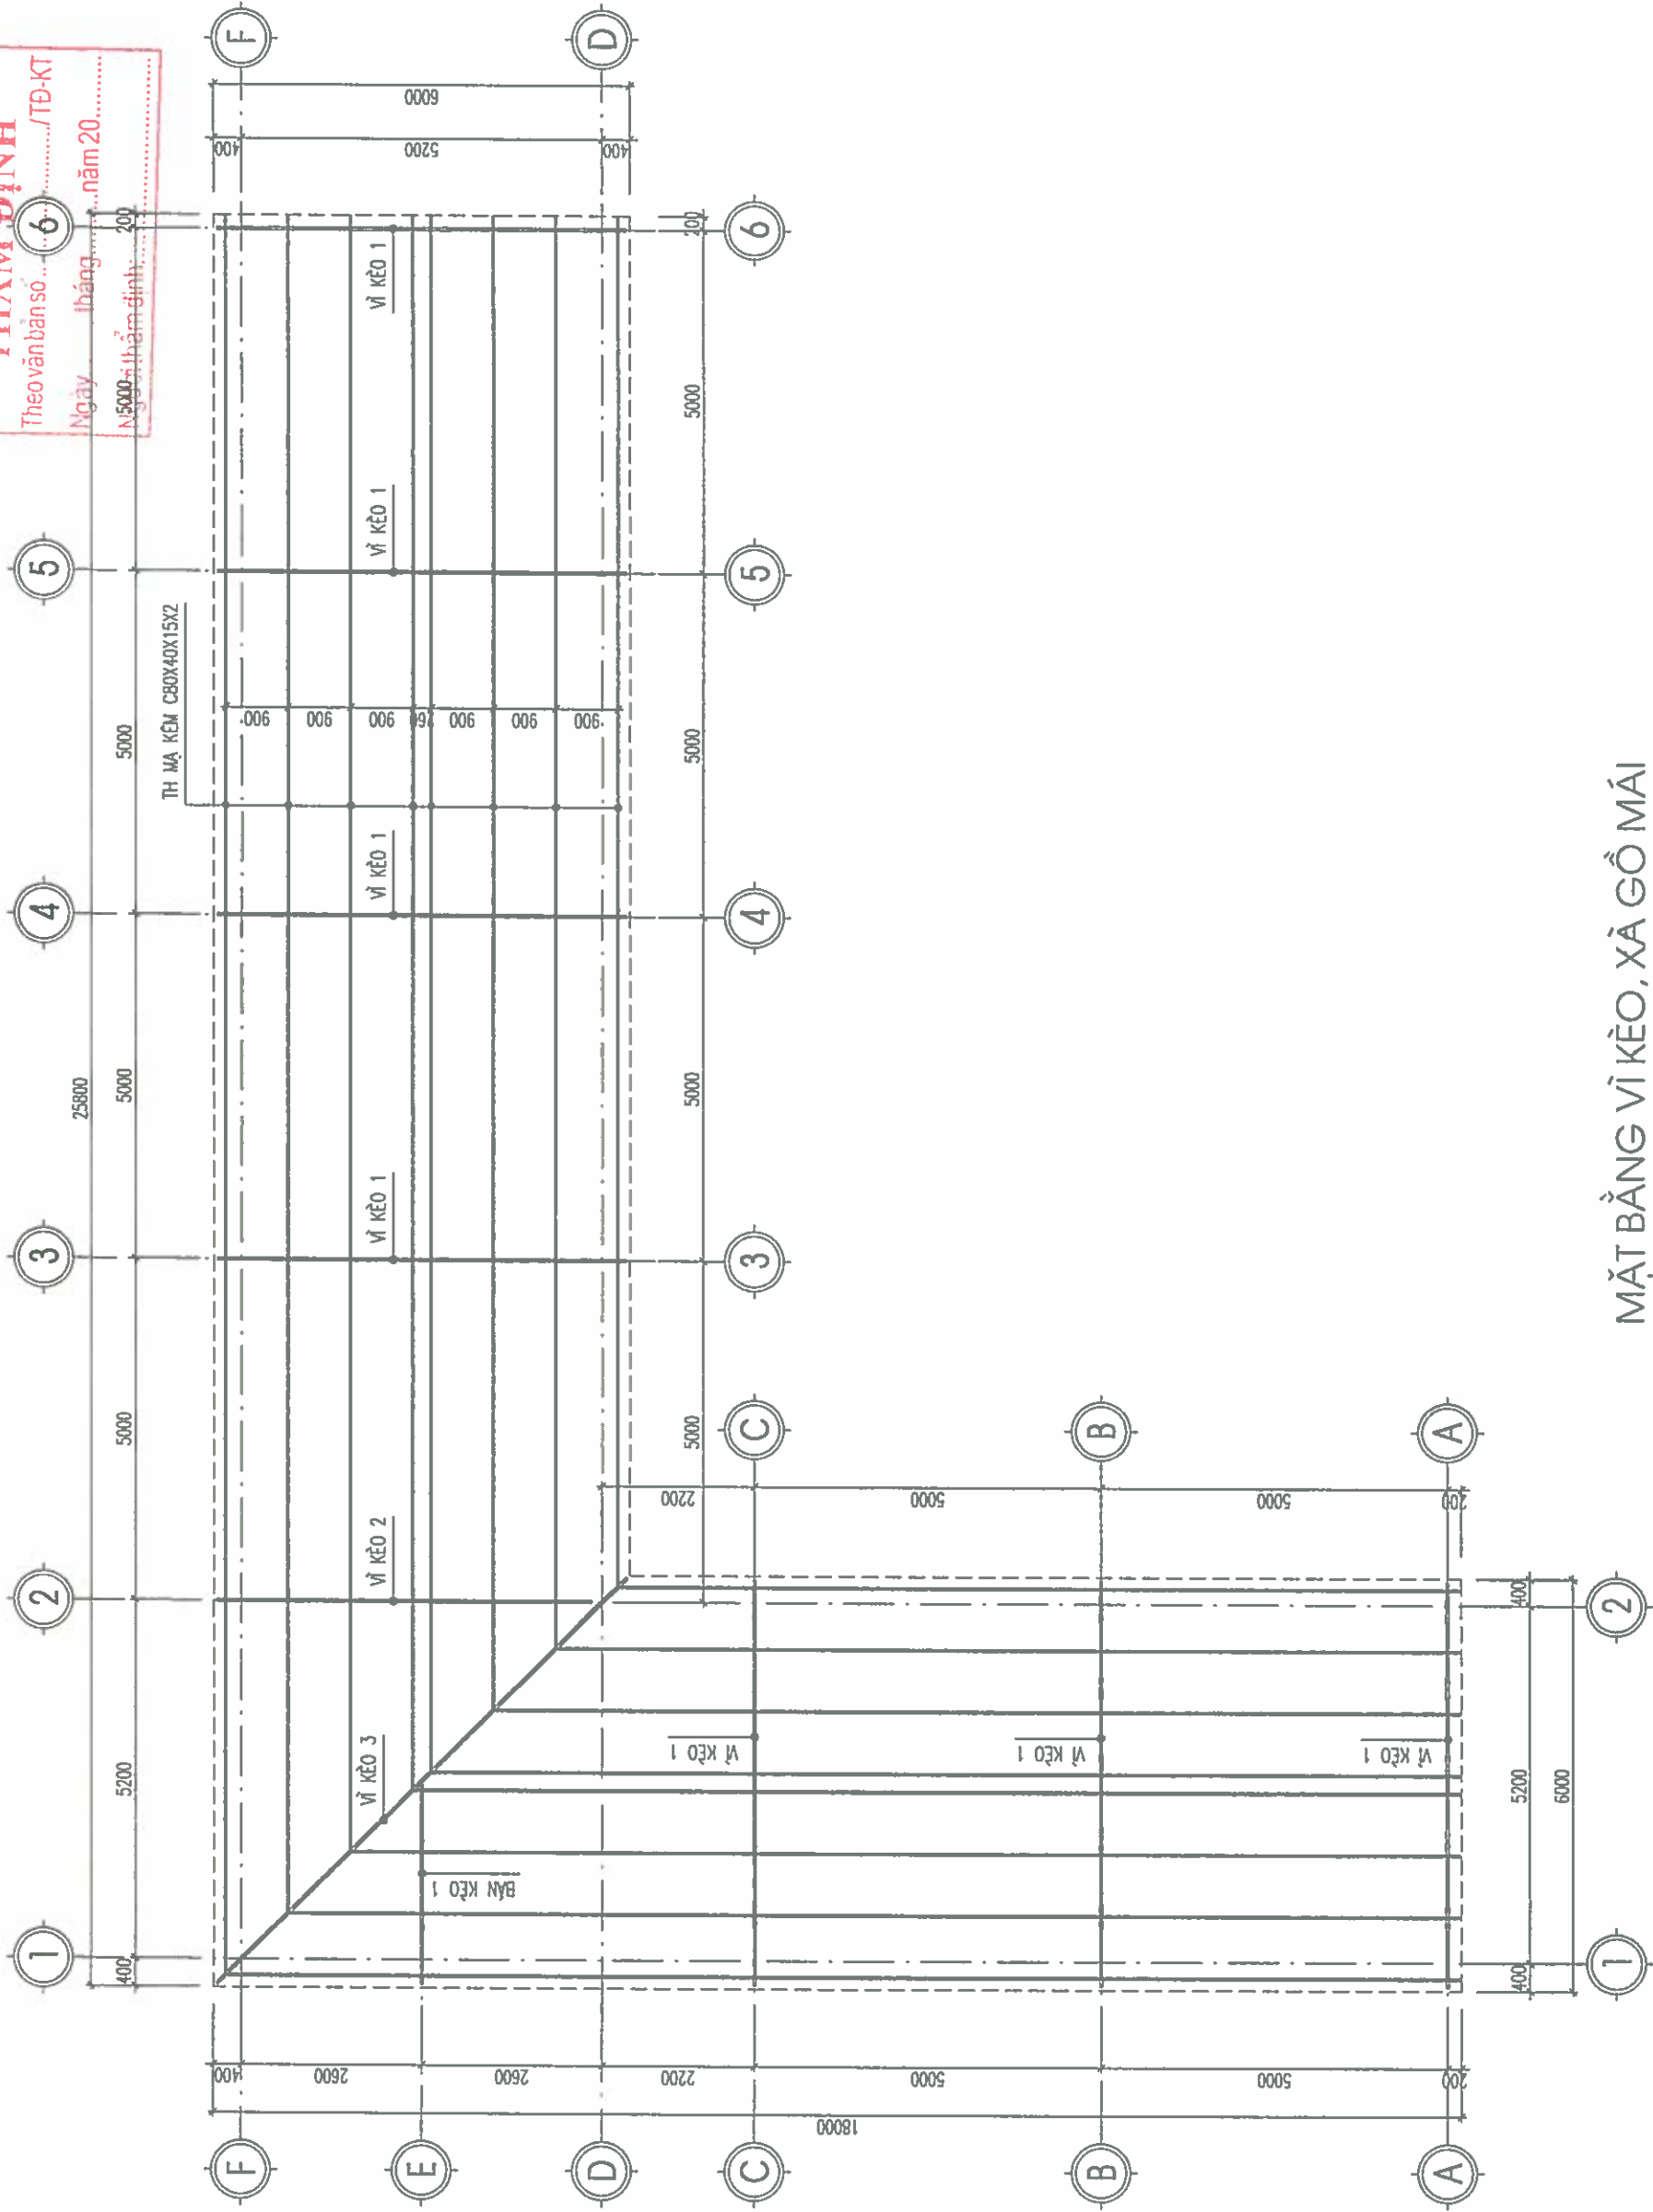

MẶT BẰNG VÍ KÈO, XÀ GỖ MÁI

GHI CHÚ	
CHỦ ĐẦU TƯ:	
ỦY BAN NHÂN DÂN XÃ LẠI THÀNH	
CÔNG TRÌNH:	XÂY DỰNG NHÀ DẠ NẮNG, CÔNG TƯỜNG BẢO VỆ CÁC HẠNG MỤC CHỊU TRỌNG TẾU HỌC LẠI THÀNH A, XÃ LẠI THÀNH
HẠNG MỤC:	LÀM XE
ĐỊA ĐIỂM XÂY DỰNG:	XÃ LẠI THÀNH - TỈNH NHẬT BÌNH
SỐ HỢP ĐỒNG	HD:/2026
ĐƠN VỊ TƯ VẤN:	
 HP LAND	
CÔNG TY CỔ PHẦN ĐẦU TƯ VÀ XÂY DỰNG HP LAND	
	
CHỦ TRỞ + KIỂM:	KTS. PHẠM VĂN TUẤN
THIẾT KẾ + VẼ:	KS. VŨ VĂN TUẤN
KS. ĐÀO NGỌC TUẤN	
HỒ SƠ: THIẾT KẾ BẢN VẼ THI CÔNG	
TÊN BẢN VẼ:	MẶT BẰNG VÍ KÈO, XÀ GỖ MÁI
HOÀN THÀNH NGÀY:	.../.../2026
TỈ LỆ:	
HIỆU BẢN VẼ:	KC-02

ỦY BAN NHÂN DÂN XÃ LẠI THÀNH
PHÒNG KINH TẾ

THẨM ĐỊNH
Theo văn bản số/TĐ-KT
Ngàythángnăm 20.....
Người thẩm định:

BẢNG THỐNG KÊ CỐT THÉP									
TÊN C.KIỆN	SỐ HIỆU	HÌNH DẠNG - KÍCH THƯỚC	ĐƯỜNG KÍNH (mm)	CHIỀU DÀI 1 THANH (mm)	SỐ LƯỢNG		TỔNG CHIỀU DÀI (m)	TỔNG T.LƯỢNG (Kg)	
VÌ KÉO 1 Số lượng: 7	1		40x80x2	5900	1	7	41.3	150.43	
	2		40x80x2	3060	2	14	42.84	156.04	
	3		40x80x2	720	1	7	5.04	18.36	
	4		40x80x2	510	2	14	7.14	26.01	
	5		40x80x2	270	2	14	3.78	13.77	
VÌ KÉO 2 Số lượng: 1	1		40x80x2	5400	1	1	5.4	19.67	
	2		40x80x2	3060	1	1	3.06	11.15	
	3		40x80x2	720	1	1	0.72	2.62	
	4		40x80x2	510	2	2	1.02	3.72	
	5		40x80x2	270	2	2	0.54	1.97	
VÌ KÉO 3 Số lượng: 1	6		40x80x2	200	1	1	0.2	0.73	
	2A		40x80x2	2540	1	1	2.54	9.25	
	7		40x80x2	610	1	1	0.61	2.22	
	1		40x80x2	8350	1	1	8.35	30.41	
	2		40x80x2	4250	2	2	8.5	30.96	
CỘT	3		40x80x2	720	1	1	0.72	2.62	
	4		40x80x2	580	2	2	1.16	4.23	
	5		40x80x2	430	2	2	0.86	3.13	
	6		40x80x2	270	2	2	0.54	1.97	
	7		40x80x2	110	2	2	0.22	0.80	
XG	C		ø88.3x2.5	2470	18	18	44.46	235.19	
	C		C80x40x15x2	302390	1	1	256.8	864.84	
	BM1		220x220x10		36	36	1.7424 m2	136.78	
	BM2		150x150x6		38	38	0.855 m2	40.27	
	BM3		130x50x6		72	72	0.468 m2	22.04	
BL	BLN		BL NEO D16-L500			72			
	BLLK		BLLK D14-L60			76			

GHI CHÚ	
CHỦ ĐẦU TƯ:	
ỦY BAN NHÂN DÂN XÃ LẠI THÀNH	
CÔNG TRÌNH:	
XÂY DỰNG NHÀ ĐA MŨNG, CÔNG, TƯỜNG BẢO VÀ CÁC HẠNG MỤC PHỤ TRỢ TRƯỜNG TẾ HỌC LẠI THÀNH A, XÃ LẠI THÀNH	
HẠNG MỤC:	
LÀM XE	
ĐỊA ĐIỂM XÂY DỰNG:	
XÃ LẠI THÀNH - TỈNH NGHỆ ANH	
SỐ HỢP ĐỒNG	HPD:/2026
ĐƠN VỊ TƯ VẤN:	
	
CÔNG TY CỔ PHẦN ĐẦU TƯ VÀ XÂY DỰNG HP LAND	
CHỦ TRƯỞNG + KẾM:	
KTS. PHẠM VĂN TUẤN	
THIẾT KẾ + VẼ:	
KS. VŨ VĂN TUẤN	
KTS. ĐÀO NGỌC TUẤN	
HỒ SƠ: THIẾT KẾ BẢN VẼ TH CÔNG	
TÊN BẢN VẼ	
BẢNG THỐNG KÊ	
HOÀN THÀNH NGÀY:/...../2026	
TỈ LỆ	
KÝ HIỆU BẢNG	
KÝ HIỆU BẢNG	

ỦY BAN NHÂN DÂN XÃ LẠI THÀNH PHÒNG KINH TẾ
THẨM ĐỊNH
Theo văn bản số/TĐ-KT
Ngày tháng năm 20
Người thẩm định:

HẠNG MỤC: LÁN XE HỌC SINH 1

(PHẦN: NƯỚC)

ỦY BAN NHÂN DÂN XÃ LẠI THÀNH
PHONG KINH TẾ
THẨM ĐỊNH
Theo yêu cầu số.../TĐ-KT
Ngày... tháng... năm 20...
Người thẩm định:...

MẶT BẰNG THOÁT NƯỚC Mái

BẢNG THỐNG KÊ VẬT LIỆU THOÁT NƯỚC Mái



STT	TÊN VẬT LIỆU - THIẾT BỊ	ĐƠN VỊ	S.LƯỢNG
1	ỐNG NHỰA PVC Ø90	M	10
2	CHÉCH PVC Ø90	CÁI	16
3	RỌ CHẮN RÁC INOX D120 CHO ỐNG D90	CÁI	04

CHI TIẾT THOÁT NƯỚC Mái

ỦY BAN NHÂN DÂN XÃ LẠI THÀNH	
PHÒNG KINH TẾ	
THẨM ĐỊNH	
Theo văn bản số	/TĐ-KT
Ngày.....tháng.....năm 20.....	
Người thẩm định.....	

HẠNG MỤC: LÁN XE HỌC SINH 2

(PHẦN: KIẾN TRÚC)

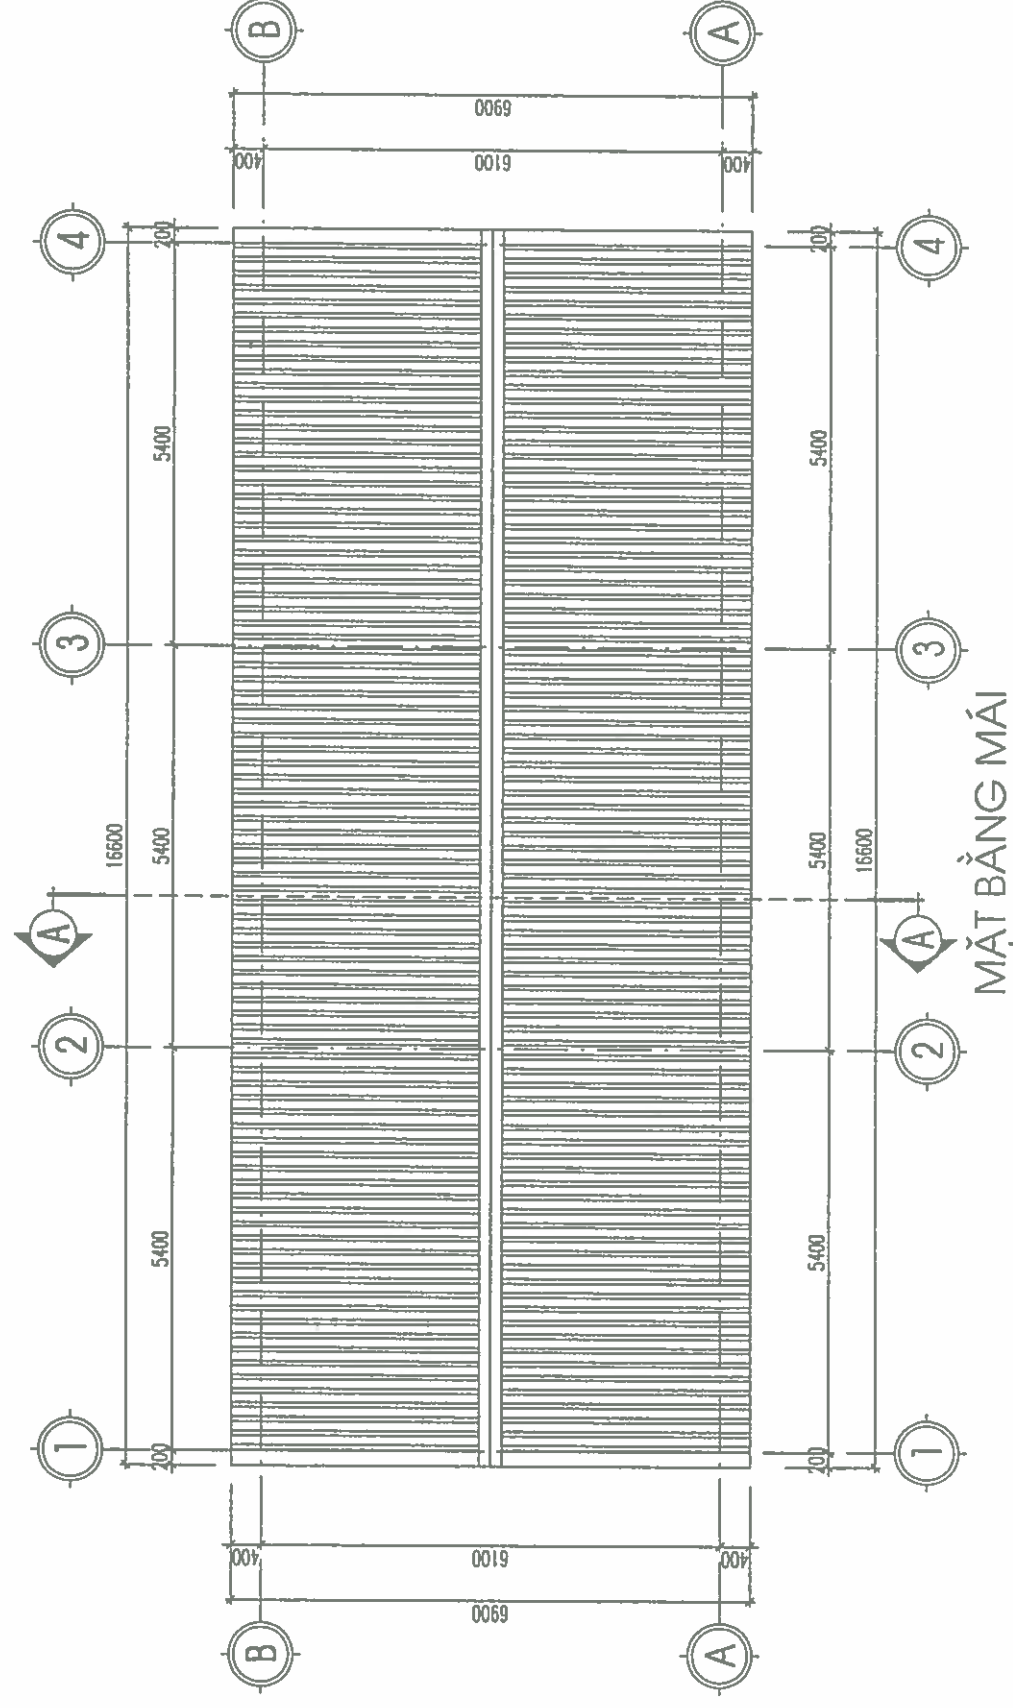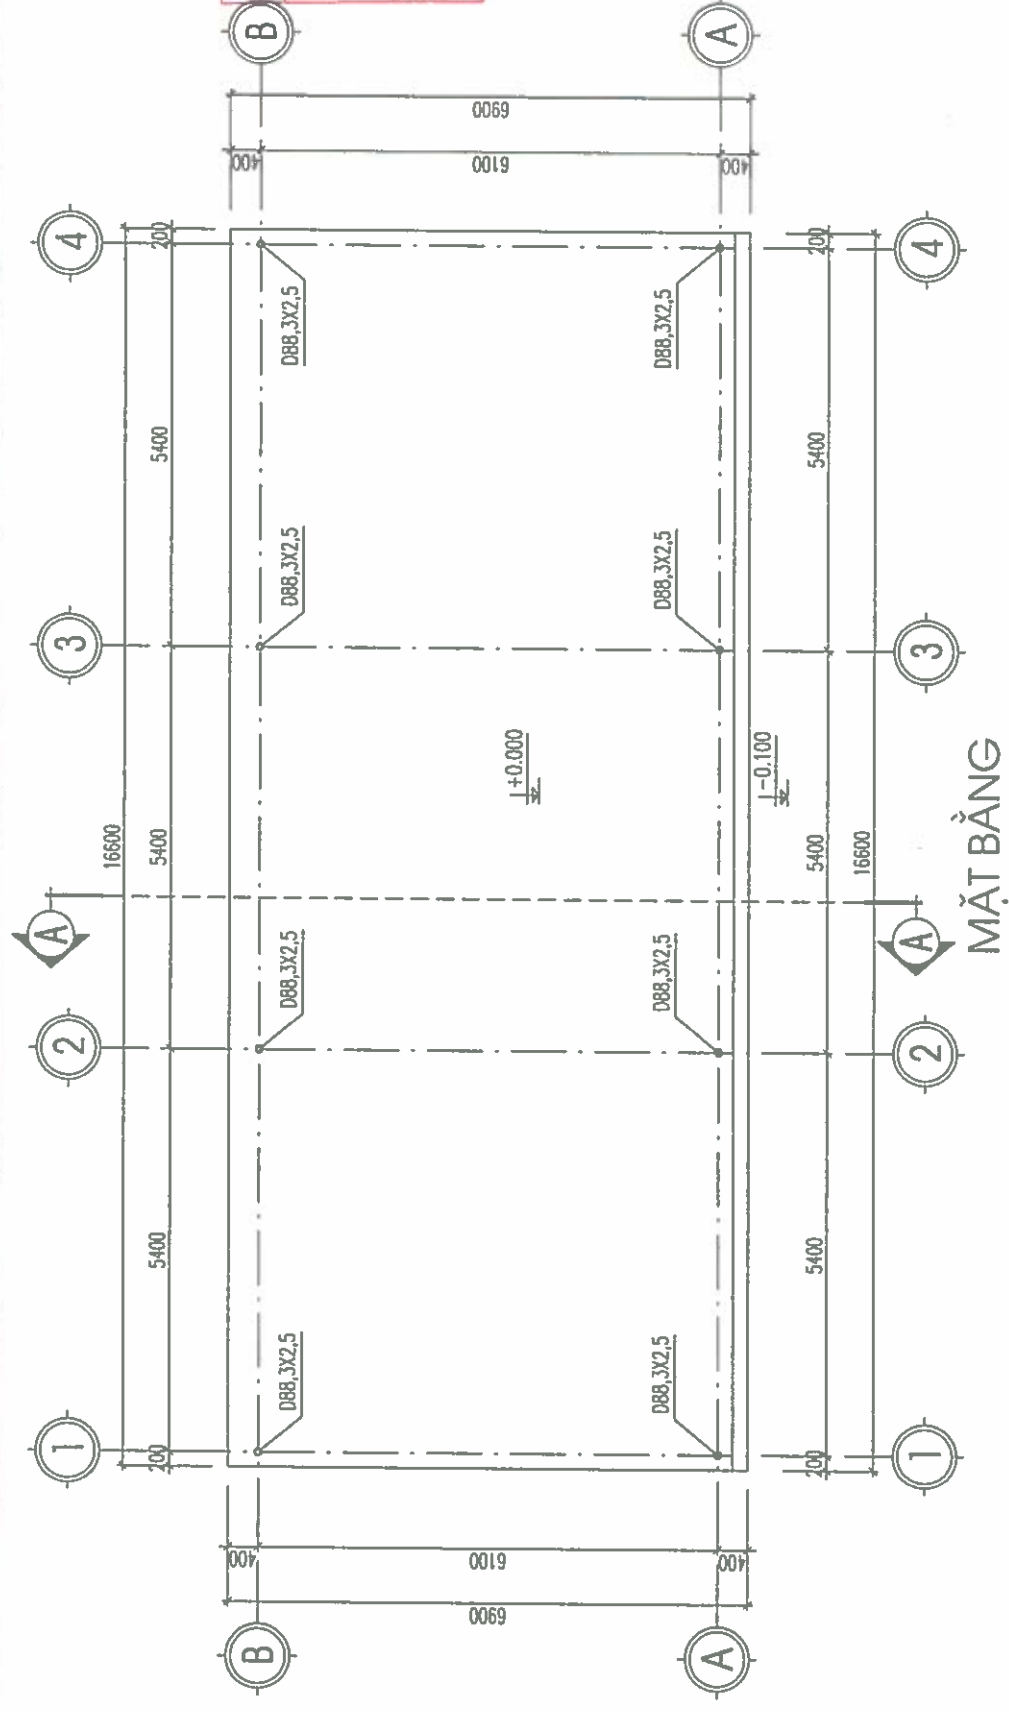

ỦY BAN NHÂN DÂN XÃ LẠI THÀNH

PHÒNG KINH TẾ


THẨM ĐỊNH


Theo văn bản số/TĐ-KT

Ngày tháng năm 20.....


Người thẩm định:

GHI CHÚ	
CHỦ ĐẦU TƯ: ỦY BAN NHÂN DÂN XÃ LẠI THẠNH	
CÔNG TRÌNH:	XÂY DỰNG NHÀ ĐW NÂNG CẤP CÔNG TƯỜNG BẢO VÀ CÁC HẠNG MỤC PHỤ TRỢ TRƯỜNG TIỂU HỌC LẠI THẠNH A, XÃ LẠI THẠNH
HẠNG MỤC:	LƯỚI VỆ
ĐỊA ĐIỂM XÂY DỰNG: XÃ LẠI THẠNH - TỈNH NHÌN BÌNH	
SỐ HỢP ĐỒNG	HP:/2026
ĐƠN VỊ TƯ VẤN:	
CHỦ TRƯỞNG ĐƠN VỊ:  PHẠM NGỌC ANH	
CHỦ TRƯ + KIỂM:  KTS. NGUYỄN MẠNH ĐẠT	
THIẾT KẾ + VẼ:  KTS. ĐỖ VĂN ĐỊNH	
HỒ SƠ: THIẾT KẾ BẢN VẼ TH CÔNG	
TÊN BẢN VẼ: MẶT BẰNG	
HOÀN THÀNH NGÀY:	/...../ 2026
TITLE:	
KÝ HIỆU BẢN VẼ:	KT-01

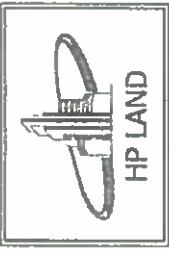GHI CHÚ	
CHỦ ĐẦU TƯ:	
ỦY BAN NHÂN DÂN XÃ LẠI THẠNH	
CÔNG TRÌNH:	XÂY DỰNG NHÀ ĐÀ NHẰNG, CỐNG, LƯỒNG ĐẠO VÀ CÁC HẠNG MỤC HỖ TRỢ TRƯỜNG TẾ HỌC LẠI THẠNH A, XÃ LẠI THẠNH
HẠNG MỤC:	ƯNG YẾ
ĐỊA ĐIỂM XÂY DỰNG:	XÃ LẠI THẠNH - TỈNH NHÌN BÌNH
SỐ HỢP ĐỒNG	HPD:...../2026
PHẠM VĂN TUẤN CHỦ TRÌ + KIỂM: <i>Phạm Văn Tuấn</i> THIẾT KẾ + VẼ: <i>Phạm Văn Tuấn</i> KTS. NGUYỄN MẠNH ĐẠT KTS. ĐỖ VĂN ĐỊNH HỒ SƠ: THIẾT KẾ BẢN VẼ THI CÔNG TÊN BẢN VẼ: MẶT ĐỨNG TRỤC 1-4 HOÀN THÀNH NGÀY: / ... / 2026 TỶ LỆ: KÝ HIỆU CỦA VẼ: KT-02

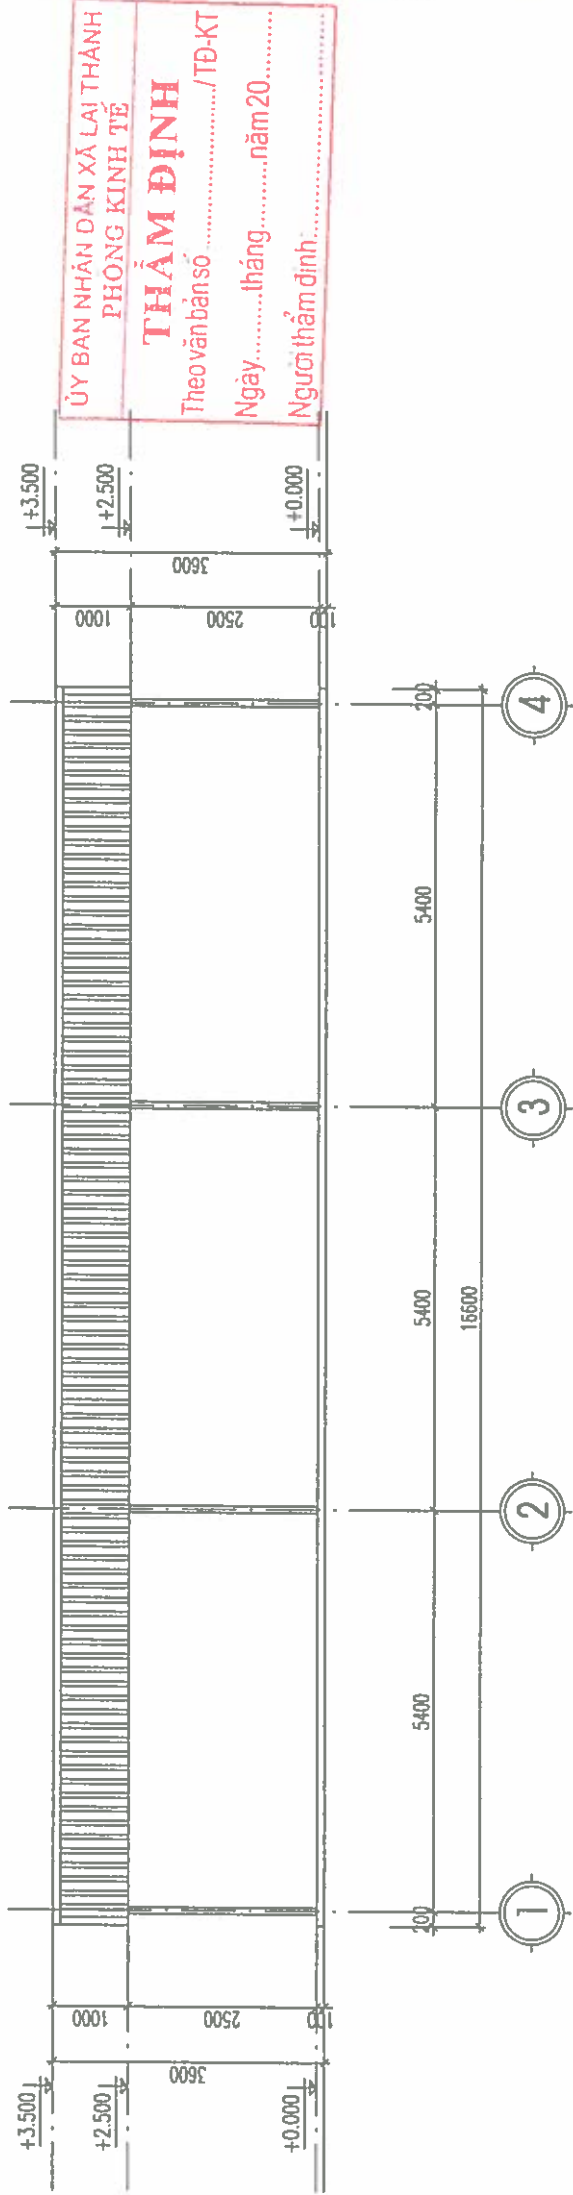

MẶT ĐỨNG TRỤC 1-4

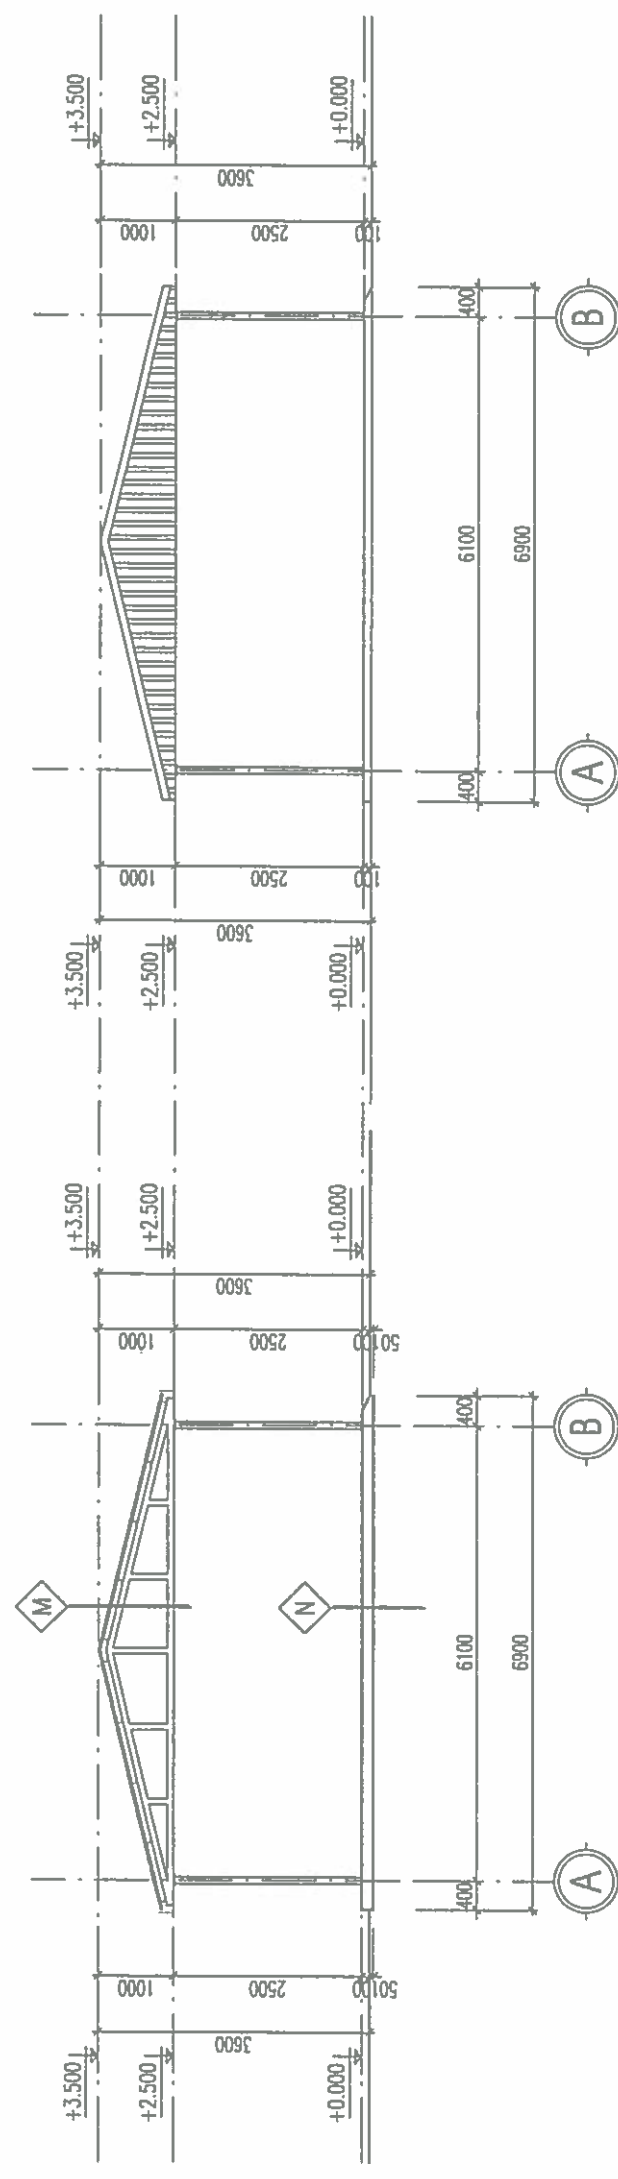

MẶT CẮT A-A

MẶT ĐỨNG TRỤC A-B

- M

 - TỌA ĐỘ SÓNG PHẪNG DÀY 0.45 MM
 - VÍ KÈO THÉP HÌNH MẠ KẼM
 - XÀ GỖ THÉP HÌNH MẠ KẼM
- N

 - BÊ TÔNG NỀN DÀ 1X2 M200 DÀY 150MM (XOA NHẸN MẶT)
 - CÁT ĐEN TÓN NỀN DÀY TB 26CM, K95
 - NỀN SAN LẤP

ỦY BAN NHÂN DÂN XÃ LẠI THÀNH	
PHÒNG KINH TẾ	
THẨM ĐỊNH	
Theo văn bản số	/TĐ-KT
Ngày	tháng năm 20
Người thẩm định:	


HẠNG MỤC: LÁN XE HỌC SINH 2

(PHẦN: KẾT CẤU)


GHI CHÚ	
CHỦ ĐẦU TƯ:	
ỦY BAN NHÂN DÂN XÃ LẠI THÀNH	
CÔNG TRÌNH:	
XÂY DỰNG NHÀ ĐÁNG, CÔNG, TƯỜNG ĐÁO VÀ CÁC HẠNG MỤC PHỤ TRỢ TRƯỜNG TIỂU HỌC LẠI THÀNH, XÃ LẠI THÀNH	
HẠNG MỤC:	
LƯU Ý	
ĐỊA ĐIỂM XÂY DỰNG:	
XÃ LẠI THÀNH - TỈNH NHÌN BÌNH	
SỐ HỢP ĐỒNG	HPD...../2026
ĐƠN VỊ TƯ VẤN:	
	
CÔNG TY CỔ PHẦN ĐẦU TƯ VÀ XÂY DỰNG HP LAND	
PHẠM NGỌC ANH	
KTS. PHẠM VĂN TUẤN	
CHỦ TRÌ + KIỂM:	
KTS. VŨ VĂN TUẤN	
THIẾT KẾ + VẼ:	
KTS. ĐÀO NGỌC TUẤN	
HỒ SƠ: THIẾT KẾ BẢN VẼ THI CÔNG	
TÊN BẢN VẼ	
MẶT BẰNG MÓNG, CHI TIẾT MÓNG	
HOÀN THÀNH NGÀY:	.../.../2026
TỈ LỆ:	
KÝ HIỆU BẢN:	KC-01

ỦY BAN NHÂN DÂN XÃ LẠI THÀNH
PHÒNG KINH TẾ


THẨM ĐỊNH
Theo văn bản số/TĐ-KT
Ngày tháng năm 20.....
Người thẩm định:.....

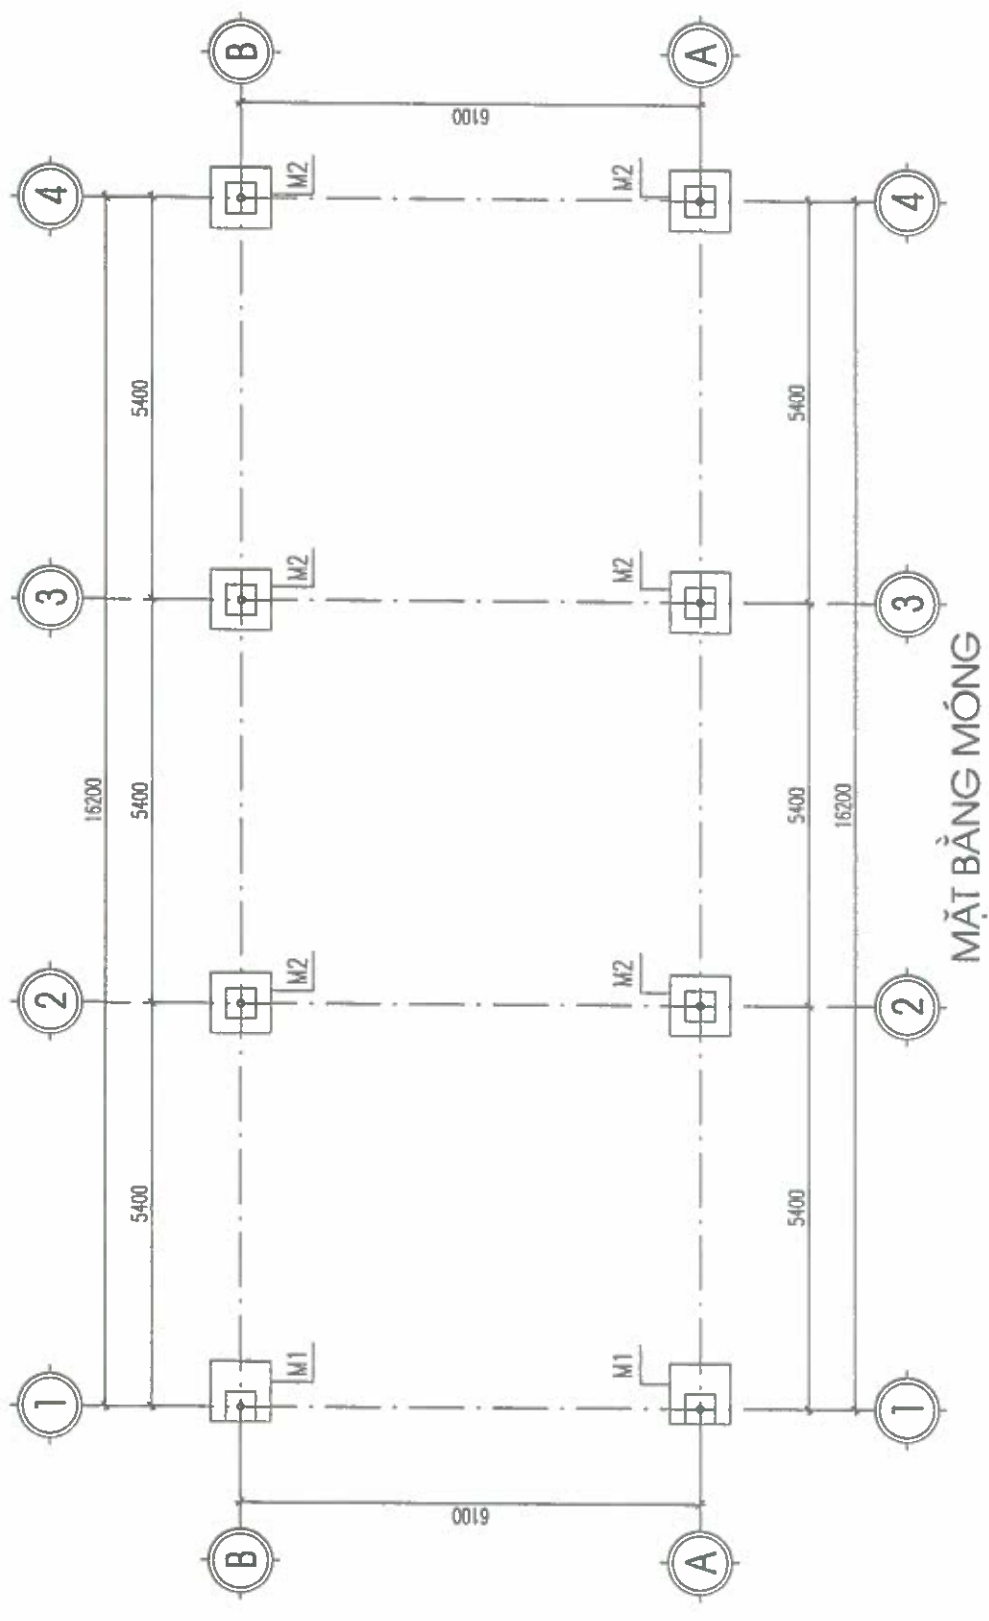


MẶT BẰNG MÓNG

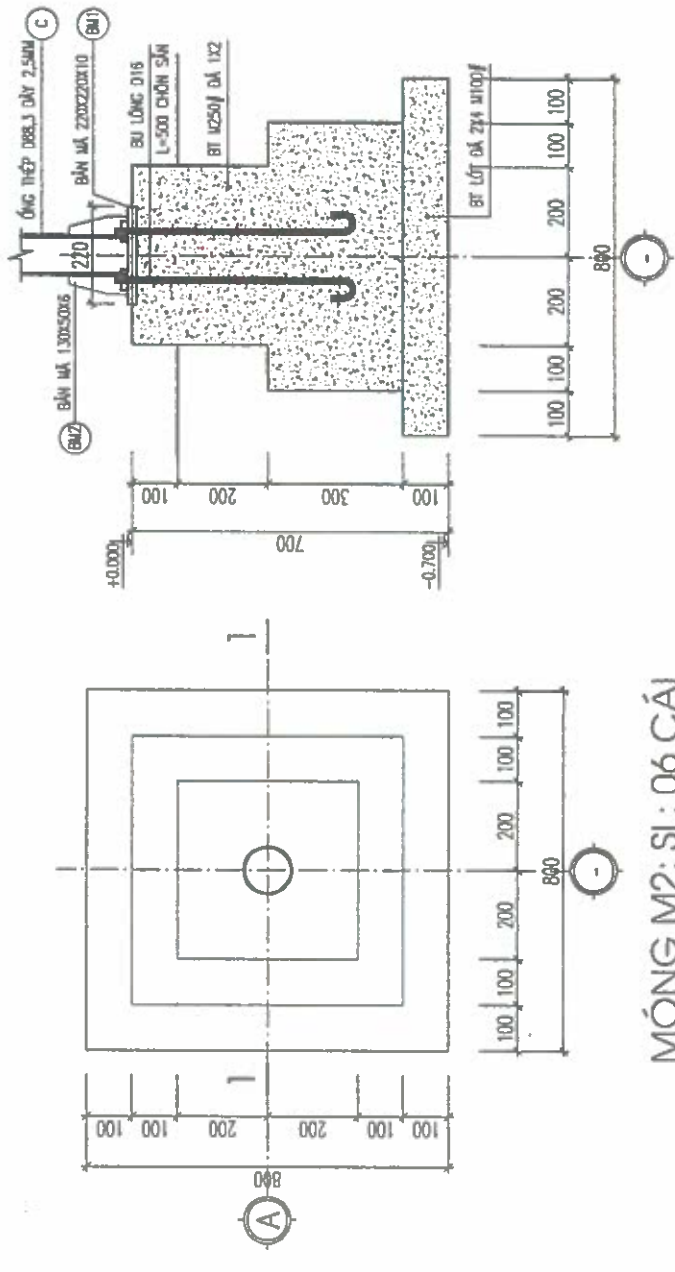

MÓNG M2: SL: 06 CẢI

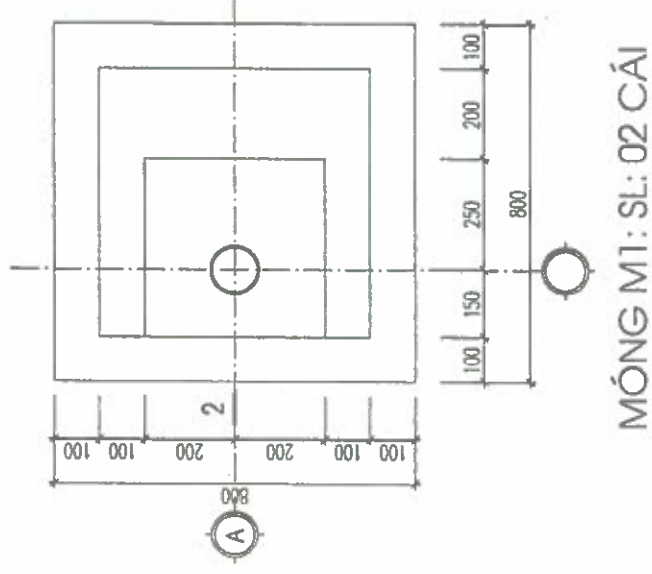

MÓNG M1: SL: 02 CẢI

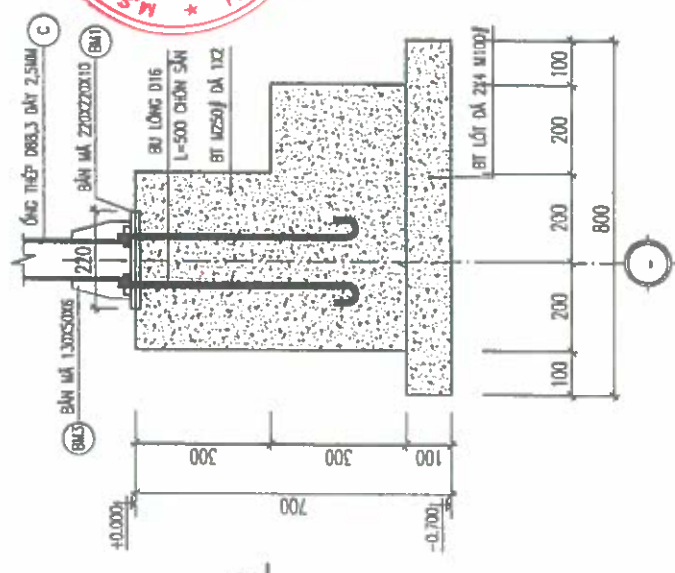

MẶT CẮT 2-2

ỦY BAN NHÂN DÂN XÃ LẠI THÀNH PHONG KINH TẾ
THẨM ĐỊNH
Theo văn bản số/TĐ-KT
Ngày tháng năm 20
Người thẩm định:

HẠNG MỤC: LÁI XE HỌC SINH 2

(PHẦN: NƯỚC)


ỦY BAN NHÂN DÂN XÃ LẠI THÀNH
PHÒNG KINH TẾ

TIÊM ĐỊNH


Theo văn bản số...../TĐ-KT

Ngày.....tháng.....năm 20.....

Người thẩm định:.....

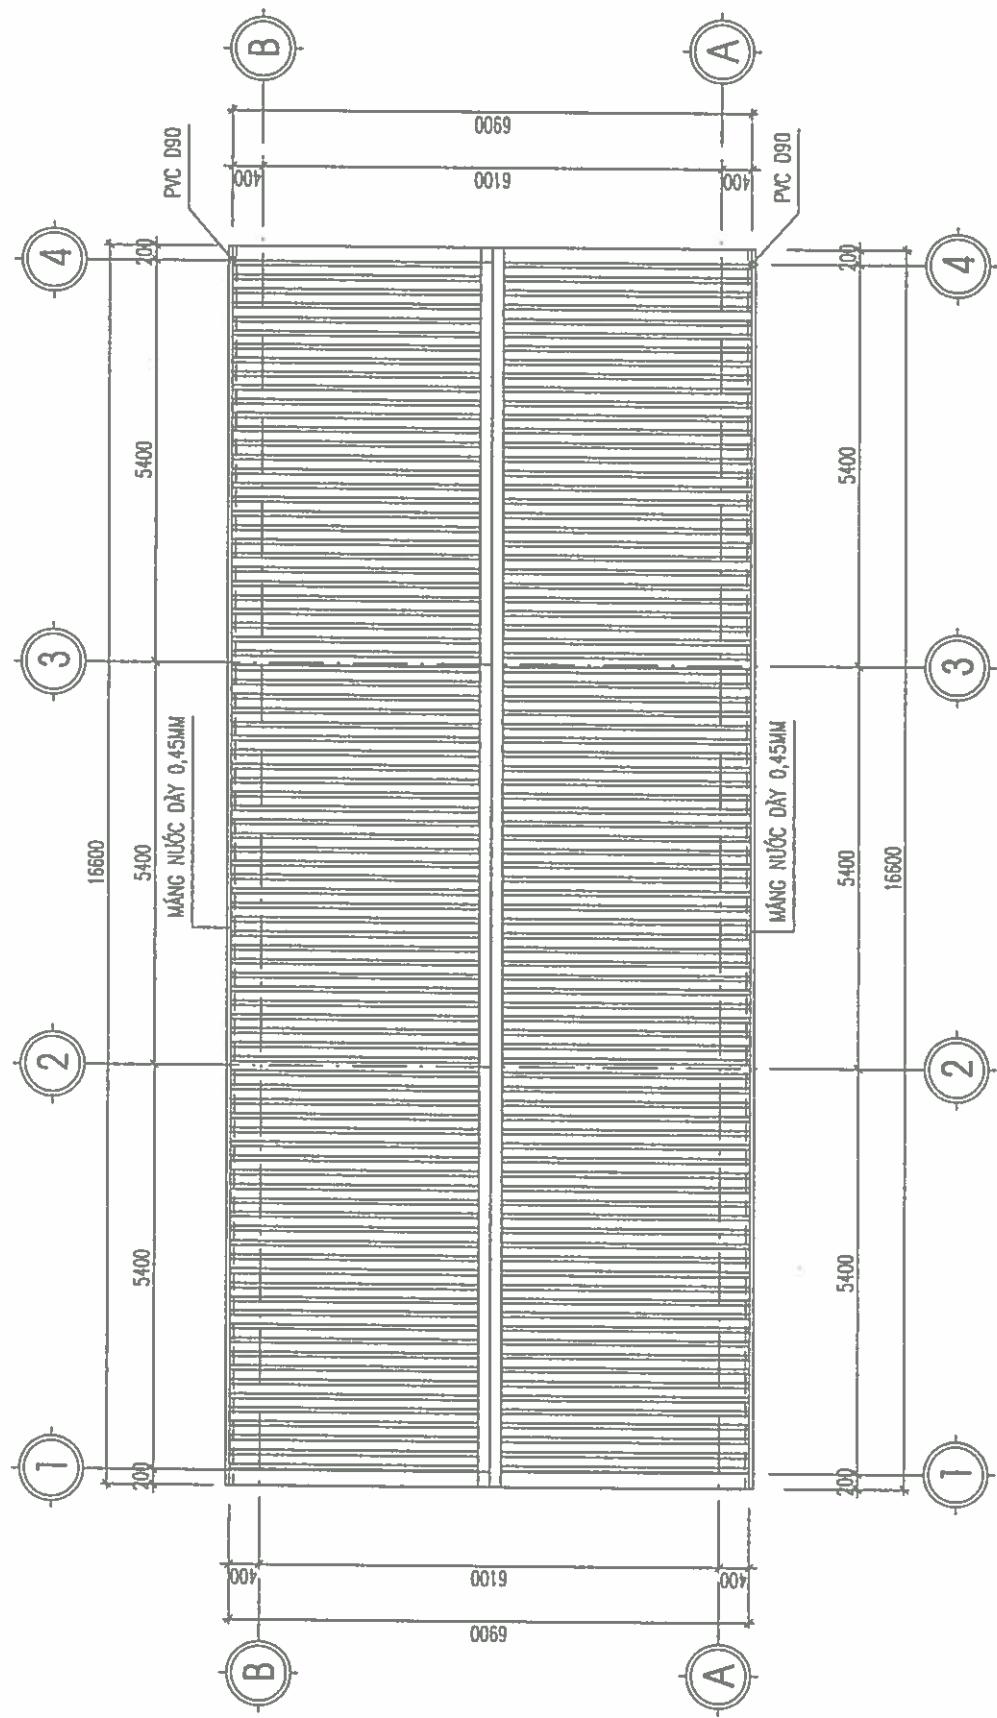

CHI TIẾT THOÁT NƯỚC MÁI

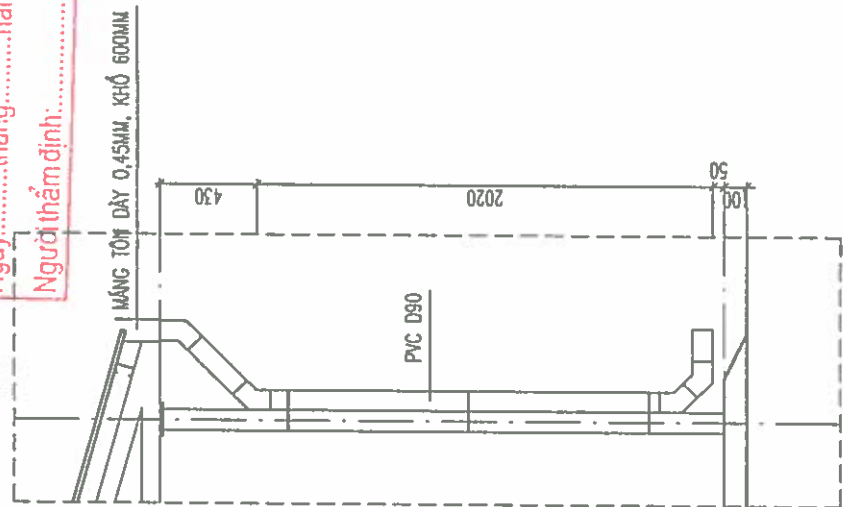

BẢNG THỐNG KÊ VẬT LIỆU THOÁT NƯỚC MÀI

STT	TÊN VẬT LIỆU -- THIẾT BỊ	ĐƠN VỊ	SỐ LƯỢNG
1	ỐNG NHỰA PVC Ø90	M	05
2	CHẾCH PVC Ø90	CÁI	08
3	RỌ CHẤM RÁC INOX Ø120 CHO ỐNG Ø90	CÁI	02

		GHI CHÚ
CHỦ ĐẦU TƯ:		
ỦY BAN NHÂN DÂN XÃ LẠI THẠNH		
CÔNG TRÌNH:	XÂY DỰNG NHÀ DA VÀNG, CÔNG. TƯỜNG BẢO VÀ CÁC HANG MỤC PHỤ TRỢ TRƯỜNG TIỂU HỌC LẠI THẠNH A, XÃ LẠI THẠNH	
HANG MỤC:		
LƯU Ý		
ĐỊA ĐIỂM XÂY DỰNG:		
SỐ HỢP ĐỒNG	HPD:...../2026	
ĐƠN VỊ TƯ VẤN:		
CHỦ CHỦ + KIỂM:		KTS. PHẠM VĂN TUẤN
THIẾT KẾ + VẼ:		KS. Vũ Ngọc Hà
		KS. Đinh Văn Trọng
HỒ SƠ THIẾT KẾ BẢN VẼ THÌ CÔNG		
TÊN BẢN VẼ:		
MẶT BẰNG THOÁT NƯỚC MÃI		
HOÀN THÀNH NGÀY:		/.../2026
TỈ LỆ:		
KÝ HIỆU BẮC, VẼ:		N-01

ỦY BAN NHÂN DÂN XÃ LẠI THÀNH
PHÒNG KINH TẾ

THẨM ĐỊNH

Theo văn bản số/TB-KT

Ngày.....tháng.....năm 20.....

Người tham định:.....

HẠNG MỤC: CÔNG, TƯỜNG RÀO?


ỦY BAN NHÂN DÂN XÃ LẠI THÀNH
PHÒNG KINH TẾ

THẨM ĐỊNH


Theo văn bản số/TĐ-KT

Ngàytháng.....năm 20

Người thẩm định:

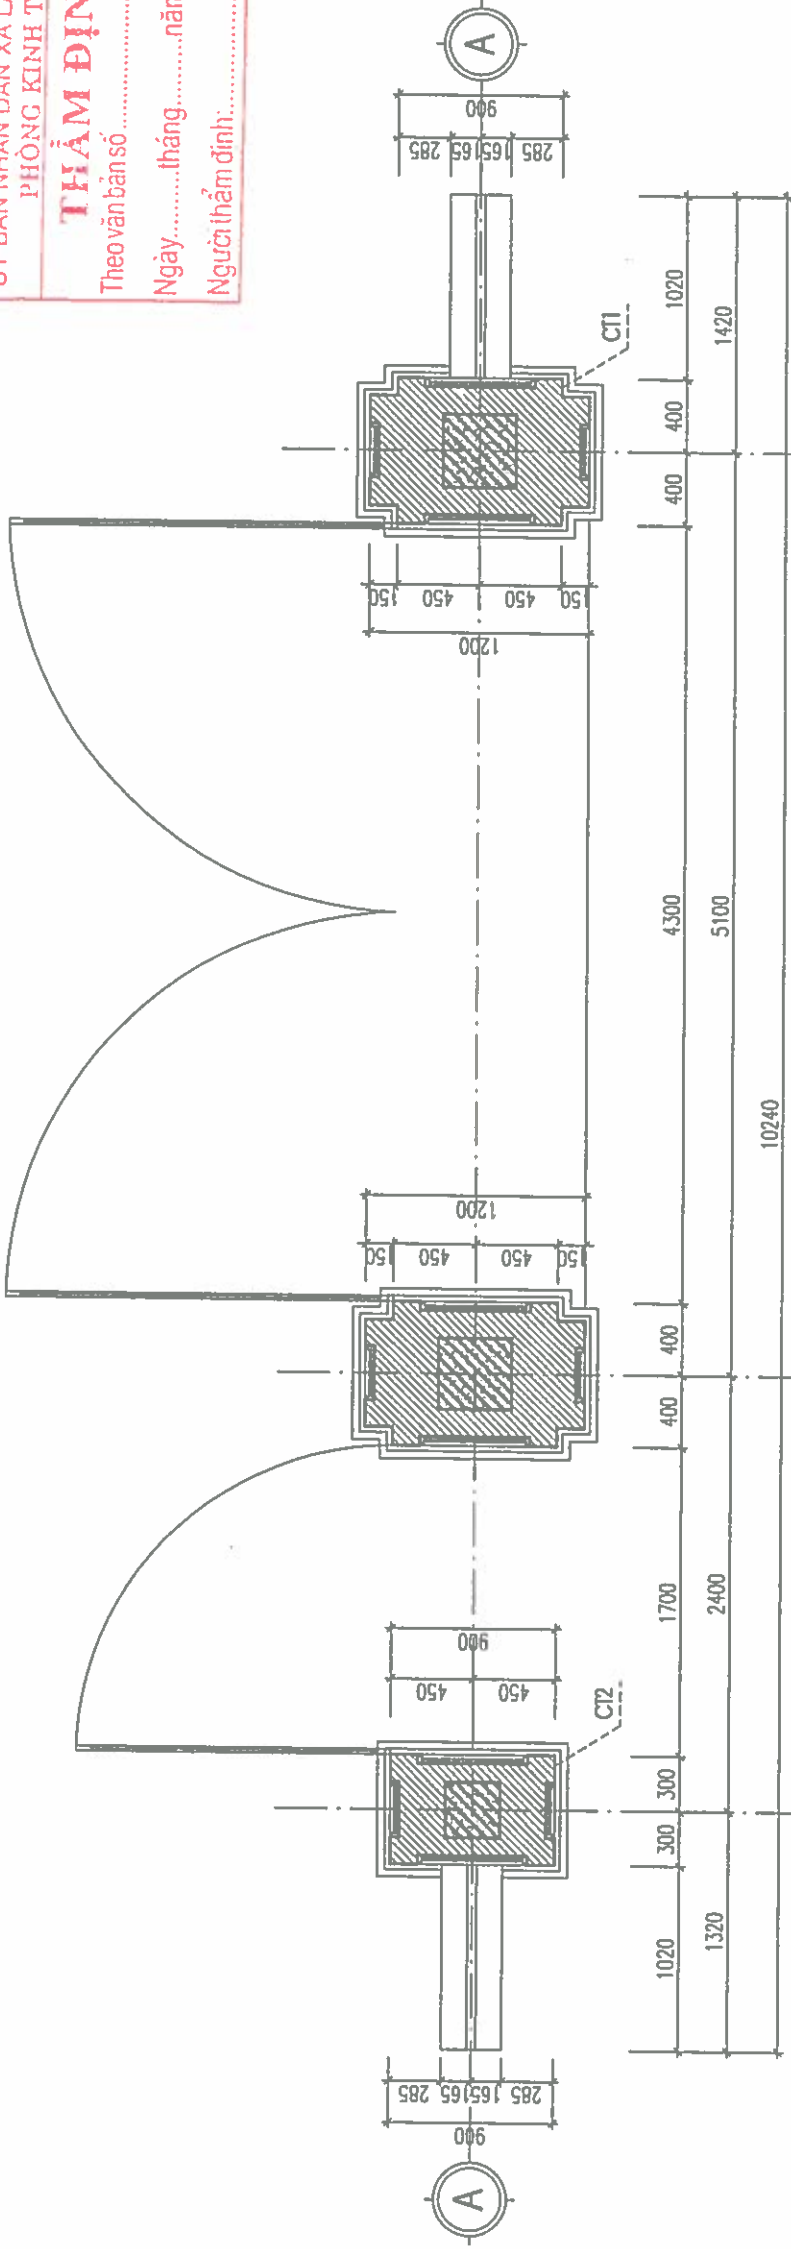

MẶT BẰNG CỔNG

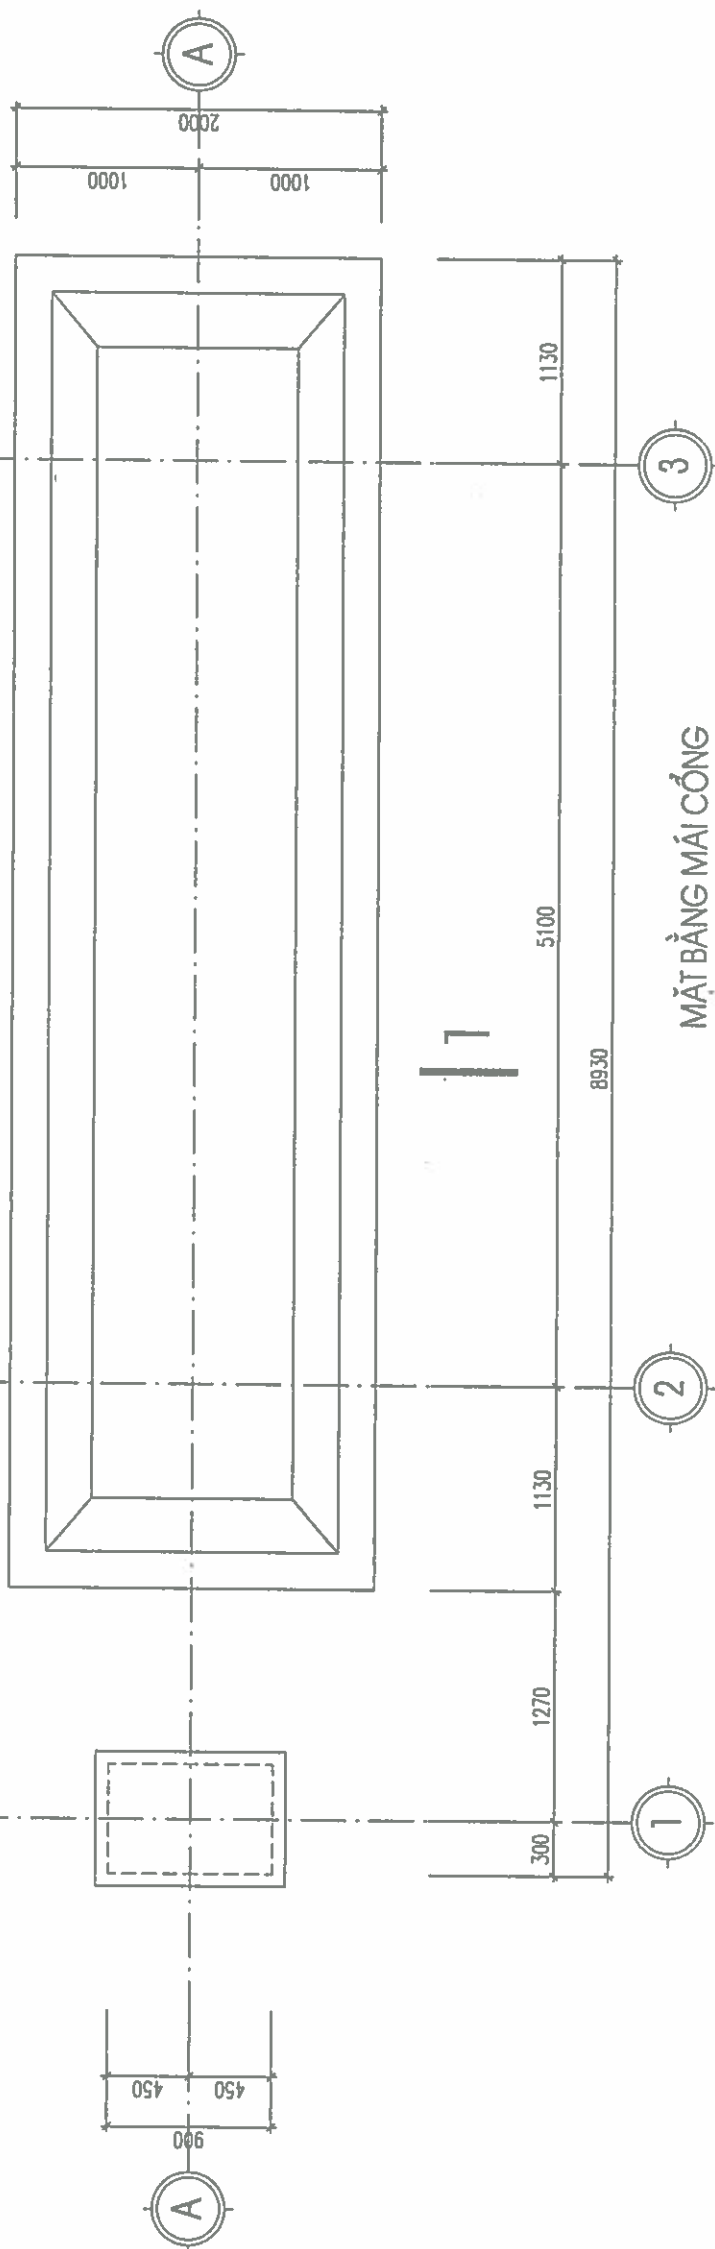

MẶT BẰNG MÁI CỔNG

GHI CHÚ

CHỦ ĐẦU TƯ:

ỦY BAN NHÂN DÂN XÃ LẠI THÀNH

CÔNG TRÌNH:

XÂY DỰNG NHÀ DẠ MĂNG, CỔNG, TƯỜNG BẢO
VÀ CÁC HẠNG MỤC HỖ TRỢ
TRƯỜNG TIỂU HỌC LẠI THÀNH A, XÃ LẠI TH

HẠNG MỤC:

cổng, tường rào

ĐỊA ĐIỂM XÂY DỰNG:

XÃ LẠI THÀNH - TỈNH NGHỆ AN

SỐ HỢP ĐỒNG

HD:/2026

ĐƠN VỊ TƯ VẤN:



CÔNG TY CỔ PHẦN ĐẦU TƯ VÀ XÂY DỰNG
HP LAND

ĐC SỐ 10, ĐƯỜNG NGUYỄN VĂN CỎ, PHƯỜNG ĐÔNG LƯU, T. NGHỆ AN
TRƯỜNG TIỂU HỌC LẠI THÀNH A, XÃ LẠI TH

HP LAND

PHẠM NGỌC ANH

CHỦ NHIỆM

CHỦ ĐẦU TƯ: T. NINH

KTS. PHẠM VĂN TUẤN

CHỦ TRƯỞNG KIỂM:

KTS. NGUYỄN MẠNH ĐẠT

THIẾT KẾ + VẼ

KTS. ĐỖ VĂN ĐỊNH

HỒ SƠ: THIẾT KẾ BẢN VẼ TH CÔNG

TÊN BẢN VẼ

MẶT BẰNG CỔNG

HOÀN THÀNH NGÀY:/...../2026


TỈ LỆ

KÝ HẸU BẢN VẼ:

ỦY BAN NHÂN DÂN XÃ LẠI THÀNH
PHONG KINH TẾ
THẨM ĐỊNH
Theo văn bản số/TĐ-KT
Ngàythángnăm 20.....
Người thẩm định:.....

BẢNG ALUMINIUM MÀU ĐỎ
CHỮ MÀU VÀNG

TRƯỜNG TIỂU HỌC LẠI THÀNH A

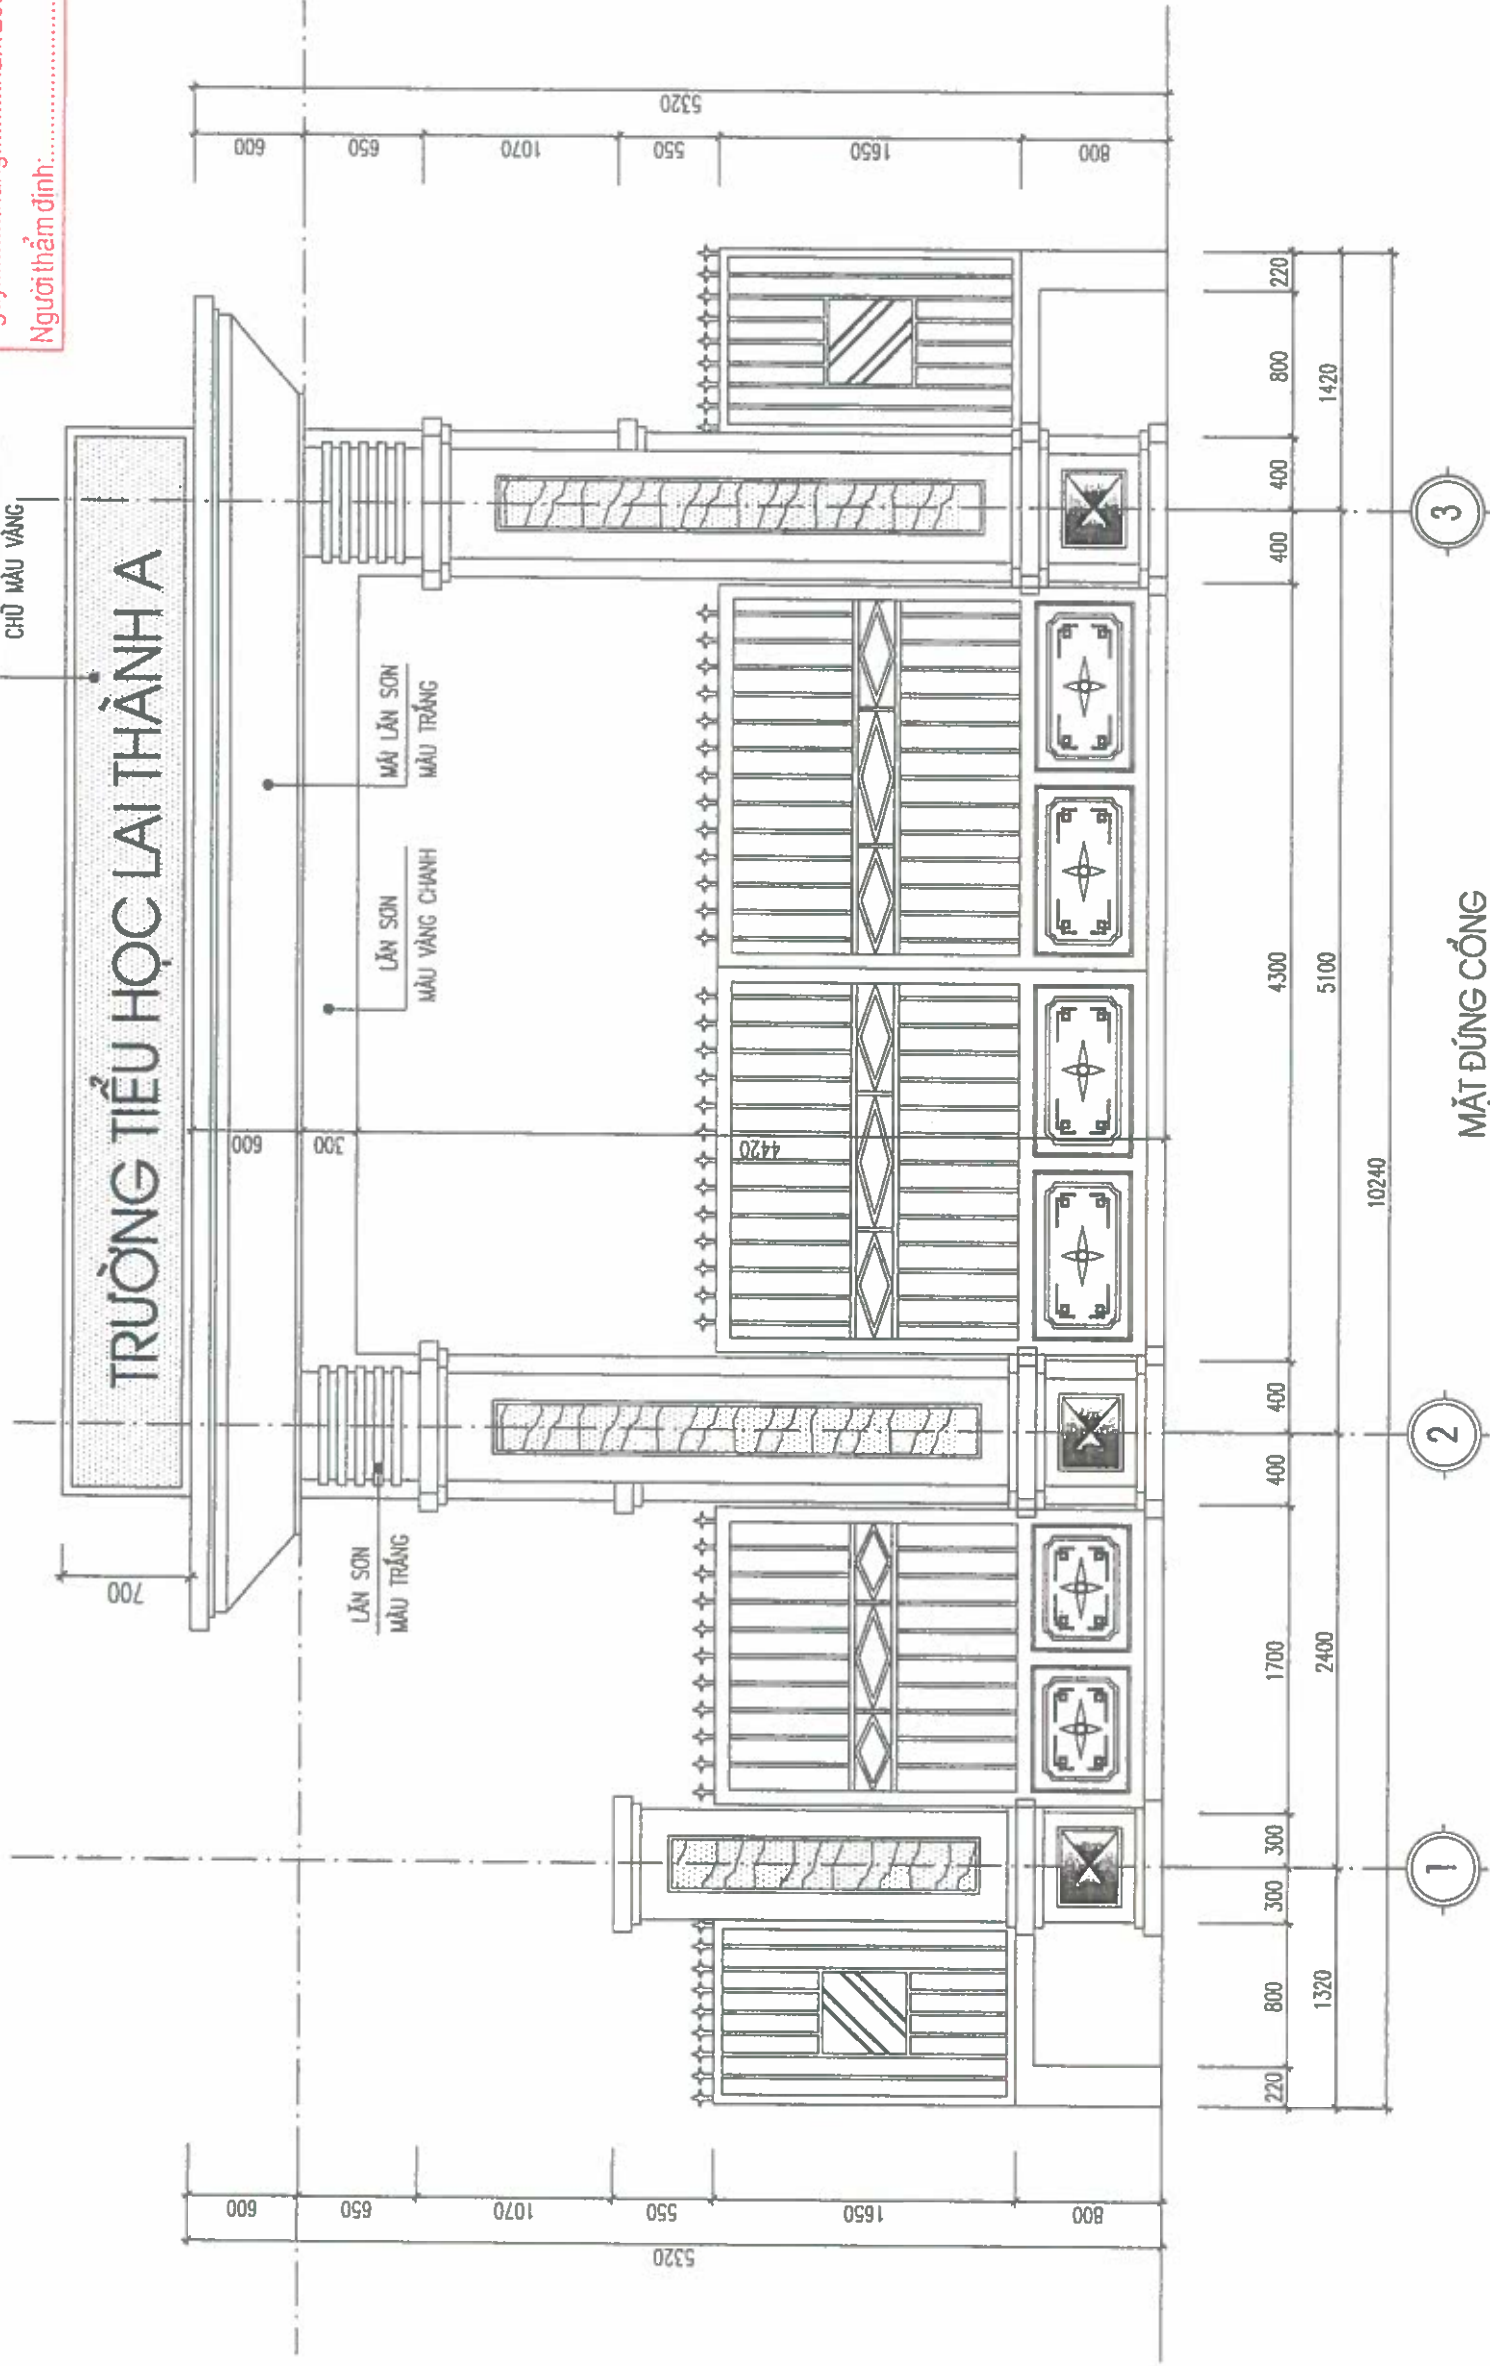

MẶT ĐÚNG CỐNG

3

2

1

GHI CHÚ

CHỦ ĐẦU TƯ:

ỦY BAN NHÂN DÂN XÃ LẠI THÀNH

CÔNG TRÌNH:

XÂY DỰNG NHÀ ĐÀ NẴNG, CỐNG, TƯỜNG BẢO
VÀ CÁC HẠNG MỤC PHỤ TRỢ
TRƯỜNG TIỂU HỌC LẠI THÀNH A, XÃ LẠI TH

HẠNG MỤC:

CỐNG, TƯỜNG BẢO

ĐỊA ĐIỂM XÂY DỰNG:

XÃ LẠI THÀNH, TỈNH NHÌN BÌNH

SỐ HỢP ĐỒNG


HP:...../2026

ĐƠN VỊ TƯ VẤN:



CÔNG TY CỔ PHẦN ĐẦU TƯ VÀ XÂY DỰNG
HP LAND

ĐC: SỐ 12, ĐƯỜNG NGUYỄN BẮC, PHƯỜNG HOÀ LIỆ, T. NHÌN BÌNH
TEL: 0908.960.960 FAX: 0908.960.960 EMAIL: HP.LAND@GMAIL.COM

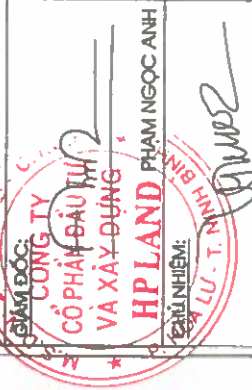

KTS. PHẠM VĂN TUẤN

CHỦ TRÌ + KIỂM:

[Signature]

KTS. NGUYỄN MẠNH ĐẠT

THIẾT KẾ + VẼ:

[Signature]

KTS. ĐỖ VĂN ĐỊNH

HỒ SƠ: THIẾT KẾ BẢN VẼ TH CỐNG

TÊN BẢN VẼ:

MẶT ĐÚNG CỐNG

HOÀN THÀNH NGÀY: .../.../2026


TỰ:

VÝ HIỆU BẢN VẼ:

CTR-02

GHI CHÚ	
CHỦ ĐẦU TƯ:	
ỦY BAN NHÂN DÂN XÃ LẠI THÀNH	
CÔNG TRÌNH:	
XÂY DỰNG NHÀ DẠ NẮNG, CÔNG, TƯỜNG BẢO VÀ CÁC HẠNG MỤC HỢP TỢ VÀ CÁC HẠNG MỤC HỢP TỢ	
TRƯỜNG TẾ HỌC LẠI THÀNH A, XÃ LẠI TH	
HẠNG MỤC:	
CÔNG, TƯỜNG BẢO	
ĐỊA ĐIỂM XÂY DỰNG:	
XÃ LẠI THÀNH - TỈNH NHÌN BÌNH	
SỐ HỢP ĐỒNG	HP:...../2026
ĐƠN VỊ TƯ VẤN:	
HP LAND	
CÔNG TY CỔ PHẦN ĐẦU TƯ VÀ XÂY DỰNG HP LAND	
ĐC: SỐ 02, SỞNG NGUYỄN ĐẮC, PHƯỜNG HOA LƯU 1, HƯNG BÌNH	
TEL: 0909990132 - 0909990132; EMAIL: HP.LAND@GMAIL.COM	
KÝ MẶT ĐỌC: CÔNG TY CỔ PHẦN ĐẦU TƯ VÀ XÂY DỰNG HP LAND	
CHỦ NHIỆM: PHẠM NGỌC ANH	
CHỦ TRƯỞNG: PHẠM NGỌC ANH	
CHỦ TRƯỞNG + KIỂM:	
KTS. PHẠM VĂN TUẤN	
KTS. NGUYỄN MẠNH ĐẠT	
THIẾT KẾ + VẼ:	
KTS. ĐỖ VĂN ĐÌNH	
HỒ SƠ: THIẾT KẾ BẢN VẼ THI CÔNG	
TÊN BẢN VẼ:	
MẶT CẮT DỌC CÔNG	
HOÀN THÀNH NGÀY:	 / / 2026
TỈ LỆ:	
KÝ HẸ	VẼ
CTR-03	

ỦY BAN NHÂN DÂN XÃ LẠI THÀNH
PHÒNG KINH TẾ
THẨM ĐỊNH
Theo văn bản số/TB-KT
Ngày tháng năm 20.....
Người thẩm định:

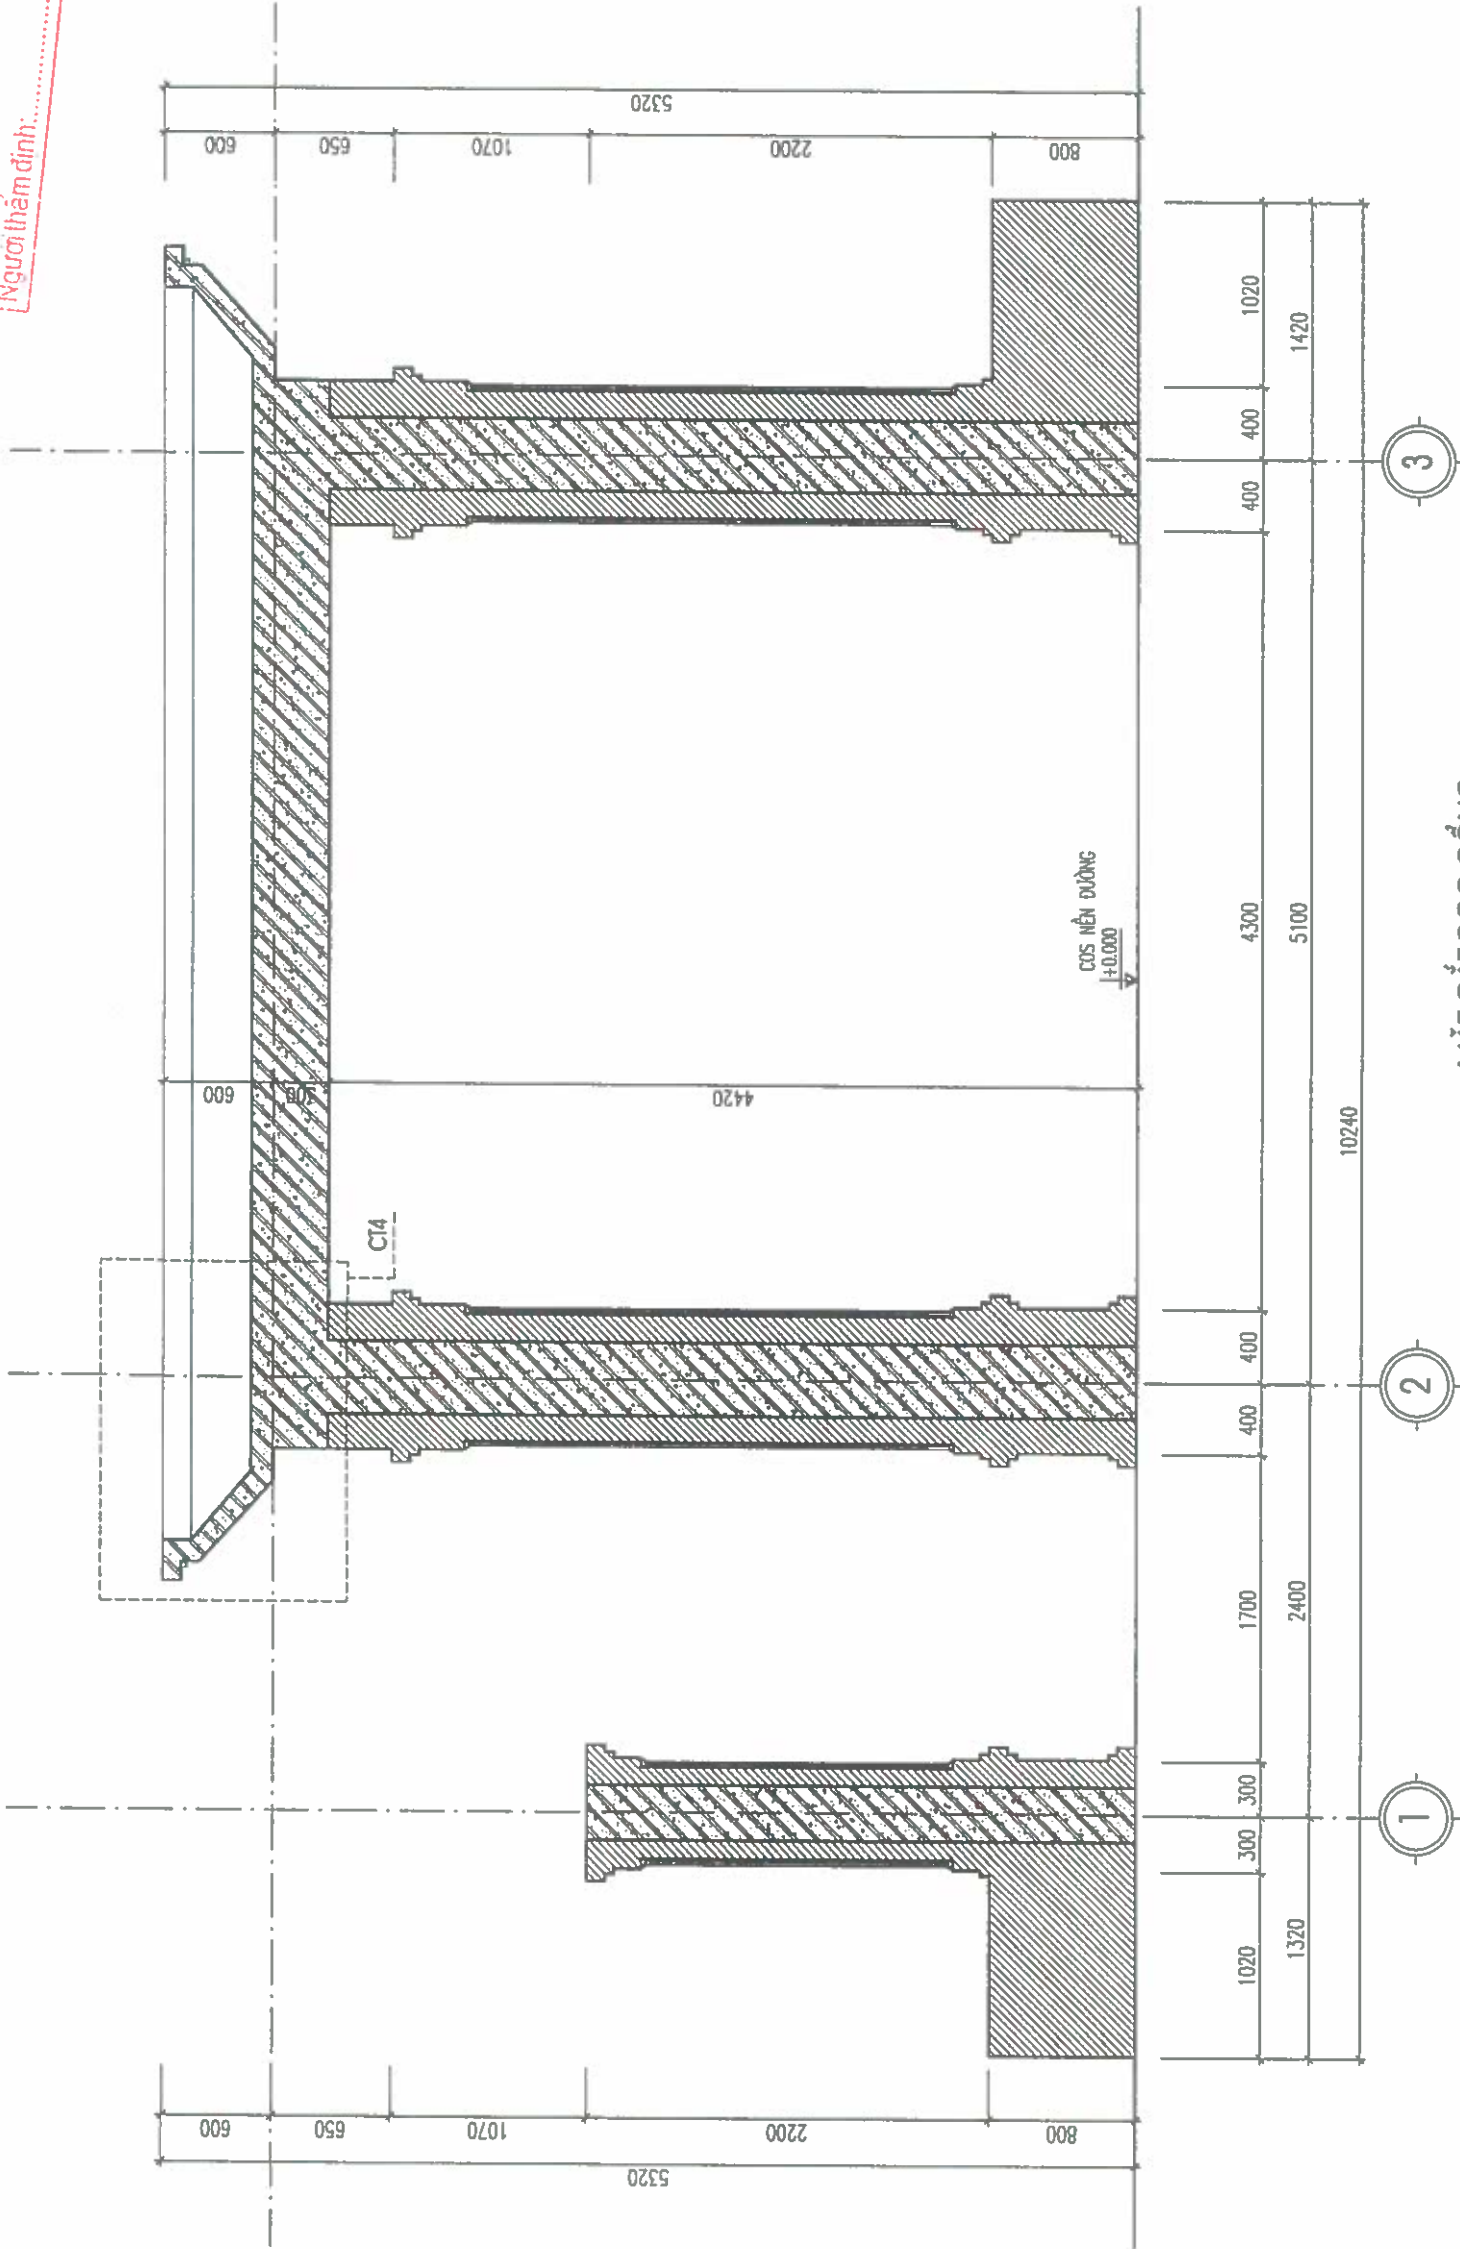

MẶT CẮT DỌC CÔNG

GHI CHÚ		ỦY BAN NHÂN DÂN XÃ LẠI THÀNH THẨM ĐỊNH Theo văn bản số/TĐ-KT Ngày tháng năm 20..... Ký và ghi rõ họ tên:	
CHỦ ĐẦU TƯ:			
ỦY BAN NHÂN DÂN XÃ LẠI THÀNH			
CÔNG TRÌNH:			
XÂY DỰNG NHÀ ĐANG, CỐNG, TƯỜNG BẢO VÀ CÁC HẠNG MỤC PHỤ TRỢ TRƯỜNG TIỂU HỌC LẠI THÀNH, XÃ LẠI THỊ			
HẠNG MỤC:		CÔNG, TƯỜNG BẢO	
CỐNG, TƯỜNG BẢO			
ĐỊA ĐIỂM XÂY DỰNG:			
XÃ LẠI THÀNH - THỊ NHƠN BÌNH			
SỐ HỢP ĐỒNG			
ĐƠN VỊ TƯ VẤN:		HP LAND	
HP LAND		CÔNG TY CỔ PHẦN ĐẦU TƯ VÀ XÂY DỰNG HP LAND	
PHẠM NGỌC ANH		CHỦ TRƯỞNG	
KTS. PHẠM VĂN TUẤN		CHỦ TRƯỞNG	
KTS. NGUYỄN MẠNH ĐẠT		THIẾT KẾ + VẼ	
KTS. ĐỖ VĂN ĐỊNH		HỒ SƠ: THIẾT KẾ BẢN VẼ THI CÔNG	
TÊN BẢN VẼ		MẶT CẮT 1-1; 2-2	
HOÀN THÀNH NGÀY:		.../.../2026	
TỈ LỆ			
KÝ HIỆU BẢN VẼ:		34-34	


UY BAN NHÂN DÂN XÃ LẠI THÀNH
PHÒNG KINH TẾ

THẨM ĐỊNH

Theo văn bản số/TĐ-KT

Ngày tháng năm 20.....

Ký và ghi rõ họ tên:

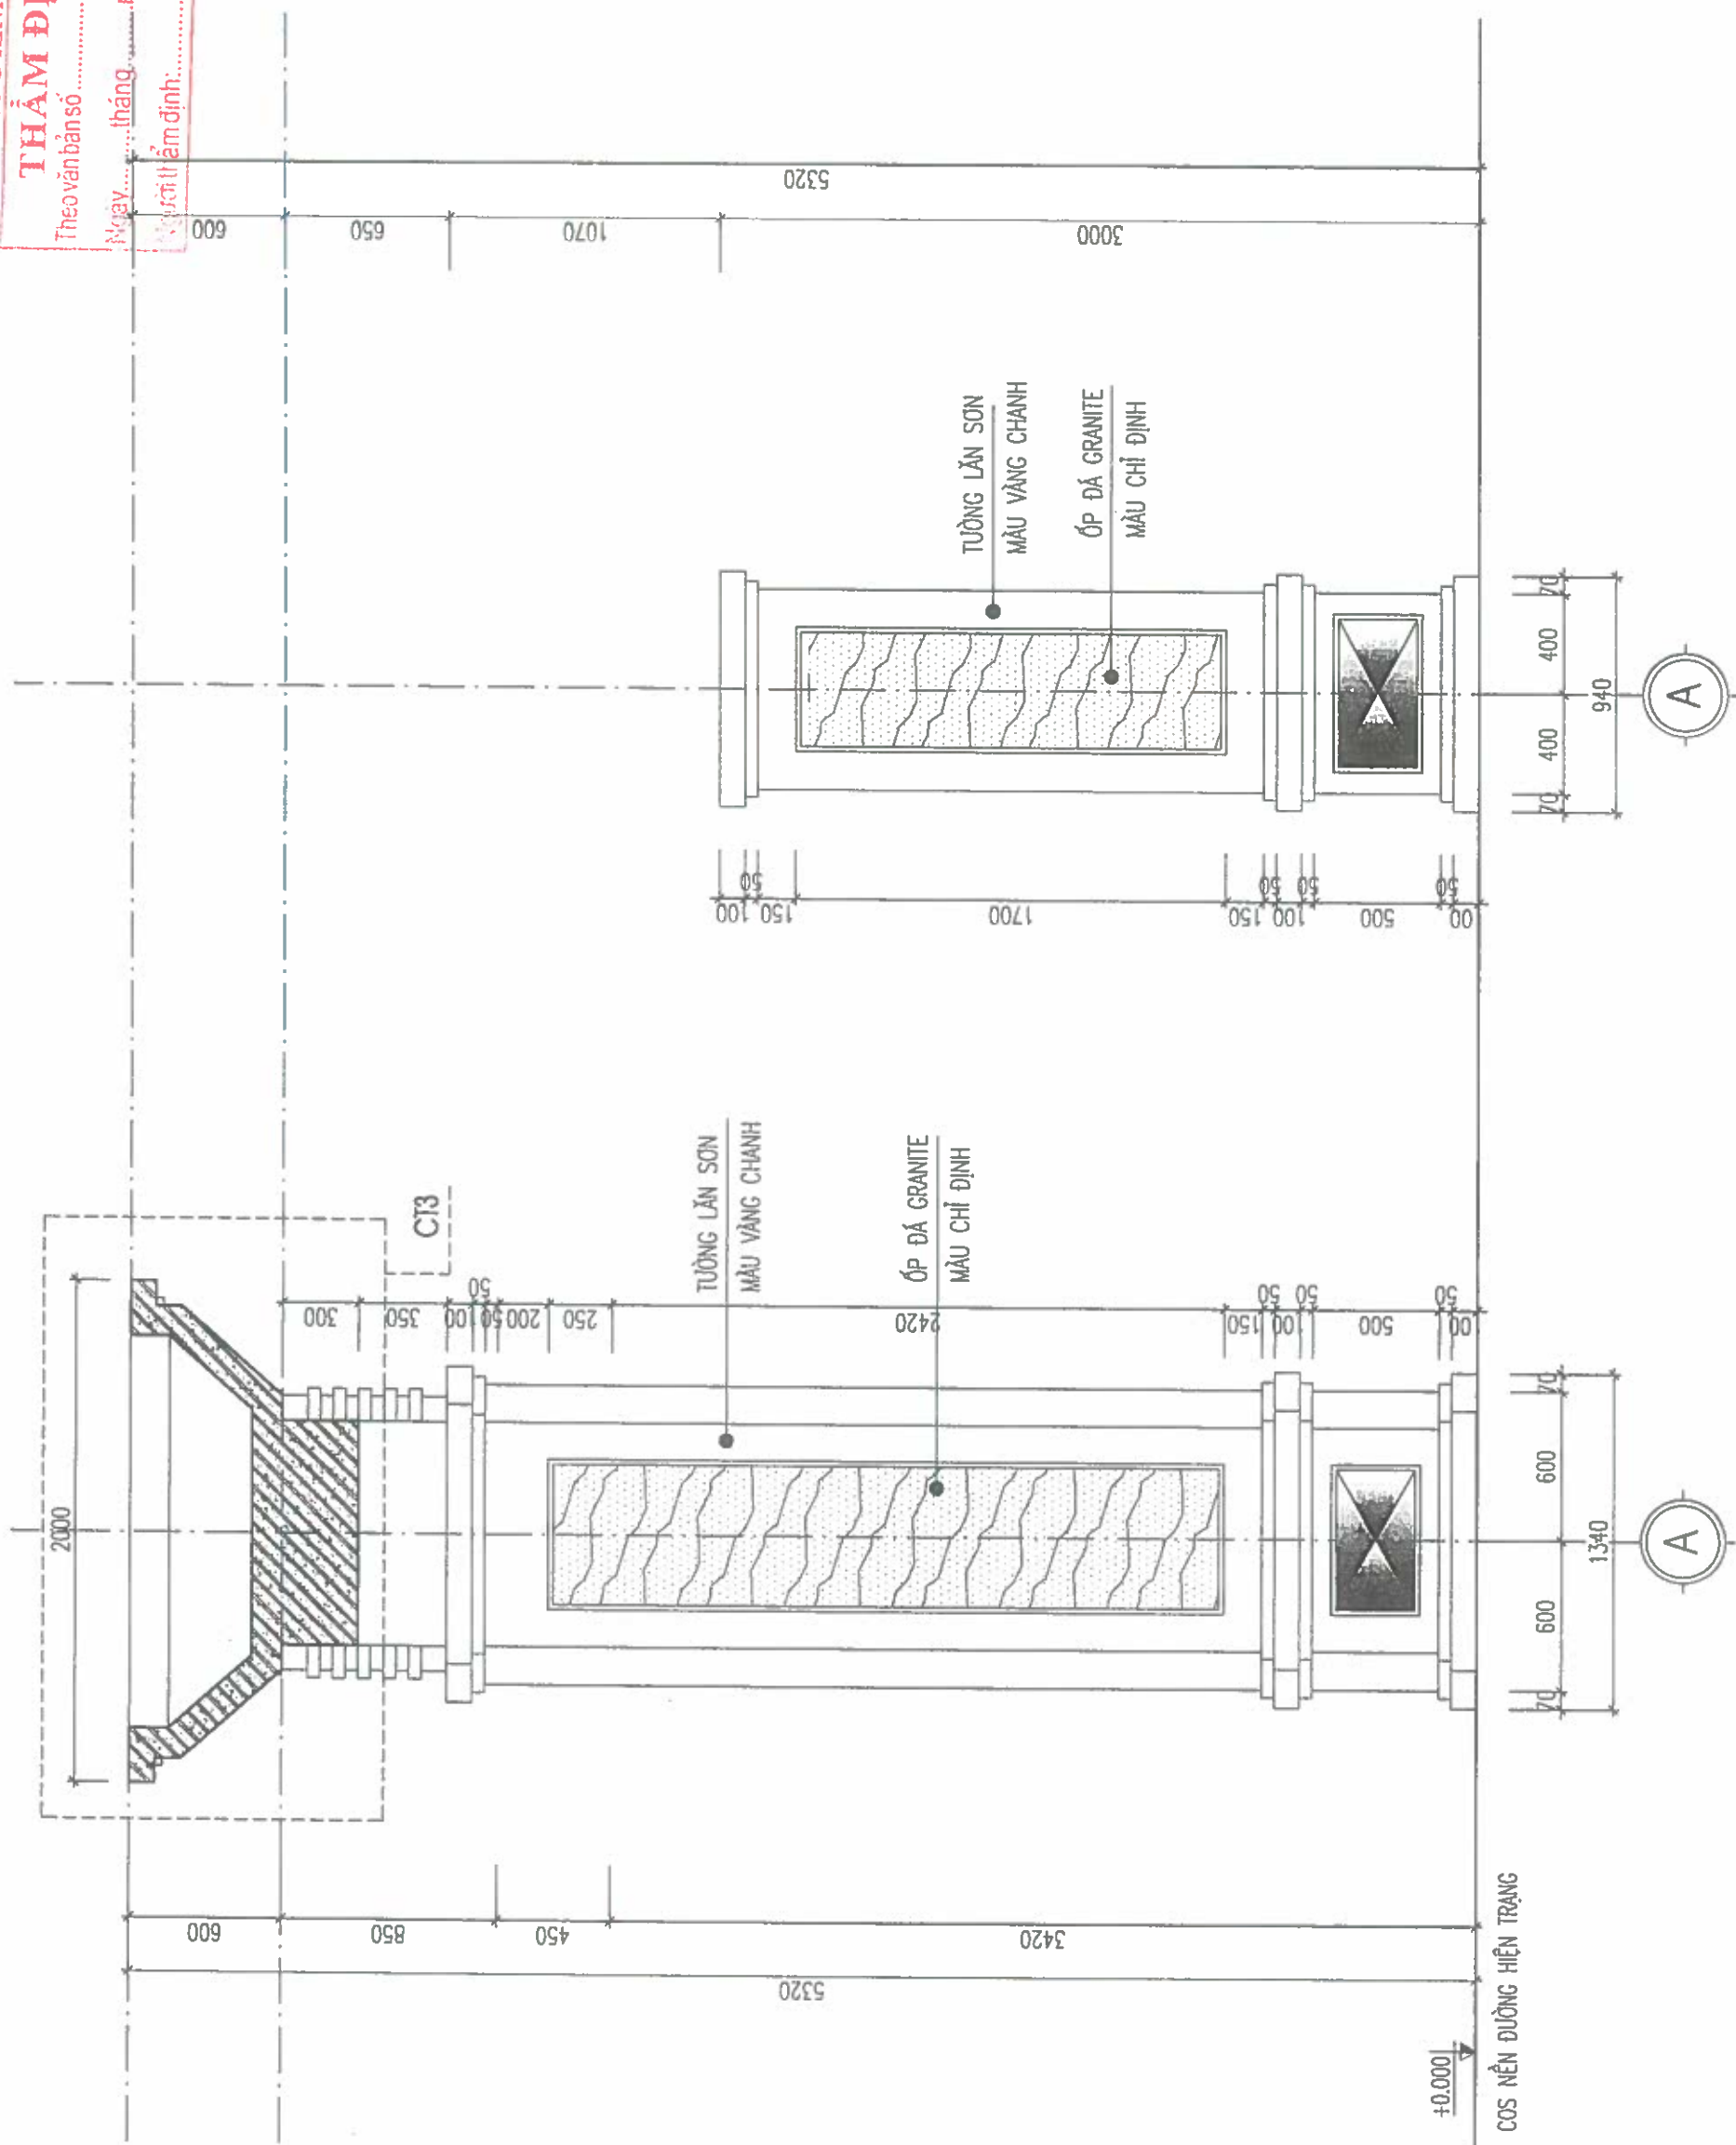


MẶT CẮT 2-2

MẶT CẮT 1-1

GHI CHÚ	
CHỦ ĐẦU TƯ:	
ỦY BAN NHÂN DÂN XÃ LẠI THÀNH	
CÔNG TRÌNH:	XÂY DỰNG NHÀ ĐÀ NẴNG, CỐNG, TƯỜNG RÀO VÀ CÁC HẠNG MỤC HỖ TRỢ TRƯỜNG TEO HỌC LẠI THÀNH A, XÃ LẠI THÀNH
HẠNG MỤC:	CỐNG, TƯỜNG RÀO
ĐỊA ĐIỂM XÂY DỰNG:	
SỐ HỢP ĐỒNG:	HD:...../2026
ĐƠN VỊ TƯ VẤN:	HP LAND
CÔNG TY CỔ PHẦN ĐẦU TƯ VÀ XÂY DỰNG HP LAND	
CHỦ TRƯỞNG KIỂM:	KTS. PHẠM VĂN TUẤN
THIẾT KẾ + VẼ:	KTS. NGUYỄN MẠNH ĐẠT
KTS. ĐỖ VĂN ĐỊNH	
HỒ SƠ: THIẾT KẾ BẢN VẼ TH CÔNG	
TÊN BẢN VẼ:	
CHI TIẾT CÁCH CỐNG CHÍNH	
HOÀN THÀNH NGÀY:	.../.../2026
TỈ LỆ:	
KÝ HẸU BẢN VẼ:	CTR-06

ỦY BAN NHÂN DÂN XÃ LẠI THÀNH
PHƯƠNG KINH (TĐ)
INOX 304-40X80X1.5
Theo văn bản số/TĐ-KT
Ngày tháng năm 20.....
Người tham định:

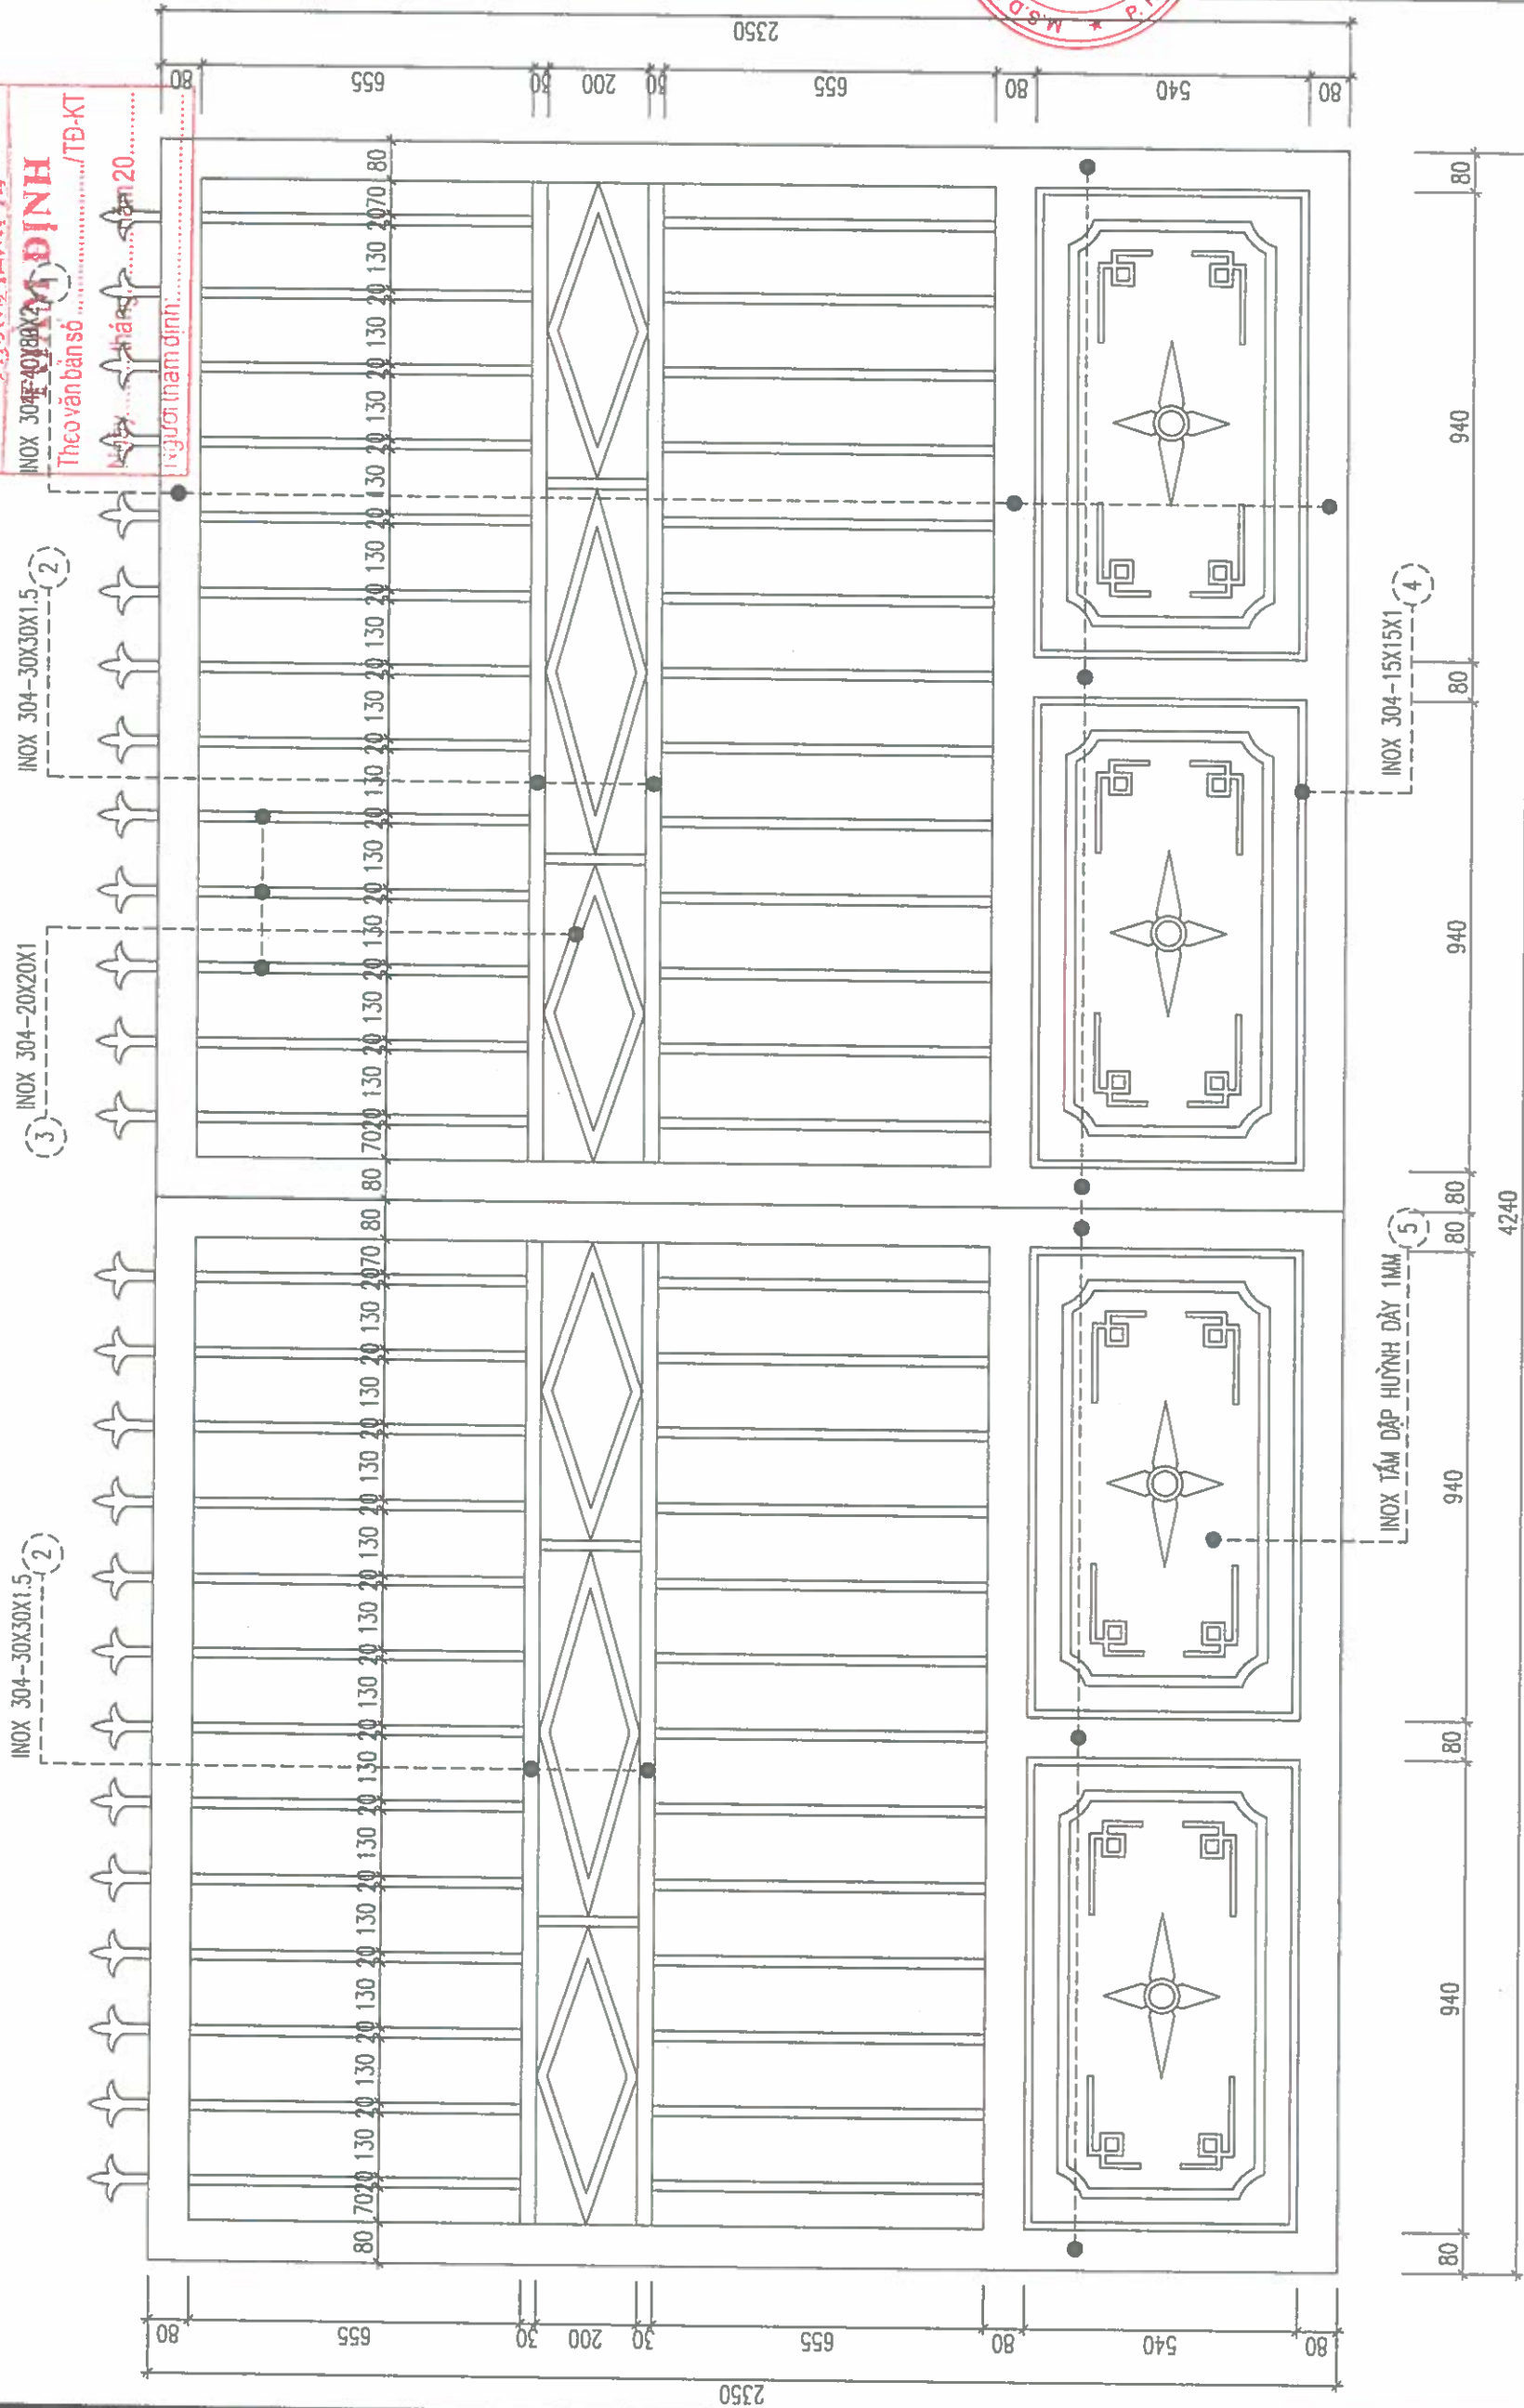

CHI TIẾT CÁCH CỐNG CHÍNH

GHI CHÚ

CHỦ ĐẦU TƯ:
ỦY BAN NHÂN DÂN XÃ LẠI THÀNH

CÔNG TRÌNH:
XÂY DỰNG NHÀ DẠ NẮNG, CÔNG TƯỜNG RÀO VÀ CÁC HẠNG MỤC KHÁC
TRƯỜNG TIỂU HỌC LẠI THÀNH A, XÃ LẠI TH

HẠNG MỤC:
CÔNG TƯỜNG RÀO

ĐỊA ĐIỂM XÂY DỰNG:

XÃ LẠI THÀNH - HUYỆN NHƠN BÍNH

SỐ HỢP ĐỒNG: HP:...../2026

ĐƠN VỊ TƯ VẤN:



CÔNG TY CỔ PHẦN ĐẦU TƯ VÀ XÂY DỰNG
HP LAND

ĐC: SỐ 02, ĐƯỜNG NGUYỄN VĂN CƯỜNG, PHƯỜNG ĐÀO LUY, T. NHƠN BÍNH
TEL: 0914.882.285 EMAIL: HP.LAND@DONGAIAI.COM



CHỦ TRƯỞNG KIỂM: KTS. PHẠM VĂN TUẤN

THIẾT KẾ + VẼ: KTS. NGUYỄN MẠNH ĐẠT

HỒ SƠ: THIẾT KẾ BÁN VẼ TH CÔNG
TÊN BẢN VẼ:
CHI TIẾT CÁCH CÔNG PHỤ

HOÀN THÀNH NGÀY: .../.../2026
TỈ LỆ:
KÝ HIỆU BẢN VẼ: CTR-07


ỦY BAN NHÂN DÂN XÃ LẠI THÀNH
PHÒNG KINH TẾ

BẢNG THÔNG KÊ CỐT THÉP THẨM ĐỊNH

TÊN C.KIỆN	SỐ HIỆU	HÌNH DẠNG - KÍCH THƯỚC	ĐƯỜNG KÍNH (mm)	CHIỀU DÀI (mm)	SỐ LƯỢNG	TỔNG CHIỀU DÀI (mm)	TỔNG TRỌNG LƯỢNG (Kg)
					1 C.KIỆN	Ngày tháng năm	TĐ-KT

CỘNG CHỈNH	1	Thép hộp	40x80x2	2120	4	8.48	30.89
	1	Thép hộp	40x80x2	1960	2	3.92	14.28
	1	Thép hộp	40x80x2	2350	4	9.4	34.24
	1	Thép hộp	40x80x2	540	2	1.08	3.93
	2	Thép hộp	30x30x1	1960	4	7.84	7.14
	3	Thép hộp	20x20x1	655	52	34.06	20.32
	3	Thép hộp	20x20x1	200	4	0.8	0.48
CỘNG PHỤ	3	Thép hộp	20x20x1	310	16	4.96	2.96
	3	Thép hộp	20x20x1	370	8	2.96	1.77
	4	Thép hộp	15x15x1	2960	8	23.68	10.41
	5	Thép bán	540x940x1		4	2.0304 m2	15.94
	6	INOX 304-mũi móc			26		
	7	Bán lẻ			4		
	1	Thép hộp	40x80x2	1640	2	3.28	11.95
	1	Thép hộp	40x80x2	1480	1	1.48	5.39
	1	Thép hộp	40x80x2	2350	2	4.7	17.12
	1	Thép hộp	40x80x2	540	1	0.54	1.97
	2	Thép hộp	30x30x1	1480	2	2.96	2.70
	3	Thép hộp	20x20x1	655	18	11.79	7.03
	3	Thép hộp	20x20x1	200	2	0.4	0.24
	3	Thép hộp	20x20x1	230	8	1.84	1.10
	3	Thép hộp	20x20x1	300	4	1.2	0.72
	4	Thép hộp	15x15x1	2480	4	9.92	4.36
	5	Thép bán	540x700x1		2	0.756 m2	5.93
	6	INOX 304-mũi móc			11		
	7	Bán lẻ			2		

- Trọng lượng thép ống vuông có BxHxd=40x80x2: = 119.77 kg; Chiều dài = 32.88 mét
- Trọng lượng thép ống vuông có BxHxd=30x30x1: = 9.84 kg; Chiều dài = 10.8 mét
- Trọng lượng thép ống vuông có BxHxd=20x20x1: = 34.62 kg; Chiều dài = 58.01 mét
- Trọng lượng thép ống vuông có BxHxd=15x15x1: = 14.77 kg; Chiều dài = 33.6 mét
- Trọng lượng thép bán có chiều dày 1 mm = 21.87 kg

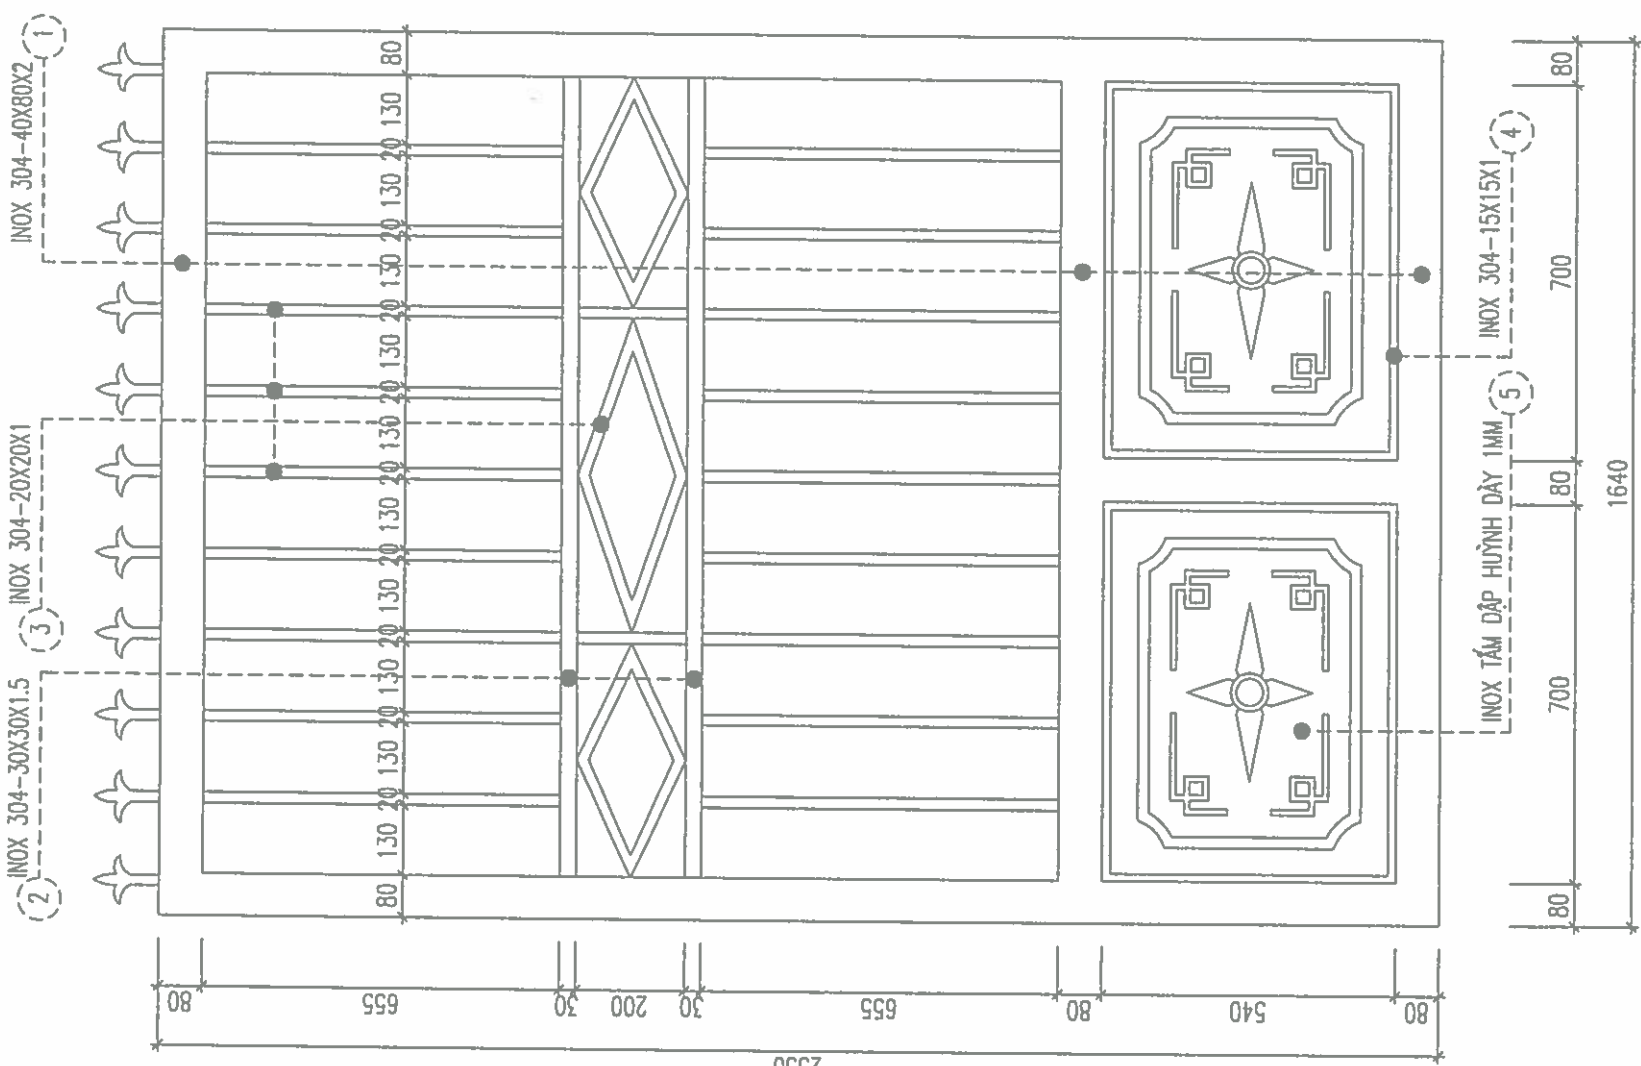

CHI TIẾT CÁCH CÔNG PHỤ

GHI CHÚ

CHỦ ĐẦU TƯ:

ỦY BAN NHÂN DÂN XÃ LẠI THÀNH

CÔNG TRÌNH:

XÂY DỰNG NHÀ DẠNG, CÔNG, TƯỜNG RÀO
VÀ CÁC HẠNG MỤC HỢP TỶ
TRƯỜNG TẾ HỌC LẠI THÀNH A, XÃ LẠI THỊ

HẠNG MỤC:

CÔNG, TƯỜNG RÀO


ĐỊA ĐIỂM XÂY DỰNG:

XÃ LẠI THÀNH - TỈNH NHÌN BÌNH

SỐ HỢP ĐỒNG

HPD:/2025

ĐƠN VỊ TƯ VẤN:

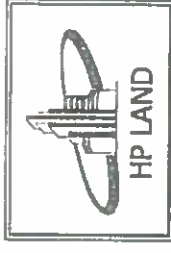

CÔNG TY CỔ PHẦN ĐẦU TƯ VÀ XÂY DỰNG

HP LAND

ĐC: SỐ 02, NGUYỄN VĂN BẮC, HƯỚNG HOA LƯU 1, NHỊN BÌNH
TRƯỜNG TẾ HỌC LẠI THÀNH A, XÃ LẠI THỊ, TỈNH NHÌN BÌNH
HP LAND

CHỦ NHIỆM

PHẠM NGỌC ANH

CHỦ TRƯỞNG

KTS. PHẠM VĂN TUẤN

CHỦ TRƯỞNG

KS. VŨ VĂN TUẤN

THIẾT KẾ + VẼ:

KS. ĐÀO NGỌC TUẤN

HỒ SƠ: THIẾT KẾ BẢN VẼ TH CÔNG

TÊN BẢN VẼ:

MẶT BẰNG MÓNG

MẶT CẮT ĐỌC MÓNG


HOÀN THÀNH NGÀY:/...../2025

TỈ LỆ:


KÝ HIỆU BẢN VẼ

CTR-08

ỦY BAN NHÂN DÂN XÃ LẠI THÀNH
PHÒNG KINH TẾ
THẨM ĐỊNH
Theo văn bản số/TĐ-KT
Ngày tháng năm 20.....
Người thẩm định:

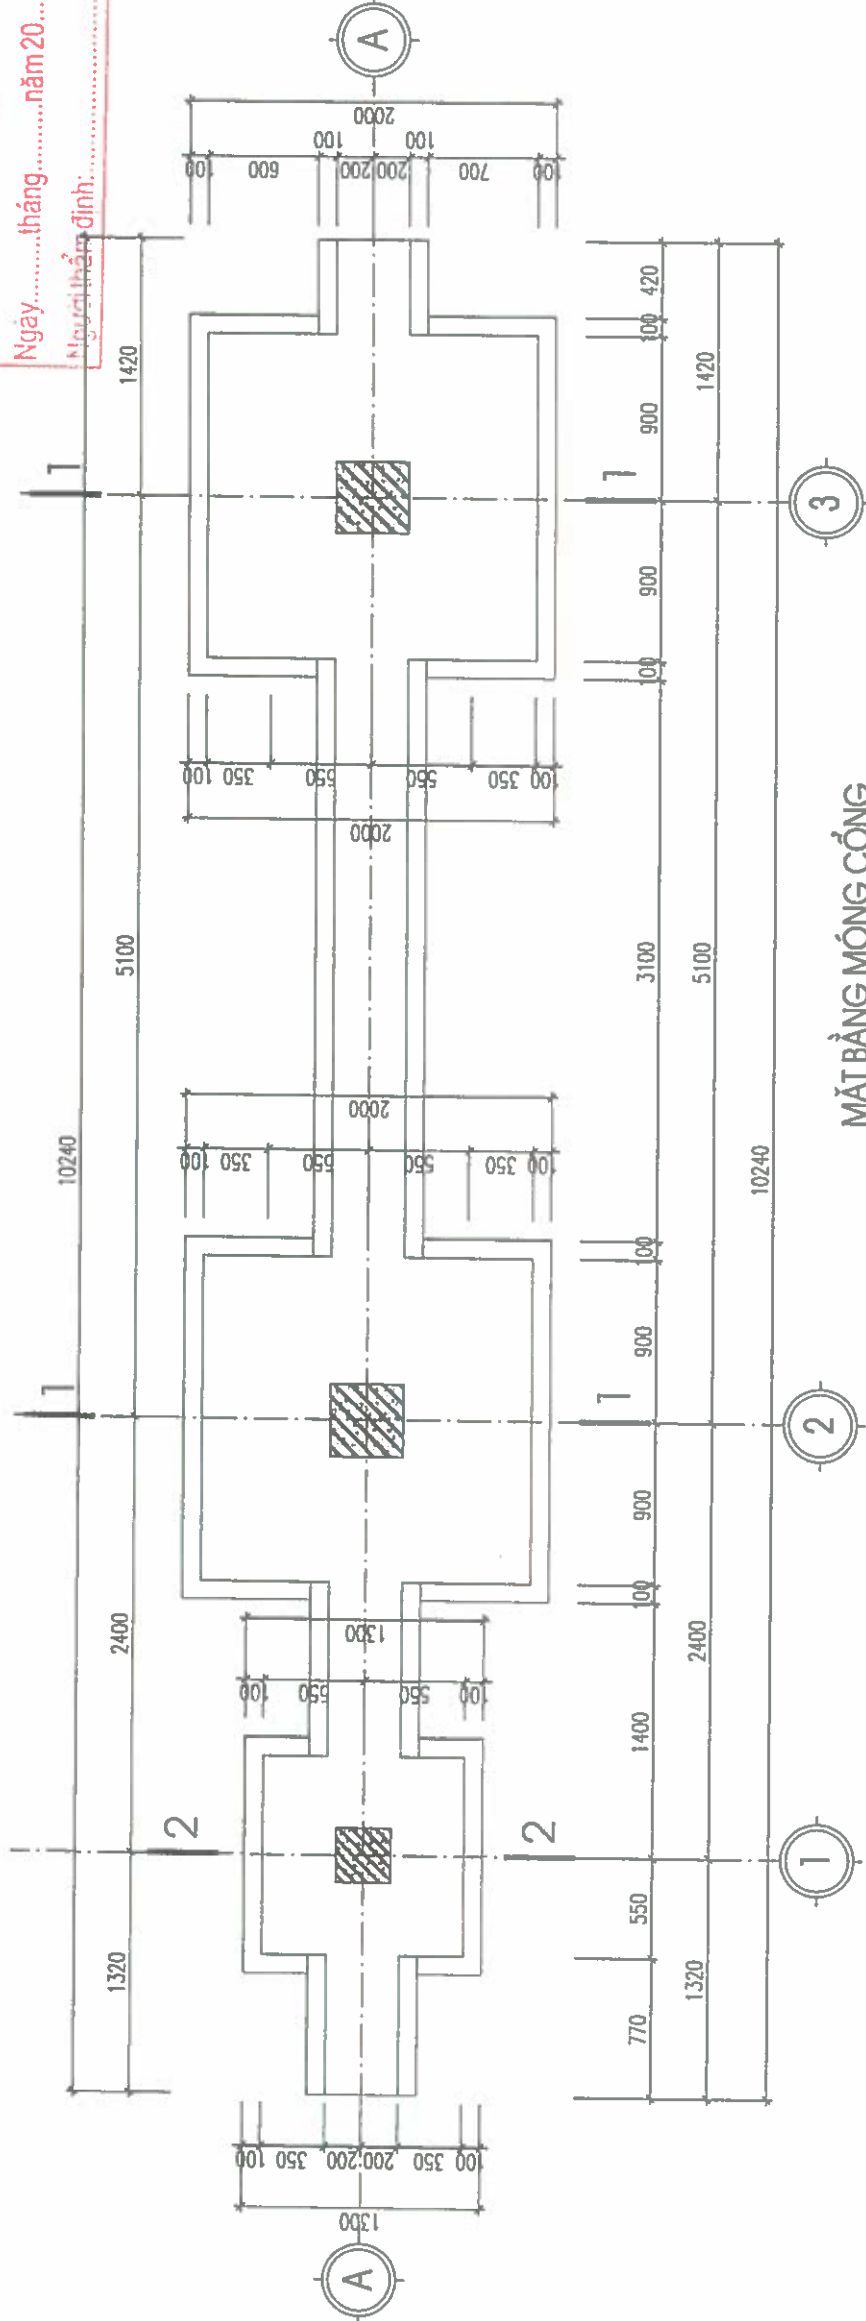


MẶT BẰNG MÓNG CỐNG

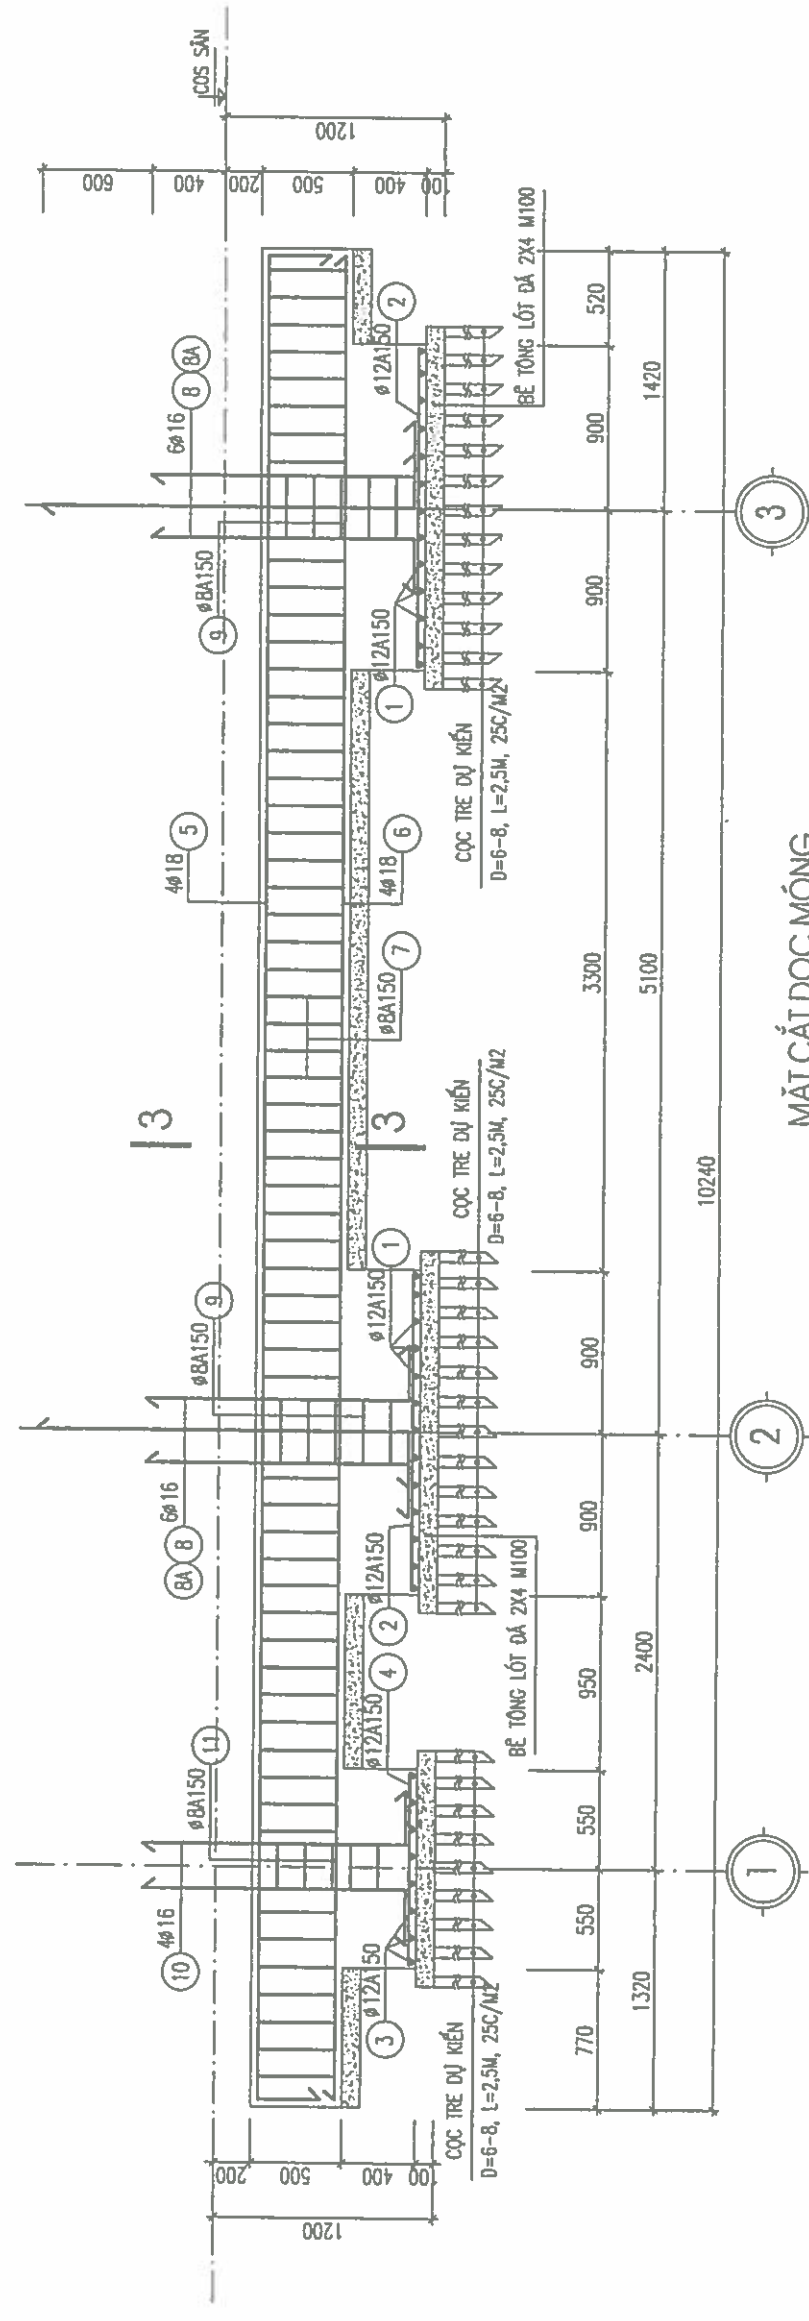


MẶT CẮT ĐỌC MÓNG

ỦY BAN NHÂN DÂN XÃ LẠI THÀNH
PHÒNG KINH TẾ
THẨM ĐỊNH
Theo văn bản số/TĐ-KT
Ngày tháng năm 20.....
Người thẩm định:

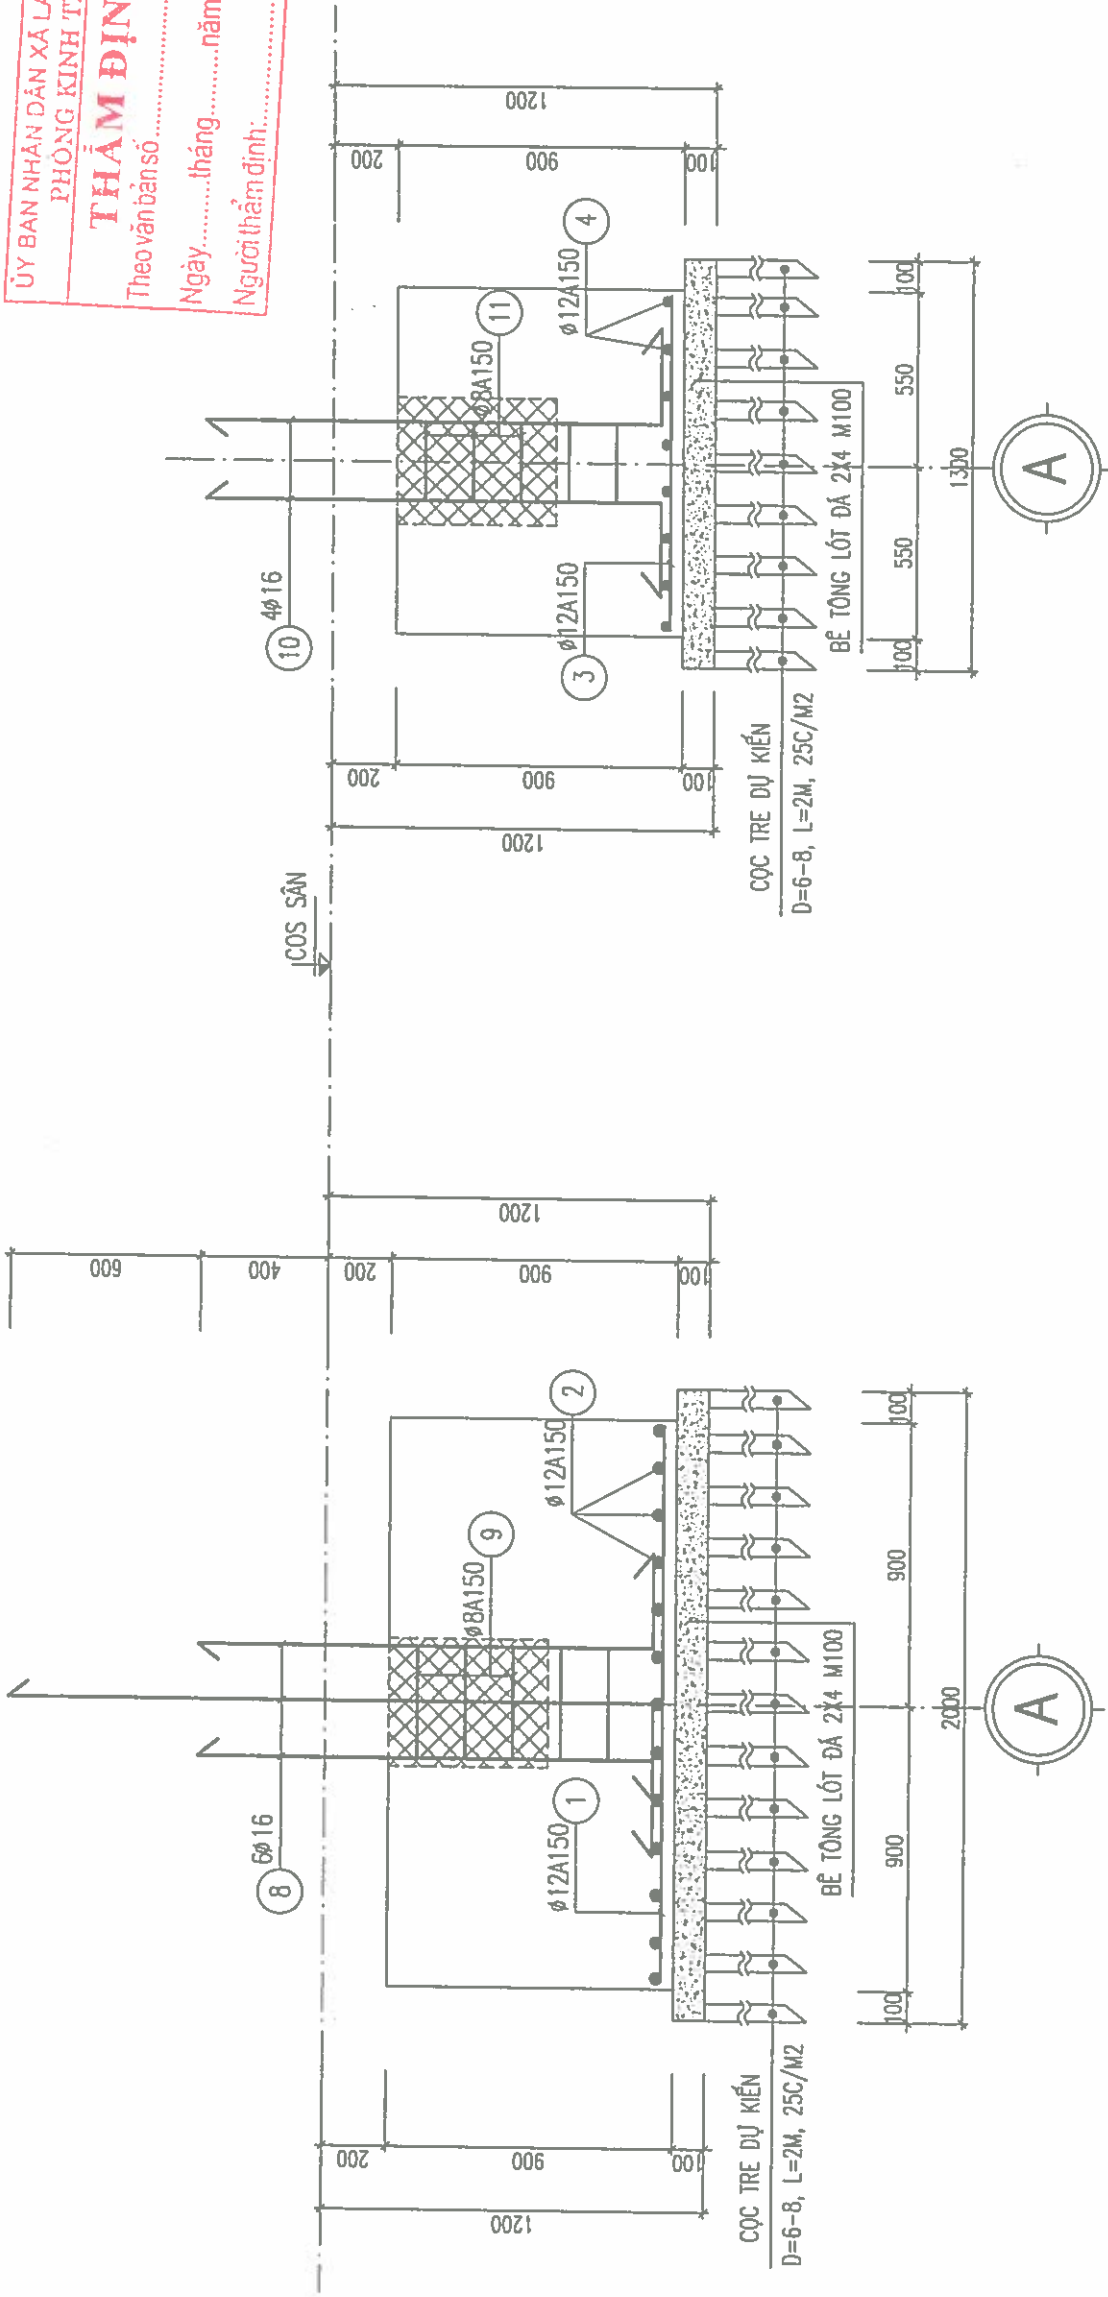

MẶT CẮT 1-1

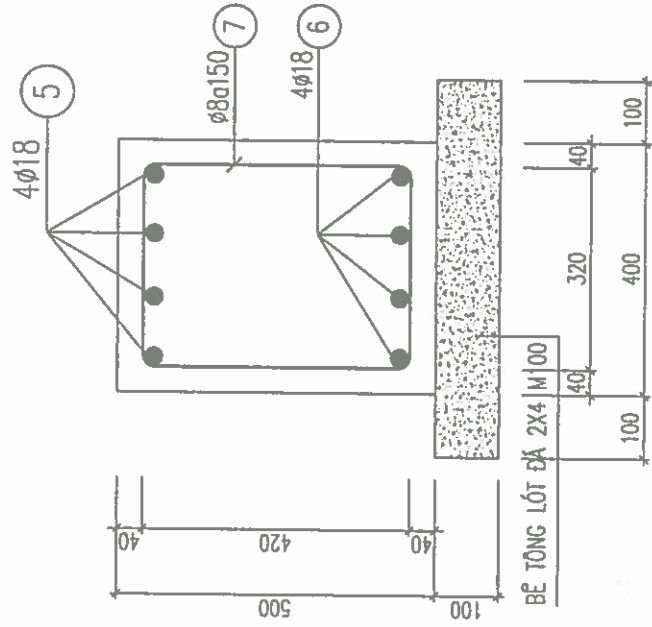

MẶT CẮT 3-3

GHI CHÚ	
CHỦ ĐẦU TƯ:	ỦY BAN NHÂN DÂN XÃ LẠI THÀNH
HẠNG MỤC:	CÔNG, TƯỜNG RÀO
ĐỊA ĐIỂM XÂY DỰNG:	XÃ LẠI THÀNH - TỈNH NHÌN LÍNH
SỐ HỢP ĐỒNG:	HP:/2026
ĐƠN VỊ TƯ VẤN:	HP LAND
CÔNG TY CỔ PHẦN ĐẦU TƯ VÀ XÂY DỰNG HP LAND	
PHẠM NGỌC ANH	
CHỦ TRƯỞNG + KẾM:	KTS. PHẠM VĂN TUẤN
THIẾT KẾ + VẼ:	KS. VŨ VĂN TUẤN
KS. ĐÀO NGỌC TUẤN	
HỒ SƠ: THIẾT KẾ BẢN VẼ THI CÔNG	
TÊN BẢN VẼ:	
MẶT CẮT MÔNG 1-1; 2-2; 3-3	
HOÀN THÀNH NGÀY:	/...../2026
TỈ LỆ:	
KÝ HIỆU BẢN VẼ:	TR-09

GHI CHÚ	
CHỦ ĐẦU TƯ:	
ỦY BAN NHÂN DÂN XÃ LẠI THÀNH	
CÔNG TRÌNH:	
XÂY DỰNG NHÀ DÂN AN, CÔNG, TƯỜNG RÀO VÀ CÁC HẠNG MỤC PHỤ TRỢ	
TRƯỜNG TIỂU HỌC LẠI THÀNH A, XÃ LẠI TH	
HẠNG MỤC:	
CÔNG, TƯỜNG RÀO	
ĐỊA ĐIỂM XÂY DỰNG:	
SỐ HỢP ĐỒNG	HP:...../2026
ĐƠN VỊ TƯ VẤN:	
	
CÔNG TY CỔ PHẦN ĐẦU TƯ VÀ XÂY DỰNG HP LAND	
ĐC: SỐ 12, ĐƯỜNG NGUYỄN BẠC, PHƯỜNG HOÀ LUY, T. NGUYỄN B	
ĐT: 091.882.285 EMAIL: HP.LAND@HP.LAND.COM	
10089603	
GIÁM ĐỐC: C	
CÔNG TY CỔ PHẦN ĐẦU TƯ VÀ XÂY DỰNG HP LAND	
CHỦ NHIỆM: PHẠM NGỌC ANH	
KTS. PHẠM VĂN TUẤN	
CHỦ TRỞ + KIỂM:	
KTS. VŨ VĂN TUẤN	
THIẾT KẾ + VẼ:	
KS. ĐÀO NGỌC TUẤN	
HỒ SƠ: THIẾT KẾ BẢN VẼ THÍ CÔNG	
TÊN BẢN VẼ:	
MẶT BẰNG KẾT CẤU MÁI CÔNG CHÍNH	
MẶT BẰNG ĐAN THÉP MÁI CÔNG CHÍNH	
HOÀN THÀNH NGÀY:	.../.../2026
Tỉ lệ:	
KÝ HIỆU BẢN VẼ:	C


ỦY BAN NHÂN DÂN XÃ LẠI THÀNH
PHÒNG KINH TẾ

THẨM ĐỊNH


Theo văn bản số/TB-KT

Ngày.....tháng.....năm 20.....

Người thẩm định:.....

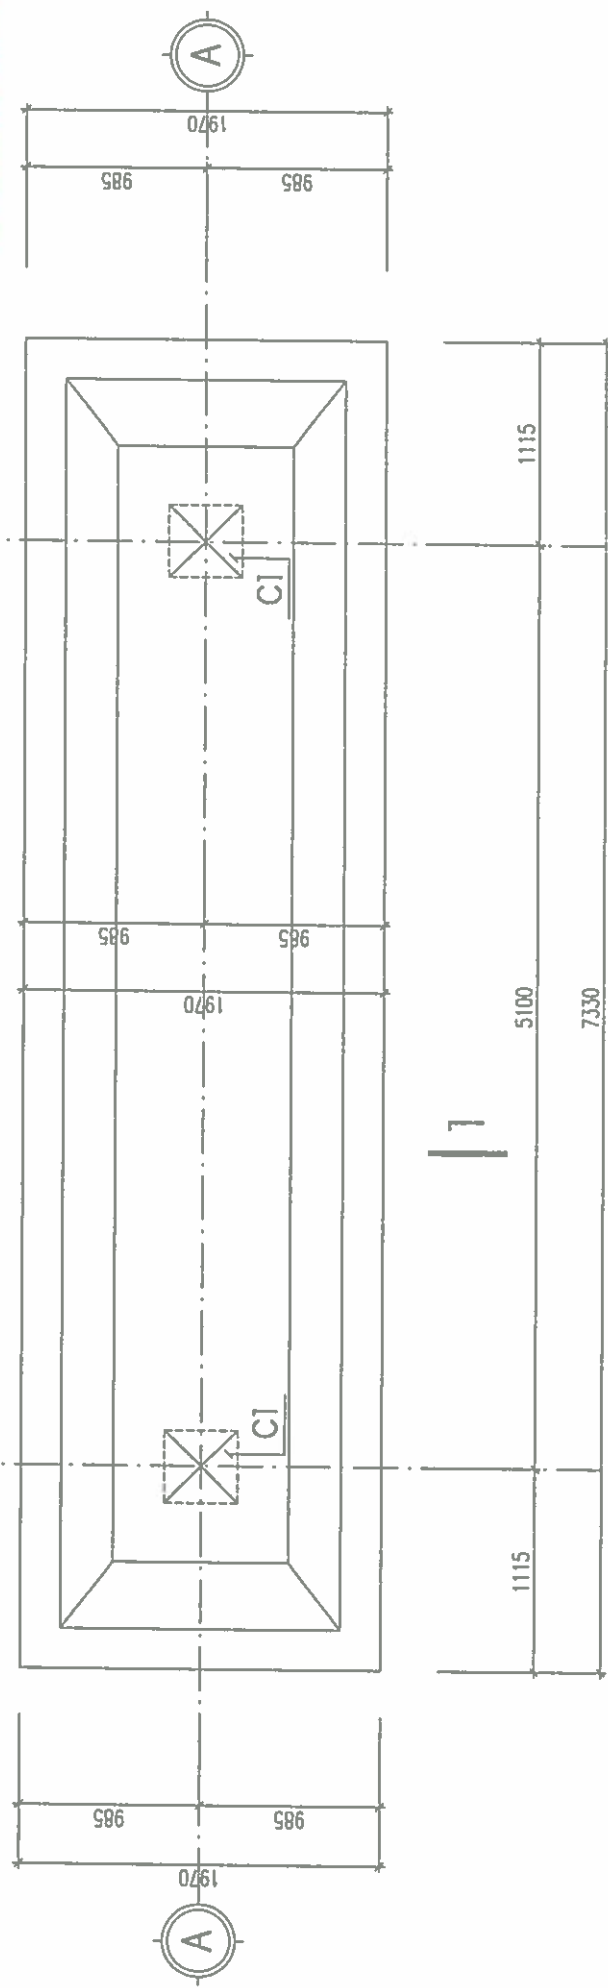

MẶT BẰNG KẾT CẤU MÁI CÔNG CHÍNH

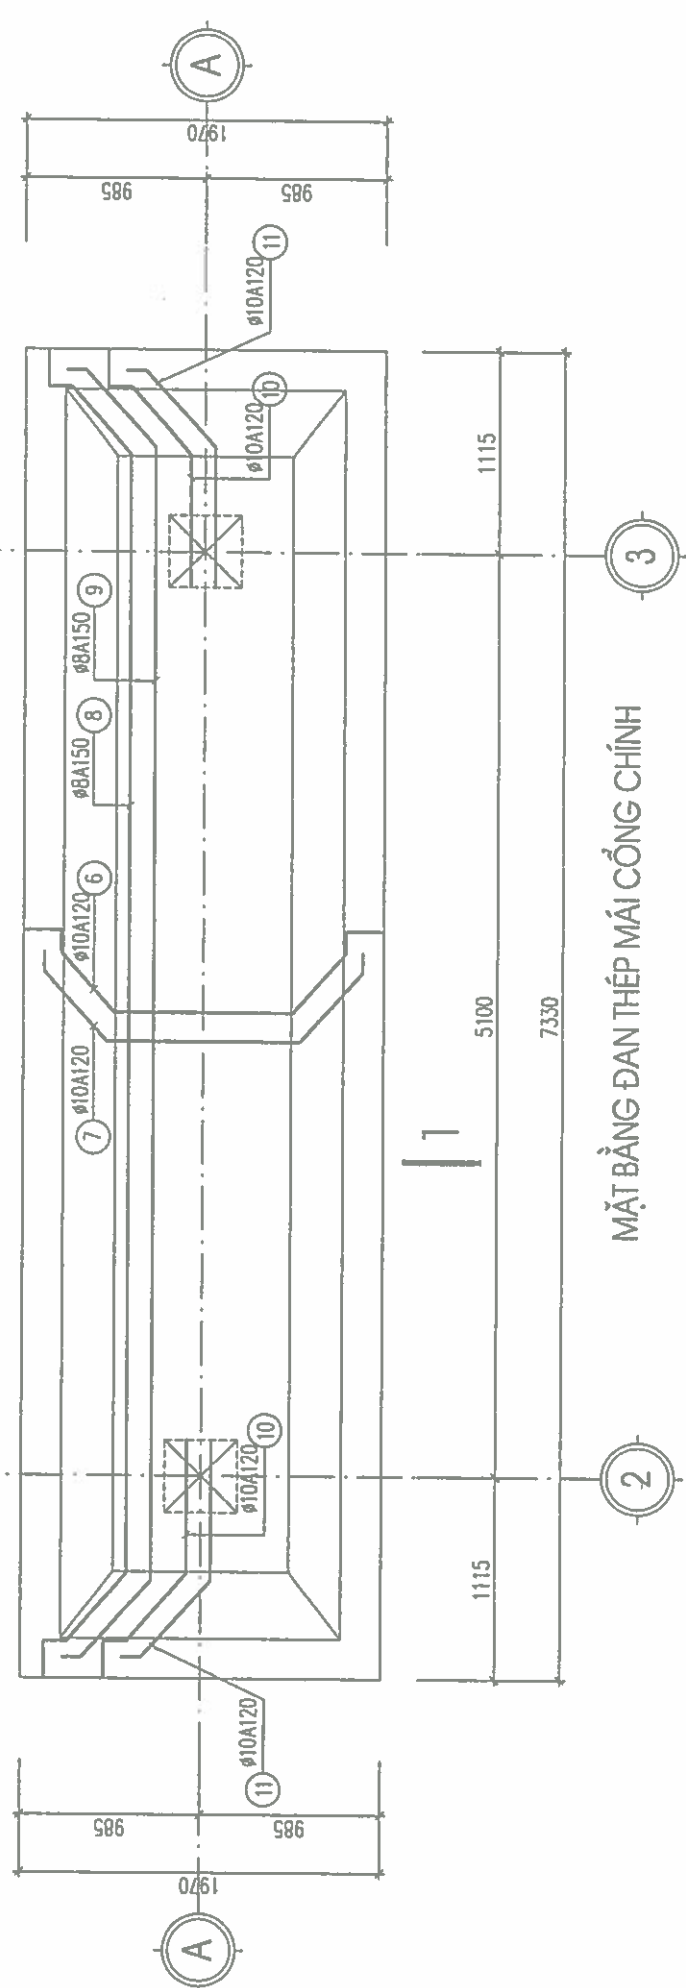

MẶT BẰNG ĐAN THÉP MÁI CÔNG CHÍNH

GHI CHÙ


ỦY BAN NHÂN DÂN XÃ LẠI THÀNH
PHÒNG KINH TẾ

THĂM ĐỊNH

Theo văn bản số/TĐ-KT

Ngày tháng năm 20.....


Người thăm định:

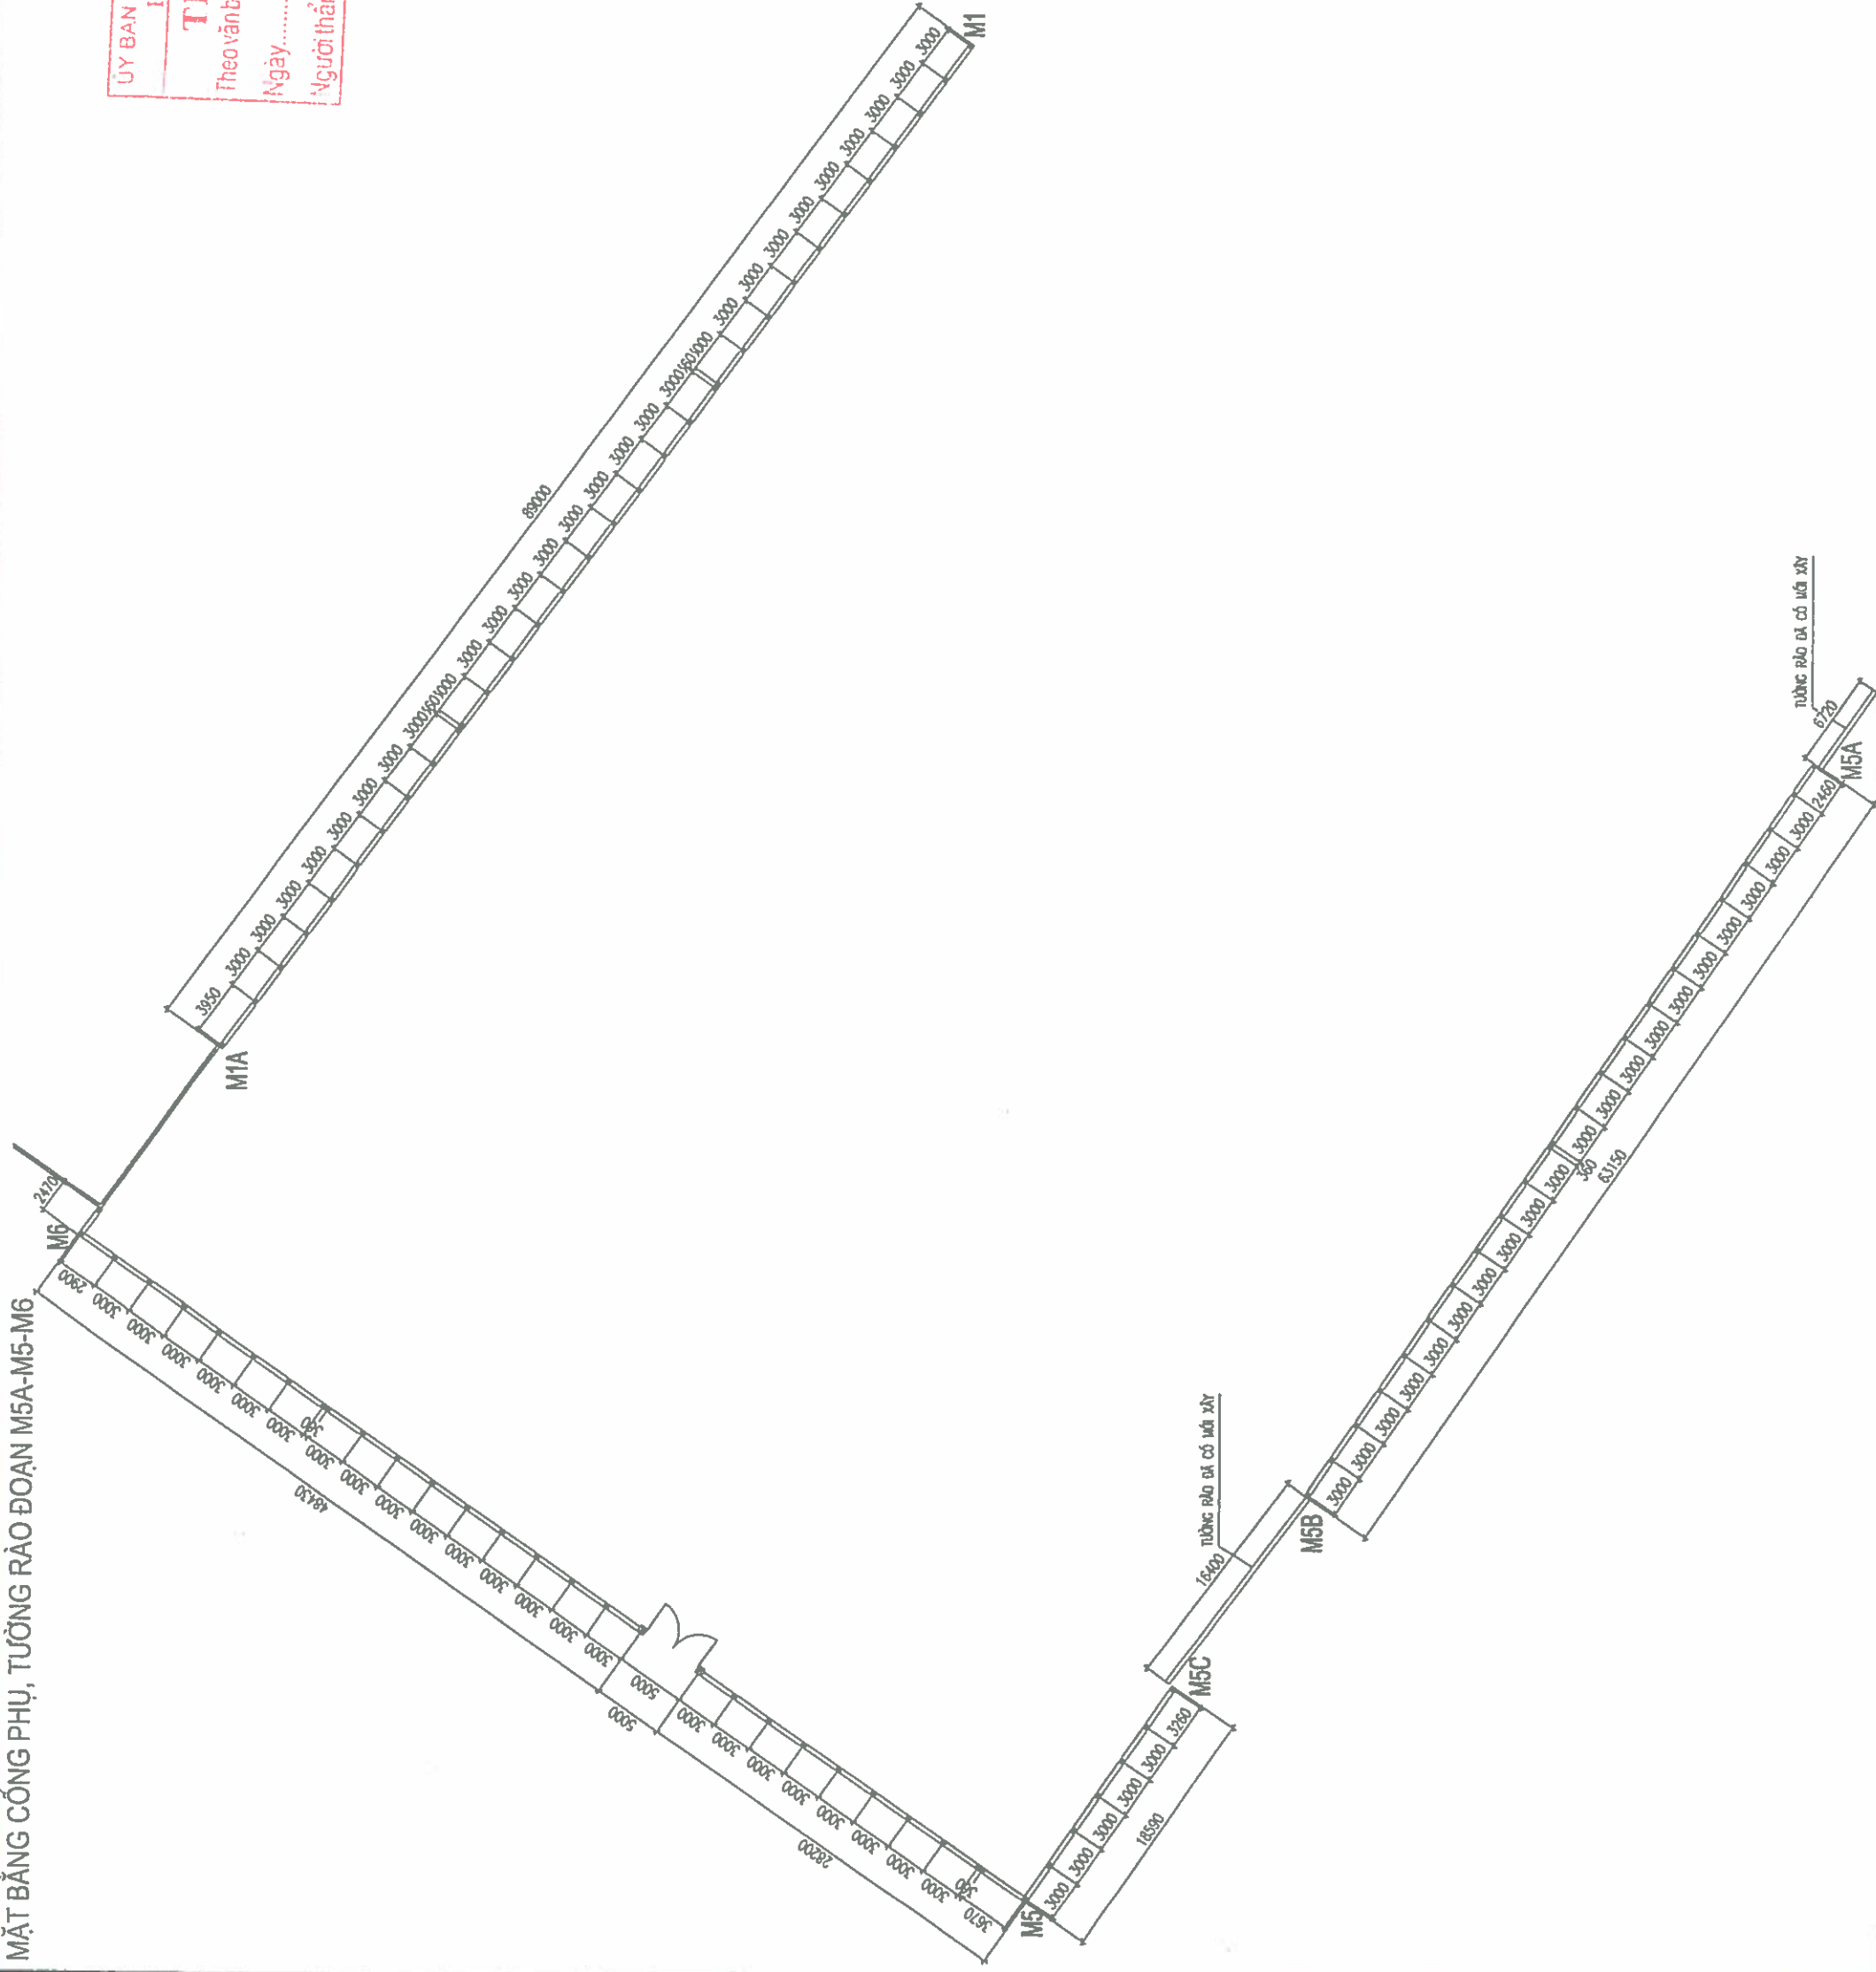

GHI CHÚ	
CHỦ ĐẦU TƯ:	
ỦY BAN NHÂN DÂN XÃ LẠ THẠNH	
CÔNG TRÌNH	
XÂY DỰNG NHÀ DẠNG, CÔNG, TƯỜNG RÀO VÀ CÁC HẠNG MỤC PHỤ TRỢ	
TƯỜNG TÊ HỘ HỌC LẠI THÀNH A, XÃ LẠ THẠNH	
HẠNG MỤC:	
CÔNG, TƯỜNG RÀO	
ĐỊA ĐIỂM XÂY DỰNG:	
XÃ LẠ THẠNH - TỈNH NHÌN HỀ	
SỐ HỢP ĐỒNG	HP:...../2026
ĐƠN VỊ TƯ VẤN:	
	
HP LAND	
CÔNG TY CỔ PHẦN ĐẦU TƯ VÀ XÂY DỰNG	
	
KTS. PHẠM VĂN TUẤN	
CHỦ TRÌ + KIỂM: 	
KTS. NGUYỄN MẠNH ĐẠT	
THIẾT KẾ + VẼ: 	
KTS. ĐỖ VĂN ĐÌNH	
HỒ SƠ: THIẾT KẾ BẢN VẼ THÌ CÔNG	
TÊN BẢN VẼ:	
MẶT BẰNG TƯỜNG RÀO	
HOÀN THÀNH NGÀY:	/...../2026
TỰ LỆ	
HIỆU BẢN VẼ:	CTTR-12

BẢNG THÔNG KÊ CỐT THÉP

TÊN C.KIỆN	SỐ C.KIỆN HIỆU	HÌNH DẠNG - KÍCH THƯỚC	ĐƯỜNG KÍNH (mm)	CHIỀU DÀI 1 THANH (mm)	SỐ LƯỢNG		TỔNG CHIỀU DÀI (m)	TỔNG T.LƯỢNG (Kg)
CÔNG PHỤ SỐ LƯỢNG: 1	1	940	12	940	14	14	13.16	11.68
	2	940	12	940	14	14	13.16	11.68
	3	200 5000	16	5200	8	8	41.6	65.66
	4	180 50	6	820	68	68	55.76	12.39

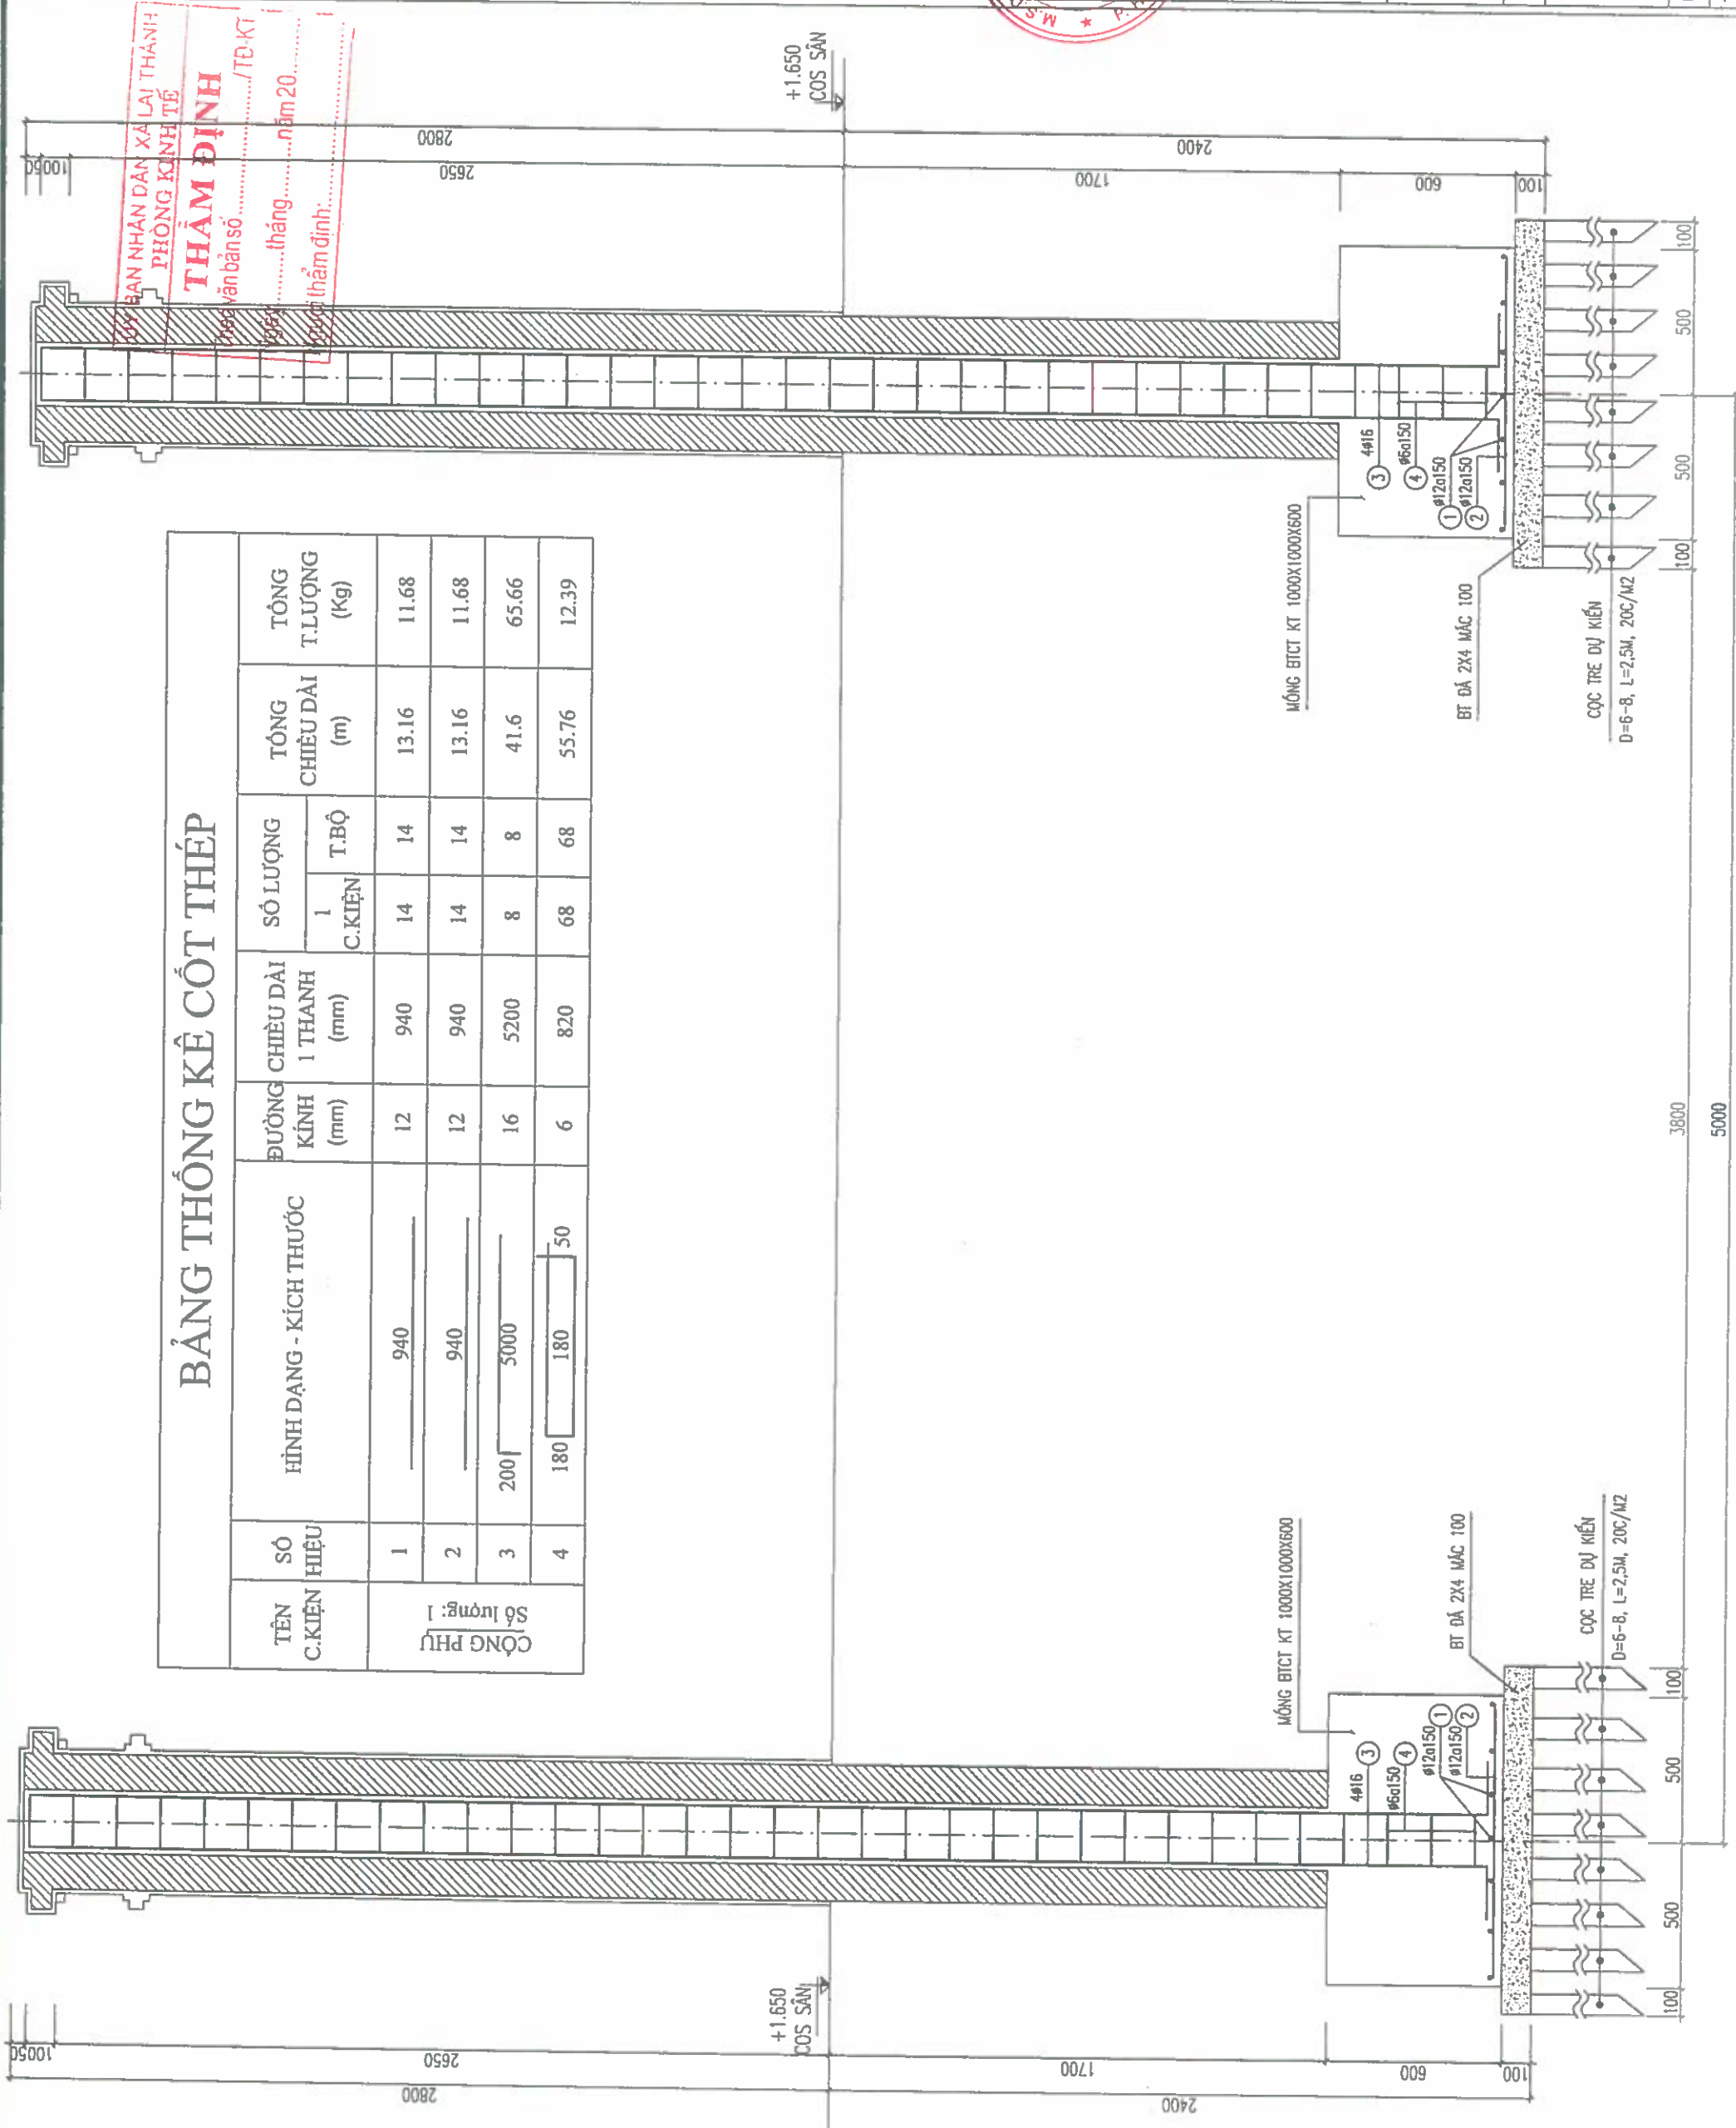


GHI CHÚ	
CHỦ ĐẦU TƯ: ỦY BAN NHÂN DÂN XÃ LẠI THÁNH	
CÔNG TRÌNH: XÂY DỰNG NHÀ ĐA TẦNG, CỐNG, TƯỜNG RÀO VÀ CÁC HẠNG MỤC PHỤ THUỘC TRƯỜNG TỂ HỌC LẠI THÁNH, XÃ LẠI THÁNH	
HẠNG MỤC: CỐNG, TƯỜNG RÀO	
ĐỊA ĐIỂM XÂY DỰNG: XÃ LẠI THÁNH - TỈNH NHÌN BÌNH	
SỐ HỢP ĐỒNG	HD:/2026
ĐƠN VỊ TƯ VẤN: HP LAND	
CÔNG TY CỔ PHẦN ĐẦU TƯ VÀ XÂY DỰNG HP LAND	
KTS. PHẠM VĂN TUẤN	
CHỦ TRÌ + KIỂM: KS. VŨ VĂN TUẤN	
THIẾT KẾ + VẼ: KS. ĐÀO NGỌC TUẤN	
HỒ SƠ: THIẾT KẾ BẢN VẼ THÍ CÔNG	
TÊN BẢN VẼ: MẶT CẮT CỐNG PHỤ	
HOÀN THÀNH NGÀY: .../.../2026	THẺ
KÝ HIỆU BẢN VẼ:	02-16

Ý HIỆU BÀN VÉ:

1000

MẶT CẮT CỘT C1; L=2300

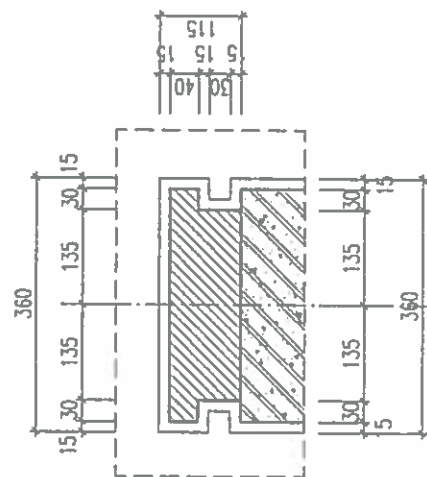


CHI TIẾT 2

CHI TIẾT ĐỈNH TRƯ

GIẢNG TƯỜNG 1


L=96.47M: SL:02

GHI CHÚ	
CHỦ ĐẦU TƯ:	
ỦY BAN NHÂN DÂN XÃ LẠI THÀNH	
CÔNG TRÌNH:	
XÂY DỰNG NHÀ DẠNG, CÔNG, TƯỜNG RÀO VÀ CÁC HẠNG MỤC PHỤ TRỢ TRƯỜNG TẾ HỌC LẠI THÀNH A, XÃ LẠI TH	
HẠNG MỤC:	
CÔNG, TƯỜNG RÀO	
ĐỊA ĐIỂM XÂY DỰNG:	
XÃ LẠI THÀNH - TỈNH NH	
SỐ HỢP ĐỒNG	HP: /2026
ĐƠN VỊ TƯ VẤN:	
HP LAND	
CÔNG TY CỔ PHẦN ĐẦU TƯ VÀ XÂY DỰNG HP LAND	
PHẠM NGỌC ANH	
KTS. PHẠM VĂN TUẤN	
CHỦ TRÌ + KIỂM:	
KTS. NGUYỄN MẠNH ĐẠT	
THIẾT KẾ + VẼ:	
KTS. ĐỖ VĂN ĐÌNH	
HỒ SƠ: THIẾT KẾ BẢN VẼ THI CÔNG	
TÊN BẢN VẼ:	
MẶT ĐÚNG, MẶT CẮT TƯỜNG RÀO	
HOÀN THÀNH NGÀY:	... / ... / 2026
TỈ LỆ:	
KÝ HIỆU BẢN VẼ:	CTR-18

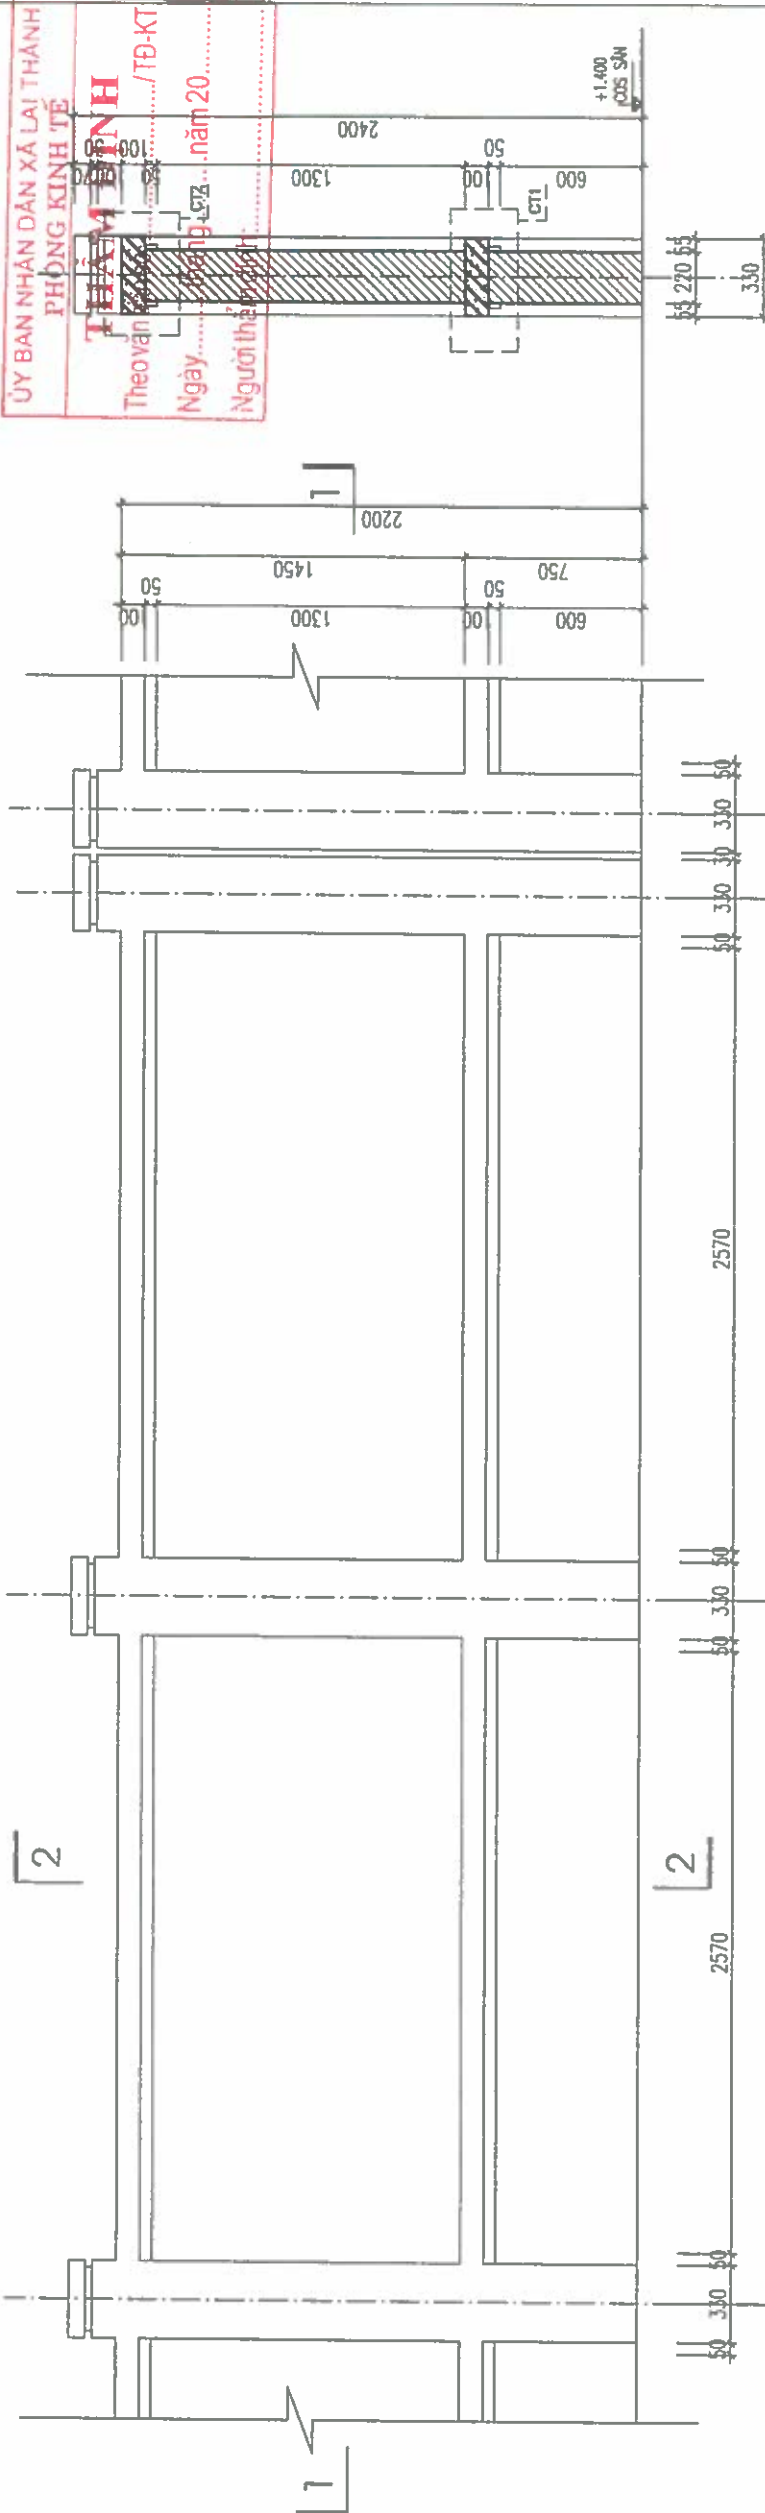


MẶT CẮT 1-1


MẶT ĐÚNG ĐIỆN HÌNH TƯỜNG RÀO M5A-M5B; L=63,15M; 23 TRỤ

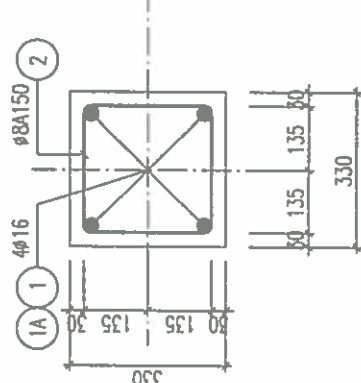


MẶT CẮT CỘT C2; L=2300

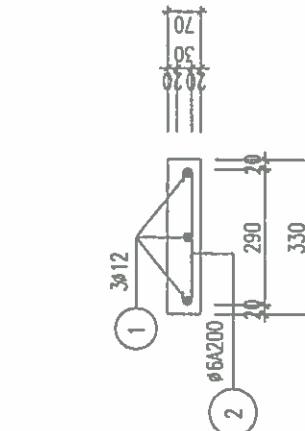


GIẢNG TƯỜNG 2

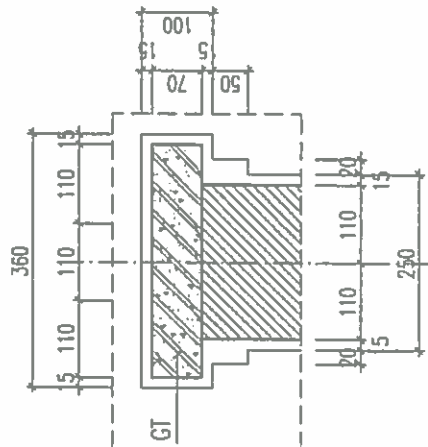

CHI TIẾT 2

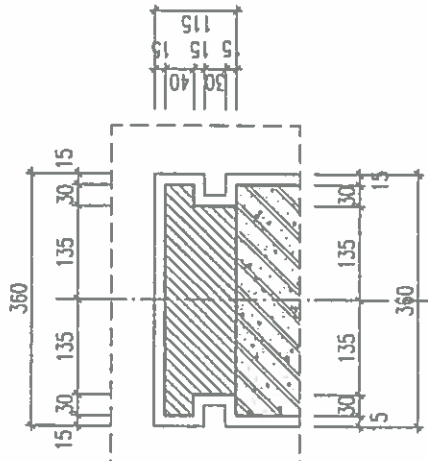

CHI TIẾT ĐỈNH TRỤ

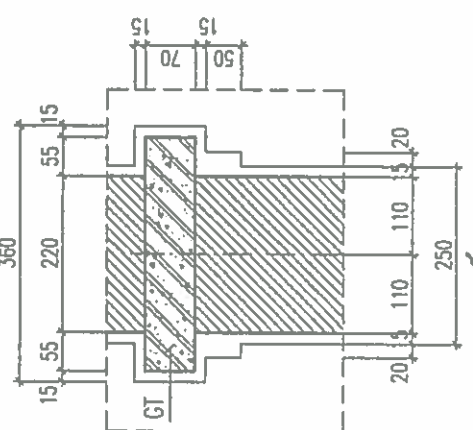

CHI TIẾT 1

GHI CHÙ

CHỦ ĐẦU TƯ:

ỦY BAN NHÂN DÂN XÃ LAI THẠNH

CÔNG TRÌNH:

**XÂY DỰNG NHÀ ĐA NĂNG, CÔNG, TƯỜNG RÀO
VÀ CÁC HẠNG MỤC PHỤ TRỢ
TRƯỜNG TẾU HỌC LAI THÁNH A, XÃ LAI THỊNH**

HÀNG MỤC:

CÔNG, TƯỜNG PÁO

ĐỊA ĐIỂM XÂY DỰNG:


SỐ HỢP ĐỒNG

ĐƠN VỊ TƯ VẤN:



**CÔNG TY CỔ PHẦN ĐẦU TƯ VÀ XÂY DỰNG
HP LAND**

















HO SO: THIỆT KÉ BÀ

TÊN BẢN VẼ:


HOÀN THÀNH NGÀY

—

CY HIỆU BẮN VÉ:





1


ỦY BAN NHÂN DÂN XÃ LAI THẠNH
PHÒNG KINH TẾ

THẺ MẪU ĐỊNH
LÀO
DƯỚI SẴN


Ngày... tháng... năm 20... /TĐ-KT

Người tham định:

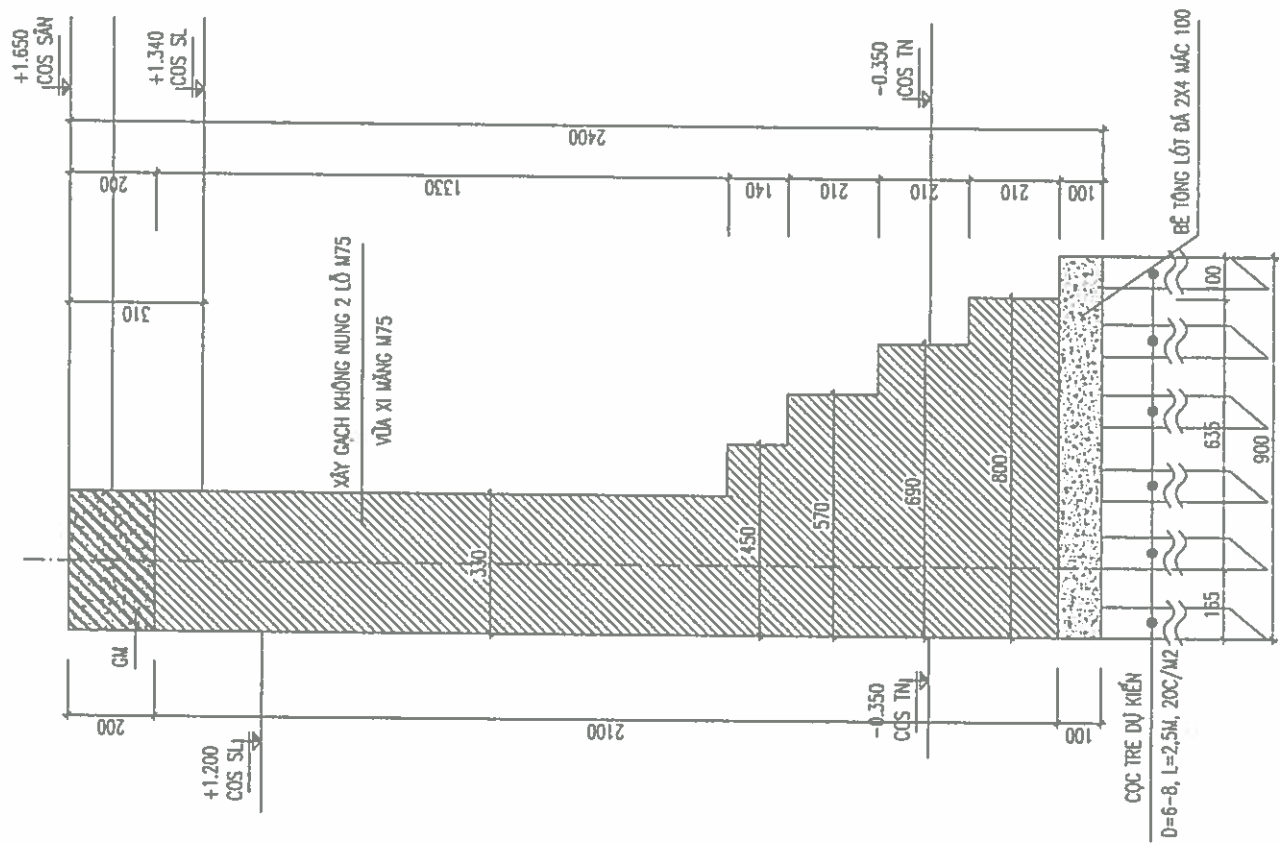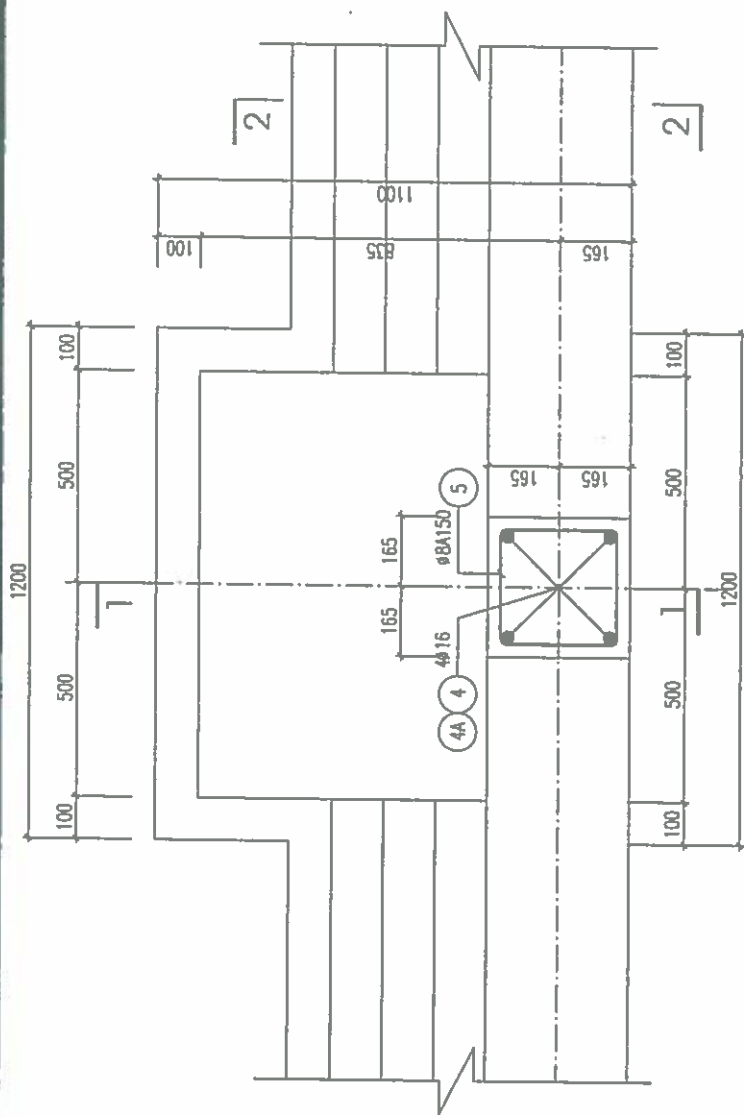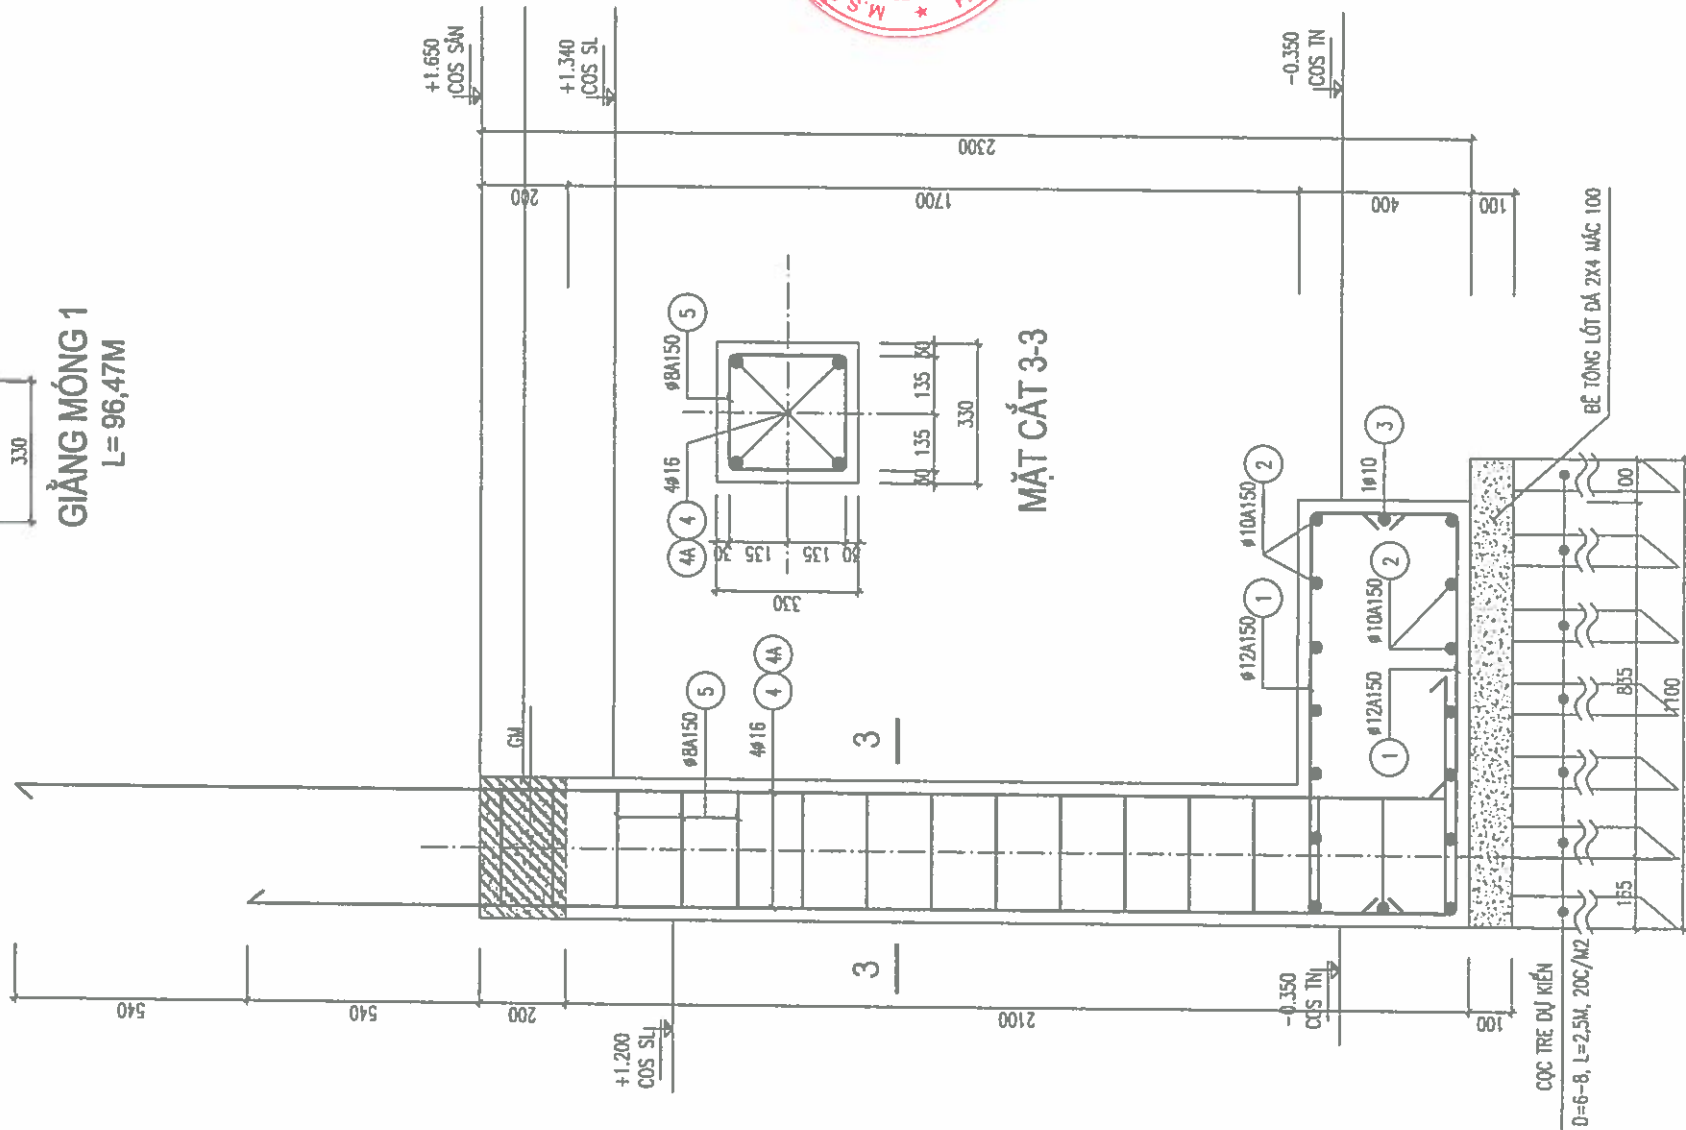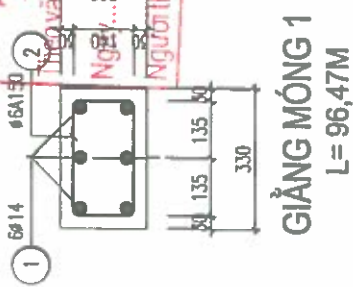


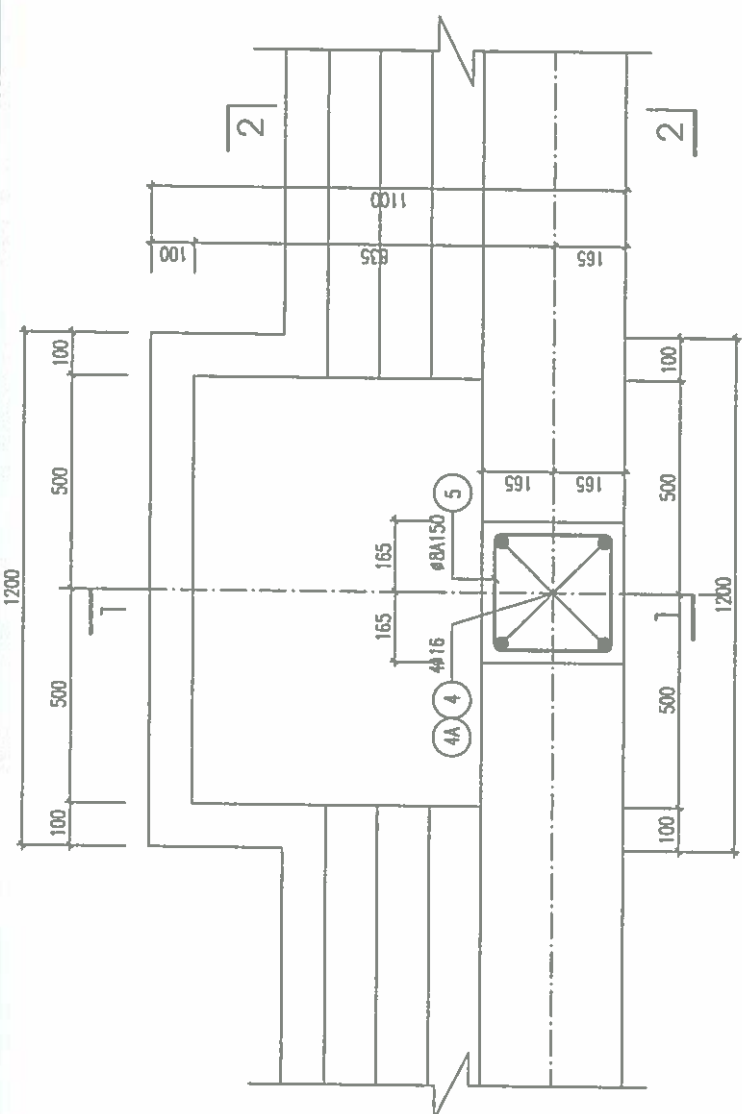


MẶT BẰNG MÓNG MC3; SL: 19 BỘ

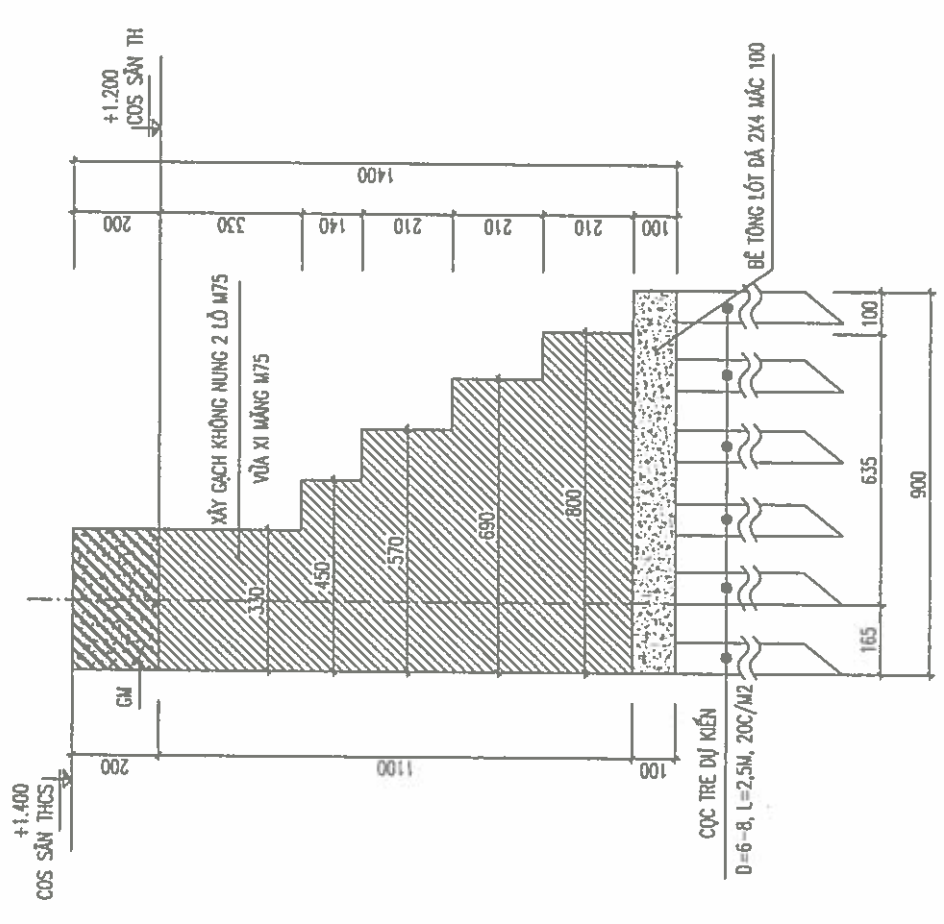

MẶT CẮT 2-2

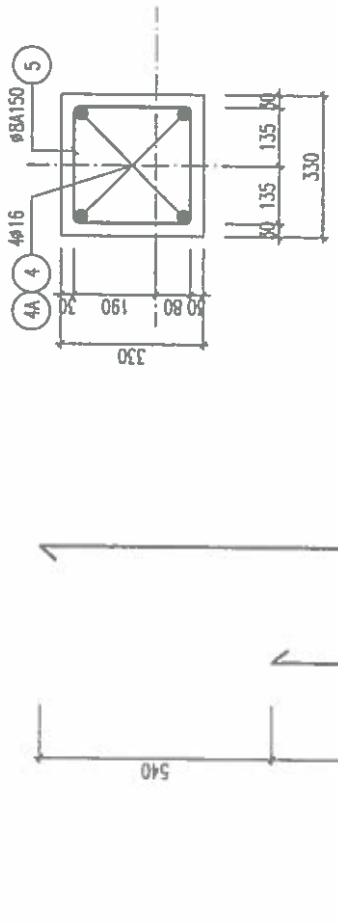


MẶT CẮT 3-3

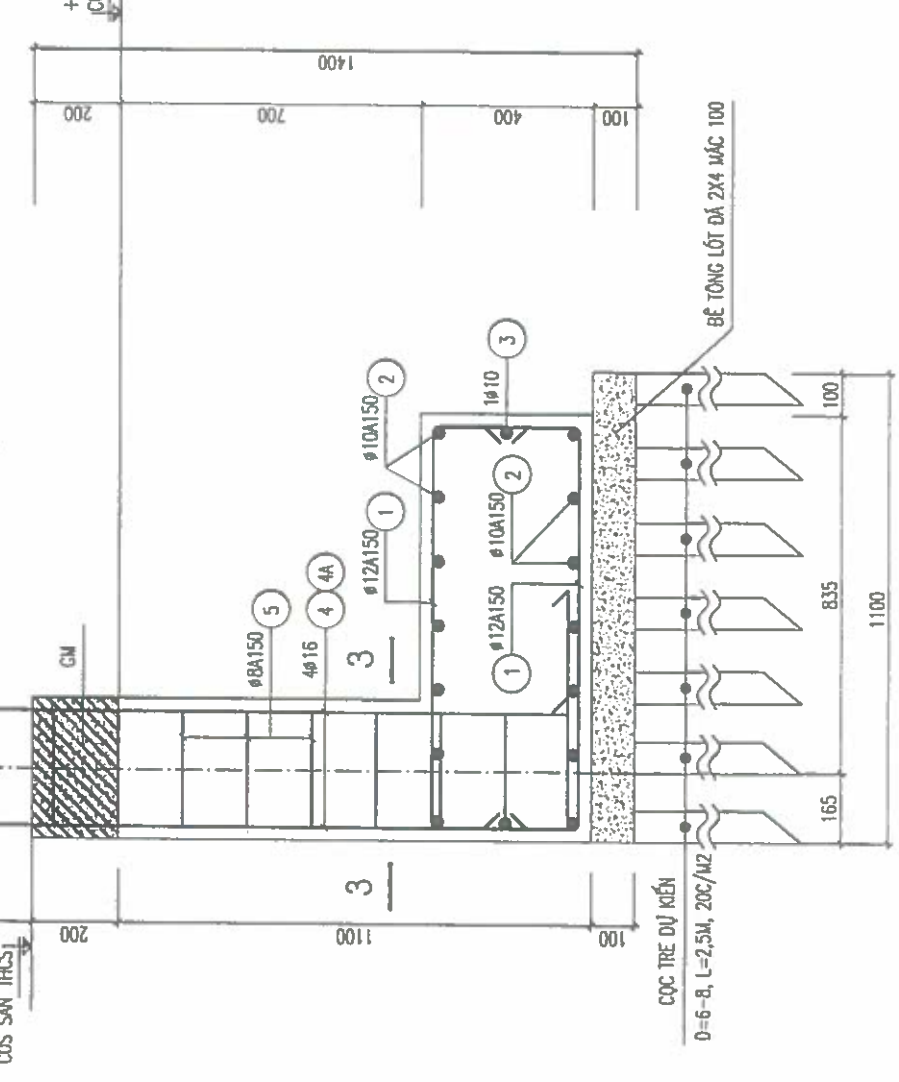


MẶT CẮT 1-1


GHI CHÚ	
ỦY BAN NHÂN DÂN XÃ LẠI THÀNH PHONG KINH TẾ	
THẨM ĐỊNH	
Thẩm định số: /TĐ-KT	
Ngày tháng năm 20	
Người thẩm định:	
CHỦ ĐẦU TƯ:	
ỦY BAN NHÂN DÂN XÃ LẠI THÀNH	
CÔNG TRÌNH:	
XÂY DỰNG NHÀ ĐA TẦNG, CỐNG, TƯỜNG RÀO VÀ CÁC HẠNG MỤC PHỤ TRỢ	
TƯỜNG TẾ HỌC LẠI THÀNH A, XÃ LẠI TH	
HẠNG MỤC:	
CỐNG, TƯỜNG RÀO	
ĐỊA ĐIỂM XÂY DỰNG:	
SỐ HỢP ĐỒNG	HĐ: /2026
ĐƠN VỊ TƯ VẤN:	
HP LAND	
CÔNG TY CỔ PHẦN ĐẦU TƯ VÀ XÂY DỰNG HP LAND	
CHỦ ĐẦU TƯ:	
PHẠM NGỌC ANH	
CHỦ ĐẦU TƯ:	
KTS. PHẠM VĂN TUẤN	
CHỦ TRÌ + KIỂM:	
KS. VŨ VĂN TUẤN	
THIẾT KẾ + VẼ:	
KS. ĐÀO NGỌC TUẤN	
HỒ SƠ: THIẾT KẾ BẢN VẼ THI CÔNG	
TÊN BẢN VẼ	
CHI TIẾT MÓNG MC1	
HOÀN THÀNH NGÀY:	.../.../2026
TỈ LỆ:	
KÝ HIỆU BẢN VẼ	CTR-22

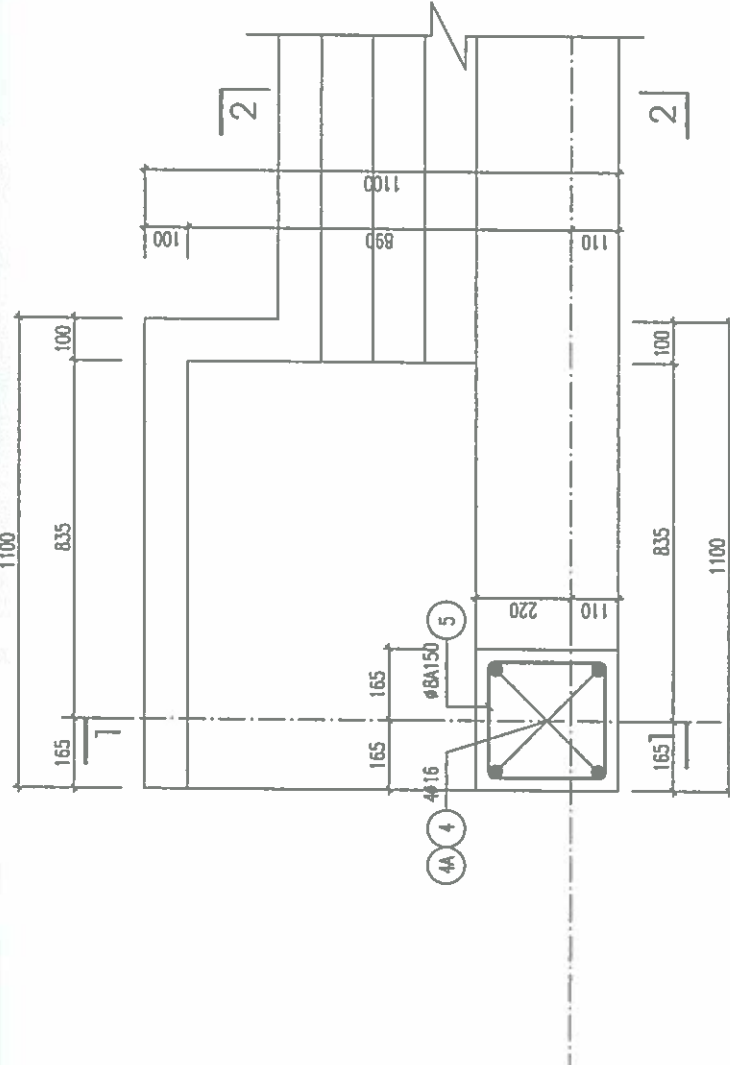

MẶT BẰNG MÓNG MC4; SL: 04 BỘ

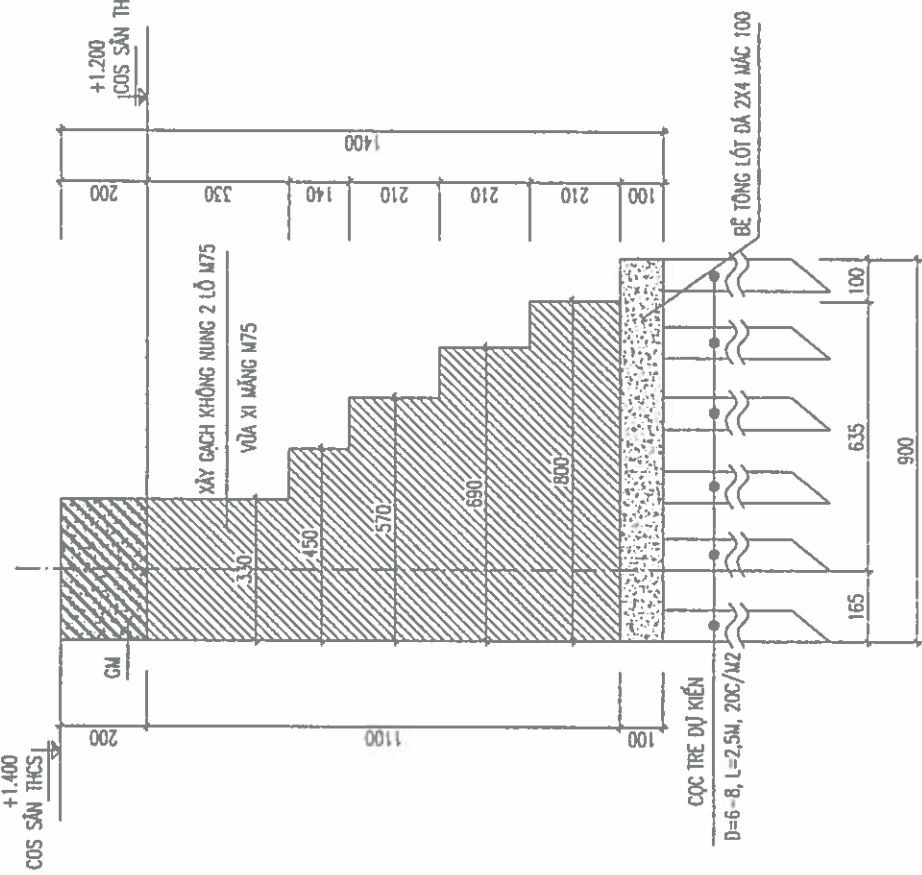

MẶT CẮT 2-2

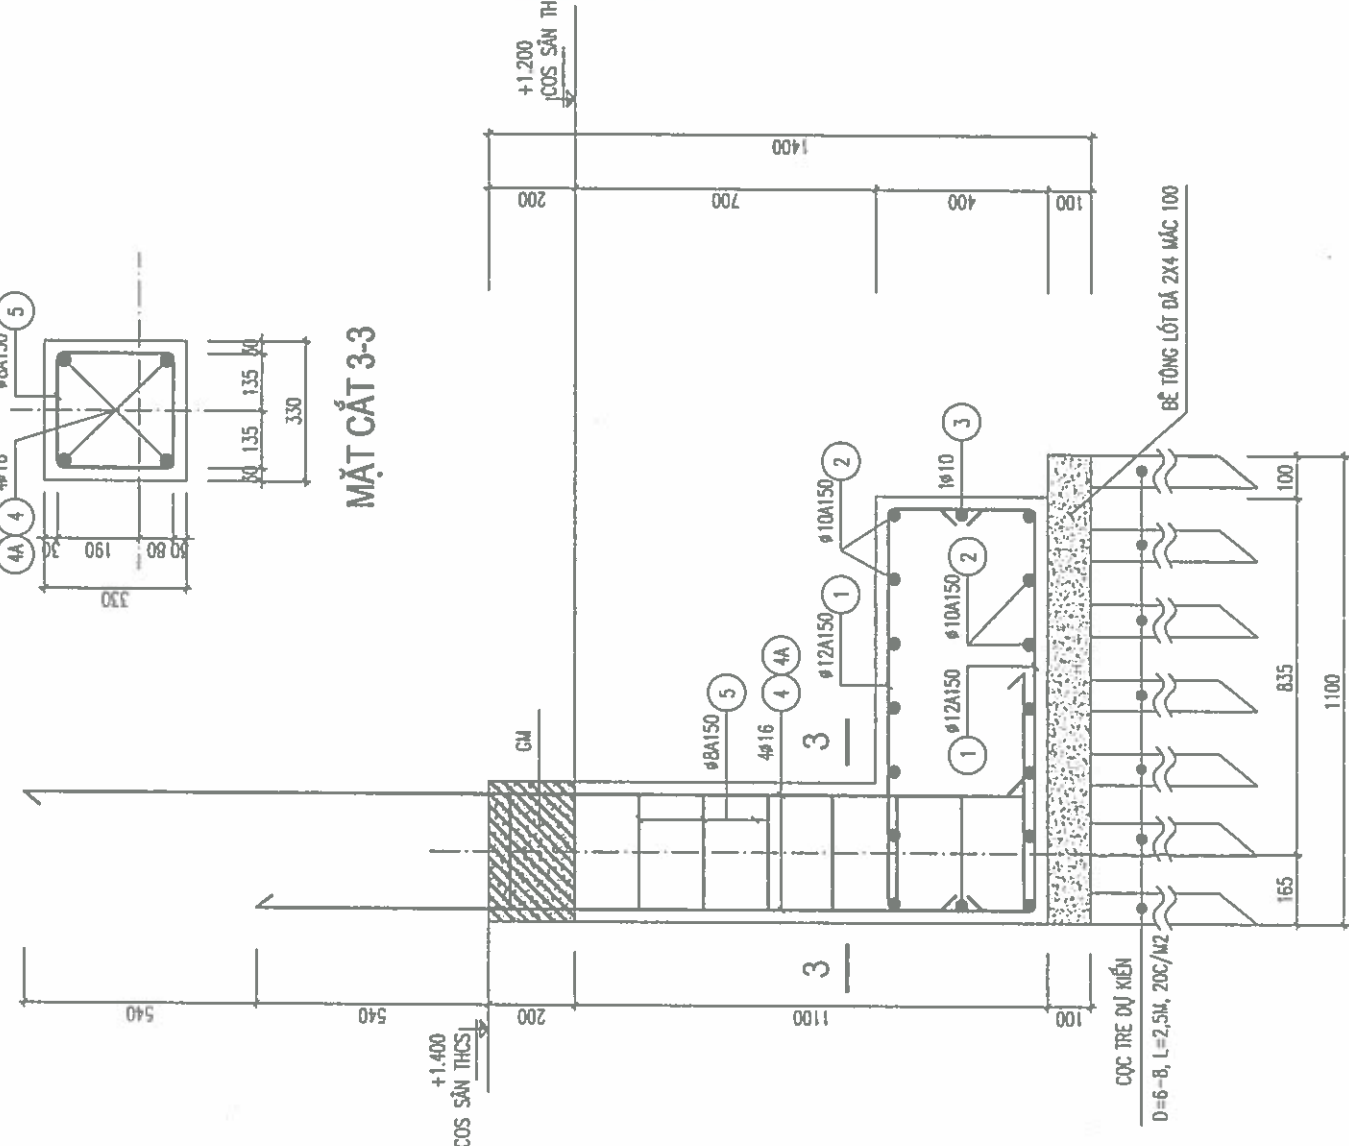

MẶT CẮT 3-3

MẶT CẮT 1-1

GHI CHÚ	
ỦY BAN NHÂN DÂN XÃ LẠI THẠNH PHÒNG KINH TẾ	
THẨM ĐỊNH	
Theo văn bản số/TĐ KT	
Ngày tháng năm 20.....	
Người thẩm định:	
CHỦ ĐẦU TƯ:	
ỦY BAN NHÂN DÂN XÃ LẠI THẠNH	
CÔNG TRÌNH:	
XÂY DỰNG NHÀ DẠ NẮNG, CÔNG TƯỜNG BẢO VÀ CÁC HẠNG MỤC PHỤ TRỢ	
TRƯỜNG TIỂU HỌC LẠI THẠNH, XÃ LẠI THẠNH	
HẠNG MỤC:	
CỐNG, TƯỜNG BẢO	
ĐỊA ĐIỂM XÂY DỰNG:	
XÃ LẠI THẠNH - TỈNH BÌNH ĐỊNH	
SỐ HỢP ĐỒNG	HP:/2026
ĐƠN VỊ TƯ VẤN:	
HP LAND	
CÔNG TY CỔ PHẦN ĐẦU TƯ VÀ XÂY DỰNG	
HP LAND	
TỔNG QUẢN LÝ: PHẠM NGỌC ANH	
CHỦ NHIỆM: PHẠM NGỌC ANH	
CHỦ TRÌ + KIỂM: KTS. PHẠM VĂN TUẤN	
THIẾT KẾ + VẼ: KS. VŨ VĂN TUẤN	
HỒ SƠ: THIẾT KẾ BẢN VẼ TH CÔNG	
TÊN BẢN VẼ: CHI TIẾT MÓNG MC2	
HOÀN THÀNH NGÀY:/...../2026	
TỈ LỆ:	
MẪU BẢN VẼ: CTR-23	


BẢNG THÔNG KÊ CỐT THÉP

TÊN C.KIỆN	SỐ HIỆU	HÌNH DẠNG - KÍCH THƯỚC	ĐƯỜNG KÍNH (mm)	CHIỀU DÀI I THANH (mm)	SỐ LƯỢNG		TỔNG CHIỀU DÀI (m)	TỔNG T.LƯỢNG (Kg)
					I C.KIỆN	T.BỘ		
MCI	1	220 940 220	12	1380	14	364	502.32	445.97
	2	220 940 220	10	1380	14	364	502.32	309.70
	3	940 940 60	10	3880	1	26	100.88	62.20
	4	300 2790	16	3090	2	52	160.68	253.61
	4A	300 3330	16	3630	2	52	188.76	297.93
MC2	5	270 270 60	8	1200	15	390	468	184.67
	1	220 940 220	12	1380	14	112	154.56	137.22
	2	220 940 220	10	1380	14	112	154.56	95.29
	3	940 940 60	10	3880	1	8	31.04	19.14
	4	300 2790	16	3090	2	16	49.44	78.03
GM1	4A	300 3330	16	3630	2	16	58.08	91.67
	5	270 270 60	8	1200	15	120	144	56.82
	1	96470	14	99830	6	6	598.98	723.82
	2	140 270 60	6	940	644	644	605.36	134.36
	1	200 2270	16	2470	2	68	167.96	265.10
CỘT C1	1A	300 1730	16	2030	2	68	138.04	217.87
	2	270 270 60	8	1200	15	510	612	241.49
	1	96470	12	99350	3	6	596.1	529.23
	2	50 290 50	6	390	482	964	375.96	83.45
	1	220 940 220	12	1380	14	266	367.08	325.90
MC3	2	220 940 220	10	1380	14	266	367.08	226.32
	3	940 940 60	10	3880	1	19	73.72	45.45
	4	300 1790	16	2090	2	38	79.42	125.35
	4A	300 2330	16	2630	2	38	99.94	157.74
	5	270 270 60	8	1200	8	152	182.4	71.97
MC4	1	220 940 220	12	1380	14	56	77.28	68.61
	2	220 940 220	10	1380	14	56	77.28	47.65
	3	940 940 60	10	3880	1	4	15.52	9.57
	4	300 1790	16	2090	2	8	16.72	26.39
	4A	300 2330	16	2630	2	8	21.04	33.21
5	270 270 60	8	1200	8	32	38.4	15.15	

BẢNG THÔNG KÊ CỐT THÉP

TÊN C.KIỆN	SỐ HIỆU	HÌNH DẠNG - KÍCH THƯỚC	ĐƯỜNG KÍNH (mm)	CHIỀU DÀI I THANH (mm)	SỐ LƯỢNG		TỔNG CHIỀU DÀI (m)	TỔNG T.LƯỢNG (Kg)
					I C.KIỆN	T.BỘ		
GM2	1	63150	14	65250	6	6	391.5	473.09
	2	140 270 60	6	940	421	421	395.74	87.84
CỘT C2	1	200 2270	16	2470	2	46	113.62	179.33
	1A	300 1730	16	2030	2	46	93.38	147.39
GT2	2	270 270 60	8	1200	15	345	414	163.36
	1	63150	12	64950	3	6	389.7	345.98
MC5	2	50 290 50	6	390	315	630	245.7	54.53
	1	220 940 220	12	1380	14	364	502.32	445.97
MC6	2	220 940 220	10	1380	14	364	502.32	309.70
	3	940 940 60	10	3880	1	26	100.88	62.20
GM3	4	300 1690	16	1990	2	52	103.48	163.33
	4A	300 2230	16	2530	2	52	131.56	207.65
CỘT C3	5	270 270 60	8	1200	7	182	218.4	86.18
	1	220 940 220	12	1380	14	84	115.92	102.92
GT3	2	220 940 220	10	1380	14	84	115.92	71.47
	3	940 940 60	10	3880	1	6	23.28	14.35
MC7	4	300 1690	16	1990	2	12	23.88	37.69
	4A	300 2230	16	2530	2	12	30.36	47.92
GM4	5	270 270 60	8	1200	7	42	50.4	19.89
	1	88940	14	91880	6	6	551.28	666.17
CỘT C4	2	140 270 60	6	940	592	592	556.48	123.51
	1	200 2270	16	2470	2	64	158.08	249.50
GT4	1A	300 1730	16	2030	2	64	129.92	205.06
	2	270 270 60	8	1200	15	480	576	227.28
MC8	1	88940	12	91460	3	6	548.76	487.20
	2	50 290 50	6	390	444	888	346.32	76.87

GHI CHÚ

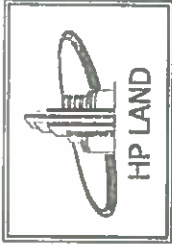

CÔNG TY CỔ PHẦN ĐẦU TƯ VÀ XÂY DỰNG HP LAND


CHỖ PHÂN ĐẦU TƯ VÀ XÂY DỰNG HP LAND

PHẠM NGỌC ANH

KTS. PHẠM VĂN TUẤN

CHỦ TRÌ + KIỂM:

THIẾT KẾ + VẼ:

KS. VÕ VĂN TUẤN

KS. ĐÀO NGỌC TUẤN

HỒ SƠ: THIẾT KẾ BẢN VẼ TH CÔNG

TÊN BẢN VẼ:


THÔNG KÊ THÉP

HOÀN THÀNH NGÀY: .../.../ 2026

TITLE: ...


KÝ HIỆU BẢNG: CTR-26

MẶT BẰNG TƯỜNG RÀO BỜ AO CẢI TẠO

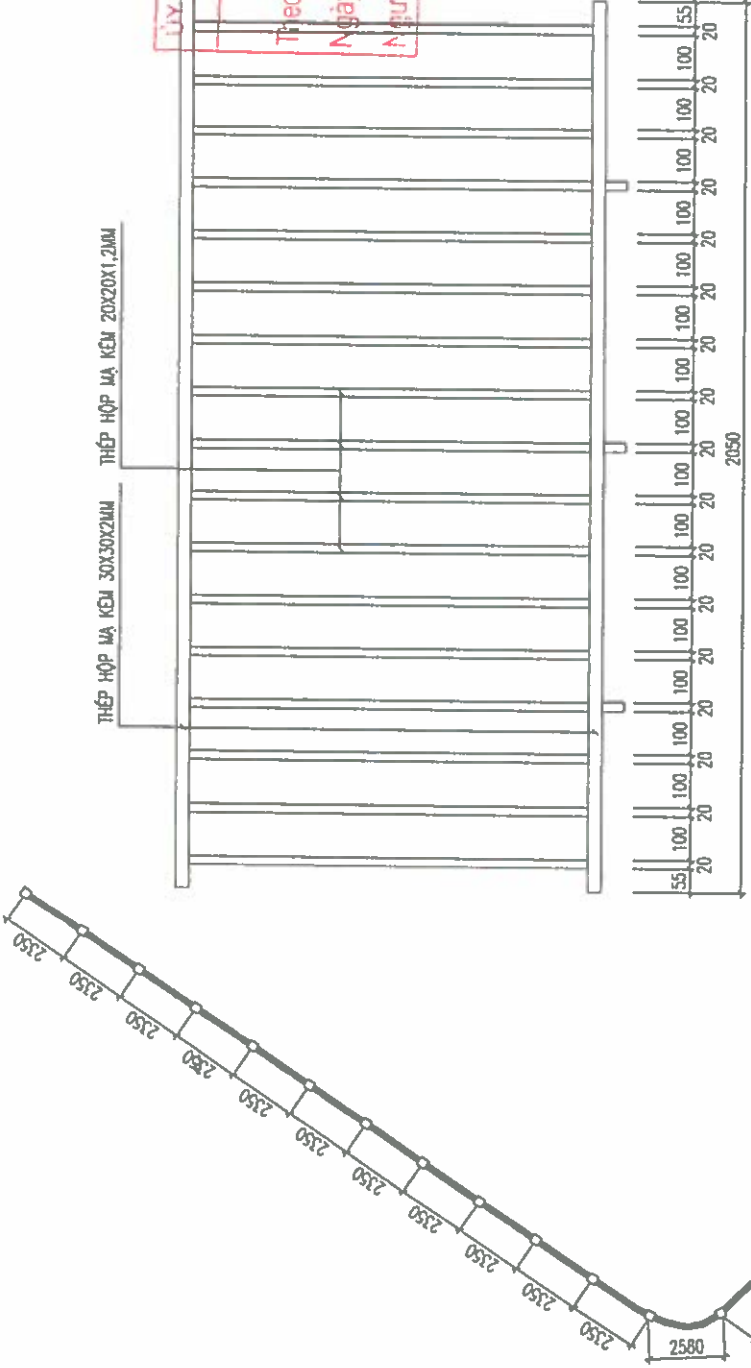

CHI TIẾT HOA SẮT TƯỜNG RÀO; SL: 50C

- THÉP HỘP MÀ KÉM-20X20X1.2MM: (0,91+17+0,05+3).50=781M; KL= 781+0,75= 585,75KG
- THÉP HỘP MÀ KÉM-30X30X2MM: 2,05+2+50=205M; KL= 205+1,88= 385,4KG

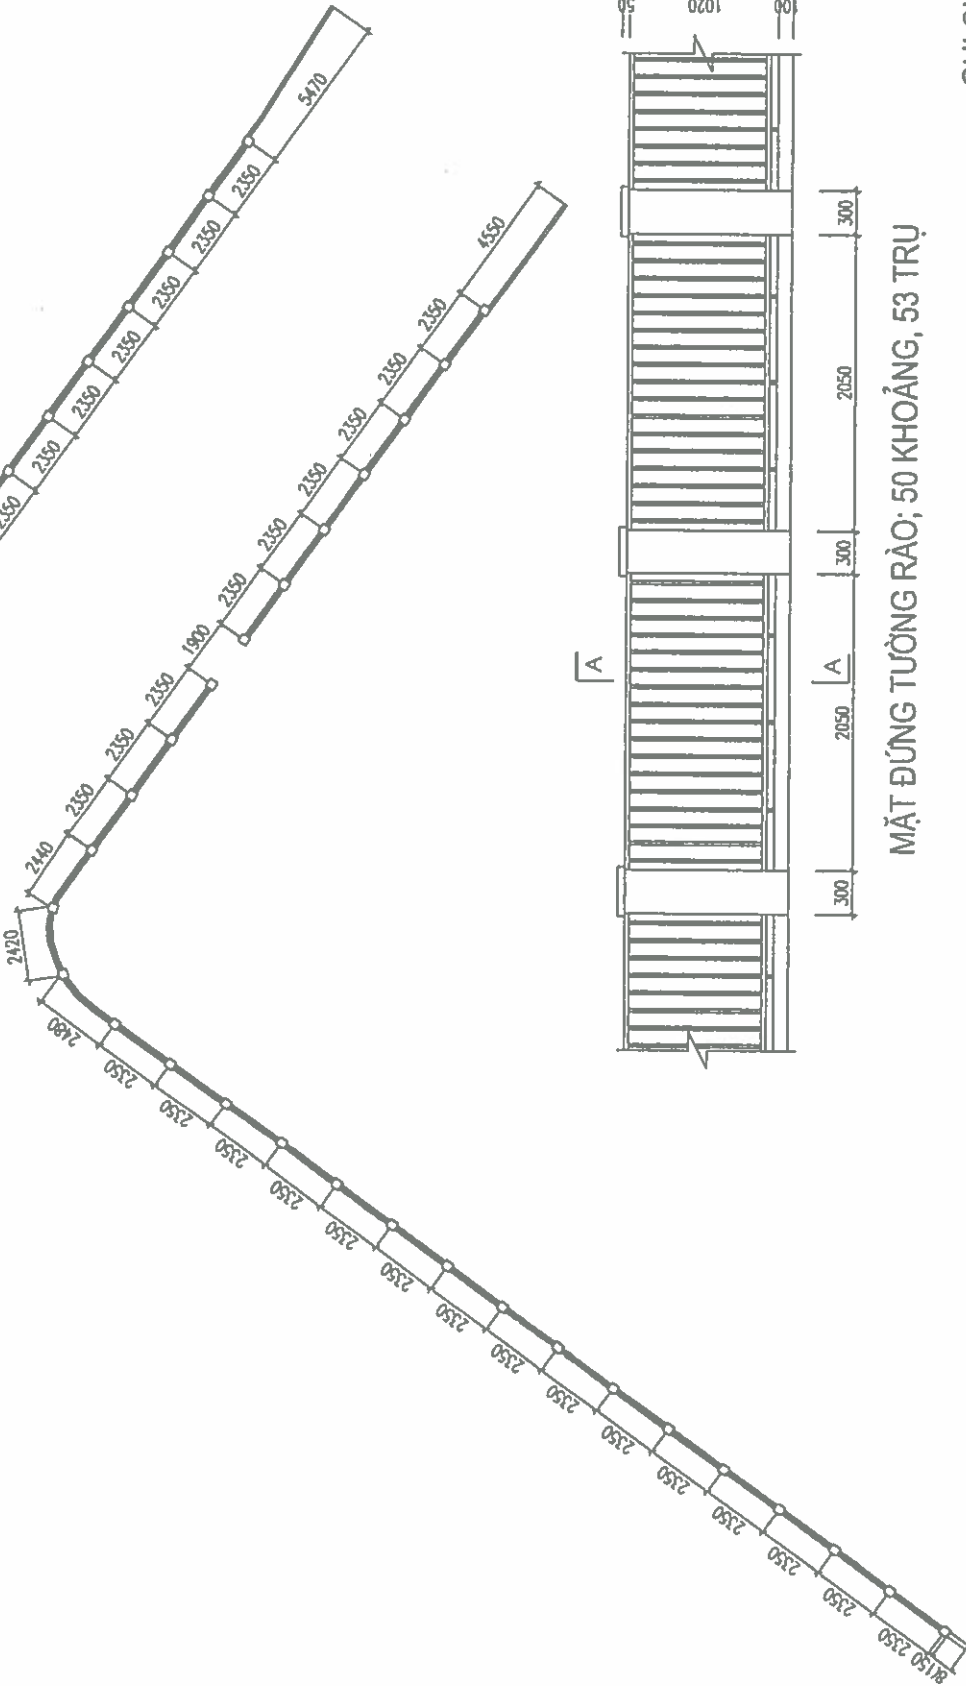


MẶT ĐÚNG TƯỜNG RÀO; 50 KHOẢNG, 53 TRỤ

GHI CHÚ:

- PHẢI ĐÓ TƯỜNG CHÂN TƯỜNG RÀO 200MM VÀ TRẮT LẠI MẶT TRÊN VỚI M75 DÀY 15 + THẢO ĐÚ LÀN CÁN BỀ TÔNG
- CẠO BỎ LỚP SƠN CỨ LÀN SƠN LẠI TƯỜNG RÀO
- LẮP ĐẶT MỖI HOA SẮT THÉP HỘP MÀ KÉM, SƠN TÍNH ĐIỆN
- KHI THÌ CÔNG CẦN ĐO ĐẶC KÍCH THƯỚC TƯỜNG RÀO THEO THỰC TẾ

MẶT CẮT A-A

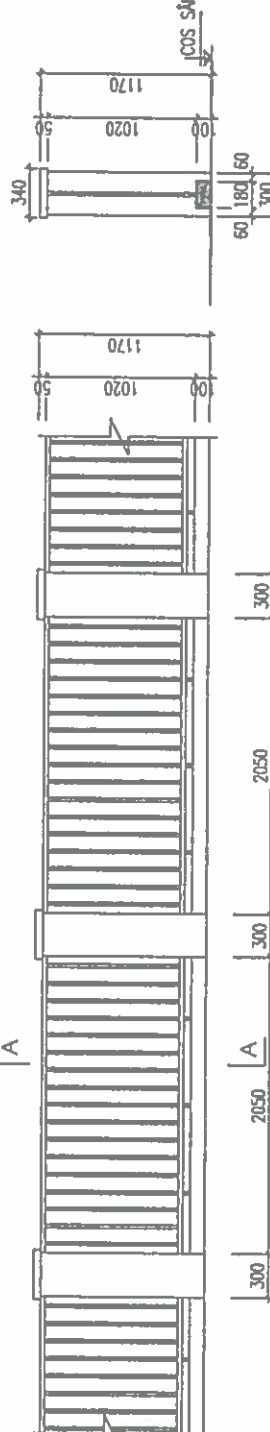


ỦY BAN NHÂN DÂN XÃ LẠ:
THÔNG KINH TẾ
THẨM ĐỊNH
Theo văn bản số
Ngày tháng năm 20.....
Người thẩm định:

CHỖ ĐẤU TỤ:
ỦY BAN NHÂN DÂN XÃ LẠ THÁNH
CÔNG TRÌNH:
XÂY DỰNG NHÀ ĐA NĂNG, CÔNG TƯỜNG RÀO
VÀ CÁC HẠNG MỤC THUỘC
TRƯỜNG TẾ HỌC LẠI THÁNH, XÃ LẠI THÁNH

HẠNG MỤC:
CÔNG TƯỜNG RÀO
ĐỊA ĐIỂM XÂY DỰNG:
XÃ LẠI THÁNH - TỈNH NHAI BÌNH

SỐ HỢP ĐỒNG: HP:...../2026
ĐƠN VỊ TƯ VẤN:

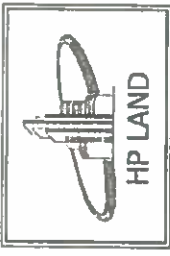

CÔNG TY CỔ PHẦN ĐẦU TƯ VÀ XÂY DỰNG
HP LAND

Địa chỉ: 88/8 NGUYỄN VĂN LINH, PHƯỜNG HOA LƯU 1, MÃI BẮC
THÀNH PHỐ HỒ CHÍ MINH, VIỆT NAM. EMAIL: HP.LAND@HOTMAIL.COM

CÔNG ĐỐC:
CỔ PHẦN ĐẦU TƯ
VÀ XÂY DỰNG
HP LAND
P. HOA LƯU

PHẠM NGỌC ANH
CHỦ TRƯỞNG

KTS. PHẠM VĂN TUẤN
CHỦ TRƯỞNG KIỂM:

KTS. NGUYỄN MẠNH ĐẠT
THIẾT KẾ + VẼ

KTS. ĐỖ VĂN ĐỊNH
HỒ SƠ: THIẾT KẾ BẢN VẼ THI CÔNG

TÊN BẢN VẼ:
TƯỜNG RÀO BỜ AO

HOÀN THÀNH NGÀY:/...../2026

TỈ LỆ:
KỶ HIỆU BẢN VẼ: CTR-23

ỦY BAN NHÂN DÂN XÃ LẠI THÀNH	
PHÒNG KINH TẾ	
THẨM ĐỊNH	
Theo văn bản số	/ID-KT
Ngày	tháng năm 20
Người thẩm định:	

HẠNG MỤC: SÂN, BỒN CÂY VÀ CÁC HẠNG MỤC PHỤ TRỢ KHÁC

ỦY BAN NHÂN DÂN XÃ LAI T
PHÒNG KINH TẾ

THẨM ĐỊNH

Theo văn bản số.....

Ngày.....tháng.....năm 20.....

Người thẩm định:.....

THẨM ĐỊNH

Ngày tháng năm 20

Khởi hành định:

CÔNG TRÌNH:


HÀNG MỤC:

ĐỊA ĐIỂM XÂY DỰNG:

XÃ LẠI PHẠM - TÍNH NHỮNG BÀI H

SỐ HỢP ĐỒNG


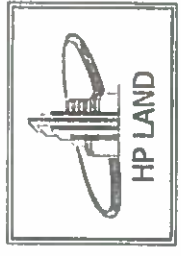

CÔNG TY CỔ PHẦN ĐẦU TƯ VÀ XÂY DỰNG
HP LAND

ĐC: SỐ 02, ĐƯỜNG NGUYỄN LẠC, PHƯỜNG HOÀ LƯU, T. ANH ĐỘI
H. QUẢNG TRUNG, BÀ LỊNH: HUYỆN QUẢNG TRUNG, T. ANH ĐỘI

GIẤM ĐỌC:

CONG. T.C.

IP LAND PHAM NGOC ANH

CHỦ NHÌEM

KTS. PHẠM VĂN TUẤN

CHỦ TRƯỞNG KIỂM:

KTS. NGUYỄN MẠNH ĐẠT

THIỆT KẾ + VẾ:

KTS. ĐỖ VĂN ĐỊNH

TÊN BẢO VỆ:


MẶT BẰNG SẢN VƯỜN

HOÀN THÀNH NGÀY:/...../ 2026

11


KỶ HIỆU BẢN : -

URSV-01

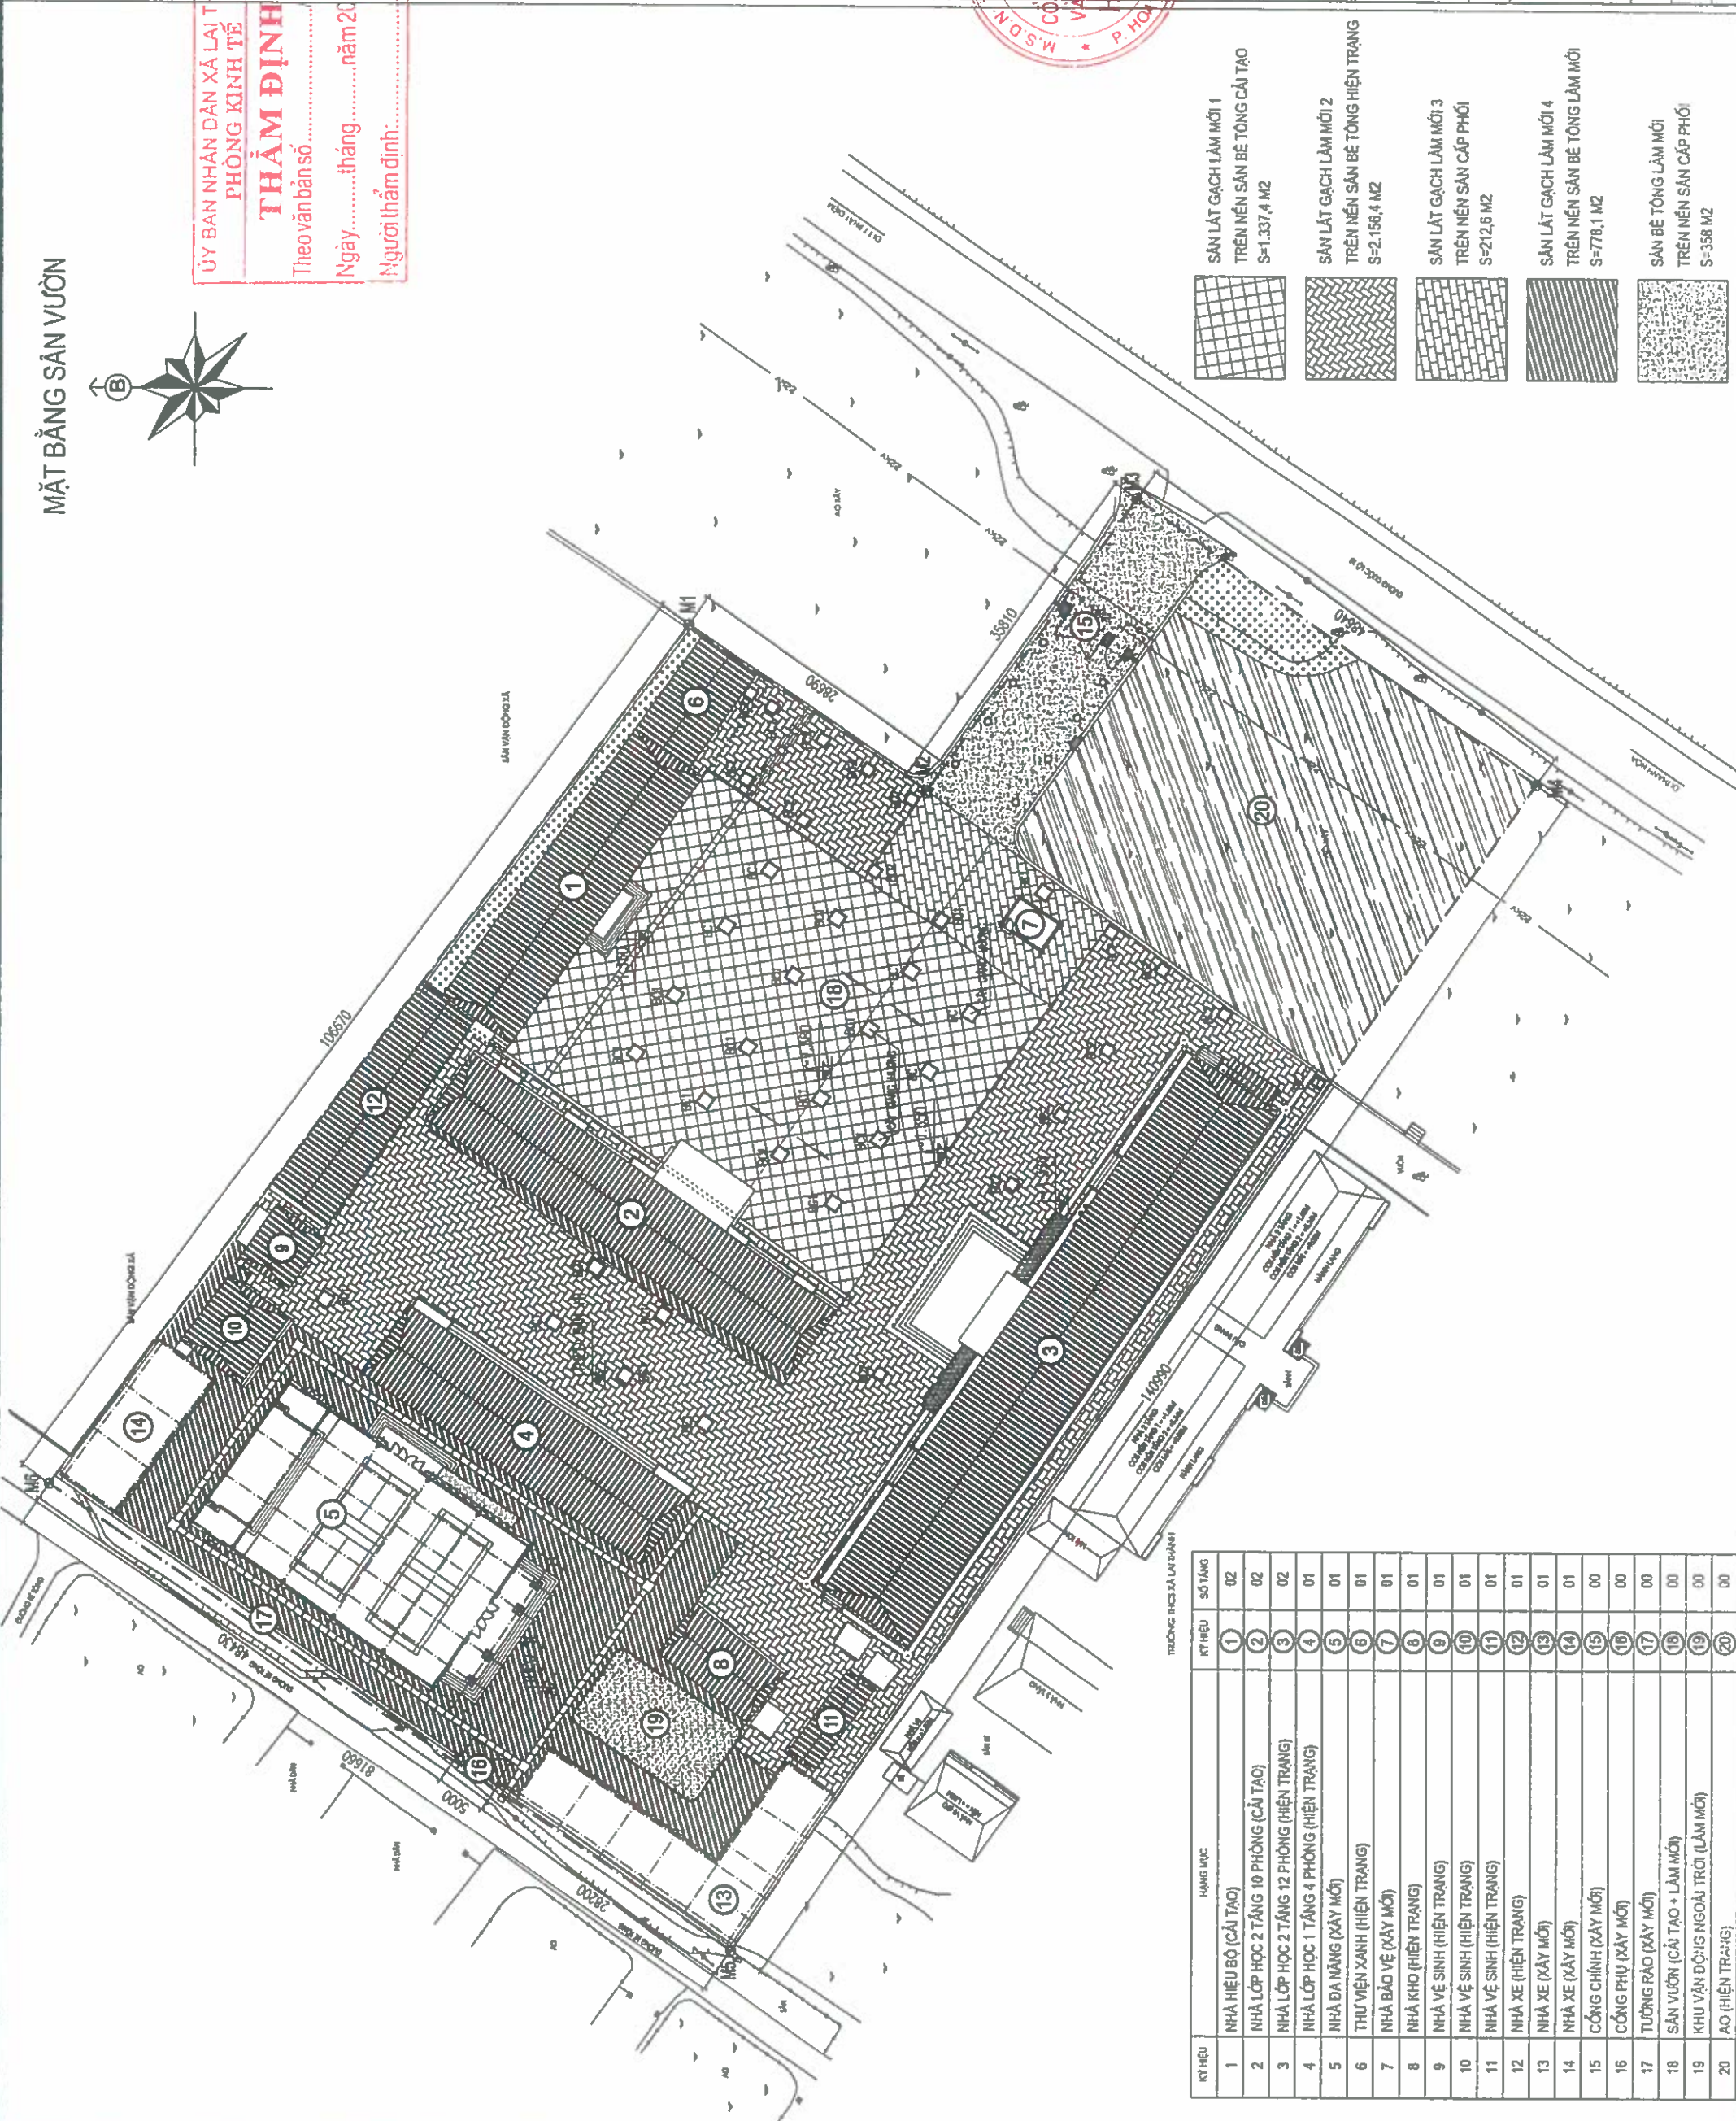


KÝ HIỆU	HẠNG MỤC	KÝ HIỆU	SỐ TẦNG
1	NHÀ HIỆU BỘ (CÁI TẠO)	①	02
2	NHÀ LỚP HỌC 2 TẦNG 10 PHÒNG (CÁI TẠO)	②	02
3	NHÀ LỚP HỌC 2 TẦNG 12 PHÒNG (HIỆN TRẠNG)	③	02
4	NHÀ LỚP HỌC 1 TẦNG 4 PHÒNG (HIỆN TRẠNG)	④	01
6	THƯ VIỆN XANH (HIỆN TRẠNG)	⑥	01
7	NHÀ BẢO VỆ (XÂY MỚI)	⑦	01
8	NHÀ KHO (HIỆN TRẠNG)	⑧	01
9	NHÀ VỆ SINH (HIỆN TRẠNG)	⑨	01
10	NHÀ VỆ SINH (HIỆN TRẠNG)	⑩	01
11	NHÀ VỆ SINH (HIỆN TRẠNG)	⑪	01
12	NHÀ XE (HIỆN TRẠNG)	⑫	01
13	NHÀ XE (XÂY MỚI)	⑬	01
14	NHÀ XE (XÂY MỚI)	⑭	01
15	CỔNG CHÍNH (XÂY MỚI)	⑮	00
16	CỔNG PHỤ (XÂY MỚI)	⑯	00
17	TƯỜNG RÀO (XÂY MỚI)	⑰	00
18	SÂN VƯỜN (CÁI TẠO + LÀM MỚI)	⑱	00
20	AO (HIỆN TRẠNG)	⑳	00

	SÀN LÁT GẠCH LẠM MỚI 1 TRÊN NỀN SÀN BÉ TỔNG CẦU TẠO S=1.337,4 M2
	SÀN LÁT GẠCH LẠM MỚI 2 TRÊN NỀN SÀN BÉ TỔNG HIỆN TRẠNG S=2.156,4 M2
	SÀN LÁT GẠCH LẠM MỚI 3 TRÊN NỀN SÀN CẤP PHỐI S=212,6 M2
	SÀN LÁT GẠCH LẠM MỚI 4 TRÊN NỀN SÀN BÉ TỔNG LÂM MỚI S=778,1 M2
	SÀN BÉ TỔNG LÂM MỚI TRÊN NỀN SÀN CẤP PHỐI S=358 M2

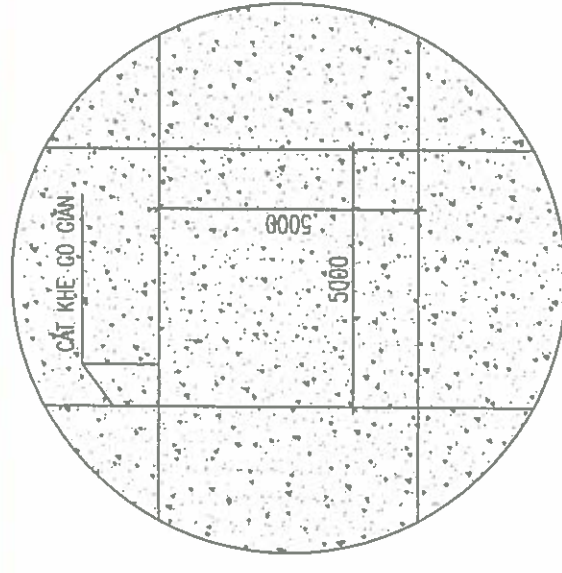


CHI TIẾT NỀN SÀN BÊ TÔNG LÂM MỚI
CHIỀU DÀI XẾ KHE TB 0,4M/1M2 SÀN

- LÁT GẠCH BLOCK GIÁ DÁ CORIC KT 400X400X50 (LÂM MỚI)
- VỮA LÓT M75 DÀY TB 25MM (LÂM MỚI)
- BÊ TÔNG ĐÁ 1X2 MẮC 200 BÙ VỆNH DÀY TB 50MM
- NỀN SÀN BÊ TÔNG HIỆN TRẠNG

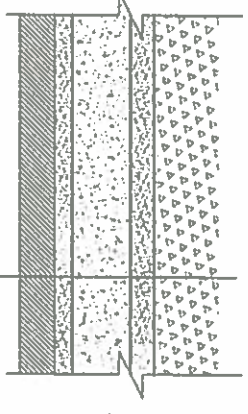


MẶT CẮT SÀN LÁT GẠCH LÂM MỚI 1

- LÁT GẠCH BLOCK GIÁ DÁ CORIC KT 400X400X50 (LÂM MỚI)
- VỮA LÓT M75 DÀY TB 25MM (LÂM MỚI)
- BÊ TÔNG ĐÁ 1X2 MẮC 200 DÀY 100MM (LÂM MỚI)
- NI LONG CHỐNG MẤT NƯỚC
- CẤP PHỐI ĐÁ DẦM B DẦM CHẶT K95, DÀY 150MM
- NỀN SÀN LẤP

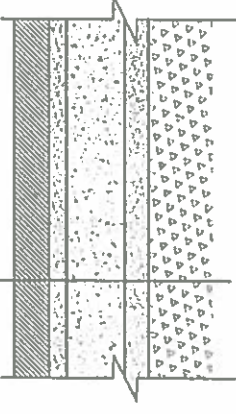


MẶT CẮT SÀN LÁT GẠCH LÂM MỚI 4

- LÁT GẠCH BLOCK GIÁ DÁ CORIC KT 400X400X50 (LÂM MỚI)
- VỮA LÓT M75 DÀY TB 25MM (LÂM MỚI)
- BÊ TÔNG SÀN (HIỆN TRẠNG)
- NỀN TỰ NHIÊN

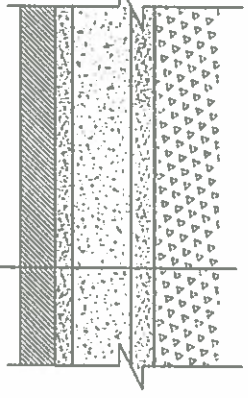


MẶT CẮT SÀN LÁT GẠCH LÂM MỚI 2

- BÊ TÔNG ĐÁ 1X2 MẮC 250 DÀY 100MM (LÂM MỚI)
- NI LONG CHỐNG MẤT NƯỚC
- NỀN TỰ NHIÊN

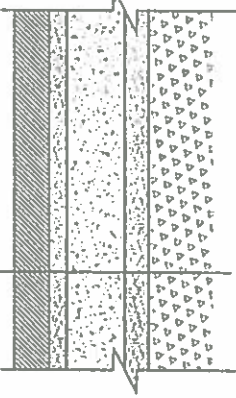

MẶT CẮT SÀN BÊ TÔNG LÂM MỚI 5

- LÁT GẠCH BLOCK GIÁ DÁ CORIC KT 400X400X50 (LÂM MỚI)
- VỮA LÓT M75 DÀY TB 25MM (LÂM MỚI)
- BÊ TÔNG ĐÁ 1X2 MẮC 200 DÀY 100MM (LÂM MỚI)
- NI LONG CHỐNG MẤT NƯỚC
- NỀN TỰ NHIÊN SAU ĐẢO XÚC NỀN TB160MM

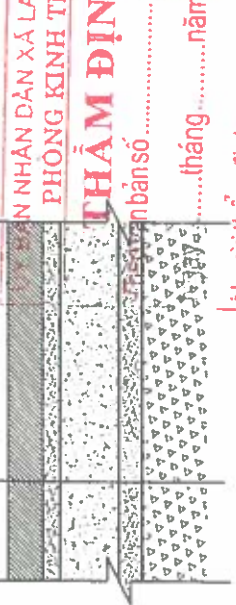

MẶT CẮT SÀN LÁT GẠCH LÂM MỚI 3

GHI CHÚ

CHỦ ĐẦU TƯ:


HANG MỤC:

SÀN ĐÓNG VÀ CÁC HẠNG MỤC HỖ TRỢ KHÁC

ĐỊA ĐIỂM XÂY DỰNG:










CHỦ TRƯỞNG: KTS. PHẠM VĂN TUẤN

THIẾT KẾ + VẼ: KTS. NGUYỄN VĂN ĐẠT

HỒ SƠ: THIẾT KẾ BẢN VẼ THI CÔNG


TÊN BẢN VẼ: CHI TIẾT SÀN, BÓN CÂY

KHU VẬN ĐỘNG NGOÀI TRỜI


HOÀN THÀNH NGÀY:/...../2026

TỈ LỆ:


KÝ HIỆU BẢN VẼ

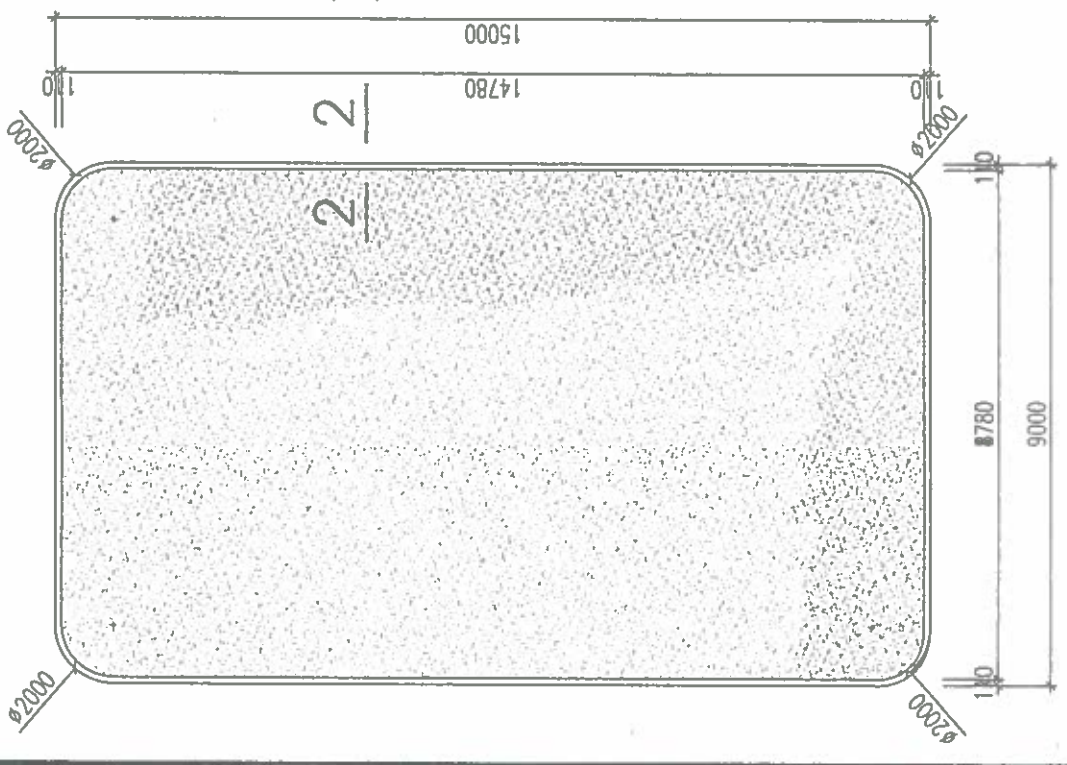

MẶT CẮT 2-2
L=46,3M

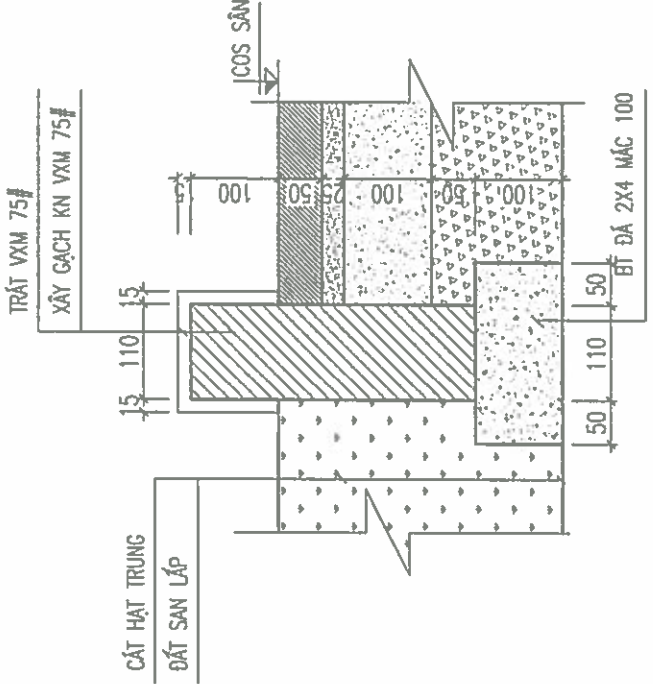

MẶT CẮT 3-3

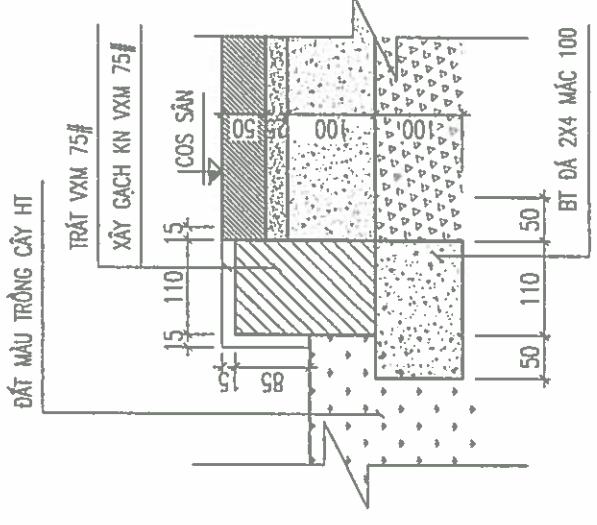

GHI CHÚ:
TRỒNG MỚI 03 CÂY GIÁNG HƯỚNG ĐƯỜNG KÍNH 15CM-20CM, CAO 5M-6M)
TẠI VỊ TRÍ SÀN PHÍA TRƯỚC

BÓN CÂY LOẠI 1; SL: 24C

BÓN CÂY LOẠI 2; SL: 16C

ỦY BAN NHÂN DÂN XÃ LẠI THÀNH
PHÒNG KINH TẾ

THẨM ĐỊNH

Hồ sơ văn bản số/TB-KT

Ngày tháng năm 20.....

Người thẩm định:.....

HẠNG MỤC: RÃNH THOÁT NƯỚC

MẶT BẰNG RÃNH THOÁT NƯỚC



GHI CHÚ

UY BAN NHÂN DÂN XÃ LẠI THÁNH
PHÒNG KINH TẾ
THẨM ĐỊNH
Người thẩm định:.....

CHỦ ĐẦU TƯ:

CÔNG TRÌNH:
XÂY DỰNG NHÀ ĐA NĂNG, CÔNG, TƯỜNG RÀO
VÀ CÁC HẠNG MỤC PHỤ TRỢ
TRƯỜNG TIỂU HỌC LẠI THÁNH A, XÃ LẠI THÁNH

HẠNG MỤC:


ĐỊA ĐIỂM XÂY DỰNG:

SỐ HỢP ĐỒNG:.....
HĐ:...../2026

ĐƠN VỊ TƯ VẤN:


HP LAND
CÔNG TY CỔ PHẦN ĐẦU TƯ VÀ XÂY DỰNG
HP LAND

CHỦ TRÌ + KIỂM: KTS. PHẠM VĂN TUẤN
THIẾT KẾ + VẼ: K.S. VŨ NGỌC HÃ
K.S. ĐÌNH VĂN TRỌNG
HỒ SƠ: THIẾT KẾ BẢN VẼ THI CÔNG
TÊN BẢN VẼ:
MẶT BẰNG RÃNH THOÁT NƯỚC
HOÀN THÀNH NGÀY:...../...../2026
TỈ LỆ:
KÝ HIỆU BẢN VẼ: RTH-01

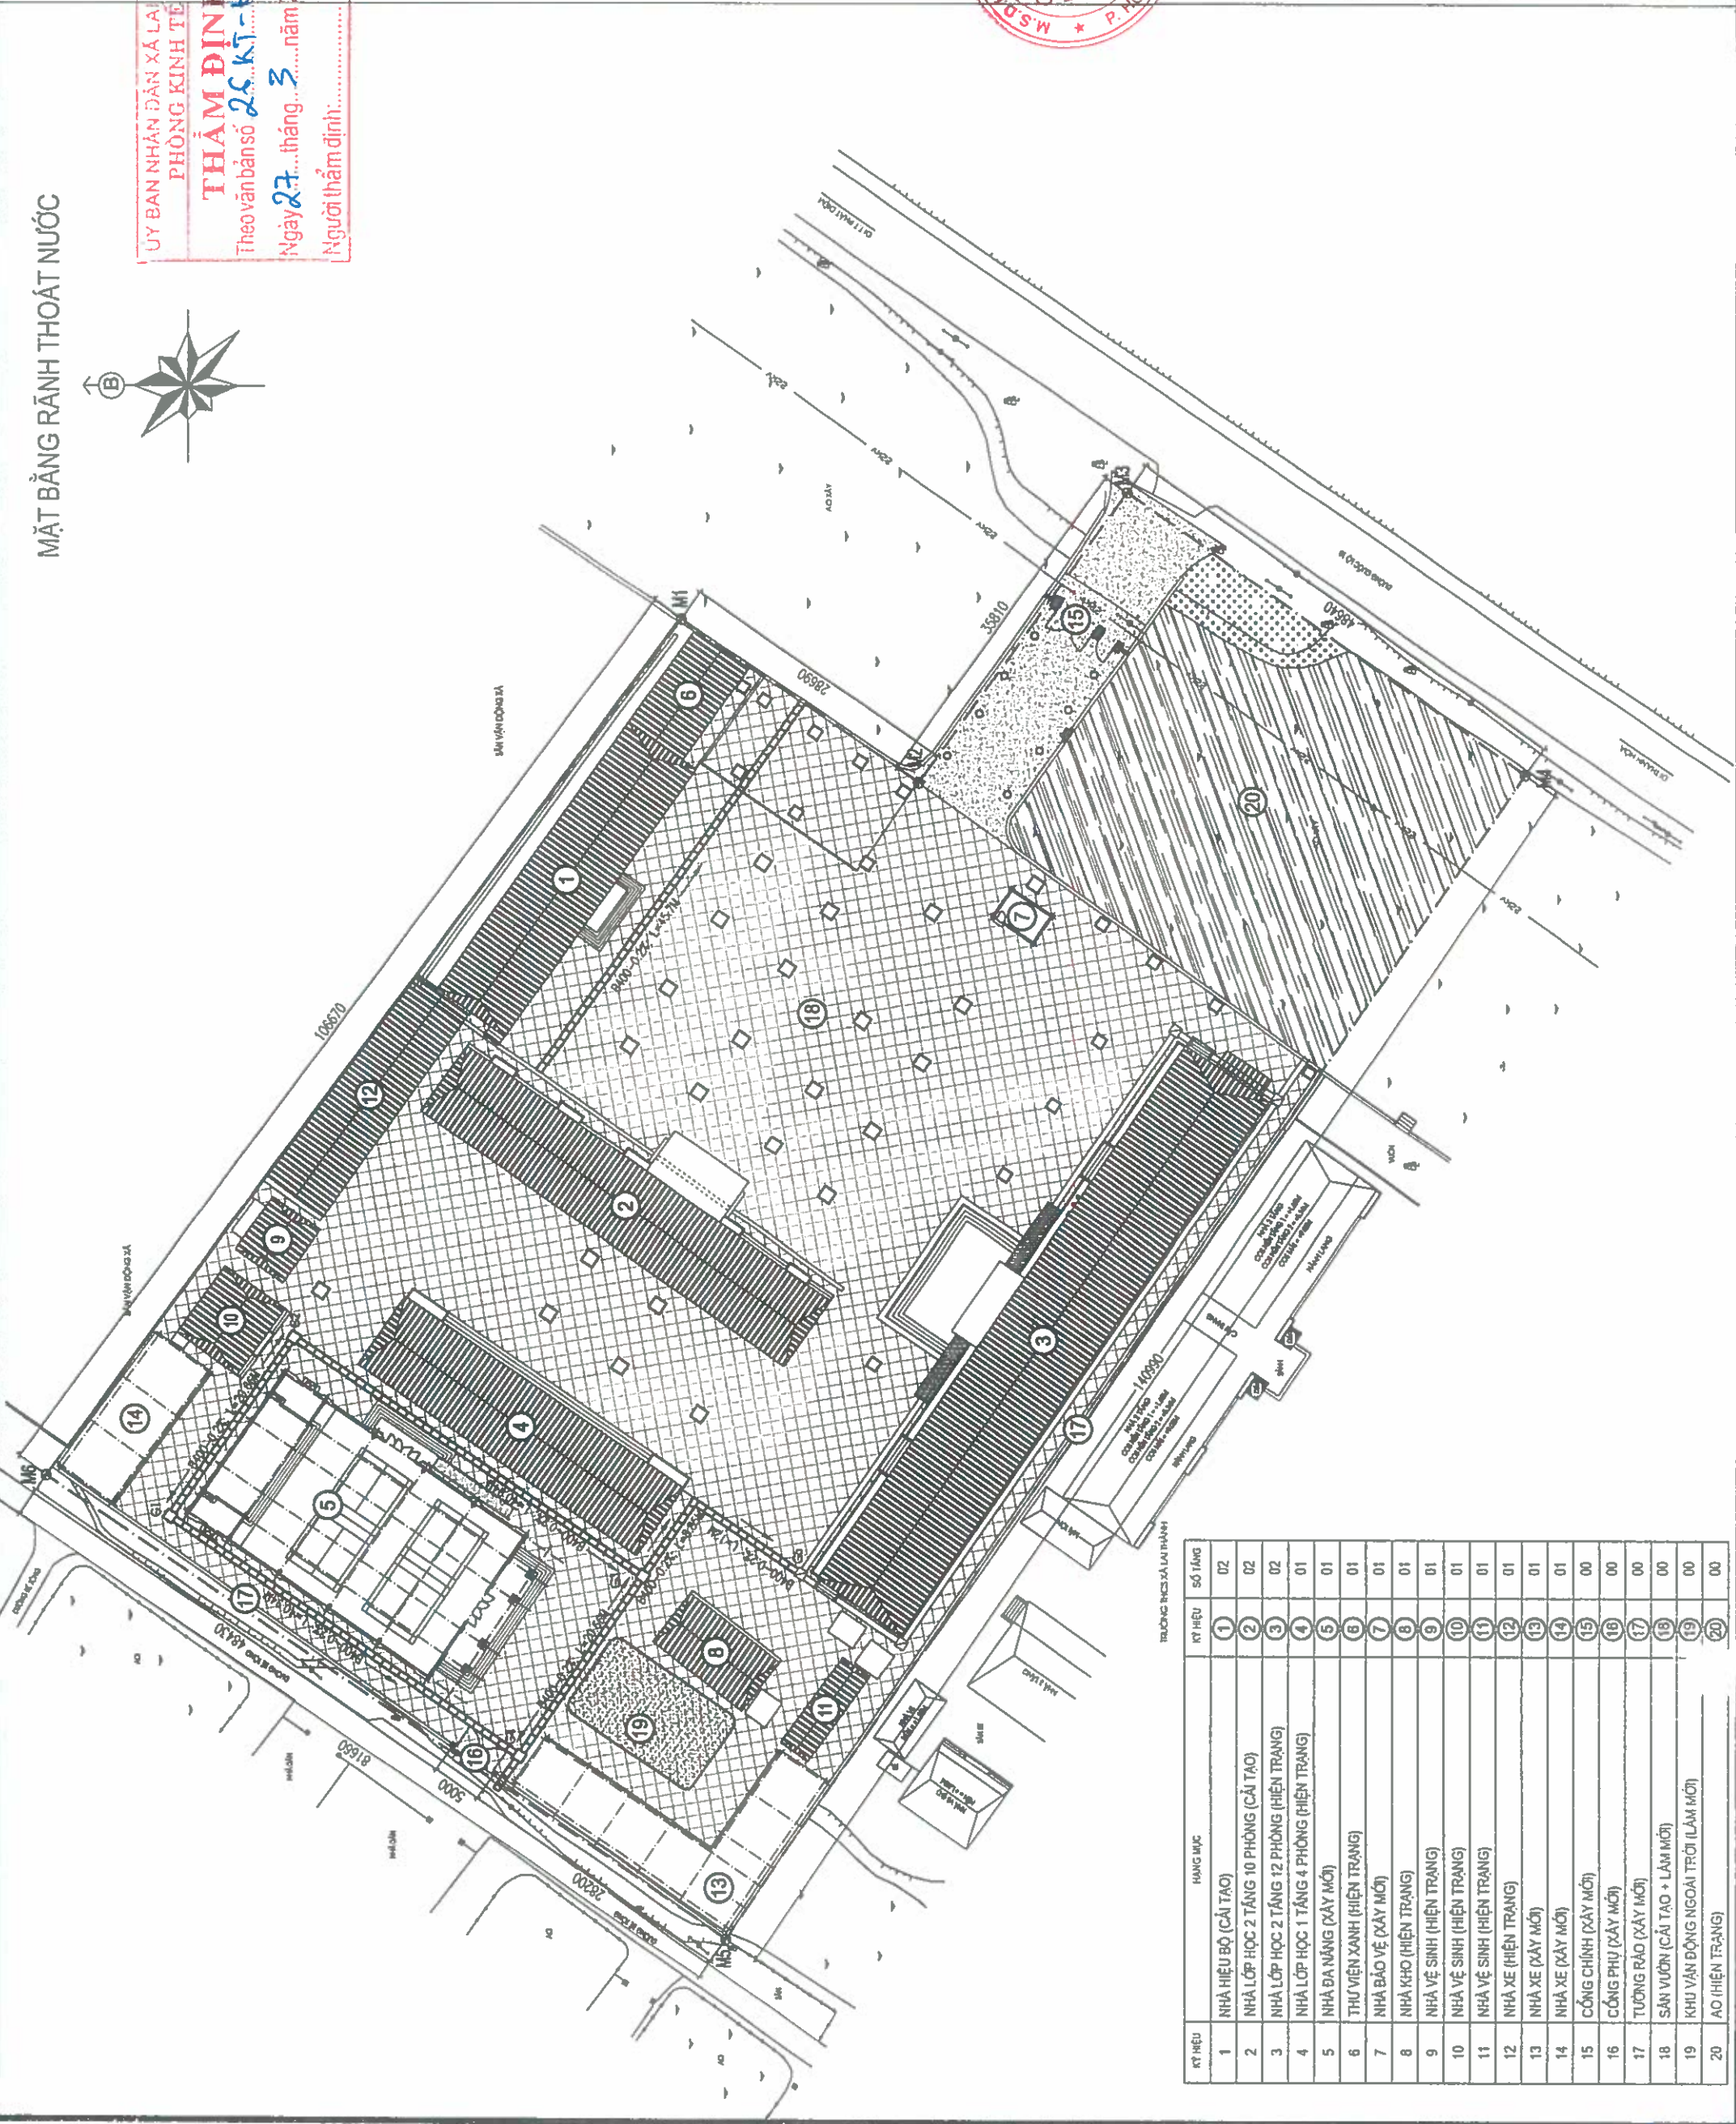


KÝ HIỆU	HẠNG MỤC	SỐ TẦNG
1	NHÀ HIỆU BỘ (CẢI TẠO)	02
2	NHÀ LỚP HỌC 2 TẦNG 10 PHÒNG (CẢI TẠO)	02
3	NHÀ LỚP HỌC 2 TẦNG 12 PHÒNG (HIỆN TRẠNG)	02
4	NHÀ LỚP HỌC 1 TẦNG 4 PHÒNG (HIỆN TRẠNG)	01
5	NHÀ ĐA NĂNG (XÂY MỚI)	01
6	THƯ VIỆN XANH (HIỆN TRẠNG)	01
7	NHÀ BẢO VỆ (XÂY MỚI)	01
8	NHÀ KHO (HIỆN TRẠNG)	01
9	NHÀ VỆ SINH (HIỆN TRẠNG)	01
10	NHÀ VỆ SINH (HIỆN TRẠNG)	01
11	NHÀ VỆ SINH (HIỆN TRẠNG)	01
12	NHÀ XE (HIỆN TRẠNG)	01
13	NHÀ XE (XÂY MỚI)	01
14	NHÀ XE (XÂY MỚI)	01
15	CỔNG CHÍNH (XÂY MỚI)	00
16	CỔNG PHỤ (XÂY MỚI)	00
17	TƯỜNG RÀO (XÂY MỚI)	00
18	SÂN VƯỜN (CẢI TẠO + LÂM MỚI)	00
20	AO (HIỆN TRẠNG)	00


GHI CHÚ

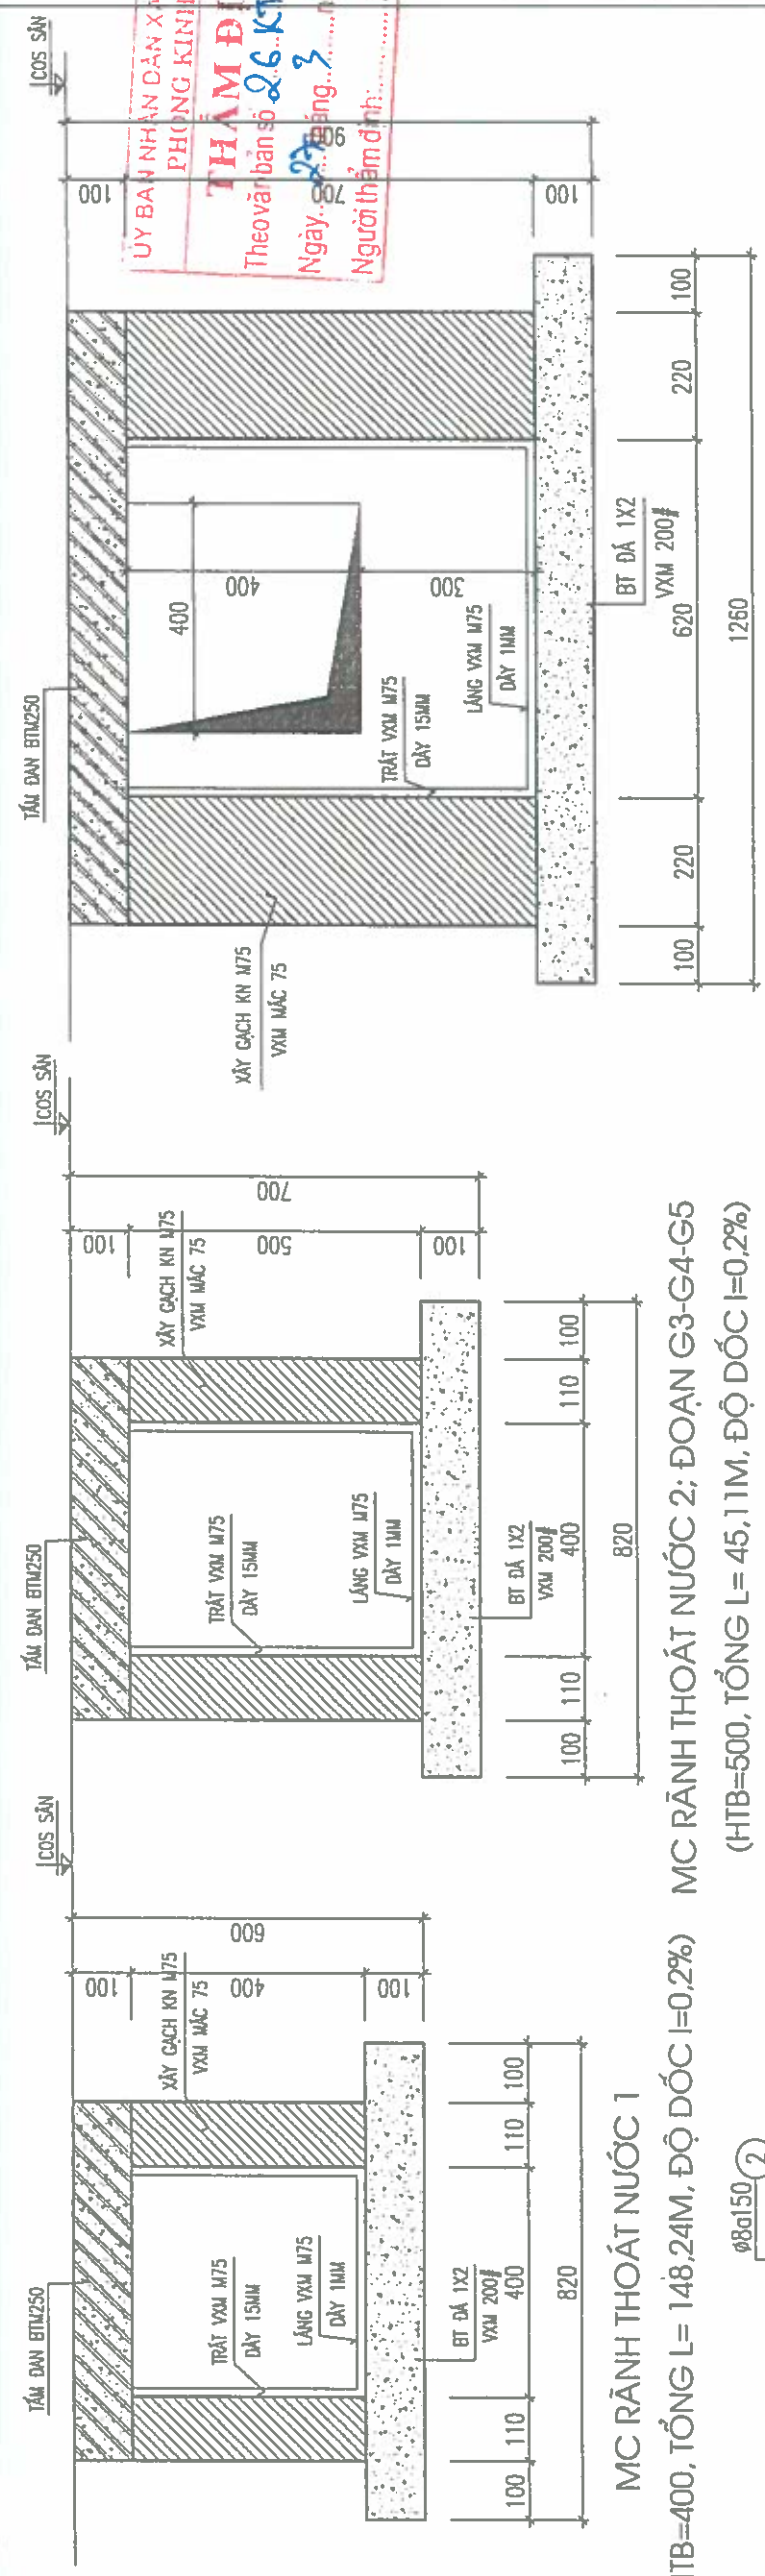

MẶT CẮT GA THU NƯỚC; HG1-HG4
(H=700, SL: 04G)

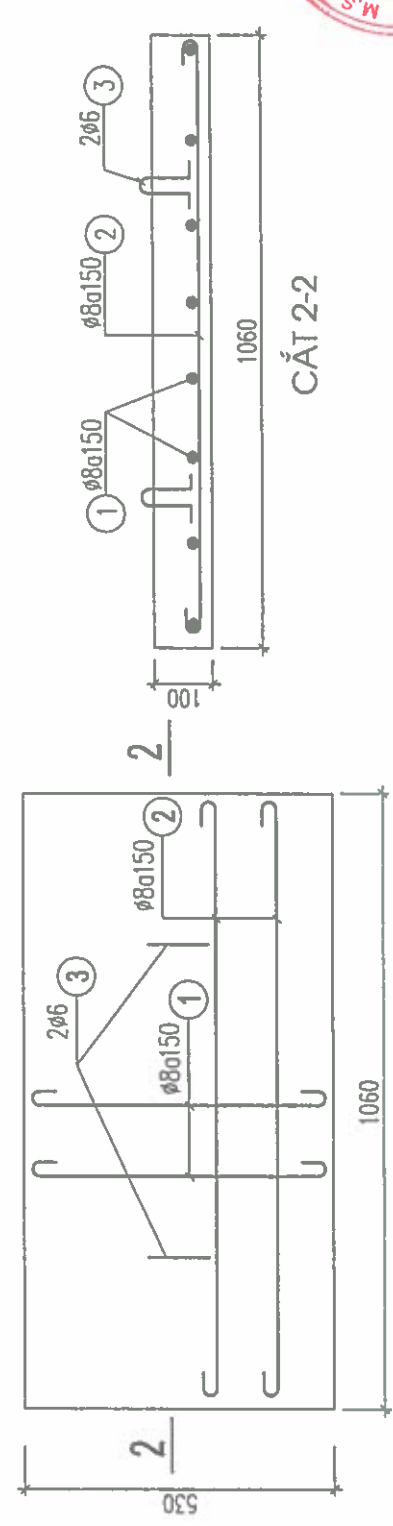

KẾT CẤU THÉP TẮM ĐAN GA
(SL: 8C)

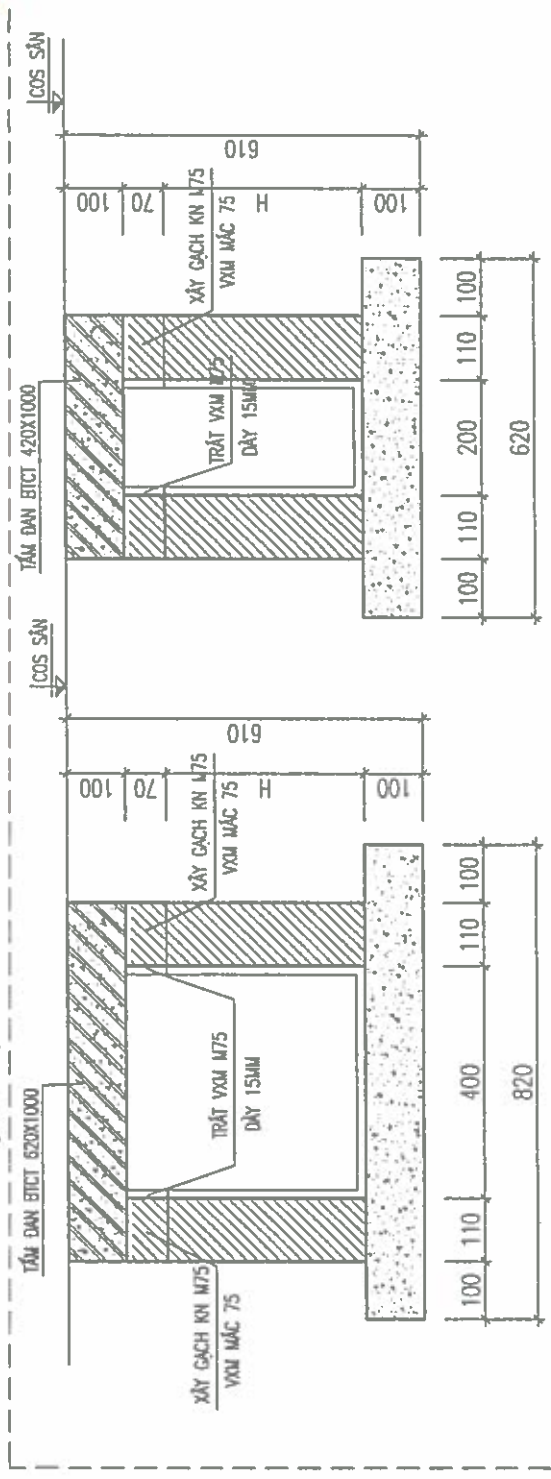

MC RÀNH THOÁT NƯỚC CẢI TẠO 1
(TỔNG L= 151M; 151 TẮM ĐAN)


MC RÀNH THOÁT NƯỚC CẢI TẠO 1
(TỔNG L= 36M; 36 TẮM ĐAN)

GHI CHÚ: RÀNH THOÁT NƯỚC CẢI TẠO 1 THẢO ĐO TẮM ĐAN, XÂY NÂNG CAO RÀNH TB 70MM ĐỂ NÂNG CAO RÀNH BẰNG SÀNG LẮT GẠCH LẤP ĐẤT LẠI TẮM

BẢNG THỐNG KÊ CỐT THÉP									
TÊN C.KIỆN	SỐ HIỆU	HÌNH DẠNG - KÍCH THƯỚC	ĐƯỜNG KÍNH (mm)	CHIỀU DÀI 1 THANH (mm)	SỐ LƯỢNG	TỔNG CHIỀU DÀI (m)	TỔNG T.LƯỢNG (Kg)		
TĐR 194	1	60 580 60	8	700	7	1358	950.6	375.64	
	2	60 960 60	8	1080	4	776	838.08	331.18	
	3	25 110 100	6	500	2	388	194	43.07	
TĐH 14	1	60 480 60	8	610	8	64	39.04	15.43	
	2	60 1020 60	8	1140	4	32	36.48	14.42	
	3	25 110 100	6	500	2	16	8	1.78	

CẮT 1-1

KCT TẮM ĐAN RÀNH (SL: 194C)

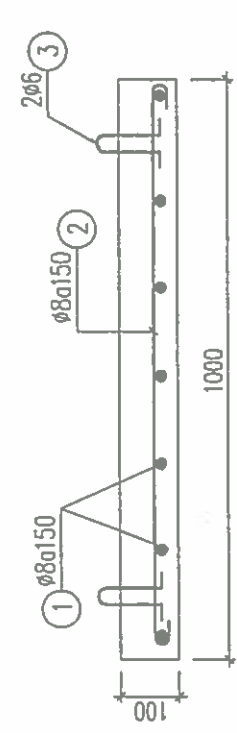

MC RÀNH THOÁT NƯỚC 2; ĐOẠN G3-G5
(HTB=500, TỔNG L= 45.11M, ĐỘ DỐC I=0.2%)

MC RÀNH THOÁT NƯỚC 1



HP LAND

HP LAND

GHI CHÚ

CHỦ ĐẦU TƯ:

ỦY BAN NHÂN DÂN XÃ LẠI THÀNH

CÔNG TRÌNH:

XÂY DỰNG NHÀ DẠ NẮNG, CÔNG TƯỜNG ĐÀO
VÀ CÁC HẠNG MỤC PHỤ TRỢ
TRƯỜNG TIỂU HỌC LẠI THÀNH, XÃ LẠI THÀNH

HẠNG MỤC:

NHÀ DẠ NẮNG


ĐỊA ĐIỂM XÂY DỰNG:


SỐ HỢP ĐỒNG

HĐ:...../2026

ĐƠN VỊ TƯ VẤN:

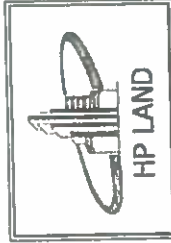

CÔNG TY CỔ PHẦN ĐẦU TƯ VÀ XÂY DỰNG

HP LAND


CÔNG TY CỔ PHẦN ĐẦU TƯ VÀ XÂY DỰNG
HP LAND

TS. NGUYỄN VĂN ANH

KTS. PHẠM VĂN TUẤN

CHỦ TRÌ + MIỆM:

KS. VU VĂN TUẤN

THIẾT KẾ + VẼ:

KS. ĐÀO NGỌC TUẤN

HỒ SƠ: THIẾT KẾ BẢN VẼ THI CÔNG

TÊN BẢN VẼ:


HOÀN THÀNH NGÀY: .../.../2026


TỈ LỆ:

KÝ HIỆU BẢN VẼ: KC-02

ỦY BAN NHÂN DÂN XÃ LẠI THÀNH
PHÒNG KINH TẾ

THẨM ĐỊNH

Theo văn bản số/TĐ-KT
Ngày tháng năm 20.....
Người thẩm định:

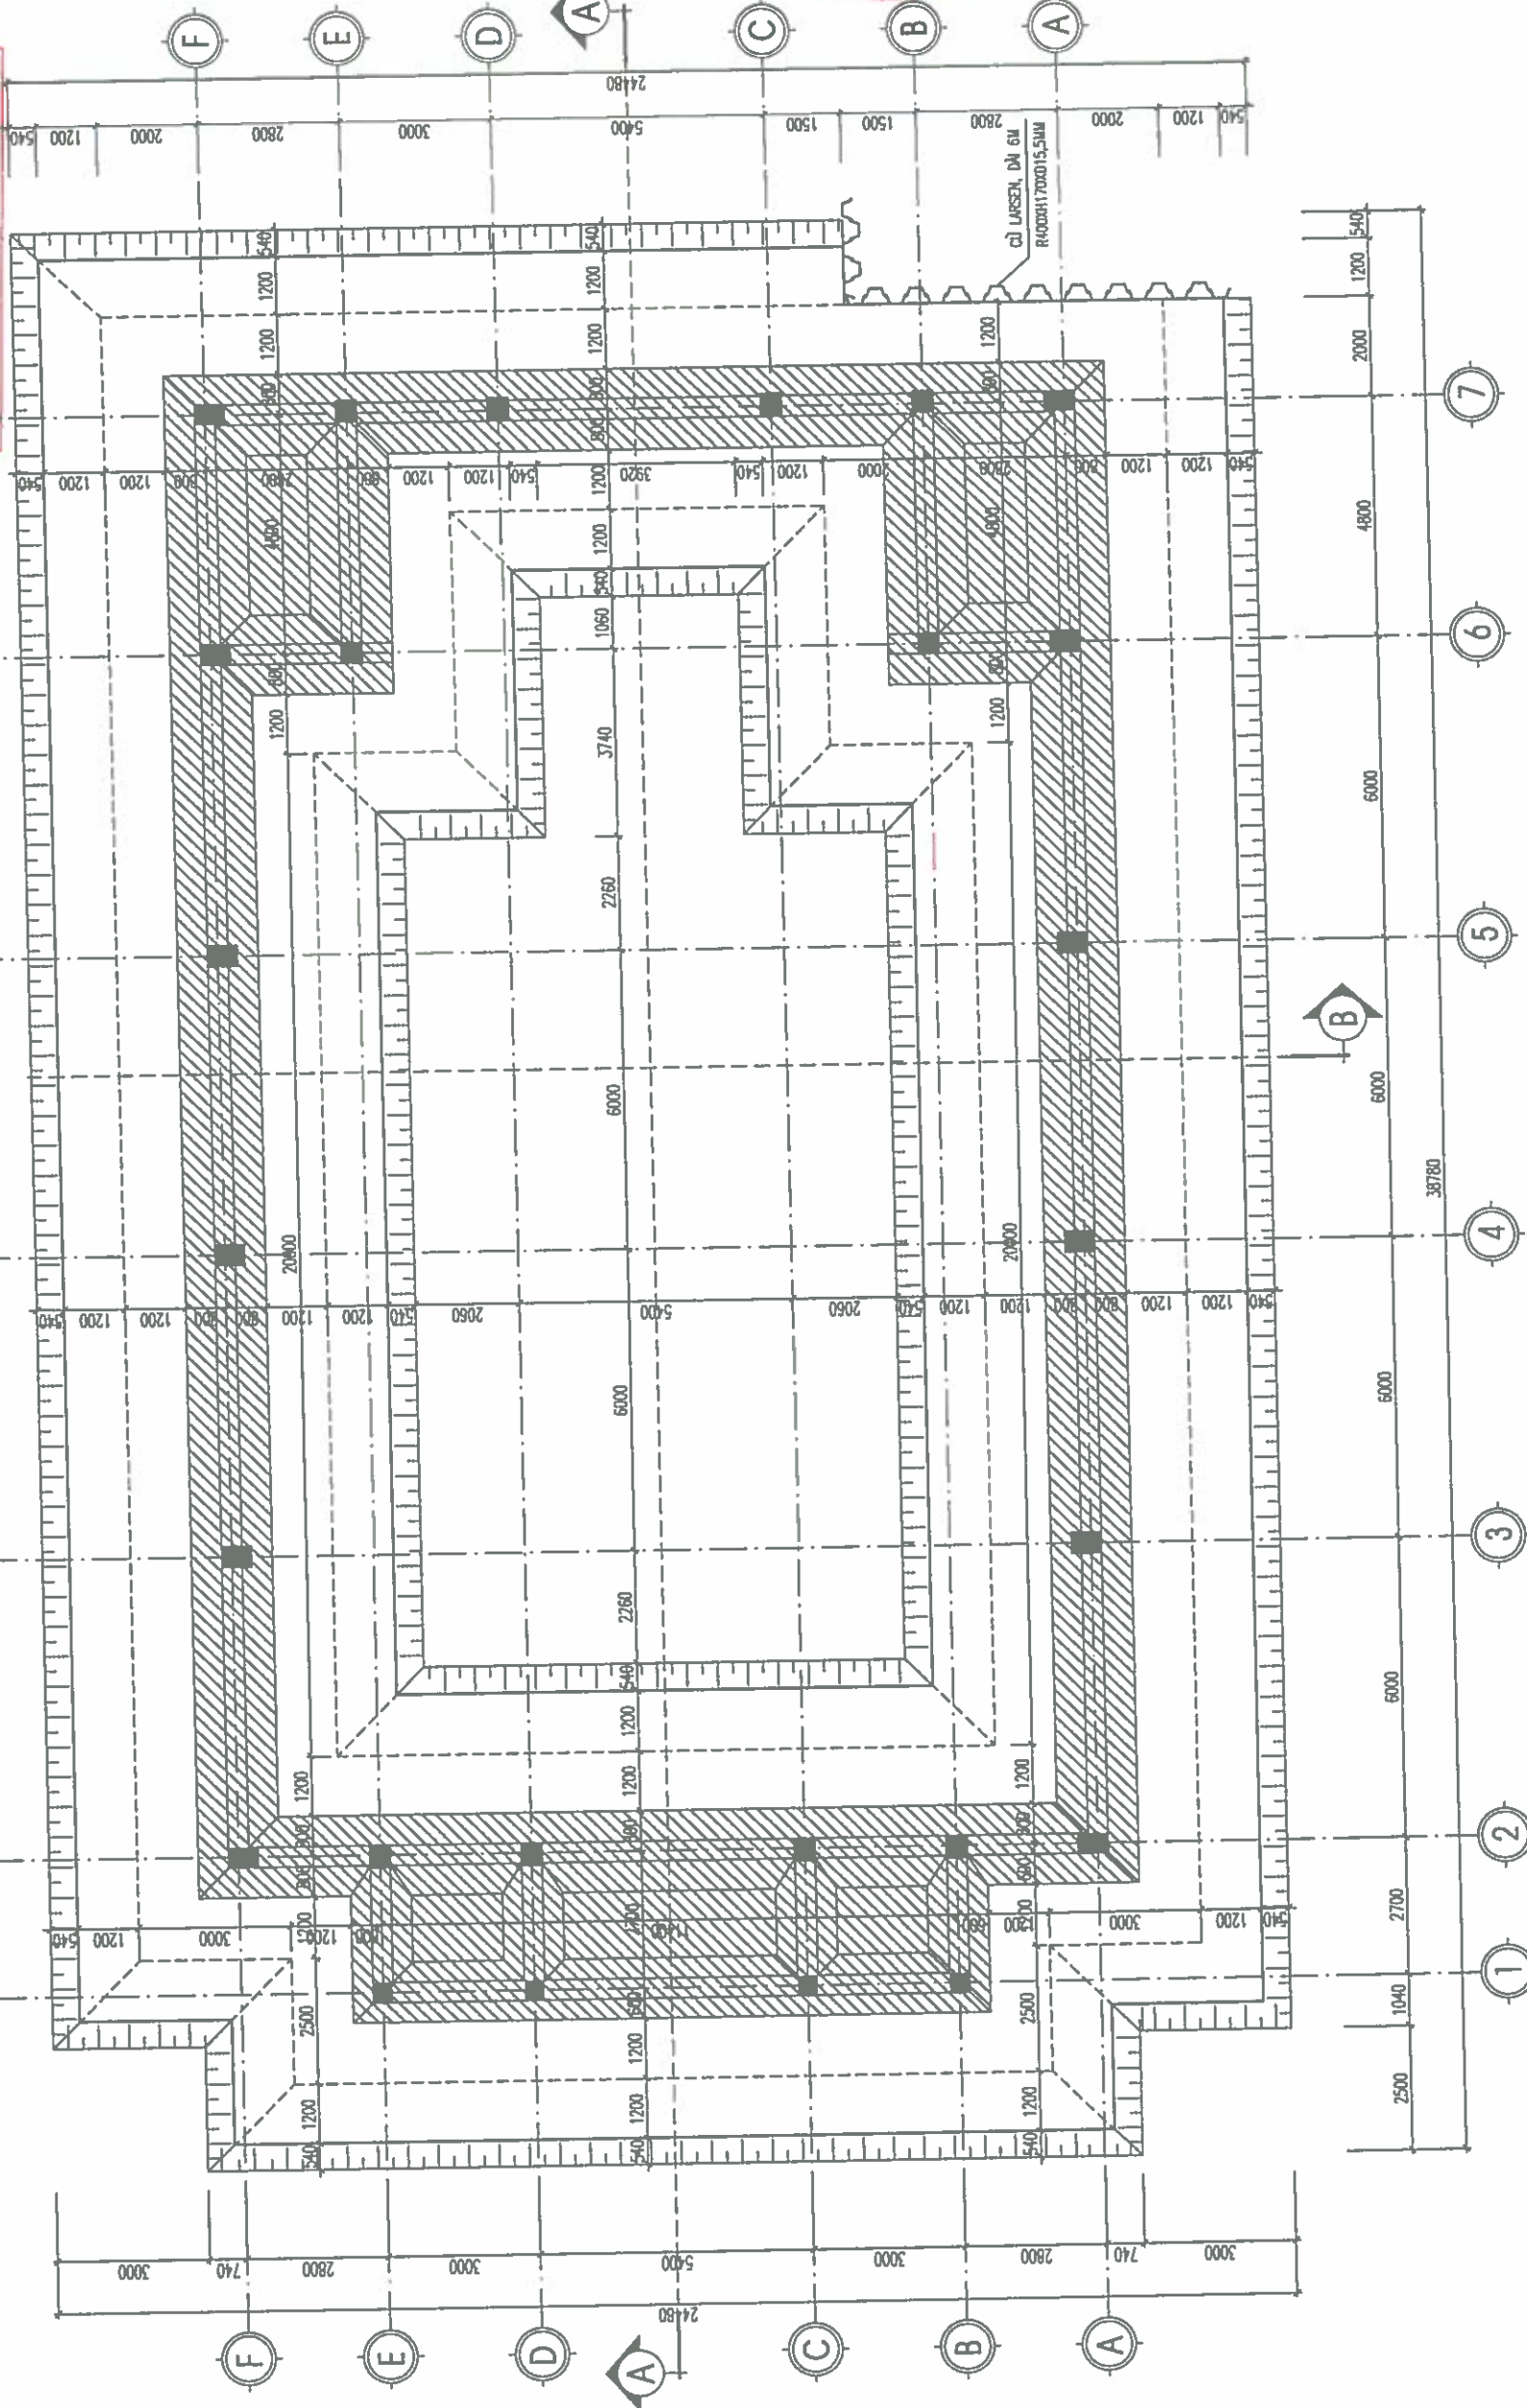


MẶT BẰNG MÓNG + ĐỆM CÁT

PHẦN MẶT BẰNG MÓNG
S=204,94M²

GHI CHÚ	
CHỦ ĐẦU TƯ:	
ỦY BAN NHÂN DÂN XÃ LẠI THÀNH	
CÔNG TRÌNH:	XÂY DỰNG NHÀ ĐA NANG, CÔNG, TƯỜNG ĐÁO VÀ CÁC HẠNG MỤC PHỤ TRỢ TRƯỜNG TẾ HỌC LẠI THÀNH A, XÃ LẠI THÀNH
HẠNG MỤC:	NHÀ ĐA NANG
ĐỊA ĐIỂM XÂY DỰNG:	XÃ LẠI THÀNH - TỈNH NHƯ PHƯỚC
SỐ HỢP ĐỒNG:	HPD...../2026
ĐƠN VỊ TƯ VẤN:	 CÔNG TY CỔ PHẦN ĐẦU TƯ VÀ XÂY DỰNG HP LAND ĐC: SỐ 02, ĐƯỜNG NGUYỄN VĂN CỎ, PHƯỜNG HOÀ AN, T. NHƯ PHƯỚC, TP. NHƯ PHƯỚC, TỈNH NHƯ PHƯỚC ĐT: 0909.603.222 - 0909.603.223 EMAIL: HP.LAND@FOSCHAMAIL.COM
PHẠM NGỌC ANH CHỦ NHIỆM THIẾT KẾ	
KTS. PHẠM VĂN TUẤN	
CHỦ TRƯỞNG + KIỂM:	
THIẾT KẾ + VẼ:	
KS. VŨ VĂN TUẤN	
KS. ĐÀO NGỌC TUẤN	
HỒ SƠ: THIẾT KẾ BẢN VẼ TH CÔNG	
TÊN BẢN VẼ:	
HOÀN THÀNH NGÀY:	.../.../2026
TỈ LỆ:	
KÝ HIỆU BẢN VẼ:	KC-03

ỦY BAN NHÂN DÂN XÃ LẠI THÀNH
PHÒNG KINH TẾ
THẨM ĐỊNH
Thẩm định số 1740.../TĐ-KT
Ngày... tháng... năm 20...
Người thẩm định:.....

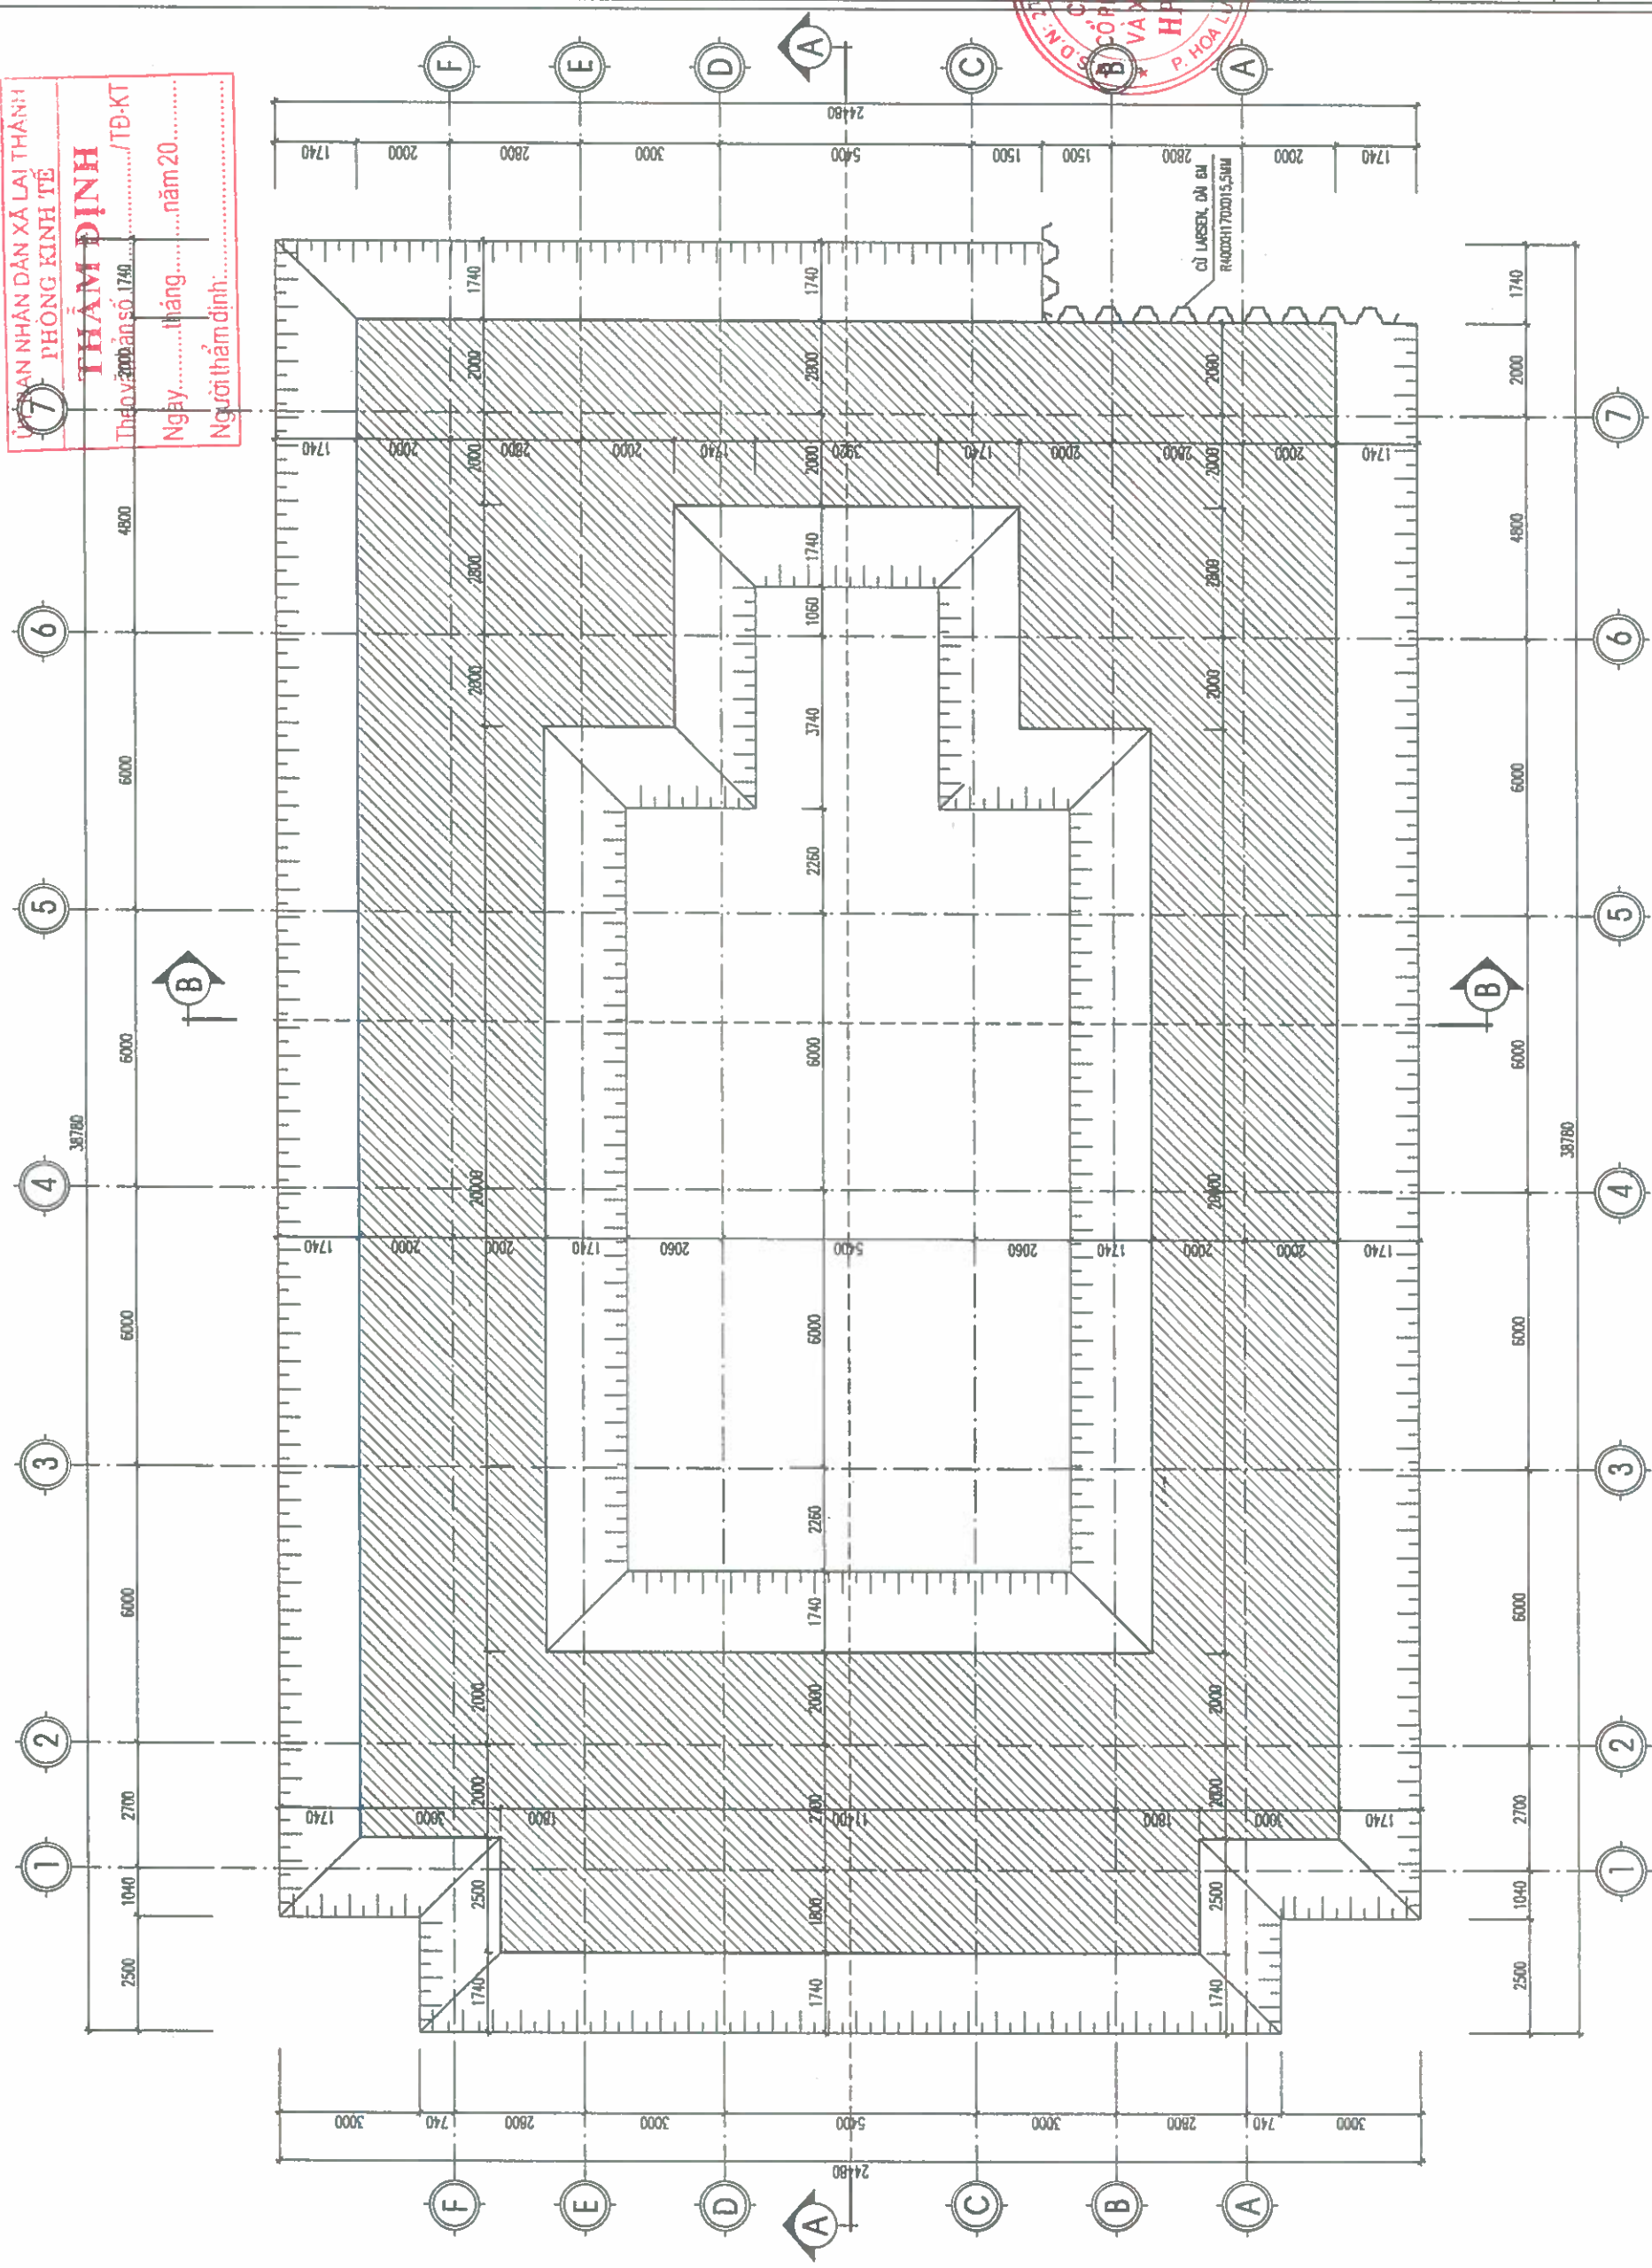

MẶT BẰNG ĐÁY HỒ MỎNG (ĐÁY ĐỆM CÁT); S=430,78M2

GHI CHÚ

CHỦ ĐẦU TƯ:

ỦY BAN NHÂN DÂN XÃ LẠI THẠNH

CÔNG TRÌNH:

XÂY DỰNG NHÀ ĐA NĂNG, CÔNG, TƯỜNG BẢO
VÀ CÁC HẠNG MỤC HỖ TRỢ
TRƯỜNG TIỂU HỌC LẠI THẠNH A, XÃ LẠI THẠNH

HẠNG MỤC:

NHÀ ĐA NĂNG

ĐỊA ĐIỂM XÂY DỰNG:

XÃ LẠI THẠNH - TỈNH NHƯ PHƯỚC

SỐ HỢP ĐỒNG

HD:...../2026

ĐƠN VỊ TƯ VẤN:



CÔNG TY CỔ PHẦN ĐẦU TƯ VÀ XÂY DỰNG

HP LAND

ĐC: SỐ 04, NGƯỜNG NGUYỄN VĂN BẮC, PHƯỜNG ĐÔNG LƯU, T. NHƯ PHƯỚC
ĐT: 0903.960.032 EMAIL: HP.LAND@HONAMAIL.COM

GIÁM ĐỐC

CÔNG TY

CỔ PHẦN ĐẦU TƯ

VÀ XÂY DỰNG

HP LAND

CHỦ NHIỆM: PHẠM NGỌC ANH

CHỦ TRÌ + KIỂM:

KTS. PHẠM VĂN TUẤN

THIẾT KẾ + VẼ:

KS. VŨ VĂN TUẤN

HỒ SƠ: THIẾT KẾ BẢN VẼ TH CÔNG

TÊN BẢN VẼ:

MẶT BẰNG ĐÌNH HỒ MỎNG

HOÀN THÀNH NGÀY: / / 2026

TỈ LỆ:

HIỆU BẢN VẼ: KC-04


ỦY BAN NHÂN DÂN XÃ LẠI THẠNH
PHÒNG KINH TẾ

THẨM ĐỊNH


Ngày: tháng năm 20.....

Người thẩm định:

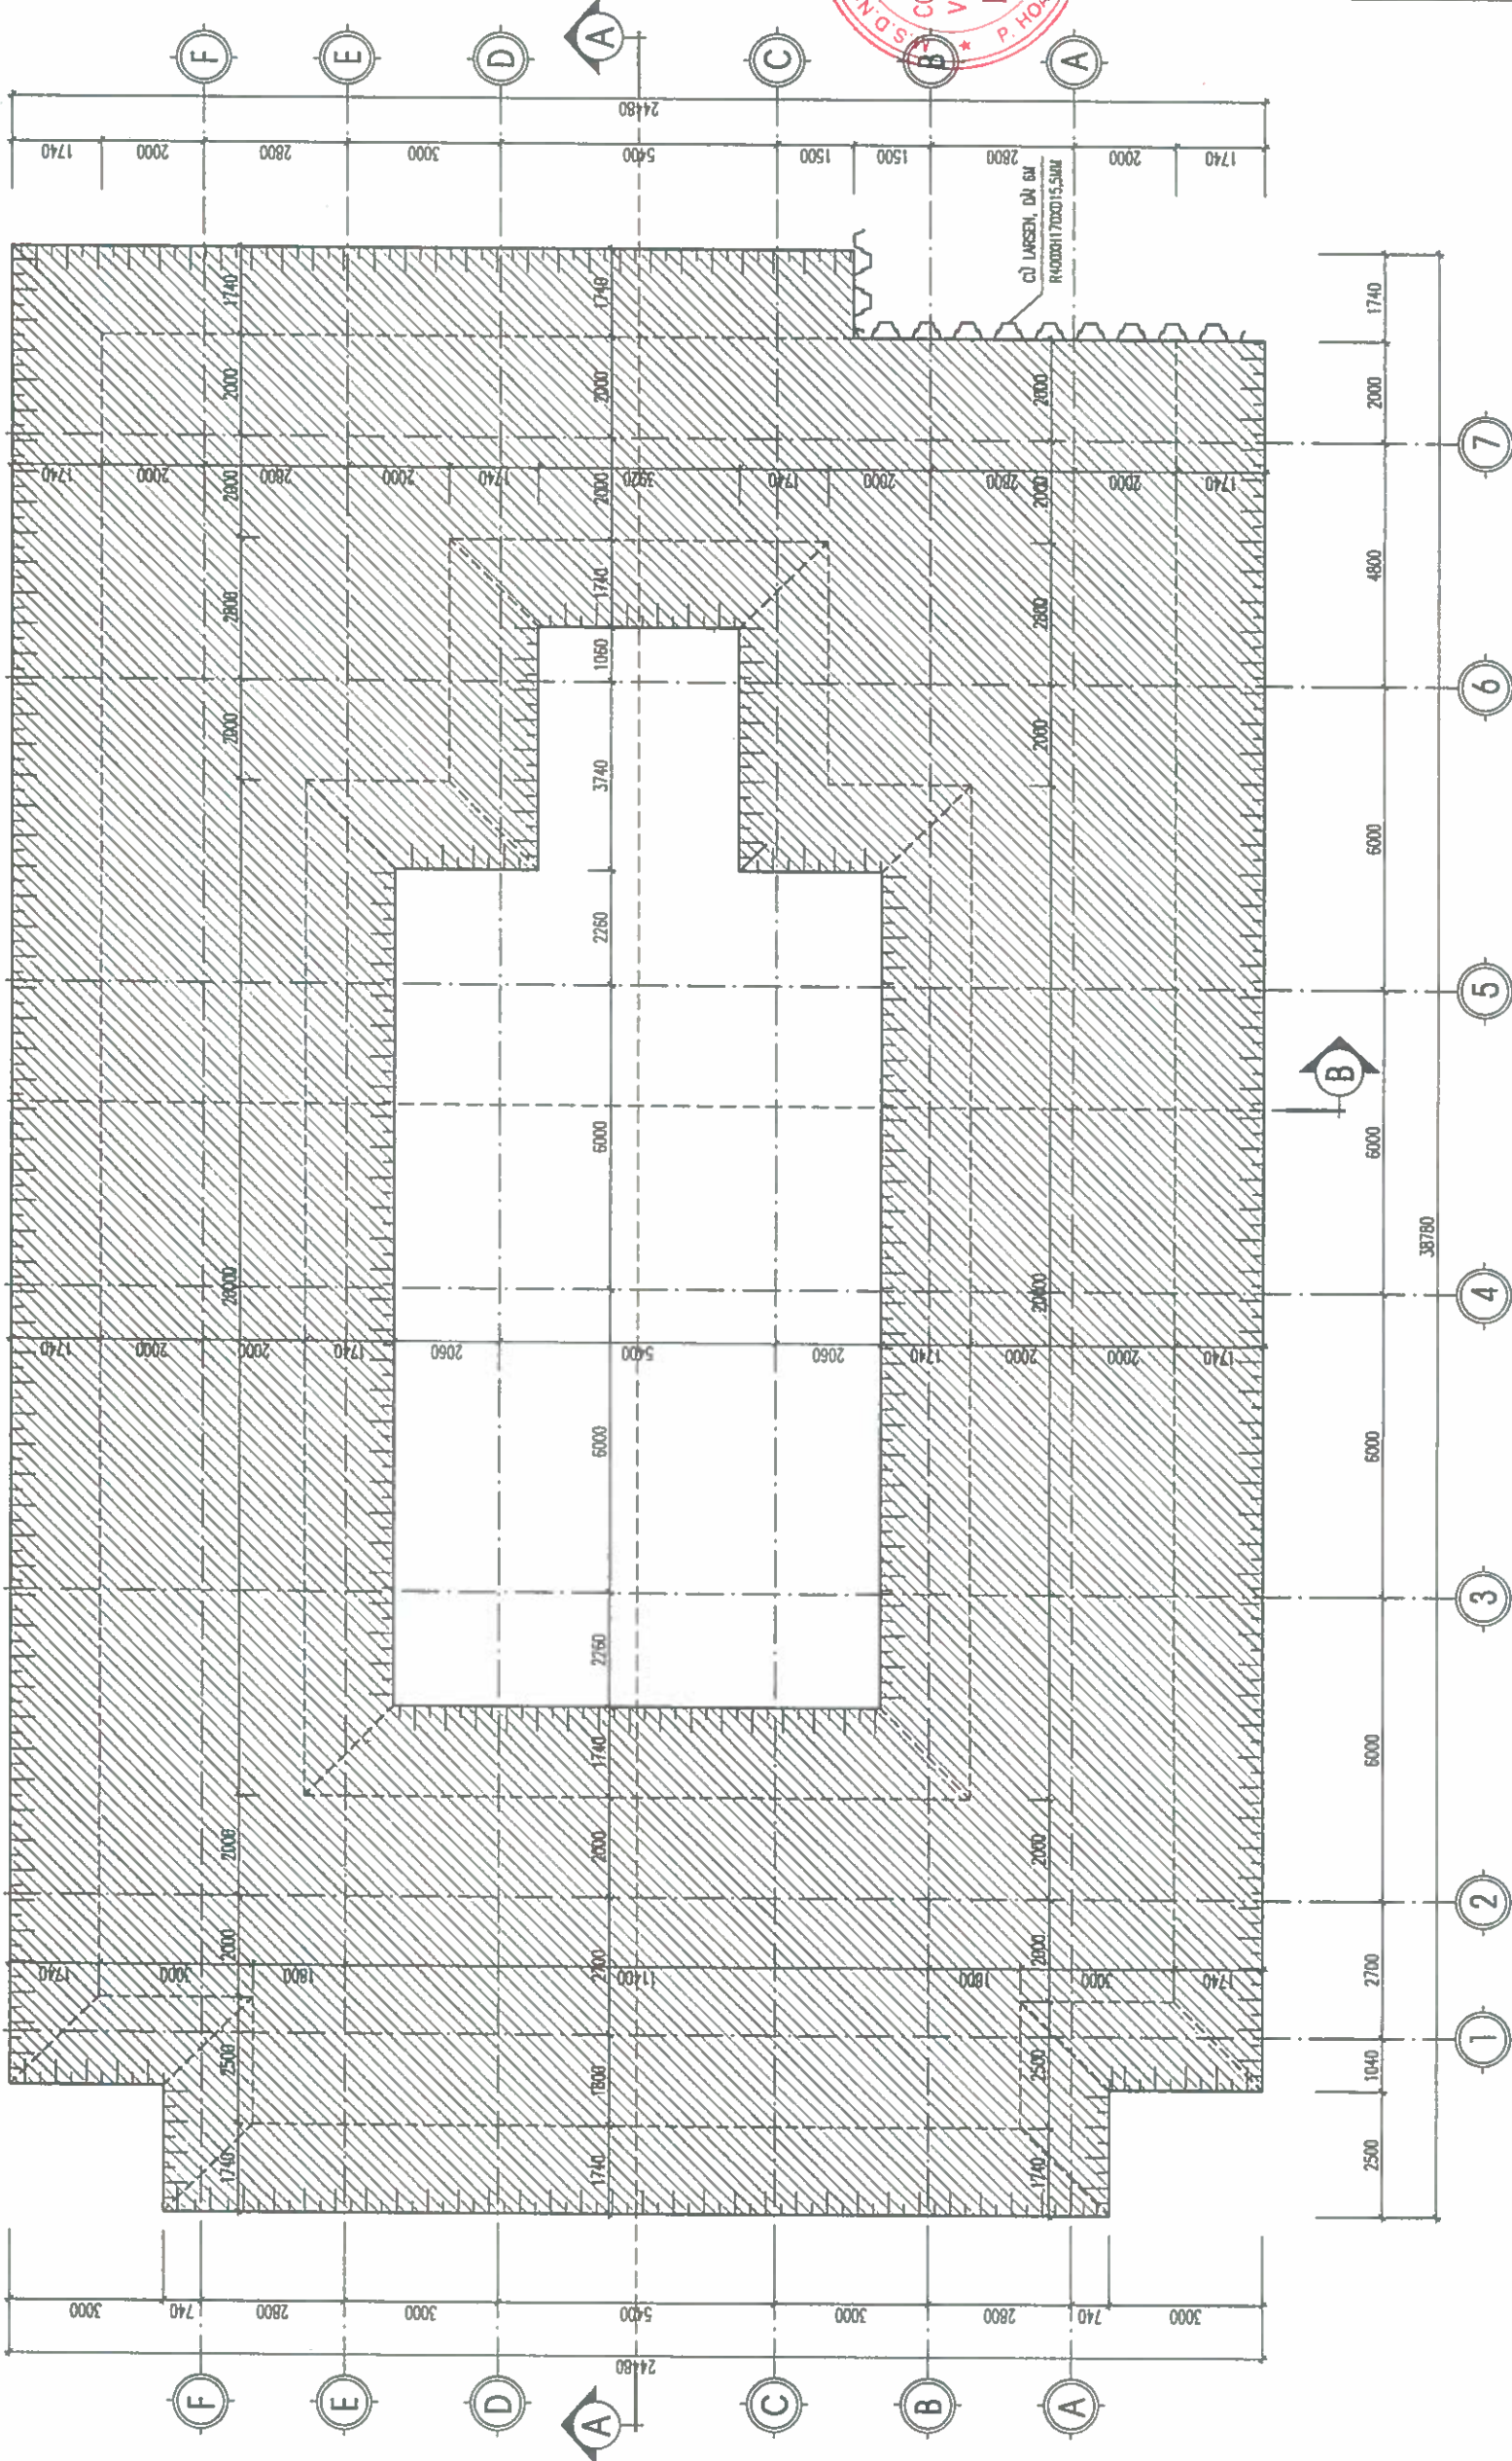

MẶT BẰNG ĐỈNH HỒ MỎNG; S=744,26M²

GHI CHÚ

CHỦ ĐẦU TƯ:

ỦY BAN NHÂN DÂN XÃ LẠI THẠNH

CÔNG TRÌNH:
XÂY DỰNG NHÀ DẠ NẮNG, CÔNG TƯỜNG RÀO
VÀ CÁC HẠNG MỤC NHƯ TRỢ
TRƯỜNG TẾ HỌC LẠI THẠNH A, XÃ LẠI THẠNH

HẠNG MỤC:
NHÀ DẠ NẮNG

ĐỊA ĐIỂM XÂY DỰNG:

XÃ LẠI THẠNH - TỈNH NHÌNH BÌNH

SỐ HỢP ĐỒNG: HD:...../2026

ĐƠN VỊ TƯ VẤN:



CÔNG TY CỔ PHẦN ĐẦU TƯ VÀ XÂY DỰNG
HP LAND


CHỦ ĐẦU TƯ
CỔ PHẦN ĐẦU TƯ
VÀ XÂY DỰNG
HP LAND

PHẠM NGỌC ANH

CHỦ NHIỆM:

KTS. PHẠM VĂN TUẤN

CHỦ TRÌ + KIỂM:

KS. VŨ VĂN TUẤN

THIẾT KẾ + VẼ:

KS. ĐÀO NGỌC TUẤN

HỒ SƠ: THIẾT KẾ BẢN VẼ THI CÔNG

TÊN BẢN VẼ:


MẶT BẰNG ĐÌNH ĐỆM CÁT

HOÀN THÀNH NGÀY:/...../2026

TỈ LỆ:

KÝ HIỆU BẢN VẼ: K1/25

ỦY BAN NHÂN DÂN XÃ LẠI THẠNH
PHÒNG KINH TẾ
THẨM ĐỊNH
Thẩm định bản vẽ: 1200/540
Ngày: tháng năm 20.....
Người thẩm định:/TĐ-KT

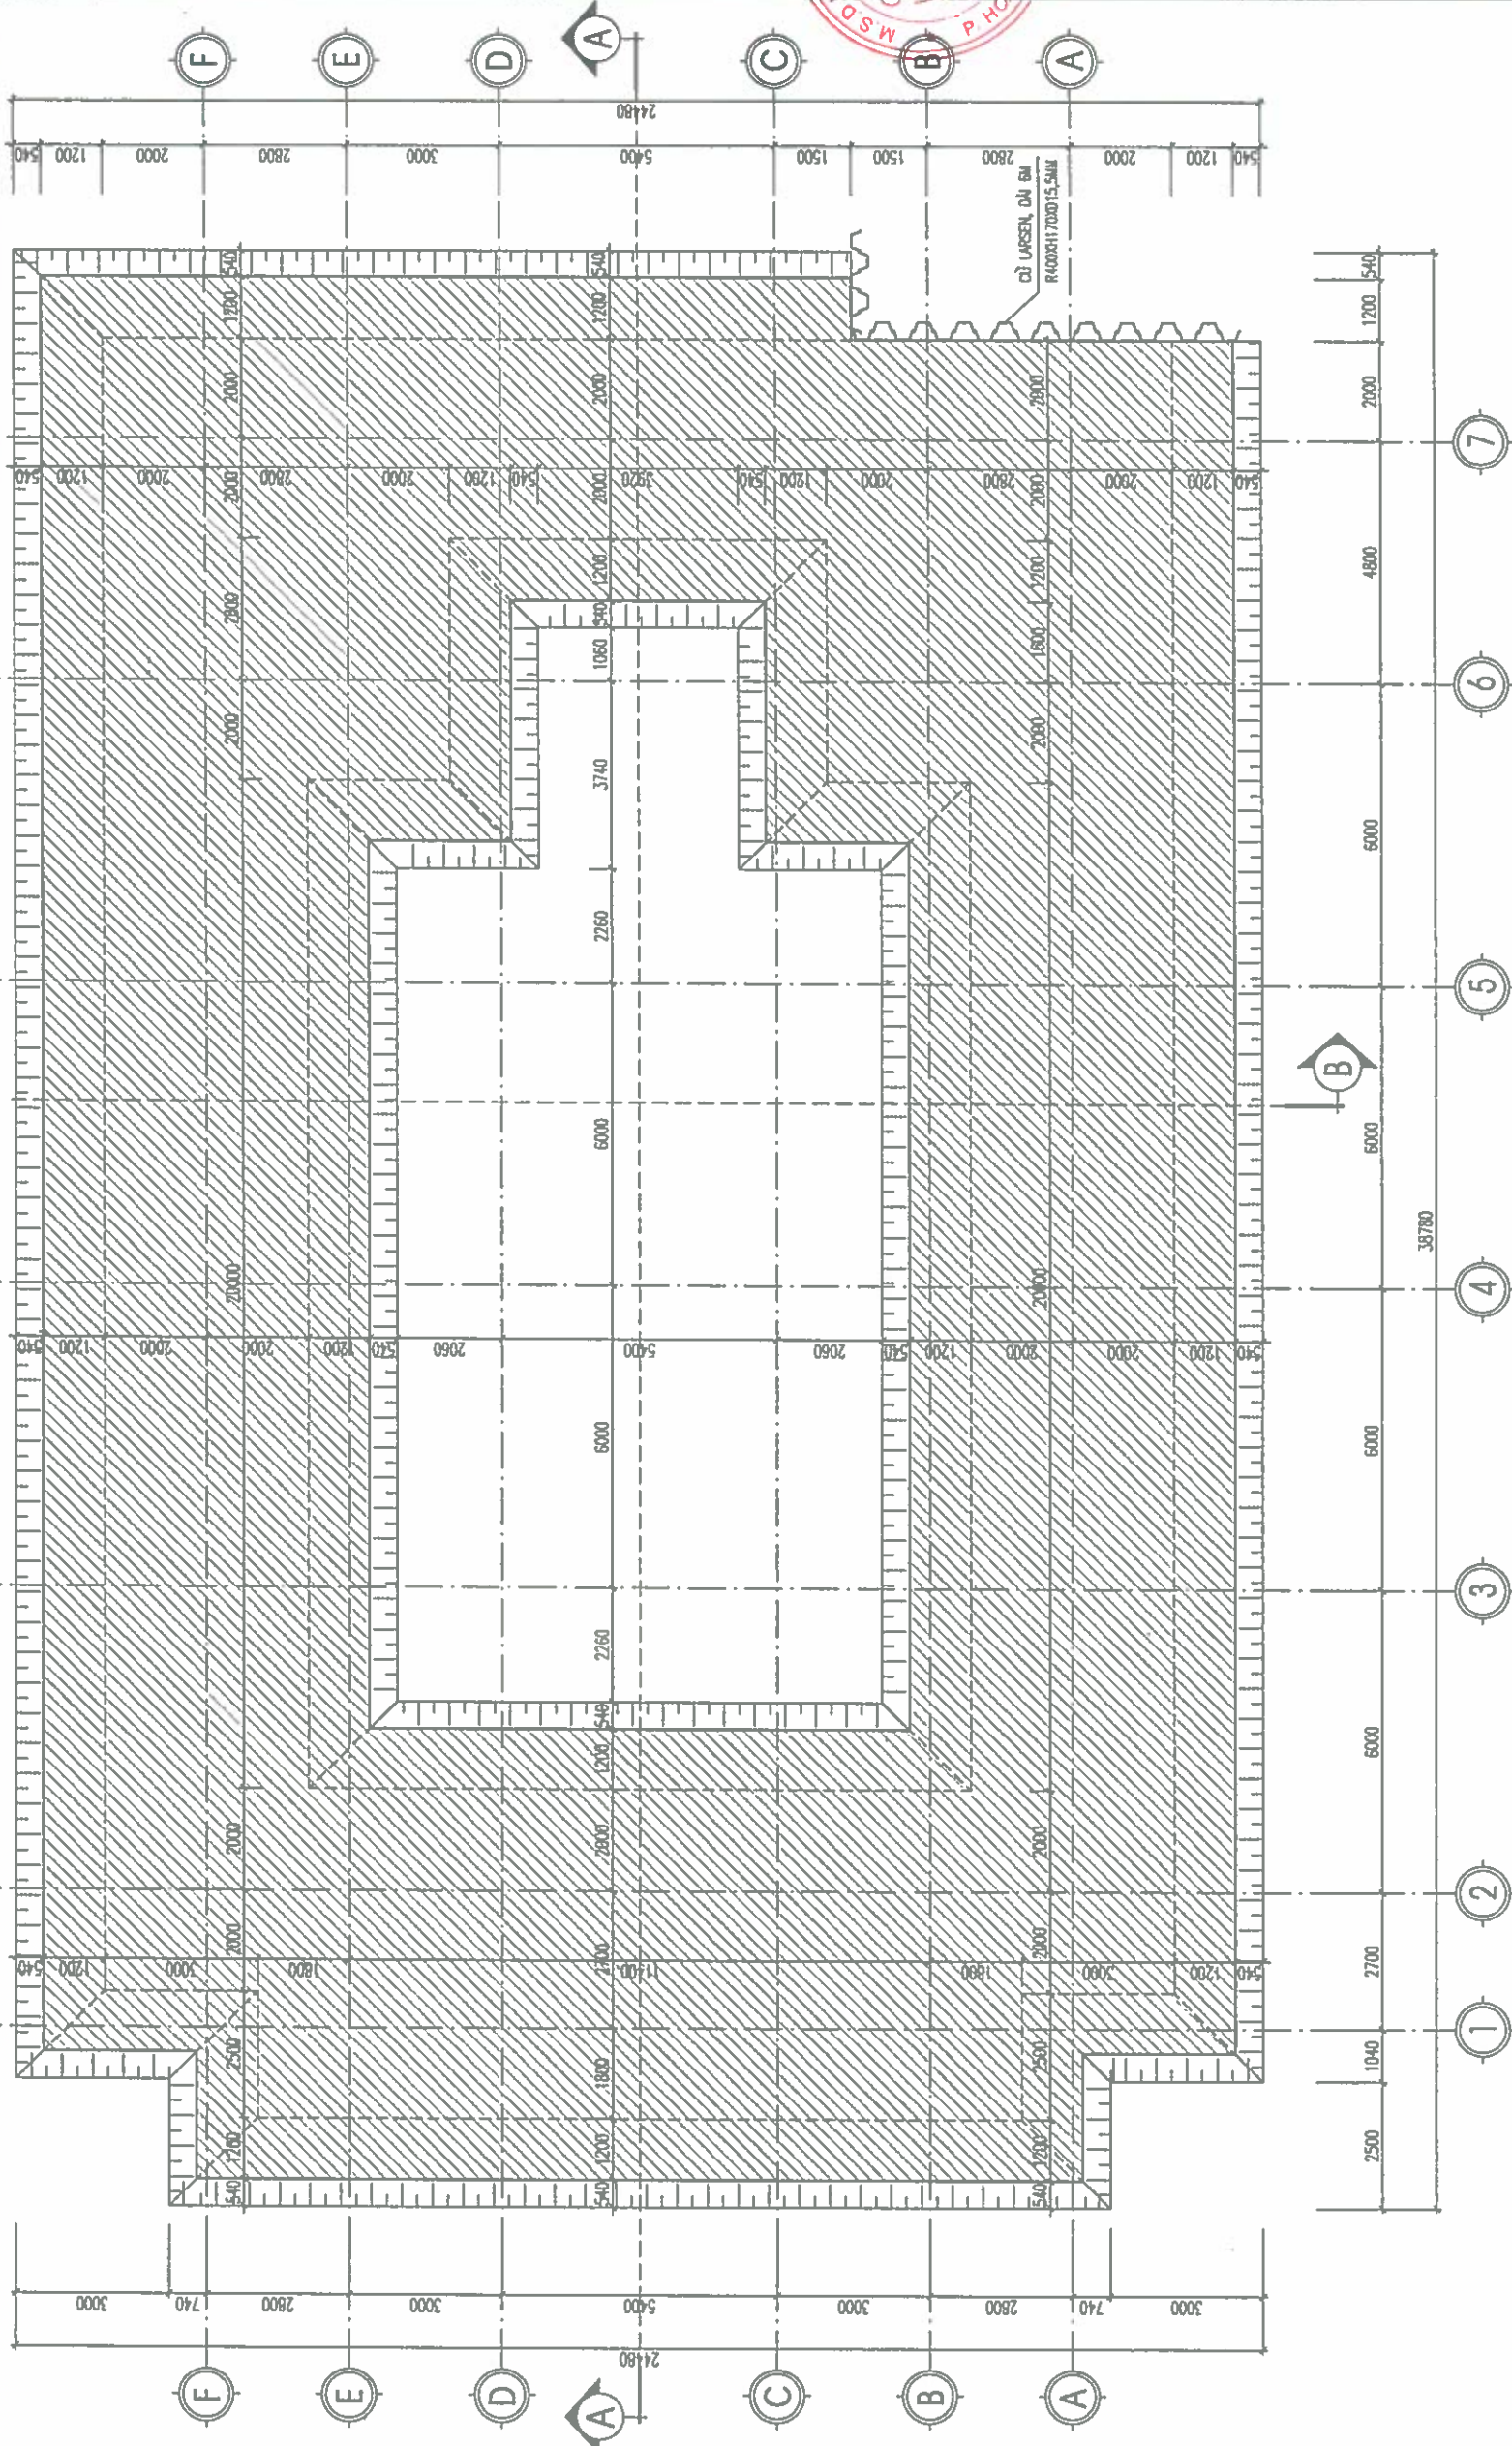

MẶT BẰNG ĐÌNH ĐỆM CÁT; S=647,62M²

PHÒNG KINH TẾ
THẨM ĐỊNH
Theo văn bản số/TK-
Ngày tháng năm 20.....
Người thẩm định:

ỦY BAN NHÂN DÂN XÃ LAI THẠNH

CÔNG TRÌNH:
XÂY DỰNG NHÀ ĐA NĂNG, CÔNG, TƯỜNG RÀO
VÀ CÁC HẠNG MỤC PHỤ THẠCH
TRƯỜNG TỐI HỌC LẠI THÀNH A, XÃ LẠI THÀNH


NUH DA NING

ĐỊA ĐIỂM XÂY DỰNG:


SỐ HỢP ĐỒNG

ĐƠN VI TƯ VẤN:

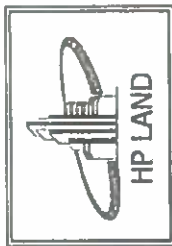

**CÔNG TY CỔ PHẦN ĐẦU TƯ VÀ XÂY DỰNG
HP LAND**

C. SỐ 42, TỈNH NGUYỄN VĂN C. PHƯỜNG HOA LƯU 1, NGHỆ AN
TEL: 0944.441.288 EMAIL: info@nido.com

3700KH96032
S&M ĐOC

CÔNG TY

PHAN ĐAU TU

PHAM NGOC ANH

CHỦ NHIỆM:

2006
LU - T. NININ

KTS. PHẠM VĂN TUẤN

CHỦ TRÌ + KIỂM:



KS. VŨ VĂN TUẤN

THIỆT KẾ + VẼ:

Thorp

KS ĐẠO NGỌC TIẾN

HỒ SƠ: THIẾT KẾ BẢN VẼ THI CÔNG



TÊN BẢN VẼ:

MẶT CẮT A-A, B-B ĐỆM CẮT

HOÀN THÀNH NGÀY: / / 2026

------	--

KÝ HIỆU BẢN VẼ:	KC-08
-----------------	-------

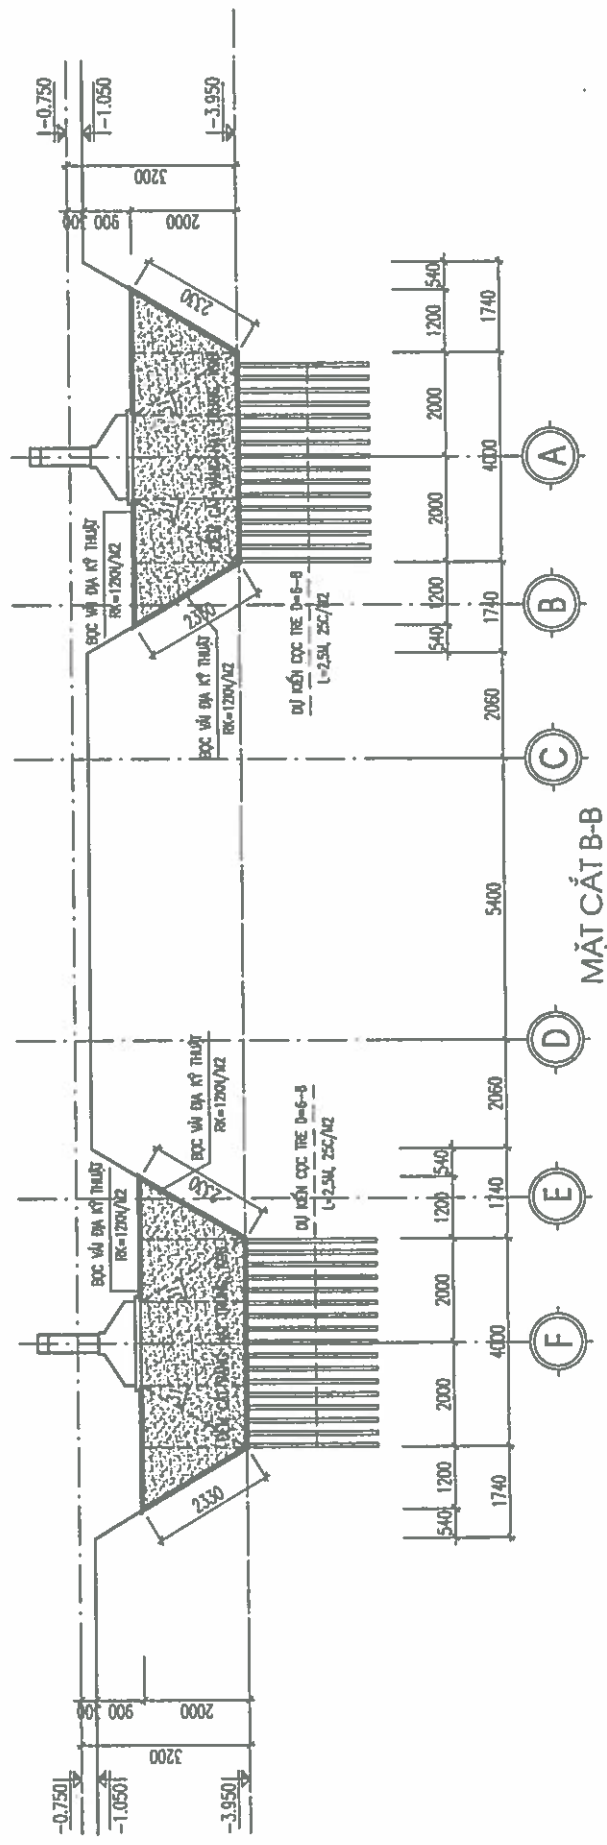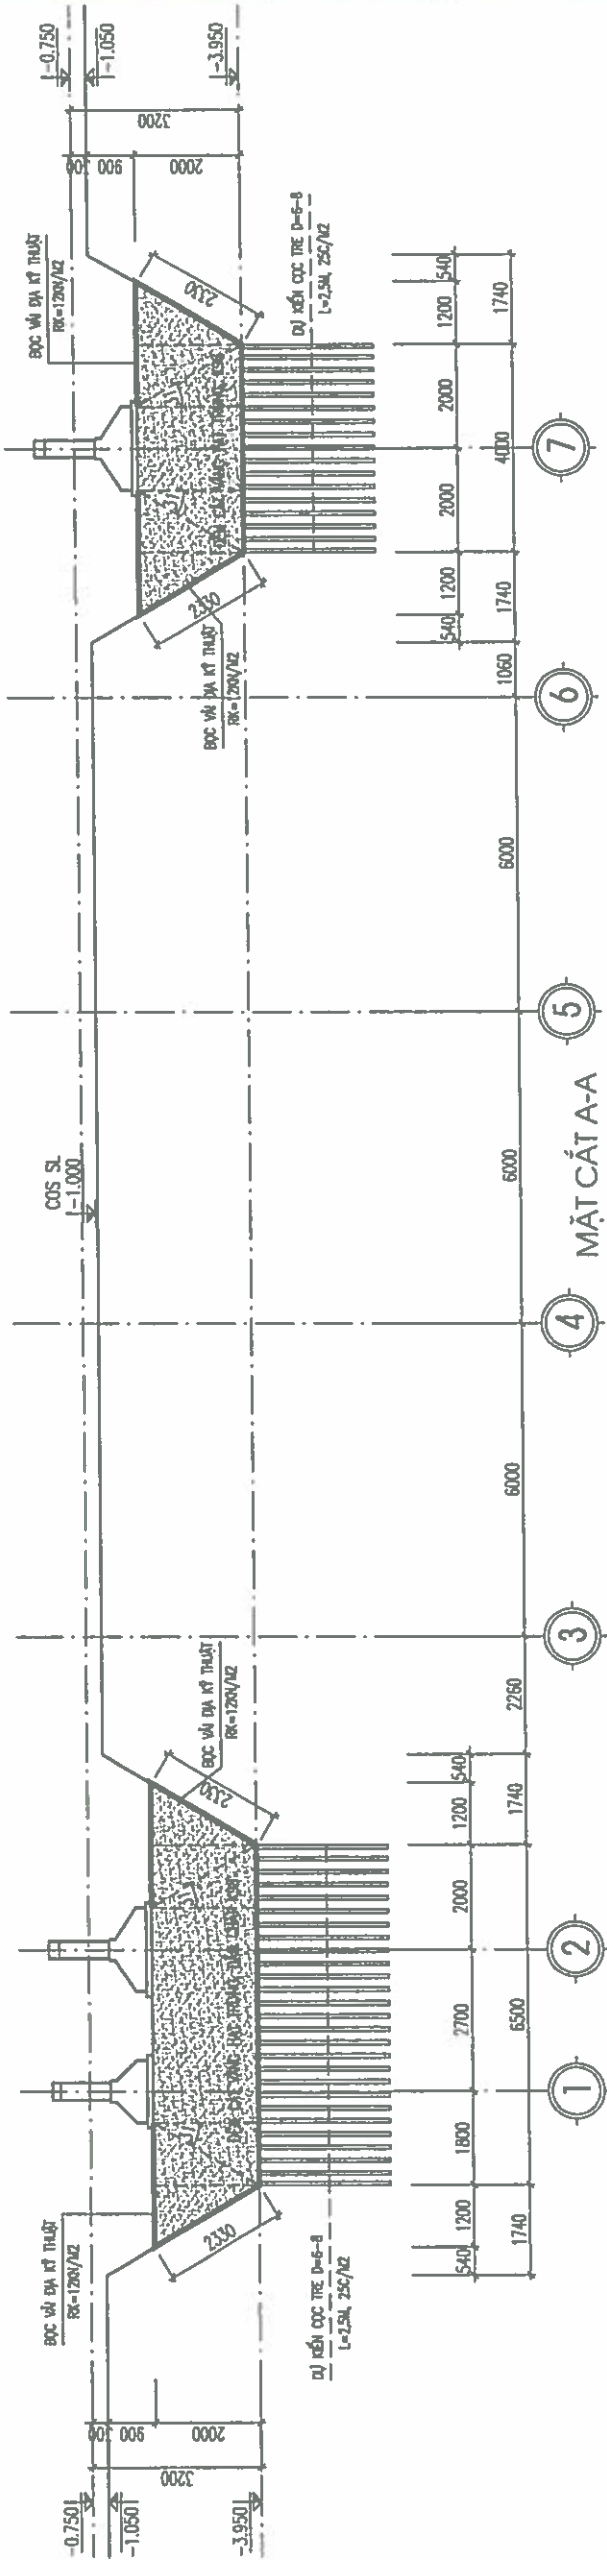

ỦY BAN NHÂN DÂN XÃ LẠI THẠNH
PHÒNG KINH TẾ


THẨM ĐỊNH

Theo văn bản số/ĐB-KT

Ngày.....tháng.....năm 20.....

Ký và ghi thẩm định:

GHI CHÚ	
CHỦ ĐẦU TƯ:	
ỦY BAN NHÂN DÂN XÃ LẠI THẠNH	
CÔNG TRÌNH: XÂY DỰNG NHÀ DA NẮNG, CÔNG, PHÒNG BƠ VÀ CÁC HẠNG MỤC PHỤ TRỢ TRƯỜNG TIỂU HỌC LẠI THẠNH A, XÃ LẠI THẠNH	
HANG MỤC:	
MÁI DA NẮNG	
ĐỊA ĐIỂM XÂY DỰNG:	
XÃ LẠI THẠNH - TỈNH NHÌN BÌNH	
SỐ HỢP ĐỒNG	HĐ...../2026
ĐƠN VỊ TƯ VẤN:	
 HP LAND	
CÔNG TY CỔ PHẦN ĐẦU TƯ VÀ XÂY DỰNG HP LAND ĐC: SỐ 02, NGUYỄN VĂN LINH LẶC, PHƯỜNG HOÀI LƯU, T. NHÌN BÌNH TP. SÁT MŨI, TỈNH TP. AN GIANG, VIỆT NAM. HP.LAND@HOTMAIL.COM ĐT: 0908596032	
SẴM ĐỌC: CÔNG TY CỔ PHẦN ĐẦU TƯ VÀ XÂY DỰNG * HP LAND CHỦ NHIỆM: PHẠM NGỌC ANH LU. T. NHÌN BÌNH	
CHỦ TRƯỞNG KIỂM:	
KTS. PHẠM VĂN TUẤN	
THIẾT KẾ + VẼ:	
KS. VŨ VĂN TUẤN	
KTS. ĐÀO NGỌC TUẤN	
HỒ SƠ: THIẾT KẾ BẢN VẼ THI CÔNG	
TÊN BẢN VẼ:	
MẶT BẰNG XÂY DỰNG CỎ MỒNG	
HOÀN THÀNH NGÀY:	.../.../2026
TỈ LỆ:	
KÝ HIỆU BẢN VẼ:	KC-07

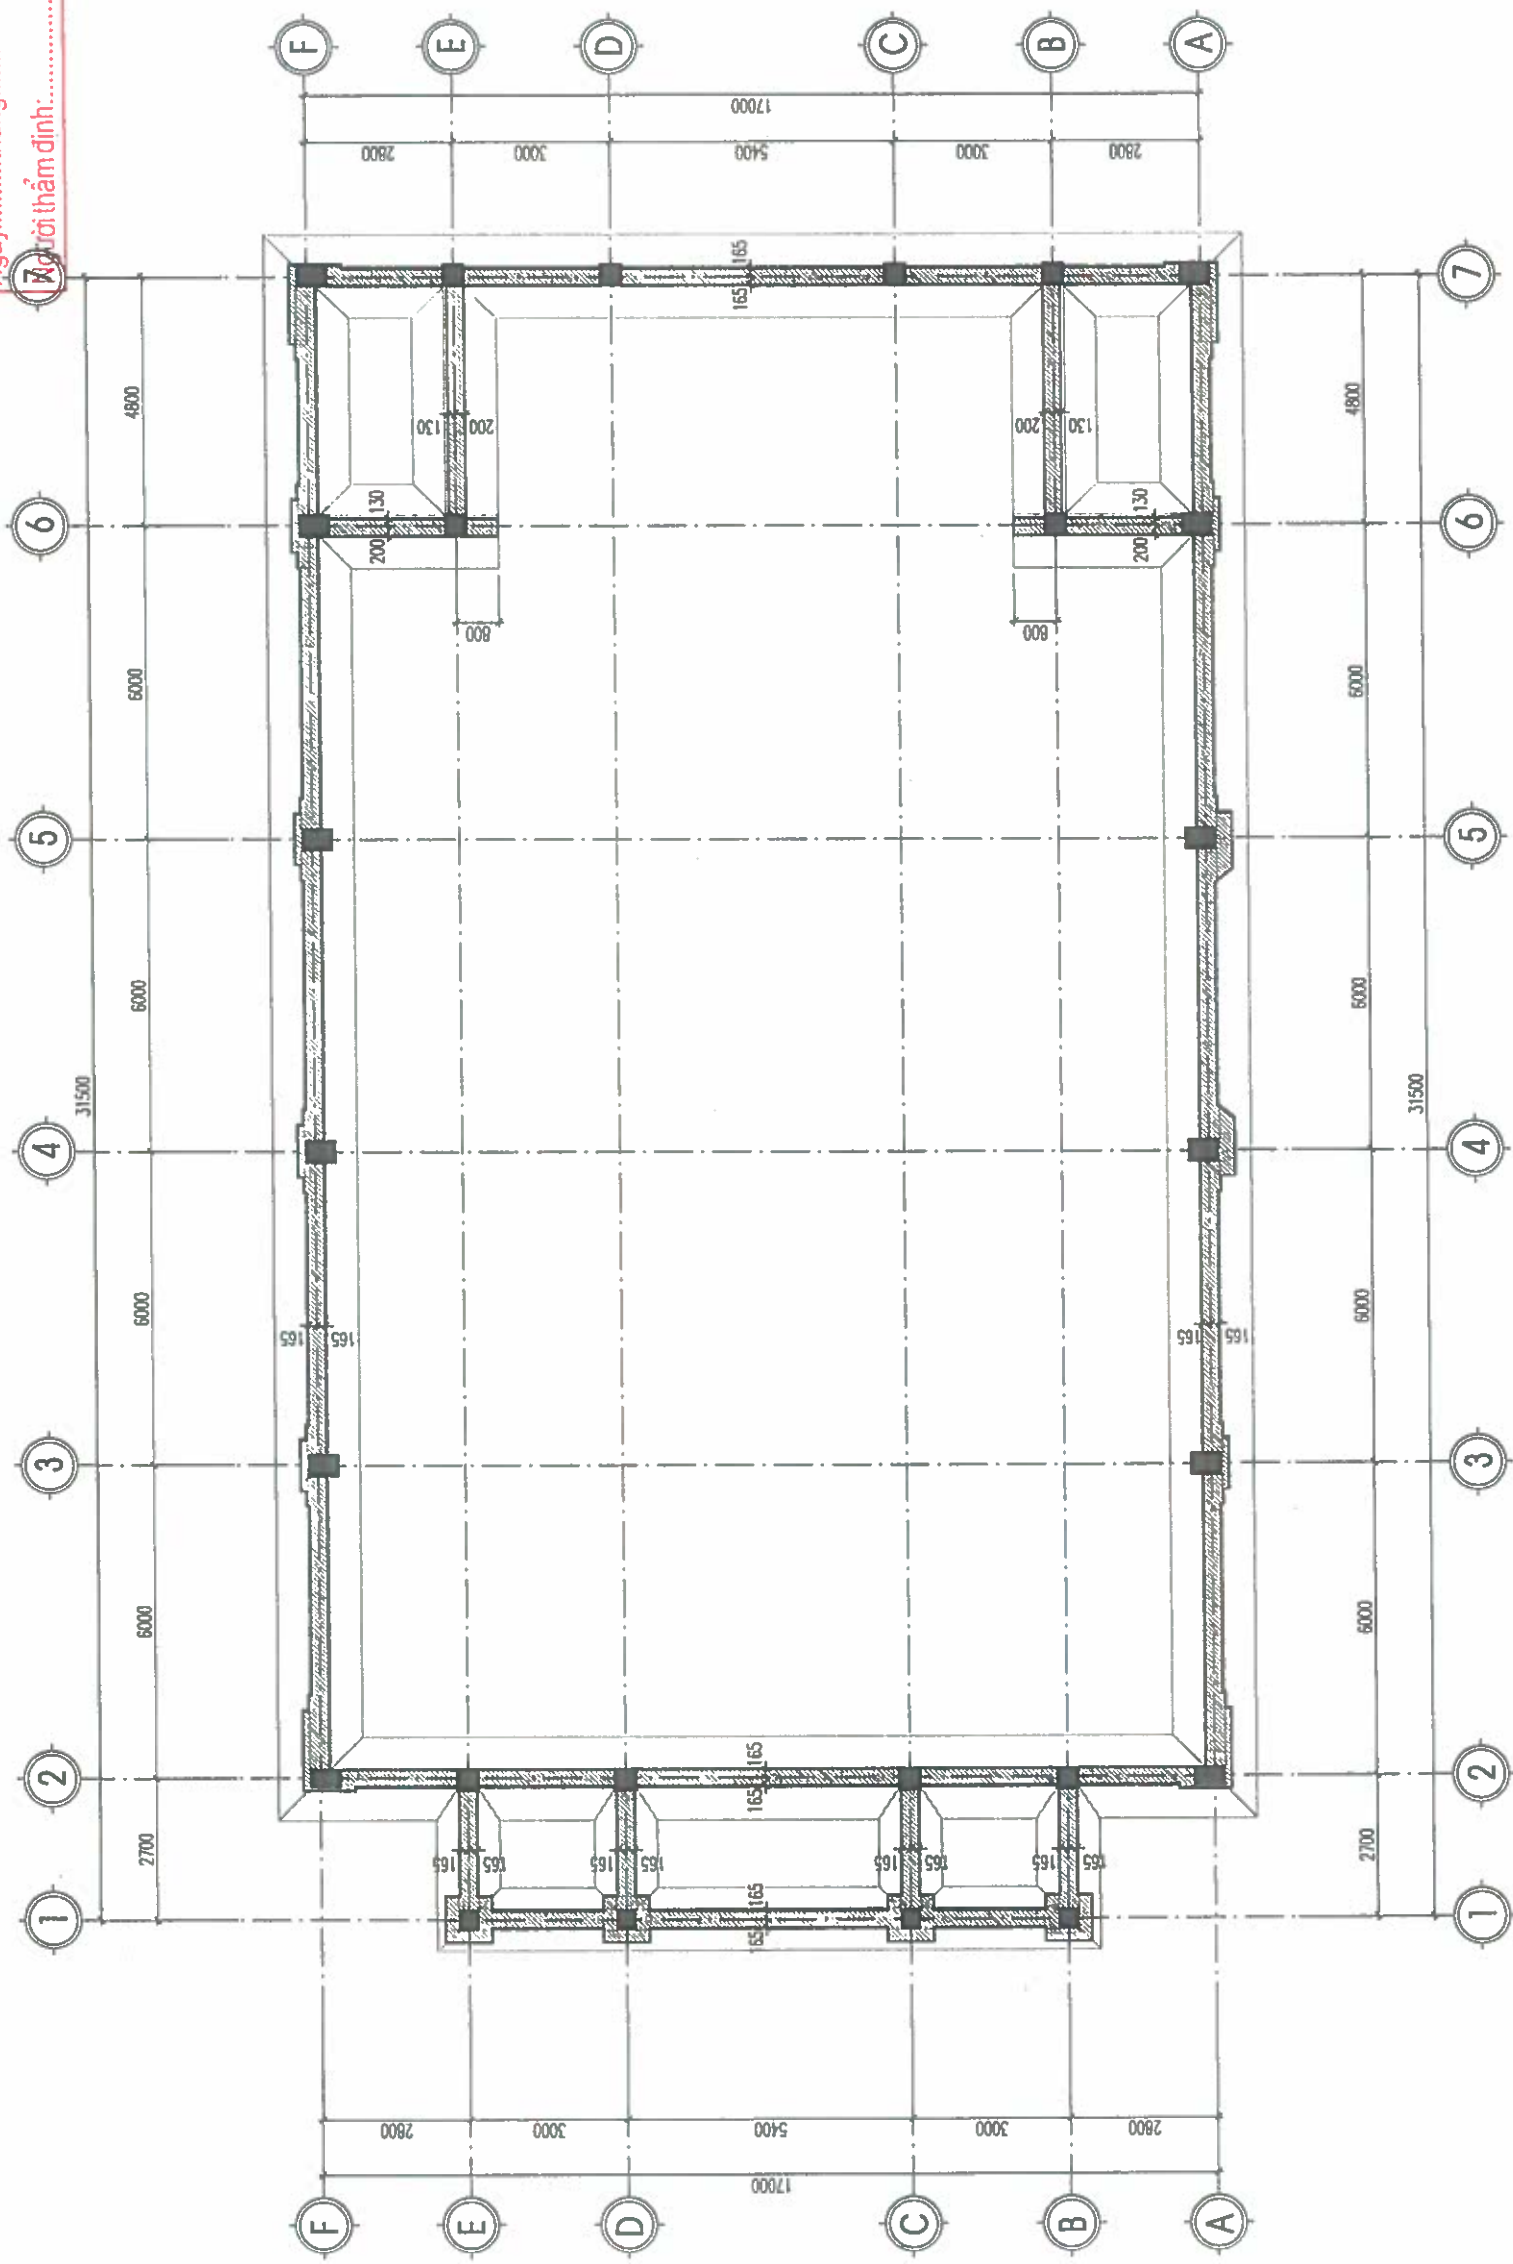

MẶT BẰNG XÂY TƯỜNG CỔ MÔNG

GHI CHÚ	
CHỦ ĐẦU TƯ:	
ỦY BAN NHÂN DÂN XÃ LẠI THÀNH	
CÔNG TRÌNH:	
XÂY DỰNG NHÀ DẠ NẰNG, CÔNG, TƯỜNG BẢO VÀ CÁC HẠNG MỤC PHỤ TRỢ TRƯỜNG TIỂU HỌC LẠI THÀNH A, XÃ LẠI THÀNH	
HẠNG MỤC:	
NHÀ DẠ NẰNG	
ĐỊA ĐIỂM XÂY DỰNG:	
XÃ LẠI THÀNH - TỈNH NHÌN BÌNH	
SỐ HỢP ĐỒNG	HD:...../2026
ĐƠN VỊ TƯ VẤN:	
HP LAND	
CÔNG TY CỔ PHẦN ĐẦU TƯ VÀ XÂY DỰNG HP LAND	
ĐC: SỐ 10, ĐƯỜNG NGUYỄN BẠC, PHƯỜNG HOÀ LƯU, T. NHÌN BÌNH, TP. NHÌN BÌNH, TỈNH NHÌN BÌNH. EMAIL: HP.LAND@HOTMAIL.COM	
QUẢN LÝ CÔNG TRÌNH: CÔNG TY CỔ PHẦN ĐẦU TƯ VÀ XÂY DỰNG HP LAND	
CHỦ NHIỆM: PHẠM NGỌC ANH	
CHỦ TRƯỞNG: T. NINH	
CHỦ TRƯỞNG KIỂM: KTS. PHẠM VĂN TUẤN	
THIẾT KẾ + VẼ:	
KS. VŨ VĂN TUẤN	
KS. ĐÀO NGỌC TUẤN	
HỒ SƠ: THIẾT KẾ BẢN VẼ THÍ CÔNG	
TÊN BẢN VẼ:	
MẶT BẰNG GIẢNG CỎ MÓNG	
HOÀN THÀNH NGÀY:	/...../2026
TỈ LỆ:	
CHỈ HIỆU BẢN VẼ:	KC-08


ỦY BAN NHÂN DÂN XÃ LẠI THÀNH
PHÒNG KINH TẾ

THẨM ĐỊNH

Theo văn bản số/TĐ-KT

Ngày tháng năm 20.....

Ngày năm định:

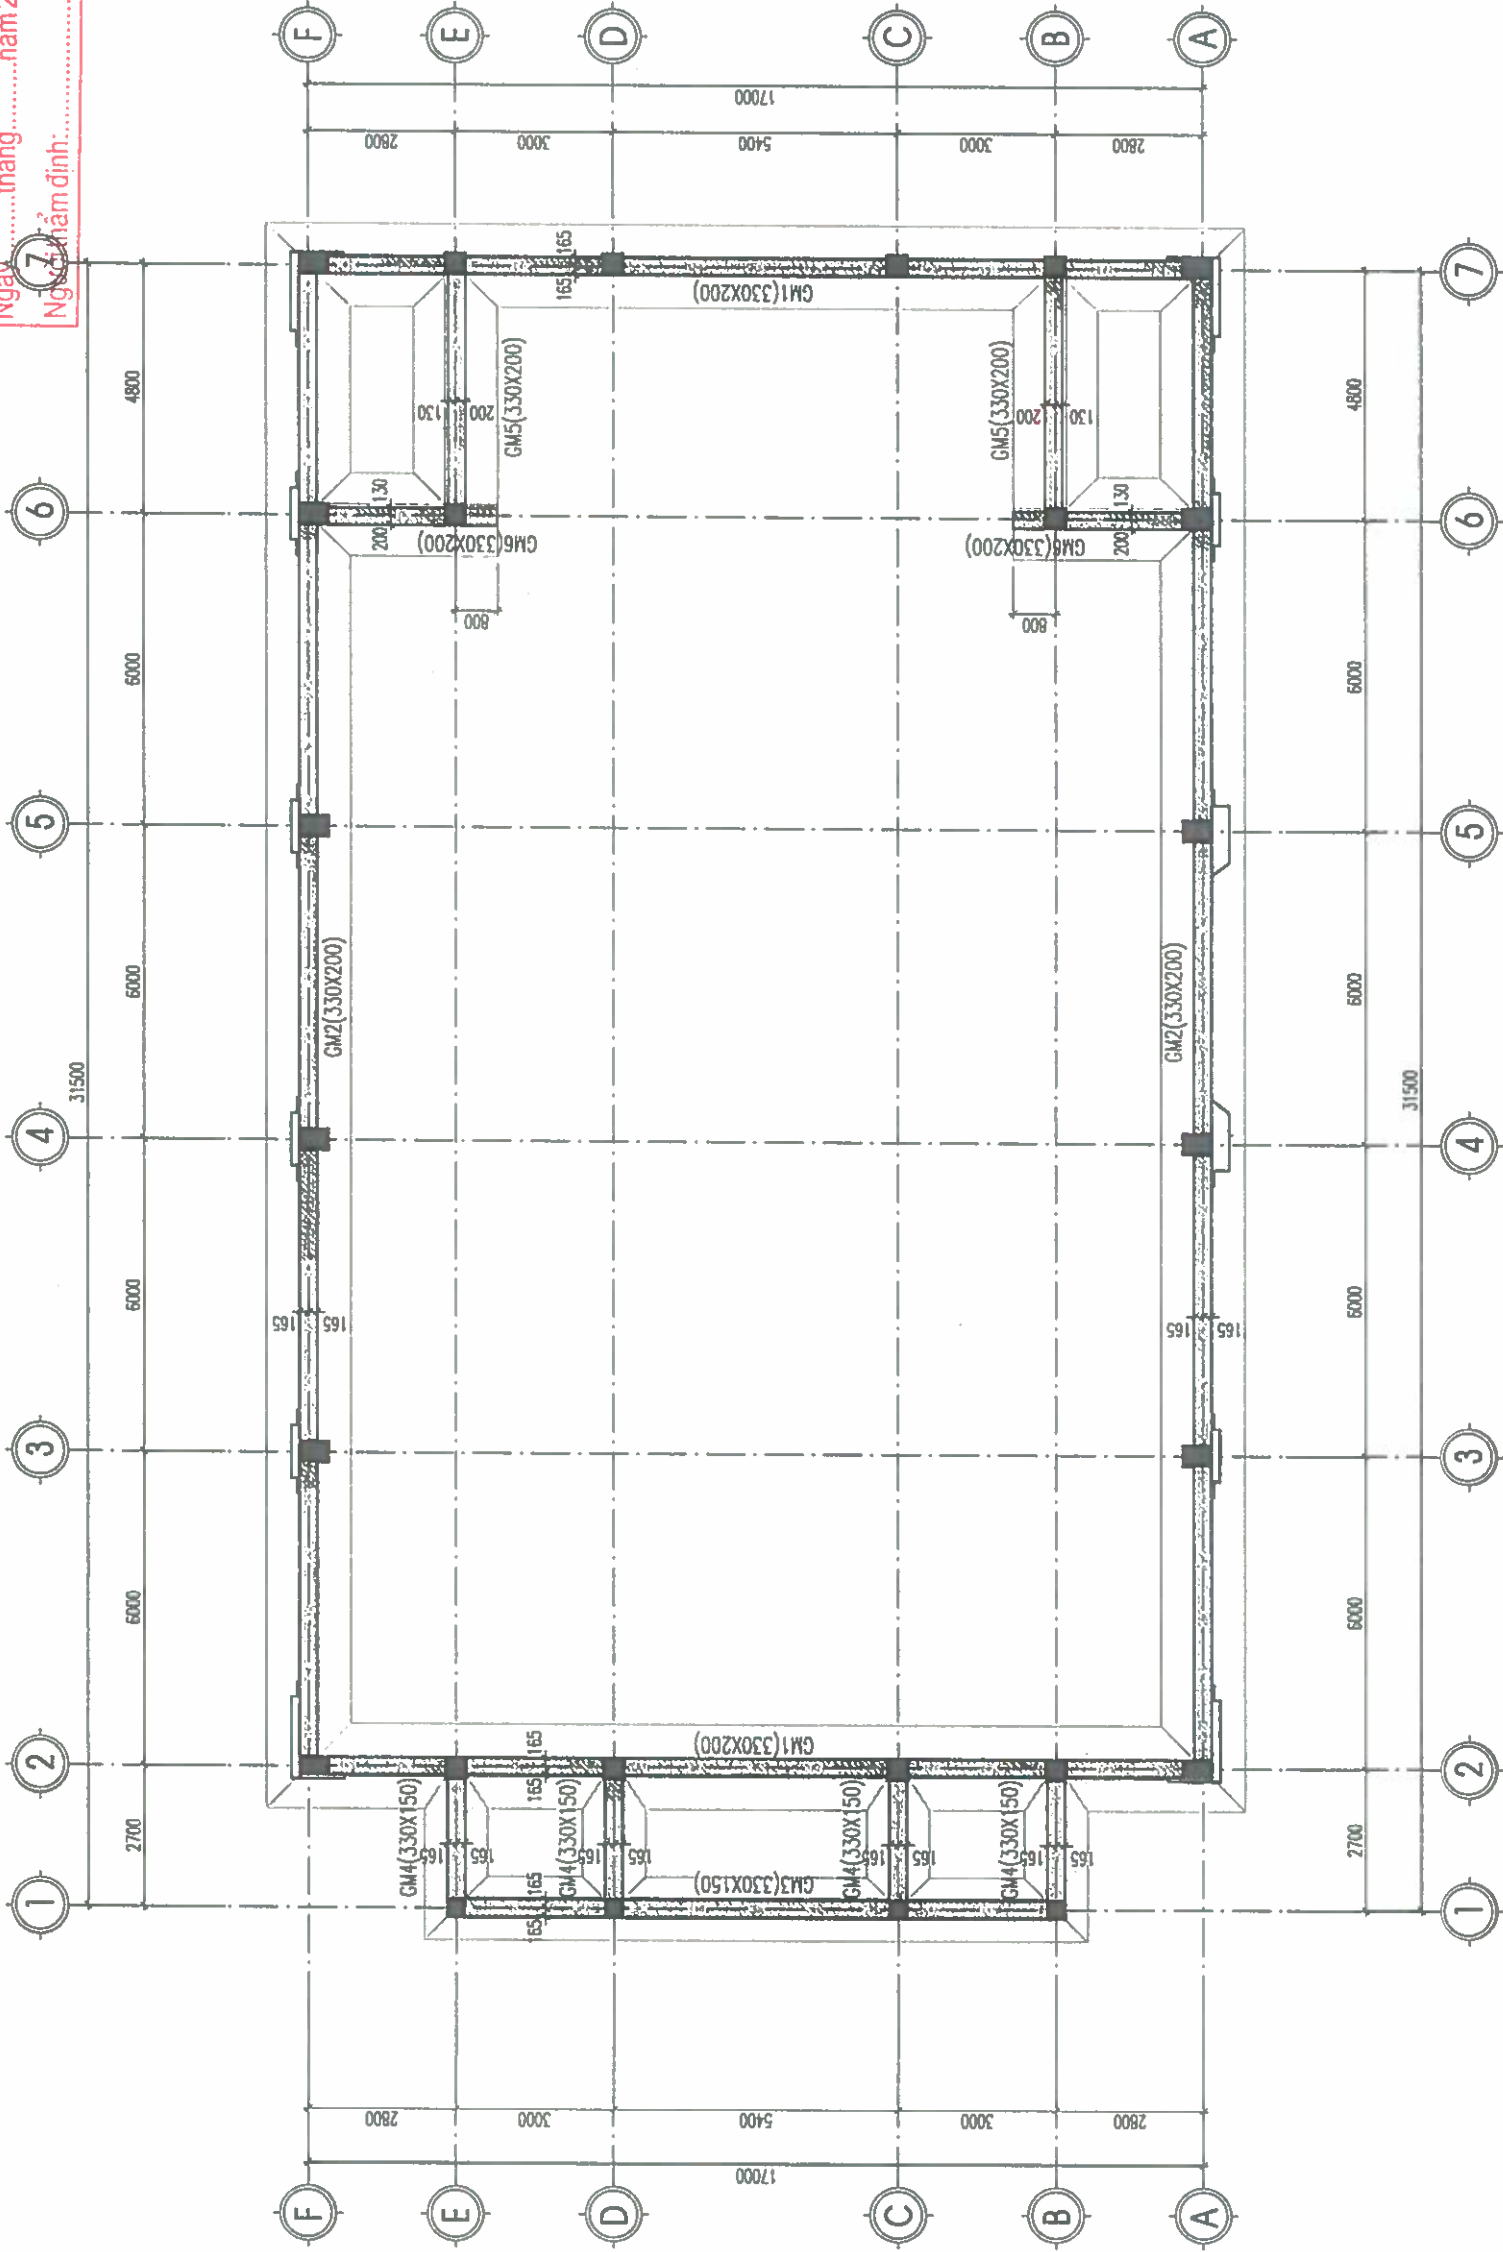

MẶT BẰNG GIẢNG CỎ MÓNG


GHI CHÚ

• VẬT LIỆU

- BÊ TÔNG MÓNG, CỘT, DẦM, SÀN ĐÁ 1X2 MỨC 250đ
- CỘT THÉP C240-1 (ø10) CỎ RA 2100KG/CM2, CỘT THÉP C240-Y (>ø10) CỎ RA 2600KG/CM2
- LỚT MÓNG BÊ TÔNG VỮA XU MỨC 100đ ĐÁ 2X4

• NHỮNG QUY ĐỊNH CHUNG

- CHỖ DÀ ĐOẠN THÉP NỐI DÀI 300, VỚI D LÀ ĐƯỜNG KÍNH THANH THÉP LỚN HƠN
- LỚP BẢO VỆ CỘT THÉP DÀY >=D, VỚI D LÀ ĐƯỜNG KÍNH THANH THÉP.
- KH THÍ CÔNG PHẢI THAU KHÁNG CÁC BÀN VẼ CỎ LÊN QUAY

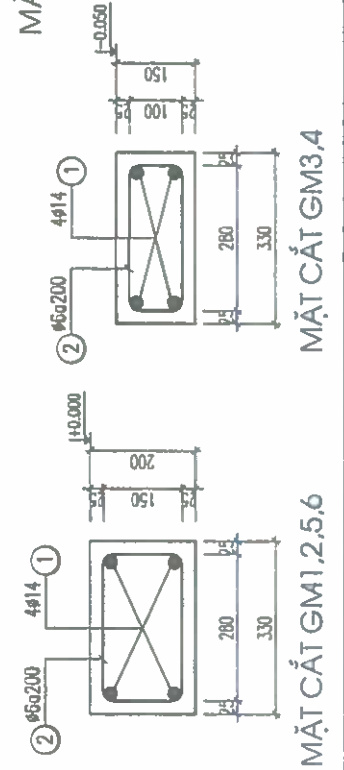

MẶT CẮT GM1,2,5,6

MẶT CẮT GM3,4

GHI CHÚ

CHỦ ĐẦU TƯ:

ỦY BAN NHÂN DÂN XÃ LẠI THÀNH

CÔNG TRÌNH:
XÂY DỰNG NHÀ ĐA NĂNG, CÔNG TƯỜNG RÀO
VÀ CÁC HẠNG MỤC HỢP TỶ
TRƯỜNG TỰ HỌC LẠI THÀNH A, XÃ LẠI THÀNH

HẠNG MỤC:

NHÀ ĐA NĂNG

ĐỊA ĐIỂM XÂY DỰNG:

XÃ LẠI THÀNH - TỈNH NHÌN GIỀM

HD:/2026

SỐ HỢP ĐỒNG

ĐƠN VỊ TƯ VẤN:



CÔNG TY CỔ PHẦN ĐẦU TƯ VÀ XÂY DỰNG
HP LAND

ĐC: SỐ 02, QUẬN NGUYỄN LUY, PHƯỜNG HOÀ LÍ 1, NHÌN GIỀM
ĐT: 0909.803.803, EMAIL: HP.LAND@GMAIL.COM

GIÁM ĐỐC
CÔNG TY
CỔ PHẦN ĐẦU TƯ
VÀ XÂY DỰNG
HP LAND
PHẠM NGỌC ANH

CHỦ NHIỆM
KTS. PHẠM VĂN TUẤN

CHỦ TRÌ + KIỂM

THIẾT KẾ + VẼ:

KS. VŨ VĂN TUẤN
KS. ĐÀO NGỌC TUẤN

HỒ SƠ: THIẾT KẾ BẢN VẼ THI CÔNG

TÊN BẢN VẼ:


MẶT BẰNG ĐỊNH VỊ CỘT

HOÀN THÀNH NGÀY:/...../2026

TỈ LỆ:

KÝ HIỆU BẢN VẼ: KC-10

ỦY BAN NHÂN DÂN XÃ LẠI THÀNH
PHÒNG KINH TẾ
THẨM ĐỊNH
Theo văn bản số/TĐ-KT
Ngày tháng năm 20.....
Người thẩm định:.....

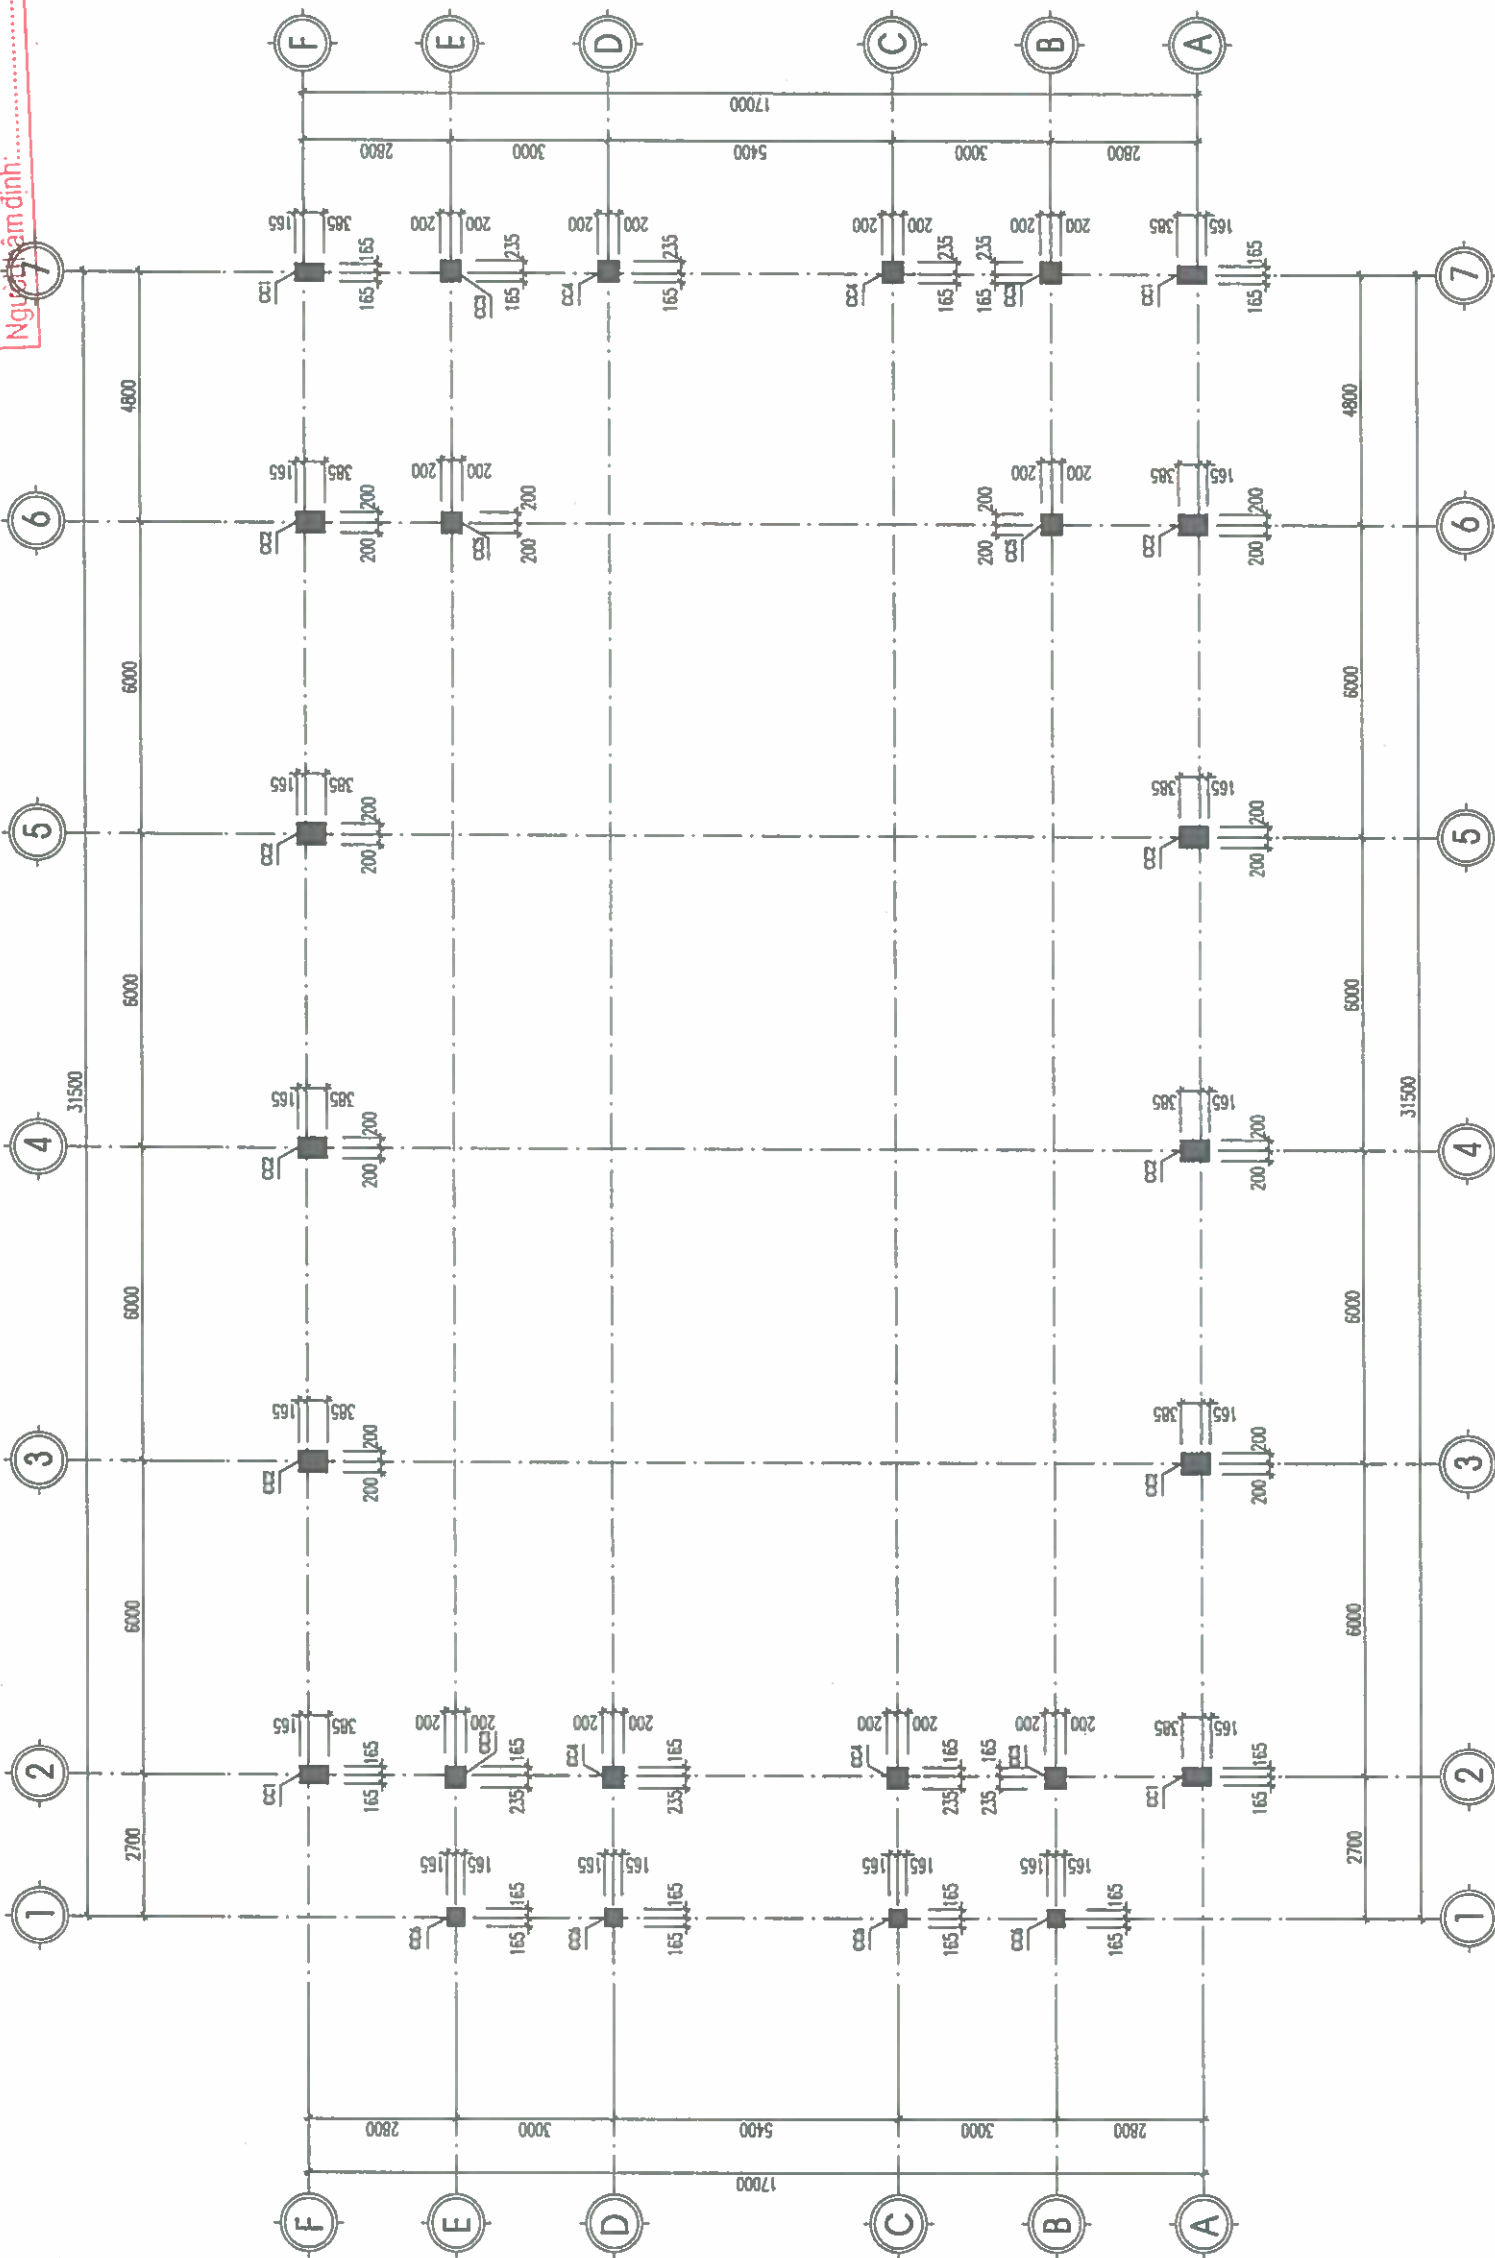


MẶT BẰNG ĐỊNH VỊ CỘT

GHI CHÚ

- 1. VẬT LIÊU
- BÊ TÔNG MÓNG, CỘT, DẦM, SÀN ĐÁ 1X2 MẮC 250f
- CỘT THÉP C200x100-T (α10) CỎ RA 2100KG/CM2, CỘT THÉP C200x100-Y (α=10) CỎ RA 2600KG/CM2
- LỚT MÓNG BÊ TÔNG VỮA XU MẮC 100f ĐÁ 2X4
- 1. NHỮNG QUY ĐỊNH CHUNG
- CHỖ ĐÀM ĐUỘN THÉP MỖI DÀI 300, VỚI 0 LÀ ĐƯỜNG KÍNH THANH THÉP LỚN HƠN.
- LỚP BẢO VỆ CỘT THÉP DÀY >=D, VỚI D LÀ ĐƯỜNG KÍNH THANH THÉP.
- NH TH CÔNG PHẢI TẠM KHI CẮT CẮT CÁC BẢN VẼ CỎ LIÊN QUAN

GHI CHÚ	
CHỦ ĐẦU TƯ:	ỦY BAN NHÂN DÂN XÃ LẠI THÀNH
CÔNG TRÌNH:	XÂY DỰNG NHÀ ĐA NĂNG, CÔNG, TƯỜNG BẢO VÀ CÁC HẠNG MỤC PHỤ ĐỢ TRƯỜNG TIỂU HỌC LẠI THÀNH A, XÃ LẠI THẠNH
HANG M/C:	NHÀ ĐA NĂNG
ĐỊA ĐIỂM XÂY DỰNG:	
XÃ LẠI THẠNH - TỈNH NHÌN BÌNH	
SỐ HỢP ĐỒNG	HPD:...../2026
ĐƠN VỊ TƯ VẤN:	
CHỦ TRƯỞNG KIỂM:	KTS. PHẠM VĂN TUẤN
THIẾT KẾ + VẼ:	KS. VŨ VĂN TUẤN
HỒ SƠ: THIẾT KẾ BẢN VẼ TH CÔNG	KS. ĐÀO NGỌC TUẤN
HOÀN THÀNH NGÀY:	/2026
TỈ LỆ:	
KÝ HIỆU BẢN VẼ:	KC-11

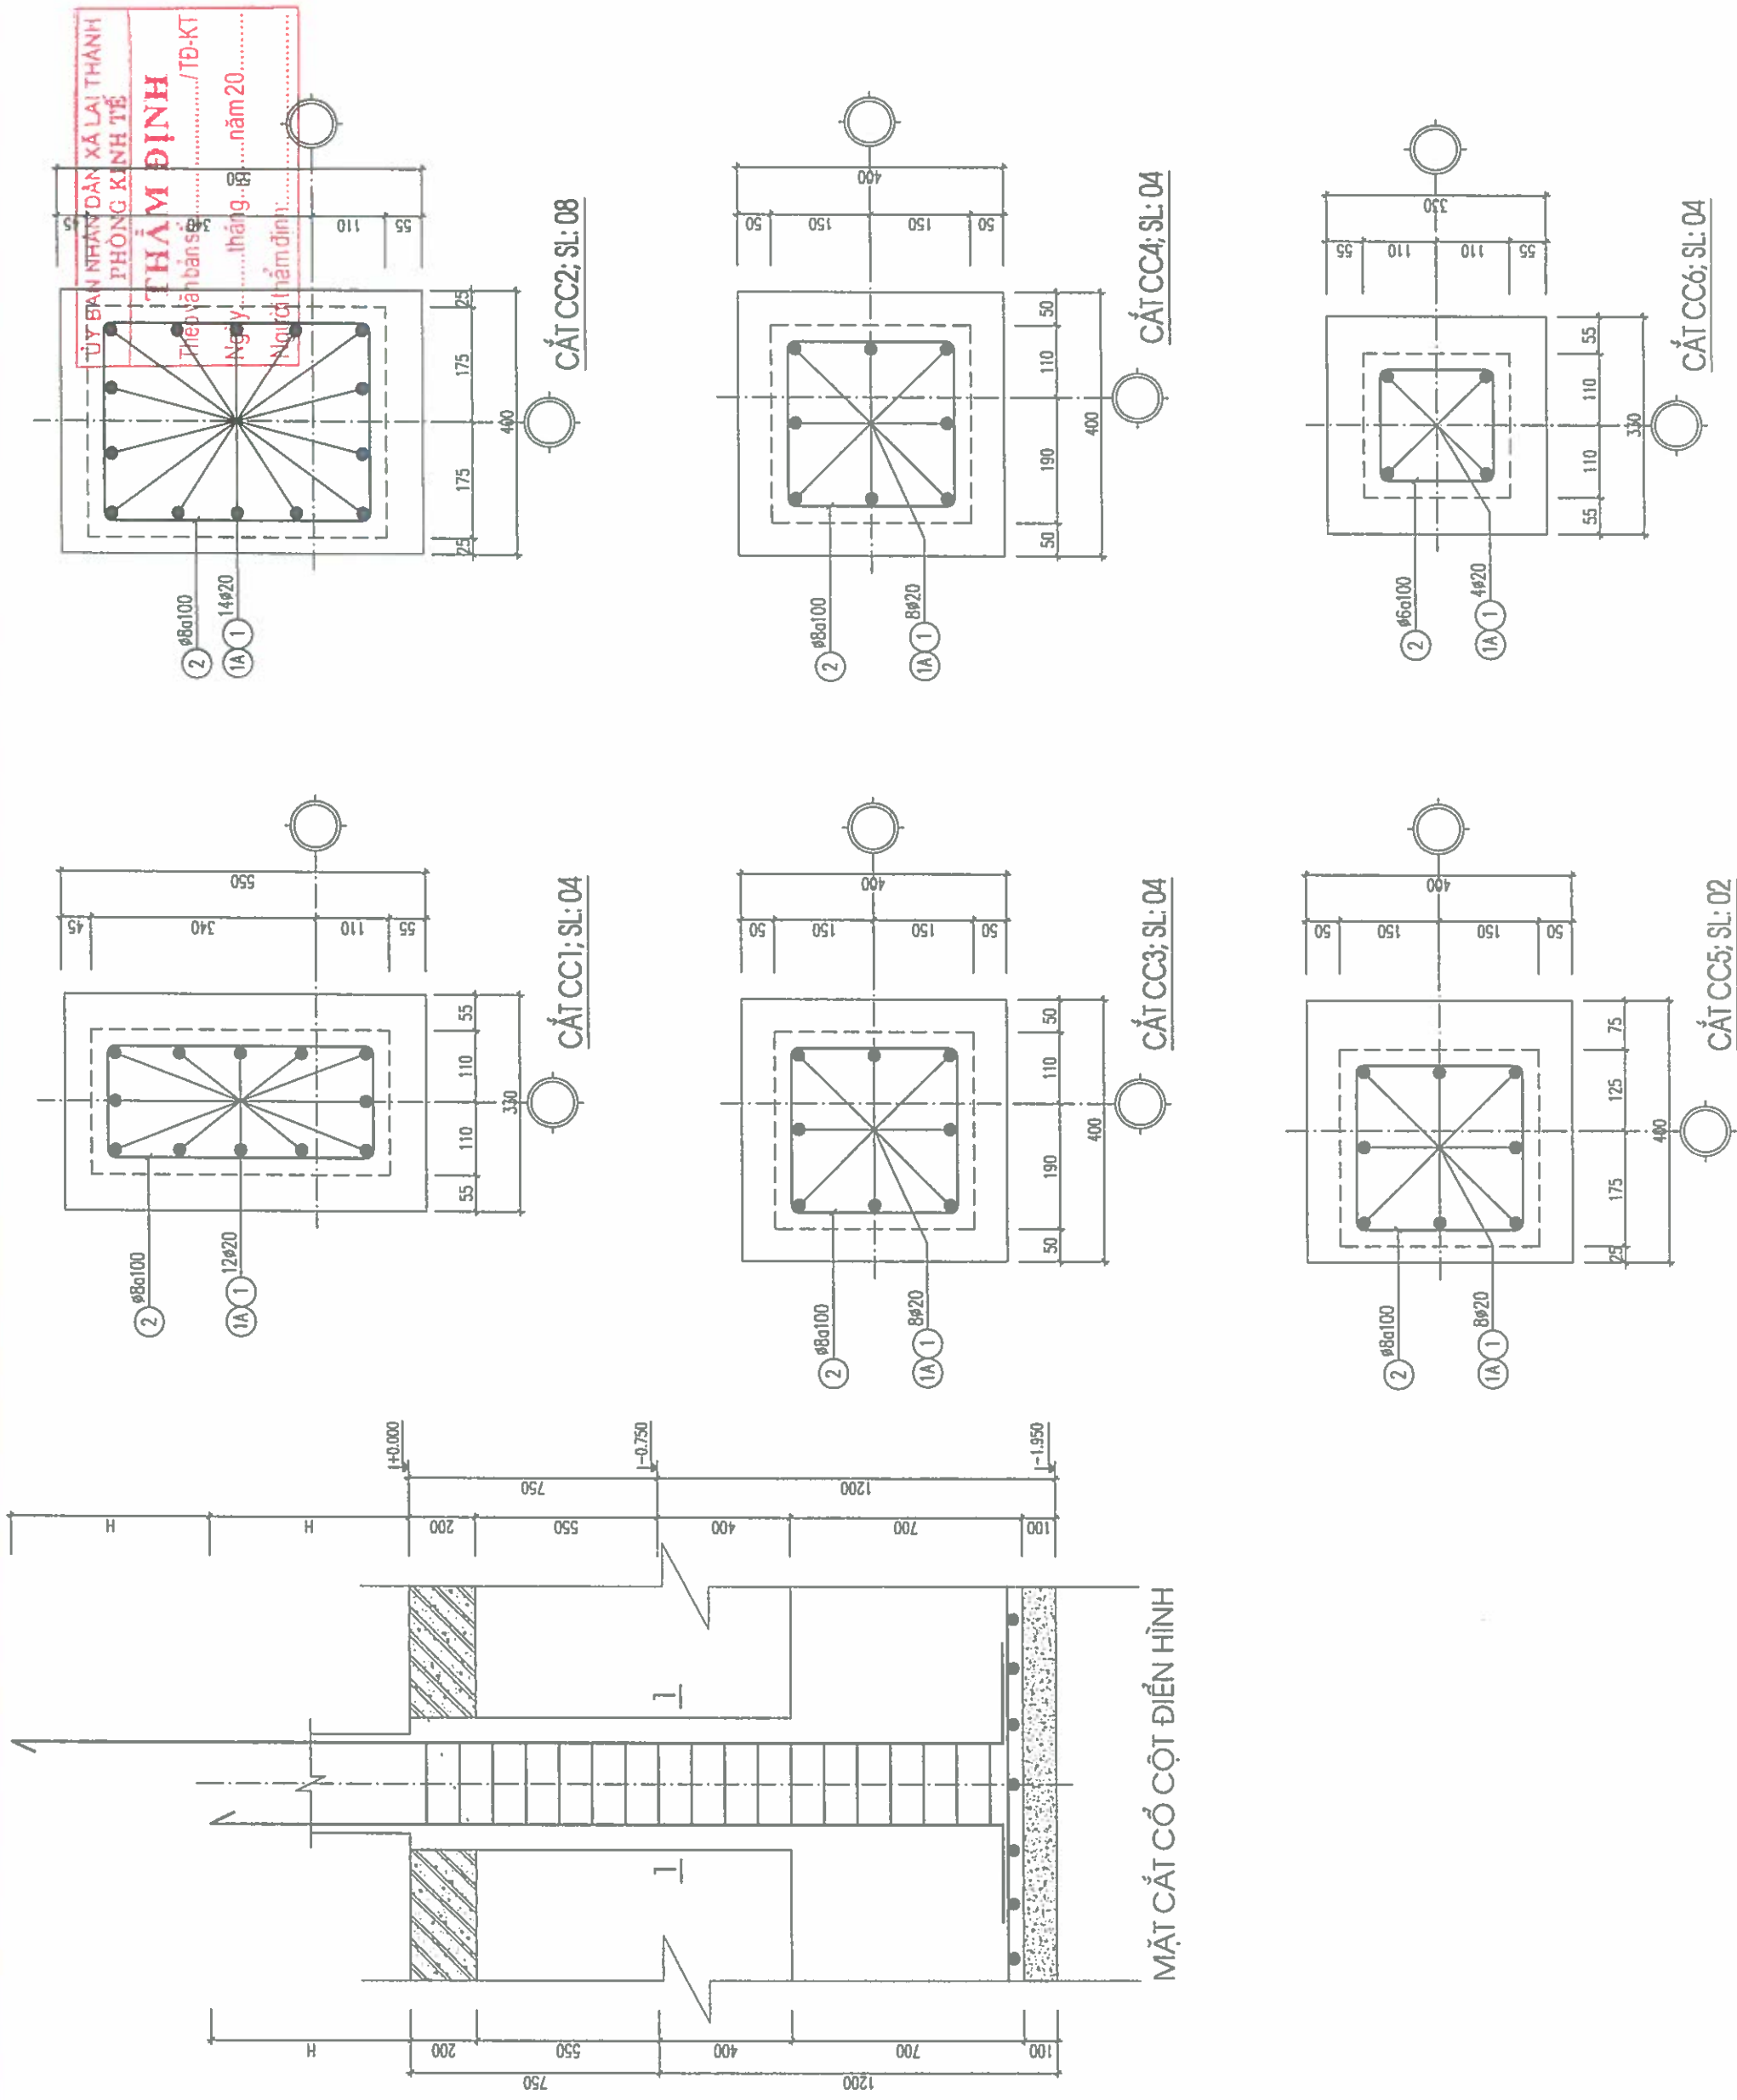

GHI CHÚ

CHỦ ĐẦU TƯ:

ỦY BAN NHÂN DÂN XÃ LAI THÁNH

CÔNG TRÌNH:

XÂY DỰNG NHÀ DÀ NẮNG, CỐNG, TƯỜNG RÀO
VÀ CÁC HẠNG MỤC THỤ THẠO
TRƯỜNG TIỂU HỌC LAI THÁNH A, XÃ LAI THÁNH

HẠNG MỤC:

NHÀ DÀ NẮNG

ĐỊA ĐIỂM XÂY DỰNG:

XÃ LAI THÁNH - TỈNH NHÌN HỈNH

SỐ HỢP ĐỒNG

HD:...../2026

ĐƠN VỊ TƯ VẤN:



CÔNG TY CỔ PHẦN ĐẦU TƯ VÀ XÂY DỰNG
HP LAND

Địa chỉ: 100996032

CÔNG TY CỔ PHẦN ĐẦU TƯ VÀ XÂY DỰNG
HP LAND

CHỦ TRƯỞNG: PHẠM NGỌC ANH

CHỨC VỤ: KTS. PHẠM VĂN TUẤN

CHỦ TRƯỞNG KIỂM: K.S. VŨ VĂN TUẤN

THIẾT KẾ + VẼ: K.S. ĐÀO NGỌC TUẤN

HỒ SƠ THIẾT KẾ BẢN VẼ THI CÔNG

TÊN BẢN VẼ:


HOÀN THÀNH NGÀY:/...../2026

TÊN BẢN VẼ:

HP LAND








ỦY BAN NHÂN DÂN XÃ LAI THÁNH
PHÒNG KINH TẾ

THẨM ĐỊNH

Theo văn bản số...../TĐ-KT

Ngày..... tháng..... năm 20.....

Người thẩm định:.....

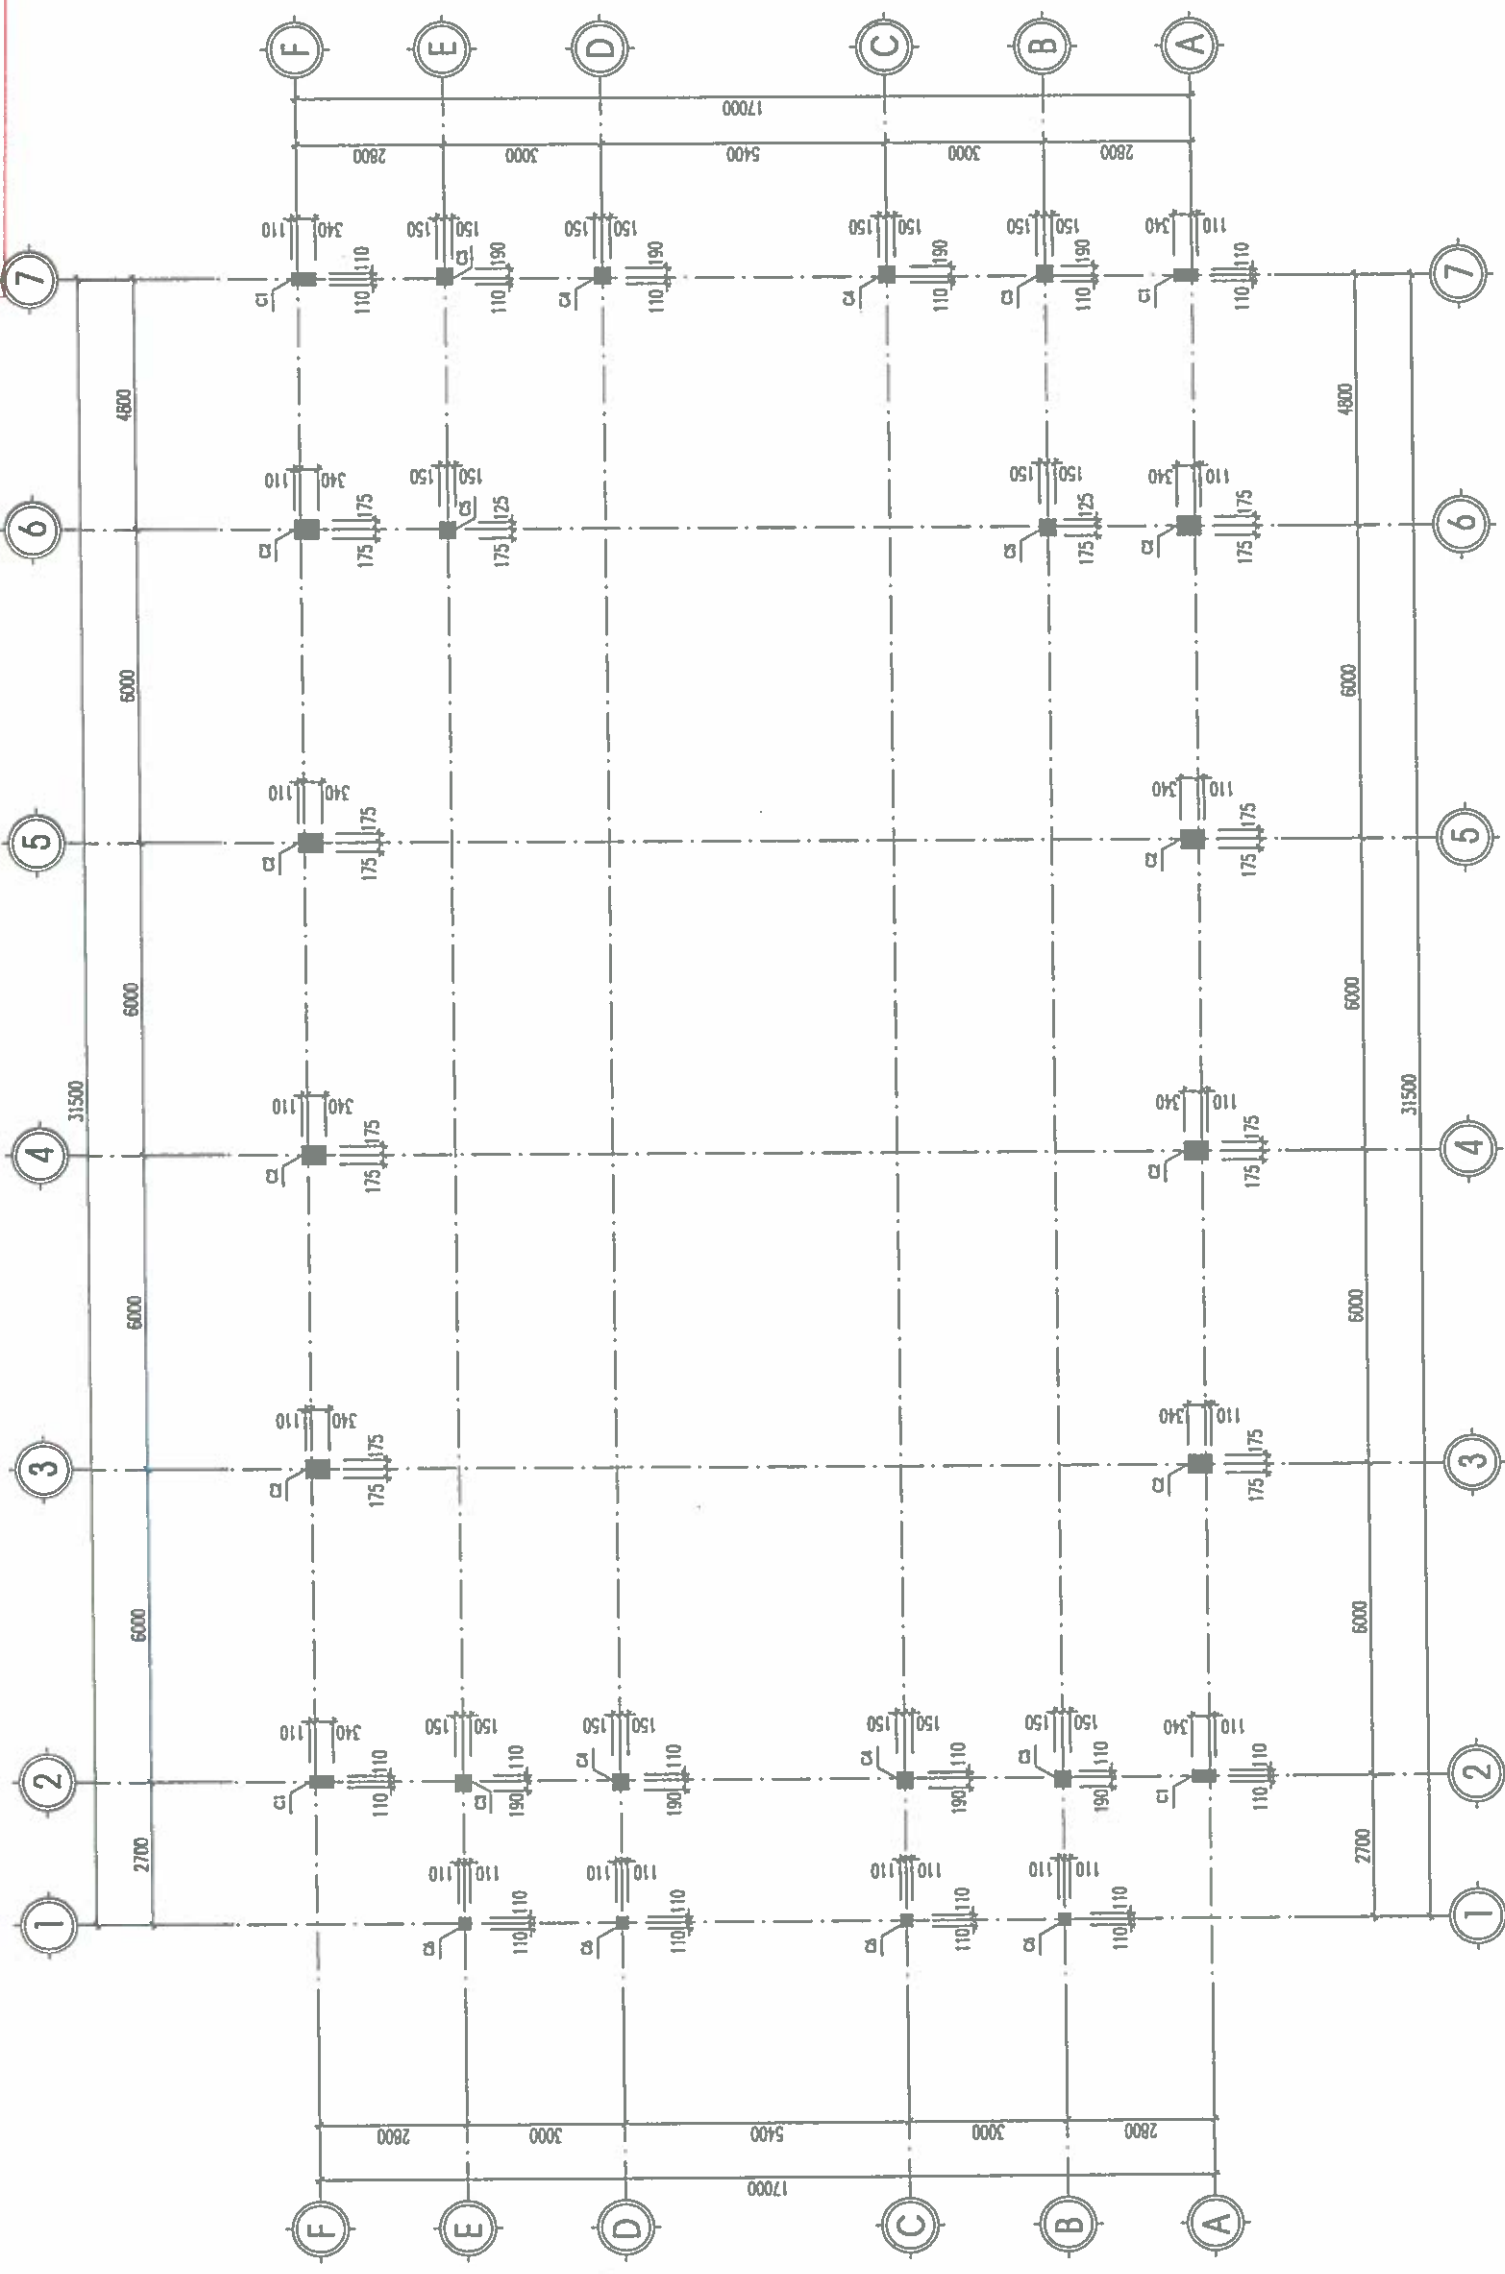


MẶT BẰNG ĐỊNH VỊ CỘT COS +0.000

GHI CHÚ

- * VẬT LIÊU
- BÊ TÔNG MÓNG, CỘT, DẦM, SÀN DÀ 1X2 MẮC 250/
- CỘT THÉP C240-I (C10) CỖ RA 2100KG/C22, CỘT THÉP C240-V (>=10) CỖ RA 2600KG/C22
- LƯỚI MÓNG BÊ TÔNG VỮA XU MẮC 100/ DÀ 2X4
- * NHỮNG QUY ĐỊNH CHUNG
- CHIỀU DÀI ĐOẠN THÉP MỖI DÂY 300, VỚI 0 LÀ ĐƯỜNG KÍNH THANH THÉP LỚN HƠN.
- LẮP SẴN VỆ CỘT THÉP DÂY >=0, VỚI 0 LÀ ĐƯỜNG KÍNH THANH THÉP.
- KẾT CẤU PHẢI THAY KHI CÁC BẢN VẼ CÓ LIÊN QUAN

GHI CHÚ	
CHỦ ĐẦU TƯ:	
ỦY BAN NHÂN DÂN XÃ LẠ THẠNH	
CÔNG TRÌNH:	
XÂY DỰNG NHÀ ĐA NĂNG, CÔNG, TƯỜNG BẢO VÀ CÁC HẠNG MỤC PHỤ TRỢ TRƯỜNG TIỂU HỌC LẠ THẠNH A, XÃ LẠ THẠNH	
HẠNG MỤC:	
NHÀ ĐA NĂNG	
ĐỊA ĐIỂM XÂY DỰNG:	
XÃ LẠ THẠNH - TỈNH NHÌN BÌNH	
SỐ HỢP ĐỒNG	HPD:...../2026
ĐƠN VỊ TƯ VẤN:	
	
CÔNG TY CỔ PHẦN ĐẦU TƯ VÀ XÂY DỰNG HP LAND	
KCS SỐ 02, ĐƯỜNG NGUYỄN MẠC, PHƯỜNG HOÀ AN, T. NHÌN BÌNH	
GIÁM ĐỐC CÔNG TY	
CÔ PHAN ĐẦU TƯ	
VÀ XÂY DỰNG	
HP LAND	
CHỦ NHIỆM	
PHẠM NGỌC ANH	
CHỦ TRƯỞNG	
KTS. PHẠM VĂN TUẤN	
CHỦ TRƯỞNG KIỂM	
KS. VŨ VĂN TUẤN	
THIẾT KẾ + VẼ:	
KS. ĐÀO NGỌC TUẤN	
HỒ SƠ: THIẾT KẾ BẢN VẼ TH CÔNG	
TÊN BẢN VẼ:	
MẶT BẰNG ĐỊNH VỊ CỘT COS +5.100	
HOÀN THÀNH NGÀY: .../.../2026	
T. LÊ:	
HIỆU BẢN VẼ: KC-13	

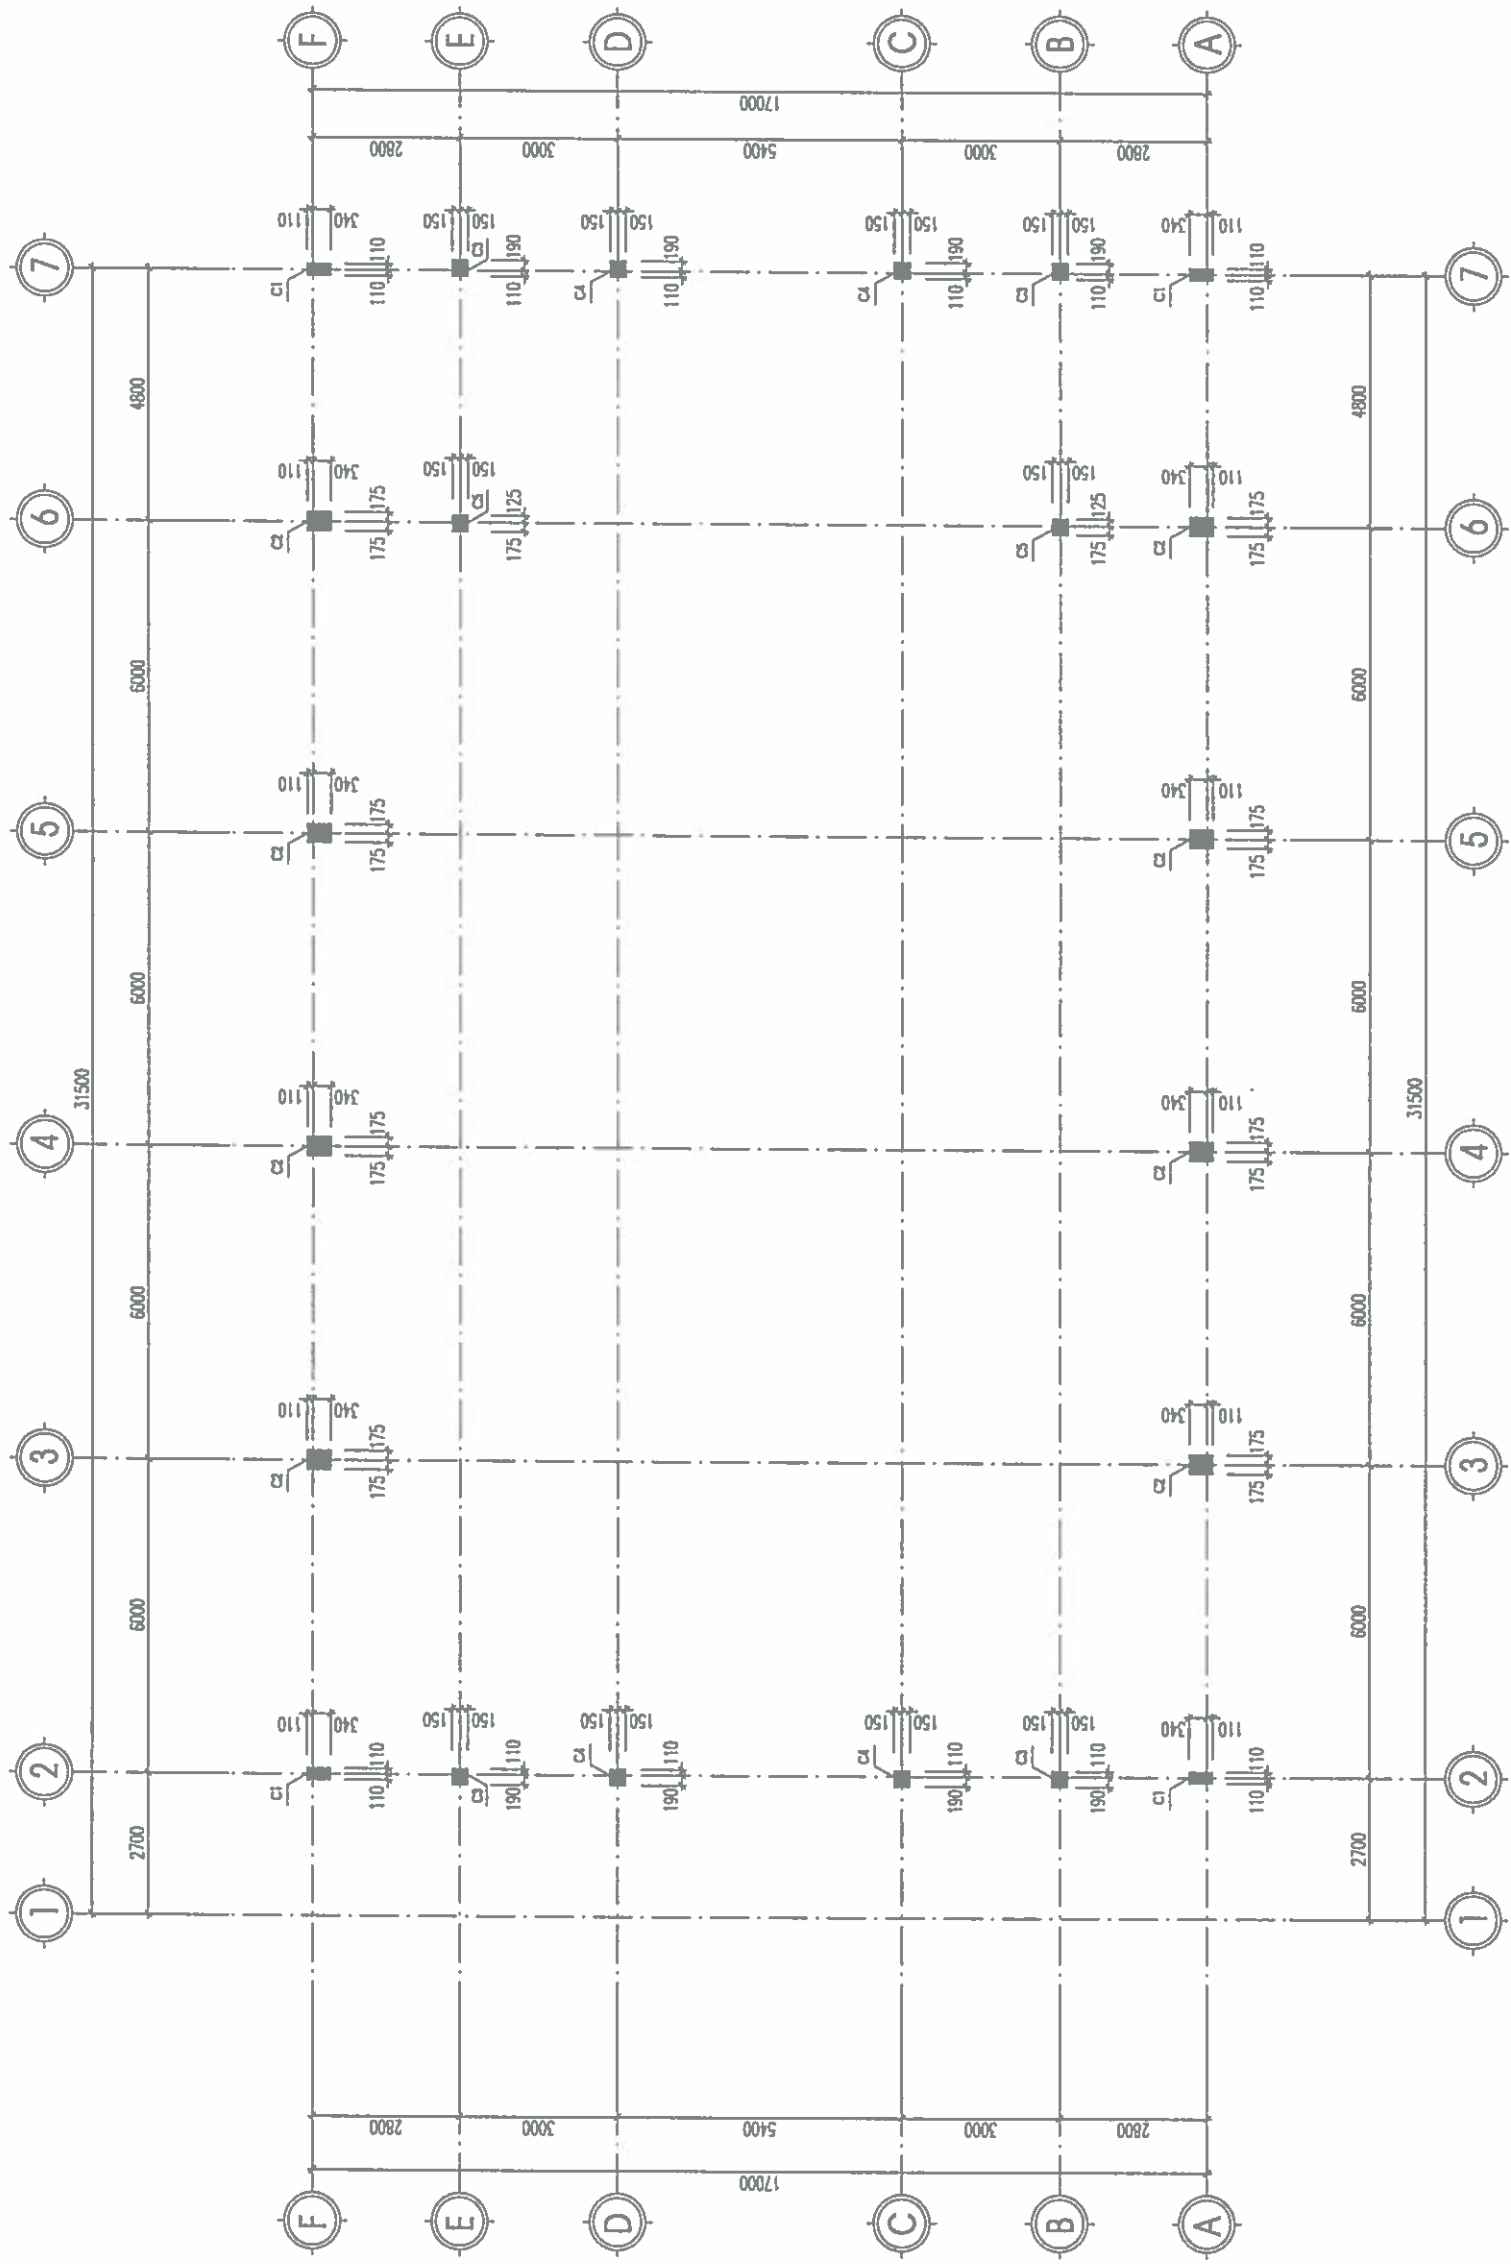


MẶT BẰNG ĐỊNH VỊ CỘT COS +5.100

GHI CHÚ

- VẬT LIỆU
- BÊ TÔNG MÓNG, CỘT, DẦM, SÀN ĐÁ 1X2 MẮC 250/
- CỐT THÉP C200-1 (ø10) CÓ RA 210KG/M2, CỐT THÉP C300-V (ø10) CÓ RA 260KG/M2
- LỚT MÓNG BÊ TÔNG VỮA XU MẮC 100/ ĐÁ 2X4
- NHỮNG QUY ĐỊNH CHUNG
- CHIỀU DÀI ĐOẠN THÉP NỐI DÀI 300, VỚI Ø LỖ ĐƯỜNG KÍNH THANH THÉP LỚN HƠN.
- LỚP BẢO VỆ CỐT THÉP DÀY >=0, VỚI Ø LỖ ĐƯỜNG KÍNH THANH THÉP.
- KHI TH CÔNG PHẢI THAY NHỎ CÁC BẢNG VẼ CÓ LIÊN QUAN

CHỦ ĐẦU TƯ:	ỦY BAN NHÂN DÂN XÃ LẠI THÀNH	
	CÔNG TRÌNH: XÂY DỰNG NHÀ DẠ NẮNG, CÔNG TƯỜNG BẢO VỆ CÁC HẠNG MỤC HƯ THIỆT TRƯỜNG TIỂU HỌC LẠI THÀNH A, XÃ LẠI THÀNH	
	HẠNG MỤC:	
	NHÀ DẠ NẮNG	
ĐỊA ĐIỂM XÂY DỰNG:		
SỐ HỢP ĐỒNG		HD:/2026
ĐƠN VỊ TƯ VẤN:		

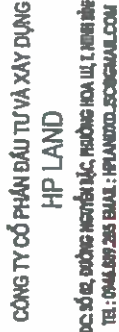


GIẤY TỜ SỐ 0032 - C.T.P
 CÔNG TY
 CỔ PHẦN ĐẦU TƯ
 VÀ XÂY DỰNG
 CHAU NGUEN
 PHAM NGOC ANH
 HINH LUU - T. NINH

KTS. PHẠM VĂN TUẤN

KS. VŨ VĂN TUẤN

KS. ĐÀO NGỌC TUẤN

HỒ SƠ: THIẾT KẾ BẢN VẼ THI CÔNG

MẶT BẰNG KẾT CẤU COS +5.100

HOÀN THÀNH NGÀY:/...../ 2026

	
--	--

KC-14	KÝ HIỆU BẢN VẼ:
-------	-----------------









- VẬT LIỆU
 - BÊ TÔNG MÓNG, CỘT, DÂY, SÀN DÀ 1X2 MẮC 250f
 - CỐT THÉP C20A0-T (<10) CÓ RA 2100KG/CM² CỐT THÉP C20X0-V (>=10) CÓ RA 2500KG/CM²
- LỚT MÓNG BÊ TÔNG VÀ XỈU MẮC 100f DÀ 2X4
- CHIEU DÀI ĐOẠN THÉP NỐI DÀI 300, VỚI 0 LÀ ĐƯỜNG KÍNH THANH THÉP LỚN HƠN.
- LỚP BÊ TÔNG CỐT THÉP DÀY >=0, VỚI 0 LÀ ĐƯỜNG KÍNH THANH THÉP.
- KHI TH: PHẢI THAM KHẢO CÁC BẢN VẼ CÓ LIÊN QUAN

MẶT BẰNG KẾT CẤU COS +5.100

GHI CHÚ	
CHỦ ĐẦU TƯ:	
ỦY BAN NHÂN DÂN XÃ LẠI THÀNH	
CÔNG TRÌNH:	
XÂY DỰNG NHÀ DẠ NẮNG, CỐNG, TƯỜNG RÀO VÀ CÁC HẠNG MỤC PHỤ THU	
TRƯỜNG TIỂU HỌC LẠI THÀNH A, XÃ LẠI THÀNH	
HẠNG MỤC:	
NHÀ DẠ NẮNG	
ĐỊA ĐIỂM XÂY DỰNG:	
XÃ LẠI THÀNH - THỊ NHƠN BÌNH	
SỐ HỢP ĐỒNG	HD:...../2026
ĐƠN VỊ TƯ VẤN:	
	
CÔNG TY CỔ PHẦN ĐẦU TƯ VÀ XÂY DỰNG HP LAND	
Số 02, Đường Nguyễn Văn Lạc, Phường Hòa An, Quận Ninh Bình	
CHỦ TRÌ + KIỂM:	
KTS. PHẠM VĂN TUẤN	
THIẾT KẾ + VẼ:	
KS. VŨ VĂN TUẤN	
KTS. ĐÀO NGỌC TUẤN	
HỒ SƠ: THIẾT KẾ BẢN VẼ THI CÔNG	
TÊN BẢN VẼ:	
MẶT BẰNG KẾT CẤU COS +6.900	
HOÀN THÀNH NGÀY: / / 2026	
TỈ LỆ:	
KÝ HIỆU BẢN VẼ: KC-15	

ỦY BAN NHÂN DÂN XÃ LẠI THÀNH
PHÒNG KINH TẾ
THẨM ĐỊNH
Thẩm định số / TD-KT
Ngày tháng năm 20.....
Người thẩm định:

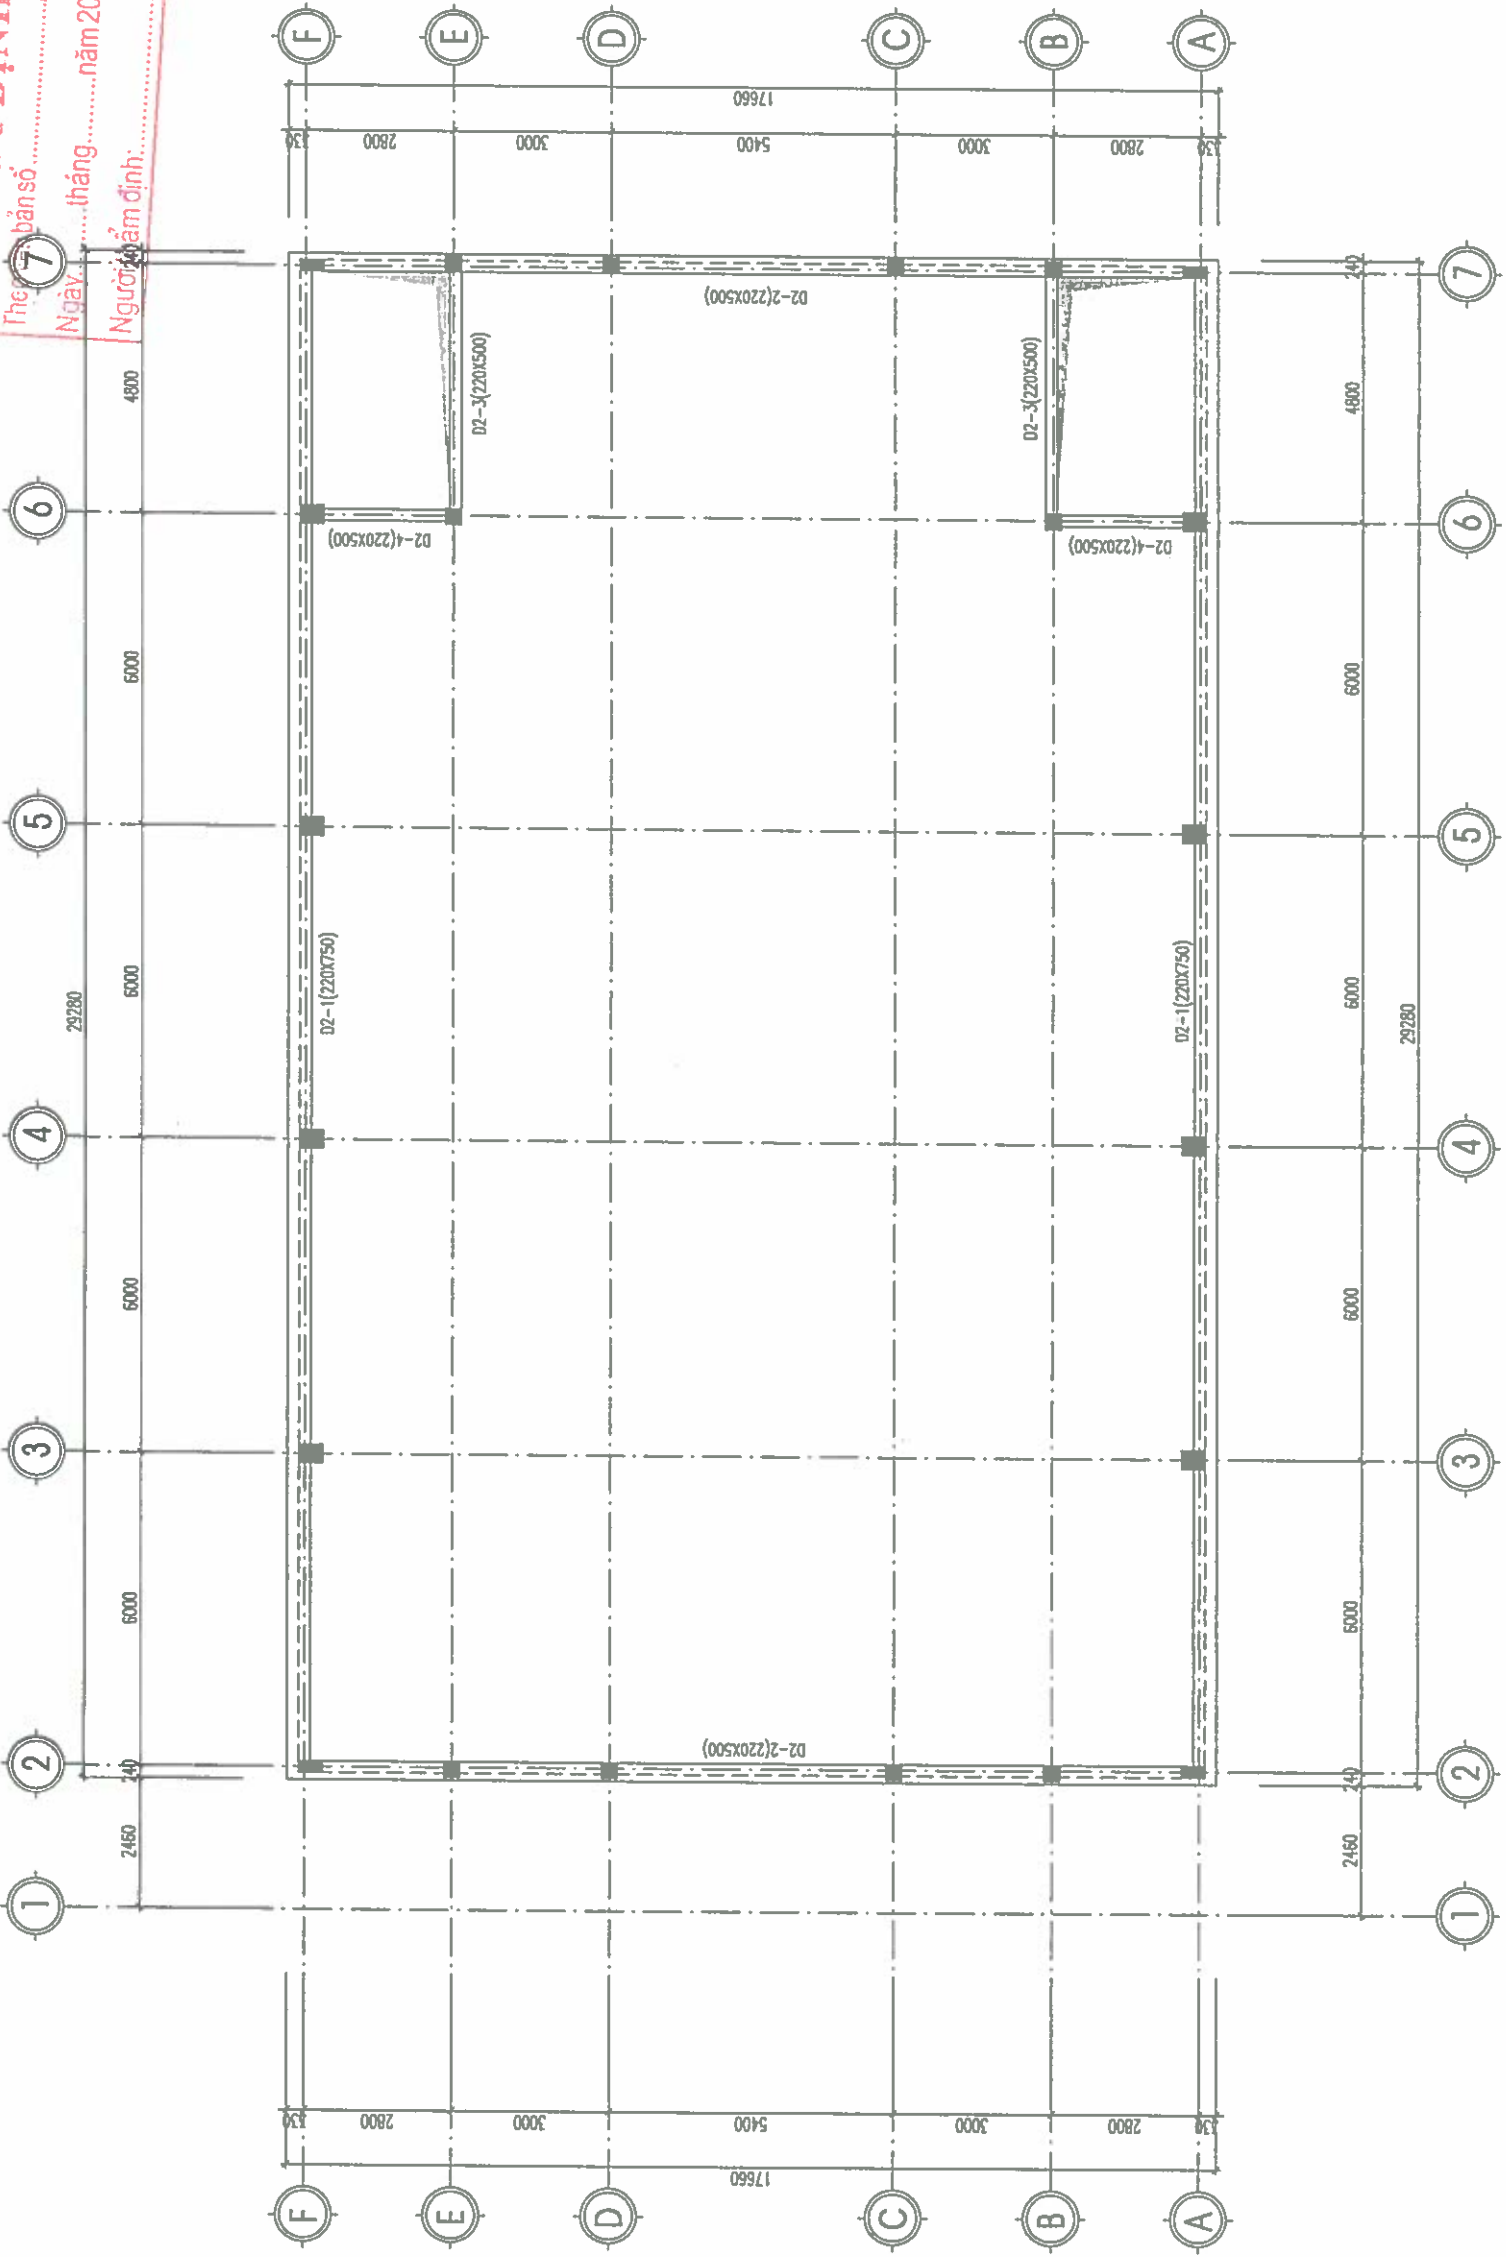

MẶT BẰNG KẾT CẤU COS +6.900

GHI CHÚ

- VẬT LIỆU
- BÊ TÔNG MÓNG, CỘT, DẦM, SÀN ĐÁ 1X2 MẮC 250/
- CỐT THÉP C32-40-T (C10) CÓ RA 2100KG/CM2, CỐT THÉP C32-30-Y (C10) CÓ RA 2600KG/CM2
- LỚT MÓNG BÊ TÔNG VỮA XU MẮC 100/ ĐÁ Z14
- NHỮNG QUY ĐỊNH CHUNG
- CHUỖ DÀI ĐOẠN THÉP NỐI DÀI 300, VỚI D LÀ ĐƯỜNG KÍNH THANH THÉP LỚN HƠN
- LỚP BẢO VỆ CỐT THÉP DÀY >= 0. VỚI D LÀ ĐƯỜNG KÍNH THANH THÉP
- KHI THI CÔNG PHẢI THAM KHẢO CÁC BẢN VẼ CÓ LIÊN QUAN

GHI CHÚ

CHỦ ĐẦU TƯ:

ỦY BAN NHÂN DÂN XÃ LẠI THÀNH

CÔNG TRÌNH:

XÂY DỰNG NHÀ ĐÀNG, CÔNG, TƯỜNG RÀO
VÀ CÁC HẠNG MỤC PHỤ TRỢ
TRƯỜNG TIỂU HỌC LẠI THÀNH A, XÃ LẠI THÀNH

HẠNG MỤC:

NHÀ ĐÀNG

ĐỊA ĐIỂM XÂY DỰNG:

XÃ LẠI THÀNH - TỈNH NHÌNH BÌNH

SỐ HỢP ĐỒNG

HD:/2026

ĐƠN VỊ TƯ VẤN:



CÔNG TY CỔ PHẦN ĐẦU TƯ VÀ XÂY DỰNG
HP LAND

ĐC: 10/10, PHƯỜNG THỊNH AN, QUẬN HOÀ LIU, T. NHÌNH BÌNH

GIÁM ĐỐC:
CỔ PHẦN ĐẦU TƯ
VÀ XÂY DỰNG

CHỦ ĐẦU TƯ: NGUYỄN VĂN ANH

CHỦ ĐẦU TƯ: NGUYỄN VĂN ANH

KTS. PHẠM VĂN TUẤN

CHỦ TRƯỞNG + KIỂM:

KS. VŨ VĂN TUẤN

THIẾT KẾ + VẼ:

KS. ĐÀO NGỌC TUẤN

HỒ SƠ: THIẾT KẾ BẢN VẼ TH CÔNG

TÊN BẢN VẼ:


MẶT BẰNG KẾT CẤU COS +8.700

HOÀN THÀNH NGÀY:/...../2026

TỈ LỆ:

KÝ HIỆU BẢN VẼ: KC-16

ỦY BAN NHÂN DÂN XÃ LẠI THÀNH
PHÒNG KINH TẾ
TIẾM ĐỊNH
Theo văn bản số/TĐ-KT
Ngày tháng năm 20.....
Người Tiếm định:

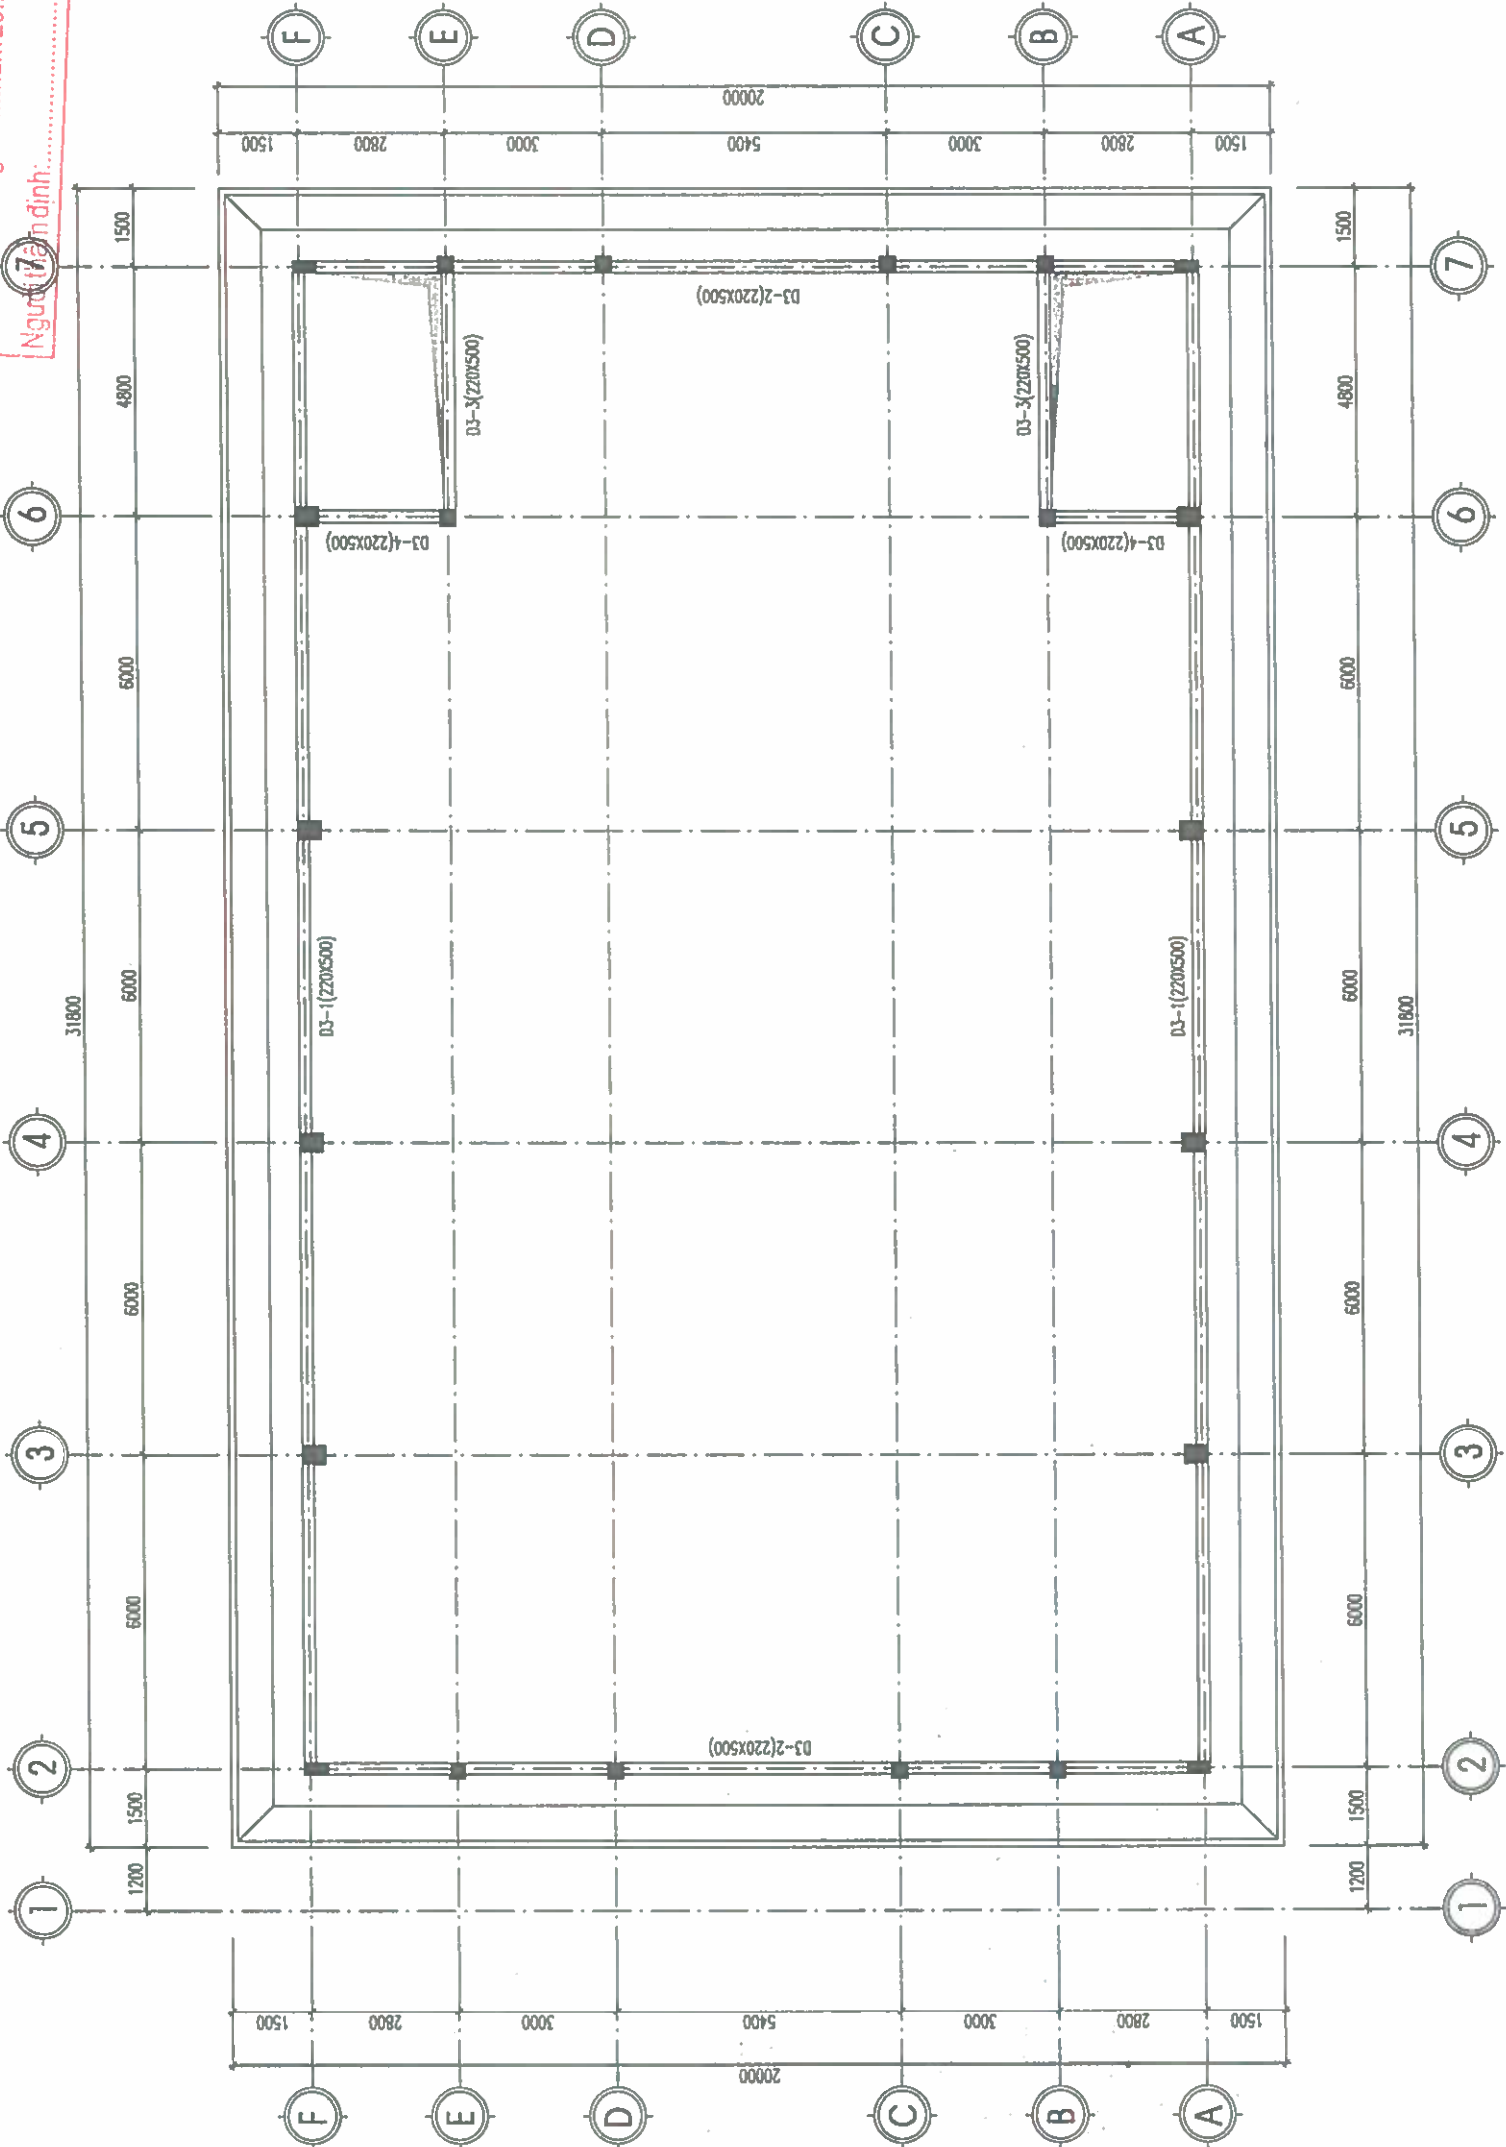


MẶT BẰNG KẾT CẤU COS +8.700

GHI CHÚ

- VẬT LIÊU
- BÊ TÔNG MÓNG, CỘT, DẦM, SÀN DÁ 1X2 MẮC 250f
- CỐT THÉP C8@10-T (<10) CỎ RA 2100KG/CĐ2, CỐT THÉP C8@10-V (>=10) CỎ RA 2600KG/CĐ2
- LỚT MÓNG BÊ TÔNG VỎA XU MẮC 100f DÁ 2X4
- NHỮNG QUY ĐỊNH CHUNG
- CHỖ DÀ ĐOẠN THÉP MỖI DÀI 300, VỚI 0 LÁ ĐƯỜNG
- KÍNH THÀNH THÉP LỚN HƠN
- LỚP BẢO VỆ CỐT THÉP DÀY >=10, VỚI 0 LÁ ĐƯỜNG KÍNH THÀNH THÉP.
- KHI THI CÔNG PHẢI THUẬT KẾ HOẠCH CÁC BẢN VẼ CÓ LIÊN QUAN

GHI CHÚ	
CHỦ ĐẦU TƯ:	
ỦY BAN NHÂN DÂN XÃ LẠI THÀNH	
CÔNG TRÌNH:	
XÂY DỰNG NHÀ ĐA MỨC CỐNG, TƯỜNG BẢO VÀ CÁC HẠNG MỤC HỤ THỢ TRƯỜNG TÊN HỌC LẠI THÀNH A, XÃ LẠI THÀNH	
HẠNG MỤC:	
NÀ ĐÀ MƯỜNG	
ĐỊA ĐIỂM XÂY DỰNG:	
XÃ LẠI THÀNH - TỈNH NHÌN GIỀM	
SỐ HỢP ĐỒNG	HD:...../2026
ĐƠN VỊ TƯ VẤN:	
 HP LAND	
CÔNG TY CỔ PHẦN ĐẦU TƯ VÀ XÂY DỰNG HP LAND	
CHỦ ĐẦU TƯ: 	
CHỦ TRƯỞNG: 	
CHỦ TRƯỞNG: KTS. PHẠM VĂN TUẤN	
THIẾT KẾ + VẼ:	
KTS. VŨ VĂN TUẤN	
KTS. ĐÀO NGỌC TUẤN	
HỒ SƠ: THIẾT KẾ BẢN VẼ THÌ CÔNG	
TÊN BẢN VẼ:	
HOÀN THÀNH NGÀY:/...../2026	
TỈ LỆ:	
KÝ HIỆU BẢN VẼ: KC-18	

ỦY BAN NHÂN DÂN XÃ LẠI THÀNH
THƯỜNG KINH TẾ
TIẾM ĐỊNH
Thảo luận ban số/TĐ-KT
Ngày tháng năm 20
Người tham định:

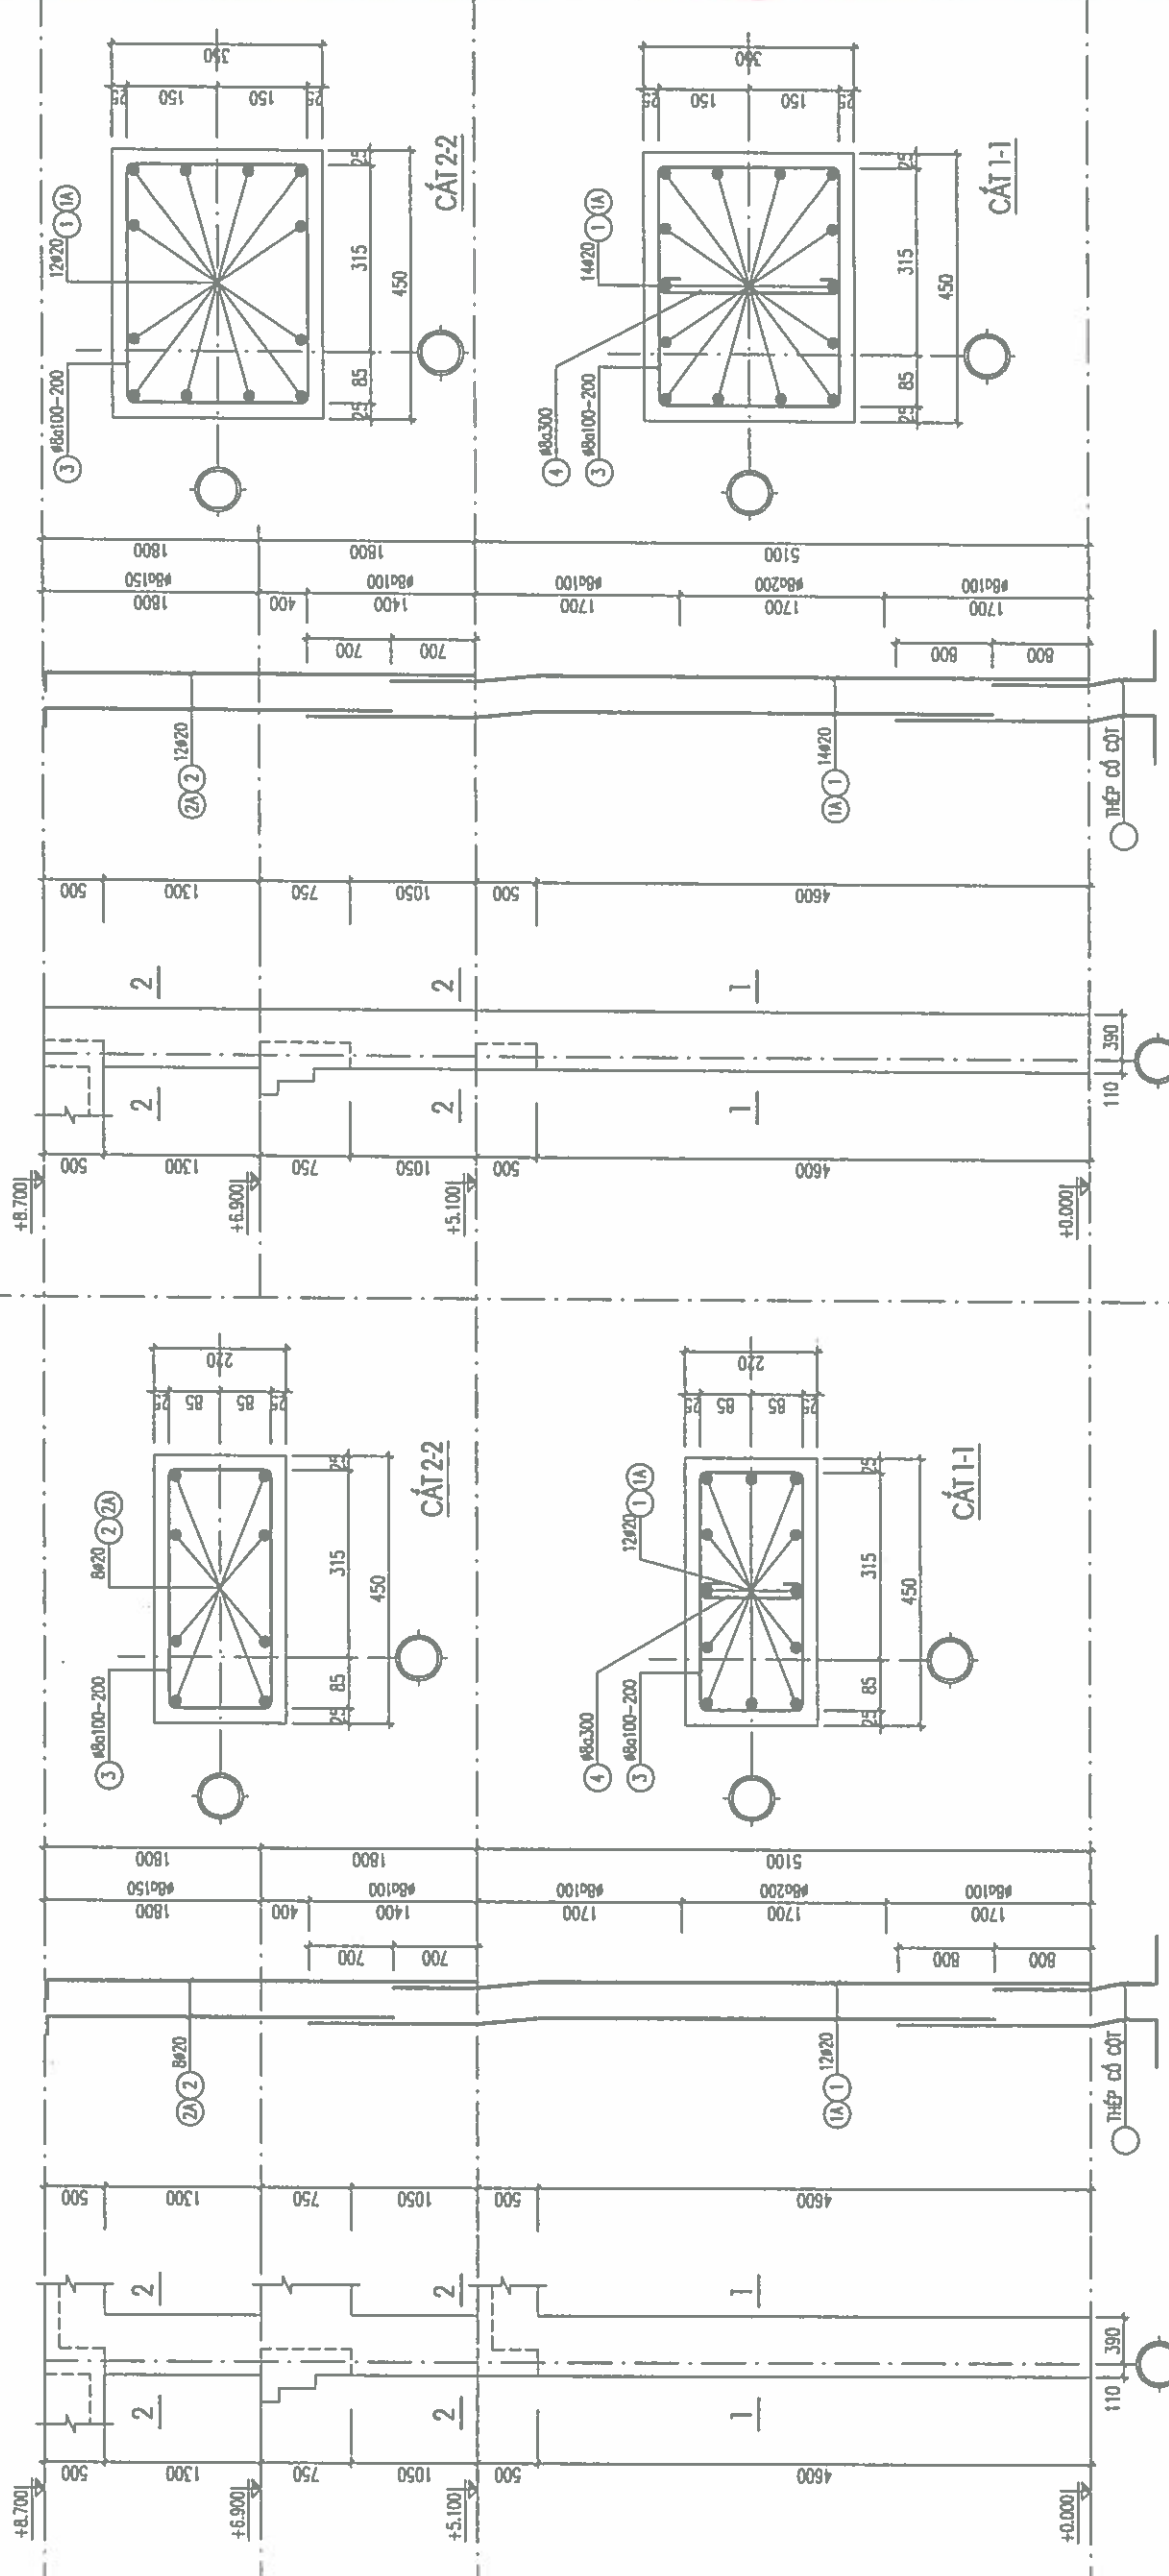

GHI CHÚ

• VẬT LIỆU

- BÊ TÔNG CỘT, DẦM, SÀN DÁ 1X2 MẮC 250f
- CỐT THÉP C240-T ($\phi 10$) CÓ RA 2100KG/CM2, CỐT THÉP C300-V ($\phi 10$) CÓ RA 2600KG/CM2
- LỚT MÓNG BÊ TÔNG VỮA XU MẮC 100f DÁ 2X4
- NHỮNG QUY ĐỊNH CHUNG
- CHIỀU DÀI ĐOẠN THÉP NỐI DÀI 300, VỚI D LÀ ĐƯỜNG KÍNH THANH THÉP.
- LỚP BẢO VỆ CỐT THÉP DÂY ≥ 0 , VỚI D LÀ ĐƯỜNG KÍNH THANH THÉP.
- KHI THI CÔNG PHẢI THAM KHẢO CÁC BẢN VẼ CÓ LIÊN QUAN

GHI CHÚ

• VẬT LIỆU

- BÊ TÔNG CỘT, DẦM, SÀN DÁ 1X2 MẮC 250f
- CỐT THÉP C240-T ($\phi 10$) CÓ RA 2100KG/CM2, CỐT THÉP C300-V ($\phi 10$) CÓ RA 2600KG/CM2
- LỚT MÓNG BÊ TÔNG VỮA XU MẮC 100f DÁ 2X4
- NHỮNG QUY ĐỊNH CHUNG
- CHIỀU DÀI ĐOẠN THÉP NỐI DÀI 300, VỚI D LÀ ĐƯỜNG KÍNH THANH THÉP.
- LỚP BẢO VỆ CỐT THÉP DÂY ≥ 0 , VỚI D LÀ ĐƯỜNG KÍNH THANH THÉP.
- KHI THI CÔNG PHẢI THAM KHẢO CÁC BẢN VẼ CÓ LIÊN QUAN

GHI CHÚ

CHỦ ĐẦU TƯ:

ỦY BAN NHÂN DÂN XÃ LẠI THẠNH

CÔNG TRÌNH:

XÂY DỰNG NHÀ ĐA NĂNG, CÔNG TƯỜNG RÀO VÀ CÁC HẠNG MỤC KHÁC THUỘC TRƯỜNG TIỂU HỌC LẠI THẠNH A, XÃ LẠI THẠNH

HẠNG MỤC:

NHÀ ĐA NĂNG

ĐỊA ĐIỂM XÂY DỰNG:

XÃ LẠI THẠNH - TỈNH NHÌN BÌNH

SỐ HỢP ĐỒNG:

HPD:...../2026

ĐƠN VỊ TƯ VẤN:



CÔNG TY CỔ PHẦN ĐẦU TƯ VÀ XÂY DỰNG HP LAND




ỦY BAN NHÂN DÂN XÃ LẠI THẠNH
PHÒNG KINH TẾ
TIỀN AN DỊNH
Theo văn bản số/TĐ-KT
Ngày tháng năm 20.....
Người thẩm định:.....

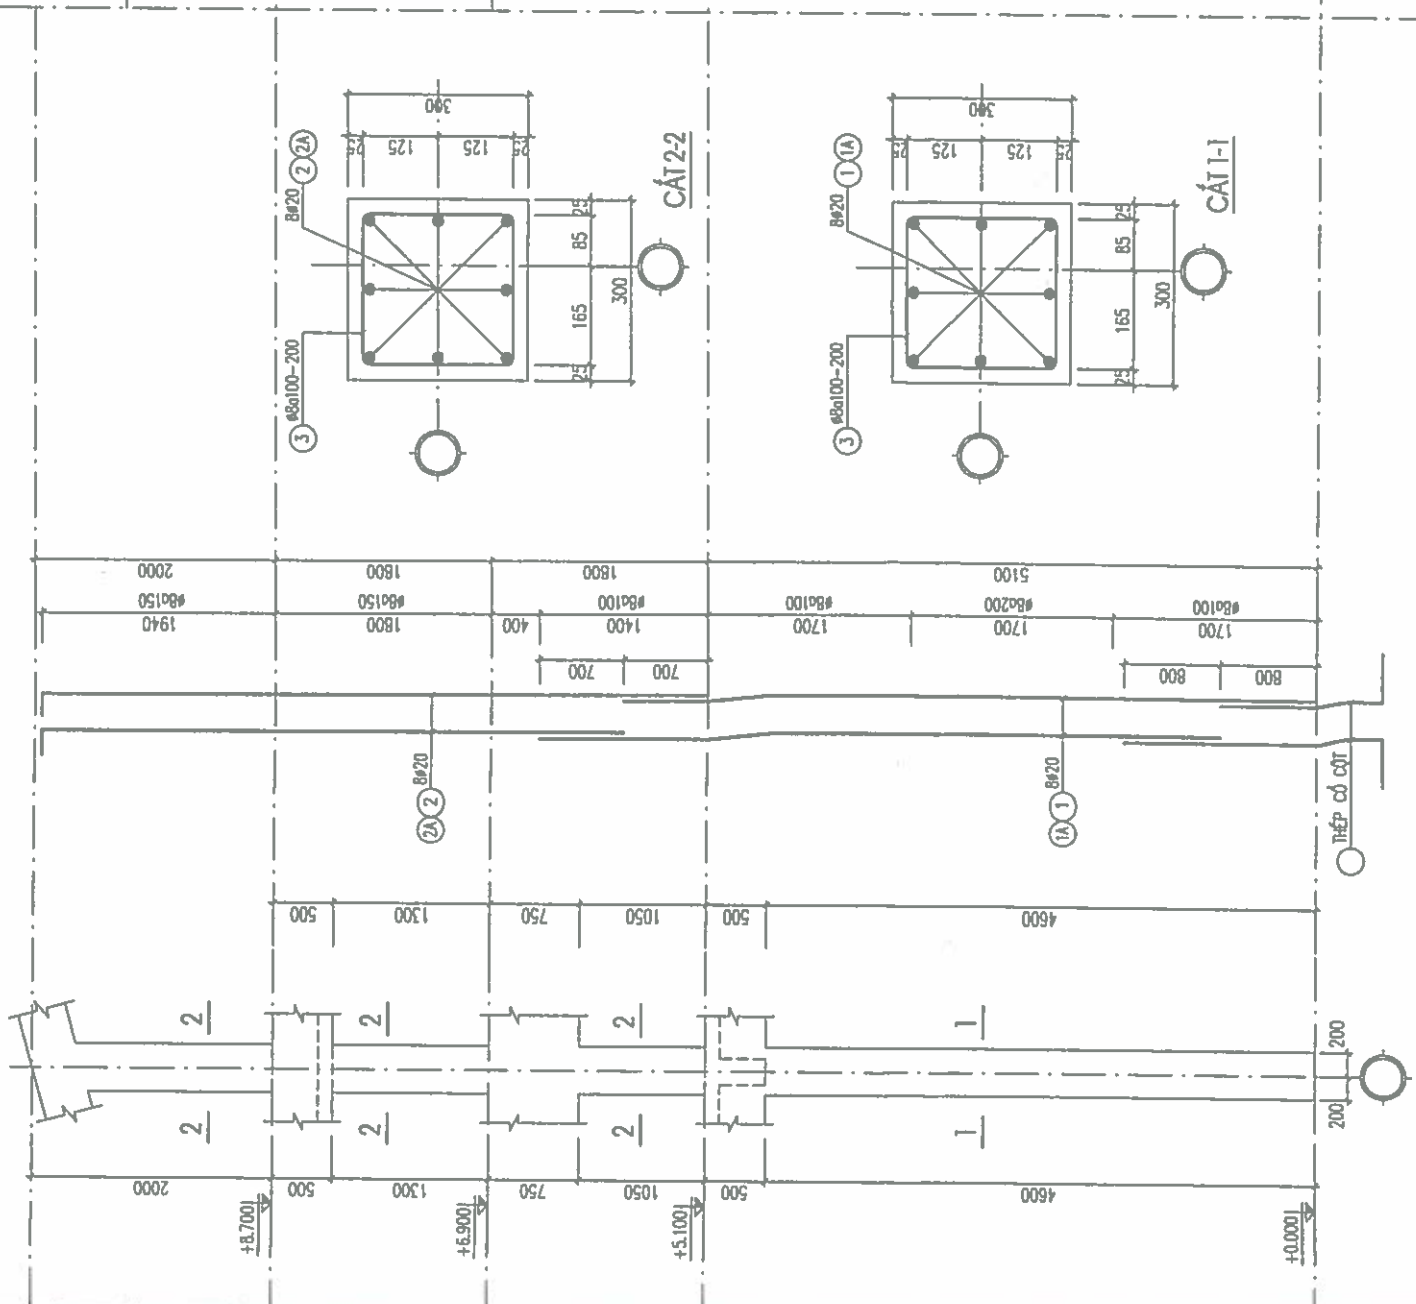

CỘT C4
SL: 04C

GHI CHÚ

- VẬT LIỆU
- BÊ TÔNG CỘT, DẦM, SÀN DÁ 1X2 MẮC 250f
- CỐT THÉP C240-T (Ø10) CỐ RA 2100KG/CM2, CỐT THÉP C300-V (Ø=10) CỐ RA 2600KG/CM2
- LỚT MÓNG BÊ TÔNG VỮA XI MẮC 100f DÁ 2X4
- NHỮNG QUY ĐỊNH CHUNG
- CHIEU DÀI ĐOẠN THÉP NỐI DÀI 300, VỚI D LÀ ĐƯỜNG KÍNH THANH THÉP LỚN HƠN.
- LỚP BẢO VỆ CỐT THÉP DÂY >=0, VỚI D LÀ ĐƯỜNG KÍNH THANH THÉP.
- KHI THI CÔNG PHẢI THAM KHẢO CÁC BẢN VẼ CỎ LIÊN QUAN

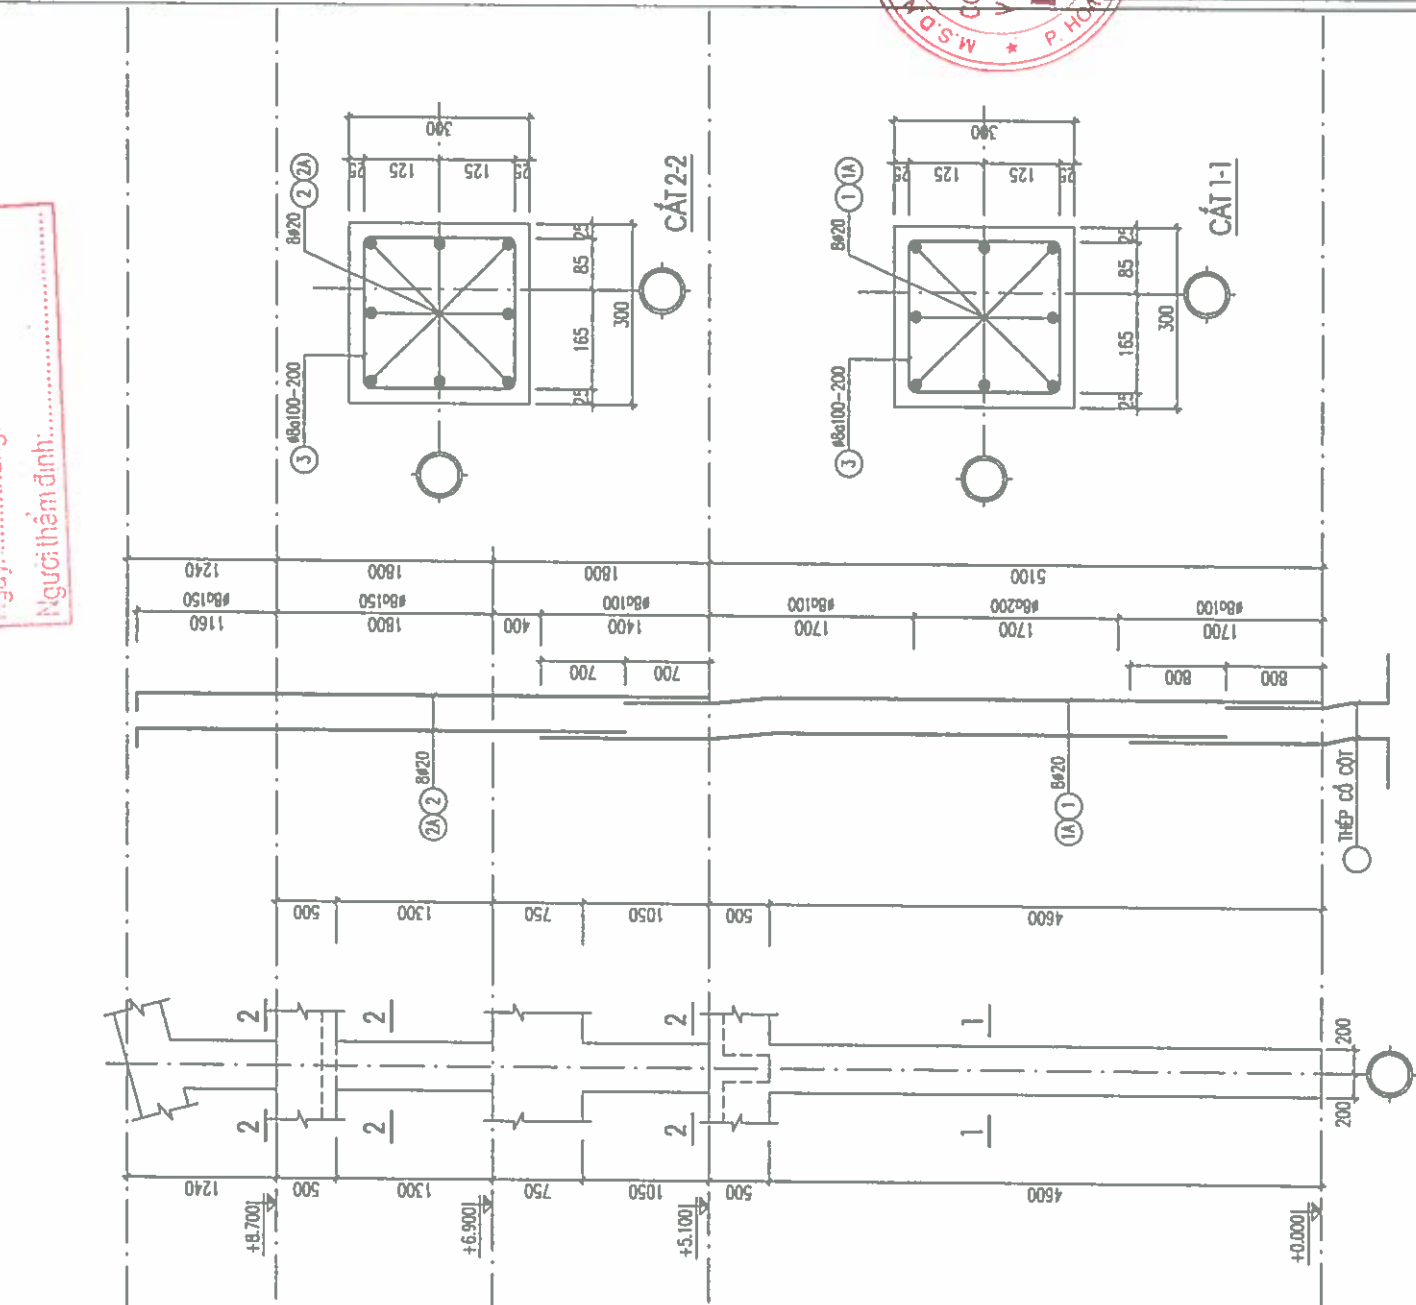


CỘT C3
SL: 04C


GHI CHÚ

- VẬT LIỆU
- BÊ TÔNG CỘT, DẦM, SÀN DÁ 1X2 MẮC 250f
- CỐT THÉP C240-T (Ø10) CỐ RA 2100KG/CM2, CỐT THÉP C300-V (Ø=10) CỐ RA 2600KG/CM2
- LỚT MÓNG BÊ TÔNG VỮA XI MẮC 100f DÁ 2X4
- NHỮNG QUY ĐỊNH CHUNG
- CHIEU DÀI ĐOẠN THÉP NỐI DÀI 300, VỚI D LÀ ĐƯỜNG KÍNH THANH THÉP LỚN HƠN.
- LỚP BẢO VỆ CỐT THÉP DÂY >=0, VỚI D LÀ ĐƯỜNG KÍNH THANH THÉP.
- KHI THI CÔNG PHẢI THAM KHẢO CÁC BẢN VẼ CỎ LIÊN QUAN

GHI CHÚ	
CHỦ ĐẦU TƯ:	
ỦY BAN NHÂN DÂN XÃ LẠI THÀNH	
CÔNG TRÌNH:	
XÂY DỰNG NHÀ DẠNG CÔNG TƯỜNG BẢO VÀ CÁC HẠNG MỤC PHỤ TỢ TRƯỜNG TIỂU HỌC LẠI THÀNH A, XÃ LẠI THÀNH	
HẠNG MỤC:	
NHÀ DẠ NẮNG	
ĐỊA ĐIỂM XÂY DỰNG:	
SỐ HỢP ĐỒNG	HD:...../2026
ĐƠN VỊ TƯ VẤN	
	
CÔNG TY CỔ PHẦN ĐẦU TƯ VÀ XÂY DỰNG HP LAND	
GẤM ĐỒNG TY	
CÔ PHÁN ĐẦU TƯ VÀ XÂY DỰNG	
HP LAND	
PHẠM NGỌC ANH	
CHỦ TRƯỞNG	
KTS. PHẠM VĂN TUẤN	
CHỦ TRƯỞNG KIỂM:	
KS. VŨ VĂN TUẤN	
THIẾT KẾ + VẼ	
KS. ĐÀO NGỌC TUẤN	
HỒ SƠ: THIẾT KẾ BẢN VẼ THÍ CÔNG	
TÊN BẢN VẼ:	
CHI TIẾT THÉP DẪM	
HOÀN THÀNH NGÀY:	.../.../2026
TỈ LỆ:	
KÝ HIỆU BẢN VẼ:	KC-22

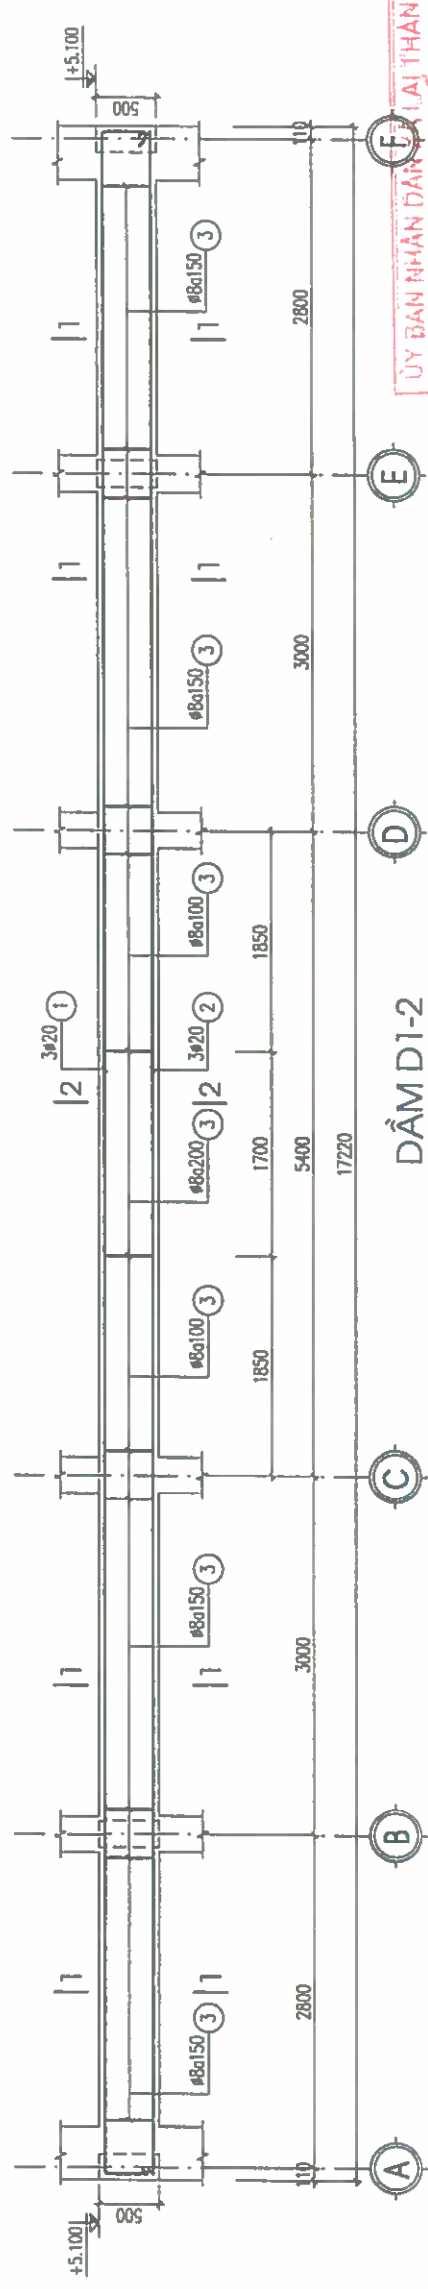


DẪM D1-2
SL: 01C




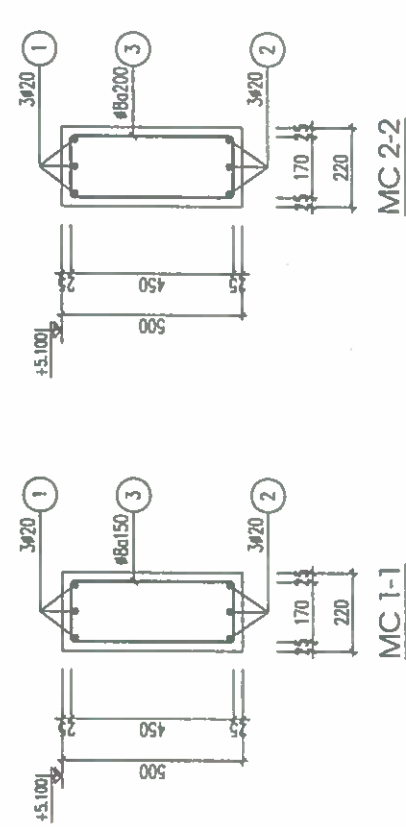


GHI CHÚ


- VẬT LIỆU
 - BÊ TÔNG CỘT, DẪM, SÀN DÁ 1X2 MẮC 250#
 - CỐT THÉP C240-T (Ø10) CÓ RA 2100KG/CM2, CỐT THÉP C300-V (Ø=10) CÓ RA 2600KG/CM2
 - LƯT MÓNG BÊ TÔNG VÀ XÀ MẮC 100# DÁ 2X4
- NHỮNG QUY ĐỊNH CHUNG
 - CHIỀU DÀI ĐOẠN THÉP NỐI DÀI 300, VỚI D LÀ ĐƯỜNG KÍNH THANH THÉP.
 - LƯP BẢO VỆ CỐT THÉP DÂY >=D, VỚI D LÀ ĐƯỜNG KÍNH THANH THÉP.
 - KHI THI CÔNG PHẢI THAM KHẢO CÁC BẢN VẼ CÓ LIÊN QUAN

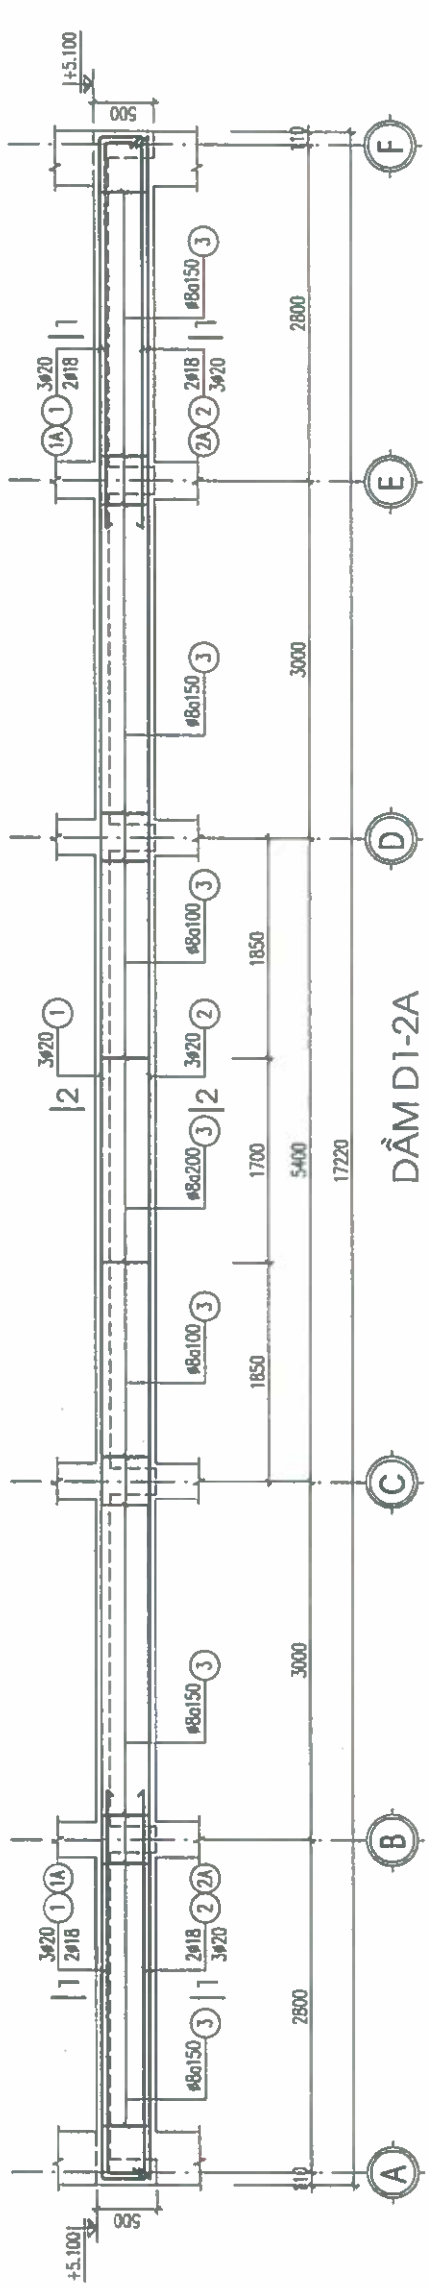


DẪM D1-2A
SL: 01C

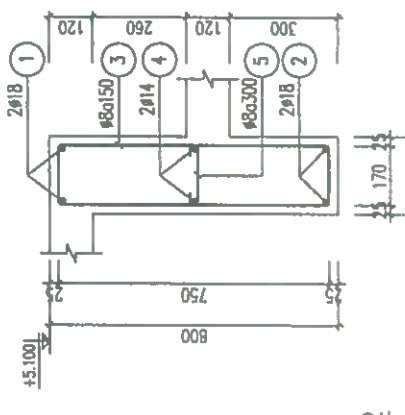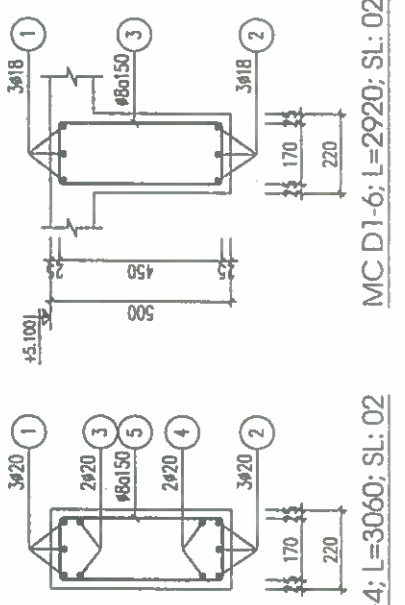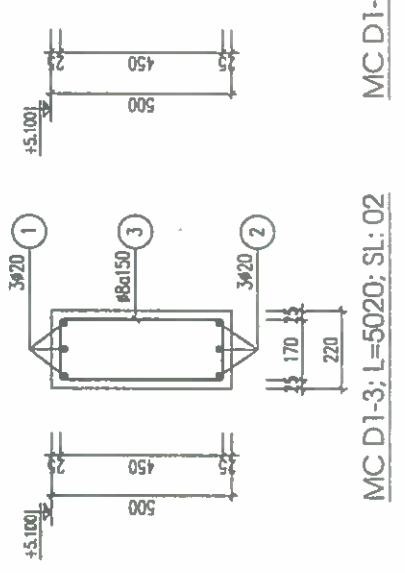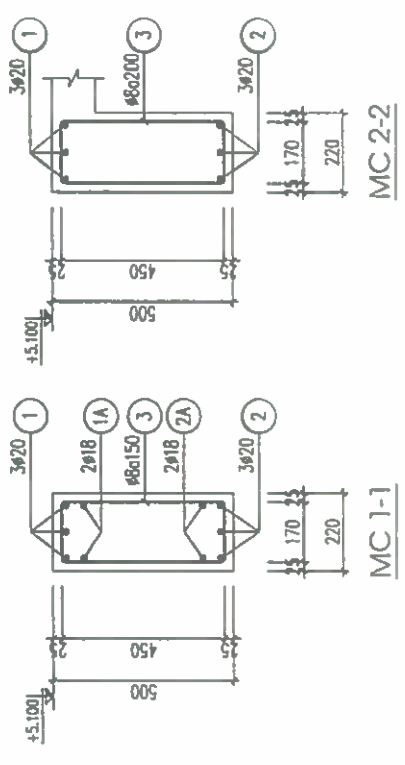

MC D1-5; L=11620; SL: 01
MC D1-6A; L=2920; SL: 02

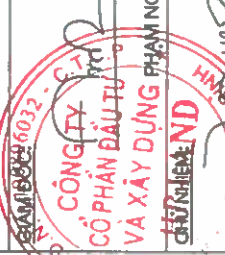GHI CHÚ	
CHỦ ĐẦU TƯ:	
ỦY BAN NHÂN DÂN XÃ LẠI THÀNH	
CÔNG TRÌNH:	
XÂY DỰNG NHÀ ĐA NĂNG, CÔNG, TƯỜNG BẢO VÀ CÁC HẠNG MỤC HỢP TỶ TRƯỞNG TIỂU HỌC LẠI THÀNH A, XÃ LẠI THÀNH	
HẠNG MỤC:	
NHÀ ĐA NĂNG	
ĐỊA ĐIỂM XÂY DỰNG:	
XÃ LẠI THÀNH - TỈNH NHÌNH BÌNH	
SỐ HỢP ĐỒNG	HD:...../2026
ĐƠN VỊ TƯ VẤN:	
 HP LAND	
CÔNG TY CỔ PHẦN ĐẦU TƯ VÀ XÂY DỰNG HP LAND	
MỤC SỐ 04, ĐƯỜNG NGUYỄN VĂN CỎ, PHƯỜNG HOÀ LỢI, T. NHÌNH BÌNH TEL: 0941.891.286 EMAIL: HP.LAND@HP.LAND.COM	
	
CHỦ TRỞ + KIỂM:	
KTS. PHẠM VĂN TUẤN	
THIẾT KẾ + VẼ:	
KS. VŨ VĂN TUẤN	
HỒ SƠ: THIẾT KẾ BẢN VẼ TH CÔNG	
TÊN BẢN VẼ:	
CHI TIẾT THÉP DẦM	
HOÀN THÀNH NGÀY:	/.../2026
T. L:	
Ý HIỆU BẢN VẼ:	KC-23

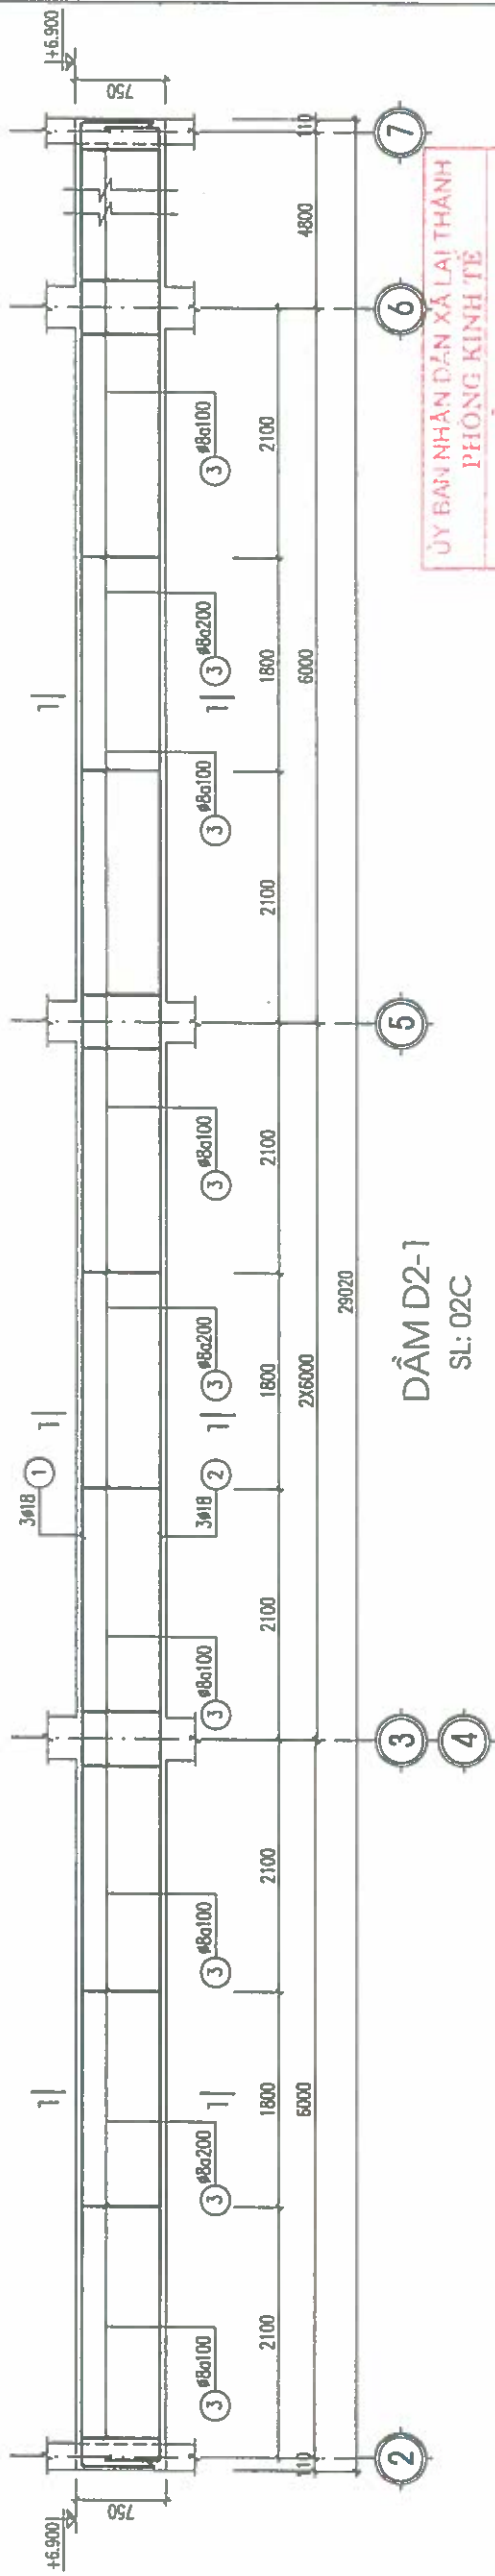

ỦY BAN NHÂN DÂN XÃ LẠI THÀNH
PHÒNG KINH TẾ

THẨM ĐỊNH




Theo văn bản số/TĐ-KT

Ngày tháng năm 20.....

Người thẩm định:


GHI CHÚ


- VẬT LIÊU
- BÊ TÔNG CỘT, DẦM, SÀN ĐÁ 1X2 MẮC 250/
- CỐT THÉP C30/40-T (C10) CÓ RA 2100KG/CM2, CỐT THÉP C300-Y (>=10) CÓ RA 2600KG/CM2
- LỚT MÓNG BÊ TÔNG VÀO XÀ MẮC 100/ĐÁ 2X4
- NHỮNG QUY ĐỊNH CHUNG
- CHIỀU DÀI ĐOẠN THÉP NỐI DÀI 300, VỚI D LÀ ĐƯỜNG KÍNH THANH THÉP.
- LỚP BẢO VỆ CỐT THÉP DÀY >=D, VỚI D LÀ ĐƯỜNG KÍNH THANH THÉP.
- KHI THI CÔNG PHẢI THAM KHẢO CÁC BẢN VẼ CÓ LIÊN QUAN

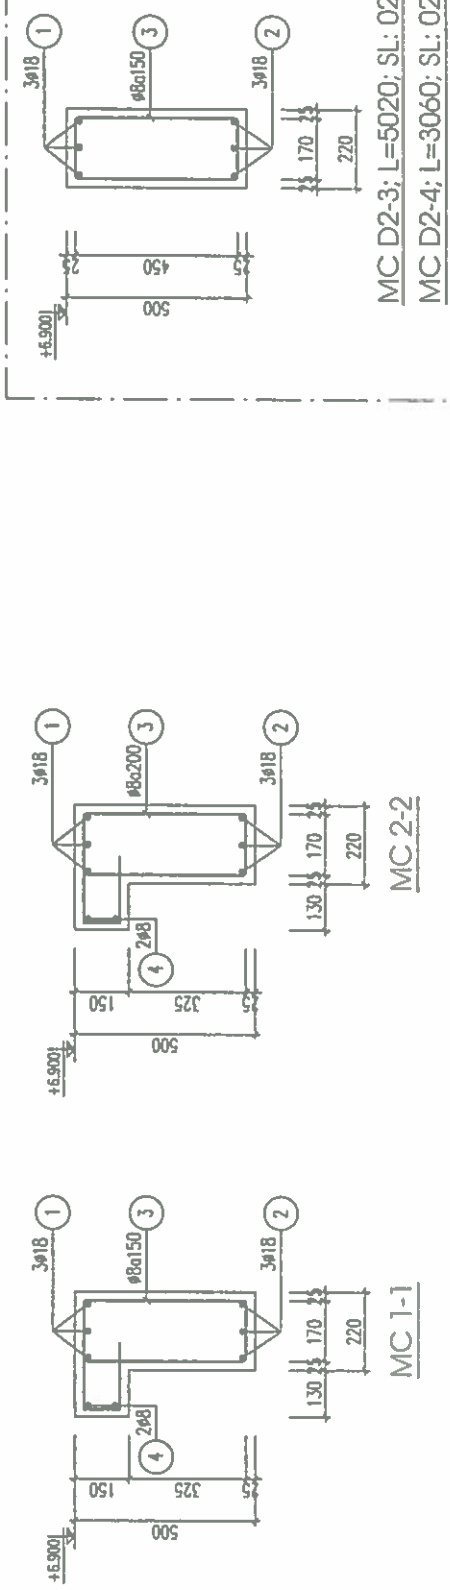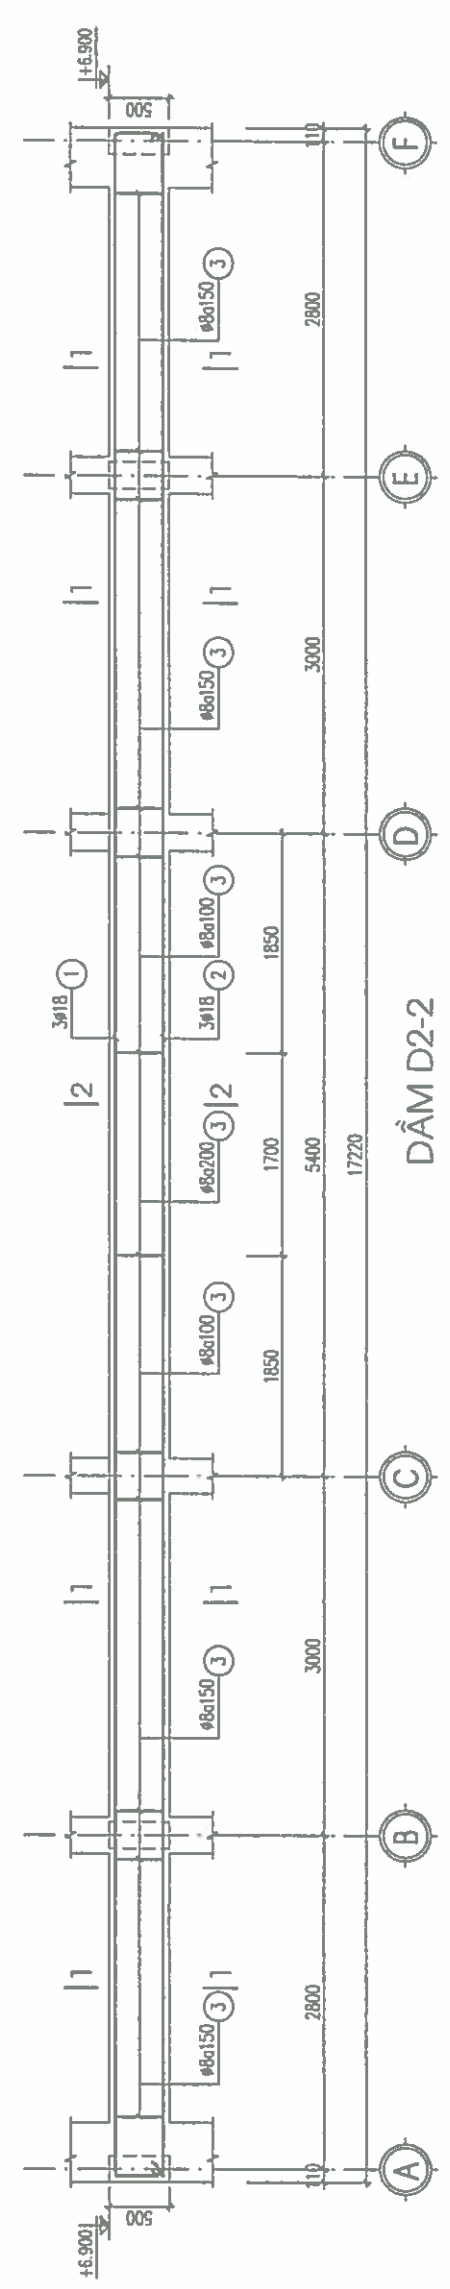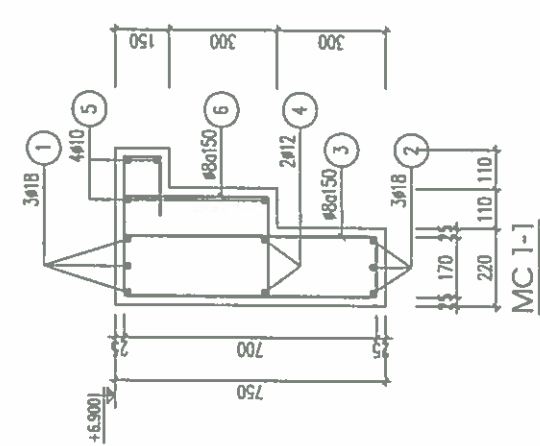


MC D2-3; L=5020; SL: 02

MC D2-4; L=3060; SL: 02

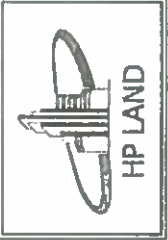GHI CHÚ	
CHỦ ĐẦU TƯ:	
ỦY BAN NHÂN DÂN XÃ LẠI THÀNH	
CÔNG TRÌNH:	
XÂY DỰNG NHÀ ĐA NĂNG, CÔNG, TƯỜNG RÀO VÀ CÁC HẠNG MỤC PHỤ THUỘC TRƯỜNG TIỂU HỌC LẠI THÀNH A, XÃ LẠI THÀNH	
HẠNG MỤC:	
NHÀ ĐA NĂNG	
ĐỊA ĐIỂM XÂY DỰNG:	
XÃ LẠI THÀNH - TỈNH NHÌNH	
SỐ HỢP ĐỒNG	HĐ:...../2026
ĐƠN VỊ TƯ VẤN:	
	
CÔNG TY CỔ PHẦN ĐẦU TƯ VÀ XÂY DỰNG HP LAND	
100-02, NGUYỄN VĂN CỎ, PHƯỜNG HOÀ AN, T. NHÌNH BÌNH	
TÊN ĐƠN VỊ TƯ VẤN: HP LAND	
CÔNG TY CỔ PHẦN ĐẦU TƯ VÀ XÂY DỰNG HP LAND	
P. HOÀ AN, T. NHÌNH BÌNH	
CHỦ NHÌEM: PHẠM NGỌC ANH	
CHỦ TRƯỞNG: KTS. PHẠM VĂN TUẤN	
THIẾT KẾ + VẼ: K.S. VŨ VĂN TUẤN	
HỒ SƠ: THIẾT KẾ BẢN VẼ THI CÔNG	
TÊN BẢN VẼ:	
MẶT BẰNG LANH TÔ CỦA COS +0.000	
HOÀN THÀNH NGÀY:	/.../2026
TỈ LỆ:	
KÝ HIỆU BẢN VẼ:	KC-25

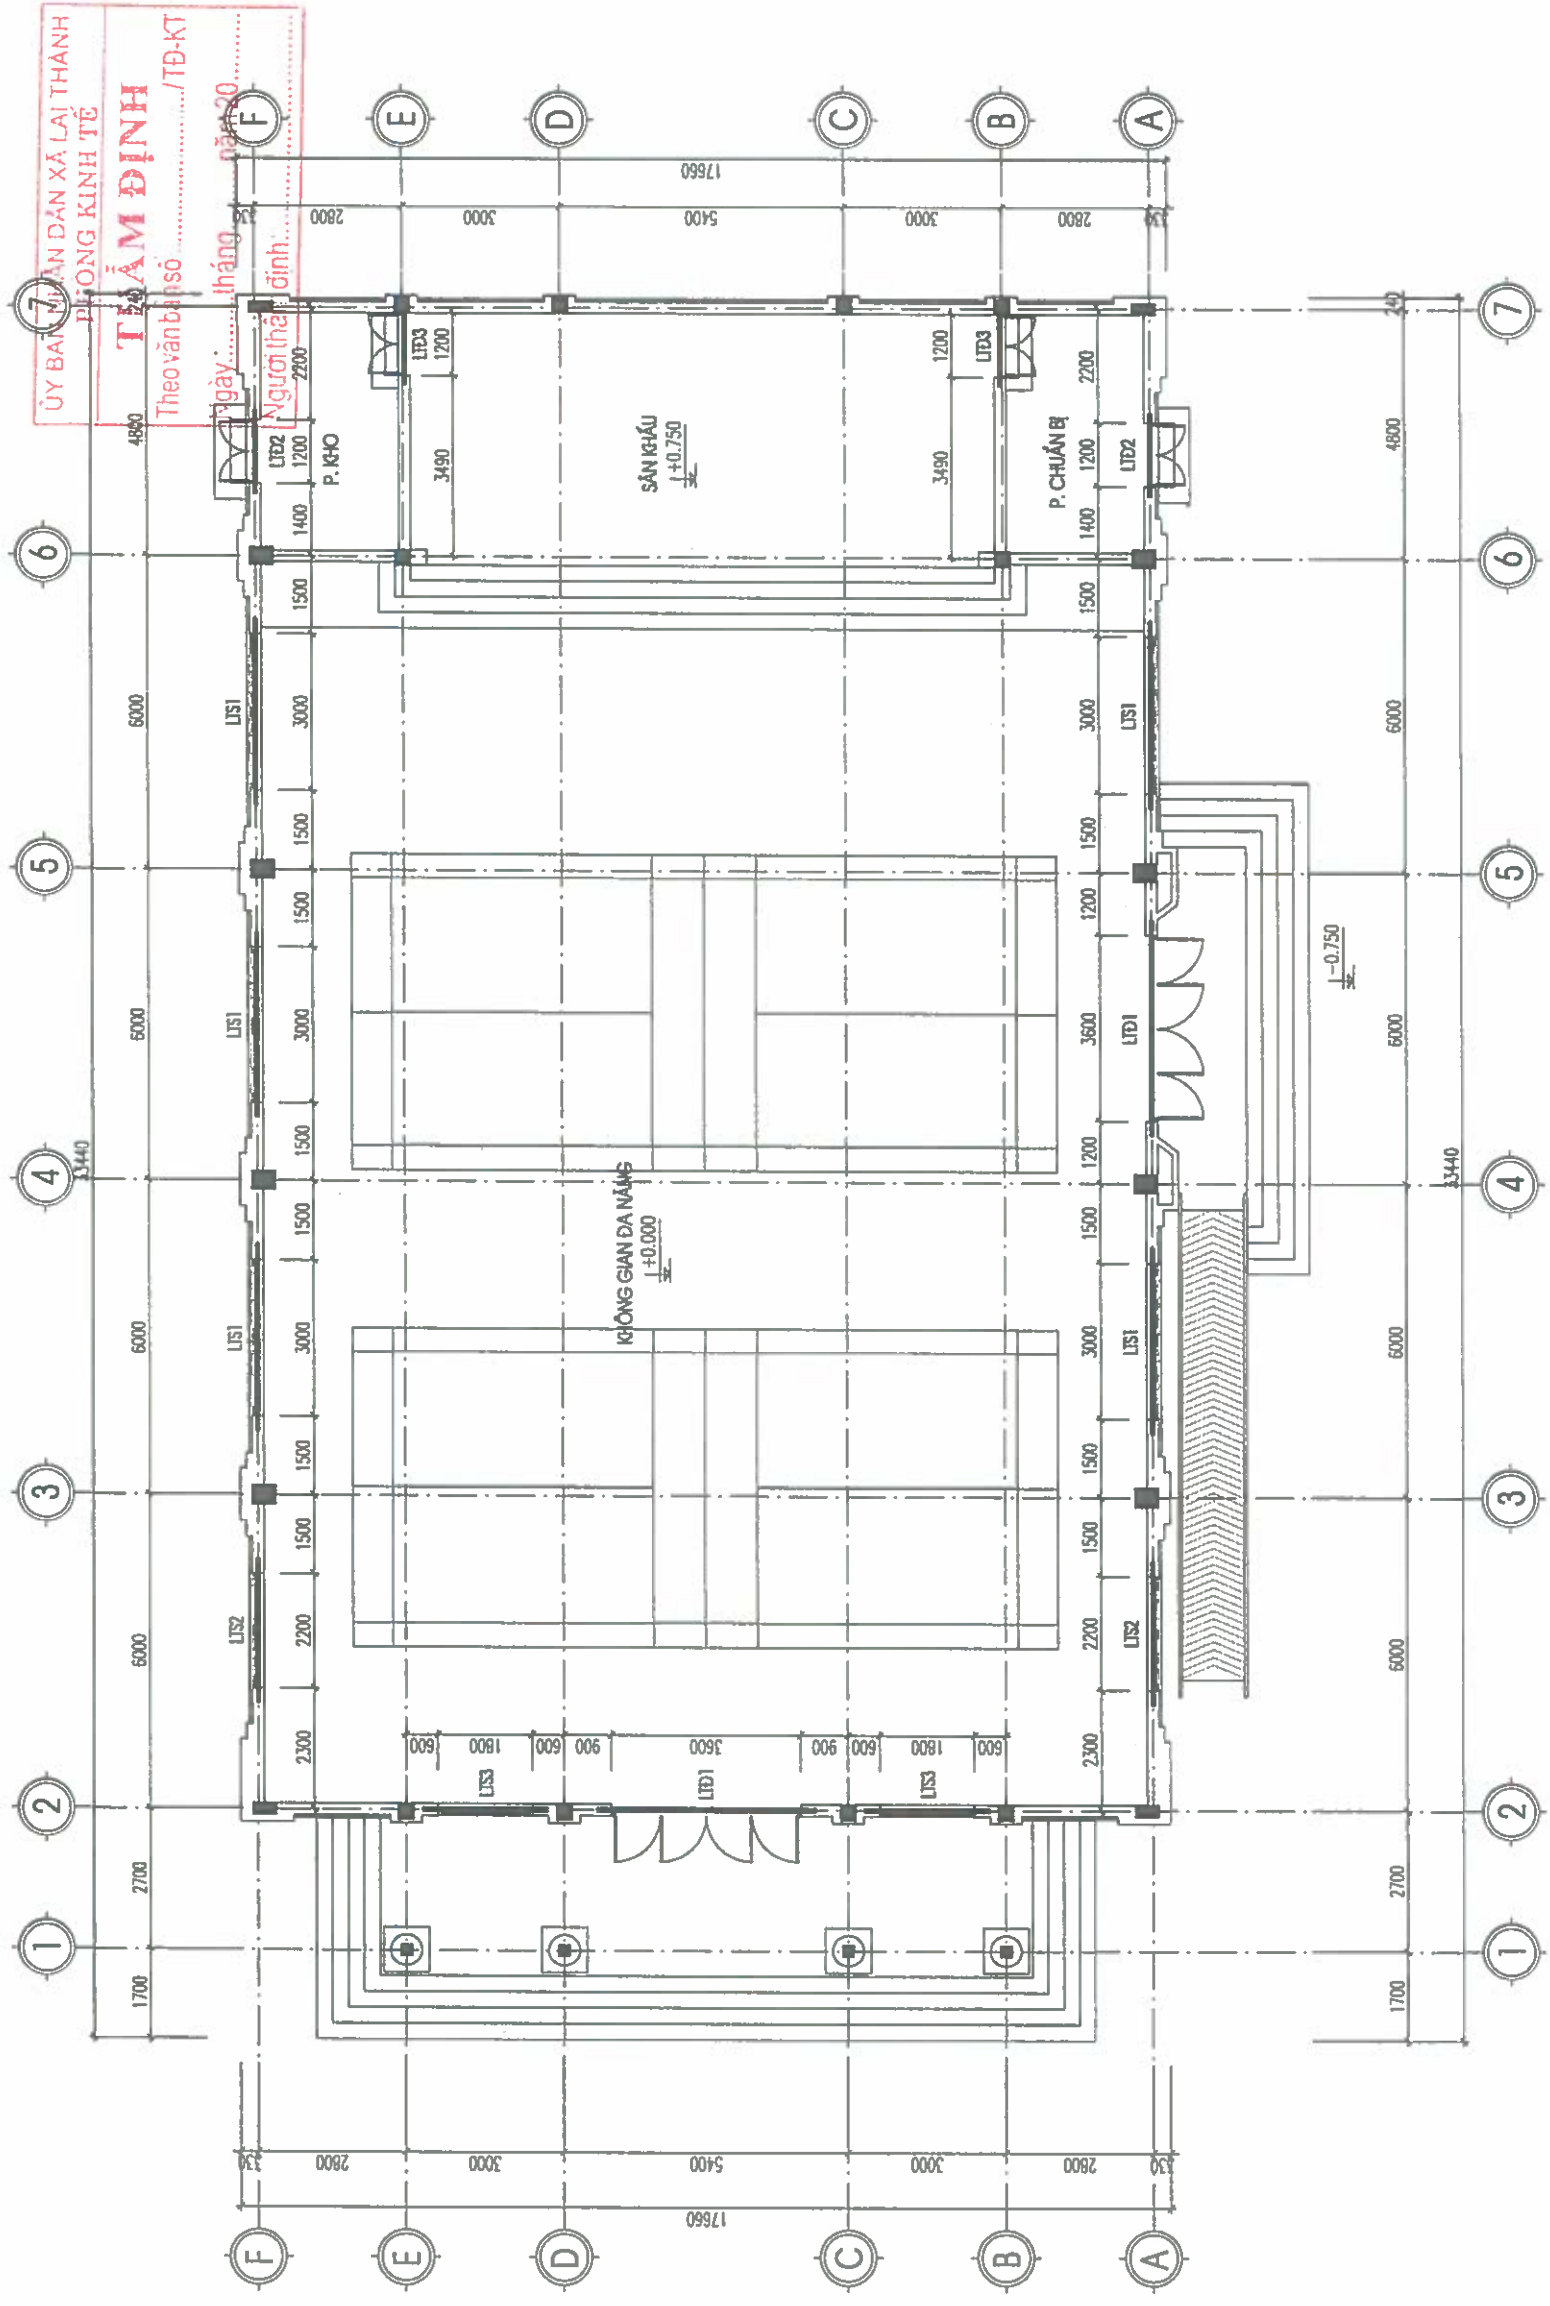

MẶT BẰNG LANH TÔ CỦA COS +0.000

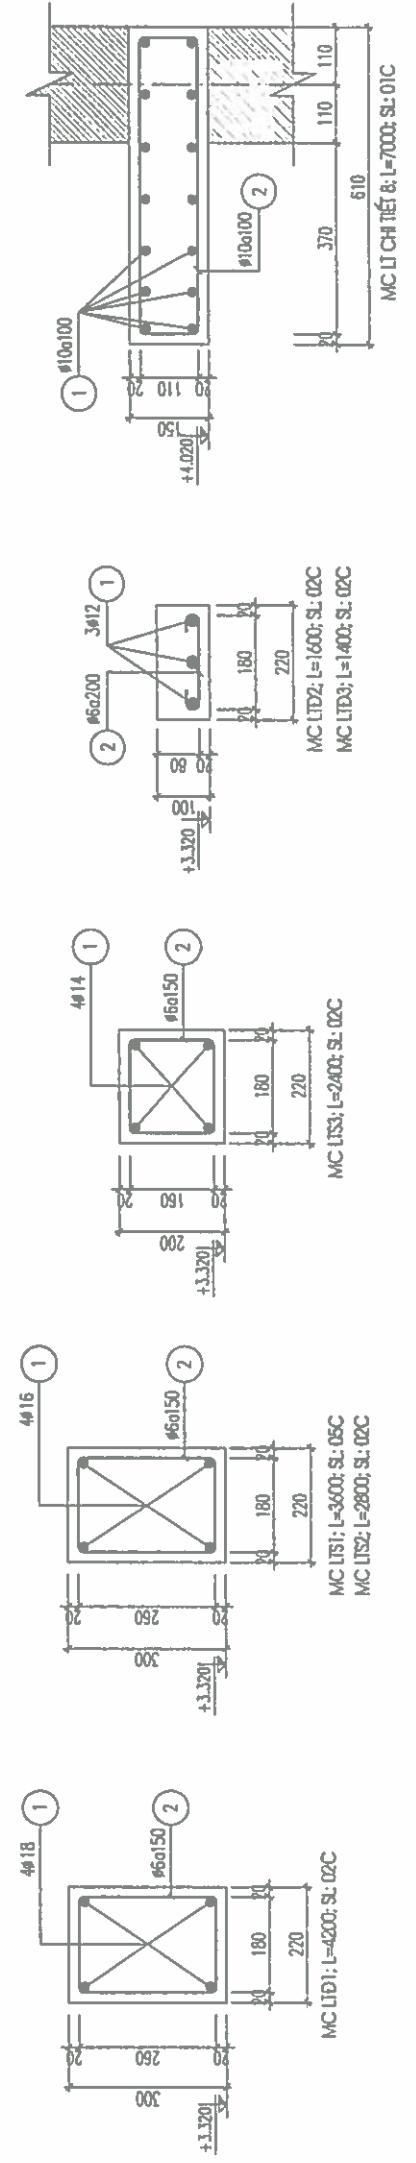

GHI CHÚ	
CHỦ ĐẦU TƯ:	
ỦY BAN NHÂN DÂN XÃ LẠI THÀNH	
CÔNG TRÌNH:	
XÂY DỰNG NHÀ DẠ NẰNG, CÔNG TƯỜNG ĐÀO VÀ CÁC HẠNG MẠCH HỖ TRỢ TRƯỜNG TIỂU HỌC LẠI THÀNH A, XÃ LẠI THÀNH	
HẠNG MỤC:	
NHÀ DẠ NẰNG	
ĐỊA ĐIỂM XÂY DỰNG:	
XÃ LẠI THÀNH - TỈNH NINH BÌNH	
SỐ HỢP ĐỒNG	HĐ:...../2026
ĐƠN VỊ TƯ VẤN:	
	
CÔNG TY CỔ PHẦN ĐẦU TƯ VÀ XÂY DỰNG HP LAND	
ĐC: SỐ 02, NGŨNG NGUYỄN ĐỨC, PHƯỜNG HOÀI LẠT, MÃI LÃNH	
TEL: 0944.882.882 EMAIL: HP.LAND@GMAIL.COM	
SỐ QUÂN QUẢN LÝ: 2100896022 - C.T. 0	
CÔNG TY CỔ PHẦN ĐẦU TƯ VÀ XÂY DỰNG HP LAND PHẠM NGỌC ANH	
CHỦ NHIỆM: LU. T. NINH BÌNH	
CHỦ TRÌ + KIỂM: KTS. PHẠM VĂN TUẤN	
THIẾT KẾ + VẼ: KS. VŨ VĂN TUẤN	
KS. ĐÀO NGỌC TUẤN	
HỒ SƠ: THIẾT KẾ BẢN VẼ THI CÔNG	
TÊN BẢN VẼ:	
MẶT BẰNG LẠNH TÔ CỦA COS +5.100	
HOÀN THÀNH NGÀY:	/.../2026
TỈ LỆ:	
Y HIỆU BẢN VẼ:	KC-26



ỦY BAN NHÂN DÂN XÃ LẠI THÀNH
PHÒNG KINH TẾ

THẨM ĐỊNH

Theo văn bản số/TĐ-KT

Ngày tháng năm 20.....

Người thẩm định:

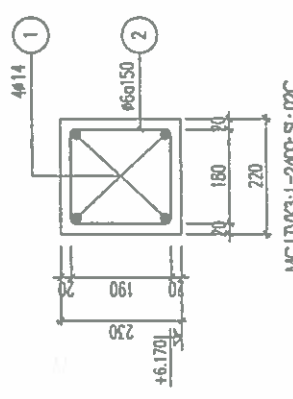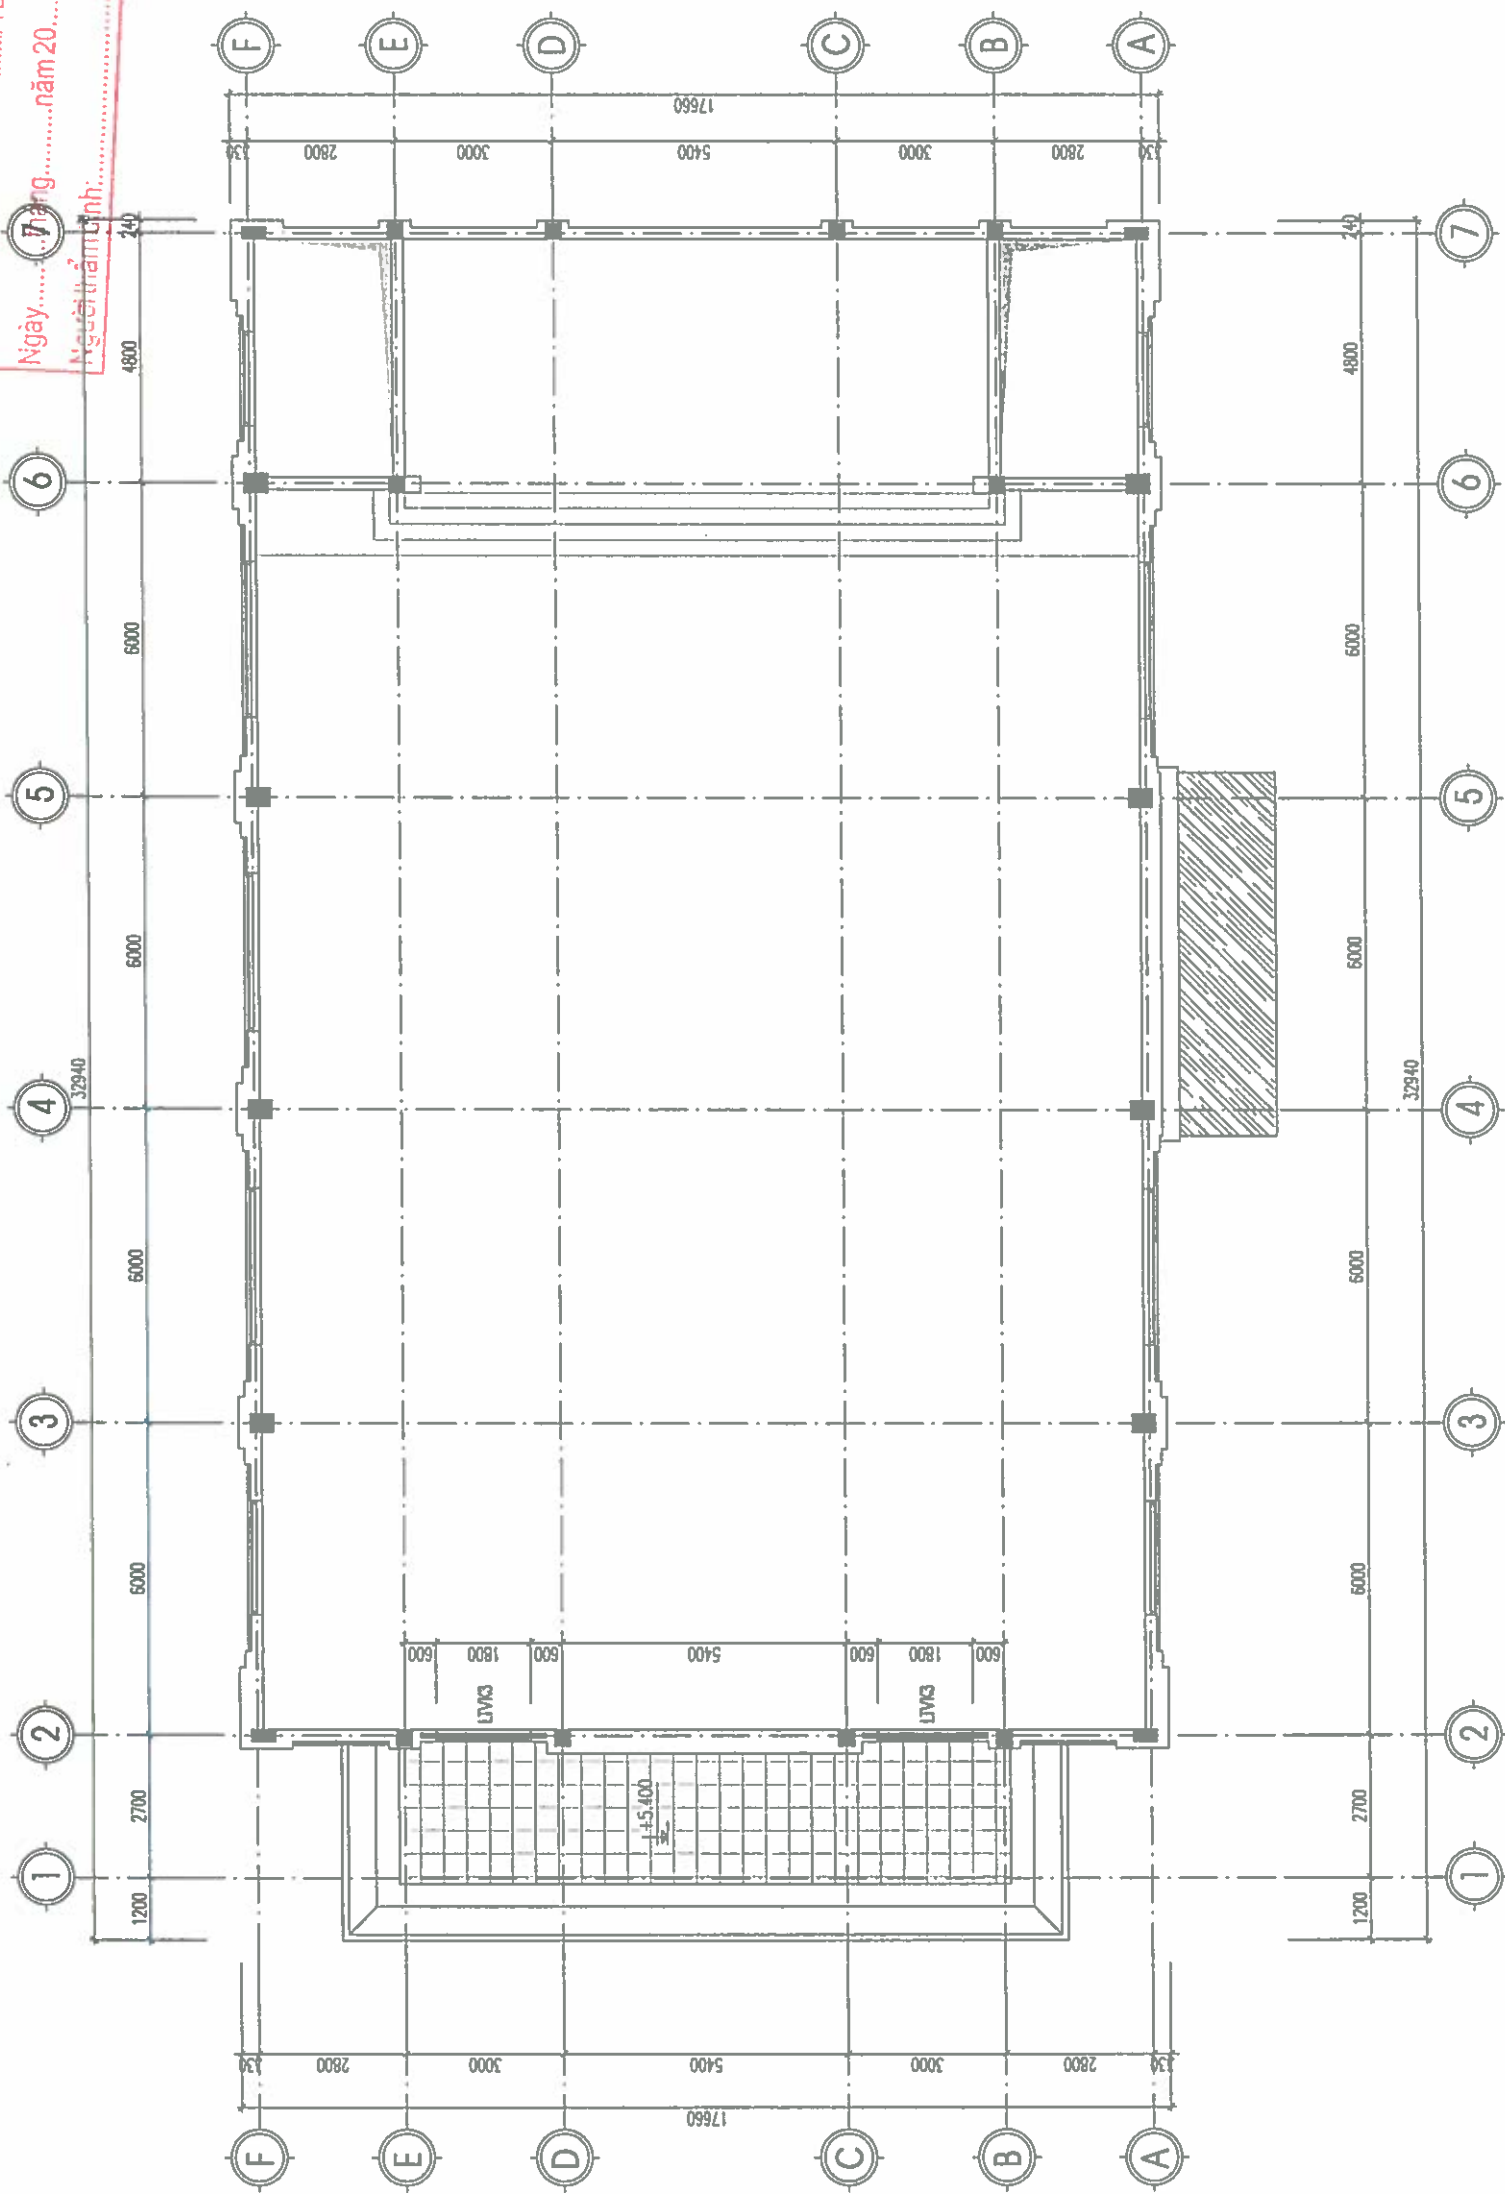


MẶT BẰNG LẠNH TÔ CỦA COS +5.100

MC LƯU VỎ: L=2400; S: 02C


ỦY BAN NHÂN DÂN XÃ LẠI THÀNH
PHONG KINH TẾ


THẨM ĐỊNH
Theo văn bản số/TD-KT
Ngày.....tháng.....năm 20.....
Người thẩm định:.....

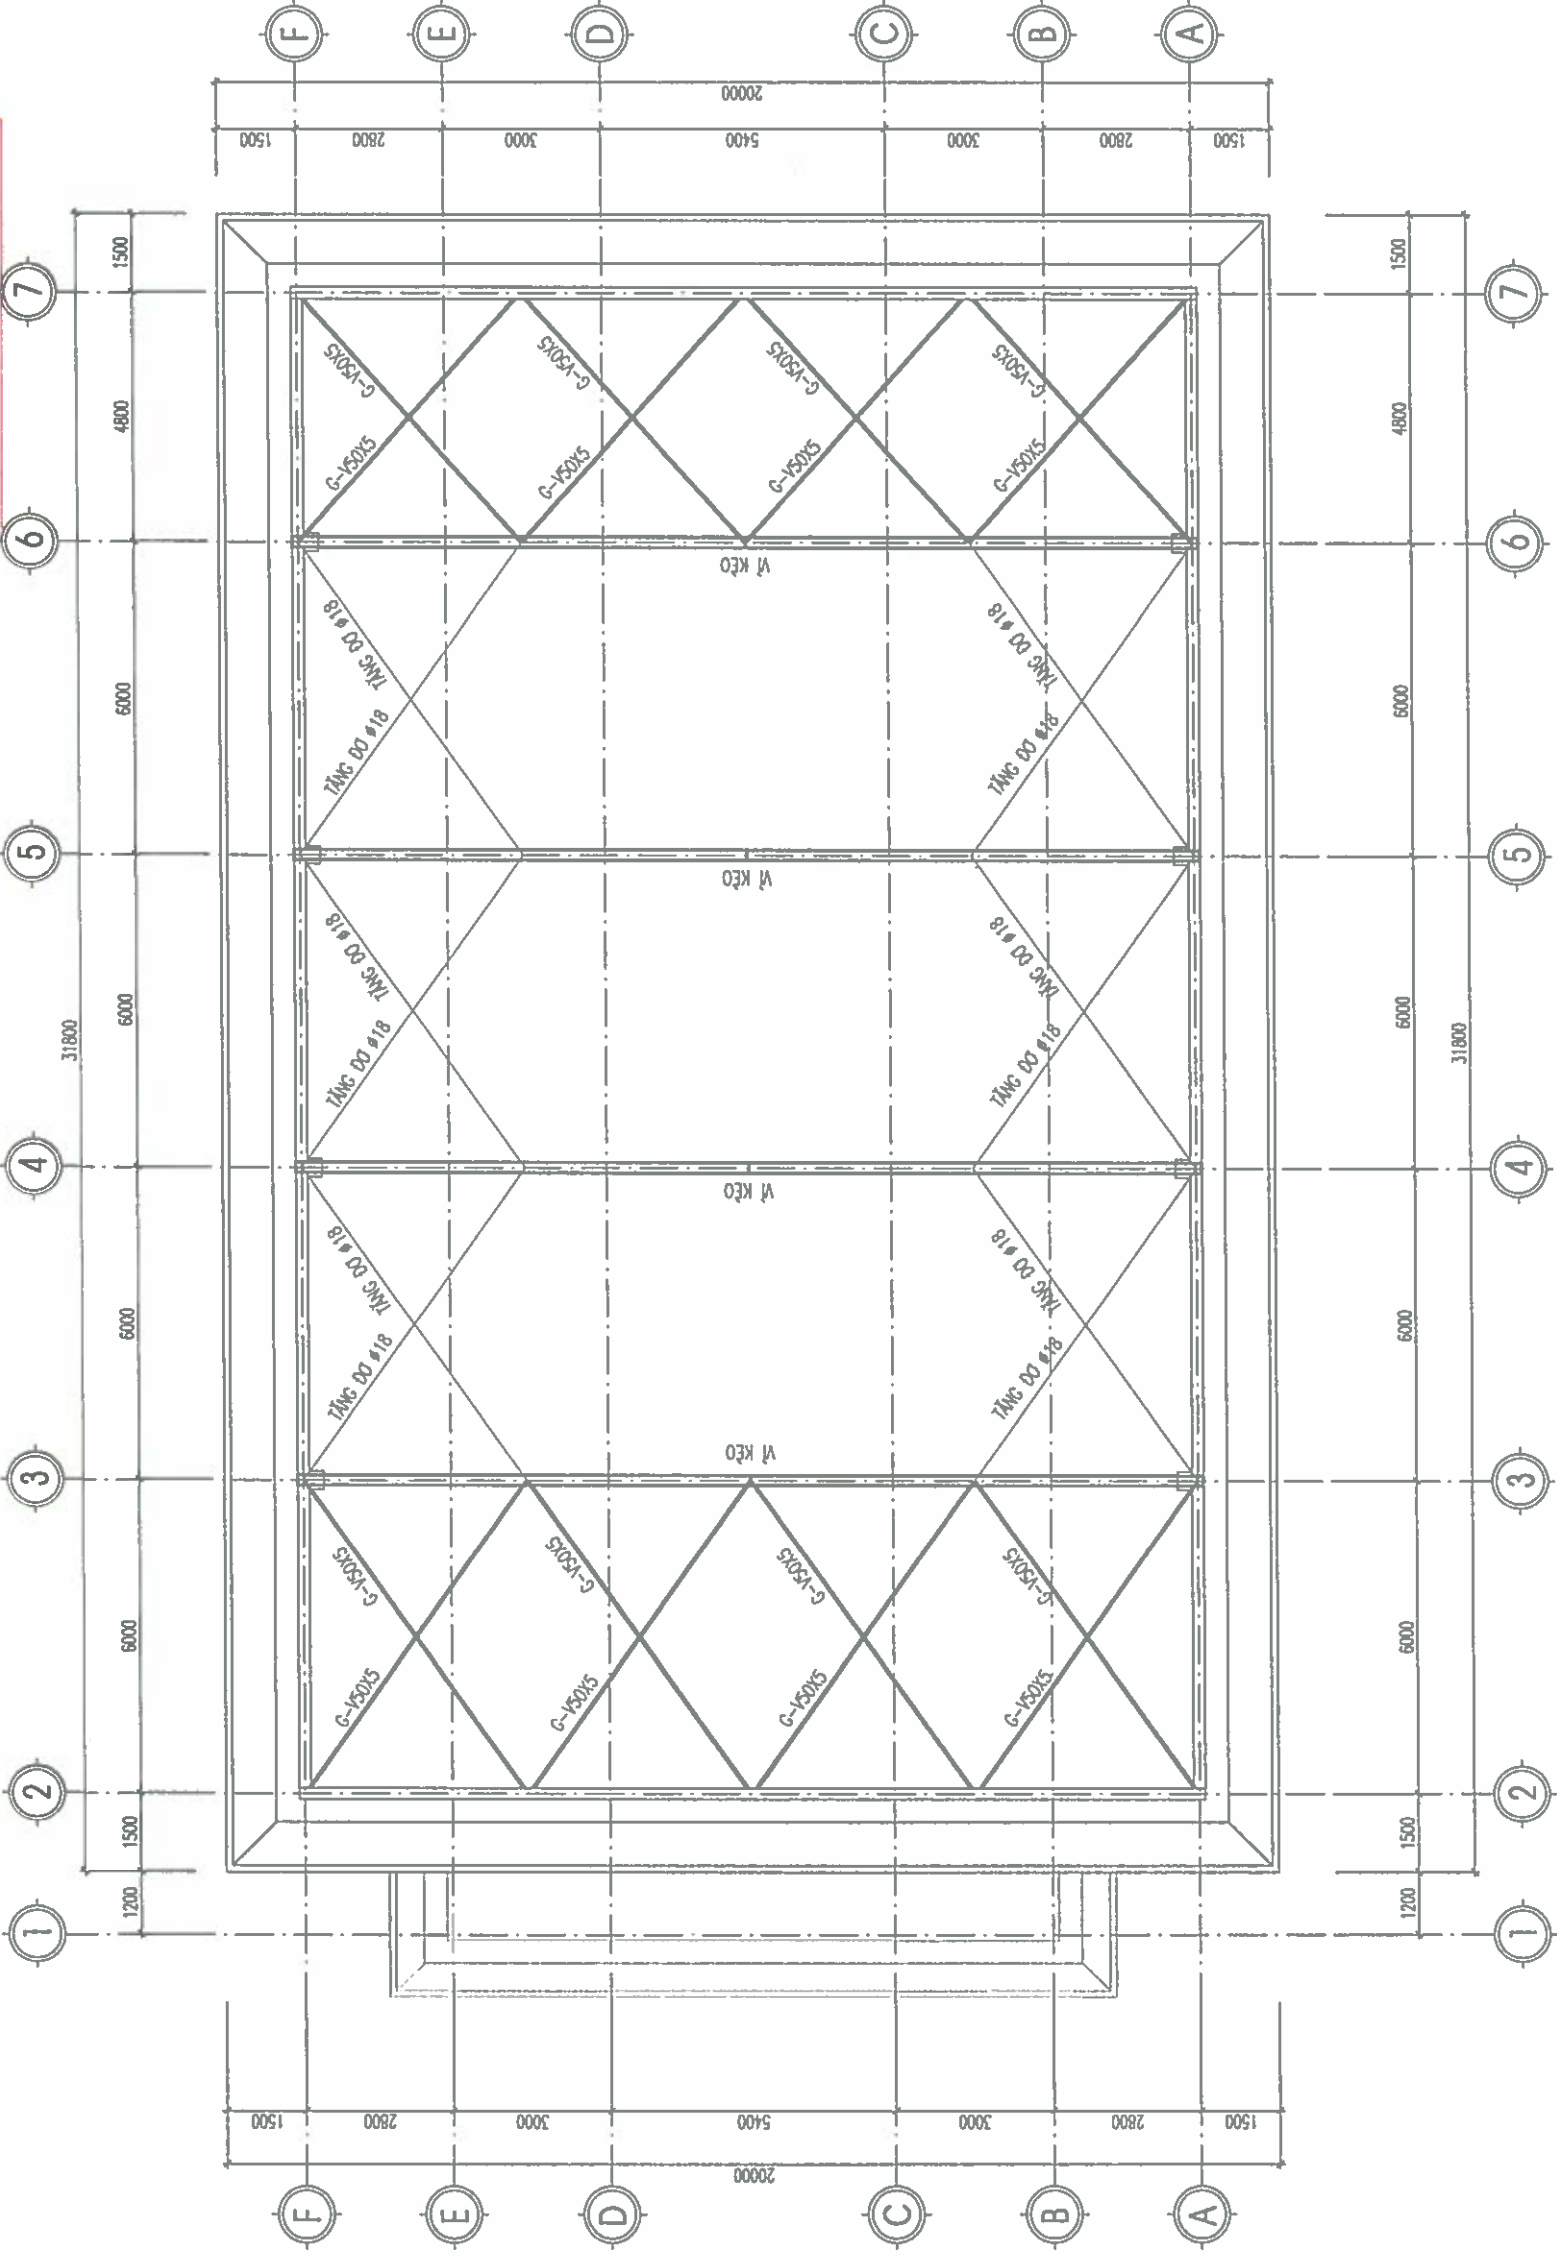

MẶT BẰNG KẾT CẤU THÉP ĐỒ Mái

GHI CHÚ	
CHỦ ĐẦU TƯ:	
ỦY BAN NHÂN DÂN XÃ LẠI THÀNH	
CÔNG TRÌNH:	
XÂY DỰNG NHÀ ĐA VANG, CÔNG, TƯỜNG BẢO VÀ CÁC HẠNG MỤC HỖ TRỢ TRƯỜNG TIỂU HỌC LẠI THÀNH A, XÃ LẠI THÀNH	
HẠNG MỤC:	
NHÀ ĐA VANG	
ĐỊA ĐIỂM XÂY DỰNG:	
SỐ HỢP ĐỒNG	HD:...../2026
ĐƠN VỊ TƯ VẤN:	
HP LAND	
CÔNG TY CỔ PHẦN ĐẦU TƯ VÀ XÂY DỰNG HP LAND	
571008960222 - C.T.	
CHỦ NHIỆM:	
KTS. PHẠM VĂN TUẤN	
CHỦ TRÌ + KIỂM:	
KTS. VŨ VĂN TUẤN	
THIẾT KẾ + VẼ:	
KS. ĐÀO NGỌC TUẤN	
HỒ SƠ: THIẾT KẾ BẢN VẼ THI CÔNG	
TÊN BẢN VẼ:	
MẶT BẰNG KẾT CẤU THÉP ĐỒ Mái	
HOÀN THÀNH NGÀY: ... / ... / 2026	
TỈ LỆ:	
KÝ HIỆU BẢN VẼ: KC-27	

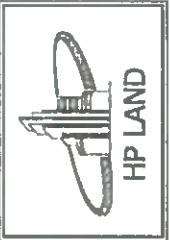GHI CHÚ	
CHỦ ĐẦU TƯ:	
ỦY BAN NHÂN DÂN XÃ LẠI THẠNH	
CÔNG TRÌNH:	
XÂY DỰNG NHÀ ĐA NĂNG CÔNG TƯỜNG BẢO VÀ CÁC HẠNG MỤC HỖ TRỢ	
TRƯỜNG TẾ HỌC LẠI THẠNH A, XÃ LẠI THẠNH	
HẠNG MỤC:	
NHÀ ĐA NĂNG	
ĐỊA ĐIỂM XÂY DỰNG:	
XÃ LẠI THẠNH - TỈNH NHÌN BÌNH	
SỐ HỢP ĐỒNG	HD:/2026
ĐƠN VỊ TƯ VẤN:	
	
CÔNG TY CỔ PHẦN ĐẦU TƯ VÀ XÂY DỰNG HP LAND	
SỐ MÃ ĐỒ: 33008960-33-C.T.O	
CÔNG TY CỔ PHẦN ĐẦU TƯ VÀ XÂY DỰNG HP LAND	
CHỦ NHIỆM: PHẠM NGỌC ANH	
CHỦ TRƯỞNG: LƯU T. NINH	
CHỦ TRƯỞNG + KÊM:	
KTS. PHẠM VĂN TUẤN	
THIẾT KẾ + VẼ:	
KS. VU VĂN TUẤN	
KS. ĐÀO NGỌC TUẤN	
HỒ SƠ: THIẾT KẾ BẢN VẼ THI CÔNG	
TÊN BẢN VẼ:	
CHI TIẾT VÍ KÈO	
HOÀN THÀNH NGÀY:	/.../2026
TỈ LỆ:	
KÝ HIỆU BẢN VẼ:	KC-29

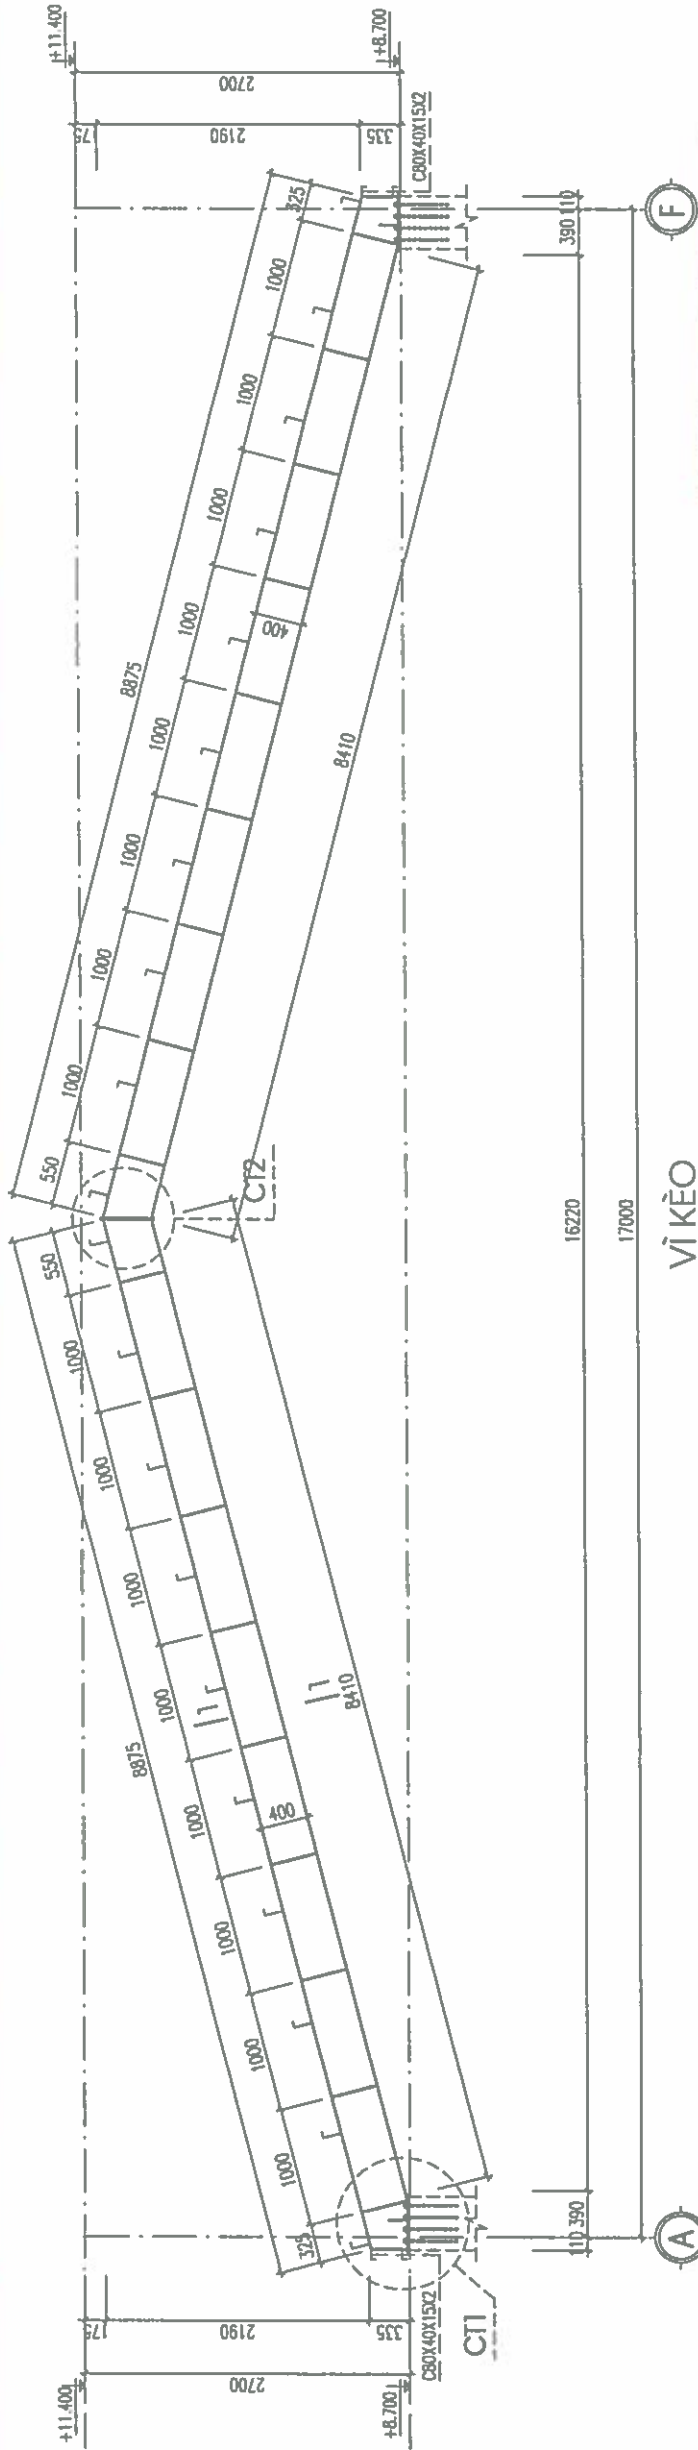


ỦY BAN NHÂN DÂN XÃ LẠI THẠNH
PHÒNG KINH TẾ

THẨM ĐỊNH




Người thẩm định:

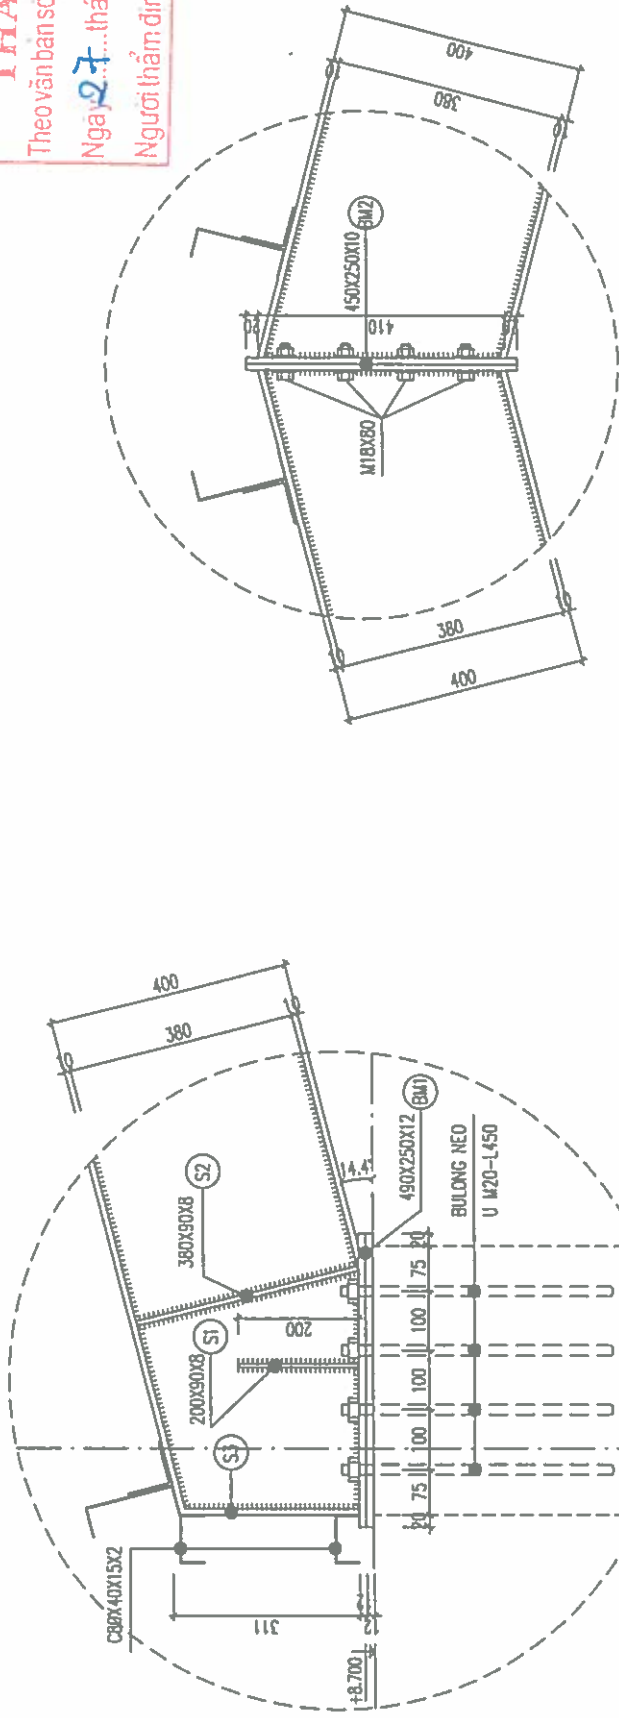

CHI TIẾT 2

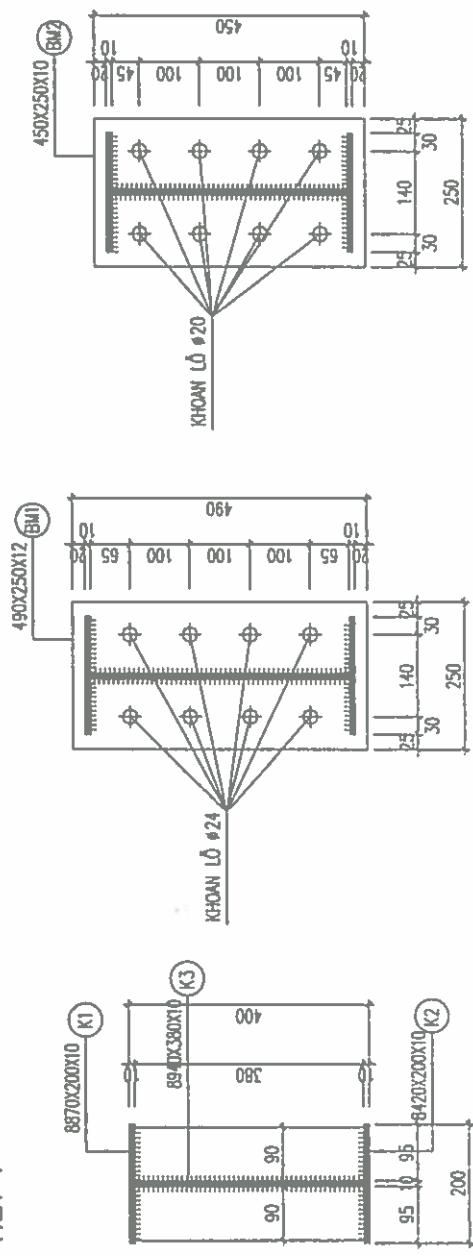

BẢN MÃ 2

BẢN MÃ 1

MẶT CẮT 1-1

BẢNG THỐNG KÊ CỐT THÉP

TÊN C.KIỆN	SỐ HIỆU	HÌNH DẠNG - KÍCH THƯỚC	ĐƯỜNG KÍNH (mm)	CHIỀU DÀI 1 THANH (mm)	SỐ LƯỢNG		TỔNG CHIỀU DÀI (m)	TỔNG T.LƯỢNG (Kg)
					1 C.KIỆN	T.BỘ		
MÔNG M1 Số lượng: 2	1	1520	14	1520	125	250	380	459.20
	2	18520	14	18940	8	16	303.04	366.20
	3	17320	20	17920	4	8	143.36	353.55
	4	500 17320 500 320 60	20	18920	4	8	151.36	373.28
	5	620 320 60	8	2000	117	234	468	184.67
	6	17320	14	17740	2	4	70.96	85.75
	7	60 320 60	8	440	58	116	51.04	20.14
MÔNG M2 Số lượng: 2	1	1520	14	1520	203	406	617.12	745.74
	2	30320	14	31160	8	16	498.56	602.47
	3	29120	20	30320	4	8	242.56	598.19
	4	500 29120 500 320 60	20	31320	4	8	250.56	617.92
	5	620 320 60	8	2000	195	390	780	307.78
	6	29120	14	29960	2	4	119.84	144.82
	7	60 320 60	8	440	97	194	85.36	33.68
MÔNG M3 Số lượng: 1	1	1120	14	1120	85	85	95.2	115.04
	2	12520	14	12940	6	6	77.64	93.82
	3	11720	20	12320	4	4	49.28	121.53
	4	500 11720 500 320 60	20	13320	4	4	53.28	131.40
	5	620 320 60	8	2000	79	79	158	62.34
	6	11720	14	12140	2	2	24.28	29.34
	7	60 320 60	8	440	40	40	17.6	6.94
MÔNG M4 Số lượng: 4	1	1120	14	1120	9	36	40.32	48.72
	2	4020	14	4020	6	24	96.48	116.59
	3	3020	20	3020	4	16	48.32	119.16
	4	500 3020 500 320 60	20	4020	4	16	64.32	158.62
	5	620 320 60	8	2000	21	84	168	66.29
	6	3020	14	3020	2	8	24.16	29.20
	7	60 320 60	8	440	10	40	17.6	6.94

BẢNG THỐNG KÊ CỐT THÉP

TÊN C.KIỆN	SỐ HIỆU	HÌNH DẠNG - KÍCH THƯỚC	ĐƯỜNG KÍNH (mm)	CHIỀU DÀI 1 THANH (mm)	SỐ LƯỢNG		TỔNG CHIỀU DÀI (m)	TỔNG T.LƯỢNG (Kg)
					1 C.KIỆN	T.BỘ		
MÔNG M5 Số lượng: 2	1	1520	14	1520	32	64	97.28	117.55
	2	4720	14	4720	8	16	75.52	91.26
	3	5120	20	5120	4	8	40.96	101.01
	4	500 5120 500 320 60	20	6120	4	8	48.96	120.74
	5	620 320 60	8	2000	35	70	140	55.24
	6	5120	14	5120	2	4	20.48	24.75
	7	60 320 60	8	440	17	34	14.96	5.90
MÔNG M6 Số lượng: 2	1	1520	14	1520	19	38	57.76	69.80
	2	2720	14	2720	8	16	43.52	52.59
	3	3120	20	3120	4	8	24.96	61.56
	4	500 3120 500 320 60	20	4120	4	8	32.96	81.28
	5	620 320 60	8	2000	23	46	92	36.30
	6	3120	14	3120	2	4	12.48	15.08
	7	60 320 60	8	440	12	24	10.56	4.17

- Trọng lượng thép có đường kính Φ8 = 790.39 kg; Chiều dài = 2003.12 mét

- Trọng lượng thép có đường kính Φ14 = 3207.92 kg; Chiều dài = 2654.64 mét

- Trọng lượng thép có đường kính Φ20 = 2838.24 kg; Chiều dài = 1150.88 mét

ỦY BAN NHÂN DÂN XÃ LẠI THÀNH
PHÒNG KINH TẾ
THẨM ĐỊNH
Theo văn bản số/TĐ-KT
Ngày.....tháng.....năm 20.....
Người thẩm định:.....

GHI CHÚ

CHỦ ĐẦU TƯ:

ỦY BAN NHÂN DÂN XÃ LẠI THÀNH

CÔNG TRÌNH:

XÂY DỰNG NHÀ DẠNG CÔNG TƯỜNG BẢO
VÀ CÁC HẠNG MỤC PHỤ TRỢ
TRƯỜNG TẾ HỌC LẠI THÀNH XÃ LẠI THÀNH

HẠNG MỤC:




SỐ HỢP ĐỒNG: HĐ...../2026

ĐƠN VỊ TƯ VẤN:



CÔNG TY CỔ PHẦN ĐẦU TƯ VÀ XÂY DỰNG

HP LAND



BẢNG THỐNG KÊ CỐT THÉP

TÊN C.KIỆN	SỐ HIỆU	HÌNH DẠNG - KÍCH THƯỚC	ĐƯỜNG KÍNH (mm)	CHIỀU DÀI 1 THANH (mm)	SỐ LƯỢNG		TỔNG CHIỀU DÀI (m)	TỔNG T.LƯỢNG (Kg)
					1 C.KIỆN	T.BỘ		
CC1 Số lượng: 4	1	300┐ 2600	20	2900	6	24	69.6	171.64
	1A	300┐ 3400	20	3700	6	24	88.8	218.99
	2	400┐ 170┐ 60	8	1260	18	72	90.72	35.80
CC2 Số lượng: 8	1	300┐ 2600	20	2900	7	56	162.4	400.50
	1A	300┐ 3400	20	3700	7	56	207.2	510.99
	2	400┐ 300┐ 60	8	1520	18	144	218.88	86.37
CC3 Số lượng: 4	1	300┐ 2600	20	2900	4	16	46.4	114.43
	1A	300┐ 3400	20	3700	4	16	59.2	146.00
	2	250┐ 250┐ 60	8	1120	18	72	80.64	31.82
CC4 Số lượng: 4	1	300┐ 2600	20	2900	4	16	46.4	114.43
	1A	300┐ 3400	20	3700	4	16	59.2	146.00
	2	250┐ 250┐ 60	8	1120	18	72	80.64	31.82
CC5 Số lượng: 2	1	300┐ 2700	20	3000	4	8	24	59.19
	1A	300┐ 3500	20	3800	4	8	30.4	74.97
	2	250┐ 250┐ 60	8	1120	29	58	64.96	25.63
CC6 Số lượng: 4	1	300┐ 2700	20	3000	2	8	24	59.19
	1A	300┐ 3500	20	3800	2	8	30.4	74.97
	2	170┐ 170┐ 50	6	780	29	116	90.48	20.08

- Trọng lượng thép có đường kính $\Phi 6 = 20.08 \text{ kg}$; Chiều dài = 90.48 mét
- Trọng lượng thép có đường kính $\Phi 8 = 211.44 \text{ kg}$; Chiều dài = 535.84 mét
- Trọng lượng thép có đường kính $\Phi 20 = 2091.3 \text{ kg}$; Chiều dài = 848 mét

BẢNG THỐNG KÊ CỐT THÉP

TÊN C.KIỆN	SỐ HIỆU	HÌNH DẠNG - KÍCH THƯỚC	ĐƯỜNG KÍNH (mm)	CHIỀU DÀI 1 THANH (mm)	SỐ LƯỢNG		TỔNG CHIỀU DÀI (m)	TỔNG T.LƯỢNG (Kg)
					1 C.KIỆN	T.BỘ		
GM 4 4Sô lượng: 4	8	2980	14	2980	58	58	49.88	11.07
	9	100 280 50	6	860	4	16	47.68	57.62
GM 5 2Sô lượng: 2	8	5110	14	5110	16	64	55.04	12.22
	9	150 280 50	6	960	4	8	40.88	49.40
GM 6 5Sô lượng: 5	8	3710	14	3710	27	54	51.84	11.51
	9	150 280 50	6	960	4	8	29.68	35.87
	8		14		20	40	38.4	8.52
	9	150 280 50	6	960				

- Trọng lượng thép có đường kính $\Phi 6 = 142.19 \text{ kg}$; Chiều dài = 640.6 mét
- Trọng lượng thép có đường kính $\Phi 14 = 659.71 \text{ kg}$; Chiều dài = 545.92 mét

GHI CHÚ	
CHỦ ĐẦU TƯ:	
ỦY BAN NHÂN DÂN XÃ LA THÀNH	
CÔNG TRÌNH:	
XÂY DỰNG NHÀ DẠNG CÔNG, TƯỜNG BẢO VÀ CÁC HẸNG MỤC PHỤ TRỢ TRƯỜNG TẾ HỌC LA THÀNH, XÃ LA THÀNH	
HẠNG MỤC:	
NHÀ DẠNG	
ĐỊA ĐIỂM XÂY DỰNG:	
SỐ HỢP DỒNG	HĐ:/2026
ĐƠN VỊ TƯ VẤN:	
 HP LAND	
CÔNG TY CỔ PHẦN ĐẦU TƯ VÀ XÂY DỰNG HP LAND	
Số 32 Đường Nguyễn Huệ, Phường Hòa An, T. Minh Khai TP. Hồ Chí Minh, Email: HP.LAND@HOTMAIL.COM ĐT: 0909.9602.3	
NGƯỜI ĐÓNG: 	
CHỦ NHIỆM: PHẠM NGỌC ANH	
KTS. PHẠM VĂN TUẤN	
CHỦ TRÌ + KIỂM:	
KTS. VŨ VĂN TUẤN	
THIẾT KẾ + VẼ:	
KTS. ĐÀO NGỌC TUẤN	
HỒ SƠ: THIẾT KẾ BẢN VẼ TH CÔNG	
TÊN BẢN VẼ:	
THÔNG KẾ THIẾT	
HOÀN THÀNH NGÀY:	.../.../2026
TITLE:	
HY HỮU BẢN VẼ:	KC-31

GHI CHÚ

CHỦ ĐẦU TƯ:
ỦY BAN NHÂN DÂN XÃ LẠI THÀNH

CÔNG TRÌNH:
XÂY DỰNG NHÀ DẠNG CỘT, TƯỜNG BẢO VÀ CÁC HẠNG MỤC PHỤ TRỢ TRƯỚC TIẾP HỌC LẠI BÀN HẠ XÃ LẠI THÀNH

HẠNG MỤC:
NHÀ DẠ MĂNG

ĐỊA ĐIỂM XÂY DỰNG:
XÃ LẠI THÀNH - TỈNH NHÌN BÌNH

SỐ HỢP ĐỒNG
ĐƠN VỊ TƯ VẤN:
HP LAND

HP LAND
CÔNG TY CỔ PHẦN ĐẦU TƯ VÀ XÂY DỰNG HP LAND
ĐC: SỐ 12, MƯỜNG MƯỜNG ĐẶC, PHƯỜNG HÒA LƯU 1, QUẬN BÌNH THẠNH, TP. HỒ CHÍ MINH
TEL: 0908.860.322
EMAIL: HP.LAND@HOTMAIL.COM

CHỦ NHIỆM
PHẠM NGỌC ANH

CHỦ TRƯỞNG + KIỂM:
KTS. PHẠM VĂN TUẤN

THIẾT KẾ + VẼ:
KS. VŨ VĂN TUẤN

HỒ SƠ: THIẾT KẾ BẢN VẼ THÍ CÔNG
TÊN BẢN VẼ:
THỐNG KÊ THÉP

HOÀN THÀNH NGÀY:/...../ 2026
TỈ LỆ:
KÝ HIỆU BẢN VẼ: KC-32

BẢNG THỐNG KÊ CỐT THÉP

TÊN C.KIỆN	SỐ HIỆU	HÌNH DẠNG - KÍCH THƯỚC	ĐƯỜNG KÍNH (mm)	CHIỀU DÀI 1 THANH (mm)	SỐ LƯỢNG		TỔNG CHIỀU DÀI (m)	TỔNG T.LƯỢNG (Kg)
					1 C.KIỆN	T.BỘ		
Dầm D1-1 Số lượng: 1	1	350 28970 350	20	30870	3	3	92.61	228.39
	2	28970	20	30170	3	3	90.51	223.21
	3	450 170 60	8	1360	194	194	263.84	104.11
	4	80 660 80	10	820	72	72	59.04	36.40
	5	7150	8	7150	3	3	21.45	8.46
Dầm D1-1A Số lượng: 1	1	350 28970 350	20	30870	3	3	92.61	228.39
	2	28970	20	30170	3	3	90.51	223.21
	3	450 170 60	8	1360	194	194	263.84	104.11
Dầm D1-2 Số lượng: 1	1	350 17170 350	20	18470	3	3	55.41	136.65
	2	17170	20	17770	3	3	53.31	131.47
	3	450 170 60	8	1360	116	116	157.76	62.25
Dầm D1-3 Số lượng: 2	1	350 4970 350	20	5670	3	6	34.02	83.90
	2	4970	20	4970	3	6	29.82	73.54
	3	450 170 60	8	1360	34	68	92.48	36.49
Dầm D1-4 Số lượng: 2	1	350 3010 350	20	3710	3	6	22.26	54.90
	2	3010	20	3010	3	6	18.06	44.54
	3	300 3010 300	20	3610	2	4	14.44	35.61
	4	3010	20	3010	2	4	12.04	29.69
Dầm D1-5 Số lượng: 1	5	450 170 60	8	1360	20	40	54.4	21.47
	1	350 11570 350	18	12810	2	2	25.62	51.18
	2	11570	18	11570	2	2	23.14	46.22
	3	750 170 60	8	1360	77	77	150.92	59.55
Dầm D2-1 Số lượng: 2	4	11570	14	11570	2	2	23.14	27.96
	5	60 170 60	8	290	34	34	9.86	3.89
	1	600 28970 600	18	31250	3	6	187.5	374.55
	2	28970	18	30050	3	6	180.3	360.16
	3	700 170 60	8	1860	194	388	721.68	284.76
Dầm D2-2 Số lượng: 2	4	28970	12	29690	2	4	118.76	105.44
	5	28970	10	29570	4	8	236.56	145.85
	6	0 60 280 110 250	8	1780	194	388	690.64	272.52
	1	350 17170 350	18	18410	3	6	110.46	220.65
	2	17170	18	17710	3	6	106.26	212.26
	3	0 60 170 130 250	8	1680	116	232	389.76	153.79
Dầm D2-2 Số lượng: 2	4	17170	12	17530	2	4	70.12	62.25
	5	50 170 50	6	270	58	116	31.32	6.95
	6	17170	8	17170	2	4	68.68	27.10

BẢNG THỐNG KÊ CỐT THÉP

TÊN C.KIỆN	SỐ HIỆU	HÌNH DẠNG - KÍCH THƯỚC	ĐƯỜNG KÍNH (mm)	CHIỀU DÀI 1 THANH (mm)	SỐ LƯỢNG		TỔNG CHIỀU DÀI (m)	TỔNG T.LƯỢNG (Kg)
					1 C.KIỆN	T.BỘ		
Số lượng: 4	1	5800	20	5800	6	24	139.2	343.29
	1A	5700	20	5700	6	24	136.8	337.37
	2	150 3570	20	3720	4	16	59.52	146.79
	2A	150 2870	20	3020	4	16	48.32	119.16
Số lượng: 8	3	400 170 60	8	1260	71	284	357.84	141.20
	4	60 170 60	8	290	17	68	19.72	7.78
	1	5800	20	5800	7	56	324.8	801.01
	1A	5800	20	5800	7	56	324.8	801.01
Số lượng: 4	2	150 3570	20	3720	6	48	178.56	440.36
	2A	150 2870	20	3020	6	48	144.96	357.49
	3	400 300 60	8	1520	71	568	863.36	340.67
	4	60 300 60	8	420	17	136	57.12	22.54
Số lượng: 4	1	5800	20	5800	4	16	92.8	228.86
	1A	5700	20	5700	4	16	91.2	224.91
	2	150 4760	20	4910	4	16	78.56	193.74
	2A	150 4060	20	4210	4	16	67.36	166.12
Số lượng: 4	3	250 250 60	8	1120	78	312	349.44	137.88
	1	5800	20	5800	4	16	92.8	228.86
	1A	5700	20	5700	4	16	91.2	224.91
	2	150 5540	20	5690	4	16	91.04	224.52
Số lượng: 2	2A	150 4840	20	4990	4	16	79.84	196.90
	3	250 250 60	8	1120	84	336	376.32	148.49
	1	5800	20	5800	4	8	46.4	114.43
	1A	5700	20	5700	4	8	45.6	112.46
Số lượng: 4	2	150 3570	20	3720	4	8	29.76	73.39
	2A	150 2870	20	3020	4	8	24.16	59.58
	3	250 250 60	8	1120	71	142	159.04	62.75
	1	150 5080	20	5230	2	8	41.84	103.18
Số lượng: 1	1A	150 4280	20	4430	2	8	35.44	87.40
	2	170 170 50	6	780	42	168	131.04	29.08
	NT	50 550 50	6	650	960	960	624	138.50

- Trọng lượng thép có đường kính Ø6 = 167.58 kg; Chiều dài = 755.04 mét
- Trọng lượng thép có đường kính Ø8 = 861.31 kg; Chiều dài = 2182.84 mét
- Trọng lượng thép có đường kính Ø20 = 5585.74 kg; Chiều dài = 2264.96 mét

BẢNG THỐNG KÊ CỐT THÉP

TÊN C.KIỆN	SỐ HIỆU	HÌNH DẠNG - KÍCH THƯỚC	ĐƯỜNG KÍNH (mm)	CHIỀU DÀI 1 THANH (mm)	SỐ LƯỢNG		TỔNG CHIỀU DÀI (m)	TỔNG T.LƯỢNG (kg)
					1 C.KIỆN	T.BỘ		
Dầm D3-1	1	350 28970 350	18	30750	3	6	184.5	368.55
	2	28970	18	30050	3	6	180.3	360.16
	3	450 170 60	8	1360	206	412	560.32	221.09
Dầm D3-2	1	350 17170 350	18	18410	3	6	110.46	220.65
	2	17170	18	17710	3	6	106.26	212.26
	3	450 170 60	8	1360	116	232	315.52	124.50
Dầm D3-3	1	350 4970 350	18	5670	3	6	34.02	67.96
	2	4970	18	4970	3	6	29.82	59.57
	3	450 170 60	8	1360	34	68	92.48	36.49
Dầm D3-4	1	350 3010 350	18	3710	3	6	22.26	44.47
	2	3010	18	3010	3	6	18.06	36.08
	3	450 170 60	8	1360	20	40	54.4	21.47
Dầm D3-5	1	250 8750 250	18	9250	2	8	74	147.82
	2	8750	18	8750	2	8	70	139.83
	3	0 60 1170 110 80	8	1290	58	232	299.28	118.09
	4	8750	8	8750	1	4	35	13.81
Dầm D3-6	1	200 300 100 300 200	12	1100	22	88	96.8	85.94
	2	17170 350	20	18470	3	3	55.41	136.65
Dầm D1-2A	1	17170	20	17770	3	3	53.31	131.47
	2	450 170 60	8	1360	116	116	157.76	62.25
	1A	250 3200	18	3450	2	2	6.9	13.78
Dầm D1-6	2A	3200	18	3200	2	2	6.4	12.78
	1	350 2870 350	18	3570	3	6	21.42	42.79
	2	2870	18	2870	3	6	17.22	34.40
Dầm D2-3	3	450 170 60	8	1360	20	40	54.4	21.47
	1	350 4970 350	18	5670	3	6	34.02	67.96
	2	4970	18	4970	3	6	29.82	59.57
Dầm D2-4	3	450 170 60	8	1360	34	68	92.48	36.49
	1	350 3010 350	18	3710	3	6	22.26	44.47
	2	3010	18	3010	3	6	18.06	36.08
Dầm D1-6A	3	450 170 60	8	1360	20	40	54.4	21.47
	1	350 2870 350	18	3570	2	4	14.28	28.53
	2	2870	18	2870	2	4	11.48	22.93
	3	750 170 60	8	1960	20	40	78.4	30.94
	4	2870	14	2870	2	4	11.48	13.87
	5	60 170 50	8	290	10	20	5.8	2.29

- Trọng lượng thép có đường kính $\Phi 6 = 6.95$ kg; Chiều dài = 31.32 mét
- Trọng lượng thép có đường kính $\Phi 8 = 1848.86$ kg; Chiều dài = 4685.55 mét
- Trọng lượng thép có đường kính $\Phi 10 = 182.25$ kg; Chiều dài = 295.6 mét
- Trọng lượng thép có đường kính $\Phi 12 = 253.63$ kg; Chiều dài = 285.68 mét
- Trọng lượng thép có đường kính $\Phi 14 = 41.83$ kg; Chiều dài = 34.62 mét
- Trọng lượng thép có đường kính $\Phi 18 = 3285.66$ kg; Chiều dài = 1644.82 mét
- Trọng lượng thép có đường kính $\Phi 20 = 1761.62$ kg; Chiều dài = 714.32 mét

BẢNG THỐNG KÊ CỐT THÉP

TÊN C.KIỆN	SỐ HIỆU	HÌNH DẠNG - KÍCH THƯỚC	ĐƯỜNG KÍNH (mm)	CHIỀU DÀI 1 THANH (mm)	SỐ LƯỢNG		TỔNG CHIỀU DÀI (m)	TỔNG T.LƯỢNG (kg)
					1 C.KIỆN	T.BỘ		
SÀN COS +5.100	1D	2880	10	2880	76	76	218.88	134.95
	2D	11580	10	11580	17	17	196.86	121.37
	1T	80 2880 80	10	3040	76	76	231.04	142.44
	2T	80 11580 80	10	12040	17	17	204.68	126.19
	K	80 50 100 50 80	6	360	60	60	21.6	4.79
SÀN COS +5.100	1	680 760 170	10	1610	215	215	346.15	213.41
	2	80 780 250	10	1110	215	215	238.65	147.14
	3	250 820 130	10	1200	215	215	258	159.07
	4	19200	10	19500	20	20	390	240.45
	5	100 50 100 50 100	6	400	180	180	72	15.98
SÀN COS +8.700	1	680 1120 170	10	1970	1037	1037	2042.89	1259.52
	2	80 780 250	10	1110	1037	1037	1151.07	709.68
	3	250 1180 130	10	1560	1037	1037	1617.72	997.39
	4	98040	10	100440	24	24	2410.56	1486.20
	5	100 50 100 50 100	6	400	521	521	208.4	46.26

- Trọng lượng thép có đường kính $\Phi 6 = 67.03$ kg; Chiều dài = 302 mét
- Trọng lượng thép có đường kính $\Phi 10 = 5737.81$ kg; Chiều dài = 9306.5 mét

ỦY BAN NHÂN DÂN XÃ LẠI THÀNH
PHÒNG KINH TẾ
THẨM ĐỊNH
Theo văn bản số /TB-KT
Ngày tháng năm 20.....
Người thẩm định:.....

GHI CHÚ

CHỦ ĐẦU TƯ:

ỦY BAN NHÂN DÂN XÃ LẠI THÀNH

CÔNG TRÌNH:

XÂY DỰNG NHÀ DÀ NẰNG, CỐNG, ĐƯỜNG RÀO
VÀ CÁC HẠNG MỤC PHỤ THUỘC
TRƯỜNG TIỂU HỌC LẠI THÀNH A, XÃ LẠI THÀNH

HẠNG MỤC:

NHÀ DÀ NẰNG

ĐỊA ĐIỂM XÂY DỰNG:

XÃ LẠI THÀNH - TỈNH NHÌN BÌNH

SỐ HỢP ĐỒNG

HĐ:/2026

ĐƠN VỊ TƯ VẤN:



CÔNG TY CỔ PHẦN ĐẦU TƯ VÀ XÂY DỰNG
HP LAND

ĐC: SỐ 10/10 TRƯỜNG MƯỜNG HOA HUYỆN L. NHÌN BÌNH
T. PH. L. 12/12/2020. 090.000.000.000

CÔNG TY CỔ PHẦN ĐẦU TƯ VÀ XÂY DỰNG
HP LAND
H. CH. NH. BÌNH

CHỦ NHÌN BÌNH NGỌC ANH

CHỦ TRƯỞNG + KIỂM:

KTS. PHẠM VĂN TUẤN

THIẾT KẾ + VẼ:

KS. VŨ VĂN TUẤN

HỒ SƠ THIẾT KẾ BẢN VẼ THI CÔNG

TÊN BẢN VẼ:

THÔNG KÊ THÉP

HOÀN THÀNH NGÀY:/.../2026

TỈ LỆ:

- Ý HIỆU BẢN VẼ: KC-33

BẢNG THÔNG KÊ CỐT THÉP

TÊN C.KIỆN	SỐ HIỆU	HÌNH DẠNG - KÍCH THƯỚC	ĐƯỜNG KÍNH (mm)	CHIỀU DÀI 1 THANH (mm)	SỐ LƯỢNG		TỔNG CHIỀU DÀI (m)	TỔNG T.LƯỢNG (Kg)
					1 C.KIỆN	T.BỘ		
LTB1	1	4150	18	4150	4	8	33.2	66.32
	2	260 180 50	6	980	29	58	56.84	12.62
LTS1	1	3550	16	3550	4	20	71	112.06
	2	260 180 50	6	980	25	125	122.5	27.19
LTS2	1	2750	16	2750	4	8	22	34.72
	2	260 180 50	6	980	19	38	37.24	8.27
LTB2	1	1560	12	1560	3	6	9.36	8.31
	2	50 180 50	6	280	9	18	5.04	1.12
LTB3	1	1560	12	1560	3	6	9.36	8.31
	2	50 180 50	6	280	8	16	4.48	0.99
LTC18	1	6960	10	6960	14	14	97.44	60.08
	2	110 570 60	10	1480	70	70	103.6	63.87
LTS3	1	2360	14	2360	4	8	18.88	22.81
	2	160 180 50	6	780	17	34	26.52	5.89
LTK1	1	2360	14	2360	4	8	18.88	22.81
	2	190 180 50	6	840	17	34	28.56	6.34

- Trọng lượng thép có đường kính Φ6 = 62.42 kg; Chiều dài = 281.18 mét

- Trọng lượng thép có đường kính Φ10 = 123.95 kg; Chiều dài = 201.04 mét

- Trọng lượng thép có đường kính Φ12 = 16.62 kg; Chiều dài = 18.72 mét

- Trọng lượng thép có đường kính Φ14 = 45.62 kg; Chiều dài = 37.76 mét

- Trọng lượng thép có đường kính Φ16 = 146.78 kg; Chiều dài = 93 mét

- Trọng lượng thép có đường kính Φ18 = 66.32 kg; Chiều dài = 33.2 mét

BẢNG THÔNG KÊ CỐT THÉP

TÊN C.KIỆN	SỐ HIỆU	HÌNH DẠNG - KÍCH THƯỚC	ĐƯỜNG KÍNH (mm)	CHIỀU DÀI 1 THANH (mm)	SỐ LƯỢNG		TỔNG CHIỀU DÀI (m)	TỔNG T.LƯỢNG (Kg)
					1 C.KIỆN	T.BỘ		
K1	Thép bán	200x8870x10						
K2	Thép bán	200x8420x10						
K3	Thép bán	380x8940x10						
BM1	Thép bán	250x490x12			4	16	1.96 m2	184.63
BM2	Thép bán	250x450x10			2	8	0.9 m2	70.65
S1	Thép bán	90x200x8			4	16	0.288 m2	18.09
S2	Thép bán	90x380x8			36	144	4.9248 m2	309.28
S3	Thép bán	200x330x10			2	8	0.528 m2	41.45

- Trọng lượng thép bán có chiều dày 10 mm = 4417.16 kg

- Trọng lượng thép bán có chiều dày 12 mm = 184.63 kg

- Trọng lượng thép bán có chiều dày 8 mm = 327.37 kg

BẢNG THÔNG KÊ CỐT THÉP

TÊN C.KIỆN	SỐ HIỆU	HÌNH DẠNG - KÍCH THƯỚC	ĐƯỜNG KÍNH (mm)	CHIỀU DÀI 1 THANH (mm)	SỐ LƯỢNG		TỔNG CHIỀU DÀI (m)	TỔNG T.LƯỢNG (Kg)
					1 C.KIỆN	T.BỘ		
XG								
XG								
LK								

- Trọng lượng Thép cán chữ C: C150x50x20x2 = 2828.29 kg; Chiều dài = 638.44 mét

- Trọng lượng Thép cán chữ C: C80x40x15x2 = 331.99 kg; Chiều dài = 116.08 mét

- Trọng lượng Thép góc: LDC 75x5 = 76.56 kg; Chiều dài = 13.2 mét

BẢNG THÔNG KÊ CỐT THÉP

TÊN C.KIỆN	SỐ HIỆU	HÌNH DẠNG - KÍCH THƯỚC	ĐƯỜNG KÍNH (mm)	CHIỀU DÀI 1 THANH (mm)	SỐ LƯỢNG		TỔNG CHIỀU DÀI (m)	TỔNG T.LƯỢNG (Kg)
					1 C.KIỆN	T.BỘ		
GIẢNG								
GK								

- Trọng lượng Thép góc: LDC 75x5 = 668.16 kg; Chiều dài = 115.2 mét

GHI CHÚ

CHỦ ĐẦU TƯ:

ỦY BAN NHÂN DÂN XÃ LẠI THẠNH

CÔNG TRÌNH:
XÂY DỰNG NHÀ ĐA NĂNG, CÔNG, TƯỜNG BẢO
VÀ CÁC HẠNG MỤC HỖ TRỢ
TRƯỜNG TIỂU HỌC LẠI THẠNH A, XÃ LẠI THẠNH

HẠNG MỤC:

NHÀ ĐA NĂNG


ĐỊA ĐIỂM XÂY DỰNG:

XÃ LẠI THẠNH - TỈNH NHÌN LÍNH

SỐ HỢP ĐỒNG

HD:/2026

ĐƠN VỊ TƯ VẤN:

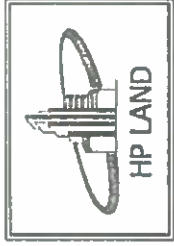

CÔNG TY CỔ PHẦN ĐẦU TƯ VÀ XÂY DỰNG
HP LAND


CÔNG TY CỔ PHẦN ĐẦU TƯ VÀ XÂY DỰNG
HP LAND

PHẠM NGỌC ANH

CHỦ TRÌ + KIỂM:

KTS. PHẠM VĂN TUẤN

THIẾT KẾ + VẼ:

KS. VU VĂN TUẤN

HỒ SƠ: THIẾT KẾ BẢN VẼ THI CÔNG

TÊN BẢN VẼ:

THÔNG KÊ THÉP

HOÀN THÀNH NGÀY:/...../2026

TỈ LỆ:

KÝ HIỆU BẢN VẼ: KC-34

ỦY BAN NHÂN DÂN XÃ LẠI THÀNH PHÒNG KINH TẾ	
THẨM ĐỊNH	
Theo văn bản số	/TĐ-KT
Ngày	tháng năm 20.....
Người thẩm định:	

HẠNG MỤC: NHÀ ĐA NĂNG

(PHẦN: ĐIỆN)



DANH MỤC BẢN VẼ

(PHẦN: ĐIỆN)

ỦY BAN NHÂN DÂN XÃ TẠI THÀNH
PHÒNG KINH TẾ

THẨM ĐỊNH

Theo văn bản số/TĐ-KT


Ngày tháng năm 20.....

Người thẩm định:.....

STT	TÊN BẢN VẼ	KÝ HIỆU	TỈ LỆ
1	MẶT BẰNG CẤP ĐIỆN	Đ-01	-
2	MẶT BẰNG CHIẾU SÁNG	Đ-02	-
3	MẶT BẰNG CHIẾU SÁNG TẠI CAO ĐỘ +9.000	Đ-03	-
4	MẶT BẰNG Ổ CẮM	Đ-04	-
5	MẶT BẰNG CẤP MẠNG	Đ-05	-
6	SƠ ĐỒ NGUYÊN LÝ	Đ-06	-
7	MẶT BẰNG CHỐNG SÉT	Đ-07	-
8	CHI TIẾT KIM THU SÉT	Đ-08	-
9	THỐNG KÊ VẬT LIỆU	Đ-09	-




ỦY BAN NHÂN DÂN XÃ LẠI THÀNH
PHÒNG KINH TẾ
TIẾM ĐỊNH
Thao van ban số/TB-KT
Ngày tháng năm 20.....
Người thẩm định

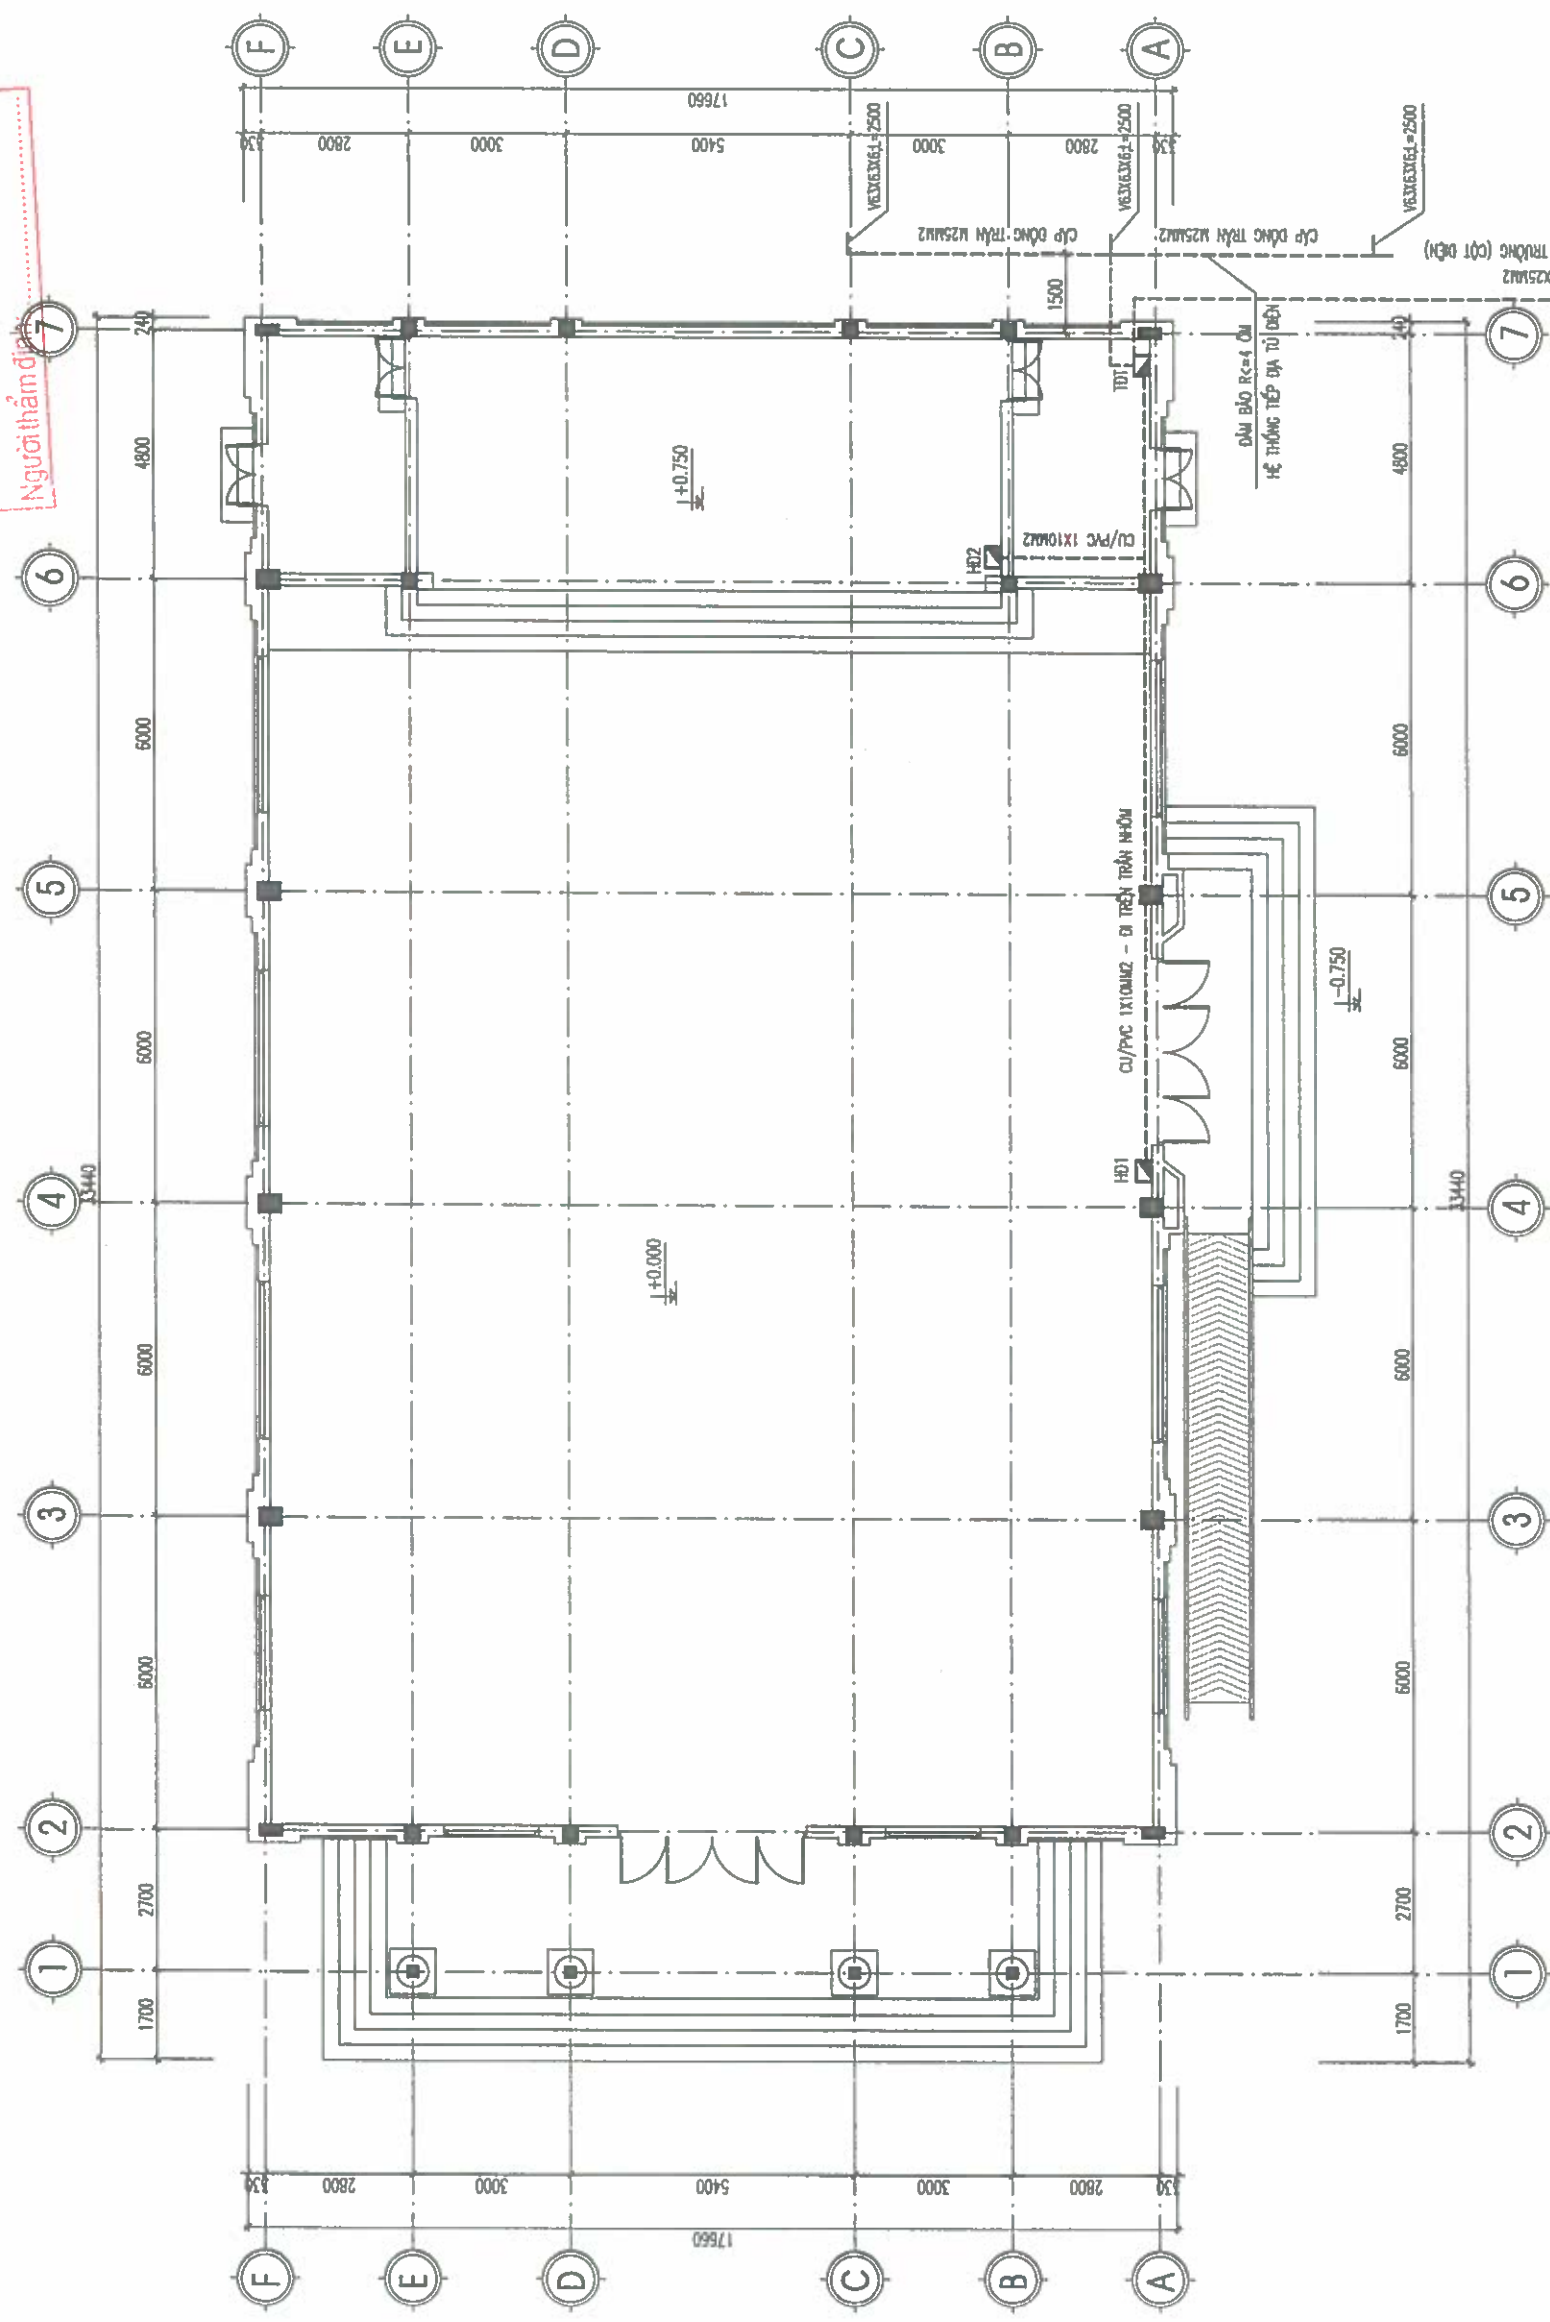

MẶT BẰNG CẤP ĐIỆN

GHI CHÚ:
- TH TH CÔNG DỒ BỂ TÔNG CỘT PHẢI DẪI ỨNG CHỜ LƯỚI DÂY ĐIỆN TẠI NHƯỜNG Ỗ THẾ CỎ DÂY ĐIỆN Ơ QUẢ
- KHÔNG CẮT CỘT Ể TH CÔNG LẬP DẪI ỨNG BẢO VỆ DÂY DẪN

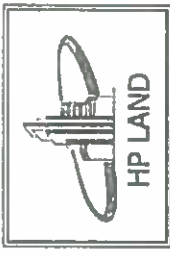GHI CHÚ	
CHỦ ĐẦU TƯ:	ỦY BAN NHÂN DÂN XÃ LẠI THÀNH
CÔNG TRÌNH:	XÂY DỰNG NHÀ DẠ NẮNG, CÔNG. TƯỜNG BỎ VÀ CÁC HẠNG MẠC PHỤ TRỢ TRƯỜNG TẾ HỌC LẠI THÀNH XÃ LẠI THÀNH
HẠNG MỤC:	NHÀ DẠ NẮNG
ĐỊA ĐIỂM XÂY DỰNG:	XÃ LẠI THÀNH - TỈNH NHÌN ĐỊNH
SỐ HỢP ĐỒNG	HD:/2026
ĐƠN VỊ TƯ VẤN:	 CÔNG TY CỔ PHẦN ĐẦU TƯ VÀ XÂY DỰNG HP LAND ĐC: SỐ 02 ĐƯỜNG NGUYỄN VĂN CỎ, THƯỜNG HÒA LUY 1, NHÌN ĐỊNH TEL: 0944.897.265 EMAIL: HP.LAND@HP.LAND.COM
CHỦ TRÌ + KIỂM:	KTS. PHẠM VĂN TUẤN
THIẾT KẾ + VẼ:	KS. NGUYỄN HUY HOÀNG
HỒ SƠ: THIẾT KẾ BẢN VẼ THI CÔNG	KS. NGUYỄN VĂN HÙNG
TÊN BẢN VẼ:	MẶT BẰNG CẤP ĐIỆN
HOÀN THÀNH NGÀY:	.../.../2026
TỈ LỆ:	
KÝ HIỆU BẢN VẼ:	Đ-01

GHI CHÚ	
CHỦ ĐẦU TƯ:	ỦY BAN NHÂN DÂN XÃ LẠI THẠNH
CÔNG TRÌNH:	XÂY DỰNG NHÀ ĐA NĂNG, CÔNG, TƯỜNG ĐÁO VÀ CÁC HẠNG MỤC HỖ TRỢ THUỘC TẾ HỌC LẠI THẠNH XÃ LẠI THẠNH
HẠNG MỤC:	NHÀ ĐA NĂNG
ĐỊA ĐIỂM XÂY DỰNG:	XÃ LẠI THẠNH - TỈNH MINH BÍNH
SỐ HỢP ĐỒNG	HD:...../2026
ĐƠN VỊ TƯ VẤN:	HP LAND
CÔNG TY CỔ PHẦN ĐẦU TƯ VÀ XÂY DỰNG HP LAND	
TÊN CHỦ ĐẦU TƯ: PHẠM NGỌC ANH	
CHỦ TRƯỞNG: KTS. PHẠM VĂN TUẤN	
THIẾT KẾ + VẼ: KS. NGUYỄN HUY HOÀNG	
KTS. NGUYỄN VĂN HÙNG	
HỒ SƠ: THIẾT KẾ BẢN VẼ THI CÔNG	
TÊN BẢN VẼ: MẶT BẰNG CHIẾU SÁNG	
HOÀN THÀNH NGÀY:	.../.../2026
TỈ LỆ:	
KÝ HIỆU BẢN VẼ:	B-02


ỦY BAN NHÂN DÂN XÃ LẠI THẠNH
PHÒNG KINH TẾ

THẨM ĐỊNH

Theo văn bản số/TB-KT

Ngày tháng năm 20.....

Người thẩm định:

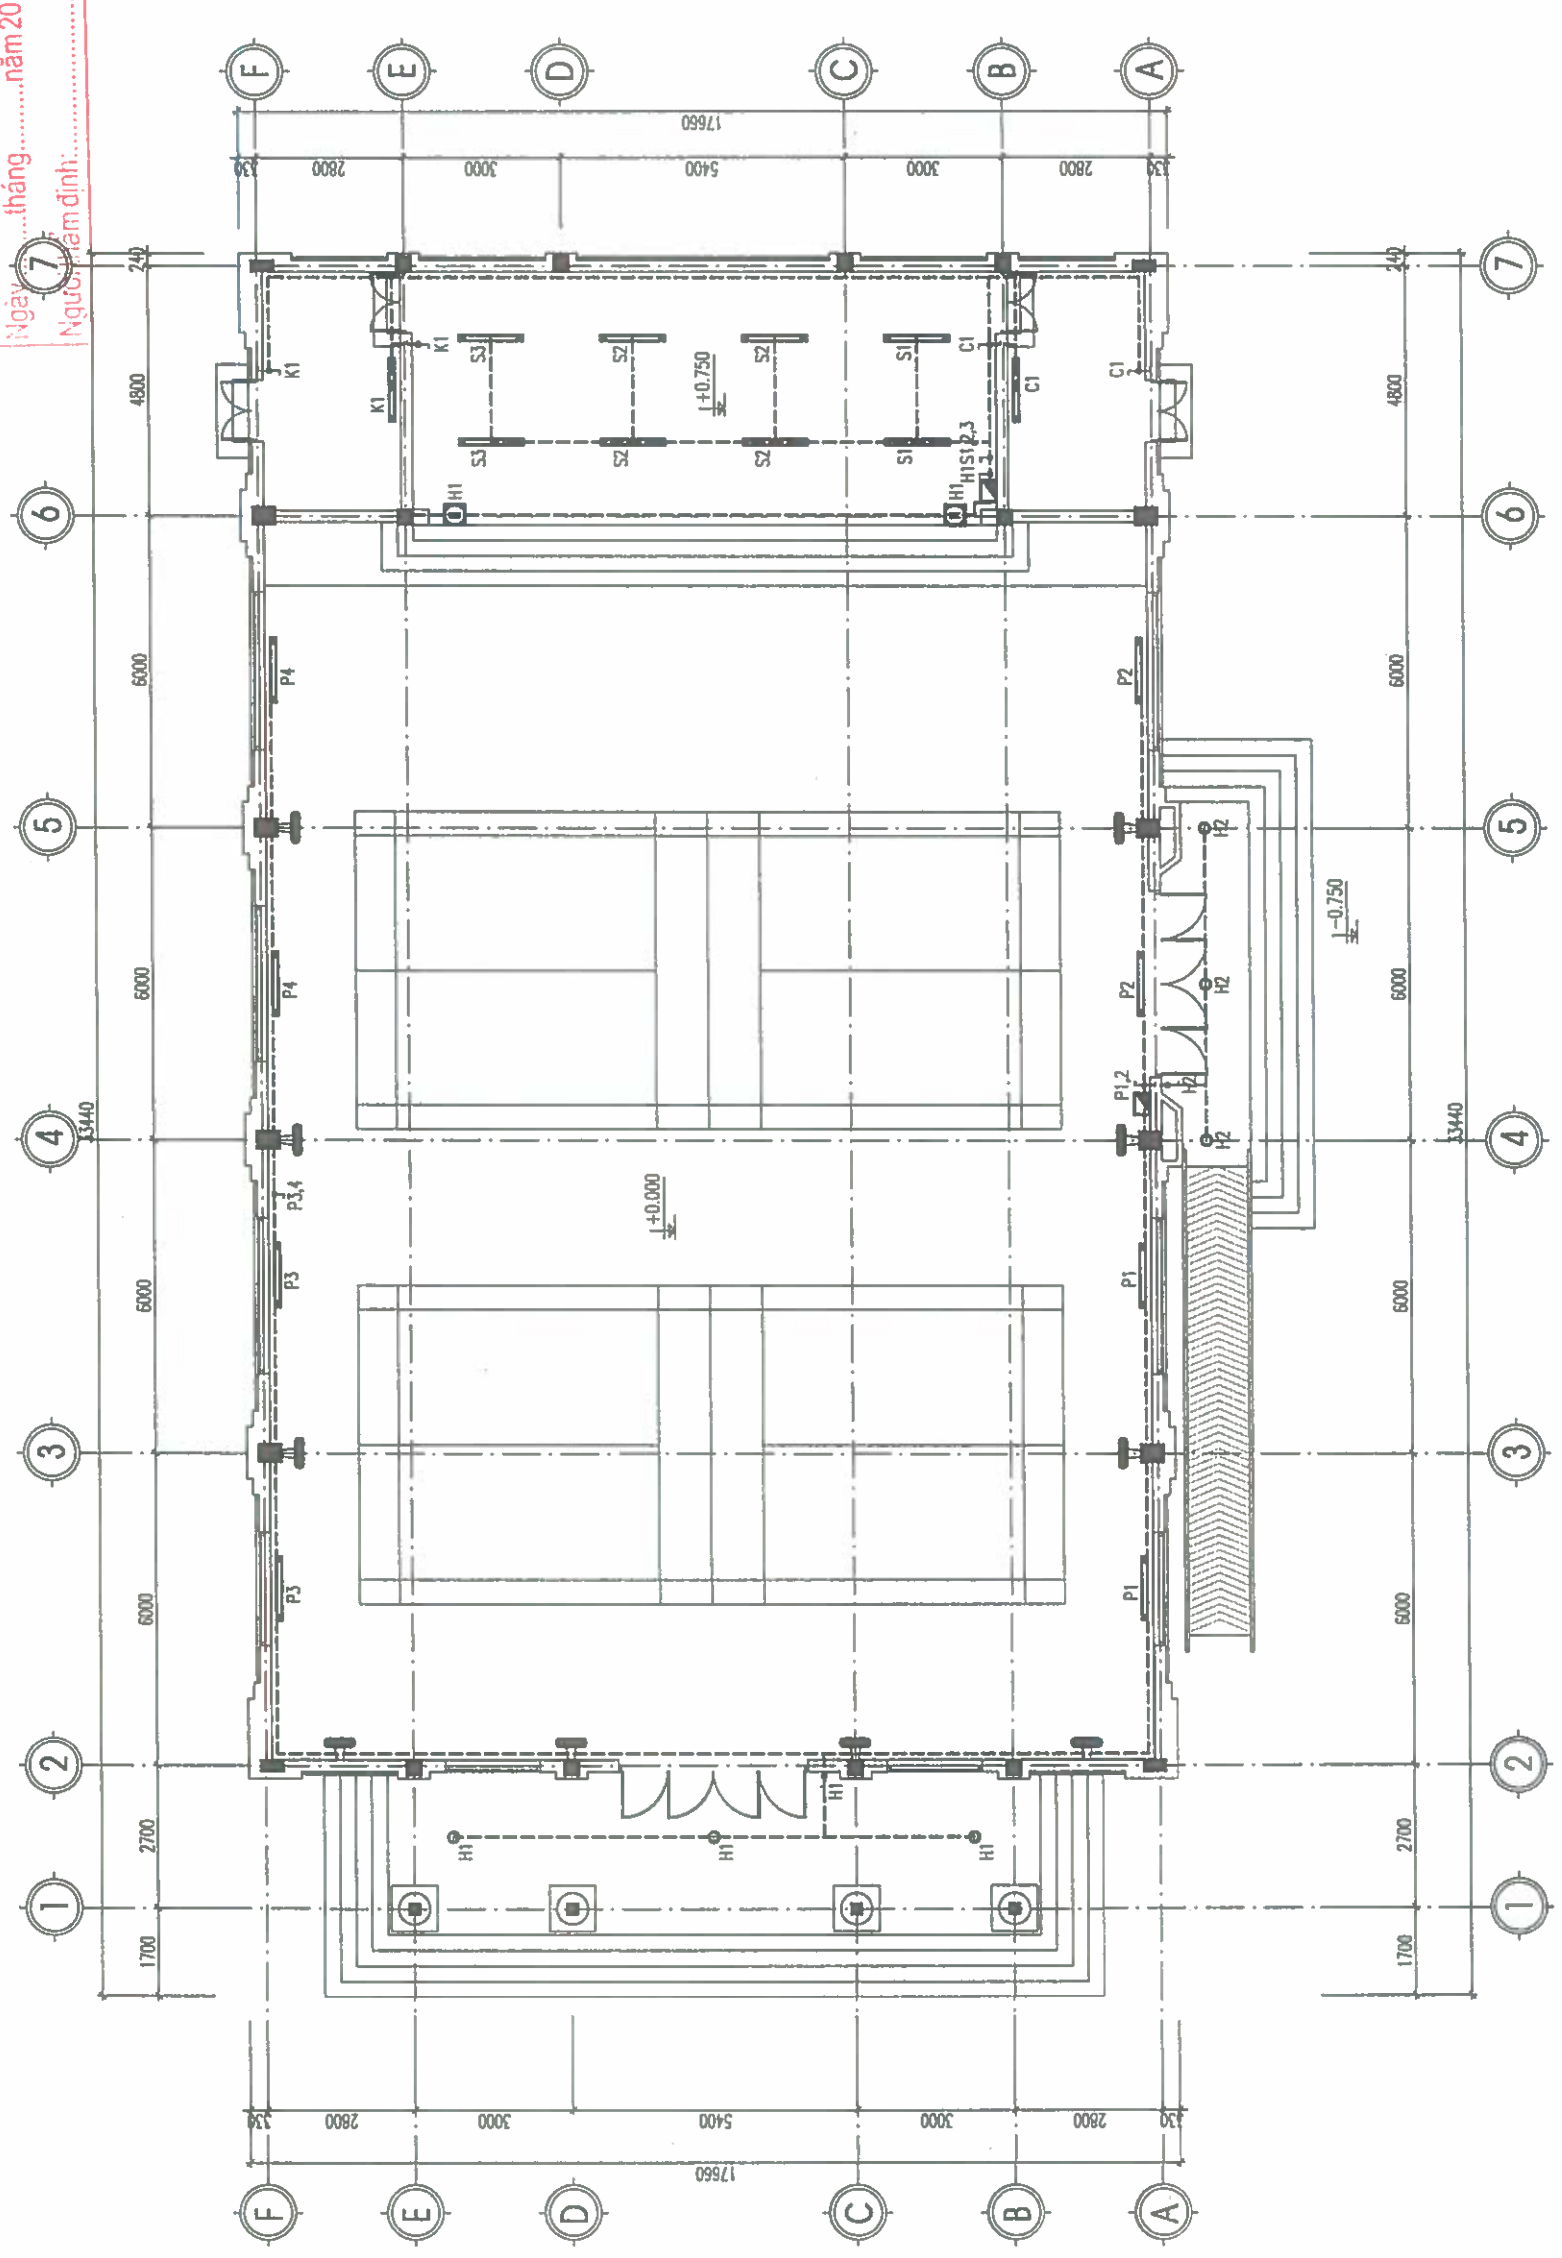

- Ø ĐÈN LED ỚP TRẦN CHỐNG ẨM D260-18W-220V
- ĐÈN TỤP LED BÀN NGUYỄN 36W-220V
- ĐÈN HẮT SÀN KHẨU
- QUẠT TREO TƯỜNG 45W
- CÔNG TẮC

MẶT BẰNG CHIẾU SÁNG

GHI CHÚ:

- THỊ THI CÔNG ĐỒ BẾ TÔNG CỘT PHẢI ĐƯỢC CHỖ LƯỚI DÂY ĐIỆN TẠI NHỮNG VỊ TRÍ CÓ DÂY ĐIỆN ĐI QUA
- KHÔNG CẮT CỘT ĐỂ THỊ CÔNG LẬP ĐẶT ẮNG BẢO VỆ DÂY DẪN

CHỦ ĐẦU TƯ:	ỦY BAN NHÂN DÂN XÃ LẠI THÀNH
CÔNG TRÌNH:	XÂY DỰNG NHÀ DẠ NẮNG, CÔNG TƯỜNG BẢO VỆ VÀ CÁC HẠNG MỤC HỖ TRỢ TRƯỜNG TIỂU HỌC LẠI THÀNH A, XÃ LẠI THÀNH
HẠNG MỤC:	NHÀ DẠ NẮNG
ĐỊA ĐIỂM XÂY DỰNG:	XÃ LẠI THÀNH, TỈNH NINH BÌNH
SỐ HỢP ĐỒNG:	HPD:...../2026
CHỦ TRÌ + KIỂM:	KTS. PHẠM VĂN TUẤN
THIẾT KẾ + VẼ:	KS. NGUYỄN HUY HOÀNG
TÊN BẢN VẼ:	KS. NGUYỄN VĂN HÙNG
HỒ SƠ: THIẾT KẾ BẢN VẼ THI CÔNG	
HOÀN THÀNH NGÀY:	.../.../2026
TỈ LỆ:	
ẢNH HƯỞNG ĐẾN:	B-04


ỦY BAN NHÂN DÂN XÃ LẠI THÀNH
PHÒNG KINH TẾ

THẨM ĐỊNH

Theo văn bản số 7/TĐ-KT

Ngày tháng năm 20

1900

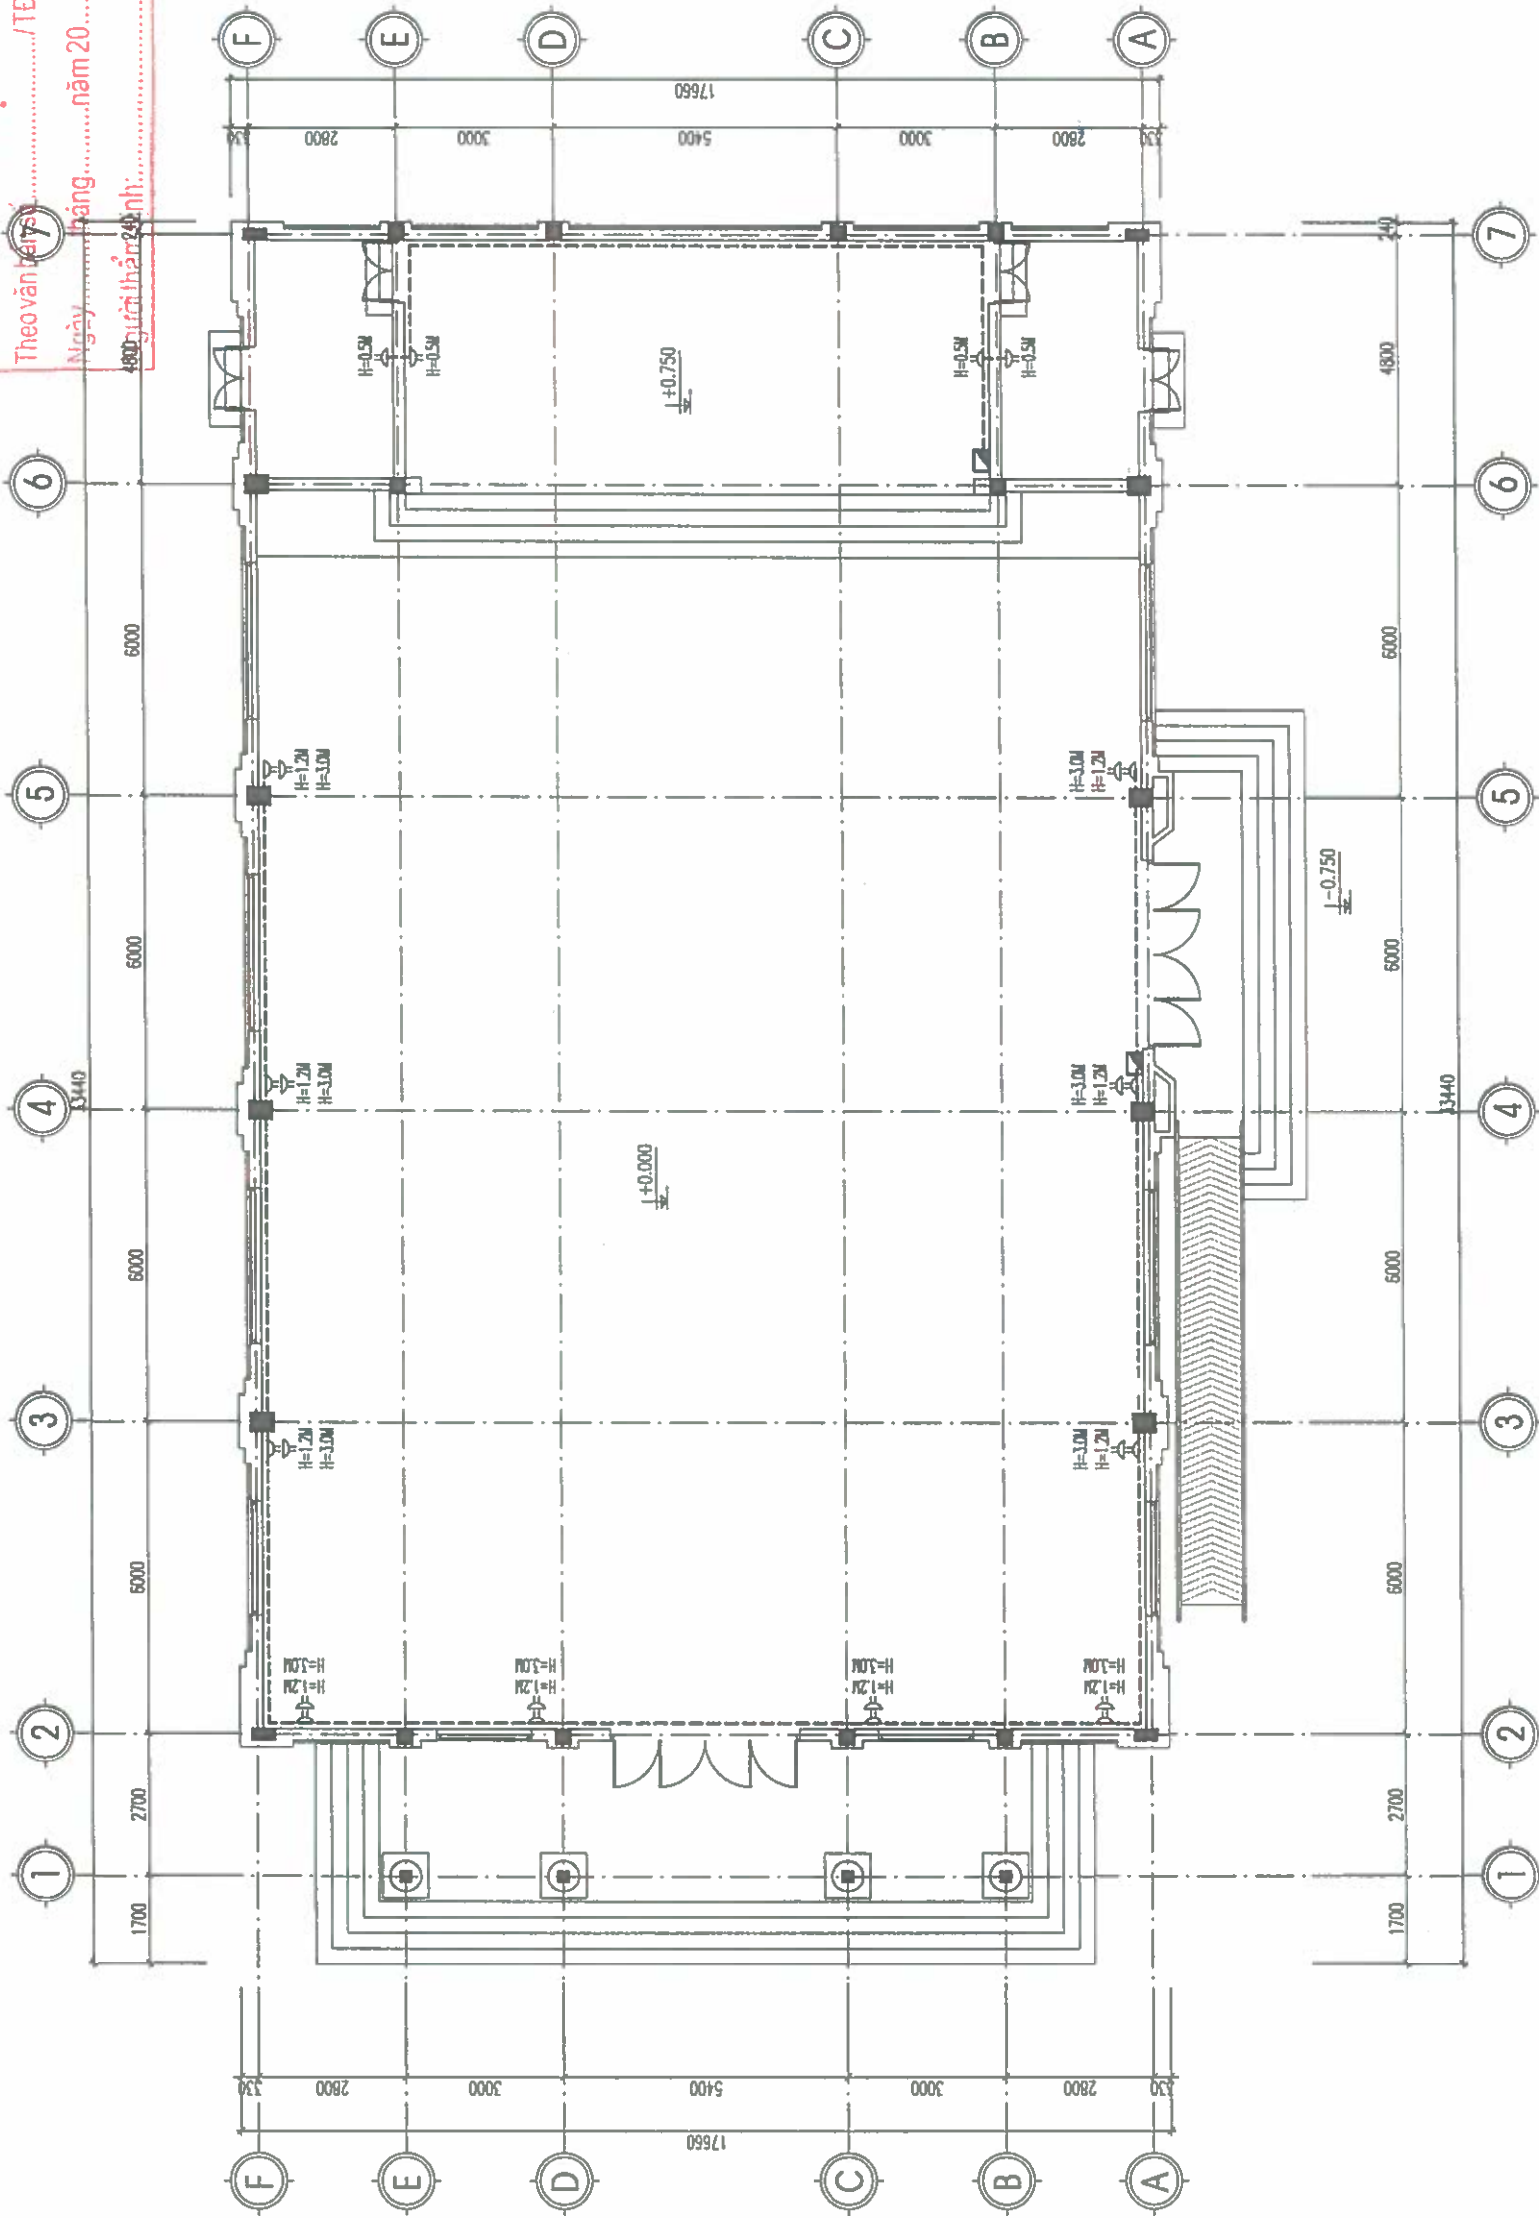

MẶT BẰNG Ồ CẨM

GHI CHÚ:


- THẠC CÔNG ĐỒ BẾ TƯỜNG CỘT PHỤ ĐẶT ỐNG CHỖ LƯỚI DÂY ĐẾN TẠM NHƯNG VỊ TRÍ CỘ DÂY ĐẾN ĐI QUA
- KHÔNG CẮT CỘT THẠC CÔNG LƯP ĐẶT ỐNG BẢO VỆ DÂY ĐẠM

△ Ở CẦU DỜI 3 CỘT, QUẠT TREO TƯỜNG SỬ DỤNG Ở CẦU DỜI 3 CỘT

GHI CHÚ

CHỦ ĐẦU TƯ:		ỦY BAN NHÂN DÂN XÃ LẠI THÀNH	
CÔNG TRÌNH:		XÂY DỰNG NHÀ DẠNG, CÔNG, TƯỜNG BẢO VÀ CÁC HẠNG MỤC PHỤ ĐỢI THUỘC TẾ HỌC LẠI THÀNH, XÃ LẠI THÀNH	
HẠNG MỤC:		NHÀ DẠNG	
ĐỊA ĐIỂM XÂY DỰNG:		XÃ LẠI THÀNH - TỈNH NHẬT BÌNH	
SỐ HỢP ĐỒNG	HD:...../2026	HP LAND	
ĐƠN VỊ TƯ VẤN:		CÔNG TY CỔ PHẦN ĐẦU TƯ VÀ XÂY DỰNG HP LAND	
KẾ HOẠCH THI CÔNG		KẾ HOẠCH THI CÔNG	
CHỦ NHIỆM:		PHẠM NGỌC ANH	
CHỦ TRƯỞNG:		KTS. PHẠM VĂN TUẤN	
THIẾT KẾ + VẼ:		KS. NGUYỄN HUY HOÀNG	
HỒ SƠ: THIẾT KẾ BẢN VẼ THI CÔNG		KS. NGUYỄN VĂN HÙNG	
TÊN BẢN VẼ:		MẶT BẰNG CẤP MẠNG	
HOÀN THÀNH NGÀY:		.../.../2026	
TỈ LỆ:		...	
HIỆU BẢN VẼ:		Đ-05	

ỦY BAN NHÂN DÂN XÃ LẠI THÀNH
PHÒNG KINH TẾ
THẨM ĐỊNH
Theo văn bản số/TĐ-KT
Ngày tháng năm 20.....
Người thẩm định:

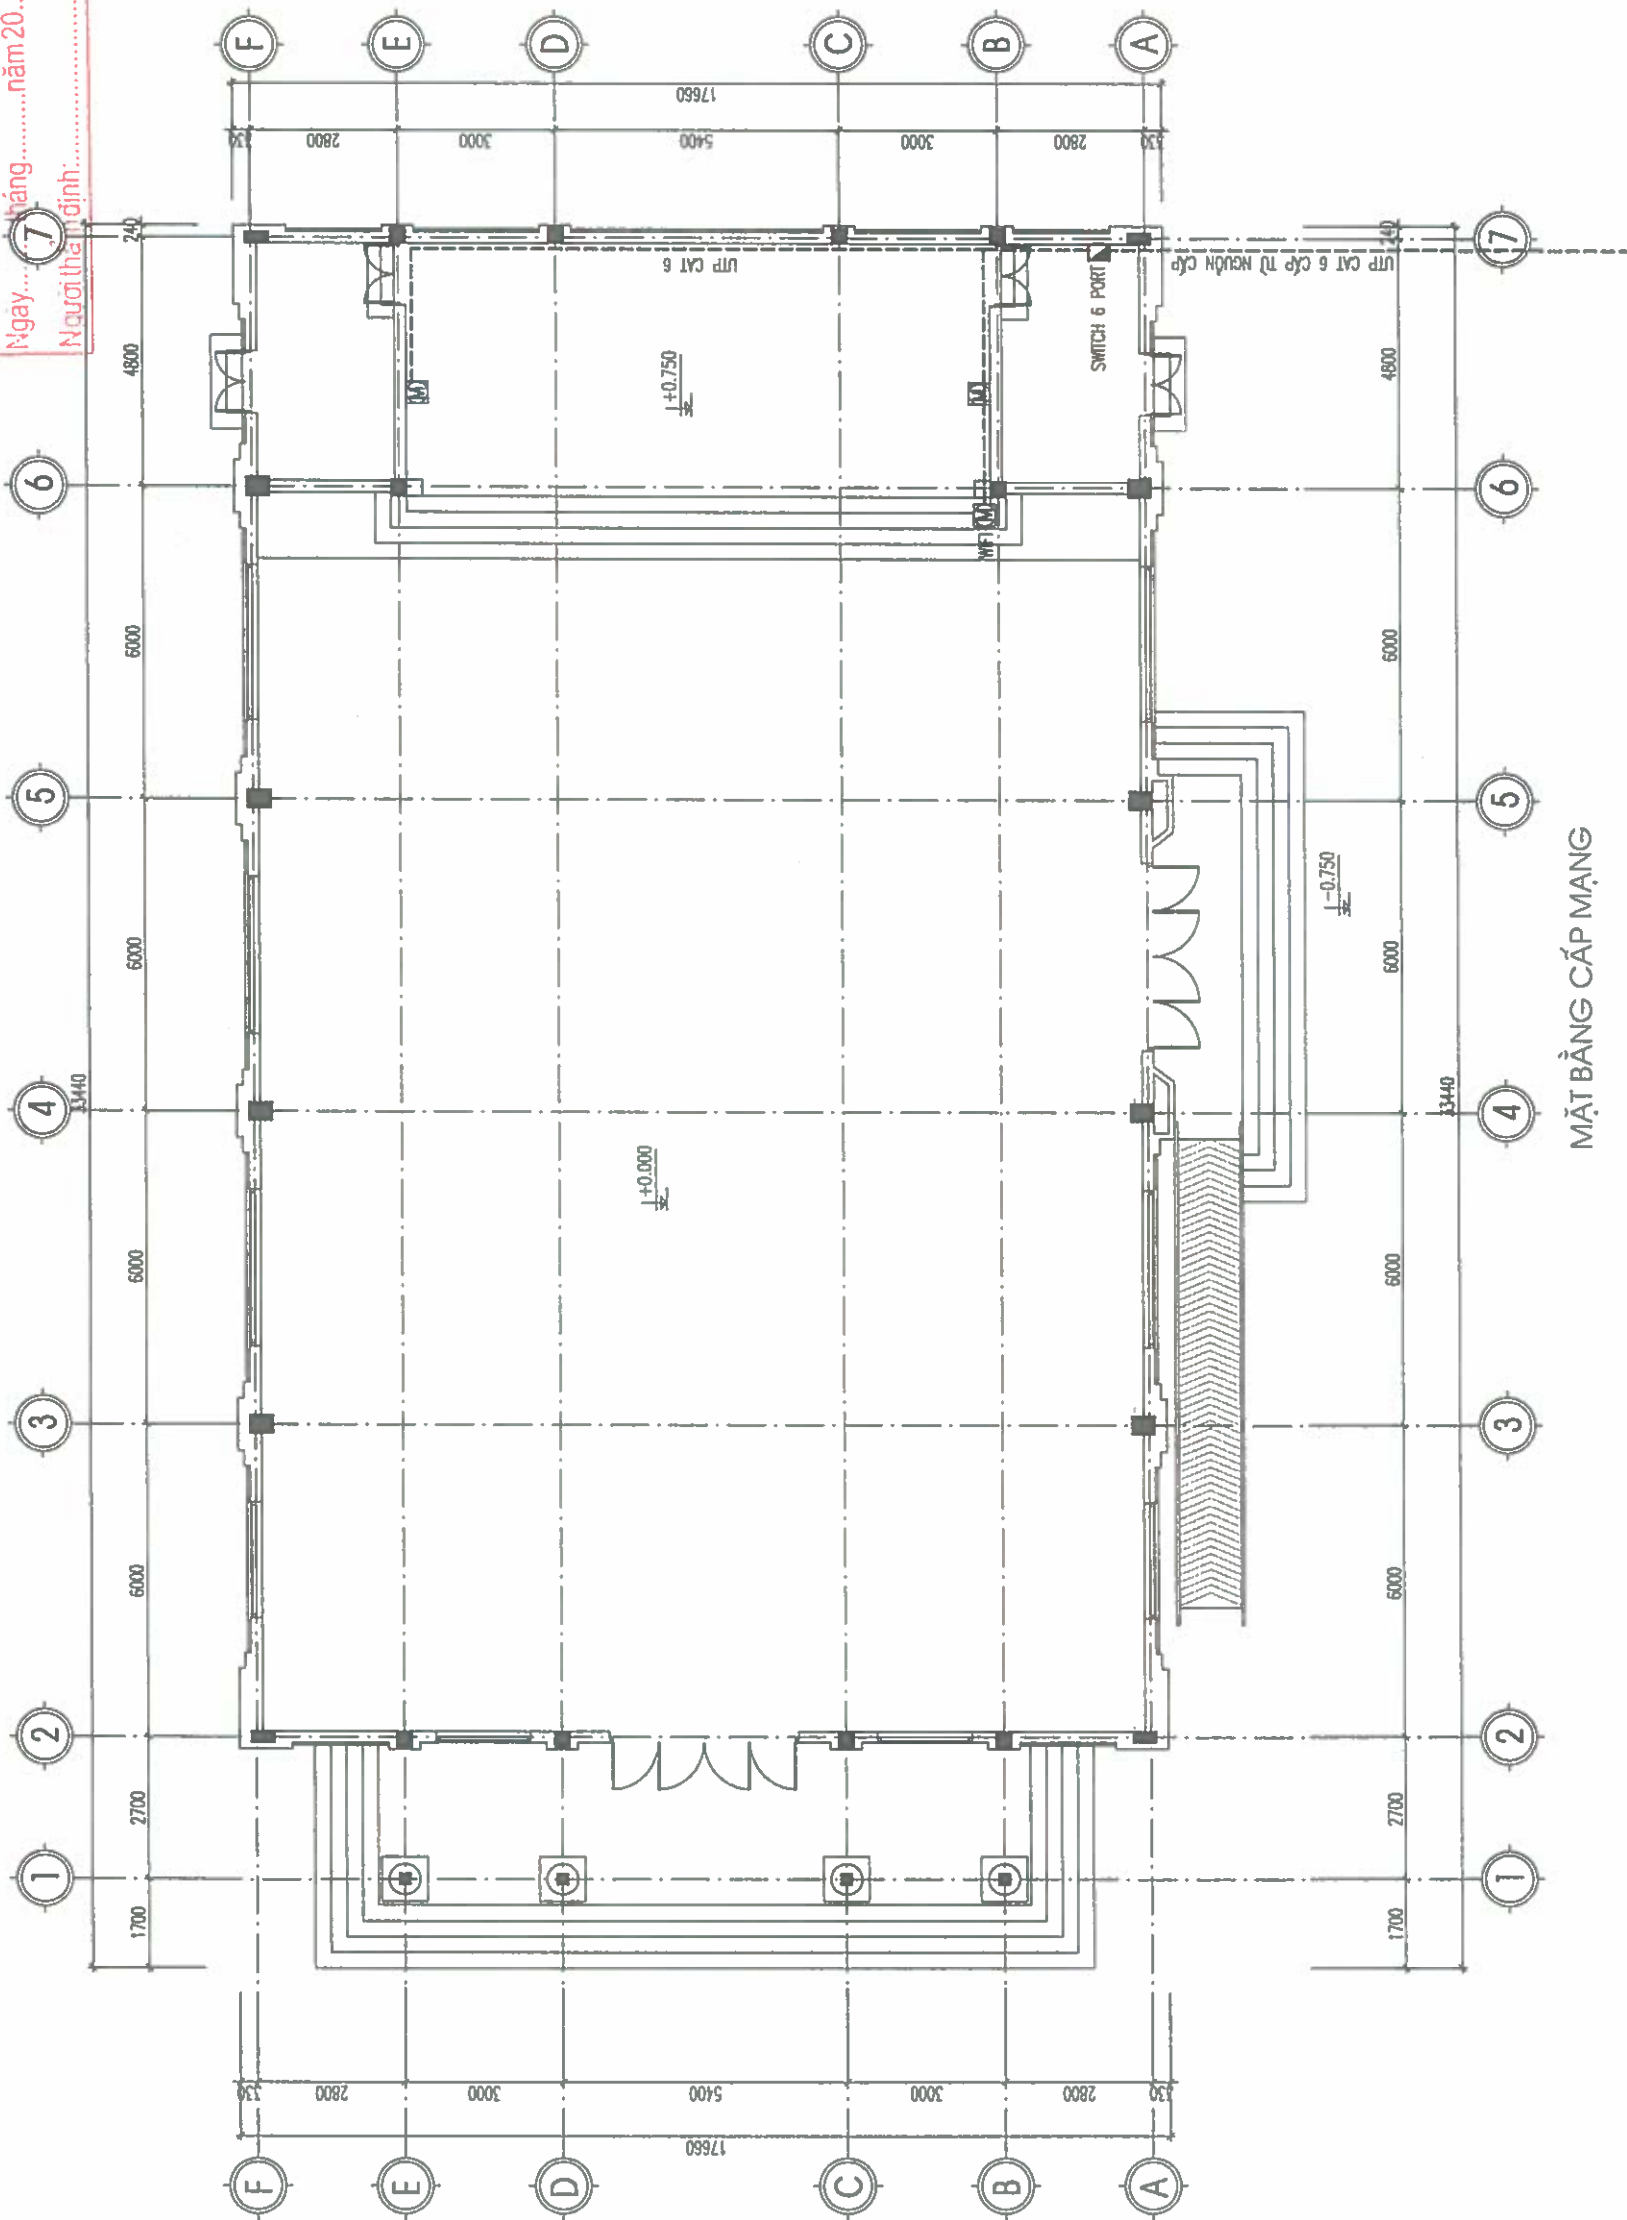


MẶT BẰNG CẤP MẠNG

GHI CHÚ:

- TH TH CÔNG ĐỒ BẾ TÔNG CỘT PHẢI DẶT ỨNG CHỦ LƯƠN DẶT ĐIỆN TẠ NHỮNG VỊ THẾ CỘ DẶT ĐIỆN Ơ QUẢ
- KHÔNG CỘ CỘ ĐỂ TH CÔNG LẬP DẶT ỨNG BẢO VỆ DẶT DẶT

6 CẦU ẦM TƯỜNG CHO 2 LẦU MẠNG

SƠ ĐỒ NGUYÊN LÝ CẤP ĐIỆN TỦ ĐIỆN TỔNG

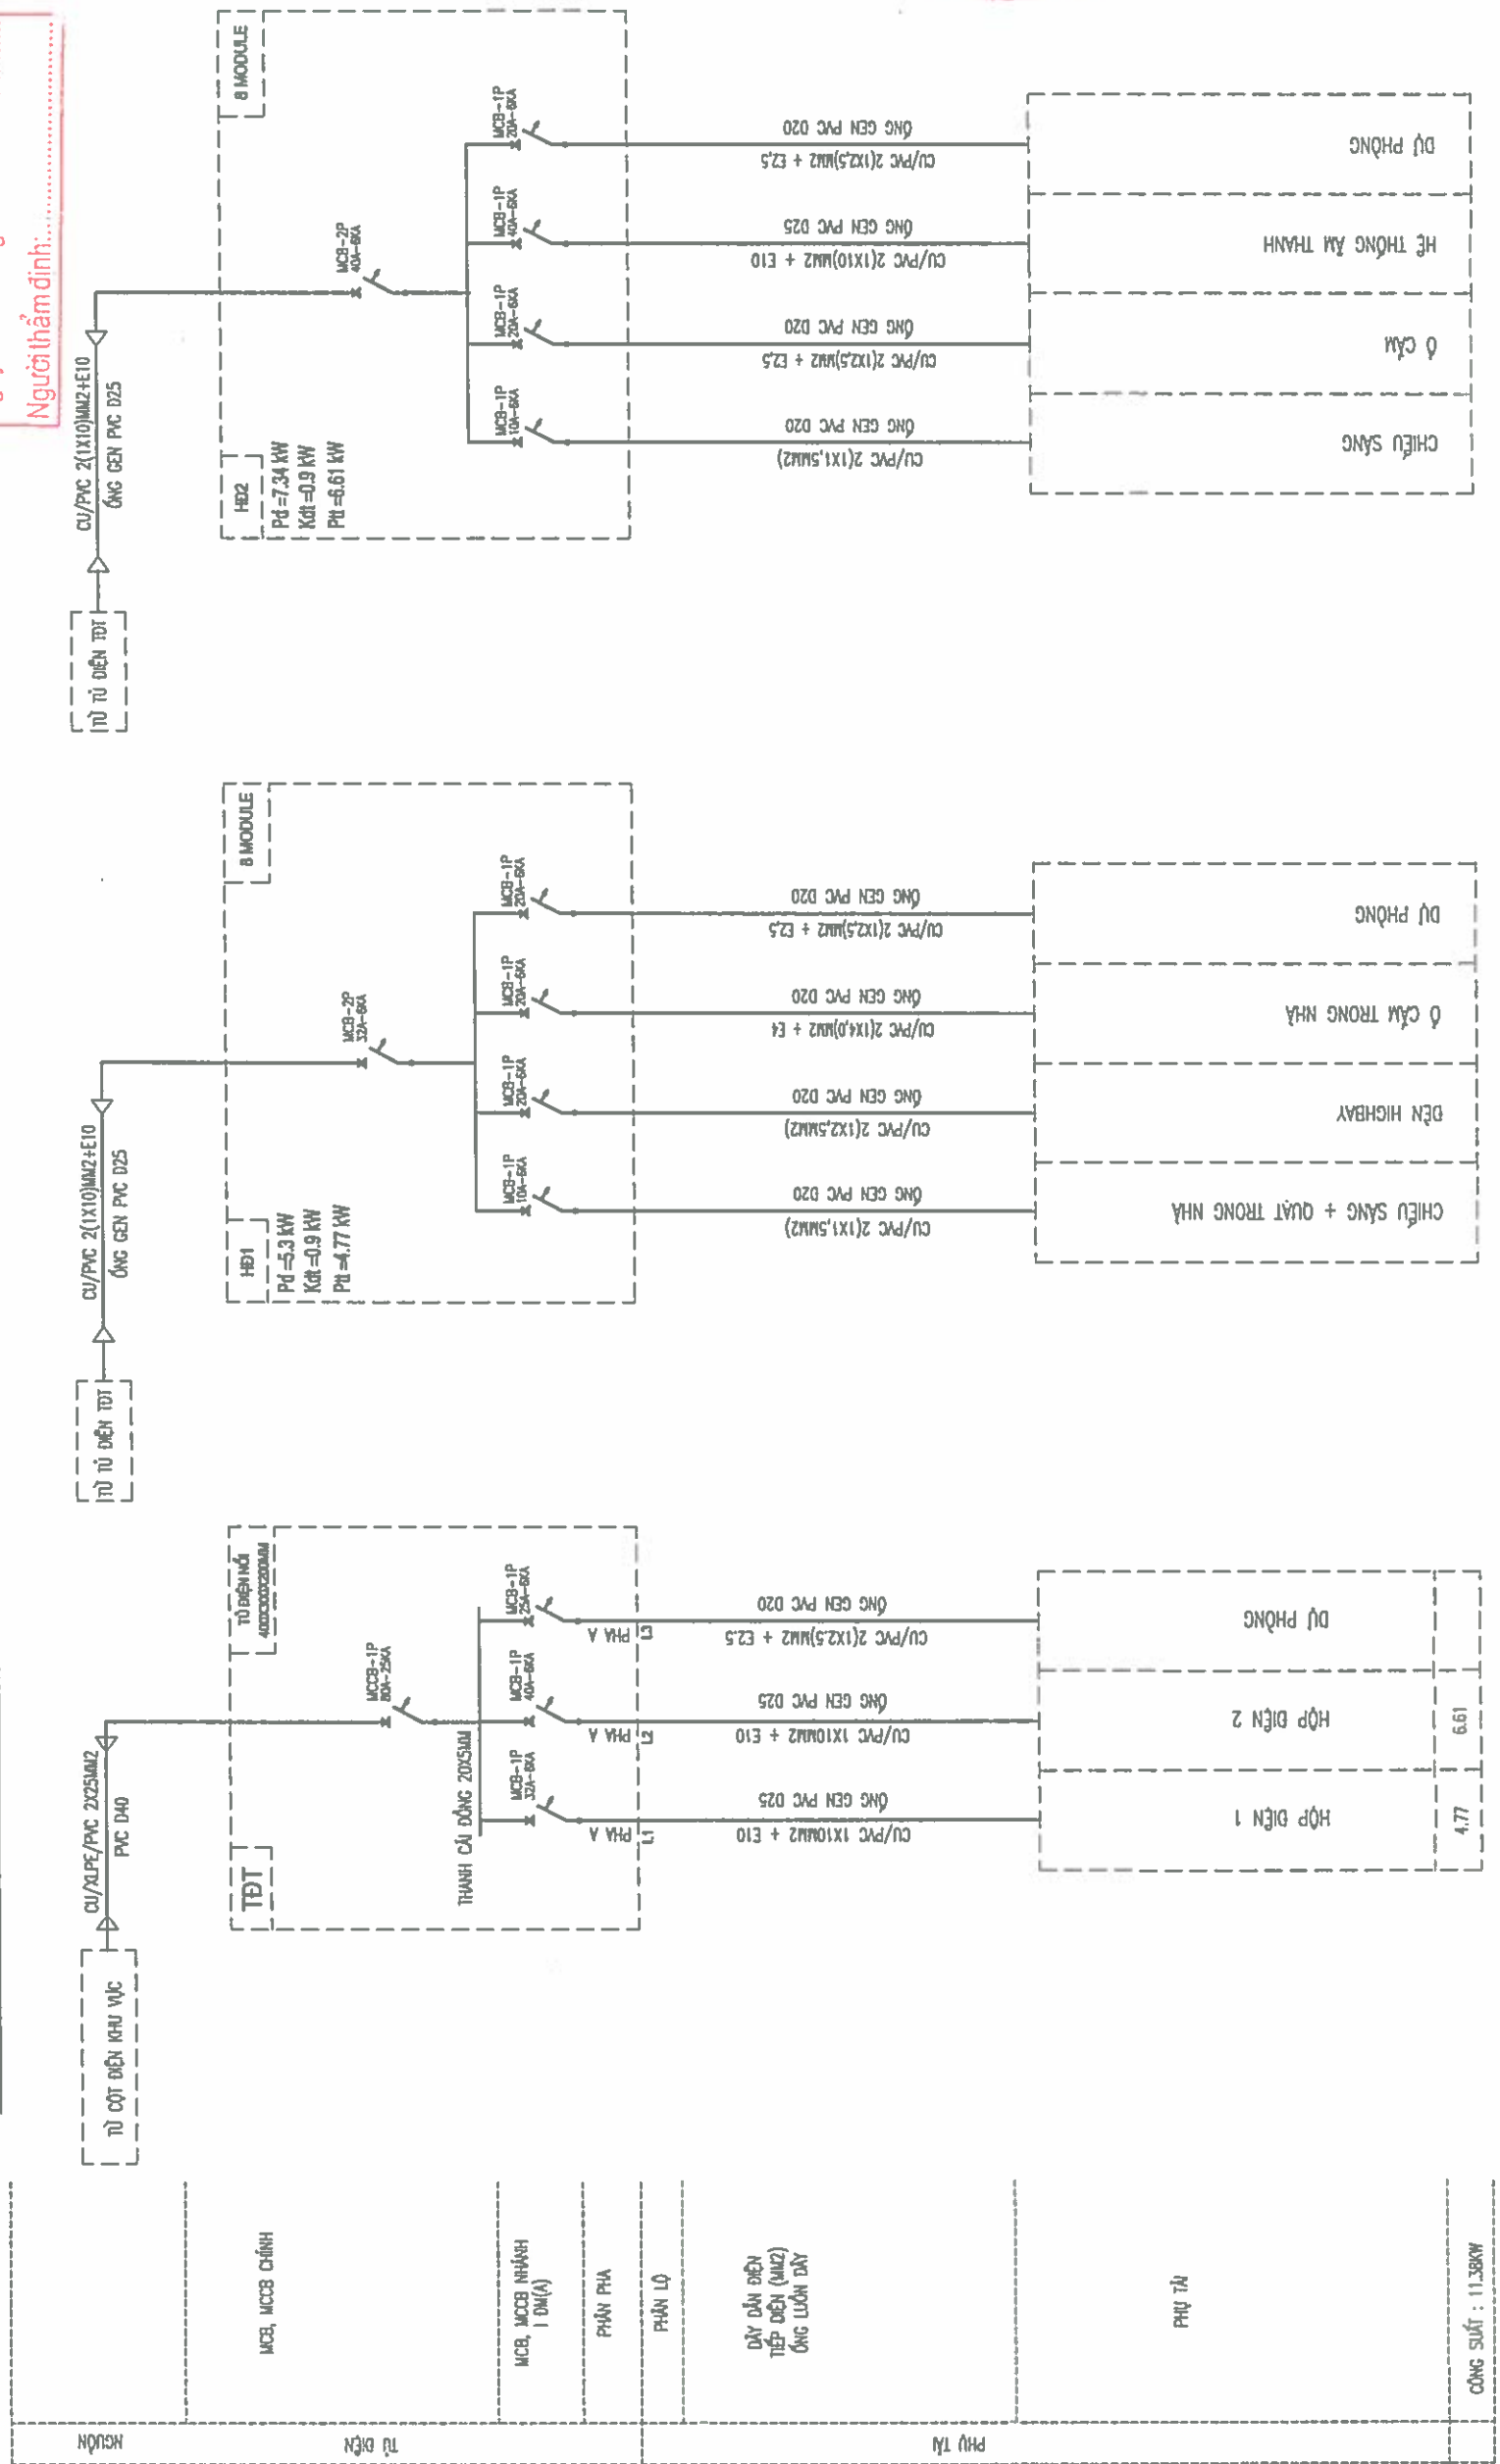

GHI CHÚ	
CHỦ ĐẦU TƯ:	
ỦY BAN NHÂN DÂN XÃ LẠI THÀNH	
CỘNG TRƯỞNG:	
XÂY DỰNG NHÀ DẠNG CÔNG, TƯỜNG ĐÁO VÀ CÁC HẠNG MỤC KHÁC	
TRƯỜNG TIỂU HỌC LẠI THÀNH, XÃ LẠI THÀNH	
HẠNG MỤC:	
NHÀ DẠNG	
ĐỊA ĐIỂM XÂY DỰNG:	
XÃ LẠI THÀNH - TỈNH NINH BÌNH	
SỐ HỢP ĐỒNG	HĐ:...../2026
ĐƠN VỊ TƯ VẤN:	
HP LAND	
CÔNG TY CỔ PHẦN ĐẦU TƯ VÀ XÂY DỰNG HP LAND	
ĐC: SỐ 02, NGƯỜNG NGUYỄN ĐỨC, PHƯỜNG HOÀI LUY, T. NINH BÌNH	
TEL: 0914.89.206 EMAIL: HP.LAND@GMAIL.COM	
CHỮ KÝ VÀ CHỮ ĐÓNG:	
KTS. PHẠM VĂN TUẤN	
CHỦ TRƯỞNG + KIỂM:	
KS. NGUYỄN HUY HOÀNG	
THIẾT KẾ + VẼ:	
KS. NGUYỄN VĂN HÙNG	
HỒ SƠ THIẾT KẾ BẢN VẼ THI CÔNG	
TÊN BẢN VẼ:	
SƠ ĐỒ NGUYÊN LÝ	
HOÀN THÀNH NGÀY:	/....../2026
TỈ LỆ:	
KÝ HẸU BẢN VẼ:	Đ-02

GHI CHÚ - TẤT CẢ CÁC MCB, MCCB PHẢI ĐƯỢC KÝ HIỆU HOẶC GHI CHÚ RÕ RÀNG PHA, PHỤ TẢI MÀ NÓ PHỤC VỤ ĐỂ ĐẢM BẢO THUẬN TIỆN CHO VIỆC VẬN HÀNH, SỬA CHỮA, BẢO DƯỠNG HOẶC THAY THẾ THIẾT BỊ.

THUYẾT MINH CHUNG.

I. CƠ SỞ LẮP ĐẶT:

- TẬP ĐỀ ÁN THI CÔNG PHẦN ĐIỆN CỦA CÔNG TRÌNH ĐƯỢC LẬP DỰA TRÊN CƠ SỞ:
- TẬP ĐỀ ÁN THIẾT KẾ KỸ THUẬT PHẦN KIẾN TRÚC VÀ KẾT CẤU.
 - CÁC TIÊU CHUẨN QUY PHẠM.
 - + TIÊU CHUẨN AN TOÀN ĐIỆN TCVN 4086/1995
 - + QUI PHẠM NỐI ĐẤT VÀ NỐI KHÔNG: TCVN - 4756/1989
 - + CHỐNG SÉT CHO CÁC CÔNG TRÌNH XÂY DỰNG: TCXD 46:1984
 - + ĐẶT ĐƯỜNG DÂY DẪN ĐIỆN TRONG NHÀ VÀ CÔNG TRÌNH CÔNG CỘNG: TCXD - 25/1991
 - + ĐẶT CÁC TB ĐIỆN TRONG NHÀ Ở VÀ CÔNG TRÌNH CÔNG CỘNG: TCXD - 27/1991

II. PHẠM VI CÔNG VIỆC:

- THIẾT KẾ HỆ THỐNG CUNG CẤP ĐIỆN.
- THIẾT KẾ HỆ THỐNG NỐI ĐẤT CHỐNG SÉT.

III - KẾT CẤU LƯỚI ĐIỆN.

- 1/ NGUỒN ĐIỆN.
- NGUỒN ĐIỆN CUNG CẤP CHO CÔNG TRÌNH ĐƯỢC LẤY TỪ LƯỚI ĐIỆN NGOÀI NHÀ.
- 2/ LƯỚI CUNG CẤP VÀ PHÂN PHỐI ĐIỆN.
- CẤP ĐIỆN VÀ DÂY DẪN TRONG LƯỚI ĐIỆN CỦA CÔNG TRÌNH DÙNG LOẠI LỎI ĐỒNG, CÁCH ĐIỆN PVC, VỎ PVC.
 - TẠI CÁC TẦNG, CÁC KHU VỰC CÓ BỐ TRÍ CÁC TỦ PHÂN PHỐI ĐIỆN, CẤP CUNG CẤP ĐIỆN TỪ TỦ ĐIỆN TỔNG ĐẾN CÁC TỦ ĐIỆN TẦNG.
 - TỦ ĐIỆN TẦNG LÀ LOẠI LẮP NỐI TRÊN TƯỜNG ĐƯỢC BẢO VỆ BẰNG APTOMAT.
 - DÂY DẪN LUỒN TRONG ỐNG PVC, CHƠN NGẦM TRONG TƯỜNG. TẠI CÁC VỊ TRÍ NỐI, RE NHÁNH CỦA DÂY DẪN VIỆC ĐẦU NỐI PHẢI THỰC HIỆN BẰNG CÁC ĐẦU NỐI, TRONG CÁC HỘP NỐI DÂY.
- 3/ HỆ THỐNG CHỐNG SÉT - NỐI ĐẤT.
- TẤT CẢ CÁC KẾT CẤU KIM LOẠI CỦA CÁC TỦ, BẢNG ĐIỆN PHẢI ĐƯỢC NỐI VỚI HỆ THỐNG NỐI ĐẤT AN TOÀN.

HỆ THỐNG NỐI ĐẤT AN TOÀN GỒM CÓ CÁC CỌC NỐI ĐẤT BẰNG THÉP MẠ KÉM L63*63*6, DÀI 2.5M, DÂY NỐI ĐẤT DÙNG CÁP ĐỒNG TRẦN M16MM2

CHƠN SÂU -0.7M. ĐIỆN TRỞ NỐI ĐẤT CỦA HỆ THỐNG NỐI ĐẤT NÀY KHÔNG ĐƯỢC VƯỢT QUÁ 10 ÔM, TRONG TRƯỜNG HỢP

SAU KHI THI CÔNG NẾU VƯỢT QUÁ TRỊ SỐ NÀY THÌ PHẢI BÁO NGAY CHO THIẾT KẾ BIẾT

- HỆ THỐNG CHỐNG SÉT DÙNG CÁC DÂY THÉP Ø12 DẶT TRÊN MÁI, KẾT HỢP VỚI CÁC KIM THU SÉT BẰNG THÉP Ø16, DÀI 1000MM
- TAO NÊN HỆ THỐNG THU SÉT, CÁC DÂY DẪN SÉT BẰNG THÉP Ø12 NỐI LIỀN HỆ THỐNG THU SÉT TRÊN MÁI VỚI HỆ THỐNG NỐI ĐẤT

CHỐNG SÉT, HỆ THỐNG NỐI ĐẤT NÀY DÙNG CÁC CỌC NỐI ĐẤT BẰNG THÉP MẠ KÉM L63*63*6, DÀI 2.5M VÀ CÁC DÂY NỐI ĐẤT BẰNG CÁP ĐỒNG TRẦN M50MM2

4/ LẮP ĐẶT THIẾT BỊ.

- ĐỘ CAO LẮP ĐẶT CỦA CÁC THIẾT BỊ (SO VỚI MẶT NỀN HOÀN THIÊN) TRONG CÔNG TRÌNH NHƯ SAU:
- + HỘP APTOMAT TRONG CÁC PHÒNG: 1.60M (ĐỈNH TỦ)
- + Ổ CẮM : 1.2M, QUẠT TREO TƯỜNG: 3.00M
- + CÔNG TẮC, HỘP SỐ QUẠT TRẦN: 1.20M


5/ QUY CÁCH CỦA THIẾT BỊ VÀ VẬT LIỆU.

- THIẾT BỊ VÀ VẬT LIỆU ĐƯA VÀO CÔNG TRÌNH PHẢI MỚI, ĐỒNG BỘ VÀ TUÂN THEO CÁC TIÊU CHUẨN TỐI THIỂU VỀ KỸ THUẬT VÀ CHẤT LƯỢNG. TỦ ĐIỆN TỔNG VÀ CÁC HỘP APTOMAT PHÒNG LÀ LOẠI CHỌN BỘ GỒM KHUNG TỦ LẮP APTOMAT VÀ CÁC THIẾT BỊ KHÁC NHƯ MÔ TẢ TRONG BẢN VẼ.
- THIẾT BỊ ĐIỆN TRONG LIỆT KẾ CÓ THỂ THAY THẾ BẰNG CHỨNG LOẠI CỦA CÁC HÃNG KHÁC NHƯNG PHẢI CHỌN LOẠI CÓ CÁC ĐẶC TÍNH KỸ THUẬT TƯƠNG ĐƯƠNG.


LẮP KIM THU SÉT TRÊN MÁI




LẮP KIM THU SÉT TRÊN MÁI

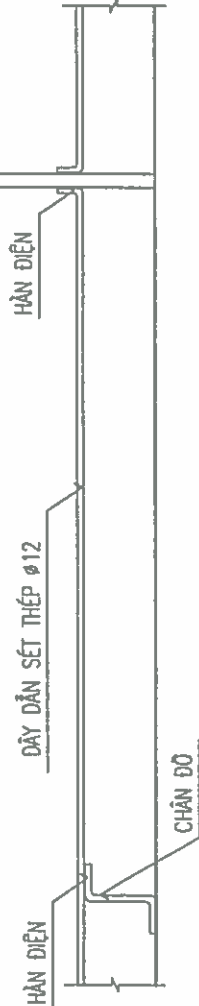


MỐI NỐI KIỂM TRA

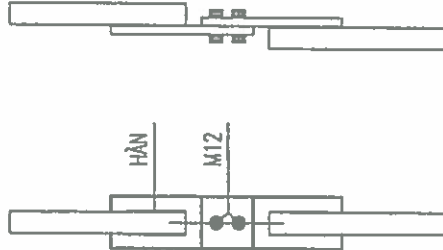

CHÂN ĐÒ

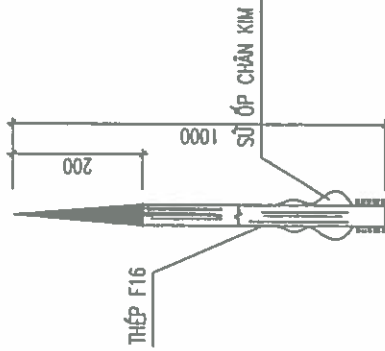

KIM THU SÉT

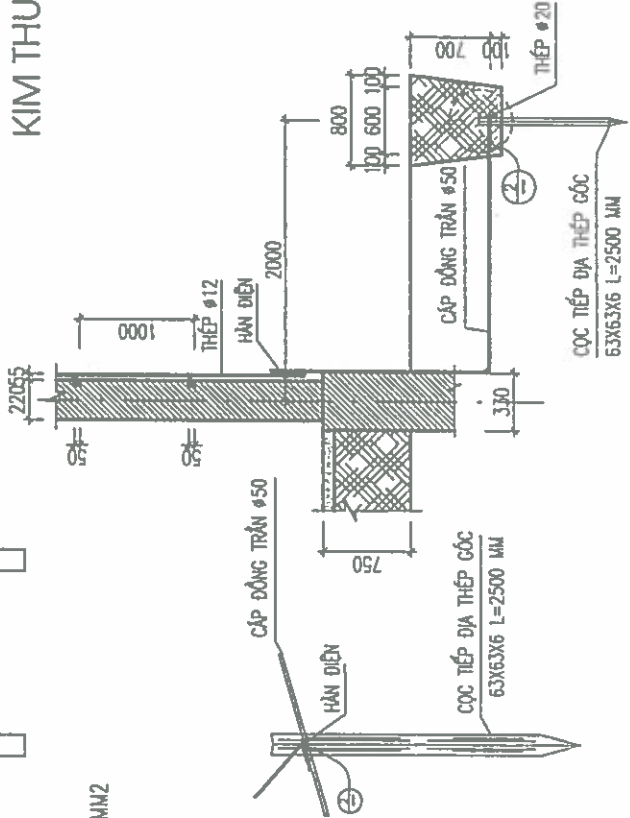

CHI TIẾT LIÊN KẾT KIM THU SÉT TRÊN MÁI VÀ CỌC TIẾP ĐẠ

GHI CHÚ

ỦY BAN NHÂN DÂN XÃ LAI THẠNH
PHÒNG KINH TẾ
THẨM ĐỊNH
Họ và tên ban so...
Ngày... Hân... năm 20...
Người thẩm định:

CHỦ ĐẦU TƯ:

ỦY BAN NHÂN DÂN XÃ LAI THẠNH

CÔNG TRÌNH:

XÂY DỰNG NHÀ ĐÀ NẴNG, CÔNG, TƯỜNG BẢO
VÀ CÁC HÃNG MỤC HỖ TRỢ
TRƯỜNG TỰ HỌC LAI THẠNH, XÃ LAI THẠNH

HÃNG MỤC:

NHÀ ĐÀ NẴNG

ĐỊA ĐIỂM XÂY DỰNG:

XÃ LAI THẠNH - TỈNH NHẬT BÌNH

SỐ HỢP ĐỒNG

HD:...../2026

ĐƠN VỊ TƯ VẤN:



CÔNG TY CỔ PHẦN ĐẦU TƯ VÀ XÂY DỰNG
HP LAND

ĐC: SỐ 02, ĐƯỜNG NGUYỄN VĂN CỎ, PHƯỜNG HOÀ LẠC, T. NHẬT BÌNH
ĐT: 0909 960 373
EMAIL: HP.LAND@GMAIL.COM

GIÁM ĐỐC:
CỔ PHẦN ĐẦU TƯ
VÀ XÂY DỰNG
HP LAND
P. HỒ LUY - T. NINH

CHỦ NHIỆM:
PHẠM NGỌC ANH

CHỦ TRƯỞNG + KIỂM:

KTS. PHẠM VĂN TUẤN

THIẾT KẾ + VẼ:

KS. NGUYỄN HUY HOÀNG

KS. NGUYỄN VĂN HÙNG

HỒ SƠ: THIẾT KẾ BẢN VẼ THI CÔNG

TÊN BẢN VẼ

CHI TIẾT KIM THU SÉT

HOÀN THÀNH NGÀY:/...../2026

T. L.:

BẢN VẼ

Đ-08

STT	TÊN THIẾT BỊ	ĐƠN VỊ	SỐ LƯỢNG
1	TỦ ĐIỆN TĐT 400X300X200 TÔN DÀY 1.5MM, SƠN TÍNH ĐIỆN	TỦ	01
	APTOMAT MCCB 1P 80A-25KA	CÁI	01
	APTOMAT MCB 1P 32A-6KA	CÁI	01
	APTOMAT MCB 1P 40A-6KA	CÁI	01
	APTOMAT MCB 1P 25A-6KA	CÁI	01
2	HĐ1-8 MODULE	TỦ	01
	APTOMAT MCB 2P 32A-6KA	CÁI	01
	APTOMAT MCB 1P 10A-6KA	CÁI	01
	APTOMAT MCB 1P 20A-6KA	CÁI	03
	HĐ2-8 MODULE	TỦ	01
3	APTOMAT MCB 1P 40A-6KA	CÁI	01
	APTOMAT MCB 1P 10A-6KA	CÁI	01
	APTOMAT MCB 1P 20A-6KA	CÁI	02
	APTOMAT MCB 1P 40A-6KA	CÁI	01

STT	TÊN THIẾT BỊ	ĐƠN VỊ	SỐ LƯỢNG
	THIẾT BỊ MẠNG		
1	Ổ CẠM ÂM TƯỜNG CHO 2 NÚT MẠNG (TRỌN BỘ)	CÁI	03
2	CÁP TÍN HIỆU CAT6 CHO MẠNG	M	100
3	ỐNG LƯƠN DÂY PVC CỨNG D20 ĐI CHÌM	M	30
4	SWITCH 6 PORT CHO MẠNG	CÁI	01
5	BỘ PHÁT WIFI	CÁI	01

STT	TÊN THIẾT BỊ	ĐƠN VỊ	SỐ LƯỢNG
	THIẾT BỊ ĐIỆN		
1	ĐÈN TUYP LED BÁN NGUYỆT 36W	CÁI	18
2	ĐÈN LED GẮN TRẦN D260 CHỐNG ẨM, 18W	CÁI	06
3	ĐÈN HIGHBAY 150W	CÁI	20
4	ĐÈN PHA HẮT SÂN KHẤU 18 BÓNG LED	CÁI	02
5	QUẠT TREO TƯỜNG	CÁI	10
6	HẠT CÔNG TẮC 1 CHIỀU 10A/250V	CÁI	15
7	HẠT CÔNG TẮC 2 CHIỀU 10A/250V	CÁI	04
8	Ổ CẮM ĐÔI BA CỰC ẨM TƯỜNG 16A/250V	CÁI	14
9	Ổ CẮM ĐƠN BA CỰC ẨM TƯỜNG 16A/250V	CÁI	10
10	MẶT CÔNG TẮC 1 HẠT	CÁI	05
11	MẶT CÔNG TẮC 2 HẠT	CÁI	03
12	MẶT CÔNG TẮC 3 HẠT	CÁI	02
13	ĐẾ ẨM CHỐNG CHÁY	CÁI	34
14	CU/XLPE/PVC 2X25MM2	M	150
15	DÂY CU/PVC (1X10)MM2	M	90
16	DÂY CU/PVC (1X4)MM2	M	250
17	DÂY CU/PVC (1X2.5)MM2	M	440
18	DÂY CU/PVC (1X1.5)MM2	M	300
19	ỐNG LƯƠN DÂY PVC CỨNG D40 ĐI CHÌM	M	08
20	ỐNG LƯƠN DÂY PVC CỨNG D25 ĐI CHÌM	M	30
21	ỐNG LƯƠN DÂY PVC CỨNG D20 ĐI CHÌM-NỐI	M	250-120
22	KIM THU SÉT Ø16; L= 1M	CÁI	05
23	CỌC TIẾP ĐẤT (63X63X6); L= 2,5M	CÁI	03+03
24	DÂY DẪN SÉT TRÊN TƯỜNG VÀ MÁU NHÀ Ø12	M	150
25	HỘP KIỂM TRA ĐIỆN TRỞ	CÁI	01
26	CÁP ĐỒNG TRẦN M50MM2	M	14
	CÁP ĐỒNG TRẦN M25MM2	M	14

BẢNG TÍNH CÔNG SUẤT - LỰA CHỌN DÂY DẪN, ATTOMAT

	CÔNG SUẤT THIẾT BỊ (W)	SỐ LƯỢNG THIẾT BỊ	TỔNG CÔNG SUẤT (KW)	HS ĐỒNG THỜI THEO CHỨC NĂNG MẠCH	CÔNG SUẤT TÍNH TOÁN (KW)	HS ĐỒNG THỜI CỦA TỦ PHÂN PHỐI THEO SỐ MẠCH	CÔNG SUẤT TÍNH TOÁN (KW)	CƯỜNG ĐỘ DÒNG ĐIỆN (A)	ATOMAT SỬ DỤNG	DÂY DẪN TÍNH TOÁN	DÂY DẪN SỬ DỤNG
A	TỦ ĐIỆN TỔNG										Cu/XLPE/PVC 2x25
I	Hộp điện 1		5,66		5,30	0,90	4,77	27,10	2P-32A	7,1	Cu/PVC 1x10
1	Chiếu sáng + quạt trong nhà										
	Đèn led tuya led bán nguyệt	36	0,29	1,00	0,29						
	Quạt treo tường	46	0,46	1,00	0,46						
	Đèn chống ẩm D260x18W	18	0,11	1,00	0,11						
2	Đèn hubbay	150	3,00	1,00	3,00						
3	Ó cắm	180	1,80	0,80	1,44						
II	Hộp điện 2		7,56		7,34	0,90	6,61	37,55	2P-40A	8,9	Cu/PVC 1x10
I	Chiếu sáng										
	Đèn led tuya led bán nguyệt	36	0,36	1,00	0,36						
	Đèn bắt sản khấu	216	0,43	1,00	0,43						
2	Ó cắm	180	0,72	0,70	0,50						
3	Hệ thống âm thanh	6048	6,05	1,00	6,05						

GHI CHÚ	
CHỦ ĐẦU TƯ:	
ỦY BAN NHÂN DÂN XÃ LẠI THẠNH	
CÔNG TRÌNH:	
XÂY DỰNG NHÀ ĐA TẦNG, CÔNG, PHÒNG BẢO VÀ CÁC HẸNG MẠC HỖ TRỢ TRƯỜNG TIỂU HỌC LẠI THẠNH, XÃ LẠI THẠNH	
HẠNG MỤC:	
NHÀ ĐA TẦNG	
ĐỊA ĐIỂM XÂY DỰNG:	
XÃ LẠI THẠNH - TỈNH NHÌN BÌNH	
SỐ HỢP ĐỒNG	HĐT:/2026
ĐƠN VỊ TƯ VẤN:	
 HP LAND CHỮ NHIỆM CHỦ ĐẦU TƯ	
PHẠM NGỌC ANH	
KTS. PHẠM VĂN TUẤN	
CHỦ TRƯỞNG + KIỂM:	
KS. NGUYỄN HUY HOÀNG	
THIẾT KẾ + VẼ:	
KS. NGUYỄN VĂN HÙNG	
HỒ SƠ: THIẾT KẾ BẢN VẼ THI CÔNG	
TÊN BẢN VẼ	
THỐNG KÊ VẬT LIỆU	
HOÀN THÀNH NGÀY:	.../.../2026
TITLE:	
KÝ HIỆU BẢN:	Đ-09

ỦY BAN NHÂN DÂN XÃ LAI THẠNH	
PHÒNG KINH TẾ	
THẨM ĐỊNH	
Theo văn bản số	/TĐ-KT
Ngày	tháng
năm 20.....	
Người thẩm định:	

HẠNG MỤC: NHÀ ĐA NĂNG

(PHẦN: NƯỚC)

DANH MỤC BẢN VẼ
(PHẦN: NƯỚC)

ỦY BAN NHÂN DÂN XÃ LẠI THÀNH
PHÒNG KINH TẾ

THẨM ĐỊNH

Theo văn bản số/TĐ-KT

Ngày tháng năm 20.....

Người thẩm định:

STT	TÊN BẢN VẼ	KÝ HIỆU	TỈ LỆ
1	MB BỐ TRÍ ỐNG THOÁT NƯỚC MÁI COS +0.000	N-01	-
2	MẶT BẰNG BỐ TRÍ ỐNG THOÁT NƯỚC MÁI COS +5.400	N-02	-
3	MẶT BẰNG BỐ TRÍ ỐNG THOÁT NƯỚC MÁI	N-03	-



GHI CHÚ

CHỦ ĐẦU TƯ:

ỦY BAN NHÂN DÂN XÃ LẠI THÀNH

CÔNG TRÌNH:

XÂY DỰNG NHÀ ĐA TẦNG, CÔNG, TƯỜNG BẢO
VÀ CÁC HẠNG MỤC HỖ TRỢ
TRƯỜNG TIỂU HỌC LẠI THÀNH, XÃ LẠI THÀNH

HẠNG MỤC:

NHÀ ĐA TẦNG


ĐỊA ĐIỂM XÂY DỰNG:

XÃ LẠI THÀNH, TỈNH NHÌN BÌNH

SỐ HỢP ĐỒNG:

HPD...../2026

ĐƠN VỊ TƯ VẤN:

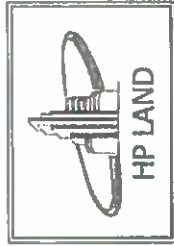

CÔNG TY CỔ PHẦN ĐẦU TƯ VÀ XÂY DỰNG
HP LAND


CỔ PHẦN ĐẦU TƯ
VÀ XÂY DỰNG
HP LAND

CHỦ NHIỆM: PHẠM NGỌC ANH

CHỦ TRƯỞNG: KTS. PHẠM VĂN TUẤN

CHỦ TRƯỞNG KIỂM:

THIẾT KẾ + VẼ:

KS. VŨ NGỌC HẠ

KS. ĐÌNH VĂN TRỌNG

HỒ SƠ: THIẾT KẾ BẢN VẼ THÍ CÔNG

TÊN BẢN VẼ:

MẪU BỐ TRÍ ỐNG THOÁT NƯỚC MÁI COS +0.000


HOÀN THÀNH NGÀY: / / 2026

TỈ LỆ:

HIỆU BẢN VẼ:

N.24

ỦY BAN NHÂN DÂN XÃ LẠI THÀNH
PHÒNG KINH TẾ
Theo văn bản số / TD-KT
Ngày tháng năm 20.....
Người thẩm định:

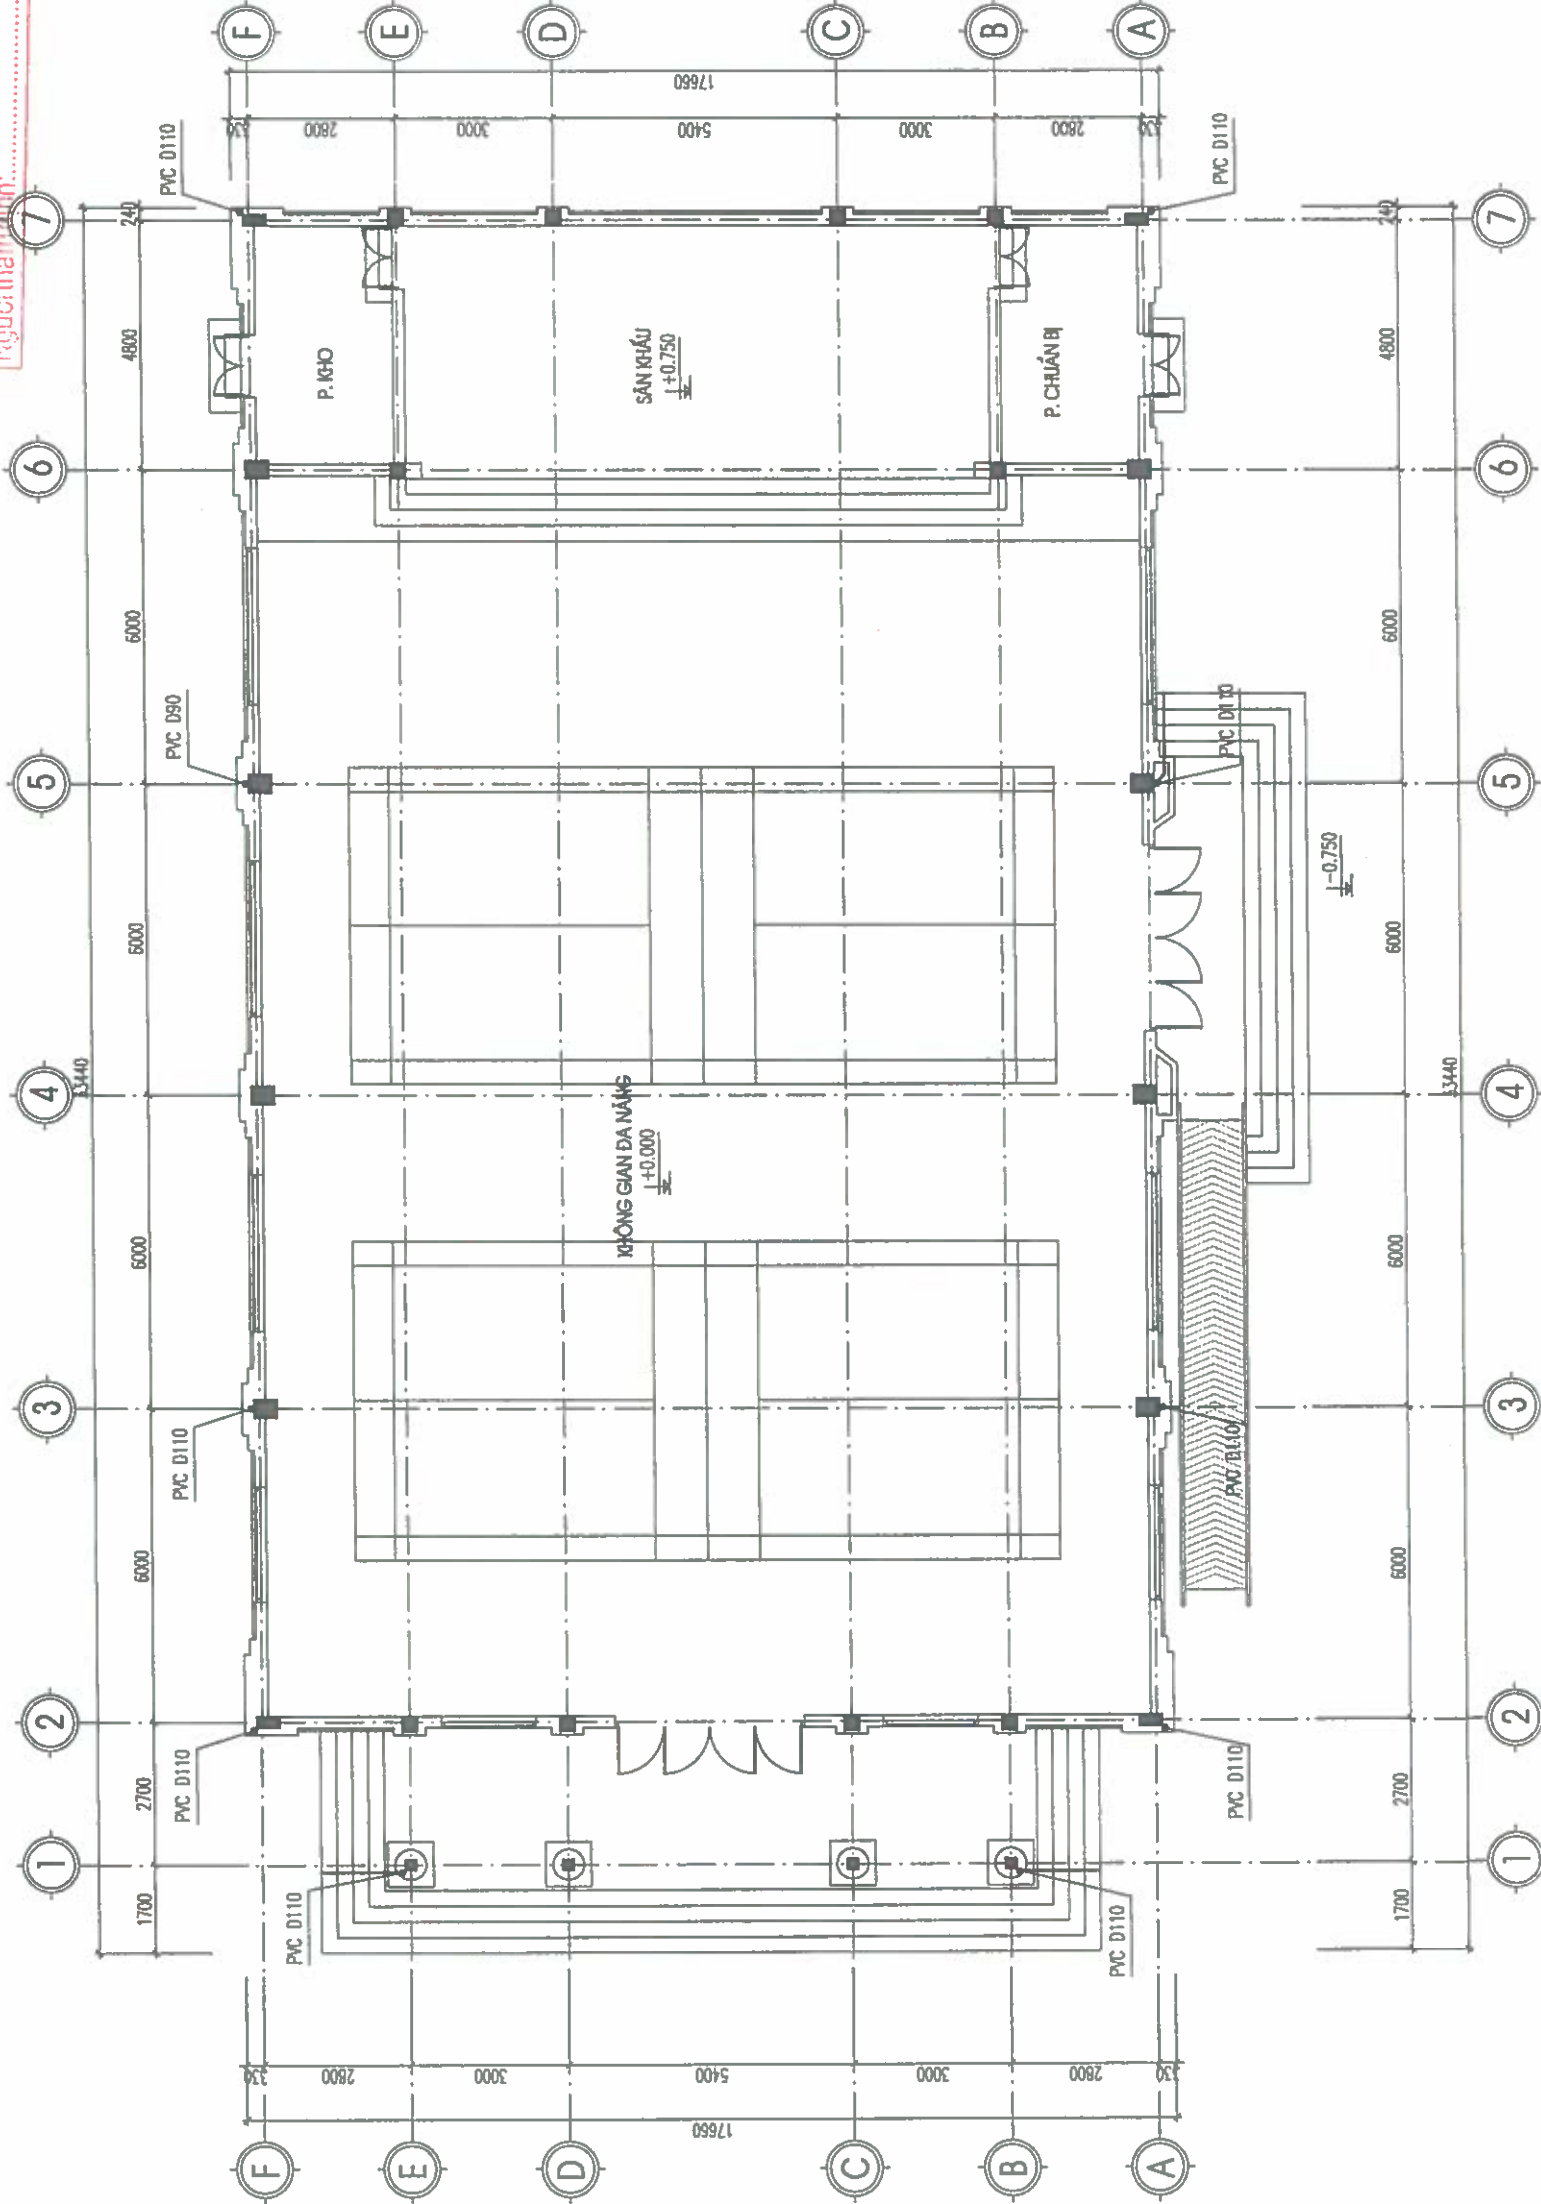

MẶT BẰNG BỐ TRÍ ỐNG THOÁT NƯỚC MÁI COS +0.000

GHI CHÚ

CHỦ ĐẦU TƯ:

ỦY BAN NHÂN DÂN XÃ LẠI THÀNH

CÔNG TRÌNH:

XÂY DỰNG NHÀ ĐÀ NẴNG, CỐNG, TƯỜNG BẢO
VÀ CÁC HẠNG MỤC PHỤ TRỢ
TRƯỜNG TÀI HỌC LẠI THÀNH XÃ LẠI THÀNH

HẠNG MỤC:

NHÀ ĐÀ NẴNG

ĐỊA ĐIỂM XÂY DỰNG:

XÃ LẠI THÀNH - TỈNH NHÌN BÌNH

SỐ HỢP ĐỒNG: HPD:...../2026

ĐƠN VỊ TƯ VẤN:



CÔNG TY CỔ PHẦN ĐẦU TƯ VÀ XÂY DỰNG
HP LAND


PHẠM NGỌC ANH

KTS. PHẠM VĂN TUẤN

CHỦ TRÌ + KIỂM:

KS. VŨ NGỌC HÃ

THIẾT KẾ + VẼ:

KS. ĐÌNH VĂN TRỌNG

HỒ SƠ: THIẾT KẾ BÁN VẼ THI CÔNG

TÊN BẢN VẼ:


MẪU BỐ TRÍ ỐNG THOÁT NƯỚC MÁI COS +5.100

HOÀN THÀNH NGÀY: ... / ... / 2026

TỈ LỆ:

KÝ HIỆU BẢN VẼ: N-02

ỦY BAN NHÂN DÂN XÃ LẠI THÀNH
PHÒNG KINH TẾ
THẨM ĐỊNH
Theo văn bản số/TĐ-KT
Ngày.....tháng.....năm 20.....
Người thẩm định:.....

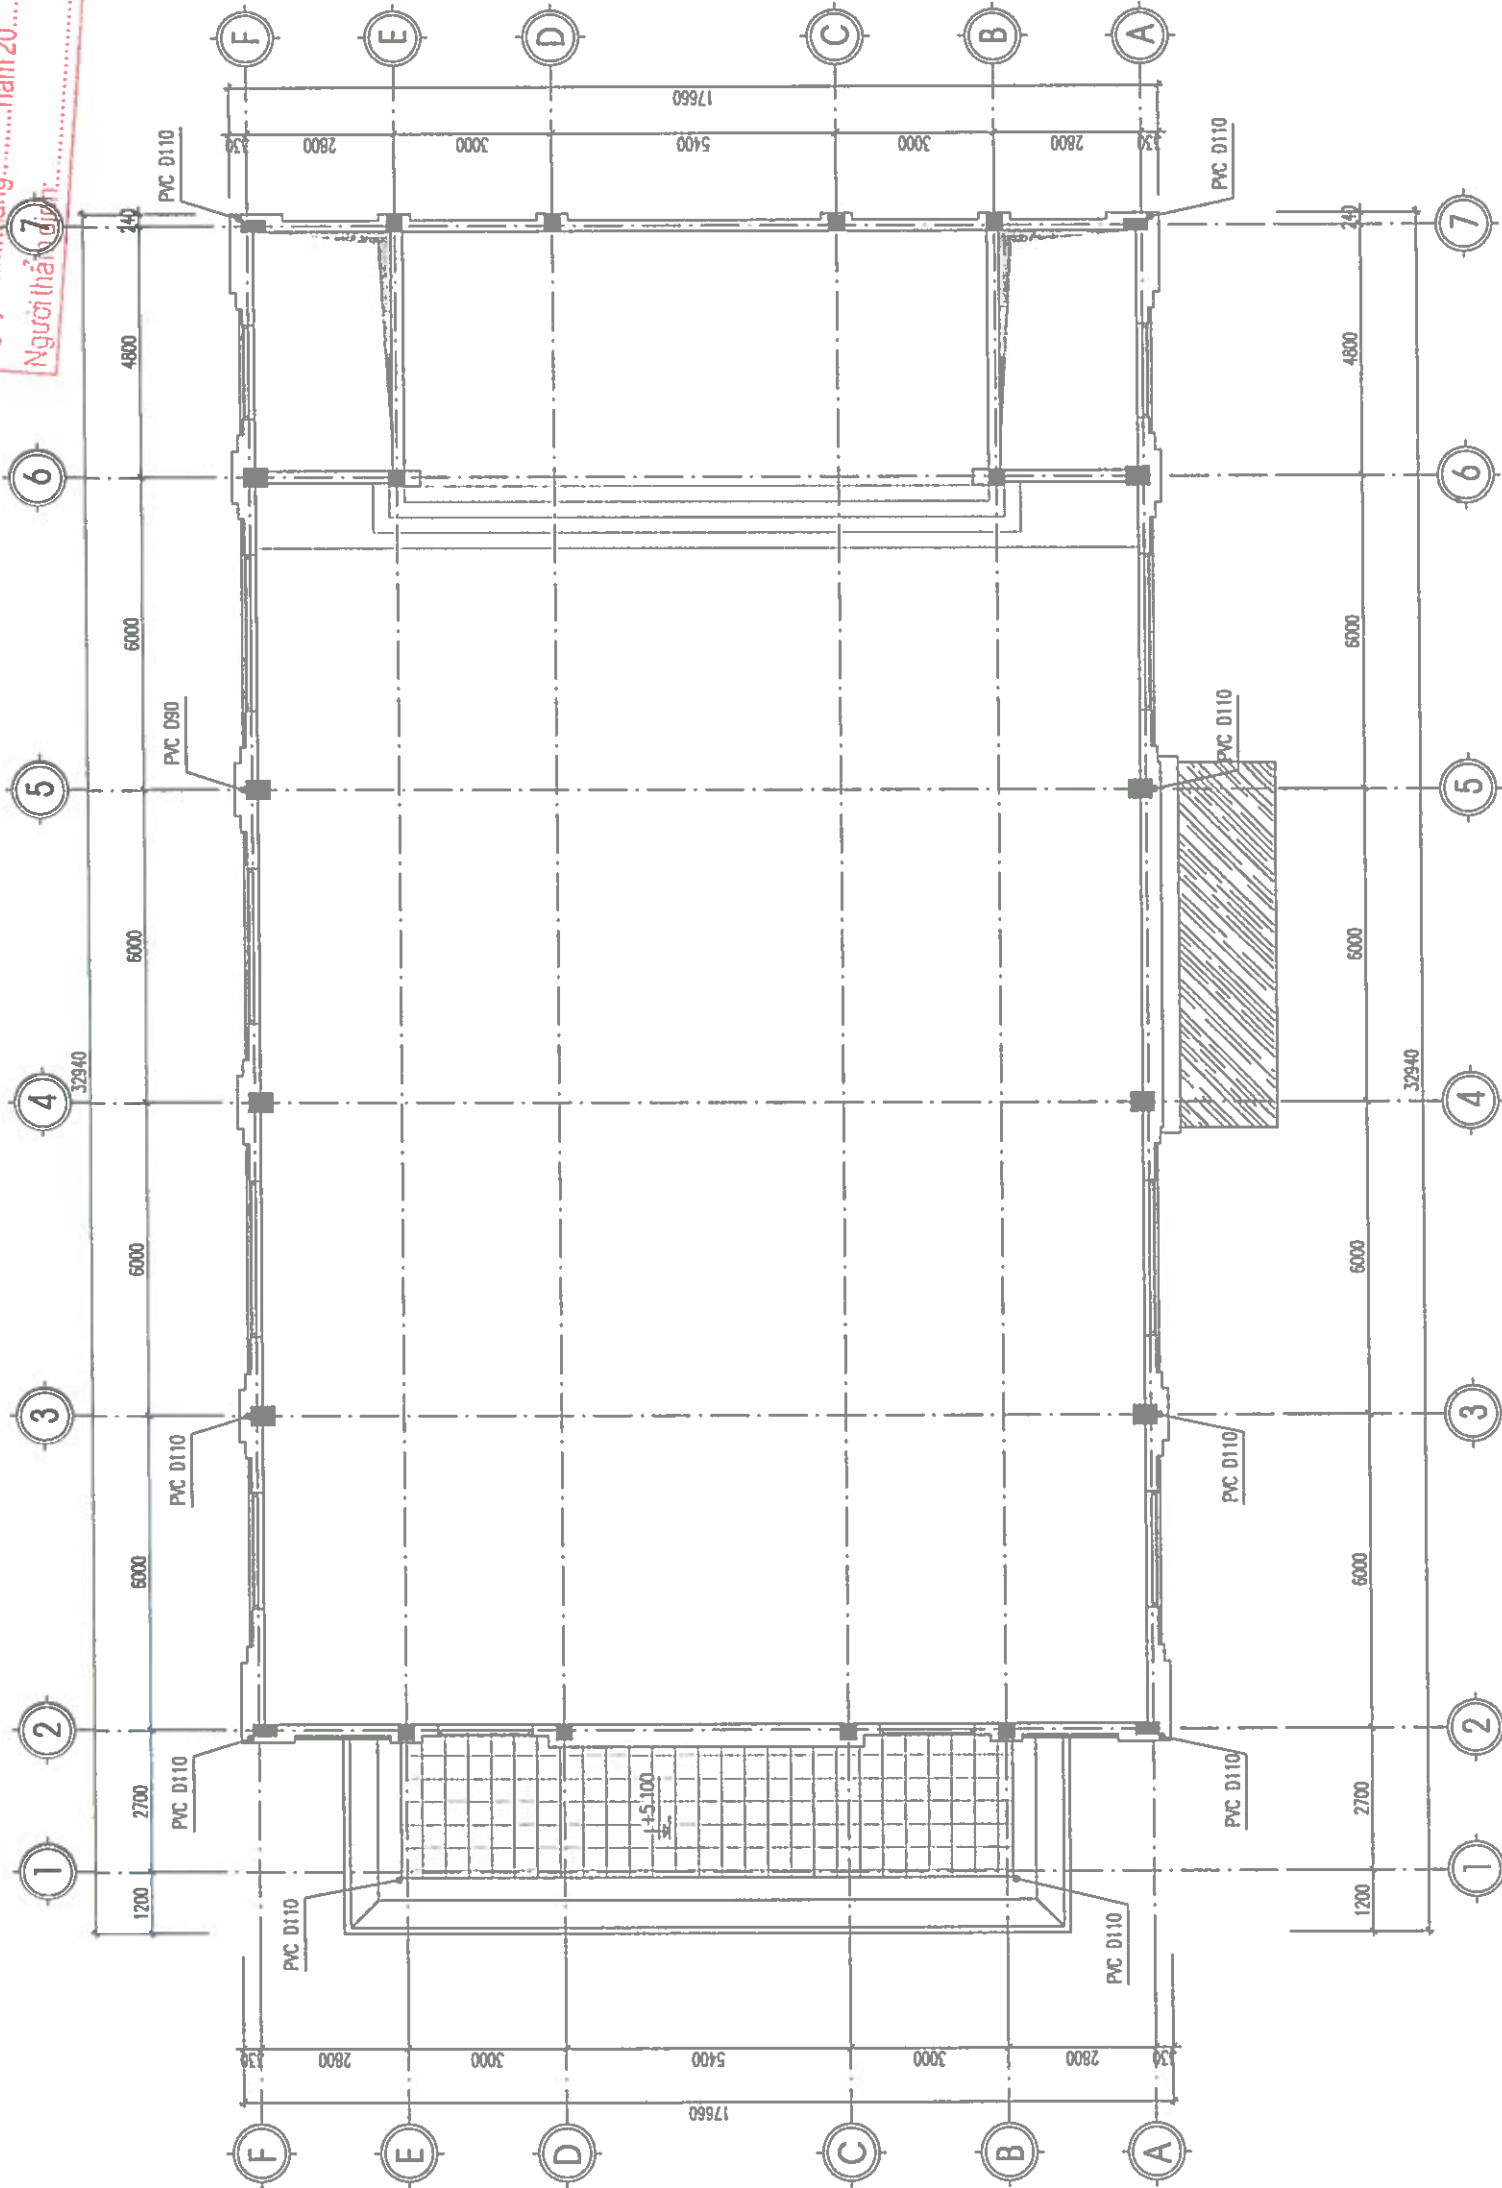

MẶT BẰNG BỐ TRÍ ỐNG THOÁT NƯỚC MÁI COS +5.100

GHI CHÚ

CHỦ ĐẦU TƯ:

ỦY BAN NHÂN DÂN XÃ LẠI THÀNH

CÔNG TRÌNH:

XÂY DỰNG NHÀ DẠNG, CÔNG, TƯỜNG BỐ
VÀ CÁC HẠNG MỤC HỖ TRỢ
TRƯỜNG TỂ HỌC LẠI THÀNH A, XÃ LẠI THÀNH

HẠNG MỤC:

NHÀ DẠNG

ĐỊA ĐIỂM XÂY DỰNG:


SỐ HỢP ĐỒNG

HP:/2026

ĐƠN VỊ TƯ VẤN:



CÔNG TY CỔ PHẦN ĐẦU TƯ VÀ XÂY DỰNG
HP LAND


CÔNG TY CỔ PHẦN ĐẦU TƯ VÀ XÂY DỰNG
HP LAND

CHỦ TRƯỞNG: PHẠM NGỌC ANH

KTS. PHẠM VĂN TUẤN

CHỦ TRƯỞNG + KIỂM:

KS. VŨ NGỌC HẠ

THIẾT KẾ + VẼ:

HỒ SƠ: THIẾT KẾ BẢN VẼ THÍ CÔNG

TÊN BẢN VẼ:


MẶT BẰNG BỐ TRÍ ỐNG THOÁT NƯỚC MÁI

HOÀN THÀNH NGÀY:/...../2026

TỈ LỆ:

KÝ HIỆU BẢN VẼ: N-03

ỦY BAN NHÂN DÂN XÃ LẠI THÀNH
PHÒNG KINH TẾ
THẨM ĐỊNH
Theo văn bản số/TĐ-KT
Ngày tháng năm 20.....
Ngày tháng năm 20.....

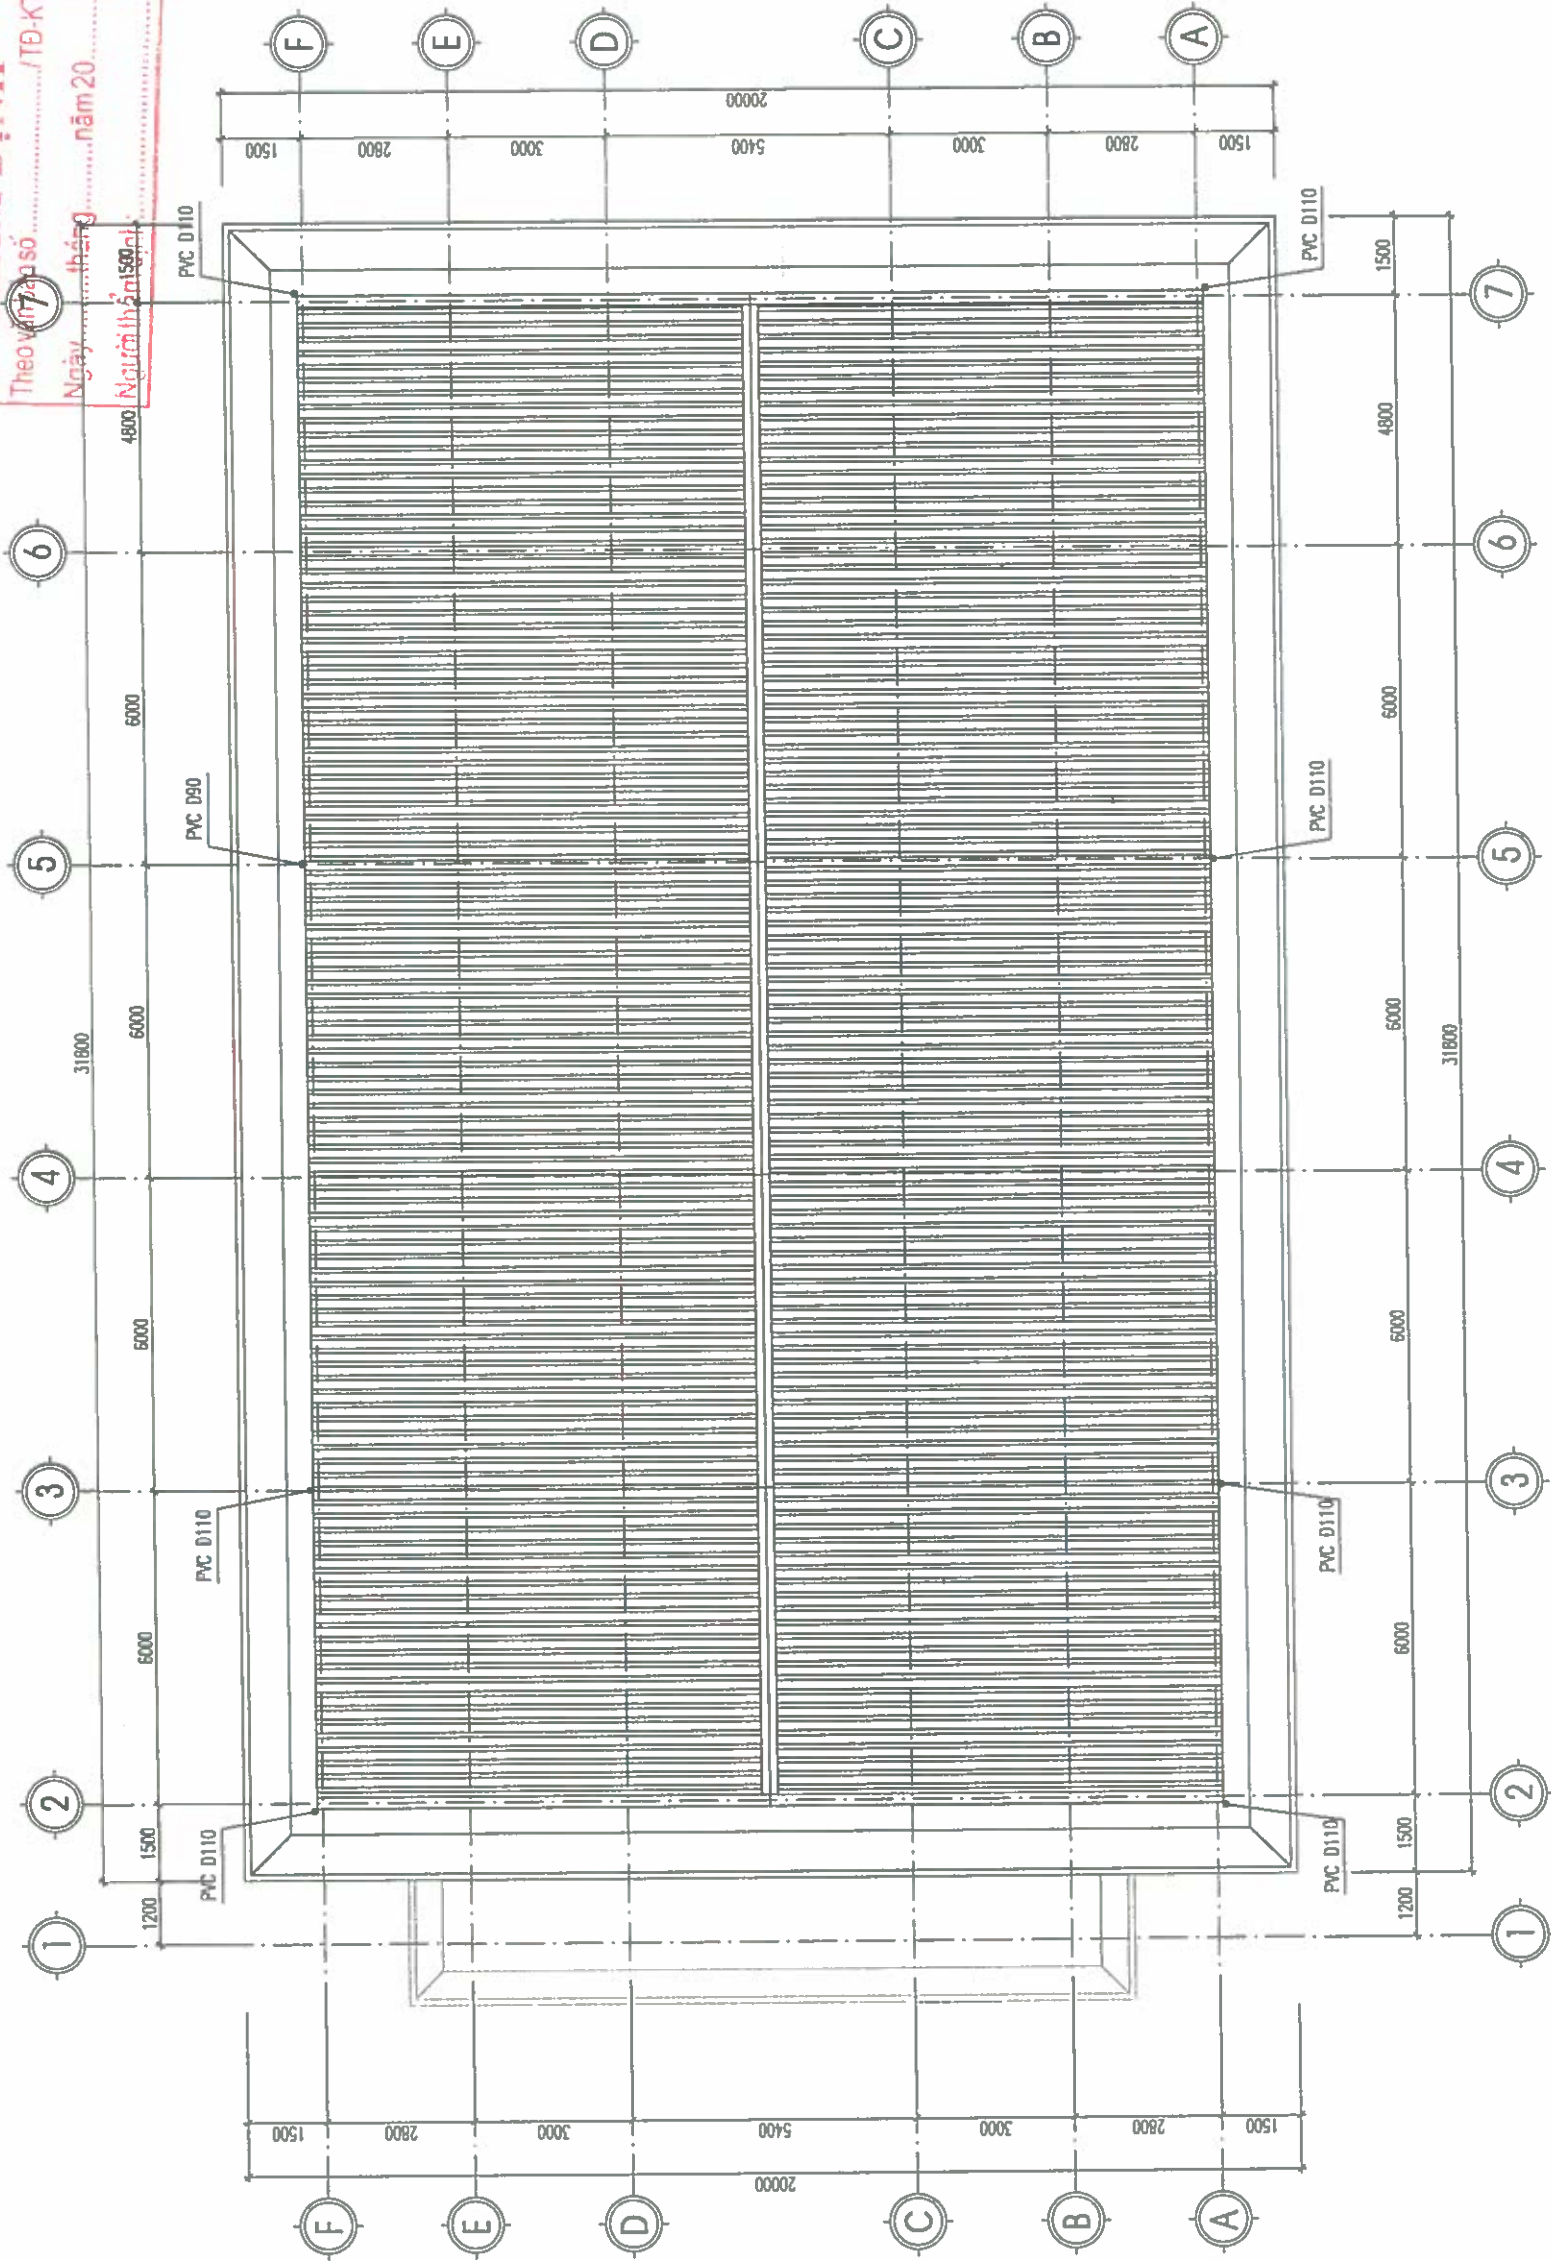

MẶT BẰNG MÁI

BẢNG THỐNG KÊ VẬT LIỆU THOÁT NƯỚC MÁI

STT	TÊN VẬT LIỆU - THIẾT BỊ	ĐƠN VỊ	S. LƯỢNG
1	ỐNG NHỰA PVC Ø110	M	83
2	CHẾCH PVC Ø110	CÁI	14
3	RỌ CHẮN RÁC - Ø140 CHO ỐNG D110	CÁI	10

GHI CHÚ:

- ỐNG THOÁT NƯỚC ĐƯỢC DI NGẮN TRONG TƯỜNG

ỦY BAN NHÂN DÂN XÃ LẠI THÀNH PHÒNG KINH TẾ
THẨM ĐỊNH
Theo văn bản số/TĐ-KT
Ngày tháng năm 20
Người thẩm định:


HẠNG MỤC: NHÀ ĐA NĂNG

(PHẦN: PHÒNG CHÁY CHỮA CHÁY)

GHI CHÚ

CHỦ ĐẦU TƯ:		ỦY BAN NHÂN DÂN XÃ LẠI THÀNH	
CÔNG TRÌNH:		XÂY DỰNG NHÀ ĐA NĂNG, CÔNG, TƯỜNG BẢO VÀ CÁC HẠNG MỤC HỖ TRỢ	
HANG MỤC:		TRƯỜNG TIỂU HỌC LẠI THÀNH, XÃ LẠI THÀNH	
ĐỊA ĐIỂM XÂY DỰNG:		NHÀ ĐA NĂNG	
SỐ HỢP ĐỒNG:		HD:...../2026	
ĐƠN VỊ TƯ VẤN:		XÃ LẠI THÀNH - TỈNH NHÌN BÌNH	
HP LAND		CÔNG TY CỔ PHẦN ĐẦU TƯ VÀ XÂY DỰNG HP LAND	
PHẠM NGỌC ANH		CHỦ TRỊ + KẾM:	
KS. PHẠM VĂN TUẤN		THIẾT KẾ + VẼ:	
KS. ĐỖ HẢI ĐĂNG		HỒ SƠ: THIẾT KẾ BẢN VẼ THÍ CÔNG	
TÊN BẢN VẼ:		MẶT BẰNG BỐ TRÍ BÌNH CHỮA CHÁY COS +0.000	
HOÀN THÀNH NGÀY:		Tỉ Lệ:	
KÝ HIỆU BẢN VẼ:		PCCC-01	

ỦY BAN NHÂN DÂN XÃ LẠI THÀNH
PHÒNG KINH TẾ
THẨM ĐỊNH
Theo văn bản số/TĐ-KT
Ngày tháng năm 20.....
Người thẩm định

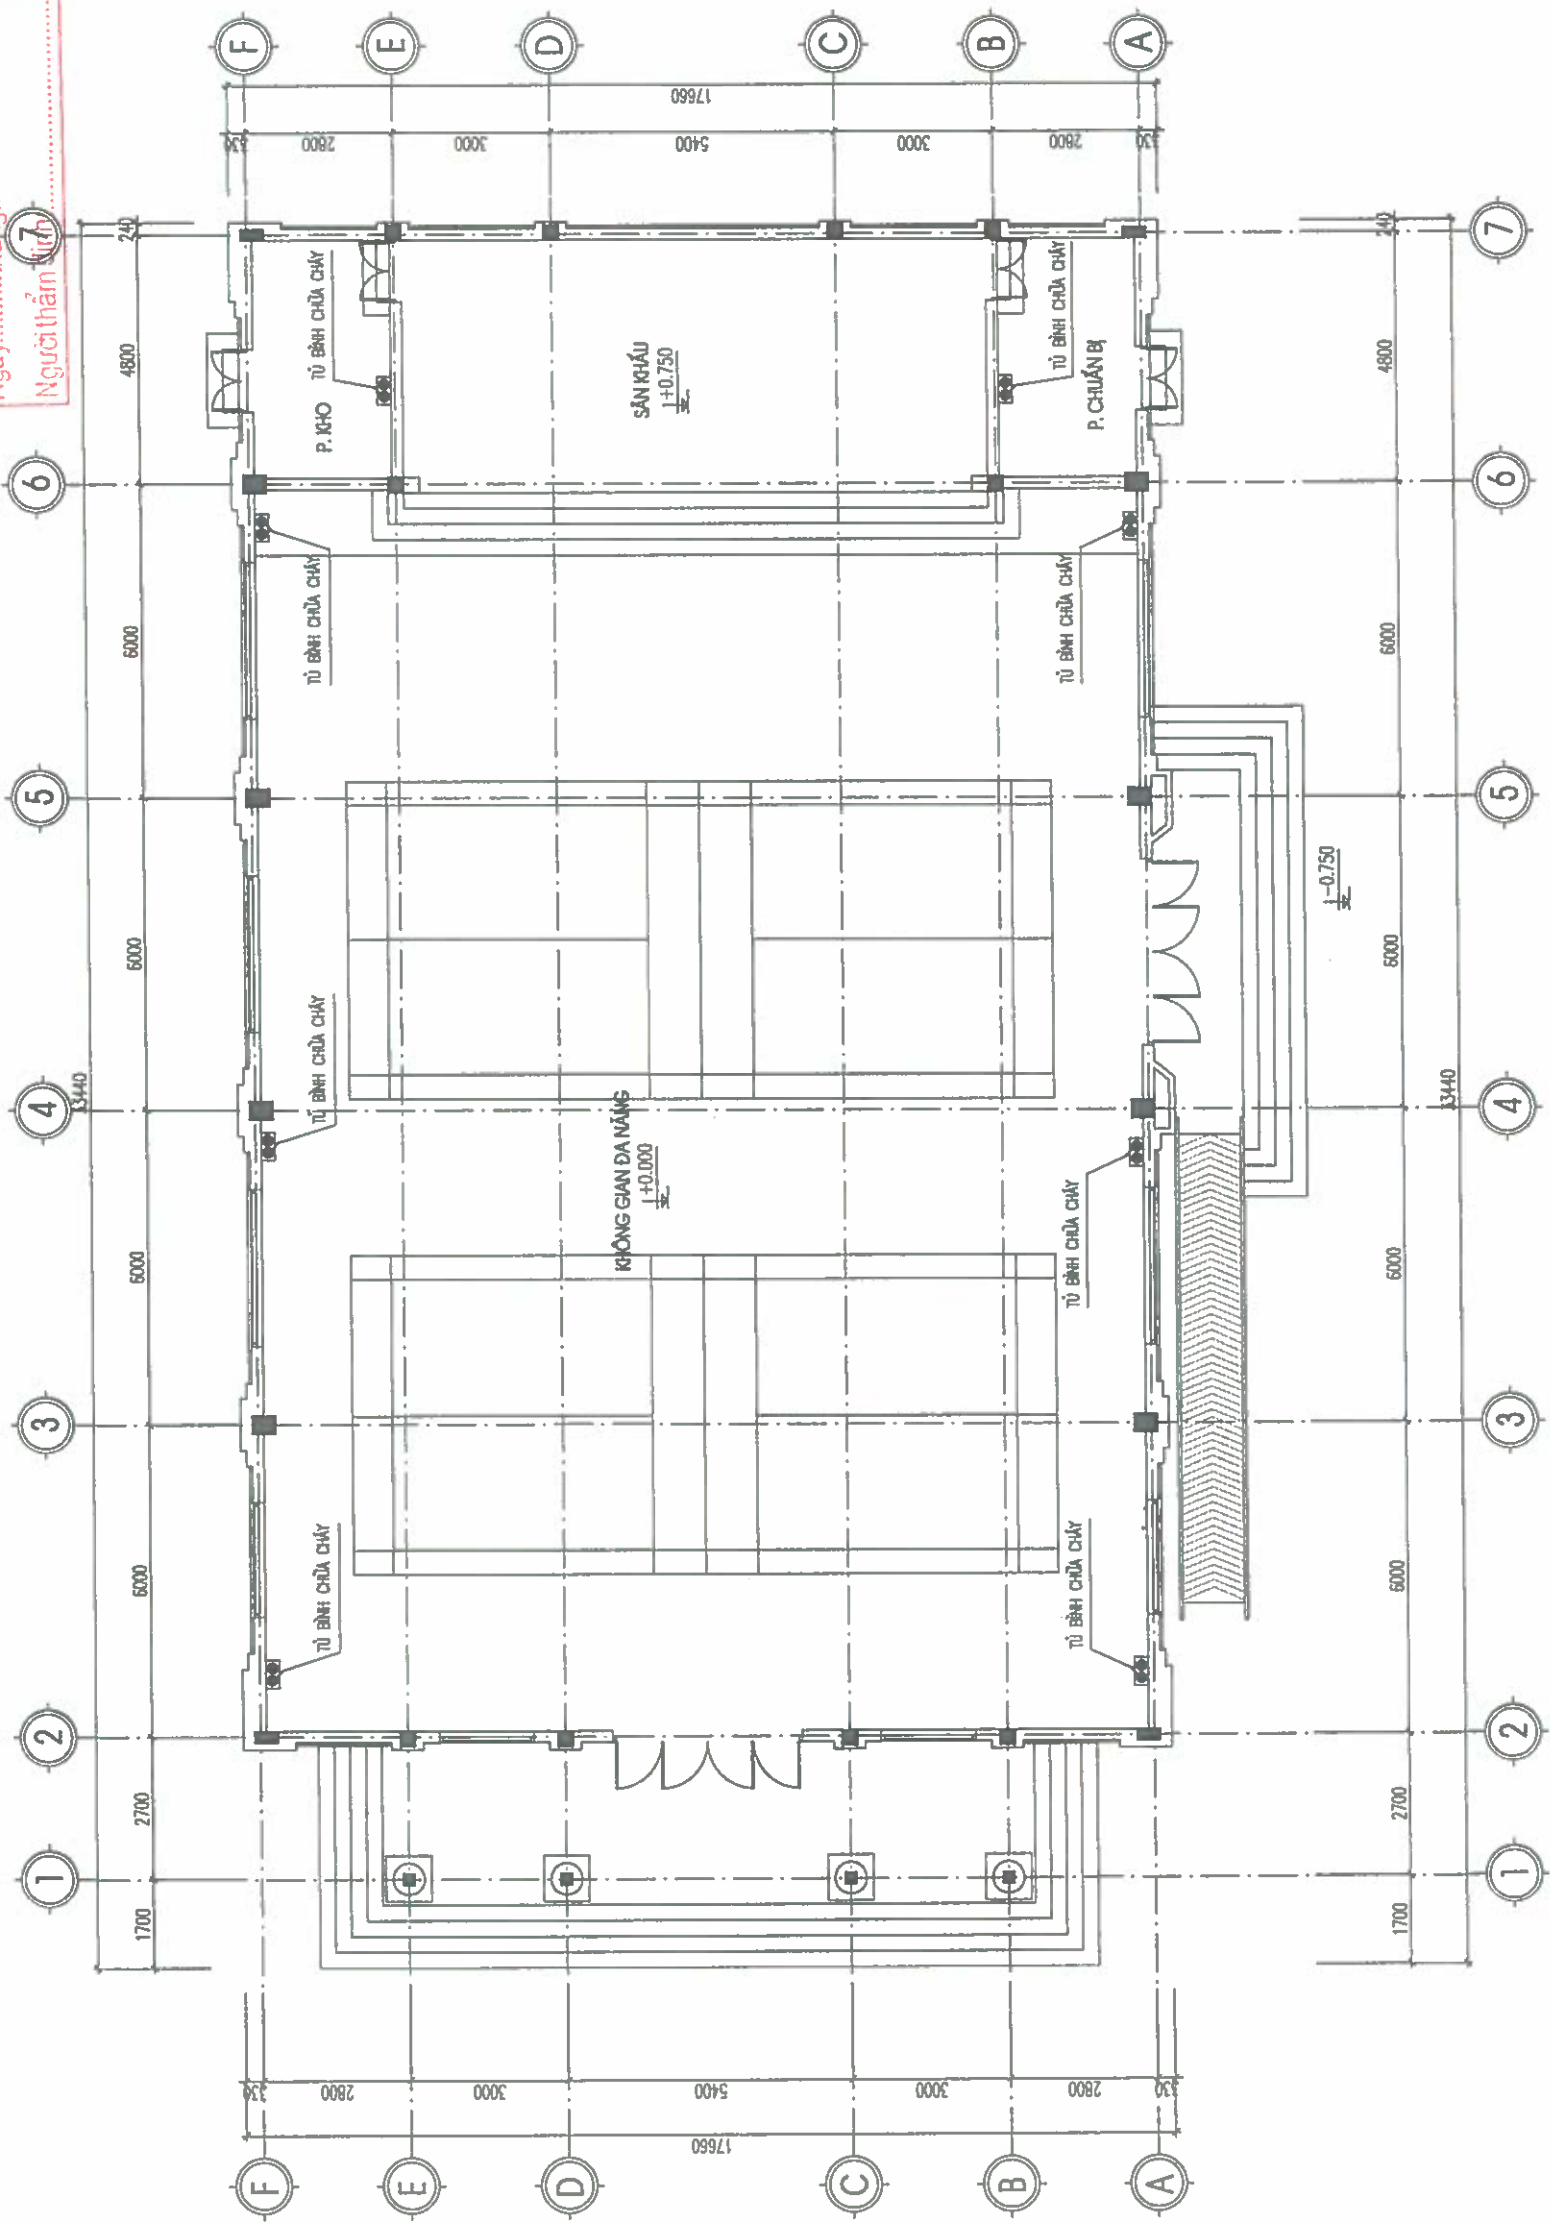

MẶT BẰNG BỐ TRÍ BÌNH CHỮA CHÁY COS +0.000

TỦ DỤNG BÌNH CHỮA CHÁY

GHI CHÚ

CHỦ ĐẦU TƯ:
ỦY BAN NHÂN DÂN XÃ LẠI THÀNH

CÔNG TRÌNH:
XÂY DỰNG NHÀ DẠ NẮNG, CÔNG, PHÒNG RÀO
VÀ CÁC HẠNG MỤC KHÁC
TRƯỜNG TỰ HỌC LẠI THÀNH XÃ LẠI THÀNH

HẠNG MỤC:
NHÀ DẠ NẮNG

ĐỊA ĐIỂM XÂY DỰNG:

XÃ LẠI THÀNH - TỈNH NHÌN BÌNH

SỐ HỢP ĐỒNG: HPD:...../2026
ĐƠN VỊ TƯ VẤN:



CÔNG TY CỔ PHẦN ĐẦU TƯ VÀ XÂY DỰNG
HP LAND

ĐC SỐ 12, ĐƯỜNG NGUYỄN VĂN CƯỜNG, PHƯỜNG HOÀ LĨNH, QUẬN HOÀNG MAI, TP. HÀ NỘI

EMAIL: info@hpland.vn - hp.land.vn@gmail.com

CHỦ ĐẦU TƯ:
CỔ PHẦN ĐẦU TƯ VÀ XÂY DỰNG
HP LAND

CHỦ NHIỆM:
LU. T. TRẦN

CHỦ ĐẦU TƯ:
KS. PHẠM VĂN TUẤN

CHỦ TRƯỞNG + KIỂM:

KS. ĐỖ HẢI ĐĂNG

THIẾT KẾ + VẼ:

KS. ĐINH VĂN TRỌNG

HỒ SƠ: THIẾT KẾ BẢN VẼ TH CÔNG

TÊN BẢN VẼ:

CHI TIẾT LẮP ĐẶT

HỒ AN THÀNH NGÀY:/...../ 2026

TITLE:


J BẢN VẼ:

PCCC-02

ỦY BAN NHÂN DÂN XÃ LẠI THÀNH
PHÒNG KINH TẾ

THẨM ĐỊNH
Theo văn bản số/TP-KT
PHÒNG CHÁY VÀ CHỮA CHÁY
Ngày..... tháng..... năm 20.....
Người thẩm định.....

BẢNG NỘI QUY TIÊU LỆNH PCCC

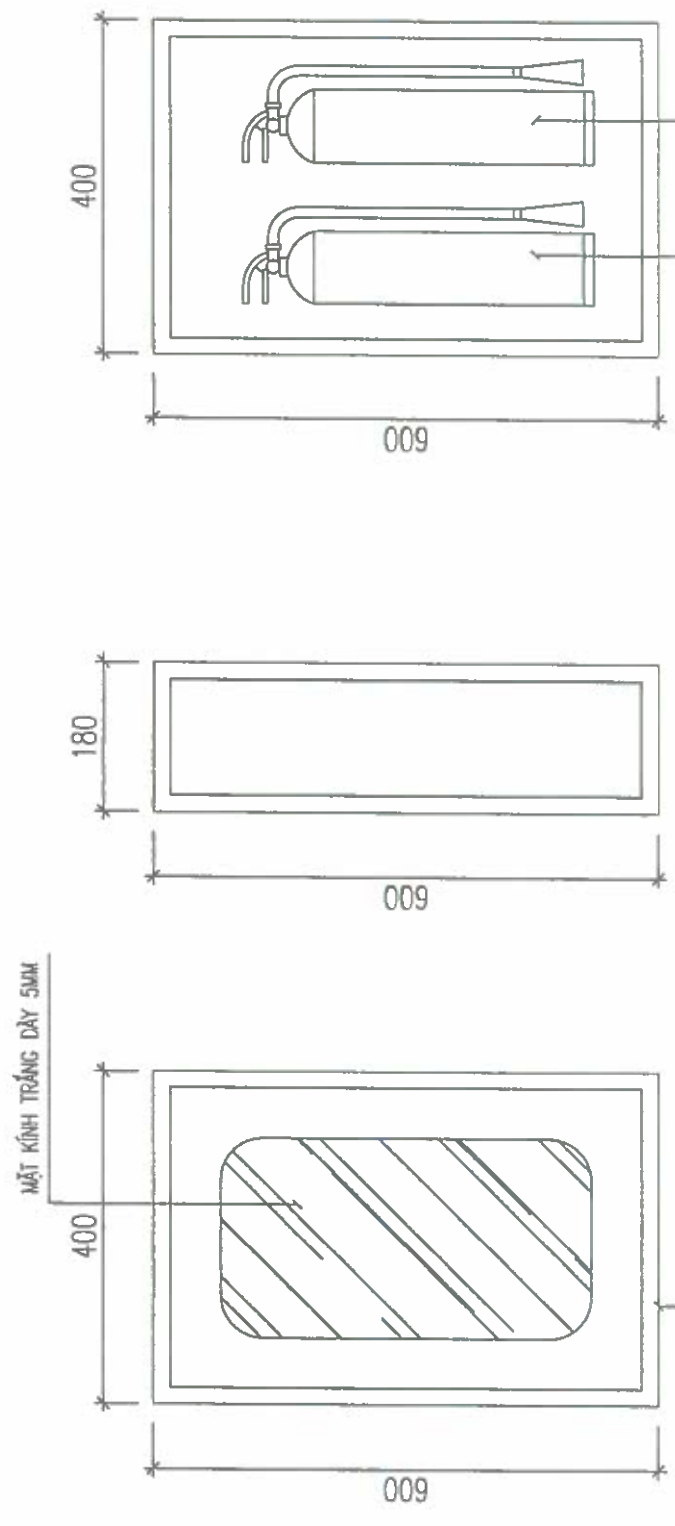


MẶT ĐÚNG TỦ
MẶT BÊN
MẶT TRONG

BẢNG THỐNG KÊ VẬT LIỆU CHỮA CHÁY

STT	TÊN VẬT LIỆU - THIẾT BỊ	ĐƠN VỊ	S.LG
1	BÌNH CHỮA CHÁY MFZL4-ABC	BÌNH	08
2	BÌNH CHỮA CHÁY CO2-MT3	BÌNH	08
3	BẢNG TIÊU LỆNH, NỘI QUY	CÁI	08
4	TỦ + GIÁ TREO	CÁI	08

TỦ ĐÚNG BÌNH CHỮA CHÁY ĐƯỢC ĐẶT ẨM TRONG TƯỜNG BÊN NGOÀI PHÒNG, CÁCH MẶT NỀN SÀN 1,2M

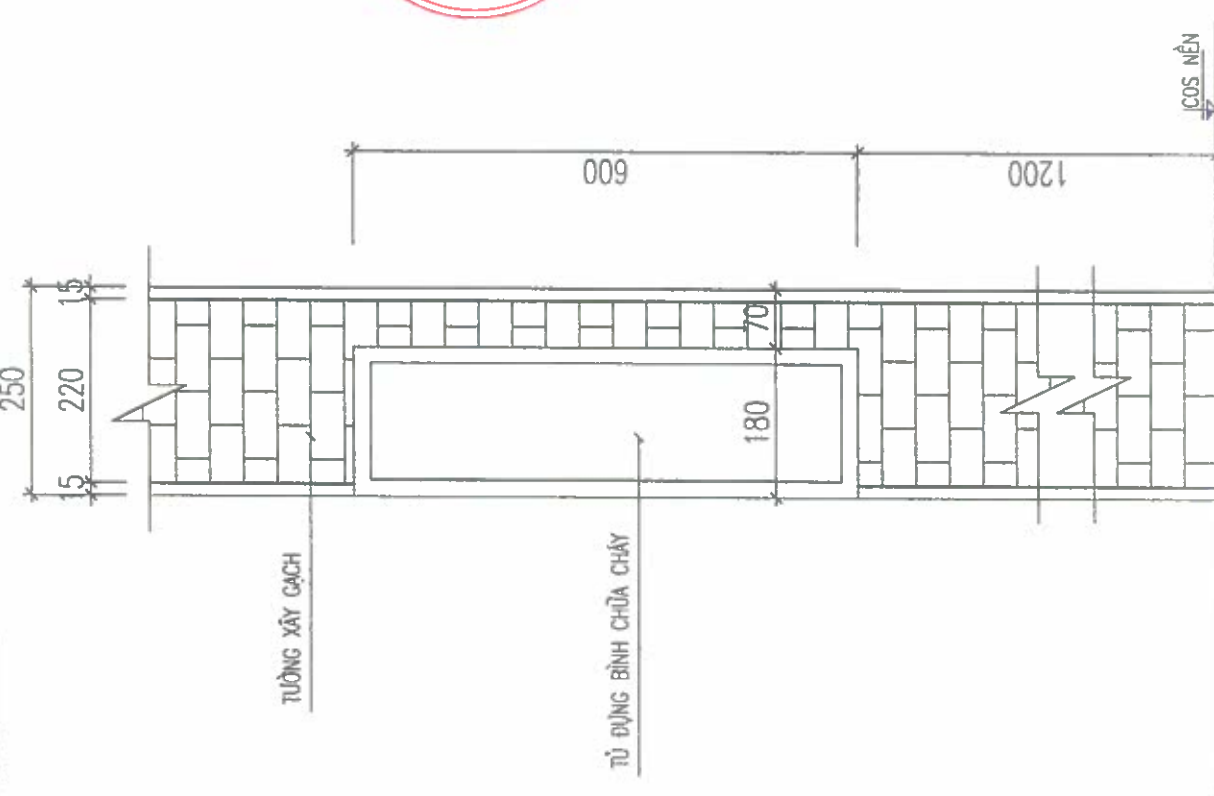


CHI TIẾT LẮP ĐẶT TỦ ĐÚNG BÌNH CHỮA CHÁY

ỦY BAN NHÂN DÂN XÃ LẠI THÀNH	
PHÒNG KINH TẾ	
THẨM ĐỊNH	
Theo văn bản số	/TĐ-KT
Ngày	tháng năm 20.....
Người thẩm định	

HẠNG MỤC: CẢI TẠO, SỬA CHỮA NHÀ HỌC 2 TẦNG 10 PHÒNG
(PHẦN: HIỆN TRẠNG)

ỦY BAN NHÂN DÂN XÃ LẠI THÀNH
PHONG KINH TẾ
THẨM ĐỊNH
Theo văn bản số/TĐ-KT
Ngày tháng năm 20.....
Người thẩm định:

GHI CHÚ	
CHỦ ĐẦU TƯ:	
ỦY BAN NHÂN DÂN XÃ LẠI THÀNH	
CÔNG TRÌNH:	
XÂY DỰNG NHÀ DẠ NẮNG, CỐNG, TƯỜNG BẢO VÀ CÁC HẠNG MỤC HỖ TRỢ THUỘC TIÊU HỌC LẠI THÀNH A, XÃ LẠI THÀNH	
HẠNG MỤC:	
CÁI TẠO, SỬA CHỮA NHÀ HỌC 2 TẦNG 10 PHÒNG	
ĐỊA ĐIỂM XÂY DỰNG:	
XÃ LẠI THÀNH - TỈNH NHÌN BÌNH	
SỐ HỢP ĐỒNG	HD:/2026
ĐƠN VỊ TƯ VẤN:	
 HP LAND	
CÔNG TY CỔ PHẦN ĐẦU TƯ VÀ XÂY DỰNG HP LAND	
CHỦ NHIỆM: PHẠM NGỌC ANH	
CHỦ TRƯỞNG: LU. T. NHÌN BÌNH	
CHỦ TRƯỞNG + KIỂM:	
KTS. PHẠM VĂN TUẤN	
THIẾT KẾ + VẼ:	
KTS. NGUYỄN MẠNH ĐẠT	
HỒ SƠ: THIẾT KẾ BẢN VẼ THÍ CÔNG	
TÊN BẢN VẼ:	
MẶT BẰNG TẦNG 1	
HOÀN THÀNH NGÀY:	/...../2026
Tỉ lệ:	
TÝ HIỆU BẢN VẼ:	HT-01

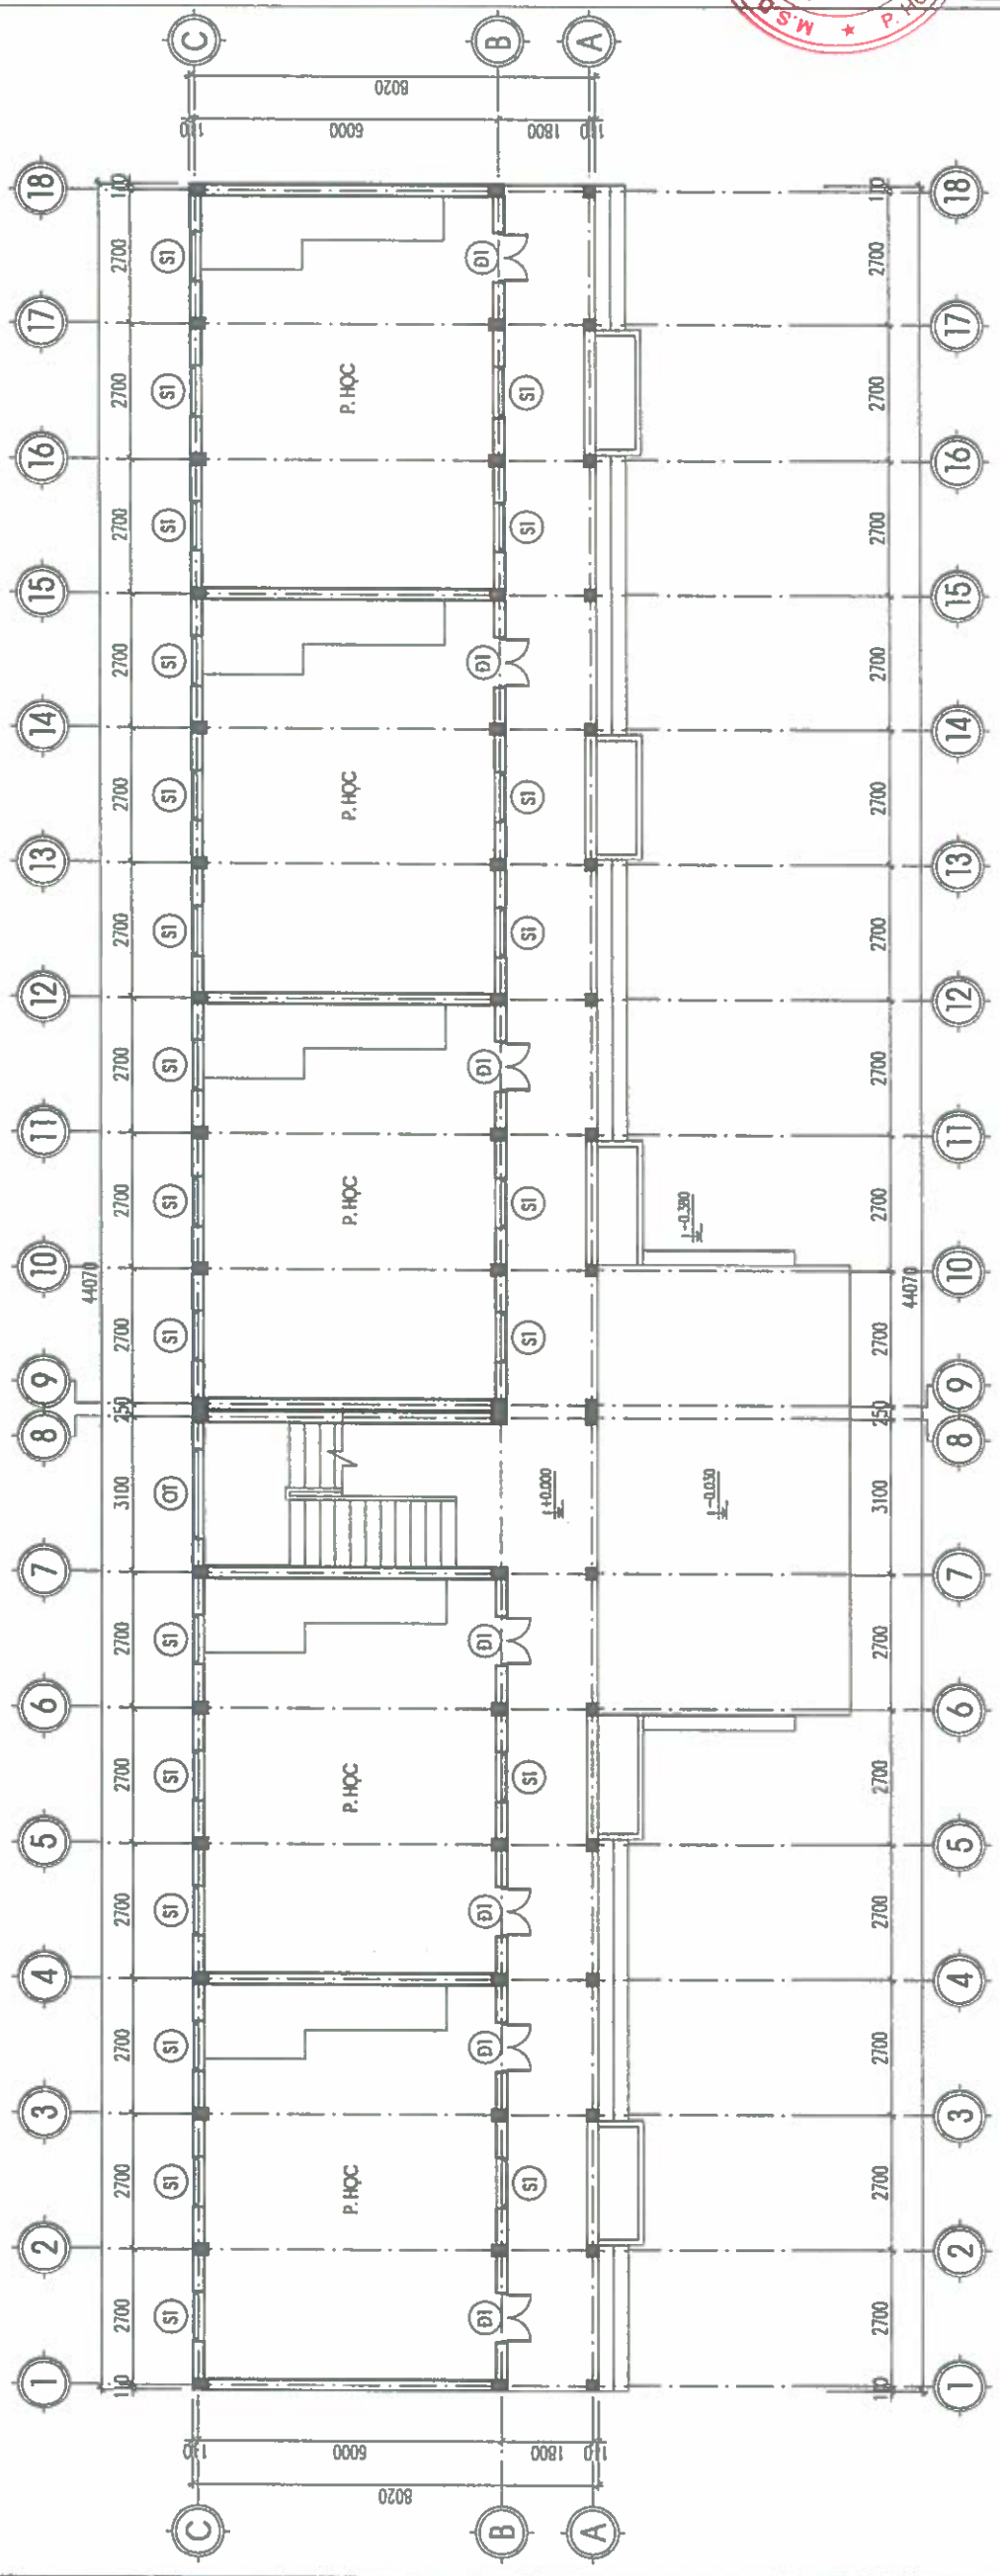

MẶT BẰNG TẦNG 1

GHI CHÚ

CHỦ ĐẦU TƯ:

ỦY BAN NHÂN DÂN XÃ LAI THẠNH

CÔNG TRÌNH:

XÂY DỰNG NHÀ ĐÁ NẰNG, CỔNG, TƯỜNG BẢO
VÀ CÁC HẠNG MỤC HỖ TRỢ
TƯỜNG TIẾP HỌC LAI THẠNH XÃ LAI THẠNH

HẠNG MỤC:


CẢI TẠO, SỬA CHỮA NHÀ HỌC 2 TẦNG 10 PHÒNG

ĐỊA ĐIỂM XÂY DỰNG:

XÃ LAI THẠNH - TỈNH NHÌN BÌNH

SỐ HỢP ĐỒNG: HD...../2026

ĐƠN VỊ TƯ VẤN:

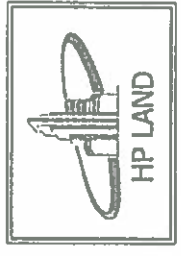

CÔNG TY CỔ PHẦN ĐẦU TƯ VÀ XÂY DỰNG
HP LAND

ĐC: SỐ 12, ĐƯỜNG NGUYỄN VĂN CƯỜNG, PHƯỜNG ĐÔNG ANH, T. NHÌN BÌNH
WWW.HP.LAND.VN



CHỦ TRƯỞNG KIỂM: KTS. PHẠM VĂN TUẤN

THIẾT KẾ + VẼ:

KTS. NGUYỄN MẠNH ĐẠT

HỒ SƠ: THIẾT KẾ BẢN VẼ THỰC CÔNG


TÊN BẢN VẼ: MẶT BẰNG TẦNG 2

HOÀN THÀNH NGÀY: .../.../2026

TỈ LỆ:

KÝ HIỆU BẢN VẼ:


ỦY BAN NHÂN DÂN XÃ LAI THẠNH
PHÒNG KINH TẾ
THẨM ĐỊNH
Theo văn bản số/TĐ-KT
Ngày tháng năm 20.....
Người thẩm định:

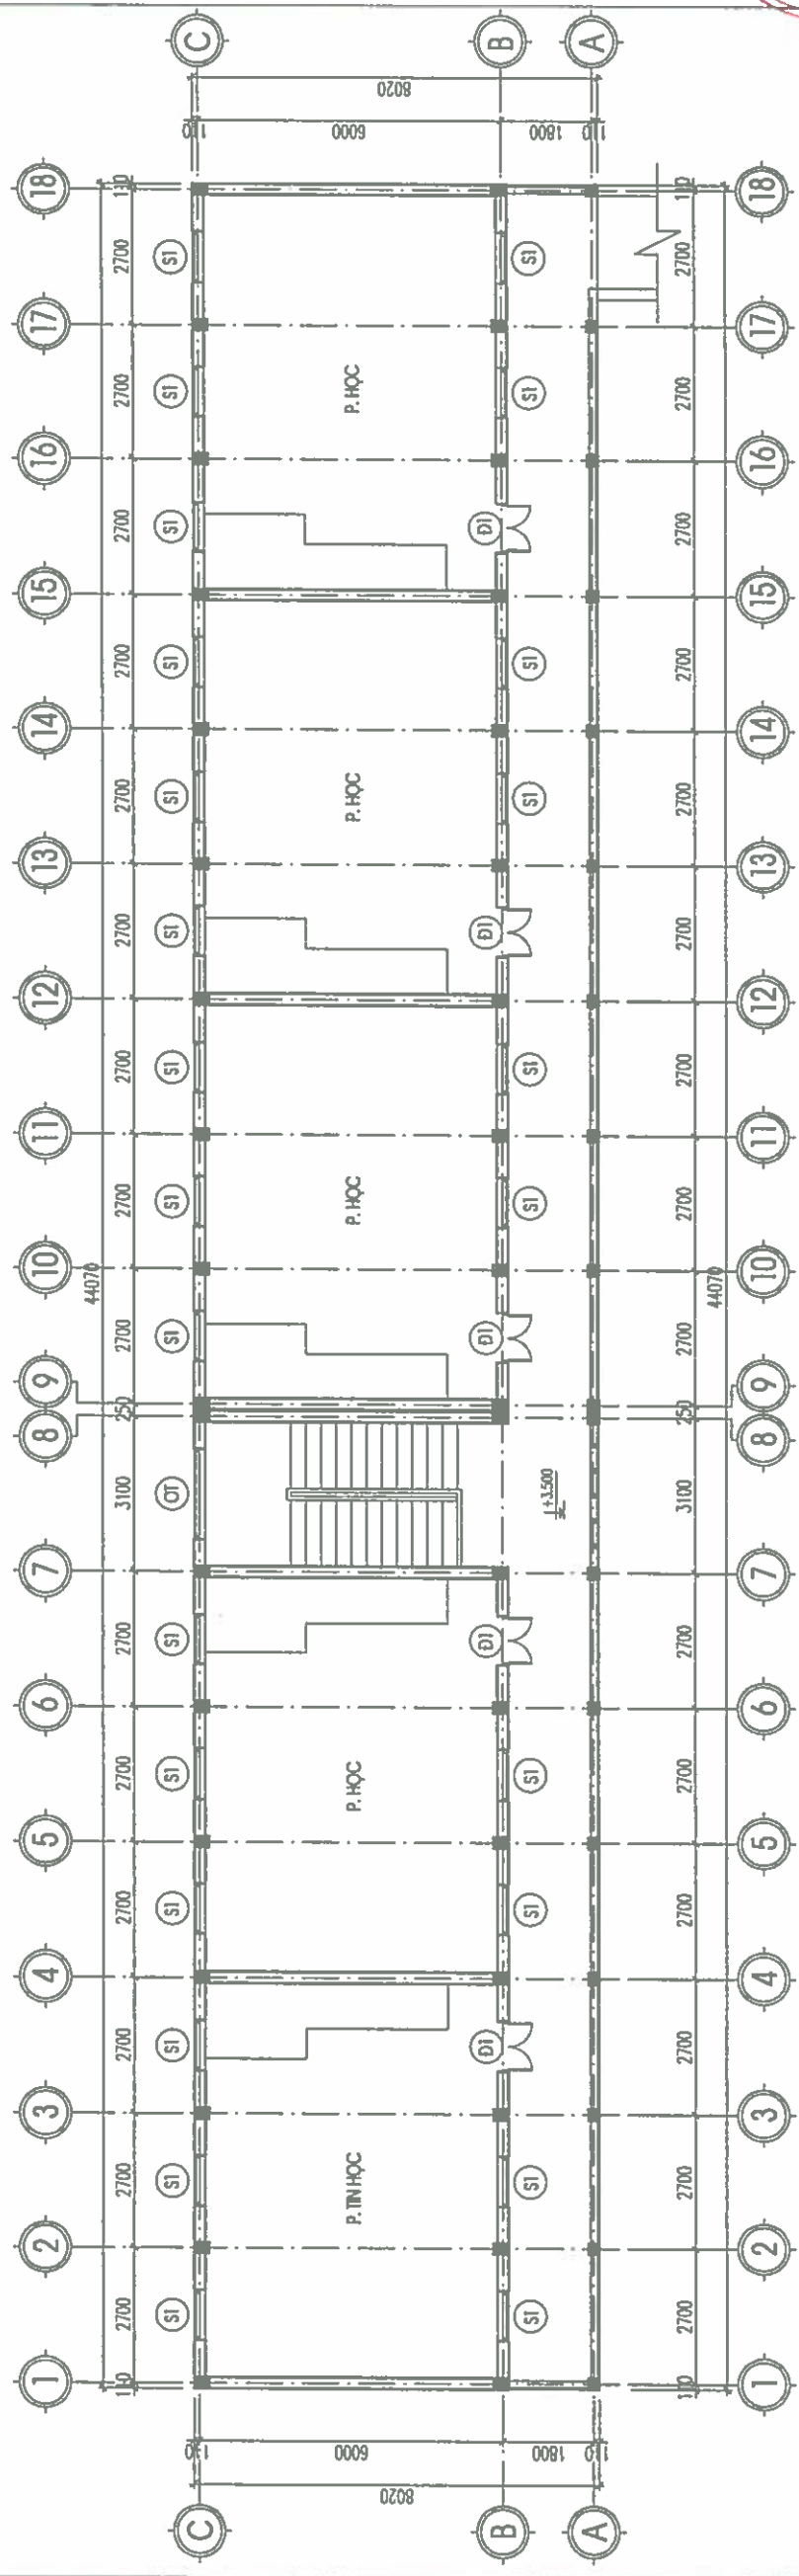

MẶT BẰNG TẦNG 2

ỦY BAN NHÂN DÂN XÃ LẠI THÀNH
PHÒNG KINH TẾ

THẨM ĐỊNH
Theo văn bản số /TĐ-KT
Ngày tháng năm 20.....
Người thẩm định:

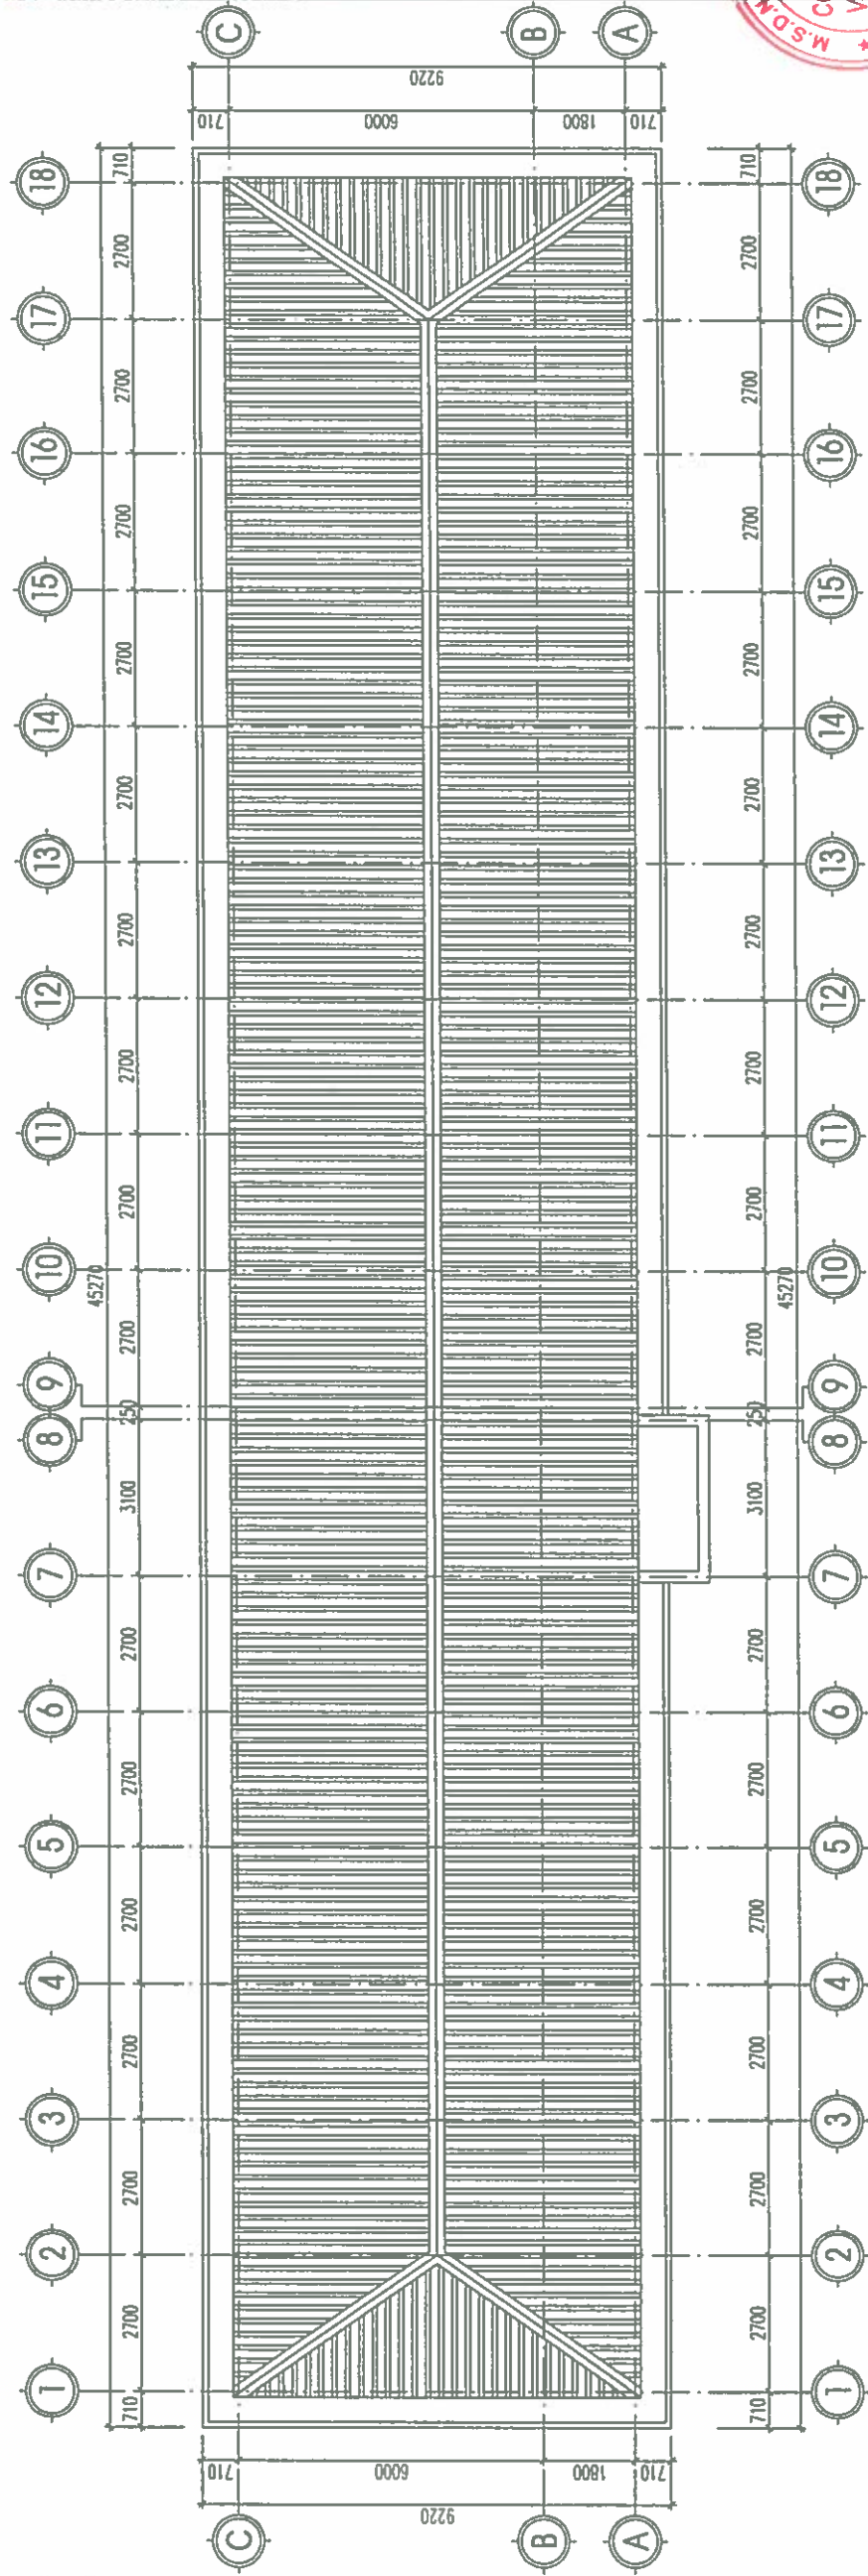

MẶT BẰNG MÁI

GHI CHÚ

CHỦ ĐẦU TƯ:

ỦY BAN NHÂN DÂN XÃ LẠI THÀNH

CÔNG TRÌNH:

XÂY DỰNG NHÀ ĐA TẦNG, CÔNG, TƯỜNG RÀO
VÀ CÁC HẠNG MỤC HỖ TRỢ
TRƯỜNG TIỂU HỌC LẠI THÀNH, XÃ LẠI THÀNH

HẠNG MỤC:

CÁI LẠO, SỬA CHỮA NHÀ HỌC 2 TẦNG 10 PHÒNG

ĐỊA ĐIỂM XÂY DỰNG:

XÃ LẠI THÀNH - TỈNH NHÌN BÌNH

SỐ HỢP ĐỒNG: HP:...../2026

ĐƠN VỊ TƯ VẤN:



CÔNG TY CỔ PHẦN ĐẦU TƯ VÀ XÂY DỰNG
HP LAND



PHẠM NGỌC ANH

KTS. PHẠM VĂN TUẤN

CHỦ TRÌ + KIỂM:

KTS. NGUYỄN MẠNH DẠT

THIẾT KẾ + VẼ:

KTS. ĐỖ VĂN ĐỊNH

HỒ SƠ: THIẾT KẾ BẢN VẼ THỊ CÔNG

TÊN BẢN VẼ:

MẶT BẰNG MÁI


HOÀN THÀNH NGÀY: ... / ... / 2026

TỈ LỆ:

KÝ HIỆU BẢN VẼ:

HT-03

ỦY BAN NHÂN DÂN XÃ LẠI THÀNH
PHÒNG KINH TẾ
THẨM ĐỊNH
Theo văn bản số/TĐ-KT
Ngày tháng năm 20.....
Người thẩm định:

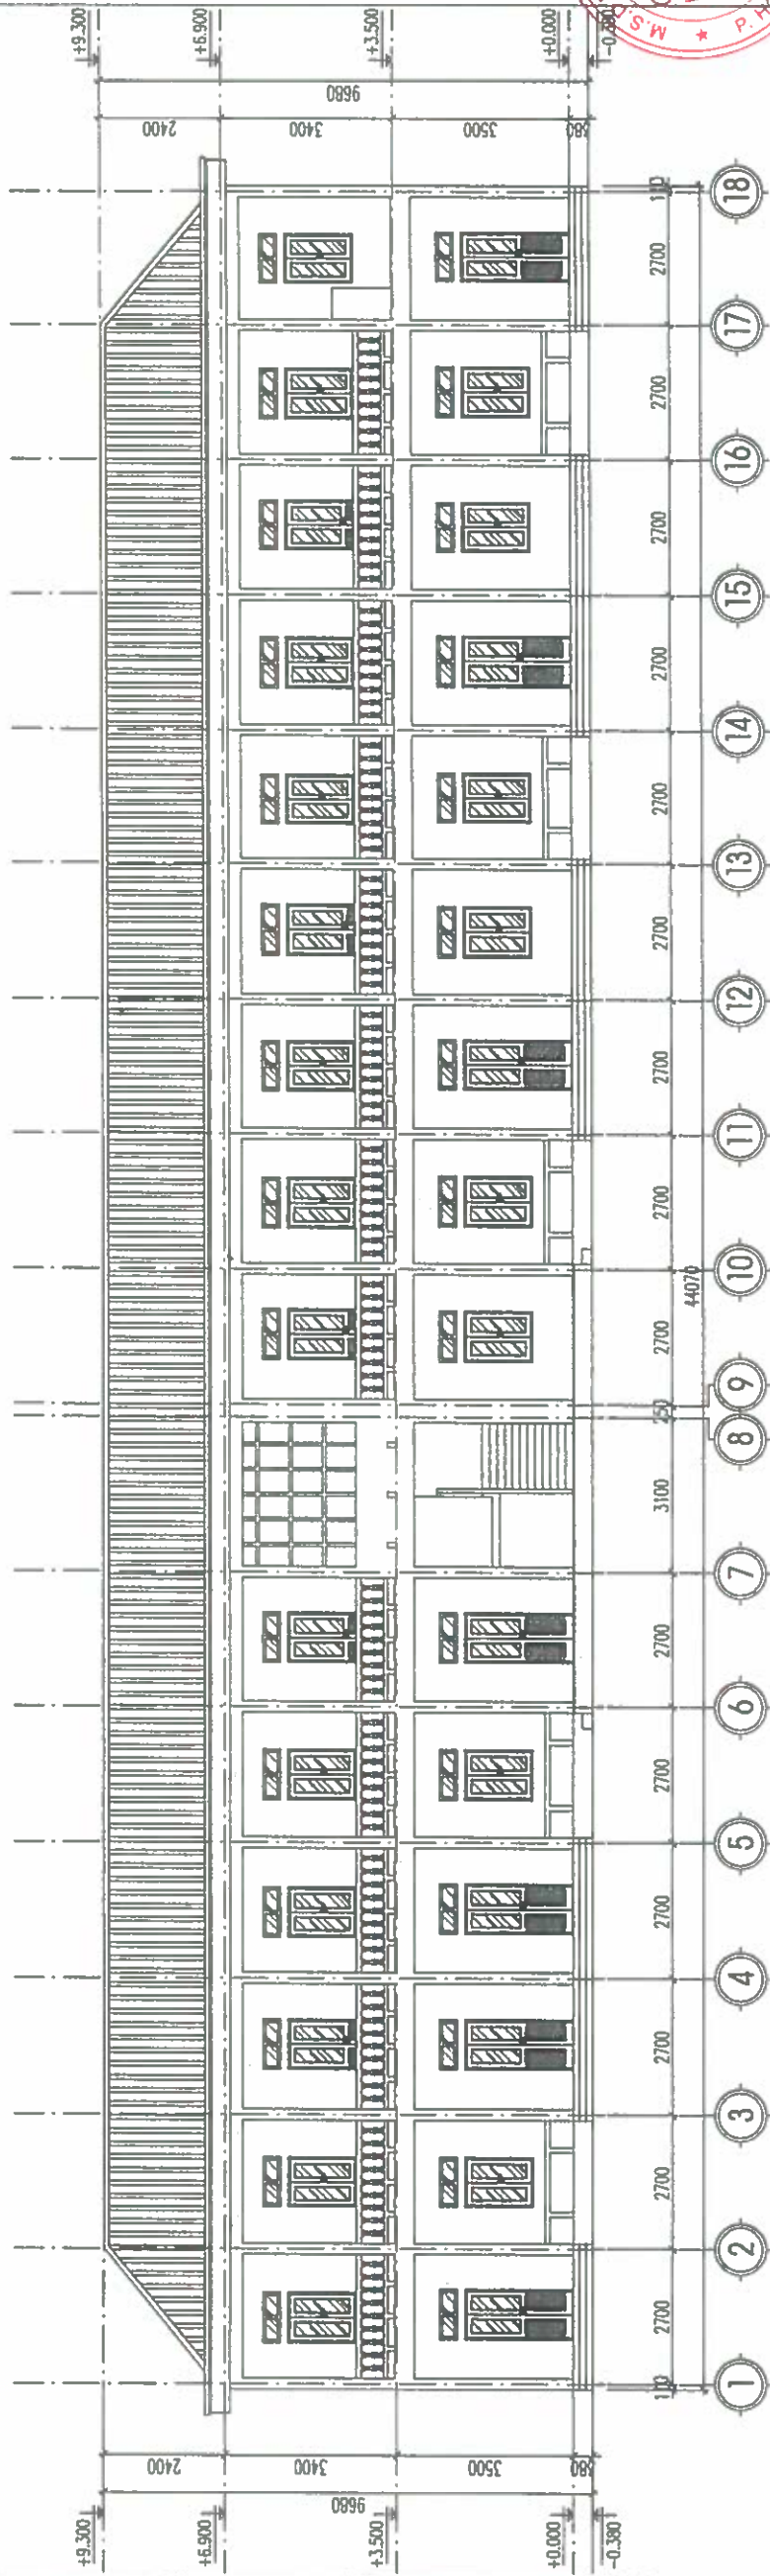

MẶT ĐŨNG TRỤC 1-18

GHI CHÚ	
CHỦ ĐẦU TƯ:	
ỦY BAN NHÂN DÂN XÃ LẠI THÀNH	
CÔNG TRÌNH:	
XÂY DỰNG NHÀ DẠ NẮNG, CÔNG TƯỜNG BẢO VỆ CÁC HẠNG MỤC PHỤ TẠO TRƯỜNG TẾ HỌC LẠI THÀNH A XÃ LẠI THÀNH	
HẠNG MỤC:	
CẢI TẠO, SỬA CHỮA NHÀ HỌC 2 TẦNG 10 PHÒNG	
ĐỊA ĐIỂM XÂY DỰNG:	
XÃ LẠI THÀNH - TỈNH NHÌN BÌNH	
SỐ HỢP ĐỒNG:	HPD:...../2026
ĐƠN VỊ TƯ VẤN:	
HP LAND	
CÔNG TY CỔ PHẦN ĐẦU TƯ VÀ XÂY DỰNG HP LAND	
ĐƠN VỊ THIẾT KẾ VÀ XÂY DỰNG	
HỒ SƠ THIẾT KẾ BẢN VẼ THI CÔNG	
TÊN BẢN VẼ	
MẶT ĐŨNG TRỤC 1-18	
HOÀN THÀNH NGÀY:/...../2026	
TỈ LỆ:	
KÝ HIỆU BẢN VẼ	
HT-04	

ỦY BAN NHÂN DÂN XÃ LẠ THẠNH	
PHÒNG KINH TẾ	
THẨM ĐỊNH	
Theo văn bản số	/TĐ-KT
Ngày	tháng
năm 20	
Người thẩm định	

HẠNG MỤC: CẢI TẠO, SỬA CHỮA NHÀ HỌC 2 TẦNG 10 PHÒNG

(PHẦN: CẢI TẠO, SỬA CHỮA)



GHI CHÚ

CHỦ ĐẦU TƯ:

ỦY BAN NHÂN DÂN XÃ LAI THẠNH

CÔNG TRÌNH:

XÂY DỰNG NHÀ ĐA NANG, CÔNG, TƯỜNG ĐÁO
VÀ CÁC HẠNG MỤC PHỤ TRỢ
TRƯỜNG TIỂU HỌC LAI THẠNH A, XÃ LAI THẠNH

HẠNG MỤC:

CÁI TRƯỞNG, SỬA CHỮA NHÀ HỌC 2 TẦNG 10 PHÒNG


ĐỊA ĐIỂM XÂY DỰNG:

XÃ LAI THẠNH - TỈNH NHÌN BÌNH

SỐ HỢP ĐỒNG:

HPD:...../2026

ĐƠN VỊ TƯ VẤN:

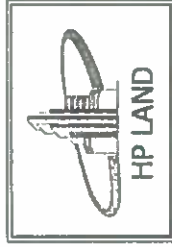

CÔNG TY CỔ PHẦN ĐẦU TƯ VÀ XÂY DỰNG
HP LAND

ĐC: SỐ 02, PHƯỜNG NGUYỄN BẮC, PHƯỜNG HOA LỘC 1, NHÌN BÌNH
TEL: 0908.940.112 - 0908.940.113
TEL: 0908.940.112 - 0908.940.113

CHỦ NHIỆM:

PHẠM NGỌC ANH

CHỦ TRƯỞNG:

PHẠM VĂN TUẤN

CHỦ TRƯỞNG:

PHẠM VĂN TUẤN

ỦY BAN NHÂN DÂN XÃ LAI THẠNH
PHÒNG KINH TẾ
TIẾM ĐỊNH
Theo văn bản số/TĐ-KT
Ngày tháng năm 20.....
Người thẩm định:.....

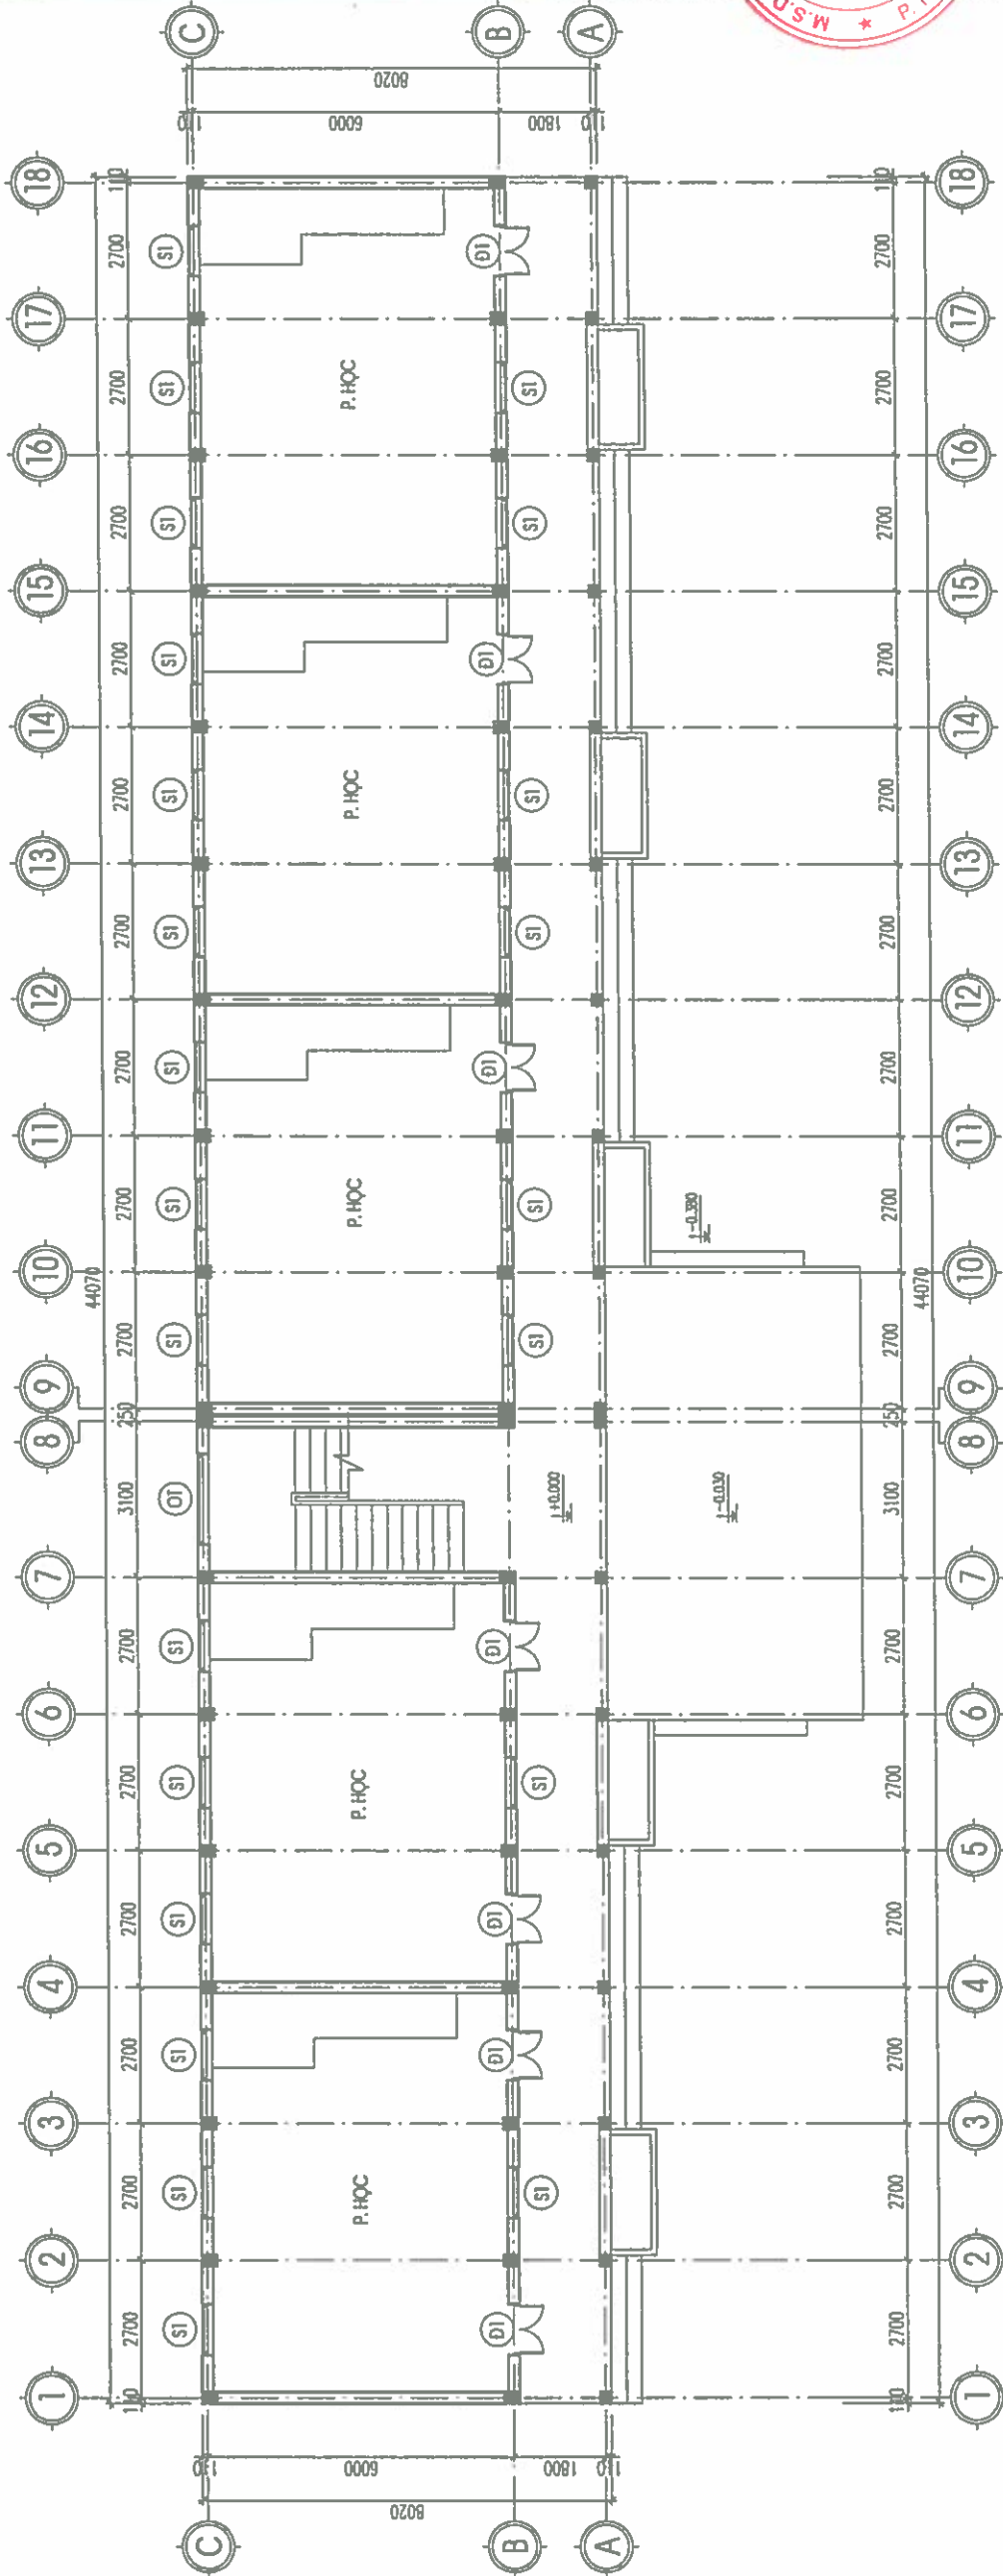

MẶT BẰNG TẦNG 1

THUYẾT MINH HIỆN TRẠNG:

- LAY CAY HÀNH LANG XƯỚNG CỘ, CHÉU CAO THẤP KHÔNG ĐỀU BẢO AN TÒAN

THUYẾT MINH CÁI TẠO:


MẶT BẰNG TẦNG 1

HOÀN THÀNH NGÀY:/...../2026

TỈ LỆ:

CỦA HIỆU BÀN VẼ:

CT-01

GHICHU

CHỦ ĐẤU TƯ:


CÔNG TRÌNH:
XÂY DỰNG NHÀ DA NỮNG, CÔNG, TƯỜNG RÀO
VÀ CÁC HẠNG MỤC PHỤ TRỢ
TRƯỜNG TỬ HỌC LAI THÁNH A, XÃ LAI THÁNH

HẠNG MỤC:

ĐIỂM XÂY DỰNG:

XÃ LẠI THÁNH - TỈNH NINH BÌNH

SỐ HỢP ĐỒNG: _____
 ĐƠN VỊ TƯ VẤN: _____
 HD:...../2026

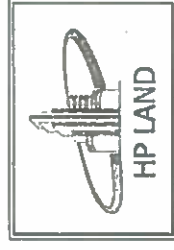

**CÔNG TY CỔ PHẦN ĐẦU TƯ VÀ XÂY DỰNG
HP LAND**

1.90.8669283-EMAIL: HFLANDT@GMAIL.COM

CHUYÊN
CÔNG PHÁP ĐẦU TƯ
VÀ XÂY DỰNG
HP LAND

PHAM NGOC ANH

CHỦ TRÌ + KIỂM:

THIẾT KẾ + VẼ:

KTS. ĐOÀN VĂN ĐỊNH

TÊN BẢN VẼ:

MẶT BẰNG TẦNG 2

HOÀN THÀNH NGÀY:	.../.../ 2026
------------------	---------------


KÝ HIỆU BẢN VẼ.


ỦY BAN NHÂN DÂN XÃ LẠI THÀNH
PHONG KINH TẾ

THẨM ĐỊNH

Theo văn bản số/TĐ-KT

Ngày tháng năm 20.....

Người thẩm định:

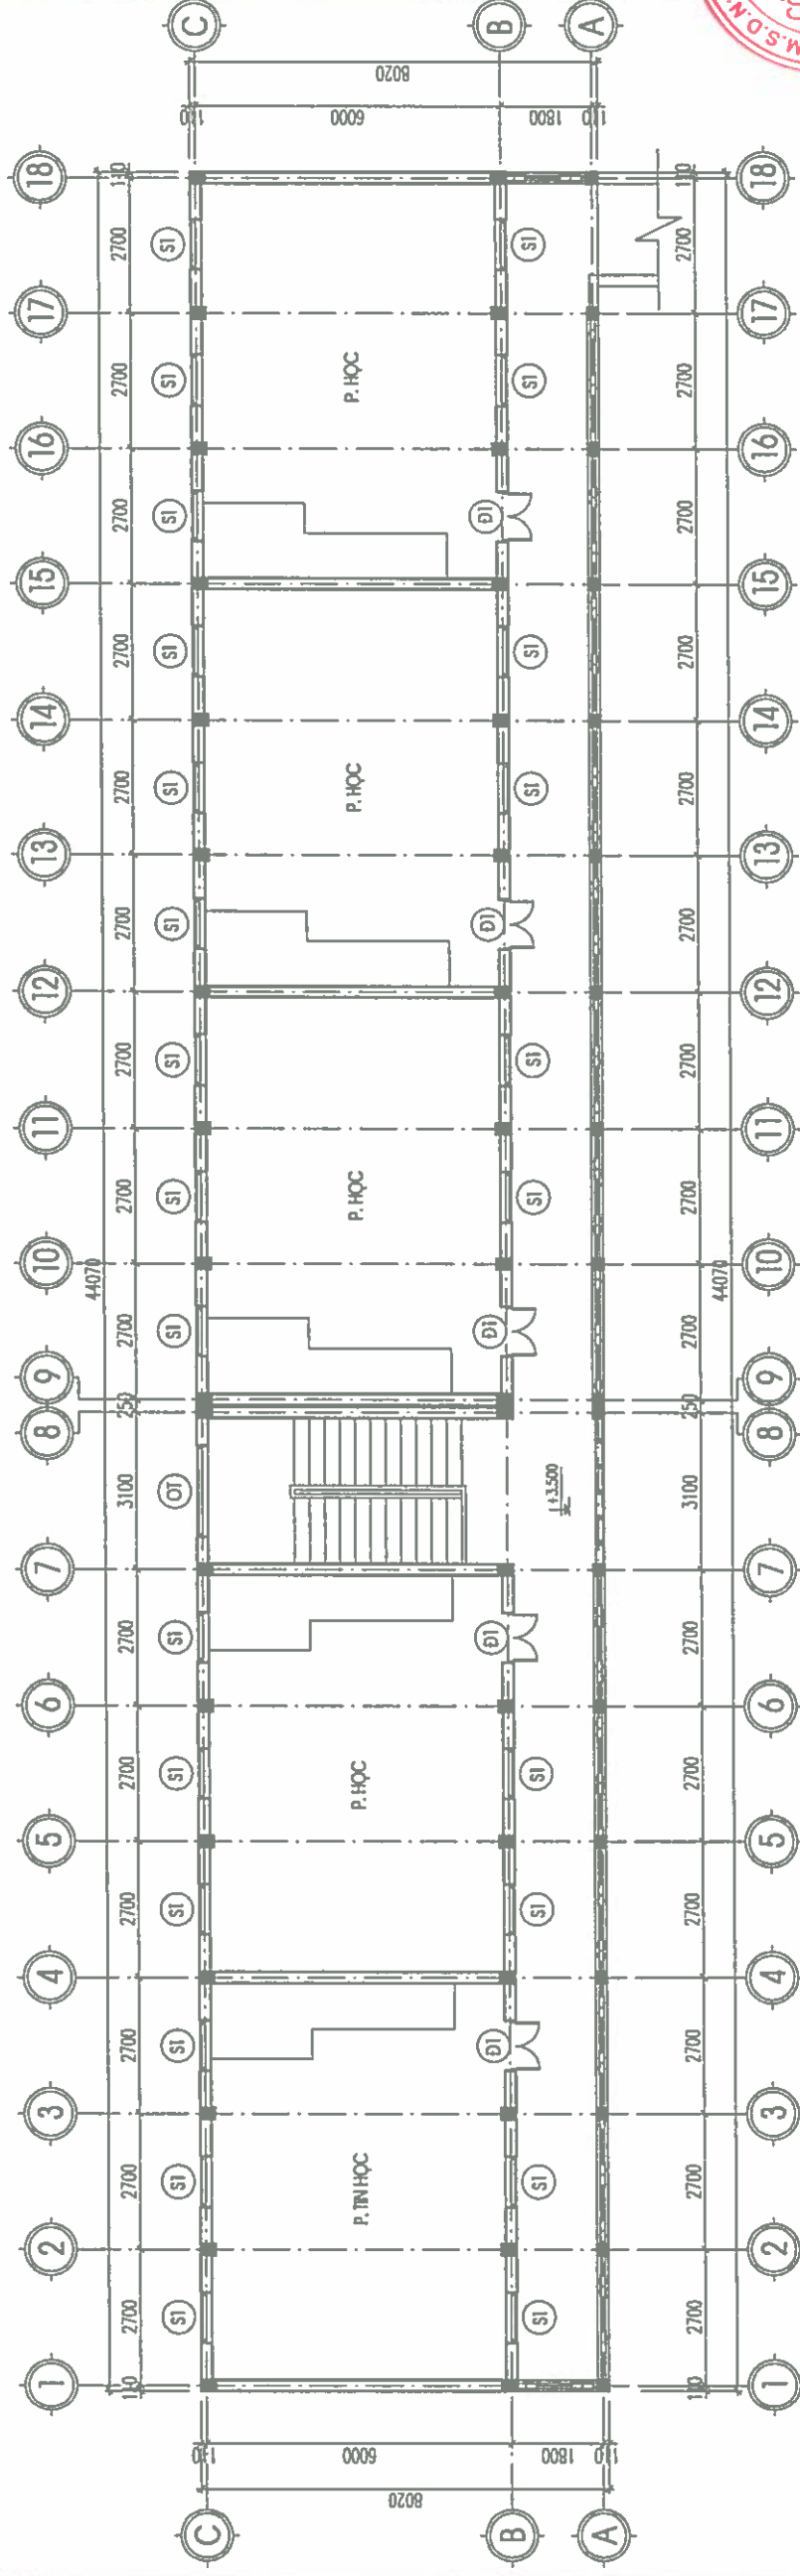

MẶT BẰNG TẦNG 2


GHI CHÚ

CHỦ ĐẦU TƯ:

ỦY BAN NHÂN DÂN XÃ LẠI THÀNH

CÔNG TRÌNH:

XÂY DỰNG NHÀ DẠNG, CÔNG, TƯỜNG BẢO
VÀ CÁC HẠNG MỤC HỢP ĐỒNG
TRƯỜNG TẾU HỌC LẠI THÀNH A, XÃ LẠI THÀNH

HẠNG MỤC:

CÁI TẠO, SỬA CHỮA NHÀ HỌC 2 TẦNG 10 PHÒNG

ĐỊA ĐIỂM XÂY DỰNG:

XÃ LẠI THÀNH - TỈNH NHÌN BÌNH

SỐ HỢP ĐỒNG: HP:...../2026

ĐƠN VỊ TƯ VẤN:



CÔNG TY CỔ PHẦN ĐẦU TƯ VÀ XÂY DỰNG
HP LAND




CHỦ TRÌ + KIỂM:

KTS. PHẠM VĂN TUẤN

THIẾT KẾ + VẼ:

KTS. NGUYỄN MẠNH ĐẠT

HỒ SƠ: THIẾT KẾ BẢN VẼ THI CÔNG

TÊN BẢN VẼ

KTS. ĐỖ VĂN ĐỊNH



HOÀN THÀNH NGÀY:/...../ 2026

TỈ LỆ:

KÝ HIỆU BẢN VẼ: CT-04

ỦY BAN NHÂN DÂN XÃ LẠI THÀNH
ĐIỀU KINH TẾ
THẨM ĐỊNH
Theo văn bản số/TĐ-KT
Ngày tháng năm 20.....
Người thẩm định:

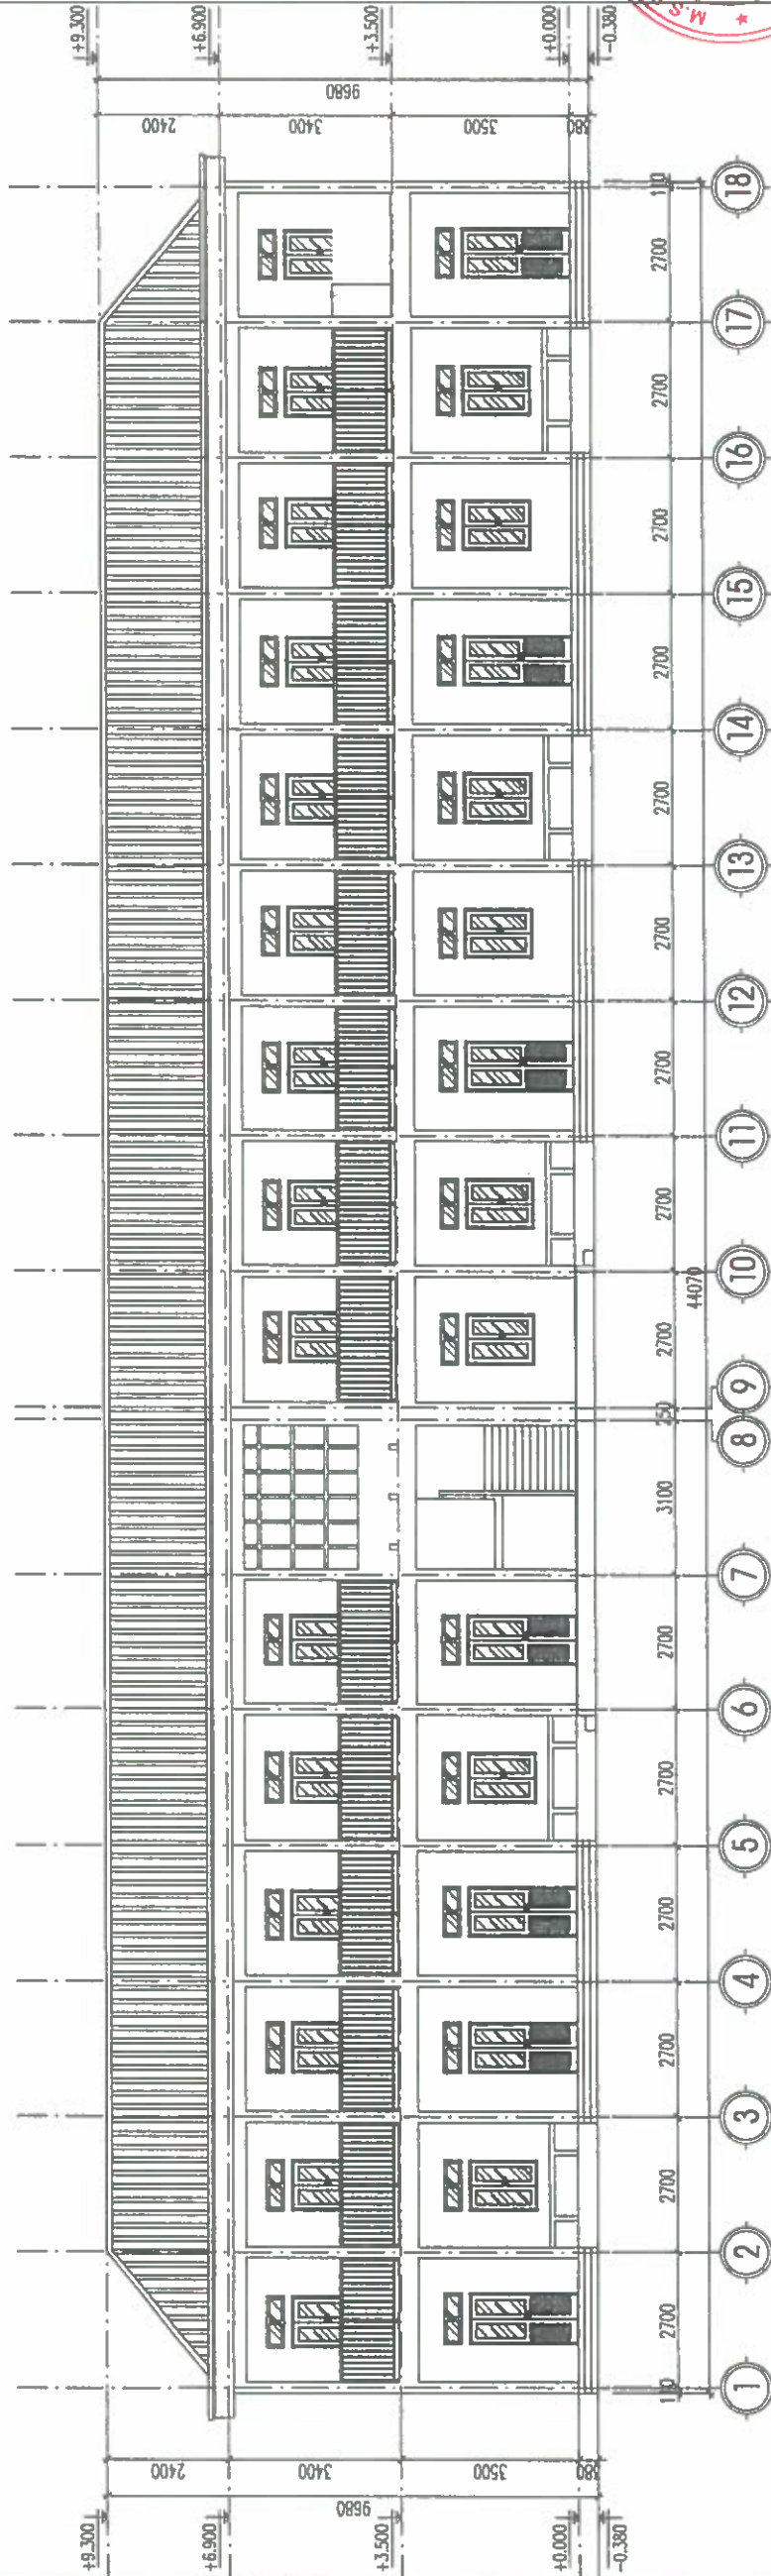

MẬT ĐƯNG TRỤC 1-18

THUYẾT MINH HIỆN TRẠNG:

- LƯU CỬA HÀNH LANG XƯỚNG CỘP, CHÉU CAO THẤP KHÔNG ĐỀU BẢO AN TUYÊN

THUYẾT MINH CÁI TẠO:

- THAY MÓI LƯU CỬA HÀNH LANG BẢO AN TUYÊN TẦNG 2


ỦY BAN NHÂN DÂN XÃ LẠI THÀNH	
PHÒNG KINH TẾ	
THẨM ĐỊNH	
Theo văn bản số	26.KT-HĐ.XP
Ngày 27	tháng 3 năm 2026
Người thẩm định	

HẠNG MỤC: CẢI TẠO, SỬA CHỮA NHÀ HIỆU BỘ

(PHẦN: HIỆN TRẠNG)

ỦY BAN NHÂN DÂN XÃ LẠI THÀNH
PHÒNG KINH TẾ

THẨM ĐỊNH
Theo văn bản số/TĐ-KT
Ngày.....tháng.....năm 20.....
Người thẩm định:.....

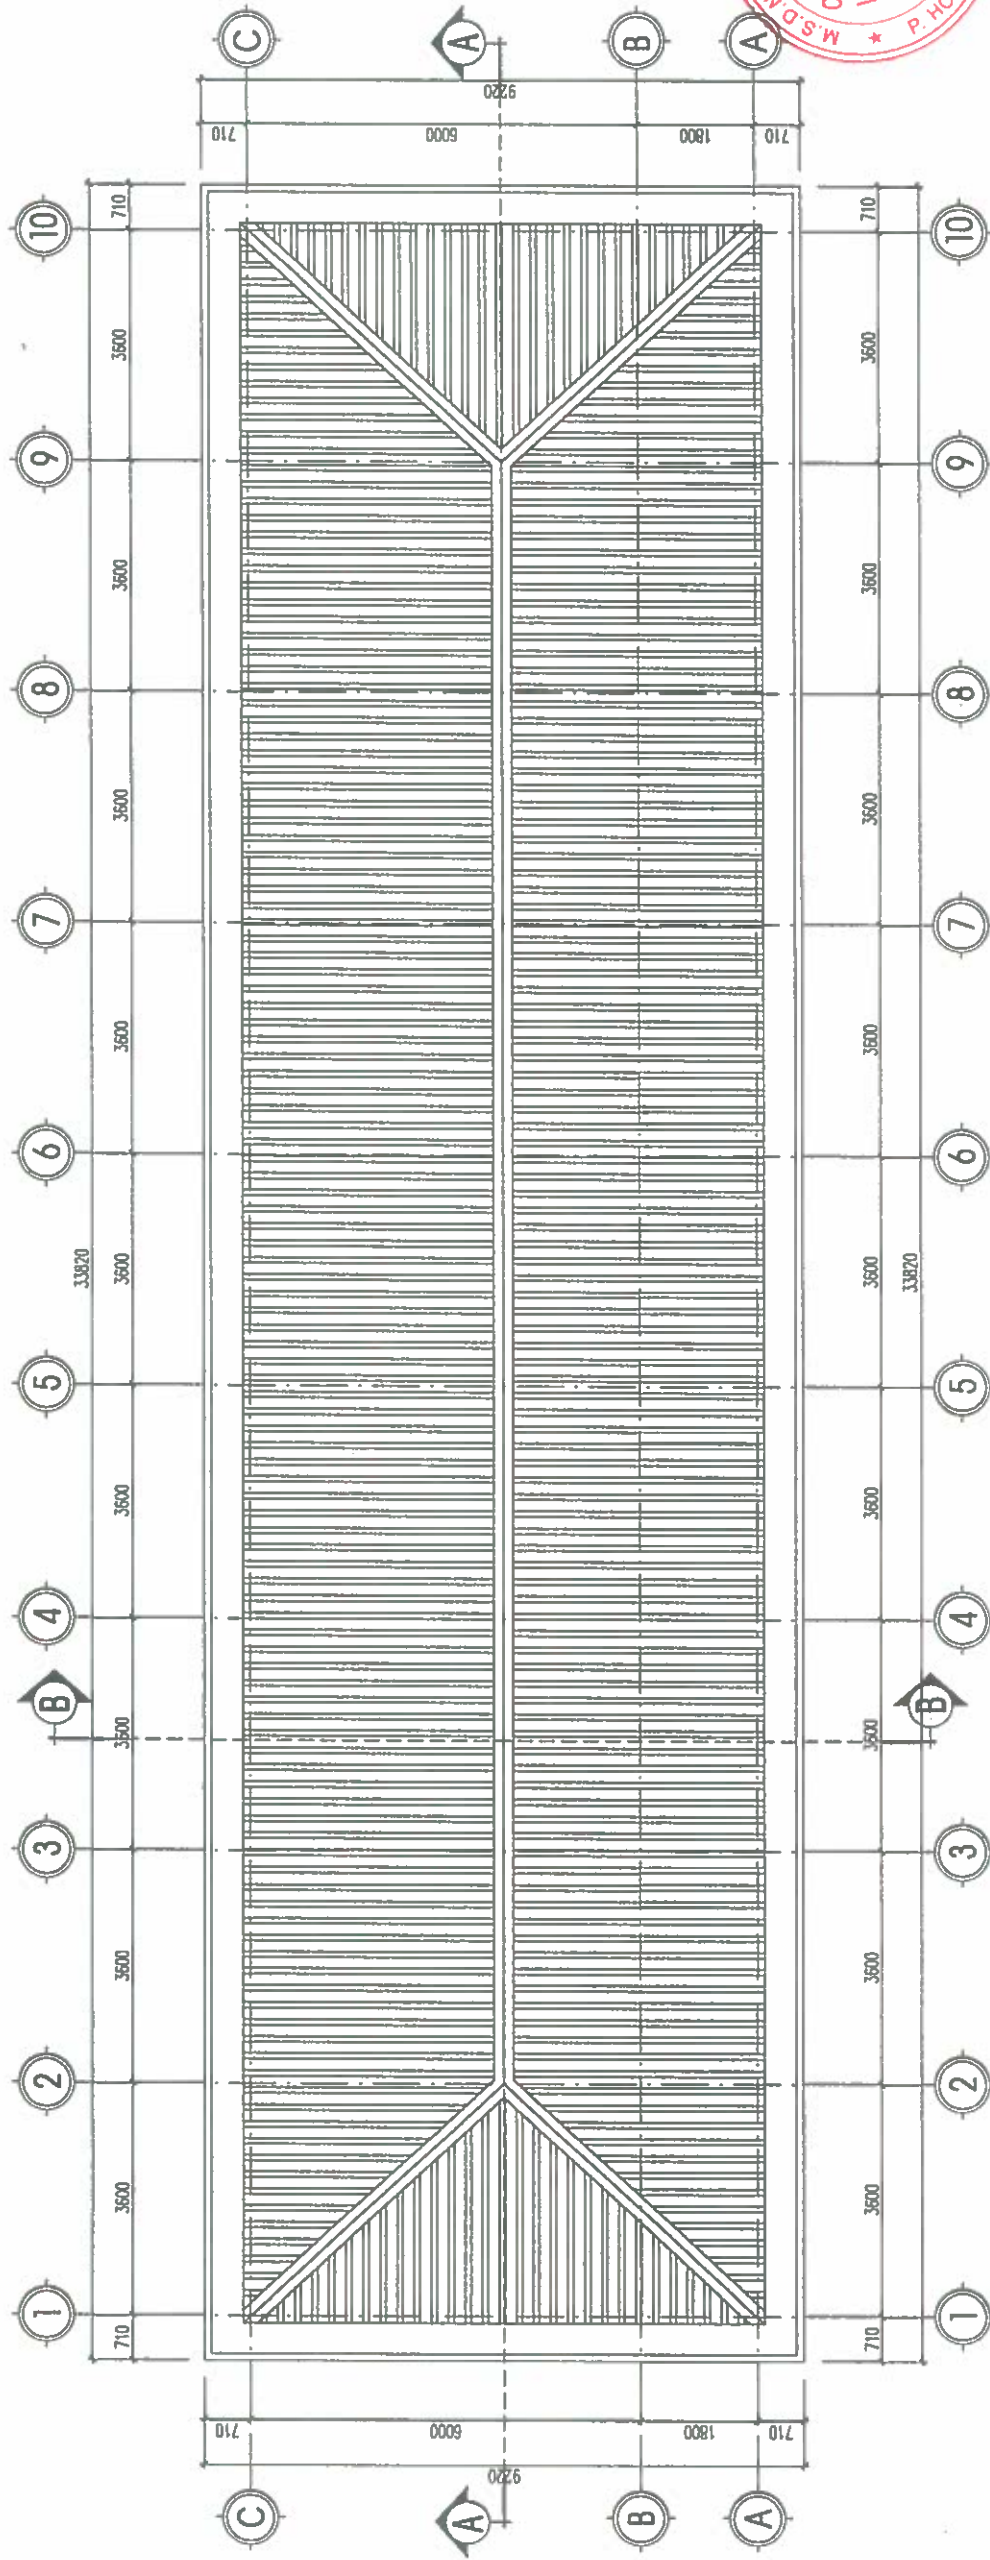

MẶT BẰNG Mái

GHI CHÚ	
CHỦ ĐẦU TƯ:	
ỦY BAN NHÂN DÂN XÃ LẠI THÀNH	
CÔNG TRÌNH:	
XÂY DỰNG NHÀ ĐA TẦNG, CÔNG TƯỜNG BẢO VÀ CÁC HẠNG MỤC PHỤ THUỘC TRƯỜNG TÊN HỌC LẠI THÀNH A XÃ LẠI THÀNH	
HẠNG MỤC:	
CÁI TẠO, SỬA CHỮA NHÀ HỒ BƠ	
ĐỊA ĐIỂM XÂY DỰNG:	
XÃ LẠI THÀNH - TỈNH NHÌN BÌNH	
SỐ HỢP ĐỒNG	HD:...../2026
ĐƠN VỊ TƯ VẤN:	
HP LAND	
CÔNG TY CỔ PHẦN ĐẦU TƯ VÀ XÂY DỰNG HP LAND	
CHỮ KÝ VÀ CHỮ ĐÓNG:	
CÓ PHÁN ĐẦU TƯ VÀ XÂY DỰNG HP LAND	
PHẠM NGỌC ANH	
CHỦ NHIỆM	
CHỦ TRƯỞNG + KIỂM:	
KTS. PHẠM VĂN TUẤN	
THIẾT KẾ + VẼ:	
KTS. NGUYỄN MẠNH ĐẠT	
HỒ SƠ THIẾT KẾ BÁN VẼ THỊ CÔNG	
TÊN BẢN VẼ:	
MẶT BẰNG Mái	
HOÀN THÀNH NGÀY:...../...../ 2026	
TỈ LỆ:	
KÝ HIỆU BẢN VẼ:	
HT-33	


ỦY BAN NHÂN DÂN XÃ LẠI THÀNH
PHÒNG KINH TẾ

THẨM ĐỊNH

Theo văn bản số/TD-KT

Ngày.....tháng.....năm 20.....

Người thẩm định:.....

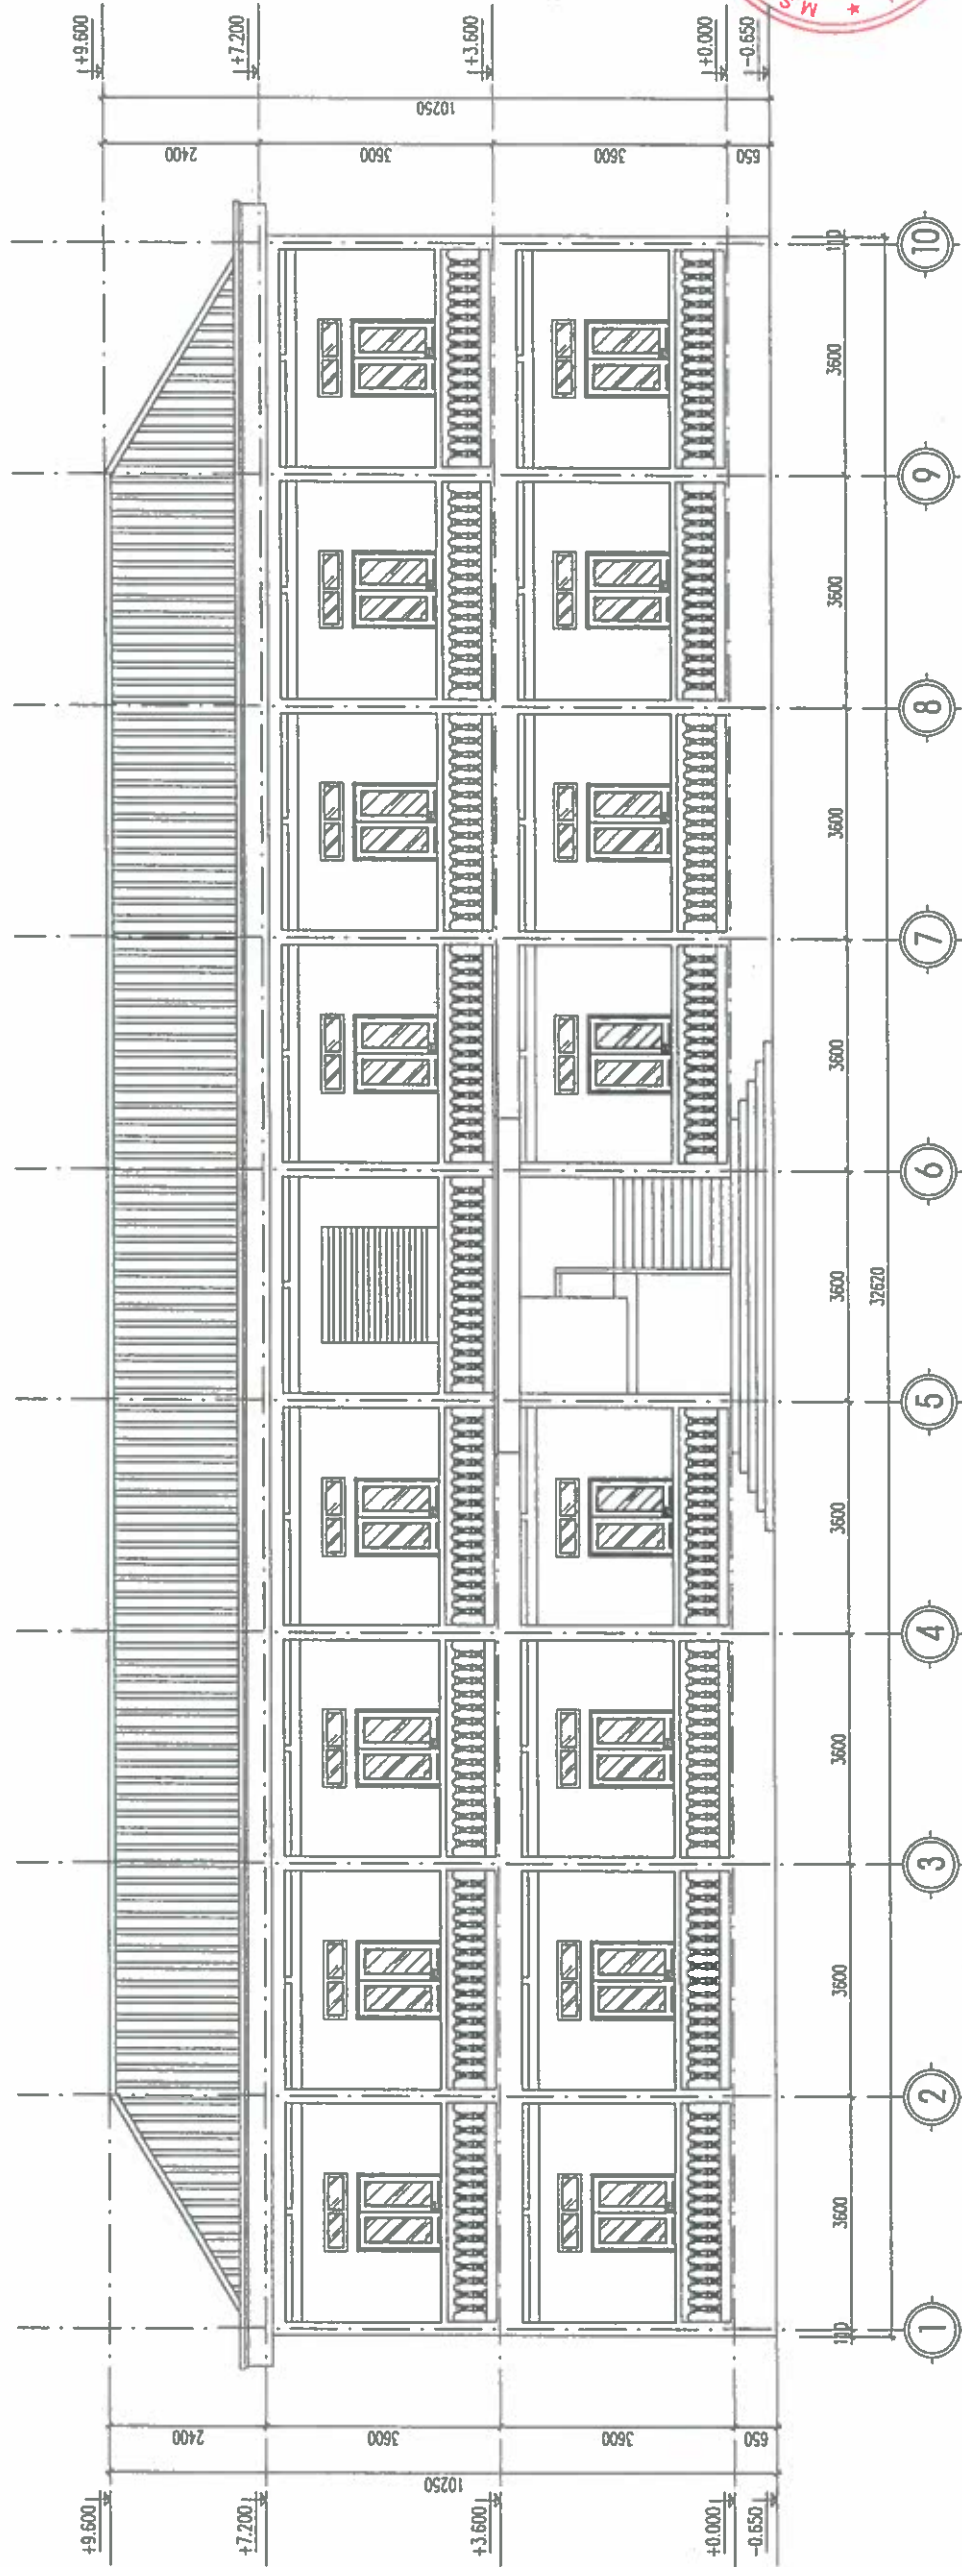

MẶT ĐÚNG TRỤC 1-10

GHI CHÚ

CHỦ ĐẦU TƯ:

ỦY BAN NHÂN DÂN XÃ LẠI THÀNH

CÔNG TRÌNH:

XÂY DỰNG NHÀ ĐA TẦNG, CÔNG, TƯỜNG BẢO
VÀ CÁC HẠNG MỤC HỖ TRỢ
TRƯỜNG TIỂU HỌC LẠI THÀNH A, XÃ LẠI THÀNH

HẠNG MỤC:

CẢI TẠO, SỬA CHỮA NHÀ HẸP DÙ

ĐỊA ĐIỂM XÂY DỰNG:

XÃ LẠI THÀNH - TỈNH NHÌN BÌNH

SỐ HỢP ĐỒNG: HP:...../2026

ĐƠN VỊ TƯ VẤN:



CÔNG TY CỔ PHẦN ĐẦU TƯ VÀ XÂY DỰNG
HP LAND




PHẠM NGỌC ANH:

CHỦ NHIỆM

CHỦ TRƯỞNG KIỂM:

KTS. PHẠM VĂN TUẤN

THIẾT KẾ + VẼ:

KTS. NGUYỄN MẠNH ĐẠT

KTS. ĐỖ VĂN ĐỊNH

HỒ SƠ: THIẾT KẾ BẢN VẼ TH CÔNG

TÊN BẢN VẼ:

MẶT ĐÚNG TRỤC 1-10

HOÀN THÀNH NGÀY: .../.../2026

TỈ LỆ:

Ý HIỆU BẢN VẼ:

HT-04

